



1 Planta Arquitectónica General
Escala: 1:40
Superficie de construcción: 12 m²

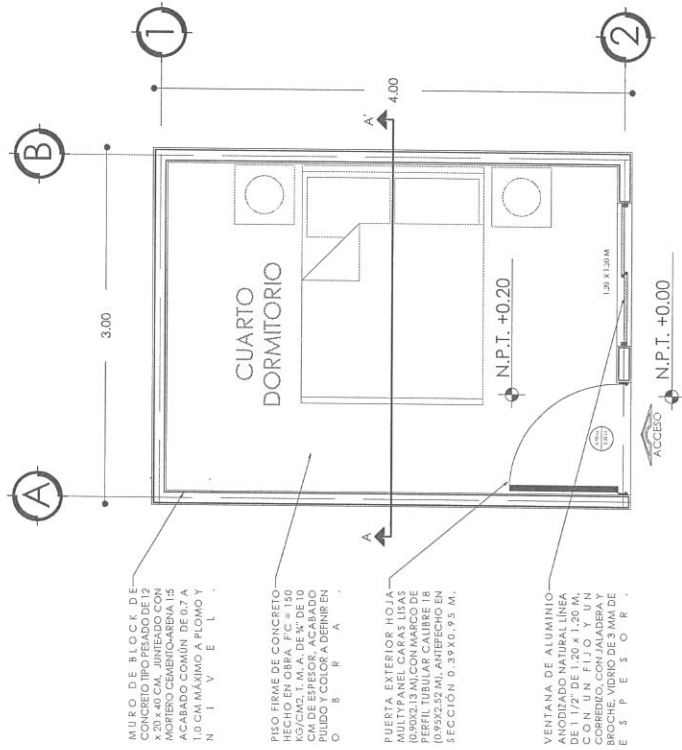


2 Planta Azotea
Escala: 1:40
Superficie de construcción: 12 m²

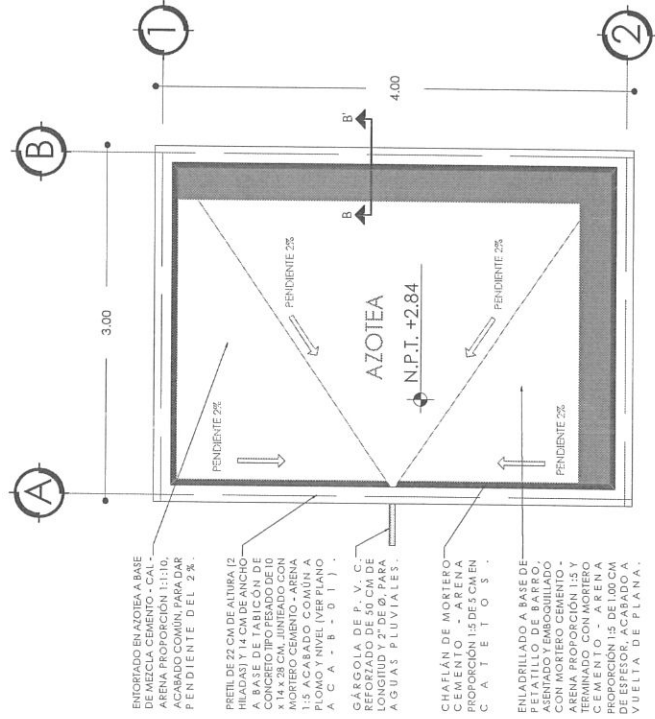

NOTA: LA DISTRIBUCIÓN SERÁ DE ACUERDO A LAS NECESIDADES DEL BENEFICIARIO.


 GOBIERNO DEL ESTADO DE ZACATECAS LIC. DAVID MONREAL ÁVILA SECRETARÍA DE DESARROLLO URBANO, VIVIENDA Y ORDENAMIENTO TERRITORIAL ARQ. JOSE LUIS DE LA PENA ALONSO DIRECCIÓN DE PROGRAMAS CONVIVENCIALES Y ECOTECNOLOGÍAS	PROGRAMA: MEJORAMIENTO DE VIVIENDA 2023 PARA LA INTEGRACIÓN SOCIAL	ACCIÓN: CUARTO PARA DORMITORIO	PROPIETARIO: LOTE PARTICULAR
	MAPA LOCALIZACIÓN 	MAPA LOCALIZACIÓN 	
PLANO: ARQ-01	ESCALA: 1:40	SERIE: 01	CLAVE: 01
DISEÑO ARQUITECTÓNICO: SUBSECRETARÍA DE VIVIENDA	DIRECCIÓN DE PROGRAMAS CONVIVENCIALES Y ECOTECNOLOGÍAS	ACCIÓN: 01	ACCIÓN: 01
DIRECCIÓN DE PROGRAMAS CONVIVENCIALES Y ECOTECNOLOGÍAS	DIRECCIÓN DE PROGRAMAS CONVIVENCIALES Y ECOTECNOLOGÍAS	ACCIÓN: 01	ACCIÓN: 01
DIRECCIÓN DE PROGRAMAS CONVIVENCIALES Y ECOTECNOLOGÍAS	DIRECCIÓN DE PROGRAMAS CONVIVENCIALES Y ECOTECNOLOGÍAS	ACCIÓN: 01	ACCIÓN: 01

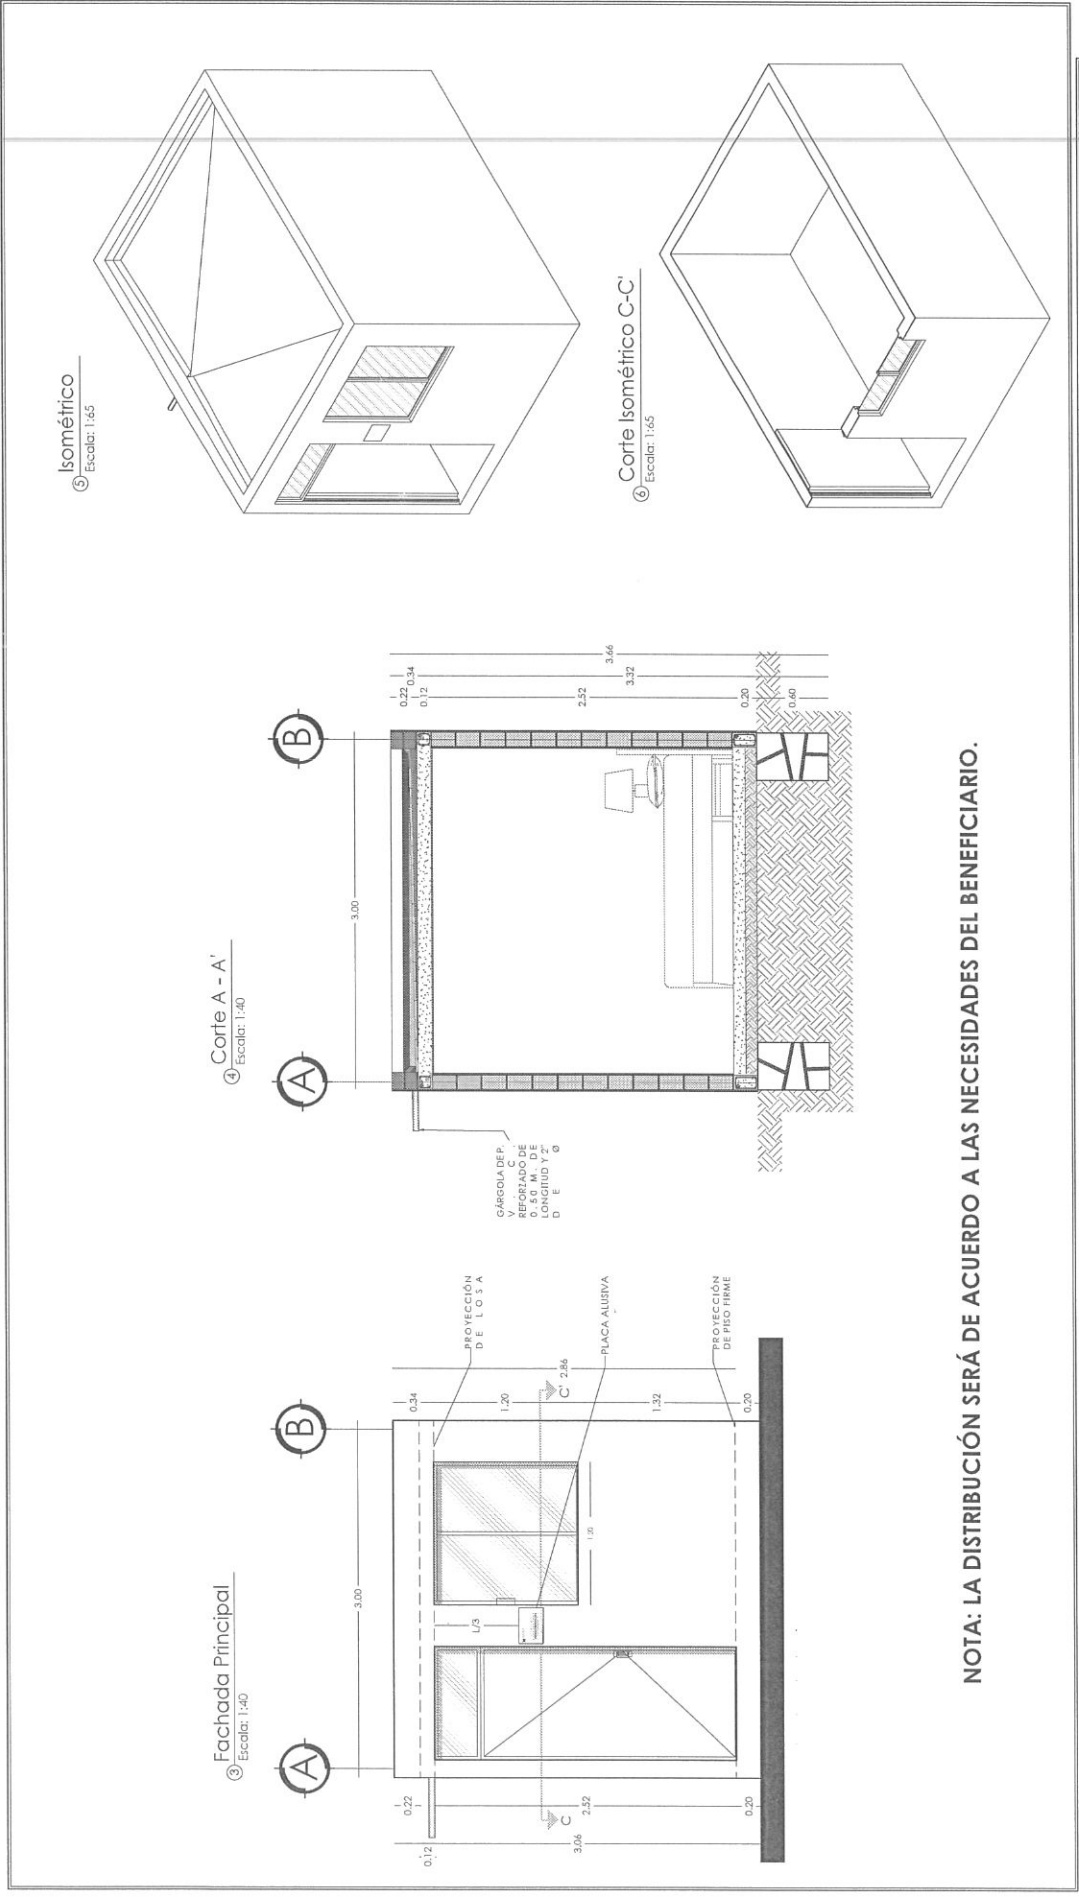


NOTA: LA DISTRIBUCIÓN SERÁ DE ACUERDO A LAS NECESIDADES DEL BENEFICIARIO.

	GOBERNADOR DEL ESTADO DE ZACATECAS LIC. DAVID MONREAL ÁVILA		DISEÑO ARQUITECTÓNICO: SUBSECRETARÍA DE VIVIENDA		ESCALA: VARIAS	PLANO: FACHADA, CORTE E ISOMÉTRICOS			PROGRAMA: MEJORAMIENTO DE VIVIENDA 2023 PARA LA INTEGRACIÓN SOCIAL	
	SECRETARÍA DE DESARROLLO URBANO, VIVIENDA Y ORDENAMIENTO TERRITORIAL ARQ. JOSE LUIS DE LA PEÑA ALONSO		DIRECCIÓN DE PROGRAMAS CONVIVENCIALES Y ECOTECNOLOGÍAS		ESCALA GRÁFICA: 1:40 0 0.3 0.6 1.0 1.5 METROS	CLAVE: ARQ-02	SERIE: 02		ACCIÓN: CUARTO PARA DORMITORIO	
DIRECCIÓN DE PROGRAMAS CONVIVENCIALES Y ECOTECNOLOGÍAS		DIRECCIÓN DE PROGRAMAS CONVIVENCIALES Y ECOTECNOLOGÍAS		ACOTACIÓN: METROS		FECHA: MAYO DE 2023		PROPIETARIO: LOTE PARTICULAR		


Planta de Cimentación
Escala: 1:40

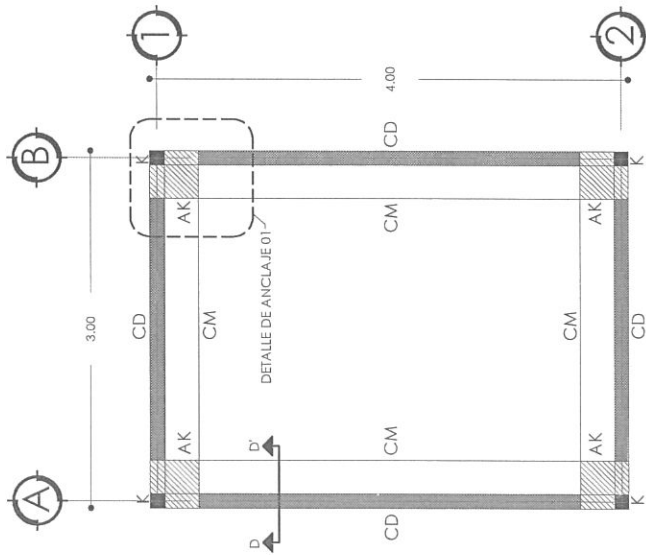


Especificaciones
elementos
estructurales

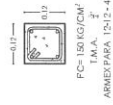


K
CASTILLO

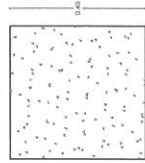

AK
ANCLAJE

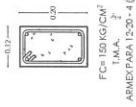


CD
CADENA

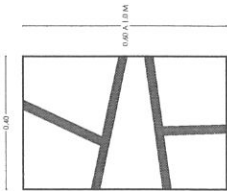


CM
CIMENTACIÓN

Corte D-D'
Escala: 1:20

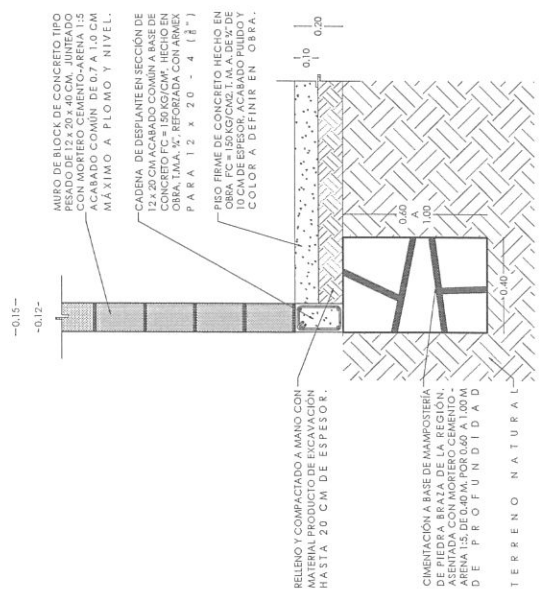


Detalle de Anclaje 01
Escala: 1:20

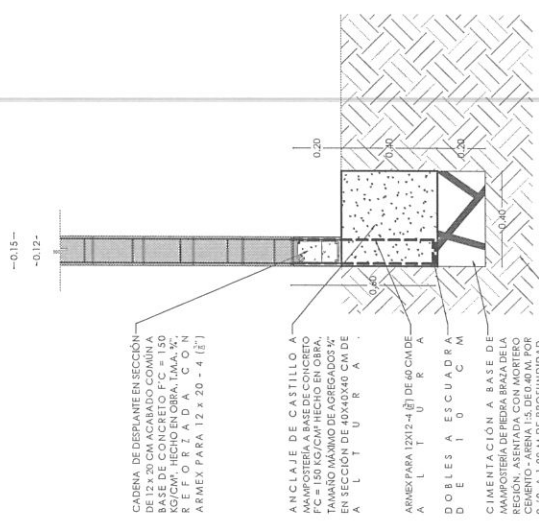


		GOBERNADOR DEL ESTADO DE JALISCO LIC. DAVID MONREAL ÁVILA SECRETARÍA DE DESARROLLO URBANO, VIVIENDA Y ORDENAMIENTO TERRITORIAL ARQ. JOSE LUIS DE LA PENA ALONSO DIRECCIÓN DE PROGRAMAS CONVIVENCIALES Y ECOTECNOLOGÍAS		DISEÑO ARQUITECTÓNICO: SUBSECRETARÍA DE VIVIENDA DISEÑO: DIRECCIÓN DE PROGRAMAS CONVIVENCIALES Y ECOTECNOLOGÍAS CALCULO: DIRECCIÓN DE PROGRAMAS CONVIVENCIALES Y ECOTECNOLOGÍAS REVISIÓN: DIRECCIÓN DE PROGRAMAS CONVIVENCIALES Y ECOTECNOLOGÍAS		ESCALA: VARIAS ESCALA GRÁFICA: 1:40 ACOTACIÓN: METROS FECHA: MAYO DE 2023 FORMATO: DOBLE CARTA		PLANO: CIMENTACIÓN CLAVE: EST-01 SERIE: 03		MAPA LOCALIZACIÓN  MAPA LOCALIZACIÓN 		PROGRAMA: MEJORAMIENTO DE VIVIENDA 2023 PARA LA INTEGRACIÓN SOCIAL ACCIÓN: CUARTO PARA DORMITORIO PROPIETARIO: LOTE PARTICULAR	
---	--	---	--	---	--	--	--	--	--	---	--	--	--


Planta Estructural
Escala: 1:40

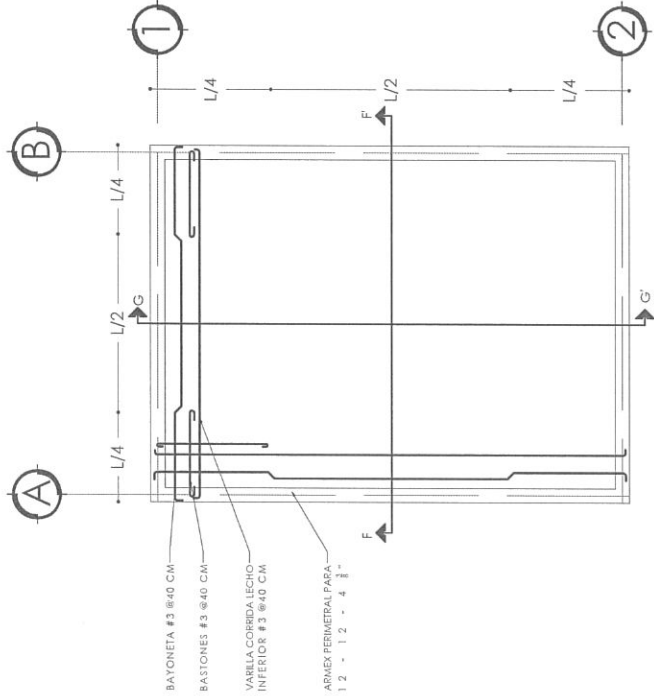


Isométrico Losa
Escala: 1:30

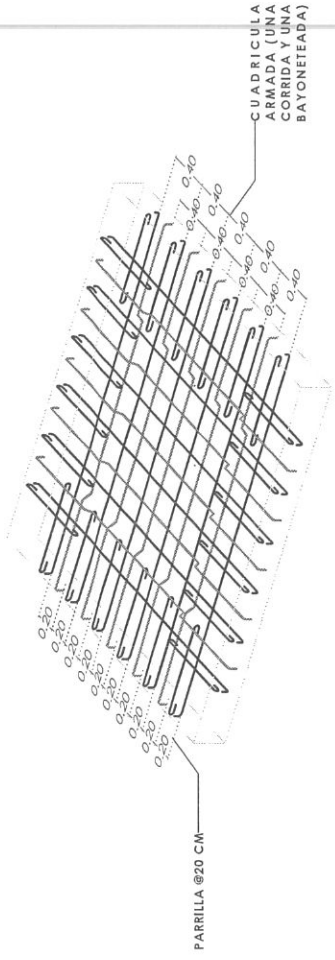

Corte F - F'
Escala: 1:25

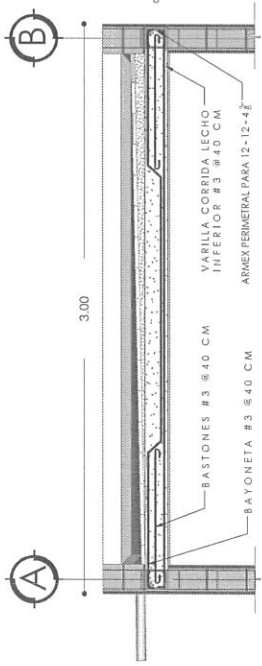

Corte G - G'
Escala: 1:25

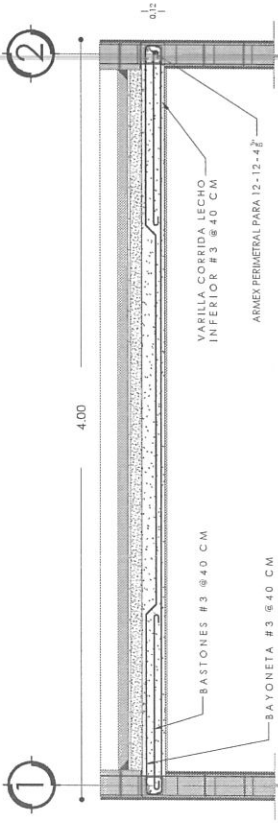

Especificaciones

CONCRETO: SE USARÁ CONCRETO CON UNA RESISTENCIA A LA COMPRESIÓN DE $F'_{CD}=200\text{KG/CM}^2$ PARA LOSA MACIZA CON $F'_{CD}=10\text{KG/CM}^2$ PARA LOSA ALIGERADA. EL ACERO DE REFUERZO DEBERÁ CUMPLIR CON LA NOMENCLATURA DE ACERO PARA PARTICIPAR EN LA IMPORTANCIA AL EXTERIOR MÍNIMO DE FLUENCIA AL CORRIJADO Y AL DORLADO.

VARILLA: LA CUBRILLA DEBERÁ ESTAR COMPLETAMENTE LIMPIA Y NIVELADA. EL ENGROSADO DEBERÁ HACERSE ANTES DE COLOCAR EL ARMADO.

RECURSOS: SE DEBERÁN VERIFICAR ANTES Y DURANTE EL COLADO.


ARMEX: SE USARÁ ARMEX DE REFUERZO CON UNA RESISTENCIA $F'_{CD}=420\text{KG/CM}^2$. EL ACERO DE REFUERZO DEBERÁ CUMPLIR CON LA NOMENCLATURA DE ACERO PARA PARTICIPAR EN LA IMPORTANCIA AL EXTERIOR MÍNIMO DE FLUENCIA AL CORRIJADO Y AL DORLADO.

CUADRO: LA CUBRILLA DEBERÁ ESTAR COMPLETAMENTE LIMPIA Y NIVELADA. EL ENGROSADO DEBERÁ HACERSE ANTES DE COLOCAR EL ARMADO.

RECURSOS: SE DEBERÁN VERIFICAR ANTES Y DURANTE EL COLADO.

	GOBERNADOR DEL ESTADO DE ZACATECAS LIC. DAVID MONREAL ÁVILA		DISEÑO ARQUITECTÓNICO: SUBSECRETARÍA DE VIVIENDA	ESCALA: VARIAS	ESTRUTURAL		MACRO LOCALIZACIÓN 	PROGRAMA: MEJORAMIENTO DE VIVIENDA 2023 PARA LA INTEGRACIÓN SOCIAL
	SECRETARÍA DE DESARROLLO URBANO, VIVIENDA Y ORDENAMIENTO TERRITORIAL ARQ. JOSE LUIS DE LA PEÑA ALONSO		DIRECCIÓN DE PROGRAMAS COMUNITARIOS Y ECOTECNOLOGÍAS		SERIE: EST-04 CLAVE: 02			
DIRECCIÓN DE PROGRAMAS COMUNITARIOS Y ECOTECNOLOGÍAS		DIRECCIÓN DE PROGRAMAS COMUNITARIOS Y ECOTECNOLOGÍAS	ESCALA GRÁFICA: 1:40				UNIDAD DE ESCALA	
			DIGITO: DIRECCIÓN DE PROGRAMAS COMUNITARIOS Y ECOTECNOLOGÍAS					
			CALCULO: DIRECCIÓN DE PROGRAMAS COMUNITARIOS Y ECOTECNOLOGÍAS	ACOTACIÓN: METROS				
			REVISOR: DIRECCIÓN DE PROGRAMAS COMUNITARIOS Y ECOTECNOLOGÍAS	FECHA: MAYO DE 2023				
				FORMATO: DOBLE CARTA				

14 Escala: 1:40

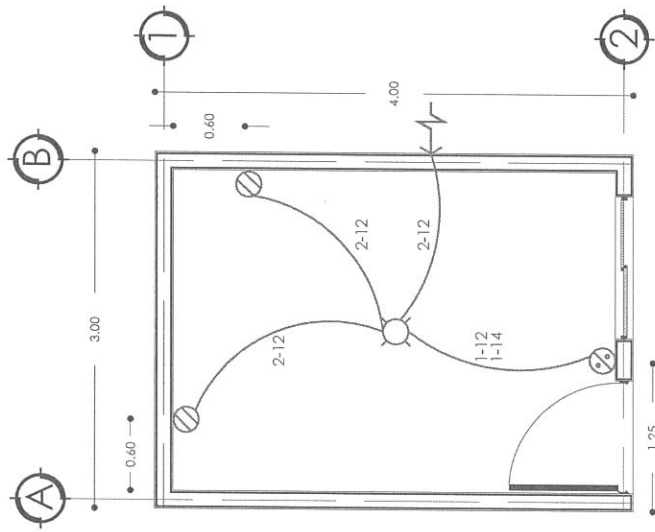

○ SALIDA DE CENTRO.

○ SALIDA DE CENTRO.

 SALIDA DE CONTACTO DOBLE.

 SALIDA DE CONTACTO DOBLE.

 APAGADOR SENCILLO.

 APAGADOR SENCILLO.

→ ALIMENTACION.

→ ALIMENTACION.


*TUBERÍA DE 13 MM.

*TUBERÍA DE 13 MM.


*LA ALTURA DE LOS APAGADORES SERÁ DE 1.20 M, RESPECTIVAMENTE DE N.P.T. A CENTRO DEL MISMO.

*LA ALTURA DE LOS CONTACTOS SERÁ DE 0.40 M, RESPECTIVAMENTE DE N.P.T. A CENTRO DEL MISMO.


CUADRO DE CARGAS							
NO. DE CIRCUITO			100W	WATTS	COND.	I.T.M.	
						POLES	AMP.
1	2	1	500	12	1	15	

  SECRETARÍA DE DESARROLLO URBANO, VIVIENDA Y ORDENAMIENTO TERRITORIAL ESTADO DE ZACATECAS	GOBERNADOR DEL ESTADO DE ZACATECAS LIC. DAVID MONREAL ÁVILA		DISEÑO ARQUITECTÓNICO: SUBSECRETARÍA DE VIVIENDA		ESCALA: 1:40	PLANO: INSTALACIÓN ELÉCTRICA	MACRO LOCALIZACIÓN 	PROGRAMA: MEJORAMIENTO DE VIVIENDA PARA LA INTEGRACIÓN SOCIAL	ACCIÓN: CUARTO PARA DORMITORIO	PROPIETARIO: LOTE PARTICULAR
	SECRETARÍA DE DESARROLLO URBANO, VIVIENDA Y ORDENAMIENTO TERRITORIAL ARQ. JOSE LUIS DE LA PERLA ALONSO		DIRECCIÓN DE PROGRAMAS CONVIVENCIALES Y ECOTECNOLOGÍAS		ESCALA GRÁFICA: 1:40 	SERIE: INS-E-05				
DIRECCIÓN DE PROGRAMAS CONVIVENCIALES Y ECOTECNOLOGÍAS			DIRECCIÓN DE PROGRAMAS CONVIVENCIALES Y ECOTECNOLOGÍAS		ACCIÓN: MAYO DE 2023	FECHA: DOBLE CARTA	FORMATO:	ACCIÓN: CUARTO PARA DORMITORIO	PROPIETARIO: LOTE PARTICULAR	

Planta General Acabados
Escala: 1:40

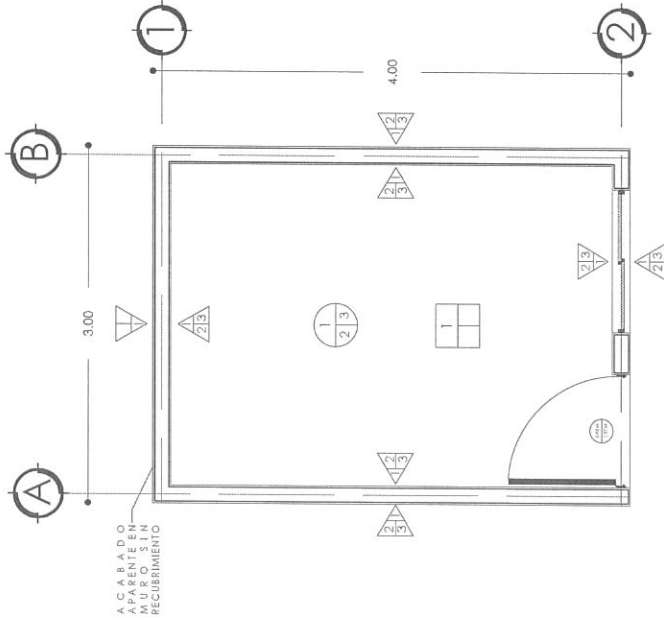

Planta Azotea Acabados
Escala: 1:40

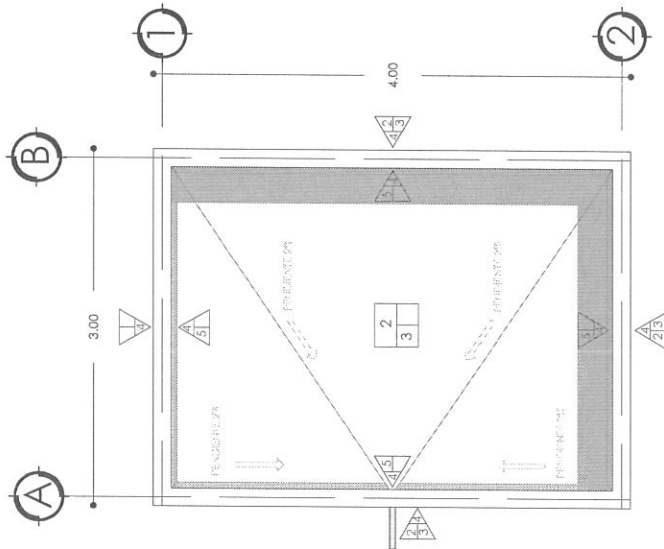

Simbología

MUROS



- MURO DE BLOQUE DE CONCRETO TIPO PESADO DE 12 x 20 x 40 CM. JUNTADO CON MORTERO CEMENTO-ARENA 1:3 ACABADO COMÚN DE 0.7 A 1.0 CM MÁXIMO A PLOMO Y NIVEL.
- APLANADO A VUELTA DE PLANA. ACABADO CERRADO FINO EN MUROS A PLOMO Y REGIA CON MORTERO CEMENTO - ARENA 1:4, CON ESPESOR DE 1.00 A 2.00 CM., HASTA UNA ALTURA DE 3.50 M.
- PINTURA VINÍLICA LAVABLE CON UNA MANO DE SELADOR, EN MUROS CON APINADOS INTERIORES Y EXTERIORES. DEJAR COLOR HOMOGÉNEO A DOS MANOS.
- RENTES DE CUBA DE ANILLO, HILADAS Y 14 CM DE ACABADO EN LA BASE DE TALLÓN DE CONCRETO TIPO PESADO DE 10 x 14 x 28 CM. JUNTADO CON MORTERO CEMENTO - ARENA 1:3 ACABADO COMÚN A PLOMO Y NIVEL.
- CHARLÁN DE MORTERO CEMENTO - ARENA PROPORCIÓN 1:3 DE 5 CM EN CATEÍOS.

PLATÓN



- LOSA DE CONCRETO DE 12 CM DE ESPESOR. ACABADO COMÚN. F.C = 200 KG/CM² T.M. A 1/2". REV. 10 ± 2 CM ARMADO CON VARILLA CORRIDA LECHO INFERIOR DE 3/8" @ 40 CM EN AMBOS SENTIDOS. BAYONETAS CON VARILLAS DE 3/8" @ 40 CM. AMBOS SENTIDOS Y BASTONES CON VARILLA DE 3/8" @ 40 CM.
- APLANADO PLATÓN A BASE DE YESO A TALCHO ACABADO RUDO.
- SUMINISTRO Y APLICACIÓN DE PINTURA VINÍLICA LAVABLE CON UNA MANO DE SELADOR, EN MUROS CON APINADOS INTERIORES Y EXTERIORES. DEJAR COLOR HOMOGÉNEO A DOS MANOS.


PISO



- PISO FIRME DE CONCRETO HECHO EN OBRA F.C = 150 KG/CM² T.M. A 1/2" DE 10 CM DE ESPESOR. ACABADO PULIDO Y COLOR HOMOGÉNEO A DOS MANOS.
- ENTRADA EN LA AZOTEA A BASE DE MEZCLA CEMENTO-CAL-ARENA PROPORCIÓN 1:1:10. ACABADO COMÚN PARA DAR PENDIENTE DEL 2%.
- ENLADRILLADO A BASE DE PETATILLO DE BARRO, ASENTADO Y EMBOQUILLADO CON MORTERO CEMENTO - ARENA PROPORCIÓN 1:3 Y TERMINADO CON MORTERO CEMENTO - ARENA PROPORCIÓN 1:3 DE 1.00 CM DE ESPESOR. ACABADO A VUELTA DE PLANA.

 SECRETARÍA DE DESARROLLO URBANO, VIVIENDA Y ORDENAMIENTO TERRITORIAL ESTADO DE ZACATECAS		GOBERNADOR DEL ESTADO DE ZACATECAS LIC. DAVID MONREAL ÁVILA SECRETARÍA DE DESARROLLO URBANO, VIVIENDA Y ORDENAMIENTO TERRITORIAL ARQ. JOSE LUIS DE LA PEÑA ALONSO DIRECCIÓN DE PROGRAMAS CONVENIDOS Y ECOTECNOLOGÍAS		DISEÑO ARQUITECTÓNICO: SUBSECRETARÍA DE VIVIENDA DIRECCIÓN DE PROGRAMAS CONVENIDOS Y ECOTECNOLOGÍAS DISEÑO: DIRECCIÓN DE PROGRAMAS CONVENIDOS Y ECOTECNOLOGÍAS CALCULO: DIRECCIÓN DE PROGRAMAS CONVENIDOS Y ECOTECNOLOGÍAS REVISÓ: DIRECCIÓN DE PROGRAMAS CONVENIDOS Y ECOTECNOLOGÍAS		ESCALA: 1:40 ESCALA GRÁFICA: 1:40	
--	--	---	--	--	--	--	--

Isométrico Acabados

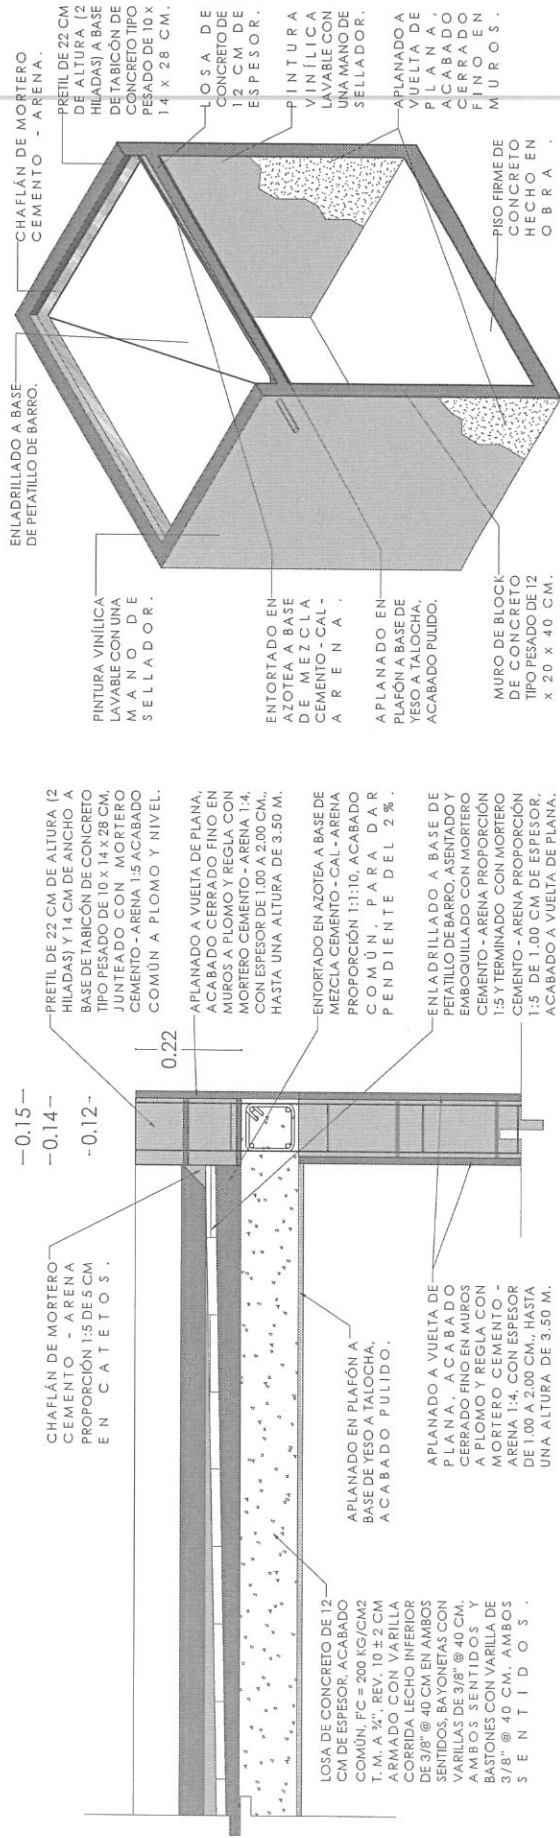


 SECRETARÍA DE DESARROLLO URBANO, VIVIENDA Y ORDENAMIENTO TERRITORIAL ESTADO DE ZACATECAS	GOBERNADOR DEL ESTADO DE ZACATECAS LIC. DAVID MONREAL ÁVILA SECRETARÍA DE DESARROLLO URBANO, VIVIENDA Y ORDENAMIENTO TERRITORIAL ARQ. JOSE LUIS DE LA PENA ALONSO DIRECCIÓN DE PROGRAMAS CONVENDIDOS Y ECOTECNOLOGÍAS 	DISEÑO ARQUITECTÓNICO: SUBSECRETARÍA DE VIVIENDA DIRECCIÓN DE PROGRAMAS CONVENIDOS Y ECOTECNOLOGÍAS CÁLCULO: DIRECCIÓN DE PROGRAMAS CONVENIDOS Y ECOTECNOLOGÍAS REVISÓ: DIRECCIÓN DE PROGRAMAS CONVENIDOS Y ECOTECNOLOGÍAS	ESCALA: VARIAS ESCALA GRÁFICA: 1:40  ACOTACIÓN: METROS FECHA: MAYO DE 2023 FORMATO: DOBLE CARTA	PLANO: ALBAÑILERÍA Y ACABADOS CLAVE: ACA-B-0701 SERIE: 07	MACRO LOCALIZACIÓN  	PROGRAMA: MEJORAMIENTO DE VIVIENDA 2023 PARA LA INTEGRACIÓN SOCIAL	ACCIÓN: CUARTO PARA DORMITORIO	PROPIETARIO: LOTE PARTICULAR
---	--	---	---	---	--	--	--	-------------------------------------

19 Planta A
Escala: 1:40

Escala: 1:20



NOTA: LA DISTRIBUCIÓN SERÁ DE ACUERDO A LAS NECESIDADES DEL BENEFICIARIO.

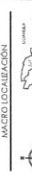 SECRETARÍA DE DESARROLLO URBANO, VIVIENDA Y ORDENAMIENTO TERRITORIAL ESTADO DE ZACATECAS	GOBERNADOR DEL ESTADO DE ZACATECAS LIC. DAVID MONREAL ÁVILA SECRETARÍA DE DESARROLLO URBANO, VIVIENDA Y ORDENAMIENTO TERRITORIAL ARQ. JOSE LUIS DE LA PERA ALONSO	DISEÑO ARQUITECTÓNICO: SUBSECRETARÍA DE VIVIENDA DISEÑO: DIRECCIÓN DE PROGRAMAS CONVENIDOS Y ECOTECNOLOGÍAS CALCULO: DIRECCIÓN DE PROGRAMAS CONVENIDOS Y ECOTECNOLOGÍAS REVISÓ: DIRECCIÓN DE PROGRAMAS CONVENIDOS Y ECOTECNOLOGÍAS	ESCALA: VARIAS ESCALA GRÁFICA: 1:40  ACOTACIÓN: METROS FECHA: MAYO DE 2023 FORMATO: DOBLE CARTA	PLANO: ALBAÑILERÍA Y CANCELERÍA CLAVE: ACA-C-01 SERIE: 08	MACRO LOCALIZACIÓN  	PROGRAMA: MEJORAMIENTO DE VIVIENDA 2023 PARA LA INTEGRACIÓN SOCIAL		ACCIÓN: CUARTO PARA DORMITORIO	PROPIETARIO: LOTE PARTICULAR
---	---	--	--	--	---	---	---	---	--