
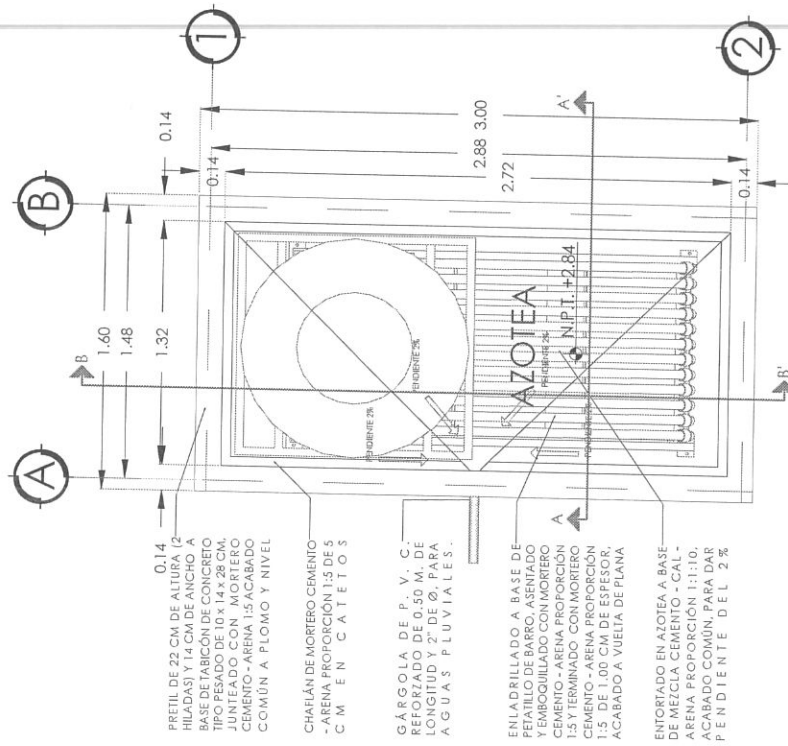



Superficie de construcción: 48 m²

Superficie de construcción: 4.8 m²

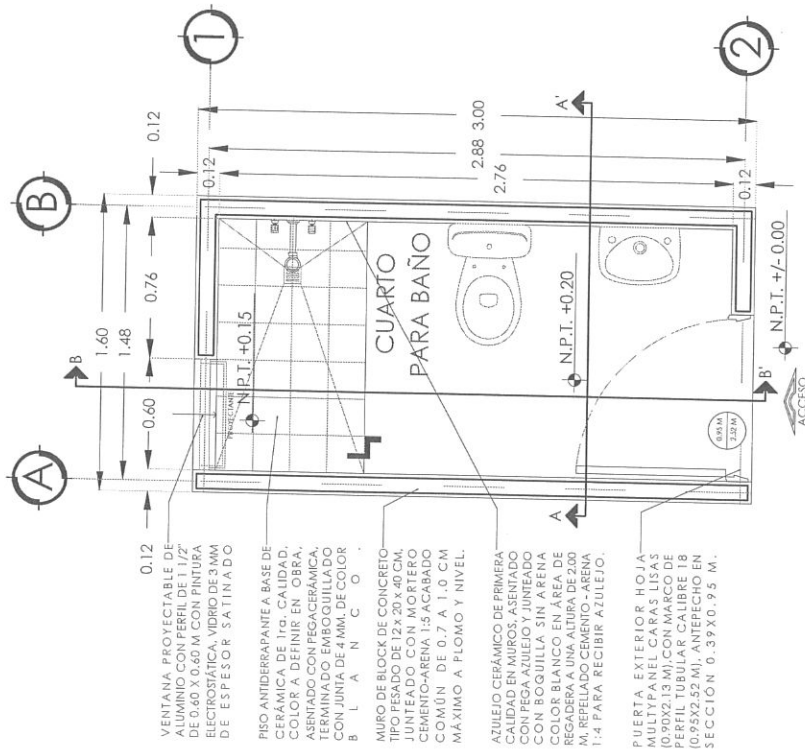


NOTA: LA DISTRIBUCIÓN SERÁ DE ACUERDO A LAS NECESIDADES DEL BENEFICIARIO.

[illegible]

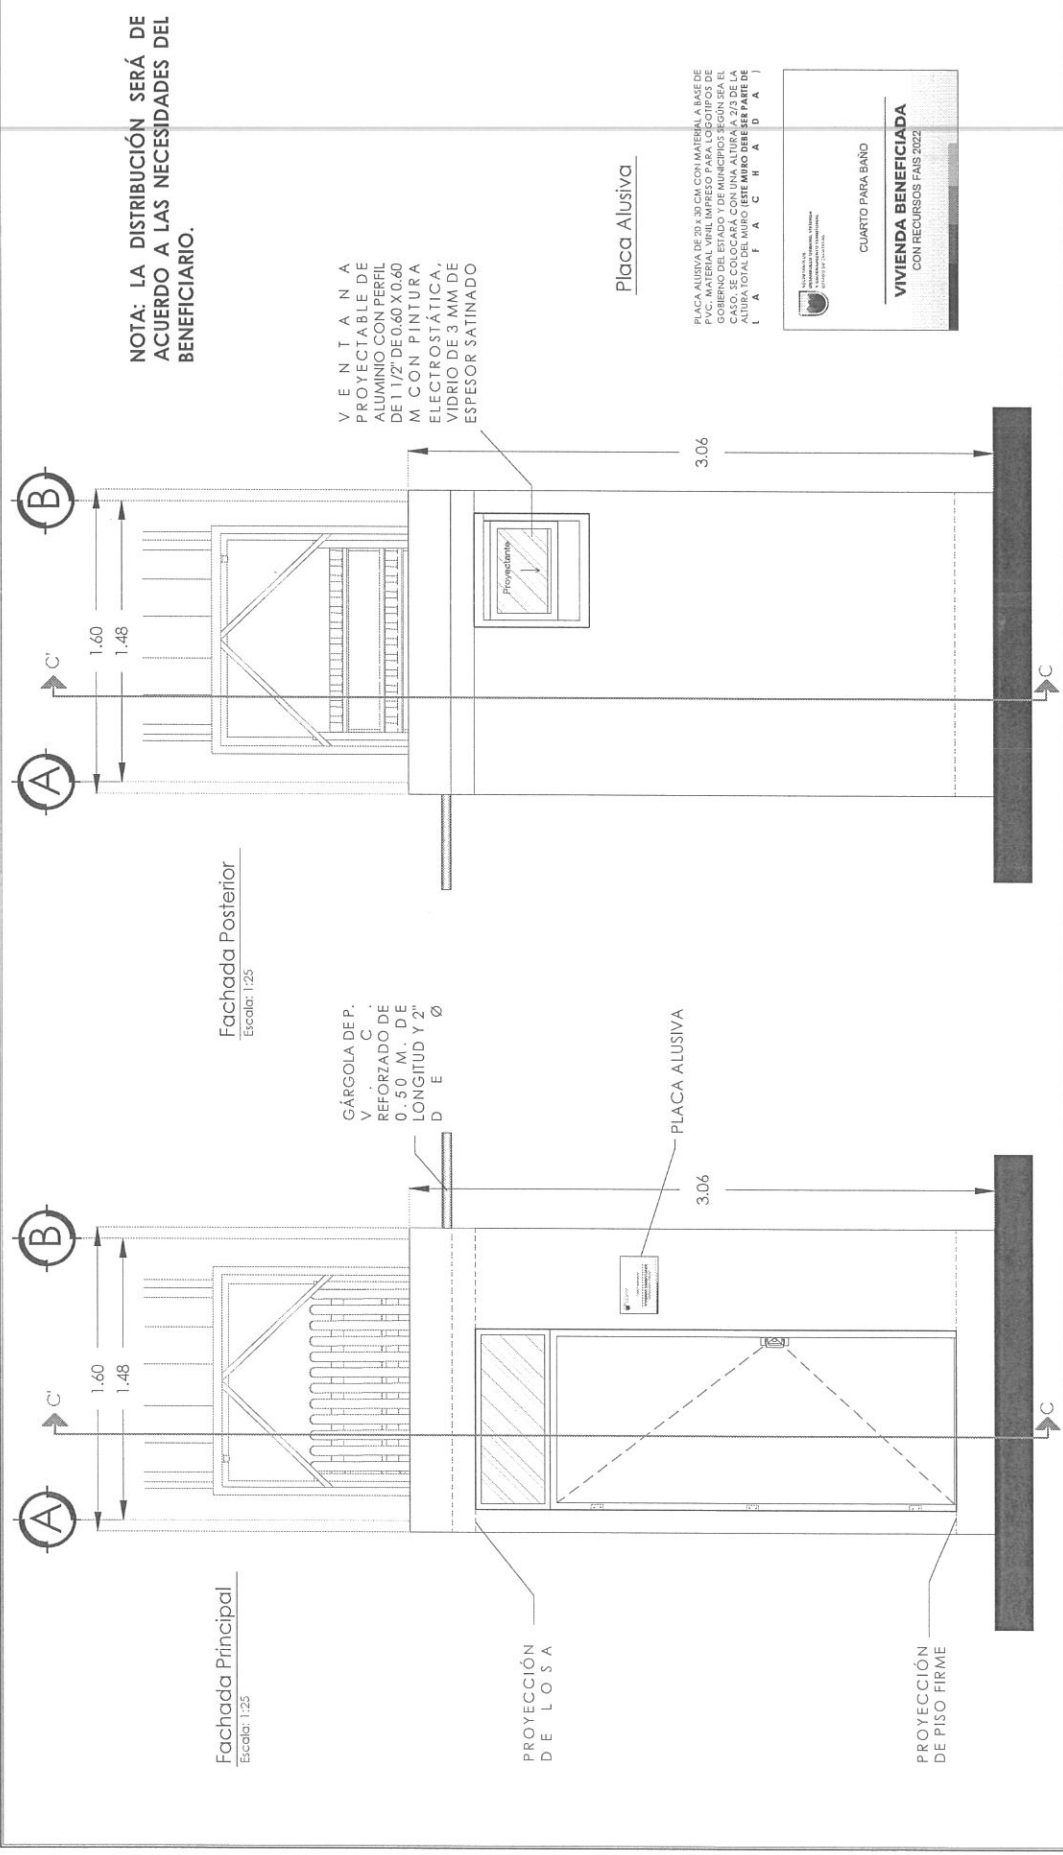

 GOBIERNO DEL ESTADO DE ZACATECAS SECRETARÍA DE DESARROLLO URBANO, VIVIENDA Y ORDENAMIENTO TERRITORIAL ARQ. JOSE LUIS DE LA PENA ALONSO DIRECCIÓN DE PROGRAMAS CONVIVENCIALES Y ECOTECNOLOGÍAS	 MAPA DE LOCALIZACIÓN Escala	PROGRAMA: MEJORAMIENTO DE VIVIENDA 2023 PARA LA INTEGRACIÓN SOCIAL		ACCIÓN: CUARTO PARA BAÑO		PROPIETARIO: LOTE PARTICULAR
		SERIE: ARQ-02		SERIE: 02		
ESCALA: 1:25		ESCALA GRÁFICA: 1:25		ACOTACIÓN: METROS		FECHA: MAYO DE 2023
DISEÑO ARQUITECTÓNICOS: SUBSECRETARÍA DE VIVIENDA DIGITAL: DIRECCIÓN DE PROGRAMAS CONVIVENCIALES Y ECOTECNOLOGÍAS		DIRECCIÓN DE PROGRAMAS CONVIVENCIALES Y ECOTECNOLOGÍAS		REVISÓ: DIRECCIÓN DE PROGRAMAS CONVIVENCIALES Y ECOTECNOLOGÍAS		FORMATO: DOBLE CARTA

Corte Longitudinal B - B'

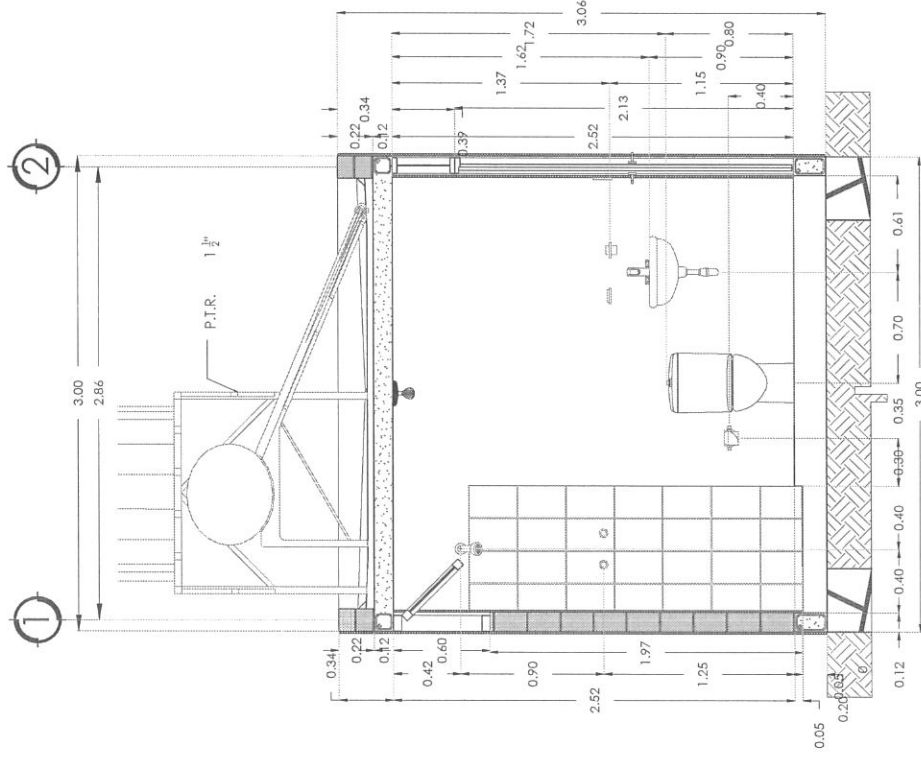

REGADERA:


- ANTISARRO CROMADO.




SECRETARÍA DE DESARROLLO URBANO,
VIVIENDA Y ORDENAMIENTO TERRITORIAL
ESTADO DE ZACATECAS

GOBERNADOR DEL ESTADO DE YACATECAS LIC. DAVID MONREAL ÁVILA		DISEÑO Y ACQUISICIÓN TÉCNICO: SUBSECRETARÍA DE VIVIENDA		ESCALA: 1:30		PLANO:		CORTES		MAPA DE LOCALIZACIÓN		PROGRAMA: MEJORAMIENTO DE VIVIENDA 2023 PARA LA INTEGRACIÓN SOCIAL	
SECRETARÍA DE DESARROLLO URBANO, VIVIENDA Y ORDENAMIENTO TERRITORIAL ARQ. JOSÉ LUIS DE LA PEÑA ALONSO		DIRECCIÓN DE PROGRAMAS CONVENIDOS Y ECOTECNOLOGÍAS		ESCALA GRÁFICA: 1:30 0 0.3 0.5 1.0		CLAVE: ARQ-03		SERIE: 03				ACCIÓN: CUARTO PARA BAÑO	
DIRECCIÓN DE PROGRAMAS CONVENIDOS Y ECOTECNOLOGÍAS		CÁLCULO: DIRECCIÓN DE PROGRAMAS CONVENIDOS Y ECOTECNOLOGÍAS		ACOTACIÓN: METROS		FECHA: MAYO DE 2023		PROPIETARIO: LOTE PARTICULAR				PROPIETARIO: LOTE PARTICULAR	
		DISEÑO: DIRECCIÓN DE PROGRAMAS CONVENIDOS Y ECOTECNOLOGÍAS		FORMATO: DOBLE CARTA									



Planta de Cimentación
Escala: 1:25

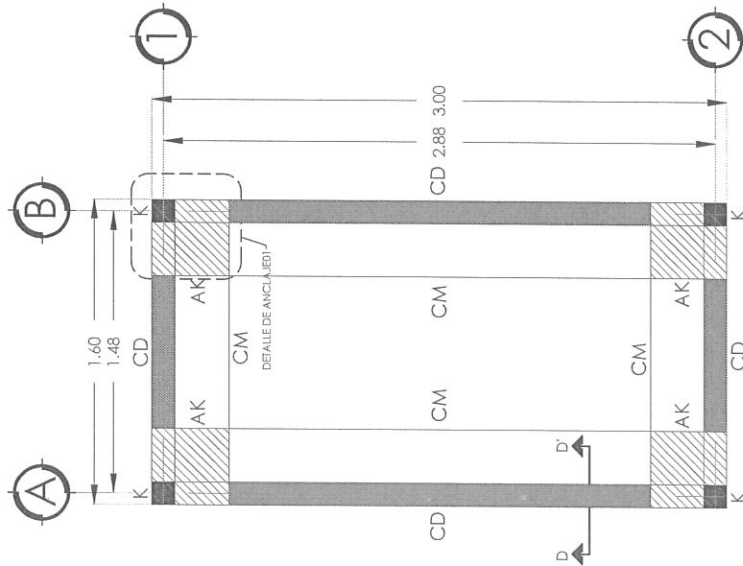

Corte D - D'
Escala: 1:20

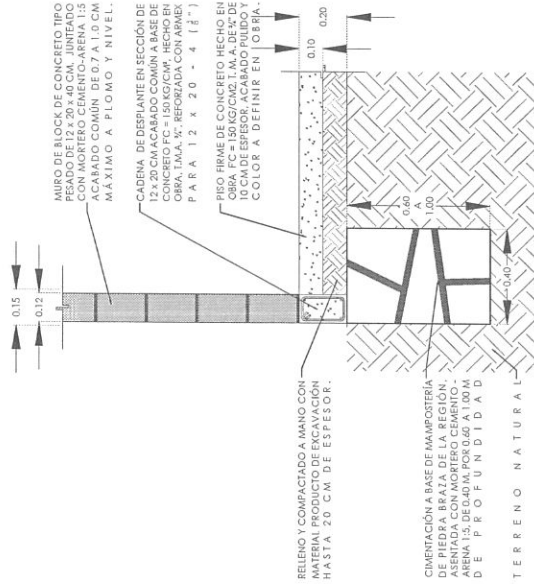


Detalle de Anclaje 01
Escala: 1:20

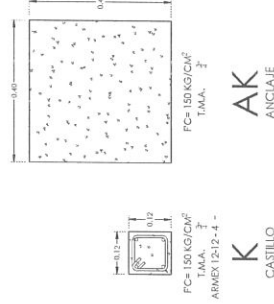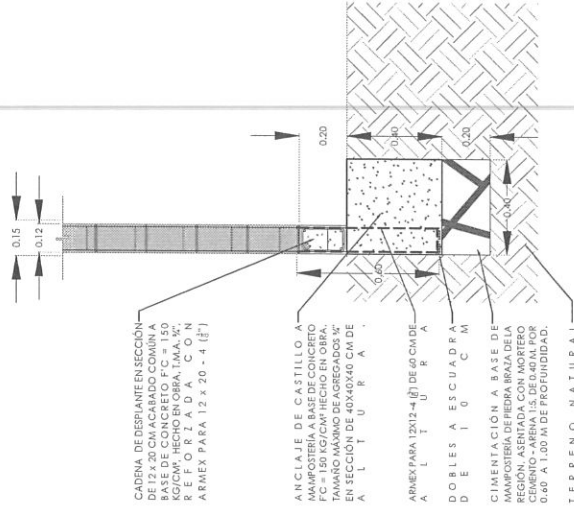

SECRETARÍA DE DESARROLLO URBANO, VIVIENDA Y ORDENAMIENTO TERRITORIAL ESTADO DE ZACATECAS	GOBERNADOR DEL ESTADO DE ZACATECAS LIC. DAVID MONREAL ÁVILA SECRETARÍA DE DESARROLLO URBANO, VIVIENDA Y ORDENAMIENTO TERRITORIAL ARQ. JOSE LUIS DE LA PERA ALONSO DIRECCIÓN DE PROGRAMAS CONVENCIONALES ECOTECNOLOGÍAS	DISEÑO Y ACOTACIÓN: SUBSECRETARÍA DE VIVIENDA DIRECCIÓN DE PROGRAMAS CONVENCIONALES Y ECOTECNOLOGÍAS DIRECCIÓN DE PROGRAMAS CONVENCIONALES Y ECOTECNOLOGÍAS REVISÓ: DIRECCIÓN DE PROGRAMAS CONVENCIONALES Y ECOTECNOLOGÍAS	ESCALA: 1:25 ESCALA GRÁFICA: 1:25 ACOTACIÓN: METROS FECHA: MAYO DE 2023 FORMATO: DOBLE CARTA	PLANO: CIMENTACIÓN SERIE: EST-01	MACROLOCALIZACIÓN	PROGRAMA: MEJORAMIENTO DE VIVIENDA 2023 PARA LA INTEGRACIÓN SOCIAL	ACCIÓN: CUARTO PARA BAÑO	PROPIETARIO: LOTE PARTICULAR
						PROYECTO: MEJORAMIENTO DE VIVIENDA 2023 PARA LA INTEGRACIÓN SOCIAL	ACCIÓN: CUARTO PARA BAÑO	PROPIETARIO: LOTE PARTICULAR
						PROYECTO: MEJORAMIENTO DE VIVIENDA 2023 PARA LA INTEGRACIÓN SOCIAL	ACCIÓN: CUARTO PARA BAÑO	PROPIETARIO: LOTE PARTICULAR

Planta Armado de Losa

Escala: 1:25

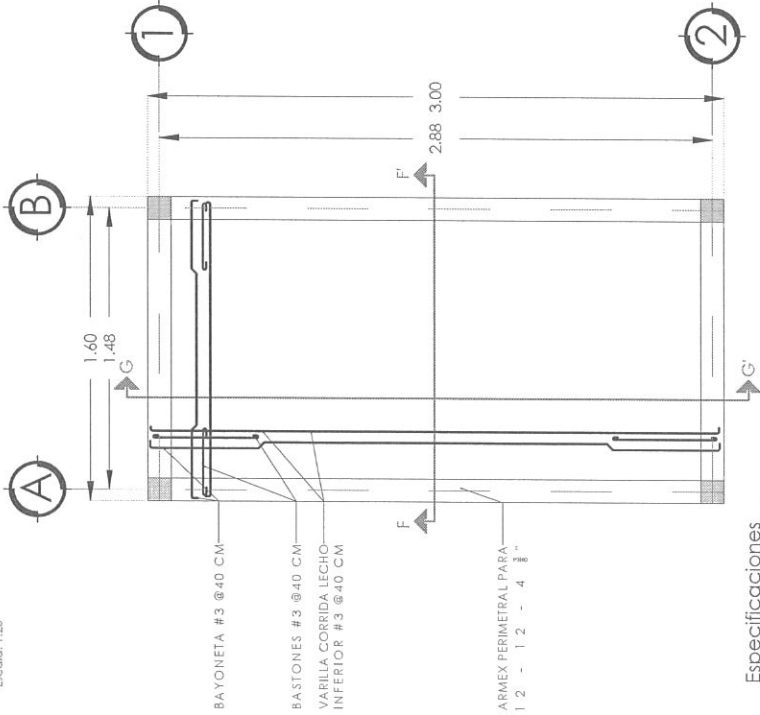

Especificaciones


CONCRETO: SE USARÁ CONCRETO CON UNA RESISTENCIA A LA COMPRESIÓN DE 25 MPAS. EL AGREGADO DE AGUA DEBE SER EL MENOR POSIBLE PARA OBTENER LA CONSISTENCIA NECESARIA PARA LA COLADA Y EL CURADO DEBE SER EL MAS EFECTIVO POSIBLE.

ACERO: SE USARÁ ACERO DE REFUERZO TIPO A-60. EL ACERO DEBERÁ CUMPLIR CON LAS NORMAS VIGENTES DANDO PARTICULAR IMPORTANCIA AL ESTUDIO DE LA MANERA ALTERNATIVA DE BASTONES CON VARILLAS IRAN BAYONETADAS CON MANERA ALTERNATIVA DE BASTONES CON VARILLAS IRAN BAYONETADAS PARA COMPLEMENTAR EL REFUERZO EN EL LECHO SUPERIOR.


CIMARRA: LA CIMARRA DEBERÁ ESTAR COMPLETAMENTE LIMPIA Y NIVELADA. EL AGREGADO DE AGUA DEBE SER EL MENOR POSIBLE PARA OBTENER LA CONSISTENCIA NECESARIA PARA LA COLADA Y EL CURADO DEBE SER EL MAS EFECTIVO POSIBLE.

EL APOYO DE PUNTALES DEBERÁ HACERSE SOBRE ARRASTRES ADECUADOS PERFECTAMENTE SOBRE EL TERRENO.

Corte F - F'

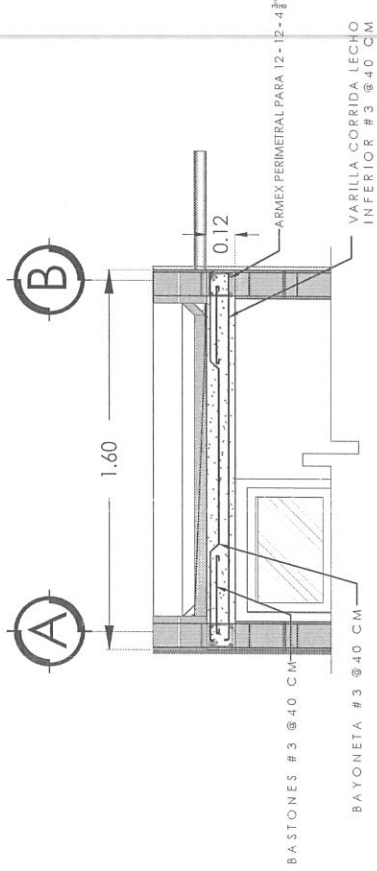


Corte G - G'

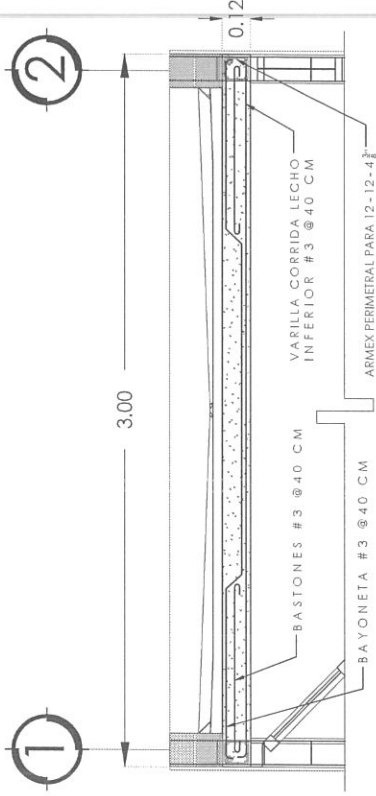

 SECRETARÍA DE DESARROLLO URBANO, VIVIENDA Y ORDENAMIENTO TERRITORIAL ESTADO DE ZACATECAS		GOBERNADOR DEL ESTADO DE ZACATECAS UC. DAVID MONREAL ÁVILA SECRETARÍA DE DESARROLLO URBANO, VIVIENDA Y ORDENAMIENTO TERRITORIAL ARQ. JOSE LUIS DE LA PENA ALONSO DIRECCIÓN DE PROGRAMAS CONVIVENCIALES ECOTECNOLOGÍAS		DISEÑO ARQUITECTÓNICO: SUBSECRETARÍA DE VIVIENDA DISEÑO: DIRECCIÓN DE PROGRAMAS CONVIVENCIALES Y ECOTECNOLOGÍAS CALCULO: DIRECCIÓN DE PROGRAMAS CONVIVENCIALES Y ECOTECNOLOGÍAS REVISÓ: DIRECCIÓN DE PROGRAMAS CONVIVENCIALES Y ECOTECNOLOGÍAS		ESCALA: 1:25 ESCALA GRÁFICA: 1:25  ACOTACIÓN: METROS FECHA: MARZO DE 2022 FORMATO: DOBLE CARTA		ESTRUCTURAL SERIE: EST-02 05		MAPA LOCALIZACIÓN 		PROGRAMA: MEJORAMIENTO DE VIVIENDA 2023 PARA LA INTEGRACIÓN SOCIAL ACCIÓN: CUARTO PARA BAÑO PROPIETARIO: LOTE PARTICULAR	
													

Instalación Hidráulica

Escala: 1:25

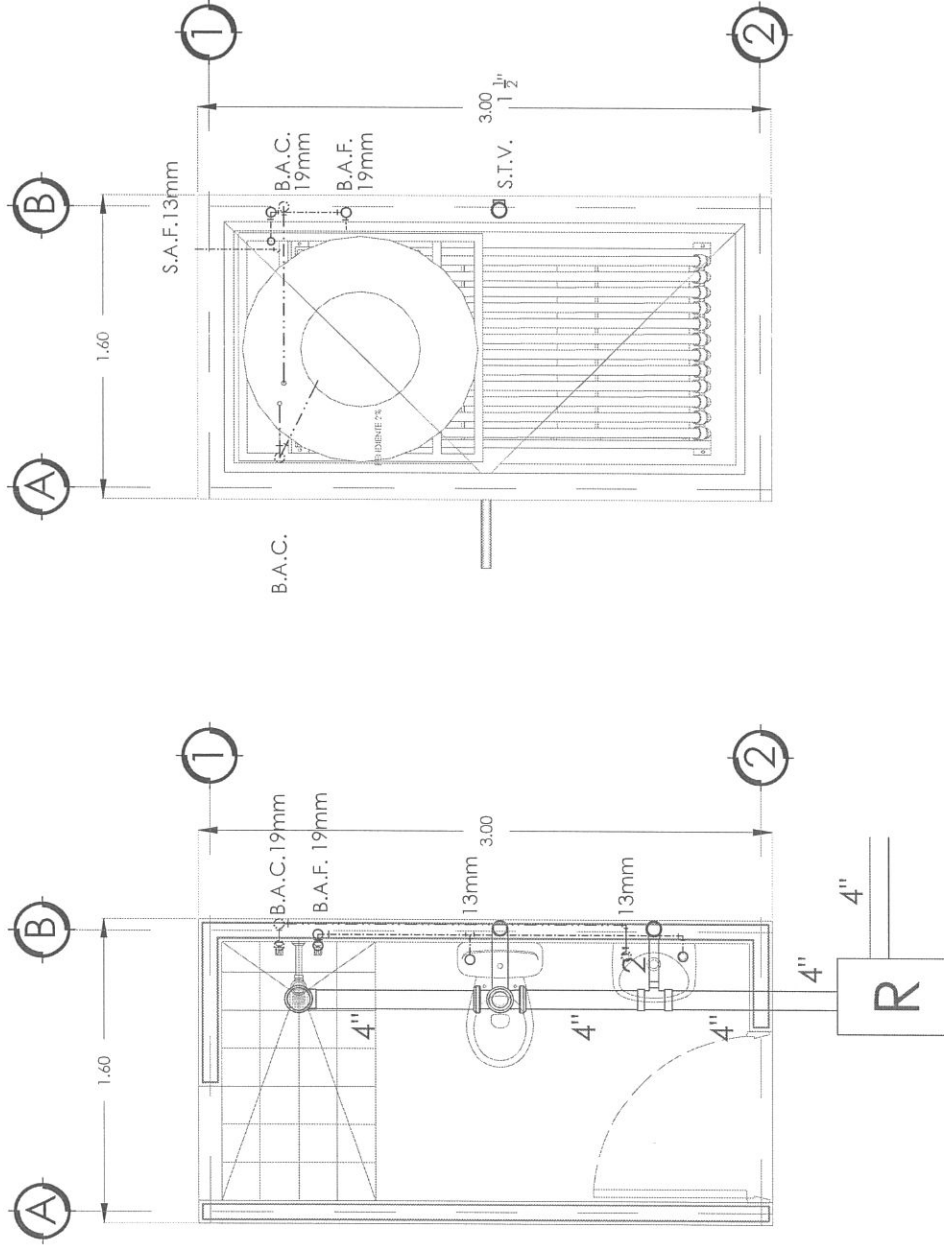

	GOBERNADOR DEL ESTADO DE ZACATECAS LIC. DAVID MONREAL ÁVILA SECRETARÍA DE DESARROLLO URBANO, VIVIENDA Y ORDENAMIENTO TERRITORIAL ARQ. JOSE LUIS DE LA PEÑA ALONSO	DISEÑO / PROYECTACIÓN: SUBSECRETARÍA DE VIVIENDA DISEÑO: DIRECCIÓN DE PROGRAMAS CONVENDIDOS Y ECOTECNOLOGÍAS CÁLCULO: DIRECCIÓN DE PROGRAMAS CONVENDIDOS Y ECOTECNOLOGÍAS REVISÓ: DIRECCIÓN DE PROGRAMAS CONVENDIDOS Y ECOTECNOLOGÍAS	ESCALA: 1:25 ESCALA GRÁFICA: 1:25 ACOTACIÓN: METROS FECHA: MAYO DE 2023 FORMATO: DOBLE CARTA	PLANO: INSTALACIÓN HIDRO-SANITARIA CLAVE:	SERIE:	INS-H -01	06	MAPA DE LOCALIZACIÓN	PROGRAMA: MEJORAMIENTO DE VIVIENDA 2023 PARA LA INTEGRACIÓN SOCIAL ACCIÓN: CUARTO PARA BAÑO PROPIETARIO: LOTE PARTICULAR
--	---	---	--	--	--------	--------------	----	----------------------	--

Escala: 1:40



- INODORO Y TANQUE DE 4.8 LPD. COLOR BLANCO
- TUBO DE P.V.C. DE 4" DE Ø
- TUBO VENTILA DE 1 1/2" DE Ø CON TERMINACIÓN DE CODO
- P.V.C. DE 90°
- TUBERÍA DE POLIPROPILENO 1/2" (TERMOFUSIÓN).
- LLAVERO ANGUAR.

- PARA COLGAR. COLOR BLANCO.
- LLAVE MEZCLADORA AHORRADORA, LLAVE ANGULAR, CONTRA REJILLA, CESPOL, ALIMENTADORES.
- ALIMENTACIÓN DE AGUA FRÍA Y AGUA CALIENTE A BASE DE TUBERÍA DE P. V. C. SANITARIO DE 2" DE Ø
- TUBERÍA DE POLIPROPILENO DE 1/2" (CON TERMOFUSIÓN)

- ANTISARRO CROMADO.
- ALIMENTACIÓN DE AGUA FRÍA Y AGUA CALIENTE POR MEDIO DE TUBERÍA DE POLIPROPILENO 1/2" (CON TERMOFUSIÓN) Y PVC DE 4".
- INCLUYE: COLADERA DE 4", LLAVES DE EMPOTRAR PARA TUBERÍA DE POLIPROPILENO.

- JABONERA, PORTA PAPEL, BARRA PARA TOALLA, PORTA CEPILLOS DENTALES Y TOALLERO.
- A BASE DE MATERIAL METÁLICO TERMINADO CROMO


- POLIETILENO TRICAPA EQUIPADO DE 750 L DE CAPACIDAD
- CONFORME A PROYECTO A BASE DE TUBERÍA DE
- POLIPROPILENO (CON TERMOFUSIÓN).
- INCLUYE: ALIMENTACIÓN CON TUBERÍA DE 1/2" DE DIÁMETRO
- Y DESCARGA CON TUBERÍA DE 3/4" DE DIÁMETRO.
- BASE METÁLICA DE HERRERIA CON PIR DE 1/4", PARA S O
- PORTE DE TINACO

- TANQUE DE ACERO INOXIDABLE CON BARRA DE MAGNESIO.
- INSTALADO CON TUBERÍA DE POLIPROPILENO (T E R M O P L A S T I C S).

• MEDIDAS INTERIORES DE 40 x 40 x 80 CM CON TABLÓN DE CONCRETO TIPO PESADO DE 10 X 14 X 28 CM, JUNTADO CON MORTERO CEMENTO - ARENA 1:5, APLANADO INTERIOR ACABADO PUEDO DE UNO A DOS CENTÍMETROS CON MORTERO CEMENTO ARENA PROPORCIÓN 1:4; CON 14% Y CONTRAMARCA METÁLICO DE ANGLU DE 1/16" x 1/4", COLADO DE APA CON CONCRETO DE F' C=150 KG/CM2, PLANILLA DE CONCRETO F' C=100 KG/CM2 DES

 SECRETARÍA DE DESARROLLO URBANO, VIVIENDA Y ORDENAMIENTO TERRITORIAL ESTADO DE ZACATECAS		GOBERNADOR DEL ESTADO DE ZACATECAS LIC. DAVID MONREAL ÁVILA SECRETARÍA DE DESARROLLO URBANO, VIVIENDA Y ORDENAMIENTO TERRITORIAL ARQ. JOSE DE LA PENA ALONSO		DISEÑO ARQUITECTÓNICO: SUBSECRETARÍA DE VIVIENDA DISEÑO DE PROGRAMAS CONVENIDOS Y ECOTECNOLOGÍAS CALCULO: DIRECCIÓN DE PROGRAMAS CONVENIDOS Y ECOTECNOLOGÍAS REVISÓ: DIRECCIÓN DE PROGRAMAS CONVENIDOS Y ECOTECNOLOGÍAS		ESCALA: 1:40 ESCALA GRÁFICA: 1:40  ACCIÓN: METROS FECHA: MAYO DE 2023 FORMATO: DOBLE CARTA	PLANO: INSTALACIÓN HIDRO-SANITARIA CLAVE: INS-H -02 SERIE: 07	MACRO LOCALIZACIÓN  PROGRAMA: MEJORAMIENTO DE VIVIENDA 2023 PARA LA INTEGRACIÓN SOCIAL ACCIÓN: CUARTO PARA BAÑO PROPIETARIO: LOTE PARTICULAR	UBICACIÓN 
--	--	--	--	---	--	---	---	---	---

Planta Instalación Eléctrica
Escala: 1:25

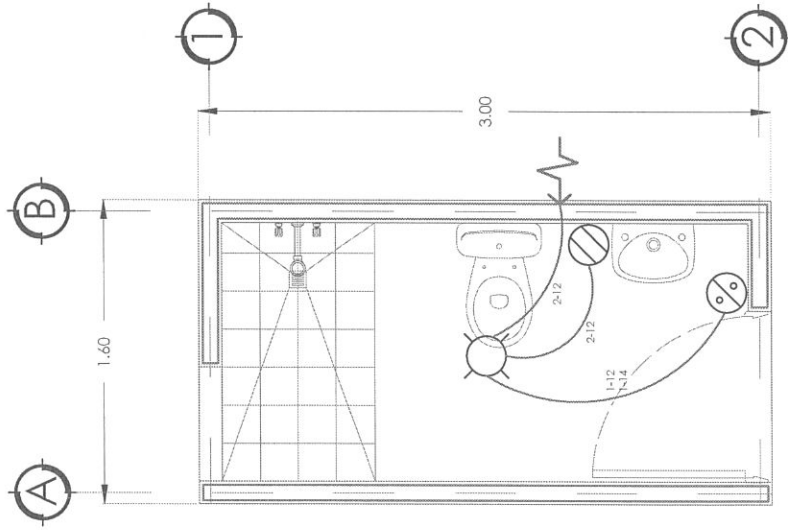

SIMBOLOGÍA.

⊗ SALIDA DE CENTRO INCANDESCENTE.

⊗ SALIDA DE CONTACTO DOBLE.

⊗ APAGADOR SENCILLO.

→ ALIMENTACION.

ESPECIFICACIONES.

*TUBERÍA DE 13 MM.


*LA ALTURA DEL APAGADOR SERÁ DE 1.20 M., RESPECTIVAMENTE DE N.P.T. A CENTRO DEL MISMO.

*LA ALTURA DEL CONTACTO SERÁ DE 1.20 M., RESPECTIVAMENTE DE N.P.T. A CENTRO DEL MISMO.


CUADRO DE CARGAS					
NO. DE CIRCUITO	200W	100W	WATTS	COND.	I.T.M.
					POLOS AMP
1	1	1	300	12	1 15

	GOBERNADOR DEL ESTADO DE JALISCO LIC. DAVID MONREAL ÁVILA	DISEÑO ARQUITECTÓNICO: SUBSECRETARÍA DE VIVIENDA	ESCALA: 1:25	PLANO: INSTALACIÓN ELÉCTRICA	PROGRAMA: MEJORAMIENTO DE VIVIENDA 2023 PARA LA INTEGRACIÓN SOCIAL
	SECRETARÍA DE DESARROLLO URBANO, VIVIENDA Y ORDENAMIENTO TERRITORIAL ARQ. JOSE LUIS DE LA PERLA ALONSO	DIRECCIÓN DE PROGRAMAS CONVENIDOS Y ECOTECNOLOGÍAS ESCALA GRÁFICA: 1:25 ACOTACIÓN: METROS FECHA: MAYO DE 2023 FORMATO: DOBLE CARTA	CLAVE: INS-E-01 SERIE: 08	ACCIÓN: CUARTO PARA BAÑO PROPIETARIO: LOTE PARTICULAR

Planta General Acabados
Escala: 1:25

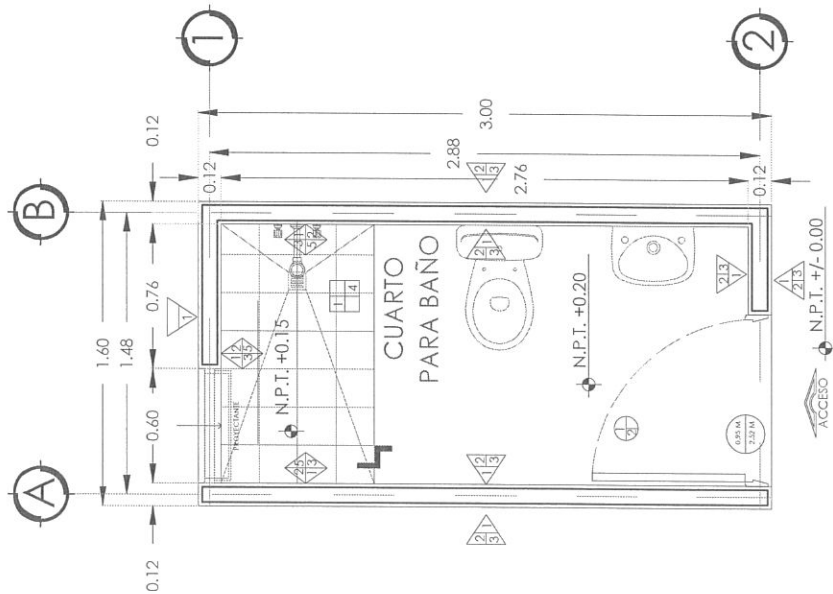

Planta Azotea Acabados
Escala: 1:25

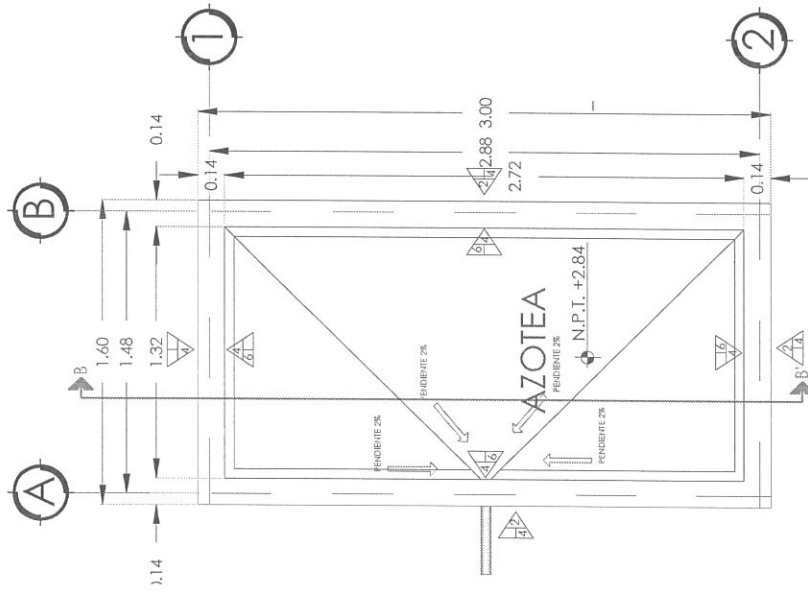

Simbología

- MUROS**
1. MURO DE BLOCK DE CONCRETO TIPO PESADO DE 12 x 20 x 40 CM. JUNTEADO CON MORTERO CEMENTO-ARENA 1:5 ACABADO COMÚN DE 0.7 A 1.0 CM MÁXIMO A PLOMO Y NIVEL.
 2. MURO DE BLOCK DE CONCRETO TIPO PESADO CERRADO FINO EN MUROS A PLOMO Y REGIA CON MORTERO CEMENTO - ARENA 1:4 CON ESPESOR DE 1.00 A 2.00 CM. HASTA UNA ALTURA DE 3.50 M.
 3. PINTURA VINÍLICA LAVABLE CON UNA MANO DE SELLADOR. EN MUROS CON APLANADOS INTERIORES Y EXTERIORES. DEJAR COLOR ORIGINAL.
 4. HOMOGÉNEO A DOS MANOS DE PINTURA VINÍLICA CUBIERTA Y 1.4 CM DE ANCHO A BASE DE TABICÓN DE CONCRETO TIPO PESADO DE 10 x 14 x 28 CM. JUNTEADO CON MORTERO CEMENTO - ARENA 1:5 ACABADO COMÚN A PLOMO Y NIVEL.
 5. AZULEJO CERÁMICO DE PRIMERA CALIDAD EN MUROS. ASENIADO CON PEGA AZULEJO Y JUNTEADO CON BOQUILLA SIN ARENA COLOR BLANCO EN ÁREA DE REGADERA A UNA ALTURA DE 1.50 M. HASTA EL CUMPLEO DE LA CUBIERTA.
 6. CHARLÁN DE ACRIERO CEMENTO - ARENA PROPORCIÓN 1:5 DE 3 CM EN CAJETOS.

PLATÓN



1. LOSA DE CONCRETO DE 12 CM DE ESPESOR. ACABADO COMÚN. PC = 300 KG/CMT. M.A. 4%. REV. 10 ± 2 CM ARMADO CON VARILLA CORRIDA LECHO INFERIOR DE 3/8" @ 40 CM EN AMBOS SENTIDOS. BAYONETAS CON VARILLAS DE 3/8" @ 40 CM, AMBOS SENTIDOS Y BASTONES CON VARILLA DE 3/8" @ 40 CM. AMBOS SENTIDOS.
2. AFLANADO EN PLATÓN.

PISO


1. PISO FRÍE DE CONCRETO HECHO EN OBRA PC = 150 KG/CMT. T. M. A. DE 4% DE 10 CM DE ESPESOR. ACABADO PULIDO Y COLOR A ENTORNO DE LA PINTURA DE LA PARED. ENTORNO EN AZOTEA A BASE DE MEZCLA CEMENTO - CAL - ARENA PROPORCIÓN 1:1:10. ACABADO COMÚN. PARA DAR PENDIENTE DEL 2%.
2. ENLADRILLADO A BASE DE PETATILLO DE BARRO, ASENIADO Y EMBOQUILADO CON MORTERO CEMENTO - ARENA PROPORCIÓN 1:3 Y TERMINADO CON CEMENTO-CAL-ARENA 1:1:10 A NIVEL DE LA CUBIERTA. ACABADO A NIVEL DE PLANA.
3. PISO ANTIDEGRADANTE A BASE DE CERÁMICA DE 1ra CALIDAD. COLOR A DEFINIR EN OBRA. ASENIADO CON PEGACERÁMICA. TERMINADO EMBOQUILADO CON JUNTA DE 4 MM. DE COLOR BLANCO.

GOBERNADOR DEL ESTADO DE ZACATECAS LIC. DAVID MONREAL ÁVILA SECRETARÍA DE DESARROLLO URBANO, VIVIENDA Y ORDENAMIENTO TERRITORIAL ARQ. JOSE LUIS DE LA PENA ALONSO DIRECCIÓN DE PROGRAMAS CONVENDIDOS Y ECOTECNOLOGÍAS	DISEÑO ARQUITECTÓNICO: SUBSECRETARÍA DE VIVIENDA DISEÑO: DIRECCIÓN DE PROGRAMAS CONVENDIDOS Y ECOTECNOLOGÍAS CALCULO: DIRECCIÓN DE PROGRAMAS CONVENDIDOS Y ECOTECNOLOGÍAS REVISÓ: DIRECCIÓN DE PROGRAMAS CONVENDIDOS Y ECOTECNOLOGÍAS	ESCALA: 1:25 ESCALA GRÁFICA: 1:25 ACOTACIÓN: METROS FECHA: MAYO DE 2023 FORMATO: DOBLE CARTA	PLANO: ACABADOS CLAVE: ACA-A-01 SERIE: 09	MACRO LOCALIZACIÓN	PROGRAMA: MEJORAMIENTO DE VIVIENDA PARA LA INTEGRACIÓN SOCIAL ACCIÓN: CUARTO PARA BAÑO PROPIETARIO: LOTE PARTICULAR


Corte Isométrico C-C'

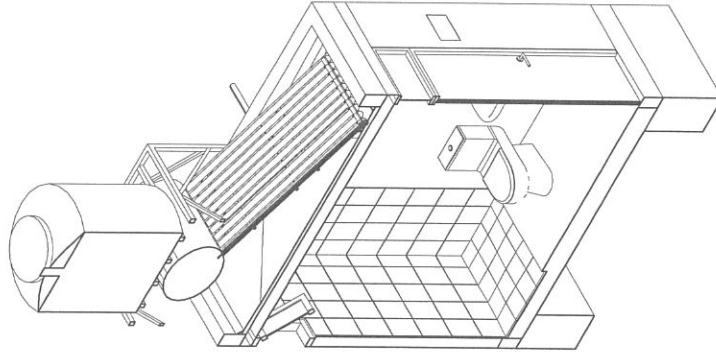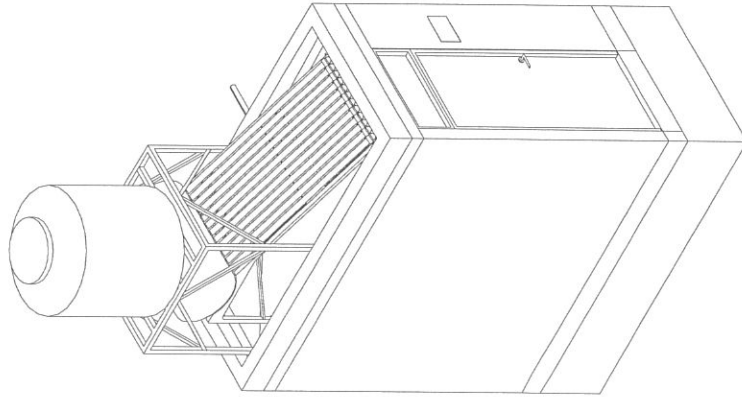

Detalle B-B' Losa-Pretil
Escala: 1:15

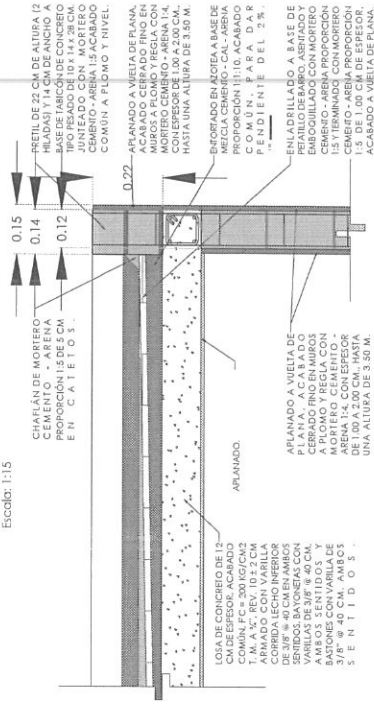


Isométrico Acabados

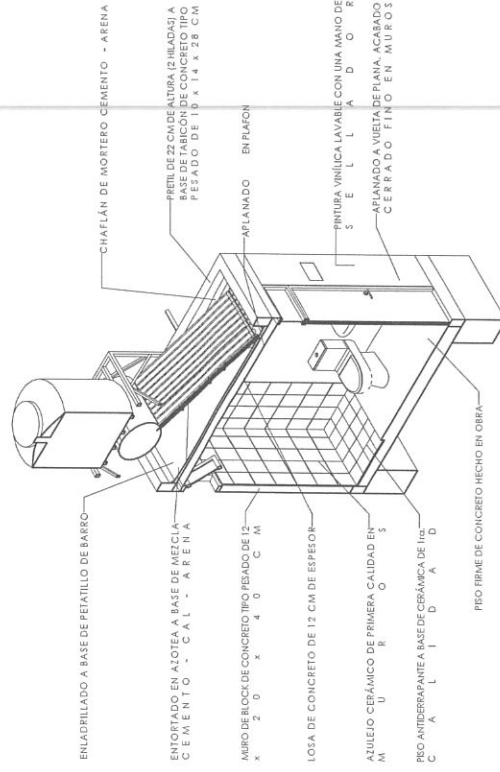

 SECRETARÍA DE DESARROLLO URBANO, VIVIENDA Y ORDENAMIENTO TERRITORIAL ESTADO DE ZACATECAS		GOBERNADOR DEL ESTADO DE ZACATECAS LIC. DAVID MONREAL ÁVILA SECRETARÍA DE DESARROLLO URBANO, VIVIENDA Y ORDENAMIENTO TERRITORIAL ARQ. JOSE LUIS DE LA PEÑA ALONSO		DISEÑO ARQUITECTÓNICO: SUBSECRETARÍA DE VIVIENDA DISEÑO: DIRECCIÓN DE PROGRAMAS CONVENIDOS Y ECOTECNOLOGÍAS CALCULO: DIRECCIÓN DE PROGRAMAS CONVENIDOS Y ECOTECNOLOGÍAS REVISÓ: DIRECCIÓN DE PROGRAMAS CONVENIDOS Y ECOTECNOLOGÍAS		ESCALA: VARIAS ESCALA GRÁFICA: 1:40  ACOTACIÓN: METROS FECHA: MAYO DE 2023 FORMATO: DOBLE CARTA		PLANO: ACABADOS SEÑALE: ACA-B 10 -01 CLAVE:		MACRO LOCALIZACIÓN  MACRO LOCALIZACIÓN  MACRO LOCALIZACIÓN		PROGRAMA: MEJORAMIENTO DE VIVIENDA 2023 PARA LA INTEGRACIÓN SOCIAL ACCIÓN: CUARTO PARA BAÑO PROPIETARIO: LOTE PARTICULAR	
---	--	---	--	--	--	--	--	--	--	---	--	--	--

Cancelería y Herrería

Escala: 1:20

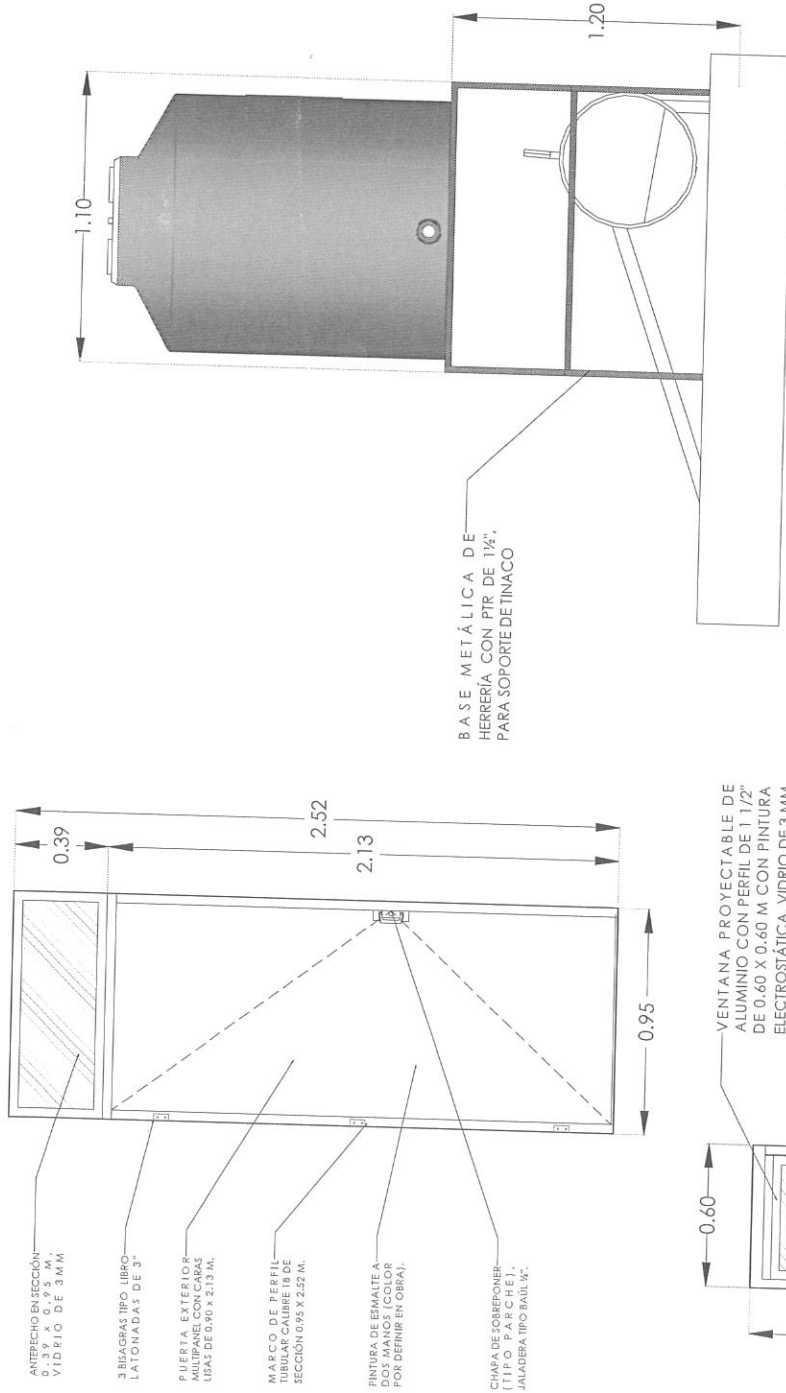

ANTEPECHO EN SECCIÓN
0.39 X 0.95 M.
VIDRIO DE 3 MM

3 BISAGRAS TIPO LIBRO
LATONADAS DE 3"

PUERTA EXTERIOR
ALUMINIO CON PINTURA
ELECTROSTÁTICA, VIDRIO DE 3 MM
DE ESPESOR SATINADO

MARCO DE PERFIL
TUBULAR CALIBRE 18 DE
SECCIÓN 0.95 X 2.52 M.

PINTURA DE ESMALTE A
DOS MANOS (COLOR A
POR DEFINIR EN OBRA)

CHAPA DE SOBREPONER
(TIPO PARCHÉ).
JALADERA TIPO BAUL 1/2".



GOBERNADOR DEL ESTADO DE ZACATECAS
LIC. DAVID MONREAL ÁVILA
SECRETARÍA DE DESARROLLO URBANO, VIVIENDA Y
ORDENAMIENTO TERRITORIAL
ARQ. JOSE LUIS DE LA PEÑA ALONSO
DIRECCIÓN DE PROGRAMAS CONVENIDOS Y
ECOTECNOLOGÍAS

DISEÑO ARQUITECTÓNICO:
SUBSECRETARÍA DE VIVIENDA
DIRECCIÓN DE PROGRAMAS
CONVENIDOS Y ECOTECNOLOGÍAS
CÁLCULO:
DIRECCIÓN DE PROGRAMAS
CONVENIDOS Y ECOTECNOLOGÍAS
REVISIÓN:
DIRECCIÓN DE PROGRAMAS
CONVENIDOS Y ECOTECNOLOGÍAS

ESCALA: 1:20
ESCALA GRÁFICA: 1:20
ACOTACIÓN: METROS
FECHA: MAR 2023
FORMATO: DOBLE CARTA

PLANO: CANCELERÍA Y HERRERÍA
CLAVE: ACA-C-01
SERIE: 11



PROGRAMA:
MEJORAMIENTO DE VIVIENDA 2023
PARA LA INTEGRACIÓN SOCIAL
ACCIÓN:
CUARTO PARA
BAÑO
PROPIETARIO: LOTE PARTICULAR