



Planta Arquitectónica General

Escala: 1:25
Superficie de construcción: 48 m²

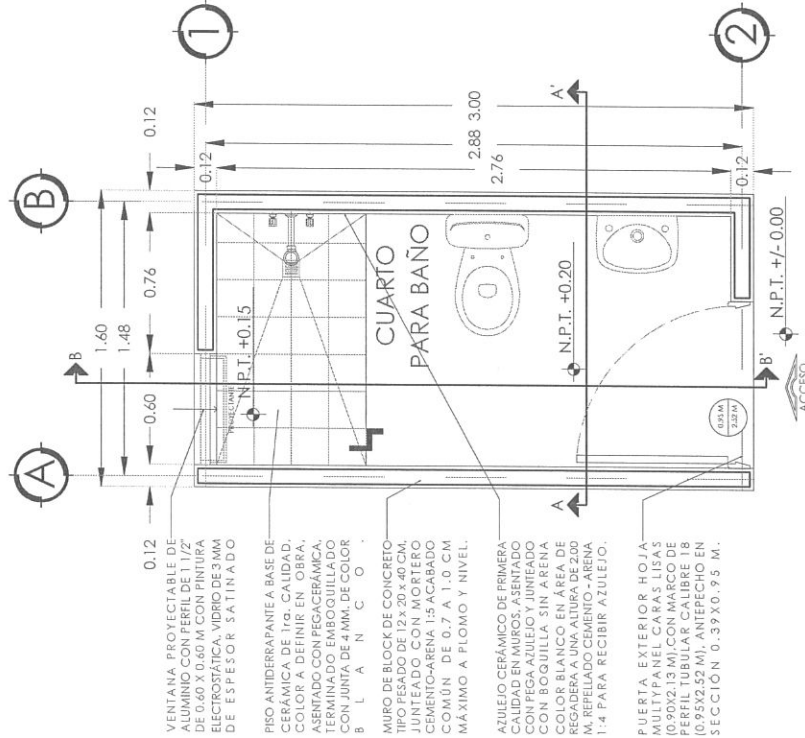

Planta Azotea

Escala: 1:25
Superficie de construcción: 48 m²

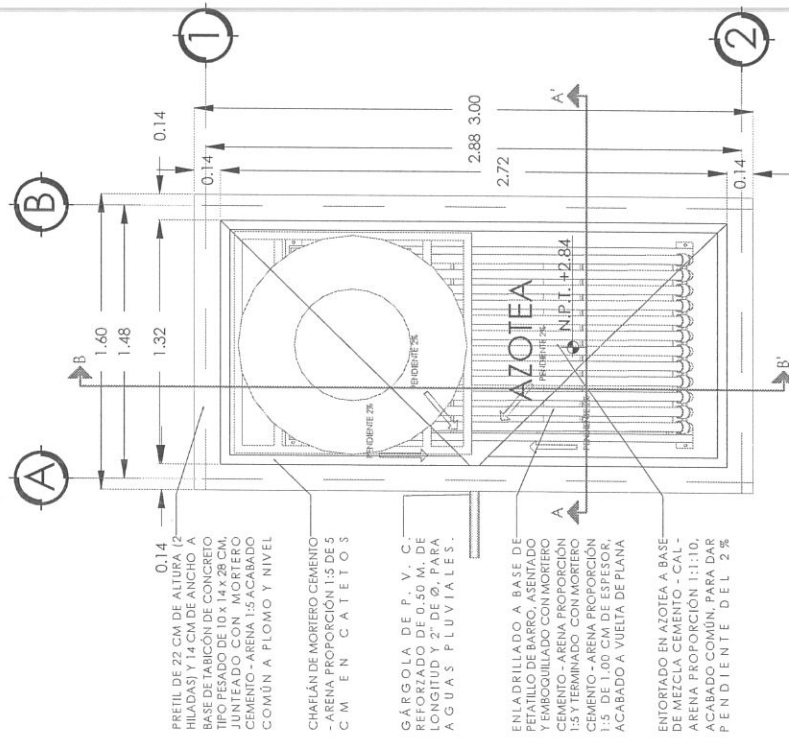

NOTA: LA DISTRIBUCIÓN SERÁ DE ACUERDO A LAS NECESIDADES DEL BENEFICIARIO.



SECRETARÍA DE DESARROLLO URBANO,
VIVIENDA Y ORDENAMIENTO TERRITORIAL
ESTADO DE JALISCO

GOBIERNO DEL ESTADO DE JALISCO
LIC. DAVID MONREAL ÁVILA
SECRETARÍA DE DESARROLLO URBANO, VIVIENDA Y
ORDENAMIENTO TERRITORIAL
ARQ. JOSE LUIS DE LA PEÑA ALONSO
DIRECCIÓN DE PROGRAMAS CONVIVENCIALES Y
ECOTECNOLOGÍAS

DISEÑO ARQUITECTÓNICO:
SUBSECRETARÍA DE VIVIENDA
DIRECCIÓN DE PROGRAMAS
CONVIVENCIALES Y ECOTECNOLOGÍAS
CALCULO:
DIRECCIÓN DE PROGRAMAS
CONVIVENCIALES Y ECOTECNOLOGÍAS
REVISÓ:
DIRECCIÓN DE PROGRAMAS
CONVIVENCIALES Y ECOTECNOLOGÍAS

ESCALA: 1:25
ESCALA GRÁFICA 1:25
ACOTACIÓN: METROS
FECHA: MAYO DE 2023
FORMATO: DOBLE CARTA


PLANO: ARQUITECTÓNICO
CLAVE: ARQ-01
SERIE: 01



MACRO LOCALIZACIÓN

PROGRAMA:
MEJORAMIENTO DE VIVIENDA 2023
PARA LA INTEGRACIÓN SOCIAL
ACCIÓN:
CUARTO PARA
BAÑO
PROPIETARIO: LOTE PARTICULAR

Corte Longitudinal B - B'

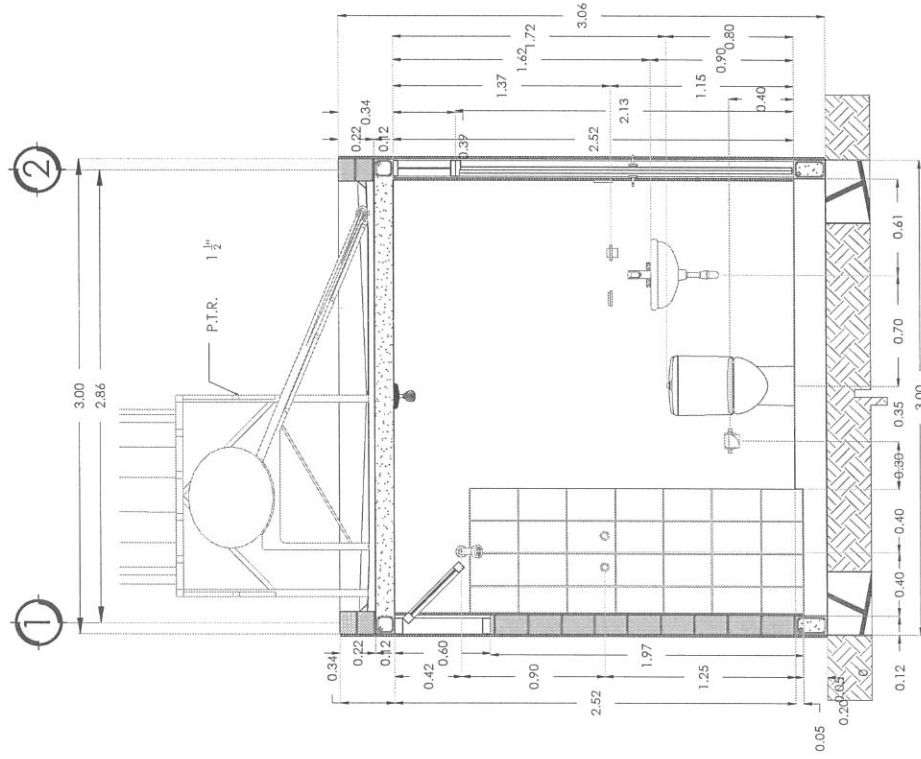

ESPECIFICACIONES

- POLIETILENO TRICAPA EQUIPADO DE 750 L DE CAPACIDAD.

- BASE METÁLICA
HERRERÍA PTR DE 1½",
FONDO
ANTICORROSIVO Y
PINTURA DE ESMALTE.

- 120 L DE CAPACIDAD NOMINAL EN TANQUE DE ACERO INOXIDABLE DE 10 TUBOS CON BARRA DE MAGNESIO.

• PARA COLGAR, COLOR BLANCO.

- 4.8 LPD, COLOR BLANCO.

- ANTISARRO CROMADO.



SECRETARÍA DE DESARROLLO URBANO,
VIVIENDA Y ORDENAMIENTO TERRITORIAL
ESTADO DE ZACATECAS


GOBERNADOR DEL ESTADO DE LA CAJATECA	DISEÑO ARQUITECTÓNICO: SUBSECRETARÍA DE VIVIENDA
LIC. DAVID MONREAL AVILA	DISEÑO: DIRECCIÓN DE PROGRAMAS CONVENIDOS Y ECOTECNOLOGÍAS
SECRETARÍA DE DESARROLLO URBANO, VIVIENDA Y ORDENAMIENTO TERRITORIAL	CÁLCULO: DIRECCIÓN DE PROGRAMAS CONVENIDOS Y ECOTECNOLOGÍAS
ARQ. JOSE LUIS DE LA PERA ALONSO	REVISÓ: DIRECCIÓN DE PROGRAMAS CONVENIDOS Y ECOTECNOLOGÍAS
DIRECCIÓN DE PROGRAMAS CONVENIDOS Y ECOTECNOLOGÍAS	

ESCALA:	1:30
ESCALA GRÁFICA:	1:30
	
ACOTACIÓN:	METROS
FECHA:	MAYO DE 2023
FORMATO:	DOBLE CARTA


PLANO: **ARQ-**
CLAVE: **03**

CORTES	SERIE: 03
--------	--------------

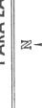


PROGRAMA: MEJORAMIENTO DE VIVIENDA 2023 PARA LA INTEGRACIÓN SOCIAL	ACCIÓN: CUARTO PARA BAÑO	PROPIETARIO: LOTE PARTICULAR
		



Planta de Cimentación
Escala: 1:25

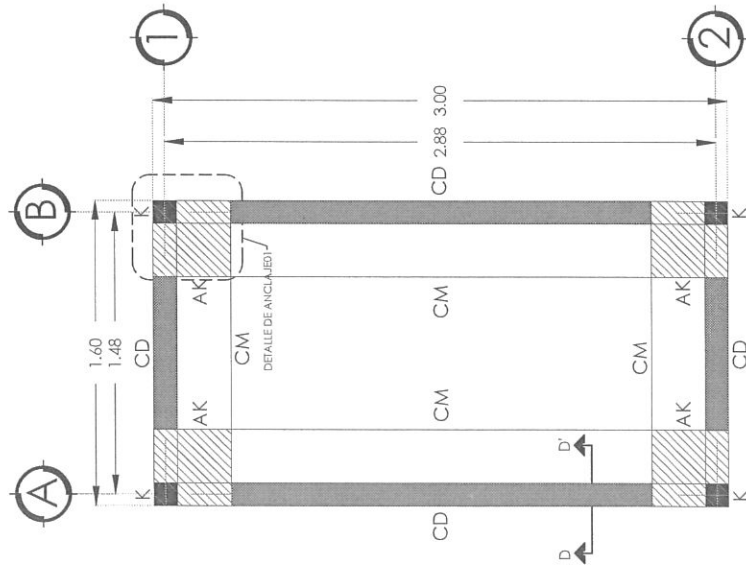

Corte D - D'
Escala: 1:20

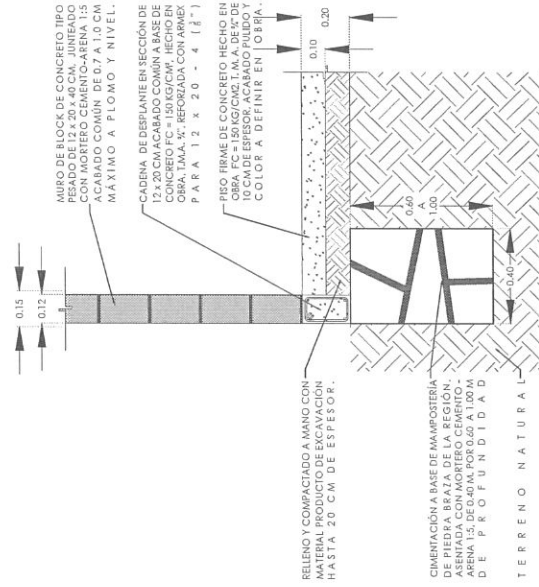


Detalle de Anclaje 01
Escala: 1:20

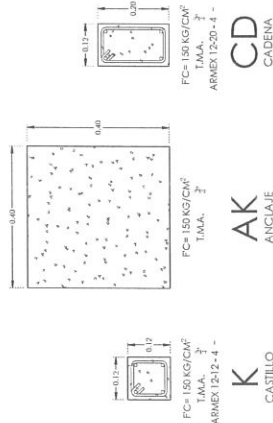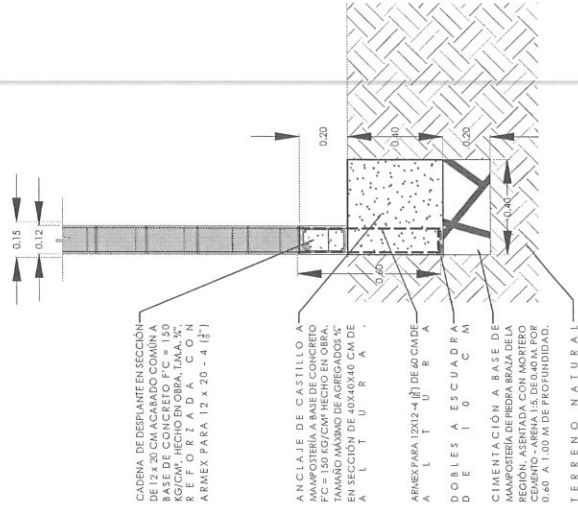

 GOBIERNO DEL ESTADO DE ZACATECAS SECRETARÍA DE DESARROLLO URBANO, VIVIENDA Y ORDENAMIENTO TERRITORIAL ARQ. JOSE LUIS DE LA PENA ALONSO DIRECCIÓN DE PROGRAMAS CONVENDIDOS Y ECOTECNOLOGÍAS	DISEÑO ARQUITECTÓNICO: SUBSECRETARÍA DE VIVIENDA DISEÑO: DIRECCIÓN DE PROGRAMAS CONVENDIDOS Y ECOTECNOLOGÍAS CÁLCULO: DIRECCIÓN DE PROGRAMAS CONVENDIDOS Y ECOTECNOLOGÍAS REVISIÓN: DIRECCIÓN DE PROGRAMAS CONVENDIDOS Y ECOTECNOLOGÍAS	ESCALA: 1:25 ESCALA GRÁFICA: 1:25 ACOTACIÓN: METROS FECHA: MAYO DE 2023 FORMATO: DOBLE CARTA	PLANO: CLAVE: EST-01 SERIE: 04	CIMENTACIÓN MACRO LOCALIZACIÓN	 MEJORAMIENTO DE VIVIENDA 2023 PARA LA INTEGRACIÓN SOCIAL ACCIÓN: CUARTO PARA BAÑO PROPIETARIO: LOTE PARTICULAR

Planta Armado de Losa

Escala: 1:25

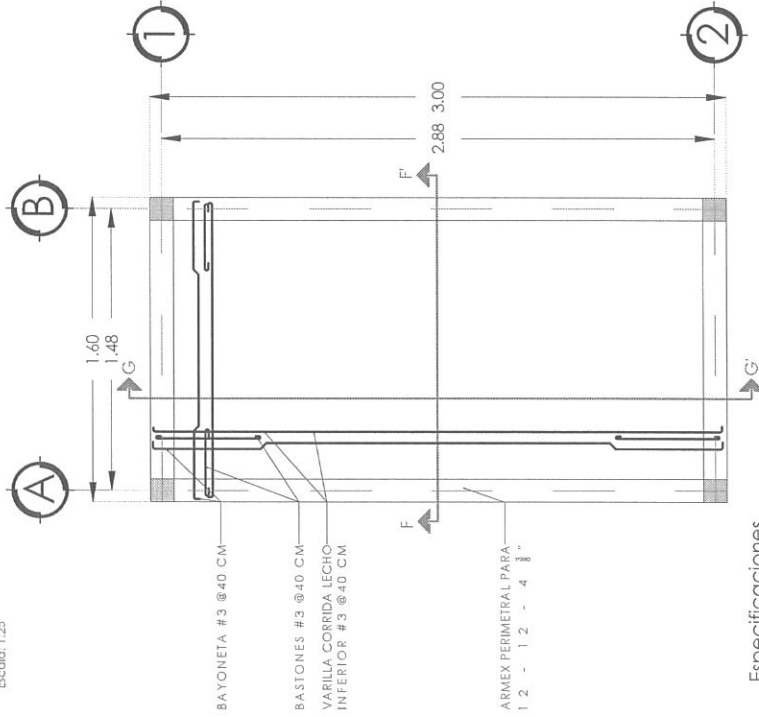

Especificaciones

CONCRETO: SE USARÁ CONCRETO CON UNA RESISTENCIA A LA COMPRESIÓN DE $f_c = 2000 \text{ KG/CM}^2$ PARA LOSA MACIZA CON $f_c = 1500 \text{ KG/CM}^2$ PARA CADERNAS Y CASTILLOS.

ACERO: SE USARÁ ACERO DE REFUERZO CON UNA RESISTENCIA $f_y = 4000 \text{ KG/CM}^2$.

EL ACERO DE REFUERZO DEBERÁ CUMPLIR CON LAS NORMAS SIGUIENTES DANDO PARTICULAR IMPORTANCIA AL EFUEBRO MANEJO ALTERNATIVO Y BASTONES CON VARILLA #3 A CADA 40 CM PARA CADERNAS Y AL CORRIENDO EN EL LECHO SUPERIOR.

CIMBRA: LA CIMBRA DEBERÁ ESTAR COMPLETAMENTE LIMPIA Y NIVELADA.


EL ENGRASADO DEBERÁ HACERSE ANTES DE COLOCAR EL ARMADO.

EL ACOTO DE LOS BASTONES DEBERÁ HACERSE SOBRE ARRASTRES ADECUADOS PERFECTAMENTE SOBRE EL TERRENO.


EL TAMAÑO MÁXIMO DEL AGREGADO GRUECO SERÁ DE 19MM (¾").

RECURRIMIENTOS LIBRES EN LOSAS 1.5 CM. DEBEAN SER VERIFICADOS ANTES Y DURANTE EL COCADO.

Corte F - F'

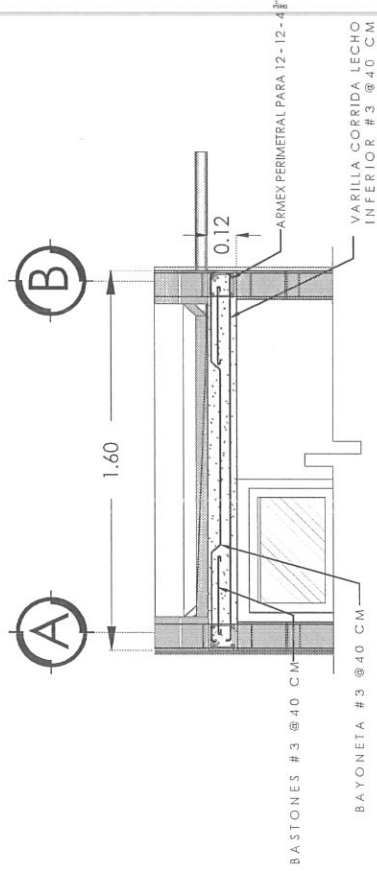

Corte G - G'

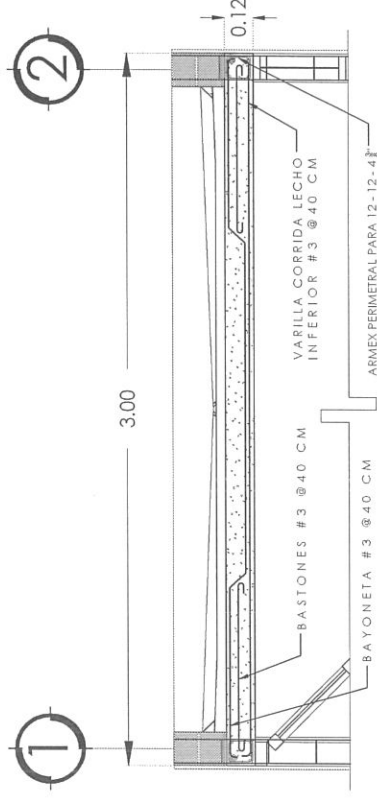

SECRETARÍA DE DESARROLLO URBANO, VIVIENDA Y ORDENAMIENTO TERRITORIAL
ESTADO DE ZACATECAS

GOBERNADOR DEL ESTADO DE ZACATECAS
LIC. DAVID MONREAL ÁVILA

SECRETARÍA DE DESARROLLO URBANO, VIVIENDA Y ORDENAMIENTO TERRITORIAL

ARG. JOSE LUIS DE LA PENA ALONSO

DIRECCIÓN DE PROGRAMAS CONVENCIONALES Y ECOTECNOLOGÍAS

DISEÑO ARQUITECTÓNICO:
SUBSECRETARÍA DE VIVIENDA

DIRECCIÓN DE PROGRAMAS CONVENCIONALES Y ECOTECNOLOGÍAS


CALCULO:
DIRECCIÓN DE PROGRAMAS CONVENCIONALES Y ECOTECNOLOGÍAS

REVISÓ:
DIRECCIÓN DE PROGRAMAS CONVENCIONALES Y ECOTECNOLOGÍAS

FORMATO:
DIRECCIÓN DE PROGRAMAS CONVENCIONALES Y ECOTECNOLOGÍAS

ESCALA: 1:25

ESCALA GRÁFICA: 1:25

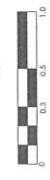

ACOTACIÓN: METROS

FECHA: MARZO DE 2022

FORMATO: DOBLE CARTA

ESTRUCTURAL

PLANO:

CLAVE:

EST-02

SERIE:

05

MAPA DE LOCALIZACIÓN



PROYECTO

MEJORAMIENTO DE VIVIENDA 2023

PARA LA INTEGRACIÓN SOCIAL

ACCIÓN:


CUARTO PARA BAÑO



PROPIETARIO: LOTE PARTICULAR

Instalación Hidráulica

Escala: 1:25

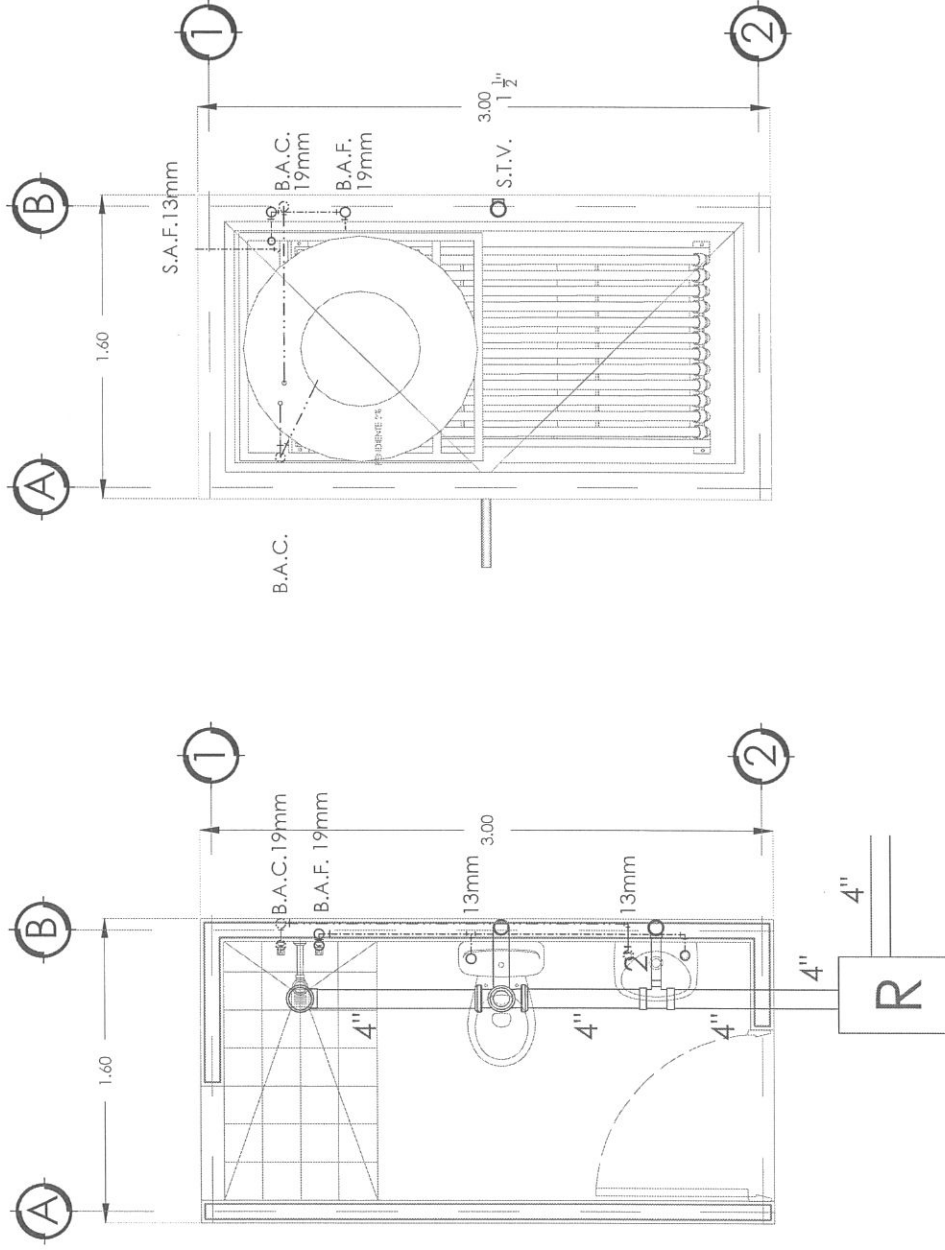

SECRETARÍA DE DESARROLLO URBANO, VIVIENDA Y ORDENAMIENTO TERRITORIAL ESTADO DE ZACATECAS	GOBERNADOR DEL ESTADO DE ZACATECAS LIC. DAVID MONREAL ÁVILA SECRETARÍA DE DESARROLLO URBANO, VIVIENDA Y ORDENAMIENTO TERRITORIAL ARQ. JOSE LUIS DE LA PEÑA ALONSO DIRECCIÓN DE PROGRAMAS CONVENIOS Y ECOTECNOLOGÍAS	DISEÑO ARQUITECTÓNICO: SUBSECRETARÍA DE VIVIENDA DIRECCIÓN DE PROGRAMAS CONVENIOS Y ECOTECNOLOGÍAS DIRECCIÓN DE PROGRAMAS CONVENIOS Y ECOTECNOLOGÍAS DIRECCIÓN DE PROGRAMAS CONVENIOS Y ECOTECNOLOGÍAS	ESCALA: 1:25 ESCALA GRÁFICA: 1:25 ACOTACIÓN: METROS FECHA: MAYO DE 2023 FORMATO: DOBLE CARTA	PLANO: INSTALACIÓN HIDRO-SANITARIA CLAVE: INS-H -01 SERIE: 06	MACRO OCUPACIÓN	PROGRAMA: MEJORAMIENTO DE VIVIENDA 2023 PARA LA INTEGRACIÓN SOCIAL ACCIÓN: CUARTO PARA BAÑO PROPIETARIO: LOTE PARTICULAR
---	--	--	---	--	------------------------	---

Escala: 1:40

W.C.:

- INODORO Y TANQUE DE 4.8 LPD. COLOR BLANCO
- TUBO DE P.V.C. DE 4" DE Ø
- TUBO VENTILA DE 1/2" DE Ø CON TERMINACIÓN DE CODO
- P.V.C. DE 90°
- TUBERÍA DE POLIPROPILENO 1/2" (TERMOFUSIÓN).
- LLAVE ANGULAR

LAVABO:

- PARA COLGAR. COLOR BLANCO.
- LLAVE MEZCLADORA AHORRADORA, LLAVE ANGULAR, CONTRA REJILLA, CESPOL, ALIMENTADORES.
- ALIMENTACIÓN DE AGUA FRÍA Y AGUA CALIENTE A BASE DE TUBERÍA DE P. V. C. SANITARIO DE 2" DE Ø
- TUBERÍA DE POLIPROPILENO DE 1/2" (CON TERMOFUSIÓN)

REGADERA:

- ANTISARRO CROMADO.
- ALIMENTACIÓN DE AGUA FRÍA Y AGUA CALIENTE POR MEDIO DE TUBERÍA DE POLIPROPILENO 1/2" (CON TERMOFUSIÓN) Y PVC DE 4".
- INCLUYE: COLADERA DE 4", LLAVES DE EMPUJADOR PARA TUBERÍA DE POLIPROPILENO.

JUEGO DE ACCESORIOS:

- JABONERA, PORTA PAPEL, BARRA PARA TOALLA, PORTA CEPILLOS DENTALES Y TOALLERO.
- A BASE DE MATERIAL METÁLICO TERMINADO CROMO

TINACO:

- POLIETILENO TRICAPA EQUIPADO DE 750 L DE CAPACIDAD
- CONFORME A PROYECTO A BASE DE TUBERÍA DE
- POLIPROPILENO (CON TERMOFUSIÓN).
- INCLUYE: ALIMENTACION CON TUBERÍA DE 4" DE DIÁMETRO
- Y DESCARGA CON TUBERÍA DE 2" DE DIÁMETRO.
- BASE METÁLICA DE HERRERIA CON PIR DE 1½", PARA 3.0
- PORTE DE TINACO

CALENTADOR SOLAR:

- TANQUE DE ACERO INOXIDABLE CON BARRA DE MAGNESIO.
- INSTALADO CON TUBERÍA DE POLIPROPILENO (T E R M O F U S I Ó N) .

REGISTRO SANITARIO:

- MEDIDAS INTERIORES DE 60 x 40 x 80 CM. CON TABLÓN DE CONCRETO TIPO PESADO DE 10 x 14 x 28 CM. JUNTADO CON MORTERO CEMENTO 1:ARENA 1:5. APLANADO INTERIOR ACABADO PULIDO DE UNO A DOS CENTÍMETROS CON MORTERO CEMENTO ARENA PROPORCIÓN 1:4: CON MARCO Y CONTRAMARCO METÁLICO DE ANGULO DE 3/16" x 1 1/2". COLADO DE TAPA CON CONCRETO DE F' C=150 KG/CM². PLANTILLA DE CONCRETO F' C=100 KG/CM² DE 5



GOBERNADOR DEL ESTADO DE ZACATECAS
LIC. DAVID MONREAL ÁVILA
SECRETARÍA DE DESARROLLO URBANO, VIVIENDA
Y ORDENAMIENTO TERRITORIAL
ARQ. JOSE LUIS DE LA PEÑA ALONSO

DIRECCIÓN DE PROGRAMAS CONVENDIDOS Y
ECOTECNOLOGÍAS

DIRECCIÓN DE PROGRAMAS CONVENDIDOS Y
ECOTECNOLOGÍAS

DISEÑO ARQUITECTÓNICO:
 SUBSECRETARÍA DE VIVIENDA

DIGITÓ:
DIRECCIÓN DE PROGRAMAS

CALCULO:

DIRECCIÓN DE PROGRAMAS
CONVENIDOS Y ECOTECNOLOGÍA

REVISÓ: DIRECCIÓN DE PROGRAMES

ESCALA: 1:40

ESCALA GRÁFICA: 1:40

ACOTACIÓN:	METROS
------------	--------

FECHA: MAYO DE 2023


PLANO: **INSTALACIÓN HIDRO-SANITARIA**

5838

INS-H
-02
07

MACRO LOCALIZACIÓN

PROGRAMA:
MEJORAMIENTO DE VIVIENDA 2023
PARA LA INTEGRACIÓN SOCIAL

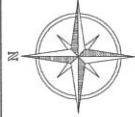


ACCIONES
CUARTO P
BAÑO

PROPIETARIO: LOTE PARTICULAR

Planta Instalación Eléctrica

Escala: 1:25

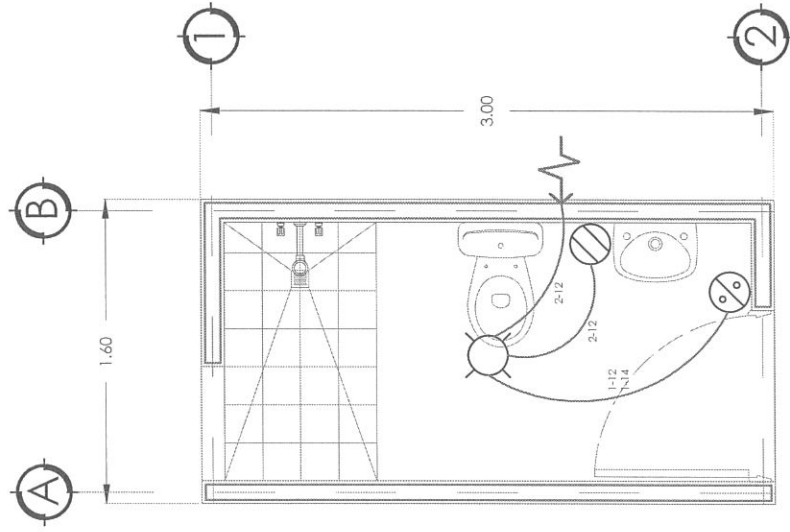

SIMBOLOGÍA.

⊗ SALIDA DE CENTRO INCANDESCENTE.

⊗ SALIDA DE CONTACTO DOBLE.

⊗ APAGADOR SENCILLO.

→ ALIMENTACIÓN.

ESPECIFICACIONES.

*TUBERÍA DE 13 MM.


*LA ALTURA DEL APAGADOR SERÁ DE 1.20 M, RESPECTIVAMENTE DE N.P.T. A CENTRO DEL MISMO.

*LA ALTURA DEL CONTACTO SERÁ DE 1.20 M, RESPECTIVAMENTE DE N.P.T. A CENTRO DEL MISMO.


CUADRO DE CARGAS					
NO. DE CIRCUITO	200W	100W	WATTS	COND.	I.T.M.
1	1	1	300	12	1 15

	GOBERNADOR DEL ESTADO DE JALISCO LIC. DAVID MONREAL ÁVILA		DISEÑO ARQUITECTÓNICO: SUBSECRETARÍA DE VIVIENDA		ESCALA: 1:25	PLANO: INSTALACIÓN ELÉCTRICA		PROGRAMA: MEJORAMIENTO DE VIVIENDA 2023 PARA LA INTEGRACIÓN SOCIAL	
	SECRETARÍA DE DESARROLLO URBANO, VIVIENDA Y ORDENAMIENTO TERRITORIAL ARQ. JOSE LUIS DE LA PENA ALONSO		DIRECCIÓN DE PROGRAMAS CONVENDIDOS Y ECOTECNOLOGÍAS ESCALA GRÁFICA: 1:25 0 0.3 0.5 1.0 METROS ACOTACIÓN: METROS FECHA: MAYO DE 2023 FORMATO: DOBLE CARTA	CLAVE: INS-E-01	SERIE: 08	MACRO LOCALIZACIÓN 	ACCIONES CUARTO PARA BAÑO
PROPIETARIO: LOTE PARTICULAR									

Planta General Acabados
Escala: 1:25

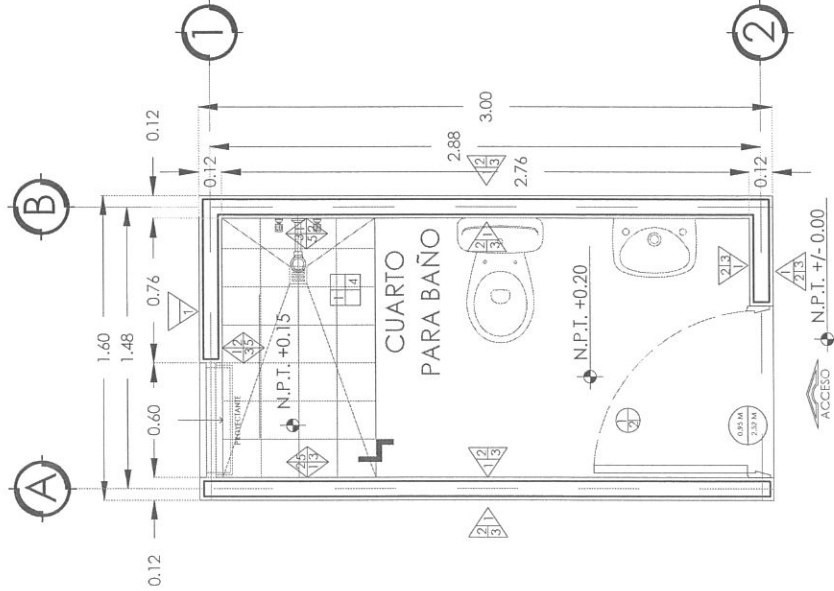

Planta Azotea Acabados
Escala: 1:25

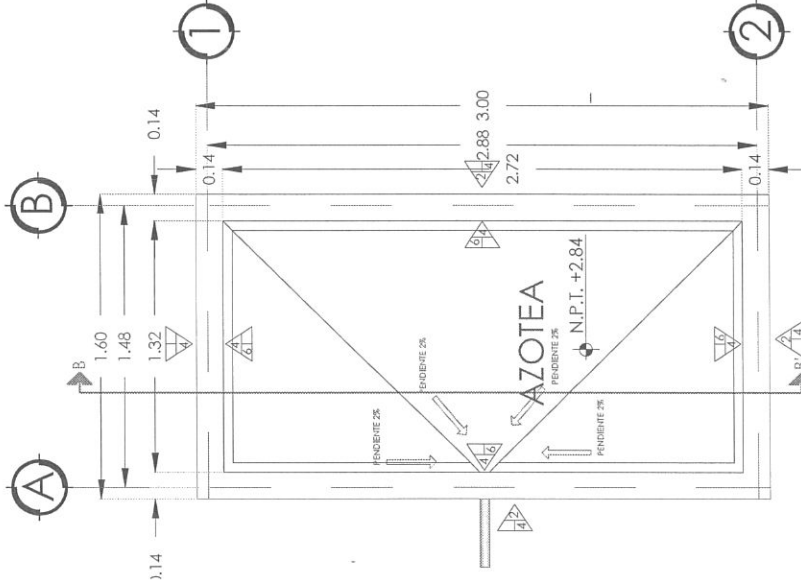

Simbología

MUROS

- MURO DE BLOCK DE CONCRETO TIPO PESADO DE 12 x 20 x 40 CM. JUNTEADO CON MORTERO CEMENTO-ARENA 1:5 ACABADO COMÚN DE 0.7 A 1.0 CM MÁXIMO A PLOMO Y NIVEL.
- ACABADO A VIETA DE PLANA, ACABADO CERRADO EN MUROS A PLOMO Y REGIA CON MORTERO CEMENTO - ARENA 1:4, CON ESPESOR DE 1.00 A 2.00 CM., HASTA UNA ALTURA DE 3.50 M.
- PINTURA VINÍLICA LAVABLE CON UNA MANO DE SELLADOR EN MUROS CON ACABADOS INTERIORES Y EXTERIORES. DEJAR COLOR HOMOGÉNEO A DOS MANOS.
- REJILLA DE ALUMINIO (2 HILADAS) Y 14 CM DE ANCHO A BASE DE TALONCÓN DE CONCRETO TIPO PESADO DE 10 x 14 x 28 CM. JUNTEADO CON MORTERO CEMENTO - ARENA 1:5 ACABADO COMÚN A PLOMO Y NIVEL.
- AZULEJO CERÁMICO DE PRIMERA CALIDAD EN MUROS. ASIENTADO CON PEGA AZULEJO Y JUNTEADO CON BOQUILLA SIN ARENA COLOR BLANCO EN ÁREA DE REGADERA A UNA ALTURA DE 0.70 M.
- ACABADO DE MUROS DE INTERIORES - ARENA PROPORCIÓN 1:5 DE 5 CM EN CATEGORÍAS.

PLAFÓN

- LOSA DE CONCRETO DE 12 CM DE ESPESOR, ACABADO COMÚN, FC = 200 KG/CM² T.M.A. A 10 CM DE REV. 10 x 2 CM ARMADO CON VARILLA CORRIJA LECHO INFERIOR DE 3/8" @ 40 CM EN AMBOS SENTIDOS, BAYONETAS CON VARILLAS DE 3/8" @ 40 CM, AMBOS SENTIDOS Y BASTONES CON VARILLA DE 3/8" @ 40 CM, AMBOS SENTIDOS.
- AFANADO EN PLAFÓN.

PISO


- PISO FIRME DE CONCRETO HECHO EN OBRA FC = 150 KG/CM² T.M.A. DE 10 CM DE ESPESOR, ACABADO LISO Y COLOR A ENTORNO DE AZOTEA A BASE DE MEZCLA CEMENTO - CAL - ARENA PROPORCIÓN 1:1:10, ACABADO COMÚN, PARA DAR PENDIENTE DE 2%.
- ENLADRILLADO A BASE DE PETATILLO DE BARRO, ASIENTADO Y EMBOQUILLADO CON MORTERO CEMENTO - ARENA PROPORCIÓN 1:3 Y TERMINADO CON CEMENTO-CAL-ARENA PROPORCIÓN 1:1:10, ACABADO A NIVEL DE ESPESOR, ACABADO A VIETA DE PLANA.
- PRO ANTIDESRIPANTE A BASE DE CERÁMICA DE 1ra CALIDAD, COLOR A DEFINIR EN OBRA, ASIENTADO CON PEGACERÁMICA, TERMINADO EMBOQUILLADO CON JUNTA DE 4 MM, DE COLOR BLANCO.

	GOBERNADOR DEL ESTADO DE ZACATECAS LIC. DAVID MONREAL ÁVILA		DISEÑO ARQUITECTÓNICO: SUBSECRETARÍA DE VIVIENDA		ESCALA: 1:25	PLANO: ACABADOS	PROGRAMA: MEJORAMIENTO DE VIVIENDA 2023	
	SECRETARÍA DE DESARROLLO URBANO, VIVIENDA Y ORDENAMIENTO TERRITORIAL ARQ. JOSE LUIS DE LA PEÑA ALONSO		DIRECCIÓN DE PROGRAMAS CONVENDIDOS Y ECOTECNOLOGÍAS CÁLCULO:		ESCALA GRÁFICA: 1:25 	CLAVE: ACA-A-01	ACCIÓN: CUARTO PARA BAÑO	
DIRECCIÓN DE PROGRAMAS CONVENDIDOS Y ECOTECNOLOGÍAS		REVISÓ: DIRECCIÓN DE PROGRAMAS CONVENDIDOS Y ECOTECNOLOGÍAS		ACOTACIÓN: METROS	FECHA: MAYO DE 2023	FORMATO: DOBLE CARTA	PROPIETARIO: LOTE PARTICULAR	
MACRO LOCALIZACIÓN								ACCIÓN

Escala: 1:15



Escala: 1:40

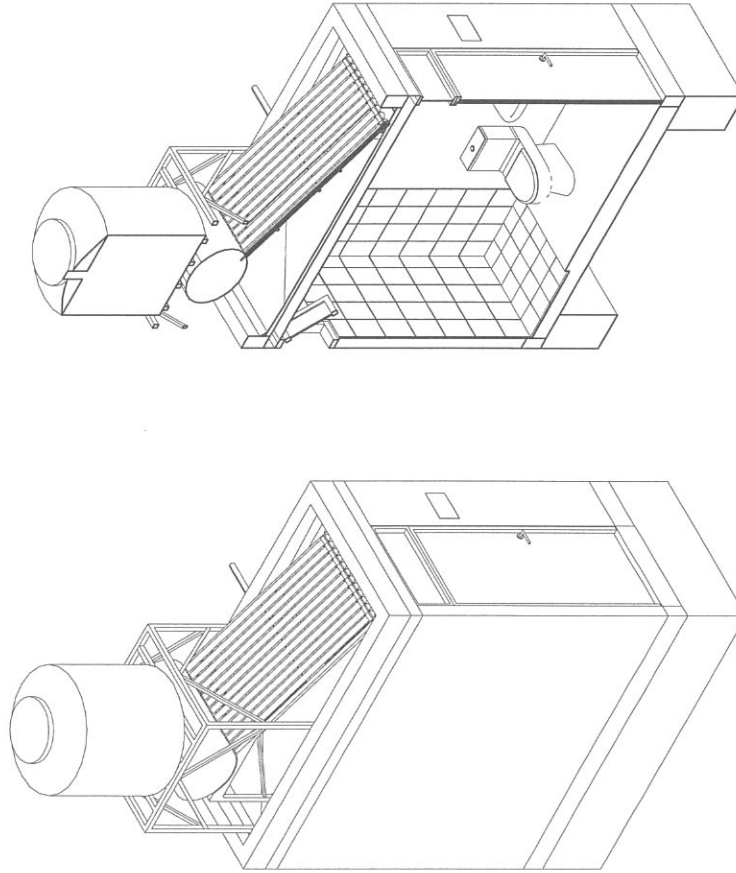


Escala: 1:40

 GOBERNADOR DEL ESTADO DE AGUASCALIENTES LIC. DAVID MONREAL ÁVILA SECRETARÍA DE DESARROLLO URBANO, VIVIENDA Y ORDENAMIENTO TERRITORIAL ARQ. JOSE LUIS DE LA PEÑA ALONSO DIRECCIÓN DE PROGRAMAS CONVENIDOS Y ECOTECNOLOGÍAS	DISEÑO ARQUITECTÓNICO: SUBSECRETARÍA DE VIVIENDA	ESCALA: VARIAS	PLANO: ACABADOS	MACRO LOCALIZACIÓN  SERIE:	PROGRAMA: MEJORAMIENTO DE VIVIENDA PARA LA INTEGRACIÓN SOCIAL ACCIÓN: CUARTO PARA BAÑO PROPIETARIO: LOTE PARTICULAR
	DIRECCIÓN DE PROGRAMAS CONVENIDOS Y ECOTECNOLOGÍAS	ESCALA GRÁFICA: 1:40	CLAVE: ACA-B 10 -01		
	DIRECCIÓN DE PROGRAMAS CONVENIDOS Y ECOTECNOLOGÍAS		ACOTACIÓN: METROS		
	DIRECCIÓN DE PROGRAMAS CONVENIDOS Y ECOTECNOLOGÍAS	FECHA: MAYO DE 2023	FORMATO: DOBLE CARTA		

Cancelería y Herrería

Escala: 1:20

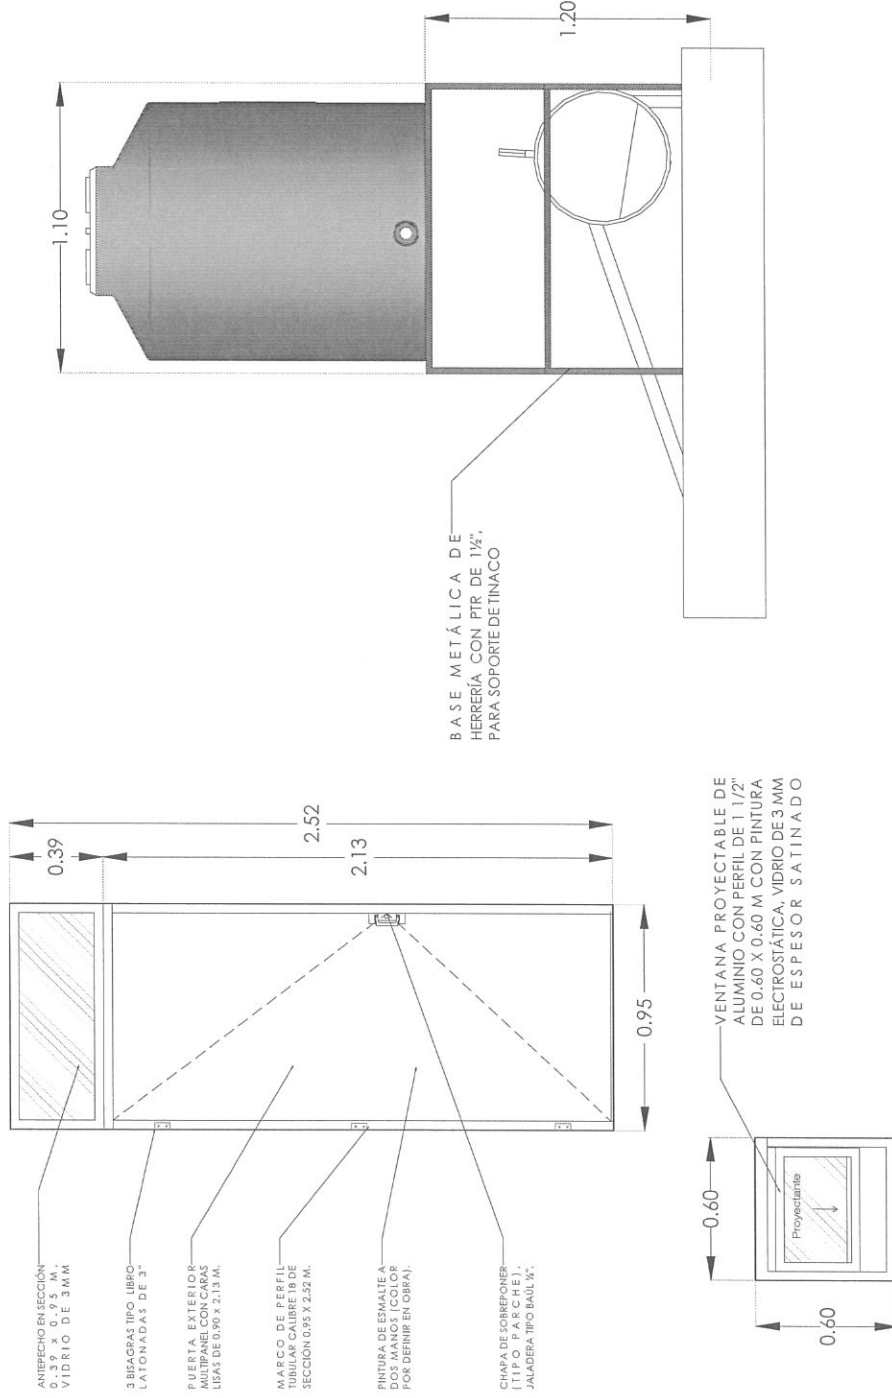

SECRETARÍA DE DESARROLLO URBANO, VIVIENDA Y ORDENAMIENTO TERRITORIAL ESTADO DE ZACATECAS	GOBERNADOR DEL ESTADO DE ZACATECAS LIC. DAVID MONREAL ÁVILA SECRETARÍA DE DESARROLLO URBANO, VIVIENDA Y ORDENAMIENTO TERRITORIAL ARQ. JOSÉ LUIS DE LA PEÑA ALONSO DIRECCIÓN DE PROGRAMAS CONVIVENCIALES Y ECOTECNOLOGÍAS	DISEÑO ARQUITECTÓNICO: SUBSECRETARÍA DE VIVIENDA DISEÑO: DIRECCIÓN DE PROGRAMAS CONVIVENCIALES Y ECOTECNOLOGÍAS CÁLCULO: DIRECCIÓN DE PROGRAMAS CONVIVENCIALES Y ECOTECNOLOGÍAS REVISIÓN: DIRECCIÓN DE PROGRAMAS CONVIVENCIALES Y ECOTECNOLOGÍAS	ESCALA: 1:20 ESCALA GRÁFICA: 1:20 ACOTACIÓN: METROS FECHA: MAR DE 2023 FORMATO: DOBLE CARTA	PLANO: CANCELERÍA Y HERRERÍA CLAVE: ACA-C-01 SERIE: 11	MACRO OCUPACIÓN MACRO OCUPACIÓN	PROGRAMA: MEJORAMIENTO DE VIVIENDA 2023 PARA LA INTEGRACIÓN SOCIAL ACCIÓN: CUARTO PARA BAÑO PROPIETARIO: LOTE PARTICULAR
---	---	--	--	---	---	---