


Escala: 1:25
 Superficie de construcción: 4.8 m²

Escala: 1:20
Superficie de construcción: 4.8 m²

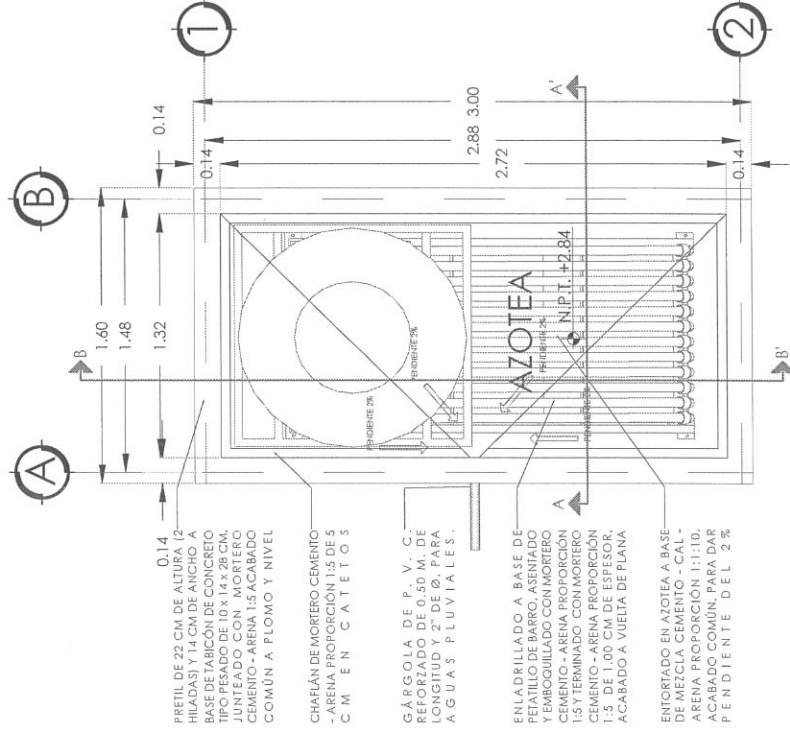

SECRETARÍA DE DESARROLLO URBANO,
VIVIENDA Y OBRAS PÚBLICAS

GOBERNADOR DEL ESTADO DE ZACATECAS
LIC. DAVID MONREAL ÁVILA
SECRETARÍA DE DESARROLLO URBANO, VIVIENDA Y

DIRECCIÓN DE PROGRAMAS CONVENIDOS Y

SECRETARÍA DE DESARROLLO URBANO,
VIVIENDA Y ORDENAMIENTO TERRITORIAL
ESTADO DE ZACATECAS

GOBERNADOR DEL ESTADO DE ZACATECAS	DISEÑO ARQUITECTÓNICO:
------------------------------------	------------------------

LIC. DAVID MONREAL ÁVILA	SUBSECRETARÍA DE VIVIENDA
SECRETARÍA DE DESARROLLO URBANO, VIVIENDA Y	DIRECCIÓN DE PROGRAMAS
	DIGIFÓ:


ORDENAMIENTO TERRITORIAL	ARQ. JOSE LUIS DE LA PEÑA ALONSO	CAJUELO:
--------------------------	----------------------------------	----------

DIRECCIÓN DE PROGRAMAS CONVENIDOS Y
DIRECCIÓN DE PROGRAMAS CONVENIDOS Y ECOTECNOLOG

ECOTECNOLOGÍAS

ESCALA: 1:25

total collection: 1.08

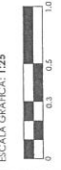

ACOTACIÓN: ME

FECHA:	MAYO
--------	------

PLANT	FORM	DOSE
...	...	...

ARQUITECTÓNICO

ARQ-01

scrib.




1997

PROGRAMA:
MEJORAMIENTO DE VIVIENDA 2023
PARA LA INTEGRACIÓN SOCIAL


1991

CUARTO PARA
BAÑO

PROPIETARIO: LOTE PARTICULAR

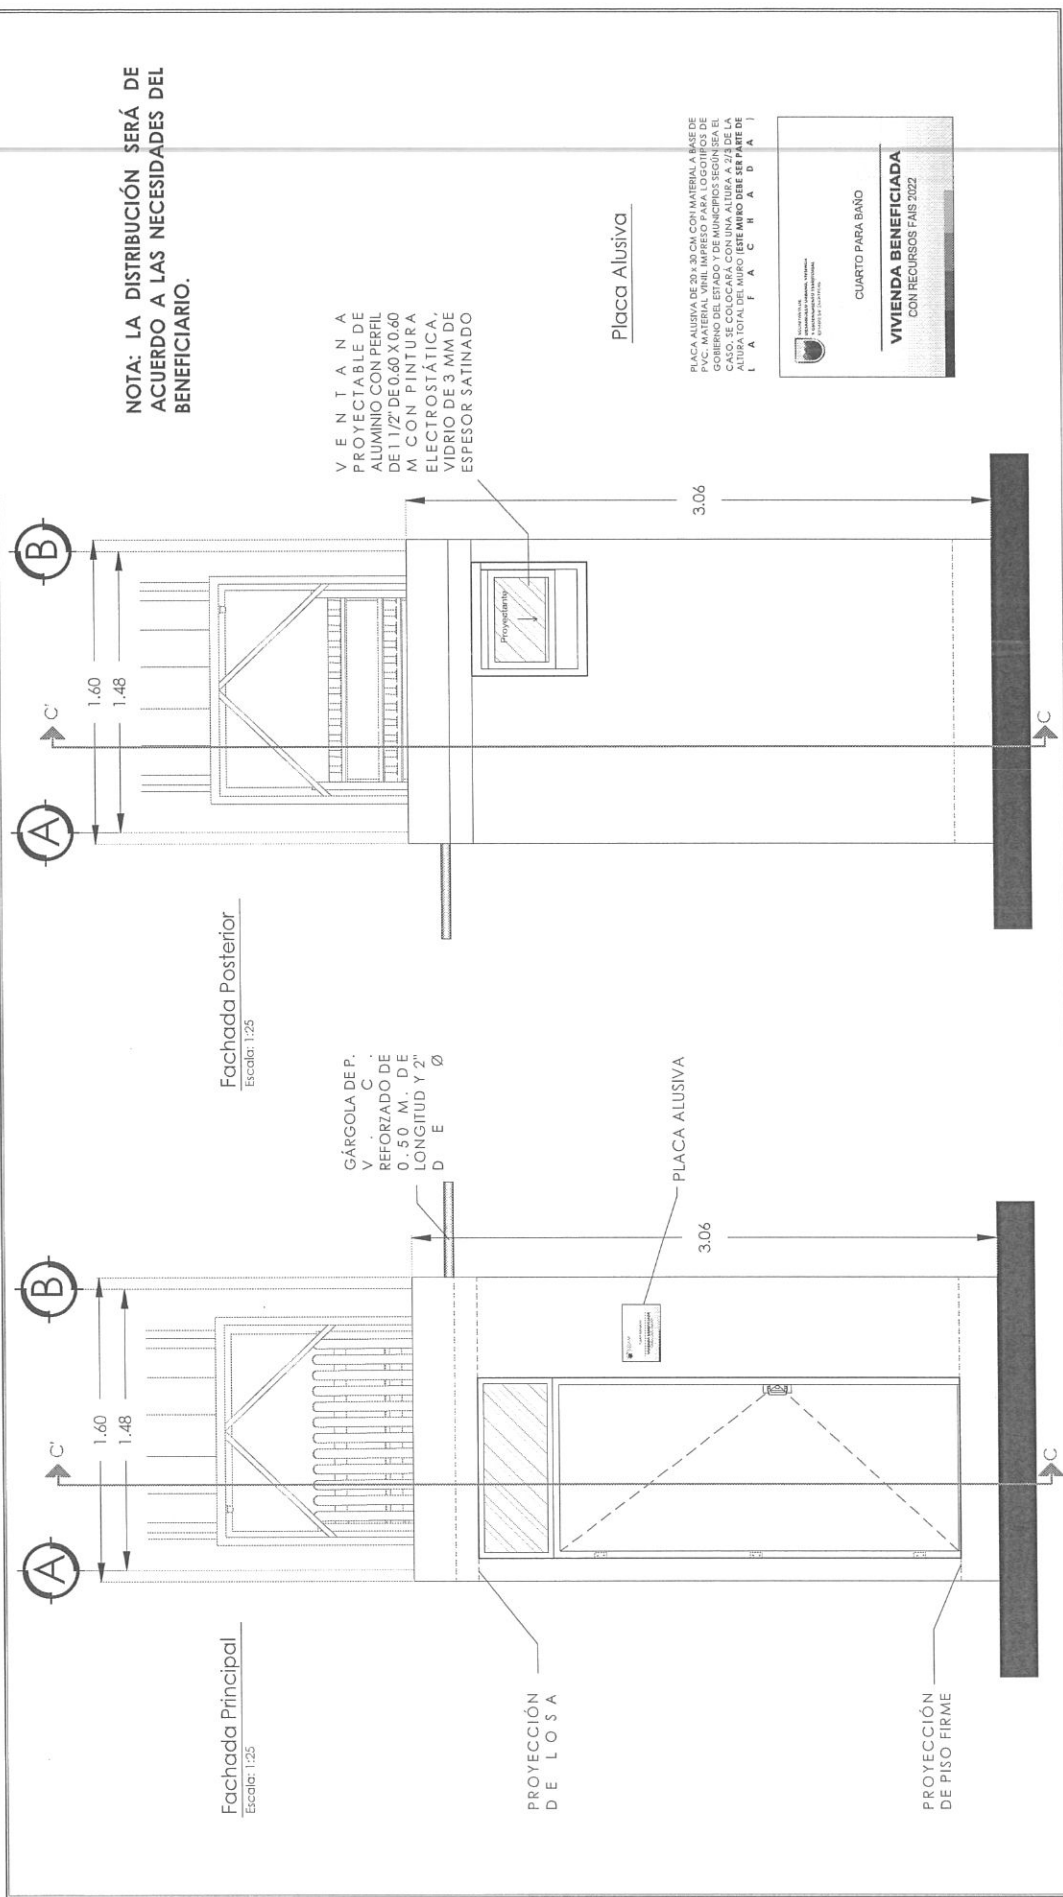


PLACA ALUSIVA DE 20 X 30 CM CON MATERIAL A BASE DE PVC. MATERIAL QUE DEBE SER DE COLORES CLAROS Y DE ACABADO LISO. EN EL CASO, SE COLOCARÁ CON UNA ALTURA A 2/3 DE LA ALTURA TOTAL DEL MURO. (ESTE MURO DEBE SER PARTE DE LA FACHADA)

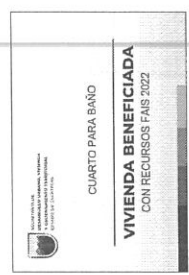


 SECRETARÍA DE DESARROLLO URBANO, VIVIENDA Y ORDENAMIENTO TERRITORIAL ESTADO DE ZACATECAS	GOBERNADOR DEL ESTADO DE ZACATECAS UC. DAVID MONREAL ÁVILA SECRETARÍA DE DESARROLLO URBANO, VIVIENDA Y ORDENAMIENTO TERRITORIAL ARQ. JOSÉ LUIS DE LA PENA ALONSO DIRECCIÓN DE PROGRAMAS CONVIVENCIALES Y ECOTECNOLOGÍAS	DISEÑO ARQUITECTÓNICO: SUBSECRETARÍA DE VIVIENDA DIGITO: DIRECCIÓN DE PROGRAMAS CONVIVENCIALES Y ECOTECNOLOGÍAS CÁLCULO: DIRECCIÓN DE PROGRAMAS CONVIVENCIALES Y ECOTECNOLOGÍAS REVISÓ: DIRECCIÓN DE PROGRAMAS CONVIVENCIALES Y ECOTECNOLOGÍAS	ESCALA: 1:25 ESCALA GRÁFICA: 1:25 ACOTACIÓN: METROS FECHA: MAYO DE 2023 FORMATO: DORNE CARTA	PLANO: FACHADAS CLAVE: ARQ-02 SERIE: 02	MACRO LOCALIZACIÓN 	PROGRAMA: MEJORAMIENTO DE VIVIENDA 2023 PARA LA INTEGRACIÓN SOCIAL ACCIÓN: CUARTO PARA BAÑO PROPIETARIO: LOTE PARTICULAR
--	---	---	--	---	---	--

Corte Transversal A - A'
Escala: 1:30

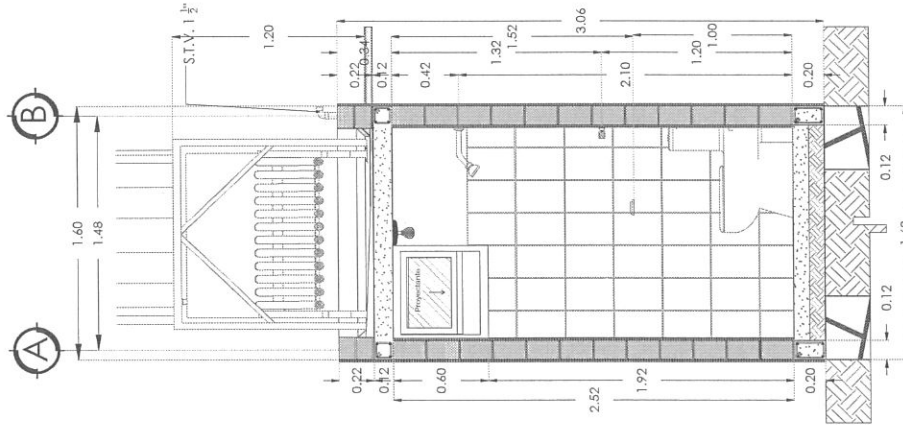

Corte Longitudinal B - B'
Escala: 1:30

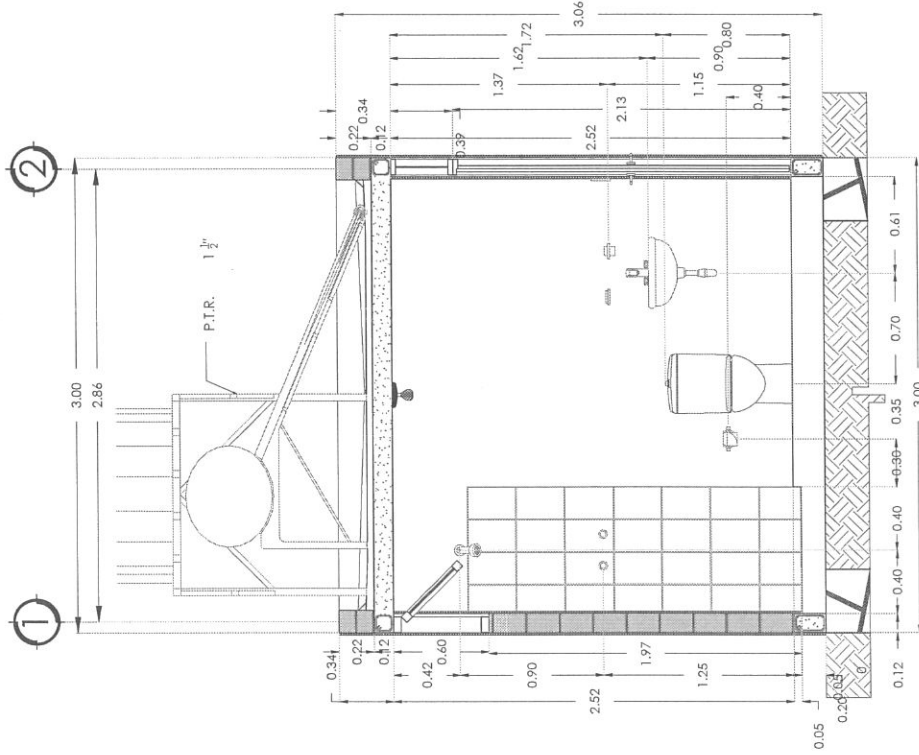

ESPECIFICACIONES

TINACO:

- POLIETILENO TRICAPA EQUIPADO DE 750 L DE CAPACIDAD.

BASE METÁLICA:

- BASE METÁLICA HERRERIA PIR DE 1 1/2". FONDO ANTICORROSIVO Y PINTURA DE ESMALTE.

CALENTADOR SOLAR:

- 120 L DE CAPACIDAD NOMINAL EN TANQUE DE ACERO INOXIDABLE DE 10 TUBOS CON BARRA DE MAGNESIO.

LAVABO:

- PARA COLGAR, COLOR BLANCO.

INODORO - TANQUE

- 4.8 LPD, COLOR BLANCO.


REGADERA:

- ANTISARRO CROMADO.


NOTA: LA DISTRIBUCIÓN SERÁ DE ACUERDO A LAS NECESIDADES DEL BENEFICIARIO.

	GOBERNADOR DEL ESTADO DE ZACATECAS LIC. DAVID MONREAL ÁVILA		DISEÑO ARQUITECTÓNICO: SUBSECRETARÍA DE VIVIENDA		ESCALA: 1:30	PLANO: CORTES	MACRO LOCALIZACIÓN 	PROGRAMA: MEJORAMIENTO DE VIVIENDA PARA LA INTEGRACIÓN SOCIAL
	SECRETARÍA DE DESARROLLO URBANO, VIVIENDA Y ORDENAMIENTO TERRITORIAL ARQ. JOSÉ LUIS DE LA PEÑA ALONSO		DIRECCIÓN DE PROGRAMAS CONVENIDOS Y ECOTECNOLOGÍAS		ESCALA GRÁFICA: 	CLAVE: ARQ-03	ACCIONES: CUARTO PARA BAÑO	PROPIETARIO: LOTE PARTICULAR
DIRECCIÓN DE PROGRAMAS CONVENIDOS Y ECOTECNOLOGÍAS		DIRECCIÓN DE PROGRAMAS CONVENIDOS Y ECOTECNOLOGÍAS		ACOTACIÓN: METROS	FECHA: MARZO DE 2023	SERIE: 03		PROPIETARIO: LOTE PARTICULAR



Planta de Cimentación
Escala: 1:25

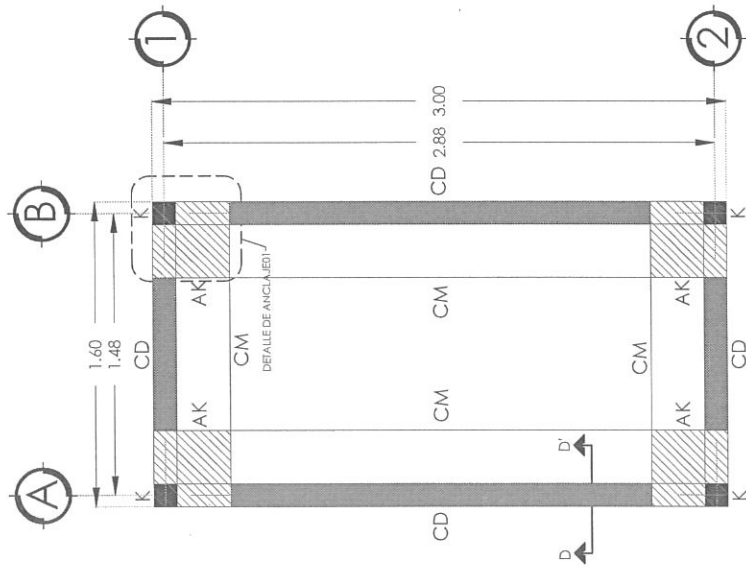

Corte D - D'
Escala: 1:20

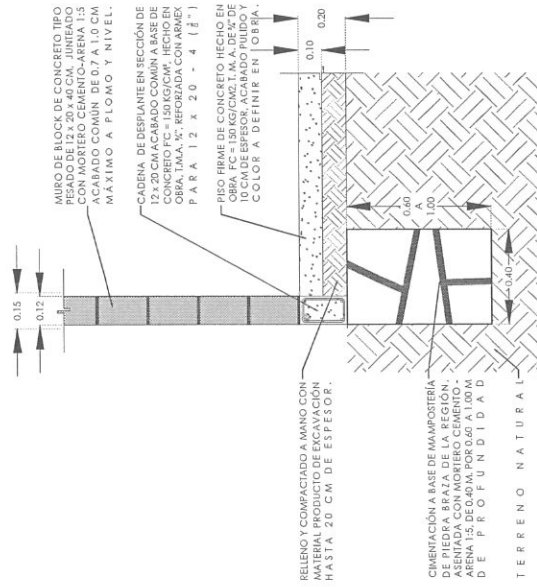

Detalle de Anclaje 01
Escala: 1:20

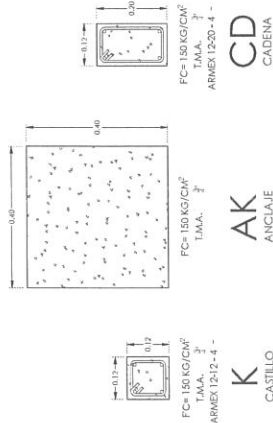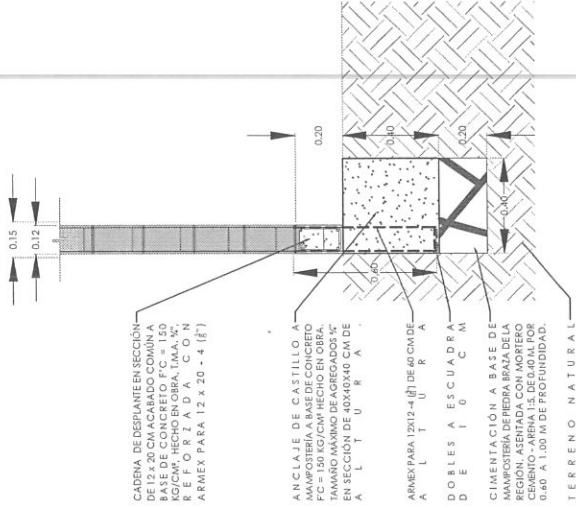


 GOBERNADOR DEL ESTADO DE ZACATECAS LIC. DAVID MONREAL ÁVILA SECRETARÍA DE DESARROLLO URBANO, VIVIENDA Y ORDENAMIENTO TERRITORIAL ARQ. JOSE LUIS DE LA PEÑA ALONSO DIRECCIÓN DE PROGRAMAS CONVIVIDOS Y ECOTECNOLOGÍAS	DISEÑO ARQUITECTÓNICO: SUBSECRETARÍA DE VIVIENDA DISEÑO: DIRECCIÓN DE PROGRAMAS CONVIVIDOS Y ECOTECNOLOGÍAS CALCULO: DIRECCIÓN DE PROGRAMAS CONVIVIDOS Y ECOTECNOLOGÍAS REVISIÓN: DIRECCIÓN DE PROGRAMAS CONVIVIDOS Y ECOTECNOLOGÍAS	ESCALA: 1:25 ESCALA GRÁFICA: 1:25 ACOTACIÓN: METROS FECHA: MAYO DE 2023 FORMATO: DOBLE CARTA	PLANO: CIMENTACIÓN CLAVE: EST-01	MACRO LOCALIZACIÓN  SERIE: 04	PROGRAMA: MEJORAMIENTO DE VIVIENDA PARA LA INTEGRACIÓN SOCIAL ACCIÓN: CUARTO PARA BAÑO PROPIETARIO: LOTE PARTICULAR

Escala: 1:25




CIMBRA: LA CIMBRA DEBERÁ ESTAR COMPLETAMENTE LIMPIA Y NIVELADA.
*EL ENGRASADO DEBERÁ HACERSE ANTES DE COLOCAR EL ARMADO.
*EL APOYO DE PUNTALES DEBERÁ HACERSE SOBRE ARRASTRES ADECUADOS PERFECTAMENTE SOBRE EL TERRENO.

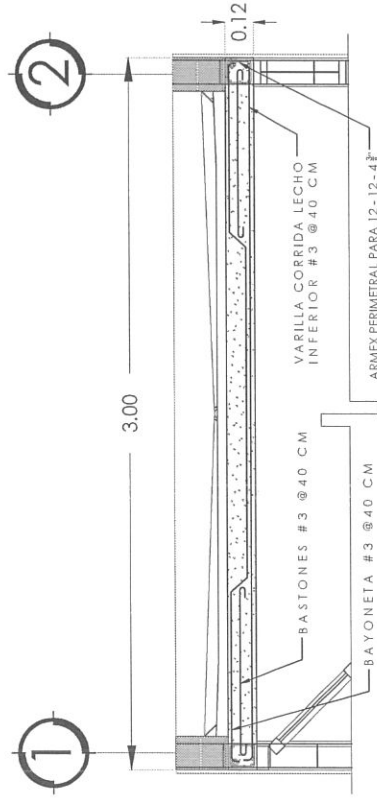

 SECRETARÍA DE DESARROLLO URBANO, VIVIENDA Y ORDENAMIENTO TERRITORIAL ESTADO DE ZACATECAS	GOBERNADOR DEL ESTADO DE ZACATECAS LIC. DAVID MONREAL ÁVILA		DISEÑO ARQUITECTÓNICO: SUBSECRETARÍA DE VIVIENDA		ESCALA: 1:25	PLANO:		ESTRUCTURAL		MACRO LOCALIZACIÓN		PROGRAMAS: MEJORAMIENTO DE VIVIENDA 2023 PARA LA INTEGRACIÓN SOCIAL	
	SECRETARÍA DE DESARROLLO URBANO, VIVIENDA Y ORDENAMIENTO TERRITORIAL ARQ. JOSE LUIS DE LA PEÑA ALONSO		DISEÑO: DIRECCIÓN DE PROGRAMAS CONVENIDOS Y ECOTECNOLOGÍAS		 ESCALA GRÁFICA: 1:25	CLAVE: EST-05	SERIE: 02					ACCIONES: CUARTO PARA BAÑO	
	DIRECCIÓN DE PROGRAMAS CONVENIDOS Y ECOTECNOLOGÍAS		CALCULO: DIRECCIÓN DE PROGRAMAS CONVENIDOS Y ECOTECNOLOGÍAS		ACOTACIÓN: METROS		FECHA: MARZO DE 2022					PROPIETARIO: LOTE PARTICULAR	
	DIRECCIÓN DE PROGRAMAS CONVENIDOS Y ECOTECNOLOGÍAS		REVISÓ: DIRECCIÓN DE PROGRAMAS CONVENIDOS Y ECOTECNOLOGÍAS		FORMATO: DOBLE CARTA								


Instalación Hidráulica

Escala: 1:25

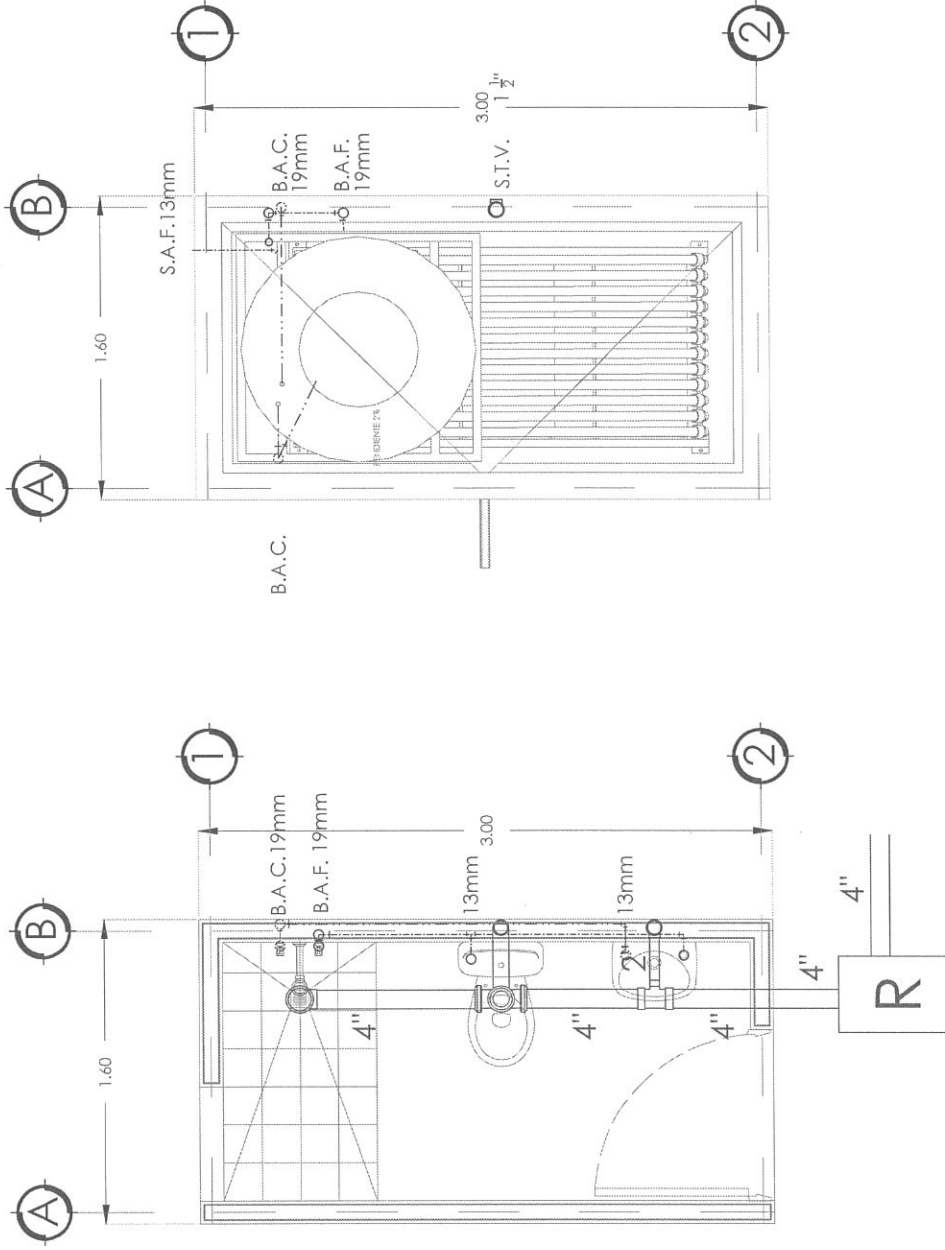

SECRETARÍA DE DESARROLLO URBANO, VIVIENDA Y ORDENAMIENTO TERRITORIAL ESTADO DE ZACATECAS	GOBERNADOR DEL ESTADO DE ZACATECAS LIC. DAVID MONREAL ÁVILA SECRETARÍA DE DESARROLLO URBANO, VIVIENDA Y ORDENAMIENTO TERRITORIAL ARQ. JOSE LUIS DE LA PEÑA ALONSO DIRECCIÓN DE PROGRAMAS CONVIVIDOS Y ECOTECNOLOGÍAS	DISEÑO ARQUITECTÓNICO: SUBSECRETARÍA DE VIVIENDA DIGITO: DIRECCIÓN DE PROGRAMAS CONVIVIDOS Y ECOTECNOLOGÍAS CALCULO: DIRECCIÓN DE PROGRAMAS CONVIVIDOS Y ECOTECNOLOGÍAS REVISÓ: DIRECCIÓN DE PROGRAMAS CONVIVIDOS Y ECOTECNOLOGÍAS	ESCALA: 1:25 ESCALA GRÁFICA: 1:25 ACOTACIÓN: METROS FECHA: MAYO DE 2023 FORMATO: DOBLE CARTA	PLANO: INSTALACIÓN HIDRO-SANITARIA CLAVE: INS-H -01 SERIE: 06	MACRO LOCALIZACIÓN ESCALA	PROGRAMA: MEJORAMIENTO DE VIVIENDA 2023 PARA LA INTEGRACIÓN SOCIAL ACCIÓN: CUARTO PARA BAÑO PROPIETARIO: LOTE PARTICULAR
---	---	--	--	---	---	--

Escala: 1:40

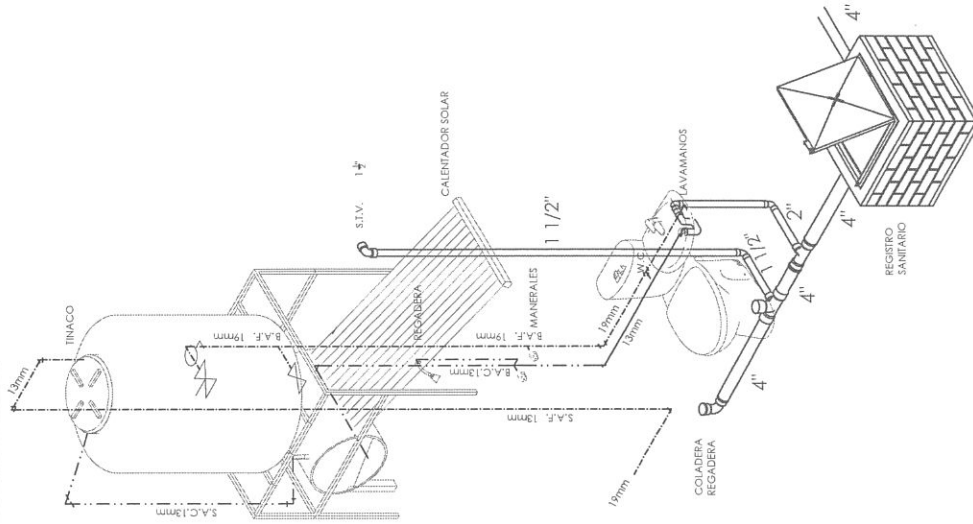

ESPECIFICACIONES:

W.C.:

- INODORO Y TANQUE DE 4.8 LPD. COLOR BLANCO
- TUBO DE P.V.C. DE 4" DE Ø
- TUBO VENTILA DE 1 1/2" DE Ø CON TERMINACIÓN DE CODO
- P.V.C. DE 90°
- TUBERÍA DE POLIPROPILENO 1/2" (TERMOFUSIÓN).
- LLAVERO ANGUAR

LAVABO:

- PARA COLGAR, COLOR BLANCO.
- LLAVE MEZCLADORA AHORRADORA, LLAVE ANGULAR,
- CONTRA REJILLA, CESPOL, ALIMENTADORES,
- ALIMENTACIÓN DE AGUA FRÍA Y AGUA CALIENTE A BASE DE TUBERÍA DE P. V. C. SANITARIO DE 2" DE Ø
- TIJERAS DE POLIPROPILENO DE 1/2" (CON TERROFUSIÓN)

REGADERA:

- ANTISARCROMA DO.
- ALIMENTACIÓN DE AGUA FRÍA Y AGUA CALIENTE POR MEDIO DE TUBERÍA DE POLIPROPILENO 1/2" (CON TERMOFUSIÓN) Y PVC DE 4".
- INCLUYE: COLADERA DE 4". LLAVES DE EMPUJAR PARA TUBERÍA DE POLIPROPILENO.

JUEGO DE ACCESORIOS:

- JABONERA, PORTA PAPEL, BARRA PARA TOALLA, PORTA CEBILLOS DENTALES Y TOALLERO.
- A BASE DE MATERIAL METÁLICO TERMINADO CROMO

TINACO:

- POLIETILENO TRICAPA EQUIPADO DE 750 L DE CAPACIDAD
- CONFORME A PROYECTO A BASE DE TUBERÍA DE POLIPROPILENO (CON TERMOFUSIÓN).
- INCUIE: ALIMENTACIÓN CON TUBERÍA DE 2" DE DIÁMETRO, Y DESCARGA CON TUBERÍA DE 3" DE DIÁMETRO.
- BASE METÁLICA DE HERRERÍA CON PTR DE 1½", PARA SO PORTE DE TINA CO

CALENTADOR SOLAR:


- TANQUE DE ACERO INOXIDABLE CON BARRA DE MAGNESIO.
- INSTALADO CON TUBERÍA DE POLIPROPILENO (T E R M O P L A S T I C S).

REGISTRO SANITARIO:

- MEDIDAS INTERIORES DE 60 x 40 x 80 CM. CON TABLÓN DE CONCRETO TIPO PESADO DE 10 x 1/4 x 28 CM. JUNTEADO CON MORTERO CEMENTO - ARENA 1:5. AFLANADO EN INTERIOR ACABADO PULIDO DE UNO A DOS CENTÍMETROS CON MORTERO CEMENTO ARENA PROPORCIÓN 1:4; CON MARCO Y CONTRAMARCO METÁLICO DE ANGULO DE 3/16" 1X1/2". COLADO DE TAPA CON CONCRETO DE F' C=150 KG/CM². PLANTILLA DE CONCRETO F' C=100 KG/CM² DE 5 CM.

 SECRETARÍA DE DESARROLLO URBANO, ORDENAMIENTO TERRITORIAL ESTADO DE ZACATECAS	GOBERNADOR DEL ESTADO DE ZACATECAS LIC. DAVID MONREAL ÁVILA SECRETARÍA DE DESARROLLO URBANO, VIVIENDA Y ORDENAMIENTO TERRITORIAL ARQ. JOSE LUIS DE LA PEÑA ALONSO		DISEÑO ARQUITECTÓNICO: SUBSECRETARÍA DE VIVIENDA DISEÑO: DIRECCIÓN DE PROGRAMAS CONVENIDOS Y ECOTECNOLOGÍAS CALCULO: DIRECCIÓN DE PROGRAMAS CONVENIDOS Y ECOTECNOLOGÍAS REVISÓ: DIRECCIÓN DE PROGRAMAS CONVENIDOS Y ECOTECNOLOGÍAS		ESCALA: 1:40 ESCALA GRÁFICA: 1:40  ACOTACIÓN: METROS FECHA: MAYO DE 2023 FORMATO: DOBLE CARTA	PLANO: INSTALACIÓN HIDRO-SANITARIA CLAVE: INS-H -02 SERIE: 07	MAYO LOCALIZACIÓN  PROGRAMAS MEJORAMIENTO DE VIVIENDA PARA LA INTEGRACIÓN SOCIAL	ACCIONES CUARTO PARA BAÑO PROPIETARIO: LOTE PARTICULAR
--	---	--	--	--	---	---	---	--

Planta Instalación Eléctrica
Escala: 1:25

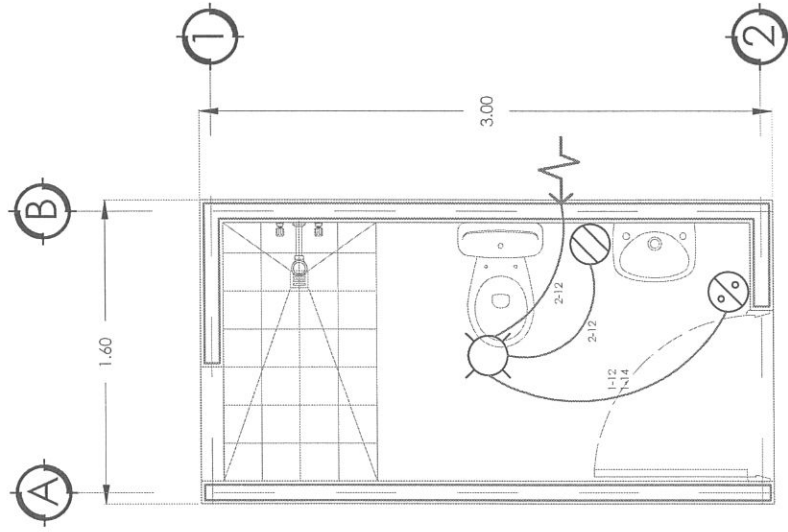

SIMBOLOGÍA.

⊗ SALIDA DE CENTRO INCADESCENTE.

⊗ SALIDA DE CONTACTO DOBLE.

⊗ APAGADOR SENCILLO.

→ ALIMENTACIÓN.

ESPECIFICACIONES.

*TUBERÍA DE 13 MM.



*LA ALTURA DEL APAGADOR SERÁ DE 1.20 M, RESPECTIVAMENTE DE N.P.T. A CENTRO DEL MISMO.

*LA ALTURA DEL CONTACTO SERÁ DE 1.20 M, RESPECTIVAMENTE DE N.P.T. A CENTRO DEL MISMO.


CUADRO DE CARGAS				
NO. DE CIRCUITO	200W	100W	COND.	I.T.M.
				POSOS AMP
1	1	1	12	1 15

	GOBERNADOR DEL ESTADO DE ZACATECAS LIC. DAVID MONREAL ÁVILA	DIRECCIÓN DE PROGRAMAS CONVENIDOS Y ECOTECNOLOGÍAS	DIRECCIÓN DE PROGRAMAS CONVENIDOS Y ECOTECNOLOGÍAS	ESCALA: 1:25	PLANO: INSTALACIÓN ELÉCTRICA	MEJORAMIENTO DE VIVIENDA 2023 PARA LA INTEGRACIÓN SOCIAL
	SECRETARÍA DE DESARROLLO URBANO, VIVIENDA Y ORDENAMIENTO TERRITORIAL ARQ. JOSE LUIS DE LA PEÑA ALONSO	DIRECCIÓN DE PROGRAMAS CONVENIDOS Y ECOTECNOLOGÍAS	DIRECCIÓN DE PROGRAMAS CONVENIDOS Y ECOTECNOLOGÍAS	ESCALA GRÁFICA: 1:25 0 0.3 0.5 1.0 METROS ACOTACIÓN: MAYO DE 2023 FECHA: DOBLE CARTA	CLAVE: INS-E-01 SERIE: 08	PROPIETARIO: LOTE PARTICULAR
						PROGRAMA: MEJORAMIENTO DE VIVIENDA 2023 PARA LA INTEGRACIÓN SOCIAL
						ACCIONES: CUARTO PARA BAÑO
						PROPIETARIO: LOTE PARTICULAR


Corte Isométrico C-C'
Escala: 1:40

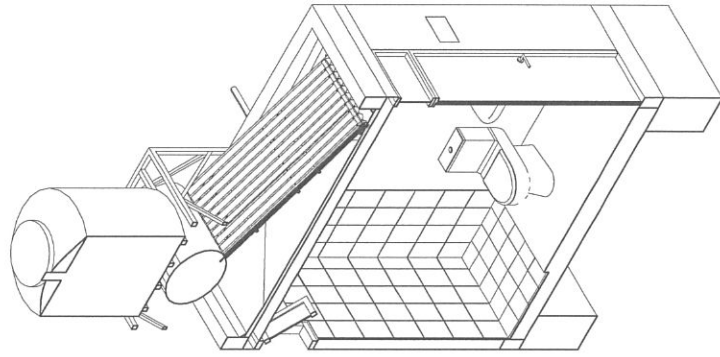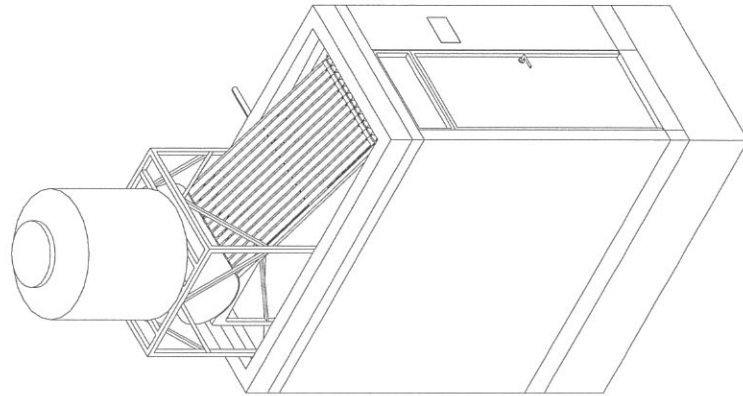

Detalle B-B' Losa-Pretil
Escala: 1:15

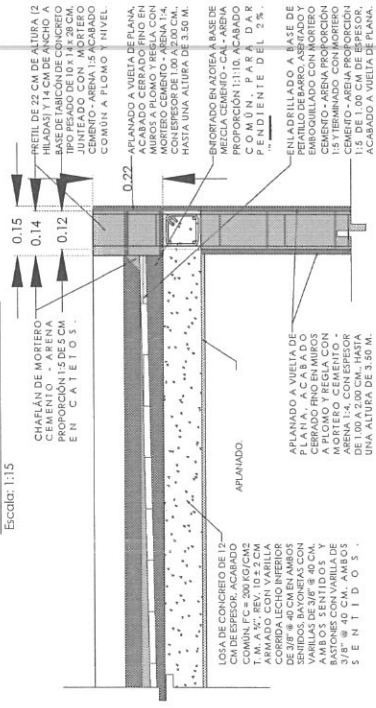


Isométrico Acabados

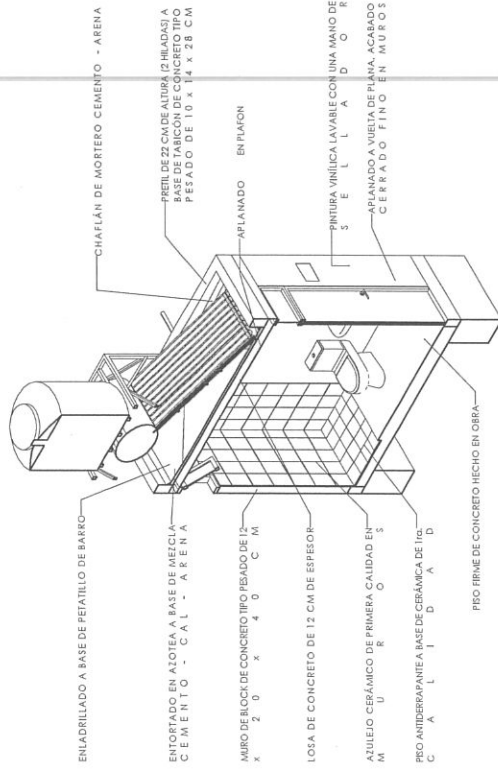

 SECRETARÍA DE DESARROLLO URBANO, VIVIENDA Y ORDENAMIENTO TERRITORIAL ESTADO DE JALISCO	GOBERNADOR DEL ESTADO DE JALISCO LIC. DAVID MONREAL ÁVILA SECRETARÍA DE DESARROLLO URBANO, VIVIENDA Y ORDENAMIENTO TERRITORIAL ARQ. JOSE LUIS DE LA PENA ALONSO DIRECCIÓN DE PROGRAMAS CONVENIDOS Y ECOTECNOLOGÍAS	DISEÑO ARQUITECTÓNICO: SUBSECRETARÍA DE VIVIENDA DIRECCIÓN DE PROGRAMAS CONVENIDOS Y ECOTECNOLOGÍAS ESCALA: VARIAS ESCALA GRÁFICA: 1:40  ACOTACIÓN: METROS FECHA: MAYO DE 2023 FORMATO: DOBLE CARTA	CLAVE: ACA-B 10 -01	SERIE:	PLANO: ACABADOS	MAPA DE LOCALIZACIÓN  N 	PROGRAMA: MEJORAMIENTO DE VIVIENDA PARA LA INTEGRACIÓN SOCIAL	ACCIÓN: CUARTO PARA BAÑO	PROPIETARIO: LOTE PARTICULAR
--	--	--	---	---	--------	------------------------	---	---	------------------------------------	-------------------------------------

Cancelería y Herrería

Escala: 1:20

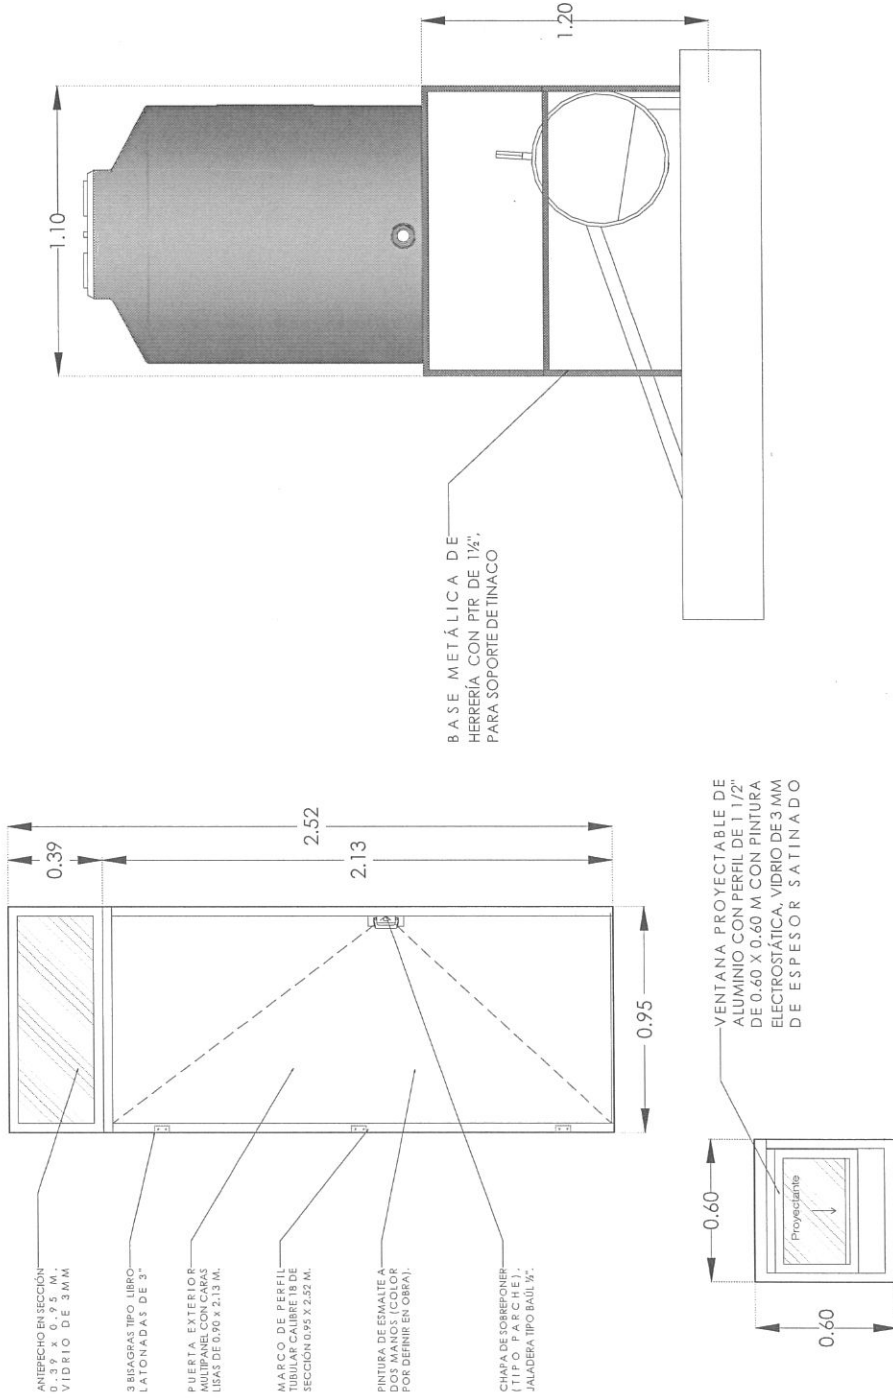

SECRETARÍA DE DESARROLLO URBANO, VIVIENDA Y ORDENAMIENTO TERRITORIAL ESTADO DE ZACATECAS	GOBERNADOR DEL ESTADO DE ZACATECAS UC. DAVID MONREAL ÁVILA SECRETARÍA DE DESARROLLO URBANO, VIVIENDA Y ORDENAMIENTO TERRITORIAL ARQ. JOSE LUIS DE LA PEÑA ALONSO DIRECCIÓN DE PROGRAMAS CONVIVIDOS Y ECOTECNOLOGÍAS	DISEÑO ARQUITECTÓNICO: SUBSECRETARÍA DE VIVIENDA DIGITO: DIRECCIÓN DE PROGRAMAS CONVIVIDOS Y ECOTECNOLOGÍAS CALCULO: DIRECCIÓN DE PROGRAMAS CONVIVIDOS Y ECOTECNOLOGÍAS REVISO: DIRECCIÓN DE PROGRAMAS CONVIVIDOS Y ECOTECNOLOGÍAS	ESCALA: 1:20 ESCALA GRÁFICA: 1:20 ACOTACIÓN: METROS FECHA: MAO DE 2023 FORMATO: DORIE CARTA	PLANO: CANCELERÍA Y HERRERÍA CLAVE: ACA-C-01 SERIE: 11	PROGRAMA: MEJORAMIENTO DE VIVIENDA 2023 PARA LA INTEGRACIÓN SOCIAL ACCIÓN: CUARTO PARA BAÑO PROPIETARIO: LOTE PARTICULAR	MACRO LOCALIZACIÓN SHZCALA	MEJORAMIENTO DE VIVIENDA 2023 PARA LA INTEGRACIÓN SOCIAL ACCIÓN: CUARTO PARA BAÑO PROPIETARIO: LOTE PARTICULAR
---	--	--	--	---	---	--	---