



① Planta Arquitectónica General
Escala: 1:40
Superficie de construcción: 12 m²

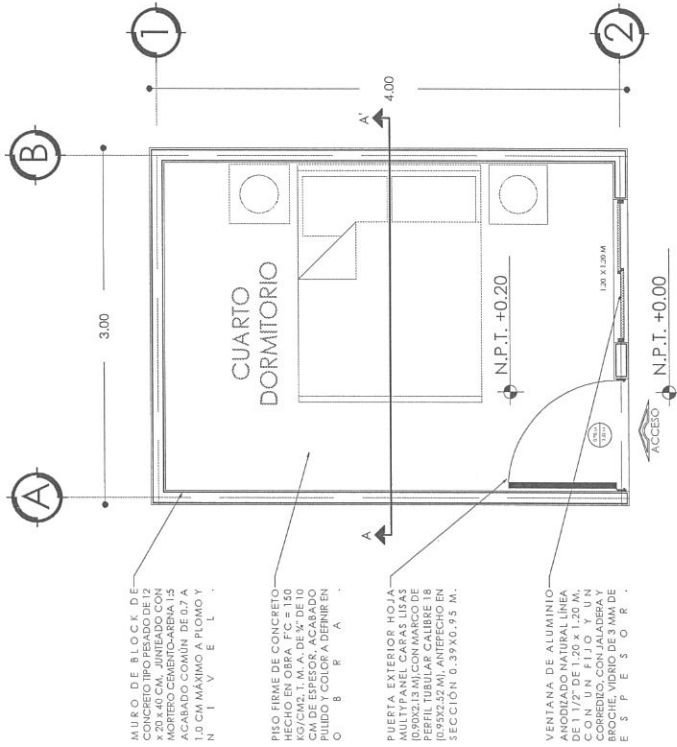


② Planta Azotea
Escala: 1:40
Superficie de construcción: 12 m²

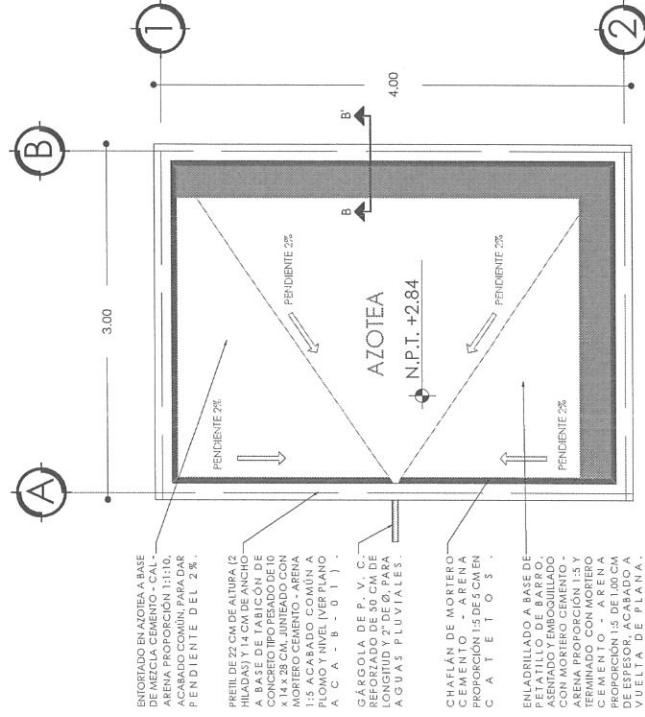


NOTA: LA DISTRIBUCIÓN SERÁ DE ACUERDO A LAS NECESIDADES DEL BENEFICIARIO.

SECRETARÍA DE DESARROLLO URBANO, VIVIENDA Y ORDENAMIENTO TERRITORIAL ESTADO DE ZACATECAS	GOBERNADOR DEL ESTADO DE ZACATECAS LIC. DAVID MONREAL ÁVILA SECRETARÍA DE DESARROLLO URBANO, VIVIENDA Y ORDENAMIENTO TERRITORIAL ARQ. JOSE LUIS DE LA PENA ALONSO DIRECCIÓN DE PROGRAMAS CONVENCIONADOS Y ECOTECNOLOGÍAS	DISEÑO ARQUITECTÓNICO: SUBSECRETARÍA DE VIVIENDA DISEÑO: DIRECCIÓN DE PROGRAMAS CONVENCIONADOS Y ECOTECNOLOGÍAS CÁLCULO: DIRECCIÓN DE PROGRAMAS CONVENCIONADOS Y ECOTECNOLOGÍAS REVISIÓN: DIRECCIÓN DE PROGRAMAS CONVENCIONADOS Y ECOTECNOLOGÍAS	ESCALA: 1:40 ESCALA GRÁFICA: 1:40 ACOTACIÓN: METROS FECHA: MAYO DE 2023 FORMATO: DOBLE CARTA	PLANO: ARQUITECTÓNICO CLAVE: ARQ-01 SERIE: 01	MACRO LOCALIZACIÓN MEJORAMIENTO DE VIVIENDA 2023 PARA LA INTEGRACIÓN SOCIAL PROPIETARIO: LOTE PARTICULAR	PROYECTO: CUARTO PARA DORMITORIO ACCIÓN
---	---	--	---	--	---	---


5 Isométrico
Escala: 1:65

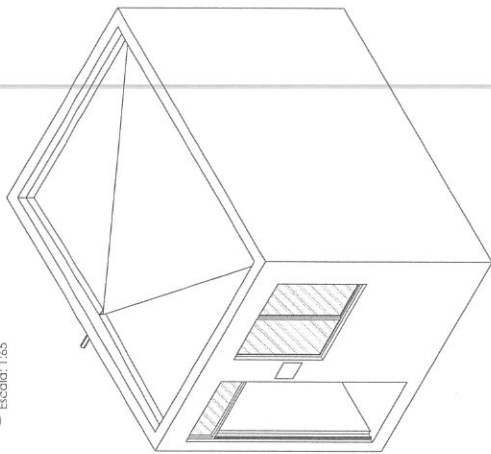


6 Corte Isométrico C-C'
Escala: 1:65

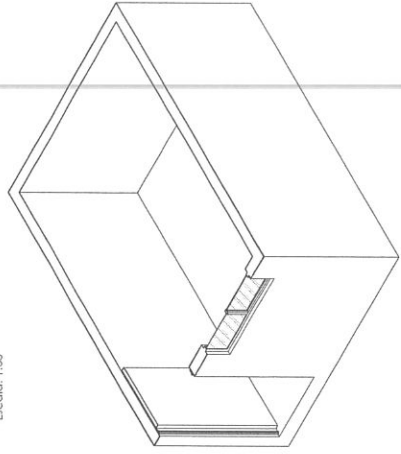

3 Fachada Principal
Escala: 1:40

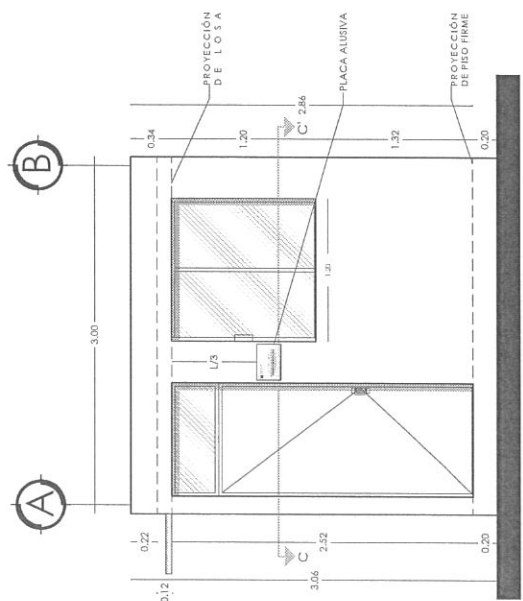


4 Corte A-A'
Escala: 1:40

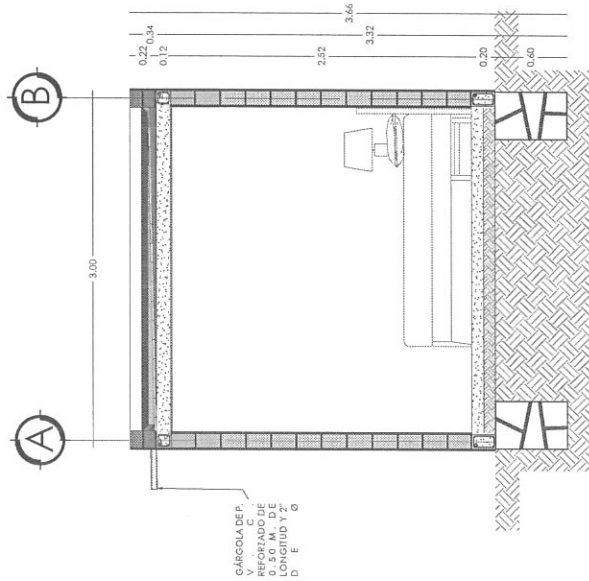


NOTA: LA DISTRIBUCIÓN SERÁ DE ACUERDO A LAS NECESIDADES DEL BENEFICIARIO.

 SECRETARÍA DE DESARROLLO URBANO, VIVIENDA Y MEDIO AMBIENTE ESTADO DE ZACATECAS		GOBERNADOR DEL ESTADO DE ZACATECAS LIC. DAVID MONREAL ÁVILA SECRETARÍA DE DESARROLLO URBANO, ORDENAMIENTO TERRITORIAL ARQ. JOSE LUIS DE LA PEÑA ALONSO DIRECCIÓN DE PROGRAMAS CONVENIDOS Y ECOTECHNOLOGÍAS		DISEÑO ARQUITECTÓNICO: SUBSECRETARÍA DE VIVIENDA DIRECCIÓN DE PROGRAMAS CONVENIDOS Y ECOTECHNOLOGÍAS DIRECCIÓN DE PROGRAMAS CONVENIDOS Y ECOTECHNOLOGÍAS		ESCALA: VARIAS ESCALA GRÁFICA: 1:40 ACOTACIÓN: METROS FECHA: MAYO DE 2023 FORMATO: DOBLE CARTA		PLANO: FACHADA, CORTE E ISOMÉTRICOS CLAVE: ARQ-02 SERIE: 02		MACRO LOCALIZACIÓN PROGRAMA: MEJORAMIENTO DE VIVIENDA 2023 PARA LA INTEGRACIÓN SOCIAL ACCIÓN: CUARTO PARA DORMITORIO PROPIETARIO: LOTE PARTICULAR	
---	--	---	--	---	--	---	--	--	--	---	--


Planta de Cimentación
Escala: 1:40

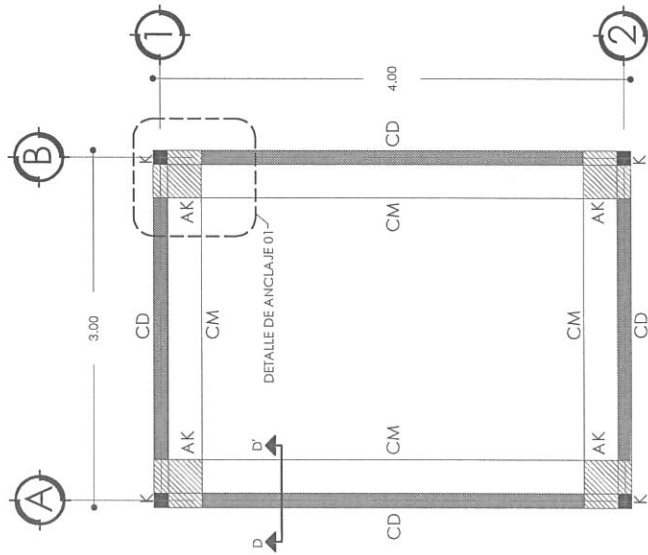


Especificaciones
elementos
estructurales

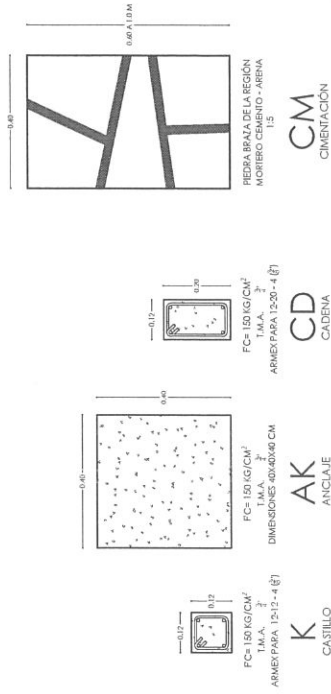

Corte D - D'
Escala: 1:20

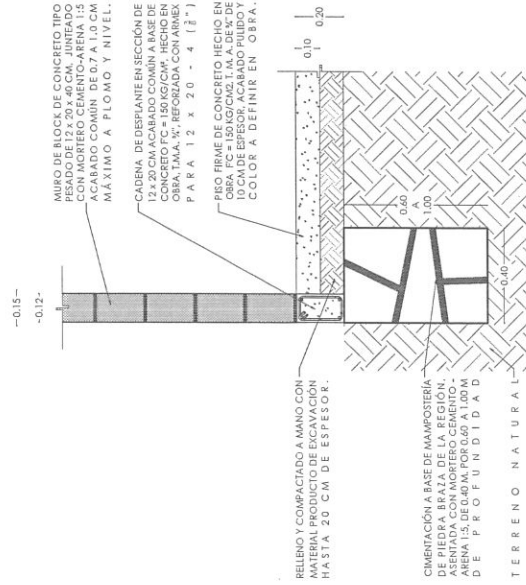


Detalle de Anclaje 01
Escala: 1:20

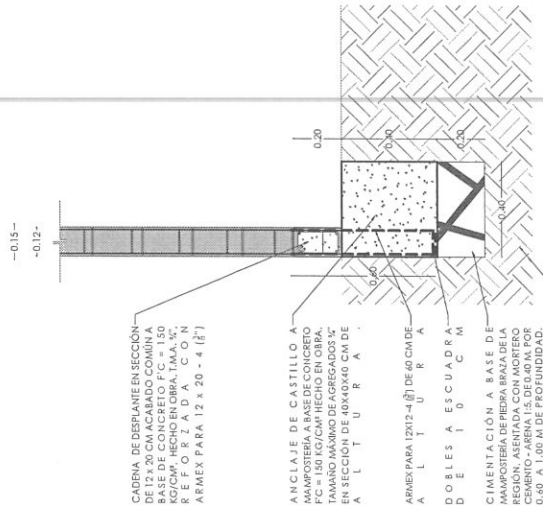


	GOBERNADOR DEL ESTADO DE ZACATECAS LIC. DAVID MONREAL ÁVILA SECRETARÍA DE DESARROLLO URBANO, VIVIENDA Y MEDIO AMBIENTE TERRITORIAL ARQ. JOSE LUIS DE LA PEÑA ALONSO	DISEÑO ARQUITECTÓNICO: SUBSECRETARÍA DE VIVIENDA DISEÑO DE PROGRAMAS CONVENIDOS Y ECOTECNOLOGÍAS CÁLCULO: DIRECCIÓN DE PROGRAMAS CONVENIDOS Y ECOTECNOLOGÍAS REVISIÓN: DIRECCIÓN DE PROGRAMAS CONVENIDOS Y ECOTECNOLOGÍAS	ESCALA: VARIAS ESCALA GRÁFICA: 1:40 ACOTACIÓN: METROS FECHA: MAYO DE 2023 FORNATO: DOBLE CARTA	PLANO: CIMENTACIÓN CLAVE: EST-01 SERIE: 03	MACRO LOCALIZACIÓN 	MEJORAMIENTO DE VIVIENDA 2023 PARA LA INTEGRACIÓN SOCIAL ACCIÓN: CUARTO PARA DORMITORIO PROPIETARIO: LOTE PARTICULAR	PROGRAMAS PARA LA INTEGRACIÓN SOCIAL

Handwritten signature.

Escala: 1:30

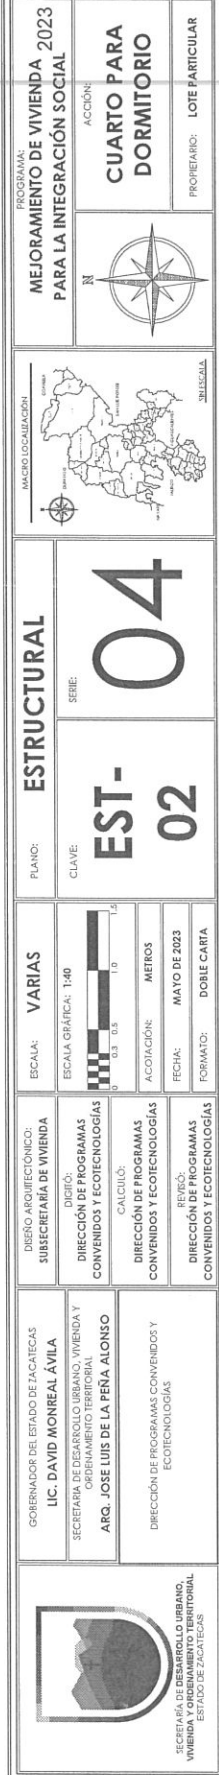[illegible]

Planta Instalación Eléctrica
Escala: 1:40

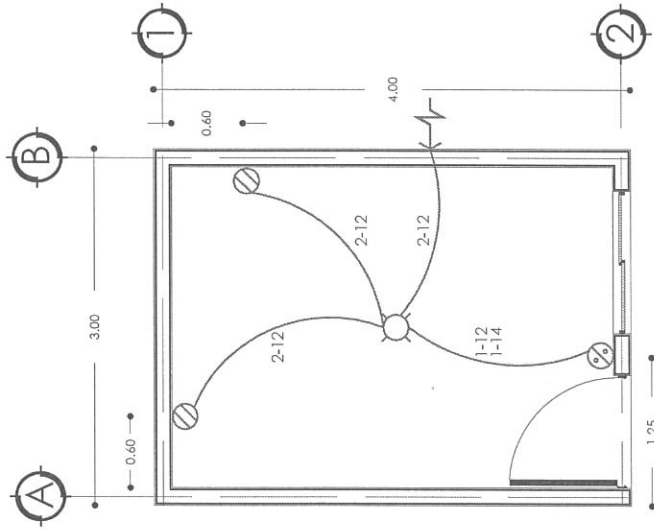

SIMBOLOGÍA.

⊗ SALIDA DE CENTRO.

⊖ SALIDA DE CONTACTO DOBLE.

⊙ APAGADOR SENCILLO.

⚡ ALIMENTACION.

ESPECIFICACIONES.


*TUBERÍA DE 13 MM.

*LA ALTURA DE LOS APAGADORES SERÁ DE 1.20 M. RESPECTIVAMENTE DE N.P.T. A CENTRO DEL MISMO.

*LA ALTURA DE LOS CONTACTOS SERÁ DE 0.40 M. RESPECTIVAMENTE DE N.P.T. A CENTRO DEL MISMO.

CUADRO DE CARGAS

NO. DE CIRCUITO	⊗	WATTS	COND.	I.T.M.	
				POLOS	AMP
1	2	1	500	12	1 15

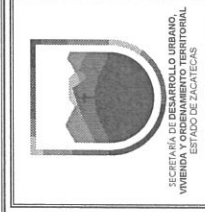


GOBERNADOR DEL ESTADO DE ZACATECAS
LIC. DAVID MONREAL ÁVILA
SECRETARÍA DE DESARROLLO URBANO, VIVIENDA Y ORDENAMIENTO TERRITORIAL
ARQ. JOSE LUIS DE LA PEÑA ALONSO
DIRECCIÓN DE PROGRAMAS CONVENDIDOS Y ECOTECNOLOGÍAS

DISEÑO ARQUITECTÓNICO:
SUBSECRETARÍA DE VIVIENDA
DIRECCIÓN DE PROGRAMAS CONVENDIDOS Y ECOTECNOLOGÍAS
CALCULO:
DIRECCIÓN DE PROGRAMAS CONVENDIDOS Y ECOTECNOLOGÍAS
REVISÓ:
DIRECCIÓN DE PROGRAMAS CONVENDIDOS Y ECOTECNOLOGÍAS


ESCALA: 1:40
ESCALA GRÁFICA: 1:40
ACOTACIÓN: METROS
FECHA: MAYO DE 2023
FORMATO: DOBLE CARTA

PLANO: INSTALACIÓN ELÉCTRICA
CLAVE: INS-E-01
SERIE: 05

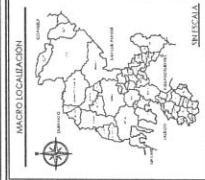

PROGRAMA:
MEJORAMIENTO DE VIVIENDA 2023
PARA LA INTEGRACIÓN SOCIAL
ACCIONES:
CUARTO PARA DORMITORIO
PROPIETARIO: LOTE PARTICULAR

16) Planta Azotea Acabados

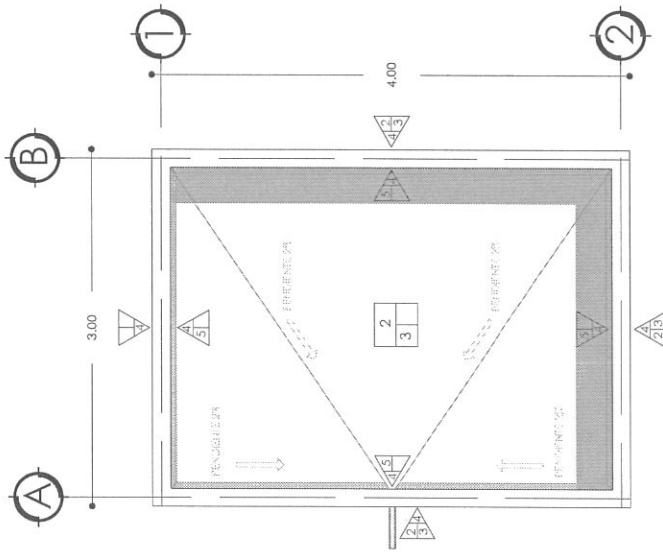

MUROS

1. MURO DE BLOQUE DE CONCRETO PULSADO DE 12 X 20 X 40 CM. JUNTEADO CON MORTERO CEMENTO-ARENA 1:5 ACABADO COMÚN DE 0,7 A 1,0 CM MÁXIMO A PLOMO Y NIVEL.
2. APANADO A VIETA DE PLANA, ACABADO CON CRETA DE PLASTICO FLEXIBLE. ESPESOR DE 1,00 A 2,00 CM. HASTA UNA ALTURA DE 3,50 M.
3. PINTURA VINÍLICA LAVABLE CON UNA MANO DE SELADOR, EN MUROS CON APANADOS INTERIORES Y EXTERIORES. DEJAR COLOR HOMOGÉNEO A DOS MANOS.
4. PRETE DE 22 CM DE ALTURA (2 HILADAS) Y 14 X 14 CM DE ANCHO A BASE DE TABLÓN DE 12 CM DE ANCHO. ACABADO COMÚN A PLOMO Y NIVEL.
5. CHALAN DE MORTERO CEMENTO - ARENA PROPORCIÓN 1:3 DE 5 CM EN CATOS.

1. LOSA DE CONCRETO DE 12 CM DE ESPESOR, ACABADO COMIÚ, F'c = 200 KG/CM² / M. A. 30', REV. 10" ± 2 CM ARMADO CON VARILLA # 3, REJILLA DE 10" X 10" ± 2 CM, CORRIDO LISO, BASTONES DE 3/8" ± 40 CM EN AMBOS SENTIDOS, BASTONES CON VARILLAS EN VARELAS DE 3/8" ± 40 CM. AMBOS SENTIDOS Y AMBOS SEMIDOS.
2. APLANADO EN PLAFÓN A BASE DE YESO A TALCO, ACABADO PUÍDO.
3. SUMINISTRO Y APLICACIÓN DE PUERTAS DE VAINILLA LAVABLE CON UNA MANO DE SELADOR, EN MUROS CON APLANADOS INTERIORES Y EXTERIORES, DEJAR COLOR HOMOGÉNEO A LOS MANOS.


-	
---	--

1. PRO. PRIME DE CONCRETO HECHO EN OBRA.
FUSOR, KALMAY, 10 CM. DE 10 CM. DE
ESPESES, ACABADO PULIDO Y COLOR.
2. ENTARTRADO EN AZOTEA A BASE DE MEZCLA
CAMBIO - CAL - ARENA PROPORCIÓN 1:1:10.
ACABADO COMÚN, PARA DAR PENDIENTE
DEL 2%.
3. ENLADRILLADO A BASE DE PENTILLO DE
BARRIL, ASIENTO Y EMBOQUILLADO CON
MORTERO CEMENTO - ARENA PROPORCIÓN
1:5 Y TERMINADO CON MORTERO CEMENTO -
ARENA, PROPORCIÓN 1:5 DE 100 CM. DE
ESPESES, ACABADO A VUELTA DE PILA.

GOBERNADOR DEL ESTADO DE JALISCO LIC. DAVID MONREAL ÁVILA SECRETARÍA DE DESARROLLO URBANO, VIVIENDA Y ORDENAMIENTO TERRITORIAL ARQ. JOSÉ LUIS DE LA PEÑA ALONSO	DISEÑO ARQUITECTÓNICO: SUBSECRETARÍA DE VIVIENDA DISEÑO: DIRECCIÓN DE PROGRAMAS CONVENIDOS Y ECOTECNOLOGÍAS CALCULO: DIRECCIÓN DE PROGRAMAS CONVENIDOS Y ECOTECNOLOGÍAS REVISÓ: DIRECCIÓN DE PROGRAMAS CONVENIDOS Y ECOTECNOLOGÍAS	ESCALA: 1:40 ESCALA GRÁFICA: 1:40	PLANO: ALBANILERÍA Y ACABADOS CLAVE: ACA-A-01 SERIE: 06	MACRO LOCALIZACIÓN	PROGRAMA: MEJORAMIENTO DE VIVIENDA PARA LA INTEGRACIÓN SOCIAL ACCIÓN: CUARTO PARA DORMITORIO PROPIETARIO: LOTE PARTICULAR
		FECHA: MAYO DE 2023 FORMATO: DOBLE CARTA			


Detalle B-B' Losa-Pretil

Escala: 1:10

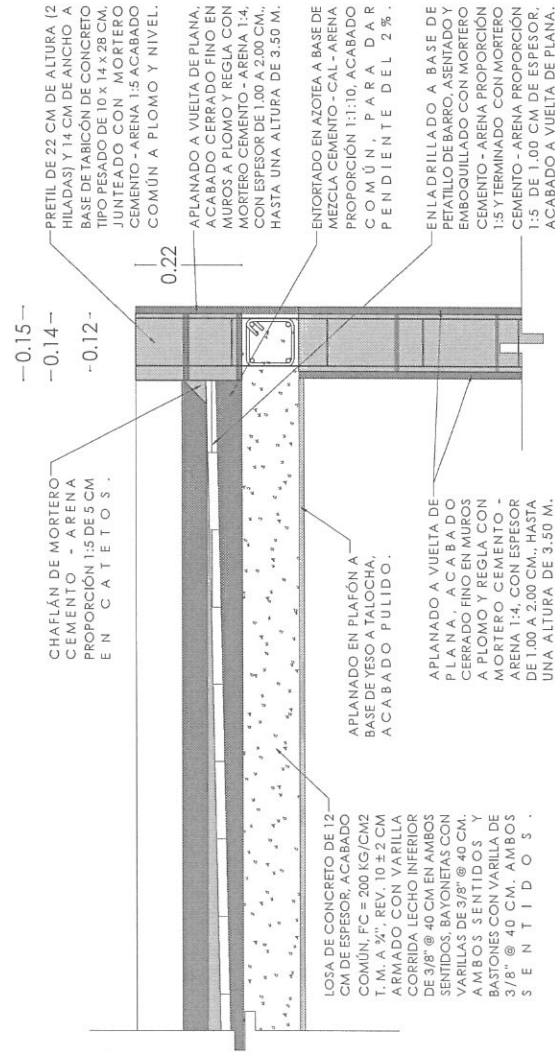



Isométrico Acabados

Escala: 1:40

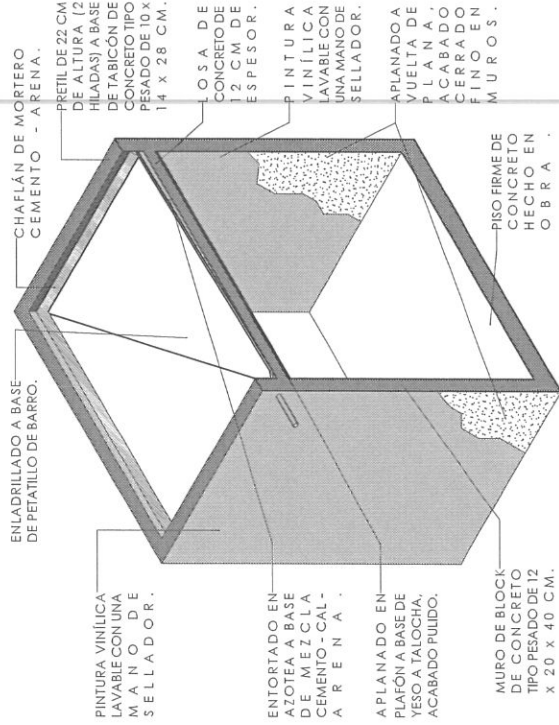


	GOBERNADOR DEL ESTADO DE ZACATECAS LIC. DAVID MONREAL ÁVILA		DISEÑO ARQUITECTÓNICO: SUBSECRETARÍA DE VIVIENDA		ESCALA: VARIAS	PLANO: ALBAÑILERÍA Y ACABADOS		PROGRAMA: MEJORAMIENTO DE VIVIENDA 2023 PARA LA INTEGRACIÓN SOCIAL	
	SECRETARÍA DE DESARROLLO URBANO, VIVIENDA Y ORDENAMIENTO TERRITORIAL ARQ. JOSE LUIS DE LA PEÑA ALONSO		DIRECCIÓN DE PROGRAMAS CONVIVENCIALES Y ECOTECNOLOGÍAS		ESCALA GRÁFICA: 1:40	CLAVE: ACA-B-07	ACCIÓN: CUARTO PARA DORMITORIO		
SECRETARÍA DE DESARROLLO URBANO, VIVIENDA Y ORDENAMIENTO TERRITORIAL ESTADO DE ZACATECAS		DIRECCIÓN DE PROGRAMAS CONVIVENCIALES Y ECOTECNOLOGÍAS		ACOTACIÓN: METROS		SERIE: 07		PROPIETARIO: LOTE PARTICULAR	
		DIRECCIÓN DE PROGRAMAS CONVIVENCIALES Y ECOTECNOLOGÍAS		FECHA: MAYO DE 2023		MACRO OCUPACIÓN		PROPIETARIO: LOTE PARTICULAR	
		DIRECCIÓN DE PROGRAMAS CONVIVENCIALES Y ECOTECNOLOGÍAS		FORMATO: DOBLE CARTA		NÚMERO: 07		PROPIETARIO: LOTE PARTICULAR	

20 Canceled
Escala: 1:20

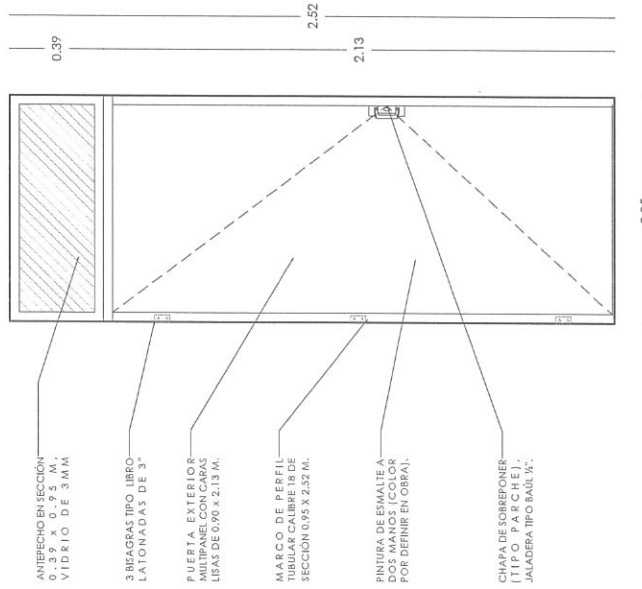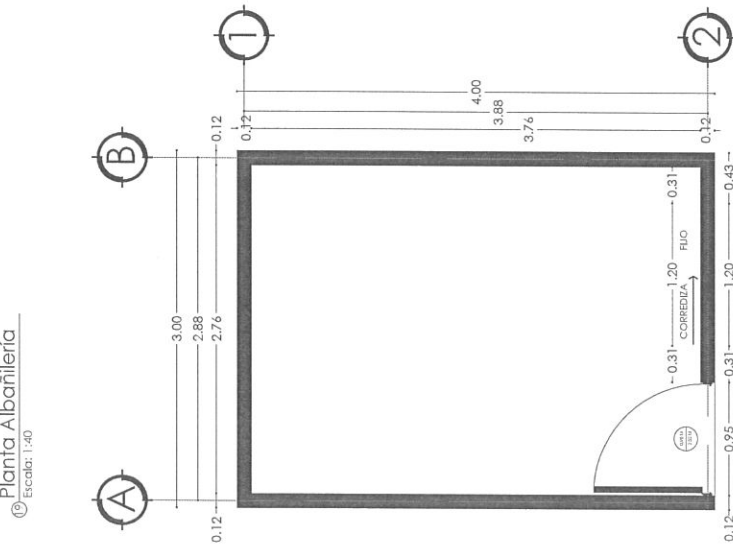

Placa Alusiva

PLACA ALUSIVA DE 20 x 30 CM-
CON MATERIAL A BASE DE PVC
MATERIAL VINIL IMPRESO PARA
LOGOTIPOS DE GOBIERNO DEL
ESTADO Y DE MUNICIPIOS SEGÚN
SEA EL CASO, SE COLOCARÁ
CON UNA ALTURA A 2/3 DE LA
ALTURA TOTAL DEL MURO (ESTE
MURO DEBE SER PARTE DE LA
F A C H A D A I

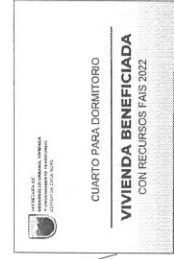

NOTA: LA DISTRIBUCIÓN SERÁ DE ACUERDO A LAS NECESIDADES DEL BENEFICIARIO.

 SECRETARÍA DE DESARROLLO URBANO, VIVIENDA Y ORDENAMIENTO TERRITORIAL ESTADO DE ZACATECAS	GOBERNADOR DEL ESTADO DE ZACATECAS LIC. DAVID MONREAL ÁVILA	DISEÑO ARQUITECTÓNICO: SUBSECRETARÍA DE VIVIENDA	ESCALA: VARIAS	PLANO: ALBAÑILERÍA Y CANCELERÍA	MACRO LOCALIZACIÓN 	PROGRAMA: MEJORAMIENTO DE VIVIENDA PARA LA INTEGRACIÓN SOCIAL	PROPIETARIO: LOTE PARTICULAR
	SECRETARÍA DE DESARROLLO URBANO, VIVIENDA Y ORDENAMIENTO TERRITORIAL ARQ. JOSE LUIS DE LA PEÑA ALONSO	DIRECCIÓN DE PROGRAMAS CONVENIDOS Y ECOTECNOLOGÍAS	DIRECCIÓN DE PROGRAMAS CONVENIDOS Y ECOTECNOLOGÍAS	ESCALA GRÁFICA: 1:40 	SERIE: 08	COMUNIDAD 	ACCIÓN: CUARTO PARA DORMITORIO