



① Planta Arquitectónica General
Escala: 1:40
Superficie de construcción: 12 m²

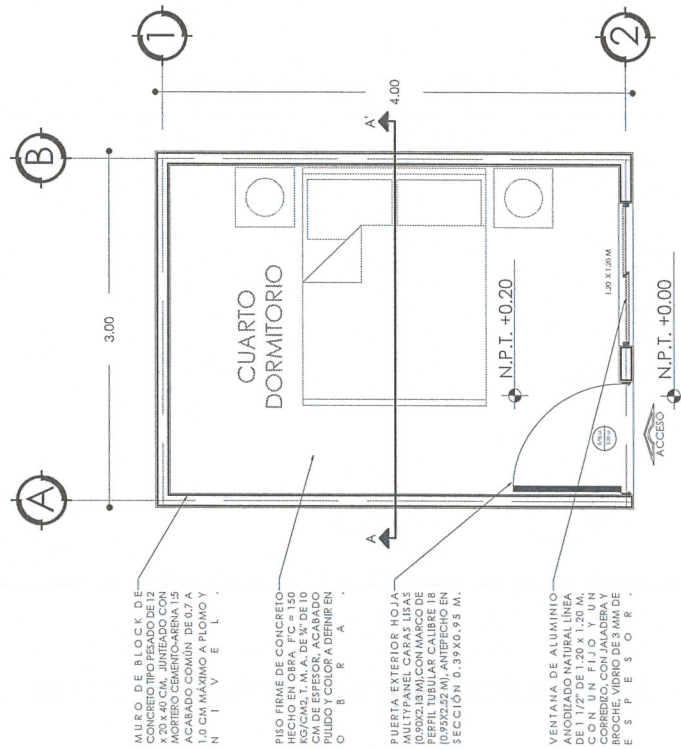


② Planta Azotea
Escala: 1:40
Superficie de construcción: 12 m²

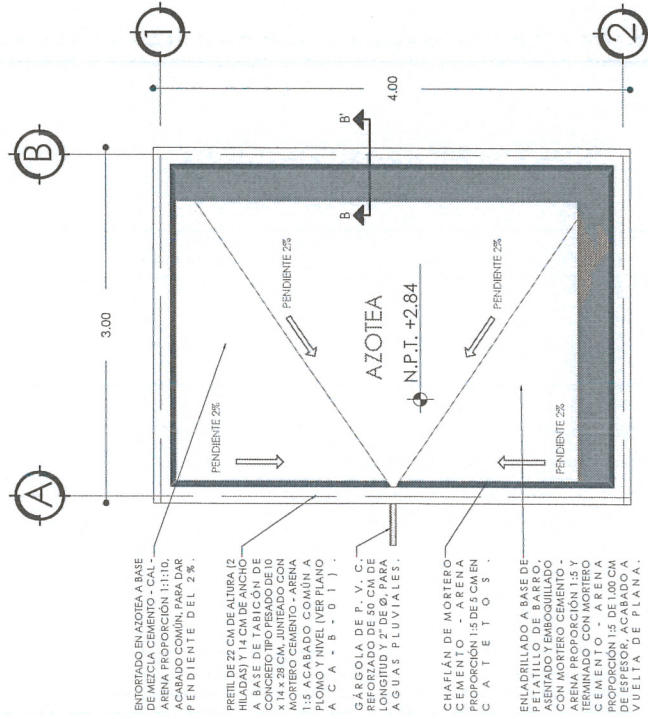

NOTA: LA DISTRIBUCIÓN SERÁ DE ACUERDO A LAS NECESIDADES DEL BENEFICIARIO.


	GOBERNADOR DEL ESTADO DE ZACATECAS LIC. DAVID MONREAL ÁVILA	DISEÑO ARQUITECTÓNICO: SUBSECRETARÍA DE VIVIENDA	ESCALA: 1:40 ESCALA GRÁFICA: 1:40	PLANO: ARQUITECTÓNICO CLAVE: ARQ-01	MACRO LOCALIZACIÓN:	PROGRAMA: MEJORAMIENTO DE VIVIENDA 2023 PARA LA INTEGRACIÓN SOCIAL	ACCIÓN: CUARTO PARA DORMITORIO	PROPIETARIO: LOTE PARTICULAR
	SECRETARÍA DE DESARROLLO URBANO, VIVIENDA Y ECOLOGÍA ARQ. JOSE LUIS DE LA PEÑA ALONSO	DIRECCIÓN DE PROGRAMAS CONVENIDOS Y ECOTECNOLOGÍAS CÁLCULO: REVISÓ: DIRECCIÓN DE PROGRAMAS CONVENIDOS Y ECOTECNOLOGÍAS	DISEÑO ARQUITECTÓNICO: SUBSECRETARÍA DE VIVIENDA DISEÑO ARQUITECTÓNICO: SUBSECRETARÍA DE VIVIENDA DISEÑO ARQUITECTÓNICO: SUBSECRETARÍA DE VIVIENDA	ESCALA: 1:40 ESCALA GRÁFICA: 1:40 ACOTACIÓN: METROS FECHA: MAYO DE 2023 FOLIO: DOBLE CARTA	SERIE: 01	PROPIETARIO: LOTE PARTICULAR	ACCIÓN: CUARTO PARA DORMITORIO	PROPIETARIO: LOTE PARTICULAR

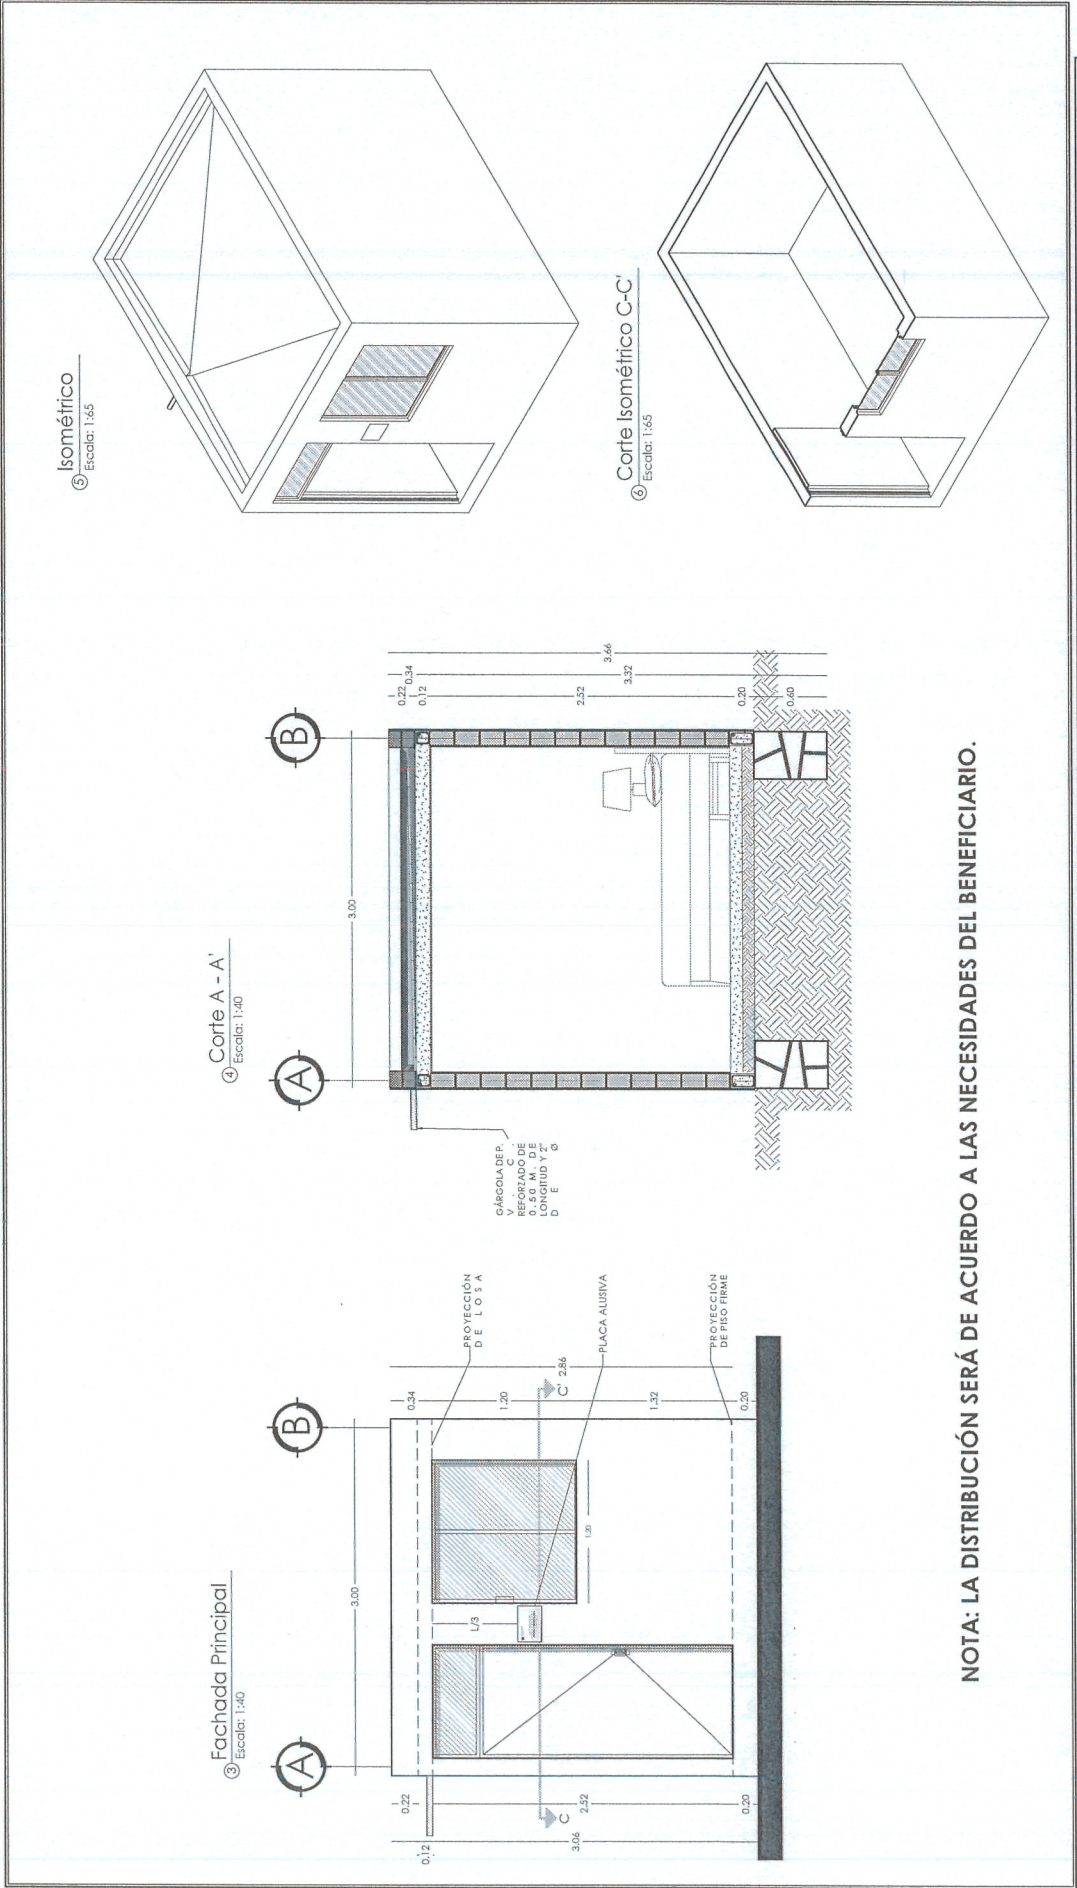


NOTA: LA DISTRIBUCIÓN SERÁ DE ACUERDO A LAS NECESIDADES DEL BENEFICIARIO.

		GOBERNADOR DEL ESTADO DE ZACATECAS LIC. DAVID MONREAL ÁVILA		DISEÑO ARQUITECTÓNICO: SUBSECRETARÍA DE VIVIENDA		ESCALA: VARIAS ESCALA GRÁFICA: 1:40		PLANO: FACHADA, CORTE E ISOMÉTRICOS CLAVE:		MACRO LOCALIZACIÓN		PROGRAMA: MEJORAMIENTO DE VIVIENDA 2023 PARA LA INTEGRACIÓN SOCIAL	
		SECRETARÍA DE DESARROLLO URBANO, VIVIENDA Y ORDENAMIENTO TERRITORIAL ARQ. JOSE LUIS DE LA PEÑA ALONSO		DIRECCIÓN DE PROGRAMAS CONVENIDOS Y ECOTECNOLOGÍAS		DISEÑO DE PROGRAMAS CONVENIDOS Y ECOTECNOLOGÍAS		ARQ-02		SERIE:		ACCIÓN: CUARTO PARA DORMITORIO	
						DIRECCIÓN DE PROGRAMAS CONVENIDOS Y ECOTECNOLOGÍAS		02				PROPIETARIO: LOTE PARTICULAR	
						CÁLCULO:							
						REVISÓ:							
						ACOTACIÓN: METROS							
						FECHA: MAYO DE 2023							
						FORMATO: DOBLE CARTA							


Planta de Cimentación
Escala: 1:40

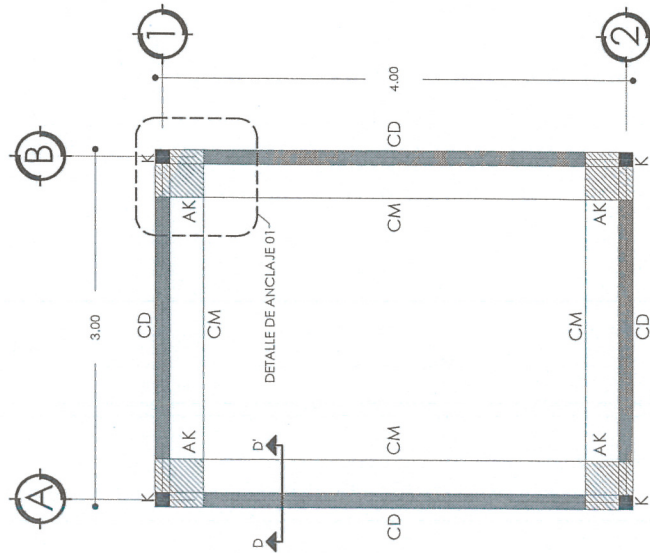


Corte D - D'
Escala: 1:20

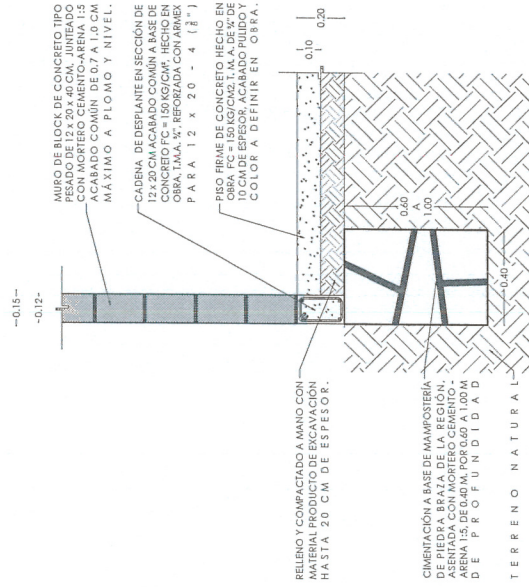

Detalle de Anclaje 01
Escala: 1:20

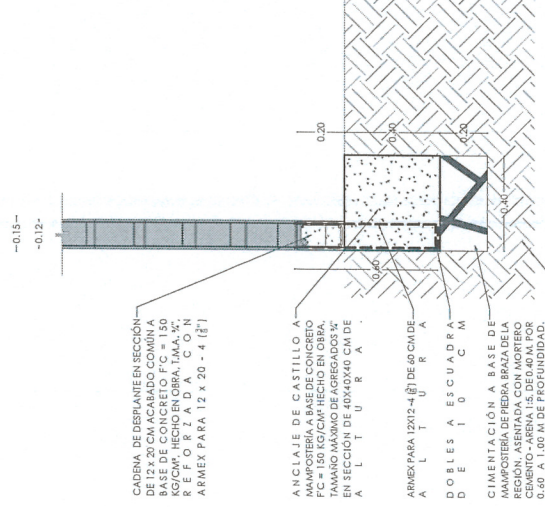

Especificaciones
elementos
estructurales

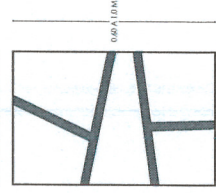


PIEDRA BRAZA DE LA REGIÓN
MORTERO CEMENTO-ARENA
1:3

CM
CIMENTACIÓN



FC = 150 KG/CM²
MORTERO CEMENTO-ARENA 1:3
ARMEX PARA 12x20 - 4 (#7)

CD
CADENA

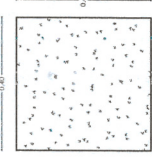

FC = 150 KG/CM²
MORTERO CEMENTO-ARENA 1:3
DIMENSIONES 40x40x40 CM

AK
ANCLAJE




FC = 150 KG/CM²
MORTERO CEMENTO-ARENA 1:3
ARMEX PARA 12x20 - 4 (#7)


K
CASTILLO

	GOBERNADOR DEL ESTADO DE ZACATECAS LIC. DAVID MONREAL ÁVILA SECRETARÍA DE DESARROLLO URBANO, VIVIENDA Y ORDENAMIENTO TERRITORIAL ARQ. JOSE LUIS DE LA PEÑA ALONSO	DISEÑO ARQUITECTÓNICO: SUBSECRETARÍA DE VIVIENDA DISEÑO: DIRECCIÓN DE PROGRAMAS CONVENIDOS Y ECOTECNOLOGÍAS CÁLCULO: DIRECCIÓN DE PROGRAMAS CONVENIDOS Y ECOTECNOLOGÍAS REVISÓ: DIRECCIÓN DE PROGRAMAS CONVENIDOS Y ECOTECNOLOGÍAS	ESCALA: VARIAS ESCALA GRÁFICA: 1:40 ACOTACIÓN: METROS FECHA: MAYO DE 2023 FORMATO: DOBLE CARIA	PLANO: EST-01 CLAVE: 03 SERIE: 03	MAPA DE LOCALIZACIÓN 	PROGRAMA: MEJORAMIENTO DE VIVIENDA 2023 PARA LA INTEGRACIÓN SOCIAL ACCIÓN: CUARTO PARA DORMITORIO PROPIETARIO: LOTE PARTICULAR
	N 					


10 Planta Estructural
Escala: 1:40

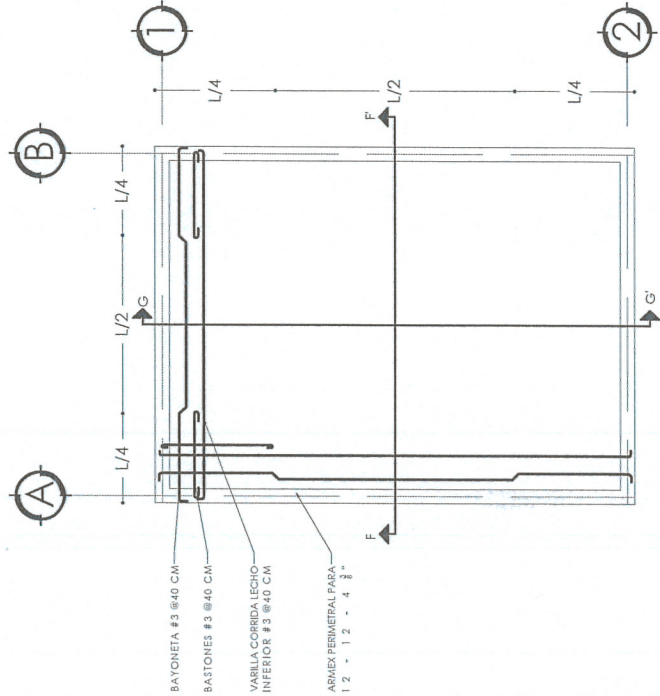

11 Isométrico Losa
Escala: 1:30

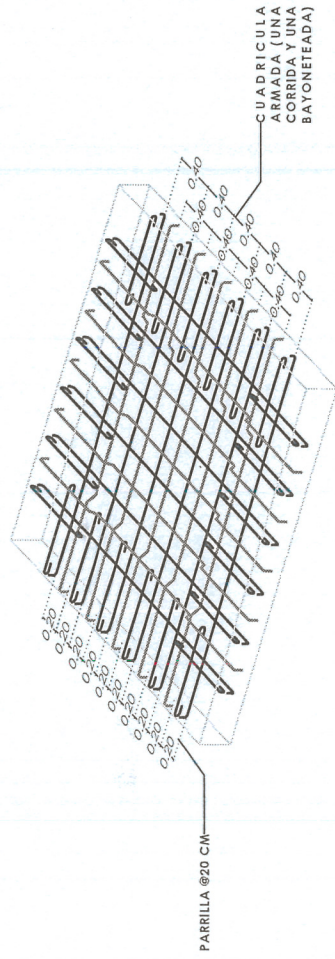

12 Corte F-F'
Escala: 1:25

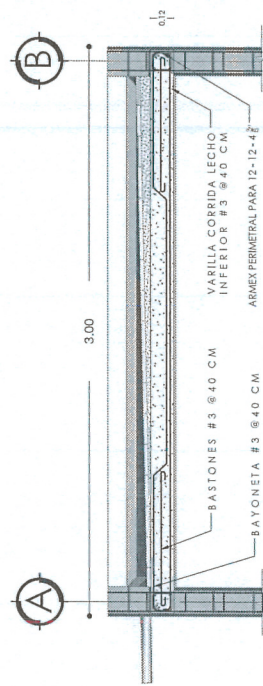

ARMADO DE LOSA- EL ARMADO EN LA LOSA DE ACORDE SEÑAL CON VARILLA #3 A 20 CM DE CENTRO EN CADA DIRECCION PARA FORMAR UNA PARRILLA 20 CM. LAS VARILLAS BAYONETEADAS DE MANERA ALTERNIA Y BASTONES COMPLEMENTARIAS EL RELUZCO EN EL LECHO SUPERIOR.

PERFECTAMENTE SOBRE EL TERRENO.

ACERO- SE USARÁ ACERO DE RELUZCO CON UNA RESISTENCIA $F_y=4200\text{KG}/\text{CM}^2$, $F_t=6000\text{KG}/\text{CM}^2$.

*EL ACERO DE RELUZCO DEBE CUMPLIR CON LOS REQUISITOS ESTABLECIDOS EN LAS PARTICULARES IMPORTACIONES ERIEJO Y MÍNIMO DE FUERZA, AL CORRUGADO Y AL DOBLADO.

CUBRIMIENTO- LA CUBRIMIENTO DEBÉ ESTAR COMPLETAMENTE CUBIERTA Y DEBIDA.

*EL ENGRASADO DEBÉ HACERSE ANTES DE COLOCAR EL ARMADO.

*EL APOYO DE PUNTALES DEBÉ HACERSE SOBRE ARRASTRES ADECUADOS

Especificaciones

CONCRETO- SE USARÁ CONCRETO CON UNA RESISTENCIA A LA COMPRESION DE $F_c=2000\text{KG}/\text{CM}^2$ PARA LOSA MAGAZA CON REV. 10 + 2 Y $F_c=1500\text{KG}/\text{CM}^2$ PARA LAS PAREDES Y REPOSOS DE LABORATORIO PARA QUE SE INDIQUE EL PROPORCIONAMIENTO ADECUADO EN FUNCION DE LOS AGREGADOS EXISTENTES EN EL LUGAR.

*TAMBO- MÁXIMO DEL AGREGADO GRUEO SEBÁ DE 19MM (3/4").

*RECURSIVAMENTE LIBRES EN LOSAS 1.5 CM. DEBEAN SER VERIFICADOS ANTES Y DURANTE EL COLADO.



GOBERNADOR DEL ESTADO DE ZACATECAS
LIC. DAVID MONREAL ÁVILA
SECRETARÍA DE DESARROLLO URBANO, VIVIENDA Y MEDIO AMBIENTE
ARQ. JOSE LUIS DE LA PEÑA ALONSO
DIRECCIÓN DE PROGRAMAS CONVIVENCIALES Y ECOTECNOLOGÍAS

DIRECCIÓN DE PROGRAMAS CONVIVENCIALES Y ECOTECNOLOGÍAS
ESCALA: VARIAS
ESCALA GRÁFICA: 1:40
ACCIÓN: METROS
FECHA: MAYO DE 2023
FORNATO: DOBLE CARIA

ESTRUCTURAL
CLAVE
EST-02
SERIE
04



PROGRAMA:
MEJORAMIENTO DE VIVIENDA 2023
PARA LA INTEGRACIÓN SOCIAL
ACCIÓN:
CUARTO PARA DORMITORIO
PROPIETARIO: LOTE PARTICULAR

Planta Instalación Eléctrica
Escala: 1:40

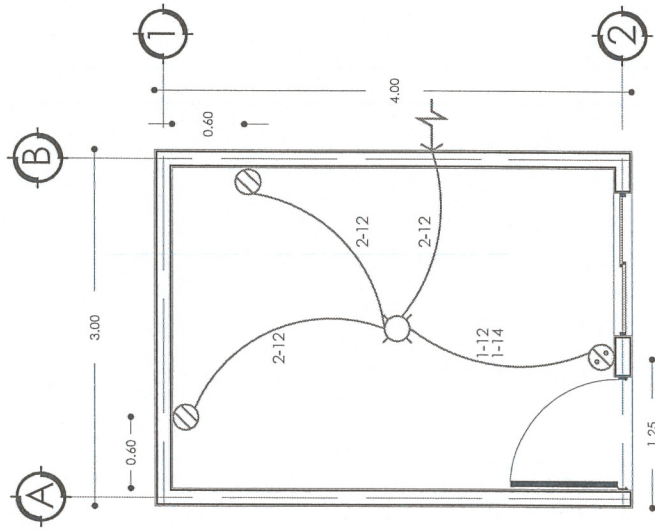

SIMBOLOGÍA.

⊗ SALIDA DE CENTRO.

⊗ SALIDA DE CONTACTO DOBLE.

⊗ APAGADOR SENCILLO.

⤴ ALIMENTACION.

ESPECIFICACIONES.

*TUBERÍA DE 13 MM.

*LA ALTURA DE LOS APAGADORES SERÁ DE 1.20 M. RESPECTIVAMENTE DE N.P.T. A CENTRO DEL MISMO.

*LA ALTURA DE LOS CONTACTOS SERÁ DE 0.40 M. RESPECTIVAMENTE DE N.P.T. A CENTRO DEL MISMO.

CUADRO DE CARGAS					
NO. DE CIRCUITO	⊗	200W	100W	WATTS	COND.
1	2	1	500	12	1 15




GOBERNADOR DEL ESTADO DE ZACATECAS
LIC. DAVID MONREAL ÁVILA
SECRETARÍA DE DESARROLLO URBANO, VIVIENDA Y ORDENAMIENTO TERRITORIAL
ARQ. JOSE LUIS DE LA PENA ALONSO
DIRECCIÓN DE PROGRAMAS CONVENDIDOS Y ECOTECNOLOGÍAS

DISEÑO Y DIRECCIONES:
SUBSECRETARÍA DE VIVIENDA
DIRECCIÓN DE PROGRAMAS CONVENDIDOS Y ECOTECNOLOGÍAS
CALCULO:
DIRECCIÓN DE PROGRAMAS CONVENDIDOS Y ECOTECNOLOGÍAS
REVISÓ:
DIRECCIÓN DE PROGRAMAS CONVENDIDOS Y ECOTECNOLOGÍAS

ESCALA: 1:40
ESCALA GRÁFICA: 1:40
ACOTACIÓN: METROS
FECHA: MAYO DE 2023
FORMATO: DOBLE CARTA

PLANO: INSTALACIÓN ELÉCTRICA
CLAVE: INS-E-01
SERIE: 05

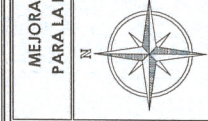

PROGRAMA:
MEJORAMIENTO DE VIVIENDA 2023
PARA LA INTEGRACIÓN SOCIAL
ACCIÓN:
CUARTO PARA DORMITORIO
PROPIETARIO: LOTE PARTICULAR

Simbología

MUROS

1. MURO DE BLOQUE DE CONCRETO TIPO PESADO CON JUNTAS CON MORTERO CEMENTO-ARENA 1:5 ACABADO COMÚN DE 0.7 A 1.0 CM MÁXIMO A PLOMO Y NIVEL.
2. AFLANADO A VUELTA DE PLANA. ACABADO CERRADO FINO EN MUROS A PLOMO Y REGLA CON MORTERO CEMENTO - ARENA 1:4. CON ESPESOR DE 1.00 A 2.00 CM., HASTA UNA ALTURA DE 3.50 M.
3. PINTURA VINÍLICA LAVABLE CON UNA MANO DE BARRIDO Y DOS MANOS DE PINTURA. DEJAR COLOR HOMOGÉNEO A DOS MANOS.
4. PREIL DE 22 CM DE ALTURA (2 HILADAS) Y 14 CM DE ANCHO A BASE DE TABICÓN DE CONCRETO TIPO PESADO DE 10 x 14 x 28 CM. JUNTEADO CON MORTERO CEMENTO - ARENA 1:5 ACABADO COMÚN A PLOMO Y NIVEL.
5. CHARLAN DE MORTERO CEMENTO - ARENA PROPORCIÓN 1:5 DE 5 CM EN CATEGÍAS.

PLAFÓN


1. LOSA DE CONCRETO DE 12 CM DE ESPESOR. ACABADO COMÚN, FC = 200 KG/CM² T. M. A 1/4". REV. 10 ± 2 CM ARMADO CON VARILLA CORRIJA LECHO INTERIOR DE 3/8" @ 40 CM EN AMBOS SENTIDOS. BAYONETAS CON VARILLAS DE 3/8" @ 40 CM AMBOS SENTIDOS Y BAYONETAS CON VARILLA DE 3/8" @ 40 CM AMBOS SENTIDOS.
2. APLANADO EN PLAFÓN A BASE DE YESO A TALOCHA. ACABADO PULIDO.
3. SUMINISTRO Y APLICACIÓN DE PINTURA VINÍLICA LAVABLE CON UNA MANO DE SELLADOR, EN MUROS CON AFLANADOS INTERIORES Y EXTERIORES. DEJAR COLOR HOMOGÉNEO A DOS MANOS.

PISO

1. PISO FIRME DE CONCRETO HECHO EN OBRA FC 150 KG/CM² T. M. A 1/4" DE 10 CM DE ESPESOR. ACABADO COMÚN Y COLOR INTEGRADO A DEFINIR EN OBRA.
2. ENTORTADO EN AZOTEA A BASE DE MEZCLA CEMENTO - CAL - ARENA PROPORCIÓN 1:1:10. ACABADO COMÚN. PARA DAR PENDIENTE DEL 2%.
3. ENLADRILLADO A BASE DE PETATILLO DE BARRO, ASENTADO Y EMBOQUILLADO CON MORTERO CEMENTO - ARENA PROPORCIÓN 1:5 Y TERMINADO CON MORTERO CEMENTO - ARENA PROPORCIÓN 1:5 DE 1.00 CM DE ESPESOR. ACABADO A VUELTA DE PLANA.


Planta Azotea Acabados

Escala: 1:40

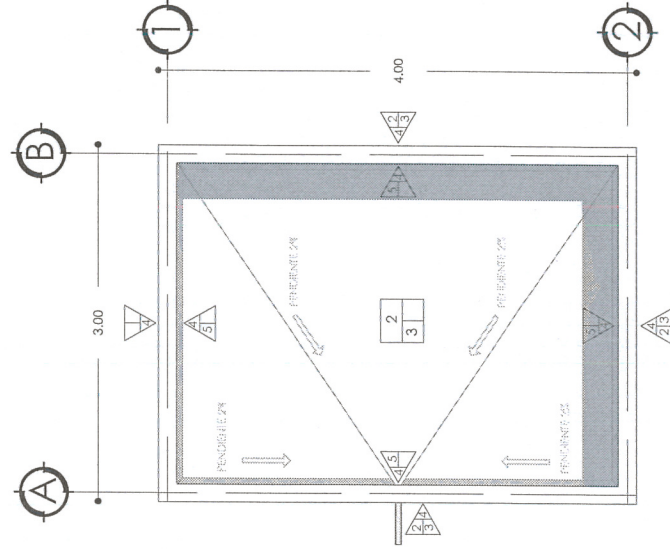

Planta General Acabados

Escala: 1:40

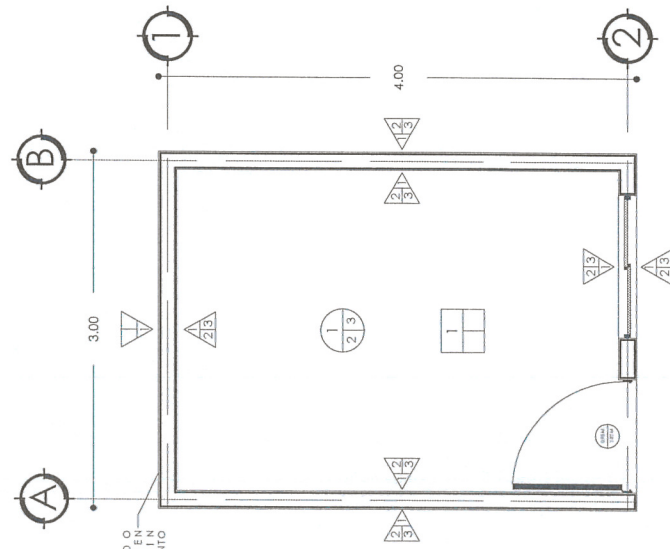

GOBIERNO DEL ESTADO DE ZACATECAS
LIC. DAVID MONREAL ÁVILA
SECRETARÍA DE DESARROLLO URBANO, VIVIENDA Y ORDENAMIENTO TERRITORIAL
ARO. JOSE LUIS DE LA PEÑA ALONSO
DIRECCIÓN DE PROGRAMAS CONVENDIDOS Y ECOTECNOLOGÍAS

DISEÑO ARQUITECTÓNICO:
SUBSECRETARÍA DE VIVIENDA
DIRECCIÓN DE PROGRAMAS CONVENDIDOS Y ECOTECNOLOGÍAS
CALCULO:
DIRECCIÓN DE PROGRAMAS CONVENDIDOS Y ECOTECNOLOGÍAS
REVISÓ:
DIRECCIÓN DE PROGRAMAS CONVENDIDOS Y ECOTECNOLOGÍAS


ESCALA: 1:40
ESCALA GRÁFICA: 1:40
ACOTACIÓN: METROS
FECHA: MAYO DE 2023
FORMATO: DOBLE CARTA

PLANO: ALBAÑILERÍA Y ACABADOS
CLAVE: ACA-A-01
SERIE: 06



PROGRAMA:
MEJORAMIENTO DE VIVIENDA 2023
PARA LA INTEGRACIÓN SOCIAL
ACCIÓN:
CUARTO PARA DORMITORIO
PROPIETARIO: LOTE PARTICULAR

Isométrico Acabados
Escala: 1:40

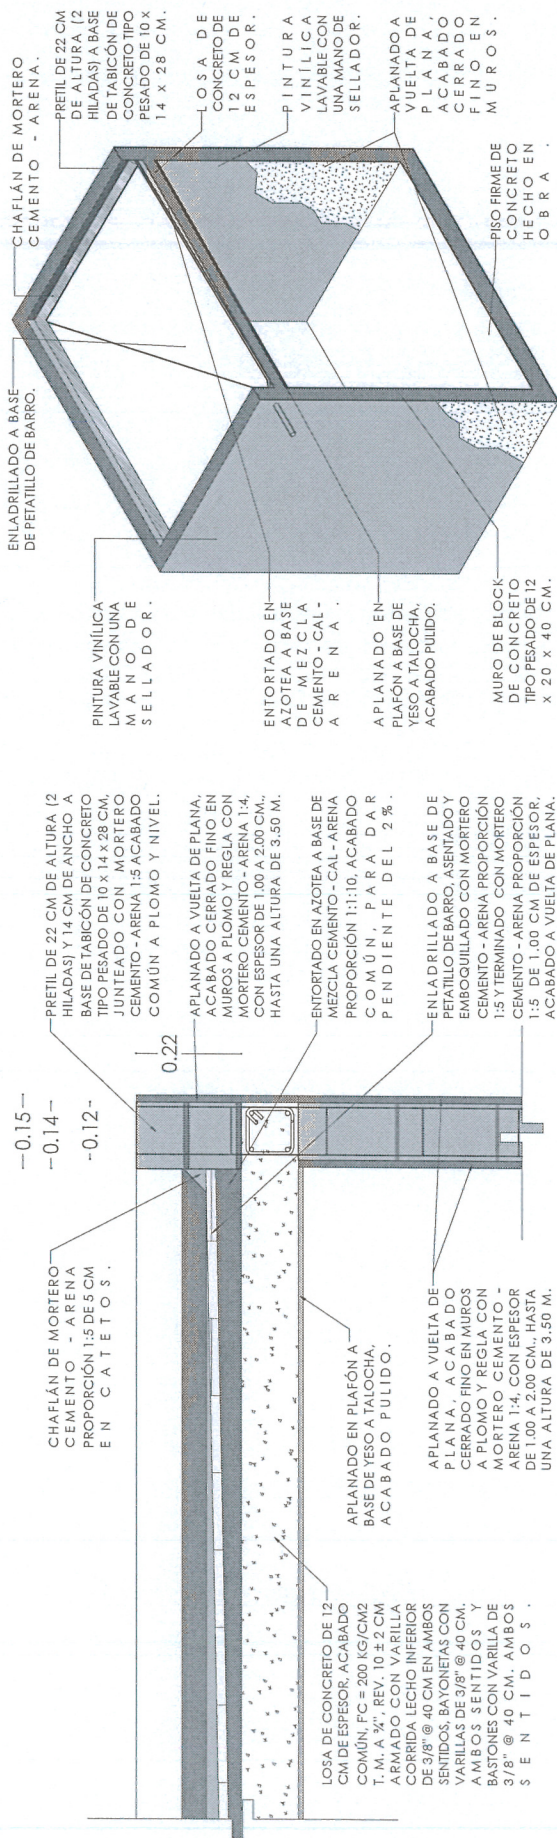

19 Planta A
Escala: 1:40

Escala: 1:20




NOTA: LA DISTRIBUCIÓN SERÁ DE ACUERDO A LAS NECESIDADES DEL BENEFICIARIO.

 SECRETARÍA DE DESARROLLO URBANO, VIVIENDA Y MOBILIARIO ESTADO DE ZACATECAS		GOBERNADOR DEL ESTADO DE ZACATECAS LIC. DAVID MONREAL ÁVILA SECRETARÍA DE DESARROLLO URBANO, VIVIENDA Y ORDENAMIENTO TERRITORIAL ARQ. JOSE LUIS DE LA PEÑA ALONSO		DISEÑO ARQUITECTÓNICO: SUBSECRETARÍA DE VIVIENDA DIGITÓ: DIRECCIÓN DE PROGRAMAS CONVENIDOS Y ECOTECNOLOGÍAS CALCULO: DIRECCIÓN DE PROGRAMAS CONVENIDOS Y ECOTECNOLOGÍAS REVISÓ: DIRECCIÓN DE PROGRAMAS CONVENIDOS Y ECOTECNOLOGÍAS		ESCALA: VARIAS ESCALA GRÁFICA: 1:40  ACOTACIÓN: METROS FECHA: MAYO DE 2023 FORMATO: DOBLE CARTA		PLANO: ALBAÑILERÍA Y CANCELERÍA SERIE: ACA-C-08 CLAVE: 01		MACRO LOCALIZACIÓN  MACRO LOCALIZACIÓN  MACRO LOCALIZACIÓN		PROGRAMA: MEJORAMIENTO DE VIVIENDA 2023 PARA LA INTEGRACIÓN SOCIAL ACCIÓN: CUARTO PARA DORMITORIO PROPIETARIO: LOTE PARTICULAR	
---	--	---	--	--	--	--	--	---	--	---	--	--	--

Banqueta y Escalón

Escala: 1:25

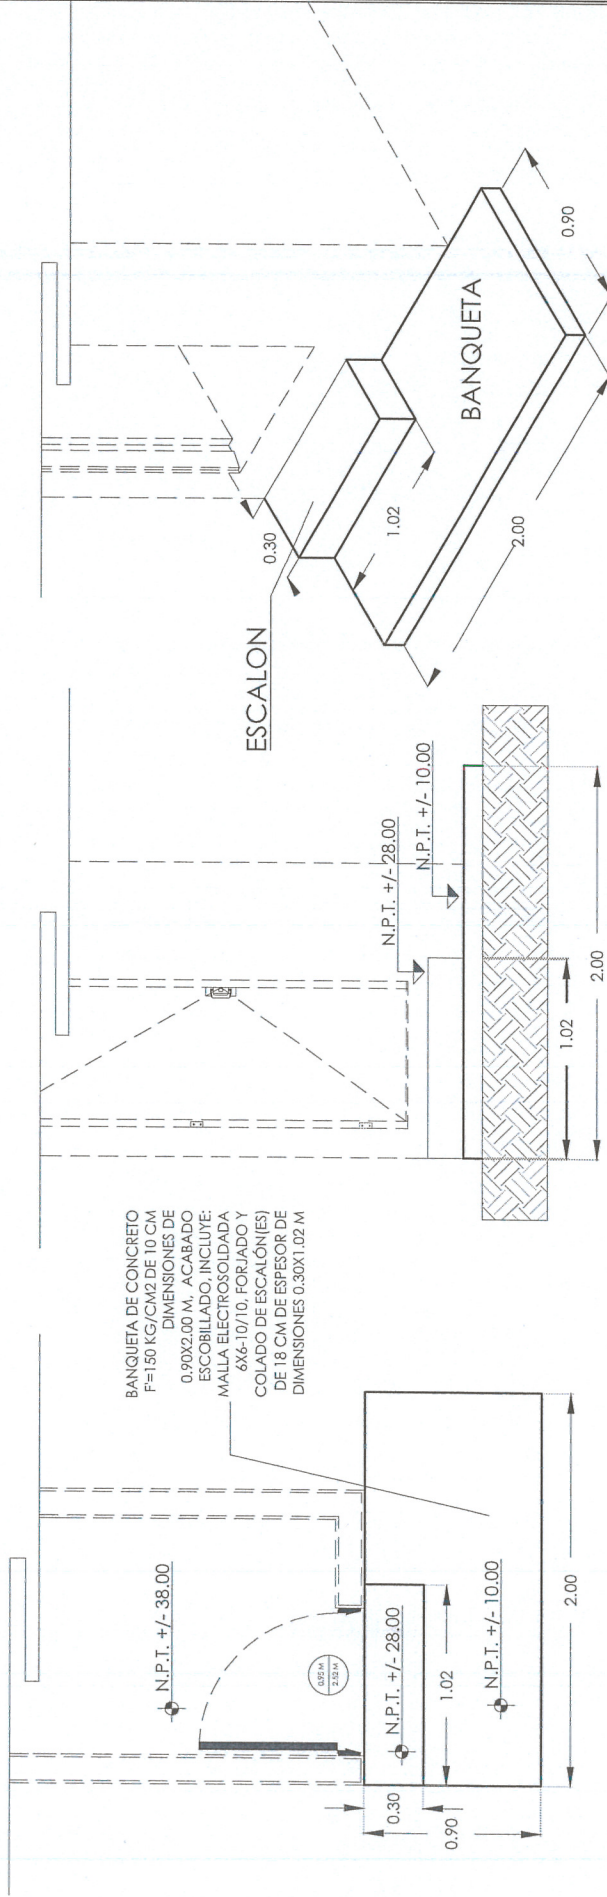

	GOBERNADOR DEL ESTADO DE ZACATECAS LIC. DAVID MONREAL ÁVILA SECRETARÍA DE DESARROLLO URBANO, VIVIENDA Y ORDENAMIENTO TERRITORIAL ARQ. JOSÉ LUIS DE LA PEÑA ALONSO	DISEÑO ARQUITECTÓNICO: SUBSECRETARÍA DE VIVIENDA DISEÑO: DIRECCIÓN DE PROGRAMAS CONVENIDOS Y ECOTECNOLOGÍAS CÁLCULO: DIRECCIÓN DE PROGRAMAS CONVENIDOS Y ECOTECNOLOGÍAS REVISÓ: DIRECCIÓN DE PROGRAMAS CONVENIDOS Y ECOTECNOLOGÍAS	ESCALA: 1:25 ESCALA GRÁFICA: 1:25 ACOTACIÓN: METROS FECHA: JULIO DE 2023 FORMATO: DOBLE CARTA	PLANO: BANQUETA CLAVE: BAN-01	SERIE: 09	MACRO LOCALIZACIÓN 	PROGRAMA: MEJORAMIENTO DE VIVIENDA PARA LA INTEGRACIÓN SOCIAL ACCIÓN: CUARTO DORMITORIO PROPIETARIO: LOTE PARTICULAR
--	---	--	--	--	---------------------	------------------------	---