



① **Planta Arquitectónica General**
Escala: 1:40
Superficie de construcción: 12 m²


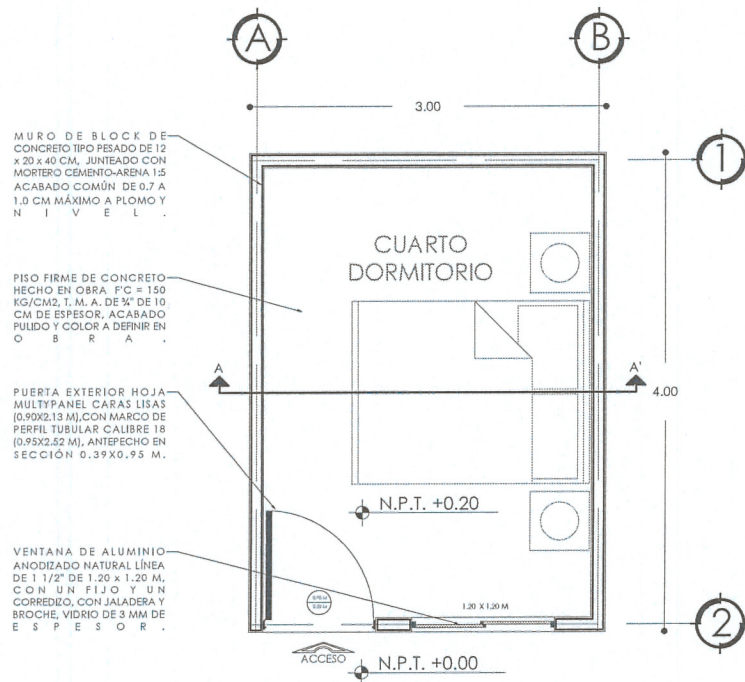


② **Planta Azotea**
Escala: 1:40
Superficie de construcción: 12 m²

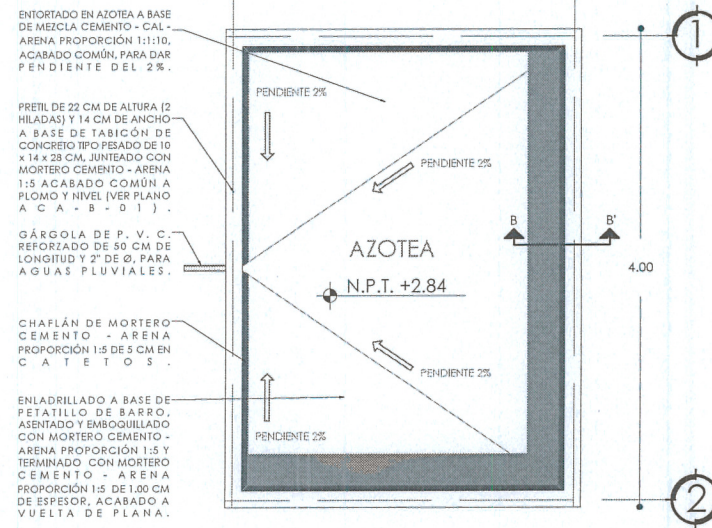

NOTA: LA DISTRIBUCIÓN SERÁ DE ACUERDO A LAS NECESIDADES DEL BENEFICIARIO.


SECRETARÍA DE DESARROLLO URBANO, VIVIENDA Y ORDENAMIENTO TERRITORIAL ESTADO DE ZACATECAS	GOBERNADOR DEL ESTADO DE ZACATECAS LIC. DAVID MONREAL ÁVILA	DISEÑO ARQUITECTÓNICO: SUBSECRETARÍA DE VIVIENDA	ESCALA: 1:40	PLANO: ARQUITECTÓNICO		MACRO LOCALIZACIÓN	PROGRAMA: MEJORAMIENTO DE VIVIENDA 2023 PARA LA INTEGRACIÓN SOCIAL	
	SECRETARÍA DE DESARROLLO URBANO, VIVIENDA Y ORDENAMIENTO TERRITORIAL ARQ. JOSE LUIS DE LA PEÑA ALONSO	DIGITÓ: DIRECCIÓN DE PROGRAMAS CONVENIDOS Y ECOTECNOLOGÍAS	ESCALA GRÁFICA: 1:40	CLAVE:	SERIE:			
		CALCULÓ: DIRECCIÓN DE PROGRAMAS CONVENIDOS Y ECOTECNOLOGÍAS	ACOTACIÓN: METROS	ARQ-01	01			ACCIÓN: CUARTO PARA DORMITORIO
		REVISÓ: DIRECCIÓN DE PROGRAMAS CONVENIDOS Y ECOTECNOLOGÍAS	FECHA: MAYO DE 2023					PROPIETARIO: LOTE PARTICULAR
	DIRECCIÓN DE PROGRAMAS CONVENIDOS Y ECOTECNOLOGÍAS		FORMATO: DOBLE CARTA					

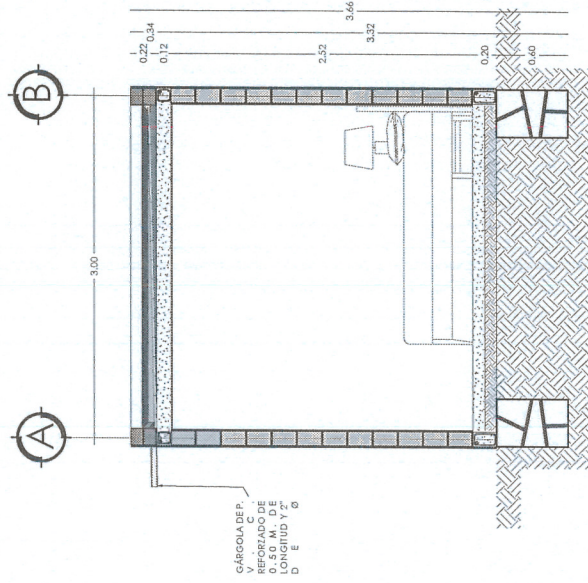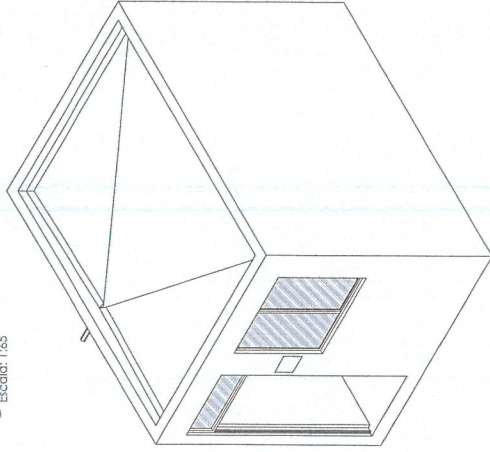


Technical drawing of a roof plan (Plano de Techo) showing a rectangular structure with dimensions and annotations. The drawing includes a central rectangular area with diagonal lines, a smaller rectangular area to the left, and a larger rectangular area to the right. Dimensions are given in meters (m). Annotations include 'PROYECCION DE LOSA' (Roof Projection), 'PLACA ALUSIVA' (Aluminum Plate), and 'PROYECCION DE PISO FRIO' (Cold Floor Projection). Section lines A-A and B-B are indicated.

 GOBIERNO DEL ESTADO DE ZACATECAS LIC. DAVID MONREAL ÁVILA SECRETARÍA DE DESARROLLO URBANO, VIVIENDA Y ORDENAMIENTO TERRITORIAL ARQ. JOSE LUIS DE LA PEÑA ALONSO	DISEÑO ARQUITECTÓNICO: SUBSECRETARÍA DE VIVIENDA		ESCALA: VARIAS	PLANO: FACHADA, CORTE E ISOMETRÍCOS	MACRO LOCALIZACIÓN 	PROGRAMA: MEJORAMIENTO DE VIVIENDA 2023 PARA LA INTEGRACIÓN SOCIAL
	DIRECCIÓN DE PROGRAMAS CONVENDIDOS Y ECOTECNOLOGÍAS	ESCALA GRÁFICA: 1:40 	CLAVE: ARQ-02	SERIE: 02		
DIRECCIÓN DE PROGRAMAS CONVENDIDOS Y ECOTECNOLOGÍAS	DIRECCIÓN DE PROGRAMAS CONVENDIDOS Y ECOTECNOLOGÍAS	ACOTACIÓN: METROS	FECHA: MAYO DE 2023	PROPIETARIO: LOTE PARTICULAR		
	CALCULO:	FORMATO: DOBLE CARTA				
	REVISÓ: DIRECCIÓN DE PROGRAMAS CONVENDIDOS Y ECOTECNOLOGÍAS					


Planta de Cimentación
Escala: 1:40

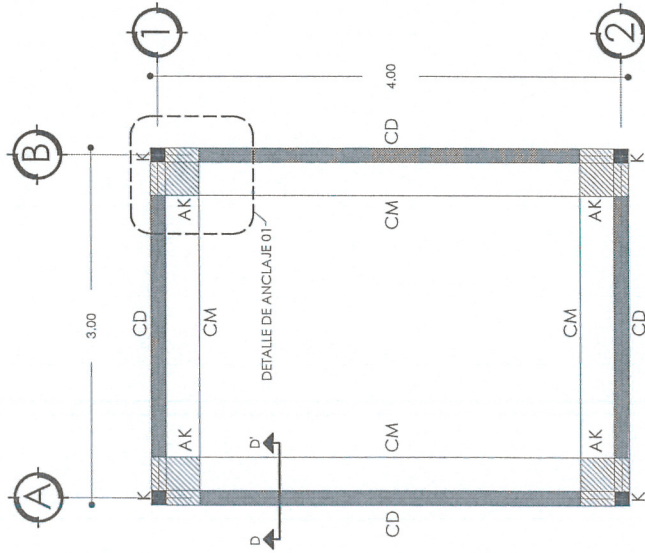


Especificaciones
elementos
estructurales

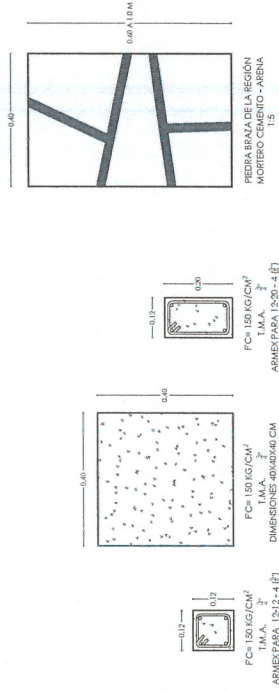

Corte D - D'
Escala: 1:20

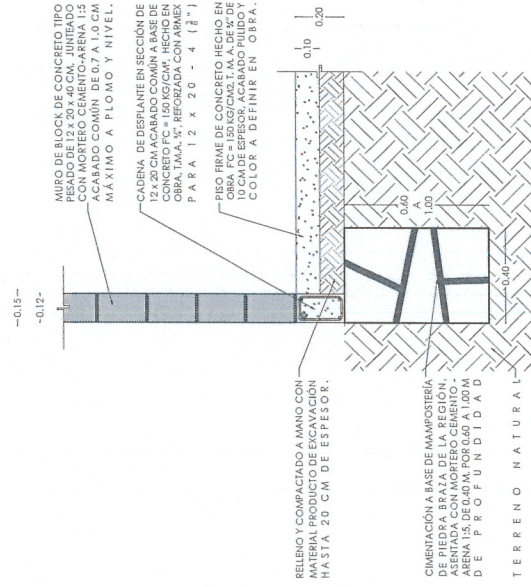


Detalle de Anclaje 01
Escala: 1:20

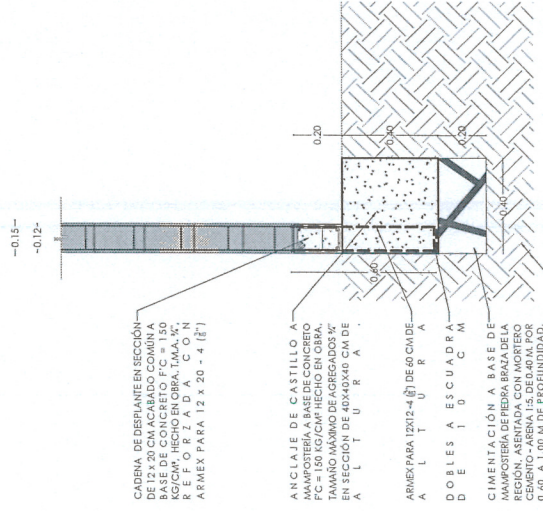


 SECRETARÍA DE DESARROLLO URBANO, VIVIENDA Y ORDENAMIENTO TERRITORIAL ESTADO DE ZACATECAS	GOBERNADOR DEL ESTADO DE ZACATECAS LIC. DAVID MONREAL ÁVILA SECRETARÍA DE DESARROLLO URBANO, VIVIENDA Y ORDENAMIENTO TERRITORIAL ARG. JOSE LUIS DE LA PEÑA ALONSO DIRECCIÓN DE PROGRAMAS CONVENDIDOS Y ECOTECNOLOGÍAS	DISEÑO ARQUITECTÓNICO: SUBSECRETARÍA DE VIVIENDA DIGITO: DIRECCIÓN DE PROGRAMAS CONVENDIDOS Y ECOTECNOLOGÍAS CALCULO: DIRECCIÓN DE PROGRAMAS CONVENDIDOS Y ECOTECNOLOGÍAS REVISÓ: DIRECCIÓN DE PROGRAMAS CONVENDIDOS Y ECOTECNOLOGÍAS	ESCALA: VARIAS ESCALA GRÁFICA: 1:40 ACOTACIÓN: METROS FECHA: MAYO DE 2023 FORMATO: DOBLE CARTA	PLANO: CIMENTACIÓN CLAVE: EST-01 SERIE: 03	MACRO LOCALIZACIÓN 	PROGRAMA: MEJORAMIENTO DE VIVIENDA 2023 PARA LA INTEGRACIÓN SOCIAL ACCIÓN: CUARTO PARA DORMITORIO PROPIETARIO: LOTE PARTICULAR
---	--	---	---	--	---	--


Escala: 1:40

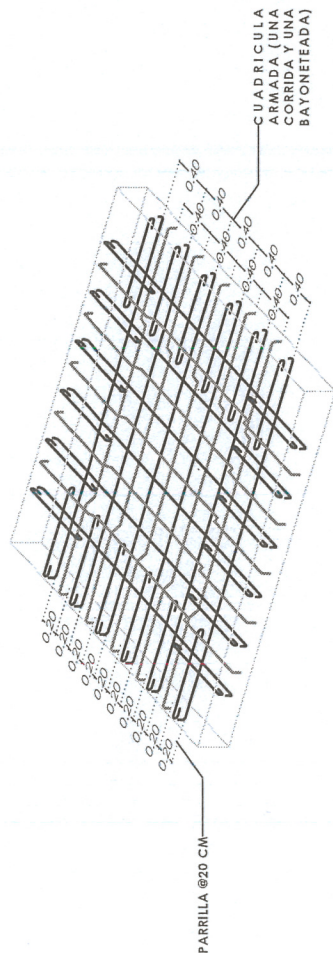



⑫ Corte F - F'

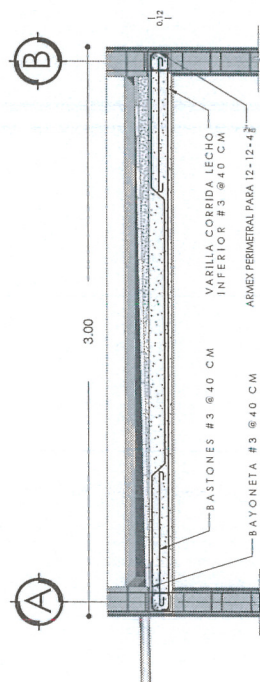


13 Corte G - G'
Escala: 1:25

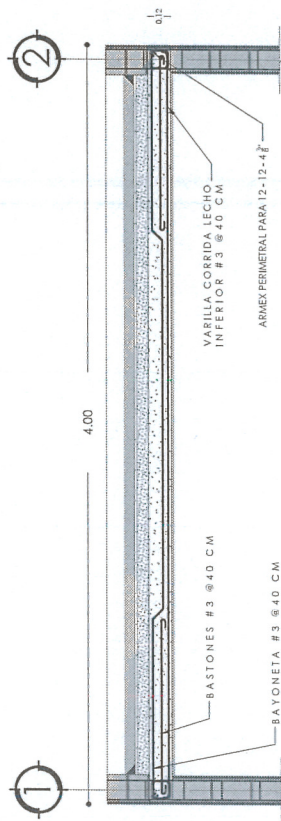

CONCRETO: SE USARÁ CONCRETO CON UNA RESISTENCIA A LA COMPRESIÓN DE $F_c = 2000\text{ KG}/\text{CM}^2$ PARA LOSAS Y $F_c = 2000\text{ KG}/\text{CM}^2$ PARA CIMENTACIONES Y CASTILLO. CONCRETO PARA PAREDES Y REPORTE DE LABORATORIO PARA OTRAS PARTES QUE SE INDICARÁN EN EL DISEÑO. EL CONCRETO DEBE APLICARSE EN LA SUPERFICIE DE LOS AGREGADOS EXISTENTES EN EL LUGAR.

  	GOBERNADOR DEL ESTADO DE ZACATECAS LIC. DAVID MONREAL ÁVILA		DISEÑO ARQUITECTÓNICO: SUBSECRETARÍA DE VIVIENDA		ESCALA: VARIAS	ESTRUCTURAL		MACROLOCALIZACIÓN 		PROGRAMAS: MEJORAMIENTO DE VIVIENDA 2023 PARA LA INTEGRACIÓN SOCIAL		ACCIÓN: CUARTO PARA DORMITORIO	PROPIETARIO: LOTE PARTICULAR
	SECRETARÍA DE DESARROLLO URBANO, VIVIENDA Y ECOTECNOLOGÍAS ARQ. JOSE LUIS DE LA PEÑA ALONSO		DISEÑO: DIRECCIÓN DE PROGRAMAS CONVENIDOS Y ECOTECNOLOGÍAS			ESCALA GRÁFICA: 1:40 	SERIE: EST-04	CLAVE: 02	PLANOS:				
DIRECCIÓN DE PROGRAMAS CONVENIDOS Y ECOTECNOLOGÍAS		CÁLCULO: DIRECCIÓN DE PROGRAMAS CONVENIDOS Y ECOTECNOLOGÍAS		ACOTACIÓN: METROS		FECHA: MAYO DE 2023		FORMATO: DOBIE CARTA		REVISÓ: DIRECCIÓN DE PROGRAMAS CONVENIDOS Y ECOTECNOLOGÍAS			

Planta Instalación Eléctrica
Escala: 1:40

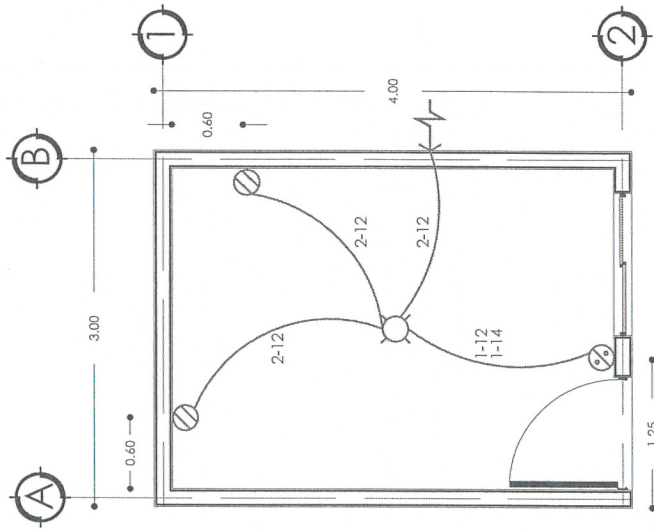

SIMBOLOGÍA.

⊗ SALIDA DE CENTRO.

⊗ SALIDA DE CONTACTO DOBLE.

⊗ APAGADOR SENCILLO.

⤴ ALIMENTACION.

ESPECIFICACIONES.

*TUBERÍA DE 13 MM.

*LA ALTURA DE LOS APAGADORES SERÁ DE 1.20 M. RESPECTIVAMENTE DE N.P.T. A CENTRO DEL MISMO.

*LA ALTURA DE LOS CONTACTOS SERÁ DE 0.40 M. RESPECTIVAMENTE DE N.P.T. A CENTRO DEL MISMO.

CUADRO DE CARGAS					
NO. DE CIRCUITO	200W	100W	WATTS	COND.	L.T.M.
					POLOS AMP
1	2	1	500	12	1 15

SECRETARÍA DE DESARROLLO URBANO, VIVIENDA Y ECOLOGÍA, ESTADO DE ZACATECAS	GOBERNADOR DEL ESTADO DE ZACATECAS LC. DAVID MONREAL ÁVILA SECRETARÍA DE DESARROLLO URBANO, VIVIENDA Y ORDENAMIENTO TERRITORIAL ARG. JOSE LUIS DE LA PEÑA ALONSO	DISEÑO ARQUITECTÓNICO: SUBSECRETARÍA DE VIVIENDA DISEÑO DE PROGRAMAS CONVENIDOS Y ECOTECNOLOGÍAS CALCULO: DIRECCIÓN DE PROGRAMAS CONVENIDOS Y ECOTECNOLOGÍAS REVISÓ: DIRECCIÓN DE PROGRAMAS CONVENIDOS Y ECOTECNOLOGÍAS	ESCALA: 1:40 ESCALA GRÁFICA: 1:40 ACOTACIÓN: METROS FECHA: MAYO DE 2023 FORMATO: DOBLE CARTA	PLANO: INSTALACIÓN ELÉCTRICA CLAVE: INS-E-01 SERIE: 05	MACRO LOCALIZACIÓN MACRO LOCALIZACIÓN	PROGRAMA: MEJORAMIENTO DE VIVIENDA 2023 PARA LA INTEGRACIÓN SOCIAL ACCIÓN: CUARTO PARA DORMITORIO PROPIETARIO: LOTE PARTICULAR
--	--	---	---	---	---	---

Simbología

MUROS

1. MURO DE BLOQUE DE CONCRETO TIPO PESADO CON MORTERO CEMENTO-ARENA 1:5 ACABADO COMÚN DE 0.7 A 1.0 CM MÁXIMO A PLOMO Y NIVEL.
2. APLANADO A VUELTA DE PLANA, ACABADO CERRADO FINO EN MUROS A PLOMO Y REGLA CON MORTERO CEMENTO - ARENA 1:4, CON ESPESOR DE 1.00 A 2.00 CM, HASTA UNA ALTURA DE 3.00M.
3. PARA VUELTA LAVABLE CON UNA MANO DE PINTURA EN MUROS CON APLANADOS INTERIORES Y EXTERIORES, DEJAR COLOR HOMOGÉNEO A DOS MANOS.
4. PREIL DE 22 CM DE ALTURA (2 HILADAS) Y 14 CM DE ANCHO A BASE DE TABICÓN DE CONCRETO TIPO PESADO DE 10 x 14 x 28 CM, JUNTEADO CON MORTERO CEMENTO - ARENA 1:5 ACABADO COMÚN A PLOMO Y NIVEL.
5. CHAPLÁN DE MORTERO CEMENTO - ARENA PROPORCIÓN 1:5 DE 5 CM EN CATEOS.

PLAFÓN


1. LOSA DE CONCRETO DE 12 CM DE ESPESOR, ACABADO COMÚN, FC = 200 KG/CM² T. M. A 3/4". REV. 10 ± 2 CM ARMADO CON VARILLA AMBOS SENTIDOS, BAYONETAS CON VARILLAS DE 3/8" @ 40 CM EN LOS CATEOS Y BASTONES CON VARILLA DE 3/8" @ 40 CM, AMBOS SENTIDOS.
2. APLANADO EN PLAFÓN A BASE DE YESO A TALOCHA, ACABADO PULIDO.
3. SUMINISTRO Y APLICACIÓN DE PINTURA VINÍLICA LAVABLE CON UNA MANO DE SELADOR, EN MUROS CON APLANADOS INTERIORES Y EXTERIORES, DEJAR COLOR HOMOGÉNEO A DOS MANOS.

PISO

1. PISO FRASE DE CONCRETO HECHO EN OBRA CON UN ESPESOR DE 10 CM DE ESPESOR, ACABADO PULIDO Y COLOR INTEGRADO A DEFINIR EN OBRA.
2. ENTORTADO EN AZOTEA A BASE DE MEZCLA CEMENTO - CAL - ARENA PROPORCIÓN 1:1:10, ACABADO COMÚN, PARA DAR PENDIENTE DEL 2%.
3. ENLADRILLADO A BASE DE PETATILLO DE BARRO, ASENIADO Y EMBOQUILLADO CON MORTERO CEMENTO - ARENA PROPORCIÓN 1:5 Y TERMINADO CON MORTERO CEMENTO - ARENA PROPORCIÓN 1:5 DE 1.00 CM DE ESPESOR, ACABADO A VUELTA DE PLANA.


Planta Azotea Acabados

Escala: 1:40

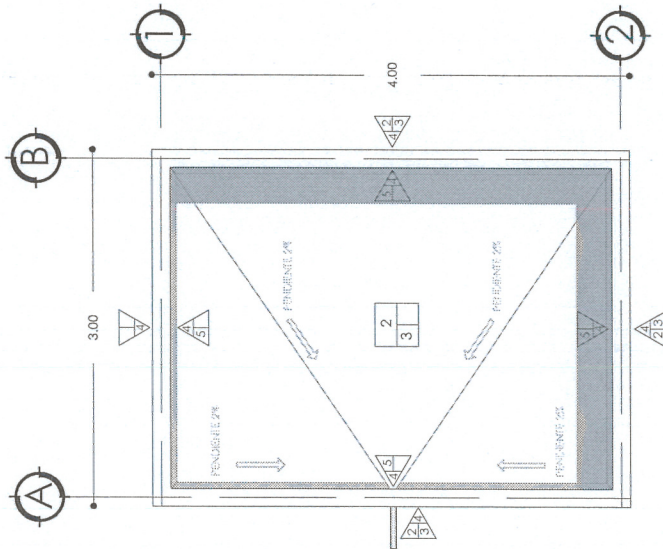


Planta General Acabados

Escala: 1:40

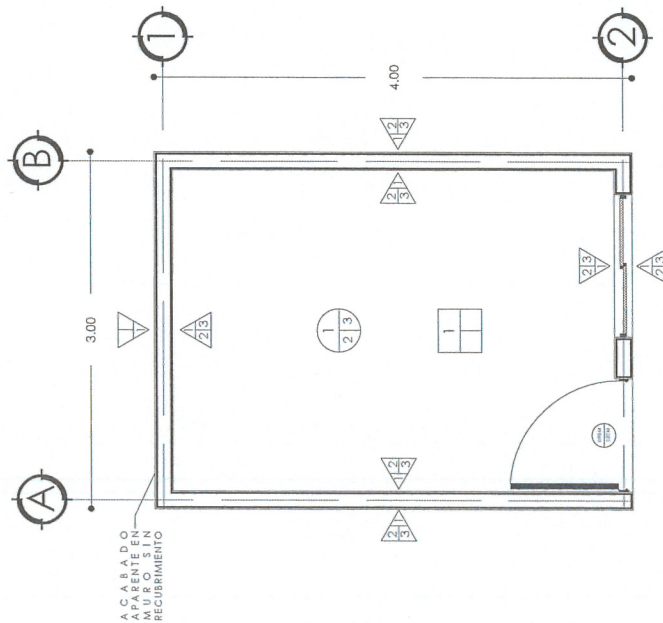


GOBERNADOR DEL ESTADO DE ZACATECAS LIC. DAVID MONREAL ÁVILA SECRETARÍA DE DESARROLLO URBANO, VIVIENDA Y ORDENAMIENTO TERRITORIAL ARQ. JOSE LUIS DE LA PEÑA ALONSO	DISEÑO ARQUITECTÓNICO: SUBSECRETARÍA DE VIVIENDA	ESCALA: 1:40	PLANO: ALBAÑILERÍA Y ACABADOS	MACRO LOCALIZACIÓN	PROGRAMA: MEJORAMIENTO DE VIVIENDA 2023 PARA LA INTEGRACIÓN SOCIAL
	DIRECCIÓN DE PROGRAMAS CONVENIDOS Y ECOTECNOLOGÍAS	ESCALA GRÁFICA 1:40	CLAVE: ACA-A-01	SERIE: 06	ACCIÓN: CUARTO PARA DORMITORIO
DIRECCIÓN DE PROGRAMAS CONVENIDOS Y ECOTECNOLOGÍAS	DISEÑO: DIRECCIÓN DE PROGRAMAS CONVENIDOS Y ECOTECNOLOGÍAS	ACOTACIÓN: METROS	FECHA: MAYO DE 2023	PROPIETARIO: LOTE PARTICULAR	PROPIETARIO: LOTE PARTICULAR
DIRECCIÓN DE PROGRAMAS CONVENIDOS Y ECOTECNOLOGÍAS	CALCULO: DIRECCIÓN DE PROGRAMAS CONVENIDOS Y ECOTECNOLOGÍAS	FORMATO: DOBLE CARTA	FORMATO: DOBLE CARTA	FORMATO: DOBLE CARTA	FORMATO: DOBLE CARTA

17 Detalle B-B' Losa-Pretil
Escala: 1:10

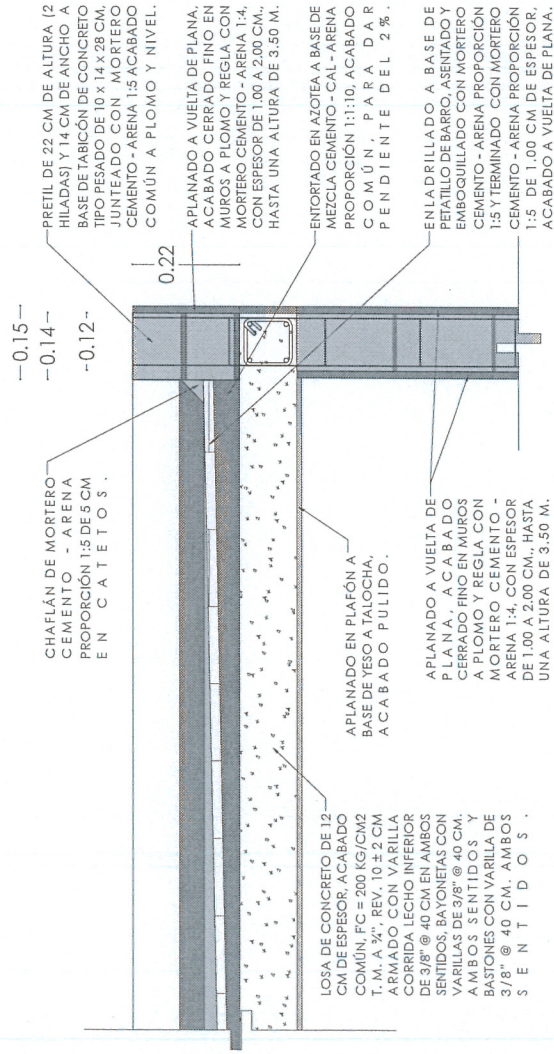

18 Isométrico Acabados
Escala: 1:40

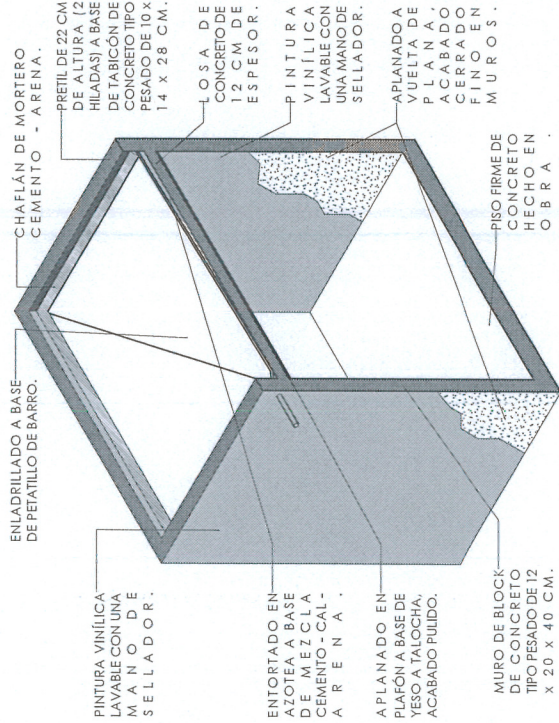

SECRETARÍA DE DESARROLLO URBANO, VIVIENDA Y ORDENAMIENTO TERRITORIAL
GOBIERNO DEL ESTADO DE JALISCO


GOBERNADOR DEL ESTADO DE JALISCO
LIC. DAVID MONREAL ÁVILA
SECRETARÍA DE DESARROLLO URBANO, VIVIENDA Y ORDENAMIENTO TERRITORIAL
ARQ. JOSE LUIS DE LA PEÑA ALONSO
DIRECCIÓN DE PROGRAMAS CONVIVENCIALES Y ECOTECNOLOGÍAS

DIAGRAMA DE PROGRAMAS CONVIVENCIALES Y ECOTECNOLOGÍAS
DIRECCIÓN DE PROGRAMAS CONVIVENCIALES Y ECOTECNOLOGÍAS
DIRECCIÓN DE PROGRAMAS CONVIVENCIALES Y ECOTECNOLOGÍAS
DIRECCIÓN DE PROGRAMAS CONVIVENCIALES Y ECOTECNOLOGÍAS

ESCALA: VARIAS
ESCALA GRÁFICA: 1:40
ACOTACIÓN: METROS
FECHA: MAYO DE 2023
FORMATO: DOBLE CARTA


PLANO: ALBAÑILERÍA Y ACABADOS
CLAVE: ACA-B-01

SERIE: 07

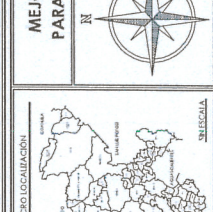

PROGRAMA: MEJORAMIENTO DE VIVIENDA 2023
PARA LA INTEGRACIÓN SOCIAL
ACCIÓN: CUARTO PARA DORMITORIO
PROPIETARIO: LOTE PARTICULAR

20 Canceled
Escala: 1:20

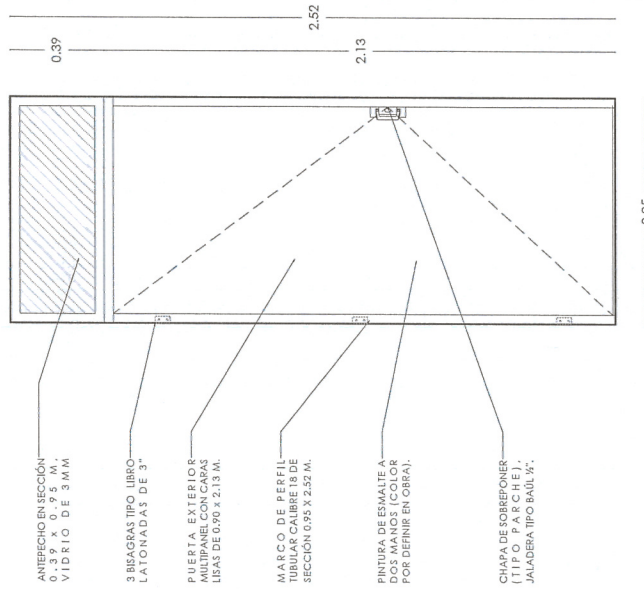

PLACA ALUSIVA DE 20 x 30 CM—
CON MATERIAL A BASE DE PVC.
MATERIAL VINIL IMPRESO PARA
LOGOTIPOS DE GOBIERNO DEL
ESTADO Y DE MUNICIPIOS SEGÚN
SEA EL CASO. SE COLOCARÁ
CON UNA ALTURA A 2/3 DE LA
ALTURA TOTAL DEL MURO (ESTE
MURO DEBE SER PARTE DE LA
F A C H A D A)

Placa Alusiva

NOTA: LA DISTRIBUCIÓN SERÁ DE ACUERDO A LAS NECESIDADES DEL BENEFICIARIO.



DISEÑO ARQUITECTÓNICO: SUBSECRETARÍA DE VIVIENDA	DIGITÓ: DIRECCIÓN DE PROGRAMAS CONVENDIDOS Y ECOTECNOLOGÍAS	CALCULÓ: DIRECCIÓN DE PROGRAMAS CONVENDIDOS Y ECOTECNOLOGÍAS	REVISÓ: DIRECCIÓN DE PROGRAMAS CONVENDIDOS Y ECOTECNOLOGÍAS
---	---	--	---


ESCALA:	VARIAS
ESCALA GRÁFICA:	1:40
ACOTACIÓN:	METROS
FECHA:	MAYO DE 2023
FORMATO:	DOBLE CARTA


PLANO: ALBANILERÍA Y CANCELERÍA CLAVE: ACA-C-01	SERIE: 08
--	-----------

	ACCIÓN:	CUARTO PARA DORMITORIO
	PROPIETARIO:	LOTE PARTICULAR

Banqueta y Escalón

Escala: 1:25

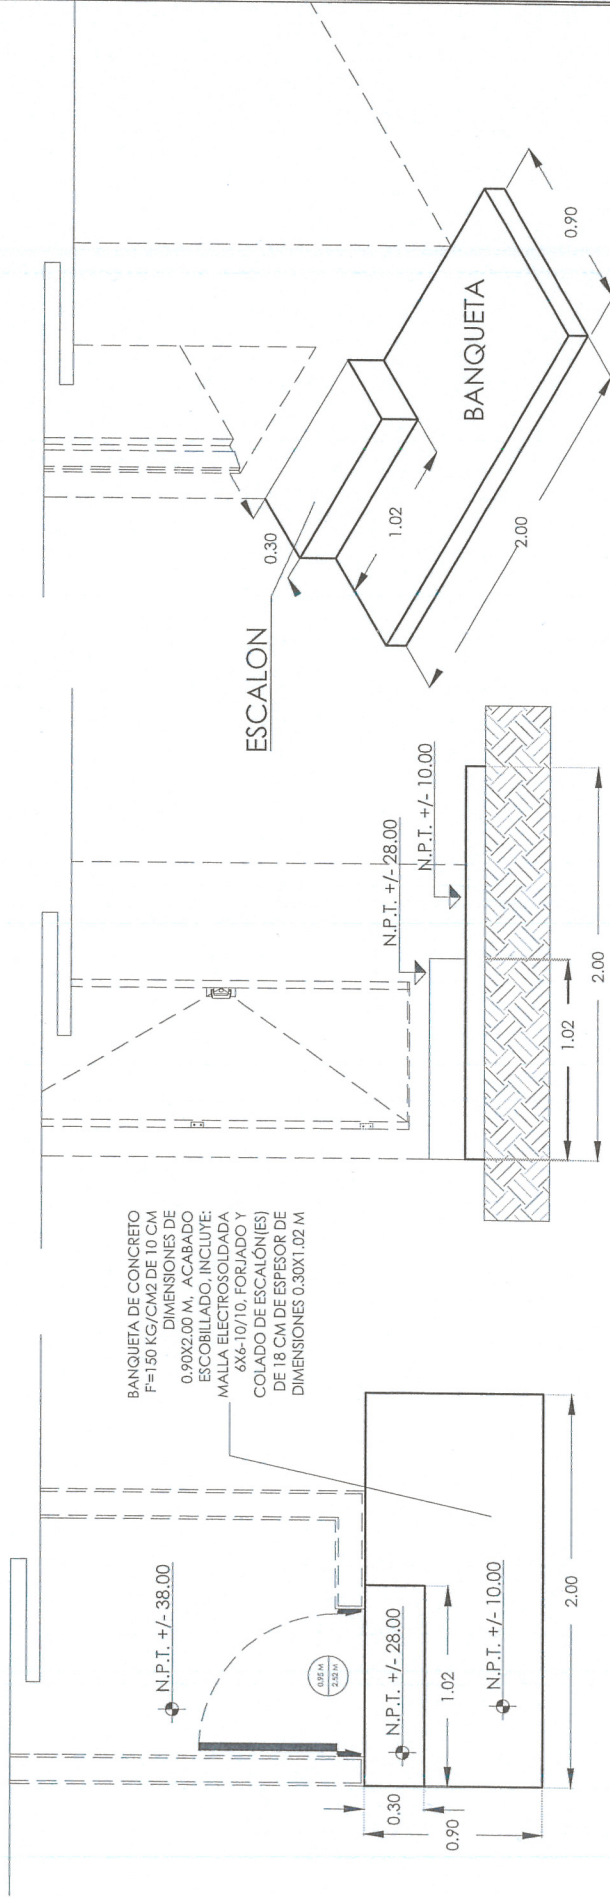

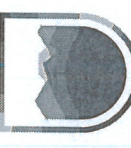 SECRETARÍA DE DESARROLLO URBANO, VIVIENDA Y ORDENAMIENTO TERRITORIAL ESTADO DE ZACATECAS	GOBERNADOR DEL ESTADO DE ZACATECAS LIC. DAVID MONREAL ÁVILA SECRETARIO DE DESARROLLO URBANO, VIVIENDA Y ORDENAMIENTO TERRITORIAL ARQ. JOSÉ LUIS DE LA PEÑA ALONSO	DISEÑO ARQUITECTÓNICO: SUBSECRETARÍA DE VIVIENDA DIGITÓ: DIRECCIÓN DE PROGRAMAS CONVENIDOS Y ECOTECNOLOGÍAS CALCULO: DIRECCIÓN DE PROGRAMAS CONVENIDOS Y ECOTECNOLOGÍAS REVISÓ: DIRECCIÓN DE PROGRAMAS CONVENIDOS Y ECOTECNOLOGÍAS	ESCALA: 1:25 ESCALA GRÁFICA: 1:25 ACOTACIÓN: METROS FECHA: JULIO DE 2023 FORMATO: DOBLE CARTA	PLANO: BANQUETA CLAVE: BAN-01 SERIE: 09	MACRO LOCALIZACIÓN  MEJORAMIENTO DE VIVIENDA PARA LA INTEGRACIÓN SOCIAL ACCIÓN: CUARTO DORMITORIO PROPIETARIO: LOTE PARTICULAR
---	---	--	--	---	---