


Planta Arquitectónica General

Escala: 1:25
Superficie de construcción: 4.8 m²

Planta Azotea

Escala: 1:25
Superficie de construcción: 4.8 m²

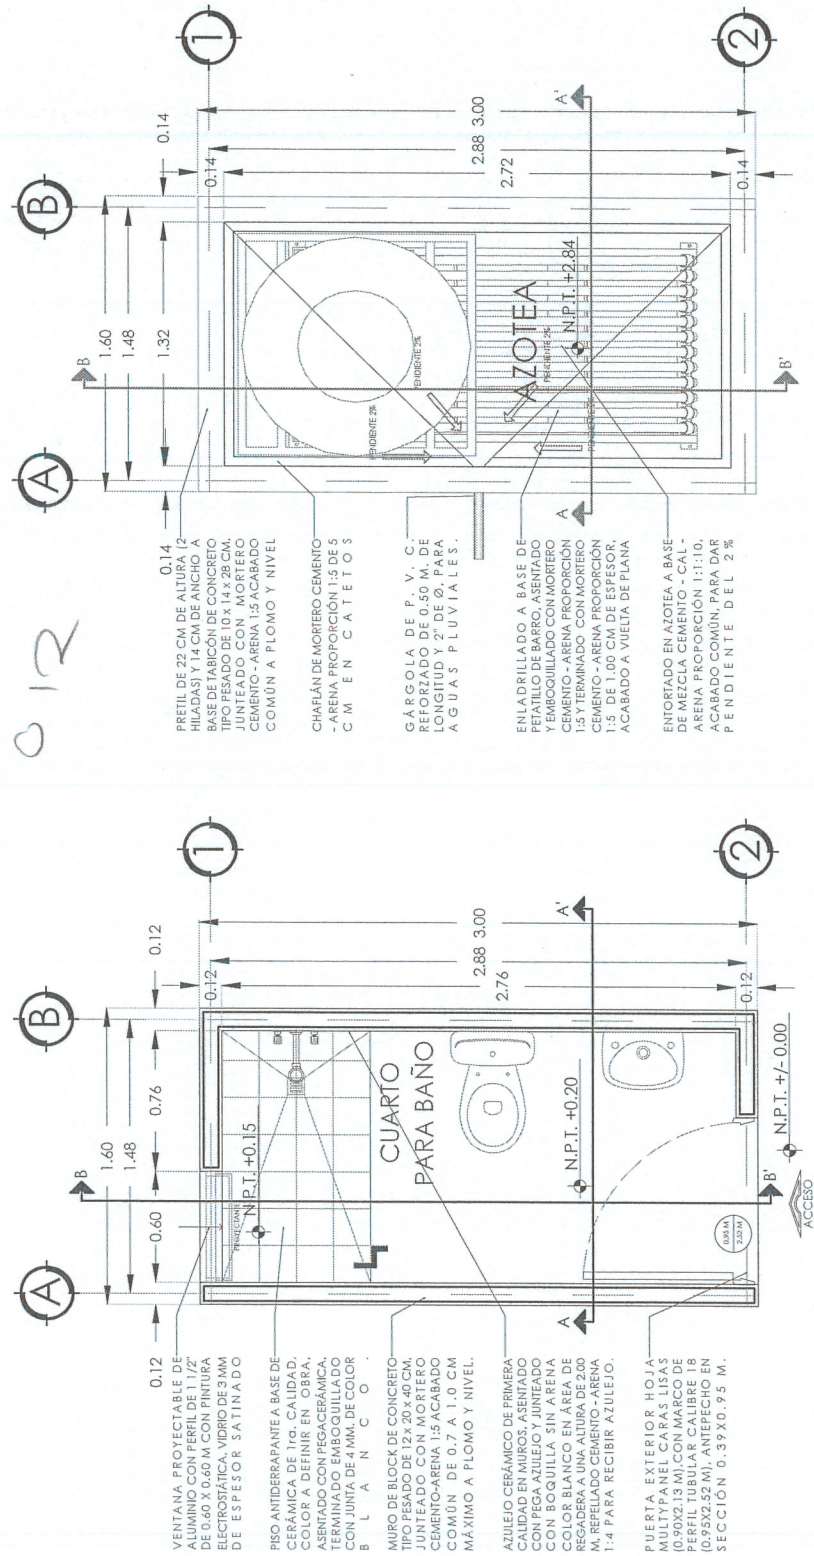

NOTA: LA DISTRIBUCIÓN SERÁ DE ACUERDO A LAS NECESIDADES DEL BENEFICIARIO.




SECRETARÍA DE DESARROLLO URBANO, VIVIENDA Y ORDENAMIENTO TERRITORIAL
ESTADO DE ZACATECAS

GOBERNADOR DEL ESTADO DE ZACATECAS
LIC. DAVID MONREAL ÁVILA
SECRETARÍA DE DESARROLLO URBANO, VIVIENDA Y ORDENAMIENTO TERRITORIAL
ARQ. JOSÉ LUIS DE LA PEÑA ALONSO
DIRECCIÓN DE PROGRAMAS CONVENIDOS Y ECOTECNOLOGÍAS


DISEÑO ARQUITECTÓNICO:
SUBSECRETARÍA DE VIVIENDA
DIRECCIÓN DE PROGRAMAS CONVENIDOS Y ECOTECNOLOGÍAS
CALCULO:
DIRECCIÓN DE PROGRAMAS CONVENIDOS Y ECOTECNOLOGÍAS
REVISÓ:
DIRECCIÓN DE PROGRAMAS CONVENIDOS Y ECOTECNOLOGÍAS

ESCALA: 1:25
ESCALA GRÁFICA: 1:25
ACOTACIÓN: METROS
FECHA: MAYO DE 2023
FORMATO: DOBLE CARIA

PLANO: ARQUITECTÓNICO
CLAVE: ARQ-01
SERIE: 01

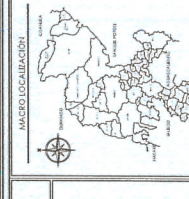


MACRO LOCALIZACIÓN
ZACATECAS

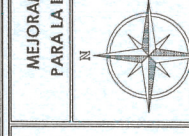


PROGRAMA:
MEJORAMIENTO DE VIVIENDA 2023
PARA LA INTEGRACIÓN SOCIAL
ACCIÓN:
CUARTO PARA BAÑO
PROPIETARIO: LOTE PARTICULAR

Corte Transversal A - A'
Escala: 1:30

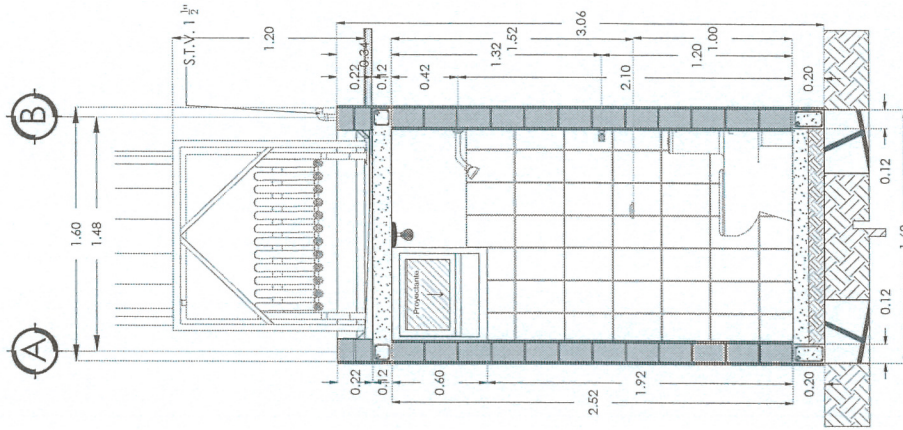

Corte Longitudinal B - B'
Escala: 1:30

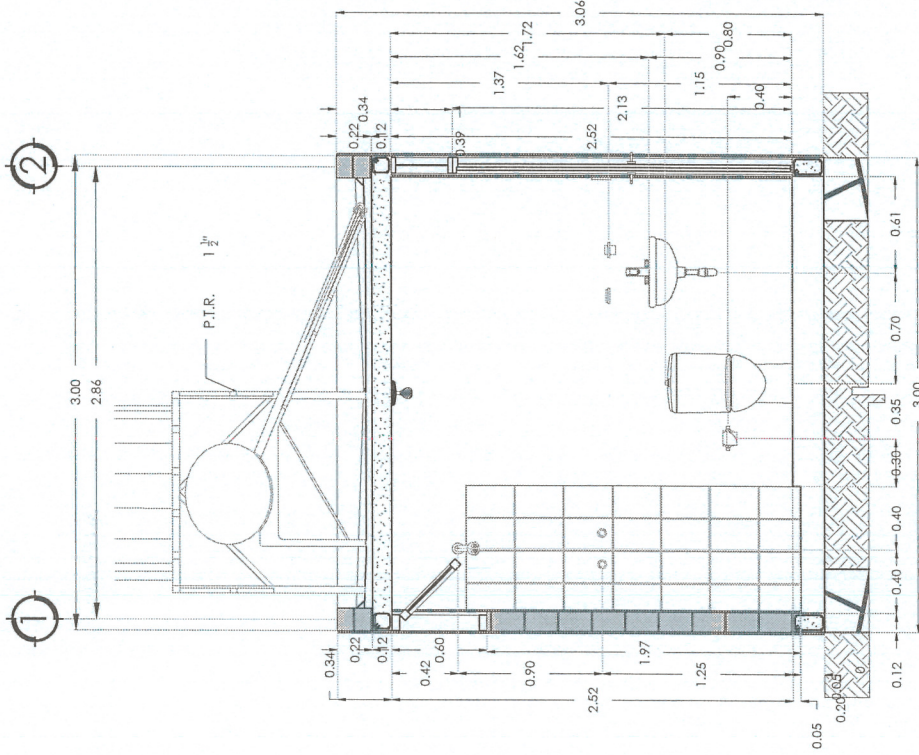

ESPECIFICACIONES

TINACO:
• POLIETILENO TRICAPA EQUIPADO DE 750 L DE CAPACIDAD.

BASE METÁLICA:
• BASE METÁLICA
• HERRERIA PIR DE 1 1/2", FONDO
• ANTICORROSIVO Y PINTURA DE ESMALTE.

CALENTADOR SOLAR:
• 120 L DE CAPACIDAD NOMINAL EN TANQUE DE ACERO INOXIDABLE DE 10 TUBOS CON BARRA DE MAGNESIO.

LAVABO:
• PARA COLGAR, COLOR BLANCO.





INODORO.-TANQUE
• 4.8 LPD, COLOR BLANCO.

REGADERA:
• ANTISARRO CROMADO.

NOTA: LA DISTRIBUCIÓN SERÁ DE ACUERDO A LAS NECESIDADES DEL BENEFICIARIO.

SECRETARÍA DE DESARROLLO URBANO, VIVIENDA Y ORDENAMIENTO TERRITORIAL ESTADO DE ZACATECAS	GOBERNADOR DEL ESTADO DE ZACATECAS LIC. DAVID MONREAL ÁVILA	DISEÑO ARQUITECTÓNICO: SUBSECRETARÍA DE VIVIENDA	ESCALA: 1:30 ESCALA GRÁFICA: 1:30	PLANO: CLAVE: ARQ-03	CORTES SERIE: 03	MACRO LOCALIZACIÓN	PROGRAMA: MEJORAMIENTO DE VIVIENDA 2023 PARA LA INTEGRACIÓN SOCIAL
	SECRETARÍA DE DESARROLLO URBANO, VIVIENDA Y ORDENAMIENTO TERRITORIAL ARQ. JOSE LUIS DE LA PEÑA ALONSO	DIRECCIÓN DE PROGRAMAS CONVENIDOS Y ECOTECHNOLOGÍAS	DIRECCIÓN DE PROGRAMAS CONVENIDOS Y ECOTECHNOLOGÍAS	ACOTACIÓN: METROS FECHA: MARZO DE 2023 FORMATO: DOBLE CARTA	ACCIÓN: CUARTO PARA BAÑO	PROPIETARIO: LOTE PARTICULAR	

Detalle de Anclaje 01
Escala: 1:20

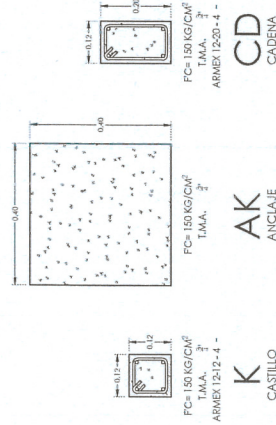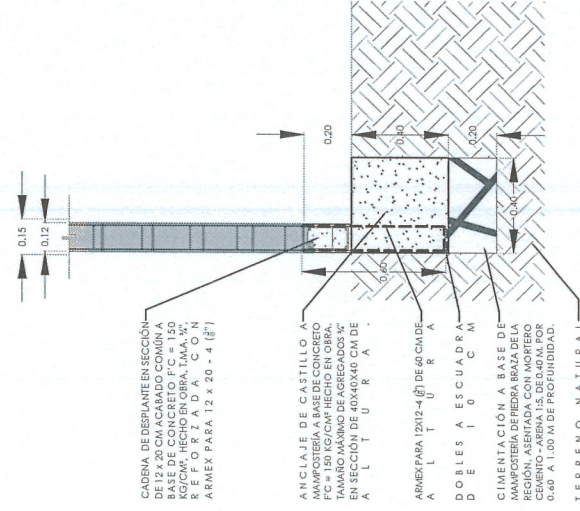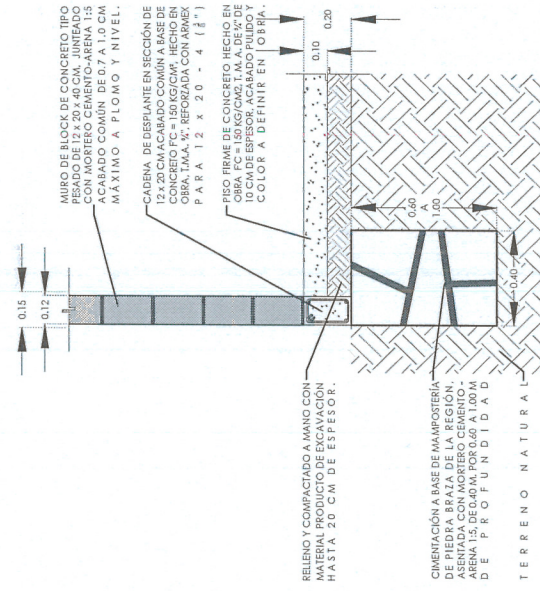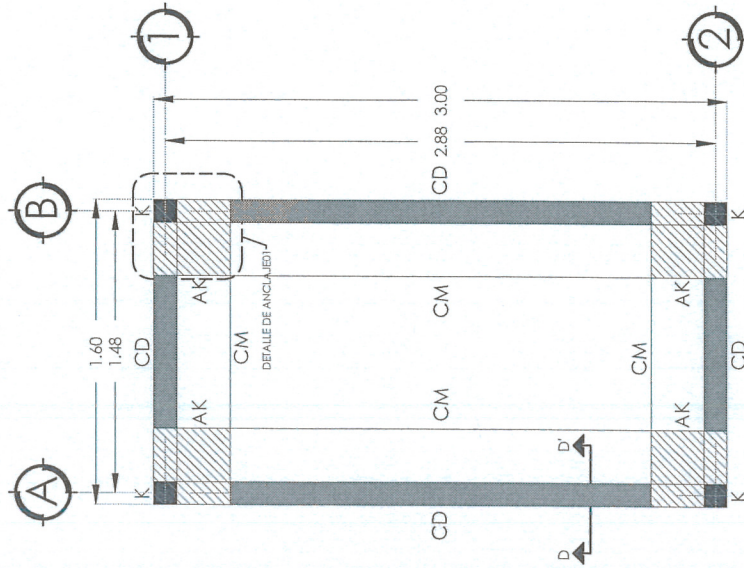

 SECRETARÍA DE DESARROLLO URBANO, VIVIENDA Y ORDENAMIENTO TERRITORIAL ESTADO DE ZACATECAS		GOBERNADOR DEL ESTADO DE ZACATECAS LIC. DAVID MONREAL ÁVILA SECRETARÍA DE DESARROLLO URBANO, VIVIENDA Y ORDENAMIENTO TERRITORIAL ARQ. JOSE LUIS DE LA PENA ALONSO		DISEÑO ARQUITECTÓNICO: SUBSECRETARÍA DE VIVIENDA		ESCALA: 1:25		PLANO: CIMENTACIÓN		MACRO LOCALIZACIÓN  N ESTADO DE ZACATECAS		PROGRAMA: MEJORAMIENTO DE VIVIENDA PARA LA INTEGRACIÓN SOCIAL 2023	
DIRECCIÓN DE PROGRAMAS CONVENCIONOS Y ECOTECNOLOGÍAS		SECRETARÍA DE DESARROLLO URBANO, VIVIENDA Y ORDENAMIENTO TERRITORIAL ARQ. JOSE LUIS DE LA PENA ALONSO		DISEÑO: DIRECCIÓN DE PROGRAMAS CONVENCIONOS Y ECOTECNOLOGÍAS		ESCALA GRÁFICA: 1:25 		CLAVE: EST-04		ACCIÓN: CUARTO PARA BAÑO		 N PROPIETARIO: LOTE PARTICULAR	
		DIRECCIÓN DE PROGRAMAS CONVENCIONOS Y ECOTECNOLOGÍAS		CALCULO:		ACOTACIÓN: METROS		SERIE:					
		DIRECCIÓN DE PROGRAMAS CONVENCIONOS Y ECOTECNOLOGÍAS		REVISÓ:		FECHA: MAYO DE 2023		FORMATO: DOBLE CARTA					

Escala: 1:25



CONCRETO. SE USARÁ CONCRETO CON UNA RESISTENCIA A LA COMPRESIÓN DE $F_c=200\text{KG/CM}^2$ PARA LOSA MACIZA CON REV. 10 $\pm$, 2 $\pm$, 2 $\pm$ $F_c=150\text{KG/CM}^2$ PARA REDES Y CASTILLO.

*PRUEBAS Y REPORTE DE LABORATORIO PARA QUE SE INDIQUE EL PROPORCIONAMIENTO ADECUADO EN FUNCIÓN DE LOS AGREGADOS EXISTENTES EN EL LUGAR.

“B. TAMAÑO MÁXIMO DEL AGREGADO GRUPO SERÁ DE 19MM (1/2”).

“C. RECURSIVAMENTE LIBRES EN LOSAS 1,5 CM. DEBIRÁN SER VERIFICADOS ANTES Y DURANTE EL COLADO.

ACERO.- SE USARÁ ACERO DE REFUERZO CON UNA RESISTENCIA $F_y=4200\text{KG/CM}^2$.

*EL ACERO DE REFUERZO DEBERÁ CUMPLIR CON LAS NORMAS VIGENTES DANDO PARTICULAR IMPORTANCIA AL ESFUERZO MÍNIMO DE FLUENCIA, AL CORRUGADO Y AL DORLADO.

CIMBRA- LA CIMBRA DEBERÁ ESTAR COMPLETAMENTE LIMPIA Y NIVELADA.
*EL ENGRASADO DEBERÁ HACERSE ANTES DE COLOCAR EL ARMADO.
*EL APOYO DE PUNTALES DEBERÁ HACERSE SOBRE ARRASTRES ADECUADOS PERFECTAMENTE SOBRE EL TERRENO.

ACERO. SE USARÁ ACERO DE REFUERZO CON RESISTENCIA $f_y=42000\text{ KG/CM}^2$, $f_c=6000\text{ KG/CM}^2$ Y $f_c=2800\text{ KG/CM}^2$ PARA EL ACERO DE LOSA.

LECHO SUPERIOR.

CIMBRA: LA CIMBRA DEBERÁ ESTAR COMPLETAMENTE LIMPIA Y NIVELADA.
* EL ENGRASADO DEBERÁ HACERSE ANTES DE COLOCAR EL ARMADO.
* EL APOYO DE PUNTALES DEBERÁ HACERSE SOBRE ARRASTRES ADECUADOS PERFECTAMENTE SOBRE EL TERRENO.

Corte G - G'



CONCRETO. SE USARÁ CONCRETO CON UNA RESISTENCIA A LA COMPRESIÓN DE $F_c=200\text{KG/CM}^2$ PARA LOSA MACIZA CON REV. 10 $\pm$, 2 $\pm$, 2 $\pm$ $F_c=150\text{KG/CM}^2$ PARA REDES Y CASTILLO.

*PRUEBAS Y REPORTE DE LABORATORIO PARA QUE SE INDIQUE EL PROPORCIONAMIENTO ADECUADO EN FUNCIÓN DE LOS AGREGADOS EXISTENTES EN EL LUGAR.

“B. TAMAÑO MÁXIMO DEL AGREGADO GRUPO SERÁ DE 19MM (1/2”).

“C. RECURSIVAMENTE LIBRES EN LOSAS 1,5 CM. DEBIRÁN SER VERIFICADOS ANTES Y DURANTE EL COLADO.

ACERO.- SE USARÁ ACERO DE REFUERZO CON UNA RESISTENCIA $F_y=4200\text{KG/CM}^2$.

*EL ACERO DE REFUERZO DEBERÁ CUMPLIR CON LAS NORMAS VIGENTES DANDO PARTICULAR IMPORTANCIA AL ESFUERZO MÍNIMO DE FLUENCIA, AL CORRUGADO Y AL DORLADO.

CIMBRA- LA CIMBRA DEBERÁ ESTAR COMPLETAMENTE LIMPIA Y NIVELADA.
*EL ENGRASADO DEBERÁ HACERSE ANTES DE COLOCAR EL ARMADO.
*EL APOYO DE PUNTALES DEBERÁ HACERSE SOBRE ARRASTRES ADECUADOS PERFECTAMENTE SOBRE EL TERRENO.

ACERO. SE USARÁ ACERO DE REFUERZO CON RESISTENCIA $f_y=42000\text{ KG/CM}^2$, $f_c=6000\text{ KG/CM}^2$ Y $f_c=2800\text{ KG/CM}^2$ PARA EL ACERO DE LOSA.


LECHO SUPERIOR.

CIMBRA: LA CIMBRA DEBERÁ ESTAR COMPLETAMENTE LIMPIA Y NIVELADA.
* EL ENGRASADO DEBERÁ HACERSE ANTES DE COLOCAR EL ARMADO.
* EL APOYO DE PUNTALES DEBERÁ HACERSE SOBRE ARRASTRES ADECUADOS PERFECTAMENTE SOBRE EL TERRENO.

 SECRETARÍA DE DESARROLLO URBANO, VIVIENDA Y ORDENAMIENTO TERRITORIAL ESTADO DE SONORA	GOBERNADORES DEL ESTADO DE SONORA		DISEÑO ARQUITECTÓNICO: SUBSECRETARÍA DE VIVIENDA		ESCALA: 1:25	PLANO: CLAVE: EST-02	ESTRUCTURAL	MACRO LOCALIZACIÓN	PROGRAMA: MEJORAMIENTO DE VIVIENDA 2023 PARA LA INTEGRACIÓN SOCIAL
	LIC. DAVID MONREAL ÁVILA SECRETARÍA DE DESARROLLO URBANO, VIVIENDA Y ORDENAMIENTO TERRITORIAL ARQ. JOSE LUIS DE LA PEÑA ALONSO		DIRECCIÓN DE PROGRAMAS CONVENIDOS Y ECOTECNOLOGÍAS						
DIRECCIÓN DE PROGRAMAS CONVENIDOS Y ECOTECNOLOGÍAS		DIRECCIÓN DE PROGRAMAS CONVENIDOS Y ECOTECNOLOGÍAS		DISEÑO: DIRECCIÓN DE PROGRAMAS CONVENIDOS Y ECOTECNOLOGÍAS	ESCALA GRÁFICA: 1 25	SERIE: 05	ACCIÓN: CUARTO PARA BAÑO		PROPIETARIO: LOTE PARTICULAR
		CÁLCULO: DIRECCIÓN DE PROGRAMAS CONVENIDOS Y ECOTECNOLOGÍAS			ACOTACIÓN: METROS				
		REVISÓ: DIRECCIÓN DE PROGRAMAS CONVENIDOS Y ECOTECNOLOGÍAS		FECHA: MARZO DE 2022	FORMATO: DOBLE CARTA				
									

Instalación Hidráulica

Escala: 1:25

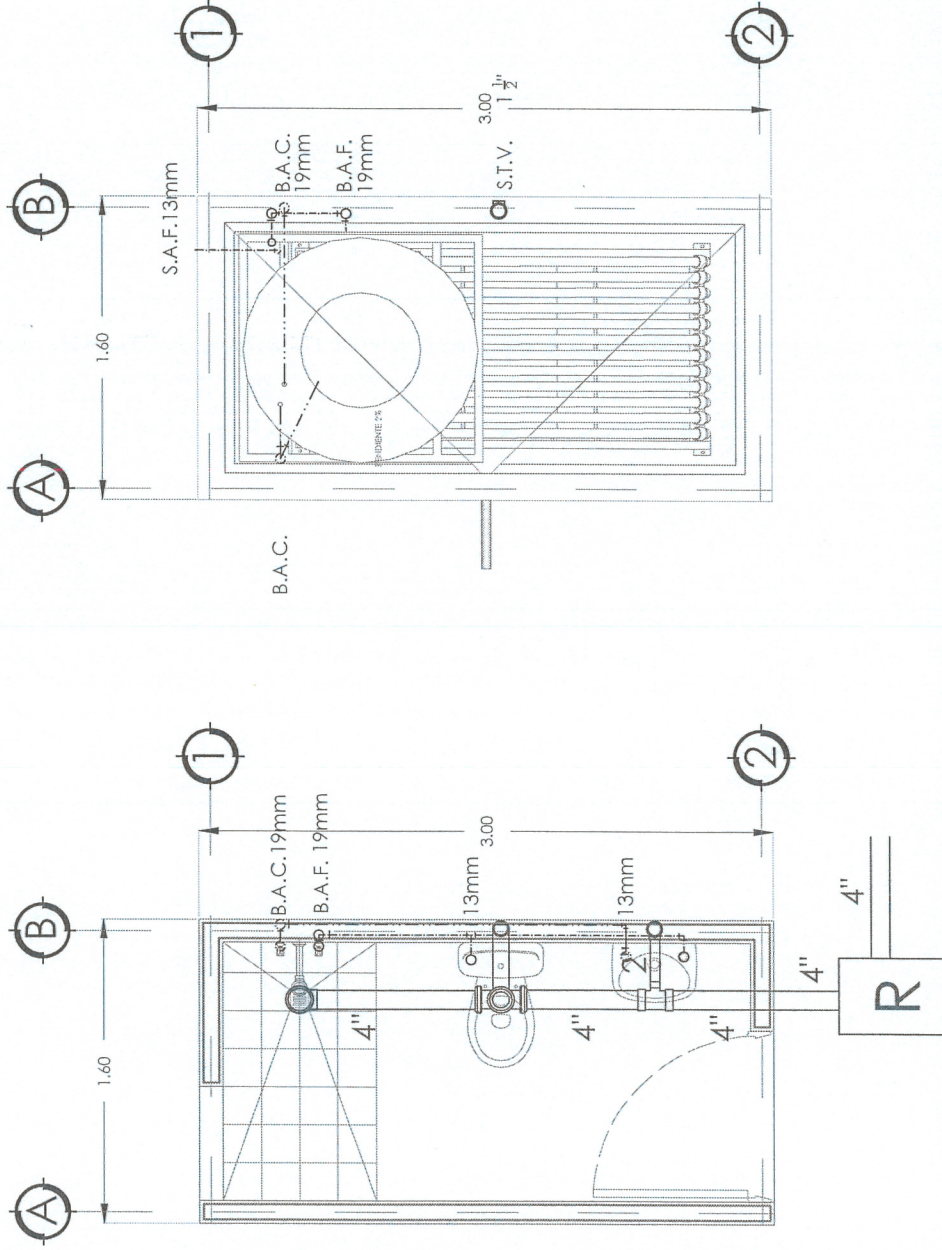

SECRETARÍA DE DESARROLLO URBANO, VIVIENDA Y ORDENAMIENTO TERRITORIAL ESTADO DE QUINTANA ROO	GOBERNADOR DEL ESTADO DE QUINTANA ROO LIC. DAVID MONREAL ÁVILA SECRETARÍA DE DESARROLLO URBANO, VIVIENDA Y ORDENAMIENTO TERRITORIAL ARQ. JOSE LUIS DE LA PEÑA ALONSO DIRECCIÓN DE PROGRAMAS CONVENIDOS Y ECOTECNOLOGÍAS	DISEÑO ARQUITECTÓNICO: SUBSECRETARÍA DE VIVIENDA DIGITO: DIRECCIÓN DE PROGRAMAS CONVENIDOS Y ECOTECNOLOGÍAS CALCULO: DIRECCIÓN DE PROGRAMAS CONVENIDOS Y ECOTECNOLOGÍAS REVISÓ: DIRECCIÓN DE PROGRAMAS CONVENIDOS Y ECOTECNOLOGÍAS	ESCALA: 1:25 ESCALA GRÁFICA: 1:25 ACOTACIÓN: METROS FECHA: MAYO DE 2023 FORMATO: DORIE CARTA	PLANO: INSTALACIÓN HIDRO-SANITARIA CLAVE: INS-H -01 SERIE: 06	MACRO LOCALIZACIÓN ANEXA	PROGRAMA: MEJORAMIENTO DE VIVIENDA 2023 PARA LA INTEGRACIÓN SOCIAL ACCIÓN: CUARTO PARA BAÑO PROPIETARIO: LOTE PARTICULAR
--	--	--	---	--	--	---

Escala: 1:40



- INODORO Y TANQUE DE 4.8 LPD. COLOR BLANCO
- TUBO DE P.V.C. DE 4" DE Ø
- TUBO VENTILA DE 1½" DE Ø CON TERMINACIÓN DE CODO
- P.V.C. DE 90°
- TUBERÍA DE POLIPROPILENO 1/2" (TERMOFUSIÓN).
- LLAVERO ANGUAR

- PARA COLGAR, COLOR BLANCO.
- LLAVE MEZCLADORA AHORRADORA, LLAVE ANGULAR, CONTRA REJILLA, CESPOL, ALIMENTADORES.
- ALIMENTACIÓN DE AGUA FRÍA Y AGUA CALIENTE A BASE DE TUBERÍA DE P. V. C. SANITARIO DE 2" DE Ø
- TUBERÍA DE POLIPROPILENO DE 1/2" (CON TERMOFUSIÓN)

- ANTISARCÓMICO.
- ALIMENTACIÓN DE AGUA FRÍA Y AGUA CALIENTE POR MEDIO DE TUBERÍA DE POLIPROPILENO 1/2" (CON TERMOFUSIÓN) Y PVC DE 4".
- INCLUYE: COLADERA DE 4", LLAVES DE EMPUJÓN PARA TUBERÍA DE POLIPROPILENO.

- JABONERA, PORTA PAPEL, BARRA PARA TOALLA, PORTA CEPILLOS DENTALES Y TOALLERO.
- A BASE DE MATERIAL METÁLICO TERMINADO CROMO

- POLIETILENO TRICAPA EQUIFADO DE 750 L DE CAPACIDAD
- CONFORME A PROYECTO A BASE DE TUBERÍA DE
- POLIPROPILENO (CON TERMOFUSIÓN).
- INCLUYE: ALIMENTACIÓN CON TUBERÍA DE 1/2" DE DIÁMETRO,
- Y DESCARGA CON TUBERÍA DE 3/4" DE DIÁMETRO.
- BASE METÁLICA DE HERRERIA CON PTR DE 11/2", PARA 30
- PORTE DE TINACO


- TANQUE DE ACERO INOXIDABLE CON BARRA DE MAGNESIO.
- INSTALADO CON TUBERÍA DE POLIPROPILENO (T E R M O F U S I Ó N) .

• MEDIDAS INTERIORES DE 60 x 40 x 80 CM. CON TABICÓN DE CONCRETO TIPO PESADO DE 19 x 14 x 28 CM. JUNTADO CON MORTERO CEMENTO 1:5. APLANADO INTERIOR ACABADO PULIDO DE UNO A DOS CENTÍMETROS CON MORTERO CEMENTO ARAÑA PROPORCIÓN 1:4: CON MARCO Y CONTRAMARCO METÁLICO DE ANGULO DE 3/16" x 1 1/2". COLADO DE TAPA CON CONCRETO DE F' C=150 KG/CM². PLANTILLA DE CONCRETO F' C=100 KG/CM² DE 5

 SECRETARÍA DE DESARROLLO URBANO, VIVIENDA Y ORDENAMIENTO TERRITORIAL ESTADO DE JALISCO		GOBERNADOR DEL ESTADO DE JALISCO LIC. DAVID MONREAL ÁVILA		DISEÑO ARQUITECTÓNICO: SUBSECRETARÍA DE VIVIENDA		ESCALA: 1:40		PLANO: INSTALACIÓN HIDRO-SANITARIA		MACRO LOCALIZACIÓN 		PROGRAMA: MEJORAMIENTO DE VIVIENDA PARA LA INTEGRACIÓN SOCIAL	
		SECRETARÍA DE DESARROLLO URBANO, ORDENAMIENTO TERRITORIAL ARQ. JOSE LUIS DE LA PENA ALONSO		DISEÑO: DIRECCIÓN DE PROGRAMAS CONVENIDOS Y ECOTECNOLOGÍAS				SERIE: 07		ACCIÓN: CUARTO PARA BAÑO		PROPIETARIO: LOTE PARTICULAR	
		DIRECCIÓN DE PROGRAMAS CONVENIDOS Y ECOTECNOLOGÍAS		CALCULO: DIRECCIÓN DE PROGRAMAS CONVENIDOS Y ECOTECNOLOGÍAS		ACOTACIÓN: METROS		CLAVE: INS-H -02					
		DIRECCIÓN DE PROGRAMAS CONVENIDOS Y ECOTECNOLOGÍAS		REVISÓ: DIRECCIÓN DE PROGRAMAS CONVENIDOS Y ECOTECNOLOGÍAS		FECHA: MAYO DE 2023							
						FORMATO: DOBLE CARTA							

Planta Instalación Eléctrica

Escala: 1:25

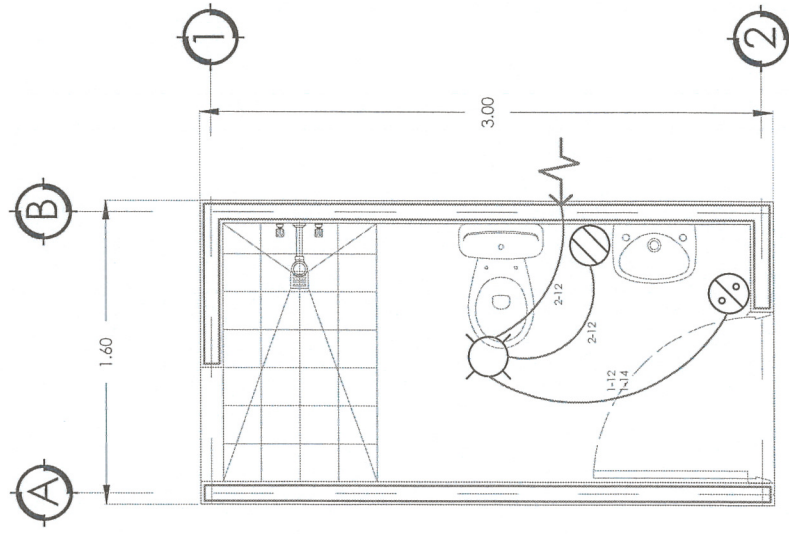

SIMBOLOGÍA.

⊗ SALIDA DE CENTRO INCANDESCENTE.

⊗ SALIDA DE CONTACTO DOBLE.

⊗ APAGADOR SENCILLO.

→ ALIMENTACIÓN.

ESPECIFICACIONES.

*TUBERÍA DE 13 MM.


*LA ALTURA DEL APAGADOR SERÁ DE 1.20 M. RESPECTIVAMENTE DE N.P.T. A CENTRO DEL MISMO.

*LA ALTURA DEL CONTACTO SERÁ DE 1.20 M. RESPECTIVAMENTE DE N.P.T. A CENTRO DEL MISMO.


CUADRO DE CARGAS				
NO. DE CIRCUITO	200W	100W	COND.	I.T.M.
1	1	1	12	1 15

SECRETARÍA DE DESARROLLO URBANO, VIVIENDA Y ORDENAMIENTO TERRITORIAL ESTADO DE ZACATECAS	GOBERNADOR DEL ESTADO DE ZACATECAS LIC. DAVID MONREAL ÁVILA SECRETARÍA DE DESARROLLO URBANO, VIVIENDA Y ORDENAMIENTO TERRITORIAL ARQ. JOSE LUIS DE LA PEÑA ALONSO DIRECCIÓN DE PROGRAMAS CONVENIDOS Y ECOTECNOLOGÍAS	DISEÑO ARQUITECTÓNICO: SUBSECRETARÍA DE VIVIENDA DIRECCIÓN DE PROGRAMAS CONVENIDOS Y ECOTECNOLOGÍAS ESCALA: 1:25 ESCALA GRÁFICA: 1:25 ACOTACIÓN: METROS FECHA: MAYO DE 2023 FORMATO: DOBLE CARTA	PLANO: INSTALACIÓN ELÉCTRICA CLAVE: INS-E-01 SERIE: 08	MACRO LOCALIZACIÓN	PROGRAMA: MEJORAMIENTO DE VIVIENDA 2023 PARA LA INTEGRACIÓN SOCIAL ACCIÓN: CUARTO PARA BAÑO PROPIETARIO: LOTE PARTICULAR
---	---	---	---	---	---------------------------	---

Planta General Acabados
Escala: 1:25

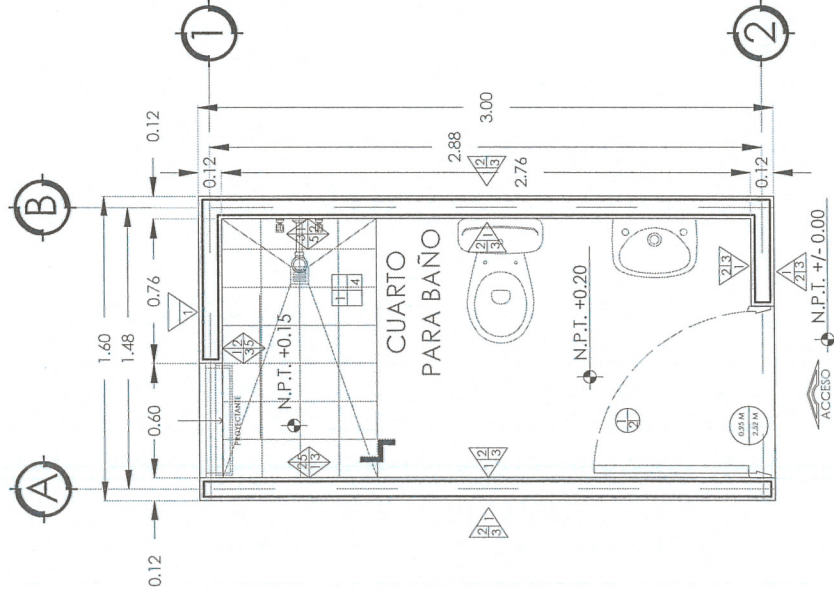

Planta Azotea Acabados
Escala: 1:25

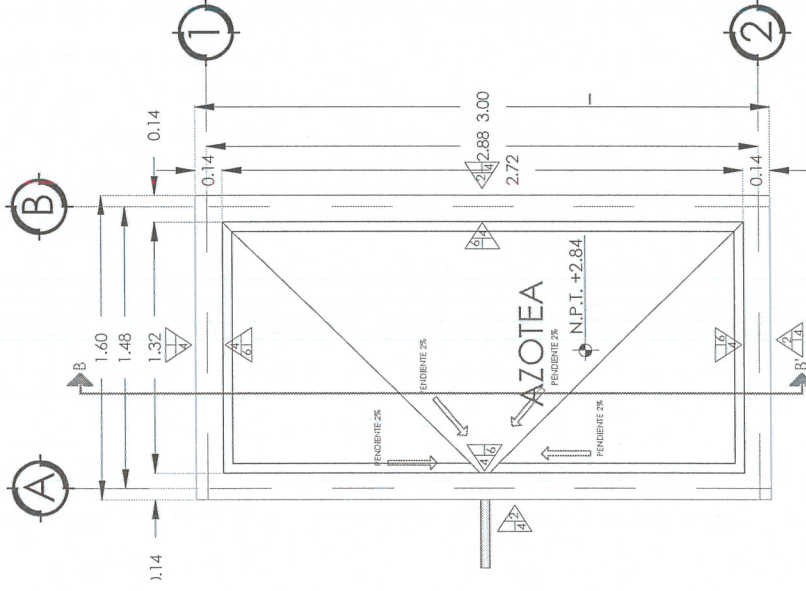

Simbología

MUROS

1. MURO DE BLOCK DE CONCRETO TIPO PESADO DE 12 x 20 x 40 CM. JUNTEADO CON MORTERO CEMENTO-ARENA 1:5 ACABADO COMÚN DE 0.7 A 1.0 CM MÁXIMO A PLOMO Y NIVEL.
2. PINTURA FINA A VUELTA DE PLANA, ACABADO CERRADO FINO EN MUROS A PLOMO Y REGLA CON MORTERO CEMENTO - ARENA 1:4, CON ESPESOR DE 1.00 A 2.00 CM., HASTA UNA ALTURA DE 3.50 M.
3. PINTURA VINÍLICA LAVABLE CON UNA MANO DE SELADOR. EN MUROS CON AFLANADOS INTERIORES Y EXTERIORES. DEJAR COLOR HOMOGÉNEO A DOS MANOS.
4. PINTURA DE BORDO DE LA CUBIERTA (2 HILADAS) Y 14 CM DE ANCHO A BASE DE TAILCÓN DE CONCRETO TIPO PESADO DE 10 x 14 x 28 CM. JUNTEADO CON MORTERO CEMENTO - ARENA 1:5 ACABADO COMÚN A PLOMO Y NIVEL.
5. AZULEJO CERÁMICO DE PRIMERA CALIDAD EN MUROS, ASENTADO CON PEGA AZULERO Y JUNTEADO CON BOQUILLA SIN ARENA COLOR BLANCO EN ÁREA DE REGADERA A UNA ALTURA DE 2.00 M.
6. CHAPLAN DE MORTERO CEMENTO - ARENA PROPORCIÓN 1:3 DE 3 CM EN CATEGOS.

PLAFÓN


1. LOSA DE CONCRETO DE 12 CM DE ESPESOR, ACABADO COMÚN P. 200 KG/CM² 1:4 A 1/2" REV. 10 ± 2 CM ARMADO CON VARILLA CORRIIDA LECHO INFERIOR DE 3/8" @ 40 CM EN AMBOS SENTIDOS, BAYONETAS CON VARILLAS DE 3/8" @ 40 CM. AMBOS SENTIDOS Y BASTONES CON VARILLA DE 3/8" @ 40 CM. AMBOS SENTIDOS.
2. AFLANADO EN PLAFÓN.

PISO


1. PISO FIRME DE CONCRETO HECHO EN OBRA FC = 150 KG/CM² 1:4 A 1/2" DE 10 CM DE ESPESOR, ACABADO PUJIDO Y COLOR A CEMENTO CEMENTO-ARENA 1:5 ACABADO COMÚN EN AZOTEA A BASE DE MEZCLA CEMENTO-CAL-ARENA PROPORCIÓN 1:1:10, ACABADO COMÚN PARA DAR PENDIENTE DEL 2%.
2. ENADRILADO A BASE DE PETATILLO DE BARRO, ASENTADO Y EMBOQUILLADO CON MORTERO CEMENTO - ARENA PROPORCIÓN 1:3 Y TERMINADO CON CEMENTO-CAL-ARENA PROPORCIÓN 1:1:10 A LA MANO DE ESPESOR, CUBIERTA A VUELTA DE PLANA.
3. PISO ANTIREFLEJANTE A BASE DE CERÁMICA DE 1ra CALIDAD, COLOR A DEFINIR EN OBRA, ASENTADO CON PEGA CERÁMICA, TERMINADO EMBOQUILLADO CON JUNTA DE 4 MM, DE COLOR BLANCO.

	GOBERNADOR DEL ESTADO DE ZACATECAS LIC. DAVID MONREAL ÁVILA		DISEÑO ARQUITECTÓNICO: SUBSECRETARÍA DE VIVIENDA		ESCALA: 1:25	PLANO: ACABADOS	MACRO LOCALIZACIÓN		PROGRAMAS MEJORAMIENTO DE VIVIENDA 2023 PARA LA INTEGRACIÓN SOCIAL	
	SECRETARÍA DE DESARROLLO URBANO, VIVIENDA Y ORDENAMIENTO TERRITORIAL ARQ. JOSE LUIS DE LA PEÑA ALONSO		DISEÑO: DIRECCIÓN DE PROGRAMAS CONVENIDOS Y ECOTECNOLOGÍAS		ESCALA GRÁFICA: 1:25 	CLAVE: ACA-A-01	SERIE: 09		ACCIÓN: CUARTO PARA BAÑO	
DIRECCIÓN DE PROGRAMAS CONVENIDOS Y ECOTECNOLOGÍAS		CALCULO: DIRECCIÓN DE PROGRAMAS CONVENIDOS Y ECOTECNOLOGÍAS		ACOTACIÓN: METROS						
		REVISÓ: DIRECCIÓN DE PROGRAMAS CONVENIDOS Y ECOTECNOLOGÍAS		FECHA: MAYO DE 2023						
SECRETARÍA DE DESARROLLO URBANO, VIVIENDA Y ORDENAMIENTO TERRITORIAL ESTADO DE ZACATECAS				FORMATO: DOBLE CARTA		PROPIETARIO: LOTE PARTICULAR				


Isométrico
Escala: 1:40

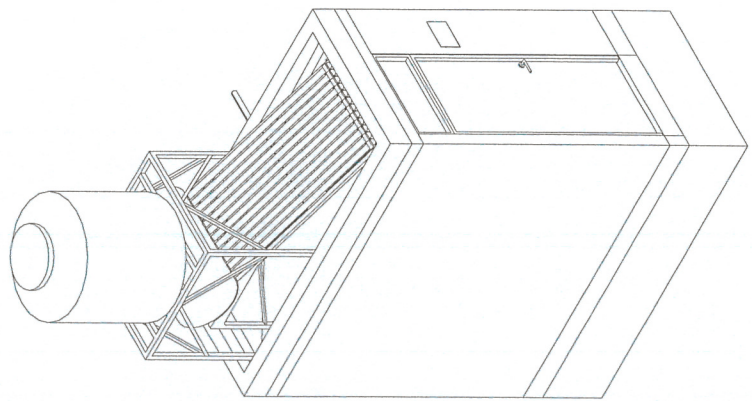


Corte Isométrico C-C'
Escala: 1:40

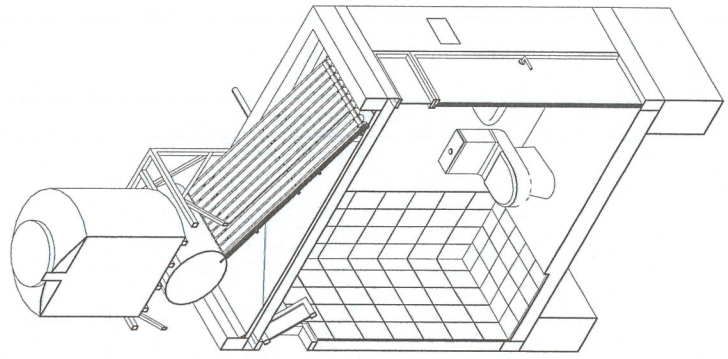

Detalle B-B' Losa-Pretil
Escala: 1:15

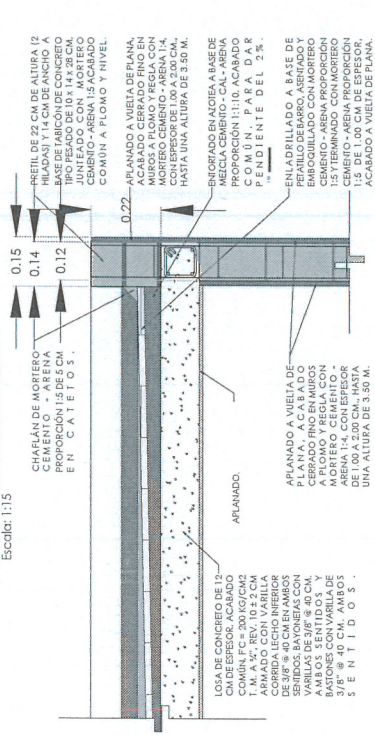


Isométrico Acabados

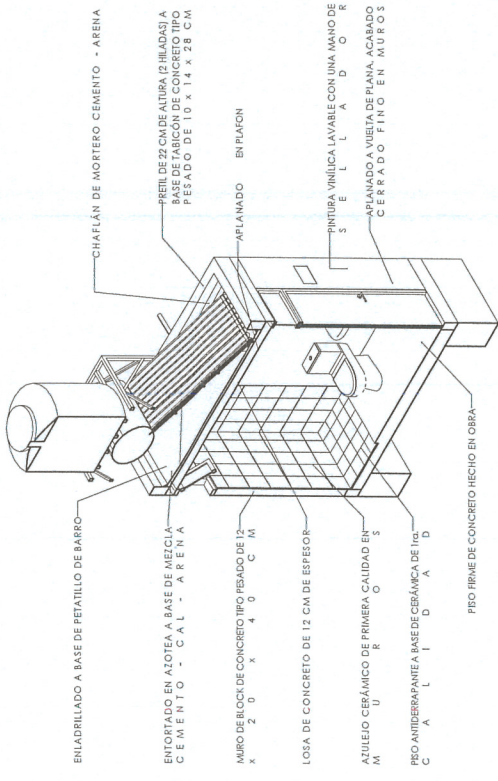

	GOBERNADOR DEL ESTADO DE ZACATECAS LIC. DAVID MONREAL ÁVILA SECRETARÍA DE DESARROLLO URBANO, VIVIENDA Y ORDENAMIENTO TERRITORIAL ARQ. JOSE LUIS DE LA PEÑA ALONSO	DISEÑO ARQUITECTÓNICO: SUBSECRETARÍA DE VIVIENDA DIRECCIÓN DE PROGRAMAS CONVENIDOS Y ECOTECNOLOGÍAS DISEÑO ARQUITECTÓNICO: SUBSECRETARÍA DE VIVIENDA DIRECCIÓN DE PROGRAMAS CONVENIDOS Y ECOTECNOLOGÍAS ESCALA: VARIAS ESCALA GRÁFICA: 1:40 ACOTACIÓN: METROS FECHA: MAYO DE 2023 FORMATO: DOBLE CARIA	PLANO: ACABADOS CLAVE: ACA-B-10-01	PROGRAMA: MEJORAMIENTO DE VIVIENDA 2023 PARA LA INTEGRACIÓN SOCIAL ACCIÓN: CUARTO PARA BAÑO PROPIETARIO: LOTE PARTICULAR	 MACRO LOCALIZACIÓN:
--	--	---	---	--	---------------------------------------	---	-----------------------------

Cancelería y Herrería


Escala: 1:20

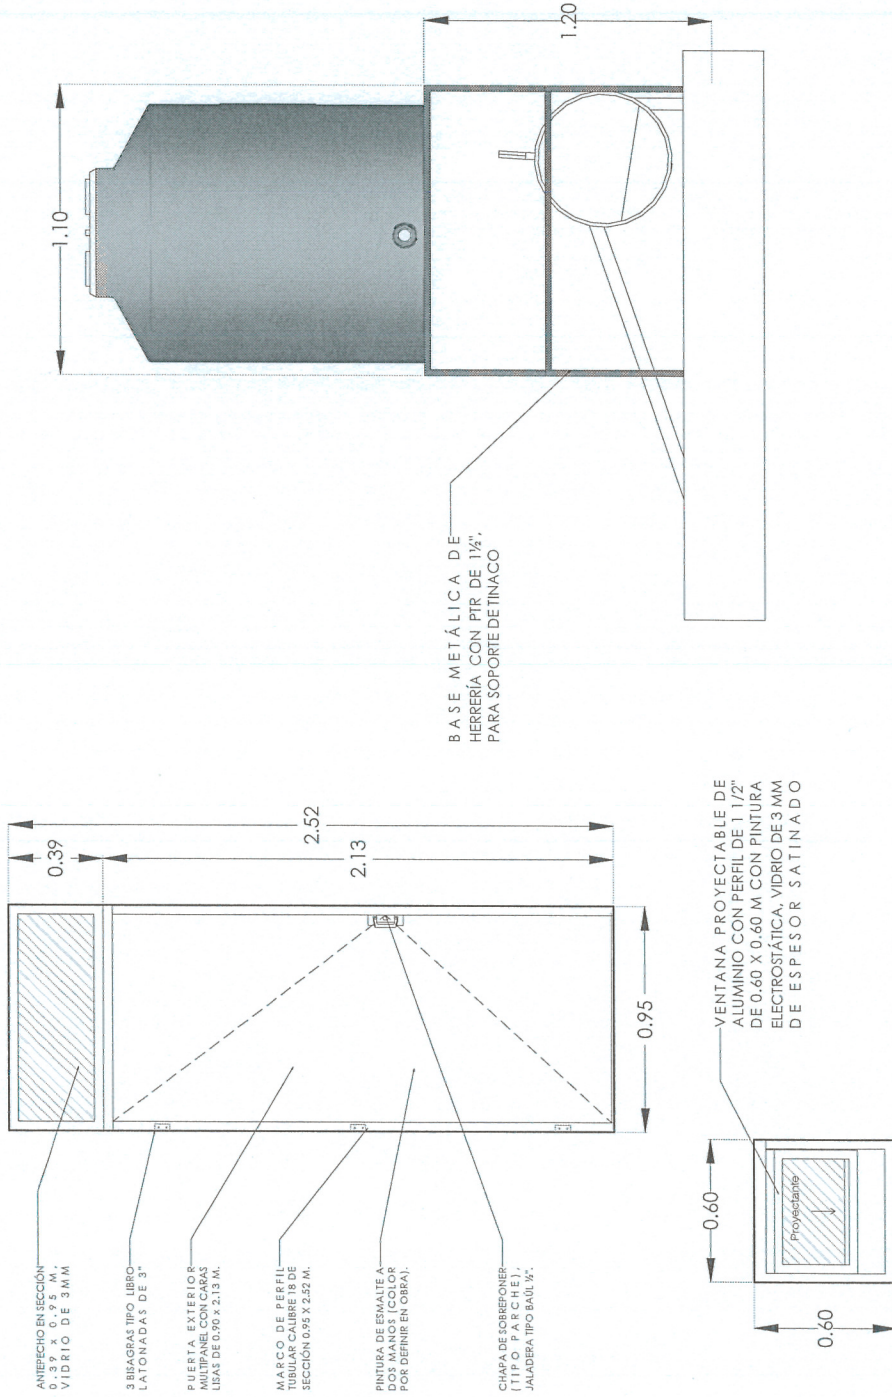

SECRETARÍA DE DESARROLLO URBANO, VIVIENDA Y ORDENAMIENTO TERRITORIAL CENTRO DEL DISTRITO	GOBERNADOR DEL ESTADO DE ZACATECAS LIC. DAVID MONREAL ÁVILA	SERIE ARQUITECTÓNICA: SUBSECRETARÍA DE VIVIENDA	ESCALA: 1:20	PLANO: CANCELERÍA Y HERRERÍA	MACRO LOCALIZACIÓN	PROGRAMA: MEJORAMIENTO DE VIVIENDA 2023 PARA LA INTEGRACIÓN SOCIAL
	SECRETARÍA DE DESARROLLO URBANO, VIVIENDA Y ORDENAMIENTO TERRITORIAL ARQ. JOSE LUIS DE LA PEÑA ALONSO	DIRECCIÓN DE PROGRAMAS CONVENIDOS Y ECOTECHNOLOGÍAS	CLAVE: ACA-C-01	SERIE: 11
FECHA: MAR DE 2023		ACOTACIÓN: METROS	FORMATO: DOBLE CARTA	PROPIETARIO: LOTE PARTICULAR		

Banqueta y Escalón

Escala: 1:25

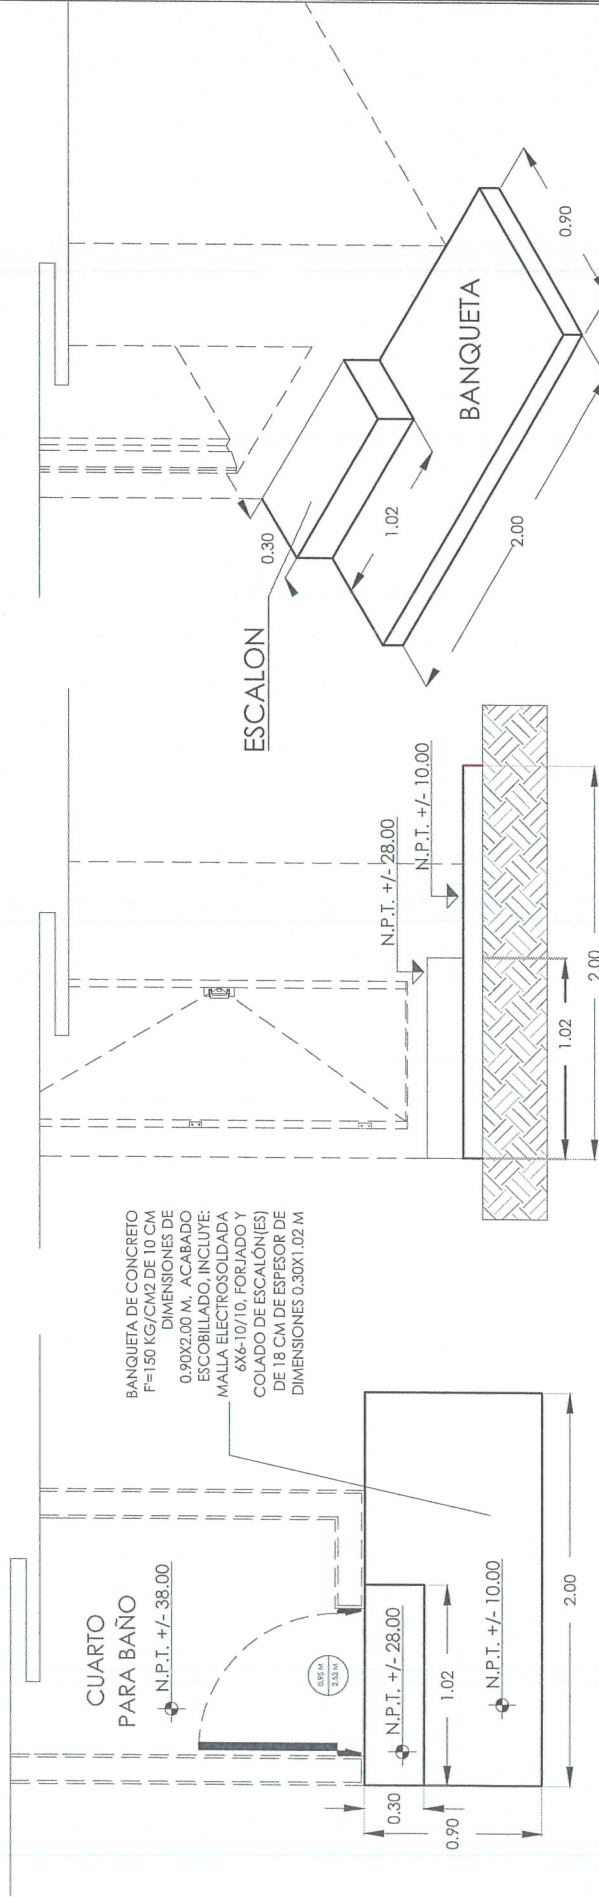

	GOBERNADOR DEL ESTADO DE ZACATECAS LIC. DAVID MONREAL ÁVILA SECRETARIO DE DESARROLLO URBANO, VIVIENDA Y ORDENAMIENTO TERRITORIAL ARQ. JOSÉ LUIS DE LA PEÑA ALONSO		DISEÑO ARQUITECTÓNICO: SUBSECRETARÍA DE VIVIENDA		ESCALA: 1:25	PLANOS: BANQUETA		MACRO LOCALIZACIÓN 		PROGRAMA: MEJORAMIENTO DE VIVIENDA PARA LA INTEGRACIÓN SOCIAL	
	DIRECCIÓN DE PROGRAMAS CONVENIDOS Y ECOTECNOLOGÍAS		DISEÑO: DIRECCIÓN DE PROGRAMAS CONVENIDOS Y ECOTECNOLOGÍAS		ESCALA GRÁFICA: 	SERIE: BAN-01	12	ACCIÓN: CUARTO PARA BAÑO		PROPIETARIO: LOTE PARTICULAR	