



Planta Arquitectónica General

Escala: 1:25
Superficie de construcción: 4.8 m²

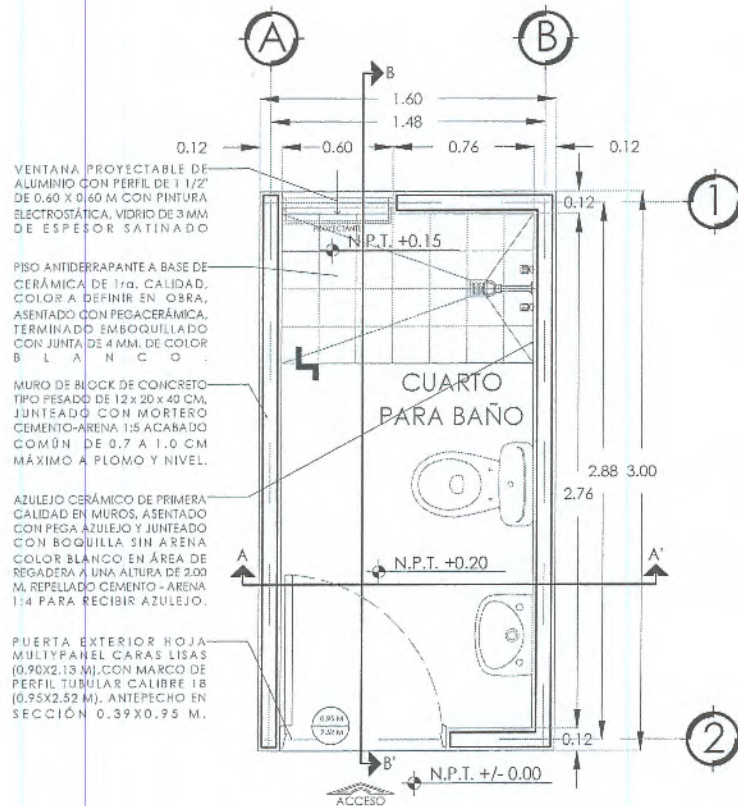


Planta Azotea

Escala: 1:25
Superficie de construcción: 4.8 m²

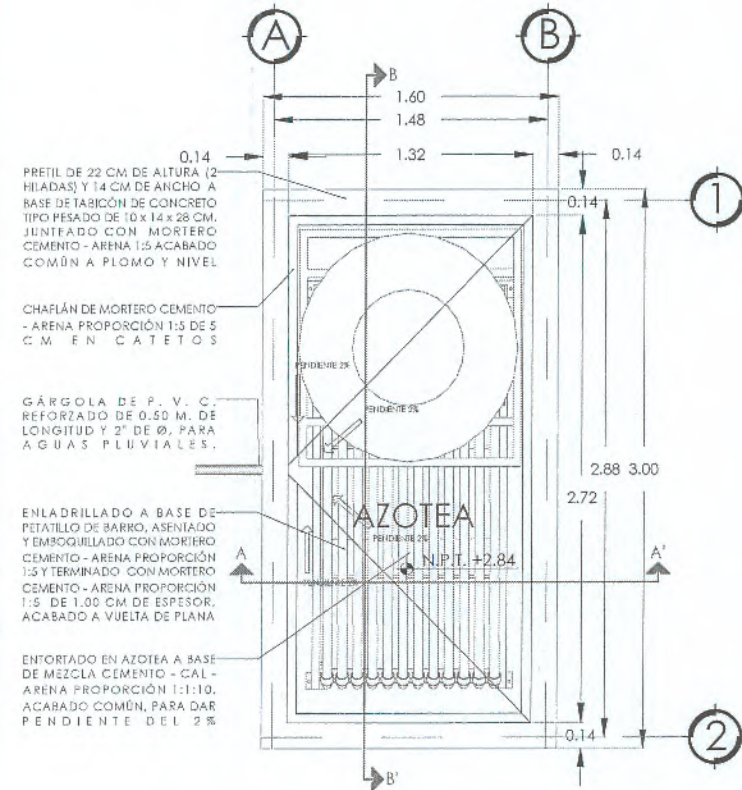


NOTA: LA DISTRIBUCIÓN SERÁ DE ACUERDO A LAS NECESIDADES DEL BENEFICIARIO.

SECRETARÍA DE DESARROLLO URBANO, VIVIENDA Y ORDENAMIENTO TERRITORIAL ESTADO DE ZACATECAS	GOBERNADOR DEL ESTADO DE ZACATECAS LIC. DAVID MONREAL ÁVILA	DISEÑO ARQUITECTÓNICO: SUBSECRETARÍA DE VIVIENDA	ESCALA: 1:25	PLANO: ARQUITECTÓNICO	MACRO LOCALIZACIÓN	PROGRAMA: MEJORAMIENTO DE VIVIENDA 2023 PARA LA INTEGRACIÓN SOCIAL	
	SECRETARÍA DE DESARROLLO URBANO, VIVIENDA Y ORDENAMIENTO TERRITORIAL ARQ. JOSE LUIS DE LA PEÑA ALONSO	DISEÑO: DIRECCIÓN DE PROGRAMAS CONVENIDOS Y ECOTECNOLOGÍAS	ESCALA GRÁFICA: 1:25	CLAVE: ARQ-01		SERIE: 01	
	DIRECCIÓN DE PROGRAMAS CONVENIDOS Y ECOTECNOLOGÍAS	CALCULO: DIRECCIÓN DE PROGRAMAS CONVENIDOS Y ECOTECNOLOGÍAS	ACOTACIÓN: METROS	FECHA: MAYO DE 2023			
		REVISÓ: DIRECCIÓN DE PROGRAMAS CONVENIDOS Y ECOTECNOLOGÍAS	FORMATO: DOBLE CARTA	PROPIETARIO: LOTE PARTICULAR			

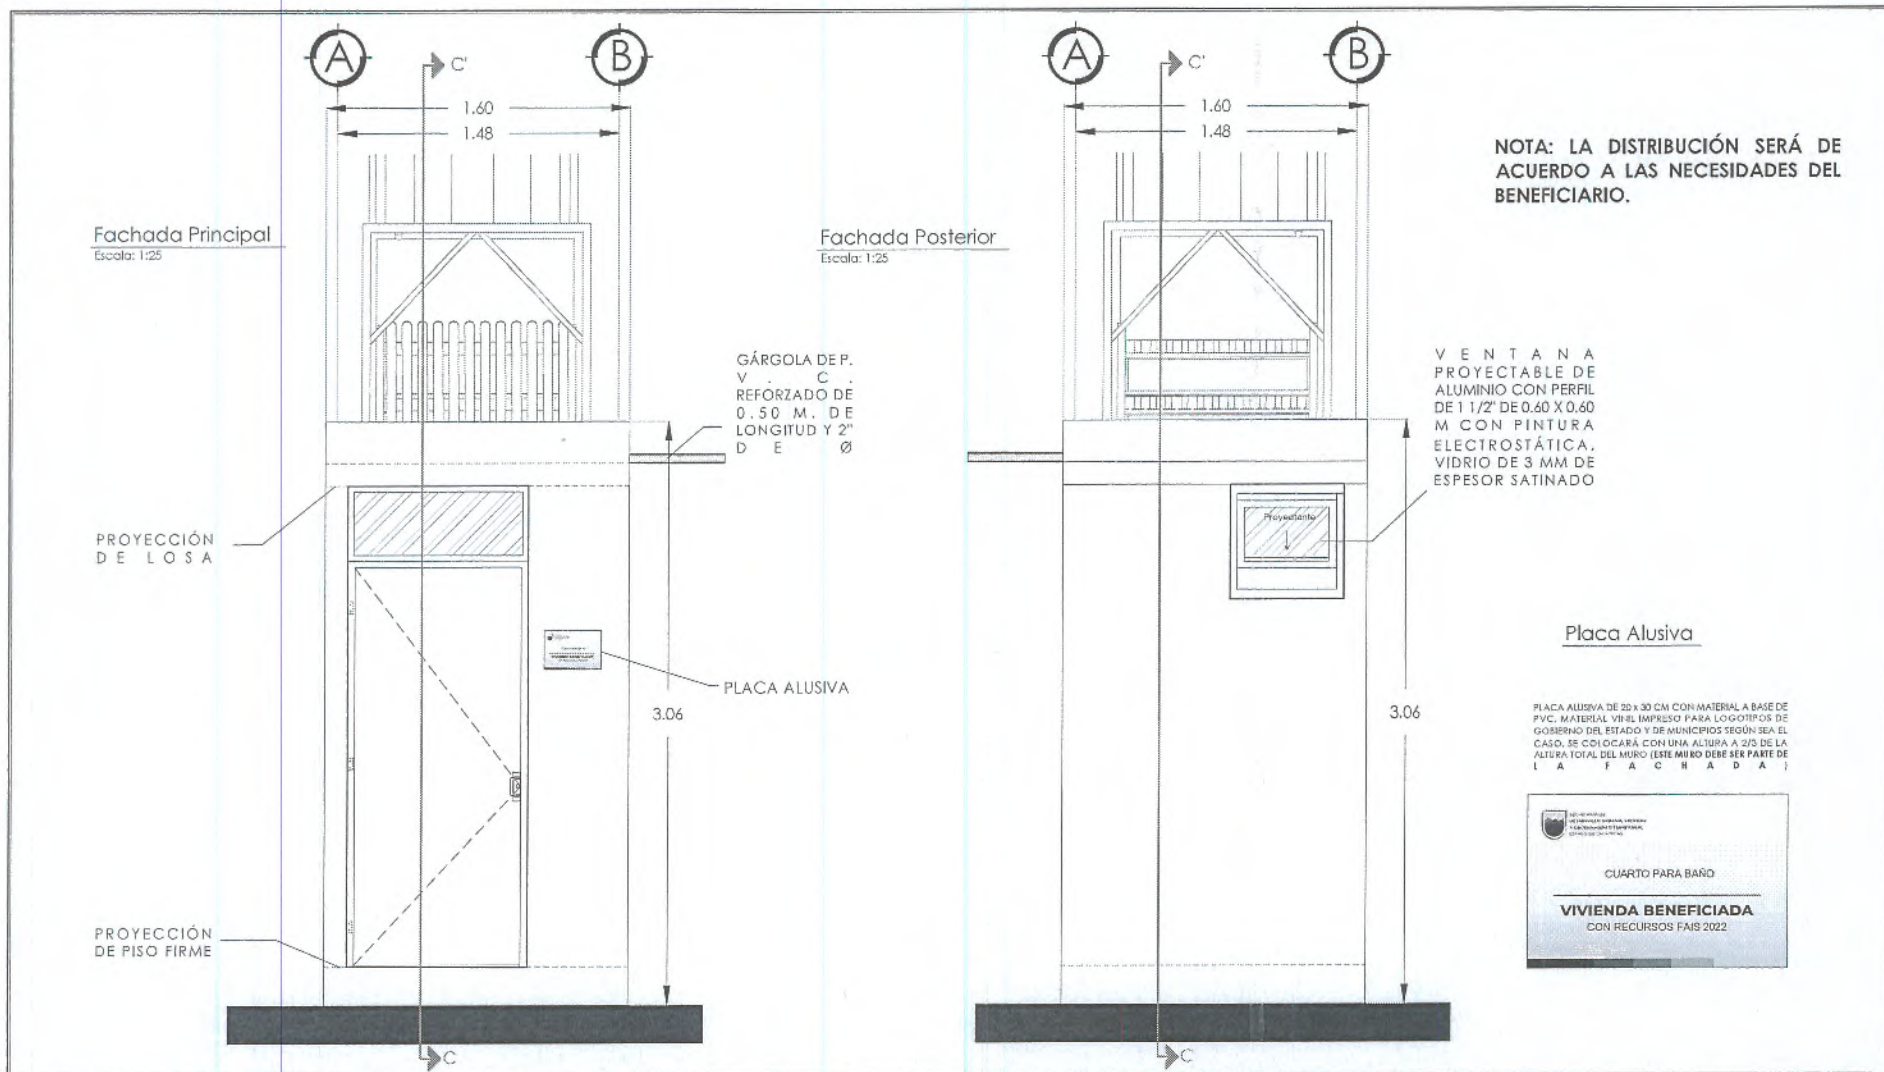


 SECRETARÍA DE DESARROLLO URBANO, VIVIENDA Y ORDENAMIENTO TERRITORIAL ESTADO DE ZACATECAS	GOBERNADOR DEL ESTADO DE ZACATECAS LIC. DAVID MONREAL ÁVILA	DISEÑO ARQUITECTÓNICO: SUBSECRETARÍA DE VIVIENDA	ESCALA: 1:25	PLANO: FACHADAS		MICRO LOCALIZACIÓN ZACATECAS	PROGRAMA: MEJORAMIENTO DE VIVIENDA 2023 PARA LA INTEGRACIÓN SOCIAL	
	SECRETARÍA DE DESARROLLO URBANO, VIVIENDA Y ORDENAMIENTO TERRITORIAL ARQ. JOSE LUIS DE LA PEÑA ALONSO	DISEÑO: DIRECCIÓN DE PROGRAMAS CONVENIDOS Y ECOTECNOLOGÍAS	ESCALA GRÁFICA: 1:25 	CLAVE:	SERIE:		 N	ACCIÓN: CUARTO PARA BAÑO
	DIRECCIÓN DE PROGRAMAS CONVENIDOS Y ECOTECNOLOGÍAS	CÁLCULO: DIRECCIÓN DE PROGRAMAS CONVENIDOS Y ECOTECNOLOGÍAS	ACOTACIÓN: METROS	ARQ- 02	02			
	DIRECCIÓN DE PROGRAMAS CONVENIDOS Y ECOTECNOLOGÍAS	REVISÓ: DIRECCIÓN DE PROGRAMAS CONVENIDOS Y ECOTECNOLOGÍAS	FECHA: MAYO DE 2023 FORMATO: DOBLE CARTA					

Corte Transversal A - A'
Escala: 1:30

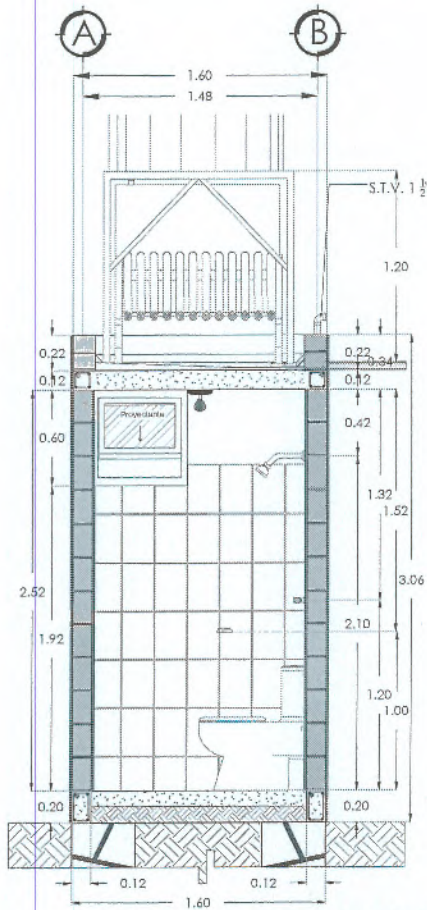

Corte Longitudinal B - B'
Escala: 1:30

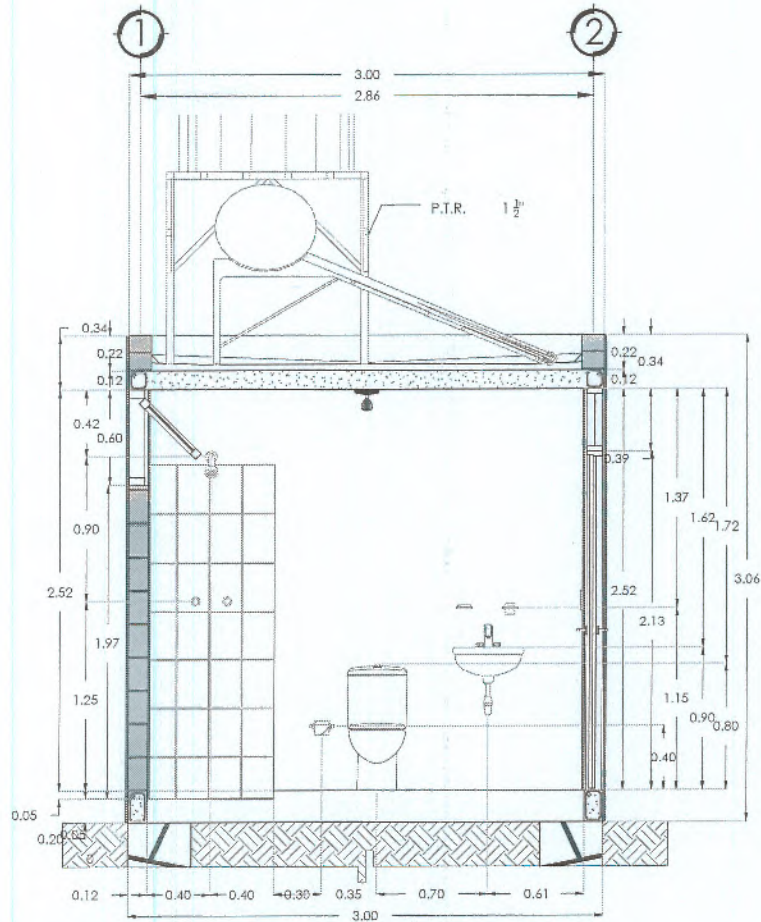

ESPECIFICACIONES

TINACO:

- POLIETILENO TRICAPA EQUIPADO DE 750 L DE CAPACIDAD.

BASE METÁLICA:

- BASE METÁLICA HERRERIA PTR DE 1 1/2". FONDO ANTICORROSIVO Y PINTURA DE ESMALTE.

CALENTADOR SOLAR:

- 120 L DE CAPACIDAD NOMINAL EN TANQUE DE ACERO INOXIDABLE DE 10 TUBOS CON BARRA DE MAGNESIO.

LAVABO:

- PARA COLGAR, COLOR BLANCO.

INODORO - TANQUE

- 4.8 LPD, COLOR BLANCO.

REGADERA:


- ANTISARRO CROMADO.

NOTA: LA DISTRIBUCIÓN SERÁ DE ACUERDO A LAS NECESIDADES DEL BENEFICIARIO.

SECRETARÍA DE DESARROLLO URBANO, VIVIENDA Y ORDENAMIENTO TERRITORIAL ESTADO DE ZACATECAS	GOBERNADOR DEL ESTADO DE ZACATECAS LIC. DAVID MONREAL ÁVILA	DISEÑO ARQUITECTÓNICO: SUBSECRETARÍA DE VIVIENDA	ESCALA: 1:30	PLANO: CORTES		MACRO LOCALIZACIÓN	PROGRAMA: MEJORAMIENTO DE VIVIENDA 2023 PARA LA INTEGRACIÓN SOCIAL
	SECRETARÍA DE DESARROLLO URBANO, VIVIENDA Y ORDENAMIENTO TERRITORIAL ARQ. JOSE LUIS DE LA PEÑA ALONSO	DISEÑO: DIRECCIÓN DE PROGRAMAS CONVENIDOS Y ECOTECNOLOGÍAS	ESCALA GRÁFICA: 1:30	CLAVE: ARQ-03	SERIE: 03		
	DIRECCIÓN DE PROGRAMAS CONVENIDOS Y ECOTECNOLOGÍAS	CALCULO: DIRECCIÓN DE PROGRAMAS CONVENIDOS Y ECOTECNOLOGÍAS	ACOTACIÓN: METROS				PROPIETARIO: LOTE PARTICULAR
		REVISÓ: DIRECCIÓN DE PROGRAMAS CONVENIDOS Y ECOTECNOLOGÍAS	FECHA: MAYO DE 2023				
			FORMATO: DOBLE CARTA				


Planta de Cimentación

Escala: 1:25

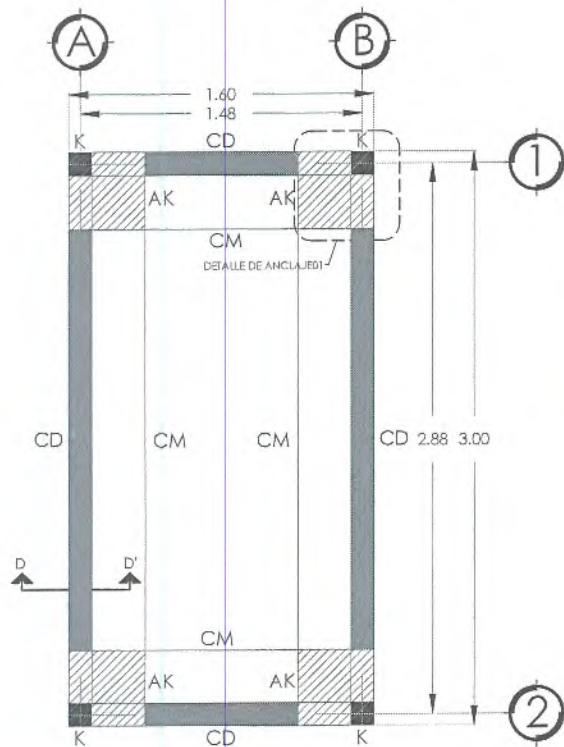



Corte D - D'

Escala: 1:20

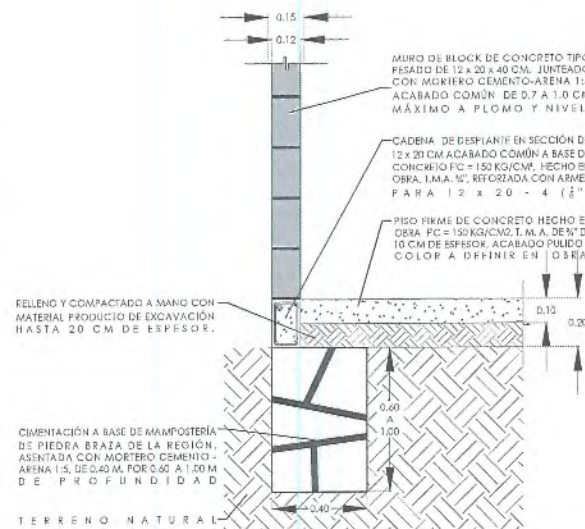

Detalle de Anclaje 01


Escala: 1:20

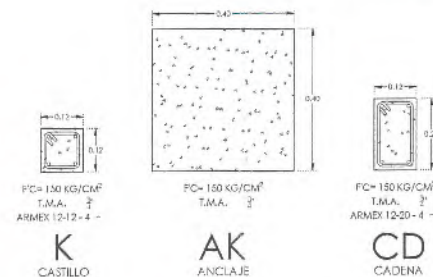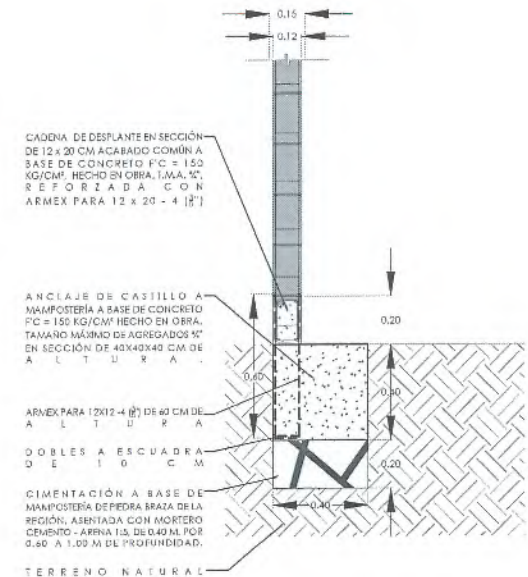

SECRETARÍA DE DESARROLLO URBANO, VIVIENDA Y ORDENAMIENTO TERRITORIAL, ESTADO DE ZACATECAS	GOBERNADOR DEL ESTADO DE ZACATECAS LIC. DAVID MONREAL ÁVILA	DISEÑO ARQUITECTÓNICO: SUBSECRETARÍA DE VIVIENDA	ESCALA: 1:25	PLANO: CIMENTACIÓN		PROGRAMA: MEJORAMIENTO DE VIVIENDA PARA LA INTEGRACIÓN SOCIAL 2023	
	SECRETARÍA DE DESARROLLO URBANO, VIVIENDA Y ORDENAMIENTO TERRITORIAL ARQ. JOSE LUIS DE LA PEÑA ALONSO	DISEÑO: DIRECCIÓN DE PROGRAMAS CONVENIDOS Y ECOTECNOLOGÍAS	ESCALA GRÁFICA: 1:25	CLAVE: EST-01	SERIE: 04		ACCIÓN: CUARTO PARA BAÑO
	DIRECCIÓN DE PROGRAMAS CONVENIDOS Y ECOTECNOLOGÍAS	CALCULO: DIRECCIÓN DE PROGRAMAS CONVENIDOS Y ECOTECNOLOGÍAS	ACOTACIÓN: METROS	FECHA: MAYO DE 2023	PROPIETARIO: LOTE PARTICULAR		
	DIRECCIÓN DE PROGRAMAS CONVENIDOS Y ECOTECNOLOGÍAS	REVISÓ: DIRECCIÓN DE PROGRAMAS CONVENIDOS Y ECOTECNOLOGÍAS	FORMATO: DOBLE CARTA	MACRO LOCALIZACIÓN			

Planta Armado de Losa

Escala: 1:25

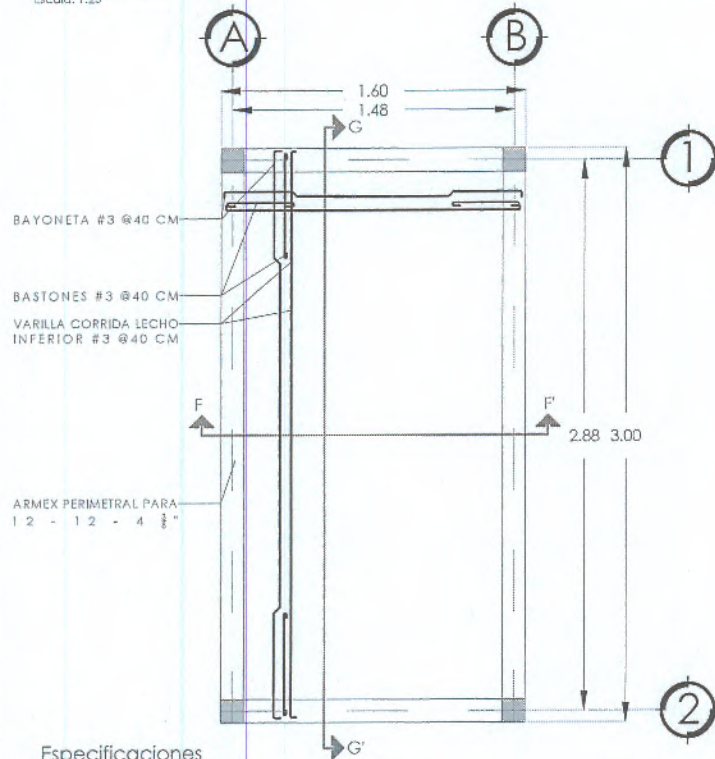

Especificaciones

CONCRETO: SE USARÁ CONCRETO CON UNA RESISTENCIA A LA COMPRESIÓN DE $f_c=3000\text{KG/CM}^2$ PARA LOSA MACIZA CON REV. 10 - 1/2" Y $f_c=1500\text{KG/CM}^2$ PARA CADENAS Y CASTILLO.

*PRUEBAS Y REPORTE DE LABORATORIO PARA QUE SE INDIQUE EL PROPORCIONAMIENTO ADECUADO EN FUNCIÓN DE LOS AGREGADOS EXISTENTES EN EL LUGAR.

*EL TAMAÑO MÁXIMO DEL AGREGADO GRUESO SERÁ DE 19MM (Nº).

*RECUBRIMIENTOS LIBRES EN LOSAS 1.5 CM. DEBERÁN SER VERIFICADOS ANTES Y DURANTE EL COLADO.

ACERO: SE USARÁ ACERO DE REFUERZO CON UNA RESISTENCIA $f_y=4200\text{KG/CM}^2$, $f_y=6000\text{KG/CM}^2$.

*EL ACERO DE REFUERZO DEBERÁ CUMPLIR CON LAS NORMAS VIGENTES DANDO PARTICULAR IMPORTANCIA AL ESFUERZO MÍNIMO DE FLECCIÓN, AL CORRUGADO Y AL DOBLADO.


CIMBRA: LA CIMBRA DEBERÁ ESTAR COMPLETAMENTE LIMPIA Y NIVELADA.

*EL ENGRASADO DEBERÁ HACERSE ANTES DE COLOCAR EL ARMADO.


*EL APOYO DE PUNTALES DEBERÁ HACERSE SOBRE ARRASTRES ADECUADOS PERFECTAMENTE SOBRE EL TERRENO.

ARMADO DE LOSA: EL ARMADO EN LA LOSA DE AZOTEA SERÁ CON VARELLA #3 A CADA 40 CM. EN AMBOS SENTIDOS PARA FORMAR UNA PARRILLA 20 CM. LAS VARELLAS IRÁN BAYONETEADAS DE MANERA ALTERNIA Y BASTONES CON VARELLA #3 A CADA 40 CM PARA COMPLEMENTAR EL REFUERZO EN EL LECHO SUPERIOR.

Corte F - F'

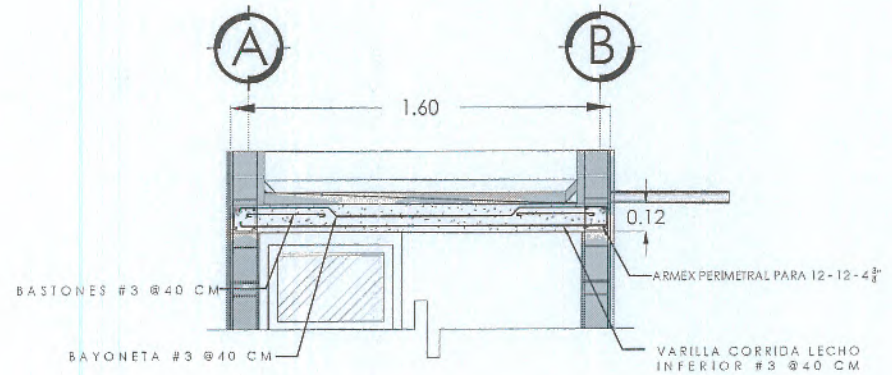

Corte G - G'

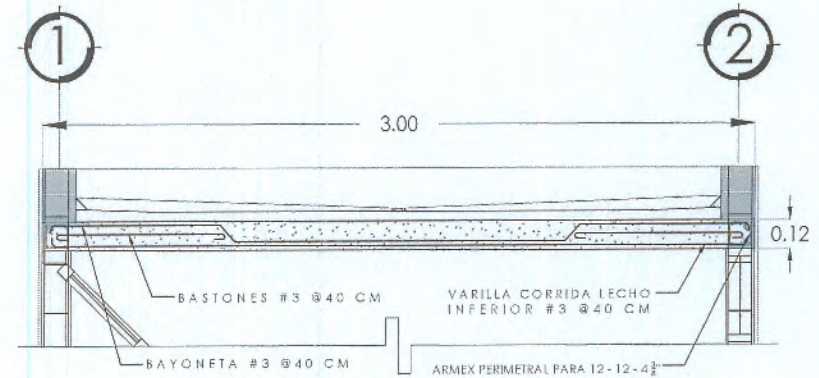

GOBERNADOR DEL ESTADO DE ZACATECAS
LIC. DAVID MONREAL ÁVILA

SECRETARÍA DE DESARROLLO URBANO, VIVIENDA Y ORDENAMIENTO TERRITORIAL

ARQ. JOSE LUIS DE LA PEÑA ALONSO

DIRECCIÓN DE PROGRAMAS CONVENIDOS Y ECOTECNOLOGÍAS

DISEÑO A QUOTACIÓN:
SUBSECRETARÍA DE VIVIENDA

DISEÑO:
DIRECCIÓN DE PROGRAMAS CONVENIDOS Y ECOTECNOLOGÍAS

CÁLULO:
DIRECCIÓN DE PROGRAMAS CONVENIDOS Y ECOTECNOLOGÍAS

REVISÓ:
DIRECCIÓN DE PROGRAMAS CONVENIDOS Y ECOTECNOLOGÍAS

ESCALA: 1:25

ESCALA GRÁFICA: 1:25

0 0.3 0.6 1.0

ACOTACIÓN: METROS

FECHA: MARZO DE 2022

FORMATO: DOBLE CARTA

PLANO: ESTRUCTURAL

CLAVE:

EST-02

SERIE:

05



PROGRAMA:
MEJORAMIENTO DE VIVIENDA 2023 PARA LA INTEGRACIÓN SOCIAL



ACCIÓN:
CUARTO PARA BAÑO

PROPIETARIO: LOTE PARTICULAR

SECRETARÍA DE DESARROLLO TERRITORIAL,
VIVIENDA Y ORDENAMIENTO TERRITORIAL
DIRECCIÓN DE INGENIERÍA



GOBERNADOR DEL ESTADO DE TACATECAS
LIC. DAVID MONREAL ÁVILA
SECRETARÍA DE DESARROLLO TERRITORIAL, VIVIENDA Y ORDENAMIENTO TERRITORIAL
ARQ. JOSÉ LUIS DE LA PEÑA ALONSO
DIRECCIÓN DE PROGRAMAS CONVENCIONALES Y TECNOLÓGICAS

DISEÑO ARQUITECTÓNICO
SUBSECRETARÍA DE VIVIENDA
DIRECCIÓN DE PROGRAMAS CONVENCIONALES Y TECNOLÓGICAS
DIRECCIÓN DE PROGRAMAS CONVENCIONALES Y TECNOLÓGICAS
REVISOR
CONVENIOS Y TECNOLOGÍAS



ESCALA: 1:25
ESCALA GRÁFICA: 1:25
METROS
FECHA: MAYO DE 2023
FORMATO: DOBLE CARTA

CLAVE: INS-H-01
SÉRIE: 06
PLANO: INSTALACIÓN HIDRO-SANITARIA

MAPA DE LOCALIZACIÓN
MICHUACÁN




PROYECTO: MEJORAMIENTO DE VIVIENDA PARA LA INTEGRACIÓN SOCIAL 2023
ACCIÓN: CUARTO PARA BAÑO
PROPIETARIO: LOTE PARTICULAR

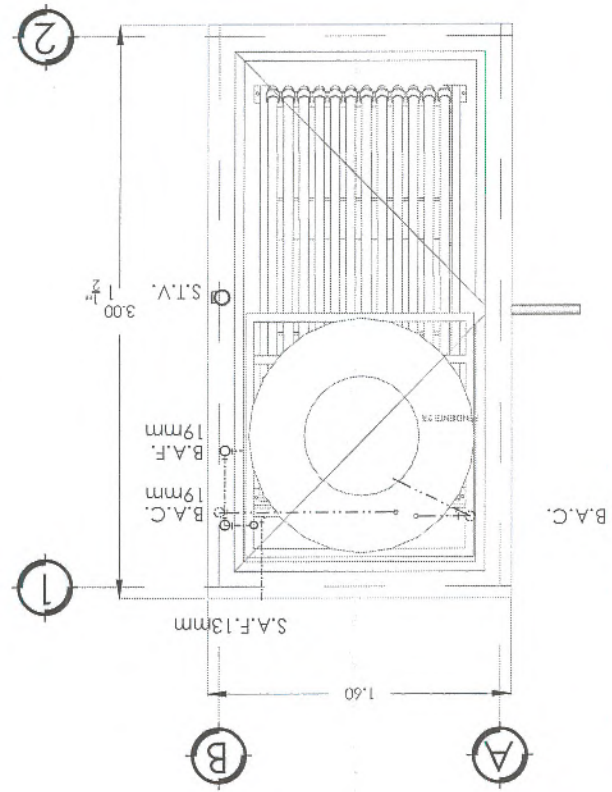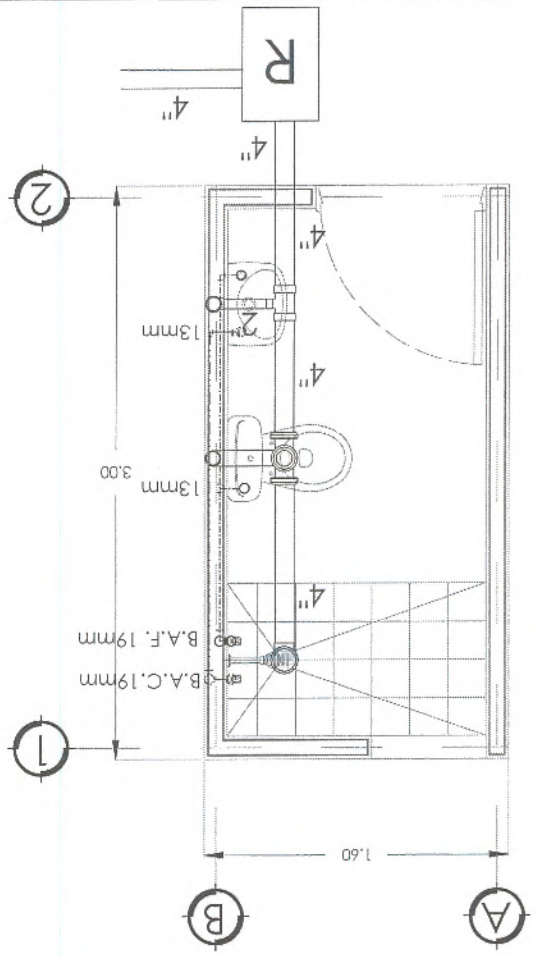Instalación Hidráulica
Escala: 1:25

Isométrico Instalación Hidro-Sanitaria

Escala: 1:40

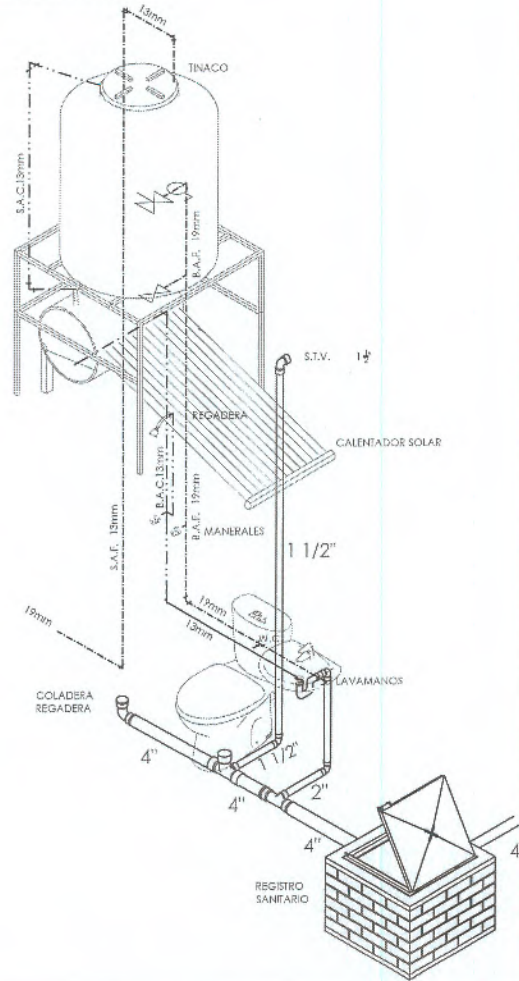

ESPECIFICACIONES:

W.C.:

- INODORO Y TANQUE DE 4.8 LPD. COLOR BLANCO
- TUBO DE P.V.C. DE 4" DE Ø
- TUBO VENTILA DE 1 1/2" DE Ø CON TERMINACIÓN DE CODO P.V.C. DE 90°
- TUBERÍA DE POLIPROPILENO 1/2" (TERMOFUSIÓN).
- LLAVE ANGULAR

LAVABO:

- PARA COLGAR. COLOR BLANCO.
- LLAVE MECLADORA AHORRADORA, LLAVE ANGULAR, CONTRA REJILLA, CESPOL, ALIMENTADORES.
- ALIMENTACIÓN DE AGUA FRÍA Y AGUA CALENTE A BASE DE TUBERÍA DE P.V.C. SANITARIO DE 2" DE Ø
- TUBERÍA DE POLIPROPILENO DE 1/2" (CON TERMOFUSIÓN)

REGADERA:

- ANTISARRO CROMADO.
- ALIMENTACIÓN DE AGUA FRÍA Y AGUA CALENTE POR MEDIO DE TUBERÍA DE POLIPROPILENO 1/2" (CON TERMOFUSIÓN) Y PVC DE 4".
- INCLUYE: COLADERA DE 4", LLAVES DE EMPOTRAR PARA TUBERÍA DE POLIPROPILENO.

JUEGO DE ACCESORIOS:

- JABONERA, PORTA PAPEL, BARRA PARA TOALLA, PORTA CEPILLOS DENTALES Y TOALLERO.
- A BASE DE MATERIAL METÁLICO TERMINADO CROMO

TINACO:

- POLIETILENO TRICAPA EQUIPADO DE 750 L DE CAPACIDAD
- CONFORME A PROYECTO A BASE DE TUBERÍA DE POLIPROPILENO (CON TERMOFUSIÓN).
- INCLUYE: ALIMENTACIÓN CON TUBERÍA DE 2" DE DIÁMETRO Y DESCARGA CON TUBERÍA DE 2" DE DIÁMETRO.
- BASE METÁLICA DE HERRERÍA CON PIR DE 1 1/2", PARA SOPORTE DE TINACO

CALENTADOR SOLAR:


- TANQUE DE ACERO INOXIDABLE CON BARRA DE MAGNESIO.
- INSTALADO CON TUBERÍA DE POLIPROPILENO (TERMOFUSIÓN).

REGISTRO SANITARIO:

- MEDIDAS INTERIORES DE 60 x 40 x 80 CM CON TABICÓN DE CONCRETO TIPO PESADO DE 10 x 14 x 28 CM, JUNTEADO CON MORTERO CEMENTO - ARENA 1:5, APLANADO INTERIOR ACABADO PULIDO DE UNO A DOS CENTÍMETROS CON MORTERO CEMENTO ARENA PROPORCIÓN 1:4 CON MARCO Y CONTRAMARCO METÁLICO DE ANGULO DE 3/16" x 1 1/2". COLADO DE TAPA CON CONCRETO DE F'c=150 KG/CM². PLANTILLA DE CONCRETO F'c=100 KG/CM² DE 5 CM DE ESPESOR.

SECRETARÍA DE DESARROLLO URBANO, VIVIENDA Y ORDENAMIENTO TERRITORIAL ESTADO DE ZACATECAS	GOBERNADOR DEL ESTADO DE ZACATECAS LIC. DAVID MONREAL ÁVILA	DISEÑO ARQUITECTÓNICO: SUBSECRETARÍA DE VIVIENDA	ESCALA: 1:40	PLANO: INSTALACIÓN HIDRO-SANITARIA		MACRO LOCALIZACIÓN	PROGRAMAS: MEJORAMIENTO DE VIVIENDA 2023 PARA LA INTEGRACIÓN SOCIAL
	SECRETARÍA DE DESARROLLO URBANO, VIVIENDA Y ORDENAMIENTO TERRITORIAL ARQ. JOSE LUIS DE LA PEÑA ALONSO	DISEÑO: DIRECCIÓN DE PROGRAMAS CONVENIDOS Y ECOTECNOLOGÍAS	ESCALA GRÁFICA: 1:40	CLAVE:	SERIE:		
	DIRECCIÓN DE PROGRAMAS CONVENIDOS Y ECOTECNOLOGÍAS	ACOTACIÓN: METROS	INS-H -02	07			
	DIRECCIÓN DE PROGRAMAS CONVENIDOS Y ECOTECNOLOGÍAS	FECHA: MAYO DE 2023					
DIRECCIÓN DE PROGRAMAS CONVENIDOS Y ECOTECNOLOGÍAS	REVISÓ: DIRECCIÓN DE PROGRAMAS CONVENIDOS Y ECOTECNOLOGÍAS	FORMATO: DOBLE CARTA				ACCIÓN: CUARTO PARA BAÑO	
							PROPIETARIO: LOTE PARTICULAR

⑬ Escala: 1:25

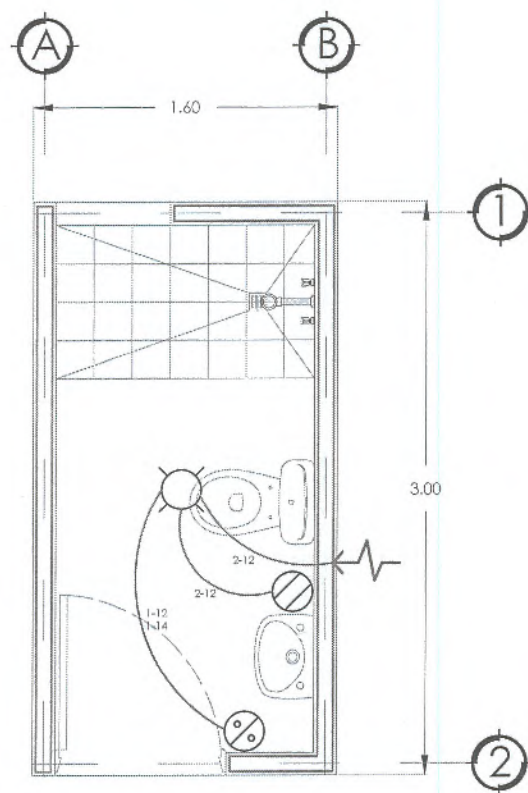

 SALIDA DE CENTRO INCADESCENTE.

 SALIDA DE CONTACTO DOBLE.

 APAGADOR SENCILLO.

→ ALIMENTACION.

*TUBERÍA DE 13 MM.

*LA ALTURA DEL APAGADOR SERÁ DE 1.20 M, RESPECTIVAMENTE DE N.P.T. A CENTRO DEL MISMO.

*LA ALTURA DEL CONTACTO SERÁ DE 1.20 M.
RESPECTIVAMENTE DE N.P.T. A CENTRO DEL
MISMO.

CUADRO DE CARGAS						
NO. DE CIRCUITO			WATTS	COND.	I.T.M.	
	200W	100W			FOLIOS	ANOS
1	1	1	300	12	1	1



SECRETARÍA DE DESARROLLO URBANO,
VIVIENDA Y ORDENAMIENTO TERRITORIAL
ESTADO DE ZACATECAS

SECRETARÍA DE DESARROLLO URBANO, VIVIENDA
ORDENAMIENTO TERRITORIAL
ARQ. JOSE LUIS DE LA PEÑA ALONSO

DIRECCIÓN DE PROGRAMAS CONVENIDOS Y ECOTECNOLOGÍAS

DIRECTOR
DIRECCIÓN DE PROGRAMAS

CONVENIDOS Y ECOTECNOLOGÍAS

CALCULO:
DIRECCIÓN DE PROGRAMAS

REVISÓ:

DIRECCIÓN DE PROGRAMAS
CONVENIDOS Y ECOTECNOLOGÍAS

ESCALA: 1:25

ESCALA GRÁFICA: 1:25



ACOTACIÓN: METROS

FECHA: MAYO DE 2023

FORMATO: DOBLE CARTA

PLANO: **INSTALACIÓN ELÉCTRICA**

CLAVE:

INS-E
-01

SERIE:

08

MACRO LOCALIZATION



PROGRAMA:
MEJORAMIENTO DE VIVIENDA PARA LA INTEGRACIÓN SOCIAL 2023

ACCIÓN


CUARTO PARA
BAÑO

PROPIETARIO: LOTE PARTICULAR




Planta General Acabados

Escala: 1:25

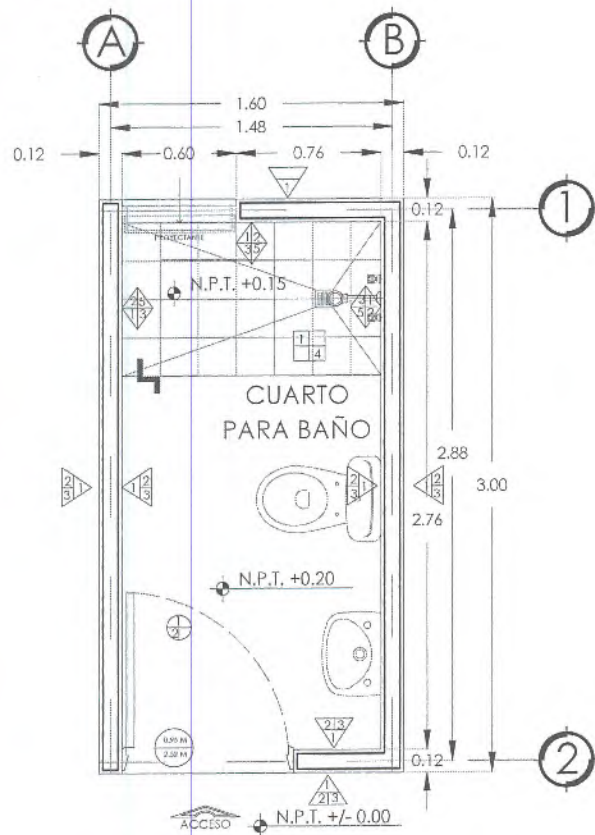

Planta Azotea Acabados

Escala: 1:25

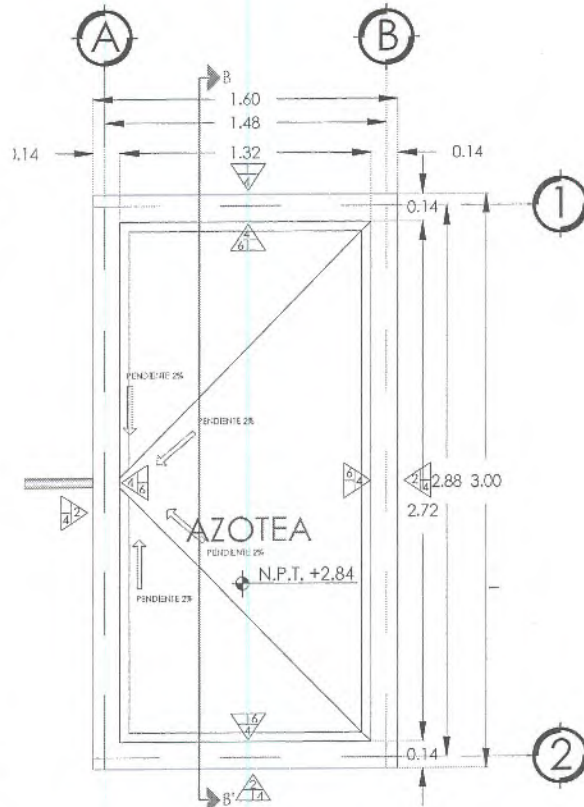

Simbología

MUROS

- MURO DE BLOCK DE CONCRETO TIPO PESADO DE 12 x 20 x 40 CM. JUNTEADO CON MORTERO CEMENTO-ARENA 1:5 ACABADO COMÚN DE 0.7 A 1.0 CM MÁXIMO A PLOMO Y NIVEL.
- APLANADO A VUELTA DE PLANA, ACABADO CERRADO FINO EN MUROS A PLOMO Y REGLA CON MORTERO CEMENTO - ARENA 1:4, CON ESPESOR DE 1.00 A 2.00 CM., HASTA UNA ALTURA DE 3.50 M.
- PINTURA VINÍLICA LAVABLE CON UNA MANO DE SELLADOR, EN MUROS CON APLANADOS INTERIORES Y EXTERIORES, DEJAR COLOR HOMOGÉNEO A DOS MANOS.
- PRETEL DE 22 CM DE ALTURA (2 HILADAS) Y 14 CM DE ANCHO A BASE DE TABICÓN DE CONCRETO TIPO PESADO DE 10 x 14 x 28 CM. JUNTEADO CON MORTERO CEMENTO - ARENA 1:5 ACABADO COMÚN A PLOMO Y NIVEL.
- AZULEJO CERÁMICO DE PRIMERA CALIDAD EN MUROS, ASENTADO CON REGA AZULEJO Y JUNTEADO CON BOQUILLA SIN ARENA COLOR BLANCO EN ÁREA DE REGADERA A UNA ALTURA DE 2.50 M.
- CHAFALÁN DE MORTERO CEMENTO - ARENA PROPORCIÓN 1:5 DE 5 CM EN CATEOS.

PLAFÓN


- LOSA DE CONCRETO DE 12 CM DE ESPESOR, ACABADO COMÚN, F.C. = 200 KG/CM² T. M. A 1/2", REV. 10 ± 2 CM ARMADO CON VARILLA CORRIDA LECHO INFERIOR DE 3/8" @ 40 CM EN AMBOS SENTIDOS, BAYONETAS CON VARILLAS DE 3/8" @ 40 CM, AMBOS SENTIDOS Y BASTONES CON VARILLA DE 3/8" @ 40 CM, AMBOS SENTIDOS.
- APLANADO EN PLAFÓN.

PISO


- PISO FIRME DE CONCRETO HECHO EN OBRA F.C. = 150 KG/CM² T. M. A. DE 1/2" DE 10 CM DE ESPESOR, ACABADO PULIDO Y COLOR A DEFINIR EN OBRA.
- ENTORTADO EN AZOTEA A BASE DE MEZCLA CEMENTO - CAL - ARENA PROPORCIÓN 1:1:10, ACABADO COMÚN, PARA DAR PENDIENTE DEL 2%.
- ENLADRILLADO A BASE DE PETATILLO DE BARRO, ASENTADO Y ENBOQUILLADO CON MORTERO CEMENTO - ARENA PROPORCIÓN 1:5 Y TERMINADO CON CEMENTO-CAL-ARENA PROP. 1:1:10 DE 1.00 CM DE ESPESOR, ACABADO A VUELTA DE PLANA.
- PISO ANTIDERRAPANTE A BASE DE CERÁMICA DE 1ra. CALIDAD, COLOR A DEFINIR EN OBRA, ASENTADO CON PEGACERÁMICA, TERMINADO ENBOQUILLADO CON JUNTA DE 4 MM. DE COLOR BLANCO.

SECRETARÍA DE DESARROLLO URBANO, VIVIENDA Y ORDENAMIENTO TERRITORIAL, ESTADO DE ZACATECAS	GOBERNADOR DEL ESTADO DE ZACATECAS UC. DAVID MONREAL ÁVILA	DESENÑO ARQUITECTÓNICO: SUBSECRETARÍA DE VIVIENDA	ESCALA: 1:25	PLANO: ACABADOS		MACRO LOCALIZACIÓN	PROGRAMA: MEJORAMIENTO DE VIVIENDA PARA LA INTEGRACIÓN SOCIAL 2023 ACCIÓN: CUARTO PARA BAÑO PROPIETARIO: LOTE PARTICULAR
	SECRETARÍA DE DESARROLLO URBANO, VIVIENDA Y ORDENAMIENTO TERRITORIAL ARQ. JOSE LUIS DE LA PEÑA ALONSO	DISEÑO: DIRECCIÓN DE PROGRAMAS CONVENIDOS Y ECOTECNOLOGÍAS	ESCALA GRÁFICA: 1:25	CLAVE: ACA-A-01	SERIE: 09		
	DIRECCIÓN DE PROGRAMAS CONVENIDOS Y ECOTECNOLOGÍAS	CÁLCULO: DIRECCIÓN DE PROGRAMAS CONVENIDOS Y ECOTECNOLOGÍAS	ACOTACIÓN: METROS	FECHA: MAYO DE 2023	FORMATO: DOBLE CARTA		
		REVISÓ: DIRECCIÓN DE PROGRAMAS CONVENIDOS Y ECOTECNOLOGÍAS					


Isométrico
Escala: 1:40

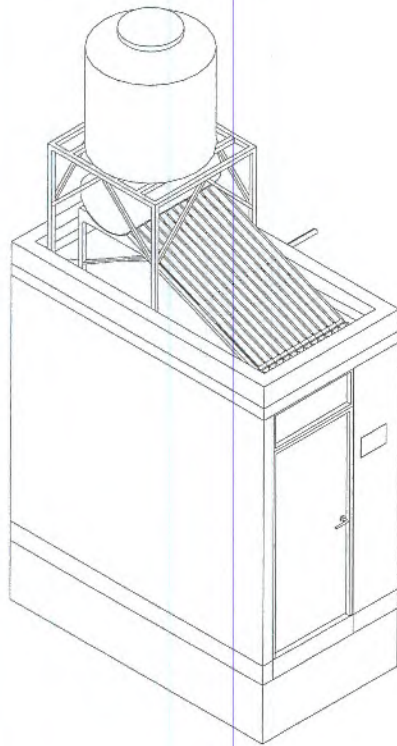


Corte Isométrico C-C'
Escala: 1:40

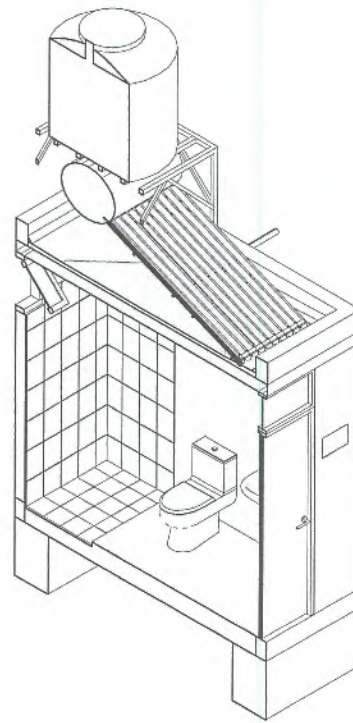

Detalle B-B' Losa-Pretil
Escala: 1:15

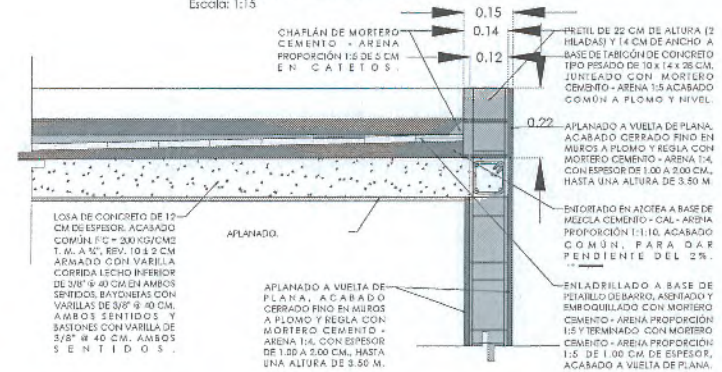



Isométrico Acabados

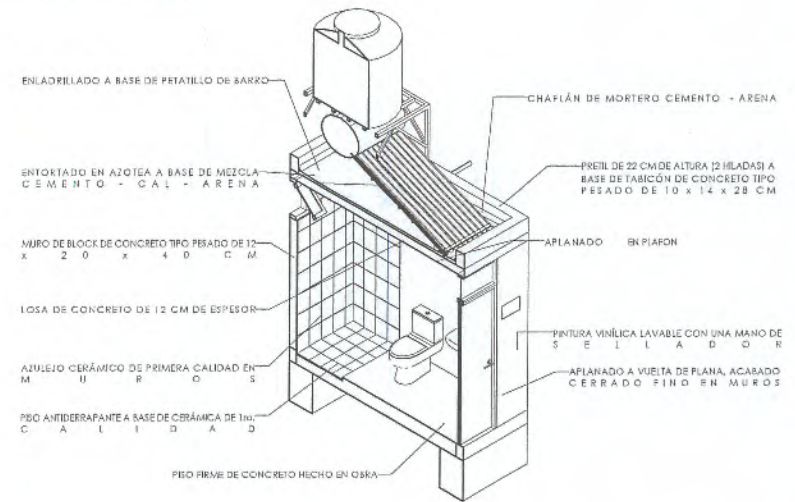


SECRETARÍA DE DESARROLLO URBANO, VIVIENDA Y ORDENAMIENTO TERRITORIAL ESTADO DE ZACATECAS	GOBERNADOR DEL ESTADO DE ZACATECAS LIC. DAVID MONREAL ÁVILA	DESEÑO ARQUITECTÓNICO: SUBSECRETARÍA DE VIVIENDA	ESCALA: VARIAS	PLANO: ACABADOS		PROGRAMA: MEJORAMIENTO DE VIVIENDA 2023 PARA LA INTEGRACIÓN SOCIAL ACCIÓN: CUARTO PARA BAÑO PROPIETARIO: LOTE PARTICULAR
	SECRETARÍA DE DESARROLLO URBANO, VIVIENDA Y ORDENAMIENTO TERRITORIAL ARQ. JOSÉ LUIS DE LA PEÑA ALONSO	DISEÑO: DIRECCIÓN DE PROGRAMAS CONVENIDOS Y ECOTECNOLOGÍAS	ESCALA GRÁFICA: 1:40	CLAVE: ACA-B	SERIE: 10	
	DIRECCIÓN DE PROGRAMAS CONVENIDOS Y ECOTECNOLOGÍAS	ACOTACIÓN: METROS	FECHA: MAYO DE 2023	-01		
	DIRECCIÓN DE PROGRAMAS CONVENIDOS Y ECOTECNOLOGÍAS	FORMATO: DOBLE CARTA				

Cancelería y Herrería

Escala: 1:20

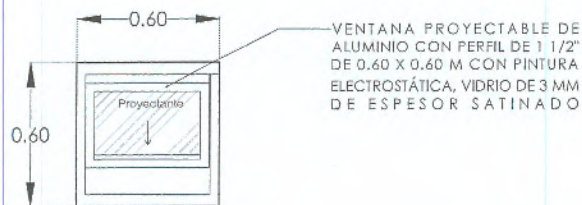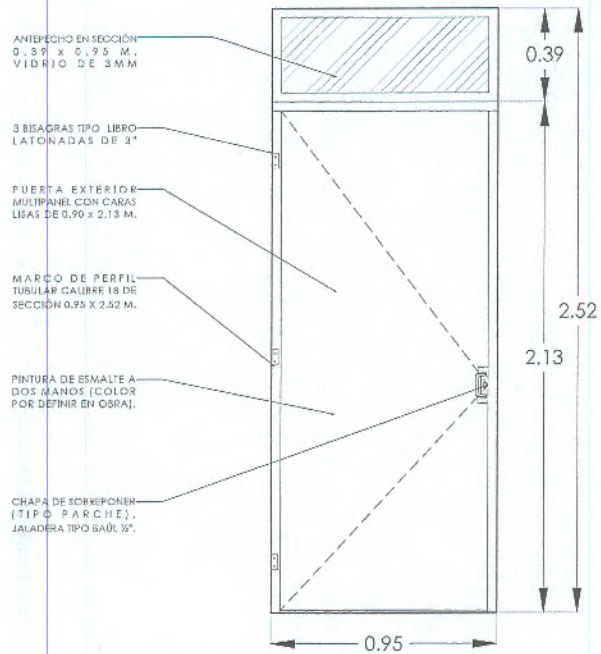

BASE METÁLICA DE HERRERÍA CON PTR DE 1 1/2" PARA SOPORTE DE TINACO

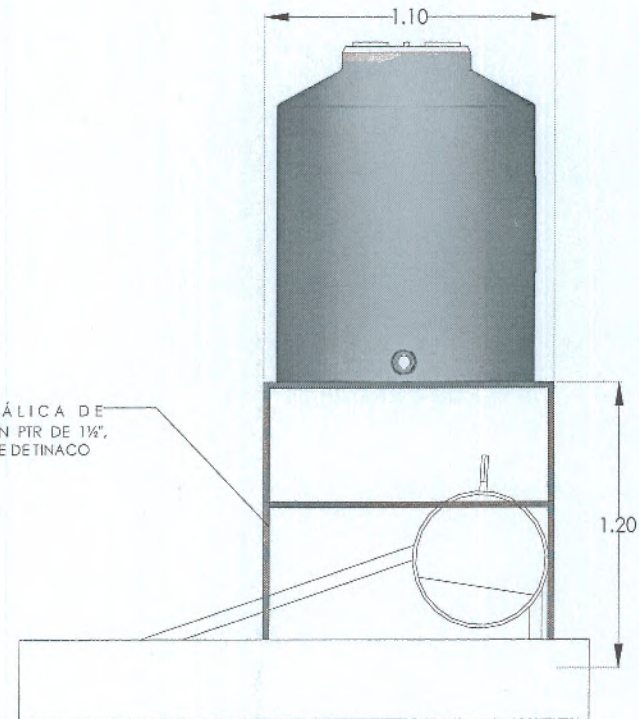

SECRETARÍA DE DESARROLLO URBANO, VIVIENDA Y ORDENAMIENTO TERRITORIAL, ESTADO DE ZACATECAS	GOBERNADOR DEL ESTADO DE ZACATECAS LIC. DAVID MONREAL ÁVILA	DISEÑO ARQUITECTÓNICO: SUBSECRETARÍA DE VIVIENDA	ESCALA: 1:20	PLANO: CANCELERÍA Y HERRERÍA		MACROLOCALIZACIÓN	PROGRAMA: MEJORAMIENTO DE VIVIENDA 2023 PARA LA INTEGRACIÓN SOCIAL		
	SECRETARÍA DE DESARROLLO URBANO, VIVIENDA Y ORDENAMIENTO TERRITORIAL ARQ. JOSE LUIS DE LA PEÑA ALONSO	DISEÑO: DIRECCIÓN DE PROGRAMAS CONVENDIDOS Y ECOTECNOLOGÍAS	ESCALA GRÁFICA: 1:20	CLAVE: ACA-C-01	SERIE: 11			ACCIÓN: CUARTO PARA BAÑO	
	DIRECCIÓN DE PROGRAMAS CONVENDIDOS Y ECOTECNOLOGÍAS	CÁLCULO: DIRECCIÓN DE PROGRAMAS CONVENDIDOS Y ECOTECNOLOGÍAS	ACOTACIÓN: METROS					PROPIETARIO: LOTE PARTICULAR	
	REVISÓ: DIRECCIÓN DE PROGRAMAS CONVENDIDOS Y ECOTECNOLOGÍAS	FECHA: MAO DE 2023	FORMATO: DOBLE CARTA						