




SECRETARÍA DE
OBRAS PÚBLICAS
ESTADO DE ZACATECAS

JEREZ
ZACATECAS.

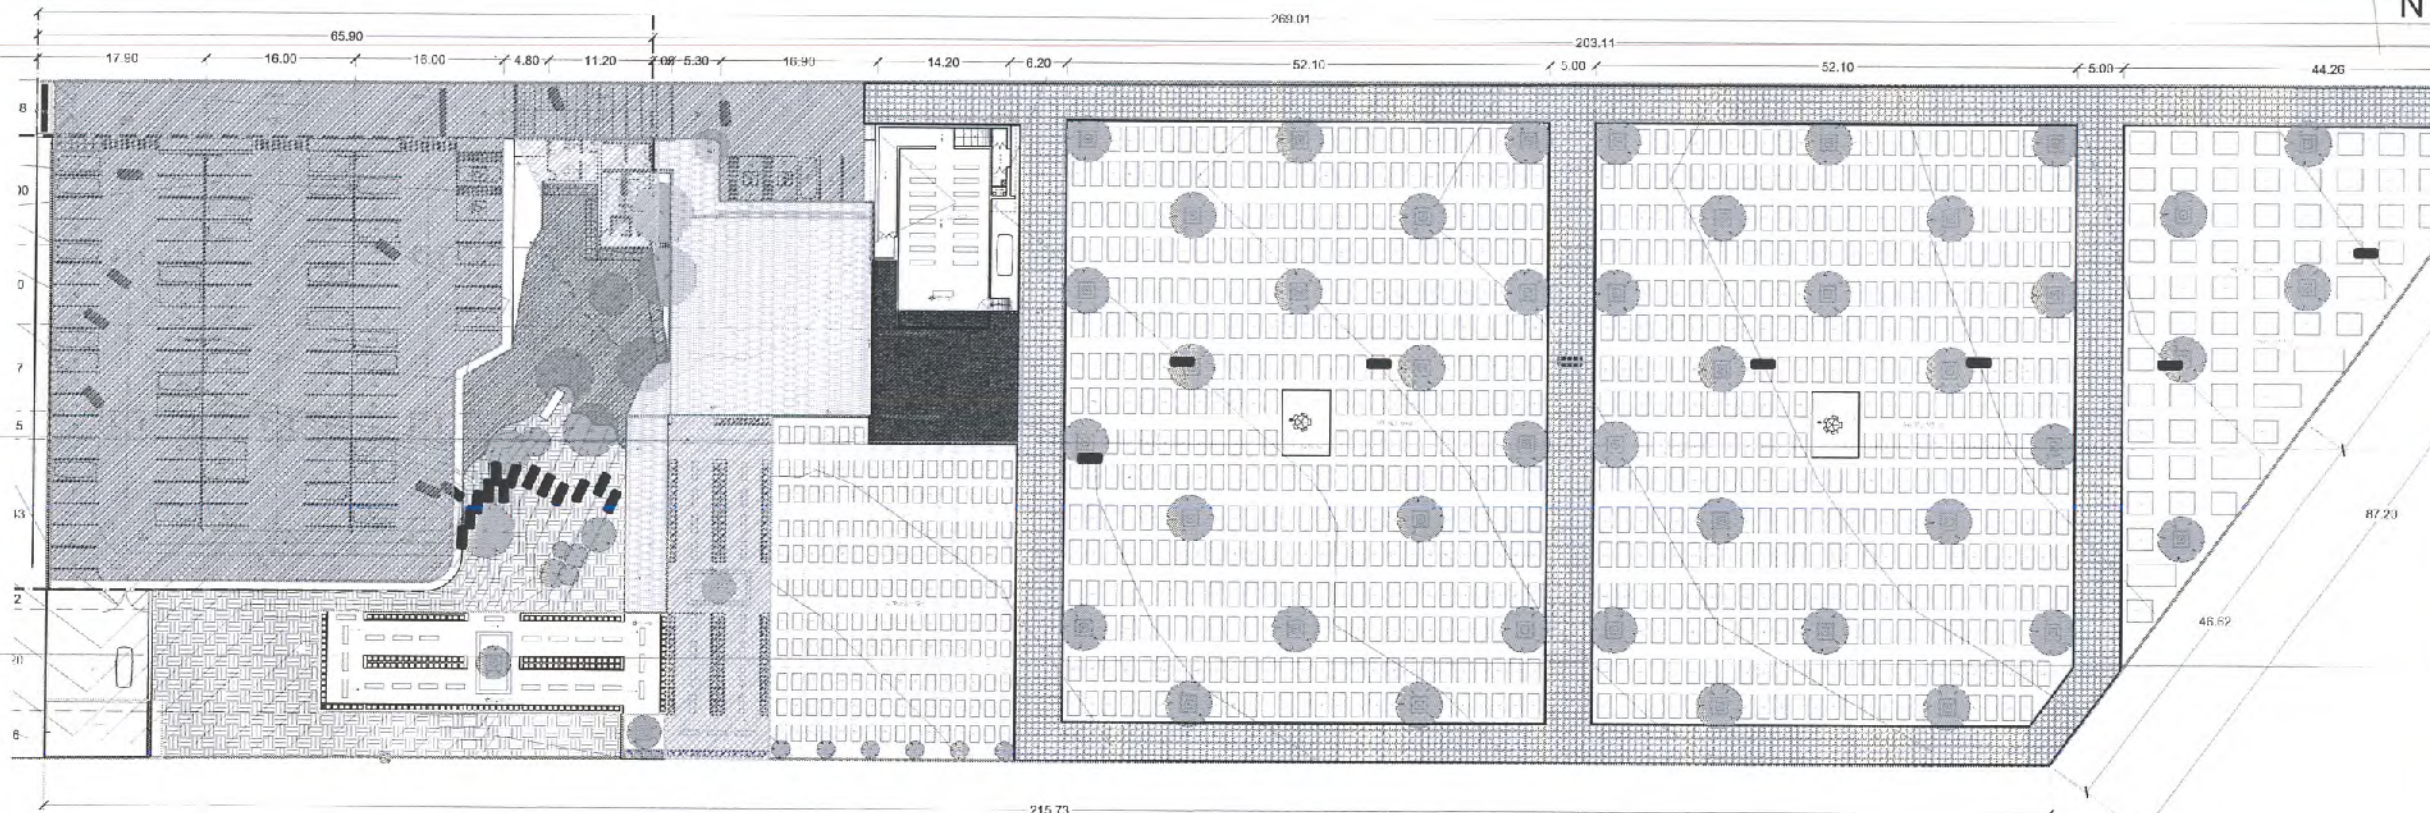

OFICINAS Y SERVICIOS SANITARIOS	105.32 m ²
COLUMBARIO	433.2 m ²
ESCALINATA	356.4 m ²
ESTACIONAMIENTO	2755.62 m ²
PLAZA	724.83 m ²
ANDADORES	1687.31 m ²
ESPEJO DE AGUA	250 m ²
TOTAL	3915.57 m ²

LIC. DAVID MONREAL ÁVILA
GOBERNADOR CONSTITUCIONAL DEL ESTADO

ARQ. GUILLERMO CARRILLO PASILLAS
SECRETARIO DE OBRAS PÚBLICAS

C. ARQ. MANUEL ALFONSO ACUÑA BORDA
SUBSECRETARIO DE PROYECTOS Y COSTOS

C. ING. ADRIÁN GERMÁN RODRÍGUEZ RAYAS
SUBSECRETARIO DE OBRAS PÚBLICAS

C. ARQ. ROMEO PARILLA GARCÍA
DIRECTOR DE PROYECTOS


DIRECCIÓN DE PROYECTOS
SUBDIRECCIÓN DE PROYECTOS

LOCALIZACIÓN		ORIENTACIÓN	
PROYECTO: REHABILITACIÓN AL INTERIOR DEL "PANTÓN ANGÉLES ETERNOS" (PRIMERA ETAPA) EN EL MUNICIPIO DE JEREZ DE CALICA, N. L. DE ZAC. PARA BIENEFICIO DE LOS USUARIOS.			
UBICACIÓN: CARRETERA A EL CARGADERO, 99323, JEREZ, ZAC.			
PLANO: ARQUITECTÓNICO		CLAVE: ARQ-01	
CONTENIDO: PLANTA DE CONJUNTO ZONIFICACIÓN			
APROBADO	REVISÓ	DISEÑÓ	FECHA
ARQ. D. RAYAS	ARQ. D. RAYAS	ARQ. D. RAYAS	18/07/2023
EL GOBIERNO DEL ESTADO A TRAVÉS DE LA SECRETARÍA DE OBRAS PÚBLICAS ACREDITA LA VERACIDAD DEL PROYECTO "REHABILITACIÓN AL INTERIOR DEL "PANTÓN ANGÉLES ETERNOS" (PRIMERA ETAPA) EN EL MUNICIPIO DE JEREZ DE CALICA, N. L. DE ZAC. PARA BIENEFICIO DE LOS USUARIOS. CUALQUIER USO NO AUTORIZADO DE LA INFORMACIÓN CONTENIDA EN EL ACTO DE USUARIOS DE FUNDACIÓN Y PROYECTO DE CONSTRUCCIÓN DE OBRA PÚBLICA, SIN ANTERIOR AUTORIZACIÓN DEL GOBIERNO DEL ESTADO, SE CONSIDERARÁ INFRACCIÓN A LA LEY DE OBRAS PÚBLICAS Y SERVICIOS RELACIONADOS PARA EL ESTADO Y LA ADMINISTRACIÓN LOCAL, POR LO QUE A PARTIR DE ESTA FECHA QUEDARÁN REGISTRADOS EN EL ARCHIVO PROYECTOS Y OBRAS PÚBLICAS DEL GOBIERNO DEL ESTADO DE ZACATECAS. A ESTA SECRETARÍA DE OBRAS PÚBLICAS.			

PLANTA ARQUITECTÓNICA
SUPERFICIE DE TERRENO 18,109 M²
ESO: 1:100



SECRETARÍA DE
OBRAS PÚBLICAS

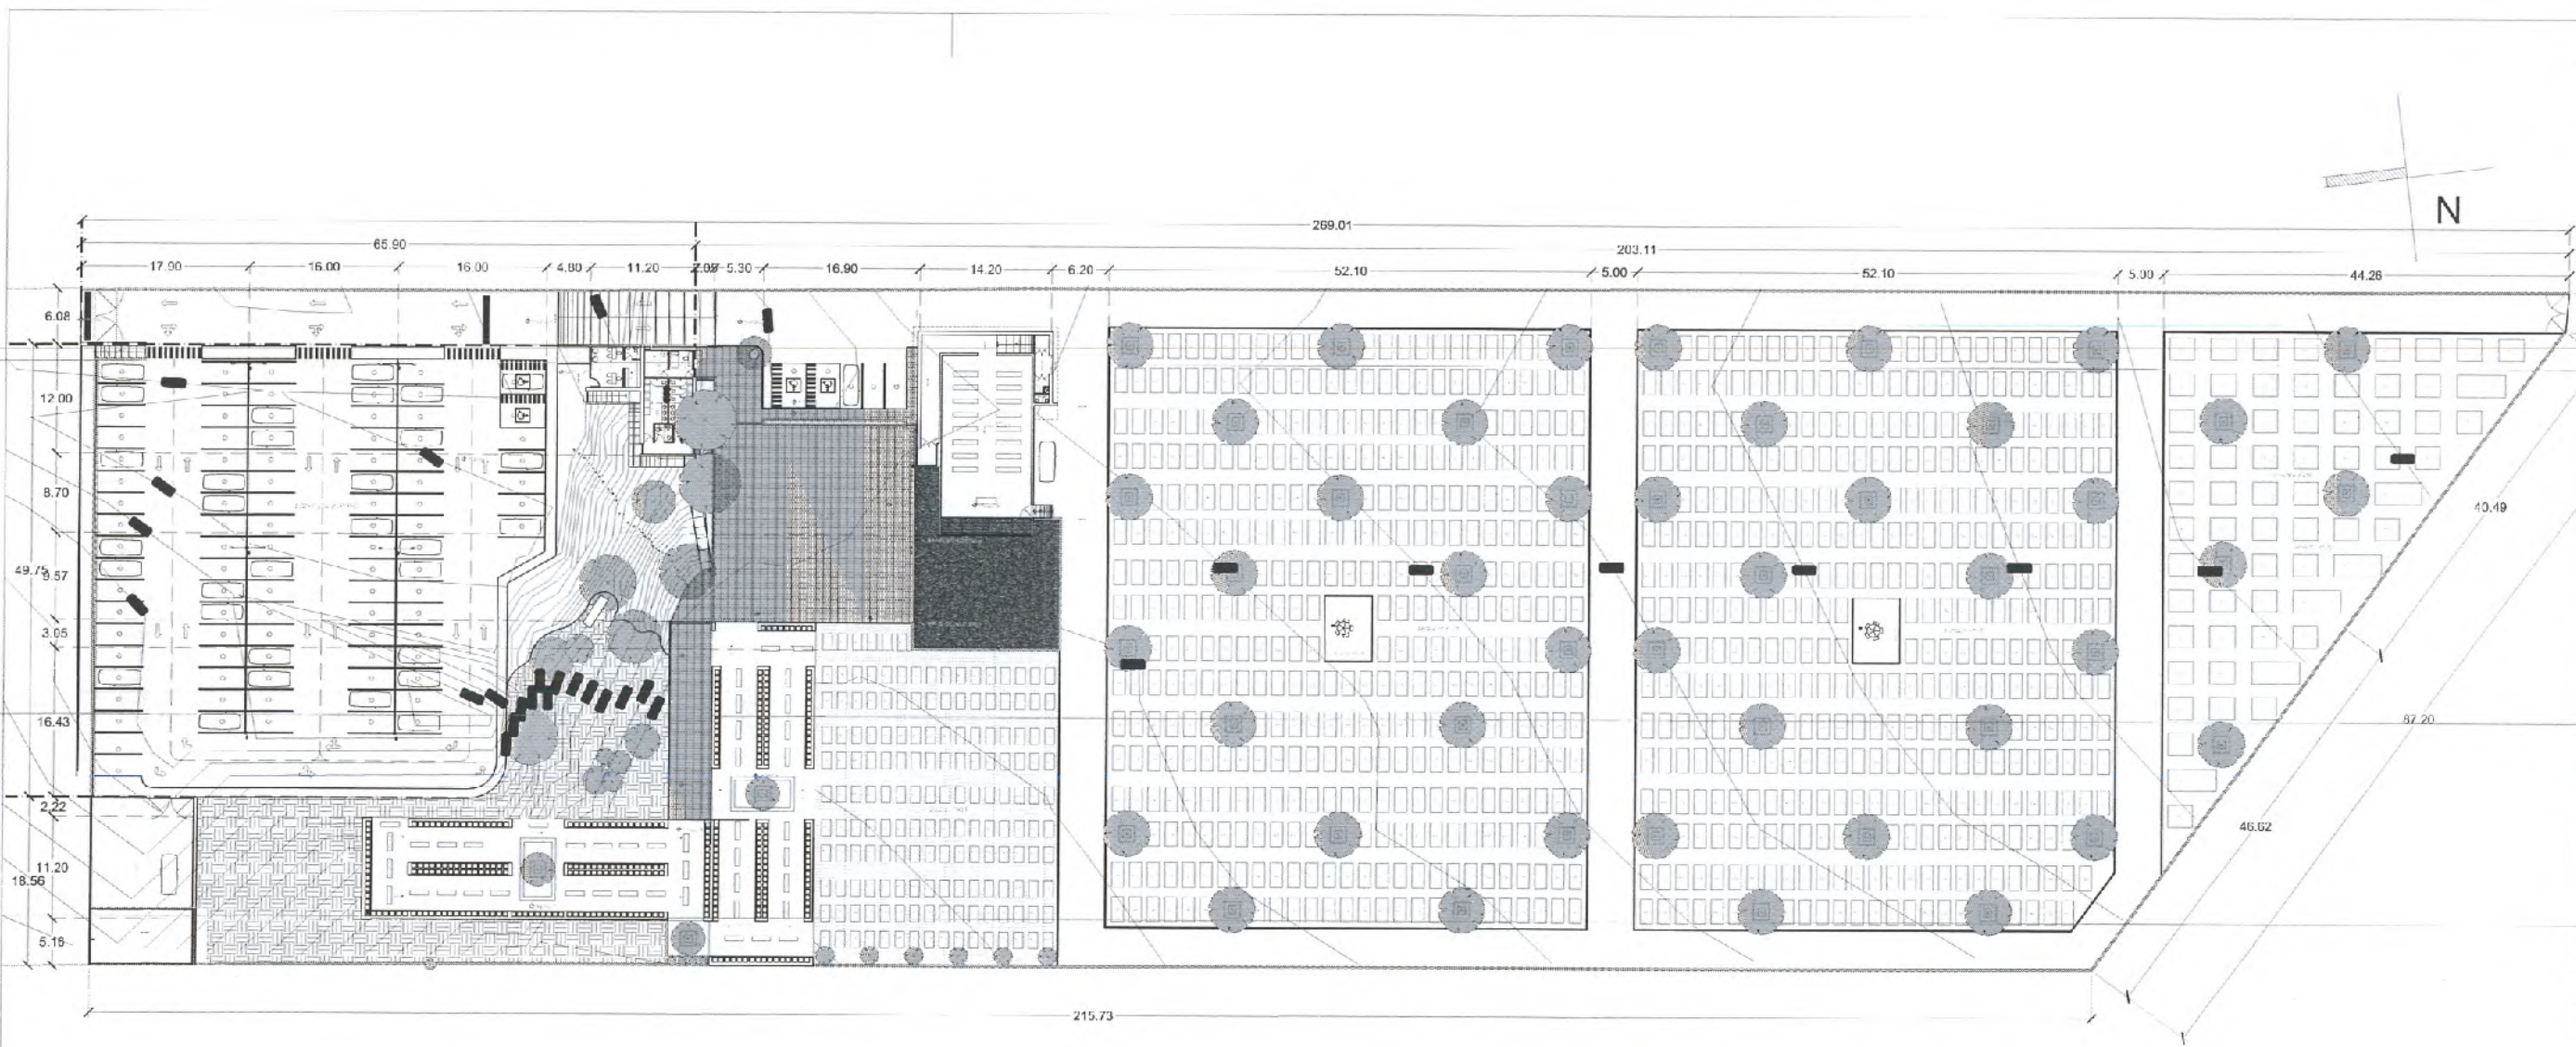

JEREZ
ZACATECAS.

LIC. DAVID MONREAL ÁVILA
GOBERNADOR CONSTITUCIONAL DEL ESTADO

ARQ. GUILLERMO CARRILLO PASILLAS
SECRETARIO DE OBRAS PÚBLICAS

C. ARQ. MANUEL ALFONSO ARRIAGA MORA
SUBSECRETARIO DE PROYECTOS Y OBRAS

C. ING. ADEÁN GERMAN RODRIGUEZ RAY
SUBSECRETARIO DE OBRAS PÚBLICAS

C. ARQ. ROBERTO PATIÑA GARCÍA
DIRECTOR DE PROYECTOS

DIRECCIÓN DE PROYECTOS
SUBDIRECCIÓN DE PROYECTOS

LOCALIZACIÓN

ORIENTACIÓN

PROYECTO: REHABILITACIÓN DEL PUERTO DEL PARQUE "AMARILLOS VERDES"
100 METROS CUADROS EN EL MUNICIPIO DE JEREZ DE CARACAS, ZAC.
PARA RECREACIÓN Y USO COMUNITARIO

UBICACIÓN: CARRETERA A EL CARGADERO, 99323, JEREZ, ZAC.

PLANO: ARQUITECTÓNICO

CONTENIDO: PLANTA DE CONJUNTO

APROBADO	REVISADO	PROYECTADO	ELABORADO	FECHA	LEGENDA	FOLIO
ARQ. PASILLAS	ARQ. CARRILLO	ARQ. PASILLAS	ARQ. PASILLAS	11/03	01/03	01/03

NOTA: EL DISEÑO DE LA PLANTA DE CONJUNTO SE HA ELABORADO CON BASE EN LA INFORMACIÓN PROPORCIONADA POR EL CLIENTE. SE HA TOMADO EN CUENTA LA UBICACIÓN DEL TERRENO Y LA NECESIDAD DE CREAR UN ESPACIO PARA RECREACIÓN Y USO COMUNITARIO. SE HA PROYECTADO UN PUERTO QUE PERMITA EL ACCESO AL TERRENO Y LA VISUALIZACIÓN DEL MONUMENTO. SE HA PROYECTADO UN PASEO QUE PERMITA EL ACCESO AL TERRENO Y LA VISUALIZACIÓN DEL MONUMENTO. SE HA PROYECTADO UN PASEO QUE PERMITA EL ACCESO AL TERRENO Y LA VISUALIZACIÓN DEL MONUMENTO.

PLANTA ARQUITECTONICA
SUPERFICIE DE TERRENO 18,109 M2
E.C. 1:250



SECRETARÍA DE
OBRAS PÚBLICAS

JEREZ

ZACATECAS.



SECRETARÍA DE
OBRAS PÚBLICAS

LIC. DAVID MONREAL ÁVILA
 GOBERNADOR CONSTITUCIONAL DEL ESTADO

ARQ. GUILLERMO CARRILLO PASILLAS
 SECRETARIO DE OBRAS PÚBLICAS

C. ARQ. MANUEL ALFONSO ACUÑA BORDA
 SUBSECRETARIO DE PROYECTOS Y COSTOS

C. ING. ADRIÁN GERMÁN RODRÍGUEZ RAYAS
 SUBSECRETARIO DE OBRAS PÚBLICAS

C. ARQ. ROMEO VALLA GARCÍA
 DIRECTOR DE PROYECTOS

DIRECCIÓN DE PROYECTOS
 SUBDIRECCIÓN DE PROYECTOS




LOCALIZACIÓN
 ORIENTACIÓN

PROYECTO: REHABILITACIÓN AL INTERIOR DEL PANTEÓN "ANGEL ESHERICK" (PRIMERA ETAPA) EN EL MUNICIPIO DE JEREZ DE GARCÍA SALINAS, ZAC. PARA BENEFICIO DE LOS USUARIOS.


UBICACIÓN: CARRETERA A EL CARGADERO, 99323, JEREZ, ZAC.

PLANO: ARQUITECTÓNICO OFICINA Y SERVICIOS
 CLAVE


CONTENIDO: FACHADAS
 ARQ-03

APPROBADO	REVISADO	EJECUTADO	DISEÑADO	FECHA	ESCALA	FOLIO
ARQ. LDCB	ARQ. CERRA	ARQ. JARRILLO	ARQ. JARRILLO	16/05/2024	1/10	08/02/24


EL GOBIERNO DEL ESTADO A TRAVÉS DE LA SECRETARÍA DE OBRAS PÚBLICAS, ACORDA LA FIRMA DEL PROYECTO Y SE RESERVA EL USO DEL MATERIAL CUANDO DE CARLOS LOS DISEÑOS Y LOS DISEÑOS QUE EN ELLOS SE APOYAN, LA JACOBINO LO PRECISO O TOTALMENTE. AUTORIZADO DE ESTA INFORMACIÓN, CONSTITUYE UN ACTO DE VERIFICACIÓN DE FINES Y PRODUCCIÓN DE CONFIANZA. ARQ. CERRA, SU ANTERIOR BAJO LA DIFUSIÓN DE LA INFORMACIÓN EN EL ARTÍCULO 31 DE LA LEY DE OBRAS PÚBLICAS Y SERVICIOS RELACIONADOS PARA EL ESTADO Y LOS MUNICIPIOS DE ZACATECAS, POR LO QUE A PARTIR DE ESTA FECHA, SE DEJARÁ REGISTRADO EN EL ARCHIVO PROYECTO, HABIENDO LA SUBSECUENCIA PARA PROYECTOS Y COSTOS, ACORDA A ESTA SECRETARÍA DE OBRAS PÚBLICAS.

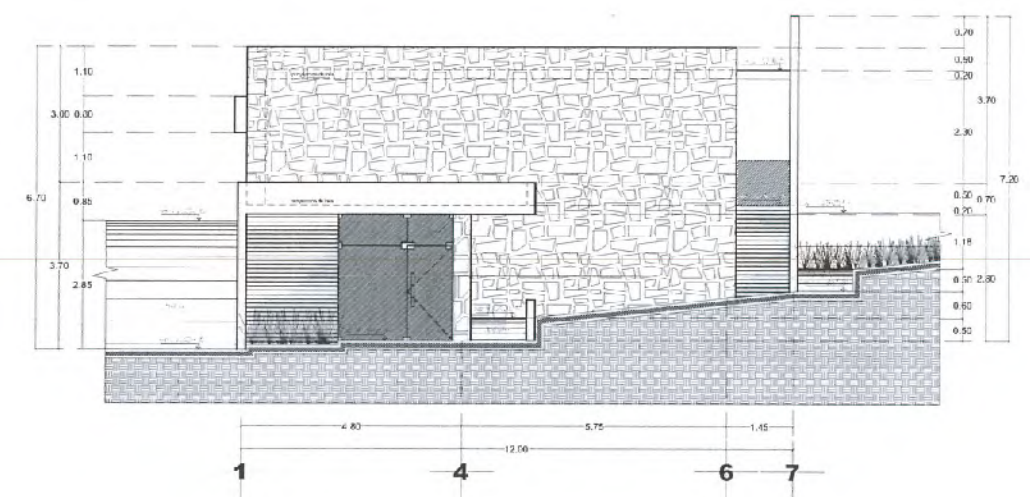


FACHADA NORTE
 ÁREA DE CONSTRUCCIÓN 99.6 M2
 ESC. 1/10

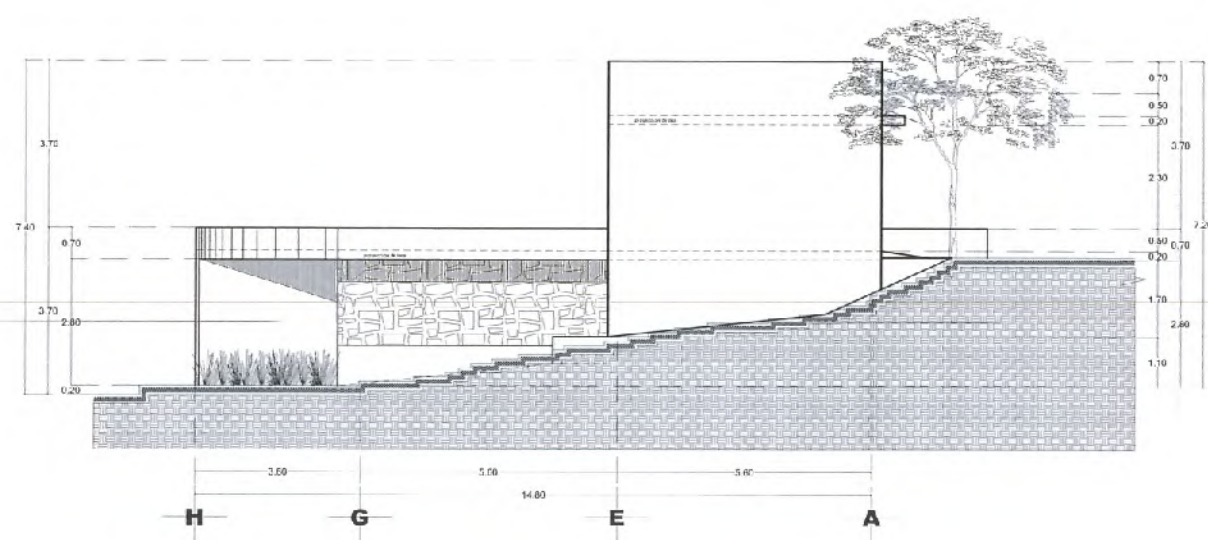

FACHADA OESTE
 ÁREA DE CONSTRUCCIÓN 99.6 M2
 ESC. 1/10

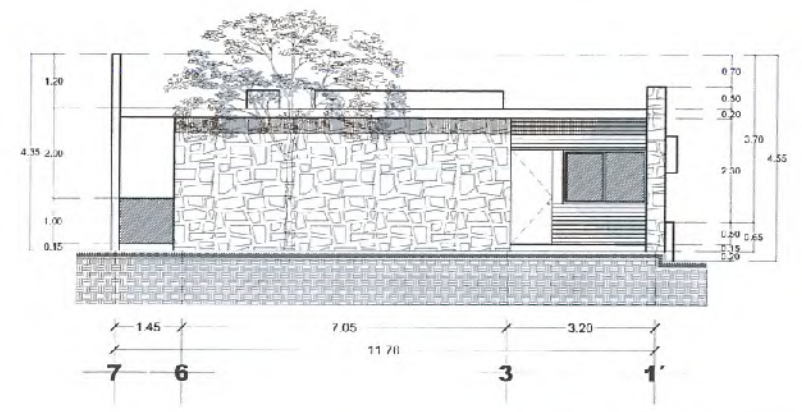

FACHADA SUR
 ÁREA DE CONSTRUCCIÓN 99.6 M2
 ESC. 1/10

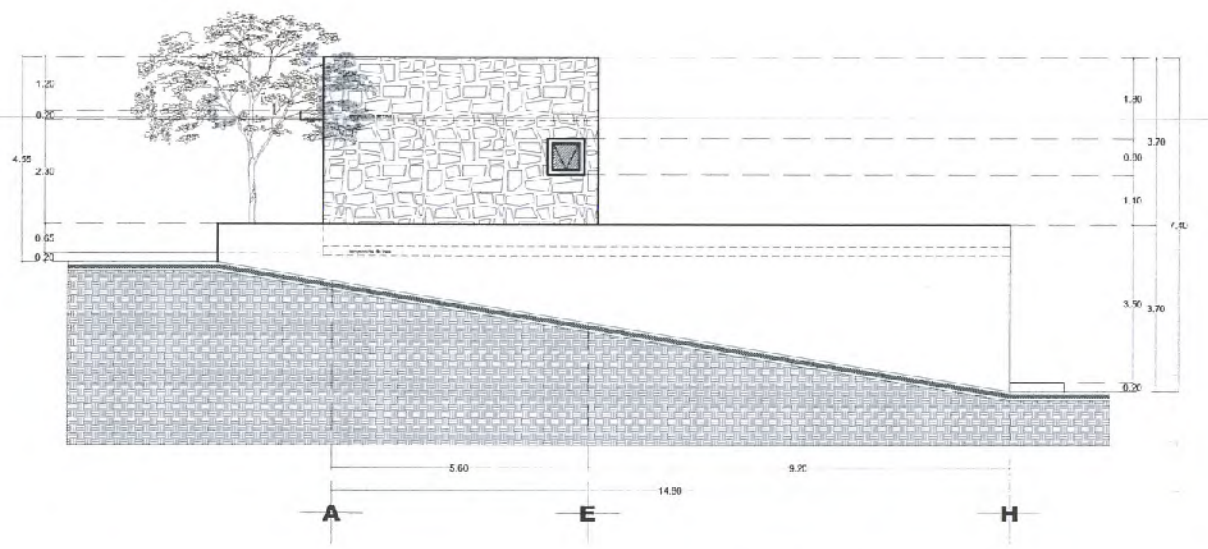

FACHADA ESTE
 ÁREA DE CONSTRUCCIÓN 99.6 M2
 ESC. 1/10

JEREZ ZACATECAS.



SECRETARÍA DE
OBRAS PÚBLICAS

LIC. DAVID MONREAL ÁVILA
GOBERNADOR CONSTITUCIONAL DEL ESTADO


ARQ. GUILLERMO CARRILLO PASILLAS
SECRETARIO DE OBRAS PÚBLICAS

C. ARQ. MANUEL ALFONSO ACUNA BORDA
SUBSECRETARIO DE PROYECTOS Y COSTOS


C. ING. ADRIÁN GERMÁN RODRÍGUEZ RAYAS C. ARQ. ROMEO VILLALBA GARCÍA
SUBSECRETARIO DE OBRAS PÚBLICAS DIRECTOR DE PROYECTOS

DIRECCIÓN DE PROYECTOS
SUBDIRECCIÓN DE PROYECTOS


LOCALIZACIÓN		ORIENTACIÓN	
PROYECTO: REHABILITACIÓN AL INTERIOR DEL PANTEÓN "ÁNGELES ETERNOS" (PRIMERA ETAPA) EN EL MUNICIPIO DE JEREZ DE GARCÍA SALINAS, ZAC. PARA BENEFICIO DE LOS USUARIOS.			
UBICACIÓN: CARRETERA A EL CARGADERO, 99323, JEREZ, ZAC.			
PLANO: ARQUITECTÓNICO OFICINA Y SERVICIOS			CLAVE: ARQ-04
CONTENIDO: CORTES			
APROBADO	REVISADO	EJECUTADO	DIBUJADO
ARQ. IDG.S.	ARQ. J.M.R.	ARQ. J.M.R.	ARQ. J.M.R.
FECHA: 14/05/2023		ESCALA: 1:75	
FOLIO: 035/2023			
EL GOBIERNO DEL ESTADO A TRAVÉS DE LA SECRETARÍA DE OBRAS PÚBLICAS ACREDITA LA PROPIEDAD DEL PROYECTO Y SE REHABILITA EL PANTEÓN, CONFIANDO EN LOS DATOS, LOGOS Y LOS DISEÑOS QUE DE ELLOS SE DERIVAN, ELABORADOS POR EL DISEÑADOR, AUTORIZANDO DE ESTA INFORMACIÓN, CONTINUYENDO EN EL ACTO DE VERIFICACIÓN, SE FIRMAN Y PRODUCE CON CONTENIDO, APROBADO, LO ANTERIOR BAJO LA DISPOSICIÓN DE LO ESTABLECIDO EN EL ARTÍCULO 31 DE LA LEY DE OBRAS PÚBLICAS Y SERVICIOS RELACIONADOS PARA EL ESTADO DE ZACATECAS, POR LO QUE A PARTIR DE ESTA FECHA QUEDARÁN REGISTRADOS EN EL ARCHIVO PROYECTO MANUANDO A LA SUBSECRETARÍA DE PROYECTOS Y COSTOS, ASOCIADA A UNA SECRETARÍA DE OBRAS PÚBLICAS.			

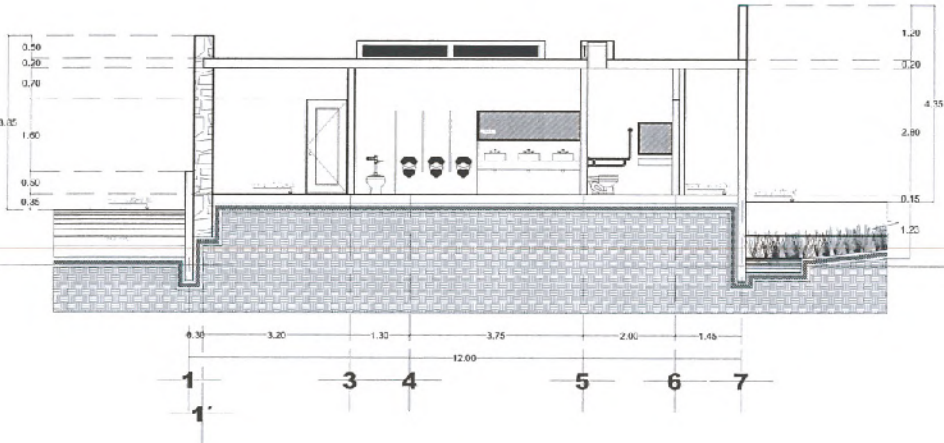


CORTE A-A'
ÁREA DE CONSTRUCCIÓN 99.6 M2
ESD: 1:75

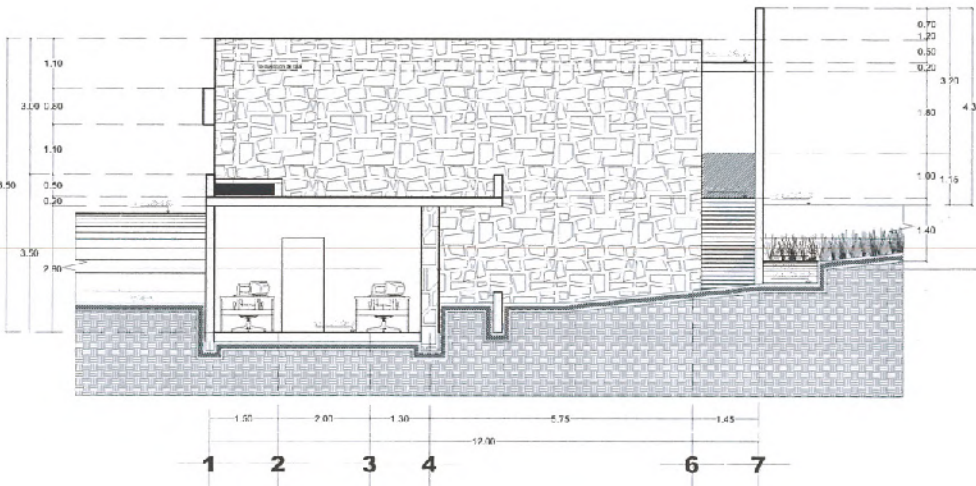

CORTE B-B'
ÁREA DE CONSTRUCCIÓN 99.6 M2
ESD: 1:75

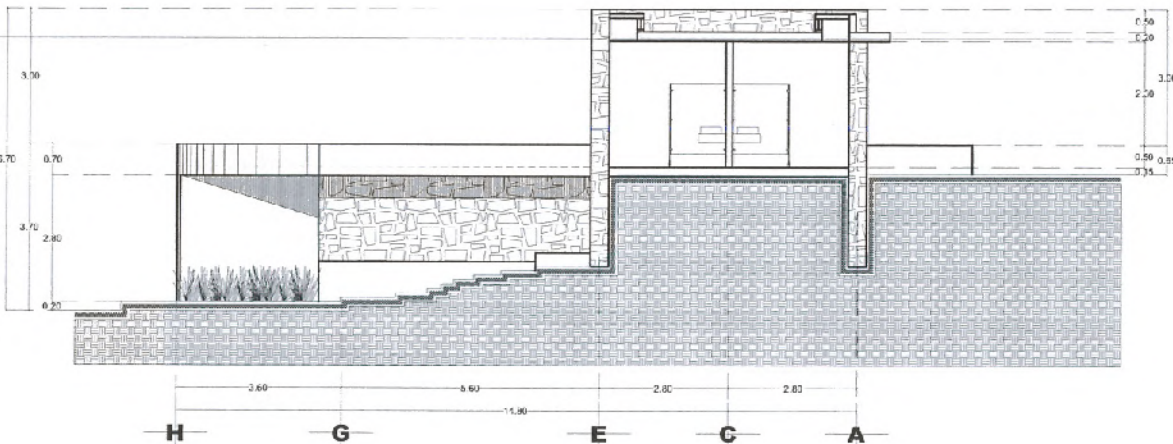

CORTE C-C'
ÁREA DE CONSTRUCCIÓN 99.6 M2
ESD: 1:75

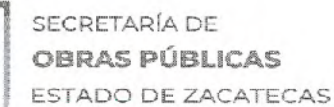

JEREZ
ZACATECAS.

APPENDICES


LIC. DAVID MONREAL ÁVILA
GOBERNADOR CONSTITUCIONAL DEL ESTADO

ARQ. GUILLERMO CARRILLO PASILLAS
SECRETARIO DE OBRAS PÚBLICAS

C. ARQ. MANUEL ALFONSO ACUÑA BORDA
SUBSECRETARIO DE PROYECTOS Y COSTOS

C. ING. ADRIÁN GERMÁN RODRÍGUEZ RAYAS C. ARQ. ROMEO PADILLA GARCÍA
SUBSECRETARÍO DE OBRAS PÚBLICAS DIRECTOR DE PROYECTO

DIRECCIÓN DE PROYECTOS
SUBDIRECCIÓN DE PROYECTOS

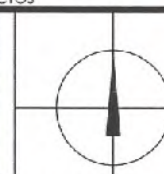

LOCALIZACIÓN		ORIENTACI
--------------	--	-----------

PROYECTO: REHABILITACIÓN AL INTERIOR DEL PANTEÓN "ÁNGELES ETERNOS" (PRIMERA ETAPA) EN EL MUNICIPIO DE JEREZ DE GARCÍA SALINAS, ZAC. PARA BENEFICIO DE LOS USUARIOS.

UBICACIÓN: CARRETERA A EL CARGADERO, 99323, JEREZ, ZAC.

PLANO:	ARQUITECTÓNICO COLUMBARIO	CLAVE
--------	------------------------------	-------

CONTENIDO: PLANTAS DE CONJUNTO	ARQ-05
--------------------------------	--------


APROBU	REVISÓ	EJECUTÓ	DISIJO	FECHA	ESCALA	FOLIO
ARG. I.C.G.	ARG. D.N.R.	ARG. J.L.G.	ARG. J.L.G.	16/05/2022	1:75	257/2523

El CONSORCIO INTERMUNICIPAL A TRAVÉS DE LA SECRETARÍA DE OBRAS PÚBLICAS ACREDITA LA PROJECCIÓN DEL PROYECTO Y SE RESERVA EL DERECHO DE REVISAR LOS DATOS E INFORMACIONES Y LOS CRITERIOS QUE SE EMPLEAN EN LA ELABORACIÓN DE LOS ESTUDIOS DE IMPACTO AMBIENTAL. EL AUTOREGISTRADO DEBE INFORMAR AL CONSORCIO EN LA ACTA DE SUSCRIPCIÓN DE FINANCIAMIENTO Y EFECTUACIÓN DE CONTRATO, APOYO, O ANTERIOR A LA EMISIÓN DEL PRECATORIO, POR EL EMBUDO DE OBRAS PÚBLICAS, DE LOS CAMBIOS QUE SE HAYAN REALIZADO EN LOS DATOS Y LA INFORMACIÓN DE LOS ESTUDIOS DE IMPACTO AMBIENTAL, POR LO QUE EL PRESENTE ACREDITA QUE SE HA REALIZADO LA MATRIZ DE LA SUCESIÓN DE PROYECTOS Y ACCIONES ASOCIADA A ESTA SELECCIÓN DE OBRAS PÚBLICAS.


PLANTA DE CONJUNTO
AREA DE CONSTRUCCION 806.24 M2
E.S.U. 100



SECRETARÍA DE
OBRAS PÚBLICAS

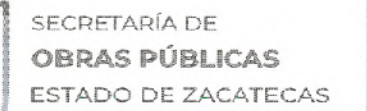

JEREZ
ZACATECAS.

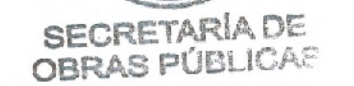

C. ING. ADRIÁN GERMÁN RODRÍGUEZ RAYAS C. ARQ. ROMEO PADILLA GARCÍA
SUBSECRETARIO DE OBRAS PÚBLICAS DIRECTOR DE PROYECTOS

DIRECCIÓN DE PROYECTOS
SUBDIRECCIÓN DE PROYECTOS



LOCALIZACIÓN	ORIENTACIÓN
--------------	-------------

PROYECTO: REHABILITACIÓN AL INTERIOR DEL PANTEÓN "ÁNGELES ETERNOS"
(PRIMERA ETAPA) EN EL MUNICIPIO DE JEREZ DE GARCÍA SALINAS, ZAC.
PARA BENEFICIO DE LOS USUARIOS.



UBICACIÓN: CARRETERA A EL CARGADERO, 99323, JEREZ, ZAC.


PLANO:	ARQUITECTÓNICO COLUMBARIO	CLAVE
--------	------------------------------	-------

CONTENIDO: PLANTAS ARQUITECTONICA Y AZOTEA SECCION 1	ARQ-07
---	--------


APROBO	REVISÓ	EJECUTÓ	DIBUJÓ	FECHA	ESCALA	FOLIO
ARQ. I.D.G.B.	ARQ. D.N.R.A.	ARQ. J.J.R.G.	ARQ. J.J.R.G.	16/05/2023	1:75	039/2023

EL GOBIERNO DEL ESTADO A TRAVÉS DE LA SECRETARÍA DE OBRAS PÚBLICAS AGREGA LA PROPIEDAD DEL PROYECTO Y SE RESERVA EL DERECHO DE CANCELAR O SUSPENDIR EL PROYECTO EN CUALQUIER MOMENTO SIN PREAVISO. CUALQUIER MODIFICACIÓN A LA INFORMACIÓN ACERCA DE LA PROPIEDAD DEL PROYECTO DEBE SER PRESENTADA POR EL DUEÑO DEL PROYECTO A LA SECRETARÍA DE OBRAS PÚBLICAS. EL DUEÑO DEL PROYECTO DEBE ASIGNAR UN REPRESENTANTE PARA LA ADMINISTRACIÓN DEL PROYECTO Y ASIGNAR UN REPRESENTANTE PARA LA ADMINISTRACIÓN DEL PROYECTO Y ASIGNAR UN REPRESENTANTE PARA LA ADMINISTRACIÓN DEL PROYECTO.

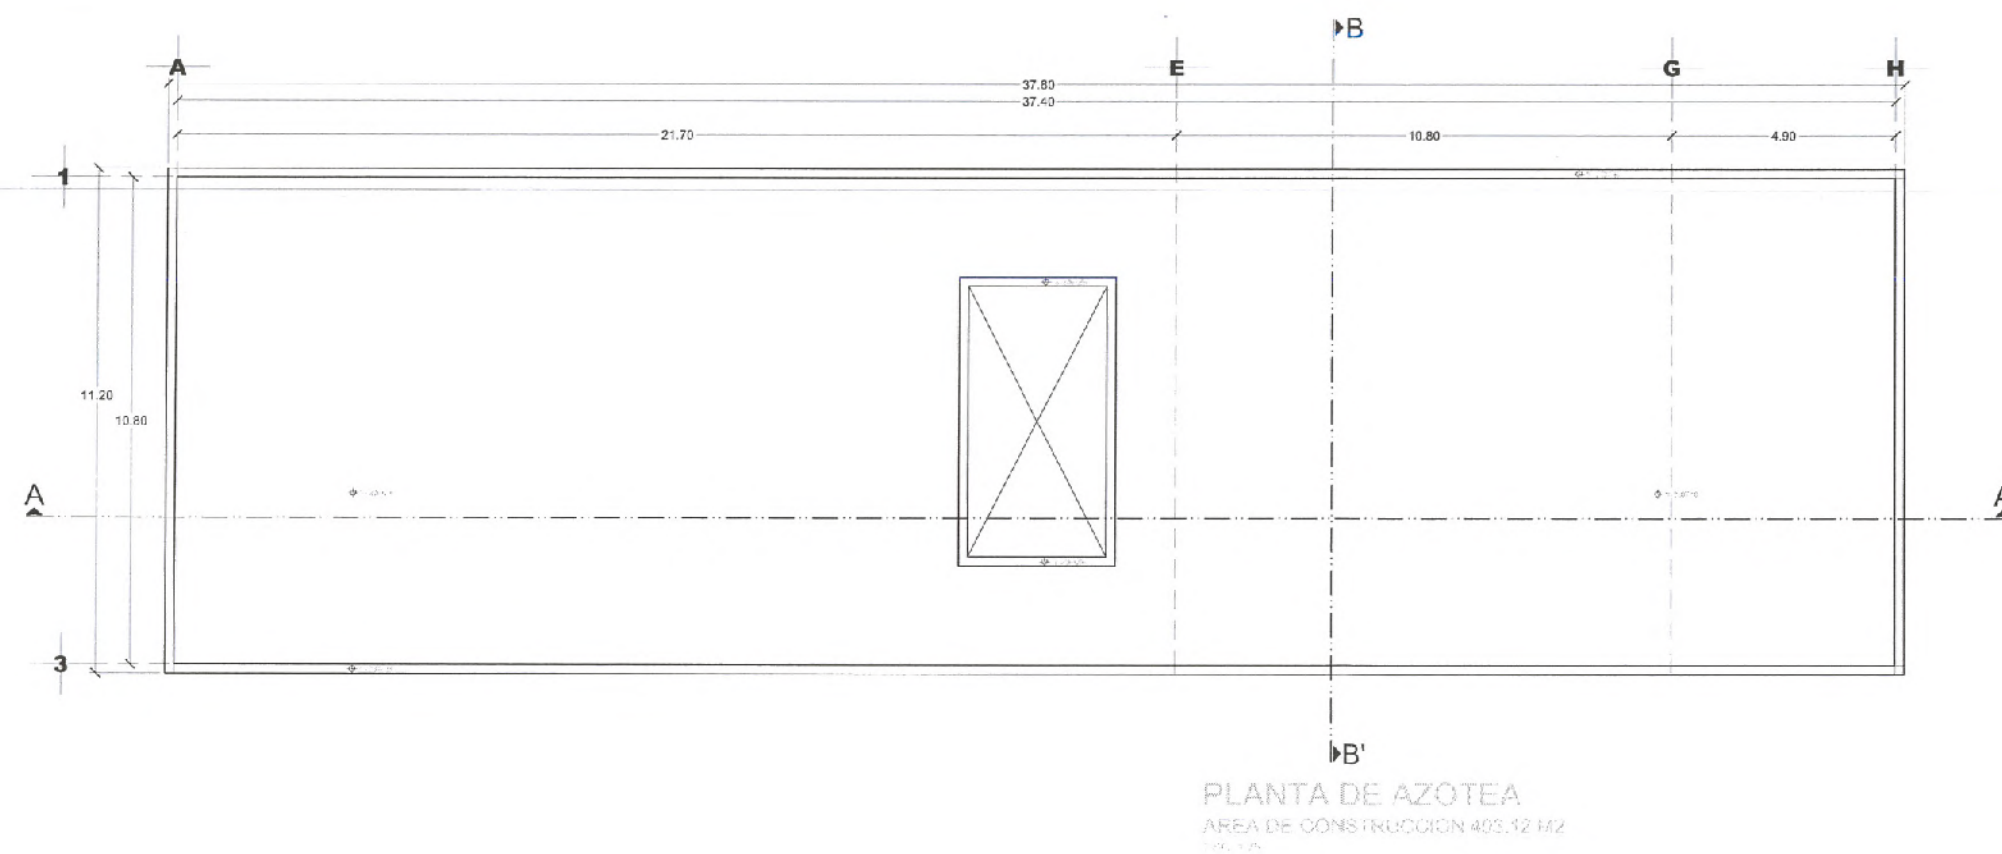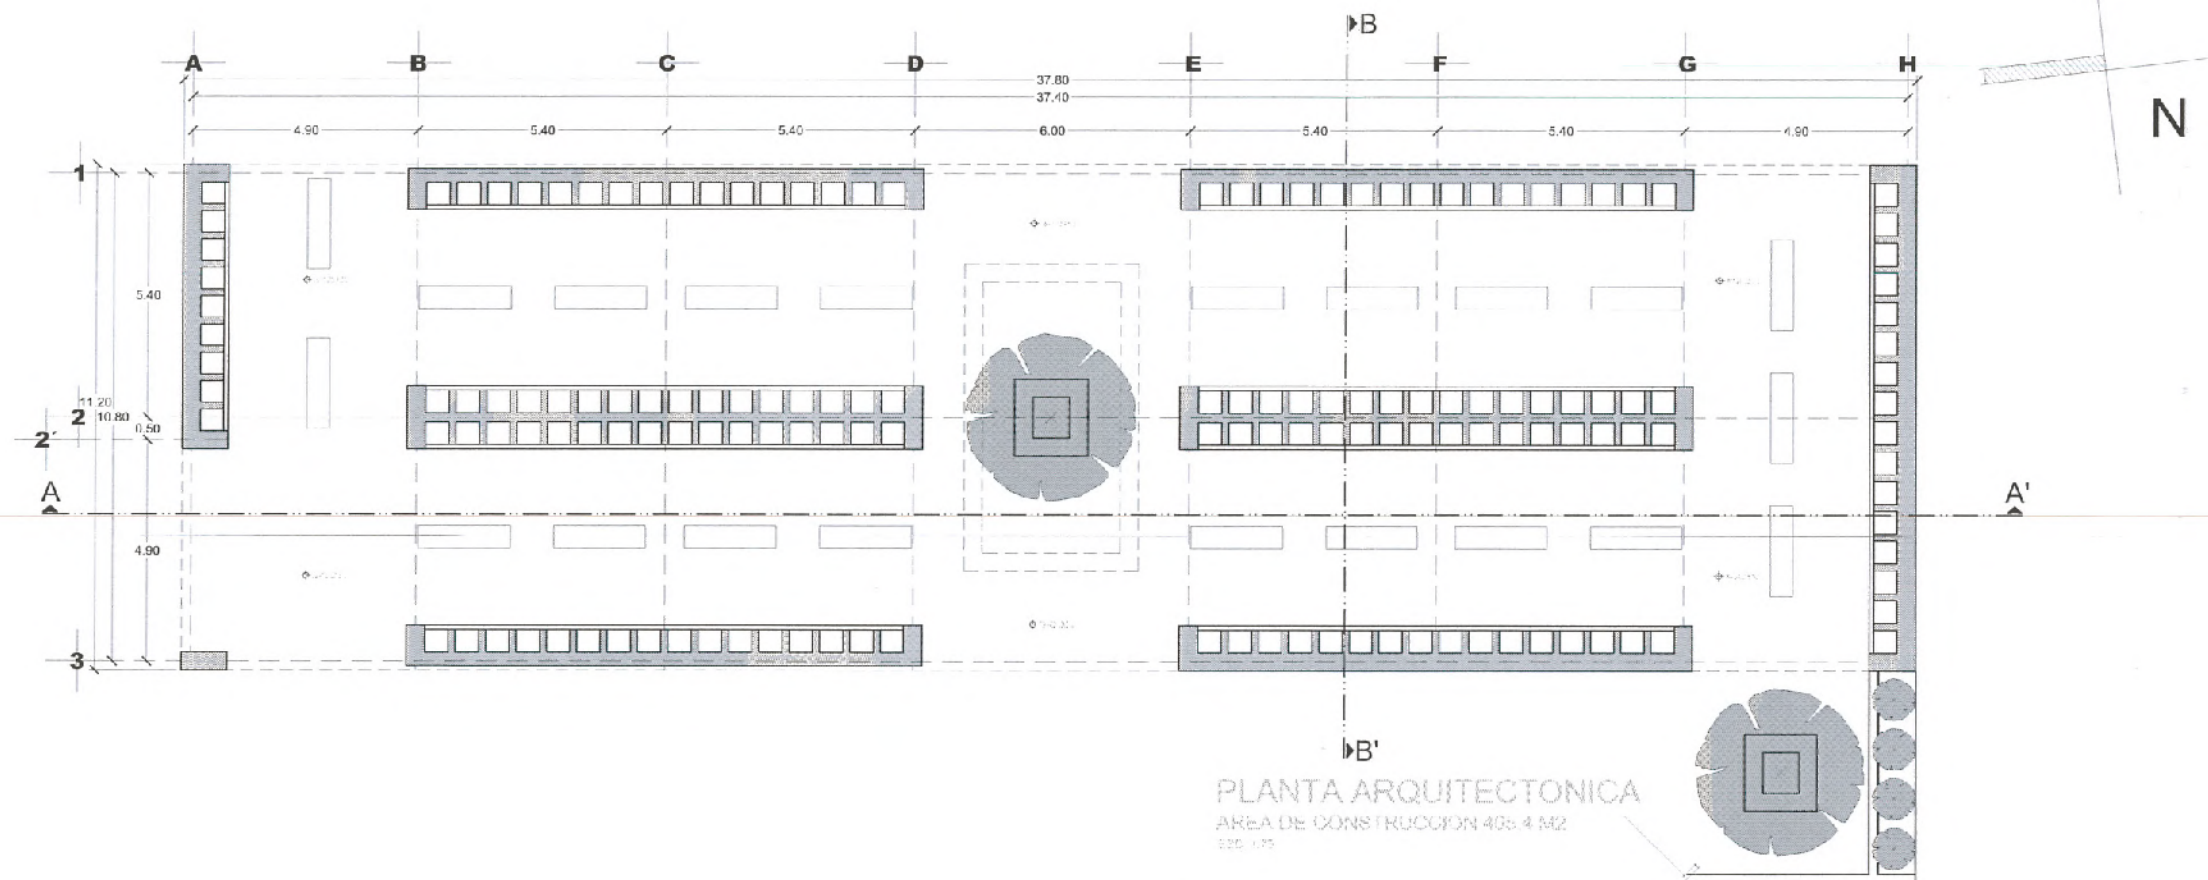

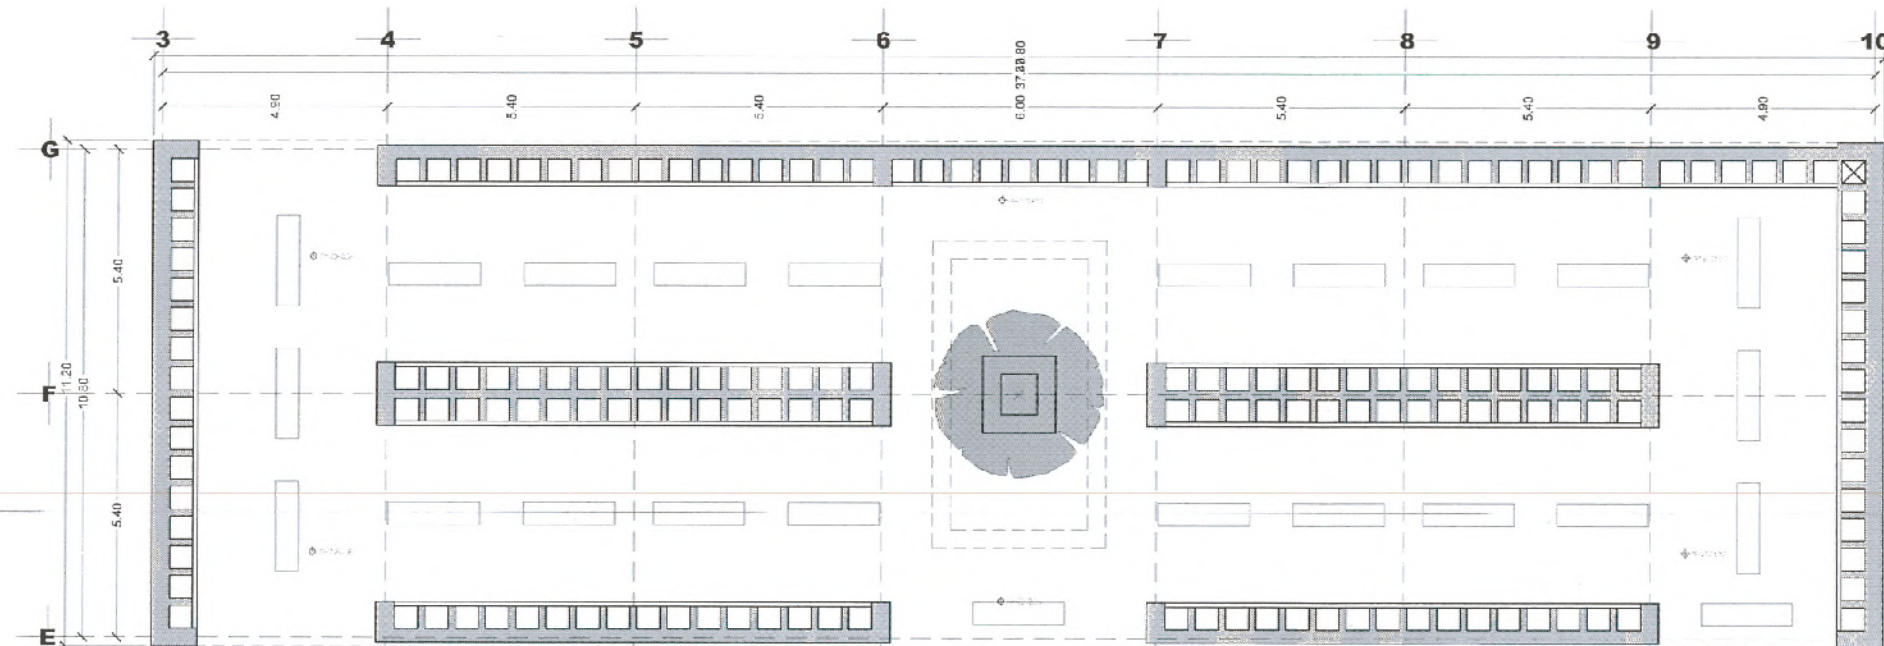

PLANTA ARQUITECTONICA
AREA DE CONSTRUCCION 405.4 M2
E90-135

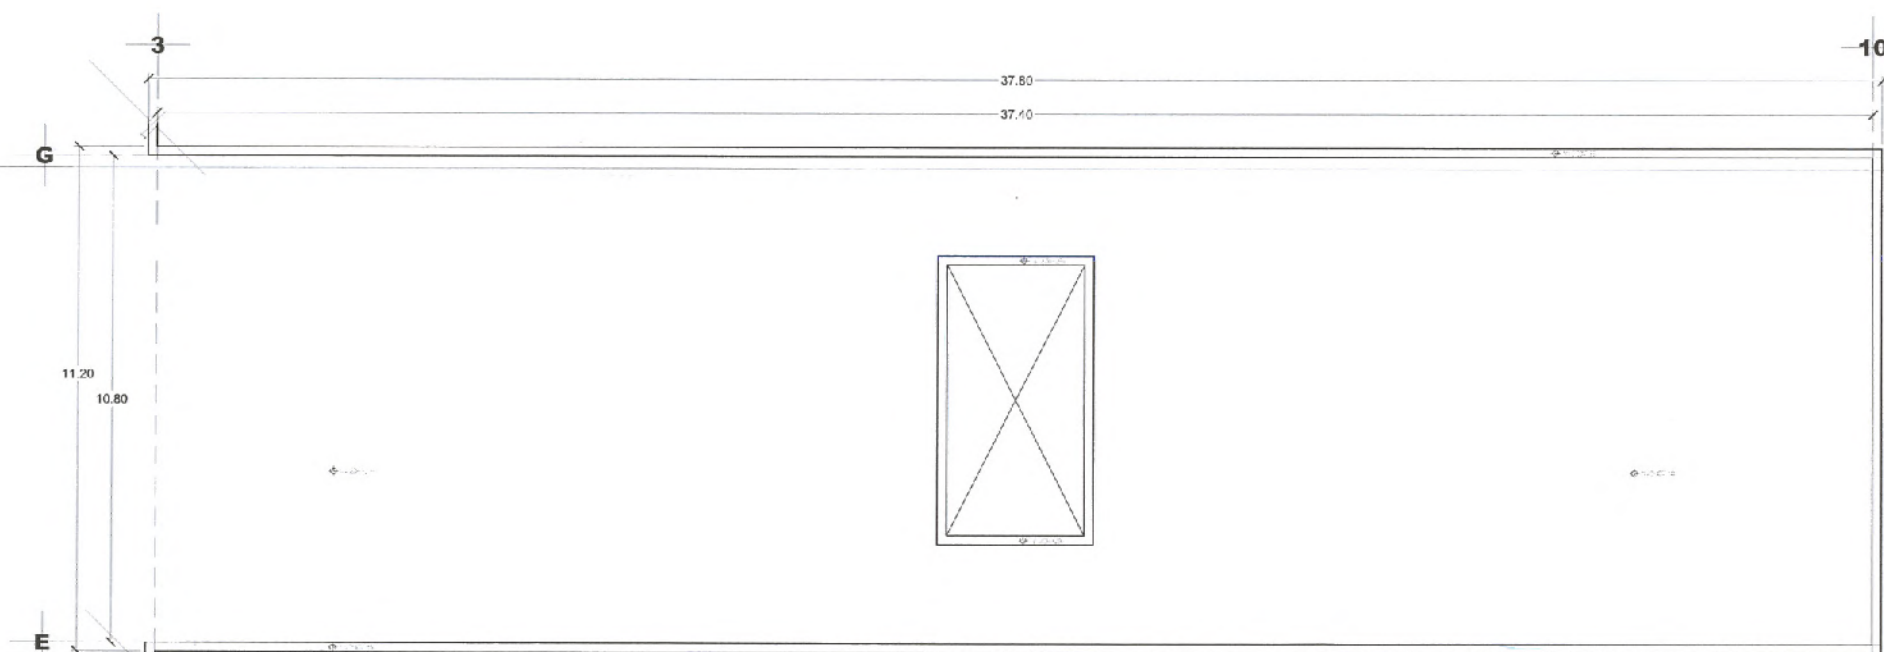

PLANTA DE AZOTEA
AREA DE CONSTRUCCION 405.12 M2
E90-136

N



SECRETARÍA DE
OBRAS PÚBLICAS
ESTADO DE ZACATECAS

JEREZ
ZACATECAS.



SECRETARÍA DE
OBRAS PÚBLICAS
SEGUNDA ETAPA
CRECIMIENTO A FUTURO

LIC. DAVID MONREAL ÁVILA
GOBERNADOR CONSTITUCIONAL DEL ESTADO

ARQ. GUILLERMO CARRILLO PASILLAS
SECRETARIO DE OBRAS PÚBLICAS

C. ARQ. MANUEL ALFONSO ACUNA BORDA
SUBSECRETARIO DE PROYECTOS Y COSTOS

C. ING. ADRIÁN GERMÁN RODRÍGUEZ RAYAS
SUBSECRETARIO DE OBRAS PÚBLICAS

C. ARQ. ROMEO PADILLA GARCÍA
DIRECTOR DE PROYECTOS

DIRECCIÓN DE PROYECTOS
SUBDIRECCIÓN DE PROYECTOS



LOCALIZACIÓN ORIENTACIÓN

PROYECTO: REHABILITACIÓN A INTERIOR DEL PANTÓN "ÁNGELUS ETERNUS"
(PRIMERA ETAPA) EN EL MUNICIPIO DE JEREZ DE GARCÍA SALINAS, ZAC.
PARA BENEFICIO DE LOS USUARIOS.

UBICACIÓN: CARRETERA A EL CARGADERO, 99323, JEREZ, ZAC.

PLANO: ARQUITECTÓNICO
COLUMBARIO


CLAVE

CONTENIDO: PLANTAS ARQUITECTONICA Y AZOTEA
SECCION 2


ARQ-08

APROB.	REVISO	EJECUTÓ	DISEÑO	FECHA	ESCALA	FOLIO
ARQ. LUGA	ARQ. LUGA	ARQ. JERG	ARQ. JERG	MAR/2023	1/1	08/08


EL GOBIERNO DEL ESTADO A TRAVÉS DE LA SECRETARÍA DE OBRAS PÚBLICAS ADECUA LA PROPOSICIÓN DE PROYECTO Y SE RESERVA EL USO DEL MISMO, COMO DE DATOS LOGÍSTICOS Y LOS ORDENOS QUE SE EMITAN EN MATERIA DE ADMINISTRACIÓN, CUALQUIER INFORMACIÓN, CUALQUIER AUTORIZACIÓN DE ESTA INFORMACIÓN, CONTIENE EN ACTO DE UTILIZACIÓN DE FUNCIONES Y PROCEDIMIENTOS DE CONTROL DE PROYECTOS, LO ANTERIOR BAJO LA DISPOSICIÓN DE LO ESTABLECIDO EN EL ARTÍCULO 33 DE LA LEY DE OBRAS PÚBLICAS Y SERVICIOS RELACIONADOS PARA EL ESTADO Y LOS MUNICIPIOS DE ZACATECAS, POR LO QUE A TÍTULO DE ESTRATÉGIA QUE DARÁN ORIGEN EN EL ARCHIVO PROYECTO, MANIFIESTA LA SUBDIRECCIÓN DE PROYECTOS Y COSTOS, ASOCIADA A LA SECRETARÍA DE OBRAS PÚBLICAS.

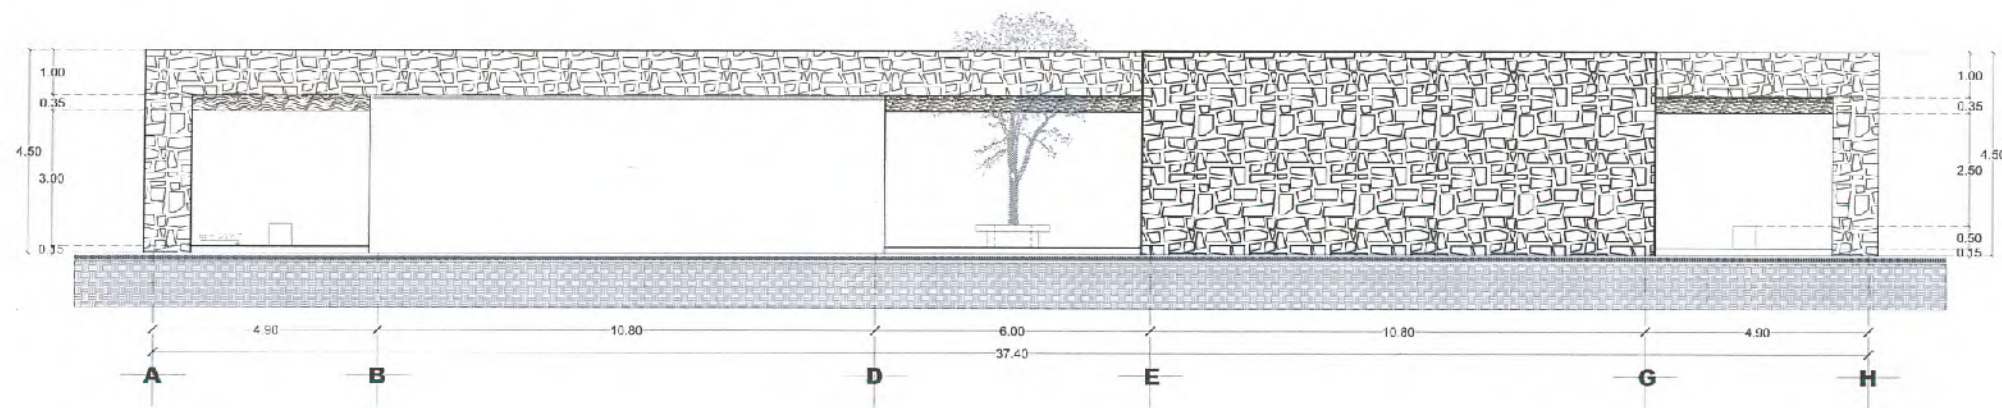

FACHADA NORTE
AREA DE CONSTRUCCION 405.4 M2
ESC: 1/31

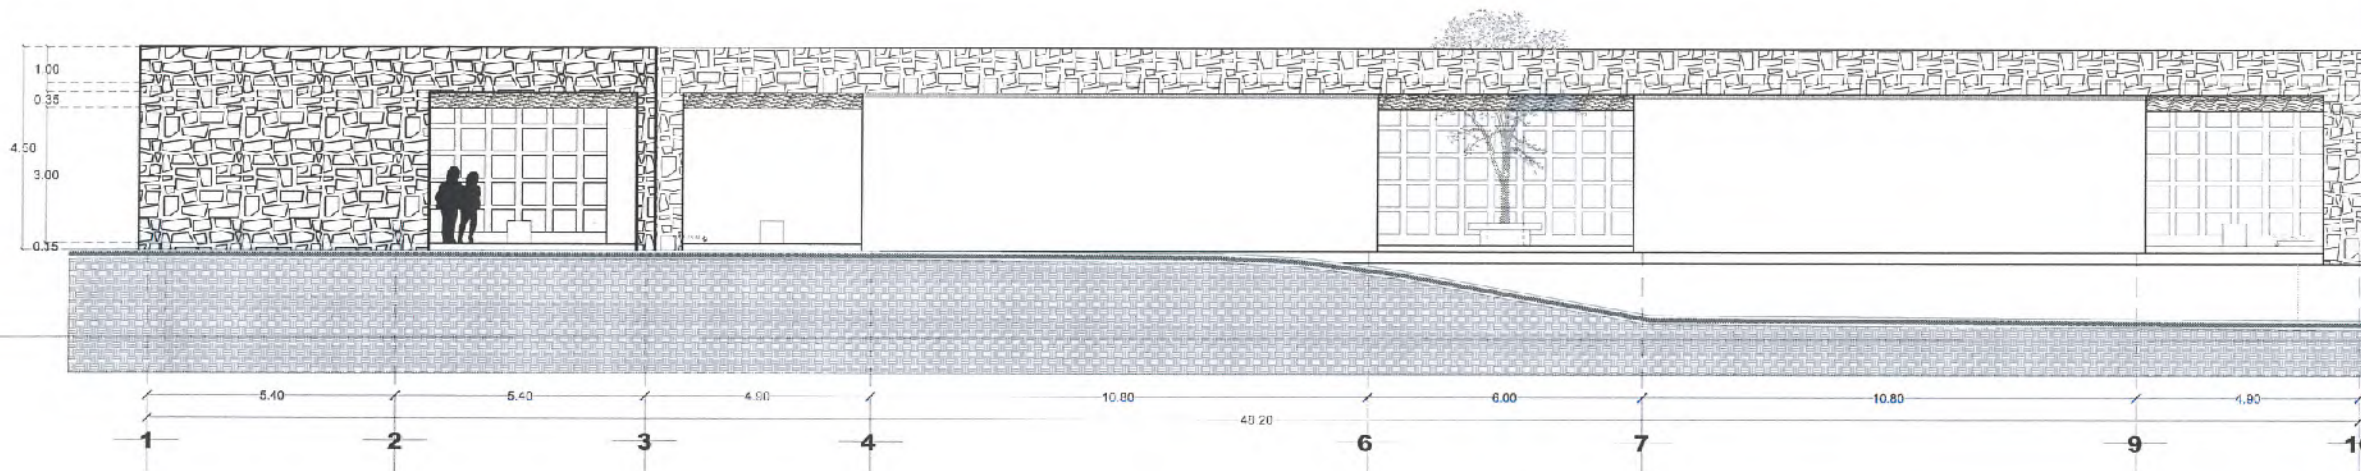

FACHADA ESTE
AREA DE CONSTRUCCION 405.4 M2
ESC: 1/31

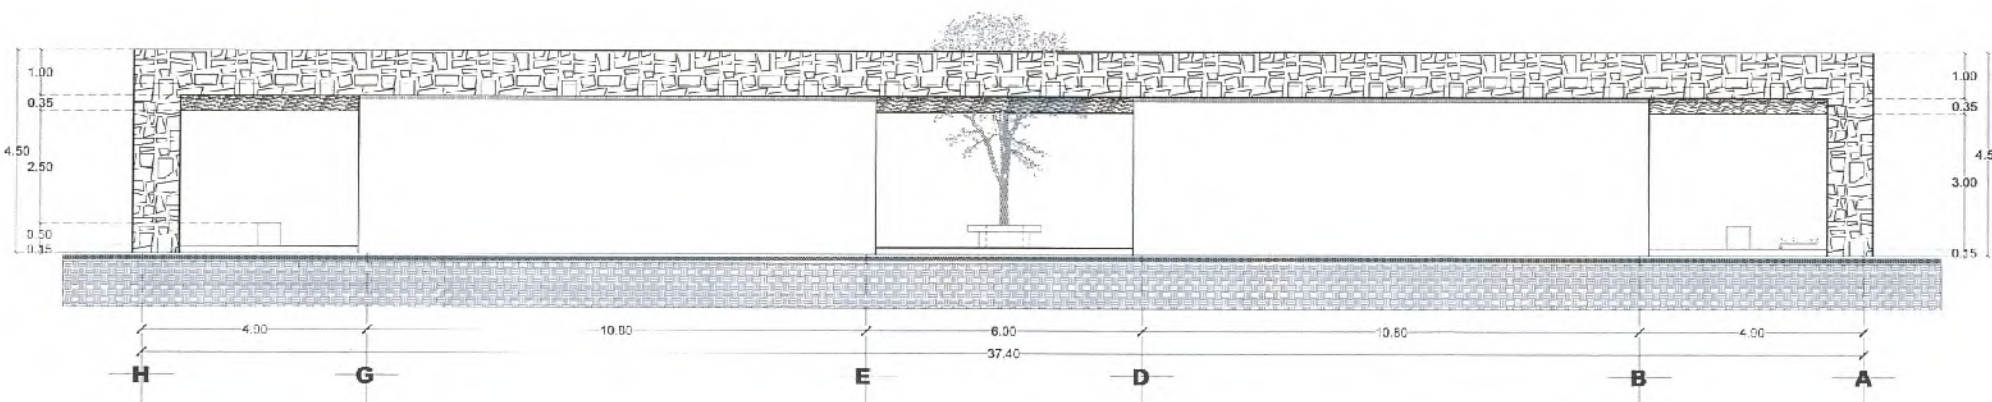

FACHADA SUR
AREA DE CONSTRUCCION 405.4 M2
ESC: 1/31



SECRETARÍA DE
OBRAS PÚBLICAS
ESTADO DE ZACATECAS

JEREZ
ZACATECAS.



SECRETARÍA DE
OBRAS PÚBLICAS

LIC. DAVID MONREAL ÁVILA
GOBERNADOR CONSTITUCIONAL DEL ESTADO

ARQ. GUILLERMO CARRILLO PASILLAS
SECRETARIO DE OBRAS PÚBLICAS

C. ARQ. MANUEL ALFONSO ACUÑA BORDA
SUBSECRETARIO DE PROYECTOS Y COSTOS

C. ING. ADRIÁN GERMÁN RODRÍGUEZ RAYAS
SUBSECRETARIO DE OBRAS PÚBLICAS

C. ARQ. ROMEO PIOLA GARCÍA
DIRECTOR DE PROYECTOS

DIRECCIÓN DE PROYECTOS
SUBDIRECCIÓN DE PROYECTOS



LOCALIZACIÓN ORIENTACIÓN

PROYECTO: REHABILITACIÓN AL INTERIOR DEL PANTEÓN "ÁNGELES FIDELIOS"
(PRIMERA ETAPA) EN EL MUNICIPIO DE JEREZ DE GARCÍA SALINAS, ZAC.
PARA BENEFICIO DE LOS USUARIOS.

UBICACIÓN: CARRETERA A EL CARGADERO, 99323, JEREZ, ZAC.

PLANO: ARQUITECTÓNICO
COLUMBARIO

CONTENIDO: FACHADAS
SECCION 1

CLAVE
ARQ-09

APROBADO	REVISÓ	ELABORÓ	DISEÑÓ	FECHA	ESCALA	FOLIO
ARQ. I. G. S.	ARQ. D. N. R.	ARQ. J. J. G.	ARQ. J. J. G.	14/05/2023	1/1	09/02/23

EL GOBIERNO DEL ESTADO A TRAVÉS DE LA SECRETARÍA DE OBRAS PÚBLICAS ACREDITA LA PRIORIDAD DEL PROYECTO Y RECOMIENDA EL
FINANCIAMIENTO DEL PROYECTO POR FONDOS FEDERALES DE INICIATIVA PRIVADA (FONDOS FEDERALES DE INICIATIVA PRIVADA) O
AUTOMANTENIMIENTO DEL ESTABLECIMIENTO DEL PROYECTO. EL PROYECTO DE OBRAS PÚBLICAS SE RECOMIENDA RECOMENDAR
AL GOBIERNO DEL ESTADO DE ZACATECAS POR LO QUE A PARTIR DE ESTA DECISION SE INICIA EL PROCESO DE EJECUCIÓN DEL PROYECTO.
PASANDO LA RESPONSABILIDAD DE PROYECTOS Y COSTOS AUTORA A LA SECRETARÍA DE OBRAS PÚBLICAS.



SECRETARÍA DE
OBRAS PÚBLICAS
ESTADO DE ZACATECAS

JEREZ
ZACATECAS.



SECRETARÍA DE
OBRAS PÚBLICAS

LIC. DAVID MONREAL ÁVILA
GOBERNADOR CONSTITUCIONAL DEL ESTADO

ARQ. GUILLERMO CARRILLO PASILLAS
SECRETARIO DE OBRAS PUBLICAS

C. ARQ. MANUEL ALFONSO ACUÑA BORDA
SUBSECRETARIO DE PROYECTOS Y COSTOS

C. ING. ADRIÁN GERMÁN RODRÍGUEZ RAYAS C. ARQ. ROMEO PADILLA GARCÍA
SUBSECRETARIO DE OBRAS PÚBLICAS DIRECTOR DE PROYECTOS

DIRECCIÓN DE PROYECTOS
SUBDIRECCIÓN DE PROYECTOS



LOCALIZACIÓN	ORIENTACIÓN
--------------	-------------


PROYECTO:	REHABILITACIÓN AL INTERIOR DEL PANTEÓN "ÁNGELES ETERNOS" (PRIMERA ETAPA) EN EL MUNICIPIO DE JEREZ DE GARCÍA SALINAS, ZAC. PARA BENEFICIO DE LOS USUARIOS.
-----------	---

UBICACIÓN: CARRETERA A EL CARGADERO, 99323, JEREZ, ZAC.

PLANO:	ARQUITECTÓNICO COLUMBARIO	CLAVE
--------	------------------------------	-------


CONTENIDO: FACHADAS SECCION 1	ARQ-10
----------------------------------	--------

PROYECTO	REVISÓ	EJECUTÓ	DIBUJÓ	FECHA	ESCALA	FOLIO
ARQ. LUGER	ARQ. DARRA	ARQ. JURG	ARQ. JURG	16/05/2025	1:75	039/2025

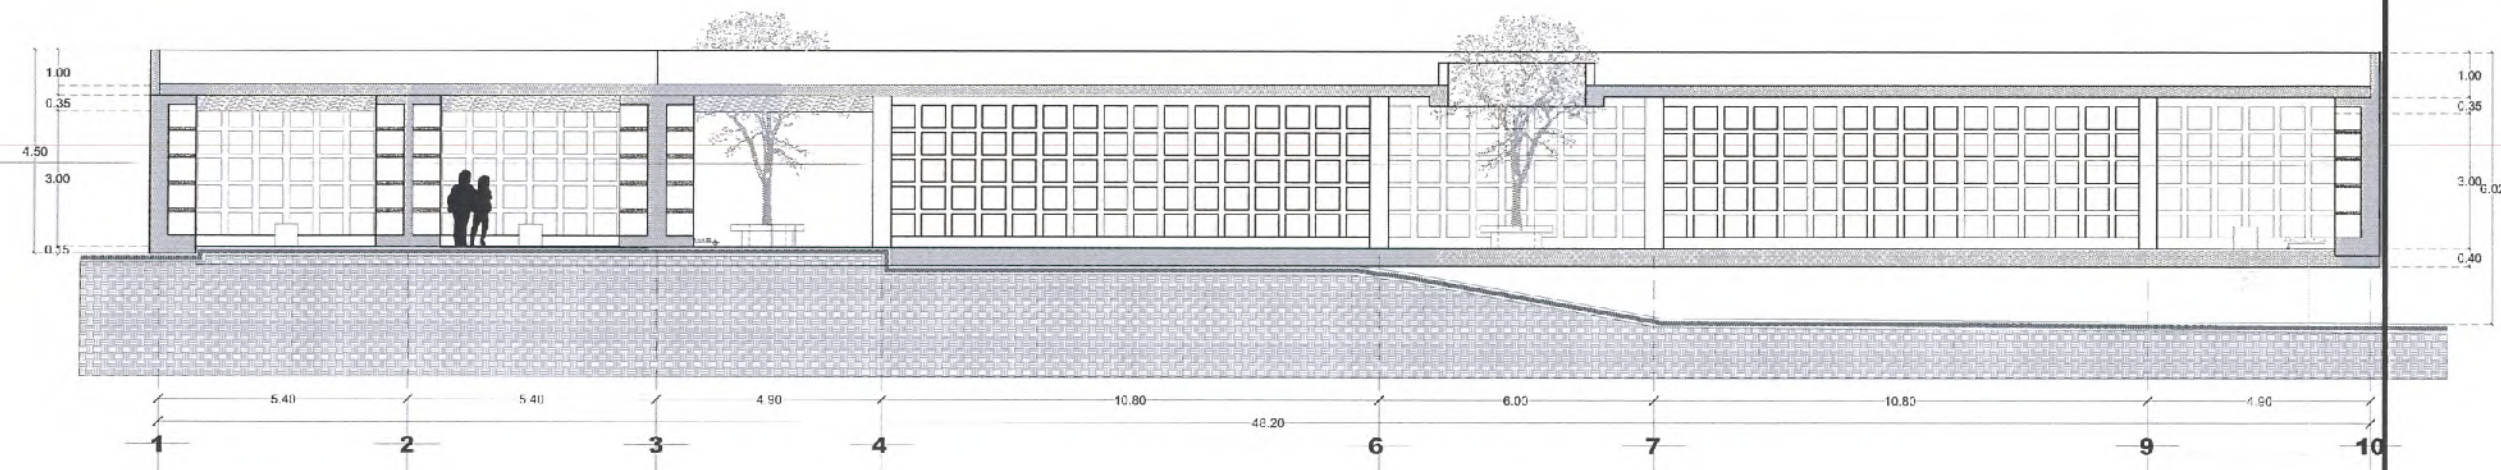[illegible]


CORTE B-3'

AREA DE CONSTRUCCION 405.4 M2

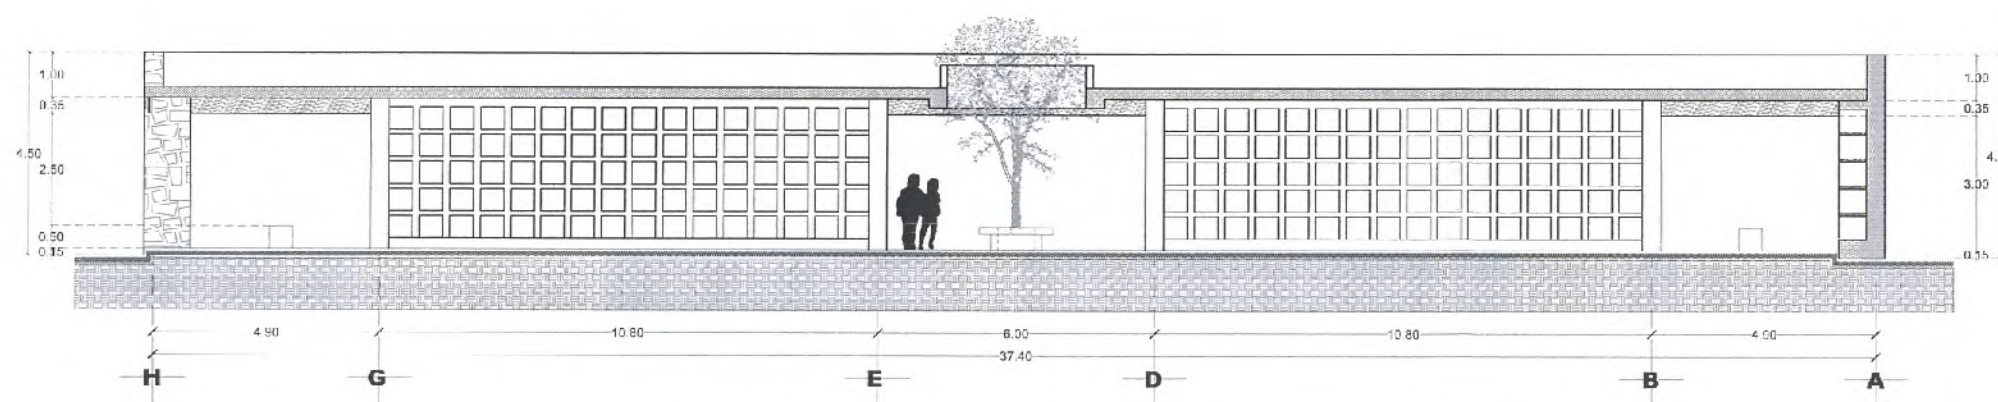

CORTE A-A'

AREA DE CONSTRUCCION 405 4 M2
550 1.75

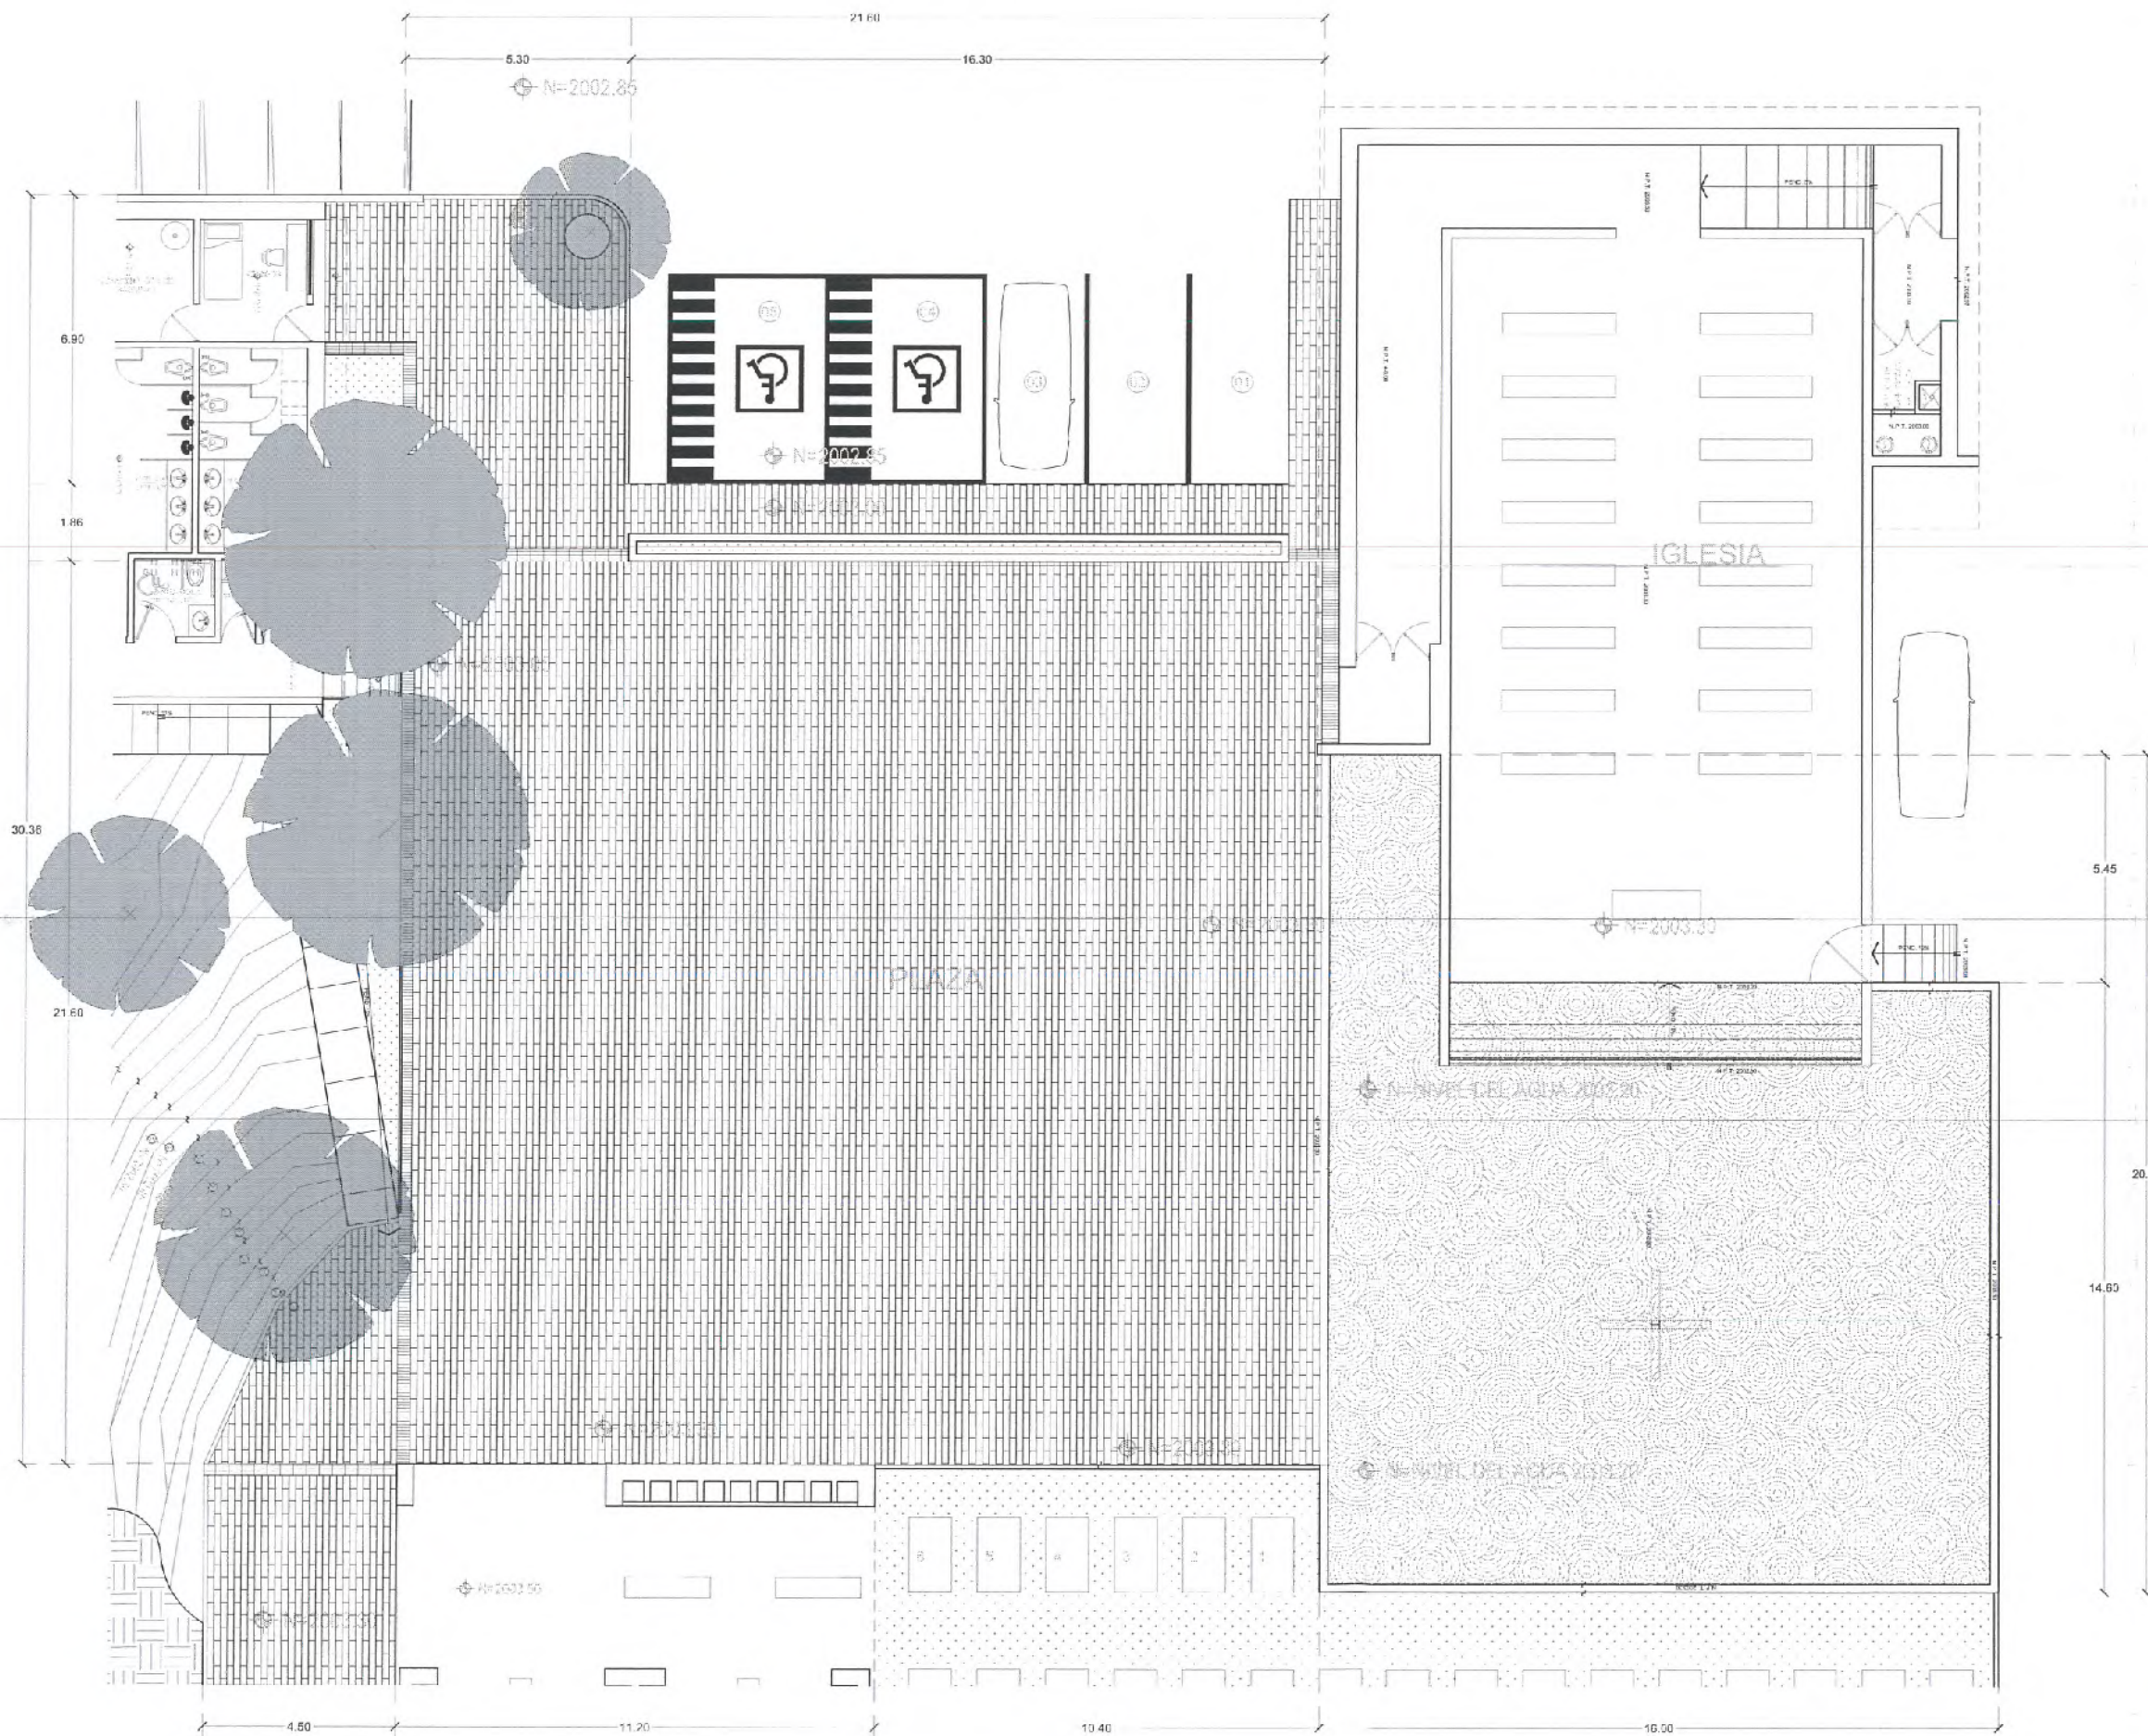

PLANTA ARQUITECTONICA



SECRETARÍA DE
OBRAS PÚBLICAS
ESTADO DE ZACATECAS

JEREZ
ZACATECAS.



SECRETARÍA DE
OBRAS PÚBLICAS

LIC. DAVID MONREAL ÁVILA
GOBERNADOR CONSTITUCIONAL DEL ESTADO

ARQ. GUILLERMO CARRILLO PASILLAS
SECRETARIO DE OBRAS PÚBLICAS

C. ARQ. MANUEL ALFONSO ACUNA BORDA
SUBSECRETARIO DE PROYECTOS Y COSTOS

C. ING. ADRIÁN GERMÁN RODRÍGUEZ RAYAS
SUBSECRETARIO DE OBRAS PÚBLICAS

C. ARQ. ROMEO ROMÁN GARCÍA
DIRECTOR DE PROYECTOS

DIRECCIÓN DE PROYECTOS
SUBDIRECCIÓN DE PROYECTOS



LOCALIZACIÓN ORIENTACIÓN

PROYECTO: REHABILITACIÓN AL INTERIOR DEL PANTEÓN "ÁNGELES ETERNOS"
(PRIMERA ETAPA) EN EL MUNICIPIO DE JEREZ DE GARCÍA SALINAS, ZAC.
PARA BENEFICIO DE LOS USUARIOS.

UBICACIÓN: CARRETERA A EL CARGADERO, 99323, JEREZ, ZAC.


PLANO: ARQUITECTÓNICO

CONTENIDO: PLAZA Y ESPEJO DE AGUA

CLAVE: ARQ-11

APROBADO	REVISÓ	EJECUTÓ	DIBUJÓ	FECHA	ESCALA	FO. LIO
ARQ. LGGB	ARQ. DNRA	ARQ. JURG	ARQ. JURG	14/09/2023	1:10	01/01/2023

EL GOBIERNO DEL ESTADO A TRAVÉS DE LA SECRETARÍA DE OBRAS PÚBLICAS, ACREDITA LA PROPIEDAD DEL PROYECTO Y RECONOCE EL DISEÑO DEL CUADRO DE DATOS, LOCACIONES Y LOS CÍRCULOS QUE EN EL DISEÑO SE AÑADAN, COMO BENEFICIO PARA EL USUARIO. EL AUTORIZADO DE ESTA INFORMACIÓN, CONSTITUYE UN ACTO DE UTILIZACIÓN DE FUNCIONES Y RESPONSABILIDAD DE CONFIADO AFECTIVO. EL AUTORIZADO EN LA DIFUSIÓN DEL DISEÑO ESTABLECIDO EN EL ARTÍCULO 31 DE LA LEY DE OBRAS PÚBLICAS Y SERVICIOS RELACIONADOS PARA EL ESTADO Y LOS MUNICIPIOS DE ZACATECAS, POR LO QUE A PARTIR DE ESTA FECHA QUEDAN RECEPTOS EN EL ARCHIVO PROYECTO. MANEJO LA SUBDIRECCIÓN DE PROYECTOS Y COSTOS, ASOCIADA A ESTA SECRETARÍA DE OBRAS PÚBLICAS.

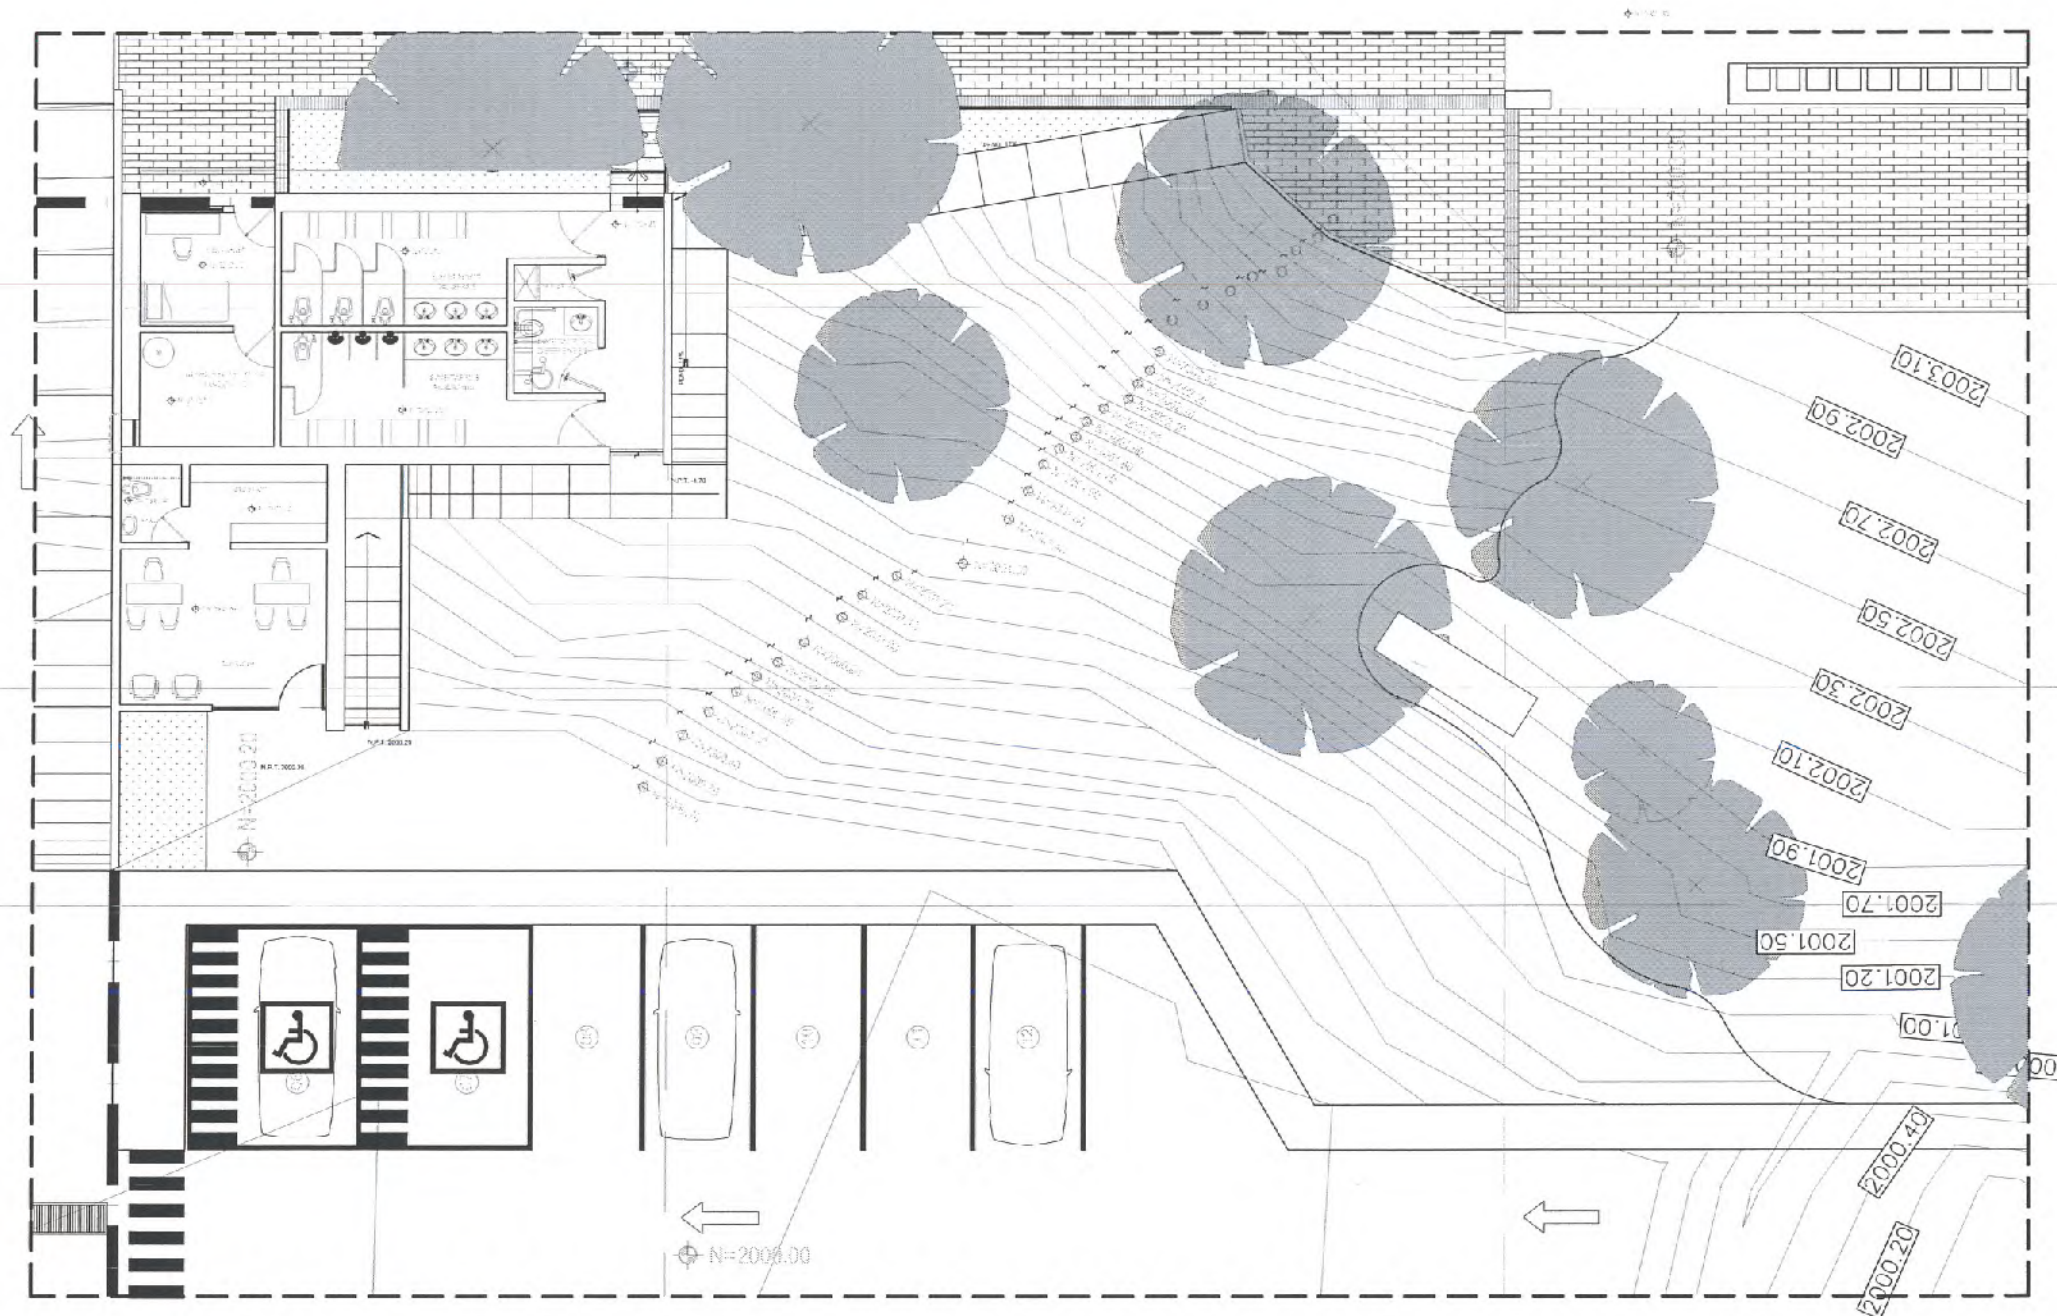

PLANTA ESCALINATA

Escala: 1:500



SECRETARÍA DE
OBRAS PÚBLICAS
ESTADO DE ZACATECAS

JEREZ
ZACATECAS.



SECRETARÍA DE
OBRAS PÚBLICAS

LIC. DAVID MONREAL ÁVILA
GOBERNADOR CONSTITUCIONAL DEL ESTADO

ARQ. GUILLERMO CARRILLO PASILLAS
SECRETARIO DE OBRAS PÚBLICAS

C. ARQ. MANUEL ALFONSO ACUÑA BORDA
SUBSECRETARIO DE PROYECTOS Y COSTOS

C. ING. ADRIÁN GERMÁN RODRÍGUEZ RAYAS
SUBSECRETARIO DE OBRAS PÚBLICAS

C. ARQ. ROMEO VALLA GARCÍA
DIRECTOR DE PROYECTOS

DIRECCIÓN DE PROYECTOS
SUBDIRECCIÓN DE PROYECTOS



LOCALIZACIÓN ORIENTACIÓN

PROYECTO: REHABILITACIÓN AL INTERIOR DEL PANTEÓN "ÁNGELES ETERNOS"
(PRIMERA ETAPA) EN EL MUNICIPIO DE JEREZ DE GARCÍA SALINAS, ZAC.
PARA BENEFICIO DE LOS USUARIOS.

UBICACIÓN: CARRETERA A EL CARGADERO, 99323, JEREZ, ZAC.


PLANO: ARQUITECTÓNICO

CONTENIDO: ESCALINATA

FOLIO
ARQ-013

APROBADO	REVISÓ	EJECUTÓ	OTORGÓ	FECHA	ESCALA	FOLIO
ARQ. J. GARCÍA	ARQ. D. RAYAS	ARQ. J. GARCÍA	ARQ. J. GARCÍA	16/05/2023	1:50	005/2023

EL GOBIERNO DEL ESTADO A TRAVÉS DE LA SECRETARÍA DE OBRAS PÚBLICAS ACREDITA LA PROPIEDAD DEL PROYECTO Y RESERVA EL USO DEL VISO CLARO DE DATOS, LOCOMOTIVAS Y LOS CREDITOS QUE EN ELLOS SE ATRIBUYAN, CORRESPONDIENTES AL PRINCIPAL DISEÑO. EL AUTORIZADO DE ESTA INFORMACIÓN CONSTITUYE UN ACTO DE LIBERACIÓN DE FUNCIONES Y PRODUCCIÓN DE CONTENIDO AL PÚBLICO. LO AUTORIZADO O LA DIFUSIÓN DEL DISEÑO PUBLICADO EN EL ARCHIVO 01 DE LA LEY DE OBRAS PÚBLICAS Y SERVICIOS RELACIONADOS PARA EL ESTADO Y LOS MUNICIPIOS DE ZACATECAS, POR LO QUE LA PRESENTE LEY, LEY GENERAL DE OBRAS PÚBLICAS, LEY GENERAL DE OBRAS PÚBLICAS Y LEY GENERAL DE OBRAS PÚBLICAS, LEY GENERAL DE OBRAS PÚBLICAS Y LEY GENERAL DE OBRAS PÚBLICAS.

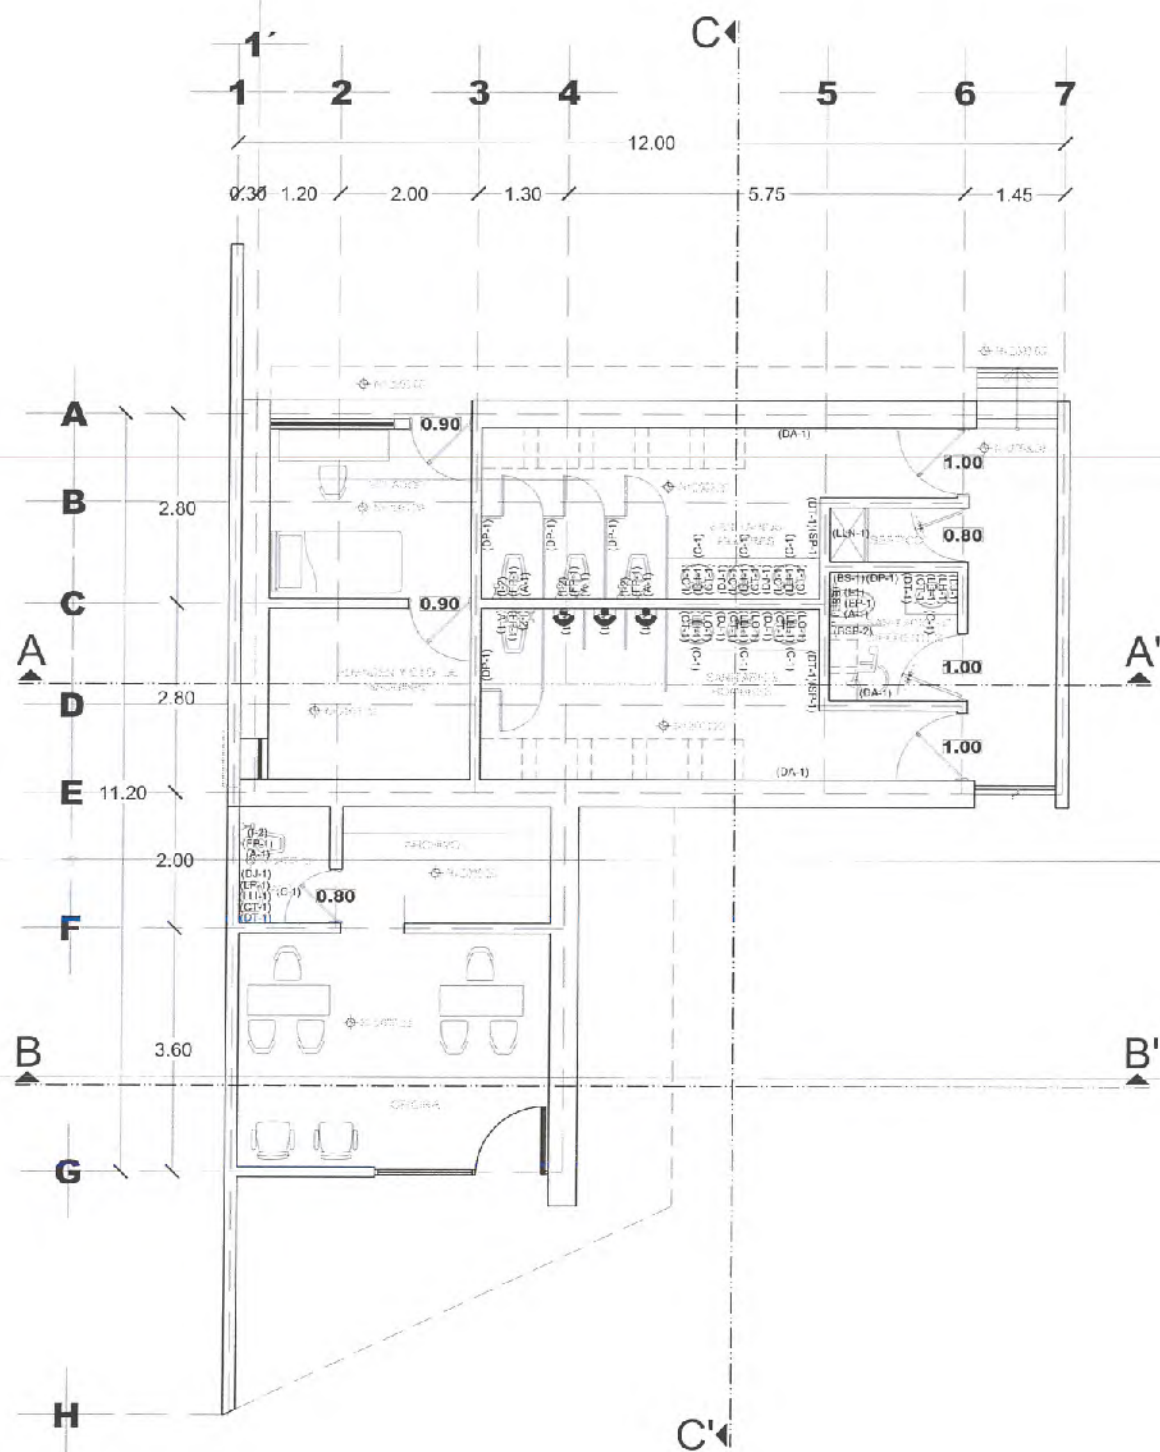

PLANTA ARQUITECTONICA
AREA DE CONSTRUCCION 99.6 M2
Escala 1:50

MUEBLES DE BAÑO.

- 1.-(F-1) - TAZA ELONGADA DE CERAMICA, EN IRA, CALIDAD, MARCA CATO, LINEA INSTITUCIONAL, MODELO HANDY FLUX, COLOR BCO., INCLUYE ACCESORIOS, CON UNA DESCARGA DE 4.8 LTS, CON UN SPUD DE 38 MM, 1 1/2", SELLO HIDRAULICO 2 3/8" (60.32 M.M.), ALTURA ESPECIAL (434 M.M.), ESTANDARES DE NORMATIVIDAD NOM-009-CONAGUA-2001, PESO 23.49 KGS., (para persona con discapacidad).
- 2.-(F-2) - TAZA ELONGADA DE CERAMICA, EN IRA, CALIDAD, MARCA CATO, LINEA INSTITUCIONAL, MODELO TIERRA FLUX, COLOR BCO., INCLUYE ACCESORIOS, CON UNA DESCARGA DE 4.8 LPT, CON UN SPUD DE 38 MM, 1 1/2", SELLO HIDRAULICO 2 3/8" (60.32 M.M.), ALTURA CONFORT PLUS, ESTANDARES DE NORMATIVIDAD NOM-009-CONAGUA-2001.
- 3.-(H-1) - W.C. ALARGADO, EN CERAMICA DE IRA, CALIDAD, MARCA CATO, LINEA TANGO, ACCIONAMIENTO BOTON SUPERIOR, CROMADO, ALTURA ESTANDAR, CONSUMO DE AGUA 1.8 L.TS. /P.D., INCLUYE HERRAJES INSTALADOS, BAJO LA NORMA NOM-009-CONAGUA-2001/010 CONAGUA-2000, PESO POR PIEZA 35.74 KGS., EN COLOR BCO.
- 4.-(LO-1) - CUALIN SOBRE CUBIERTA OVALADO DE CERAMICA PORCELANIZADA EN IRA, CALIDAD, MARCA CATO, SIN CHUN 30" ANCHO X 17" PROFUNDIDAD X 8 1/2" ALTURA, CERAMICA DE 10 M.M. ESPESOR, ESMALTE DE ALTA RESISTENCIA, ORIFICIOS DE 4", INCLUYE ACCESORIOS.
- 5.-(LP-1) - LAVABO CON PEDESTAL, EN CERAMICA DE IRA, CALIDAD, MARCA CATO, LINEA JAZMIN, COLOR BCO., CON PERFORACIONES DE 4", INCLUYE ACCESORIOS.
- 6.-(M-1) - MINGITORIO SECO GOBI CON SISTEMA TDS (TECNOLOGIA DRENA Y SELLA) NO PERMITE EL PASO DE MALOS OLORES, EN CERAMICA AL ALTI (BIBLI-1) DE IRA, CALIDAD GRATO "A", ESPESOR CRUESO EN LA CERAMICA PARA MAYOR RESISTENCIA, SISTEMA DE SUELO REFORZADO DE ACERO INOXIDABLE, MARCA HELVEX, MODELO MIG GOBI TDS, COLOR BCO., INCLUYE ACCESORIOS (CUBO), LLAVE PARA DISPOSITIVO, ACOPLAMIENTO SANITARIO O ADAPTADOR PARA TUBO 2" O, ANCLA Y PAQUETE DE FIJACION PARA ANCLA TORNILLOS Y TAQUETES), CERTIFICACION LEED, PRODUCTO DICTAMINADO POR LA NORMA INNTEC, PORTACHUPO VERDE.
- 7.-(A-1) - TAPA O ASIENTO REFORZADO ALARGADO DE LUJO, ARO ABIERTO, MARCA CATO, COLOR BCO.

EQUIPAMIENTO PARA BAÑOS

- 1.-(DP-1) - DISPENSADOR DE PAPEL HIGIENICO MARCA JOFEL, MODELO TABARCA MINI, CLAVE FH 4130, COLOR TRANSPARENTE, EN SECCION 13 X 27 X 27 CM/5.6, CAPACIDAD UN ROLLO DE 9'.
- 2.-(DT-1) - DISPENSADOR DE TOALLA EN ROLLO, MARCA JOFEL, MODELO PALANCA MATIC, CLAVE PT 5100, COLOR TRANSPARENTE EN SECCION 24.5 X 28 X 35-CMS., CAPACIDAD 1-ROLLO DE 8' O.
- 3.-(DJ-1) - DISPENSADOR DE JABON RELLENABLE, MARCA JOFEL, MODELO MINI AZUL, CLAVE AC 8500, COLOR TRANSPARENTE, CON BASE Y PULSADOR GRIS, EN SECCION ALTO 140 MM X LARGO 80 M.M. X ANCHO 120 M.M., CAPACIDAD 400 ML.
- 4.-(DA-1) - DIFUSOR AMBIENTAL MARCA JOFEL, MODELO 41 A11000, CON 100 BATERIAS AAA PARA DIFUSOR Y 2-TAMAÑO AAA PARA CONTROL REMOTO.
- 5.-(CPH-1) - CAMBIA PAÑALES HORIZONTAL MARCA JOFEL O SIMILAR A ESPECIFICACIONES TECNICAS, CLAVE AY 10000, COLOR GRIS (LAIR), DIMENSIONES 406 M.M. ALTURA X 457 M.M. FONDO X 870 M.M. ANCHO, 7.105 KG. PESO, CAPACIDAD 113 KGS.
- 6.-(BSP-2) - BARRA DE ACARRE PLEGABLE, ATORNILLABLE, ACABADO ACERO INOXIDABLE, CEPILLADO, DE 30", (81.3 LARGO X 19.4 ANCHO X 34-CENTIMETROS ALTURA).

ACCESORIOS.

- 1.-(LL-4) - LLAVE PARA LAVABO MONOMANDO DE 4", MARCA HELVEX, LINEA MANTISS, MODELO E-92, ACABADO CROMO, PRESION REQUERIDA 0.6 KG/CM2, DISAGUE AUTOMATICO CON RESERADERO.
- 1.-(LL-1) - LLAVE PARA LAVABO INDIVIDUAL MARCA METALFLU, LATON CROMO, CON MANERAL ESTRELLA METALICO, VASTAGO DE LATON, CODIGO 01661-80.
- 2.-(FP-1) - FLUXOMETRO DE PEDAL EXPUESTO, MODELO 310-WC-32 MM O 38 M.M., MARCA HELVEX, 4.8 LITS DE DESCARGA, ACABADO CROMO, CERTIFICACION LEED, PORTAFOLIO VERDE, PRESION MINIMA REQUERIDA 1.00 KG. CM2.
- 3.-(C-1) - CESPOL PARA LAVABO MARCA METALFLU, CUM CUNTRA, DE LATON (0.000000) CROMO 2588-30.
- 4.-(LLN-1) - LLAVE DE NARIZ, LINEA INOX, ACABADO ACERO INOXIDABLE, MARCA URREA, MODELO IRLINOX.
- 5.-(BS-1) - BARRAS DE SEGURIDAD EN ACERO INOXIDABLE SATINADO, MODELOS AV-4460 DE 60-CMS., AV-4450 50-CMS., AV-4430 20-CMS.
- 6.-(CT-1) - CUBRE TALLADO DE 4" EN ACABADO CROMO, PARA LAVABO.



JEREZ
ZACATECAS.



SECRETARÍA DE
OBRAS PÚBLICAS

LIC. DAVID MONREAL ÁVILA
GOBERNADOR CONSTITUCIONAL DEL ESTADO

ARQ. GUILLERMO CARRILLO PASILLAS
SECRETARIO DE OBRAS PÚBLICAS

C. ARQ. MANUEL ALFONSO ACUÑA BORDA
SUBSECRETARIO DE PROYECTOS Y COSTOS

C. ING. ADRIÁN GERMÁN RODRÍGUEZ RAYAS
SUBSECRETARIO DE OBRAS PÚBLICAS

C. ARQ. ROMEO MADILLA GARCÍA
DIRECTOR DE PROYECTOS

DIRECCIÓN DE PROYECTOS
SUBDIRECCIÓN DE PROYECTOS



LOCALIZACIÓN

ORIENTACIÓN

PROYECTO: REHABILITACIÓN AL INTERIOR DEL PANTEÓN "ÁNGELES ETERNOS" (PRIMERA ETAPA) EN EL MUNICIPIO DE JEREZ DE CALZADA SAN JUAN, ZAC. PARA BENEFICIO DE LOS USUARIOS.

UBICACIÓN: CARRETERA A EL CARGADERO, 99323, JEREZ, ZAC.


PLANO: ACCESORIOS OFICINA Y SERVICIOS

CONTENIDO: PLANTAS ARQUITECTONICA Y AZOTEA

C. AUT. ACC-01

APROBO	REVISO	EJECUTO	DIBUJO	FECHA	ESCALA	FOLIO
ARQ. LUGS	ARQ. DN. A.	ARQ. JUR. G.	ARQ. JUR. G.	16/05/2023	1:50	03/12/23

EL GOBIERNO DEL ESTADO A TRAVÉS DE LA SECRETARÍA DE OBRAS PÚBLICAS AUTORIZA LA PRESENTACIÓN DE PROYECTOS Y SUSPENDIENDO EL MENÚ CUADRO DE DATOS LOGOTIPOS Y LOS CREDITOS QUE EN ELLOS SE ASISTAN, CON SU GETIPOS FORMAL CREDITO NO AUTORIZADO EL CREDITO AUTORIZADO EN ACTO DE SUBSCRIPCIÓN DE PROYECTOS Y PRELACIÓN DE CREDITO AUTORIZADO ANTERIOR BAJO LA DISPOSICIÓN DEL ESTABLECIDO EN EL ARTICULO 31 DE LA LEY DE DERECHOS DE DERECHOS PARA EL ESTADO Y LOS MUNICIPIOS DE ZACATECAS POR LO QUE A PARTIR DE ESTA FECHA QUE SEAN REGISTRADOS EN EL REGISTRO DE PROYECTOS, MANEJO DE LA SUBSECRETARÍA DE PROYECTOS Y COSTOS ASOCIADA A ESTA SECRETARÍA DE OBRAS PÚBLICAS.

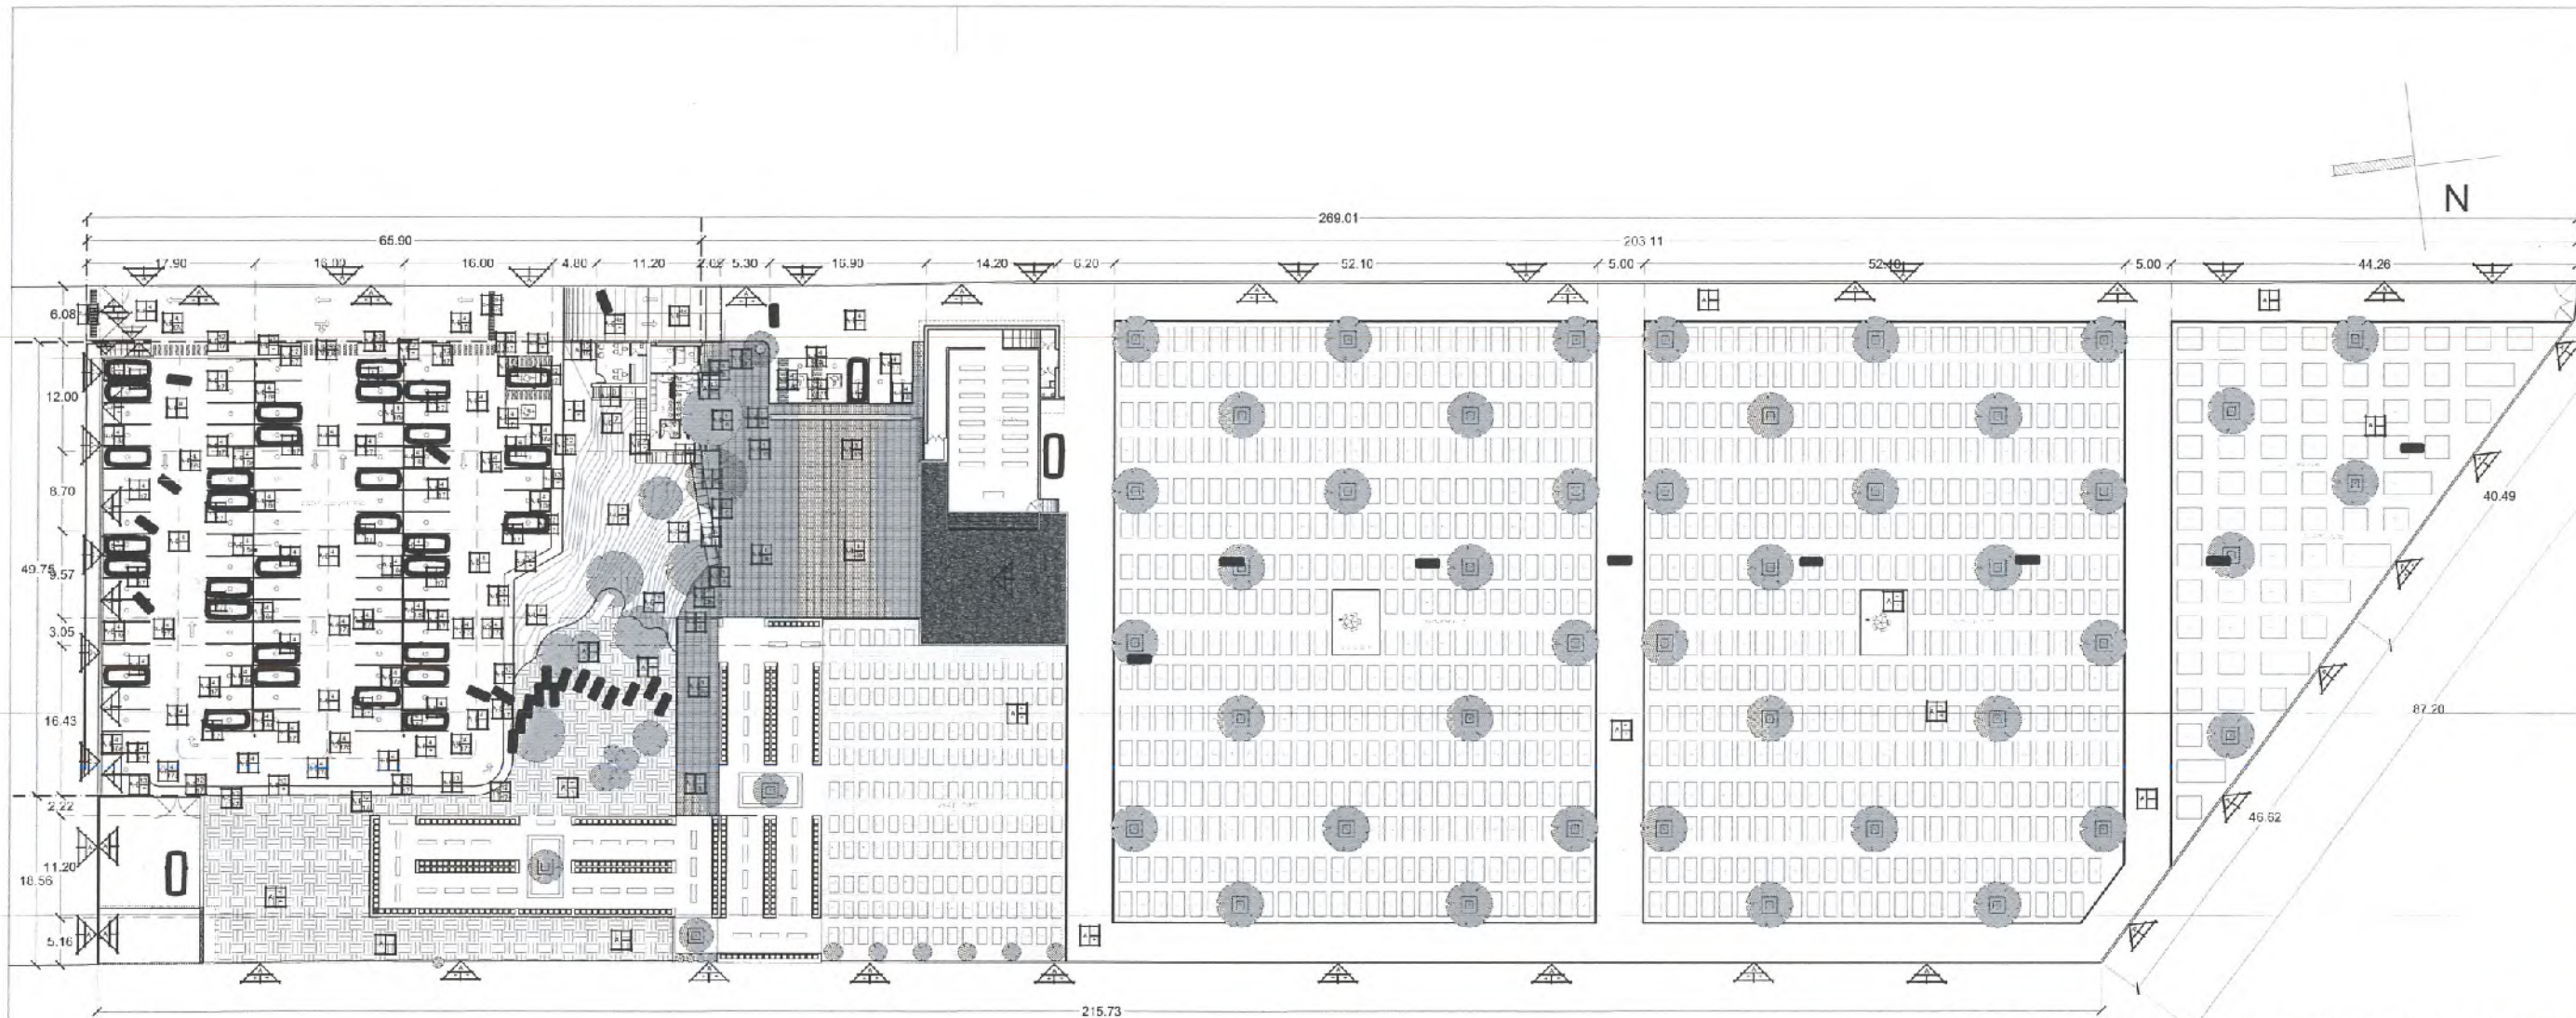

PLANTA ARQUITECTONICA
SUPERFICIE DE TERRENO 18,109 M2
E.S.C. 1:250

1. DESCRIPCION DEL PROYECTO: SE TRATA DE LA CONSTRUCCION DE UN COMPLEJO RESIDENCIAL EN LA ZONA URBANA DE JEREZ, ZACATECAS. EL PROYECTO CONSISTE EN LA CONSTRUCCION DE UN COMPLEJO DE 10 UNIDADES RESIDENCIALES, CADA UNA CON UNA SUPERFICIE DE 1,810.90 M2. EL COMPLEJO SE ENCONTRA EN LA CALLE 10, ENTRE LAS CALLES 11 Y 12. EL PROYECTO SE ENCUENTRA EN LA ZONA URBANA DE JEREZ, ZACATECAS. EL PROYECTO CONSISTE EN LA CONSTRUCCION DE UN COMPLEJO DE 10 UNIDADES RESIDENCIALES, CADA UNA CON UNA SUPERFICIE DE 1,810.90 M2. EL COMPLEJO SE ENCONTRA EN LA CALLE 10, ENTRE LAS CALLES 11 Y 12. EL PROYECTO SE ENCUENTRA EN LA ZONA URBANA DE JEREZ, ZACATECAS.

2. OBJETIVOS DEL PROYECTO: EL OBJETIVO PRINCIPAL DEL PROYECTO ES LA CONSTRUCCION DE UN COMPLEJO RESIDENCIAL QUE SANE LA NECESIDAD DE VIVIENDA EN LA ZONA URBANA DE JEREZ, ZACATECAS. EL PROYECTO SE ENCUENTRA EN LA CALLE 10, ENTRE LAS CALLES 11 Y 12. EL PROYECTO SE ENCUENTRA EN LA ZONA URBANA DE JEREZ, ZACATECAS.

3. METODOLOGIA DEL PROYECTO: EL METODOLOGIA DEL PROYECTO ES LA CONSTRUCCION DE UN COMPLEJO RESIDENCIAL QUE SANE LA NECESIDAD DE VIVIENDA EN LA ZONA URBANA DE JEREZ, ZACATECAS. EL PROYECTO SE ENCUENTRA EN LA CALLE 10, ENTRE LAS CALLES 11 Y 12. EL PROYECTO SE ENCUENTRA EN LA ZONA URBANA DE JEREZ, ZACATECAS.

4. RESULTADOS DEL PROYECTO: EL RESULTADO DEL PROYECTO ES LA CONSTRUCCION DE UN COMPLEJO RESIDENCIAL QUE SANE LA NECESIDAD DE VIVIENDA EN LA ZONA URBANA DE JEREZ, ZACATECAS. EL PROYECTO SE ENCUENTRA EN LA CALLE 10, ENTRE LAS CALLES 11 Y 12. EL PROYECTO SE ENCUENTRA EN LA ZONA URBANA DE JEREZ, ZACATECAS.

5. CONCLUSIONES DEL PROYECTO: EL CONCLUSIONES DEL PROYECTO ES LA CONSTRUCCION DE UN COMPLEJO RESIDENCIAL QUE SANE LA NECESIDAD DE VIVIENDA EN LA ZONA URBANA DE JEREZ, ZACATECAS. EL PROYECTO SE ENCUENTRA EN LA CALLE 10, ENTRE LAS CALLES 11 Y 12. EL PROYECTO SE ENCUENTRA EN LA ZONA URBANA DE JEREZ, ZACATECAS.



JEREZ
ZACATECAS.

ESPECIFICACIONES
1. MATERIALES: SE USARAN MATERIALES DE CALIDAD Y DE ORIGEN NACIONAL. EL PROYECTO SE ENCUENTRA EN LA CALLE 10, ENTRE LAS CALLES 11 Y 12. EL PROYECTO SE ENCUENTRA EN LA ZONA URBANA DE JEREZ, ZACATECAS.

2. METODOLOGIA: EL METODOLOGIA DEL PROYECTO ES LA CONSTRUCCION DE UN COMPLEJO RESIDENCIAL QUE SANE LA NECESIDAD DE VIVIENDA EN LA ZONA URBANA DE JEREZ, ZACATECAS. EL PROYECTO SE ENCUENTRA EN LA CALLE 10, ENTRE LAS CALLES 11 Y 12. EL PROYECTO SE ENCUENTRA EN LA ZONA URBANA DE JEREZ, ZACATECAS.

3. RESULTADOS: EL RESULTADO DEL PROYECTO ES LA CONSTRUCCION DE UN COMPLEJO RESIDENCIAL QUE SANE LA NECESIDAD DE VIVIENDA EN LA ZONA URBANA DE JEREZ, ZACATECAS. EL PROYECTO SE ENCUENTRA EN LA CALLE 10, ENTRE LAS CALLES 11 Y 12. EL PROYECTO SE ENCUENTRA EN LA ZONA URBANA DE JEREZ, ZACATECAS.

4. CONCLUSIONES: EL CONCLUSIONES DEL PROYECTO ES LA CONSTRUCCION DE UN COMPLEJO RESIDENCIAL QUE SANE LA NECESIDAD DE VIVIENDA EN LA ZONA URBANA DE JEREZ, ZACATECAS. EL PROYECTO SE ENCUENTRA EN LA CALLE 10, ENTRE LAS CALLES 11 Y 12. EL PROYECTO SE ENCUENTRA EN LA ZONA URBANA DE JEREZ, ZACATECAS.

LIC. DAVID MONREAL ÁVILA
GOBERNADOR CONSTITUCIONAL DEL ESTADO

ARQ. GUILLERMO CARRILLO PASILLAS
SECRETARIO DE OBRAS PÚBLICAS

C. ARQ. MANUEL ALONSO ACUÑA BORDA
SUBSECRETARIO DE PROYECTOS Y OBRAS

C. ING. ADRIÁN GUERRÁN RODRÍGUEZ
SUBSECRETARIO DE OBRAS PÚBLICAS

C. ARQ. FOMENTO GARCÍA
SUBSECRETARIO DE OBRAS PÚBLICAS




LOCALIZACIÓN
ORIENTACIÓN


PROYECTO:	REHABILITACIÓN DEL INTERIOR DEL PANTÓN VILLAS DE JEREZ
PARA BENEFICIO DE:	PARA BENEFICIO DE LOS USUARIOS
UBICACIÓN:	CARRERA A EL CARGADERO, 99323, JEREZ, ZAC.
PLANTA:	ESPECIFICACIONES
CONTENIDO:	PLANTA DE CONJUNTO
ESPECIFICACIONES:	ESP-01



SECRETARÍA DE
OBRAS PÚBLICAS

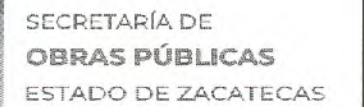

JEREZ
ZACATECAS.

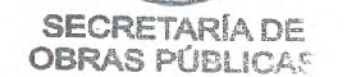

LIC. DAVID MONREAL ÁVILA
GOBERNADOR CONSTITUCIONAL DEL ESTADO

C. ARQ. MANUEL A. FONSO ACUÑA BORDA
SUBSECRETARIO DE PROYECTOS Y COSTOS

C. ING. ADRIÁN GERMÁN RODRÍGUEZ RAYAS
SUBSECRETARÍO DE OBRAS PÚBLICAS

DIRECCIÓN DE PROYECTOS
SUBDIRECCIÓN DE PROYECTOS



LOCALIZACIÓN	ORIENTACIÓN
--------------	-------------

PROYECTO: REHABILITACIÓN AL INTERIOR DEL PANTEÓN "ÁNGELES ETERNOS"
(PRIMERA ETAPA) EN EL MUNICIPIO DE JEREZ DE GARCÍA SALINAS, ZAC.
PARA BENEFICIO DE LOS USUARIOS.

FS. UBICACIÓN: CARRETERA A EL CARGADERO, 99323, JEREZ, ZAC.

PLANO:	ESPECIFICACIONES OFICINA Y SERVICIOS	CLAVE
CONTENIDO:	FACHADAS	ESP-03


APROBO	REVISO	EJECUTO	DIBUJO	FECHA	ESCALA	FOLIO
ARQ. ICG.B	ARQ. DN.RA	ARQ. J.J.R.G.	ARQ. J.J.R.G.	16/06/2023	1:75	039/2023

[illegible]

ESPECIFICACIONES
POWER STAFF
REHABILITACION INTERIOR DEL PANTEON ANGELLES ETERNUS
JEREZ, ZAC.

MLKL

[illegible]

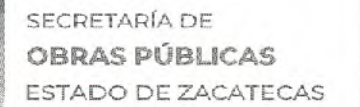

JEREZ
ZACATECAS.



LIC. DAVID MONREAL ÁVILA
GOBERNADOR CONSTITUCIONAL DEL ESTADO

ARQ. GUILLERMO CARRILLO PASILLAS
SECRETARIO DE OBRAS PÚBLICAS

C. ARQ. MANUEL ALFONSO ACUÑA BORDA
SUBSECRETARIO DE PROYECTOS Y COSTOS

C. ING. ADRIÁN GERMÁN RODRÍGUEZ RAYAS
SUBSECRETARIO DE OBRAS PÚBLICAS

DIRECCIÓN DE PROYECTOS
SUBDIRECCIÓN DE PROYECTOS



LOCALIZACIÓN		ORIENTACIÓN	
1	2	3	4

PROYECTO: REHABILITACION AL INTERIOR DEL PANTEÓN "ÁNGELES ETERNOS"
(PRIMERA ETAPA) EN EL MUNICIPIO DE JEREZ DE GARCÍA SALINAS, ZAC.
PARA BENEFICIO DE LOS USUARIOS.

UBICACIÓN: CARRETERA A EL CARGADERO, 99323, JEREZ, ZAC.

ESPECIFICACIONES

PLANO:	ESPECIFICACIONES	CLAVE
	OFICINA Y SERVICIOS	

ESP-04

CONTENIDO: CORTES

ABBREV.	DESCRIZ.	CLASSIFIC.	PARC. (%)	FECHA	FECHA+	FÓLIO
---------	----------	------------	-----------	-------	--------	-------


ATENCION	REVISOR	EJECUTOR	JIBOJO	FECHA	EJECUTOR	FOLIO
ARG-15-04	ARG-15-04	ARG-15-04	ARG-15-04	11-05-2008	11-05-2008	ARG-15-04

ARJ 111347	ARJ 111348	ARJ 111349	ARJ 111350	PERJ000025	1-75	03/2005
------------	------------	------------	------------	------------	------	---------


EL GOBIERNO DEL ESTADO A TRAVÉS DE LA SECRETARÍA DE OBRAS PÚBLICAS ADECUA LA FRECUENCIA DEL PROYECTO Y SE RESERVA EL USO DEL MISMO, CUANDO DE LÍNEAS, SOGROSOS Y LOS CRIBOS QUE SE ASIGNAN, CUA CUERPO PARCIAL O TOTAL, NO

LO ANTERIOR BAJO LA DISPOSICIÓN DEL GOBIERNO EN EL EJERCICIO DE LA DEFENSA PÚBLICA Y EN LAS RELACIONES PARA EL ESTABLECIMIENTO DE LA COOPERACIÓN CON LOS PAÍSES DEL EXTERIOR, EN ESPECIAL CON LOS PAÍSES AMIGOS Y ALIADOS.


EL ESTADO Y LOS MUNICIPIOS DE CALABEAS, POR LO QUE A PARTIR DE ESTA FECHA QUEDARÁN REGISTRADOS EN EL ARCHIVO DEL INSTITUTO MAESTRO DE LA SUBSECRETARÍA DE PROYECTOS Y COSTOS ADICIONA A ESTA SECRETARÍA DE OBRAS PÚBLICAS.

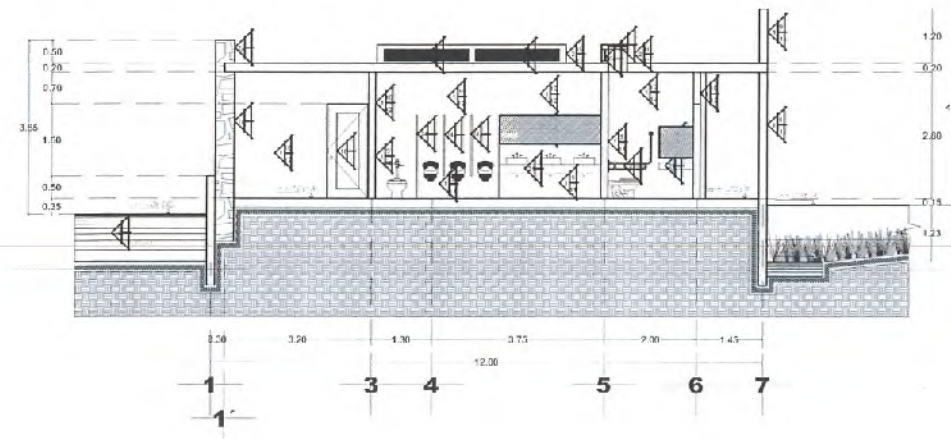

CORTE A-A'

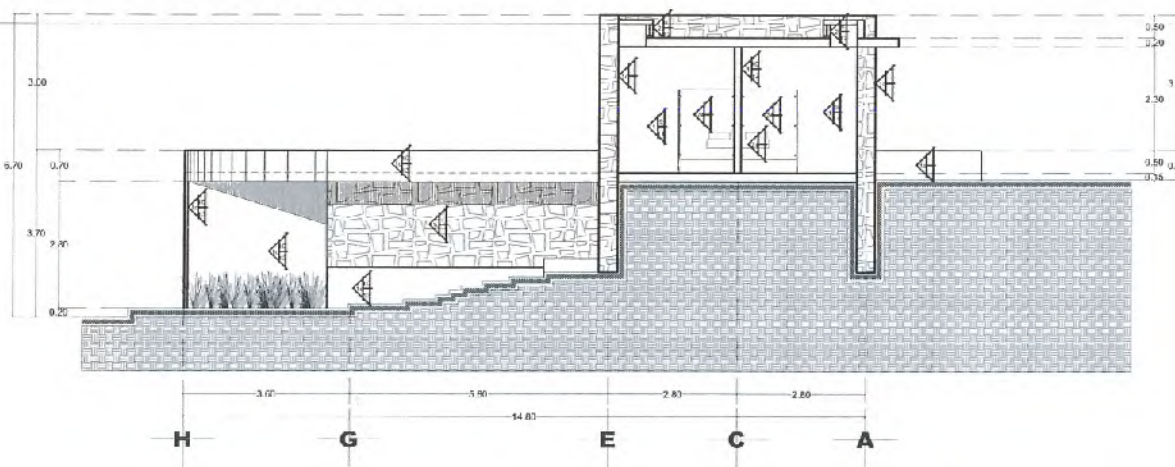

CORTE C-C'
AREA DE CONSTRUCCION 96,6 M2
EFG 120

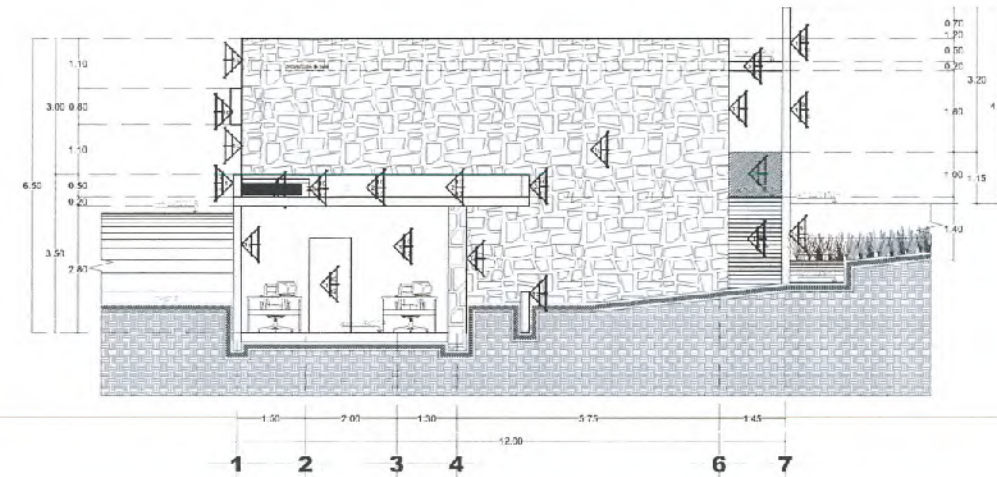


CORTE B-B'
AREA DE CONSTRUCCION 99.6 M2
0.50 1.00


ESPECIFICACIONES
PRIMER ETAPA
REHABILITACION INTERIOR DEL PANTEON ANGELES ETERVOS
JEREZ, ZAC.

MURCS


[illegible]

30-6 ARRA DE AGARRE PLEGABLE, ATORNILLABLE, ACABADO ACERO INOXIDABLE, CEPILLADO, DE 30", (51.3 LARGO X 19.4 ANCHO X 34-CENTÍMETROS ALTURA)

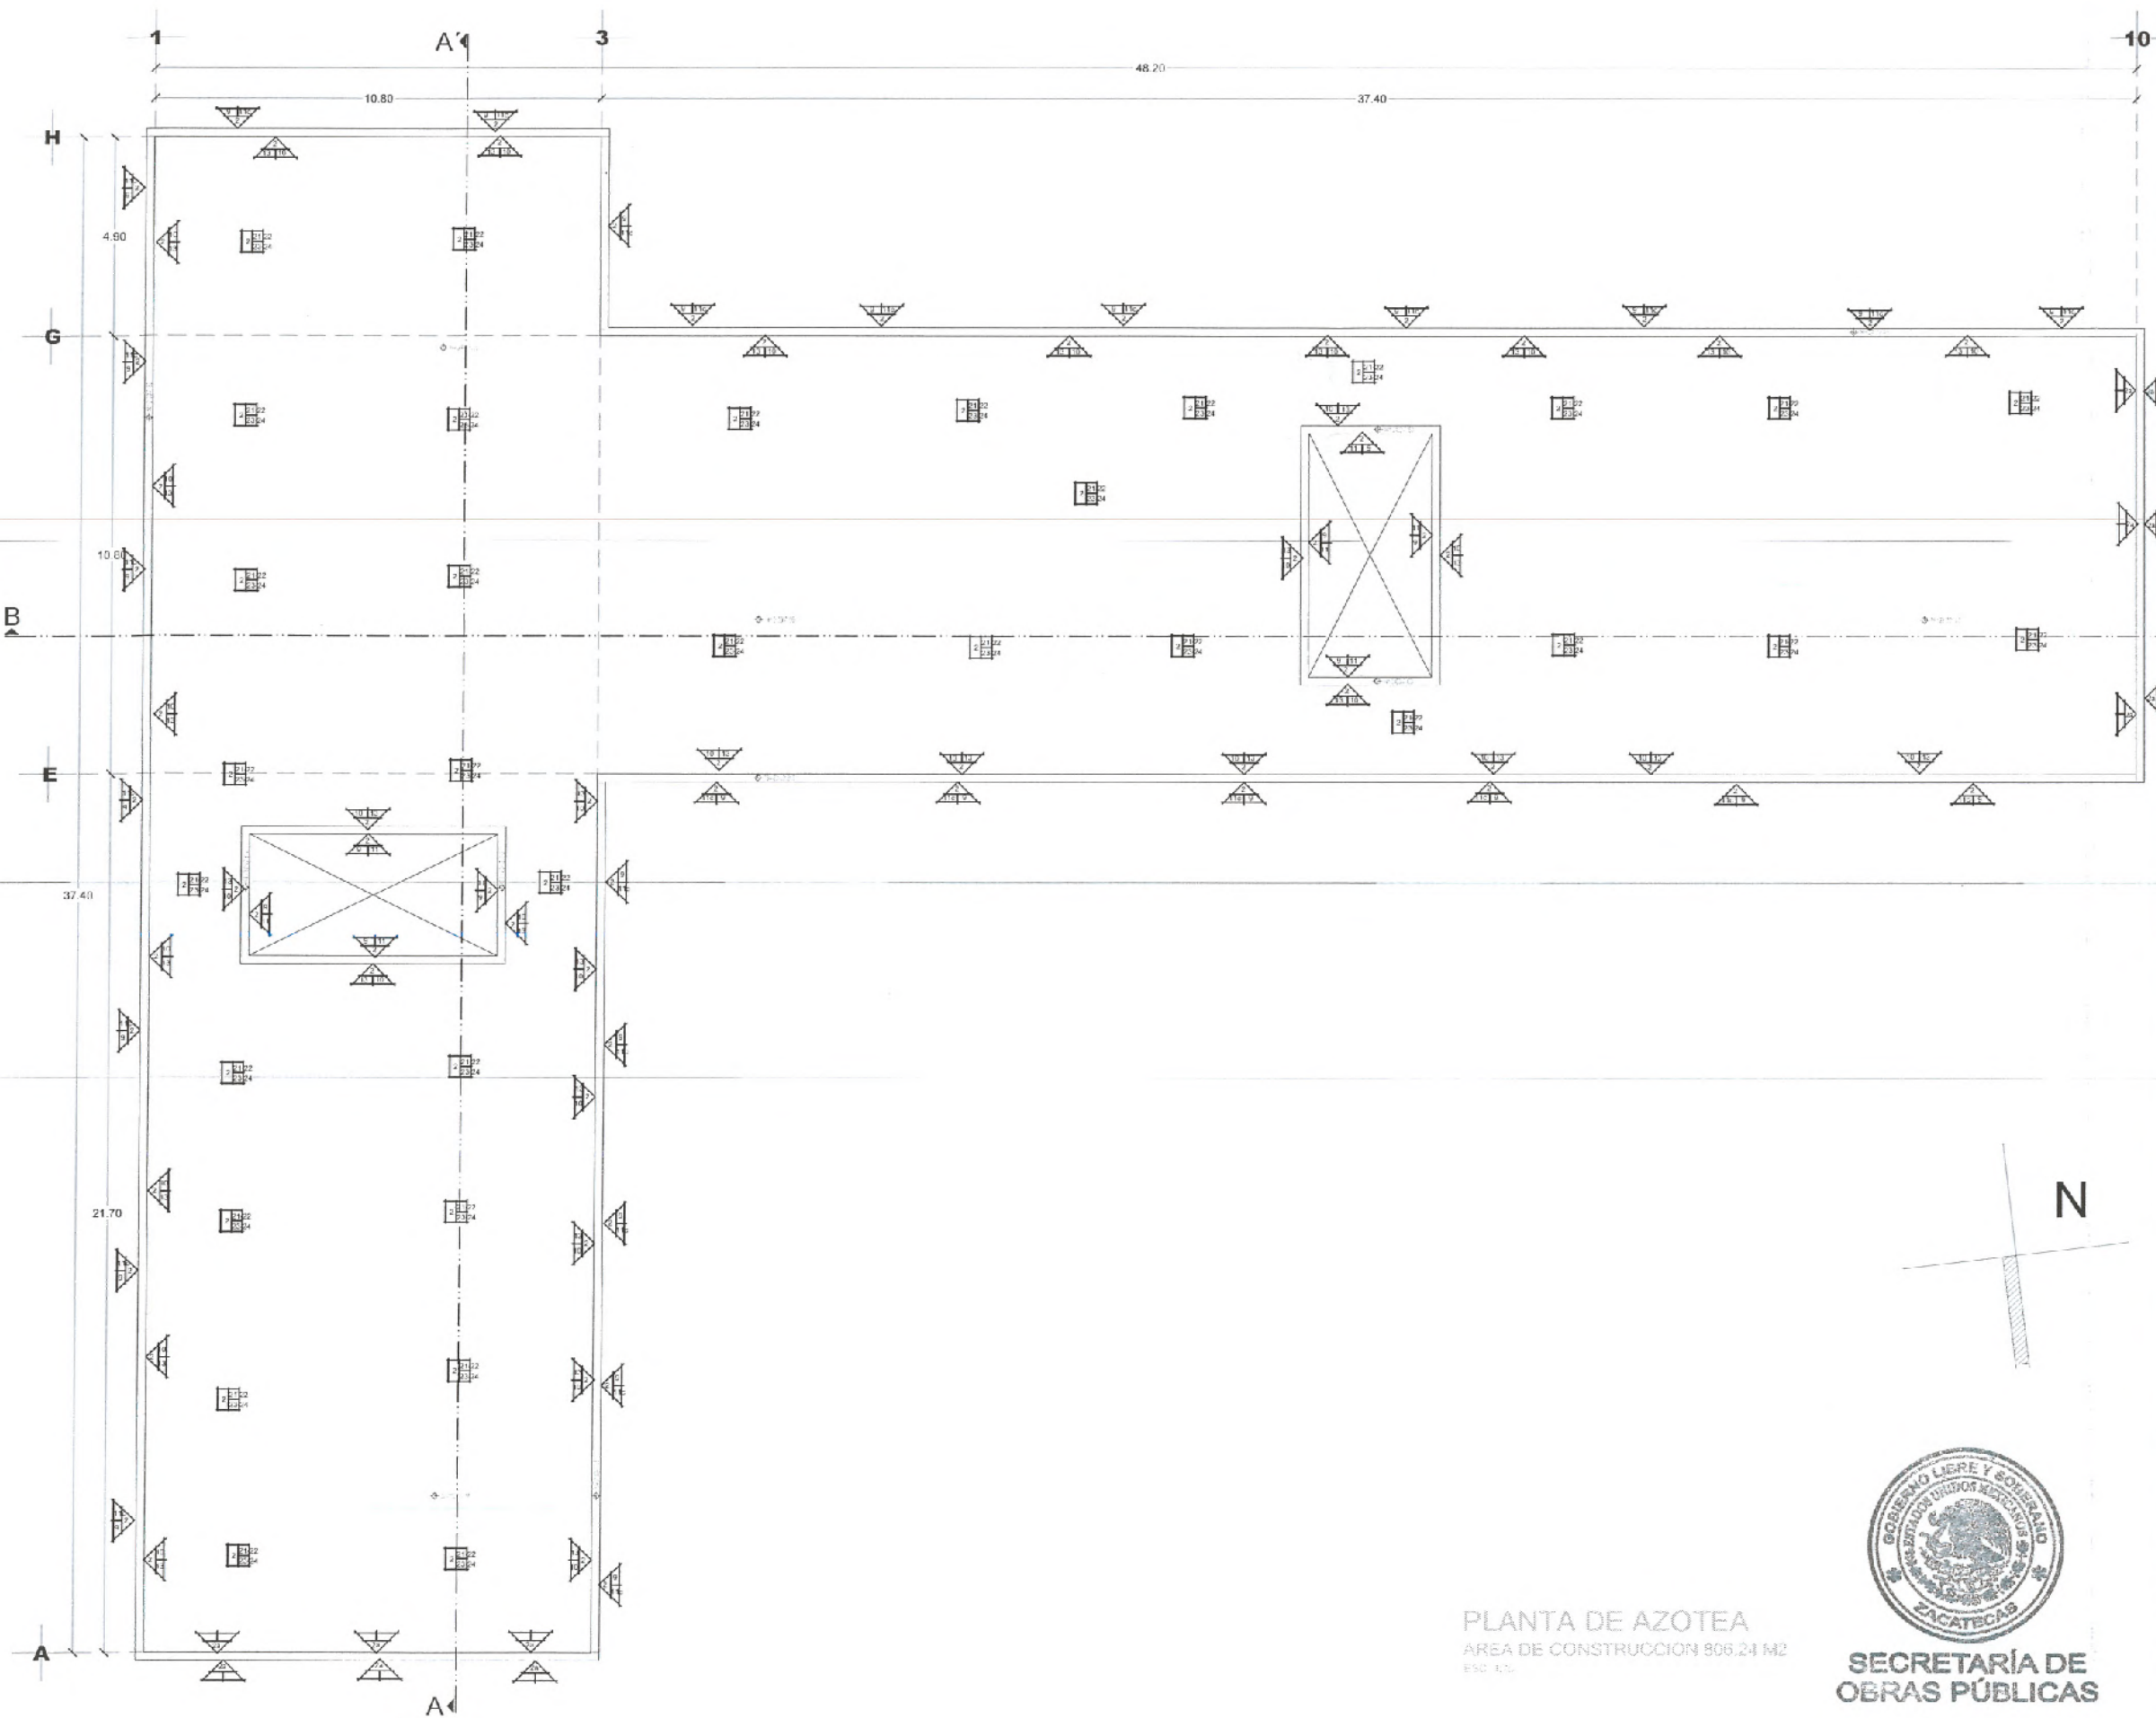


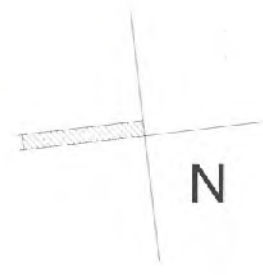

FACHADA NORTE
AREA DE CONSTRUCCION 405.4 M2
EOL 1.0

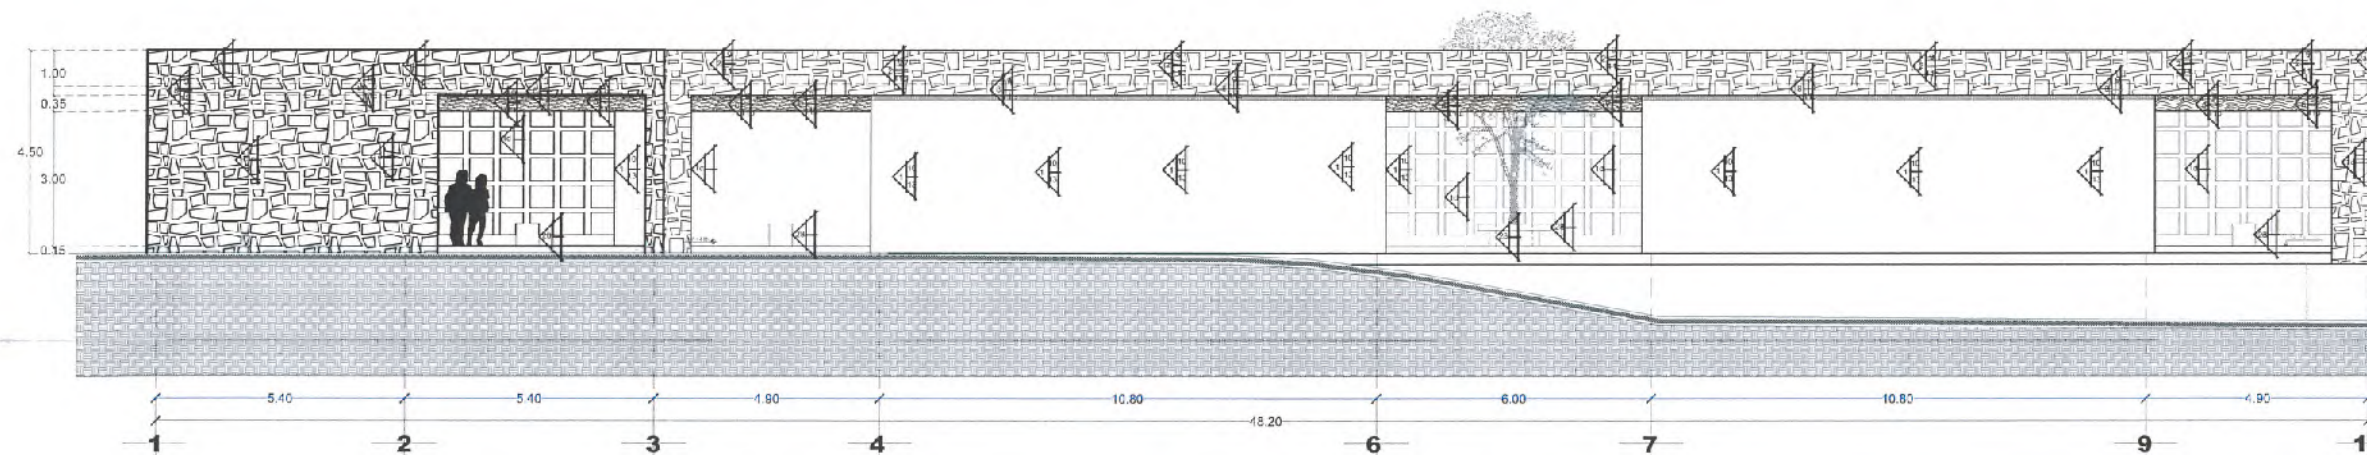

FACHADA ESTE
AREA DE CONSTRUCCION 405,4 M2
150,12

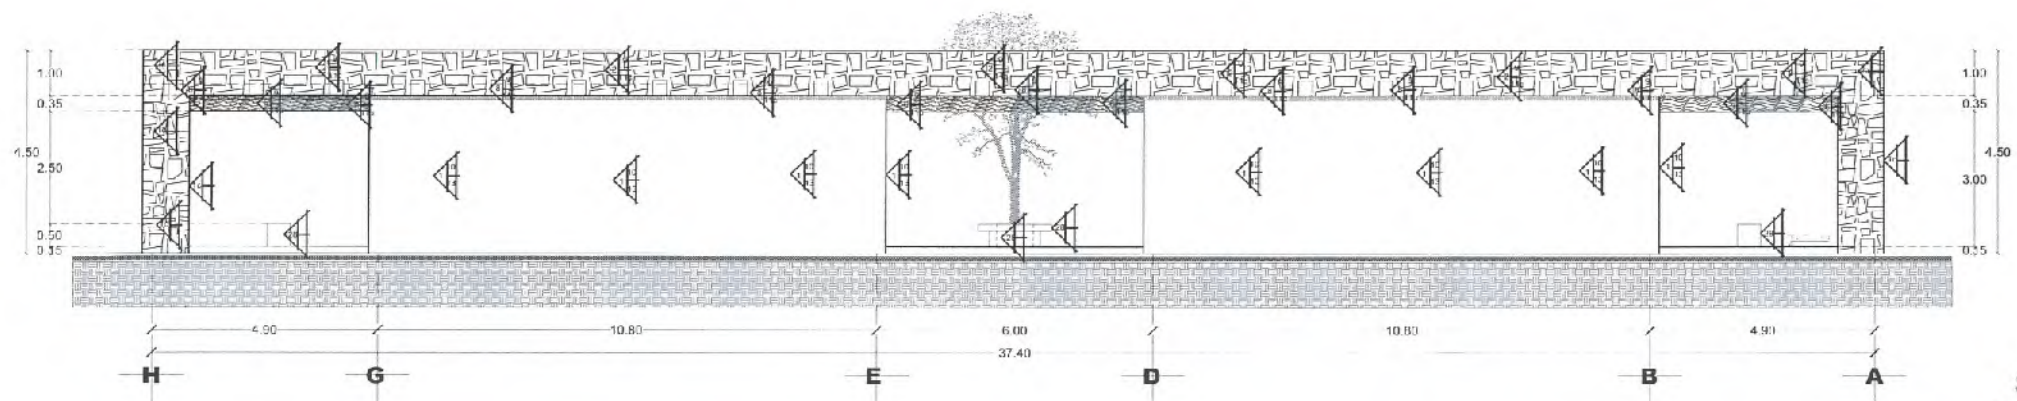

FACHADA SUR
AREA DE CONSTRUCCION 405.4 M2
530.107



SECRETARÍA DE
OBRAS PÚBLICAS
ESTADO DE ZACATECAS

JEREZ
ZACATECAS.

[illegible]

LIC. DAVID MONREAL ÁVILA
GOBERNADOR CONSTITUCIONAL DEL ESTADO

ARQ. GUILLERMO CARRILLO PASILLAS
SECRETARIO DE OBRAS PÚBLICAS

C. ARQ. MANUEL ALEJANDRO ACUÑA BORDA
SUBSECRETARIO DE PROYECTOS Y COSTOS

C. ING. ADRIÁN GERMÁN RODRÍGUEZ RAYAS
SUBSECRETARIO DE OBRAS PÚBLICAS

C. ARQ. ROMEO PADILLA GARCÍA
JEFE DE PROYECTOS


DIRECCIÓN DE PROYECTOS
SUBDIRECCIÓN DE PROYECTOS



PROYECTO: REHABILITACIÓN AL INTERIOR DEL PANTEÓN "ÁNGELES ETERNOS" (PR. MERA ETAPA) EN EL MUNICIPIO DE JEREZ DE GARCÍA SALINAS, ZAC. PARA BENEFICIO DE LOS USUARIOS.							
UBICACIÓN: CARRETERA A EL CARGADERO, 99323, JEREZ, ZAC.							
PLANO:		ESPECIFICACIONES COLUMBARIO					CLAVE
CONTENIDO:		FACHADAS SECCION 1					ESP-07
APROBO	REVISO	EJECUTÓ	DIBUJÓ	FECHA	ESCALA	FOLIO	
ARY IDGAS	ARG. IDGAS	ARG. IJEG	ARG. IJEG	15/03/2023	1:75	096/2023	



SECRETARÍA DE
OBRAS PÚBLICAS

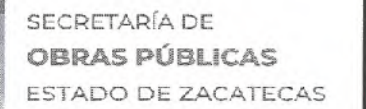

NOTA: LA ADQUISICIÓN DE LOS MATERIALES Y ACCESORIOS ESPECIFICADOS POR LA DIRECCIÓN DE PROYECTOS DEBERÁ SER PROGRAMADA DE MANERA ANTPRODIA (10 DÍAS MÉS), CON LOS PROVEEDORES QUE LOS TENGAN A LA VENTA, PARA DE HECHO LAS NEGOCIACIONES PERTINENTES PARA CONTINUAR CON DICHO MATERIAL DE ACUERDO A LA PROGRAMACIÓN DE OBRAS QUE LEE "MAYOR REQUISITO", GARANTIZANDO ASÍ LA ELEGIDA COMERCIAL, QUE LO VA VENTA LO TENGAN DISPONIBLE. ESTO SE APLICA RETRASOS EN LA OBRA O CAMBIOS EN PROYECTO Y SU CORRESPONDIENTE DE OBRAS.


ARQ. GUILLERMO CARRILLO PASILLAS
SECRETARIO DE OBRAS PÚBLICAS

C. ING. ADRIÁN GERMÁN RODRÍGUEZ RAYAS
SUBSECRETARIO DE OBRAS PÚBLICAS

					
L O C A L I Z A C I Ó N		O R I E N T A C I Ó N			
PROYECTO: REHABILITACIÓN AL INTERIOR DEL PANTÓN "ANGELES ETERNOS" (PRIMERA ETAPA) EN EL MUNICIPIO DE JEREZ DE GARCÍA SALINAS, ZAC. PARA BENEFICIO DE LOS USUARIOS.					
UBICACIÓN: CARRETERA A EL CARGADERO, 99323, JEREZ, ZAC.					
PLANO: ESPECIFICACIONES COLUMBARIO			CLAVE		
CONTENIDO: FACHADAS SECCION 1			ESP-08		
APROBADO	REVISADO	ELABORADO	FECHA	ESCALA	FOLIO
ARG. I.D.G.E.	ARG. D.N.R.A.	ARG. J.I.R.G.	ARG. J.I.R.G.	16/05/2023	1-21
EL GOBIERNO DEL ESTADO A TRAVÉS DE LA SECRETARÍA DE OBRAS PÚBLICAS INCORPORA LA PROPIEDAD DEL PROYECTO Y DISEÑO DEL MISMO, CUMPLIENDO LOS REQUISITOS Y LEYES QUE REGULAN QUE EN EL MUNICIPIO DE JEREZ DE GARCÍA SALINAS, ZAC. SE REALICE EL COLUMBARIO, DESTINADO AL APOYO AL DESARROLLO AGROPECUARIO, CON FINES DE LA ACTIVIDAD DE REHABILITACIÓN DE FUNCIONES Y REEDIFICACIÓN DE ENTORNOS AGROPECUARIOS. LOS ANTEPROYECTOS DE LA PROYECTACIÓN DEL COLUMBARIO PARA EL MUNICIPIO DE JEREZ DE GARCÍA SALINAS, ZAC. PARA BENEFICIO DE LOS USUARIOS, PARA EL PROYECTO Y DISEÑO DEL COLUMBARIO DE FACHADAS, POR LO QUE AL PRESENTE SE DA FECHA DE FIRMAS, INSCRIPCIONES Y ARCHIVO DEL PROYECTO Y DISEÑO DEL COLUMBARIO DE PROYECTOS Y DISEÑO DEL COLUMBARIO DE FACHADAS.					

[illegible]

SECRETARÍA DE
OBRAS PÚBLICAS

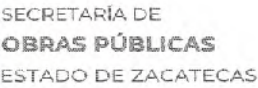

JEREZ
ZACATECAS.



LIC. DAVID MONREAL ÁVILA
GOBERNADOR CONSTITUCIONAL DEL ESTADO

C. ARG. MANUEL ALFONSO ACUÑA BORDA
SUBSECRETARIO DE PROYECTOS Y COORDINACIÓN

C. ING. ADRIÁN GERMÁN RODRÍGUEZ RAYAS
SUBSECRETARIO DE OBRAS PÚBLICAS

DIRECCIÓN DE PROYECTOS
SUBDIRECCIÓN DE PROYECTOS



LOCALIZACIÓN	ORIENTACIÓN
--------------	-------------


PROYECTO: REHABILITACIÓN AL INTERIOR DEL PANTEÓN "ÁNGELES ETERNOS"
(PRIMERA ETAPA) EN EL MUNICIPIO DE JEREZ DE GARCÍA SALINAS, ZAC.
PARA BENEFICIO DE LOS USUARIOS.

PLANT	ESPECIFICACIONES	CLAVE
-------	------------------	-------

CONTENIDO. PLAZA Y ESPEJO DE AGUA

APROBADO	REVISADO	ELABORADO	DISEÑADO	FECHA	ESCALA	FOLIO
REQ. IDG.B.	REQ. DIF. A.	REQ. JUR.G.	REQ. JUR.G.	16/03/2023	1:75	286/2023

El GOBIERNO DEL ESTADO A TRAVÉS DE LA SECRETARÍA DE OBRAS PÚBLICAS ACREDITA LA PROPIEDAD DEL PROYECTO Y SE RESERVA EL DERECHO DEL MEDIO CUANDO DE DATOS, COTIZACIONES Y/O CRÉDITOS DE LOS BANCOS SEAN NECESARIOS. CUALQUIERA MANEJO O USO NO AUTORIZADO DE ESTA INFORMACIÓN CONSTITUYE UN ACTO DE VIOLACIÓN DE LA LEY DE PROTECCIÓN DE CONTENIDO AUDIOVISUAL. EL INTERÉS BAJO LA DEFENSA DE LO ESTABLECIDO EN EL ARTÍCULO 1 DE LA LEY DE OBRAS PÚBLICAS Y SERVICIOS RELACIONADOS, NO PERMITE LA FUGA DE INFORMACIÓN DE DATOS, POR LO QUE LA PRESENTE DE ESTA ACREDITACIÓN DE PROYECTO SE ARCHIVA Y SE PROTEGE EL DERECHO DE ACCESO A LA INFORMACIÓN DE DATOS DE LOS PROYECTOS Y COTIZACIONES A ESTA SECRETARÍA DE OBRAS PÚBLICAS.

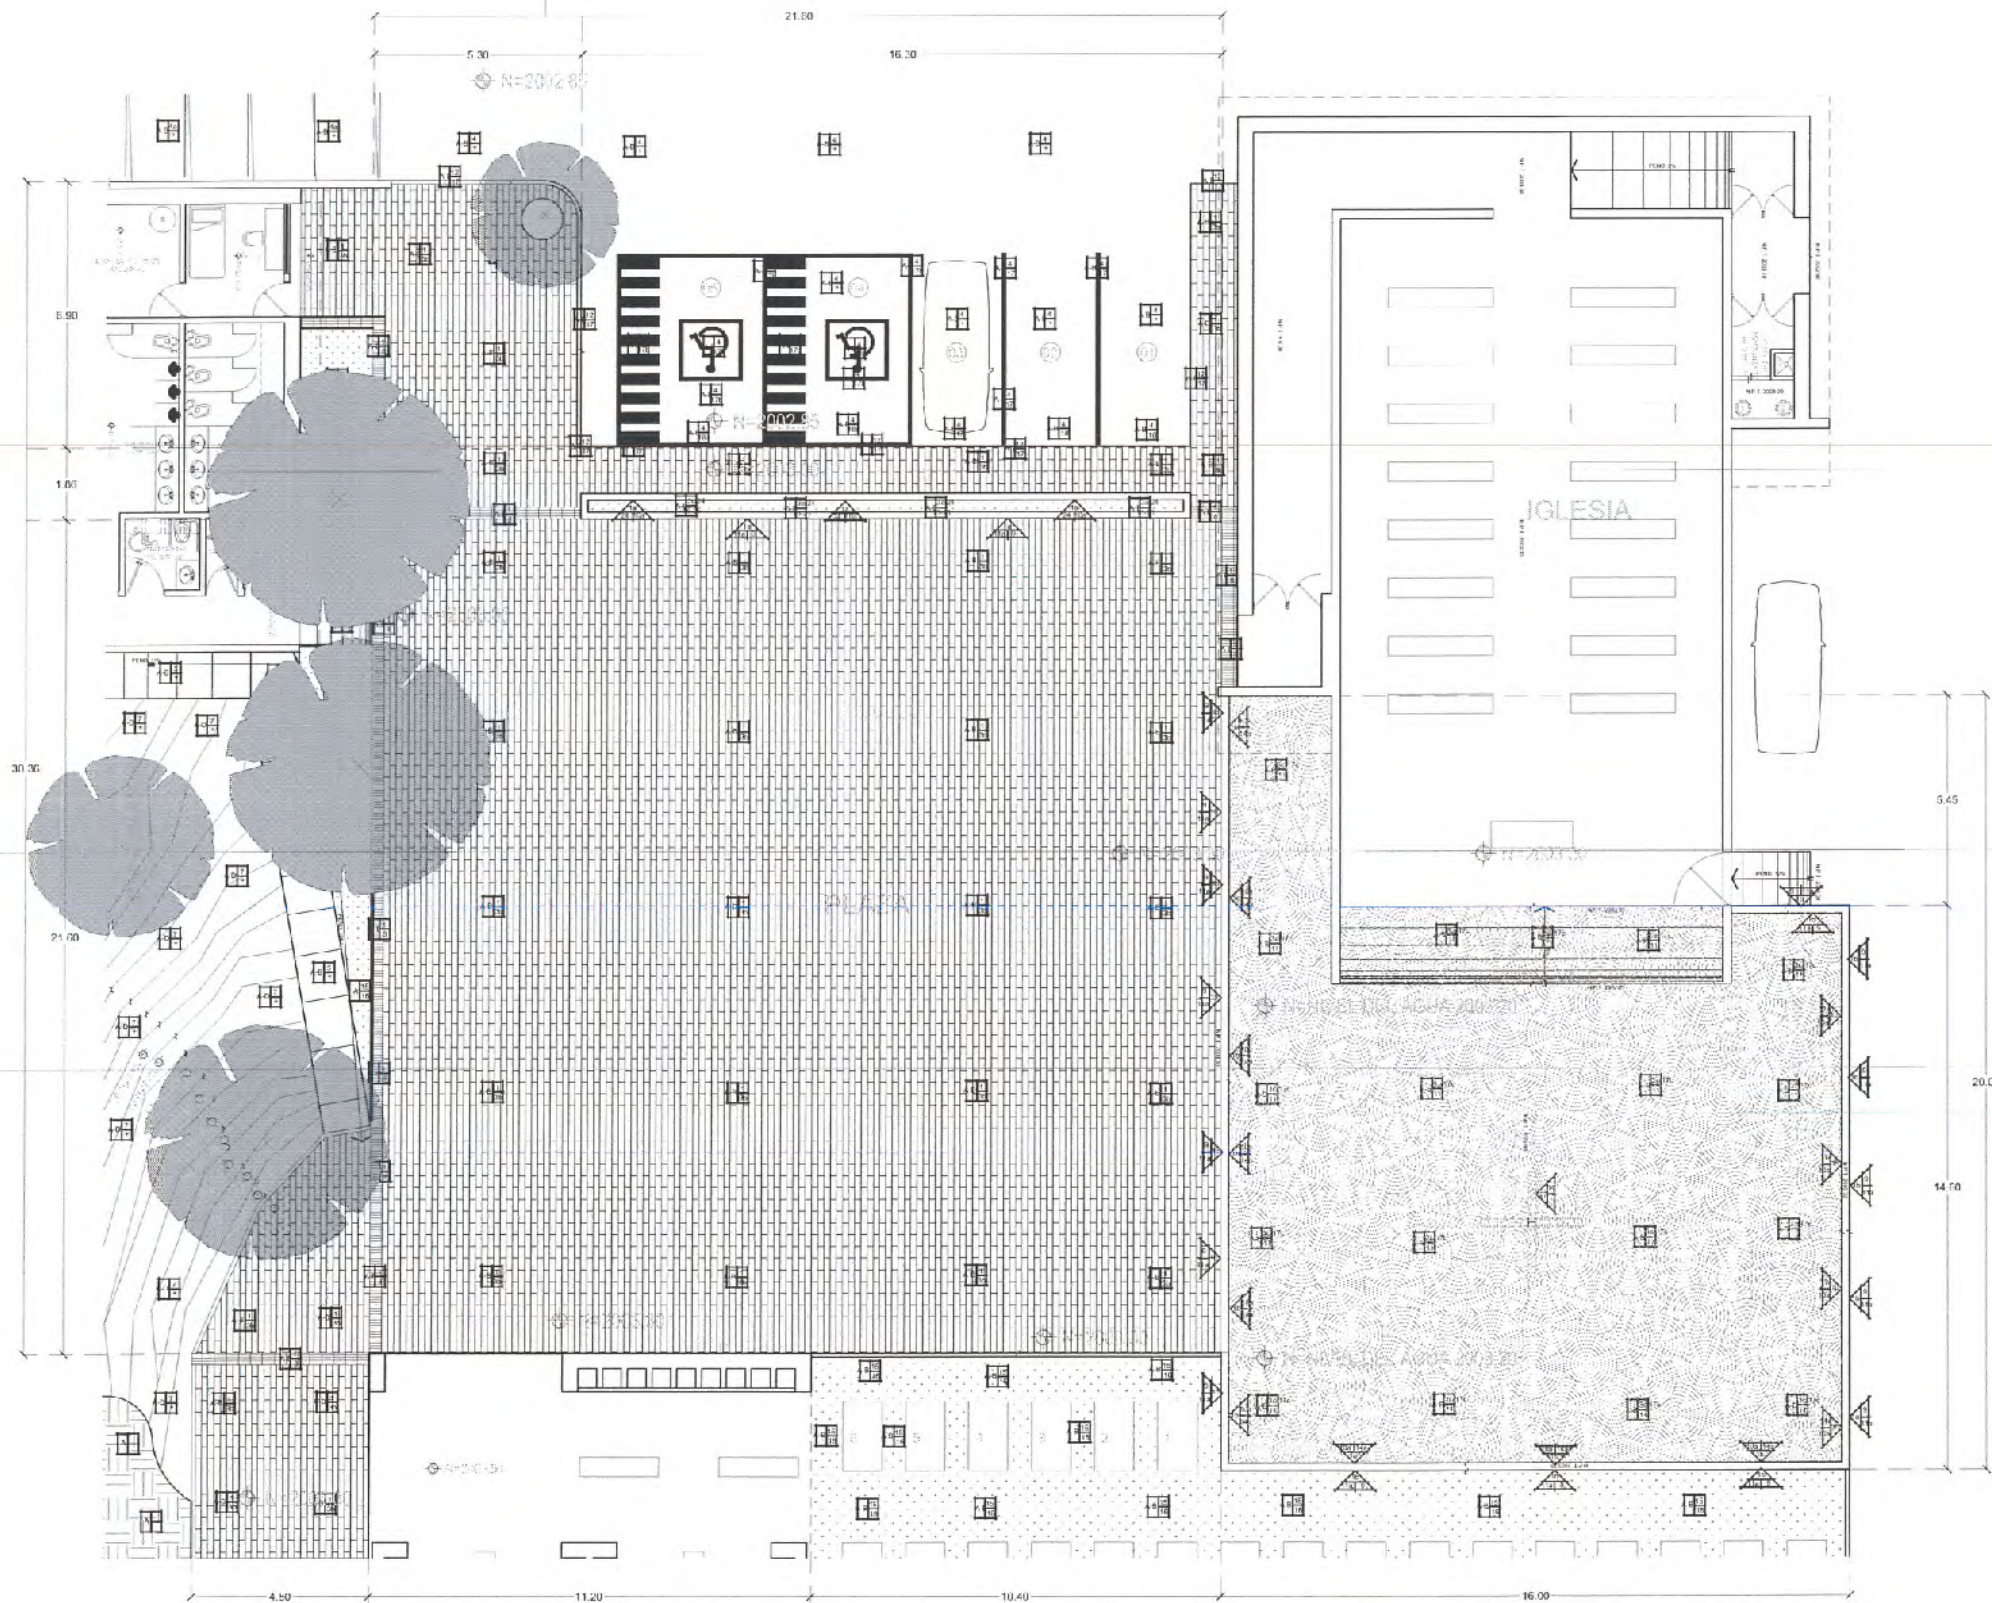

PLANTA ARQUITECTONICA

ESPECIFICACIONES
PRIMER ETAPA
REHABILITACION INTERIOR D.C. PANTAGON ANGELES ETERNO.
JUNIO 2022.
F. UNO-2022.
(2022/2022-0001)

SOURCES


- COMER, VASO TUBO E FALCIFORME, REBOZO TUBO TUBO, ANASTOMOZAS CON VENTRÍCULO COMERCIO Y TUBERÍA, COMER, VASO TUBO E FALCIFORME.
- 14-15-16-1033-

PHS-25

- [illegible]



JEREZ
ZACATECAS.

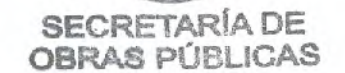

NOTA: LA ADQUISICIÓN DE LOS MATERIALES Y ACCESORIOS DESCRITOS EN LA DIRECCIÓN DE PROYECTO SE DEBE REALIZAR PROGRAMADA DE MANERA ANTECIPADA EN 2 (DOS) SEMANAS CON LOS PROVEEDORES QUE LOS SUMINISTREN, PARA EL CASO DE LAS REPOSICIONES PERMANENTES PARA CONTAR CON EL MATERIAL DE ALICERADO A LA PROGRAMACIÓN DE OBRAS EN QUE SE PREPAREN LAS REPOSICIONES, GARANTIZANDO ASÍ QUE LA CASA COMERCIAL QUE LO MANEJA LO TENGAS DISPONIBLE. ESTO EVITARÁ RETRASOS EN LA OBRAS CAMBIOS EN PROYECTO Y SU CONCEPTO DE DISEÑO.


LIC. DAVID MONREAL ÁVILA
GOBERNADOR CONSTITUCIONAL DEL ESTADO

ARQ. GUILLERMO CARRILLO PASILLAS
SECRETARIO DE OBRAS PUBLICAS

C. ARQ. MANUEL ALFONSO ACUÑA BORDA
SUBSECRETARIO DE PROYECTOS Y COSTOS

C. ING. ADRIÁN GERMÁN RODRÍGUEZ RAYAS
SUBSECRETARIO DE OBRAS PÚBLICAS

DIRECCIÓN DE PROYECTOS
SUBDIRECCIÓN DE PROYECTOS

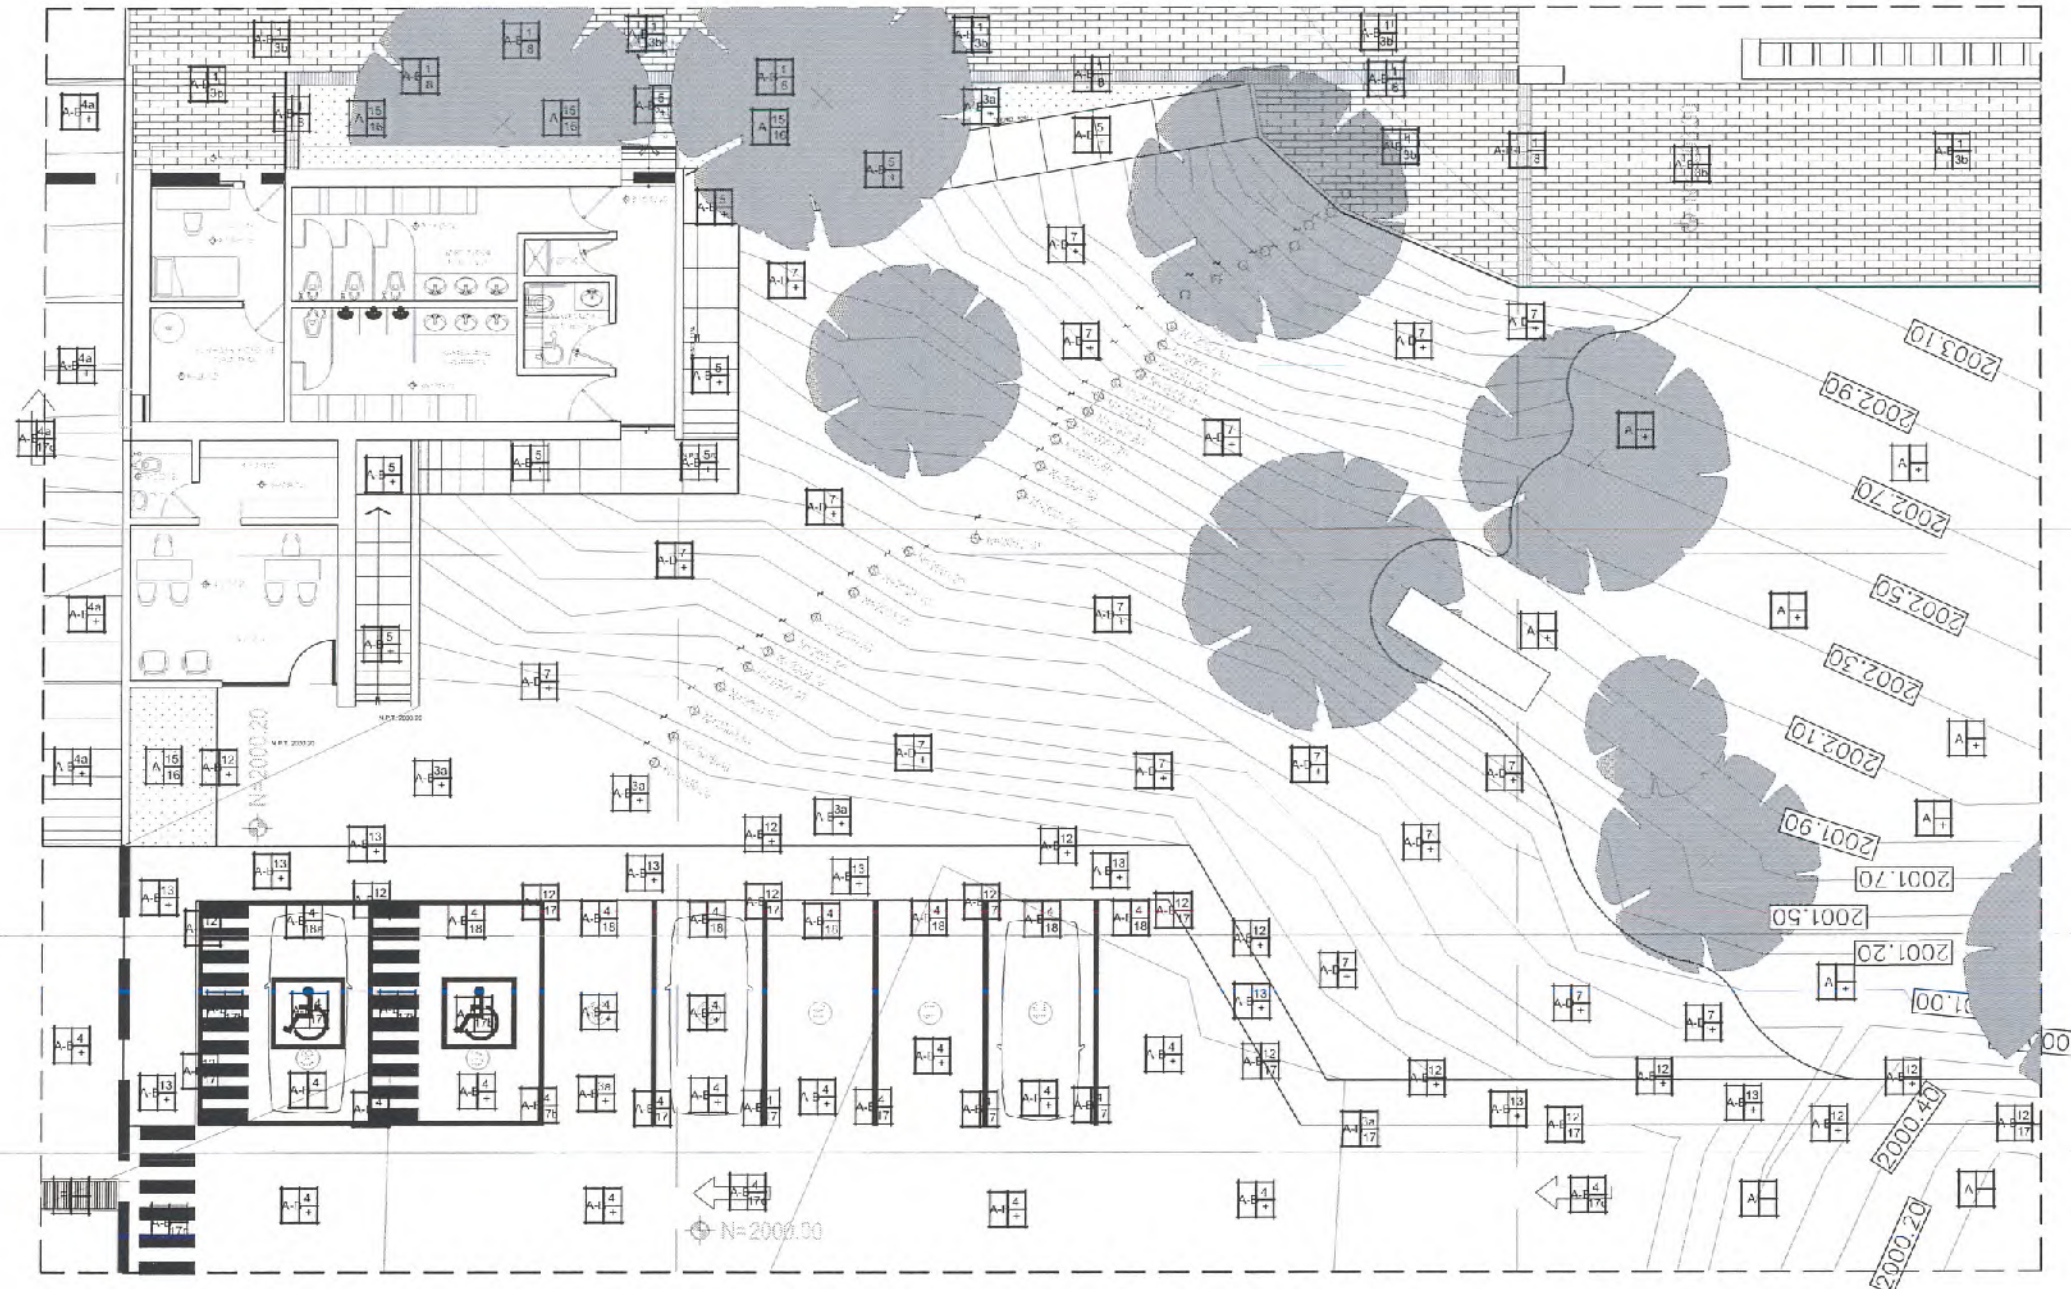
FIGURE 1. *Staphylococcus aureus* strains.

- [illegible]

- [illegible]

- 19- TAPETE PARA CAJÓN EN ESTACIONAMIENTO COMPLETO DE CAUCHO SBR, CON CAUCHO NATURAL, RECOLADO, EN SECCIÓN DE 55 CMS LARGO X 5 CMS ANCHO X 1 CMS PERALTE, MODELO DR-5514HT-63, CON PERFORACIONES DE 6" Y ANCLAS DE 3/8" X 12" PARA FIJO DE ASFALTO, INCLUYE CINTAS REFLEJANTES EN COLOR AMARILLO.
- 20- TAPETE PARA CAJÓN EN ESTACIONAMIENTO COMPLETO DE CAUCHO SBR, CON CAUCHO NATURAL, RECOLADO, EN SECCIÓN DE 55 CMS LARGO X 5 CMS ANCHO X 1 CMS PERALTE, MODELO DR-5514HT-63, CON PERFORACIONES DE 6" Y ANCLAS DE 3/8" X 12" PARA FIJO DE ASFALTO, INCLUYE CINTAS REFLEJANTES EN COLOR AZUL, (quesos con discapacidad)

- EN COLOR AZUL LL
DETALLE PARA ESTACIONAMIENTO COMPUESTO DE CAUCHO SBR, CON CAUCHO NATURAL
RECTIFICADO, PERFORACION DE 55 CMS. LARGO X 15 CMS. ANCHO X 14 CMS. PERALTE, MODELO LB-5514CT-63.
CON PERFORACIONES DE 68° Y ANCLAS DE 38° X 12° PARA PISO DE ASFALTO, INCLUYE CINTAS REFLECTANTES
EN COLOR AZUL, (que van con el compuestado)

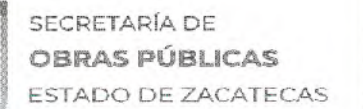



JEREZ
ZACATECAS.




C. ING. ADRIÁN GERMÁN RODRÍGUEZ RAYAS C. ARQ. ROMEO PAOILLA GARCÍA
SUBSECRETARIO DE OBRAS PÚBLICAS DIRECTOR DE PROYECTOS

DEL MISMO CUADRO DATOS LOGORFOS Y LOS DATOS QUE PUEDAN SER DE INTERÉS PARA LA INVESTIGACIÓN DE LA LINGÜÍSTICA Y LA LINGÜÍSTICA DEL LENGUAJE.

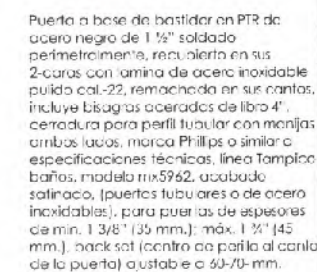

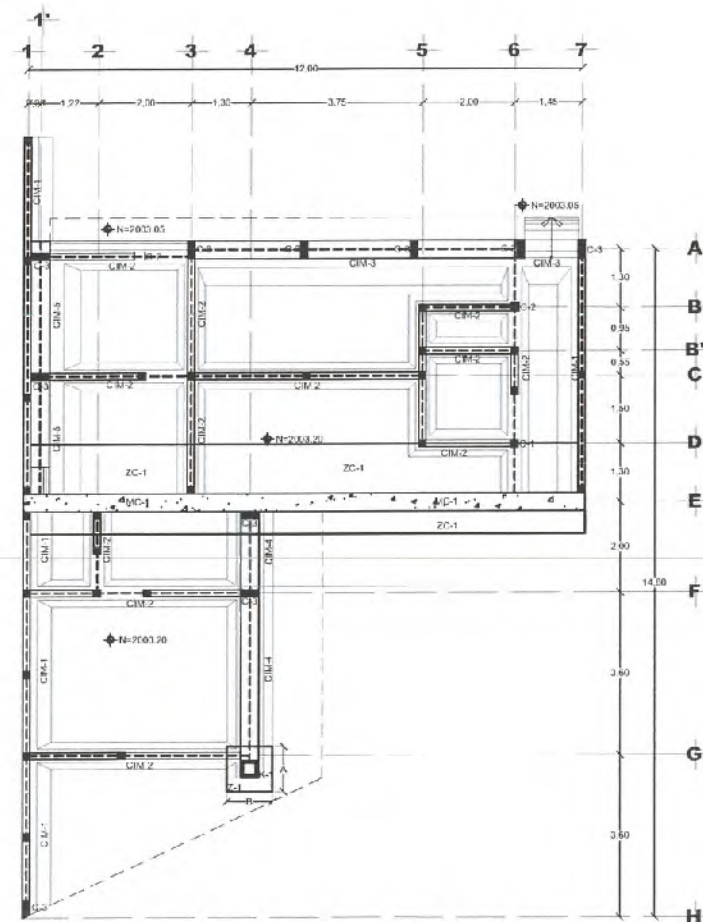

PLANTA DE CIMENTACION
E.S.C.A.L.A. 1:75

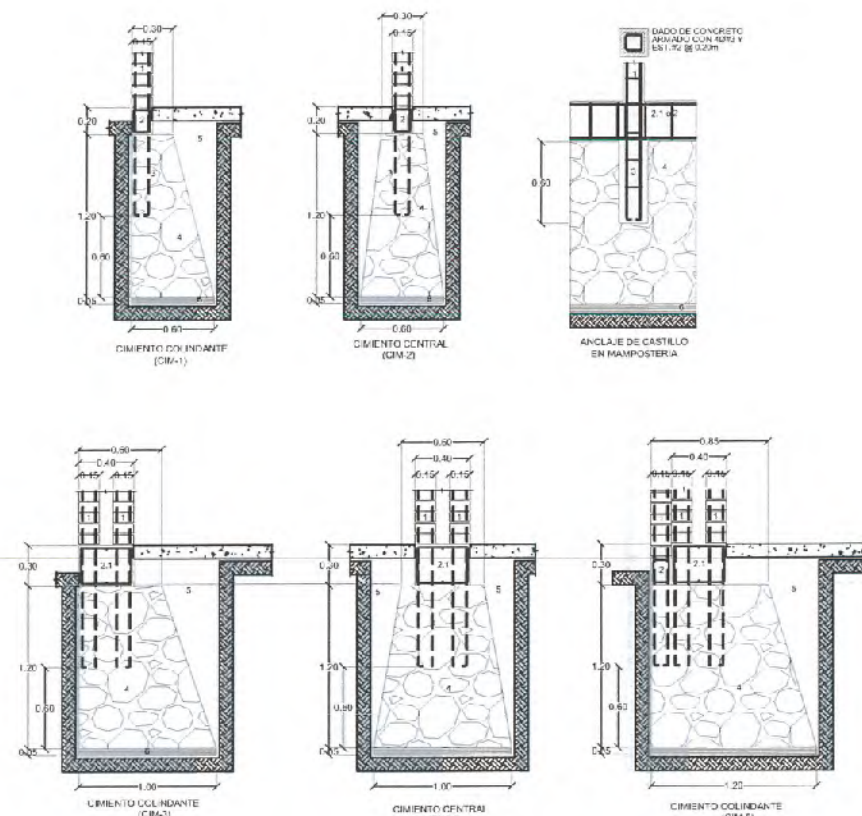

DETALLES DE CIMENTACION

1. MURO DE TABIQUE
2. CADENA TIPO DESPLANTE CD-1
3. CADENA TIPO DESPLANTE CD-2
4. ANCLAJE DE CASTILLO
5. CIMENTO DE PIEDRA
6. RELLENO (VER NOTA DE CIMENTACION)
7. PLANTILLA

ESPECIFICACIONES

COMENTARIOS:
EL RELLENO QUE SE HARA BAJO FIRMES SERA DE 30 CM. CON TEPETATE O GRAVA CEMENTADA CON UN PESO VOLUMETRICO MINIMO DE 1700 kg/m³. COMPACTADA EN CAPAS DE 15 CM AL 80% DEL 4. PRUEBA PROCTOR DPT. P.V. 5.6. COMPACTADO CON TRONQUEO TIPO CACALINA O ROLLO.
EL SUELO QUE ESTE DADO EL RELLENO DEBEA CUMPLIR CON LA CALIDAD ADECUADA DE V.R.S. EN CASO DE NO CUMPLIR, SUSTITUIR O MEJORAR EL RELLENO DE ACUERDO AL LABORATORIO.
FIRME:
SERA DE Fc=150 kg/cm² CON REVENIMENTO DE 12 CM Y COEFICIENTE DE 10 CM Y ABRETEADO MAXIMO 0.110".
CIMENTACION EN MUROS:
SERA DE PIEDRA BRAZA CON UNA DIMENSION MINIMA DE 20 CM (NO SE PERMITEN LAS JUNTAS) CEMENTADA CON MORTERO DE CEMENTO ARENA 1:5.
PLANTILLA:
SERA DE CONCRETO POCRETE = 90 kg/cm² Y CINCO CENTIMETROS DE ESPESOR.
CADENA DE DESPLANTE, CERRAMIENTO E INTERMEDIA:
VER SECCION DE CADENA TIPO.
CASTILLOS:
VER SECCION DE CASTILLOS TIPO.
MURO:
DE 15 CM Y 30 CM DE TADQUE ROJO RECOCIDO DE 74x48 CM JUN 16/03 CON MORTERO CEMENTO-ARENA 1:5.
LOGOS Y COLUMNAS:
ESPESOR Y ARMADOS INDICADOS EN PLANTA.
ACOTACIONES GENERALES EN METROS.
- ANTES DE EFECTUAR EL OLADO Y MONTA F.F.F. EN MUROS ESTRUCTURALES VERIFICAR COTAS MATELES, ERS Y DIFER. ES CON LOS PLANOS ARQUITECTONICOS CORRESPONDIENTES.

ELEMENTO	RECOMENDACION LIBRE
DESPLANTE	1.5 cm
CADENAS	1.5 cm
CASTILLOS	1.5 cm
TRABES	2.5 cm
COLUMNAS	3.0 cm
EN CONTACTO CON TERRENO NAT.	5.0 cm

CONCRETO:
PARA CADENAS Y CASTILLOS Fc=150 kg/cm². PARA ZAPATAS, COLUMNAS, TRABES Y LOGOS Fc=200 kg/cm².
TABLA DE ANCLAJE TRABAJO PARA TODO ELEMENTO ESTRUCTURAL



DIAMETRO	TRABAJO	ANCLAJE
No. 2	20 cm	8 cm
No. 3	30 cm	11 cm
No. 4	50 cm	15 cm
No. 5	64 cm	18 cm
No. 6	72 cm	20 cm

DIAMETRO	TRABAJO	ANCLAJE
No. 2	10 cm	5 cm
No. 4	12 cm	6 cm


ESTRUCOS EXCEPTO DONDE SE INDICAN DE DIAMETRO EL PRIMERO EN LA MUR DE COLUMNA A PARTIR DEL PUNTO DEL APOYO A 1/2 DE LA MENOR SEPARACION ENTRE ESTRUCOS INDICADA PARA APOYOS.
ACERO DE REFUERZO:
TIPO BARRILHO 14 mm (200 kg/m³) UNIFORME 0.15 = 4.00 kg/m³.
NOTA:
LOS DATOS DE CIMENTACION INDICADOS EN PLANTA NO CONTEMPLAN SUELOS CON HELLINGS IMPORTANTES, ARCILLAS EXPANSIVAS, TURBAS DE CONSISTENCIA MUY BLANDA, ETC. POR LO QUE EN CADA CASO SE DEBE VERIFICAR SU CANTIDAD Y TIPO Y DEBE SER REVISADO CON EL DISEÑO TECNICO.
SE CONSIDERA UNA CAPASIDAD DE CARGA C=10 kg/m² SERA EN FORTIFICACION DE SUELOS.
- A TODOS LOS ELEMENTOS HORIZONTALES SE LES DARA UNA CONTRAFUERZA DE LADO LOS LIMITES DE LOSAS DEBERAN TERMINARSE CON UNA CADENA DE CERRAMIENTO.

CUADRO DE ZAPATAS

ELEMENTO	A	B	H	ARMADO INFERIOR	ARMADO SUPERIOR
Z-1	1.00	1.00	0.20	VAR. #4 @ 20x20cm	
ZC-1	2.00	-	0.50	VER DETALLA ZAPATA (CORRIDA) ZC-1 Y MC-1	

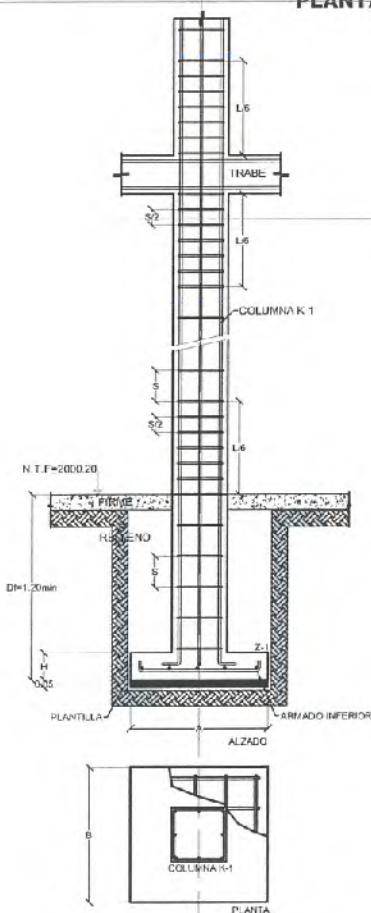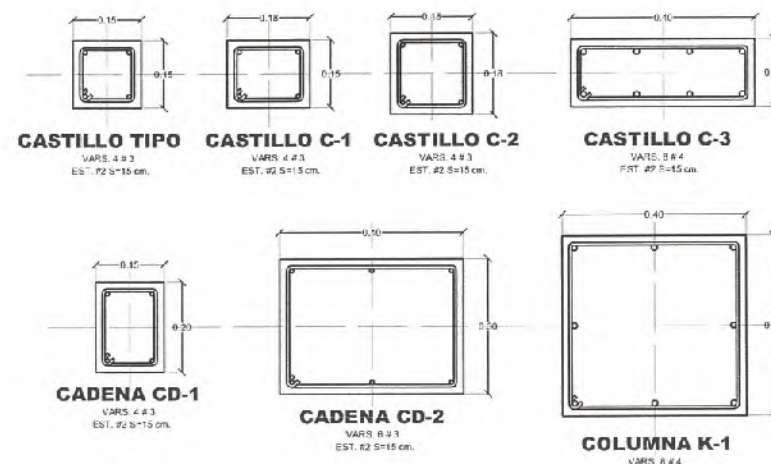

DET. ZAPATA CENTRAL Z-1
E.S.C.A.L.A. 1:25

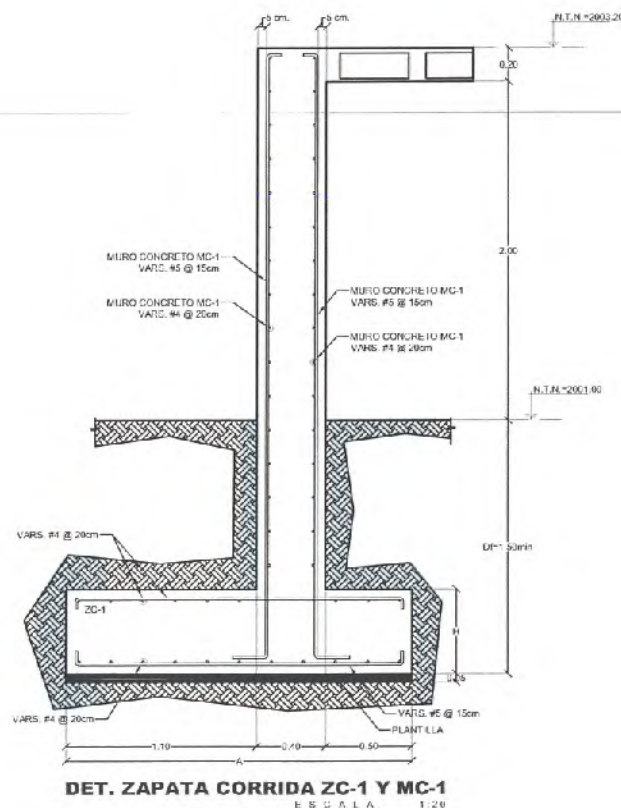


DET. ZAPATA CORRIDA ZC-1 Y MC-1
E.S.C.A.L.A. 1:25



JEREZ
ZACATECAS.

SIMBOLOGÍA

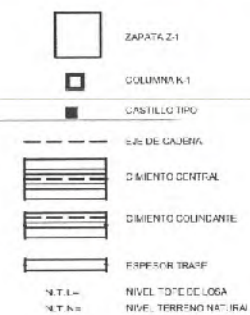

SECRETARÍA DE
OBRAS PÚBLICAS

LIC. DAVID MONREAL ÁVILA
GOBERNADOR CONSTITUCIONAL DEL ESTADO

ARQ. GUILLERMO CARRILLO PASILLAS
SECRETARIO DE OBRAS PÚBLICAS

C. ARQ. MANUEL ALFONSO ACUÑA BORDA
SUBSECRETARIO DE PROYECTOS Y COSTOS

C. ING. ADRIÁN GERMÁN RODRÍGUEZ RAYAS C. ARQ. ROMEO RAMÍREZ GARCÍA
SUBSECRETARIO DE OBRAS PÚBLICAS DIRECTOR DE PROYECTOS

DIRECCIÓN DE PROYECTOS SUBDIRECCIÓN DE PROYECTOS

LOCALIZACIÓN		ORIENTACIÓN	
PROYECTO:	REHABILITACIÓN AL INTERIOR DEL PANTEÓN "ÁNGELES ETERNOS" (PRIMERA ETAPA) EN EL MUNICIPIO DE JEREZ DE GARCÍA SALINAS, ZAC. PARA EL BIENESTAR DE LOS USUARIOS.		
UBICACIÓN:	CARRETERA A EL CARGADERO, 99323, JEREZ, ZAC.		
PLANO:	ESTRUCTURAL OFICINAS	CLAVE	
CONTENIDO:	PLANTA DE CIMENTACIÓN	EST-01	
APROBADO	REVISADO	ELABORADO	DISEÑADO
ING. GUILLERMO CARRILLO PASILLAS	ING. GUILLERMO CARRILLO PASILLAS	ING. GUILLERMO CARRILLO PASILLAS	ING. GUILLERMO CARRILLO PASILLAS
FECHA	FECHA	FECHA	FECHA
1/1/2023	1/1/2023	1/1/2023	1/1/2023
ESCALA	ESCALA	ESCALA	ESCALA
1:75	1:75	1:75	1:75
FOLIO	FOLIO	FOLIO	FOLIO
639/2023	639/2023	639/2023	639/2023

JEREZ ZACATECAS.

ESPECIFICACIONES
CADAÑA DE DESPLANTE, CERRAMIENTO E INTERMEDIA:
VER SECCION DE CADAÑA TIPO
CASTILLOS ANILADOS:
CONCRETO $f'_{c} = 180 \text{ kg/cm}^2$ AGREGADO MÁXIMO 1 cm.
MURDO:
DE 16cm. DE BLOQUE VPO MUEDO DE 18x20x40cm ARTEADO CON
MORTERO CONCRETO-ARENA 1:3
LOSAS Y COLUMNAS:
ESPESOR Y ARMADOS INDICADOS EN PLANTA.
ACOTACIONES GENERALES EN METROS.
— ANTES DE EFECTUAR EL COLADO Y MONTAJE DE ELEMENTOS ESTRUCTURALES
VERIFICAR COTAS, NIVELES, ELEVACIONES Y DETALLES CON LOS PLANOS ARQUITECTÓNICOS
CORRESPONDIENTES.

ELEMENTO	REQUERIMIENTO LÍNEA
LOSAS	1.5 cm.
CADENAS	1.5 cm.
CASTILLOS	1.5 cm.
TRABES	2.5 cm.
COLUMNAS	3.0 cm.
EN CONTACTO CON TERRENO NAT.	5.0 cm.

CONCRETO:
PARA CADENAS Y CASTILLOS $f'_{c} = 180 \text{ kg/cm}^2$ PARA ZAPATAS, COLUMNAS
TRABES Y LOSAS $f'_{c} = 250 \text{ kg/cm}^2$.
TABLA DE ANCLAJES TRASLAPES PARA TODO ELEMENTO ESTRUCTURAL.

DIAMETRO	TRASLAPES	ANCLAJE
No. 2	28 cm.	8 cm.
No. 3	36 cm.	11 cm.
No. 4	50 cm.	15 cm.
No. 5	64 cm.	18 cm.
No. 6	72 cm.	23 cm.

DIAMETRO	3 ^o	4 ^o
No. 2	8 cm.	5 cm.
No. 3	12 cm.	8 cm.

ESTRIBOS EXCEPTO DONDE SE INDICAN DE OTRO TIPO EL PRIMER ESTRIBO DE
CADAÑA A PARTIR DEL PRVO DEL APoyo A 1/2 DE LA MENOR SEPARACION
ENTRE ESTRIBOS INDICADA PARA APOYOS.
ACERO DE REFORZACION:
PARA DIAMETRO 1/4 $f_y = 2530 \text{ kg/cm}^2$ OTROS $f_y = 4200 \text{ kg/cm}^2$
H. O. T. A. 1
—A TODOS LOS ELEMENTOS HORIZONTALES SE LES DARA UNA COBERTURA DE L/400
—LOS LÍMITES DE LOSAS DEBERAN TERMINARSE CON UNA CADAÑA DE CERRAMIENTO

LIC. DAVID MONREAL ÁVILA
GOBERNADOR CONSTITUCIONAL DEL ESTADO

ARQ. GUILLERMO CARRILLO PASILLAS
SECRETARIO DE OBRAS PÚBLICAS

C. ARQ. MANUEL ALFONSO ACUÑA BORDA
SUBSECRETARIO DE PROYECTOS Y COSTOS

C. ING. ADRIÁN GERMÁN RODRÍGUEZ RAYAS
SUBSECRETARIO DE OBRAS PÚBLICAS

C. ARQ. ROMEO PADILLA GARCÍA
DIRECTOR DE PROYECTOS

DIRECCIÓN DE PROYECTOS
SUBDIRECCIÓN DE PROYECTOS




LOCALIZACIÓN

ORIENTACIÓN

PROYECTO: REHABILITACIÓN AL INTERIOR DEL PANTEÓN "ÁNGELES ETERNOS" (PRIMERA ETAPA) EN EL MUNICIPIO DE JEREZ DE GARCÍA SALINAS, ZAC. PARA BENEFICIO DE LOS USUARIOS.

USUARIOS: CARRETERA A EL CARGADERO, 99323, JEREZ, ZAC.

PLANO: ESTRUCTURAL COLUMBARIO

CONTENIDO: PLANTAS ARQUITECTONICA Y AZOTEA SECCION 1

APPROBADO: [Firma]

REVISADO: [Firma]

DISEÑADO: [Firma]

FECHA: 06/03/2022

ESCALA: 1:75

FOLIO: 239/2023

EL PLANEAMIENTO DEL PROYECTO A TRAVÉS DE LA SECRETARÍA DE OBRAS PÚBLICAS, ADECUA LA PROPIEDAD DEL PROYECTO Y LO RESERVA PARA SU USO EXCLUSIVO. CUALQUIER USO NO AUTORIZADO POR LA SECRETARÍA DE OBRAS PÚBLICAS, SIN EL CONSENTIMIENTO DE LA SECRETARÍA DE OBRAS PÚBLICAS, CONSTITUYE UNA VIOLACIÓN DE LA LEY DE PROPIEDAD DEL ESTADO DE ZACATECAS. EL ESTADO DE ZACATECAS, A TRAVÉS DE LA SECRETARÍA DE OBRAS PÚBLICAS, SE RESERVA EL DERECHO DE REVISAR Y APROBAR LOS PLANOS Y PROYECTOS PRESENTADOS POR LOS PARTICIPANTES EN EL PROCESO DE PLANEAMIENTO DEL PROYECTO. 

NOTA:
EN LOS CASETONES NO SE DEBERÁ USAR UN MATERIAL
MÁS PESADO QUE EL POLIESTIRENO



SECRETARÍA DE
OBRAS PÚBLICAS



JEREZ
ZACATECAS.

ESTAS CONFECCIONES
GADINA DE DESPLANTE, CERRAMIENTO E INTERMEDIA;
VER SECCION DE GADINA TIPO
CASTILLOS AJAGADOS:
CONCRETO 1'c 150 Kg / cm² ACERADO MARINO 1 cm.
MURO:
DE 18cm. DE BLOQ TIPO FUEJO DE 18x20x40cm JUNTADO CON
MORTERO CEMENTO-ARENA 1:5.

LOSAS Y COLUMNAS :
ESPESOR Y ARMADOS INDICADOS EN PLANTA.
ACOTACIONES GENERALES EN METROS.
— ANTES DE EFECTUAR EL COLOADO Y MONTAJE DE ELEMENTOS ESTRUCTURALES
VERIFICAR COTAS, ANELES, EJES Y DETALLES CON LOS PLANOS ARQUITECTONICOS
CORRESPONDIENTES.

ELEMENTO	RECOMENDADO LAURE
LOSAS	1.5 cm.
CADENAS	1.5 cm.
CASTILLOS	1.5 cm.
TRABES	2.5 cm.
COLUMNAS	3.0 cm.
EN CONTACTO CON TERRENO NAT.	5.0 cm.

CONCRETO:
PARA CADENAS Y CASTILLOS $f_c = 150 \text{ kg/cm}^2$, PARA ZAPATAS, COLUMNAS
TRINCES Y LOGAS $f_{cm} = 250 \text{ kg/cm}^2$.

DIAMETRO	TRASLAPES	ANCLAJE
No. 2	29 cm.	8 cm.
No. 3	38 cm.	11 cm.
No. 4	50 cm.	16 cm.
No. 5	64 cm.	19 cm.
No. 6	72 cm.	23 cm.

DIAMETRO		
No. 2	8 cm.	5 cm.
No. 3	12 cm.	8 cm.

ESTRIBOS EXCEPTO DONDE SE MENCIONEN DE OTRO TIPO EL PRIMER ESTRIBO SE
COLGARÁ A PARTIR DEL PUNO DEL APOTO A 1/2 DE LA MEJOR SEPARACION
ENTRE ESTRIBOS INDICADA PARA APOTOS.

ACERO DE REFUERZO:

PARA DIAMETRO 1/4 fy= 2330 kg/cm² OTROS ϕ fy= 4200 kg/cm²


NOTA:

—A TODOS LOS ELEMENTOS HORIZONTALES SE LES DARA UNA CONTRAFLECHA DE L/400
—LOS LÍMITES DE LOSAS DEBERAN TERMINARSE CON UNA CADENA DE CERRAMIENTO.

C. ARQ. MANUEL ALFONSO ACUÑA BORDA
SUBSECRETARIO DE PROYECTOS Y COSTOS

C. ING. ADRIÁN GERMÁN RODRÍGUEZ RAYAS C. ARQ. ROMEO PADILLA GARCÍA
SUBSECRETARIO DE OBRAS PÚBLICAS DIRECTOR DE PROYECTOS

DIRECCIÓN DE PROYECTOS
SUBDIRECCIÓN DE PROYECTOS

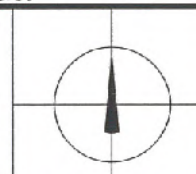

LOCALIZACIÓN	ORIENTACIÓN
--------------	-------------

PROYECTO: REHABILITACIÓN AL INTERIOR DEL PANTEÓN "ÁNGELES ETERNOS"
(PRIMERA ETAPA) EN EL MUNICIPIO DE JEREZ DE GARCÍA SALINAS, ZAC.
PARA BENEFICIO DE LOS USUARIOS.

UBICACIÓN: CARRETERA A EL CARGADERO, 99323, JEREZ, ZAC.



PLANO:	ARQUITECTÓNICO COLUMBARIO	CLAVE
--------	------------------------------	-------

CONTENIDO: FACHADAS SECCION 1	EST-06
----------------------------------	--------

APROBADO	REVISADO	EJECUTADO	DIBUJO	FECHA	ESCALA	FOLIO
ING.	ING.	ING.	ING.	06/07/2023	1:75	009/2223

[illegible]


**SECRETARÍA DE
OBRAS PÚBLICAS**

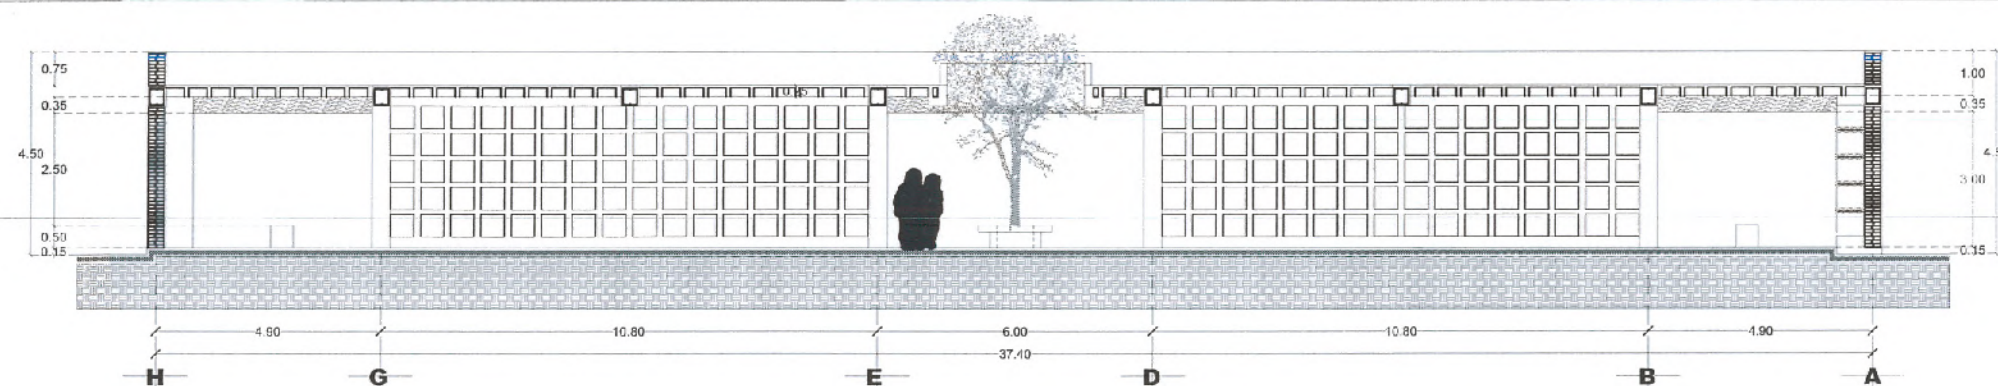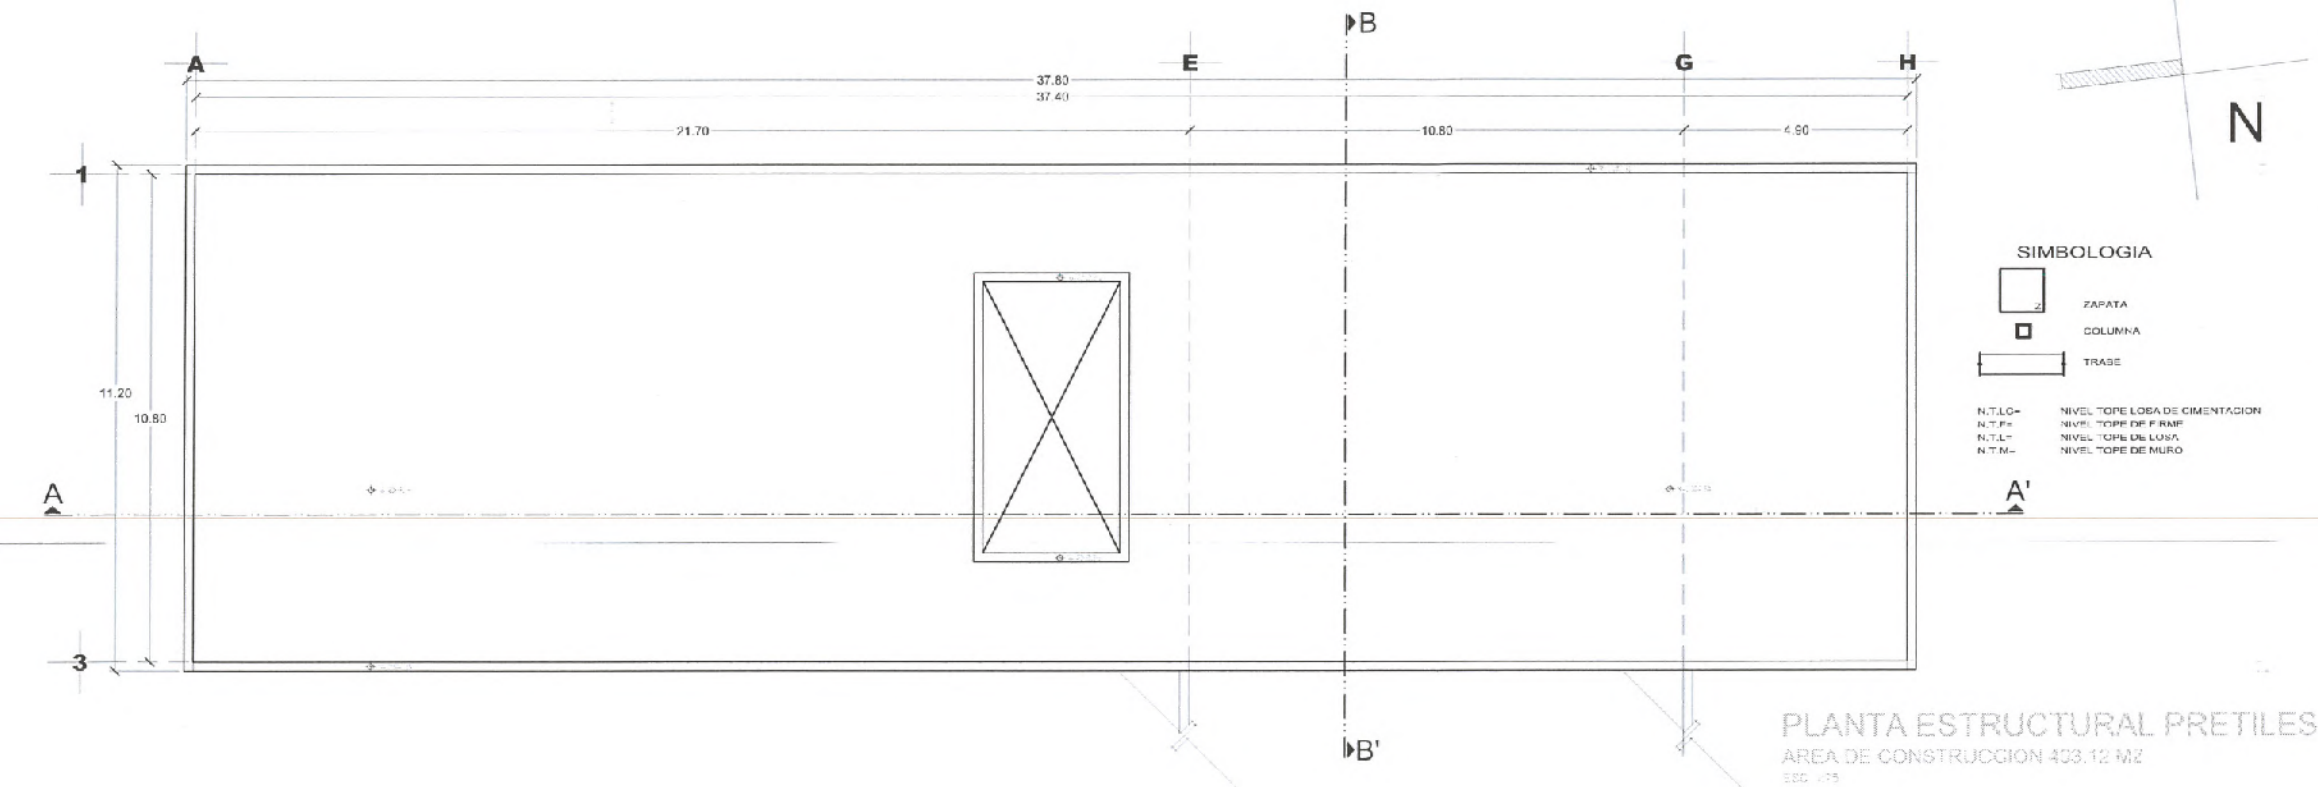

CORTE A-A'
AREA DE CONSTRUCCION 405.4 M2
196.335



**SECRETARÍA DE
OBRAS PÚBLICAS**

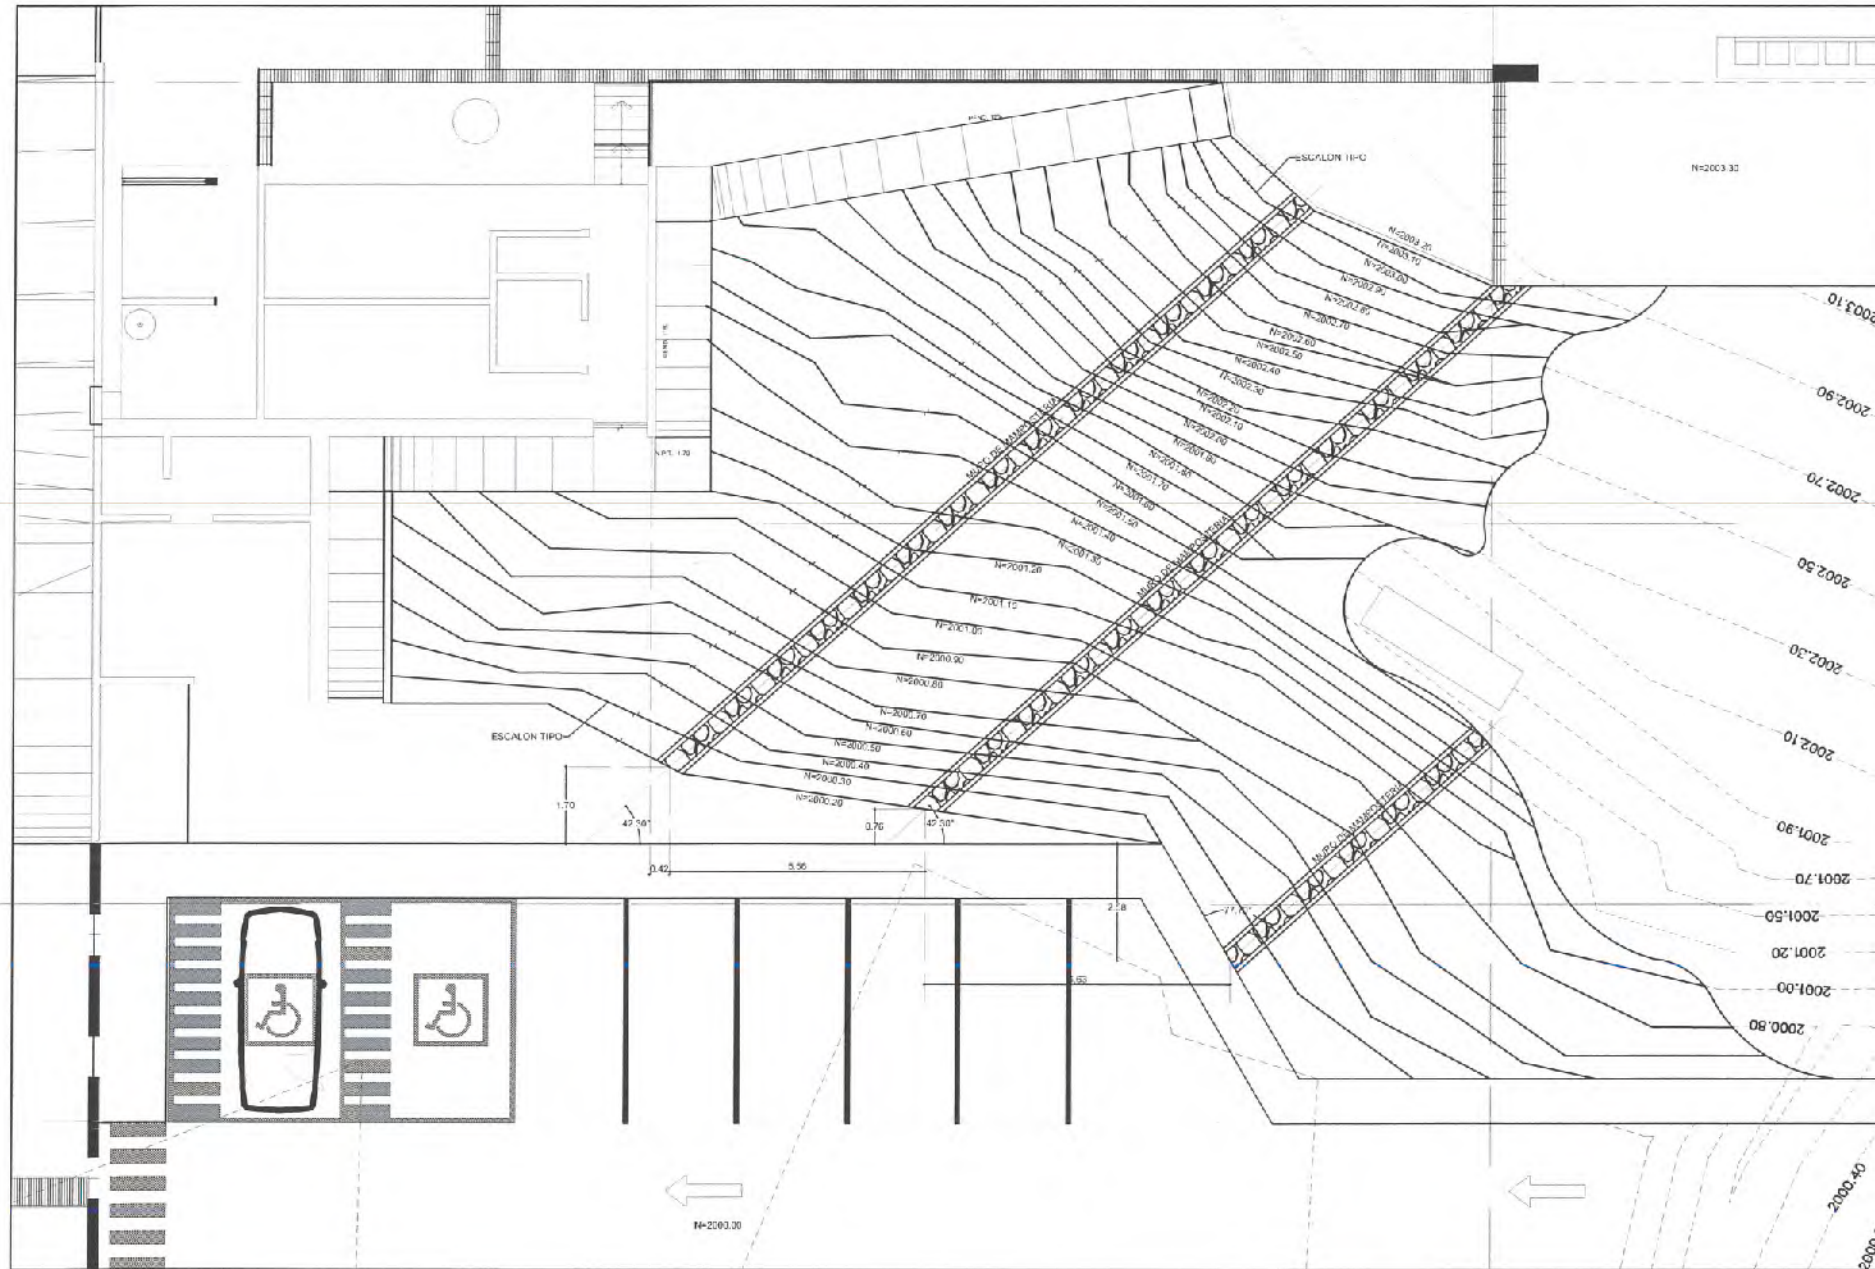

PLANTA DE CIMENTACION ESCALINATA
ESCALA 1:75

ESPECIFICACIONES

COMPACTACION:
EL RELLENO QUE SE HARA CON MATERIAL DE BANCO CON UN PESO VOLUMETRICO MINIMO DE 1700 kg/cm³. COMPACTADA EN CAPAS DE 20cm. AL 90% DE LA PRUEBA AASHTO STANDARD COMPACTADO CON PISON NEUMATICO/GASOLINA O RODILLO.

FRME:
SERÁ DE $f'c = 150 \text{ kg/cm}^2$ CON REVENIMIENTO DE 12 cm Y ESPESOR DE 10 cm Y AGREGADO MAXIMO $\phi 1 1/2$.

PLANTILLA:
SERÁ DE CONCRETO POBRE $f'c = 90 \text{ kg/cm}^2$ Y CINCO CENTIMETROS DE ESPESOR.

LOSAS Y COLUMNAS:
ESPESOR Y ARMADOS INDICADOS EN PLANTA.

ACOTACIONES GENERALES EN METROS:
— ANTES DE EFECTUAR EL COLADO Y MONTAJE DE ELEMENTOS ESTRUCTURALES VERIFICAR COTAS, NIVELES, EJES Y DETALLES CON LOS PLANOS ARQUITECTONICOS CORRESPONDIENTES.

ELEMENTO	RECUBRIMIENTO LIBRE
LOSAS	1.5 cm.
CADENAS	1.5 cm.
CASTILLOS	1.5 cm.
TRABES	2.5 cm.
COLUMNAS	3.0 cm.
EN CONTACTO CON TERRENO NAT.	5.0 cm.

CONCRETO:
PARA CADENAS Y CASTILLOS $f'c = 150 \text{ kg/cm}^2$, PARA ZAPATAS, COLUMNAS, TRABES Y LOSAS $f'c = 250 \text{ kg/cm}^2$.

TABLA DE ANCLAJES TRASLAPES PARA TODO ELEMENTO ESTRUCTURAL


DIAMETRO	L	
	TRASLAPES	ANCLAJE
No. 2	26 cm.	8 cm.
No. 3	35 cm.	11 cm.
No. 4	50 cm.	15 cm.
No. 5	64 cm.	19 cm.
No. 6	72 cm.	23 cm.

DIAMETRO	L	
No. 2	8 cm.	5 cm.
No. 3	12 cm.	8 cm.


ESTRIBOS EXCEPTO DONDE SE MENCIONE DE OTRO TIPO EL PRIMER ESTRIBO SE COLOCA A PARTIR DEL PAÑO DEL APOYO A 1/2 DE LA MENOR SEPARACION ENTRE ESTRIBOS INDICADA PARA APOYOS.

ACERO DE REFUERZO:
PARA DIAMETRO 1/4 $f_y = 2530 \text{ kg/cm}^2$ OTROS ϕ $f_y = 4200 \text{ kg/cm}^2$


NOTA:
LOS DATOS DE CIMENTACION INDICADOS EN EL PLANO NO CONTEMPLAN SUELOS OON RELLENOS IMPORTANTES, ARIOLLAS EXPANSIVAS, TURBAS DE CONSISTENCIA MUY BLANDA, ETC. POR LO QUE EN CADA CASO SE DEBE VERIFICAR SU CARACTERISTICA Y DE SER NECESARIO CONSULTAR CON EL DEPTO. TECNICO —SE CONSIDERA UNA CAPACIDAD DE CARGA $Q_{adm} = 1 \text{ kg/cm}^2$

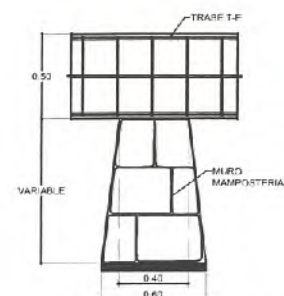

DET. MURO DE MAMPOSTERIA
ESCALA 1:20

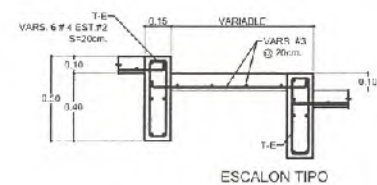

ESCALON TIPO

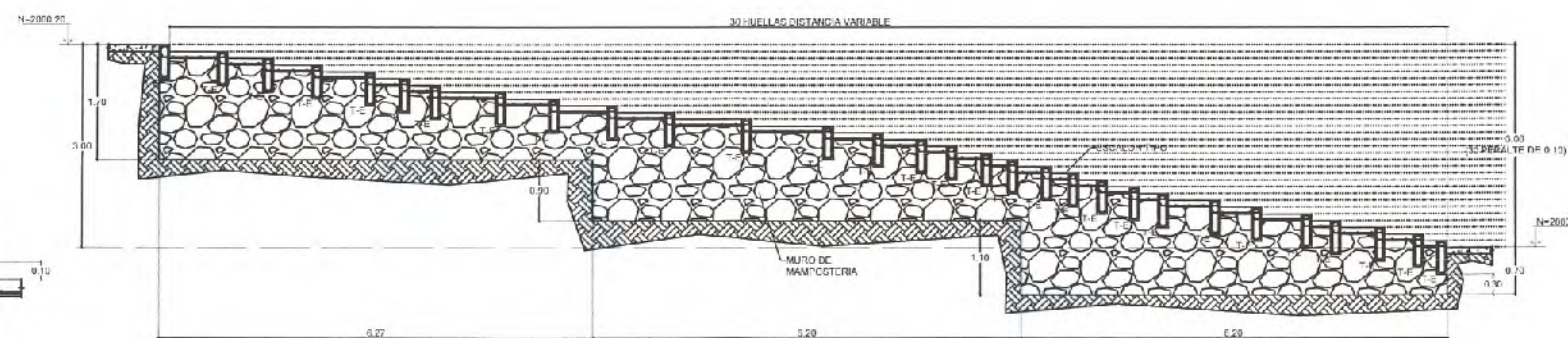

CORTE 1-1 ESTRUCTURAL ESCALINATA
ESCALA 1:50



SECRETARÍA DE
OBRAS PÚBLICAS
ESTADO DE ZACATECAS

JEREZ
ZACATECAS.



SECRETARÍA DE
OBRAS PÚBLICAS

LIC. DAVID MONREAL ÁVILA
GOBERNADOR CONSTITUCIONAL DEL ESTADO

ARQ. GUILLERMO CARRILLO PASILLAS
SECRETARIO DE OBRAS PÚBLICAS

C. ARQ. MANUEL ALFONSO ACUÑA BORDA
SUBSECRETARIO DE PROYECTOS Y COSTOS


C. ING. ADRIÁN GERMAN RODRÍGUEZ RAYAS
SUBSECRETARIO DE OBRAS PÚBLICAS

C. ARQ. ROMEO PADILLA GARCÍA
DIRECTOR DE PROYECTOS

DIRECCIÓN DE PROYECTOS
SUBDIRECCIÓN DE PROYECTOS

LOCALIZACIÓN		ORIENTACIÓN
PROYECTO: REHABILITACIÓN AL INTERIOR DEL PANTEÓN "ÁNGELES ETERNOS" (PR. MERA ETAPA) EN EL MUNICIPIO DE JEREZ DE GARCÍA SALINAS, ZAC. PARA BENEFICIO DE LOS USUARIOS.		
UBICACIÓN: CARRETERA A EL CARGADERO, 99323, JEREZ, ZAC.		
PLANO: ESTRUCTURAL	CLAVE: EST-08	
CONTENIDO: CIMENTACION ESCALINATA		
APROBADO	REVISADO	EJECUTADO
ARQ. ID. OR.	ING. SANTIAGO G.G.	ING. ARMANDO R.R.
FECHA: 14/05/2023	ESCALA: 1:75	FOLIO: 006/005

EL GOBIERNO DEL ESTADO A TRAVÉS DE LA SECRETARÍA DE OBRAS PÚBLICAS, PODER A LA PROPIEDAD DEL PROYECTO Y SE RESERVA EL DERECHO DE MODIFICAR LA INFORMACIÓN CONTENIDA EN ESTE DOCUMENTO SIN AVISAR ANTE CUALQUIER SERVIDOR PÚBLICO. 

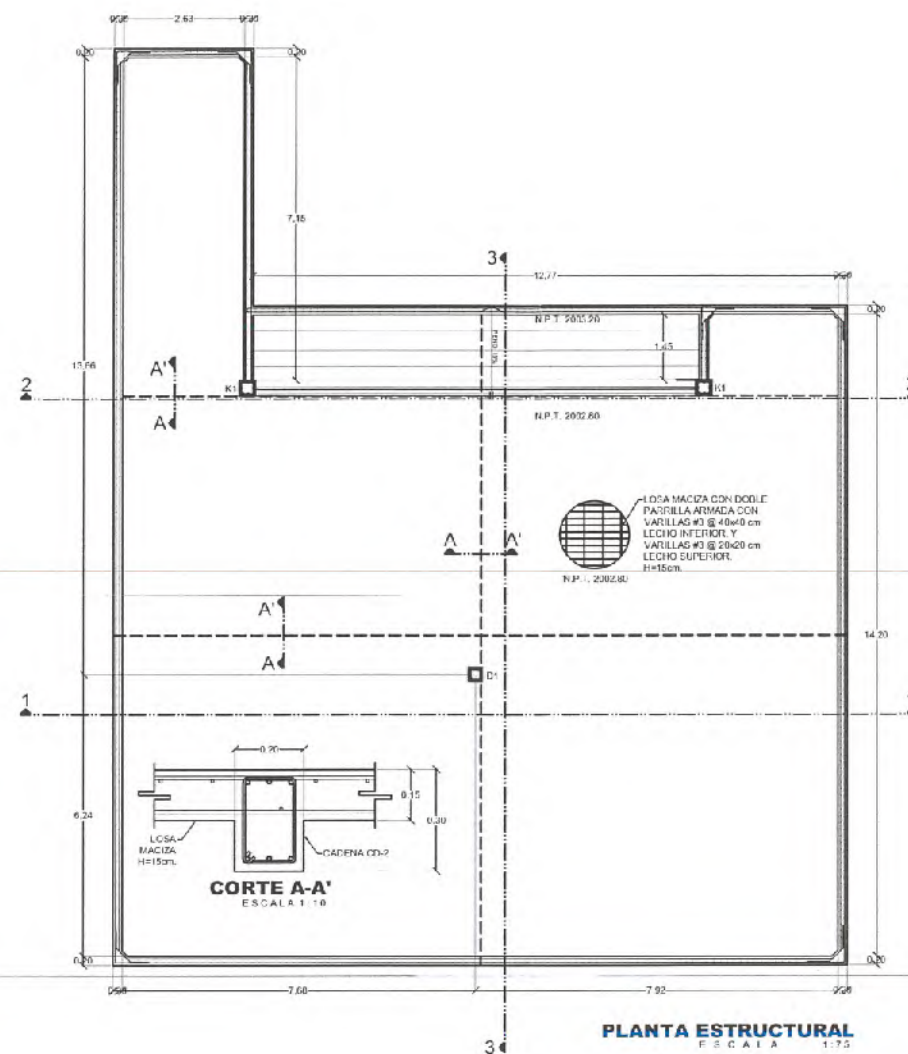

ESTRIBOS EXCEPTO DONDE SE INDICAN DE OTRO TIPO. PRIMERO ESTRIBOS DE
COLOCA A PARTIR DEL PAÑO DEL APOYO A LA DE LA MENOR SEPARACION ENTRE
ESTRIBOS INDICADA PARA ATACOS.

ACTIVO DE RETENEDOR


PARA SIEMETRO 114 5" 2230 ligante OTCCOS 6" 4280 ligante

NOTAS:

LOS DATOS DE ORIENTACION ENCLAVADOS EN EL PLANO NO CORRESPONDEN A SUSCELOS
DE LOS PUNTOS SUPORTANTES ANCLAJES. FUNDAMENTOS TUBEROS CON CONJUNTO
MUY SILENCIOSO, ETC. HON. EL QUE EN CADA CASO SE DEBE VERIFICAR SU
CARACTERISTICA Y DE SER NECESARIO CONSULTAR CON EL TIPO TECNICO
SE CONSIDERA UNA CADA CADA DE CARGA CADA 1/2

A TODOS LOS ELEMENTOS HORIZONTALES SE LES DARA UNA CONTRAFUERZA DE 1/2



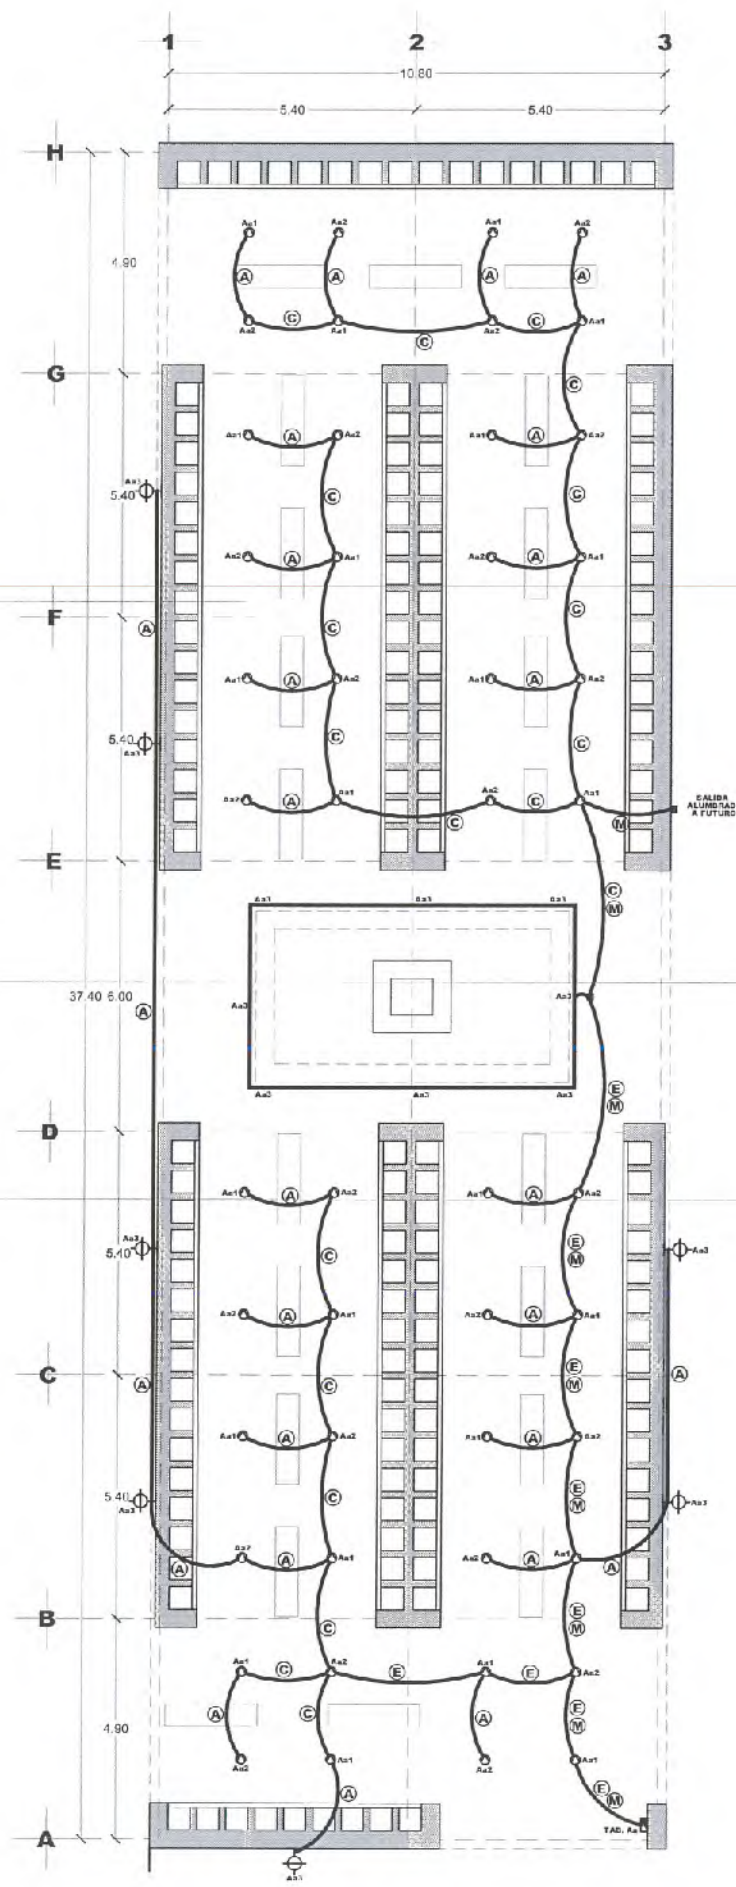

ESPECIFICACIONES ELECTRICAS

- TODAS LAS BAJADAS A CENTROS DE CARGA, APAGADORES Y CONTACTOS SERAN AHOGADAS EN MUROS O COLUMNAS, SEGUN SEA EL CASO.
- CONECTAR TODOS LOS CONTACTOS, APAGADORES Y LUMINARIAS AL SISTEMA DE TIERRA UTILIZANDO CABLE DESNUDO GAUDEL SEGUN SE INDIQUE.
- TODOS LOS CONDUCTORES DEBERAN DE SER DE CABLE DE COBRE MONOPOLAR CON AISLAMIENTO TIPO THW - LS 90°C ANTIFLAMA 600 VOLTS MGA, CONUMEX O CONDUCTORES MONTERREY.
- TODOS LOS CONDUCTORES DEBERAN DE SER CONTINUOS DE CONEXION A REGISTRO NO SE PERMITEN EMPALMES O CONEXIONES DENTRO DE LAS TUBERIAS.
- TODAS LAS CONEXIONES EN CONDUCTORES DEBERAN IR SOLDADAS, Y ENCINTADAS CON CINTAS DE HULE, DE FRICCION NEGRA Y/O MANGAS TERMOCONTRACTILES CON UN ESPESOR IGUAL A LA RESISTENCIA DEL FORRO AISLANTE QUE SE RETIRO PARA EVITAR FALSOS CONTACTOS Y FUGAS DE CORRIENTE Y/O UTILIZAR CONECTORES TIPO CAPUCHON MARCA 3M SIR.
- EL DIMENSIONAMIENTO DE LOS REGISTROS DEBE SER SUFICIENTE PARA ALBERGAR LAS CONEXIONES DE TODOS LOS MATERIALES Y EN LA EJECUCION DEBERAN CUMPLIR LA NORMA NOM-001-S-SEDE-2012 Y LAS DISCREPANCIAS SERAN RESUELTAS POR LA SECRETARIA DE OBRAS PUBLICAS JUNTO CON LA UNIDAD DE VERIFICACION DE INSTALACIONES ELECTRICAS DE LA SENER.
- A TODOS LOS CONDUCTORES SE LES DEJARA CON SUFICIENTE LONGITUD PARA EFECTUAR LAS CONEXIONES.
- PREVIAMENTE A LA COLOCACION DE LOS CONDUCTORES SE DEBERA SONDEAR LA TUBERIA.
- TODOS LOS CONDUCTORES PARA CONEXION EN LOS TABLEROS ELECTRICOS DEBERAN IR PERFECTAMENTE ORDENADOS Y TENER SUFICIENTE LONGITUD PARA QUE SEA POSIBLE CAMBIAR LOS CIRCUITOS A DIFERENTES INTERRUPTORES SIN CAUSAR AÑOS DURAS.
- LOS TABLEROS DE DISTRIBUCION DEBERAN TENER SUS CIRCUITOS DEBIDAMENTE IDENTIFICADOS CON DIRECTORIO DE IDENTIFICACION, DE ACUERDO AL AREA Y EQUIPO QUE CONTROLAN.
- TODA LA SOPORTERIA SERA DE UNICANAL.
- TODOS LOS MATERIALES EMPALMADOS EN LA EJECUCION DE LA INSTALACION ELECTRICA DEBERAN CUMPLIR CON LA NORMA OFICIAL MEXICANA VIGENTE RELATIVA A INSTALACIONES ELECTRICAS.
- TODO EL CONDUIT SERA DE FIERRO GALVANIZADO MARCA OMEGA PARED DELGADA EN INTERIORES Y PARED GRUESA EN EXTERIORES, CON COPLES, CONECTORES Y CURVAS (PUEDE AMERICANAS) SUELTAS CON TORNILLOS O PULGONES.
- TODOS LOS CONDUCTORES EN LOS EXTREMOS SE MARCARAN CON LAS LETRAS O LOS NUMEROS QUE SE LE ASIGNE EN PLANOS ELECTRICOS USANDO PARA ELLO ANILLOS DE PLASTICO O ETIQUETAS ADHERIBLES.
- AL COLOCAR LOS CONDUCTORES DENTRO DE LA TUBERIA SE DEBERA GUARDAR QUE NO QUEDEN ENTRELAZADOS.
- NO UTILIZAR GRASAS O SIMILARES PARA EL DESPLAZAMIENTO DE LOS CONDUCTORES DENTRO DE LA TUBERIA.

CEDULA DE CABLEADO

- (A) 2-12+1-12d T-16 mm.
- (B) 3-12+1-12d T-16 mm.
- (C) 4-12+1-12d T-16 mm.
- (D) 5-12+1-12d T-21 mm.
- (K) 2-10+1-12d T-16 mm.
- (L) 4-10+1-12d T-21 mm.
- (X) 2-12 T-16 mm.
- (Y) 3-12 T-16 mm.
- (Z) 4-12 T-16 mm.

NOTAS GENERALES:

- 1.- SE DEBERAN ALTERNAR TODAS LAS PARTES METALICAS NO PORTADORAS DE ENERGIA ELECTRICA A TRAVES DE CABLE INDICADO EN CADA CANALIZACION.
- 2.- TODA CANALIZACION QUE SE INSTALE OCULTA EN PLAFON DEBERA IR DEBIDAMENTE SUJETA, NIVELADA Y SE UTILIZARAN CONDUITS PARA LOS CAMBIOS DE DIRECCION.
- 3.- TODAS LAS LUMINARIAS SERAN ALIMENTADAS DESDE LA CAJA DE REGISTRO CON TUBO FLEXIBLE METALICO, QUEDANDO LA CONEXION A 1.30 m COMO MAXIMO ARRIBA DE LA LUMINARIA CON CABLE CONUMEX O CONDUCTORES MONTERREY CAL. 12 Y CONECTORES EN LOS EXTREMOS.
- 4.- EL CABLEADO SERA THW-LS, MARCA CONUMEX O CONDUCTORES MONTERREY CALIBRES INDICADOS EN EL PROYECTO ELECTRICO. EL CODIGO DE LOS COLORES SERA EMPLEADO DE LA SIGUIENTE MANERA: ROJO - FASE A, AZUL - FASE B, NEGRO - FASE C, BLANCO - NEUTRO O GRIS NATURAL, VERDE - TIERRA, COLOR VERDE CON AISLAMIENTO Y/O DESNUDO.
- 5.- SE DEBERAN DE IDENTIFICAR LOS INTERRUPTORES, TANTO DEL LADO DE LA CARGA COMO EN EL TABLERO.
- 6.- CADA CIRCUITO TENDRA SU PROPIA FASE Y NEUTRO.
- 7.- SE UTILIZARAN PARA LAS LUMINARIAS TUBO ZAPA Y CAJA DE CONEXION DESDE LA TUBERIA DE CANALIZACION.
- 8.- TODAS LAS LUMINARIAS DEBERAN IR COLGADAS CON CADENA TIPO VCTOR Y NO SOPORTADAS DEL PLAFON (PLAFON REGISTRABLE).
- 9.- EL CENTRO DE CARGA NORMAL IRA EMPOTRADO.
- 10.- EL CENTRO DE CARGA INSTALADO DEBERA CONECTARSE A UNA TIERRA EFECTIVA.
- 11.- TODA LA TUBERIA SERA CONDUIT PARED DELGADA EN LOS DIAMETROS INDICADOS.
- 12.- SE DEBERA DE REVISAR LA POLARIDAD DE CADA UNO DE LOS TOMA CORRIENTE UTILIZANDO UN APARATO POLARIZADOR DE TERMINALES VERIFICANDO QUE LAS TERMINALES SEAN LAS CORRECTAS TANTO PARA FASE, TIERRA Y NEUTRO.
- 13.- EL CABLEADO MINIMO PERMISIBLE ES DEL #10 AWG. PARA CONTACTOS Y #12 AWG. PARA ALUMBRADO.
- 14.- TODOS LOS CONTACTOS NORMALES SERAN DUPLEX MARCA LEVITON CON ESPECIFICACION DE GRADO COMERCIAL, POLARIZADOS CODIGO BR-154.
- 15.- TODOS LOS CONTACTOS REGULADOS SERAN DUPLEX MARCA LEVITON CON ESPECIFICACION DE GRADO COMERCIAL, TIERRA AISLADA CODIGO K03-5282-46.
- 16.- TODOS LOS CONTACTOS EN PISO SERAN DUPLEX Y CAPACES DE IMPEDIR LA ENTRADA DE HUMEDAD Y CONTAMINANTES, MARCA LEVITON CON ESPECIFICACION DE GRADO COMERCIAL, CODIGO 25249 TFS.
- 17.- TODOS LOS APAGADORES NORMALES SERAN MARCA LEVITON CON ESPECIFICACION DE GRADO COMERCIAL, CODIGO 6691-21.

NOTAS DE ILUMINACION

- TODAS LAS LUMINARIAS SE SOPORTARAN SUSPENDIENDOLAS DE LOS ELEMENTOS ESTRUCTURALES O LOSA MEDIANTE, ANCLAS, TAQUETES, SOLERA, CADENAS, ESPARRAGOS O VARILLAS ROSCADAS SEGUN SE REQUIERA.
- NO SE PERMITIRA EN NINGUN CASO, SOPORTAR LAS LUMINARIAS DEL PLAFON, TUBERIAS, DUCTOS DE AIRE U OTRAS INSTALACIONES DEL EDIFICIO.
- TODAS LAS LUMINARIAS SE CONECTARAN DE LAS CAJAS DE CONEXIONES A LOS GABINETES O CAJAS DE LAS MISMAS POR MEDIO DE CONDUIT FLEXIBLE Y CONECTORES RECTOS ADECUADOS AL DIAMETRO DE DICHO CONDUIT.
- TODOS LOS APAGADORES IRAN MONTADOS A 1.20 MTS. S. N. P. T.
- TODAS LAS BAJADAS A CENTROS DE CARGA, APAGADORES Y CONTACTOS SERAN AHOGADAS EN MUROS O COLUMNAS, SEGUN SEA EL CASO.
- TUBERIA NO INDICADA SERA TC DE 19 mm.
- CABLEADO NO INDICADO SERAN 2-12 +1-12 T T-16 mm.

PLANTA DE CONJUNTO
AREA DE CONSTRUCCION 808.24 M2
1:50



SECRETARÍA DE
OBRAS PÚBLICAS
ESTADO DE ZACATECAS



JEREZ
ZACATECAS

SIMBOLOGIA

-  LUMINARIO NOVA DE EMPOTRAR EN DOTE INTEGRAL 11 W, 127 V, MODELO YOLED-432/40 MARCA TECNOLITE.
-  LUMINARIO AL MANANA I, DE EMPOTRAR EN MURO 20 W, 127 V, MODELO HLED-37 I/N MARCA TECNOLITE.
-  MANGUERA PLANA DE LED PARA EXTERIOR 6 WM, 127 V, MODELO MLED-35285MD-127VALD MARCA TECNOLITE.
-  APAGADOR SENCILLO A 1.20 m.s.p.t.
-  CAJA REGISTRO GALVANIZADA A 0.40 m.s.p.t.
-  TABLERO DE DISTRIBUCION SISTEMA 1F-3H, 220 V.
-  CONTACTO MONOFASICO DOBLE POLARIZADO A 0.40 m.s.p.t.
-  CONTACTO MONOFASICO DOBLE POLARIZADO A 1.20 m.s.p.t.
-  CONTACTO MONOFASICO DOBLE POLARIZADO A 1.20 m.s.p.t. CON PROTECCION DE FALLA A TIERRA.
-  TUBO CONDUIT DE PVC POR MURO O LOSA.
-  TUBO CONDUIT DE PVC POR PISO.
-  SOBRE PISO TERMINADO.

LIC. DAVID MONREAL ÁVILA
GOBERNADOR CONSTITUCIONAL DEL ESTADO

ARQ. GUILLERMO CARRILLO PASILLAS
SECRETARIO DE OBRAS PÚBLICAS

C. ARQ. MANUEL ALFONSO ACUÑA BORDA
SUBSECRETARIO DE PROYECTOS Y COORDINACIÓN

C. ING. ADRIÁN GERMÁN RODRÍGUEZ RAYAS
SUBSECRETARIO DE OBRAS PÚBLICAS

C. ARQ. ROMEO PADILLA GARCÍA
DIRECTOR DE PROYECTOS

DIRECCIÓN DE PROYECTOS
SUBDIRECCIÓN DE PROYECTOS





LOCALIZACIÓN
PROYECTO: REHABILITACIÓN AL INTERIOR DEL PANTEÓN "ÁNGELES ETERNOS" (PRIMERA ETAPA) EN EL MUNICIPIO DE JEREZ DE GARCÍA SALINAS, ZAC. PARA BENEFICIO DE LOS USUARIOS.


UBICACIÓN: CARRETERA A EL CARGADERO, 99323, JEREZ, ZAC.

PLANO: INSTALACION ELECTRICA **CLAVE:** ELE-01

CONTENIDO: ALUMBRADO

APROBADO	REVISÓ	EJECUTÓ	DISEÑO	FECHA	ESCALA	FOLIO
ING. M. G. R.	ING. E. G. R.	TEC. A. T. M.	TEC. A. T. M.	23/07/2023	1:75	009/2023

EL GOBIERNO DEL ESTADO A TRAVÉS DE LA SECRETARÍA DE OBRAS PÚBLICAS ACREDITA LA PROPIEDAD DEL PROYECTO Y SE RESERVA EL USO DEL MISMO, CANTIDAD DE UNIDADES LEGALES Y LOS CRÉDITOS QUE SE ASIGNEN, CUALQUIER LEGALIZACIÓN O TITULO NO SE CONSIDERARÁ VÁLIDA SIN LA PARTICIPACIÓN DEL GOBIERNO DEL ESTADO. EL INTERIOR DEL PANTEÓN "ÁNGELES ETERNOS" EN EL MUNICIPIO DE JEREZ DE GARCÍA SALINAS, ZAC. PARA BENEFICIO DE LOS USUARIOS, ES UN BIEN CULTURAL DEL ESTADO DE ZACATECAS, POR LO QUE A PARTIR DE LA FIRMA DEL GOBIERNO DEL ESTADO, SE RESERVA EL USO DEL MISMO, CANTIDAD DE UNIDADES LEGALES Y LOS CRÉDITOS QUE SE ASIGNEN, CUALQUIER LEGALIZACIÓN O TITULO NO SE CONSIDERARÁ VÁLIDA SIN LA PARTICIPACIÓN DEL GOBIERNO DEL ESTADO. EL GOBIERNO DEL ESTADO A TRAVÉS DE LA SECRETARÍA DE OBRAS PÚBLICAS ACREDITA LA PROPIEDAD DEL PROYECTO Y SE RESERVA EL USO DEL MISMO, CANTIDAD DE UNIDADES LEGALES Y LOS CRÉDITOS QUE SE ASIGNEN, CUALQUIER LEGALIZACIÓN O TITULO NO SE CONSIDERARÁ VÁLIDA SIN LA PARTICIPACIÓN DEL GOBIERNO DEL ESTADO.

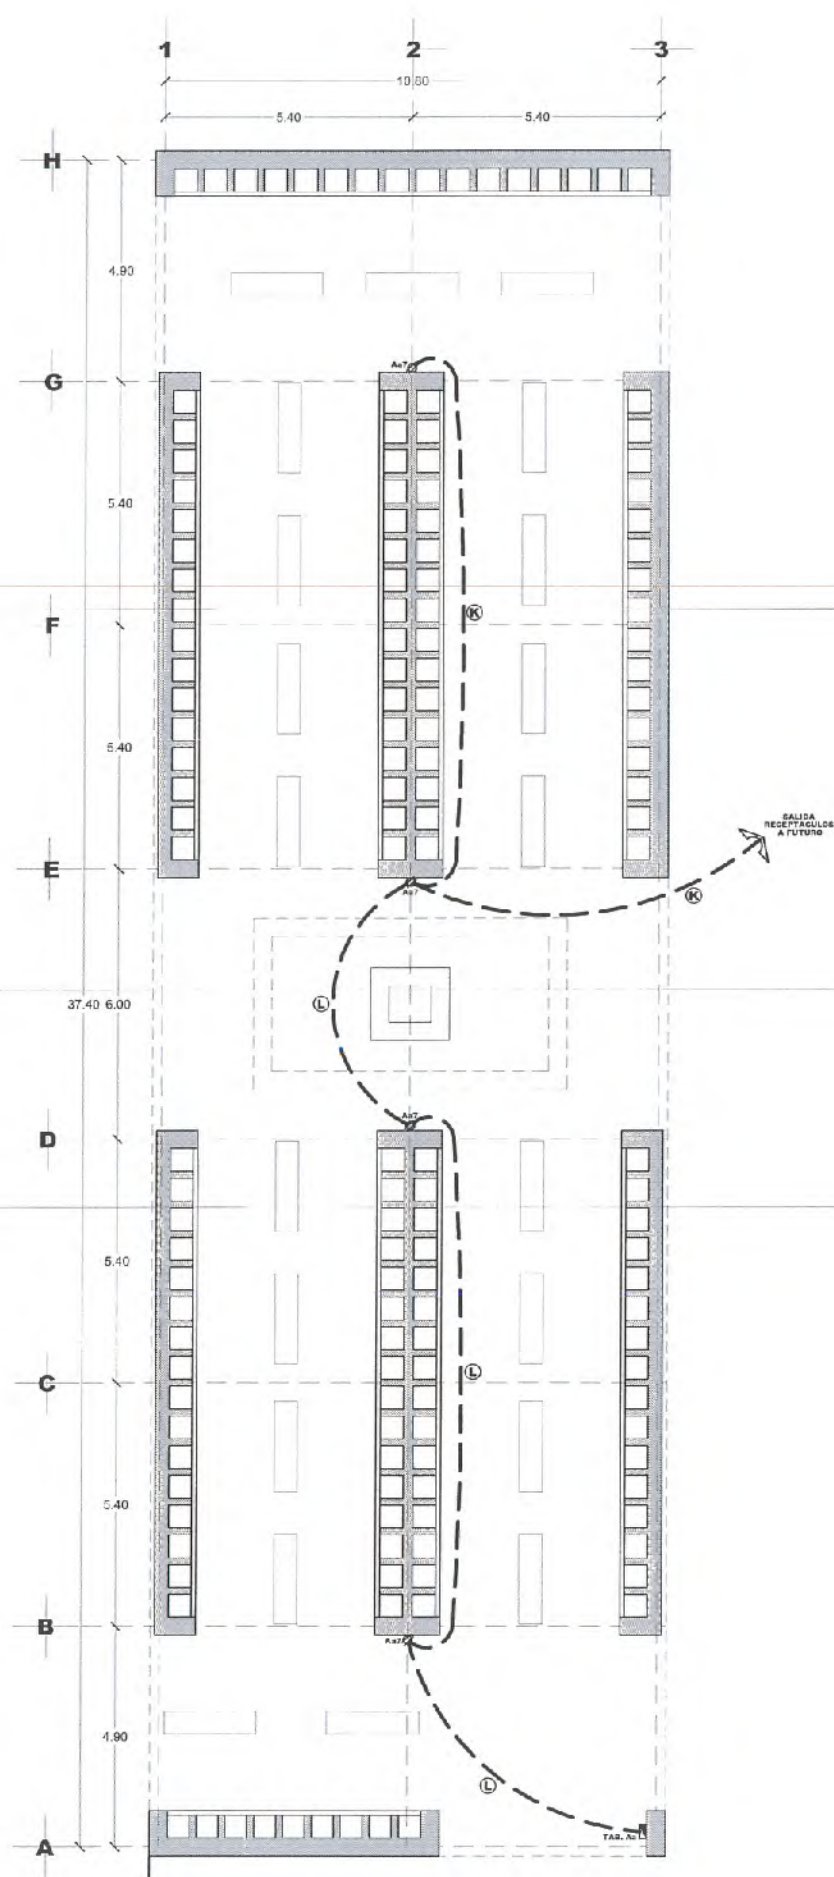

ESPECIFICACIONES ELECTRICAS

- TODAS LAS BAJADAS A CENTROS DE CARGA, APAGADORES Y CONTACTOS SERAN AHOGADAS EN MUROS O COLUMNAS, SEGUN SEA EL CASO.
- CONECTAR TODOS LOS CONTACTOS, APAGADORES Y LUMINARIAS AL SISTEMA DE TIERRA UTILIZANDO CABLE DESNUDO CALIBRE SEGUN SE INDIQUE.
- TODOS LOS CONDUCTORES DEBERAN DE SER DE CABLE DE COBRE MONOFILAR CON AISLAMIENTO TIPO THW - LS 900C ANTIFLAMA 600 VOLTS MCA. CONDUIMEX O CONDUCTORES MONTERREY.
- TODOS LOS CONDUCTORES DEBERAN DE SER CONTINUOS DE CONEXION A REGISTRO NO SE PERMITEN EMPALMES O CONEXIONES DENTRO DE LAS TUBERIAS.
- TODAS LAS CONEXIONES EN CONDUCTORES DEBERAN IR SOLDADAS, Y ENCONTADAS CON CINTAS DE HULE, DE FRICCIÓN NEGRA Y/O MANGAS TERMOCONTRACTILES CON UN ESPESOR IGUAL A LA RESISTENCIA DEL FORRO AISLANTE QUE SE RETIRO PARA EVITAR FALSOS CONTACTOS Y FUGAS DE CORRIENTE Y/O UTILIZAR CONECTORES TIPO CAPUCHON MARCA 3M EJR.
- EL DIMENSIONAMIENTO DE LOS REGISTROS DEBE SER SUFICIENTE PARA ALBERGAR LAS CONEXIONES DE TODOS LOS MATERIALES Y EN LA EJECUCION DEBERAN CUMPLIR LA NORMA NOM-001-SEDE-2012 Y LAS DISCREPANCIAS SERAN RESUELTAS POR LA SECRETARIA DE OBRAS PUBLICAS JUNTO CON LA UNIDAD DE VERIFICACION DE INSTALACIONES ELECTRICAS DE LA SENER.
- A TODOS LOS CONDUCTORES SE LES DEJARA CON SUFICIENTE LONGITUD PARA EFECTUAR LAS CONEXIONES.
- PREVIAMENTE A LA COLOCACION DE LOS CONDUCTORES SE DEBERA SONDEAR LA TUBERIA.
- TODOS LOS CONDUCTORES PARA CONEXION EN LOS TABLEROS ELECTRICOS DEBERAN IR DEBIDAMENTE UNDAUDOS Y DEBE SER SUFICIENTE LONGITUD PARA QUE SEA POSIBLE CAMBIAR LOS CIRCUITOS A DIFERENTES INTERRUPTORES SIN CAUSAR ANADIDURAS.
- LOS TABLEROS DE DISTRIBUCION DEBERAN TENER SUS CIRCUITOS DEBIDAMENTE IDENTIFICADOS CON DIRECTORIO DE IDENTIFICACION, DE ACUERDO AL AREA Y EQUIPO QUE CONTROLAN.
- TODA LA SOPORTERIA SERA DE UNICANAL.
- TODOS LOS MATERIALES EMPLEADOS EN LA EJECUCION DE LA INSTALACION ELECTRICA DEBERAN CUMPLIR CON LA NORMA OFICIAL MEXICANA VIGENTE RELATIVA A INSTALACIONES ELECTRICAS.
- TODO EL CONDUIT SERA DE FIERRO GALVANIZADO MARCA OMEGA PARED DELGADA EN INTERIORES Y PARED GRUESA EN EXTERIORES, CON COFLES, CONECTORES Y CURVAS PREFABRICADAS SUJETAS CON TORNILLOS OFRESORES.
- TODOS LOS CONDUCTORES EN LOS EXTREMOS SE MARCARAN CON LAS LETRAS O LOS NUMEROS QUE SE LE ASIGNE EN PLANOS ELECTRICOS USANDO PARA ELLO ANILLOS DE PLASTICO O ETIQUETAS ADHERIBLES.
- AL COLOCAR LOS CONDUCTORES DENTRO DE LA TUBERIA SE DEBERA CUIDAR QUE NO QUEDEN ENTRELAZADOS.
- NO UTILIZAR GRASAS O SIMILARES PARA EL DESPLAZAMIENTO DE LOS CONDUCTORES DENTRO DE LA TUBERIA.

CEDULA DE CABLEADO

- Ⓚ 2-10+1-12d T-16 mm.
- Ⓛ 4-10+1-12d T-21 mm.

NOTAS GENERALES:

- 1.- SE DEBERAN ATERRIJAR TODAS LAS PARTES METALICAS NO PORTADORAS DE ENERGIA ELECTRICA A TRAVES DE CABLE INDICADO EN CADA CANALIZACION.
- 2.- TODA CANALIZACION QUE SE INSTALE OCULTA EN PLAFON DEBERA DEBIDAMENTE SUJETA, NIVELADA Y SE UTILIZARAN CONDUITS PARA LOS CAMBIOS DE DIRECCION.
- 3.- TODAS LAS LUMINARIAS SERAN ALIMENTADAS DESDE LA CAJA DE REGISTRO CON TUBO FLEXIBLE METALICO, QUEDANDO LA CONEXION A 1.00 m COMO MAXIMO ARRIBA DE LA LUMINARIA CON CABLE CONDUIMEX O CONDUCTORES MONTERREY CAL 12 Y CONECTORES EN LOS EXTREMOS.
- 4.- EL CABLEADO SERA THW LS, MARCA CONDUIMEX O CONDUCTORES MONTERREY CALIBRES INDICADOS EN EL PROYECTO ELECTRICO. EL CODIGO DE LOS COLORES SERA EMPLEADO DE LA SIGUIENTE MANERA:
ROJO - FASE A
AZUL - FASE B
NEGRO - FASE C
BLANCO - NEUTRO O GRIS NATURAL
VERDE - TIERRA, COLOR VERDE CON AISLAMIENTO Y/O DESNUDO.
- 5.- SE DEBERAN DE IDENTIFICAR LOS INTERRUPTORES, TANTO DEL LADO DE LA CARGA COMO EN EL TABLERO.
- 6.- CADA CIRCUITO TENDRA SU PROPIA FASE Y NEUTRO.
- 7.- SE UTILIZARAN PARA LAS LUMINARIAS TUBO ZAPA Y CAJA DE CONEXION DESDE LA TUBERIA DE CANALIZACION.
- 8.- TODAS LAS LUMINARIAS DEBERAN IR COLGADAS CON CADENA TIPO VICTOR Y NO SOPORTADAS DEL PLAFON (PLAFON REGISTRABLE).
- 9.- EL CENTRO DE CARGA NORMAL IRA EMPOTRADO.
- 10.- EL CENTRO DE CARGA INSTALADO DEBERA CONECTARSE A UNA TIERRA EFECTIVA.
- 11.- TODA LA TUBERIA SERA CONDUIT PARED DELGADA EN LOS DIAMETROS INDICADOS.
- 12.- SE DEBERA DE REVISAR LA POLARIDAD DE CADA UNO DE LOS TOMA CORRIENTE UTILIZANDO UN APARATO POLARIZADOR DE TERMINALES VERIFICANDO QUE LAS TERMINALES SEAN LAS CORRECTAS TANTO PARA FASE, TIERRA Y NEUTRO.
- 13.- EL CABLEADO MINIMO PERMISIBLE ES DEL #10 AWG. PARA CONTACTOS Y #12 AWG. PARA ALUMBRADO.
- 14.- TODOS LOS CONTACTOS NORMALES SERAN DUPLEX MARCA LEVITON CON ESPECIFICACION DE GRADO COMERCIAL, POLARIZADOS CODIGO BR154.
- 15.- TODOS LOS CONTACTOS REGULADOS SERAN DUPLEX MARCA LEVITON CON ESPECIFICACION DE GRADO INDUSTRIAL, TIERRA AISLADA CODIGO K03-22624G.
- 16.- TODOS LOS CONTACTOS EN PISO SERAN DUPLEX Y CAPACES DE IMPEDIR LA ENTRADA DE HUMEDAD Y CONTAMINANTES, MARCA LEVITON CON ESPECIFICACION DE GRADO COMERCIAL, CODIGO 25249-TFB.
- 17.- TODOS LOS APAGADORES NORMALES SERAN MARCA LEVITON CON ESPECIFICACION DE GRADO COMERCIAL, CODIGO 5501-21.

PLANTA DE CONJUNTO
AREA DE CONSTRUCCION 208.24 M2
Escala: 1:50



SECRETARÍA DE
OBRAS PÚBLICAS
ESTADO DE ZACATECAS

JEREZ
ZACATECAS.

SIMBOLOGIA

- Ⓚ CAJA REGISTRO GALVANIZADA A 0.40 m.s.p.l.
- Ⓛ TABLERO DE DISTRIBUCION SISTEMA 1F-3F, 220 V.
- Ⓚ CONTACTO MONOFASICO DOBLE POLARIZADO A 0.40 m.s.p.l.
- Ⓛ CONTACTO MONOFASICO DOBLE POLARIZADO A 1.20 m.s.p.l.
- Ⓚ TUBO CONDUIT DE PVC POR MURO O LOSA
- Ⓛ TUBO CONDUIT DE PVC POR PISO
- s. p. l. SOBRE PISO TERMINADO

LIC. DAVID MONREAL ÁVILA
GOBERNADOR CONSTITUCIONAL DEL ESTADO

ARQ. GUILLERMO CARRILLO PASILLAS
SECRETARIO DE OBRAS PÚBLICAS

C. ARQ. MANUEL ALFONSO ACUÑA BORDA
SUBSECRETARIO DE PROYECTOS Y COSTOS


C. ING. ADRIÁN GERMÁN RODRÍGUEZ RAYAS
SUBSECRETARIO DE OBRAS PÚBLICAS

C. ARQ. ROMEO PADILLA GARCÍA
DIRECTOR DE PROYECTOS

DIRECCIÓN DE PROYECTOS SUBDIRECCIÓN DE PROYECTOS


LOCALIZACIÓN		ORIENTACIÓN	
PROYECTO: REHABILITACIÓN AL INTERIOR DEL PANTEÓN "ÁNGELES ETERNOS" (PRIMERA ETAPA) EN EL MUNICIPIO DE GARCÍA SALINAS, ZAC. PARA BENEFICIO DE LOS USUARIOS.			
UBICACIÓN: CARRETERA A EL CARGADERO, 99323, JEREZ, ZAC.			
PLANO:	INSTALACION ELECTRICA	FEAFV	
CONTENIDO:	RECEPTACULOS	ELE-02	
APROBO:	REVISO:	EFECTUO:	DISEÑO:
ING. M.O.R.	ING. E.G.R.	TEC. A.T.M.	TEC. A.T.M.
FECHA: 30/07/2023		ESCALA: 1:75	
FOLIO: 036/2023			

EL GOBIERNO DEL ESTADO A TRAVÉS DE LA SECRETARÍA DE OBRAS PÚBLICAS ACREDITA LA "RECUPERACIÓN DE PROYECTOS" DE REHABILITACIÓN AL INTERIOR DEL PANTEÓN "ÁNGELES ETERNOS" (PRIMERA ETAPA) EN EL MUNICIPIO DE GARCÍA SALINAS, ZAC. PARA BENEFICIO DE LOS USUARIOS. 

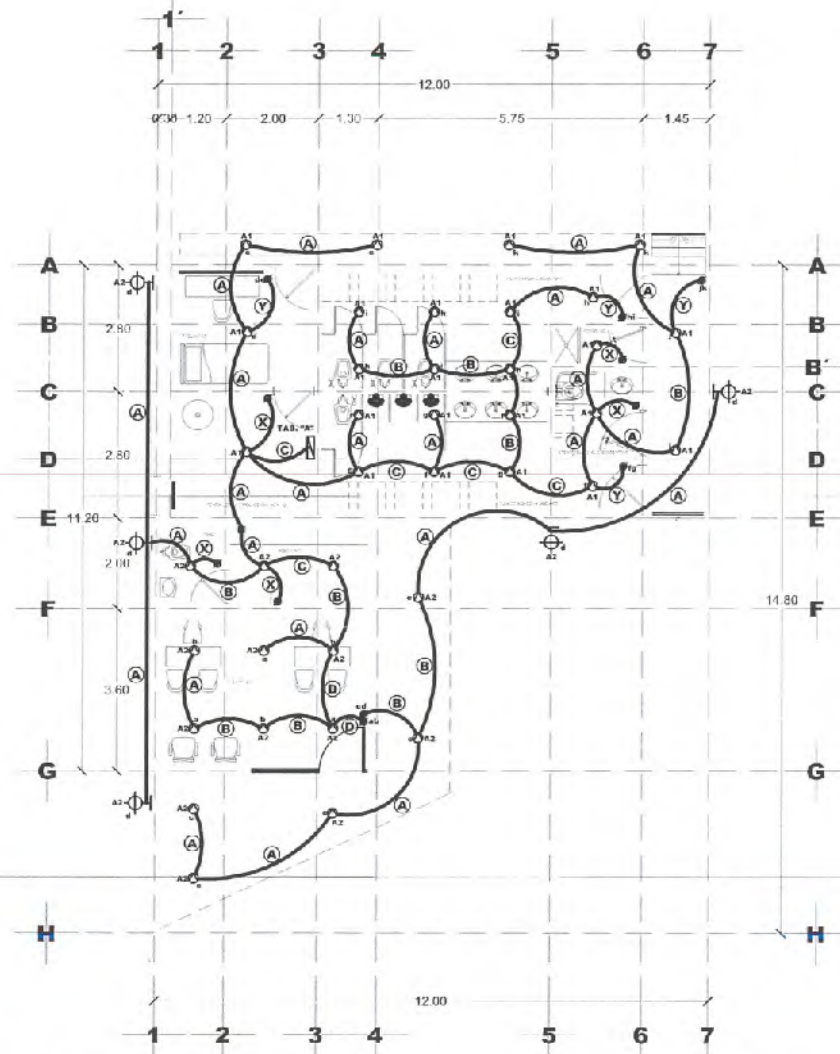

CEDULA DE CABLEADO

- A 2-12+1-12d T-16 mm.
- B 3-12+1-12d T-16 mm.
- C 4-12+1-12d T-16 mm.
- D 5-12+1-12d T-21 mm.
- R 2-10+1-12d T-16 mm.
- L 4-10+1-12d T-21 mm.
- X 2-12 T-16 mm.
- Y 3-12 T-16 mm.
- Z 4-12 T-16 mm.

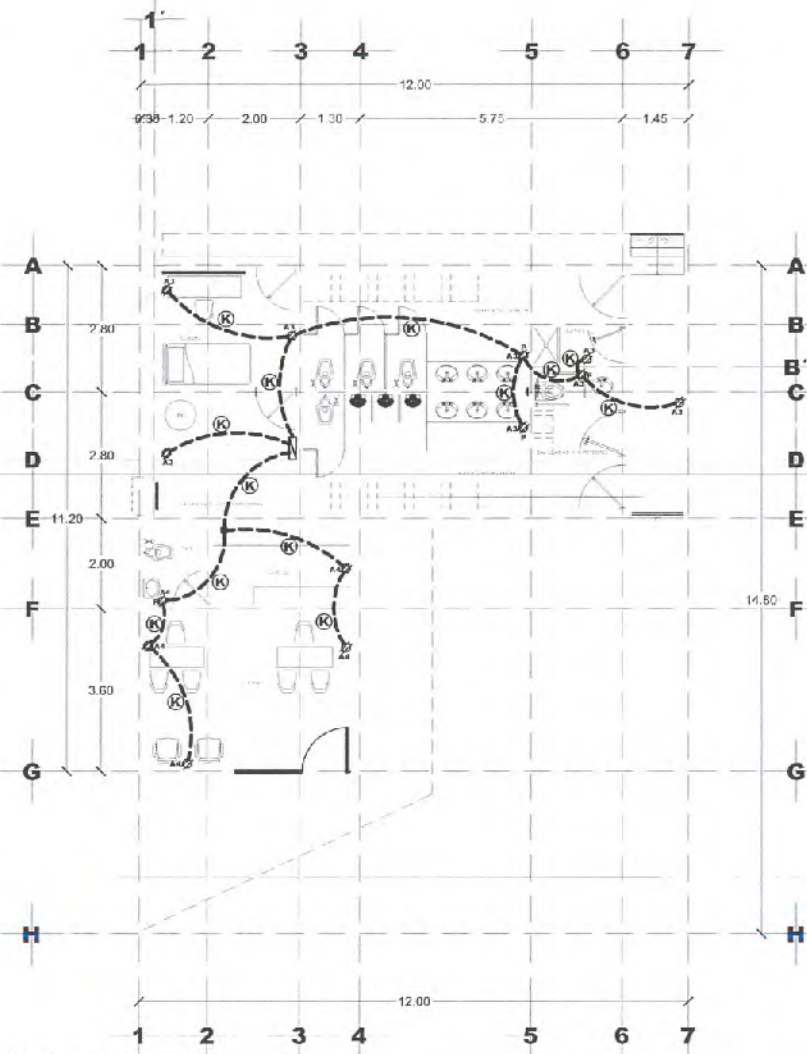

NOTAS GENERALES:

- SE DEBERÁN ATERRIZAR TODAS LAS PARTES METÁLICAS NO PORTADORAS DE ENERGÍA ELÉCTRICA A TRAVÉS DE CABLE INDICADO EN CADA CANALIZACIÓN.
- TODA CANALIZACIÓN QUE SE INSTALE OCULTA EN PLAFÓN DEBERÁ IR DEBIDAMENTE SUJETA, NIVELADA Y SE UTILIZARÁN CONDUITS PARA LOS CAMBIOS DE DIRECCIÓN.
- TODAS LAS LUMINARIAS SERÁN ALIMENTADAS DESDE LA CAJA DE REGISTRO CON TUBO FLEXIBLE METÁLICO, QUEDANDO LA CONEXIÓN A 1.00 m COMO MÁXIMO ARRIBA DE LA LUMINARIA CON CABLE CONDUIMEX O CONDUCTORES MONTERREY CAL. 12 Y CONECTORES EN LOS EXTREMOS.
- EL CABLEADO SERÁ THW-LS, MARCA CONDUIMEX O CONDUCTORES MONTERREY CALIBRES INDICADOS EN EL PROYECTO ELÉCTRICO. EL CÓDIGO DE LOS COLORES SERÁ EMPLEADO DE LA SIGUIENTE MANERA:
ROJO — FASE A
AZUL — FASE B
NEGRO — FASE C
BLANCO — NEUTRO O CRIS NATURAL
VERDE — TIERRA, COLOR VERDE CON AISLAMIENTO Y/O DESNUDO.
- SE DEBERÁN IDENTIFICAR LOS INTERRUPTORES, TANTO DEL LAJO DE LA CARGA COMO EN EL TABLERO.
- CADA CIRCUITO TENDRÁ SU PROPIA FASE Y NEUTRO.
- SE UTILIZARÁN PARA LAS LUMINARIAS TUBO ZAPA Y CAJA DE CONEXIÓN DESDE LA TUBERÍA DE CANALIZACIÓN.
- TODAS LAS LUMINARIAS DEBERÁN IR COLGADAS CON CADENA TIPO VICTOR Y NO SOPORTADAS DEL PLAFÓN (PLAFÓN REGISTRABLE).
- EL CENTRO DE CARGA NORMAL IRA EMPOTRADO.
- EL CENTRO DE CARGA INSTALADO DEBERÁ CONECTARSE A UNA TIERRA EFECTIVA.
- TODA LA TUBERÍA SERÁ CONDUIT PARED DELGADA EN LOS DIÁMETROS INDICADOS.
- SE DEBERÁ DE REVISAR LA POLARIDAD DE CADA UNO DE LOS TOMA CORRIENTE UTILIZANDO UN APARATO POLARIZADOR DE TERMINALES VERIFICANDO QUE LAS TERMINALES SEAN LAS CORRECTAS TANTO PARA FASE, TIERRA Y NEUTRO.
- EL CABLEADO MÍNIMO PERMISIBLE ES DEL #10 AWG. PARA CONTACTOS Y #12 AWG. PARA ALUMBRADO.

PLANTA ARQUITECTÓNICA ÁREA DE CONSTRUCCIÓN 99.6 M2

- TODOS LOS CONTACTOS NORMALES SERÁN DUPLEX MARCA LEVITON CON ESPECIFICACIÓN DE GRADO COMERCIAL, POLARIZADOS CÓDIGO BR15-1.
- TODOS LOS CONTACTOS REGULADOS SERÁN DUPLEX MARCA LEVITON CON ESPECIFICACIÓN DE GRADO INDUSTRIAL, TIERRA AISLADA CÓDIGO KD3-5262-IG.
- TODOS LOS CONTACTOS EN PISO SERÁN DUPLEX Y CAPACES DE IMPEDIR LA ENTRADA DE HUMEDAD Y CONTAMINANTES, MARCA LEVITON CON ESPECIFICACIÓN DE GRADO COMERCIAL, CÓDIGO 25249-TTB.
- TODOS LOS APAGADORES NORMALES SERÁN MARCA LEVITON CON ESPECIFICACIÓN DE GRADO COMERCIAL, CÓDIGO 5691-2I.

ESPECIFICACIONES ELÉCTRICAS

- TODAS LAS BAJADAS A CENTROS DE CARGA, APAGADORES Y CONTACTOS SERÁN AHOGADAS EN MUROS O COLUMNAS, SEGUN SEA EL CASO.
- CONECTAR TODOS LOS CONTACTOS, APAGADORES Y LUMINARIAS AL SISTEMA DE TIERRA UTILIZANDO CABLE DESNUDO CALIBRE SEGUN SE INDIQUE.
- TODOS LOS CONDUCTORES DEBERÁN DE SER DE CABLE DE COBRE MONOPOLAR CON AISLAMIENTO TIPO THW-LS 600C ANTIFLAMA 600 VOLTS MCA, CONDUIMEX O CONDUCTORES MONTERREY.
- TODOS LOS CONDUCTORES DEBERÁN DE SER CONTINUOS DE CONEXIÓN A REGISTRO NO SE PERMITEN EMPALMES O CONEXIONES DENTRO DE LAS TUBERÍAS.
- TODAS LAS CONEXIONES EN CONDUCTORES DEBERÁN IR SOLDADAS, Y ENCINTADAS CON CINTAS DE HULE, DE FRICCIÓN NEGRA Y/O MANGAS TERMOCONTRACTILES CON UN SPLSOR IGUAL A LA RESISTENCIA DEL FORRO AISLANTE QUE SE RETIRO PARA EVITAR FALSOS CONTACTOS Y FUGAS DE CORRIENTE Y/O UTILIZAR CONECTORES TIPO CARLIGHON MARCA 3M S/R.
- EL DIMENSIONAMIENTO DE LOS REGISTROS DEBE SER SUFICIENTE PARA ALBERGAR LAS CONEXIONES DE TODOS LOS MATERIALES Y EN LA EJECUCIÓN DEBERÁN CUMPLIR LA NORMA NOM-001-SEDE-2012 Y LAS DISCREPANCIAS SERÁN RESUELTAS POR LA SECRETARÍA DE OBRAS PÚBLICAS JUNTO CON LA UNIDAD DE VERIFICACIÓN DE INSTALACIONES ELÉCTRICAS DE LA SENER.
- A TODOS LOS CONDUCTORES SE LES DEJARÁ CON SUFICIENTE LONGITUD PARA EFECTUAR LAS CONEXIONES.
- PREVIAMENTE A LA COLOCACIÓN DE LOS CONDUCTORES SE DEBERÁ SONDEAR LA TUBERÍA.
- TODOS LOS CONDUCTORES PARA CONEXIÓN EN LOS TABLEROS ELÉCTRICOS DEBERÁN IR PERFECTAMENTE ORDENADOS Y TENER SUFICIENTE LONGITUD PARA QUE SEA POSIBLE CAMBIAR LOS CIRCUITOS A DIFERENTES INTERRUPTORES SIN CAUSAR ANADIDURAS.
- LOS TABLEROS DE DISTRIBUCIÓN DEBERÁN TENER SUS CIRCUITOS DEBIDAMENTE IDENTIFICADOS CON DIRECTORIO DE IDENTIFICACIÓN, DE ACUERDO AL ÁREA Y EQUIPO QUE CONTROLÉN.
- TODA LA SOPORTERÍA SERÁ DE UNICANAL.
- TODOS LOS MATERIALES EMPLEADOS EN LA EJECUCIÓN DE LA INSTALACIÓN ELÉCTRICA DEBERÁN CUMPLIR CON LA NORMA OFICIAL MEXICANA VIGENTE RELATIVA A INSTALACIONES ELÉCTRICAS.
- TODOS LOS CONDUITS SERÁN DE FIERRO GALVANIZADO MARCA OMEGA PARED DELGADA EN INTERIORES Y PARED GRUESA EN EXTERIORES, CON COPLES, CONECTORES Y CURVAS PREFABRICADAS SUJITAS CON TORNILLOS OPRESORES.

PLANTA ARQUITECTÓNICA ÁREA DE CONSTRUCCIÓN 99.6 M2

- TODOS LOS CONDUCTORES EN LOS EXTREMOS SE MARGARÁN CON LAS LETRAS O LOS NÚMEROS QUE SE LE ASIGNE EN PLANOS ELÉCTRICOS USANDO PARA ELLO ANILLOS DE PLÁSTICO O ETIQUETAS ADHESIVAS.
- AL COLOCAR LOS CONDUCTORES DENTRO DE LA TUBERÍA SE DEBERÁ CUIDAR QUE NO QUEDEN ENTRELAZADOS.
- NO UTILIZAR GRASAS O SIMILARES PARA EL DESPLAZAMIENTO DE LOS CONDUCTORES DENTRO DE LA TUBERÍA.

NOTAS DE ILUMINACIÓN

- TODAS LAS LUMINARIAS SE SOPORTARÁN SUSPENDIÉNDOLAS DE LOS ELEMENTOS ESTRUCTURALES O LOSA MEDIANTE ANCLAS, TAQUETES, SOLERA, CADENAS, ESPARRAGOS O VARILLAS ROSCADAS SEGUN SE REQUIERA.
- NO SE PERMITIRÁ EN NINGÚN CASO, SOPORTAR LAS LUMINARIAS DEL PLAFÓN, TUBERÍAS, DUCTOS DE AIRE U OTRAS INSTALACIONES DEL EDIFICIO.
- TODAS LAS LUMINARIAS SE CONECTARÁN DE LAS CAJAS DE CONEXIONES A LOS GABINETES O CAJAS DE LAS MISMAS POR MEDIO DE CONDUIT FLEXIBLE Y CONECTORES RECTOS ADECUADOS AL DIÁMETRO DE DICHO CONDUIT.
- TODOS LOS APAGADORES IRÁN MONTADOS A 1.20 MTS. S. N. P. T.
- TODAS LAS BAJADAS A CENTROS DE CARGA, APAGADORES Y CONTACTOS SERÁN AHOGADAS EN MUROS O COLUMNAS, SEGUN SEA EL CASO.
- TUBERÍA NO INDICADA SERÁ TO DE 19 mm.
- CABLEADO NO INDICADO SERÁN 2-12 +1-12 T T-16 mm.



SIMBOLOGÍA

- LUMINARIO NOVA DE EMPOTRAR EN BOTE INTEGRAL 11 W, 127 V, MODELO YLED-432/40 MARCA TECHNOITE.
- LUMINARIO AL MANAMA I, DE EMPOTRAR EN MURO 20 W, 127 V, MODELO HLED-371/N MARCA TECHNOITE.
- APAGADOR SENCILLO A 1.20 m.s.p.t.
- CAJA REGISTRO GALVANIZADA A 0.40 m.s.p.t.
- TABLERO DE DISTRIBUCIÓN SISTEMA 1F-3F, 220 V.
- CONTACTO MONOFÁSICO DOBLE POLARIZADO A 0.40 m.s.p.t.
- CONTACTO MONOFÁSICO DOBLE POLARIZADO A 1.20 m.s.p.t.
- CONTACTO MONOFÁSICO DOBLE POLARIZADO A 1.20 m.s.p.t. CON PROTECCIÓN DE FALLA A TIERRA.
- TUBO CONDUIT DE PVC POR MURO O LOSA.
- TUBO CONDUIT DE PVC POR PISO.
- S. P. T. SOBRE PISO TERMINADO.

LIC. DAVID MONREAL ÁVILA
GOBERNADOR CONSTITUCIONAL DEL ESTADO

ARQ. GUILLERMO CARRILLO PASILLAS
SECRETARIO DE OBRAS PÚBLICAS


C. ARQ. MANUEL ALONSO ACUNA BORDA
SUBSECRETARIO DE PROYECTOS Y COSTOS

C. ING. ADRIÁN GERMÁN RODRÍGUEZ RAYAS C. ARQ. ROMÉO PADILLA GARCÍA
SUBSECRETARIO DE OBRAS PÚBLICAS DIRECTOR DE PROYECTOS

DIRECCIÓN DE PROYECTOS SUBDIRECCIÓN DE PROYECTOS


LOCALIZACIÓN		ORIENTACIÓN	
PROYECTO: REHABILITACIÓN AL INTERIOR DEL PANTÓN "ÁNGELES ETERNOS" (PRIMERA ETAPA) EN EL MUNICIPIO DE JEREZ DE CÁRDAS SALINAS, ZAC. PARA BENEFICIO DE LOS USUARIOS.			
UBICACIÓN: CARRETERA A EL CARGADERO, 99323, JEREZ, ZAC.			
PLANO: INSTALACION ELÉCTRICA			CLAVE: ELE-03
CONTENIDO: ALUMBRADO Y RECEPTÁCULOS			
APROBO	REVISÓ	EJECUTO	DISEÑO
ING. M. U. R.	ING. E. G. R.	ING. A. E. M.	ING. J. E. M.
FECHA: 12/09/2023	ESCALA: 1:75	FOLIO: 13	13/13

EL GOBIERNO DEL ESTADO A TRAVÉS DE LA SECRETARÍA DE OBRAS PÚBLICAS ACREDITA LA PROPIEDAD DEL PROYECTO Y EL SERVICIO DEL MISMO, CUANDO DEBIDOS LOS CRÉDITOS QUE EN ELLO SE ABERA, CON LA ENTIDAD FEDERAL O FEDERALIZADA, AUTORIZANDO ESTA INFORMACIÓN CON SUFE, EN ACTO DE VERIFICACIÓN DE FUNCIONES Y PRODUCCIÓN DE DOCUMENTOS AUTÓGRAFOS, LO ANTERIOR BAJO LA DISPOSICIÓN DEL ESTABLECIDO EN EL ARTÍCULO 31 DE LA LEY DE OBRAS PÚBLICAS Y SERVICIOS RELACIONADOS PARA EL ESTADO Y LOS MUNICIPIOS DE ZACATECAS, POR LO QUE A PARTIR DE ESTA FECHA, LA GUARDARÁN REGISTRADOS EN EL ARCHIVO PROYECTOS Y ASISTENTE DE LA SUBSECRETARÍA DE PROYECTOS Y COSTOS, ASÍ COMO A LA SECRETARÍA DE OBRAS PÚBLICAS.

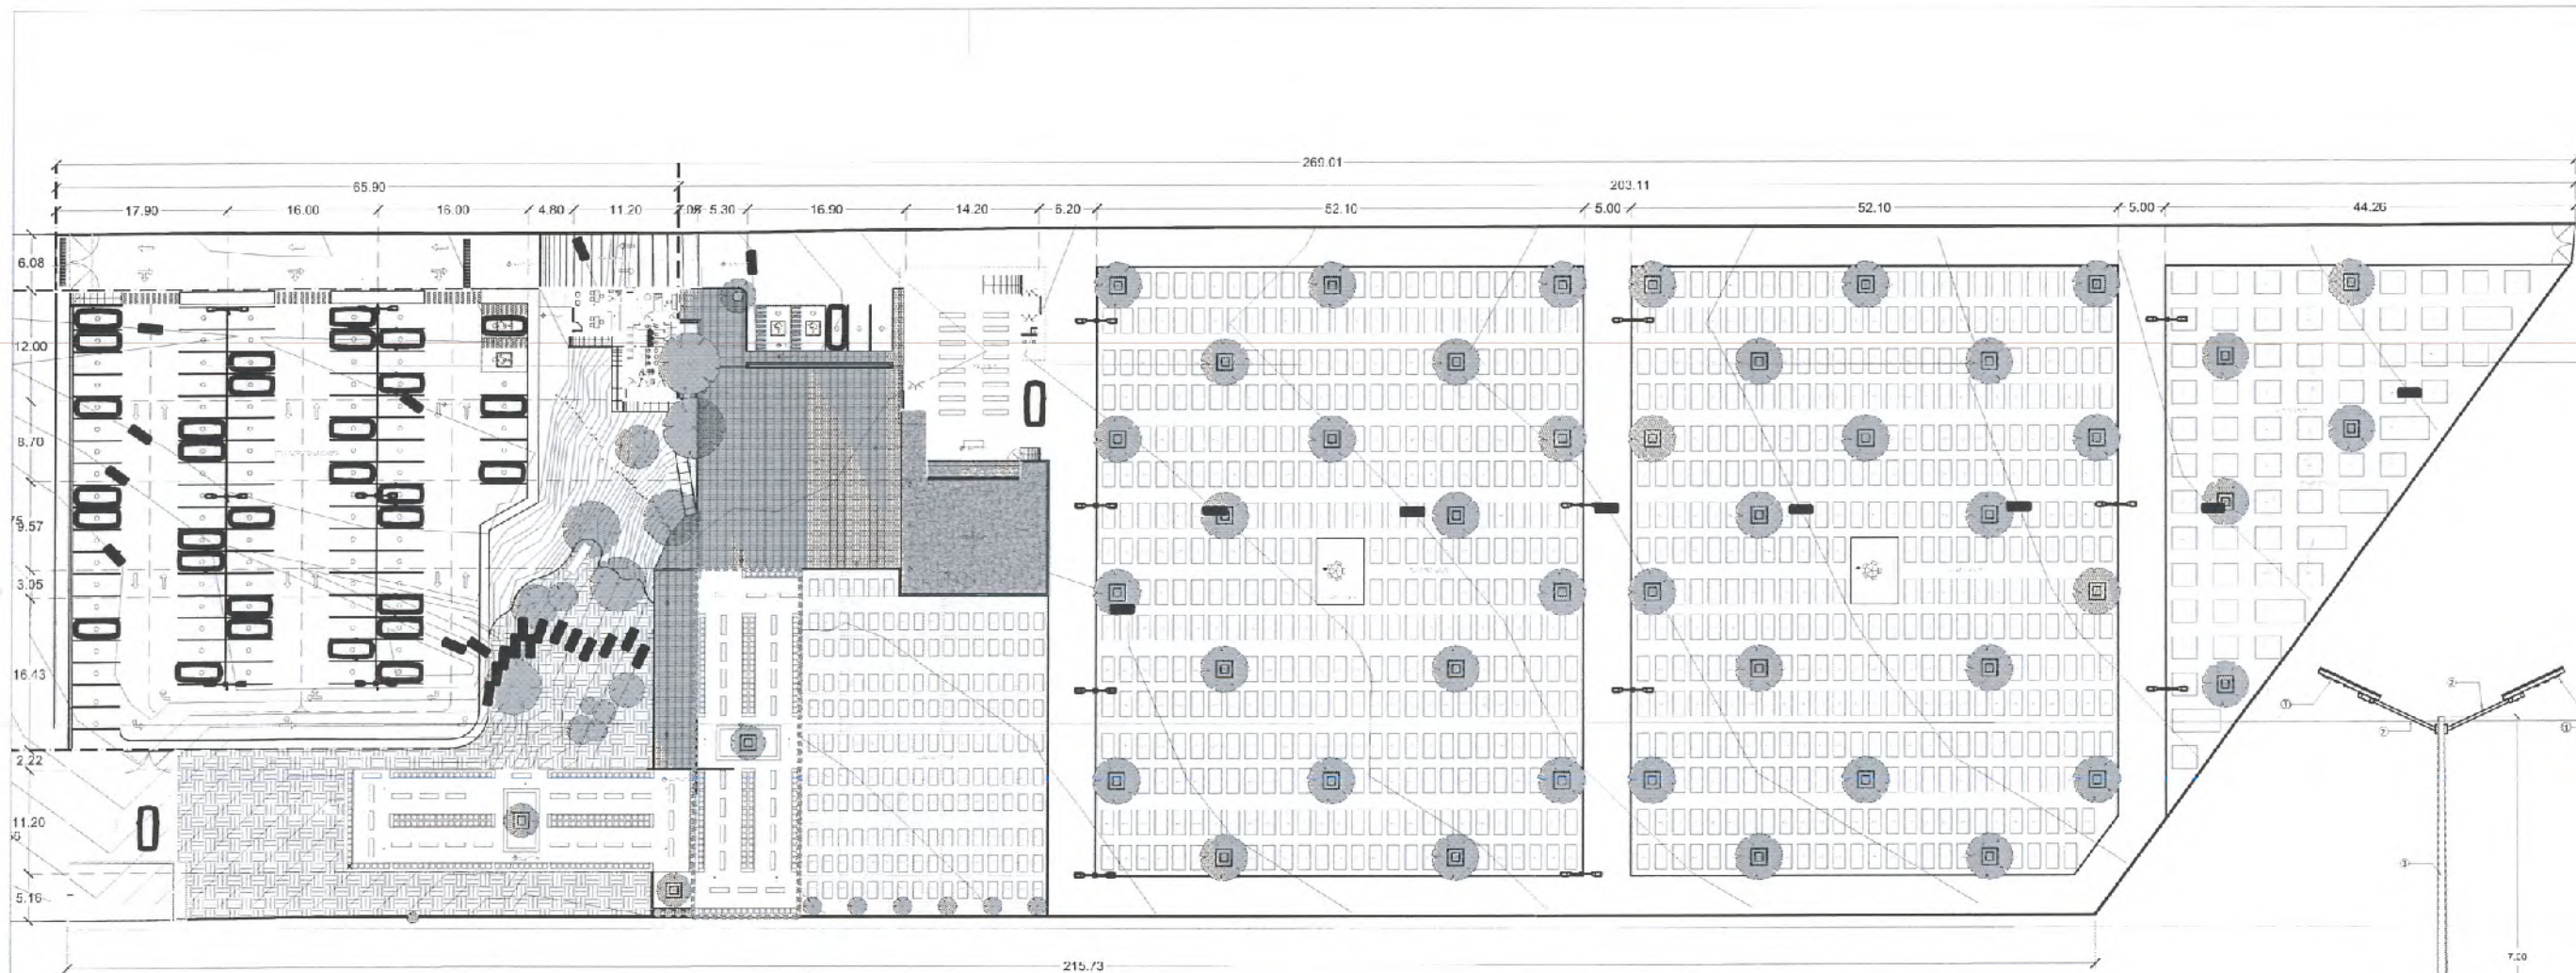

PLANTA ARQUITECTONICA
SUPERFICIE DE TERRENO 18,109 M2
ESO 1:250

- LEYENDA
- ① LUMINARIO SMART SO' AR STREET LIGHT SERIE D, MODELO SSSL-150W-B BRAZO DE 90 cm MARCA GREEN N
 - ② BRAZO PARA POSTE
 - ③ POSTE CONIGO CIRCULAR
 - ④ PLACA DE POSTE
 - ⑤ BASE PIRAMIDAL MARCA CENMEX

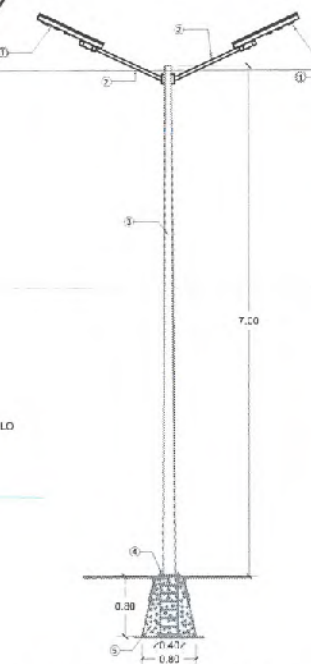

DETALLE DE LUMINARIO
EN POSTE (SOLAR)
DETALLE SIN ESCALA



SECRETARÍA DE
OBRAS PÚBLICAS
ESTADO DE ZACATECAS

JEREZ
ZACATECAS.

SIMBOLOGIA

— LUMINARIO SMART SOLAR STREET LIGHT



SECRETARÍA DE
OBRAS PÚBLICAS

LIC. DAVID MONREAL ÁVILA
GOBERNADOR CONSTITUCIONAL DEL ESTADO


ARQ. GUILLERMO CARRILLO PASILLAS
SECRETARIO DE OBRAS PÚBLICAS

C. ARQ. MANUEL PONSACUÑA BORDA
SUBSECRETARIO DE OBRAS PÚBLICAS

C. ING. ADRIÁN GERMÁN ROSALES LÓPEZ
SUBSECRETARIO DE OBRAS PÚBLICAS

C. ARQ. ROMÁN MORA LA GARCÍA
SUBSECRETARIO DE OBRAS PÚBLICAS

DIRECCIÓN DE PROYECTOS
SUBDIRECCIÓN DE PROYECTOS

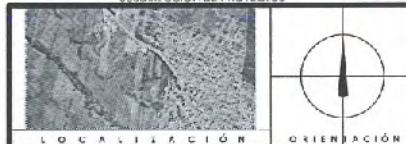

LOCALIZACIÓN

PROYECTO: REHABILITACIÓN DEL PASEO DE LOS ANGELES Y EL TERNOS
(PRIMERA ETAPA) EN EL MUNICIPIO DE JEREZ DE LA SALINAS, ZAC.
FINANCIAMIENTO DE LOS USUARIOS

UBICACIÓN: CARRETERA A EL CARGADERO, V3323, JEREZ, ZAC.

PLANO: ARQUITECTÓNICO

CONTENIDO: PLANTA DE CONJUNTO

APROBADO: 30.05.2016
AUTORIZADO: 30.05.2016
REVISADO: 30.05.2016
ELABORADO: 30.05.2016
DISEÑADO: 30.05.2016
VERIFICADO: 30.05.2016
COTADO: 30.05.2016

ELABORADO POR: AUM-01



SECRETARÍA DE
OBRAS PÚBLICAS
ESTADO DE ZACATECAS



JEREZ
ZACATECAS SECRETARÍA DE
OBRAS PÚBLICAS

SIMBOLOGIA

- POSTE DE CONCRETO REFORZADO OCTAGONAL
PDR-12-750 NORMA C.F.E.
- TRANSFORMADOR TRIFÁSICO TIPO POSTE DE 15 KVA.
13,200-220/127 V. OPERACIÓN RADIAL. 3Ø, 50 HZ.
MARCA PROLEC
- REGISTRO PARA SISTEMA DE TIERRAS CON TUBO ALBAYAL
CONCRETO DE 10"Ø, CON VARILLA DE TIERRA
COPPERVELO 3050 x 16 mm.
- CONDUCTOR DE COBRE DESNUDO 4 AWG A 0.50 m.b.t.n.
- EQUIPO DE MEDICIÓN S.S. 7T-100 AMP. MEDIDAS NORMA C.F.E.
- LÍNEA BAJA TENSION POR PISO PVC CONDUIT USO
SUBTERÁNEO Y/O POLIETILENO ALTA DENSIDAD
- INTERRUPTOR TERMOMAGNETICO GENERAL 3T-70 AMP
- TABLEROS DE DISTRIBUCIÓN GENERAL 3T-4U TENSIONES DE
OPERACIÓN 240 V.L. MARCA SQUARE-D
- REGISTRO PREFABRICADO DE BAJA TENSION 50X30X65 cm.
- LUMINARIO CLÚSTIC POSTE, DE SOBREPONER EN PISO
66 W. 127 V. MODELO CL1901 NORMA MEXCA CONSTRUITA

LIC. DAVID MONREAL ÁVILA
GOBERNADOR CONSTITUCIONAL DEL ESTADO


ARQ. GUILLERMO CARRILLO PASILLAS
SECRETARIO DE OBRAS PÚBLICAS

C. ARQ. MANUEL ALFONSO ACUÑA BORDA
SUBSECRETARIO DE PROYECTOS Y COSTOS

C. ING. ADRIÁN GERMÁN RODRÍGUEZ RAYAS
SUBSECRETARIO DE OBRAS PÚBLICAS

C. ARQ. ROMEO VALLA GARCÍA
DIRECTOR DE PROYECTOS

DIRECCIÓN DE PROYECTOS SUBDIRECCIÓN DE PROYECTOS

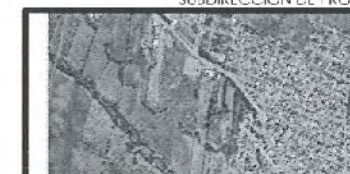

LOCALIZACIÓN ORIENTACIÓN

PROYECTO: REHABILITACIÓN AL INTERIOR DEL PANTEÓN "ÁNGELES ETERNOS"
(HERRILTA LITAPA) EN EL MUNICIPIO DE JEREZ DE GARCÍA SALINAS, ZAC.
PARA BENEFICIO DE LOS USUARIOS.

UBICACIÓN: CARRETERA A EL CARGADERO, 99323, JEREZ, ZAC.

PLANO: INSTALACIÓN ELÉCTRICA

CLAVE

CONTENIDO: ALIMENTADORES


ELE-04

APROBADO	REVISÓ	EJECUTÓ	DISEÑÓ	FECHA	ESCALA	FOLIO
ING. M. O. R.	ING. E. G. R.	TEC. A. L. M.	TEC. A. T. M.	07/07/2023	1:200	02/12/23


EL GOBIERNO DEL ESTADO DE ZACATECAS, A TRAVÉS DE LA SECRETARÍA DE OBRAS PÚBLICAS, AUTORIZA A LA SUBDIRECCIÓN DE PROYECTOS Y COSTOS, A REALIZAR EL DISEÑO Y LA EJECUCIÓN DEL PROYECTO DE REHABILITACIÓN AL INTERIOR DEL PANTEÓN "ÁNGELES ETERNOS" (HERRILTA LITAPA) EN EL MUNICIPIO DE JEREZ DE GARCÍA SALINAS, ZAC. PARA BENEFICIO DE LOS USUARIOS. EL DISEÑO Y LA EJECUCIÓN DEL PROYECTO SE REALIZARÁN DE ACORDA CON LAS NORMAS Y ESTÁNDARES VIGENTES EN LA MATERIA. 

LEYENDA

- 1 LUMINARIO SMART SOLAR STREET LIGHT SERIE B, MODELO
SSSL-150W-B. BRAZO DE 80 cm. MARCA GREEN IN.
- 2 BRAZO PARA POSTE
- 3 POSTE CONICO CIRCULAR
- 4 PLACA DE POSTE
- 5 BASE PIRAMIDAL MARCA CEMEX

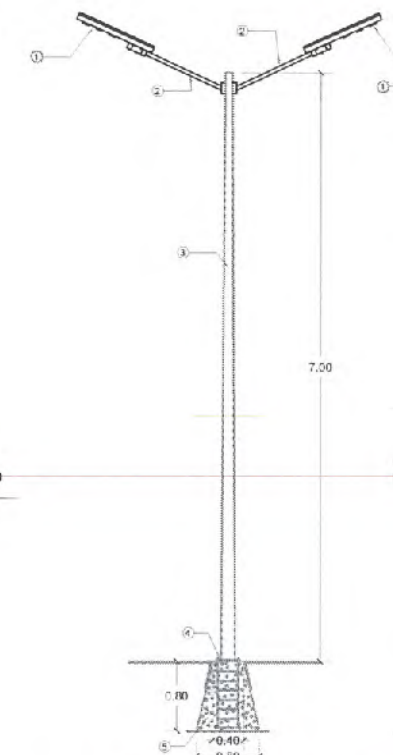


DETALLE DE LUMINARIO
EN POSTE (SOLAR)
DETALLE SIN ESCALA

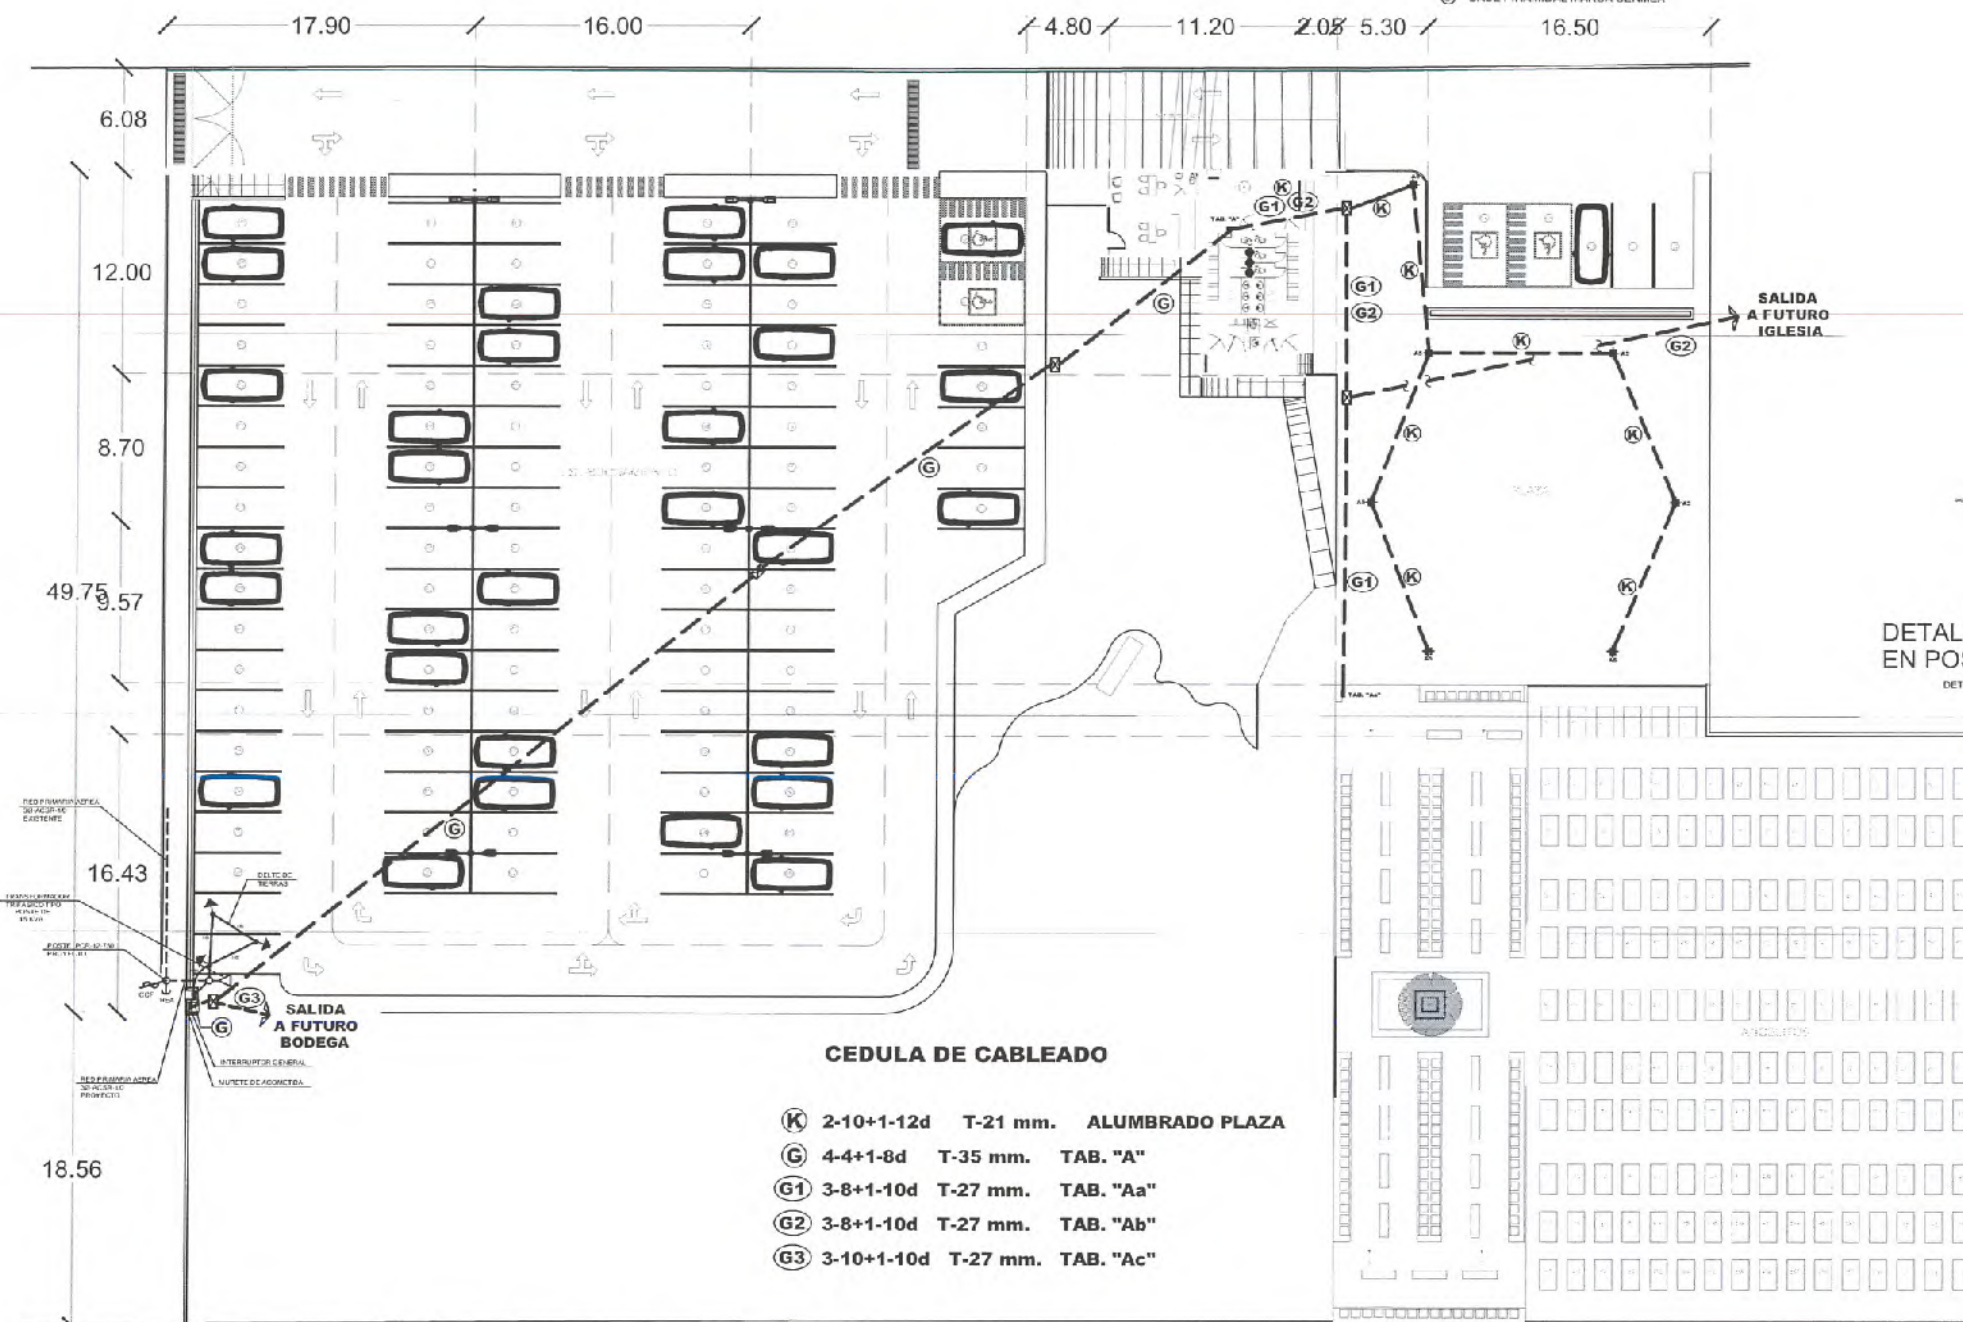

CEDULA DE CABLEADO

- (K) 2-10+1-12d T-21 mm. ALUMBRADO PLAZA
- (G) 4-4+1-8d T-35 mm. TAB. "A"
- (G1) 3-8+1-10d T-27 mm. TAB. "Aa"
- (G2) 3-8+1-10d T-27 mm. TAB. "Ab"
- (G3) 3-10+1-10d T-27 mm. TAB. "Ac"

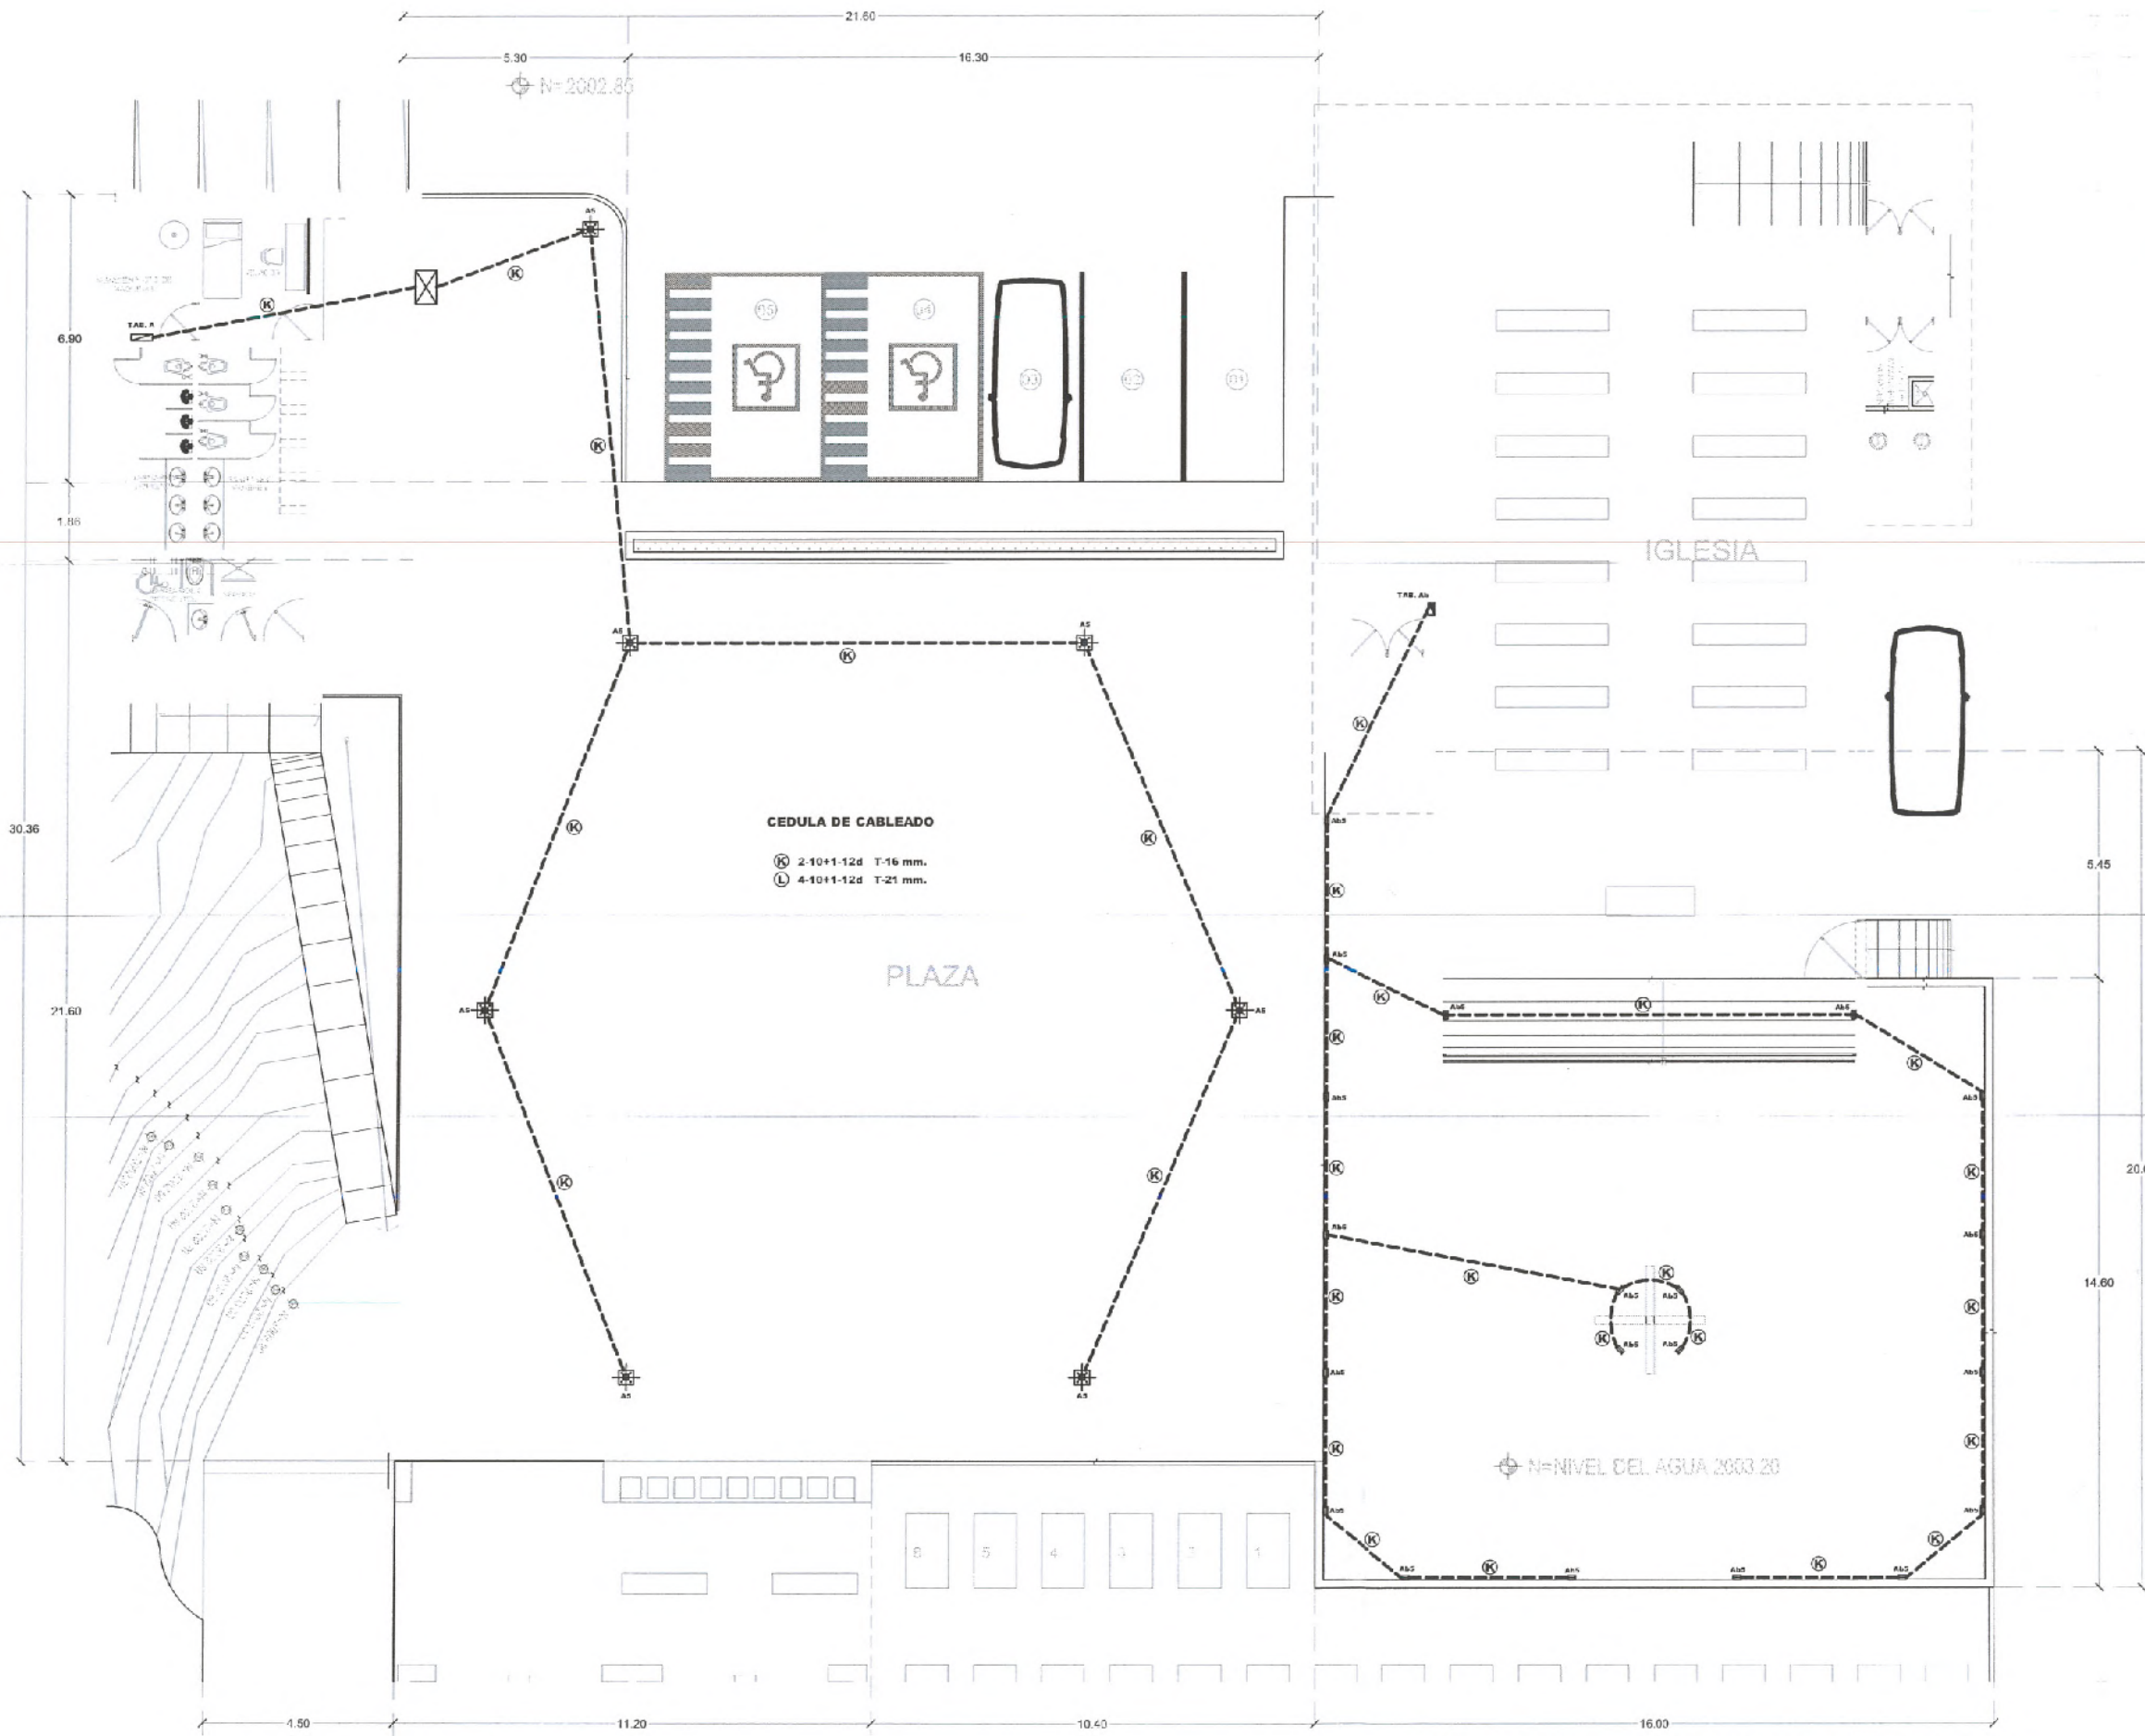

CEDULA DE CABLEADO

Ⓚ	2-10+1-12d	T-16 mm.
Ⓛ	4-10+1-12d	T-21 mm.

PLANTA ARQUITECTONICA



SECRETARÍA DE
OBRAS PÚBLICAS
ESTADO DE ZACATECAS

JEREZ

ZACATECAS.

SIMBOLOGIA

-  LUMINARIO CUBIC POSTE, DE SOBREPONER EN PISO 66 W. 127 V. MODELO QU9051G8NA MRCA CONSTRULITA.
-  LUMINARIO CUENCA IV, DE EMPOTRAR EN MURO SUMERGIBLE 12 W. 127 V. MODELO 12HLED615MV30N MARCA TECNOLITE.
-  TABLERO DE DISTRIBUCION SISTEMA 1F-3F, 220 V.
-  TUBO CONDUIT DE PVC POR PISO
-  s. p. l. SOBRE PISO TERMINADO



SECRETARÍA DE
OBRAS PÚBLICAS

LIC. DAVID MONREAL ÁVILA
GOBERNADOR CONSTITUCIONAL DEL ESTADO

ARQ. GUILLERMO CARRILLO PASILLAS
SECRETARIO DE OBRAS PÚBLICAS

C. ARQ. MANUEL ALFONSO ACUNA BORDA
SUBSECRETARIO DE OBRAS PÚBLICAS Y OBRAS

C. ING. ADRIÁN GERMÁN RODRÍGUEZ RAYAS **C. ARQ. ROMEO PADILLA GARCÍA**
SUBSECRETARIO DE OBRAS PÚBLICAS DIRECTOR DE PROYECTOS

DIRECCIÓN DE PROYECTOS
SUBDIRECCIÓN DE PROYECTOS



LOCALIZACIÓN



ORIENTACIÓN

PROYECTO: REHABILITACIÓN AL INTERIOR DEL PANTEÓN "ÁNGELES ETERNOS" (PRIMERA ETAPA) EN EL MUNICIPIO DE JEREZ DE GARCÍA SALINAS, ZAC. PARA BENEFICIO DE LOS USUARIOS

UBICACIÓN: CARRETERA A EL CARGADERO, 99323, JEREZ, ZAC.

PLANO: INSTALACION ELECTRICA

CONTENIDO: ALUMBRADO

CLAVE: ELE-04

APROBADO	REVISADO	DISEÑADO	FECHA	FECHA	FOLIO
ING. M. G. R.	ING. E. G. R.	ING. A. S. M.	ING. A. S. M.	07/03/2023	1-25

EL GOBIERNO DEL ESTADO A TRAVÉS DE LA SECRETARÍA DE OBRAS PÚBLICAS ACREDITA LA PROPIEDAD DEL PROYECTO Y SE RECOMIENDA EL PAGO DEL DISEÑO DE OBRAS PÚBLICAS Y LOS CARGOS QUE EN ELLOS SE ASIRAN, CONFORME AL PAGO DEL DISEÑO DE OBRAS PÚBLICAS, AUTORIZADO DE ESTA INFORMACIÓN CONSTA EN EL ACTO DE REGISTRO DE FUNCIONES Y REDUCCIÓN DE CONTENIDO APROBADO ANTERIOR EN LA DISPOSICIÓN DEL ESTABLECIMIENTO EN EL ARTÍCULO 31 DE LA LEY DE OBRAS PÚBLICAS Y SERVICIOS RELACIONADOS PARA EL ESTADO Y LOS MUNICIPIOS DE ZACATECAS POR LO QUE A PARTIR DE ESTA FECHA SE DARÁ UNA REGISTRO EN EL ARCHIVO PROYECTO MANUENDO DE LA SUBSECRETARÍA DE PROYECTOS Y CORRESPONDIENTE A ESTA SECRETARÍA DE OBRAS PÚBLICAS.




JEREZ
ZACATECAS.



ARQ. GUILLERMO CARRILLO PASILLAS
SECRETARIO DE OBRAS PÚBLICAS

C. ING. ADRIÁN GERMÁN RODRÍGUEZ RAYAS
SUBSECRETARIO DE OBRAS PÚBLICAS

DIRECCIÓN DE PROYECTOS
SUBDIRECCIÓN DE PROYECTOS

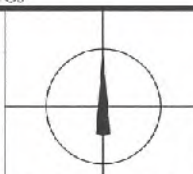

LOCALIZACIÓN	ORIENTACIÓN
--------------	-------------

PROYECTO: REHABILITACIÓN AL INTERIOR DEL PANTÓN "ÁNGELES ETERNOS"
(PRIMERA FASE) EN EL MUNICIPIO DE JEFRE DE GARCÍA SALINAS, ZAC.
PARA BENEFICIO DE LOS USUARIOS.

UBICACIÓN: CARRETERA A EL CARGADERO, 99323, JEREZ, ZAC.

PLANO:	INSTALACION ELECTRICA	CLAVE:
--------	-----------------------	--------

FILE 05

CONTENIDO: TABLEROS Y DIAGRAMA UNIFILAR	ELE-03
---	--------


AFUERO	SEVISO	TECHERO	PIGULO	FECHA	ESCALA	FOLIO
--------	--------	---------	--------	-------	--------	-------

INC. M. O. R.	INC. E. G. R.	TEC. A. T. M.	TEC. A. T. M.	17/07/2023	1:22	03/7/2023
---------------	---------------	---------------	---------------	------------	------	-----------

EL COMANDO EN JEFE DEL EJERCITO, A TRAVÉS DE LA SECRETARÍA DE OBRAS PÚBLICAS ACREDITA LA PROGRESIÓN DEL PROYECTO "SERBENIA F-100".

ALORZADO DE ESTA INFORMACIÓN CONSTITUYE UN ACTO DE VULNERACIÓN DE FUNCIONES Y PRODUCCIÓN DE CONTENIDO OFENCIVO.

DIAGRAMA UNIFILAR

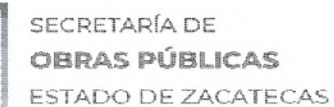

JEREZ
ZACATECAS.



	ANULAT (100%)
	PROB. 100% (100%)
	TRIM. 100% (100%) (100%)
	TRIM. 100% (100%)
	TRIM. 100% (100%)
METALLOGIC HYDRAULICS

1. 1992年12月，某市发生一起特大火灾，造成多人死亡，财产损失巨大。经调查，起火原因是由于该单位未按规定进行消防安全检查，导致消防设施失效。起火后，该单位负责人未及时组织疏散，致使火势蔓延。火灾发生后，该单位负责人未及时报告有关部门，延误了救援时机。经有关部门调查，该单位存在严重消防安全隐患，未按规定进行消防安全检查，消防设施失效，起火后未及时组织疏散，未及时报告有关部门，延误了救援时机。经有关部门调查，该单位存在严重消防安全隐患，未按规定进行消防安全检查，消防设施失效，起火后未及时组织疏散，未及时报告有关部门，延误了救援时机。

LIC. DAVID MONREAL ÁVILA
GOBERNADOR CONSTITUCIONAL DEL ESTADO

ARQ. GUILLERMO CARRILLO PASILLAS
SECRETARIO DE OBRAS PÚBLICAS

C. ARQ. MANUEL ALFONSO ACUÑA BORDA
SUSSEGREARIO DE PROYECTOS Y COSTOS

C. ING. ADRIÁN GERMÁN RODRÍGUEZ RAYAS C. ARQ. ROMEO PADILLA GARCÍA
SUBSECRETARIO DE OBRAS PÚBLICAS DIRECTOR DE PROYECTOS

DIRECCIÓN DE PROYECTOS
SUBDIRECCIÓN DE PROYECTOS



LOCALIZACIÓN	ORIENTACIÓN
--------------	-------------

PROYECTO: REHABILITACIÓN AL INTERIOR DEL PANTEÓN "ÁNGELES ETERNOS"
(PRIMERA ETAPA) EN EL MUNICIPIO DE JUREZ EN GUADALUPE VILLALBA, ZAC.
PARA BENEFICIO DE LOS USUARIOS.




UBICACIÓN: CARRETERA A EL CARGADERO, 99323, JEREZ, ZAC.

PLANO:	INSTALACION HIDRAULICA OFICINA Y SERVICIOS	C.E.A.Y.F.
--------	---	------------

CONTENIDO: PLANTAS ARQUITECTONICA Y AZOTEA	HID-01
--	--------

APROBÓ	REVISÓ	EJECUTÓ	DIBUJÓ	FECHA	ESCALA	FOLIO
ARG. D.G.A.	ARG. C.H.R.A.	ARG. J.J.R.G.	ARG. J.J.R.G.	16/03/2023	1:50	036/2023

EL CONCEPTO DE PLAZO A TRAVÉS DE LA SECRETARÍA DE OBRAS PÚBLICAS ACREDITA LA RECONSTRUCCIÓN DEL DERECHO DE REPARACIÓN DEL DAÑO CUANDO DE CARTEL LOS DERECHOS Y LOS DERECHOS QUE PUEDEN SER AFECTADOS CUANDO SE DESARROLLA CUALQUIER OTRA ACTIVIDAD AUTORIZADA POR ESTABLECIMIENTO CONSTITUYE UN ACTO DE INFRACCIÓN DE FUNCIONES PÚBLICAS (PROTECCIÓN DE DERECHOS AFECTADOS). EL ANTERIOR B.A.C. LA DISPOSICIÓN DE ESTABLECIMIENTO EN EL ARTÍCULO 31 DE LA LEY DE OBRAS PÚBLICAS (TERMINOS RELACIONADOS POR EL PLAZO Y LOS MUNICIPIOS DE TACAPAS, POR LO QUE A PARTIR DE SE ATRIBUYA QUEHACER RECONSTRUYER EN ELABORACIÓN PROYECTO Y ELABORACIÓN DE LA SECRETARÍA DE OBRAS PÚBLICAS Y LOS DERECHOS ADSCRITOS A OTRA SECRETARÍA DE OBRAS PÚBLICAS.

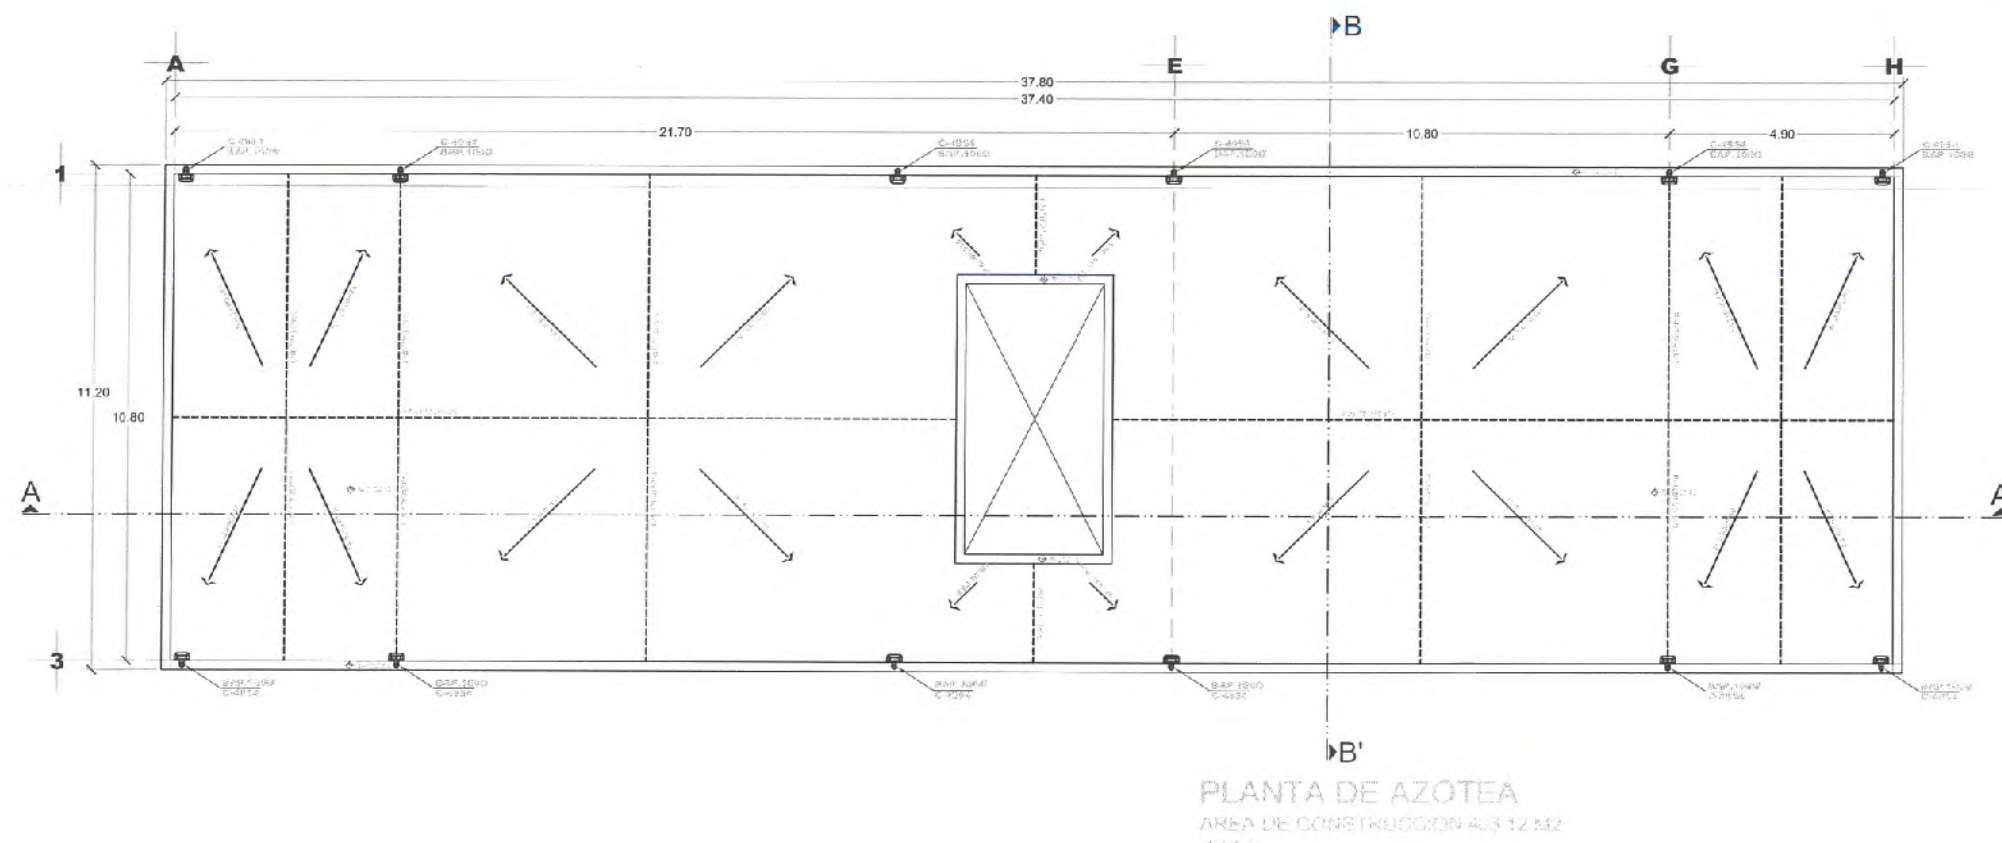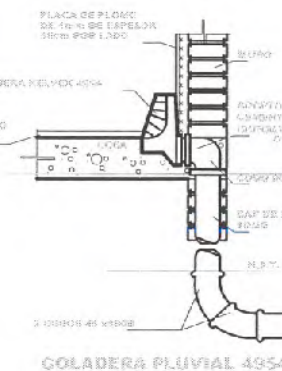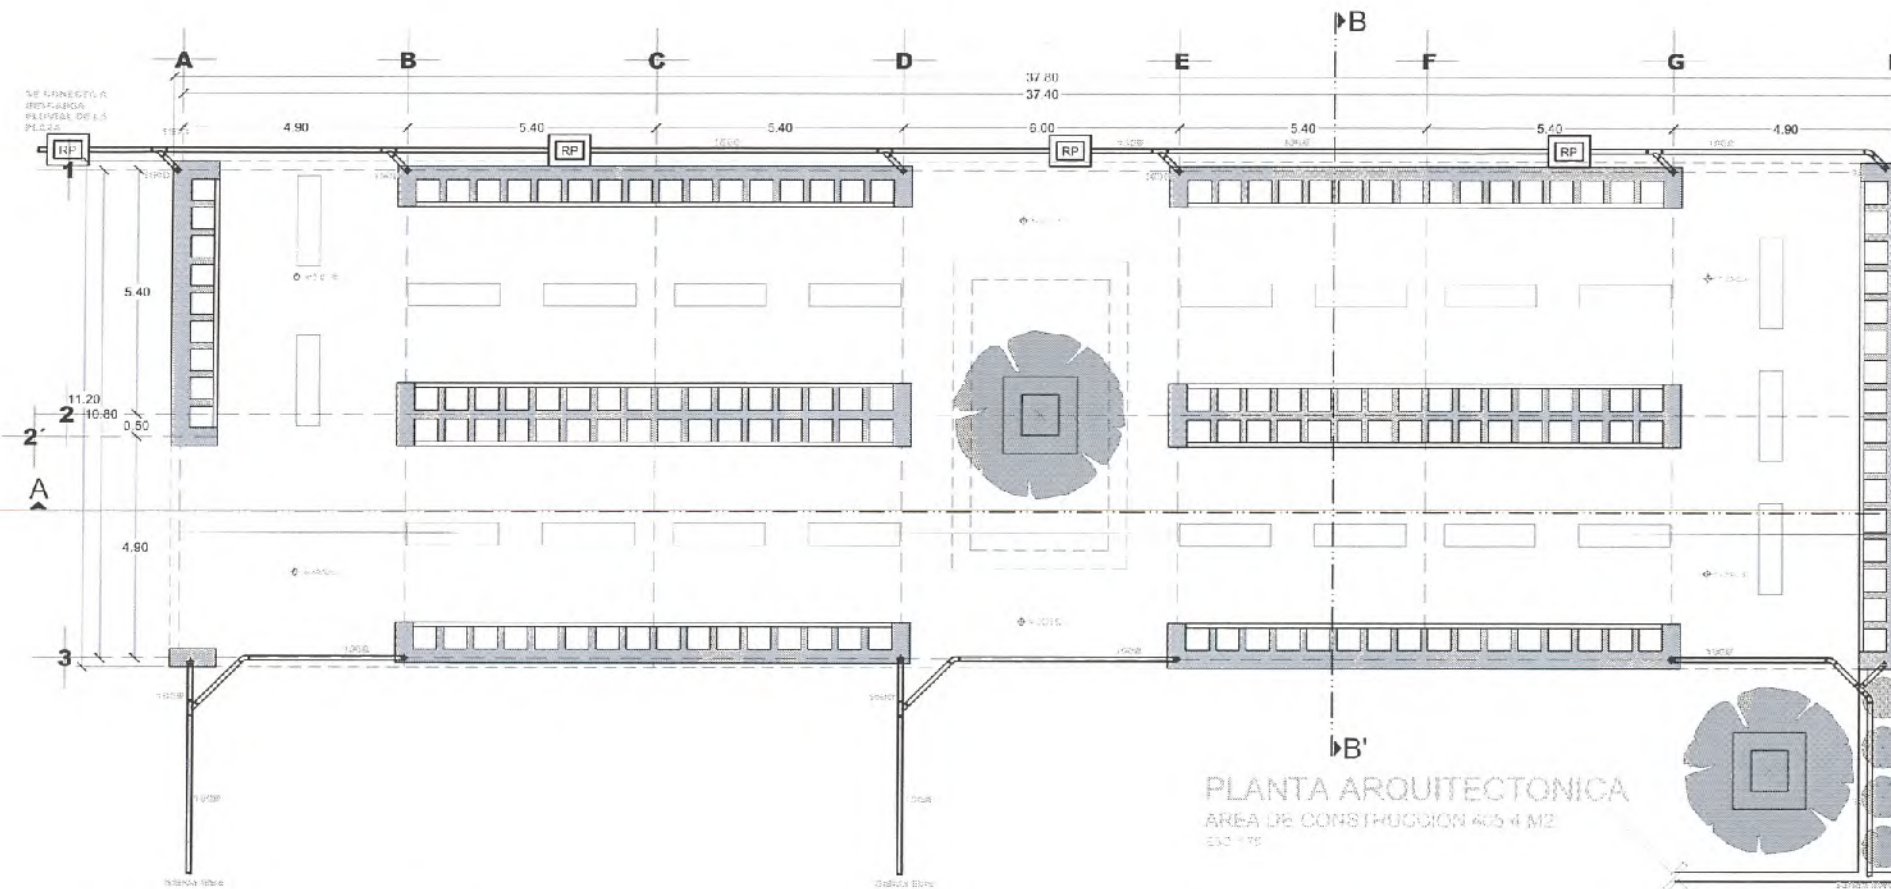

JEREZ
ZACATECAS.

SIMBOLOGIA	
	LINEAS DE ESTRUCTURA
	PAREDES DE MORTERO
	COLUMNAS DE MORTERO
	PUERTAS
	VENTANAS
	ESCALERAS
	TEJADO
	FUNDACION

ESPECIFICACIONES	
MATERIALS Y EQUIPO	
MATERIALS Y EQUIPO	
LIC. DAVID MONREAL ÁVILA
GOBERNADOR CONSTITUCIONAL DEL ESTADO


ARQ. GUILLERMO CARRILLO PASILLAS
SECRETARIO DE OBRAS PÚBLICAS

C. ARQ. MANUEL ALFONSO ACUNA BORDA
SUBSECRETARIO DE PROYECTOS Y COSTOS

C. ING. ADRIÁN GERMÁN RODRÍGUEZ RAYAS
SUBSECRETARIO DE OBRAS PÚBLICAS

C. ARQ. ROMEO PADILLA GARCÍA
DIRECTOR DE PROYECTOS

DIRECCIÓN DE PROYECTOS	
SUBDIRECCIÓN DE PROYECTOS	
LOCALIZACIÓN	
PROYECTO: REHABILITACIÓN AL INTERIOR DEL PANTÓN "ÁNGEL LESTEROS" (PRIMERA ETAPA) EN EL MUNICIPIO DE JEREZ DE CÁRDAS SALINAS, ZAC. PARA BENEFICIO DE LOS USUARIOS.	
UBICACIÓN: CARRETERA A EL CARGADERO, 99323, JEREZ, ZAC.	
PLANO: PLUVIAL COLUMBARIO	CLAVE: PLUV-01
CONTENIDO: PLANTAS ARQUITECTONICA Y AZOTEA SECCION 1	
APROBADO	REVISADO
ING. E. J. GARCÍA	ARQ. G. J. GARCÍA
ELABORADO	REVISADO
ING. E. J. GARCÍA	ARQ. G. J. GARCÍA
FECHA: 09/07/2023	ESCALA: 1:75
FOLIO: 001/003	

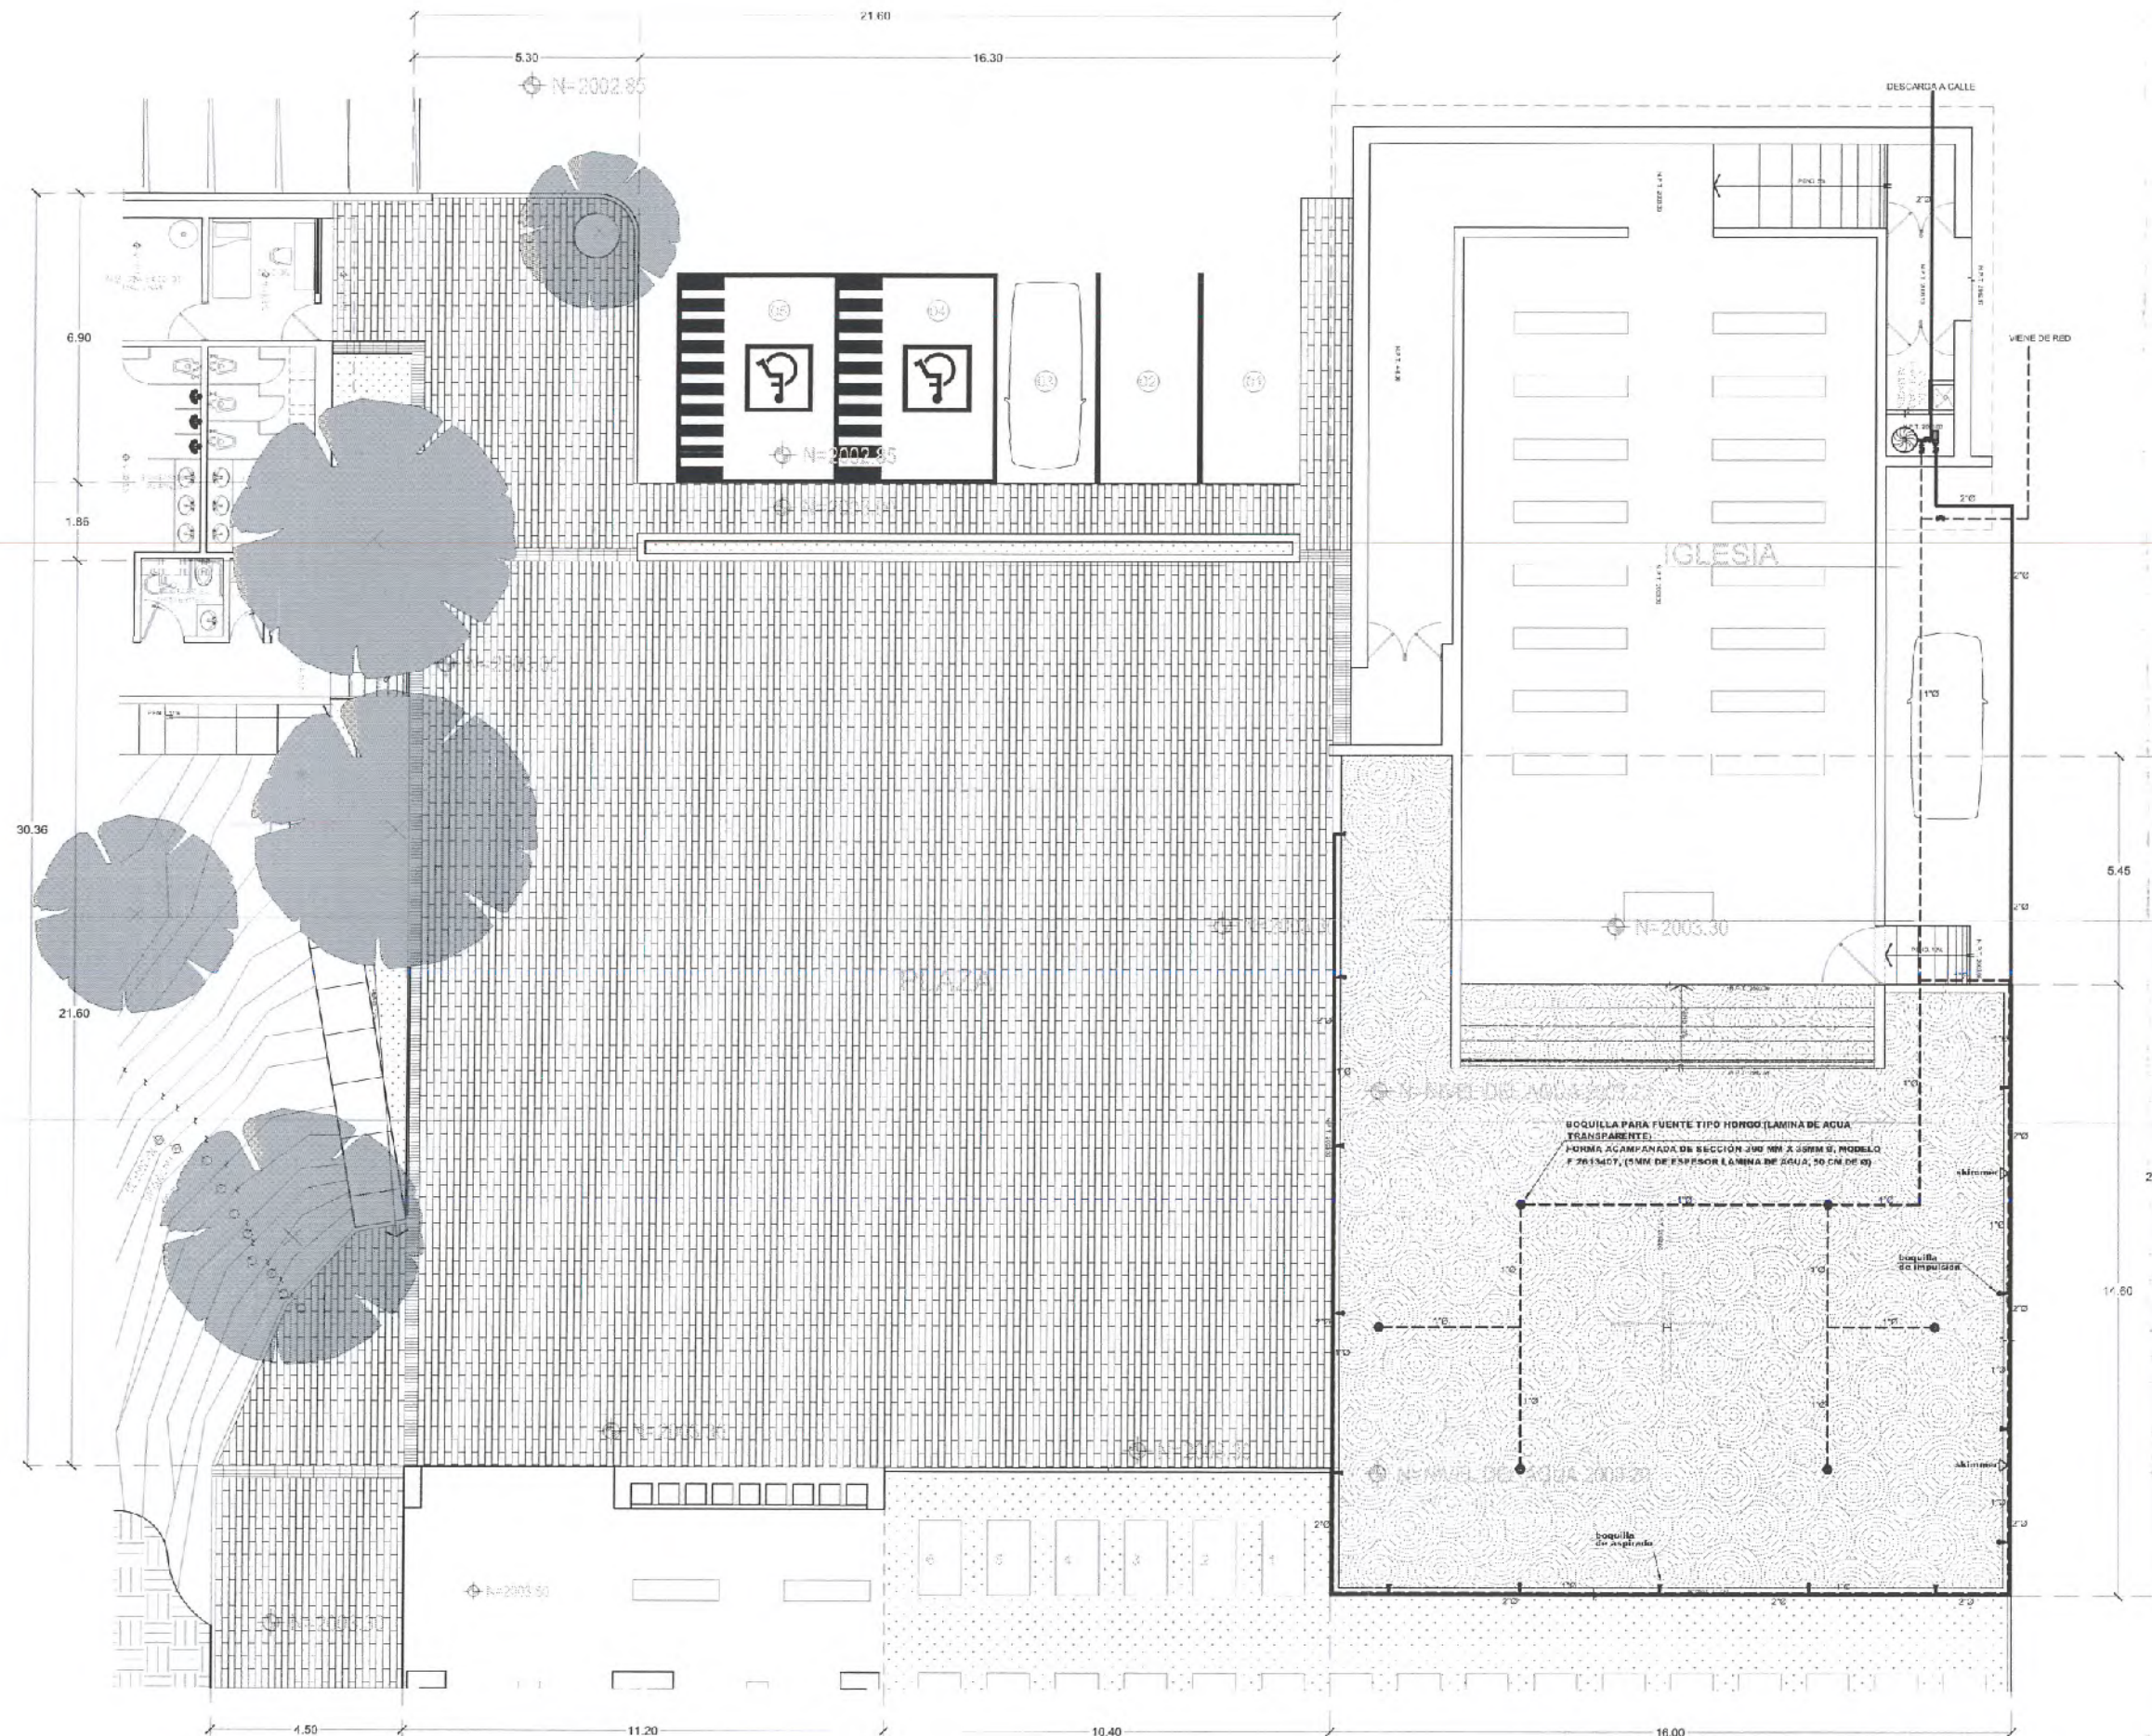

PLANTA ARQUITECTONICA



JEREZ
ZACATECAS.

SIMBOLOGIA

- TUBERIA PLUS AGUA FRIA, DIAMETROS INDICADOS
- TUBERIA DE COBRE, RED DE AGUA CALIENTE, TIPO "L"
- TUERGA UNION
- VALVULA DE COMPUERTA
- SISTEMA DE PRESION CONSTANTE 1 BOMBA DE SH.P. CAPACIDAD DE TANQUE 210 LITROS, 220V-60 HZ, MOD. HYDROSAMART, MCA EVANS Y/O SIMILAR A LAS CARACTERISTICAS INDICADAS.



SECRETARÍA DE OBRAS PÚBLICAS


LIC. DAVID MONREAL ÁVILA
GOBERNADOR CONSTITUCIONAL DEL ESTADO

ARQ. GUILLERMO CARRILLO PASILLAS
SECRETARIO DE OBRAS PÚBLICAS

C. ARQ. MANUEL ALFONSO ACUÑA BORDA
SUBSECRETARIO DE PROYECTOS Y COSTOS

C. ING. ADRIÁN GERMÁN RODRÍGUEZ RAYAS **C. ARQ. ROMEO MADILLA GARCÍA**
SUBSECRETARIO DE OBRAS PÚBLICAS DIRECTOR DE PROYECTOS

DIRECCIÓN DE PROYECTOS
SUBDIRECCIÓN DE PROYECTOS

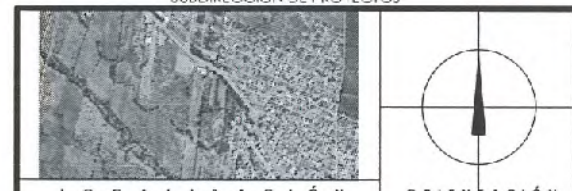

LOCALIZACIÓN **ORIENTACIÓN**

PROYECTO: REHABILITACIÓN AL INTERIOR DEL PANTEÓN "ÁNGELES ETERNOS" (110M x 110M) EN EL MUNICIPIO DE JEREZ DE GARCÍA SALINAS, ZAC. PARA BENEFICIO DE LOS USUARIOS.

UBICACIÓN: CARRETERA A EL CARGADERO, 99323, JEREZ, ZAC.

PLANO: INSTALACION HIDRAULICA

CONTENIDO: PLAZA Y ESPEJO DE AGUA

CLAVE
HID-01

APROBADO	REVISADO	EJECUTADO	DISEÑADO	FECHA	ESCALA	FOLIO
ING. J. GONZÁLEZ	ING. J. GONZÁLEZ	ING. J. GONZÁLEZ	ING. J. GONZÁLEZ	01/09/2023	1:75	025/020

EL GOBIERNO DEL ESTADO DE ZACATECAS, POR LA SECRETARÍA DE OBRAS PÚBLICAS, AUTORIZA LA PRESENTACIÓN DEL PROYECTO Y LA EJECUCIÓN DEL MISMO, CONFIANDO EN LA HONESTIDAD Y LA RESPONSABILIDAD DE LOS PROFESIONALES QUE LO ELABORAN, ASÍ COMO EN LA VERACIDAD DE LOS DATOS QUE SE INDICAN EN EL MISMO. EL ESTADO DE ZACATECAS, POR LA SECRETARÍA DE OBRAS PÚBLICAS, AUTORIZA LA PRESENTACIÓN DEL PROYECTO Y LA EJECUCIÓN DEL MISMO, CONFIANDO EN LA HONESTIDAD Y LA RESPONSABILIDAD DE LOS PROFESIONALES QUE LO ELABORAN, ASÍ COMO EN LA VERACIDAD DE LOS DATOS QUE SE INDICAN EN EL MISMO. EL ESTADO DE ZACATECAS, POR LA SECRETARÍA DE OBRAS PÚBLICAS, AUTORIZA LA PRESENTACIÓN DEL PROYECTO Y LA EJECUCIÓN DEL MISMO, CONFIANDO EN LA HONESTIDAD Y LA RESPONSABILIDAD DE LOS PROFESIONALES QUE LO ELABORAN, ASÍ COMO EN LA VERACIDAD DE LOS DATOS QUE SE INDICAN EN EL MISMO.