

ZACATECAS
ZACATECAS



**SECRETARÍA DE
OBRAS PÚBLICAS**

LIC. DAVID MONREAL AVILA
COORDINADOR GENERAL DE OBRAS PÚBLICAS

ARQ. JOSÉ LUIS DE LA PEÑA ALONSO
SECRETARIO DE OBRAS PÚBLICAS

C. ARO. ANTONIO GARCÍA
DIRECTOR DE OBRAS PÚBLICAS

C. ING. ADRIÁN GERMÁN RODRÍGUEZ
SUBSECRETARIO DE OBRAS PÚBLICAS

C. ARO. BOMER
DIRECTOR DE PROYECTOS

DIRECCIÓN DE PROYECTOS

SUBDIRECCIÓN DE PROYECTOS

PROYECTO: PROYECTO MAESTRO INCIPIDEZ

PROYECTO: ALBERCA OLÍMPICA (REMODELACIÓN)

UBICACIÓN: ZACATECAS, ZAC.

PLANO: ARQUITECTÓNICO

CONTENIDO: PLANTA BAJA

ARQ.01

PROYECTO: PROYECTO MAESTRO INCIPIDEZ


PROYECTO: ALBERCA OLÍMPICA (REMODELACIÓN)

UBICACIÓN: ZACATECAS, ZAC.

PLANO: ARQUITECTÓNICO


CONTENIDO: PLANTA BAJA

ARQ.01

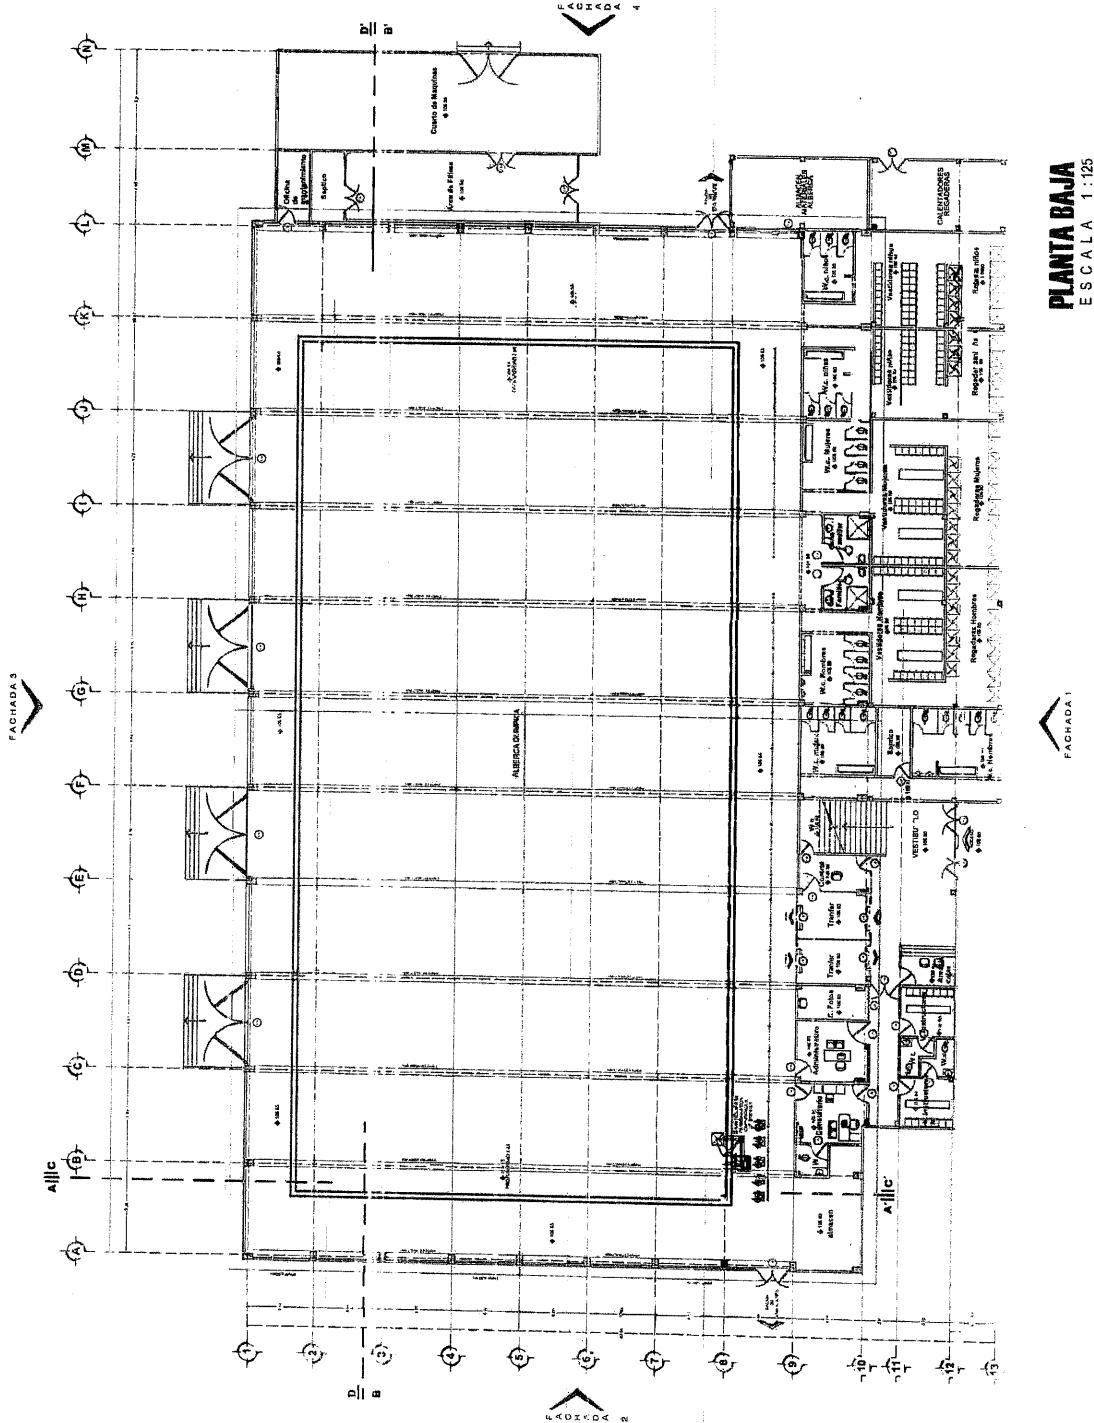

PLANTA BAJA
ESCALA 1:125

PLANTA ALTA
E S C A L A 1 : 125

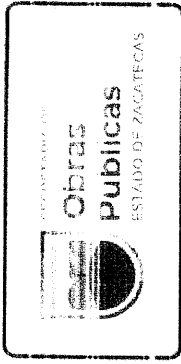

ZACATECAS
Z A C A T E C A S



SECRETARÍA DE

OPRAS PÚBLICAS
LIC. DAVO MONREAL VILA
GOBERNADOR CONSTITUCIONAL DEL ESTADO

ARG. JOSÉ LUIS DE LA PERA ALONSO
LICENCIADO DE DISEÑO ARQUITECTÓNICO

C. ARG. MANUEL ALFARO AGUIRRE BORJA
TITULAR DEL DEPARTAMENTO DE PROYECTOS Y ESTUDIOS

C. ING. ANTONIO GARCÍA RODRÍGUEZ
TITULAR DEL DEPARTAMENTO DE DISEÑO Y CÁLCULO

C. ARG. MANUEL ALFARO AGUIRRE BORJA
TITULAR DEL DEPARTAMENTO DE PROYECTOS Y ESTUDIOS

C. ARG. MANUEL ALFARO AGUIRRE BORJA
TITULAR DEL DEPARTAMENTO DE PROYECTOS Y ESTUDIOS

DIRECCIÓN DE PROYECTOS
SUBSECCIÓN DE PROYECTOS



LOCALIZACIÓN ORIENTACIÓN

NOMBRE RENOVACIÓN DE LA ALBERCA OLÍMPICA ZACATECAS CAMBIO DE

OFICINA DE DISEÑO Y ANÁLISIS EN VÍAS PARA IMPRESAR EL DISEÑO DE LOS

PROYECTOS DE DISEÑO ZACATECAS

PROYECTO: PROYECTO MAESTRO INCUFIDEZ

PROYECTO: PROYECTO MAESTRO INCUFIDEZ

FACHADA 1
ESCALA 1:125

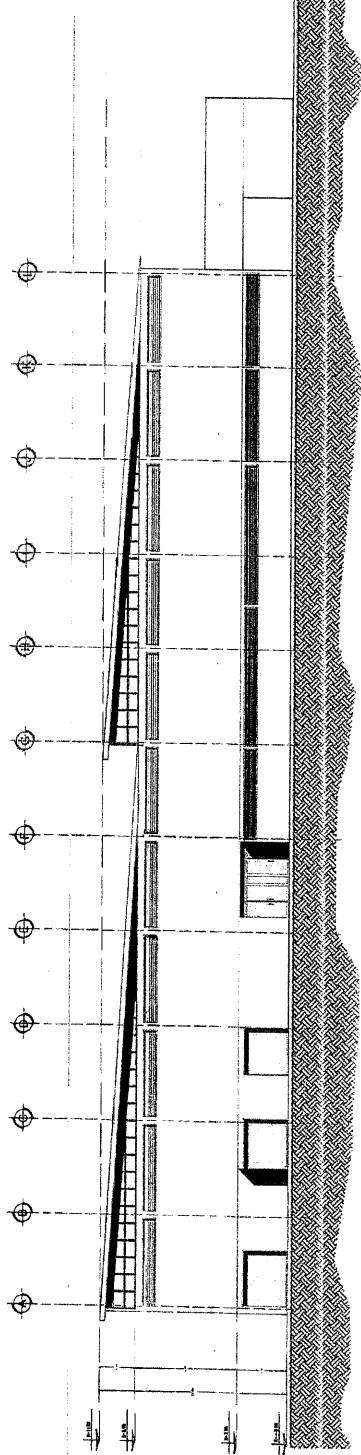

FACHADA 2
ESCALA 1:125

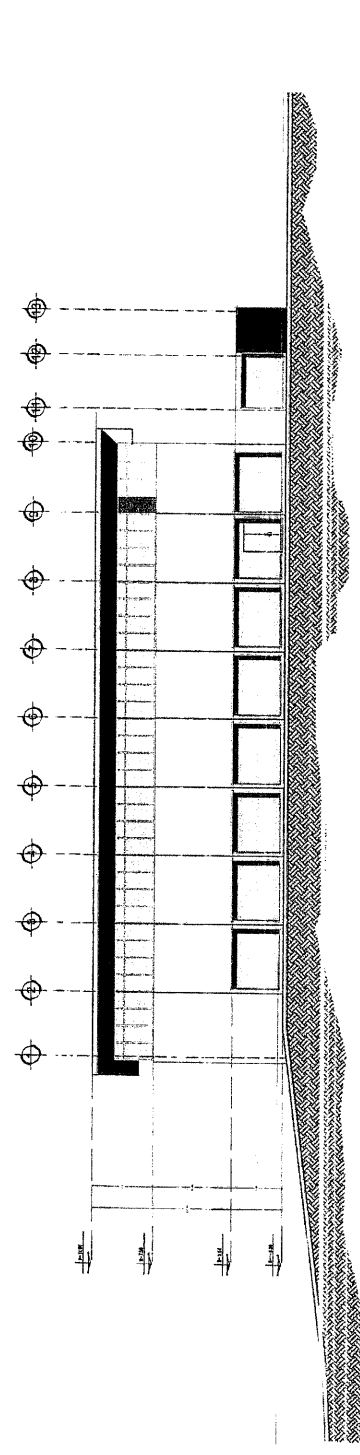



ZACATECAS
ZACATECAS




SECRETARÍA DE OBRAS PÚBLICAS

LIC. DAVID MONREAL ÁVILA
GOBERNADOR CONSTITUCIONAL DEL ESTADO
ARQ. JOSÉ LUIS DE LA PERA ALONSO
SECRETARIO DE OBRAS PÚBLICAS
C. ARG. MARIELA ALFARO AGUIRRE
DIRECTOR GENERAL DE PROYECTOS Y OBRAS
C. ING. JORGE GERMÁN RODRÍGUEZ RIVERA
SUBSECRETARIO DE OBRAS PÚBLICAS
C. ARG. ROMÁN GARCÍA
DIRECTOR DE PROYECTOS


DIRECCIÓN DE PROYECTOS
SUBDIRECCIÓN DE PROYECTOS




LOCALIZACIÓN	ORIENTACIÓN
NOMBRE DEL PROYECTO: RECONSTRUCCIÓN DE LA ALBERCA QUÍMICA ZACATECA. CAMBIO DE USOS Y DESTINOS Y ADECUACIÓN EN VASO Y MALA OBRERA E ISOLAMIENTO DE LOS PROYECTOS.	
PROYECTO: PROYECTO ALBERCA INCIPIENTE ALBERCA QUÍMICA (RECONSTRUCCIÓN)	
UBICACIÓN: ZACATECAS, AG.	
PLAN: ARQUITECTÓNICO	
CONTENIDO: FACHADAS 3 y 4	
ARQ. 089	

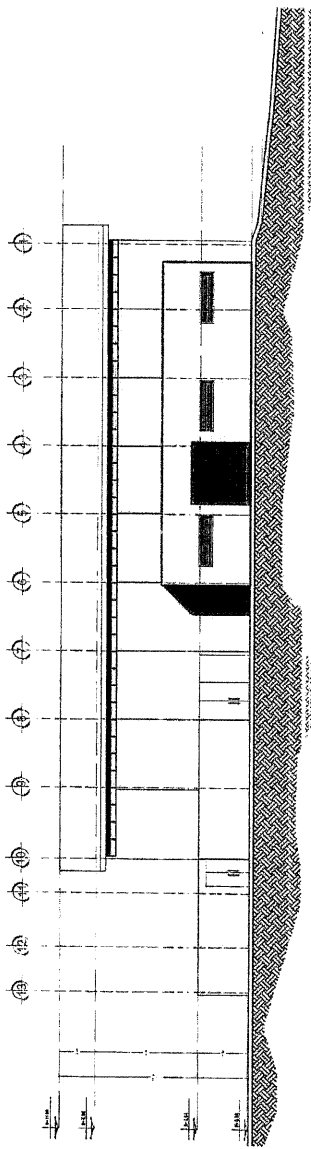

FACHADA 4
ESCALA 1:125

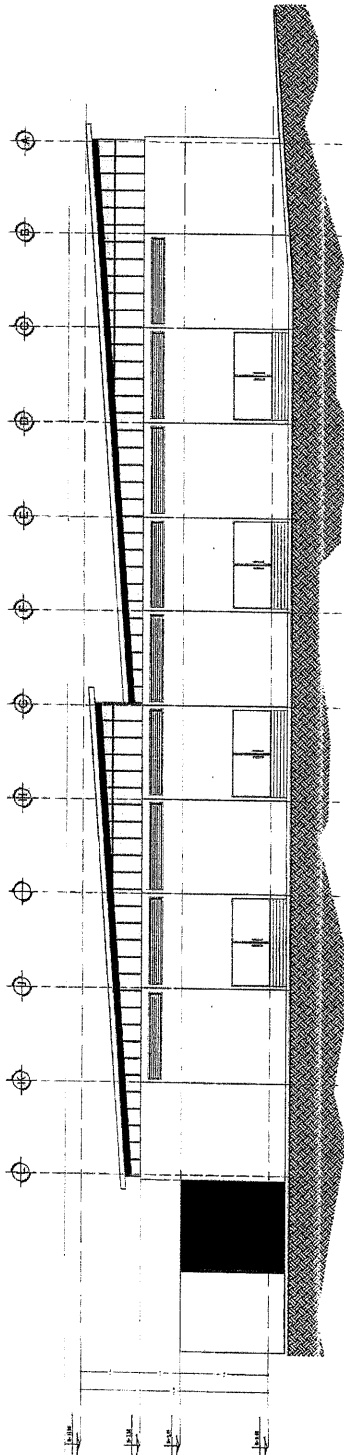

FACHADA 3
ESCALA 1:125

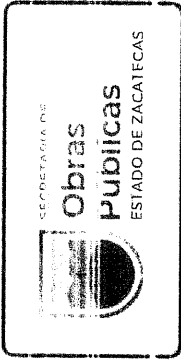

ZACATECAS
Z A C A T E C A S



SECRETARÍA DE
OBRAS PÚBLICAS

LIC. DAVID MONREAL ÁVILA
GOBERNADOR CONSTITUCIONAL DEL ESTADO
ARQ. JOSÉ LUIS DELA PENA ALONSO
SECRETARIO DE OBRAS PÚBLICAS

C. ARG. MANUEL AMADOR ACUNA BORDA
INGENIERO EN OBRAS PÚBLICAS

C. ING. JESÚS GARCÍA GARCÍA
INGENIERO EN OBRAS PÚBLICAS

C. ARG. JESÚS GARCÍA GARCÍA
INGENIERO EN OBRAS PÚBLICAS

C. ARG. JESÚS GARCÍA GARCÍA
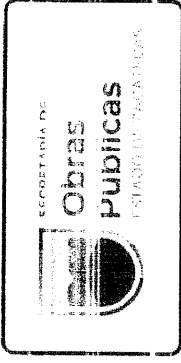

ZACATECAS

Z A C A T E C A S



SECRETARÍA DE OBRAS PÚBLICAS

LIC. DAVID MONREAL ÁVILA
GOBERNADOR CONSTITUCIONAL DEL ESTADO

ARQ. JOSÉ LUIS DE LA PEÑA ALONSO
SECRETARIO DE OBRAS PÚBLICAS


C. ARQ. MANUEL ALONSO AGUIRRE BORDA
INTEGRANTE DEL EQUIPO DE TRABAJO

C. ING. JUAN GERMÁN IGARRIGUE BAYAS
INTEGRANTE DEL EQUIPO DE TRABAJO

C. ARQ. ROMERO AGUIRRE BORDA
INTEGRANTE DEL EQUIPO DE TRABAJO

DIRECCIÓN DE PROYECTOS


SUBDIRECCIÓN DE PROYECTOS

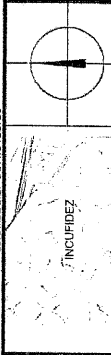


LOCALIZACIÓN	ORIENTACIÓN
REMODELACIÓN DE LA AMÉRICA QUÍMICA ZACATECAS, CAMBIO DE NOMBRE, RECONSTRUCCIÓN DE LA AMÉRICA QUÍMICA, CAMBIO DE PROYECTO.	REMODELACIÓN DE LA AMÉRICA QUÍMICA ZACATECAS, CAMBIO DE PROYECTO.
PROYECTO: PROYECTO MANITO, INCUBIDOR DE AMÉRICA QUÍMICA (REMODELACIÓN)	
UBICACIÓN: ZACATECAS, ZAC.	

PLANO:	ARQUITECTÓNICO
CONTENIDO:	CORTES A-A' Y B-B'
ARQ-04	

El presente plano es una copia de la obra original, la cual se encuentra en poder de la Secretaría de Obras Públicas, Estado de Zacatecas. Toda reproducción o uso no autorizado de esta obra sin el consentimiento expreso de la Secretaría de Obras Públicas, Estado de Zacatecas, será sancionada de acuerdo a lo establecido en la Ley de Propiedad Intelectual y en la Ley de Acceso a la Información Pública.

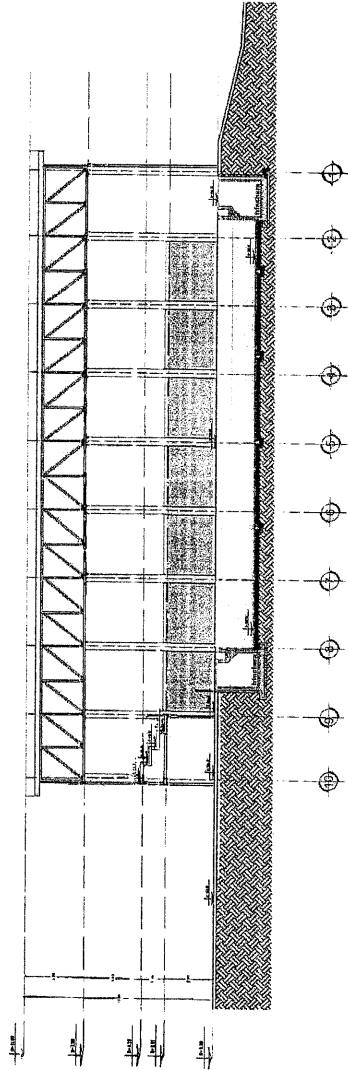

CORTE A-A'
ESCALA 1:125

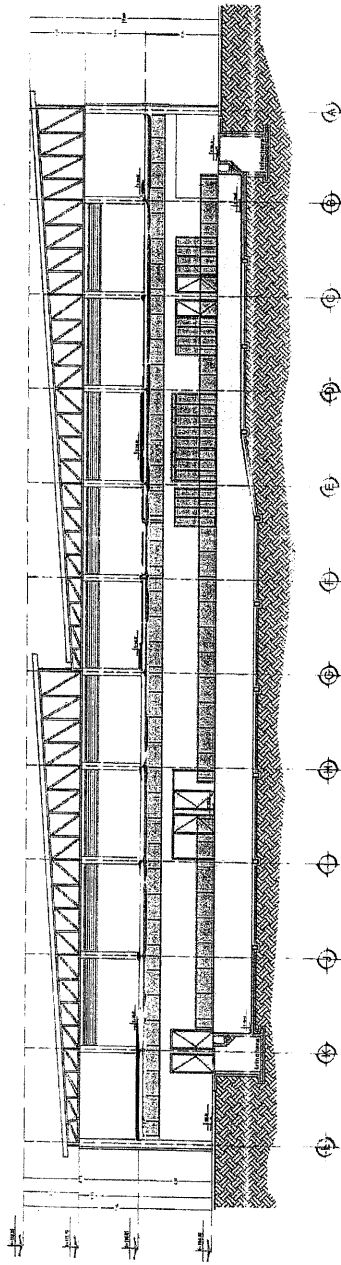

CORTE B-B'
ESCALA 1:125

SECRETARÍA DE
**Obras
Públicas**
ESTADO DE ZACATECAS

ZACATECAS
Z A C A T E C A S



SECRETARÍA DE
OBRAS PÚBLICAS


LIC. DAVID MONREAL VILA
GOBERNADOR, CONSTITUCIONAL DEL ESTADO

ARQ. JOSÉ LUIS DE LA PEÑA ALONSO
SECRETARIO DE OBRAS PÚBLICAS


C. ARQ. MANUEL ALVARO AGUIRRE
SUBSECRETARIO DE PROYECTOS Y OBRAS
C. ING. JESÚS CRISTÓBAL RODRÍGUEZ RAYÁN
SUBSECRETARIO DE OBRAS PÚBLICAS
C. ARQ. RONDO VILLALBA GARCÍA
DIRECCIÓN DE PROYECTOS

DIRECCIÓN DE PROYECTOS
SUBDIRECCIÓN DE PROTECCIÓN

LOCALIZACIÓN		ORIENTACIÓN	
NOMBRE: RECONSTRUCCIÓN DE LA ALBERCA, GUAYMA ZACATECAS, CAMBIO DE OFICIAL DEL TENDIMIENTO Y ARRIBADO EN VADO PARA IMPULSAR EL DESARROLLO DE LOS PRODUCTOS AGROPECUARIOS			
PROYECTO: RECONSTRUCCIÓN DE LA ALBERCA, GUAYMA ZACATECAS, CAMBIO DE OFICIAL DEL TENDIMIENTO Y ARRIBADO EN VADO PARA IMPULSAR EL DESARROLLO DE LOS PRODUCTOS AGROPECUARIOS (RENOVACIÓN)			
PROYECTO: RECONSTRUCCIÓN DE LA ALBERCA, GUAYMA ZACATECAS, CAMBIO DE OFICIAL DEL TENDIMIENTO Y ARRIBADO EN VADO PARA IMPULSAR EL DESARROLLO DE LOS PRODUCTOS AGROPECUARIOS (RENOVACIÓN)			
UBICACIÓN: ZACATECAS, ZAC.			
P.A.C.: ARQUITECTÓNICO			
CONTENIDO: PLANTA AZOTEA			
ARQ-05			

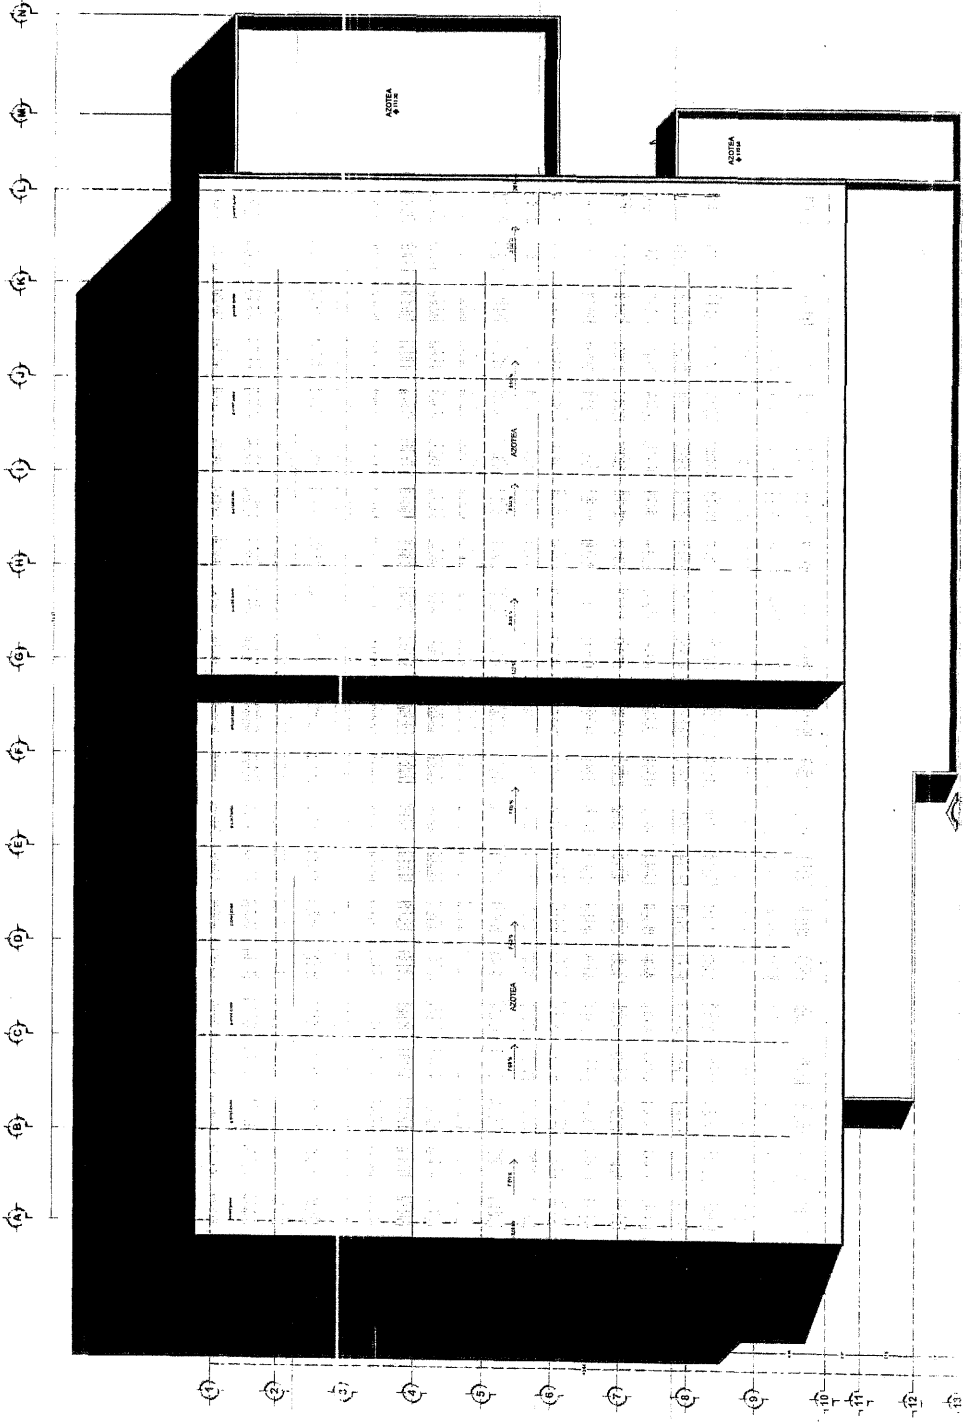

PLANTA AZOTEA
ESCALA 1:125

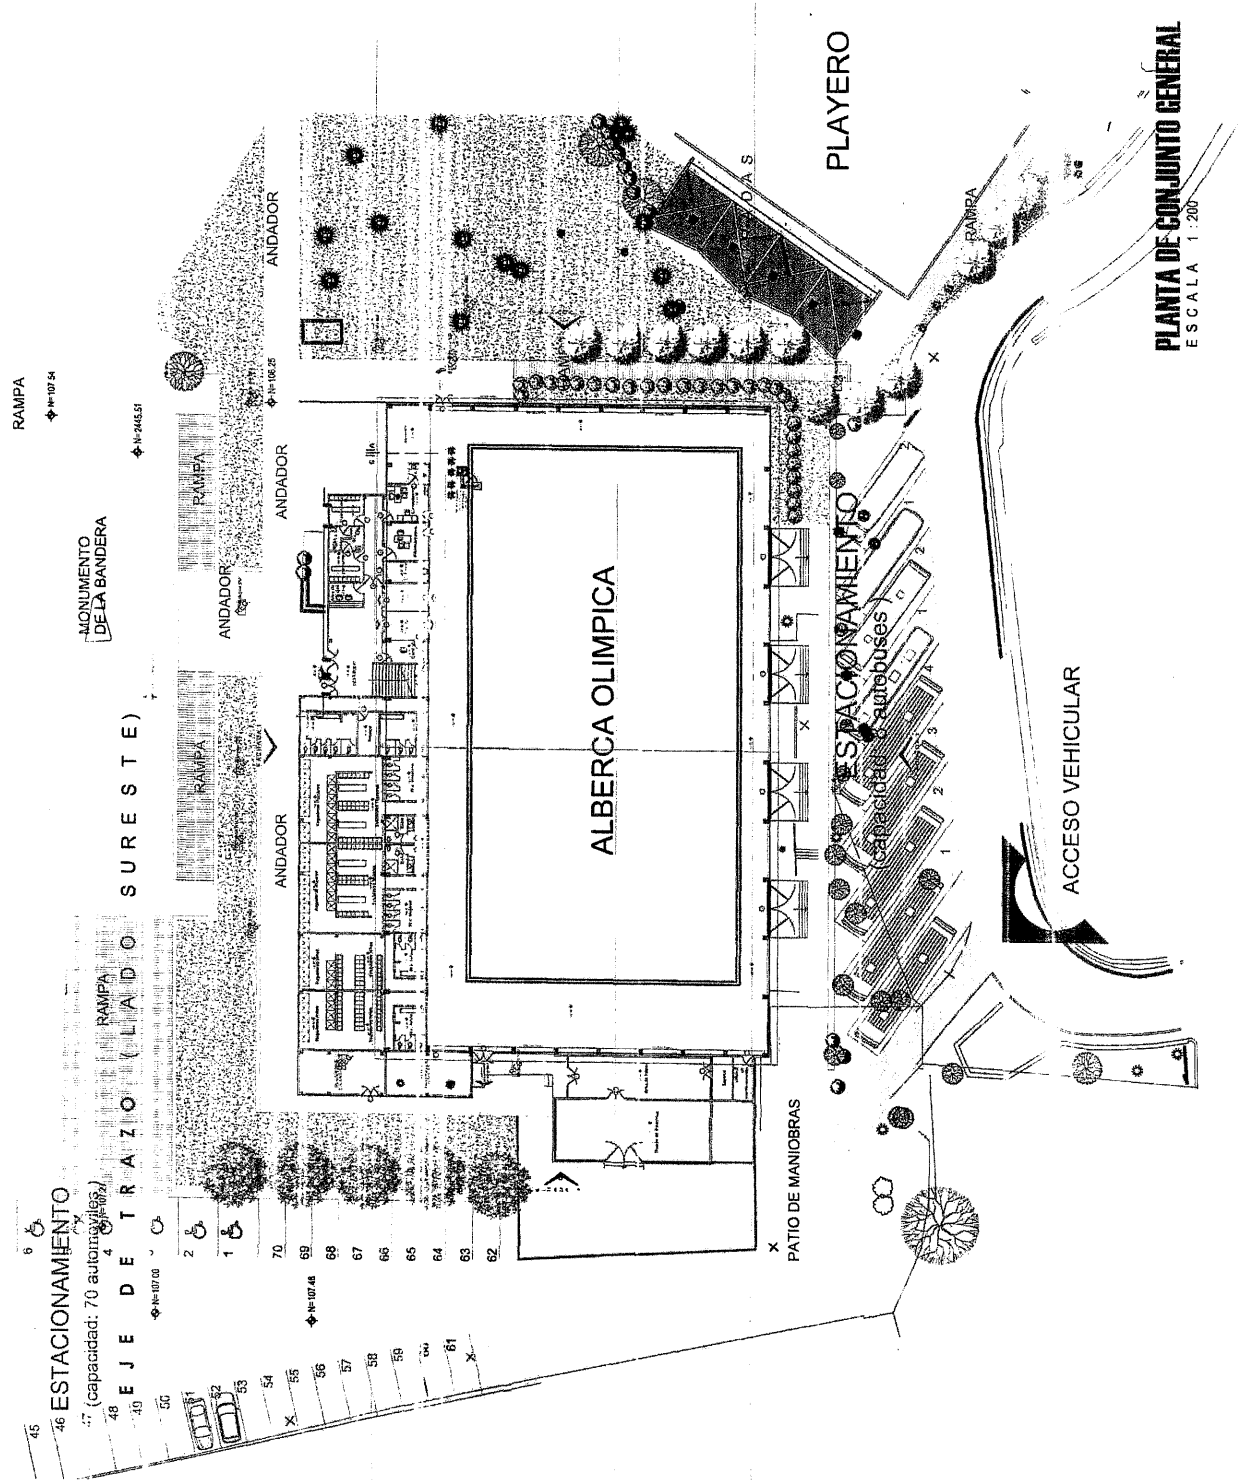



ZACATECAS



SECRETARÍA DE OBRAS PÚBLICAS

LIC. DAVID MONREAL VILA
GOBERNADOR CONSTITUCIONAL DEL ESTADO

ARG. JOSÉ LUIS DE LA PENA ALONSO
SECRETARIO DE OBRAS PÚBLICAS

C. ARG. MANUEL ALVARO ACOSTA EDELLA
SUBSECRETARIO DE OBRAS PÚBLICAS


C. ARG. GERARDO RODRIGUEZ NAVAS
SUBSECRETARIO DE OBRAS PÚBLICAS

DIRECCIÓN DE PROYECTOS
SUBDIRECCIÓN DE PROYECTOS



N

LOCALIZACIÓN	ORIENTACIÓN
REMODELACIÓN DE LA ALBERCA OLIMPICA ZACATECAL CAMPO DE PROYECTOS DE OBRAS PÚBLICAS, PUNTO DE ENTREGA DE PROYECTOS DE OBRAS PÚBLICAS	REMODELACIÓN DE LA ALBERCA OLIMPICA ZACATECAL CAMPO DE PROYECTOS DE OBRAS PÚBLICAS, PUNTO DE ENTREGA DE PROYECTOS DE OBRAS PÚBLICAS
PROYECTO: PROYECTO MAESTRO INCLUIDO ALBERCA OLIMPICA (REMODELACION)	PROYECTO: PROYECTO MAESTRO INCLUIDO ALBERCA OLIMPICA (REMODELACION)
UBICACIÓN: ZACATECAS, ZAC.	UBICACIÓN: ZACATECAS, ZAC.
PLANO: ARQUITECTONICO	PLANO: ARQUITECTONICO
CONTENIDO: PLANTA PARTICULAR OFICINAS	CONTENIDO: PLANTA PARTICULAR OFICINAS
ARCHIVO: ARQ-07	ARCHIVO: ARQ-07

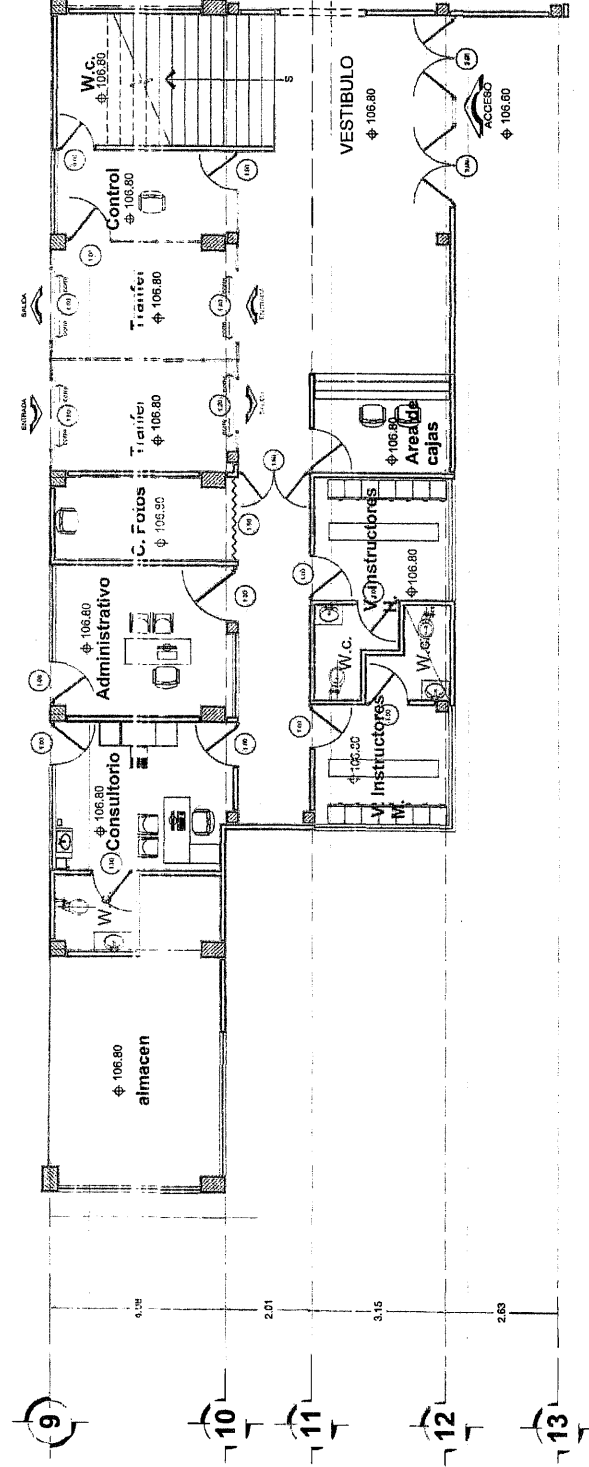

PLANTA PARTICULAR OFICINAS ALBERCA OLIMPICA
ESCALA 1:50



**SECRETARÍA DE
OBRAS PÚBLICAS**

LIC. DAVID MONREAL ÁVILA
GOBERNADOR CONSTITUCIONAL DEL ESTADO

ARQ. JOSÉ LUIS DE LA PEÑA ALONSO
SECRETARIO DE OBRAS PÚBLICAS


~~SECRET~~

C. AMAR. MANUEL ALONSO ACUNA BORDA
TUO RECIBIARIO D. F. CORTES Y CORTES

C. ING. ADRIÁN GERMÁN RODRÍGUEZ RAYAS
DIRECTOR GENERAL DE OBRAS PÚBLICAS

C. ARO. ROMEO ANDRÍA GARCÍA
DIRECTOR DE PROYECTOS

DIRECCIÓN DE PROYECTOS
SUBDIRECCIÓN DE PROYECTOS

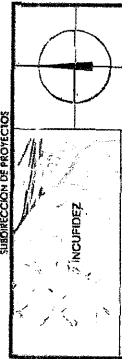

LOCALIZACIÓN		Orientación
NOMBRE	REMODELACIÓN DE LA ALBERCA OLÍMPICA ZACATECAS. CAMBIO DE	
OFICIAL DEL	TECHUMBIERE Y AZULEJOS EN VASO. PARA IMPULSAR EL DESARROLLO DE LOS	


PROYECTO: DEPORTISTAS ZACATECANOS

PROYECTO: PROYECTO MAESTRO INCUIPIDEZ

ALBERCA OLIMPICA (REMODELACION)

PLANO. ARQUITECTONICO

CONTENIDO: PLANTA PARTICULAR REGADERAS

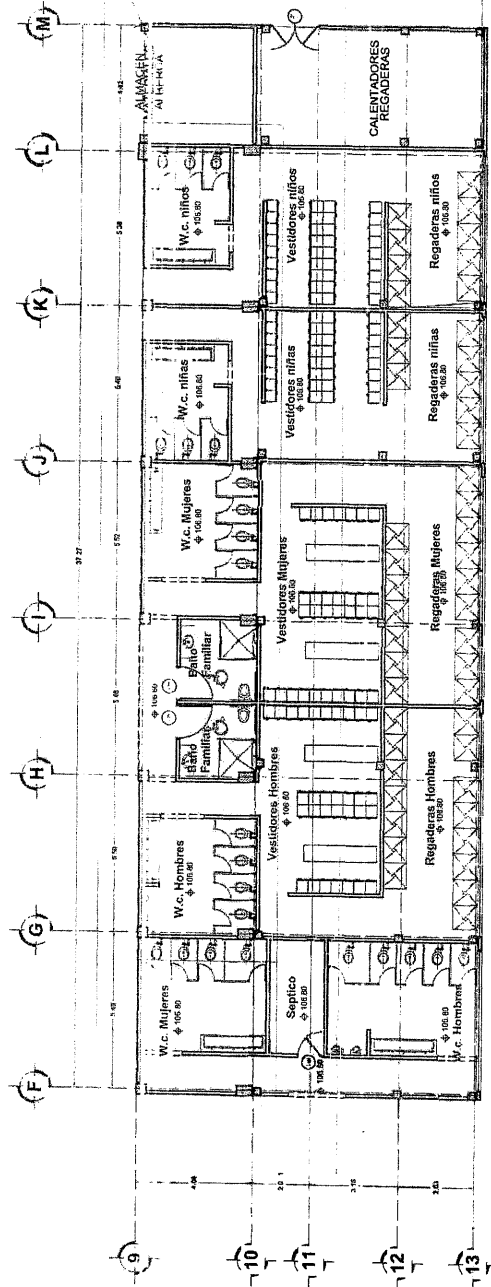[illegible]

PLANTA PARTICULAR REGADERAS
ESCALA 1:75