




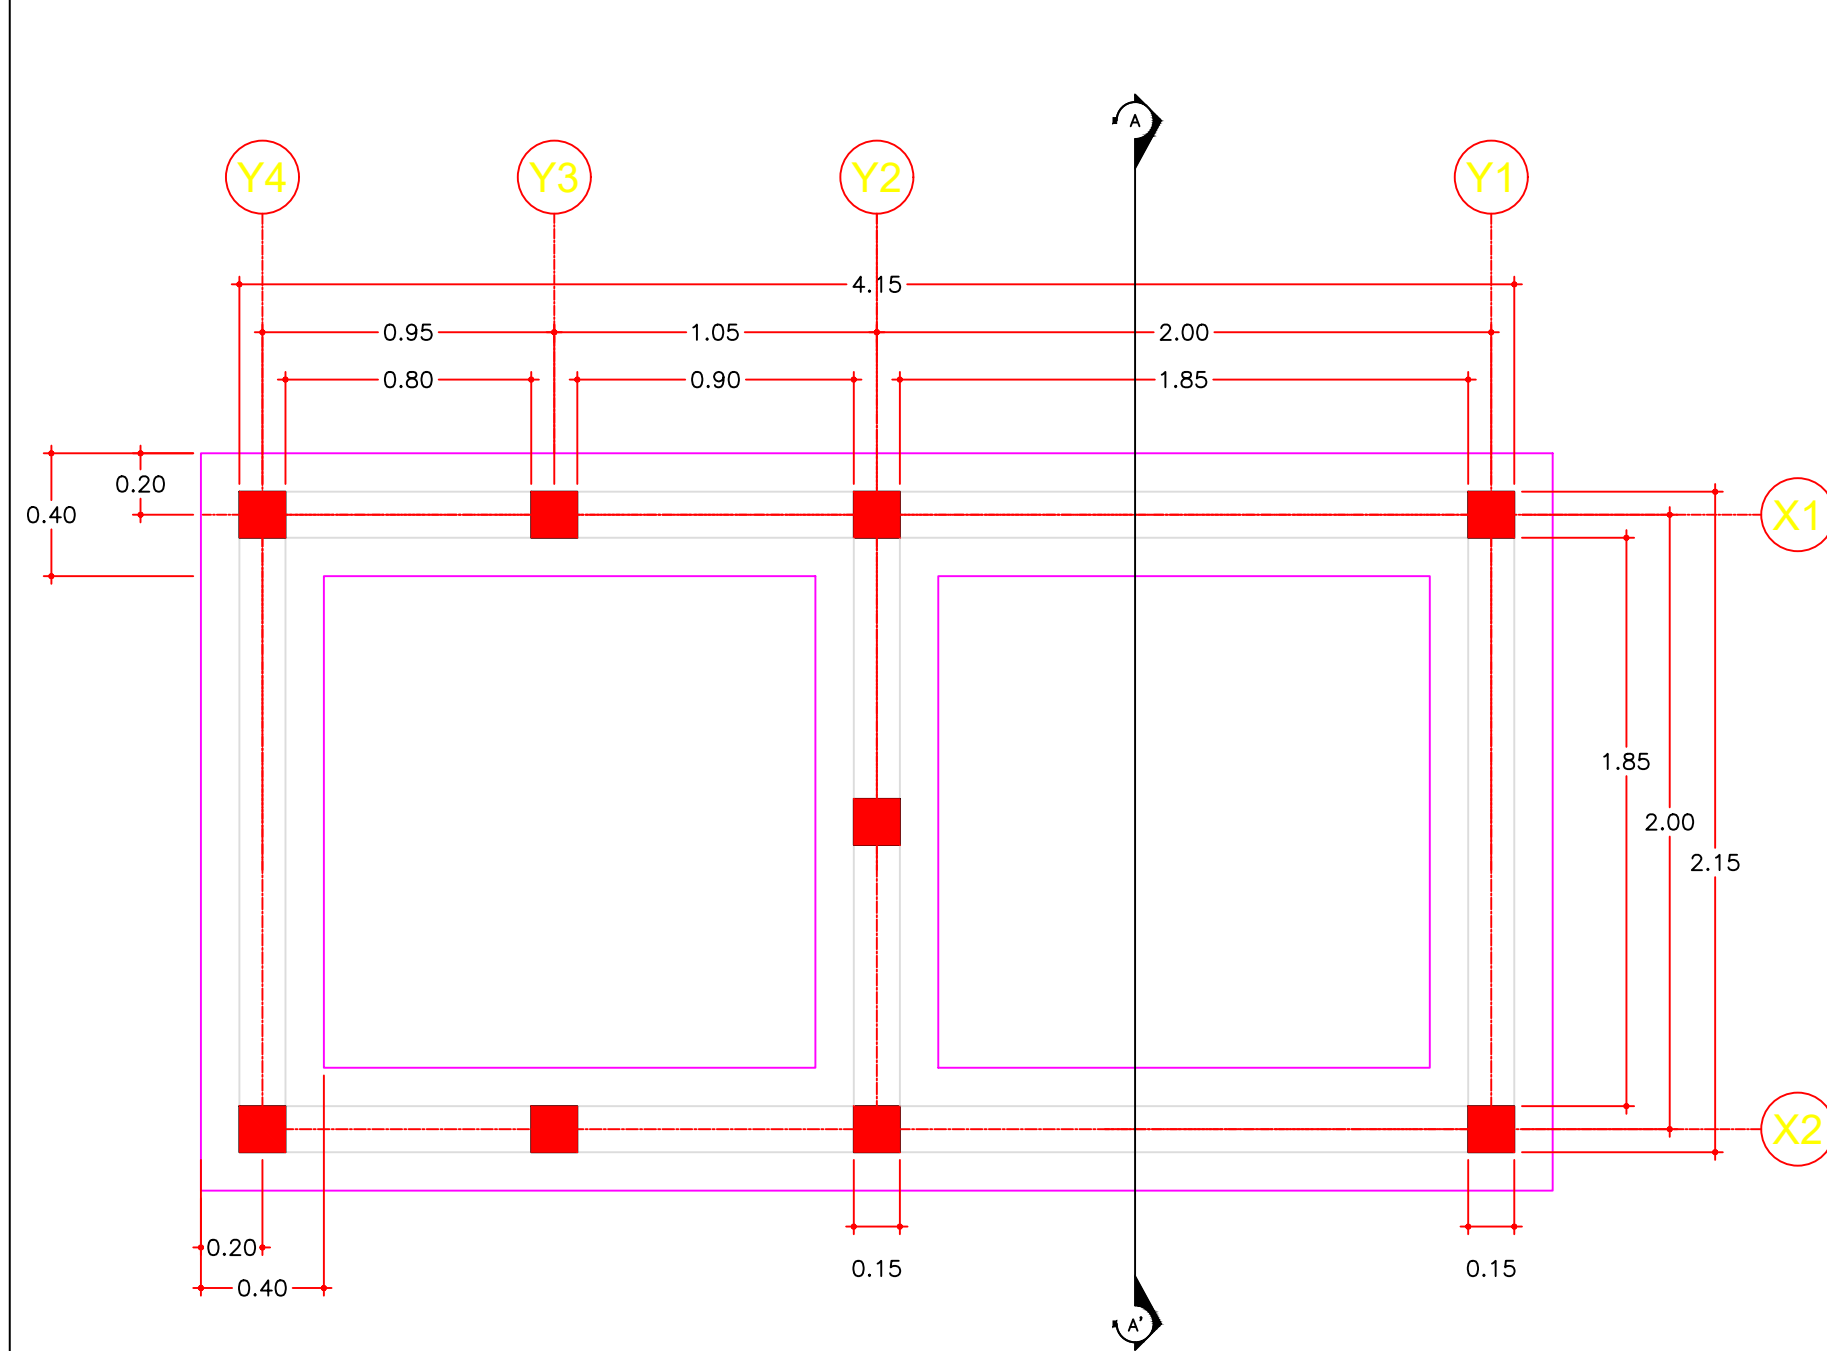


PLANTA DE CIMENTACION
ESCALA 1:25

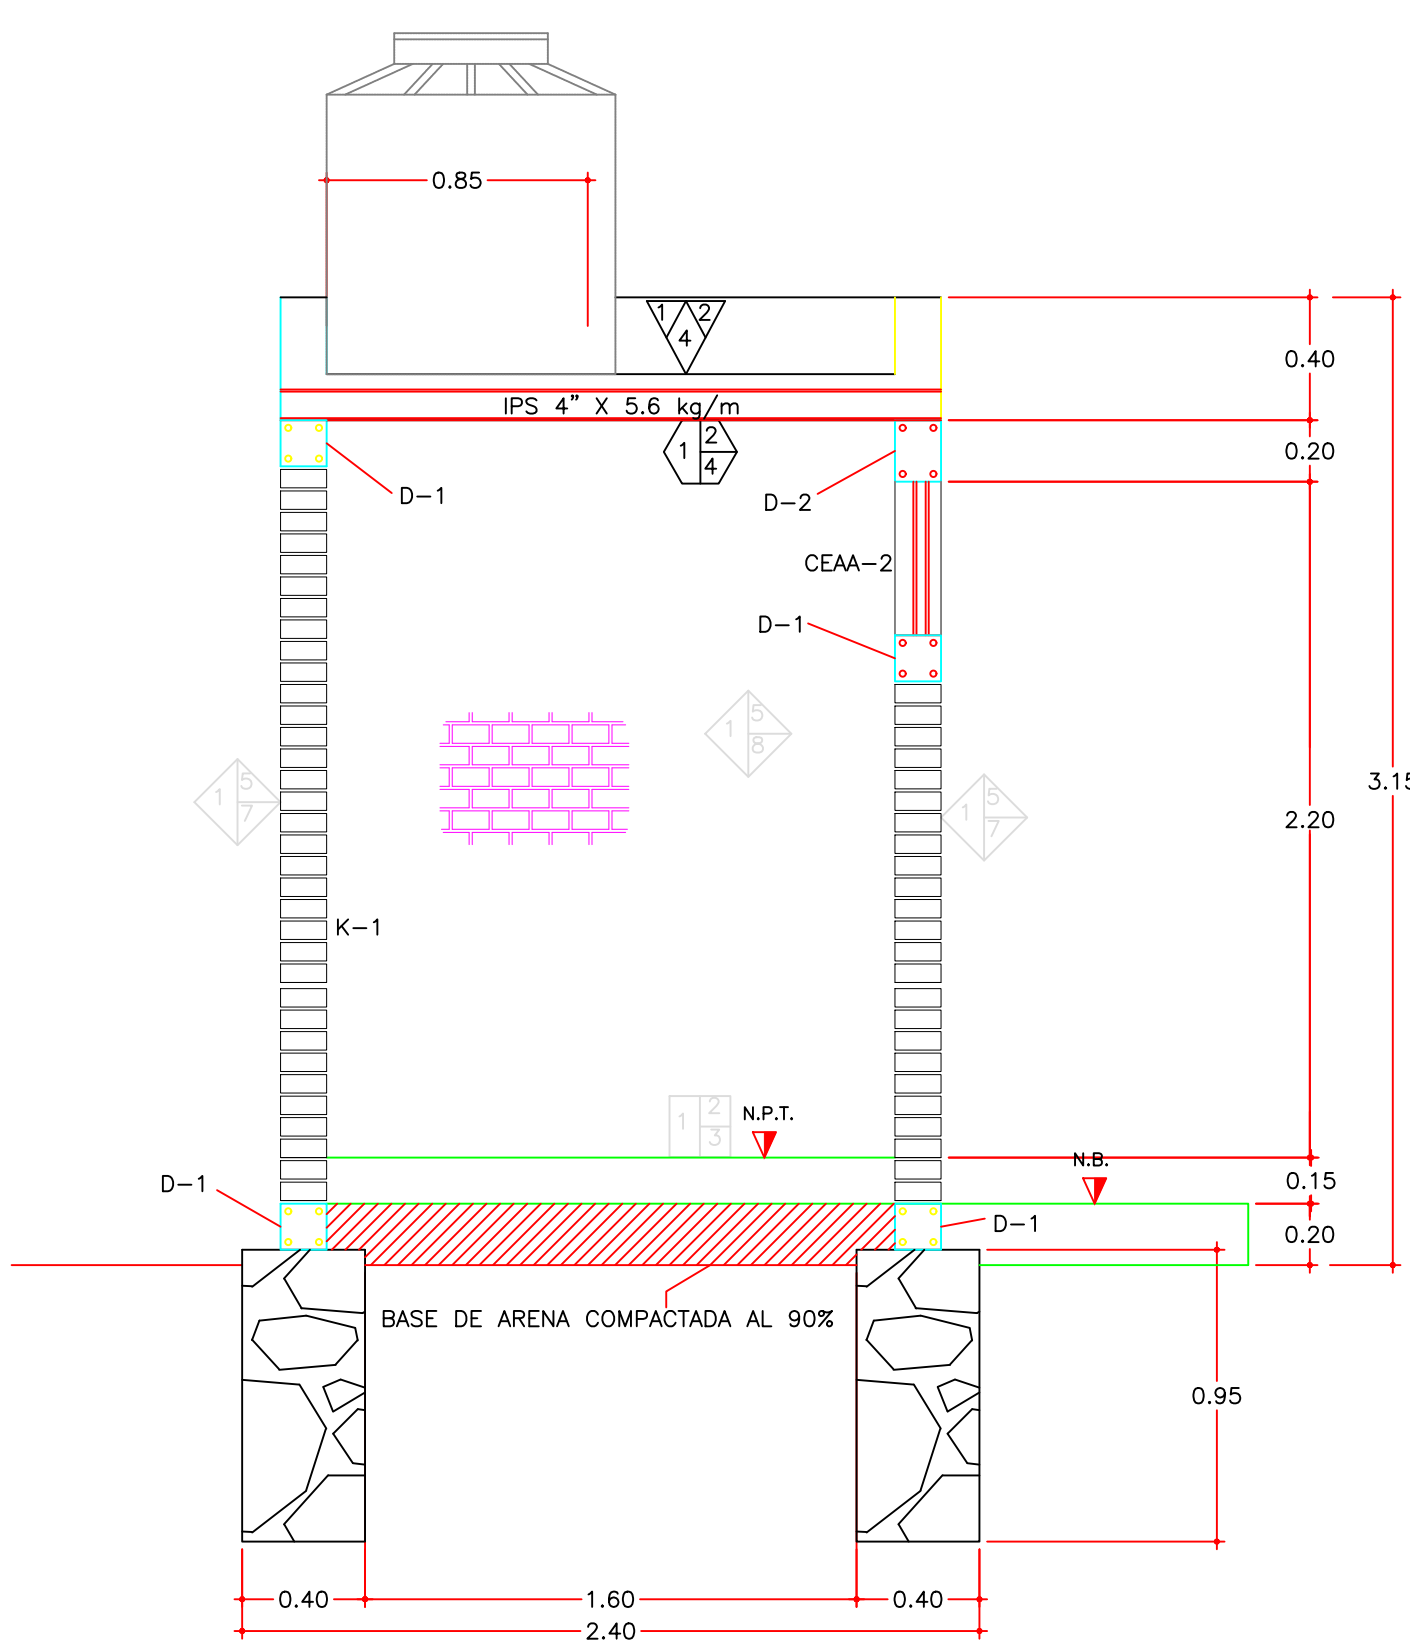


CORTE A-A'
ESCALA 1:25

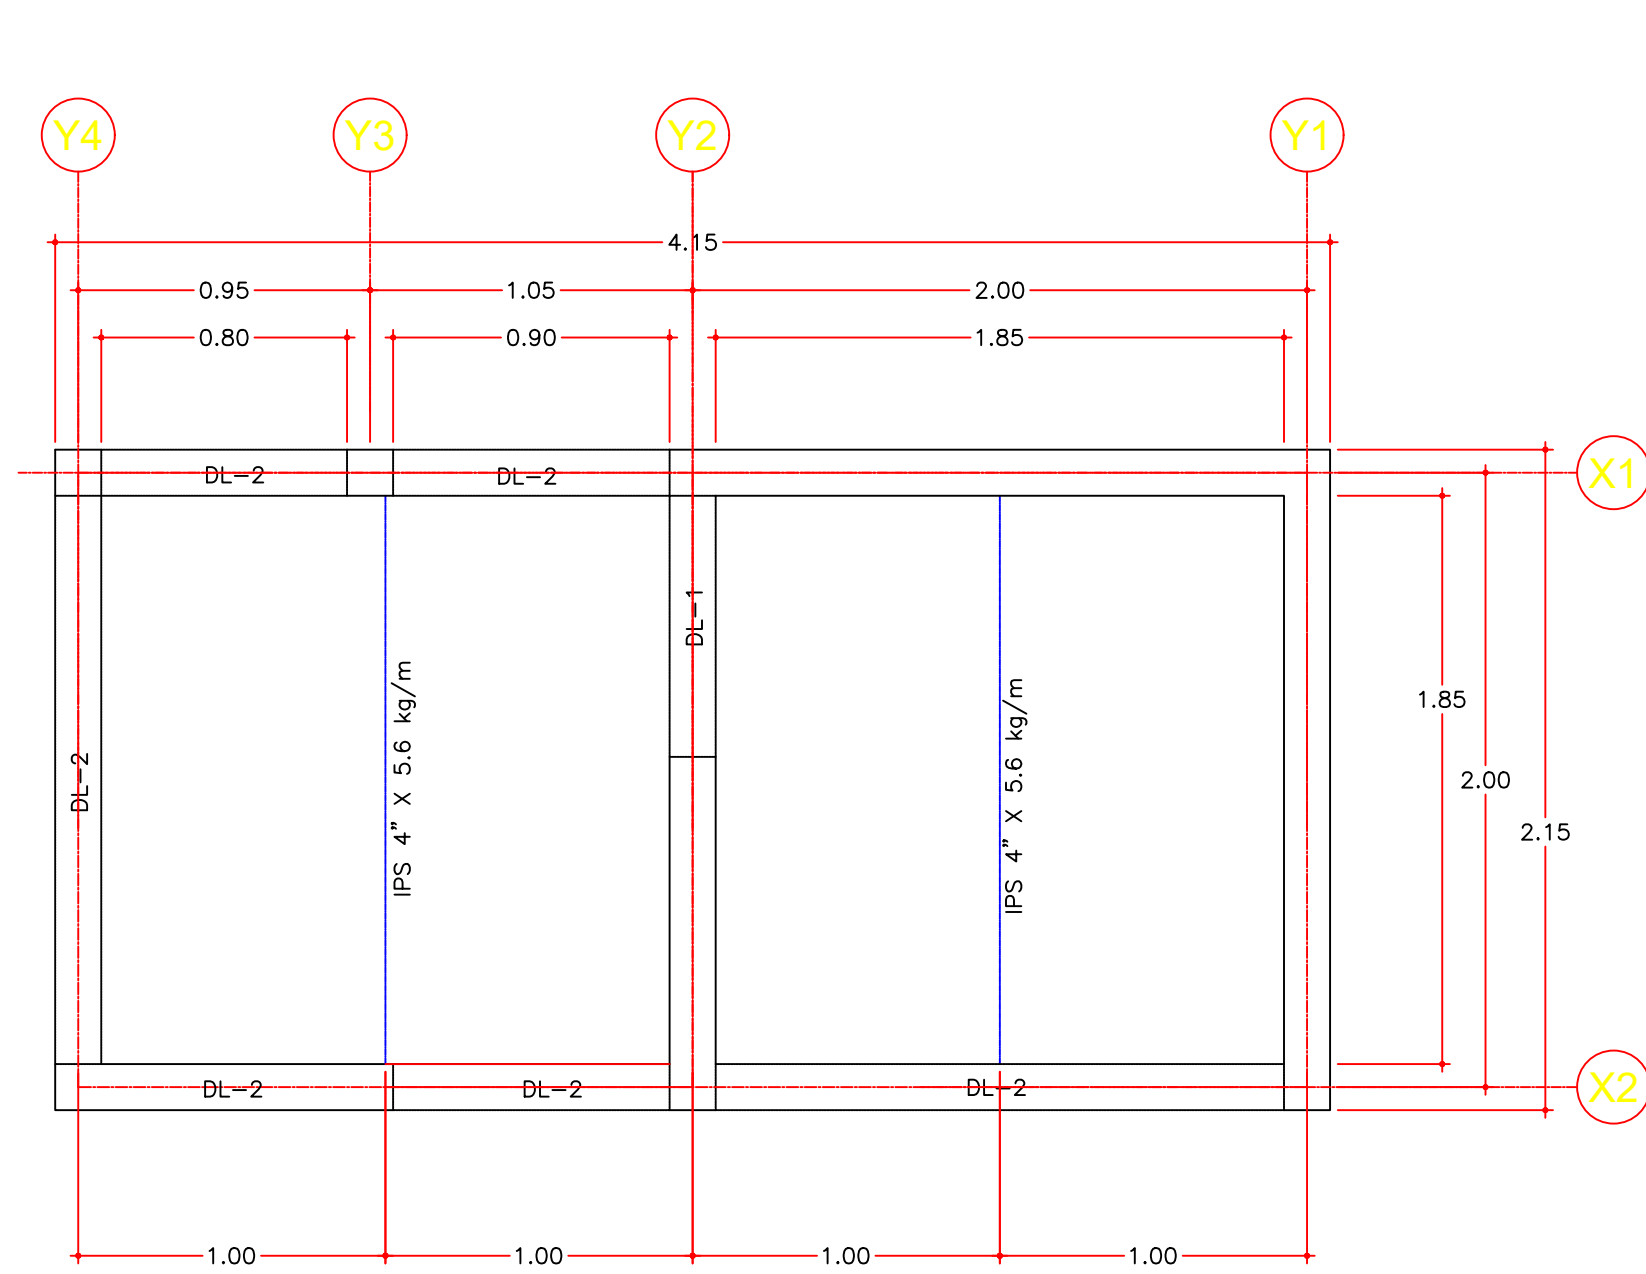


ESTRUCTURACIÓN
ESCALA 1:25

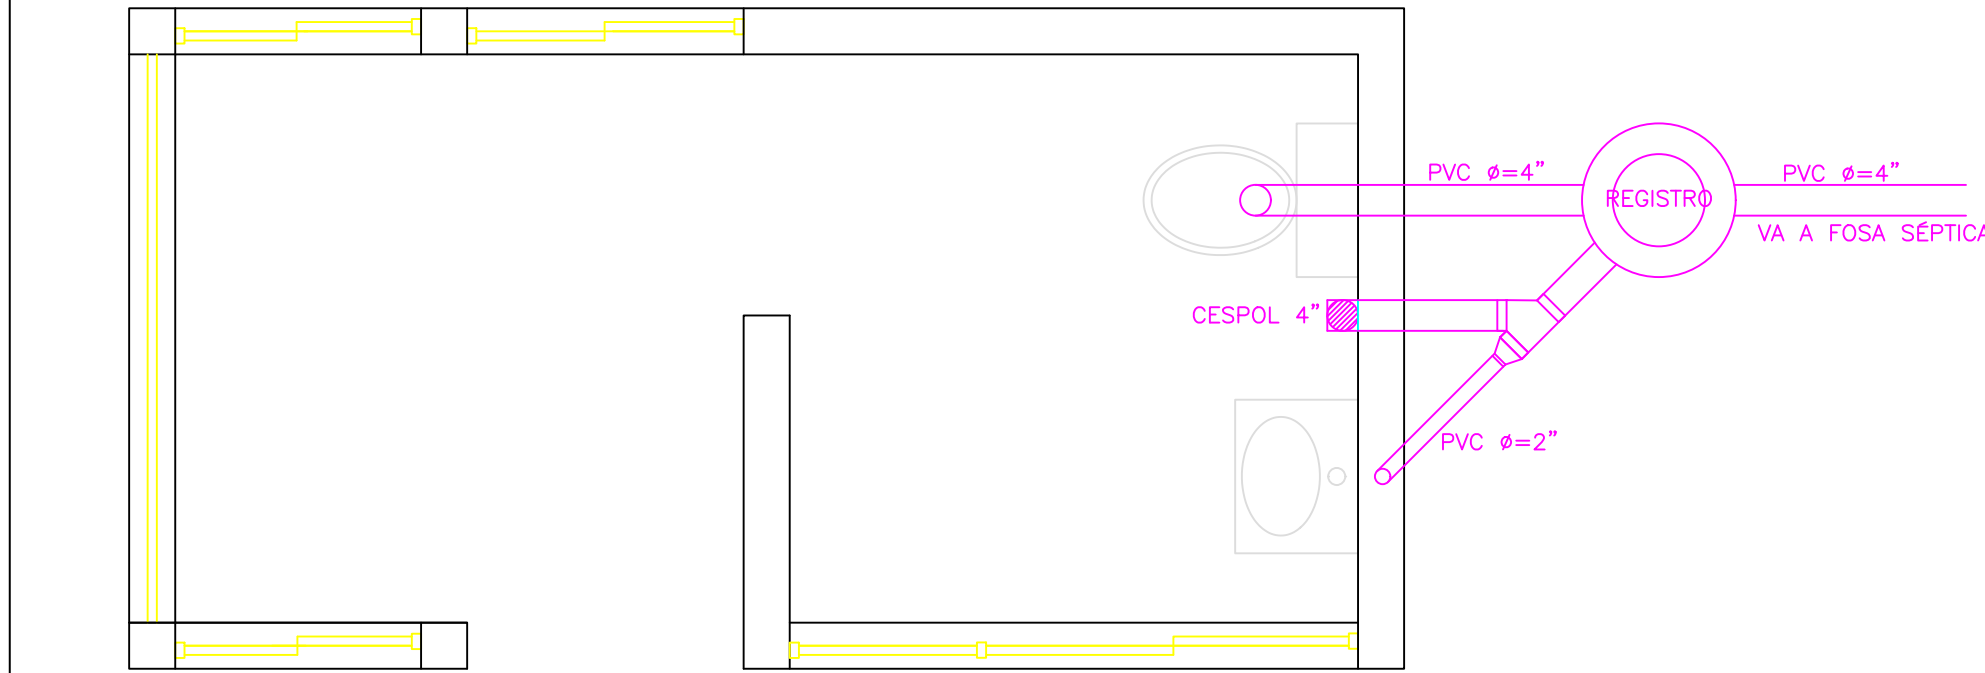


INSTALACIÓN SANITARIA
ESCALA 1:25

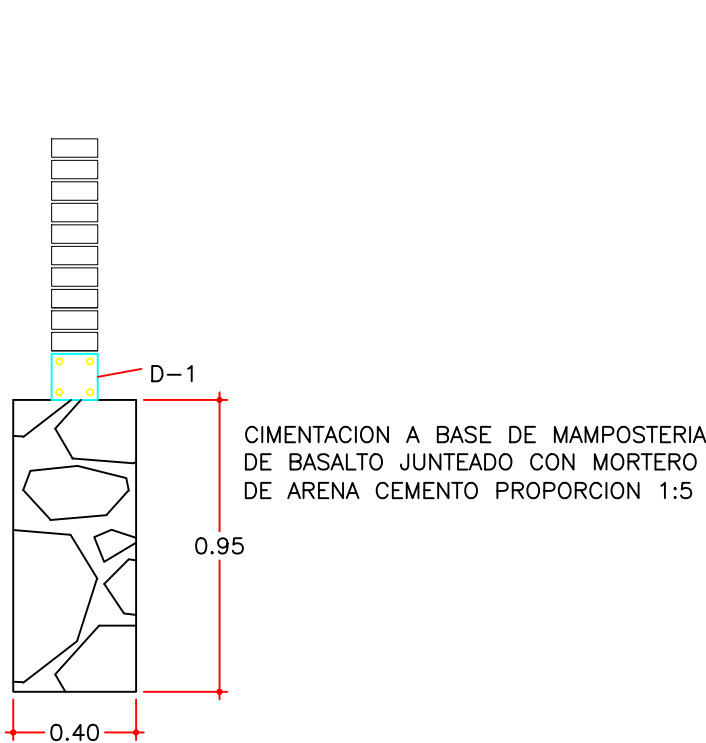


DETALLE DE CIMENTACIÓN
ESCALA 1:25

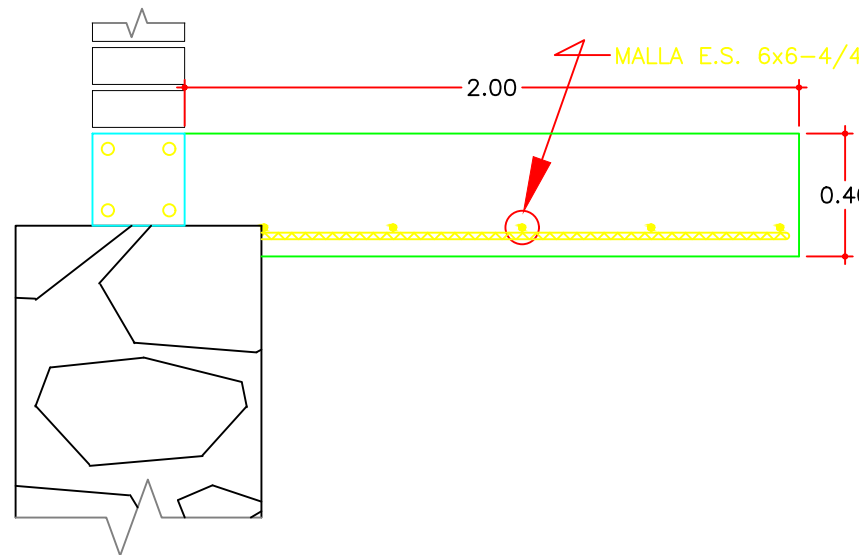

DETALLE DE BANQUETA
Cotas en cm

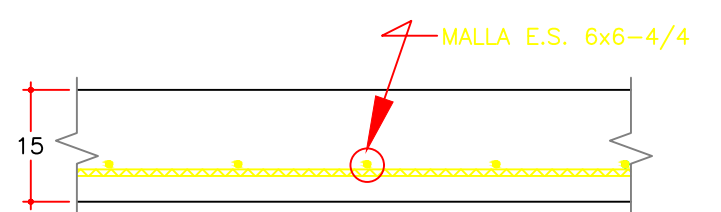


DETALLE DE LOSA DE PISO
Cotas en cm

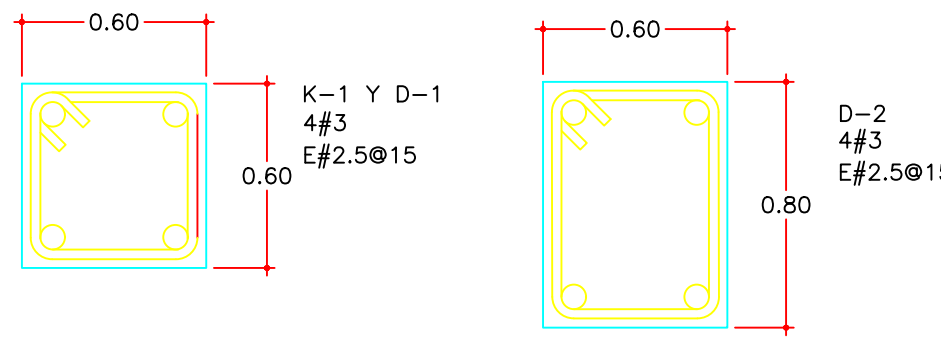


CASTILLOS Y DALAS
Cotas en cm


- 1.- TODO CASTILLO SERÁ K-1.
- 2.- DEBERÁN COLOCARSE MARCOS DE CONCRETO CON SECCIÓN MÍNIMA IGUAL A K-1 EN EL PERÍMETRO DE PUERTAS Y VENTANAS
- 3.- EL ACERO DEBERÁ COLOCARSE SIMÉTRICAMENTE CON RESPECTO AL EJE VERTICAL DEL ELEMENTO.
- 4.- DEBERÁN COLOCARSE DALAS INTERMEDIAS EN MUROS CON ALTURA MAYOR A LOS 3 METROS.
- 5.- EL ESPESOR MÁXIMO DE HORMIGONES SERÁ DE 10 CMS.
- 6.- EL CONCRETO EN DALAS, CASTILLOS Y LOSA DE PISO SERÁ DE UN $f'c = 150 \text{ Kg/cm}^2$.

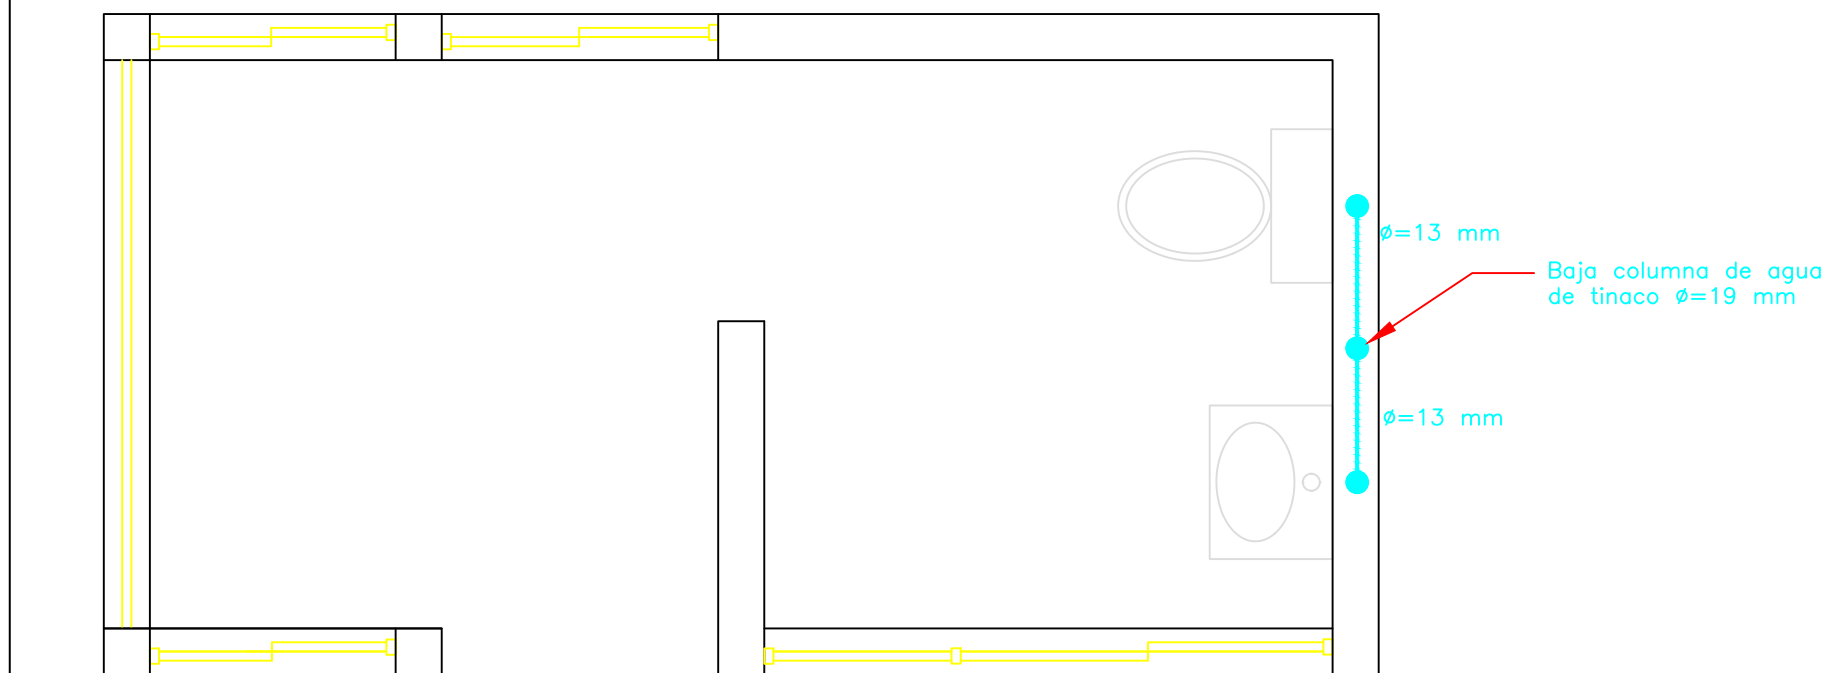

INSTALACIÓN HIDRÁULICA
ESCALA 1:25

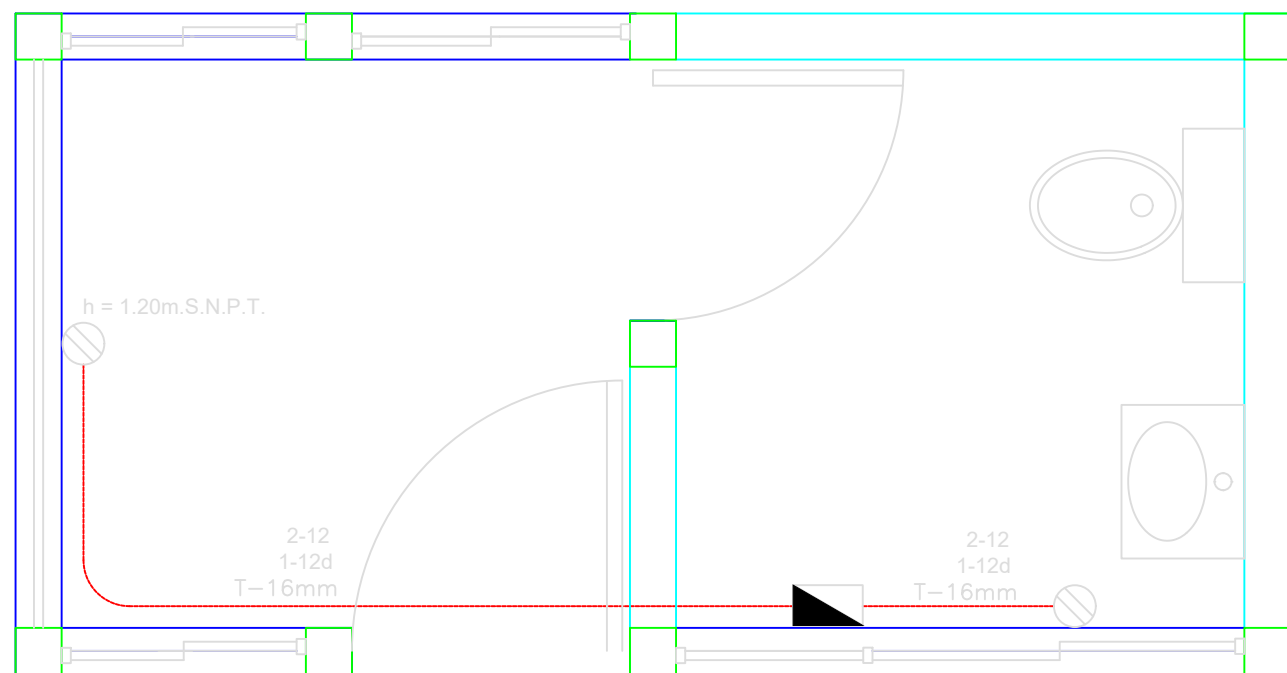


PLANTA CONTACTOS
ESCALA 1:25

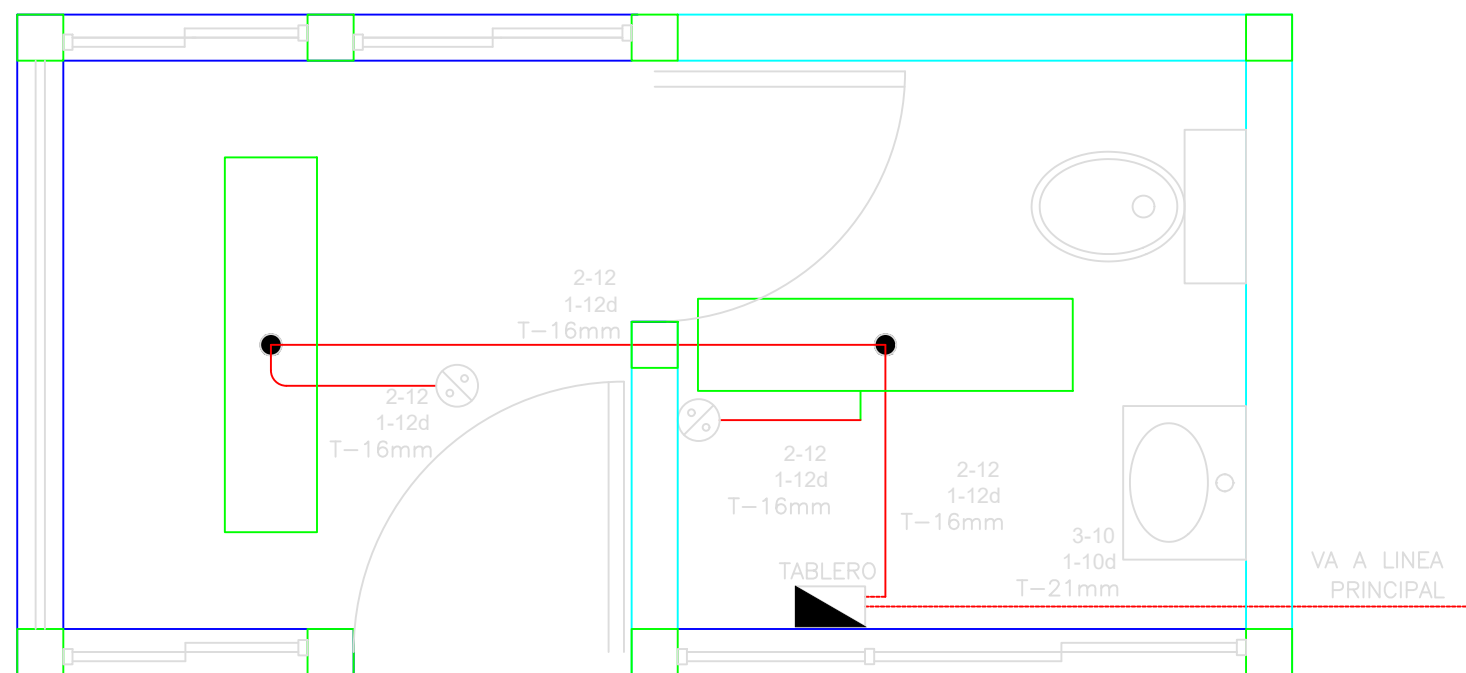

PLANTA ALUMBRADO
ESCALA 1:25

SIMBOLOGIA

- LUMINARIA FLUORESCENTE 2X32W T-8 EN GABINETE COMERCIAL CON ACRÍLICO ENVOLVENTE
- CENTRO DE CARGA CON TIPO Q0-4 127 V, 60 HZ, 1 FASE, MARCA SQUARE'D O EQUIVALENTE INSTALADO A 1.50 M.S.N.P.T. A CENTRO
- APAGADOR SENCILLO ACABADO COLOR MARFIL 127 VCA
- CONTACTO MONOFASICO 127 VOLTS 15 AMP DUPLEX ATERRIZADO

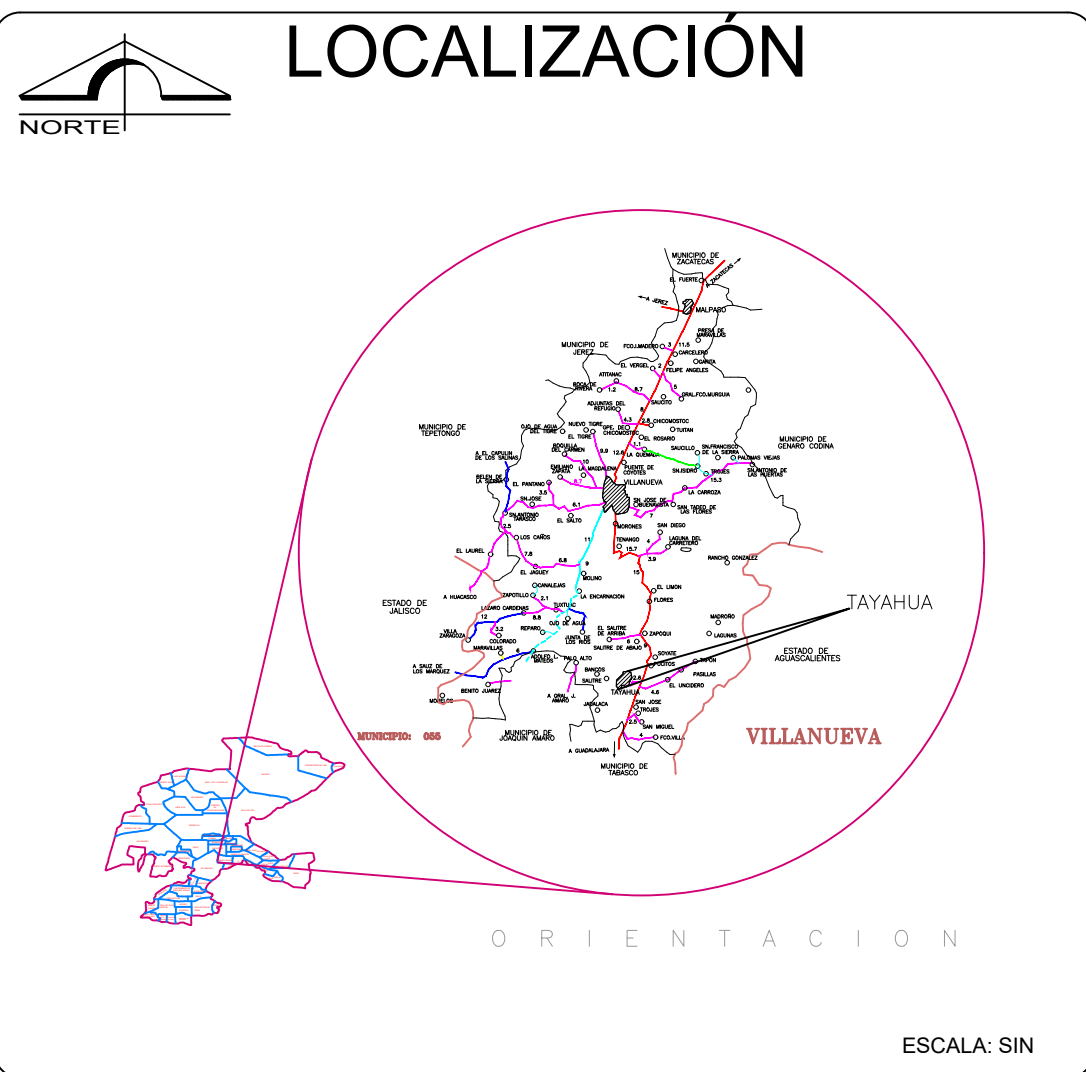

SIMBOLOGÍA

DATOS DE PROYECTO:

Población al inicio del proyecto (2023): 2,275 hab
Población al final del proyecto (2038): 2,804 hab
Vida útil del proyecto: 15 años.
Generación de basura (2023): 4.22 m³ /día (2.11 Ton)
Generación de basura (2033): 5.2 m³ /día (2.6 Ton)
Superficie total del predio: 17,926.33 m² 1.79 ha
Superficie utilizada del predio: 6462 m² 0.65ha
Volumen de basura dispuesta: 25,928 m³
Peso volumétrico de diseño: 600 kg/m³
Capacidad de la laguna de evaporación: 76 m³

NOTAS
GENERALES

1. ACOTACIONES GENERALES EN METROS.
2. ELEVACIONES EN METROS Y REFERIDAS AL NIVEL MEDIO DEL MAR.

GOBERNADOR DEL ESTADO DE ZACATECAS
LIC. DAVID MONREAL ÁVILA



PROYECTO:

"INGENIERÍA BÁSICA Y PROYECTO EJECUTIVO PARA LA CONSTRUCCIÓN DE RELLENO SANITARIO EN LA LOCALIDAD DE TAYAHUA DEL MUNICIPIO DE VILLANUEVA"

PLANO:
RELLENO SANITARIO CONSTRUCTIVO CASETA DE ACCESO ESTRUCTURA E INSTALACIONES

CLAVE: 10-02 ESCALA: 1 : 25 FECHA: JULIO 2023

DRA. SUSANA RODRÍGUEZ MÁRQUEZ
SECRETARIA DEL AGUA Y MEDIO AMBIENTE

ARQ. ARACELI ANDREA RIVERO GARZA
DIRECTORA DE GESTIÓN INTEGRAL Y RESIDUOS SÓLIDOS

ELABORACIÓN
DIBUJO _____ PROYECTO _____
ING. DAVID AGUILAR SALINAS ING. CARLOS ACOSTA MACÍAS

CONTRATISTA
Vo. Bo. _____
ING. CONSUELO BERENICE COLLAZO GUTIÉRREZ