



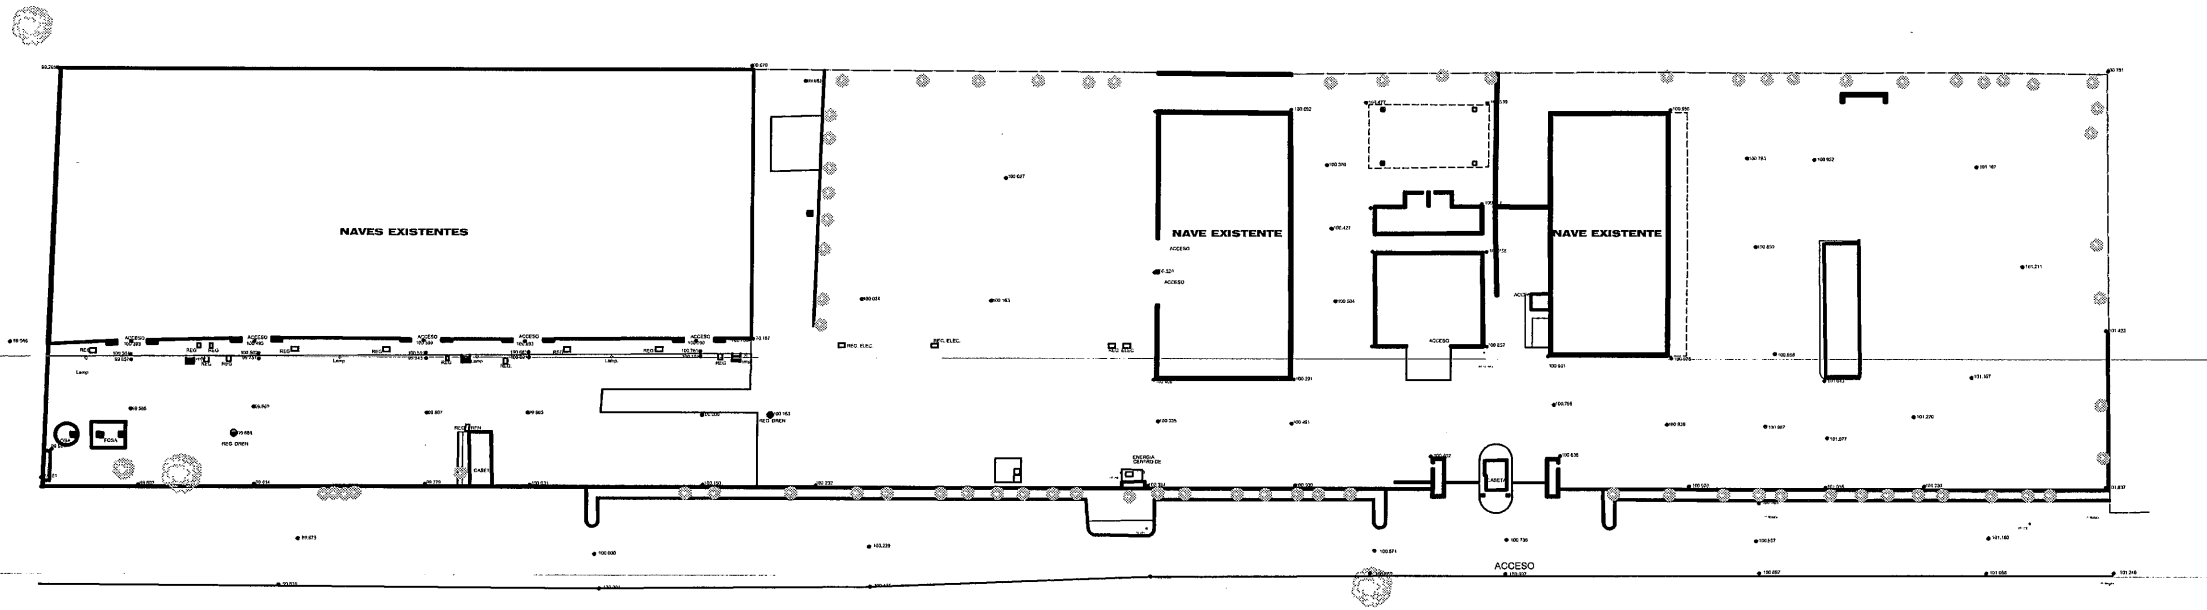

LEVANTAMIENTO
escala 1:500

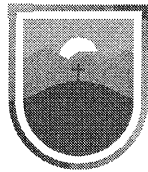

SECRETARÍA DE
OBRAS PÚBLICAS
ESTADO DE ZACATECAS

GUADALUPE

Z A C A T E C A S

SECRETARÍA DE
OBRAS PÚBLICAS



LIC. DAVID MONREAL ÁVILA
GOBERNADOR CONSTITUCIONAL DEL ESTADO



ARQ. GUILLERMO CARRILLO PASILLAS
SECRETARIO DE OBRAS PÚBLICAS

C. ARQ. MANUEL ALFONSO ACUÑA BORDA
SUBSECRETARIO DE PROYECTOS Y COSTOS

C. ING. ADRIÁN GERMÁN RODRÍGUEZ RAYAS
SUBSECRETARIO DE OBRAS PÚBLICAS

C. ARQ. ROMEO VARELA GARCÍA
DIRECTOR DE PROYECTOS

DIRECCIÓN DE PROYECTOS
SUBDIRECCIÓN DE PROYECTOS

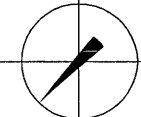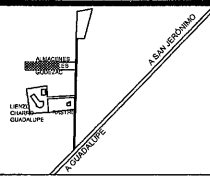

LOCALIZACIÓN ORIENTACIÓN

PROYECTO: CONSTRUCCIÓN DE NAVES F.G.Y.H. EN ALMACENES CENTRALES DE GOBIERNO DEL ESTADO. UBICADO EN EL KM 4 DE LA CARRETERA GUADALUPE-CUATHEMOC-COSIO EN LA COMUNIDAD DE CIENEGUITAS DEL MUNICIPIO DE GUADALUPE, ZACATECAS. PARA RESGUARDO DOCUMENTAL Y MATERIAL DE LAS DEPENDENCIAS DE LA ADMINISTRACIÓN PÚBLICA ESTATAL

UBICACIÓN: CIENEGUITAS, GUADALUPE, ZACATECAS

PLANO: LEVANTAMIENTO


CLAVE

CONTENIDO: PLANTA DE CONJUNTO


LEV-01

APROBO	REVISO	EJECUTO	DIBUJO	FECHA	ESCALA	FOLIO
ARQ. I.D.G.B.	ARQ. I.F.P.	ARQ. C.H.M.P.	ARQ. C.H.M.P.	26/05/2023	1:500	060/2021

EL GOBIERNO DEL ESTADO A TRAVÉS DE LA SECRETARÍA DE OBRAS PÚBLICAS ACREDITA LA PROPIEDAD DEL PROYECTO Y SE RESERVA EL USO DEL MISMO, CUADRO DE DATOS, LOGOTIPOS Y LOS CRÉDITOS QUE EN ELLOS SE ASIENTAN, CUALQUIER USO PARCIAL O TOTAL NO AUTORIZADO DE ESTA INFORMACIÓN CONSTITUYE UN ACTO DE USURPACIÓN DE FUNCIONES Y PRODUCCIÓN DE CONTENIDO APÓCRIFO, LO ANTERIOR BAJO LA DISPOSICIÓN DE LO ESTABLECIDO EN EL ARTÍCULO 31 DE LA LEY DE OBRA PÚBLICA Y SERVICIOS RELACIONADOS PARA EL ESTADO Y LOS MUNICIPIOS DE ZACATECAS, POR LO QUE A PARTIR DE ESTA FECHA QUITARÁN REGISTROS EN EL ARCHIVO PROYECTO MAESTRO DE LA SUBSECRETARÍA DE PROYECTOS Y COSTOS ADSCRITA A ESTA SECRETARÍA DE OBRAS PÚBLICAS.

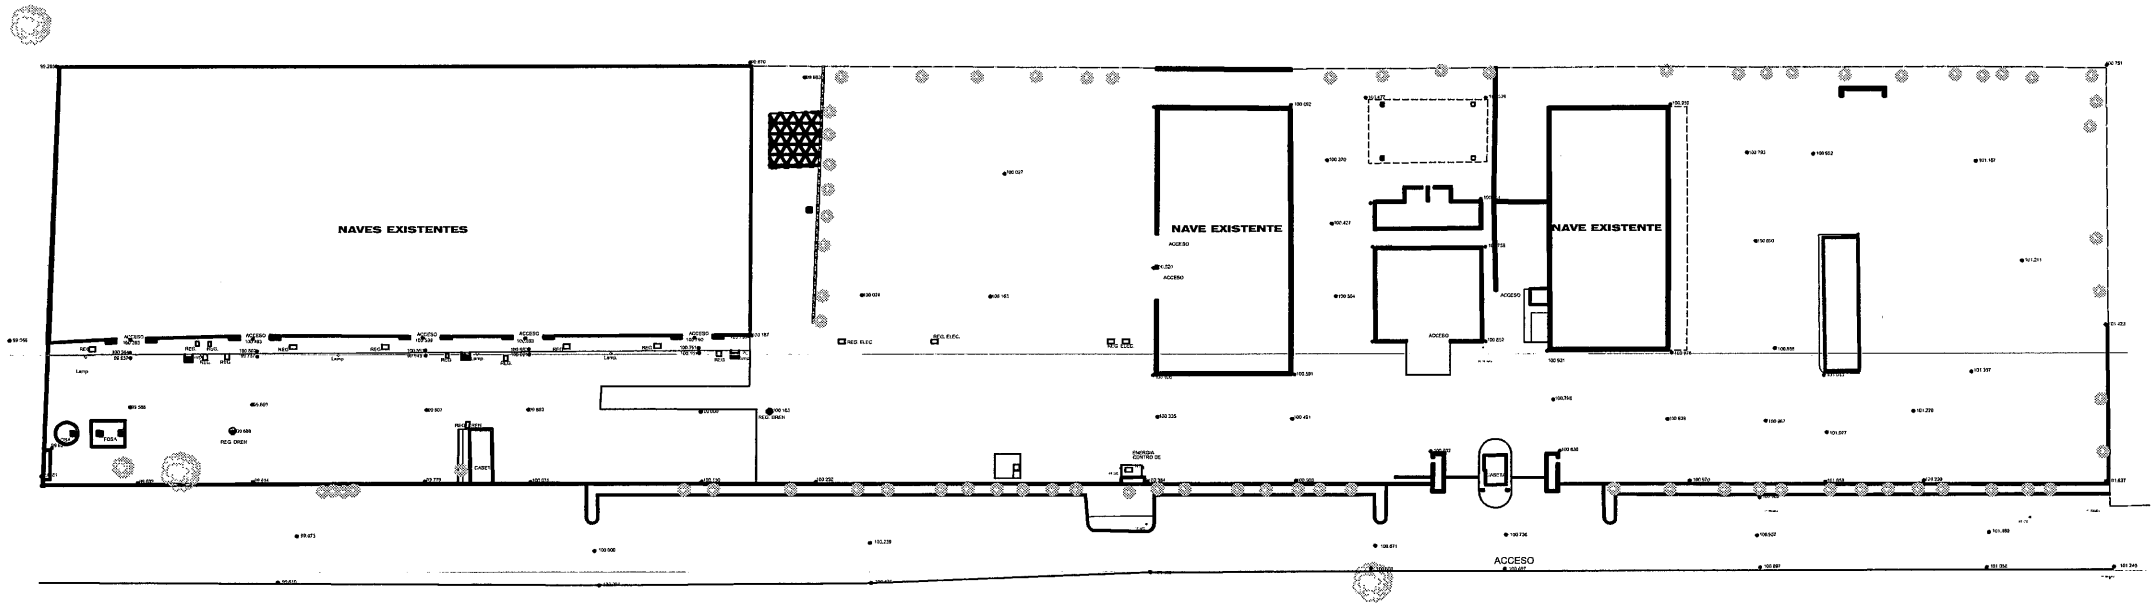

PLANTA DE DEMOLICIONES
escala 1:500

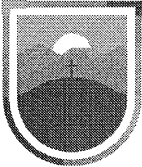

SECRETARÍA DE
OBRAS PÚBLICAS
ESTADO DE ZACATECAS

GUADALUPE

Z A C A T E C A S

SIMBOLOGÍA DEMOLICIONES

-  DEMOLICIÓN PLANCHA DE CONCRETO 59.79 m²
-  DEMOLICIÓN DE GUARNICIÓN 38.46 ml



GOBIERNO LIBRE Y SOBERANO
ESTADOS UNIDOS MEXICANOS
ZACATECAS

SECRETARÍA DE
OBRAS PÚBLICAS

LIC. DAVID MONREAL ÁVILA
GOBERNADOR CONSTITUCIONAL DEL ESTADO


ARQ. GUILLERMO CARRILLO PASILLAS
SECRETARIO DE OBRAS PÚBLICAS

C. ARQ. MANUEL ALONSO ACUÑA BORDA
SUBSECRETARIO DE PROYECTOS Y COSTOS


C. ING. ADRIÁN GERMÁN RODRÍGUEZ RAYAS
SUBSECRETARIO DE OBRAS PÚBLICAS

C. ARQ. ROMEO FLORES GARCÍA
DIRECTOR DE PROYECTOS

DIRECCIÓN DE PROYECTOS
SUBDIRECCIÓN DE PROYECTOS

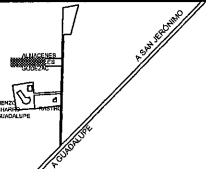

LOCALIZACIÓN

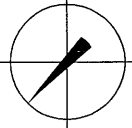

ORIENTACIÓN

PROYECTO: CONSTRUCCIÓN DE NAVES F.G Y H. EN ALMACENES CENTRALES DE GOBIERNO DEL ESTADO, UBICADO EN EL KM. 6 DE LA CARRETERA GUADALUPE-GUAYTANOC-COSIO EN LA COMUNIDAD DE CIENEGUITAS DE MUNICIPIO DE GUADALUPE, ZACATECAS. PARA RESGUARDO DOCUMENTAL Y MATERIAL DE LAS DEPENDENCIAS DE LA ADMINISTRACIÓN PÚBLICA ESTATAL

UBICACIÓN: CIENEGUITAS, GUADALUPE, ZACATECAS

PLANO:	DEMOLICIONES	CLAVE:
CONTENIDO:	PLANTA DE CONJUNTO	DEM-01

APROBO	REVISÓ	EJECUTÓ	DIBUJÓ	FECHA	ESCALA	FOLIO
ARQ. I.D.G.B.	ARQ. L.F.P.	ARQ. C.H.M.P.	ARQ. C.H.M.P.	28/05/2023	1:500	060/2021

EL GOBIERNO DEL ESTADO A TRAVÉS DE LA SECRETARÍA DE OBRAS PÚBLICAS ACREDITA LA PROPIEDAD DEL PROYECTO Y SE RESERVA EL USO DEL MISMO. CUADRO DE DATOS, LOGOTIPOS Y LOS CRÉDITOS QUE EN ELLOS SE ASIENTAN. CUALQUIER USO PARCIAL O TOTAL NO AUTORIZADO DE ESTA INFORMACIÓN CONSTITUYE UN ACTO DE USURPACIÓN DE FUNCIONES Y PRODUCCIÓN DE CONTENIDO APÓCRIFO. LO ANTERIOR BAJO LA DISPOSICIÓN DE LO ESTABLECIDO EN EL ARTÍCULO 31 DE LA LEY DE OBRA PÚBLICA Y SERVICIOS RELACIONADOS PARA EL ESTADO Y LOS MUNICIPIOS DE ZACATECAS. POR LO QUE A PARTIR DE ESTA FECHA QUEDARÁN REGISTRADOS EN EL ARCHIVO PROYECTO MAESTRO DE LA SUBSECRETARÍA DE PROYECTOS Y COSTOS ADSCRITA A ESTA SECRETARÍA DE OBRAS PÚBLICAS.



SECRETARÍA DE
OBRAS PÚBLICAS
ESTADO DE ZACATECAS

GUADALUPE

ZACATECAS



SECRETARÍA DE
OBRAS PÚBLICAS

LIC. DAVID MONREAL ÁVILA
GOBERNADOR CONSTITUCIONAL DEL ESTADO


ARQ. GUILLERMO CARRILLO PASILLAS
SECRETARIO DE OBRAS PÚBLICAS

C. ARQ. MANUEL ALFONSO ACUÑA BORDA
SUBSECRETARIO DE PROYECTOS Y COSTOS

C. ING. ADRIÁN GERMÁN RODRÍGUEZ RAYAS
SUBSECRETARIO DE OBRAS PÚBLICAS

C. ARQ. ROMEO RAÚL GARCÍA
DIRECTOR DE PROYECTOS

DIRECCIÓN DE PROYECTOS
SUBDIRECCIÓN DE PROYECTOS

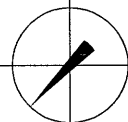

LOCALIZACIÓN

PROYECTO: CONSTRUCCIÓN DE NAVES F, G Y H, EN ALMACENES CENTRALES DE GOBIERNO DEL ESTADO, UBICADO EN EL KM 6 DE LA CARRETERA GUADALUPE-CUATREMOCOSCO EN LA COMUNIDAD DE CIENEGUITAS DEL MUNICIPIO DE GUADALUPE, ZACATECAS, PARA RESGUARDO DOCUMENTAL Y MATERIAL DE LAS DEPENDENCIAS DE LA ADMINISTRACIÓN PÚBLICA ESTATAL.

UBICACIÓN: CIENEGUITAS, GUADALUPE, ZACATECAS

PLANO: ARQUITECTÓNICO


CONTENIDO: PLANTA DE CONJUNTO

CLAVE


ARQ-01

APROBO	REVISO	EJECUTÓ	DIBUJO	FECHA	ESCALA	FOLIO
ARQ. I.D.G.B.	ARQ. I.F.P.	ARQ. C.H.M.P.	ARQ. C.H.M.P.	28/09/2023	1:500	060/2021


EL GOBIERNO DEL ESTADO A TRAVÉS DE LA SECRETARÍA DE OBRAS PÚBLICAS ACREDITA LA PROPIEDAD DEL PROYECTO Y SE RESERVA EL USO DEL MISMO. CUADRO DE DATOS LOGOTIPOS Y LOS CREDITOS QUE EN ELLOS SE ASIGNAN. CUALQUIER USO PARCIAL O TOTAL NO AUTORIZADO DE ESTA INFORMACIÓN CONSTITUIRÁ UN ACTO DE USURPACIÓN DE FUNCIONES Y PRODUCCIÓN DE CONTENIDO FALSIFICADO, LO ANTERIOR BAJO LA DISPOSICIÓN DE LO ESTABLECIDO EN EL ARTÍCULO 31 DE LA LEY DE OBRA PÚBLICA Y SERVICIOS RELACIONADOS PARA EL ESTADO Y LOS MUNICIPIOS DE ZACATECAS. POR LO QUE A PARTIR DE ESTA FECHA QUEDARÁN REGISTRADOS EN EL ARCHIVO PROYECTO MAESTRO DE LA SUBSECRETARÍA DE PROYECTOS Y COSTOS ASOCIADA A ESTA SECRETARÍA DE OBRAS PÚBLICAS.

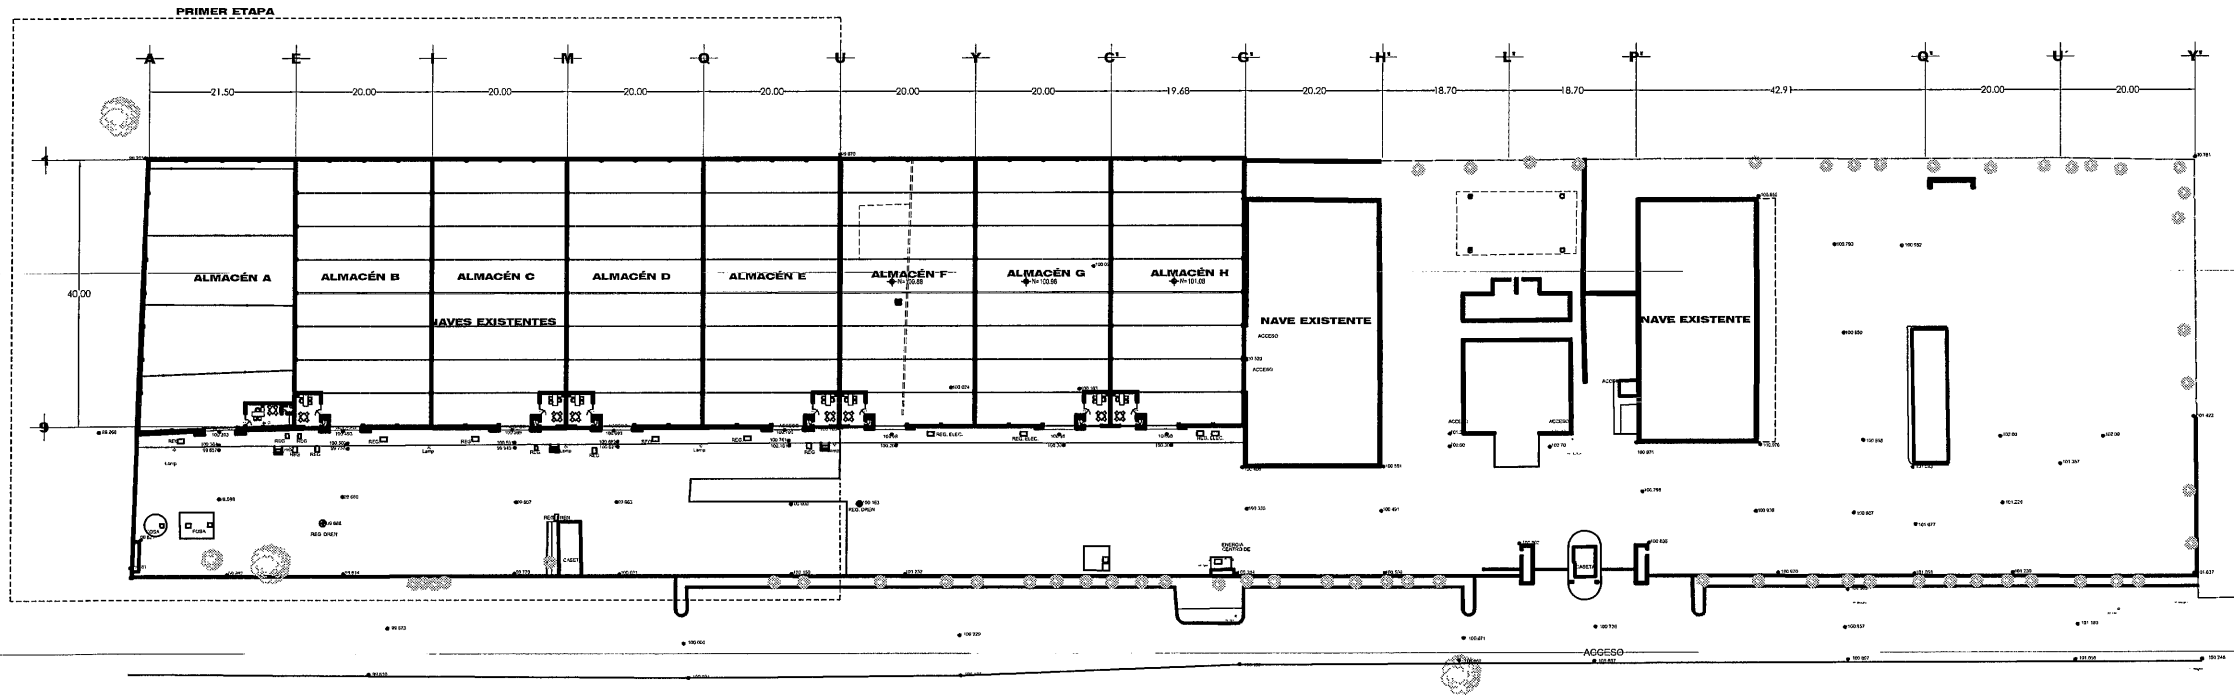

PLANTA ARQUITECTÓNICA DE CONJUNTO
escala 1:500

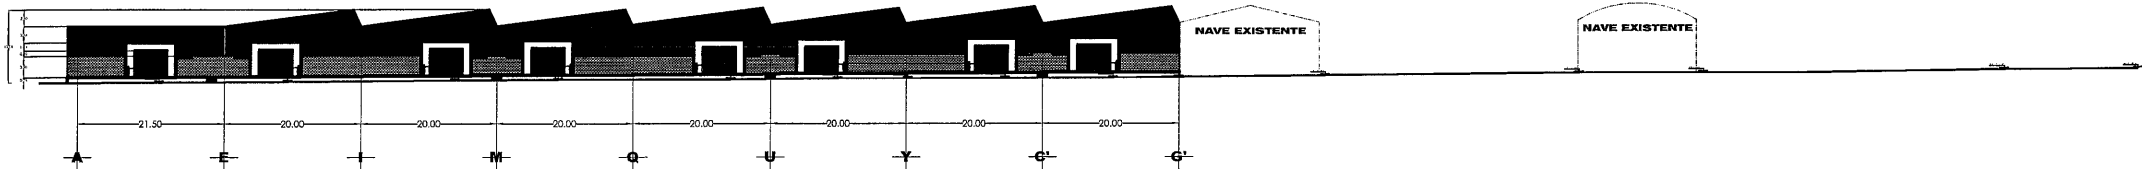

ALZADO DE CONJUNTO
escala 1:500

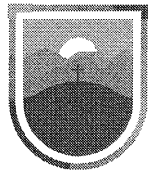

SECRETARÍA DE
OBRAS PÚBLICAS
ESTADO DE ZACATECAS

GUADALUPE

Z A C A T E C A S



SECRETARÍA DE
OBRAS PÚBLICAS

LIC. DAVID MONREAL ÁVILA
GOBERNADOR CONSTITUCIONAL DEL ESTADO


ARQ. GUILLERMO CARRILLO PASILLAS
SECRETARÍA DE OBRAS PÚBLICAS

C. ARQ. MANUEL ALONSO ACUÑA BORDA
SUBSECRETARIO DE PROYECTOS Y COSTOS

C. ING. ADRIÁN GERMÁN RODRÍGUEZ RAYAS
SUBSECRETARIO DE OBRAS PÚBLICAS

C. ARQ. ROMEO PADILLA GARCÍA
DIRECTOR DE PROYECTOS

DIRECCIÓN DE PROYECTOS
SUBDIRECCIÓN DE PROYECTOS

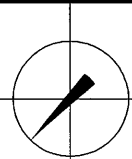

LOCALIZACIÓN

PROYECTO: CONSTRUCCIÓN DE NAVES F, G Y H, EN ALMACENES CENTRALES DE GOBIERNO DEL ESTADO, USUADO EN EL KM 4 DE LA CARRETERA GUADALUPE-CUATHEMOC-COSO EN LA COMUNIDAD DE CIENEGUITAS DEL MUNICIPIO DE GUADALUPE, ZACATECAS, PARA RESGUARDO DOCUMENTAL Y MATERIAL DE LAS DEPENDENCIAS DE LA ADMINISTRACIÓN PÚBLICA ESTATAL.

UBICACIÓN: CIENEGUITAS, GUADALUPE, ZACATECAS

PLANO: ARQUITECTÓNICO


CLAVE

CONTENIDO: PLANTA AZOTEA DE CONJUNTO


ARQ-02

APROBO	REVISO	EJECUTÓ	DIBUJO	FECHA	ESCALA	FOLIO
ARQ. I.D.G.B.	ARQ. I.F.P.	ARQ. C.H.M.P.	ARQ. C.H.M.P.	26/05/2023	1:500	060/2021


EL GOBIERNO DEL ESTADO A TRAVÉS DE LA SECRETARÍA DE OBRAS PÚBLICAS ACREDITA LA PROPIEDAD DEL PROYECTO Y SE RESERVA EL USO DEL MISMO, CUADRO DE DATOS, LOGOTIPOS Y LOS CRÉDITOS QUE EN ELLOS SE ASIENTAN, CUALQUIER USO PARCIAL O TOTAL NO AUTORIZADO DE ESTA INFORMACIÓN CONSTITUYE UN ACTO DE USURPACIÓN DE FUNCIONES Y PRODUCCIÓN DE CONTENIDO FALSO, LO ANTERIOR BAJO LA DISPOSICIÓN DE LO ESTABLECIDO EN EL ARTÍCULO 31 DE LA LEY DE OBRA PÚBLICA Y SERVICIOS RELACIONADOS PARA EL ESTADO Y LOS MUNICIPIOS DE ZACATECAS, POR LO QUE A PARTIR DE ESTA FECHA QUEDARÁN REGISTRADOS EN EL ARCHIVO PROYECTO MAESTRO DE LA SUBSECRETARÍA DE PROYECTOS Y COSTOS ADSCRITA A ESTA SECRETARÍA DE OBRAS PÚBLICAS.

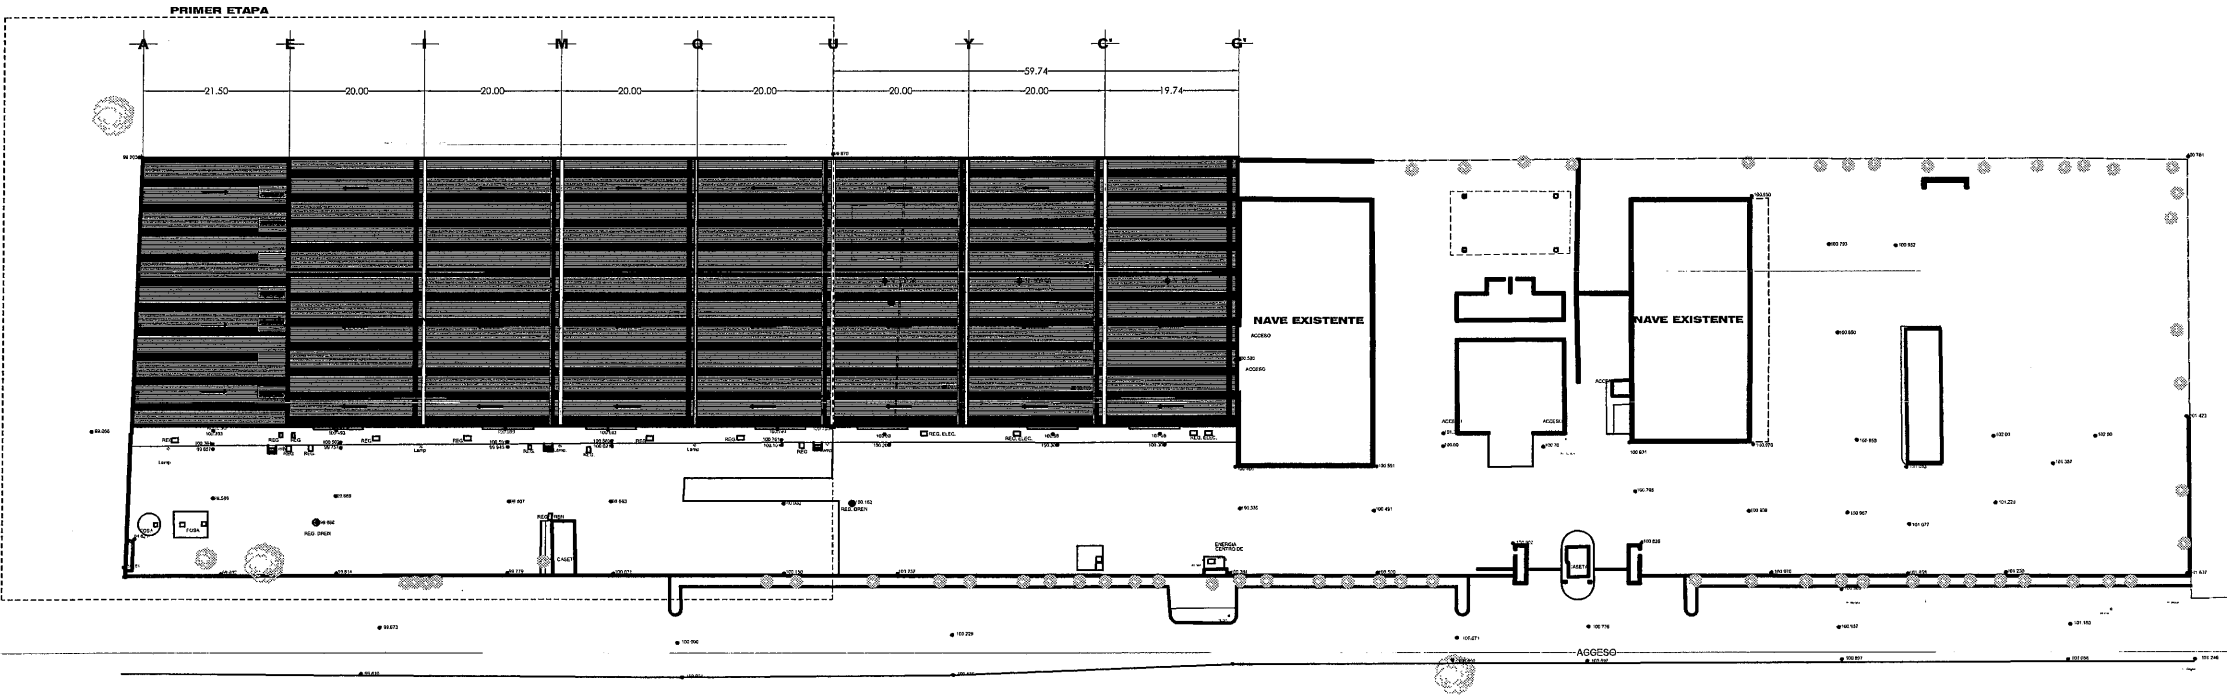

PLANTA AZOTEA DE CONJUNTO
escala 1:500

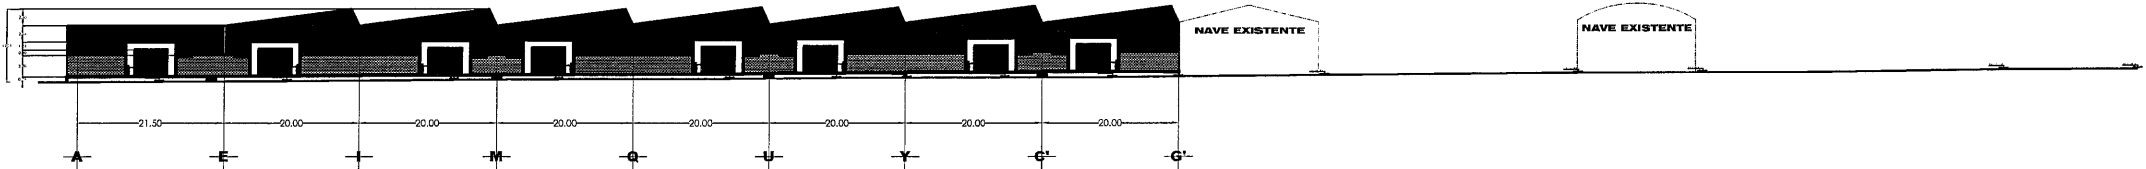

ALZADO DE CONJUNTO
escala 1:500

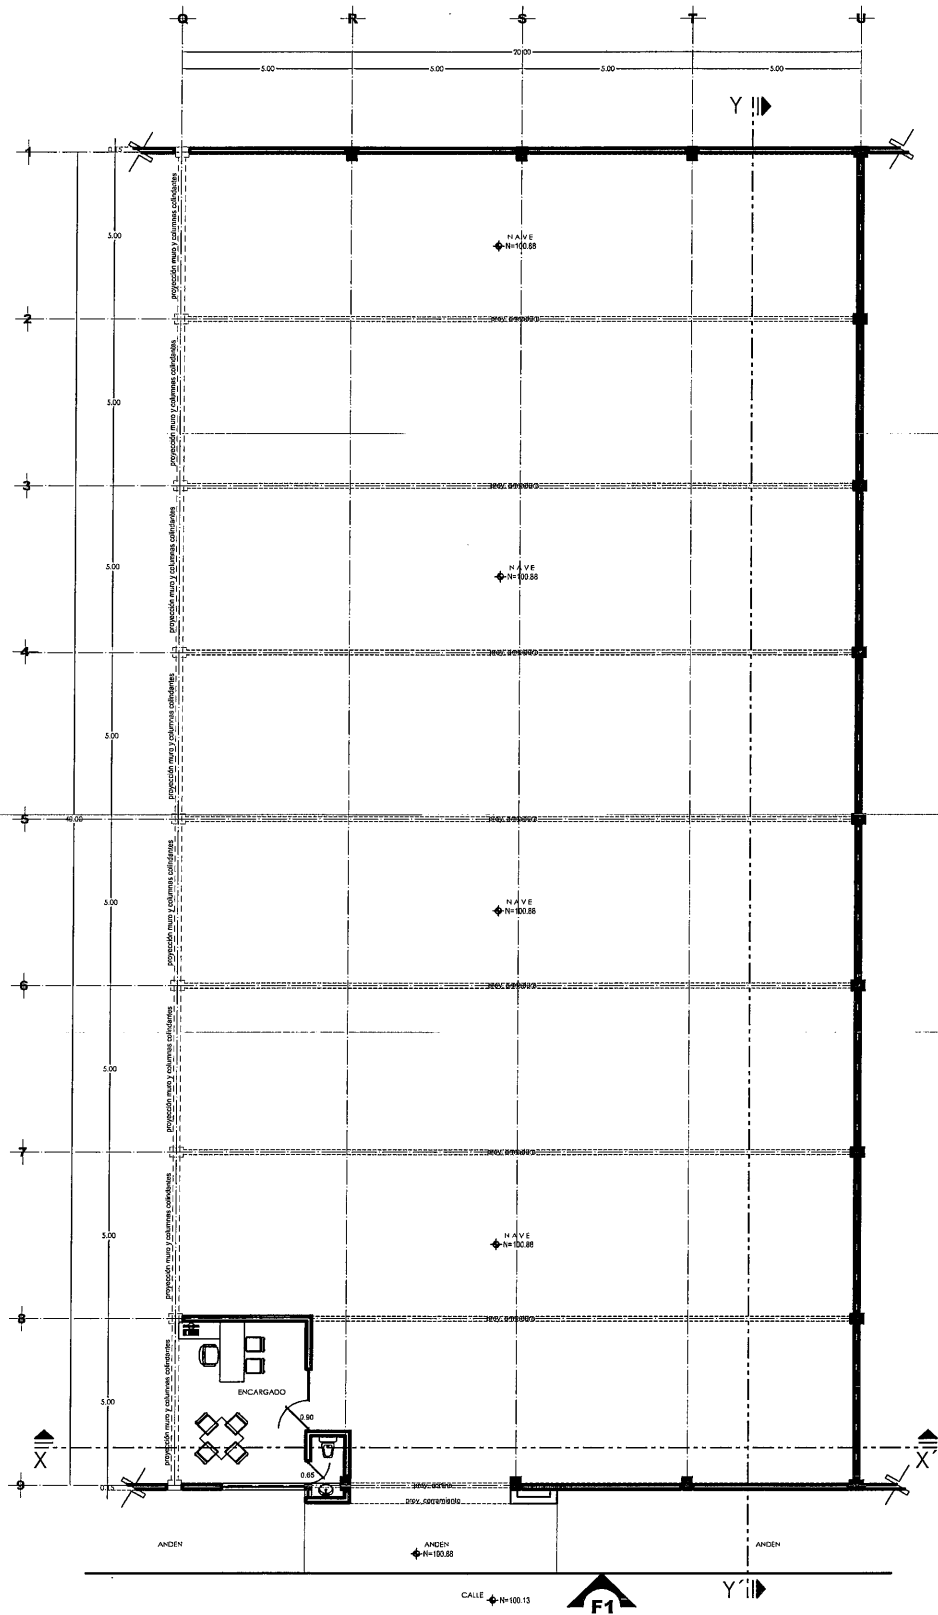

PLANTA ARQUITECTÓNICA
SUPERFICIE CONSTRUIDA: 817.02 m²
ESCALA: 1:100



SECRETARÍA DE
OBRAS PÚBLICAS
ESTADO DE ZACATECAS

GUADALUPE

Z A C A T E C A S



SECRETARÍA DE
OBRAS PÚBLICAS

LIC. DAVID MONREAL ÁVILA
GOBERNADOR CONSTITUCIONAL DEL ESTADO

ARQ. GUILLERMO CARRILLO PASILLAS
SECRETARIO DE OBRAS PÚBLICAS

C. ARQ. MANUEL ALFONSO ACUÑA BORDA
SUBSECRETARIO DE PROYECTOS Y COSTOS


C. ING. ADRIÁN GERMÁN RODRÍGUEZ RAYAS
SUBSECRETARIO DE OBRAS PÚBLICAS

C. ARQ. ROMEO PARRILLA GARCÍA
DIRECTOR DE PROYECTOS

DIRECCIÓN DE PROYECTOS
SUBDIRECCIÓN DE PROYECTOS

LOCALIZACIÓN		ORIENTACIÓN
PROYECTO: CONSTRUCCIÓN DE NAVES F, G Y H, EN ALMACENES CENTRALES DE GOBIERNO DEL ESTADO, UBICADO EN EL KM 6 DE LA CARRETERA GUADALUPE-CUATTEMOC-COSIO EN LA COMUNIDAD DE CIENEGUITAS DEL MUNICIPIO DE GUADALUPE, ZACATECAS. PARA RESGUARDO DOCUMENTAL Y MATERIAL DE LAS DEPENDENCIAS DE LA ADMINISTRACIÓN PÚBLICA ESTATAL.		
UBICACIÓN: CIENEGUITAS, GUADALUPE, ZACATECAS		
PLANO:	ARQUITECTÓNICO "ALMACÉN F"	CLAVE
CONTENIDO:	PLANTA ARQUITECTÓNICA	ARQ-03
APROBADO	REVISÓ	EJECUTÓ
ARQ. I.D.G.B.	ARQ. I.F.P.	ARQ. F.A.F.
ARQ. F.A.F.	ARQ. F.A.F.	FECHA
26/04/2023	ESCALA	FOLIO
1:100	060/2021	

EL GOBIERNO DEL ESTADO A TRAVÉS DE LA SECRETARÍA DE OBRAS PÚBLICAS ACREDITA LA PROPIEDAD DEL PROYECTO Y SE RESERVA EL USO DEL MISMO. CUADRO DE DATOS, LOGOTIPOS Y LOS CRÉDITOS QUE EN ELLOS SE ASIENTAN. CUALQUIER USO PARCIAL O TOTAL NO AUTORIZADO DE ESTA INFORMACIÓN CONSTITUYE UN ACTO DE USURPACIÓN DE FUNCIONES Y PRODUCCIÓN DE CONTENIDO APÓCRIFO. LO ANTERIOR BAJO LA DISPOSICIÓN DE LO ESTABLECIDO EN EL ARTÍCULO 31 DE LA LEY DE OBRA PÚBLICA Y SERVICIOS RELACIONADOS PARA EL ESTADO Y LOS MUNICIPIOS DE ZACATECAS. POR LO QUE A PARTIR DE ESTA FECHA QUEDARÁN REGISTRADOS EN EL ARCHIVO PROYECTO MAESTRO DE LA SUBSECRETARÍA DE PROYECTOS Y COSTOS ADSCRITA A ESTA SECRETARÍA DE OBRAS PÚBLICAS.

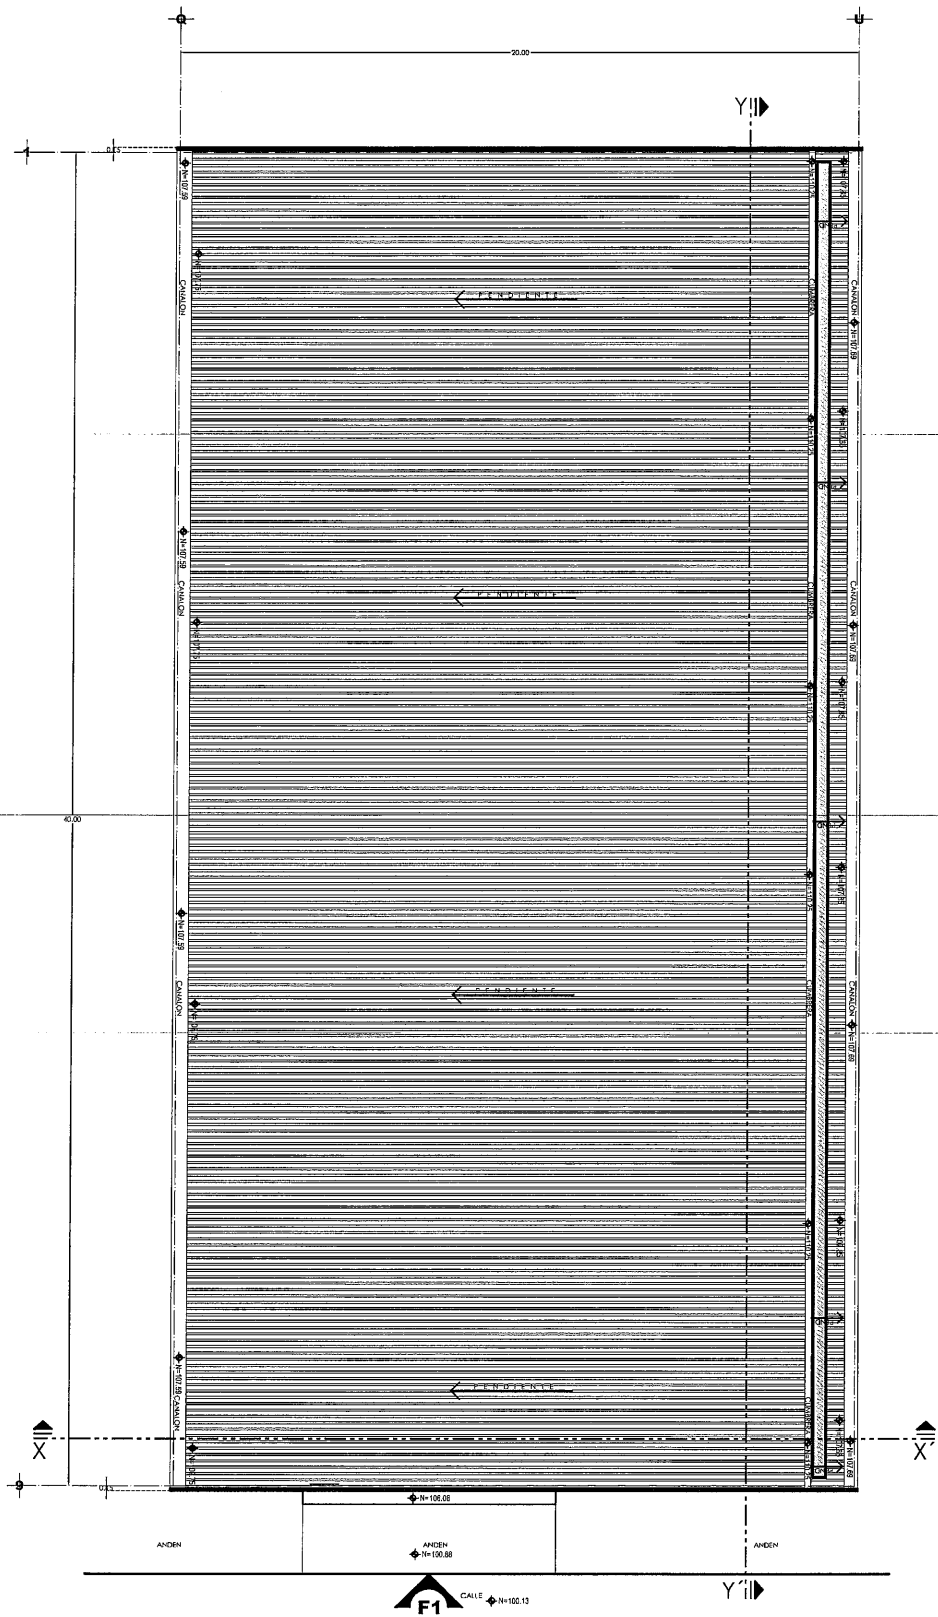


PLANTA ARQUITECTÓNICA
SUPERFICIE CONSTRUIDA, 817.02 m²
ESCALA, 1:100



GUADALUPE

ZACATECAS

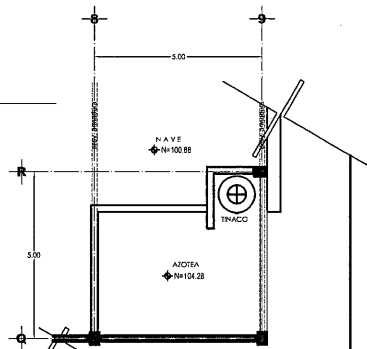

AZOTEA OFICINA
ESCALA, 1:75

LIC. DAVID MONREAL ÁVILA
GOBERNADOR CONSTITUCIONAL DEL ESTADO

ARQ. GUILLERMO CARRILLO PASILLAS
SECRETARIO DE OBRAS PÚBLICAS

C. ARQ. MANUEL ALFONSO ACUÑA BORDA
SUBSECRETARIO DE PROYECTOS Y COSTOS


C. ING. ADRIÁN GERMÁN RODRÍGUEZ RAYAS
SUBSECRETARIO DE OBRAS PÚBLICAS

C. ARQ. ROMEO RODRÍGUEZ GARCÍA
DIRECTOR DE PROYECTOS


DIRECCIÓN DE PROYECTOS
SUBDIRECCIÓN DE PROYECTOS

LOCALIZACIÓN		ORIENTACIÓN
PROYECTO: CONSTRUCCIÓN DE NAVES F, G Y H, EN ALMACENES CENTRALES DE GOBIERNO DEL ESTADO, UBICADO EN EL KM 4 DE LA CARRETERA GUADALUPE-CUAUHTEMOC-COSIO EN LA COMUNIDAD DE CIENEGUITAS DEL MUNICIPIO DE GUADALUPE, ZACATECAS, PARA RESGUARDO DOCUMENTAL Y MATERIAL DE LAS DEPENDENCIAS DE LA ADMINISTRACIÓN PÚBLICA ESTATAL.		
UBICACIÓN: CIENEGUITAS, GUADALUPE, ZACATECAS		
PLANO:	ARQUITECTÓNICO "ALMACÉN F"	CLAVE
CONTENIDO:	PLANTA DE AZOTEA	ARQ-04
APROBÓ	REVISÓ	EJECUTÓ
ARQ. LD.G.B.	ARQ. I.F.P.	ARQ. F.A.F.
ARQ. LD.G.B.	ARQ. I.F.P.	ARQ. F.A.F.
FECHA	ESCALA	FOLIO
24/04/2023	1:100	040/2021


EL GOBIERNO DEL ESTADO A TRAVÉS DE LA SECRETARÍA DE OBRAS PÚBLICAS ACREDITA LA PROPIEDAD DEL PROYECTO Y SE RESERVA EL USO DEL MISMO, CUADRO DE DATOS, LOGOTIPOS Y LOS CRÉDITOS QUE EN ELLOS SE ASENTAN. CUALQUIER USO PARCIAL O TOTAL NO AUTORIZADO DE ESTA INFORMACIÓN CONSTITUYE UN ACTO DE USURPACIÓN DE FUNCIONES Y PRODUCCIÓN DE CONTENIDO APÓCRIFO. LO ANTERIOR BAJO LA DISPOSICIÓN DE LO ESTABLECIDO EN EL ARTÍCULO 31 DE LA LEY DE OBRAS PÚBLICAS Y SERVICIOS RELACIONADOS PARA EL ESTADO Y LOS MUNICIPIOS DE ZACATECAS. POR LO QUE A PARTIR DE ESTA FECHA QUEDARÁN REGISTRADOS EN EL ARCHIVO PROYECTO MAESTRO DE LA SUBSECRETARÍA DE PROYECTOS Y COSTOS ADSCRITA A ESTA SECRETARÍA DE OBRAS PÚBLICAS.

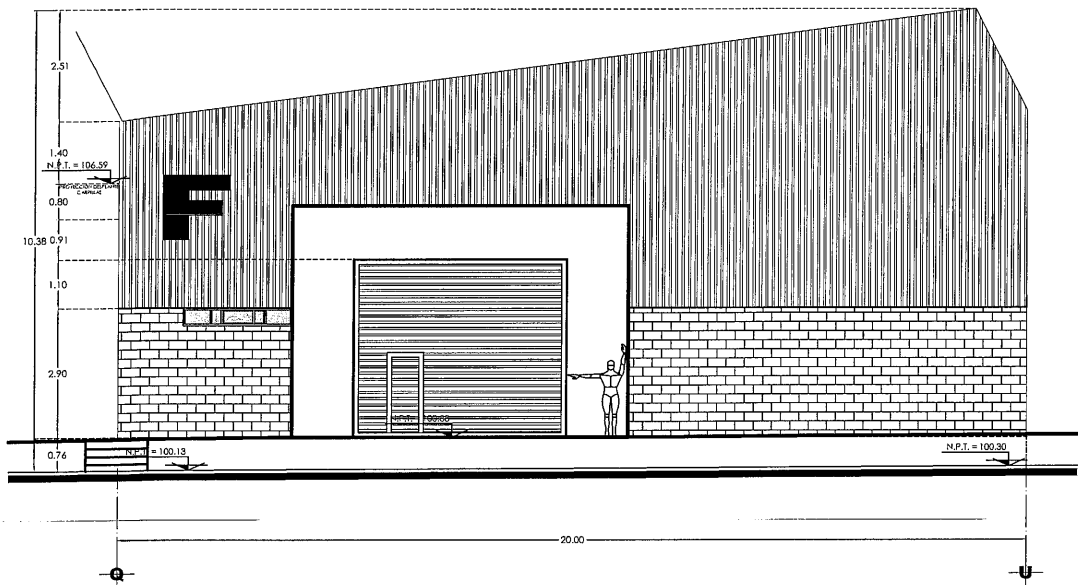

FACHADA PRINCIPAL F1
ESCALA. 1:75

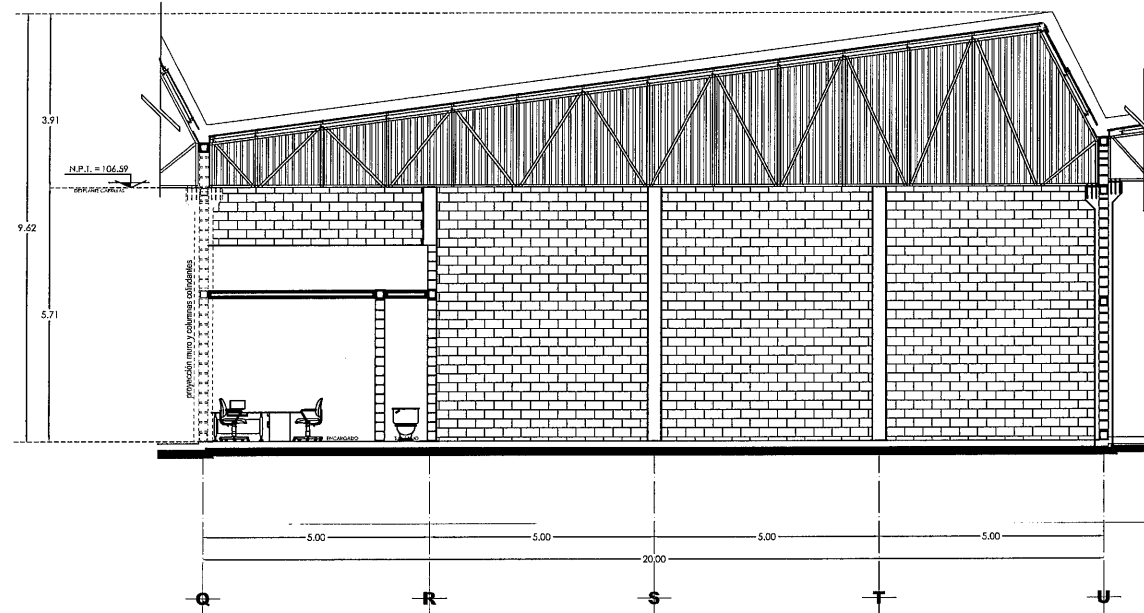

CORTE TRANSVERSAL X - X'
ESCALA. 1:75

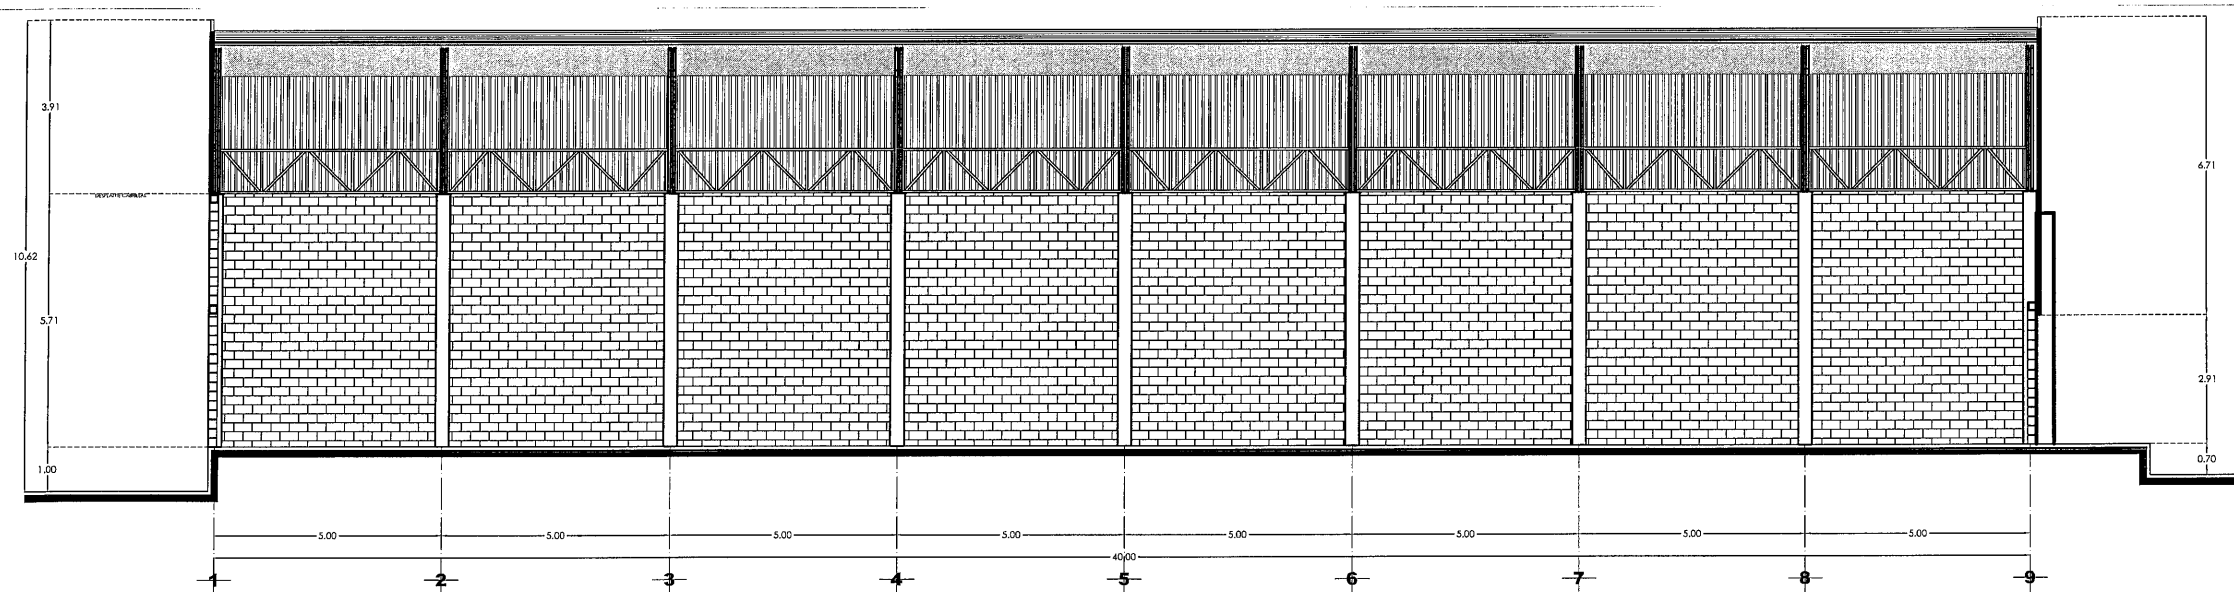

CORTE LONGITUDINAL Y - Y'
ESCALA. 1:75



SECRETARÍA DE
OBRAS PÚBLICAS
ESTADO DE ZACATECAS

GUADALUPE
ZACATECAS



SECRETARÍA DE
OBRAS PÚBLICAS

LIC. DAVID MONREAL ÁVILA
GOBERNADOR CONSTITUCIONAL DEL ESTADO



ARQ. GUILLERMO CARRILLO PASILLAS
SECRETARIO DE OBRAS PÚBLICAS

C. ARQ. MANUEL ALONSO ACUÑA BORDA
SUBSECRETARIO DE PROYECTOS Y COSTOS

C. ING. ADRIÁN GERMÁN RODRÍGUEZ RAYAS
SUBSECRETARIO DE OBRAS PÚBLICAS

C. ARQ. ROMEO ADILIA GARCÍA
DIRECTOR DE PROYECTOS

DIRECCIÓN DE PROYECTOS
SUBDIRECCIÓN DE PROYECTOS

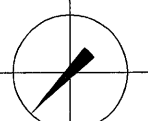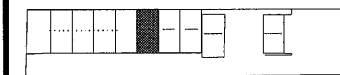

LOCALIZACIÓN ORIENTACIÓN

PROYECTO: CONSTRUCCIÓN DE NAVES F, G Y H, EN ALMACENES CENTRALES DE GOBIERNO DEL ESTADO, UBICADO EN EL KM 6 DE LA CARRETERA GUADALUPE-CUATHEMOC-COSIO EN LA COMUNIDAD DE CIENEGUITAS DEL MUNICIPIO DE GUADALUPE, ZACATECAS, PARA RESGUARDO DOCUMENTAL Y MATERIAL DE LAS DEPENDENCIAS DE LA ADMINISTRACIÓN PÚBLICA ESTATAL.

UBICACIÓN: CIENEGUITAS, GUADALUPE, ZACATECAS

PLANO: ARQUITECTÓNICO
"ALMACÉN F"


CLAVE

CONTENIDO: FACHADA PRINCIPAL, CORTES X - X', Y - Y'

ARQ-05

APROBO	REVISO	EJECUTÓ	DIBUJÓ	FECHA	ESCALA	FOLIO
ARQ. I.D.G.B.	ARQ. I.F.P.	ARQ. F.A.F.	ARQ. F.A.F.	26/04/2023	1:75	060/2021

EL GOBIERNO DEL ESTADO A TRAVÉS DE LA SECRETARÍA DE OBRAS PÚBLICAS ACREDITA LA PROPIEDAD DEL PROYECTO Y SE RESERVA EL USO DEL MISMO, CUADRO DE DATOS, LOGOTIPOS Y LOS CRÉDITOS QUE EN ELLOS SE ASIENTAN, CUALQUIER USO PARCIAL O TOTAL NO AUTORIZADO DE ESTA INFORMACIÓN CONSTITUYE UN ACTO DE USURPACIÓN DE FUNCIONES Y PRODUCCIÓN DE CONTENIDO FALSIFICADO, LO ANTERIOR BAJO LA DISPOSICIÓN DE LO ESTABLECIDO EN EL ARTÍCULO 31 DE LA LEY DE OBRA PÚBLICA Y SERVICIOS RELACIONADOS PARA EL ESTADO Y LOS MUNICIPIOS DE ZACATECAS, POR LO QUE A PARTIR DE ESTA FECHA QUEDARÁN REGISTRADOS EN EL ARCHIVO PROYECTO MASIVO DE LA SUBSECRETARÍA DE PROYECTOS Y COSTOS ADSCRITA A ESTA SECRETARÍA DE OBRAS PÚBLICAS.

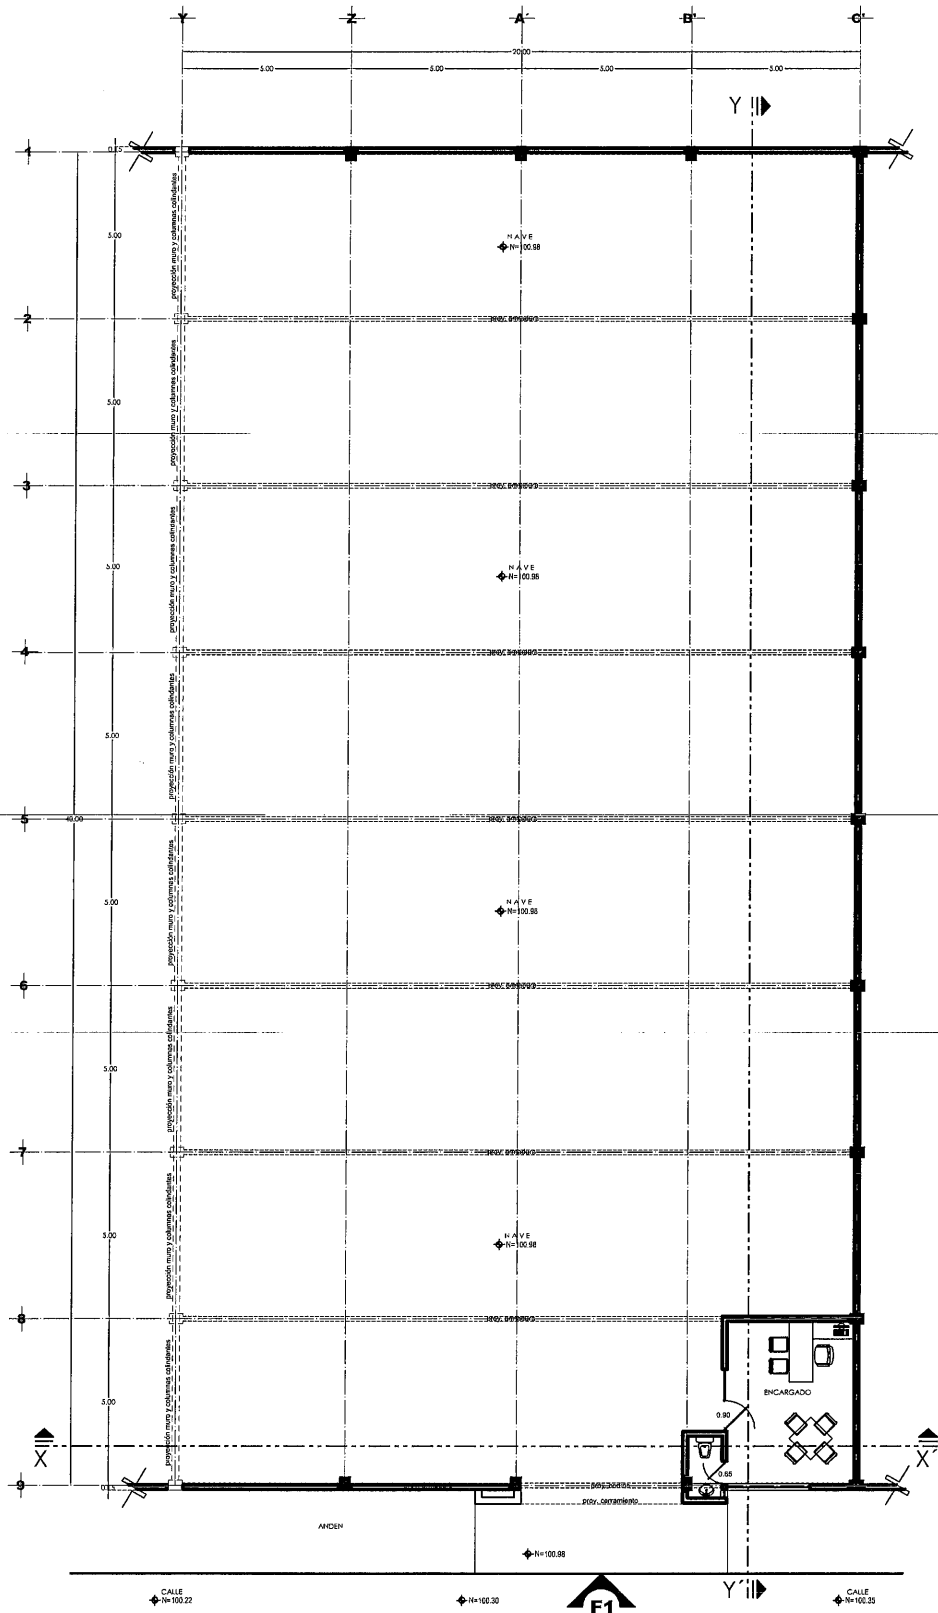

PLANTA ARQUITECTÓNICA
SUPERFICIE CONSTRUIDA, 817.02 m²
ESCALA: 1:100



SECRETARÍA DE
OBRAS PÚBLICAS
ESTADO DE ZACATECAS

GUADALUPE

Z A C A T E C A S



SECRETARÍA DE
OBRAS PÚBLICAS

LIC. DAVID MONREAL ÁVILA
GOBERNADOR CONSTITUCIONAL DEL ESTADO


ARQ. GUILLERMO CARRILLO PASILLAS
SECRETARIO DE OBRAS PÚBLICAS

C. ARQ. MANUEL ALONSO ACUÑA BORDA
SUBSECRETARIO DE PROYECTOS Y COSTOS

C. ING. ADRIÁN GERMÁN RODRÍGUEZ RAYAS
SUBSECRETARIO DE OBRAS PÚBLICAS

C. ARQ. ROMEO PASILLA GARCÍA
DIRECTOR DE PROYECTOS

DIRECCIÓN DE PROYECTOS
SUBDIRECCIÓN DE PROYECTOS

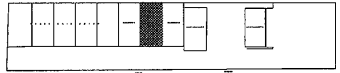

ORIENTACIÓN

LOCALIZACIÓN


PROYECTO: CONSTRUCCIÓN DE NAVES F, G Y H EN ALMACENES CENTRALES DE GOBIERNO DEL ESTADO, UBICADO EN EL KM 4 DE LA CARRETERA GUADALUPE-CUATITLÁN-COSCO EN LA COMUNIDAD DE CIENEGUITAS DEL MUNICIPIO DE GUADALUPE, ZACATECAS. PARA RESGUARDO DOCUMENTAL Y MATERIAL DE LAS DEPENDENCIAS DE LA ADMINISTRACIÓN PÚBLICA ESTATAL

UBICACIÓN: CIENEGUITAS, GUADALUPE, ZACATECAS

PLANO:	ARQUITECTÓNICO "ALMACÉN G"	CLAVE:
CONTENIDO:	PLANTA ARQUITECTÓNICA	ARQ-06

APROBO	REVISO	EJECUTO	DIBUJO	FECHA	ESCALA	FOLIO
ARQ. I.D.G.B.	ARQ. I.F.P.	ARQ. F.A.F.	ARQ. F.A.F.	26/04/2023	1:100	040/2021

EL GOBIERNO DEL ESTADO A TRAVÉS DE LA SECRETARÍA DE OBRAS PÚBLICAS ACREDITA LA PROPIEDAD DEL PROYECTO Y SE RESERVA EL USO DEL MISMO. CUADRO DE DATOS, LOGOTIPOS Y LOS CRÉDITOS QUE EN ELLOS SE ASENTAN. CUALQUIER USO PARCIAL O TOTAL NO AUTORIZADO DE ESTA INFORMACIÓN CONSTITUYE UN ACTO DE USURPACIÓN DE FUNCIONES Y PRODUCCIÓN DE CONTENIDO APÓCRIFO. LO ANTERIOR BAJO LA DISPOSICIÓN DE LO ESTABLECIDO EN EL ARTÍCULO 3º DE LA LEY DE OBRAS PÚBLICAS Y SERVICIOS RELACIONADOS PARA EL ESTADO Y LOS MUNICIPIOS DE ZACATECAS. POR LO QUE A PARTIR DE ESTA FECHA QUEDARÁN REGISTRADOS EN EL ARCHIVO PROYECTO MAESTRO DE LA SUBSECRETARÍA DE PROYECTOS Y COSTOS ADSCRITA A ESTA SECRETARÍA DE OBRAS PÚBLICAS.

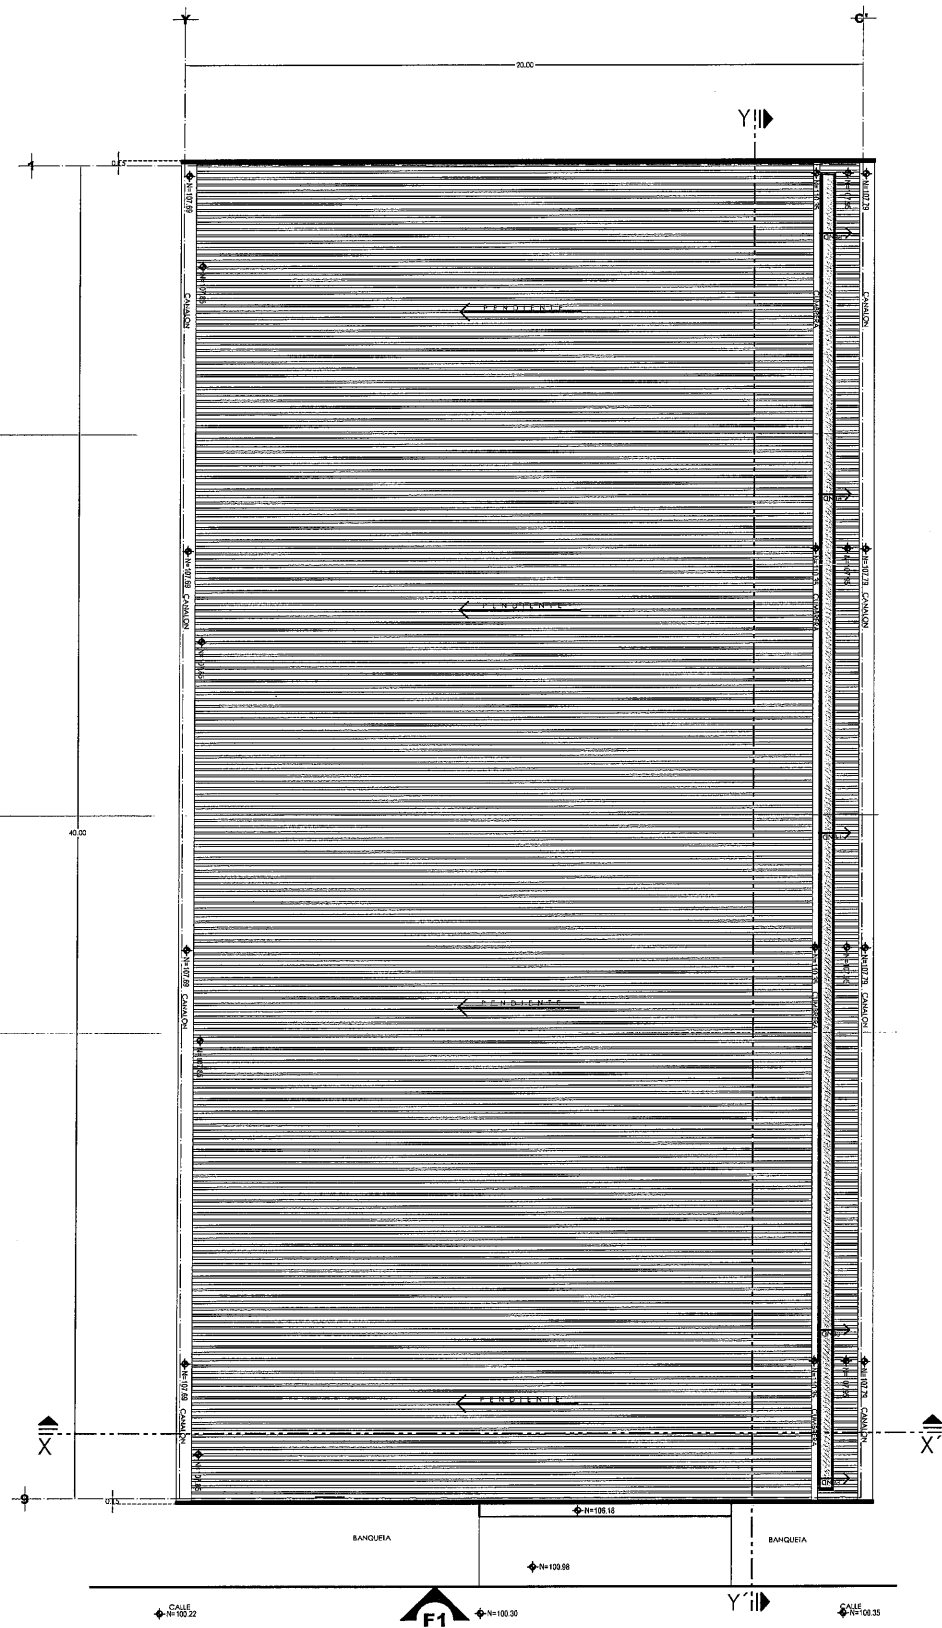


PLANTA DE AZOTEA
SUPERFICIE CONSTRUIDA, 817.02 m²
ESCALA: 1:100



GUADALUPE

ZACATECAS

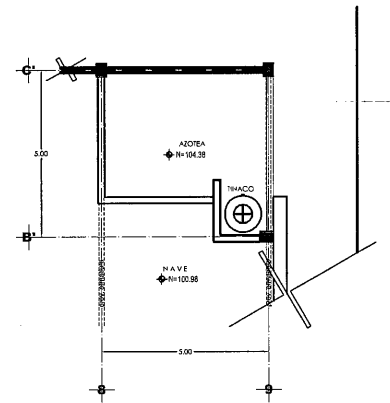

AZOTEA OFICINA
ESCALA: 1:75

LIC. DAVID MONREAL ÁVILA
GOBERNADOR CONSTITUCIONAL DEL ESTADO

ARQ. GUILLERMO CARRILLO PASILLAS
SECRETARIO DE OBRAS PÚBLICAS


C. ARQ. MANUEL ALONSO ACUÑA BORDA
SUBSECRETARIO DE PROYECTOS Y COSTOS

C. ING. ADRIÁN GERMÁN RODRÍGUEZ RAYAS
SUBSECRETARIO DE OBRAS PÚBLICAS


C. ARQ. ROMEO RAÚL GARCÍA
DIRECTOR DE PROYECTOS

DIRECCIÓN DE PROYECTOS
SUBDIRECCIÓN DE PROYECTOS


LOCALIZACIÓN		ORIENTACIÓN				
PROYECTO: CONSTRUCCIÓN DE NAVES F, G Y H, EN ALMACENES CENTRALES DE GOBIERNO DEL ESTADO, UBICADO EN EL KM 6 DE LA CARRETERA GUADALUPE-CUATTEMOC-COSIO EN LA COMUNIDAD DE CIENEGUITAS DEL MUNICIPIO DE GUADALUPE, ZACATECAS, PARA RESGUARDO DOCUMENTAL Y MATERIAL DE LAS DEPENDENCIAS DE LA ADMINISTRACIÓN PÚBLICA ESTATAL						
UBICACIÓN: CIENEGUITAS, GUADALUPE, ZACATECAS						
PLANO: ARQUITECTÓNICO "ALMACÉN G"			CLAVE			
CONTENIDO: PLANTA DE AZOTEA			ARQ-07			
APROBADO	REVISADO	EJECUTADO	DIBUJADO	FECHA	ESCALA	FOLIO
ARQ. I.D.G.B.	ARQ. I.F.P.	ARQ. F.A.F.	ARQ. F.A.F.	26/06/2023	1:100	040/2021
EL GOBIERNO DEL ESTADO A TRAVÉS DE LA SECRETARÍA DE OBRAS PÚBLICAS ACREDITA LA PROPIEDAD DEL PROYECTO Y SE RESERVA EL USO DEL MISMO. CUADRO DE DATOS, LOGOTIPOS Y LOS CRÉDITOS QUE EN ELLOS SE ASIENTAN. CUALQUIER USO PARCIAL O TOTAL NO AUTORIZADO DE ESTA INFORMACIÓN CONSTITUYE UN ACTO DE USURPACIÓN DE FUNCIONES Y PRODUCCIÓN DE CONTENIDO APÓCRIFO. LO ANTERIOR BAJO LA DISPOSICIÓN DE LO ESTABLECIDO EN EL ARTÍCULO 31 DE LA LEY DE OBRA PÚBLICA Y SERVICIOS RELACIONADOS PARA EL ESTADO Y LOS MUNICIPIOS DE ZACATECAS, POR LO QUE A PARTIR DE ESTA FECHA QUEDARÁN REGISTRADOS EN EL ARCHIVO PROYECTO MAESTRO DE LA SUBSECRETARÍA DE PROYECTOS Y COSTOS ADSCRITA A ESTA SECRETARÍA DE OBRAS PÚBLICAS.						

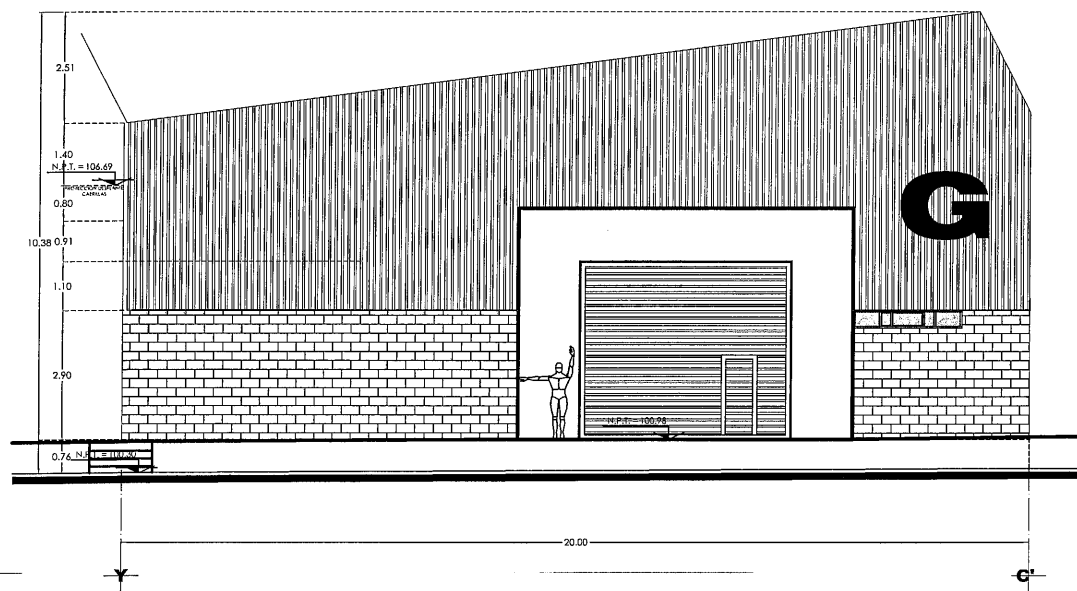

FACHADA PRINCIPAL F1
ESCALA: 1:75

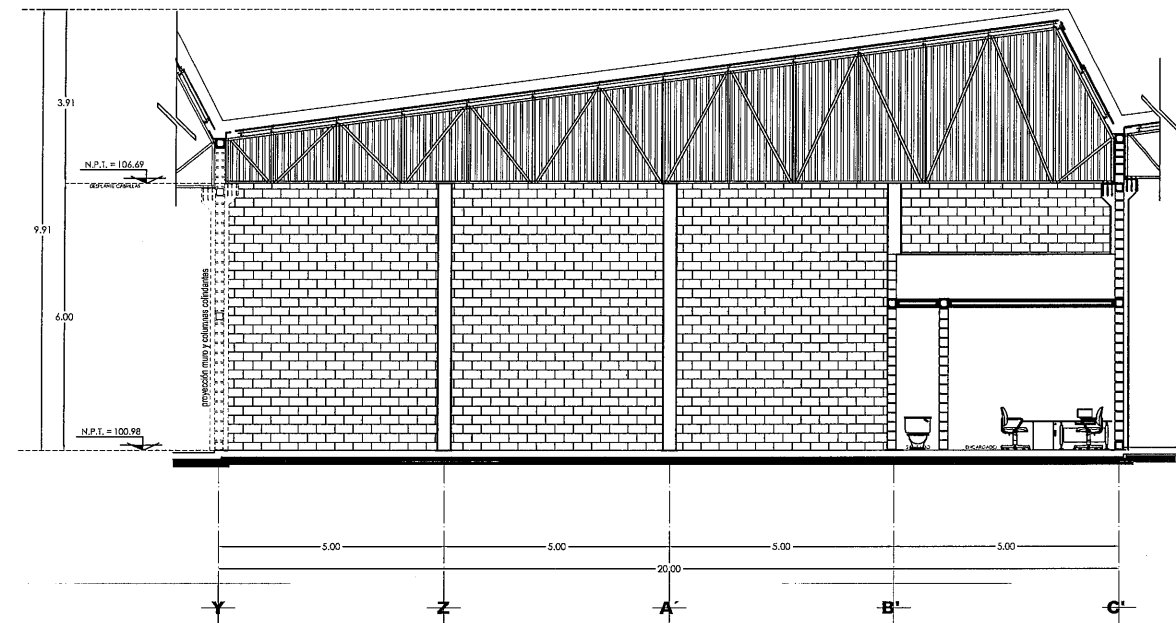

CORTE TRANSVERSAL X - X'
ESCALA: 1:75

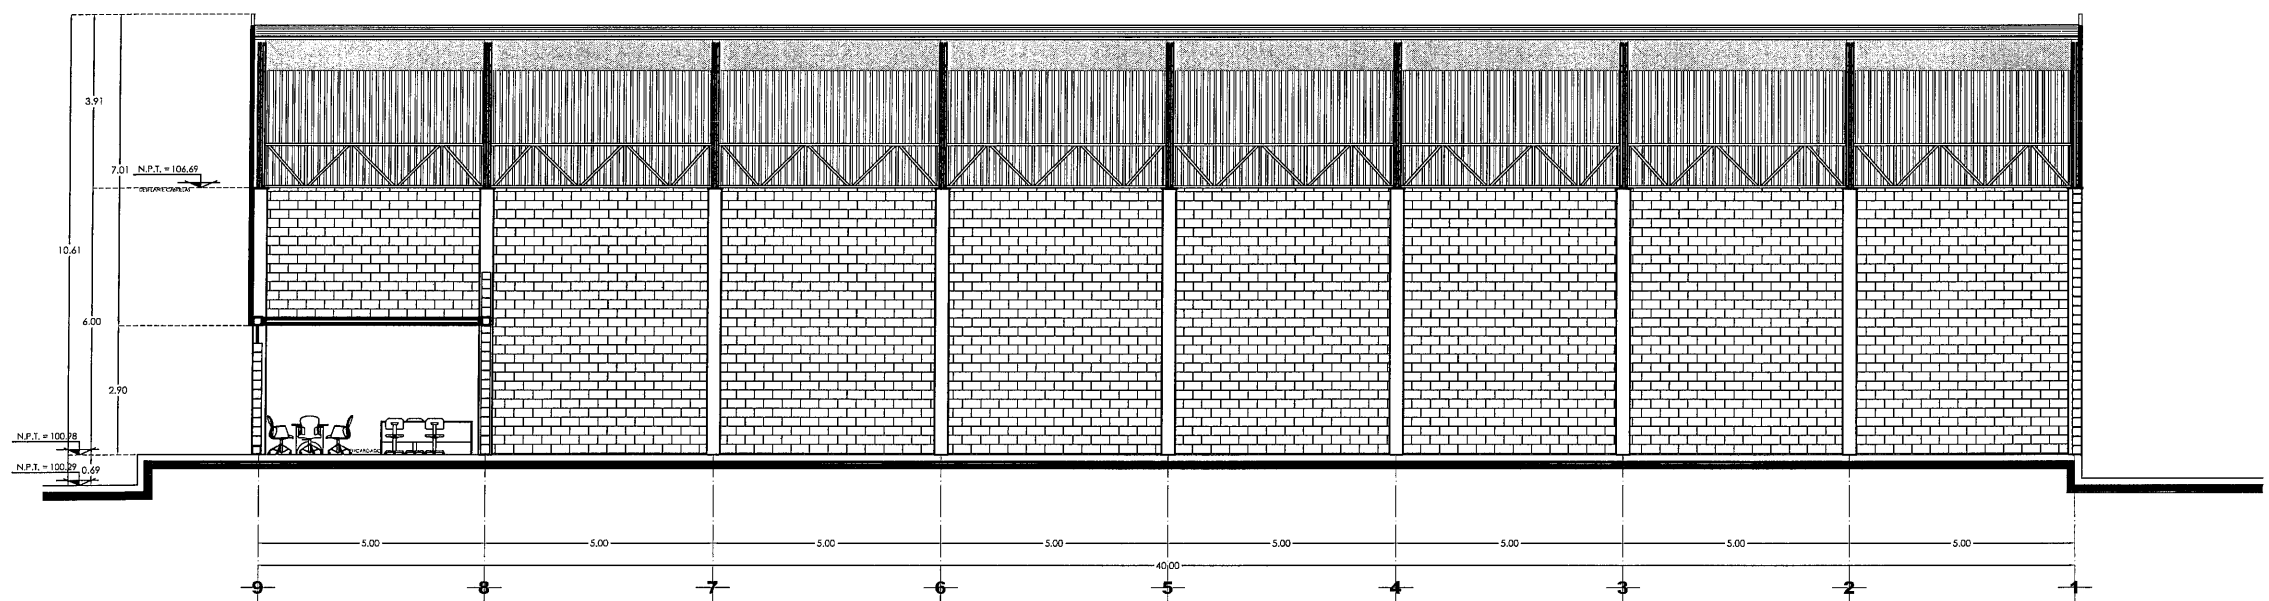

CORTE LONGITUDINAL Y - Y'
ESCALA: 1:75



GUADALUPE
Z A C A T E C A S



**SECRETARÍA DE
OBRAS PÚBLICAS**

LIC. DAVID MONREAL ÁVILA
GOBERNADOR CONSTITUCIONAL DEL ESTADO

ARQ. GUILLERMO CARRILLO PASILLAS
SECRETARIO DE OBRAS PÚBLICAS

C. ARQ. MANUEL ALFONSO ACUÑA BORDA
SUBSECRETARIO DE PROYECTOS Y COSTOS

C. ING. ADRIÁN GERMÁN RODRÍGUEZ RAYAS **C. ARQ. ROMEO PADILLA GARCÍA**
SUBSECRETARIO DE OBRAS PÚBLICAS DIRECTOR DE PROYECTOS

DIRECCIÓN DE PROYECTOS
SUBDIRECCIÓN DE PROYECTOS


LOCALIZACIÓN **ORIENTACIÓN**

PROYECTO: CONSTRUCCIÓN DE NAVES F, G Y H, EN ALMACENES CENTRALES DE GOBIERNO DEL ESTADO, UBICADO EN EL KM 4 DE LA CARRETERA GUADALUPE-JUAREZ-COSIO EN LA COMUNIDAD DE CIENEGUITAS DEL MUNICIPIO DE GUADALUPE, ZACATECAS. PARA RESGUARDO DOCUMENTAL Y MATERIAL DE LAS DEPENDENCIAS DE LA ADMINISTRACIÓN PÚBLICA ESTATAL.


UBICACIÓN: CIENEGUITAS, GUADALUPE, ZACATECAS

PLANO:	ARQUITECTÓNICO "ALMACÉN G"	CLAVE:	ARQ-08			
CONTENIDO:	FACHADA PRINCIPAL, CORTES X - X', Y - Y'					
APROBO	REVISÓ	EJECUTÓ	DIBUJÓ	FECHA	ESCALA	FOLIO
ARQ. I.D.G.B.	ARQ. I.F.P.	ARQ. F.A.F.	ARQ. F.A.F.	24/04/2023	1:75	040/2021

EL GOBIERNO DEL ESTADO A TRAVÉS DE LA SECRETARÍA DE OBRAS PÚBLICAS ACREDITA LA PROPIEDAD DEL PROYECTO Y SE RESERVA EL USO DEL MISMO. CUADRO DE DATOS, LOGOTIPOS Y LOS CREDITOS QUE EN ELLOS SE ASIENTAN, CUALQUIER USO PARCIAL O TOTAL NO AUTORIZADO DE ESTA INFORMACIÓN CONSTITUYE UN ACTO DE USURPACIÓN DE FUNCIONES Y PRODUCCIÓN DE CONTENIDO APÓCRIFO. LO ANTERIOR BAJO LA DISPOSICIÓN DE LO ESTABLECIDO EN EL ARTÍCULO 31 DE LA LEY DE OBRA PÚBLICA Y SERVICIOS RELACIONADOS PARA EL ESTADO Y LOS MUNICIPIOS DE ZACATECAS. POR LO QUE A PARTIR DE ESTA FECHA QUEDARÁN REGISTRADOS EN EL ARCHIVO PROTECTOR MAESTRO DE LA SUBSECRETARÍA DE PROYECTOS Y COSTOS ADSCRITA A ESTA SECRETARÍA DE OBRAS PÚBLICAS.

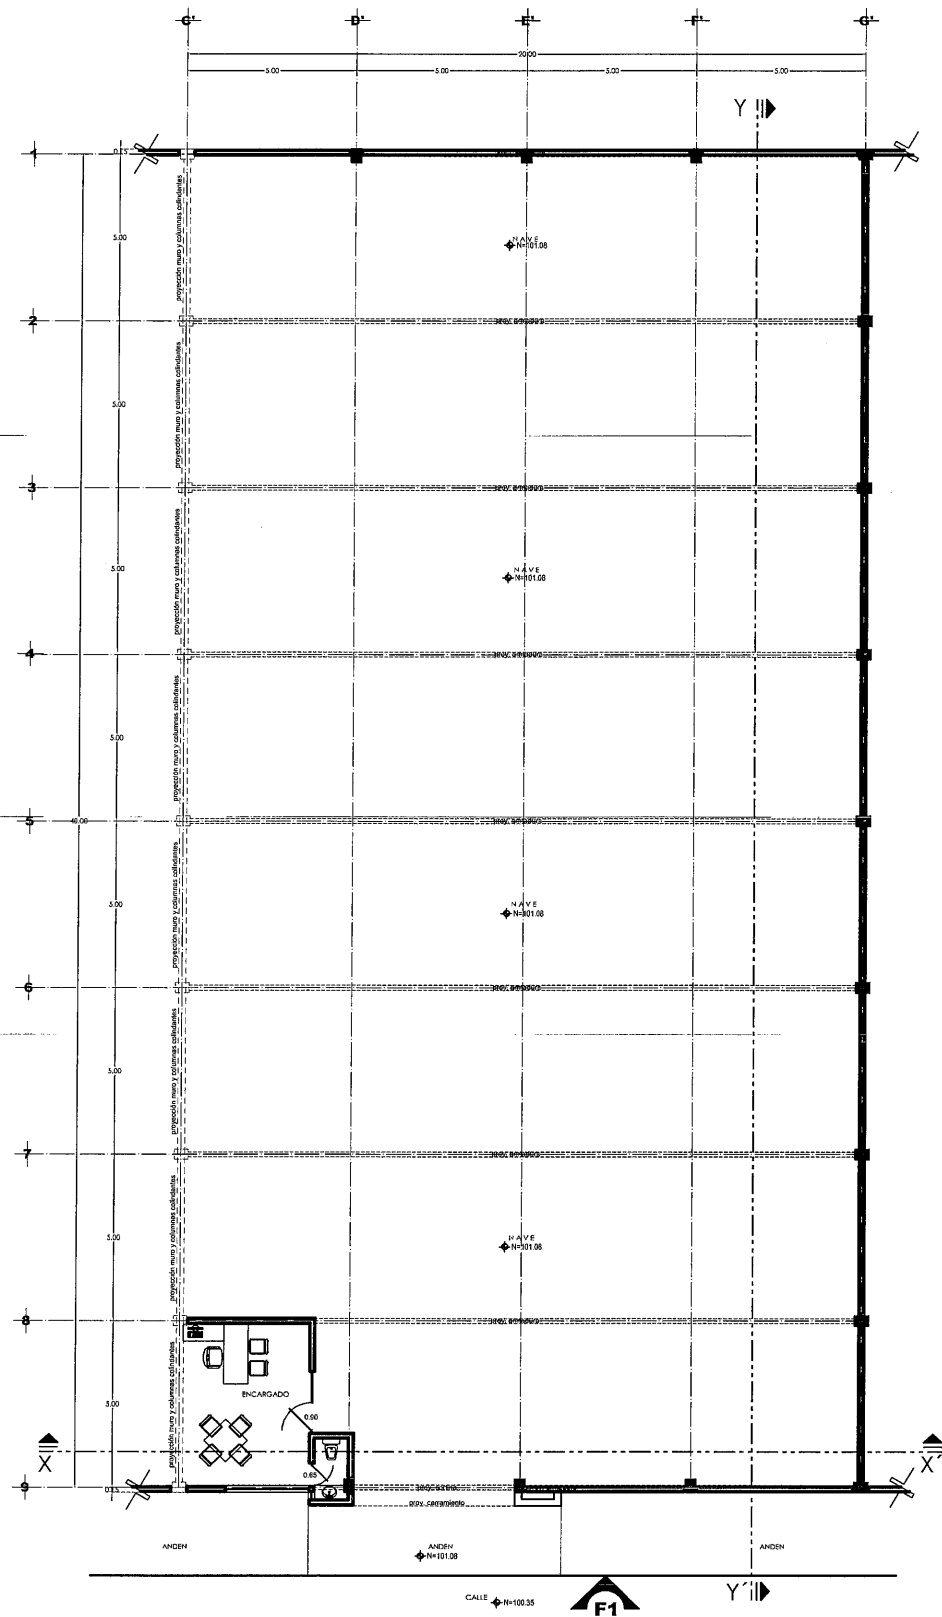

PLANTA ARQUITECTÓNICA
SUPERFICIE CONSTRUIDA: 817.02 m²
ESCALA: 1:100

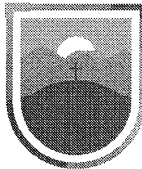

SECRETARÍA DE
OBRAS PÚBLICAS
ESTADO DE ZACATECAS

GUADALUPE
Z A C A T E C A S



SECRETARÍA DE
OBRAS PÚBLICAS

LIC. DAVID MONREAL ÁVILA
GOBERNADOR CONSTITUCIONAL DEL ESTADO

ARQ. GUILLERMO CARRILLO PASILLAS
SECRETARIO DE OBRAS PÚBLICAS


C. ARQ. MANUEL ALONSO ACUÑA BORDA
SUBSECRETARIO DE PROYECTOS Y COSTOS

C. ING. ADRIÁN GERMÁN RODRÍGUEZ RAYAS
SUBSECRETARIO DE OBRAS PÚBLICAS

C. ARQ. ROMEO ADRIÁN GARCÍA
DIRECTOR DE PROYECTOS

DIRECCIÓN DE PROYECTOS
SUBDIRECCIÓN DE PROYECTOS


LOCALIZACIÓN		ORIENTACIÓN				
PROYECTO: CONSTRUCCIÓN DE NAVES F, G Y H EN ALMACENES CENTRALES DE GOBIERNO DEL ESTADO, UBICADO EN EL KM 6 DE LA CARRETERA GUADALUPE-CUARENTA Y DOS EN LA COMUNIDAD DE CIENEGUITAS DEL MUNICIPIO DE GUADALUPE, ZACATECAS. PARA RESGUARDO DOCUMENTAL Y MATERIAL DE LAS DEPENDENCIAS DE LA ADMINISTRACIÓN PÚBLICA ESTATAL.						
UBICACIÓN: CIENEGUITAS, GUADALUPE, ZACATECAS						
PLANO: ARQUITECTÓNICO "ALMACÉN H"			CLAVE			
CONTENIDO: PLANTA ARQUITECTÓNICA			ARQ-09			
APROBO	REVISÓ	EJECUTÓ	DIBUJO	FECHA	ESCALA	FOLIO
ARQ. I.D.G.B.	ARQ. I.F.P.	ARQ. F.A.F.	ARQ. F.A.F.	26/04/2023	1:100	040/2021
EL GOBIERNO DEL ESTADO A TRAVÉS DE LA SECRETARÍA DE OBRAS PÚBLICAS ACREDITA LA PROPIEDAD DEL PROYECTO Y SE RESERVA EL USO DEL MISMO, CUANDO DE DATOS, LOGOTIPOS Y LOS CRÉDITOS QUE EN ELLOS SE ASIENTAN, CUANDO SE USAN PARCIAL O TOTALMENTE, AUTORIZADO DE ESTA INFORMACIÓN CONSTITUYE UN ACTO DE USURPACIÓN DE FUNCIONES Y PRODUCCIÓN DE CONTENIDO APOCRIFO. LO ANTERIOR BAJO LA DISPOSICIÓN DE LO ESTABLECIDO EN EL ARTÍCULO 31 DE LA LEY DE OBRA PÚBLICA Y SERVICIOS RELACIONADOS PARA EL ESTADO Y LOS MUNICIPIOS DE ZACATECAS, POR LO QUE A PARTIR DE ESTA FECHA QUEDARÁN REGISTRADOS EN EL ARCHIVO PROYECTO MAESTRO DE LA SUBSECRETARÍA DE PROYECTOS Y COSTOS ASOCIADA A ESTA SECRETARÍA DE OBRAS PÚBLICAS.						

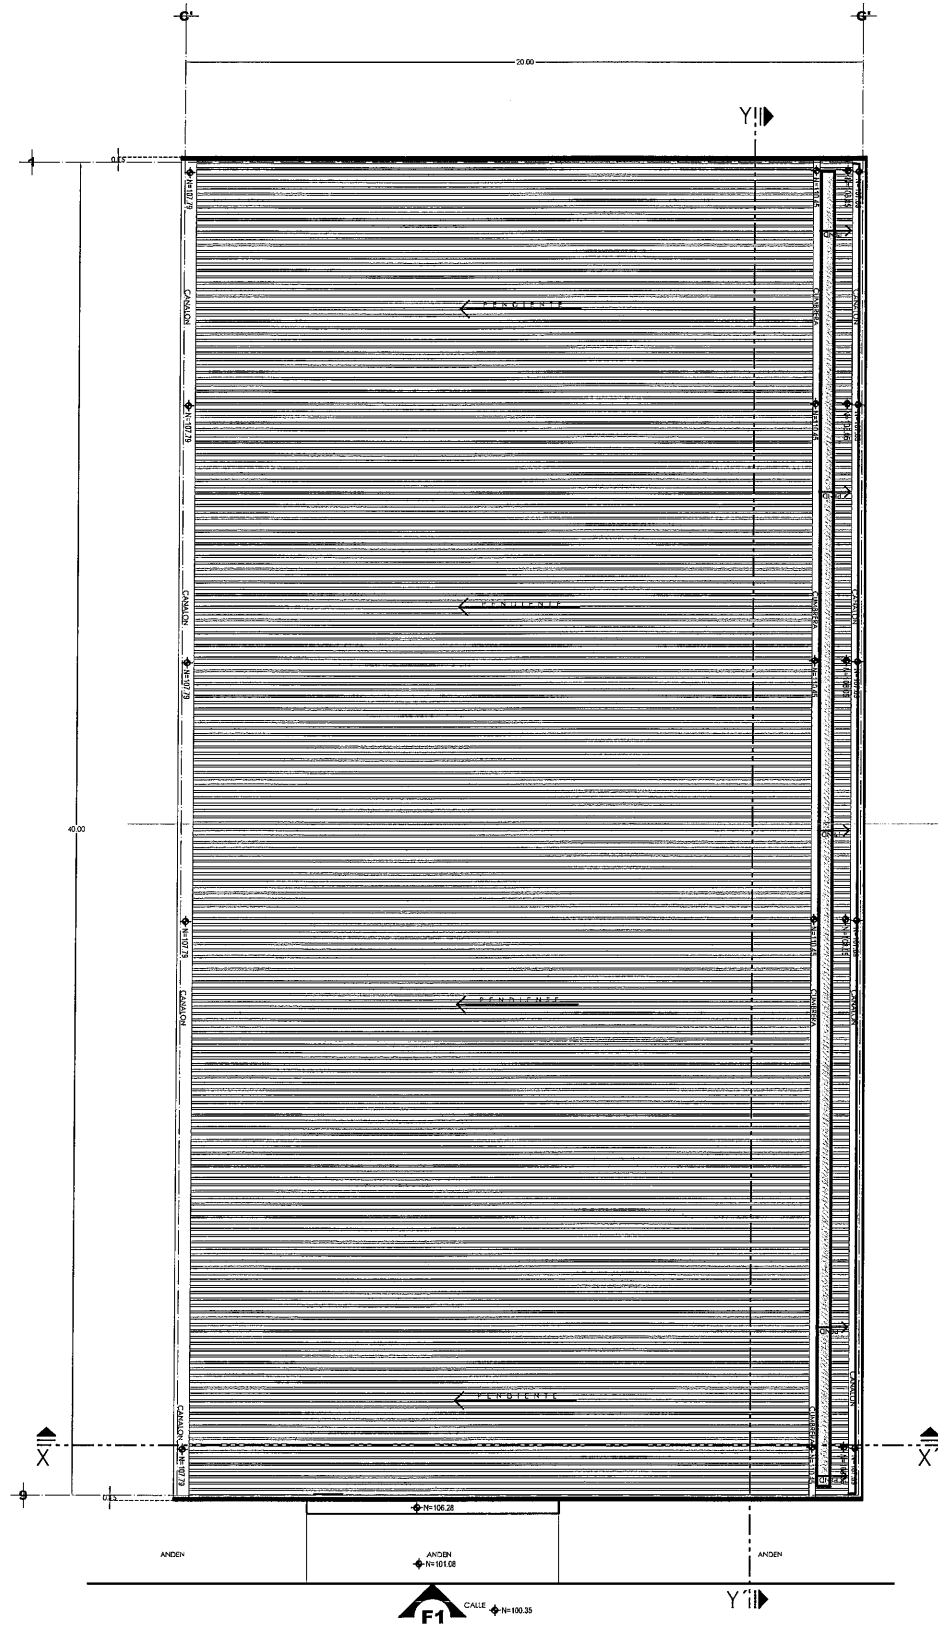

PLANTA ARQUITECTÓNICA
SUPERFICIE CONSTRUIDA, 817.02 m²
ESCALA: 1:100




SECRETARÍA DE
OBRAS PÚBLICAS

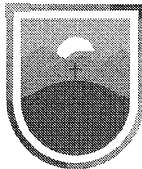

SECRETARÍA DE
OBRAS PÚBLICAS
ESTADO DE ZACATECAS

GUADALUPE

Z A C A T E C A S

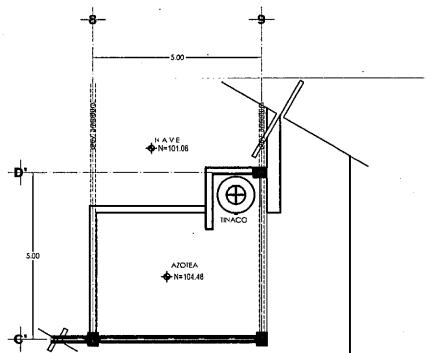

AZOTEA OFICINA
ESCALA: 1:75

LIC. DAVID MONREAL ÁVILA
GOBERNADOR CONSTITUCIONAL DEL ESTADO

ARQ. GUILLERMO CARRILLO PASILLAS
SECRETARIO DE OBRAS PÚBLICAS




C. ARQ. MANUEL ALFONSO ACUÑA BORDA
SUBSECRETARIO DE PROYECTOS Y COSTOS

C. ING. ADRIÁN GERMÁN RODRÍGUEZ RAYAS
SUBSECRETARIO DE OBRAS PÚBLICAS

C. ARQ. ROMEO PADILLA GARCÍA
DIRECTOR DE PROYECTOS

DIRECCIÓN DE PROYECTOS
SUBDIRECCIÓN DE PROYECTOS

LOCALIZACIÓN		ORIENTACIÓN				
PROYECTO: CONSTRUCCIÓN DE NAVES F, G Y H EN ALMACENES CENTRALES DE GOBIERNO DEL ESTADO, UBICADO EN EL KM 4 DE LA CARRETERA GUADALUPE-CUARENTA Y DOS EN LA COMUNIDAD DE CIENEGUITAS DEL MUNICIPIO DE GUADALUPE, ZACATECAS, PARA RESGUARDO DOCUMENTAL Y MATERIAL DE LAS DEPENDENCIAS DE LA ADMINISTRACIÓN PÚBLICA ESTATAL.						
UBICACIÓN: CIENEGUITAS, GUADALUPE, ZACATECAS						
PLANO: ARQUITECTÓNICO "ALMACÉN H"		CLAVE: ARQ-10				
CONTENIDO: PLANTA DE AZOTEA						
APROBO	REVISÓ	EJECUTÓ	DIBUJO	FECHA	ESCALA	FOLIO
ARQ. I.D.G.B.	ARQ. I.F.P.	ARQ. F.A.F.	ARQ. F.A.F.	26/04/2023	1:100	060/2021
EL GOBIERNO DEL ESTADO A TRAVÉS DE LA SECRETARÍA DE OBRAS PÚBLICAS ACREDITA LA PROPIEDAD DEL PROYECTO Y SE RESERVA EL USO DEL MISMO, CUANDO DE DATOS, LOGOS Y LOS CRÉDITOS QUE EN ELLOS SE ASIGNAN, CUALQUIER USO PARCIAL O TOTAL NO AUTORIZADO DE ESTA INFORMACIÓN CONSTITUYE UN ACTO DE USURPACIÓN DE FUNCIONES Y PRODUCCIÓN DE CONTENIDO APOCRÍFO, LO ANTERIOR BAJO LA DISPOSICIÓN DE LO ESTABLECIDO EN EL ARTÍCULO 31 DE LA LEY DE OBRA PÚBLICA Y SERVICIOS RELACIONADOS PARA EL ESTADO Y LOS MUNICIPIOS DE ZACATECAS, POR LO QUE A PARTIR DE ESTA FECHA QUEDARÁN REGISTRADOS EN EL ARCHIVO PROYECTO MAESTRO DE LA SUBSECRETARÍA DE PROYECTOS Y COSTOS ADSCRITA A ESTA SECRETARÍA DE OBRAS PÚBLICAS.						

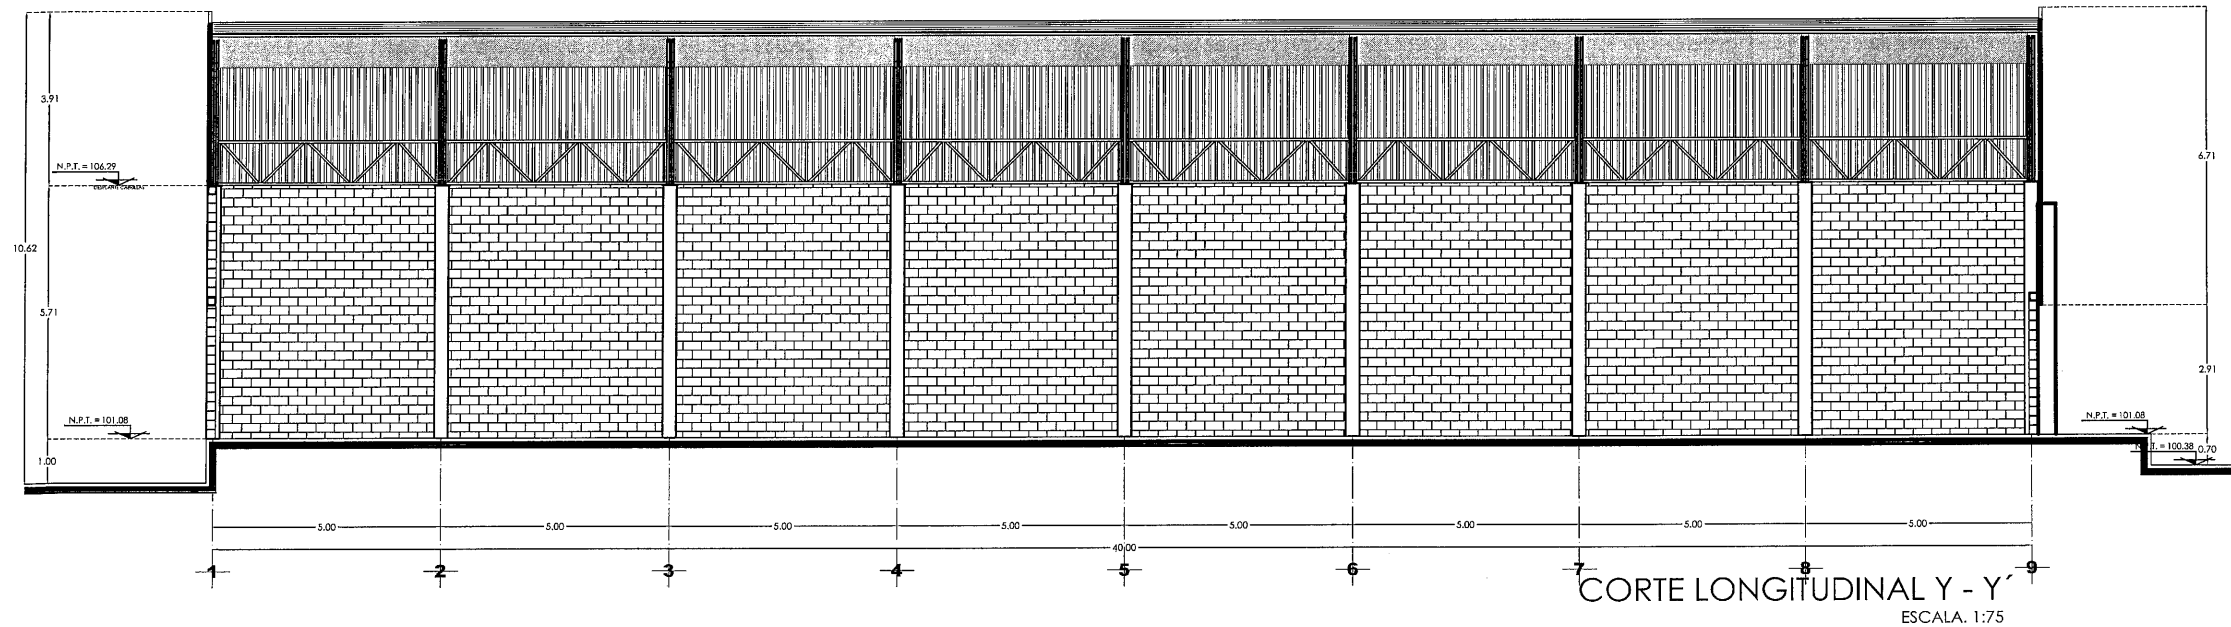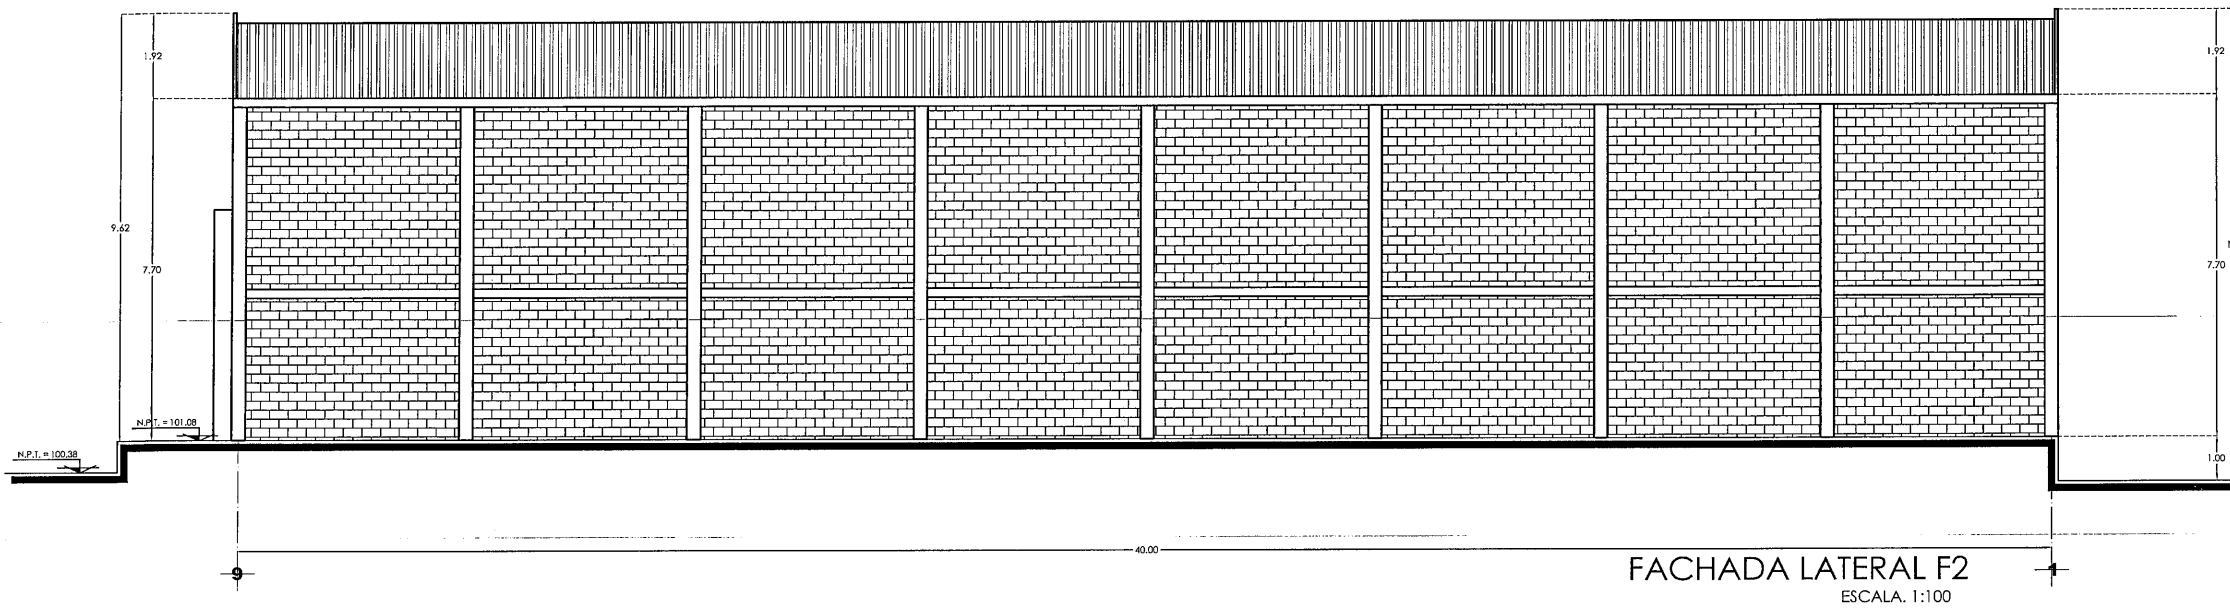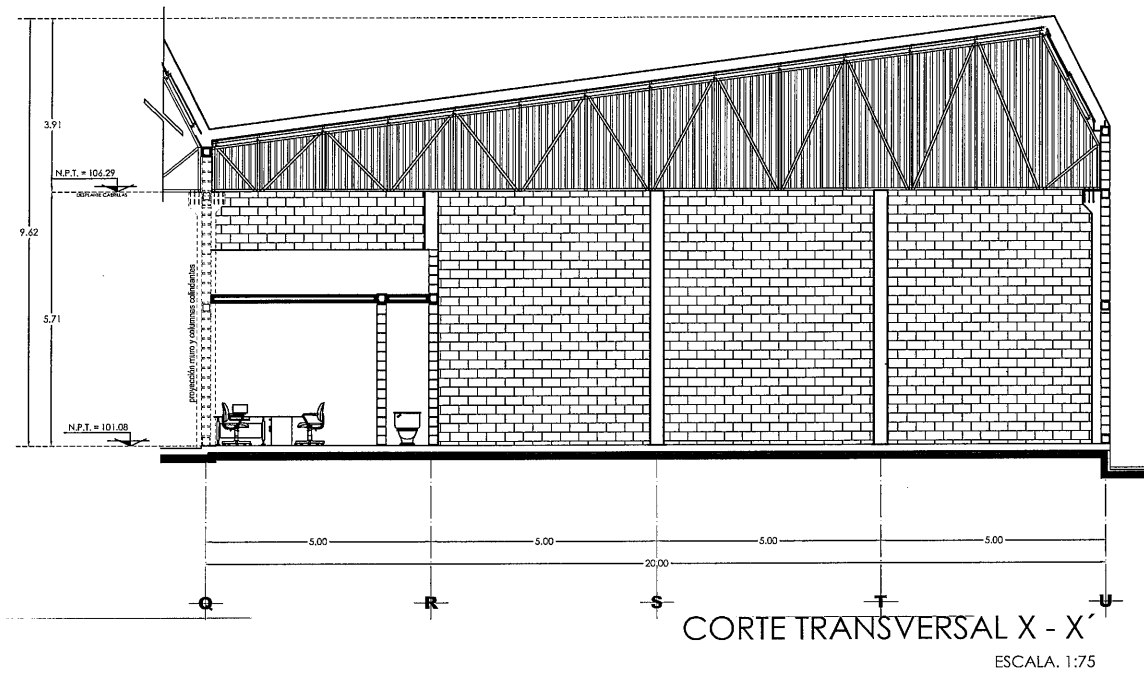

SECRETARÍA DE
OBRAS PÚBLICAS
ESTADO DE ZACATECAS

GUADALUPE
Z A C A T E C A S

SECRETARÍA DE
OBRAS PÚBLICAS



LIC. DAVID MONREAL ÁVILA
GOBERNADOR CONSTITUCIONAL DEL ESTADO



ARQ. GUILLERMO GARRILLO PASILLAS
SECRETARIO DE OBRAS PÚBLICAS

C. ARQ. MANUEL ALFONSO ACUÑA BORDA
SUBSECRETARIO DE PROYECTOS Y COSTOS

C. ING. ADRIÁN GERMÁN RODRÍGUEZ RAYAS
SUBSECRETARIO DE OBRAS PÚBLICAS

C. ARQ. ROMEO PABLO GARCÍA
DIRECTOR DE PROYECTOS

DIRECCIÓN DE PROYECTOS
SUBDIRECCIÓN DE PROYECTOS

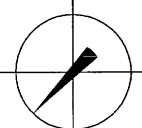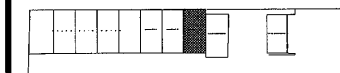

LOCALIZACIÓN ORIENTACIÓN

PROYECTO: CONSTRUCCIÓN DE NAVES F, G Y H, EN ALMACENES CENTRALES DE GOBIERNO DEL ESTADO, UBICADO EN EL KM 6 DE LA CARRETERA GUADALUPE-CUATITLÁN-COSÍO EN LA COMUNIDAD DE CIENEGUITAS DEL MUNICIPIO DE GUADALUPE, ZACATECAS, PARA RESGUARDO DOCUMENTAL Y MATERIAL DE LAS DEPENDENCIAS DE LA ADMINISTRACIÓN PÚBLICA ESTATAL

UBICACIÓN: CIENEGUITAS, GUADALUPE, ZACATECAS

PLANO: ARQUITECTÓNICO

CONTENIDO: FACHADAS, CORTES X - X', Y - Y'

CLAVE: ARQ-11

APROBO	REVISÓ	EJECUTÓ	DIBUJÓ	FECHA	ESCALA	FOLIO
ARQ. I.D.G.B.	ARQ. I.F.P.	ARQ. F.A.F.	ARQ. F.A.F.	26/06/2023	1:75	060/2021

EL GOBIERNO DEL ESTADO A TRAVÉS DE LA SECRETARÍA DE OBRAS PÚBLICAS ACREDITA LA PROPIEDAD DEL PROYECTO Y SE RESERVA EL USO DEL MISMO. CUADRO DE DATOS, LOGOTIPOS Y LOS CRÉDITOS QUE EN ELLOS SE ASIENTAN. CUALQUIER USO PARCIAL O TOTAL NO AUTORIZADO DE ESTA INFORMACIÓN CONSTITUYE UN ACTO DE USURPACIÓN DE FUNCIONES Y PRODUCCIÓN DE CONTENIDO APÓCRIFO. LO ANTERIOR BAJO LA DISPOSICIÓN DE LO ESTABLECIDO EN EL ARTÍCULO 31 DE LA LEY DE OBRA PÚBLICA Y SERVIDOR RELACIONADOS PARA EL ESTADO Y LOS MUNICIPIOS DE ZACATECAS, POR LO QUE A PARTIR DE ESTA FECHA QUEDARÁN REGISTRADOS EN EL ARCHIVO PROYECTO MAESTRO DE LA SUBSECRETARÍA DE PROYECTOS Y COSTOS ADSCRITA A ESTA SECRETARÍA DE OBRAS PÚBLICAS.



Z A C A T E C A S



LIC. DAVID MONREAL ÁVILA
GOBERNADOR CONSTITUCIONAL DEL ESTADO


ARQ. GUILLERMO CARRILLO PASILLAS
SECRETARIO DE OBRAS PÚBLICAS

C. ARQ. MANUEL ALFONSO ACUÑA BORDA

C. ING. ADRIÁN GERMÁN RODRÍGUEZ RAYAS
SUBSECRETARIO DE OBRAS PÚBLICAS

C. ARQ. ROMEO PADILLA GARCÍA
DIRECTOR DE PROYECTOS

DIRECCIÓN DE PROYECTOS
SUBDIRECCIÓN DE PROYECTOS

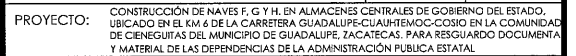

PLANO:	ESPECIFICACIONES "ALMACÉN F"	CLAVE ESP-02
CONTENIDO:	PLANTA ARQUITECTÓNICA	

APROBO	REVISÓ	EJECUTÓ	DIBUJÓ	FECHA	ESCALA	FOLIO
ARQ. I.D.G.B.	ARQ. I.F.P.	ARQ. F.A.F.	ARQ. F.A.F.	26/04/2023	1:100	040/2021


EL GOBIERNO DEL ESTADO A TRAVÉS DE LA SECRETARÍA DE OBRAS PÚBLICAS ACREDITA LA PROPIEDAD DEL PROYECTO Y SE RESERVA EL USO DEL MISMO. CUADRO DE DATOS, LOGOTIPOS Y LOS CRÉDITOS QUE EN ELLOS SE ASIENTAN. CUALQUIER USO PARCIAL O TOTAL, NO AUTORIZADO DE ESTA INFORMACIÓN CONSTITUYE UN ACTO DE INTERFERENCIA DE FUNCIONES Y PRODUCCIÓN DE CONTENIDO APOFÓRICO. LO ANTERIOR BAJO LA DISPOSICIÓN DE LO ESTABLECIDO EN EL ARTÍCULO 31 DE LA LEY DE OBRA PÚBLICA Y SERVICIOS RELACIONADOS PARA EL ESTADO Y LOS MUNICIPIOS DE ZACATECAS, POR LO QUE A PARTIR DE ESTA FECHA QUEDARÁN REGISTRADOS EN EL ARCHIVO PROYECTO MAESTRO DE LA SUBSECRETARÍA DE PROYECTOS Y COSTOS ASCRITA A ESTA SECRETARÍA DE OBRAS PÚBLICAS.



ESPECIFICACIONES



- [illegible]

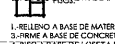

- [illegible]




- 1.-LOSA A BASE DE CONCRETO ARMADO, TERMINADO COMÚN, SECCIÓN SEGÚN DISEÑO. VER PLANO ESTRUCTURAL.
- 2.-ESTRUCTURA METÁLICA A BASE DE MONTES Y LARGUEROS, RECUBIERTA CON LÁMINA PINTO CAL26. VER PLANO ESTRUCTURAL.
- 4.-APLANADO A BASE DE YESO A REGLA Y NIVEL DE 0.015 MTS. DE ESPESOR, TERMINADO PURO.
- 5.-PINTURA VINÍLICA MARCA BEREL, BERELEX, COLOR A ESCOGER EN PROCESO DE OBRA, INCLUYE PREVIA APLICACIÓN DE SELLADOR VINÍLICO EN LA MISMA MARCA.
- 6.-PINTURA DE ESMALTE MARCA BEREL, LINEA SERIALADO, INCLUYE PRIMARIO EPÓXICO CATALIZADO, EN LA MISMA MARCA.



SECRETARÍA DE
OBRAS PÚBLICAS
ESTADO DE ZACATECAS

GUADALUPE

Z A C A T E C A S

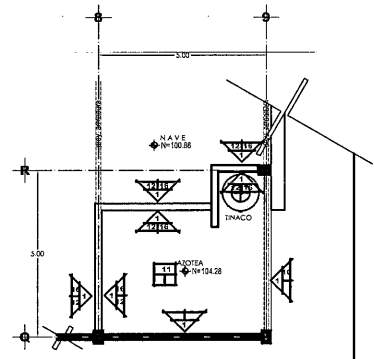

AZOTEA OFICINA
ESCALA: 1:75

LIC. DAVID MONREAL ÁVILA
GOBERNADOR CONSTITUCIONAL DEL ESTADO


ARQ. GUILLERMO CARRILLO PASILLAS
SECRETARIO DE OBRAS PÚBLICAS

C. ARQ. MANUEL ALFONSO ACUÑA BORDA
SUBSECRETARIO DE PROYECTOS Y COSTOS

C. ING. ADRIÁN GERMÁN RODRÍGUEZ RAYAS
SUBSECRETARIO DE OBRAS PÚBLICAS

C. ARQ. ROMEO PADILLA GARCÍA
DIRECTOR DE PROYECTOS

DIRECCIÓN DE PROYECTOS
SUBDIRECCIÓN DE PROYECTOS

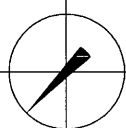

LOCALIZACIÓN ORIENTACIÓN

PROYECTO: CONSTRUCCIÓN DE NAVES F, G Y H EN ALMACENES CENTRALES DE GOBIERNO DEL ESTADO, UBICADO EN EL KM 6 DE LA CARRETERA GUADALUPE-CUATITLÁN-COSÍO EN LA COMUNIDAD DE CIENEGUITAS DEL MUNICIPIO DE GUADALUPE, ZACATECAS, PARA RESGUARDO DOCUMENTAL Y MATERIAL DE LAS DEPENDENCIAS DE LA ADMINISTRACIÓN PÚBLICA ESTATAL.

UBICACIÓN: CIENEGUITAS, GUADALUPE, ZACATECAS

PLANO: ESPECIFICACIONES
"ALMACÉN F"


CLAVE

CONTENIDO: PLANTA DE AZOTEA

ESP-03

APROBO	REVISÓ	EJECUTÓ	DIBUJO	FECHA	ESCALA	FOLIO
ARQ. I.D.G.B.	ARQ. I.F.P.	ARQ. F.A.F.	ARQ. F.A.F.	26/06/2023	1:100	060/2021

EL GOBIERNO DEL ESTADO A TRAVÉS DE LA SECRETARÍA DE OBRAS PÚBLICAS ACREDITA LA PROPIEDAD DEL PROYECTO Y SE RESERVA EL USO DEL MISMO. CUADRO DE DATOS, LOGOTIPOS Y LOS CRÉDITOS QUE EN ELLOS SE ASIENTAN. CUALQUIER USO PARCIAL O TOTAL NO AUTORIZADO DE ESTA INFORMACIÓN CONSTITUYE UN ACTO DE USURPACIÓN DE FUNCIONES Y PRODUCCIÓN DE CONTENIDO APÓCRIFO. LO ANTERIOR BAJO LA DISPOSICIÓN DE LO ESTABLECIDO EN EL ARTÍCULO 31 DE LA LEY DE OBRA PÚBLICA Y SERVICIOS RELACIONADOS PARA EL ESTADO Y LOS MUNICIPIOS DE ZACATECAS. POR LO QUE A PARTIR DE ESTA FECHA QUEDARÁN REGISTRADOS EN EL ARCHIVO PROYECTO MAESTRO DE LA SUBSECRETARÍA DE PROYECTOS Y COSTOS ADSCRITA A ESTA SECRETARÍA DE OBRAS PÚBLICAS.

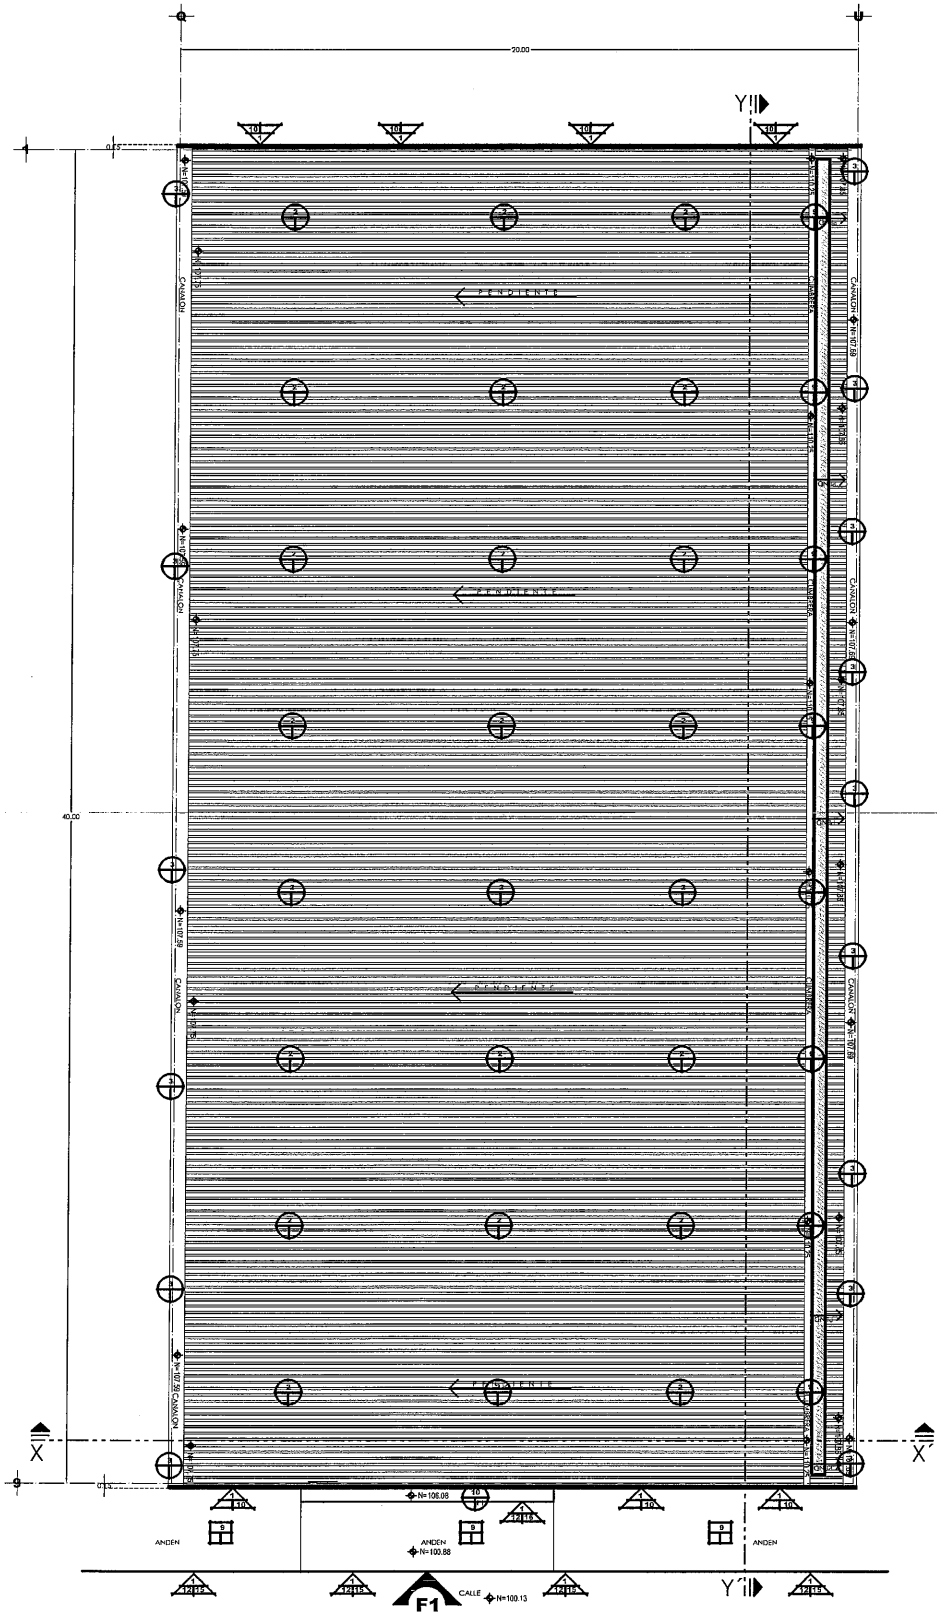

ESPECIFICACIONES



MUROS

- 1.- MUROS A BASE DE BLOCK HUECO 20 x 20 x 40 cm, ASENTADO CON MORTERO CEMENTO-ARENA 1:3, TERMINADO APARENTE, VER PLANO ESTRUCTURAL.
- 10.- PAREDES EN MURO Y FALDON A BASE DE MUETO MURO, MARCA MUETO PANEL, COLOR ARENA, SECCIÓN SEGÚN DISEÑO, VER DETALLE ANEXO Y PLANO ESTRUCTURAL.
- 12.- APUNDO A BASE DE MORTERO CEMENTO-ARENA 1:3 DE 0.02 mts. ESPESOR, TERMINADO PULIDO Y PINTADO.
- 13.- PINTURA VINÍLICA MARCA BERTEL, BERTEL, COLOR A ESCOGER EN PROCESO DE OBRA, INCLUYE PREVIA APLICACIÓN DE SELADOR VINILICO EN LA MISMA MARCA.
- 14.- PINTURA VINÍLICA MARCA BERTEL, BERTEL, COLOR A ESCOGER EN PROCESO DE OBRA, INCLUYE PREVIA APLICACIÓN DE SELADOR VINILICO EN LA MISMA MARCA.



PISOS

- 1.- RELLENO A BASE DE MATERIAL DE BANCO COMPACTADO AL 95% PROCIÓN, (PREVIO ESTUDIO DE MECÁNICA DE SUELOS).
- 8.- PINTURA DE ESPALTE MARCA DRYBRN WILLIAMS O SIMILAR, LINEA KEM TONE, COLOR G.O.D. GLENN, CLAVE 091166, INCLUYE, (PREVIA LIMPIEZA DE LA SUPERFICIE).
- 9.- BAQUEO A BASE DE CONCRETO ARMADO CON MALLA LAS 6 x 6-10/10 PCH 185 kg/m², SECCIÓN SEGÚN DISEÑO VER DETALLE ANEXO x 0.10 mts. ESPESOR, TERMINADO ESCOBALADO EN DG-240 Y PULIDO PERIMETRALMENTE CON DOMADOR, INCLUYE AJUJAS DE DILATACIÓN (PREVIO ESTUDIO DE MECÁNICA DE SUELOS).
- 11.- LOSA A BASE DE CONCRETO ARMADO, TERMINADO COMÚN, SECCIÓN SEGÚN DISEÑO, VER PLANO ESTRUCTURAL.



TECHOS


- 2.- ESTRUCTURA METÁLICA A BASE DE MONTONES Y LARGUEROS, RECUBIERTA CON LÁMINA PINTO CAL 24, VER PLANO ESTRUCTURAL.
- 3.- CANALÓN A BASE DE LÁMINA LISA GALVANIZADA C-18, VER PLANO ESTRUCTURAL Y DETALLE ANEXO.
- 9.- JONDA A BASE DE ESTRUCTURA METÁLICA CUBIERTA EN LÁMINA DE POLICARBONATO COLOR TURNO DE 10 M.M. ESPESOR, SECCIÓN SEGÚN DISEÑO, VER DETALLE ANEXO Y PLANO ESTRUCTURAL.
- 10.- SISTEMA DE SUPERFUNDACIÓN ACERCO A COTIZÓ 10 AÑOS DE GARANTÍA, ELABORADO A BASE DE RESINAS ACILICAS ESTEREMADAL, FIBRAS SINTÉTICAS, (MARCA FETTER).
- 11.- LOSA A BASE DE CONCRETO ARMADO, TERMINADO COMÚN, SECCIÓN SEGÚN DISEÑO, VER PLANO ESTRUCTURAL.

NOTA: LA ADQUISICIÓN DE LOS MATERIALES Y ACCESORIOS ESPECIFICADOS POR LA DIRECCIÓN DE PROYECTOS DEBERÁ SER PROGRAMADA DE MANERA ANTPADADA (1 O 2 MESES) CON LOS PROVEEDORES QUE LOS TENGAN A LA VENTA A FIN DE HACER LAS NEGOCIACIONES PERTINENTES PARA CONTAR CON DICHO MATERIAL, DE ACUERDO A LA PROGRAMACIÓN DE OBRA EN QUE SE VAN REQUIRIENDO, ORIENTANDO ASÍ QUE LA OBRERA CONSIDERE QUE LO MANTENGA LO TIERA DISPONIBLE, ESTO EVITARÁ RETRASOS EN LA OBRA O CAMBIOS EN PROYECTO Y SU CONCEPTO DE DISEÑO.




SECRETARÍA DE
OBRAS PÚBLICAS


PLANTA ARQUITECTÓNICA
SUPERFICIE CONSTRUIDA, 817.02 m²
ESCALA: 1:100

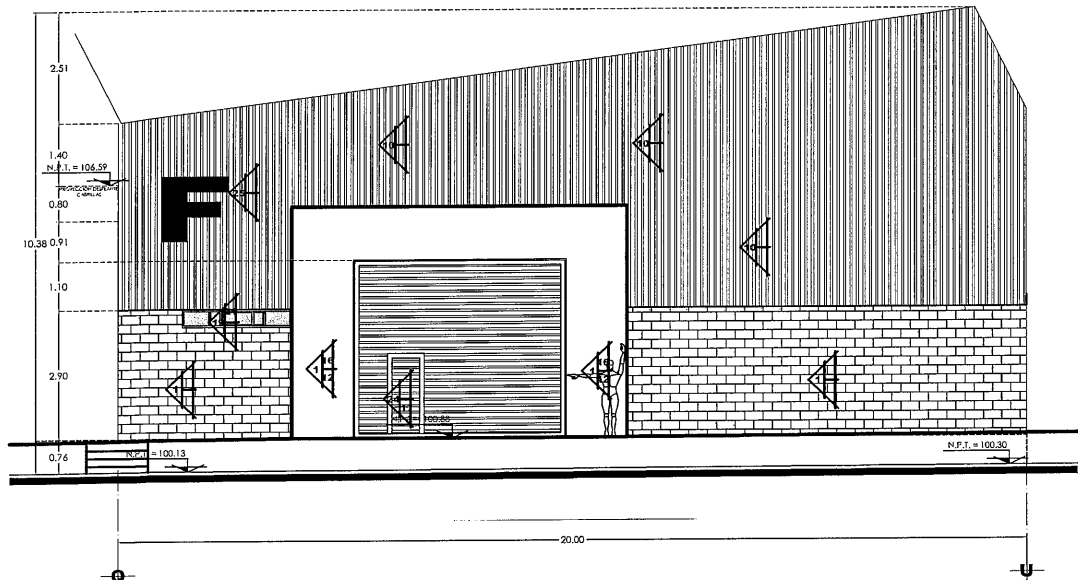

FACHADA PRINCIPAL F1
ESCALA: 1:75

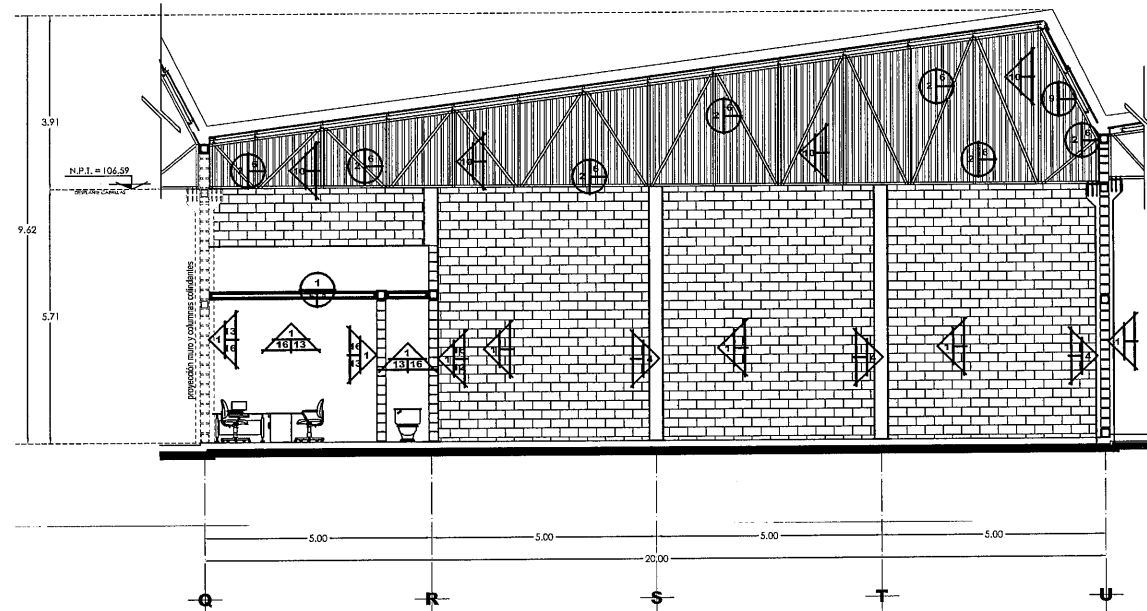

CORTE TRANSVERSAL X - X'
ESCALA: 1:75

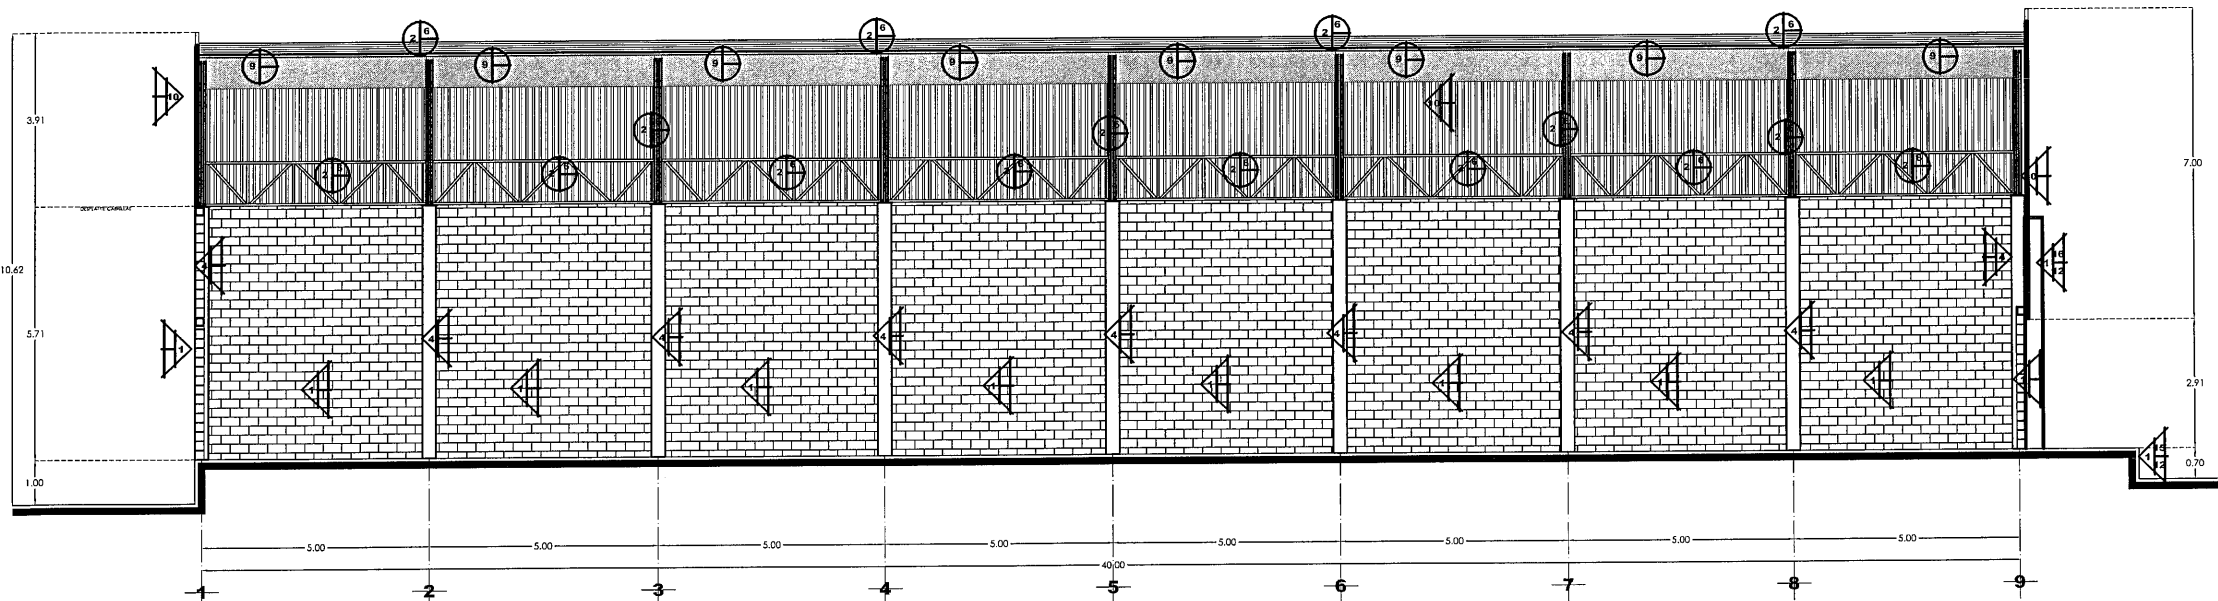

CORTE LONGITUDINAL Y - Y'
ESCALA: 1:75



SECRETARÍA DE
OBRAS PÚBLICAS



GUADALUPE
ZACATECAS

ESPECIFICACIONES

- MUROS:**
- 1.- MUROS A BASE DE BLOCK HUECO 20 x 20 x 40 cm, ASENTADO CON MORTERO CEMENTO-ARENA 1:3, TERMINADO APARENTE, VER PLANO ESTRUCTURAL.
 - 2.- ESTRUCTURA METÁLICA A BASE DE MONTONES Y LARGUEROS, RECOBERTA CON LÁMINA PINTO CAL 26, VER PLANO ESTRUCTURAL.
 - 3.- MUROS A BASE DE BLOCK HUECO 20 x 20 x 40 cm, ASENTADO CON MORTERO CEMENTO-ARENA 1:3, TERMINADO APARENTE, VER PLANO ESTRUCTURAL.
 - 4.- COLUMNAS A BASE DE CONCRETO ARMADO, TERMINADO APARENTE, REMATE DE ARISTAS OCIAVADAS CON TUNO, SECCION SEGÚN DISEÑO, VER DETALLE ANEXO.
 - 5.- PANELES EN MURO Y FALDÓN A BASE DE MULTY MURO, MARCA MULTY PANEL, COLOR ARENA, SECCION SEGÚN DISEÑO, VER DETALLE ANEXO Y PLANO ESTRUCTURAL.
 - 6.- PINTURA VINÍLICA MARCA BERBÉ, BERBÉ EX, COLOR A ESCOGER EN PROCESO DE OBRA, INCLUYE PREVIA APLICACIÓN DE SELADOR VINÍLICO EN LA MISMA MARCA.
 - 7.- PINTURA DE ESMALTE MARCA BERBÉ, LINEA BERALOID, INCLUYE PRIMARIO EPÓXICO CATALIZADO, EN LA MISMA MARCA.
 - 8.- CORTINA DE ACERO CON LÁMINA NEGRA CALIBRE 24 COMERCIAL, RES. DE ACERO C-14 PARA CORTINA Y BATENTE DE ANGULO DE 1 1/2" x 1 1/8" INCLUYE RESORTE 7/32" x 25 cm, DE LARGO, INCLUYE PUERTA DE ACCESO DE 90 cm, DE ANCHO.
 - 9.- LETENIDA O TOSTO A BASE DE LÁMINA EN ACERO INOXIDABLE, ACABADO PULIDO "30-304", CON CORTE DE LABER, ANCHURA CON SUJETADORES EN ACERO INOXIDABLE.
- TECHOS:**
- 1.- ESTRUCTURA METÁLICA A BASE DE MONTONES Y LARGUEROS, RECOBERTA CON LÁMINA PINTO CAL 26, VER PLANO ESTRUCTURAL.
 - 2.- ESTRUCTURA METÁLICA A BASE DE MONTONES Y LARGUEROS, RECOBERTA CON LÁMINA PINTO CAL 26, VER PLANO ESTRUCTURAL.
 - 3.- MUROS A BASE DE BLOCK HUECO 20 x 20 x 40 cm, ASENTADO CON MORTERO CEMENTO-ARENA 1:3, TERMINADO APARENTE, VER PLANO ESTRUCTURAL.
 - 4.- COLUMNAS A BASE DE CONCRETO ARMADO, TERMINADO APARENTE, REMATE DE ARISTAS OCIAVADAS CON TUNO, SECCION SEGÚN DISEÑO, VER DETALLE ANEXO.
 - 5.- PANELES EN MURO Y FALDÓN A BASE DE MULTY MURO, MARCA MULTY PANEL, COLOR ARENA, SECCION SEGÚN DISEÑO, VER DETALLE ANEXO Y PLANO ESTRUCTURAL.
 - 6.- PINTURA VINÍLICA MARCA BERBÉ, BERBÉ EX, COLOR A ESCOGER EN PROCESO DE OBRA, INCLUYE PREVIA APLICACIÓN DE SELADOR VINÍLICO EN LA MISMA MARCA.
 - 7.- PINTURA DE ESMALTE MARCA BERBÉ, LINEA BERALOID, INCLUYE PRIMARIO EPÓXICO CATALIZADO, EN LA MISMA MARCA.
 - 8.- CORTINA DE ACERO CON LÁMINA NEGRA CALIBRE 24 COMERCIAL, RES. DE ACERO C-14 PARA CORTINA Y BATENTE DE ANGULO DE 1 1/2" x 1 1/8" INCLUYE RESORTE 7/32" x 25 cm, DE LARGO, INCLUYE PUERTA DE ACCESO DE 90 cm, DE ANCHO.
 - 9.- LETENIDA O TOSTO A BASE DE LÁMINA EN ACERO INOXIDABLE, ACABADO PULIDO "30-304", CON CORTE DE LABER, ANCHURA CON SUJETADORES EN ACERO INOXIDABLE.

NOTA: LA ADQUISICIÓN DE LOS MATERIALES Y ACCESORIOS ESPECIFICADOS POR LA DIRECCIÓN DE PROYECTOS DEBERÁ SER PROGRAMADA DE MANERA ANTECIPADA (1 O 2 MESES) CON LOS PROVEEDORES QUE, LOS TENGAN A LA MANO, A FIN DE HACER LAS NEGOCIACIONES PERTINENTES PARA CONTAR CON DICHO MATERIAL DE ACUERDO A LA PROGRAMACIÓN DE OBRA EN QUE SE VAYAN REQUIRIENDO, GARANTIZANDO ASÍ QUE LA CASA COMERCIAL QUE LO MANEJA LO TENGA DISPONIBLE, ESTO EVITARÁ RETRASOS EN LA OBRA O CAMBIOS EN PROYECTO Y SU CONCEPTO DE DISEÑO.

LIC. DAVID MONREAL ÁVILA
GOBERNADOR CONSTITUCIONAL DEL ESTADO

ARQ. GUILLERMO CARRILLO PASILLAS
SECRETARIO DE OBRAS PÚBLICAS


C. ARQ. MANUEL ALCANTARA ACUÑA BORDA
SUBSECRETARIO DE PROYECTOS Y COSTOS

C. ING. ADRIÁN GERMÁN RODRÍGUEZ RAYAS
SUBSECRETARIO DE OBRAS PÚBLICAS

C. ARQ. ROMEO PARRILLA GARCÍA
DIRECTOR DE PROYECTOS

DIRECCIÓN DE PROYECTOS
SUBDIRECCIÓN DE PROYECTOS

LOCALIZACIÓN ORIENTACIÓN			
PROYECTO:	CONSTRUCCIÓN DE NAVES F, G Y H, EN ALMACÉNES CENTRALES DE GOBIERNO DEL ESTADO, UBICADO EN EL KM 4 DE LA CARRETERA GUADALUPE-CUATRECENCO COSÍO EN LA COMUNIDAD DE CIENEGUITAS DEL MUNICIPIO DE GUADALUPE, ZACATECAS, PARA RESGUARDO DOCUMENTAL Y MATERIAL DE LAS DEPENDENCIAS DE LA ADMINISTRACIÓN PÚBLICA ESTATAL.		
UBICACIÓN:	CIENEGUITAS, GUADALUPE, ZACATECAS		
PLANO:	ESPECIFICACIONES "ALMACÉN F"		CLAVE
CONTENIDO:		FACHADA PRINCIPAL, CORTES X - X', Y - Y'	ESP-04
APROBÓ	REVISÓ	EJECUTÓ	DIBUJÓ
ARQ. ID.G.B.	ARQ. I.F.P.	ARQ. F.A.F.	ARQ. F.A.F.
FECHA		ESCALA	FOLIO
26/05/2023		1:75	060/2021
EL GOBIERNO DEL ESTADO A TRAVÉS DE LA SECRETARÍA DE OBRAS PÚBLICAS ACREDITA LA PROPIEDAD DEL PROYECTO Y SE RESERVA EL USO DEL MISMO, CUANDO DE DATOS, LOGOTIPOS Y LOS CREDITOS QUE EN ELLOS SE ASIENTAN, CUALQUIER USO PARCIAL O TOTAL, NO AUTORIZADO DE ESTA INFORMACIÓN CONSTITUYE UN ACTO DE USURPACIÓN DE FUNCIONES Y PRODUCCIÓN DE CONTENIDO APÓCRIFO, LO ANTERIOR BAJO LA DISPOSICIÓN DE LO ESTABLECIDO EN EL ARTÍCULO 31 DE LA LEY DE OBRA PÚBLICA Y SERVICIOS RELACIONADOS PARA EL ESTADO Y LOS MUNICIPIOS DE ZACATECAS, POR LO QUE A PARTIR DE ESTA FECHA QUEDARÁN REGISTRADOS EN EL ARCHIVO PROYECTO MAESTRO DE LA SUBSECRETARÍA DE PROYECTOS Y COSTOS ADSCRITA A ESTA SECRETARÍA DE OBRAS PÚBLICAS.			

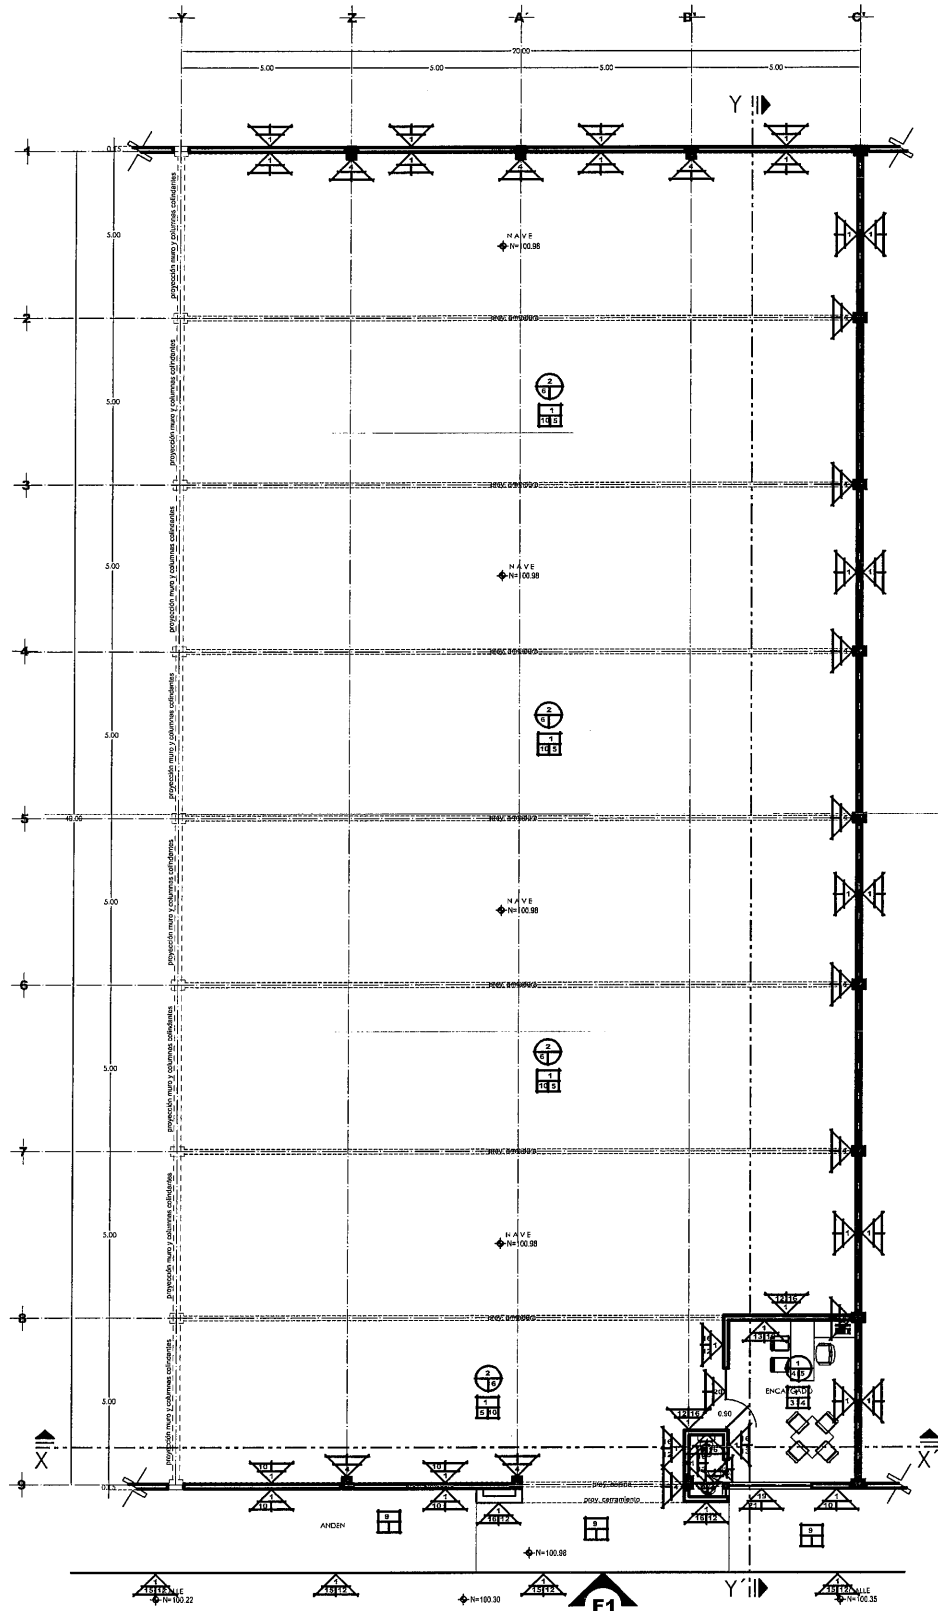

ESPECIFICACIONES



MARCOS


1. MARCOS A BASE DE BLOQUE VUECO 30 x 20 x 40 cm, ASFALTADO CON MORTERO CEMENTO-ARENA 1:3, TERMINADO APARENTE, VER PLANO ESTRUCTURAL.
2. COLUMNAS A BASE DE CONCRETO ARMADO, TERMINADO APARENTE, RENATE DE ARISTAS OCHAVADAS CON TUNO, SECCION SEGUN DISEÑO, VER DETALLE ANEXO.
3. PANELES EN MURO Y FALDON A BASE DE MULTI MURO, MARCA MULTI PANEL, COLOR ARENA, SECCION SEGUN DISEÑO, VER DETALLE ANEXO Y PLANO ESTRUCTURAL.
4. REPELIDO A PLANO Y REGA A BASE DE MORTERO CEMENTO-ARENA 1:3 DE 0.02 MIL ESPESOR.
5. APLANADO A BASE DE MORTERO CEMENTO-ARENA 1:3 DE 0.02 MIL ESPESOR, TERMINADO FLOTEADO FINO.
6. LAMERIN A BASE DE LOSITA PORCELANICA RECTIFICADA, PASTA BLANCA EN IRA, CALIDAD MARCA "ceramic" O SIMILAR A ESPECIFICACIONES TECNICAS LINEA BOTEN PIEDRA, MODELO TALPE, EN SECCION 60 X 120 X 9 CM, PEI IV (TRAFICO MEDIO-ALTO), TONO Y TEXTURA MECLANDOS MEDIO DUREZA AL RAYADO 5-6 (MORIS) ASTM, CUBR, RESISTENCIA A LA FLEXION 2-240 KGS, ISO 10045-A, RESISTENCIA A LA ABRASION CONFORME ANSI A173, ABSORCION AL AGUA 5-PLA 8.7% C10, RESISTENCIA A LAS MANCHAS CONFORME A S.T.M. C170, ASFALTADO CON ADHESIVO MARCA CREST, O SIMILAR A ESPECIFICACIONES TECNICAS, CON JUNTA MINIMA DE 2.0 MM, ANCHO, EMBOQUILLADO CON JUNTADOR SIN ARENA COLOR SIMILAR AL MATERIAL.
7. PINTURA VINILICA MARCA BEREL, BERLEX, COLOR A ESCOGER EN PROCESO DE OBRA, INCLUYE PREVIA APLICACION DE SELADOR VINILICO EN LA MISMA MARCA.
8. PINTURA VINILICA MARCA BEREL, BERLEX, COLOR A ESCOGER EN PROCESO DE OBRA, INCLUYE PREVIA APLICACION DE SELADOR VINILICO EN LA MISMA MARCA.
9. PINTURA DE ESMALTE MARCA BEREL, LINEA BERALKID, INCLUYE PRIMARIO EPOXICO CATALIZADO, EN LA MISMA MARCA.
10. PLANCHAS PARA ESCRIBIR OVALINES, ELABORADA A BASE DE CONCRETO ARMADO CON VARRILLAS DE 3 PUL, EN CUADRICULA DE 30 X 30 CM, F-150 KPS/cm² A 10 mm, ESPESOR, RECURBIDA CON LOSA PUNTELADO RECTIFICADO, PASTA BLANCA EN IRA, CALIDAD MARCA "ceramic" O SIMILAR A ESPECIFICACIONES TECNICAS LINEA BOTEN PIEDRA, MODELO TALPE, EN SECCION 60 X 120 X 9 CM, PEI IV (TRAFICO MEDIO-ALTO), TONO Y TEXTURA MECLANDOS MEDIO DUREZA AL RAYADO 5-6 (MORIS) ASTM, CUBR, RESISTENCIA A LA FLEXION 2-240 KGS, ISO 10045-A, RESISTENCIA A LA ABRASION CONFORME ANSI A173, ABSORCION AL AGUA 5-PLA 8.7% C10, RESISTENCIA A LAS MANCHAS CONFORME A S.T.M. C170, ASFALTADO CON ADHESIVO MARCA CREST, O SIMILAR A ESPECIFICACIONES TECNICAS, CON JUNTA MINIMA DE 2.0 MM, ANCHO, EMBOQUILLADO CON JUNTADOR SIN ARENA COLOR SIMILAR AL MATERIAL.
11. CANCELLERIA A BASE DE PERIL DE ALUMINO EN COLOR NATURAL DE 7", SECCION SEGUN DISEÑO, VER DETALLE ANEXO.
12. PUERTA FIJO Y ANHE RECHOCHO FIJO A BASE DE PERIL DE ALUMINO DE 3" EN COLOR NATURAL, VORIO CLARO DE 6 M.M. ESPESOR, CON PRECILA ADHESIVO ACABADO EMERALDO, INCLUYE CERRADURA.
13. CERRIL EN 400 M.M. ESPESOR, COLOR INTER VERDE, ACABADO SARNADO.
14. PINTURA DE FALDON A BASE DE MADERA DE PINO EN 10, CALIDAD, INCLUYE BASTIDOR CON TRAVESAJES Y LARGUELOS, RECURBIDO CON DE TRIPLE PLAT DE 4.0 mm, SECCION SEGUN DISEÑO, VER DETALLE ANEXO.
15. PISO LAVADO INCLINADO A 10° ESTO A 90 cm, DE ALTURA DE PISO.

1. RELENO A BASE DE MATERIAL DE BANCO COMPACTADO AL 95% PROCTOR, (PREVIO ESTUDIO DE MECANICA DE SUELOS).
2. RELENO A BASE DE CONCRETO SIMPLE Fc=200 kg/cm² de 10 cm, ESPESOR, VER PLANO ESTRUCTURAL.
3. RELENO A BASE DE LOSITA PORCELANICA RECTIFICADA, PASTA BLANCA EN IRA, CALIDAD MARCA "ceramic" O SIMILAR A ESPECIFICACIONES TECNICAS LINEA BOTEN PIEDRA, MODELO TALPE, EN SECCION 60 X 120 X 9 CM, PEI IV (TRAFICO MEDIO-ALTO), TONO Y TEXTURA MECLANDOS MEDIO DUREZA AL RAYADO 5-6 (MORIS) ASTM, CUBR, RESISTENCIA A LA FLEXION 2-240 KGS, ISO 10045-A, RESISTENCIA A LA ABRASION CONFORME ANSI A173, ABSORCION AL AGUA 5-PLA 8.7% C10, RESISTENCIA A LAS MANCHAS CONFORME A S.T.M. C170, ASFALTADO CON ADHESIVO MARCA CREST, O SIMILAR A ESPECIFICACIONES TECNICAS, CON JUNTA MINIMA DE 2.0 MM, ANCHO, EMBOQUILLADO CON JUNTADOR SIN ARENA COLOR SIMILAR AL MATERIAL.
4. PISO A BASE DE CONCRETO ARMADO CON MALLALAC 6 X 6-10/10, Fc=200 kg/cm² de 12 cm, ESPESOR, SECCION SEGUN DISEÑO, TERMINADO PULIDO, PERMETRALMENTE CON DOBLADOR, VER PLANO ESTRUCTURAL Y PREVIO ESTUDIO DE MECANICA DE SUELOS, INCLUYE ZANJAS DE DILATACION.
5. RAMPA A BASE DE CONCRETO ARMADO CON MALLALAC 6 X 6-10/10 Fc=200 kg/cm² de 10 cm, ESPESOR, TERMINADO ESTRIADO DE 1 CM DE ANCHO.
6. BANQUETA A BASE DE CONCRETO ARMADO CON MALLALAC 6 X 6-10/10 Fc=185 kg/cm², SECCION SEGUN DISEÑO, VER DETALLE ANEXO A 10 mm, ESPESOR, TERMINADO RECOBLADO EN PISO Y PULIDO PERMETRALMENTE CON DOBLADOR, INCLUYE ARISTAS DE DILATACION (PREVIO ESTUDIO DE MECANICA DE SUELOS).
7. ACABADO AL ACIDO MARCA KEMO, COLOR A ESCOGER EN PROCESO DE OBRA.

TECHOS

1. CUBA A BASE DE CONCRETO ARMADO, TERMINADO COMN, SECCION SEGUN DISEÑO, VER PLANO ESTRUCTURAL.
2. ESTRUCTURA METALICA A BASE DE MONIBES Y LARGUELOS, RECURBIDA CON LAMINA PINTO CALZA, VER PLANO ESTRUCTURAL.
3. APLANADO A BASE DE YESO A REGIA Y NIVEL DE 0.015 MIL DE ESPESOR, TERMINADO PULIDO.
4. PINTURA VINILICA MARCA BEREL, BERLEX, COLOR A ESCOGER EN PROCESO DE OBRA, INCLUYE PREVIA APLICACION DE SELADOR VINILICO EN LA MISMA MARCA.
5. PINTURA DE ESMALTE MARCA BEREL, LINEA BERALKID, INCLUYE PRIMARIO EPOXICO CATALIZADO, EN LA MISMA MARCA.

NOTA: LA ADQUISICION DE LOS MATERIALES Y ACCESORIOS ESPECIFICADOS POR LA DIRECCION DE PROYECTOS DEBERA SER PROGRAMADA DE MANERA ANTICIPADA (1 O 2 MESES) CON LOS PROVEEDORES QUE LOS TENGAN A LA VENTA, A FIN DE RECIBIR LAS NEGOCIACIONES PERTINENTES PARA CONTAR CON DICHO MATERIAL DE ACUERDO A LA PROGRAMACION DE OBRA EN QUE SE VAYAN REQUIRIENDO, GARANTIZANDO ASI QUE LA CASA COMERCIAL QUE LO MANEJA LO TENGA DISPONIBLE, ESTO EVITARA RETRASOS EN LA OBRA O CAMBIOS EN PROYECTO Y SU CONCEPTO DE DISEÑO.

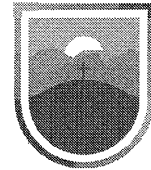

SECRETARÍA DE
OBRAS PÚBLICAS
ESTADO DE ZACATECAS

GUADALUPE
ZACATECAS



SECRETARÍA DE
OBRAS PÚBLICAS

LIC. DAVID MONREAL ÁVILA
GOBERNADOR CONSTITUCIONAL DEL ESTADO

ARQ. GUILLERMO CARRILLO PASILLAS
SECRETARIO DE OBRAS PÚBLICAS

C. ARQ. MANUEL ALFONSO ACUÑA BORDA
SUBSECRETARIO DE PROYECTOS Y COSTOS

C. ING. ADRIÁN GERMÁN RODRÍGUEZ RAYAS
SUBSECRETARIO DE OBRAS PÚBLICAS

C. ARQ. ROMEO RAMÍREZ GARCÍA
DIRECTOR DE PROYECTOS

DIRECCIÓN DE PROYECTOS
SUBDIRECCIÓN DE PROYECTOS

LOCALIZACIÓN		ORIENTACIÓN				
PROYECTO: CONSTRUCCIÓN DE NAVES F, G Y H EN ALMACENES CENTRALES DE GOBIERNO DEL ESTADO, UBICADO EN EL KM 6 DE LA CARRETERA GUADALUPE-CUATTEMOC-COJO EN LA COMUNIDAD DE CIENEGUITAS DEL MUNICIPIO DE GUADALUPE, ZACATECAS. PARA RESGUARDO DOCUMENTAL Y MATERIAL DE LAS DEPENDENCIAS DE LA ADMINISTRACIÓN PÚBLICA ESTATAL.						
UBICACIÓN: CIENEGUITAS, GUADALUPE, ZACATECAS						
PLANO: ESPECIFICACIONES		CLAVE:				
"ALMACÉN G"						
CONTENIDO: PLANTA ARQUITECTÓNICA		ESP-05				
APROBÓ	REVISÓ	EJECUTÓ	DIBUJÓ	FECHA	ESCALA	FOLIO
ARG. I.D.G.B.	ARG. I.F.P.	ARG. F.A.F.	ARG. F.A.F.	26/06/2023	1:100	080/2021
EL GOBIERNO DEL ESTADO A TRAVÉS DE LA SECRETARÍA DE OBRAS PÚBLICAS ACREDITA LA PROPIEDAD DEL PROYECTO Y SE RESERVA EL USO DEL MISMO. CUADRO DE DATOS, LOGOTIPOS Y LOS CRÉDITOS QUE EN ELLOS SE ASIENTAN. CUALQUIER USO PARCIAL O TOTAL NO AUTORIZADO. LA INFORMACIÓN CONSTITUYE UN ACTO DE USURPACIÓN DE FUNCIONES Y PRODUCCIÓN DE CONTENIDO APÓCRIFO. LO ANTERIOR BAJO LA DISPOSICIÓN DE LO ESTABLECIDO EN EL ARTÍCULO 31 DE LA LEY DE OBRA PÚBLICA Y SERVICIOS RELACIONADOS PARA EL ESTADO Y LOS MUNICIPIOS DE ZACATECAS. POR LO QUE A PARTIR DE ESTA FECHA QUEDARÁN REGISTRADOS EN EL ARCHIVO PROYECTO MAESTRO DE LA SUBSECRETARÍA DE PROYECTOS Y COSTOS ADSCRITA A ESTA SECRETARÍA DE OBRAS PÚBLICAS.						


PLANTA ARQUITECTÓNICA
SUPERFICIE CONSTRUIDA, 817.02 m²
ESCALA: 1:100



SECRETARÍA DE
OBRAS PÚBLICAS
ESTADO DE ZACATECAS

GUADALUPE

ZACATECAS

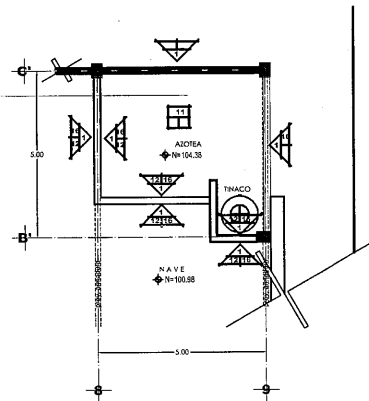

AZOTEA OFICINA
ESCALA: 1:75

LIC. DAVID MONREAL ÁVILA
GOBERNADOR CONSTITUCIONAL DEL ESTADO

ARQ. GUILLERMO CARRILLO PASILLAS
SECRETARIO DE OBRAS PÚBLICAS

C. ARQ. MANUEL ALFONSO ACUÑA BORDA
SUBSECRETARIO DE PROYECTOS Y COSTOS

C. ING. ADRIÁN GERMÁN RODRÍGUEZ RAYAS
SUBSECRETARIO DE OBRAS PÚBLICAS


C. ARQ. ROMEO VALLA GARCÍA
DIRECTOR DE PROYECTOS

DIRECCIÓN DE PROYECTOS
SUBDIRECCIÓN DE PROYECTOS

LOCALIZACIÓN		ORIENTACIÓN				
PROYECTO: CONSTRUCCIÓN DE NAVES F, G Y H, EN ALMACENES CENTRALES DE GOBIERNO DEL ESTADO, UBICADO EN EL KM 6 DE LA CARRETERA GUADALUPE-QUAHTEMOC-COSÍO EN LA COMUNIDAD DE CIENEGUITAS DEL MUNICIPIO DE GUADALUPE, ZACATECAS, PARA RESGUARDO DOCUMENTAL Y MATERIAL DE LAS DEPENDENCIAS DE LA ADMINISTRACIÓN PÚBLICA ESTATAL		CLAVE				
UBICACIÓN: CIENEGUITAS, GUADALUPE, ZACATECAS		ESP-06				
PLANO: ESPECIFICACIONES "ALMACÉN G"		FOLIO				
CONTENIDO: PLANTA DE AZOTEA		ESP-06				
APROBO	REVISÓ	EJECUTÓ	DIBUJÓ	FECHA	ESCALA	FOLIO
ARQ. I.D.G.B.	ARQ. I.F.F.	ARQ. F.A.F.	ARQ. F.A.F.	26/06/2023	1:100	060/2021
EL GOBIERNO DEL ESTADO A TRAVÉS DE LA SECRETARÍA DE OBRAS PÚBLICAS ACREDITA LA PROPIEDAD DEL PROYECTO Y SE RESERVA EL USO DEL MISMO, CUADRO DE DATOS, LOGOTIPOS Y LOS CRÉDITOS QUE EN ELLOS SE ASIENTAN, CUALQUIER USO PARCIAL O TOTAL NO AUTORIZADO DE ESTA INFORMACIÓN CONSTITUYE UN ACTO DE USURPACIÓN DE FUNCIONES Y PRODUCCIÓN DE CONVENIO APROPIADO LO ANTERIOR BAJO LA DISPOSICIÓN DE LO ESTABLECIDO EN EL ARTÍCULO 31 DE LA LEY DE OBRA PÚBLICA Y SERVICIOS RELACIONADOS PARA EL ESTADO Y LOS MUNICIPIOS DE ZACATECAS, POR LO QUE A PARTIR DE ESTA FECHA QUEDARÁN REGISTRADOS EN EL ARCHIVO PROYECTO, MAESTRO DE LA SUBSECRETARÍA DE PROYECTOS Y COSTOS ASOCIADA A ESTA SECRETARÍA DE OBRAS PÚBLICAS.						



SECRETARÍA DE
OBRAS PÚBLICAS

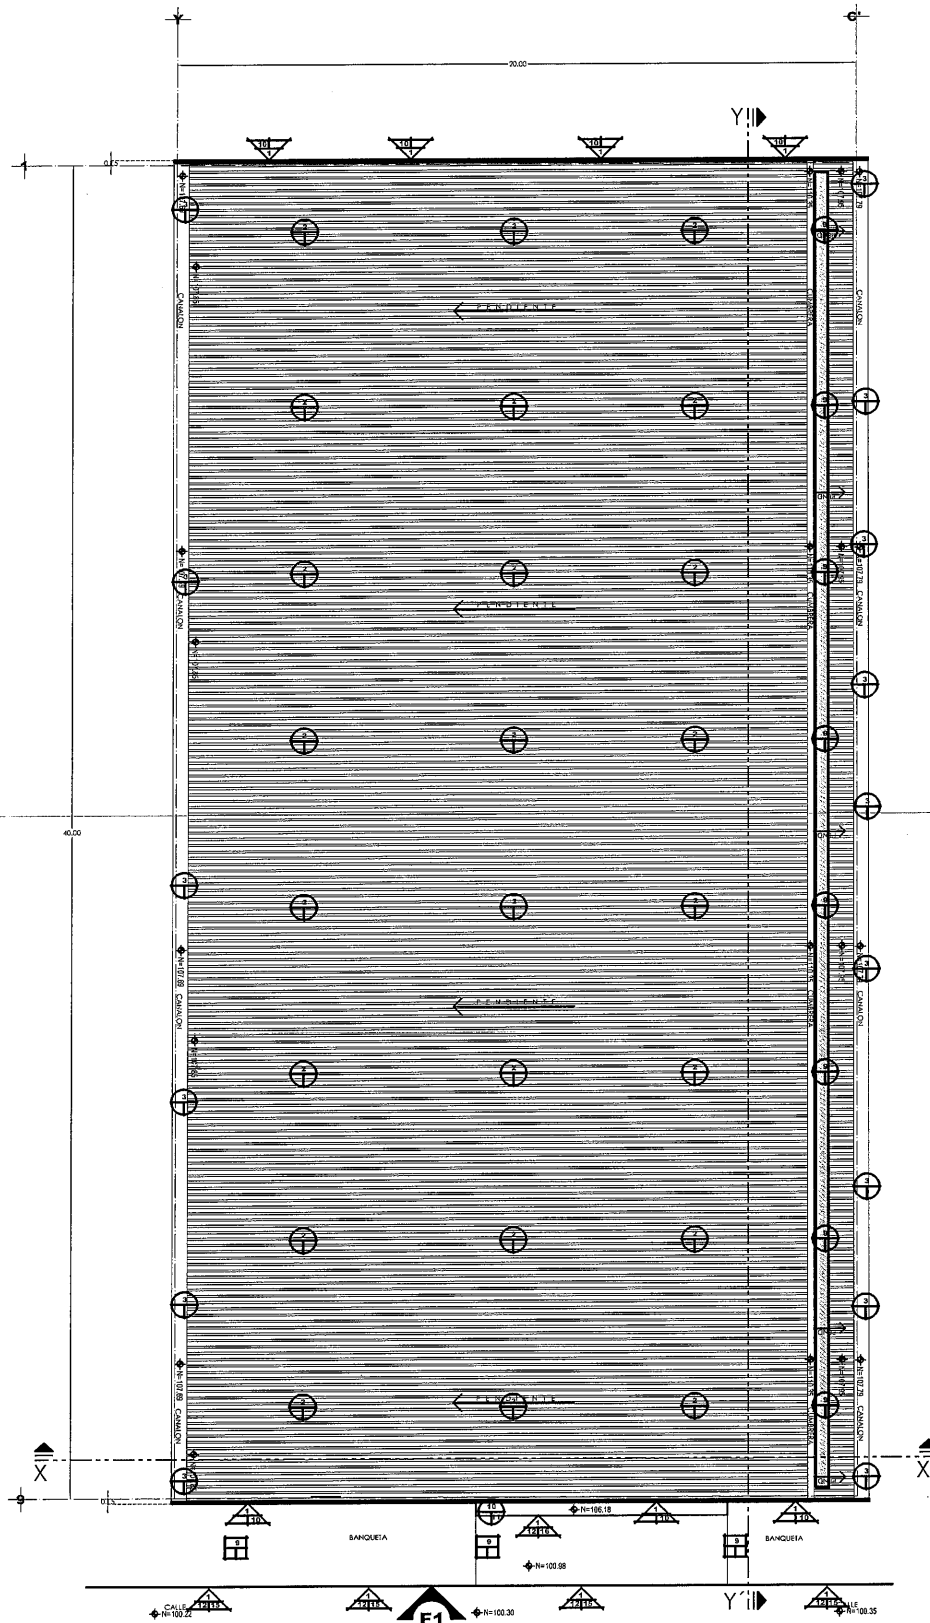

ESPECIFICACIONES



- MUROS A BASE DE BLOCK HUECO 20 x 20 x 40 cm, ASIENTADO CON MORTERO CEMENTO-ARENA 1:3, TERMINADO APARENTE, VER PLANO ESTRUCTURAL.
- PANEL EN MURO Y FALDON A BASE DE MALT MURO, MARCA MALT PANEL, COLOR ARENA, SECCIÓN SEGÚN DISEÑO, VER DETALLE ARENO Y PLANO ESTRUCTURAL.
- ACABADO A BASE DE MORTERO CEMENTO-ARENA 1:3 DE 0.02 mts. ESPESOR, TERMINADO PLOTEADO FINO.
- PINTURA VINÍLICA MARCA BEREL, BERLEX, COLOR A ESCOGER EN PROCESO DE OBRA, INCLUIE PREVIA APLICACIÓN DE SELLADOR VINÍLICO EN LA MISMA MARCA.
- PINTURA VINÍLICA MARCA BEREL, BERLEX, COLOR A ESCOGER EN PROCESO DE OBRA, INCLUIE PREVIA APLICACIÓN DE SELLADOR VINÍLICO EN LA MISMA MARCA.




- RELLENO A BASE DE MATERIAL DE BANCO COMPACTADO AL 95% PROCTOR, (PREVIO ESTUDIO DE MECÁNICA DE SUELOS).
- PINTURA DE ESMALTE MARCA SHERWIN WILLIAMS O SIMILAR, LINEA LEM-TONE, COLOR GOLD GLEAM, CLAVE SW-1665, INCLUIE, (PREVIA LAMPIREJA DE LA SUPERFICIE).
- MANOBUJA A BASE DE CONCRETO ARMADO CON MALLA LAC 6 X 6-10/10 F=185 kg/cm², SECCIÓN SEGÚN DISEÑO, VER DETALLE ARENO A 0.10 mts. ESPESOR, TERMINADO ESCOBILLADO EN ZIG-ZAG Y PUJADO PERIMETRALMENTE CON DOBLADOR, INCLUIE JUNTAS DE DILATACIÓN (PREVIO ESTUDIO DE MECÁNICA DE SUELOS).
- LOSAS A BASE DE CONCRETO ARMADO, TERMINADO COMÚN, SECCIÓN SEGÚN DISEÑO, VER PLANO ESTRUCTURAL.




- ESTRUCTURA METÁLICA A BASE DE MONTONES Y LARGUEROS, RECUBIERTA CON LÁMINA PINTO CAL-26, VER PLANO ESTRUCTURAL.
- CANALÓN A BASE DE LÁMINA DE ALUMINIO GALVANIZADA C-18, VER PLANO ESTRUCTURAL Y DETALLE ANEXO.
- DOMO A BASE DE ESTRUCTURA METÁLICA CUBIERTA EN LÁMINA DE POLICARBONATO COLOR NIJO DE 10 MM. ESPESOR, SECCIÓN SEGÚN DISEÑO, VER DETALLE ANEXO Y PLANO ESTRUCTURAL.
- SISTEMA DE INFERMEABILIZACIÓN ACRÍLICO ACOTON 10 AÑOS DE GARANTÍA, ELABORADO A BASE DE RESINAS ACRÍLICAS ESTIRENADAS, FIBRAS SINTÉTICAS, (MARCA RISTER).
- LOSAS A BASE DE CONCRETO ARMADO, TERMINADO COMÚN, SECCIÓN SEGÚN DISEÑO, VER PLANO ESTRUCTURAL.

NOTA: LA ADQUISICIÓN DE LOS MATERIALES Y ACCESORIOS ESPECIFICADOS POR LA DIRECCIÓN DE PROYECTOS DEBERÁ SER PROGRAMADA DE MANERA ANTECIPADA (1 O 2 MESES ANTES) CON LOS PROVEEDORES QUE LOS TENGAN A LA BENTA, A FIN DE HACER LAS NEGOCIACIONES ESTIMANTES PARA CONTAR CON DICHO MATERIAL DE ACUERDO A LA PROGRAMACIÓN DE OBRA EN QUE SE VAYAN REQUIRIENDO, GARANTIZANDO ASÍ QUE LA CASA COMERCIAL QUE LO MANEJA LO TINGA DISPONIBLE, ESTO EN EL CASO DE RETRASOS EN LA OBRA O CAMBIOS EN PROYECTO Y SU CONCEPTO DE DISEÑO.


PLANTA DE AZOTEA
SUPERFICIE CONSTRUIDA: 817.02 m²
ESCALA: 1:100

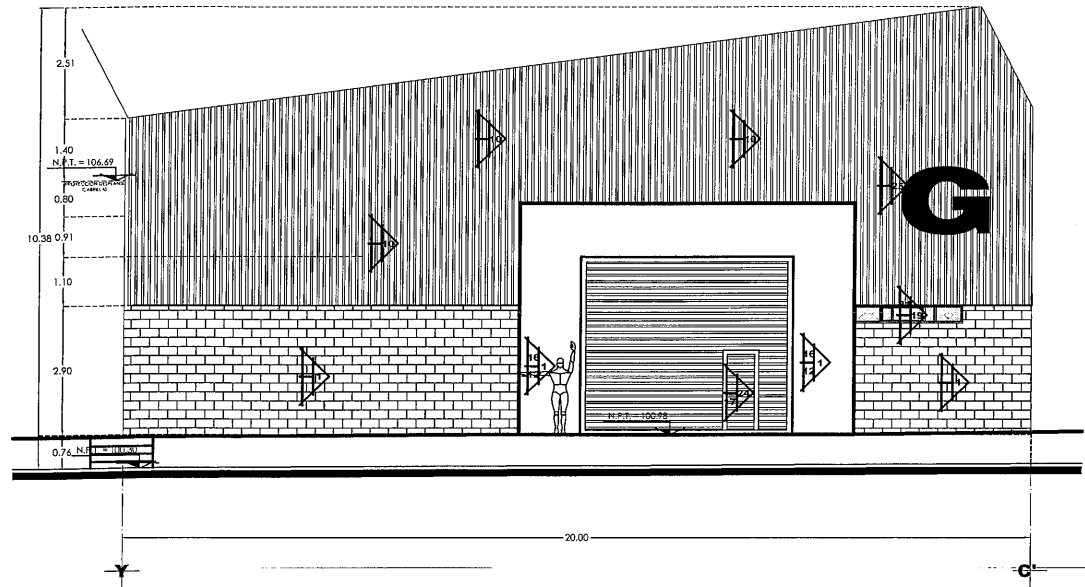

FACHADA PRINCIPAL F1
ESCALA: 1:75

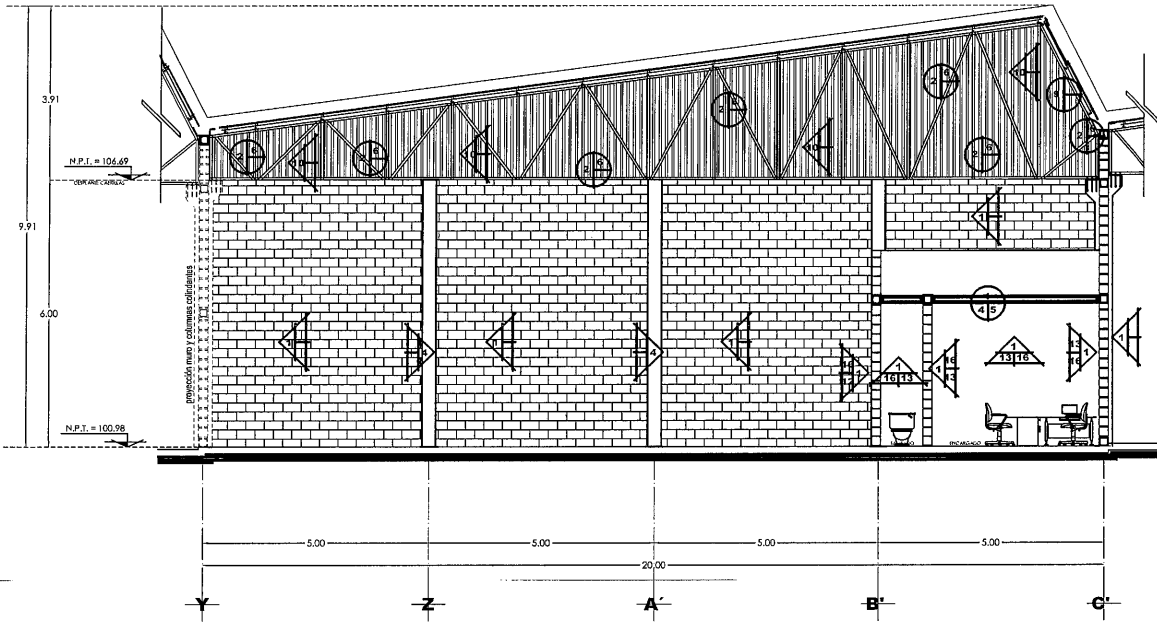

CORTE TRANSVERSAL X - X'
ESCALA: 1:75

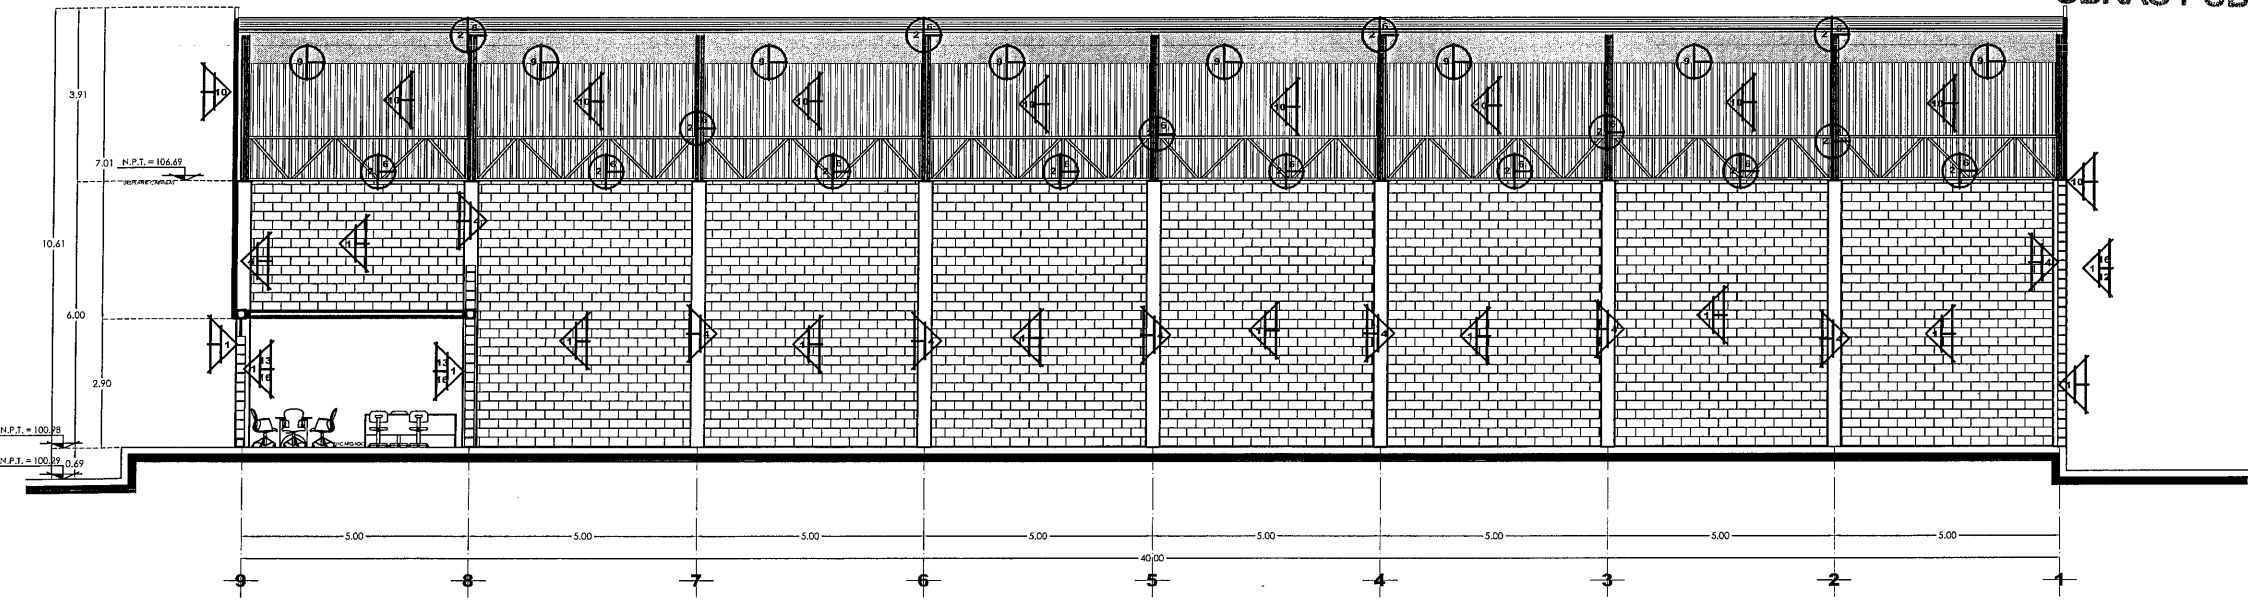

CORTE LONGITUDINAL Y - Y'
ESCALA: 1:75



SECRETARÍA DE
OBRAS PÚBLICAS

GUADALUPE

ZACATECAS

- ESPECIFICACIONES
- MUROS.
- 1.- MUROS A BASE DE BLOCK HUECO 20 x 20 x 40 cm, ASENTADO CON MORTERO CEMENTO-ARENA 1:3. TERMINADO APARENTE, VER PLANO ESTRUCTURAL.
 - 4.- COLUMNAS A BASE DE CONCRETO ARMADO. TERMINADO APARENTE, REMATE DE ARISTAS OCHAVADAS CON TUNO. SECCION SEGUN DISEÑO, VER DETALLE ANEXO.
 - 10.- PANELES EN MURO Y FALDON A BASE DE MÚLTIPLE MURO, MARCA MÚLTIPLE PANEL, COLOR ARENA. SECCION SEGUN DISEÑO, VER DETALLE ANEXO Y PLANO ESTRUCTURAL.
 - 12.- APILANADO A BASE DE MORTERO CEMENTO ARENA 1:3 DE 0.02 mm. ESPESOR. TERMINADO PLOTEADO FINO.
 - 13.- PINTURA VINÍLICA MARCA BEREL, BELEX, COLOR A ESCOGER EN PROCESO DE OBRA, INCLUIE PREVIA APLICACIÓN DE SELADOR VINÍLICO EN LA MISMA MARCA.
 - 14.- PINTURA VINÍLICA MARCA BEREL, BELEX, COLOR A ESCOGER EN PROCESO DE OBRA, INCLUIE PREVIA APLICACIÓN DE SELADOR VINÍLICO EN LA MISMA MARCA.
 - 17.- JUNTURA DE ESMALTE MARCA BEREL, LINEA BERALKID, INCLUIE PRIMARIO EPOXICO CATALIZADO, EN LA MISMA MARCA.
 - 19.- CANCELLERIA A BASE DE PERIL DE ALUMINIO EN COLOR NATURAL DE 7". SECCION SEGUN DISEÑO, VER DETALLE ANEXO.
 - 21.- CRISTAL EN 600 M.M. EPOXICO, COLOR TINTA VERDE, ACABADO SATINADO.
 - 24.- CORTINA DE ACERO CON LAMINA NEGRA CALIBRE 24 COMERCIAL, REL DE ACERO C-14 PARA CORTINA Y BASTIENTE DE ANGULO DE 1 1/2" X 1/2" INCLUIE RESORTE 7/32" X 28 cm. DE LARGO, INCLUIE PUERTA DE ACCESO DE 90 cm. DE ANCHO.
 - 25.- LERENDA O TENDIDO A BASE DE LAMINA EN ACERO INOXIDABLE, ACABADO PULIDO TPO 304, CON CORRE DE LUBER, ANCLAJE CON SUJERADORES EN ACERO INOXIDABLE.
- TECHOS.
- 2.- ESTRUCTURA METALICA A BASE DE MONTERES Y LARGUEROS, RECUBIERTA CON LAMINA PINTO CAL 26, VER PLANO ESTRUCTURAL.
 - 6.- PINTURA DE ESMALTE MARCA BEREL, LINEA BERALKID, INCLUIE PRIMARIO EPOXICO CATALIZADO, EN LA MISMA MARCA.
 - 9.- DOLMO A BASE DE ESTRUCTURA METALICA CUBIERTA EN LAMINA DE POLICARBONATO COLOR HUMO DE 10 M.M. ESPESOR, SECCION SEGUN DISEÑO, VER DETALLE ANEXO Y PLANO ESTRUCTURAL.

NOTA: LA ADQUISICIÓN DE LOS MATERIALES Y ACCESORIOS ESPECIFICADOS POR LA DIRECCIÓN DE PROYECTOS DEBERÁ SER PROGRAMADA DE MANERA ANTECIPADA (10 DÍAS ANTES) CON LOS PROVEEDORES QUE LOS TENDRÁN A LA VENTA, A FIN DE HACER LAS NEGOCIACIONES PERTINENTES PARA CONTAR CON DICHO MATERIAL, DE ACUERDO A LA PROGRAMACIÓN DE OBRA EN QUE SE VAYAN REQUIRIENDO, GARANTIZANDO ASÍ QUE LA CASA COMERCIAL QUE LO MANEJA LO TENGA DISPONIBLE. ESTO EVITARÁ RETRASOS EN LA OBRA O CAMBIOS EN PROYECTO Y SU CONCEPTO DE DISEÑO.

LIC. DAVID MONREAL ÁVILA
GOBERNADOR CONSTITUCIONAL DEL ESTADO

ARQ. GUILLERMO CARRILLO PASILLAS
SECRETARÍO DE OBRAS PÚBLICAS

C. ARQ. MANUEL ALFONSO ACUÑA BORDA
SUBSECRETARIO DE PROYECTOS Y COSTOS

C. ING. ADRIÁN GERMÁN RODRÍGUEZ RAYAS
SUBSECRETARIO DE OBRAS PÚBLICAS

C. ARQ. ROMEO VALLA GARCÍA
DIRECTOR DE PROYECTOS

DIRECCIÓN DE PROYECTOS
SUBDIRECCIÓN DE PROYECTOS

LOCALIZACIÓN ORIENTACIÓN

PROYECTO: CONSTRUCCIÓN DE NAVES F, G Y H, EN ALMACENES CENTRALES DE GOBIERNO DEL ESTADO, UBICADO EN EL KM 6 DE LA CARRETERA GUADALUPE-CUATITLÁN-COSÍO EN LA COMUNIDAD DE CIENEGUITAS DEL MUNICIPIO DE GUADALUPE, ZACATECAS. PARA RESGUARDO DOCUMENTAL Y MATERIAL DE LAS DEPENDENCIAS DE LA ADMINISTRACIÓN PÚBLICA ESTATAL.

UBICACIÓN: CIENEGUITAS, GUADALUPE, ZACATECAS


PLANO: ESPECIFICACIONES

CONTENIDO: FACHADA PRINCIPAL, CORTES X - X', Y - Y'

CLAVE: ESP-07

APROBO	REVISO	EJECUTÓ	DISEÑO	FECHA	ESCALA	FOLIO
ARQ. I.D.G.B.	ARQ. I.F.P.	ARQ. F.A.F.	ARQ. F.A.F.	26/06/2023	1:75	060/2021

EL GOBIERNO DEL ESTADO A TRAVÉS DE LA SECRETARÍA DE OBRAS PÚBLICAS ACREDITA LA PROPIEDAD DEL PROYECTO Y SE RESERVA EL USO DEL MISMO, CUADRO DE DATOS, LOGOTIPOS Y LOS CRÉDITOS QUE EN ELLOS SE ASIENTAN. CUALQUIER USO PARCIAL O TOTAL NO AUTORIZADO DE ESTA INFORMACIÓN CONSTITUIRÁ UN ACTO DE USURPACIÓN DE FUNCIONES Y PRODUCCIÓN DE CONTENIDO APÓCRIFO. LO ANTERIOR BAJO LA DISPOSICIÓN DE LO ESTABLECIDO EN EL ARTÍCULO 31 DE LA LEY DE OBRA PÚBLICA Y SERVICIOS RELACIONADOS PARA EL ESTADO Y LOS MUNICIPIOS DE ZACATECAS. POR LO QUE A PARTIR DE ESTA FECHA QUEDARÁN REGISTRADOS EN EL ARCHIVO PROYECTO MAESTRO DE LA SUBSECRETARÍA DE PROYECTOS Y COSTOS ADSCRITA A ESTA SECRETARÍA DE OBRAS PÚBLICAS.

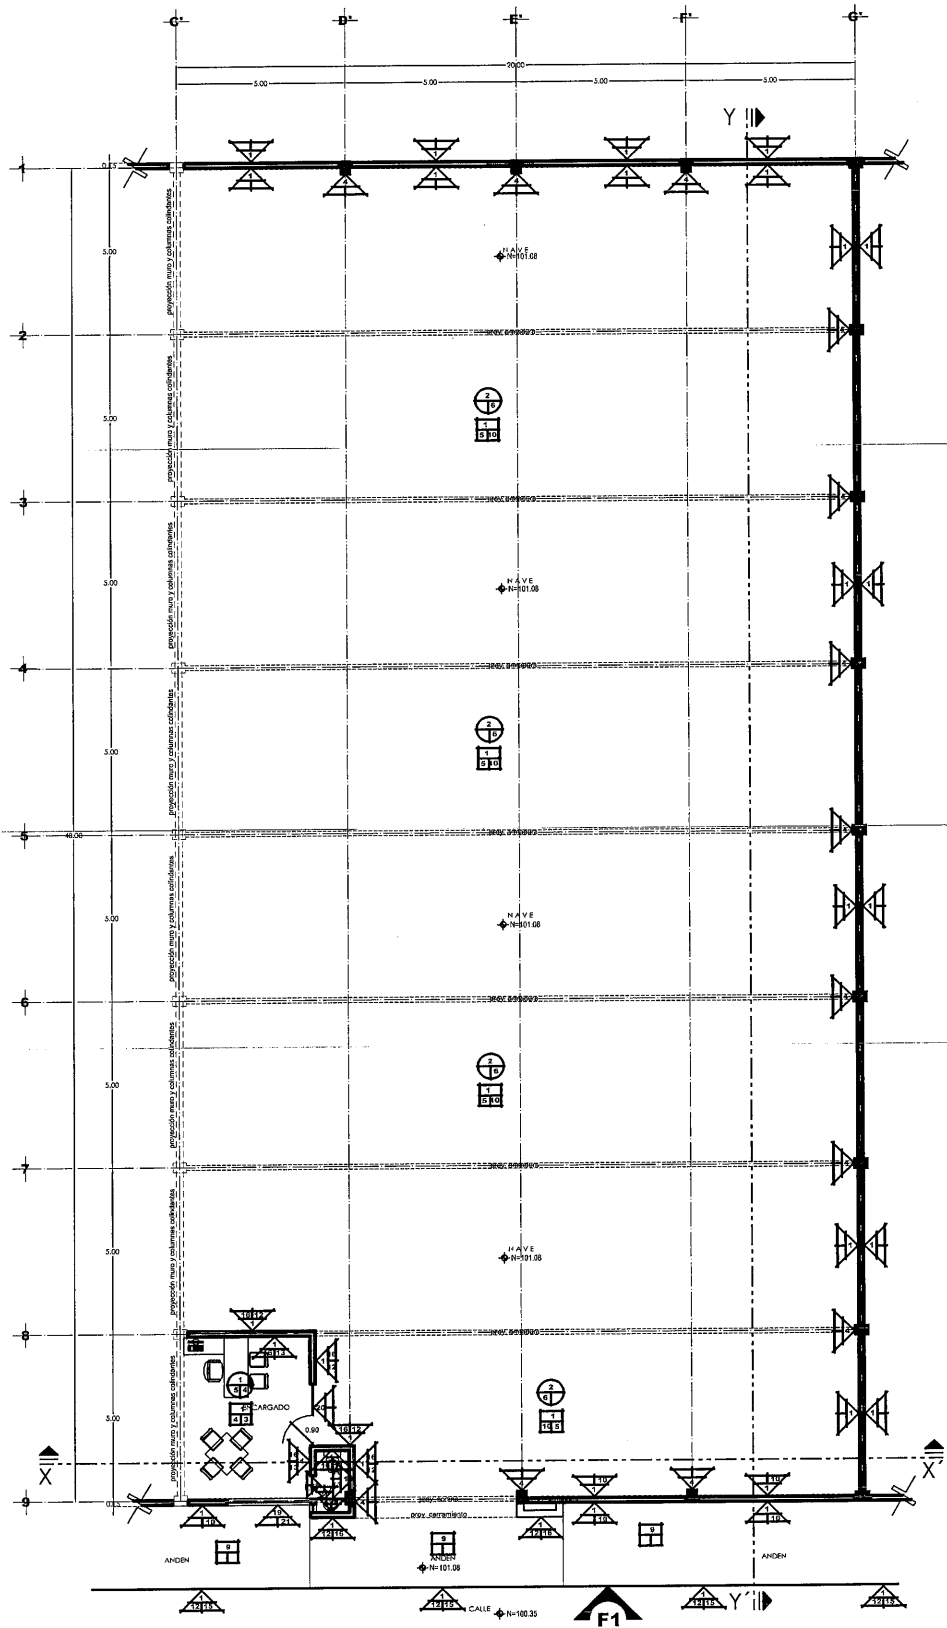

PLANTA ARQUITECTÓNICA
SUPERFICIE CONSTRUIDA: 817.02 m²
ESCALA: 1:100

ESPECIFICACIONES



MUROS

1. MURDO A BASE DE BLOCK MURO 20 x 40 x 60 cm, ASENTADO CON MORTERO CEMENTO-ARENA 1:3, TERMINADO APARENTE, VER PLANO ESTRUCTURAL.
2. COLUMNAS A BASE DE CONCRETO ARMADO, TERMINADO APARENTE, REMATE DE ARISTAS OCHAVADAS CON RUNO, SECCION SEGUN DISEÑO, VER DETALLE ANEXO.
3. PAREDE EN MURO Y FALDÓN A BASE DE MORTERO CEMENTO-ARENA 1:3 DE 0.02 mts. ESPESOR, TERMINADO FLOTEADO FINO.
4. APLANADO A BASE DE MORTERO CEMENTO-ARENA 1:3 DE 0.02 mts. ESPESOR, TERMINADO FLOTEADO FINO.
5. LAMBRIN A BASE DE LOSTA PONTILLO RECTIFICADA, PASTA BLANCA EN LRA, CALIDAD MARCA "cestron" O SIMILAR A ESPECIFICACIONES TECNICAS, LINEA BOTTEY PIEDRA, MODELO TAUPPE, EN SECCION 40 x 70 CM, PUNTO (TRAFICO MEDIO-ALTO), TONO Y TEXTURA MUECLOS MEDIO, DUREZA AL BAYADO 5-6 (MORT) ASTM, CUBR. RESISTENCIA A LA FLEXION 250 KGS, ISO 1843-A, RESISTENCIA A LA ABRASION CONFORME ANSI A17, ABSORCION AL AGUA 5-10 A.S.T.M. C178, ASISTADO CON ADHESIVO MARCA CREST, O SIMILAR A ESPECIFICACIONES TECNICAS, CON JUNTA MINIMA DE 2.0 MM, ANCHO, ENBOQUILLADO CON JUNTADOR SIN ARENA COLOR SINGLAR AL MATERIAL.
6. PINTURA VINILICA MARCA BEREL, BERLEX, COLOR A ESCOGER EN PROCESO DE OBRA, INCLUYE PREVIA APLICACION DE SELLADOR VINILICO EN LA MISMA MARCA.
7. PINTURA DE ESMALTE MARCA BEREL, LINEA BERALCO, INCLUYE PRIMARIO EPÓXICO CATALIZADO, EN LA MISMA MARCA.
8. PLANCHA PARA RECUBRIR OVALINES, BLANQUEADA A BASE DE CONCRETO ARMADO CON VARIAS OLS 3.7% EN CUANTIA, DE 30 x 70 cm, PUNTO (TRAFICO MEDIO-ALTO), TONO Y TEXTURA MUECLOS MEDIO, DUREZA AL BAYADO 5-6 (MORT) ASTM, CUBR. RESISTENCIA A LA FLEXION 250 KGS, ISO 1843-A, RESISTENCIA A LA ABRASION CONFORME ANSI A17, ABSORCION AL AGUA 5-10 A.S.T.M. C178, ASISTADO CON ADHESIVO MARCA CREST, O SIMILAR A ESPECIFICACIONES TECNICAS, CON JUNTA MINIMA DE 2.0 MM, ANCHO, ENBOQUILLADO CON JUNTADOR SIN ARENA COLOR SINGLAR AL MATERIAL.
9. CANCELERA A BASE DE PERIL DE ALUMINIO EN COLOR NATURAL DE 2", SECCION SEGUN DISEÑO, VER DETALLE ANEXO.
10. PERSA, PUO Y ANTERECHOCHO A BASE DE PERIL DE ALUMINIO DE 2" EN COLOR NATURAL, VORRO CLARO DE 1.0 MM, ESPESOR, CON PÉLULA A ADHESIVO ACABADO ENVIADO, INCLUYE CERRADURA.
11. CERRAJE EN 5.00 MM, ESPESOR, COLOR NIXE VERDE, ACABADO SARRADO.
12. PUERTAS DE FANJON A BASE DE MADERA DE PINO EN 1ro. CALIDAD, INCLUYE BATIDOR CON TRAYSAÑOS Y LARGUEROS, RECUBIERTO CON PUNTO DE TRAYSAÑOS DE 1.0 mm, SECCION SEGUN DISEÑO, VER DETALLE ANEXO.
13. PUNTO DE TRAYSAÑOS INCLUIDO A 10° EN 10° DE ALUBA DE PINO.



TECHOS

1. RELLENO A BASE DE MATERIAL DE BANCO COMPACTADO AL 95% PROCTOR, (PREVO ESTUDIO DE MECANICA DE SUELOS).
2. RIEVE A BASE DE CONCRETO SIMPLE F=100 kg/cm² de 10 cm, ESPESOR, VER PLANO ESTRUCTURAL.
3. PISO A BASE DE LOSTA PONTILLO RECTIFICADA, PASTA BLANCA EN LRA, CALIDAD MARCA "cestron" O SIMILAR A ESPECIFICACIONES TECNICAS, LINEA BOTTEY PIEDRA, MODELO TAUPPE, EN SECCION 40 x 70 CM, PUNTO (TRAFICO MEDIO-ALTO), TONO Y TEXTURA MUECLOS MEDIO, DUREZA AL BAYADO 5-6 (MORT) ASTM, CUBR. RESISTENCIA A LA FLEXION 250 KGS, ISO 1843-A, RESISTENCIA A LA ABRASION CONFORME ANSI A17, ABSORCION AL AGUA 5-10 A.S.T.M. C178, ASISTADO CON ADHESIVO MARCA CREST, O SIMILAR A ESPECIFICACIONES TECNICAS, CON JUNTA MINIMA DE 2.0 MM, ANCHO, ENBOQUILLADO CON JUNTADOR SIN ARENA COLOR SINGLAR AL MATERIAL.
4. PISO A BASE DE CONCRETO ARMADO CON MALLA LAC 6 x 6 x 10/10, F=200 kg/cm² de 10 cm, ESPESOR, SECCION SEGUN DISEÑO, TERMINADO PULIDO, PERMETRANOME CON DOBLADOR, VER PLANO ESTRUCTURAL Y PREVO ESTUDIO DE MECANICA DE SUELOS, INCLUYE JUNTAS DE DILATACION.
5. RAUPA A BASE DE CONCRETO ARMADO CON MALLA LAC 6 x 6 x 10/10, F=200 kg/cm² de 10 cm, ESPESOR, TERMINADO ESTRIADO DE 1 CM DE ANCHO.
6. SANQUETA A BASE DE CONCRETO ARMADO CON MALLA LAC 6 x 6 x 10/10, F=180 kg/cm², SECCION SEGUN DISEÑO VER DETALLE ANEXO.
7. PINTURA VINILICA MARCA BEREL, BERLEX, COLOR A ESCOGER EN PROCESO DE OBRA, INCLUYE PREVIA APLICACION DE SELLADOR VINILICO EN LA MISMA MARCA.
8. PINTURA DE ESMALTE MARCA BEREL, LINEA BERALCO, INCLUYE PRIMARIO EPÓXICO CATALIZADO, EN LA MISMA MARCA.



NOTA: LA ADQUISICIÓN DE LOS MATERIALES Y ACCESORIOS ESPECIFICADOS POR LA DIRECCIÓN DE PROYECTOS DEBERÁ SER PROGRAMADA DE MANERA ANUNCIADA (1 O 2 MESES) CON LOS PROVEEDORES QUE LOS TENGAN A LA VENTA, A FIN DE REVISAR LAS NEGOCIACIONES PERTINENTES PARA CONFIRMAR CON DICHO MATERIAL DE ACUERDO A LA PROGRAMACIÓN DE OBRA EN QUE SE VAYAN REQUIRIENDO, GARANTIZANDO ASÍ QUE LA CASA COMERCIAL QUE LO MANEJA LO TENGA DISPONIBLE, ESTO EVITARÁ RETRASOS EN LA OBRA O CAMBIOS EN PROYECTO Y SE CONCEPTO DE SUELO.

LIC. DAVID MONREAL ÁVILA
GOBERNADOR CONSTITUCIONAL DEL ESTADO

ARQ. GUILLERMO CARRILLO PASILLAS
SECRETARIO DE OBRAS PÚBLICAS

C. ARQ. MANUEL ALFONSO ACUÑA BORDA
SUBSECRETARIO DE PROYECTOS Y COSTOS

C. ING. ADRIÁN GERMÁN RODRÍGUEZ RAYAS
SUBSECRETARIO DE OBRAS PÚBLICAS

C. ARQ. ROMEO PÉREZ GARCÍA
DIRECTOR DE PROYECTOS

DIRECCIÓN DE PROYECTOS
SUBDIRECCIÓN DE PROYECTOS



LOCALIZACIÓN ORIENTACIÓN

PROYECTO: CONSTRUCCIÓN DE NAVES F, G Y H EN ALMACENES CENTRALES DE GOBIERNO DEL ESTADO, UBICADO EN EL KM 6 DE LA CARRETERA GUADALUPE-CUATITLÁN, COAHUILA DE ZARAGOZA, EN LA COMUNIDAD DE CIENEGUITAS DEL MUNICIPIO DE GUADALUPE, ZACATECAS, PARA RESGUARDO DOCUMENTAL Y MATERIAL DE LAS DEPENDENCIAS DE LA ADMINISTRACIÓN PÚBLICA ESTATAL.


UBICACIÓN: CIENEGUITAS, GUADALUPE, ZACATECAS

PLANO: ESPECIFICACIONES
"ALMACÉN H"

CONTENIDO: PLANTA ARQUITECTÓNICA

APROBO REVISÓ EJECUTÓ DIBUJÓ FECHA ESCALA FOLIO
ARQ. I.D.G.B. ARQ. I.F.P. ARQ. F.A.F. ARQ. F.A.F. 26/06/2023 1:100 060/2021

EL GOBIERNO DEL ESTADO A TRAVÉS DE LA SECRETARÍA DE OBRAS PÚBLICAS ACREDITA LA PROPIEDAD DEL PROYECTO Y SE RESERVA EL USO DEL MISMO, CUANDO DE DATOS, LOCUTIVOS Y LOS CRÉDITOS QUE EN ELLOS SE ASIENTAN, CUALQUIER USO PARCIAL O TOTAL NO AUTORIZADO EN ESTA INFORMACIÓN CONSTITUYE UN ACTO DE USURPACIÓN DE FUNCIONES Y PRODUCCIÓN DE CONTENIDO APÓCRIFO. LO ANTERIOR BAJO LA DISPOSICIÓN DE LO ESTABLECIDO EN EL ARTÍCULO 31 DE LA LEY DE OBRA PÚBLICA Y SERVICIOS RELACIONADOS PARA EL ESTADO Y LOS MUNICIPIOS DE ZACATECAS, POR LO QUE A PARTIR DE ESTA FECHA QUEDARÁN REGISTRADOS EN EL ARCHIVO PROYECTO MAESTRO DE LA SUBSECRETARÍA DE PROYECTOS Y COSTOS ADSCRITA A ESTA SECRETARÍA DE OBRAS PÚBLICAS.

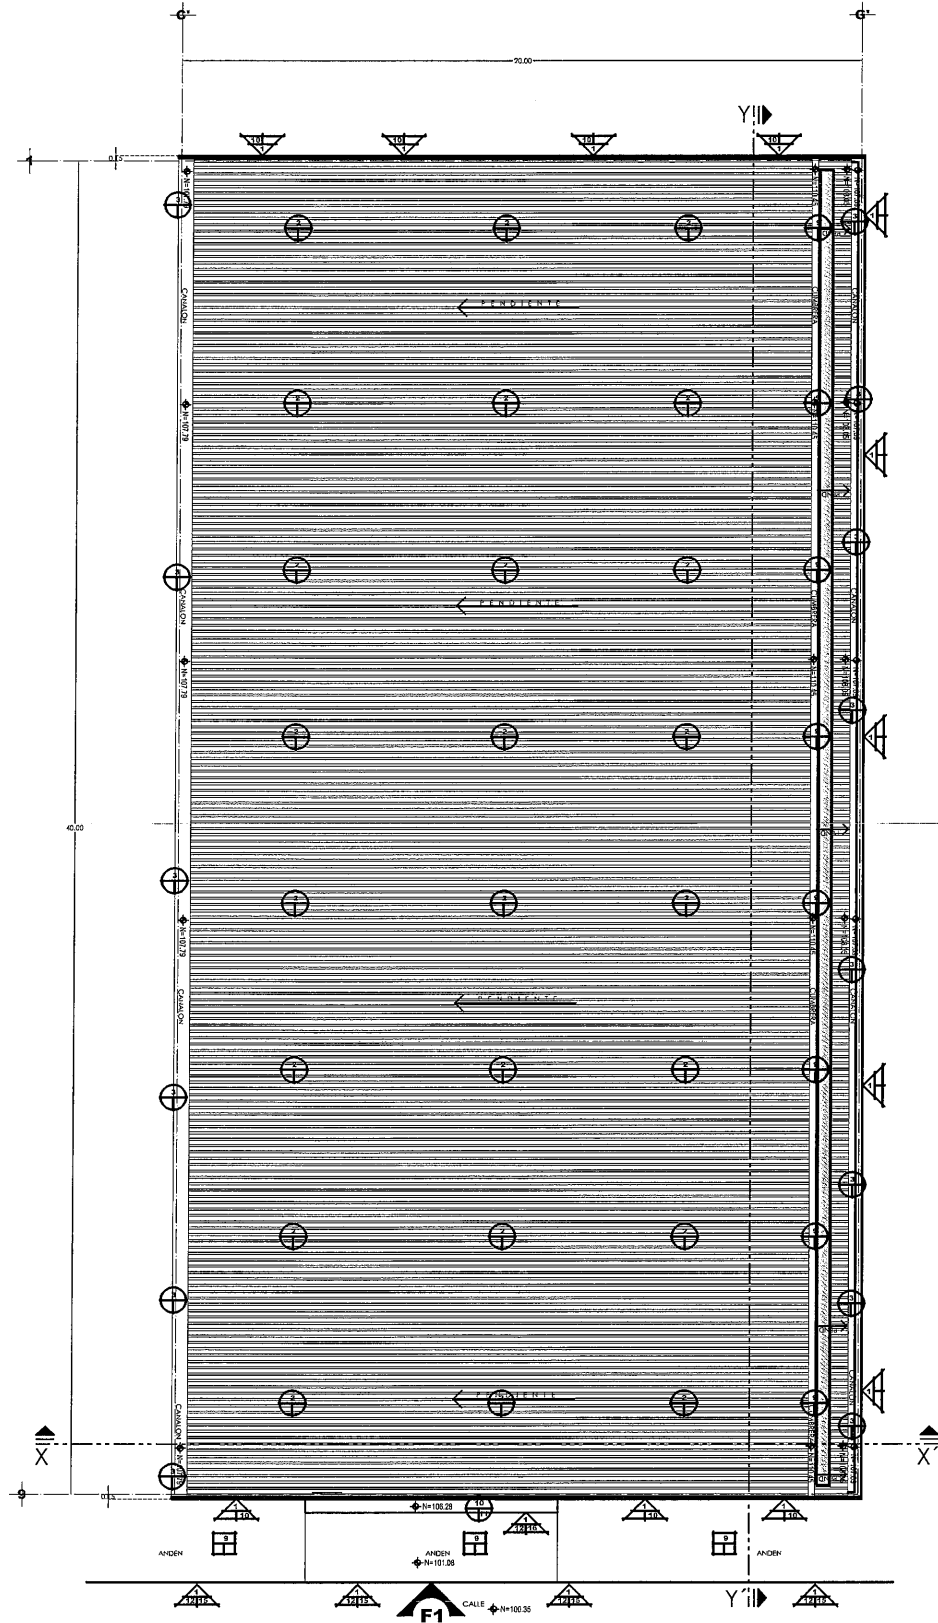

ESPECIFICACIONES



- MURS.
1. MUROS A BASE DE BLOQUE MUÑO 20 x 20 x 40 cm, ACABADO CON MORTERO COMUEO ARINA 1:3, TERMINADO APARENTE, VER PLANO ESTRUCTURAL.
 2. PINTURA DE ESMALE MARCA PERWIN WILLIAMS O SIMILAR, LINEA KENTONE, COLOR GOLF OLIVIA, CLAVE SP-1865, PIGULITE, (PREVIA EMPREJA DE LA SUPERFICIE).
 3. BANQUETA A BASE DE CONCRETO ARMADO CON MALLA 6 x 6 x 10/10 CM+185 kg/4m², SECCIÓN SEGÚN DISEÑO VER DETALLE ANEXO Y PLANO ESTRUCTURAL.
 4. PINTURA VINÍLICA MARCA BERLE, BERLEX, COLOR A ESCOGER EN PROCESO DE OBRA, INCLUYE PREVIA APLICACIÓN DE SELLADOR VINÍLICO EN LA MISMA MARCA.
 5. PINTURA VINÍLICA MARCA BERLE, BERLEX, COLOR A ESCOGER EN PROCESO DE OBRA, INCLUYE PREVIA APLICACIÓN DE SELLADOR VINÍLICO EN LA MISMA MARCA.



- PISOS.
1. RELENO A BASE DE MATERIAL DE BANCO COMPACTADO AL 95% PROCTOR, (PREVIO ESTUDIO DE MECÁNICA DE SUELOS).
 2. PINTURA DE ESMALE MARCA PERWIN WILLIAMS O SIMILAR, LINEA KENTONE, COLOR GOLF OLIVIA, CLAVE SP-1865, PIGULITE, (PREVIA EMPREJA DE LA SUPERFICIE).
 3. BANQUETA A BASE DE CONCRETO ARMADO CON MALLA 6 x 6 x 10/10 CM+185 kg/4m², SECCIÓN SEGÚN DISEÑO VER DETALLE ANEXO Y PLANO ESTRUCTURAL.
 4. PINTURA VINÍLICA MARCA BERLE, BERLEX, COLOR A ESCOGER EN PROCESO DE OBRA, INCLUYE PREVIA APLICACIÓN DE SELLADOR VINÍLICO EN LA MISMA MARCA.
 5. PINTURA VINÍLICA MARCA BERLE, BERLEX, COLOR A ESCOGER EN PROCESO DE OBRA, INCLUYE PREVIA APLICACIÓN DE SELLADOR VINÍLICO EN LA MISMA MARCA.




- TECHOS.
1. ESTRUCTURA METÁLICA A BASE DE MONTES Y LARGUIEROS, RECUBIERTA CON LÁMINA PINTO CAL 24, VER PLANO ESTRUCTURAL.
 2. CANALÓN A BASE DE LÁMINA LISA GALVANIZADA C-18, VER PLANO ESTRUCTURAL Y DETALLE ANEXO.
 3. JONDA A BASE DE ESTRUCTURA METÁLICA CUBIERTA EN LÁMINA DE POLICARBONATO COLOR HIBO DE 10 M.M. ESPESOR, SECCIÓN SEGÚN DISEÑO, VER DETALLE ANEXO Y PLANO ESTRUCTURAL.
 4. SISTEMA DE SUPERFICIES DE ACABADO ACRILOCO ACRIFON 10 AÑOS DE GARANTÍA, ELABORADO A BASE DE RESINAS ACRÍLICAS ESTREÑADAS, PIRAS SINTÉTICAS, (MARCA TESTO).
 5. LOSA A BASE DE CONCRETO ARMADO, TERMINADO COMÚN, SECCIÓN SEGÚN DISEÑO, VER PLANO ESTRUCTURAL.

NOTA: LA ADQUISICIÓN DE LOS MATERIALES Y ACCESORIOS ESPECIFICADOS POR LA DIRECCIÓN DE PROYECTOS DEBERÁ SER PROGRAMADA DE MANERA ANTECIPADA (1 O 2 MESES ANTES) CON LOS PROVEEDORES QUE LOS TENGAN A LA VENTA, A FIN DE RESERVAR LAS NEGOCIACIONES PERTINENTES PARA CONTAR CON DICHO MATERIAL DE ACORDO A LA PROGRAMACIÓN DE OBRA EN QUE SE VANAN DESARROLLANDO, GARANTIZANDO ASÍ QUE LA OSA COMERCIAL QUE LO MANEJA LO TENGA DISPONIBLE. ESTO DEBERÁ REFLECTIRSE EN LA OBRA O CAMBIO EN PROYECTO Y SU CONCEPTO DE DISEÑO.




SECRETARÍA DE OBRAS PÚBLICAS

PLANTA ARQUITECTÓNICA
SUPERFICIE CONSTRUIDA, 817.02 m²
ESCALA: 1:100

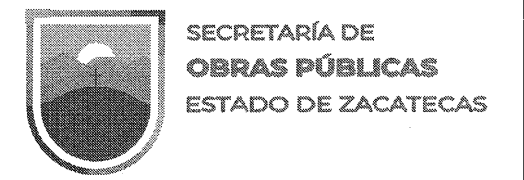

GUADALUPE

ZACATECAS

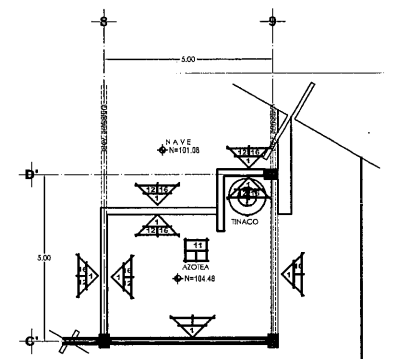

AZOTEA OFICINA
ESCALA: 1:75

LIC. DAVID MONREAL ÁVILA
GOBERNADOR CONSTITUCIONAL DEL ESTADO

ARQ. GUILLERMO CARRILLO PASILLAS
SECRETARIO DE OBRAS PÚBLICAS

C. ARQ. MANUEL ALFONSO ACUÑA BORDA
SUBSECRETARIO DE PROYECTOS Y COSTOS

C. ING. ADRIÁN GERMÁN RODRÍGUEZ RAYAS
SUBSECRETARIO DE OBRAS PÚBLICAS

C. ARQ. ROMEO FLORES GARCÍA
DIRECTOR DE PROYECTOS

DIRECCIÓN DE PROYECTOS
SUBDIRECCIÓN DE PROYECTOS

LOCALIZACIÓN		ORIENTACIÓN				
PROYECTO: CONSTRUCCIÓN DE NAVES F, G Y H, EN ALMACENES CENTRALES DE GOBIERNO DEL ESTADO, UBICADO EN EL KM 6 DE LA CARRETERA GUADALUPE-CUATHEMOC-COSIO EN LA COMUNIDAD DE CIENEGUITAS DEL MUNICIPIO DE GUADALUPE, ZACATECAS. PARA RESGUARDO DOCUMENTAL Y MATERIAL DE LAS DEPENDENCIAS DE LA ADMINISTRACIÓN PÚBLICA ESTATAL.		CLAVE				
UBICACIÓN: CIENEGUITAS, GUADALUPE, ZACATECAS		ESP-09				
PLANO: ESPECIFICACIONES		CLAVE				
CONTENIDO: PLANTA DE AZOTEA		ESP-09				
APROBO	REVISÓ	EJECUTÓ	DIBUJO	FECHA	ESCALA	FOLIO
ARQ. I.D.G.B.	ARQ. I.F.P.	ARQ. F.A.F.	ARQ. F.A.F.	26/06/2023	1:100	040/2021


EL GOBIERNO DEL ESTADO A TRAVÉS DE LA SECRETARÍA DE OBRAS PÚBLICAS ACREDITA LA PROPIEDAD DEL PROYECTO Y SE RESERVA EL USO DEL MISMO. CUADRO DE DATOS, LOGOTIPOS Y LOS CRÉDITOS QUE EN ELLOS SE ASIENTAN. CUALQUIER USO PARCIAL O TOTAL NO AUTORIZADO DE ESTA INFORMACIÓN CONSTITUYE UN ACTO DE USURPACIÓN DE FUNCIONES Y PRODUCCIÓN DE CONTENIDO APOCRÍFO. LO ANTERIOR BAJO LA DISPOSICIÓN DE LO ESTABLECIDO EN EL ARTÍCULO 31 DE LA LEY DE OBRA PÚBLICA Y SERVICIOS RELACIONADOS PARA EL ESTADO Y LOS MUNICIPIOS DE ZACATECAS. POR LO QUE A PARTIR DE ESTA FECHA QUEDARÁN REGISTRADOS EN EL ARCHIVO PROYECTO MAESTRO DE LA SUBSECRETARÍA DE PROYECTOS Y COSTOS ADSCRITA A ESTA SECRETARÍA DE OBRAS PÚBLICAS.





GUADALUPE
Z A C A T E C A S

NOTA: LA ADQUISICIÓN DE LOS MATERIALES Y ACCESORIOS ESPECIFICADOS POR LA DIRECCIÓN DE PROYECTOS DEBERÁ SER PROGRAMADA DE MANERA ANTICIPADA (1 O 2 MESES) CON LOS PROVEEDORES QUE LOS TENGAN A LA VENTA, A FIN DE HECHAR LAS NEGOCIACIONES PERTINENTES PARA CONTAR CON DICHO MATERIAL DE ACUERDO A LA PROGRAMACIÓN DE LA OBRA EN QUE SE VAYAN REQUIERENDO, GARANTIZANDO ASÍ QUE LA CASA COMERCIAL QUE LOS MATERIALES TENGAN DISPONIBLE. ESTO EVITARÁ RETRASOS EN LA OBRA O CAMBIO EN SU CONCEPTO.


DIRECCIÓN DE PROYECTOS
SUBDIRECCIÓN DE PROYECTOS

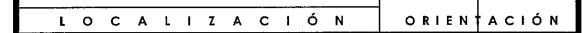


LO ANTERIOR BAJO LA DISPOSICIÓN DE LO ESTABLECIDO EN EL ARTÍCULO 31 DE LA LEY DE OBRA PÚBLICA Y SERVICIOS RELACIONADOS PARA EL ESTADO Y LOS MUNICIPIOS DE ZACATECAS, POR LO QUE A PARTIR DE ESTA FECHA QUEDARÁN REGISTRADOS EN EL ARCHIVO PROYECTO MAESTRO DE LA SUBSECRETARÍA DE PROYECTOS Y COSTOS ADSCRITA A ESTA SECRETARÍA DE OBRAS PÚBLICAS.

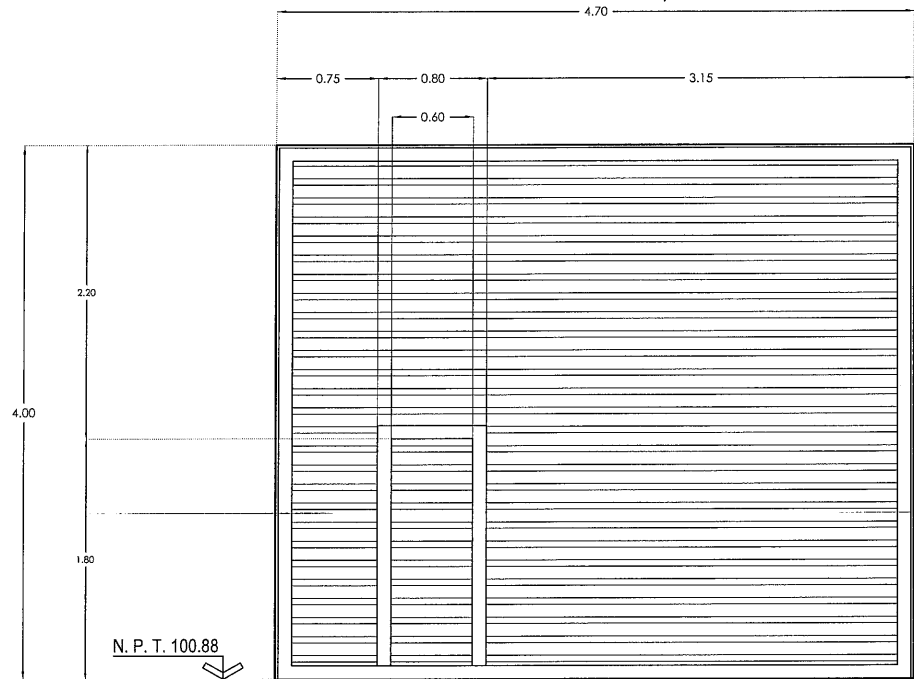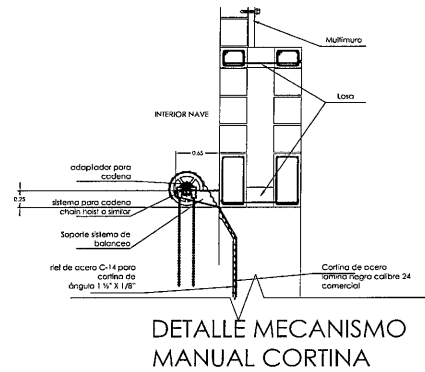


C - 1
escala 1:25
1 Pieza
Cortina de acero lámina negra calibre 24 comercial, riel de acero C-14 para cortina y batiente de ángulo 1 1/2" X 1/8". Incluye resorte 7/32" x 25 cms de largo. Incluye puerta de acero de 60cms de ancho.

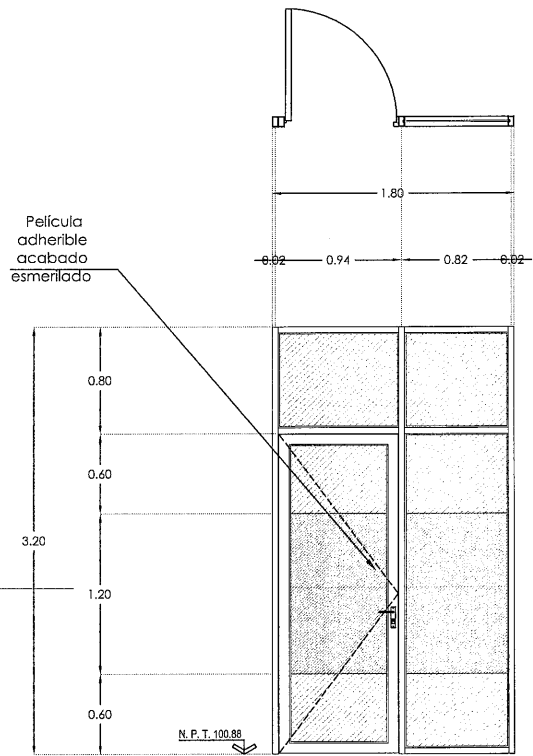


C - 2
escala 1:25
1 Pieza
Puerta, fijo y antepecho fijo a base de perfil de aluminio de 3" color natural, vidrio claro de 6.0 mm de espesor, con película adherible acabado esmerilado.

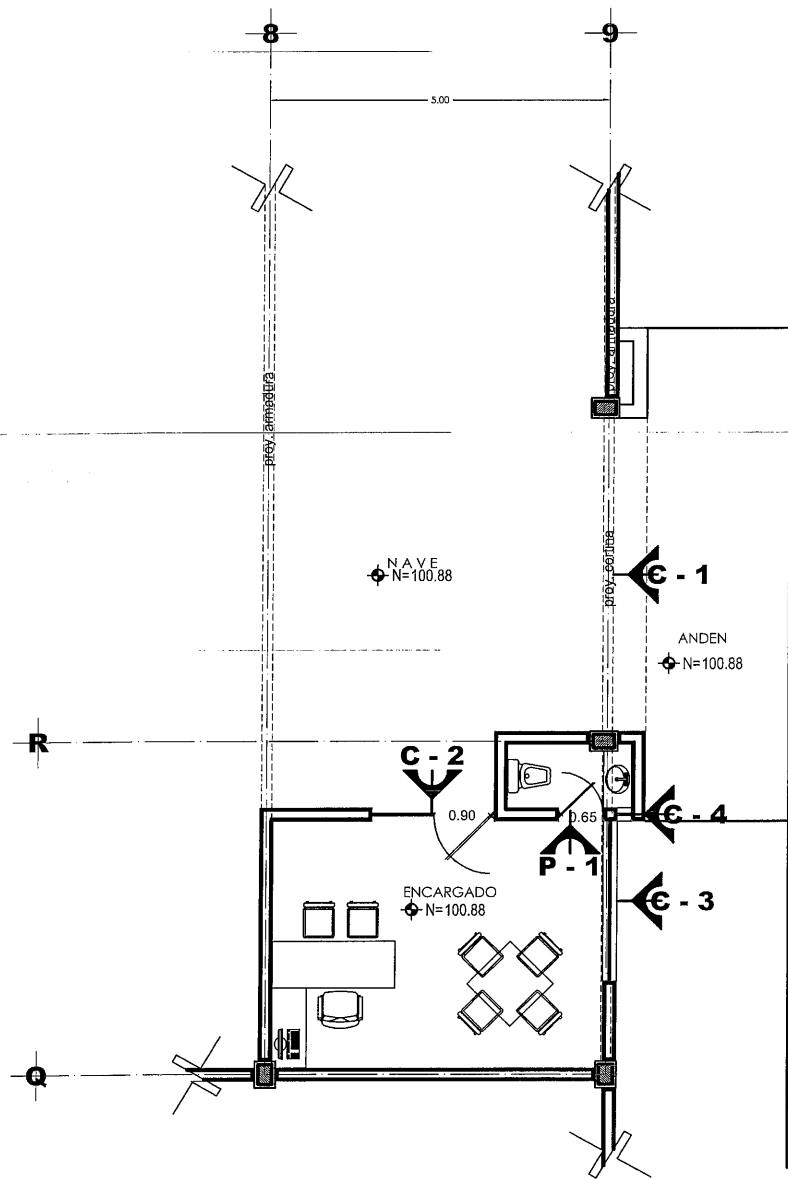


PLANTA ARQUITECTÓNICA
ESCALA: 1:50

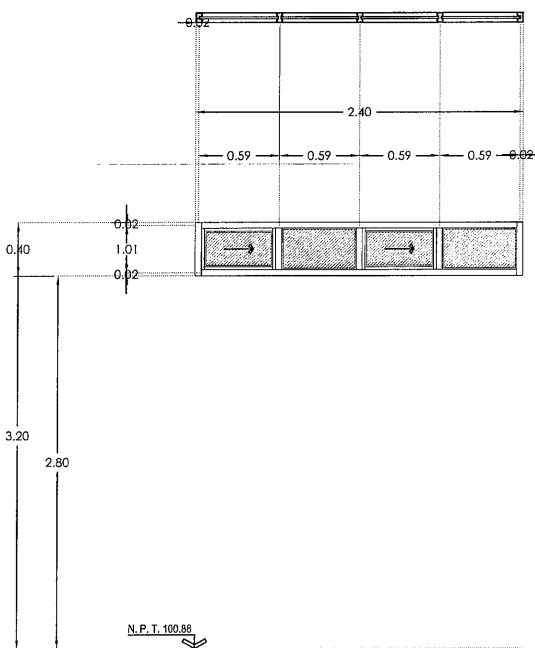

C - 3
escala 1:25
1 Pieza
Cancelería a base de perfil de aluminio en 2" color natural y vidrio tintex verde, acabado satinado, de 6.0 mm de espesor.

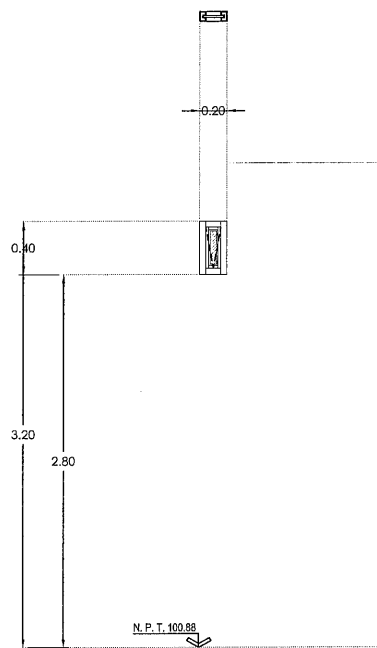


C - 4
escala 1:25
1 Pieza
Cancelería a base de perfil de aluminio en 2" color natural y vidrio tintex verde, acabado satinado, de 6.0 mm de espesor.

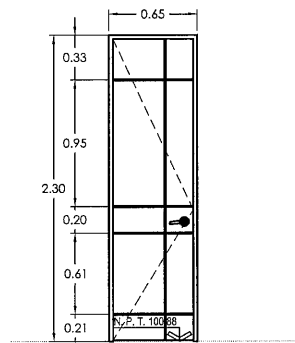

P - 1
escala 1:25
1 Pieza
Puerta a base de madera en banak de 1ra calidad, entrecalle con junquillo aluminio de 1 cm. Y chapa marca tesa modelo 2600 de barniz terminado en cromo mate.





GUADALUPE
ZACATECAS

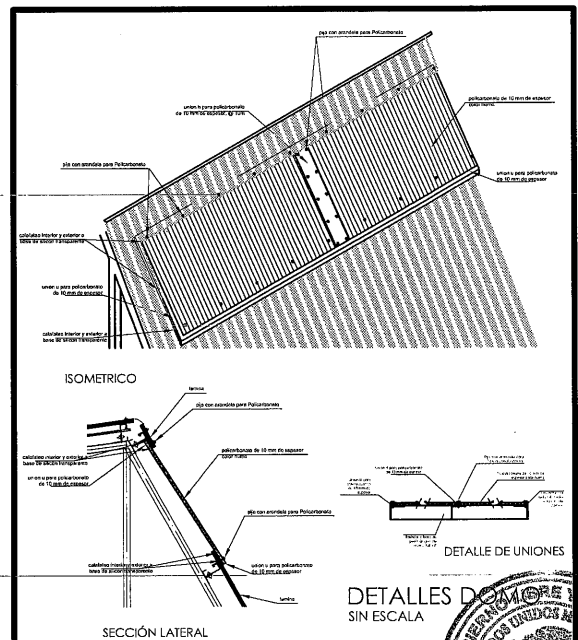


LIC. DAVID MONREAL AVILA
GOBERNADOR CONSTITUCIONAL DEL ESTADO DE ZACATECAS
ARQ. GUILLERMO CARRILLO PASILAS
SECRETARIO DE OBRAS PÚBLICAS
C. ARQ. MANUEL AFRANZO ACUNA BORDA
SUBSECRETARIO DE PROYECTOS Y COSTOS
C. ING. ADRIÁN GERMÁN RODRÍGUEZ RAYAS
SUBSECRETARIO DE OBRAS PÚBLICAS
C. ARQ. ROMEO RAMÍREZ GARCÍA
DIRECTOR DE PROYECTOS




EL GOBIERNO DEL ESTADO A TRAVÉS DE LA SECRETARÍA DE OBRAS PÚBLICAS ACREDITA LA PROPIEDAD DEL PROYECTO Y SE RESERVA EL USO DEL MISMO. CUADRO DE DATOS, LOGOTIPOS Y LOS CRÉDITOS QUE EN ELLOS SE ASIENTAN, CUALQUIER USO PARCIAL O TOTAL NO AUTORIZADO DE ESTA INFORMACIÓN CONSTITUYE UN ACTO DE USURPACIÓN DE FUNCIONES Y PRODUCCIÓN DE CONTENIDO APOCRÍFO. LO ANTERIOR BAJO LA DEPENDENCIA DE LO ESTABLECIDO EN EL ARTÍCULO 31 DE LA LEY DE OBRAS PÚBLICAS Y SERVICIOS RELACIONADOS PARA EL ESTADO Y LOS MUNICIPIOS DE ZACATECAS. POR LO QUE A PARTIR DE ESTA FECHA QUEDARÁN REGISTRADOS EN EL ARCHIVO PROYECTO MAESTRO DE LA SUBSECRETARÍA DE PROYECTOS Y COSTOS ADSCRITA A ESTA SECRETARÍA DE OBRAS PÚBLICAS.

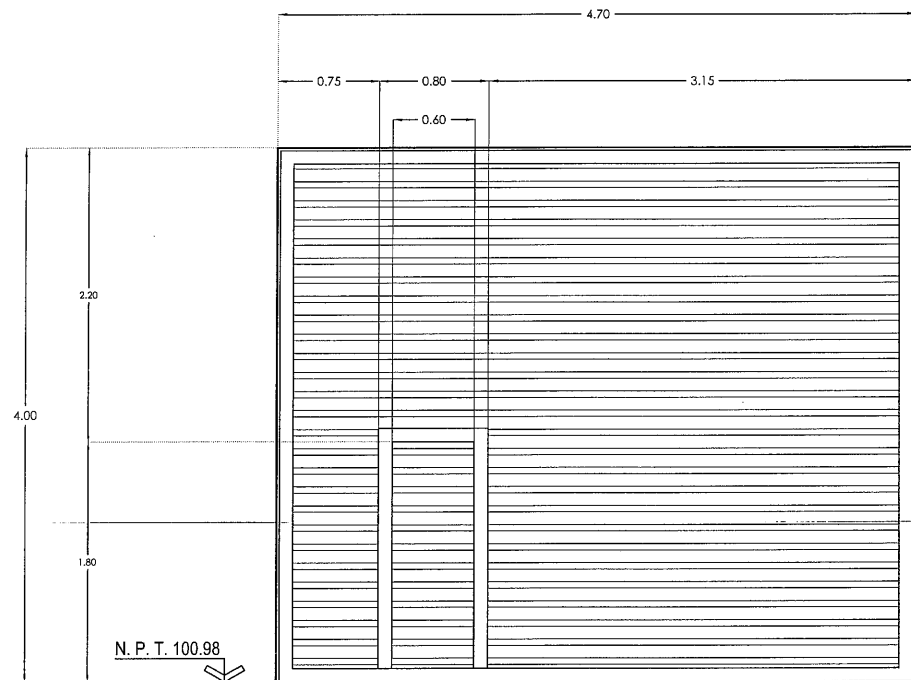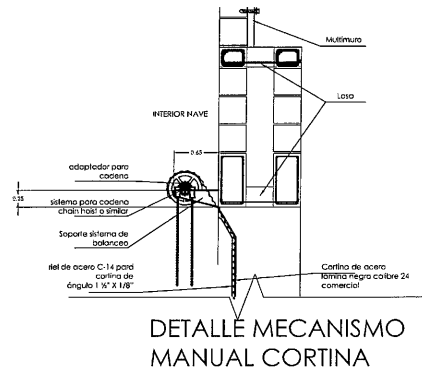


C - 1
escala 1:25
Cortina de acero lámina negra calibre 24 comercial, riel de acero C-14 para cortina y batiente de ángulo 1 1/2" X 1/8". Incluye resorte 7/32" x 25 cms de largo. Incluye puerta de acero de 60cms de ancho.

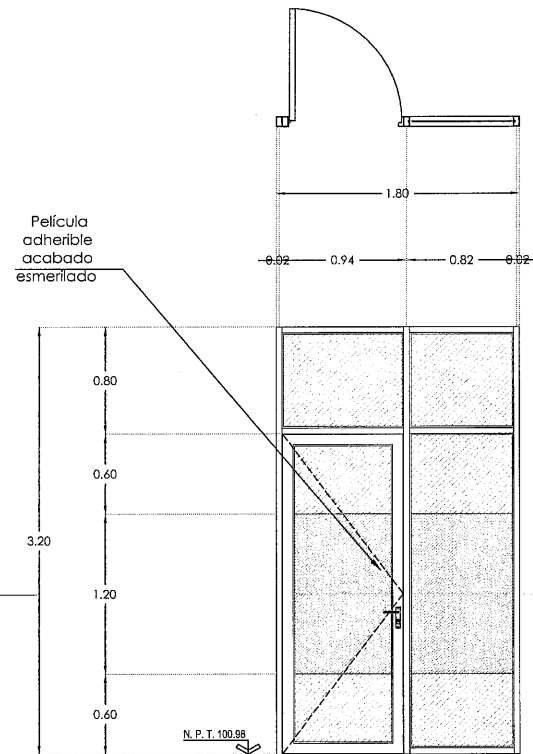


C - 2
escala 1:25
Puerta, fija y antepecho fijo a base de perfil de aluminio de 3" color natural, vidrio claro de 6.0 mm de espesor, con película adherible acabado esmerilado.

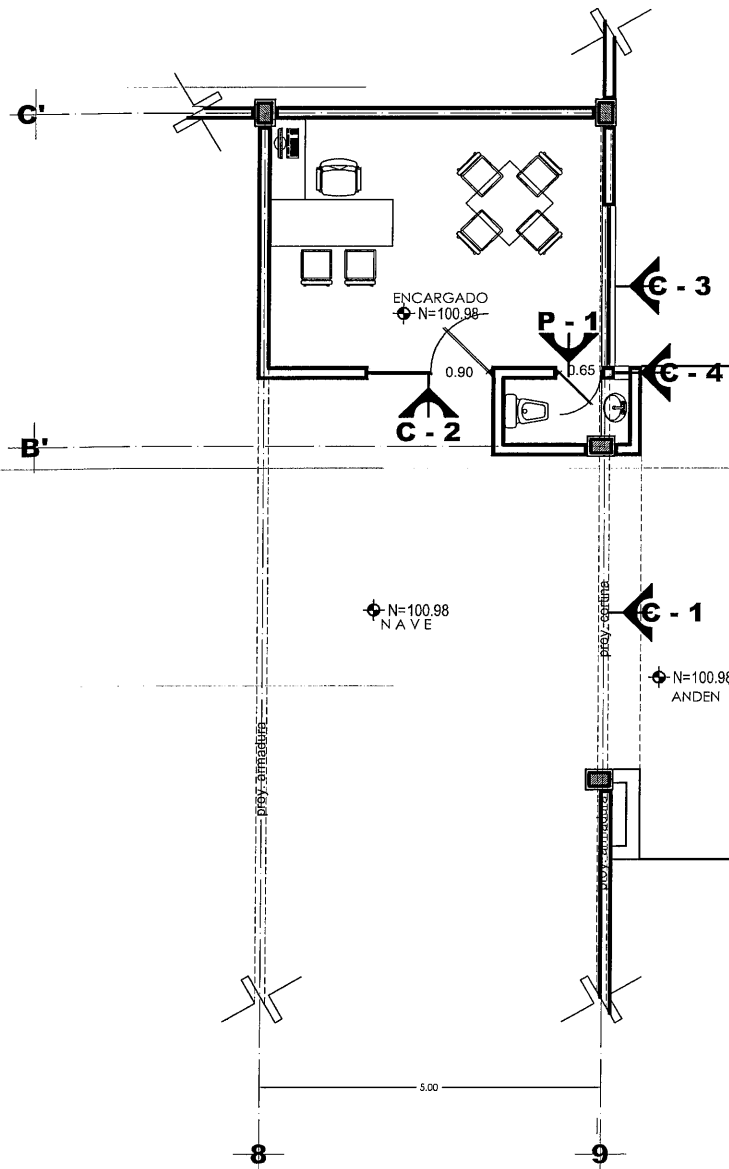


PLANTA ARQUITECTÓNICA
ESCALA: 1:50

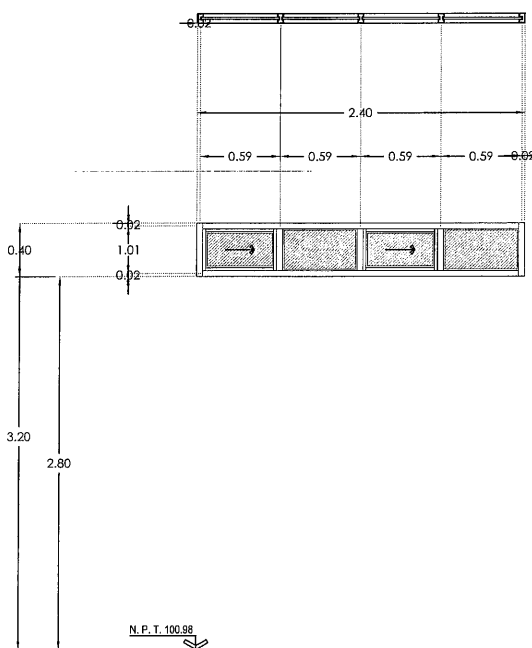

C - 3
escala 1:25
Cancelería a base de perfil de aluminio en 2" color natural y vidrio tintex verde, acabado satinado, de 6.0 mm de espesor.

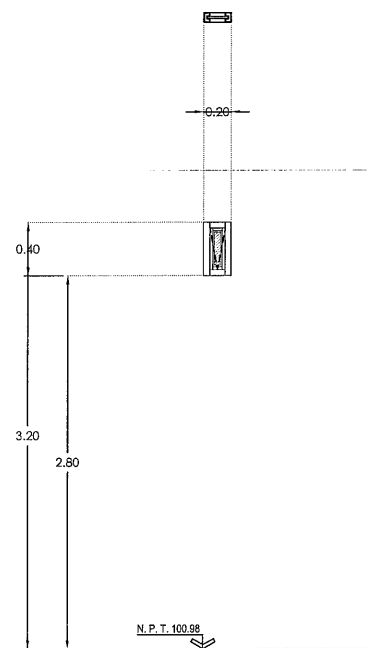


C - 4
escala 1:25
Cancelería a base de perfil de aluminio en 2" color natural y vidrio tintex verde, acabado satinado, de 6.0 mm de espesor.

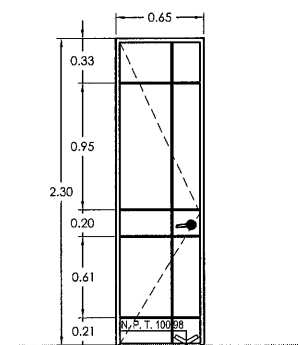

P - 1
escala 1:25
Puerta a base de madera en banak de 1ra calidad, entrecalle con junquillo aluminio de 1 cm. Y chapa marca tesa modelo 2600 de barriete terminado en cromo mate.



GUADALUPE
ZACATECAS

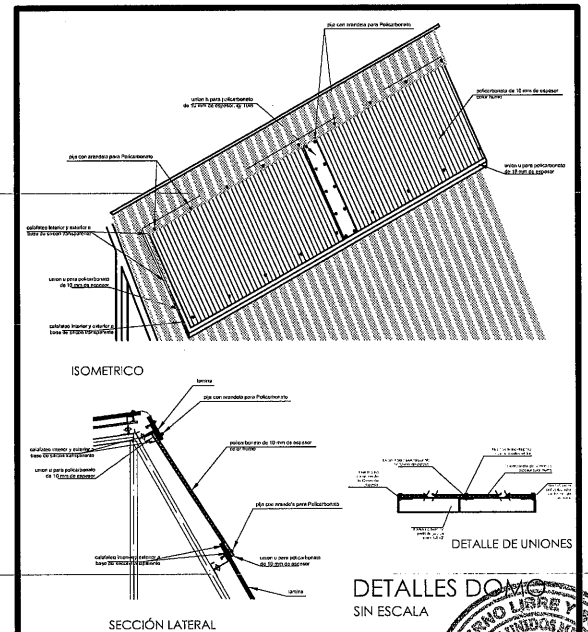

DIRECCIÓN DE PROYECTOS					
SUBDIRECCIÓN DE PROYECTOS					
LOCALIZACIÓN			ORIENTACIÓN		
PROYECTO:			CONSTRUCCIÓN DE NAVES F, G Y H, EN ALMACENES CENTRALES DE GOBIERNO DEL ESTADO, UBICADO EN EL KM 6 DE LA CARRETERA GUADALUPE-CUATTEMOC-COSIO EN LA COMUNIDAD DE CIENEGUITAS DEL MUNICIPIO DE GUADALUPE, ZACATECAS. PARA RESGUARDO DOCUMENTAL Y MATERIAL DE LAS DEPENDENCIAS DE LA ADMINISTRACIÓN PÚBLICA ESTATAL.		
UBICACIÓN:			CIENEGUITAS, GUADALUPE, ZACATECAS		
PLANO:			CANCELERÍAS, HERRERÍAS Y CARPINTERÍAS "ALMACÉN G"		
CONTENIDO:			PLANTA DE UBICACIÓN Y ALZADOS		
APROBO	REVISÓ	EJECUTÓ	DIBUJÓ	FECHA	ESCALA
ARG. I.D.G.B.	ARG. I.F.P.	ARG. F.A.F.	ARG. F.A.F.	28/08/2023	1:50
EL GOBIERNO DEL ESTADO A TRAVÉS DE LA SECRETARÍA DE OBRAS PÚBLICAS ACREDITA LA PROPIEDAD DEL PROYECTO Y SE RESERVA EL USO DEL MISMO. CUADRO DE DATOS, LOGOTIPOS Y LOS CRÉDITOS QUE EN ELLOS SE ASIENTAN. CUALQUIER USO PARCIAL O TOTAL NO AUTORIZADO SE ESTÁ INFORMANDO CONTRIBUYENDO UN ACTO DE USURPACIÓN DE FUNCIONES Y PRODUCCIÓN DE CONVENIO APOCRÍFO. LO ANTERIOR BAJO LA DISPOSICIÓN DE LO ESTABLECIDO EN EL ARTÍCULO 31 DE LA LEY DE OBRA PÚBLICA Y SERVICIOS RELACIONADOS PARA EL ESTADO Y LOS MUNICIPIOS DE ZACATECAS. POR LO QUE A PARTIR DE ESTA FICHA QUITARÁN REGISTRADOS EN EL ARCHIVO PROYECTO MAESTRO DE LA SUBSECRETARÍA DE PROYECTOS Y COSTOS ASOCIADA A ESTA SECRETARÍA DE OBRAS PÚBLICAS.					



Cortina de acero lámina negra calibre 24 comercial, riel de acero C-14 para cortina y batiente de ángulo 1 1/2" X 1/8". Incluye resorte 7/32" x 25 cms de largo. Incluye puerta de acero de 60cms de ancho.



Puerta, fijo y antepecho fijo a base de perfil de aluminio de 3" color natural, vidrio claro de 6.0 mm de espesor, con película adherible acabado esmerilado.



Cancelería a base de perfil de aluminio en 2" color natural y vidrio tintex verde, acabado satinado, de 6.0 mm de espesor.



Cancelería a base de perfil de aluminio en 2" color natural y vidrio tintex verde, acabado satinado, de 6.0 mm de espesor.



Puerta a base de madera en banak de 1ra calidad, entrecalle con junquillo aluminio de 1 cm. Y chapa marca tesa modelo 2600 de barrilete terminado en cromo mate.




ARQ. GUILLERMO CARRILLO PASILLAS

C. ARQ. MANUEL ALFONSO ACUÑA BORDA
SUBSECRETARIO DE PROYECTOS Y COSTOS

C. ING. ADRIÁN GERMÁN RODRÍGUEZ RAYAS
SUBSECRETARIO DE OBRAS PÚBLICAS

C. ARQ. ROMEO MADALLA GARCÍA
DIRECTOR DE PROYECTOS

DIRECCIÓN DE PROYECTOS
SUBDIRECCIÓN DE PROYECTOS

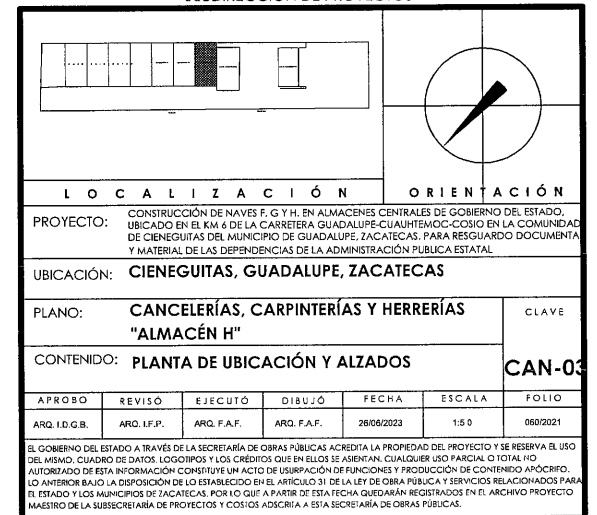

GUADALUPE

ZACATECAS

ESPECIFICACIONES

COMPACTACIÓN:
EL RELLENO QUE SE HAGA BAJO FIRMES SERÁ DE 30 cm. CON TERPÉTATE O GRAVA CEMENTADA CON UN PESO VOLUMÉTRICO MÍNIMO DE 1700 kg/m³. COMPACTADA EN CAPAS DE 15 cm AL 95% DE LA PRUEBA PROCTOR DEL P.V.S.M. COMPACTADO CON PISÓN NEUMÁTICO, GASOLINA O RODILLO. EL SUELO QUE ESTE BAJO EL RELLENO DEBERÁ CUMPLIR CON LA CALIDAD ADECUADA DE V. R. S. EN CASO DE NO CUMPLIR, SUSTITUIR O MEJORAR EL TERRENO, DE ACUERDO AL LABORATORIO.

FIRME:
SERÁ DE 15 cm. DE ESPESOR CON CONCRETO FC = 250 Kg/m³

CIMENTACIÓN:
DE MAESTRÍA DE 3ra CLASE JUNTEADA CON MORTERO CEM. - ARENA 1:5

PLANTILLA:
SERÁ DE CONCRETO POBRE FC = 80 kg/m³ Y CINCO CENTÍMETROS DE ESPESOR.

CADENA DE DESPLANTE, INTERMEDIAS Y CERRAMIENTO:
SECCIÓN DE 0.23 x 0.23m. ARMADA CON 4 #3 @ 30" Y EST. @ 14" @ 0.20m.

MURO:
ESPESOR 20 cm. DE BLOQUE TIPO HUECO DE 30x20x40cm JUNTEADO CON MORTERO CEMENTO-ARENA 1:5. CASTILLOS: INDICADOS LOSAS Y COLUMNAS. ESPESOR Y ARMADOS INDICADOS EN PLANTA.

ACOTACIONES GENERALES EN METROS:
- ANTES DE EFECTUAR EL COLADO Y MONTEAJE DE ELEMENTOS ESTRUCTURALES VERIFICAR COTAS, NIVELES, EJES Y DETALLES CON LOS PLANOS ARQUITECTÓNICOS

NOTAS GENERALES

ACOTACIONES GENERALES EN METROS:
- ANTES DE EFECTUAR EL COLADO Y MONTEAJE DE ELEMENTOS ESTRUCTURALES VERIFICAR COTAS, NIVELES, EJES Y DETALLES CON LOS PLANOS ARQUITECTÓNICOS

ELEMENTO	REQUERIMIENTO LIBRE
LOSAS	1.5 cm.
CADENAS	1.5 cm.
CASTILLOS	1.5 cm.
TRABES	2.5 cm.
COLUMNAS	3.0 cm.
EN CONTACTO CON TERRENO NAT.	5.0 cm.

ESTRIBOS EXCEPTO DONDE SE INDIQUE, DE OTRO TIPO EL PRIMER ESTRIBO SE COLOCA A PARTIR DEL PAÑO DEL APORTE A 1/2 DE LA MENOR SEPARACIÓN ENTRE ESTRIBOS INDICADA PARA APOYOS.

CONCRETO:
PARA CADENAS Y CASTILLOS FC = 150 kg/cm². PARA ZAPATAS, COLUMNAS, TRABES Y LOSAS FC = 250 kg/cm².

ASLA DE ANCLAJES TRASLAPES PARA TODO ELEMENTO ESTRUCTURAL

DIÁMETRO	TRASLAPES	ANCLAJE
No. 2	25 cm.	8 cm.
No. 3	30 cm.	11 cm.
No. 4	35 cm.	15 cm.
No. 5	40 cm.	19 cm.
No. 6	45 cm.	23 cm.

NOTA:
NO CONTEMPLAN SUELOS CON RELLENOS IMPURIFICADOS, ANILLAS EXPANSIVAS, TUBAS DE CONSISTENCIA MUY BLANDA, ETC. POR LO QUE EN CADA CASO SE DEBE VERIFICAR SU CARACTERÍSTICA Y DE SER NECESARIO CONSULTAR CON EL DEPTO. TÉCNICO CORRESPONDIENTE.

- SE CONSIDERA UNA CAPACIDAD DE CARGA Q_a = 20 T/m²

- A TODOS LOS ELEMENTOS HORIZONTALES SE LES DARÁ UNA CONTRAFLECHA DE L/400

- LOS LÍMITES DE LOSA DEBEN SER CON CADENA DE CERRAMIENTO

DIÁMETRO	ANCLAJE	ANCLAJE
No. 2	8 cm.	8 cm.
No. 3	12 cm.	8 cm.

LIC. DAVID MONREAL
GOBERNADOR CONSTITUCIONAL DEL ESTADO


ARQ. GUILLERMO CARRILLO PASILEAS
SECRETARIO DE OBRAS PÚBLICAS

C. ARQ. MANUEL ALFONSO ACUÑA BORDO
SUBSECRETARIO DE PROYECTOS Y COSTOS

C. ING. ADRIÁN GERMÁN RODRÍGUEZ RAYAS
SUBSECRETARIO DE OBRAS PÚBLICAS

C. ARQ. ROMEO ROSA GARCÍA
DIRECTOR DE PROYECTOS

DIRECCIÓN DE PROYECTOS
SUBDIRECCIÓN DE INGENIERÍAS

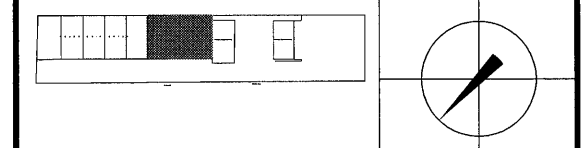

LOCALIZACIÓN ORIENTACIÓN

PROYECTO: CONSTRUCCIÓN DE NAVES F, G Y H, EN ALMACENES CENTRALES DE GOBIERNO DEL ESTADO, UBICADO EN EL KM 6 DE LA CARRETERA GUADALUPE-CUATRECEROS EN LA COMUNIDAD DE CIENEGUITAS DEL MUNICIPIO DE GUADALUPE, ZACATECAS. PARA RESERVA DE FIANZON Y PRODUCCIÓN DE CONTENIDO APOCÓLIPICO. LO ANTERIOR BAJO LA DISPOSICIÓN DE LO ESTABLECIDO EN EL ARTÍCULO 31 DE LA LEY DE OBRA PÚBLICA Y SERVICIOS RELACIONADOS PARA EL ESTADO Y LOS MUNICIPIOS DE ZACATECAS. POR LO QUE A PARTIR DE ESTA FECHA QUEDARÁN REGISTRADOS EN EL ARCHIVO PROYECTO MAESTRO DE LA SUBSECRETARÍA DE PROYECTOS Y COSTOS ASOCIADA A ESTA SECRETARÍA DE OBRAS PÚBLICAS.

UBICACIÓN: CIENEGUITAS, GUADALUPE, ZACATECAS

PLANO: ESTRUCTURAL

"ALMACÉN F, G Y H"

CONTENIDO: ESTRUCTURAL MUROS CORTES ESQUEMÁTICOS


CLAVE

EST-04



APROBO REVISÓ EJECUTÓ DIBUJO FECHA ESCALA FOLIO

ING. M. Ortega R. ING. Vicente F.S. ING. Vicente F.S. TEC. J. Manuél C. 26/06/2023 1:75 060/2021



EL GOBIERNO DEL ESTADO A TRAVÉS DE LA SECRETARÍA DE OBRAS PÚBLICAS ACREDITA LA PROPIEDAD DEL PROYECTO Y SE RESERVA EL USO DEL MISMO, CUADRO DE DATOS, LOGOTIPOS Y LOS CRÉDITOS QUE EN ELLOS SE ASIENTAN. CUALQUIER USO PARCIAL O TOTAL NO AUTORIZADO DE ESTA INFORMACIÓN CONSTITUIRÁ UN ACTO DE USURPACIÓN DE FUNCIONES Y PRODUCCIÓN DE CONTENIDO APOCÓLIPICO. LO ANTERIOR BAJO LA DISPOSICIÓN DE LO ESTABLECIDO EN EL ARTÍCULO 31 DE LA LEY DE OBRA PÚBLICA Y SERVICIOS RELACIONADOS PARA EL ESTADO Y LOS MUNICIPIOS DE ZACATECAS. POR LO QUE A PARTIR DE ESTA FECHA QUEDARÁN REGISTRADOS EN EL ARCHIVO PROYECTO MAESTRO DE LA SUBSECRETARÍA DE PROYECTOS Y COSTOS ASOCIADA A ESTA SECRETARÍA DE OBRAS PÚBLICAS.

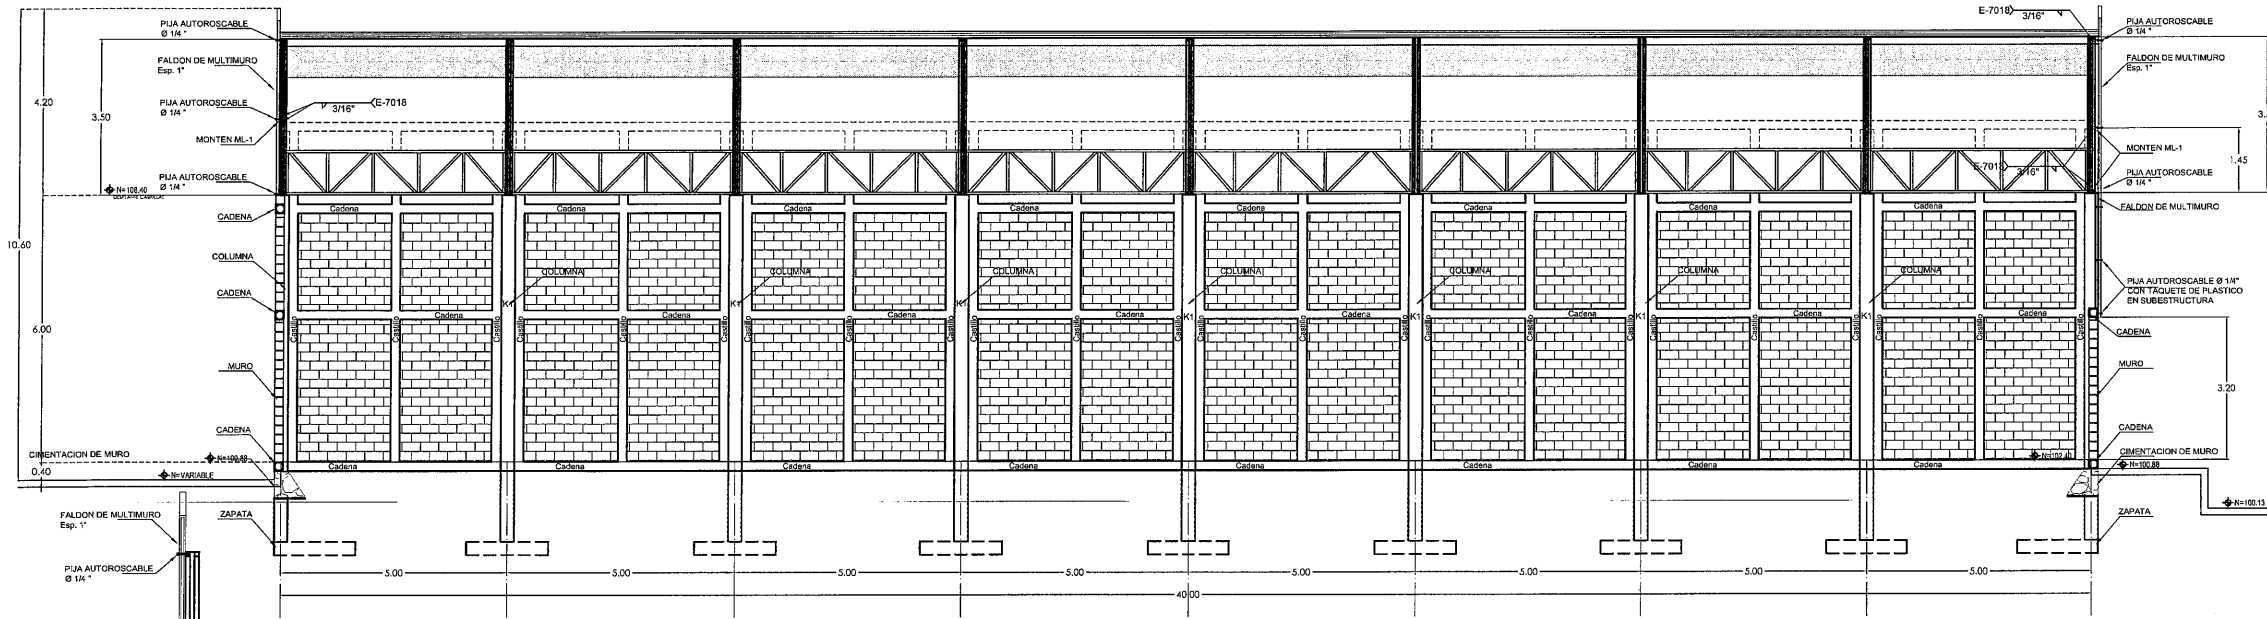


CORTE ESQUEMÁTICO LONGITUDINAL
ESCALA: 1:75

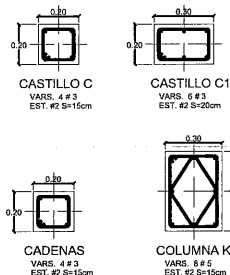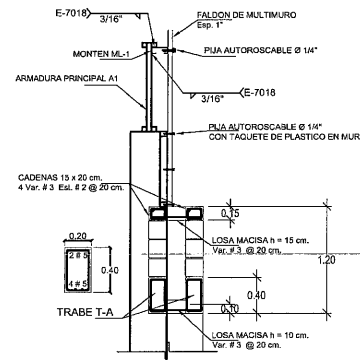


CLAVE	PERFIL	SECCIÓN
ML-1	1 - 5 MT-12	

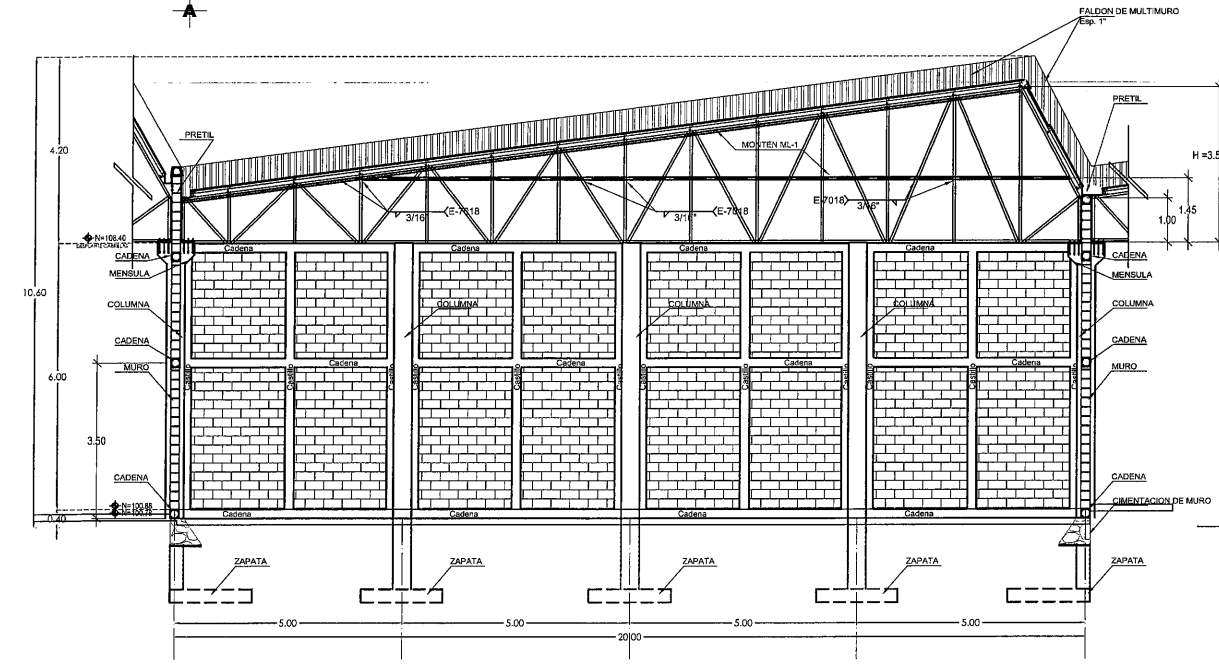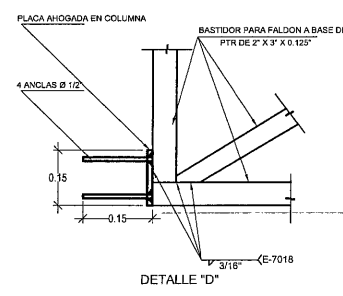


CORTE ESQUEMÁTICO TRANSVERSAL
ESCALA: 1:75

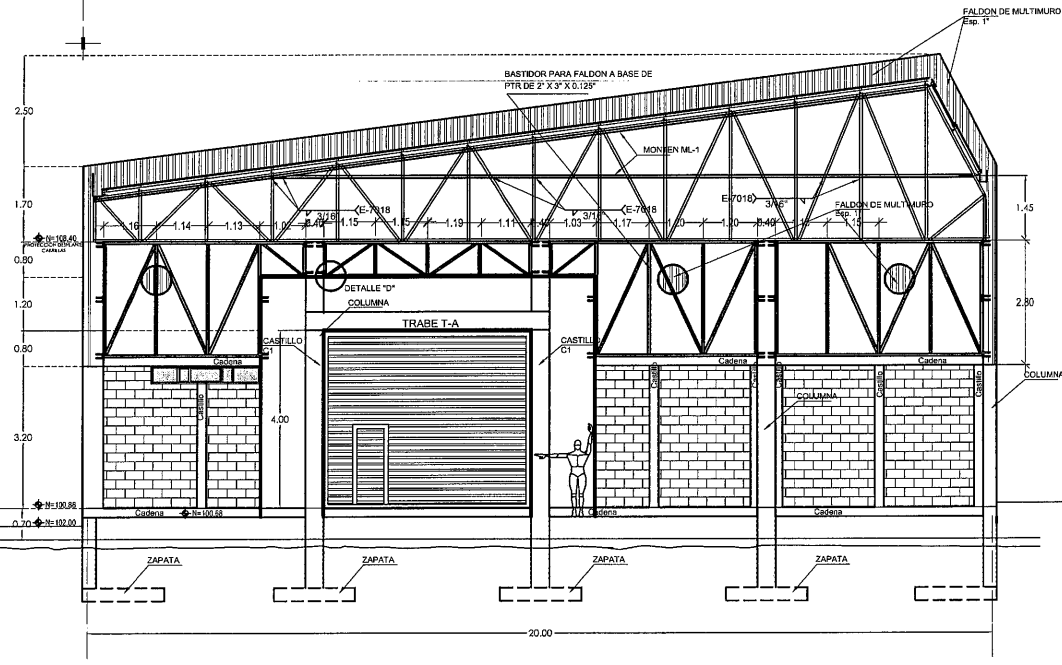

FACHADA PRINCIPAL F1
ESCALA: 1:75

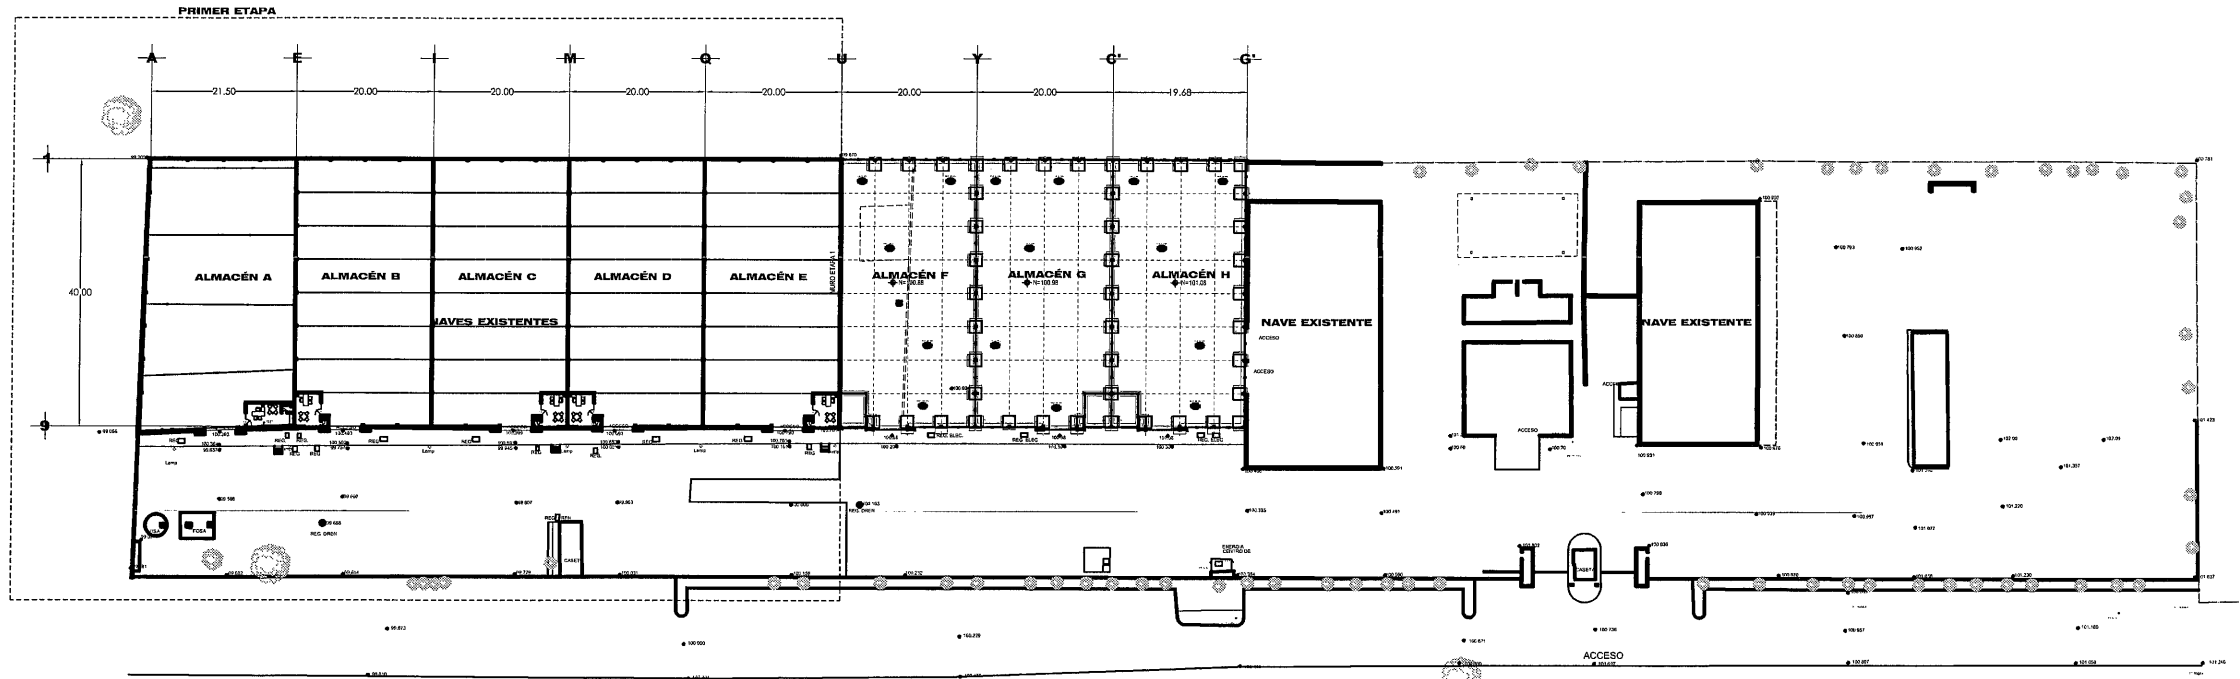

PLANTA DE CIMENTACION DE CONJUNTO
escala 1:500

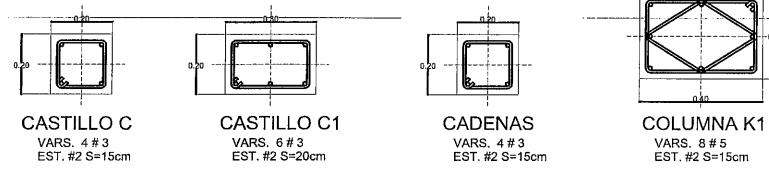

ESPECIFICACIONES

COMPACTACION:
EL RELLENO QUE SE HARA BAJO FIRMES SERA DE 30 cm. CON TERRETE O GRAVA CEMENTADA CON UN PESO VOLUMETRICO MINIMO DE 1700 kg/cm³. COMPACTADA EN CAPAS DE 15 cm AL SOLO DE LA PUESA PROCTOR DEL D.V.S.M. COMPACTADO CON PESON INELASTICO, GASOLINA O RODILLO.
EL SUELO QUE ESTE BAJO EL RELLENO DEBERA CUMPLIR CON LA CALIDAD ADECUADA DE V. R. S. EN CASO DE NO CUMPLIR, SUSTITUIR O MEJORAR EL TERRENO, DE ACUERDO AL LABORATORIO.

FIRME:
LA LOSA DE CIMENTACION FUNCIONA COMO PISO Y SERA DE CONCRETO CON UN F'c = 250 kg/cm².

CIMENTACION:
SERA A BASE DE LOSA DE CIMENTACION CON ESPESOR DE 12 cm. ARMADOS INDICADOS EN PLANTA.

PLANTILLA:
SERA DE CONCRETO PORRE F'c = 90 kg/cm² Y CINCO CENTIMETROS DE ESPESOR.

CADENA DE DESPLANTE, INTERMEDIAS Y CERRAMIENTOS:
SECCION DE 0.20 x 0.20m. ARMADA CON # 4 3/8" Y EST. # 1/4" @ 0.20m.

MURO:
ESPESOR 20 cm. DE BLOCK TIPO HUECO DE 20x20x40cm JUNTADO CON MORTERO CEMENTO-ARENA 1:3.

CASTILLOS:
INDICADOS EN PLANTA.

LOSAS Y COLUMNAS:
ESPESOR Y ARMADOS INDICADOS EN PLANTA.

NOTAS GENERALES

ACOTACIONES GENERALES EN METROS.

— ANTES DE EFECTUAR EL COLADO Y MONTAJE DE ELEMENTOS ESTRUCTURALES VERIFICAR COTAS, ANCHOS Y DETALLES CON LOS PLANOS ARQUITECTONICOS.

ELEMENTO	REQUERIMIENTO LIBRE
LOSAS	1.5 cm.
CADENAS	1.5 cm.
CASTILLOS	1.5 cm.
TRABES	2.5 cm.
COLUMNAS	3.0 cm.
EN CONTACTO CON TERRENO NAT.	5.0 cm.

CONCRETO:
PARA CADENAS Y CASTILLOS F'c = 150 kg/cm², PARA ZAPATAS, COLUMNAS, TRABES Y LOSAS F'c = 250kg/cm².

BARRO DE ANCLAJE TRABAJO PARA TODO ELEMENTO ESTRUCTURAL.


DIAMETRO	TRABAJO	ANCLAJE
No. 2	28 cm.	8 cm.
No. 3	35 cm.	11 cm.
No. 4	40 cm.	16 cm.
No. 5	44 cm.	19 cm.
No. 6	72 cm.	23 cm.

DIAMETRO	TRABAJO	ANCLAJE
No. 2	8 cm.	5 cm.
No. 3	12 cm.	8 cm.

ESTRIBOS EXCEPTO DONDE SE INDICAN DE OTRO TIPO EL PRIMER ESTRIBO SE COLOCA A PARTIR DEL PISO DEL APoyo A 1/2 DE LA MENOR SEPARACION ENTRE ESTRIBOS INDICADA PARA APoyOS.

ACERO DE REFUERZO:
PARA DIAMETRO 1/4" fy= 2530 kg/cm² OTROS # fy= 4200 kg/cm²

NOTA:
LOS BAJOS DE CIMENTACION INDICADOS EN EL PLANO NO COMPTEN PLANOS SUELOS AUTOMATICO DE ESTA INFORMACION CONSTITUIR UN ACTO DE USURPACION DE FUNCIONES Y PRODUCCION DE CONTENIDO APORCPO. LO ANTERIOR BAJO LA DISPOSICION DE LO ESTABLECIDO EN EL ARTICULO 31 DE LA LEY DE OBRA PUBLICA Y SERVICIOS RELACIONADOS PARA EL ESTADO Y LOS MUNICIPIOS DE ZACATECAS. POR LO QUE A PARTIR DE ESTA FECHA QUEDARAN REGISTRADOS EN EL ARCHIVO PROYECTO MAESTRO DE LA SUBSECRETARIA DE PROYECTOS Y COSTOS A ESTA SECRETARIA DE OBRAS PUBLICAS.

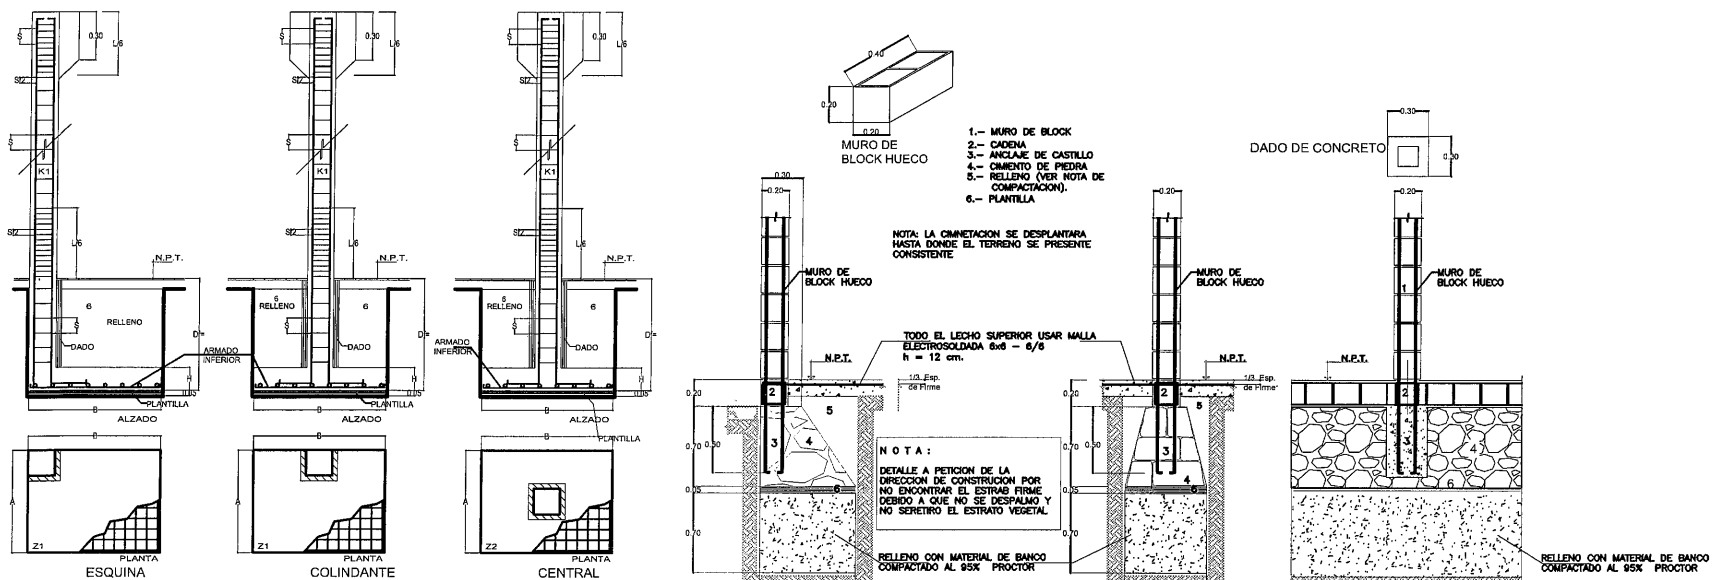

CUADRO DE ZAPATAS

TIPO	A	B	H	DE L'N/100	ARMADO INFERIOR
DE ESQUINA Y COLINDANTES Z1	1.50	1.50	0.30	2.60	VARS. #5 @ 20 x 20 cm.
CENTRALES Z2	1.50	1.50	0.30	2.60	VARS. #4 @ 20 x 20 cm.

SECRETARÍA DE OBRAS PÚBLICAS
ESTADO DE ZACATECAS

GUADALUPE

ZACATECAS

GOBIERNO LIBRE Y SOBERANO
ESTADOS UNIDOS MEXICANOS
ZACATECAS

SECRETARÍA DE OBRAS PÚBLICAS

LIC. DAVID MONREAL ÁVILA
GOBERNADOR CONSTITUCIONAL DEL ESTADO

ARQ. GUILLERMO CARRILLO PASILLAS
SECRETARIO DE OBRAS PÚBLICAS

C. ARQ. MANUEL ALFONSO ACUÑA BORDA
SUBSECRETARIO DE PROYECTOS Y COSTOS

C. ING. ADRIÁN GERMÁN RODRÍGUEZ RAYAS
SUBSECRETARIO DE OBRAS PÚBLICAS

C. ARQ. ROMEO PABLO GARCÍA
DIRECTOR DE PROYECTOS

DIRECCIÓN DE PROYECTOS
SUBDIRECCIÓN DE PROYECTOS

LOCALIZACIÓN ORIENTACIÓN

PROYECTO: CONSTRUCCIÓN DE NAVES F, G Y H EN ALMACENES CENTRALES DE GOBIERNO DEL ESTADO. UBICADO EN EL KM 6 DE LA CARRETERA GUADALUPE-CUAUHTÉMOC-COSIO EN LA COMUNIDAD DE CIENEGUITAS DEL MUNICIPIO DE GUADALUPE, ZACATECAS. PARA RESGUARDO DOCUMENTAL Y MATERIAL DE LAS DEPENDENCIAS DE LA ADMINISTRACIÓN PÚBLICA ESTATAL.

UBICACIÓN: CIENEGUITAS, GUADALUPE, ZACATECAS

PLANO: ESTRUCTURAL


CONTENIDO: CIMENTACIÓN DE CONJUNTO

EST-05


APROBO	REVISÓ	EJECUTÓ	DIBUJÓ	FECHA	ESCALA	FOLIO
ARQ. I.D.G.B.	ARQ. I.F.P.	ARQ. C.H.M.P.	ARQ. C.H.M.P.	26/05/2023	1:500	060/2021

EL GOBIERNO DEL ESTADO A TRAVÉS DE LA SECRETARÍA DE OBRAS PÚBLICAS ACREDITA LA PROPIEDAD DEL PROYECTO Y SE RESERVA EL USO DEL MISMO. CUADRO DE DATOS, LOGOTIPOS Y LOS CRÉDITOS QUE EN BLOCS SE ASIENTAN. CUALQUIER USO PARCIAL O TOTAL NO AUTORIZADO DE ESTA INFORMACIÓN CONSTITUIR UN ACTO DE USURPACIÓN DE FUNCIONES Y PRODUCCIÓN DE CONTENIDO APORCPO. LO ANTERIOR BAJO LA DISPOSICION DE LO ESTABLECIDO EN EL ARTICULO 31 DE LA LEY DE OBRA PUBLICA Y SERVICIOS RELACIONADOS PARA EL ESTADO Y LOS MUNICIPIOS DE ZACATECAS. POR LO QUE A PARTIR DE ESTA FECHA QUEDARAN REGISTRADOS EN EL ARCHIVO PROYECTO MAESTRO DE LA SUBSECRETARIA DE PROYECTOS Y COSTOS A ESTA SECRETARIA DE OBRAS PUBLICAS.


ESPECIFICACIONES:
Poste cónico circular sencillo, en 9 metros de altura total, y radio de 16.22 m. fabricado en lamina cal. 11 A-569, con un diámetro en la punta de 2.75" y en la base de 7.45", con anillo de refuerzo cal. 11 de 4" de altura, el poste tendrá una percha fabricada en lamina cal. 3/16", la percha con dos remaches de 1/2" en la parte superior y un barreno de 9/16" para recibir un tornillo de 1/2" grado 5, la percha se instalará a 8.7 m. de altura, en la parte inferior del poste a 12.7" de la parte inferior de la placa base deberá estar localizado el registro de conexiones ovalado en sus extremos, fabricado en solera de 1/8" x 1 1/2", y dimensiones de 6.5" x 2.75". En la parte interior del poste opuesto al registro de conexiones llevará una barra de tierras fabricada en solera de 1 1/2" x 3/16". La placa base del poste será de 12" x 12" x 3/4" de placa A-36 y deberá ser soldada al poste tanto por la parte superior como por la parte inferior, esta tendrá barrenos ovalados para recibir anclas de 1" de diámetro con distancias entre barrenos desde 7.5" a 9.5" entre centros de barrenos. El poste deberá ser formado en un sola sección con un solo cordón de soldadura longitudinal continuo, y desbastado al 100% el exceso de soldadura sin llegar a desbastar la lámina, el poste no debe tener marcas de dobles apreciables tanto a la vista como al tacto tanto en la formación inicial del poste como en el proceso de formación de la curva. El cordón de soldadura longitudinal del poste debe de ser aplicado por máquinas automáticas con un proceso certificado por la AWS y las soldaduras de los accesorios debe de ser aplicada por soldadores certificados por la misma AWS siguiendo el código AD 1.1 última revisión. No se admitirán soldaduras con falta de penetración, fusión, socavado o discontinuidad.

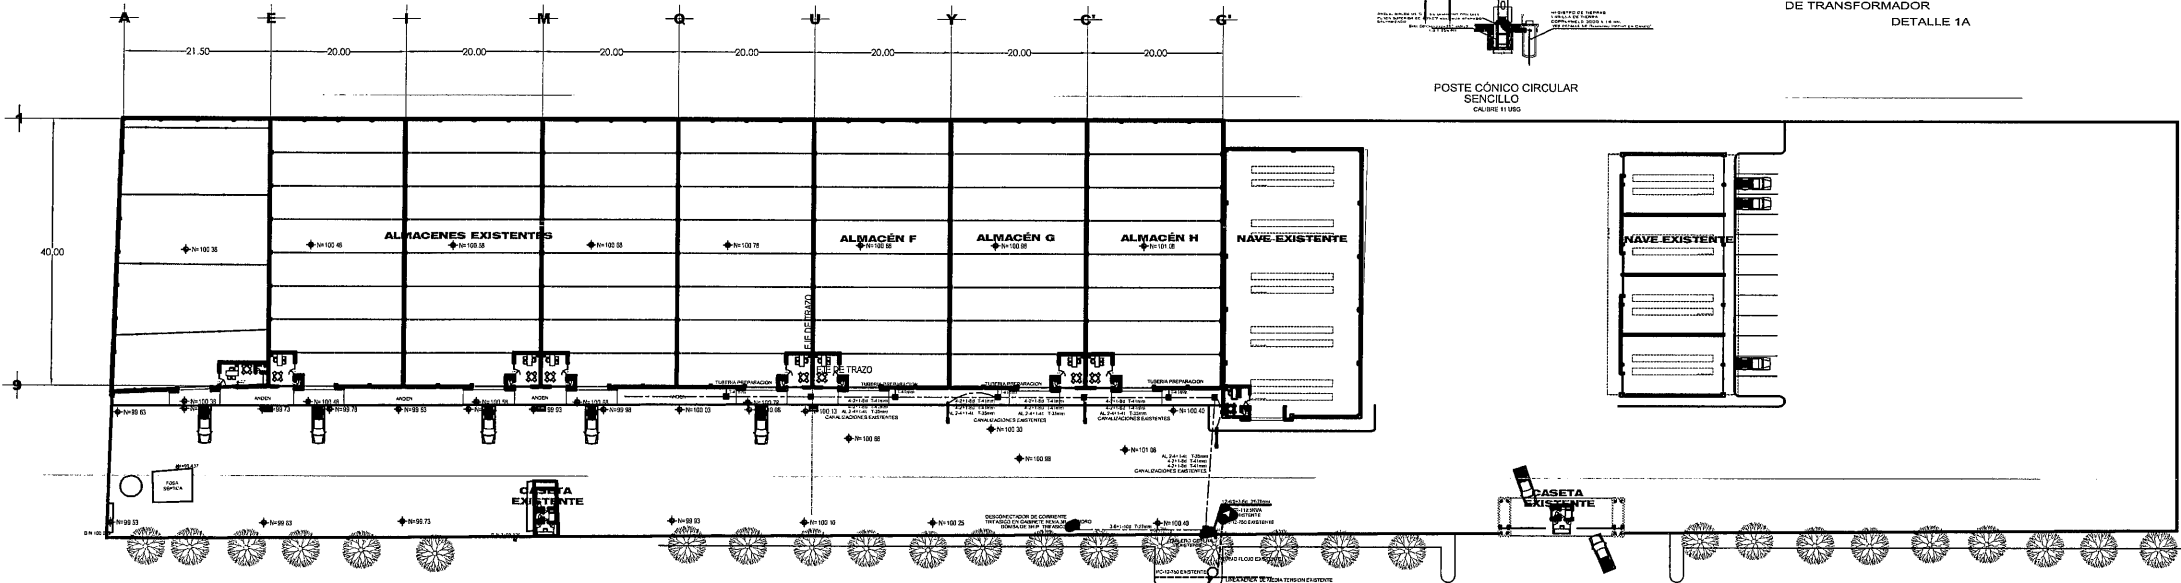

PLANTA ARQUITECTÓNICA DE CONJUNTO
escala 1:500

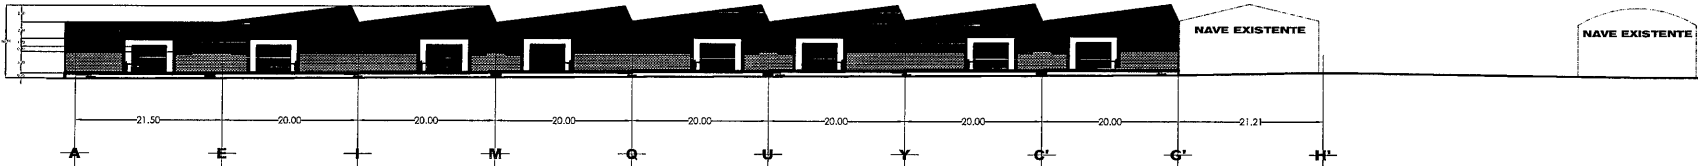

ALZADO DE CONJUNTO
escala 1:500

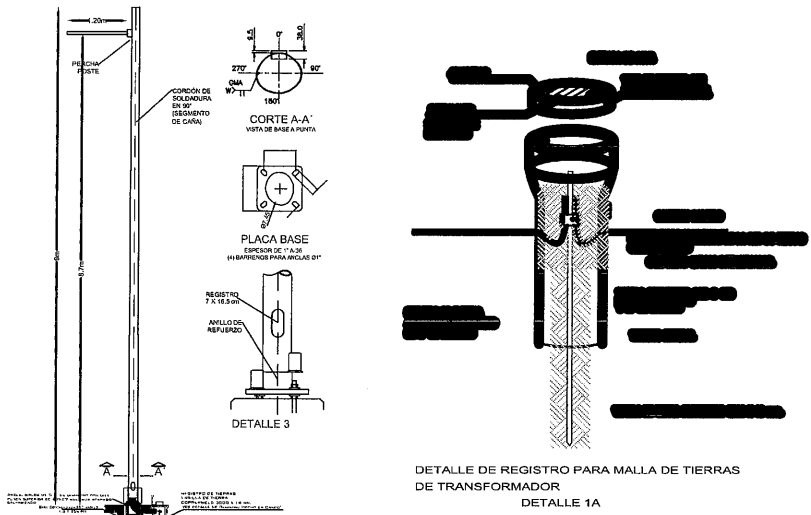

DETALLE DE REGISTRO PARA MALLA DE TIERRAS
DE TRANSFORMADOR
DETALLE 1A

POSTE CÓNICO CIRCULAR
SENCILLO
CALIBRE 11.1802



SECRETARÍA DE
OBRAS PÚBLICAS



GUADALUPE
ZACATECAS

- SIMBOLOGIA
- TABLERO DE DISTRIBUCION A 1.70m.s.p.l. MARCA SQUARE-D, "Tablero general - normal"
 - EQUIPO DE MEDICION TRASOCKET CON TRANSFORMADORES DE CORRIENTE DE 13T-20A. EXISTENTE
 - VARILLA DE TIERRA COPPERWELD 3000 X 16 mm.
 - MURETE DE ACOMETIDA PARA ALOJAR, EQUIPOS DE MEDICION CON PUERTAS ABATIBLES Y INT.GRAL. EXISTENTE
 - REGISTRO ELECTRICO PREFABRICADO DE CONCRETO CON TAPA DE CONCRETO ARMADO, RB/TB -2, 65x100x65 cm, MARCA CEMEX O SIMILAR.
 - TUBERIA CONDUIT DE PVC USO PESADO POR PISO Y/O MURO.
 - LUMINARIA TIPO LED, 105W, 220V, MOD. LILY-105-LED-E3-CW. MCA. IJ. ILUMINACION
 - TABLERO DE CONTROL DE ILUMINACION EN GABINETE NEMA 3R, A 1.70 m.s.p.l. MCA. SQUARE-D. EXISTENTE
- s.p.l. SOBRE PISO TERMINADO

LIC. DAVID MONREAL ÁVILA
GOBERNADOR CONSTITUCIONAL DEL ESTADO

ARQ. GUILLERMO CARRILLO PASILLAS
SECRETARIO DE OBRAS PÚBLICAS

C. ARQ. MANUEL ALFONSO ACUÑA BORDA
SUBSECRETARIO DE PROYECTOS Y COSTOS

DIRECTOR DE PROYECTOS

C. ING. ADRIÁN GERMÁN RODRÍGUEZ RAYAS
SUBSECRETARIO DE OBRAS PÚBLICAS

C. ARQ. ROMEO RAMÍREZ GARCÍA

DIRECCIÓN DE PROYECTOS
SUBDIRECCIÓN DE PROYECTOS

LOCALIZACIÓN		ORIENTACIÓN
PROYECTO:	CONSTRUCCIÓN DE NAVES F, G Y H EN ALMACENES CENTRALES DE GOBIERNO DEL ESTADO, UBICADO EN EL KM 6 DE LA CARRETERA GUADALUPE-CHAUTEMOC-COSIO EN LA COMUNIDAD DE CIENEGUITAS DEL MUNICIPIO DE GUADALUPE, ZACATECAS. PARA RESGUARDO DOCUMENTAL Y MATERIAL DE LAS DEPENDENCIAS DE LA ADMINISTRACIÓN PÚBLICA ESTATAL	
UBICACIÓN:	CIENEGUITAS, GUADALUPE, ZACATECAS	
PLANO:	INSTALACIÓN ELÉCTRICA ALIMENTADORES PARA ALMACEN F, G, H.	CLAVE
CONTENIDO:	ARQUITECTÓNICO CONJUNTO	ELE-01
APROBO:	REVISÓ:	EJECUTÓ:
ING. M.G.R.	ING. E.J.G.R.	ING. E.J.G.R.
DIBUJO:	FECHA:	ESCALA:
ING. E.J.G.R.	06/08/2023	1:500
FOLIO:	060/2021	

EL GOBIERNO DEL ESTADO A TRAVÉS DE LA SECRETARÍA DE OBRAS PÚBLICAS ACREDITA LA PROPIEDAD DEL PROYECTO Y SE RESERVA EL USO DEL MISMO CUADRO DE DATOS, LOGOTIPOS Y LOS CRÉDITOS QUE EN ELLOS SE ASIENTAN. CUALQUIER USO PARCIAL O TOTAL NO AUTORIZADO DE ESTA INFORMACIÓN CONSTITUYE UN ACTO DE USURPACIÓN DE FUNCIONES Y PRODUCCIÓN DE CONTENIDO APROPIADO. LO ANTERIOR BAJO LA DISPOSICIÓN DE LO ESTABLECIDO EN EL ARTÍCULO 31 DE LA LEY DE OBRA PÚBLICA Y SERVICIOS RELACIONADOS PARA EL ESTADO Y LOS MUNICIPIOS DE ZACATECAS. POR LO QUE A PARTIR DE ESTA FECHA QUEDARÁN REGISTRADOS EN EL ARCHIVO PROYECTO MAESTRO DE LA SUBSECRETARÍA DE PROYECTOS Y COSTOS ADSCRITA A ESTA SECRETARÍA DE OBRAS PÚBLICAS.



Z A C A T E C A S



ARQ. GUILLERMO CARRILLO PASILLAS
SECRETARIO DE OBRAS... P-Ú-B-L-I-G-A-S

C. ING. ADRIÁN GERMÁN RODRÍGUEZ RAYAS C. ARQ. ROMEO PADILLA GARCÍA
SUBSECRETARIO DE OBRAS PÚBLICAS

UBICACIÓN: CIENEGUITAS, GUADALUPE, ZACATECAS

CLAVE


LE-18

EL GOBIERNO DEL ESTADO A TRAVÉS DE LA SECRETARÍA DE OBRAS PÚBLICAS ACREDITA LA PROPIEDAD DEL PROYECTO Y SE RESERVA EL USO DEL MISMO, CUADRO DE DATOS, LOGOTIPOS Y LOS CRÉDITOS QUE EN ELLOS SE AGREGAN. CUALQUIER USO PARCIAL O TOTAL NO AUTORIZADO DE ESTA INFORMACIÓN VIOLARÁ EL ACTO DE ULTRAFIRMACIÓN DE LA LEY DE FUENTES Y PRODUCCIÓN DE CONTENIDO APOCRÍFICO, LO ANTERIOR ABLE LA DEPOSICIÓN DE LO ESTABLECIDO EN EL ARTÍCULO 31 DE LA LEY DE OBRAS PÚBLICAS Y SERVICIOS RELACIONADOS PARA EL ESTADO Y LOS MUNICIPIOS DE ZACATECAS, POR LO QUE A PARTIR DE ESTA FECHA QUEDARÁN REGISTRADOS EN EL ARCHIVO PROYECTO MAESTRO DE LA SUBSECRETARÍA DE PROYECTOS Y COSTOS ASOCIADA A ESTA SECRETARÍA DE OBRAS PÚBLICAS.

MOD. I-LINE MG600M182B
MCA. SQUARE-D
3F-4H,220/127V

3 CON. POR FASE Y NEUTRO +

2DA ETAPA DE PROYECTO

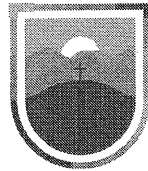

SECRETARÍA DE
OBRAS PÚBLICAS
ESTADO DE ZACATECAS

GUADALUPE

ZACATECAS

SIMBOLOGIA

- DETECTOR DUAL DE HUMO Y TEMPERATURA DIRECCIONABLE COLOR BLANCO MODELO «AD-355 MCA. HONEYWELL (SOBRE PLAFON Y/O LOSA) O SIMILAR.
- DETECTOR DE HUMO FOTOELECTRICO DIRECCIONABLE COLOR BLANCO MODELO «SD-365 MCA. HONEYWELL (SOBRE PLAFON Y/O LOSA) O SIMILAR.
- ESTACION MANUAL DE EMERGENCIA DOBLE ACCION CONVENCIONAL COLOR ROJO INSTALADO EN MURO A 1.50 m.s.p.l. MODELO «BG-12L MCA. FIRE LITE ALARMS O SIMILAR.
- SIRENA ESTROBO PARA MONTAJE EN EXTERIOR MODELO «SPR-80R MCA. SYSTEM SENSOR O SIMILAR.
- SIRENA ESTROBO MULTICANDELAS MODELO «PPR MCA. SYSTEM SENSOR. INSTALADA EN MURO SOBRE ALTURA DE PROYON.
- PANEL DE DETECCION DE INCENDIO DIRECCIONABLE DE 198 PUNTOS SOBRE MURO A 1.50 m.s.p.l. MODELO «MS-920UDLS MCA. FIRE LITE ALARMS O SIMILAR.
- ANUNCIADOR SERIAL INSTALADO SOBRE MURO A 1.50 m.s.p.l. MODELO «ANN-80 MCA. FIRE LITE ALARMS O SIMILAR.
- CAJA REGISTRO 4"x4" CON TAPA.
- EXTINTOR DE CO2 7.5 KG MARCA PHILADELPHIA O SIMILAR.

CEDULA DE CABLEADO

- 2-18 T-18-70W
- ALAMBRE PARA ALARMAS CONTRA INCENDIO CAL 16 COLOR ROJO, HONEYWELL 44231004/1000
- ALAMBRE PARA ALARMAS CONTRA INCENDIO CAL 16 COLOR ROJO, HONEYWELL 4108-5504
- 4-18 T-18-70W
- ALAMBRE PARA ALARMAS CONTRA INCENDIO CAL 16 COLOR ROJO, HONEYWELL 44231004/1000
- ALAMBRE PARA ALARMAS CONTRA INCENDIO CAL 16 COLOR ROJO, HONEYWELL 4108-5504

LIC. DAVID MONREAL ÁVILA
GOBERNADOR CONSTITUCIONAL DEL ESTADO

ARQ. GUILLERMO CARRILLO PASILLAS
SECRETARIO DE OBRAS PÚBLICAS



C. ARQ. MANUEL ALFONSO ACUÑA BORDA
SUBSECRETARIO DE PROYECTOS Y COSTOS

C. ING. ADRIÁN GERMÁN RODRÍGUEZ RAYAS
SUBSECRETARIO DE OBRAS PÚBLICAS

DIRECCIÓN DE PROYECTOS
SUBDIRECCIÓN DE PROYECTOS


LOCALIZACIÓN		ORIENTACIÓN	
PROYECTO: CONSTRUCCIÓN DE NAVES F, G Y H EN ALMACENES CENTRALES DE GOBIERNO DEL ESTADO. UBICADO EN EL KM 4 DE LA CARRETERA GUADALUPE-CUATSIMOCOSMO EN LA COMUNIDAD DE CIENEGUITAS DEL MUNICIPIO DE GUADALUPE, ZACATECAS. PARA RESGUARDO DOCUMENTAL Y MATERIAL DE LAS DEPENDENCIAS DE LA ADMINISTRACIÓN PÚBLICA ESTATAL.		CLAVE	
UBICACIÓN: CIENEGUITAS, GUADALUPE, ZACATECAS		FOLIO	
PLANO: ALARMAS CONTRA INCENDIO DISPOSITIVOS		ACI-01	
CONTENIDO: PLANTA ARQUITECTÓNICA "ALMACÉN F"		FOLIO	
APROBO	REVISÓ	EJECUTÓ	DIBUJÓ
ING. M.O.R.	ING. E.J.G.R.	ING. E.J.G.R.	ING. E.J.G.R.
FECHA		ESCALA	
04/09/2023		1:100	
FOLIO		040/2021	

EL GOBIERNO DEL ESTADO A TRAVÉS DE LA SECRETARÍA DE OBRAS PÚBLICAS ACREDITA LA PROPIEDAD DEL PROYECTO Y SE RESERVA EL USO DEL MISMO. CUANDO DE DATOS, LOGOTIPOS Y LOS CREDITOS QUE EN ELLOS SE ASIENTAN. CUALQUIER USO PARCIAL O TOTAL NO AUTORIZADO DE ESTA INFORMACIÓN CONSTITUYE UN ACTO DE USURPACIÓN DE FUNCIONES Y PRODUCCIÓN DE CONTENIDO APÓCRIFO. LO ANTERIOR BAJO LA DISPOSICIÓN DE LO ESTABLECIDO EN EL ARTÍCULO 31 DE LA LEY DE OBRA PÚBLICA Y SERVICIOS RELACIONADOS PARA EL ESTADO Y LOS MUNICIPIOS DE ZACATECAS. POR LO QUE A PARTIR DE ESTA FECHA QUEDARÁN REGISTRADOS EN EL ARCHIVO PROYECTO MAESTRO DE LA SUBSECRETARÍA DE PROYECTOS Y COSTOS ADSCRITA A ESTA SECRETARÍA DE OBRAS PÚBLICAS.

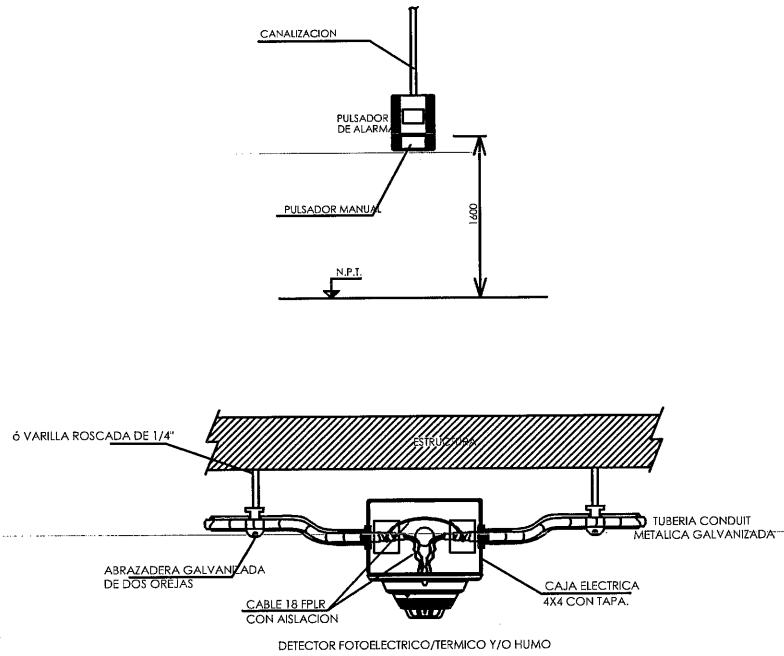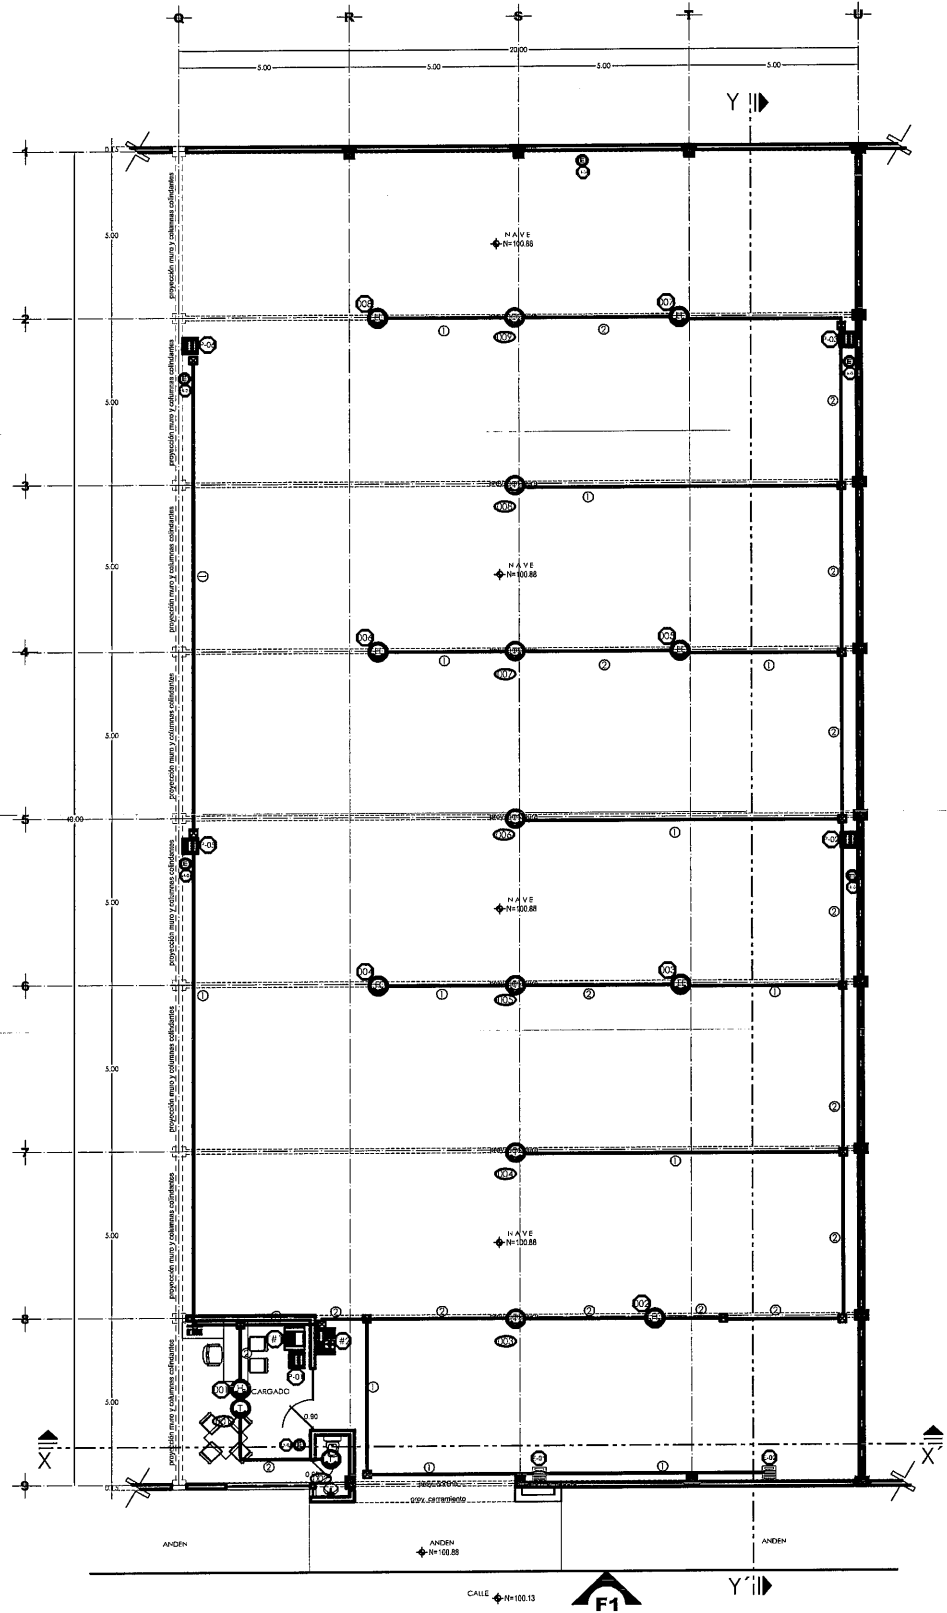

SECRETARÍA DE
OBRAS PÚBLICAS


PLANTA ARQUITECTÓNICA
SUPERFICIE CONSTRUIDA, 817.02 m²
ESCALA: 1:100

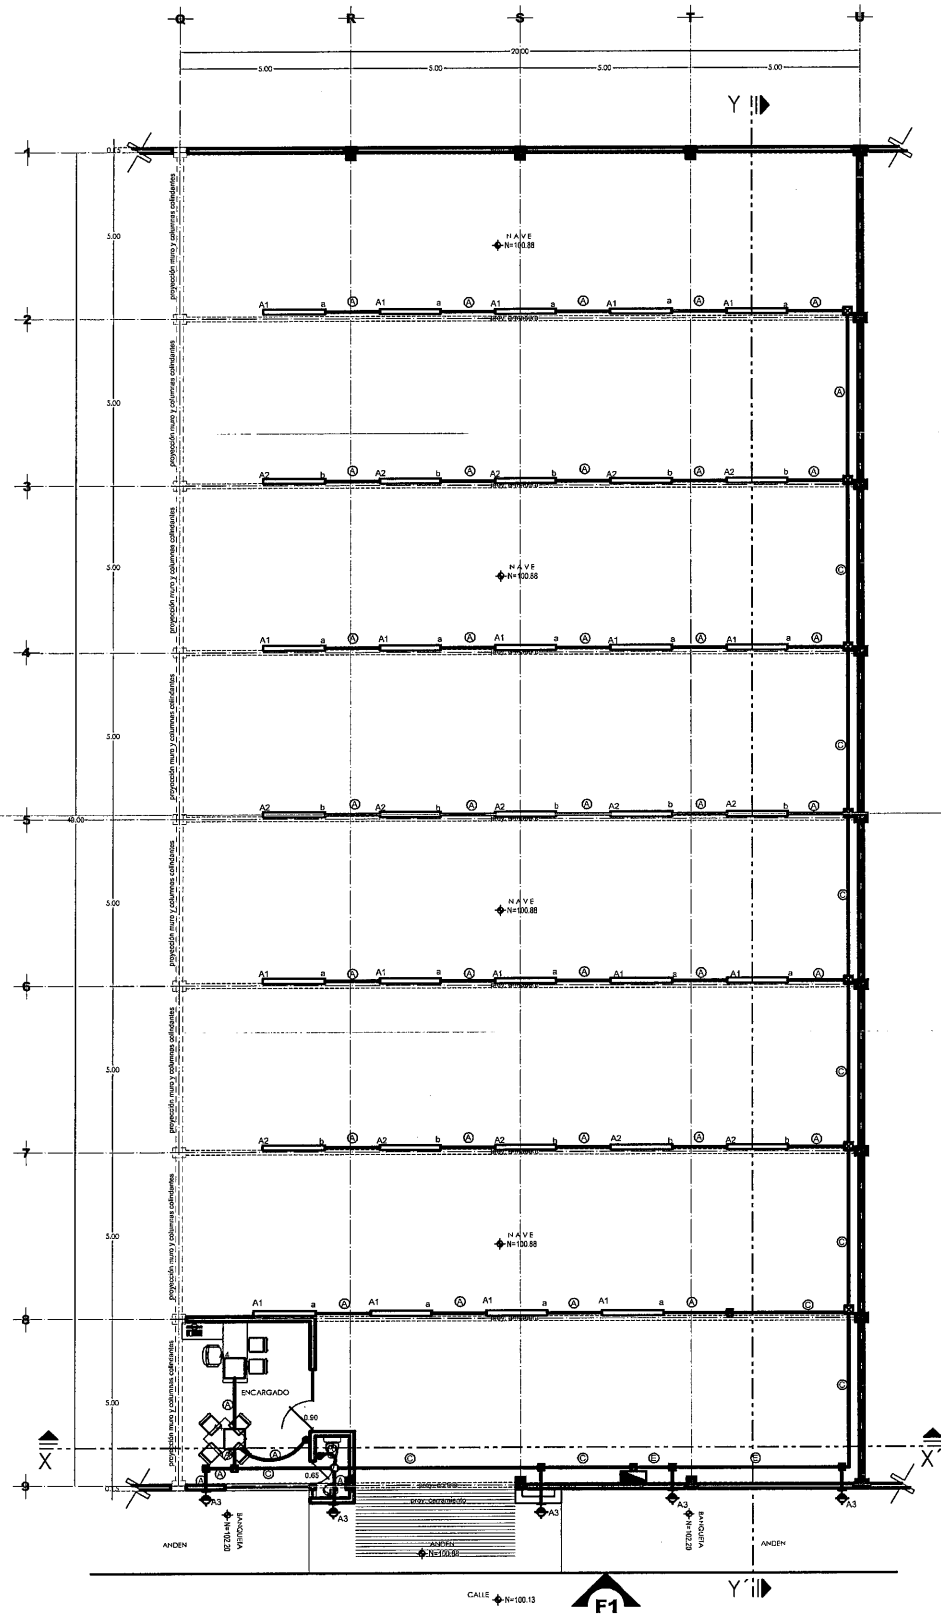

PLANTA ARQUITECTÓNICA
SUPERFICIE CONSTRUIDA: 817.02 m²
ESCALA: 1:100



SECRETARÍA DE
OBRAS PÚBLICAS

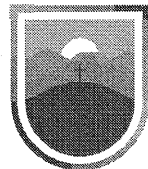

SECRETARÍA DE
OBRAS PÚBLICAS
ESTADO DE ZACATECAS

GUADALUPE

ZACATECAS

SIMBOLOGIA

- LUMINARIO SUSPENDIDO MOD. GAMMA LED 1200 60, L6854-530 60W, 220V MAGG Y/O SIMILAR A LAS CARACTERÍSTICAS MECANICAS INDICADAS
- LUMINARIO EMPOTRADO EN LOSA LED, 38 W, 127V, MOD. GELP1-38-240LED-E3-40-NW, MARCA LI ILLUMINACION O SIMILAR, A LAS CARACTERÍSTICAS MECANICAS INDICADAS
- LUMINARIO EMPOTRADO LED, 9 W, 127V, MOD. LUNA 9 FLAT BASICO, L6603-1E0 MARCA MAGG O SIMILAR, A LAS CARACTERÍSTICAS MECANICAS INDICADAS
- LUMINARIO TIPO LED, ARBOTANTE PARA SOBRE PONER EN MURO MOD. WALLPACK, 50 LT286-530, MARCA MAGG, 55 W, 220V, Y/O SIMILAR A LAS A LAS CARACTERÍSTICAS MECANICAS INDICADAS
- TABLERO DE DISTRIBUCION A 1.70m.s.p.l. MCA. SQUARE-D.
- TUBERIA CONDUIT METALICA TIPO LIGERA POR PLAFON Y/O POR ESTRUCTURA.
- APAGADOR SENCILLO A 1.20m.s.p.l.
- CAJA REGISTRO GAL. 4"x4" Y/O 6"x6" CON TAPA SEGUN SEA EL CASO.
- s.p.l. SOBRE PISO TERMINADO.

CEDULA DE CABLEADO

- 2-12+1-12d T-16 mm.
- 4-12+1-12d T-21 mm.
- 6-12+1-12d T-21 mm.

CODIGO DE COLORES PARA CONDUCTORES

- FASE A --- ROJO
- FASE B --- AZUL
- FASE C --- NEGRO
- NEUTRO --- BLANCO O GRIS NATURAL
- TIERRA --- VERDE-GON-AISLAMNETO Y/O DESNUDO

LIC. DAVID MONREAL ÁVILA
GOBERNADOR CONSTITUCIONAL DEL ESTADO

ARQ. GUILLERMO CARRILLO PASILLAS
SECRETARIO DE OBRAS PÚBLICAS

C. ARQ. MANUEL ALFONSO ACUÑA BORDA
SUBSECRETARIO DE PROYECTOS Y COSTOS


DIRECTOR DE PROYECTOS

C. ING. ADRIÁN GERMÁN RODRÍGUEZ RAYAS
SUBSECRETARIO DE OBRAS PÚBLICAS

C. ARQ. ROMEO ÁVILA GARCÍA

DIRECCIÓN DE PROYECTOS
SUBDIRECCIÓN DE PROYECTOS

LOCALIZACIÓN		ORIENTACIÓN				
PROYECTO: CONSTRUCCIÓN DE NAVES F, G Y H, EN ALMACENES CENTRALES DE GOBIERNO DEL ESTADO, UBICADO EN EL KM 6 DE LA CARRETERA GUADALUPE-CHAUHTEMOC-COSIO EN LA COMUNIDAD DE CIENEGUITAS DEL MUNICIPIO DE GUADALUPE, ZACATECAS, PARA RESGUARDO DOCUMENTAL Y MATERIAL DE LAS DEPENDENCIAS DE LA ADMINISTRACIÓN PÚBLICA ESTATAL		CLAVE				
UBICACIÓN: CIENEGUITAS, GUADALUPE, ZACATECAS		ELE-02				
PLANO: INSTALACIÓN ELÉCTRICA ALUMBRADO		FOLIO				
CONTENIDO: ARQUITECTÓNICO "ALMACEN F"		FOLIO				
APROBO	REVISÓ	EJECUTÓ	DIBUJÓ	FECHA	ESCALA	FOLIO
ING. M.O.R.	ING. E.J.G.R.	ING. E.J.G.R.	ING. E.J.G.R.	04/09/2023	1:100	040/2021
EL GOBIERNO DEL ESTADO A TRAVÉS DE LA SECRETARÍA DE OBRAS PÚBLICAS ACREDITA LA PROPIEDAD DEL PROYECTO Y SE RESERVA EL USO DEL MISMO, CUADRO DE DATOS, LOGOTIPOS Y LOS CRÉDITOS QUE EN ELLOS SE ASIENTAN, CUALQUIER USO PARCIAL O TOTAL NO AUTORIZADO DE ESTA INFORMACIÓN CONSTITUYE UN ACTO DE USURPACIÓN DE FUNCIONES Y PRODUCCIÓN DE CONTENIDO APÓCRIFO. LO ANTERIOR BAJO LA DISPOSICIÓN DE LO ESTABLECIDO EN EL ARTÍCULO 31 DE LA LEY DE OBRA PÚBLICA Y SERVICIOS RELACIONADOS PARA EL ESTADO Y LOS MUNICIPIOS DE ZACATECAS, POR LO QUE A PARTIR DE ESTA FECHA QUEDARÁN REGISTRADOS EN EL ARCHIVO PROYECTO. MAESTRO DE LA SUBSECRETARÍA DE PROYECTOS Y COSTOS ADSCRITA A ESTA SECRETARÍA DE OBRAS PÚBLICAS.						

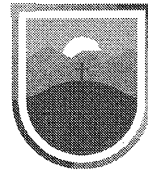

SECRETARÍA DE
OBRAS PÚBLICAS
ESTADO DE ZACATECAS

GUADALUPE

ZACATECAS

SIMBOLOGIA

- RECEPTACULO MONOFASICO DOBLE POLARIZADO INSTALADO A 0.40 m.s.p.l. EN CAJA REGISTRO TIPO FS SOBREPUESTA EN MURO
- CONTACTO MONOFASICO 220V DE MEDIA VUELTA A 1.20m.s.p.l. NEMA L7-20, MOD. HBL2330, MARCA: HUBBELL, O EQUIVALENTE EN CALIDAD Y CARACTERISTICAS, COLOCADO EN MURO EN CAJA DE CONEXIONES TIPO FS.
- TABLERO DE DISTRIBUCION, A 1.70 m.s.p.l. MCA. SQUARE-D.
- TUBERIA CONDUIT METALICA PARED DELGADA POR PLAFON Y/O PORESTRUCTURA
- CAJA REGISTRO GAL.6"x6" CON TAPA.
- CAJA REGISTRO TIPO CONDUIT, TIPO LB, T
- s.p.l. SOBRE PISO TERMINADO.

CEDULA DE CABLEADO

- 4-10+1-54 T-53 mm. ALI. GRAL. TABLERO "B"
- 2-10+1-12d T-16 mm.
- 4-10+1-12d T-21 mm.

CODIGO DE COLORES PARA CONDUCTORES

- FASE A — ROJO
- FASE B — AZUL
- FASE C — NEGRO
- NEUTRO — BLANCO O GRIS NATURAL
- TIERRA — VERDE CON AISLAMIENTO Y/O DESNUDO

LIC. DAVID MONREAL ÁVILA
GOBERNADOR CONSTITUCIONAL DEL ESTADO

ARQ. GUILLERMO CARRILLO PASILLAS
SECRETARIO DE OBRAS PÚBLICAS

C. ARQ. MANUEL ALFONSO ACUÑA BORDA
SUBSECRETARIO DE PROYECTOS Y COSTOS



C. ING. ADRIÁN GERMÁN RODRÍGUEZ RAYAS
SUBSECRETARIO DE OBRAS PÚBLICAS

C. ARQ. ROMEO FLORES GARCÍA
DIRECTOR DE PROYECTOS

DIRECCIÓN DE PROYECTOS
SUBDIRECCIÓN DE PROYECTOS

LOCALIZACIÓN		ORIENTACIÓN				
PROYECTO: CONSTRUCCIÓN DE NAVES F, G Y H, EN ALMACENES CENTRALES DE GOBIERNO DEL ESTADO, UBICADO EN EL KM 6 DE LA CARRETERA GUADALUPE-GUAYTANOC-COSÍO EN LA COMUNIDAD DE CIENEGUITAS DEL MUNICIPIO DE GUADALUPE, ZACATECAS, PARA RESGUARDO DOCUMENTAL Y MATERIAL DE LAS DEPENDENCIAS DE LA ADMINISTRACIÓN PÚBLICA ESTATAL.		ORIENTACIÓN				
UBICACIÓN: CIENEGUITAS, GUADALUPE, ZACATECAS		CLAVE				
PLANO: INSTALACIÓN ELÉCTRICA CONTACTOS		ELE-03				
CONTENIDO: ARQUITECTÓNICO "ALMACEN F"		FOLIO				
APROBO	REVISÓ	EJECUTÓ	DISUJO	FECHA	ESCALA	FOLIO
ING. M.O.R.	ING. E.J.G.R.	ING. E.J.G.R.	ING. E.J.G.R.	06/09/2023	1:100	060/2021

EL GOBIERNO DEL ESTADO A TRAVÉS DE LA SECRETARÍA DE OBRAS PÚBLICAS ACREDITA LA PROPIEDAD DEL PROYECTO Y SE RESERVA EL USO DEL MISMO, CUADRO DE DATOS, LOGOTIPOS Y LOS CRÉDITOS QUE EN ELLOS SE ASIENTAN, CUALQUIER USO PARCIAL O TOTAL NO AUTORIZADO DE ESTA INFORMACIÓN CONSTITUYE UN ACTO DE USURPACIÓN DE FUNCIONES Y PRODUCCIÓN DE CONTENIDO APÓCRIFO, LO ANTERIOR BAJO LA DISPOSICIÓN DE LO ESTABLECIDO EN EL ARTÍCULO 31 DE LA LEY DE OBRAS PÚBLICAS Y SERVICIOS RELACIONADOS PARA EL ESTADO Y LOS MUNICIPIOS DE ZACATECAS, POR LO QUE A PARTIR DE ESTA FECHA QUEDARÁN REGISTRADOS EN EL ARCHIVO PROYECTO MAESTRO DE LA SUBSECRETARÍA DE PROYECTOS Y COSTOS ADSCRITA A ESTA SECRETARÍA DE OBRAS PÚBLICAS.

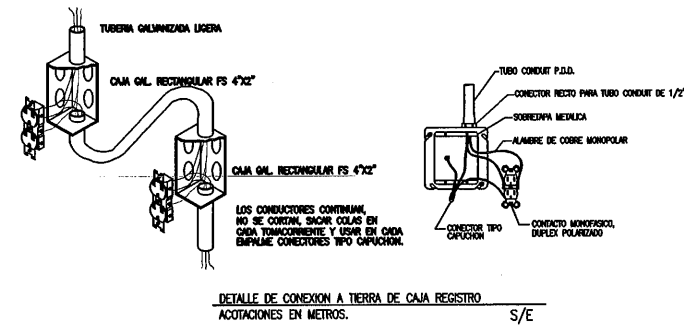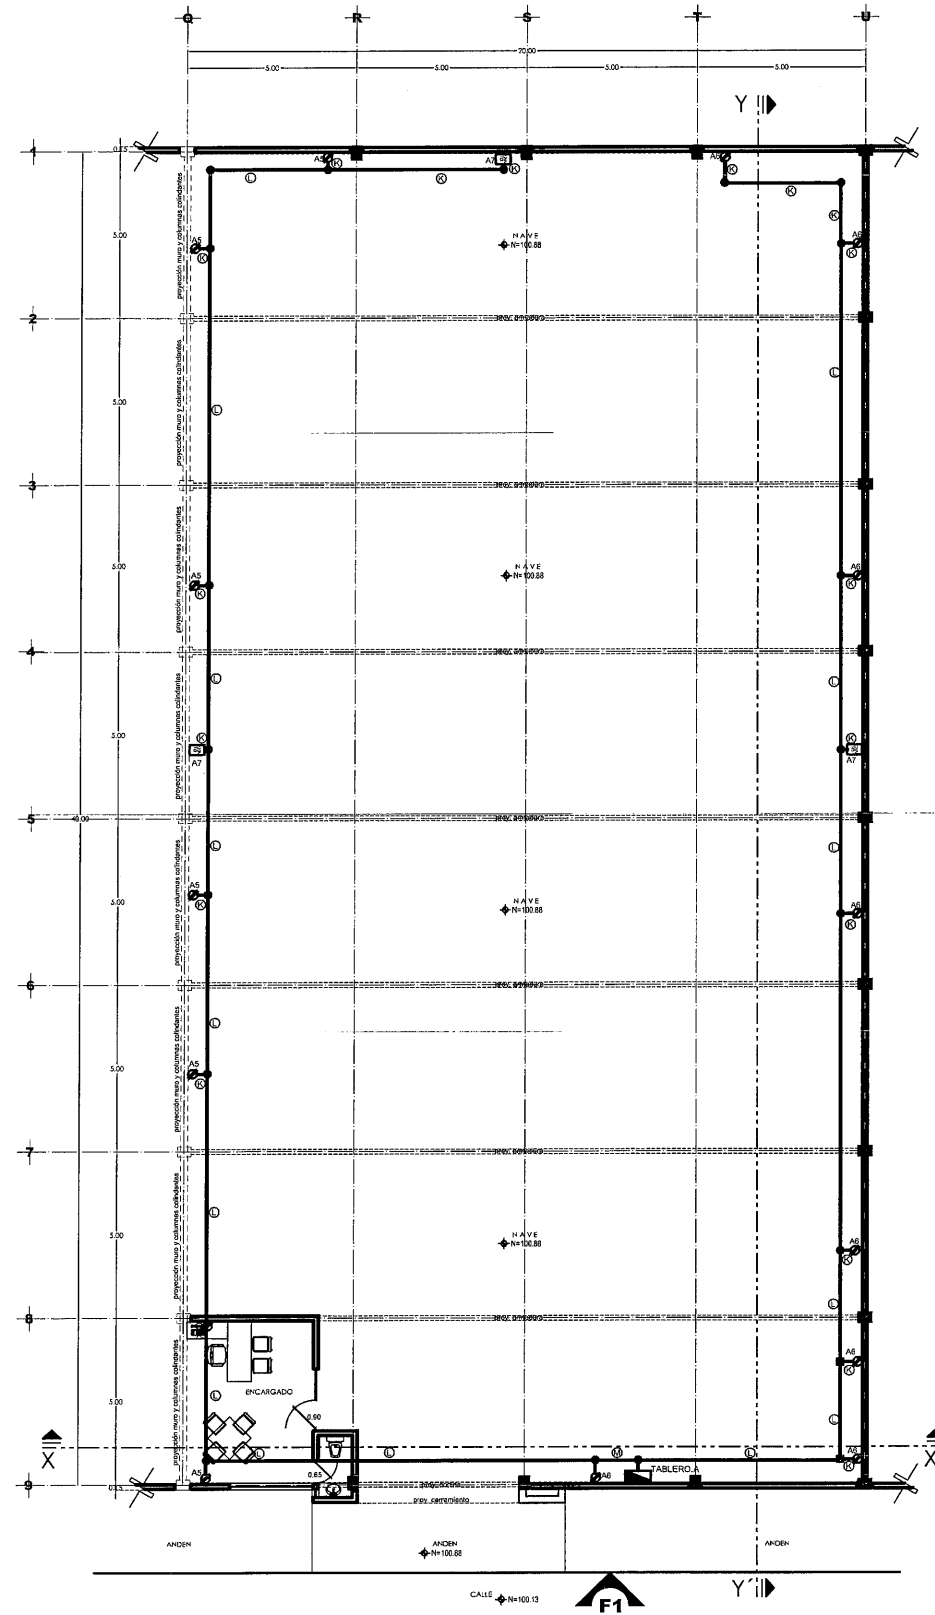


SECRETARÍA DE
OBRAS PÚBLICAS

PLANTA ARQUITECTÓNICA
SUPERFICIE CONSTRUIDA: 817.02 m²
ESCALA: 1:100

DIAGRAMA UNIFILAR


TABLERO."F"
MOD. NQ184AB100-S
MCA. SQUARE-D
3F-4H, 220/127VOLTS

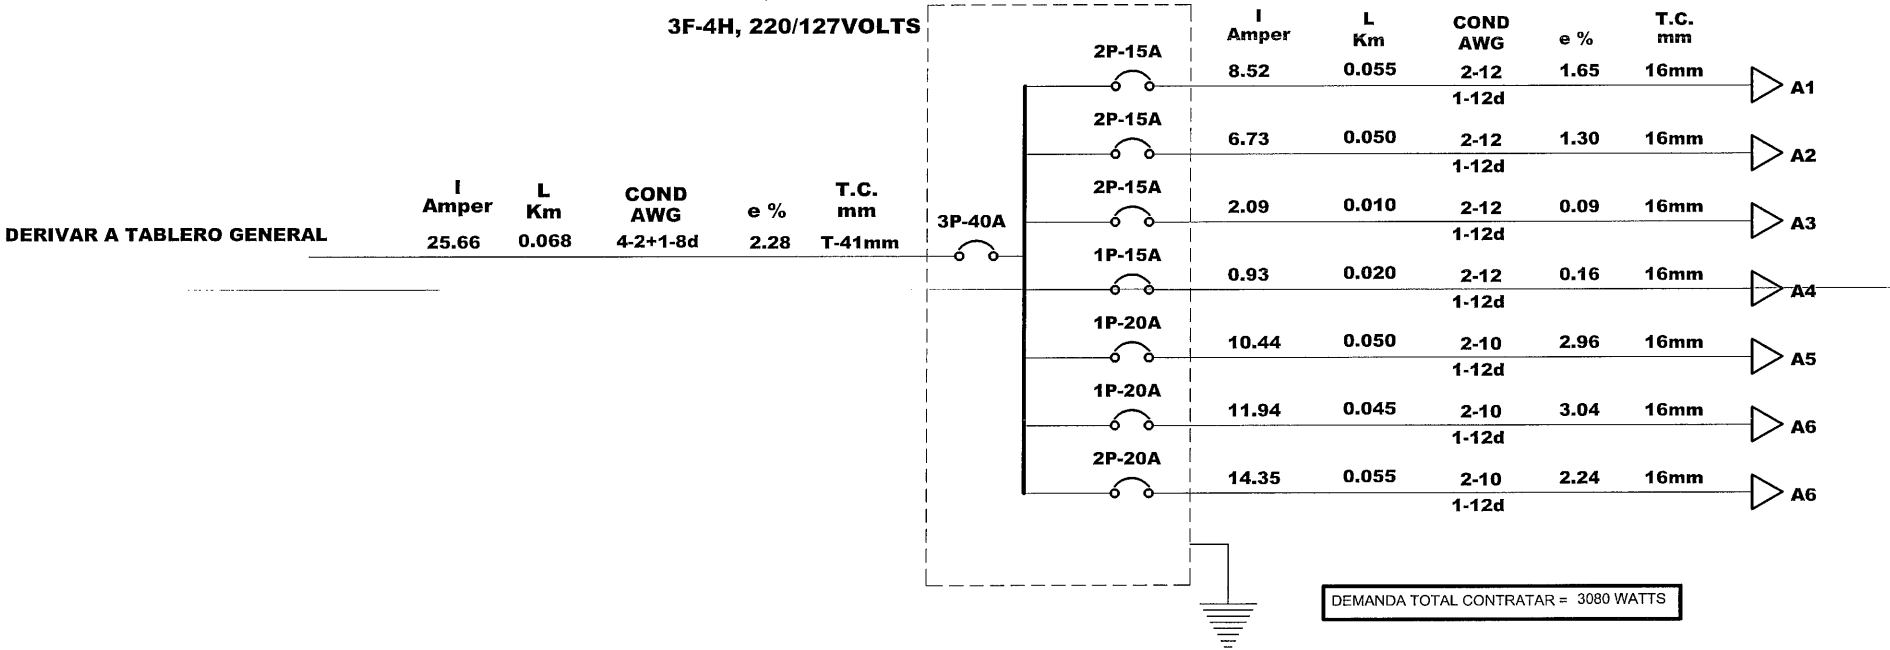

PROYECTO:	ALMACÉN F	TABLERO:	TABLERO "F"	UBICACIÓN:	ALMACÉN F (ACCESO)
UBICACIÓN:	GUADALUPE ZAC	MARCA:	SQUARE-D	ALIMENTADO DE :	ACOMETIDA
CONTROLA:	TODO	CATALOGO	NQ184AB100-S	ALIMENTADOR:	4-2+1-8d T-41mm
SIMBOLO		SISTEMA	3 FASE -4 HILOS, 220/127 V.		
POTENCIA	60 W	INT. PPAL.	3P- 40 Amp.		
WATTS	75				

CARGA TOTAL INSTALADA =	8,800 WATTS
DEMANADA APROXIMADA INSTALADA =	0.35%
DESBALANCEO MAXIMO =	1.54%
DEMANDA TOTAL INSTALADA =	3080 WATTS

CIRCUITO							CARGA INSTALADA	VOLTS	No. de Fases	No. de hilos.	Corriente Nominal Amperes	longitud del conductor	no. de cond. en tubería	Temp. Ambiente	Agup.	Temp.	Corriente corregida amperes	calibre AWG	Capac. de cond. AMPER	Impedancia del Conductor	Caída de Tension %	Carga Por Fase			Protección Mínima 1,25 x In	polos	amperes
	A	B	C																								
A1	19						1425	220	2	2	6.82	0.055	4	30	0.80	1	8.52	12	25	5.6	1.65	712.5	712.5		8.52	2	15
A2	15						1125	220	2	2	5.38	0.050	4	30	0.80	1	6.73	12	25	5.6	1.30	562.5		562.5	6.73	2	15
A3		5					437.5	220	2	2	2.09	0.010	4	30	0.80	1	2.62	12	25	5.6	0.09		217.5	217.5	2.62	2	15
A4			2	1			112.5	127	1	2	0.93	0.020	4	30	0.80	1	1.17	12	25	5.6	0.16	112.5	112.5		1.17	1	15
A5					7		1260	127	1	2	10.44	0.050	4	30	0.80	1	13.05	10	30	3.6	2.96			1260	13.05	1	20
A6					8		1440	127	1	2	11.94	0.045	4	30	0.80	1	14.92	10	30	3.6	3.04	1440			14.92	1	20
A7						3	3000	220	2	2	14.35	0.055	4	30	0.80	1	17.94	10	30	3.6	2.24		1500	1500	17.94	2	20
SUMA	34	5	2	1	15	3	8800	220	3	4	25.66	0.068	4	30	0.80	1	32.08	2	115	0.63	0.86	2827.5	2542.5	3540	32.08	3	40

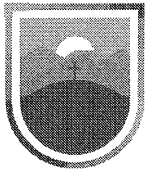

SECRETARÍA DE
OBRAS PÚBLICAS
ESTADO DE ZACATECAS

GUADALUPE
Z A C A T E C A S



SECRETARÍA DE
OBRAS PÚBLICAS

LIC. DAVID MONREAL ÁVILA
GOBERNADOR CONSTITUCIONAL DEL ESTADO

ARQ. GUILLERMO CARRILLO PASILLAS
SECRETARIO DE OBRAS PÚBLICAS

C. ARQ. MANUEL ALFONSO ACUÑA BORDA
SUBSECRETARIO DE PROYECTOS Y COSTOS

DIRECTOR DE PROYECTOS

C. ING. ADRIÁN GERMÁN RODRÍGUEZ RAYAS
SUBSECRETARIO DE OBRAS PÚBLICAS

C. ARQ. ROMEO PABLO GARCÍA

DIRECCIÓN DE PROYECTOS
SUBDIRECCIÓN DE PROYECTOS

LOCALIZACIÓN		ORIENTACIÓN	
PROYECTO: CONSTRUCCIÓN DE NAVES F, G Y H EN ALMACENES CENTRALES DE GOBIERNO DEL ESTADO, UBICADO EN EL KM 6 DE LA CARRETERA GUADALUPE-CUATROCIENEGUITAS EN LA COMUNIDAD DE CIENEGUITAS DEL MUNICIPIO DE GUADALUPE, ZACATECAS, PARA RESGUARDO DOCUMENTAL Y MATERIAL DE LAS DEPENDENCIAS DE LA ADMINISTRACIÓN PÚBLICA ESTATAL.			
UBICACIÓN: CIENEGUITAS, GUADALUPE, ZACATECAS			
PLANO: INSTALACIÓN ELÉCTRICA TABLERO Y DIAGRAMA UNIFILAR			CLAVE
CONTENIDO: ARQUITECTÓNICO "ALMACEN F"			ELE-04
APROBÓ	REVISÓ	EJECUTÓ	FOLIO
ING. M.O.R.	ING. E.J.G.R.	ING. E.J.G.R.	04/09/2023
EL GOBIERNO DEL ESTADO A TRAVÉS DE LA SECRETARÍA DE OBRAS PÚBLICAS ACREDITA LA PROPIEDAD DEL PROYECTO Y SE RESERVA EL USO DEL MISMO, CUADRO DE DATOS, LOGOTIPOS Y LOS CREDITOS QUE EN ELLOS SE ASERVEN, CUALQUIER USO PARCIAL O TOTAL NO AUTORIZADO DE ESTA INFORMACIÓN CONSTITUYE UN ACTO DE USURPACIÓN DE FUNCIONES Y PRODUCCIÓN DE CONTENIDO APÓCRIFO, LO ANTERIOR BAJO LA DEPOSICIÓN DE LO ESTABLECIDO EN EL ARTÍCULO 31 DE LA LEY DE OBRA PÚBLICA Y SERVICIOS RELACIONADOS PARA EL ESTADO Y LOS MUNICIPIOS DE ZACATECAS, POR LO QUE A PARTIR DE ESTA FECHA QUEDARÁN REGISTRADOS EN EL ARCHIVO PROYECTO, MAESTRO DE LA SUBSECRETARÍA DE PROYECTOS Y COSTOS ADSCRITO A ESTA SECRETARÍA DE OBRAS PÚBLICAS.			



SIMBOL OGIA

- 

DETECTOR DUAL DE HUMO Y TEMPERATURA DIRECCIONABLE COLOR BLANCO
 MODELO WAD-355 MCA. HONEYWELL. (SOBRE PANELA Y/O LOSA) O SIMILAR.
- 

DETECTOR DE HUMO FOTOELECTRICO DIRECCIONABLE COLOR BLANCO
 MODELO SD-355 MCA. HONEYWELL. (SOBRE PANELA Y/O LOSA) O SIMILAR.
- 

ESTACION MANUAL DE EMERGENCIA, DOBLE ACCION CONVENCIONAL
 COLOR ROJO INSTALADO EN MURO A 1.50 M.S.N.L.
 MODELO HB-12 MCA. FIRE LITE ALARMS O SIMILAR.
- 

SIRENA ESTROBO PARA MONTAJE EN EXTERIOR. _____
 MODELO M-850 MCA. SYSTEM SENSOR O SIMILAR.
- 

SIRENA ESTROBO MULTICANDELMAS MODELO M-2PR MCA. SYSTEM SENSOR.
 INSTALADA EN MURO SOBRE ALTURA DE PROTON
- 

PANEL DE DETECCION DE INCENDIO DIRECCIONABLE DE 190 PUNTOS SOBRE
 MURO A 1.50 M.S.N.L. MODELO W-MS-9200D MCA. FIRE LITE ALARMS O SIMILAR.
- 

ANUNCIADOR SERIAL INSTALADO SOBRE MURO A 1.50 M.S.N.L.
 MODELO ANN-80 MCA. FIRE LITE ALARMS O SIMILAR.
- 

CAJA REGISTRO 4"x4" CON TAPA.
- 

EXTINTOR DE CO2 7.5 KG MARCA PHILADELPHIA O SIMILAR.

GEDULA DE CABLEADO

- 2-18 T-18mm
① ALAMBRE PARA ALARMAS CONTRA INCENDIO
CAL. 16 COLOR ROJO, HONEYWELL 44231004/1004
ALAMBRE PARA ALARMAS CONTRA INCENDIO
CAL. 16 COLOR ROJO, HONEYWELL 4108-5504
- 4-16 T-18mm
② ALAMBRE PARA ALARMAS CONTRA INCENDIO
CAL. 16 COLOR ROJO, HONEYWELL 44231004/1004
ALAMBRE PARA ALARMAS CONTRA INCENDIO
CAL. 16 COLOR ROJO, HONEYWELL 4108-5504


LIC. DAVID MONREAL ÁVILA
GOBERNADOR CONSTITUCIONAL DEL ESTADO

ARQ. GUILLERMO CARRILLO PASILLAS
SECRETARIO DE OBRAS PÚBLICAS



C. ARQ. MANUEL ALFONSO ACUÑA BORDA
SUBSECRETARIO DE PROYECTOS Y COSTOS

C. ING. ADRIÁN GERMÁN RODRÍGUEZ RAYAS C. ARQ. ROMEO PADILLA GARCÍA
SUBSECRETARIO DE OBRAS PÚBLICAS

DIRECCIÓN DE PROYECTOS
SUBDIRECCIÓN DE PROYECTOS


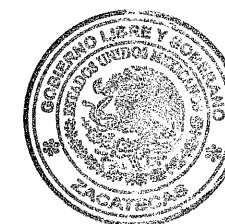


SECRETARÍA DE
OBRAS PÚBLICAS

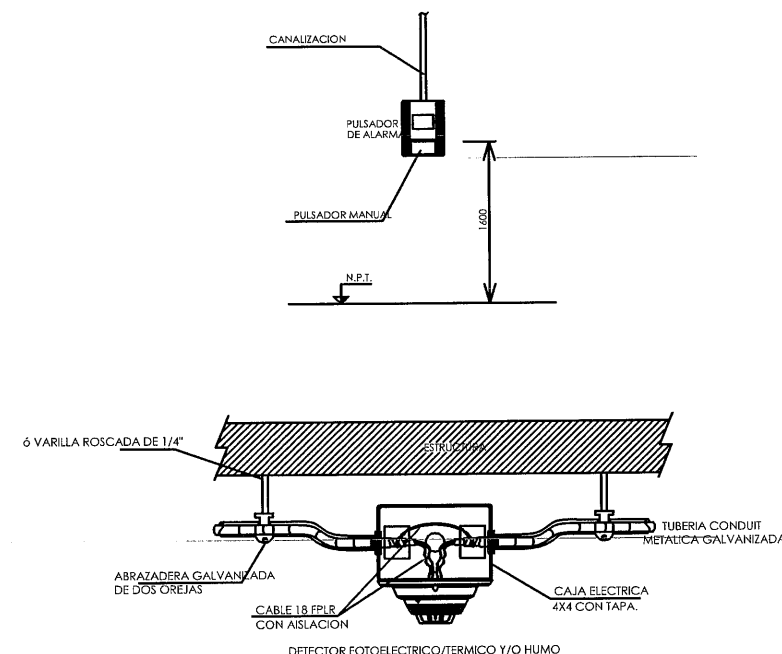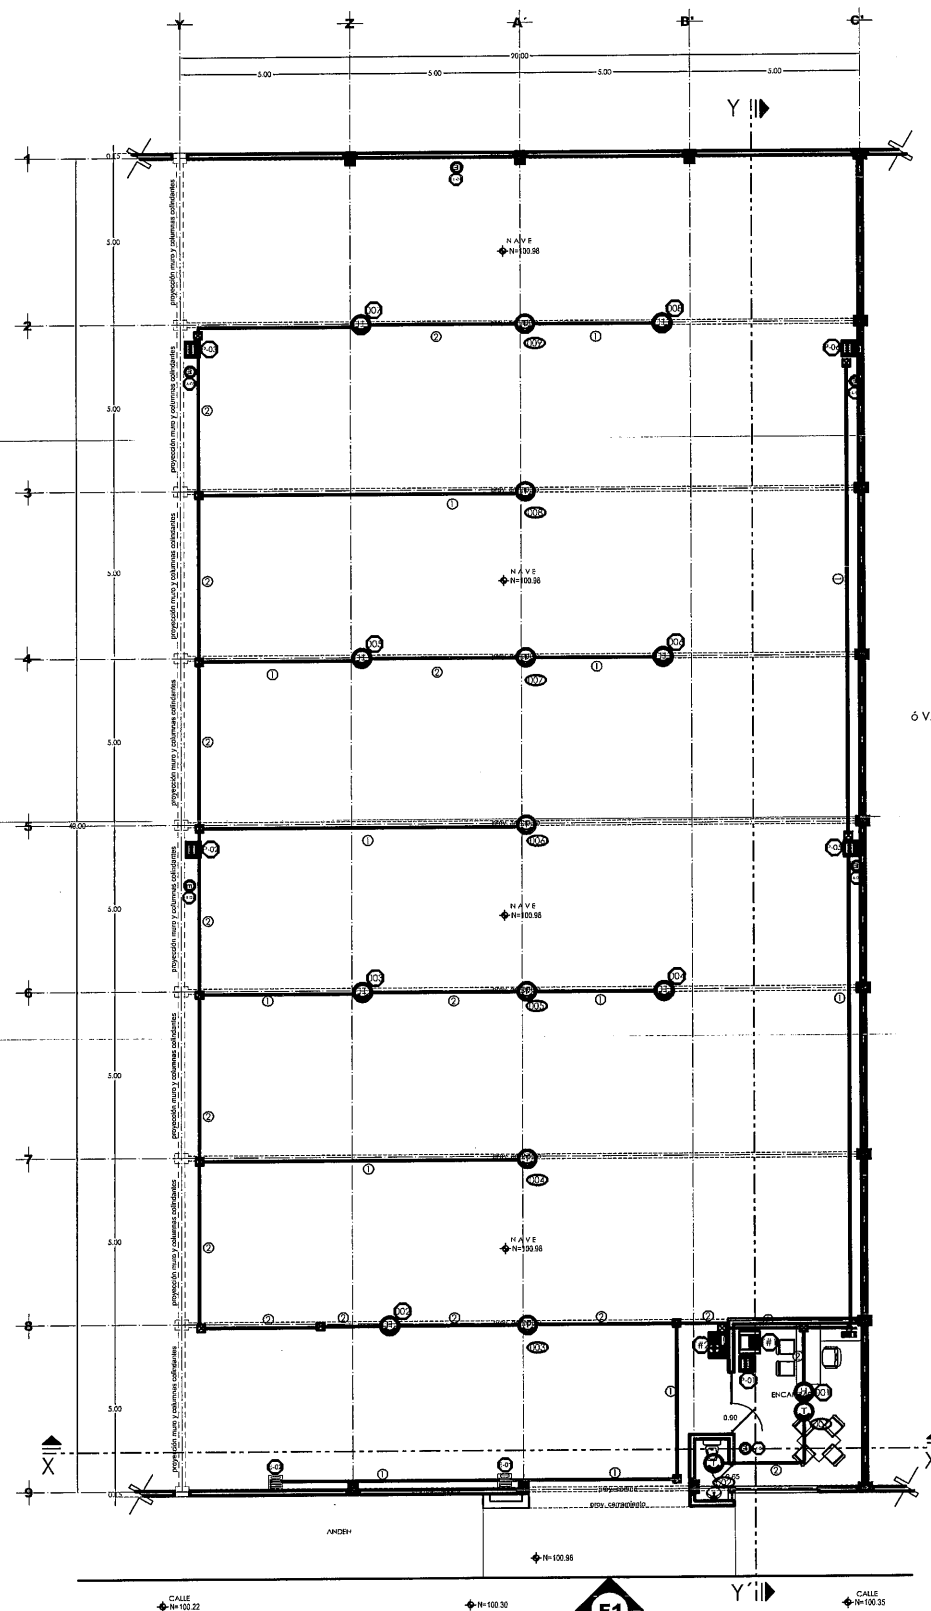

PLANTA ARQUITECTÓNICA
SUPERFICIE CONSTRUIDA. 817.02 m²
ESCALA. 1:100

 		
L O C A L I Z A C I Ó N O R I E N T A C I Ó N		
PROYECTO:	CONSTRUCCIÓN DE NAVES F. G. Y H. EN ALMACENES CENTRALES DE GOBIERNO DEL ESTADO, UBICADO EN EL KM 6 DE LA CARRETERA GUADALUPE-CUATIHUECO-COSÍO EN LA COMUNIDAD DE CENSERATAS DEL MUNICIPIO DE GUADALUPE, ZACATECAS. PARA RESGUARDAR DOCUMENTOS Y MATERIAL DE LAS DEPENDENCIAS DE LA ADMINISTRACIÓN PÚBLICA ESTATAL	
UBICACIÓN:	CIENEGUITAS, GUADALUPE, ZACATECAS	
PLANO:	ALARMAS CONTRA INCENDIO DISPOSITIVOS	CLAVE
CONTENIDO:	PLANTA ARQUITECTÓNICA "ALMACÉN G"	ACI-0
APROBO	REVISÓ	EJECUTÓ
ING. M.O.R.	ING. E.J.G.R.	ING. E.J.G.R.
DIBUJÓ		FECHA
ING. E.J.G.R.		05/07/2023
ESCALA		FOLIO
1:100		040/2021

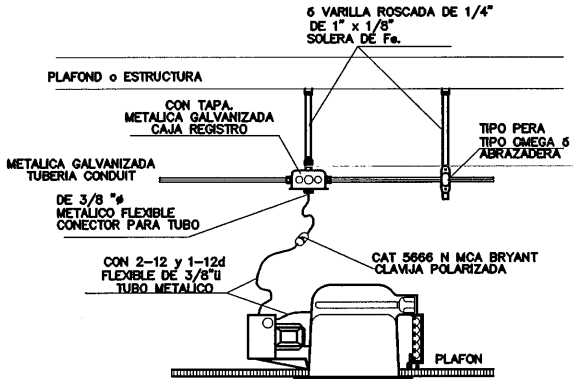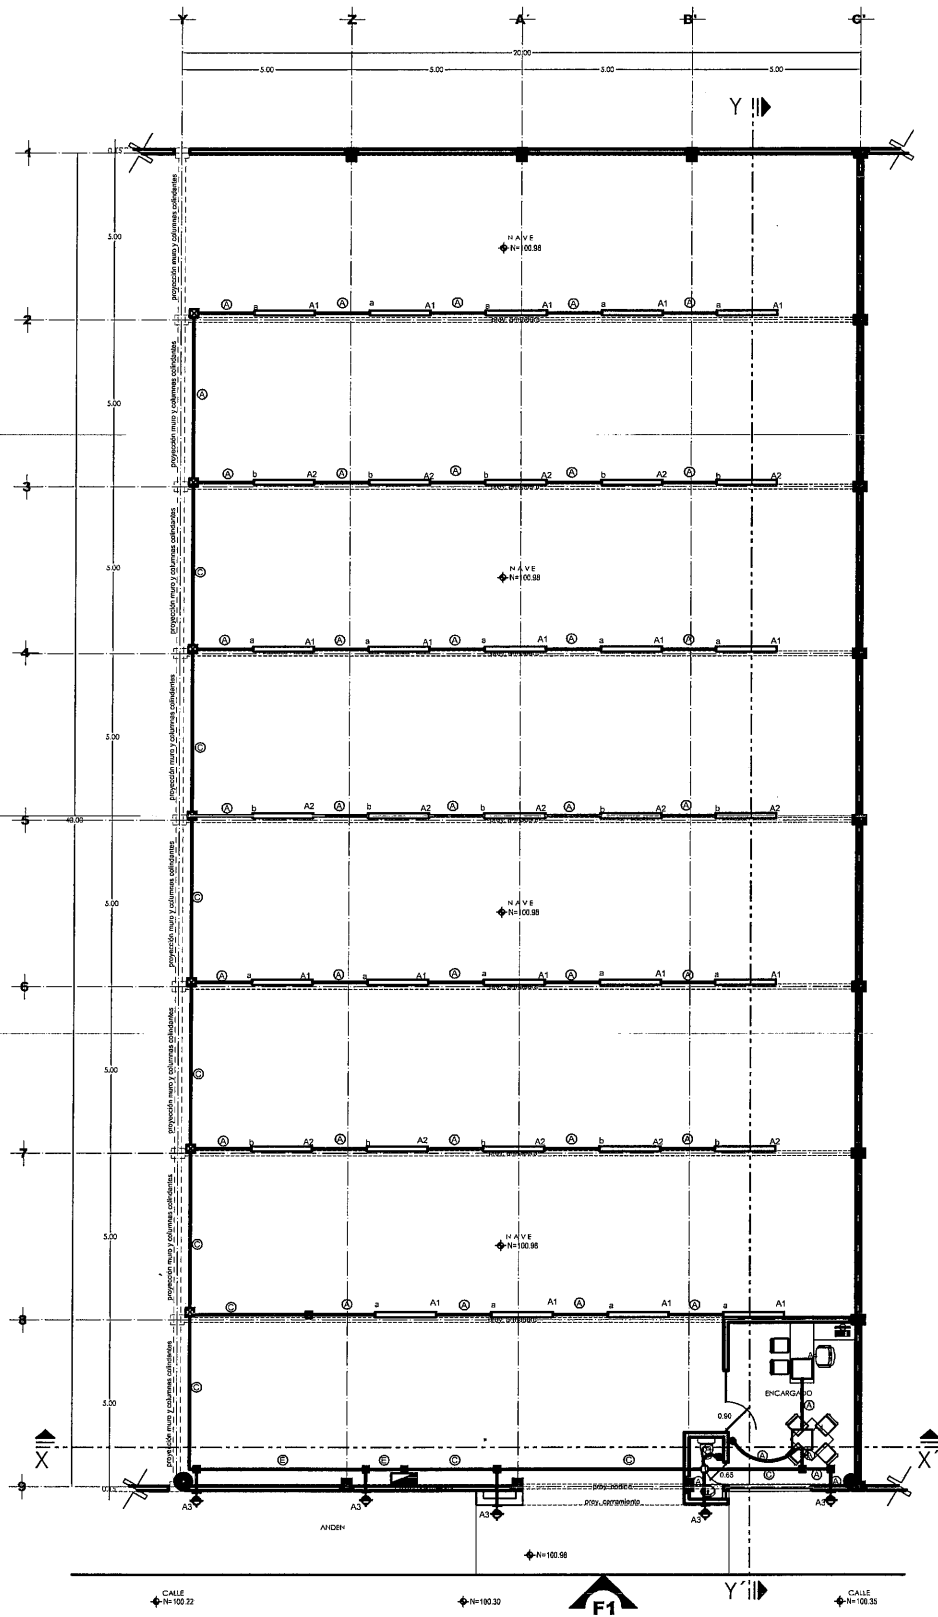

PLANTA ARQUITECTÓNICA
SUPERFICIE CONSTRUIDA, 817.02 m²
ESCALA: 1:100



GUADALUPE

ZACATECAS

SIMBOLOGIA	
—	LUMINARIO SUSPENDIDO MOD GAMMA LED 1200 60, L6854-530 60W, 220V MAGG Y/O SIMILAR A LAS CARACTERÍSTICAS MECANICAS INDICADAS
□	LUMINARIO EMPOTRADO EN LOSA LED, 38 W, 127V, MOD. GEL P1-38-240LED-ES-40-NW, MARCA LUMINACION O SIMILAR, A LAS CARACTERÍSTICAS MECANICAS INDICADAS
○	LUMINARIO EMPOTRADO LED, 9 W, 127V, MOD. LUNA 8 FLAT BASICO, L6603-1E0 MARCA MAGG O SIMILAR, A LAS CARACTERÍSTICAS MECANICAS INDICADAS
⬮	LUMINARIO TIPO LED, ARBOTANTE PARA SOBRE PONER EN MURO, MOD. WALLPACK, 50 L7266-630, MARCA MAGG, 55 W, 220V, Y/O SIMILAR A LAS A LAS CARACTERÍSTICAS MECANICAS INDICADAS
—	TABLERO DE DISTRIBUCION A 1.70m.s.p.l. MCA. SQUARE-D.
—	TUBERIA CONDUIT METALICA TIPO LIGERA POR PLAFON Y/O POR ESTRUCTURA.
■	APAGADOR SENCILLO A 1.20m.s.p.l.
■	CAJA REGISTRO GAL. 4"X4" Y/O 6"X6" CON TAPA SEGUN SEA EL CASO.
s.p.l.	SOBRE PISO TERMINADO.

CEDULA DE CABLEADO	
②	2-12x1-12d T-16 mm.
④	4-12x1-12d T-21 mm.
⑥	6-12x1-12d T-21 mm.

CODIGO DE COLORES PARA CONDUCTORES	
FASE A	ROJO
FASE B	AZUL
FASE C	NEGRO
NEUTRO	BLANCO O GRIS NATURAL
TIERRA	VERDE-GON-ASLAMINETO Y/O DESNUDO

LIC. DAVID MONREAL ÁVILA
GOBERNADOR CONSTITUCIONAL DEL ESTADO

ARQ. GUILLERMO CARRILLO PASILLAS
SECRETARIO DE OBRAS PÚBLICAS

C. ARQ. MANUEL ALFONSO ACUÑA BORDA
SUBSECRETARIO DE PROYECTOS Y COSTOS

C. ING. ADRIÁN GERMÁN RODRÍGUEZ RAYAS
SUBSECRETARIO DE OBRAS PÚBLICAS

C. ARQ. ROMEO RAMÍREZ GARCÍA
SUBSECRETARIO DE OBRAS PÚBLICAS

DIRECCIÓN DE PROYECTOS	
SUBDIRECCIÓN DE PROYECTOS	
LOCALIZACIÓN	
PROYECTO: CONSTRUCCIÓN DE NAVES F, G Y H EN ALMACENES CENTRALES DE GOBIERNO DEL ESTADO, UBICADO EN EL KM 6 DE LA CARRETERA GUADALUPE-CUATITLÁN-COSÍO EN LA COMUNIDAD DE CIENEGUITAS DEL MUNICIPIO DE GUADALUPE, ZACATECAS, PARA RESGUARDO DOCUMENTAL Y MATERIAL DE LAS DEPENDENCIAS DE LA ADMINISTRACIÓN PÚBLICA ESTATAL	
UBICACIÓN: CIENEGUITAS, GUADALUPE, ZACATECAS	
PLANO: INSTALACIÓN ELÉCTRICA ALUMBRADO	CLAVE: ELE-05
CONTENIDO: ARQUITECTÓNICO "ALMACEN G"	
APROBO	REVISÓ
ING. M.O.R.	ING. E.J.G.R.
EJECUTO	ING. E.J.G.R.
DIBUJÓ	ING. E.J.G.R.
FECHA	05/07/2023
ESCALA	1:100
FOLIO	060/2021

EL GOBIERNO DEL ESTADO A TRAVÉS DE LA SECRETARÍA DE OBRAS PÚBLICAS ACREDITA LA PROPIEDAD DEL PROYECTO Y SE RESERVA EL USO DEL MISMO. CUADRO DE DATOS, LOGOTIPOS Y LOS CRÉDITOS QUE EN ELLOS SE ASIENTAN, CUALQUIER USO PARCIAL O TOTAL NO AUTORIZADO DE ESTA INFORMACIÓN CONSTITUYE UN ACTO DE USURPACIÓN DE FUNCIONES Y PRODUCCIÓN DE CONTENIDO APÓCRIFO. LO ANTERIOR BAJO LA DISPOSICIÓN DE LO ESTABLECIDO EN EL ARTÍCULO 31 DE LA LEY DE OBRAS PÚBLICAS Y SERVICIOS RELACIONADOS PARA EL ESTADO Y LOS MUNICIPIOS DE ZACATECAS, POR LO QUE A PARTIR DE ESTA FECHA QUEDARÁN REGISTRADOS EN EL ARCHIVO PROYECTO MAESTRO DE LA SUBSECRETARÍA DE PROYECTOS Y COSTOS ADSCRITA A ESTA SECRETARÍA DE OBRAS PÚBLICAS.



SECRETARÍA DE
OBRAS PÚBLICAS
ESTADO DE ZACATECAS

GUADALUPE

ZACATECAS

SIMBOLOGIA

- RECEPTACULO MONOFASICO DOBLE POLARIZADO INSTALADO A 0.40 m.s.p.l. EN CAJA REGISTRO TIPO FS SOBREPUESTA EN MURO
- CONTACTO MONOFASICO 220V DE MEDIA VUELTA A 1.20m.s.p.l. NEMA L7-20, MOD. HBL2330, MARCA: HUBBELL O EQUIVALENTE EN CALIDAD Y CARACTERISTICAS, COLOCADO EN MURO EN CAJA DE CONEXIONES TIPO FS.
- TABLERO DE DISTRIBUCION, A 1.70 m.s.p.l. MCA, SQUARE-D.
- TUBERIA CONDUIT METALICA PARED DELGADA POR PLAFON Y/O PORESTRUCTURA
- CAJA REGISTRO GAL.6"x6" CON TAPA.
- CAJA REGISTRO TIPO CONDUIT, TIPO LB, T
- s.p.l. SOBRE PISO TERMINADO.

CEDULA DE CABLEADO

- 4-10-1-8d T-33 mm. ALI. GRAL. TABLERO "B"
- 2-10-1-12d T-16 mm.
- 4-10-1-12d T-21 mm.

CODIGO DE COLORES PARA CONDUCTORES

- FASE A — ROJO
- FASE B — AZUL
- FASE C — NEGRO
- NEUTRO — BLANCO O GRIS NATURAL
- TIERRA — VERDE CON AISLAMINETO Y/O DESNUDO

LIC. DAVID MONREAL ÁVILA
GOBERNADOR CONSTITUCIONAL DEL ESTADO

ARQ. GUILLERMO CARRILLO PASILLAS
SECRETARIO DE OBRAS PÚBLICAS


C. ARQ. MANUEL ALFONSO ACUÑA BORDA
SUBSECRETARIO DE PROYECTOS Y COSTOS

DIRECTOR DE PROYECTOS

C. ING. ADRIÁN GERMÁN RODRÍGUEZ RAYAS
SUBSECRETARIO DE OBRAS PÚBLICAS

C. ARQ. ROMEO FIDELIA GARCÍA

DIRECCIÓN DE PROYECTOS
SUBDIRECCIÓN DE PROYECTOS

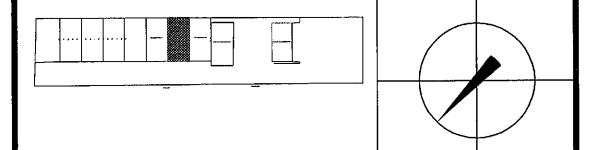

LOCALIZACIÓN ORIENTACIÓN

PROYECTO: CONSTRUCCIÓN DE NAVES F, G Y H, EN ALMACENES CENTRALES DE GOBIERNO DEL ESTADO, UBICADO EN EL KM 6 DE LA CARRETERA GUADALUPE-CUAUHTÉMOC-COSÍO EN LA COMUNIDAD DE CIENEGUITAS DEL MUNICIPIO DE GUADALUPE, ZACATECAS, PARA RESGUARDO DOCUMENTAL Y MATERIAL DE LAS DEPENDENCIAS DE LA ADMINISTRACIÓN PÚBLICA ESTATAL

UBICACIÓN: CIENEGUITAS, GUADALUPE, ZACATECAS

PLANO: INSTALACIÓN ELÉCTRICA
CONTACTOS


CLAYE

CONTENIDO: ARQUITECTÓNICO
"ALMACEN G"

ELE-06

APROBO	REVISO	EJECUTÓ	DIBUJO	FECHA	ESCALA	FOLIO
ING. M.O.R.	ING. E.J.G.R.	ING. E.J.G.R.	ING. E.J.G.R.	05/07/2023	1:100	060/2021

EL GOBIERNO DEL ESTADO A TRAVÉS DE LA SECRETARÍA DE OBRAS PÚBLICAS ACREDITA LA PROPIEDAD DEL PROYECTO Y SE RESERVA EL USO DEL MISMO, CUADRO DE DATOS, LOGOTIPOS Y LOS CRÉDITOS QUE EN ELLOS SE ASIENTAN, CUALQUIER USO PARCIAL O TOTAL NO AUTORIZADO DE ESTA INFORMACIÓN CONSTITUYE UN ACTO DE USURPACIÓN DE FUNCIONES Y PRODUCCIÓN DE CONTENIDO APÓCRIFO, LO ANTERIOR BAJO LA DISPOSICIÓN DE LO ESTABLECIDO EN EL ARTÍCULO 31 DE LA LEY DE OBRA PÚBLICA Y SERVICIOS RELACIONADOS PARA EL ESTADO Y LOS MUNICIPIOS DE ZACATECAS, POR LO QUE A PARTIR DE ESTA FECHA QUEDARÁN REGISTRADOS EN EL ARCHIVO PROYECTO MAESTRO DE LA SUBSECRETARÍA DE PROYECTOS Y COSTOS ADSCRITA A ESTA SECRETARÍA DE OBRAS PÚBLICAS.

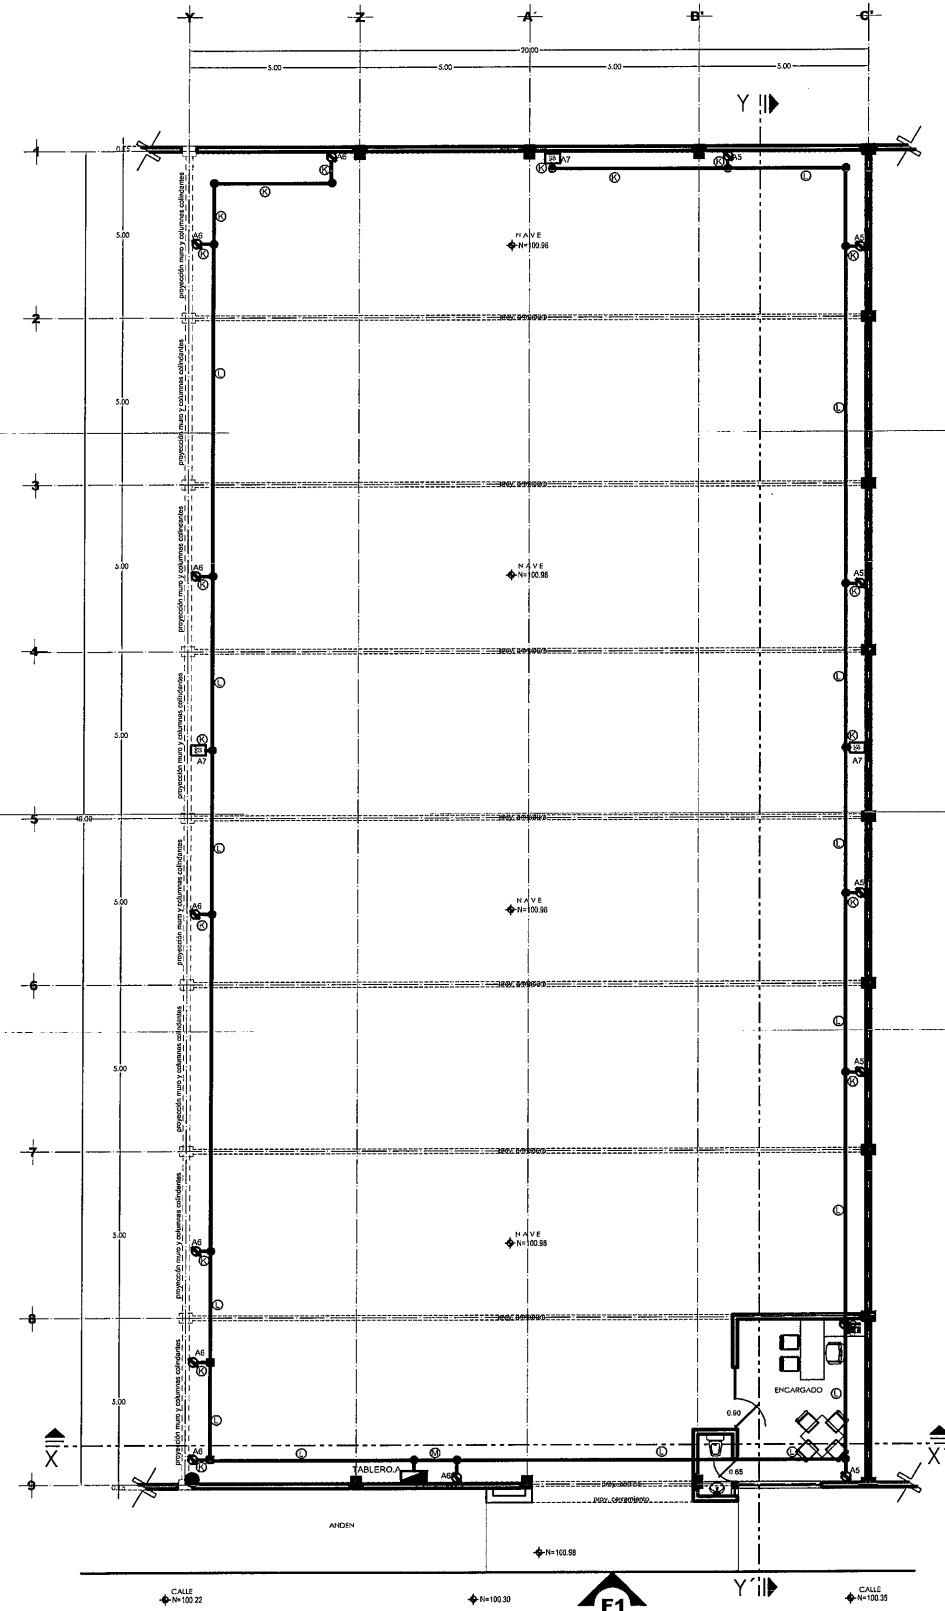


SECRETARÍA DE
OBRAS PÚBLICAS

PLANTA ARQUITECTÓNICA
SUPERFICIE CONSTRUIDA. 817.02 m²
ESCALA: 1:100

DIAGRAMA UNIFILAR

TABLERO."G"
MOD. NQ184AB100-S
MCA. SQUARE-D
3F-4H, 220/127VOLTS

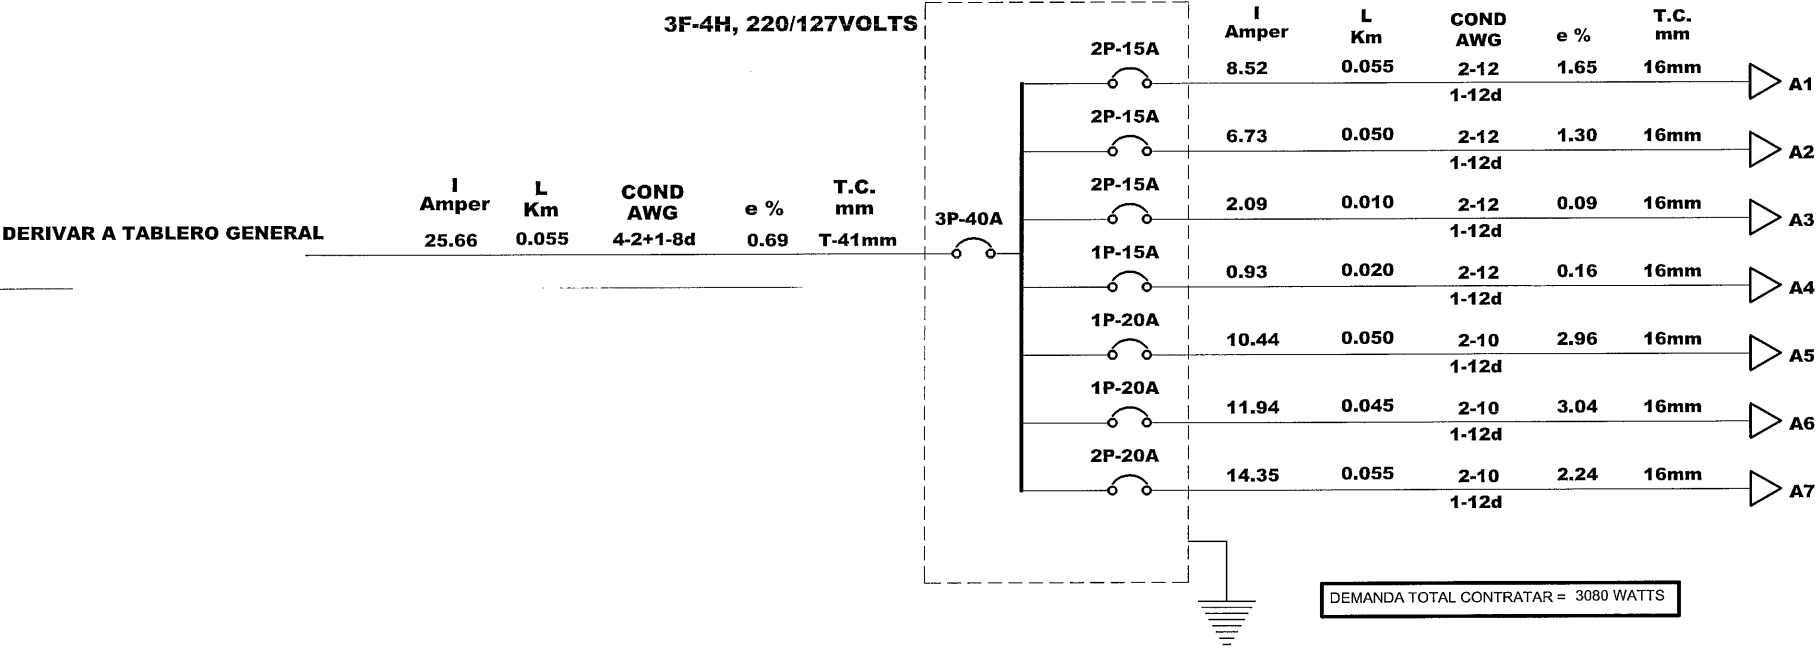

PROYECTO:	ALMACÉN "G"	TABLERO:	TABLERO "G"	UBICACIÓN:	ALMACÉN "G" (ACCESO)
UBICACIÓN:	GUADALUPE ZAC	MARCA:	SQUARE-D	ALIMENTADO DE :	ACOMETIDA
CONTROLA:	TODO	CATALOGO:	NQ184AB100-S	ALIMENTADOR:	4-2+1-8d T-41mm
SIMBOLO:	     	SISTEMA:	3 FASE -4 HILOS, 220/127 V.		
POTENCIA:	60 W70 W40 W10 W180 W1000W	INT. PPAL.	3P- 40 Amp.		
WATTS	7587.55012.51801000				

CARGA TOTAL INSTALADA =	8,800 WATTS
DEMANADA APROXIMADA INSTALADA =	0.35%
DESBALANCEO MAXIMO =	1.54%
DEMANDA TOTAL INSTALADA =	3080 WATTS

CIRCUITO								CARGA INSTALADA	VOLTS	No. de Fases	No. de hilos.	Corriente Nominal Amperes	longitud del conductor	no. de cond. en tubería	Temp. Ambiente	Agup.	Temp.	Corriente corregida amperes	calibre AWG	Capac. de cond. AMPER	Impedancia del Conductor	Caída de Tension %	Carga Por Fase			Protección Mínima 1,25 x In	polos	amperes
	A	B	C	D	E	F	G																A	B	C			
A1	19							1425	220	2	2	6.82	0.055	4	30	0.80	1	8.52	12	25	5.6	1.65		712.5	712.5	8.52	2	15
A2	15							1125	220	2	2	5.38	0.050	4	30	0.80	1	6.73	12	25	5.6	1.30	562.5	562.5		6.73	2	15
A3		5						437.5	220	2	2	2.09	0.010	4	30	0.80	1	2.62	12	25	5.6	0.09	217.5		217.5	2.62	2	15
A4			2	1				112.5	127	1	2	0.93	0.020	4	30	0.80	1	1.17	12	25	5.6	0.16		112.5		1.17	1	15
A5					7			1260	127	1	2	10.44	0.050	4	30	0.80	1	13.05	10	30	3.6	2.96			1260	13.05	1	20
A6					8			1440	127	1	2	11.94	0.045	4	30	0.80	1	14.92	10	30	3.6	3.04			1440	14.92	1	20
A7						3		3000	220	2	2	14.35	0.055	4	30	0.80	1	17.94	10	30	3.6	2.24	1500	1500		17.94	2	20
SUMA	34	5	2	1	15	3		8800	220	3	4	25.66	0.055	4	30	0.80	1	32.08	2	115	0.69	0.86	2280	2887.5	3630	32.08	3	40

SECRETARÍA DE OBRAS PÚBLICAS
ESTADO DE ZACATECAS

GUADALUPE
ZACATECAS



SECRETARÍA DE OBRAS PÚBLICAS

LIC. DAVID MONREAL ÁVILA
GOBERNADOR CONSTITUCIONAL DEL ESTADO


ARQ. GUILLERMO CARRILLO PASILLAS
SECRETARIO DE OBRAS PÚBLICAS

C. ARQ. MANUEL ALONSO ACUÑA BORDA
SUBSECRETARIO DE PROYECTOS Y COSTOS

DIRECTOR DE PROYECTOS

C. ING. ADRIÁN GERMÁN RODRÍGUEZ RAYAS
SUBSECRETARIO DE OBRAS PÚBLICAS

DIRECCIÓN DE PROYECTOS
SUBDIRECCIÓN DE PROYECTOS

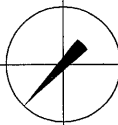

LOCALIZACIÓNORIENTACIÓN

PROYECTO: CONSTRUCCIÓN DE NAVES F. G. Y H. EN ALMACENES CENTRALES DE GOBIERNO DEL ESTADO, UBICADO EN EL KM 6 DE LA CARRETERA GUADALUPE-CUATTEMOC-COSIO EN LA COMUNIDAD DE CIENEGUITAS DEL MUNICIPIO DE GUADALUPE, ZACATECAS, PARA RESGUARDO DOCUMENTA Y MATERIAL DE LAS DEPENDENCIAS DE LA ADMINISTRACIÓN PÚBLICA ESTATAL

UBICACIÓN: CIENEGUITAS, GUADALUPE, ZACATECAS

PLANO: INSTALACIÓN ELÉCTRICA
TABLERO Y DIAGRAMA UNIFILAR


CLAVE

CONTENIDO: ARQUITECTÓNICO
"ALMACEN G"

ELE-07

APROBO	REVISÓ	EJECUTÓ	DIBUJÓ	FECHA	ESCALA	FOLIO
ING. M.O.R.	ING. E.J.G.R.	ING. E.J.G.R.	ING. E.J.G.R.	05/07/2023	1:50	060/2021

EL GOBIERNO DEL ESTADO A TRAVÉS DE LA SECRETARÍA DE OBRAS PÚBLICAS ACREDITA LA PROPIEDAD DEL PROYECTO Y SE RESERVA EL USO DEL MISMO, CUADRO DE DATOS, LOGOTIPOS Y LOS CRÉDITOS QUE EN ELLOS SE ASIENTAN, CUALQUIER USO PARCIAL O TOTAL NO AUTORIZADO DE ESTA INFORMACIÓN CONSTITUYE UN ACTO DE USURPACIÓN DE FUNCIONES Y PRODUCCIÓN DE CONTENIDO APÓCRIFO, LO ANTERIOR BAJO LA DISPOSICIÓN DE LO ESTABLECIDO EN EL ARTÍCULO 31 DE LA LEY DE OBRA PÚBLICA Y SERVICIOS RELACIONADOS PARA EL ESTADO Y LOS MUNICIPIOS DE ZACATECAS, POR LO QUE A PARTIR DE ESTA FECHA QUEDARÁN REGISTRADOS EN EL ARCHIVO PROYECTO MAESTRO DE LA SUBSECRETARÍA DE PROYECTOS Y COSTOS ADSCRITA A ESTA SECRETARÍA DE OBRAS PÚBLICAS.

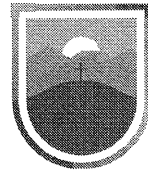

SECRETARÍA DE
OBRAS PÚBLICAS
ESTADO DE ZACATECAS

GUADALUPE

ZACATECAS

SIMBOLOGIA

- DETECTOR DUAL DE HUMO Y TEMPERATURA DIRECCIONABLE COLOR BLANCO MODELO »AD-355 MCA. HONEYWELL (SOBRE PLAFON Y/O LOSA) O SIMILAR.
- DETECTOR DE HUMO FOTOELECTRICO DIRECCIONABLE COLOR BLANCO MODELO SD-355 MCA. HONEYWELL (SOBRE PLAFON Y/O LOSA) O SIMILAR.
- ESTACION MANUAL DE EMERGENCIA, DOBLE ACCION CONVENCIONAL COLOR ROJO INSTALADO EN MURO A 1.50 m.s.p.l. MODELO »BG-12L MCA. FIRE LITE ALARMS O SIMILAR.
- SIRENA ESTROBO PARA MONTAJE EN EXTERIOR MODELO »SPSCR MCA. SYSTEM SENSOR O SIMILAR.
- SIRENA ESTROBO MULTICANDELAS MODELO »P2R MCA. SYSTEM SENSOR. INSTALADA EN MURO SOBRE ALTURA DE PROTON
- PANEL DE DETECCION DE INCENDIO DIRECCIONABLE DE 198 PUNTOS SOBRE MURO A 1.50 m.s.p.l. MODELO » MS-9200UDLS MCA. FIRE LITE ALARMS O SIMILAR.
- ANUNCIADOR SERIAL INSTALADO SOBRE MURO A 1.50 m.s.p.l. MODELO »ANN-50 MCA. FIRE LITE ALARMS O SIMILAR.
- CAJA REGISTRO 4"X4" CON TAPA.
- EXTINTOR DE CO2 7.5 KG MARCA PHILADELPHIA O SIMILAR.

CEDULA DE CABLEADO

- 2-16 T-18mm ALAMBRE PARA ALARMAS CONTRA INCENDIO CAL. 16 COLOR ROJO, HONEYWELL 44231004/1000
- ALAMBRE PARA ALARMAS CONTRA INCENDIO CAL. 16 COLOR ROJO, HONEYWELL 4108-5504
- 4-16 T-18mm ALAMBRE PARA ALARMAS CONTRA INCENDIO CAL. 16 COLOR ROJO, HONEYWELL 44231004/1000
- ALAMBRE PARA ALARMAS CONTRA INCENDIO CAL. 16 COLOR ROJO, HONEYWELL 4108-5504

LIC. DAVID MONREAL ÁVILA
GOBERNADOR CONSTITUCIONAL DEL ESTADO

ARQ. GUILLERMO CARRILLO PASILLAS
SECRETARIO DE OBRAS PÚBLICAS

C. ARQ. MANUEL ALONSO ACUÑA BORDA
SUBSECRETARIO DE PROYECTOS Y COSTOS

DIRECTOR DE PROYECTOS


C. ING. ADRIÁN GERMÁN RODRÍGUEZ RAYAS
SUBSECRETARIO DE OBRAS PÚBLICAS

C. ARQ. ROMEO PARRA GARCÍA
SUBSECRETARIO DE OBRAS PÚBLICAS

DIRECCIÓN DE PROYECTOS
SUBDIRECCIÓN DE PROYECTOS

LOCALIZACIÓN		ORIENTACIÓN				
PROYECTO: CONSTRUCCIÓN DE NAVES F, G Y H, EN ALMACÉNES CENTRALES DE GOBIERNO DEL ESTADO, UBICADO EN EL KM 6 DE LA CARRETERA GUADALUPE-GUAYTAMOC-COSÍO EN LA COMUNIDAD DE CIENEGUITAS DEL MUNICIPIO DE GUADALUPE, ZACATECAS, PARA RESGUARDO DOCUMENTAL Y MATERIAL DE LAS DEPENDENCIAS DE LA ADMINISTRACIÓN PÚBLICA ESTATAL.		ORIENTACIÓN				
UBICACIÓN: CIENEGUITAS, GUADALUPE, ZACATECAS		ORIENTACIÓN				
PLANO: ALARMAS CONTRA INCENDIO DISPOSITIVOS		CLAVE				
CONTENIDO: PLANTA ARQUITECTÓNICA "ALMACÉN H"		ACI-01				
APROBO	REVISÓ	EJECUTO	DISUJO	FECHA	ESCALA	FOLIO
ING. M.O.R.	ING. E.J.G.R.	ING. E.J.G.R.	ING. E.J.G.R.	05/07/2023	1:100	040/2021


EL GOBIERNO DEL ESTADO A TRAVÉS DE LA SECRETARÍA DE OBRAS PÚBLICAS ACREDITA LA PROPIEDAD DEL PROYECTO Y SE RESERVA EL USO DEL MISMO, CUADRO DE DATOS, LOGOTIPOS Y LOS CREDITOS QUE EN ELLOS SE ASIENTAN, CUALQUIER USO PARCIAL O TOTAL NO AUTORIZADO DE ESTA INFORMACIÓN CONSTITUYE UN ACTO DE USURPACIÓN DE FUNCIONES Y PRODUCCIÓN DE CONTRIBUTO APROPIADO, LO ANTERIOR BAJO LA DISPOSICIÓN DE LO ESTABLECIDO EN EL ARTICULO 31 DE LA LEY DE OBRA PÚBLICA Y SERVICIOS RELACIONADOS PARA EL ESTADO Y LOS MUNICIPIOS DE ZACATECAS, POR LO QUE, A PARTIR DE ESTA FECHA QUEDARÁN REGISTRADOS EN EL ARCHIVO PROYECTO MAESTRO DE LA SUBSECRETARÍA DE PROYECTOS Y COSTOS ADICIONA A ESTA SECRETARÍA DE OBRAS PÚBLICAS.

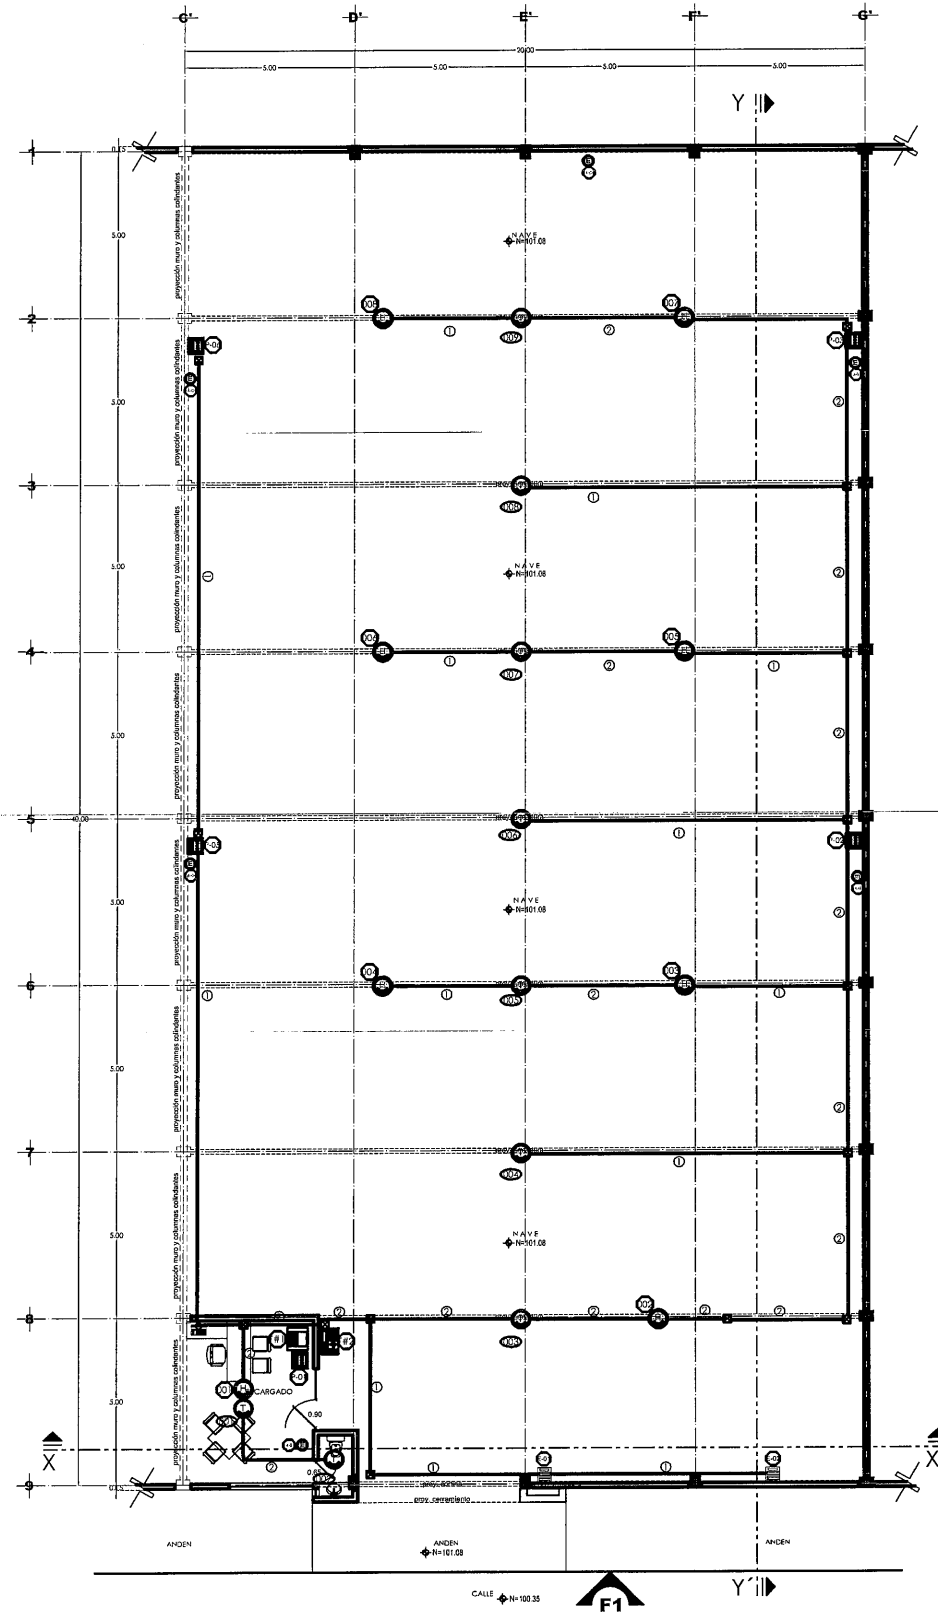

PLANTA ARQUITECTÓNICA
SUPERFICIE CONSTRUIDA, 817.02 m
ESCALA: 1:100



SECRETARÍA DE
OBRAS PÚBLICAS

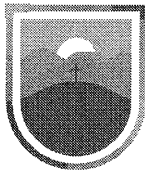

SECRETARÍA DE
OBRAS PÚBLICAS
ESTADO DE ZACATECAS

GUADALUPE

ZACATECAS

SIMBOLOGIA

- LUMINARIO SUSPENDIDO MOD. GAMMA LED 1200 60, L6854-530 80W, 220V MAGG Y/O SIMILAR A LAS CARACTERÍSTICAS MECANICAS INDICADAS
- LUMINARIO EMPOTRADO EN LOSA LED, 38 W, 127V, MOD. GELP1-38-240LED-E3-40-NW, MARCA LA ILUMINACION O SIMILAR, A LAS CARACTERÍSTICAS MECANICAS INDICADAS
- LUMINARIO EMPOTRADO LED, 9 W, 127V, MOD. LUNA 9 FLAT BASICQ, L6603-1ED MARCA MAGG O SIMILAR, A LAS CARACTERÍSTICAS MECANICAS INDICADAS
- LUMINARIO TIPO LED, ARBOTANTE PARA SOBRE PONER EN MURO, MOD. WALLPACK, 50, L7265-830, MARCA MAGG, 55 W, 220V, Y/O SIMILAR A LAS CARACTERÍSTICAS MECANICAS INDICADAS
- TABLERO DE DISTRIBUCION A 1.70m.s.p.l. MCA. SQUARE-D.
- TUBERIA CONDUIT METALICA TIPO LIGERA POR PLAFON Y/O POR ESTRUCTURA.
- APAGADOR SENCILLO A 1.20m.s.p.l.
- CAJA REGISTRO GAL. 4"x4" Y/O 6"x6" CON TAPA SEGUN SEA EL CASO.
- s.p.l. SOBRE PISO TERMINADO.

CEDULA DE CABLEADO

- 2-12+1-12d T-16 mm.
- 4-12+1-12d T-21 mm.
- 6-12+1-12d T-21 mm.

CODIGO DE COLORES PARA CONDUCTORES

- FASE A --- ROJO
- FASE B --- AZUL
- FASE C --- NEGRO
- NEUTRO --- BLANCO O GRIS NATURAL
- TIERRA --- VERDE-GON AISLAMINETO Y/O DESNUDO



SECRETARÍA DE
OBRAS PÚBLICAS

LIC. DAVID MONREAL ÁVILA
GOBERNADOR CONSTITUCIONAL DEL ESTADO

ARQ. GUILLERMO CARRILLO PASILLAS
SECRETARIO DE OBRAS PÚBLICAS

C. ARQ. MANUEL ALFONSO ACUÑA BORDA

SUBSECRETARIO DE PROYECTOS Y COSTOS

DIRECTOR DE PROYECTOS


C. ING. ADRIÁN GERMÁN RODRÍGUEZ RAYAS

SUBSECRETARIO DE OBRAS PÚBLICAS

C. ARQ. ROMEO PARRA GARCÍA

SUBSECRETARIO DE OBRAS PÚBLICAS

DIRECCIÓN DE PROYECTOS
SUBDIRECCIÓN DE PROYECTOS

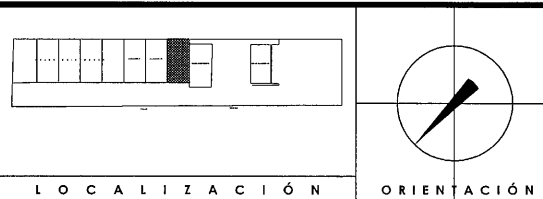

PROYECTO: CONSTRUCCIÓN DE NAVES F, G Y H, EN ALMACENES CENTRALES DE GOBIERNO DEL ESTADO, UBICADO EN EL KM 4 DE LA CARRETERA GUADALUPE-CUATHEMOC-COSIO EN LA COMUNIDAD DE CIENEGUITAS DEL MUNICIPIO DE GUADALUPE, ZACATECAS, PARA RESGUARDO DOCUMENTAL Y MATERIAL DE LAS DEPENDENCIAS DE LA ADMINISTRACIÓN PÚBLICA ESTATAL

UBICACIÓN: CIENEGUITAS, GUADALUPE, ZACATECAS

PLANO: INSTALACIÓN ELÉCTRICA
ALUMBRADO



CLAVE

CONTENIDO: ARQUITECTÓNICO
"ALMACEN H"


ELE-08

APROBO	REVISO	EJECUTÓ	DIBUJO	FECHA	ESCALA	FOLIO
ING. M.O.R.	ING. E.J.G.R.	ING. E.J.G.R.	ING. E.J.G.R.	05/07/2023	1:100	060/2021

EL GOBIERNO DEL ESTADO A TRAVÉS DE LA SECRETARÍA DE OBRAS PÚBLICAS ACREDITA LA PROPIEDAD DEL PROYECTO Y SE RESERVA EL USO DEL MISMO, CUADRO DE DATOS, LOGO TIPO Y LOS DISEÑOS QUE EN ELLOS SE ASIENTAN, CUALQUIER USO PARCIAL O TOTAL, NO AUTORIZADO DE ESTA INFORMACIÓN CONSTITUYE UN ACTO DE USURPACIÓN DE FUNCIONES Y PRODUCCIÓN DE CONTENIDO APOCRÍFO. LO ANTERIOR BAJO LA DISPOSICIÓN DE LO ESTABLECIDO EN EL ARTÍCULO 31 DE LA LEY DE OBRA PÚBLICA Y SERVICIOS RELACIONADOS PARA EL ESTADO Y LOS MUNICIPIOS DE ZACATECAS, POR LO QUE A PARTIR DE ESTA FECHA QUEDARÁN REGISTRADOS EN EL ARCHIVO PROYECTO MAESTRO DE LA SUBSECRETARÍA DE PROYECTOS Y COSTOS ADSCRITA A ESTA SECRETARÍA DE OBRAS PÚBLICAS.

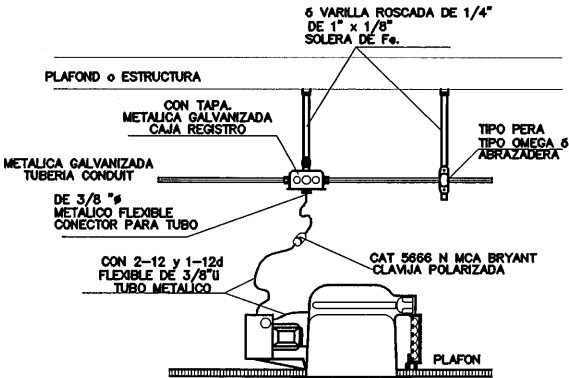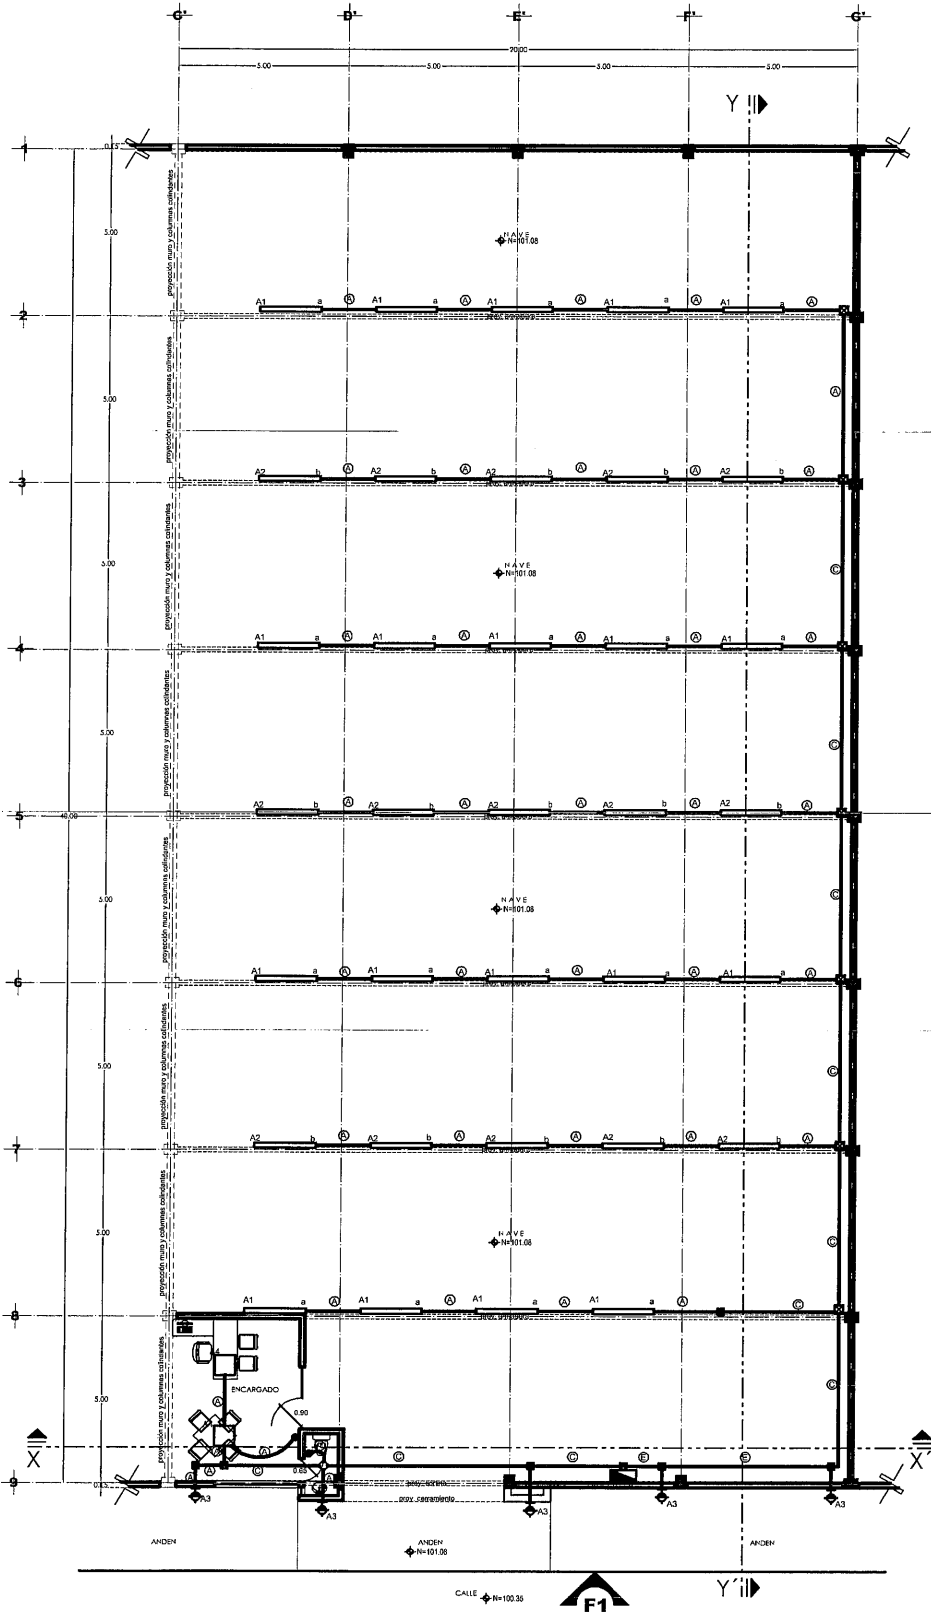

PLANTA ARQUITECTÓNICA
SUPERFICIE CONSTRUIDA, 817.02 m²
ESCALA: 1:100

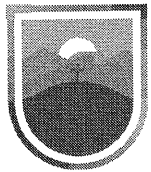

SECRETARÍA DE
OBRAS PÚBLICAS
ESTADO DE ZACATECAS

GUADALUPE

ZACATECAS

SIMBOLOGIA

- RECEPTACULO MONOFASICO DOBLE POLARIZADO INSTALADO A 0.40 m.s.p.L. EN CAJA REGISTRO TIPO FS SOBREPUESTA EN MURD
- CONTACTO MONOFASICO 220V DE MEDIA VUELTA A 1.20m.s.p.L. NEMA L7-20, MOD.HBL2330, MARCA: HUBBELL O EQUIVALENTE EN CALIDAD Y CARACTERISTICAS. COLOCADO EN MURD EN CAJA DE CONEXIONES TIPO FS.
- TABLERO DE DISTRIBUCION, A 1.70 m.s.p.L. MCA. SQUARE-D.
- TUBERIA CONDUIT METALICA PARED DELGADA POR PLAFON Y/O PORESTRUCTURA
- CAJA REGISTRO GAL6"X8" CON TAPA.
- CAJA REGISTRO TIPO CONDULET, TIPO LB, T
- s.p.L. SOBRE PISO TERMINADO.

GEDULA DE CABLEADO

- 4-10+1-14 T-53 mm ALI-GRAL-TABLERO, 15"
- 2-10+1-12d T-16 mm.
- 4-10+1-12d T-21 mm.

CODIGO DE COLORES PARA CONDUCTORES

- FASE A — ROJO
- FASE B — AZUL
- FASE C — NEGRO
- NEUTRO — BLANCO O GRIS NATURAL
- TIERRA — VERDE CON AISLAMINETO Y/O DESNUDO

LIC. DAVID MONREAL ÁVILA
GOBERNADOR CONSTITUCIONAL DEL ESTADO

ARQ. GUILLERMO CARRILLO PASILLAS
SECRETARIO DE OBRAS PÚBLICAS


C. ARQ. MANUEL ALFONSO ACUÑA BORDA
SUBSECRETARIO DE PROYECTOS Y COSTOS

DIRECTOR DE PROYECTOS

C. ING. ADRIÁN GERMÁN RODRÍGUEZ RAYAS
SUBSECRETARIO DE OBRAS PÚBLICAS

C. ARQ. ROMEO PARRA GARCÍA

DIRECCIÓN DE PROYECTOS
SUBDIRECCIÓN DE PROYECTOS

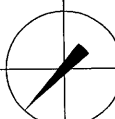

LOCALIZACIÓN

ORIENTACIÓN

PROYECTO: CONSTRUCCIÓN DE NAVES F, G Y H, EN ALMACENES CENTRALES DE GOBIERNO DEL ESTADO, UBICADO EN EL KM 6 DE LA CARRETERA GUADALUPE-CUATITLÁN-COSÍO EN LA COMUNIDAD DE CIENEGUITAS DEL MUNICIPIO DE GUADALUPE, ZACATECAS. PARA RESGUARDO DOCUMENTAL Y MATERIAL DE LAS DEPENDENCIAS DE LA ADMINISTRACIÓN PÚBLICA ESTATAL

UBICACIÓN: CIENEGUITAS, GUADALUPE, ZACATECAS

PLANO: INSTALACIÓN ELÉCTRICA
CONTACTOS


CLAVE

CONTENIDO: ARQUITECTÓNICO
"ALMACEN H"

ELE-09

APROBO	REVISO	EJECUTO	DIBUJO	FECHA	ESCALA	FOLIO
ING. M.O.R.	ING. E.J.G.R.	ING. E.J.G.R.	ING. E.J.G.R.	05/07/2023	1:100	060/2021

EL GOBIERNO DEL ESTADO A TRAVÉS DE LA SECRETARÍA DE OBRAS PÚBLICAS ACREDITA LA PROPIEDAD DEL PROYECTO Y SE RESERVA EL USO DEL MISMO, CUADRO DE DATOS, LOGOTIPOS Y LOS CRÉDITOS QUE EN ELLOS SE ASIENTAN, CUALQUIER USO PARCIAL O TOTAL NO AUTORIZADO DE ESTA INFORMACIÓN CONSTITUYE UN ACTO DE USURPACIÓN DE FUNCIONES Y PRODUCCIÓN DE CONTENIDO FALSIFICADO. LO ANTERIOR BAJO LA DERECHACIÓN DE LO ESTABLECIDO EN EL ARTÍCULO 31 DE LA LEY DE OBRAS PÚBLICAS Y SERVICIOS RELACIONADOS PARA EL ESTADO Y LOS MUNICIPIOS DE ZACATECAS. POR LO QUE A PARTIR DE ESTA FECHA QUEDARÁN REGISTRADOS EN EL ARCHIVO PROYECTO MAESTRO DE LA SUBSECRETARÍA DE PROYECTOS Y COSTOS ADSCRITA A ESTA SECRETARÍA DE OBRAS PÚBLICAS.

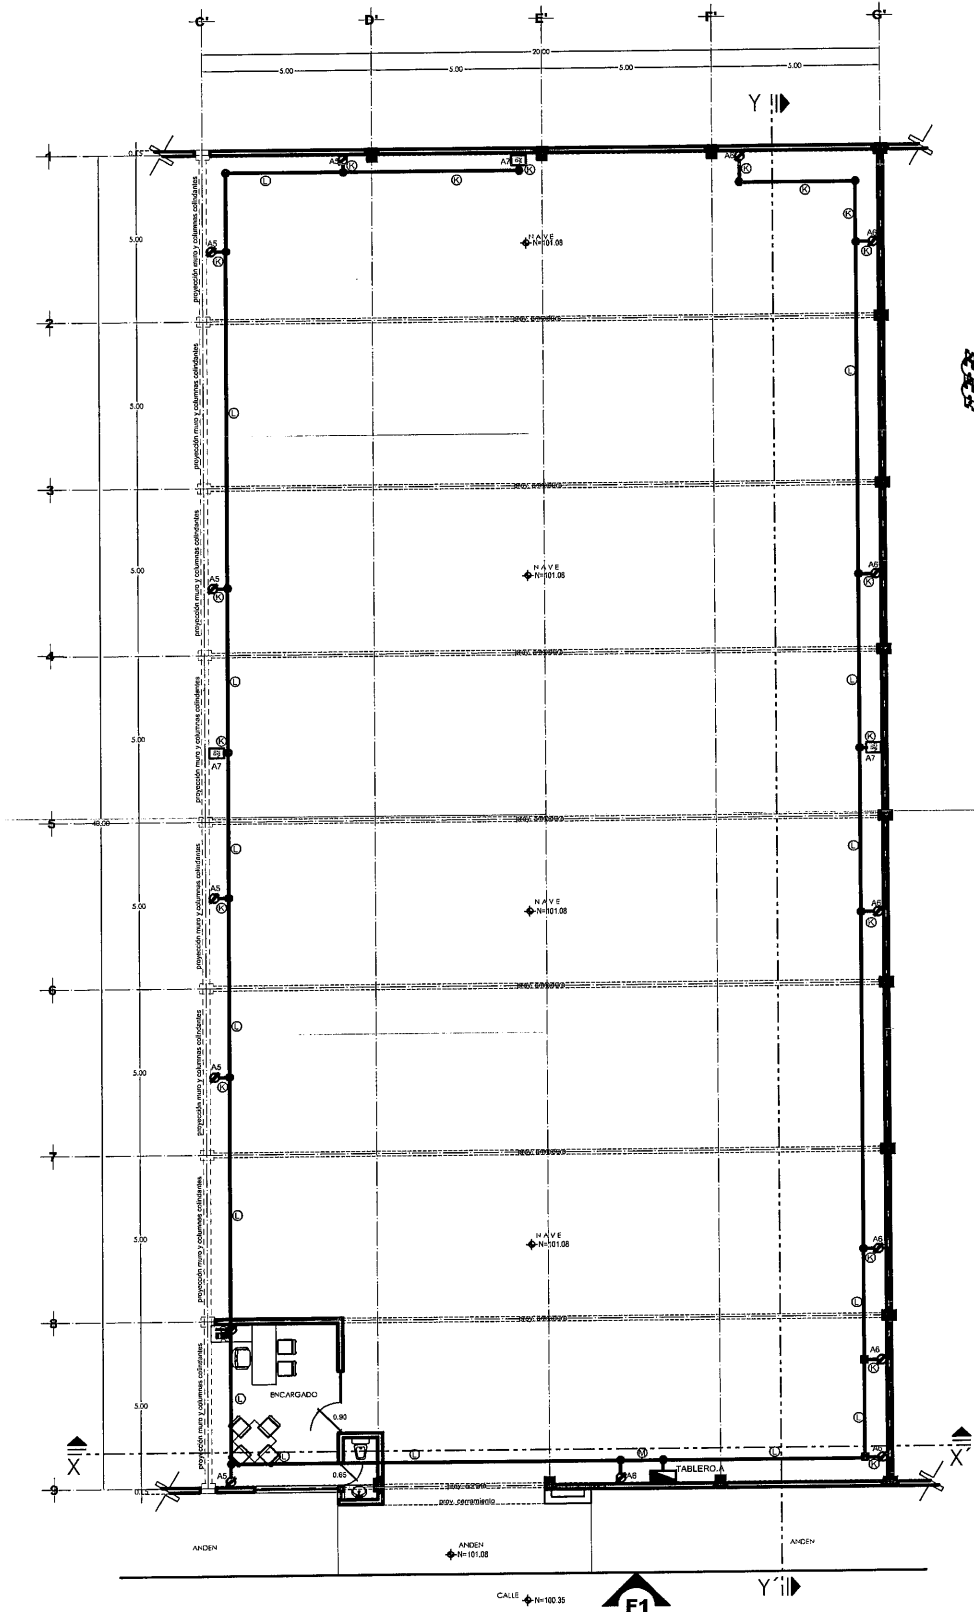

PLANTA ARQUITECTÓNICA
SUPERFICIE CONSTRUIDA, 817.02 m²
ESCALA: 1:100

DIAGRAMA UNIFILAR

TABLERO."H"


MOD. NQ184AB100-S

MCA. SQUARE-D

3F-4H, 220/127VOLTS



I	L	COND		T.C.
Amper	Km	AWG	e %	mm
25.66	0.028	4-2+1-8d	0.35	T-41mm

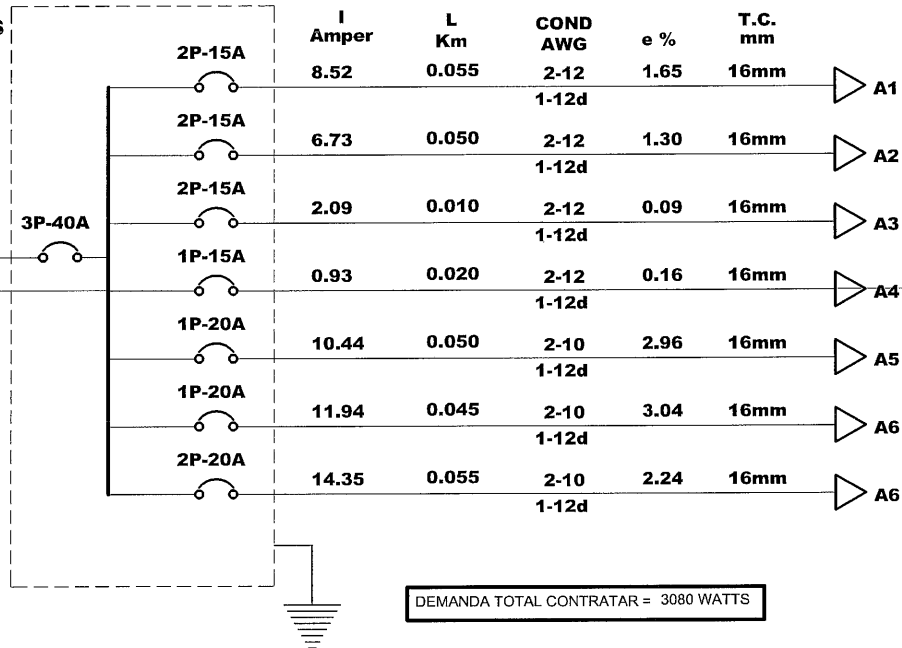

DEMANDA TOTAL CONTRATAR = 3080 WATTS

PROYECTO:		ALMACÉN "H"						TABLERO: TABLERO "H" MARCA: SQUARE-D CATALOGO: NQ184AB100-S SISTEMA: 3 FASE -4 HILOS, 220/127 V. INT. PPAL.: 3P- 40 Amp.	UBICACIÓN:		ALMACÉN "H" (ACCESO)	
UBICACIÓN:		GUADALUPE ZAC							ALIMENTADO DE :		ACOMETIDA	
CONTROLA:		TODO										
SIMBOLO												
POTENCIA		60 W	70 W	40 W	10 W	180 W	1000W					
WATTS		75	87.5	50	12.5	180	1000					

CARGA TOTAL INSTALADA =	8,800 WATTS
DEMANADA APROXIMADA INSTALADA =	0.35%
DESBALANCEO MAXIMO =	1.54%
DEMANDA TOTAL INSTALADA =	3080 WATTS

CIRCUITO								CARGA INSTALADA	VOLTS	No. de Fases	No. de hilos.	Corriente Nominal Amperes	longitud del conductor	INSTALACION		CORRECCION		Corriente corregida amperes	calibre AWG	Capac. de cond. AMPER	Impedancia del Conductor	Caída de Tension %	Carga Por Fase			Protección Mínima 1,25 x In	polos	amperes
														no. de cond. en tubería	Temp. Ambiente	Agup.	Temp.						A	B	C			
A1	19							1425	220	2	2	6.82	0.055	4	30	0.80	1	8.52	12	25	5.6	1.65	712.5	712.5		8.52	2	15
A2	15							1125	220	2	2	5.38	0.050	4	30	0.80	1	6.73	12	25	5.6	1.30	562.5		562.5	6.73	2	15
A3		5						437.5	220	2	2	2.09	0.010	4	30	0.80	1	2.62	12	25	5.6	0.09		217.5	217.5	2.62	2	15
A4			2	1				112.5	127	1	2	0.93	0.020	4	30	0.80	1	1.17	12	25	5.6	0.16		112.5		1.17	1	15
A5					7			1260	127	1	2	10.44	0.050	4	30	0.80	1	13.05	10	30	3.6	2.96	1260			13.05	1	20
A6					8			1440	127	1	2	11.94	0.045	4	30	0.80	1	14.92	10	30	3.6	3.04			1440	14.92	1	20
A7						3		3000	220	2	2	14.35	0.055	4	30	0.80	1	17.94	10	30	3.6	2.24		1500	1500	17.94	2	20
SUMA	34	5	2	1	15	3		8800	220	3	4	25.66	0.028	4	30	0.80	1	32.08	2	115	0.69	0.35	2535	2542.5	3720	32.08	3	40



SECRETARÍA DE
OBRAS PÚBLICAS
ESTADO DE ZACATECAS

GUADALUPE
Z A C A T E C A S



SECRETARÍA DE
OBRAS PÚBLICAS


LIC. DAVID MONREAL ÁVILA
GOBERNADOR CONSTITUCIONAL DEL ESTADO

ARQ. GUILLERMO CARRILLO PASILLAS
SECRETARIO DE OBRAS PÚBLICAS

C. ARQ. MANUEL ALFONSO ACUÑA BORDA
SUBSECRETARIO DE PROYECTOS Y COSTOS

C. ING. ADRIÁN GERMÁN RODRÍGUEZ RAYAS C. ARQ. ROMEO PADILLA GARCÍA
SUBSECRETARIO DE OBRAS PÚBLICAS

DIRECCIÓN DE PROYECTOS
SUBDIRECCIÓN DE PROYECTOS

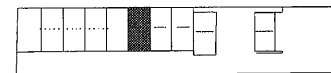

LOCALIZACIÓN	ORIENTACIÓN
--------------	-------------

PROYECTO: CONSTRUCCIÓN DE NAVES F, G Y H, EN ALMACENES CENTRALES DE GOBIERNO DEL ESTADO, UBICADO EN EL KM 6 DE LA CARRETERA GUADALUPE-CUAUHTÉMOC-COSÍO EN LA COMUNIDAD DE CIENEGUITAS DEL MUNICIPIO DE GUADALUPE, ZACATECAS, PARA RESGUARDO DOCUMENTAL Y MATERIAL DE LAS DEPENDENCIAS DE LA ADMINISTRACIÓN PÚBLICA ESTATAL

UBICACIÓN: CIENEGUITAS, GUADALUPE, ZACATECAS


PLANO:	INSTALACIÓN ELÉCTRICA TABLERO Y DIAGRAMA UNIFILAR
--------	--

CLAVE



FILE-10

APROBO	REVISÓ	EJECUTÓ	DIBUJÓ	FECHA	ESCALA	FOLIO
ING. M.O.R.	ING. E.J.G.R.	ING. E.J.G.R.	ING. E.J.G.R.	05/07/2023	1:50	060/2021

EL GOBIERNO DEL ESTADO A TRAVÉS DE LA SECRETARÍA DE OBRAS PÚBLICAS ACREDITA LA PROPIEDAD DEL PROYECTO Y SE RESERVA EL USO DEL MISMO. CUADRO DE DATOS: LOGOTIPOS Y LOS CRÉDITOS QUE EN ELLOS SE ASIENTAN. CUALQUIER USO PARCIAL O TOTAL HO AUTORIZADO DE ESTA INFORMACIÓN CONSTITUIRÁ UN ACTO DE USURPACIÓN DE FUNCIONES Y PRODUCCIÓN DE CONTENIDO AFOROSO. EL AUTORIDAD BA LA DISPOSICIÓN DE LO ESTABLECIDO EN EL ARTÍCULO 31 DE LA LEY DE CREDITOS Y SERVICIOS FINANCIEROS BA EL TÍTULO IV LOS AUTOMÁTICAMENTE LAS Cuentas, POR LO QUE A PARTIR DE LA FECHA QUE SE INDIQUE, LOS PROYECTOS DE SERVICIOS FINANCIEROS BA EL TÍTULO IV DE LA SUBSECRETARÍA DE PROYECTOS Y CONSULTAS ANEXAS A ESTA SECRETARÍA QUEDARÁN REGISTRADOS EN EL ARCHIVO PROYECTO SERVICIO FINANCIERO BA LA SUBSECRETARÍA DE PROYECTOS Y CONSULTAS ANEXAS A ESTA SECRETARÍA DE OBRAS PÚBLICAS.


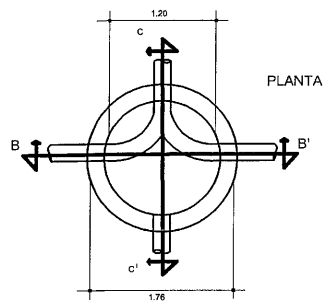


POZO TIPO "A"

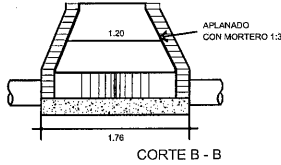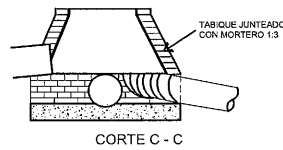


POZO DE VISITA
SIN ESCALA

POZO TIPO "B"

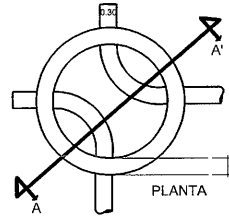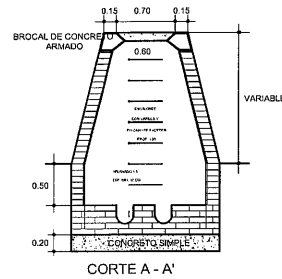


Notas:
El POZO TIPO "A" se usará para profundidades mayores de 2.5mts
El pozo "B" se usará para profundidades menores de 2.5mts


SEGUNDA ETAPA

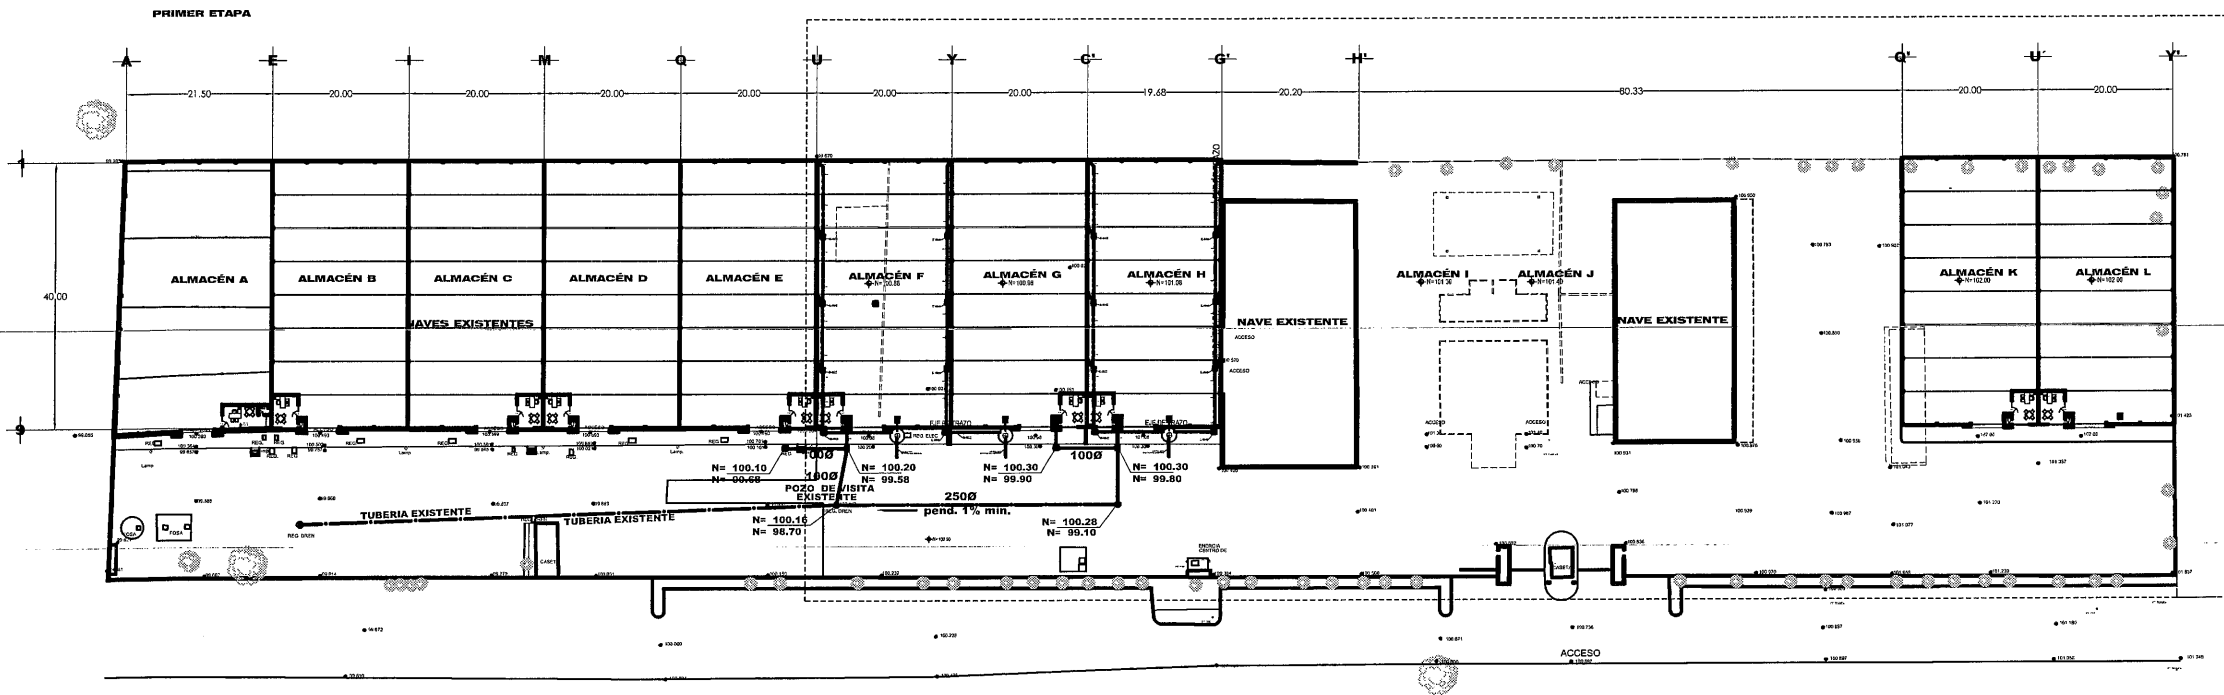

PLANTA ARQUITECTÓNICA DE CONJUNTO
escala 1:500

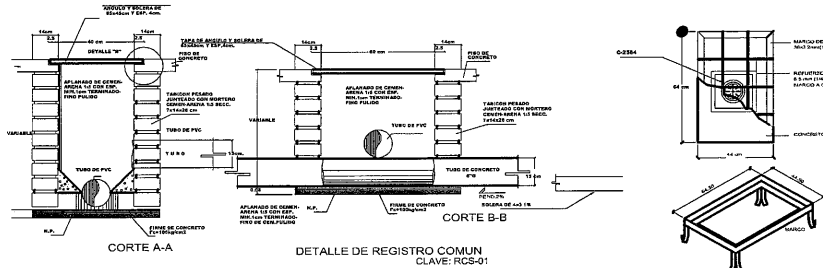

SECRETARÍA DE
OBRAS PÚBLICAS

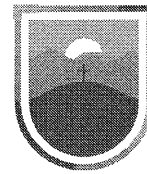

SECRETARÍA DE
OBRAS PÚBLICAS
ESTADO DE ZACATECAS

GUADALUPE
ZACATECAS

SIMBOLOGIA

- TUBERIA DE PVC. SANITARIA JUNTA HERMETICA SERIE METRICA 25 MARCA PLASTICO REX O SIMILAR.
- TUBERIA DE PVC. SANITARIA PARA CEMENTAR. MCA. PLASTICOS REX O SIMILAR. (AGUA PLUVIAL)
- TUBERIA DE PVC. SANITARIA PARA CEMENTAR. MCA. PLASTICOS REX O SIMILAR.
- N= 0.75
N= 0.16
NIVEL DE TAPA.
NIVEL DE PLANTILLA.
- COLADERA MCA. HELVEX. o " SIMILAR MODELO INDICADO.
- DIRECCION DE PENDIENTE
PENDIENTE MINIMA EN REGISTROS DEL 1%
DIRECCION DE PENDIENTE
PENDIENTE MINIMA EN REGISTROS DEL 0.5%
- REGISTRO DE AGUAS NEGRAS
REGISTRO DE SECCION 0.40X0.60 CON UNA PROFUNDIDAD MIN. DE 0.40mts.
A BASE DE MURO DE ESPESOR 14cm. DE TABICON CONCRETO TIPO
PESADO DE SECCION 10-14-28 JUNTEADO CON MORTERO CEMENTO-ARENA 1:1.5
TAPA ABASE DE CONCRETO ARMADO CON ALAMBREON. DE ESPESOR DE 4cm.
CON Fc= 150kg/cm² CON MARCO Y CONTRAMARCO DE ANGULO COMERCIAL
APLANADO INTERIOR CON MORTERO 1:3 Y PULIDO CON PLANTILLA SIMPLE
DE 0.10mts CON Fc=150kg/cm².
- REGISTRO DE AGUAS NEGRAS REFORZADO
REGISTRO DE SECCION 0.40X0.60 CON UNA PROFUNDIDAD MIN. DE 0.40mts.
A BASE DE MURO DE ESPESOR 14cm. DE TABICON CONCRETO TIPO
PESADO DE SECCION 10-14-28 JUNTEADO CON MORTERO CEMENTO-ARENA 1:1.5
TAPA ABASE DE CONCRETO ARMADO CON ALAMBREON. DE ESPESOR DE 4cm.
CON Fc= 250kg/cm² CON MARCO Y CONTRAMARCO DE ANGULO COMERCIAL
APLANADO INTERIOR CON MORTERO 1:3 Y PULIDO CON PLANTILLA SIMPLE
DE 0.10mts CON Fc=250kg/cm².
- CISTERNA ROTOPLAS 5000 lts.
- ELECTRO BOMBA DE 3/4 HP
- POZO DE VISITA

LIC. DAVID MONREAL ÁVILA
GOBERNADOR CONSTITUCIONAL DEL ESTADO

ARQ. GUILLERMO CARRILLO PASILLAS
SECRETARIO DE OBRAS PÚBLICAS


C. ARQ. MANUEL ALFONSO ACUNA BORDA
SUBSECRETARIO DE PROYECTOS Y COSTOS

C. ING. ADRIÁN GERMÁN RODRÍGUEZ RAYAS
SUBSECRETARIO DE OBRAS PÚBLICAS

C. ARQ. ROMEO PADILLA MARRÍA
DIRECTOR DE PROYECTOS

DIRECCIÓN DE PROYECTOS
SUBDIRECCIÓN DE INGENIERÍAS

LOCALIZACIÓN		ORIENTACIÓN				
PROYECTO: CONSTRUCCIÓN DE NAVES F, G Y H, EN ALMACENES CENTRALES DE GOBIERNO DEL ESTADO, UBICADO EN EL KM 4 DE LA CARRETERA GUADALUPE-CUAUHTÉMOC-COSÍO EN LA COMUNIDAD DE CIENEGUITAS DEL MUNICIPIO DE GUADALUPE, ZACATECAS, PARA RESGUARDO DOCUMENTAL Y MATERIAL DE LAS DEPENDENCIAS DE LA ADMINISTRACIÓN PÚBLICA ESTATAL.						
UBICACIÓN: CIENEGUITAS, GUADALUPE, ZACATECAS						
PLANO: INSTALACION SANITARIA (AGUA PLUVIAL)		CLAVE				
CONTENIDO: PLANTA DE CONJUNTO GENERAL		SAN-01				
APROBO	REVISÓ	EJECUTÓ	DIBUJÓ	FECHA	ESCALA	FOLIO
ING. M. O. R.	ING. E. J. G. R.	CAMACHO	CAMACHO	06/09/2023	1:500	080/2021
EL GOBIERNO DEL ESTADO A TRAVÉS DE LA SECRETARÍA DE OBRAS PÚBLICAS ACREDITA LA PROPIEDAD DEL PROYECTO Y SE RESERVA EL USO DEL MEMO, CUADRO DE DATOS, LOGOTIPOS Y LOS CRÉDITOS QUE EN ELLOS SE ASIENTAN, CUALQUIER USO PARCIAL O TOTAL NO AUTORIZADO DE ESTA INFORMACIÓN CONSTITUYE UN ACTO DE USURPACIÓN DE FUNCIONES Y PRODUCCIÓN DE CONTENIDO FALSIFICADO. LO ANTERIOR BAJO LA DISPOSICIÓN DE LO ESTABLECIDO EN EL ARTÍCULO 31 DE LA LEY DE OBRA PÚBLICA Y SERVICIOS RELACIONADOS PARA EL ESTADO Y LOS MUNICIPIOS DE ZACATECAS. POR LO QUE A PARTIR DE ESTA FECHA QUEDARÁN REGISTRADOS EN EL ARCHIVO PROYECTO MAESTRO DE LA SUBSECRETARÍA DE PROYECTOS Y COSTOS ADSCRITA A ESTA SECRETARÍA DE OBRAS PÚBLICAS.						

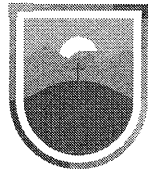

SECRETARÍA DE
OBRAS PÚBLICAS
ESTADO DE ZACATECAS

GUADALUPE

ZACATECAS

SIMBOLOGIA

- TUBERIA DE PVC. SANITARIA JUNTA HERMETICA. SERIE METRICA 25 MARCA PLASTICO REX O SIMILAR.
- TUBERIA DE PVC. SANITARIA PARA CEMENTAR. MCA. PLASTICOS REX o SIMILAR. (AGUA PLUVIAL).
- TUBERIA DE PVC. SANITARIA PARA CEMENTAR. MCA. PLASTICOS REX o SIMILAR.
- N= 0.75
N= 0.16
NIVEL DE TAPA.
NIVEL DE PLANTILLA.
- COLADERA MCA. HELVEX. o SIMILAR MODELO INDICADO.
- DIRECCION DE PENDIENTE.
PENDIENTE MINIMA EN REGISTROS DEL 1%
DIRECCION DE PENDIENTE.
PENDIENTE MINIMA EN REGISTROS DEL 0.5%.
- REGISTRO DE AGUAS NEGRAS.
REGISTRO DE SECCION 0.40X0.60 CON UNA PROFUNDIDAD MIN. DE 0.40mts.
A BASE DE MURO DE ESPESOR 14cm. DE TABICON CONCRETO TIPO
PESADO DE SECCION 10-14-28 JUNTADO CON MORTERO CEMENTO-ARENA 1:5
TAPA ABASE DE CONCRETO ARMADO CON ALAMBREON. DE ESPESOR DE 4cm.
CON Fc= 150kg/cm² CON MARCO Y CONTRAMARCO DE ANILLO COMERCIAL
APLANADO INTERIOR CON MORTERO 1:3 y PULIDO CON PLANTILLA SIMPLE
DE 0.10mts CON Fc=150kg/cm².
- REGISTRO DE AGUAS NEGRAS REFORZADO.
REGISTRO DE SECCION 0.40X0.60 CON UNA PROFUNDIDAD MIN. DE 0.40mts.
A BASE DE MURO DE ESPESOR 14cm. DE TABICON CONCRETO TIPO
PESADO DE SECCION 10-14-28 JUNTADO CON MORTERO CEMENTO-ARENA 1:5
TAPA ABASE DE CONCRETO ARMADO CON VARILLA DE 1/2" DE ESPESOR DE 4cm.
CON Fc= 250kg/cm² CON MARCO Y CONTRAMARCO DE ANILLO COMERCIAL
APLANADO INTERIOR CON MORTERO 1:3 y PULIDO CON PLANTILLA SIMPLE
DE 0.10mts CON Fc=250kg/cm².
- CISTERNA ROTOPLAS 5000 lts.
- ELECTRO BOMBA DE 3/4 HP
- POZO DE VISITA

LIC. DAVID MONREAL ÁVILA
GOBERNADOR CONSTITUCIONAL DEL ESTADO


ARQ. GUILLERMO CARRILLO PASILLAS
SECRETARIO DE OBRAS PÚBLICAS

C. ARQ. MANUEL ALFONSO ACUÑA BORDA
SUBSECRETARIO DE PROYECTOS Y COSTOS

C. ING. ADRIÁN GERMÁN RODRÍGUEZ RAYAS
SUBSECRETARIO DE OBRAS PÚBLICAS

DIRECCIÓN DE PROYECTOS
SUBDIRECCIÓN DE INGENIERÍAS


LOCALIZACIÓN		ORIENTACIÓN				
PROYECTO: CONSTRUCCIÓN DE NAVES F, G Y H. EN ALMACENES CENTRALES DE GOBIERNO DEL ESTADO. UBICADO EN EL KM 6 DE LA CARRETERA GUADALUPE-CUAUHTÉMOC-COSÍO EN LA COMUNIDAD DE CIENEGUITAS DEL MUNICIPIO DE GUADALUPE, ZACATECAS. PARA RESGUARDO DOCUMENTAL Y MATERIAL DE LAS DEPENDENCIAS DE LA ADMINISTRACIÓN PÚBLICA ESTATAL.		ORIENTACIÓN				
UBICACIÓN: CIENEGUITAS, GUADALUPE, ZACATECAS		ORIENTACIÓN				
PLANO: INSTALACION SANITARIA "ALMACÉN F"	CLAVE:	ORIENTACIÓN				
CONTENIDO: PLANTA ARQUITECTÓNICA	SAN-02					
APROBO	REVISÓ	EJECUTÓ	DISUJO	FECHA	ESCALA	FOLIO
ING. M.O.R.	ING. E.J.C.R.	CAMACHO	CAMACHO	04/09/2023	1:100	040/2021
EL GOBIERNO DEL ESTADO A TRAVÉS DE LA SECRETARÍA DE OBRAS PÚBLICAS ACREDITA LA PROPIEDAD DEL PROYECTO Y SE RESERVA EL USO DEL MISMO. CUADRO DE DATOS LOGOTIPOS Y LOS CRÉDITOS QUE EN ELLOS SE ASIENTAN. CUALQUIER USO PARCIAL O TOTAL NO AUTORIZADO DE ESTA INFORMACIÓN CONSTITUYE UN ACTO DE USURPACIÓN DE FUNCIONES Y PRODUCCIÓN DE CONTINGENCIA. LO ANTERIOR BAJO LA DISPOSICIÓN DE LO ESTABLECIDO EN EL ARTÍCULO 31 DE LA LEY DE OBRAS PÚBLICAS Y SERVICIOS RELACIONADOS PARA EL ESTADO Y LOS MUNICIPIOS DE ZACATECAS. POR LO QUE A PARTIR DE ESTA FECHA QUEDARÁN REGISTRADOS EN EL ARCHIVO PROYECTO MAESTRO DE LA SUBSECRETARÍA DE PROYECTOS Y COSTOS ADSCRITA A ESTA SECRETARÍA DE OBRAS PÚBLICAS.						

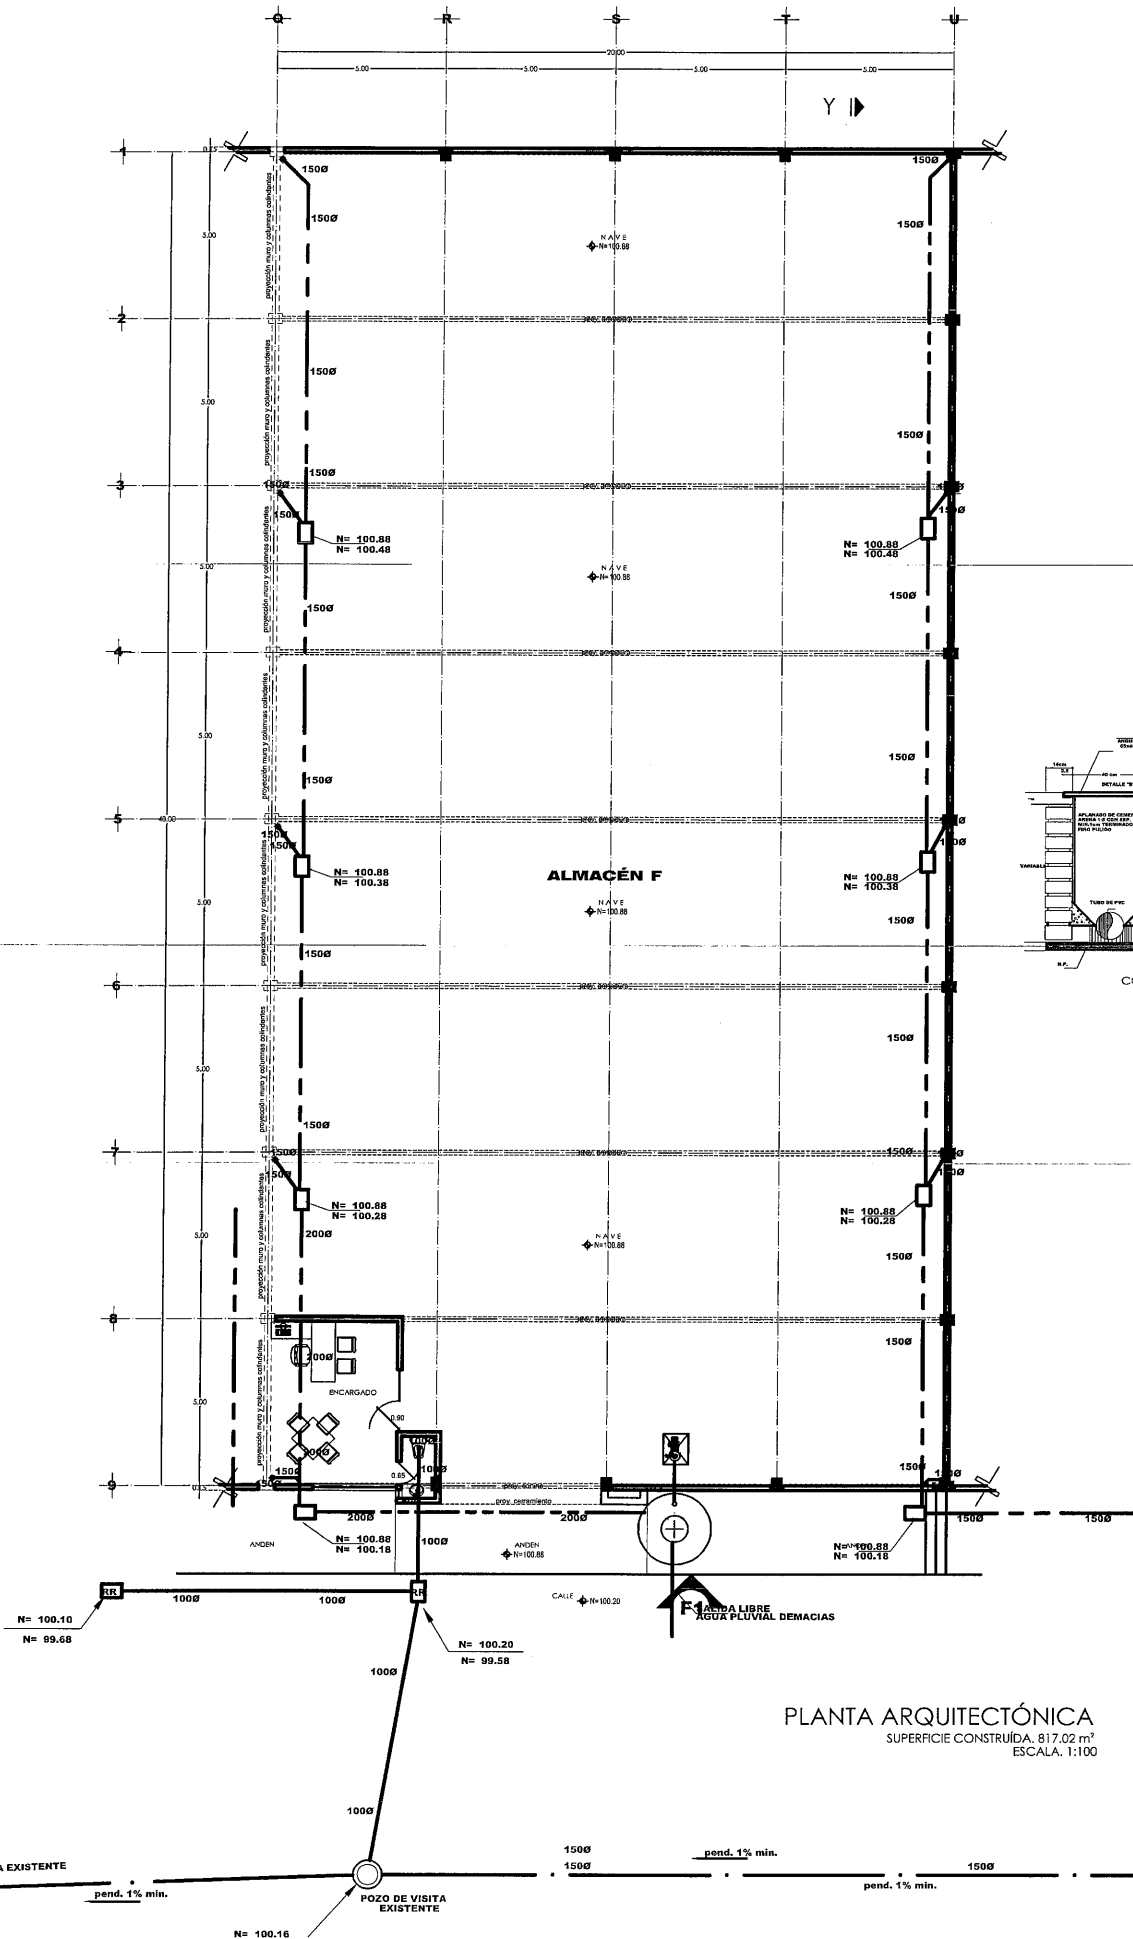

PLANTA ARQUITECTÓNICA
SUPERFICIE CONSTRUIDA: 917.02 m²
ESCALA: 1:100




SECRETARÍA DE
OBRAS PÚBLICAS

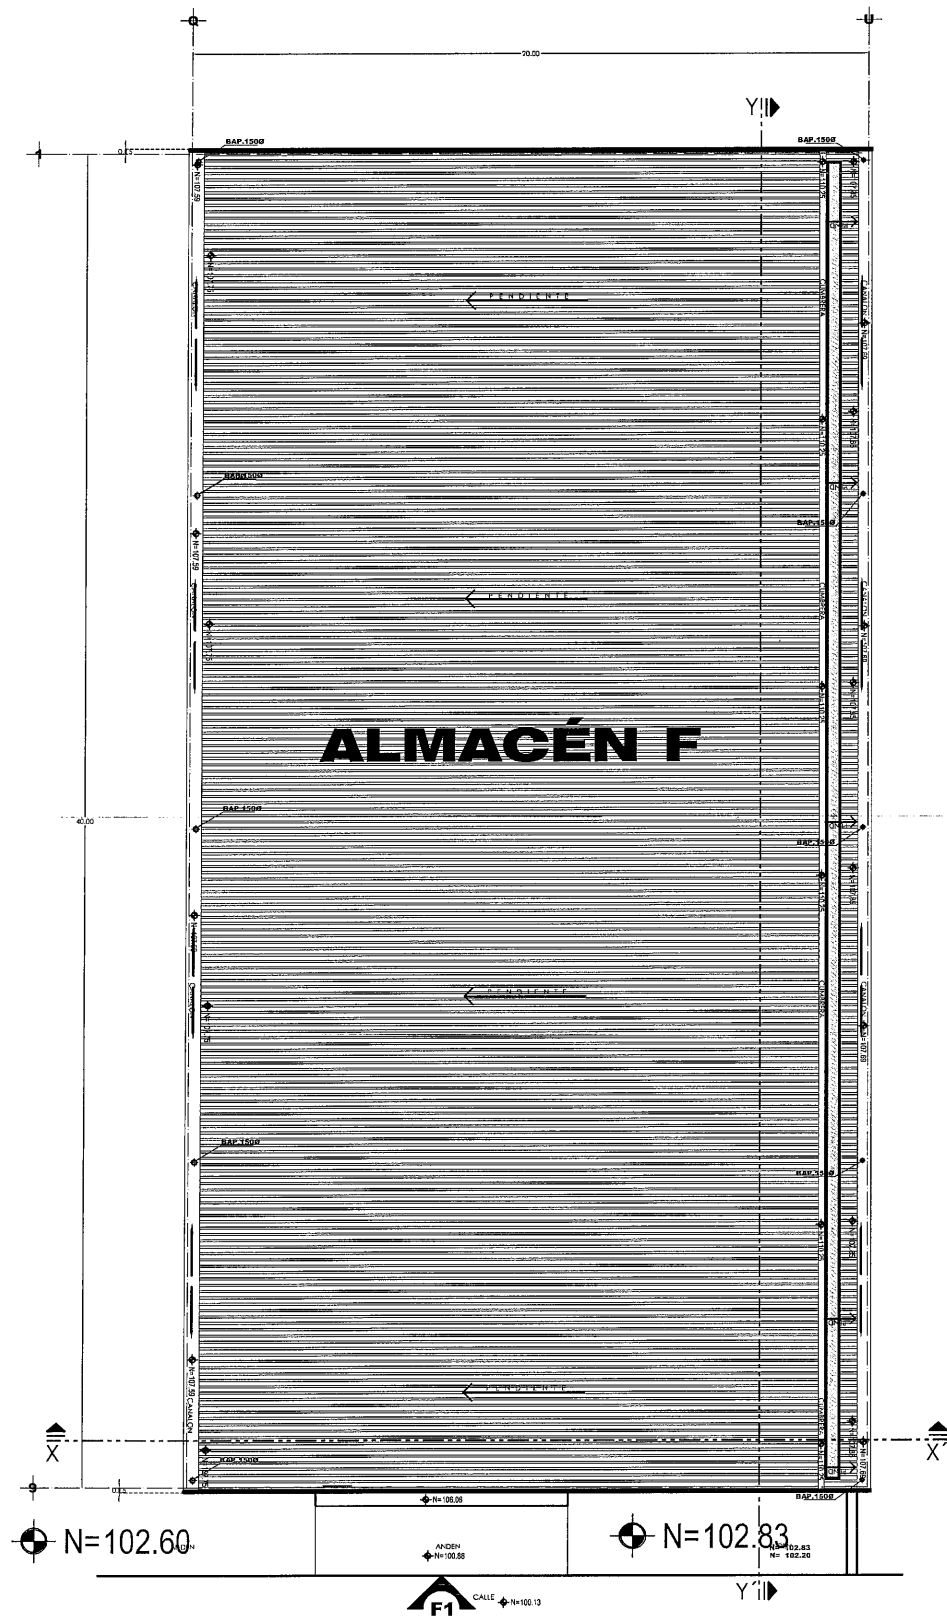

- SIMBOLOGIA**
- TUBERIA DE PVC. SANITARIA PARA CEMENTAR. MCA. PLASTICOS REX o SIMILAR. (AGUA PLUVIAL).
 - TUBERIA DE PVC. SANITARIA PARA CEMENTAR. MCA. PLASTICOS REX o SIMILAR.
 - DIRECCION DE PENDIENTE PENDIENTE MINIMA EN CANALON DEL 1%
 - BAP. BAJAR AGUAS PLUVIALES




SECRETARÍA DE
OBRAS PÚBLICAS

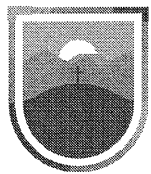

SECRETARÍA DE
OBRAS PÚBLICAS
ESTADO DE ZACATECAS

GUADALUPE
ZACATECAS

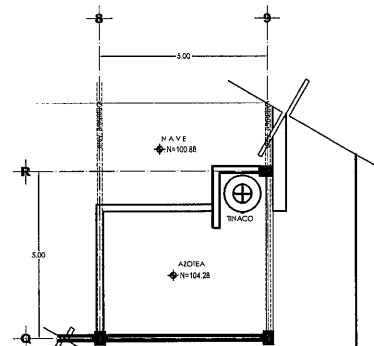

AZOTEA OFICINA
ESCALA: 1:75

LIC. DAVID MONREAL ÁVILA
GOBERNADOR CONSTITUCIONAL DEL ESTADO

ARQ. GUILLERMO CARRILLO PASILLAS
SECRETARIO DE OBRAS PÚBLICAS


C. ARQ. MANUEL ALFONSO ACUÑA BORDA
SUBSECRETARIO DE PROYECTOS Y COSTOS

DIRECTOR DE PROYECTOS

C. ING. ADRIÁN GERMÁN RODRÍGUEZ RAYAS
SUBSECRETARIO DE OBRAS PÚBLICAS

C. ARQ. ROMEO PADILLA GARCÍA

DIRECCIÓN DE PROYECTOS
SUBDIRECCIÓN DE INGENIERÍAS

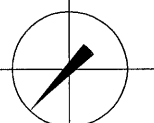

LOCALIZACIÓN ORIENTACIÓN

PROYECTO: CONSTRUCCIÓN DE NAVES F, G Y H, EN ALMACENES CENTRALES DE GOBIERNO DEL ESTADO, UBICADO EN EL KM 6 DE LA CARRETERA GUADALUPE-CUAUHTÉMOC-COSIO EN LA COMUNIDAD DE CIENEGUITAS DEL MUNICIPIO DE GUADALUPE, ZACATECAS. PARA RESGUARDO DOCUMENTAL Y MATERIAL DE LAS DEPENDENCIAS DE LA ADMINISTRACIÓN PÚBLICA ESTATAL.

UBICACIÓN: CIENEGUITAS, GUADALUPE, ZACATECAS

PLANO: INSTALACION AGUA PLUVIAL "ALMACÉN F" CLAVE

CONTENIDO: PLANTA DE AZOTEA PLU-02

APROBO	REVISO	EJECUTÓ	DIBUJÓ	FECHA	ESCALA	FOLIO
ING.M.O.R.	ING.E.J.G.R.	CAMACHO	CAMACHO	06/09/2023	1:100	060/2021

EL GOBIERNO DEL ESTADO A TRAVÉS DE LA SECRETARÍA DE OBRAS PÚBLICAS ACREDITA LA PROPIEDAD DEL PROYECTO Y SE RESERVA EL USO DEL MISMO CUADRO DE DATOS, LOGOTIPOS Y LOS CRÉDITOS QUE EN ELLOS SE ASIENTAN. CUALQUIER USO PARCIAL O TOTAL NO AUTORIZADO DE ESTA INFORMACIÓN CONSTITUYE UN ACTO DE USURPACIÓN DE FUNCIONES Y PRODUCCIÓN DE CONTENIDO APÓCRIFO. LO ANTERIOR BAJO LA DISPOSICIÓN DE LO ESTABLECIDO EN EL ARTÍCULO 31 DE LA LEY DE OBRA PÚBLICA Y SERVICIOS RELACIONADOS PARA EL ESTADO Y LOS MUNICIPIOS DE ZACATECAS. POR LO QUE A PARTIR DE ESTA FECHA QUEDARÁN REGISTRADOS EN EL ARCHIVO PROYECTO MAESTRO DE LA SUBSECRETARÍA DE PROYECTOS Y COSTOS ADSCRITA A ESTA SECRETARÍA DE OBRAS PÚBLICAS.

PLANTA ARQUITECTÓNICA
SUPERFICIE CONSTRUÍDA, 817.02 m²
ESCALA: 1:100



SECRETARÍA DE
OBRAS PÚBLICAS
ESTADO DE ZACATECAS

GUADALUPE

ZACATECAS

SIMBOLOGIA

- TUBERÍA DE PVC. SANITARIA JUNTA HERMETICA. SERIE METRICA 25 MARCA PLASTICO REX O SIMILAR.
- TUBERÍA DE PVC. SANITARIA PARA CEMENTAR. MCA. PLASTICOS REX O SIMILAR. (AGUA PLUVIAL).
- TUBERÍA DE PVC. SANITARIA PARA CEMENTAR. MCA. PLASTICOS REX O SIMILAR.

N= 0.75
N= 0.16

COLADERA MCA. HELVEX o "SIMILAR MODELO INDICADO.

- DIRECCION DE PENDIENTE
PENDIENTE MINIMA EN REGISTROS DEL 1%
- DIRECCION DE PENDIENTE
PENDIENTE MINIMA EN REGISTROS DEL 0.5%

REGISTRO DE AGUAS NEGRAS
REGISTRO DE SECCION 0.40X0.60 CON UNA PROFUNDIDAD MIN. DE 0.40mts.
A BASE DE MURO DE ESPESOR 14cm. DE TABICON CONCRETO TIPO
PESADO DE SECCION 10-14-28 JUNTEADO CON MORTERO CEMENTO-ARENA 1:5
TAPA ABASE DE CONCRETO ARMADO CON ALAMBRO, DE ESPESOR DE 4cm.
CON Fc= 150kg/cm² CON MARCO Y CONTRAMARCO DE ANGULO COMERCIAL
APLANADO INTERIOR CON MORTERO 1:3 Y PULIDO CON PLANTILLA SIMPLE
DE 0.10mts CON Fc=150kg/cm².

REGISTRO DE AGUAS NEGRAS REFORZADO
REGISTRO DE SECCION 0.40X0.60 CON UNA PROFUNDIDAD MIN. DE 0.40mts.
A BASE DE MURO DE ESPESOR 14cm. DE TABICON CONCRETO TIPO
PESADO DE SECCION 10-14-28 JUNTEADO CON MORTERO CEMENTO-ARENA 1:5
TAPA ABASE DE CONCRETO ARMADO CON VARILLA DE 1/2". DE ESPESOR DE 4cm.
CON Fc= 250kg/cm² CON MARCO Y CONTRAMARCO DE ANGULO COMERCIAL
APLANADO INTERIOR CON MORTERO 1:3 Y PULIDO CON PLANTILLA SIMPLE
DE 0.10mts CON Fc=250kg/cm².

CISTERNA ROTOPLAS 3000 lts.

ELECTRO BOMBA DE 3/4 HP

POZO DE VISITA

LIC. DAVID MONREAL ÁVILA
GOBERNADOR CONSTITUCIONAL DEL ESTADO

ARQ. GUILLERMO CARRILLO PASILLAS
SECRETARIO DE OBRAS PÚBLICAS

C. ARQ. MANUEL ALFONSO ACUÑA BORDA
SUBSECRETARIO DE PROYECTOS Y COSTOS




DIRECTOR DE PROYECTOS

C. ING. ADRIÁN GERMÁN RODRÍGUEZ RAYAS
SUBSECRETARIO DE OBRAS PÚBLICAS


C. ARQ. ROMEO PADILLA GARCÍA

DIRECCIÓN DE PROYECTOS
SUBDIRECCIÓN DE INGENIERÍAS

LOCALIZACIÓN		ORIENTACIÓN
PROYECTO: CONSTRUCCIÓN DE NAVES F, G Y H, EN ALMACENES CENTRALES DE GOBIERNO DEL ESTADO, UBICADO EN EL KM 4 DE LA CARRETERA GUADALUPE-CUAUTEMOC-COSÍO EN LA COMUNIDAD DE CIENEGUITAS DEL MUNICIPIO DE GUADALUPE, ZACATECAS. PARA RESGUARDO DOCUMENTAL Y MATERIAL DE LAS DEPENDENCIAS DE LA ADMINISTRACIÓN PÚBLICA ESTATAL.		
UBICACIÓN: CIENEGUITAS, GUADALUPE, ZACATECAS		
PLANO:	INSTALACION SANITARIA "ALMACÉN G"	CLAVE
CONTENIDO:	PLANTA ARQUITECTÓNICA	SAN-03
APROBO	REVISÓ	EJECUTÓ
ING.M.O.R.	ING.E.J.G.R.	CAMACHO
FECHA	ESCALA	FOLIO
06/09/2023	1:100	060/2021
EL GOBIERNO DEL ESTADO A TRAVÉS DE LA SECRETARÍA DE OBRAS PÚBLICAS ACREDITA LA PROPIEDAD DEL PROYECTO Y SE RESERVA EL USO DEL MISMO, CUADRO DE DATOS, LOGOPOSIOS Y LOS CRÉDITOS QUE EN ELLOS SE ASIENTAN. CUALQUIER USO PARCIAL O TOTAL NO AUTORIZADO DE ESTA INFORMACIÓN CONSTITUYE UN ACTO DE USURPACIÓN DE FUNCIONES Y PRODUCCIÓN DE CONTENIDO FALSO. LO ANTERIOR BAJO LA DISPOSICIÓN DE LO ESTABLECIDO EN EL ARTÍCULO 51 DE LA LEY DE OBRAS PÚBLICAS Y SERVICIOS RELACIONADOS PARA EL ESTADO Y LOS MUNICIPIOS DE ZACATECAS. POR LO QUE A PARTIR DE ESTA FECHA QUEDARÁN REGISTRADOS EN EL ARCHIVO "PROYECTO MAESTRO DE LA SUBSECRETARÍA DE PROYECTOS Y COSTOS" ADSCRITA A ESTA SECRETARÍA DE OBRAS PÚBLICAS.		

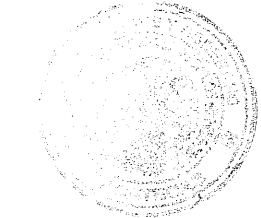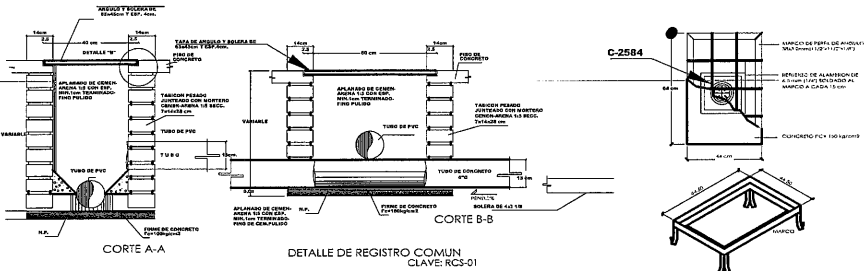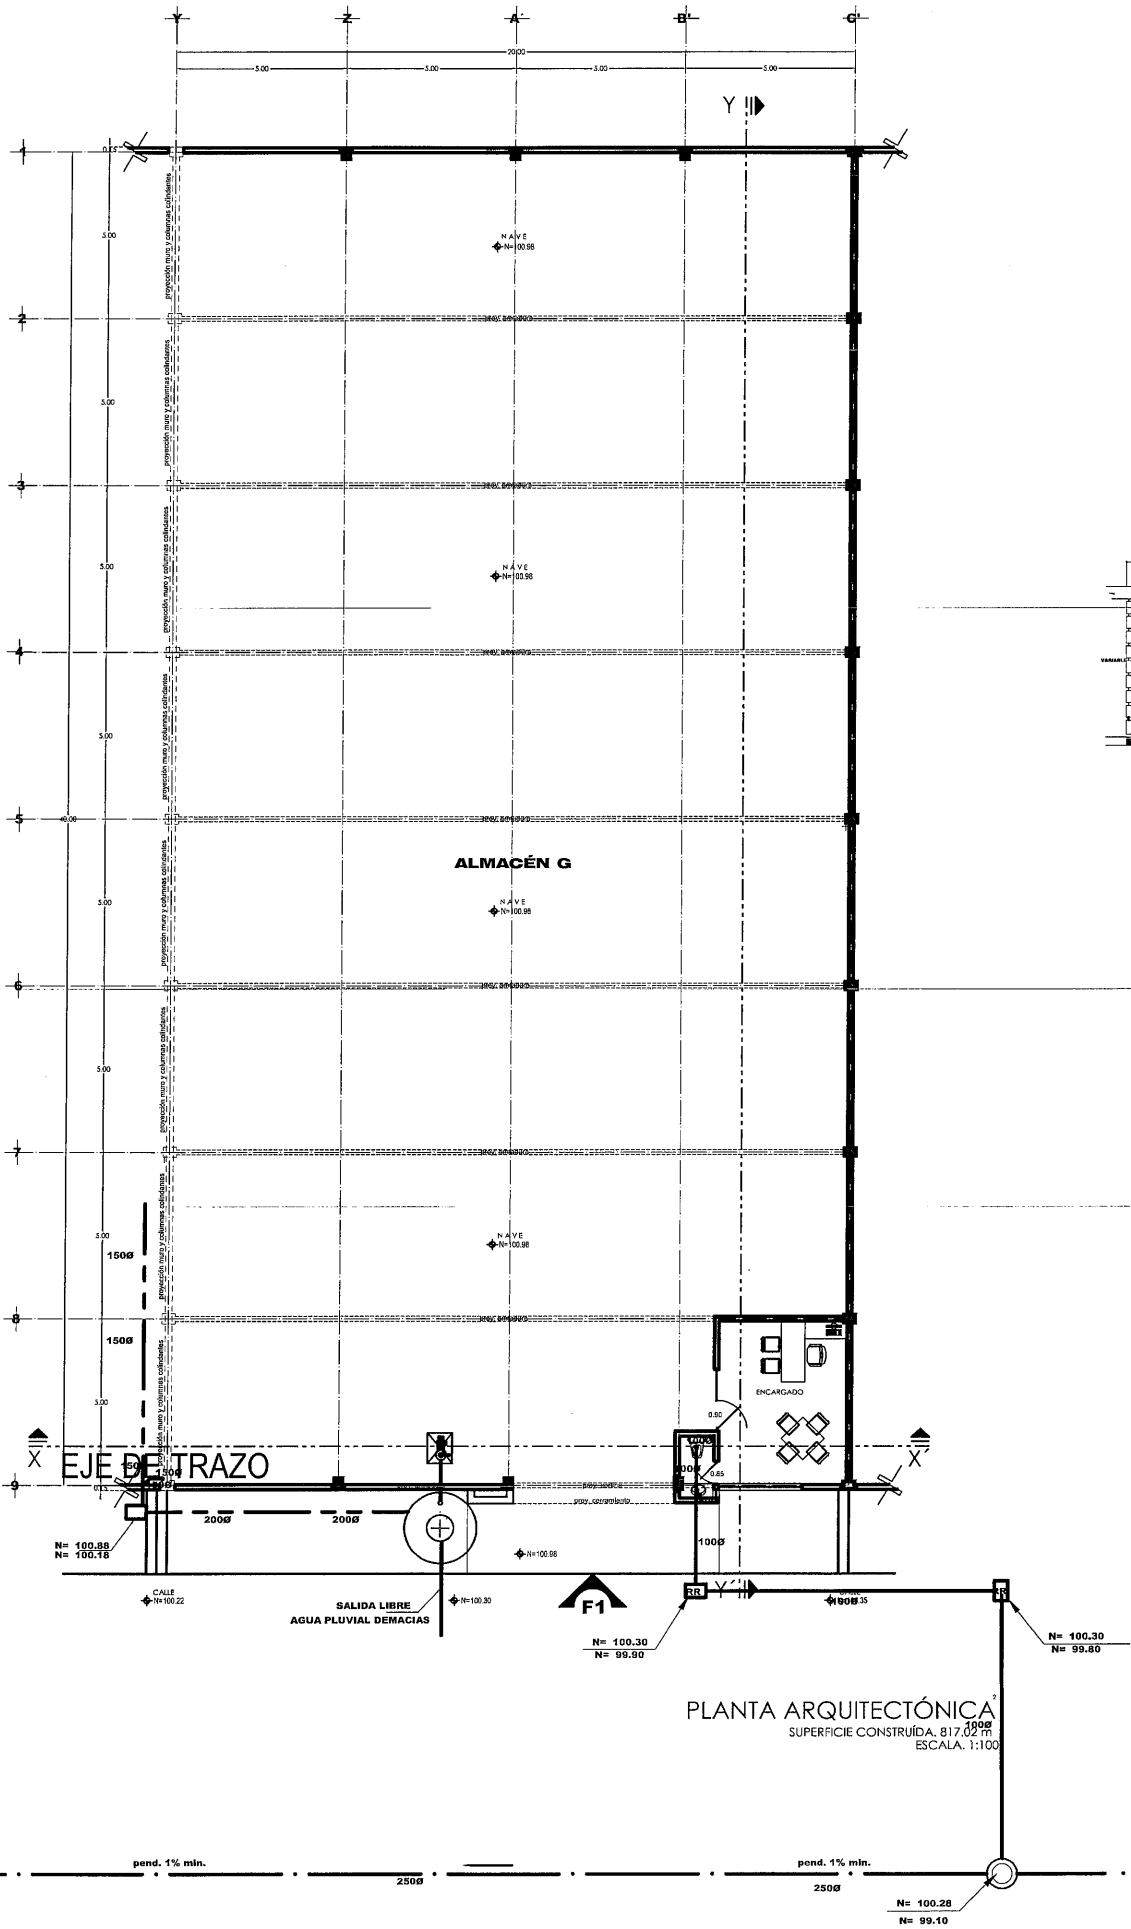

SECRETARÍA DE
OBRAS PÚBLICAS

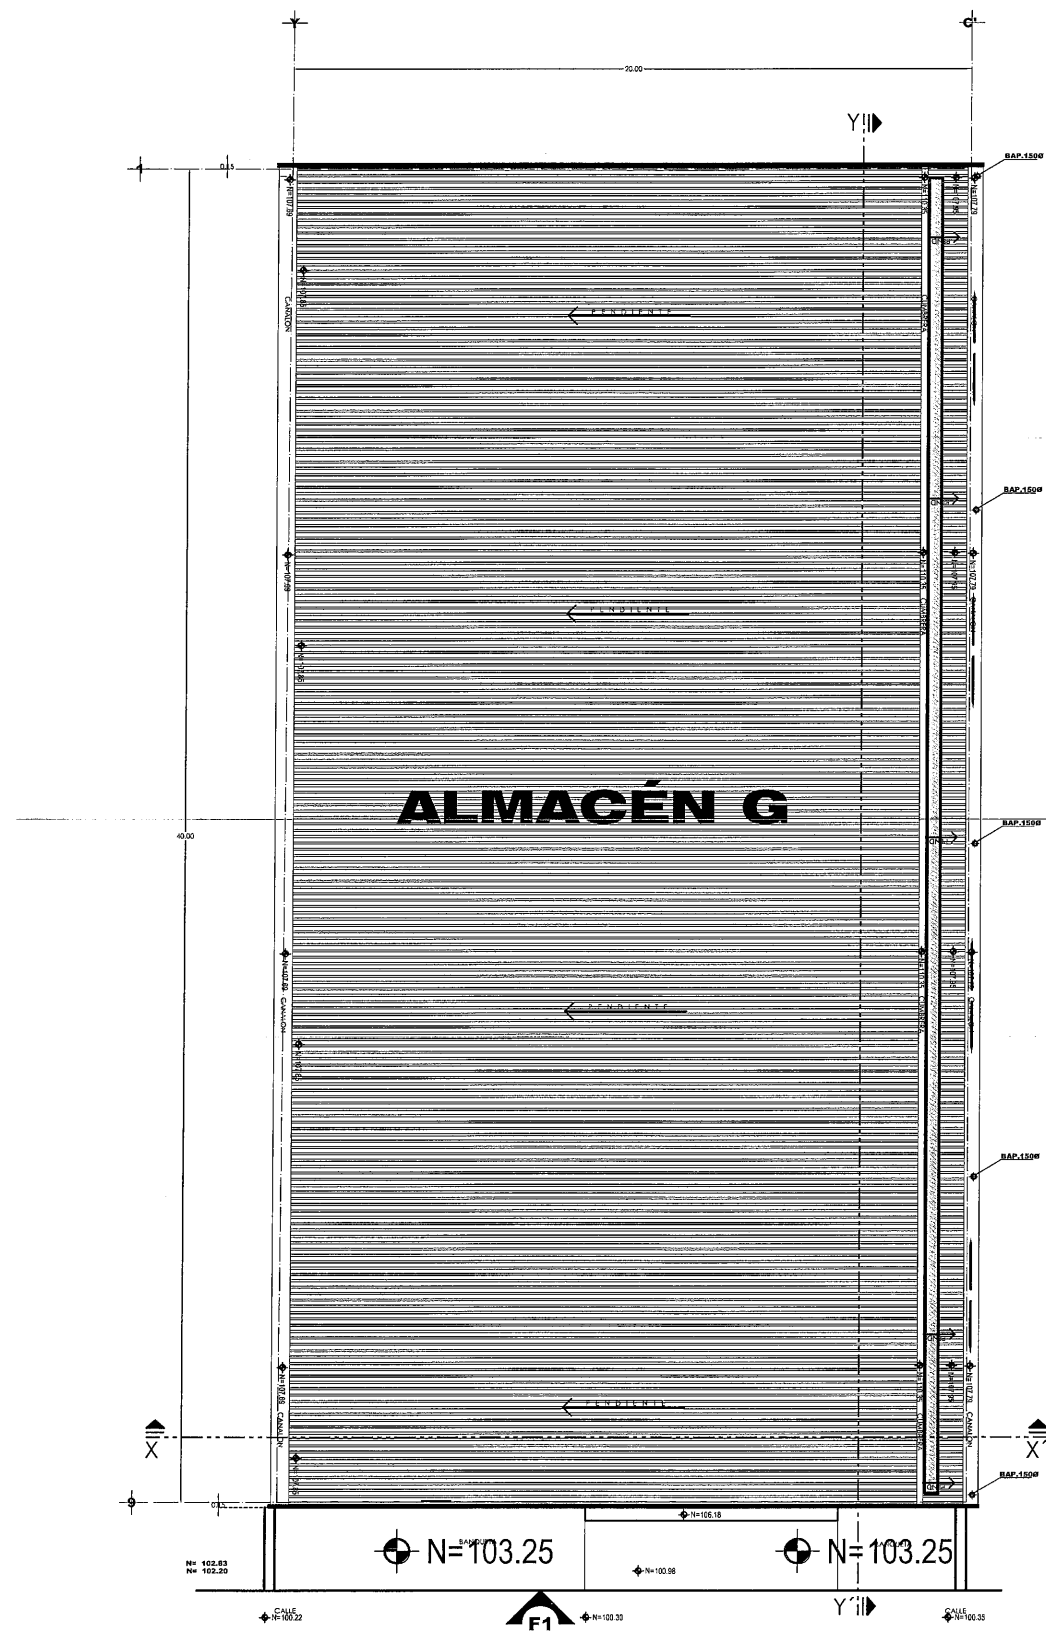


- SIMBOLOGIA**
- TUBERIA DE PVC-SANITARIA PARA CEMENTAR-MCA. PLASTICOS REX o SIMILAR. (AGUA PLUVIAL)
 - TUBERIA DE PVC, SANITARIA PARA CEMENTAR, MCA. PLASTICOS REX o SIMILAR.
 - DIRECCION DE PENDIENTE PENDIENTE MINIMA EN CANALON DEL 1%
 - BAP. BAJAN AGUAS PLUVIALES

PLANTA DE AZOTEA
SUPERFICIE CONSTRUIDA, 817.02 m²
ESCALA, 1:100



GUADALUPE

Z A C A T E C A S

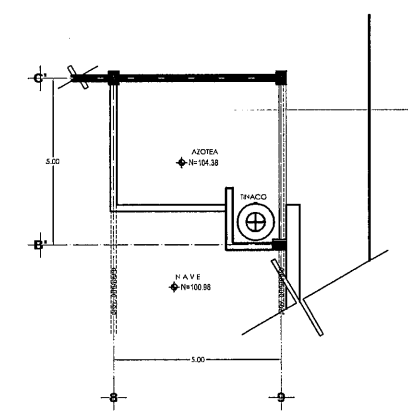

LIC. DAVID MONREAL ÁVILA
GOBERNADOR CONSTITUCIONAL DEL ESTADO

ARQ. GUILLERMO CARRILLO PASILLAS
SECRETARIO DE OBRAS PÚBLICAS



C. ARQ. MANUEL ALFONSO ACUNA BORDA
SUBSECRETARIO DE PROYECTOS Y COSTOS

C. ING. ADRIÁN GERMÁN RODRÍGUEZ RAYAS **C. ARQ. ROMEO PADILLA GARCÍA**
SUBSECRETARIO DE OBRAS PÚBLICAS

DIRECCIÓN DE PROYECTOS
SUBDIRECCIÓN DE INGENIERÍAS

LOCALIZACIÓN		ORIENTACIÓN
PROYECTO: CONSTRUCCIÓN DE NAVES F, G Y H, EN ALMACENES CENTRALES DE GOBIERNO DEL ESTADO, UBICADO EN EL KM 6 DE LA CARRETERA GUADALUPE-CUAUHTÉMOC-COSIO EN LA COMUNIDAD DE CIENEGUITAS DEL MUNICIPIO DE GUADALUPE, ZACATECAS. PARA RESGUARDO DOCUMENTAL Y MATERIAL DE LAS DEPENDENCIAS DE LA ADMINISTRACIÓN PÚBLICA ESTATAL.		
UBICACIÓN: CIENEGUITAS, GUADALUPE, ZACATECAS		
PLANO: INSTALACION AGUA PLUVIAL "ALMACÉN G"		CLAVE
CONTENIDO: PLANTA DE AZOTEA		PLU -03
APROBO	REVISO	EJECUTÓ
ING.M.O.R	ING.E.J.G.R.	CAMACHO
FECHA		ESCALA
06/09/2023		1:100
FOLIO		060/2021

EL GOBIERNO DEL ESTADO A TRAVÉS DE LA SECRETARÍA DE OBRAS PÚBLICAS ACREDITA LA PROPIEDAD DEL PROYECTO Y SE RESERVA EL USO DEL MISMO. CUADRO DE DATOS LOGOTIPOS Y LOS CRÉDITOS QUE EN ELLOS SE ASIENTAN. CUALQUIER USO PARCIAL O TOTAL NO AUTORIZADO EN ESTA INFORMACIÓN CONSTITUYE UN ACTO DE USURPACIÓN DE FUNCIONES Y PRODUCCIÓN DE CONTENIDO FALSO. LO ANTERIOR BAJO LA DISPOSICIÓN DE LO ESTABLECIDO EN EL ARTÍCULO 31 DE LA LEY DE OBRA PÚBLICA Y SERVICIOS RELACIONADOS PARA EL ESTADO Y LOS MUNICIPIOS DE ZACATECAS. POR LO QUE A PARTIR DE ESTA FECHA QUITARÁN REGISTROS EN EL ARCHIVO PROYECTO MASIVO DE LA SUBSECRETARÍA DE PROYECTOS Y COSTOS ASOCIADA A ESTA SECRETARÍA DE OBRAS PÚBLICAS.

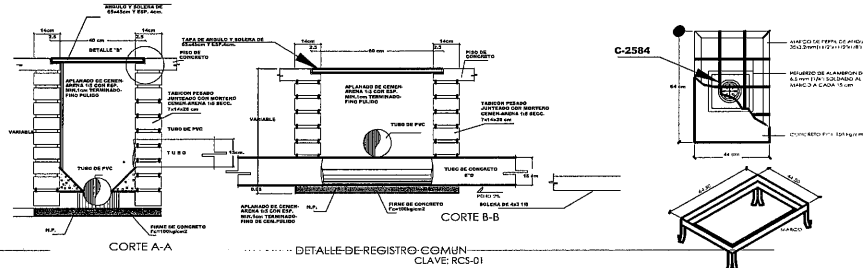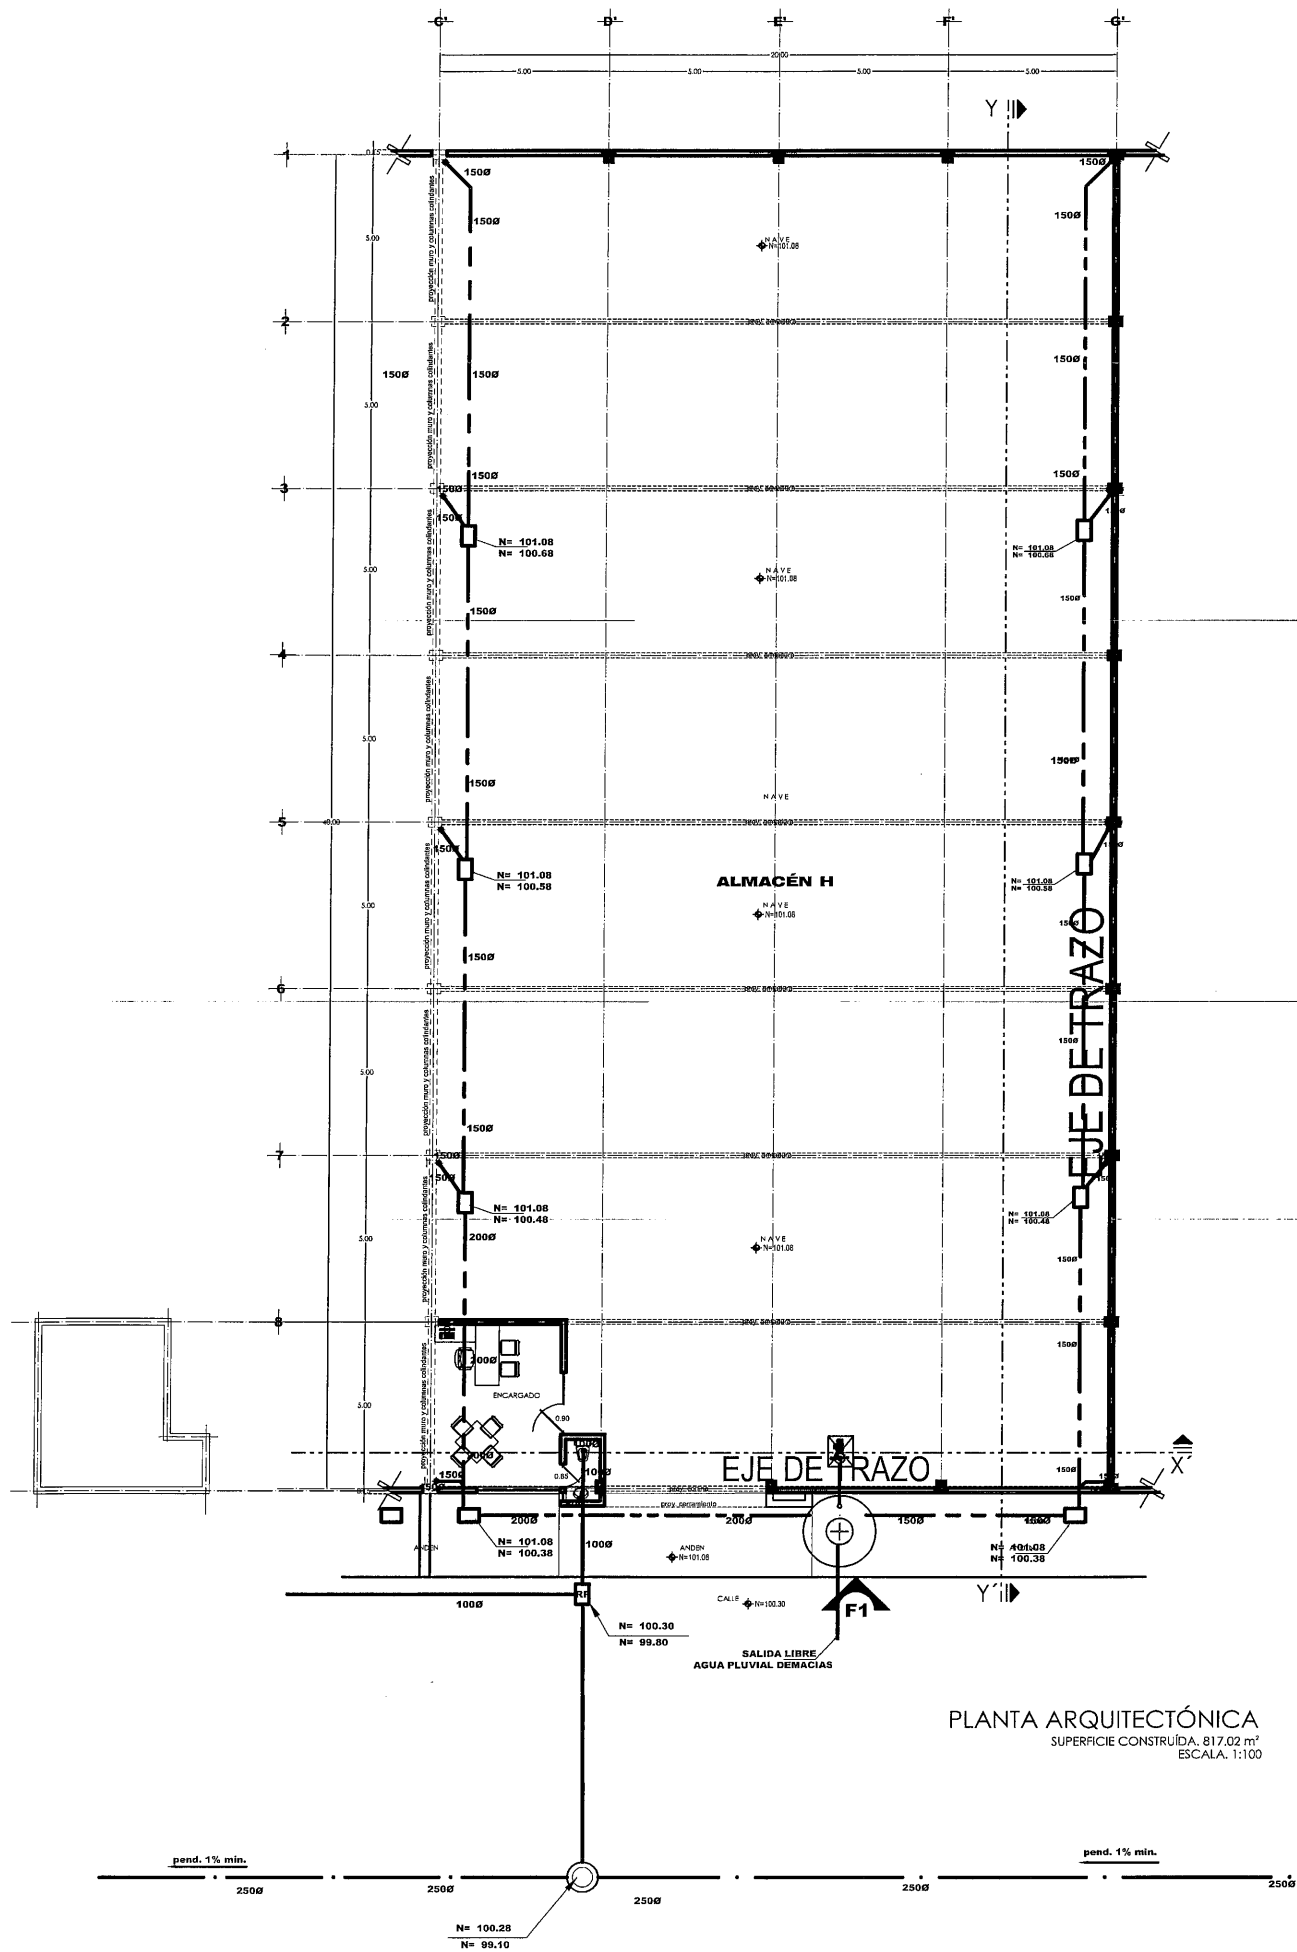

SECRETARÍA DE
OBRAS PÚBLICAS



SECRETARÍA DE
OBRAS PÚBLICAS
ESTADO DE ZACATECAS

GUADALUPE
ZACATECAS

SIMBOLOGIA

- TUBERIA DE PVC. SANITARIA. JUNTA HERMETICA. SERIE METRICA 25. MARCA PLASTICO REX O SIMILAR.
- TUBERIA DE PVC. SANITARIA PARA CEMENTAR. MCA. PLASTICOS REX O SIMILAR. (AGUA PLUVIAL)
- TUBERIA DE PVC. SANITARIA PARA CEMENTAR. MCA. PLASTICOS REX O SIMILAR.
- NIVEL DE TAPA.
N= 0.75
N= 0.16
- COLADERA MCA. HELVEX. o " SIMILAR MODELO INDICADO.
- DIRECCION DE PENDIENTE
PENDIENTE MINIMA EN REGISTROS DEL 1%
DIRECCION DE PENDIENTE
PENDIENTE MINIMA EN REGISTROS DEL 0.5%
- REGISTRO DE AGUAS NEGRAS
REGISTRO DE SECCION 0.40X0.60 CON UNA PROFUNDIDAD MIN. DE 0.40mts.
A BASE DE MURO DE ESPESOR 14cm. DE TABICON CONCRETO TIPO PESADO DE SECCION 10-14-28 JUNTADO CON MORTERO CEMENTO-ARENA 1:3 TAPA ABASE DE CONCRETO ARMADO CON ALAMBIRON. DE ESPESOR DE 4cm. CON Fc= 150kg/cm² CON MARCO Y CONTRAMARCO DE ANGULO COMERCIAL APLANADO INTERIOR CON MORTERO 1:3 y PULIDO CON PLANTILLA SIMPLE DE 0.10mts CON Fc=150kg/cm².
- REGISTRO DE AGUAS NEGRAS REFORZADO
REGISTRO DE SECCION 0.40X0.60 CON UNA PROFUNDIDAD MIN. DE 0.40mts.
A BASE DE MURO DE ESPESOR 14cm. DE TABICON CONCRETO TIPO PESADO DE SECCION 10-14-28 JUNTADO CON MORTERO CEMENTO-ARENA 1:3 TAPA ABASE DE CONCRETO ARMADO CON VARILLA DE 1/2" DE ESPESOR DE 4cm. CON Fc= 250kg/cm² CON MARCO Y CONTRAMARCO DE ANGULO COMERCIAL APLANADO INTERIOR CON MORTERO 1:3 y PULIDO CON PLANTILLA SIMPLE DE 0.10mts CON Fc=250kg/cm².
- CISTERNA ROTOPLAS 5000 lts.
- ELECTRO BOMBA DE 3/4 HP
- POZO DE VISITA

LIC. DAVID MONREAL ÁVILA
GOBERNADOR CONSTITUCIONAL DEL ESTADO

ARQ. GUILLERMO CARRILLO PASILLAS
SECRETARIO DE OBRAS PÚBLICAS

C. ARQ. MANUEL ALFONSO ACUÑA BORDA
SUBSECRETARIO DE PROYECTOS Y COSTOS

DIRECTOR DE PROYECTOS

C. ING. ADRIÁN GERMÁN RODRÍGUEZ RAYAS
SUBSECRETARIO DE OBRAS PÚBLICAS

C. ARQ. ROMEO PADILLA GARCÍA

DIRECCIÓN DE PROYECTOS
SUBDIRECCIÓN DE INGENIERÍAS



LOCALIZACIÓN ORIENTACIÓN

PROYECTO: CONSTRUCCIÓN DE NAVES F, G, Y H, EN ALMACÉNES CENTRALES DE GOBIERNO DEL ESTADO. UBICADO EN EL KM 6 DE LA CARRETERA GUADALUPE-CUAUHTÉMOC-COSÍO EN LA COMUNIDAD DE CIENEGUITAS DEL MUNICIPIO DE GUADALUPE, ZACATECAS, PARA RESGUARDO DOCUMENTAL Y MATERIAL DE LAS DEPENDENCIAS DE LA ADMINISTRACIÓN PÚBLICA ESTATAL

UBICACIÓN: CIENEGUITAS, GUADALUPE, ZACATECAS

PLANO: INSTALACION SANITARIA
"ALMACÉN H"
CONTENIDO: PLANTA ARQUITECTÓNICA
CLAVE: SAN-04

APROBO	REVISO	EJECUTO	DIBUJO	FECHA	ESCALA	FOLIO
ING. M. O. R.	ING. E. J. G. R.	CAMACHO	CAMACHO	06/07/2023	1:100	060/2021

EL GOBIERNO DEL ESTADO A TRAVÉS DE LA SECRETARÍA DE OBRAS PÚBLICAS ACREDITA LA PROPIEDAD DEL PROYECTO Y SE RESERVA EL USO DEL MISMO, CUADRO DE DATOS, LOGOTIPOS Y LOS CRÉDITOS QUE EN ELLOS SE ASIENTAN, CUALQUIER USO PARCIAL O TOTAL NO AUTORIZADO DE ESTA INFORMACIÓN CONSTITUYE UN ACTO DE USURPACIÓN DE FUNCIONES Y PRODUCCIÓN DE CONTENIDO APÓCRIFO. LO ANTERIOR BAJO LA DISPOSICIÓN DE LO ESTABLECIDO EN EL ARTÍCULO 31 DE LA LEY DE OBRAS PÚBLICAS Y SERVICIOS RELACIONADOS PARA EL ESTADO Y LOS MUNICIPIOS DE ZACATECAS. POR LO QUE A PARTIR DE ESTA FECHA QUEDARÁN REGISTRADOS EN EL ARCHIVO PROYECTO MAESTRO DE LA SUBSECRETARÍA DE PROYECTOS Y COSTOS ADSCRITA A ESTA SECRETARÍA DE OBRAS PÚBLICAS.



GUADALUPE
ZACATECAS




TUBERIA DE PVC. SANITARIA PARA CEMENTAR. MCA. PLASTICOS REX O SIMILAR. (AGUA PLUVIAL)

TUBERIA DE PVC. SANITARIA PARA CEMENTAR. MCA. PLASTICOS REX O SIMILAR.

DIRECCION DE PENDIENTE PENDIENTE MINIMA EN CANALON DEL 1%

BAP.

BAJAN AGUAS PLUVIALES

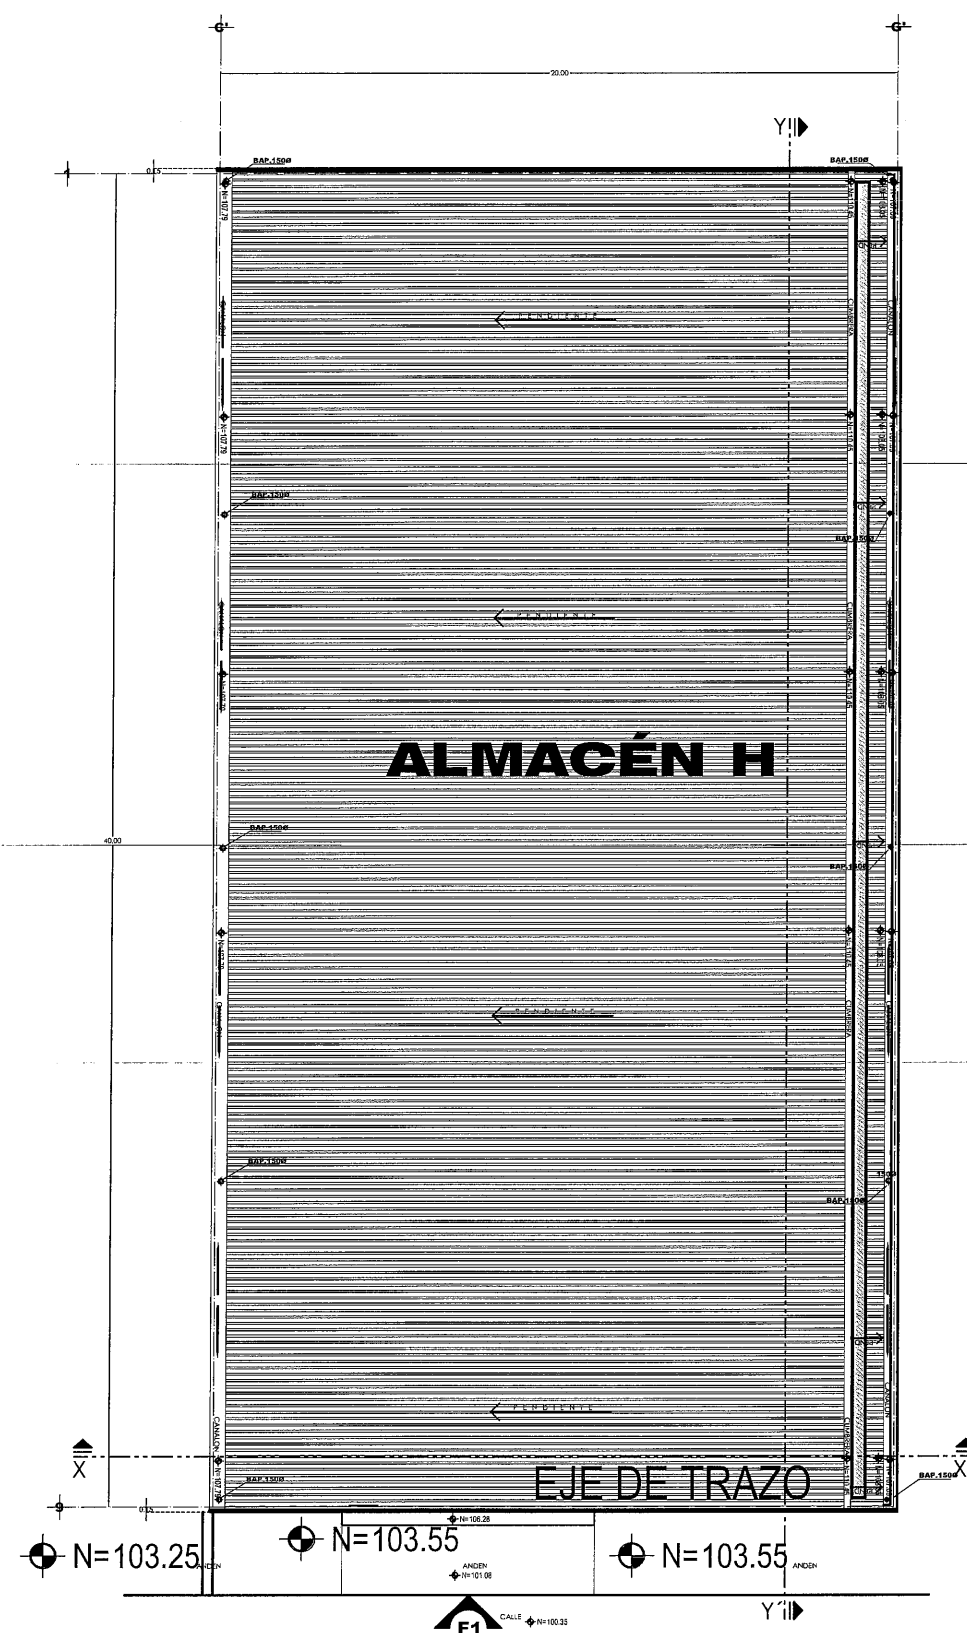

PLANTA ARQUITECTÓNICA
SUPERFICIE CONSTRUÍDA, 817.02 m²
ESCALA, 1:100




LIC. DAVID MONREAL ÁVILA
GOBERNADOR CONSTITUCIONAL DEL ESTADO

ARQ. GUILLERMO CARRILLO PASILLAS
SECRETARÍO DE OBRAS PÚBLICAS

C. ARQ. MANUEL ALFONSO ACUÑA BORDA
SUBSECRETARIO DE PROYECTOS Y COSTOS

C. ING. ADRIÁN GERMÁN RODRÍGUEZ RAYAS C. ARQ. ROMEO PADILLA GARCÍA
SUBSECRETARIO DE OBRAS PÚBLICAS

DIRECCIÓN DE PROYECTOS
SUBDIRECCIÓN DE INGENIERÍAS

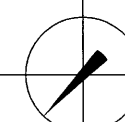

L O C A L I Z A C I Ó N			O R I E N T A C I Ó N
1	2	3	4
5	6	7	8
9	10	11	12
13	14	15	16
17	18	19	20
21	22	23	24
25	26	27	28
29	30	31	32
33	34	35	36
37	38	39	40
41	42	43	44
45	46	47	48
49	50	51	52
53	54	55	56
57	58	59	60
61	62	63	64
65	66	67	68
69	70	71	72
73	74	75	76
77	78	79	80
81	82	83	84
85	86	87	88
89	90	91	92
93	94	95	96
97	98	99	100

PROYECTO: CONSTRUCCIÓN DE NAVES F. G Y H. EN ALMACENES CENTRALES DE GOBIERNO DEL ESTADO, UBICADO EN EL KM 6 DE LA CARRETERA GUADALUPE-CUAUHTÉMOC-COSÍO EN LA COMUNIDAD DE CIENEGUITAS DEL MUNICIPIO DE GUADALUPE, ZACATECAS. PARA RESGUARDO DOCUMENTAL Y MATERIAL DE LAS DEPENDENCIAS DE LA ADMINISTRACIÓN PÚBLICA ESTATAL.

UBICACIÓN: CIENEGUITAS, GUADALUPE, ZACATECAS

PLANO: **INSTALACION AGUA PLUVIAL**
"ALMACÉN H"

CLAVE


CONTENIDO: PLANTA DE AZOTEA

PLU-04

APROBO	REVISÓ	EJECUTÓ	DIBUJÓ	FECHA	ESCALA	FOLIO
ING.M.O.R.	ING.E.J.G.R.	CAMACHO	CAMACHO	06/09/2023	1:100	060/2021

EL GOBIERNO DEL ESTADO A TRAVÉS DE LA SECRETARÍA DE OBRAS PÚBLICAS ACREDITA LA PROPIEDAD DEL PROYECTO Y SE RESERVA EL USO DEL MISMO. CUADRO DE DATOS, LOGOTIPOS Y LOS CRÉDITOS QUE EN ELLOS SE ASIENTAN, CUALQUIER USO PARCIAL O TOTAL NO AUTORIZADO DE ESTA INFORMACIÓN CONSTITUYE UN ACTO DE USURPACIÓN DE FUNCIONES Y PRODUCCIÓN DE CONTENIDO APÓCRIFO.

LO ANTERIOR BAJO LA DISPOSICIÓN DE LO ESTABLECIDO EN EL ARTÍCULO 31 DE LA LEY DE OBRA PÚBLICA Y SERVICIOS RELACIONADOS PARA EL ESTADO Y LOS MUNICIPIOS DE ZACATECAS, POR LO QUE A PARTIR DE ESTA FECHA QUEDARÁN REGISTRADOS EN EL ARCHIVO PROYECTOS Y MAESTRO DE LA SUBSECRETARÍA DE PROYECTOS Y COSÍOS ADSCRITA A ESTA SECRETARÍA DE OBRAS PÚBLICAS.

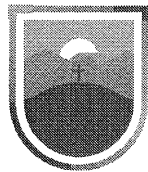

SECRETARÍA DE
OBRAS PÚBLICAS
ESTADO DE ZACATECAS

GUADALUPE

Z A C A T E C A S

SIMBOLOGIA

- TUBERIA DE PVC. SANITARIA PARA CEMENTAR. MCA.
PLASTICOS REX o SIMILAR. (AGUA PLUVIAL)
- TUBERIA DE PVC. SANITARIA PARA CEMENTAR. MCA.
PLASTICOS REX o SIMILAR.
- DIRECCION DE PENDIENTE
PENDIENTE MINIMA EN CANALON DEL 1%
- BAP. BAJAN AGUAS PLUVIALES



SECRETARÍA DE
OBRAS PÚBLICAS

LIC. DAVID MONREAL ÁVILA
GOBERNADOR CONSTITUCIONAL DEL ESTADO


ARQ. GUILLERMO CARRILLO PASILLAS
SECRETARIO DE OBRAS PÚBLICAS

C. ARQ. MANUEL ANTONIO ACUNA BORDA
SUBSECRETARIO DE PROYECTOS Y COSTOS

C. ING. ADRIÁN GERMÁN RODRÍGUEZ RAYAS
SUBSECRETARIO DE OBRAS PÚBLICAS

C. ARQ. ROMEO PADILLA GARCÍA
DIRECTOR DE PROYECTOS

DIRECCIÓN DE PROYECTOS
SUBDIRECCIÓN DE INGENIERÍAS

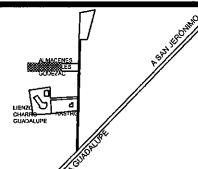

LOCALIZACIÓN ORIENTACIÓN

PROYECTO: CONSTRUCCIÓN DE NAVES F, G, H, K Y L EN ALMACENES CENTRALES DE GOBIERNO DEL ESTADO. UBICADO EN EL KM 6 DE LA CARRETERA GUADALUPE-CUATREMOC-COSÍO EN LA COMUNIDAD DE CIENEGUITAS DEL MUNICIPIO DE GUADALUPE, ZACATECAS. PARA RESGUARDO DOCUMENTAL Y MATERIAL DE LAS DEPENDENCIAS DE LA ADMINISTRACIÓN PÚBLICA ESTATAL

UBICACIÓN: CIENEGUITAS, GUADALUPE, ZACATECAS

PLANO: INSTALACION AGUA PLUVIAL


CLAVE

CONTENIDO: PLANTA DE AZOTEA
PLANTA DE CONJUNTO GENERAL


PLU-01

APROBO	REVISO	EJECUTO	DIBUJO	FECHA	ESCALA	FOLIO
ING.M.O.R.	ING.E.J.G.R.	CAMACHO	CAMACHO	06/09/2023	1:500	060/2021

EL GOBIERNO DEL ESTADO A TRAVÉS DE LA SECRETARÍA DE OBRAS PÚBLICAS ACREDITA LA PROPIEDAD DEL PROYECTO Y SE RESERVA EL USO DEL MISMO, CUADRO DE DATOS, LOGOTIPOS Y LOS CREDITOS QUE EN ELLOS SE ASIENTAN. CUALQUIER USO PARCIAL O TOTAL NO AUTORIZADO DE ESTA INFORMACIÓN CONSTITUYE UN ACTO DE USURPACIÓN DE FUNCIONES Y PRODUCCIÓN DE CONTENIDO APÓCRIFO. LO ANTERIOR BAJO LA DISPOSICIÓN DE LO ESTABLECIDO EN EL ARTICULO 31 DE LA LEY DE OBRA PÚBLICA Y SERVICIOS RELACIONADOS PARA EL ESTADO Y LOS MUNICIPIOS DE ZACATECAS. POR LO QUE A PARTIR DE ESTA FECHA QUEDARÁN REGISTRADOS EN EL ARCHIVO PROYECTO MAESTRO DE LA SUBSECRETARÍA DE PROYECTOS Y COSTOS ADSCRITA A ESTA SECRETARÍA DE OBRAS PÚBLICAS.

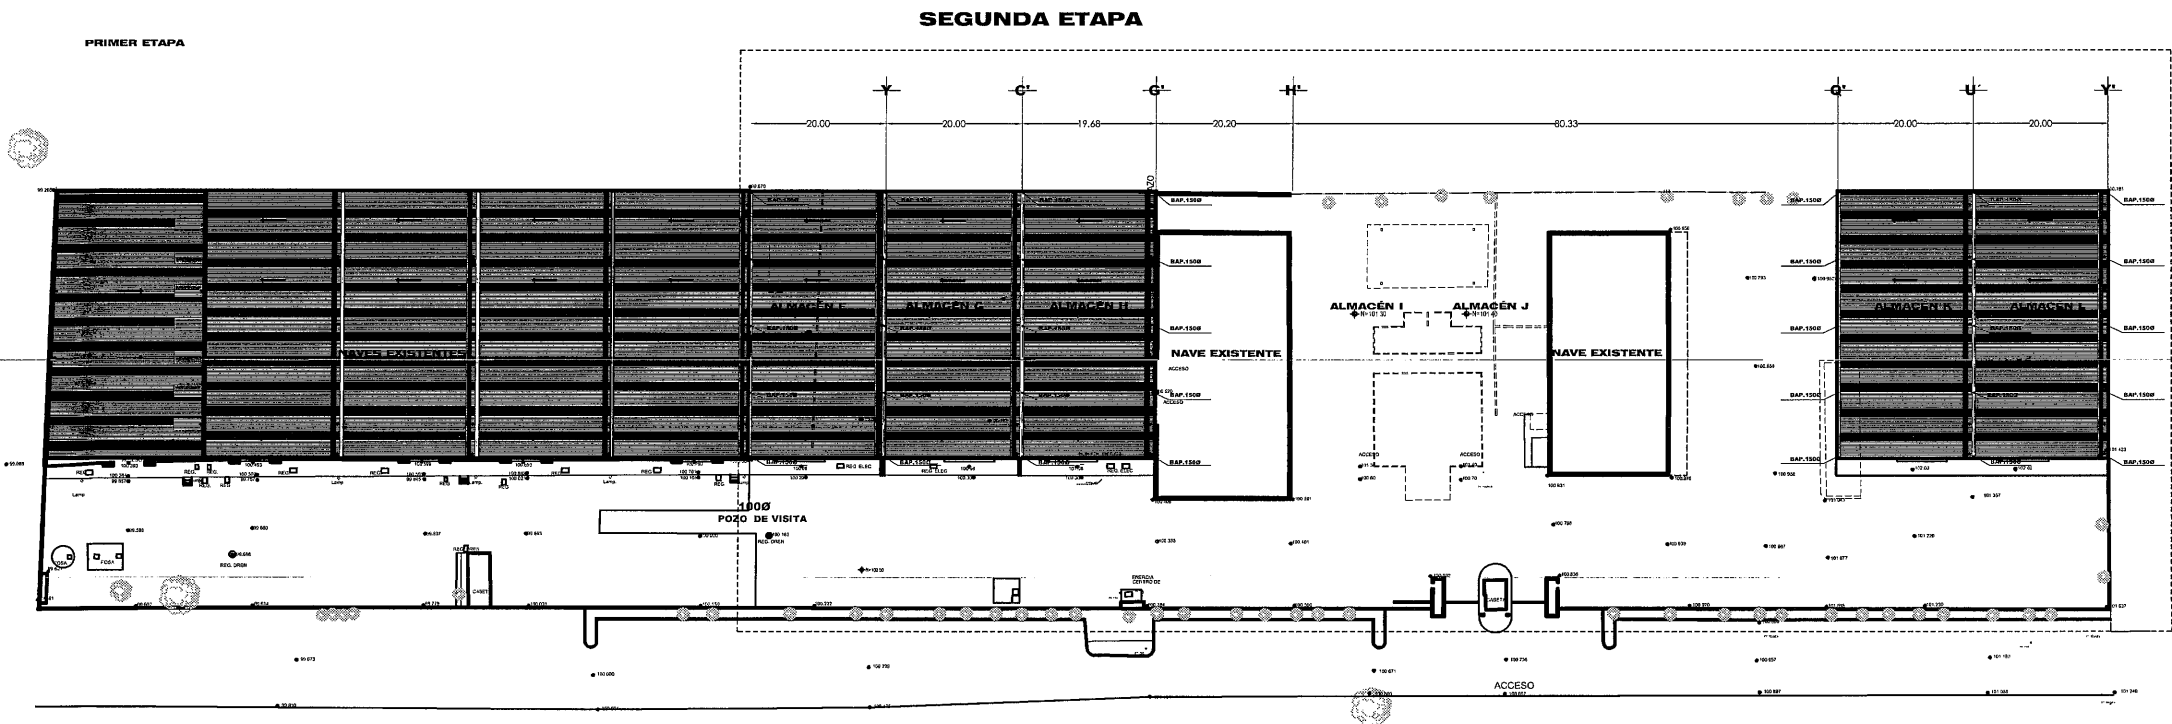

PLANTA ARQUITECTÓNICA DE CONJUNTO
escala 1:500

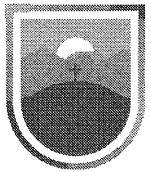

SECRETARÍA DE
OBRAS PÚBLICAS
ESTADO DE ZACATECAS

GUADALUPE

ZACATECAS

SIMBOLOGIA

- TUBERIA DE COBRE, RED DE AGUA FRIA
TIPO "M", 6
TUBO PLUS DIAMETRO INDICADO
- TUERCA UNION.
- VALVULA DE COMPUERTA.
- MEDIDOR PARA AGUA MUNICIPAL
- BAJADA DE AGUA FRIA.
- SACI SUBE AGUA DE CISTERNA.
- SAR SUBE AGUA DE LA RED
- SVEA SUBE VALVULA LIVERADORA DE AIRE.
- FLOTADOR MECANICO
- FLOTADOR ELECTRONIVEL
- TINACO MARCA ROTOPLAS DE 1,100 LITROS
DESPLANTADO DE AZOTEA TERMINADA 1.00 metro.
- CISTERNA ROTOPLAS 5000 lts.
- 1 BOMBA DE 3/4 HP

LIC. DAVID MONREAL ÁVILA
GOBERNADOR CONSTITUCIONAL DEL ESTADO

ARQ. GUILLERMO CARRILLO PASILLAS
SECRETARIO DE OBRAS PÚBLICAS

C. ARQ. MANUEL ALFONSO ACUNA BORDA
SUBSECRETARIO DE PROYECTOS Y COSTOS

DIRECTOR DE PROYECTOS

C. ING. ADRIÁN GERMÁN RODRÍGUEZ RAYAS
SUBSECRETARIO DE OBRAS PÚBLICAS

C. ARQ. ROMEO PADILLA GARCÍA
SUBSECRETARIO DE OBRAS PÚBLICAS

DIRECCIÓN DE PROYECTOS
SUBDIRECCIÓN DE INGENIERÍAS

LOCALIZACIÓN

PROYECTO: CONSTRUCCIÓN DE NAVES F, G Y H, EN ALMACÉNES CENTRALES DE GOBIERNO DEL ESTADO, UBICADO EN EL KM 4 DE LA CARRETERA GUADALUPE-CUAUHTEMOC-COSIO EN LA COMUNIDAD DE CIENEGUITAS DEL MUNICIPIO DE GUADALUPE, ZACATECAS, PARA RESGUARDO DOCUMENTAL Y MATERIAL DE LAS DEPENDENCIAS DE LA ADMINISTRACIÓN PÚBLICA ESTATAL.

UBICACIÓN: CIENEGUITAS, GUADALUPE, ZACATECAS

PLANO: INSTALACION HIDRAULICA


CONTENIDO: PLANTA DE CONJUNTO

CLAVE


HID-01

APROBO	REVISO	EJECUTO	DIBUJO	FECHA	ESCALA	FOLIO
ING. M. O. R.	ING. E. J. G. R.	CAMACHO	CAMACHO	08/08/2023	1:500	0802021


EL GOBIERNO DEL ESTADO A TRAVÉS DE LA SECRETARÍA DE OBRAS PÚBLICAS ACREDITA LA PROPIEDAD DEL PROYECTO Y SE RESERVA EL USO DEL MISMO, CUADRO DE DATOS, LOGOTIPOS Y LOS CÉDULOS QUE EN ELLOS SE ASIENTAN, CUALQUIER USO PARCIAL O TOTAL NO AUTORIZADO DE ESTA INFORMACIÓN CONSTITUYE UN ACTO DE USURPACIÓN DE FUNCIONES Y PRODUCCIÓN DE CONTENIDO FALSIFICADO. LO ANTERIOR BAJO LA DEPENDENCIA DE LO ESTABLECIDO EN EL ARTÍCULO 31 DE LA LEY DE OBRAS PÚBLICAS Y SERVICIOS RELACIONADOS PARA EL ESTADO Y LOS MUNICIPIOS DE ZACATECAS, POR LO QUE A PARTIR DE ESTA FECHA QUEDARÁN REGISTRADOS EN EL ARCHIVO PROYECTO MAESTRO DE LA SUBSECRETARÍA DE PROYECTOS Y COSTOS ASOCIADA A ESTA SECRETARÍA DE OBRAS PÚBLICAS.

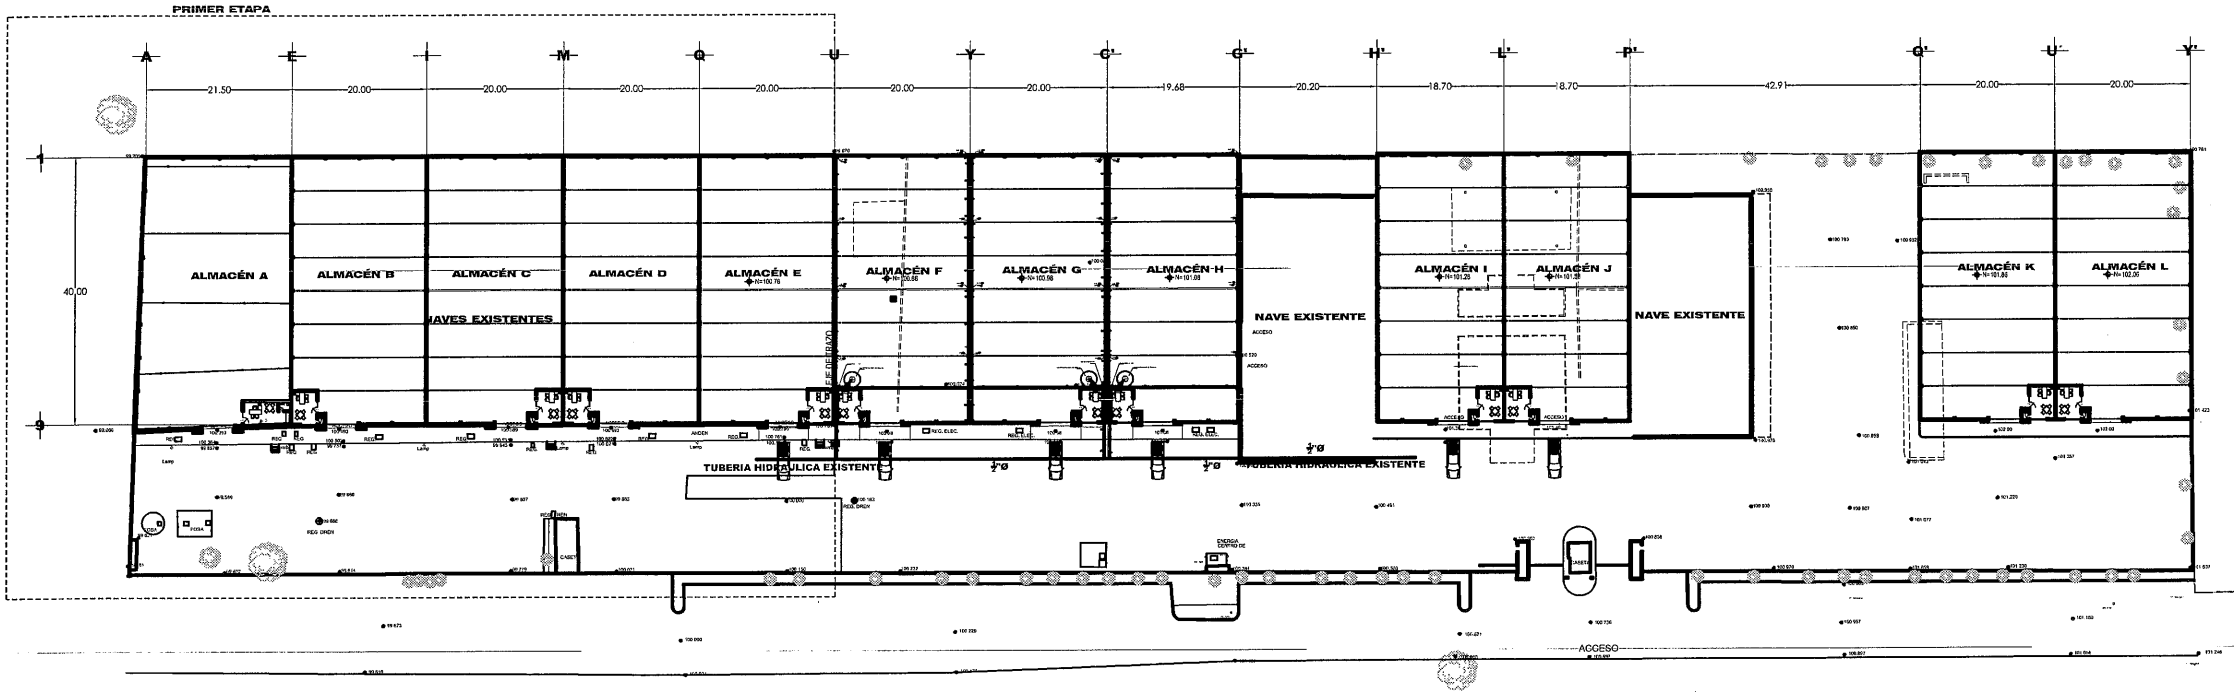

PLANTA ARQUITECTÓNICA DE CONJUNTO
escala 1:500

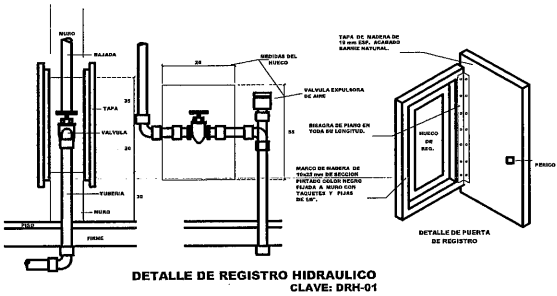


DETALLE DE REGISTRO HIDRAULICO
CLAVE: DRH-01

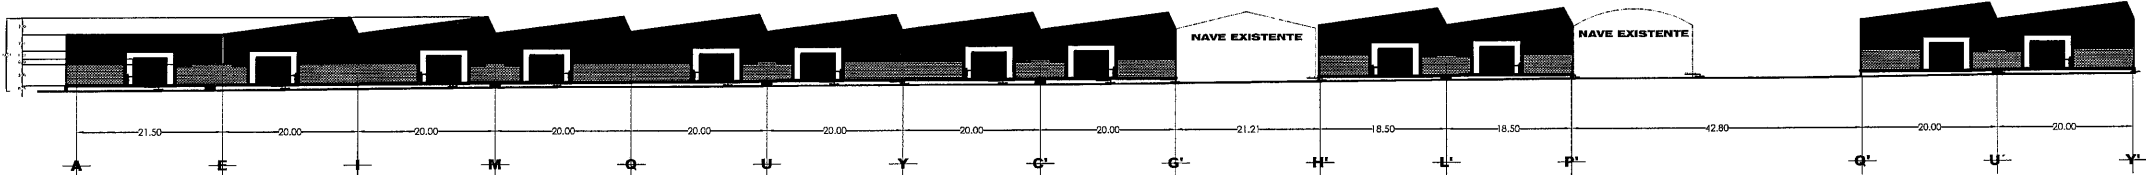

ALZADO DE CONJUNTO
escala 1:500



SECRETARÍA DE
OBRAS PÚBLICAS

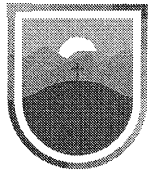

SECRETARÍA DE
OBRAS PÚBLICAS
ESTADO DE ZACATECAS

GUADALUPE

ZACATECAS

SIMBOLOGIA

- TUBERÍA MARCA TUBO PLUS, RED DE AGUA FRIA
DIAMETRO INDICADO
- TUERCA UNION.
- VALVULA DE COMPUERTA.
- MEDIDOR PARA AGUA MUNICIPAL
- BAJADA DE AGUA FRIA.
- SACI
- SAR
- SUBE AGUA DE CISTERNA.
- SUBE AGUA DE LA RED
- SUBE VALVULA LIVERADORA DE AIRE.
- FLOTADOR MECANICO
- FLOTADOR ELECTRONIVEL
- TINACO MARCA ROTOPLAS DE 1,100 LITROS
DESPLANTADO DE AZOTEA TERMINADA 1.00 metro.
- CISTERNA ROTOPLAS 5000 lts.
- 1 BOMBA DE 3/4 HP

LIC. DAVID MONREAL ÁVILA
GOBERNADOR CONSTITUCIONAL DEL ESTADO


ARQ. GUILLERMO CARRILLO PASILLAS
SECRETARIO DE OBRAS PÚBLICAS

C. ARQ. MANUEL ALFONSO ACUÑA BORDA
SUBSECRETARIO DE PROYECTOS Y COSTOS

DIRECTOR DE PROYECTOS

C. ING. ADRIÁN GERMÁN RODRÍGUEZ RAYAS
SUBSECRETARIO DE OBRAS PÚBLICAS

DIRECCIÓN DE PROYECTOS
SUBDIRECCIÓN DE INGENIERÍAS

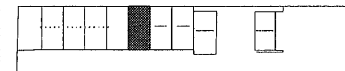

LOCALIZACIÓN



PROYECTO: CONSTRUCCIÓN DE NAVES F, G Y H, EN ALMACENES CENTRALES DE GOBIERNO DEL ESTADO, UBICADO EN EL KM 6 DE LA CARRETERA GUADALUPE-CUALTEMOC-COSIO EN LA COMUNIDAD DE CIENEGUITAS DEL MUNICIPIO DE GUADALUPE, ZACATECAS. PARA RESGUARDO DOCUMENTAL Y MATERIAL DE LAS DEPENDENCIAS DE LA ADMINISTRACIÓN PÚBLICA ESTATAL

UBICACIÓN: CIENEGUITAS, GUADALUPE, ZACATECAS

PLANO: INSTALACION HIDRAULICA
"ALMACÉN F"
CONTENIDO: PLANTA ARQUITECTÓNICA
CLAVE: HID-02


APROBO	REVISO	EJECUTO	DIBUJO	FECHA	ESCALA	FOLIO
ING.M.O.R.	ING.E.J.G.R.	CAMACHO	CAMACHO	04/07/2023	1:100	060/2021

EL GOBIERNO DEL ESTADO A TRAVÉS DE LA SECRETARÍA DE OBRAS PÚBLICAS ACREDITA LA PROPIEDAD DEL PROYECTO Y SE RESERVA EL USO DEL MISMO, CUADRO DE DATOS, LOGOTIPOS Y LOS CRÉDITOS QUE EN ELLOS SE ASIERIAN, CUALQUIER USO PARCIAL O TOTAL NO AUTORIZADO DE ESTA INFORMACIÓN CONSTITUYE UN ACTO DE USURPACIÓN DE FUNCIONES Y PRODUCCIÓN DE CONTENIDO APÓCRIFO, LO ANTERIOR BAJO LA DISPOSICIÓN DE LO ESTABLECIDO EN EL ARTÍCULO 31 DE LA LEY DE OBRAS PÚBLICAS Y SERVICIOS RELACIONADOS PARA EL ESTADO Y LOS MUNICIPIOS DE ZACATECAS. POR LO QUE A PARTIR DE ESTA FECHA QUEDARÁN REGISTRADOS EN EL ARCHIVO PROYECTO MASSTRO DE LA SUBSECRETARÍA DE PROYECTOS Y COSTOS ADSCRITA A ESTA SECRETARÍA DE OBRAS PÚBLICAS.

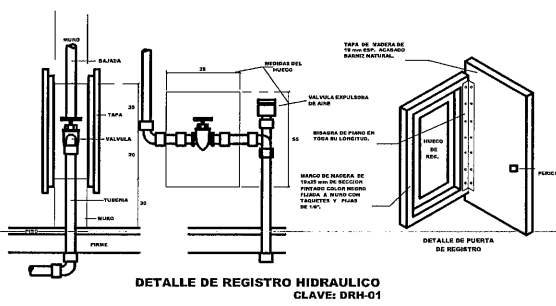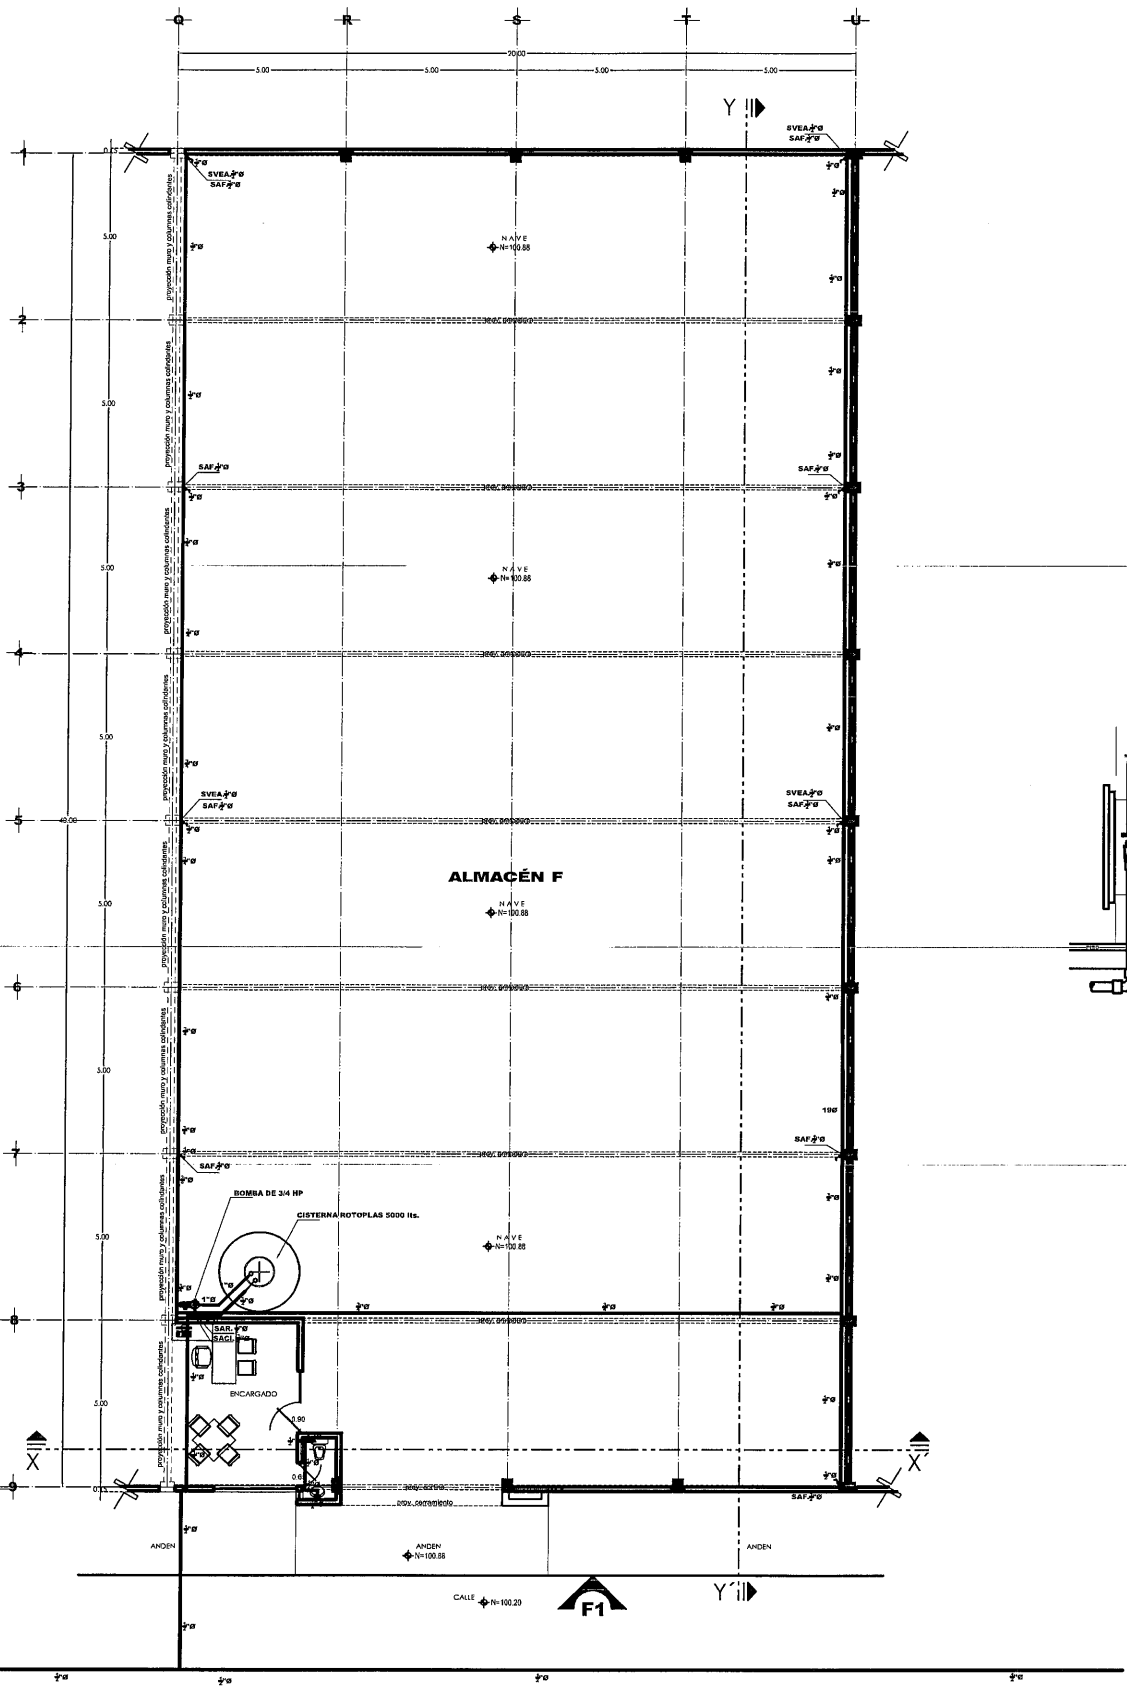

PLANTA ARQUITECTÓNICA
SUPERFICIE CONSTRUIDA: 817.02 m²
ESCALA: 1:100



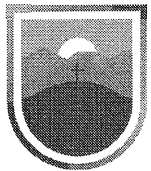


SECRETARÍA DE
OBRAS PÚBLICAS
ESTADO DE ZACATECAS

GUADALUPE


ZACATECAS

SIMBOLOGIA


- TUBERIA MARCA TUBO PLUS, RED DE AGUA FRIA
DIAMETRO INDICADO
- TUERCA UNION.
- VALVULA DE COMPUERTA.
- MEDIDOR PARA AGUA MUNICIPAL
- BAJADA DE AGUA FRIA.
- SACI SUBE AGUA DE CISTERNA.
- SAR SUBE AGUA DE LA RED
- SVEA SUBE VALVULA LIVERADORA DE AIRE.
- FLOTADOR MECANICO
- FLOTADOR ELECTRONIVEL
- TINACO MARCA ROTOPLAS DE 1,100 LITROS
DESPLANTADO DE AZOTEA TERMINADA 1.00 metro.
- CISTERNA ROTOPLAS 5000 lts.
- 1 BOMBA DE 3/4 HP

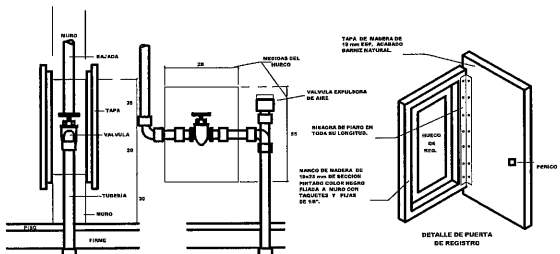

DETALLE DE REGISTRO HIDRAULICO
CLAVE: DRH-01

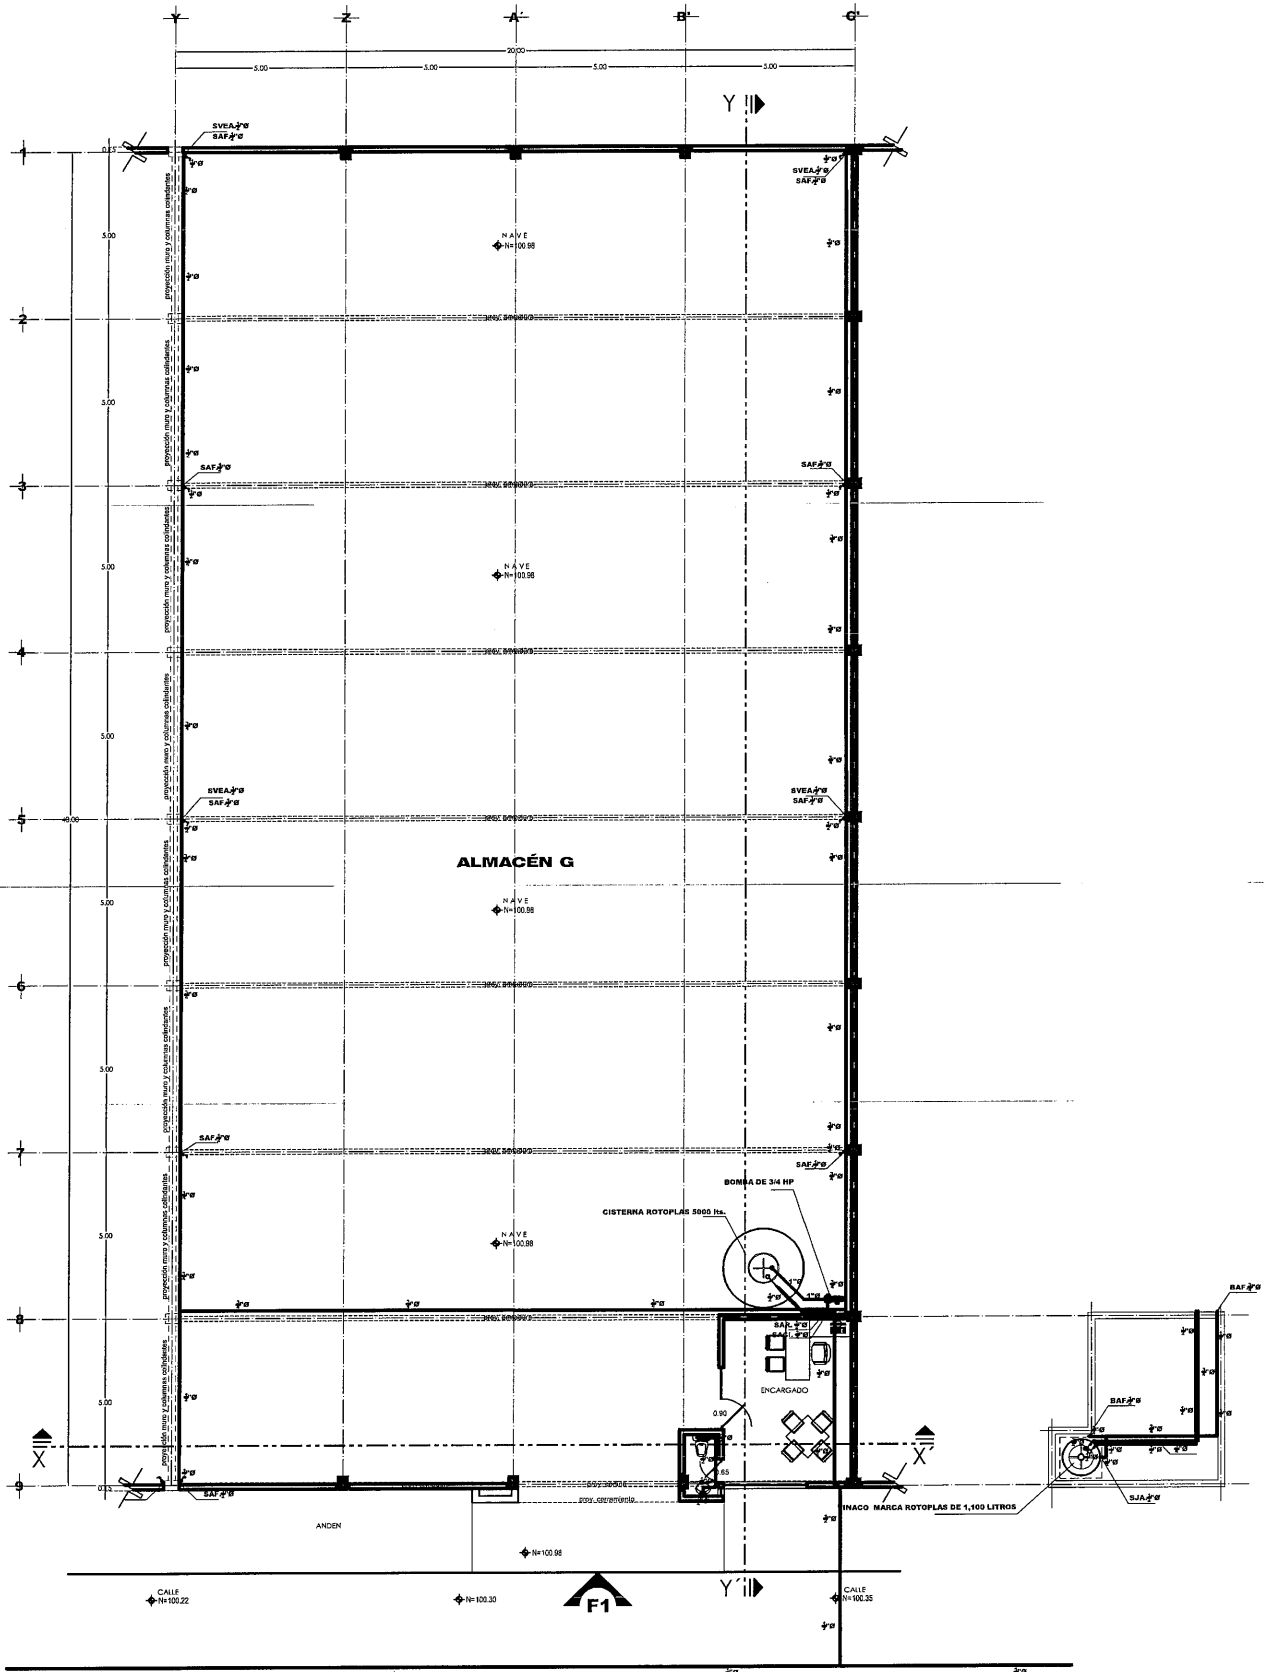

PLANTA ARQUITECTÓNICA
SUPERFICIE CONSTRUIDA, 817.02 m
ESCALA: 1:100

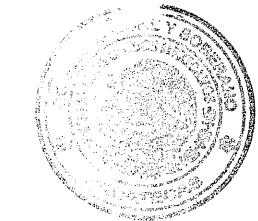

SECRETARÍA DE
OBRAS PÚBLICAS

LIC. DAVID MONREAL ÁVILA
GOBERNADOR CONSTITUCIONAL DEL ESTADO

ARQ. GUILLERMO CARRILLO PASILLAS
SECRETARÍA DE OBRAS PÚBLICAS

C. ARQ. MANUEL ALONSO ACUÑA BORDA
SUBSECRETARIO DE PROYECTOS Y COSTOS

DIRECTOR DE PROYECTOS

C. ING. ADRIÁN GERMÁN RODRÍGUEZ RAYAS C. ARQ. ROMEO PADILLA GARCÍA
SUBSECRETARIO DE OBRAS PÚBLICAS

DIRECCIÓN DE PROYECTOS
SUBDIRECCIÓN DE INGENIERÍAS

LOCALIZACIÓN		ORIENTACIÓN				
PROYECTO: CONSTRUCCIÓN DE NAVES F, G Y H, EN ALMACENES CENTRALES DE GOBIERNO DEL ESTADO, UBICADO EN EL KM 6 DE LA CARRETERA GUADALUPE-GUAYNATEMOC-COSIO EN LA COMUNIDAD DE CIENEGUITAS DEL MUNICIPIO DE GUADALUPE, ZACATECAS, PARA RESGUARDO DOCUMENTAL Y MATERIAL DE LAS DEPENDENCIAS DE LA ADMINISTRACIÓN PÚBLICA ESTATAL.		ORIENTACIÓN				
UBICACIÓN: CIENEGUITAS, GUADALUPE, ZACATECAS		ORIENTACIÓN				
PLANO: INSTALACIÓN HIDRAULICA		CLAVE				
CONTENIDO: PLANTA ARQUITECTÓNICA		HID-03				
APROBO	REVISÓ	EJECUTÓ	DIBUJÓ	FECHA	ESCALA	FOLIO
ING. M. Q. R.	ING. E. J. G. R.	CAMACHO	CAMACHO	06/09/2023	1:100	060/2021

EL GOBIERNO DEL ESTADO A TRAVÉS DE LA SECRETARÍA DE OBRAS PÚBLICAS ACREDITA LA PROPIEDAD DEL PROYECTO Y SE RESERVA EL USO DEL MISMO. CUADRO DE DATOS, LOGOTIPOS Y LOS CRÉDITOS QUE EN ELLOS SE ATRIBUYAN, QUEDARÁN PARCIAL O TOTALMENTE AUTORIZADO DE ESTA INFORMACIÓN CONSTITUYE UN ACTO DE SUBSCRIPCIÓN DE FUNCIONES Y PRODUCCIÓN DE CONTENIDO APOCRÍFO. LO ANTERIOR BAJO LA DISPOSICIÓN DE LO ESTABLECIDO EN EL ARTÍCULO 31 DE LA LEY DE OBRA PÚBLICA Y SERVICIOS RELACIONADOS PARA EL ESTADO Y LOS MUNICIPIOS DE ZACATECAS, POR LO QUE A PARTIR DE ESTA FECHA QUEDARÁN REGISTRADOS EN EL ARCHIVO PROYECTO MASISTRO DE LA SUBSECRETARÍA DE PROYECTOS Y COSTOS ADSCRITA A ESTA SECRETARÍA DE OBRAS PÚBLICAS.





SECRETARÍA DE
OBRAS PÚBLICAS
ESTADO DE ZACATECAS

GUADALUPE

ZACATECAS

SIMBOLOGIA

- TUBERIA MARCA TUBO PLUS, RED DE AGUA FRIA
DIAMETRO INDICADO
- TUERCA UNION.
- VALVULA DE COMPUERTA.
- MEDIDOR PARA AGUA MUNICIPAL
- BAF BAJADA DE AGUA FRIA.
- SACI SUBE AGUA DE CISTERNA.
- SAR SUBE AGUA DE LA RED
- SVEA SUBE VALVULA LIVERADORA DE AIRE.
- FLOTADOR MECANICO
- FLOTADOR ELECTRONIVEL
- TINACO MARCA ROTOPLAS DE 1,100 LITROS
DESPLANTADO DE AZOTEA TERMINADA 1.00 metro.
- CISTERNA ROTOPLAS 5000 lts.
- 1 BOMBA DE 3/4 HP

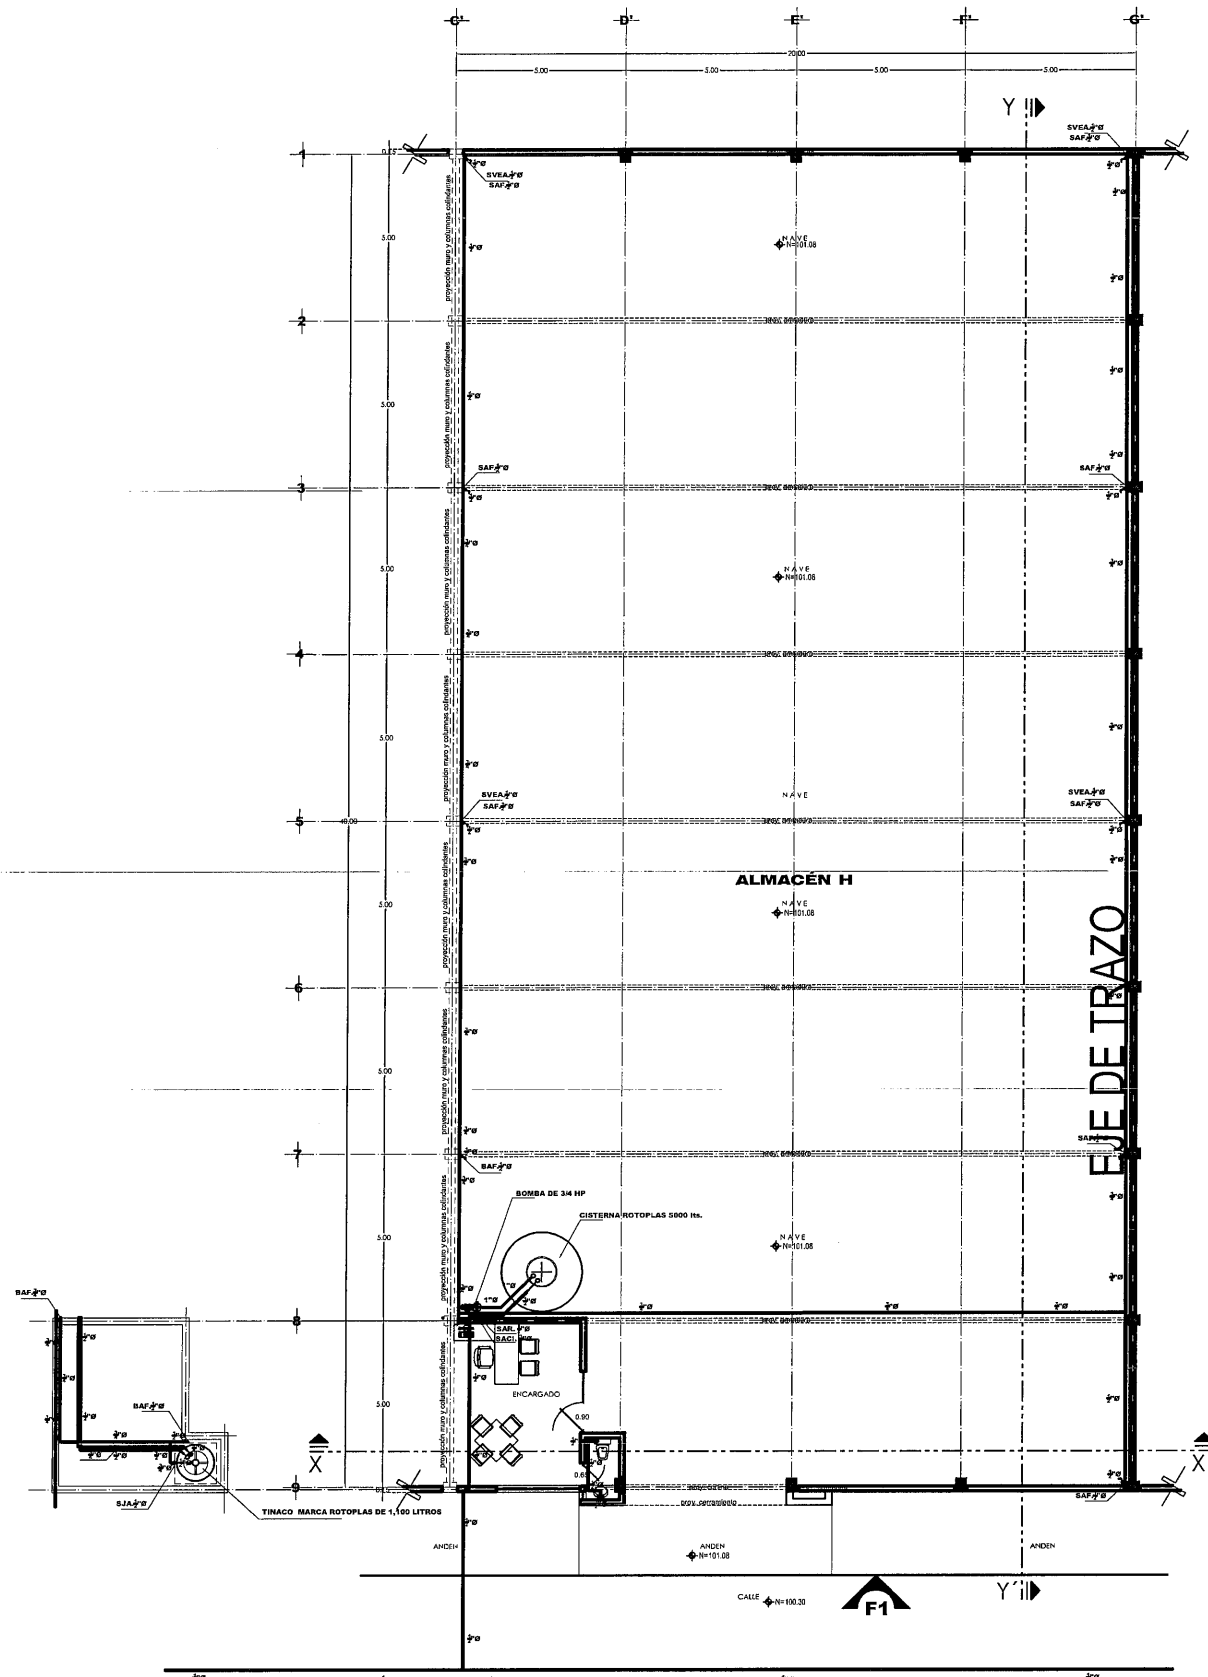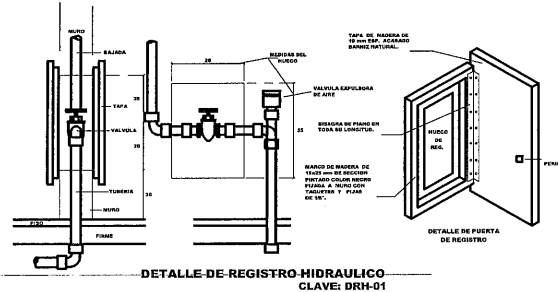

PLANTA ARQUITECTÓNICA
SUPERFICIE CONSTRUIDA, 817.02 m²
ESCALA: 1:100



LIC. DAVID MONREAL ÁVILA
GOBERNADOR CONSTITUCIONAL DEL ESTADO

ARQ. GUILLERMO CARRILLO PASILLAS
SECRETARIO DE OBRAS PÚBLICAS

C. ARQ. MANUEL ALFARO ACUÑA BORDA
SUBSECRETARIO DE PROYECTOS Y COSTOS

C. ING. ADRIÁN GERMÁN RODRÍGUEZ RAYAS
SUBSECRETARIO DE OBRAS PÚBLICAS

C. ARQ. ROMEO PADILLA GARCÍA
DIRECTOR DE PROYECTOS

DIRECCIÓN DE PROYECTOS SUBDIRECCIÓN DE INGENIERÍAS

LOCALIZACIÓN		ORIENTACIÓN				
PROYECTO: CONSTRUCCIÓN DE NAVES F, G Y H EN ALMACENES CENTRALES DE GOBIERNO DEL ESTADO, UBICADO EN EL KM 6 DE LA CARRETERA GUADALUPE-CUAUTEMOC-COSIO EN LA COMUNIDAD DE CIENEGUITAS DEL MUNICIPIO DE GUADALUPE, ZACATECAS. PARA RESGUARDO DOCUMENTAL Y MATERIAL DE LAS DEPENDENCIAS DE LA ADMINISTRACIÓN PÚBLICA ESTATAL		ORIENTACIÓN				
UBICACIÓN: CIENEGUITAS, GUADALUPE, ZACATECAS		ORIENTACIÓN				
PLANO: INSTALACIÓN HIDRAULICA "ALMACÉN H"		CLAVE: HID-04				
CONTENIDO: PLANTA ARQUITECTÓNICA		CLAVE: HID-04				
APROBO	REVISÓ	EJECUTÓ	DIBUJÓ	FECHA	ESCALA	FOLIO
ING.M.O.R.	ING.E.I.G.R.	CAMACHO	CAMACHO	08/09/2023	1:100	080/2021

EL GOBIERNO DEL ESTADO A TRAVÉS DE LA SECRETARÍA DE OBRAS PÚBLICAS ACREDITA LA PROPIEDAD DEL PROYECTO Y SE RESERVA EL USO DEL MISMO. CUADRO DE DATOS: LOGOPIROS Y LOS CRÉDITOS QUE EN ELLOS SE ASIENTAN. CUALQUIER USO PARCIAL O TOTAL NO AUTORIZADO DE ESTA INFORMACIÓN CONSTITUYE UN ACTO DE USURPACIÓN DE FUNCIONES Y PRODUCCIÓN DE CONTENIDO APÓCRIFO. LO ANTERIOR BAJO LA DISPOSICIÓN DE LO ESTABLECIDO EN EL ARTÍCULO 31 DE LA LEY DE OBRA PÚBLICA Y SERVICIOS RELACIONADOS PARA EL ESTADO Y LOS MUNICIPIOS DE ZACATECAS. POR LO QUE A PARTIR DE ESTA FECHA QUEDARÁN REGISTRADOS EN EL ARCHIVO PROYECTO MAESTRO DE LA SUBSECRETARÍA DE PROYECTOS Y COSTOS ADSCRITA A ESTA SECRETARÍA DE OBRAS PÚBLICAS.