


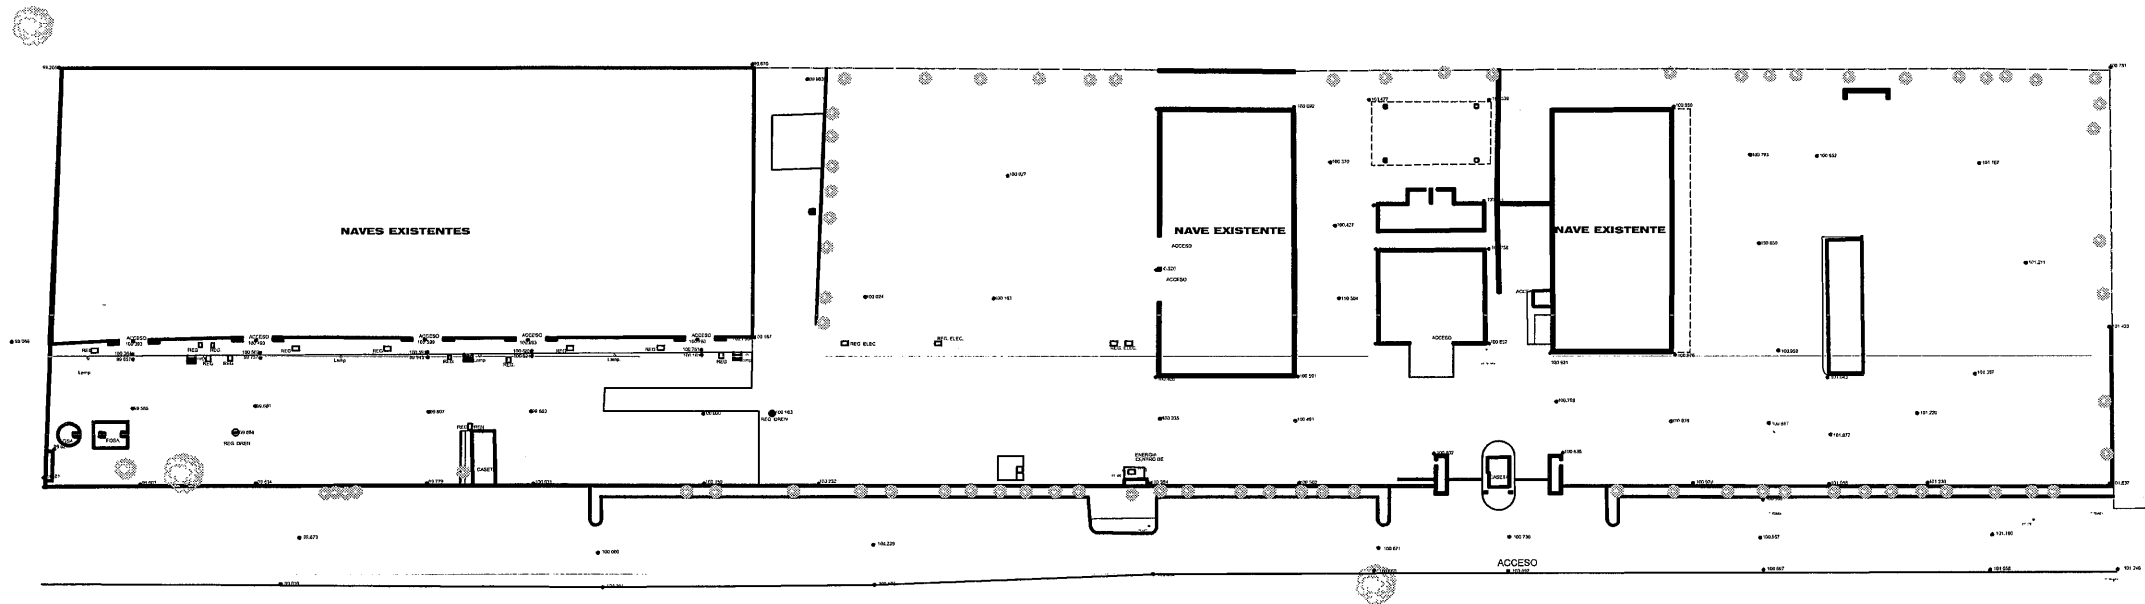

LEVANTAMIENTO
escala 1:500

GUADALUPE

Z A C A T E C A S



SECRETARÍA DE
OBRAS PÚBLICAS

LIC. DAVID MONREAL ÁVILA
GOBERNADOR CONSTITUCIONAL DEL ESTADO


ARQ. GUILLERMO CARRILLO PASILLAS
SECRETARIO DE OBRAS PÚBLICAS

C. ARQ. MANUEL ALONSO ACUÑA BORDA
SUBSECRETARIO DE PROYECTOS Y COSTOS


C. ING. ADRIÁN GERMÁN RODRÍGUEZ RAYAS
SUBSECRETARIO DE OBRAS PÚBLICAS

C. ARQ. ROMEO PADILLA GARCÍA
DIRECTOR DE PROYECTOS

DIRECCIÓN DE PROYECTOS
SUBDIRECCIÓN DE PROYECTOS

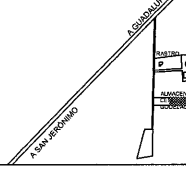

LOCALIZACIÓN

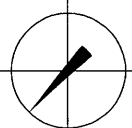

ORIENTACIÓN

PROYECTO: CONSTRUCCIÓN DE NAVES Y L EN ALMACENES CENTRALES DE GOBIERNO DEL ESTADO, UBICADO EN EL KM 6 DE LA CARRETERA GUADALUPE-CIENEGUITAS EN LA COMUNIDAD DE CIENEGUITAS DEL MUNICIPIO DE GUADALUPE, ZACATECAS. PARA RESGUARDO DOCUMENTA Y MATERIAL DE LAS DEPENDENCIAS DE LA ADMINISTRACIÓN PÚBLICA ESTATAL

UBICACIÓN: CIENEGUITAS, GUADALUPE, ZACATECAS

PLANO: LEVANTAMIENTO


CLAVE

CONTENIDO: PLANTA DE CONJUNTO


LEV-01

APROBO	REVISÓ	EJECUTÓ	DIBUJO	FECHA	ESCALA	FOLIO
ARQ. I.D.G.B.	ARQ. I.F.P.	ARQ. C.H.M.P.	ARQ. C.H.M.P.	26/05/2023	1:500	080/2021

EL GOBIERNO DEL ESTADO A TRAVÉS DE LA SECRETARÍA DE OBRAS PÚBLICAS ACREDITA LA PROPIEDAD DEL PROYECTO Y SE RESERVA EL USO DEL MISMO. CUADRO DE DATOS, LOGOTIPOS Y LOS CRÉDITOS QUE EN ELLOS SE ASIENTAN. CUALQUIER USO PARCIAL O TOTAL NO AUTORIZADO DE ESTA INFORMACIÓN CONSTITUYE UN ACTO DE USURPACIÓN DE FUNCIONES Y PRODUCCIÓN DE CONTENIDO APÓCRIFO. LO ANTERIOR BAJO LA DISPOSICIÓN DE LO ESTABLECIDO EN EL ARTÍCULO 3º DE LA LEY DE OBRA PÚBLICA Y SERVICIOS RELACIONADOS PARA EL ESTADO Y LOS MUNICIPIOS DE ZACATECAS. POR LO QUE A PARTIR DE ESTA FECHA QUEDARÁN REGISTRADOS EN EL ARCHIVO PROYECTO MAESTRO DE LA SUBSECRETARÍA DE PROYECTOS Y COSTOS ADSCRITA A ESTA SECRETARÍA DE OBRAS PÚBLICAS.

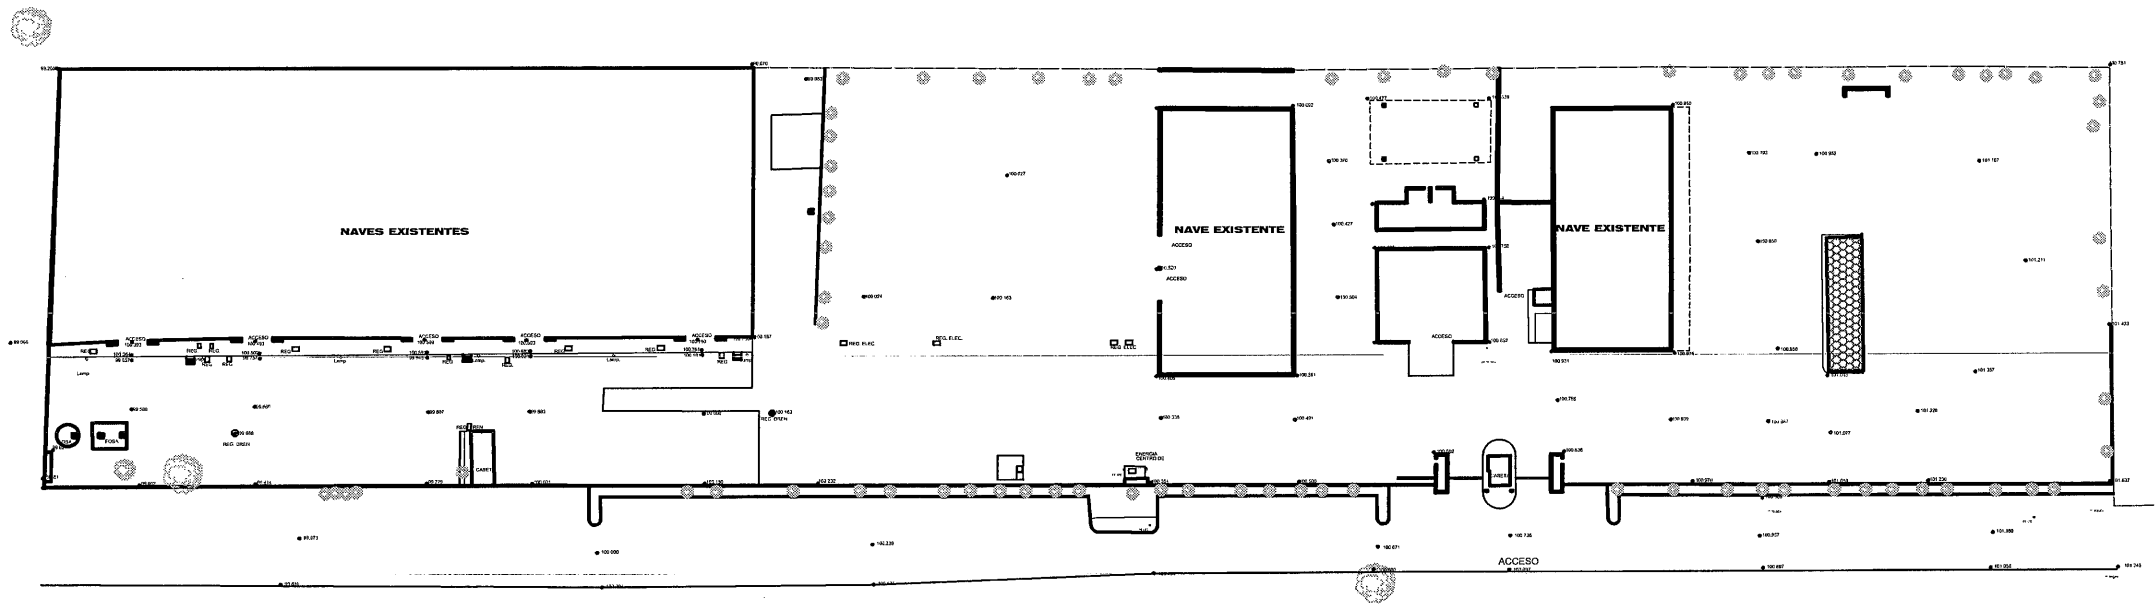

PLANTA DE DEMOLICIONES
escala 1:500

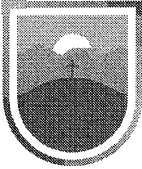

SECRETARÍA DE
OBRAS PÚBLICAS
ESTADO DE ZACATECAS

GUADALUPE

Z A C A T E C A S

SIMBOLOGÍA DEMOLICIONES

-  DEMOLICIÓN DE CANCHA DE REBOTE. 44.22 m²
-  DESMONTAJE DE MUROS Y CUBIERTA A BASE MULTIPANEL Y ESTRUCTURA DE ACERO. 99.98 m²



SECRETARÍA DE
OBRAS PÚBLICAS

LIC. DAVID MONREAL ÁVILA
GOBERNADOR CONSTITUCIONAL DEL ESTADO


ARQ. GUILLERMO CARRILLO PASILLAS
SECRETARIO DE OBRAS PÚBLICAS

C. ARQ. MANUEL ANTONIO ACUÑA BORDA
SUBSECRETARIO DE PROYECTOS Y COSTOS

C. ING. ADRIÁN GERMÁN RODRÍGUEZ RAYAS
SUBSECRETARIO DE OBRAS PÚBLICAS

C. ARQ. ROMEO PADILLA GARCÍA
DIRECTOR DE PROYECTOS

DIRECCIÓN DE PROYECTOS
SUBDIRECCIÓN DE PROYECTOS

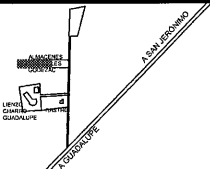

LOCALIZACIÓN



ORIENTACIÓN

PROYECTO: CONSTRUCCIÓN DE NAVES Y L. EN ALMACENES CENTRALES DE GOBIERNO DEL ESTADO, UBICADO EN EL KM 6 DE LA CARRETERA GUADALUPE-CUATHEMOC-COSIO EN LA COMUNIDAD DE CIENEGUITAS DEL MUNICIPIO DE GUADALUPE, ZACATECAS. PARA RESGUARDO DOCUMENTAL Y MATERIAL DE LAS DEPENDENCIAS DE LA ADMINISTRACIÓN PÚBLICA ESTATAL

UBICACIÓN: CIENEGUITAS, GUADALUPE, ZACATECAS


PLANO: DEMOLICIONES

CONTENIDO: PLANTA DE CONJUNTO


CLAVE: DEM-01

APROBO	REVISÓ	EJECUTÓ	DIBUJÓ	FECHA	ESCALA	FOLIO
ARQ. I.D.G.B.	ARQ. I.F.P.	ARQ. C.H.M.P.	ARQ. C.H.M.P.	26/05/2023	1:500	060/2021

EL GOBIERNO DEL ESTADO A TRAVÉS DE LA SECRETARÍA DE OBRAS PÚBLICAS ACREDITA LA PROPIEDAD DEL PROYECTO Y SE RESERVA EL USO DEL MISMO, CUADRO DE DATOS, LOGOYPOS Y LOS CRÉDITOS QUE EN ELLOS SE ASIENTAN, CUALQUIER USO PARCIAL O TOTAL NO AUTORIZADO DE ESTA INFORMACIÓN CONSTITUYE UN ACTO DE USURPACIÓN DE FUNCIONES Y PRODUCCIÓN DE CONTENIDO APÓCRIFO, LO ANTERIOR BAJO LA DISPOSICIÓN DE LO ESTABLECIDO EN EL ARTÍCULO 31 DE LA LEY DE OBRA PÚBLICA Y SERVICIOS RELACIONADOS PARA EL ESTADO Y LOS MUNICIPIOS DE ZACATECAS, POR LO QUE A PARTIR DE ESTA FECHA QUEDARÁN REGISTRADOS EN EL ARCHIVO PROYECTO MAESTRO DE LA SUBSECRETARÍA DE PROYECTOS Y COSTOS ADSCRITA A ESTA SECRETARÍA DE OBRAS PÚBLICAS.

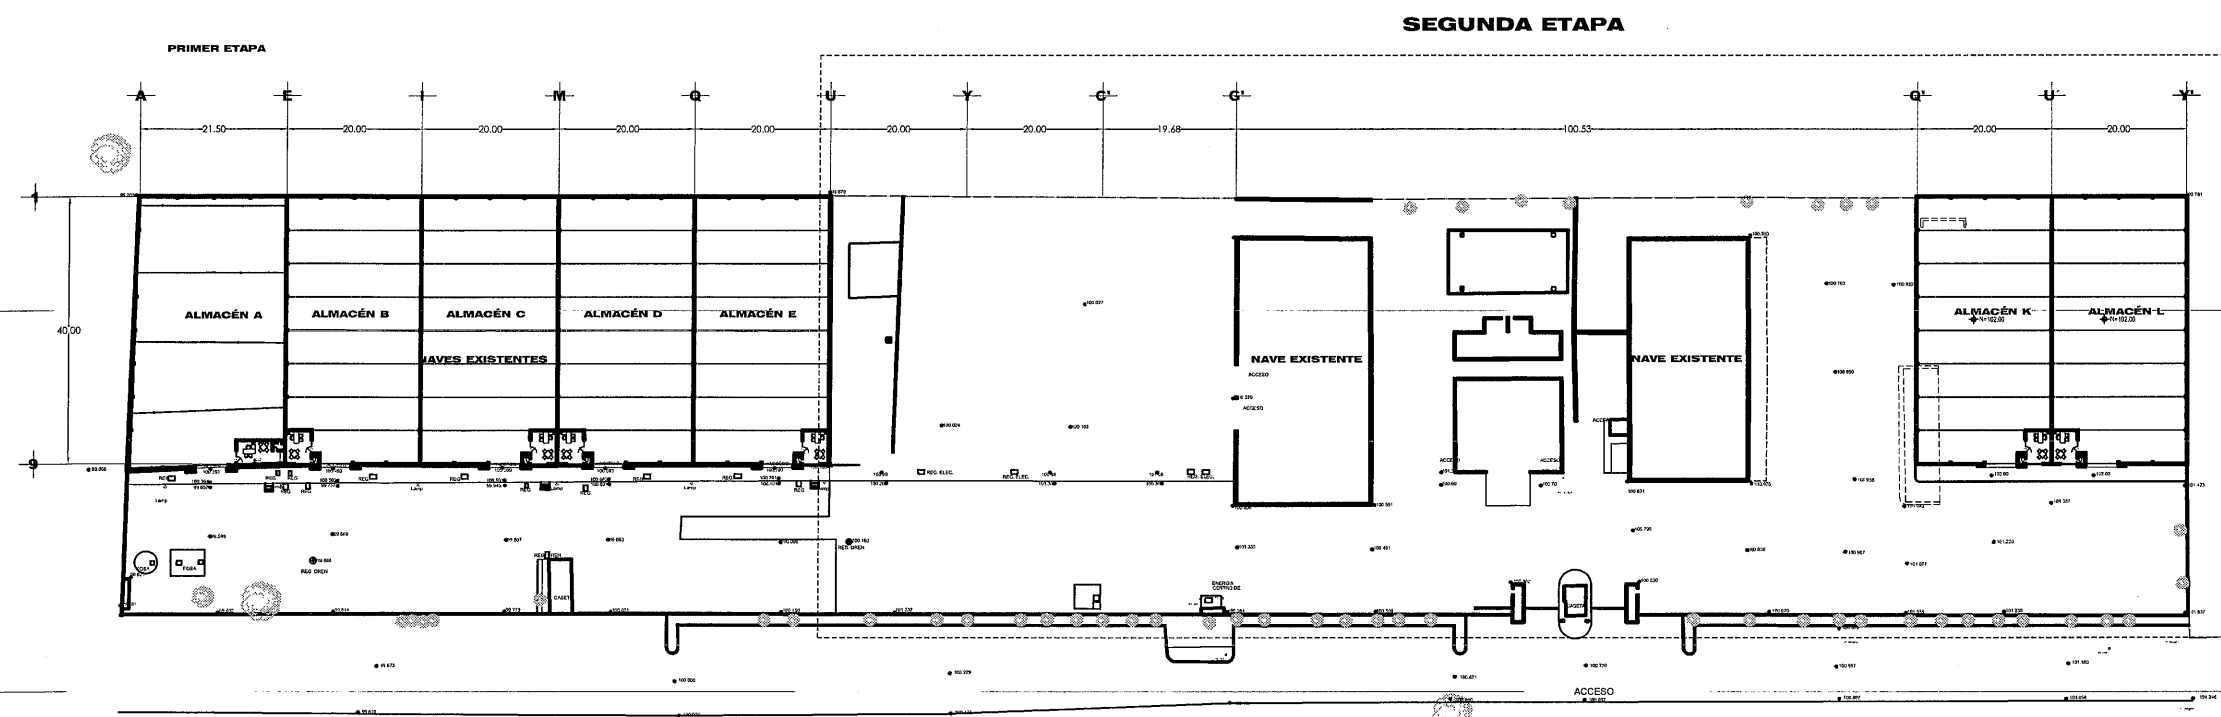

PLANTA ARQUITECTÓNICA DE CONJUNTO
escala 1:500

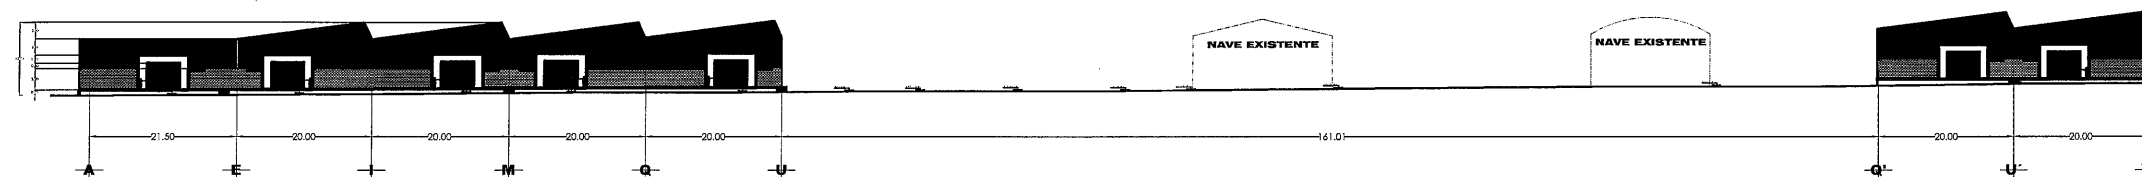

ALZADO DE CONJUNTO
escala 1:500



SECRETARÍA DE
OBRAS PÚBLICAS
ESTADO DE ZACATECAS

GUADALUPE
ZACATECAS



SECRETARÍA DE
OBRAS PÚBLICAS

LIC. DAVID MONREAL ÁVILA
GOBERNADOR CONSTITUCIONAL DEL ESTADO

ARQ. GUILLERMO CARRILLO PASILLAS
SECRETARIO DE OBRAS PÚBLICAS


C. ARQ. MANUEL ALFONSO ACUÑA BORDA
SUBSECRETARIO DE PROYECTOS Y COSTOS

C. ING. ADRIÁN GERMÁN RODRÍGUEZ RAYAS
SUBSECRETARIO DE OBRAS PÚBLICAS

C. ARQ. ROMEO TABILLA GARCÍA
DIRECTOR DE PROYECTOS

DIRECCIÓN DE PROYECTOS
SUBDIRECCIÓN DE PROYECTOS

LOCALIZACIÓN		ORIENTACIÓN				
PROYECTO: CONSTRUCCIÓN DE NAVES Y L EN ALMACÉNES CENTRALES DE GOBIERNO DEL ESTADO, UBICADO EN EL KM 4 DE LA CARRETERA GUADALUPE-CIENEGUITAS-COSCO EN LA COMUNIDAD DE CIENEGUITAS DEL MUNICIPIO DE GUADALUPE, ZACATECAS. PARA RESGUARDO DOCUMENTAL Y MATERIAL DE LAS DEPENDENCIAS DE LA ADMINISTRACIÓN PÚBLICA ESTATAL.						
UBICACIÓN: CIENEGUITAS, GUADALUPE, ZACATECAS						
PLANO: ARQUITECTÓNICO			CLAVE			
CONTENIDO: PLANTA DE CONJUNTO GENERAL			ARQ-01			
APROBO	REVISÓ	EJECUTÓ	DIBUJÓ	FECHA	ESCALA	FOLIO
ARQ. I.D.G.B.	ARQ. I.F.P.	ARQ. C.H.M.P.	ARQ. C.H.M.P.	26/05/2023	1:500	050/2021
EL GOBIERNO DEL ESTADO A TRAVÉS DE LA SECRETARÍA DE OBRAS PÚBLICAS ACREDITA LA PROPIEDAD DEL PROYECTO Y SE RESERVA EL USO DEL MISMO, CUADRO DE DATOS, LOGOTIPOS Y LOS CRÉDITOS QUE EN ELLOS SE ASIENTAN, CUALQUIER USO PARCIAL O TOTAL NO AUTORIZADO DE ESTA INFORMACIÓN CONSTITUYE UN ACTO DE USURPACIÓN DE FUNCIONES Y PRODUCCIÓN DE CONTENIDO APÓCRIFO, LO ANTERIOR BAJO LA DISPOSICIÓN DE LO ESTABLECIDO EN EL ARTÍCULO 31 DE LA LEY DE OBRA PÚBLICA Y SERVICIOS RELACIONADOS PARA EL ESTADO Y LOS MUNICIPIOS DE ZACATECAS, POR LO QUE A PARTIR DE ESTA FECHA QUEDARÁN REGISTRADOS EN EL ARCHIVO PROYECTO MAESTRO DE LA SUBSECRETARÍA DE PROYECTOS Y COSTOS ADSCRITA A ESTA SECRETARÍA DE OBRAS PÚBLICAS.						

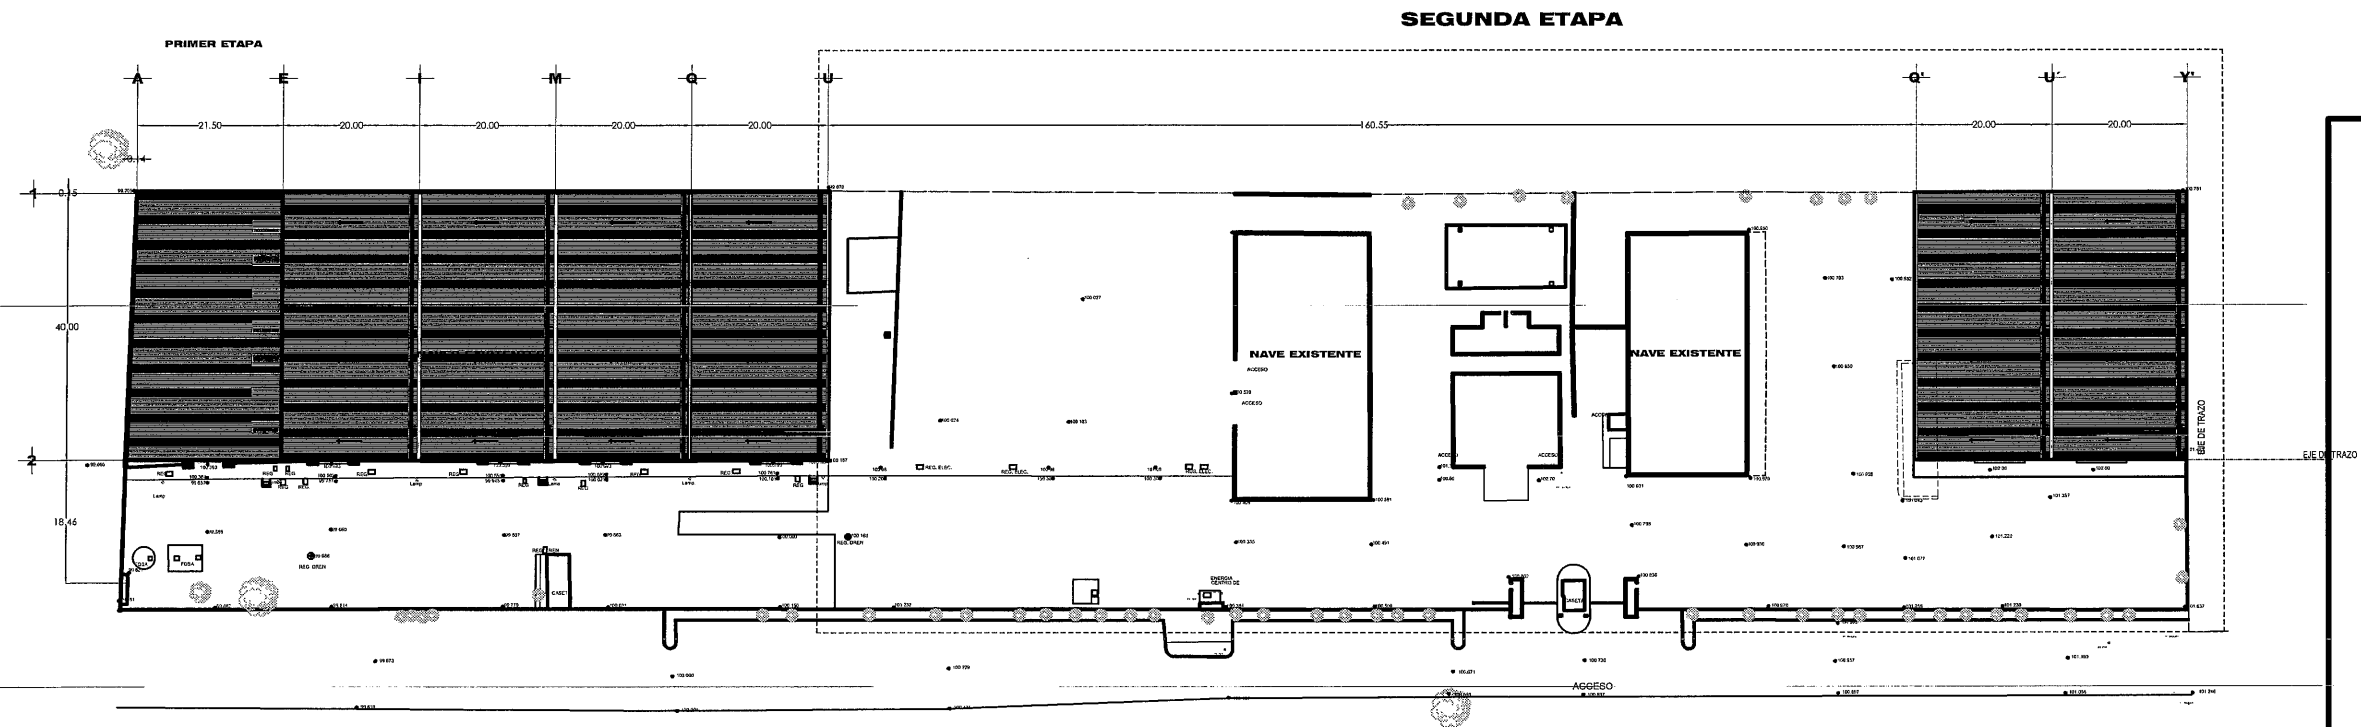

PLANTA AZOTEA DE CONJUNTO
escala 1:500



SECRETARÍA DE
OBRAS PÚBLICAS
ESTADO DE ZACATECAS

GUADALUPE

Z A C A T E C A S



SECRETARÍA DE
OBRAS PÚBLICAS

LIC. DAVID MONREAL ÁVILA
GOBERNADOR CONSTITUCIONAL DEL ESTADO

ARQ. GUILLERMO CARRILLO PASILLAS
SECRETARIO DE OBRAS PÚBLICAS


C. ARQ. MANUEL A. FONSECA ACUÑA BORDA
SUBSECRETARIO DE PROYECTOS Y COSTOS

C. ING. ADRIÁN GERMÁN RODRÍGUEZ RAYAS
SUBSECRETARIO DE OBRAS PÚBLICAS


C. ARQ. ROMEO PADILLA GARCÍA
DIRECTOR DE PROYECTOS

DIRECCIÓN DE PROYECTOS
SUBDIRECCIÓN DE PROYECTOS

LOCALIZACIÓN		ORIENTACIÓN				
PROYECTO: CONSTRUCCIÓN DE NAVES Y T. EN ALMACENES CENTRALES DE GOBIERNO DEL ESTADO, UBICADO EN EL KM 4 DE LA CARRETERA GUADALUPE-GUAYTANITO-COSIO EN LA COMUNIDAD DE CIENEGUITAS DEL MUNICIPIO DE GUADALUPE, ZACATECAS. PARA RESGUARDO DOCUMENTAL Y MATERIAL DE LAS DEPENDENCIAS DE LA ADMINISTRACIÓN PÚBLICA ESTATAL.						
UBICACIÓN: CIENEGUITAS, GUADALUPE, ZACATECAS						
PLANO: ARQUITECTÓNICO			CLAVE			
CONTENIDO: PLANTA DE CONJUNTO GENERAL			ARQ-02			
APROBO	REVISÓ	EJECUTÓ	DIBUJÓ	FECHA	ESCALA	FOLIO
ARQ. I.D.G.B.	ARQ. I.F.P.	ARQ. C.H.M.P.	ARQ. C.H.M.P.	26/05/2023	1:500	080/2021
EL GOBIERNO DEL ESTADO A TRAVÉS DE LA SECRETARÍA DE OBRAS PÚBLICAS ACREDITA LA PROPIEDAD DEL PROYECTO Y SE RESERVA EL USO DEL MISMO. CUADRO DE DATOS, LOGOTIPOS Y LOS CRÉDITOS QUE EN ELLOS SE ASIRIEN. CUALQUIER USO PARCIAL O TOTAL NO AUTORIZADO DE ESTA INFORMACIÓN CONSTITUYE UN ACTO DE USURPACIÓN DE FUNCIONES Y PRODUCCIÓN DE CONTENIDO APÓCRIFO. LO ANTERIOR BAJO LA DISPOSICIÓN DE LO ESTABLECIDO EN EL ARTÍCULO 31 DE LA LEY DE OBRA PÚBLICA Y SERVICIOS RELACIONADOS PARA EL ESTADO Y LOS MUNICIPIOS DE ZACATECAS. POR LO QUE A PARTIR DE ESTA FECHA QUEDARÁN REGISTRADOS EN EL ARCHIVO PROYECTO MAESTRO DE LA SUBSECRETARÍA DE PROYECTOS Y COSTOS ADSCRITA A ESTA SECRETARÍA DE OBRAS PÚBLICAS.						

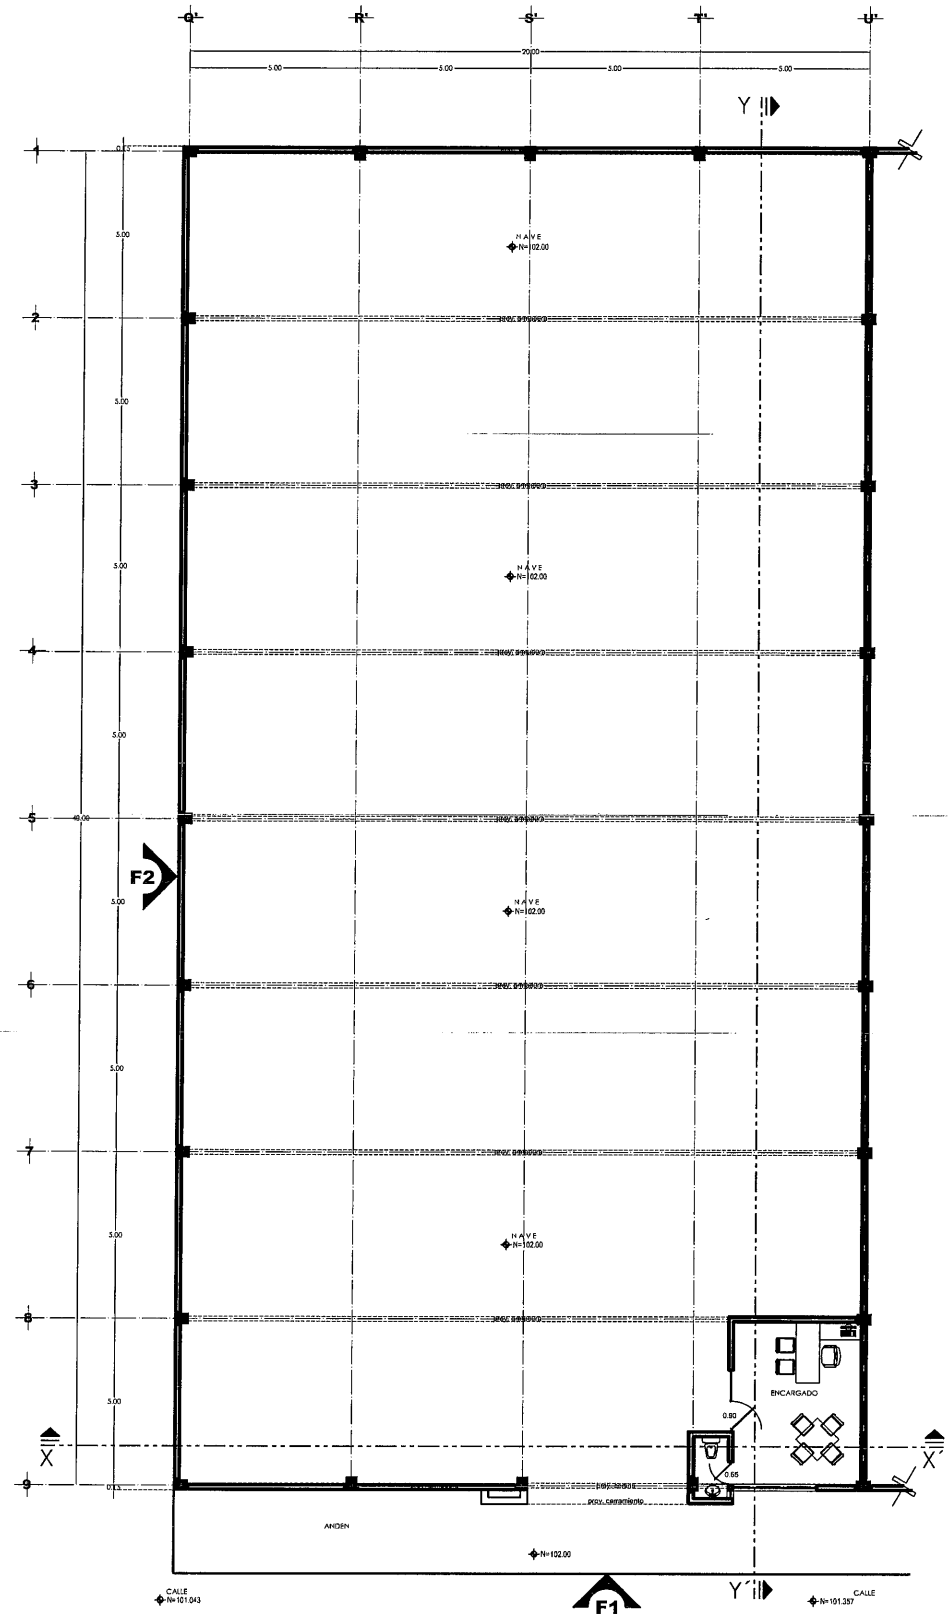

PLANTA ARQUITECTÓNICA
SUPERFICIE CONSTRUIDA: 817.02 m²
ESCALA: 1:100

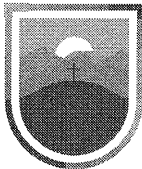

SECRETARÍA DE
OBRAS PÚBLICAS
ESTADO DE ZACATECAS

GUADALUPE

Z A C A T E C A S



SECRETARÍA DE
OBRAS PÚBLICAS

LIC. DAVID MONREAL ÁVILA
GOBERNADOR CONSTITUCIONAL DEL ESTADO

ARQ. GUILLERMO CARRILLO PASILLAS
SECRETARIO DE OBRAS PÚBLICAS

C. ARQ. MANUEL ALEJANDRO ACUÑA BORDA
SUBSECRETARIO DE PROYECTOS Y COSTOS


DIRECTOR DE PROYECTOS

C. ING. ADRIÁN GERMÁN RODRÍGUEZ RAYAS
SUBSECRETARIO DE OBRAS PÚBLICAS

C. ARQ. ROMEO RODRÍGAZ GARCÍA

DIRECCIÓN DE PROYECTOS
SUBDIRECCIÓN DE PROYECTOS

LOCALIZACIÓN		ORIENTACIÓN				
PROYECTO: CONSTRUCCIÓN DE NAVES K Y L EN ALMACENES CENTRALES DE GOBIERNO DEL ESTADO, UBICADO EN EL KM 4 DE LA CARRETERA GUADALUPE-CUAUHTEMOC-COSIO EN LA COMUNIDAD DE CIENEGUITAS DEL MUNICIPIO DE GUADALUPE, ZACATECAS. PARA RESGUARDO DOCUMENTAL Y MATERIAL DE LAS DEPENDENCIAS DE LA ADMINISTRACIÓN PÚBLICA ESTATAL.						
UBICACIÓN: CIENEGUITAS, GUADALUPE, ZACATECAS						
PLANO: ARQUITECTÓNICO "ALMACÉN K"			CLAVE			
CONTENIDO: PLANTA ARQUITECTÓNICA			ARQ-03			
APROBO	REVISÓ	EJECUTO	DIBUJÓ	FECHA	ESCALA	FOLIO
ARQ. I.D.G.B.	ARQ. I.F.P.	ARQ. F.A.F.	ARQ. F.A.F.	26/06/2023	1:100	060/2021
EL GOBIERNO DEL ESTADO A TRAVÉS DE LA SECRETARÍA DE OBRAS PÚBLICAS ACREDITA LA PROPIEDAD DEL PROYECTO Y SE RESERVA EL USO DEL MISMO, CUADRO DE DATOS, LOGOTIPOS Y LOS CRÉDITOS QUE EN ELLOS SE ASIENTAN. CUALQUIER USO PARCIAL O TOTAL NO AUTORIZADO DE ESTA INFORMACIÓN CONSTITUYE UN ACTO DE USURPACIÓN DE FUNCIONES Y PRODUCCIÓN DE CONTENIDO APÓCRIFO. LO ANTERIOR BAJO LA DISPOSICIÓN DE LO ESTABLECIDO EN EL ARTÍCULO 31 DE LA LEY DE OBRAS PÚBLICAS Y SERVICIOS RELACIONADOS PARA EL ESTADO Y LOS MUNICIPIOS DE ZACATECAS, POR LO QUE A PARTIR DE ESTA FECHA QUEDARÁN REGISTRADOS EN EL ARCHIVO PROYECTO MAESTRO DE LA SUBSECRETARÍA DE PROYECTOS Y COSTOS ADSCRITA A ESTA SECRETARÍA DE OBRAS PÚBLICAS.						

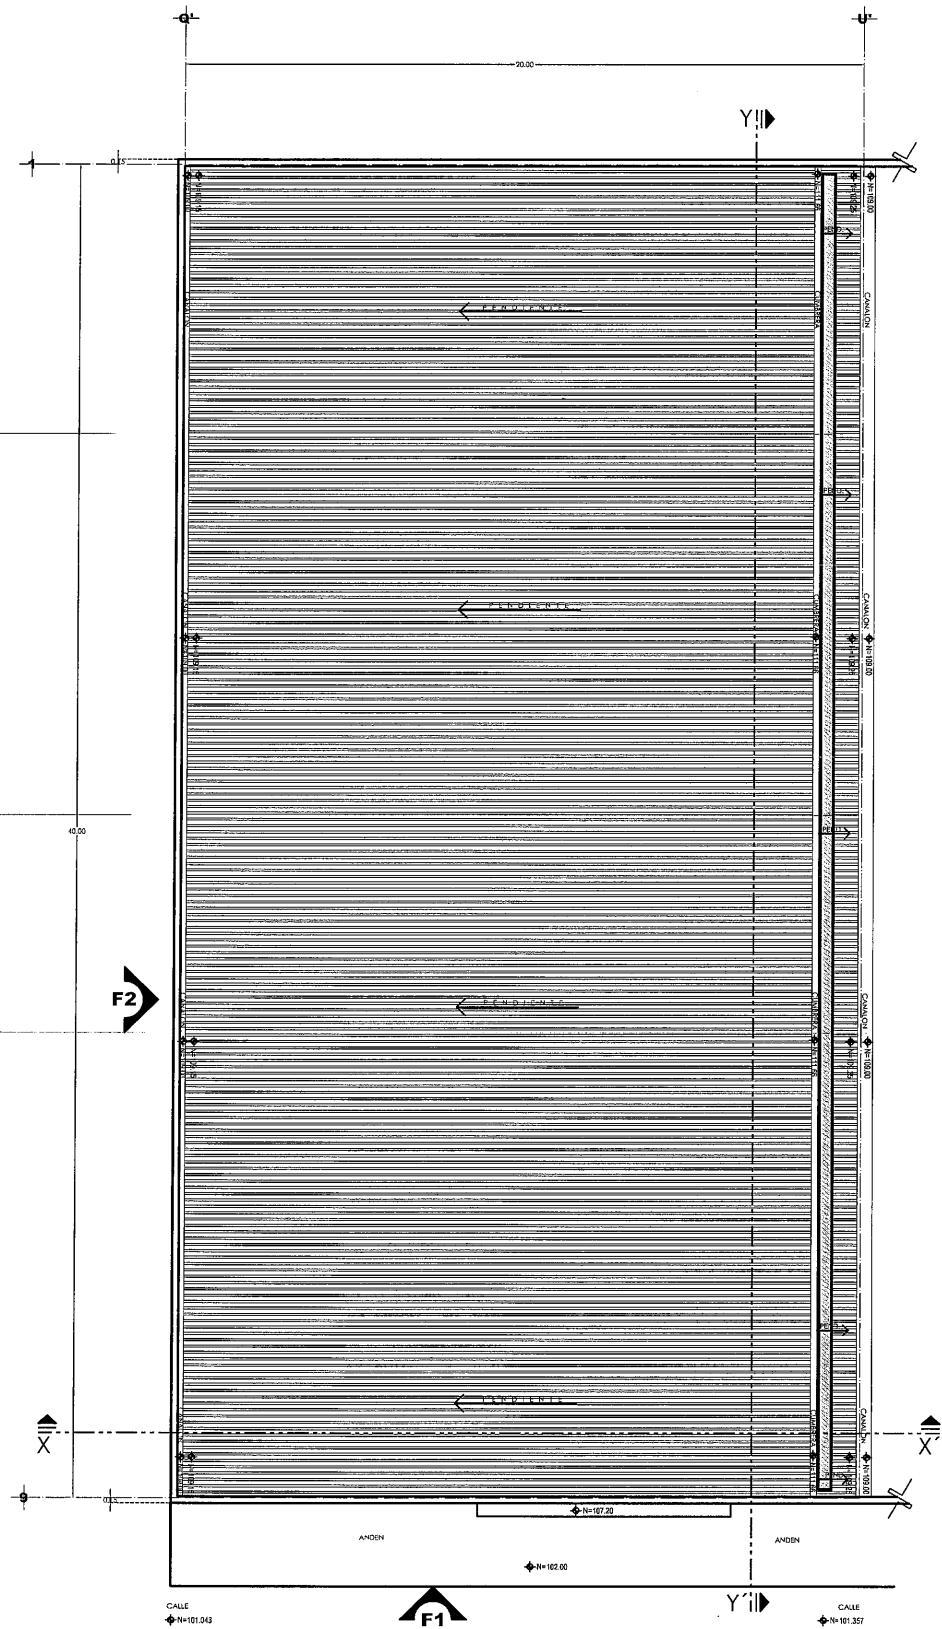


PLANTA DE AZOTEA
SUPERFICIE CONSTRUIDA, 817.02 m²
ESCALA: 1:100



GUADALUPE

ZACATECAS

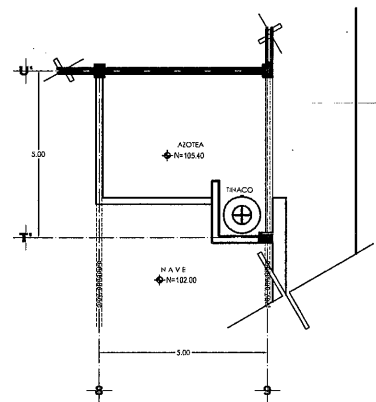

AZOTEA OFICINA
ESCALA: 1:75

LIC. DAVID MONREAL ÁVILA
GOBERNADOR CONSTITUCIONAL DEL ESTADO

ARQ. GUILLERMO CARRILLO PASILLAS
SECRETARIO DE OBRAS PÚBLICAS

C. ARQ. MANUEL ALFONSO ACUÑA BORDA
SUBSECRETARIO DE PROYECTOS Y COSTOS

DIRECTOR DE PROYECTOS


C. ING. ADRIÁN GERMÁN RODRÍGUEZ RAYAS
SUBSECRETARIO DE OBRAS PÚBLICAS

C. ARQ. ROMEO RAÚL GARCÍA


DIRECCIÓN DE PROYECTOS
SUBDIRECCIÓN DE PROYECTOS

LOCALIZACIÓN				ORIENTACIÓN	
PROYECTO:				CLAVE	
CONSTRUCCIÓN DE NAVES Y T. EN ALMACENES CENTRALES DE GOBIERNO DEL ESTADO, UBICADO EN EL KM 6 DE LA CARRETERA GUADALUPE-CUATITLÁN-COSIO EN LA COMUNIDAD DE CIENEGUITAS DEL MUNICIPIO DE GUADALUPE, ZACATECAS, PARA RESGUARDO DOCUMENTA Y MATERIAL DE LAS DEPENDENCIAS DE LA ADMINISTRACIÓN PÚBLICA ESTATAL				ARQ-04	
UBICACIÓN:				FOLIO	
CIENEGUITAS, GUADALUPE, ZACATECAS				060/2021	
PLANO:				ESCALA	
ARQUITECTÓNICO				1:100	
CONTENIDO:				FECHA	
PLANTA DE AZOTEA				26/04/2023	
APROBO		EJECUCIÓN		DIBUJO	
ARQ. I.D.G.B.		ARQ. I.F.P.		ARQ. F.A.F.	
ARQ. I.D.G.B.		ARQ. I.F.P.		ARQ. F.A.F.	


EL GOBIERNO DEL ESTADO A TRAVÉS DE LA SECRETARÍA DE OBRAS PÚBLICAS ACREDITA LA PROPIEDAD DEL PROYECTO Y SE RESERVA EL USO DEL MISMO CUADRO DE DATOS, LOGOTIPOS Y LOS CRÉDITOS QUE EN ELLOS SE ASIENTAN. CUALQUIER USO PARCIAL O TOTAL NO AUTORIZADO DE ESTA INFORMACIÓN CONSTITUYE UN ACTO DE USURPACIÓN DE FUNCIONES Y PRODUCCIÓN DE CONTENIDO APÓCRIFO. LO ANTERIOR BAJO LA DISPOSICIÓN DE LO ESTABLECIDO EN EL ARTÍCULO 31 DE LA LEY DE OBRA PÚBLICA Y SERVICIOS RELACIONADOS PARA EL ESTADO Y LOS MUNICIPIOS DE ZACATECAS, POR LO QUE A PARTIR DE ESTA FECHA QUITARÁN REGISTRO EN EL ARCHIVO PROYECTO MAESTRO DE LA SUBSECRETARÍA DE PROYECTOS Y COSTOS ADSCRITA A ESTA SECRETARÍA DE OBRAS PÚBLICAS.

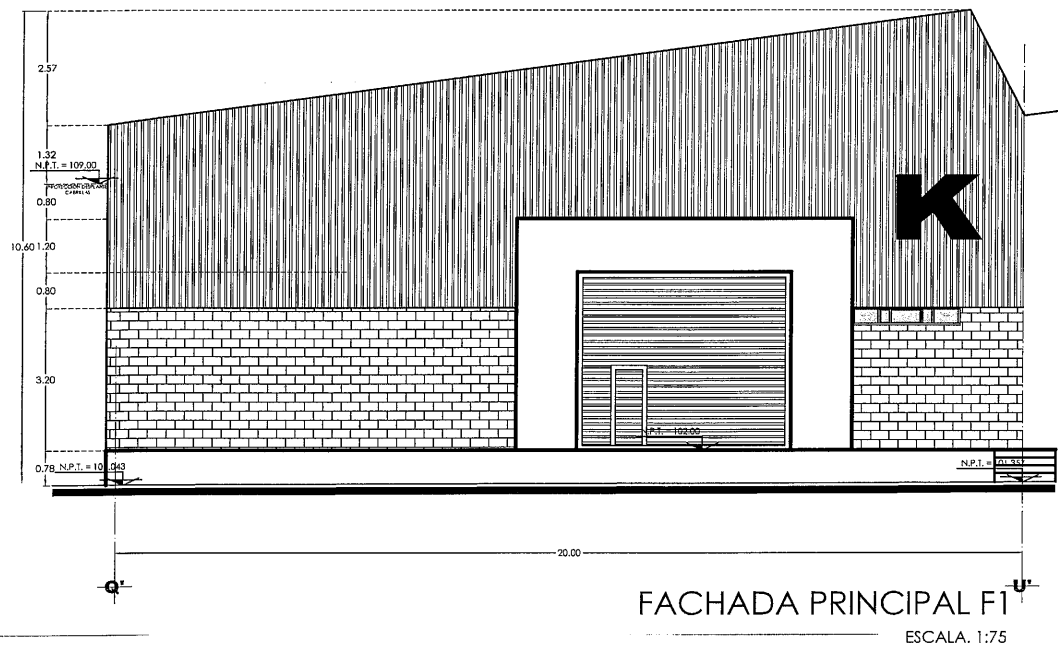


FACHADA PRINCIPAL F1
ESCALA: 1:75

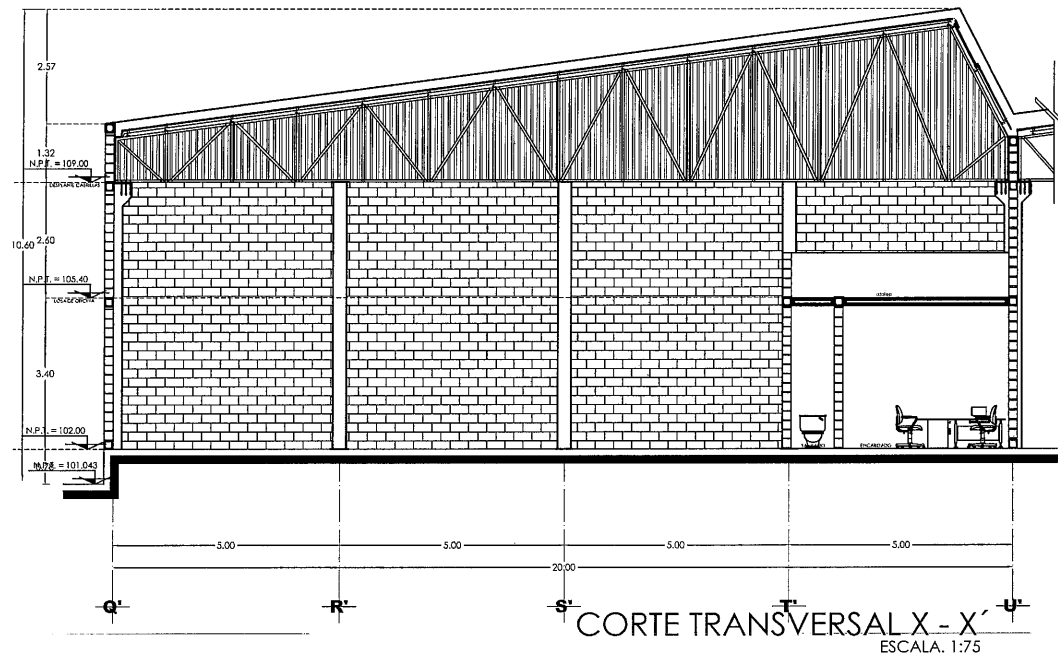



CORTE TRANSVERSAL X - X'
ESCALA: 1:75

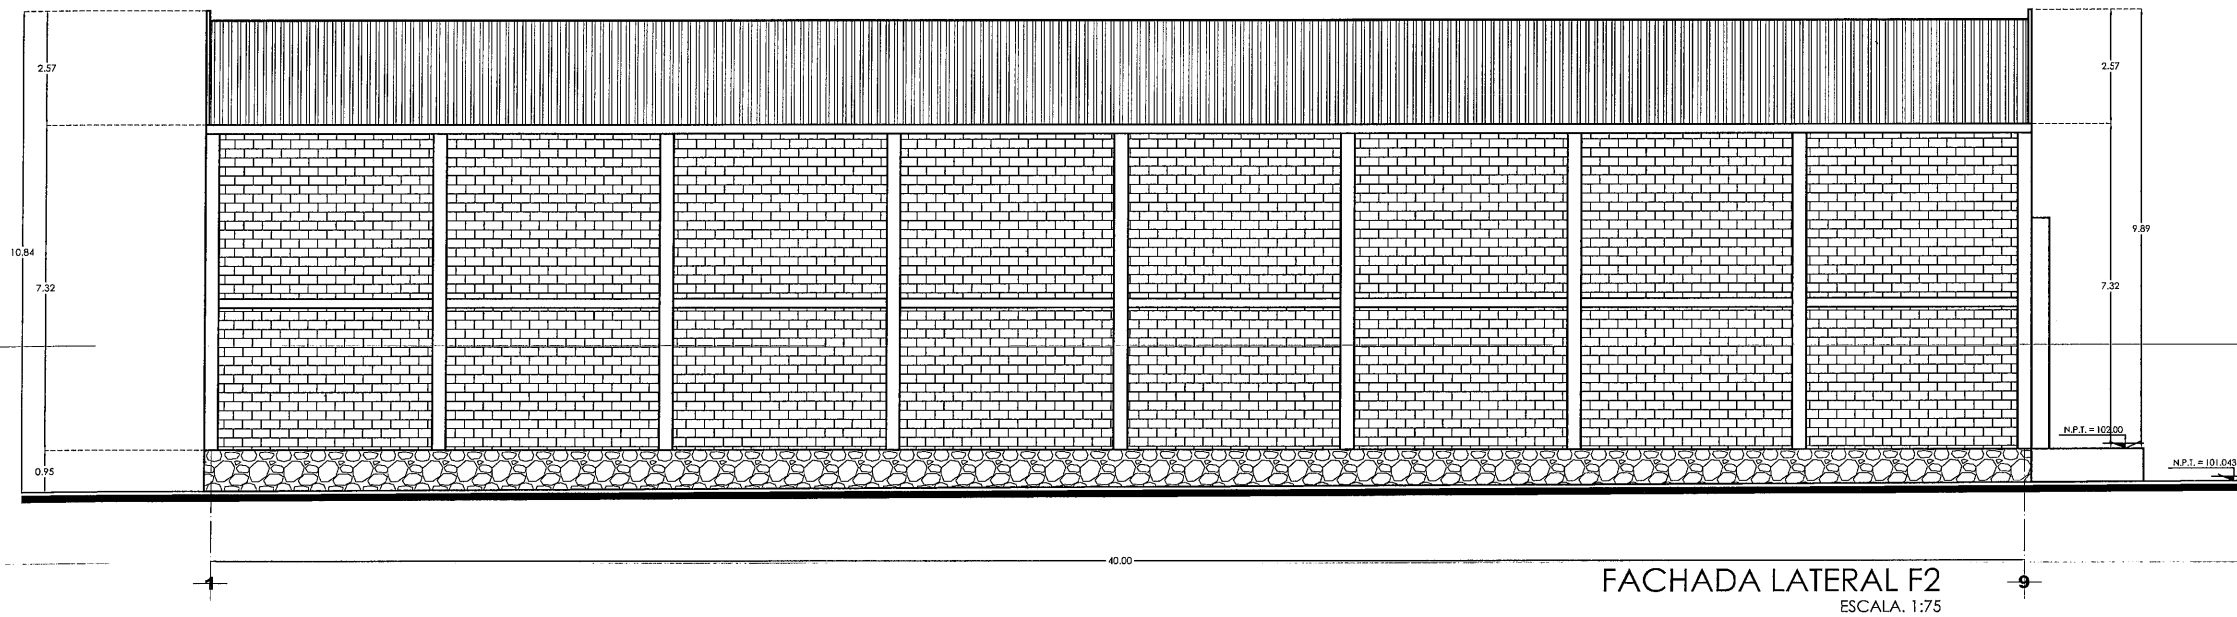


FACHADA LATERAL F2
ESCALA: 1:75

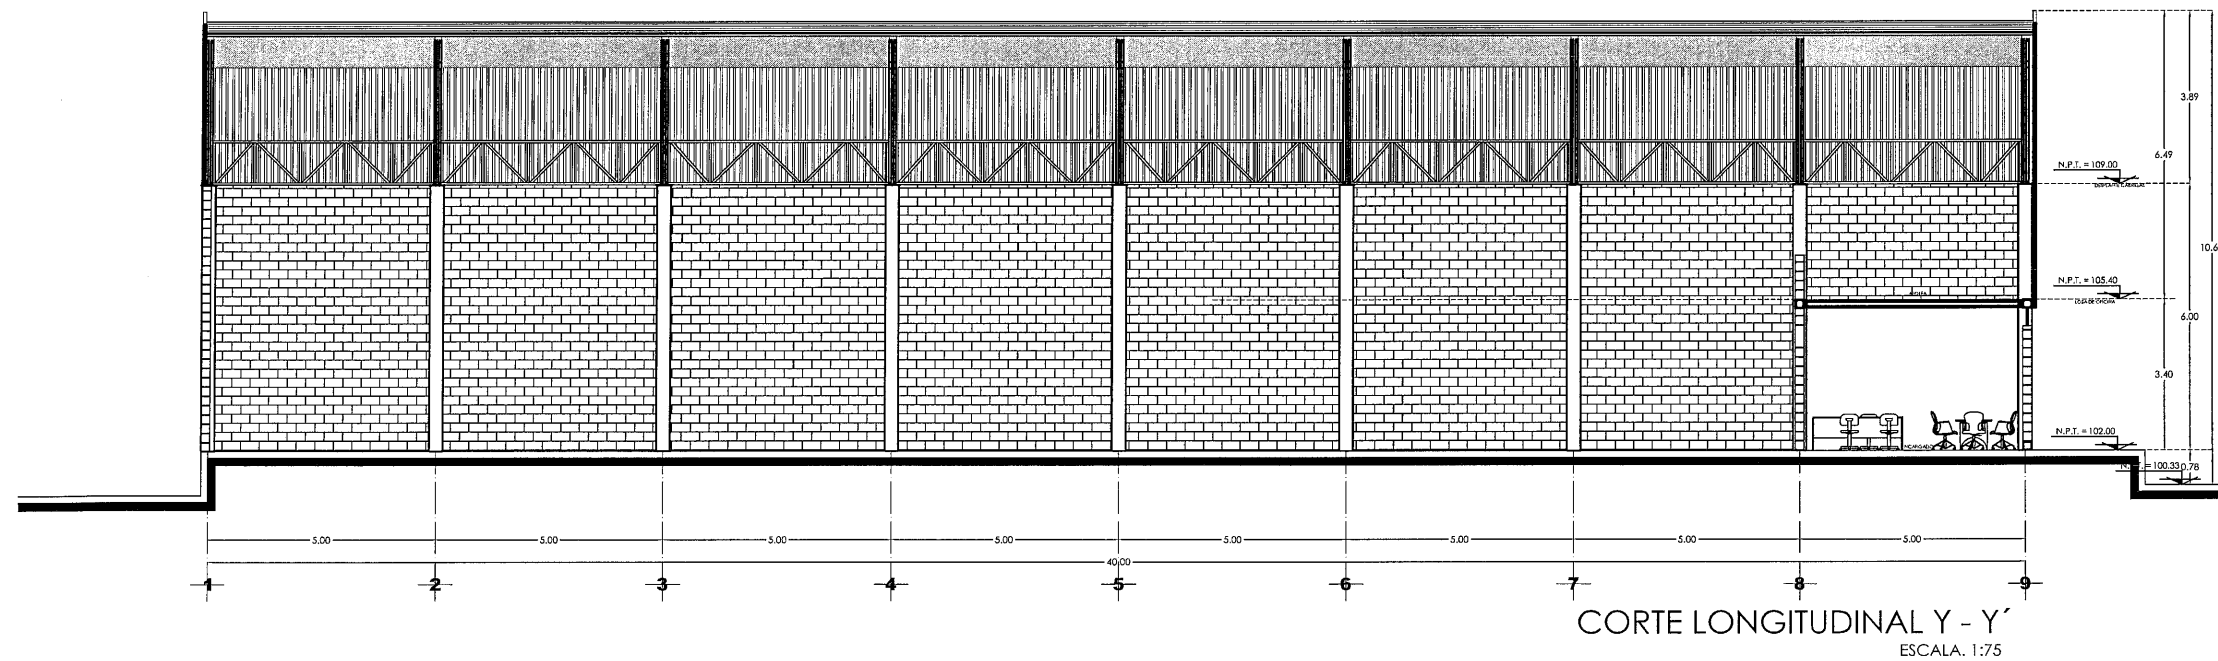


CORTE LONGITUDINAL Y - Y'
ESCALA: 1:75

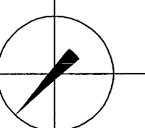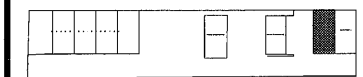

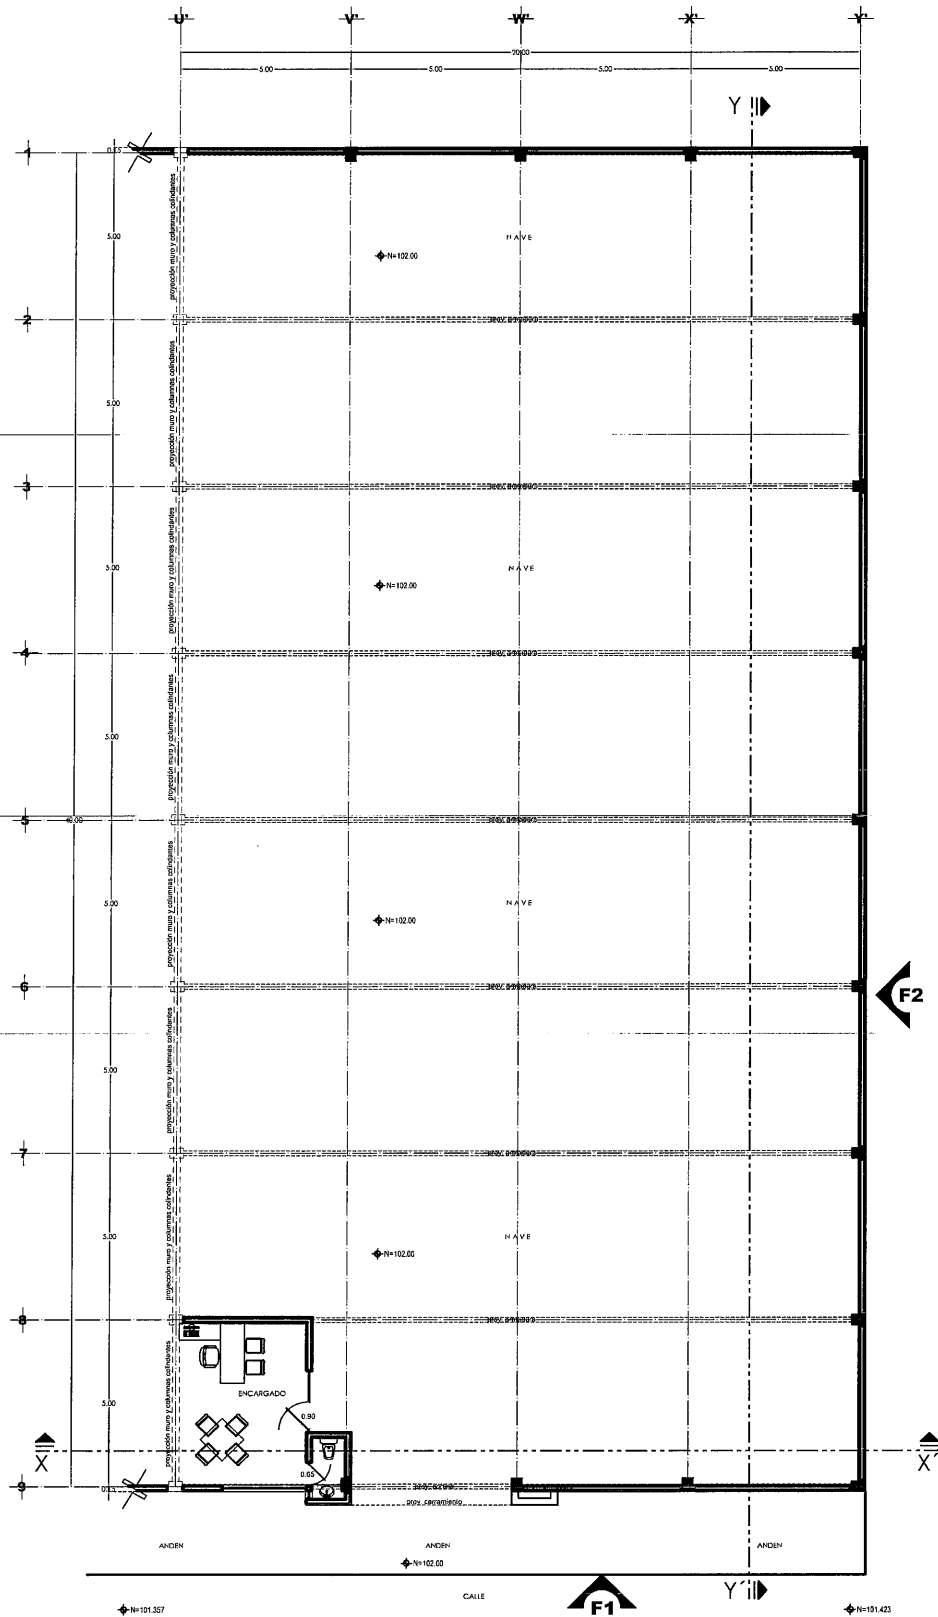

PLANTA ARQUITECTÓNICA
SUPERFICIE CONSTRUIDA: 817.02 m²
ESCALA: 1:100

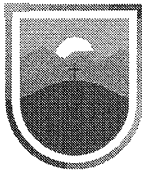

SECRETARÍA DE
OBRAS PÚBLICAS
ESTADO DE ZACATECAS

GUADALUPE

Z A C A T E C A S



SECRETARÍA DE
OBRAS PÚBLICAS

LIC. DAVID MONREAL ÁVILA
GOBERNADOR CONSTITUCIONAL DEL ESTADO

ARQ. GUILLERMO CARRILLO PASILLAS
SECRETARIO DE OBRAS PÚBLICAS

C. ARQ. MANUEL ALONSO ACUÑA BORDA
SUBSECRETARIO DE PROYECTOS Y COSTOS

DIRECTOR DE PROYECTOS

C. ING. ADRIÁN GERMÁN RODRÍGUEZ RAYAS
SUBSECRETARIO DE OBRAS PÚBLICAS

C. ARQ. ROMEO PARRILLA GARCÍA

DIRECCIÓN DE PROYECTOS
SUBDIRECCIÓN DE PROYECTOS

LOCALIZACIÓN		ORIENTACIÓN				
PROYECTO: CONSTRUCCIÓN DE NAVES Y Y L EN ALMACENES CENTRALES DE GOBIERNO DEL ESTADO, UBICADO EN EL KM 4 DE LA CARRETERA GUADALUPE-CUATREMOCOSCO EN LA COMUNIDAD DE CIENEGUITAS DEL MUNICIPIO DE GUADALUPE, ZACATECAS. PARA RESGUARDO DOCUMENTAL Y MATERIAL DE LAS DEPENDENCIAS DE LA ADMINISTRACIÓN PÚBLICA ESTATAL						
UBICACIÓN: CIENEGUITAS, GUADALUPE, ZACATECAS						
PLANO: ARQUITECTÓNICO "ALMACÉN L"			CLAVE			
CONTENIDO: PLANTA ARQUITECTÓNICA			ARQ-06			
APROBÓ	REVISÓ	EJECUTÓ	DIBUJÓ	FECHA	ESCALA	FOLIO
ARQ. I.D.G.B.	ARQ. I.F.P.	ARQ. F.A.F.	ARQ. F.A.F.	26/06/2023	1:100	060/2021
EL GOBIERNO DEL ESTADO A TRAVÉS DE LA SECRETARÍA DE OBRAS PÚBLICAS ACREDITA LA PROMEDIO DEL PROYECTO Y SE RESERVA EL USO DEL MISMO CUANDO DE DATOS, LOCOSYOS Y LOS CREDITOS QUE EN ELLOS SE ASIENTAN, CUALQUIER USO PARCIAL O TOTAL NO AUTORIZADO DE ESTA INFORMACIÓN CONSTITUYE UN ACTO DE USURPACIÓN DE FUNCIONES Y PRODUCCIÓN DE CONTENIDO APÓCRIFO. LO ANTERIOR BAJO LA DISPOSICIÓN DE LO ESTABLECIDO EN EL ARTÍCULO 31 DE LA LEY DE OBRA PÚBLICA Y SERVICIOS RELACIONADOS PARA EL ESTADO Y LOS MUNICIPIOS DE ZACATECAS. POR LO QUE A PARTIR DE ESTA FECHA QUEDARÁN REGISTRADOS EN EL ARCHIVO PROYECTO MAESTRO DE LA SUBSECRETARÍA DE PROYECTOS Y COSTOS ADSCRITA A ESTA SECRETARÍA DE OBRAS PÚBLICAS.						



GUADALUPE
Z A C A T E C A S




C. ING. ADRIÁN GERMÁN RODRÍGUEZ RAYAS
SUBSECRETARIO DE OBRAS PÚBLICAS

DIRECCIÓN DE PROYECTOS
SUBDIRECCIÓN DE PROYECTOS




L O C A L I Z A C I Ó N O R I E N T A C I Ó N							
 							
PROYECTO: CONSTRUCCIÓN DE NAVES K Y L EN ALMACÉNES CENTRALES DE GOBIERNO DEL ESTADO, UBICADO EN EL KM 4 DE LA CARRETERA GUADALUPE-CUATIHUEMOC-COSIO EN LA COMUNIDAD DE CIENEGUITAS DEL MUNICIPIO DE GUADALUPE, ZACATECAS. PARA RESGUARDO DOCUMENTAL Y MATERIAL DE LAS DEPENDENCIAS DE LA ADMINISTRACIÓN PÚBLICA ESTATAL							
UBICACIÓN: CIENEGUITAS, GUADALUPE, ZACATECAS							
PLANO: ARQUITECTÓNICO "ALMACÉN L"						CLAVE	
CONTENIDO: PLANTA DE AZOTEA						ARQ-07	
APROBÓ	REVISÓ	EJECUTÓ	DIBUJÓ	FECHA	ESCALA	FOLIO	
ARG. I.D.G.B.	ARG. I.F.P.	ARG. F.A.F.	ARG. F.A.F.	26/05/2023	1:1=0	060/2021	


EL GOBIERNO DEL ESTADO A TRAVÉS DE LA SECRETARÍA DE OBRAS PÚBLICAS ACREDITA LA PROPIEDAD DEL PROYECTO Y SE RESERVA EL USO DEL MISMO. CUADRO DE DATOS, LOGOTIPOS Y LOS CRÉDITOS QUE EN ELLOS SE ASIENTAN, CUALQUIER USO PARCIAL O TOTAL NO AUTORIZADO A ESTA INFORMACIÓN CONSTITUYE UN ACTO DE USURPACIÓN DE FUNCIONES Y PRODUCCIÓN DE CONTENIDO APOCÓRIFOS, LO ANTERIOR BAJO LA DISPOSICIÓN DE LO ESTABLECIDO EN EL ARTÍCULO 31 DE LA LEY DE OBRA PÚBLICA Y SERVICIOS RELACIONADOS PARA EL ESTADO Y LOS MUNICIPIOS DE ZACATECAS. POR LO QUE A PARTIR DE ESTA FECHA QUEDARÁN REGISTRADOS EN EL ARCHIVO PROYECTO MAESTRO DE LA SUBSECCIÓN DE PROYECTOS Y COSTOS ADSCRITOS A ESTA SECRETARÍA DE OBRAS PÚBLICAS.

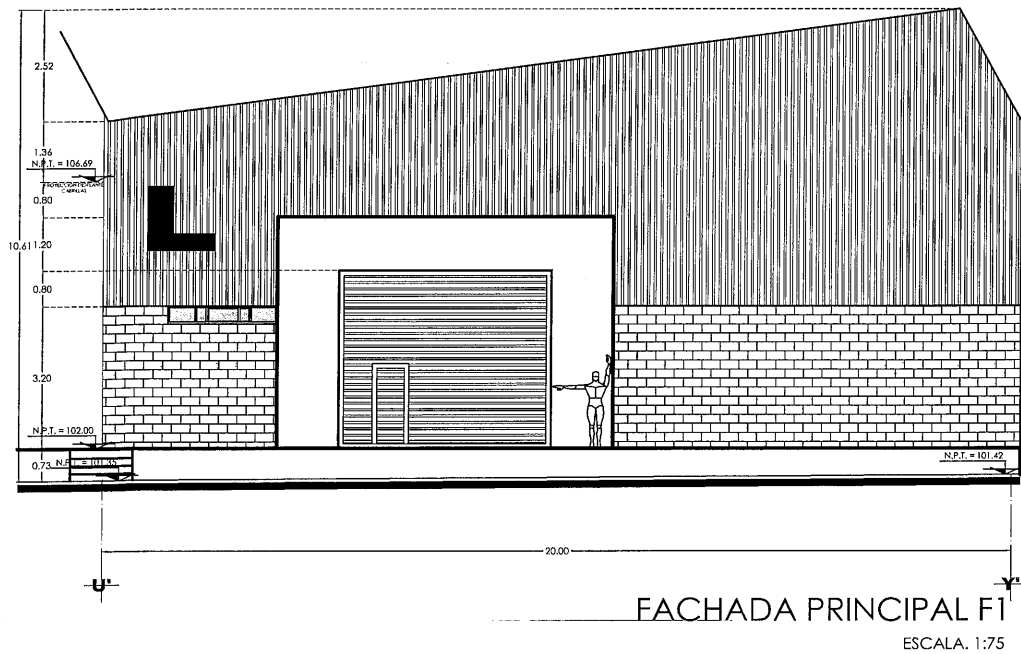


FACHADA PRINCIPAL F1
ESCALA: 1:75

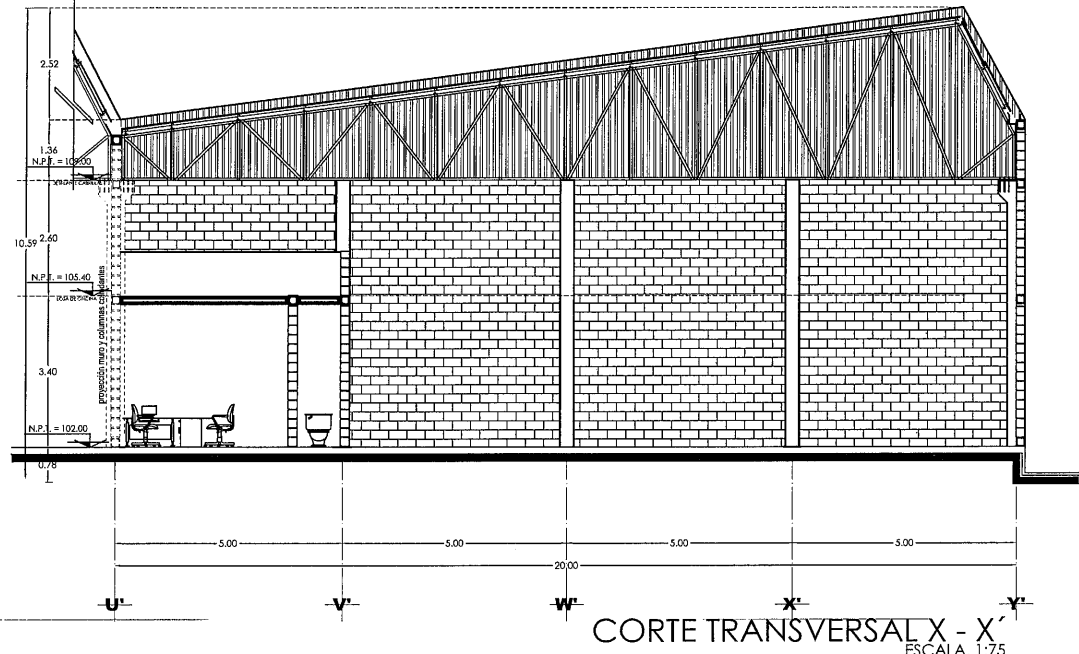


CORTE TRANSVERSAL X - X'
ESCALA: 1:75

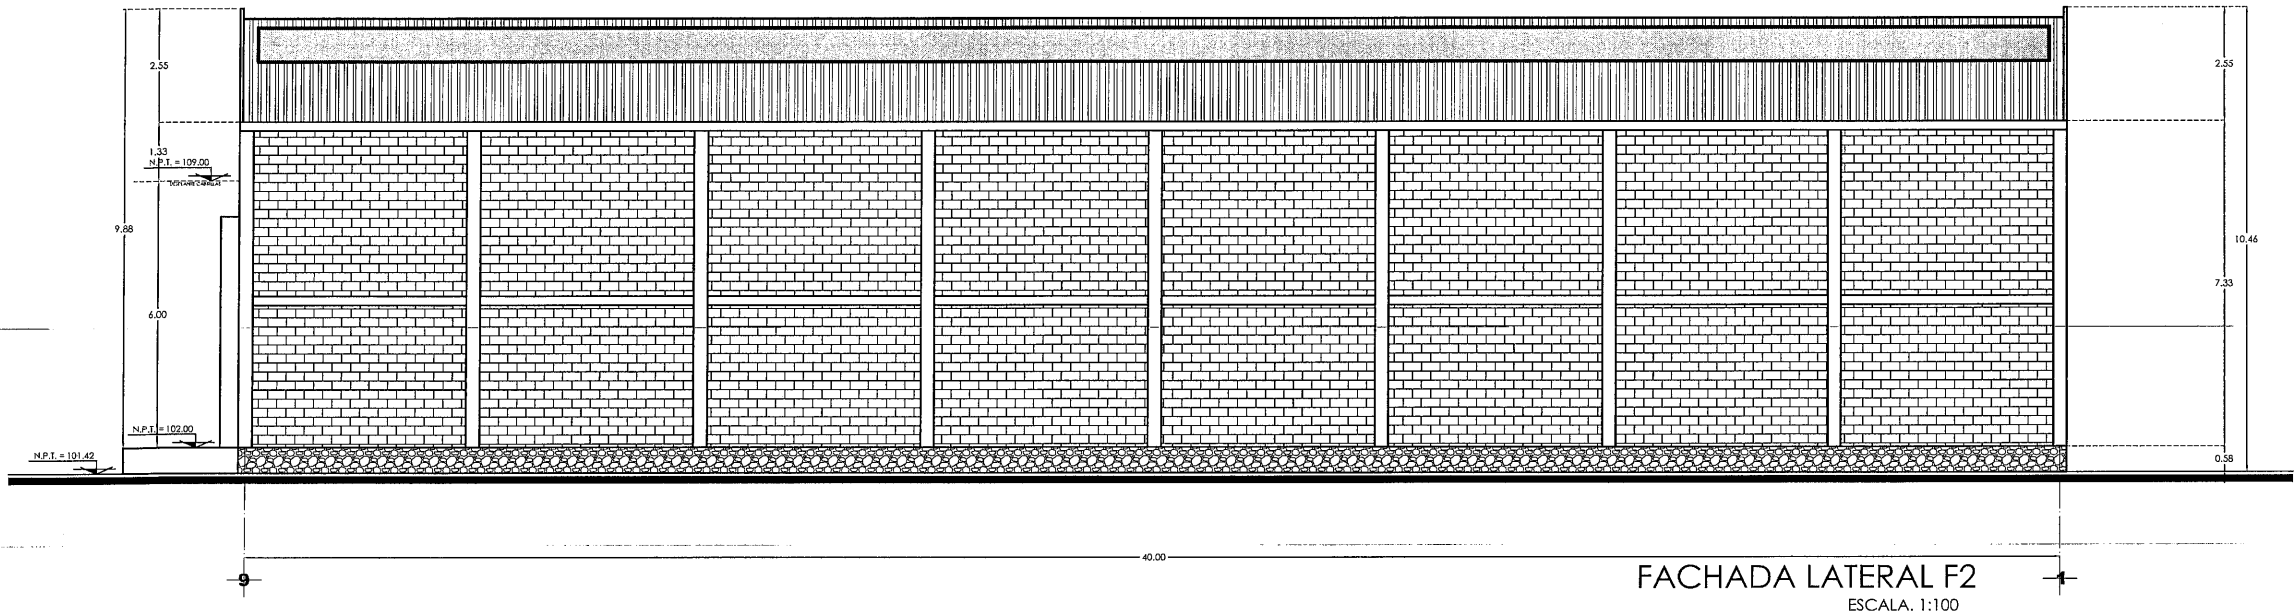

FACHADA LATERAL F2
ESCALA: 1:100

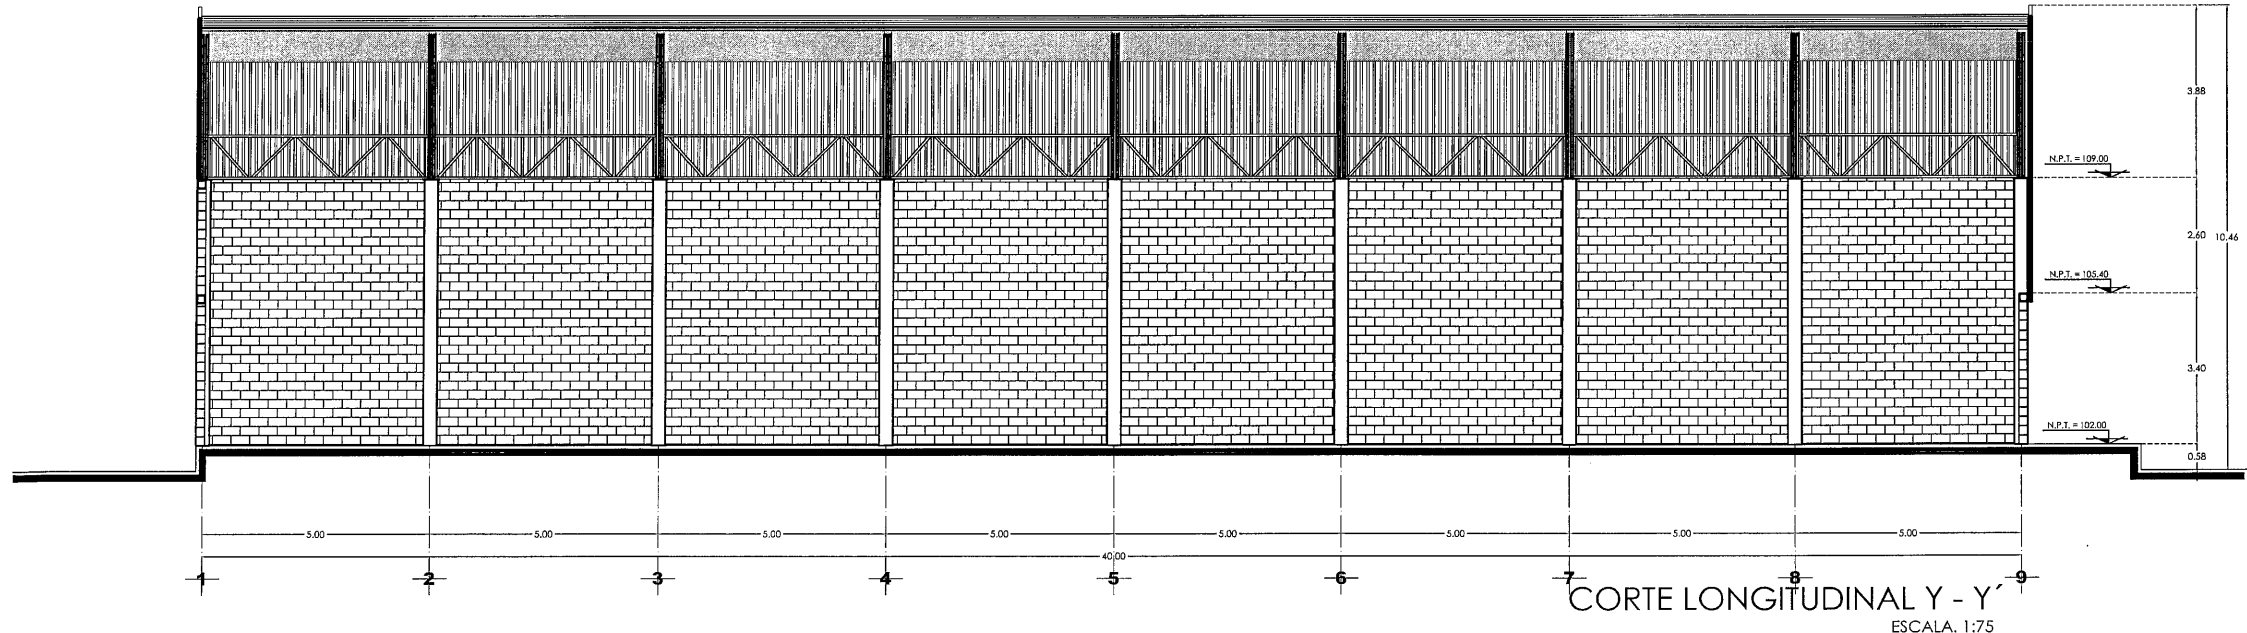

CORTE LONGITUDINAL Y - Y'
ESCALA: 1:75

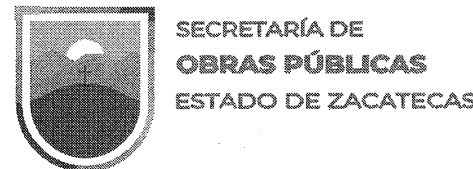

GUADALUPE
Z A C A T E C A S



SECRETARÍA DE OBRAS PÚBLICAS

LIC. DAVID MONREAL ÁVILA
GOBERNADOR CONSTITUCIONAL DEL ESTADO

ARQ. GUILLERMO CARRILLO PASILLAS
SECRETARIO DE OBRAS PÚBLICAS

C. ARQ. MANUEL ALONSO ACUÑA BORDA
SUBSECRETARIO DE PROYECTOS Y COSTOS

C. ING. ADRIÁN GERMÁN RODRÍGUEZ RAYAS **C. ARQ. ROMEO RODRÍGA GARCÍA**
SUBSECRETARIO DE OBRAS PÚBLICAS

DIRECCIÓN DE PROYECTOS
SUBDIRECCIÓN DE PROYECTOS

LOCALIZACIÓN

PROYECTO: CONSTRUCCIÓN DE NAVES Y L EN ALMACENES CENTRALES DE GOBIERNO DEL ESTADO, UBICADO EN EL KM 4 DE LA CARRETERA GUADALUPE-CUATTEMOC-COSIO EN LA COMUNIDAD DE CIENEGUITAS DEL MUNICIPIO DE GUADALUPE, ZACATECAS, PARA RESGUARDO DOCUMENTAL Y MATERIAL DE LAS DEPENDENCIAS DE LA ADMINISTRACIÓN PÚBLICA ESTATAL

UBICACIÓN: CIENEGUITAS, GUADALUPE, ZACATECAS


PLANO: ARQUITECTÓNICO "ALMACÉN L"

CONTENIDO: FACHADAS F1, F2, CORTES X - X', Y - Y'

CLAVE: ARQ-08

APROBO	REVISÓ	EJECUTÓ	DIBUJO	FECHA	ESCALA	FOLIO
ARQ. I.D.G.B.	ARQ. I.F.P.	ARQ. F.A.F.	ARQ. F.A.F.	26/06/2023	1:75	060/2021

EL GOBIERNO DEL ESTADO A TRAVÉS DE LA SECRETARÍA DE OBRAS PÚBLICAS ACREDITA LA PROPIEDAD DEL PROYECTO Y SE RESERVA EL USO DEL MISMO. CUADRO DE DATOS, LOGOTIPOS Y LOS CRÉDITOS QUE EN ELLOS SE ASIENTAN, CUALQUIER USO PARCIAL O TOTAL NO AUTORIZADO DE ESTA INFORMACIÓN CONSTITUYE UN ACTO DE USURPACIÓN DE FUNCIONES Y PRODUCCIÓN DE CONTENIDO APÓCRIFO, LO ANTERIOR BAJO LA DISPOSICIÓN DE LO ESTABLECIDO EN EL ARTÍCULO 31 DE LA LEY DE OBRA PÚBLICA Y SERVICIOS RELACIONADOS PARA EL ESTADO Y LOS MUNICIPIOS DE ZACATECAS. POR LO QUE A PARTIR DE ESTA FECHA QUEDARÁN REGISTRADOS EN EL ARCHIVO PROYECTO MAESTRO DE LA SUBSECRETARÍA DE PROYECTOS Y COSTOS ADSCRITA A ESTA SECRETARÍA DE OBRAS PÚBLICAS.

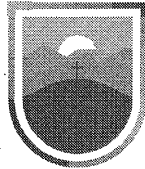

SECRETARÍA DE
OBRAS PÚBLICAS
ESTADO DE ZACATECAS

GUADALUPE
ZACATECAS



SECRETARÍA DE
OBRAS PÚBLICAS

LIC. DAVID MONREAL ÁVILA
GOBERNADOR CONSTITUCIONAL DEL ESTADO

ARQ. GUILLERMO CARRILLO PASILLAS
SECRETARIO DE OBRAS PÚBLICAS

C. ARQ. MANUEL ALFONSO ACUÑA BORDA
SUBSECRETARIO DE PROYECTOS Y COSTOS


DIRECTOR DE PROYECTOS

C. ING. ADRIÁN GERMÁN RODRÍGUEZ RAYAS
SUBSECRETARIO DE OBRAS PÚBLICAS

C. ARQ. ROMEO RODRÍGUEZ GARCÍA

DIRECCIÓN DE PROYECTOS
SUBDIRECCIÓN DE PROYECTOS

LOCALIZACIÓN		ORIENTACIÓN				
PROYECTO: CONSTRUCCIÓN DE NAVES K Y L EN ALMACENES CENTRALES DE GOBIERNO DEL ESTADO, UBICADO EN EL KM 4 DE LA CARRETERA GUADALUPE-CIENEGUITAS-COSIO EN LA COMUNIDAD DE CIENEGUITAS DEL MUNICIPIO DE GUADALUPE, ZACATECAS. PARA RESGUARDO DOCUMENTAL Y MATERIAL DE LAS DEPENDENCIAS DE LA ADMINISTRACIÓN PÚBLICA ESTATAL.						
UBICACIÓN: CIENEGUITAS, GUADALUPE, ZACATECAS						
PLANO: "ALMACÉN K"		CLAVE				
CONTENIDO: PLANTA ARQUITECTÓNICA		ESP-01				
APROBADO	REVISADO	EJECUTADO	DIBUJO	FECHA	ESCALA	FOLIO
ARQ. I.D.G.B.	ARQ. I.F.F.	ARQ. F.A.F.	ARQ. F.A.F.	26/06/2023	1:100	040/2021
EL GOBIERNO DEL ESTADO A TRAVÉS DE LA SECRETARÍA DE OBRAS PÚBLICAS ACREDITA LA PROPIEDAD DEL PROYECTO Y SE RESERVA EL USO DEL MISMO. CUADRO DE DATOS, LOGOTIPOS Y LOS CRÉDITOS QUE EN ELLOS SE ASIENTAN. CUALQUIER USO PARCIAL O TOTAL NO AUTORIZADO DE ESTA INFORMACIÓN CONSTITUYE UN ACTO DE USURPACIÓN DE FUNCIONES Y PRODUCCIÓN DE CONTENIDO APÓCRIFO. LO ANTERIOR BAJO LA DISPOSICIÓN DE LO ESTABLECIDO EN EL ARTÍCULO 31 DE LA LEY DE OBRA PÚBLICA Y SERVICIOS RELACIONADOS PARA EL ESTADO Y LOS MUNICIPIOS DE ZACATECAS. POR LO QUE A PARTIR DE ESTA FECHA QUEDARÁN RESGUARDADOS EN EL ARCHIVO PROYECTO MAESTRO DE LA SUBSECRETARÍA DE PROYECTOS Y COSTOS ADSCRITA A ESTA SECRETARÍA DE OBRAS PÚBLICAS.						

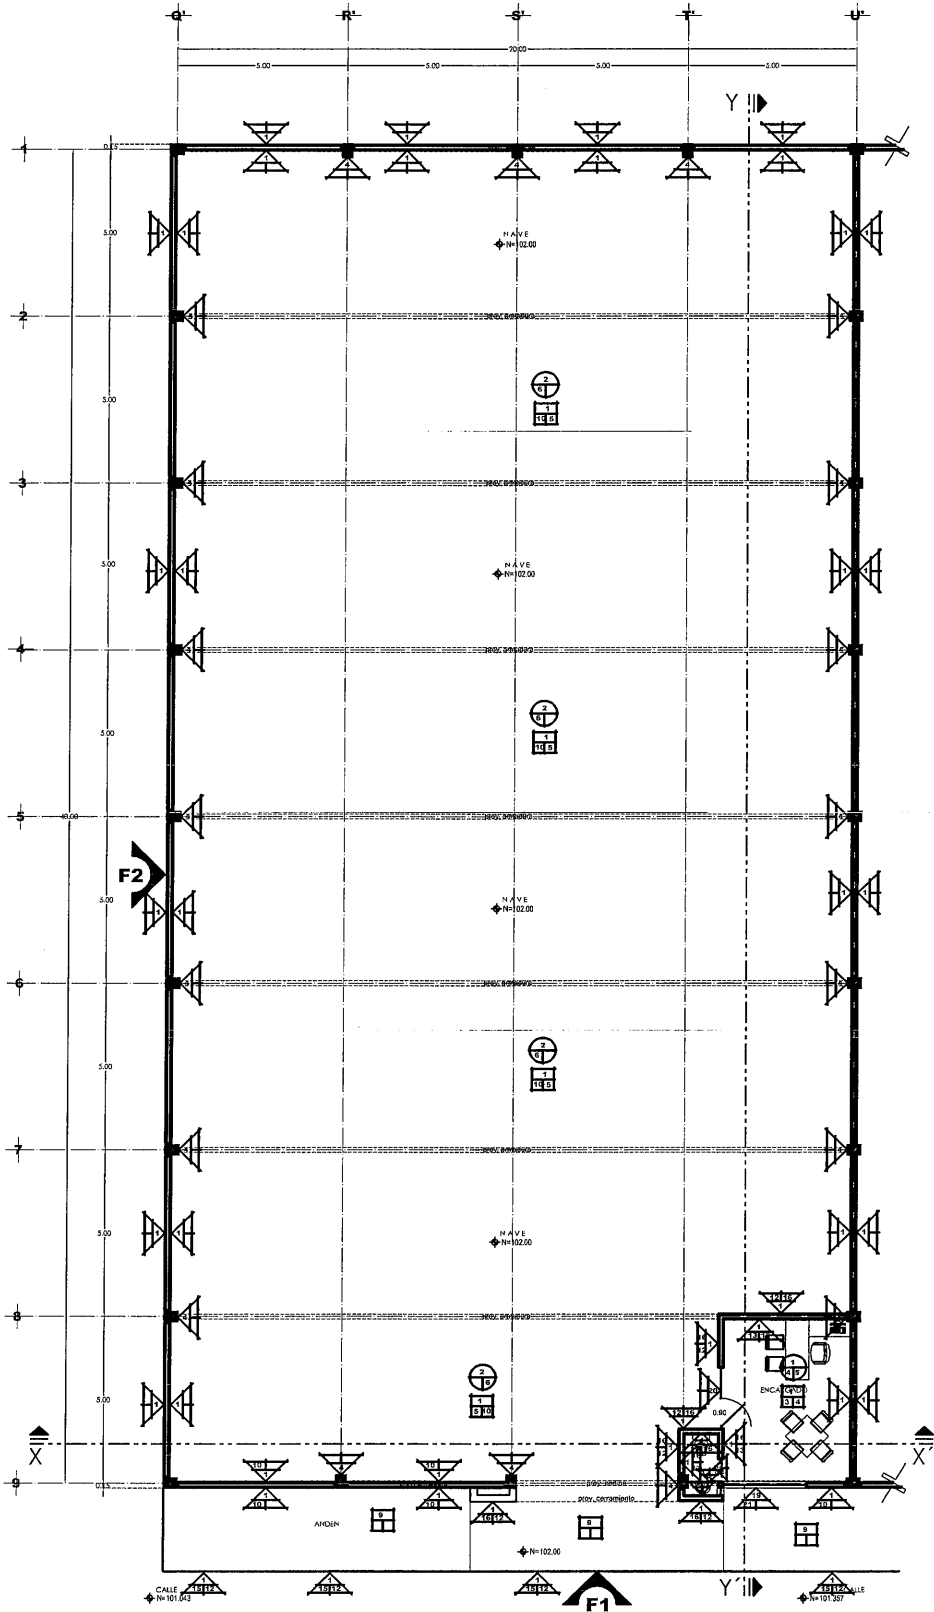

ESPECIFICACIONES



MUROS

- 1.-MUROS A BASE DE BLOCK HUECO 20 x 20 x 40 cms. ASENTADO CON MORTERO CEMENTO-ARENA 1:3, TERMINADO APARENTE, VER PLANO ESTRUCTURAL.
- 2.-COLUMNAS A BASE DE CONCRETO ARMADO, TERMINADO APARENTE, REMATE DE ARISTAS OCHAVADAS CON IRMO, SECCIÓN SEGÚN DISEÑO, VER DETALLE ANEXO.
- 3.-PANELES EN MURDO Y FALDON A BASE DE MURTO MURDO, MARCA MURTO PANEL, COLOR ARENA, SECCIÓN SEGÚN DISEÑO, VER DETALLE ANEXO Y PLANO ESTRUCTURAL.
- 4.-REVESTIMIENTO A PARED Y REGLA A BASE DE MORTERO CEMENTO-ARENA 1:3 DE 0.02 mts. ESPESOR, TERMINADO FLOTEADO FINO.
- 5.-APLANADO A BASE DE MORTERO CEMENTO-ARENA 1:3 DE 0.02 mts. ESPESOR, TERMINADO FLOTEADO FINO.
- 6.-LAMINAR A BASE DE LAMINAR PORCELANICA RECTIFICADA, PASTA BLANCA EN TIRA, CALIDAD MARCA "ceramic" O SIMILAR A ESPECIFICACIONES TÉCNICAS, LINEA BOTEN PIEDRA, MODELO TAPPE, EN SECCIÓN 60 Y 120 CM. EN TIRAS, TRAFICO MEDIO-ALTO, TONO Y TEXTURA MEZCLADOS (MEDIO), DUREZA AL BAYADO 5-8 (MORIS) ASTM, C109, RESISTENCIA A LA FLEXIÓN 2-300 KG./CM. RESISTENCIA A LA ABRASION CONFORME ANSI A17, ABSORCIÓN AL AGUA 5-7% A.S.T.M. C173, RESISTENCIA A LAS MANCHAS CONFORME A.S.T.M. C173, ASENTADO CON ADHESIVO MARCA CREST, O SIMILAR A ESPECIFICACIONES TÉCNICAS, CON JUNTA MÍNIMA DE 2.0 M.M. ANCHO, EMBOQUILLADO CON JUNTEADOR SIN ARENA COLOR SIMILAR AL MATERIAL.
- 7.-PINTURA VINÍLICA MARCA BEBEL, BEBEL, COLOR A ESCOGER EN PROCESO DE OBRA, INCLUYE PREVIA APLICACIÓN DE SELLADOR VINÍLICO EN LA MISMA MARCA.
- 8.-PINTURA VINÍLICA MARCA BEBEL, BEBEL, COLOR A ESCOGER EN PROCESO DE OBRA, INCLUYE PREVIA APLICACIÓN DE SELLADOR VINÍLICO EN LA MISMA MARCA.
- 9.-PINTURA DE ESMALTE MARCA BEBEL, LINEA BEBALDO, INCLUYE PRIMARIO EPÓXICO CATALIZADO, EN LA MISMA MARCA.
- 10.-PLANCHAS PARA REJES OVALINES, ELABORADAS A BASE DE CONCRETO ARMADO CON VALLAS DE 3/8" EN CUADRICULA DE 20 X 20 cms. F=150 kg./cm² de 10 cms. ESPESOR, RECUBIERTA CON LOSETA PORCELANICA RECTIFICADA, PASTA BLANCA EN TIRA, CALIDAD MARCA "ceramic" O SIMILAR A ESPECIFICACIONES TÉCNICAS, LINEA BOTEN PIEDRA, MODELO TAPPE, EN SECCIÓN 60 X 120 CM. EN TIRAS, TRAFICO MEDIO-ALTO, TONO Y TEXTURA MEZCLADOS (MEDIO), DUREZA AL BAYADO 5-8 (MORIS) ASTM, C109, RESISTENCIA A LA FLEXIÓN 2-300 KG./CM. RESISTENCIA A LA ABRASION CONFORME ANSI A17, ABSORCIÓN AL AGUA 5-7% A.S.T.M. C173, RESISTENCIA A LAS MANCHAS CONFORME A.S.T.M. C173, ASENTADO CON ADHESIVO MARCA CREST, O SIMILAR A ESPECIFICACIONES TÉCNICAS, CON JUNTA MÍNIMA DE 2.0 M.M. ANCHO, EMBOQUILLADO CON JUNTEADOR SIN ARENA COLOR SIMILAR AL MATERIAL.
- 11.-CANCERTERIA A BASE DE PERFIL DE ALUMINIO EN COLOR NATURAL DE 7" SECCIÓN SEGÚN DISEÑO, VER DETALLE ANEXO.
- 12.-PUERTA, FILO Y ANTEPECHO FILO A BASE DE PERIL DE ALUMINIO DE 3" EN COLOR NATURAL, VENDO CUADRO DE 6 M.M. ESPESOR, CON PÉCULA ADHESIVO ACABADO ESMERILADO, INCLUYE CERRADURA.
- 13.-CERRAJE EN 4.00 M.M. ESPESOR, COLOR CHIN VERDE, ACABADO SARNADO.
- 14.-PUERTAS DE TAMBOR A BASE DE MADERA DE PINO EN V.O. CALIDAD, INCLUYE BASTIDOR CON TRAVESAÑOS Y LARGUEROS, RECUBIERTO CON PÉCULA DE TRIPAL DE 4.00 mm., SECCIÓN SEGÚN DISEÑO, VER DETALLE ANEXO.
- 15.-ACABADO AL PISO MARCA TERNIO, COLOR A ESCOGER EN PROCESO DE OBRA.



TECHOS

- 1.-RELLENO A BASE DE MATERIAL DE BANCO COMPACTADO AL 95% PROCTOR, PREVIO ESTUDIO DE MECÁNICA DE SUELOS.
- 2.-PISO A BASE DE CONCRETO ARMADO F=200 kg./cm² de 10 cms. ESPESOR, VER PLANO ESTRUCTURAL.
- 3.-PISO A BASE DE LOSETA PORCELANICA RECTIFICADA, PASTA BLANCA EN TIRA, CALIDAD MARCA "ceramic" O SIMILAR A ESPECIFICACIONES TÉCNICAS, LINEA BOTEN PIEDRA, MODELO TAPPE, EN SECCIÓN 60 Y 120 CM. EN TIRAS, TRAFICO MEDIO-ALTO, TONO Y TEXTURA MEZCLADOS (MEDIO), DUREZA AL BAYADO 5-8 (MORIS) ASTM, C109, RESISTENCIA A LA FLEXIÓN 2-300 KG./CM. RESISTENCIA A LA ABRASION CONFORME ANSI A17, ABSORCIÓN AL AGUA 5-7% A.S.T.M. C173, RESISTENCIA A LAS MANCHAS CONFORME A.S.T.M. C173, ASENTADO CON ADHESIVO MARCA CREST, O SIMILAR A ESPECIFICACIONES TÉCNICAS, CON JUNTA MÍNIMA DE 2.0 M.M. ANCHO, EMBOQUILLADO CON JUNTEADOR SIN ARENA COLOR SIMILAR AL MATERIAL.
- 4.-PISO A BASE DE CONCRETO ARMADO CON MALLA AC 6 X 6-10/10 F=250 kg./cm² de 10 cms. ESPESOR, TERMINADO ESMERILADO DE 1 CM. DE ANCHO.
- 5.-BANDERILLO A BASE DE CONCRETO ARMADO CON MALLA AC 6 X 6-10/10 F=185 kg./cm² de 10 cms. ESPESOR, SECCIÓN SEGÚN DISEÑO, VER DETALLE ANEXO A 0.10 mts. ESPESOR, TERMINADO ESCOBILLADO EN 20-20 Y PULIDO PRIMARIAMENTE CON DOBLADOR, INCLUYE JUNTAS DE DILATACIÓN PREVIO ESTUDIO DE MECÁNICA DE SUELOS.
- 6.-ACABADO AL PISO MARCA TERNIO, COLOR A ESCOGER EN PROCESO DE OBRA.



NOTA: LA ADQUISICIÓN DE LOS MATERIALES Y ACCESORIOS ESPECIFICADOS POR LA DIRECCIÓN DE PROYECTOS DEBERÁ SER PROGRAMADA DE MANERA ANTECIPADA (1 O 2 MESES) CON LOS PROVEEDORES QUE LOS TENGAN A LA VENTA, A FIN DE RECIBIR LAS NEGOCIACIONES PERTINENTES PARA CONTAR CON DICHO MATERIAL DE ACUERDO A LA PROGRAMACIÓN DE OBRA EN QUE SE VAYAN REQUIRIENDO, GARANTIZANDO ASÍ QUE LA OBRA COMERCIAL QUE LO MANEJA LO TENGA DISPONIBLE, ESTO EVITARÁ RETRASOS EN LA OBRA O CAMBIOS EN PROYECTO Y SU CONCEPTO DE DISEÑO.

PLANTA ARQUITECTÓNICA
SUPERFICIE CONSTRUIDA: 817.02 m²
ESCALA: 1:100



GUADALUPE
Z A C A T E C A S




C. ARQ. ROMEO PADILLA GARCÍA

DIRECCIÓN DE PROYECTOS
SUBDIRECCIÓN DE PROYECTOS




NOTA: LA ADQUISICIÓN DE LOS MATERIALES Y ACCESORIOS ESPECIFICADOS POR LA DIRECCIÓN DE PROYECTOS DEBERÁ SER PROGRAMADA DE MANERA ANTICIPADA (1 O MESES) CON LOS PROVEEDORES QUE LOS TENGAN A LA VENTA, A FIN DE HECER LAS NEGOCIACIONES PERTINENTES PARA CONTAR CON DICHO MATERIAL DE ACUERDO A LA PROGRAMACIÓN DE OBRA EN QUE SE VAYAN REQUIRIENDO, GARANTIZANDO ASÍ QUE LA CASA COMERCIAL QUE LO MANEJA LO TENGA DISPONIBLE. ESTO EVITARÁ RETRASOS EN LA OBRA O CAMBIO EN PROYECTO Y SU CONCEPTO DE DISEÑO.


SUBDIRECCIÓN DE PROYECTOS					
L O C A L I Z A C I Ó N O R I E N T A C I Ó N					
PROYECTO:	CONSTRUCCIÓN DE NAVES K Y L EN ALMACENES CENTRALES DE GOBIERNO DEL ESTADO, UBICADO EN EL KM 6 DE LA CARRETERA GUADALUPE-CUAUHTEMOC-COCHO EN LA COMUNIDAD DE CIENEGUITAS DEL MUNICIPIO DE GUADALUPE, ZACATECAS. PARA RESCUDANDO DOCUMENTACIÓN Y MATERIAL DE LAS DEPENDENCIAS DE LA ADMINISTRACIÓN PÚBLICA ESTATAL.				
UBICACIÓN:	CIENEGUITAS, GUADALUPE, ZACATECAS				
PLANO:	ESPECIFICACIONES "ALMACÉN K"				CLAVE
CONTENIDO:	PLANTA DE AZOTEA				ESP-02
A P R O B O	R E V I S Ó	E J E C U T Ó	D I B U J Ó	F E C H A	E S C A L A
ARG. I.D.G.B.	ARG. I.F.P.	ARG. F.A.F.	ARG. F.A.F.	26/06/2023	1:100
EL GOBIERNO DEL ESTADO A TRAVÉS DE LA SECRETARÍA DE OBRAS PÚBLICAS ACREDITA LA PROPIEDAD DEL PROYECTO Y SE RESERVA EL USO DEL MISMO CUADRO DE DATOS, LOGOTIPOS Y LOS CRÉDITOS QUE EN ELLOS SE ASIENTAN, CUALQUIER USO PARCIAL O TOTAL NO AUTORIZADO DE ESTA INFORMACIÓN CONSTITUYE UN ACTO DE SUSTRACCIÓN DE FUNCIONES Y PRODUCCIÓN DE CONTENIDO APÓCRIFO, LO AUTORIZADOR BAJO LA DISPOSICIÓN DE LO ESTABLECIDO EN EL ARTÍCULO 31 DE LA LEY DE OBRA PÚBLICA Y SERVICIOS RELACIONADOS PARA EL ESTADO Y LOS MUNICIPIOS DE ZACATECAS, POR LO QUE A PARTIR DE ESTA FECHA QUEDARÁN REGISTRADOS EN EL ARCHIVO PROYECTOS MAESTROS DE LA SUBSECRETARÍA DE COSTOS ADSCRITO A ESTA SECRETARÍA DE OBRAS PÚBLICAS.					

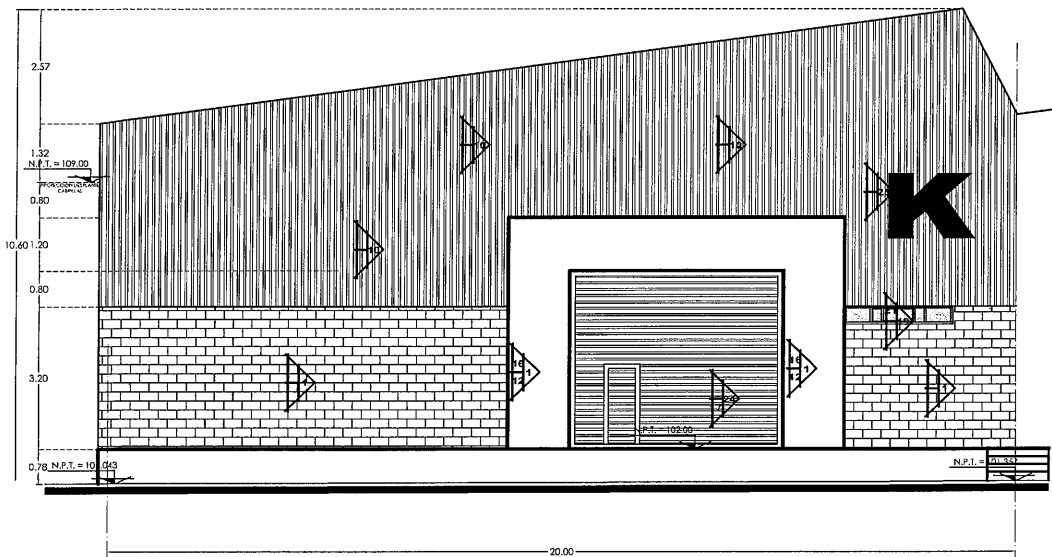


FACHADA PRINCIPAL F1
ESCALA: 1:75

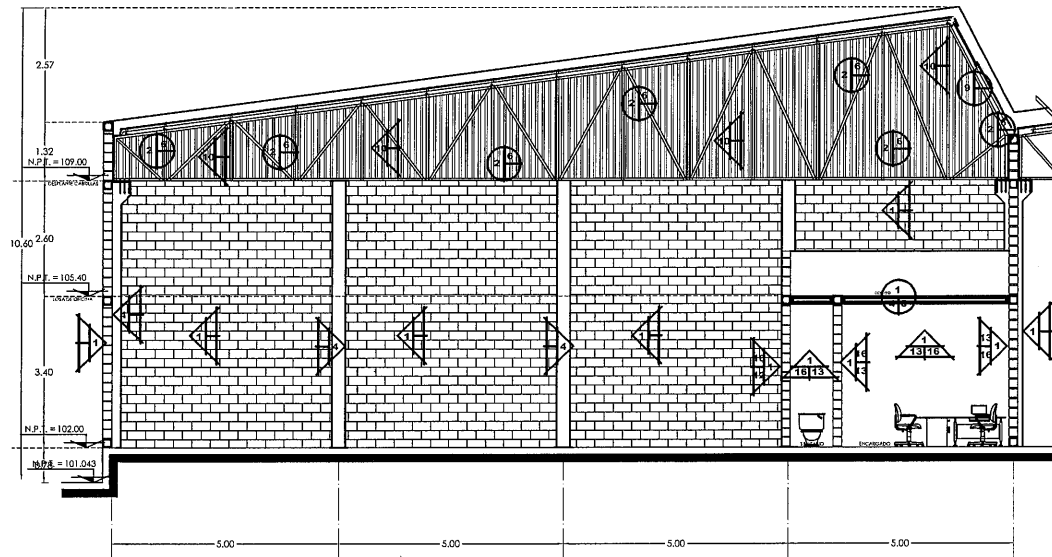

CORTE TRANSVERSAL X - X'
ESCALA: 1:75

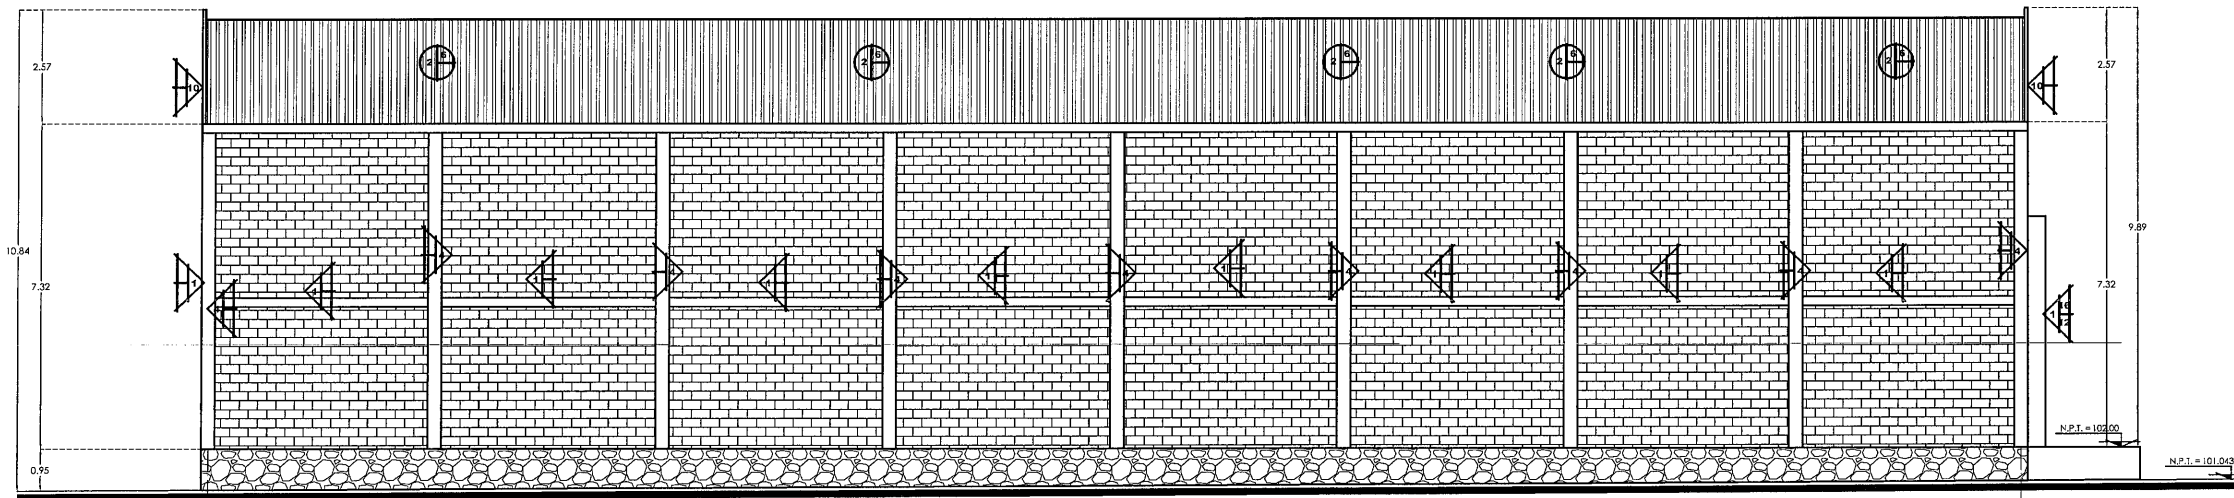

FACHADA LATERAL F2
ESCALA: 1:75

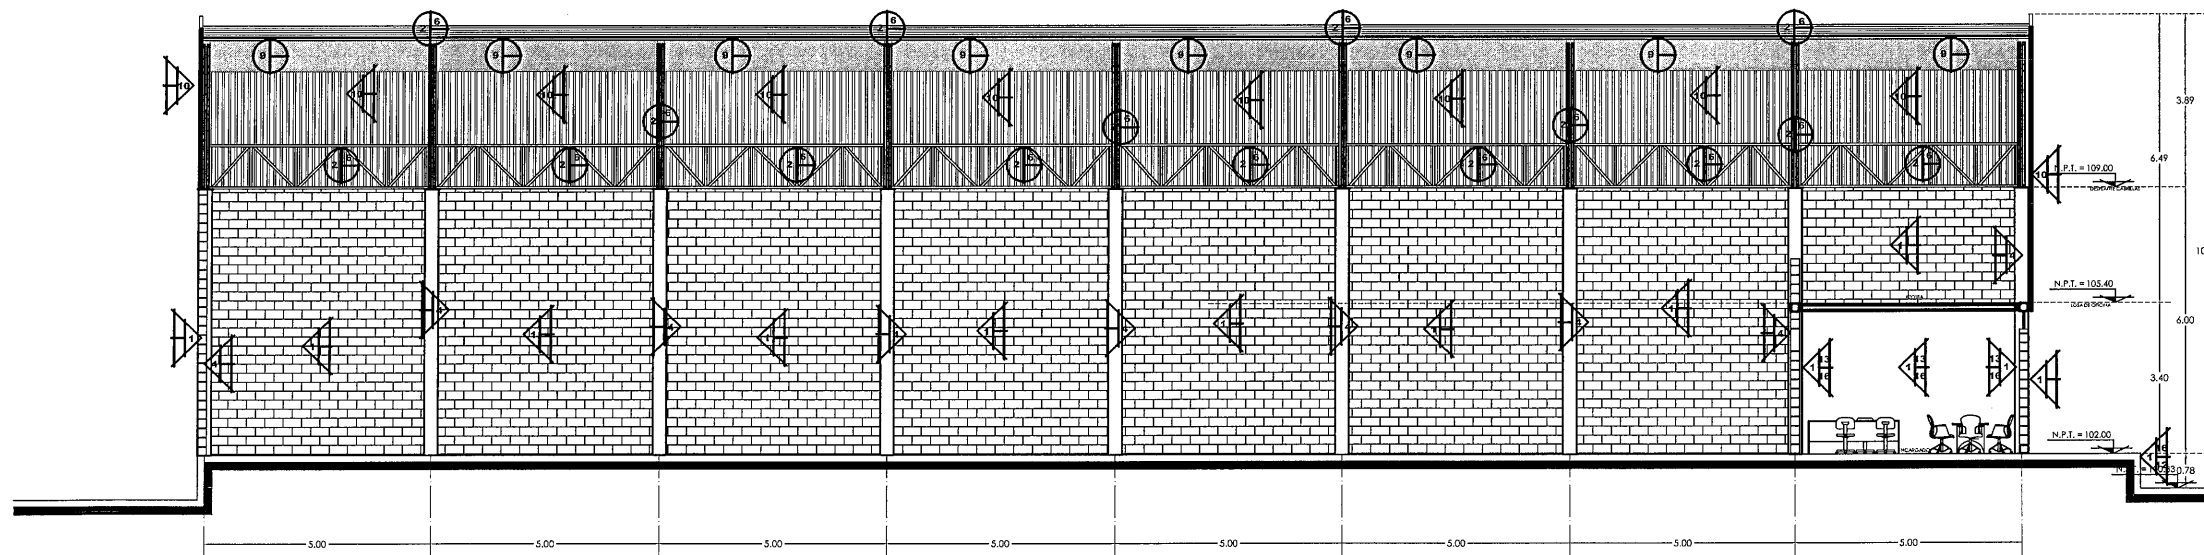

CORTE LONGITUDINAL Y - Y'
ESCALA: 1:75

ESPECIFICACIONES

- MUROS.**
- 1.- MUROS A BASE DE BLOCK HUECO 20 x 20 x 40 cm. ASENTADO CON MORTERO CEMENTO-ARENA 1:5, TERMINADO APARENTE, VER PLANO ESTRUCTURAL.
 - 4.- COLUMNAS A BASE DE CONCRETO ARMADO, TERMINADO APARENTE, REMATE DE ARISTAS OCHAVADAS CON TUNO, SECCION SEGUN DISEÑO, VER DETALLE ANEXO.
 - 10.- PANELES EN MURO Y ALZADA A BASE DE MULTI MURO, MARCA MULTI PANEL, COLOR ARENA, SECCION SEGUN DISEÑO, VER DETALLE ANEXO Y PLANO ESTRUCTURAL.
 - 12.- ARMADO A BASE DE MORTERO CEMENTO-ARENA 1:5 DE 0.02 cm. ESPESOR, TERMINADO PULIDO FINO.
 - 15.- PINTURA VINILICA MARCA BEREL, BERELEX, COLOR A ESCOGER EN PROCESO DE OBRA, INCLUYE PREVIA APLICACION DE SELLADOR VINILICO EN LA MISMA MARCA.
 - 16.- PINTURA VINILICA MARCA BEREL, BERELEX, COLOR A ESCOGER EN PROCESO DE OBRA, INCLUYE PREVIA APLICACION DE SELLADOR VINILICO EN LA MISMA MARCA.
 - 17.- PINTURA DE ESMALTE MARCA BEREL, LINEA BERALKID, INCLUYE PRIMARIO EPÓXICO CATALIZADO, EN LA MISMA MARCA.
 - 19.- CANCELERIA A BASE DE PERIL DE ALUMINIO EN COLOR NATURAL DE 2", SECCION SEGUN DISEÑO, VER DETALLE ANEXO.
 - 21.- CRISTAL EN 600 M.M. ESPESOR, COLOR TINTA VERDE, ACABADO SAHMADO.
 - 24.- CORTINA DE ACERO CON LAMINA NEGRA, CAJAS 24 COMERCIAL, RE. DE ACERO C-14 PARA CORONA Y BATERIE DE ANGULO DE 1 1/2" X 1 1/2" INCLUYE RESORTE 7/32" X 25 cm. DE LARGO, INCLUYE PUERTA DE ACCESO DE 90 cm. DE ANCHO.
 - 25.- LEPONDA O TENDIDO A BASE DE LAMINA EN ACERO INOXIDABLE, ACABADO PULIDO IPO-304, CON CORTE DE LASE, ANCLAJE CON SUJETADORES EN ACERO INOXIDABLE.
- TECHOS.**
- 2.- ESTRUCTURA METALICA A BASE DE NOYENES Y LARGUEROS, RECUBIERTA CON LAMINA PINTO CAL 24, VER PLANO ESTRUCTURAL.
 - 4.- PINTURA DE ESMALTE MARCA BEREL, LINEA BERALKID, INCLUYE PRIMARIO EPÓXICO CATALIZADO, EN LA MISMA MARCA.
 - 9.- DOMO A BASE DE ESTRUCTURA METALICA CUBIERTA EN LAMINA DE POLICARBONATO COLOR HUMO DE 10 MM. ESPESOR, VER DETALLE ANEXO Y PLANO ESTRUCTURAL.

NOTA: LA ADQUISICIÓN DE LOS MATERIALES Y ACCESORIOS ESPECIFICADOS POR LA DIRECCIÓN DE PROYECTOS DEBERÁ SER PROGRAMADA DE MANERA ANTECIPADA (1 O 3 MESES) CON LOS PROVEEDORES QUE LOS TENGAN A LA VENTA, A FIN DE HECHER LAS NEGOCIACIONES PERTINENTES PARA CONTAR CON DICHO MATERIAL, DE ACUERDO A LA PROGRAMACIÓN DE OBRA EN QUE SE VAYAN REQUIRIENDO, GARANTIZANDO ASÍ QUE LA CASA COMERCIAL QUE LO MANEJA LO TENGA DISPONIBLE, ESTO EVITARÁ RETRASOS EN LA OBRA O CAMBIOS EN PROYECTO Y SU CONCEPTO DE DISEÑO.

LIC. DAVID MONREAL ÁVILA
GOBERNADOR CONSTITUCIONAL DEL ESTADO

ARQ. GUILLERMO CARRILLO PASILLAS
SECRETARIO DE OBRAS PÚBLICAS

C. ARQ. MANUEL ALCANTARA ACUÑA BORDA
SUBSECRETARIO DE PROYECTOS Y COSTOS

C. ING. ADRIÁN GERMÁN RODRÍGUEZ RAYAS
SUBSECRETARIO DE OBRAS PÚBLICAS

C. ARQ. ROMEO PADILLA GARCÍA
DIRECTOR DE PROYECTOS

DIRECCIÓN DE PROYECTOS
SUBDIRECCIÓN DE PROYECTOS



LOCALIZACIÓN
PROYECTO: CONSTRUCCIÓN DE NAVES Y Y L EN ALMACENES CENTRALES DE GOBIERNO DEL ESTADO, UBICADO EN EL KM 6 DE LA CARRETERA GUADALUPE-CUATITLÁN-COSÍO EN LA COMUNIDAD DE CIENEGUITAS DEL MUNICIPIO DE GUADALUPE, ZACATECAS. PARA RESGUARDO DOCUMENTAL Y MATERIAL DE LAS DEPENDENCIAS DE LA ADMINISTRACIÓN PÚBLICA ESTATAL.

UBICACIÓN: CIENEGUITAS, GUADALUPE, ZACATECAS

PLANO: ESPECIFICACIONES
"ALMACÉN K"
CONTENIDO: FACHADAS F1 Y F2, CORTES X - X', Y - Y'

APROBO	REVISO	EJECUTO	DISUJO	FECHA	ESCALA	FOLIO
ARQ. I.D.G.B.	ARQ. F.P.	ARQ. F.A.F.	ARQ. F.A.F.	26/06/2023	1:75	040/2021

EL GOBIERNO DEL ESTADO A TRAVÉS DE LA SECRETARÍA DE OBRAS PÚBLICAS ACREDITA LA PROPIEDAD DEL PROYECTO Y SE RESERVA EL USO DEL MISMO, CUADRO DE DATOS, LOGO TIPOS Y LOS CRÉDITOS QUE EN ELLOS SE ASIENTAN, CUALQUIER USO PARCIAL O TOTAL NO AUTORIZADO DE ESTA INFORMACIÓN CONSTITUYE UN ACTO DE USURPACIÓN DE FUNCIONES Y PRODUCCIÓN DE CONTENIDO APÓCRIFO. LO ANTERIOR BAJO LA DISPOSICIÓN DE LO ESTABLECIDO EN EL ARTÍCULO 31 DE LA LEY DE OBRA PÚBLICA Y SERVICIOS RELACIONADOS PARA EL ESTADO Y LOS MUNICIPIOS DE ZACATECAS, POR LO QUE A PARTIR DE ESTA FECHA QUEDARÁN REGISTRADOS EN EL ARCHIVO PROYECTO MAESTRO DE LA SUBSECRETARÍA DE PROYECTOS Y COSTOS ADSCRITA A ESTA SECRETARÍA DE OBRAS PÚBLICAS.



SECRETARÍA DE
OBRAS PÚBLICAS
ESTADO DE ZACATECAS

GUADALUPE
ZACATECAS



SECRETARÍA DE
OBRAS PÚBLICAS

NOTA: LA ADQUISICIÓN DE LOS MATERIALES Y ACCESORIOS ESPECIFICADOS POR LA DIRECCIÓN DE PROYECTOS DEBERÁ SER PROGRAMADA DE MANERA ANTICIPADA (1 O 2 MESES) CON LOS PROVEEDORES QUE LOS TENGAN A LA VENTA, A FIN DE RECIBIR LAS NEGOCIACIONES PREVIAMENTE PARA CONTAR CON DICHO MATERIAL DE ACUERDO A LA PROGRAMACIÓN DE OBRAS QUE SE TAYAN REQUIERENDO, GARANTIZANDO ASÍ QUE LA CASA COMERCIAL QUE LO MANEJE LO TENGA DISPONIBLE, ESTO EVITARÁ RETRAZOS EN LA OBRA O CAMBIOS EN PROYECTO Y SU CONCEPTO DE DISEÑO.

LIC. DAVID MONREAL ÁVILA
GOBERNADOR CONSTITUCIONAL DEL ESTADO

ARQ. GUILLERMO CARRILLO PASILLAS
SECRETARIO DE OBRAS PÚBLICAS

C. ARQ. MANUEL ALFONSO ACUÑA BORDA
SUBSECRETARIO DE PROYECTOS Y COSTOS

DIRECTOR DE PROYECTOS

C. ING. ADRIÁN GERMÁN RODRÍGUEZ RAYAS
SUBSECRETARIO DE OBRAS PÚBLICAS

C. ARQ. ROMEO PARRILL GARCÍA

DIRECCIÓN DE PROYECTOS
SUBDIRECCIÓN DE PROYECTOS

LOCALIZACIÓN		ORIENTACIÓN	
PROYECTO: CONSTRUCCIÓN DE NAVES K Y L EN ALMACENES CENTRALES DE GOBIERNO DEL ESTADO, UBICADO EN EL KIM 6 DE LA CARRETERA GUADALUPE-GUAYTANITO-COSIO EN LA COMUNIDAD DE CIENEGUITAS DEL MUNICIPIO DE GUADALUPE, ZACATECAS, PARA RESGUARDO DOCUMENTAL Y MATERIAL DE LAS DEPENDENCIAS DE LA ADMINISTRACIÓN PÚBLICA ESTATAL.			
UBICACIÓN: CIENEGUITAS, GUADALUPE, ZACATECAS			
PLANO: ESPECIFICACIONES		CLAVE	
"ALMACÉN L"			
CONTENIDO: PLANTA ARQUITECTÓNICA		ESP-04	
APROBO	REVISÓ	EJECUTÓ	DIBUJO
FECHA	ESCALA	FOLIO	
ARQ. I.D.G.B.	ARQ. I.F.P.	ARQ. F.A.F.	ARQ. F.A.F.
26/06/2023	1:100	040/2021	

EL GOBIERNO DEL ESTADO A TRAVÉS DE LA SECRETARÍA DE OBRAS PÚBLICAS ACREDITA LA PROPIEDAD DEL PROYECTO Y SE RESERVA EL USO DEL MISMO, CUANDO DE DATOS, LOGOTIPOS Y LOS CREDITOS QUE EN ELLOS SE ASIENTAN. CUALQUIER USO PARCIAL O TOTAL NO AUTORIZADO DE ESTA INFORMACIÓN CONSTITUYE UN ACTO DE USURPACIÓN DE FUNCIONES Y PRODUCCIÓN DE CONTENIDO APÓCRIFO. LO ANTERIOR BAJO LA DISPOSICIÓN DE LO ESTABLECIDO EN EL ARTÍCULO 31 DE LA LEY DE OBRA PÚBLICA Y SERVICIOS RELACIONADOS PARA EL ESTADO Y LOS MUNICIPIOS DE ZACATECAS, POR LO QUE A PARTIR DE ESTA FECHA QUEDARÁN REGISTRADOS EN EL ARCHIVO PROYECTO MAESTRO DE LA SUBSECRETARÍA DE PROYECTOS Y COSTOS ASOCIADA A ESTA SECRETARÍA DE OBRAS PÚBLICAS.

ESPECIFICACIONES




- 1.-MUROS A BASE DE BLOCK HUECO 20 x 20 x 40 cms. ARMADO CON MORTERO CEMENTO-ARENA 1:3, TERMINADO APARENTE, VER PLANO ESTRUCTURAL.
- 2.-COLUMNAS A BASE DE CONCRETO ARMADO, TERMINADO APARENTE, REMATE DE ARISTAS OCHAVADAS CON TUNO, SECCION SEGÚN DISEÑO, VER DETALLE ANEXO.
- 10.-PANEL EN ALUO Y FALDON A BASE DE ALUO MIMO, MARCA MULTI PANEL, COLOR ARENA, SECCION SEGÚN DISEÑO, VER DETALLE ANEXO Y PLANO ESTRUCTURAL.
- 11.-RETELADO A PUÑO Y REGIA A BASE DE ACORTERO CEMENTO-ARENA 1:3 DE 0.02 mm, ESPESOR.
- 12.-APLANADO A BASE DE MORTERO CEMENTO-ARENA 1:3 DE 0.02 mm, ESPESOR, TERMINADO TUEADO FINO.
- 13.-APLANADO A BASE DE YESO A REGIA Y NIVEL DE 0.01 mts, DE ESPESOR, TERMINADO PADO.
- 14.-LAVARIN A BASE DE LOSITA PORCELANCA RECTIFICADA, PASTA BLANCA PM 1RA, CALIDAD MARCA "ceramic" O SIMILAR A ESPECIFICACIONES TÉCNICAS, LINEA BOTEN PIEDRA, MODELO TALPE, EN SECCION 40 X 120 CM, PEI IV (TRAFICO MEDIO-ALTO), TONO Y TEXTURA MEZCLADOS MEDIO, DUREZA AL BAYADO 5-6 (MORIS) ASTM, C1028, RESISTENCIA A LA FLEXION 2 200 KGS, ISO 1054-A, RESISTENCIA A LA ABRASION CONFORME ANSI A173, ABSORCIÓN AL AGUA 2 7% A S.T.M. C173, RESISTENCIA A LAS MANCHAS CONFORME A S.T.M. C173, ARMADO CON ADHESIVO MARCA CREST, O SIMILAR A ESPECIFICACIONES TÉCNICAS, CON JUNTA MINIMA DE 2.0 M.M. ANCHO, ENDOQUILLADO CON JUNTADOR SIN ARENA COLOR SIMILAR AL MATERIAL.
- 15.-PINTURA VINILICA MARCA REBEL, BEBELEX, COLOR A ESCOGER EN PROCESO DE OBRA, INCLUYE PREVIA APLICACIÓN DE SELADOR VINILICO EN LA MISMA MARCA.
- 16.-PINTURA VINILICA MARCA REBEL, BEBELEX, COLOR A ESCOGER EN PROCESO DE OBRA, INCLUYE PREVIA APLICACIÓN DE SELADOR VINILICO EN LA MISMA MARCA.
- 17.-PINTURA DE ESMALTE MARCA REBEL, LINEA BERALKO, INCLUYE PRIMARIO EPÓXICO CATALIZADO, EN LA MISMA MARCA.
- 18.-PLANTILLA PARA REUBIR CIVILINES, ELABORADA A BASE DE CONCRETO ARMADO EN VARIAS LAS 8 PIR, EN CUADRICULA DE 20 X 20 cm, P=150 kgf/cm² de 10 mm, ESPESOR, RECUBIERTA CON LOSITA PORCELANCA RECTIFICADA, PASTA BLANCA EN 1RA, CALIDAD MARCA "ceramic" O SIMILAR A ESPECIFICACIONES TÉCNICAS, LINEA BOTEN PIEDRA, MODELO TALPE, EN SECCION 40 X 120 CM, PEI IV (TRAFICO MEDIO-ALTO), TONO Y TEXTURA MEZCLADOS MEDIO, DUREZA AL BAYADO 5-6 (MORIS) ASTM, C1028, RESISTENCIA A LA FLEXION 2 200 KGS, ISO 1054-A, RESISTENCIA A LA ABRASION CONFORME ANSI A173, ABSORCIÓN AL AGUA 2 7% A S.T.M. C173, RESISTENCIA A LAS MANCHAS CONFORME A S.T.M. C173, ARMADO CON ADHESIVO MARCA CREST, O SIMILAR A ESPECIFICACIONES TÉCNICAS, CON JUNTA MINIMA DE 2.0 M.M. ANCHO, ENDOQUILLADO CON JUNTADOR SIN ARENA COLOR SIMILAR AL MATERIAL.
- 19.-CANDELERIA A BASE DE PERLA DE ALUMINO EN COLOR NATURAL de 2", SECCION SEGÚN DISEÑO, VER DETALLE ANEXO.
- 20.-PUERTA, PUO Y ANTEPECHERO PUO A BASE DE PERLA DE ALUMINO de 2" EN COLOR NATURAL, VORIO CLARO DE 6 M.M. ESPESOR, CON PERILLA ADHESIVE ACABADO ESMERILADO, INCLUYE CERRADURA.
- 21.-CERCA EN 4.00 M.M. ESPESOR, COLOR NIVEL VERDE, ACABADO SARNADO.
- 22.-PUERTAS DE TAMBOR A BASE DE MADERA DE PINO DE 1ro. CALIDAD, INCLUYE BASTIDOR CON TRAVESAÑOS Y LARGUEROS, RECUBIERTO CON DE TRIPALAT DE 0.5 mm, SECCION SEGÚN DISEÑO, VER DETALLE ANEXO.
- 23.-REBELADO INCLUIDO A 10" ESP A 90 cms DE ALDEA DE PUO.


- 1.-RELLENO A BASE DE MATERIAL DE BANCO COMPACTADO AL 95% PROCTOR, (PREVO ESTUDIO DE MECANICA DE SUELOS).
- 2.-FANF A BASE DE CONCRETO ARMADO P=1000 kgf/cm² de 10 mm, ESPESOR, VER PLANO ESTRUCTURAL.
- 3.-PISO A BASE DE LOSITA PORCELANCA RECTIFICADA, PASTA BLANCA EN 1RA, CALIDAD MARCA "ceramic" O SIMILAR A ESPECIFICACIONES TÉCNICAS, LINEA BOTEN PIEDRA, MODELO TALPE, EN SECCION 40 X 120 CM, PEI IV (TRAFICO MEDIO-ALTO), TONO Y TEXTURA MEZCLADOS MEDIO, DUREZA AL BAYADO 5-6 (MORIS) ASTM, C1028, RESISTENCIA A LA FLEXION 2 200 KGS, ISO 1054-A, RESISTENCIA A LA ABRASION CONFORME ANSI A173, ABSORCIÓN AL AGUA 2 7% A S.T.M. C173, RESISTENCIA A LAS MANCHAS CONFORME A S.T.M. C173, ARMADO CON ADHESIVO MARCA CREST, O SIMILAR A ESPECIFICACIONES TÉCNICAS, CON JUNTA MINIMA DE 2.0 M.M. ANCHO, ENDOQUILLADO CON JUNTADOR SIN ARENA COLOR SIMILAR AL MATERIAL.
- 5.-PISO A BASE DE CONCRETO ARMADO CON MALLA LAC 4 X 4 10/10, P=1000 kgf/cm² de 10 mm, ESPESOR, SECCION SEGÚN DISEÑO, TERMINADO PUED, PERMANENTE CONDOBLADO, VER PLANO ESTRUCTURAL Y PREVO ESTUDIO DE MECANICA DE SUELOS, INCLUYE JUNTAS DE DILATACIÓN.
- 6.-RAMPA A BASE DE CONCRETO ARMADO CON MALLA LAC 4 X 4 10/10, P=1000 kgf/cm² de 10 mm, ESPESOR, TERMINADO ESMADO DE 1 CM DE ANCHO.
- 7.-BANQUETA A BASE DE CONCRETO ARMADO CON MALLA LAC 4 X 4 10/10, P=1000 kgf/cm² de 10 mm, ESPESOR, SECCION SEGÚN DISEÑO, VER DETALLE ANEXO A 0.10 mm, ESPESOR, TERMINADO ESCOBILLADO EN 2G-2AG Y PUEDO PERMANENTE CON DOBLADO, INCLUYE JUNTAS DE DILATACIÓN (PREVO ESTUDIO DE MECANICA DE SUELOS).
- 10.-ACABADO AL PADO MARCA TRINO, COLOR A ESCOGER EN PROCESO DE OBRA.



- 1.-COSA A BASE DE CONCRETO ARMADO, TERMINADO COMÓN, SECCION SEGÚN DISEÑO, VER PLANO ESTRUCTURAL.
- 2.-ESTRUCTURA METALICA A BASE DE MONTENES Y LARGUEROS, RECUBIERTA CON LAMINA ONDUL CAL 26, VER PLANO ESTRUCTURAL.
- 3.-APLANADO A BASE DE YESO A REGIA Y NIVEL DE 0.01 mts, DE ESPESOR, TERMINADO PADO.
- 4.-PINTURA VINILICA MARCA REBEL, BEBELEX, COLOR A ESCOGER EN PROCESO DE OBRA, INCLUYE PREVIA APLICACIÓN DE SELADOR VINILICO EN LA MISMA MARCA.
- 5.-PINTURA DE ESMALTE MARCA REBEL, LINEA BERALKO, INCLUYE PRIMARIO EPÓXICO CATALIZADO, EN LA MISMA MARCA.
- 6.-PISO A BASE DE CONCRETO ARMADO CON MALLA LAC 4 X 4 10/10, P=1000 kgf/cm² de 10 mm, ESPESOR, SECCION SEGÚN DISEÑO, TERMINADO PUED, PERMANENTE CONDOBLADO, VER PLANO ESTRUCTURAL Y PREVO ESTUDIO DE MECANICA DE SUELOS, INCLUYE JUNTAS DE DILATACIÓN.

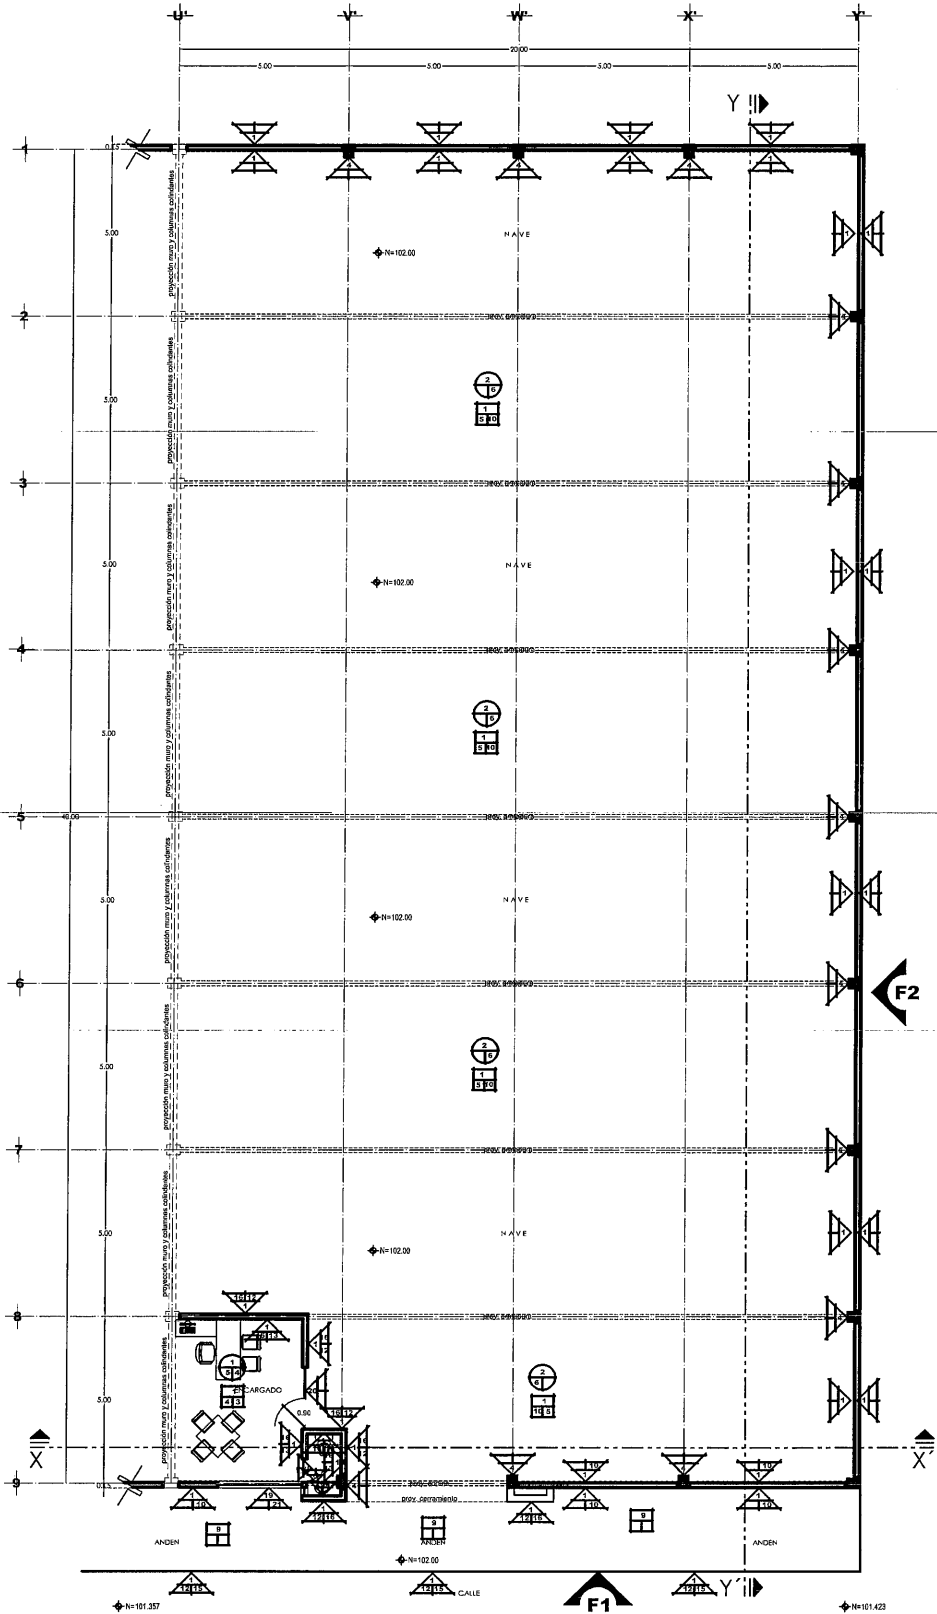

PLANTA ARQUITECTÓNICA
SUPERFICIE CONSTRUIDA: 817.02 m²
ESCALA: 1:100

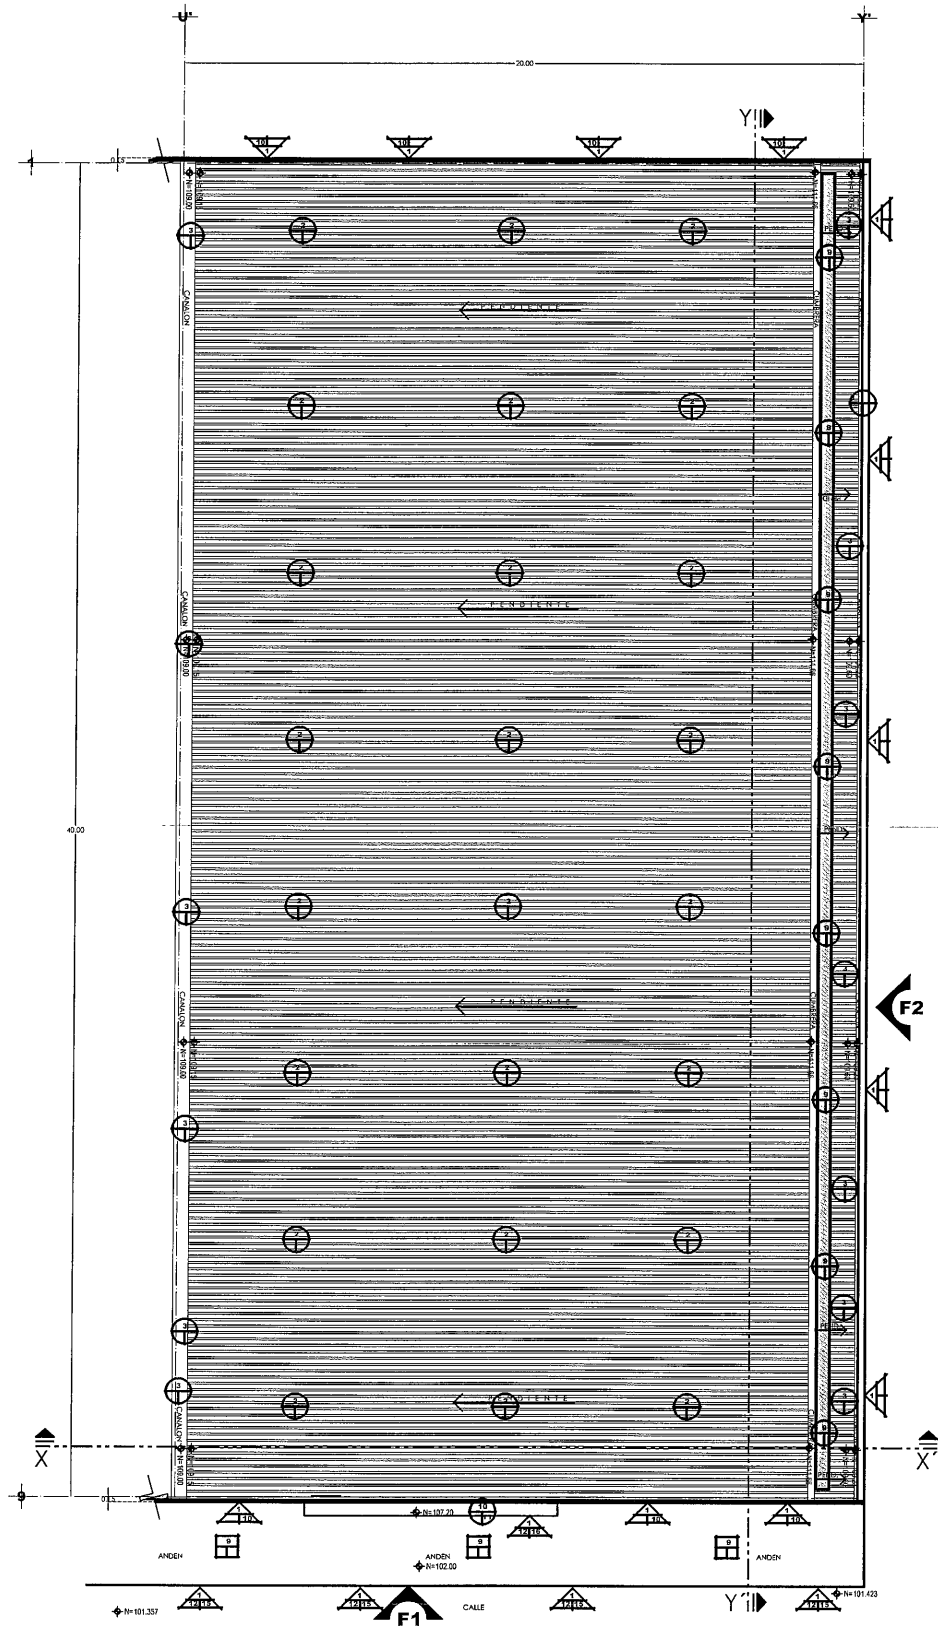

PLANTA ARQUITECTÓNICA
SUPERFICIE CONSTRUÍDA, 817.02 m²
ESCALA, 1:100

ESPECIFICACIONES



1.-MUROS A BASE DE BLOCK HUECO 20 x 20 x 40 cms. ASENTADO CON MORTERO CEMENTO-ARENA 1:5. TERMINADO APARENTE. VER PLANO ESTRUCTURAL.
10.-PANEL EN MURO Y FALDON A BASE DE MULTI MURO. MARCA MULTI PANEL. COLOR ARENA. SECCIÓN SEGÚN DISEÑO. VER DETALLE ANEXO Y PLANO ESTRUCTURAL.
12.-APLANADO A BASE DE MORTERO CEMENTO-ARENA 1:5 DE 5.02 mts. ESPESOR. TERMINADO FLOTEADO FINO.
13.-PINTURA VINÍLICA MARCA BEREL. BERLEX. COLOR A ESCOGER EN PROCESO DE OBRA. INCLUIE PREVIA APLICACIÓN DE SELLADOR VINÍFICO EN LA MISMA MARCA.
14.-PINTURA VINÍLICA MARCA BEREL. BERLEX. COLOR A ESCOGER EN PROCESO DE OBRA. INCLUIE PREVIA APLICACIÓN DE SELLADOR VINÍFICO EN LA MISMA MARCA.



1.-RELLENO A BASE DE MATERIAL DE BANCO COMPACTADO AL 95% PROCTOR. (PREVO ESTUDIO DE MECÁNICA DE SUELOS).
6.-PINTURA DE ESMALTE MARCA DERRIN WILLIAMS O SIMILAR. LÍNEA EXATONE. COLOR GOLD GLEAM. CLAVE 3W1668. INCLUIE. (PREVIA IMPRESA DE LA SUPERFICIE).
8.-BANDAJETA A BASE DE CONCRETO ARMADO CON MALLA LACA x 6 10/10 Pcs/185 kg/10m². SECCIÓN SEGÚN DISEÑO. VER DETALLE ANEXO x 0.10 mts. ESPESOR. TERMINADO ESCOBILLADO EN DO-SAG Y PUEDO PERMETRAUMENTE CON DOBLADOR. INCLUIE JUNTAS DE DILATACIÓN (PREVO ESTUDIO DE MECÁNICA DE SUELOS).
11.-LOSA A BASE DE CONCRETO ARMADO. TERMINADO COMÚN. SECCIÓN SEGÚN DISEÑO. VER PLANO ESTRUCTURAL.




2.-ESTRUCTURA METÁLICA A BASE DE MONTONES Y LARGUEROS. RECUBIERTA CON LÁMINA PINTO CAL 26. VER PLANO ESTRUCTURAL.
3.-CANALÓN A BASE DE LÁMINA LISA GALVANIZADA C-18. VER PLANO ESTRUCTURAL Y DETALLE ANEXO.
9.-DOMO A BASE DE ESTRUCTURA METÁLICA CUBIERTA EN LÁMINA DE FOLCABONATO COLOR HÚMO DE 10 M.M. ESPESOR. SECCIÓN SEGÚN DISEÑO. VER DETALLE ANEXO Y PLANO ESTRUCTURAL.
10.-SISTEMA DE IMPERMEABILIZACIÓN ACRIÚICO ACOTON 10.-ARQ. DE GARANTÍA. ELABORADO A BASE DE RESINAS ACRÍLICAS ESTREINADAS. FIBRAS SINTÉTICAS. (MARCA TESTER).
11.-LOSA A BASE DE CONCRETO ARMADO. TERMINADO COMÚN. SECCIÓN SEGÚN DISEÑO. VER PLANO ESTRUCTURAL.

NOTA: LA ADQUISICIÓN DE LOS MATERIALES Y ACCESORIOS ESPECIFICADOS POR LA DIRECCIÓN DE PROYECTOS DEBERÁ SER PROGRAMADA DE MANERA ANTERIOR A LOS MESSES CON LOS PROVEEDORES QUE LOS TENGAN A LA VENTA A FIN DE HECER LAS NEGOCIACIONES PERTINENTES PARA CONTAR CON DICHO MATERIAL US ACUERDO A LA PROGRAMACIÓN DE OBRA EN QUE SE VIVAN REQUERIDOS. GARANTIZANDO ASÍ QUE LA OBRA COMIENZA CON EL MATERIAL NECESARIO. ESTO ENTERRA RETRASOS EN LA OBRA O CAMBIOS EN PROYECTO Y SU CONCEPTO DE DISEÑO.




SECRETARÍA DE
OBRAS PÚBLICAS

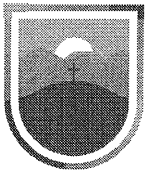

SECRETARÍA DE
OBRAS PÚBLICAS
ESTADO DE ZACATECAS

GUADALUPE
ZACATECAS

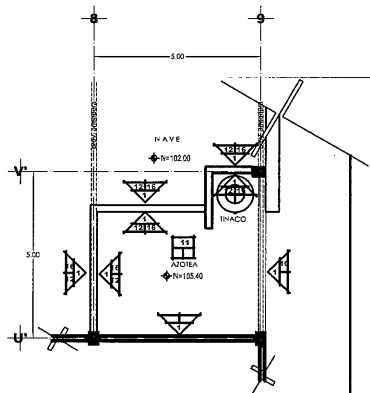

AZOTEA OFICINA
ESCALA, 1:75

LIC. DAVID MONREAL ÁVILA
GOBERNADOR CONSTITUCIONAL DEL ESTADO

ARQ. GUILLERMO CARRILLO PASILLAS
SECRETARIO DE OBRAS PÚBLICAS

C. ARQ. MANUEL ANTONIO ACUÑA BORDA
SUBSECRETARIO DE PROYECTOS Y COSTOS


DIRECTOR DE PROYECTOS

C. ING. ADRIÁN GERMÁN RODRÍGUEZ RAYAS C. ARQ. ROMEO PADILLA GARCÍA
SUBSECRETARIO DE OBRAS PÚBLICAS


DIRECCIÓN DE PROYECTOS
SUBDIRECCIÓN DE PROYECTOS

LOCALIZACIÓN	
PROYECTO: CONSTRUCCIÓN DE NAVES K Y L EN ALMACENES CENTRALES DE GOBIERNO DEL ESTADO, UBICADO EN EL KM 6 DE LA CARRETERA GUADALUPE-CUATHEMOC-COSIO EN LA COMUNIDAD DE CIENEGUITAS DEL MUNICIPIO DE GUADALUPE, ZACATECAS. PARA RESGUARDO DOCUMENTA Y MATERIAL DE LAS DEPENDENCIAS DE LA ADMINISTRACIÓN PÚBLICA ESTATAL	
UBICACIÓN: CIENEGUITAS, GUADALUPE, ZACATECAS	
PLANO: ESPECIFICACIONES "ALMACÉN L"	CLAVE
CONTENIDO: PLANTA DE AZOTEA	ESP-05
APROBO	REVISO
ARQ. I.D.G.B.	ARQ. I.F.P.
EJECUTÓ	DIBUJO
ARQ. F.A.F.	ARQ. F.A.F.
FECHA	ESCALA
26/06/2023	1:100
FOLIO	
060/2021	


EL GOBIERNO DEL ESTADO A TRAVÉS DE LA SECRETARÍA DE OBRAS PÚBLICAS ACREDITA LA PROPIEDAD DEL PROYECTO Y SE RESERVA EL USO DEL MISMO. CUADRO DE DATOS, LOGOTIPOS Y LOS CREDITOS QUE EN ELLOS SE ASENTAN. CUALQUIER USO PARCIAL O TOTAL NO AUTORIZADO DE ESTA INFORMACIÓN CONSTITUYE UN ACTO DE USURPACIÓN DE FUNCIONES Y PRODUCCIÓN DE CONTENIDO APÓCRIFO. LO ANTERIOR BAJO LA DISPOSICIÓN DE LO ESTABLECIDO EN EL ARTICULO 31 DE LA LEY DE OBRA PÚBLICA Y SERVICIOS RELACIONADOS PARA EL ESTADO Y LOS MUNICIPIOS DE ZACATECAS. POR LO QUE A PARTIR DE ESTA FECHA QUEDARÁN REGISTRADOS EN EL ARCHIVO PROYECTO MASIVO DE LA SUBSECRETARÍA DE PROYECTOS Y COSTOS ADSCRITA A ESTA SECRETARÍA DE OBRAS PÚBLICAS.

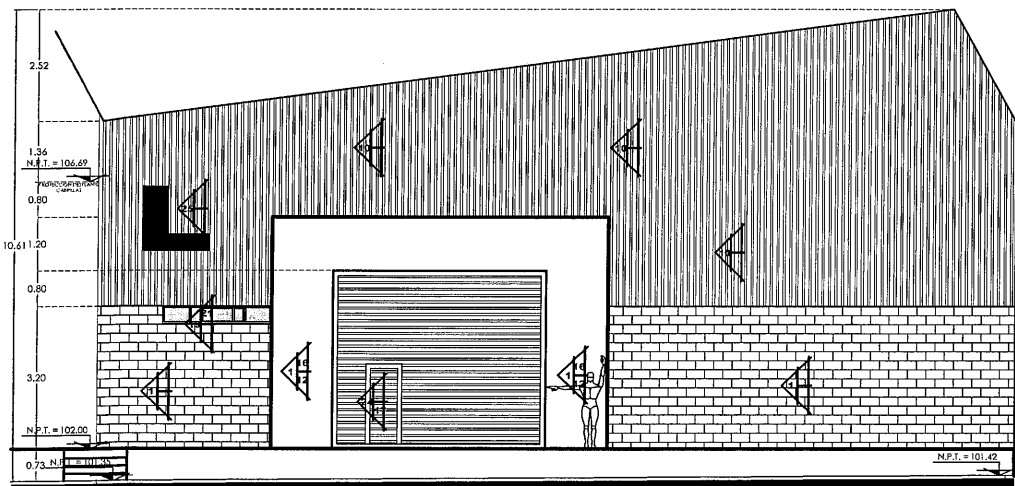


FACHADA PRINCIPAL F1
ESCALA: 1:75

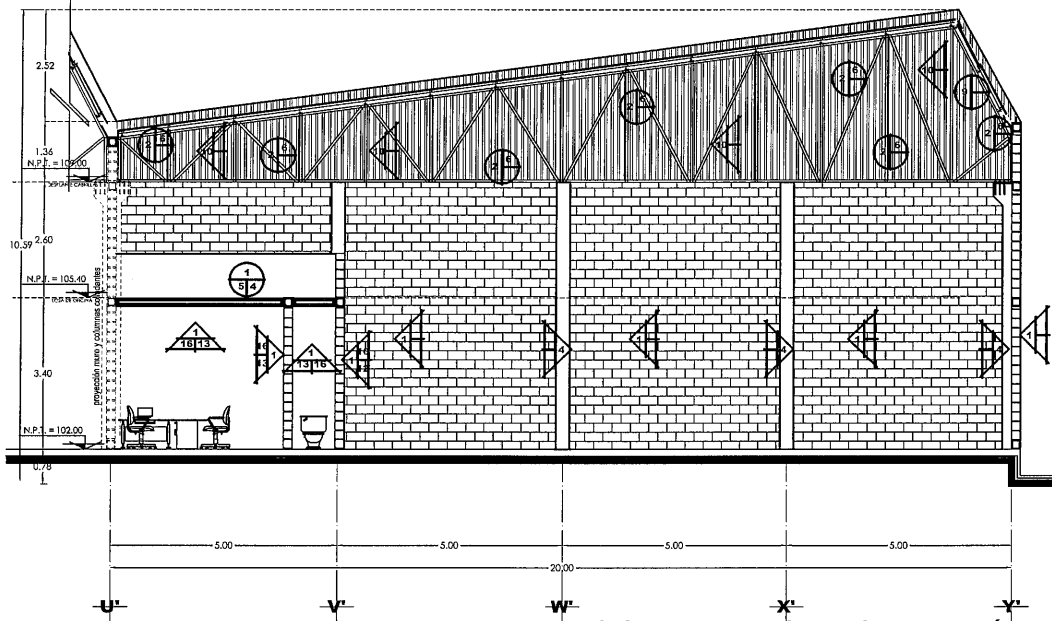

CORTE TRANSVERSAL X - X'
ESCALA: 1:75

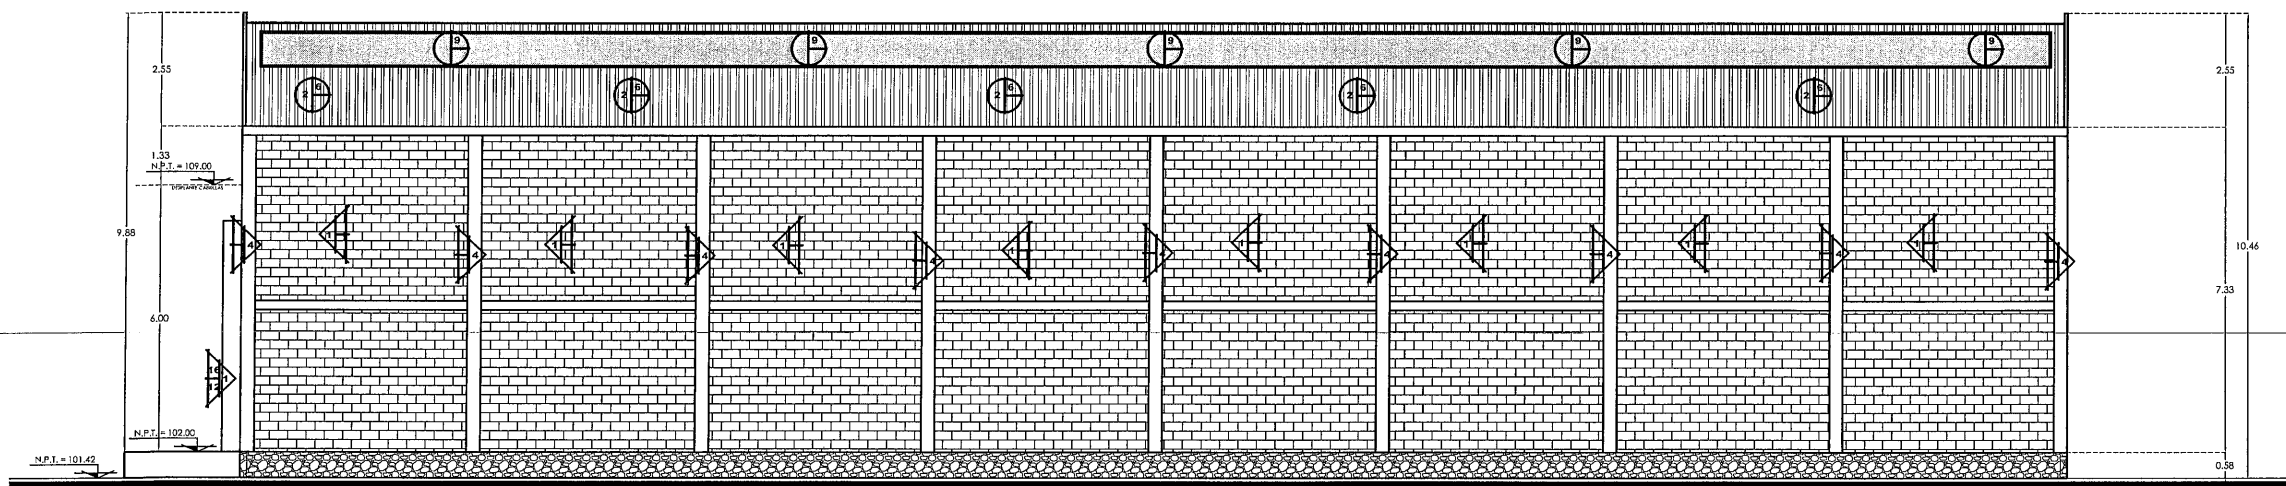

FACHADA LATERAL F2
ESCALA: 1:100

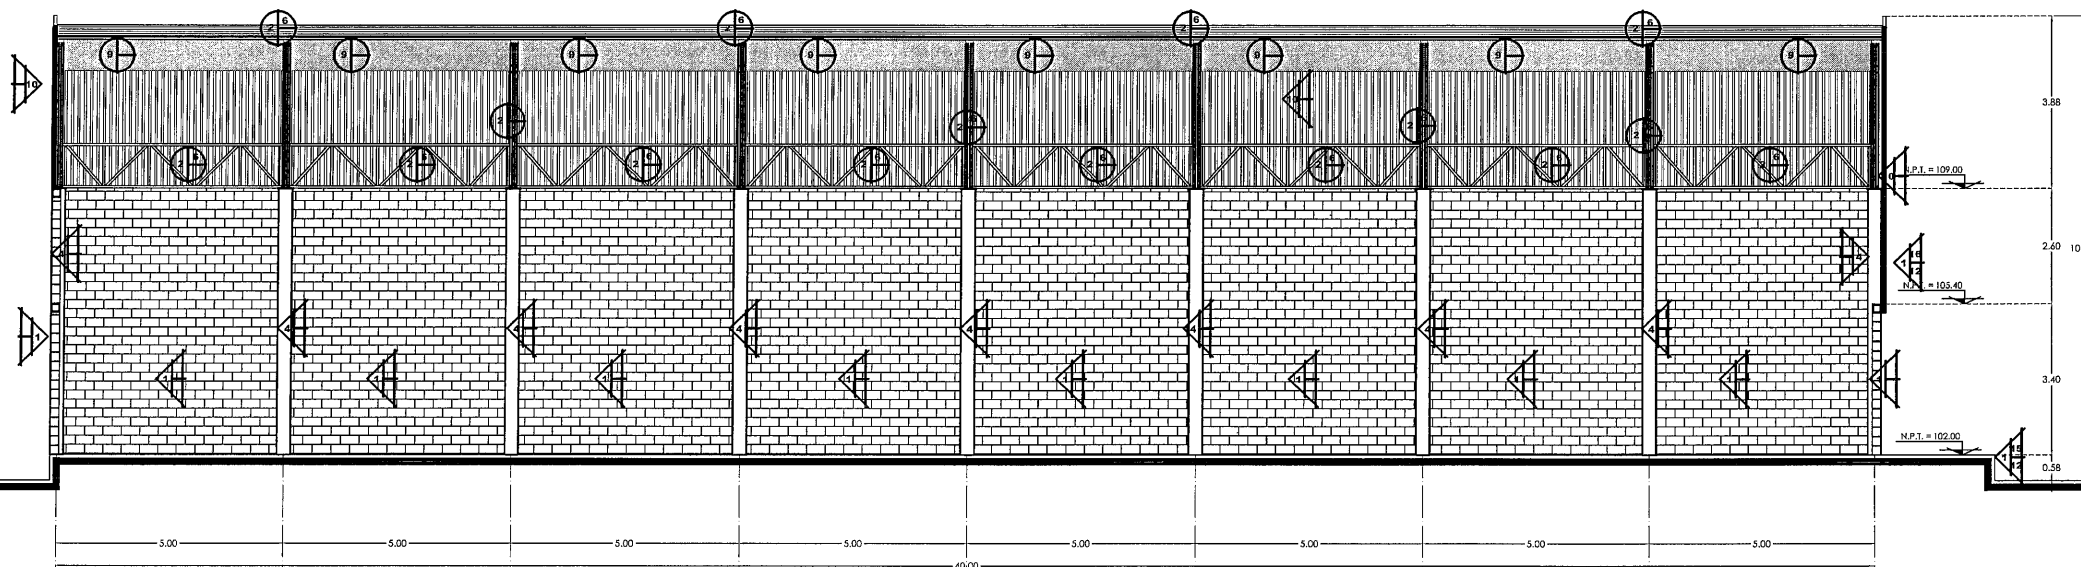

CORTE LONGITUDINAL Y - Y'
ESCALA: 1:75



SECRETARÍA DE
OBRAS PÚBLICAS
ESTADO DE ZACATECAS

GUADALUPE
ZACATECAS

ESPECIFICACIONES

1. MUROS A BASE DE BLOCK HUECO 30 x 30 x 40 cm. ASENTADO CON MORTERO CEMENTO-ARENA 1:3. TERMINADO APARENTE, VER PLANO ESTRUCTURAL.
2. ESTRUCTURA METÁLICA A BASE DE MONTANTES Y LARGUEROS, RECURTIER A CON ÁMVA PINTO CAL 36. VER PLANO ESTRUCTURAL.
3. PINTURA DE ESMALTE MARCA BEREL, LINEA BERAALDO, INCLUYE PRIMARIO EPÓXICO CATALIZADO, EN LA MISMA MARCA.
4. COLUMINAS A BASE DE CONCRETO ARMADO, TERMINADO APARENTE, REMATE DE ARISTAS OCHAVADAS CON TUNO, SECCION SEGÚN DISEÑO, VER DETALLE ANEXO.
5. PINTURA VINÍLICA MARCA BEREL, LINEA BERAALDO, INCLUYE PRIMARIO EPÓXICO CATALIZADO, EN LA MISMA MARCA.
6. PINTURA VINÍLICA MARCA BEREL, LINEA BERAALDO, INCLUYE PRIMARIO EPÓXICO CATALIZADO, EN LA MISMA MARCA.
7. CUBIERTA DE ACERO CON LAMINA NEGRA CALIBRE 24 COMERCIAL, RIG. DE ACERO C 14 PARA CORONA Y SATENTE DE ANGULO DE 1 1/2" X 1/8" INCLUYE RESORTE 7/32" X 25 cm. DE LARGO, INCLUYE PUERTA DE ACCESO DE 90 cm. DE ANCHO.
8. LENTON O TENDIDO A BASE DE LAMINA DE ACERO INOXIDABLE, ACABADO PULIDO TIPO 304, CON CORTE DE LASER, ANCLAJE CON SUJETADORES EN ACERO INOXIDABLE.
9. DOMO A BASE DE ESTRUCTURA METÁLICA CUBIERTA EN LAMINA DE POLICARBONATO COLOR HUMO DE 10 M.M. ESPESOR, SECCION SEGÚN DISEÑO, VER DETALLE ANEXO Y PLANO ESTRUCTURAL.

NOTA: LA ADQUISICIÓN DE LOS MATERIALES Y ACCESORIOS ESPECIFICADOS POR LA DIRECCIÓN DE PROYECTOS DEBERÁ SER PROGRAMADA DE MANERA ANTECIPADA (1 O 2 MESES) CON LOS PROVEEDORES QUE LOS TIENAN A LA VENTA, A FIN DE RECIBIR LAS NEGOCIACIONES PERTINENTES PARA CONTAR CON DICHO MATERIAL DE ACUERDO A LA PROGRAMACIÓN DE OBRA EN QUE SE VAYAN REQUIRIENDO, GARANTIZANDO ASÍ QUE LA CASA COMERCIAL QUE LO MANEJA LO TENGA DISPONIBLE, ESTO EVITARÁ RETRASOS EN LA OBRA O CAMBIOS EN PROYECTO Y SU CONCEPTO DE DISEÑO.

LIC. DAVID MONREAL Á
GOBERNADOR CONSTITUCIONAL DEL

ARQ. GUILLERMO CARRILLO PASILLAS
SECRETARIO DE OBRAS PÚBLICAS



C. ARQ. MANUEL ALFONSO ACUÑA BORDA
SUBSECRETARIO DE PROYECTOS Y COSTOS

C. ING. ADRIÁN GERMÁN RODRÍGUEZ RAYAS C. ARQ. ROMEO PARRA GARCÍA
SUBSECRETARIO DE OBRAS PÚBLICAS

DIRECCIÓN DE PROYECTOS
SUBDIRECCIÓN DE PROYECTOS

LOCALIZACIÓN		ORIENTACIÓN	
PROYECTO: CONSTRUCCIÓN DE NAVES K Y L EN ALMACENES CENTRALES DE GOBIERNO DEL ESTADO, UBICADO EN EL KM 6 DE LA CARRETERA GUADALUPE-GUAYTANITO-COSIO EN LA COMUNIDAD DE CIENEGUITAS DEL MUNICIPIO DE GUADALUPE, ZACATECAS, PARA RESGUARDO DOCUMENTAL Y MATERIAL DE LAS DEPENDENCIAS DE LA ADMINISTRACIÓN PÚBLICA ESTATAL.		ORIENTACIÓN	
UBICACIÓN: CIENEGUITAS, GUADALUPE, ZACATECAS		ORIENTACIÓN	
PLANO: ESPECIFICACIONES "ALMACÉN L"		CLAVE	
CONTENIDO: FACHADAS F1, F2, CORTES X - X', Y - Y'		ESP-06	
APROBO	REVISÓ	EJECUTÓ	DIBUJÓ
ARQ. I.D.G.S.	ARQ. I.F.P.	ARQ. F.A.F.	ARQ. F.A.F.
FECHA: 26/06/2023		ESCALA: 1:75	
FOLIO: 06/02/2021			


EL GOBIERNO DEL ESTADO A TRAVÉS DE LA SECRETARÍA DE OBRAS PÚBLICAS ACREDITA LA PROPIEDAD DEL PROYECTO Y SE RESERVA EL USO DEL MISMO, CUANDO DE DATOS, LOGOTIPOS Y LOS CREDITOS QUE EN ELLOS SE ASIENTAN, CUALQUIER USO PARCIAL O TOTAL NO AUTORIZADO DE ESTA INFORMACIÓN CONSTITUYE UN ACTO DE USURPACIÓN DE FUNCIONES Y PRODUCCIÓN DE CONTENIDO FALSIFICADO, LO ANTERIOR BAJO LA DISPOSICIÓN DE LO ESTABLECIDO EN EL ARTICULO 31 DE LA LET DE OBRA PÚBLICA Y SERVICIOS RELACIONADOS PARA EL ESTADO Y LOS MUNICIPIOS DE ZACATECAS, POR LO QUE A PARTIR DE ESTA FECHA QUEDARÁN REGISTRADOS EN EL ARCHIVO PROYECTO MANEJO DE LA SUBSECRETARÍA DE PROYECTOS Y COSTOS ADSCRITA A ESTA SECRETARÍA DE OBRAS PÚBLICAS.

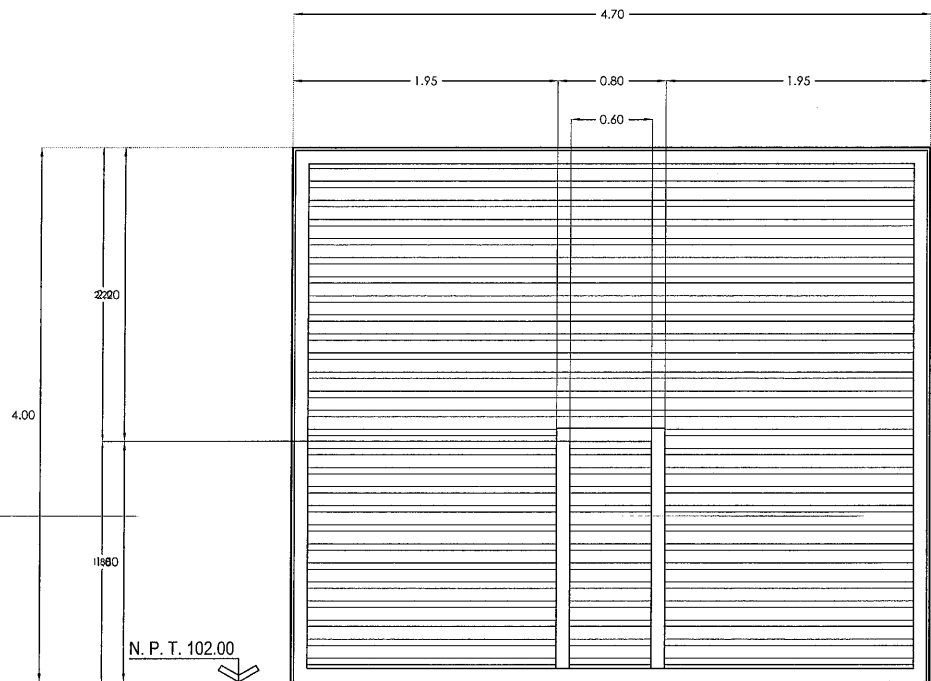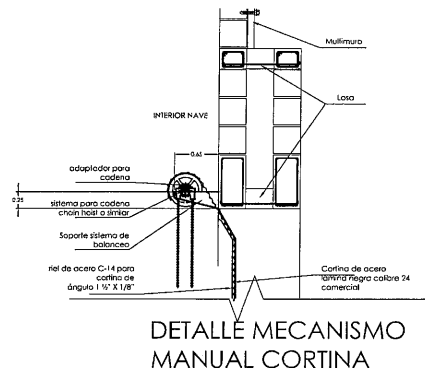

C - 1
escala 1:25

Cortina de acero lámina negra calibre 24 comercial, riel de acero C-14 para cortina y baliente de ángulo 1 1/2" X 1/8". Incluye resorte 7/32" x 25 cms de largo. Incluye puerta de acero de 60cms de ancho.


1 Pieza

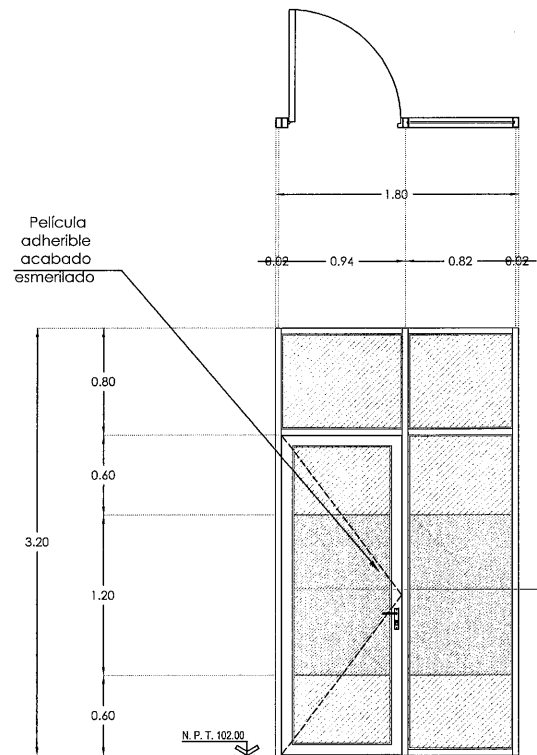


C - 2
escala 1:25

Puerta, fija y antepecho fijo a base de perfil de aluminio de 3" color natural, vidrio claro de 6.0 mm de espesor, con película adherible acabado esmerilado.

1 Pieza

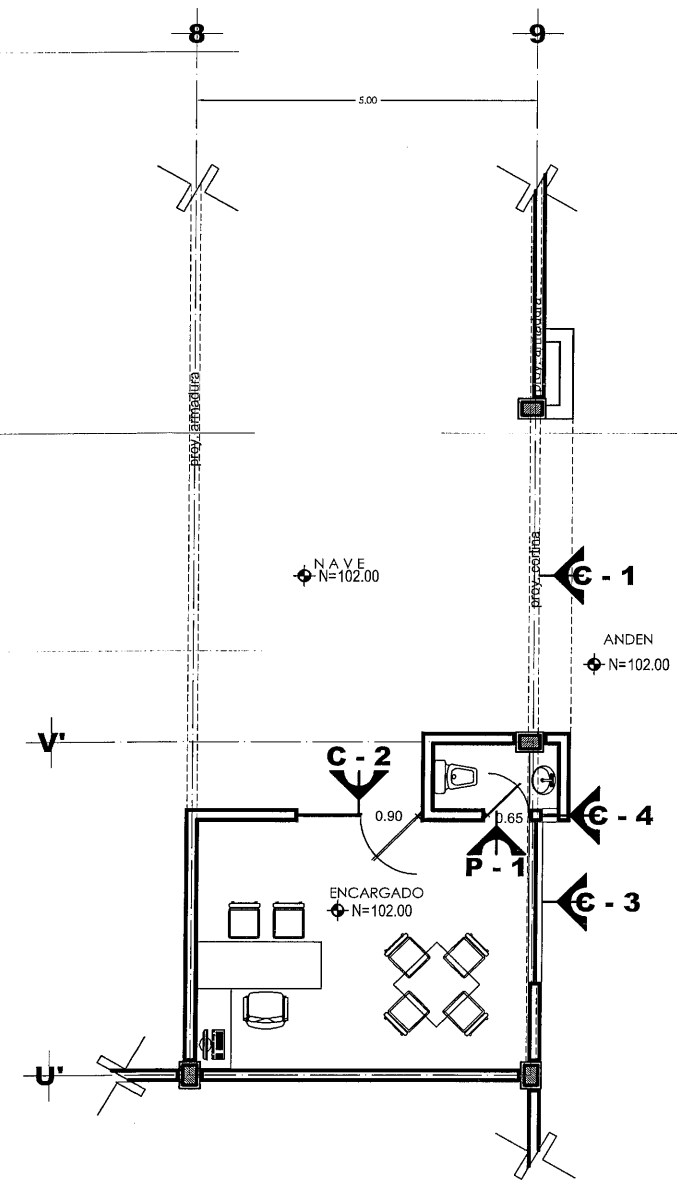


PLANTA ARQUITECTÓNICA
ESCALA: 1:50

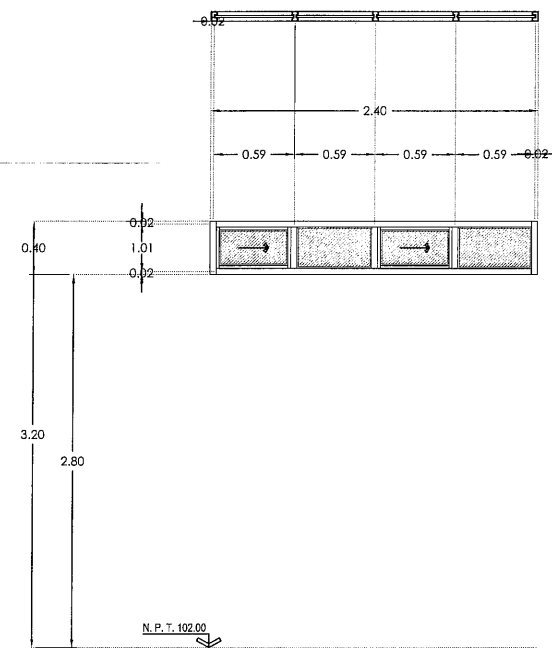

C - 3
escala 1:25

Cancelería a base de perfil de aluminio en 2" color natural y vidrio tintex verde, acabado satinado, de 6.0 mm de espesor.


1 Pieza

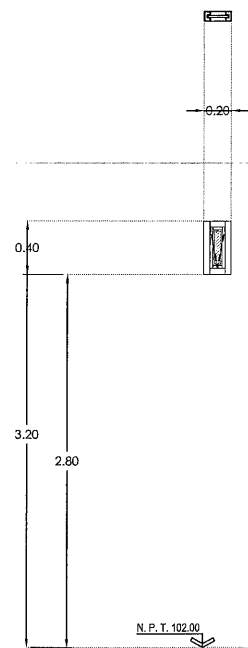

C - 4
escala 1:25

Cancelería a base de perfil de aluminio en 2" color natural y vidrio tintex verde, acabado satinado, de 6.0 mm de espesor.

1 Pieza

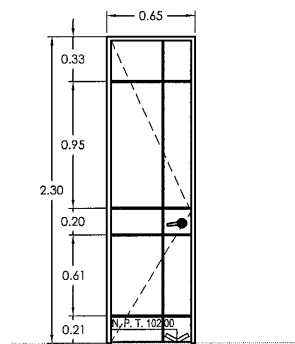


P - 1
escala 1:25

Puerta a base de madera en banak de 1ra calidad, entrecalle con junquillo aluminio de 1 cm. Y chapa marca lesa modelo 2600 de barriete terminado en cromo male.

1 Pieza



GUADALUPE
ZACATECAS

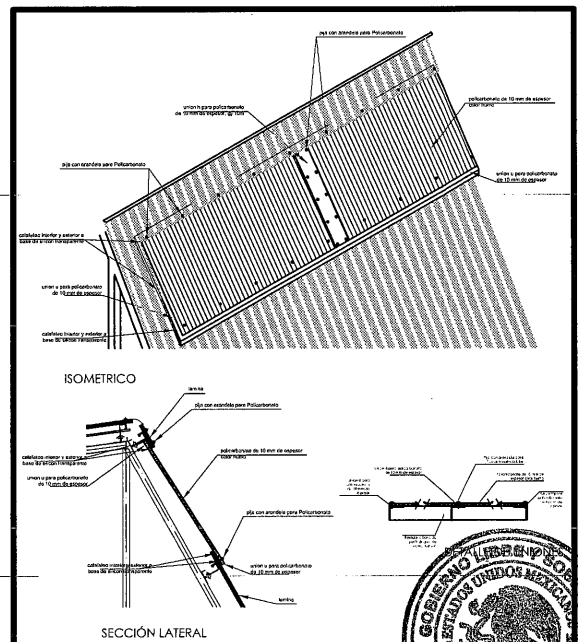

LIC. DAVID MONREAL
GOBERNADOR DEL ESTADO DE ZACATECAS
ARQ. GUILLERMO CARRILLO
SECRETARIO DE OBRAS PÚBLICAS
C. ARQ. MANUEL ALFONSO ACUÑA BORDA
SUBSECRETARIO DE PROYECTOS Y COSTOS
C. ING. ADRIÁN GERMÁN RODRÍGUEZ RAYAS
SUBSECRETARIO DE OBRAS PÚBLICAS
C. ARQ. ROMEO PAREJA GARCÍA
DIRECTOR DE PROYECTOS

DIRECCIÓN DE PROYECTOS					
SUBDIRECCIÓN DE PROYECTOS					
LOCALIZACIÓN			ORIENTACIÓN		
PROYECTO:			CONSTRUCCIÓN DE NAVES Y L. EN ALMACENES CENTRALES DE GOBIERNO DEL ESTADO, UBICADO EN EL KM 6 DE LA CARRETERA GUADALUPE-CUARENTACOSMO EN LA COMUNIDAD DE CIENEGUITAS DEL MUNICIPIO DE GUADALUPE, ZACATECAS. PARA RESGUARDO DOCUMENTAL Y MATERIAL DE LAS DEPENDENCIAS DE LA ADMINISTRACIÓN PÚBLICA ESTATAL		
UBICACIÓN:			CIENEGUITAS, GUADALUPE, ZACATECAS		
PLANO:			CANCELERÍAS, CARPINTERÍAS Y HERRERÍAS "ALMACÉN L"		CLAVE
CONTENIDO:			PLANTA DE UBICACIÓN Y ALZADOS		CAN-02
APROBO	REVISÓ	EJECUTÓ	DIBUJO	FECHA	ESCALA
ARQ. I.D.G.B.	ARQ. L.F.P.	ARQ. F.A.F.	ARQ. F.A.F.	28/06/2023	1:50
FOLIO					060/2021
EL GOBIERNO DEL ESTADO A TRAVÉS DE LA SECRETARÍA DE OBRAS PÚBLICAS ACREDITA LA PROPIEDAD DEL PROYECTO Y SE RESERVA EL USO DEL MISMO CUADRO DE DATOS, LOGOTIPOS Y LOS DERECHOS QUE EN ELLOS SE ASIRIEN. CUALQUIER USO PARCIAL O TOTAL NO AUTORIZADO DE ESTA INFORMACIÓN CONSTITUIRÁ UN ACTO DE USURPACIÓN DE FUNCIONES Y PRODUCCIÓN DE CONTENIDO FALSO. LO ANTERIOR BAJO LA DISPOSICIÓN DE LO ESTABLECIDO EN EL ARTÍCULO 31 DE LA LEY DE OBRA PÚBLICA Y SERVICIOS RELACIONADOS PARA EL ESTADO Y LOS MUNICIPIOS DE ZACATECAS. POR LO QUE A PARTIR DE ESTA FECHA QUEDARÁN REGISTRADOS EN EL ARCHIVO PROYECTO MAESTRO DE LA SUBSECRETARÍA DE PROYECTOS Y COSTOS ASOCIADA A ESTA SECRETARÍA DE OBRAS PÚBLICAS.					

ESPECIFICACIONES

COMPACTACIÓN: EL RELLENO QUE SE HARA BAJO FIRMES SERA DE 30 cm. CON TERRETO O GRAVA CEMENTADA CON UN PESO VOLUMETRICO MINIMO DE 1700 kg/cm³. COMPACTADA EN CAPAS DE 15 cm AL 95% DE LA PRUEBA PROCTOR DEL P.V.5.M. COMPACTADO CON PISON MECANICO. GASOLINA O RODILLO. EL SUELO QUE ESTE BAJO EL RELLENO DEBERA CUMPLIR CON LA CADA ADECUADA DE V.R. E. EN CASO DE NO CUMPLIR, SUSTITUIR O MEJORAR EL TERRENO. DE ACUERDO AL LABORATORIO. FIRME: SERA DE 12 cm. DE ESPESOR CON CONCRETO FC = 230 kg/cm². CIMENTACIÓN: DE MAESTRÍA DE 3o CLASE JUNTEADA CON MORTERO CEM. - ARENA 1/5 PLANTILLA: SERA DE CONCRETO FORTALEC = 10 kg/cm². Y CINCO CENTIMETROS DE ESPESOR. CADENA DE DESPLANTE: INTERMEDIAS Y CERRAMIENTOS: SECCION DE 30x30x10.00m. ARMADA CON 4 # 8 Y 1 # 4. E. 0.30m. MURO: ESPESOR 20 cm. DE BLOCK TIPO HUECO DE 200x200x40cm. JUNTEADO CON MORTERO CEMENTO-ARENA 1:3. CASTILLOS: INDICADOS LOSAS Y COLUMNAS: ESPESOR Y ARMADOS INDICADOS EN PLANTA.

NOTAS GENERALES

ACOTACIONES GENERALES EN METROS. - ANTES DE EFECTUAR EL COLADO Y MONTAJE DE ELEMENTOS ESTRUCTURALES VERIFICAR COTAS NIVELES EJES Y DETALLES CON LOS PLANOS ARQUITECTONICOS

ELEMENTO	RECUBRIMIENTO LIBRE
LOSAS	1.5 cm.
CADENAS	1.5 cm.
CASTILLOS	1.5 cm.
TRABES	2.5 cm.
COLUMNAS	3.0 cm.
EN CONTACTO CON TERRENO NAT.	3.0 cm.

CONCRETO:
PARA CADENAS Y CASTILLOS Fc = 150 kg/cm². PARA ZAPATAS COLUMNAS TRABES Y LOSAS Fc = 230 kg/cm².

ACERO DE REFUERZO:
PARA DIAMETRO 1/4" Y 3/8" 2350 kg/cm² OTROS Ø 1/2" 4200 kg/cm².

RELLENO:
LOS DATOS DE CIMENTACIÓN INDICADOS EN EL PLANO NO CONTEMPLAN RILLOS CON RELLENO IMPORTANTE DE CONSISTENCIA MUY BLANDA, ETC. POR LO QUE EN CADA CASO SE DEBE VERIFICAR SU CARACTERÍSTICA CON EL DEPTO. TECNICO CORRESPONDIENTES.

- SE CONSIDERA UNA CAPACIDAD DE CARGA Qa = 20 T/m².

- A TODOS LOS ELEMENTOS HORIZONTALES SE LES DARA UNA CONTRAFLECHA DE 1/400.

- LOS LIMITES DE LOSA DEBEN SER CON CADENA DE CERRAMIENTO.

DIAMETRO	TRABE	ANCLAJE
No. 2	25 cm.	8 cm.
No. 3	38 cm.	11 cm.
No. 4	50 cm.	15 cm.
No. 5	64 cm.	17 cm.
No. 6	72 cm.	23 cm.

DIAMETRO	TRABE	ANCLAJE
No. 2	8 cm.	5 cm.
No. 3	12 cm.	8 cm.

ESTRIBOS EXCEPTO DONDE SE INDIQUEN: DE OTRO TIPO EL PRIMER ESTRIBO SE COLOCA A PARTIR DEL PAÑO DELAPOYO A 1/2 DELA MENOR SEPARACION ENTRE ESTRIBOS INDICADA PARA APOYOS.

ACERO DE REFUERZO:
PARA DIAMETRO 1/4" Y 3/8" 2350 kg/cm² OTROS Ø 1/2" 4200 kg/cm².

RELLENO:
LOS DATOS DE CIMENTACIÓN INDICADOS EN EL PLANO NO CONTEMPLAN RILLOS CON RELLENO IMPORTANTE DE CONSISTENCIA MUY BLANDA, ETC. POR LO QUE EN CADA CASO SE DEBE VERIFICAR SU CARACTERÍSTICA CON EL DEPTO. TECNICO CORRESPONDIENTES.

- SE CONSIDERA UNA CAPACIDAD DE CARGA Qa = 20 T/m².

- A TODOS LOS ELEMENTOS HORIZONTALES SE LES DARA UNA CONTRAFLECHA DE 1/400.

- LOS LIMITES DE LOSA DEBEN SER CON CADENA DE CERRAMIENTO.

LIC. DAVID MONREAL
GOBERNADOR CONSTITUCIONAL D

ARQ. GUILLERMO CARRILLO
SECRETARIO DE OBRAS PÚBLICAS



C. ARQ. MANUEL ALFONSO ACUÑA BORDA
SUBSECRETARIO DE PROYECTOS Y COSTOS

C. ING. ADRIÁN GERMÁN RODRÍGUEZ RAYAS
SUBSECRETARIO DE OBRAS PÚBLICAS

C. ARQ. ROMEO PAVILLO GARCÍA
DIRECTOR DE PROYECTOS

DIRECCIÓN DE PROYECTOS
SUBDIRECCIÓN DE INGENIERÍAS

LOCALIZACIÓN		ORIENTACIÓN	
PROYECTO: CONSTRUCCIÓN DE NAVES K Y L EN ALMACENES CENTRALES DE GOBIERNO DEL ESTADO, UBICADO EN EL KM 6 DE LA CARRETERA GUADALUPE-CUAUHTÉMOC-COSIO EN LA COMUNIDAD DE CIENEGUITAS DEL MUNICIPIO DE GUADALUPE, ZACATECAS. PARA RESGUARDO DOCUMENTAL Y MATERIAL DE LAS DEPENDENCIAS DE LA ADMINISTRACIÓN PÚBLICA ESTATAL			
UBICACIÓN: CIENEGUITAS, GUADALUPE, ZACATECAS			
PLANO: ESTRUCTURAL		CLAVE	
CONTENIDO: PLANTA DE CIMENTACIÓN Y DETALLES TIPO		EST-02	
APROBO	REVISÓ	EJECUTÓ	DIBUJÓ
ING. M. Ortega R.	ING. Vicente F.S.	ING. Vicente F.S.	TEC. J. Manuel E.C.
FECHA: 29/08/2023		ESCALA: 1:7.5	
FOLIO: 080/2021			
EL GOBIERNO DEL ESTADO A TRAVÉS DE LA SECRETARÍA DE OBRAS PÚBLICAS ACREDITA LA PROPIEDAD DEL PROYECTO Y SE RESERVA EL USO DEL MISMO, CUADRO DE DATOS, LOGOTIPOS Y LOS CRÉDITOS QUE EN ELLOS SE ASIENTAN. CUALQUIER USO PARCIAL O TOTAL NO AUTORIZADO DE ESTA INFORMACIÓN CONSTITUYE UN ACTO DE INFRACCIÓN DE FUNCIONES Y PRODUCCIÓN DE CONTENIDO APROPIADO ANTERIOR BAJO LA DISPOSICIÓN DE LO ESTABLECIDO EN EL ARTÍCULO 31 DE LA LEY DE OBRAS PÚBLICAS Y SERVICIOS RELACIONADOS PARA EL ESTADO Y LOS MUNICIPIOS DE ZACATECAS. POR LO QUE A PARTIR DE ESTA FECHA QUEDARÁN REGISTRADOS EN EL ARCHIVO PROYECTO MAESTRO DE LA SUBSECRETARÍA DE PROYECTOS Y COSTOS ADSCRITA A ESTA SECRETARÍA DE OBRAS PÚBLICAS.			

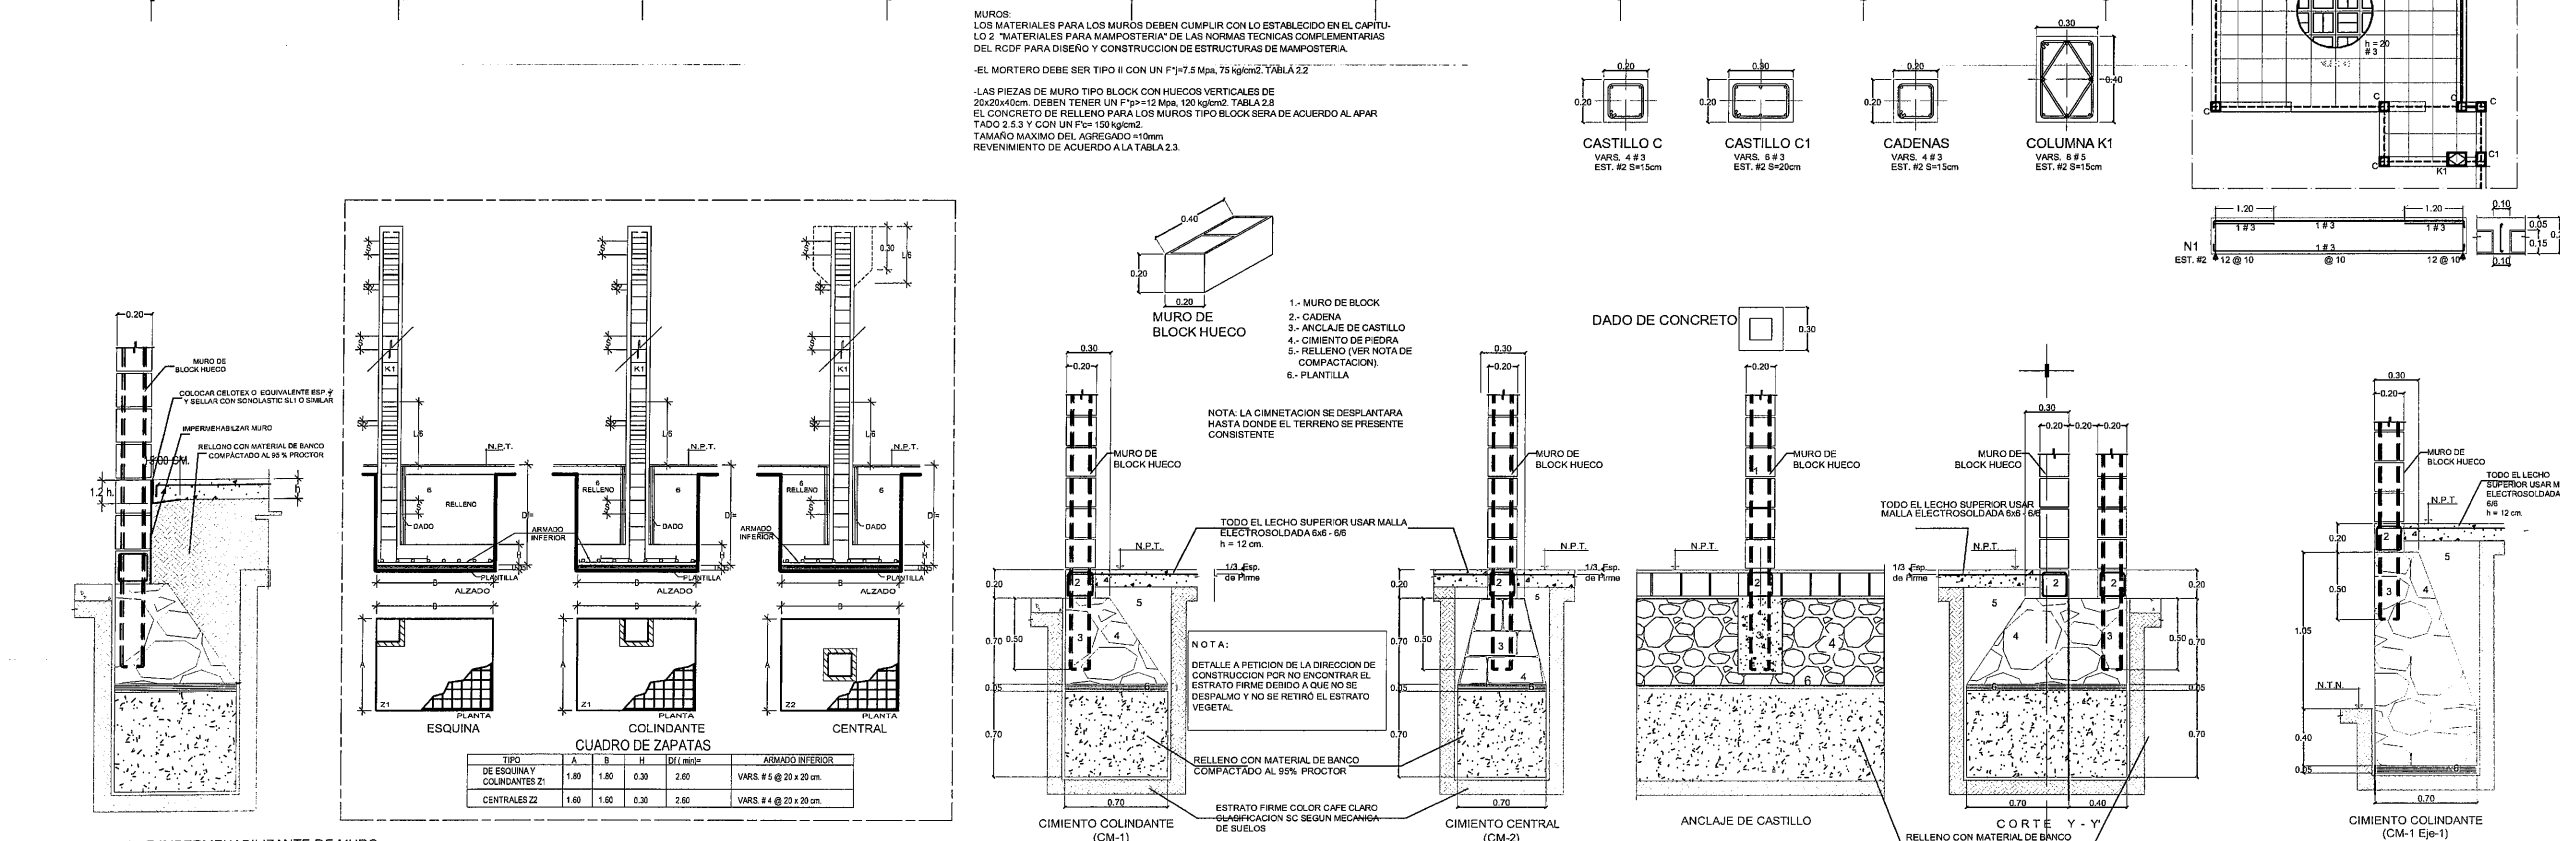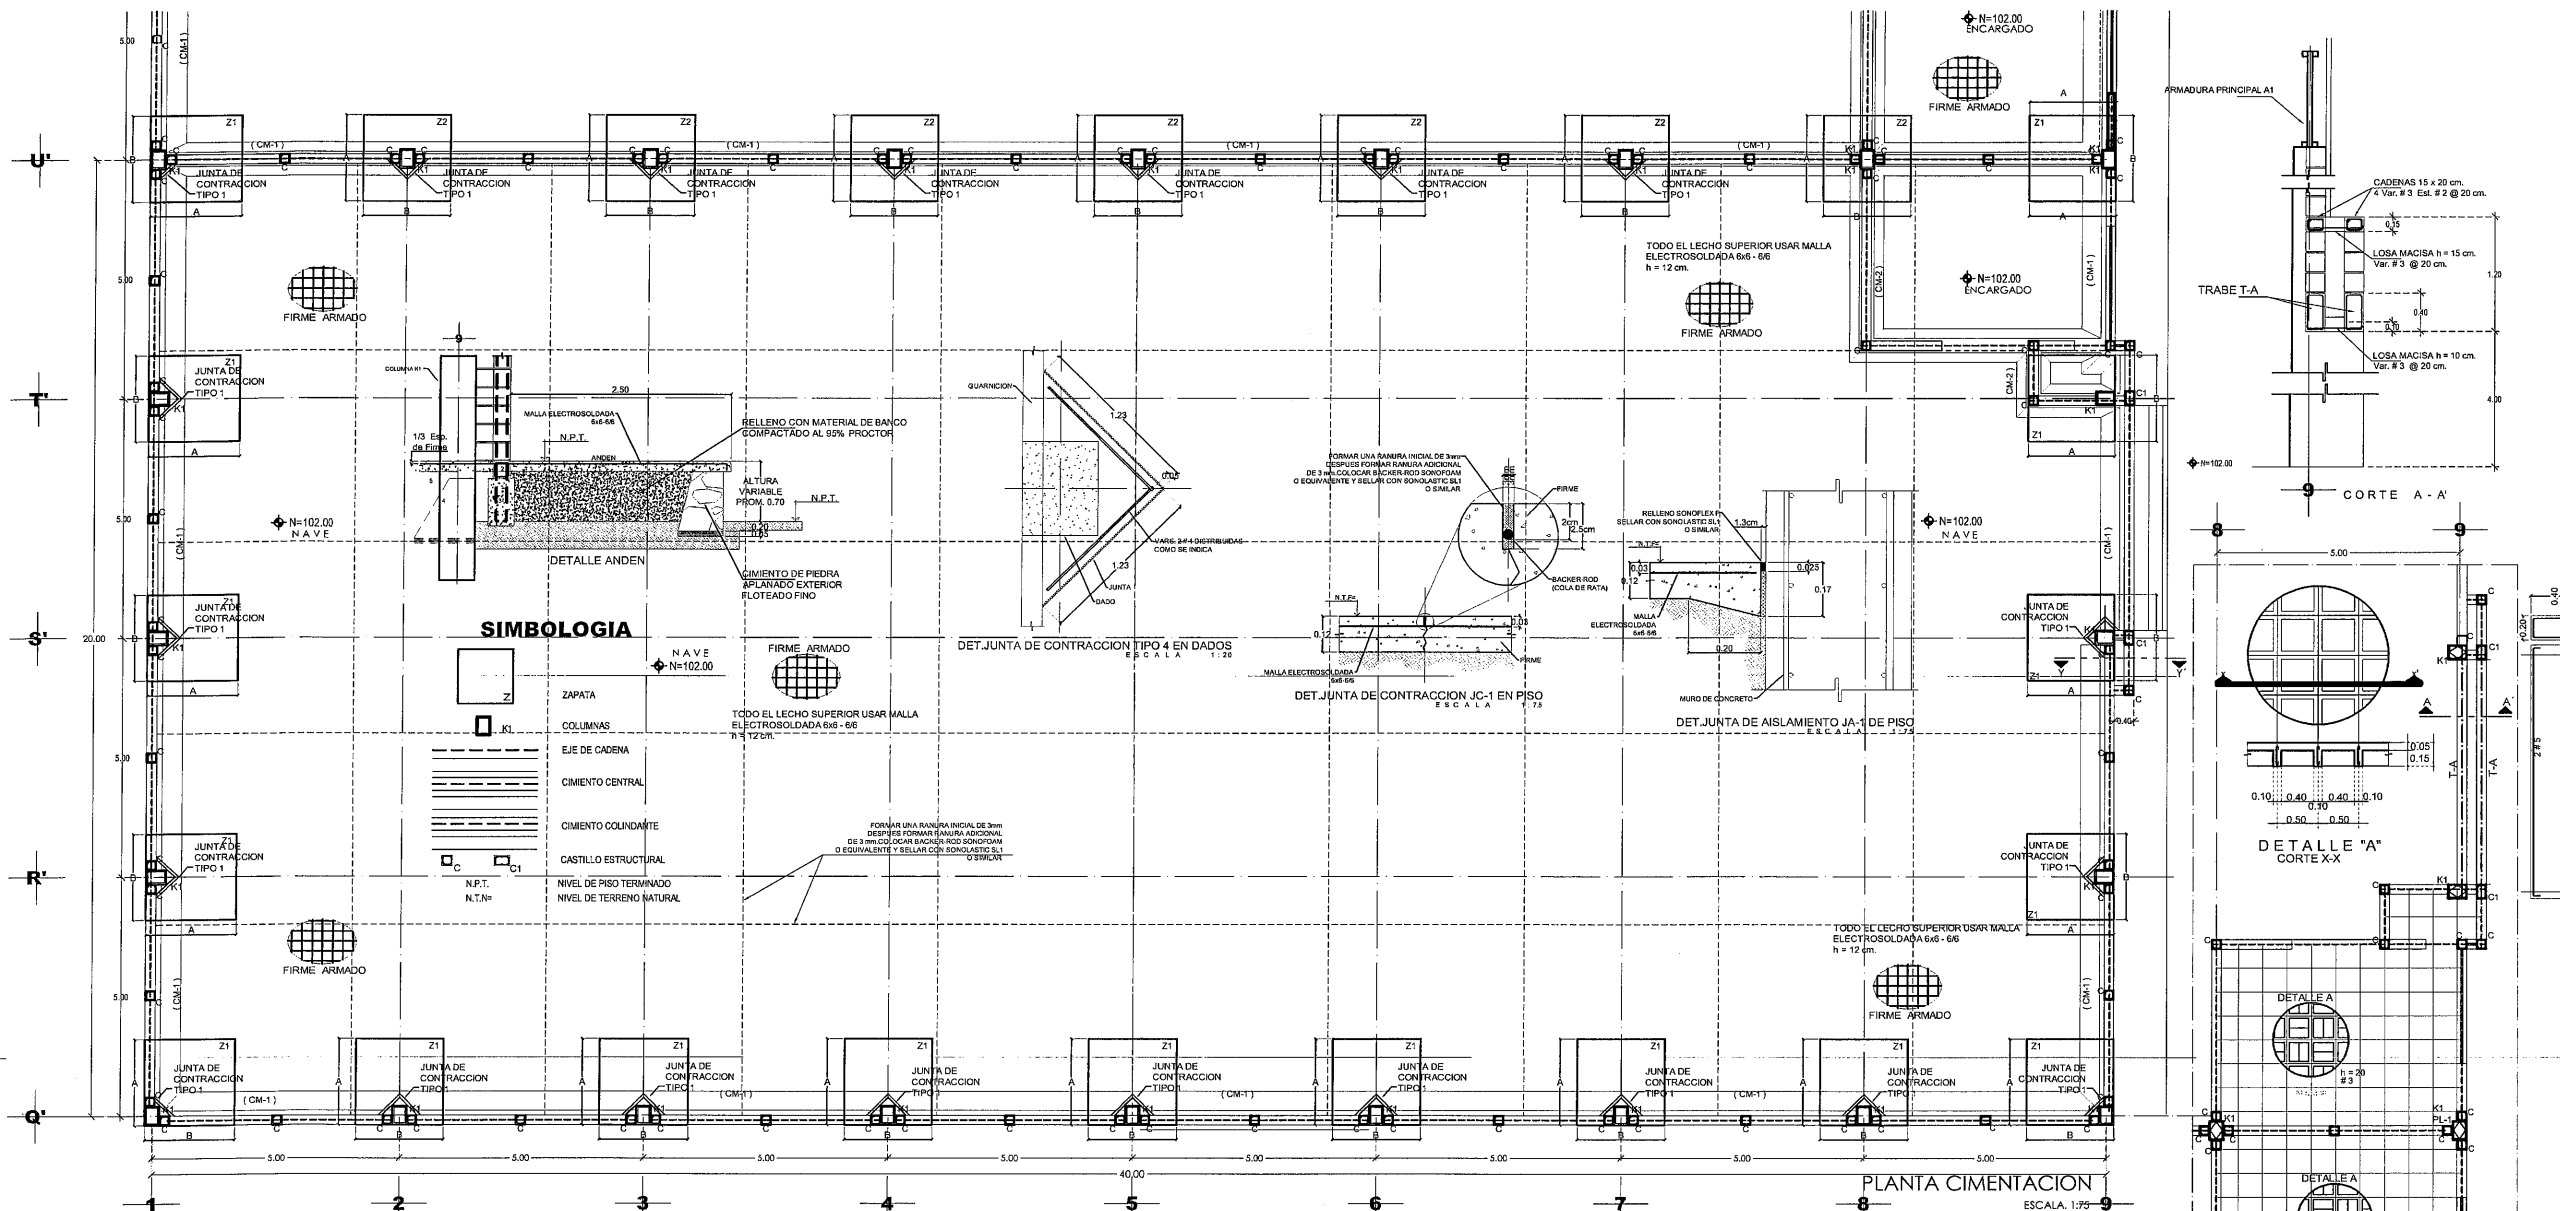

GUADALUPE

ZACATECAS

ESPECIFICACIONES

COMPACTACIÓN:
EL RELLENO QUE SE HARÁ BAJO FIRMES SERÁ DE 30 cm. CON TEPETATE O GRAVA CEMENTADA CON UN PESO VOLUMÉTRICO MÍNIMO DE 1700 kg/m³. COMPACTADA EN CAPAS DE 15 cm AL 95% DE LA PRUEBA PROCTOR DEL P.V.S.M. COMPACTADO CON PISÓN NEUMÁTICO. GASOLINA O RODILLO. EL SUELO QUE ESTE BAJO EL RELLENO DEBERÁ CUMPLIR CON LA CALIDAD ADECUADA DE V.R.S. EN CASO DE NO CUMPLIR, SUSTITUIR O MEJORAR EL TERRENO, DE ACUERDO AL LABORATORIO.

PRIME:
SERÁ DE 15 cm. DE ESPESOR CON CONCRETO FC = 250 Kg/m³

CIMENTACIÓN:
DE MAMPOSTERÍA DE 3ra CLASE JUNTEADA CON MORTERO CEM - ARENA 1:5

PLANTILLA:
SERÁ DE CONCRETO PORRE FC = 90 kg/m³ Y CINCO CENTÍMETROS DE ESPESOR.

CADENA DE DESPLANTE, INTERMEDIAS Y CERRAMIENTO:
SECCIÓN DE 0.20 x 0.20m. ARMADA CON 4 Ø 3/8" Y EST. Ø 1/4" @ 0.20m.

MURO:
ESPESOR 20 cm. DE BLOCK TIPO HUECO DE 20x20x40cm. JUNTEADO CON MORTERO CEMENTO-ARENA 1:5. CASTILLOS INDICADOS LOSAS Y COLUMNAS: ESPESOR Y ARMADOS INDICADOS EN PLANTA.

NOTAS GENERALES

ACOTACIONES GENERALES EN METROS.
ANTES DE EFECTUAR EL COLADO Y MONTAJE DE ELEMENTOS ESTRUCTURALES VERIFICAR COTAS, NIVELES, EJES Y DETALLES CON LOS PLANOS ARQUITECTÓNICOS

ELEMENTO	RECURRIMIENTO LIBRE
LOSAS	1.5 cm.
CADENAS	1.5 cm.
CASTILLOS	1.5 cm.
TRABES	2.5 cm.
COLUMNAS	3.0 cm.
EN CONTACTO CON TERRENO NAT.	3.0 cm.

CONCRETO: PARA CADENAS Y CASTILLOS Fc = 150 kg/cm², PARA ZAFATAS, COLUMNAS

TRABES Y LOSAS Fc = 250 kg/cm²

ABLA DE ANCLAJES TRASLAPES PARA TODO ELEMENTO ESTRUCTURAL

DIAMETRO	TRASLAP	ANCLAJE
No. 2	26 cm.	8 cm.
No. 3	38 cm.	11 cm.
No. 4	50 cm.	15 cm.
No. 5	64 cm.	19 cm.
No. 6	72 cm.	23 cm.

DIAMETRO	1	2
No. 2	8 cm.	5 cm.
No. 3	12 cm.	8 cm.

ESTRIBOS EXCEPTO DONDE SE INDIQUEN DE OTRO TIPO EL PRIMER ESTRIBO SE COLOCA A PARTIR DEL PAÑO DEL APOYO A 1/2 DE LA MEJOR SEPARACIÓN ENTRE ESTRIBOS INDICADA PARA APOYOS. ACERO DE REPUZO: PARA DIAMETRO 1/4" = 2530 kg/m² OTROS Ø" = 4200 kg/m²

NOTA: LOS DATOS DE CIMENTACIÓN INDICADOS EN EL PLANO NO CONTIENEN SUELOS CON RELLENOS IMPORTANTES, ARCILLAS EXPANSIVAS, TURBAS DE CONSISTENCIA MUY BLANDA, ETC. POR LO QUE EN CADA CASO SE DEBE VERIFICAR SU CARACTERÍSTICA Y DE SER NECESARIO CONSULTAR CON EL DEPTO. TÉCNICO CORRESPONDIENTES.

SE CONSIDERA UNA CAPACIDAD DE CARGA Q_u = 20 Tm.

A TODOS LOS ELEMENTOS HORIZONTALES SE LES DARÁ UNA CONTRAFLECHA DE L/400.

LOS LÍMITES DE LOSA DEBEN SER CON CADENA DE CERRAMIENTO


LIC. DAVID MONREAL GOBERNADOR CONSTITUCIONAL

ARQ. GUILLERMO CARRILLO PACHECO SECRETARIO DE OBRAS PÚBLICAS

C. ARQ. MANUEL ALFONSO ACUÑA SUBSECRETARIO DE PROYECTOS Y COSTOS

C. ING. ADRIÁN GERMÁN RODRÍGUEZ RAYAS SUBSECRETARIO DE OBRAS PÚBLICAS C. ARQ. ROMEO PAVILLO GARCÍA DIRECTOR DE PROYECTOS

DIRECCIÓN DE PROYECTOS SUBDIRECCIÓN DE INGENIERÍAS

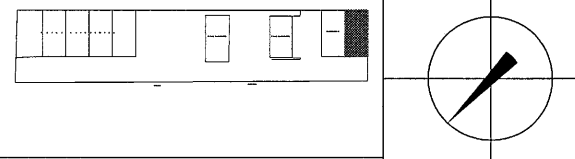

LOCALIZACIÓN ORIENTACIÓN

PROYECTO: CONSTRUCCIÓN DE NAVES K Y L EN ALMACENES CENTRALES DE GOBIERNO DEL ESTADO, UBICADO EN EL KM 6 DE LA CARRETERA GUADALUPE-CUAUTHEMOC-COSIO EN LA COMUNIDAD DE CIENEGUITAS DEL MUNICIPIO DE GUADALUPE, ZACATECAS. PARA RESGUARDO DOCUMENTAL Y MATERIAL DE LAS DEPENDENCIAS DE LA ADMINISTRACIÓN PÚBLICA ESTATAL.


UBICACIÓN: CIENEGUITAS, GUADALUPE, ZACATECAS

PLANO: ESTRUCTURAL "ALMACÉN L"


CONTENIDO: ESTRUCTURAL MUROS CORTES ESQUEMÁTICOS EST-09

APROBO	REVISÓ	EJECUTÓ	DIBUJÓ	FECHA	ESCALA	FOLIO
ING. M. Ortega R.	ING. Vicente F.S.	ING. Vicente F.S.	TEC. J.Manuel E.C.	26/06/2023	1:75	060/2021



EL GOBIERNO DEL ESTADO A TRAVÉS DE LA SECRETARÍA DE OBRAS PÚBLICAS ACREDITA LA PROPIEDAD DEL PROYECTO Y SE RESERVA EL USO DEL MISMO. CUADRO DE DATOS, LOGOTIPOS Y LOS CRÉDITOS QUE EN ELLOS SE ASIENTAN. CUALQUIER USO PARCIAL O TOTAL NO AUTORIZADO DE ESTA INFORMACIÓN CONSTITUIRÁ UN ACTO DE USURPACIÓN DE FUNCIONES Y PRODUCCIÓN DE CONTENIDO APÓCRIFO. LO ANTERIOR BAJO LA DISPOSICIÓN DE LO ESTABLECIDO EN EL ARTÍCULO 31 DE LA LEY DE OBRA PÚBLICA Y SERVICIOS RELACIONADOS PARA EL ESTADO Y LOS MUNICIPIOS DE ZACATECAS. POR LO QUE A PARTIR DE ESTA FECHA QUEDARÁN REGISTRADOS EN EL ARCHIVO PROYECTO MAESTRO DE LA SUBSECRETARÍA DE PROYECTOS Y COSTOS ASOCIADA A ESTA SECRETARÍA DE OBRAS PÚBLICAS.

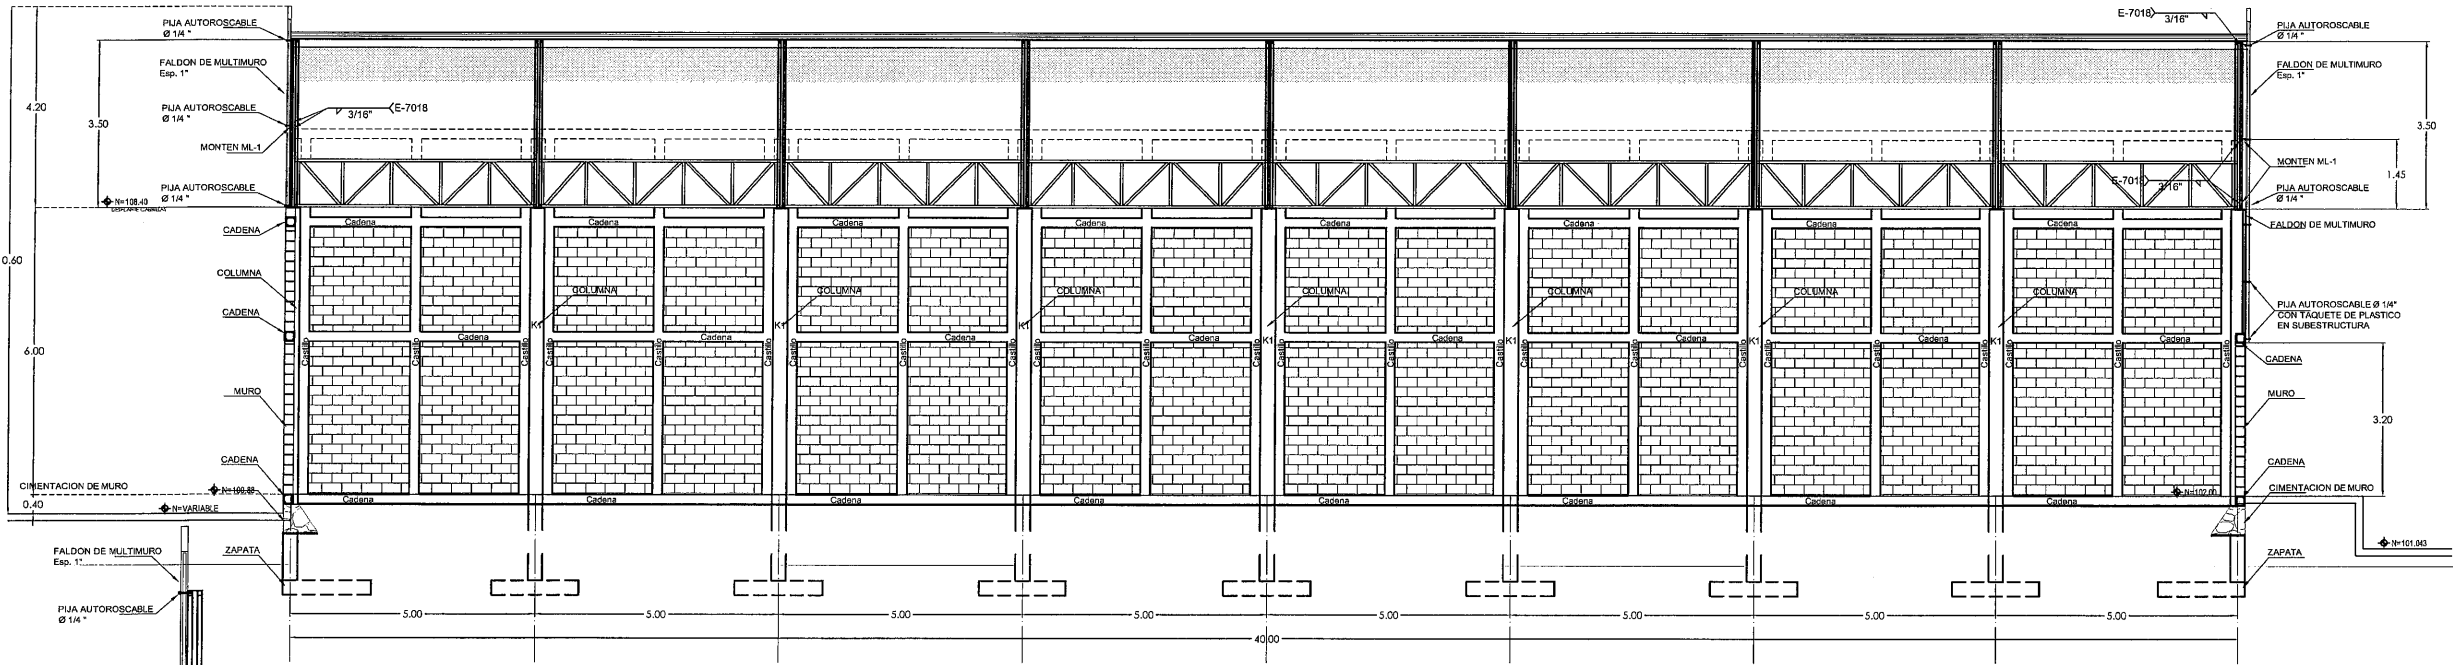


CORTE ESQUEMATICO LONGITUDINAL ESCALA: 1:75

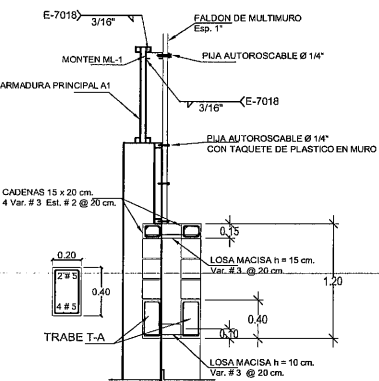

CLAVE	PERFIL	SECCION
ML-1	1 - 5 MT-12	

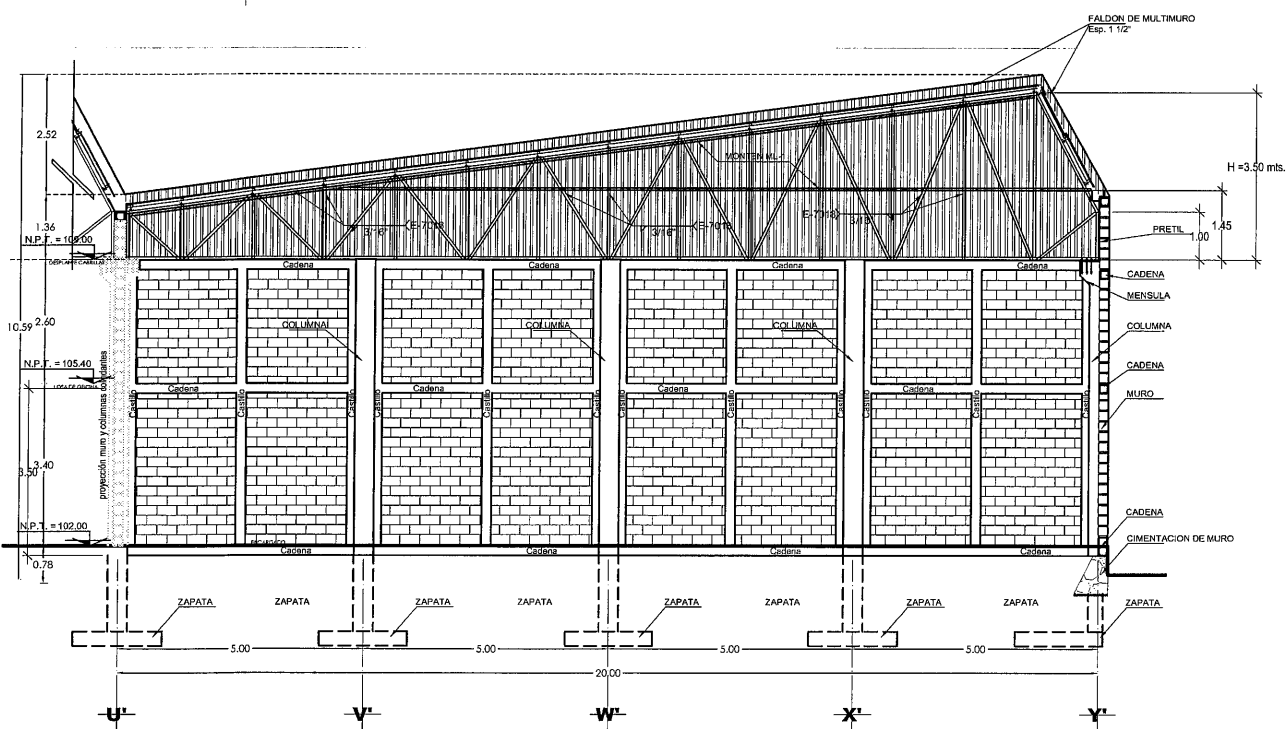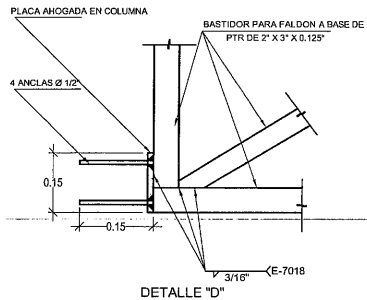

CORTE ESQUEMATICO TRANSVERSAL ESCALA: 1:75

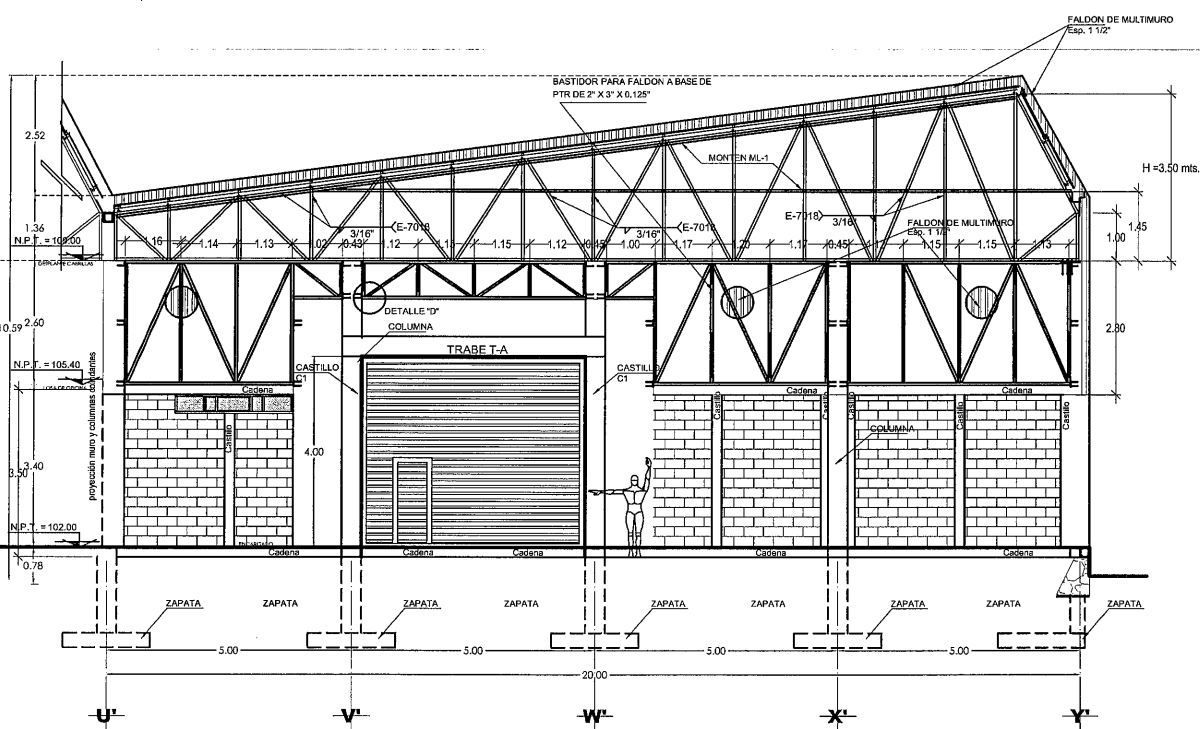

FACHADA PRINCIPAL F1 ESCALA: 1:75

GUADALUPE

ZACATECAS

ESPECIFICACIONES

COMPACTACIÓN: EL RELENO QUE SE HARA BAJO FIRMES SERA DE 30 cm. CON TERRETO GRABA, CEMENTADA CON UN PESO VOLUMETRICO MINIMO DE 1700 kg/cm³. COMPACTADA EN CAPAS DE 15 cm AL 95% DE LA PRUEBA PROCTOR DEL P.V.S.A. COMPACTADO CON PISON NEUMATICO. GASOLINA O RODILLO. EL SUELO QUE ESTE BAJO EL RELENO DEBERA CUMPLIR CON LA CAUDAL ADECUADA DE V.R. 5. EN CASO DE NO CUMPLIR, SUSTITUIR O MEJORAR EL TERRENO. DE ACUERDO AL LABORATORIO. FIRME: SERA DE 12 cm. DE ESPESOR CON CONCRETO F'c = 250 kg/cm². CIMENTACIÓN: DE MANPOSTERIA DE 3ro CLASE JUNTADA CON MORTERO CEM. - ARENA 1/5 PLANTILLA SERA DE CONCRETO F'c = 10 kg/cm². CINCO CENTIMETROS DE ESPESOR. CADENA DE DESPLANTE. CIMENTACIÓN Y CERRAMIENTO. SECCION DE 0.30 x 0.20 m. ARMADA CON 4 Ø 3/8" Y EST. Ø 1/4" @ 20 cm. MURO: ESPESOR 20 cm. DE BLOCK TIPO HUECO DE 20x20x40 cm. JUNTADA CON MORTERO CEMENTO-ARENA 1/5. CASTILLOS: INDICADOS LOSAS Y COLUMNAS. ESPESOR Y ARMADO INDICADOS EN PLANTA.

NOTAS GENERALES

ACOTACIONES GENERALES EN METROS. - ANTES DE EFECTUAR EL COLADO Y MONTAJE DE ELEMENTOS ESTRUCTURALES VERIFICAR COTAS, NIVELES Y DETALLES CON LOS PLANOS ARQUITECTONICOS.

ELEMENTO	RECUBRIMIENTO LIBRE
LOSAS	1.5 cm.
CADENAS	1.5 cm.
CASTILLOS	1.5 cm.
TRABES	2.5 cm.
COLUMNAS	3.0 cm.
EN CONTACTO CON TERRENO NAT.	5.0 cm.

CONCRETO PARA CADENAS Y CASTILLOS F'c = 150 kg/cm². PARA ZAPATAS, COLUMNAS Y TRABES Y LOSAS F'c = 250 kg/cm².

TABLA DE ANCLAJES TRASLAPES PARA TODO ELEMENTO ESTRUCTURAL.

DIAMETRO	TRASLAPES	ANCLAJE
No. 2	25 cm.	8 cm.
No. 3	38 cm.	11 cm.
No. 4	50 cm.	15 cm.
No. 5	64 cm.	19 cm.
No. 6	72 cm.	23 cm.

DIAMETRO	13 Ø	13 Ø
No. 2	8 cm.	5 cm.
No. 3	12 cm.	8 cm.

ESTRIBOS EXCEPTO DONDE SE INDIQUEN. DE OTRO TIPO EL PRIMER ESTRIBO SE COLOCA A PARTIR DEL PISO DEL APOYO A 1/2 DELA MENOR SEPARACION ENTRE ESTRIBOS INDICADA PARA APOYOS.

ACERO DE REFORZO. PARA DIAMETRO 1/4" F'c = 2500 kg/cm² OTROS Ø F'c = 4200 kg/cm².

NOTA: LOS DATOS DE CIMENTACIÓN INDICADOS EN EL PLANO NO CONTENDRAN SUELOS CON RELENOS IMPORTANTES. ARCADEAS Y PASADIZOS TURBAS DE CONSERVACIÓN MITI BLANDA, ETC. POR LO QUE EN CADA CASO SE DEBE VERIFICAR SU CARACTERÍSTICA CON LA CONSULTA CON EL DEPTO. TECNICO CORRESPONDIENTES.

- SE CONSIDERA UNA CAPACIDAD DE CARGA Q₀ = 20 T/m².

- A TODOS LOS ELEMENTOS HORIZONTALES SE LES DARA UNA CONTRAFLECHA DEL 1/400.

- LOS LIMITES DE LOSA DEBEN SER CON CADENA DE CERRAMIENTO.

LIC. DAVID MONREAL CAVALLA
GOBERNADOR CONSTITUCIONAL


ARQ. GUILLERMO CARRILLO CASTELLAS
SECRETARIO DE OBRAS PÚBLICAS

C. ARQ. MANUEL ALONSO
SUBSECRETARIO DE PROYECTOS Y COSTOS

C. ING. ADRIÁN GERMÁN RODRÍGUEZ RAYAS
SUBSECRETARIO DE OBRAS PÚBLICAS

C. ARQ. ROMEO PADILLA GARCÍA
DIRECTOR DE PROYECTOS

DIRECCIÓN DE PROYECTOS
SUBDIRECCIÓN DE INGENIERÍAS

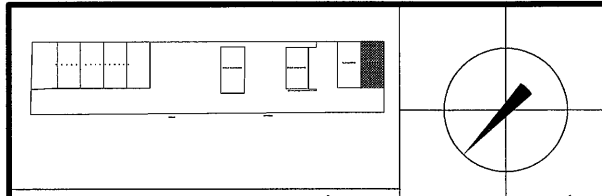

LOCALIZACIÓN ORIENTACIÓN

PROYECTO: CONSTRUCCIÓN DE NAVES K.Y.L. EN ALMACENES CENTRALES DE GOBIERNO DEL ESTADO. UBICADO EN EL KM 6 DE LA CARRETERA GUADALUPE-CUAUHTÉMOC-COSIO EN LA COMUNIDAD DE CIENEGUITAS DEL MUNICIPIO DE GUADALUPE, ZACATECAS. PARA RESGUARDO DOCUMENTAL Y MATERIAL DE LAS DEPENDENCIAS DE LA ADMINISTRACIÓN PÚBLICA ESTATAL.

UBICACIÓN: CIENEGUITAS, GUADALUPE, ZACATECAS

PLANO: ESTRUCTURAL



CONTENIDO: PLANTA DE CIMENTACIÓN Y DETALLES TIPO

EST-06


APROBO REVISÓ EJECUTÓ DIBUJÓ FECHA ESCALA FOLIO

ING. M. Ortega R. ING. Vicente F.S. ING. Vicente F.S. T.EC. J. Manuel E.C. 26/06/2023 1:7.5 06/2021

EL GOBIERNO DEL ESTADO A TRAVÉS DE LA SECRETARÍA DE OBRAS PÚBLICAS ACREDITA LA PROPIEDAD DEL PROYECTO Y SE RESERVA EL USO DEL MISMO, CUADRO DE DATOS, LOGOTIPOS Y LOS CRÉDITOS QUE EN ELLOS SE ASIENTAN. CUALQUIER USO PARCIAL O TOTAL NO AUTORIZADO DE ESTA INFORMACIÓN CONSTITUYE UN ACTO DE USURPACIÓN DE FUNCIONES Y PRODUCCIÓN DE CONTENIDO APÓCRIFO. LO ANTERIOR BAJO LA DISPOSICIÓN DE LO ESTABLECIDO EN EL ARTÍCULO 31 DE LA LEY DE OBRAS PÚBLICAS Y SERVICIOS RELACIONADOS PARA EL ESTADO Y LOS MUNICIPIOS DE ZACATECAS. POR LO QUE A PARTIR DE ESTA FECHA QUEDARÁN REGISTRADOS EN EL ARCHIVO PROYECTO MAESTRO DE LA SUBSECRETARÍA DE PROYECTOS Y COSTOS ADSCRITA A ESTA SECRETARÍA DE OBRAS PÚBLICAS.

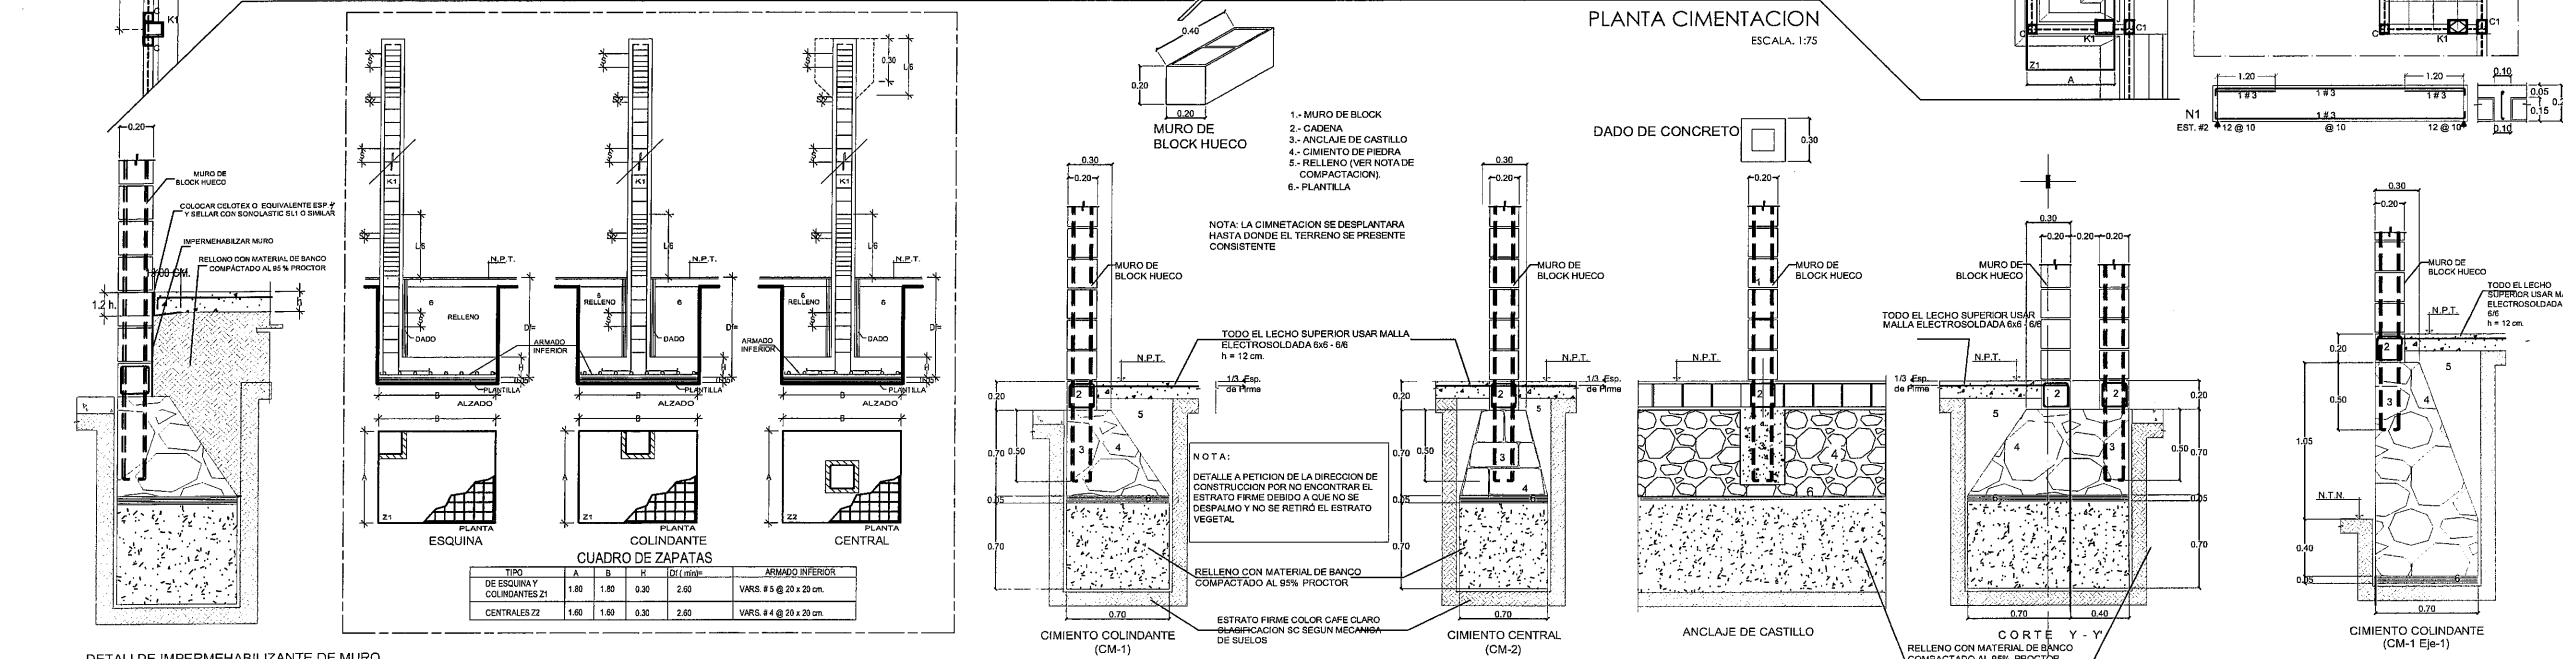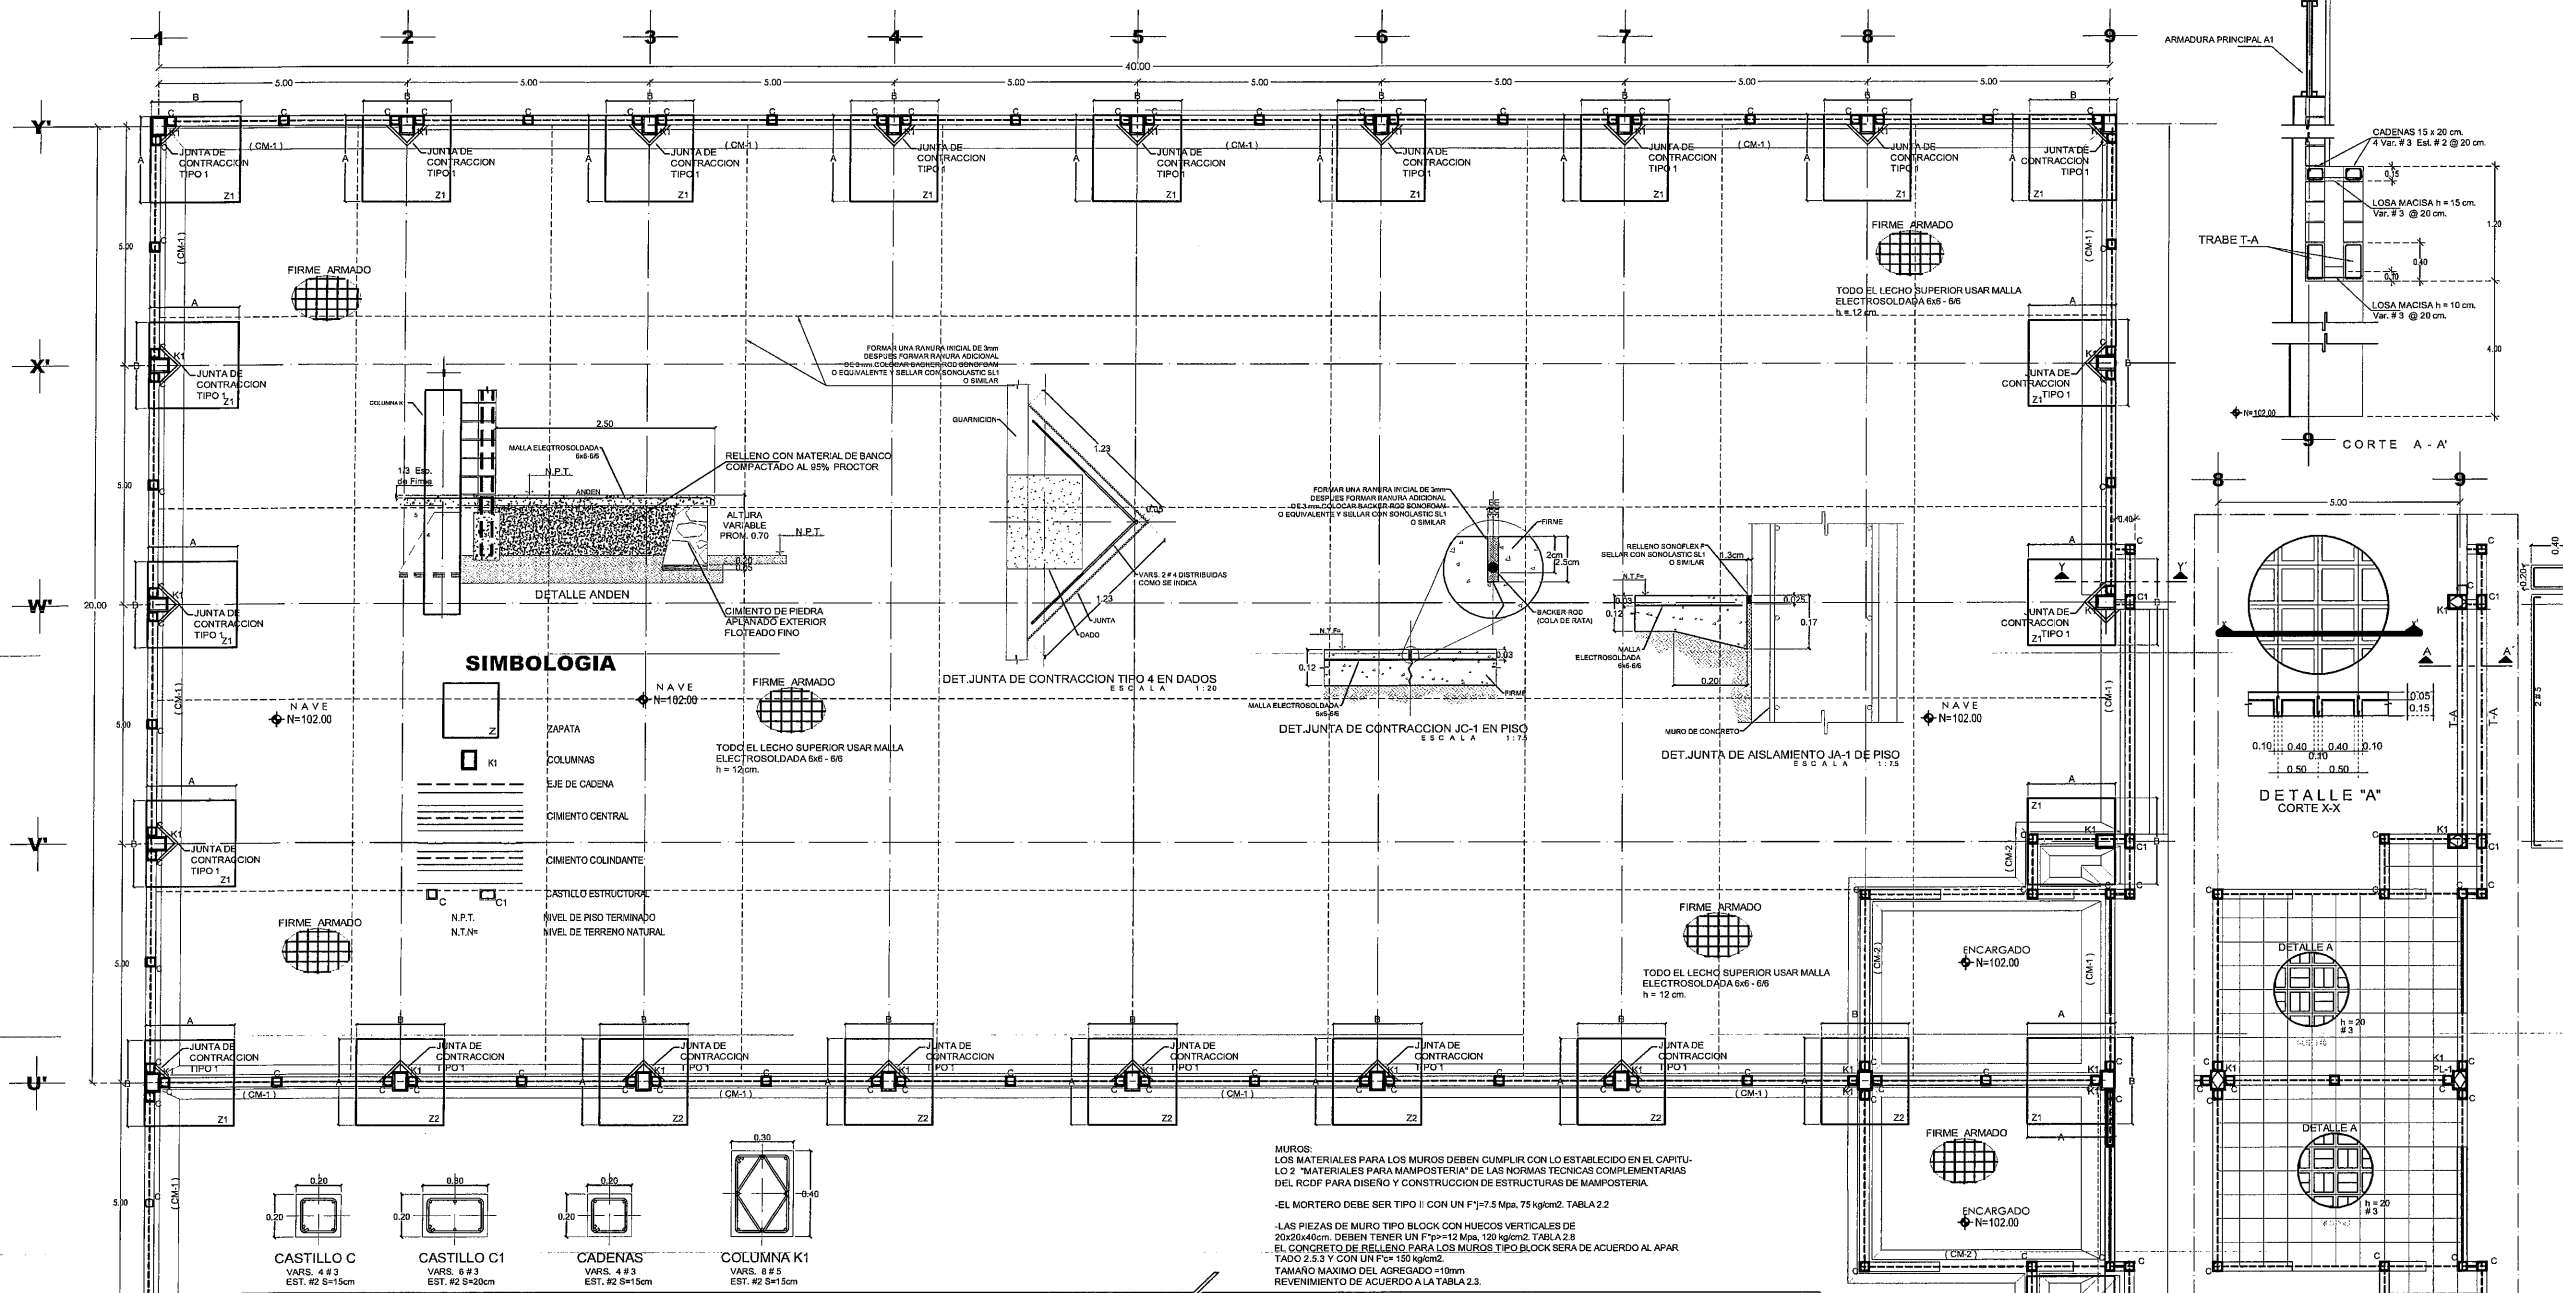

DETALLE IMPERMEABILIZANTE DE MURO DE MURO Y JUNTA DE DILATACION.

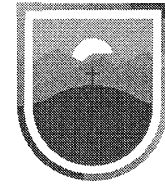

SECRETARÍA DE
OBRAS PÚBLICAS
ESTADO DE ZACATECAS

GUADALUPE

ZACATECAS

ESPECIFICACIONES

COMPACTACIÓN

EL RELLENO QUE SE HARÁ BAJO FIRMES SERÁ DE 30 cm. CON TERPETATE O GRAVA CEMENTADA CON UN PESO VOLUMÉTRICO MÍNIMO DE 1700 kg/m³. COMPACTADA EN CAPAS DE 15 cm AL 95% DE LA PRUEBA PROCTOR DEL P.V.S.M. COMPACTADO CON PISÓN NEUMÁTICO, GASOLINA O RODILLO. EL SUELO QUE ESTE BAJO EL RELLENO DEBERÁ CUMPLIR CON LA CALIDAD ADECUADA DE V.R.S. EN CASO DE NO CUMPLIR, SUSTITUIR O MEJORAR EL TERRENO, DE ACUERDO AL LABORATORIO.

FIRME

SERÁ DE 15 cm. DE ESPESOR CON CONCRETO FC = 250 Kg/m²

CIMENTACIÓN

DE MAMPOSTERÍA DE 3ra CLASE JUNTEADA CON MORTERO CEM. - ARENA 1:5

PLANTILLA

SERÁ DE CONCRETO PORRE Fc = 80 kg/m² Y CINCO CENTÍMETROS DE ESPESOR.

CADENA DE DESP. ANTE, INTERMEDIAS Y CERRAMIENTO:

SECCIÓN DE 0.20 x 0.20m. ARMADA CON 4 Ø 3/8" Y EST. Ø 1/4" @ 0.20m.

MURO

ESPESOR 20 cm. DE BLOCK TIPO MUÑO DE 20x20x40cm. JUNTEADO CON MORTERO CEMENTO-ARENA 1:5. CASTILLOS, INDICADOS LOSAS Y COLUMNAS: ESPESOR Y ARMADOS INDICADOS EN PLANTA.

NOTAS GENERALES

ACOTACIONES GENERALES EN METROS

ANTES DE EFECTUAR EL COLADO Y MONTAJE DE ELEMENTOS ESTRUCTURALES VERIFICAR COTAS, NIVELES, EJES Y DETALLES CON LOS PLANOS ARQUITECTÓNICOS

ELEMENTO	RECURRIMIENTO LIBRE
LOSAS	1.5 cm
CADENAS	1.5 cm
CASTILLOS	1.5 cm
TRABES	2.5 cm
COLUMNAS	3.0 cm
EN CONTACTO CON TERRENO NAT.	5.0 cm

CONCRETO:
PARA CADENAS Y CASTILLOS Fc = 150 kg/cm², PARA ZAPATAS, COLUMNAS
TRABES Y LOSAS Fc = 200 kg/cm².

ABLA DE ANCLAJES TRASLAPES PARA TODO ELEMENTO ESTRUCTURAL

DIAMETRO	TRASLAP	ANCLAJE
No. 2	28 cm.	8 cm.
No. 3	38 cm.	11 cm.
No. 4	50 cm.	15 cm.
No. 5	64 cm.	19 cm.
No. 6	72 cm.	23 cm.

DIAMETRO	TRASLAP	ANCLAJE
No. 2	8 cm.	5 cm.
No. 3	12 cm.	8 cm.

ESTRIBOS EXCEPTO DONDE SE INDIQUEN, DE OTRO TIPO EL PRIMERO SE COLOCA A PARTIR DEL PAÑO DEL APoyo A 10 DE LA MENOR SEPARACIÓN ENTRE ESTRIBOS INDICADA PARA APOYOS. ACERO DE REPLAZO: PARA DIAMETRO 1/4" = 2500 kg/cm² OTROS Ø 1/4" = 4200 kg/cm²

NOTA:
LOS DATOS DE CIMENTACIÓN INDICADOS EN EL PLANO NO CONTIENEN SUELOS CON RELIEVOS IMPORTANTES, ARCILLAS EXPANSIVAS, TURBAS DE CONSISTENCIA MUY BLANDA, ETC. POR LO QUE EN CADA CASO SE DEBE VERIFICAR SU CARACTERÍSTICA Y DE SER NECESARIO CONSULTAR CON EL DEPTO. TÉCNICO CORRESPONDIENTES

SE CONSIDERA UNA CAPACIDAD DE CARGA Qd = 20 Tm

A TODOS LOS ELEMENTOS HORIZONTALES SE LES DARA UNA CONTRAFLECHA DE 5%

LOS LÍMITES DE CERRAMIENTO



LIC. DAVID MONREAL
GOBERNADOR CONSTITUCIONAL


ARQ. GUILLERMO CARRISEROS
SECRETARIO DE OBRAS PÚBLICAS

C. ARQ. MANUEL ALFONSO ACUÑA BORDA
SUBSECRETARIO DE PROYECTOS Y COSTOS

C. ING. ADRIÁN GERMÁN RODRÍGUEZ RAYAS
SUBSECRETARIO DE OBRAS PÚBLICAS

C. ARQ. ROMEO PADILLA GARCÍA
DIRECTOR DE PROYECTOS

DIRECCIÓN DE PROYECTOS
SUBDIRECCIÓN DE INGENIERÍAS

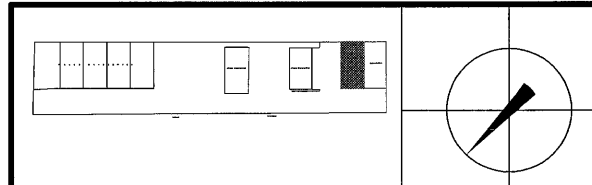

LOCALIZACIÓN ORIENTACIÓN

PROYECTO: CONSTRUCCIÓN DE NAVES Y L. EN ALMACENES CENTRALES DE GOBIERNO DEL ESTADO, UBICADO EN EL KM 6 DE LA CARRETERA GUADALUPE-CAUHTÉMOC-COSÍO EN LA COMUNIDAD DE CIENEGUITAS DEL MUNICIPIO DE GUADALUPE, ZACATECAS. PARA RESGUARDO DOCUMENTAL Y MATERIAL DE LAS DEPENDENCIAS DE LA ADMINISTRACIÓN PÚBLICA ESTATAL

UBICACIÓN: CIENEGUITAS, GUADALUPE, ZACATECAS

PLANO: ESTRUCTURAL

"ALMACÉN K"

CONTENIDO: ESTRUCTURAL MUROS CORTES ESQUEMÁTICOS


EST-05

APROBO REVISÓ EJECUTÓ DIBUJÓ FECHA ESCALA FOLIO


ING. M. Ortega R. ING. Vicente F.S. ING. Vicente F.S. TEC. J. Manuel E.C. 28/06/2023 1:75 090/2021

EL GOBIERNO DEL ESTADO A TRAVÉS DE LA SECRETARÍA DE OBRAS PÚBLICAS ACREDITA LA PROPIEDAD DEL PROYECTO Y SE RESERVA EL USO DEL MISMO. CUADRO DE DATOS, LOGOTIPOS Y LOS CRÉDITOS QUE EN ELLOS SE ASIENTAN. CUALQUIER USO PARCIAL O TOTAL NO AUTORIZADO DE ESTA INFORMACIÓN CONSTITUYE UN ACTO DE USURPACIÓN DE FUNCIONES Y PRODUCCIÓN DE CONTENIDO APÓCRIFO.


LO ANTERIOR BAJO LA DISPOSICIÓN DE LO ESTABLECIDO EN EL ARTÍCULO 31 DE LA LEY DE OBRA PÚBLICA Y SERVICIOS RELACIONADOS PARA EL ESTADO Y LOS MUNICIPIOS DE ZACATECAS. POR LO QUE A PARTIR DE ESTA FECHA QUEDARÁN REGISTRADOS EN EL ARCHIVO PROYECTO MAESTRO DE LA SUBSECRETARÍA DE PROYECTOS Y COSTOS ADSCRITA A ESTA SECRETARÍA DE OBRAS PÚBLICAS.

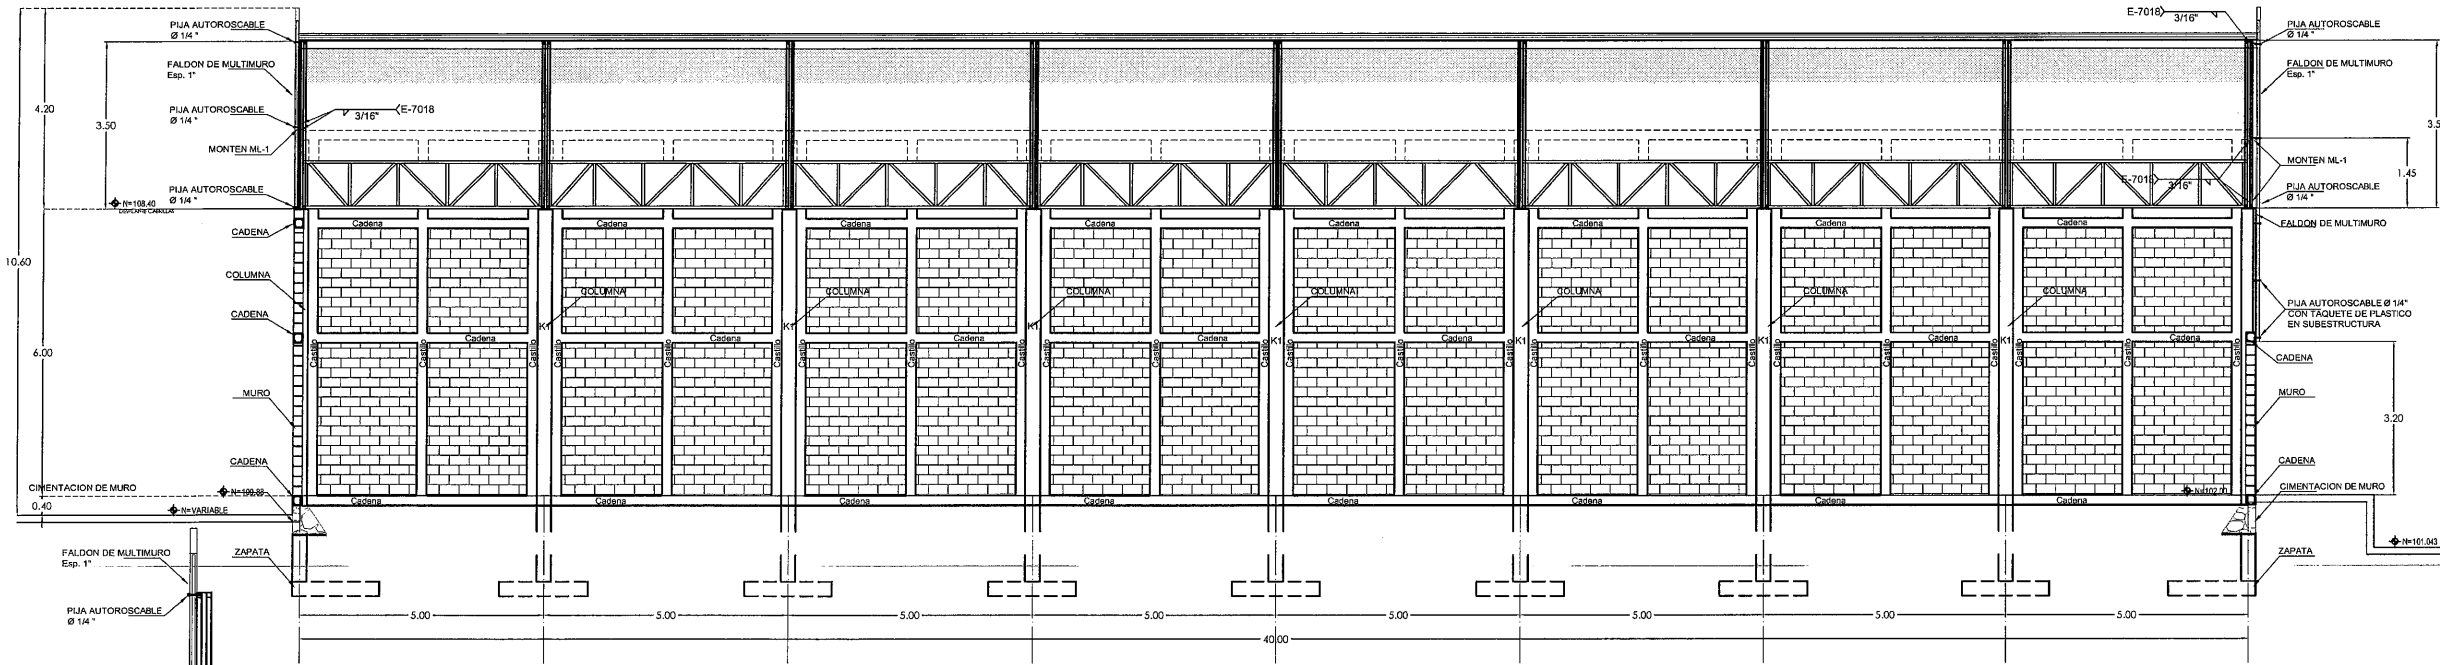


CORTE ESQUEMATICO LONGITUDINAL
ESCALA: 1:75

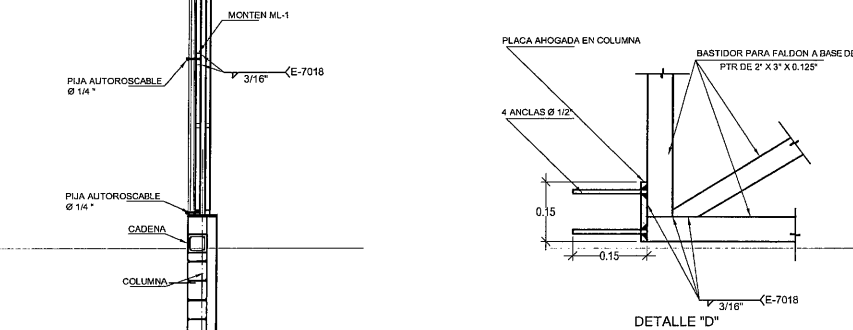


CLAVE	PERFIL	SECCION
ML-1	1 - 5 MT-12	

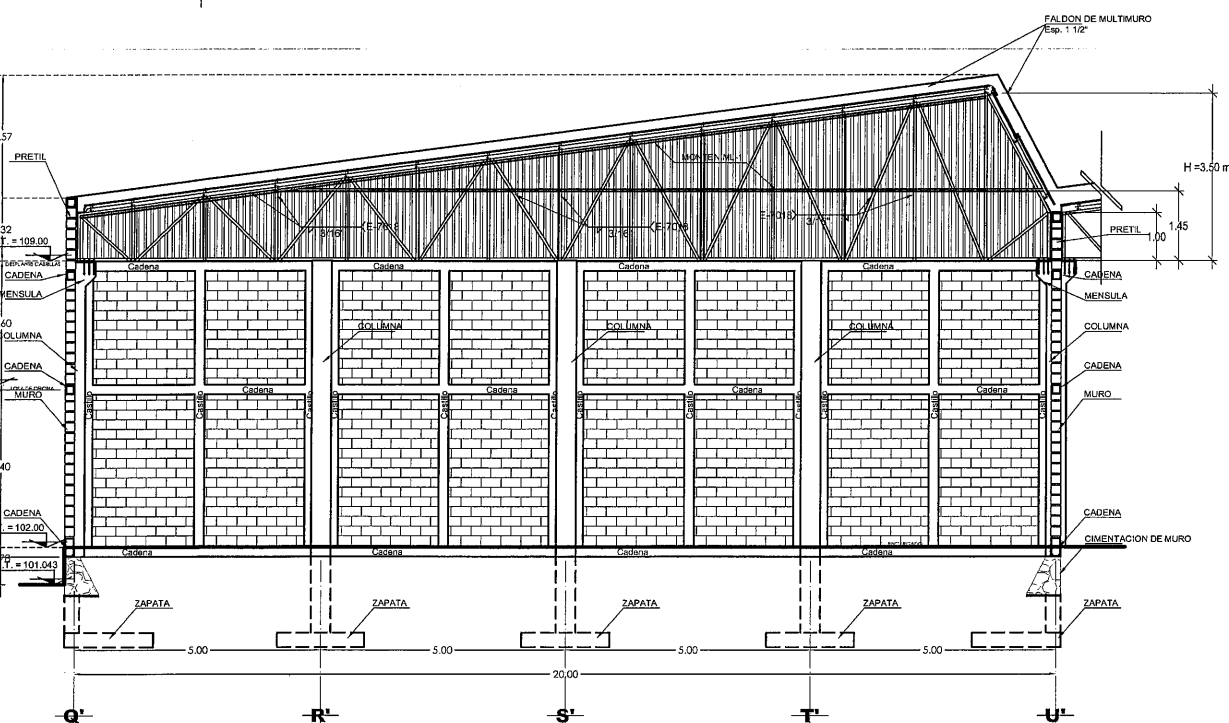


CORTE ESQUEMATICO TRANSVERSAL
ESCALA: 1:75

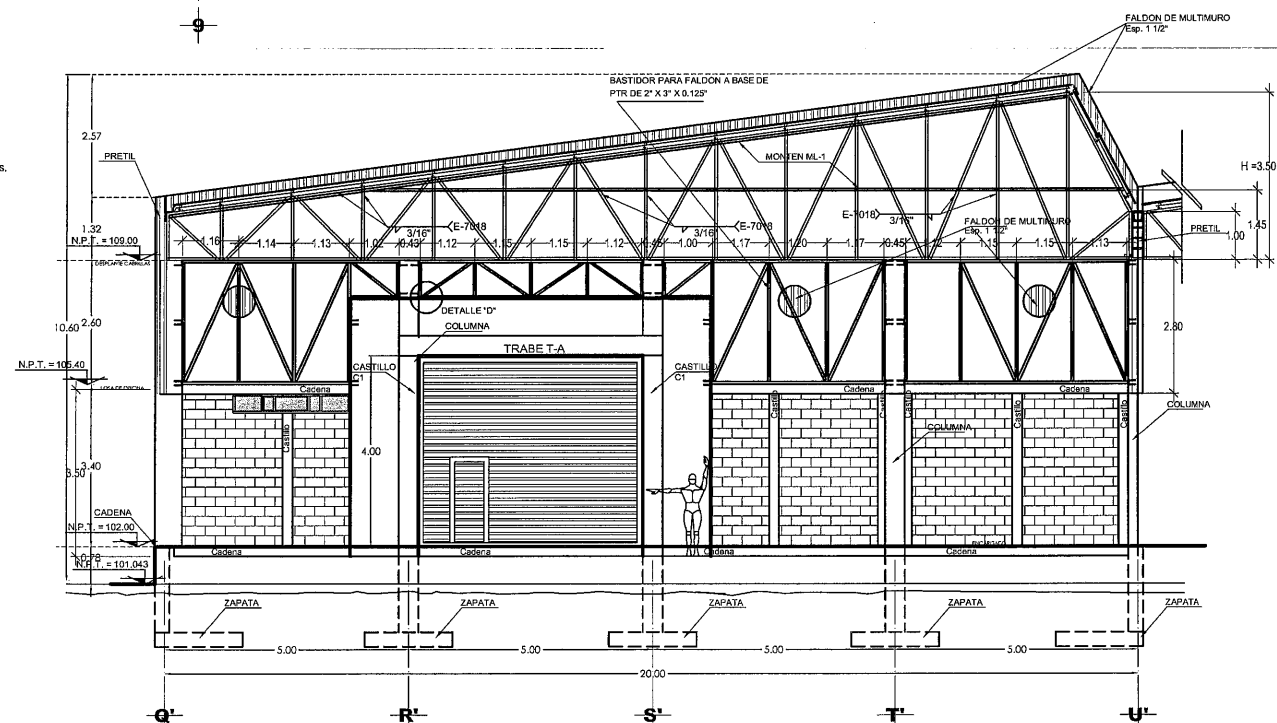

FACHADA PRINCIPAL F1
ESCALA: 1:75

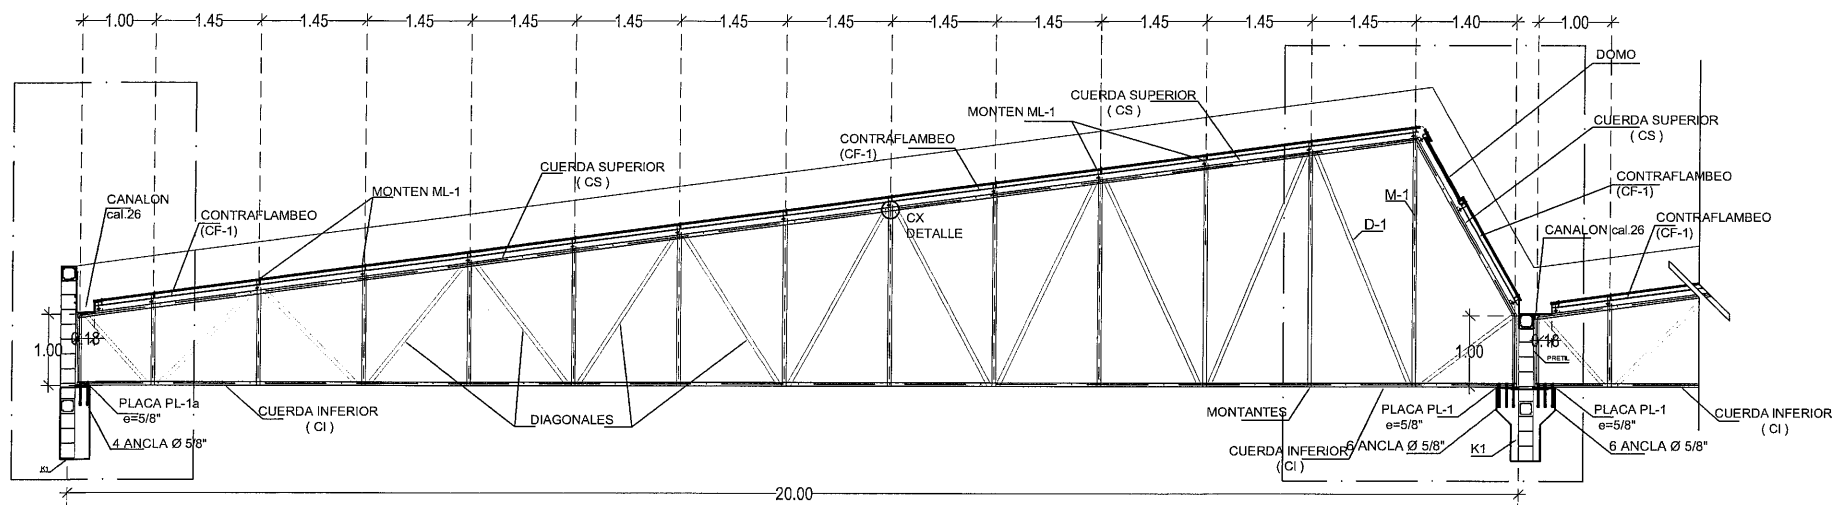


ARMADURA PRINCIPAL A-1
ESCALA: 1:75

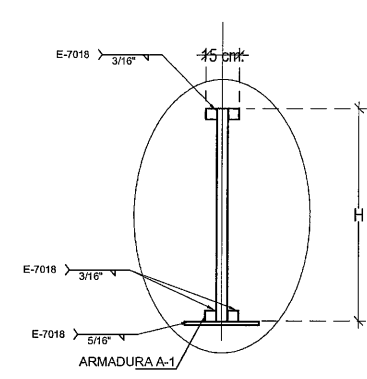


ARMADURA PRINCIPAL A-1	
ELEMENTO	SECCION
CUERDA SUPERIOR (C.S.)	2 PTR 2" x 2" x 0.11"
CUERDA INFERIOR (C.I.)	2 PTR 2" x 2" x 0.11"
MONTANTES	1 PTR 2" x 2" x 0.11"
MONTANTE M-1	2 PTR 2" x 2" x 0.11"
DIAGONALES	1 PTR 2" x 2" x 0.125"
DIAGONAL D-1	2 PTR 2" x 2" x 0.125"
CONTRAFLAMBEOS CF-1	Ø 1/2"
CONTRAVENTOS CV-1	Ø 1/2"


TABLA DE MONTEN		
CLAVE	PERFIL	SECCION
ML-1	1 - 5 MT-12	

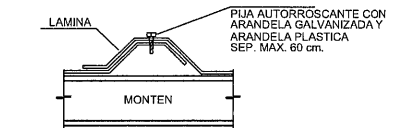

TRASLAP
LAT. DE LAM.







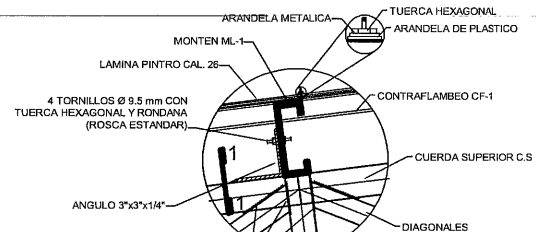


DETALLE 3

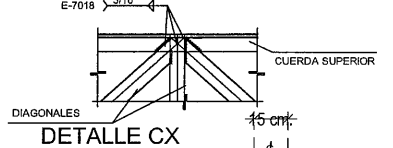

DETALLE CX

ARMADURA SECUNDARIA A-2	
ELEMENTO	SECCION
CUERDA SUPERIOR (C.S.)	1 PTR 1.5" x 1.5" x 0.11"
CUERDA INFERIOR (C.I.)	1 PTR 1.5" x 1.5" x 0.11"
DIAGONALES Y MONTANTES	1 PTR 1.5" x 1.5" x 0.11"

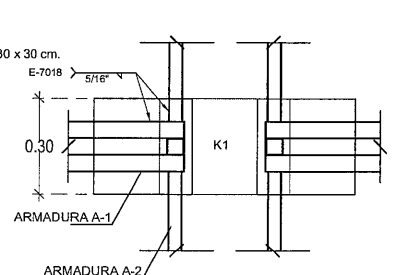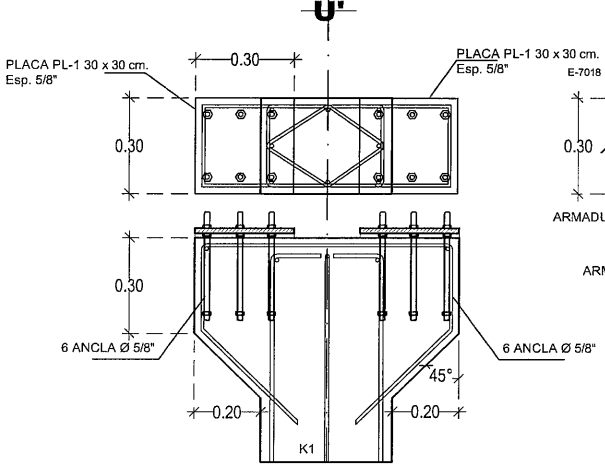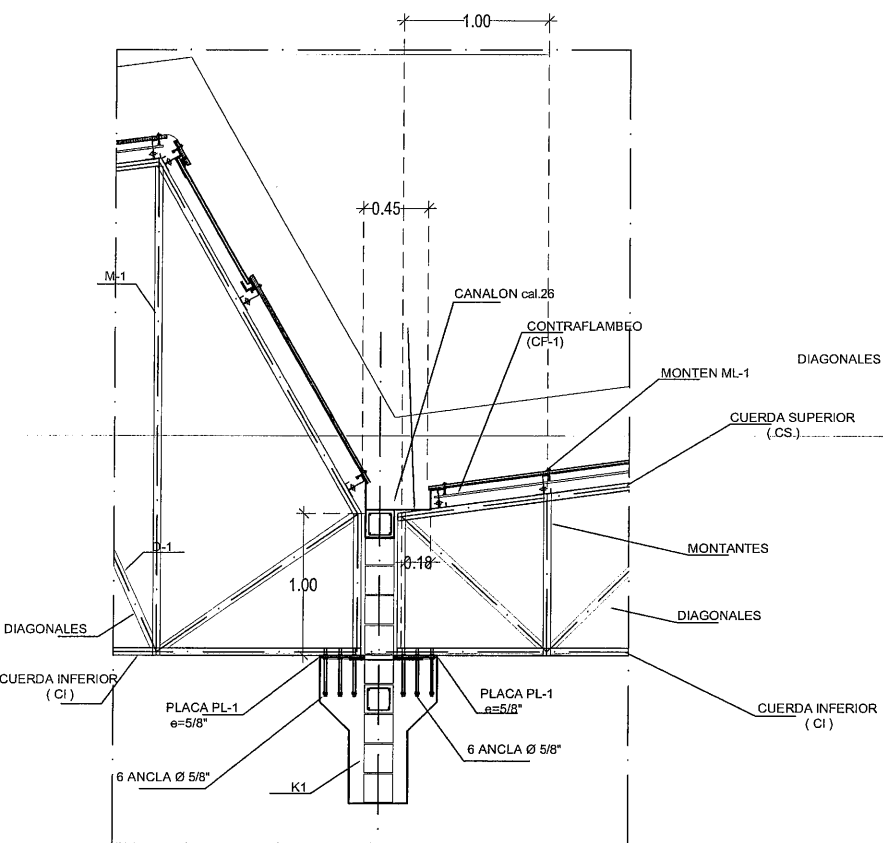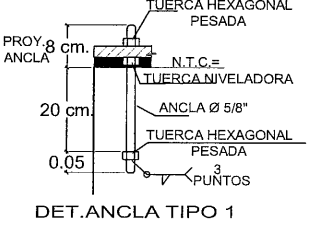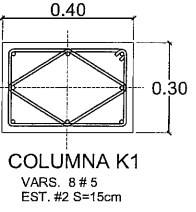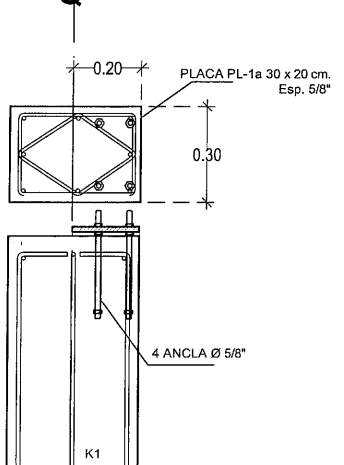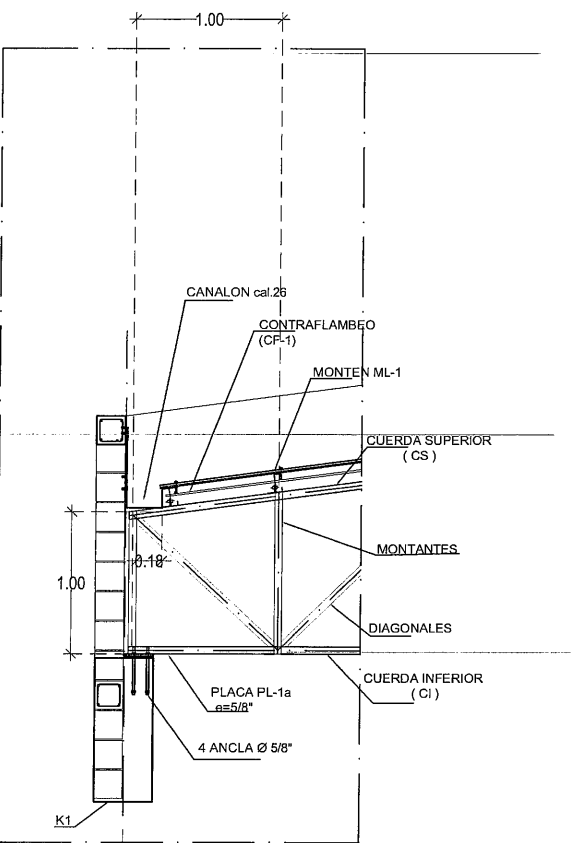

GUADALUPE

ZACATECAS

ESTAS NOTAS RIGEN CUANDO NO SE INDIQUE OTRA NORMA EN EL PROYECTO.
1.-ACOTACIONES DE LOS DETALLES EN CENTIMETROS, EXCEPTO LAS INDICADAS EN OTRA UNIDAD.
2.-NIVELES EN METROS.
3.-ANTES DE FABRICAR LA ESTRUCTURA DEBERAN VERIFICAR DISTANCIAS A Ejes Y ELEVACIONES EN PLANOS ARQUITECTONICOS Y EN OBRAS.
4.-NO SE PODRA CAMBIAR LA GEOMETRIA DE LAS PIEZAS INDICADAS EN PLANOS SIN LA AUTORIZACION POR ESCRITO DEL CALCULISTA.
NOTAS DE SOLDADURA
1.-ESPECIFICACIONES A.W.S.
2.-EN TODAS LAS SOLDADURAS DONDE SE INDICA PREPARACION DE LA PLACA O PERFIL (BISEL) DE BEBA USARSE PLACA DE RESACA.
3.-LA DIMENSION "K" EN LA SOLDADURA DE CHAPLAN CORRESPONDE AL MENOR ESPESOR DE LAS PIEZAS POR UNIR.
4.-LAS SOLDADURAS SE REALIZARAN CON ELECTRODO E-7018.
5.-TODAS LAS SOLDADURAS SERAN EJECUTADAS POR OPERARIOS CALIFICADOS POR ESCRITO.
6.-LAS SOLDADURAS DE TALLER O DE CAMPO SE HARAN CON LAS PIEZAS SOTERADAS RIGIDAMENTE.
7.-ANTES DE SOLDAR SE VERIFICARA QUE LAS SUPERFICIES EN DONDE SE APLICARA LA SOLDADURA RA ESTEN LIMPIAS DE ESCORIA, POLVO, GRASAS O PINTURA.
8.-SE APLICARA LA SOLDADURA EVITANDO LA TORCEDURA DE LAS PIEZAS POR UNIR. LAS PIEZAS TORCIDAS DESPUES DE HABERSE APLICADO LA SOLDADURA SERAN REPUSETAS INTEGRALMENTE.
9.-ANTES DE COLOCAR LA SOLDADURA ESPECIFICADA FONDEAR CON SOLDADURA DE 1/8"

NOTAS DE FABRICACION
1.-SOLO SE UTILIZARAN PERFILES QUE ESTEN DENTRO DE LAS TOLERANCIAS DE LAMINACION EN ESPESORES, FLECHAS, DIMENSIONES, ETC.
2.-CUANDO NO SE INDIQUE SEPARACION ENTRE LAS PIEZAS POR SOLDAR DEBERAN ESTAR EN CONTACTO TOTAL.
3.-TODA LA ESTRUCTURA METALICA SE PINTARA CON DOS CAPAS DE PRIMARIO Y DOS CAPAS DE ACABADO, AMBOS ANTICORROSIVOS. EL PRIMARIO SE APLICARA SOBRE SUPERFICIES BOMBILLAS. EL ESPESOR DE CADA CAPA SERA DE 1.5 MILS (40 MICRAS), ACEPTANDOSE 5% DE DESPRENIMIENTO COMO MAXIMO LA PINTURA SOBRE LAS PIEZAS DE ACERO DEBERA SOMETERSE A PRUEBAS DE ADHERENCIA Y MEDICION DEL ESPESOR.
4.-LOS CORTES PODRAN HACERSE CON GIZALTA, SIERRA O SOPLETE GUADO MECANICAMENTE.
5.-TODOS LOS AGUJEROS DEBERAN HACERSE CON TALADRO (NO CON SOPLETE).
6.-EL FABRICANTE DIBUJARA LOS PLANOS DE TALLER Y DE MONTAJE. ESTOS DOCUMENTOS SERAN APROBADOS POR EL INSPECTOR DE LA ESTRUCTURA.
NOTAS DE MONTAJE
1.-SE MONTARA CON EL EQUIPO ADECUADO PARA QUE OPERE LA MAXIMA SEGURIDAD.
2.-EL TRANSPORTE Y EL MONTAJE SE HARAN CON LA DEBIDA PRECAUCION PARA NO GENERAR ES FUERZOS RESIDUALES EN LAS PIEZAS.
3.-NO DEBERA COLOCARSE DEFINITIVAMENTE UNA PIEZA HASTA QUE NO HAYA SIDO NIVELADA, ALINEADA Y PLOMEADA.
4.-ADICIONALMENTE SE APLICARA LAS RECOMENDACIONES RELATIVAS DEL REGLAMENTO DE CONSTRUCCION PARA EL DISTRITO FEDERAL, EDICION 2004.

MATERIALES
1.-LAS VARILLAS LIGAS EN CONTRAVIENTO Y TIRANTES TENDRAN: UN FY=2610 kg/cm²
2.-TODAS LAS ANCLAS SERAN DE ACERO A-41 FY=2610 kg/cm²
3.-TODAS LAS PLACAS, ANCLAS, SERAN DE ACERO A-36 NORMA NOM-8-254-1974, CON UN FY=250 kg/cm² LOS PERFILES IR SERAN A-872 GRADO 50 FY=355 kg/cm²
4.-LOS PERFILES TIPO CF (LARGUEROS Y PUNTALES) SERAN DE LAMINA DOBLADA EN FRIO CON FY=355 kg/cm² (ASTM A-500-66)
5.-LOS PERFILES TIPO PTR SERAN DE LAMINA DOBLADA EN FRIO CON FY=355 kg/cm² NOM-8-195-1968 GRADO B (ASTM A-500-66)
6.-LOS PERFILES TIPO DIAGONALES SERAN DE ACERO A-36 GRADO 50 FY=2610 kg/cm²
7.-LOS TUBOS CON FUNCIONES ESTRUCTURALES SE FABRICARAN CON ACERO A-53 FY=2480 kg/cm²
8.-LOS TORNILLOS PARA UNIONES SECUNDARIAS PODRAN SER A-307
9.-EL FABRICANTE DE LA ESTRUCTURA DEBERA REGISTAR DEL ACERO A-36 O A-41 (NO SE ESPECIFIQUE EN EL DETALLE).
10.-EL INSPECTOR DE LA ESTRUCTURA DEBERA ENTREGAR UNA CARTA EN DONDE ESPECIFIQUE QUE ESTAS NOTAS Y SE HACE RESPONSABLE DE SU CUMPLIMIENTO.



11.-NORMA OFICIAL MEXICANA.
12.-NORMA AISC.
13.-ESFUERZO DE FLECCION MINIMO (FY)
14.-EL CERTIFICADO DE CALIDAD DEBERA SER MOSTRADO AL INSPECTOR ANTES DE FABRICAR LA ESTRUCTURA QUIEN LO FIRMARA DE CONFORMIDAD SI PROCEDE.
15.-EL CERTIFICADO DE CALIDAD CON LA CONFORMIDAD DEL INSPECTOR SE ANEXARA A LA PRIMERA FACTURA QUE SE REMITA PARA EL PAGO DE LA FABRICACION Y MONTAJE DE LA ESTRUCTURA.
INSPECCION
1.-LA ESTRUCTURA SERA INSPECCIONADA DESDE SU FABRICACION PARA VERIFICAR DIMENSIONES Y CARACTERISTICAS DE LOS MATERIALES ANTES DE SU UTILIZACION.
2.-CUALQUIER MATERIAL QUE NO CUMPLA CON LOS REQUISITOS ESPECIFICADOS EN ESTAS NOTAS O EN EL PROYECTO SERA RECHAZADO POR EL INSPECTOR.
3.-SE VERIFICARA EN TALLER LA COLOCACION DE TODA LA SOLDADURA, TANTO EN DIMENSIONES COMO EN LA CALIDAD DE SU APLICACION (SE ANEXAN NOTAS DE TALLER PARA INSPECCIONES DE LAMINACION).
4.-ADICIONALMENTE SE VERIFICARA EN LA OBRA EL MONTAJE DE LA ESTRUCTURA ASI COMO LAS SOLDADURAS EN EL CAMPO.
5.-EL INSPECTOR DE LA ESTRUCTURA DEBERA ENTREGAR UNA CARTA EN DONDE ESPECIFIQUE QUE ESTAS NOTAS Y SE HACE RESPONSABLE DE SU CUMPLIMIENTO.
NOMENCLATURA
PARA LA DESIGNACION DE LOS PERFILES SE UTILIZO LA NOMENCLATURA DEL MANUAL DE CONSTRUCCION DE ACERO A.C.
N.O.T.A.
EN ESTE PLANO LOS DETALLES DE CONEXION Y COORDINANCIA SON:


LIC. DAVID MONREAL
GOBERNADOR CONSTITUCIONAL DEL ESTADO DE ZACATECAS
ARQ. GUILLERMO CARRILLO PASTILLAS
SECRETARIO DE OBRAS PUBLICAS
C. ARQ. MANUEL ALFONSO ACUNA BORDA
SUBSECRETARIO DE PROYECTOS Y COSTOS
C. ING. ADRIAN GERMÁN RODRÍGUEZ RAYAS
SUBSECRETARIO DE OBRAS PÚBLICAS
C. ARQ. ROMEO PARRILHA GARCÍA
DIRECTOR DE PROYECTOS

DIRECCION DE PROYECTOS
SUBDIRECCION DE INGENIERIAS

LOCALIZACIÓN		ORIENTACIÓN	
PROYECTO:	CONSTRUCCIÓN DE NAVES K Y L EN ALMACENES CENTRALES DE GOBIERNO DEL ESTADO, UBICADO EN EL KM 6 DE LA CARRETERA GUADALUPE-CUATITLÁN-OCOSINGO EN LA COMUNIDAD DE CIENEGUITAS DEL MUNICIPIO DE GUADALUPE, ZACATECAS. PARA RESGUARDO DOCUMENTAL Y MATERIAL DE LAS DEPENDENCIAS DE LA ADMINISTRACIÓN PÚBLICA ESTATAL		
UBICACIÓN:	CIENEGUITAS, GUADALUPE, ZACATECAS		
PLANO:	ESTRUCTURAL	CLAVE	
CONTENIDO:	ALZADO ARMADURA PRINCIPAL Y DETALLES	EST-04	
APROBO	REVISÓ	EJECUTÓ	DIBUJÓ
ING. M. Ortega R.	ING. Vicente F.S.	ING. Vicente F.S.	TEC. J. Manuel E.C.
FECHA	ESCALA	FOLIO	
26/06/2023	1 : 50	060/2021	


EL GOBIERNO DEL ESTADO A TRAVÉS DE LA SECRETARÍA DE OBRAS PÚBLICAS ACREDITA LA PROPIEDAD DEL PROYECTO Y SE RESERVA EL USO DEL MISMO, CUANDO DE DATOS, LOGOTIPOS Y LOS CREDITOS QUE EN ELLOS SE ASIGNAN, CUALQUIER USO PARCIAL O TOTAL NO AUTORIZADO DE ESTA INFORMACIÓN CONSTITUYE UN ACTO DE USURPACIÓN DE FUNCIONES Y PRODUCCIÓN DE CONTENIDO APÓCRIFO. LO ANTERIOR BAJO LA DISPOSICIÓN DE LO ESTABLECIDO EN EL ARTÍCULO 31 DE LA LEY DE OBRA PÚBLICA Y SERVICIOS RELACIONADOS PARA EL ESTADO Y LOS MUNICIPIOS DE ZACATECAS, POR LO QUE A PARTIR DE ESTA FECHA QUEDARÁN REGISTRADOS EN EL ARCHIVO PROYECTO MAESTRO DE LA SUBSECRETARÍA DE PROYECTOS Y COSTOS ASOCIADA A ESTA SECRETARÍA DE OBRAS PÚBLICAS.

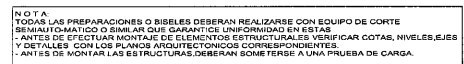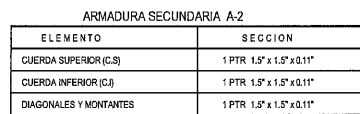

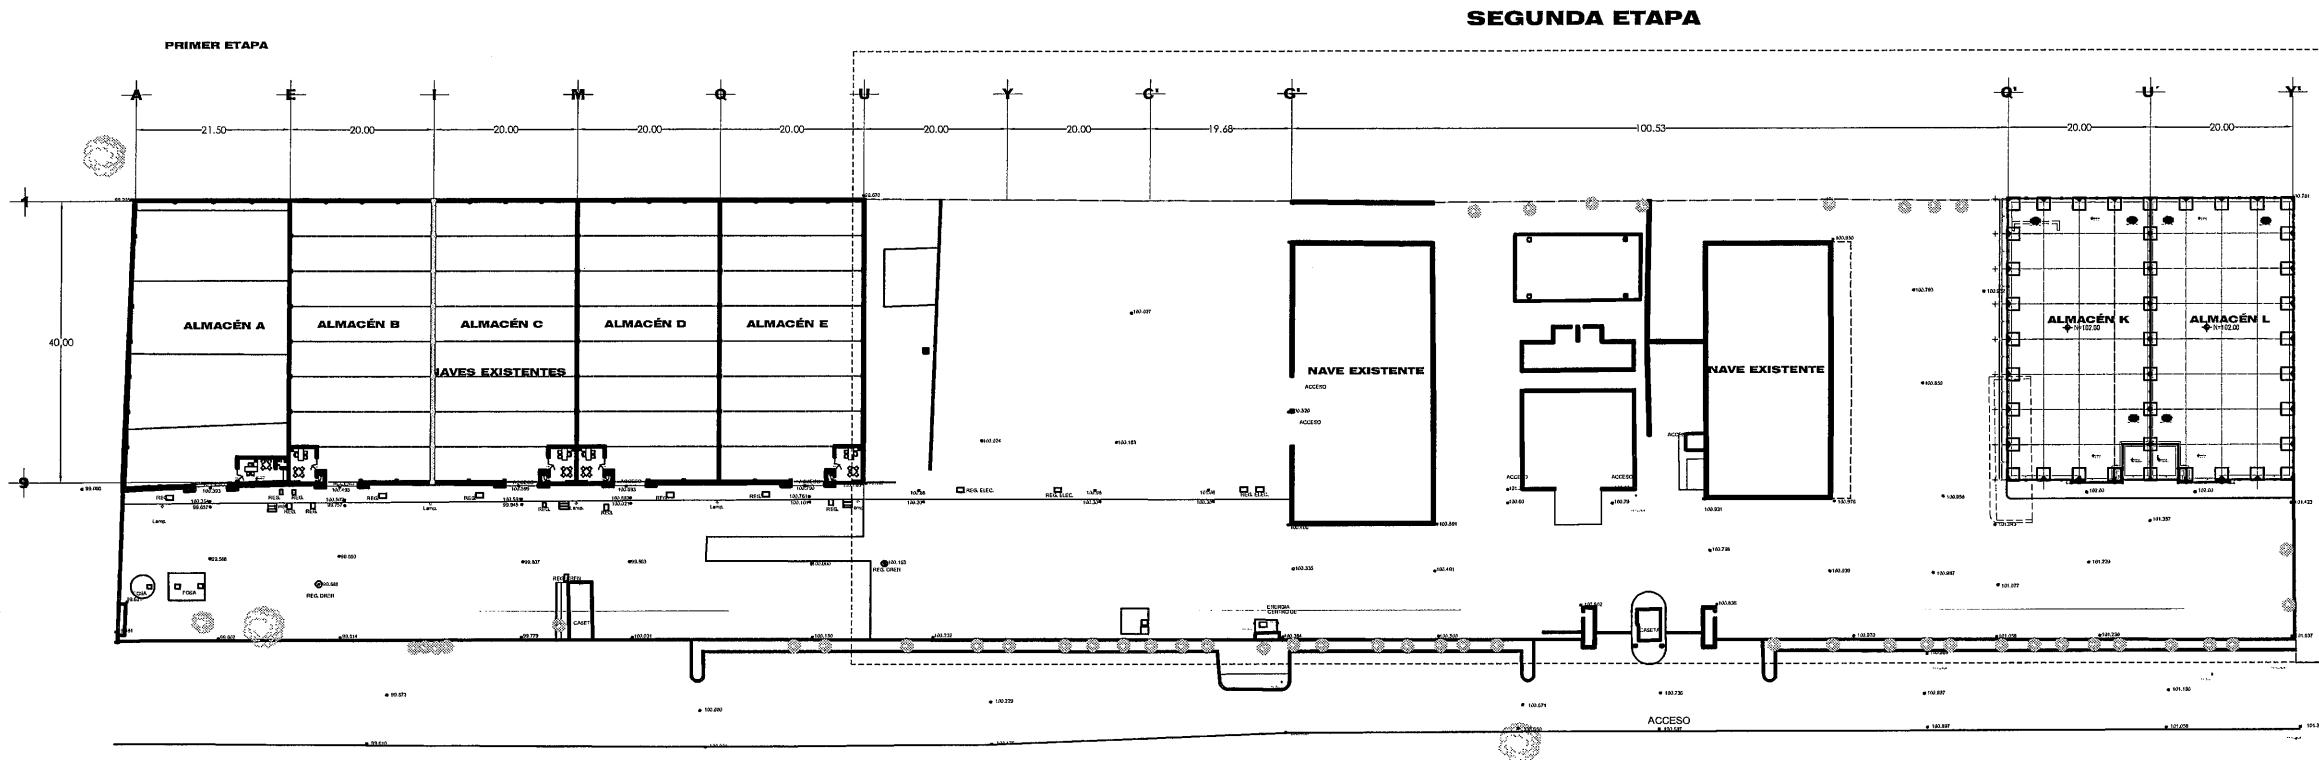


PLANTA ARQUITECTÓNICA DE CONJUNTO


escala 1:500

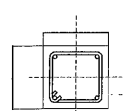


CASTILLO C
VARS. 4 #3
EST. #2 S=15cm

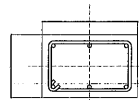

CASTILLO C1
VARS. 6 #3
EST. #2 S=20cm

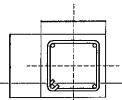

CADENAS
VARS. 4 #3
EST. #2 S=15cm

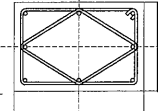

COLUMNA K1
VARS. 8 #5
EST. #2 S=15cm

ESPECIFICACIONES

COMPACTACIÓN: EL RELLENO QUE SE HAGA, BAJO FIRMES SERA DE 30 cm. CON TEPALTE O GRAVA CEMENTADA CON UN PESO VOLUMETRICO MINIMO DE 1700 kg/cm³. COMPACTADA EN CAPAS DE 15 cm AL 95% DE LA PRUEBA PROCTOR DEL P.V.S.M. COMPACTADO CON PISON NEUMATICO GASOLINA O ROLLER. EL SUELO QUE ESTE BAJO EL RELLENO DEBERA CUMPLIR CON LA CALIDAD ADECUADA DE V.P.S. EN CASO DE NO CUMPLIR, SUSTITUIR O MEJORAR EL TERRENO, DE ACUERDO AL LABORATORIO.

PRIME: LA LOSA DE CIMENTACION FUNGIRA COMO PISO Y SERA DE CONCRETO CON UN F'c = 250 kg/cm²

CIMENTACION: SERA A BASE DE LOSA DE CIMENTACION CON ESPESOR DE 12 cm. ARMADOS INDICADOS EN PLANTA PLANTILLA.

SERA DE CONCRETO PORRE F'c = 90 kg/cm² Y CINCO CENTIMETROS DE ESPESOR.

CADENA DE DESPLANTE, INTERMEDIAS Y CERRAMIENTO: SECCION DE 0.20 x 0.20m. ARMADA CON 4 # 3/8" Y EST. # 1/4" @ 0.20m.

MURO: ESPESOR 20 cm. DE BLOCK TIPO HUECO DE 20x20x40cm JUNTADO CON MORTERO CEMENTO-ARENA 1:5.

CASTILLOS: INDICADOS

LOSAS Y COLUMNAS: ESPESOR Y ARMADOS INDICADOS EN PLANTA.

NOTAS GENERALES

ACOTACIONES GENERALES EN METROS.

ANTES DE EFECTUAR EL COLEADO Y MONTEJE DE ELEMENTOS ESTRUCTURALES VERIFICAR COTAS/ANGULOS/ES Y DETALLES CON LOS PLANOS ARQUITECTONICOS

ELEMENTO	REQUERIMIENTO LIBRE
LOSAS	1.5 cm.
CADENAS	1.5 cm.
CASTILLOS	1.5 cm.
TRABES	2.5 cm.
COLUMNAS	3.0 cm.
EN CONTACTO CON TERRENO NAT.	5.0 cm.

CONCRETO: PARA CADENAS Y CASTILLOS F'c = 150 kg/cm², PARA ZAPATAS, COLUMNAS TRABES Y LOSAS F'c = 250kg/cm².

CUADRO DE ANCLAJES TRABES PARA TODO ELEMENTO ESTRUCTURAL.

No.	L	
	TRABE	ANCLAJE
No. 2	25 cm.	8 cm.
No. 3	38 cm.	11 cm.
No. 4	50 cm.	15 cm.
No. 5	64 cm.	19 cm.
No. 6	72 cm.	23 cm.

No.	D	
	DIAMETRO	ANCLAJE
No. 2	8 cm.	5 cm.
No. 3	12 cm.	8 cm.

ESTRIBOS EXCEPTO DONDE SE INDICAN DE OTRO TIPO. EL PRIMER ESTRIBO SE COLOCA A PARTIR DEL PAJO DEL APOYO A 1/2 DE LA MEJOR SEPARACION ENTRE ESTRIBOS INDICADA PARA APOYOS.


ACERO DE REFUERZO: PARA DIAMETRO 1/4 fy = 2530 kg/cm² OTROS # fy = 4200 kg/cm²

NOTA: LOS DATOS DE CIMENTACION INDICADOS EN EL PLANO NO CONTEMPLAN SUELOS CON RELLENOS IMPORANTES, ARELLAS EXPANSIVAS, TURBAS DE CONSISTENCIA MUY BLANDA, ETC. POR LO QUE EN CADA CASO SE DEBE VERIFICAR SU CARACTERISTICA Y DE SER NECESARIO CONSULTAR CON EL DEPTO. TECNICO CORRESPONDIENTE.


SE CONSIDERA UNA CAPACIDAD DE CARGA Q_u = 20 T/m

A TODOS LOS ELEMENTOS HORIZONTALES SE LES DARA UNA CONTRAFLECHA DE L / 400

LOS LIMITES DE LOSA DEBEN SER CON CADENA DE CERRAMIENTO

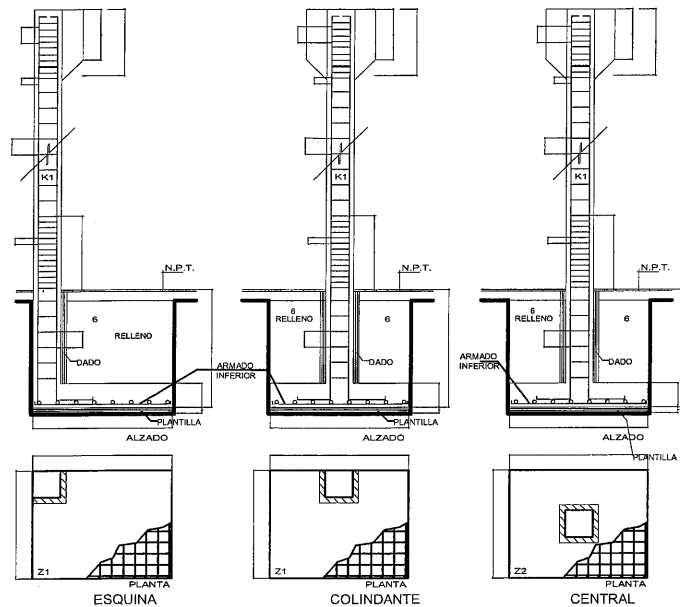

CUADRO DE ZAPATAS				
TIPO	A	B	H	DI (cm)
DE ESQUINA Y COLINDANTES Z1	1.80	1.80	0.30	2.60
CENTRALES Z2	1.80	1.80	0.30	2.60

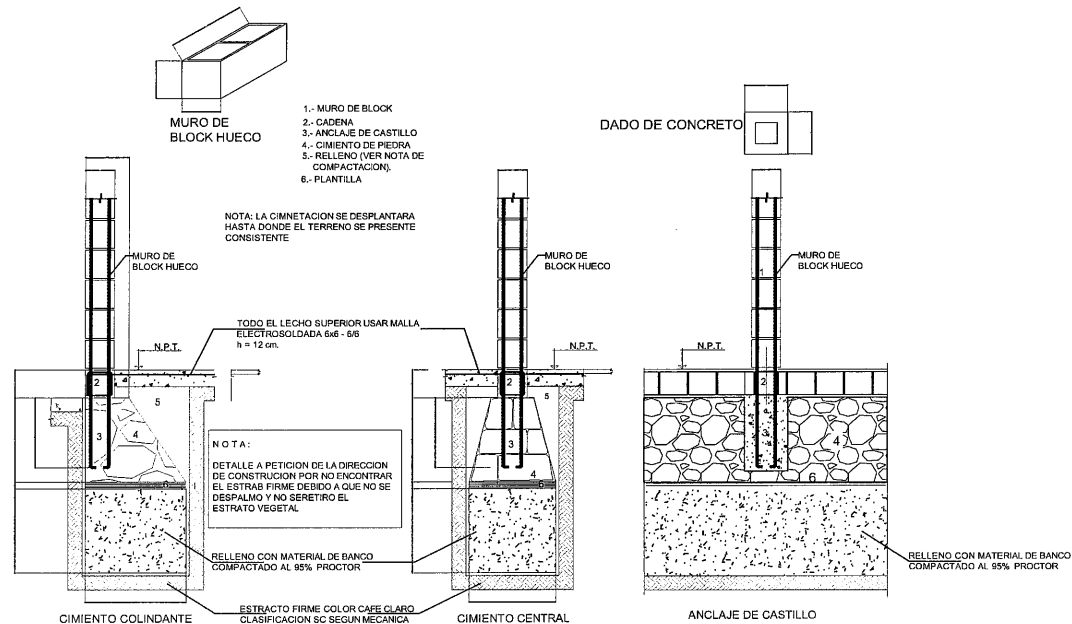

SECRETARÍA DE OBRAS PÚBLICAS
ESTADO DE ZACATECAS

GUADALUPE

ZACATECAS

GOBIERNO LIBRE Y SOBERANO
ESTADOS UNIDOS MEXICANOS
ZACATECAS

SECRETARÍA DE OBRAS PÚBLICAS

LIC. DAVID MONREAL ÁVILA
GOBERNADOR CONSTITUCIONAL DEL ESTADO

ARQ. GUILLERMO CARRILLO PASILLAS
SECRETARIO DE OBRAS PÚBLICAS

C. ARQ. MANUEL ALFONSO ACUÑA BORDA
SUBSECRETARIO DE PROYECTOS Y COSTOS

C. ING. ADRIÁN GERMÁN RODRÍGUEZ RAYAS
SUBSECRETARIO DE OBRAS PÚBLICAS

C. ARQ. ROMEO PADILLA GARCÍA
DIRECTOR DE PROYECTOS

DIRECCIÓN DE PROYECTOS
SUBDIRECCIÓN DE PROYECTOS

LOCALIZACIÓN

ORIENTACIÓN

PROYECTO: CONSTRUCCIÓN DE NAVES K Y L EN ALMACENES CENTRALES DE GOBIERNO DEL ESTADO, UBICADO EN EL KM 4 DE LA CARRETERA GUADALUPE-CUAUHEMOC-COSIO EN LA COMUNIDAD DE CIENEGUITAS DEL MUNICIPIO DE GUADALUPE, ZACATECAS. PARA RESGUARDO DOCUMENTAL Y MATERIAL DE LAS DEPENDENCIAS DE LA ADMINISTRACIÓN PÚBLICA ESTATAL

UBICACIÓN: CIENEGUITAS, GUADALUPE, ZACATECAS

PLANO: ESTRUCTURAL

CONTENIDO: PLANTA CIMENTACIÓN DE CONJUNTO

EST-01

APROBO	REVISÓ	EJECUTÓ	DIBUJÓ	FECHA	ESCALA	FOLIO
ARQ. I.D.G.R.	ARQ. I.F.P.	ARQ. C.H.M.P.	ARQ. C.H.M.P.	28/05/2023	1:500	069/2021


EL GOBIERNO DEL ESTADO A TRAVÉS DE LA SECRETARÍA DE OBRAS PÚBLICAS ACREDITA LA PROPIEDAD DEL PROYECTO Y SE RESERVA EL USO DEL MISMO. CUADRO DE DATOS, LOGOTIPOS Y LOS CRÉDITOS QUE EN ELLOS SE ASIENTAN, CUALQUIER USO PARCIAL O TOTAL NO AUTORIZADO DE ESTA INFORMACIÓN CONSTITUYE UN ACTO DE USURPACIÓN DE FUNCIONES Y PRODUCCIÓN DE CONTENIDO FALSO. LO ANTERIOR BAJO LA DISPOSICIÓN DE LO ESTABLECIDO EN EL ARTÍCULO 31 DE LA LEY DE OBRA PÚBLICA Y SERVICIOS RELACIONADOS PARA EL ESTADO Y LOS MUNICIPIOS DE ZACATECAS. POR LO QUE A PARTIR DE ESTA FECHA QUEDARÁN REGISTRADOS EN EL ARCHIVO PROYECTO MAESTRO DE LA SUBSECRETARÍA DE PROYECTOS Y COSTOS ASOCIADA A ESTA SECRETARÍA DE OBRAS PÚBLICAS.

DIAGRAMA UNIFILAR

TABLERO."L"
MOD. NQ184AB100-S
MCA. SQUARE-D
3F-4H, 220/127VOLTS

DERIVAR A TABLERO GENERAL

I Amper	L Km	COND AWG	e %	T.C. mm
25.66	0.150	4-2+1-8d	1.89	T-41mm

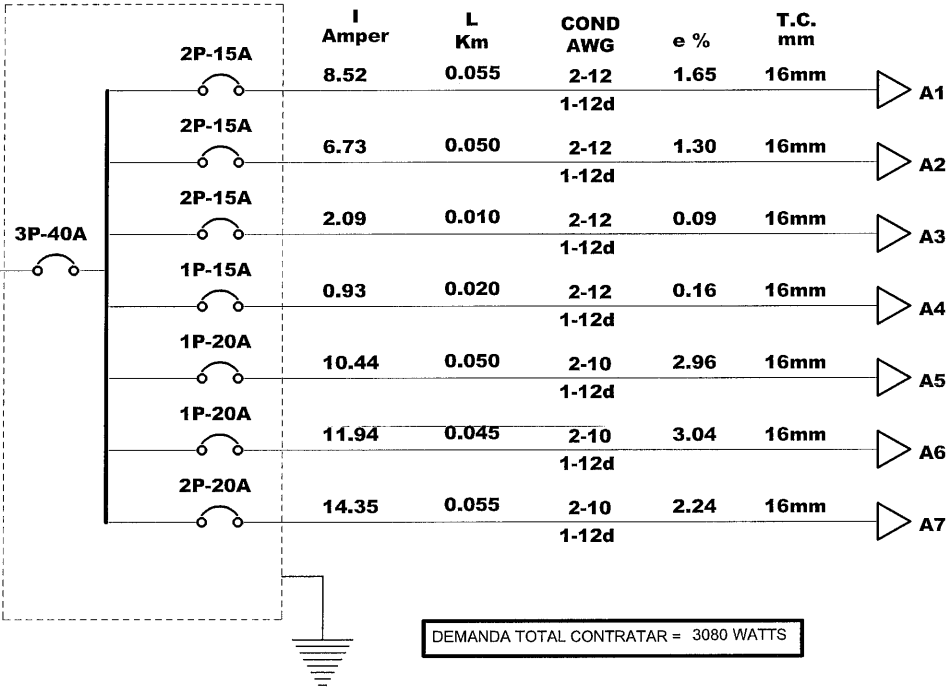


PROYECTO:	ALMACÉN F						
UBICACIÓN:	GUADALUPE ZAC						
CONTROLA:	TODO						
SÍMBOLO							
POTENCIA	60 W	70 W	40 W	10 W	180 W	1000W	
WATTS	75	87.5	50	12.5	180	1000	

TABLERO:	TABLERO "L"
MARCA	SQUARE-D
CATALOGO	NQ184AB100-S
SISTEMA	3 FASE -4 HILOS, 220/127 V.
INT. PPAL.	3P- 40 Amp.

UBICACIÓN:	ALMACÉN F (ACCESO)	
ALIMENTADO DE :	ACOMETIDA	
ALIMENTADOR:	4-2+1-8d	T-41mm

CARGA TOTAL INSTALADA =	8,800 WATTS
DEMANADA APROXIMADA INSTALADA =	0.35%
DESBALANCEO MAXIMO =	1.54%
DEMANDA TOTAL INSTALADA =	3080 WATTS

CIRCUITO								CARGA INSTALADA	VOLTS	No. de Fases	No. de hilos.	Corriente Nominal Amperes	longitud del conductor	no. de cond. en tuberia	Temp. Ambiente	Agup.	Temp.	Corriente corregida amperes	calibre AWG	Capac. de cond. AMPER	Impedancia del Conductor	Caída de Tension %	Carga Por Fase			Protección Mínima 1,25 x In	polos	amperes
																							A	B	C			
A1	19							1425	220	2	2	6.82	0.055	4	30	0.80	1	8.52	12	25	5.6	1.65	712.5	712.5		8.52	2	15
A2	15							1125	220	2	2	5.38	0.050	4	30	0.80	1	6.73	12	25	5.6	1.30	562.5		562.5	6.73	2	15
A3		5						437.5	220	2	2	2.09	0.010	4	30	0.80	1	2.62	12	25	5.6	0.09		217.5	217.5	2.62	2	15
A4			2	1				112.5	127	1	2	0.93	0.020	4	30	0.80	1	1.17	12	25	5.6	0.16	112.5	112.5		1.17	1	15
A5					7			1260	127	1	2	10.44	0.050	4	30	0.80	1	13.05	10	30	3.6	2.96			1260	13.05	1	20
A6					8			1440	127	1	2	11.94	0.045	4	30	0.80	1	14.92	10	30	3.6	3.04	1440			14.92	1	20
A7						3		3000	220	2	2	14.35	0.055	4	30	0.80	1	17.94	10	30	3.6	2.24		1500	1500	17.94	2	20
SUMA	34	5	2	1	15	3		8800	220	3	4	25.66	0.150	4	30	0.80	1	32.08	2	115	0.63	1.89	2827.5	2542.5	3540	32.08	3	40

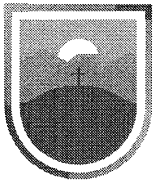

SECRETARÍA DE
OBRAS PÚBLICAS
ESTADO DE ZACATECAS

GUADALUPE
Z A C A T E C A S




SECRETARÍA DE
OBRAS PÚBLICAS

LIC. DAVID MONREAL ÁVILA
GOBERNADOR CONSTITUCIONAL DEL ESTADO

ARQ. GUILLERMO CARRILLO PASILLAS
SECRETARIO DE OBRAS PÚBLICAS

C. ARQ. MANUEL ALONSO ACUÑA BORDA
SUBSECRETARIO DE PROYECTOS Y COSTOS
DIRECTOR DE PROYECTOS
C. ING. ADRIÁN GERMÁN RODRÍGUEZ RAYAS
SUBSECRETARIO DE OBRAS PÚBLICAS
C. ARQ. ROMEO PADILLA GARCÍA

DIRECCIÓN DE PROYECTOS
SUBDIRECCIÓN DE INGENIERÍAS

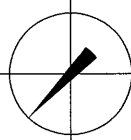

LOCALIZACIÓN ORIENTACIÓN

PROYECTO: CONSTRUCCIÓN DE NAVES Y L EN ALMACENES CENTRALES DE GOBIERNO DEL ESTADO, UBICADO EN EL KM 4 DE LA CARRETERA GUADALUPE-CUATTEMOC, COBO EN LA COMUNIDAD DE CIENEGUITAS DEL MUNICIPIO DE GUADALUPE, ZACATECAS, PARA RESGUARDO DOCUMENTA Y MATERIAL DE LAS DEPENDENCIAS DE LA ADMINISTRACIÓN PÚBLICA ESTATAL


UBICACIÓN: CIENEGUITAS, GUADALUPE, ZACATECAS

PLANO: ALARMAS CONTRA INCENDIO
TABLERO Y DIAGRAMA "ALMACÉN L"

CONTENIDO: PLANTA ARQUITECTÓNICA

APROBO	REVISO	EJECUTÓ	DIBUJÓ	FECHA	ESCALA	FOLIO
ING.M.A.O.R.	ING.E.J.G.REYES	ING.E.J.G.REYES	ING.E.J.G.REYES	06/09/2023	1:100	060/2021

EL GOBIERNO DEL ESTADO A TRAVÉS DE LA SECRETARÍA DE OBRAS PÚBLICAS ACREDITA LA PROPIEDAD DEL PROYECTO Y SE RESERVA EL USO DEL MISMO. CUADRO DE DATOS, LOGOTIPOS Y LOS CRÉDITOS QUE EN ELLOS SE ASIENTAN, CUALQUIER USO PARCIAL O TOTAL NO AUTORIZADO DE ESTA INFORMACIÓN CONSTITUYE UN ACTO DE USURPACIÓN DE FUNCIONES Y PRODUCCIÓN DE CONTENIDO APOCRÍFICO. LO ANTERIOR BAJO LA DISPOSICIÓN DE LO ESTABLECIDO EN EL ARTÍCULO 31 DE LA LEY DE OBRA PÚBLICA Y SERVICIOS RELACIONADOS PARA EL ESTADO Y LOS MUNICIPIOS DE ZACATECAS, POR LO QUE A PARTIR DE ESTA FECHA QUEDARÁN REGISTRADOS EN EL ARCHIVO PROYECTO MAESTRO DE LA SUBSECRETARÍA DE PROYECTOS Y COSTOS ADSCRITA A ESTA SECRETARÍA DE OBRAS PÚBLICAS.

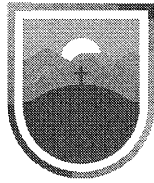

SECRETARÍA DE
OBRAS PÚBLICAS
ESTADO DE ZACATECAS

GUADALUPE

ZACATECAS

SIMBOLOGIA

- RECEPTACULO MONOFASICO DOBLE POLARIZADO INSTALADO A 0.40 m.s.p.t. EN CAJA REGISTRO TIPO FS SOBREPUESTA EN MURO
- CONTACTO MONOFASICO 220V DE MEDIA VUELTA A 1.20m.s.p.t. NEMA L7-20, MOD.HBL2330, MARCA: HUBBELL, O EQUIVALENTE EN CALIDAD Y CARACTERÍSTICAS, COLOCADO EN MURO EN CAJA DE CONEXIONES TIPO FS.
- TABLERO DE DISTRIBUCION, A 1.70 m.s.p.t. MCA: SQUARE-D.
- TUBERIA CONDUIT METALICA PARED DELGADA POR PLAFON Y/O PORESTRUCTURA
- CAJA REGISTRO GAL. 6"X6" CON TAPA.
- CAJA REGISTRO TIPO CONDULET, TIPO LB, T

CEDULA DE CABLEADO

- 4-10+1-8d T-53 mm. ALI.GRAL.TABLERO,"B"
- 2-10+1-12d T-16 mm.
- 4-10+1-12d T-21 mm.

CODIGO DE COLORES PARA CONDUCTORES

- FASE A — ROJO
- FASE B — AZUL
- FASE C — NEGRO
- NEUTRO — BLANCO O GRIS NATURAL
- TIERRA — VERDE CON AISLAMINETO Y/O DESNUDO



SECRETARÍA DE
OBRAS PÚBLICAS

LIC. DAVID MONREAL ÁVILA
GOBERNADOR CONSTITUCIONAL DEL ESTADO

ARQ. GUILLERMO CARRILLO PASILLAS
SECRETARIO DE OBRAS PÚBLICAS



C. ARQ. MANUEL ALONSO ACUÑA BORDA
SUBSECRETARIO DE PROYECTOS Y COSTOS

DIRECTOR DE PROYECTOS

C. ING. ADRIÁN GERMÁN RODRÍGUEZ RAYAS
SUBSECRETARIO DE OBRAS PÚBLICAS

C. ARQ. ROMEO PADILLA MARCHÍA

DIRECCIÓN DE PROYECTOS
SUBDIRECCIÓN DE INGENIERÍAS

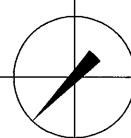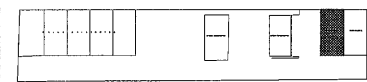

LOCALIZACIÓN

ORIENTACIÓN

PROYECTO: CONSTRUCCIÓN DE NAVES K Y L EN ALMACENES CENTRALES DE GOBIERNO DEL ESTADO, UBICADO EN EL KM 6 DE LA CARRETERA GUADALUPE-CUATHEMOC-COSIO EN LA COMUNIDAD DE CIENEGUITAS DEL MUNICIPIO DE GUADALUPE, ZACATECAS. PARA RESGUARDO DOCUMENTAL Y MATERIAL DE LAS DEPENDENCIAS DE LA ADMINISTRACIÓN PÚBLICA ESTATAL

UBICACIÓN: CIENEGUITAS, GUADALUPE, ZACATECAS

PLANO: INSTALACION ELECTRICA
CONTACTOS "ALMACÉN K"



CLAVE

CONTENIDO: PLANTA ARQUITECTÓNICA

ELE-06

APROBO	REVISÓ	EJECUTÓ	DIBUJÓ	FECHA	ESCALA	FOLIO
ING. M.O.R.	ING. E.J.G.REYES.	ING. E.J.G.REYES.	ING. E.J.G.REYES.	06/09/2023	1:100	060/2021

EL GOBIERNO DEL ESTADO A TRAVÉS DE LA SECRETARÍA DE OBRAS PÚBLICAS ACREDITA LA PROPIEDAD DEL PROYECTO Y SE RESERVA EL USO DEL MISMO, CUADRO DE DATOS, LOGOTIPOS Y LOS CRÉDITOS QUE EN ELLOS SE ASIENTAN, CUALQUIER USO PARCIAL O TOTAL NO AUTORIZADO DE ESTA INFORMACIÓN CONSTITUYE UN ACTO DE USURPACIÓN DE FUNCIONES Y PRODUCCIÓN DE CONTENIDO APOCRIFO. LO ANTERIOR BAJO LA DISPOSICIÓN DE LO ESTABLECIDO EN EL ARTÍCULO 31 DE LA LEY DE OBRAS PÚBLICAS Y SERVICIOS RELACIONADOS PARA EL ESTADO Y LOS MUNICIPIOS DE ZACATECAS, POR LO QUE A PARTIR DE ESTA FECHA QUEDARÁN REGISTRADOS EN EL ARCHIVO PROYECTO MAESTRO DE LA SUBSECRETARÍA DE PROYECTOS Y COSTOS ADESCRITA A ESTA SECRETARÍA DE OBRAS PÚBLICAS.

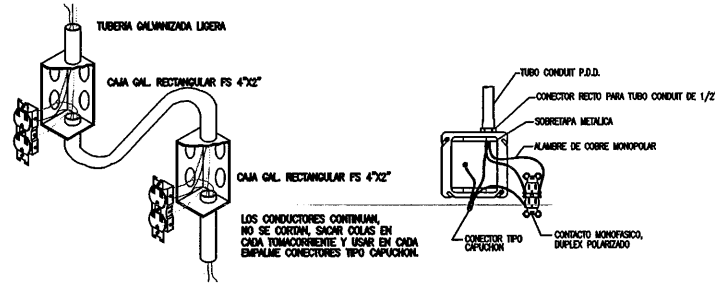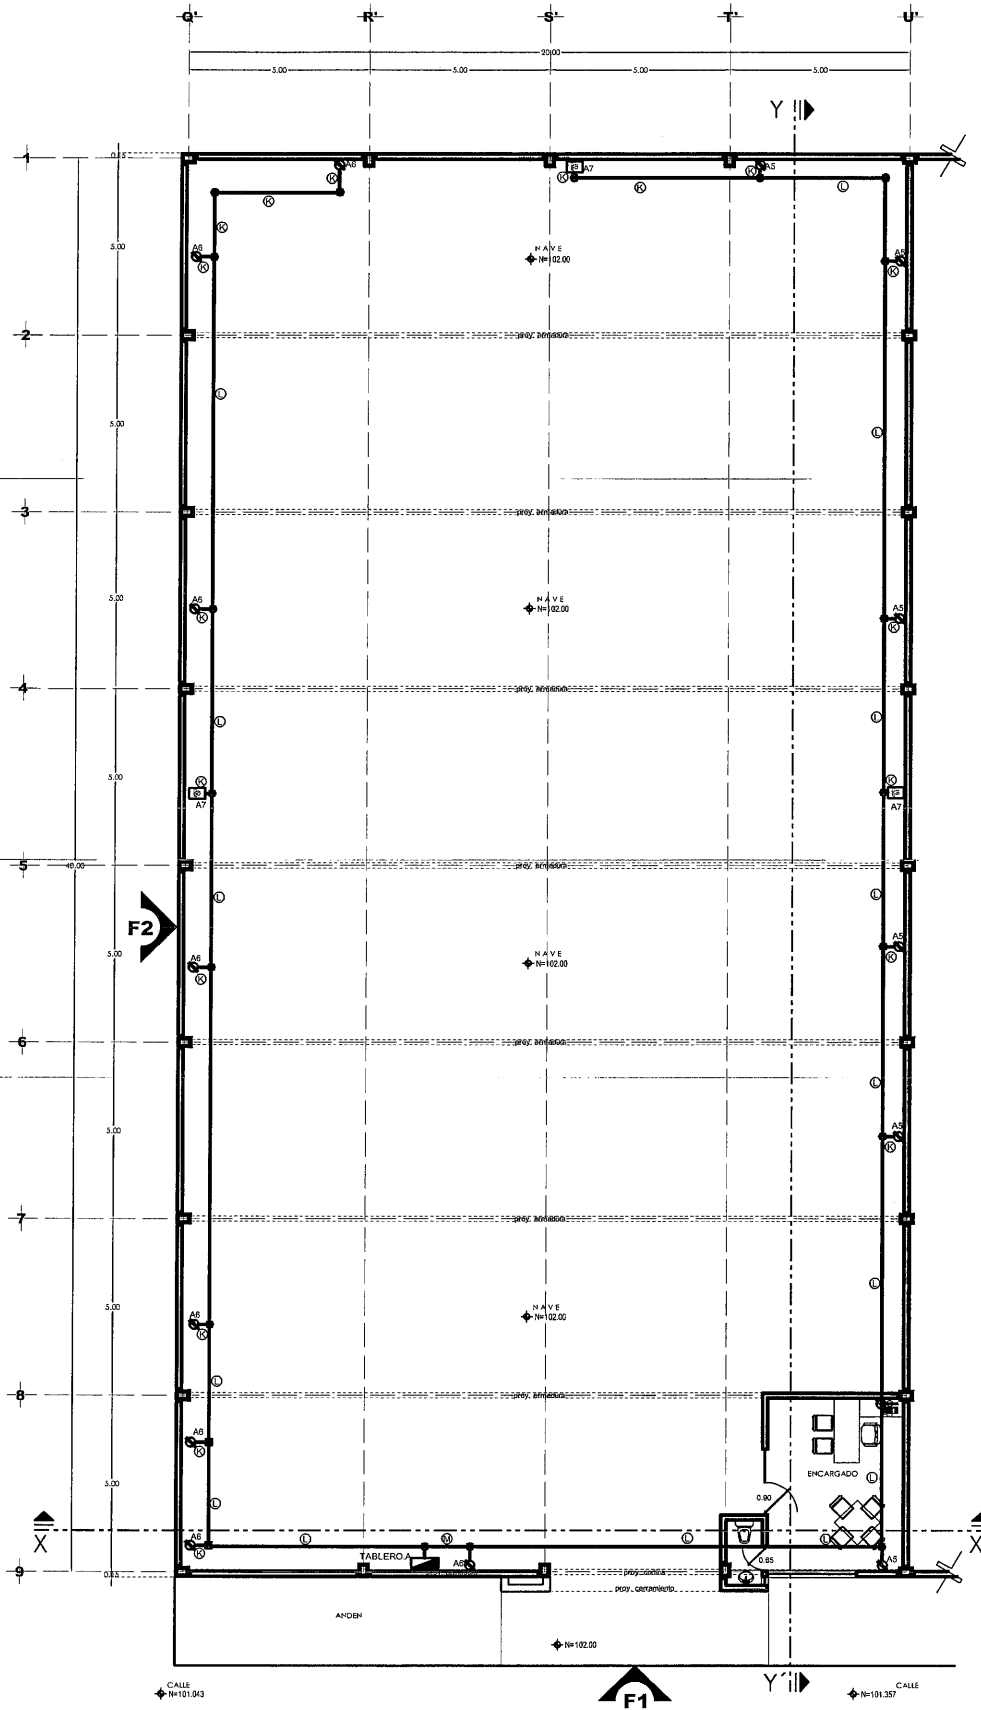

DETALLE DE CONEXION A TIERRA DE CAJA REGISTRO
ACOTACIONES EN METROS.

S/E

PLANTA ARQUITECTÓNICA
SUPERFICIE CONSTRUIDA. 817.02 m²
ESCALA: 1:100

DIAGRAMA UNIFILAR

TABLERO."K"


MOD. NQ184AB100-S

MCA. SQUARE-D

3F-4H, 220/127VOLTS

DERIVAR A TABLERO GENERAL

I Amper	L Km	COND AWG	e %	T.C. mm
25.66	0.170	4-2+1-8d	2.14	T-41mm

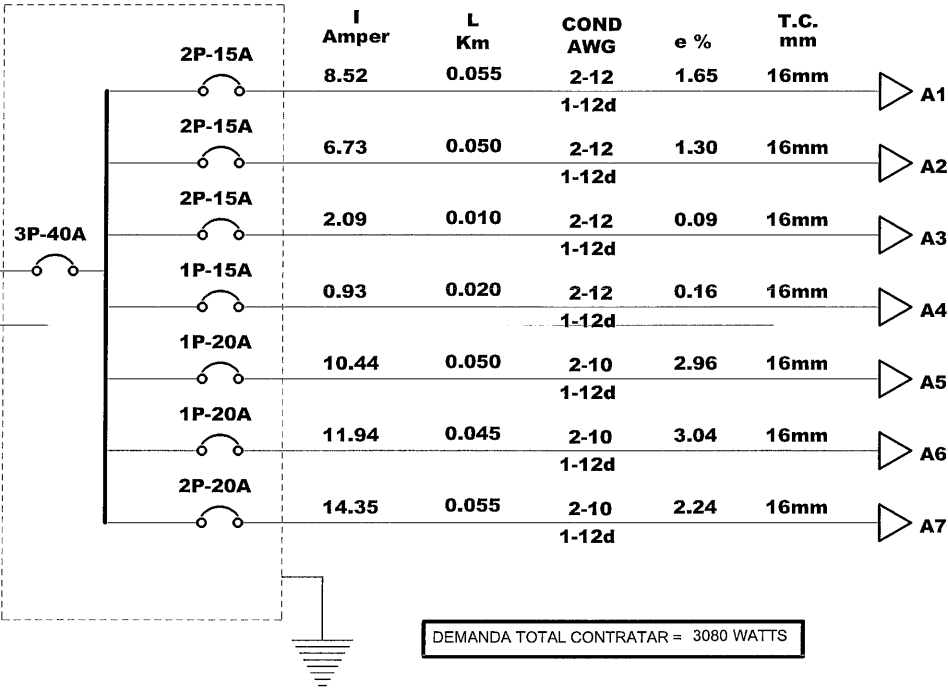

PROYECTO:	ALMACÉN "G"						
UBICACIÓN:	GUADALUPE ZAC						
CONTROLA:	TODO						
SIMBOLO							
POTENCIA	60 W	70 W	40 W	10 W	180 W	1000W	
WATTS	75	87.5	50	12.5	180	1000	

TABLERO:	TABLERO "K"
MARCA	SQUARE-D
CATALOGO	NQ184AB100-S
SISTEMA	3 FASE -4 HILOS, 220/127 V.
INT. PPAL.	3P- 40 Amp.

UBICACIÓN:	ALMACÉN "G" (ACCESO)	
ALIMENTADO DE :	ACOMETIDA	
ALIMENTADOR:	4-2+1-8d	T-41mm

CARGA TOTAL INSTALADA =	8,800 WATTS
DEMANADA APROXIMADA INSTALADA =	0.35%
DESBALANCEO MAXIMO =	1.54%
DEMANDA TOTAL INSTALADA =	3080 WATTS

CIRCUITO								CARGA INSTALADA	VOLTS	No. de Fases	No. de hilos.	Corriente Nominal Amperes	longitud del conductor	no. de cond. en tuberia	Temp. Ambiente	Agup.	Temp.	Corriente corregida amperes	calibre AWG	Capac. de cond. AMPER	Impedancia del Conductor	Caída de Tension %	Carga Por Fase			Protección Mínima 1,25 x In	polos	amperes
																							A	B	C			
A1	19							1425	220	2	2	6.82	0.055	4	30	0.80	1	8.52	12	25	5.6	1.65		712.5	712.5	8.52	2	15
A2	15							1125	220	2	2	5.38	0.050	4	30	0.80	1	6.73	12	25	5.6	1.30	562.5	562.5		6.73	2	15
A3		5						437.5	220	2	2	2.09	0.010	4	30	0.80	1	2.62	12	25	5.6	0.09	217.5		217.5	2.62	2	15
A4			2	1				112.5	127	1	2	0.93	0.020	4	30	0.80	1	1.17	12	25	5.6	0.16		112.5		1.17	1	15
A5					7			1260	127	1	2	10.44	0.050	4	30	0.80	1	13.05	10	30	3.6	2.96			1260	13.05	1	20
A6					8			1440	127	1	2	11.94	0.045	4	30	0.80	1	14.92	10	30	3.6	3.04			1440	14.92	1	20
A7						3		3000	220	2	2	14.35	0.055	4	30	0.80	1	17.94	10	30	3.6	2.24	1500	1500		17.94	2	20
SUMA	34	5	2	1	15	3		8800	220	3	4	25.66	0.170	4	30	0.80	1	32.08	2	115	0.69	2.14	2280	2887.5	3630	32.08	3	40



SECRETARÍA DE
OBRAS PÚBLICAS
ESTADO DE ZACATECAS

GUADALUPE
Z A C A T E C A S



SECRETARÍA DE
OBRAS PÚBLICAS



LIC. DAVID MONREAL ÁVILA
GOBERNADOR CONSTITUCIONAL DEL ESTADO

ARQ. GUILLERMO GARRILLO PASILLAS
SECRETARIO DE OBRAS PÚBLICAS

C. ARQ. MANUEL ALFONSO ACUÑA BORDA
SUBSECRETARIO DE PROYECTOS Y COSTOS

C. ING. ADRIÁN GERMÁN RODRÍGUEZ RAYAS
SUBSECRETARIO DE OBRAS PÚBLICAS

DIRECCIÓN DE PROYECTOS
SUBDIRECCIÓN DE INGENIERÍAS

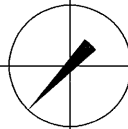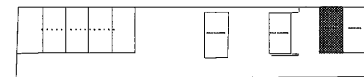

LOCALIZACIÓN ORIENTACIÓN


PROYECTO: CONSTRUCCIÓN DE NAVES K Y L EN ALMACENES CENTRALES DE GOBIERNO DEL ESTADO,
UBICADO EN EL KM 6 DE LA CARRETERA GUADALUPE-CUATHEMOC-COSO EN LA COMUNIDAD
DE CIENEGUITAS DEL MUNICIPIO DE GUADALUPE, ZACATECAS. PARA RESGUARDO DOCUMENTAL
Y MATERIAL DE LAS DEPENDENCIAS DE LA ADMINISTRACIÓN PÚBLICA ESTATAL

UBICACIÓN: CIENEGUITAS, GUADALUPE, ZACATECAS

PLANO: INSTALACIÓN ELECTRICA
TABLERO Y DIAGRAMA "ALMACÉN K"
CONTENIDO: PLANTA ARQUITECTÓNICA
ELE-07

APROBO	REVISO	EJECUTÓ	DIBUJO	FECHA	ESCALA	FOLIO
ING.M.O.R.	ING.E.J.G.REYES	ING.E.J.G.REYES	ING.E.J.G.REYES	06/09/2023	1:100	060/2021

EL GOBIERNO DEL ESTADO A TRAVÉS DE LA SECRETARÍA DE OBRAS PÚBLICAS ACREDITA LA PROPIEDAD DEL PROYECTO Y SE RESERVA EL USO DEL MISMO, CUADRO DE DATOS, LOGOTIPOS Y LOS CRÉDITOS QUE EN ELLOS SE ASIENTAN, CUALQUIER USO PARCIAL O TOTAL NO AUTORIZADO DE ESTA INFORMACIÓN CONSTITUYE UN ACTO DE USURPACIÓN DE FUNCIONES Y PRODUCCIÓN DE CONTENIDO APROPIADO, LO ANTERIOR BAJO LA DISPOSICIÓN DE LO ESTABLECIDO EN EL ARTÍCULO 31 DE LA LEY DE OBRA PÚBLICA Y SERVICIOS RELACIONADOS PARA EL ESTADO Y LOS MUNICIPIOS DE ZACATECAS, POR LO QUE A PARTIR DE ESTA FECHA QUEDARÁN REGISTRADOS EN EL ARCHIVO PROYECTO MAESTRO DE LA SUBSECRETARÍA DE PROYECTOS Y COSTOS ADSCRITA A ESTA SECRETARÍA DE OBRAS PÚBLICAS.

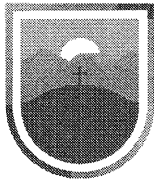

SECRETARÍA DE
OBRAS PÚBLICAS
ESTADO DE ZACATECAS

GUADALUPE

ZACATECAS

SIMBOLOGÍA

- LUMINARIO SUSPENDIDO MOD. GAMMA LED 1200 60, L8554-530
60W, 220V MAGG Y/O SIMILAR A LAS CARACTERÍSTICAS MECANICAS INDICADAS
- LUMINARIO EMPOTRADO EN LOSA LED, 38 W, 127V MOD. GELP1-38-240LED-E3-40-NW,
MARCA L.J. ILLUMINACION O SIMILAR, A LAS CARACTERÍSTICAS MECANICAS INDICADAS
- LUMINARIO EMPOTRADO LED, 9 W, 127V MOD. LUNA 9 FLAT BASICO L8603-1E0
MARCA MAGG O SIMILAR, A LAS CARACTERÍSTICAS MECANICAS INDICADAS
- LUMINARIO TIPO LED, ARBOTANTE PARA SOBRE PONER EN MURO,
MOD. WALLPACK, 50 L7266-630, MARCA MAGG, 55 W, 220V, Y/O SIMILAR A LAS
A LAS CARACTERÍSTICAS MECANICAS INDICADAS
- TABLERO DE DISTRIBUCION A 1.70m.s.p.l.
MCA. SQUARE D.
- TUBERIA CONDUIT METALICA TIPO LIGERA POR PLAFON Y/O POR ESTRUCTURA.
- APAGADOR SENCILLO A 1.20m.s.p.l.
- CAJA REGISTRO GAL. 4"X4" Y/O 6"X6" CON TAPA SEGUN SEA EL CASO.
- s.p.l. SOBRE PISO TERMINADO.

CEDULA DE CABLEADO

- 2-12+1-12d T-16 mm.
- 4-12+1-12d T-21 mm.
- 6-12+1-12d T-21 mm.

CODIGO DE COLORES PARA CONDUCTORES

- FASE A — ROJO
- FASE B — AZUL
- FASE C — NEGRO
- NEUTRO — BLANCO O GRIS NATURAL
- TIERRA — VERDE CON AISLAMIENTO Y/O DESNUDO

LIC. DAVID MONREAL ÁVILA
GOBERNADOR CONSTITUCIONAL DEL ESTADO


ARQ. GUILLERMO DARRILLO PASILLAS
SECRETARIO DE OBRAS PÚBLICAS

C. ARQ. MANUEL ALONSO ACUÑA BORDA
SUBSECRETARIO DE PROYECTOS Y COSTOS

C. ING. ADRIÁN GERMÁN RODRÍGUEZ RAYAS
SUBSECRETARIO DE OBRAS PÚBLICAS

C. ARQ. ROMEO PABLO GARCÍA
SUBSECRETARIO DE OBRAS PÚBLICAS

DIRECCIÓN DE PROYECTOS
SUBDIRECCIÓN DE INGENIERÍAS

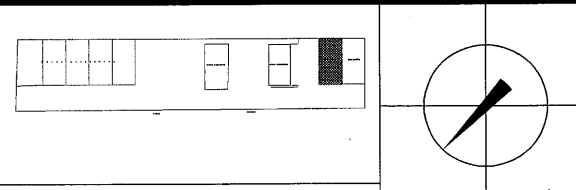

LOCALIZACIÓN ORIENTACIÓN

PROYECTO: CONSTRUCCIÓN DE NAVES Y L. EN ALMACÉNES CENTRALES DE GOBIERNO DEL ESTADO.
UBICADO EN EL KM 6 DE LA CARRETERA GUADALUPE-CUATHEMOC-COSIO EN LA COMUNIDAD
DE CIENEGUITAS DEL MUNICIPIO DE GUADALUPE, ZACATECAS. PARA RESGUARDO DOCUMENTA
Y MATERIAL DE LAS DEPENDENCIAS DE LA ADMINISTRACIÓN PÚBLICA ESTATAL.



UBICACIÓN: CIENEGUITAS, GUADALUPE, ZACATECAS

PLANO: INSTALACION ELECTRICA
ALUMBRADO "ALMACÉN K"

CONTENIDO: PLANTA ARQUITECTÓNICA


APROBO	REVISO	EJECUTÓ	DISUJO	FECHA	ESCALA	FOLIO
ING. M.O.R.	ING. E.J.G. REYES	ING. E.J.G. REYES	ING. E.J.G. REYES	06/09/2023	1:100	060/2021

EL GOBIERNO DEL ESTADO A TRAVÉS DE LA SECRETARÍA DE OBRAS PÚBLICAS ACREDITA LA PROPIEDAD DEL PROYECTO Y SE RESERVA EL USO
DEL MISMO, CUADRO DE DATOS, LOGOTIPOS Y LOS CRÉDITOS QUE EN ELLOS SE ASIENTAN, CUALQUIER USO PARCIAL O TOTAL NO
AUTORIZADO DE ESTA INFORMACIÓN CONSTITUYE UN ACTO DE USURPACIÓN DE FUNCIONES Y PRODUCCIÓN DE CONTENIDO APOCRÍFO.
LO ANTERIOR BAJO LA DISTRIBUCIÓN DE LO ESTABLECIDO EN EL ARTÍCULO 31 DE LA LEY DE OBRAS PÚBLICAS Y SERVICIOS RELACIONADOS PARA
EL ESTADO Y LOS MUNICIPIOS DE ZACATECAS. POR LO QUE A PARTIR DE ESTA FECHA QUEDARÁN REGISTRADOS EN EL ARCHIVO PROYECTO
MAESTRO DE LA SUBSECRETARÍA DE PROYECTOS Y COSTOS ADSCRITA A ESTA SECRETARÍA DE OBRAS PÚBLICAS.

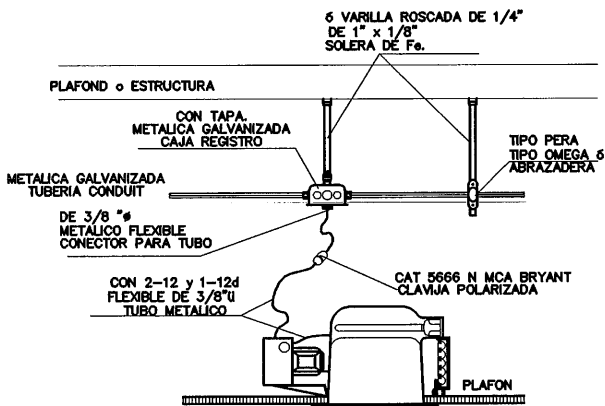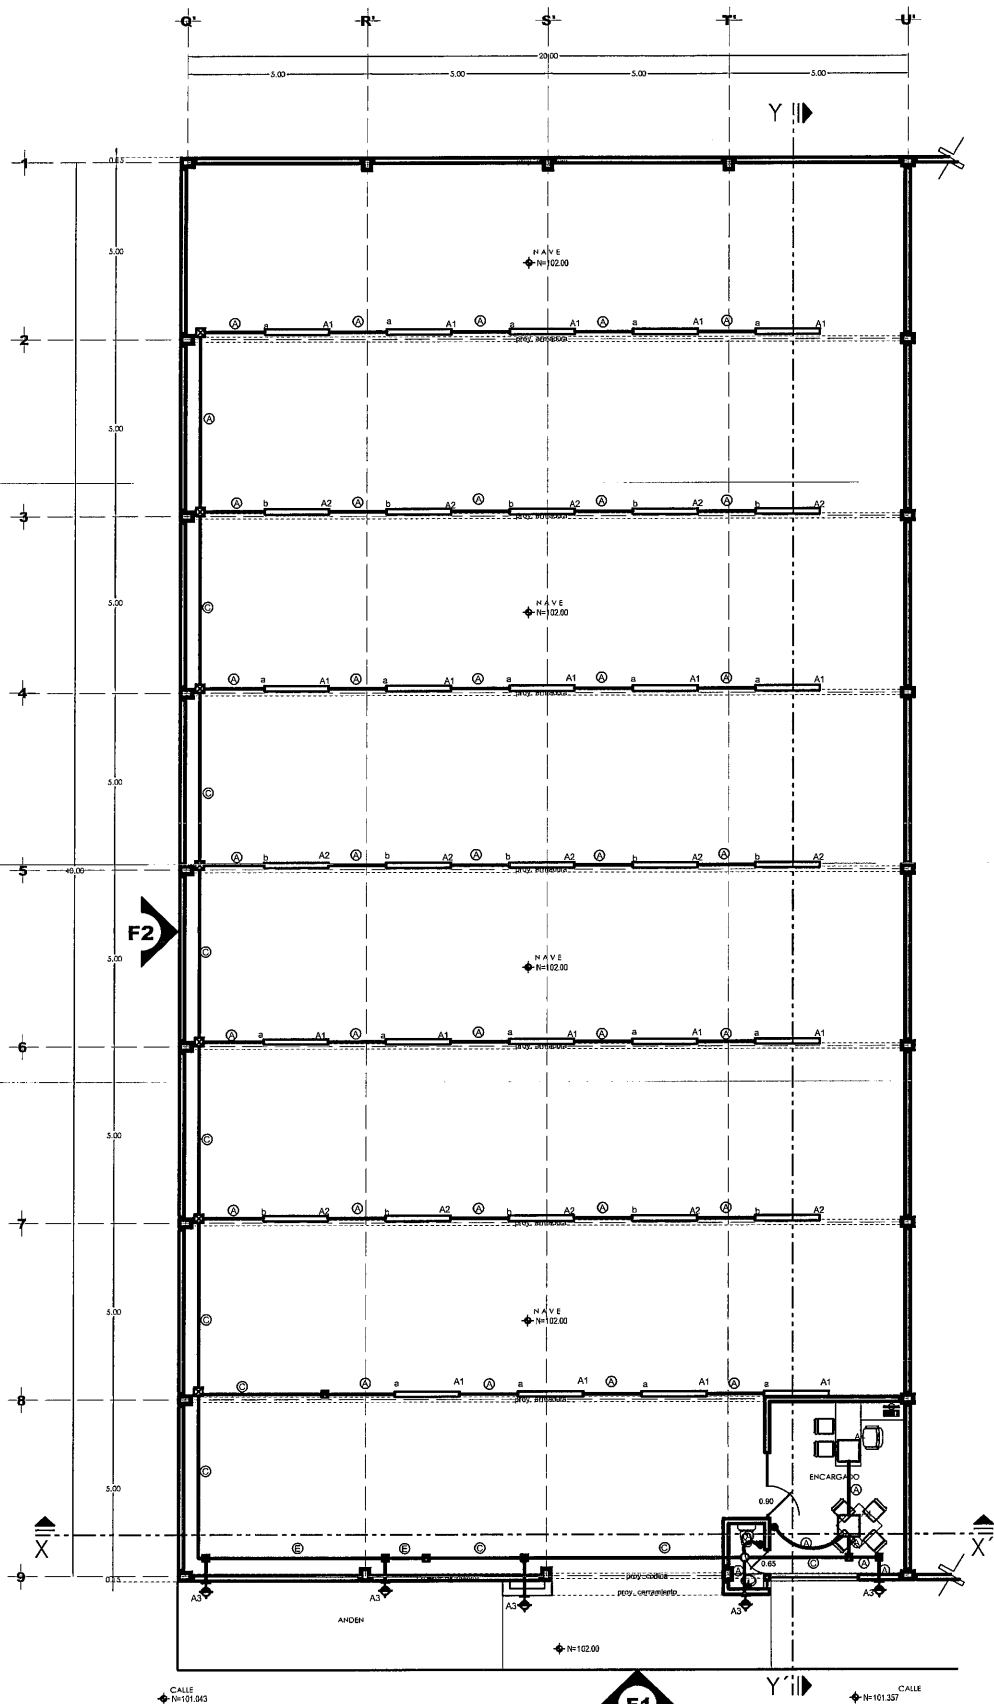

SECRETARÍA DE
OBRAS PÚBLICAS

PLANTA ARQUITECTÓNICA
SUPERFICIE CONSTRUIDA: 817.02 m²
ESCALA: 1:100

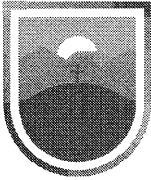

SECRETARÍA DE
OBRAS PÚBLICAS
ESTADO DE ZACATECAS

GUADALUPE

ZACATECAS

SIMBOLOGÍA

- DETECTOR DUAL DE HUMO Y TEMPERATURA DIRECCIONABLE COLOR BLANCO. MODELO #AD-355 MCA. HONEYWELL (SOBRE PLAFON Y/O LOSA) O SIMILAR.
- DETECTOR DE HUMO FOTOELECTRICO DIRECCIONABLE COLOR BLANCO. MODELO SD-355 MCA. HONEYWELL (SOBRE PLAFON Y/O LOSA) O SIMILAR.
- ESTACION MANUAL DE EMERGENCIA, DOBLE ACCION CONVENCIONAL COLOR ROJO. INSTALADO EN MURO A 1.50 m.s.n.l. MODELO #BG-12L MCA. FIRE LITE ALARMS O SIMILAR.
- SIRENA ESTROBO PARA MONTAJE EN EXTERIOR. MODELO #SP50R MCA. SYSTEM SENSOR O SIMILAR.
- SIRENA ESTROBO MULTICANDELAS MODELO #P2R MCA. SYSTEM SENSOR. INSTALADA EN MURO SOBRE ALTURA DE PROTON.
- PANEL DE DETECCION DE INCENDIO DIRECCIONABLE DE 198 PUNTOS SOBRE MURO A 1.50 m.s.n.l. MODELO #MS-2200UDLS MCA. FIRE LITE ALARMS O SIMILAR.
- ANUNCIADOR SERIAL INSTALADO SOBRE MURO A 1.50 m.s.n.l. MODELO #ANN-80 MCA. FIRE LITE ALARMS O SIMILAR.
- CAJA REGISTRO 4"X4" CON TAPA.
- EXTINTOR DE CO2 7.5 KG MARCA PHILADELPHIA O SIMILAR.

CEDULA DE CABLEADO

- 2-16 T-16mm ALAMBRE PARA ALARMAS CONTRA INCENDIO
- 1-16 CAL. 16 COLOR ROJO, HONEYWELL 44231004/1000 ALAMBRE PARA ALARMAS CONTRA INCENDIO
- 1-16 CAL. 16 COLOR ROJO, HONEYWELL 4106-5504
- 4-16 T-16mm ALAMBRE PARA ALARMAS CONTRA INCENDIO
- 1-16 CAL. 16 COLOR ROJO, HONEYWELL 44231004/1000 ALAMBRE PARA ALARMAS CONTRA INCENDIO
- 1-16 CAL. 16 COLOR ROJO, HONEYWELL 4106-5504

LIC. DAVID MONREAL ÁVILA
GOBERNADOR CONSTITUCIONAL DEL ESTADO

ARQ. GUILLERMO CARRILLO PASILLAS
SECRETARIO DE OBRAS PÚBLICAS



C. ARQ. MANUEL ALFONSO ACUÑA BORDA
SUBSECRETARIO DE PROYECTOS Y COSTOS

DIRECTOR DE PROYECTOS

C. ING. ADRIÁN GERMÁN RODRÍGUEZ RAYAS
SUBSECRETARIO DE OBRAS PÚBLICAS

C. ARQ. ROMEO PADILLA GARCÍA

DIRECCIÓN DE PROYECTOS
SUBDIRECCIÓN DE INGENIERÍAS

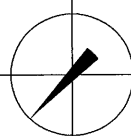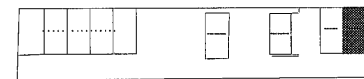

LOCALIZACIÓN

ORIENTACIÓN

PROYECTO: CONSTRUCCIÓN DE NAVES K Y L EN ALMACENES CENTRALES DE GOBIERNO DEL ESTADO. UBICADO EN EL KM 6 DE LA CARRETERA GUADALUPE-CUATHEMOC-COSIO EN LA COMUNIDAD DE CIENEGUITAS DEL MUNICIPIO DE GUADALUPE, ZACATECAS. PARA RESGUARDO DOCUMENTAL Y MATERIAL DE LAS DEPENDENCIAS DE LA ADMINISTRACIÓN PÚBLICA ESTATAL

UBICACIÓN: CIENEGUITAS, GUADALUPE, ZACATECAS

PLANO: ALARMAS CONTRA INCENDIO
ALARMAS "ALMACÉN L"


CLAVE

CONTENIDO: PLANTA ARQUITECTÓNICA


ACI-01

APROBÓ	REVISÓ	EJECUTÓ	DISUJÓ	FECHA	ESCALA	FOLIO
ING.M.O.R.	ING.E.J.G.REYES	ING.E.J.G.REYES	ING.E.J.G.REYES	06/09/2023	1:100	060/2021

EL GOBIERNO DEL ESTADO A TRAVÉS DE LA SECRETARÍA DE OBRAS PÚBLICAS ACREDITA LA PROPIEDAD DEL PROYECTO Y SE RESERVA EL USO DEL MISMO, CUADRO DE DATOS, LOGOTIPOS Y LOS CRÉDITOS QUE EN ELLOS SE ASIENTAN, CUALQUIER USO PARCIAL O TOTAL NO AUTORIZADO DE ESTA INFORMACIÓN CONSTITUYE UN ACTO DE USURPACIÓN DE FUNCIONES Y PRODUCCIÓN DE CONTENIDO APOCÁRICO. LO ANTERIOR BAJO LA DEPOSICIÓN DE LO ESTABLECIDO EN EL ARTÍCULO 31 DE LA LEY DE OBRAS PÚBLICAS Y SERVICIOS RELACIONADOS PARA EL ESTADO Y LOS MUNICIPIOS DE ZACATECAS. POR LO QUE A PARTIR DE ESTA FECHA QUEDARÁN REGISTRADOS EN EL ARCHIVO PROYECTO MAESTRO DE LA SUBSECRETARÍA DE PROYECTOS Y COSTOS ADSCRITA A ESTA SECRETARÍA DE OBRAS PÚBLICAS.

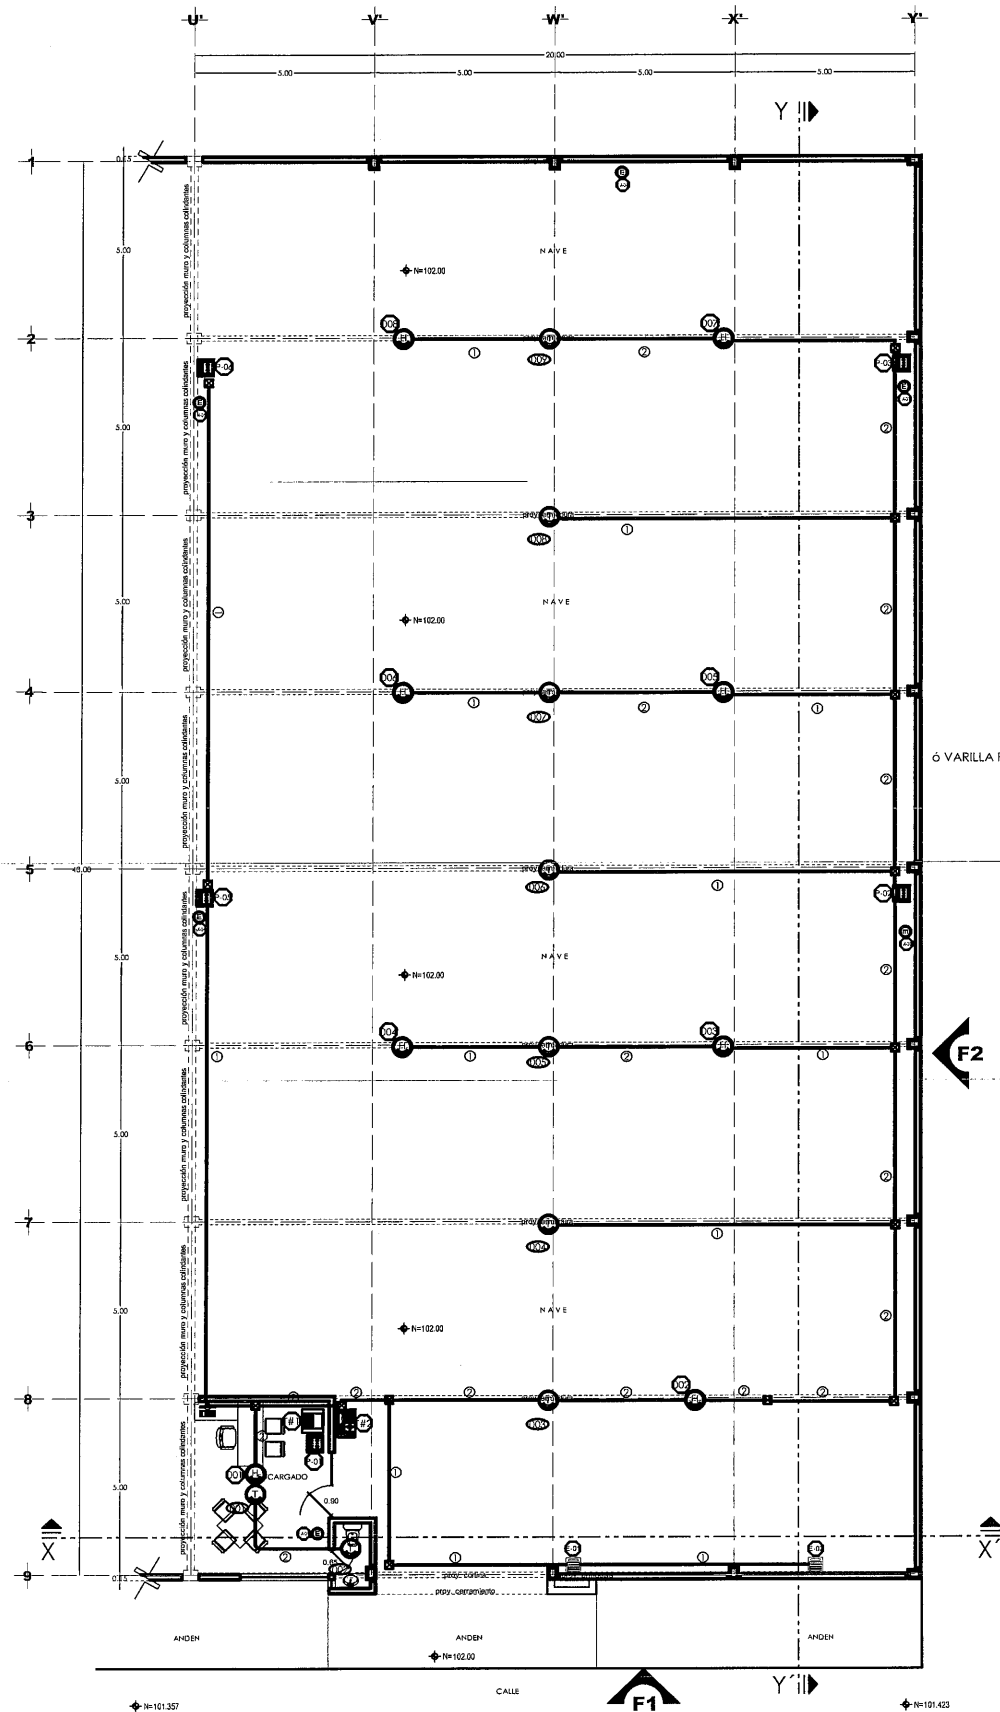

PLANTA ARQUITECTÓNICA
SUPERFICIE CONSTRUIDA: 817.02 m²
ESCALA: 1:100

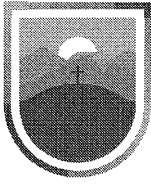

SECRETARÍA DE
OBRAS PÚBLICAS
ESTADO DE ZACATECAS

GUADALUPE

ZACATECAS

SIMBOLOGIA

- LUMINARIO SUSPENDIDO MOD. GAMMA LED 1200 60, L6654-530
60W, 220V MAGG Y/O SIMILAR A LAS CARACTERÍSTICAS MECANICAS INDICADAS
- LUMINARIO EMPOTRADO EN LOSA LED, 38 W, 127V, MOD. GELP1-38-240LED-E3-40-NW,
MARCA L.I. ILLUMINACION O SIMILAR, A LAS CARACTERÍSTICAS MECANICAS INDICADAS
- LUMINARIO EMPOTRADO LED, 9 W, 127V, MOD. LUNA 9 FLAT BASICO, L6603-1E0
MARCA MAGG O SIMILAR, A LAS CARACTERÍSTICAS MECANICAS INDICADAS
- LUMINARIO TIPO LED, ARBOTANTE PARA SOBRE PONER EN MURO,
MOD. WALLPACK, 50 L7266-630, MARCA MAGG, 55 W, 220V, Y/O SIMILAR A LAS
A LAS CARACTERÍSTICAS MECANICAS INDICADAS
- TABLERO DE DISTRIBUCION A 1.70m.s.p.l.
MCA. SQUARE-D.
- TUBERIA CONDUIT METALICA TIPO LIGERA POR PLAFON Y/O POR ESTRUCTURA
- APAGADOR SENCILLO A 1.20m.s.p.l.
- CAJA REGISTRO GAL., 4"X4" Y/O 6"X6" CON TAPA SEGUN SEA EL CASO.
- s.p.l. SOBRE PISO TERMINADO.

CEDULA DE CABLEADO

- 2-12+1-12d T-16 mm.
4-12+1-12d T-21 mm.
6-12+1-12d T-21 mm.

CODIGO DE COLORES PARA CONDUCTORES

- FASE A — ROJO
FASE B — AZUL
FASE C — NEGRO
NEUTRO — BLANCO O GRIS NATURAL
TIERRA — VERDE CON AISLAMINETO Y/O DESNUDO



SECRETARÍA DE
OBRAS PÚBLICAS


LIC. DAVID MONREAL ÁVILA
GOBERNADOR CONSTITUCIONAL DEL ESTADO

ARQ. GUILLERMO CARRILLO PASILLAS
SECRETARIO DE OBRAS PÚBLICAS

C. ARQ. MANUEL ALONSO ACUÑA BORDA
SUBSECRETARIO DE PROYECTOS Y COSTOS

C. ING. ADRIÁN GERMÁN RODRÍGUEZ RAYAS
SUBSECRETARIO DE OBRAS PÚBLICAS

DIRECCIÓN DE PROYECTOS
SUBDIRECCIÓN DE INGENIERÍAS

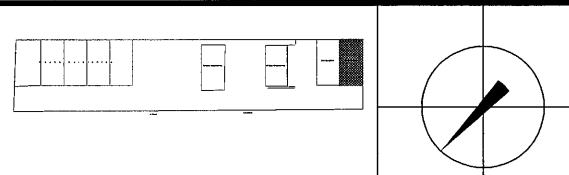

PROYECTO: CONSTRUCCIÓN DE NAVES K Y L EN ALMACENES CENTRALES DE GOBIERNO DEL ESTADO,
UBICADO EN EL KM 4 DE LA CARRETERA GUADALUPE-CUATHEMOC-COSIO EN LA COMUNIDAD
DE CIENEGUITAS DEL MUNICIPIO DE GUADALUPE, ZACATECAS. PARA RESGUARDO DOCUMENTAL
Y MATERIAL DE LAS DEPENDENCIAS DE LA ADMINISTRACIÓN PÚBLICA ESTATAL


UBICACIÓN: CIENEGUITAS, GUADALUPE, ZACATECAS

PLANO: INSTALACION ELECTRICA
ALUMBRADO "ALMACÉN L"


CONTENIDO: PLANTA ARQUITECTÓNICA

APROBO	REVISÓ	EJECUTÓ	DIBUJÓ	FECHA	ESCALA	FOLIO
ING. M.O.R.	ING. E.J.G. REYES.	ING. E.J.G. REYES.	ING. E.J.G. REYES.	06/09/2023	1:100	040/2021

EL GOBIERNO DEL ESTADO A TRAVÉS DE LA SECRETARÍA DE OBRAS PÚBLICAS ACREDITA LA PROPIEDAD DEL PROYECTO Y SE RESERVA EL USO
DEL MISMO. CUADRO DE DATOS. LOGOTIPOS Y LOS CRÉDITOS QUE EN ELLOS SE ASIENTAN. CUALQUIER USO PARCIAL O TOTAL NO
AUTORIZADO DE ESTA INFORMACIÓN CONSTITUYE UN ACTO DE USURPACIÓN DE FUNCIONES Y PRODUCCIÓN DE CONTENIDO APOCRÍFO.
LO ANTERIOR BAJO LA DISPOSICIÓN DE LO ESTABLECIDO EN EL ARTÍCULO 31 DE LA LEY DE OBRA PÚBLICA Y SERVICIOS RELACIONADOS PARA
EL ESTADO Y LOS MUNICIPIOS DE ZACATECAS. POR LO QUE A PARTIR DE ESTA FECHA QUEDARÁN REGISTRADOS EN EL ARCHIVO PROYECTO
MAESTRO DE LA SUBSECRETARÍA DE PROYECTOS Y COSTOS ADSCRITA A ESTA SECRETARÍA DE OBRAS PÚBLICAS.

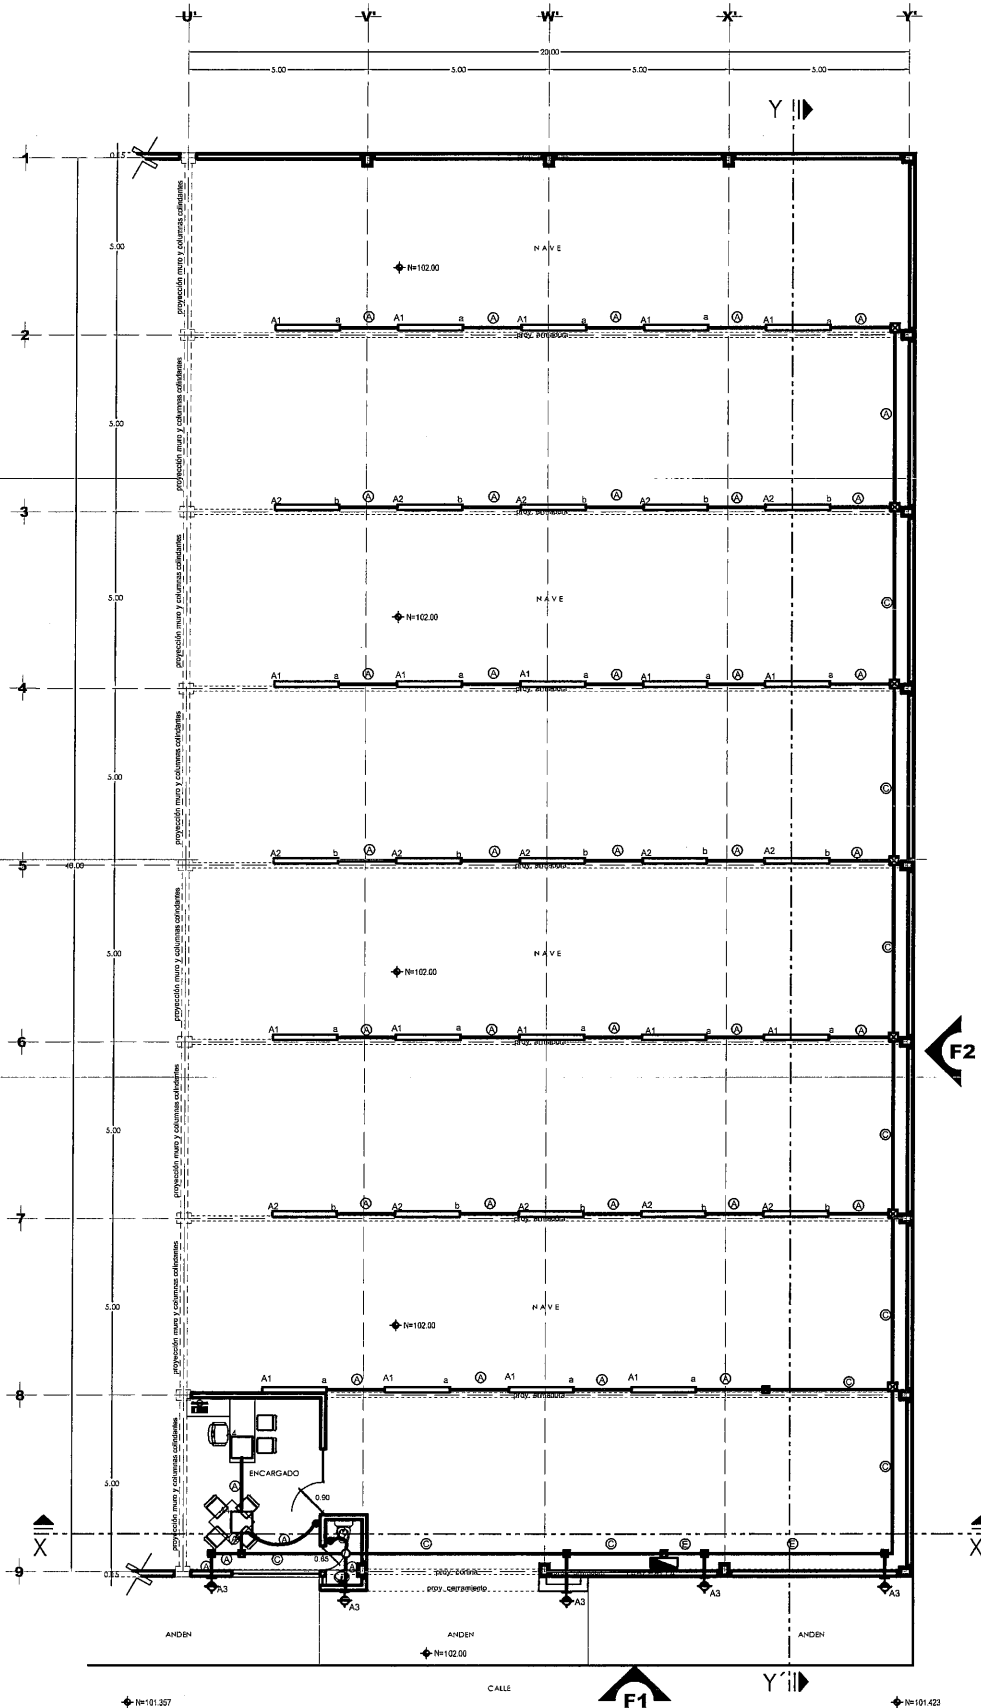

PLANTA ARQUITECTÓNICA
SUPERFICIE CONSTRUÍDA. 817.02 m²
ESCALA. 1:100

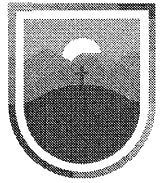

SECRETARÍA DE
OBRAS PÚBLICAS
ESTADO DE ZACATECAS

GUADALUPE

ZACATECAS

SIMBOLOGIA

- RECEPTACULO MONOFASICO DOBLE POLARIZADO INSTALADO A 0.40 m.s.p.l. EN CAJA REGISTRO TIPO FS SOBREPUESTA EN MURO
- CONTACTO MONOFASICO 220V DE MEDIA VUELTA A 1.20m.s.p.l. NEMA L7-20, MOD.HBL2330, MARCA: HUBBELL O EQUIVALENTE EN CALIDAD Y CARACTERÍSTICAS, COLOCADO EN MURO EN CAJA DE CONEXIONES TIPO FS.
- TABLERO DE DISTRIBUCION, A 1.70 m.s.p.l. MCA. SQUARE-D.
- TUBERIA CONDUIT METALICA PARED DELGADA POR PLAFON Y/O PORESTRUCTURA
- CAJA REGISTRO GAL.6"x6" CON TAPA
- CAJA REGISTRO TIPO CONDULET, TIPO LB, T
- s.p.l. SOBRE PISO TERMINADO.

CEDULA DE CABLEADO

- 4-10+1-8d T-55 mm. ALI. GENERAL TABLERO "B"
- 2-10+1-12d T-16 mm.
- 4-10+1-12d T-21 mm.

CODIGO DE COLORES PARA CONDUCTORES

- FASE A — ROJO
- FASE B — AZUL
- FASE C — NEGRO
- NEUTRO — BLANCO O GRIS NATURAL
- TIERRA — VERDE CON AISLAMINETO Y/O DESNUDO

LIC. DAVID MONREAL ÁVILA
GOBERNADOR CONSTITUCIONAL DEL ESTADO

ARQ. GUILLERMO CARRILLO PASILLAS
SECRETARIO DE OBRAS PÚBLICAS



C. ARQ. MANUEL ALONSO ACUÑA BORDA
SUBSECRETARIO DE PROYECTOS Y COSTOS

DIRECTOR DE PROYECTOS

C. ING. ADRIÁN GERMÁN RODRÍGUEZ RAYAS
SUBSECRETARIO DE OBRAS PÚBLICAS

C. ARQ. ROMEO PARRILLA GARCÍA

DIRECCIÓN DE PROYECTOS
SUBDIRECCIÓN DE INGENIERÍAS

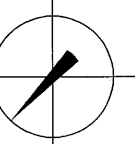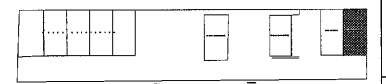

LOCALIZACIÓN

ORIENTACIÓN

PROYECTO: CONSTRUCCIÓN DE NAVES Y L EN ALMACENES CENTRALES DE GOBIERNO DEL ESTADO. UBICADO EN EL KM 6 DE LA CARRETERA GUADALUPE-CUATTEMOC-COSÍO EN LA COMUNIDAD DE CIENEGUITAS DEL MUNICIPIO DE GUADALUPE, ZACATECAS. PARA RESGUARDO DOCUMENTAL Y MATERIAL DE LAS DEPENDENCIAS DE LA ADMINISTRACIÓN PÚBLICA ESTATAL

UBICACIÓN: CIENEGUITAS, GUADALUPE, ZACATECAS

PLANO: INSTALACION ELÉCTRICA
CONTACTOS "ALMACÉN L"



CLAVE

CONTENIDO: PLANTA ARQUITECTÓNICA

ELE-03


APROBO	REVISÓ	EJECUTÓ	DIBUJO	FECHA	ESCALA	FOLIO
ING.M.O.R.	ING.E.J.G.REYES.	ING.E.J.G.REYES.	ING.E.J.G.REYES.	06/09/2023	1:100	060/2021

EL GOBIERNO DEL ESTADO A TRAVÉS DE LA SECRETARÍA DE OBRAS PÚBLICAS ACREDITA LA PROPIEDAD DEL PROYECTO Y SE RESERVA EL USO DEL MISMO, CUADRO DE DATOS, LOGOTIPOS Y LOS CRÉDITOS QUE EN ELLOS SE ASIENTAN, CUALQUIER USO PARCIAL O TOTAL NO AUTORIZADO DE ESTA INFORMACIÓN CONSTITUYE UN ACTO DE USURPACIÓN DE FUNCIONES Y PRODUCCIÓN DE COMEDIDO APOCRÍPO. LO ANTERIOR BAJO LA DISPOSICIÓN DE LO ESTABLECIDO EN EL ARTÍCULO 31 DE LA LEY DE OBRA PÚBLICA Y SERVICIOS RELACIONADOS PARA EL ESTADO Y LOS MUNICIPIOS DE ZACATECAS, POR LO QUE A PARTIR DE ESTA FECHA QUEDARÁN REGISTRADOS EN EL ARCHIVO PROYECTO MAESTRO DE LA SUBSECRETARÍA DE PROYECTOS Y COSTOS ADSCRITA A ESTA SECRETARÍA DE OBRAS PÚBLICAS.

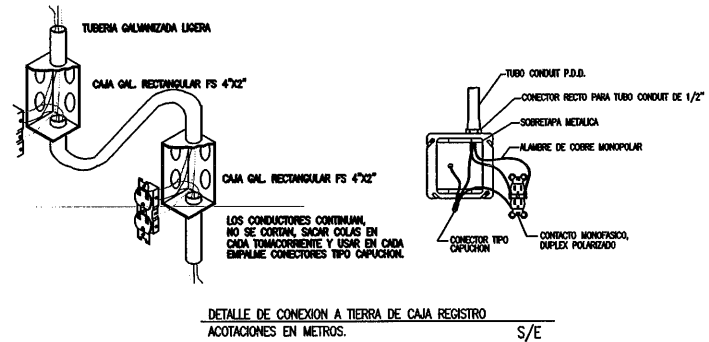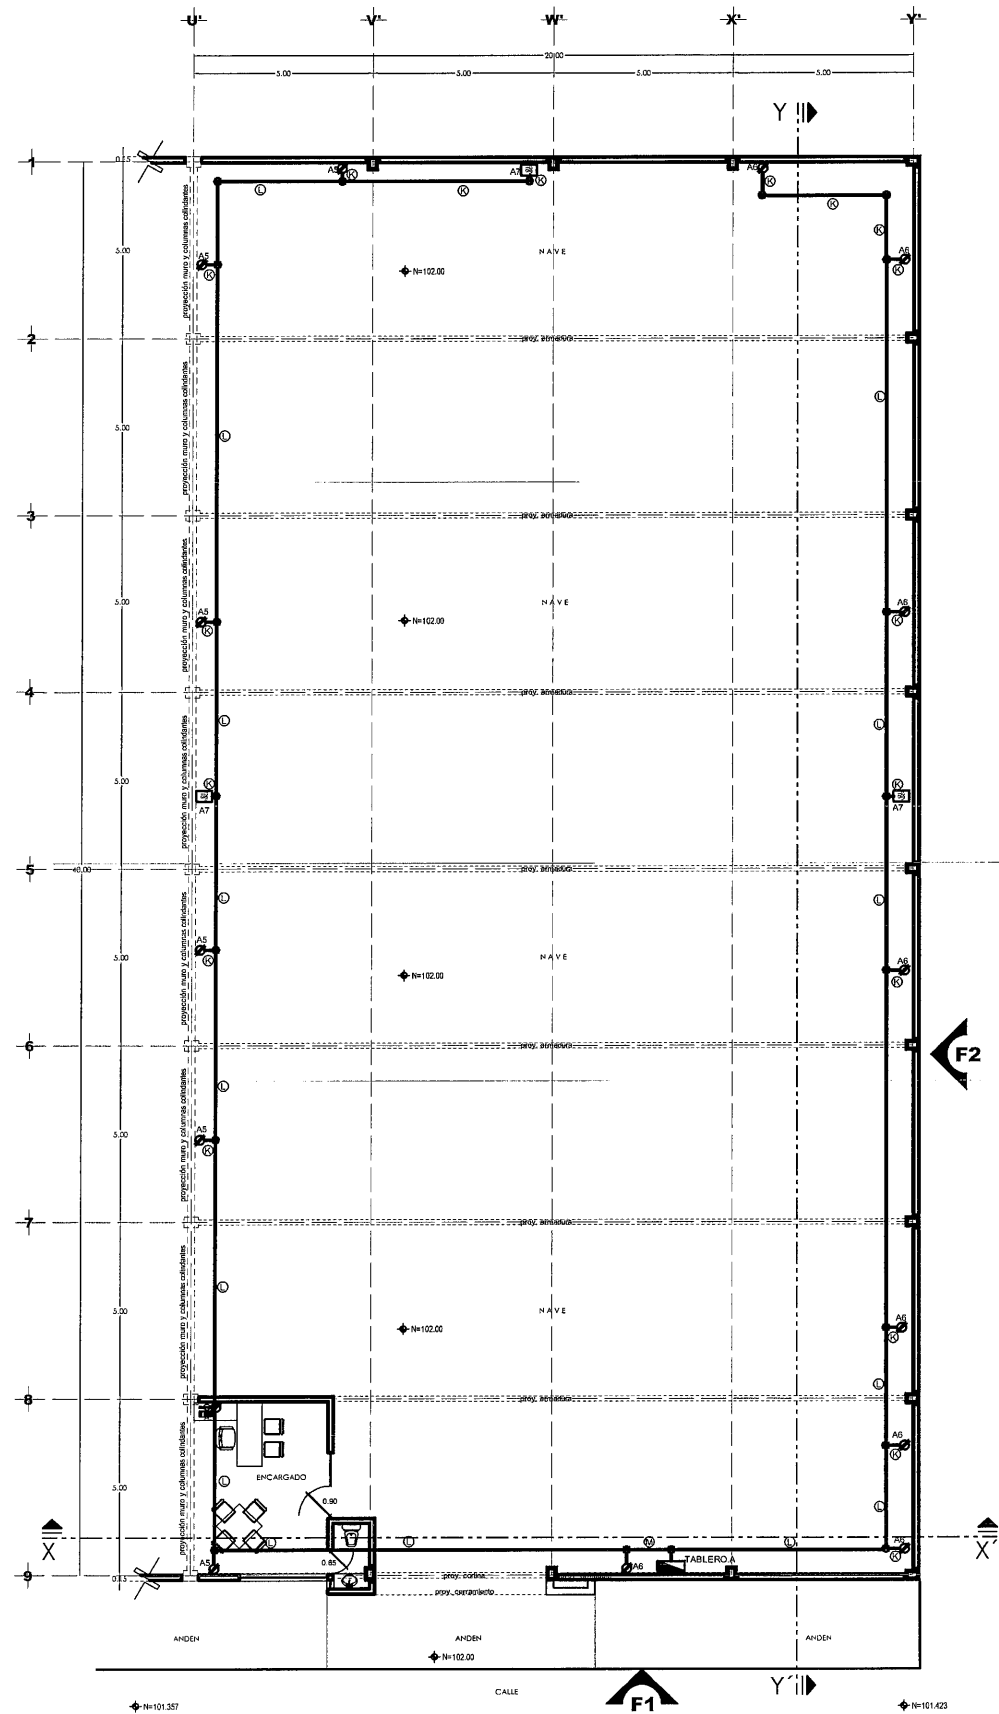

SECRETARÍA DE
OBRAS PÚBLICAS

PLANTA ARQUITECTÓNICA
SUPERFICIE CONSTRUIDA. 817.02 m²
ESCALA: 1:100

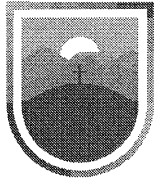

SECRETARÍA DE
OBRAS PÚBLICAS
ESTADO DE ZACATECAS

GUADALUPE

ZACATECAS

SIMBOLOGIA

- DETECTOR DUAL DE HUMO Y TEMPERATURA DIRECCIONABLE COLOR BLANCO MODELO »AD-355 MCA. HONEYWELL (SOBRE PLAFON Y/O LOSA) O SIMILAR.
- DETECTOR DE HUMO FOTOELECTRICO DIRECCIONABLE COLOR BLANCO MODELO »SD-355 MCA. HONEYWELL (SOBRE PLAFON Y/O LOSA) O SIMILAR.
- ESTACION MANUAL DE EMERGENCIA DOBLE ACCION CONVENCIONAL COLOR ROJO INSTALADO EN MURO A 1.50 m.s.p.l. MODELO »BG-12L MCA. FIRE LITE ALARMS O SIMILAR.
- SIRENA ESTROBO PARA MONTAJE EN EXTERIOR MODELO »SPSCR MCA. SYSTEM SENSOR O SIMILAR.
- SIRENA ESTROBO MULTICANDELAS MODELO »P2R MCA. SYSTEM SENSOR INSTALADA EN MURO SOBRE ALTURA DE PROTON
- PANEL DE DETECCION DE INCENDIO DIRECCIONABLE DE 196 PUNTOS SOBRE MURO A 1.50 m.s.p.l. MODELO » MS-9200DLS MCA. FIRE LITE ALARMS O SIMILAR.
- ANUNCIADOR SERIAL INSTALADO SOBRE MURO A 1.50 m.s.p.l. MODELO »ANN-80 MCA. FIRE LITE ALARMS O SIMILAR.
- CAJA REGISTRO 4"x4" CON TAPA.
- EXTINTOR DE CO2 7.5 KG MARCA PHILADELPHIA O SIMILAR.

CEDULA DE CABLEADO

- 2-16 T-16mm
- ALAMBRE PARA ALARMAS CONTRA INCENDIO
- 1 CAL. 16 COLOR ROJO, HONEYWELL 44231004/1000
- ALAMBRE PARA ALARMAS CONTRA INCENDIO
- 1 CAL. 16 COLOR ROJO, HONEYWELL 4106-5504
- 4-16 T-16mm
- 2 CAL. 16 COLOR ROJO, HONEYWELL 44231004/1000
- ALAMBRE PARA ALARMAS CONTRA INCENDIO
- 1 CAL. 16 COLOR ROJO, HONEYWELL 4106-5504

LIC. DAVID MONREAL ÁVILA
GOBERNADOR CONSTITUCIONAL DEL ESTADO

ARQ. GUILLERMO CARRILLO PASILLAS
SECRETARIO DE OBRAS PÚBLICAS



C. ARQ. MANUEL ALFONSO ACUÑA BORDA
SUBSECRETARIO DE PROYECTOS Y COSTOS

DIRECTOR DE PROYECTOS

C. ING. ADRIÁN GERMÁN RODRÍGUEZ RAYAS
SUBSECRETARIO DE OBRAS PÚBLICAS

C. ARQ. ROMEO PABLO GARCÍA

DIRECCIÓN DE PROYECTOS
SUBDIRECCIÓN DE INGENIERÍAS

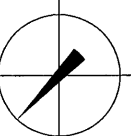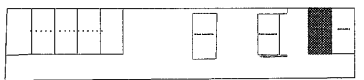

LOCALIZACIÓN

ORIENTACIÓN

PROYECTO: CONSTRUCCIÓN DE NAVES Y T. EN ALMACENES CENTRALES DE GOBIERNO DEL ESTADO, UBICADO EN EL KM 6 DE LA CARRETERA GUADALUPE-CUATJEMOC-COSIO EN LA COMUNIDAD DE CIENEGUITAS DEL MUNICIPIO DE GUADALUPE, ZACATECAS, PARA RESGUARDO DOCUMENTAL Y MATERIAL DE LAS DEPENDENCIAS DE LA ADMINISTRACIÓN PÚBLICA ESTATAL

UBICACIÓN: CIENEGUITAS, GUADALUPE, ZACATECAS

PLANO: INSTALACION ALARMAS CONTRA INCENDIO
ALARMAS "ALMACÉN K"



CLAVE

CONTENIDO: PLANTA ARQUITECTÓNICA

ACI-02


APROBO	REVISÓ	EJECUTÓ	DIBUJÓ	FECHA	ESCALA	FOLIO
ING. M.O.R.	ING. E.J.G. REYES	ING. E.J.G. REYES	ING. E.J.G. REYES	06/09/2023	1:100	060/2021

EL GOBIERNO DEL ESTADO A TRAVÉS DE LA SECRETARÍA DE OBRAS PÚBLICAS ACREDITA LA PROPIEDAD DEL PROYECTO Y SE RESERVA EL USO DEL MISMO, CUADRO DE DATOS, LOGOTIPOS Y LOS CRÉDITOS QUE EN ELLOS SE ASIENTAN, CUALQUIER USO PARCIAL O TOTAL NO AUTORIZADO DE ESTA INFORMACIÓN CONSTITUYE UN ACTO DE USURPACIÓN DE FUNCIONES Y PRODUCCIÓN DE CONTENIDO APOCRÍFO. LO ANTERIOR BAJO LA DISPOSICIÓN DE LO ESTABLECIDO EN EL ARTÍCULO 31 DE LA LEY DE OBRA PÚBLICA Y SERVICIOS RELACIONADOS PARA EL ESTADO Y LOS MUNICIPIOS DE ZACATECAS. POR LO QUE A PARTIR DE ESTA FECHA QUEDARÁN REGISTRADOS EN EL ARCHIVO PROYECTO MAESTRO DE LA SUBSECRETARÍA DE PROYECTOS Y COSTOS ADSCRITA A ESTA SECRETARÍA DE OBRAS PÚBLICAS.

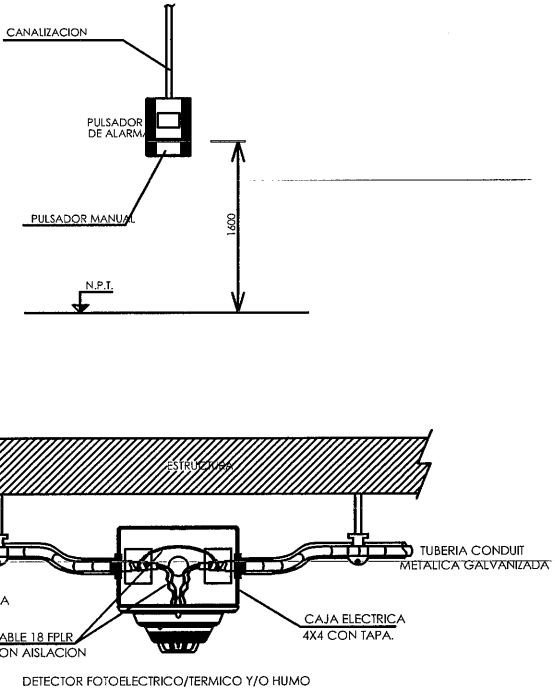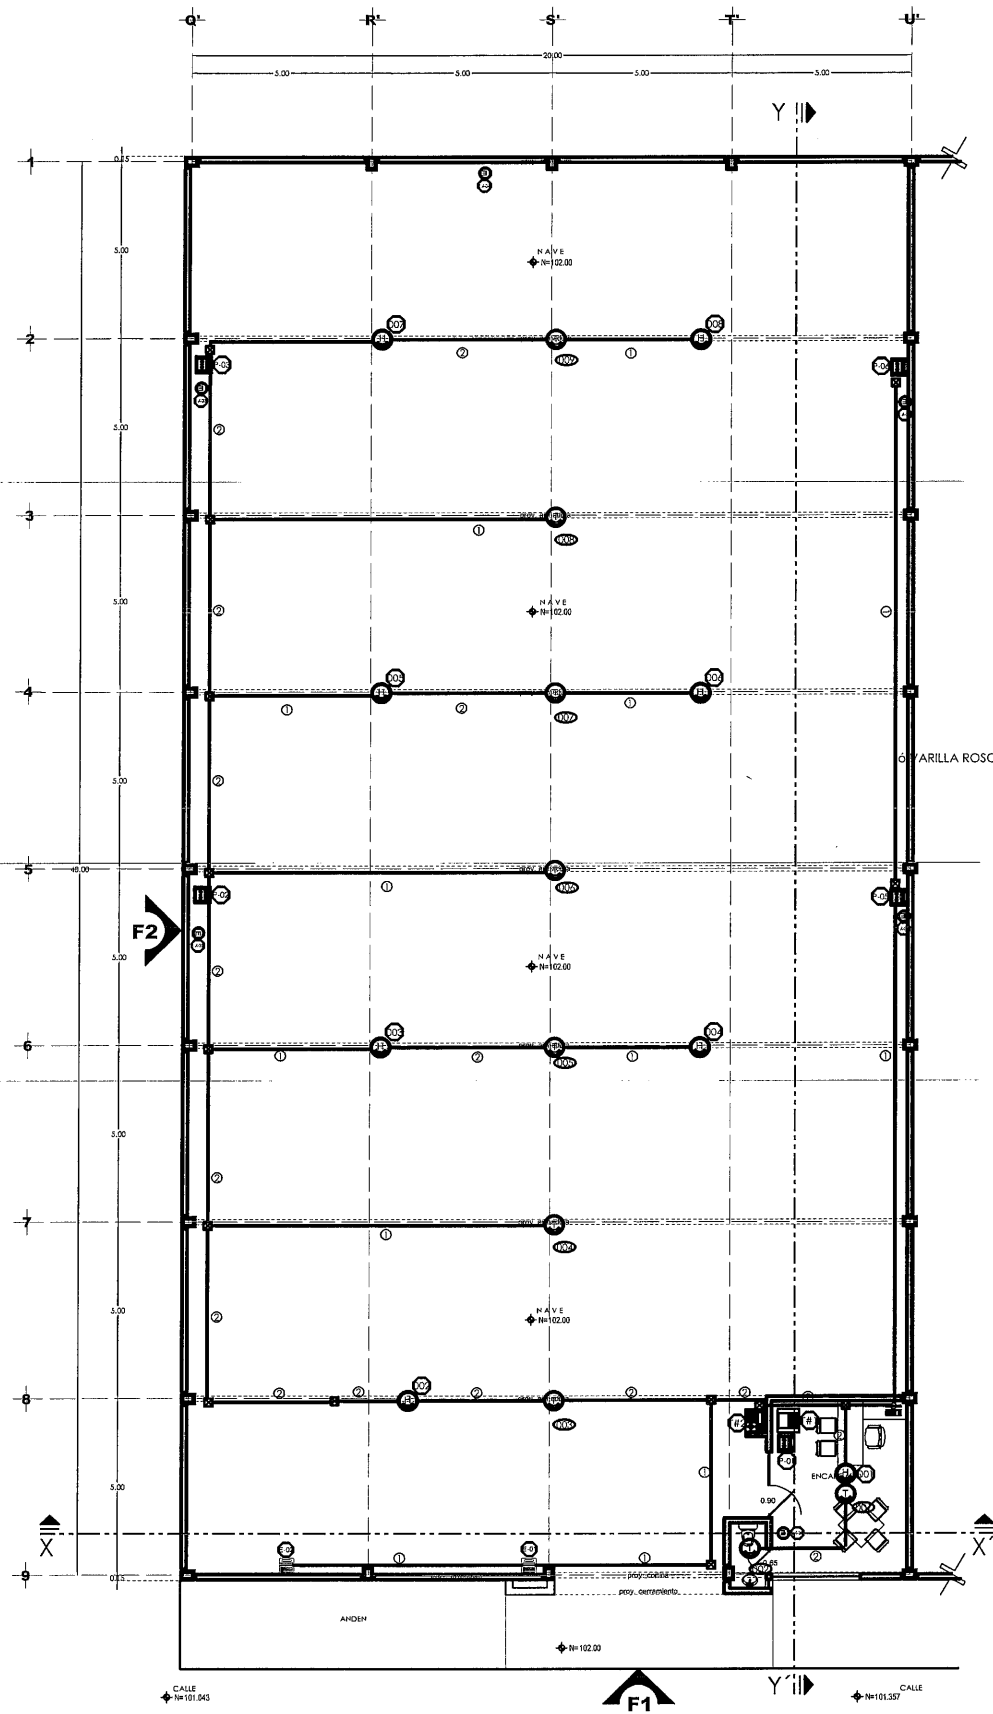

SECRETARÍA DE
OBRAS PÚBLICAS

PLANTA ARQUITECTÓNICA
SUPERFICIE CONSTRUIDA: 817.02 m²
ESCALA: 1:100

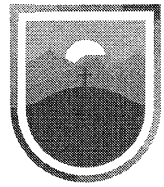

SECRETARÍA DE
OBRAS PÚBLICAS
ESTADO DE ZACATECAS

GUADALUPE

Z A C A T E C A S



SECRETARÍA DE
OBRAS PÚBLICAS

LIC. DAVID MONREAL ÁVILA
GOBERNADOR CONSTITUCIONAL DEL ESTADO


ARQ. GUILLERMO CARRILLO PASILLAS
SECRETARIO DE OBRAS PÚBLICAS

C. ARQ. MANUEL ALFONSO ACUÑA BORDA
SUBSECRETARIO DE PROYECTOS Y COSTOS

C. ING. ADRIÁN GERMÁN RODRÍGUEZ RAYAS
SUBSECRETARIO DE OBRAS PÚBLICAS

C. ARQ. ROMEO PABLO GARCÍA
DIRECTOR DE PROYECTOS

DIRECCIÓN DE PROYECTOS
SUBDIRECCIÓN DE PROYECTOS

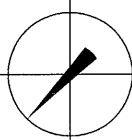

LOCALIZACIÓN ORIENTACIÓN

PROYECTO: CONSTRUCCIÓN DE NAVES F, G Y H EN ALMACENES CENTRALES DE GOBIERNO DEL ESTADO, UBICADO EN EL KM 6 DE LA CARRETERA GUADALUPE-CUAUHTÉMOC-COSÍO EN LA COMUNIDAD DE CIENEGUITAS DEL MUNICIPIO DE GUADALUPE, ZACATECAS. PARA RESGUARDO DOCUMENTAL Y MATERIAL DE LAS DEPENDENCIAS DE LA ADMINISTRACIÓN PÚBLICA ESTATAL.

UBICACIÓN: CIENEGUITAS, GUADALUPE, ZACATECAS

PLANO: INSTALACIÓN ELÉCTRICA
TABLERO GENERAL Y DIAGRAMA


CONTENIDO: .

APROBÓ REVISÓ EJECUTÓ DIBUJÓ FECHA ESCALA FOLIO

ING. M.O.R. ING. E.J.G.R. ING. E.J.G.R. ING. E.J.G.R. 04/09/2023 1:75 060/2021

EL GOBIERNO DEL ESTADO A TRAVÉS DE LA SECRETARÍA DE OBRAS PÚBLICAS ACREDITA LA PROPIEDAD DEL PROYECTO Y SE RESERVA EL USO DEL MISMO, CUADRO DE DATOS, LOGOTIPOS Y LOS CRÉDITOS QUE EN ELLOS SE ASIENTAN, CUALQUIER USO PARCIAL O TOTAL, NO AUTORIZADO DE ESTA INFORMACIÓN CONSTITUYE UN ACTO DE USURPACIÓN DE FUNCIONES Y PRODUCCIÓN DE CONTENIDO APOCRÍFICO, LO ANTERIOR BAJO LA DISPOSICIÓN DE LO ESTABLECIDO EN EL ARTÍCULO 31 DE LA LEY DE OBRA PÚBLICA Y SERVICIOS RELACIONADOS PARA EL ESTADO Y LOS MUNICIPIOS DE ZACATECAS, POR LO QUE A PARTIR DE ESTA FECHA QUEDARÁN REGISTRADOS EN EL ARCHIVO PROYECTO MAESTRO DE LA SUBSECRETARÍA DE PROYECTOS Y COSTOS ADSCRITA A ESTA SECRETARÍA DE OBRAS PÚBLICAS.

DIAGRAMA UNIFILAR

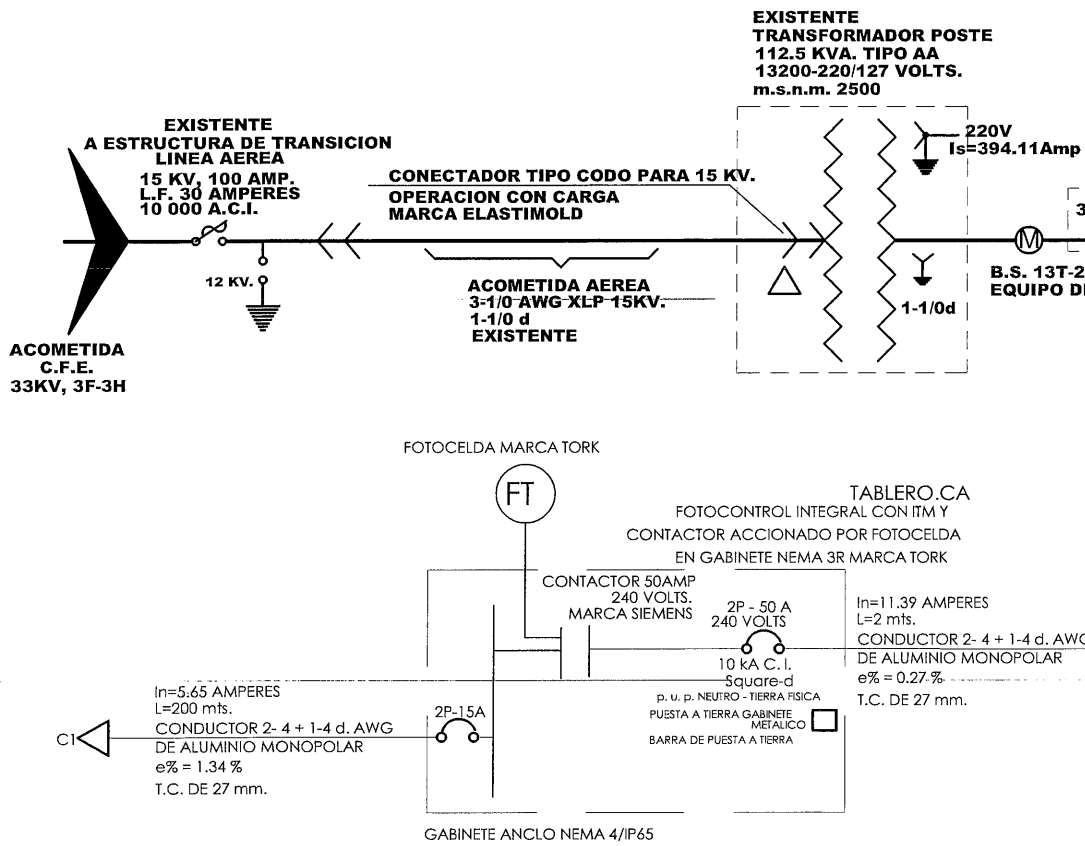

TABLERO GENERAL

MOD. I-LINE MG600M182B
MCA. SQUARE-D
3F-4H,220/127V

	Amper	Km	COND AWG	e %	mm	
3P-40A	30.65	0.175	4-2+1-8d	2.63	41mm	TABLERO.A
3P-40A	30.65	0.150	4-2+1-8d	2.24	41mm	TABLERO.B
3P-40A	30.65	0.130	4-2+1-8d	2.65	41mm	TABLERO.C
3P-40A	30.65	0.170	4-2+1-8d	2.44	41mm	TABLERO.D
3P-40A	30.65	0.150	4-2+1-8d	2.24	41mm	TABLERO.E
3P-40A	25.66	0.068	4-2+1-8d	1.28	41mm	TABLERO.F
3P-40A	25.66	0.55	4-2+1-8d	1.17	41mm	TABLERO.G
3P-40A	25.66	0.028	4-2+1-8d	0.93	41mm	TABLERO.H
3P-40A	25.66	0.045	4-2+1-8d	1.08	41mm	TABLERO.I
3P-40A	25.66	0.070	4-2+1-8d	1.29	41mm	TABLERO.J
3P-40A	25.66	0.170	4-2+1-8d	1.89	41mm	TABLERO.K
3P-40A	25.66	0.150	4-2+1-8d	0.54	41mm	TABLERO.L
3P-30A	15.20	0.020	3-6+1-10d	0.54	27mm	EQUIPO DE BOMBEO 5H.P.

PROYECTO:	ALMACENES CENTRALES DE GOBIERNO DEL ESTADO									
UBICACIÓN:	GUADALUPE ZAC									
CONTROLA:	TODO									
SÍMBOLO										SH.P.
POTENCIA										
WATTS	10510	10510	10510	10510	10510	8800	8800	8800	8800	3730
TABLERO:	TABLERO GENERAL									
MARCA	SQUARE-D									
CATALOGO	I- LINE MG600M182B									
SISTEMA	3 FASE -4 HILOS, 220/127 V.									
INT. PPAL.	3P- 400 Amp.									
UBICACIÓN:	ACCESO									
ALIMENTADO DE:	ACOMETIDA									
ALIMENTADOR:	12-4/0 + 3-6d 3T-78 mm.									

CARGA TOTAL INSTALADA =	107370 WATTS
DEMANADA APROXIMADA INSTALADA =	0.70%
DESBALANCEO MAXIMO =	/
DEMANDA TOTAL INSTALADA =	75159 WATTS

CIRCUITO											CARGA INSTALADA	VOLTS	No. de Fases	No. de hilos	Corriente Nominal Amperes	longitud de conductor	CONDICIONES		CORRECCIONES										Carga	Por Fase	Protección Mínima 1.25 x In	polos	amperes
	no. de cond. en tubería	Temp. Ambiente	Agup.	Temp.	Corriente corregida amperes	calibre AWG	Capac. de cond. AMPER	Impedancia del Conductor	Caida de Tension %	A							B	C															
TABLERO A	1										10510	220	3	4	30.65	0.175	4	30	0.80	1	38.31	2	95	0.66	2.63	3625	3603.7	3231.2	38.31	3	40		
TABLERO B		1									10510	220	3	4	30.65	0.150	4	30	0.80	1	38.31	2	125	0.43	2.24	3625	3603.7	3231.2	38.31	3	40		
TABLERO C			1								10510	220	3	4	30.65	0.130	4	30	0.80	1	38.31	2	95	0.66	2.30	3625	3603.7	3231.2	38.31	3	40		
TABLERO D				1							10510	220	3	4	30.65	0.170	4	30	0.80	1	38.31	2	95	0.66	2.44	3625	3603.7	3231.2	38.31	3	40		
TABLERO E					1						10510	220	3	4	30.65	0.150	4	30	0.80	1	38.31	2	95	0.66	2.24	3625	3603.7	3231.2	38.31	3	40		
TABLERO F						1					8800	220	3	4	25.66	0.068	4	30	0.80	1	32.08	2	115	0.63	1.28	2542.5	2715	3540	32.08	3	40		
TABLERO G							1				8800	220	3	4	25.66	0.055	4	30	0.80	1	32.08	2	115	0.69	1.17	2542.5	2715	3540	32.08	3	40		
TABLERO H								1			8800	220	3	4	25.66	0.028	4	30	0.80	1	32.08	2	115	0.69	0.93	2542.5	2715	3540	32.08	3	40		
TABLERO I									1		8800	220	3	4	25.66	0.045	4	30	0.80	1	32.08	2	115	0.69	1.08	2542.5	2715	3540	32.08	3	40		
TABLERO J										1	8800	220	3	4	25.66	0.070	4	30	0.80	1	32.08	2	115	1.29	1.08	2542.5	2715	3540	32.08	3	40		
TABLERO K											8800	220	3	4	25.66	0.170	4	30	0.80	1	32.08	2	95	0.66	2.14	2542.5	2715	3540	32.08	3	40		
TABLERO L											8800	220	3	4	25.66	0.150	4	30	0.80	1	32.08	2	95	0.66	1.89	2542.5	2715	3540	32.08	3	40		
HIDRO											3730	220	3	4	10.90	0.020	4	30	0.80	1	13.62	6	65	1.44	0.54	1243.33	1243.33	1243.33	19.00	3	30		
SUMA	1	1	1	1	1	1	1	1	1	1	10730	220	3	4	313.09	0.010	4	30	0.80	1	391.36	4/0	680	0.26	0.89	37130	38808.5	37943.5	391.36	3	600		

3 CON. POR FASE Y NEUTRO +t


2DA ETAPA DE PROYECTO

ETAPA A FUTURO

2DA ETAPA DE PROYECTO

CLAVE

ELE-08

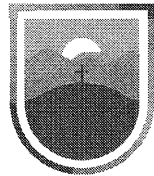

SECRETARÍA DE
OBRAS PÚBLICAS
ESTADO DE ZACATECAS

GUADALUPE ZACATECAS

SIMBOLOGÍA

- TABLERO DE DISTRIBUCIÓN A 1.70m.s.p.t. MARCA SQUARE-D, Tablero general - normal
- EQUIPO DE MEDICIÓN TRASOCKET CON TRANSFORMADORES DE CORRIENTE DE 13T-20A. EXISTENTE
- VARILLA DE TIERRA COPPERWELD 3000 X 16 mm.
- MURETE DE ACOMETIDA PARA ALQUAR. EQUIPOS DE MEDICIÓN CON PUERTAS ABATIBLES Y INT. GRAL. EXISTENTE
- REGISTRO ELÉCTRICO PREFABRICADO DE CONCRETO CON TAPA DE CONCRETO ARMADO. RBTB -2, 66x100x65 cm. MARCA CENMEX O SIMILAR.
- TUBERÍA CONDUIT DE PVC USO PESADO POR PISO Y/O MURO.
- LUMINARIA TIPO LED, 105W, 220V, MOD. LILY-105-LED-E3-CW. MCA.U. ILUMINACIÓN
- TABLERO DE CONTROL DE ILUMINACIÓN EN GABINETE NEMA 3R, A 1.70 m.s.p.t. MCA. SQUARE-D. EXISTENTE
- s.p.t. SOBRE PISO TERMINADO



SECRETARÍA DE
OBRAS PÚBLICAS

LIC. DAVID MONREAL ÁVILA
GOBERNADOR CONSTITUCIONAL DEL ESTADO

ARQ. GUILLERMO CARRILLO PASILLAS
SECRETARIO DE OBRAS PÚBLICAS

C. ARQ. MANUEL ALFONSO ACUÑA BORDA
SUBSECRETARIO DE PROYECTOS Y COSTOS

C. ING. ADRIÁN GERMÁN RODRÍGUEZ RAYAS
SUBSECRETARIO DE OBRAS PÚBLICAS

C. ARQ. ROMEO VADILLA GARCÍA
DIRECTOR DE PROYECTOS


DIRECCIÓN DE PROYECTOS
SUBDIRECCIÓN DE INGENIERÍAS




LOCALIZACIÓN				ORIENTACIÓN		
PROYECTO:	CONSTRUCCIÓN DE NAVES Y T.L. EN ALMACÉNES CENTRALES DE GOBIERNO DEL ESTADO, UBICADO EN EL KM 6 DE LA CARRETERA GUADALUPE-CUATUHMOCC-COSIO EN LA COMUNIDAD DE CIENEGUITAS DEL MUNICIPIO DE GUADALUPE, ZACATECAS, PARA RESGUARDO DOCUMENTA Y MATERIAL DE LAS DEPENDENCIAS DE LA ADMINISTRACIÓN PÚBLICA ESTATAL					
UBICACIÓN:	CIENEGUITAS, GUADALUPE, ZACATECAS					
PLANO:	INSTALACION ELECTRICA ALIMENTADORES PARA ALMACEN L.K.				CLAVE	
CONTENIDO:	PLANTA DE CONJUNTO GENERAL				ELE-01	
APROBO	REVISÓ	EJECUTÓ	DIBUJÓ	FECHA	ESCALA	FOLIO
ING.M.O.R.	ING.E.J.G.REYES	ING.E.J.G.REYES	ING.E.J.G.REYES	08/09/2023	1:500	069/2021
EL GOBIERNO DEL ESTADO A TRAVÉS DE LA SECRETARÍA DE OBRAS PÚBLICAS ACREDITA LA PROPIEDAD DEL PROYECTO Y SE RESERVA EL USO DEL MISMO, CUADRO DE DATOS, LOGOTIPOS Y LOS CRÉDITOS QUE EN ELLOS SE ASIENTAN, CUALQUIER USO PARCIAL O TOTAL NO AUTORIZADO DE ESTA INFORMACION CONSTITUYE UN ACTO DE USURPACIÓN DE FUNCIONES Y PRODUCCIÓN DE CONTENIDO APÓCRIFO, LO ANTERIOR BAJO LA DISPOSICIÓN DE LO ESTABLECIDO EN EL ARTÍCULO 31 DE LA LEY DE OBRAS PÚBLICAS Y SERVICIOS RELACIONADOS PARA EL ESTADO Y LOS MUNICIPIOS DE ZACATECAS, POR LO QUE A PARTIR DE ESTA FECHA QUEDARÁN REGISTRADOS EN EL ARCHIVO PROYECTO MAESTRO DE LA SUBSECRETARÍA DE PROYECTOS Y COSTOS ADSCRITA A ESTA SECRETARÍA DE OBRAS PÚBLICAS.						

ESPECIFICACIONES:

Poste cónico circular sencillo, en 9 metros de altura total, y radio de 16.22 m. fabricado en lámina cal. 11 A-569, con un diámetro en la punta de 2.75" y en la base de 7.45", con anillo de refuerzo cal. 11 de 4" de altura, el poste tendrá una percha fabricada en lámina cal. 3/16", la percha con dos remaches de 1/2" en la parte superior y un barrenado de 9/16" para recibir un tornillo de 1/2" grado 5, la percha se instalará a 8.7 m. de altura, en la parte inferior del poste a 12.7" de la parte inferior de la placa base deberá estar localizado el registro de conexiones ovalado en sus extremos, fabricado en solera de 1/8" x 1 1/2", y dimensiones de 6.5" x 2.75". En la parte inferior del poste opuesto al registro de conexiones llevará una barra de tierras fabricada en solera de 1 1/2" x 3/16". La placa base del poste será de 12" x 12" x 3/4" de placa A-36 y deberá ser soldada al poste tanto por la parte superior como por la parte inferior, esta tendrá barrenos ovalados para recibir anclas de 1" de diámetro con distancias entre barrenos desde 7.5" a 9.5" entre centros de barrenos. El poste deberá ser formado en un solo sección con un solo cordón de soldadura longitudinal continuo, y desbastado al 100% el exceso de soldadura sin llegar a desbastar la lámina, el poste no debe tener marcas de dobles apreciables tanto a la vista como al tacto tanto en la formación inicial del poste como en el proceso de formación de la curva. El cordón de soldadura longitudinal del poste debe de ser aplicado por máquinas automáticas con un proceso certificado por la AWS y las soldaduras de los accesorios debe de ser aplicada por soldadores certificados por la misma AWS siguiendo el código AD 1.1 última revisión. No se admitirán soldaduras con falta de penetración, fusión, socavado o discontinuidad.

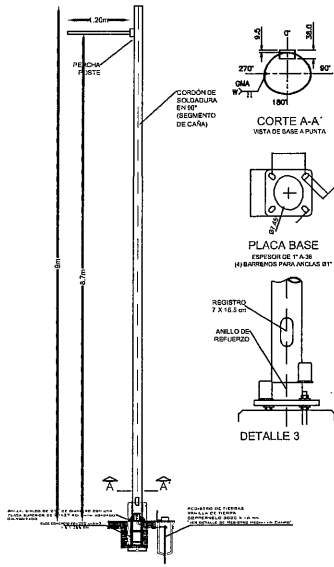


POSTE CÓNICO CIRCULAR
SENCILLO
CALIBRE 110000

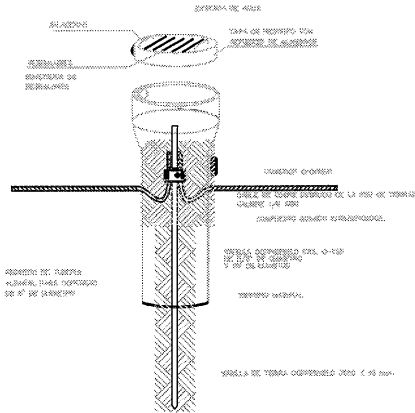


DETALLE DE REGISTRO PARA MALLA DE TIERRAS
DE TRANSFORMADOR
DETALLE 1A

SEGUNDA ETAPA


PRIMER ETAPA

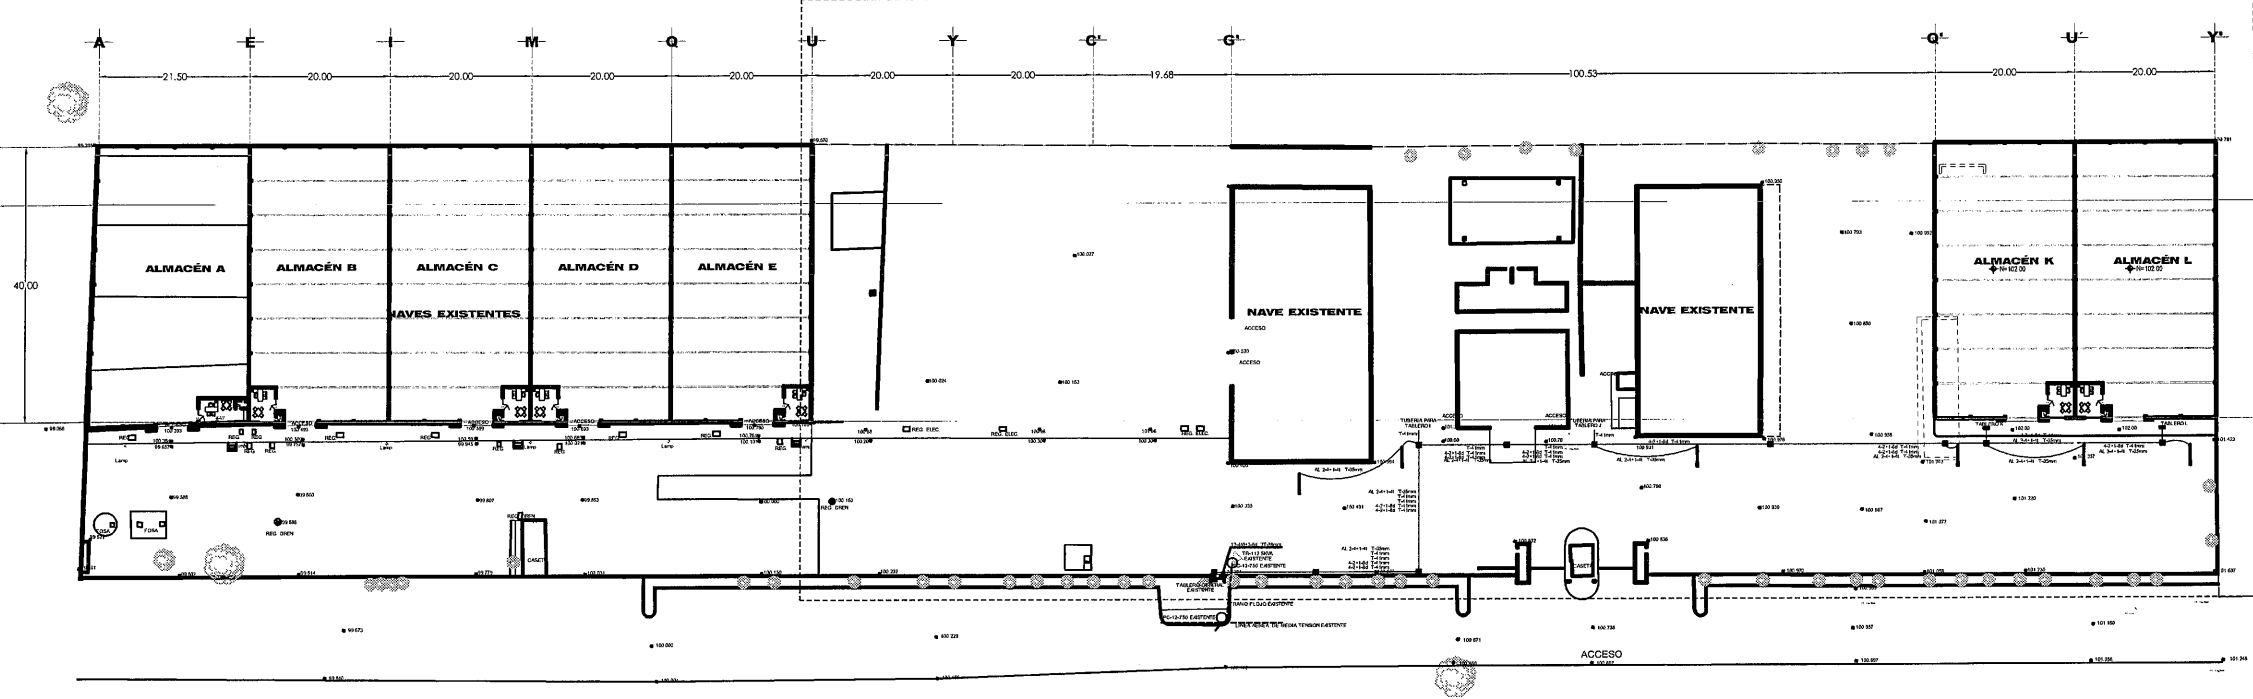


PLANTA ARQUITECTÓNICA DE CONJUNTO
escala 1:500

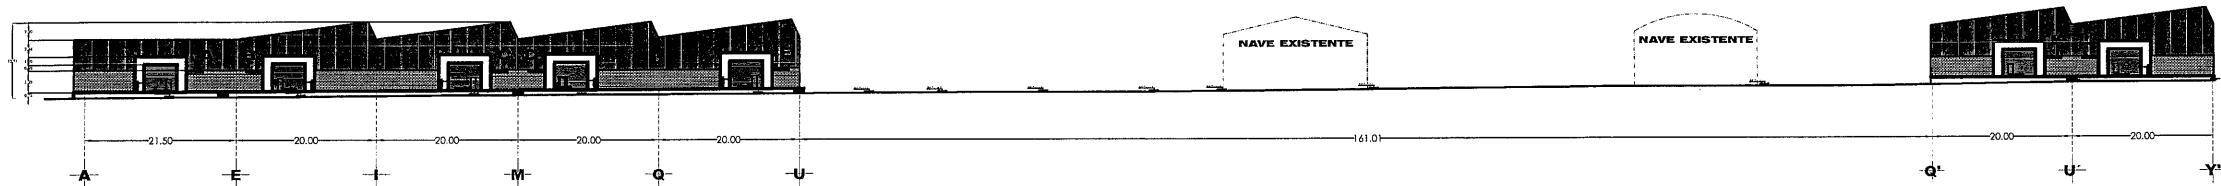


ALZADO DE CONJUNTO
escala 1:500

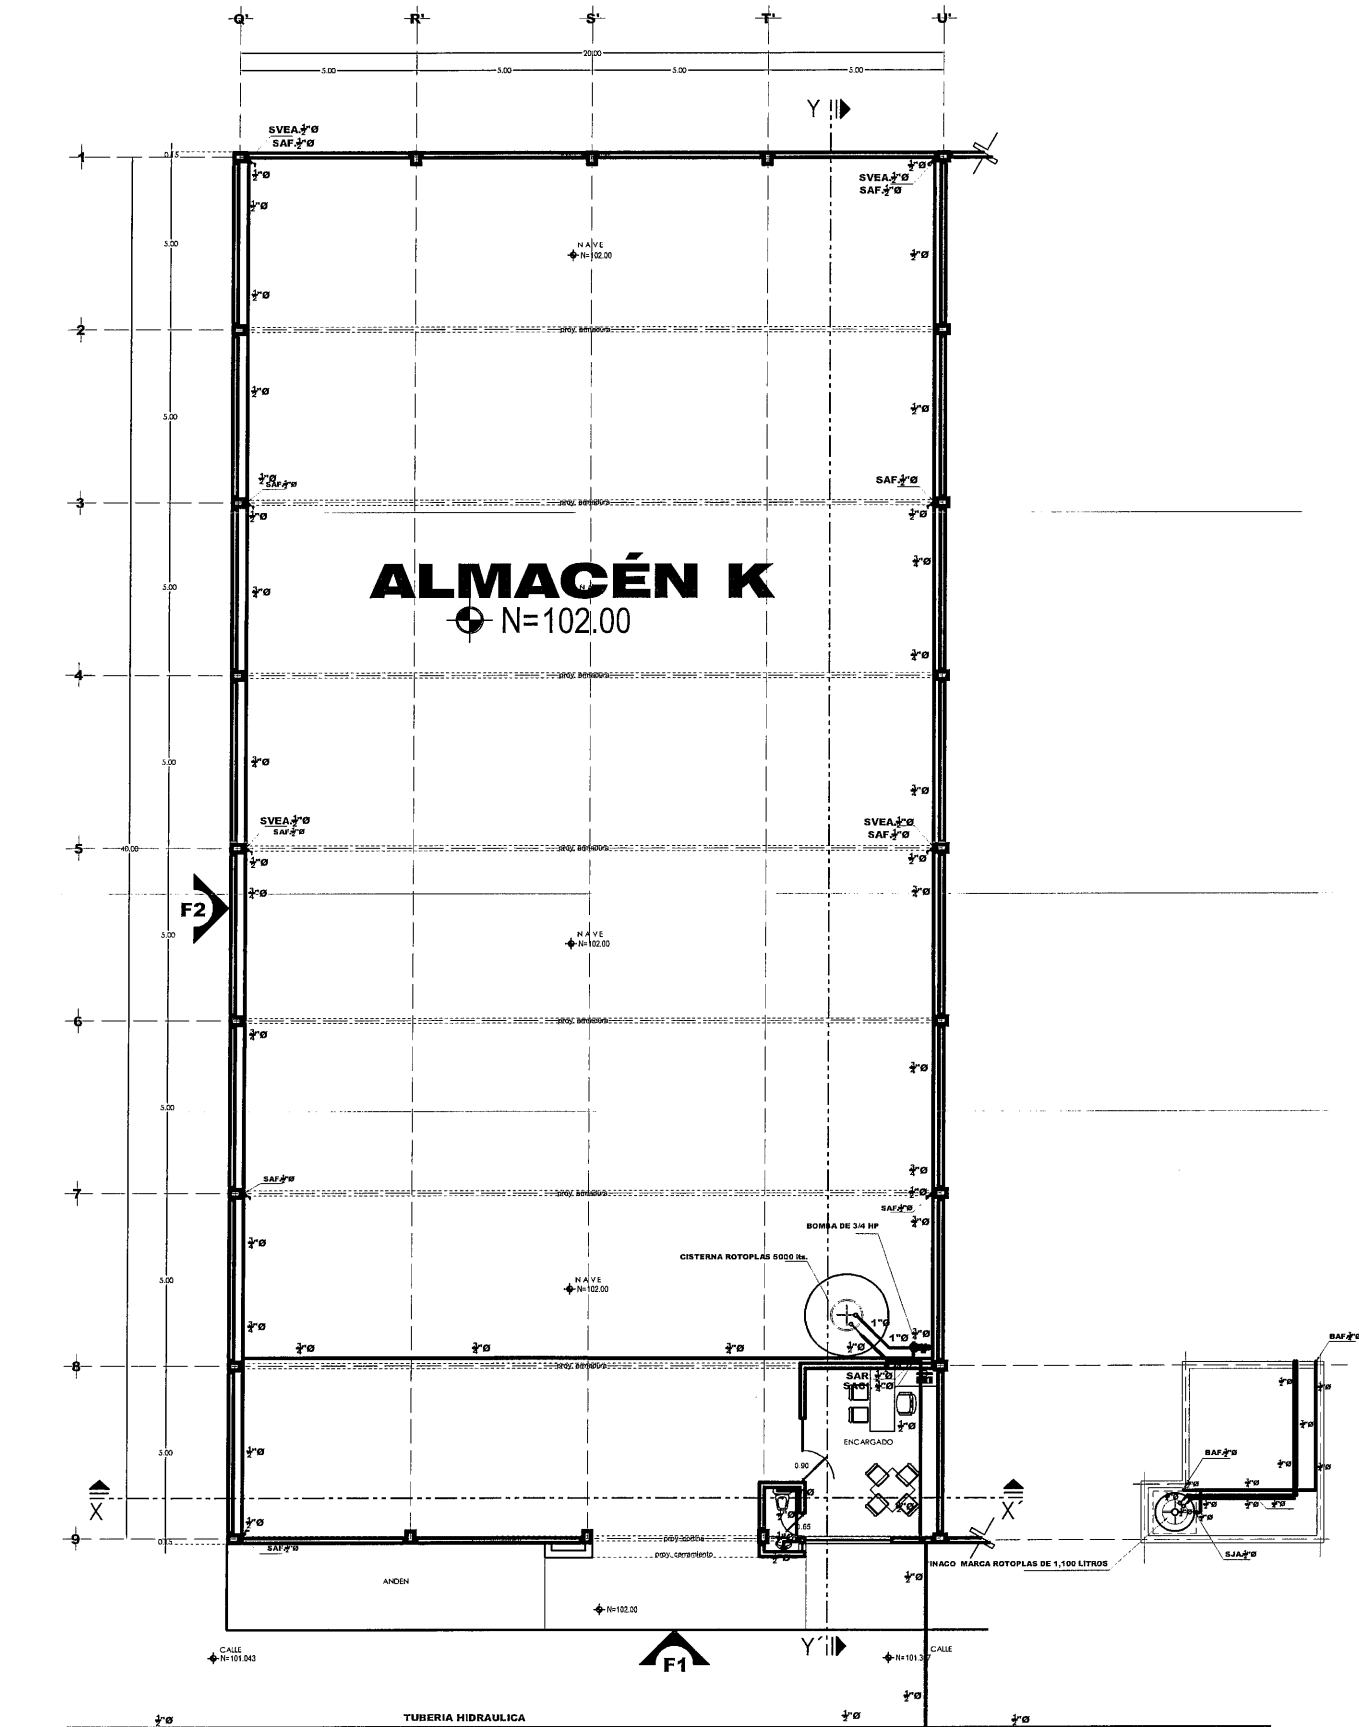

PLANTA ARQUITECTÓNICA
SUPERFICIE CONSTRUIDA: 817.02 m²
ESCALA: 1:100

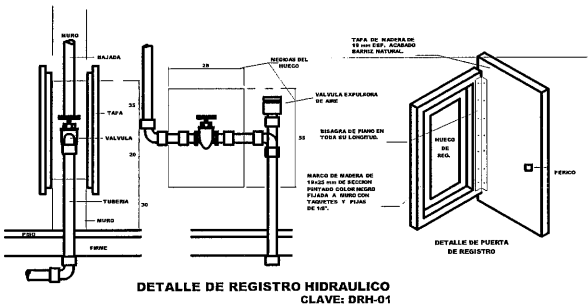

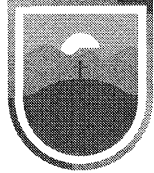

SECRETARÍA DE
OBRAS PÚBLICAS
ESTADO DE ZACATECAS

GUADALUPE

ZACATECAS

SIMBOLOGIA

	TUBERÍA MARCA TUBO PLUS, RED DE AGUA FRIA DIAMETRO INDICADO
	TUERCA UNION.
	VALVULA DE COMPUERTA.
	MEDIDOR PARA AGUA MUNICIPAL
	BAJADA DE AGUA FRIA.
	SUBE AGUA DE CISTERNA.
	SUBE AGUA DE LA RED
	SUBE VALVULA LIVERADORA DE AIRE.
	FLOTADOR MECANICO
	FLOTADOR ELECTRONIVEL
	TINAGO MARCA ROTOPLAS DE 1,100 LITROS DESPLANTADO DE AZOTEA TERMINADA 1.00 metro.
	CISTERNA ROTOPLAS 5000 lts.
	1 BOMBA DE 3/4 HP

LIC. DAVID MONREAL ÁVILA
GOBERNADOR CONSTITUCIONAL DEL ESTADO

ARQ. GUILLERMO CARRILLO PASILLAS
SECRETARIO DE OBRAS PÚBLICAS

C. ARQ. MANUEL ALFONSO ACUÑA BORDA
SUBSECRETARIO DE PROYECTOS Y COSTOS

C. ING. ADRIÁN GERMÁN RODRÍGUEZ RAYAS
SUBSECRETARIO DE OBRAS PÚBLICAS

C. ARQ. ROMEO PABLO GARCÍA
SUBSECRETARIO DE OBRAS PÚBLICAS


DIRECCIÓN DE PROYECTOS
SUBDIRECCIÓN DE INGENIERÍAS

LOCALIZACIÓN

PROYECTO: CONSTRUCCIÓN DE NAVES K Y L EN ALMACÉNES CENTRALES DE GOBIERNO DEL ESTADO, UBICADO EN EL KM 6 DE LA CARRETERA GUADALUPE-CAUATEMOC-COSIO EN LA COMUNIDAD DE CIENEGUITAS DEL MUNICIPIO DE GUADALUPE, ZACATECAS. PARA RESGUARDO DOCUMENTAL Y MATERIAL DE LAS DEPENDENCIAS DE LA ADMINISTRACIÓN PÚBLICA ESTATAL

UBICACIÓN: CIENEGUITAS, GUADALUPE, ZACATECAS


ORIENTACIÓN

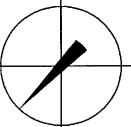

PLANO:	INSTALACIÓN HIDRAULICA "ALMACÉN K"	CLAVE
CONTENIDO:	PLANTA ARQUITECTÓNICA	HID-02

APROBO	REVISÓ	EJECUTÓ	DIBUJÓ	FECHA	ESCALA	FOLIO
ING. M.O.R.	ING. E.J.G.R.	CAMACHO	CAMACHO	6/09/2023	1:100	040/2021

EL GOBIERNO DEL ESTADO A TRAVÉS DE LA SECRETARÍA DE OBRAS PÚBLICAS ACREDITA LA PROPIEDAD DEL PROYECTO Y SE RESERVA EL USO DEL MISMO. CUADRO DE DATOS, LOGOS Y LOS CRÉDITOS QUE EN ELLOS SE ASIENTAN, CUALQUIER USO PARCIAL O TOTAL NO AUTORIZADO DE ESTA INFORMACIÓN CONSTITUYE UN ACTO DE USURPACIÓN DE FUNCIONES Y PRODUCCIÓN DE CONTENIDO APÓCRIFO. LO ANTERIOR BAJO LA DISPOSICIÓN DE LO ESTABLECIDO EN EL ARTÍCULO 31 DE LA LEY DE OBRA PÚBLICA Y SERVICIOS RELACIONADOS PARA EL ESTADO Y LOS MUNICIPIOS DE ZACATECAS. POR LO QUE A PARTIR DE ESTA FECHA GUARDARÁN REGISTRO EN EL ARCHIVO PROYECTO MAESTRO DE LA SUBSECRETARÍA DE PROYECTOS Y COSTOS ASOCIADA A ESTA SECRETARÍA DE OBRAS PÚBLICAS.

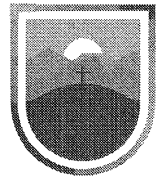


SECRETARÍA DE
OBRAS PÚBLICAS
ESTADO DE ZACATECAS

GUADALUPE


ZACATECAS

SIMBOLOGIA

- TUBERIA DE COBRE, RED DE AGUA FRIA
TIPO "M" - 6
TUBO PLUS DIAMETRO INDICADO
- TUERCA UNION.
- VALVULA DE COMPUERTA.
- MEDIDOR PARA AGUA MUNICIPAL
- BAF
- SACI
- SAR
- SVEA
- FLOTADOR MECANICO
- FLOTADOR ELECTRONIVEL
- CISTERNA ROTOPLAS 5000 lts.
- 1 BOMBA DE 3/4 HP

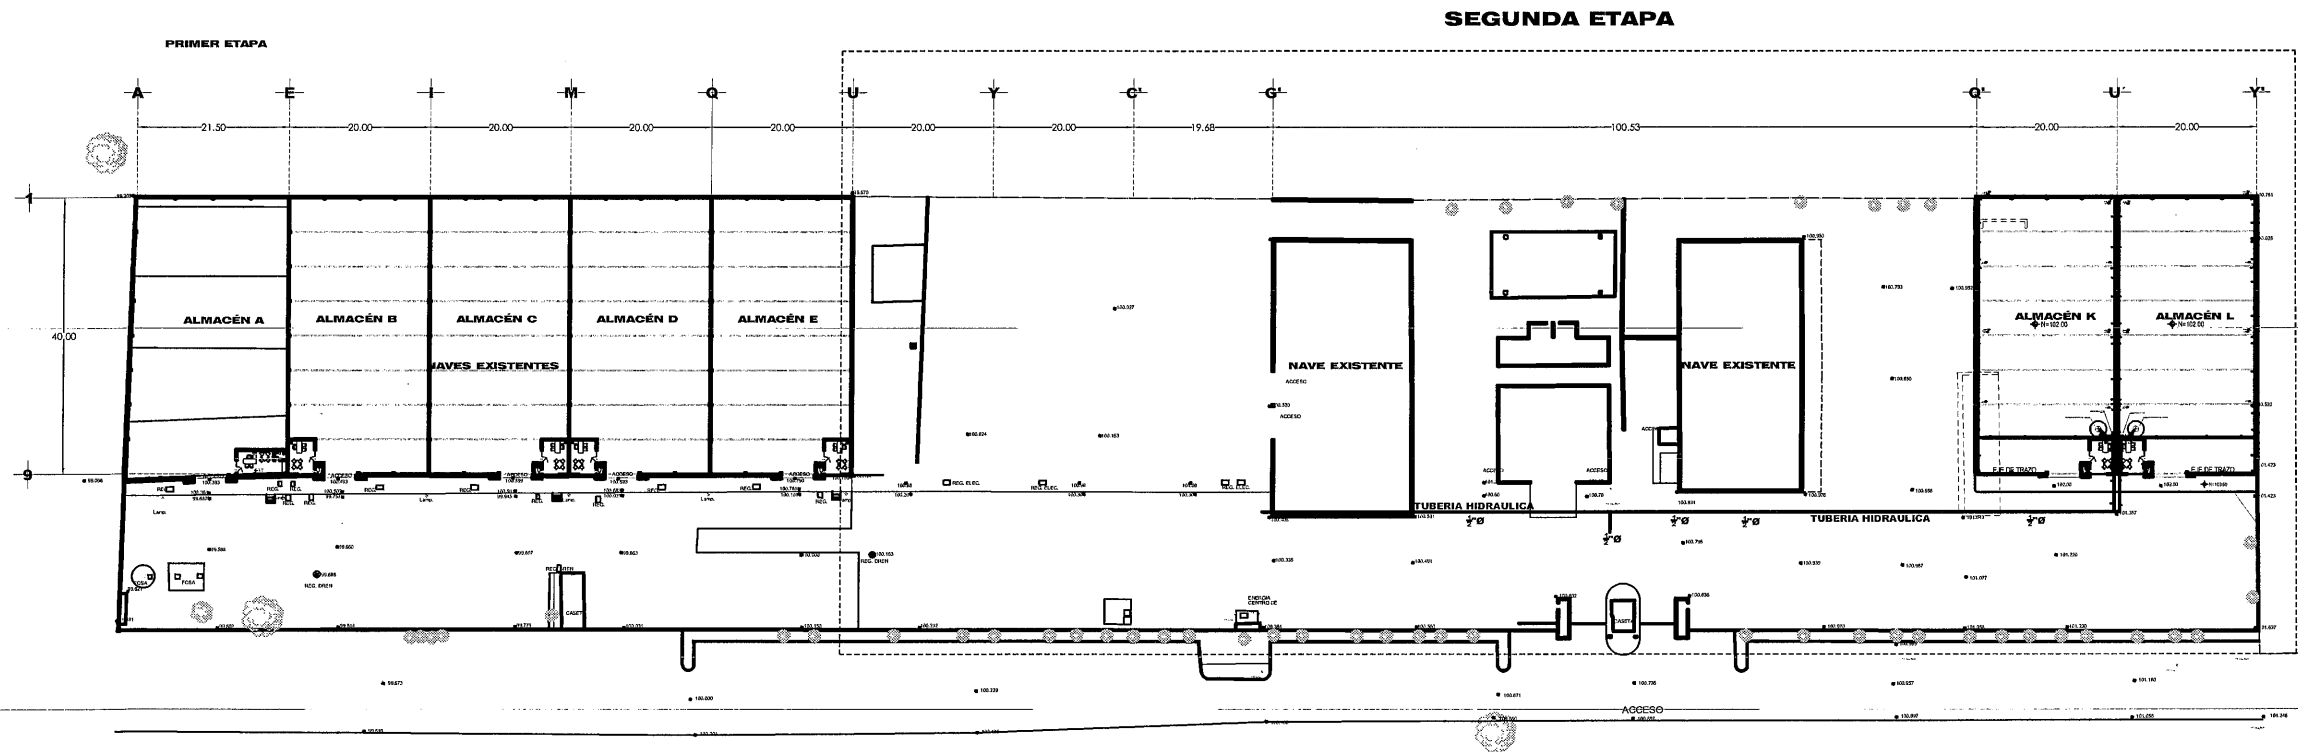

PLANTA ARQUITECTÓNICA DE CONJUNTO
escala 1:500

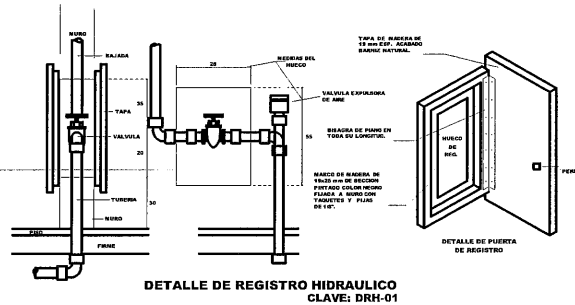

ALZADO DE CONJUNTO
escala 1:500



SECRETARÍA DE
OBRAS PÚBLICAS

LIC. DAVID MONREAL ÁVILA
GOBERNADOR CONSTITUCIONAL DEL ESTADO

ARQ. GUILLERMO CARRILLO PASILLAS
SECRETARIO DE OBRAS PÚBLICAS

C. ARQ. MANUEL ALFONSO ACUÑA BORDA
SUBSECRETARIO DE PROYECTOS Y COSTOS

C. ING. ADRIÁN GERMÁN RODRÍGUEZ RAYAS
SUBSECRETARIO DE OBRAS PÚBLICAS

C. ARQ. ROMEO PABLO GARCÍA
DIRECTOR DE PROYECTOS

DIRECCIÓN DE PROYECTOS
SUBDIRECCIÓN DE INGENIERÍAS

LOCALIZACIÓN ORIENTACIÓN

PROYECTO: CONSTRUCCIÓN DE NAVES K Y L EN ALMACENES CENTRALES DE GOBIERNO DEL ESTADO, UBICADO EN EL KM 6 DE LA CARRETERA GUADALUPE-CUAUHTEMOC COSIO EN LA COMUNIDAD DE CIENEGUITAS DEL MUNICIPIO DE GUADALUPE, ZACATECAS. PARA RESGUARDO DOCUMENTAL Y MATERIAL DE LAS DEPENDENCIAS DE LA ADMINISTRACIÓN PÚBLICA ESTATAL


UBICACIÓN: CIENEGUITAS, GUADALUPE, ZACATECAS

PLANO: INSTALACION HIDRAULICA


CONTENIDO: PLANTA DE CONJUNTO GENERAL

APROBO	REVISÓ	EJECUTÓ	DIBUJÓ	FECHA	ESCALA	FOLIO
ING. M.O.R.	ING. E.J.G.R.	CAMACHO	CAMACHO	08/09/2023	1:500	080/2021


EL GOBIERNO DEL ESTADO A TRAVÉS DE LA SECRETARÍA DE OBRAS PÚBLICAS ACREDITA LA PROPIEDAD DEL PROYECTO Y SE RESERVA EL USO DEL MISMO, CUADRO DE DATOS, LOGOTIPOS Y LOS CRÉDITOS QUE EN ELLOS SE ASIENTAN, CUALQUIER USO PARCIAL O TOTAL NO AUTORIZADO DE ESTA INFORMACIÓN CONSTITUYE UN ACTO DE VIOLACIÓN DE FUNCIONES Y PRODUCCIÓN DE CONTENIDO INDECOROSO, LO ANTERIOR BAJO LA DISPOSICIÓN DE LO ESTABLECIDO EN EL ARTÍCULO 31 DE LA LEY DE OBRA PÚBLICA Y SERVICIOS RELACIONADOS PARA EL ESTADO Y LOS MUNICIPIOS DE ZACATECAS. POR LO QUE A PARTIR DE ESTA FECHA QUEDARÁN REGISTRADOS EN EL ARCHIVO PROYECTO MAESTRO DE LA SUBSECRETARÍA DE PROYECTOS Y COSTOS ADSCRITA A ESTA SECRETARÍA DE OBRAS PÚBLICAS.

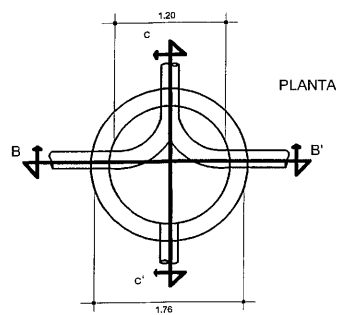


POZO TIPO "A"

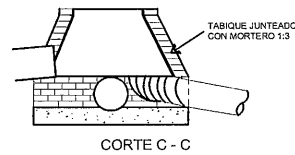

CORTE C - C

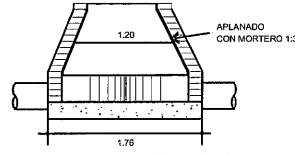


CORTE B - B

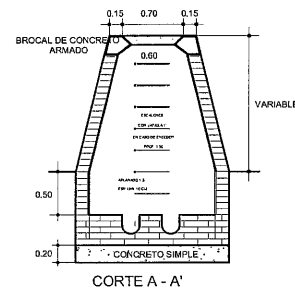

CORTE A - A'

POZO TIPO "B"

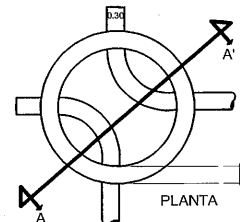


PLANTA


POZO DE VISITA
SIN ESCALA

Notas:
El Pozo Tipo "A" se usará para profundidades mayores de 2.5mts
El Pozo Tipo "B" se usará para profundidades menores de 2.5mts

SEGUNDA ETAPA

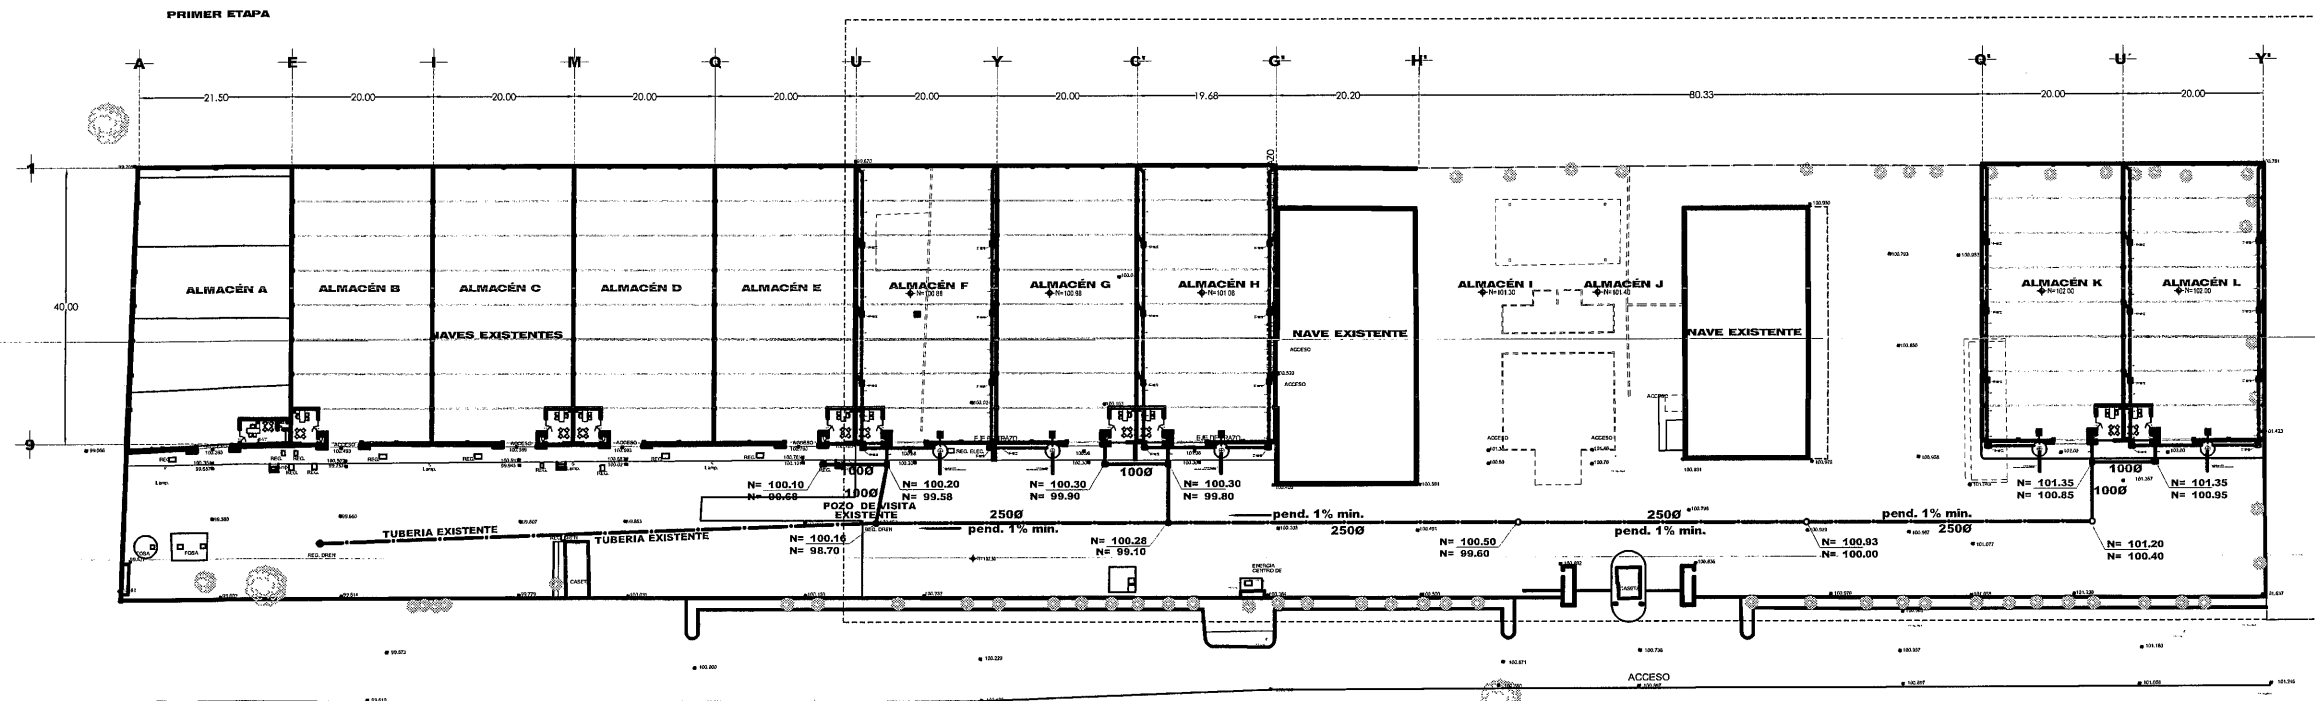


PLANTA ARQUITECTÓNICA DE CONJUNTO
escala 1:500

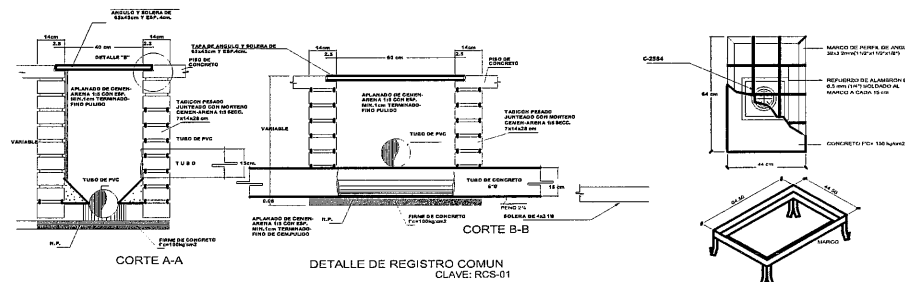

DETALLE DE REGISTRO COMÚN
CLAVE: RCS-01



SECRETARÍA DE
OBRAS PÚBLICAS

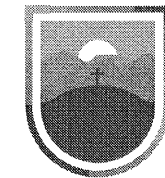

SECRETARÍA DE
OBRAS PÚBLICAS
ESTADO DE ZACATECAS

GUADALUPE
ZACATECAS

SIMBOLOGIA

— TUBERÍA DE PVC, SANITARIA JUNTA HERMETICA
SERIE METRICA 25 MARCA PLASTICO REX O SIMILAR.
— TUBERÍA DE PVC, SANITARIA PARA CEMENTAR, MCA.
PLASTICOS REX O SIMILAR, (AGUA PLUVIAL)
— TUBERÍA DE PVC, SANITARIA PARA CEMENTAR, MCA.
PLASTICOS REX O SIMILAR.

N= 0.75
N= 0.16

NIVEL DE TAPA.
NIVEL DE PLANTILLA.

COLADERA MCA. HELVEX, o " SIMILAR MODELO INDICADO.

— DIRECCION DE PENDIENTE
PENDIENTE MINIMA EN REGISTROS DEL 1%
— DIRECCION DE PENDIENTE
PENDIENTE MINIMA EN REGISTROS DEL 0.5%

REGISTRO DE AGUAS NEGRAS
REGISTRO DE SECCION 0.40X0.60 CON UNA PROFUNDIDAD MIN. DE 0.40mts.
A BASE DE MURO DE ESPESOR 14cm. DE TABICON CONCRETO TIPO
PESADO DE SECCION 10-14-28 JUNTEADO CON MORTERO CEMENTO-ARENA 1:5
TAPA ABASE DE CONCRETO ARMADO CON ALAMBRO, DE ESPESOR DE 4cm.
CON Fc= 150kg/cm² CON MARCO Y CONTRAMARCO DE ANGULO COMERCIAL
APLANADO INTERIOR CON MORTERO 1:3 y PULIDO CON PLANTILLA SIMPLE
DE 0.10mts CON Fc=150kg/cm².

REGISTRO DE AGUAS NEGRAS REFORZADO
REGISTRO DE SECCION 0.40X0.60 CON UNA PROFUNDIDAD MIN. DE 0.40mts.
A BASE DE MURO DE ESPESOR 14cm. DE TABICON CONCRETO TIPO
PESADO DE SECCION 10-14-28 JUNTEADO CON MORTERO CEMENTO-ARENA 1:5
TAPA ABASE DE CONCRETO ARMADO CON VARILLA DE 1/2" DE ESPESOR DE 4cm.
CON Fc= 250kg/cm² CON MARCO Y CONTRAMARCO DE ANGULO COMERCIAL
APLANADO INTERIOR CON MORTERO 1:3 y PULIDO CON PLANTILLA SIMPLE
DE 0.10mts CON Fc=250kg/cm².

CISTERNA ROTOPLAS 5000 lts.

ELECTRO BOMBA DE 3/4 HP

POZO DE VISITA

LIC. DAVID MONREAL ÁVILA
GOBERNADOR CONSTITUCIONAL DEL ESTADO

ARQ. GUILLERMO CARRILLO PASILLAS
SECRETARIO DE OBRAS PÚBLICAS


C. ARQ. MANUEL ALONSO ACUÑA BORDA
SUBSECRETARIO DE PROYECTOS Y COSTOS

C. ING. ADRIÁN GERMÁN RODRÍGUEZ RAYAS
SUBSECRETARIO DE OBRAS PÚBLICAS

C. ARQ. ROMEO PADILLA GARCÍA
DIRECTOR DE PROYECTOS

DIRECCIÓN DE PROYECTOS
SUBDIRECCIÓN DE INGENIERÍAS

LOCALIZACIÓN		ORIENTACIÓN	
PROYECTO: CONSTRUCCIÓN DE NAVES F, G Y H, EN ALMACENES CENTRALES DE GOBIERNO DEL ESTADO, UBICADO EN EL KM 6 DE LA CARRETERA GUADALUPE-CUAUHTÉMOC-COSÍO EN LA COMUNIDAD DE CIENEGUITAS DEL MUNICIPIO DE GUADALUPE, ZACATECAS, PARA RESGUARDO DOCUMENTAL Y MATERIAL DE LAS DEPENDENCIAS DE LA ADMINISTRACIÓN PÚBLICA ESTATAL.			
UBICACIÓN: CIENEGUITAS, GUADALUPE, ZACATECAS			
PLANO:	INSTALACION SANITARIA		CLAVE
CONTENIDO:	PLANTA DE CONJUNTO GENERAL ARQUITECTÓNICO		SAN-01
APROBO	REVISÓ	EJECUTÓ	DIBUJÓ
ING. M. Q. R.	ING. E. J. G. R.	CAMACHO	CAMACHO
FECHA	ESCALA	FOLIO	
26/05/2023	1:500	060/2021	
EL GOBIERNO DEL ESTADO A TRAVÉS DE LA SECRETARÍA DE OBRAS PÚBLICAS ACREDITA LA PROPIEDAD DEL PROYECTO Y SE RESERVA EL USO DEL MISMO, CUADRO DE DATOS LOGOGRÁFICOS Y LOS CREDITOS QUE EN ELLOS SE ASIENTAN, CUALQUIER USO PARCIAL O TOTAL NO AUTORIZADO DE ESTA INFORMACIÓN CONSTITUYE UN ACTO DE USURPACIÓN DE FUNCIONES Y PRODUCCIÓN DE CONTENIDO APÓCRIFO, LO ANTERIOR BAJO LA DISPOSICIÓN DE LO ESTABLECIDO EN EL ARTÍCULO 31 DE LA LEY DE OBRA PÚBLICA Y SERVICIOS RELACIONADOS PARA EL ESTADO Y LOS MUNICIPIOS DE ZACATECAS, POR LO QUE A PARTIR DE ESTA FECHA QUEDARÁN REGISTRADOS EN EL ARCHIVO PROYECTO MAESTRO DE LA SUBSECRETARÍA DE PROYECTOS Y COSTOS ASOCIADA A ESTA SECRETARÍA DE OBRAS PÚBLICAS.			

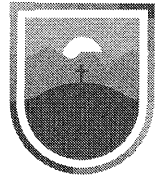

SECRETARÍA DE
OBRAS PÚBLICAS
ESTADO DE ZACATECAS

GUADALUPE

Z A C A T E C A S

SIMBOLOGIA

- TUBERIA DE PVC. SANITARIA PARA CEMENTAR, MCA. PLASTICOS REX o SIMILAR.
- DIRECCION DE PENDIENTE
PENDIENTE MINIMA EN CANALON DEL 1%.
- BAP. BAJAN AGUAS PLUVIALES



SECRETARÍA DE
OBRAS PÚBLICAS

LIC. DAVID MONREAL ÁVILA
GOBERNADOR CONSTITUCIONAL DEL ESTADO


ARQ. GUILLERMO CARRILLO PASILLAS
SECRETARIO DE OBRAS PÚBLICAS

C. ARQ. MANUEL ALONSO ACUÑA BORDA
SUBSECRETARIO DE PROYECTOS Y COSTOS

C. ING. ADRIÁN GERMÁN RODRÍGUEZ RAYAS
SUBSECRETARIO DE OBRAS PÚBLICAS

C. ARQ. ROMEO PADILLA GARCÍA
DIRECTOR DE PROYECTOS

DIRECCIÓN DE PROYECTOS
SUBDIRECCIÓN DE INGENIERÍAS

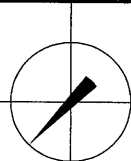

LOCALIZACIÓN

ORIENTACIÓN

PROYECTO: CONSTRUCCIÓN DE NAVES Y L EN ALMACENES CENTRALES DE GOBIERNO DEL ESTADO, UBICADO EN EL KM 6 DE LA CARRETERA GUADALUPE-CUAUHTÉMOC-COSÍO EN LA COMUNIDAD DE CIENEGUITAS DEL MUNICIPIO DE GUADALUPE, ZACATECAS. PARA RESGUARDO DOCUMENTAL Y MATERIAL DE LAS DEPENDENCIAS DE LA ADMINISTRACIÓN PÚBLICA ESTATAL.

UBICACIÓN: CIENEGUITAS, GUADALUPE, ZACATECAS

PLANO: INSTALACIÓN PLUVIAL

CLAVE


CONTENIDO: PLANTA DE CONJUNTO GENERAL

PLU-01

APROBO	REVISÓ	EJECUTÓ	DIBUJÓ	FECHA	ESCALA	FOLIO
ING.M.O.R.	ING.E.J.G.R.	CAMACHO	CAMACHO	05/09/2023	1:500	060/2021

EL GOBIERNO DEL ESTADO A TRAVÉS DE LA SECRETARÍA DE OBRAS PÚBLICAS ACREDITA LA PROPIEDAD DEL PROYECTO Y SE RESERVA EL USO DEL MISMO CUADRO DE DATOS, LOGOTIPOS Y LOS CRÉDITOS QUE EN ELLOS SE ASIENTAN CUALQUIER USO PARCIAL O TOTAL NO AUTORIZADO DE ESTA INFORMACIÓN CONSTITUYE UN ACTO DE USURPACIÓN DE FUNCIONES Y PRODUCCIÓN DE CONTENIDO APÓCRIFO. LO ANTERIOR BAJO LA DISPOSICIÓN DE LO ESTABLECIDO EN EL ARTÍCULO 31 DE LA LEY DE OBRA PÚBLICA Y SERVICIOS RELACIONADOS PARA EL ESTADO Y LOS MUNICIPIOS DE ZACATECAS, POR LO QUE A PARTIR DE ESTA FECHA QUEDARÁN REGISTRADOS EN EL ARCHIVO PROYECTO INVENTARIO DE LA SUBSECRETARÍA DE PROYECTOS Y COSTOS ADSCRITA A ESTA SECRETARÍA DE OBRAS PÚBLICAS.

SEGUNDA ETAPA

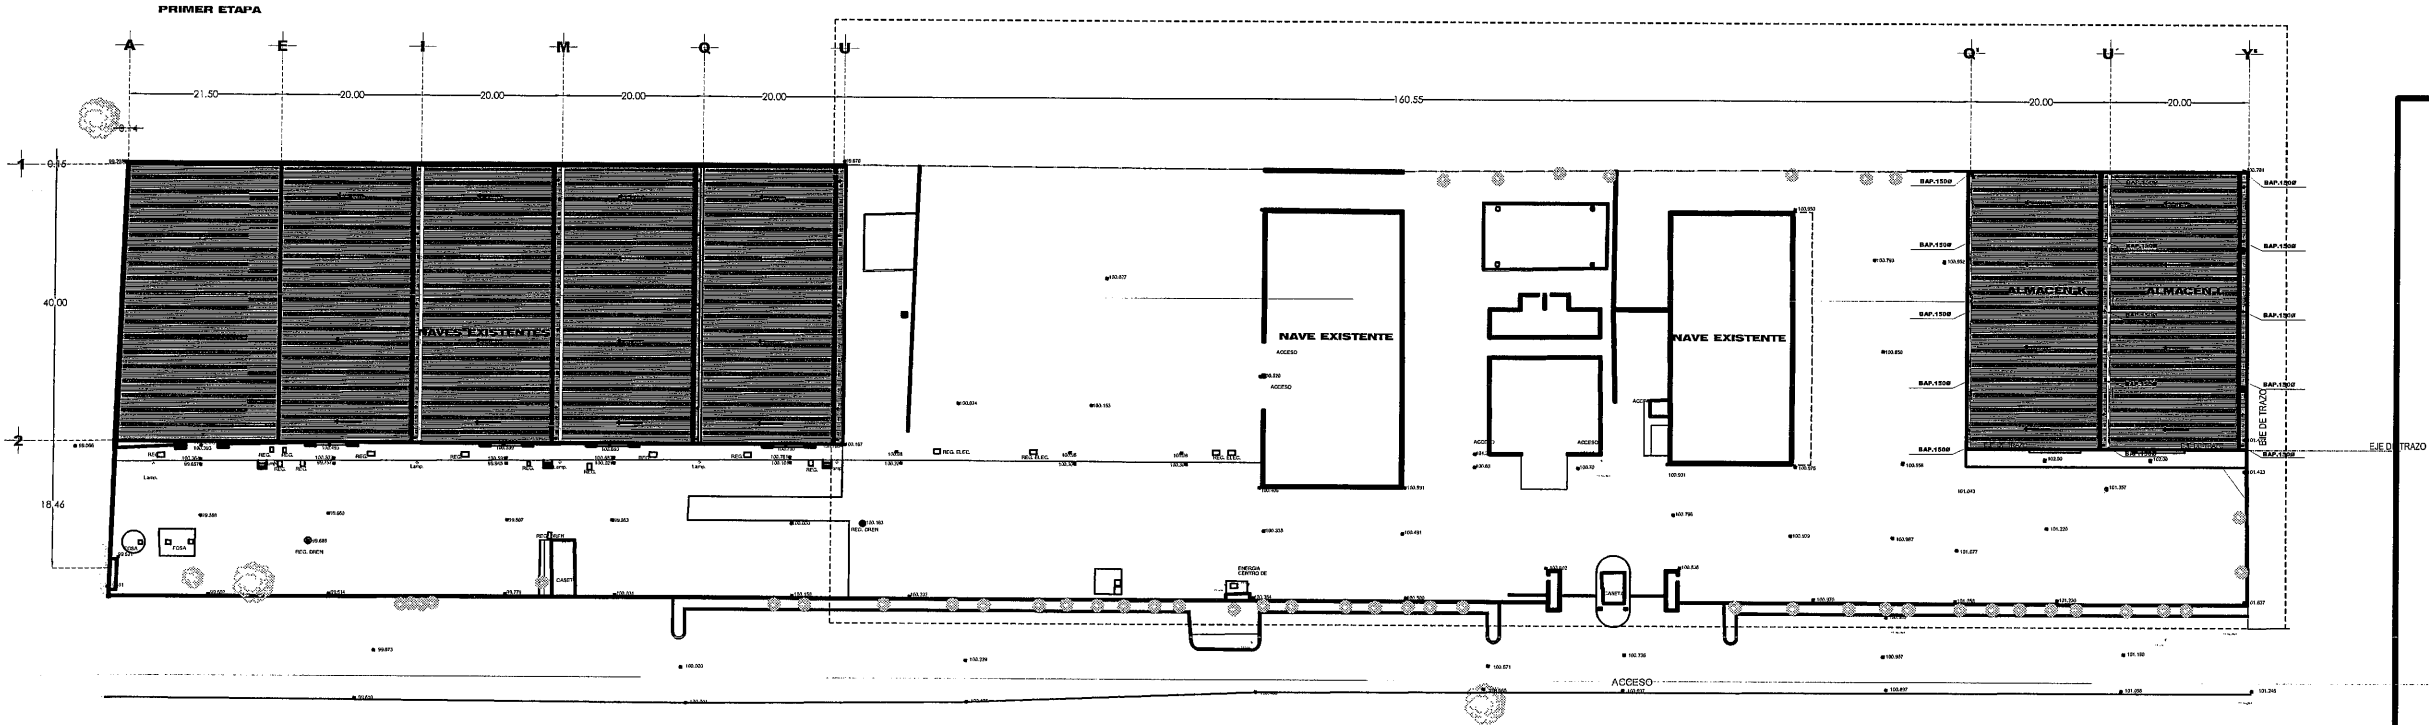

PLANTA AZOTEA DE CONJUNTO
escala 1:500



GUADALUPE
Z A C A T E C A S

 TUBERIA DE PVC. SANITARIA PARA CEMENTAR. MCA. PLASTICOS REX o SIMILAR. (AGUA PLUVIAL)
 TUBERIA DE PVC. SANITARIA PARA CEMENTAR. MCA. PLASTICOS REX o SIMILAR.
 DIRECCION DE PENDIENTE
 PENDIENTE MINIMA EN CANALON DEL 2%
 BAP. BAJAN AGUAS PLUVIALES



C. ING. ADRIÁN GERMÁN RODRÍGUEZ RAYAS C. ARQ. ROMEO PABLO GARCÍA
SUBSECRETARIO DE OBRAS PÚBLICAS

ORIENTACIÓN

						FLU-02
APROBO	REVISÓ	EJECUTÓ	DIBUJÓ	FECHA	ESCALA	FOLIO
ING.M.O.R.	ING.EJ.G.R.	CAMACHO	CAMACHO	06/09/2023	1:100	060/2021

EL GOBIERNO DEL ESTADO A TRAVÉS DE LA SECRETARÍA DE OBRAS PÚBLICAS ACREDITA LA PROPIEDAD DEL PROYECTO Y SE RESERVA EL USO DEL MISMO, CUADRO DE DATOS LOGOGRFOS Y LOS CRÉDITOS QUE EN ELLOS SE ENCUENTREN, CUALQUIER USO PARCIAL O TOTAL DEL AUTORIZADO DE ESTA INFORMACIÓN CONSTITUYE UN ACTO DE USURPACIÓN DE FUNCIONES Y PRODUCE RESPONSABILIDAD FISCOPORAL. LO ANTERIOR BAJO LA DISPOSICIÓN DE LO ESTABLECIDO EN EL ARTÍCULO 31 DE LA LEY DE OBRAS PÚBLICAS Y SERVICIOS RELACIONADOS PARA EL ESTADO Y LOS MUNICIPIOS DE ZACATECAS. POR LO QUE A PARTIR DE ESTA FECHA QUEDARÁN REGISTRADOS EN EL ARCHIVO PROYECTO MAESTRO DE LA SUBSECRETARÍA DE PROYECTOS Y COSTOS ADSCRITA A ESTA SECRETARÍA DE OBRAS PÚBLICAS.





SECRETARÍA DE
OBRAS PÚBLICAS
ESTADO DE ZACATECAS

GUADALUPE

ZACATECAS

SIMBOLOGIA

- TUBERIA DE PVC. SANITARIA PARA CEMENTAR. MCA. PLASTICOS REX o SIMILAR. (AGUA PLUVIAL)
- TUBERIA DE PVC. SANITARIA PARA CEMENTAR. MCA. PLASTICOS REX o SIMILAR.
- DIRECCION DE PENDIENTE PENDIENTE MINIMA EN CANALON DEL 2%
- BAP. BAJAN AGUAS PLUVIALES



SECRETARÍA DE
OBRAS PÚBLICAS

LIC. DAVID MONREAL ÁVILA
GOBERNADOR CONSTITUCIONAL DEL ESTADO

ARQ. GUILLERMO CARRILLO PASILLAS
SECRETARIO DE OBRAS PÚBLICAS

C. ARQ. MANUEL ALFONSO ACUÑA BORDA
SUBSECRETARIO DE PROYECTOS Y COSTOS

DIRECTOR DE PROYECTOS



C. ING. ADRIÁN GERMÁN RODRÍGUEZ RAYAS
SUBSECRETARIO DE OBRAS PÚBLICAS

C. ARQ. ROMEO PADILLA GARCÍA

DIRECCIÓN DE PROYECTOS
SUBDIRECCIÓN DE INGENIERÍAS

LOCALIZACIÓN		ORIENTACIÓN				
PROYECTO: CONSTRUCCIÓN DE NAVES Y L EN ALMACÉN CENTRALES DE GOBIERNO DEL ESTADO, UBICADO EN EL KM 6 DE LA CARRETERA GUADALUPE GUAYTAMOC-COSIO EN LA COMUNIDAD DE CIENEGUITAS DEL MUNICIPIO DE GUADALUPE, ZACATECAS. PARA RESGUARDO DOCUMENTAL Y MATERIAL DE LAS DEPENDENCIAS DE LA ADMINISTRACIÓN PÚBLICA ESTATAL						
UBICACIÓN: CIENEGUITAS, GUADALUPE, ZACATECAS						
PLANO: INSTALACION PLUVIAL		CLAVE				
"ALMACÉN I"						
CONTENIDO: PLANTA DE AZOTEA		PLU-03				
APROBO	REVISÓ	EJECUTÓ	DISUJÓ	FECHA	ESCALA	FOLIO
ING.M.O.R.	ING.E.J.G.R.	CAMACHO	CAMACHO	04/09/2023	1:100	060/2021

EL GOBIERNO DEL ESTADO A TRAVÉS DE LA SECRETARÍA DE OBRAS PÚBLICAS ACREDITA LA PROPIEDAD DEL PROYECTO Y SE RESERVA EL USO DEL MISMO CUADRO DE DATOS, LOGOTIPOS Y LOS CRÉDITOS QUE EN ELLOS SE ASIENTAN, CUALQUIER USO PARCIAL O TOTAL NO AUTORIZADO DE ESTA INFORMACIÓN CONSTITUYE UN ACTO DE USURPACIÓN DE FUNCIONES Y PRODUCCIÓN DE CONTENIDO APÓCRIFO, LO ANTERIOR BAJO LA DISPOSICIÓN DE LO ESTABLECIDO EN EL ARTÍCULO 31 DE LA LEY DE OBRA PÚBLICA Y SERVICIOS RELACIONADOS PARA EL ESTADO Y LOS MUNICIPIOS DE ZACATECAS, POR LO QUE A PARTIR DE ESTA FECHA QUEDARÁN REGISTRADOS EN EL ARCHIVO PROYECTO MAESTRO DE LA SUBSECRETARÍA DE PROYECTOS Y COSTOS ADSCRITA A ESTA SECRETARÍA DE OBRAS PÚBLICAS.

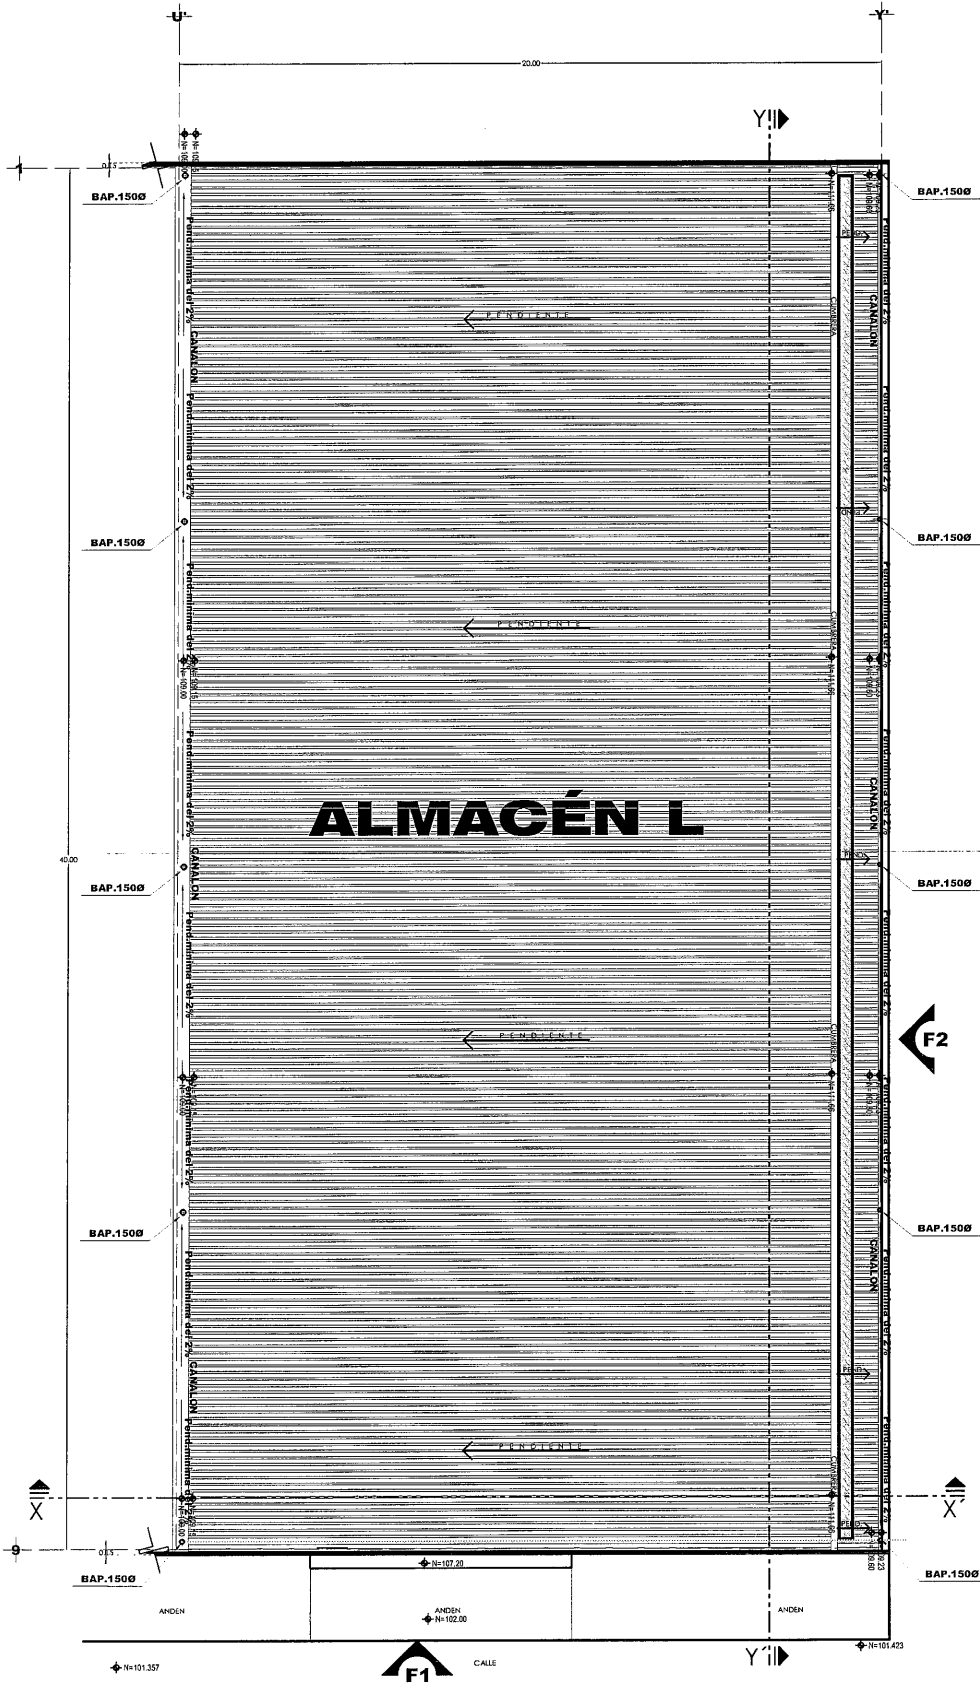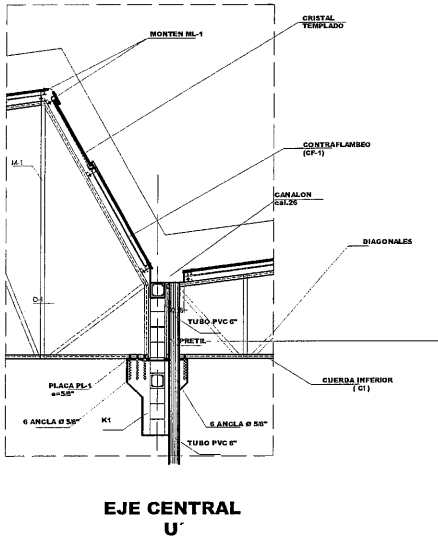

PLANTA ARQUITECTÓNICA
SUPERFICIE CONSTRUIDA: 817.02 m²
ESCALA: 1:100