



Planta Arquitectónica General

Escala: 1:25
Superficie de construcción: 4.8 m²

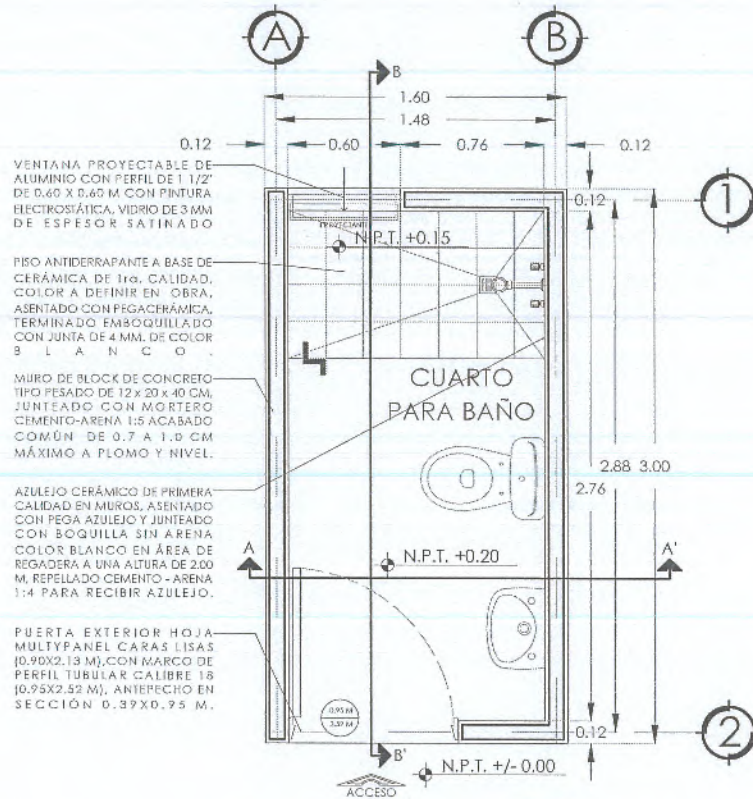


Planta Azotea

Escala: 1:25
Superficie de construcción: 4.8 m²

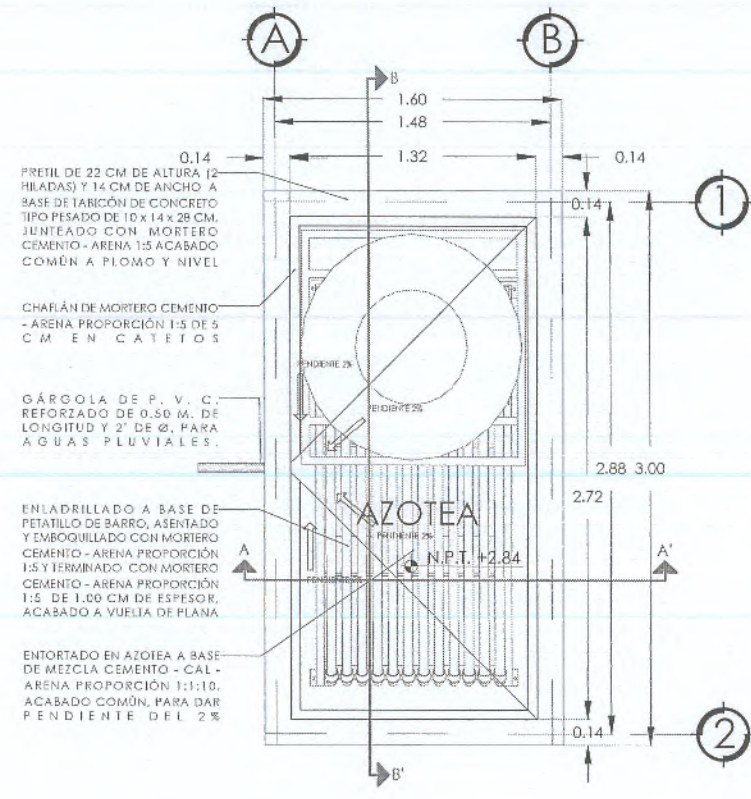

NOTA: LA DISTRIBUCIÓN SERÁ DE ACUERDO A LAS NECESIDADES DEL BENEFICIARIO.


SECRETARÍA DE DESARROLLO URBANO, VIVIENDA Y ORDENAMIENTO TERRITORIAL, ESTADO DE ZACATECAS	GOBERNADOR DEL ESTADO DE ZACATECAS DR. DAVID MONREAL ÁVILA	DISEÑO ARQUITECTÓNICO: SUBSECRETARÍA DE VIVIENDA	ESCALA: 1:25	PLANO: ARQUITECTÓNICO	MACROLOCALIZACIÓN	PROGRAMA: MEJORAMIENTO DE VIVIENDA PARA LA INTEGRACIÓN SOCIAL 2023	
	SECRETARÍA DE DESARROLLO URBANO, VIVIENDA Y ORDENAMIENTO TERRITORIAL	DIRECTOR DE PROGRAMAS CONVENIDOS Y ECOTECNOLOGÍAS	ESCALA GRÁFICA: 1:25	CLAVE: ARQ-01			ACCIÓN: CUARTO PARA BAÑO
	ARQ. LUZ EUGENIA PÉREZ HARG	REVISÓ: DIRECCIÓN DE PROGRAMAS CONVENIDOS Y ECOTECNOLOGÍAS	ACOTACIÓN: METROS	SERIE: 01			PROPIETARIO: LOTE PARTICULAR
	DIRECCIÓN DE PROGRAMAS CONVENIDOS Y ECOTECNOLOGÍAS	FECHA: MAYO DE 2023	FORMATO: DOBLE CARTA				

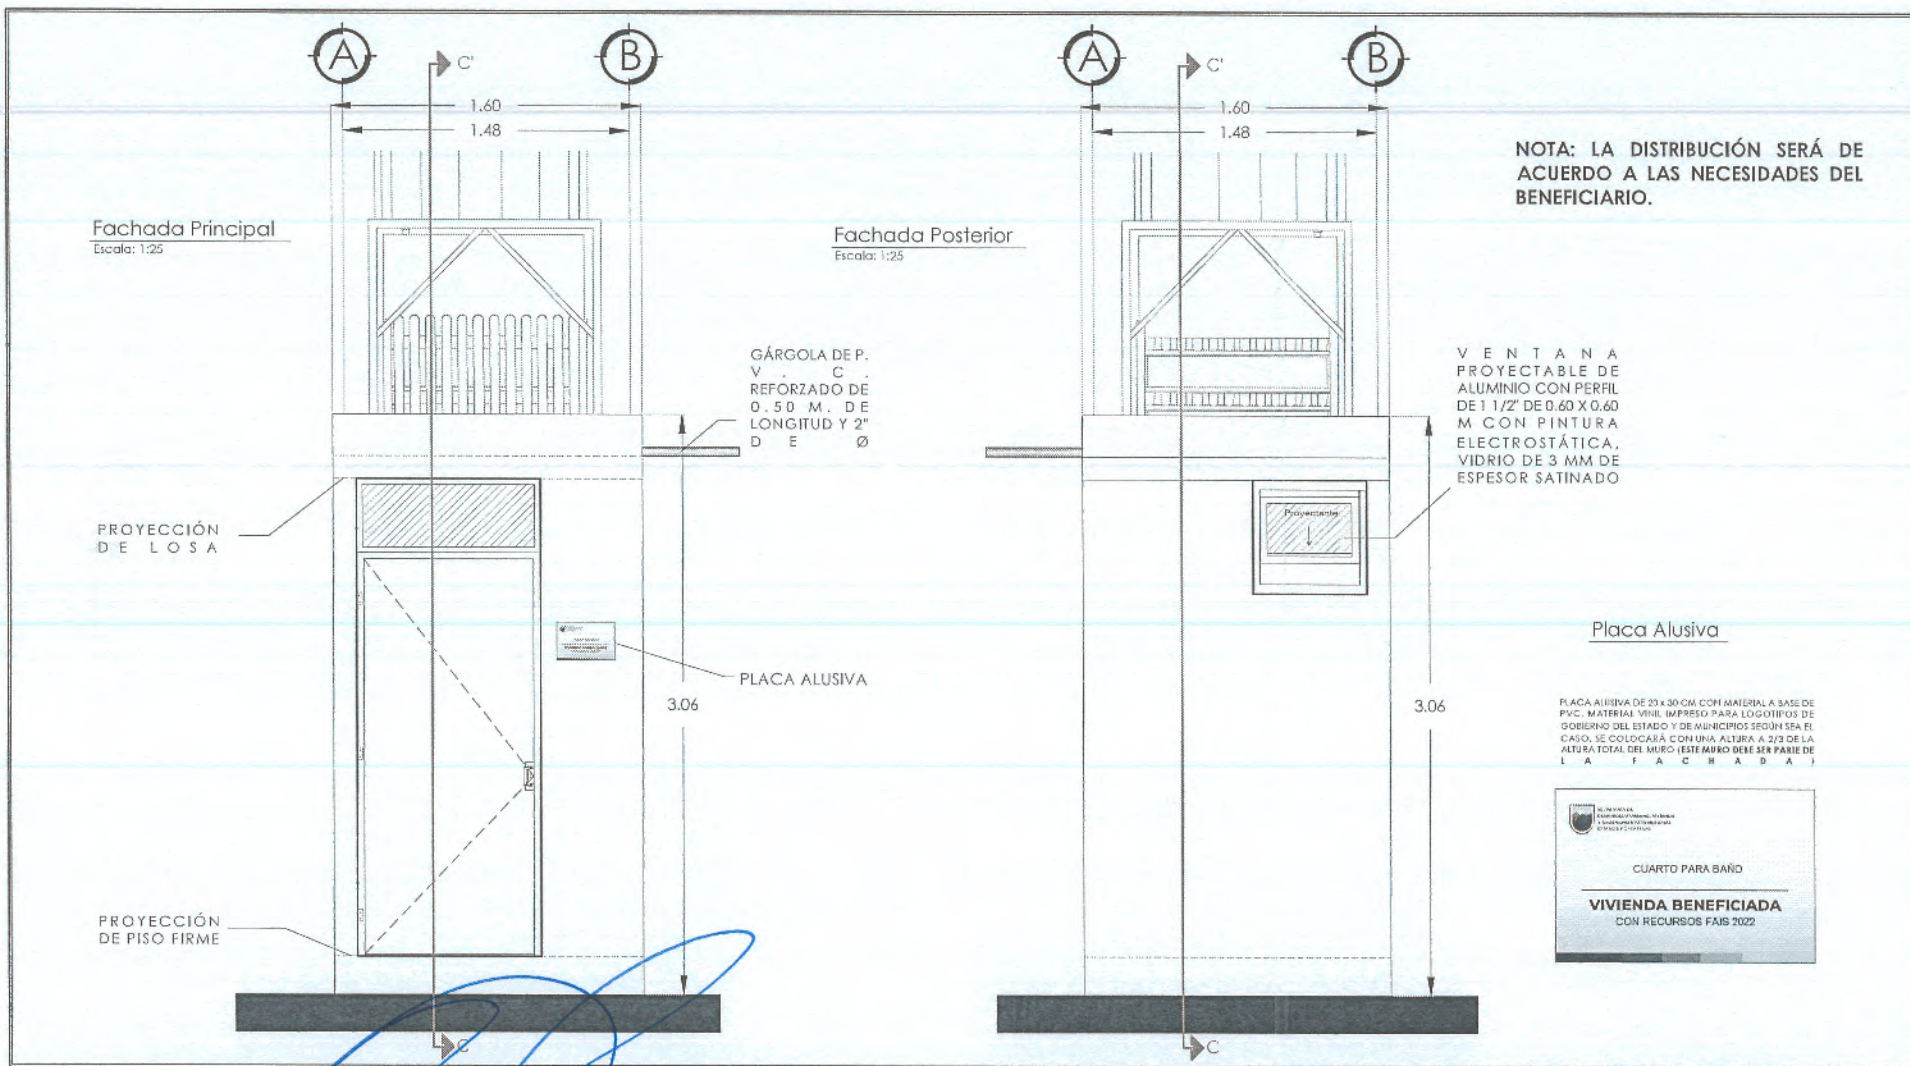

 SECRETARÍA DE DESARROLLO URBANO, VIVIENDA Y ORDENAMIENTO TERRITORIAL ESTADO DE ZACATECAS	GOBERNADOR DEL ESTADO DE ZACATECAS LIC. DAVID MONREAL ÁLVIZ	DISEÑO ARQUITECTÓNICO: SUBSECRETARÍA DE VIVIENDA	ESCALA: 1:25	PLANO: FACHADAS		MACRO LOCALIZACIÓN ESTADO DE ZACATECAS	PROGRAMA: MEJORAMIENTO DE VIVIENDA 2023 PARA LA INTEGRACIÓN SOCIAL
	SECRETARÍA DE DESARROLLO URBANO, VIVIENDA Y ORDENAMIENTO TERRITORIAL ARQ. LUZ EUGENIA PÉREZ HARO	DISEÑO: DIRECCIÓN DE PROGRAMAS CONVENIDOS Y ECOTECNOLOGÍAS	ESCALA GRÁFICA: 1:25 	CLAVE: ARQ-02	SERIE: 02		ACCIÓN: CUARTO PARA BAÑO
	DIRECCIÓN DE PROGRAMAS CONVENIDOS Y ECOTECNOLOGÍAS	CÁLCULO: DIRECCIÓN DE PROGRAMAS CONVENIDOS Y ECOTECNOLOGÍAS	ACOTACIÓN: METROS	ARQ-02 02			
	DIRECCIÓN DE PROGRAMAS CONVENIDOS Y ECOTECNOLOGÍAS	REVISIÓN: DIRECCIÓN DE PROGRAMAS CONVENIDOS Y ECOTECNOLOGÍAS	FECHA: MAYO DE 2023 FORMATO: DOBIE CARTA				PROPIETARIO: LOTE PARTICULAR


Corte Transversal A - A'

Escala: 1:30

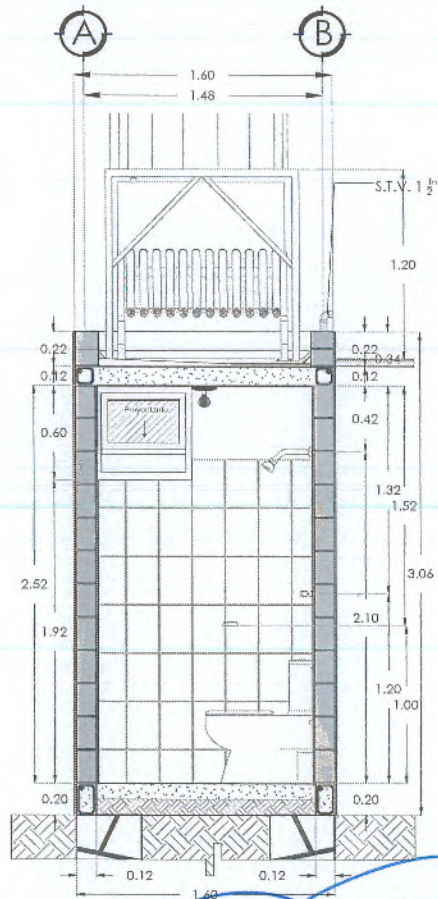

Corte Longitudinal B - B'

Escala: 1:30

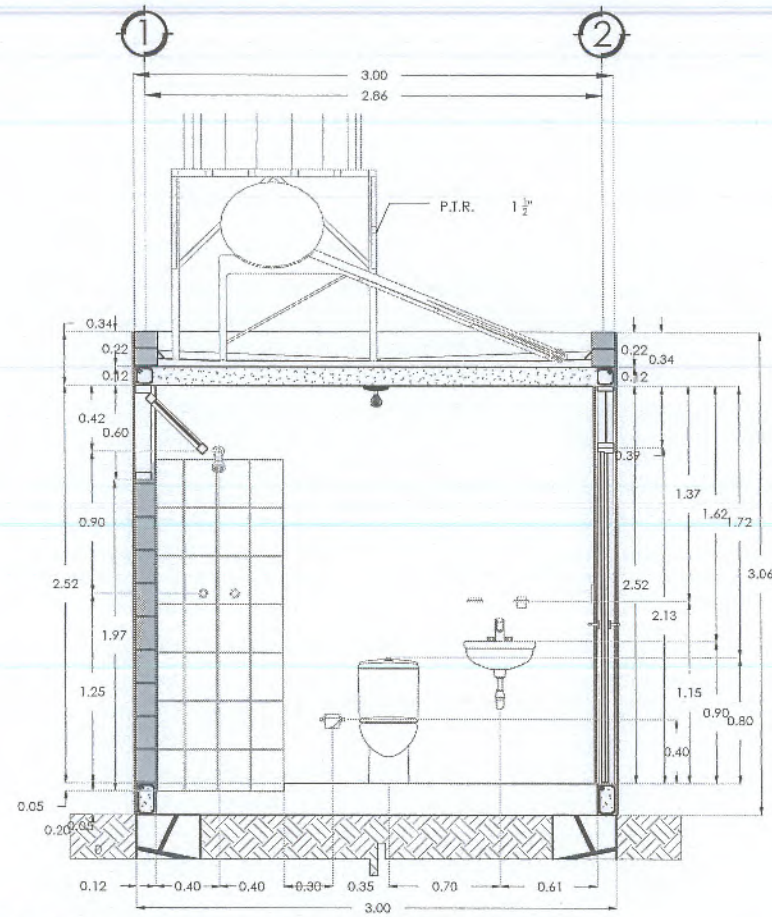

ESPECIFICACIONES

TINACO:

- POLIETILENO TRICAPA EQUIPADO DE 750 L DE CAPACIDAD.

BASE METÁLICA:

- BASE METÁLICA HERRERIA PTR DE 1 1/2", FONDO ANTICORROSIVO Y PINTURA DE ESMALTE.

CALENTADOR SOLAR:

- 120 L DE CAPACIDAD NOMINAL EN TANQUE DE ACERO INOXIDABLE DE 10 TUBOS CON BARRA DE MAGNESIO.

LAVABO:

- PARA COLGAR, COLOR BLANCO.

INODORO - TANQUE

- 4.8 LPD, COLOR BLANCO.

REGADERA:

- ANTISARRO CROMADO.

NOTA: LA DISTRIBUCIÓN SERÁ DE ACUERDO A LAS NECESIDADES DEL BENEFICIARIO.



SECRETARÍA DE DESARROLLO URBANO,
VIVIENDA Y ORDENAMIENTO TERRITORIAL
ESTADO DE ZACATECAS

COORDINADOR DE ENTRO DE ZACATECAS
LIC. DAVID MONREAL ÁVILA

SECRETARÍA DE DESARROLLO URBANO, VIVIENDA Y
ORDENAMIENTO TERRITORIAL
ARQ. LUZ EUGENIA PÉREZ HERRERO

DIRECCIÓN DE PROGRAMAS CONVENIDOS Y
ECOTECNOLOGÍAS

DISEÑO ARQUITECTÓNICO:
SUBSECRETARÍA DE VIVIENDA

DIRECCIÓN DE PROGRAMAS
CONVENIDOS Y ECOTECNOLOGÍAS

CALCULO:
DIRECCIÓN DE PROGRAMAS
CONVENIDOS Y ECOTECNOLOGÍAS

REVISÓ:
DIRECCIÓN DE PROGRAMAS
CONVENIDOS Y ECOTECNOLOGÍAS

ESCALA: 1:30

ESCALA GRÁFICA: 1:30



ACOTACIÓN: METROS

FECHA: MAYO DE 2023

FORMATO: DOBLE CARTA

PLANO:

CORTES

CLAVE:

ARQ-
03

SERIE:

03



PROGRAMA:
MEJORAMIENTO DE VIVIENDA 2023
PARA LA INTEGRACIÓN SOCIAL


ACCIÓN:

CUARTO PARA
BAÑO

PROPIETARIO: LOTE PARTICULAR


Planta de Cimentación

Escala: 1:25

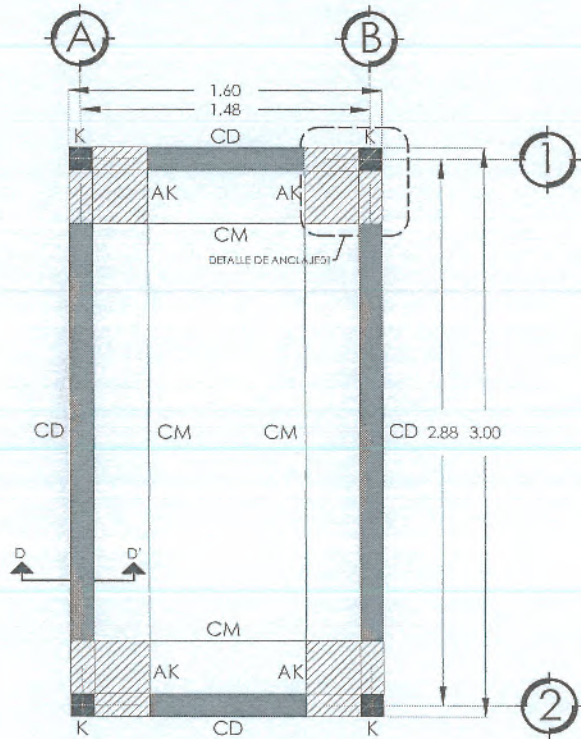



Corte D - D'

Escala: 1:20

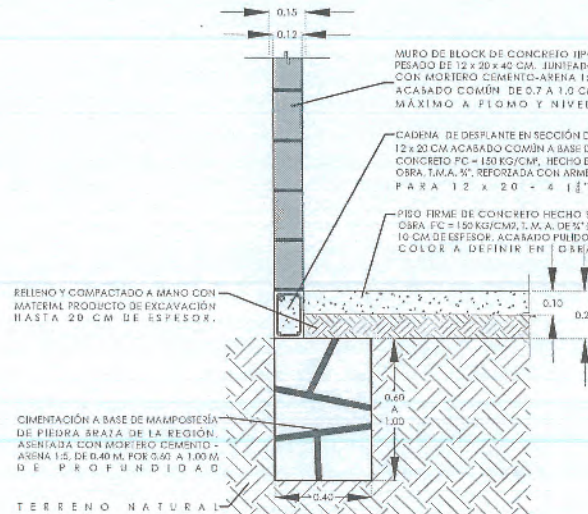

Detalle de Anclaje 01


Escala: 1:20

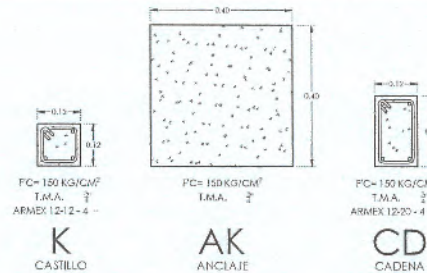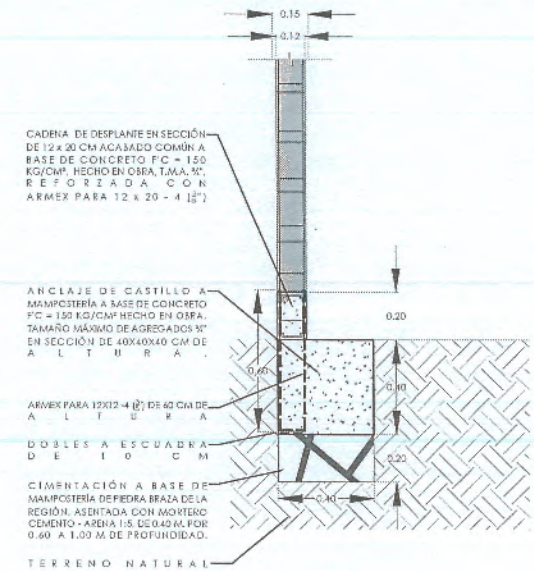

SECRETARÍA DE DESARROLLO URBANO, VIVIENDA Y ORDENAMIENTO TERRITORIAL, ESTADO DE ZACATECAS	GOBIERNO DEL ESTADO DE ZACATECAS LIC. DAVID MONREAL ÁVILA SECRETARÍA DE DESARROLLO URBANO, VIVIENDA Y ORDENAMIENTO TERRITORIAL ARQ. LUZ EUGENIA PEREZ HERRERO	DISEÑO ARQUITECTÓNICO: SUBSECRETARÍA DE VIVIENDA DIBUJO: DIRECCIÓN DE PROGRAMAS CONVENIDOS Y ECOTECNOLOGÍAS CÁLCULO: DIRECCIÓN DE PROGRAMAS CONVENIDOS Y ECOTECNOLOGÍAS REVISÓ: DIRECCIÓN DE PROGRAMAS CONVENIDOS Y ECOTECNOLOGÍAS	ESCALA: 1:25 ESCALA GRÁFICA: 1:25 ACOTACIÓN: METROS FECHA: MAYO DE 2023 FORMATO: DOBLE CARTA	PLANO: CIMENTACIÓN CLAVE: EST-01 SERIE: 04	AMBITO LOCALIZACIÓN	PROGRAMA: MEJORAMIENTO DE VIVIENDA PARA LA INTEGRACIÓN SOCIAL 2023 ACCIÓN: CUARTO PARA BAÑO PROPIETARIO: LOTE PARTICULAR
--	---	--	---	---	----------------------------	---

Planta Armado de Losa

Escala: 1:25

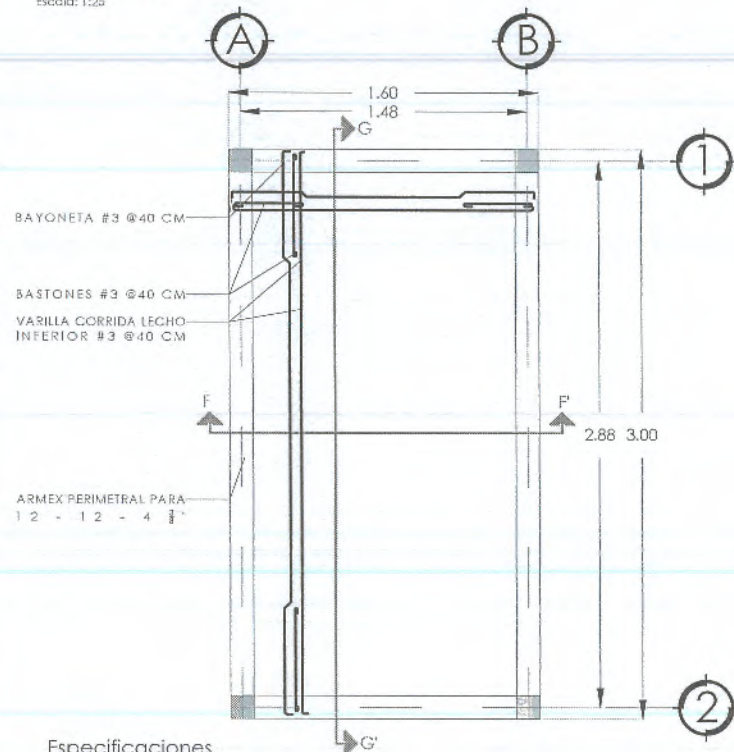

Especificaciones

CONCRETO: SE USARÁ CONCRETO CON UNA RESISTENCIA A LA COMPRESIÓN DE $f_c=200\text{KG/CM}^2$ PARA LOSA MACIZA CON REV. ID +/- 2 Y $f_c=150\text{KG/CM}^2$ PARA CADENAS Y CASTILLO.

*PRUEBAS Y REPORTES DE LABORATORIO PARA QUE SE INDIQUE EL PROPORCIONAMIENTO ADECUADO EN FUNCIÓN DE LOS AGREGADOS EXISTENTES EN EL LUGAR.

*EL TAMAÑO MÁXIMO DEL AGREGADO GRUESO SERÁ DE 19MM (N°1).
*RECUBRIMIENTOS LIBRES EN LOSAS 1.5 CM. DEBERÁN SER VERIFICADOS ANTES Y DURANTE EL COLADO.

ACERO: SE USARÁ ACERO DE REFUERZO CON UNA RESISTENCIA $f_y=4200\text{KG/CM}^2$, $f_y=6000\text{KG/CM}^2$.

*EL ACERO DE REFUERZO DEBERÁ CUMPLIR CON LAS NORMAS VIGENTES DANDO PARTICULAR IMPORTANCIA AL ESFUERZO MÍNIMO DE RUENCA AL CORRUGADO Y AL DOBLADO.


CIMENTA: LA CIMENTA DEBERÁ ESTAR COMPLETAMENTE LIMPIA Y NIVELADA.

*EL ENGRASADO DEBERÁ HACERSE ANTES DE COLOCAR EL ARMADO.


*EL APOYO DE PUNTALES DEBERÁ HACERSE SOBRE ARRASTRES ADECUADOS PERFECTAMENTE SOBRE EL TERRENO.

ARMADO DE LOSA: EL ARMADO EN LA LOSA DE AZOISA SERÁ CON VARILLA #3 A CADA 40 CM. EN AMBOS SENTIDOS PARA FORMAR UNA PARRILLA 20 CM. LAS VARILLAS IRÁN RAYONEADAS DE MAYEZA ALTESNA Y BASTONES CON VARILLA #3 A CADA 40 CM. PARA COMPLEMENTAR EL REFUERZO EN EL LECHO SUPERIOR.

Corte F - F'

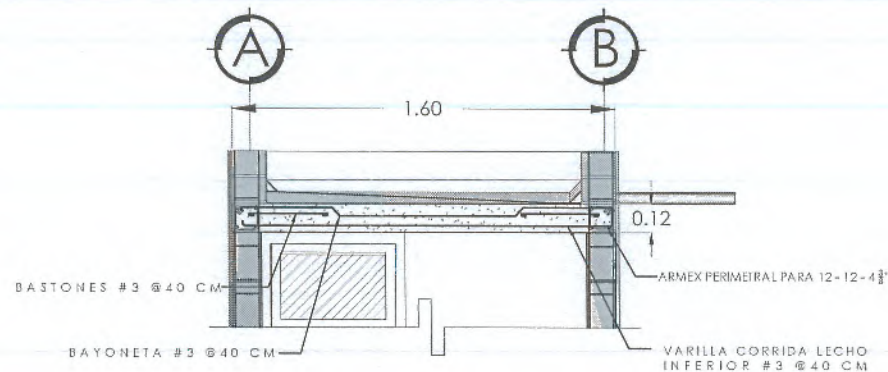

Corte G - G'

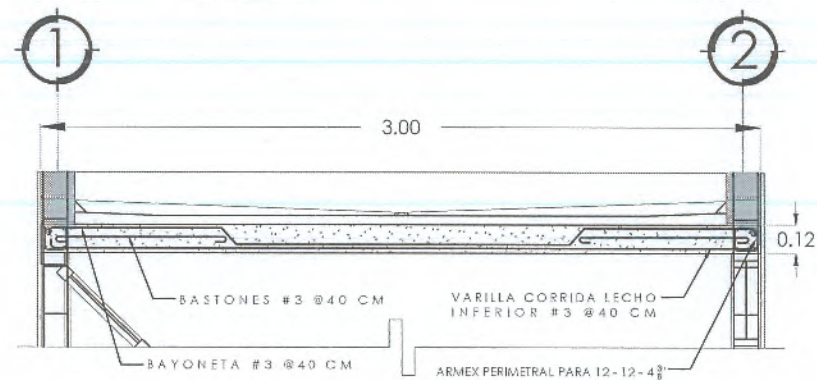

GOBERNADOR DEL ESTADO DE ZACATECAS
LIC. DAVID MONREAL AYLA

SECRETARÍA DE DESARROLLO URBANO, VIVIENDA Y ORDENAMIENTO TERRITORIAL
ARQ. LUZ EUGENIA FENEL HARO

DIRECCIÓN DE PROGRAMAS CONVENDIDOS Y ECOTECNOLOGÍAS

DISEÑO ARQUITECTÓNICO:
SUBSECRETARÍA DE VIVIENDA

DISEÑO:
DIRECCIÓN DE PROGRAMAS CONVENDIDOS Y ECOTECNOLOGÍAS

CALCULO:
DIRECCIÓN DE PROGRAMAS CONVENDIDOS Y ECOTECNOLOGÍAS

REVISÓ:
DIRECCIÓN DE PROGRAMAS CONVENDIDOS Y ECOTECNOLOGÍAS

ESCALA: 1:25

ESCALA GRÁFICA: 1:25

ACOTACIÓN: METROS

FECHA: MARZO DE 2022

FORMATO: DOBLE CARTA

PLANO:

ESTRUCTURAL

CLAVE:

EST-02

SERIE:

05




PROGRAMA: MEJORAMIENTO DE VIVIENDA PARA LA INTEGRACIÓN SOCIAL 2023

ACCIÓN: CUARTO PARA BAÑO

PROPIETARIO: LOTE PARTICULAR

Instalación Hidráulica


Escala: 1:25

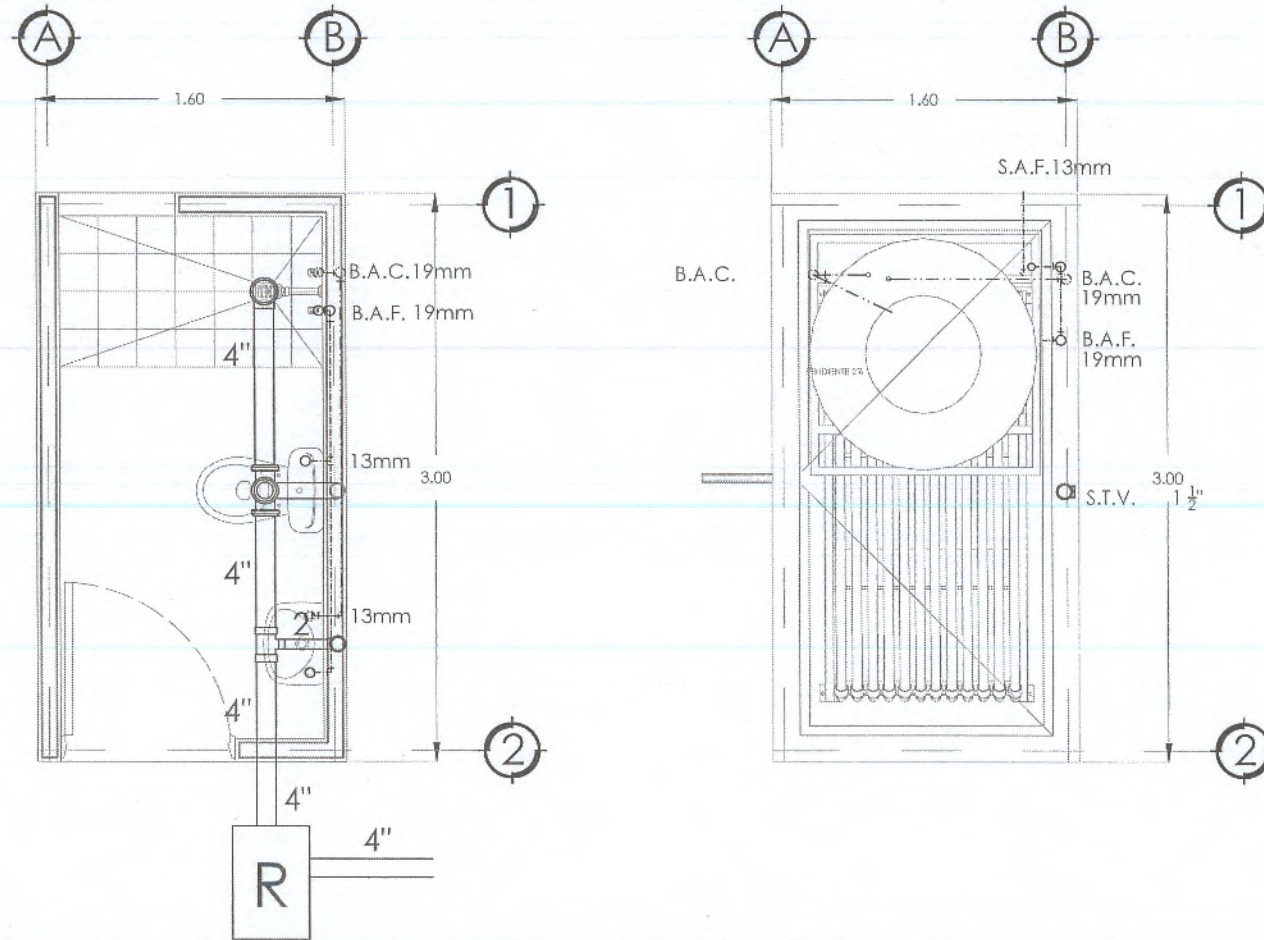

SECRETARÍA DE DESARROLLO URBANO, VIVIENDA Y ORDENAMIENTO TERRITORIAL ESTADO DE ZACATECAS	GOBERNADOR DEL ESTADO DE ZACATECAS LIC. DAVID MONREAL ÁVILA	DISEÑO ARQUITECTÓNICO: SUBSECRETARÍA DE VIVIENDA	ESCALA: 1:25	PLANO: INSTALACIÓN HIDRO-SANITARIA		MAPA DE LOCALIZACIÓN	PROGRAMA: MEJORAMIENTO DE VIVIENDA 2023 PARA LA INTEGRACIÓN SOCIAL			
	SECRETARÍA DE DESARROLLO URBANO, VIVIENDA Y ORDENAMIENTO TERRITORIAL ARQ. LUZ EUGENIA PÉREZ HARO	DIRECCIÓN DE PROGRAMAS CONVENIDOS Y ECOTECNOLOGÍAS	DIGRFO: DIRECCIÓN DE PROGRAMAS CONVENIDOS Y ECOTECNOLOGÍAS	ESCALA GRÁFICA: 1:25	CLAVE: INS-H -01		SERIE: 06		ACCIÓN: CUARTO PARA BAÑO	
	DIRECCIÓN DE PROGRAMAS CONVENIDOS Y ECOTECNOLOGÍAS	CÁLCULO: DIRECCIÓN DE PROGRAMAS CONVENIDOS Y ECOTECNOLOGÍAS	ACOTACIÓN: METROS	FECHA: MAYO DE 2023			PROPIETARIO: LOTE PARTICULAR			
		REVISÓ: DIRECCIÓN DE PROGRAMAS CONVENIDOS Y ECOTECNOLOGÍAS	FORMATO: DOBLE CARTA							

Isométrico Instalación Hidro-Sanitaria

Escala: 1:40

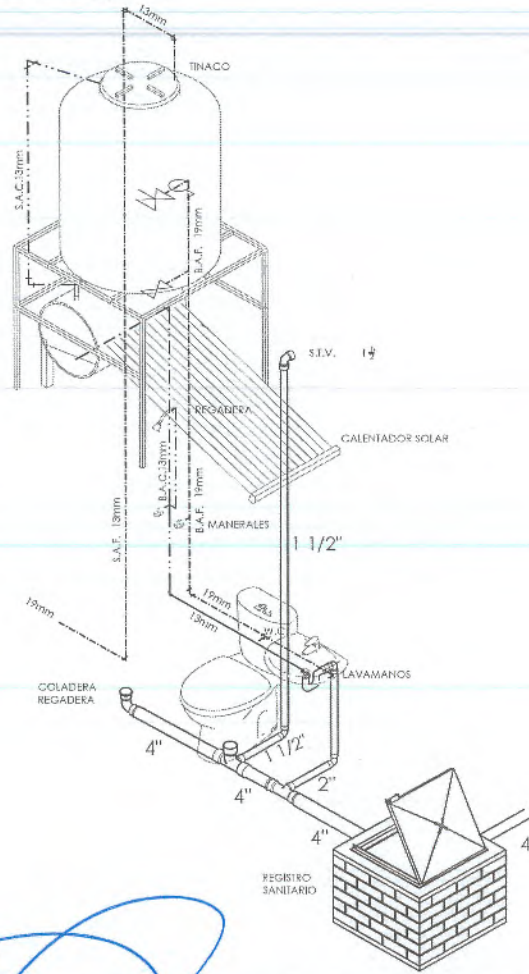

ESPECIFICACIONES:

W.C.:

- INODORO Y TANQUE DE 4.8 LPD., COLOR BLANCO.
- TUBO DE P. V. C. DE 4" DE Ø
- TUBO VENTILA DE 1 1/2" DE Ø CON TERMINACIÓN DE CODO P. V. C. DE 90°
- TUBERÍA DE POLIPROPILENO 1/2" (TERMOFUSIÓN).
- LLAVE ANGULAR

LAVABO:

- PARA COLGAR, COLOR BLANCO.
- LLAVE MEZCLADORA AHORRADORA, LLAVE ANGULAR, CONTRA REJILLA, CESPOL, ALIMENTADORES.
- ALIMENTACIÓN DE AGUA FRÍA Y AGUA CALIENTE A BASE DE TUBERÍA DE P. V. C. SANITARIO DE 2" DE Ø
- TUBERÍA DE POLIPROPILENO DE 1/2" (CON TERMOFUSIÓN)

REGADERA:

- ANTISARRO, CROMADO.
- ALIMENTACIÓN DE AGUA FRÍA Y AGUA CALIENTE POR MEDIO DE TUBERÍA DE POLIPROPILENO 1/2" (CON TERMOFUSIÓN) Y P.V.C. DE 4"
- INCLUYE: COLADERA DE 4", LLAVES DE EMPOTRAR PARA TUBERÍA DE POLIPROPILENO.

JUEGO DE ACCESORIOS:

- JABONERA, PORTA PAPEL, BARRA PARA TOALLA, PORTA CEPILLOS DENTALES Y TOALLERO.
- A BASE DE MATERIAL METÁLICO TERMINADO CROMO

TINACO:

- POLIETILENO TRICAPA EQUIPADO DE 750 L DE CAPACIDAD
- CONFORME A PROYECTO A BASE DE TUBERÍA DE POLIPROPILENO (CON TERMOFUSIÓN).
- INCLUYE ALIMENTACIÓN CON TUBERÍA DE 1/2" DE DIÁMETRO Y DESCARGA CON TUBERÍA DE 3/4" DE DIÁMETRO.
- BASE METÁLICA DE FERRERÍA CON FIR DE 1 1/2", PARA SO PORTE DE TINACO

CALENTADOR SOLAR:

- TANQUE DE ACERO INOXIDABLE CON BARRA DE MAGNETO.
- INSTALADO CON TUBERÍA DE POLIPROPILENO (TERMOFUSIÓN).

REGISTRO SANITARIO:

- MEDIDAS INTERIORES DE 60 x 40 x 80 CM CON TABICÓN DE CONCRETO TIPO PESADO DE 10 x 14 x 28 CM, JUNTEADO CON MORTERO CEMENTO - ARENA 1:5, AFLANADO INTERIOR ACABADO PULIDO DE UNO A DOS CENTÍMETROS CON MORTERO CEMENTO ARENA PROPORCIÓN 1:4; CON MARCO Y CONTRAMARCO METÁLICO DE ANGULO DE 3/16" x 1 1/4", COLADO DE TAPA CON CONCRETO DE F'c=150 KG/CM2. PLANTILLA DE CONCRETO F'c=100 KG/CM2 DE 5 CM DE ESPESOR.



SECRETARÍA DE DESARROLLO URBANO,
VIVIENDA Y ORDENAMIENTO TERRITORIAL
ESTADO DE ZACATECAS

GOBERNADOR DEL ESTADO DE ZACATECAS
LIC. DAVID MONREAL ÁVILA

SECRETARÍA DE DESARROLLO URBANO, VIVIENDA Y
ORDENAMIENTO TERRITORIAL
ARQ. LUZ EUGENIA PÉREZ HARO

DIRECCIÓN DE PROGRAMAS CONVENIDOS Y
ECOTECNOLOGÍAS

OFICIO ARQUITECTÓNICO:
SUBSECRETARÍA DE VIVIENDA

DISEÑO:
DIRECCIÓN DE PROGRAMAS
CONVENIDOS Y ECOTECNOLOGÍAS

CÁLCULO:
DIRECCIÓN DE PROGRAMAS
CONVENIDOS Y ECOTECNOLOGÍAS

REVISÓ:
DIRECCIÓN DE PROGRAMAS
CONVENIDOS Y ECOTECNOLOGÍAS

ESCALA: 1:40

ESCALA GRÁFICA: 1:40

ACOTACIÓN: METROS

FECHA: MAYO DE 2023

FORMATO: DOBLE CARTA

PLANO: INSTALACIÓN HIDRO-SANITARIA

CLAVE:
**INS-H
-02**

SERIE:
07




PROGRAMA:
**MEJORAMIENTO DE VIVIENDA 2023
PARA LA INTEGRACIÓN SOCIAL**



ACCIÓN:
**CUARTO PARA
BAÑO**

PROPIETARIO: LOTE PARTICULAR

Planta Instalación Eléctrica
Escala: 1:25

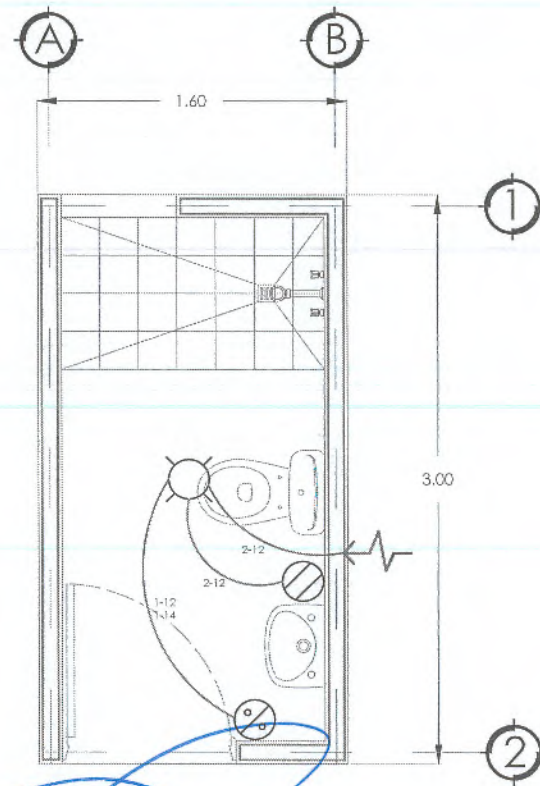

SIMBOLOGÍA.

- SALIDA DE CENTRO INCANDESCENTE.
- SALIDA DE CONTACTO DOBLE.
- APAGADOR SENCILLO.
- ALIMENTACION.

ESPECIFICACIONES.

- *TUBERÍA DE 13 MM.
- *LA ALTURA DEL APAGADOR SERÁ DE 1.20 M, RESPECTIVAMENTE DE N.P.T. A CENTRO DEL MISMO.
- *LA ALTURA DEL CONTACTO SERÁ DE 1.20 M, RESPECTIVAMENTE DE N.P.T. A CENTRO DEL MISMO.

CUADRO DE CARGAS						
NO. DE CIRCUITO	200W	100W	WATTS	COND.	I.T.M.	
					POLOS	AMP
1	1	1	300	12	1	15



SECRETARÍA DE DESARROLLO URBANO,
VIVIENDA Y ORDENAMIENTO TERRITORIAL
ESTADO DE ZACATECAS

GOBERNADOR DEL ESTADO DE ZACATECAS
LIC. DAVID MONREAL ÁVILA

SECRETARÍA DE DESARROLLO URBANO, VIVIENDA Y
ORDENAMIENTO TERRITORIAL
ARQ. LUZ EUGENIA PÉREZ HAN

DIRECCIÓN DE PROGRAMAS CONVENIDOS Y
ECOTECNOLOGÍAS

DISEÑO ARQUITECTÓNICO:
SUBSECRETARÍA DE VIVIENDA

DIGITÓ:
DIRECCIÓN DE PROGRAMAS
CONVENIDOS Y ECOTECNOLOGÍAS

CALCULÓ:
DIRECCIÓN DE PROGRAMAS
CONVENIDOS Y ECOTECNOLOGÍAS

REVISÓ:
DIRECCIÓN DE PROGRAMAS
CONVENIDOS Y ECOTECNOLOGÍAS

ESCALA: **1:25**

ESCALA GRÁFICA: 1:25

ACOTACIÓN: METROS

FECHA: MAYO DE 2023

FORMATO: DOBLE CARTA

PLANO: **INSTALACIÓN ELÉCTRICA**

CLAVE:
**INS-E
-01**

SERIE:
08




PROGRAMA:
**MEJORAMIENTO DE VIVIENDA
PARA LA INTEGRACIÓN SOCIAL 2023**

ACCIÓN:
**CUARTO PARA
BAÑO**

PROPIETARIO: LOTE PARTICULAR


Planta General Acabados

Escala: 1:25

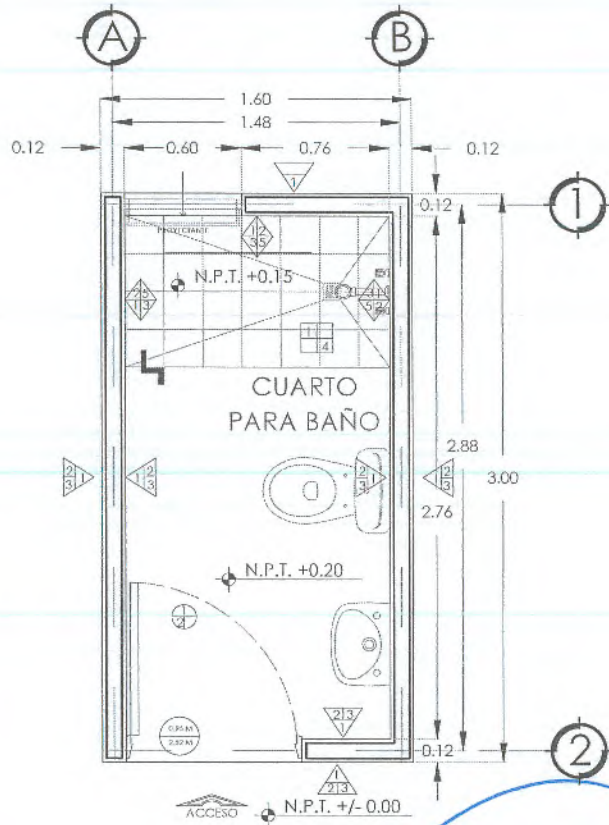

Planta Azotea Acabados

Escala: 1:25

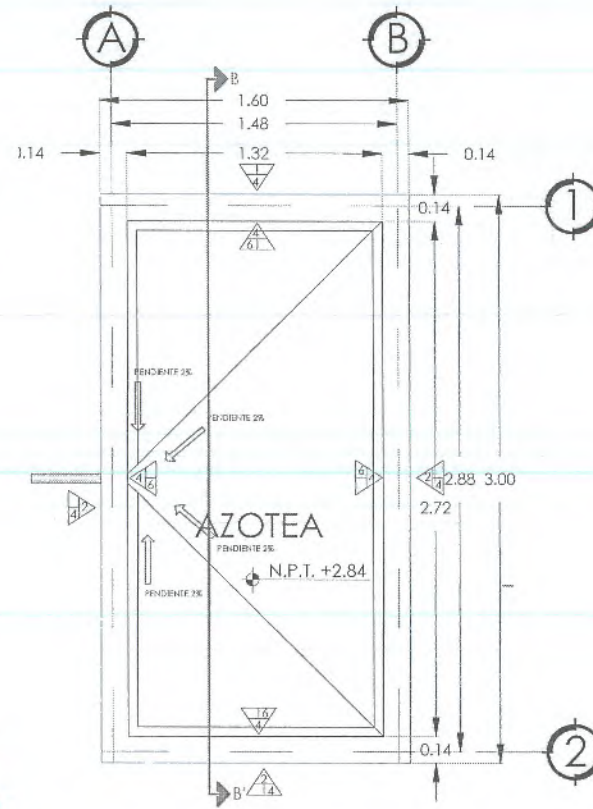

Simbología

MUROS

- MURO DE BLOCK DE CONCRETO TIPO PESADO DE 12 x 20 x 40 CM., JUNTEADO CON MORTERO CEMENTO-ARENA 1:5 ACABADO COMÚN DE 0.7 A 1.0 CM MÁXIMO A PLOMO Y NIVEL.
- APLANADO A VUELTA DE PLANA, ACABADO CERRADO FINO EN MUROS A PLOMO Y REGLA CON MORTERO CEMENTO - ARENA 1:4, CON ESPESOR DE 1.00 A 2.00 CM., HASTA UNA ALTURA DE 3.50 M.
- PINTURA VINÍLICA LAVABLE CON UNA MANO DE SELLADOR, EN MUROS CON APLANADOS INTERIORES Y EXTERIORES, DEJAR COLOR HOMOGÉNEO A DOS MANOS.
- PRETEL DE 22 CM DE ALTURA (2 HILADAS) Y 14 CM DE ANCHO A BASE DE TABICÓN DE CONCRETO TIPO PESADO DE 10 x 14 x 28 CM, JUNTEADO CON MORTERO CEMENTO - ARENA 1:5 ACABADO COMÚN A PLOMO Y NIVEL.
- AZULEJO CERÁMICO DE PRIMERA CALIDAD EN MUROS, ASENTADO CON PEGA AZULEJO Y JUNTEADO CON BOQUILLA SIN ARENA COLOR BLANCO EN ÁREA DE REGADERA A UNA ALTURA DE 2.00 M.
- CHAPLÁN DE MORTERO CEMENTO - ARENA PROPORCIÓN 1:5 DE 5 CM EN CATEÍOS.

PLAFÓN

- LOSA DE CONCRETO DE 12 CM DE ESPESOR, ACABADO COMÚN, PC = 200 KG/CM² T. M. A 4", REV. 10 ± 2 CM ARMADO CON VARILLA CORRIJA, LECHO INFERIOR DE 3/8" @ 40 CM EN AMBOS SENTIDOS, BAYONITAS CON VARELAS DE 3/8" @ 40 CM, AMBOS SENTIDOS Y BASTONES CON VARILLA DE 3/8" @ 40 CM, AMBOS SENTIDOS.
- APLANADO EN PLAFÓN.

PISO

- PISO FIRME DE CONCRETO HECHO EN OBRA PC = 150 KG/CM² T. M. A. DE 3" DE 10 CM DE ESPESOR, ACABADO FULIDO Y COLOR A DEFINIR EN OBRA.
- ENTONADO EN AZOBEA A BASE DE MEZCLA CEMENTO - CAL - ARENA PROPORCIÓN 1:1:10, ACABADO COMÚN, PARA DAR PENDIENTE DEL 2%.
- ENLADRILLADO A BASE DE PETATILLO DE BARRO, ASENTADO Y EMBOQUILLADO CON MORTERO CEMENTO - ARENA PROPORCIÓN 1:5 Y TERMINADO CON CEMENTO-CAL-ARENA PROP. 1:1:10 DE 1.00 CM DE ESPESOR, ACABADO A VUELTA DE PLANA.
- PISO ANTIORRRAPANTE A BASE DE CERÁMICA DE 1ra CALIDAD, COLOR A DEFINIR EN OBRA, ASENTADO CON PEGACERÁMICA, TERMINADO EMBOQUILLADO CON JUNTA DE 4 MM. DE COLOR BLANCO.



SECRETARÍA DE DESARROLLO URBANO, VIVIENDA Y ORDENAMIENTO TERRITORIAL
ESTADO DE ZACATECAS

GOBIERNO DEL ESTADO DE ZACATECAS
LIC. DAVID MONREAL ÁVILA

SECRETARÍA DE DESARROLLO URBANO, VIVIENDA Y ORDENAMIENTO TERRITORIAL
ARG. LUZ EUGENIA PÉREZ HARO

DIRECCIÓN DE PROGRAMAS CONVENIDOS Y ECOTECNOLOGÍAS

DISEÑO ARQUITECTÓNICO:
SUBSECRETARÍA DE VIVIENDA

DISEÑO:
DIRECCIÓN DE PROGRAMAS CONVENIDOS Y ECOTECNOLOGÍAS

CALCULO:
DIRECCIÓN DE PROGRAMAS CONVENIDOS Y ECOTECNOLOGÍAS

REVISÓ:
DIRECCIÓN DE PROGRAMAS CONVENIDOS Y ECOTECNOLOGÍAS

ESCALA: 1:25

ESCALA GRÁFICA: 1:25

ACOTACIÓN: METROS

FECHA: MAYO DE 2023

FORMATO: DOBLE CARTA

PLANO: ACABADOS


CLAVE:

ACA-A-01 09




PROGRAMA: MEJORAMIENTO DE VIVIENDA PARA LA INTEGRACIÓN SOCIAL 2023	
ACCIÓN: CUARTO PARA BAÑO	
PROPIETARIO: LOTE PARTICULAR	


Isométrico
Escala: 1:40

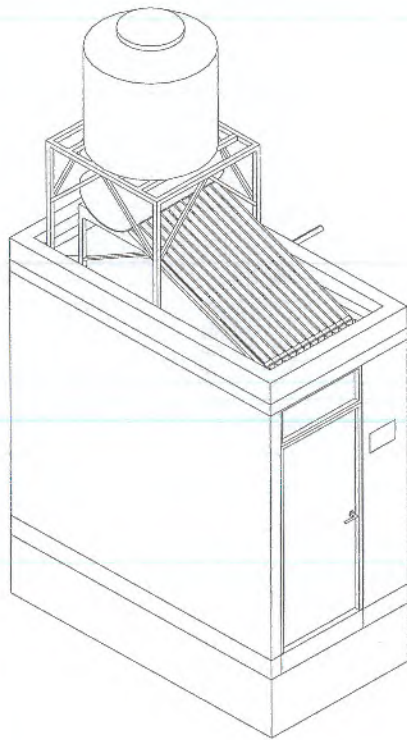


Corte Isométrico C-C'
Escala: 1:40

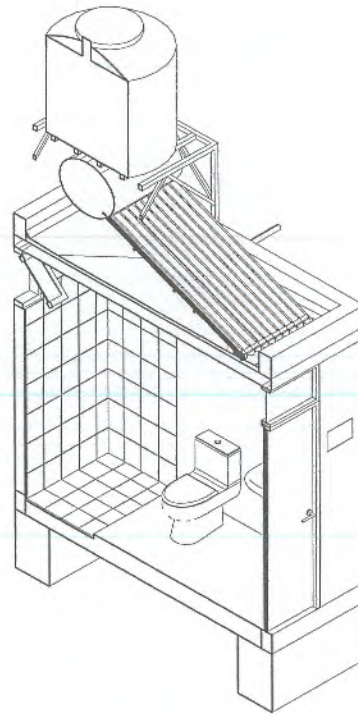

Detalle B-B' Losa-Pretil
Escala: 1:15

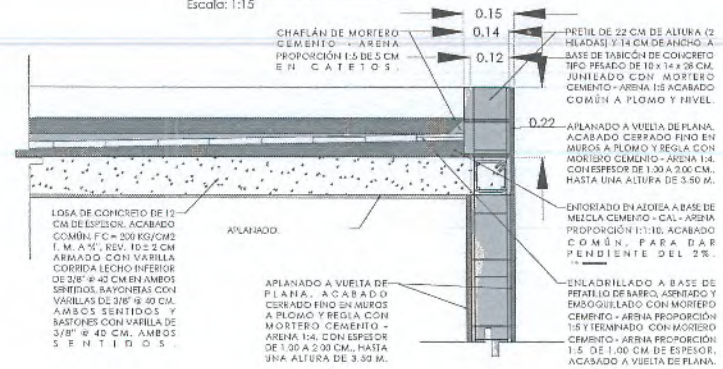

Isométrico Acabados

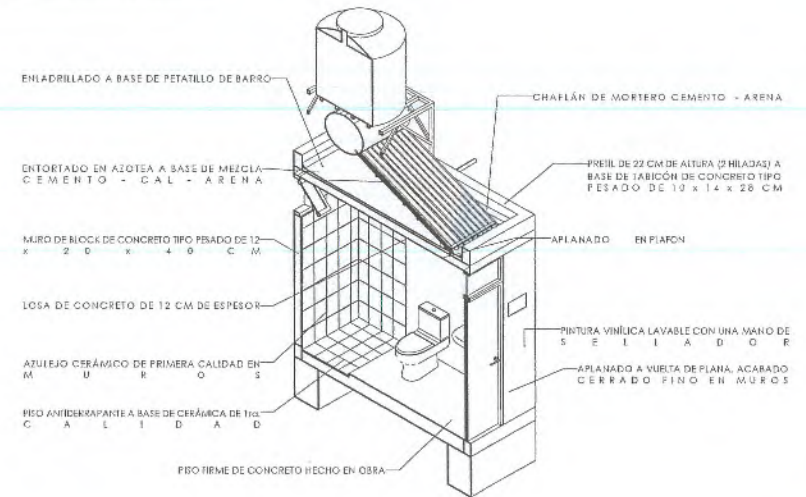

SECRETARÍA DE DESARROLLO URBANO,
VIVIENDA Y ORDENAMIENTO TERRITORIAL
ESTADO DE ZACATECAS

GOBIERNO DEL ESTADO DE ZACATECAS
LIC. DAVID MONREAL ÁVILA

SECRETARÍA DE DESARROLLO URBANO, VIVIENDA Y
ORDENAMIENTO TERRITORIAL
ARQ. LUZ EUGENIA PÉREZ HATO

DIRECCIÓN DE PROGRAMAS CONVENIDOS Y
ECOTECNOLOGÍAS

GOBIERNO ARQUITECTÓNICO:
SUBSECRETARÍA DE VIVIENDA

DISEÑO:
DIRECCIÓN DE PROGRAMAS
CONVENIDOS Y ECOTECNOLOGÍAS

CALCULO:
DIRECCIÓN DE PROGRAMAS
CONVENIDOS Y ECOTECNOLOGÍAS

REVISÓ:
DIRECCIÓN DE PROGRAMAS
CONVENIDOS Y ECOTECNOLOGÍAS

ESCALA: VARIAS

ESCALA GRÁFICA: 1:40

ACOTACIÓN: METROS

FECHA: MAYO DE 2023

FORMATO: DOBLE CARTA

PLANO: ACABADOS

CLAVE:

ACA-B

-01

SERIE:

10




PROGRAMA:
**MEJORAMIENTO DE VIVIENDA
PARA LA INTEGRACIÓN SOCIAL 2023**

ACCIÓN:
**CUARTO PARA
BAÑO**



PROPIETARIO: LOTE PARTICULAR

Cancelería y Herrería

Escala: 1:20

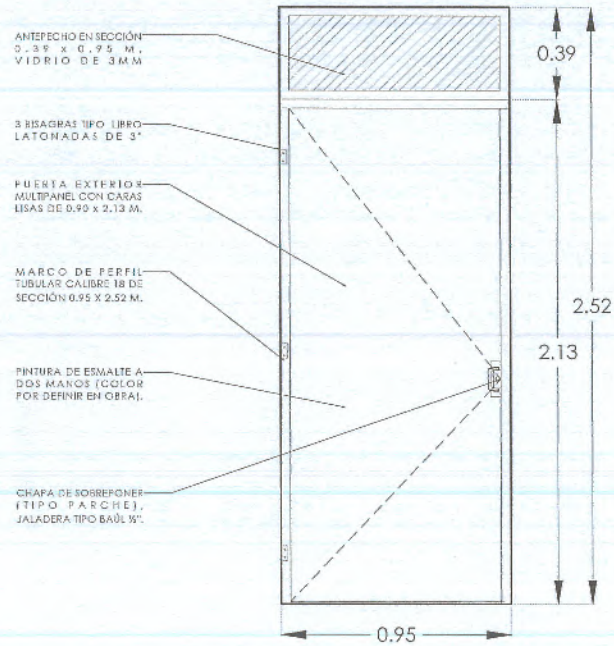


BASE METÁLICA DE HERRERÍA CON PTR DE 1 1/2", PARA SOPORTE DE TINACO

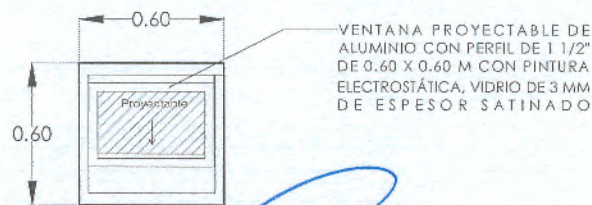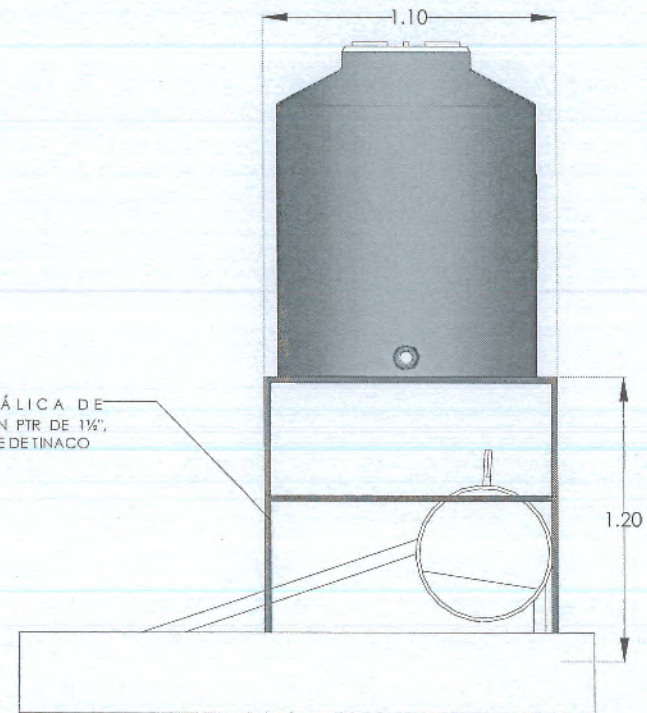

SECRETARÍA DE DESARROLLO URBANO, VIVIENDA Y ORDENAMIENTO TERRITORIAL ESTADO DE ZACATECAS	GOBIERNADOR DEL ESTADO DE ZACATECAS LIC. DAVID MONREAL ÁVILA	DISEÑO ARQUITECTÓNICO: SUBSECRETARÍA DE VIVIENDA	ESCALA: 1:20	PLANO: CANCELERÍA Y HERRERÍA		MAPA DE LOCALIZACIÓN	PROGRAMA: MEJORAMIENTO DE VIVIENDA 2023 PARA LA INTEGRACIÓN SOCIAL
	SECRETARÍA DE DESARROLLO URBANO, VIVIENDA Y ORDENAMIENTO TERRITORIAL ARG. LUZ EUGENIA PÉREZ HAGO	DIRECCIÓN DE PROGRAMAS CONVENIDOS Y ECOTECNOLOGÍAS	ESCALA GRÁFICA: 1:20	CLAVE: ACA-C-01	SERIE: 11		ACCIÓN: CUARTO PARA BAÑO
	DIRECCIÓN DE PROGRAMAS CONVENIDOS Y ECOTECNOLOGÍAS	REVISÓ: DIRECCIÓN DE PROGRAMAS CONVENIDOS Y ECOTECNOLOGÍAS	FECHA: MAO DE 2023				PROPIETARIO: LOTE PARTICULAR

Banqueta y Escalón

Escala: 1:25

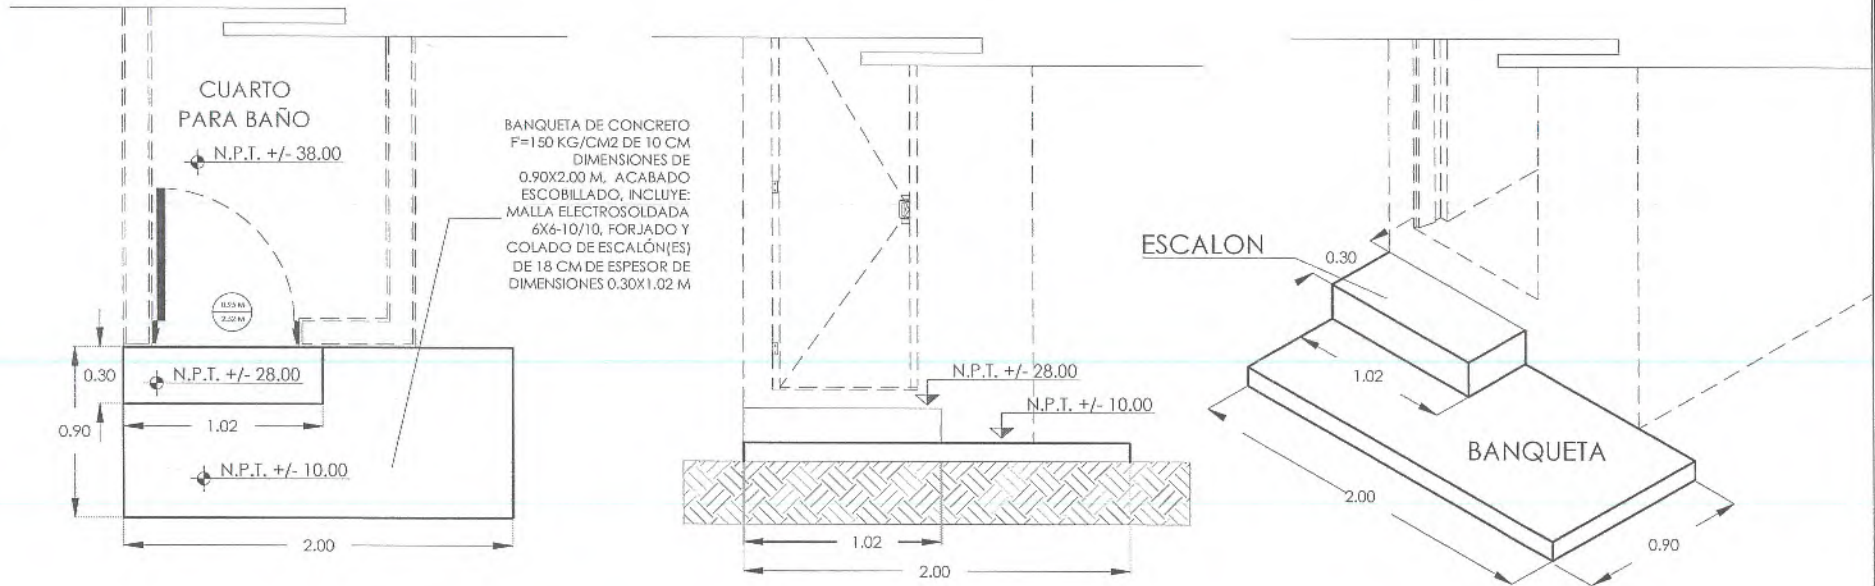

SECRETARÍA DE DESARROLLO URBANO, VIVIENDA Y ORDENAMIENTO TERRITORIAL ESTADO DE ZACATECAS	GOBERNADOR DEL ESTADO DE ZACATECAS UC. DAVID MONREAL AVILA	DISEÑO ARQUITECTÓNICO: SUBSECRETARÍA DE VIVIENDA	ESCALA: 1:25	PLANO: BANQUETA		MACRO LOCALIZACIÓN	PROGRAMA: MEJORAMIENTO DE VIVIENDA PARA LA INTEGRACIÓN SOCIAL	
	SECRETARÍA DE DESARROLLO URBANO, VIVIENDA Y ORDENAMIENTO TERRITORIAL ARQ. LUZ EUGENIA PÉREZ HARO	DISEÑO: DIRECCIÓN DE PROGRAMAS CONVENIDOS Y ECOTECNOLOGÍAS	ESCALA GRÁFICA: 1:25	CLAVE: BAN-01	SERIE: 12			ACCIÓN: CUARTO PARA BAÑO
	DIRECCIÓN DE PROGRAMAS CONVENIDOS Y ECOTECNOLOGÍAS	CÁLCULO: DIRECCIÓN DE PROGRAMAS CONVENIDOS Y ECOTECNOLOGÍAS	ACOTACIÓN: METROS	FECHA: JULIO DE 2023	FORMATO: DOBLE CARTA			PROPIETARIO: LOTE PARTICULAR
	DIRECCIÓN DE PROGRAMAS CONVENIDOS Y ECOTECNOLOGÍAS	REVISÓ: DIRECCIÓN DE PROGRAMAS CONVENIDOS Y ECOTECNOLOGÍAS						