



SECRETARÍA DE
OBRAS PÚBLICAS
ESTADO DE ZACATECAS

ZACATECAS

Z A C A T E C A S



ÁREA CONTEMPLADA PARA GIMNASIO

CUADRO DE CONSTRUCCION

LADO EST	PV	RUMBO	DISTANCIA	V	COORDENADAS	
					X	Y
				1	129,817.98	2,521,489.44
1	2	N 07°06'47.61" W	26.10	2	129,814.74	2,521,515.35
2	3	N 82°53'12.39" E	30.00	3	129,844.82	2,521,519.08
3	4	S 07°06'47.61" E	26.10	4	129,847.75	2,521,493.16
4	5	S 82°53'12.39" W	12.00	5	129,835.84	2,521,491.67
5	6	S 07°06'47.67" E	3.80	6	129,836.31	2,521,487.90
6	7	S 82°53'12.39" W	6.00	7	129,830.30	2,521,487.16
7	8	N 07°06'47.61" W	3.80	8	129,827.50	2,521,490.03
8	1	S 82°53'12.39" W	12.00	1	129,817.98	2,521,489.44

SUPERFICIE = 805.94 m2



SECRETARÍA DE
OBRAS PÚBLICAS

LIC. DAVID MONREAL ÁVILA
GOBERNADOR CONSTITUCIONAL DEL ESTADO



ARQ. JOSÉ LUIS DE LA PEÑA ALONSO
SECRETARIO DE OBRAS PÚBLICAS

C. ARQ. MANUEL ALFONSO ACUÑA BORDA
SUBSECRETARIO DE PROYECTOS Y COSTOS

C. ING. ADRIÁN GERMÁN RODRÍGUEZ RAYAS
SUBSECRETARIO DE OBRAS PÚBLICAS

C. ARQ. ROMEO PADILLA GARCÍA
DIRECTOR DE PROYECTOS

DIRECCIÓN DE PROYECTOS
SUBDIRECCIÓN DE PROYECTOS

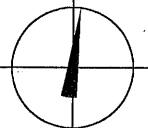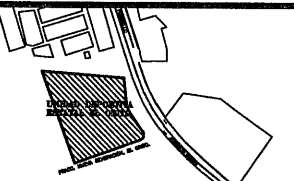

LOCALIZACIÓN ORIENTACIÓN

NOMBRE OFICIAL: CONSTRUCCIÓN Y EQUIPAMIENTO DE GIMNASIO DE ALTO NIVEL EN FRACCIONAMIENTO NUEVA GENERACIÓN, EL ORITO, ZAC. PARA FOMENTAR EL DEPORTE EN LA ENTIDAD.

PROYECTO: GIMNASIO DE ALTO NIVEL.

UBICACIÓN: UNIDAD DEPORTIVA ESTATAL, FRACCIONAMIENTO NUEVA GENERACIÓN, EL ORITO, ZAC.

PLANO: GEOLOCALIZACION

CLAVE


CONTENIDO: PLANTA DE CONJUNTO

LEV-02

APROBO	REVISÓ	EJECUTÓ	DIBUJÓ	FECHA	ESCALA	FOLIO
ARQ. I.D.G.B.	ARQ. I.F.P.	ARQ. I.F.P.	ARQ. G.G.P.	24/11/2023	1:500	000-2023

EL GOBIERNO DEL ESTADO A TRAVÉS DE LA SECRETARÍA DE OBRAS PÚBLICAS ACREDITA LA PROPIEDAD DEL PROYECTO Y SE RESERVA EL USO DEL MISMO, CUANDO DE DATOS, LOGOTIPOS Y LOS CRÉDITOS QUE EN ELLOS SE ASENTAN, CUALQUIER USO PARCIAL O TOTAL NO AUTORIZADO DE ESTA INFORMACIÓN CONSTITUYE UN ACTO DE USURPACIÓN DE FUNCIONES Y PRODUCCIÓN DE CONTENIDO APÓCRIFO. LO ANTERIOR BAJO LA DISPOSICIÓN DE LO ESTABLECIDO EN EL ARTÍCULO 31 DE LA LEY DE OBRA PÚBLICA Y SERVICIOS RELACIONADOS PARA EL ESTADO Y LOS MUNICIPIOS DE ZACATECAS, POR LO QUE A PARTIR DE ESTA FECHA QUEDARÁN REGISTRADOS EN EL ARCHIVO PROYECTO-MASTRO DE LA SUBSECRETARÍA DE PROYECTOS Y COSTOS ADSCRITA A ESTA SECRETARÍA DE OBRAS PÚBLICAS.

FRACCTO. NUEVA GENERACION

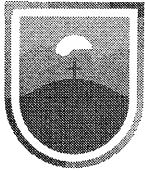

SECRETARÍA DE
OBRAS PÚBLICAS
ESTADO DE ZACATECAS

ZACATECAS
Z A C A T E C A S



SECRETARÍA DE
OBRAS PÚBLICAS

LIC. DAVID MONREAL ÁVILA
GOBERNADOR CONSTITUCIONAL DEL ESTADO

ARQ. JOSÉ LUIS DE LA PEÑA ALONSO
SECRETARIO DE OBRAS PÚBLICAS


C. ARQ. MANUEL ALFONSO ACUÑA BORDA
SUBSECRETARIO DE PROYECTOS Y COSTOS

C. ING. ADRIÁN GERMÁN RODRÍGUEZ RAYAS
SUBSECRETARIO DE OBRAS PÚBLICAS

C. ARQ. ROBERTO PADILLA GARCÍA
DIRECTOR DE PROYECTOS


DIRECCIÓN DE PROYECTOS
SUBDIRECCIÓN DE INGENIERÍAS

LOCALIZACIÓN		ORIENTACIÓN				
NOMBRE OFICIAL:	CONSTRUCCIÓN Y EQUIPAMIENTO DE GIMNASIO DE ALTO NIVEL EN FRACCIONAMIENTO NUEVA GENERACIÓN, EL ORITO, MUNICIPIO DE ZAC. PARA FOMENTAR EL DEPORTE EN LA ENTIDAD					
PROYECTO:	GIMNASIO DE ALTO NIVEL					
UBICACIÓN:	UNIDAD DEPORTIVA ESTATAL, FRACCIONAMIENTO NUEVA GENERACIÓN, EL ORITO, ZAC.					
PLANO:	LEVANTAMIENTO TOPOGRAFICO	CLAVE				
CONTENIDO:	PLANTA DE CONJUNTO		LEV-01			
APROBO	REVISO	EJECUTÓ	DIBUJÓ	FECHA	ESCALA	FOLIO
ING. M.O.R.	ING. F.J.F.F.	ING. M.A.R.B.	ING. M.A.R.B.	24/11/2023	1:500	095-2023
EL GOBIERNO DEL ESTADO A TRAVÉS DE LA SECRETARÍA DE OBRAS PÚBLICAS ACREDITA LA PROPIEDAD DEL PROYECTO Y SE RESERVA EL USO DEL MISMO. CUADRO DE DATOS, LOGOTIPOS Y LOS CRÉDITOS QUE EN ELLOS SE ASENTAN, CUALQUIER USO PARCIAL O TOTAL, NO AUTORIZADO DE ESTA INFORMACIÓN CONSTITUYE UN ACTO DE USURPACIÓN DE FUNCIONES Y PRODUCCIÓN DE CONTENIDO APÓCRIFO. LO ANTERIOR BAJO LA DISPOSICIÓN DE LO ESTABLECIDO EN EL ARTÍCULO 31 DE LA LEY DE OBRA PÚBLICA Y SERVICIOS RELACIONADOS PARA EL ESTADO Y LOS MUNICIPIOS DE ZACATECAS. POR LO QUE A PARTIR DE ESTA FECHA, QUEDARÁN REGISTRADOS EN EL ARCHIVO PROYECTO-MAESTRO DE LA SUBSECRETARÍA DE PROYECTOS Y COSTOS ADSCRITA A ESTA SECRETARÍA DE OBRAS PÚBLICAS.						

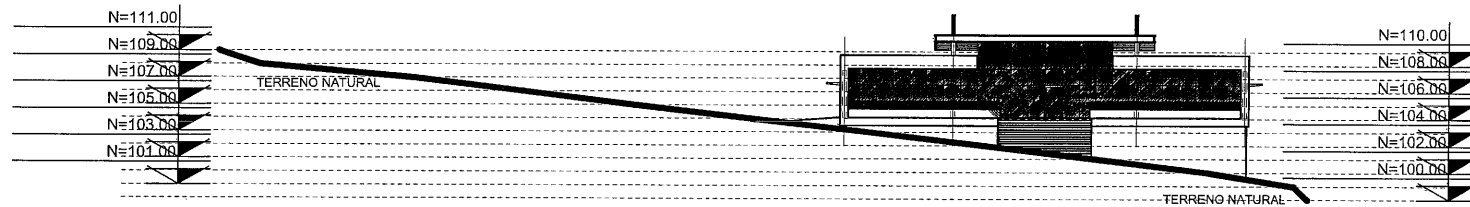


FACHADA DE CONJUNTO

FRACCTO. NUEVA GENERACION

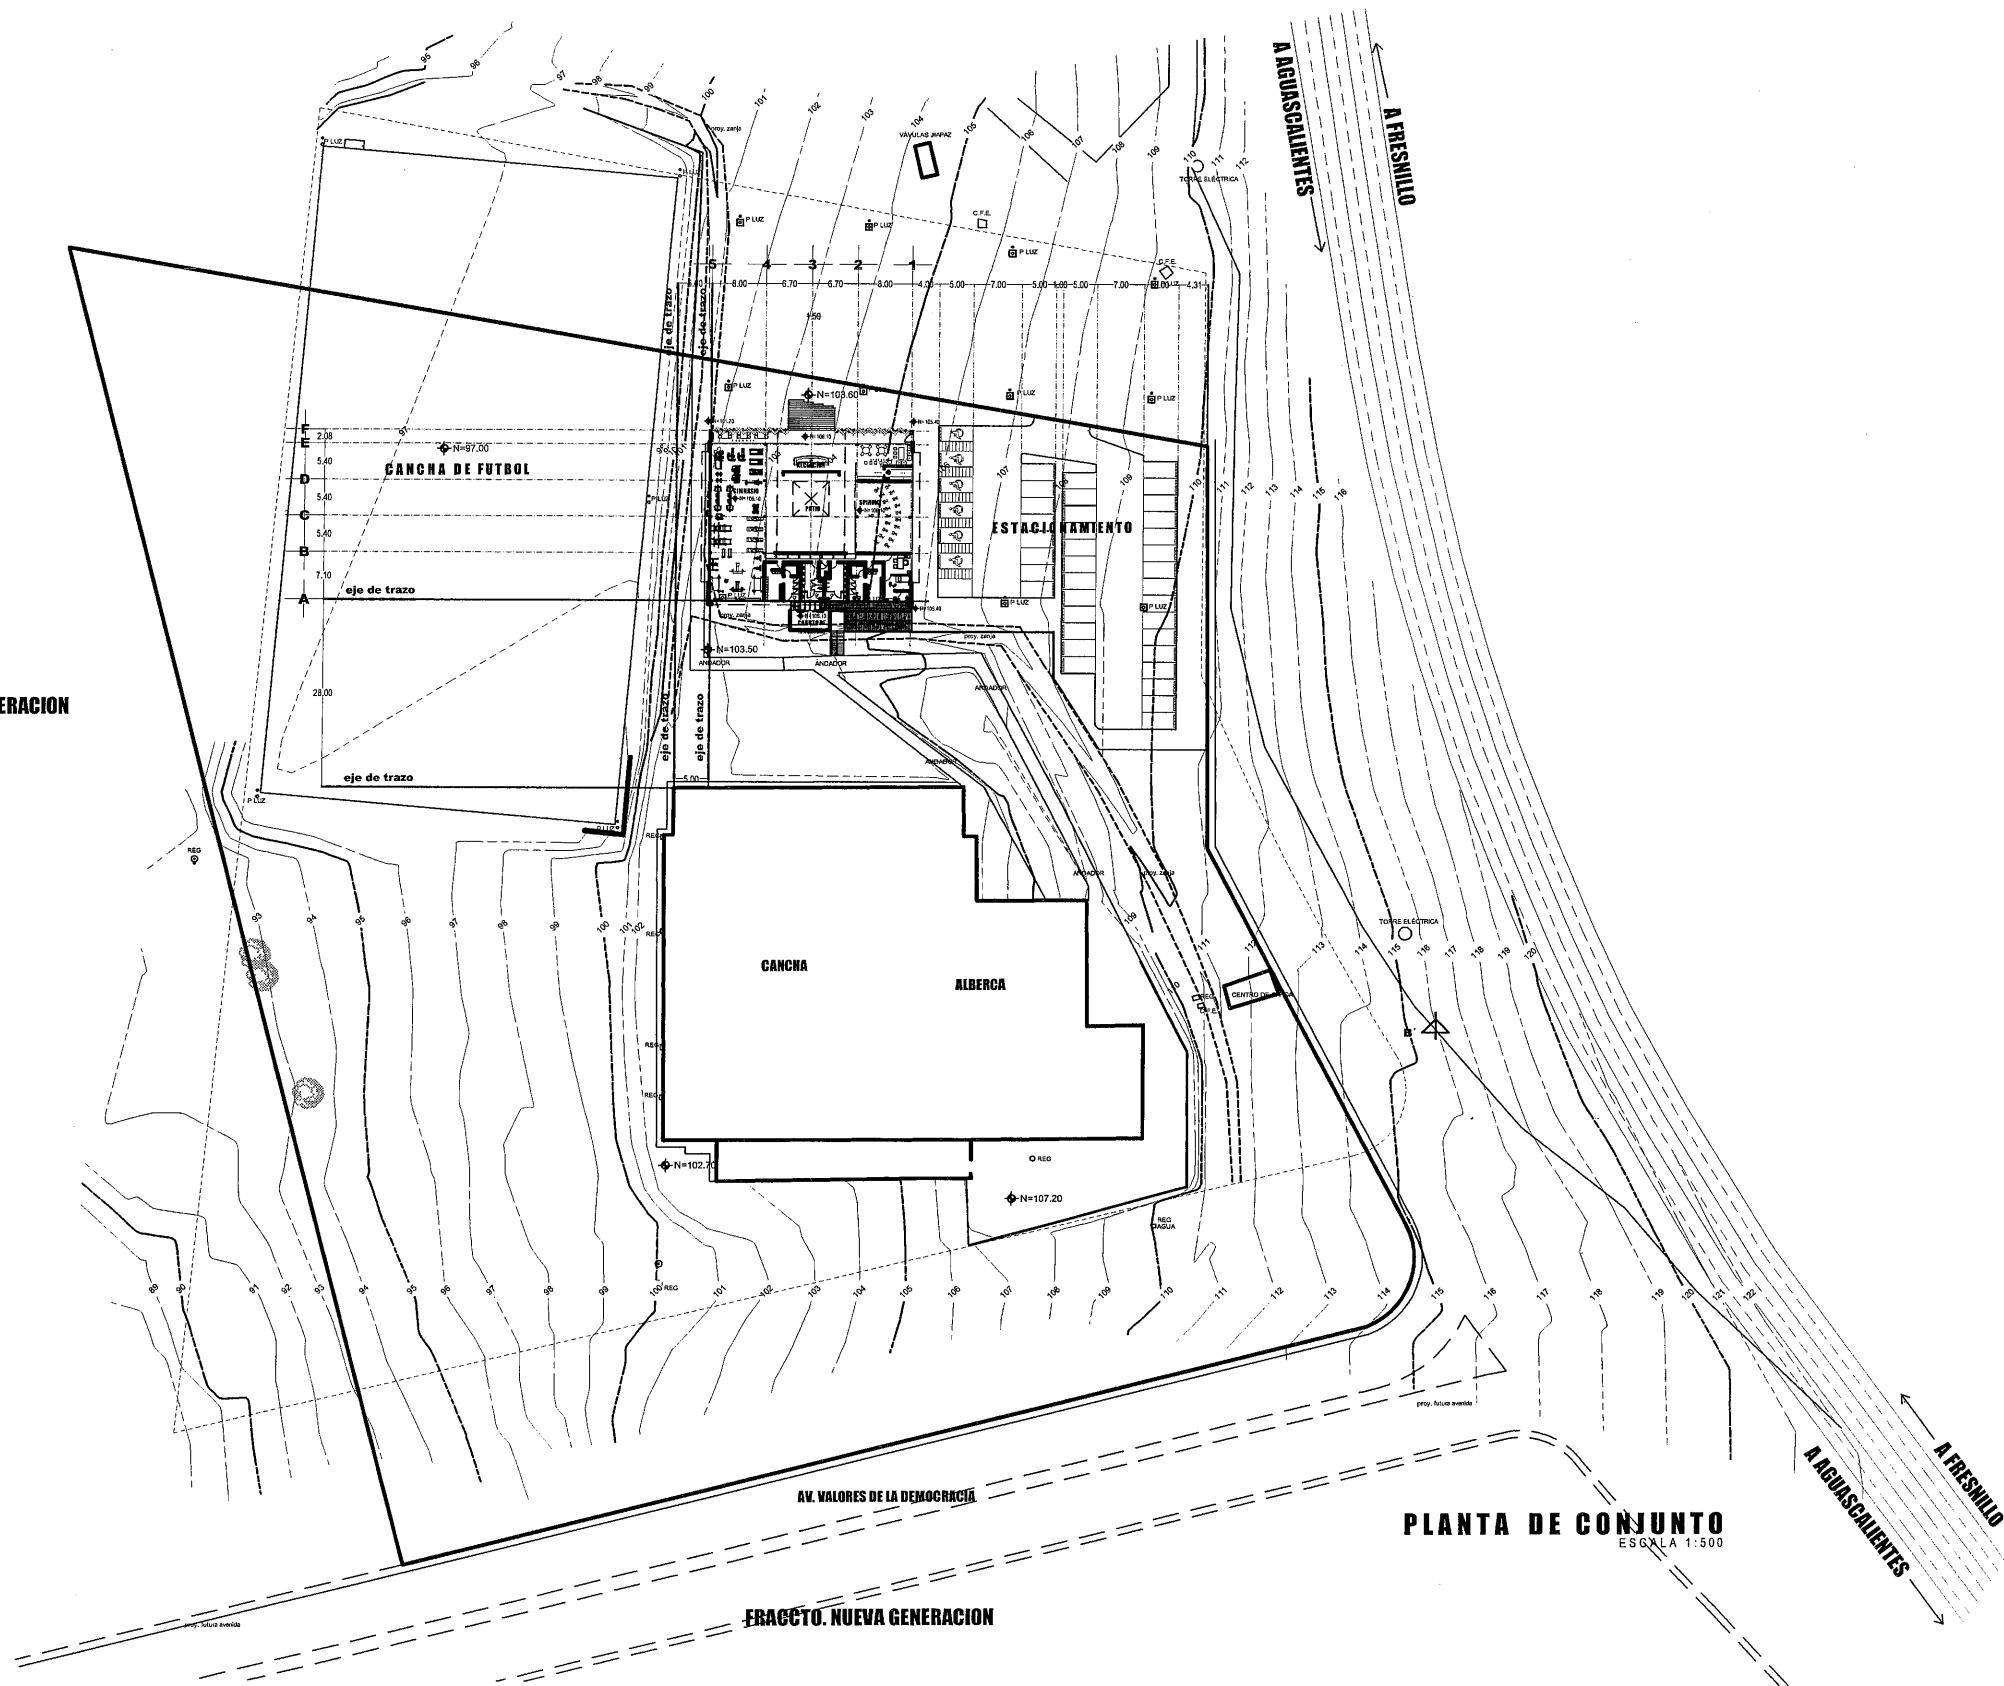

PLANTA DE CONJUNTO
ESCALA 1:500

FRACCTO. NUEVA GENERACION

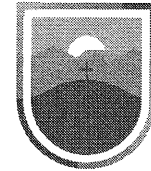

SECRETARÍA DE
OBRAS PÚBLICAS
ESTADO DE ZACATECAS

ZACATECAS
Z A C A T E C A S

META: LIMPIA TRAZO Y NIVELACIÓN 945.02m2



SECRETARÍA DE
OBRAS PÚBLICAS

LIC. DAVID MONREAL ÁVILA
GOBERNADOR CONSTITUCIONAL DEL ESTADO

ARQ. JOSÉ LUIS DE LA PEÑA ALONSO
SECRETARIO DE OBRAS PÚBLICAS

C. ARQ. MANUEL ALFONSO ACUÑA BORDA
SUBSECRETARIO DE PROYECTOS Y COSTOS


C. ING. ADRIÁN GERMÁN RODRÍGUEZ RAYAS
SUBSECRETARIO DE OBRAS PÚBLICAS

C. ARQ. ROMÁN PADILLA GARCÍA
DIRECTOR DE PROYECTOS

DIRECCIÓN DE PROYECTOS
SUBDIRECCIÓN DE PROYECTOS

LOCALIZACIÓN		ORIENTACIÓN	
NOMBRE OFICIAL: CONSTRUCCIÓN Y EQUIPAMIENTO DE GIMNASIO DE ALTO NIVEL EN FRACCIONAMIENTO NUEVA GENERACIÓN, EL ORITO, MUNICIPIO DE ZAC. PARA FOMENTAR EL DEPORTE EN LA ENTIDAD			
PROYECTO: GIMNASIO DE ALTO NIVEL.			
UBICACIÓN: UNIDAD DEPORTIVA ESTATAL, FRACCIONAMIENTO NUEVA GENERACIÓN, EL ORITO, ZAC.			
PLANO: ARQUITECTÓNICO			CLAVE
CONTENIDO: PLANTA DE CONJUNTO Y FACHADA DE CONJUNTO			ARQ-01
APROBADO	REVISADO	EJECUTADO	DIBUJADO
ARQ. LD.G.B.	ARQ. L.F.P.	ARQ. L.F.P.	ARQ. G.G.P.
FECHA: 24/11/2023		ESCALA: 1:500	
FOLIO: 005-2023			

EL GOBIERNO DEL ESTADO A TRAVÉS DE LA SECRETARÍA DE OBRAS PÚBLICAS ACREDITA LA PROPIEDAD DEL PROYECTO Y SE RESERVA EL USO DEL MISMO. CUADRO DE DATOS, LOGOTIPOS Y LOS CREDITOS QUE EN ELLOS SE ASENTAN. CUALQUIER USO PARCIAL O TOTAL NO AUTORIZADO DE ESTA INFORMACIÓN CONSTITUYE UN ACTO DE USURPACIÓN DE FUNCIONES Y PRODUCCIÓN DE CONTENIDO APÓCRIFO. LO ANTERIOR BAJO LA DISPOSICIÓN DE LO ESTABLECIDO EN EL ARTICULO 31 DE LA LEY DE OBRAS PÚBLICAS Y SERVICIOS RELACIONADOS PARA EL ESTADO Y LOS MUNICIPIOS DE ZACATECAS. POR LO QUE A PARTIR DE ESTA FECHA, CUALQUIER REGISTRO EN EL ARCHIVO PROYECTO MAESTRO DE LA SUBSECRETARÍA DE PROYECTOS Y COSTOS ADSCRIBA A ESTA SECRETARÍA DE OBRAS PÚBLICAS.

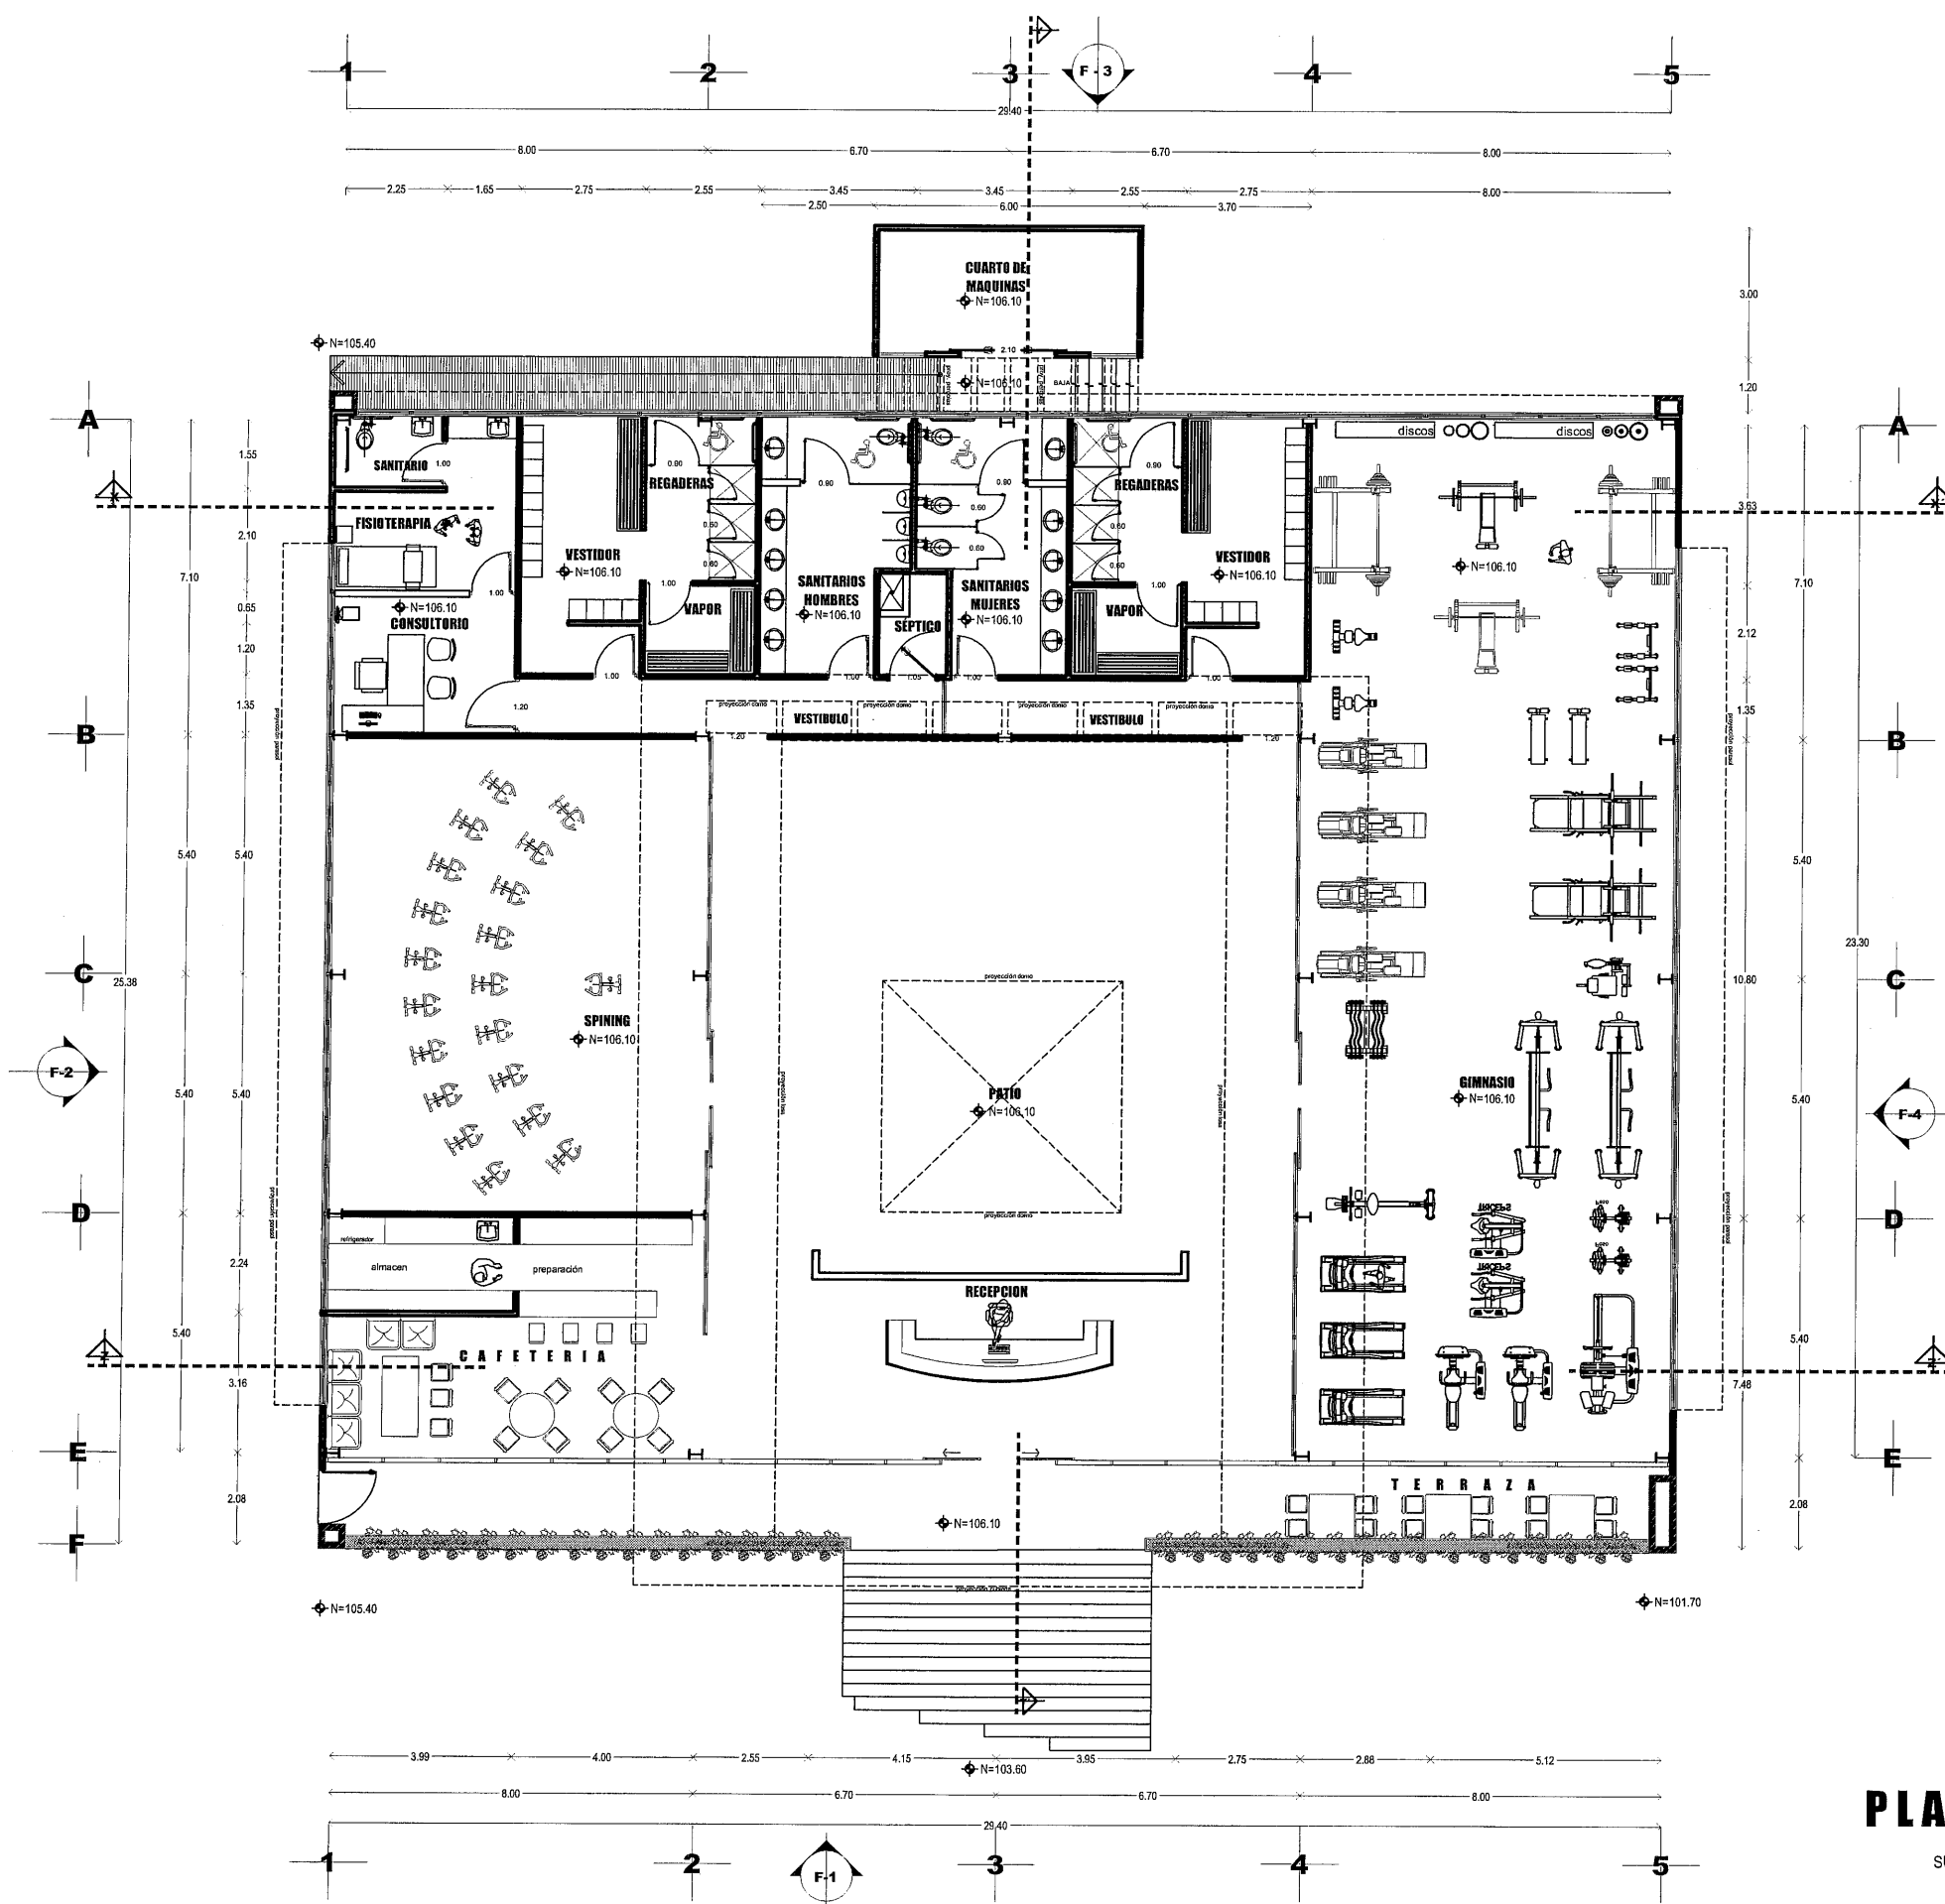

PLANTA BAJA
ESCALA 1:75
SUP. DE CONSTRUCCIÓN 791.13 m²



SECRETARÍA DE
OBRAS PÚBLICAS
ESTADO DE ZACATECAS

ZACATECAS

Z A C A T E C A S



SECRETARÍA DE
OBRAS PÚBLICAS

LIC. DAVID MONREAL ÁVILA
GOBERNADOR CONSTITUCIONAL DEL ESTADO


ARQ. JOSÉ LUIS DE LA PEÑA ALONSO
SECRETARIO DE OBRAS PÚBLICAS

C. ARQ. MANUEL ALFONSO ACUÑA BORDA
SUBSECRETARIO DE PROYECTOS Y COSTOS


C. ING. ADRIÁN GERMÁN RODRÍGUEZ RAYAS
SUBSECRETARIO DE OBRAS PÚBLICAS

C. ARQ. ROBERTO PADILLA GARCÍA
DIRECCIÓN DE PROYECTOS

DIRECCIÓN DE PROYECTOS
SUBDIRECCIÓN DE PROYECTOS

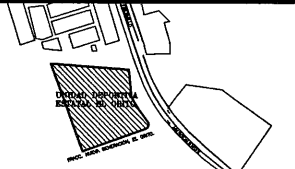

LOCALIZACIÓN

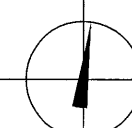

ORIENTACIÓN

NOMBRE OFICIAL:	CONSTRUCCIÓN Y EQUIPAMIENTO DE GIMNASIO DE ALTO NIVEL EN FRACCIONAMIENTO NUEVA GENERACIÓN, EL ORITO, MUNICIPIO DE ZAC. PARA FOMENTAR EL DEPORTE EN LA ENTIDAD					
PROYECTO:	GIMNASIO DE ALTO NIVEL.					
UBICACIÓN:	UNIDAD DEPORTIVA ESTATAL, FRACCIONAMIENTO NUEVA GENERACIÓN, EL ORITO, ZAC.					
PLANO:	ARQUITECTÓNICO			CLAVE		
CONTENIDO: PLANTA BAJA			ARQ-02			
APROBADO	REVISÓ	EJECUTÓ	DIBUJÓ	FECHA	ESCALA	FOLIO
ARQ. LD.G.B.	ARQ. I.F.P.	ARQ. I.F.P.	ARQ. G.G.P.	24/11/2023	1:75	005-2023

EL GOBIERNO DEL ESTADO A TRAVÉS DE LA SECRETARÍA DE OBRAS PÚBLICAS ACREDITA LA PROPIEDAD DEL PROYECTO Y SE RESERVA EL USO DEL MISMO CUADRO DE DATOS, LOGOTIPOS Y LOS CRÉDITOS QUE EN ELLOS SE ASIENTAN, CUALQUIER USO PARCIAL O TOTAL NO AUTORIZADO DE ESTA INFORMACIÓN CONSTITUYE UN ACTO DE USURPACIÓN DE FUNCIONES Y PRODUCCIÓN DE CONTENIDO APÓCRIFO. LO ANTERIOR BAJO LA DISPOSICIÓN DEL ESTABLECIDO EN EL ARTÍCULO 31 DE LA LEY DE OBRA PÚBLICA Y SERVICIOS RELACIONADOS PARA EL ESTADO Y LOS MUNICIPIOS DE ZACATECAS. POR LO QUE A PARTIR DE ESTA FECHA QUEDARÁN REGISTRADOS EN EL ARCHIVO PROYECTO MAESTRO DE LA SUBSECRETARÍA DE PROYECTOS Y COSTOS A ESTA SECRETARÍA DE OBRAS PÚBLICAS.



ZACATECAS




C. ARQ. ROMEO PADILLA GARCÍA
DIRECTOR DE PROYECTOS

[illegible]





APROBO	REVISÓ	EJECUTÓ	DIBUJÓ	FECHA	ESCALA	FOLIO
ARQ. I.D.G.B.	ARQ. I.F.P.	ARQ. I.F.P.	ARQ. G.G.P.	24/11/2023	1:7.5	095-2023

EL GOBIERNO DEL ESTADO A TRAVÉS DE LA SECRETARÍA DE OBRAS PÚBLICAS ACREDITA LA PROPIEDAD DEL PROYECTO Y SE RESERVA EL USO DEL MEDIO, CUANDO DE DATOS, LOGOTIPOS Y LOS CRÉDITOS QUE EN ELLOS SE ASIENTAN, CUALQUIER USO PARCIAL O TOTAL NO AUTORIZADO DE ESTA INFORMACIÓN CONSTITUYE UN ACTO DE USURPACIÓN DE FUNCIONES Y PRODUCCIÓN DE CONTENIDO APÓCRIFO. ANTES DE LA CALIFICACIÓN DE LA DISPOSICIÓN DE LA SECRETARÍA DE OBRAS PÚBLICAS, SE DEBE DE LA LEY DE OBRAS PÚBLICAS Y SERVICIOS RELACIONADOS PARA EL ESTADO Y LOS MUNICIPIOS DE TACATICA, POR LO QUE A PARTIR DE ESTA FECHA, QUEDAN REGISTRADOS EN EL ARCHIVO PROYECTO MAESTRO DE LA SUBSECRETARÍA DE PROYECTOS Y COSTOS AGREGA A LA SECRETARÍA DE OBRAS PÚBLICAS.

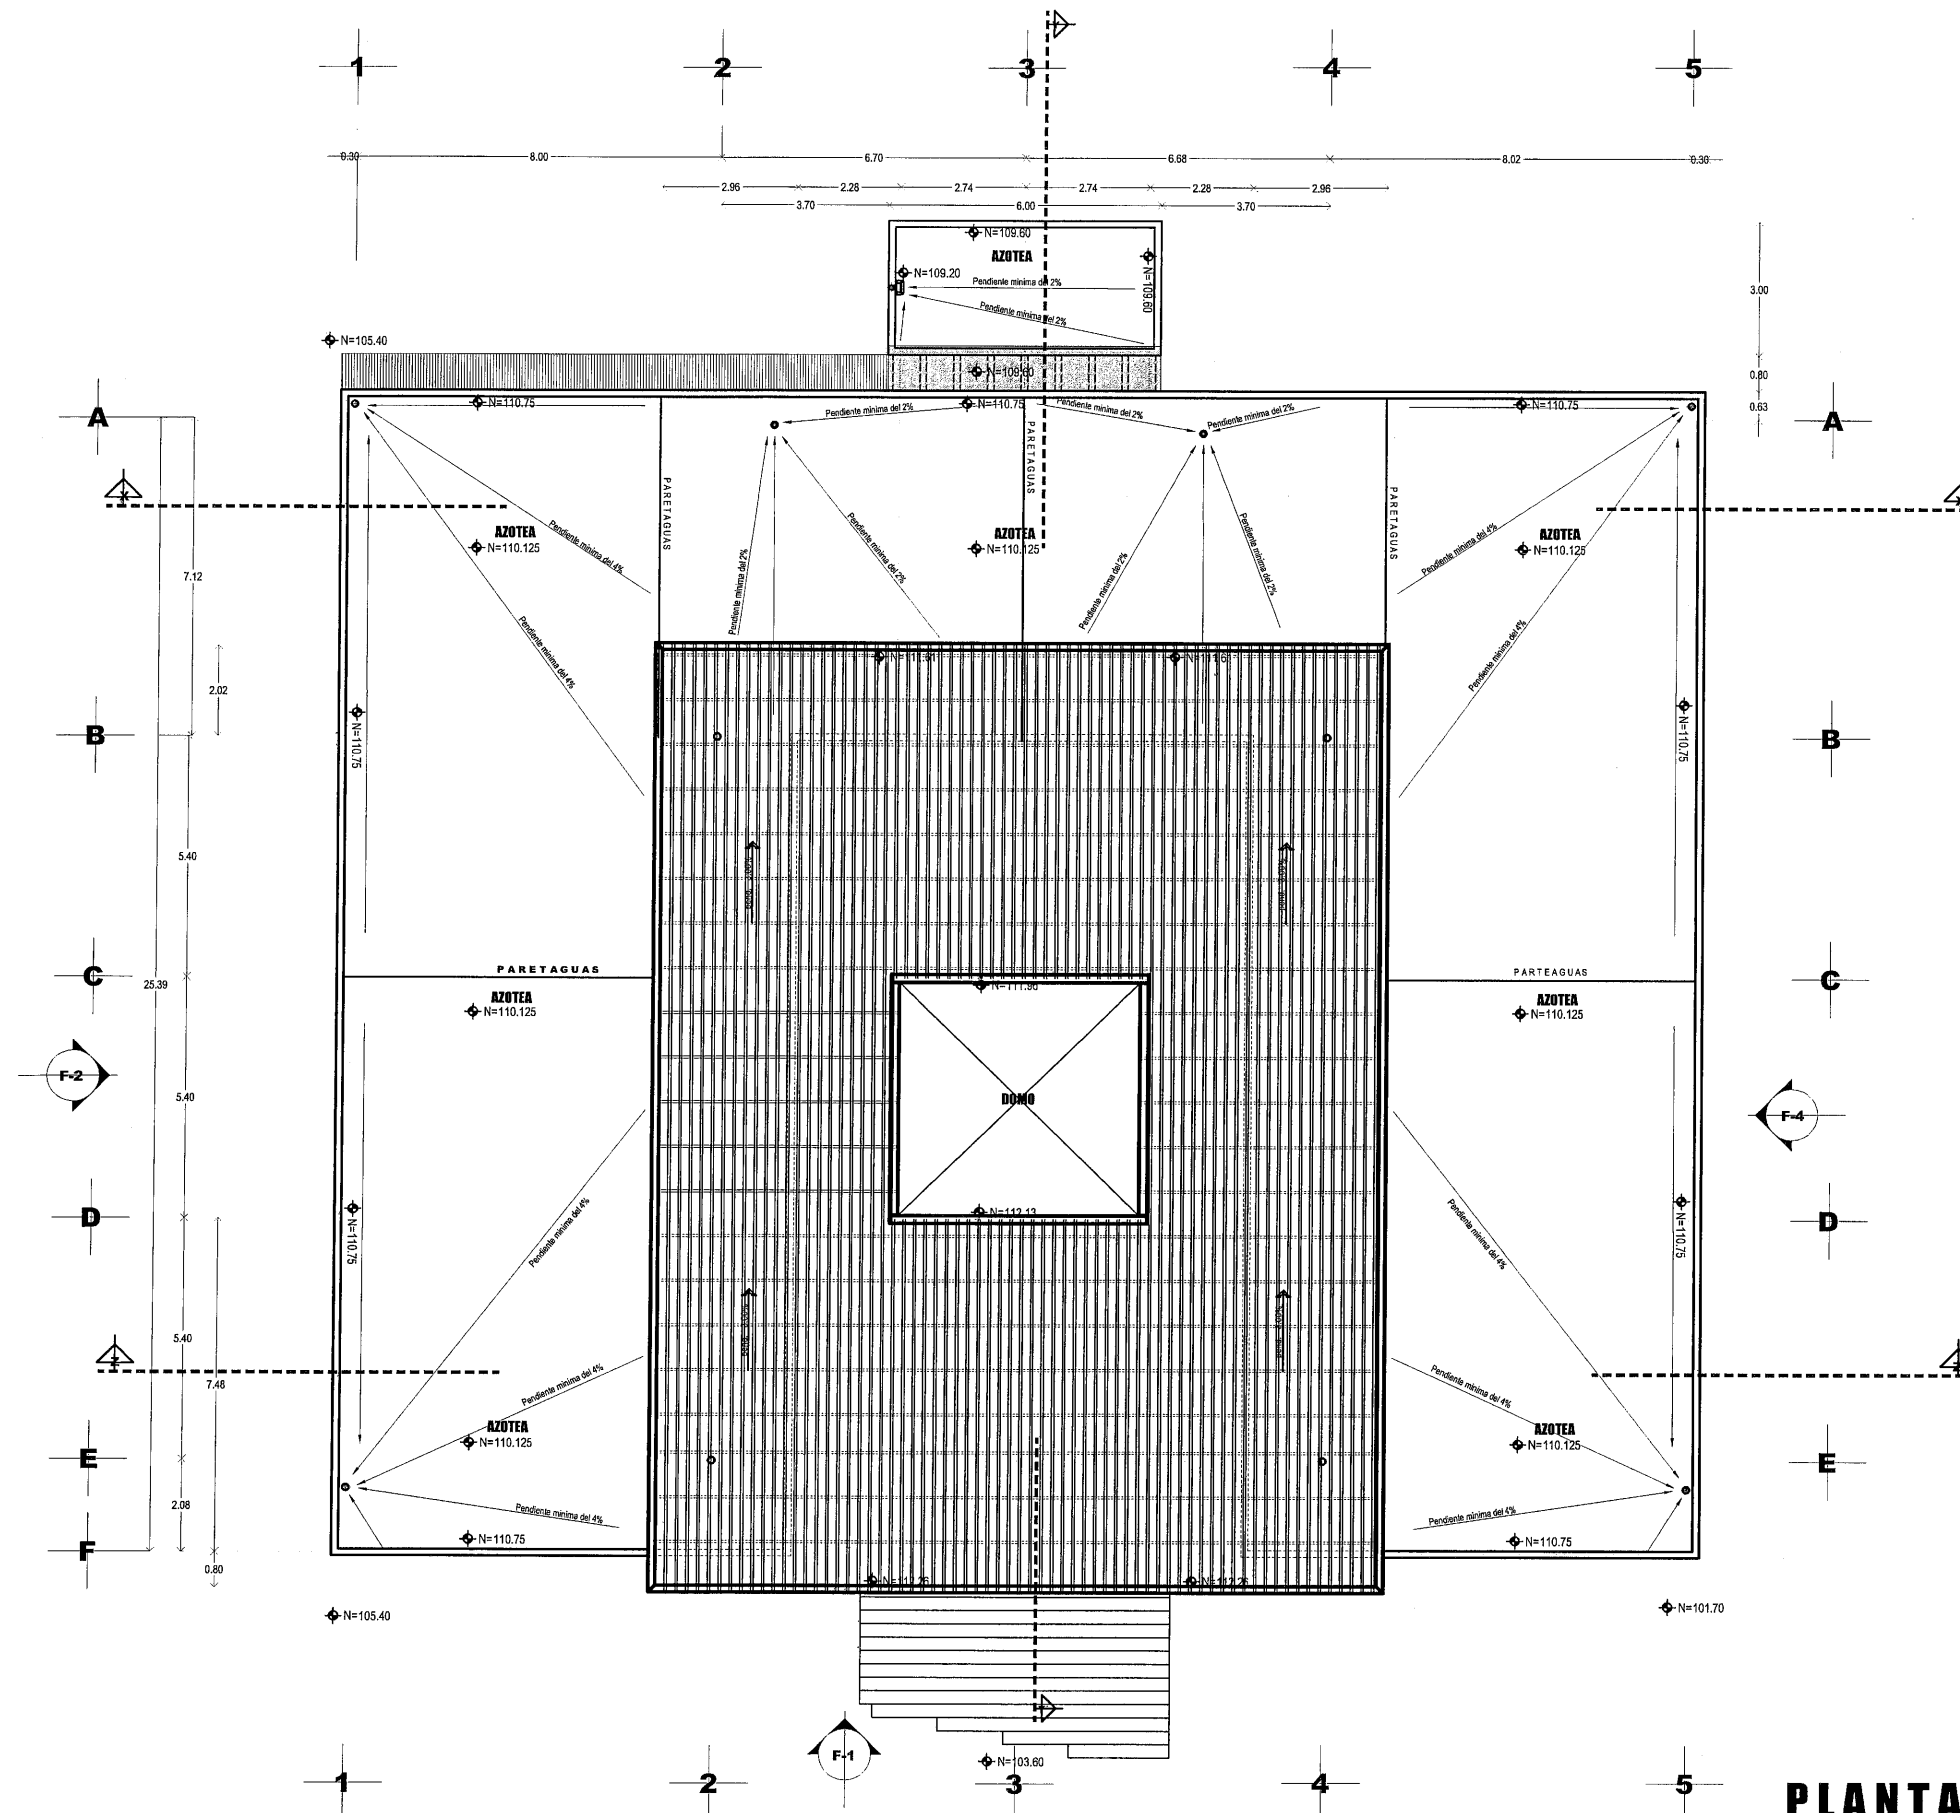

PLANTA DE AZOTEA

ESCALA 1:75
SUP. DE CONSTRUCCIÓN 791.13 m²

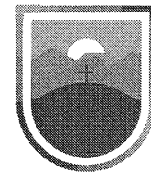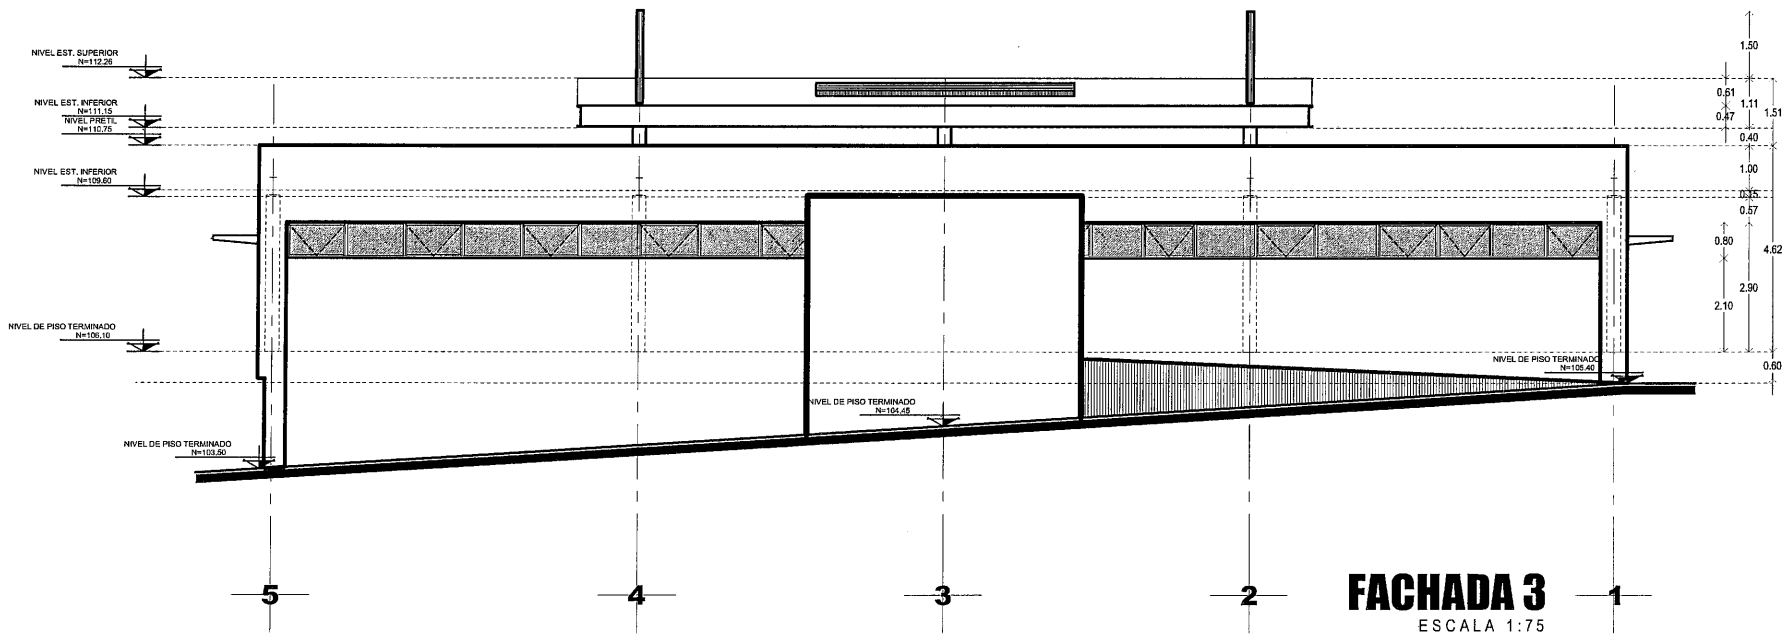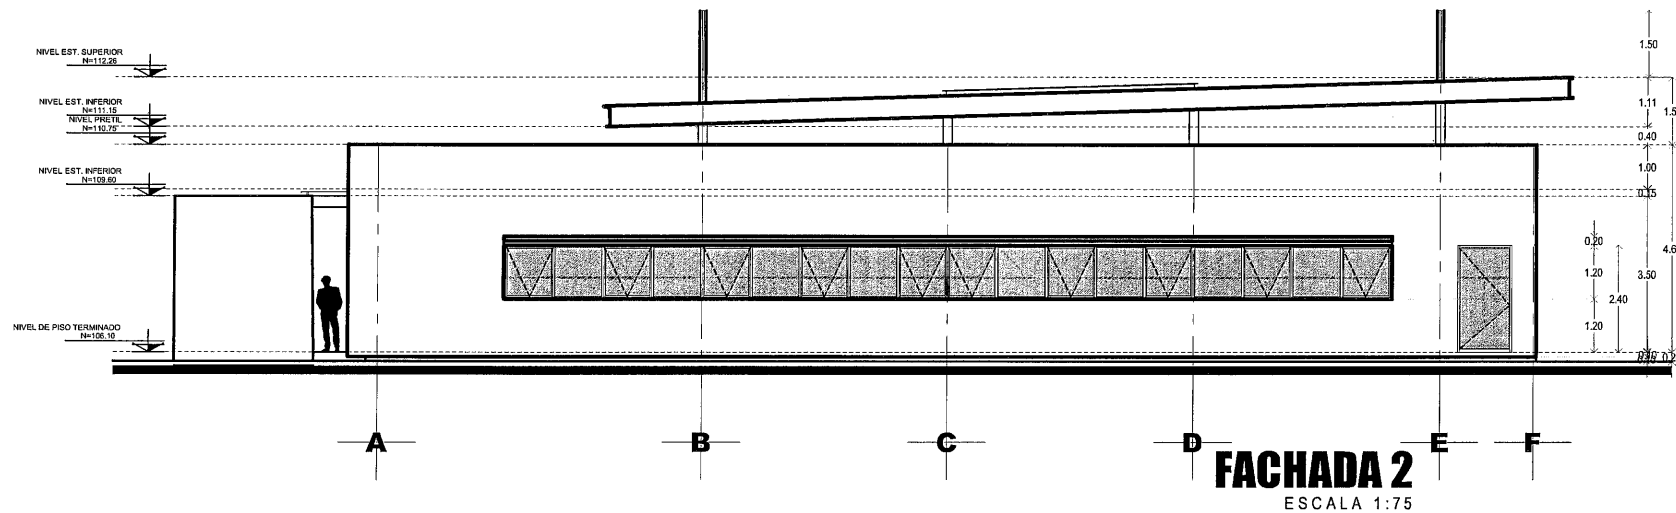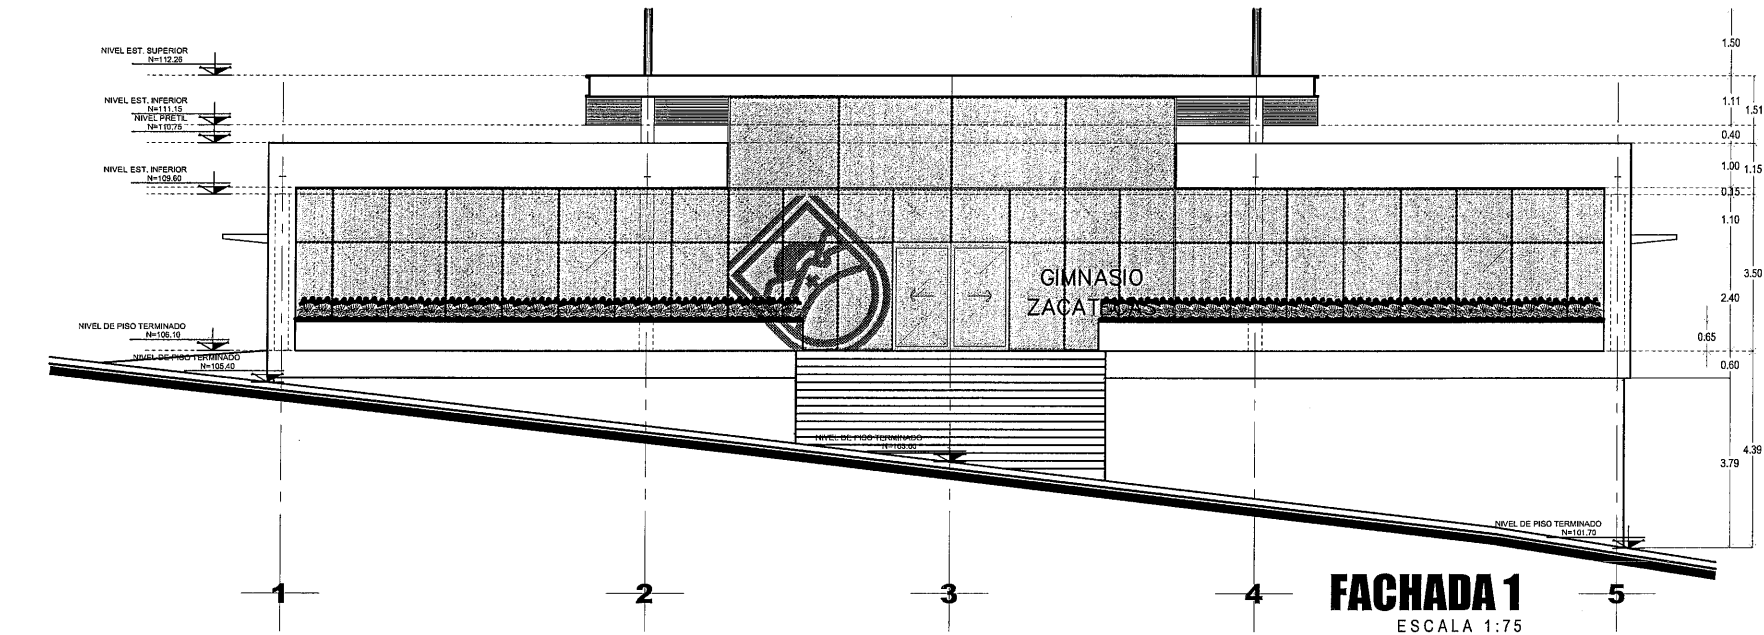

SECRETARÍA DE
OBRAS PÚBLICAS
ESTADO DE ZACATECAS

ZACATECAS
Z A C A T E C A S



SECRETARÍA DE
OBRAS PÚBLICAS

LIC. DAVID MONREAL ÁVILA
GOBERNADOR CONSTITUCIONAL DEL ESTADO

ARQ. JOSÉ LUIS DE LA PEÑA ALONSO
SECRETARIO DE OBRAS PÚBLICAS





C. ARQ. MANUEL ALFONSO ACUÑA BORDA
SUBSECRETARIO DE PROYECTOS Y COSTOS

C. ING. ADRIÁN GERMÁN RODRÍGUEZ RAYÁS
SUBSECRETARIO DE OBRAS PÚBLICAS

C. ARQ. ROMÁN DILLIA GARCÍA
DIRECTOR DE PROYECTOS

DIRECCIÓN DE PROYECTOS
SUBDIRECCIÓN DE PROYECTOS

LOCALIZACIÓN ORIENTACIÓN						
NOMBRE OFICIAL: CONSTRUCCIÓN Y EQUIPAMIENTO DE GIMNASIO DE ALTO NIVEL EN FRACCIONAMIENTO NUEVA GENERACIÓN, EL ORITO, MUNICIPIO DE ZAC. PARA FOMENTAR EL DEPORTE EN LA ENTIDAD						
PROYECTO: GIMNASIO DE ALTO NIVEL						
UBICACIÓN: UNIDAD DEPORTIVA ESTATAL, FRACCIONAMIENTO NUEVA GENERACIÓN, EL ORITO, ZAC.						
PLANO: ARQUITECTÓNICO			CLAVE			
CONTENIDO: FACHADAS			ARQ-04			
APROBO	REVISÓ	EJECUTÓ	DIBUJO	FECHA	ESCALA	FOLIO
ARQ. I.D.G.B.	ARQ. I.F.P.	ARQ. I.F.P.	ARQ. G.G.P.	24/11/2023	1:75	085-2023
EL GOBIERNO DEL ESTADO A TRAVÉS DE LA SECRETARÍA DE OBRAS PÚBLICAS ACREDITA LA PROPIEDAD DEL PROYECTO Y SE RESERVA EL USO DEL MISMO. CUADRO DE DATOS, LOGOTIPOS Y LOS CRÉDITOS QUE EN ELLOS SE ASIENTAN. CUALQUIER USO PARCIAL O TOTAL NO AUTORIZADO DE ESTA INFORMACIÓN CONSTITUYE UN ACTO DE USURPACIÓN DE FUNCIONES Y PRODUCCIÓN DE CONTENIDO APÓCRIFO. LO ANTERIOR BAJO LA DISPOSICIÓN DE LO ESTABLECIDO EN EL ARTÍCULO 31 DE LA LEY DE OBRA PÚBLICA Y SERVICIOS RELACIONADOS PARA EL ESTADO Y LOS MUNICIPIOS DE ZACATECAS. POR LO QUE A PARTIR DE ESTA FECHA QUEDARÁN REGISTRADOS EN EL ARCHIVO PROYECTO MAESTRO DE LA SUBSECRETARÍA DE PROYECTOS Y COSTOS ADSCRITA A ESTA SECRETARÍA DE OBRAS PÚBLICAS.						

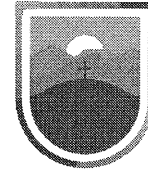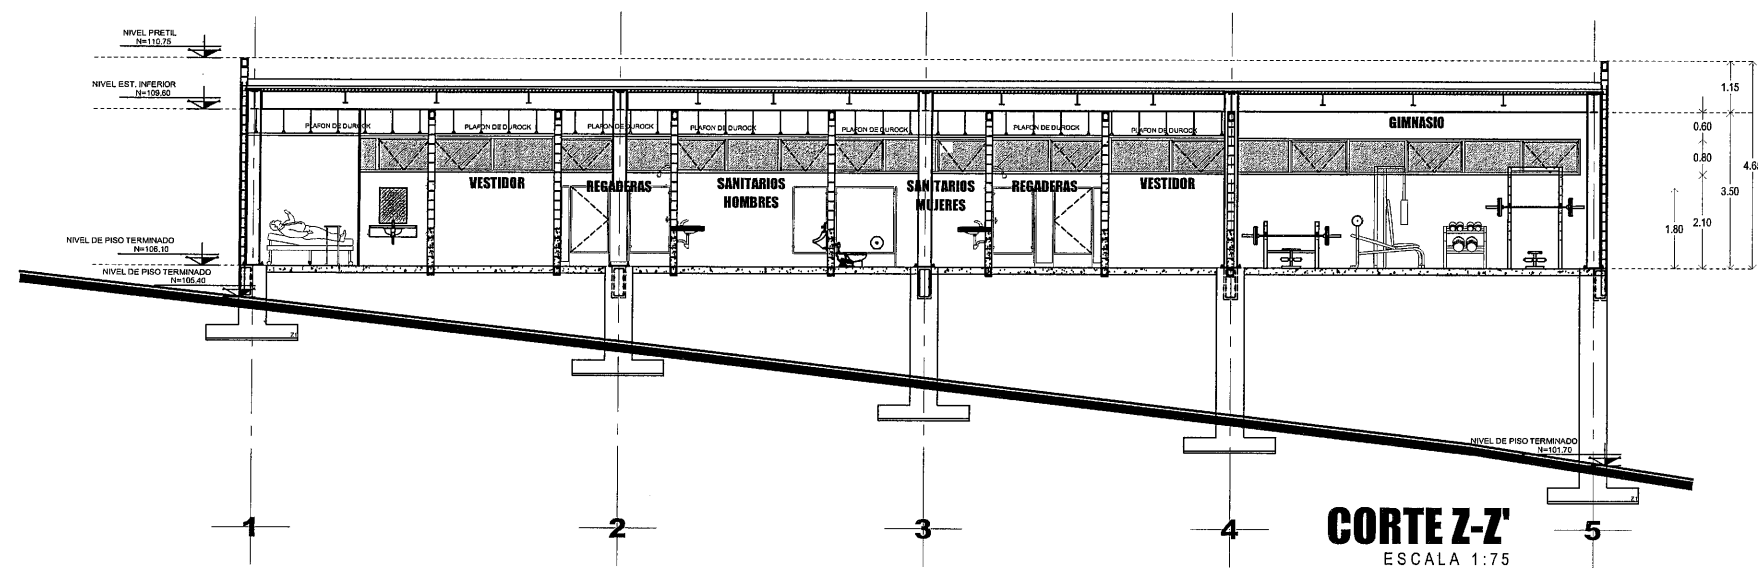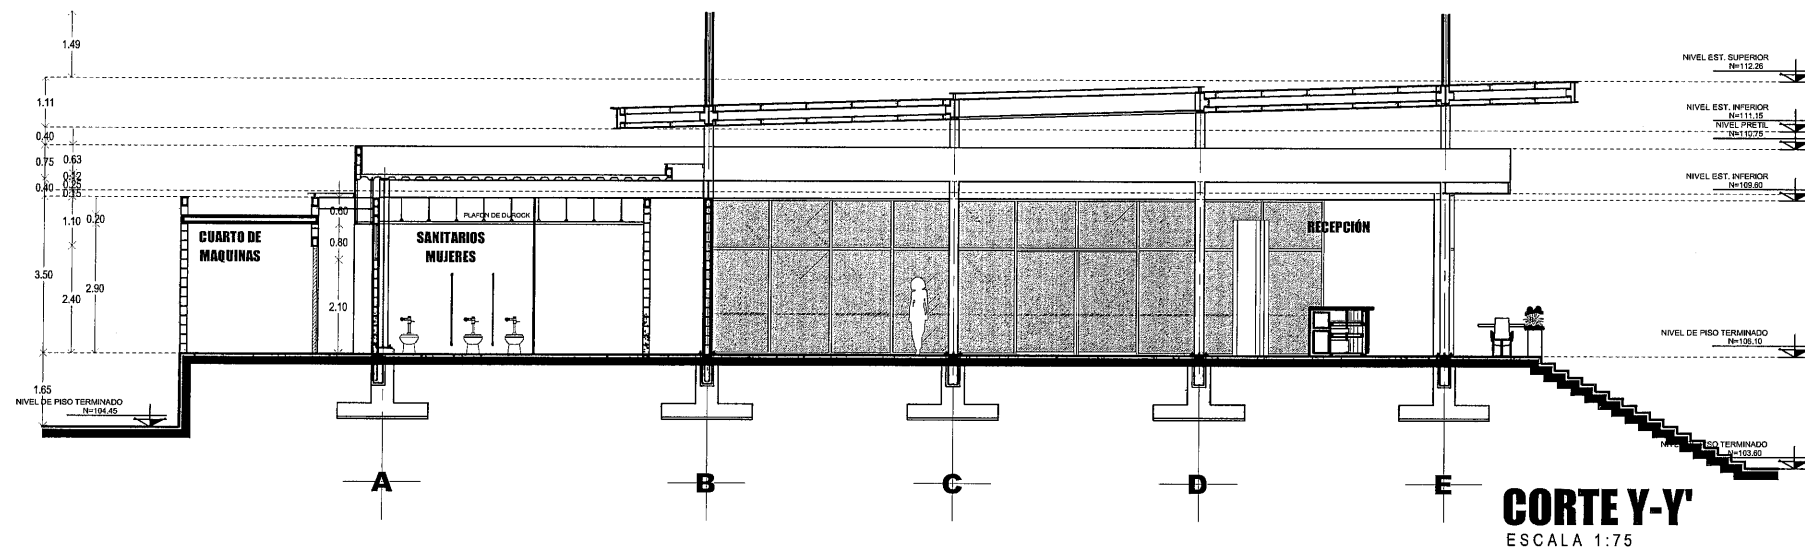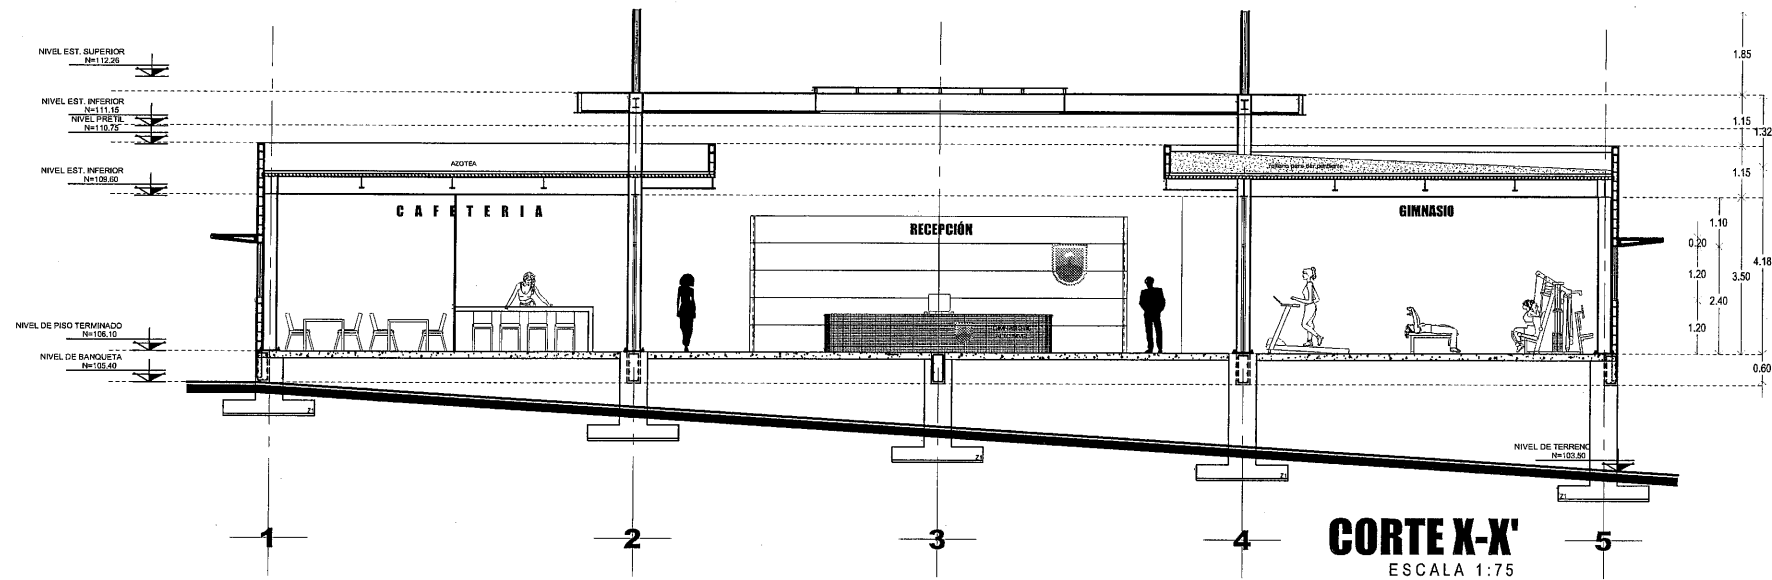

SECRETARÍA DE
OBRAS PÚBLICAS
ESTADO DE ZACATECAS

ZACATECAS
Z A C A T E C A S



SECRETARÍA DE
OBRAS PÚBLICAS

LIC. DAVID MONREAL ÁVILA
GOBERNADOR CONSTITUCIONAL DEL ESTADO

ARQ. JOSÉ LUIS DE LA PEÑA ALONSO
SECRETARIO DE OBRAS PÚBLICAS

C. ARQ. MANUEL ALFONSO ACUÑA BORDA
SUBSECRETARIO DE PROYECTOS Y COSTOS

C. ING. ADRIÁN GERMÁN RODRÍGUEZ RAYAS
SUBSECRETARIO DE OBRAS PÚBLICAS

C. ARQ. ROMEL MADILLA GARCÍA
DIRECTOR DE PROYECTOS

DIRECCIÓN DE PROYECTOS
SUBDIRECCIÓN DE PROYECTOS

LOCALIZACIÓN ORIENTACIÓN						
NOMBRE OFICIAL: CONSTRUCCIÓN Y EQUIPAMIENTO DE GIMNASIO DE ALTO NIVEL EN FRACCIONAMIENTO NUEVA GENERACIÓN, EL ORITO, MUNICIPIO DE ZAC. PARA FOMENTAR EL DEPORTE EN LA ENTIDAD						
PROYECTO: GIMNASIO DE ALTO NIVEL						
UBICACIÓN: UNIDAD DEPORTIVA ESTATAL, FRACCIONAMIENTO NUEVA GENERACIÓN, EL ORITO, ZAC.						
PLANO: ARQUITECTÓNICO			CLAVE			
CONTENIDO: CORTES			ARQ-05			
APROBO	REVISÓ	EJECUTÓ	DIBUJO	FECHA	ESCALA	FOLIO
ARQ. L.D.G.B.	ARQ. L.F.P.	ARQ. L.F.P.	ARQ. G.G.P.	24/11/2023	1:75	095-2023
EL GOBIERNO DEL ESTADO A TRAVÉS DE LA SECRETARÍA DE OBRAS PÚBLICAS ACREDITA LA PROPIEDAD DEL PROYECTO Y SE RESERVA EL USO DEL MISMO. CUADRO DE DATOS LOGOIPOL Y LOS CRÉDITOS QUE EN ELLOS SE ASIENTAN. CUALQUIER USO PARCIAL O TOTAL NO AUTORIZADO DE ESTA INFORMACIÓN CONSTITUYE UN ACTO DE USURPACIÓN DE FUNCIONES Y PRODUCCIÓN DE CONTENIDO APÓCRIFO. LO ANTERIOR BAJO LA DISPOSICIÓN DE LO ESTABLECIDO EN EL ARTÍCULO 31 DE LA LEY DE OBRAS PÚBLICAS Y SERVICIOS RELACIONADOS PARA EL ESTADO Y LOS MUNICIPIOS DE ZACATECAS. POR LO QUE A PARTIR DE ESTA FECHA QUEDARÁN REGISTRADOS EN EL ARCHIVO PROYECTO MAESTRO DE LA SUBSECRETARÍA DE PROYECTOS Y COSTOS ADSCRITA A ESTA SECRETARÍA DE OBRAS PÚBLICAS.						



SECRETARÍA DE
OBRAS PÚBLICAS
ESTADO DE ZACATECAS

ZACATECAS
Z A C A T E C A S



SECRETARÍA DE
OBRAS PÚBLICAS

NOTA: LA ADQUISICIÓN DE LOS MATERIALES Y ACCESORIOS ESPECIFICADOS POR LA DIRECCIÓN DE PROYECTOS DEBERÁ SER PROGRAMADA DE MANERA ANICIPIADA (1 O 2 MESES) CON LOS PROVEEDORES QUE LOS TENGAN A LA VENTA, A FIN DE HACER LAS NEGOCIACIONES PERTINENTES PARA CONTRAR CON DICHO MATERIAL DE ACUERDO A LA PROGRAMACIÓN DE OBRAS QUE SE VAYAN REQUIRIENDO, GARANTIZANDO ASÍ QUE LA CASA COMERCIAL QUE LO MANEJA LO TENGA DISPONIBLE. ESTO EVITARÁ RETRASOS EN LA OBRA O CAMBIOS EN PROYECTO Y SU CONCEPTO DE DISEÑO.


LIC. DAVID MONREAL ÁVILA
GOBERNADOR CONSTITUCIONAL DEL ESTADO

ARQ. JOSÉ LUIS DE LA PEÑA ALONSO
SECRETARIO DE OBRAS PÚBLICAS

C. ARQ. MANUEL ALONSO ACUÑA BORDA
SUBSECRETARIO DE PROYECTOS Y COSTOS


C. ING. ADRIÁN GERMÁN RODRÍGUEZ RAYAS **C. ARQ. ROMERO VILLALBA GARCÍA**
SUBSECRETARIO DE OBRAS PÚBLICAS DIRECTOR DE PROYECTOS


DIRECCIÓN DE PROYECTOS
SUBDIRECCIÓN DE PROYECTOS

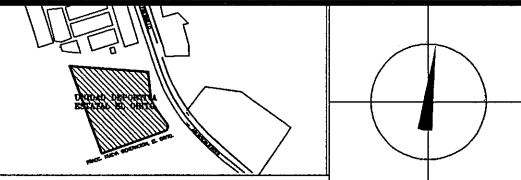


LOCALIZACIÓN		ORIENTACIÓN
NOMBRE OFICIAL:	CONSTRUCCIÓN Y EQUIPAMIENTO DE GIMNASIO DE ALTO NIVEL EN FRACCIONAMIENTO NUEVA GENERACIÓN, EL ORITO, MUNICIPIO DE ZAC. PARA FOMENTAR EL DEPORTE EN LA ENTIDAD	
PROYECTO:	GIMNASIO DE ALTO NIVEL.	
UBICACIÓN:	UNIDAD DEPORTIVA ESTATAL, FRACCIONAMIENTO NUEVA GENERACIÓN, EL ORITO, ZAC.	
PLANO:	ESPECIFICACIONES	CLAVE
CONTENIDO:	PLANTA DE AZOTEA	ESP-03

EL GOBIERNO DEL ESTADO A TRAVÉS DE LA SECRETARÍA DE OBRAS PÚBLICAS ACREDITA LA PROPIEDAD DEL PROYECTO Y SE RESERVA EL USO DEL MISMO. CUADRO DE DATOS. LOGOTIPOS Y LOS CREDITOS QUE EN ELLOS SE ASIENTAN, CUALQUIER USO PARCIAL O TOTAL NO AUTORIZADO DE ESTA INFORMACIÓN CONSTITUYE UN ACTO DE USURPACIÓN DE FUNCIONES Y PRODUCCIÓN DE CONTENIDO APÓCRIFO. LO ANTERIOR BAJO LA DISPOSICIÓN DE LO ESTABLECIDO EN EL ARTÍCULO 51 DE LA LEY DE OBRA PÚBLICA Y SERVICIOS RELACIONADOS PARA EL ESTADO Y LOS MUNICIPIOS DE ZACATECAS. POR LO QUE A PARTIR DE ESTA FECHA QUEDARÁN REGISTRADOS EN EL ARCHIVO PROYECTO MAESTRO DE LA SUBSECRETARÍA DE PROYECTOS Y COSTOS ADSCRITA A ESTA SECRETARÍA DE OBRAS PÚBLICAS.

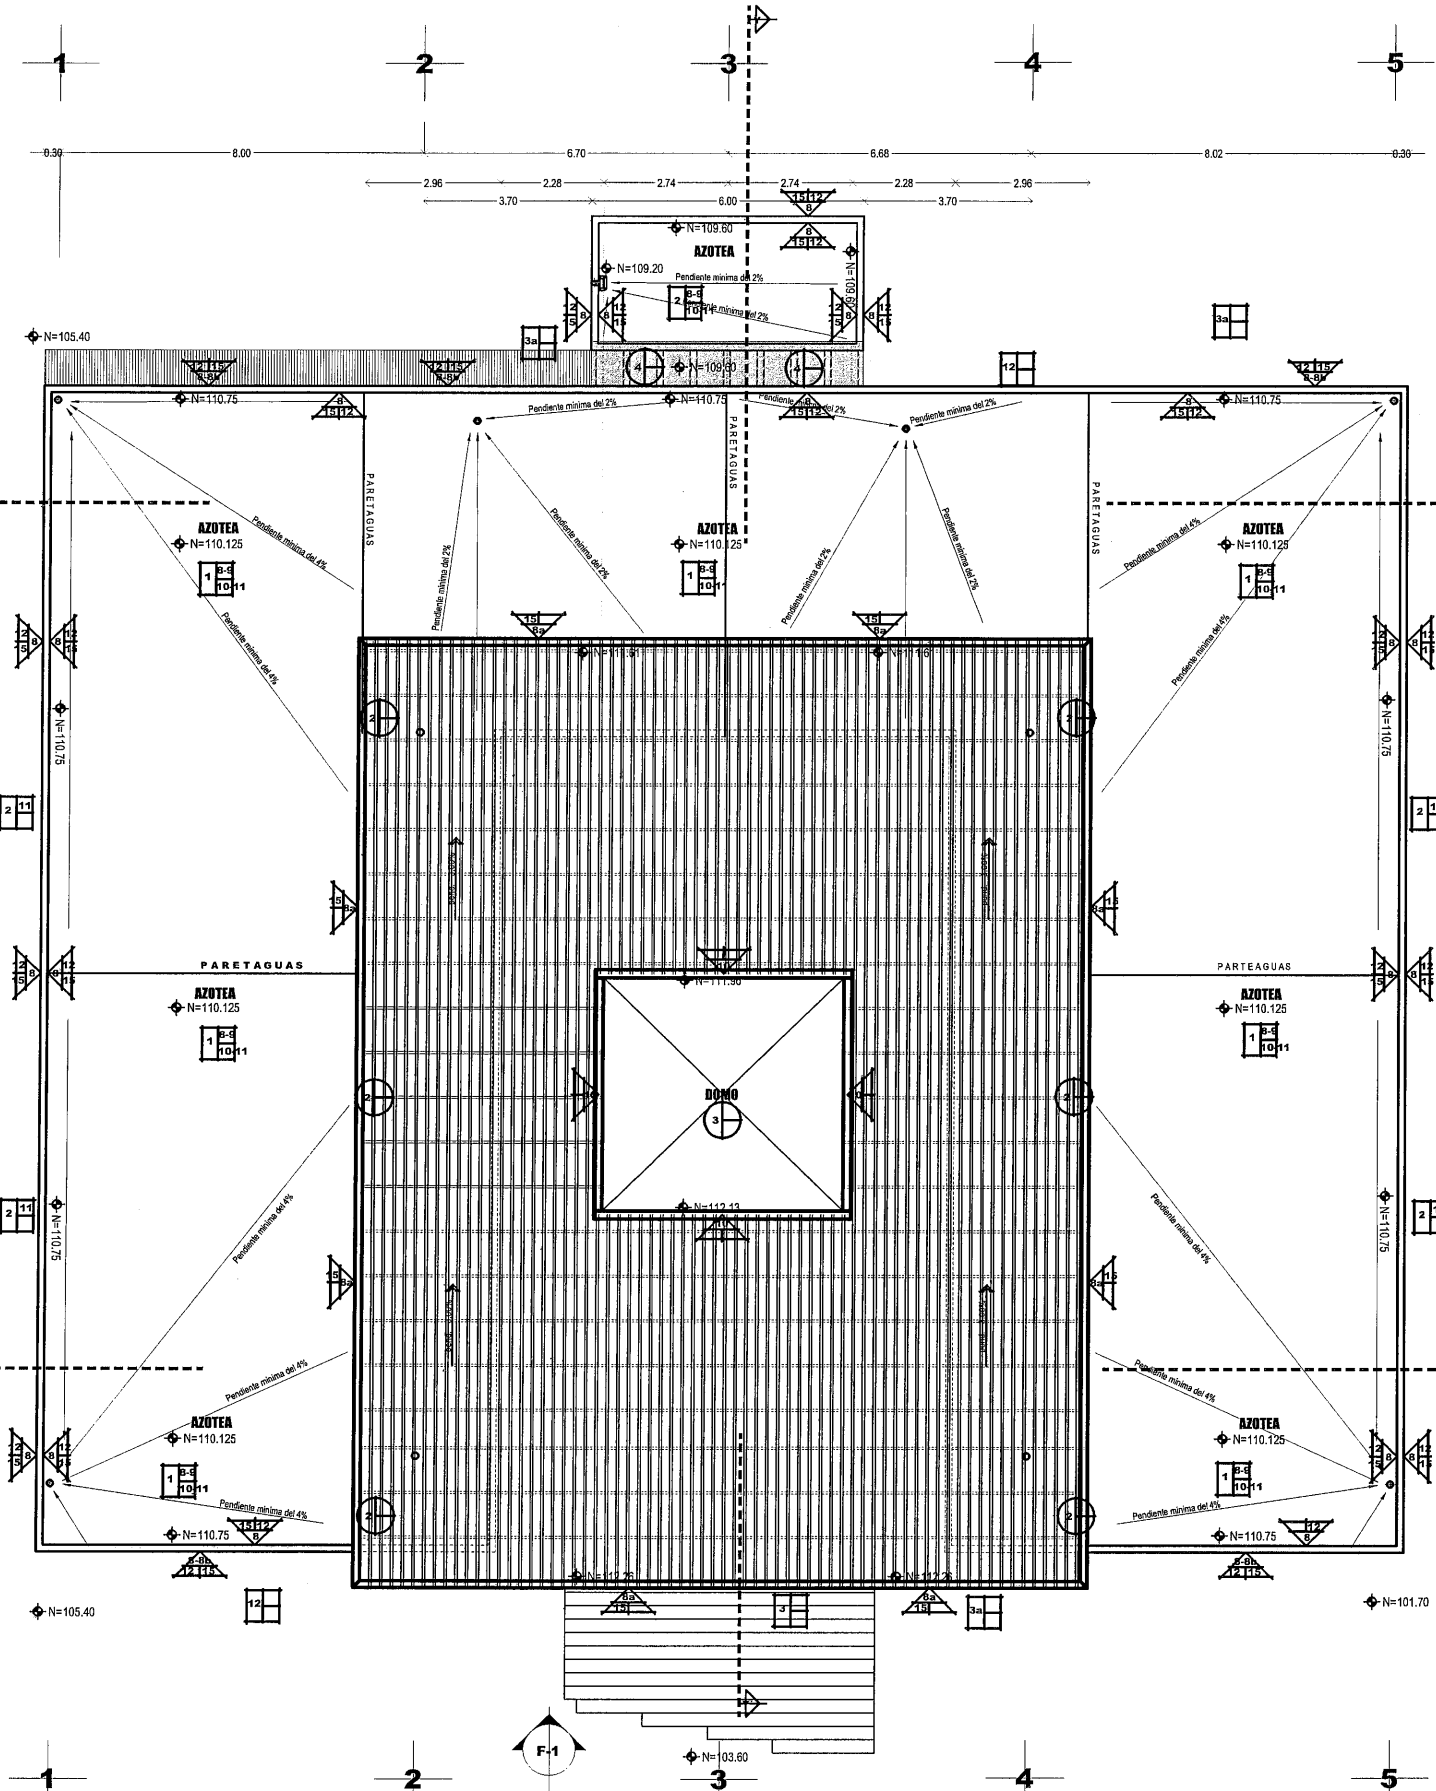


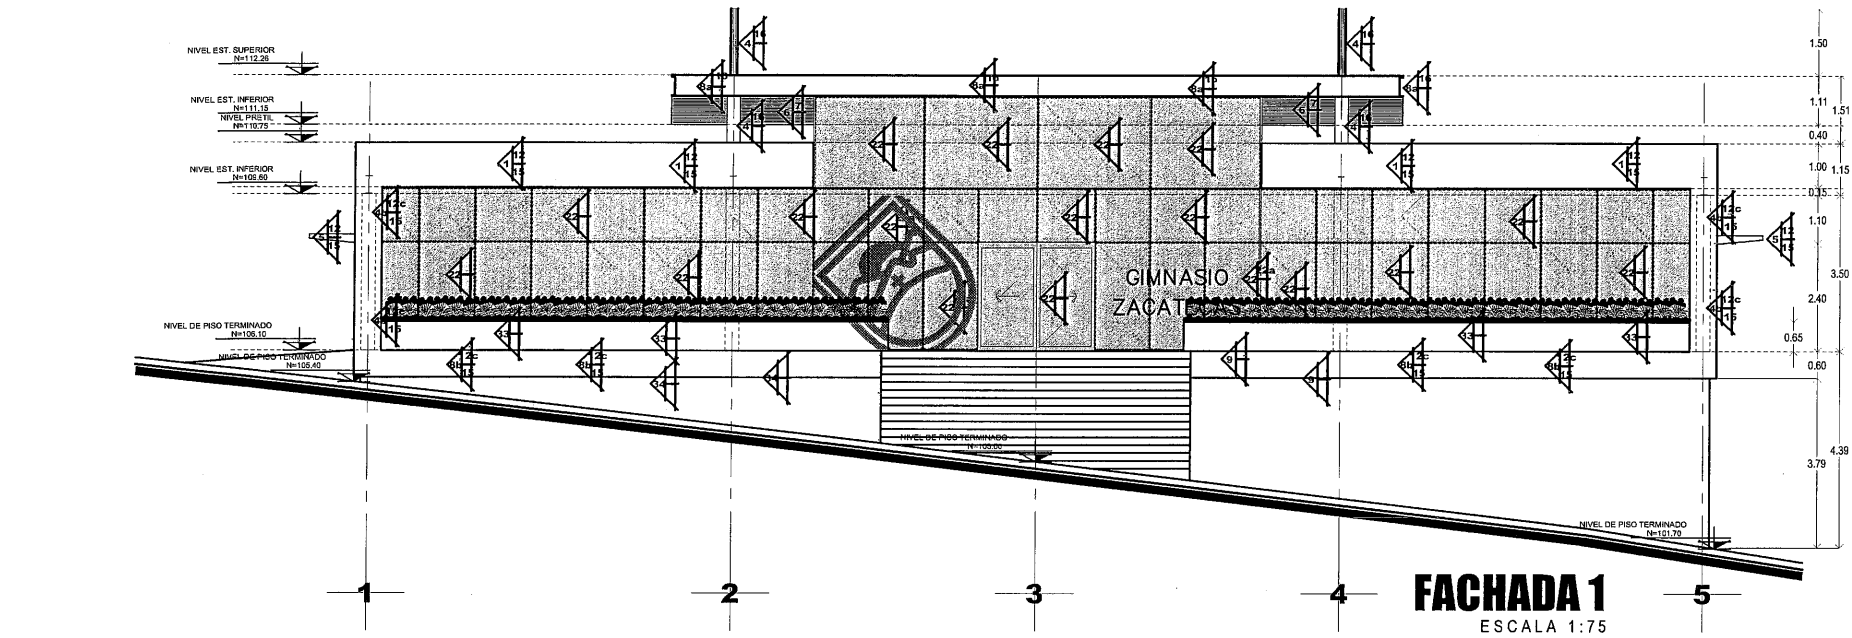

FACHADA 1
ESCALA 1:75

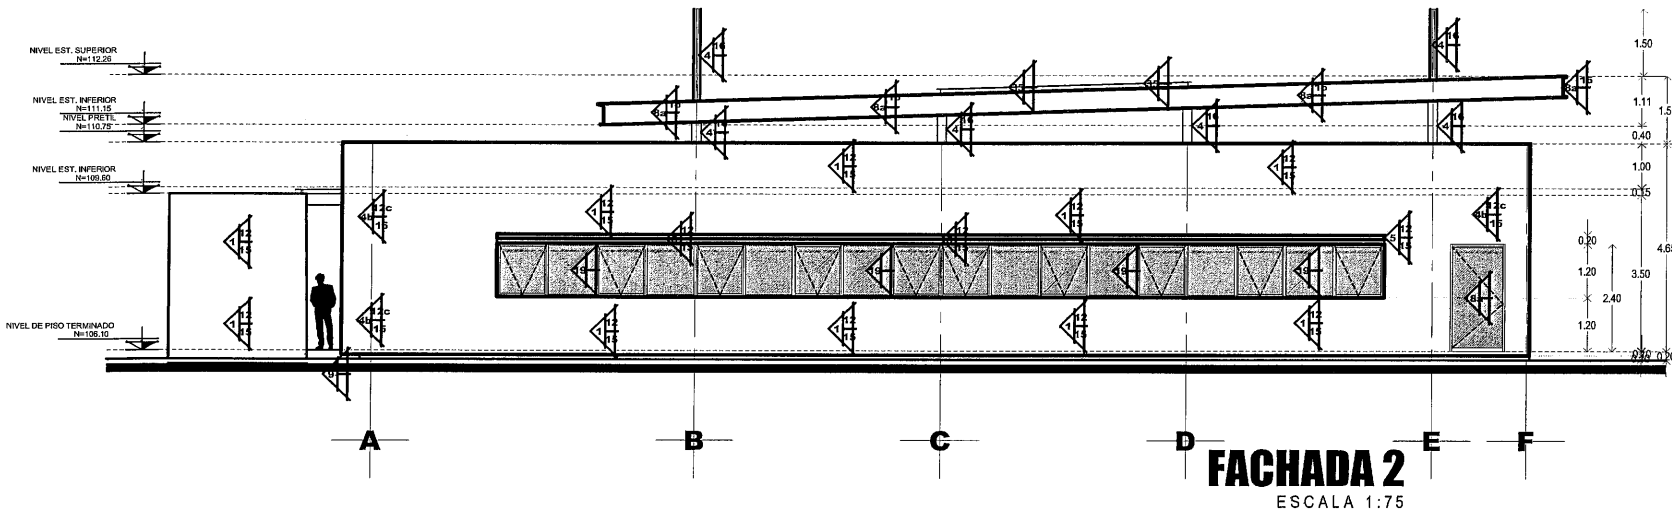


FACHADA 2
ESCALA 1:75

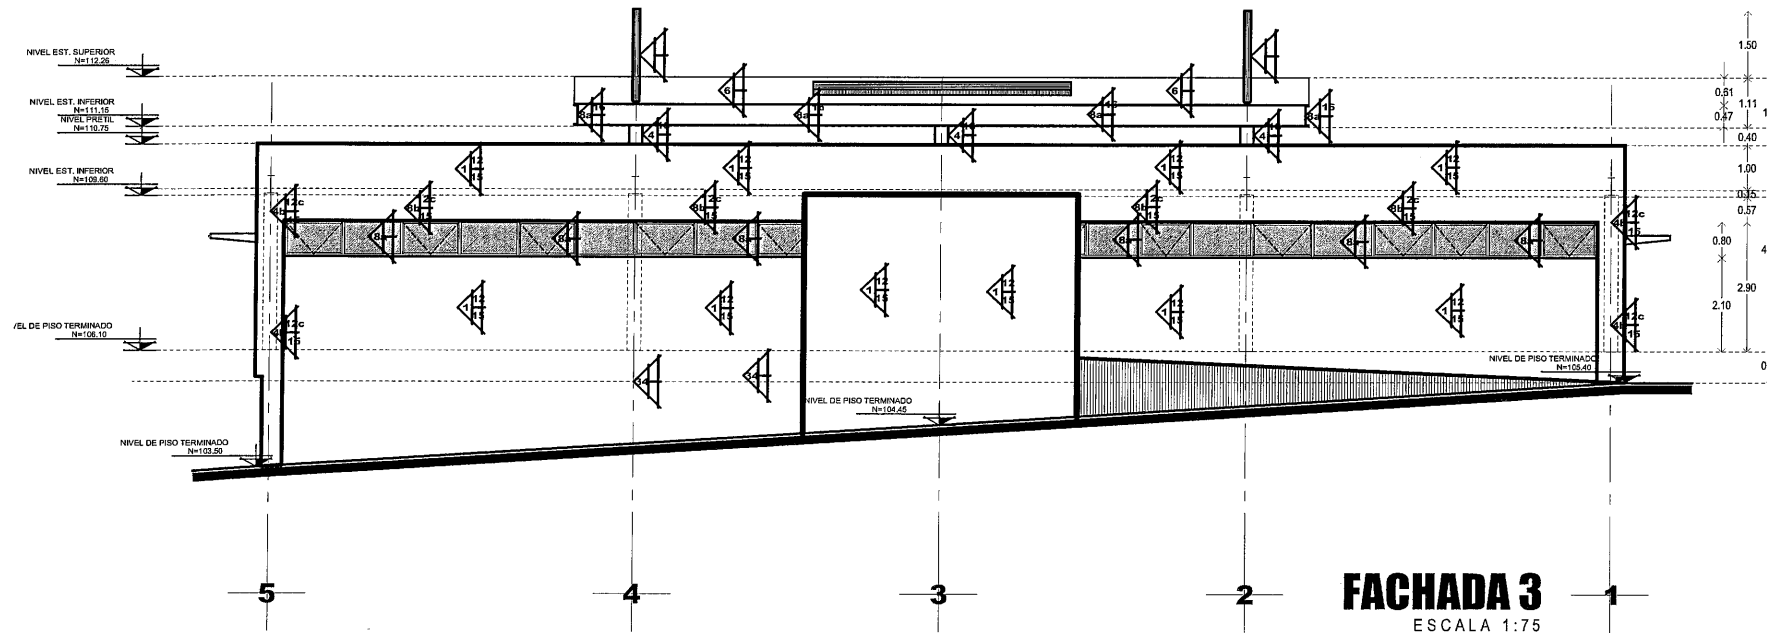

FACHADA 3
ESCALA 1:75

- 1.-MURO DE 15 CM. DE ESPESOR A BASE DE BLOCK HUECO ESTRUCTURAL, MARCA TABICE, COLOR NATURAL, DE DIMENSION NOMINAL 12X20X40 CM. ASENTADO CON MORTERO CEM-ARENA PROP. 1:5, TERMINADO APARENTE, PISO PROMEDIO 11.95 KGS. /CM2. NORMAS DE REFERENCIA NMX-C-404-ONNCC-2012, METODOS DE PRUEBA DE RESISTENCIA A LA COMPRESION DE ACUERDO A LA NORMA NMX-C-036-ONNCC-2013, NORMA INDIVIDUAL 70 KGS/CM2 - PROMEDIO 90 KGS./CM2, METODO DE PRUEBA DE ABSORCION DEL AGUA DE ACUERDO A LA NORMA 12% MAXIMO NMX-C-087-ONNCC-2013, NMX-C-038-ONNCC-2013, NORMATIVIDAD DE APLICACION DE ACUERDO A LAS DIMENSIONES.
- 1c.-MURO A BASE DE PANEL DE TABLAROCA 2-CARAS, ANCLADO A ESTRUCTURA O LOSA, CON UN BASTIDOR DE CANALETAS DE CARGA O ESTRUCTURALES INFERIOR Y SUPERIOR CALIBRE 22 FIJADOS CON PLAS AUTORROSCANTES, ASI MISMO POSTES COLOCADOS A LA DISTANCIA DE 40.0 CMS. COMO MAXIMO, EN C-22, POSTERIORMENTE SE INSTALARA EL PANEL DE YESO, LAS JUNTAS ENTRE LOS TABLEROS SE TRATAN CON REDIMEX Y CINTA DE REFUERZO PERACINA, SECCION SEGUN DISEÑO, VER DETALLE ANEXO, ACABADO COMIN.
- 4.-COLUMNAS ESTRUCTURALES A BASE DE ACERO NEGRO, CON VIGAS IPR "I", INCLUYE PLACAS DE ACERO, SECCION SEGUN PLANO ESTRUCTURAL.
- 4b.-COLUMNAS FORJADAS CON ESTRUCTURA EN ACERO A BASE DE VIGAS IPR "I" ASI COMO PTR, ADOSADO A LA ESTRUCTURA PORTANTE DEL EDIFICIO, RECUBIERTO CON COMPONEL DE FIBROCEMENTO, MARCA CEMPAHEL, MODELO RANURADO (ADHEPANEL) EN 12.0 M.M. ESPESOR, EN PLACAS DE 1.22 X 2.44 CMS., FABRICADO CON CEMENTO, SILICE, FIBRAS NATURALES Y ADITIVO DE ALTA CALIDAD, SE FIJA SOBRE BASTIDORES METALICOS, TORNILLOS ESPECIALES, LOS ESPACIOS ENTRE FIJACION NO DEBEN SER MAYORES DE 20 CMS. EN LOS PERIMETROS Y 30-CMS. EN POSTES CENTRALES, LAS CABEZAS SE RECUBIRAN CON BASE COAT CEMPAHEL, LAS JUNTAS ENTRE PLACAS DEBERA TENER UNA HOLGURA DE 3 A 6-M.M. Y SE TRATARAN CONFORME A LAS ESPECIFICACIONES DE CADA PRODUCTO, ESTE TIPO DE PANEL DEBE ESTAR BAJO LAS NORMAS NMX-C-234-ONNCC INDUSTRIA DE LA CONSTRUCCION, ASTM-C-1186 STANDARD SPECIFICATION FOR NON-ASBESTOS FIBER-CEMENT SHEETS PATA TIPO AY 8 GRADO II ISO 8336.
- 5.-LOSA MACIZA A BASE DE CONCRETO ARMADO, TERMINADO COMIN.
- 6.-LOSA A BASE DEL SISTEMA LOSACERO, CON LAMINA GALVANIZADA 25, CALIBRE 24, CON CRESTA DE CONCRETO DE 5 CM. DE ESPESOR, MALLALAC ELECTROSOLDADA 6 X6-10/10 - F.C=250KGS./CM2, COLOCAR CONECTOR (PERNO) DE CORRIANTE TIPO NELSON EN CADA VALLE DE 5/8" 6 X 4" 8 80 CMS., TERMINADO APARENTE, SEGUN DISEÑO, VER DETALLE ANEXO Y PLANO ESTRUCTURAL, INCLUYE IMPERMEABILIZANTE INTEGRAL (FORO GENERAL), SECCIONES Y ARMADOS VER PLANO ESTRUCTURAL.
- 7.-FALSO PLAFON A BASE DE LAMINA PINTRO, ACANALADA TRAPEZOIDAL TH-101, COLOR ROJO, ESTANDAR, TRASLASE MINIMO RECOMENDADO 200 M.M. (7.9"), CAL.26, EN ACERO RECOICIDO (SUAVE) GRADO COMERCIAL (CS), ESPESOR NOMINAL 0.
- 8a.-FALDON O CANTO PERIMETRAL A BASE DE ESTRUCTURA EN ACERO DE VIGAS IPR.
- 8b.-FALDON A BASE DE SUB ESTRUCTURA EN ACERO A BASE DE VIGAS IPR "I" ASI COMO PTR, RECUBIERTO CON COMPONEL DE FIBROCEMENTO, MARCA CEMPAHEL, MODELO RANURADO (ADHEPANEL) EN 12.0 M.M. ESPESOR, EN PLACAS DE 1.22 X 2.44 CMS., FABRICADO CON CEMENTO, SILICE, FIBRAS NATURALES Y ADITIVO DE ALTA CALIDAD, SE FIJA SOBRE BASTIDORES METALICOS, TORNILLOS ESPECIALES, LOS ESPACIOS ENTRE FIJACION NO DEBEN SER MAYORES DE 20 CMS. EN LOS PERIMETROS Y 30-CMS. EN POSTES CENTRALES, LAS CABEZAS SE RECUBIRAN CON BASE COAT CEMPAHEL, LAS JUNTAS ENTRE PLACAS DEBERA TENER UNA HOLGURA DE 3 A 6-M.M. Y SE TRATARAN CONFORME A LAS ESPECIFICACIONES DE CADA PRODUCTO, ESTE TIPO DE PANEL DEBE ESTAR BAJO LAS NORMAS NMX-C-234-ONNCC INDUSTRIA DE LA CONSTRUCCION, ASTM-C-1186 STANDARD SPECIFICATION FOR NON-ASBESTOS FIBER-CEMENT SHEETS PATA TIPO AY 8 GRADO II ISO 8336.
- 9.-FORJADO DE ESCALONES A BASE DE CONCRETO ARMADO, TERMINADO LAVADO CON AGREGADO DE 1 1/2" DIAMETRO APROXIMADAMENTE SELECCIONADA, AGREGADO DE FIBRAS SINTETICAS EN FIBRA DE VIDRIO MARCA FIBERMESH, PARA EVITAR LOS AGRIETAMIENTOS, CON REMATE DE ARISTAS OCHAVADAS.
- 11.-REPELIDO DE MEICIA EN MUROS, A BASE DE MORTERO CEM-ARENA, PROP. 1:5, ACABADO REGLEADO.
- 12.-APLANADO DE MEICIA EN MUROS, A BASE DE MORTERO CEM-ARENA, PROP. 1:5, ACABADO FLOTEADO RINO.
- 12c.-APLANADO A BASE DE PASTA CON BASE COAT, GRANULADO, PARA DAR ACABADO FLOTEADO RINO.
- 13.-RECUBRIMIENTO A BASE DE LOSETA PORCELANICA, LINEA KIEL, COLOR DARK, MARCA CESANTONIO DE SECCION 60 X 40-CMS., PE IV TRAFICO MEDIO-ALTO, ABSORCION DE AGUA 5.5% A.S.T.M. C373, DUREZA AL RAYADO 54 MOHS A-S-T-M-C1028, RESISTENCIA A LA FLEXION 3.350 KGF/CM2 ISO 10545-4, RESISTENCIA A MANCHAS CONFORME A.S.T.M. C1378, ASENTADO CON ADHESIVO, JUNTAS MINIMAS DE 3.0 M.M., EMBOQUILADO CON BOQUILLA SIN ARENA.
- 14.-PINTURA VINILICA EN MUROS, COLOR BLANCO OSTON 764 MATE, LINEA VINIMEX, INCLUYE PREVIA APLICACION DE SELLADOR VINILICO, MARCA COMEX O SIMILAR, APLICACION DE MEDIOS MANUALES DE RODILLO (interior).
- 15.-PINTURA VINILICA EN MUROS, COLOR BLANCO OSTON 764 MATE, LINEA VINIMEX, INCLUYE PREVIA APLICACION DE SELLADOR VINILICO, MARCA COMEX O SIMILAR, APLICACION CON MEDIOS MANUALES DE RODILLO (exterior).
- 16.-PINTURA DE ESMALTE MARCA COMEX, LINEA 100 COLOR BCO, SEMI-MATE, INCLUYE PREVIA APLICACION DE FONDO PRIMARIO ANTICORROSIVO EN LA MISMA MARCA, APLICACION CON MEDIOS MECANICOS DE ASPESOR.
- 18.-CANCELERIA FIJA A BASE DE PERIL EN ALUMINIO COLOR NATURAL SATINADO DE 3", CON CRISTAL COLOR NATURAL, TRASLUCIDO DE 6.0 M.M. ESPESOR, INCLUYE VINILOS EN COLOR GRIS, INCLUYE PELICULA ANTISTALLABLE, SECCION SEGUN DISEÑO, VER DETALLE ANEXO.
- 18c.-CANCELERIA FIJA A BASE DE PERIL EN ALUMINIO COLOR NATURAL SATINADO DE 3", CON CRISTAL COLOR NATURAL, ACABADO SATINADO DE 6.0 M.M. ESPESOR, INCLUYE VINILOS EN COLOR GRIS, INCLUYE PELICULA ANTISTALLABLE, SECCION SEGUN DISEÑO, VER DETALLE ANEXO.
- 19.-VENTANA DE PROYECCION A BASE DE PERIL EN ALUMINIO COLOR NATURAL SATINADO DE 3", CON CRISTAL COLOR NATURAL, ACABADO SATINADO DE 6.0 M.M. ESPESOR, INCLUYE VINILOS, ASI CON SISTEMA DE MOSQUITERO FIJO, INCLUYE PELICULA ANTISTALLABLE, SECCION SEGUN DISEÑO, VER DETALLE ANEXO.
- 20.-CANCELERIA A BASE DE FACHADA INTEGRAL CON PERIL DE ALUMINIO EN COLOR NATURAL DE 4" X 2" Y CRISTAL TEMPLADO DE 9 MM. COLOR CLARO, INCLUYE PUERTA AUTOMATIZADA.
- 21a.-PUERTA DE ABATIMIENTO A BASE DE PERIL EN ALUMINIO COLOR NATURAL SATINADO, DE 3", CON CRISTAL COLOR NATURAL, ACABADO SATINADO DE 6.0 M.M. ESPESOR, INCLUYE BISAGRAS DE LIBRO, FELPA DE PLASTICO EN COLOR GRIS 1/2", EMPAQUE O VINILOS DE CURA, CERRADURA DE MANUA, INCLUYE CIERRA PUERTAS AUTOMATICO MARCA PHILLIPS, EN ACABADO NATURAL SATINADO, MODELO 1404, SILICON EN COLOR TRANSPARENTE PARA SELLAR, INCLUYE PELICULA ANTISTALLABLE, SECCION SEGUN DISEÑO, VER DETALLE ANEXO.
- 22.-PUERTA CANCEL CORREDIZA SECCIONADAS A BASE DE PERIL DE ALUMINIO EN COLOR NATURAL SATINADO, BOLSA 3", CON CRISTAL NATURAL, TRASLUCIDO DE 6.0 M.M. ESPESOR, INCLUYE CERRADURA DE ALAJADERA, RIELES PAR DESLIZARCE SUPERIOR E INFERIOR, INCLUYE PELICULA ANTISTALLABLE, VINILOS DE CURA EN COLOR GRIS.
- 22a.-ROTULACION DE TEXTO A BASE DE PELICULA ADHERIBLE, CORTE CON LASER.
- 23.-PUERTA ABATIBLE A BASE DE ALUMINIO ESTACIONARIOS DE VENTILACION INDUSTRIAL CON MARCO DE 3" Y ALETAS FIJAS A 45°, MARCA NAMM, MODELO HL 345.
- 24.-PUERTA CORREDIZA A BASE DE ALUMINIO ESTACIONARIOS DE VENTILACION INDUSTRIAL CON MARCO DE 3" Y ALETAS FIJAS A 45°, MARCA NAMM, MODELO HL 345.
- 24a.-VENTANA A BASE DE ALUMINIO ESTACIONARIOS DE VENTILACION INDUSTRIAL CON MARCO DE 3" Y ALETAS FIJAS A 45°, MARCA NAMM.
- 25.-ESPESO FLOTADO CON CANTOS PULIDOS, INSTALADO SOBRE BASTIDOR DE MADERA EN PINO DE 1ra. CALIDAD, SECCION SEGUN DISEÑO, VER DETALLE ANEXO.
- 31.-PINTURA DE ESMALTE MARCA BEREL, LINEA BEREL, COLOR BCO, SEMI MATE, INCLUYE PREVIA APLICACION DE FONDO PRIMARIO ANTICORROSIVO EN LA MISMA MARCA, LINEA NOXID SERIE 505 DE RESINAS ALQUIDICAS Y CROMATO DE ZNC, A UNA MANO EN COLOR ROJO OXIDO, PREVIA PREPARACION DE SUPERFICIE LIMPIA Y SECA, ASI COMO LIBRE DE POLVO, GRASA Y MATERIAS EXTRAÑAS, SI LA APLICACION SE HACE CON PITOLA ADECUADA CON EL REDUCTOR BEREL 1060 O 1090.
- 32.-RECUBRIMIENTO A BASE DE ALUCOBOND EN COLOR ALUMINIO, MONTADO SOBRE BASTIDOR METALICO PARA DAR PULMOS Y REVENTONES, APOYADA SOBRE ESTRUCTURA PORTANTE DEL EDIFICIO, SECCION SEGUN DISEÑO, VER PLANO ESTRUCTURAL.
- 33.-JARDINERA-MACETA, A BASE EN ACERO NEGRO DE 1/2", LA CUAL CONSTA A BASE Y CATETOS EN EL MISMO MATERIAL, ASI COMO TRAVESAJOS, ELEMENTOS SOLDADOS, CON SOLDADURA ELECTRICA, CON PERFORACIONES DE 1/2", AL FRENTE PARA DESAGUE, TERMINADO CON PINTURA DE ESMALTE, MARCA SHERWIN DE IMPERMEABILIZACION EN FRIO, COLOR NEGRO.
- 34.-RAMPA A BASE DE CONCRETO ARMADO, PARA RECIBIR FORJADO DE ESCALONES, SECCION SEGUN DISEÑO.
- 35.-DOMO A BASE DE ESTRUCTURA METALICA EN PTR. DE ACERO NEGRO Y RECUBIERTO CON LAMINA DE POLICARBONATO EN COLOR TRASLUCIDO DE 6.0 M.M. ESPESOR.
- 36.-DOMO A BASE DE PERIL DE ALUMINIO MARCA CUPRUM (SIMILAR O CON LAS MISMAS CARACTERISTICAS), DE 3/8" X 1 1/2" EN COLOR NATURAL Y CRISTAL TEMPLADO DE 6.00 MM.

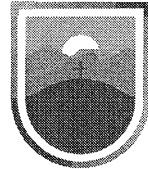

SECRETARÍA DE
OBRAS PÚBLICAS
ESTADO DE ZACATECAS

ZACATECAS
Z A C A T E C A S



SECRETARÍA DE
OBRAS PÚBLICAS

NOTA: LA ADQUISICIÓN DE LOS MATERIALES Y ACCESORIOS ESPECIFICADOS POR LA DIRECCIÓN DE PROYECTOS DEBERÁ SER PROGRAMADA DE MANERA ANTIOPADA (10 2 MESES) CON LOS PROVEEDORES QUE LOS TENGAN A LA VENTA, A FIN DE HACER LAS NEGOCIACIONES PERTINENTES PARA CONTAR CON DICHO MATERIAL DE ACUERDO A LA PROGRAMACIÓN DE OBRA EN QUE SE VAYAN REQUIRIENDO, GARANTIZANDO ASÍ QUE LA CASA COMERCIAL QUE LO MANEJA LO TENGA DISPONIBLE EN LOS TIEMPOS ESTABLECIDOS EN EL PROYECTO Y NO CONELITO DE DISEÑO.

LIC. DAVID MONREAL ÁVILA
GOBERNADOR CONSTITUCIONAL DEL ESTADO

ARQ. JOSÉ LUIS DE LA PEÑA ALONSO
SECRETARIO DE OBRAS PÚBLICAS

C. ARQ. MANUEL ALFONSO ACUÑA BORDA
SUBSECRETARIO DE PROYECTOS Y COSTOS

C. ING. ADRIÁN GERMÁN RODRÍGUEZ RAYAS
SUBSECRETARIO DE OBRAS PÚBLICAS

C. ARQ. ROMEO PARRILLA GARCÍA
DIRECTOR DE PROYECTOS

DIRECCIÓN DE PROYECTOS
SUBDIRECCIÓN DE PROYECTOS

LOCALIZACIÓN		ORIENTACIÓN				
NOMBRE OFICIAL:	CONSTRUCCIÓN Y EQUIPAMIENTO DE GIMNASIO DE ALTO NIVEL EN FRACCIONAMIENTO NUEVA GENERACIÓN, EL ORITO, MUNICIPIO DE ZAC. PARA FOMENTAR EL DEPORTE EN LA ENTIDAD					
PROYECTO:	GIMNASIO DE ALTO NIVEL					
UBICACIÓN:	UNIDAD DEPORTIVA ESTATAL, FRACCIONAMIENTO NUEVA GENERACIÓN, EL ORITO, ZAC.					
PLANO:	ESPECIFICACIONES					
CONTENIDO:	FACHADAS	CLAVE				
		ESP-04				
APROBO	REVISÓ	EJECUTÓ	DIBUJÓ	FECHA	ESCALA	FOLIO
ARQ. I.D.G.B.	ARQ. I.F.P.	ARQ. I.F.P.	ARQ. G.G.P.	24/11/2023	1:75	095-2023

EL GOBIERNO DEL ESTADO A TRAVÉS DE LA SECRETARÍA DE OBRAS PÚBLICAS ACREDITA LA PROPIEDAD DEL PROYECTO Y SE RESERVA EL USO DEL MISMO, CUADRO DE DATOS, LOGOTIPOS Y LOS CRÉDITOS QUE EN ELLOS SE ASIENTAN, CUALQUIER USO PARCIAL O TOTAL NO AUTORIZADO DE ESTA INFORMACIÓN CONSTITUYE UN ACTO DE USURPACIÓN DE FUNCIONES Y PRODUCCIÓN DE CONTENIDO APÓCRIFO. LO ANTERIOR BAJO LA RESPONSABILIDAD DEL ESTABLECIMIENTO DEL ARTÍCULO 31 DE LA LEY DE OBRA PÚBLICA Y SERVICIOS RELACIONADOS PARA EL ESTADO Y LOS MUNICIPIOS DE ZACATECAS, POR LO QUE A PARTIR DE ESTA FECHA QUEDARÁN REGISTRADOS EN EL ARCHIVO PROYECTO-MAESTRO DE LA SUBSECRETARÍA DE PROYECTOS Y COSTOS ADSCRITA A ESTA SECRETARÍA DE OBRAS PÚBLICAS.

[illegible]

ZACATECAS




LIC. DAVID MONREAL ÁVILA
GOBERNADOR CONSTITUCIONAL DEL ESTADO

ARQ. JOSÉ LUIS DE LA PEÑA ALONSO
SECRETARIO DE OBRAS PÚBLICAS

C. ARQ. ROMEO PADILLA GARCÍA
DIRECTOR DE PROYECTOS

DIRECCIÓN DE PROYECTOS
SUBDIRECCIÓN DE PROYECTOS

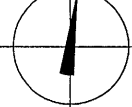

LOCALIZACIÓN	ORIENTACIÓN
--------------	-------------

NOMBRE OFICIAL:	CONSTRUCCIÓN Y EQUIPAMIENTO DE GIMNASIO DE ALTO NIVEL EN FRACCIONAMIENTO NUEVA GENERACIÓN, EL ORITO, MUNICIPIO DE ZAC. PARA FOMENTAR EL DEPORTE EN LA ENTIDAD
-----------------	---

UBICACIÓN: UNIDAD DEPORTIVA ESTATAL, FRACCIONAMIENTO NUEVA GENERACIÓN, EL ORITO, ZAC.


PLANO:	ESPECIFICACIONES	CLAVE
--------	-------------------------	-------

CONTENIDO: CORTES

ESP_05

APROBO	REVISÓ	EJECUTÓ	DIBUJÓ	FECHA	ESCALA	FOLIO
ARQ. I.D.G.B.	ARQ. I.F.P.	ARQ. I.F.P.	ARQ. G.G.P.	24/11/2023	1:75	095-2023

EL GOBIERNO DEL ESTADO A TRAVÉS DE LA SECRETARÍA DE OBRAS PÚBLICAS ACREDITA LA PROPIEDAD DEL PROYECTO Y SE RESERVA EL USO DEL MISMO. CUADRO DE DATOS, LOGOTIPOS Y LOS CRÉDITOS QUE EN ELLOS SE AÑEJAN, CUALQUIER USO PARCIAL O TOTAL NO AUTORIZADO A ESTA INFORMACIÓN CONSTITUYE UN ACTO DE USURPACIÓN DE FUNCIONES Y PRODUCCIÓN DE CONTENIDO APÓCRIFO. LO ANTERIOR BAJO LA DISPOSICIÓN DE LO ESTABLECIDO EN EL ARTÍCULO 31 DE LA LEY DE OBRAS PÚBLICAS Y SERVICIOS RELACIONADOS PARA EL ESTADO Y LOS MUNICIPIOS DE TAJICATECAS. POR LO QUE A PARTIR DE ESTA FECHA QUEDARÁN REGISTRADOS EN EL ARCHIVO PROYECTO MAESTRO DE LA SUBSECRETARÍA DE PROYECTOS Y COSTOS ADSCRITA A ESTA SECRETARÍA DE OBRAS PÚBLICAS.

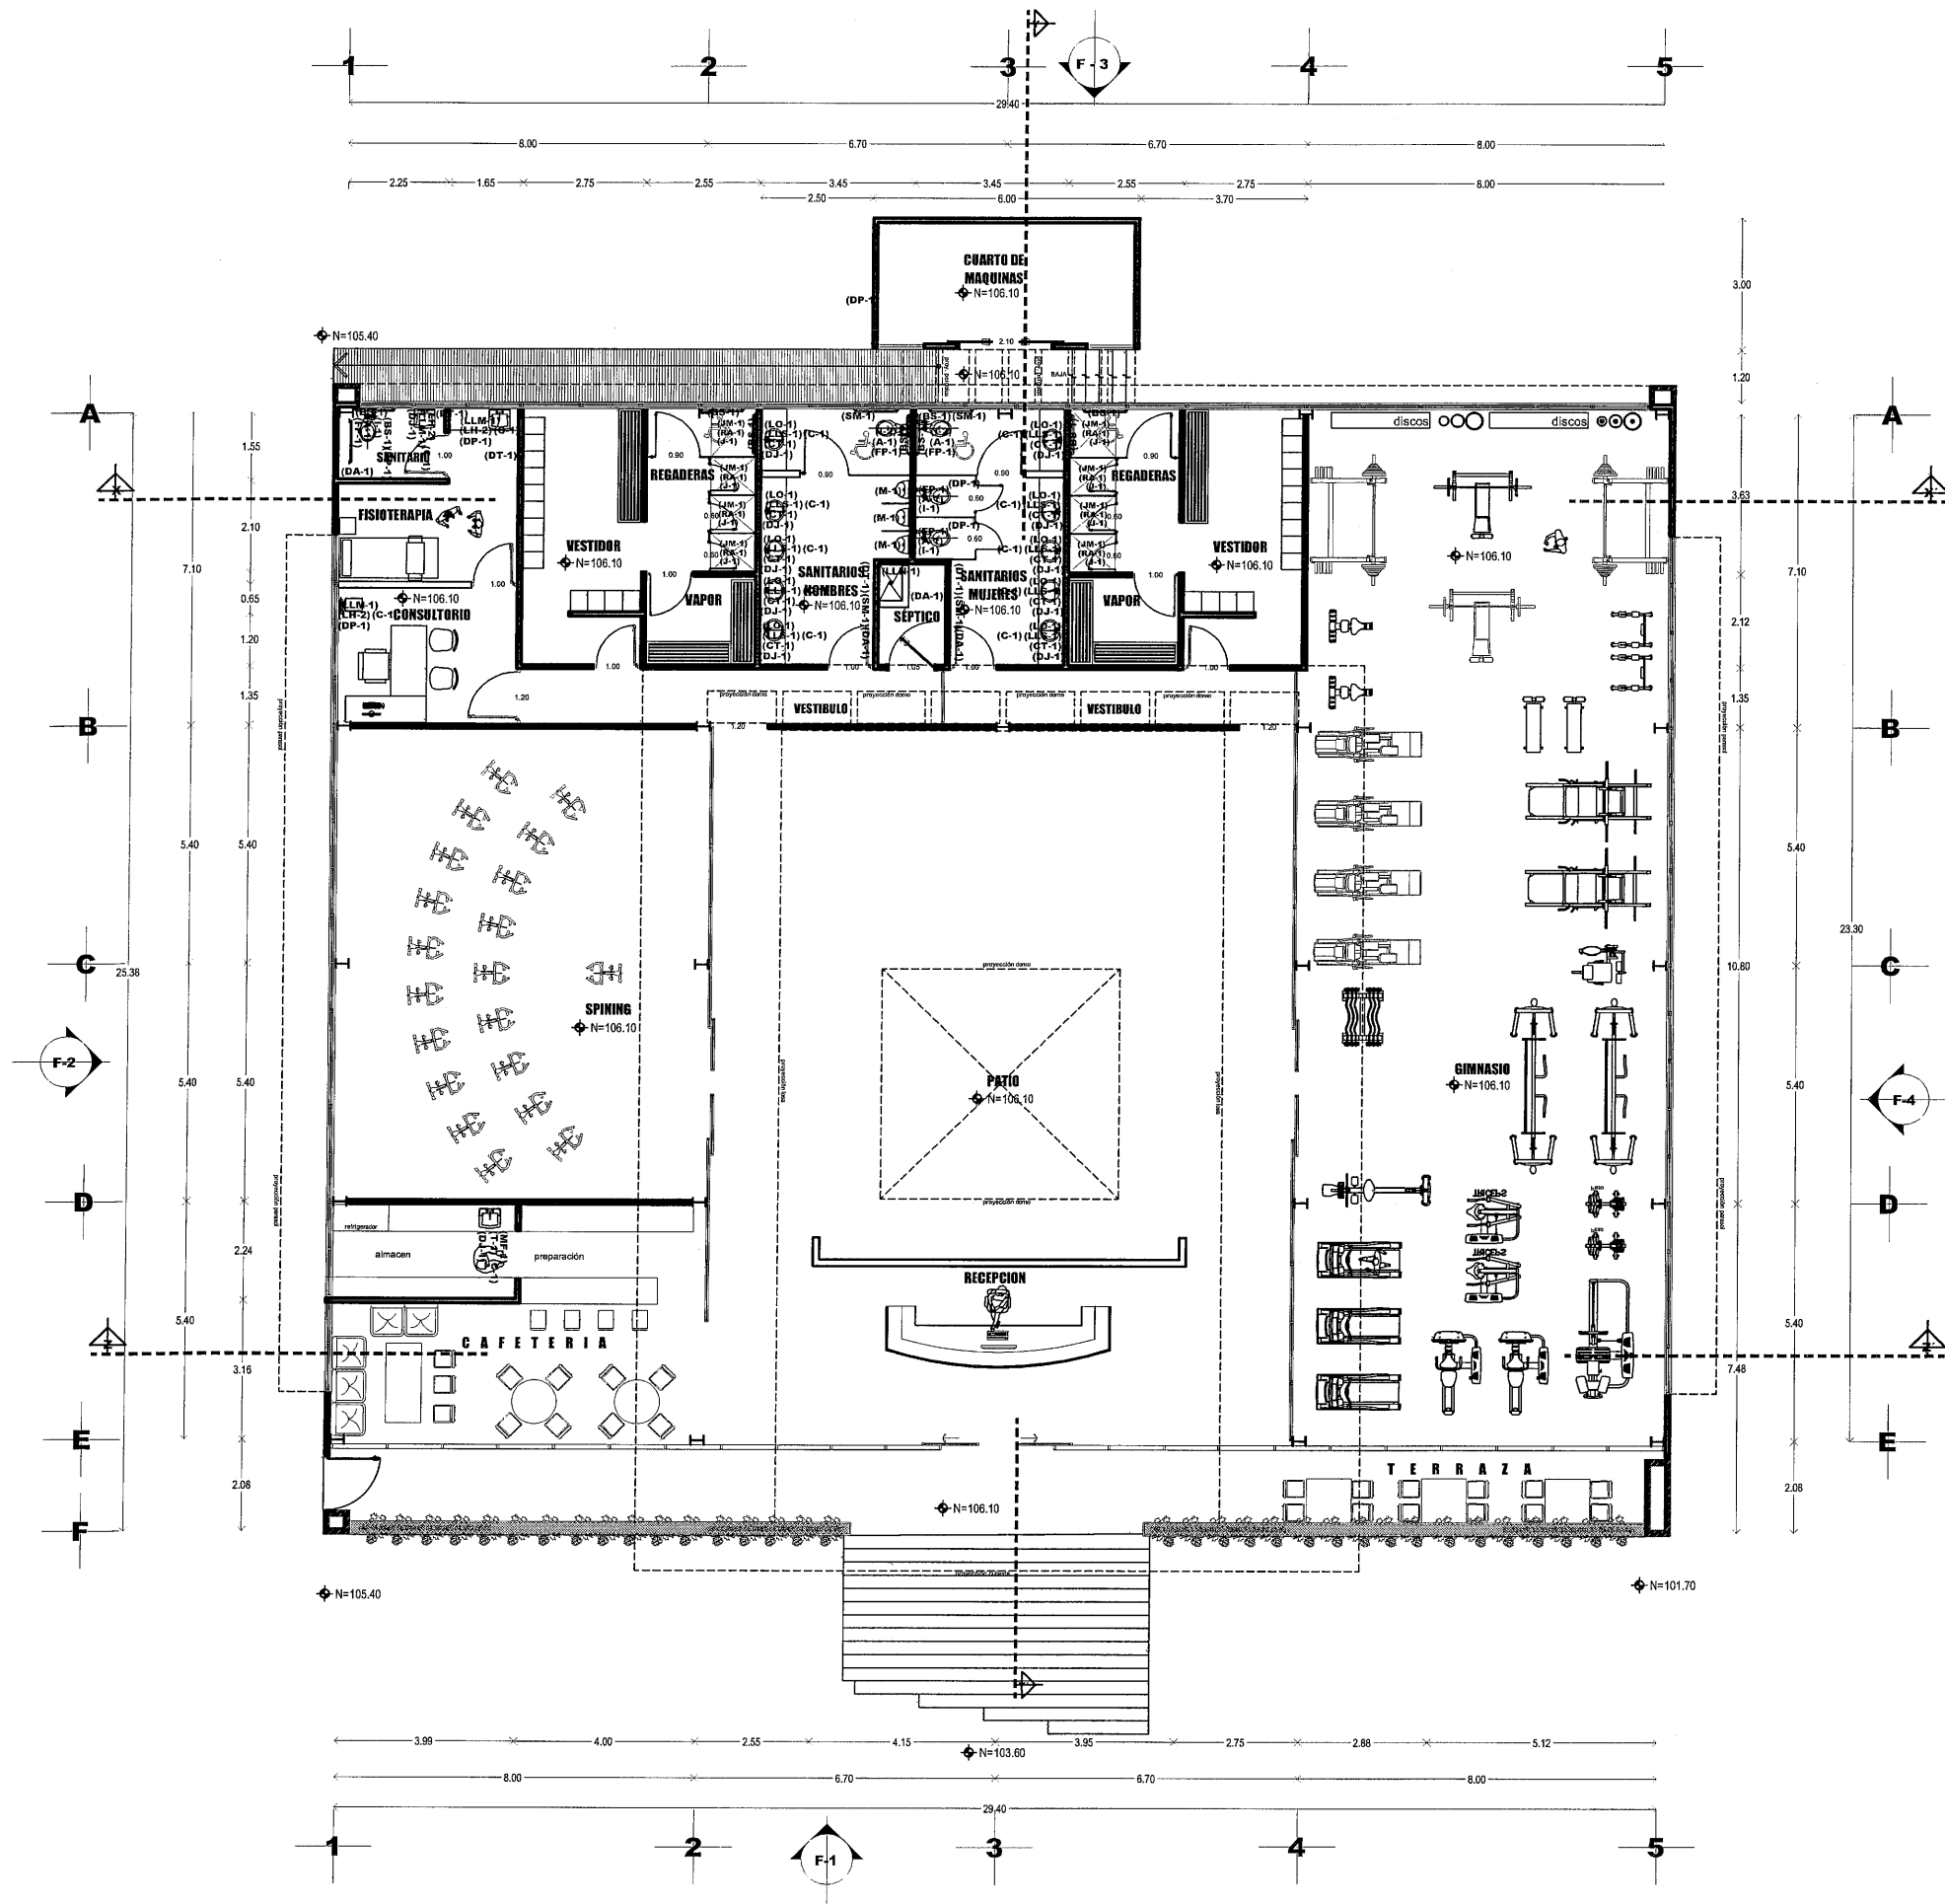

EQUIPAMIENTO.

- 1.-[DP-1] DISPENSADOR DE PAPEL HIGIENICO MARCA JOFEL, MODELO TABARCA MINI, CLAVE PH 41300, COLOR TRANSPARENTE, EN SECCION 13 X 27 X 27 CMS. Ø. CAPACIDAD UN ROLLO DE 9'.
- 2.-[DT-1] DISPENSADOR DE TOALLA EN ROLLO, MARCA JOFEL, MODELO PALANCA MATIC, CLAVE PT 51010, COLOR TRANSPARENTE EN SECCION 24.5 X 28 X 34-CMS., CAPACIDAD 1-ROLLO DE 9' 60.
- 3.-[DJ-1] DISPENSADOR DE JABON RELENABLE, MARCA JOFEL, MODELO MINI AZUL, CLAVE AC 85000, COLOR TRANSPARENTE CON BASE Y PULSADOR GRIS, EN SECCION ALTO 140 M.M X LARGO 80 M.M. X ANCHO 120 M.M., CAPACIDAD 400 ML.
- 4.-[DA-1] -DIFUSOR AMBIENTAL MARCA JOFEL, MODELO A91000, COLOR BCO. CON APLIQUE AZUL, DIMENSIONES 242 M.M. ALTURA X 90 M.M. LARGO X 87 M.M. ANCHO, REQUIERE CON 2-BATERIAS ALCALINAS DE 1.5 V. TAMAÑO D PARA DIFUSOR Y 2-TAMAÑO AAA PARA CONTROL REMOTO.
- 5.-[CP-1] CAMBIO DE PAÑALES HORIZONTAL, MARCA JOFEL, CLAVE AY10000, COLOR GRIS CLARO, DIMENSIONES EN MILIMETROS: ALTO 406, FONDO: 457, ANCHO: 870, PESO 7.105 KGS., CAPACIDAD 1134KGS.
- 6.-[BS-1] BARRAS DE SEGURIDAD, MARCA HELVEX, B-700-S, B-066-BOOMERANG, ACABADO ACERO INOXIDABLE.
- 7.-[SM-1] -Secador de manos con sensor electrónico, marca urrea, modelo 3360.


MUEBLES DE BAÑO.

- 1.-[F-1]-TAZA ELONGADA DE CERAMICA, EN 1RA. CALIDAD, MARCA CATO, LINEA INSTITUCIONAL, MODELO TERRA FLUX, COLOR BCO., INCLUYE ACCESORIOS, CON UNA DESCARGA DE 4.8 LPS, CON UN SPUD DE 38 MM. 1 1/2", SELLO HIDRAULICO 2 1/4" (63.50 M.M.), ALTURA CONFORT PLUS, ESTANDARES DE NORMATIVIDAD NOM-009-CONAGUA-2001.
- 2.-[F-2]-TAZA ELONGADA DE CERAMICA, EN 1RA. CALIDAD, MARCA CATO, LINEA INSTITUCIONAL, MODELO HANDY FLUX, COLOR BCO., INCLUYE ACCESORIOS, CON UNA DESCARGA DE 4.8 LPS, CON UN SPUD DE 38 MM. 1 1/2", SELLO HIDRAULICO 2 3/8" (60.32 M.M.), ALTURA ESPECIAL (434 M.M.), ESTANDARES DE NORMATIVIDAD NOM-009-CONAGUA-2001, PESO 23.49 KGS.
- 3.-[LO-1]- OVALIN BAJO CUBIERTA DE CERAMICA PORCELANIZADA EN 1ra. CALIDAD, MARCA CATO, MODELO CAPRI, COLOR BCO., SECCION 20" ANCHO X 14" PROFUNDIDAD X 7 3/4" ALTURA, CERAMICA DE 10 M.M. ESPESOR, ESMALTE DE ALTA RESISTENCIA, INCLUYE ACCESORIOS.
- 4.-[LH-2]- LAVABO HANDICAPED, MARCA CATO, PORCELANIZADO DE ALTO BRILLO EN COLOR BCO., IDEAL PARA COLOCAR EN MURO CON PERFORACIONES DE 4", MEDIDAS ANCHO MURO 552.45 M.M. X ANCHO FRONTAL 504.82 M.M. X LARGO 473.07 M.M. DISTANCIA DE SILECCION 457.92 M.M.
- 5.-[IM-1]- MINIGTORIO SECO Gobi con sistema tos (tecnologia dreña y sella) NO PERMITE EL PASO DE MALOS OLORES, EN CERAMICA AL ALTO BRILLO DE 1RA. CALIDAD GRADO "A", ESPESOR GRUESO EN LA CERAMICA PARA MAYOR RESISTENCIA, SISTEMA DE SILECCION REFORZADO DE ACERO INOXIDABLE, MARCA HELVEX, MODELO MG-GOB-TDS, COLOR BCO, INCLUYE ACCESORIOS (CODO, LLAVE PARA DISPOSITIVO, ACORLAMIENTO SANITARIO O ADAPTADOR PARA TUBO 2" Ø, ANCLA Y PAQUETE DE FIJACION PARA ANCLA TORNILLOS Y TAQUETES), CERTIFICACION LEED, PRODUCTO DICTAMINADO POR LA NORMA ONNICE, PORTAFOLIO VERDE.
- 6.-[A-1]-TAPA Ø SIENITO REFORZADO ALARGADO DE LUJO, MARCA CATO, COLOR BCO.

NOTAS

- 1.-[LS-1]- LLAVE PARA LAVABO MARCA HELVEX, LINEA ELECTRONICA, MODELO ALFA, CLAVE TV-997, DE CORRIENTE, ACABADO CROMO.
- 2.-[LM-1]- LLAVE MONOMANDO PARA LAVABO, MARCA URREA, LINEA HATIA, CODIGO 9436ES, ACABADO CROMO, PRESION DE AGUA REQUERIDA 0.25 KG/CM2, AHORRO DE AGUA, CARTUCHO DE CONTROL.
- 3.-[MF-2]- MONOMANDO PARA FREGADERO, MARCA URREA, LINEA COCINA, CODIGO 9434, ACABADO CROMO, PRESION MINIMA REQUERIDA 0.5 KG/CM2, MATERIAL LATON, ALTURA 190 M.M.
- 4.-[LN-1]- LLAVE DE NARIZ, LINEA INOX, ACABADO ACERO INOXIDABLE, MARCA URREA, MODELO 18UNOX.
- 5.-[FP-1]- FLUXOMETRO DE PEDAL EXPUESTO, MODELO 310-WC-32MM Ø 38 M.M., MARCA HELVEX, 4.8 LTS DE DESCARGA, ACABADO CROMO, CERTIFICACION LEED, PORTAFOLIO VERDE, PRESION MINIMA REQUERIDA 1.00 KG/CM2.
- 6.-[C-1]- CESPOL CROMADO PARA LAVABO U OVALIN, MARCA URREA O SIMILAR, MODELO 207.
- 7.-[CD-1]- CONTRA CON DESAGUE TIPO HONGO RJO PARA LAVABO, MARCA HELVEX, ACABADO CROMO, MODELO TH063.
- 8.-[SM-1] -Secador de manos con sensor electrónico, marca urrea, modelo 3360.
- 9.-[T-1]-TARJA DOBLE TINA INDUSTRIAL, FABRICADAS 100% EN ACERO INOXIDABLE CAUBRE 18-1304, EN SECCION DE 1.80 X 0.70 X 0.90 MTS. CAL. 18, TINAS DE 0.50 X 0.45 X 0.40 MTS., CUBIERTAS Y TINAS GRADO ALIMENTICIO-SANITARIO DE ACERO INOXIDABLE C-18, ESCURRIDOR PERIMETRAL ALREDEDOR DE TODA LA CUBIERTA, AMPLIAS TINAS, BASE A BASE DE TUBULAR DE 1 1/2" DE ESPESOR EN ACERO INOXIDABLE, RESISTENTES NIVELADORES DE PISO EN EL MISMO MATERIAL DE ACERO INOXIDABLE.
- 10.-[T-2]- TARJA EN ACERO INOXIDABLE 50 X 50-CMS., MARCA "EB" O SIMILAR, PARA SEPTICO.
- 11.-EQUIPAMIENTO DE MESAS PARA TRABAJO, FABRICADAS 100% EN ACERO INOXIDABLE CALIBRE 18-1304, EN SECCION DE 1.80 X 0.70 X 0.90 MTS. CAL. 18, CUBIERTAS GRADO ALIMENTICIO-SANITARIO DE ACERO INOXIDABLE C-18, BASE DE TUBULAR DE 1 1/2" DE ESPESOR EN ACERO INOXIDABLE, RESISTENTES NIVELADORES DE PISO EN EL MISMO MATERIAL DE ACERO INOXIDABLE.
- 12.-[BS-1] BARRAS DE SEGURIDAD, MARCA HELVEX, B-700-S, B-066-BOOMERANG, ACERO INOXIDABLE.
- 13.-[JM-1]- JUEGO DE MANERALES CHICOS, MARCA URREA, LINEA QUEEN, MODELO Q, ACABADO CROMO, COMPATIBILIDAD CARTUCHO CERAMICO 1/4" DE VUELTA Y/O VASTAGO ASCENDENTE, DIAMETRO DEL MATERIAL 48 M.M.
- 14.-[J-1]- JALONERA DE EMPUJAR CON ACABADERA INCLUYE CHAROLA ANTIRROBO, LINEA CLASICA, ACABADO CROMO, MARCA HELVEX, MODELO 100.

PLANTA BAJA
ESCALA 1:75
SUP. DE CONSTRUCCIÓN 791.13 m²

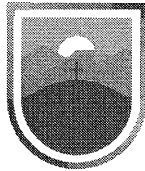

SECRETARÍA DE
OBRAS PÚBLICAS
ESTADO DE ZACATECAS

ZACATECAS
Z A C A T E C A S



SECRETARÍA DE
OBRAS PÚBLICAS

NOTA: LA ADQUISICIÓN DE LOS MATERIALES Y ACCESORIOS ESPECIFICADOS POR LA DIRECCIÓN DE PROYECTOS DEBERÁ SER PROGRAMADA DE MANERA ANICIPIADA (1 O 2 MESES) CON LOS PROVEEDORES QUE LOS TENGAN A LA VENTA, A FIN DE HEGER LAS NEGOCIACIONES PERTINENTES PARA CONTAR CON DICHO MATERIAL DE ACUERDO A LA PROGRAMACIÓN DE OBRA EN QUE SE VAYAN REQUIRIENDO, GARANTIZANDO ASÍ QUE LA CASA COMERCIAL QUE LO MANEJA LO TENGA DISPONIBLE, ESTO EVITARÁ RETRASOS EN LA OBRA O CAMBIOS EN PROYECTO Y SU CONCEPTO DE DISEÑO.

LIC. DAVID MONREAL ÁVILA
GOBERNADOR CONSTITUCIONAL DEL ESTADO


ARQ. JOSÉ LUIS DE LA PEÑA ALONSO
SECRETARIO DE OBRAS PÚBLICAS

C. ARQ. MANUEL ALFONSO ACUÑA BORDA
SUBSECRETARIO DE PROYECTOS Y COSTOS

C. ING. ADRIÁN GERMÁN RODRÍGUEZ RAYAS
SUBSECRETARIO DE OBRAS PÚBLICAS


C. ARQ. ROMÁN GARCÍA
DIRECTOR DE PROYECTOS

DIRECCIÓN DE PROYECTOS
SUBDIRECCIÓN DE PROYECTOS

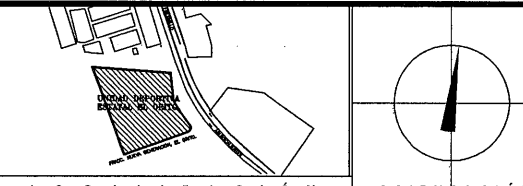


LOCALIZACIÓN				ORIENTACIÓN		
NOMBRE OFICIAL:	CONSTRUCCIÓN Y EQUIPAMIENTO DE GIMNASIO DE ALTO NIVEL EN FRACCIONAMIENTO NUEVA GENERACIÓN, EL ORITO, MUNICIPIO DE ZAC. PARA FOMENTAR EL DEPORTE EN LA ENTIDAD					
PROYECTO:	GIMNASIO DE ALTO NIVEL.					
UBICACIÓN:	UNIDAD DEPORTIVA ESTATAL, FRACCIONAMIENTO NUEVA GENERACIÓN, EL ORITO, ZAC.					
PLANO:	ESPECIFICACIONES					CLAVE
CONTENIDO: PLANTA DE ACCESORIOS					ESP-06	
APROBO	REVISÓ	EJECUTÓ	DIBUJO	FECHA	ESCALA	FOLIO
ARQ. I.D.G.B.	ARQ. I.F.P.	ARQ. I.F.P.	ARQ. G.G.P.	24/11/2023	1:75	095-2023
GOBIERNO DEL ESTADO A TRAVÉS DE LA SECRETARÍA DE OBRAS PÚBLICAS ACREDITA LA PROPIEDAD DEL PROYECTO Y SE RESERVA EL DERECHO DE AMPLIAR O REDUCIR LOS DATOS, LOGOTIPOS Y LOS CRÉDITOS QUE EN ELLOS SE ASENTAN, CUALQUIER USO PARCIAL O TOTAL NO AUTORIZADO DE ESTA INFORMACIÓN CONSTITUYE UN ACTO DE USURPACIÓN DE FUNCIONES Y PRODUCCIÓN DE CONTENIDO FALSO. EL ANTERIOR BAJO LA DISPOSICIÓN DEL ESTABLECIMIENTO EN EL ARTÍCULO 31 DE LA LEY DE OBRAS PÚBLICAS Y SERVICIOS RESERVADOS DEL ESTADO Y LOS MUNICIPIOS DE ZACATECAS, POR LO QUE A PARTIR DE ESTA FECHA QUEDARÁN REGISTRADOS EN EL ARCHIVO PROYECTOS DE LA SECRETARÍA DE OBRAS PÚBLICAS DEL GOBIERNO DEL ESTADO DE ZACATECAS.						

EL GOBIERNO DEL ESTADO A TRAVÉS DE LA SECRETARÍA DE OBRAS PÚBLICAS ACREDITA LA PROPIEDAD DEL PROYECTO Y SE RESERVA EL USO DEL MISMO, CUADRO DE DATOS, LOGOTIPOS Y LOS CREDITOS QUE EN ELLOS SE ASIENTAN, CUALQUIER USO PARCIAL O TOTAL NO AUTORIZADO DE ESTA INFORMACIÓN CONSTITUYE UN ACTO DE USURPACIÓN DE FUNCIONES Y PRODUCCIÓN DE CONTENIDO APÓCRIFO. LO ANTERIOR BAJO LA DISPOSICIÓN DE LO ESTABLECIDO EN EL ARTICULO 31 DE LA LEY DE OBRA PÚBLICA Y SERVICIOS RELACIONADOS PARA EL ESTADO Y LOS MUNICIPIOS DE ZACATECAS, POR LO QUE A PARTIR DE ESTA FECHA QUEDARÁN REGISTRADOS EN EL ARCHIVO PROYECTO MAESTRO DE LA SUBSECRETARÍA DE PROYECTOS Y COSTOS ASOCIADA A ESTA SECRETARÍA DE OBRAS PÚBLICAS.

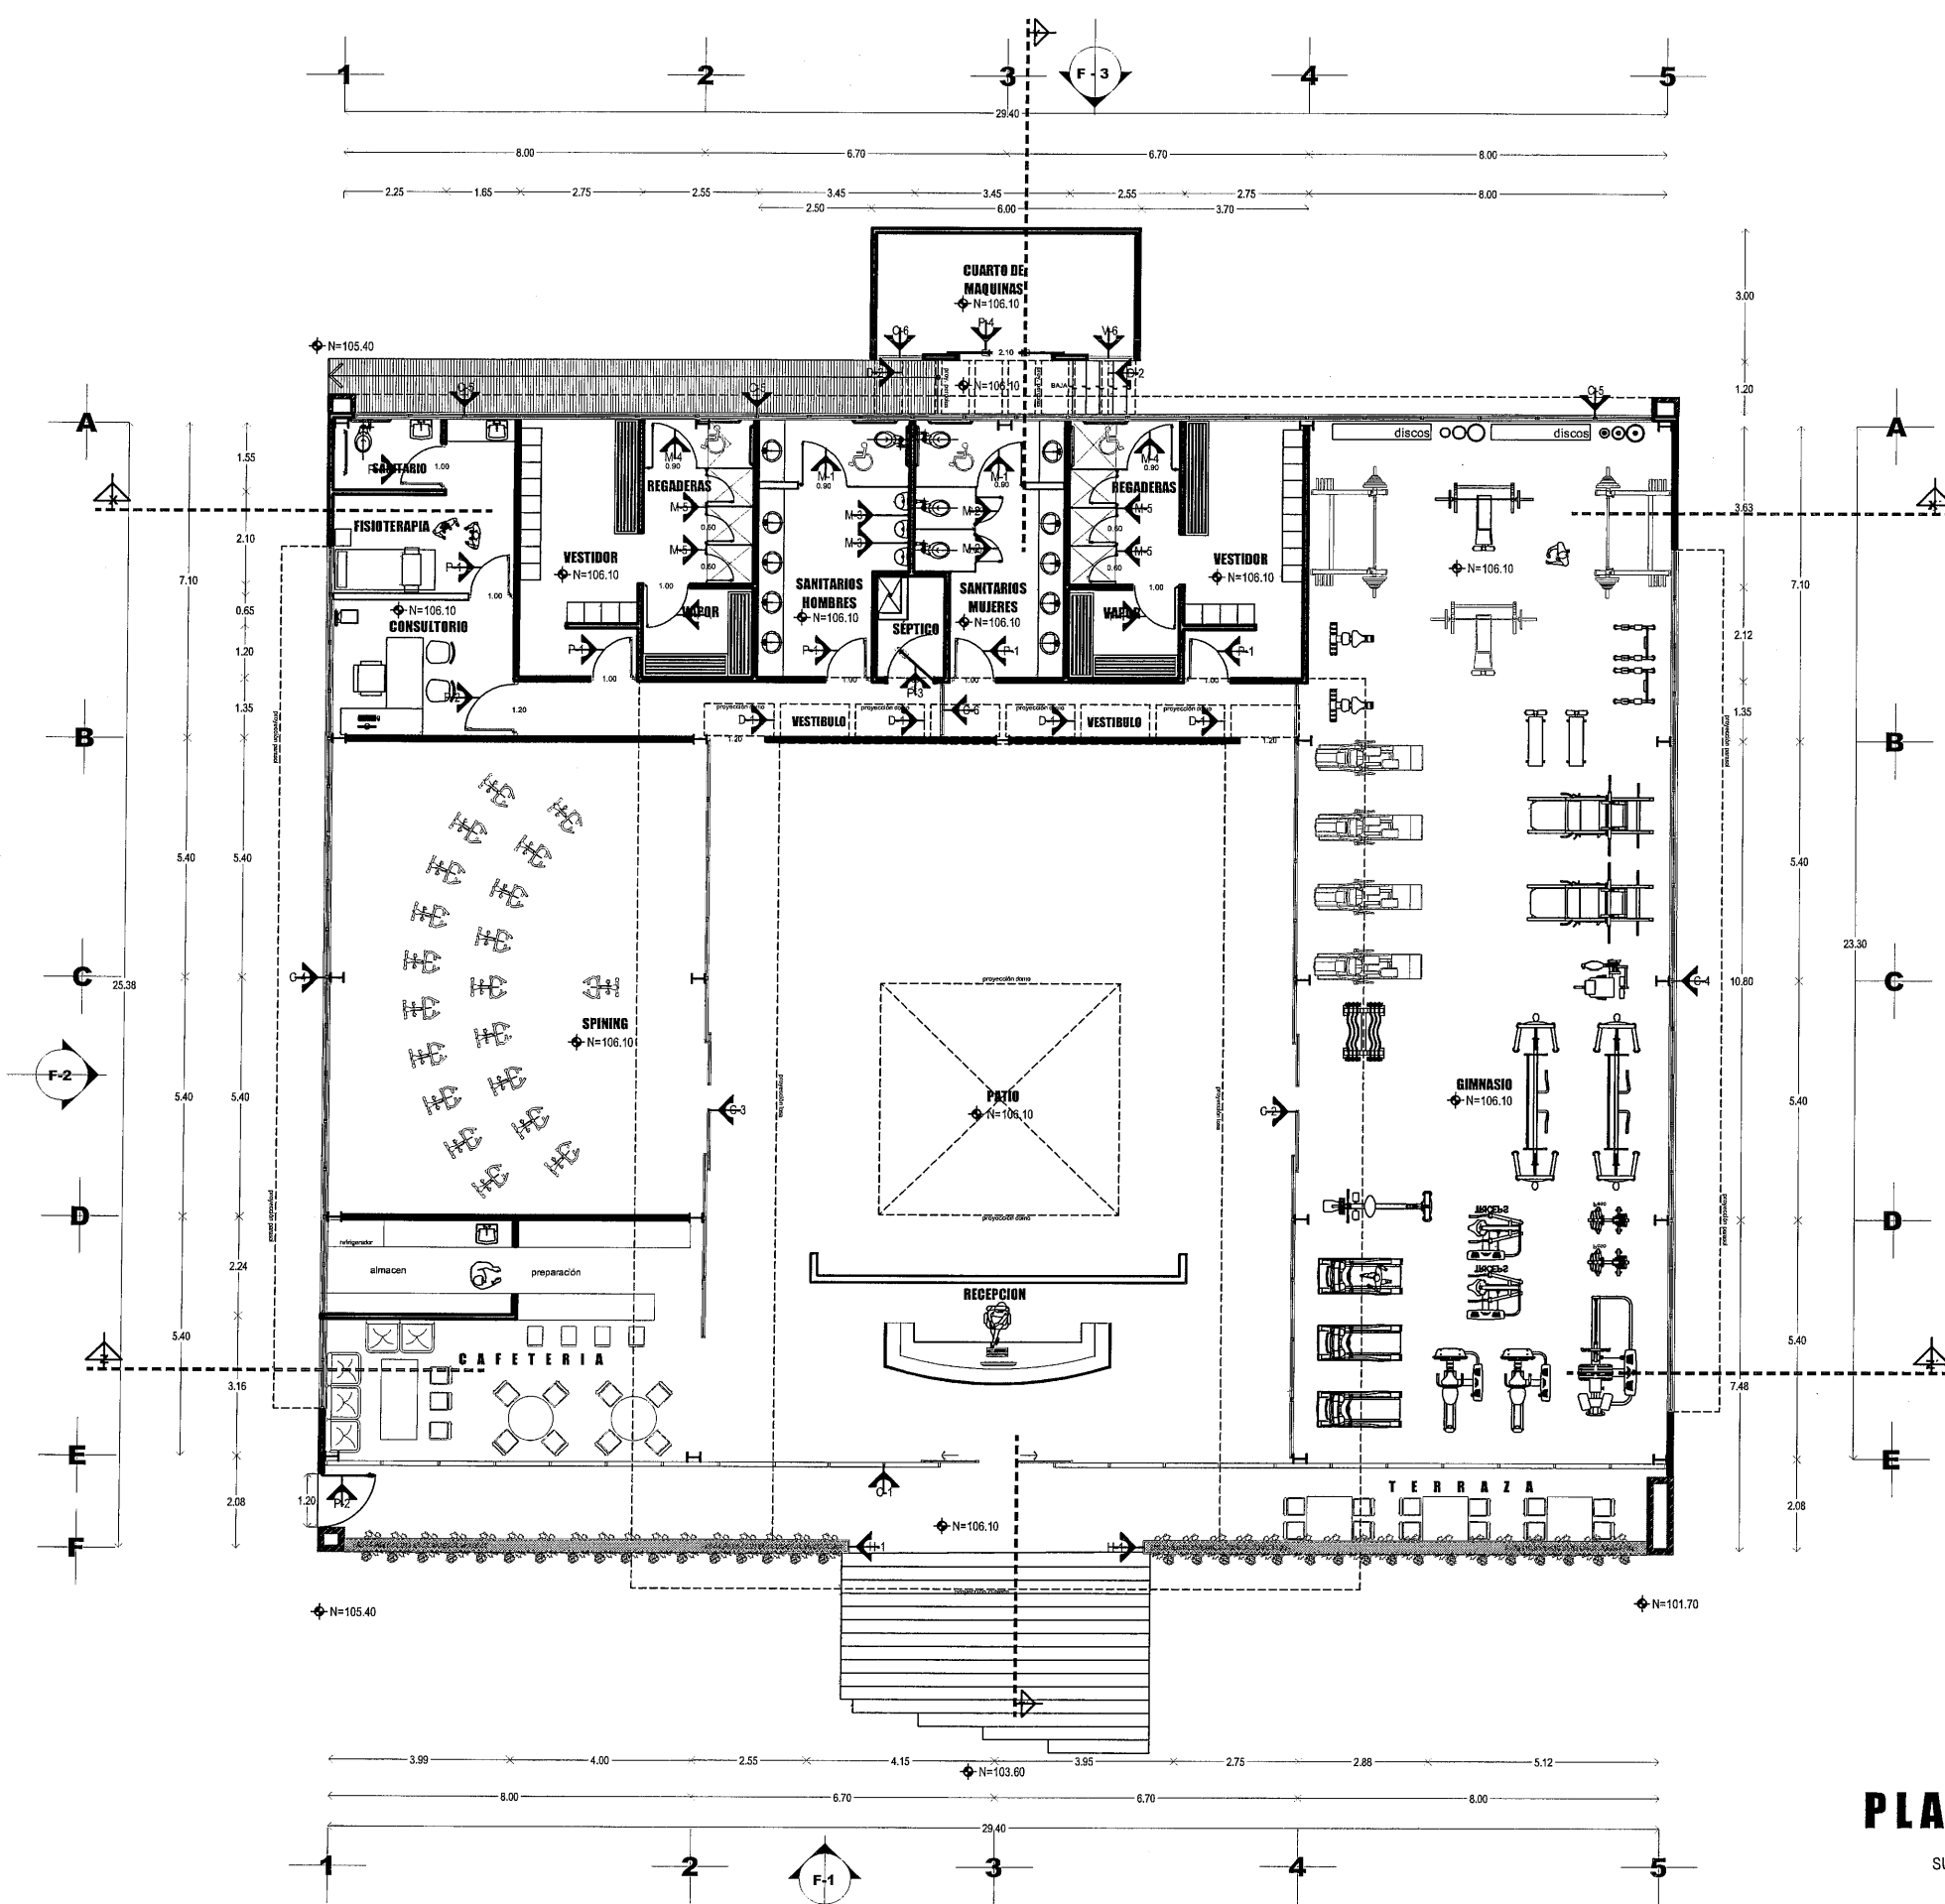

PLANTA BAJA
ESCALA 1:75
SUP. DE CONSTRUCCIÓN 791.13 m²

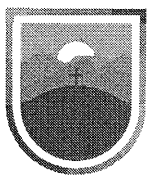

SECRETARÍA DE
OBRAS PÚBLICAS
ESTADO DE ZACATECAS

ZACATECAS

Z A C A T E C A S



SECRETARÍA DE
OBRAS PÚBLICAS

LIC. DAVID MONREAL ÁVILA
GOBERNADOR CONSTITUCIONAL DEL ESTADO


ARQ. JOSÉ LUIS DE LA PEÑA ALONSO
SECRETARIO DE OBRAS PÚBLICAS

C. ARQ. MANUEL ALONSO ACUÑA BORDA
SUBSECRETARIO DE PROYECTOS Y COSTOS


C. ING. ADRIÁN GERMÁN RODRÍGUEZ RAYAS
SUBSECRETARIO DE OBRAS PÚBLICAS

C. ARQ. ROMÁN MADILLA GARCÍA
DIRECTOR DE PROYECTOS

DIRECCIÓN DE PROYECTOS
SUBDIRECCIÓN DE PROYECTOS

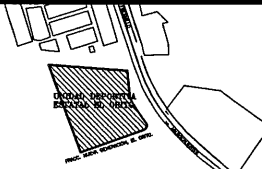

LOCALIZACIÓN

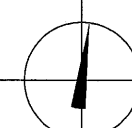

ORIENTACIÓN

NOMBRE OFICIAL: CONSTRUCCIÓN Y EQUIPAMIENTO DE GIMNASIO DE ALTO NIVEL EN FRACCIONAMIENTO NUEVA GENERACIÓN, EL ORITO, MUNICIPIO DE ZAC. PARA FOMENTAR EL DEPORTE EN LA ENTIDAD.

PROYECTO: GIMNASIO DE ALTO NIVEL.

UBICACIÓN: UNIDAD DEPORTIVA ESTATAL, FRACCIONAMIENTO NUEVA GENERACIÓN, EL ORITO, ZAC.


PLANO: CANCELERÍAS

CONTENIDO: PLANTA DE LOCALIZACIÓN

CLAVE: CAN-01

APROBO	REVISÓ	EJECUTÓ	DIBUJÓ	FECHA	ESCALA	FOLIO
ARQ. LD.G.B.	ARQ. L.F.P.	ARQ. L.F.P.	ARQ. G.G.P.	24/11/2023	1:75	005-2023

EL GOBIERNO DEL ESTADO A TRAVÉS DE LA SECRETARÍA DE OBRAS PÚBLICAS ACREDITA LA PROPIEDAD DEL PROYECTO Y SE RESERVA EL USO DEL MISMO, CUANDO DE DATOS, LOGOTIPOS Y LOS CREDITOS QUE EN ELLOS SE ASIENTAN, CUALQUIER USO PARCIAL O TOTAL NO AUTORIZADO DE ESTA INFORMACIÓN CONSTITUYE UN ACTO DE USURPACIÓN DE FUNCIONES Y PRODUCCIÓN DE CONTENIDO APÓCRIFO. LO ANTERIOR BAJO LA DISPOSICIÓN DE LO ESTABLECIDO EN EL ARTÍCULO 31 DE LA LEY DE OBRA PÚBLICA Y SERVICIOS RELACIONADOS PARA EL ESTADO Y LOS MUNICIPIOS DE ZACATECAS, POR LO QUE A PARTIR DE ESTA FECHA QUEDARÁN REGISTRADOS EN EL ARCHIVO PROYECTO MAESTRO DE LA SUBSECRETARÍA DE PROYECTOS Y COSTOS ASOCIADA A ESTA SECRETARÍA DE OBRAS PÚBLICAS.

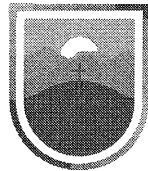

SECRETARÍA DE
OBRAS PÚBLICAS
ESTADO DE ZACATECAS

ZACATECAS
Z A C A T E C A S



SECRETARÍA DE
OBRAS PÚBLICAS

LIC. DAVID MONREAL ÁVILA
GOBERNADOR CONSTITUCIONAL DEL ESTADO

ARQ. JOSÉ LUIS DE LA PEÑA ALONSO
SECRETARIO DE OBRAS PÚBLICAS


C. ARQ. MANUEL ALFONSO ACUÑA BORDA
SUBSECRETARIO DE PROYECTOS Y COSTOS

C. ING. ADRIÁN GERMÁN RODRÍGUEZ RAYAS
SUBSECRETARIO DE OBRAS PÚBLICAS


C. ARQ. ROMEO PARRILLA GARCÍA
DIRECTOR DE PROYECTOS

DIRECCIÓN DE PROYECTOS
SUBDIRECCIÓN DE PROYECTOS


LOCALIZACIÓN ORIENTACIÓN			
NOMBRE OFICIAL: CONSTRUCCIÓN Y EQUIPAMIENTO DE GIMNASIO DE ALTO NIVEL EN FRACCIONAMIENTO NUEVA GENERACIÓN, EL ORITO, MUNICIPIO DE ZAC. PARA FOMENTAR EL DEPORTE EN LA ENTIDAD			
PROYECTO: GIMNASIO DE ALTO NIVEL.			
UBICACIÓN: UNIDAD DEPORTIVA ESTATAL, FRACCIONAMIENTO NUEVA GENERACIÓN, EL ORITO, ZAC.			
PLANO: CANCELERÍAS			CLAVE
CONTENIDO: ALZADOS 1/3			CAN-02
APROBÓ	REVISÓ	EJECUTÓ	DIBUJÓ
FECHA	ESCALA	FOLIO	
ARQ. I.D.G.B.	ARQ. I.F.P.	ARQ. I.F.P.	ARQ. G.G.P.
24/11/2023	1:50	095-2023	
EL GOBIERNO DEL ESTADO A TRAVÉS DE LA SECRETARÍA DE OBRAS PÚBLICAS ACREDITA LA PROPIEDAD DEL PROYECTO Y SE RESERVA EL USO DEL MISMO, CUADRO DE DATOS, LOGOTIPOS Y LOS CRÉDITOS QUE EN ELLOS SE ASIENTAN. CUALQUIER USO PARCIAL O TOTAL NO AUTORIZADO DE ESTA INFORMACIÓN CONSTITUYE UN ACTO DE USURPACIÓN DE FUNCIONES Y PRODUCCIÓN DE CONTENIDO APÓCRIFO. LO ANTERIOR BAJO LA DISPOSICIÓN DE LO ESTABLECIDO EN EL ARTÍCULO 31 DE LA LEY DE OBRA PÚBLICA Y SERVICIOS RELACIONADOS PARA EL ESTADO Y LOS MUNICIPIOS DE ZACATECAS. POR LO QUE A PARTIR DE ESTA FECHA QUEDARÁN REGISTRADOS EN EL ARCHIVO PROYECTO-MAESTRO DE LA SUBSECRETARÍA DE PROYECTOS Y COSTOS ADSCRITA A ESTA SECRETARÍA DE OBRAS PÚBLICAS.			

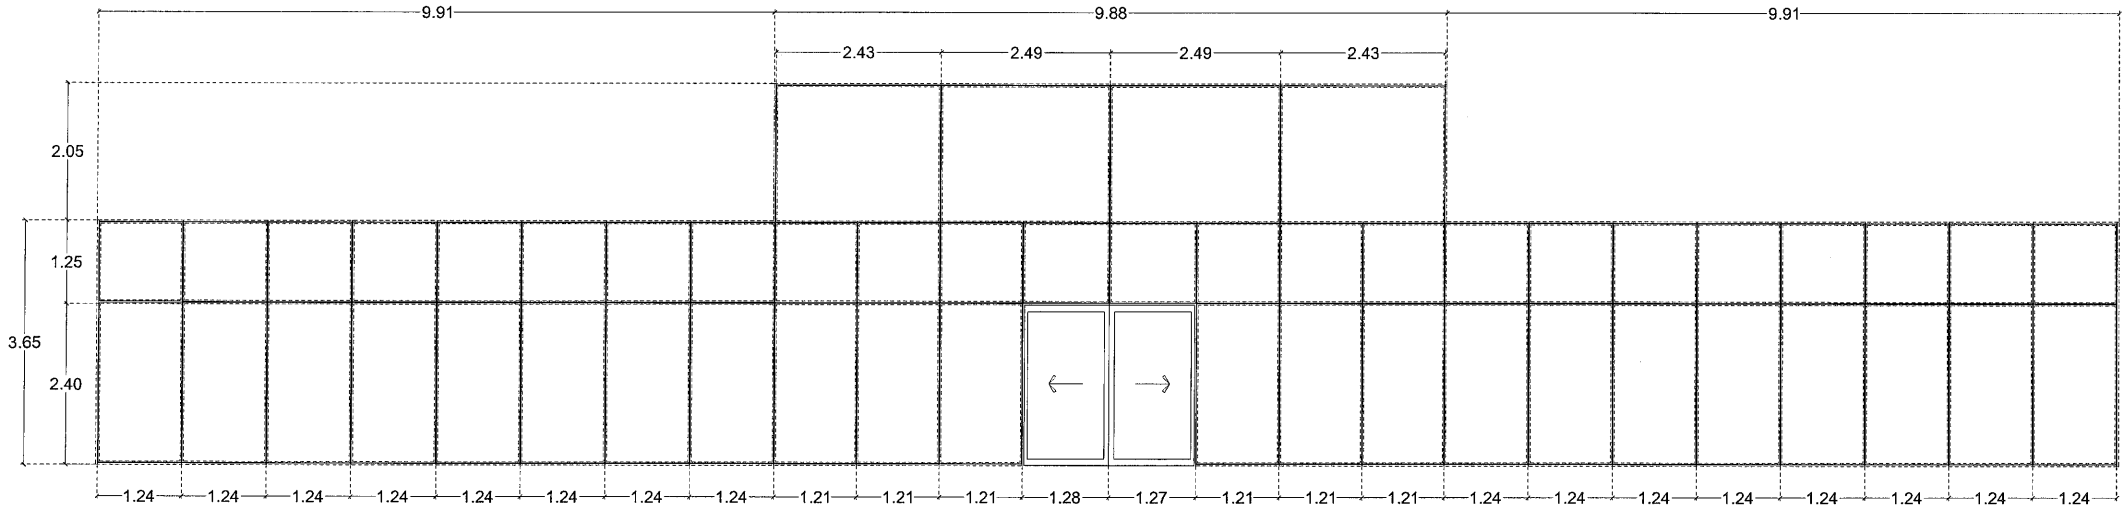


C-1
1 pieza
Cancelería a base de fachada integral con perfil de aluminio en color natural de 4" x 2" y cristal templado de 9 mm. color claro, incluye puerta automatizada.

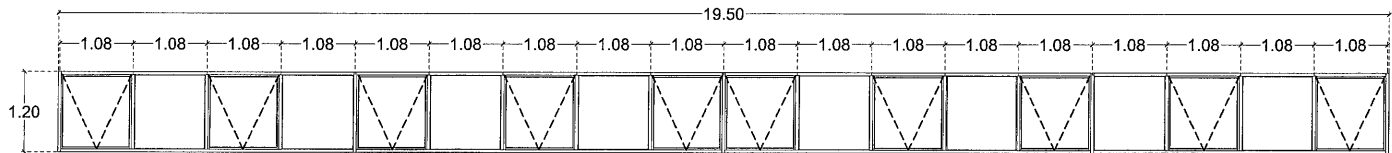


C-4
2 piezas
Cancelería a base de aluminio marca cuprum o similar de 3" en color natural y vidrio claro de 6.00 mm. de espesor. Incluye ventilas de proyección.

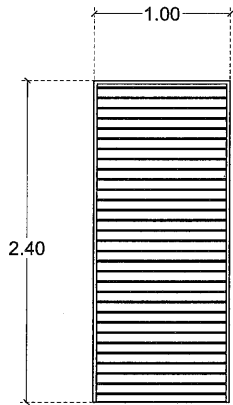

C-6
2 piezas
ventana a base de aluminio estacionarios de ventilación industrial con marco de 3" y aletas fijas a 45°, marca NAMM.

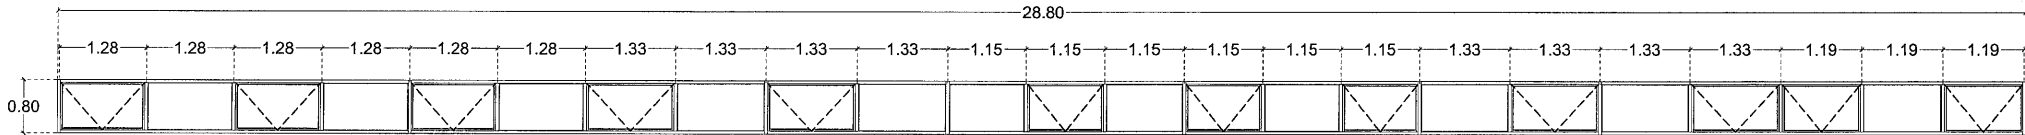


C-5
1 pieza
Cancelería a base de aluminio marca cuprum o similar de 3" en color natural y vidrio claro de 6.00 mm. de espesor. Incluye ventilas de proyección.

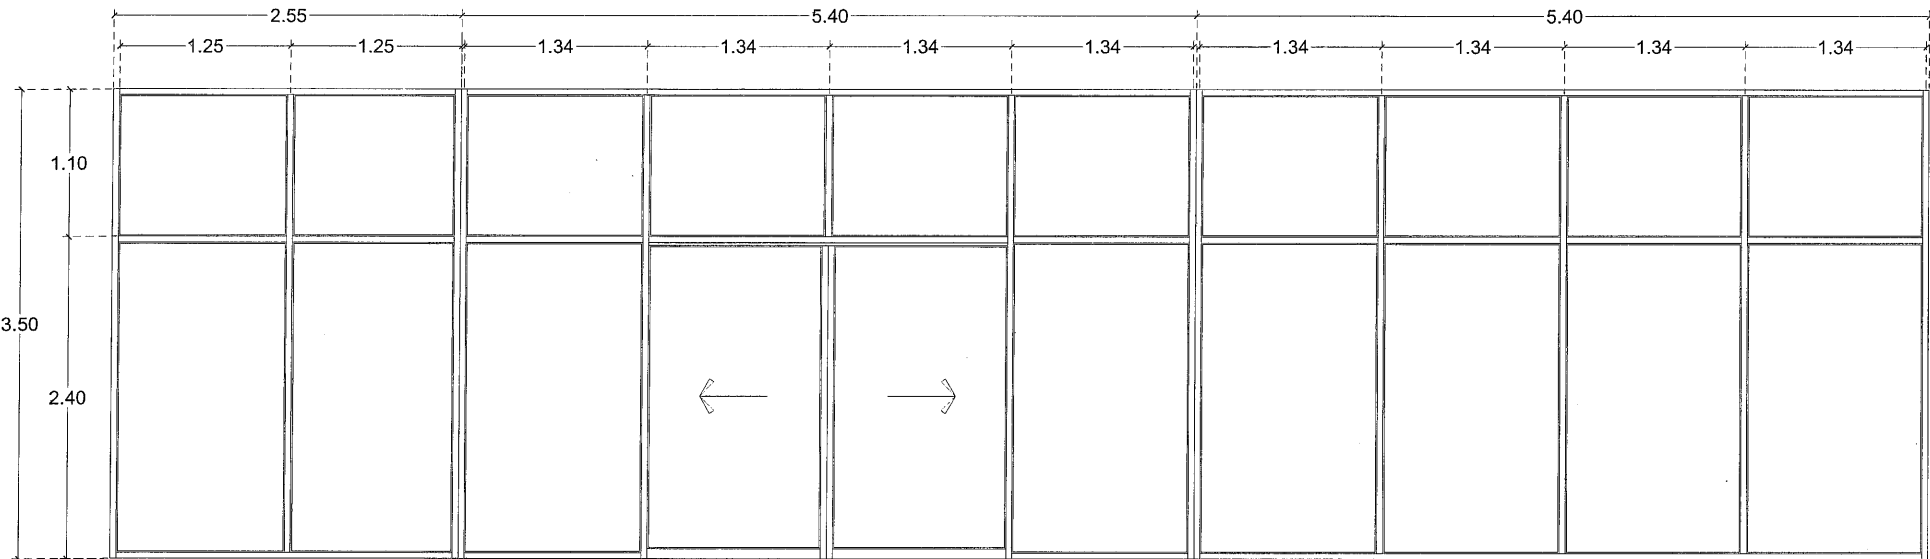


C-3 1 pieza

Cancelería a base de aluminio marca cuprum o similar de 3" en color natural y vidrio claro de 6.00 mm. de espesor. Incluye puerta corrediza automatizada.

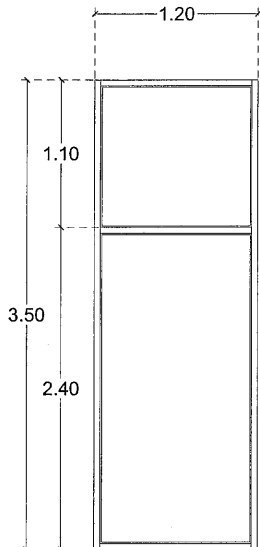


C-3 1 pieza

Cancelería a base de aluminio marca cuprum o similar de 3" en color natural y vidrio claro satinado de 6.00 mm. de espesor.

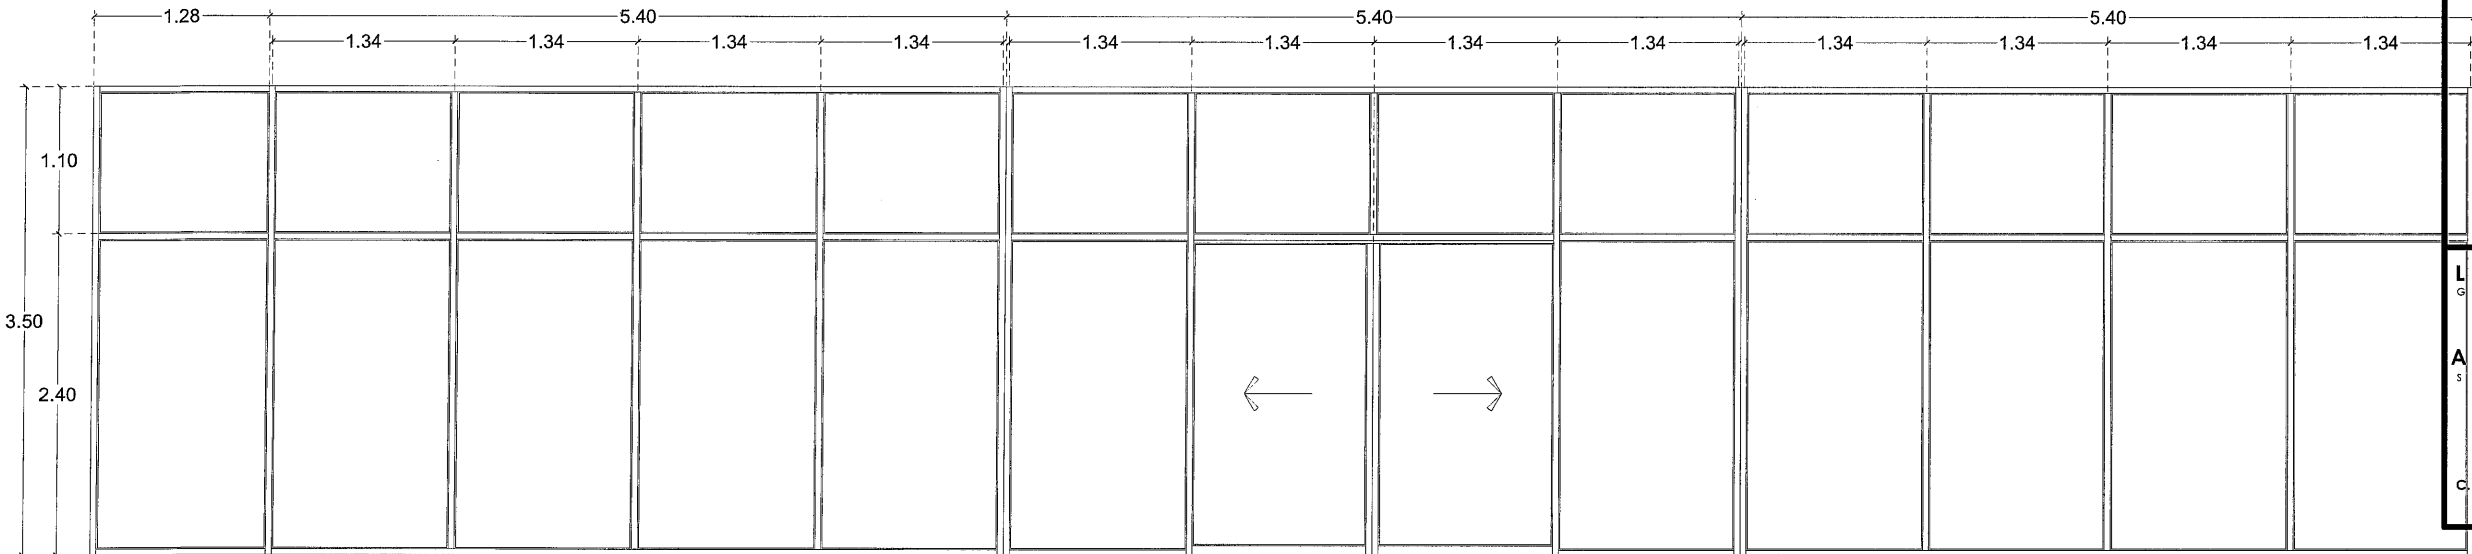

C-2 1 pieza

Cancelería a base de aluminio marca cuprum o similar de 3" en color natural y vidrio claro de 6.00 mm. de espesor. Incluye puerta corrediza automatizada.

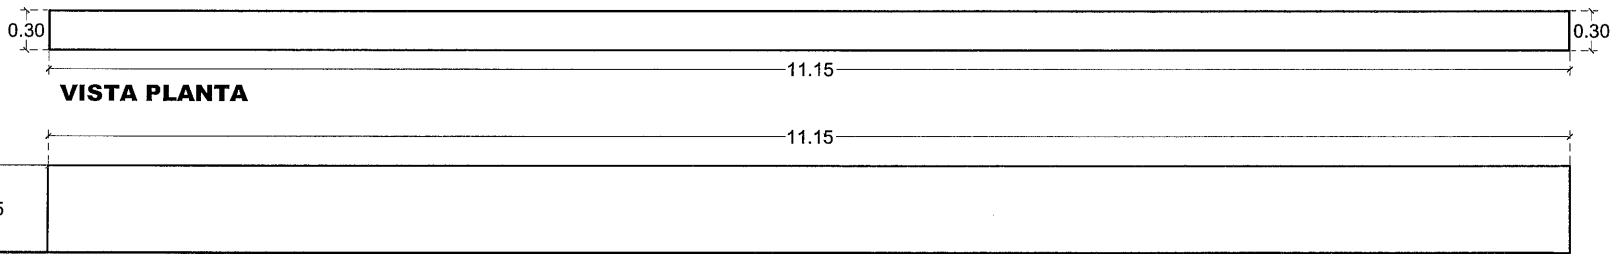


VISTA PLANTA

VISTA FRONTAL

H-1 1 pieza

Jardinera-maceta, a base en acero negro de $\frac{1}{4}$ ", la cual consta a base y catetos en el mismo material, así como travesaños, elementos soldados, con soldadura eléctrica, con perforaciones de 1 Ø, al frente para desagüe. terminado con pintura de esmalte, marca sherwin de impermeabilización en frío. color negro.

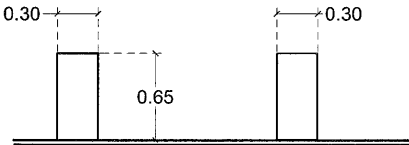

VISTA LATERAL CORTE



SECRETARÍA DE
OBRAS PÚBLICAS
ESTADO DE ZACATECAS

ZACATECAS
Z A C A T E C A S



SECRETARÍA DE
OBRAS PÚBLICAS

LIC. DAVID MONREAL ÁVILA
GOBERNADOR CONSTITUCIONAL DEL ESTADO

ARQ. JOSÉ LUIS DE LA PEÑA ALONSO
SECRETARIO DE OBRAS PÚBLICAS


C. ARQ. MANUEL ALFONSO ACUÑA BORDA
SUBSECRETARIO DE PROYECTOS Y COSTOS

C. ING. ADRIÁN GERMÁN RODRÍGUEZ RAYAS
SUBSECRETARIO DE OBRAS PÚBLICAS


C. ARQ. ROMEO PEDILLA GARCÍA
DIRECTOR DE PROYECTOS

DIRECCIÓN DE PROYECTOS
SUBDIRECCIÓN DE PROYECTOS


LOCALIZACIÓN				ORIENTACIÓN			
NOMBRE OFICIAL: CONSTRUCCIÓN Y EQUIPAMIENTO DE GIMNASIO DE ALTO NIVEL EN FRACCIONAMIENTO NUEVA GENERACIÓN, EL ORITO, MUNICIPIO DE ZAC. PARA FOMENTAR EL DEPORTE EN LA ENTIDAD.							
PROYECTO: GIMNASIO DE ALTO NIVEL.							
UBICACIÓN: UNIDAD DEPORTIVA ESTATAL, FRACCIONAMIENTO NUEVA GENERACIÓN, EL ORITO, ZAC.							
PLANO: CANCELERÍAS				CLAVE			
CONTENIDO: ALZADOS 2/3				CAN-03			
APROBO	REVISÓ	EJECUTÓ	DIBUJÓ	FECHA	ESCALA	FOLIO	
ARQ. I.D.G.B.	ARQ. I.F.P.	ARQ. I.F.P.	ARQ. G.G.P.	24/11/2023	1:25	005-2023	
EL GOBIERNO DEL ESTADO A TRAVÉS DE LA SECRETARÍA DE OBRAS PÚBLICAS ACREDITA LA PROPIEDAD DEL PROYECTO Y SE RESERVA EL USO DEL MISMO CUADRO DE DATOS, LOGOTIPOS Y LOS CRÉDITOS QUE EN ELLOS SE ASIENTAN. CUALQUIER USO PARCIAL O TOTAL NO AUTORIZADO DE ESTA INFORMACIÓN CONSTITUYE UN ACTO DE USURPACIÓN DE FUNCIONES Y PRODUCCIÓN DE CONTENIDO APÓCRIFO. LO ANTERIOR BAJO LA DISPOSICIÓN DE LO ESTABLECIDO EN EL ARTÍCULO 31 DE LA LEY DE OBRA PÚBLICA Y SERVICIOS RELACIONADOS PARA EL ESTADO Y LOS MUNICIPIOS DE ZACATECAS. POR LO QUE A PARTIR DE ESTA FECHA QUEDARÁN REGISTRADOS EN EL ARCHIVO PROYECTO MAESTRO DE LA SUBSECRETARÍA DE PROYECTOS Y COSTOS ASOCIADA A ESTA SECRETARÍA DE OBRAS PÚBLICAS.							

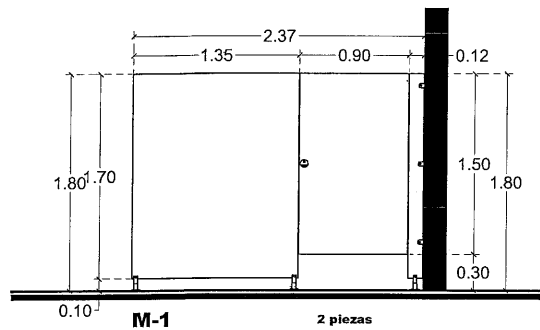


Mampara marca sanilock, modelo 4230, linea estandar, en acero inoxidable, la altura desde el piso hasta la parte mas alta de paneles, pilastra es de 1.80 mts. puerta y panel intermedio de 1.50 mts. fabricados interiormente con perfil tubular cuadrado galvanizado de 1" x 1", cal. 20, aislante de poliestireno expandido higienico y autoestinguible de 14 kg/m3, exteriormente tapa con acero inoxidable, tipo 304, acabado 3 en calibre 22, moldura de acero inoxidable tipo 304, cal. 24.

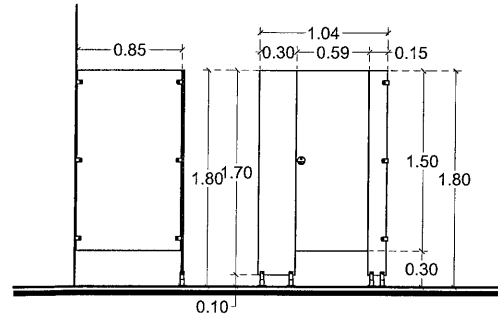


Mampara marca sanilock, modelo 4230, linea estandar, en acero inoxidable, la altura desde el piso hasta la parte mas alta de paneles, pilastra es de 1.80 mts. puerta y panel intermedio de 1.50 mts. fabricados interiormente con perfil tubular cuadrado galvanizado de 1" x 1", cal. 20, aislante de poliestireno expandido higienico y autoestinguible de 14 kg/m3, exteriormente tapa con acero inoxidable, tipo 304, acabado 3 en calibre 22, moldura de acero inoxidable tipo 304, cal. 24.

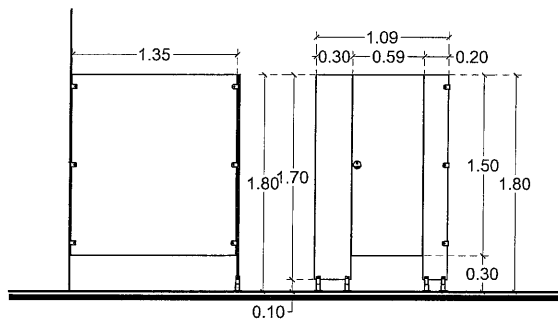


Mampara marca sanilock, modelo 4230, linea estandar, en acero inoxidable, la altura desde el piso hasta la parte mas alta de paneles, pilastra es de 1.80 mts. puerta y panel intermedio de 1.50 mts. fabricados interiormente con perfil tubular cuadrado galvanizado de 1" x 1", cal. 20, aislante de poliestireno expandido higienico y autoestinguible de 14 kg/m3, exteriormente tapa con acero inoxidable, tipo 304, acabado 3 en calibre 22, moldura de acero inoxidable tipo 304, cal. 24.

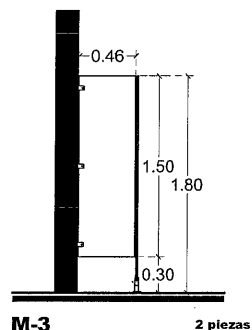


Mampara para mingitorio marca sanilock, modelo 4230-6, linea estandar, en acero inoxidable, la altura desde el piso hasta la parte mas alta de paneles, pilastra es de 1.80 mts. panel intermedio de 1.50 mts. fabricados interiormente con perfil tubular cuadrado galvanizado de 1" x 1", cal. 20, aislante de poliestireno expandido higienico y autoestinguible de 14 kg/m3, exteriormente tapa con acero inoxidable, tipo 304, acabado 3 en calibre 22, moldura de acero inoxidable tipo 304, cal. 24.

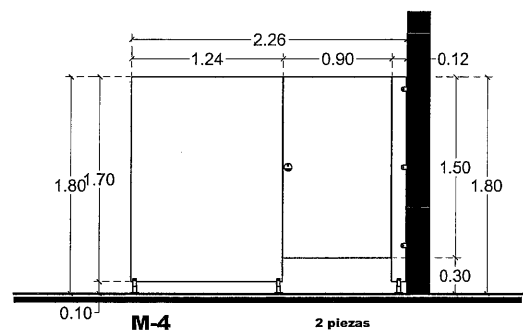


Mampara marca sanilock, modelo 4230, linea estandar, en acero inoxidable, la altura desde el piso hasta la parte mas alta de paneles, pilastra es de 1.80 mts. puerta y panel intermedio de 1.50 mts. fabricados interiormente con perfil tubular cuadrado galvanizado de 1" x 1", cal. 20, aislante de poliestireno expandido higienico y autoestinguible de 14 kg/m3, exteriormente tapa con acero inoxidable, tipo 304, acabado 3 en calibre 22, moldura de acero inoxidable tipo 304, cal. 24.

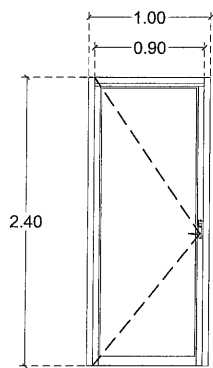


Canceleria a base de aluminio marca cuprum o similar de 3" en color blanco y vidrio satinado de 6.00 mm. de espesor. Incluye chapa de intercomunicación

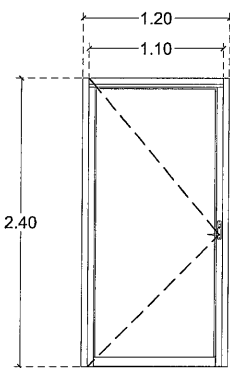


Canceleria a base de aluminio marca cuprum o similar de 3" en color blanco y vidrio satinado de 6.00 mm. de espesor. Incluye chapa de intercomunicación

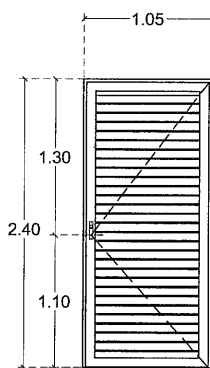

Puerta a base de aluminio estacionarios de ventilación industrial con marco de 3" y aletas fijas a 45°, marca NAMM, modelo HL 345.


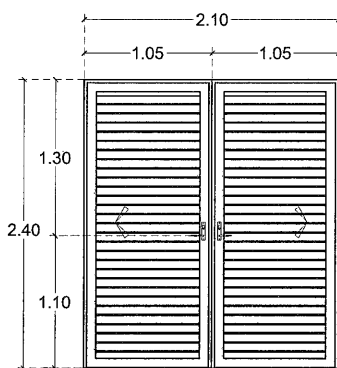


Puerta corrediza a base de aluminio estacionarios de ventilación industrial con marco de 3" y aletas fijas a 45°, marca NAMM, modelo HL 345.

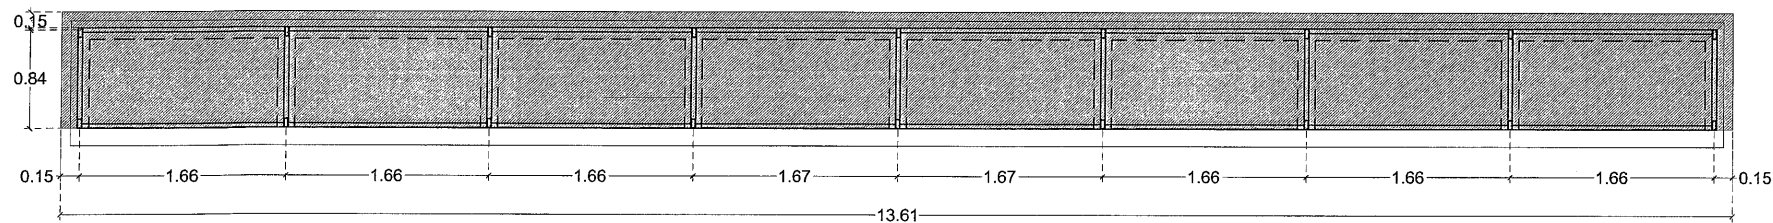



D-1 1 pieza


Domo de 0.97 x 13.61 m. a base de perfil de aluminio marca cuprum (similar o con las mismas características), de 3" x 1" en color natural y cristal templado de 6.00 mm.

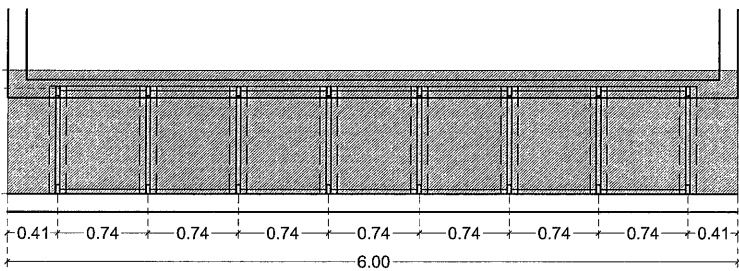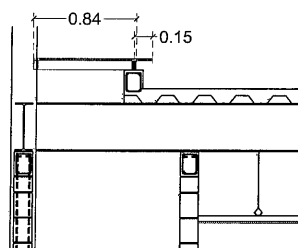

D-2 1 pieza

Domo de 1.03 x 6.00 m. a base de perfil de aluminio marca cuprum (similar o con las mismas características), de 3" x 1" en color natural y cristal templado de 6.00 mm.

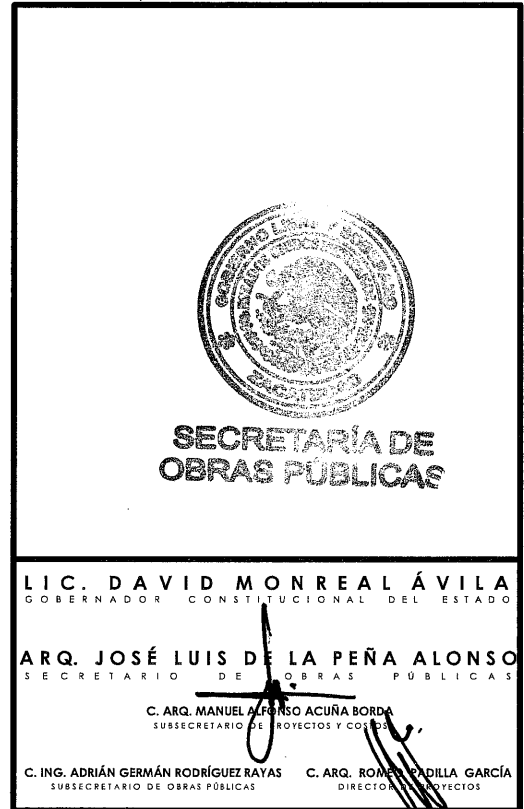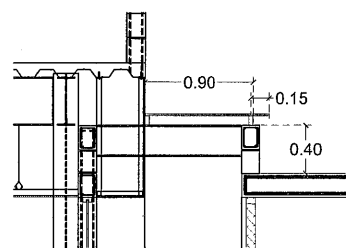

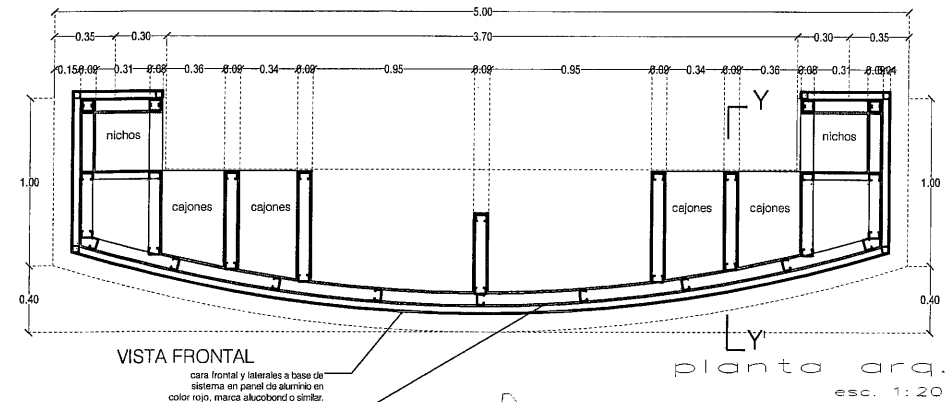


VISTA FRONTAL

planta arqu.
esc. 1:20


cara frontal y laterales a base de sistema en panel de aluminio en color rojo, marca alucobond o similar.

murete a base de panel de tablaroca 2-caras, anclado a piso, con un bastidor de canalales estructurales calibre 22 fijados con pijas autorroscantes, postes colocados a la distancia de 60.0 cms. como máximo, en c-22, posteriormente se instalará el panel de yeso, sujeción con pijas autorroscantes, las juntas entre los tableros así como resanes, se tratan con redimix y cinta de refuerzo perlaclinta, finalmente se lija para dar una capa pulida, acabado aparente.

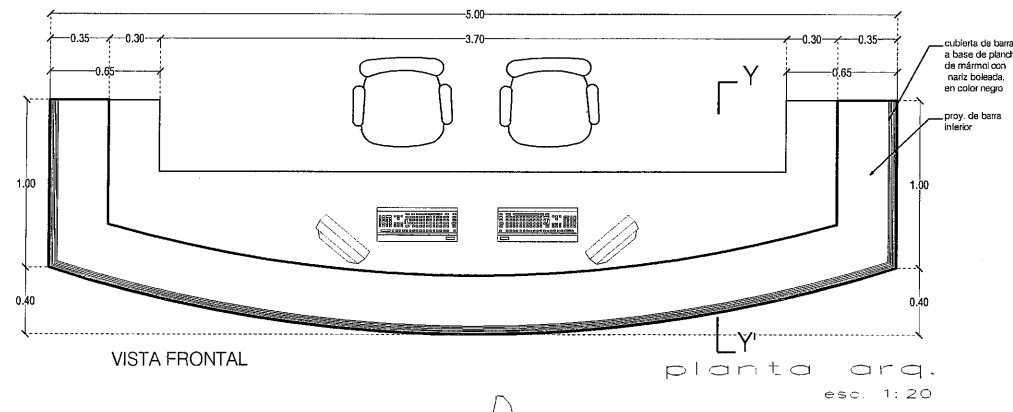


VISTA FRONTAL


planta arqu.
esc. 1:20

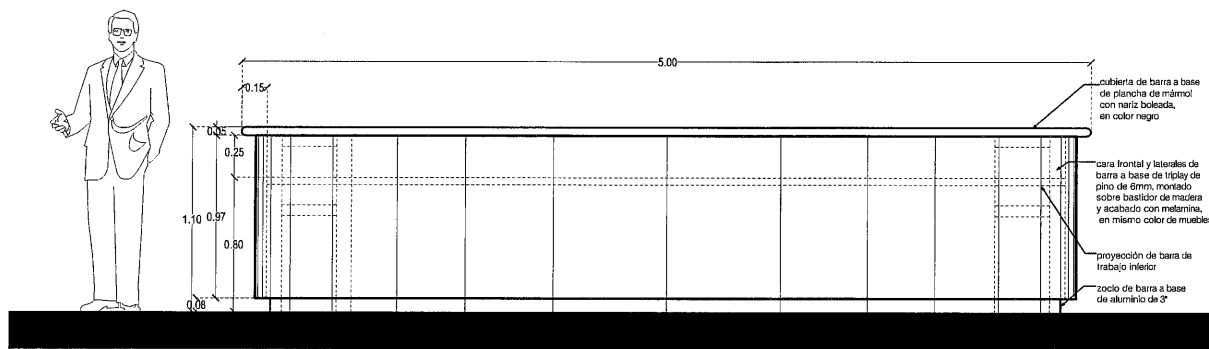

vista frontal
esc. 1:20

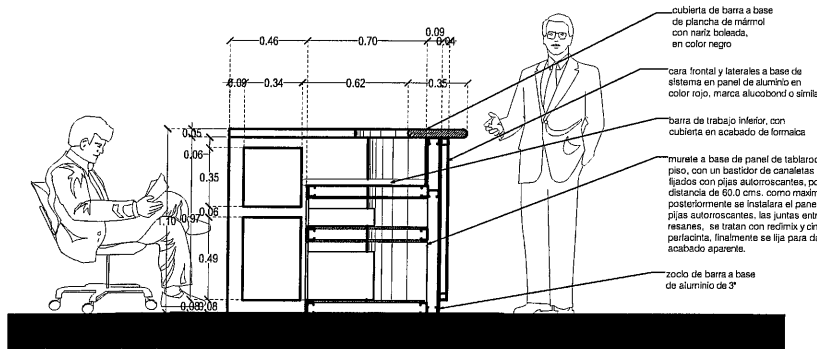


corte y - y
esc. 1:20

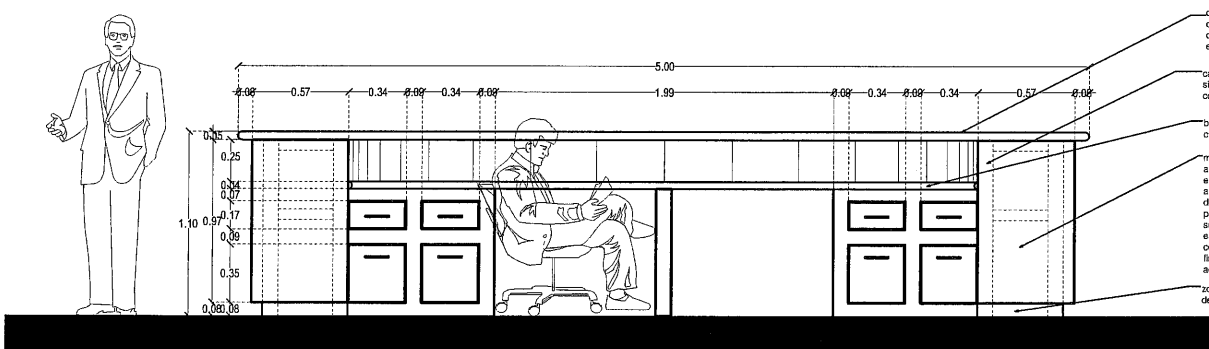

vista posterior
esc. 1:20

det. de barra de recepción
esc. 1:20

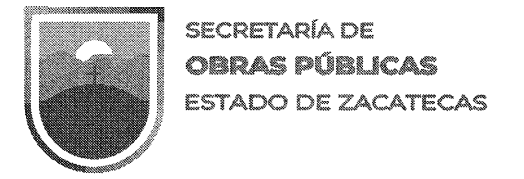

ZACATECAS
Z A C A T E C A S



SECRETARÍA DE OBRAS PÚBLICAS

LIC. DAVID MONREAL ÁVILA
GOBERNADOR CONSTITUCIONAL DEL ESTADO

ARQ. JOSÉ LUIS DE LA PEÑA ALONSO
SECRETARIO DE OBRAS PÚBLICAS

C. ARQ. MANUEL ALFONSO ACUÑA BORDA
SUBSECRETARIO DE PROYECTOS Y COSTOS



C. ING. ADRIÁN GERMÁN RODRÍGUEZ RAYAS
SUBSECRETARIO DE OBRAS PÚBLICAS


C. ARQ. ROMEO AVILA GARCÍA
DIRECTOR DE PROYECTOS

DIRECCIÓN DE PROYECTOS
SUBDIRECCIÓN DE PROYECTOS

LOCALIZACIÓN		ORIENTACIÓN	
NOMBRE OFICIAL: CONSTRUCCIÓN Y EQUIPAMIENTO DE GIMNASIO DE ALTO NIVEL EN FRACCIONAMIENTO NUEVA GENERACIÓN, EL ORITO, MUNICIPIO DE ZAC. PARA FOMENTAR EL DEPORTE EN LA ENTIDAD		ORIENTACIÓN	
PROYECTO: GIMNASIO DE ALTO NIVEL.		CLAVE	
UBICACIÓN: UNIDAD DEPORTIVA ESTATAL, FRACCIONAMIENTO NUEVA GENERACIÓN, EL ORITO, ZAC.		DET-01	
PLANO: DETALLES		FOLIO	
CONTENIDO: BARRA DE RECEPCIÓN		FOLIO	
APRÓB. ARQ. I.D.G.B.	REVISÓ ARQ. I.F.P.	EJECUTÓ ARQ. I.F.P.	DIBUJÓ ARQ. G.G.P.
FECHA 24/11/2023		ESCALA 1:20	
FOLIO 095-2023		FOLIO 095-2023	

EL GOBIERNO DEL ESTADO A TRAVÉS DE LA SECRETARÍA DE OBRAS PÚBLICAS ACREDITA LA PROPIEDAD DEL PROYECTO Y SE RESERVA EL USO DEL MISMO. CUADRO DE DATOS, LOGOTIPOS Y LOS CRÉDITOS QUE EN ELLOS SE ASIENTAN, CUALQUIER USO PARCIAL O TOTAL NO AUTORIZADO DE ESTA INFORMACIÓN CONSTITUYE UN ACTO DE USURPACIÓN DE FUNCIONES Y PRODUCCIÓN DE CONTENIDO APÓCRIFO. LO ANTERIOR BAJO LA DISPOSICIÓN DE LO ESTABLECIDO EN EL ARTÍCULO 31 DE LA LEY DE OBRA PÚBLICA Y SERVICIOS RELACIONADOS PARA EL ESTADO Y LOS MUNICIPIOS DE ZACATECAS. POR LO QUE A PARTIR DE ESTA FECHA, QUEDARÁN REGISTRADOS EN EL ARCHIVO PROYECTO MAESTRO DE LA SUBSECRETARÍA DE PROYECTOS Y COSTOS ASOCIADA A ESTA SECRETARÍA DE OBRAS PÚBLICAS.

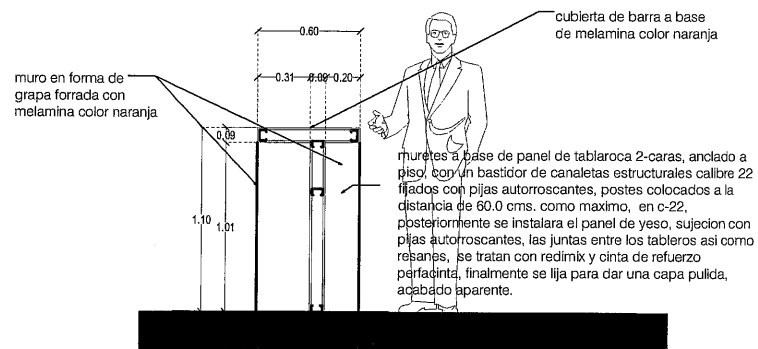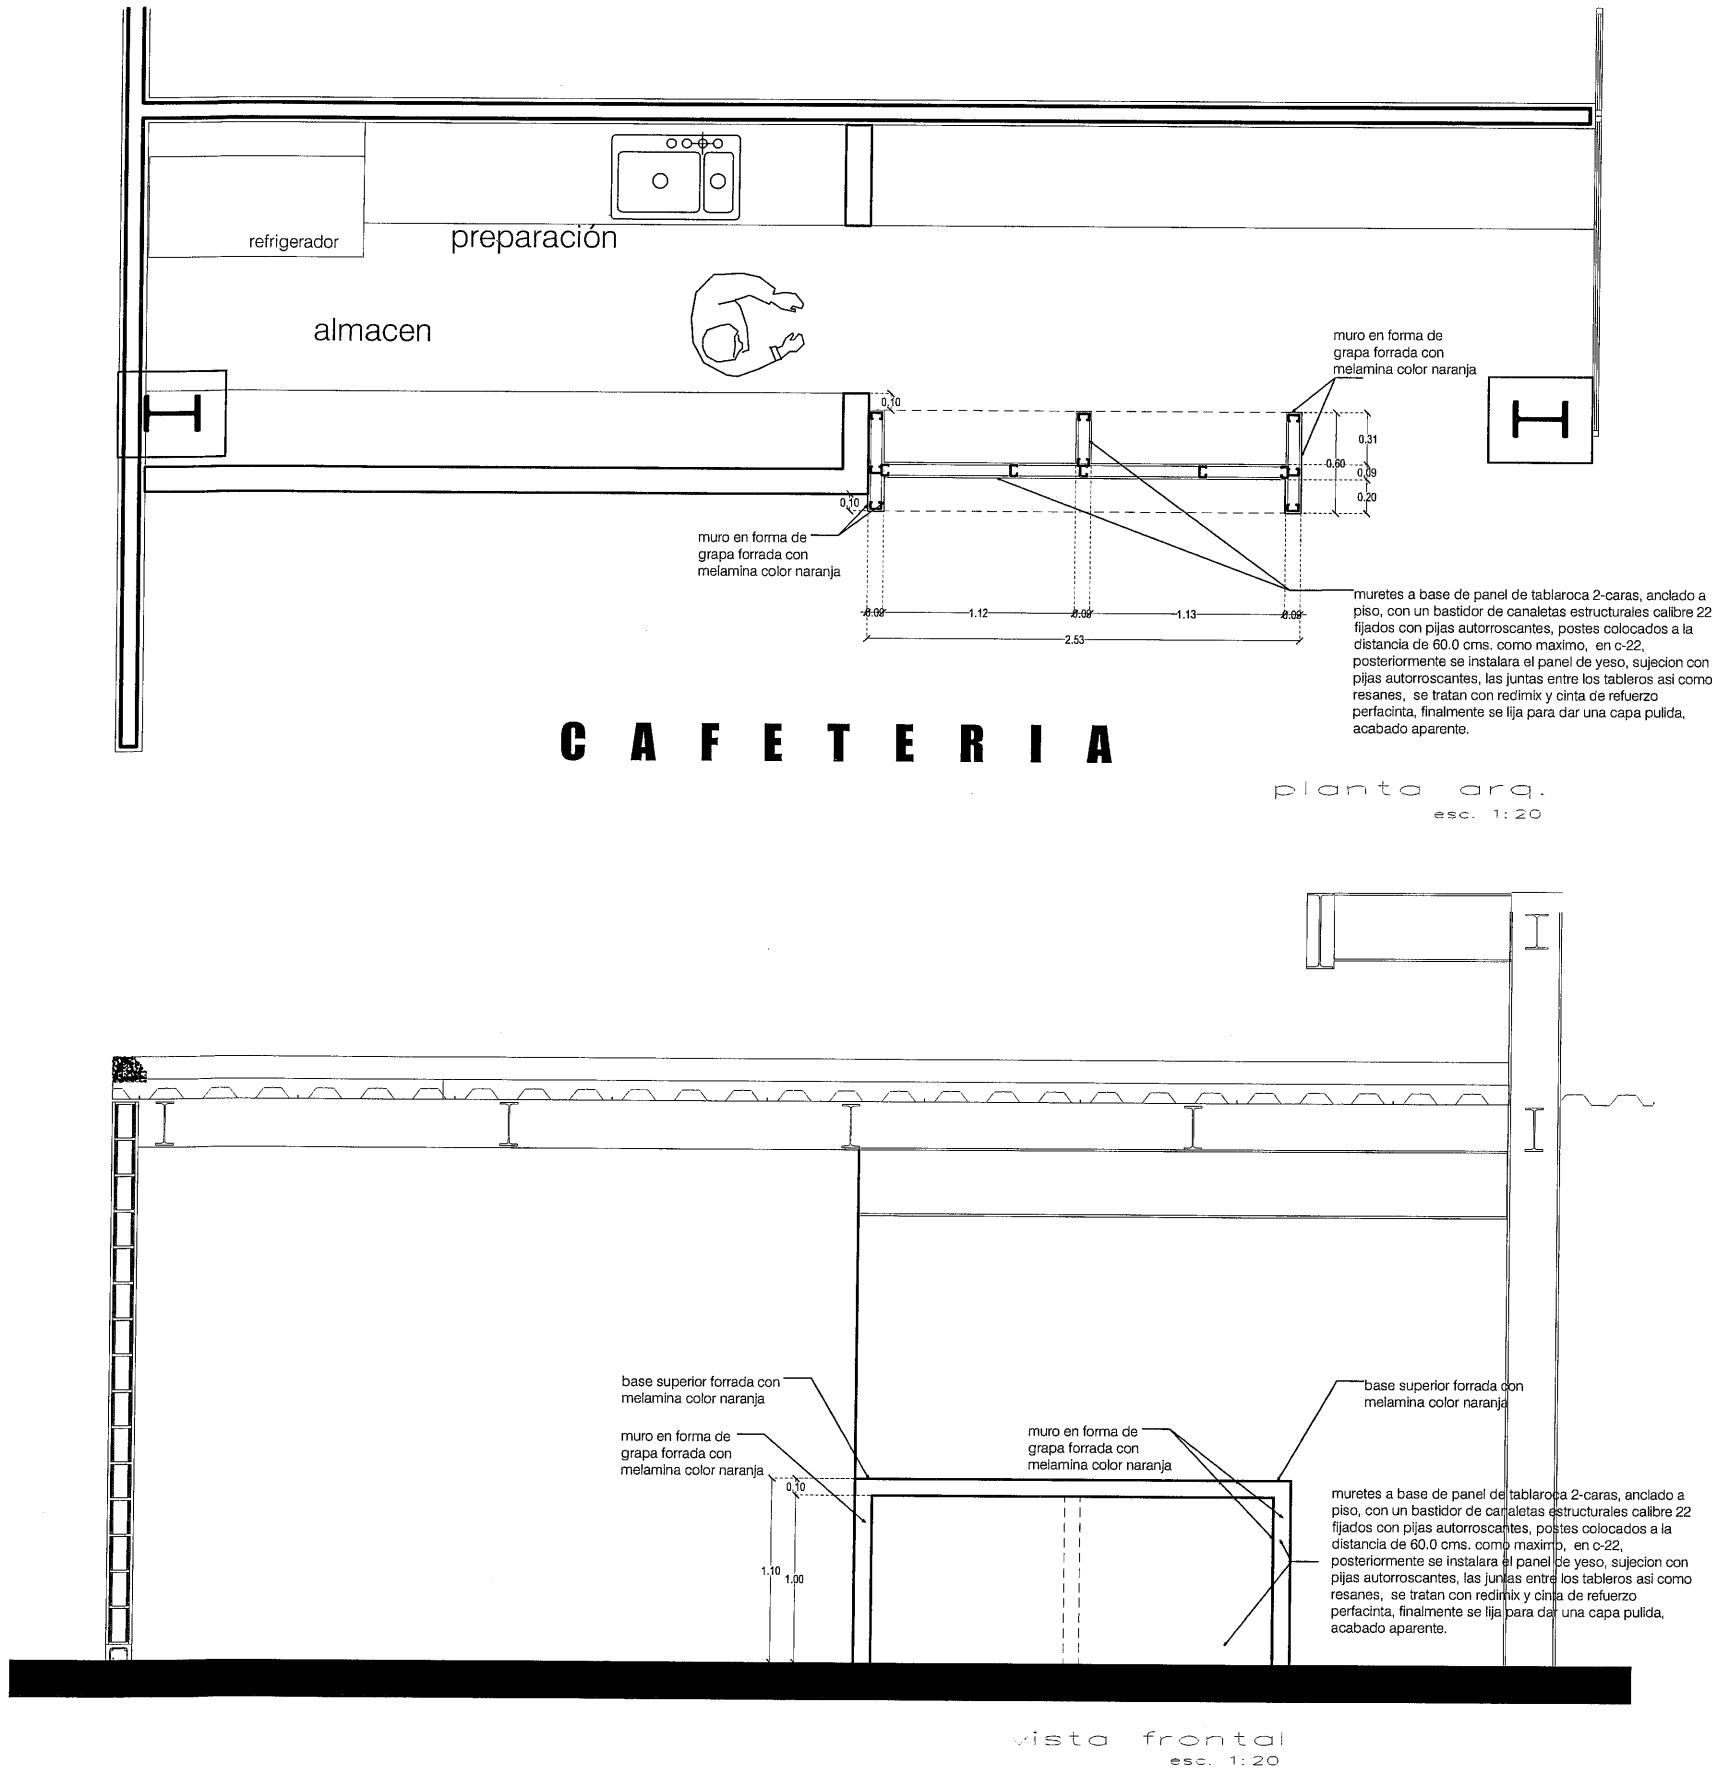

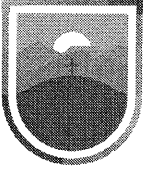

SECRETARÍA DE
OBRAS PÚBLICAS
ESTADO DE ZACATECAS

ZACATECAS

Z A C A T E C A S



SECRETARÍA DE
OBRAS PÚBLICAS

LIC. DAVID MONREAL ÁVILA
GOBERNADOR CONSTITUCIONAL DEL ESTADO


ARQ. JOSÉ LUIS DE LA PEÑA ALONSO
SECRETARIO DE OBRAS PÚBLICAS

C. ARQ. MANUEL ALFONSO ACUÑA BORDA
SUBSECRETARIO DE PROYECTOS Y COSTOS

C. ING. ADRIÁN GERMÁN RODRÍGUEZ RAYAS
SUBSECRETARIO DE OBRAS PÚBLICAS

C. ARQ. ROMEO ADILLA GARCÍA
DIRECTOR DE PROYECTOS

DIRECCIÓN DE PROYECTOS
SUBDIRECCIÓN DE PROYECTOS

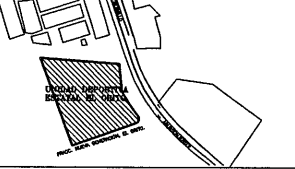

ORIENTACIÓN

LOCALIZACIÓN

NOMBRE OFICIAL: CONSTRUCCIÓN Y EQUIPAMIENTO DE GIMNASIO DE ALTO NIVEL EN FRACCIONAMIENTO NUEVA GENERACIÓN, EL ORITO, MUNICIPIO DE ZAC. PARA FOMENTAR EL DEPORTE EN LA ENTIDAD

PROYECTO: GIMNASIO DE ALTO NIVEL

UBICACIÓN: UNIDAD DEPORTIVA ESTATAL, FRACCIONAMIENTO NUEVA GENERACIÓN, EL ORITO, ZAC.

PLANO: DETALLES

CONTENIDO: BARRA DE CAFETERÍA

APRÓBO REVISÓ EJECUTIÓ DIBUJÓ FECHA ESCALA FOLIO

ARQ. I.D.G.B. ARQ. I.F.P. ARQ. I.F.P. ARQ. G.G.P. 24/11/2023 1:20 096-2023

EL GOBIERNO DEL ESTADO A TRAVÉS DE LA SECRETARÍA DE OBRAS PÚBLICAS ACREDITA LA PROPIEDAD DEL PROYECTO Y SE RESERVA EL USO DEL MEMO, CUADRO DE DATOS, LOGOTIPOS Y LOS CRÉDITOS QUE EN ELLOS SE ASEÑALAN. CUALQUIER USO PARCIAL O TOTAL NO AUTORIZADO DE ESTA INFORMACIÓN CONSTITUYE UN ACTO DE USURPACIÓN DE FUNCIONES Y PRODUCCIÓN DE CONTENIDO APÓCRIFO. LO ANTERIOR BAJO LA DISPOSICIÓN DE LO ESTABLECIDO EN EL ARTÍCULO 31 DE LA LEY DE OBRA PÚBLICA Y SERVICIOS RELACIONADOS PARA EL ESTADO Y LOS MUNICIPIOS DE ZACATECAS. POR LO QUE A PARTIR DE ESTA FECHA, QUEDARÁN REGISTRADOS EN EL ARCHIVO PROYECTO MAESTRO DE LA SUBSECRETARÍA DE PROYECTOS Y COSTOS ADSCRITA A ESTA SECRETARÍA DE OBRAS PÚBLICAS.