




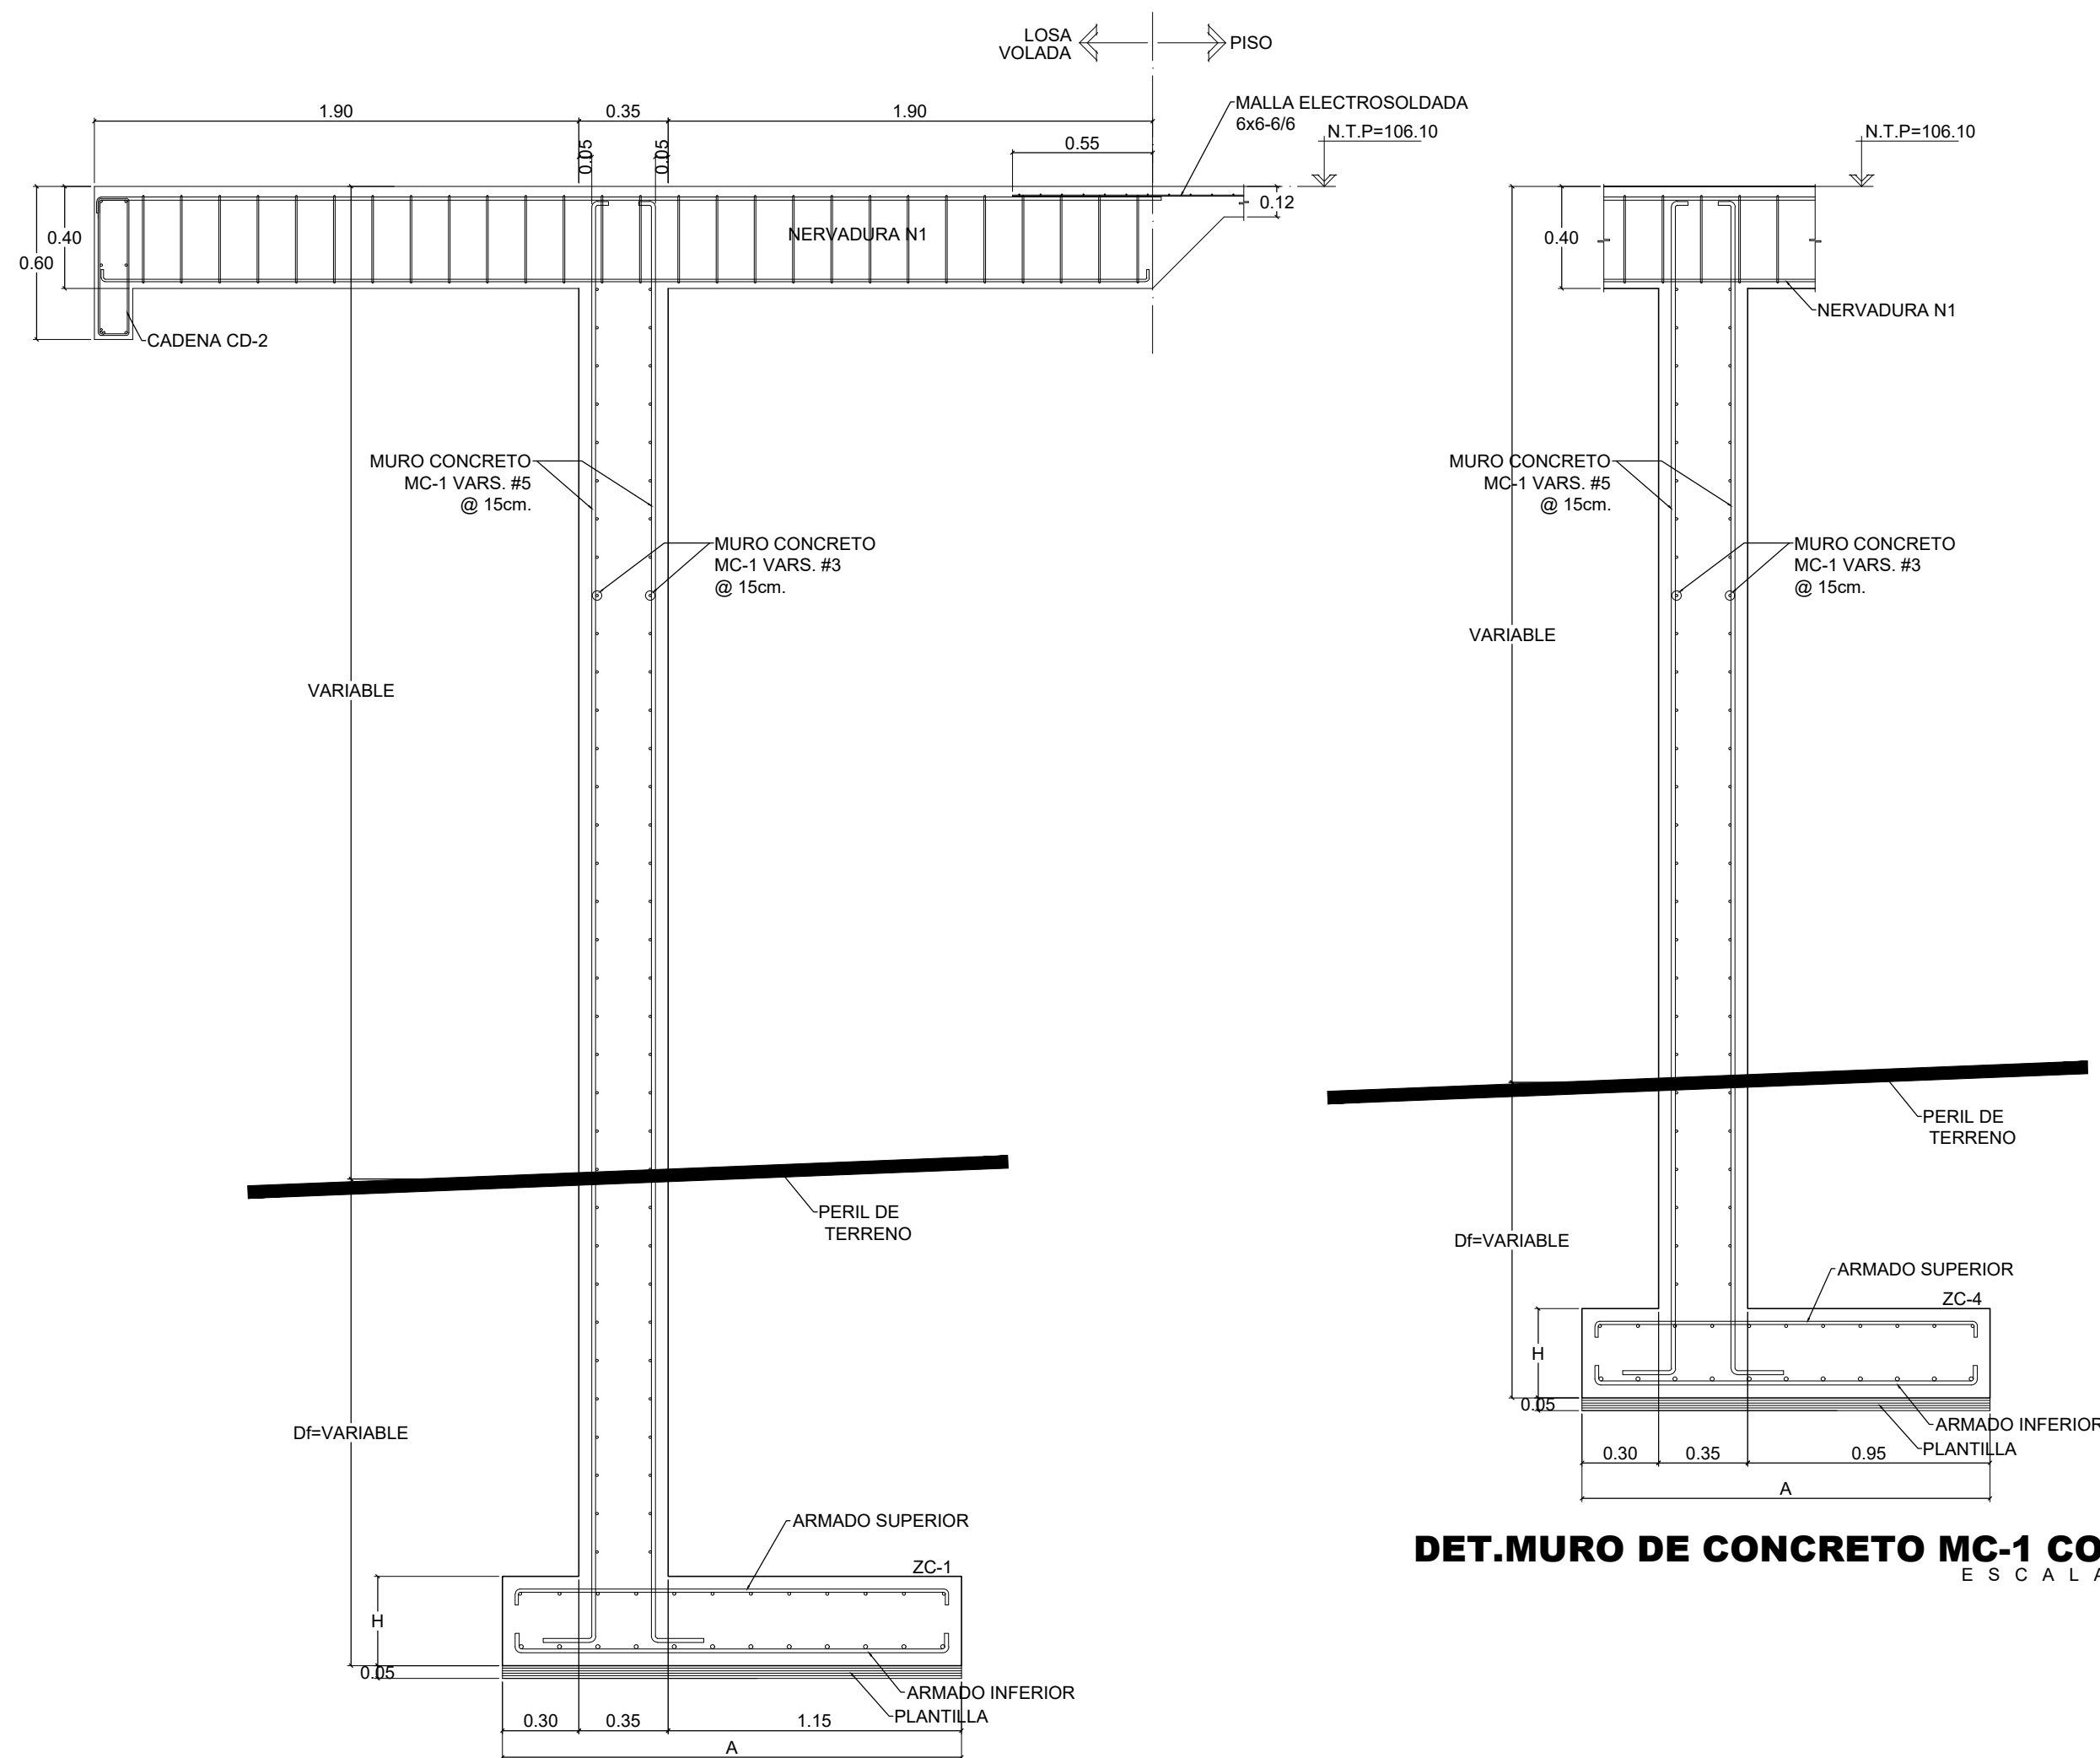


CORTE B - B
DET.MURO DE CONCRETO MC-1 CON ZC-1
Escala 1:25

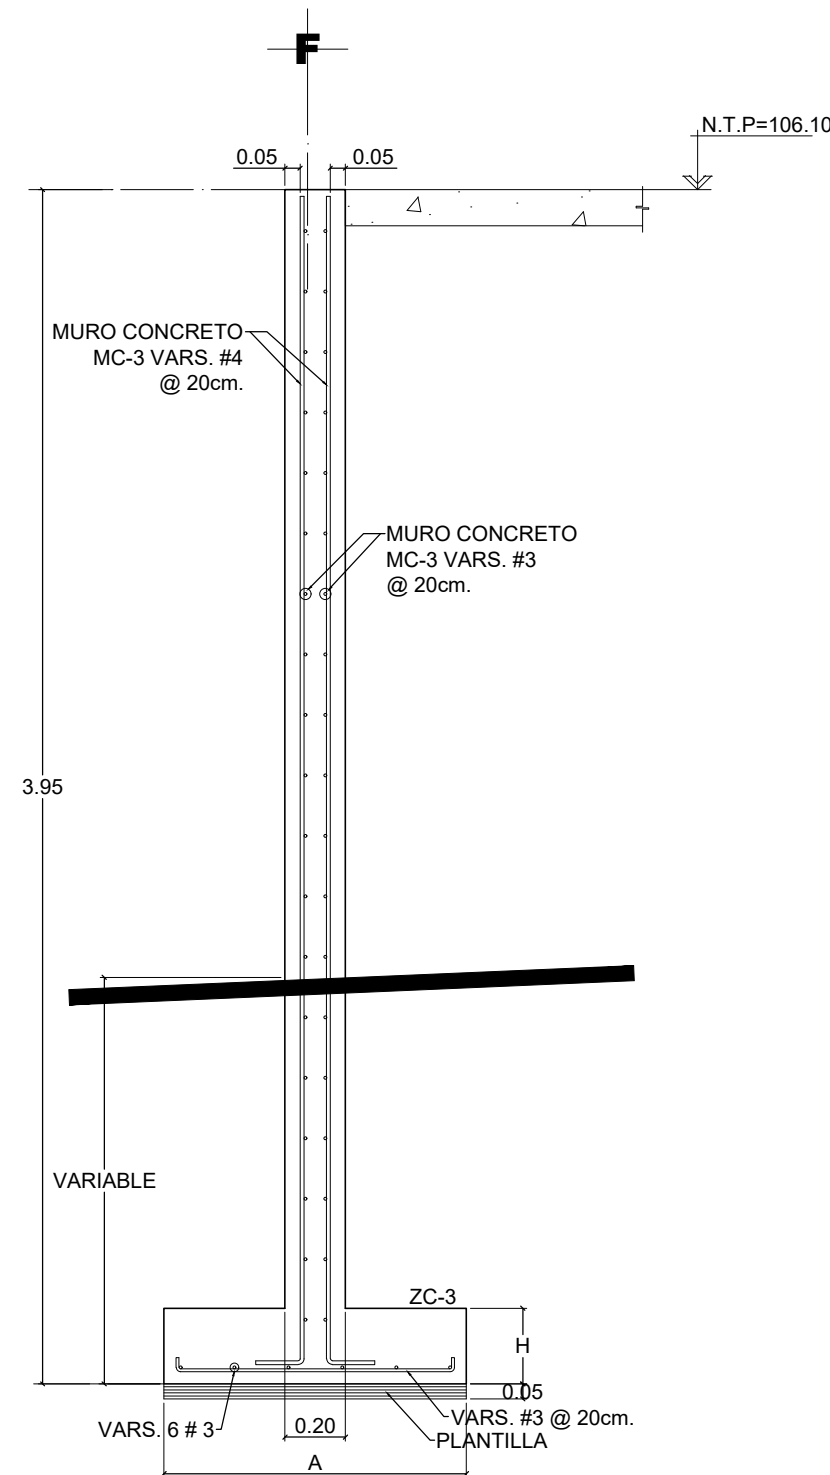


DET.MURO DE CONCRETO MC-3 CON ZC-3
Escala 1:25

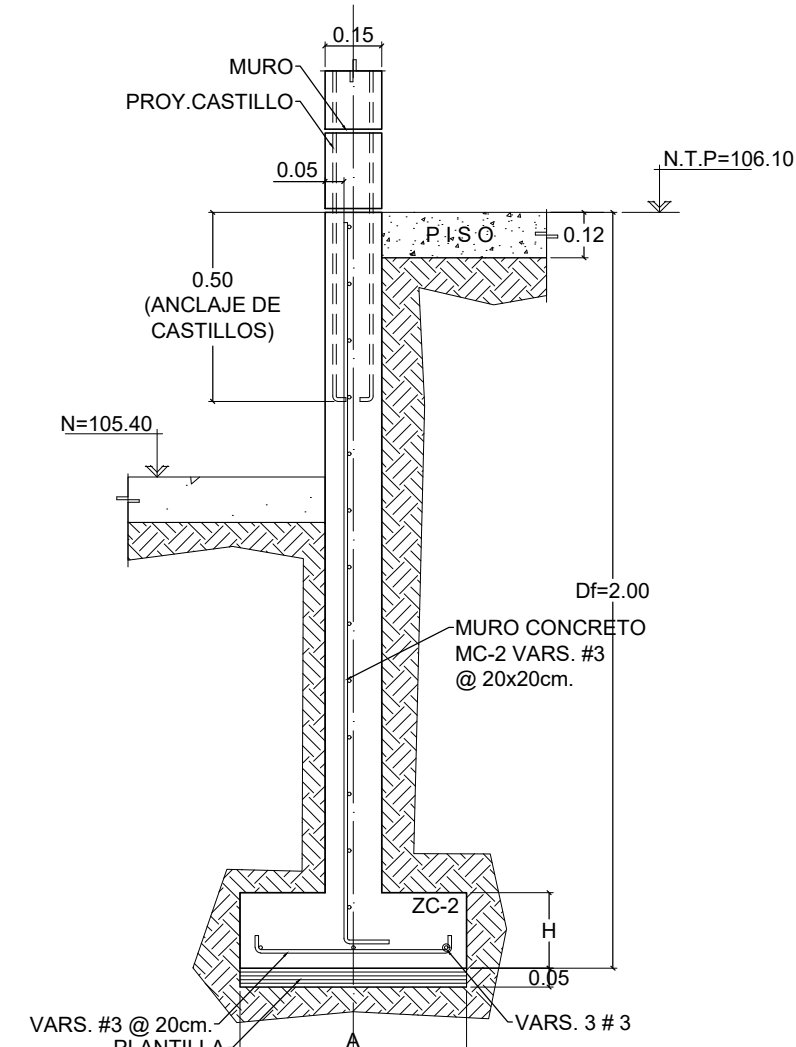


DET.MURO DE CONCRETO MC-2
Escala 1:20

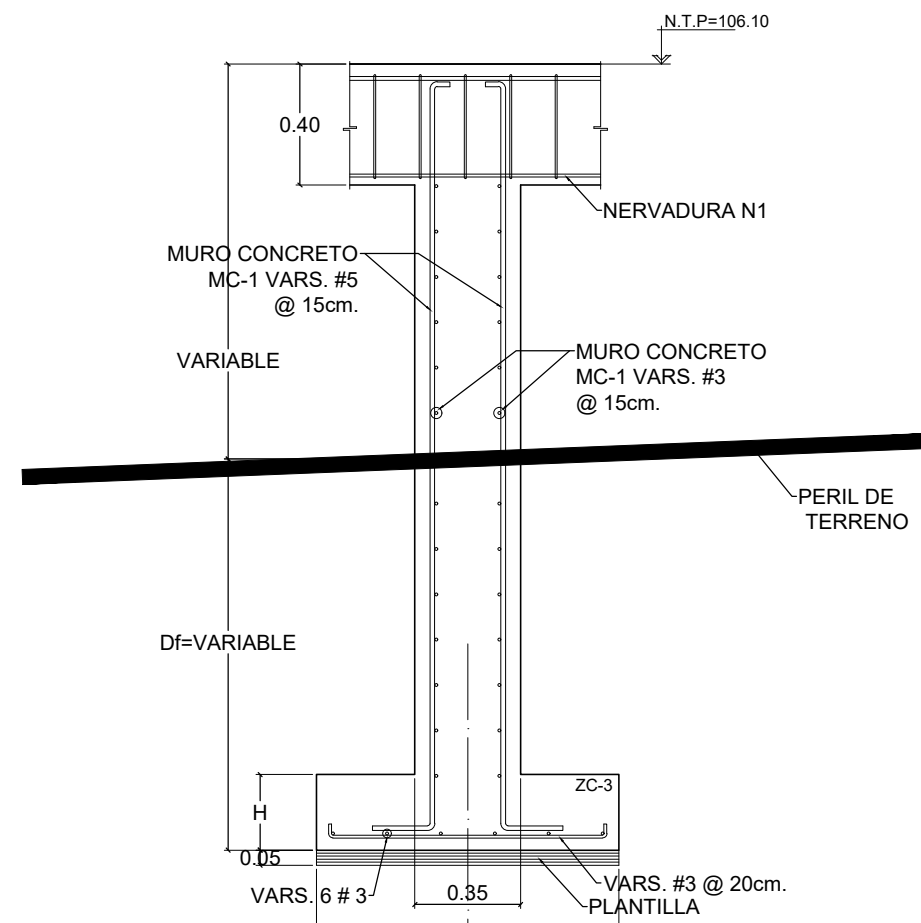


DET.MURO MC-1 CON ZC-3
Escala 1:25

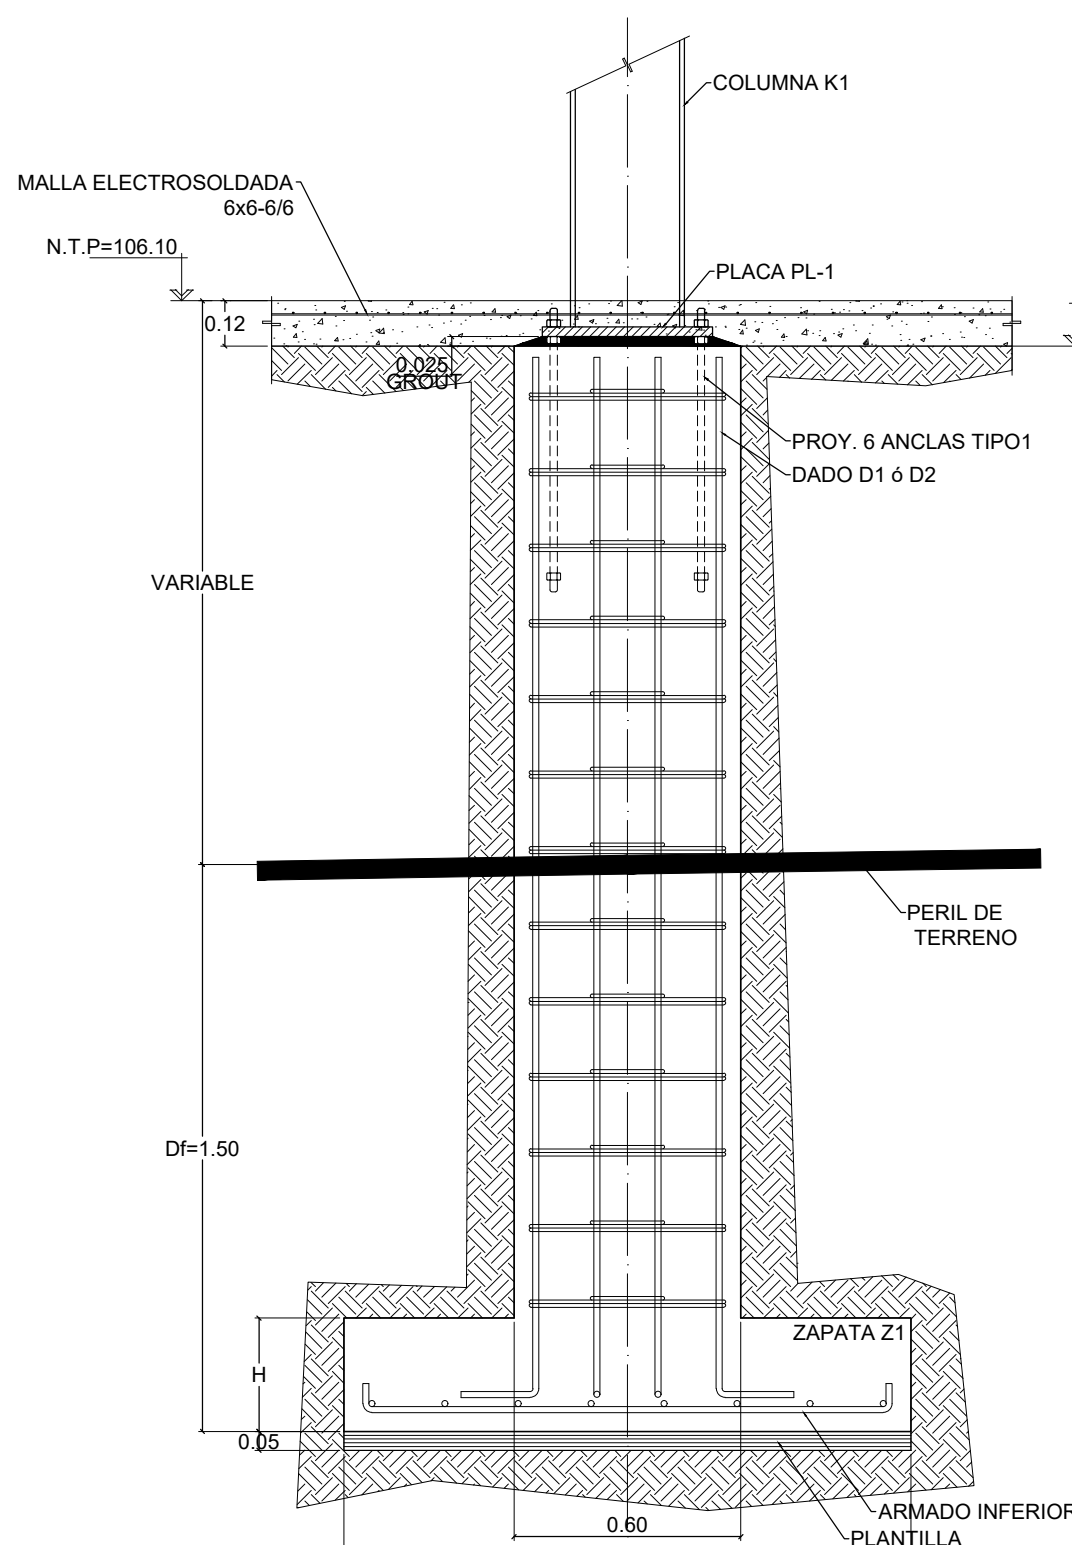


DET.MURO DE CONCRETO MC-1 CON ZC-4
Escala 1:25

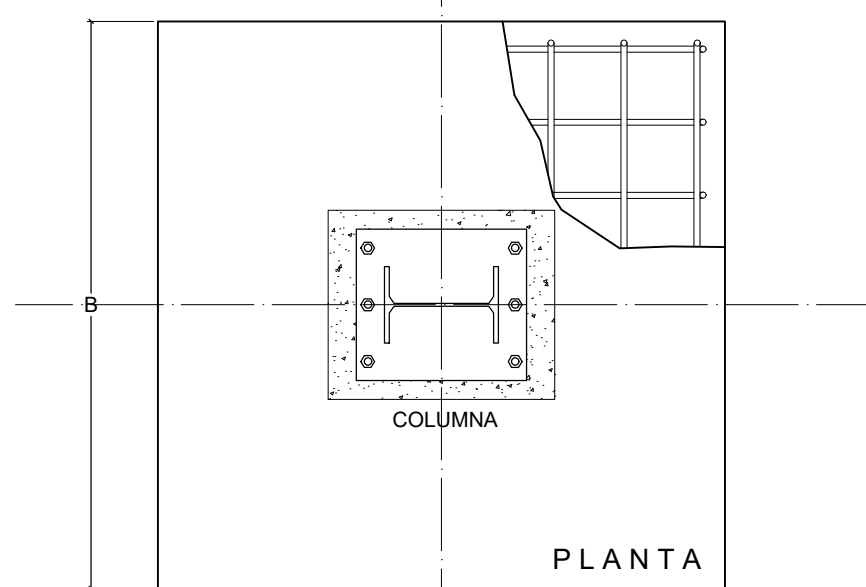


DETALLE ZAPATA CENTRAL Z1
Escala 1:20

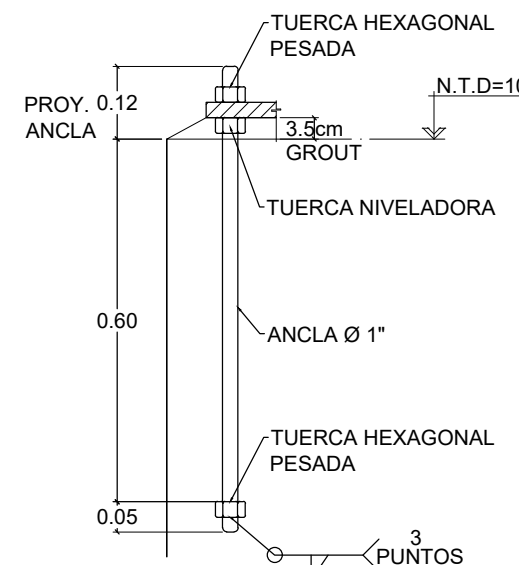


DET.ANCLA TIPO 2

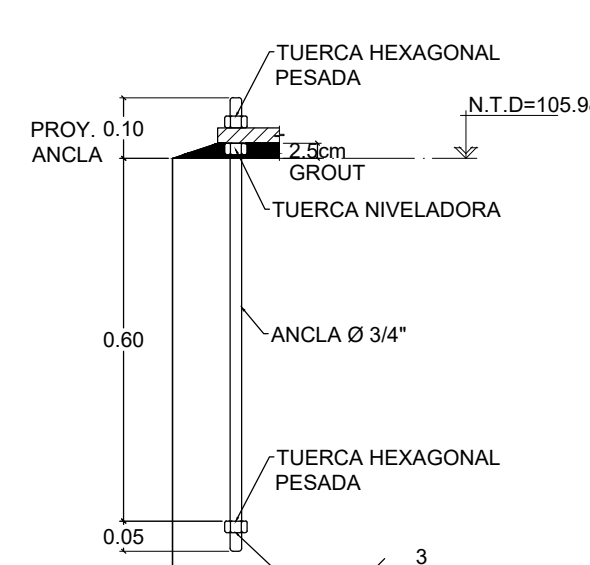


DET.ANCLA TIPO 1

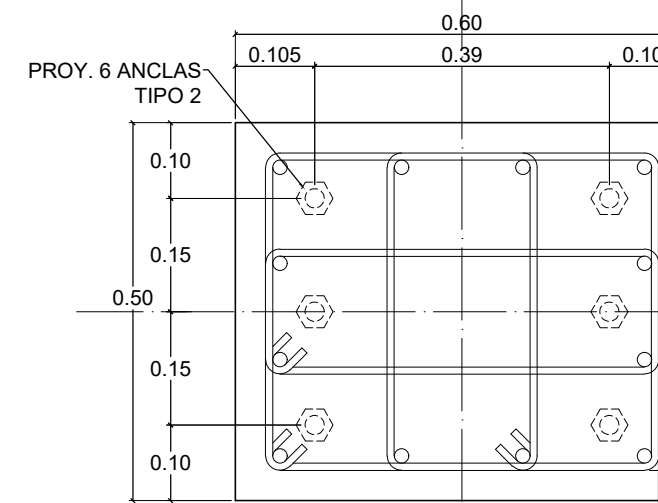


DADO D2
VARS. 12 # 6
EST. 3 # 3 S=20cm

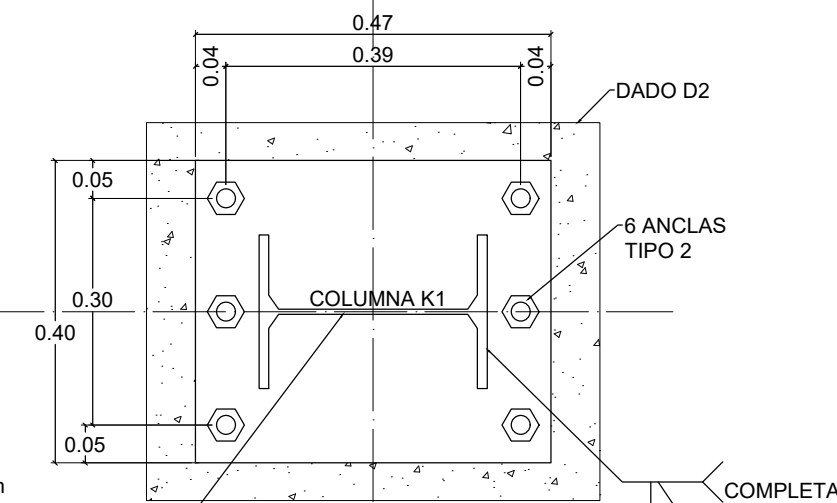


PLACA PL-1A
ESPESOR 1"

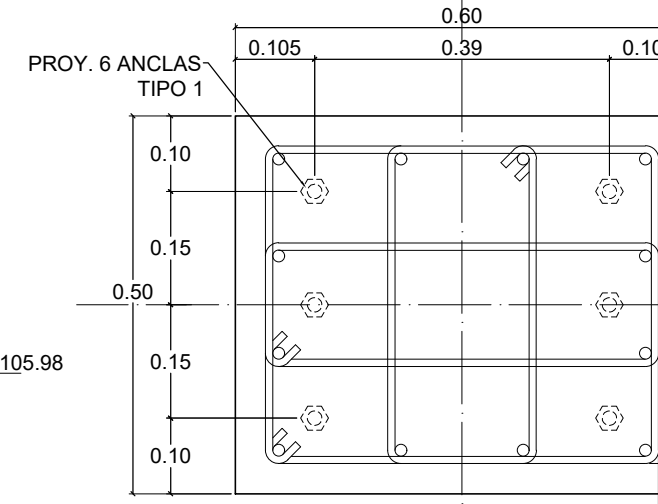

DADO D1
VARS. 12 # 5
EST. 3 # 3 S=20cm

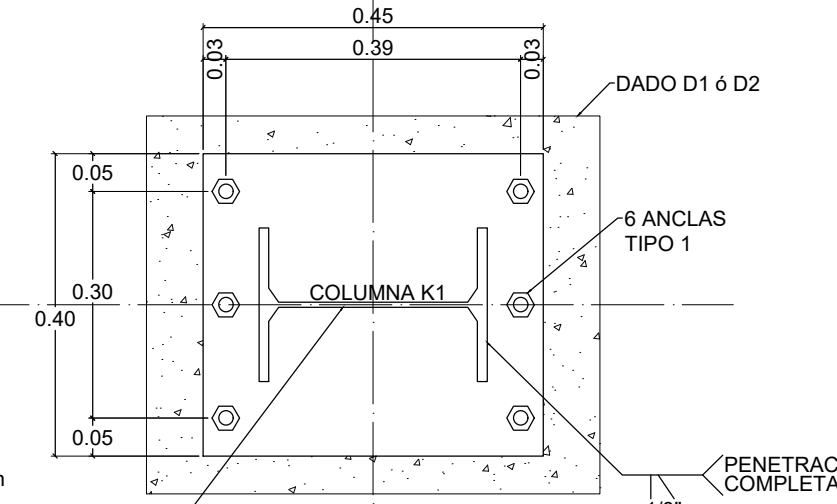


PLACA PL-1
ESPESOR 1"

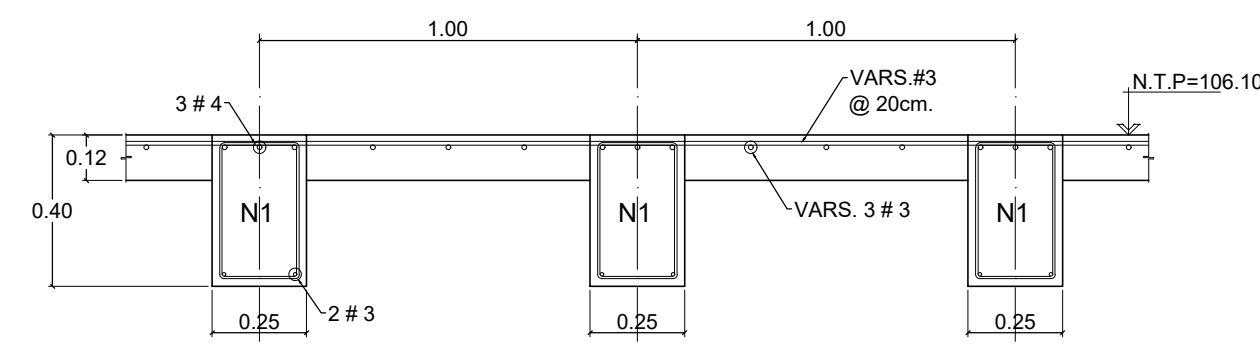

DET. LOSA VOLADA CON NERVADURA
Escala 1:20

CUADRO DE ZAPATAS						
ELEMENTO	A	B	H	ARMADO INFERIOR	ARMADO SUPERIOR	
Z1	1.50	1.50	0.30	VAR. #5 @ 20x20cm		
ZC-1	1.80	-	0.35	VAR. #5 @ 15x15cm	VAR. #4 @ 15x15cm	
ZC-2	0.60	-	0.20	VER DET.MURO MC-2		
ZC-3	1.00	-	0.25	VER DET.MURO MC-1 CON ZC-3		
ZC-4	1.60	-	0.35	VAR. #5 @ 20x20cm	VAR. #4 @ 20x20cm	

ELEMENTO	SECCION
COLUMNA K1	W 12 x 40 lb/ft

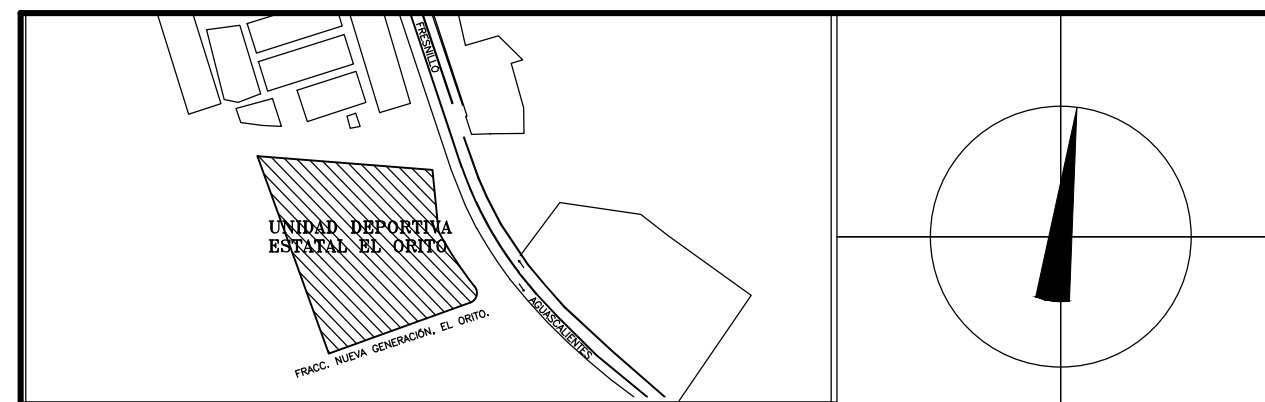

LOCALIZACIÓN		ORIENTACIÓN	
NOMBRE OFICIAL:	CONSTRUCCIÓN Y EQUIPAMIENTO DE GIMNASIO DE ALTO NIVEL EN FRACCIONAMIENTO NUEVA GENERACIÓN, EL ORITO, MUNICIPIO DE ZAC. PARA FOMENTAR EL DEPORTE EN LA ENTIDAD		
PROYECTO:	GIMNASIO DE ALTO NIVEL.		
UBICACIÓN:	UNIDAD DEPORTIVA ESTATAL, FRACCIONAMIENTO NUEVA GENERACIÓN, EL ORITO, ZAC.		
PLANO:	ESTRUCTURAL		CLAVE
CONTENIDO:	DETALLES DE CIMENTACION		
			EST-01A