
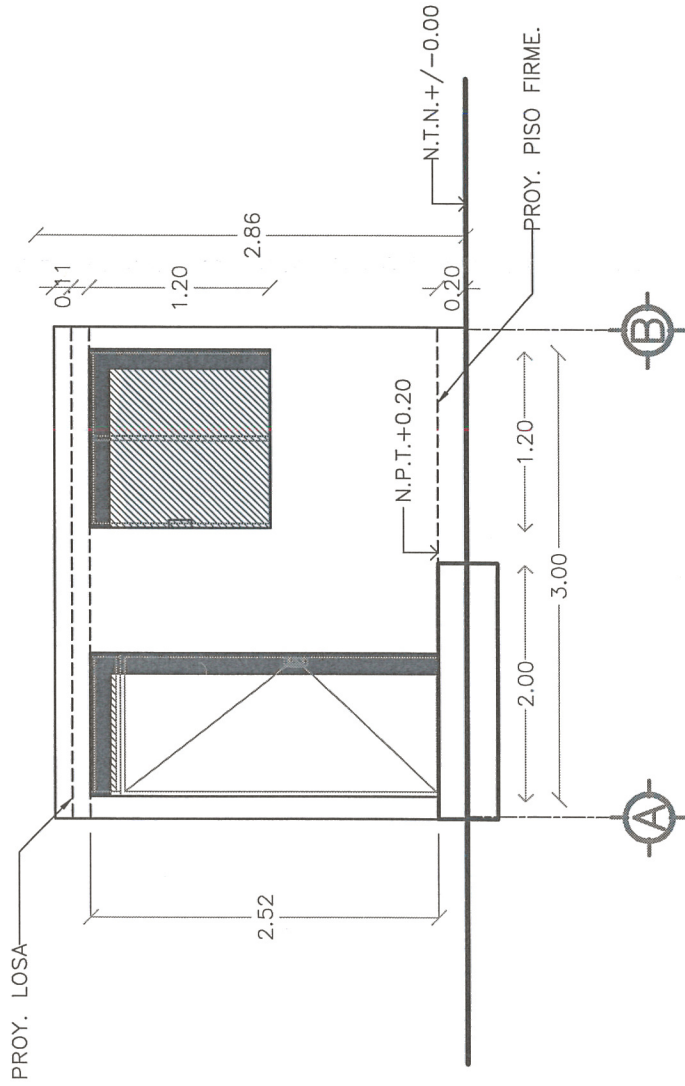


FACHADA FRONTAL
ESCALA: 1:50

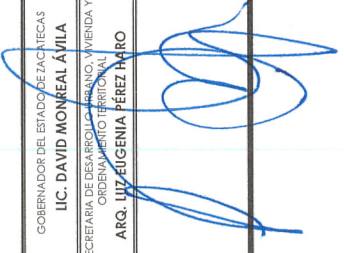

 SECRETARÍA DE DESARROLLO URBANO, VIVIENDA Y ORDENAMIENTO TERRITORIAL ESTADO DE ZACATECAS	GOBERNADOR DEL ESTADO DE ZACATECAS LIC. DAVID MONREAL ÁVILA		DISEÑO ARQUITECTÓNICO:		ESCALA: 1:50		PLANO: ARQUITECTÓNICO		MACRO LOCALIZACIÓN  ESTADAL		PROGRAMA: VIVIENDA MEJORADA PARA LA INTEGRACIÓN SOCIAL 2024	
	SECRETARÍA DE DESARROLLO URBANO, VIVIENDA Y ORDENAMIENTO TERRITORIAL ARQ. LUZ EUGENIA PÉREZ PARO		DISEÑO: DIRECCIÓN DE PROGRAMAS CONVENIDOS Y ECOTECNOLOGÍAS		ESCALA GRÁFICA:		CLAVE: A1		NÚMERO PLANO: P1		PROPIETARIO: LOTE PARTICULAR	
			CALCULO: DIRECCIÓN DE PROGRAMAS CONVENIDOS Y ECOTECNOLOGÍAS		ACOTACIÓN: METROS		FECHA: FEBRERO DE 2024		FORMATO: DOBLE CARTA		N. ACCIÓN: 	

FIRME DE CONCRETO SIMPLE
F'C=150KG/CM2, T.M.A. 3/4" DE
10 C/S DE ESPESOR, ACABADO
P U L I D O

MURO DE BLOCKK HUECO
PESADO 12X12X40 CMS
ASENTADO CON MORTERO
CEMENTO-ARENA 1:5.M


PERFIL EXTERIOR, MARCO DE
PERFIL TUBULAR CAL. 18
(0.95X2.52 CMS) CON
ANTEPECHO, HOLTA MULTYPANEL
L I S A 0.90 X 2.13.

VENTANA DE ALUMINIO,
ANODIZADO NATURAL LINEA DE
2". 1.20X1.20 (1 FIJO Y UN
CORREDIZO). VIDRIO CLARO DE
6MM DE ESPESOR, JALADERA Y
B R O C H E .

ESCALONES DE 0.18CM DE
ESPESOR Y 0.30CM DE HUELLA
ANCHO, VARIABLE DE CONCRETO
DE RESISTENCIA F'C_150KG/CM2.


BANQUETA DE CONCRETO DE
F'C=150KG/CM2, DE 10CM DE
ESPESOR ACABADO ESCOBILLADO,
MALLA ELECTROSOLDADA
DE 6 X 6 - 1 0 X 1 0 . .

PLANTA BAJA
ESCALA: 1:50

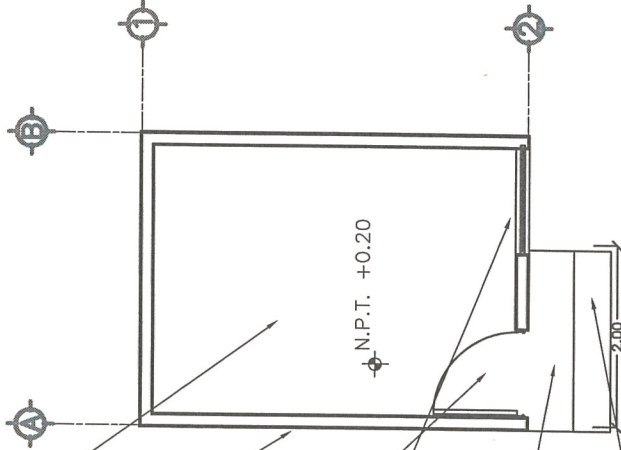

N.T.N. +/- 0.00

PLANTA DE AZOTEA
ESCALA: 1:50

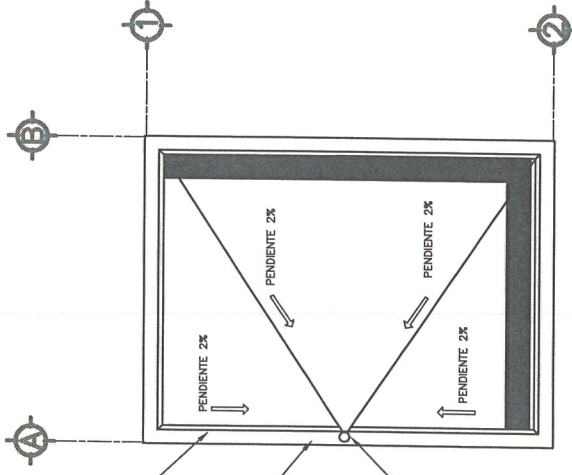

CHAFLAN DE MORTERO
CEMENTO-ARENA 1:5 CATETOS
D E 5 C M S . .

PRETIL DE 11CMS DE ALTURA
(1 HILADA) DE TABICON
PESADO DE 10X14X28
ASENTADO CON MORTERO
CEMENTO-ARENA 1.5

BAP DE P.V.C. REFORZADO
Ø 2 5



SECRETARÍA DE DESARROLLO URBANO,
VIVIENDA Y ORDENAMIENTO TERRITORIAL
ESTADO DE ZACATECAS

GOBERNADOR DEL ESTADO DE ZACATECAS

LIC. DAVID MONREAL ÁVILA

SECRETARÍA DE DESARROLLO URBANO, VIVIENDA Y
ORDENAMIENTO TERRITORIAL

ARQ. JUIZ EUGENIA PÉREZ HARO

DISEÑO
ARQUITECTÓNICO:

DIGITO:
DIRECCIÓN DE PROGRAMAS
CONVENIDOS Y ECOTECNOLOGÍAS

CALCULO:
DIRECCIÓN DE PROGRAMAS
CONVENIDOS Y ECOTECNOLOGÍAS

REVISÓ:
DIRECCIÓN DE PROGRAMAS
CONVENIDOS Y ECOTECNOLOGÍAS

ESCALA:
1:50

ESCALA GRÁFICA:

ACOTACIÓN: METROS
FECHA: FEBRERO DE 2024
FORMATO: DOBLE CARTA

PLANO: ARQUITECTÓNICO

CLAVE

A2

NÚMERO
PLANO

P2

MACRO LOCALIZACIÓN



PROGRAMA

VIVIENDA MEJORADA
PARA LA INTEGRACIÓN SOCIAL

2024


N ACCIÓN:



CUARTO
ADICIONAL

PROPIETARIO: LOTE PARTICULAR

PLANTA BAJA
ESCALA: 1:50


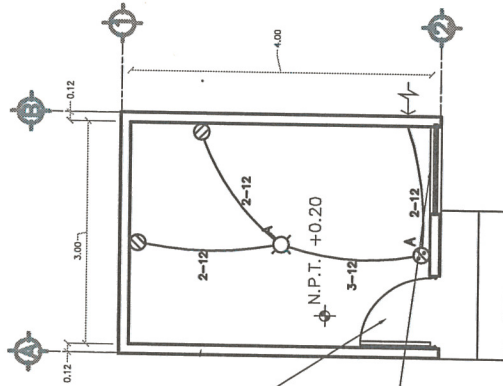


PUERTA EXTERIOR, MARCO DE
PERFIL TUBULAR CAL. 18
(.95 X 2.52 CMS) CON
ANTEPECHO, HOJA MULTIPANEL
LISA 0.90 X 2.13.

VENTANA DE ALUMINIO ANODIZADO
NATURAL LINEA DE 2" (5.08 CM)
(1 FIO, 1 CORREDIZO), VIDRIO
CLARO DE 6MM DE ESPESOR,
JALADERA Y BROCHE.

N.T.N. +/- 0.00

MARCO PUERTA ACCESO

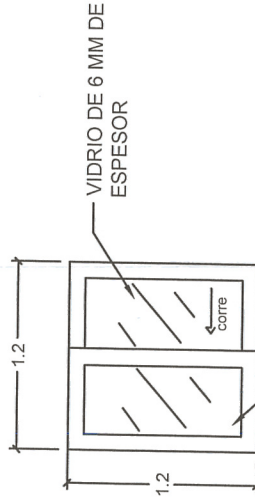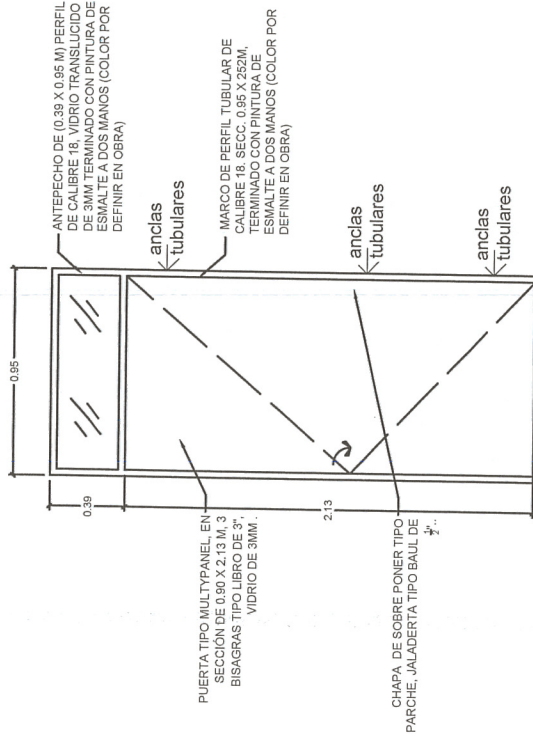

SIMBOLOGIA

- ⊗ SALIDA DE LAMPARA CON EMPOTRABLE
- ⊗ CONTACTO MONOFASICO DUPLIX EN MURO DEL TIPO PUESTA A TIERRA
- ⊗ CONTACTO MONOFASICO DUPLIX EN MURO DEL TIPO PUESTA A TIERRA
- ⚡ ALIMENTACION

ESPECIFICACIONES.

- *TODA LA TUBERIA DE DIAMETRO NO ESPECIFICADO SERA DE 13 MM.
- *LA ALTURA DE LOS TABLEROS, APAGADORES Y CONTACTOS SERA DE 1.70 M, 1.20 M Y 1.40 M, RESPECTIVAMENTE DE N.P.T. A CENTRO DE LOS MISMOS.
- *EL CABLEADO SE DEBE SILETAR AL SIGUIENTE CODIGO DE COLORES EN EL AISLAMIENTO.

FASE-NEGRO
NEUTRO-BLANCO
VERDE-TIERRA AISLADA

CUADRO DE CARGAS					
NO. DE CIRCUITO	200W	100W	WATTS	COND.	I.T.M.
1	3	1	700	12	1 15



GOBERNADOR DEL ESTADO DE ZACATECAS
ING. DAVID MONREAL AVILA
SECRETARIA DE DESARROLLO URBANO, VIVIENDA Y ORDENAMIENTO TERRITORIAL
ARQ. LUZ EUGENIA PEREZ HARO

DISEÑO ARQUITECTONICO:
DISEÑO: DIRECCION DE PROGRAMAS CONVENIDOS Y ECOTECNOLOGIAS
CALCULO: DIRECCION DE PROGRAMAS CONVENIDOS Y ECOTECNOLOGIAS
REVISOR: DIRECCION DE PROGRAMAS CONVENIDOS Y ECOTECNOLOGIAS

ESCALA: S/E
ESCALA GRAFICA:
ACOTACION: METROS
FECHA: FEBRERO DE 2024
FORMATO: DOBLE CARTA

PLANO: ELECTRICO Y CANCELERIA


CLAVE: E11 P3



PROGRAMA: VIVIENDA MEJORADA PARA LA INTEGRACION SOCIAL


2024

CUARTO ADICIONAL

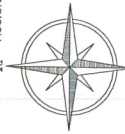


PROPIETARIO: LOTE PARTICULAR



DETALLE LOSA MACIZA
ESCALA: 1:50

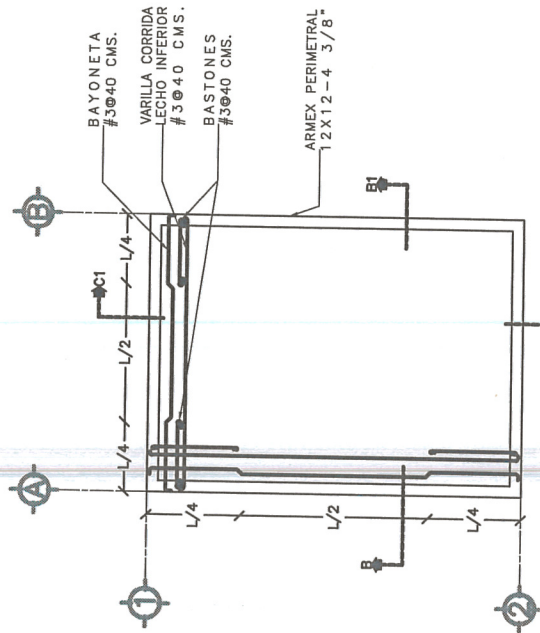

CORTE B-B1
ESCALA: 1:20

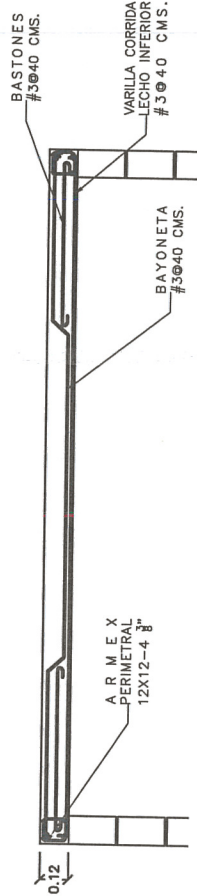

ISOMETRICO LOSA MACIZA
ESCALA: S/E

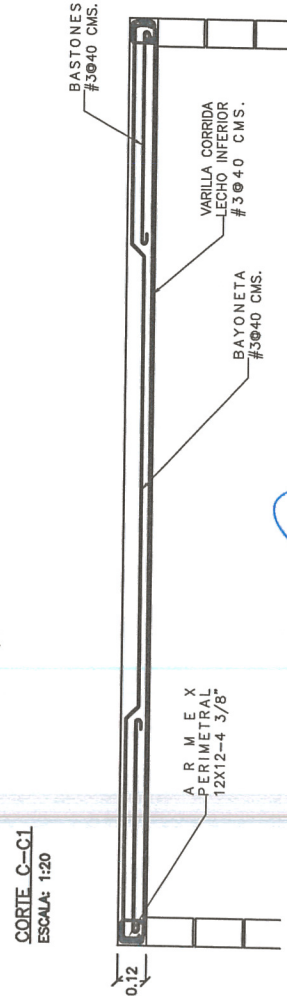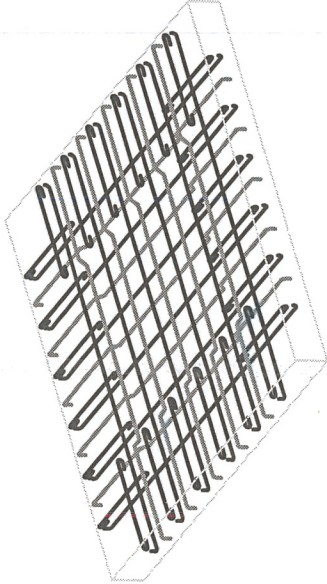

CORTE C-C1
ESCALA: 1:20

CONCRETO.- SE USARÁ CONCRETO CON UNA RESISTENCIA A LA COMPRESION DE F'C=200KG/CM PARA LOSA MACIZA Y F'C=150KG/CM PARA CADENAS Y CASTILLO. *ES RECOMENDABLE CONSULTAR A UN INGENIERO PARA QUE SE INDIQUE EL PROPORCIONAMIENTO ADECUADO EN FUNCION DE LOS AGREGADOS EXISTENTES EN EL LUGAR. *EL TAMAÑO MÁXIMO DEL AGREGADO GRUESO SERÁ DE 10MM (1"). *LOS RECURRIMIENTOS LIBRES EN LOSAS 1.5CMS. DEBERÁN SER VERIFICADOS ANTES Y DURANTE EL COLADO.

ACERO.- SE USARÁ ACERO DE REFUERZO CON UNA RESISTENCIA F_y=4200KG/CM² F_y=6000 KG/CM². *EL ACERO DE REFUERZO DEBERÁ CUMPLIR CON LAS NORMAS DGN B-6 1974 O DGN B-284 1972; DANDO PARTICULAR IMPORTANCIA AL ESFUERZO MÍNIMO DE FLUENCIA, AL CORRUGADO Y AL DOBLADO. *LONGITUD DE TRASLAPES 40Ø; ESCUADRAS 12Ø SALVO DONDE SE INDIQUE OTRA MEDIDA (VER TABLA). *TODOS LOS DOBLES DE VARILLAS SE HARÁN ALREDEDOR DE UN PERNO CUYO DIÁMETRO SERÁ SEIS VECES EL DE LA VARILLA.

CHIMBRA.- LA CHIMBRA DEBERÁ ESTAR COMPLETAMENTE LIMPIA, NIVELADA A PLOMO Y CON CONTRAFLECHA SI SE ESPECIFICA. *EL ENGRASADO DEBERÁ HACERSE ANTES DE COLOCAR EL ARMADO. *EL ACOTO DE PUNTALES DEBERÁ HACERSE SOBRE ARMADORES ADECUADOS PERFECTAMENTE SOBRE EL TERRENO.

ARMADO DE LOSA.- EL ARMADO EN LA LOSA DE AZOTEA SERÁ CON VARILLA N.3 A CADA 20CM, EN AMBOS SENTIDOS, LAS VARILLAS IRÁN BAYONETEADAS DE MANERA ALTERNA Y BASTONES A CADA 40CM PARA COMPLEMENTAR EL REFUERZO EN EL LECHO SUPERIOR COMO LO INDICA LA MEMORIA DE CÁLCULO ESTRUCTURAL.



SECRETARÍA DE DESARROLLO URBANO,
VIVIENDA Y ORDENAMIENTO TERRITORIAL
ESTADO DE ZACATECAS

GOBERNADOR DEL ESTADO DE ZACATECAS
LIC. DAVID MONREAL ÁVILA

SECRETARÍA DE DESARROLLO URBANO, VIVIENDA Y
ORDENAMIENTO TERRITORIAL
ARQ. LUIZ EUGENIA PÉREZ HARO

DISEÑO
ARQUITECTÓNICO:

DIGITO:
DIRECCIÓN DE PROGRAMAS
CONVENIDOS Y ECOTECNOLOGÍAS

ESCALA:

ESCALA GRÁFICA:

PLANO:

CLAVE:

ESTRUCTURAL DETALLE

NÚMERO
PLANO

P4



MACRO LOCALIZACIÓN

PROGRAMA:

VIVIENDA MEJORADA
PARA LA INTEGRACIÓN SOCIAL

2024

N. ACCIÓN:



CUARTO
ADICIONAL

PROPIETARIO: LOTE PARTICULAR

PROPIETARIO: **LOTE PARTICULAR**

