


Planta Arquitectónica General

Escala: 1:50

[illegible]


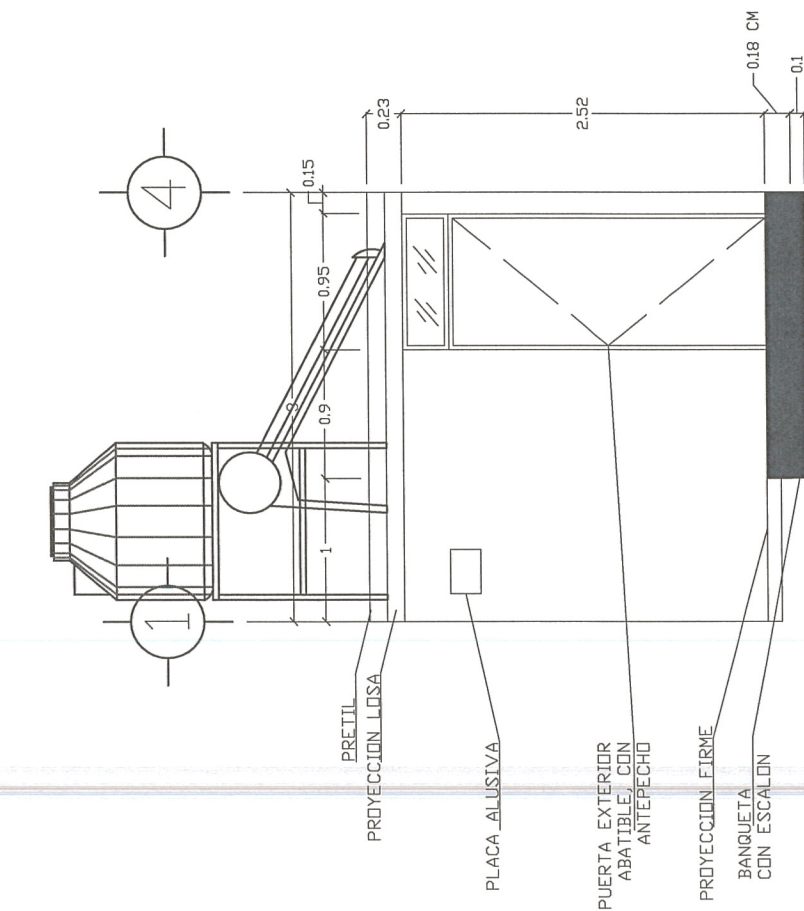


Fachada Lateral

Escala: 1:50

Fachada Principal

 SECRETARÍA DE DESARROLLO URBANO, VIVIENDA Y ORDENAMIENTO TERRITORIAL ESTADO DE ZACATECAS	GOBERNADOR DEL ESTADO DE ZACATECAS LUCY DAVID MONREAL AMAR SECRETARÍA DE DESARROLLO URBANO, VIVIENDA Y ORDENAMIENTO TERRITORIAL DR. LUIZ EUGENIA PÉREZ NABO DIRECCIÓN DE PROGRAMAS CONVENCIONALES Y ECOTECNOLOGÍAS	DISEÑO ARQUITECTÓNICO CÁLCULO DIRECCIÓN DE PROGRAMAS CONVENCIONALES Y ECOTECNOLOGÍAS REVISIÓN DIRECCIÓN DE PROGRAMAS CONVENCIONALES Y ECOTECNOLOGÍAS APROBACIÓN SECRETARÍA DE DESARROLLO URBANO, VIVIENDA Y ORDENAMIENTO TERRITORIAL	PLANO: FACHADAS ARQUITECTONICAS		CLAVE A2	SERIE 2	MACRO LOCALIZACIÓN 	PROGRAMA VIVIENDA MEJORADA (PARA LA INTEGRACION SOCIAL)	ACCION BAÑO TIPO 	PROPIETARIO: LOTE PARTICULAR
			FECHA: FEBRERO 2024 ESCALA: GRÁFICA ESCALA: 1:50 FORMATO: CARTA	ACOTACION METROS						

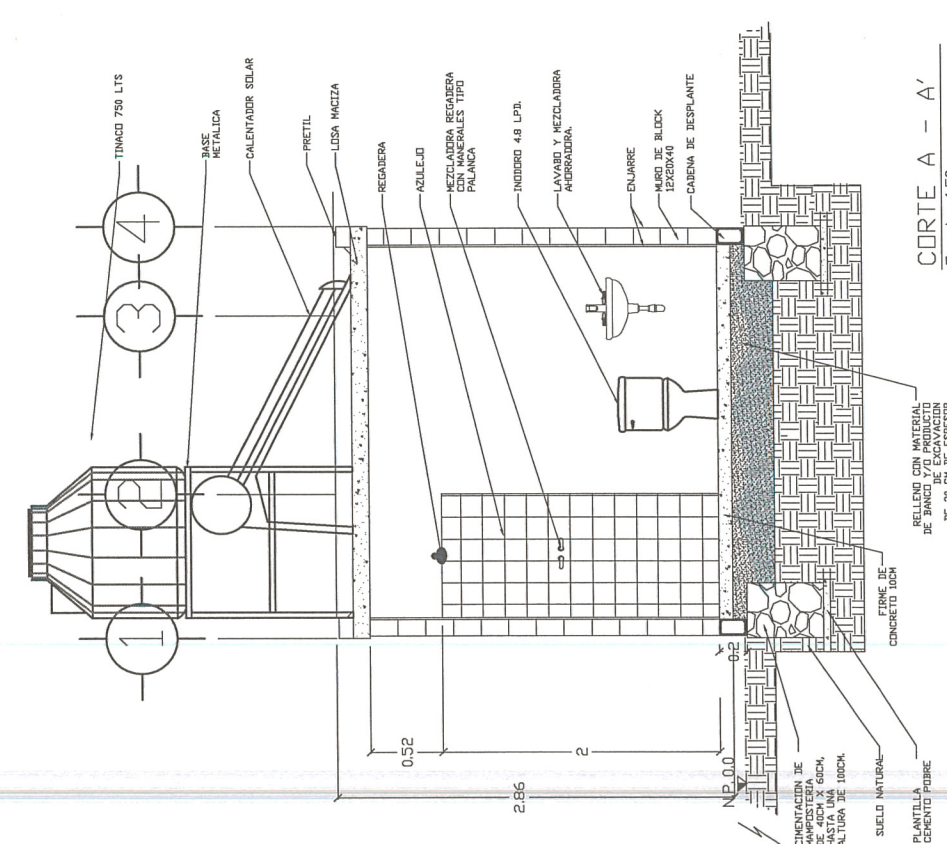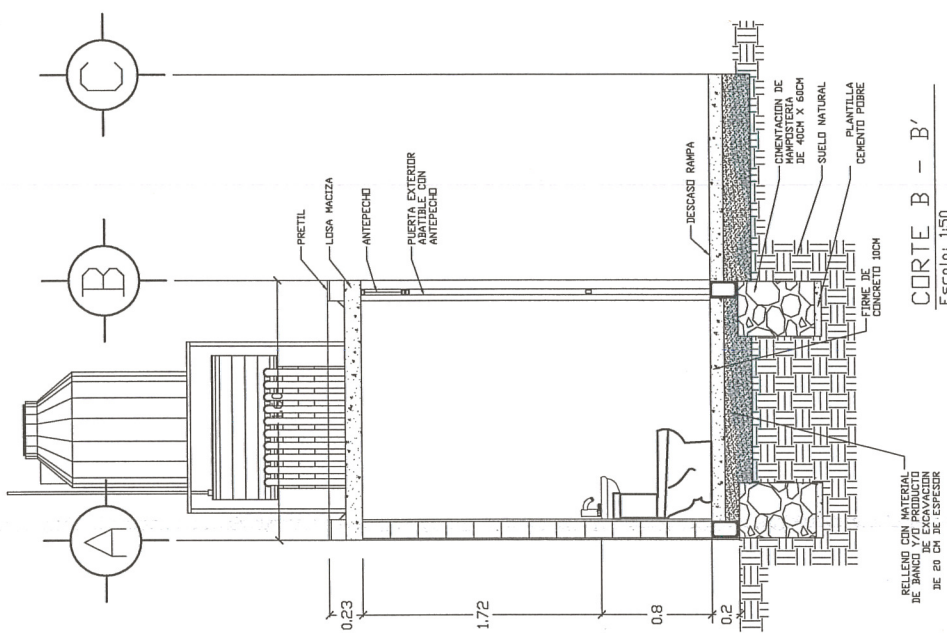

GOBIERNO DEL ESTADO DE ZACATECAS
LIC. DAVID MONTEAL VILA
 SECRETARIA DE DESARROLLO URBANO Y ORDENAMIENTO TERRITORIAL
ARQ. LUIZ EUGENIA PEREZ ARRO
 DIRECCION DE PROGRAMAS DE MANEJO DE ECOTECNOLOGIAS

SECRETARIA DE DESARROLLO URBANO Y ORDENAMIENTO TERRITORIAL
 ESTADO DE ZACATECAS

DISEÑO ARQUITECTONICO

CALCULO
 DIRECCION DE PROGRAMAS CONVENIDOS Y ECOTECNOLOGIAS

REVISOR
 DIRECCION DE PROGRAMAS CONVENIDOS Y ECOTECNOLOGIAS

APROBADO
 SECRETARIA DE DESARROLLO URBANO, VIVIENDA Y ORDENAMIENTO TERRITORIAL

PLANO: CORTES ARQUITECTONICOS

FECHA: FEBRERO 2024

ESCALA GRAFICA
 0 2 m 4 m 8 m

ESCALA: 1:50

FORWARTS CARTA **ACCIONACION** **METROS**

PROGRAMA
 VIVIENDA MEJORADA 2024
 (PARA LA INTEGRACION SOCIAL)

ACCION
 BAÑO TIPO

PROPIETARIO: LOTE PARTICULAR

MACRO LOCALIZACION

ORIENTACION



MUROS 1. MURO DE BLOCC 12X20X40

- A. APLANADO A VUELTA DE PLANA
ACABADO CERRADO FINO.
- B. APLANADO A VUELTA DE PLANA,
ACABADO REPELLADO

- a. PINTURA VINILIA LAVABLE,
- b. AZULEJO CERAMICO, COLOR BLANCO.
1. LOSA DE CONCRETO DE 12 CM. DE ESPESOR.

A, APLANADO A VUELTA DE PLANA
ACABADO CERRADO FINO,
PLAFÓN

9. PINTURA VINILICA LAVABLE.

1. FIRME DE CONCRETO 10 CM. DE ESPESOR, ACABADO ESCOBILLADO
2. FIRME DE CONCRETO 10 CM. DE ESPESOR.
3. FIRME DE CONCRETO 10 CM. DE ESPESOR, ACABADO COMUN.

1	
A	

- A. PISO ANTIDERRAPANTE A BASE DE
B. CERÁMICA DE 1RA. CALIDAD 40X40

 CAMBIO DE ACABADO EN MURO
 CAMBIO DE ACABADO EN PLAFÓN
 CAMBIO DE ACABADO EN PISO

Planta Acabados

Escala: 1:50

 SECRETARÍA DE DESARROLLO URBANO, VIVIENDA Y ORDENAMIENTO TERRITORIAL ESTADO DE ZACATECAS	GOBERNADOR DEL ESTADO DE ZACATECAS LIC. DAVID MONREAL AVILA	INSERIR ARQUITECTÓNICO CÁLCULO DIRECCIÓN DE PROGRAMAS CONVENIDOS Y ECOTECNOLOGÍAS REVISÓ DIRECCIÓN DE PROGRAMAS CONVENIDOS Y ECOTECNOLOGÍAS APROBÓ SECRETARÍA DE DESARROLLO URBANO, VIVIENDA Y ORDENAMIENTO TERRITORIAL	FECHA: FEBRERO 2024 ESCALA: 1:50 FORMATO: CARIA METROS	CLAVE: C1 SERIE: 4	MACRO LOCALIZACIÓN 	PROGRAMA: VIVIENDA MEJORADA (PARA LA INTEGRACIÓN SOCIAL) 2024
	SECRETARÍA DE DESARROLLO URBANO, VIVIENDA Y ORDENAMIENTO TERRITORIAL		PROPIETARIO: LOTE PARTICULAR			

DETALLE DE CADENA CERRAMIENTO

CC armex 12-12-4, 3/8"
concreto f'c= 200 kg/cm²

NOTA: Ahogados en losa y perfilados.


DETALLE DE CASTILLO K

K armex 12-12-4, 3/8"
concreto f'c= 150 kg/cm²

NOTA: Ahogados en muro y perfilados.

DETALLE DE CADENA DESPLANTE


CD armex 12x20-4, 3/8"
concreto f'c= 150kg/cm²

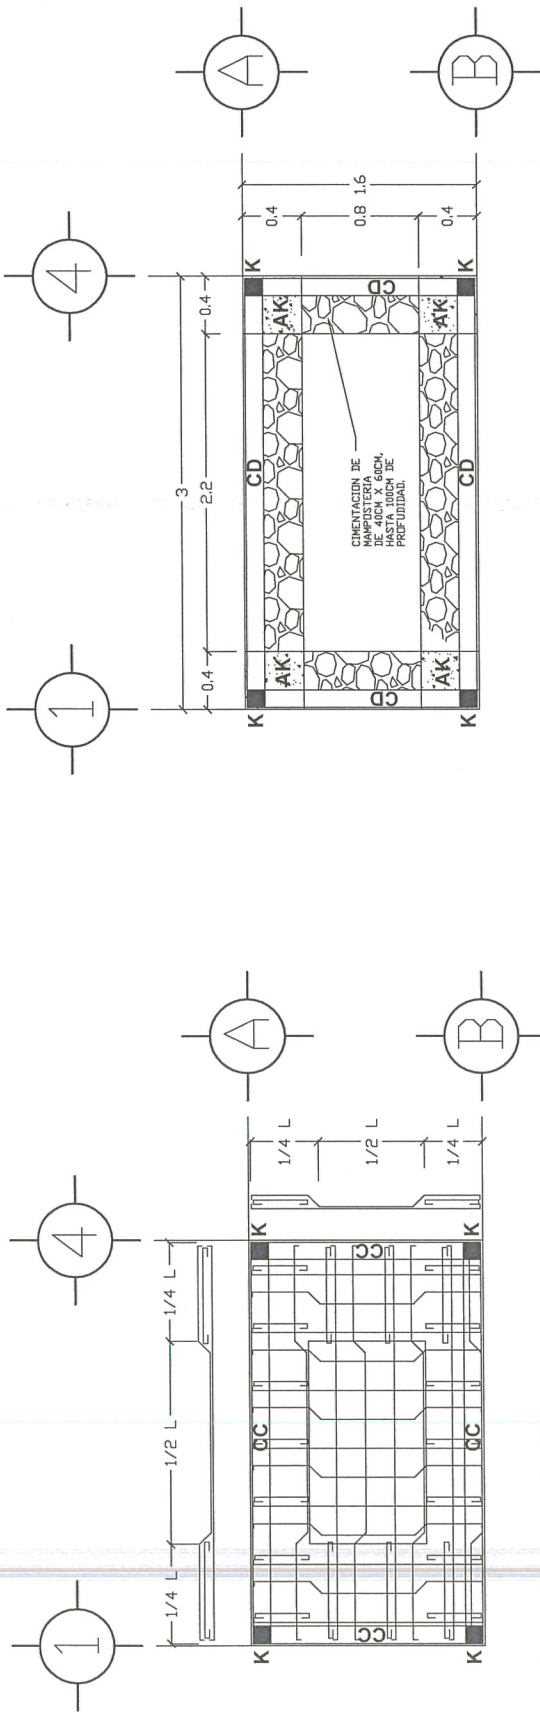

losa de concreto 12cm espesor,
acabado común, f'c=200kg/cm2 t.m.a. 3"

LOSA


DETALLE DE LOSA

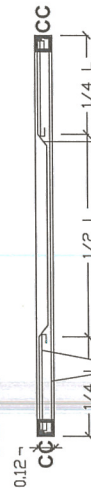

varilla corrida lecho
inferior de 3/8" y
baston de varilla de
3/8" @40cm en ambos
sentidos

bayoneta de varilla
de 3/8" @40cm en
ambos sentidos

DETALLE DE ANCLAJE AK

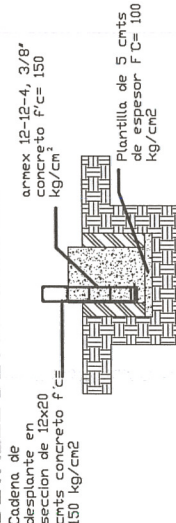


CIMENTACION


Planos Estructurales

Escala: 1:50

	SECRETARÍA DE DESARROLLO URBANO, VIVIENDA Y ORDENAMIENTO TERRITORIAL ESTADO DE ZACATECAS	DIRECCIÓN DE MOVILIDAD Y PROYECTOS INTEGRALES	DIRECCIÓN DE PROGRAMAS CONVENIDOS Y ECOTECNOLOGÍAS	GOBIERNO DEL ESTADO DE ZACATECAS LIC. DAVID MONREAL ÁVILA SECRETARÍA DE DESARROLLO URBANO, VIVIENDA Y ORDENAMIENTO TERRITORIAL ARG. LUZ EUGENIA PEREZ HERNÁNDEZ DIRECCIÓN DE PROGRAMAS CONVENIDOS Y ECOTECNOLOGÍAS		DISEÑO ARQUITECTÓNICO	
		ESCALA: 1:50		FECHA: FEBRERO 2024		PLANO: ESTRUCTURALES		SERIE: 5	
		FORMATO: CARTA		ACOTACIÓN: METROS		CLAVE: C2			
		APROBADO		REVISADO		CÁLCULO			
		SECRETARÍA DE DESARROLLO URBANO, VIVIENDA Y ORDENAMIENTO TERRITORIAL		DIRECCIÓN DE PROGRAMAS CONVENIDOS Y ECOTECNOLOGÍAS		DIRECCIÓN DE PROGRAMAS CONVENIDOS Y ECOTECNOLOGÍAS			

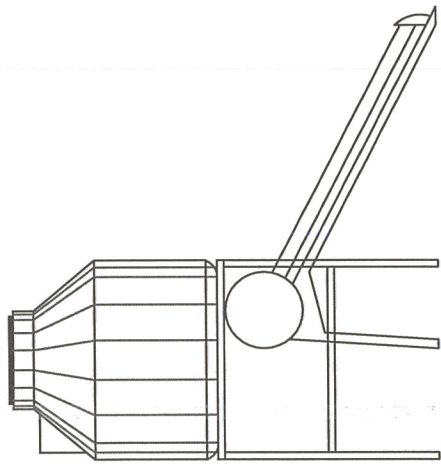


VENTANA

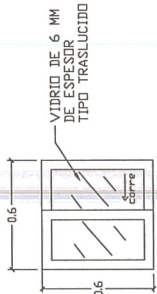

PERFIL DE ALUMINIO
ANODIZADO NATURAL DE 2",
SECCIÓN DE 60 X 60 UN.
FLUJO Y UN CORREDIZO

MARCO PUERTA ACCESO

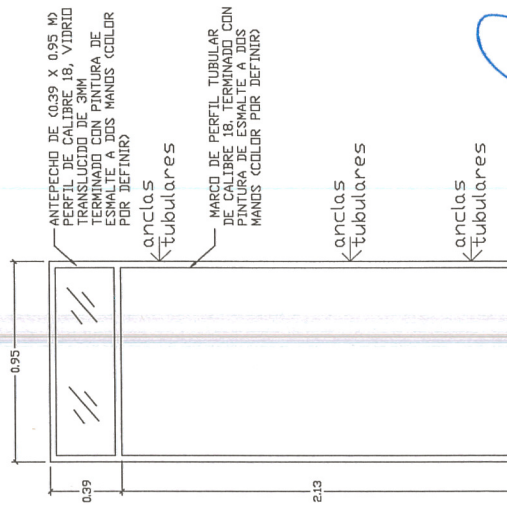

ANTEPECHO DE (0.39 X 0.95 M)
PERFIL DE CALIBRE 18, VIDRIO
TRANSLUCIDO DE 3MM
TERMINADO CON PINTURA DE
ESMALTE A DOS MANOS (COLOR
POR DEFINIR)


anclas
tubulares

MARCO DE PERFIL TUBULAR
DE CALIBRE 18, TERMINADO CON
PINTURA DE ESMALTE A DOS
MANOS (COLOR POR DEFINIR)

anclas
tubulares

anclas
tubulares

PUERTA ACCESO

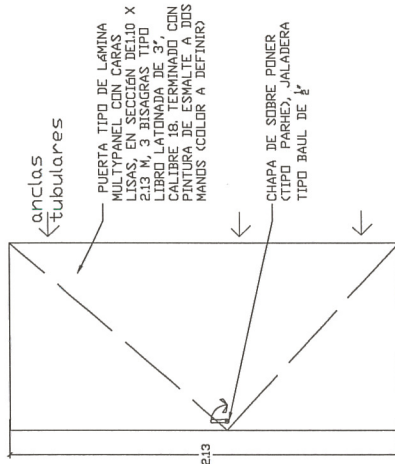


anclas
tubulares

PUERTA TIPO DE LAMINA
MULTIPANEL CON CARAS
INTERIORES EN ESMALTE A
DOS MANOS (COLOR POR
DEFINIR) Y 3 BISAGRAS TIPO
LIBRO LATINADA DE 3",
CALIBRE 18, TERMINADO CON
PINTURA DE ESMALTE A DOS
MANOS (COLOR A DEFINIR)

CHAPA DE SOBRE PONER
(TIPO PARHE), JALADERA
TIPO BAUL DE 1/2"

BASE TINACO

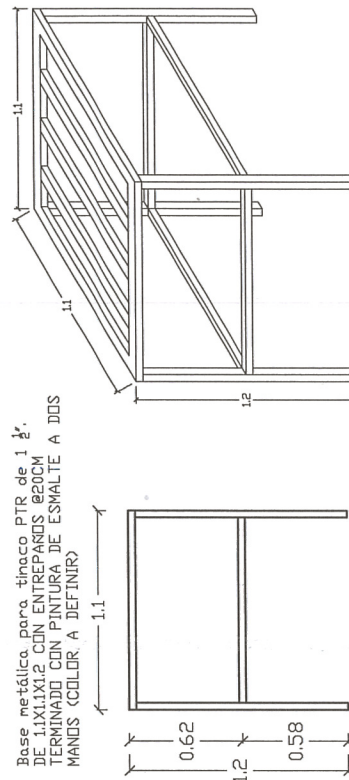


Base metálica para tinaco PTR de 1 1/2"
DE 1.1X1.1X1.2 CON ENTREPAIS 820CM
TERMINADO CON PINTURA DE ESMALTE A DOS
MANOS (COLOR A DEFINIR)

Herrería y carpintería
Escala: SIN ESCALA

		GOBERNADOR DEL ESTADO DE ZACATECAS LIC. DAVID MONREAL ÁVILA		DISEÑO ARQUITECTÓNICO		PLANO: HERRERIA		PROGRAMA: VIVIENDA MEJORADA 2024 (PARA LA INTEGRACIÓN SOCIAL)		PROPIETARIO: LOTE PARTICULAR	
SECRETARÍA DE DESARROLLO URBANO, VIVIENDA Y ORDENAMIENTO TERRITORIAL		SECRETARÍA DE DESARROLLO URBANO, VIVIENDA Y ORDENAMIENTO TERRITORIAL		CALCULO DE PROGRAMAS CONVENIDOS Y ECOTECNOLOGÍAS		FECHA: FEBRERO 2024		MACRO LOCALIZACIÓN		ACCION	
DIRECCIÓN DE PROGRAMAS CONVENIDOS Y ECOTECNOLOGÍAS		ARQ. LUZ EUGENIA PÉREZ HARTO		REVISOS DE PROGRAMAS CONVENIDOS Y ECOTECNOLOGÍAS		ESCALA: GRAFICA		SERIE: 9		BAÑO TIPO	
DIRECCIÓN DE MOVILIDAD Y PROYECTOS INTEGRALES		SECRETARÍA DE DESARROLLO URBANO, VIVIENDA Y ORDENAMIENTO TERRITORIAL		APROBADO		ESCALA: SIN ESCALA		CLAVE: H1		MACRO LOCALIZACIÓN	
				SECRETARÍA DE DESARROLLO URBANO, VIVIENDA Y ORDENAMIENTO TERRITORIAL		FORMATO: CARTA		ACCIÓN: METROS		DISEÑO LOCALIZACIÓN	

	Salida de centro base lampara
	Lámpara arbotantea 2.20m altura
	Manguera poliducto 1/2'
	Contacto duplex a 1.20 m altura
	Apagador doble a 1.20 m altura
	Acometida electrica, ubicacion puede variar dependiendo de la conexi6n mas cercana

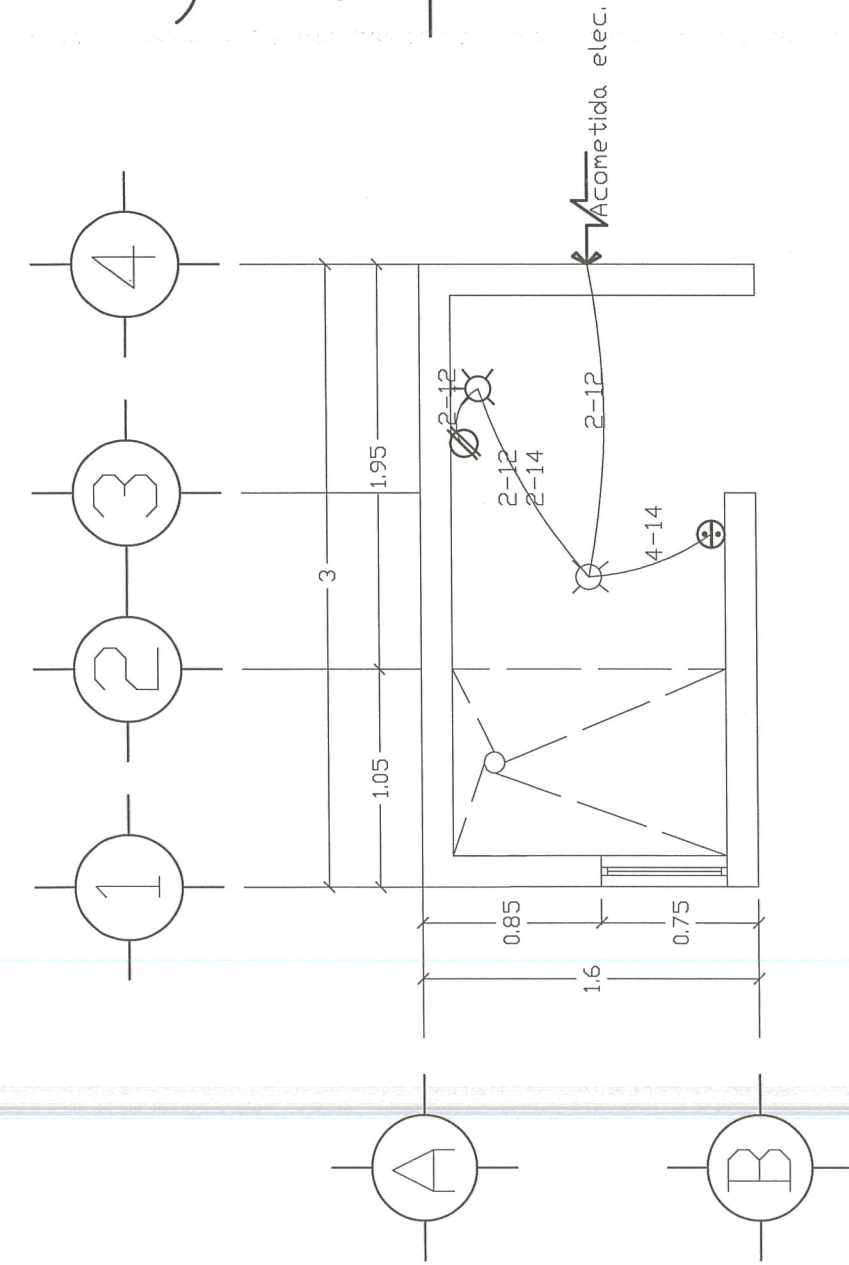


CUADRO DE CARGAS

CIRC.				TOTAL (W)	I.T.M.	
					FIELDS	AMP
1	2	1	1	400	1	15

PLANTA ELECTRICA

Escala: 1:50

 SECRETARÍA DE DESARROLLO URBANO, VIVIENDA Y ORDENAMIENTO TERRITORIAL ESTADO DE ZACATECAS	GOBIERNO DEL ESTADO DE ZACATECAS LIC. DAVID MONREAL ÁVILA SECRETARÍA DE DESARROLLO URBANO, VIVIENDA Y ORDENAMIENTO TERRITORIAL ABQ. LUIS EUGENIA PÉREZ HIRIO DIRECCIÓN DE PROGRAMAS DE TECNOLOGÍAS ECOTECNOLOGÍAS	DISEÑO ARQUITECTÓNICO	FECHA: FEBRERO 2024	CLAVE: 116	SERIE: 6	 MACRO LOCALIZACIÓN	 N ACCION BAÑO TIPO	PROGRAMA44 VIVIENDA MEJORADA 2024 (PARA LA INTEGRACIÓN SOCIAL)	PROPIETARIO: LOTE PARTICULAR
	CÁLCULO DE PROGRAMAS CONVENIDOS Y ECOTECNOLOGÍAS	ESCALA: GRÁFICA	ESCALA: 1:35	ACOTACIÓN	MEIOS				
	REVISIÓN DIRECCIÓN DE PROGRAMAS CONVENIDOS Y ECOTECNOLOGÍAS	ESCALA: 1:35	FORMATO: CARTA						
	APROBACIÓN SECRETARÍA DE DESARROLLO URBANO, VIVIENDA Y ORDENAMIENTO TERRITORIAL								

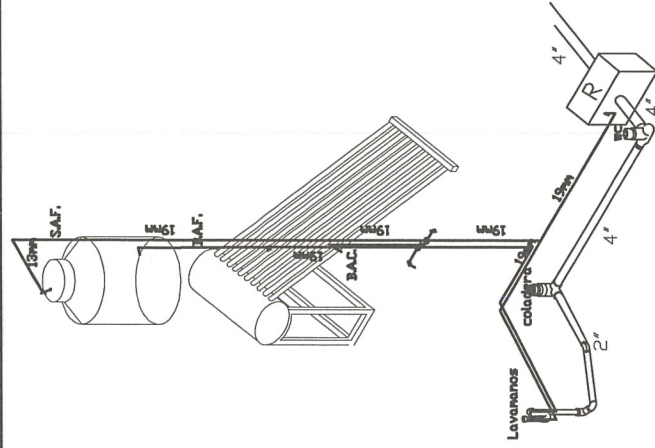


ISOMETRICO HIDROSANITARIO


SIMBOLOGIA

TUBERIA ALIMENTACION AGUA FRIA 19MM	+	SALIDA HIDRAULICA	□	VALVULA ANGULAR
TUBERIA ALIMENTACION AGUA CALIENTE 19MM	—	S.A.F. SUBIDA AGUA FRIA	⊗	VALVULA ESFERA
		B.A.F. BAJADA AGUA FRIA	⊙	TUERCA UNION
		B.A.C. BAJADA AGUA CALIENTE	⊕	MULTICONECTOR CON VALVULA

Planta instalación hidráulica
Escala: 1:50

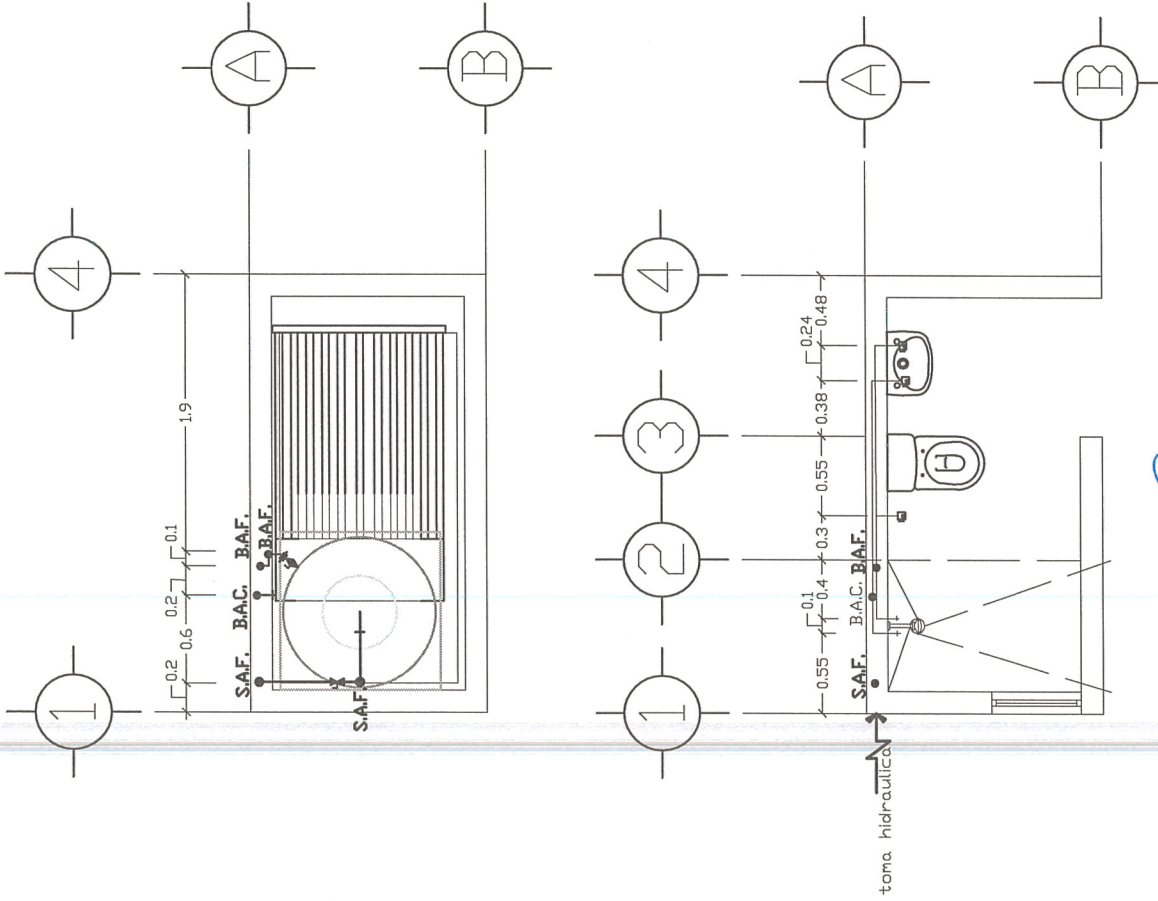


SECRETARÍA DE DESARROLLO URBANO, VIVIENDA Y ORDENAMIENTO TERRITORIAL ESTADO DE ZACATECAS	GOBIERNO DEL ESTADO DE ZACATECAS LIC. DAVID MONREAL ÁVILA SECRETARÍA DE DESARROLLO URBANO, VIVIENDA Y ORDENAMIENTO TERRITORIAL ARQ. LUZ EUGENIA PÉREZ HERNÁNDEZ DIRECCIÓN DE PROGRAMAS Y CONVENCIONES Y ECOTECNOLOGÍAS	DISEÑO ARQUITECTÓNICO CALCULO DIRECCIÓN DE PROGRAMAS Y CONVENCIONES Y ECOTECNOLOGÍAS REVISOR DIRECCIÓN DE PROGRAMAS Y CONVENCIONES Y ECOTECNOLOGÍAS APROBADO SECRETARÍA DE DESARROLLO URBANO, VIVIENDA Y ORDENAMIENTO TERRITORIAL	PLANO: HIDRAULICOS FECHA: FEBRERO 2024 ESCALA GRAFICA 1 m 2 m 3 m ESCALA: 1:50 FORMATO: CARTA ACOTACION: METROS	CLAVE: 12	SERIE: 7	PROGRAMA VIVIENDA MEJORADA 2024 (PARA LA INTEGRACIÓN SOCIAL) ACCION BAÑO TIPO PROPIETARIO: LOTE PARTICULAR
	MACRO LOCALIZACIÓN MACRO LOCALIZACIÓN			PROYECTO		

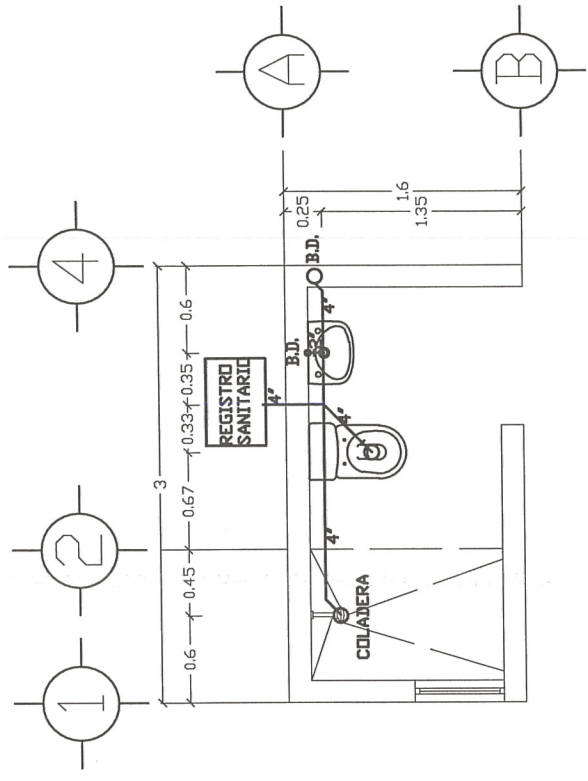

NOTA: Para la ubicacion del registro sanitario se considerara el diseño del espacio adyacente, así como la ubicacion de la conexión sanitaria mas cercana, y a esta obedecera la red sanitaria.

Planta instalación SANITARIA
Escala: 1:50

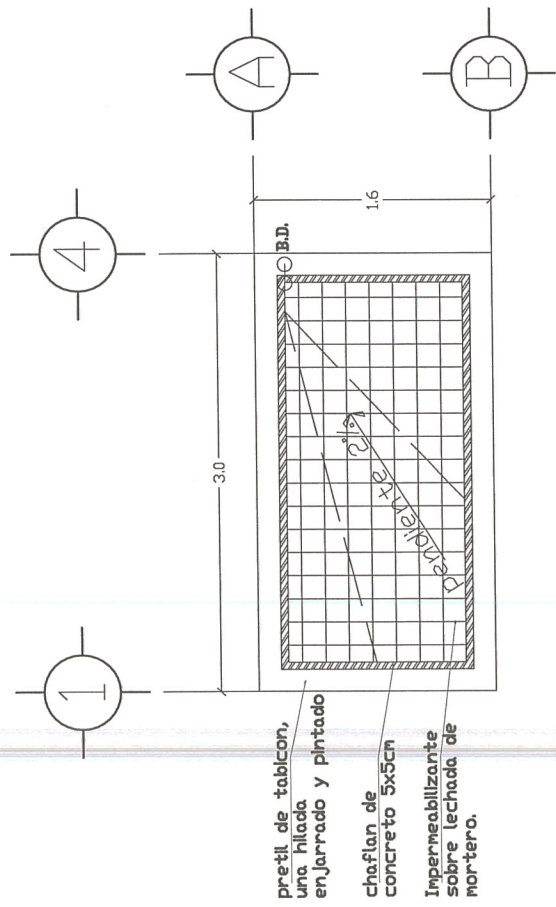

DETALLE DE PRETIL

Choflán de concreto $f'c = 100 \text{ kg/cm}^2$ en catetos de 5x5 cm. terminado a vuelta de plana.

Pretíl de tabicón de concreto Tipo pesado de 10x14x28 asentado con mortero cen-arena prop. 1:5

Impermeabilizante sobre lechada de mortero.

Enjarrado

Losas macizas de 12cm de espesor concreto $f'c = 200 \text{ kg/cm}^2$

Acero de #3 (3/8") @ 40 cms, en ambos sentidos según planos

Acero de refuerzo con armex 12x12-4 3/8" colocado en perímetro de losa

	GOBIERNO DEL ESTADO DE ZACATECAS LIC. DAVID MONREAL ÁVILA SECRETARÍA DE DESARROLLO URBANO, VIVIENDA Y ORDENAMIENTO TERRITORIAL ARQ. LUIS EUGENIA FÉREZ HARRÓ DIRECCIÓN DE PROGRAMAS DE CONVENIOS Y ECOTECNOLOGÍAS DIRECCIÓN DE MOVILIDAD Y PROYECTOS INTEGRALES		DISEÑO ARQUITECTÓNICO		PLANO: SANITARIO		PROGRAMA: VIVIENDA MEJORADA 2024 (PARA LA INTEGRACIÓN SOCIAL)	
	CALCULO DIRECCIÓN DE PROGRAMAS DE CONVENIOS Y ECOTECNOLOGÍAS REVISOR DIRECCIÓN DE PROGRAMAS DE CONVENIOS Y ECOTECNOLOGÍAS APROBADO SECRETARÍA DE DESARROLLO URBANO, VIVIENDA Y ORDENAMIENTO TERRITORIAL		FECHA: FEBRERO 2024 ESCALA: 1:50 FIRMADO: CARLA		SERIE: 8 CLAVE: 13		PROPIETARIO: LOTE PARTICULAR	