




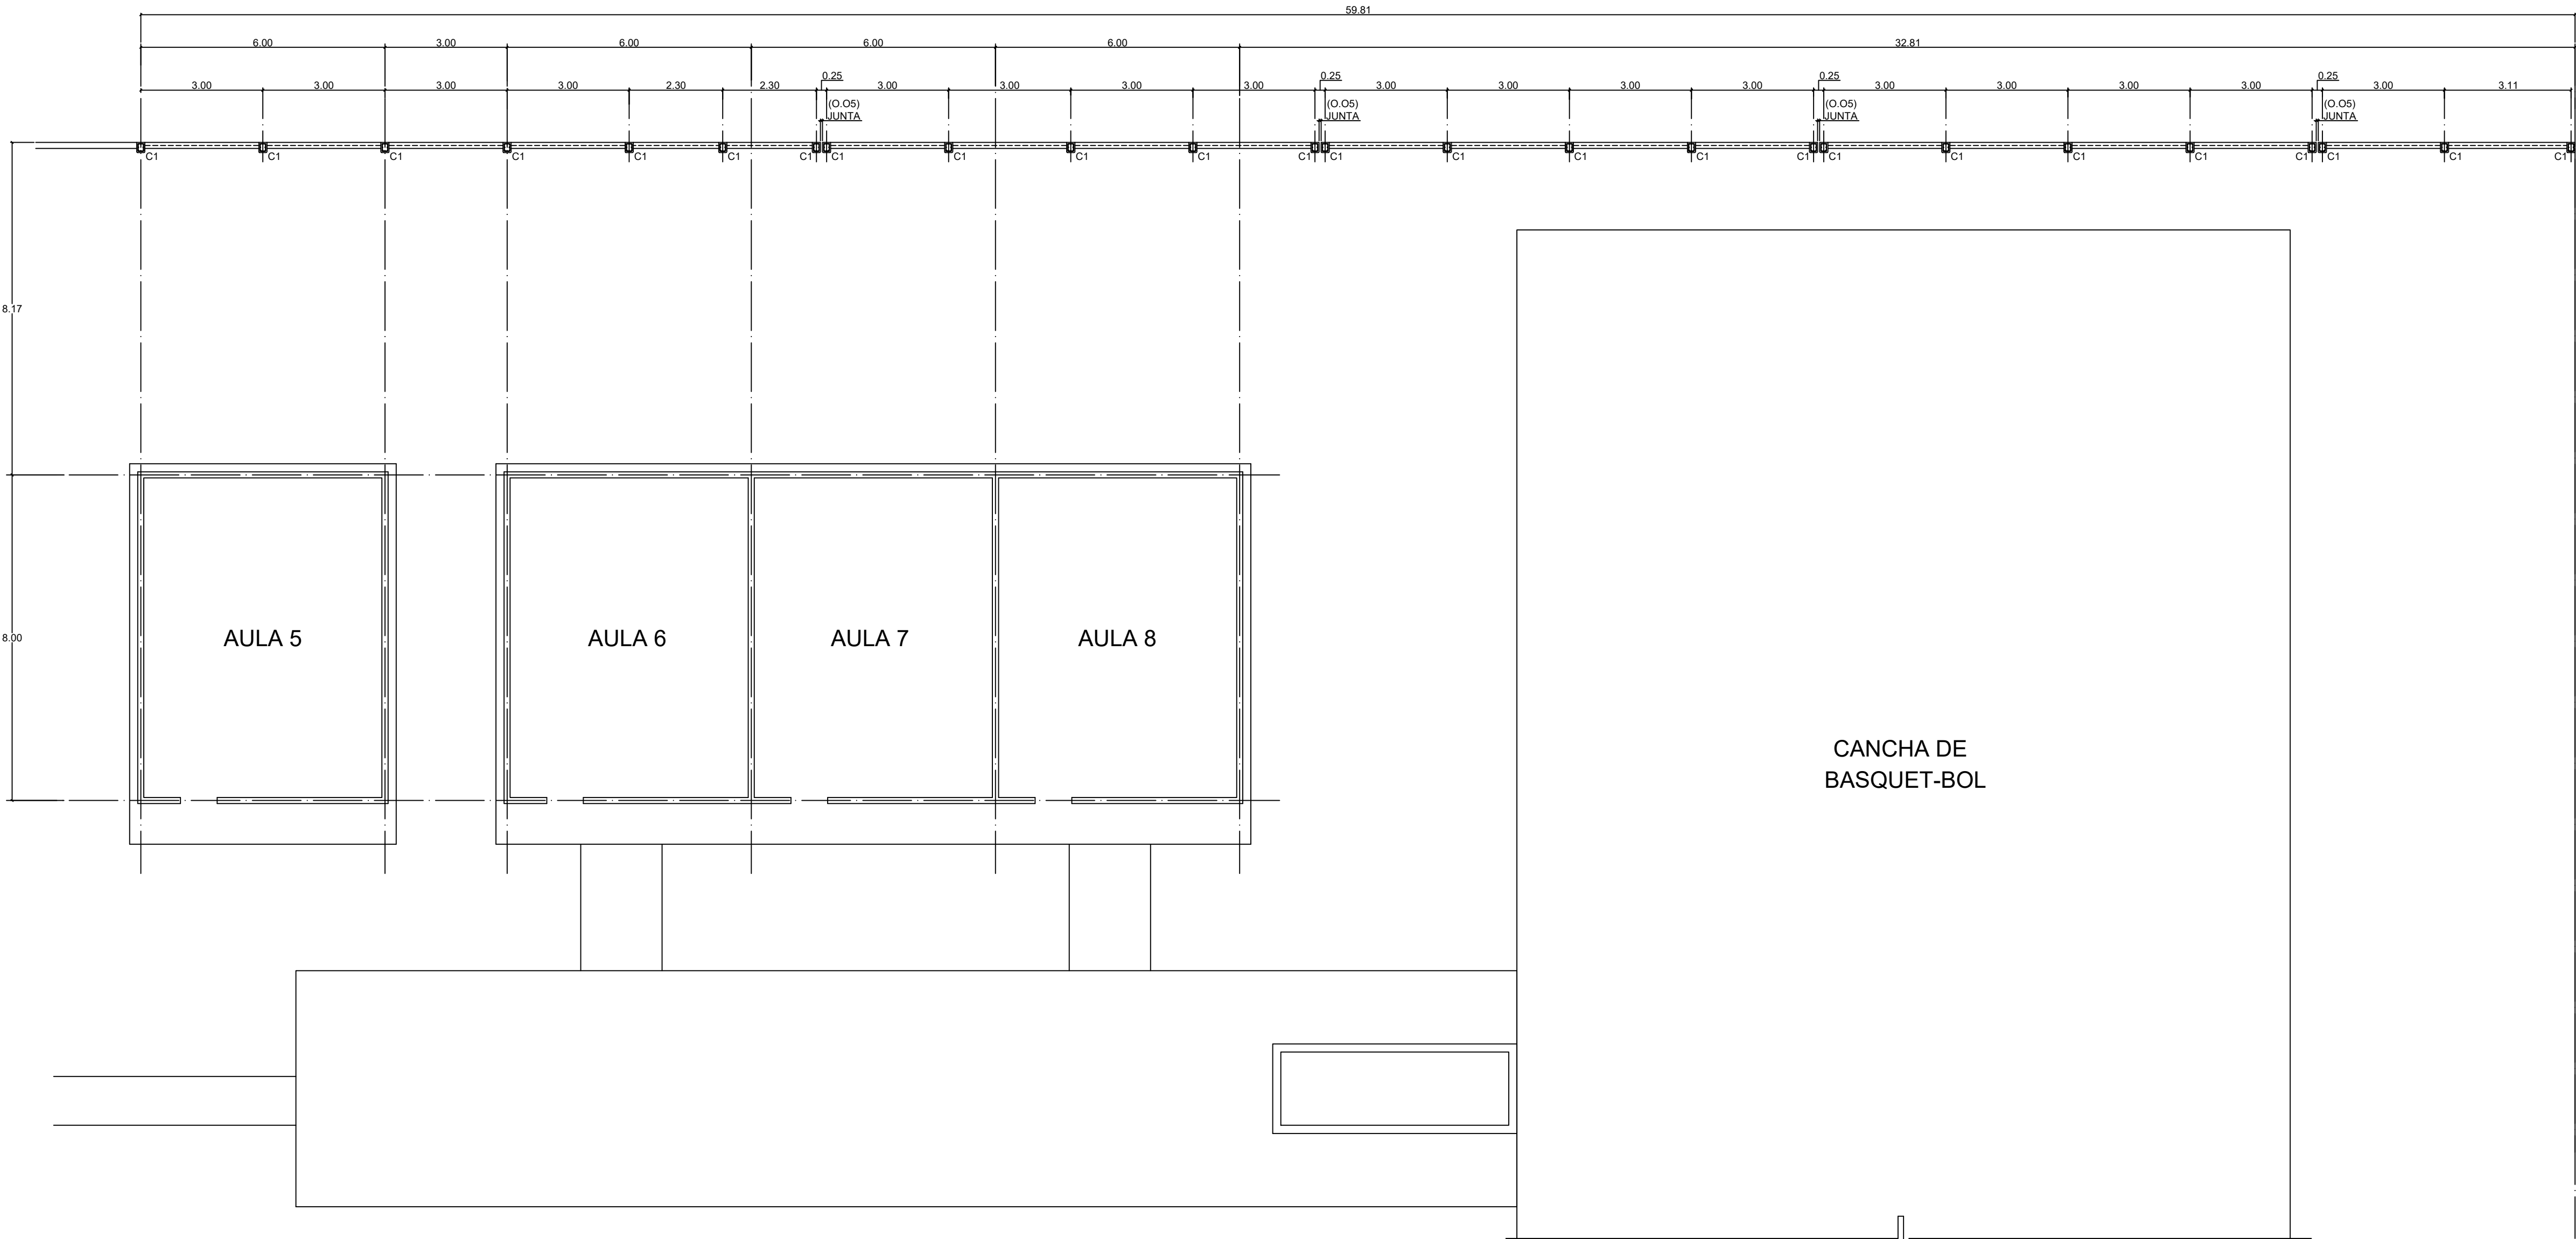

PLANTA ESTRUCTURAL MURO
Escala 1:100

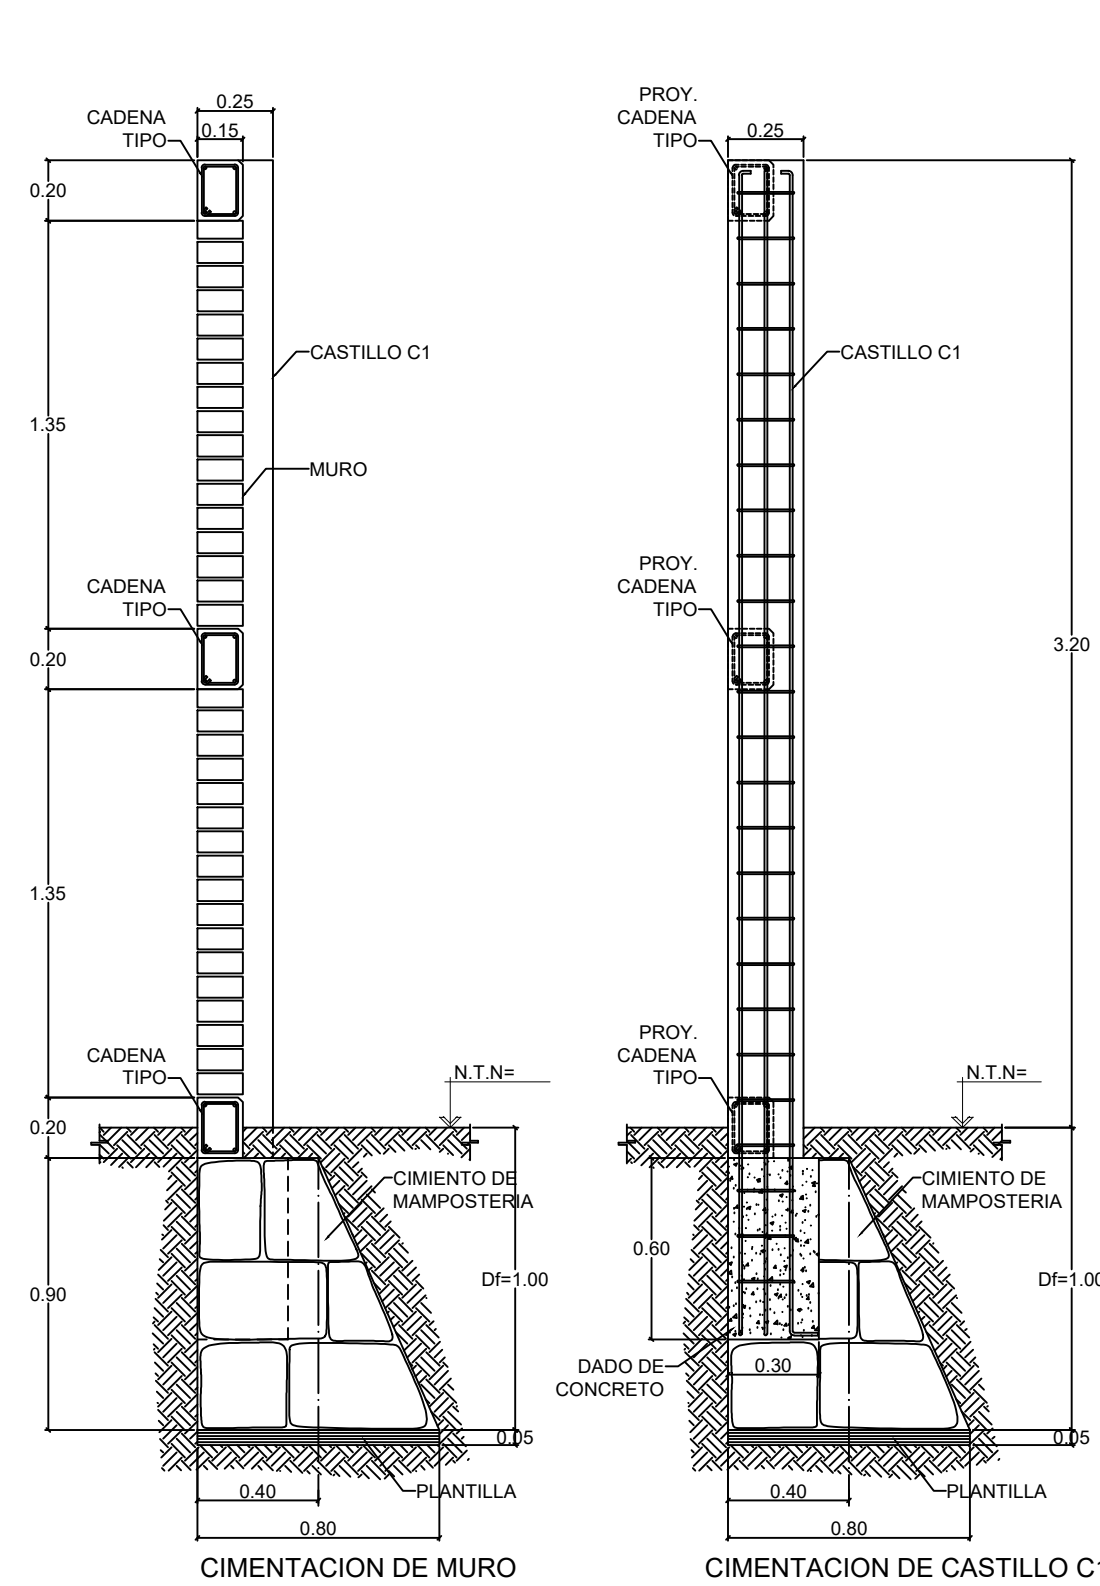

DET. CIMENTACION DE MURO Y CASTILLO C1
Escala 1:25

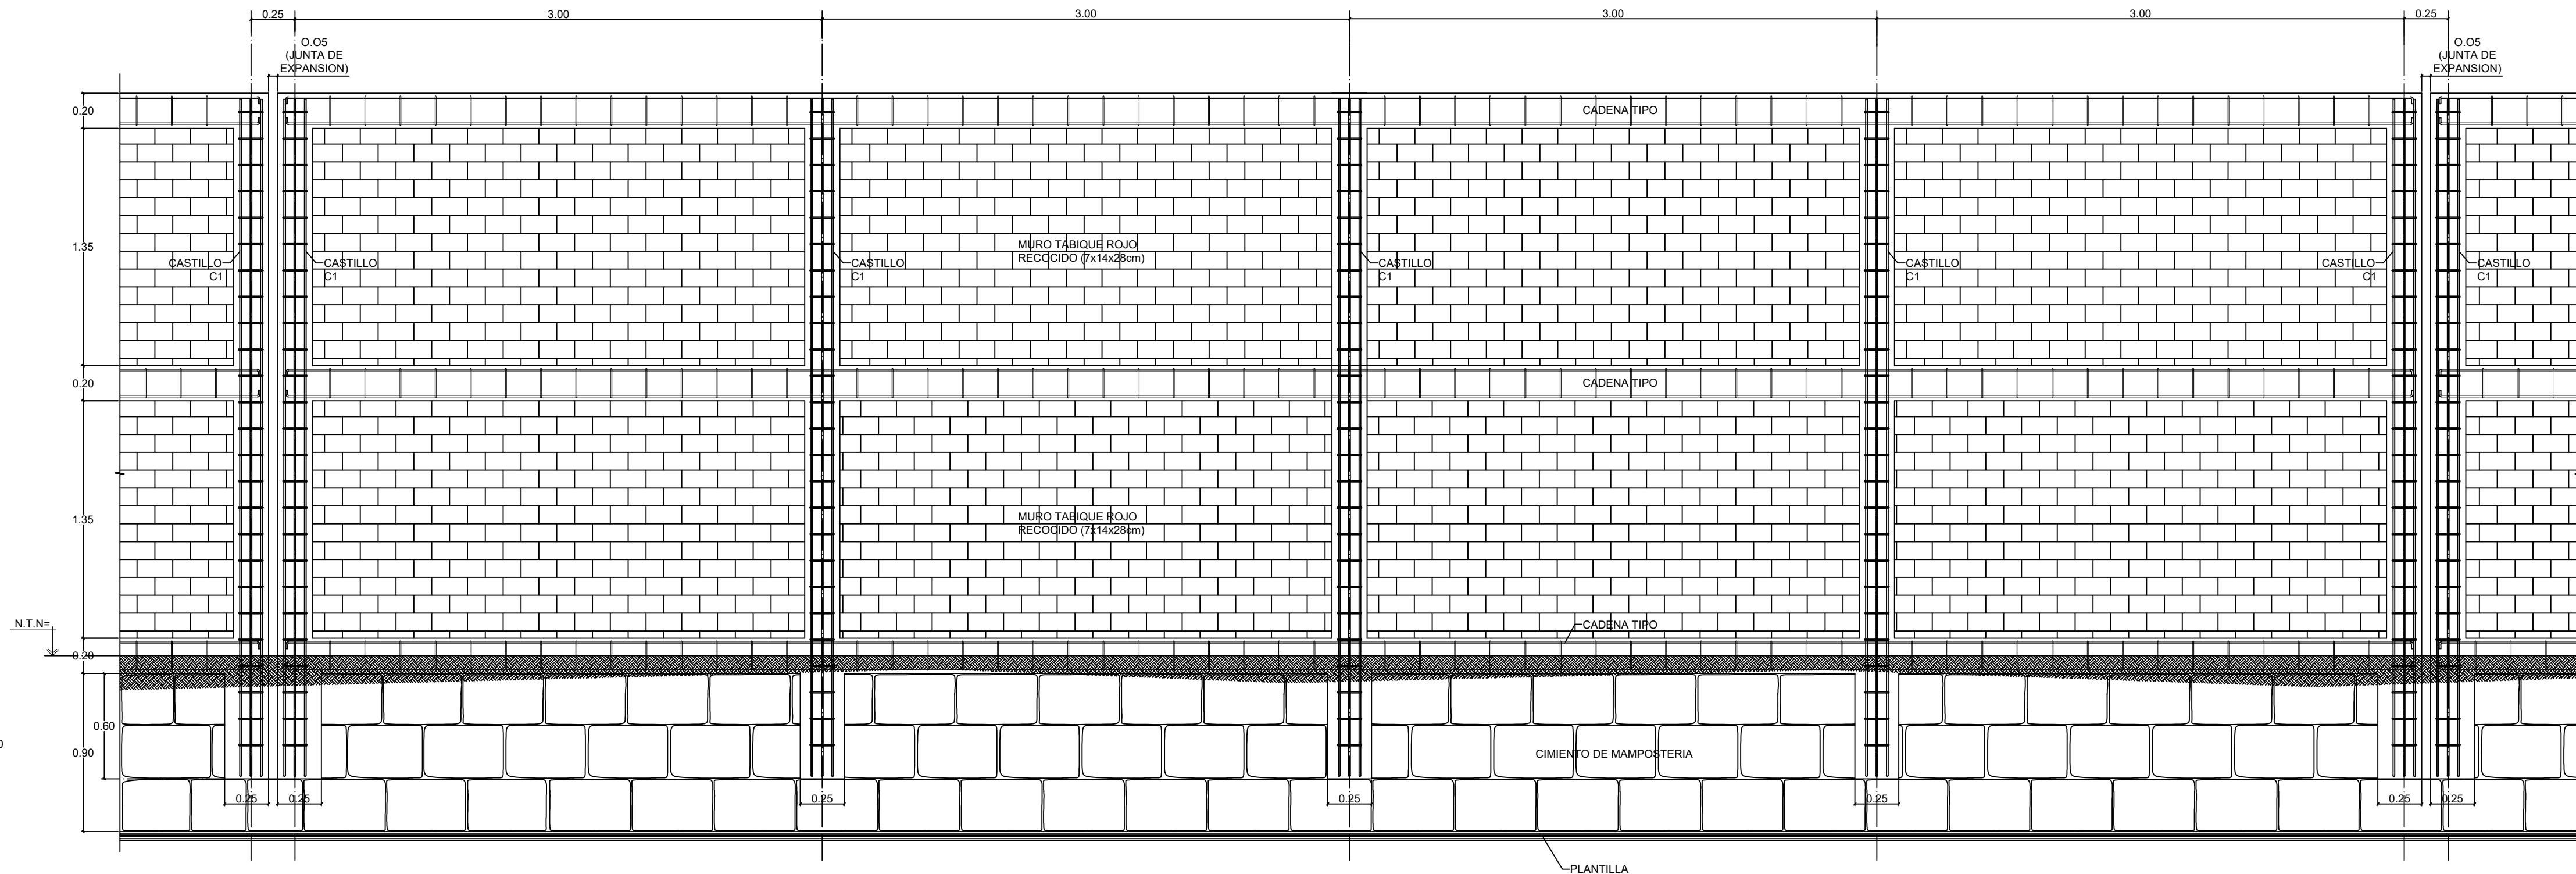


ALZADO SECCION TIPO DE MURO
Escala 1:25

NOTAS GENERALES.

ETAPA 2024
-CONSTRUCCIÓN DE MURO PERIMETRAL.

LOCALIZACION.

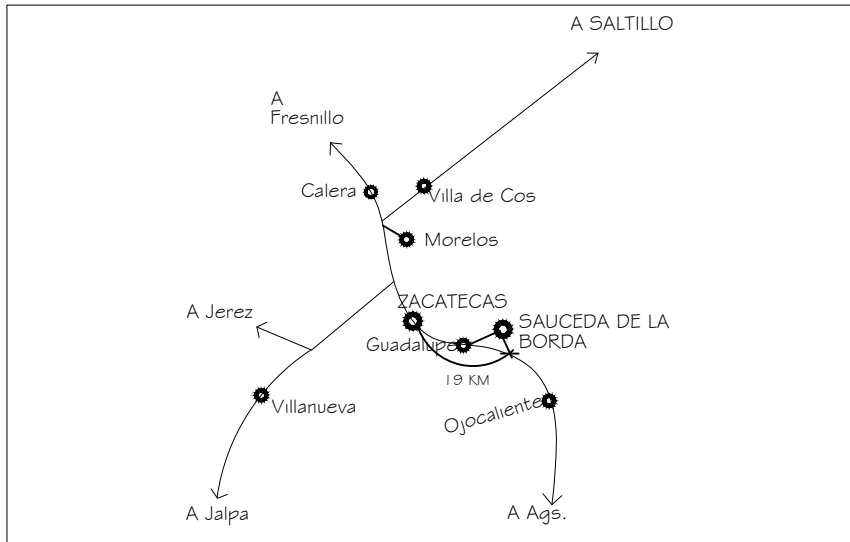

SUPERFICIE.	INFRAESTRUCTURA URBANA.
5557.98m ²	SERVICIO. SI/NO
ESTRATIGRAFIA.	AGUA POTABLE
SONDEO. ESTRATO.	ELECTRICIDAD
0.00 - 0.20	DRENAJE
0.20 - 0.90	TELÉFONO
0.90 -	

ESCALA GRÁFICA.	VIENTOS DOMINANTES.	ORIENTACIÓN.
0 1 2 3 4	DIRECCIÓN: SW-NE	
	VELOCIDAD:	
MATERIALES DE LA REGIÓN.	ZONA SÍSMICA.	
PISOS:		
MUROS:		
CUBIERTAS:		

INSTITUTO ZACATECANO
PARA LA CONSTRUCCIÓN
DE ESCUELAS DEL
ESTADO DE ZACATECAS

LIC. DAVID MONREAL ÁVILA
ING. LAURA ELVIA BERMÚDEZ VALDÉS
Directora General del Instituto Zacatecano para la Construcción de Escuelas.

ARQ. JOSÉ CARLOS SILVA LUNA.
proyecto:
DPTO. DE PROYECTOS InZaCo.
DISEÑO:
ARQ. FELICIA MARTÍNEZ GONZÁLEZ, /ING. ARMANDO O.V.

PLANTA DE CONJUNTO.
escuela:
PRIMARIA "RAUL GONGÁLEZ FERNIZA".
C.C.T. 32DPRO7991.
ubicación:
SAUCEDA DE LA BORDA,
VETAGRANDE, ZACATECAS.
estructura: 1 0 0 | NOVIEMBRE/2024.