




SECRETARÍA DE
OBRAS PÚBLICAS
ESTADO DE ZACATECAS

LIC. DAVID MONREAL ÁVILA
GOBERNADOR CONSTITUCIONAL DEL ESTADO

ARQ. JOSÉ LUIS DE LA PEÑA ALONSO
SECRETARIO DE OBRAS PÚBLICAS

GUADALUPE ZACATECAS

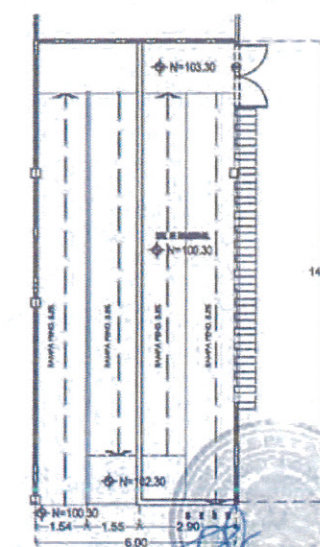


C. ARG. ISLA TETIA VALDEZ
SUBSECRETARIO DE PROYECTOS Y COSTOS

C. ING. ADRIÁN GERMÁN RODRÍGUEZ RAYAS
SUBSECRETARIO DE OBRAS PÚBLICAS

C. INYAN DIDIER GARCÍA BARRUELOS
DIRECTOR DE PROYECTOS

DIRECCIÓN DE PROYECTOS
SUBDIRECCIÓN DE PROYECTOS

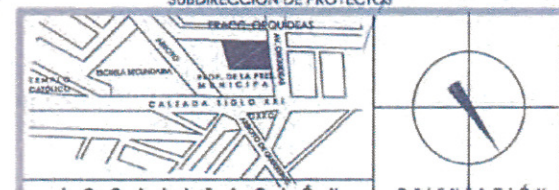

LOCALIZACIÓN ORIENTACIÓN
NOMBRE CONSTRUCCIÓN DE CASA CUNA EN EL MUNICIPIO DE
OFICIAL DEL GUADALUPE, ZAC., PARA BENEFICIO DE LAS Y LOS NIÑOS DE LA
PROYECTO: ENTIDAD, (PRIMERA ETAPA)

PROYECTO: CASA CUNA

UBICACIÓN: FRACC. LAS ORQUIDEAS, GUADALUPE, ZAC.


PLANO: ARQUITECTONICO PABELLÓN "A" DORMITORIOS

CLAVE
ARQ-01

CONTENIDO: PLANTA ARQUITECTÓNICA BAJA

APROBÓ	REVISÓ	EJECUTÓ	DIBUJÓ	FECHA	ESCALA	FOLIO
ARQ. L. D. B.	ARQ. J. L. P.	ARQ. M. A. M.	ARQ. M. A. M.	12/02/2023	1:100	002/002

EL DISEÑO DEL PROYECTO A TRAVÉS DE LA SECRETARÍA DE OBRAS PÚBLICAS ACREDITA LA PROPIEDAD DEL PROYECTO Y SE RESERVA EL USO DEL MISMO, CUANDO SE DISEÑA, LOGOTIPO Y/O CRÉDITO QUE EN ELLOS SE AMOSTRA. CUALQUIER USO PARCIAL O TOTAL NO AUTORIZADO OFERTA INFORMACIÓN SOBRE UN ACTO DE VARIACIÓN DE FUNCIONES Y PRODUCCIÓN DE CONTENIDO APROPIADO. LO ANTERIOR BAJO LA EXPOSICIÓN DE LO ESTABLECIDO EN EL ARTÍCULO 31 DE LA LEY DE OBRAS PÚBLICAS Y BENEFICIO RELACIONADO PARA EL ESTADO Y LOS MUNICIPIOS DE ZACATECAS POR LO QUE A PARTIR DE ESTA FECHA QUEDARÁN REGISTRADOS EN EL ARCHIVO PROYECTO MAESTRO DE LA SUBSECRETARÍA DE PROYECTOS Y COSTOS ANEXA A ESTA SECRETARÍA DE OBRAS PÚBLICAS.

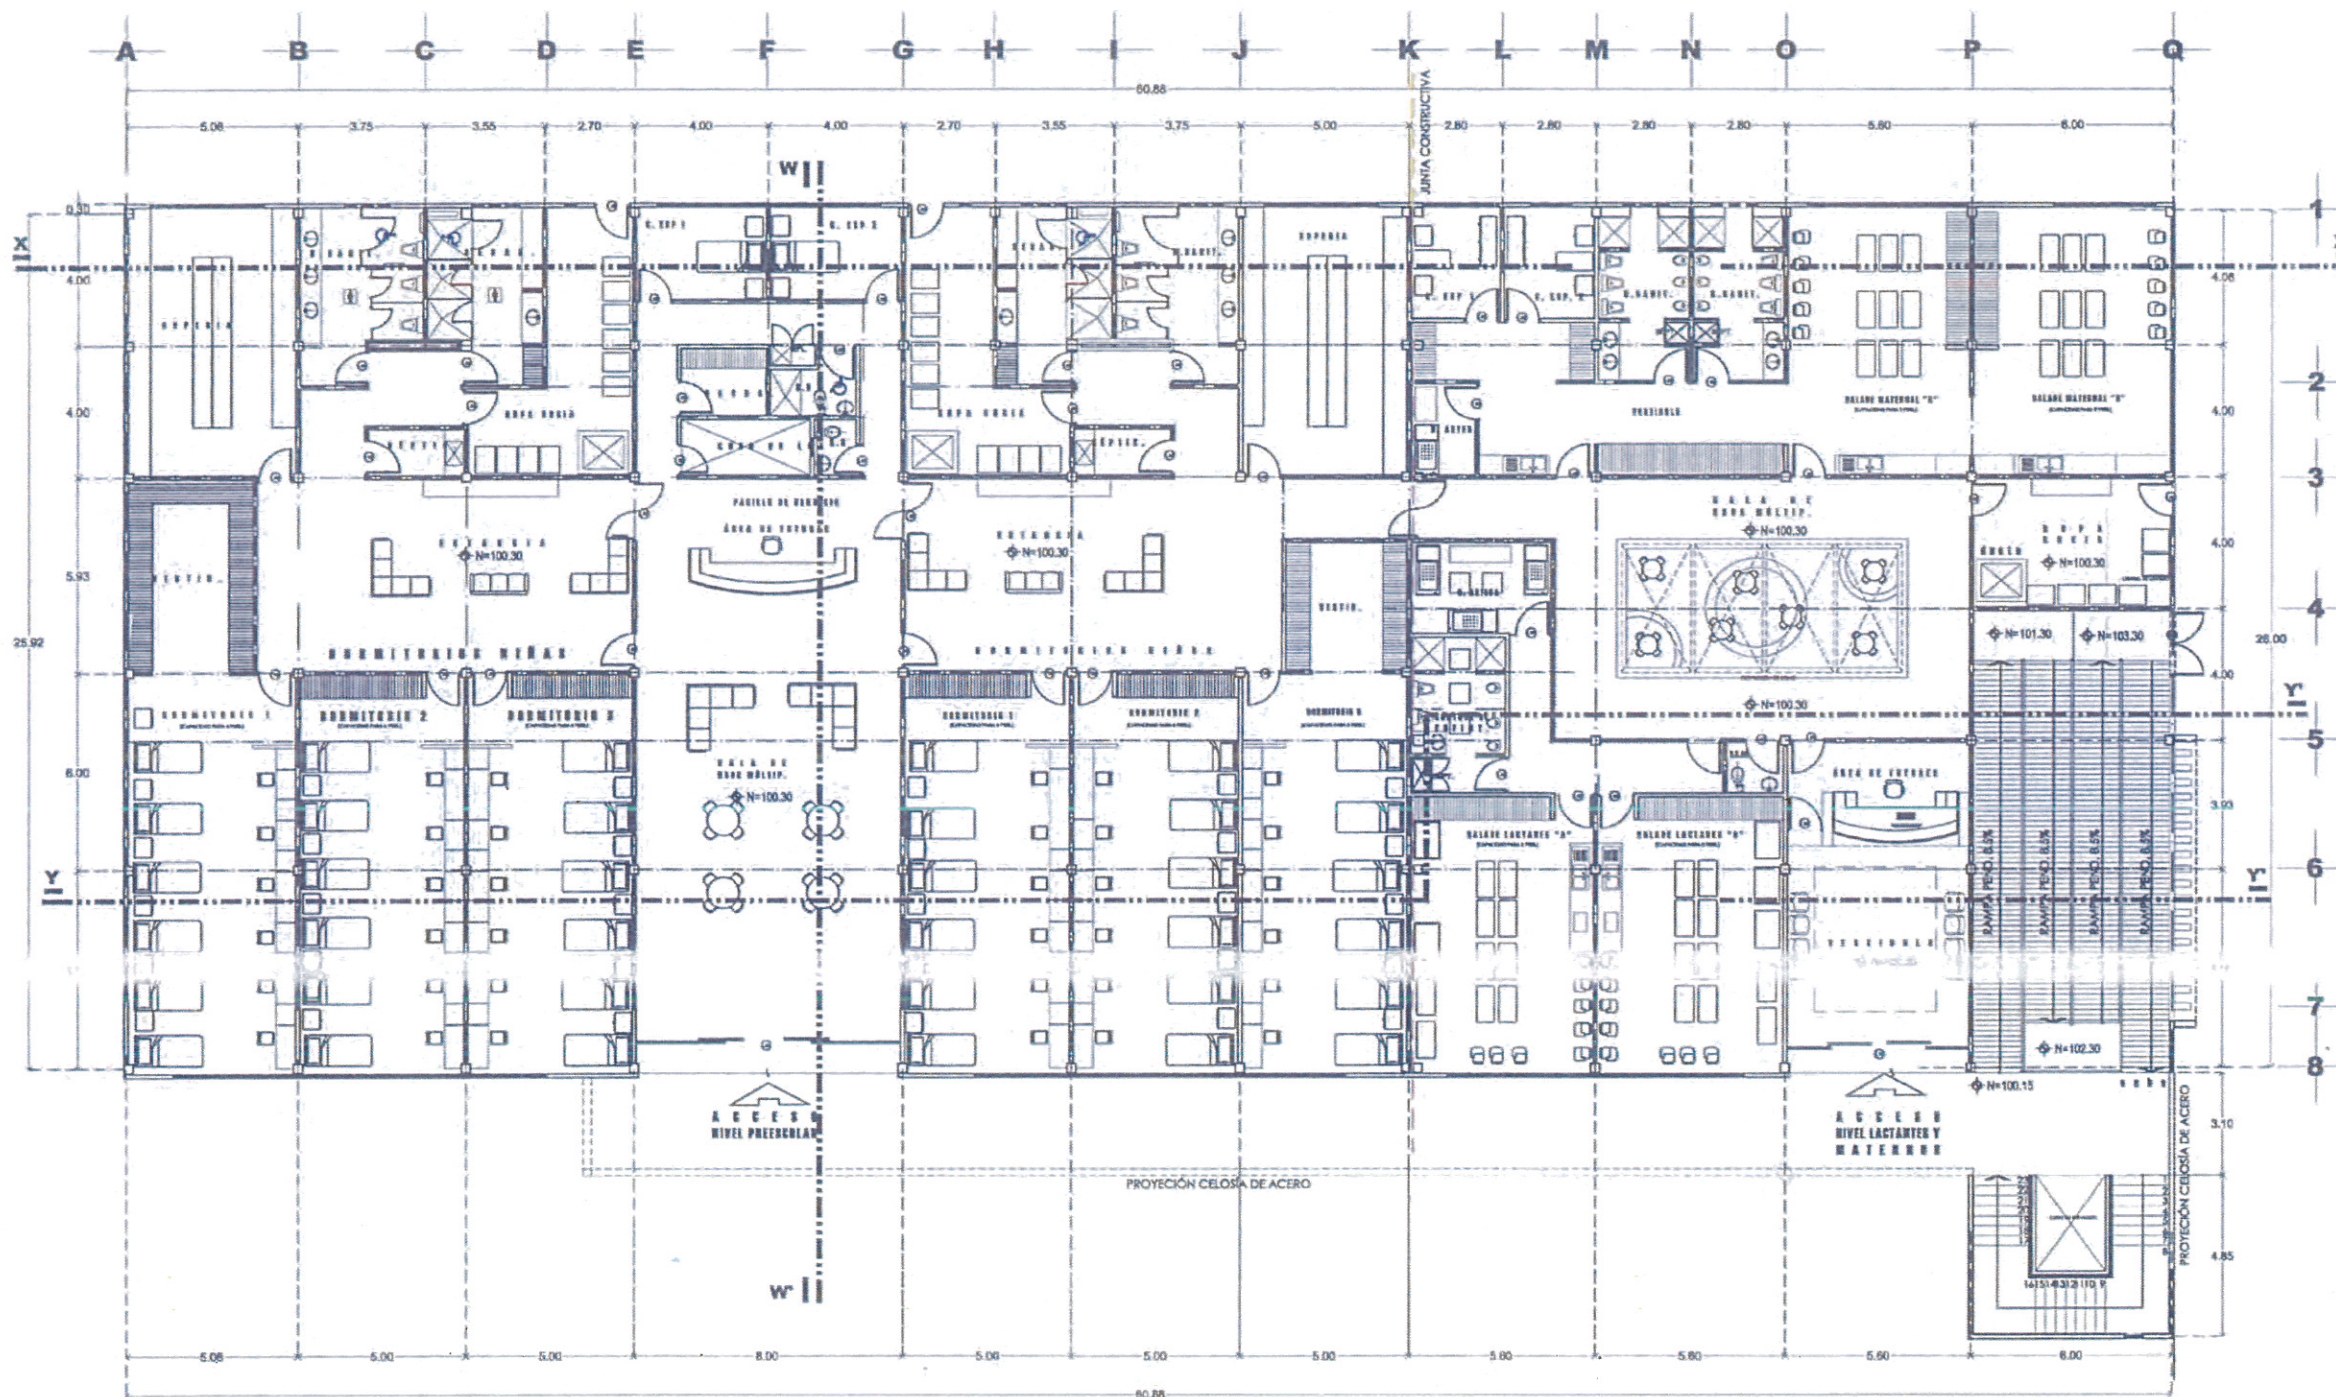

PLANTA BAJA PABELLÓN "A" DORMITORIOS

SUPERFICIE CONSTR. 1500.00 M²

ESCALA 1:100

NIVEL PREESCOLAR 36 NIÑAS Y NIÑOS.
NIVEL LACTANES 16 NIÑAS Y NIÑOS.
NIVEL MATERNA 16 NIÑAS Y NIÑOS.




SECRETARÍA DE
OBRAS PÚBLICAS
ESTADO DE ZACATECAS

LIC. DAVID MONREAL ÁVILA
GOBERNADOR CONSTITUCIONAL DEL ESTADO

ARQ. JOSÉ LUIS DE LA PEÑA ALONSO
SECRETARIO DE OBRAS PÚBLICAS

GUADALUPE ZACATECAS

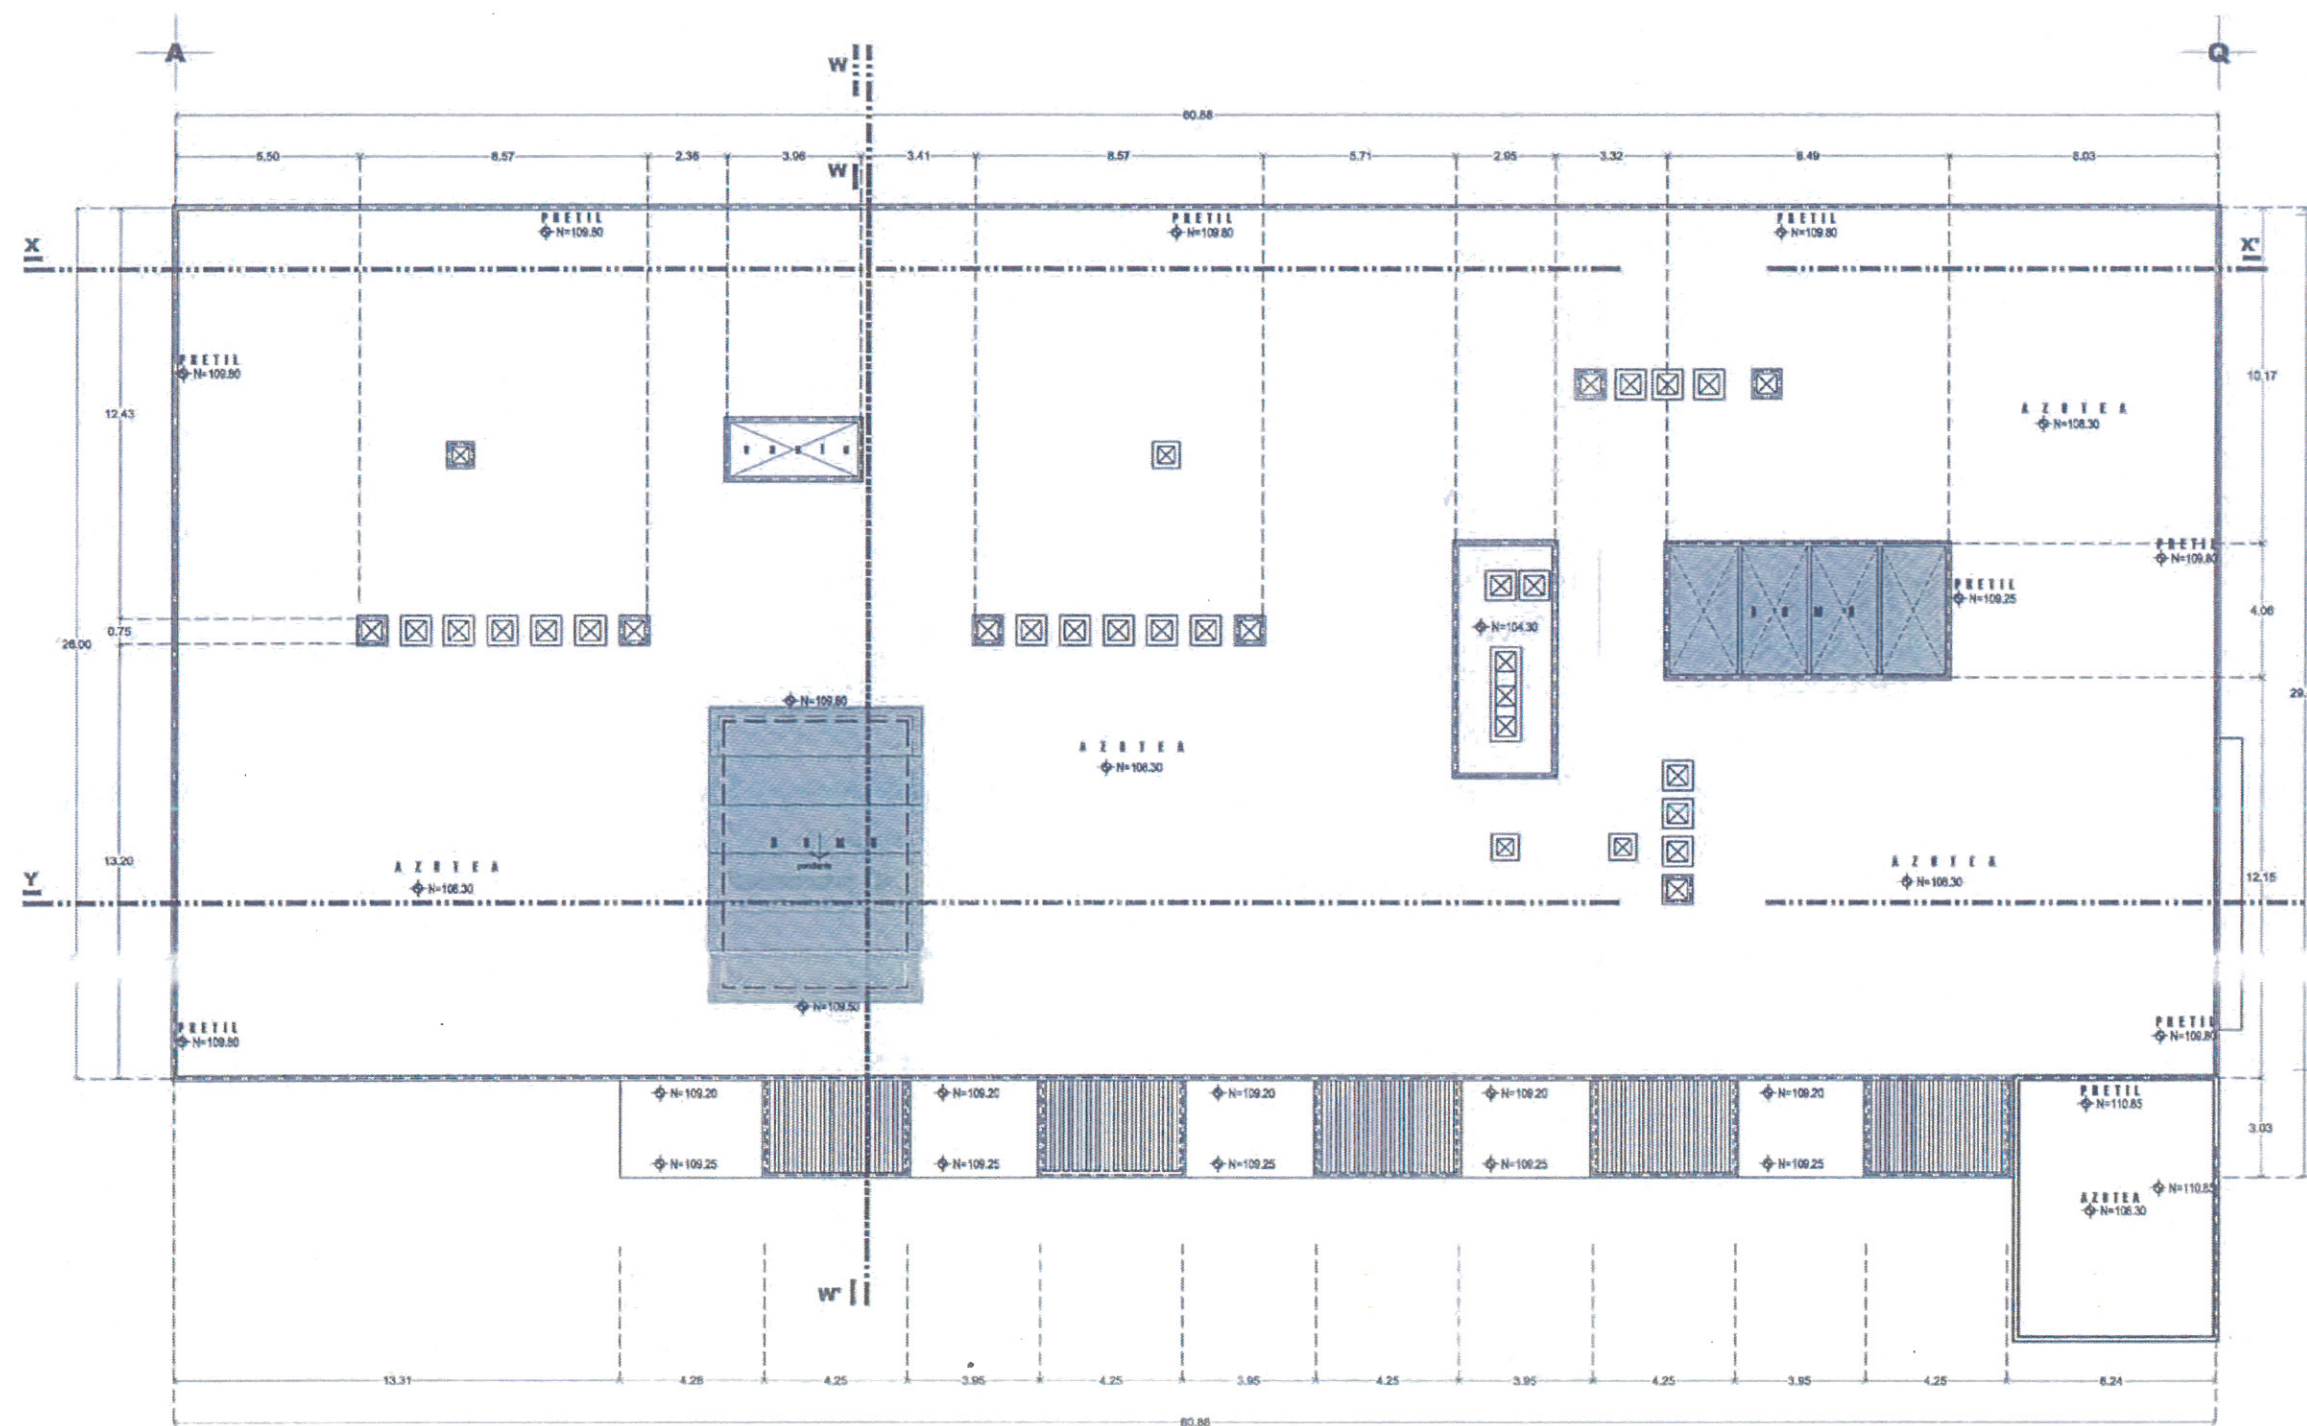

PLANTA DE AZOTEA

ESCALA 1:125



C. ARQ. ISLA ADRIANA VALDEZ
SUBSECRETARIO DE PROYECTOS Y OBRAS

C. ING. ADRIÁN GERMAN RODRIGUEZ RAYAS
SUBSECRETARIO DE OBRAS PÚBLICAS

C. IVAN DIDIER GARCIA BARUELOS
DIRECTOR DE PROYECTOS

DIRECCIÓN DE PROYECTOS
SUBDIRECCIÓN DE PROYECTOS



NOMBRE CONSTRUCCIÓN DE CASA CUNA EN EL MUNICIPIO DE
OFICIAL DEL GUADALUPE, ZAC., PARA BENEFICIO DE LAS Y LOS NIÑOS DE
PROYECTO: LA ENTIDAD. (PRIMERA ETAPA)

PROYECTO: CASA CUNA

UBICACIÓN: FRACC. LAS ORQUIDEAS, GUADALUPE, ZAC.

PLANO: ARQUITECTONICO PABELLÓN "A" DORMITORIOS

CLAVE

CONTENIDO: PLANTA DE AZOTEA

ARQ-04

APROBÓ	REVISÓ	ELABORÓ	DIBUJÓ	FECHA	ESCALA	FOLIO
ARQ. L.D.B.	ARQ. D.A.	ARQ. W.M.	ARQ. M.M.	12/03/2003	1:100	001/005

EL GOBIERNO DEL ESTADO A TRAVÉS DE LA SECRETARÍA DE OBRAS PÚBLICAS ADECUA LA PROPIEDAD DEL PROYECTO Y SE RESERVA EL USO DEL MISMO, CUANDO DE CAROL, LOGOTIPOS Y/O CREDITOS QUE EN ELLOS SE ASOMEN, CUALQUIER USO PARCIAL O TOTAL NO AUTORIZADO DE ESTA INFORMACIÓN CONSTITUYE UN ACTO DE VIOLACIÓN DE FUNCIONES Y PRODUCCIÓN DE CONTENIDO ANODINO. LO ANTERIOR BAJO LA DISPOSICIÓN DE LO ESTABLECIDO EN EL ARTÍCULO 31 DE LA LEY DE OBRAS PÚBLICAS Y SERVICIOS RELACIONADOS PARA EL ESTADO Y LOS MUNICIPIOS DE ZACATECAS, POR LO QUE A PARTIR DE ESTA FECHA QUEDARÁN REGISTRADOS EN EL ARCHIVO PROYECTO MAESTRO DE LA SUBSECRETARÍA DE PROYECTOS Y OBRAS ADECUA A ESTA SECRETARÍA DE OBRAS PÚBLICAS.




SECRETARÍA DE
OBRAS PÚBLICAS
ESTADO DE ZACATECAS


LIC. DAVID MONREAL ÁVILA
GOBERNADOR CONSTITUCIONAL DEL ESTADO

ARQ. JOSÉ LUIS DE LA PEÑA ALONSO
SECRETARIO DE OBRAS PÚBLICAS


GUADALUPE ZACATECAS

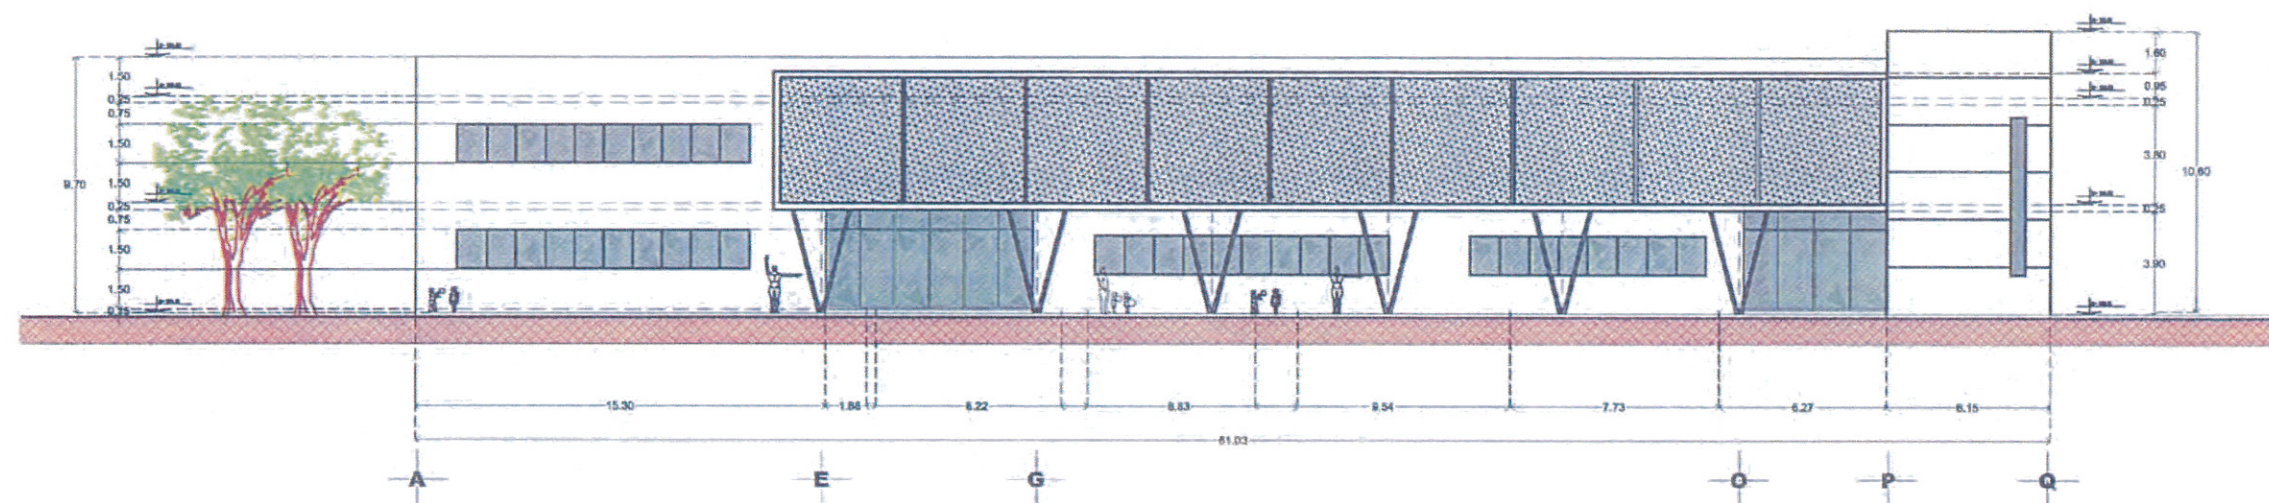

FACHADA 1
PABELLÓN "A" DORMITORIOS
ESCALA 1:125

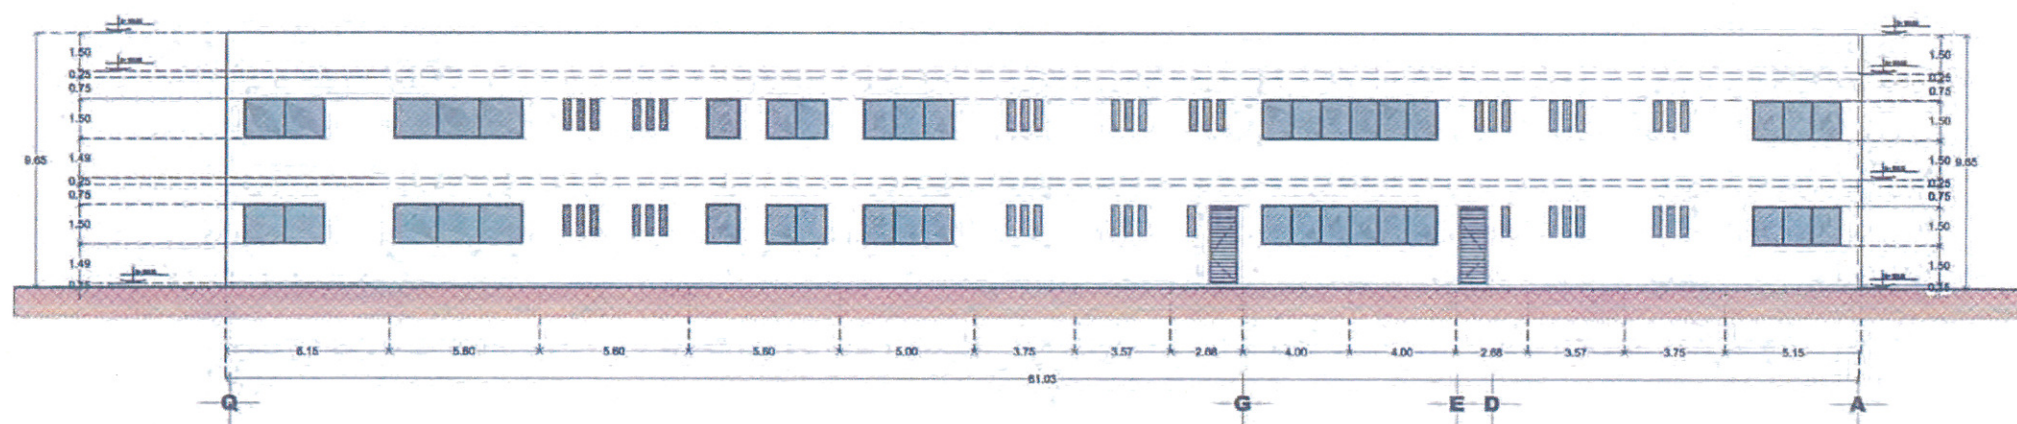

FACHADA 2
PABELLÓN "A" DORMITORIOS

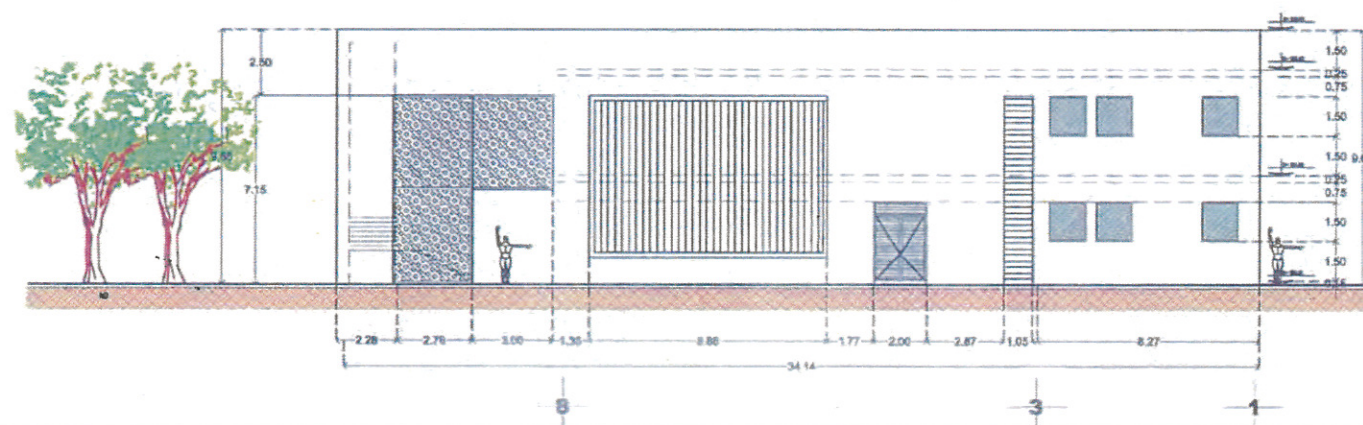

FACHADA 3
PABELLÓN "A" DORMITORIOS
ESCALA 1:125



C. ARQ. ISLA REYNA VADEZ
SUBSECRETARIO DE PROYECTOS Y COSTOS

C. ING. ADRIÁN GERARDO RODRÍGUEZ RAYAS
SUBSECRETARIO DE OBRAS PÚBLICAS

C. IVAN DÍAZ GARCÍA BARBUROS
DIRECTOR DE PROYECTOS

DIRECCIÓN DE PROYECTOS
SUBDIRECCIÓN DE PROYECTOS



NOMBRE: CONSTRUCCIÓN DE CASA CUNA EN EL MUNICIPIO DE
ORICAL DEL GUADALUPE, ZAC., PARA BENEFICIO DE LAS Y LOS NIÑOS DE
PROYECTO: LA ENTIDAD. (PRIMERA ETAPA)

PROYECTO: CASA CUNA

UBICACIÓN: FRACC. LAS ORQUÍDEAS, GUADALUPE, ZAC.




PLANO: ARQUITECTONICO PABELLÓN "A"
DORMITORIOS

CONTENIDO: FACHADAS

CLAVE
ARQ-05

APROBÓ	REVISÓ	EJECUTÓ	DIBUJÓ	FECHA	ESCALA	FOLIO
ARQ. ISLA REYNA VADEZ	ARQ. ISLA REYNA VADEZ	ARQ. ISLA REYNA VADEZ	ARQ. ISLA REYNA VADEZ	12/01/2012	1:100	001/001

EL GOBIERNO DEL ESTADO DE ZACATECAS, A TRAVÉS DE LA SECRETARÍA DE OBRAS PÚBLICAS, AUTORIZA LA PRODUCCIÓN DEL PROYECTO Y SE RESERVA EL DERECHO DE
MODIFICAR, CORRIGIR O CANCELAR EL PROYECTO EN CUALQUIER MOMENTO SIN QUE ESTO CONSTITUYA UNA RESPONSABILIDAD DEL GOBIERNO DEL ESTADO DE ZACATECAS.
AUTORIZADO POR EL GOBIERNO DEL ESTADO DE ZACATECAS, POR LO QUE A PARTIR DE ESTA FECHA, QUEDARÁ REGISTRADO EN EL ARCHIVO PROYECTOS
MAESTRO DE LA SUBSECRETARÍA DE PROYECTOS Y COSTOS ADSCRITO A LA SECRETARÍA DE OBRAS PÚBLICAS.

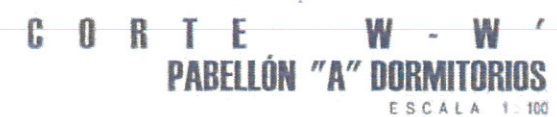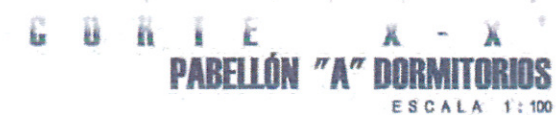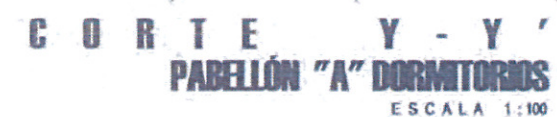

C. ARQ. ISELA TEJERA VALDEZ
SECRETARÍA DE EDUCACIÓN PÚBLICA

C. ING. ADRIÁN GERMÁN RODRÍGUEZ RAYAS
SUBSECRETARIO DE OBRAS PÚBLICAS

C. IVAN DIDIER GARCÍA BAÑUELOS
DIRECTOR DE PROYECTOS

DIRECCIÓN DE PROYECTOS
SUBDIRECCIÓN DE PROYECTOS



NOMBRE	CONSTRUCCIÓN DE CASA CUNA EN EL MUNICIPIO DE OFICIAL DEL GUADALUPE, ZAC., PARA BENEFICIO DE LAS Y LOS NIÑOS DE LA PROYECTO: ENTIDAD. (PRIMERA ETAPA)
--------	--

PROYECTO: CASA CUNA

UBICACIÓN: FRACC. LAS ORQUIDEAS, GUADALUPE, ZAC.


PLANO: ARQUITECTONICO PABELLÓN "A" DORMITORIOS

CONTENIDO: CORTES ARQUITECTÓNICOS

ARQ-05


APROSO	APROSO	APROSO	APROSO	FECHA	ESCALA	FOLIO
APROSO	APROSO	APROSO	APROSO	12/03/2015	1:100	000-2015

SE ENTENDERÁ QUE EL DUEÑO DE LOS DERECHOS DE OBRAS PÚBLICAS ACORDA A LA PROPIEDAD DEL PROYECTO Y SE RESERVA EL DERECHO DE, CUANDO LO DESI, LOS DERECHOS Y LOS CRÉDITOS QUE EN ELLOS SE AGENTAN, CUALQUIER MODIFICACIÓN, TOTAL O PARCIAL, ALFOMBO DE DIVERSA INFORMACIÓN CONFORME UN ACTO DE JURISFICACIÓN DE LOS PRINCIPALES PRODUCTOS DE INTERÉS PÚBLICO ANTERIOR AL DERECHO DE LA DIFUSIÓN DE LOS DERECHOS DE LOS ARTÍCULOS 37 DE LA LEY DE OBRAS PÚBLICAS Y 125 DE LOS DECRETOS PARA EL ESTADO Y LOS MUNICIPIOS DE BACARACAY, POR LO QUE A PARTIR DE ESTA FECHA QUEDAN ANULADOS TODOS LOS ANTECEDENTES PREVIOS DE LA SUBSCRIPCIÓN DE PROYECTOS Y CUDOS ACORDA A LA DETERMINACIÓN DE OBRAS PÚBLICAS.

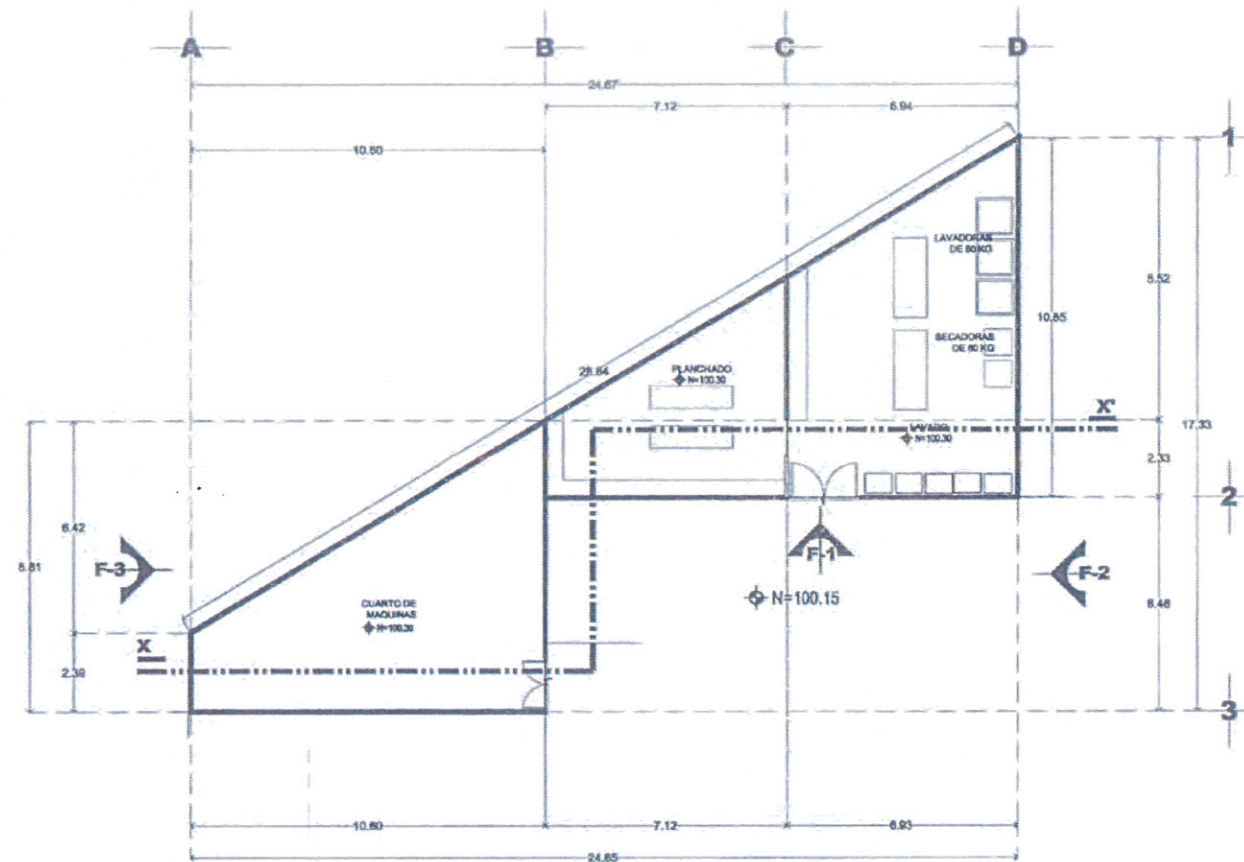

PLANTA BAJA

SUPERFICIE CONST. 187.48M²
ESCALA 1:100

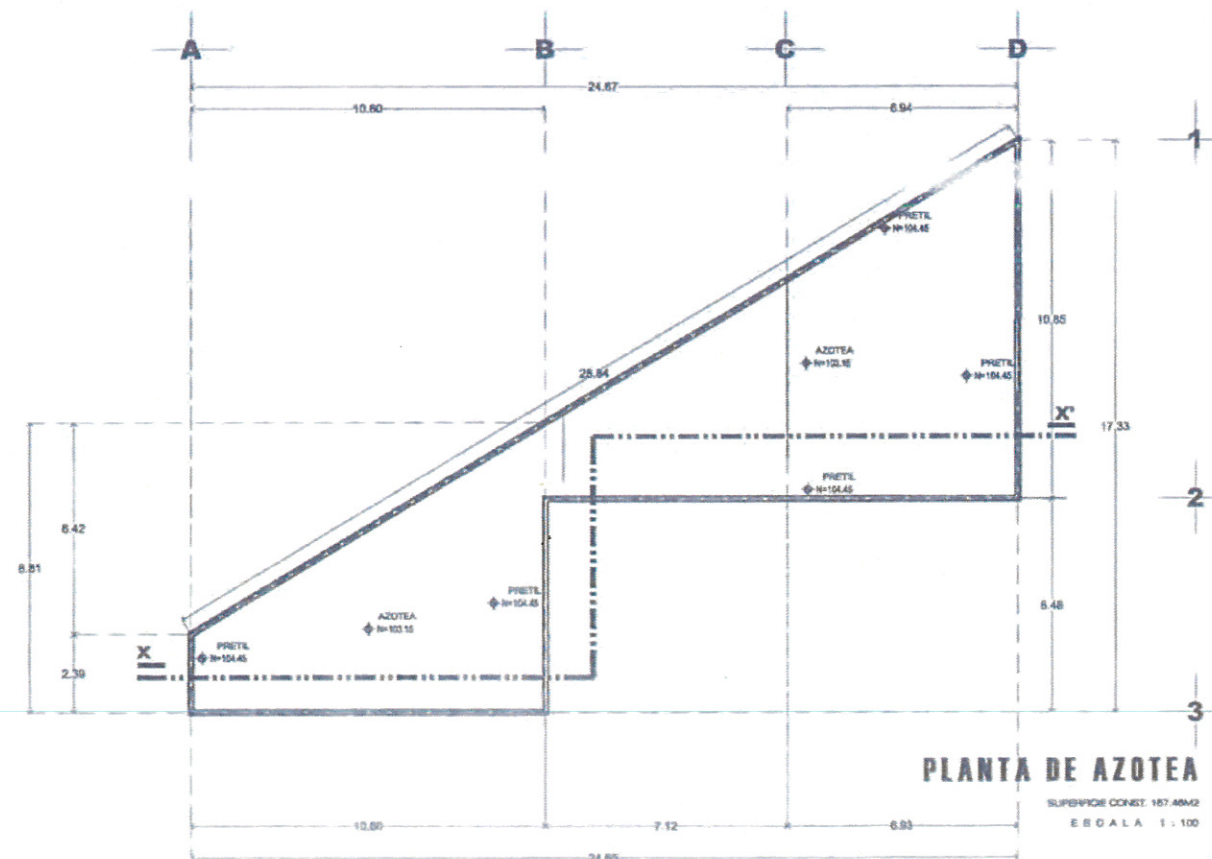

PLANTA DE AZOTEA

SUPERFICIE CONST. 187.48M²
ESCALA 1:100



SECRETARÍA DE
OBRAS PÚBLICAS
ESTADO DE ZACATECAS

LIC. DAVID MONREAL ÁVILA
GOBERNADOR CONSTITUCIONAL DEL ESTADO

ARQ. JOSÉ LUIS DE LA PEÑA ALONSO
SECRETARIO DE OBRAS PÚBLICAS

GUADALUPE ZACATECAS




C. ARQ. JESÚS REYNALDO
SUBSECRETARIO DE PROYECTOS Y COSTOS

C. ING. ADRIÁN GERMÁN RODRÍGUEZ RAYAS
SUBSECRETARIO DE OBRAS PÚBLICAS

C. IVAN DIDIER GARCÍA SÁNCHEZ
DIRECTOR DE PROYECTOS

DIRECCIÓN DE PROYECTOS
SUBDIRECCIÓN DE PROYECTOS

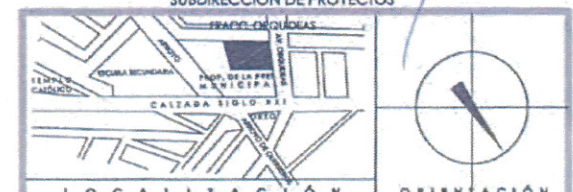

LOCALIZACIÓN **ORIENTACIÓN**
NOMBRE: CONSTRUCCION DE CASA CUNA EN EL MUNICIPIO DE
OFICIAL DEL GUADALUPE, ZAC., PARA BENEFICIO DE LAS Y LOS NIÑOS DE LA
PROYECTO: ENTIDAD. (PRIMERA ETAPA)

PROYECTO: CASA CUNA

UBICACIÓN: FRACC. LAS ORQUIDEAS, GUADALUPE, ZAC.


PLANO: ARQUITECTÓNICO
ÁREA DE LAVADO Y PLANCHADO

CONTENIDO: PLANTA ARQUITECTÓNICA Y AZOTEA


CLAVE
ARQ-01

APROBÓ	REVISÓ	ELABORÓ	DIBUJÓ	FECHA	ESCALA	FOLIO
ARQ. L.D.B.	ARQ. J.L.P.	ARQ. M.R.M.	ARQ. M.R.M.	12/05/2023	1:100	002/005


EL GOBIERNO DEL ESTADO A TRAVÉS DE LA SECRETARÍA DE OBRAS PÚBLICAS ADICIONA LA PROPIEDAD DEL PROYECTO Y SE RESERVA EL DERECHO DE USO DEL MISMO, CUANDO DEBIDA A LOS TIPOS Y LOS CAMBIOS QUE EN ELLOS SE ASIRMAN, CUALQUIER USO PARCIAL O TOTAL NO AUTORIZADO QUE SEAN INFORMACIÓN CONTRIBUYE UN ACORDO DE UBICACIÓN DE FUNCIONES Y PRODUCCIÓN DE CONTENIDO AUTOCORRIJIDO ANTERIOR BAJO LA DISPOSICIÓN LEGAL ESTABLECIDA EN EL ARTÍCULO 31 DE LA LEY DE OBRAS PÚBLICAS Y EFECTOS RELACIONADOS PARA EL BIENIO Y LOS MUNICIPIOS DE ZACATECAS POR LO QUE A PARTIR DE ESTA FECHA QUEDARÁN REGISTRADOS EN EL ARCHIVO PROYECTO INASISTENTE DE LA SUBSECRETARÍA DE PROYECTOS Y COSTOS ASIGNADA A ESTA SECRETARÍA DE OBRAS PÚBLICAS.

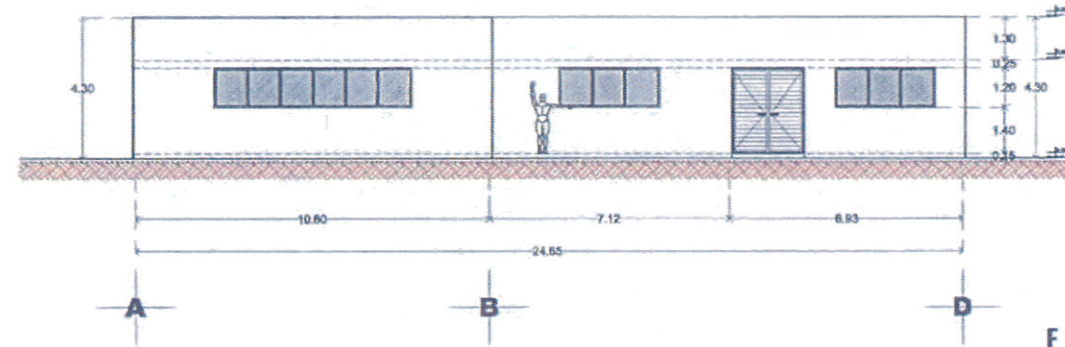


FACHADA 1
ESCALA 1:100

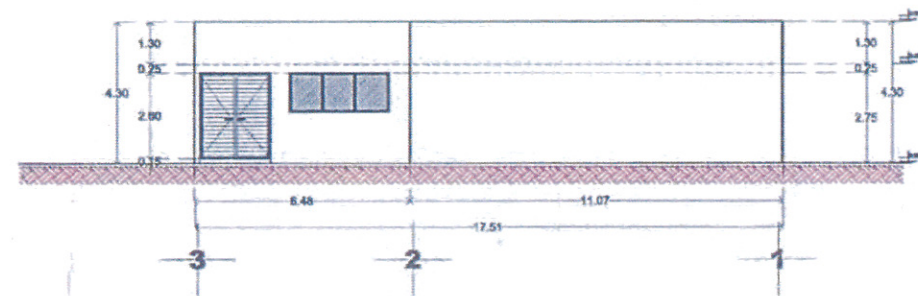

FACHADA 2
ESCALA 1:100

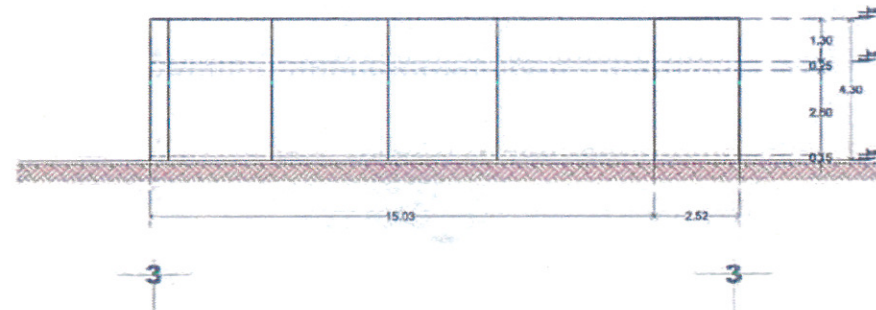

FACHADA 3
ESCALA 1:100

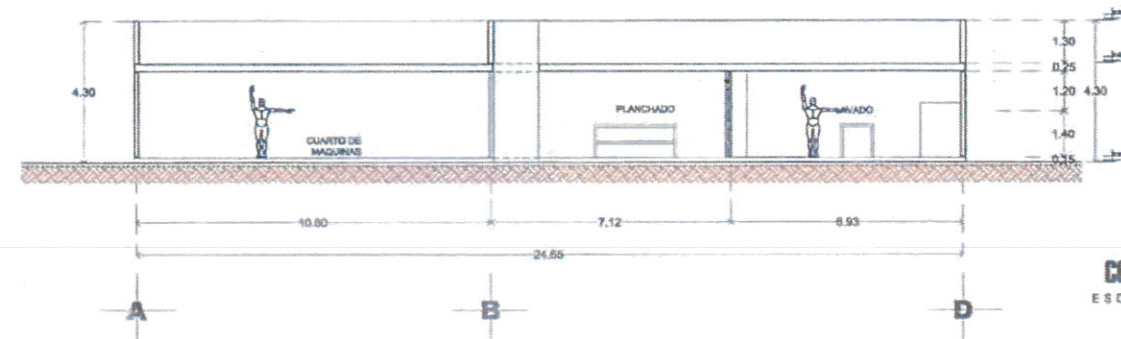

CORTE X-X'
ESCALA 1:100



SECRETARÍA DE
OBRAS PÚBLICAS
ESTADO DE ZACATECAS

LIC. DAVID MONREAL ÁVILA
GOBERNADOR CONSTITUCIONAL DEL ESTADO

ARQ. JOSÉ LUIS DE LA PEÑA ALONSO
SECRETARIO DE OBRAS PÚBLICAS

GUADALUPE ZACATECAS




C. ARQ. ISLA REYNA VAJAS
SUBSECRETARIO DE PROYECTOS Y OBRAS

C. ING. ADRIÁN GERMÁN RODRÍGUEZ RAYAS
SUBSECRETARIO DE OBRAS PÚBLICAS

C. IVAN DIDIER GARCÍA BARRUETO
DIRECTOR DE PROYECTOS

DIRECCIÓN DE PROYECTOS
SUBDIRECCIÓN DE PROYECTOS

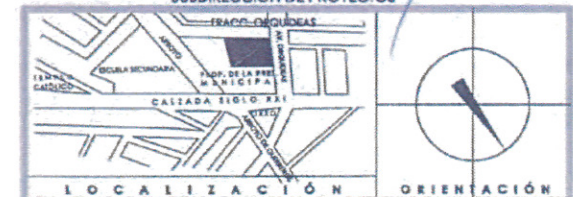

NOMBRE CONSTRUCCION DE CASA CUNA EN EL MUNICIPIO DE
OFICIAL DEL GUADALUPE, ZAC., PARA BENEFICIO DE LAS Y LOS NIÑOS DE LA
PROYECTO: ENTIDAD. (PRIMERA ETAPA)

PROYECTO: CASA CUNA

UBICACIÓN: FRACC. LAS ORQUÍDEAS, GUADALUPE, ZAC.









PLANO: ARQUITECTONICO
ÁREA DE LAVADO Y PLANCHADO

CLAVE
ARQ-02

CONTENIDO: FACHADAS Y CORTE

APROBÓ	REVISÓ	DISEÑÓ	FECHA	ESCALA	FOLIO
ARQ. LDBB	ARQ. LDBB	ARQ. LDBB	12/01/2022	1:100	001/002

EL GOBIERNO DEL ESTADO DE ZACATECAS, A TRAVÉS DE LA SECRETARÍA DE OBRAS PÚBLICAS, AUTORIZA LA PROPIEDAD DEL PROYECTO Y SE RESERVA EL USO DEL MISMO, CUANDO DE DATOS, LOGOTIPOS Y LOS CRÉDITOS QUE EN ELLE SE ASIENTAN, CUALQUIER USO PARCIAL O TOTAL, SIN AUTORIZACIÓN DE LA SECRETARÍA DE OBRAS PÚBLICAS, CONSTITUYE UN ACTO DE USURPACIÓN DE FUNCIONES Y PRODUCCIÓN DE CONTENIDO FALSO, LO ANTERIOR BAJO LA CORRESPONDENCIA DE LO ESTABLECIDO EN EL ARTÍCULO 21 DE LA LEY DE OBRAS PÚBLICAS Y SERVICIOS RELACIONADOS PARA EL ESTADO Y LOS MUNICIPIOS DE ZACATECAS, POR LO QUE A PARTIR DE ESTA FECHA QUEDARÁN REGISTRADOS EN EL ARCHIVO PROYECTO MAESTRO DE LA SUBSECRETARÍA DE PROYECTOS Y OBRAS PÚBLICAS.

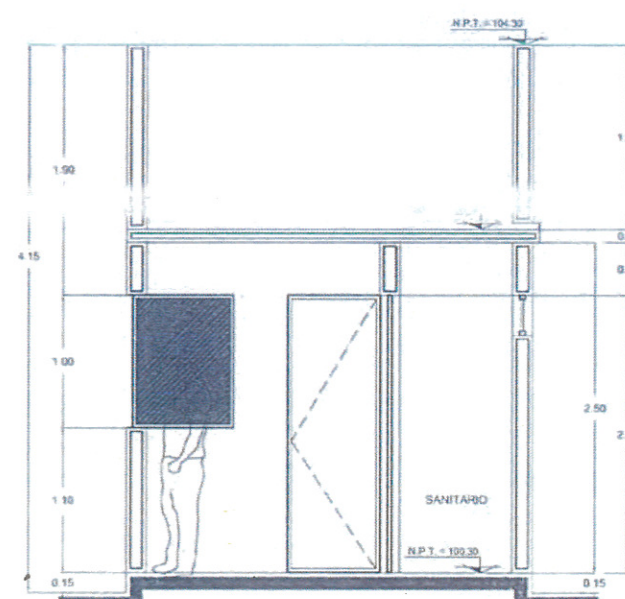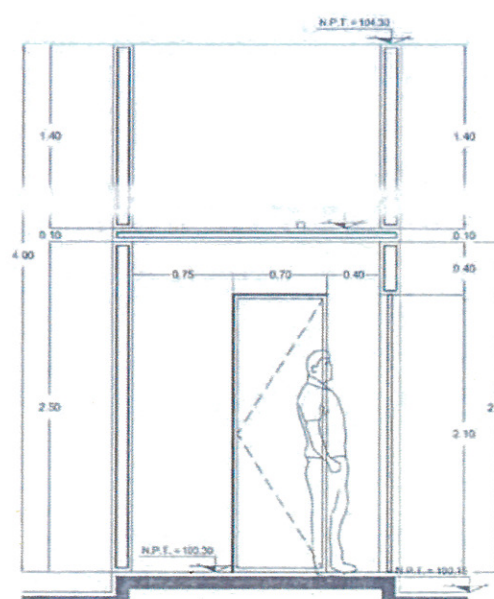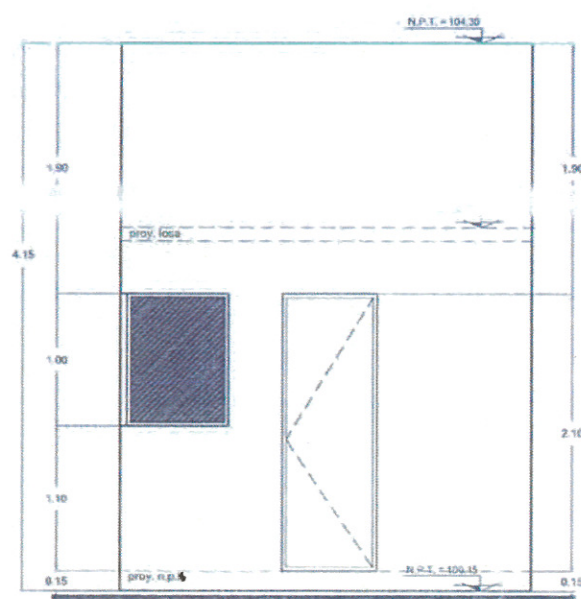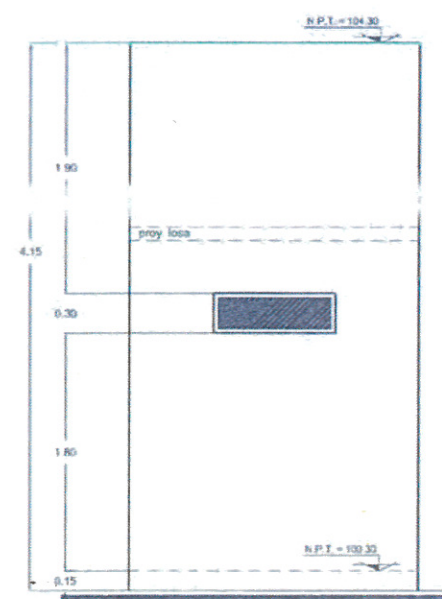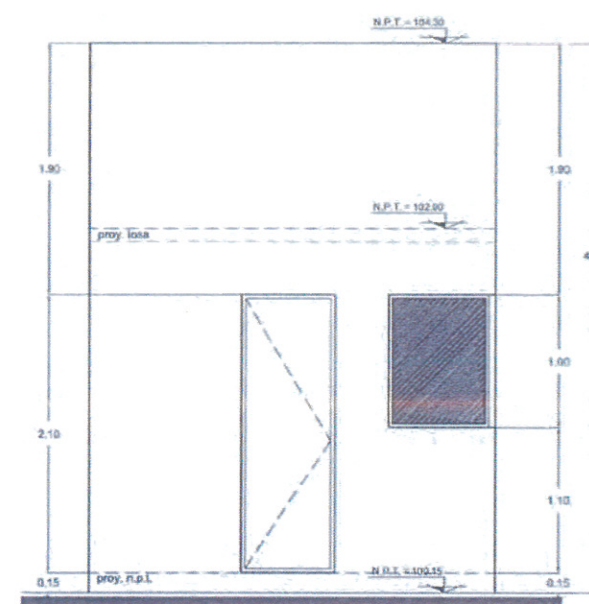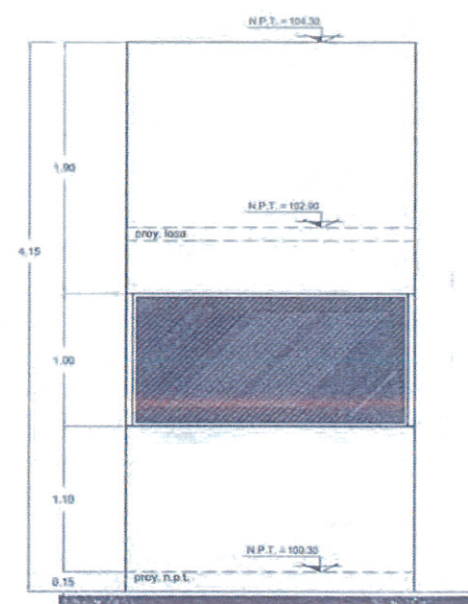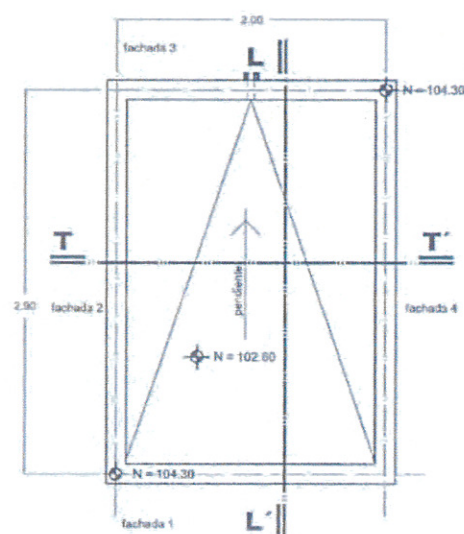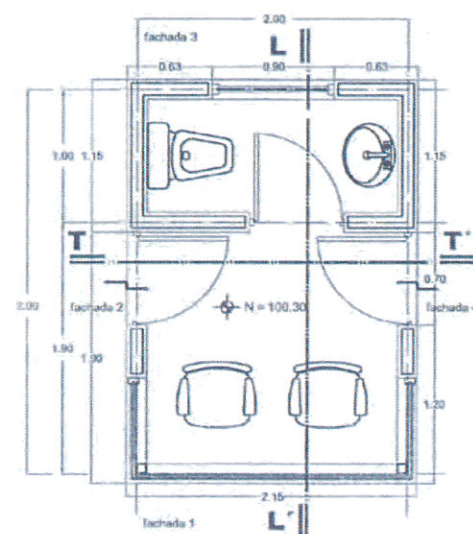

GUADALUPE
ZACATECAS



C. ABQ. ISELA REYNA VALDEZ,
SECRETARIO DE ECONOMÍA

C. ING. ADRIÁN GERMÁN RODRÍGUEZ RAYAS
SECRETARIO DE OBRAS PÚBLICAS

C. IVAN DIDIER GARCÍA BAÑUELOS
DIRECTOR DE PROTECCIÓN

DIRECCIÓN DE PROYECTOS
SUBDIRECCIÓN DE PROYECTOS



NOMBRE	CONSTRUCCIÓN DE CASA CUNA EN EL MUNICIPIO DE
OFICIAL DEL	GUADALUPE, ZAC., PARA BENEFICIO DE LAS Y LOS NIÑOS DE LA
PROYECTO:	ENTIDAD. (PRIMERA ETAPA)

PROYECTO: **CASETA DE VIGILANCIA**

DISTRIBUCIÓN: FRACC. LAS ORQUIDEAS, GUADALUPE, ZAC.

PIANO: **ARQUITECTONICO**

CONTENIDO: PLANTAS, CORTES FACHADAS

CLAVE	ARQ-01
-------	--------

AFROSO	PLAZO	EJECIO	DIBUJO	FECHA	EJECAL	FOLIO
ARG.IGR	ARG.IGR	ARG.MRM	ARG.MRM	12/01/2005	1:25	203/2005

EL GOBIERNO DEL ESTADO A TRAVÉS DE LA SECRETARÍA DE OBRAS PÚBLICAS ACREDITA LA PROPIEDAD DEL PROYECTO Y SE RESERVA EL DERECHO DEL MISMO, EL CUAL DEBE PASAR LOS OCHO (8) AÑOS DESPUÉS DE ENTREGAR EL TERRENO, CUALQUIER USO PARCIAL O TOTAL NO AUTORIZADO DE ESTE TERRENO CONSTITUYE UN ACTO DE SUFICACIÓN DE FUNCIONES Y CONSTITUCIÓN DE FENÓMENO OCURRIDO. EL ANTERIOR PASA LA DISPOSICIÓN DE EL ESTABLECIMIENTO EN EL ARTÍCULO 31 DE LA LEY DE OBRAS PÚBLICAS Y SUSPECTOS RELACIONADOS PARA EL ESTADO Y LOS MUNICIPIOS DE ACATEPEC, POR LO QUE A PARTIR DE ESTE MOMENTO SE DEBE REGISTRAR EN EL ARCHIVO DE PROYECTOS, MANEJO Y LA SECRETARÍA DE PROYECTOS Y COORDINACIÓN PARA EL DESARROLLO DE OBRAS PÚBLICAS.