



FACHADA FRONTAL
ESCALA: 1:50

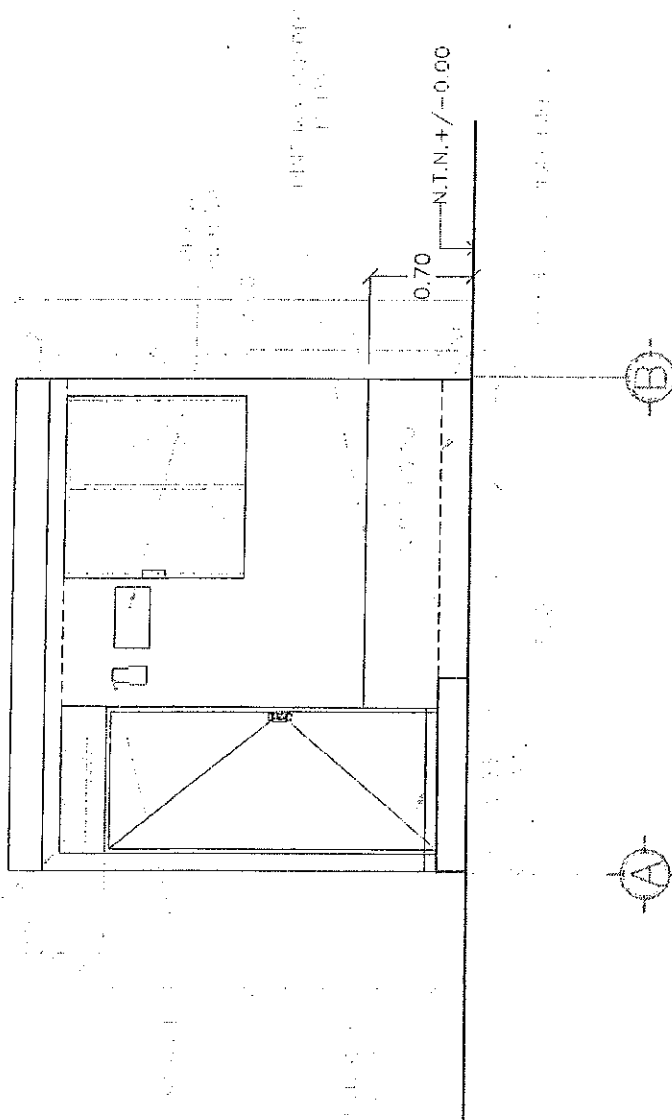


 SECRETARÍA DE DESARROLLO URBANO VIVIENDA ESTADO DE JALISCO	DISEÑO ARQUITECTÓNICO: SEDUVOT REVISÓ: DIRECCIÓN DE PROGRAMAS CONVENIOS	ESCALA: 1:50 ESPALA GRÁFICA	PLANTA: ARQUITECTÓNICO CLAVE: A1	NÚMERO PLANO: P1	PROYURAMA PROYECTO DE ORDENAMIENTO TERRITORIAL ACCIÓN 	2025 CUARTO PARA DORMITORIO PROPIEDAD: LOTE PARTICULAR
	DISEÑO ARQUITECTÓNICO: SEDUVOT REVISÓ: DIRECCIÓN DE PROGRAMAS CONVENIOS	ESCALA: 1:50 ESPALA GRÁFICA	PLANTA: ARQUITECTÓNICO CLAVE: A1	NÚMERO PLANO: P1	PROYURAMA PROYECTO DE ORDENAMIENTO TERRITORIAL ACCIÓN 	2025 CUARTO PARA DORMITORIO PROPIEDAD: LOTE PARTICULAR

PLANTA BAJA
ESCALA: 1:50


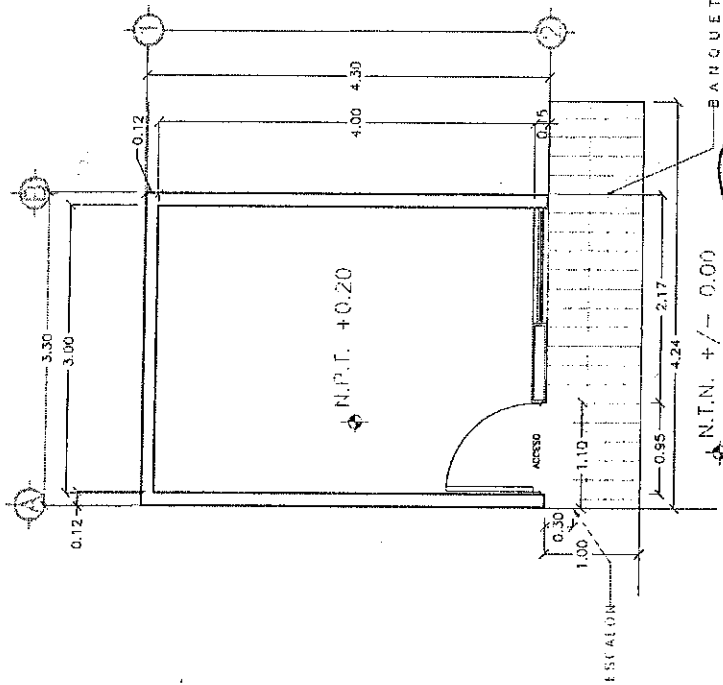


PLANTA DE AZOTEA
ESCALA: 1:50

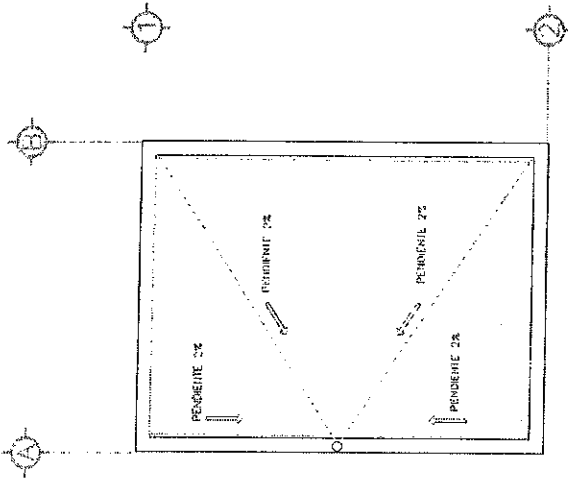


 SECRETARÍA DE DESARROLLO URBANO, VIVIENDA Y ORDENAMIENTO TERRITORIAL ESTADO DE JALISCO	GOBIERNO DEL ESTADO DE JALISCO LIC. DAVID MONREAL AVILA SECRETARÍA DE DESARROLLO URBANO, VIVIENDA Y ORDENAMIENTO TERRITORIAL ALQ. LUIS FUGENCIA PÉREZ NÚÑEZ		DISEÑO ARQUITECTÓNICO SEDUVOT RESADO DIRECCIÓN DE PROGRAMAS CONVENIDOS		ESCALA: 1:50 ESCALA GRÁFICA	PLANO: ARQUITECTÓNICO CLAVE	NÚMERO PLANO A2	NÚMERO PLANO P2	MAPA DE LOCALIZACIÓN	PROYECTO: CUARTO PARA DORMITORIO PROYECTANTE: LUIS FUGENCIA PÉREZ NÚÑEZ FECHA: 2025	PROYECTO: CUARTO PARA DORMITORIO PROYECTANTE: LUIS FUGENCIA PÉREZ NÚÑEZ FECHA: 2025
	PROYECTO: CUARTO PARA DORMITORIO PROYECTANTE: LUIS FUGENCIA PÉREZ NÚÑEZ FECHA: 2025		

- ALIMENTACION.

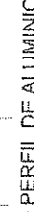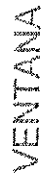


	CALIFICACIÓN DEL ESTUDIO DE POSIBILIDADES LIC. DAVID MONTEA AVILA SECRETARÍA DE DESARROLLO URBANO, INFRAESTRUCTURA Y OBRAS PÚBLICAS ARCH. LUZ EUGENIA PÉREZ HARO	DISEÑO ARCHITECTÓNICO SEDUVOT REVISÓ DIRECTOR GENERAL DE PROGRAMAS Y CONTENIDOS	ENTALPA	S/E	PLANO ELECTRICO Y CANCELERIA CLAVE:	E11	P3	MAPA LOCALIZACION: 	PROGRAMA ZONA RESIDENTIAL PARA EL SECTOR 10 2025
			ACOTACIÓN METROS FECHA: ENERO DE 2025 FORMATO: DOBLE CARTA						

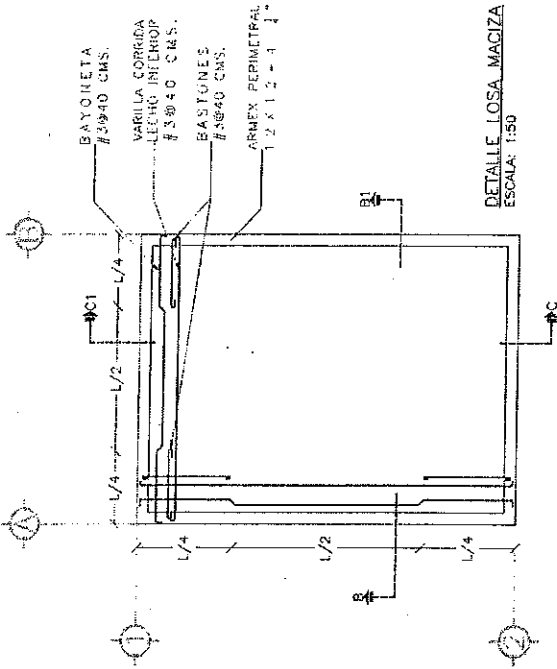


DETALLE LOSA MACIZA
ESCALA: 1:30


DETALLE DE LOSA

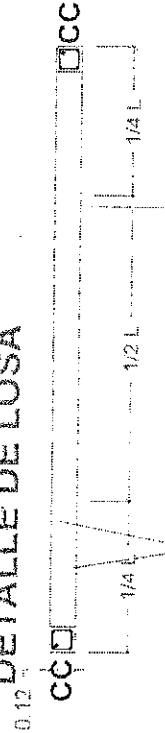

varilla corrida lecho inferior de 3/8" y baston de varilla de 3/8" @40cm en ambos sentidos

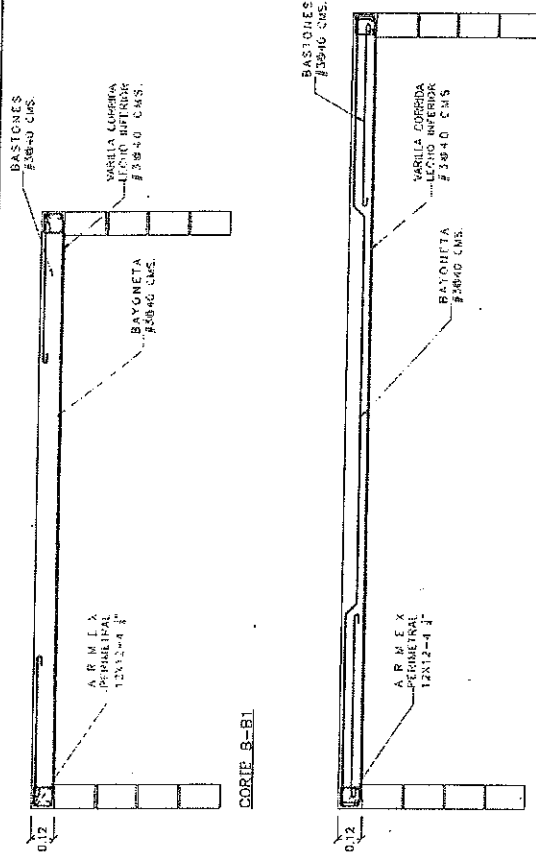

ISOMETRICO LOSA MACIZA
ESCALA: S/E

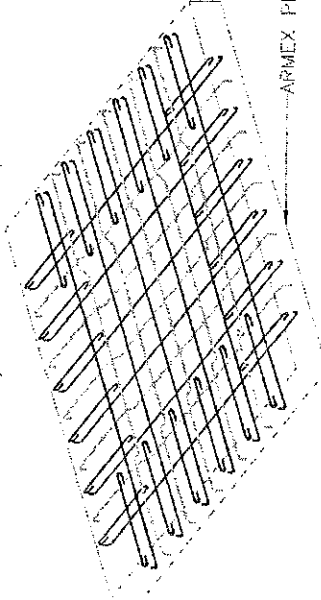

ARMEX PERIMETRAL

CONCRETO = SE USARA CONCRETO CON UNA RESISTENCIA A LA COMPRESION DE $f'c=2050\text{KG}/\text{CM}^2$ PARA LOSA MACIZA Y $f'c=1500\text{KG}/\text{CM}^2$ PARA CADERNAS Y CASTILLO. *ES RECOMENDABLE CONSULTAR A UN LABORATORIO PARA QUE SE INDIQUE EL PROPORCIONAMIENTO ADECUADO EN FUNCION DE LOS AGREGADOS EXISTENTES EN EL LUGAR.

*EL TAMAÑO MAXIMO DEL AGREGADO GRUESO SERA DE 19MM (3/4"). *RECURRIMIENTOS LIBRES EN LOSAS 1.30CMS. DEBERAN SER VERIFICADOS ANTES Y DURANTE EL COLADO.

ACERO = SE USARA ACERO DE REFUERZO CON UNA RESISTENCIA $f_y=4200\text{KG}/\text{CM}^2$, $f_y=6000\text{KG}/\text{CM}^2$. *EL ACERO DE REFUERZO DEBERA CUMPLIR CON LAS NORMAS DGN 500-1974 O DGN B-294 1977; BANDO PARTICULAR IMPORTANCIA AL ESFUERZO MINIMO DE FLECCION, AL CORTE Y AL DOBLADO.

*LONGITUDES DE BASTONES 400. *INDIQUE OTRA MEDIDA (VER TABLA). *TODOS LOS DOBLAJES DE VARILLAS SE HARAN ALREDEDOR DE UN PERNO CUYO DIAMETRO SERA SEIS VECES EL DE LA VARILLA.


CIMBRA = LA CIMBRA DEBERA ESTAR COMPLETAMENTE LIMPIA, NIVELADA A PLOMO Y CON CONTRAFLECHA SI SE ESPECIFICA.

*EL ENGRASADO DEBERA HACERSE ANTES DE COLOCAR EL ARMADO. *EL APOYO DE PUNTALES DEBERA HACERSE SOBRE ARRASTRES ADECUADOS PERFECTAMENTE SOBRE EL TERRENO.





ARMADO DE LOSA = EL ARMADO EN LA LOSA DE AZOTEA SERA CON VARILLA N.3 A CADA 20CMS EN AMBOS SENTIDOS. LAS VARILLAS IRAN BAYONETADAS DE MANERA ALTERNIA Y BASTONES A CADA 40CM PARA COMPLEMENTAR EL REFUERZO EN EL LECHO SUPERIOR COMO LO INDICA LA MEMORIA DE CALCULO ESTRUCTURAL.

	GOBIERNO DEL ESTADO DE JALISCO LIC. DAVID MONREAL AVILA SECRETARIA DE DESARROLLO URBANO, VIVIENDA Y OBRAS PUBLICAS ARQ. LUCYGENIA PEREZ HARO	DISEÑO ARQUITECTONICO SEDUVOT DISEÑO DE PROGRAMAS CONVENCIONALES	ESCALA ESCALA GRAFICA	S/E	PLANO CLAVE	E2	P4	MAPA DE LOCALIZACION	PROGRAMA CUARTO PARA DORMITORIO	2025
	SECRETARIA DE DESARROLLO URBANO, VIVIENDA Y OBRAS PUBLICAS ESTADO DE JALISCO	ADOTACION METROS FECHA: ENERO DE 2025 FORMATO: DOBLE CARIA	NOMBRE PLANO P4	MAPA DE LOCALIZACION	PROGRAMA CUARTO PARA DORMITORIO	2025				

PLANTA CIMENTACION
ESCALA: 1:50

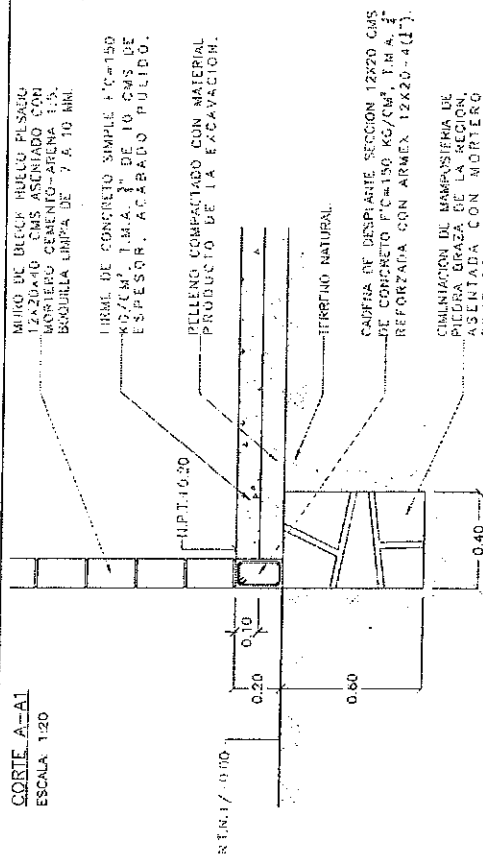

DETALLE 01
ESCALA: 1:20

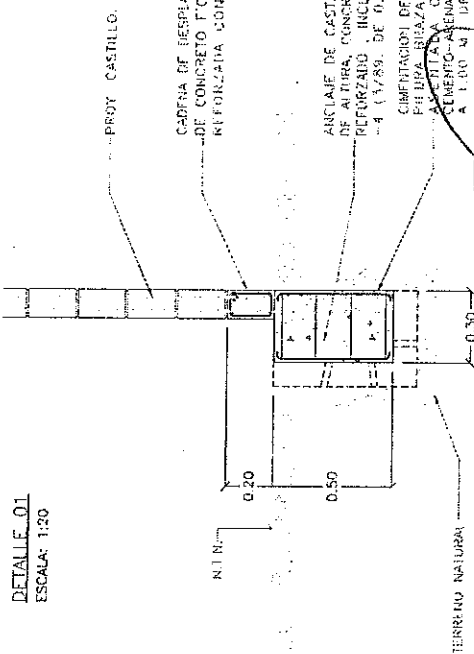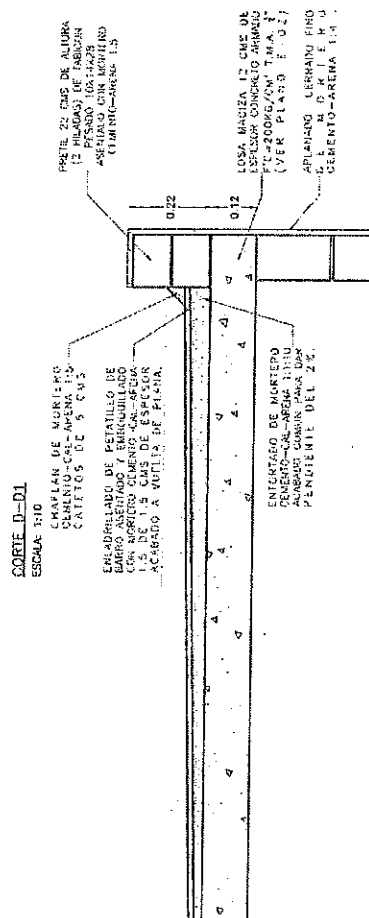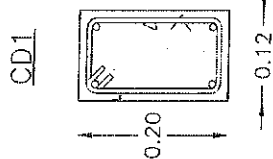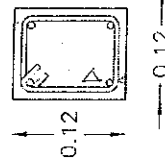CORTE D-01
ESCALA: 1:10CD1K1

F'C=150 KG/CM²;
ARMEX 12X20-4 1"

$F'C = 150 \text{ KG/CM}^2$,
ARMEX 12X12-4 1"

CASTILLO

ORGANISMO DESPIANTE

CADENA DE DESPLANTE SECCION 12x20 CMS
DE CONCRETO F'C=150 KG/CM², I.N.A. 3"
REFORZADA CON ARMEX 12x20-4(3").

ANCLAJE DE CASTILLO 40X40X40 CM'S
DE ALTURA, CONCRETO F'C=150KG/CM²
REFORZADO , INCLUYE ARMEX 12X 12
-4 (1/89). DE 0.60 CM DE ALTURA.

CIMENTACION DE MAMPUESTRA DE
FUELLA BLANZA DE LA REGION,
ASISTIDA CON MORTERO
CEMENTO-ARENA 1:1, DE 0.4X0.60.
A 1.00 M DE PROFUNDIDAD.



CONSIGLIO DI AMMINISTRAZIONE
LIG. DAVINIMONREAI A.M.I.A.

ARQ. LUZ EUGENIA PEREZHARO

DISEÑO ARQUITECTÓNICO SEDUVOT

PERU
DIRECCIÓN DE PROGRAMAS
CONVENIDOS

3/5

2250 LA CERRILLO

100

COTATION: MET

ENERG

AND, STRUCTURAL

PLAY.



2000

12

PRISMA

[illegible]


Acción

2025


**CUARTO PARA
DORMITOTIO**

FORMERLY LOYE PARTICULAR

PLANTA BAJA
ESCALA 1:50

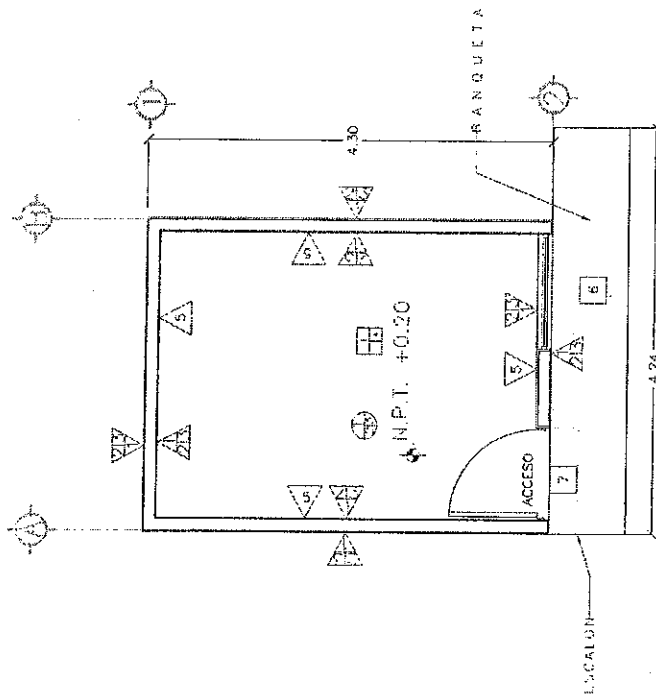

PLANTA DE AZOTEA
ESCALA 1:50

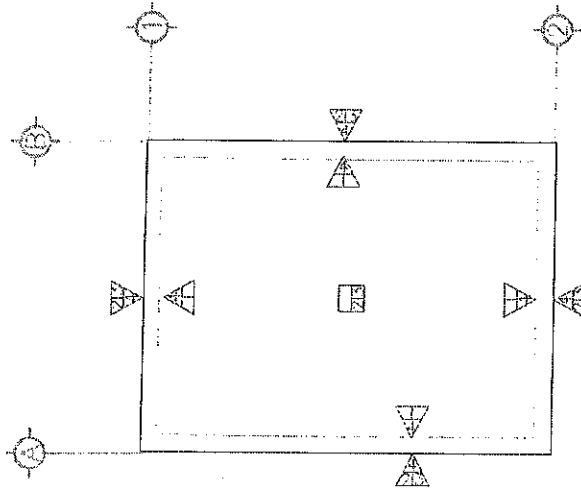

MUROS

1. MURO DE BLOCK DE CONCRETO 12X20X40 TIPO PESADO, ACABADO APARENTE.
2. APLANADO CERRADO FINO DE MORTERO CEMENTO-ARENA 1:5 ACABADO.
3. PINTURA VINILICA LAVABLE A DOS MANOS, COLOR INDICADO POR LA SUPERVISION.
4. PRETIL DE TABICON DE CONCRETO TIPO PESADO 10X14X28.
5. ZOCLO CERAMICO DE 10 CM DE ALTURA

PLAFONES

1. LOSA DE CONCRETO F C= 200KG/CM2 DE 12CM ESPESOR, ACABADO COMIN.
2. APLANADO EN PLAFON A BASE DE PESO A TALOCHA, ACABADO COMIN.
3. PINTURA VINILICA LAVABLE A DOS MANOS, COLOR INDICADO POR LA SUPERVISION.

PISOS

1. FIRME DE CONCRETO F C= 150KG/CM2 DE 10CM DE ESPESOR, ACABADO COMIN.
2. ENTORRADO A BASE DE CEMENTO-CAL-ARENA PARA DAR PENDIENTE DEL 2% ENLADRILLADO CON PETATILLO DE BARRO EMBEQUILLADO, ASENTADO CON MORTERO CEM-ARENA 1:5 Y TERMINADO CON CEM-CAL-ARENA 1:1:10, DEJANDO PENDIENTE DEL 2%.
3. PISO CERAMICO DE 170 CALIDAD ZOCLO DE 0.10CM DE ALTURA A BASE DE CERAMICA DE 170 CALIDAD.
6. BANQUETA DE CONCRETO F C= 150 KG/CM2
7. ESCALON DE CONCRETO F C= 150 KG/CM2

SECRETARIA DE DESARROLLO URBANO, VIVIENDA Y ORDENAMIENTO TERRITORIAL EN LAJOS DE LA CIUDAD	UNIVERSIDAD DE LA CIUDAD DE LA HABANA FACULTAD DE ARQUITECTURA LIC. RAUL MONREAL AVILA NOMBRE DEL ALUMNO AVO. LUZ EUGENIA PEREZ HARO NOMBRE DEL TUTOR	ESCALA: 1:50 ESCALA GRAFICA	PLANO: ACABADOS CLAVE: AC1	NUMERO PLANO: P6	PROGRAMA: CUARTO PARA DORMITORIO	2025
	PROYECTO: LOTE PARTICULAR	ACUACION METROS FECHA: ENERO DE 2025 FIRMATO: DOBLE CARTA	PROYECTO: LOTE PARTICULAR	PROYECTO: LOTE PARTICULAR	PROYECTO: LOTE PARTICULAR	PROYECTO: LOTE PARTICULAR