



LEVANTAMIENTO DE CONJUNTO
escala 1:250



SECRETARÍA DE
OBRAS PÚBLICAS
ESTADO DE ZACATECAS

LIC. DAVID MONREAL ÁVILA
GOBERNADOR CONSTITUCIONAL DEL ESTADO

I.S.C. MILDRET KARLA MONTES INCHAURREGUI
SECRETARÍA DE OBRAS PÚBLICAS

GUADALUPE

ZACATECAS

CUADRO DE CONSTRUCCION

LADO	EST	PV	RUMBO	DISTANCIA	V	COORDENADAS	
						Y	X
					A	1,123.82	1,028.42
A	B		S 17°28'32.24" E	50.97	B	1,075.00	1,041.73
B	C		S 72°31'27.76" W	80.00	C	1,050.97	955.42
C	D		N 17°28'32.24" W	73.97	D	1,123.43	942.81
D	A		N 88°52'28.69" E	83.81	A	1,123.82	1,028.42

SUPERFICIE = 5,077.70 m²



C. ARQ. PAOLA ZAPATA DE SANTIAGO
SUBSECRETARÍA DE PROYECTOS Y COSTOS

C. ING. ADRIÁN GERMÁN RODRÍGUEZ RAYAS
SUBSECRETARÍA DE OBRAS PÚBLICAS

C. ARQ. ALFREDO MURILLO VALADEZ
DIRECTOR DE PROYECTOS

DIRECCIÓN DE PROYECTOS
SUBDIRECCIÓN DE PROYECTOS



LOCALIZACIÓN ORIENTACIÓN

NOMBRE OFICIAL DEL PROYECTO: CONSTRUCCIÓN DE OFICINAS DE RECAUDACIÓN DE RENTAS DE LA SECRETARÍA DE FINANZAS, EN EL MUNICIPIO DE GUADALUPE, ZAC. PARA BENEFICIO DE LAS Y LOS CONTRIBUYENTES.

PROYECTO: CENTRO INTEGRAL DE SERVICIOS AL CONTRIBUYENTE

UBICACIÓN: CALLE DEL ISSSTE S/N., PARQUE INDUSTRIAL, GUADALUPE, ZAC.

PLANO: LEVANTAMIENTO


CLAVE

CONTENIDO: PLANTA DE CONJUNTO

LEV-01

APROBADO	REVISADO	EJECUTADO	DISEÑADO	FECHA	ESCALA	FOLIO
ARQ. M. D. R.	ARQ. M. D. R.	ARQ. M. D. R.	ARQ. M. D. R.	14/10/2025	1:250	012/025

EL DISEÑO DE ESTE PLANO DE CONJUNTO DE OBRAS PÚBLICAS ADICIONA LA PROPIEDAD DEL PROYECTO Y SE RESERVA EL USO DEL MISMO. CUADRO DE DATOS, LOCALIDADES Y LOS CENSOSES QUE EN ELLOS SE ASIENTAN, CUALQUIER USO PARCIAL O TOTAL, NO AUTORIZADO DE ESTA INFORMACIÓN CONSTITUYE UN ACTO DE VIOLACIÓN DE FUNCIONES Y PRODUCCIÓN DE CONTENIDO APÓCRIFO Y VIOLACIÓN DE LA DISPOSICIÓN DE LOS ESTADOS EN EL ARTÍCULO 31 DE LA LEY DE OBRAS PÚBLICAS Y SERVICIOS PRESTADOS PARA EL ESTADO Y LOS MUNICIPIOS DE ZACATECAS, POR LO QUE A PARTIR DE ESTA FECHA QUEDARÁN REGISTRADOS EN EL ARCHIVO PROYECTO EXISTENTE, DE LA SUBSECRETARÍA DE PROYECTOS Y COSTOS ADICIONA A ESTA SECRETARÍA DE OBRAS PÚBLICAS.

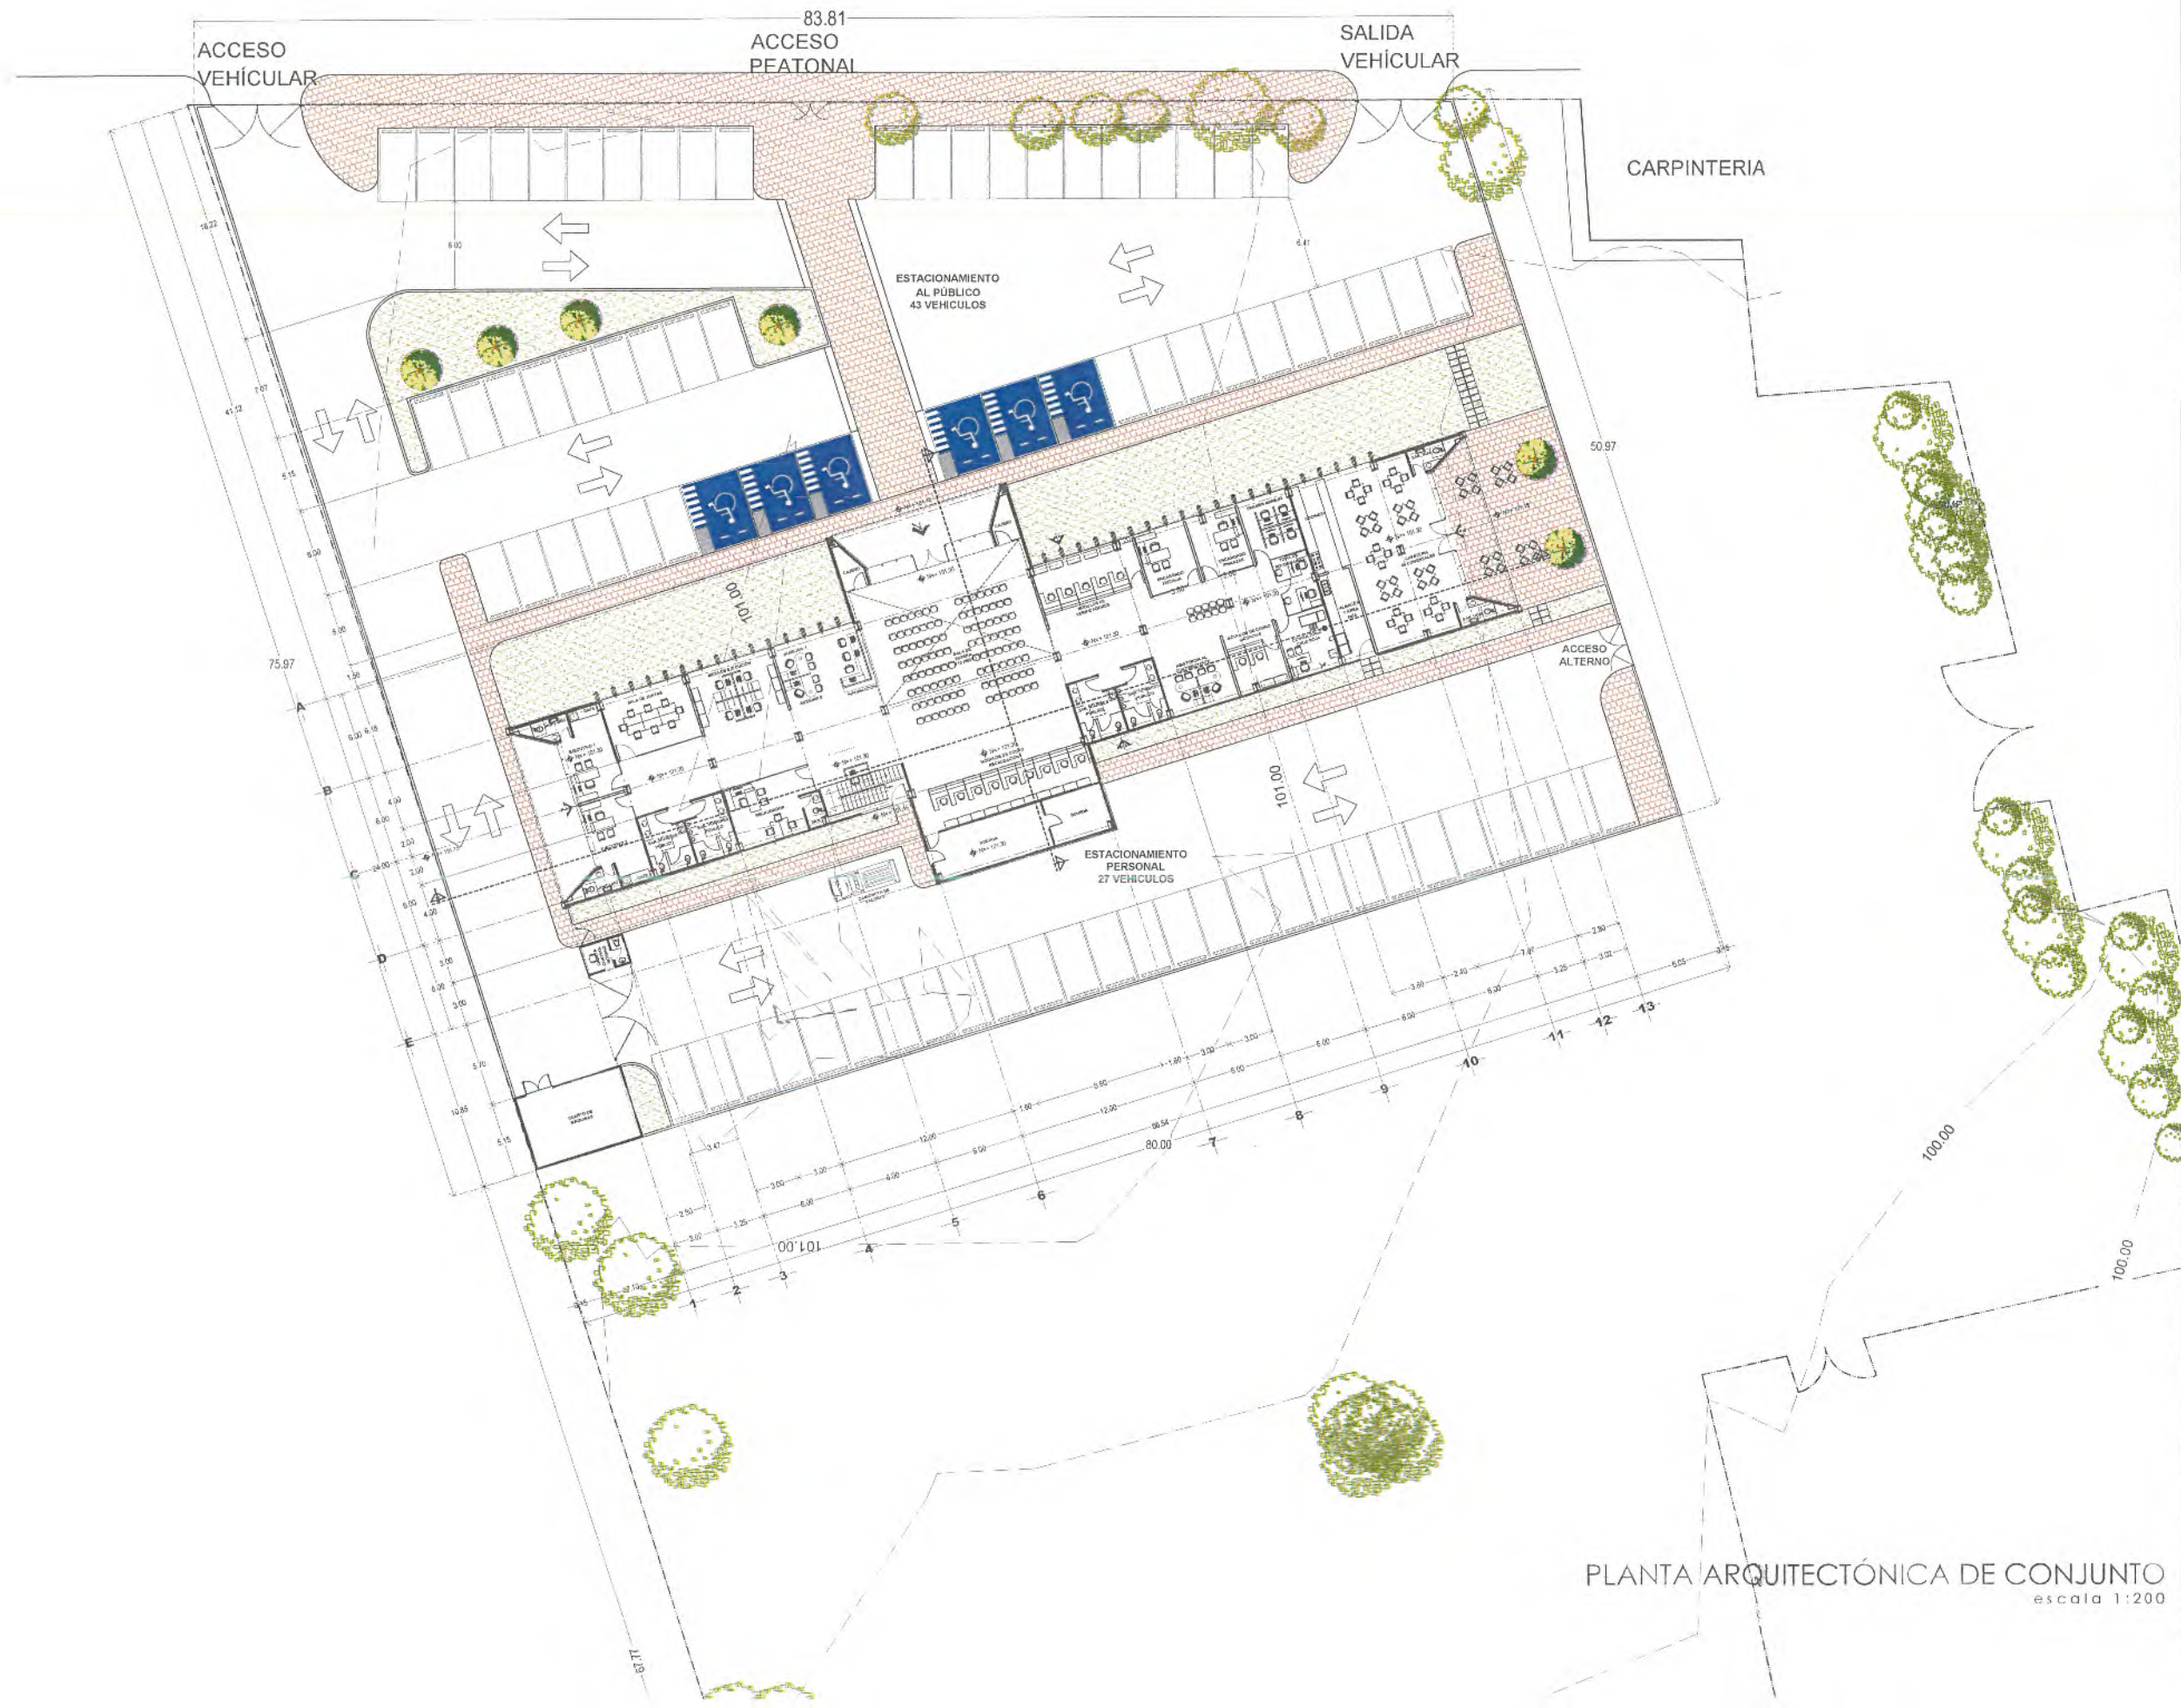

PLANTA ARQUITECTÓNICA DE CONJUNTO
escala 1:200



SECRETARÍA DE
OBRAS PÚBLICAS
ESTADO DE ZACATECAS

LIC. DAVID MONREAL ÁVILA
GOBERNADOR CONSTITUCIONAL DEL ESTADO

I.S.C. MILDRET KARLA MONTES INCHAURREGUI
SECRETARÍA DE OBRAS PÚBLICAS

GUADALUPE
ZACATECAS



SECRETARÍA DE
OBRAS PÚBLICAS

C. ARQ. PAOLA ZAPATA DE SANTIAGO
SUBSECRETARÍA DE PROYECTOS Y COSTOS

C. ING. ADRIÁN GERMÁN RODRÍGUEZ RAYAS
SUBSECRETARÍA DE OBRAS PÚBLICAS

C. ARQ. ALFREDO MURILLO VALADEZ
DIRECCIÓN DE PROYECTOS

DIRECCIÓN DE PROYECTOS
SUBDIRECCIÓN DE PROYECTOS



LOCALIZACIÓN ORIENTACIÓN

NOMBRE OFICIAL DEL PROYECTO: CONSTRUCCIÓN DE OFICINAS DE RECAUDACIÓN DE RENTAS DE LA SECRETARÍA DE FINANZAS, EN EL MUNICIPIO DE GUADALUPE, ZAC. PARA BENEFICIO DE LAS Y LOS CONTRIBUYENTES.

PROYECTO: CENTRO INTEGRAL DE SERVICIOS AL CONTRIBUYENTE

UBICACIÓN: CALLE DEL ISSSTE S/N., PARQUE INDUSTRIAL, GUADALUPE, ZAC.

PLANO: ARQUITECTÓNICO

CONTENIDO: PLANTA DE CONJUNTO

APROBADO: REVISTO: EJECUTADO: DISEÑO: FECHA: ESCALA: FOLIO: 1:200 01/02/2025

EL GOBIERNO DEL ESTADO A TRAVÉS DE LA SECRETARÍA DE OBRAS PÚBLICAS, ACREDITA LA PROPIEDAD DEL PROYECTO Y SE RESERVA EL DERECHO DE MODIFICAR, CORRIGIR, AMPLIAR, O CANCELAR EL PROYECTO EN CUALQUIER MOMENTO SIN PREAVISO. EL PRESENTE DOCUMENTO CONSTITUYE UN ACTO DE JURISDICCION DE FUNCIONES Y PRODUCE EFECTOS DE DERECHO. EL PRESENTE DOCUMENTO NO SE SUJETA A LA JURISDICCION DEL TRIBUNAL ELECTORAL DEL ESTADO DE ZACATECAS, NI A LA JURISDICCION DE LOS TRIBUNALES ELECTORALES DE LOS ESTADOS UNIDOS MEXICANOS. EL PRESENTE DOCUMENTO NO SE SUJETA A LA JURISDICCION DE LOS TRIBUNALES ELECTORALES DE LOS ESTADOS UNIDOS MEXICANOS. EL PRESENTE DOCUMENTO NO SE SUJETA A LA JURISDICCION DE LOS TRIBUNALES ELECTORALES DE LOS ESTADOS UNIDOS MEXICANOS.





SECRETARÍA DE
OBRAS PÚBLICAS
ESTADO DE ZACATECAS

LIC. DAVID MONREAL ÁVILA
GOBERNADOR CONSTITUCIONAL DEL ESTADO

I.S.C. MILDRET KARLA MONTES INCHAURREGUI
SECRETARÍA DE OBRAS PÚBLICAS

GUADALUPE

ZACATECAS

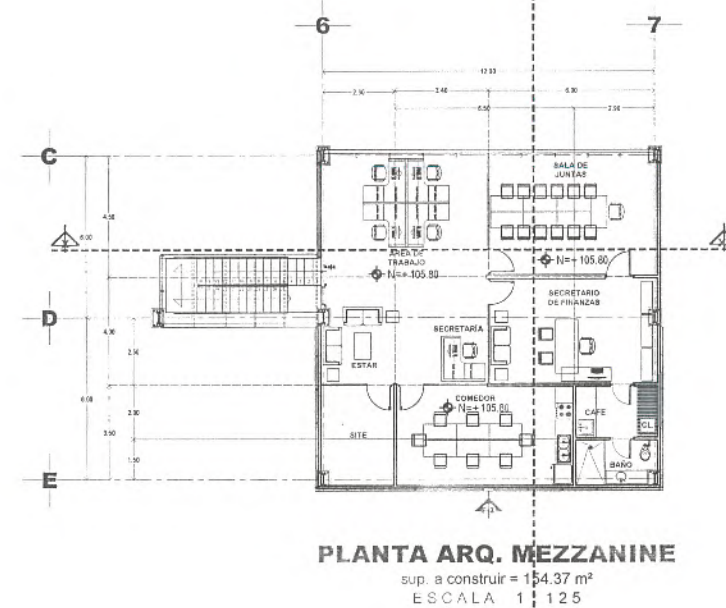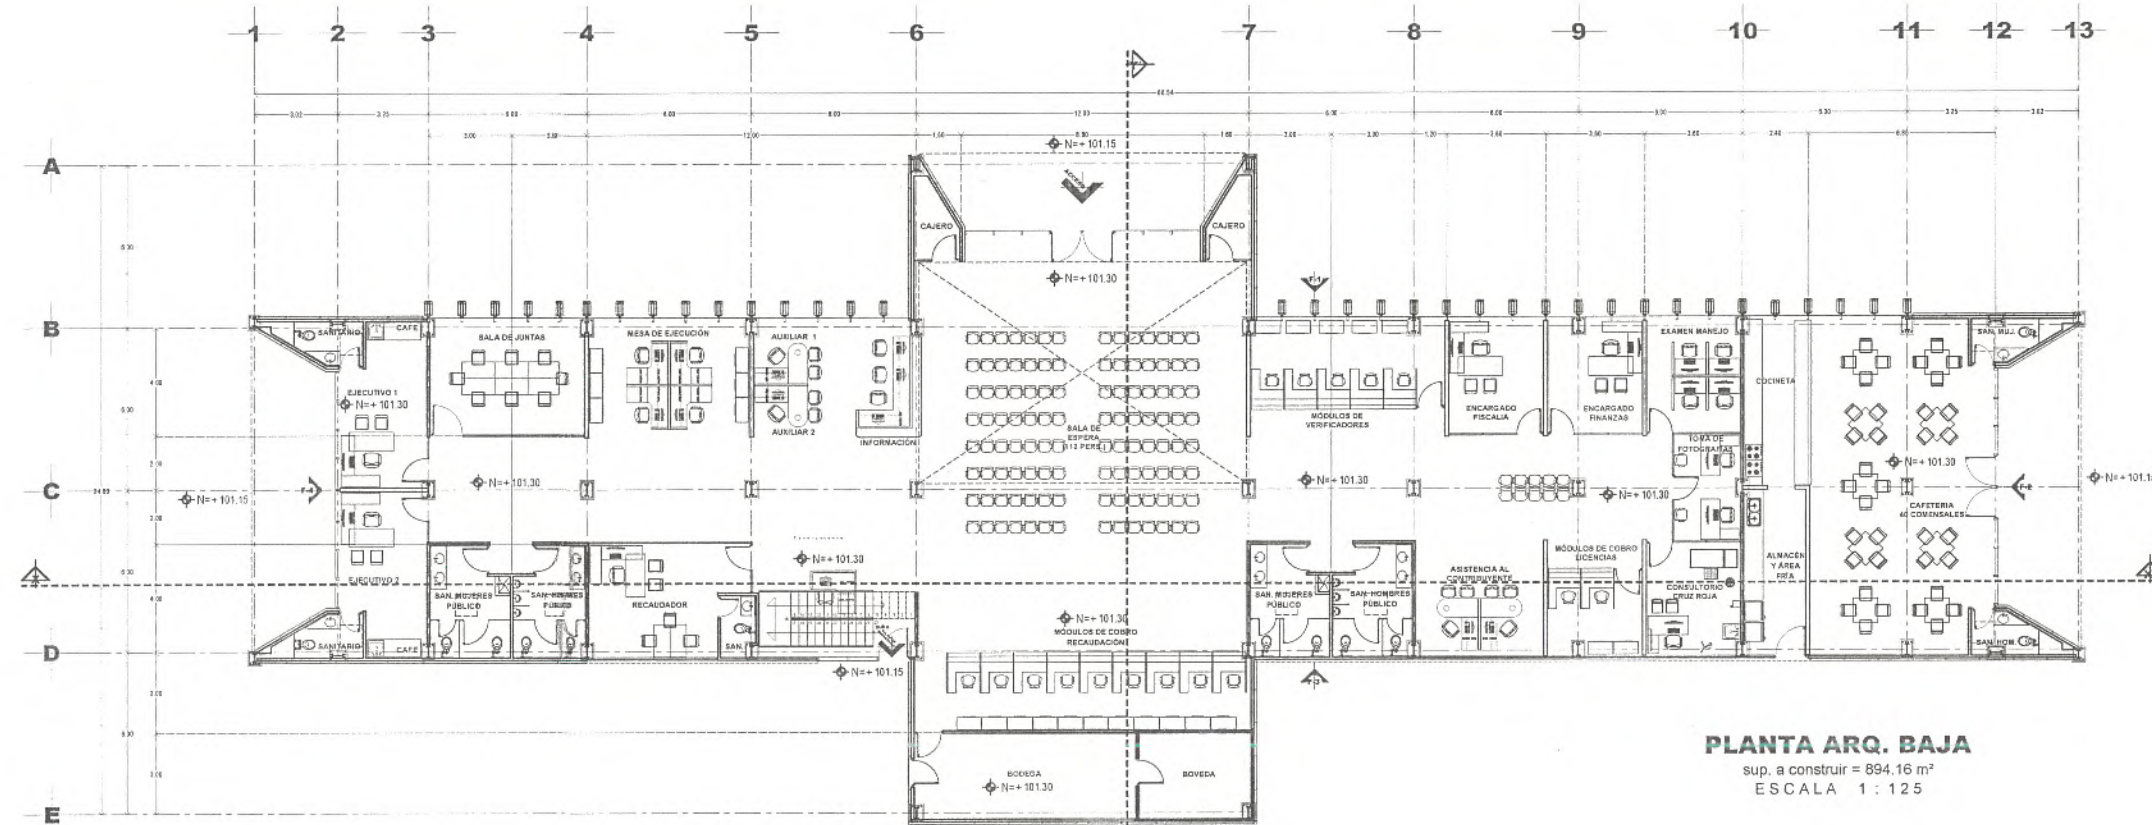

SECRETARÍA DE OBRAS
PÚBLICAS

C. ARQ. PAOLA ZAPATA DE SANTIAGO
SUBSECRETARÍA DE PROYECTOS Y COSTOS

C. ING. ADRIÁN GERMAN RODRÍGUEZ RAYAS
SUBSECRETARIO DE OBRAS PÚBLICAS

C. ARQ. ALFREDO MURILLO VALADEZ
DIRECTOR DE PROYECTOS

DIRECCIÓN DE PROYECTOS
SUBDIRECCIÓN DE PROYECTOS



LOCALIZACIÓN ORIENTACIÓN

NOMBRE: CONSTRUCCIÓN DE OFICINAS DE RECAUDACIÓN DE RENTAS DE LA
OFICIAL DEL: SECRETARÍA DE FINANZAS, EN EL MUNICIPIO DE GUADALUPE, ZAC.
PROYECTO: PARA BENEFICIO DE LAS Y LOS CONTRIBUYENTES.
CENTRO INTEGRAL DE SERVICIOS AL CONTRIBUYENTE

UBICACIÓN: CALLE DEL ISSSTE S/N., PARQUE INDUSTRIAL,
GUADALUPE, ZAC.

PLANO: ARQUITECTÓNICO

CONTENIDO: PLANTA BAJA Y PLANTA MEZZANINE

APLICADO	PROYECTO	FECHA	ESCALA	FOLIO
ARQ. D. G. S.	ARQ. A. M. V.	29/10/2025	1 : 125	075/2025

EL GOBIERNO DEL ESTADO DE ZACATECAS, A TRAVÉS DE LA SECRETARÍA DE OBRAS PÚBLICAS, ACREDITA LA PROPIEDAD DEL PROYECTO Y SE RESERVA EL USO DEL MANDO, CUADRO DE DATOS, LOGOTIPOS Y/O IDENTIFICACIÓN EN LOS SEÑALES, CUALQUIER USO PARCIAL O TOTAL NO AUTORIZADO DE ESTA INFORMACIÓN CONTRIBUYENTE AL DESARROLLO DE LA ACTIVIDAD DE PRODUCCIÓN DE BIENES Y SERVICIOS RELACIONADOS PARA EL DESARROLLO DE LA ACTIVIDAD DE OBRAS PÚBLICAS, POR LO QUE A PARTIR DE ESTA FECHA LA SECRETARÍA DE OBRAS PÚBLICAS, REGISTRADOS EN EL ARCHIVO PROYECTOS, MANEJADOS EN LA SECRETARÍA DE PROYECTOS Y CUANDO SE ACREDITA A ESTA SECRETARÍA DE OBRAS PÚBLICAS.



I.S.C. MILDRET KARLA MONTES INCHAURREGUI
SECRETARIA DE OBRAS PÚBLICAS

[illegible]

PLANTA DE AZOTEA
sup. a construir = 894,16 m²
ESCALA 1 : 125



C. ARQ. ALFREDO MURILLO VALADEZ
DIRECTOR DE PROYECTOS

LOCALIZACIÓN	ORIENTACIÓN
--------------	-------------

APROBO	REVISÓ	EJECUTÓ	DISEÑO	FECHA	ESCALA	FOLIO
ARQ. DGG	ARQ. J. P.	ARQ. A. M. V.	ARQ. C. M. R.	29/10/2025	1:125	075/2023

EL GOBIERNO DEL ESTADO DE CAMPECU, A TRAVÉS DE LA SECRETARÍA DE OBRAS PÚBLICAS, ACREDITA LA PROPIEDAD DEL PROYECTO Y SE RESERVA EL USO DEL MISMO CUADRO DE DADOS, LOGOTIPOS Y LOS CRÉDITOS QUE EN ELLOS SE ASIENTAN, CUALQUIER USO PARCIAL O TOTAL NO AUTORIZADO DE ESTE INFORMACIÓN CONSTITUYE UN ACTO DE USURPACIÓN DE FUNCIONES Y PRODUCCIÓN DE DAÑO MORAL. EL ANTERIOR BAJO LA DISPOSICIÓN DE LOS ESTABLECIMIENTOS, APPLICABLE SI LA LEY DE OBRAS PÚBLICAS Y SERVICIOS RELACIONADOS PARA EL ESTADO Y LOS MUNICIPIOS DE YUCATECA, POR LO QUE A PARTIR DE ESTA FECHA QUEDARÁN REGISTRADOS EN EL ARCHIVO PROYECTO MAESTRO DE LA SUBSECRETARÍA DE PROYECTOS Y COSTOS ADJUNTA A LA SECRETARÍA DE OBRAS PÚBLICAS.



SECRETARÍA DE
OBRAS PÚBLICAS
ESTADO DE ZACATECAS

LIC. DAVID MONREAL ÁVILA
GOBERNADOR CONSTITUCIONAL DEL ESTADO

I.S.C. MILDRET KARLA MONTES INCHAURREGUI
SECRETARÍA DE OBRAS PÚBLICAS

GUADALUPE
ZACATECAS



SECRETARÍA DE OBRAS
PÚBLICAS

C. ARQ. PAOLA ZAPATA DESANTIAGO
SUBSECRETARÍA DE PROYECTOS Y COSTOS

C. ING. ADRIÁN GERMÁN RODRÍGUEZ BAYAS
SUBSECRETARIO DE OBRAS PÚBLICAS

C. ARQ. ALFREDO MULLILLO VALADEZ
DIRECTOR DE PROYECTOS

DIRECCIÓN DE PROYECTOS
SUBDIRECCIÓN DE PROYECTOS



LOCALIZACIÓN ORIENTACIÓN

NOMBRE OFICIAL DEL PROYECTO: CONSTRUCCIÓN DE OFICINAS DE RECAUDACIÓN DE RENTAS DE LA SECRETARÍA DE FINANZAS, EN EL MUNICIPIO DE GUADALUPE, ZAC. PARA BENEFICIO DE LAS Y LOS CONTRIBUYENTES.

PROYECTO: CENTRO INTEGRAL DE SERVICIOS AL CONTRIBUYENTE

UBICACIÓN: CALLE DEL ISSSTES/N., PARQUE INDUSTRIAL, GUADALUPE, ZAC.


PLANO: ARQUITECTÓNICO

CONTENIDO: FACHADAS


CLAVE
ARQ-04

APROBADO	REVISADO	EJECUTADO	DISEÑADO	FECHA	ESCALA	FOLIO
ARQ. ID. G. B.	ARQ. ID. G. B.	ARQ. A. M. V.	ARQ. A. M. V.	28/10/2025	1:125	015/2025


EL GOBIERNO DEL ESTADO A TRAVÉS DE LA SECRETARÍA DE OBRAS PÚBLICAS ACREDITA LA PROPIEDAD DEL PROYECTO Y SE RESERVA EL USO DEL NOMBRE, CUADRO DE DATOS, LOGO Y/O DE LOS CREDITOS EN EL CASO DE AUSENIA, CUALQUIER USO PARCIAL O TOTAL NO AUTORIZADO DE ESTA INFORMACIÓN CONSTITUYE UN INCUMPLIMIENTO DE FUNCIONES Y PRECISO CON EL GOBIERNO APOCÓFRO. LO ANTERIOR BAJO LA DISPOSICIÓN DE LO ESTABLECIDO EN EL ARTÍCULO 31 DE LA LEY DE OBRAS PÚBLICAS Y SERVICIOS RELACIONADOS PARA EL ESTADO Y LOS MUNICIPIOS DE ZACATECAS, POR LO QUE AMBOS DE ESTA FECHA QUEDARÁN REGISTRADOS EN EL ARCHIVO PROYECTO MANEJO DE LA SUBSECRETARÍA DE PROYECTOS Y COSTOS, REGISTRA A ESTA SECRETARÍA DE OBRAS PÚBLICAS.

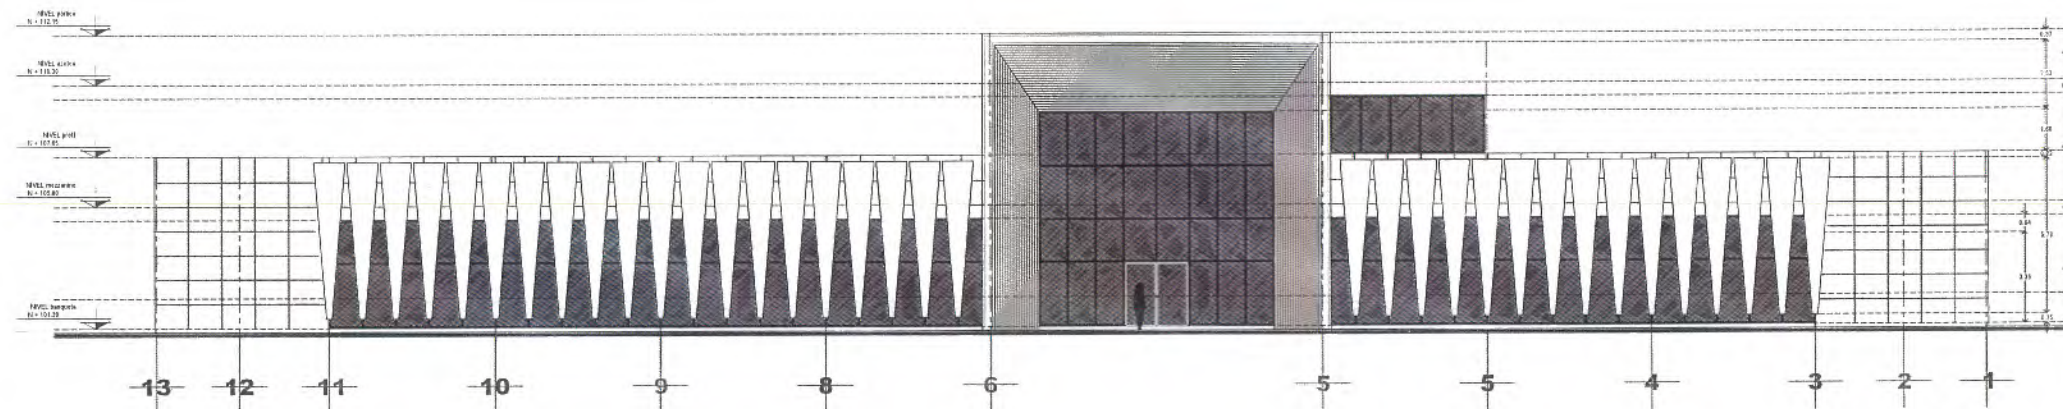


FACHADA 1
ESCALA 1:125

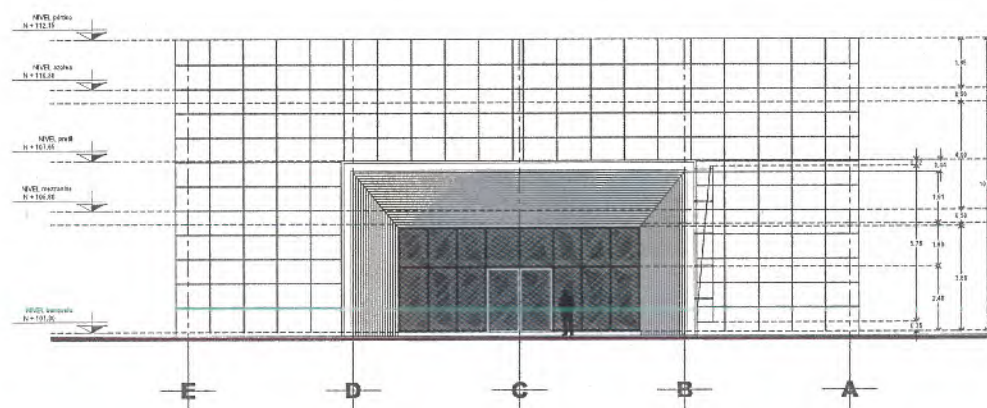

FACHADA 2
ESCALA 1:125

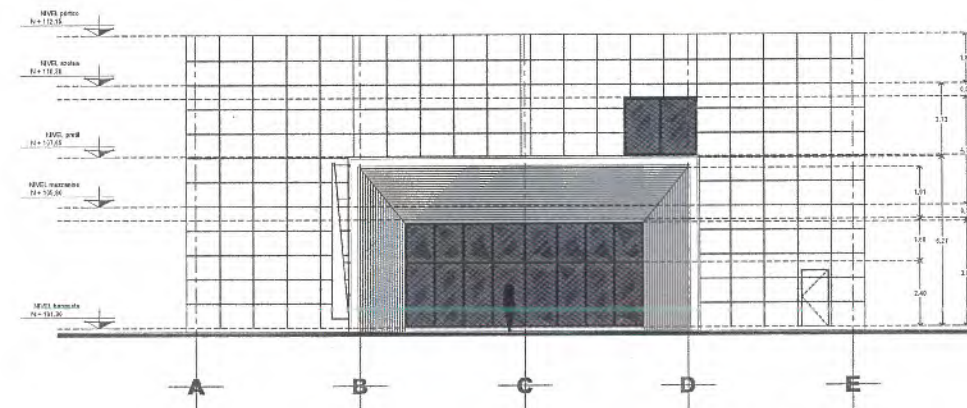

FACHADA 4
ESCALA 1:125

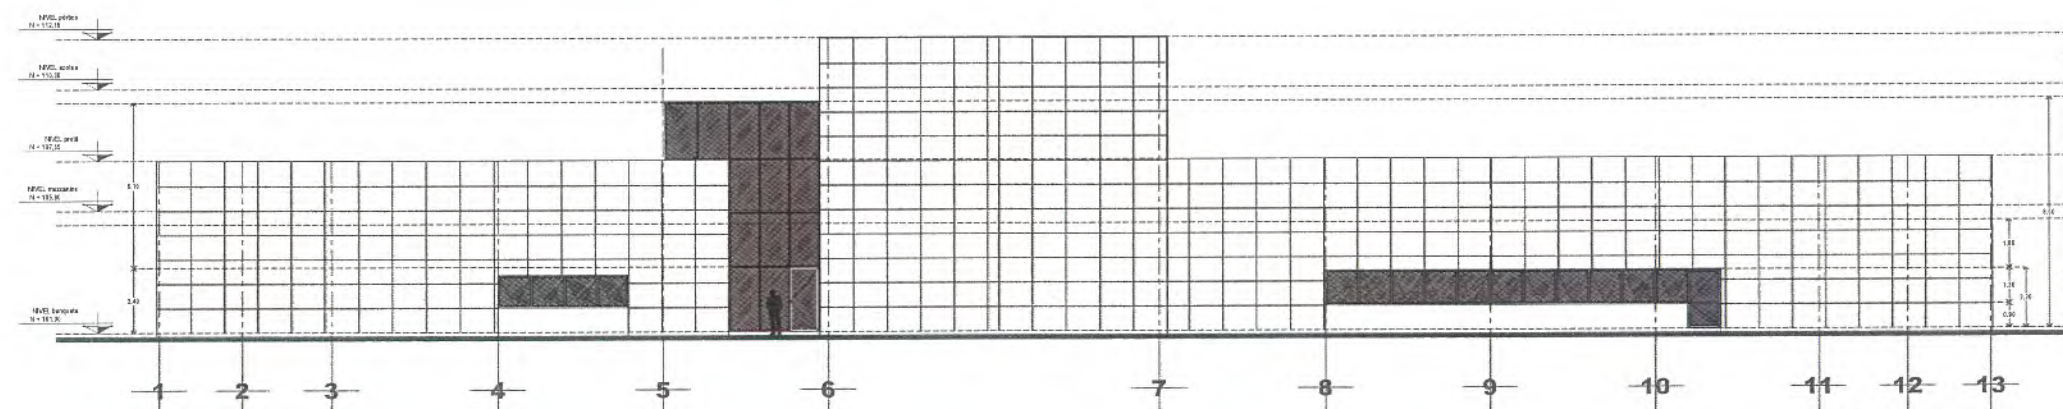

FACHADA 3
ESCALA 1:125





SECRETARÍA DE
OBRAS PÚBLICAS
ESTADO DE ZACATECAS

LIC. DAVID MONREAL ÁVILA
GOBERNADOR CONSTITUCIONAL DEL ESTADO

I.S.C. MILDRET KARLA MONTES INCHAURREGUI
SECRETARÍA DE OBRAS PÚBLICAS

GUADALUPE

ZACATECAS

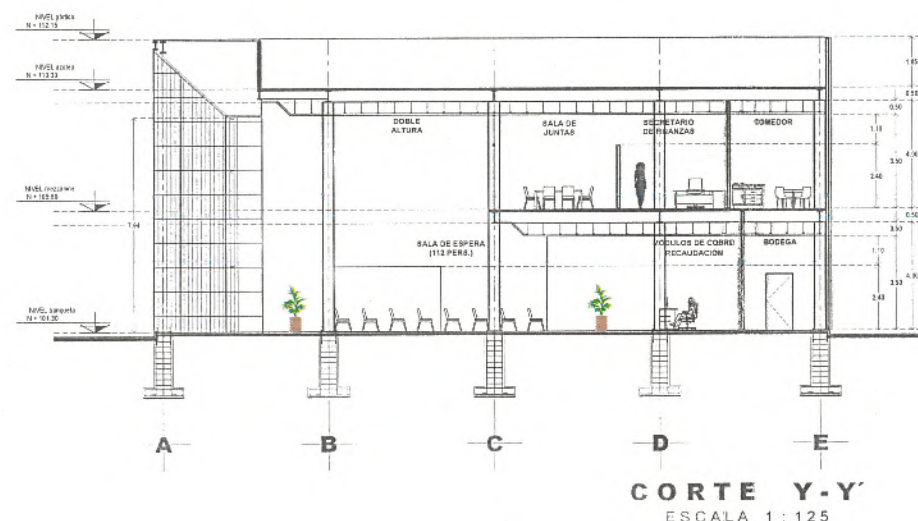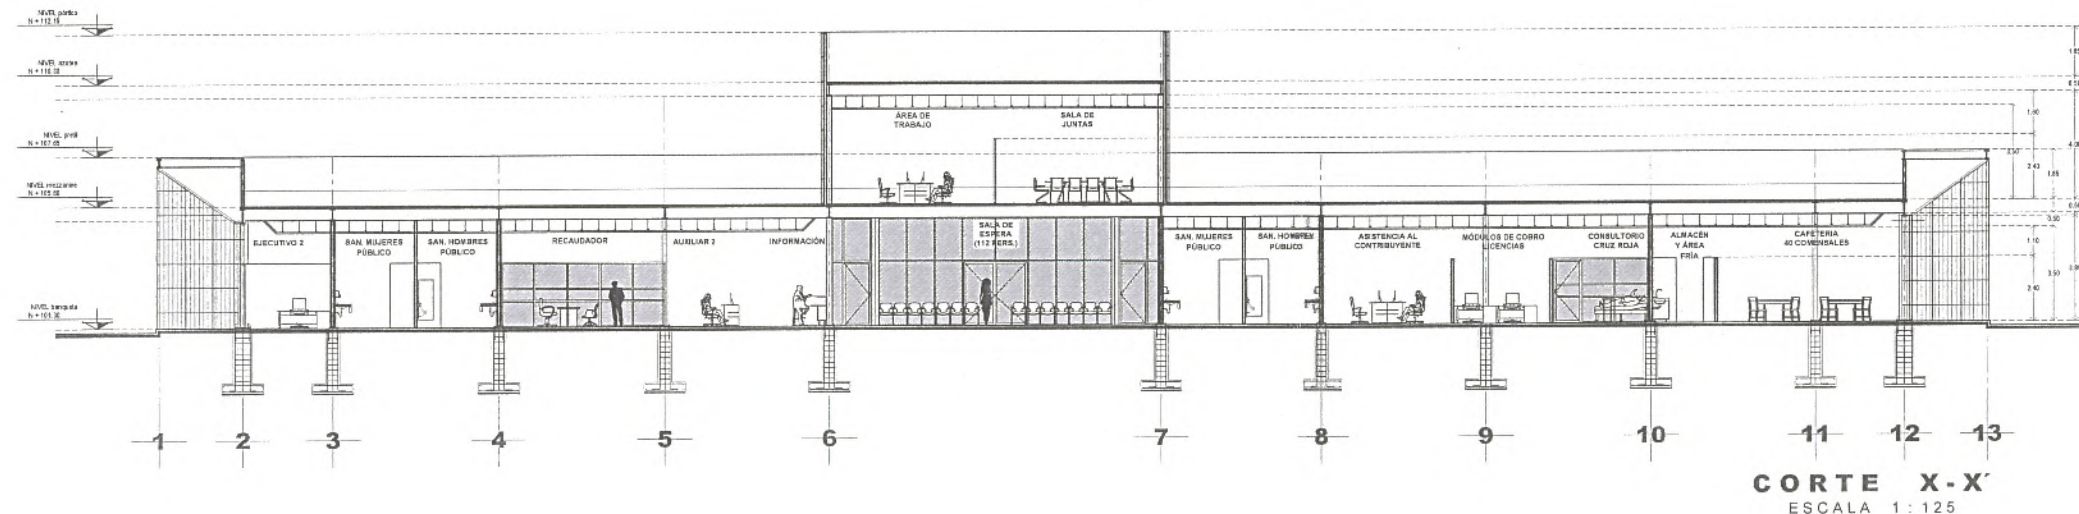

SECRETARÍA DE OBRAS
PÚBLICAS

C. ARQ. PAOLA ZAPATA DE SANTIAGO
SUBSECRETARÍA DE PROYECTOS Y COSTOS

C. ING. ADRIÁN GERMÁN RODRÍGUEZ RAYAS
SUBSECRETARÍA DE OBRAS PÚBLICAS


C. ARQ. ALFREDO MURILLO VALADEZ
DIRECCIÓN DE PROYECTOS

DIRECCIÓN DE PROYECTOS
SUBDIRECCIÓN DE PROYECTOS




NOMBRE OFICIAL DEL PROYECTO: CONSTRUCCIÓN DE OFICINAS DE RECAUDACIÓN DE RENTAS DE LA SECRETARÍA DE FINANZAS, EN EL MUNICIPIO DE GUADALUPE, ZAC. PARA BENEFICIO DE LAS Y LOS CONTRIBUYENTES.
PROYECTO: CENTRO INTEGRAL DE SERVICIOS AL CONTRIBUYENTE
UBICACIÓN: CALLE DEL ISSSTE S/N., PARQUE INDUSTRIAL, GUADALUPE, ZAC.
PLANO: ARQUITECTÓNICO


CONTENIDO: CORTES						CLAVE
ARQ. 001	ARQ. 002	ARQ. 003	ARQ. 004	ARQ. 005	ARQ. 006	ARQ-05
ARQ. 001	ARQ. 002	ARQ. 003	ARQ. 004	ARQ. 005	ARQ. 006	ARQ-05

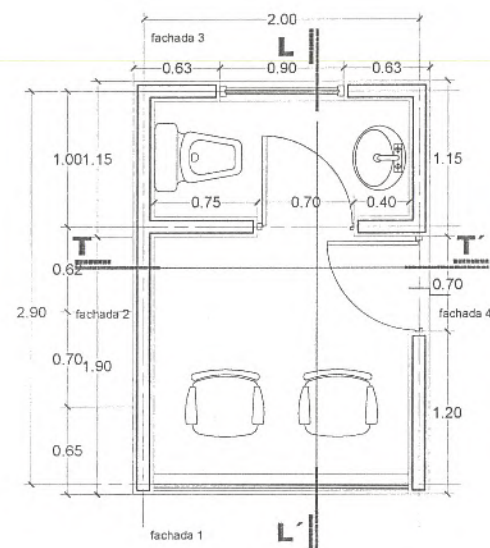


PLANTA BAJA
SUP. CONSTRUIDA 6.56 M²
ESCALA 1:25

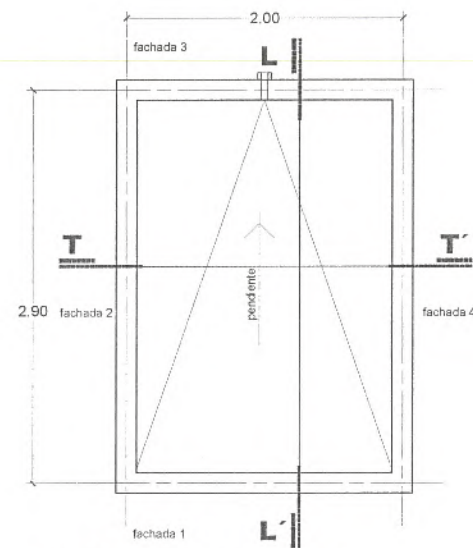


PLANTA DE AZOTEA
ESCALA 1:25

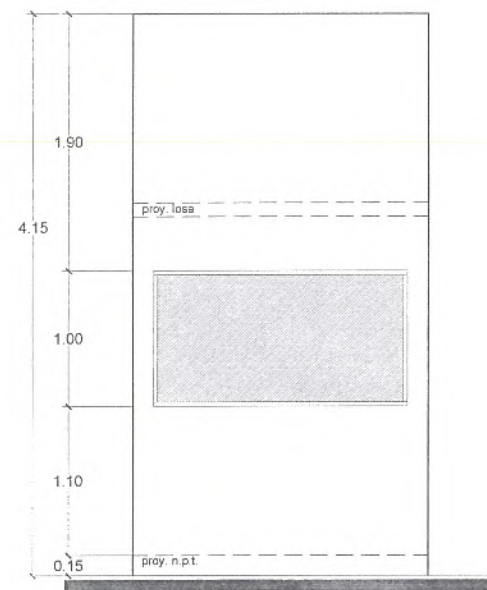


FACHADA 1
ESCALA 1:25

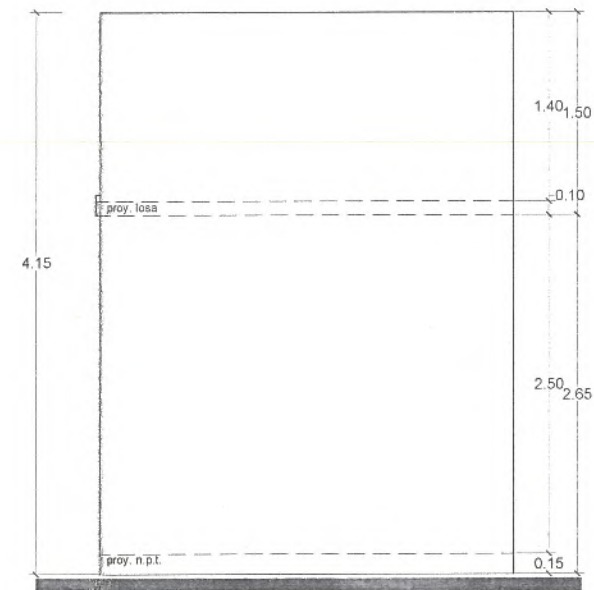


FACHADA 2
ESCALA 1:25

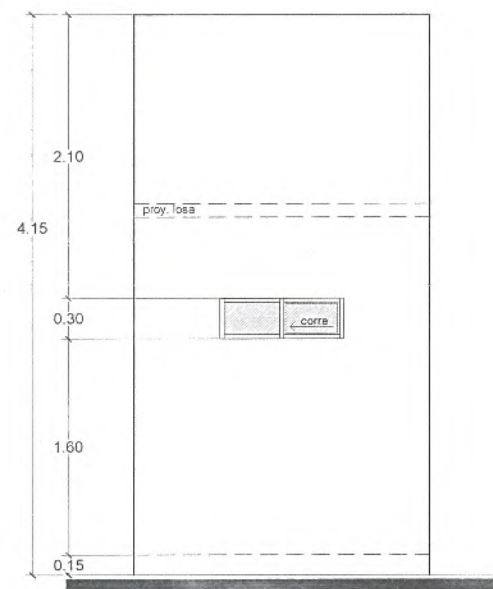


FACHADA 3
ESCALA 1:25

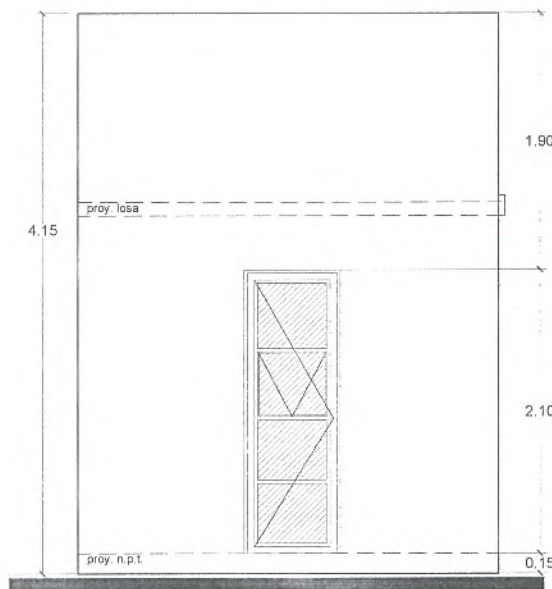

FACHADA 4
ESCALA 1:25

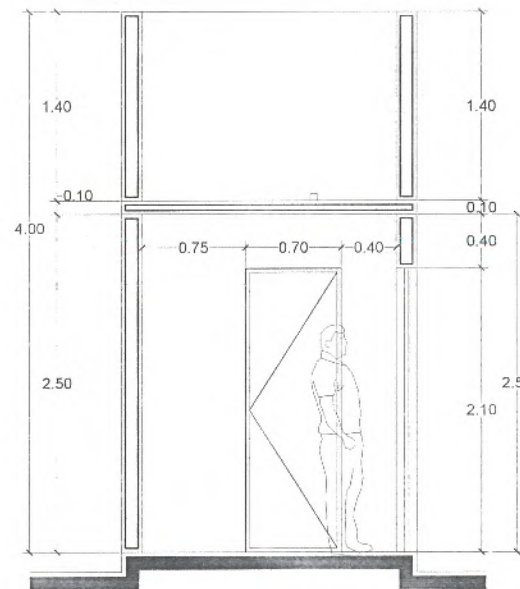

CORTE T-T
ESCALA 1:25

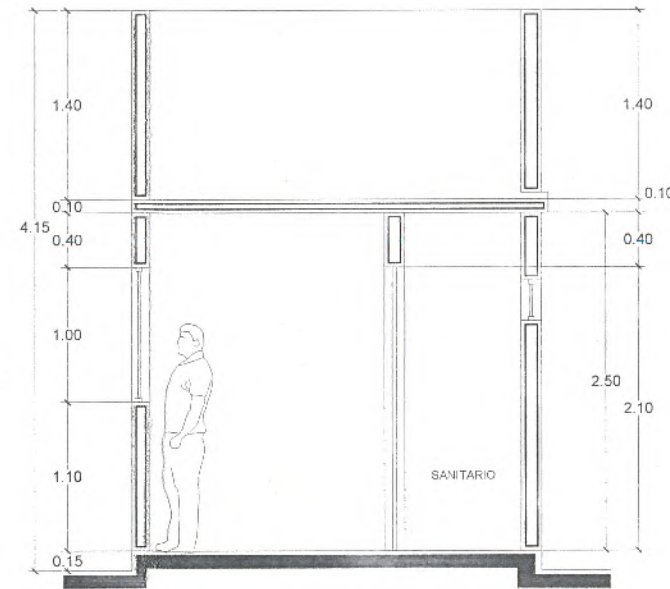

CORTE L-L
ESCALA 1:25



SECRETARÍA DE
OBRAS PÚBLICAS
ESTADO DE ZACATECAS

LIC. DAVID MONREAL ÁVILA
GOBERNADOR CONSTITUCIONAL DEL ESTADO

I.S.C. MILDRET KARLA MONTES INCHAURREGUI
SECRETARÍA DE OBRAS PÚBLICAS

GUADALUPE
ZACATECAS




SECRETARÍA DE OBRAS
PÚBLICAS

C. ARQ. PAOLA ZAPATA DE SANTIAGO
SUBSECRETARÍA DE PROYECTOS Y COSTOS

C. ING. ADRIÁN GERMÁN RODRÍGUEZ RAYAS
SUBSECRETARÍA DE OBRAS PÚBLICAS

C. ARQ. ALFREDO MURILLO VALADEZ
DIRECTOR DE PROYECTOS

DIRECCIÓN DE PROYECTOS
SUBDIRECCIÓN DE PROYECTOS

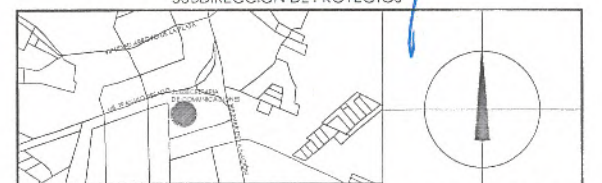

LOCALIZACIÓN ORIENTACIÓN

NOMBRE: CONSTRUCCIÓN DE OFICINAS DE RECAUDACIÓN DE RENTAS DE LA
OFICIAL DEL: SECRETARÍA DE FINANZAS, EN EL MUNICIPIO DE GUADALUPE, ZAC.
PROYECTO: PARA BENEFICIO DE LAS Y LOS CONTRIBUYENTES.

UBICACIÓN: CALLE DEL ISSSTE S/N., PARQUE INDUSTRIAL,
GUADALUPE, ZAC.

PLANO: ARQUITECTÓNICO
"CASETA DE CONTROL"

CONTENIDO: PLANTA DE AZOTEA


ARQ-06

APROBADO: REVISTO: EJECUTIVO: DISEÑO: FECHA: 29/10/2025 ESCALA: 1:25 FOLIO: 02/02/05


DECLARACIÓN DEL ESTADO: A TRAVÉS DE LA SECRETARÍA DE OBRAS PÚBLICAS, SE ACEPTA LA PROPIEDAD DEL PROYECTO Y SE RECONOCE EL USO
DEL PLANO, CUADRO DE DATOS, LOCACIONES Y LOS DISEÑOS QUE SE ENVIARÁN, CUALQUIER USO PARCIAL O TOTAL NO
AUTORIZADO DE ESTA INFORMACIÓN CONSTITUYE UN ACTO DE USURPACIÓN DE FUNCIONES Y PRODUCCIÓN DE CONTENIDO APÓCRIFO.
LO ANTERIOR SUJETO A LA DISPOSICIÓN DE LO ESTABLECIDO EN EL ARTÍCULO 31 DE LA LEY DE OBRAS PÚBLICAS Y SERVICIOS RELACIONADOS PARA
EL ESTADO DE ZACATECAS, POR LO QUE A PARTIR DE ESTA FECHA QUEDARÁN RESERVADOS EN EL ARCHIVO PROYECTO
MAESTRO DE LA SUBSECRETARÍA DE PROYECTOS Y COSTOS ADSCRIBIDA A ESTA SECRETARÍA DE OBRAS PÚBLICAS.




PLANTA BAJA
SUP. CONSTRUIDA 38.62 m²
ESCALA 1:25

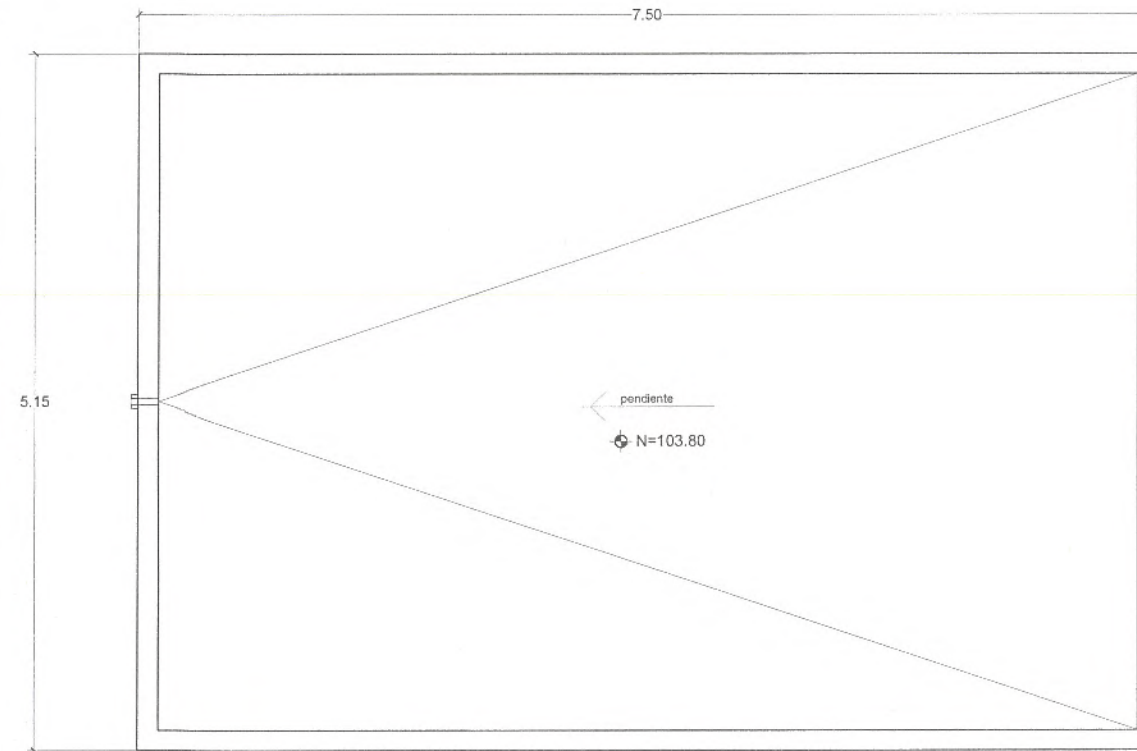

PLANTA DE AZOTEA
ESCALA 1:25

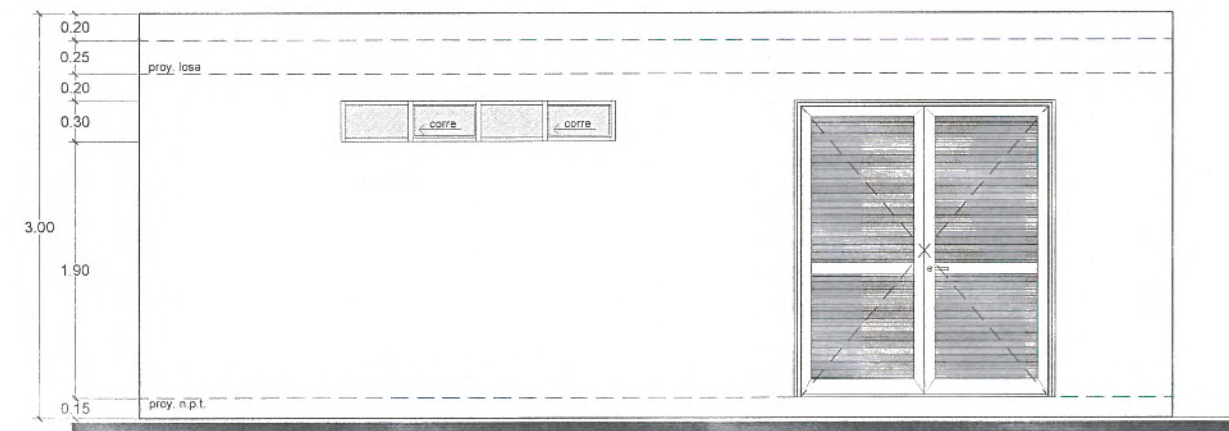

FACHADA 1
ESCALA 1:25

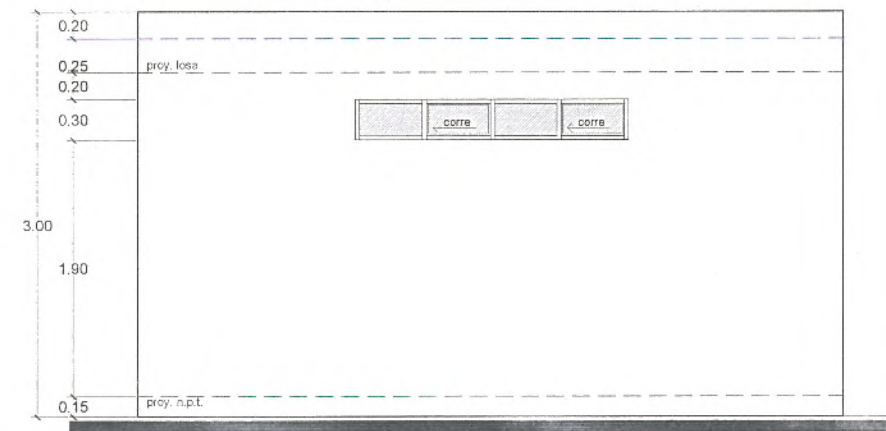

FACHADA 2
ESCALA 1:25



SECRETARÍA DE
OBRAS PÚBLICAS
ESTADO DE ZACATECAS

LIC. DAVID MONREAL ÁVILA
GOBERNADOR CONSTITUCIONAL DEL ESTADO

I.S.C. MILDRET KARLA MONTES INCHAURREGUI
SECRETARÍA DE OBRAS PÚBLICAS

GUADALUPE
ZACATECAS



SECRETARÍA DE OBRAS
PÚBLICAS

C. ARQ. PAOLA ZAPATA DE SANTIAGO
SUBSECRETARÍA DE PROYECTOS Y COSTOS

C. ING. ADRIÁN GERMÁN RODRÍGUEZ RAYAS
SUBSECRETARIO DE OBRAS PÚBLICAS

C. ARQ. ALFREDO MUÑOZ VALADEZ
DIRECTOR DE PROYECTOS

DIRECCIÓN DE PROYECTOS
SUBDIRECCIÓN DE PROYECTOS



LOCALIZACIÓN ORIENTACIÓN

NOMBRE OFICIAL DEL PROYECTO: CONSTRUCCIÓN DE OFICINAS DE RECAUDACIÓN DE RENTAS DE LA SECRETARÍA DE FINANZAS, EN EL MUNICIPIO DE GUADALUPE, ZAC. PARA BENEFICIO DE LAS Y LOS CONTRIBUYENTES.

PROYECTO: CENTRO INTEGRAL DE SERVICIOS AL CONTRIBUYENTE

UBICACIÓN: CALLE DEL ISSSTE S/N., PARQUE INDUSTRIAL, GUADALUPE, ZAC.


PLANO: ARQUITECTÓNICO
"CUARTO DE MAQUINAS"

CLAVE
ARQ-07

CONTENIDO: PLANTA DE AZOTEA

APROBADO	REVISADO	EJECUTIVO	DIBUJADO	FECHA	ESCALA	FOLIO
ARQ. M.P.	ARQ. M.P.	ARQ. M.P.	ARQ. M.P.	28/10/2025	1:25	07/2025

EL GOBIERNO DEL ESTADO A TRAVÉS DE LA SECRETARÍA DE OBRAS PÚBLICAS ACREDITA LA PROPIEDAD DEL PROYECTO Y SE RESERVA EL USO DEL MISMO. CUANDO SE DAN DE ALTA LOS DISEÑOS Y LOS DISEÑOS QUE EN ELLOS SE ASENTAN, CUALQUIER USO PARCIAL O TOTAL NO AUTORIZADO DE ESTA INFORMACIÓN CONSTITUYE UN ACTO DE VIOLACIÓN DE FUNCIONES Y PRODUCCIÓN DE CONTENIDO ATROFICADO. LO ANTERIOR BAJO LA DISPOSICIÓN DE LO ESTABLECIDO EN EL ARTÍCULO 31 DE LA LEY DE OBRA PÚBLICA Y SERVICIOS RELACIONADOS PARA EL ESTADO Y LOS MUNICIPIOS DE ZACATECAS, POR LO QUE A PARTIR DE ESTA FECHA, QUEDARÁN REGISTRADOS EN EL ARCHIVO PROYECTO NOMBRE DE LA SUBSECRETARÍA DE PROYECTOS Y COSTOS ADSCRITA A ESTA SECRETARÍA DE OBRAS PÚBLICAS.

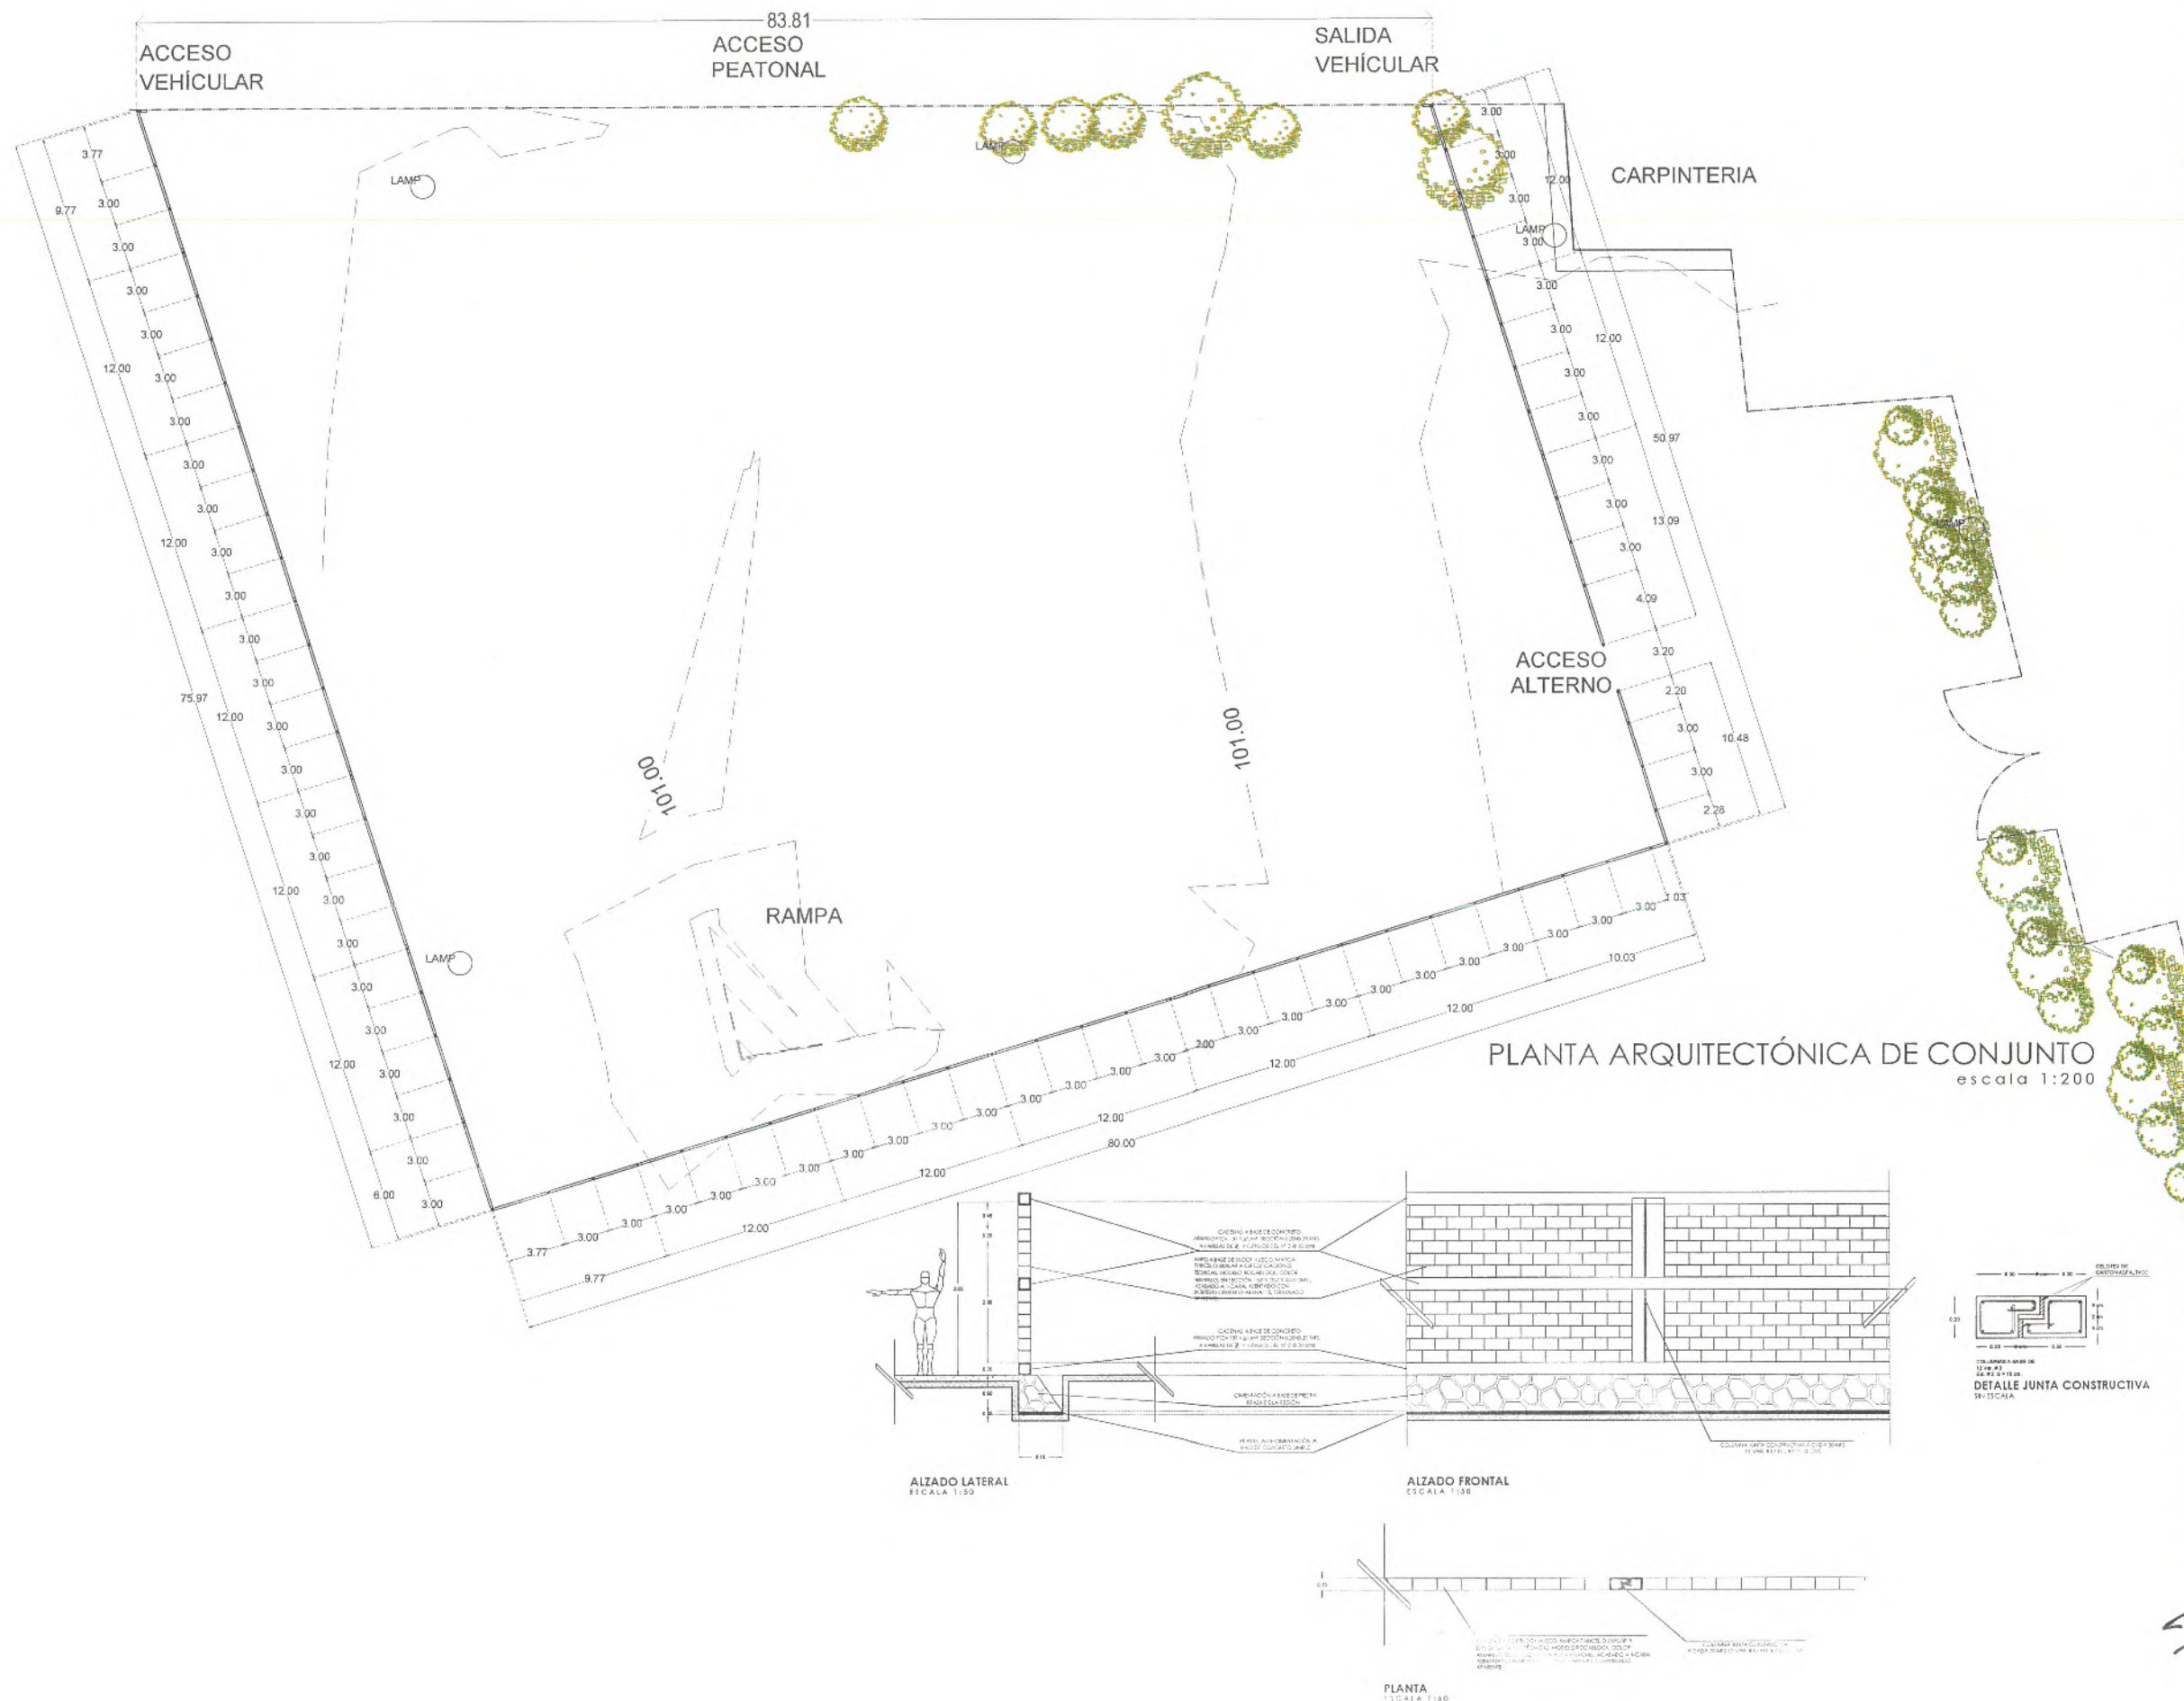

SECRETARÍA DE
OBRAS PÚBLICAS
ESTADO DE ZACATECAS

LIC. DAVID MONREAL ÁVILA
GOBERNADOR CONSTITUCIONAL DEL ESTADO

I.S.C. MILDRET KARLA MONTES INCHAURREGUI
SECRETARÍA DE OBRAS PÚBLICAS

GUADALUPE
ZACATECAS



SECRETARÍA DE OBRAS
PÚBLICAS

C. ARQ. PAOLA ZAPATA DE SANTIAGO
SUBSECRETARÍA DE PROYECTOS Y COSTOS

C. ING. ARIÁN GERMÁN RODRÍGUEZ RAYAS
SUBSECRETARÍA DE OBRAS PÚBLICAS

C. ARQ. ALFREDO MUELLO VALADEZ
DIRECTOR DE PROYECTOS

DIRECCIÓN DE PROYECTOS
SUBDIRECCIÓN DE PROYECTOS



LOCALIZACIÓN ORIENTACIÓN

NOMBRE OFICIAL DEL PROYECTO: CONSTRUCCIÓN DE OFICINAS DE RECAUDACIÓN DE RENTAS DE LA SECRETARÍA DE FINANZAS, EN EL MUNICIPIO DE GUADALUPE, ZAC. PARA BENEFICIO DE LAS Y LOS CONTRIBUYENTES.

PROYECTO: CENTRO INTEGRAL DE SERVICIOS AL CONTRIBUYENTE

UBICACIÓN: CALLE DEL ISSSTE S/N., PARQUE INDUSTRIAL, GUADALUPE, ZAC.

PLANO: ARQUITECTÓNICO "MURO PERIMETRAL" CLAVE: ARQ-09

CONTENIDO: PLANTA DE CONJUNTO

APROBADO	REVISADO	EJECUTADO	DISEÑADO	FECHA	ESCALA	FOLIO
ARQ. J. G.	ARQ. J. G.	ARQ. J. G.	ARQ. J. G.	14/10/2025	1:200	312/2825

EL DISEÑO DE ESTE PLANO DE LA SECRETARÍA DE OBRAS PÚBLICAS ACREDITA LA PROPIEDAD DEL PROYECTO Y SE RESERVA EL USO DEL MISMO PARA FINESES DE OBRAS PÚBLICAS. 



SECRETARÍA DE
OBRAS PÚBLICAS
ESTADO DE ZACATECAS

LIC. DAVID MONREAL ÁVILA
GOBERNADOR CONSTITUCIONAL DEL ESTADO

I.S.C. MILDRET KARLA MONTES INCHAURREGUI
SECRETARÍA DE OBRAS PÚBLICAS

GUADALUPE
ZACATECAS



SECRETARÍA DE OBRAS
PÚBLICAS

NOTA: LA ADQUISICIÓN DE LOS MATERIALES Y ACCESORIOS ESPECIFICADOS POR LA DIRECCIÓN DE PROYECTOS DEBERÁ SER PROGRAMADA DE MANERA ANTERIOR (10 DÍAS) ANTES DE LOS PROCEDIMIENTOS QUE LOS PRECEDERÁN A LA EJECUCIÓN DE LA OBRA. A PARTIR DE ESE MOMENTO LAS NEGOCIACIONES PERTINENTES PARA OBTENER EL MATERIAL DE ACUERDO A LA PROGRAMACIÓN DE OBRA EN QUE SE VAYAN REQUIRIENDO, GARANTIZANDO QUE LA OBRA COMENCIAL QUE EL INTERVENIENTE TENGA PROGRAMADO ESTARÁ SUJETA A LOS REQUISITOS DE LA OBRA O CAMBIO DE PROGRAMA Y SU CONCEPTO DE DISEÑO.

C. ARQ. PAOLA ZAPATA DE SANTIAGO
SUBSECRETARÍA DE PROYECTOS Y COSTOS

C. ING. ADRIÁN GERMÁN RODRÍGUEZ RAYAS
SUBSECRETARÍA DE OBRAS PÚBLICAS

C. ARQ. ALFREDO MURILLO VALADEZ
DIRECTOR DE PROYECTOS

DIRECCIÓN DE PROYECTOS
SUBDIRECCIÓN DE PROYECTOS



LOCALIZACIÓN ORIENTACIÓN

NOMBRE OFICIAL DEL PROYECTO: CONSTRUCCIÓN DE OFICINAS DE RECAUDACIÓN DE RENTAS DE LA SECRETARÍA DE FINANZAS, EN EL MUNICIPIO DE GUADALUPE, ZAC. PARA BENEFICIO DE LAS Y LOS CONTRIBUYENTES.

PROYECTO: CENTRO INTEGRAL DE SERVICIOS AL CONTRIBUYENTE

UBICACIÓN: CALLE DEL ISSSTE S/N., PARQUE INDUSTRIAL, GUADALUPE, ZAC.

PLANO: ESPECIFICACIONES

CONTENIDO: PLANTA DE CONJUNTO

APROBADO: [Firma] REVISADO: [Firma] EJECUTADO: [Firma] DISEÑO: [Firma]

FECHA: 14/10/2025 ESCALA: 1:200 FOLIO: 012/2025

EL GOBIERNO DEL ESTADO DE ZACATECAS, A TRAVÉS DE LA SECRETARÍA DE OBRAS PÚBLICAS, ACREDITA LA PROPIEDAD DEL PROYECTO Y SE RESERVA EL USO DEL DISEÑO. CUALQUIER USO PARCIAL O TOTAL NO AUTORIZADO DE ESTA INFORMACIÓN CONSTITUYE UN ACTO DE INFRACCIÓN DE LA LEY DE DERECHOS DE AUTOR Y PRODUCCIÓN DE CONTENIDO AFORCADO, LO ANTERIOR BAJO LA DISPOSICIÓN DE LO ESTABLECIDO EN EL ARTÍCULO 31 DE LA LEY DE OBRA PÚBLICA Y SERVICIOS RELACIONADOS PARA EL ESTADO DE ZACATECAS. POR LO QUE A PARTIR DE ESTA FECHA GUADALUPE REGISTRARÁ EN EL ARCHIVO PROYECTO-MANUAL DE LA SUBSECRETARÍA DE PROYECTOS Y COSTOS ASOCIADA A SU SECRETARÍA DE OBRAS PÚBLICAS.

ESPECIFICACIONES

1.-NIVELACIÓN Y COMPACTACIÓN: CON MEDIOS MECÁNICOS AL 95% PROCTOR, PREVIO ESTUDIO DE MECÁNICA DE SUELOS.

2.-COMPACTACIÓN DE PLANTILLA TERRAPLEN AL 95% PROCTOR PARA RECIBIR Y MEJORAR SUPERFICIE CON MATERIAL SELECCIONADO DE BANCO DE LA REGIÓN Y COMPACTADO AL 95% PROCTOR. 20 CM. DE ESPESOR. APLICAR FREGO DE IMPREGNACIÓN Y FREGO DE LIGA CANTÓNICA A BASE DE EMULSIÓN DE ROMPIMIENTO EN PROP. 1.5 LBS./YD².

3.-TENDIDO DE CARPETA ASFÁLTICA O CONCRETO ASFÁLTICO A BASE DE UNA MEZCLA EN CAJERÍA DE MATERIALES PÉTREOS, CON UNA GRANULOMETRÍA DE AGREGADOS GRUPOS (GRAVA) Y FINOS (ARENA NATURAL), EN LA MALLA 1" A 1/2" RETENIDOS EN EL TAMÍ NO. 4 Y 200 RESPECTIVAMENTE. ASÍ COMO LLANTANTE MINERAL Y CEMENTO ASFÁLTICO. PREVIA PREPARACIÓN DE SUPERFICIE CON UN FREGO DE IMPREGNACIÓN Y FREGO DE LIGA. OBTENIENDO UNA SUPERFICIE DE RODADURA UNIFORME, BIEN DENSADA, RESISTENTE AL DESGASTO, CÓMODA Y SEGURA. ESTAS CARPETAS DEBEN A QUE GENERALMENTE TIENEN ESPESORES MAYORES DE (4) CM., TIENEN LA FUNCIÓN ESTRUCTURAL DE SOPORTAR Y DISTRIBUIR LA CARGA DE LOS VEHÍCULOS HACIA LAS CAPAS INFERIORES DEL PAVIMENTO. ESTO ESTARÁ SUJETO DE ACUERDO A LAS NORMAS DE LA "SECT", PREVIO ESTUDIO DE MECÁNICA DE SUELOS.

5.-PISO A BASE DE CONCRETO ARMADO CON MALLA 6 X 6-10/10, F'CD=200 KGS./CM² DE 10-CMS. ESPESOR, TERMINADO LAVADO. INCLUYE JUNTAS DE DILATACIÓN Y PUEDO PERIMETRALMENTE CON DOBLADOR, CON AGREGADO DE 1/2" DIÁMETRO SELECCIONADA. SECCIÓN SEGÚN DISEÑO. VER DETALLE ANEXO Y PLANO ESTRUCTURAL.

5A.-PISO A BASE DE CONCRETO ARMADO CON MALLA 6 X 6-10/10, F'CD=200 KGS./CM² DE 10-CMS. ESPESOR, TERMINADO PUEDO. INCLUYE JUNTAS DE DILATACIÓN Y PUEDO PERIMETRALMENTE CON DOBLADOR, CON AGREGADO DE 1/2" DIÁMETRO SELECCIONADA. SECCIÓN SEGÚN DISEÑO. VER DETALLE ANEXO Y PLANO ESTRUCTURAL.

8A.-GUARNICIÓN A BASE DE CONCRETO SIMPLE EN SECCIÓN 0.10 A 0.10 MTS. DE ANCHO X 0.30 MTS. DE PERALTE, CON REMATE DE ARISTAS BOLEADAS. INCLUYE CUBRERA METÁLICA, JUNTAS DE DILATACIÓN 2.00 MTS. VER DETALLE ANEXO Y PLANO ESTRUCTURAL.

9.-SANGUETA A BASE DE CONCRETO ARMADO CON MALLA 6 X 6-10/10 F'CD=185 KGS./CM². SECCIÓN SEGÚN DISEÑO VER DETALLE A ANEXO X 0.10 MTS. ESPESOR, TERMINADO LAVADO, CON AGREGADOS DE 1/2" DIÁMETRO SELECCIONADA Y PUEDO PERIMETRALMENTE CON DOBLADOR. INCLUYE JUNTAS DE DILATACIÓN (PREVIO ESTUDIO DE MECÁNICA DE SUELOS).

10.-PINTURA DE TRANSITO MARCA BEREL, A BASE DE HULE CLORADO, EN COLOR AMARILLO. PREVIA PREPARACIÓN DE SUPERFICIE LIMPIA, SECA Y LIBRE DE POLVO, ASÍ COMO DE GRASA. SI LA APLICACIÓN ES CON BROCHA DLIUR CON REDUCTOR BEREL NO. 1090 EN UN PORCENTAJE DEL 20 % A UNA MANO O SI ES POR MEDIOS MECÁNICOS DE PISTOLA DLIUR, CON REDUCTOR DEL MISMO, PERO EN UN PORCENTAJE DEL 25% (DIVISION CAJONES).

10B.-PINTURA DE TRANSITO MARCA BEREL, A BASE DE HULE CLORADO, EN COLOR AZUL. PREVIA PREPARACIÓN DE SUPERFICIE LIMPIA, SECA Y LIBRE DE POLVO, ASÍ COMO DE GRASA. SI LA APLICACIÓN ES CON BROCHA DLIUR CON REDUCTOR BEREL NO. 1090 EN UN PORCENTAJE DEL 20 % A UNA MANO O SI ES POR MEDIOS MECÁNICOS DE PISTOLA DLIUR, CON REDUCTOR DEL MISMO, PERO EN UN PORCENTAJE DEL 25% (DIVISION CAJONES).

10C.-PINTURA DE TRANSITO MARCA BEREL, A BASE DE HULE CLORADO, EN COLOR BLANCA. PREVIA PREPARACIÓN DE SUPERFICIE LIMPIA, SECA Y LIBRE DE POLVO, ASÍ COMO DE GRASA. SI LA APLICACIÓN ES CON BROCHA DLIUR CON REDUCTOR BEREL NO. 1090 EN UN PORCENTAJE DEL 20 % A UNA MANO O SI ES POR MEDIOS MECÁNICOS DE PISTOLA DLIUR, CON REDUCTOR DEL MISMO, PERO EN UN PORCENTAJE DEL 25% (DIVISION CAJONES).

11.-TOPE PARA CAJON EN ESTACIONAMIENTO COMPUESTO DE CAUCHO SBR, CON CAUCHO NATURAL RECICLADO, EN SECCIÓN DE 33 CM. LARGO X 15-CMS. ANCHO X 11-CMS. PERALTE MODELO 00-56151ITE-A3, CON PERFORACIONES DE 1/4", Y ANCLAS DE 3/8" X 12" PARA PISO DE ASFALTO. INCLUYE CINTAS REFLEJANTES EN COLOR AMARILLO.

11A.-TOPE PARA CAJON EN ESTACIONAMIENTO COMPUESTO DE CAUCHO SBR, CON CAUCHO NATURAL RECICLADO, EN SECCIÓN DE 33 CM. LARGO X 15-CMS. ANCHO X 11-CMS. PERALTE MODELO 00-56151ITE-A3, CON PERFORACIONES DE 1/4", Y ANCLAS DE 3/8" X 12" PARA PISO DE ASFALTO. INCLUYE CINTAS REFLEJANTES EN COLOR AZUL, (PERSONAS CON DISCAPACIDAD).

12.-SUMINISTRO Y TENDIDO DE TIERRA VEGETAL, PREVIA PREPARACIÓN DE SUPERFICIE.

MUROS:

4.-MURO A BASE DE BLOCK HUBCO, MARCA TABICEL O SIMILAR A ESPECIFICACIONES TÉCNICAS, MODELO R04BL00C, COLOR AMARILLO, EN SECCIÓN: 15.0 X 22.0 X 40.0 CMS. ACABADO A L-CARA, NORMAS DE REFERENCIA NAVC-404-CONNCCS-2012, NAVC-039-CONNCCS-2013, NAVC-037-CONNCCS-2013, ASENTADO CON MORTERO CEMENTO-ARENA 1:5, ACABADO APARENTE A L-CARA, PESO 16.9 KG.

4.-RODAPÉ A BASE DE CONCRETO ARMADO, TERMINADO APARENTE INCLUYE ENTRECALLES, ESTAS FORMADAS CON LA MISMA CUBRERA METÁLICA, ORIFICIOS EN LOS TABLEROS CON EL SISTEMA DE SUJECIÓN DE MÓDULOS CON RODAPIA DE NEOPRENO, ESTOS PARA RETENER LAS PAREDES DE LA CUBRERA, REMATE DE CORONA PLANO CON ARISTAS OCHAVADAS.

13.-REJA DE ACERO INOXIDABLE, MARCA QUACERO INTELIGENCIA INDUSTRIAL, DE ALAMBRES GALVANIZADOS CON PROTECCIÓN DE CIRCONIO Y PINTURA DE POLIÉSTER TERMOENDURECIDO NO TÓXICO, ACABADO BISTANDAR Y MARINO, ALAMBRE DOBLE DE REFUERZO HORIZONTAL ELECTRODOLADO UNIFORME, COLOR NEGRO, LA COLOCACIÓN INCLUYE TORNILLOS, BARRAS DE SUJECIÓN Y POSTE.

14.-PORTON DE 2-HOJAS ABATIBLES, A BASE DE REJA DE ACERO INOXIDABLE, MARCA QUACERO INTELIGENCIA INDUSTRIAL, DE ALAMBRES GALVANIZADOS CON PROTECCIÓN DE CIRCONIO Y PINTURA DE POLIÉSTER TERMOENDURECIDO NO TÓXICO, ACABADO BISTANDAR Y MARINO, ALAMBRE DOBLE DE REFUERZO HORIZONTAL ELECTRODOLADO UNIFORME, COLOR NEGRO, LA COLOCACIÓN INCLUYE BASTIDOR DE PIR PARA PUERTAS, TORNILLOS, BARRAS DE SUJECIÓN.

PLANTA ESPECIFICACIONES DE CONJUNTO
escala 1:200



SECRETARÍA DE
OBRAS PÚBLICAS
ESTADO DE ZACATECAS

LIC. DAVID MONREAL ÁVILA
GOBERNADOR CONSTITUCIONAL DEL ESTADO

I.S.C. MILDRET KARLA MONTES INCHAURREGUI
SECRETARÍA DE OBRAS PÚBLICAS

GUADALUPE

ZACATECAS

ESPECIFICACIONES

MUROS:

1.-MURO DE 15 CM DE ESPESOR A BASE DE BLOCK HUECO ESTRUCTURAL, MARCA TABICEL, COLOR NATURAL, DE DIVISIÓN NOMINAL 120X40 CM, ACABADO CON MORTERO CEMENTA-ARENA PROP. 1:3, TERMINADO APARENTE, PESO PROMEDIO 11.95 KGS, NORMAS DE REFERENCIA NMX-C-404-ONNCC-2012, MÉTODOS DE PRUEBA DE RESISTENCIA A LA COMPRESIÓN DE ACUERDO A LA NORMA NMX-C-086-ONNCC-2013, NÚMERO INDIVIDUAL 73 KGS/CM² - PROMEDIO 90 KGS /CM², MÉTODO DE PRUEBA DE ABSORCIÓN DEL AGUA DE ACUERDO A LA NORMA 12K MÁXIMO NMX-C-037-ONNCC-2013, NMX-C-038-ONNCC-2013, NORMATIVIDAD DE APLICACIÓN DE ACUERDO A LAS DIVISIONES.

14.-PRETIL DE 15 CM DE ESPESOR A BASE DE BLOCK HUECO ESTRUCTURAL, MARCA TABICEL, COLOR NATURAL, DE DIMENSIÓN NOMINAL 120X40 CM, ACABADO CON MORTERO CEMENTA-ARENA PROP. 1:3, TERMINADO APARENTE, PESO PROMEDIO 11.95 KGS, NORMAS DE REFERENCIA NMX-C-404-ONNCC-2012, MÉTODOS DE PRUEBA DE RESISTENCIA A LA COMPRESIÓN DE ACUERDO A LA NORMA NMX-C-086-ONNCC-2013, NÚMERO INDIVIDUAL 73 KGS/CM² - PROMEDIO 90 KGS /CM², MÉTODO DE PRUEBA DE ABSORCIÓN DEL AGUA DE ACUERDO A LA NORMA 12K MÁXIMO NMX-C-037-ONNCC-2013, NMX-C-038-ONNCC-2013, NORMATIVIDAD DE APLICACIÓN DE ACUERDO A LAS DIVISIONES.

12.-APLACADO DE VETICIA EN ALUROS, A BASE DE MORTERO CEMENTA-ARENA PROP. 1:3, ACABADO FLOTADO FINO.

15.-PINTURA VINÍLICA EN MUROS, COLOR BLANCO OBTÓN 744 MATE, LÍNEA VINÍL, INCLUYE PREVIA APLICACIÓN DE SELLADOR VINÍLICO, MARCA COMEX O SIMILAR, APLICACIÓN CON MEDIOS MANUALES DE RODILLO (EXTERIOR).

36.-RECUBRIMIENTO A BASE DE ALUCOBOND EN COLOR ALUMINO, MONTADO SOBRE BASTIDOR METÁLICO PARA DAR PLOMOS Y REVENTONES, APOYADA SOBRE ESTRUCTURA PORTANTE DEL EDIFICIO, SECCIÓN SEGÚN DISEÑO, VER PLANO ESTRUCTURAL.

44.-PARASOL A BASE DE BASTIDOR DE PERIL TUBULAR DE CERO DE 2"x2" CED. 30 ACABADO EN PINTURA EPÓXICA EN COLOR NEGRO SEMI-MATE, RECUBIERTO A BASE DE PANEL DE ALUCOBOND EN COLOR ALUMINO NATURAL SATINADO DE 4 MM DE ESPESOR.

45.-COMIS A BASE DE PERIL DE ALUMINO EN COLOR NATURAL Y CRISTAL PULCRON 30.0 MM. ESPESOR, SECCIÓN SEGÚN DISEÑO, VER DETALLE ANEXO Y PLANO ESTRUCTURAL.



SECRETARÍA DE OBRAS PÚBLICAS

NOTA: LA ADQUISICIÓN DE LOS MATERIALES Y ACCESORIOS ESPECIFICADOS POR LA DIRECCIÓN DE PROYECTOS DEBERÁ SER PROGRAMADA DE MANERA ANTECIPADA (2 MESES) CON LOS INTERVENIENTES QUE SE ENCUENTRAN EN LA VENTA, A FIN DE PODER LAS NEGOCIACIONES PERTINENTES PARA CONTAR CON OCHO DÍAS ANTES DE ACABADO A LA PROGRAMACIÓN DE OBRAS EN QUE SE VAYAN REALIZANDO, BASADO EN QUE LA CASA COMERCIAL QUE SE ENCUENTRA EN LA VENTA DE ESTE TIPO DE OBRAS, RETIENE EN LA OBRA O CALIDAD EN PROYECTO Y SU CONCEPTO DE OBRAS.

C. ARQ. PAOLA ZAPATA DE SANTIAGO
SUBSECRETARÍA DE PROYECTOS Y COSTOS

C. ING. ADRIÁN GERMÁN RODRÍGUEZ RAYAS
SUBSECRETARÍA DE OBRAS PÚBLICAS

C. ARQ. ALFREDO MURILLO VALADEZ
DIRECTOR DE PROYECTOS



NOMBRE OFICIAL DEL PROYECTO: CONSTRUCCIÓN DE OFICINAS DE RECAUDACIÓN DE RENTAS DE LA SECRETARÍA DE FINANZAS, EN EL MUNICIPIO DE GUADALUPE, ZAC. PARA BENEFICIO DE LAS Y LOS CONTRIBUYENTES.

PROYECTO: CENTRO INTEGRAL DE SERVICIOS AL CONTRIBUYENTE


UBICACIÓN: CALLE DEL ISSSTE S/N., PARQUE INDUSTRIAL, GUADALUPE, ZAC.


PLANO: ESPECIFICACIONES

CONTENIDO: PLANTA DE AZOTEA

APROBADO	REVISADO	ELABORADO	FECHA	ESCALA	FOLIO
ARQ. M. V.	ARQ. M. V.	ARQ. M. V.	25/10/2025	1:125	075/002

DECLARACIÓN DEL ESTADO DE GUADALUPE DE LA SECRETARÍA DE OBRAS PÚBLICAS ACREDITA LA PROPIEDAD DEL PROYECTO Y SE RESERVA EL USO DEL MATERIAL, LOS LOGOS Y LOS CÉDULOS QUE EN ELLOS SE ENCUENTRAN, CUALQUIER USO PARCIAL O TOTAL NO AUTORIZADO POR LA SECRETARÍA DE OBRAS PÚBLICAS, SIN PERJUICIO DE LA RESPONSABILIDAD DE LA SECRETARÍA DE OBRAS PÚBLICAS, POR LO QUE A PARTIR DE ESTA FECHA QUEDARÁN REGISTRADOS EN EL ARCHIVO PROYECTO Y EN EL ARCHIVO DE LA SECRETARÍA DE OBRAS PÚBLICAS, SIN PERJUICIO DE LA RESPONSABILIDAD DE LA SECRETARÍA DE OBRAS PÚBLICAS, POR LO QUE A PARTIR DE ESTA FECHA QUEDARÁN REGISTRADOS EN EL ARCHIVO PROYECTO Y EN EL ARCHIVO DE LA SECRETARÍA DE OBRAS PÚBLICAS.

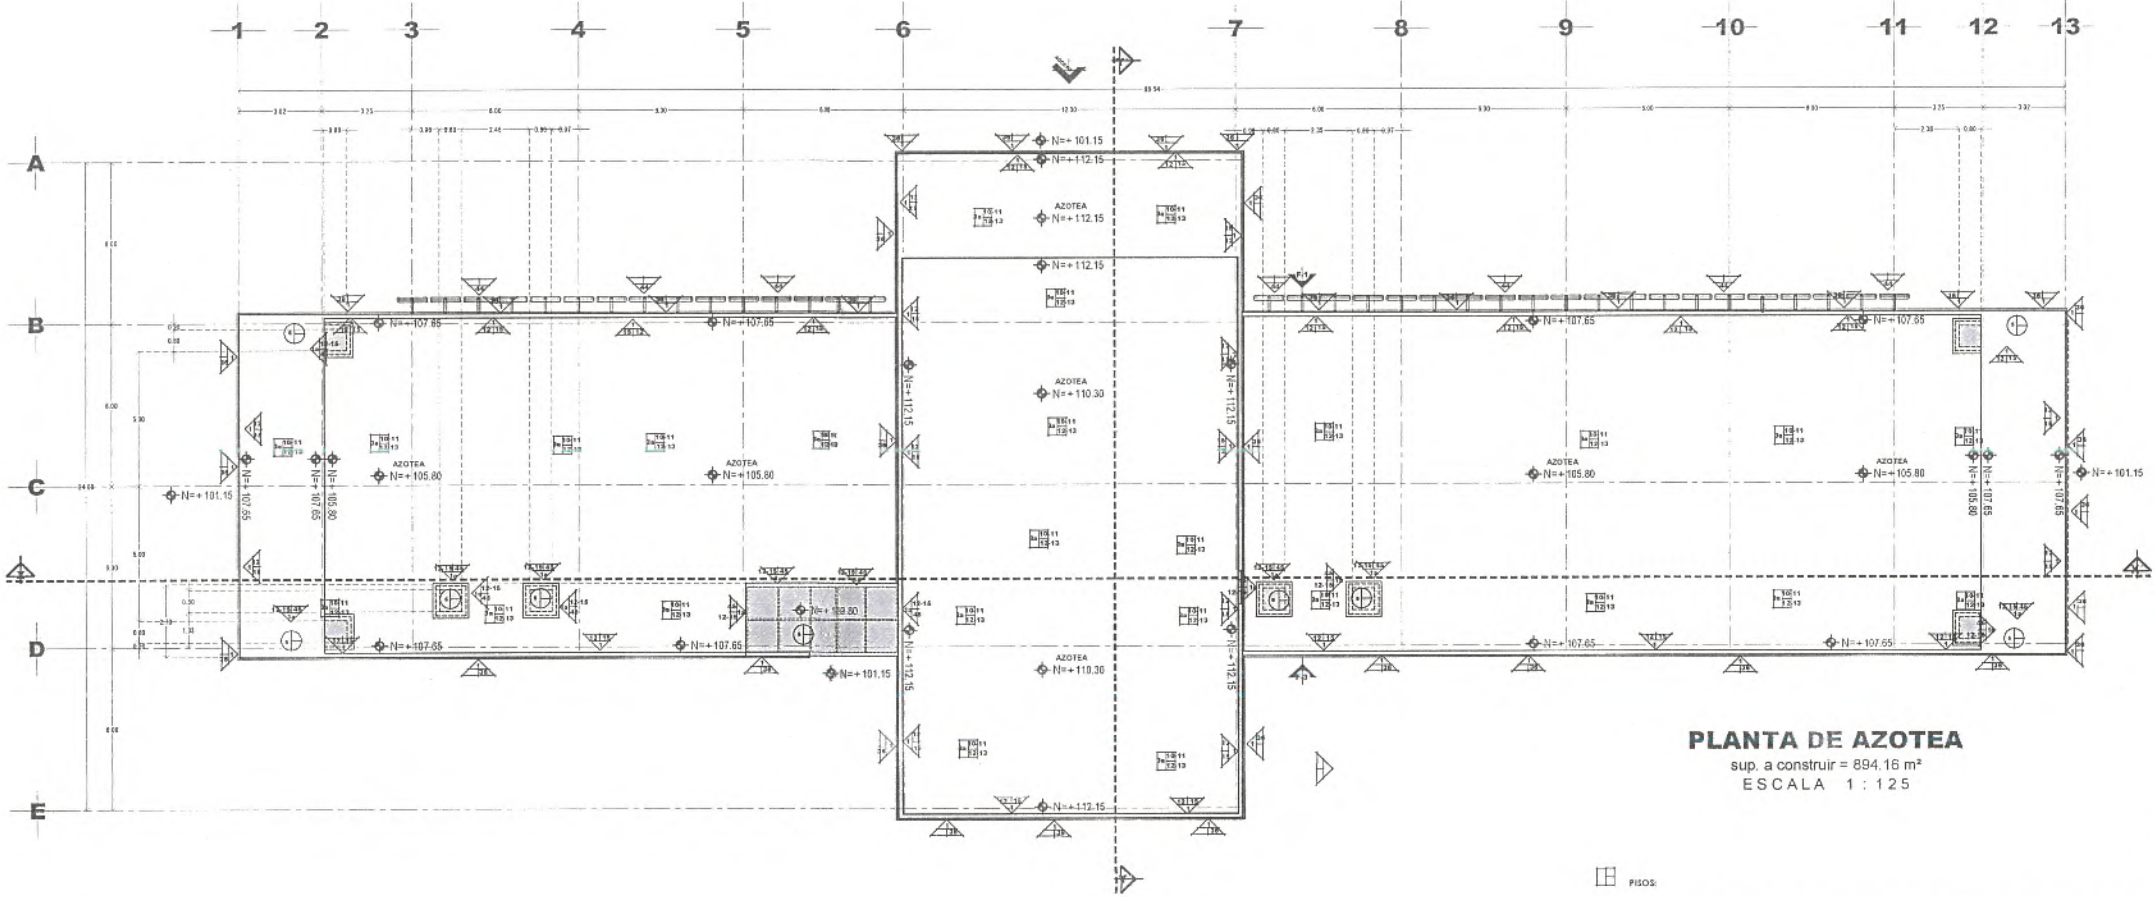

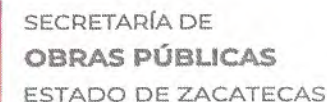

I.S.C. MILDRET KARLA MONTES INCHAURREGUI
SECRETARIA DE OBRAS PÚBLICAS

GUADALUPE
ZACATECAS

1. CAMISO DE 15 CM. DE ESPESOR A BASE DE BLOCK PUÑO ESTRUCTURAL, MARCA TABICE, COLOR NATURAL, DE DIVISIÓN NOMINAL 150X200 CM, ASISTIDO CON MORTERO CEMENTA-PORT. 1:5, FERNADO APARENTE, PISO PROMEDIO 1:195 KG./CM. NORMA DE REFERENCIA NMX-C-404-ONNCE-2012, MÉTODO DE PRUEBA DE PERTEINENCIA A LA COMPRESIÓN DE ACUERDO A LA NORMA NMX-C-036-ONNCE-2013 ANIMA INDIVIDUAL 70 KG/CM² - PROMEDIO 95 KG./CM. MÉTODO DE PRUEBA DE ASORCIÓN DEL AGUA DE ACUERDO A LA NORMA 129, MÁXIMO NMX-C-037-ONNCE-2013, NMX-C-038-ONNCE-2013, NORMATIVIDAD DE AP.CACI ON DE ACUERDO A LAS CUMBRIGHERS.

4. COLUMNAS ESTRUCTURALES A BASE DE APRO NEGRO, CON VIGAS PRT-1, INCLUYE PLACAS DE APRO, SECCIÓN SECCION PLANO

4.- TRABES ESTRUCTURALES A BASE DE ACERO NEGRO, CON VIGAS IPF 17, INCLUYE PLACAS DE ACERO, SECCION SEGUN PLANO ESTRUCTURAL.

12. APLANADO DE MEZCLA EN MUROS, A BASE DE ANCRERO CENARAENA PROP. 1:2:5, ACABAZO FLOTADO FINO,
13. PINTURA VINÍLICA EN MUROS, COLOR BLANCO COLOM 754 MATE, LINEA VINUMEX, INCLUYE PREVIA APLICACIÓN DE SELLADOR VINÍLICO,
MARCA COMEX O SIMILAR, APLICACIÓN CON MEDIOS MANUALES DE RODILLO (EXTERIOR).

16.-PINTURA DE ESMALTE MARCA COMEX, LÍNEA 100 COLOR BCO, SEMI-MATE, INCLUYE PREVIA APLICACIÓN DE FONDO PRIMARIO ANTICORROSIVO EN LA MISMA MARCA, APLICACIÓN CON MEDIOS MECÁNICOS DE ASPERSOR.

14.- VENTANA DE PROYECCIÓN A BASE DE PERFIL EN ALUMINIO COLOR NATURAL, SATEINADO DE 3", CON CRISTAL COLOR NATURAL, TRASLUCIDO DE 6,0 MM. EXPRESO, INCLuye PERILS, INCLuye PÉJULA ANTIASILLABLE, SECCIÓN SECCIÓN DEBIDO, VER DETALLE ANEXO, 20.- CANCELERA A BASE DE FACHADA INTEGRAL CON PERIL DE ALUMINIO BI COLOR NATURAL DE 4" X 2" Y CRISTAL TEMPADO DE 9 MM. COLOR CLARO, INCLuye PUERTA AUTOMÁTICA.

15.- PUERTA DE ABATIMIENTO A BASE DE PERFIL EN ALUMINIO COLOR NATURAL, SATEINADO, DE 3", CON CRISTAL COLOR NATURAL, TRASLUCIDO DE 6,0 MM. EXPRESO, INCLuye BISAGRAS DE CUBRO, FOLIO DE PLÁSTICO EN COLOR CRUO, 5" EMPUJE O VIMOS DE CUBA, CERRADURA DE MANA, INCLuye CERRADURA PUERTAS AUTOMÁTICAS PHILIPS EN ACABADO NATURAL, SATEINADO, MODELO 1411, GUÍAS EN COLOR TRANSPARENTE PARA SELLAR, INCLuye PUERTAS AUTOMÁTICAS, CARB. GUÍAS DE PUERTAS, VERNICIS DE PUERTAS.

[illegible]

NOTA: LA ADQUISICIÓN DE LOS MATERIALES Y ACCESORIOS ESPECIFICADOS POR LA DIRECCIÓN DE PROYECTOS DEBERÁ SER PROGRAMADA DE MANERA ANTECIPADA (1 O 2 MESES) CON LOS PROVEEDORES QUE LOS TENGAN A LA VENTA, A FIN DE HACER LAS NEGOCIACIONES PERTINENTES PARA CONTAR CON DICHO MATERIAL DE ACUERDO A LA PROGRAMACIÓN DE OBRA EN QUE SE VAYAN REQUIRIENDO, GARANTIZANDO QUE, CASI QUE DE CASA COMERCIAL, DUELO MATERIAL, LENGUA DISPONIBLE, ESTO ESTARÁ RETRASOS EN LA OBRA O CAMBIO EN PROYECTO Y SU CONCIERPO DE DISEÑO.

C. ARQ. PAOLA ZAPATA DE SANTIAGO
SUSSECRATARIA DE PROYECTOS Y CUSIO

C. ING. ADRIÁN GERMÁN RODRÍGUEZ RAYAS
SUBSECRETARIO DE OBRAS PÚBLICAS

C. ARQ. ALFREDO MURILLO YALADEZ
DIRECTOR DE PROYECTOS

DIRECCIÓN DE PROYECTOS
SUBDIRECCIÓN DE PROYECTOS



LOCALIZACIÓN										ORIENTACIÓN	
--------------	--	--	--	--	--	--	--	--	--	-------------	--

NOMBRE OFICIAL DEL PROYECTO:	CONSTRUCCIÓN DE OFICINAS DE RECAUDACIÓN DE RENTAS DE LA SECRETARÍA DE FINANZAS, EN EL MUNICIPIO DE GUADALUPE, ZAC. PARA BENEFICIO DE LAS Y LOS CONTRIBUYENTES.
------------------------------------	--

PROYECTO: CENTRO INTEGRAL DE SERVICIOS AL CONTRIBUYENTE

UBICACIÓN: CALLE DEL ISSSTE S/N., PARQUE INDUSTRIAL,
GUADALUPE, ZAC.


PLANO:	ESPECIFICACIONES	CLAVE
--------	------------------	-------

1	2	
---	---	---	---	---	---	---	---	---	----	----	-----

CONTENIDO: FACHADAS

APROBO	REVISO	EJECUTO	DIBUJO	FECHA	ESCALA	FOLIO
ARQ. DGB	ARQ. L.P.	ARQ. A.M.V.	ARQ. GUTIER	29/10/2025	1:125	075/2025

EL DIRECTOR DEL ESTADO, A FAVOR DE LA SECRETARÍA DE OBRAS PÚBLICAS, ACORDA LA FIRMA DEL PROYECTO Y SE RESERVA EL USO DEL MISMO, CUANDO DICHOS LOGOTIPOS Y LOS CREDITOS QUE EN ELLOS SE ATENDAN, CUALQUIER USO PARCIAL O TOTAL NO AUTORIZADO DE ESTA INFORMACION CONSTITUYE UN ACTO DE JURISDICCION DE FUNCION Y PRODUCCION DE CONTENIDO APOCRIFO. LO ANTERIOR BAJO LA DISPOSICION DE LO ESTABLECIDO EN EL ARTICULO 31 DE LA LEY DE LA COMISIÓN FEDERAL DE SERVICIOS RELACIONADOS CON EL ESTADO Y LOS MUNICIPIOS DE JALISCO, POR LO QUE A PARTIR DE ESTA FECHA QUEDARÁN EN SUS RESPECTIVAS INSTANCIAS EL MANEJO DE LA SUBCORTA DE LOS PROYECTOS Y COSTOS ADSCRITA A ESTA SECRETARÍA DE OBRAS PÚBLICAS.

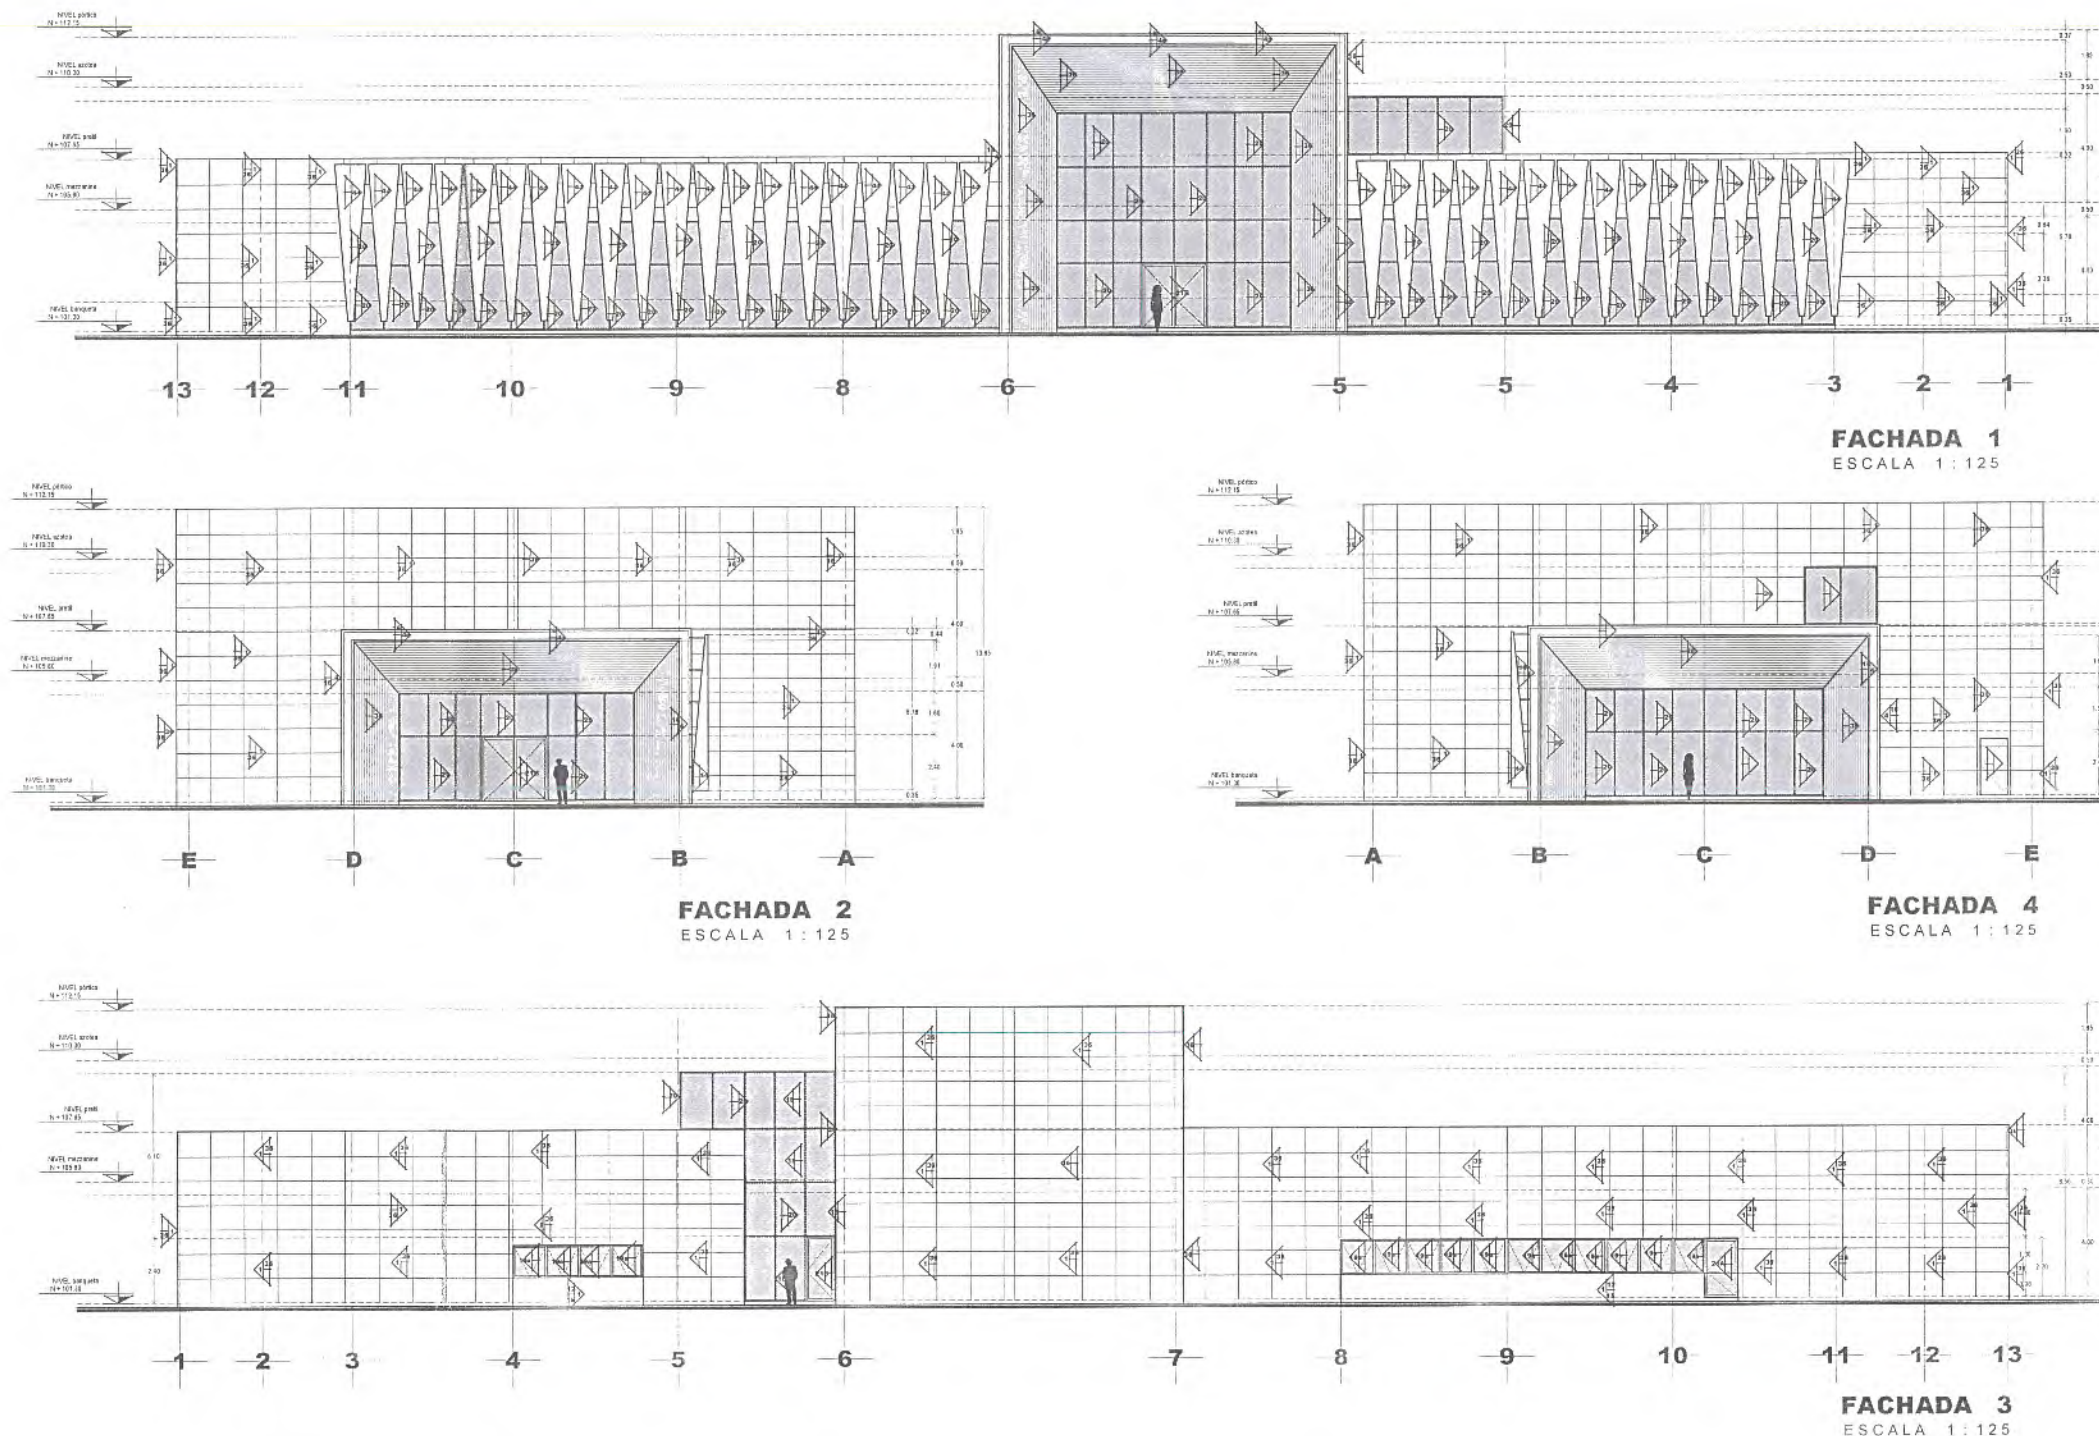



I.S.C. MILDRET KARLA MONTES INCHAURREGUI
SECRETARIA DE OBRAS PÚBLICAS

MUROS:

1. AJUSTO DE 15 CM DESPUESTO DE BASE DE BLOCK HUECO ESTRUCTURAL MEXCITA TACIR, COLOR NARANJA, DE DIMENSIONES NOMINALES 200X400 CM ASISTIDO CON MORTERO COMARCANA PROP. 1/5 TERMINADO CON ACABADO, PESO PROMEDIO 11.55 KG, NORMAS DE REFERENCIA MEXC-036-03-01-00-2012 MÉTODOS DE PRUEBA RESISTENCIA A LA COMPRESION DE ACUERDO A LA NORMA MEXC-036-03-01-00-2012 MINIMA 10.2 MPa, 10.7 KG/CM², PROMEDIO 9.05 KG/CM², MÉTODO DE PRUEBA DE ABSORCIÓN DEL AGUA DE ACUERDO A LA NORMA 176 MAXIMO MEXC-037-01-00-2012 MEXC-038-01-00-2013, HORMIGONADO DE APLICACIÓN DE ACABADO A LAS DIMENSIONES.

[illegible]

NOTA: LA ADQUISICION DE LOS MATERIALES Y PRODUCTOS SUSCRIBIDOS POR LA DIRECCION DE PROYECTOS DEBERA SER PROGRAMADA DE MANERA ANTERIOR A LA COMENCIALIZACION DE LOS PROYECTOS QUE LOS TIENEN LA CATA A FIN DE HACER LAS NEGOCIACIONES PERTINENTES PARA CONTAR CON DICHO MATERIAL, DE ACUERDO A LA PROGRAMACION DE OBRA EN LA QUE SE VA A SER REQUERIDO, GARANTIZANDO ASI QUE LA CANTIDAD COMERCIAL QUE LO HABRAN DE TENER DISPONIBLE, ESTO EVITARA RETRASOS EN LA OBRA O CAMBIOS EN PROYECTO Y/O CONCEPTO DE DISEÑO.

C. ARQ. PAOLA ZAPATA DE SANTIAGO
SUBSECRETARIA DE PROYECTOS Y COSTOS

C. ING. ADRIÁN GERMÁN RODRÍGUEZ RAYAS
SUASECRETARIO DE OBRAS PÚBLICAS

C. ARQ. ALFREDO MURILLO VALADEZ
DIRECTOR DE PROYECTOS

DIRECCIÓN DE PROYECTOS
SUBDIRECCIÓN DE PROYECTOS



LOCALIZACIÓN	ORIENTACIÓN
--------------	-------------

NOMBRE OFICIAL DEL PROYECTO:	CONSTRUCCIÓN DE OFICINAS DE RECAUDACIÓN DE RENTAS DE LA SECRETARÍA DE FINANZAS, EN EL MUNICIPIO DE GUADALUPE, ZAC. PARA BENEFICIO DE LAS Y LOS CONTRIBUYENTES.
------------------------------	--

PROYECTO: CENTRO INTEGRAL DE SERVICIOS AL CONTRIBUYENTE

UBICACIÓN: CALLE DEL ISSSTE S/N., PARQUE INDUSTRIAL,
GUADALUPE, ZAC.

PLANO:	ESPECIFICACIONES
--------	------------------



FEB 05

CONTENIDO: PLANTA DE AZOTEA Y CORTES

ESP-05

APROBADO	REVISADO	EJECUTÓ	DIBUJO	FECHA	ESCALA	FOLIO
ARQUITECTO	ARQUITECTO	ARQ. A. M. V.	ARQ. CRISTÓBAL	29/10/2025	1:125	075/2025

EL GOBIERNO DEL ESTADO, A TRAVÉS DEL SISTEMA DE OBRAS PÚBLICAS AGREGA LA PROPIEDAD DEL PROYECTO Y SE RESERVA EL DERECHO DE MODIFICAR, CUADRO, ORDEN, DISEÑOS Y LUGAR DE EJECUCIÓN DEL PLAN DE ABASTECIMIENTO DE AGUA POTABLE, CUALQUIER LUGAR, CANTIDAD, TIPO DE OBRAS, MATERIALES, EQUIPOS, MÉTODOS, PROCEDIMIENTOS, SERVICIOS Y PRODUCCIÓN, DE CONTENIDO ACORDADO, DE ACUERDO A LA DISPOSICIÓN DEL ESTABLECIMIENTO DE LA LEY, EN LA OBLIGACIÓN DE OBRAS PÚBLICAS Y SERVICIOS RELACIONADOS PARA EL ESTADO Y LOS MUNICIPIOS DE CALATEPEC, POR LO QUE SE ABASTECERÁ A LA FECHA DEL PLAN DE OBRAS PÚBLICAS REGISTRADO EN EL ARCHIVO PROYECTO MAS, EN LA SUBSECRETARÍA DE PROYECTOS Y CONTROL ADMINISTRATIVO A ESTAS SECCIONES DE LAS OBRAS PÚBLICAS.

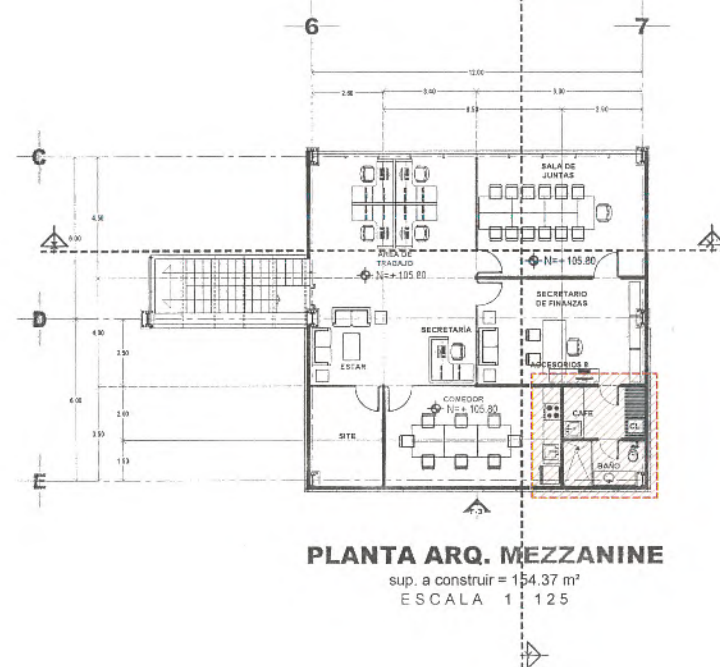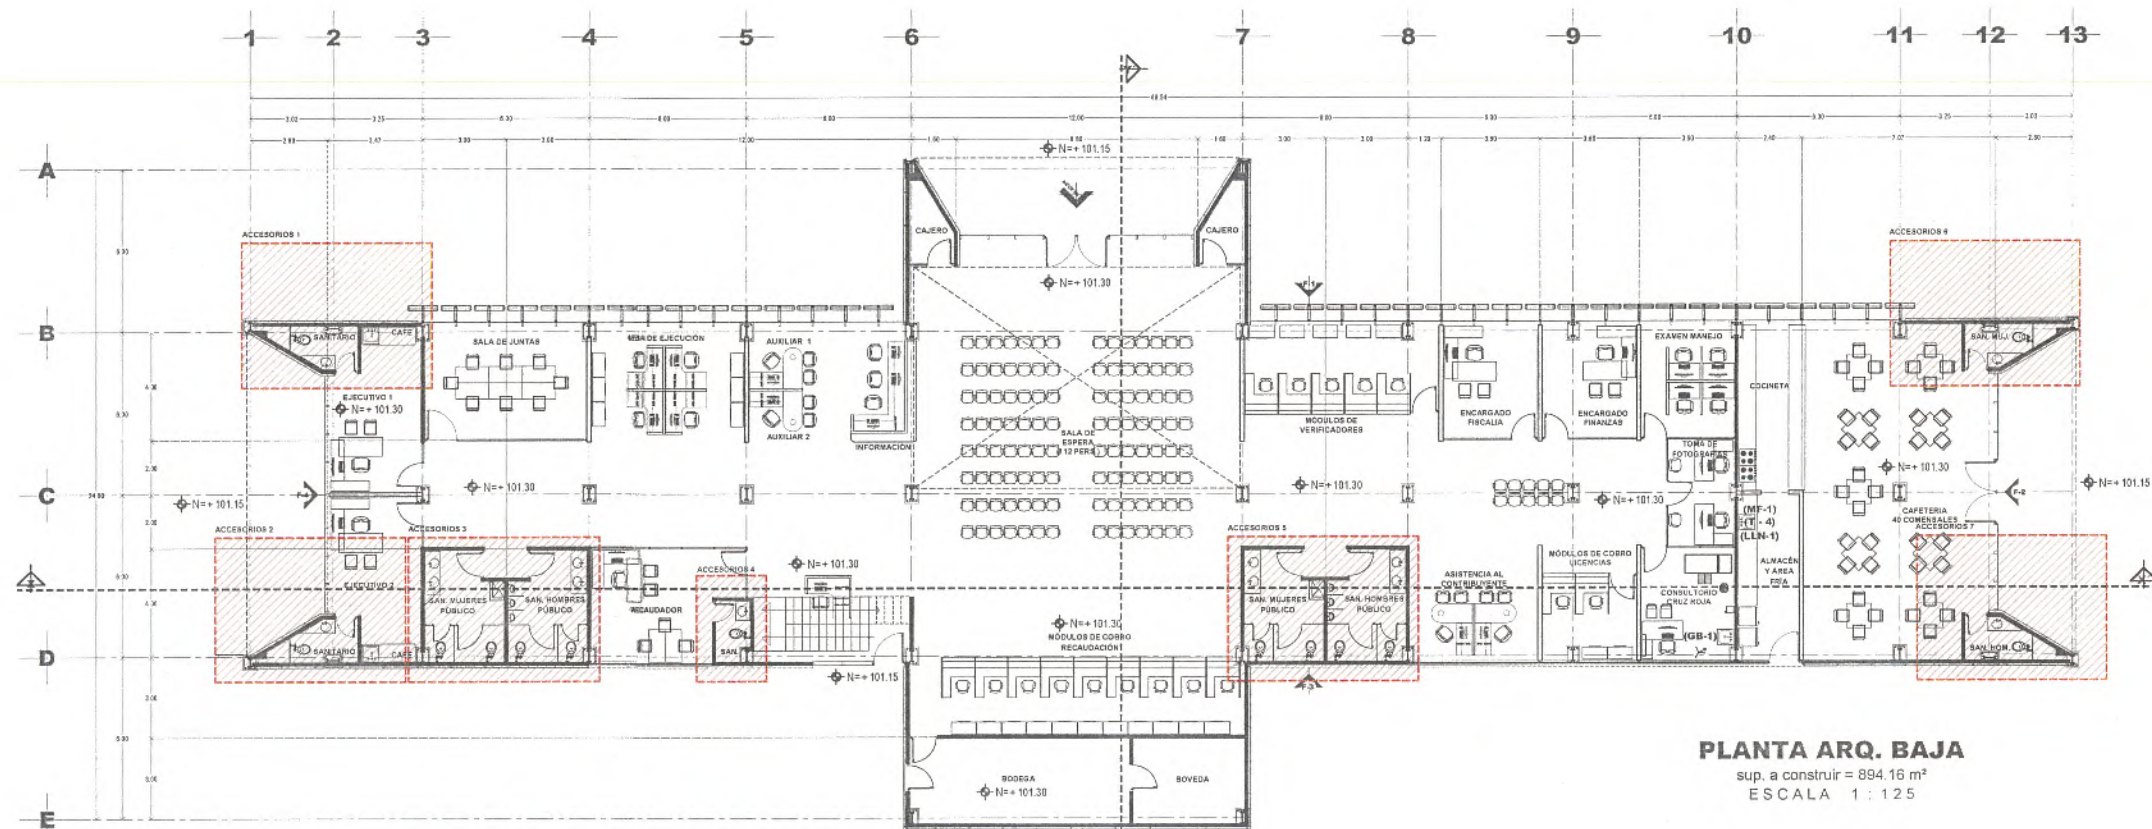

SECRETARÍA DE
OBRAS PÚBLICAS
ESTADO DE ZACATECAS

LIC. DAVID MONREAL ÁVILA
GOBERNADOR CONSTITUCIONAL DEL ESTADO

I.S.C. MILDRET KARLA MONTES INCHAUREGUI
SECRETARÍA DE OBRAS PÚBLICAS

GUADALUPE
ZACATECAS

MUEBLES DE BAÑO.

3.-W/F-11.- MONOMANEJO PARA FREGADERO, MARCA URREA O SIMILAR A ESPECIFICACIONES TÉCNICAS, LÍNEA COCINA, CÓDIGO 9 DEL ACABADO CROMO, PRESIÓN MÍNIMA REQUERIDA DE 5 KG/CM², MATERIAL LATÓN, ALTURA 190 M.M.
4.-C-1.- CESTO ORGANIZADO PARA LAVASO U OVALIN, MARCA URREA O SIMILAR A ESPECIFICACIONES TÉCNICAS, MODELO 207.
9.-T-4.- TARJA TIRADIZA PARA SUBMONTAR, LÍNEA CLÁSICA, A BASE DE ACERO INOXIDABLE ACABADO SATINADO, TIPO 304, MARCA "ER" O SIMILAR A ESPECIFICACIONES TÉCNICAS, SECCIÓN DE 40 CMS, ANCHO X 43 CMS, LARGO X 20 CMS, DE PROFUNDIDAD, CAL. 22, MODELO CS-100, (SÉPTICO).
10.-LL-1.- LLAVE DE ABRE, CON N.º DE LATÓN MANEBRAL "T" METÁLICO, MARCA METALFLU O SIMILAR A ESPECIFICACIONES TÉCNICAS, ACABADO CROMO, CÓDIGO 01413-100.
11.-GB-1.- GABINETE PARA BAÑO, MARCA CATO O SIMILAR A ESPECIFICACIONES TÉCNICAS, MODELO CRISTAL, RECUERTE CON MEZCLINA DE 10 M.M. ESPESOR, EN COLOR TABACO, DE SECCIÓN 47.0 CMS ANCHO X 42.5 CMS, FONDO X 67.0 CMS ALTURA.



SECRETARÍA DE OBRAS
PÚBLICAS

NOTA: LA ADQUISICIÓN DE LOS MATERIALES Y ACCESORIOS ESPECIFICADOS POR LA DIRECCIÓN DE PROYECTOS DEBERÁ SER PROGRAMADA DE ACUERDO A LA ENTREGA DE LOS MATERIALES Y ACCESORIOS QUE SE REQUIERAN PARA LA CONSTRUCCIÓN DEL PROYECTO, ASÍ COMO DE LAS NECESIDADES PERTINENTES PARA CONSTAR CON DICHO MATERIAL DE ACUERDO A LA PROGRAMACIÓN DE OBRA EN CUI SE VAYAN REQUIERENDO, GARANTIZANDO ASÍ QUE LA OBRA COMIENZA CON LA MATERIA DISPONIBLE, ASÍ COMO EVITARÁ RETRASOS EN LA OBRA Y EN LA ENTREGA DE LOS MATERIALES Y ACCESORIOS QUE SE REQUIERAN PARA LA CONSTRUCCIÓN DEL PROYECTO.

C. ARQ. PAOLA ZAPATA DE SANTIAGO
SUBSECRETARÍA DE PROYECTOS Y COSTOS

C. ING. ADRIÁN GERMAN RODRÍGUEZ RAYAS
SUBSECRETARÍA DE OBRAS PÚBLICAS

C. ARQ. ALFREDO MURILLO VALADEZ
DIRECCIÓN DE PROYECTOS

DIRECCIÓN DE PROYECTOS
SUBDIRECCIÓN DE PROYECTOS



LOCALIZACIÓN ORIENTACIÓN

NOMBRE: CONSTRUCCIÓN DE OFICINAS DE RECAUDACIÓN DE RENTAS DE LA
OFICIAL DEL: SECRETARÍA DE FINANZAS, EN EL MUNICIPIO DE GUADALUPE, ZAC.
PROYECTO: PARA BENEFICIO DE LAS Y LOS CONTRIBUYENTES.

PROYECTO: CENTRO INTEGRAL DE SERVICIOS AL CONTRIBUYENTE

UBICACIÓN: CALLE DEL ISSSTE S/N., PARQUE INDUSTRIAL,
GUADALUPE, ZAC.

PLANO: ESPECIFICACIONES - ACCESORIOS


CONTENIDO: PLANTA BAJA Y PLANTA MEZZANINE

CLAVE
ACC-01


APROBADO	ELABORADO	FECHA	ESCALA	FOLIO
ARQ. D. G. S.	ARQ. D. P.	ARQ. M. V.	ARQ. M. V.	25/10/2025

EL GOBIERNO DEL ESTADO DE ZACATECAS, A TRAVÉS DE LA SECRETARÍA DE OBRAS PÚBLICAS, AUTORIZA LA PROPIEDAD DEL PROYECTO Y SE RESERVA EL USO DEL MATERIAL, CUADROS, PLANOS, DISEÑOS Y LOS CRÉDITOS QUE EN EL CASO SE ASIGNEN, CUYA QUELUSO PARCIAL O TOTAL NO AUTORIZADO DE ESTA MANEJA CONSTITUYE UN ACTO DE IMPROBACIÓN DE FUNCIONES Y REQUISICIÓN DE BIENES DEL ESTADO. LO ANTERIOR BAJO LA RESPONSABILIDAD DE LOS AUTORES EN EL ARCHIVO 31 DE LA SECRETARÍA DE OBRAS PÚBLICAS Y SERVIDORES REGISTROS PARA EL ESTADO Y LOS MUNICIPIOS DE ZACATECAS, POR LO QUE, A PARTIR DE ESTA FECHA, QUEDARÁN REGISTRADOS EN EL ARCHIVO PROYECTO EN EL ARCHIVO DE LA SUBSECRETARÍA DE PROYECTOS Y COSTOS, ASÍ COMO EN LA SECRETARÍA DE OBRAS PÚBLICAS.


ACCESORIOS 1

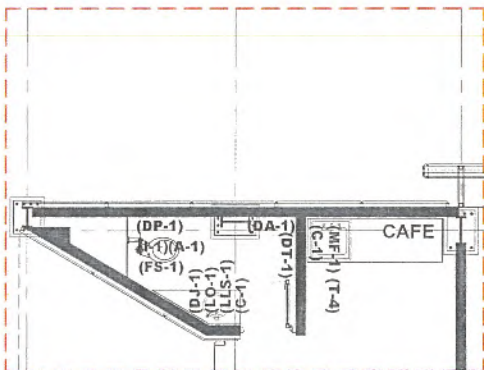


ACCESORIOS 2

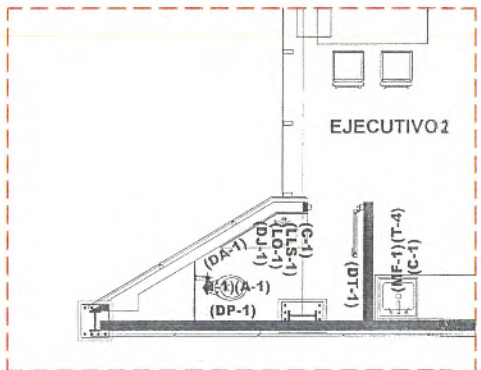


ACCESORIOS 3

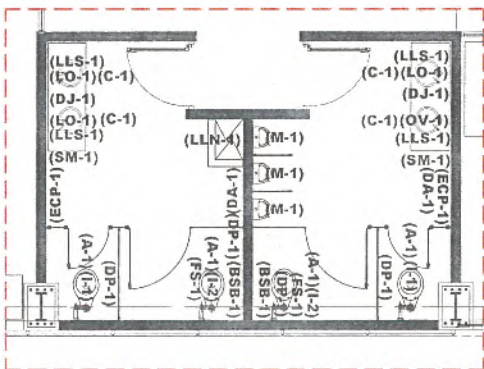


ACCESORIOS 4

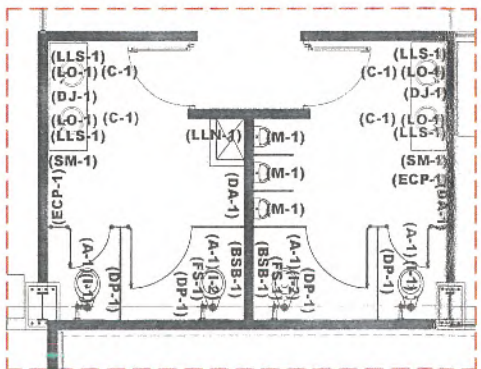


ACCESORIOS 5

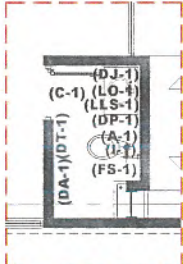

ACCESORIOS 8

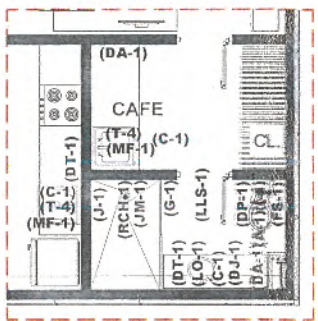

ACCESORIOS 6

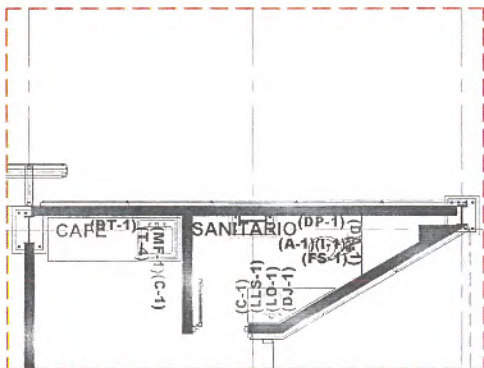

ACCESORIOS 7



MUEBLES DE BAÑO.

1.-P-10: TASA ELONGADA DE CERÁMICA, EN TPA, CAJADA, MARCA CATO O SIMILAR A ESPECIFICACIONES TÉCNICAS, LÍNEA INSTITUCIONAL, MODELO 1000, COLOR NEGRO, INCLUIE ACCESORIOS, CON UNA CARGA DE 45 KG, CON UN SPLD DE 35 MM, 1" N, SELLO HIDRÁULICO 2" N, (ALTO MAX), ALTURA CONVIENTE, ESTÁNDAR DE NORMALIDAD ISO 9001:2001.

2.-P-11: TASA ELONGADA DE CERÁMICA, EN TPA, CAJADA, MARCA CATO O SIMILAR A ESPECIFICACIONES TÉCNICAS, LÍNEA INSTITUCIONAL, MODELO 1000, COLOR NEGRO, INCLUIE ACCESORIOS, CON UNA CARGA DE 45 KG, CON UN SPLD DE 35 MM, 1" N, SELLO HIDRÁULICO 2" N, (ALTO MAX), ALTURA CONVIENTE, ESTÁNDAR DE NORMALIDAD ISO 9001:2001, PESO 22.47 KGS.

3.-P-12: TASA ELONGADA DE CERÁMICA, EN TPA, CAJADA, MARCA CATO O SIMILAR A ESPECIFICACIONES TÉCNICAS, LÍNEA INSTITUCIONAL, MODELO 1000, COLOR NEGRO, INCLUIE ACCESORIOS, CON UNA CARGA DE 45 KG, CON UN SPLD DE 35 MM, 1" N, SELLO HIDRÁULICO 2" N, (ALTO MAX), ALTURA CONVIENTE, ESTÁNDAR DE NORMALIDAD ISO 9001:2001, PESO 22.47 KGS.

4.-P-13: TASA ELONGADA DE CERÁMICA, EN TPA, CAJADA, MARCA CATO O SIMILAR A ESPECIFICACIONES TÉCNICAS, LÍNEA INSTITUCIONAL, MODELO 1000, COLOR NEGRO, INCLUIE ACCESORIOS, CON UNA CARGA DE 45 KG, CON UN SPLD DE 35 MM, 1" N, SELLO HIDRÁULICO 2" N, (ALTO MAX), ALTURA CONVIENTE, ESTÁNDAR DE NORMALIDAD ISO 9001:2001, PESO 22.47 KGS.

5.-P-14: TASA ELONGADA DE CERÁMICA, EN TPA, CAJADA, MARCA CATO O SIMILAR A ESPECIFICACIONES TÉCNICAS, LÍNEA INSTITUCIONAL, MODELO 1000, COLOR NEGRO, INCLUIE ACCESORIOS, CON UNA CARGA DE 45 KG, CON UN SPLD DE 35 MM, 1" N, SELLO HIDRÁULICO 2" N, (ALTO MAX), ALTURA CONVIENTE, ESTÁNDAR DE NORMALIDAD ISO 9001:2001, PESO 22.47 KGS.

6.-P-15: TASA ELONGADA DE CERÁMICA, EN TPA, CAJADA, MARCA CATO O SIMILAR A ESPECIFICACIONES TÉCNICAS, LÍNEA INSTITUCIONAL, MODELO 1000, COLOR NEGRO, INCLUIE ACCESORIOS, CON UNA CARGA DE 45 KG, CON UN SPLD DE 35 MM, 1" N, SELLO HIDRÁULICO 2" N, (ALTO MAX), ALTURA CONVIENTE, ESTÁNDAR DE NORMALIDAD ISO 9001:2001, PESO 22.47 KGS.

7.-P-16: TASA ELONGADA DE CERÁMICA, EN TPA, CAJADA, MARCA CATO O SIMILAR A ESPECIFICACIONES TÉCNICAS, LÍNEA INSTITUCIONAL, MODELO 1000, COLOR NEGRO, INCLUIE ACCESORIOS, CON UNA CARGA DE 45 KG, CON UN SPLD DE 35 MM, 1" N, SELLO HIDRÁULICO 2" N, (ALTO MAX), ALTURA CONVIENTE, ESTÁNDAR DE NORMALIDAD ISO 9001:2001, PESO 22.47 KGS.

8.-P-17: TASA ELONGADA DE CERÁMICA, EN TPA, CAJADA, MARCA CATO O SIMILAR A ESPECIFICACIONES TÉCNICAS, LÍNEA INSTITUCIONAL, MODELO 1000, COLOR NEGRO, INCLUIE ACCESORIOS, CON UNA CARGA DE 45 KG, CON UN SPLD DE 35 MM, 1" N, SELLO HIDRÁULICO 2" N, (ALTO MAX), ALTURA CONVIENTE, ESTÁNDAR DE NORMALIDAD ISO 9001:2001, PESO 22.47 KGS.

9.-P-18: TASA ELONGADA DE CERÁMICA, EN TPA, CAJADA, MARCA CATO O SIMILAR A ESPECIFICACIONES TÉCNICAS, LÍNEA INSTITUCIONAL, MODELO 1000, COLOR NEGRO, INCLUIE ACCESORIOS, CON UNA CARGA DE 45 KG, CON UN SPLD DE 35 MM, 1" N, SELLO HIDRÁULICO 2" N, (ALTO MAX), ALTURA CONVIENTE, ESTÁNDAR DE NORMALIDAD ISO 9001:2001, PESO 22.47 KGS.

10.-P-19: TASA ELONGADA DE CERÁMICA, EN TPA, CAJADA, MARCA CATO O SIMILAR A ESPECIFICACIONES TÉCNICAS, LÍNEA INSTITUCIONAL, MODELO 1000, COLOR NEGRO, INCLUIE ACCESORIOS, CON UNA CARGA DE 45 KG, CON UN SPLD DE 35 MM, 1" N, SELLO HIDRÁULICO 2" N, (ALTO MAX), ALTURA CONVIENTE, ESTÁNDAR DE NORMALIDAD ISO 9001:2001, PESO 22.47 KGS.

NOTAS:

1.-LLS-1: LLAVE DE SENSOR FLEJO PARA LAVABO MARCA UREA O SIMILAR A ESPECIFICACIONES TÉCNICAS, MODELO 22.231.1.21, MATERIAL LATÓN, DE SECCIÓN 170 MM, ALTURA 110 MM, LONGITUD 70 MM, ANCHO 10 MM, PRESIÓN REQUERIDA 0.8 KG/CMS, ACABADO CROMO.

2.-M-1: MONTAJE PARA PREGASERO, MARCA UREA O SIMILAR A ESPECIFICACIONES TÉCNICAS, LÍNEA COCHIA, CÓDIGO PARA ACATADO CROMO, PRESIÓN MÍNIMA REQUERIDA 0.8 KG/CMS, MATERIAL LATÓN, ALTURA 170 MM.

3.-P-11: FUSIONADO DE SENSOR ELECTRÓNICO MARCA UREA W.C. O SIMILAR A ESPECIFICACIONES TÉCNICAS, MODELO 53.30.0.01, ACABADO CROMO, CONSUMO DE AGUA 8 LITROS, MATERIAL LATÓN, PRESIÓN MÁXIMA DE TRABAJO 0.8 KG/CMS, PRESIÓN MÍNIMA DE TRABAJO 0.8 KG/CMS, 1000, TIPO DE ACCIONADOR BOTÓN, TAMAÑO ARTÍCULO 14 CMS, LARGO X 40 CMS, ALTURA X 13 CMS, ANCHO.

4.-P-12: CISTÓN CROMADO PARA LAVABO O OVALIN, MARCA UREA O SIMILAR A ESPECIFICACIONES TÉCNICAS, MODELO 200.

5.-P-13: CISTÓN CROMADO PARA LAVABO O OVALIN, MARCA UREA O SIMILAR A ESPECIFICACIONES TÉCNICAS, MODELO 200.

GUADALUPE

ZACATECAS

ESPECIFICACIONES

ACCESORIOS.

1.-DP-1: DEPENSADOR DE JABÓN MARCA JOEL O SIMILAR A ESPECIFICACIONES TÉCNICAS, LÍNEA AZUL RELLENABLE, TIPO MAXI, CÓDIGO AC 80000, MATERIAL ABS Y SAN, COLOR HUMO TRANSPARENTE, DIMENSIONES 23 X 4 CM, ALTURA X 11.5 CM, ANCHO X 11.5 CM, FONDO, PESO 491 GRS, CAPACIDAD 1000 ML, DOTIFICADOR CON BASE Y PULSADOR BCO, DEPÓSITO Y TAPA TRANSPARENTE, DISPONIBLE EN 2 VERSIONES, JABONERA PARA SER RELLENABLE CON UN TIPO DE JABÓN LIQUIDO O DEL HIDROALCOHOLICO.

2.-DP-1: DEPENSADOR DE TALLA DE PAPEL, POR PALANCA, MARCA JOEL O SIMILAR A ESPECIFICACIONES TÉCNICAS, LÍNEA AZUL, CÓDIGO AG 55510, MATERIAL ABS, COLOR HUMO, DIMENSIONES 34.5 CM, ALTURA X 31.0 CM, DE ANCHO X 24.5 CM, FONDO, 2046 KGS, PESO, ROLLO DE TALLA DE PAPEL DE 180 KMS, CUENTA CON UNA CERRADURA DE 3 PUNTOS, BASE COLOR BCO, Y TAPA TRANSPARENTE COLOR HUMO, CON VECOR PARA VERIFICAR EL CONSUMO DE PAPEL.

3.-DP-1: DEPENSADOR DE PAPEL HIGIENICO CON CERRADURA DE SEGURIDAD, MARCA JOEL, O SIMILAR A ESPECIFICACIONES TÉCNICAS, LÍNEA AZUL, TIPO MINI, CÓDIGO PH 00001, MATERIAL ABS, COLOR HUMO, TRANSPARENTE, 27.0 CM, ALTURA X 27.0 CM, ANCHO X 12.4 CM, FONDO O GRUESO, 478 GRS, PESO, CAPACIDAD 1 ROLLO DE 9", RESISTENTE A CUBIERTA Y BASE EN COLOR BCO, BITE PRODUCTO SE RECOMIENDA PARA WC.

4.-DA-1: DIFUSOR AMBIENTAL, MARCA JOEL O SIMILAR A ESPECIFICACIONES TÉCNICAS, BASE NEGRO, CÓDIGO A19600, 19.6 CM, ALTURA X 8.7 CM, ANCHO X 8.3 CM, FONDO O ESPESOR, 0.245 KGS, PESO, INCLUIE LLAVE.

5.-ECP-1: EQUIPO CAMBIA PAÑALES HORIZONTALES, MARCA JOEL O SIMILAR A ESPECIFICACIONES TÉCNICAS, CÓDIGO AY10000, MATERIAL POLIETILENO, COLOR GRIS CLARO, DIMENSIONES 40.6 CM, ALTURA X 45.7 CM, ANCHO X 87.0 CM, FONDO, PESO 70 KGS, CAPACIDAD MÍNIMA DE 22.7 KGS, FABRICADO EN POLIPROPILENO DE ALTA DENSIDAD, PLEGABLE SOBRE PARED.

6.-BSB-1: BARRAS DE SEGURIDAD, MARCA HELVEK O SIMILAR A ESPECIFICACIONES TÉCNICAS, ACABADO CROMO EN OXIDABLE.

NOTA: LA ADQUISICIÓN DE LOS MATERIALES Y ACCESORIOS ESPECIFICADOS POR LA DIRECCIÓN DE PROYECTOS DEBERÁ SER PROPORCIONADA POR LA EMPRESA CONTRATADORA, DE ACUERDO CON LAS PROVISIONES QUE SE ENCONTRAN EN EL PROYECTO, LAS MODIFICACIONES PERTINENTES PARA CONTRIBUYENTES MATERIALES DE ACUERDO A LA MODIFICACIÓN DE OBRA EN QUE SE VAYAN REQUIRIENDO, GARANTIZANDO QUE LA OBRA CONFORME CON LO MANEJADO TENIENDO EN CUENTA ESTO EVITARÁ RETRASOS EN LA OBRA O CAMBIOS EN PROYECTO Y SU CONCEPTO DE DISEÑO.

C. ARQ. PAOLA ZAPATA DE SANTIAGO
SUBSECRETARÍA DE PROYECTOS Y COSTOS

C. ING. ADRIÁN GERMÁN RODRÍGUEZ RAYAS
SUBSECRETARÍA DE OBRAS PÚBLICAS

C. ARQ. ALFREDO MURILLO VALADEZ
DIRECTOR DE PROYECTOS

DIRECCIÓN DE PROYECTOS

SUBDIRECCIÓN DE PROYECTOS



NOMBRE OFICIAL DEL PROYECTO:	CONSTRUCCIÓN DE OFICINAS DE RECAUDACIÓN DE RENTAS DE LA SECRETARÍA DE FINANZAS, EN EL MUNICIPIO DE GUADALUPE, ZAC. PARA BENEFICIO DE LAS Y LOS CONTRIBUYENTES.					
PROYECTO:	CENTRO INTEGRAL DE SERVICIOS AL CONTRIBUYENTE					
UBICACIÓN:	CALLE DEL ISSSTE S/N., PARQUE INDUSTRIAL, GUADALUPE, ZAC.					
PLANO:	ESPECIFICACIONES - ACCESORIOS					CLAVE
CONTENIDO:	PLANTA BAJA Y PLANTA MEZZANINE					ACC-02
APROBADO	REVISADO	EJECUTADO	DISEÑO	FECHA	ESCALA	FOLIO
ARQ. D. G. V.	ARQ. E. C.	ARQ. A. N. V.	ARQ. E. C.	29/10/2025	1:50	07/2/2025
AUTORIZO QUE EL ESTADO DE LA SECRETARÍA DE OBRAS PÚBLICAS RECONOZCA LA PROPIEDAD DEL PROYECTO Y SE RESERVA EL USO QUE LE DEDICARÉ, CLASIFICANDO LOS DERECHOS QUE EN ELLOS SE APLICAN, CUALQUIER USO PARCIAL O TOTAL NO AUTORIZADO DE LA INFORMACIÓN CONTENIDA EN EL DISEÑO, REPRODUCCIÓN Y REPRODUCCIÓN DE CONTENIDO APROPIADO. EL CONTENIDO DE LA INFORMACIÓN DEL DISEÑO EN EL DISEÑO, REPRODUCCIÓN Y REPRODUCCIÓN DE CONTENIDO APROPIADO PARA EL ESTADO Y LOS AGENCIAS Y ENTIDADES QUE LA PAIRAN DE ESTA FORMA GUARDARÁN REGISTROS EN EL ARCHIVO PROYECTO NÚMERO DE LA SECRETARÍA DE OBRAS PÚBLICAS Y CANTIDAD ASIGNADA A ESTA SECRETARÍA DE OBRAS PÚBLICAS.						



SECRETARÍA DE
OBRAS PÚBLICAS
ESTADO DE ZACATECAS

LIC. DAVID MONREAL ÁVILA
GOBERNADOR CONSTITUCIONAL DEL ESTADO

I.S.C. MILDRET KARLA MONTES INCHAURREGUI
SECRETARÍA DE OBRAS PÚBLICAS

GUADALUPE
ZACATECAS



SECRETARÍA DE OBRAS
PÚBLICAS

C. ARQ. PAOLA ZAPATA DE SANTIAGO
SUBSECRETARÍA DE PROYECTOS Y COSTOS

C. ING. ADRIÁN GERMÁN RODRÍGUEZ RAYAS
SUBSECRETARIO DE OBRAS PÚBLICAS

C. ARQ. ALFREDO MURILLO VALADEZ
DIRECTOR DE PROYECTOS


DIRECCIÓN DE PROYECTOS
SUBDIRECCIÓN DE PROYECTOS




LOCALIZACIÓN		ORIENTACIÓN
NOMBRE DEL PROYECTO:	CONSTRUCCIÓN DE OFICINAS DE RECAUDACIÓN DE RENTAS DE LA SECRETARÍA DE FINANZAS, EN EL MUNICIPIO DE GUADALUPE, ZAC. PARA BENEFICIO DE LAS Y LOS CONTRIBUYENTES.	
PROYECTO:	CENTRO INTEGRAL DE SERVICIOS AL CONTRIBUYENTE	
UBICACIÓN:	SUBSECRETARÍA DE COMUNICACIONES, PARQUE INDUSTRIAL. GUADALUPE, ZAC.	
PLANO:	CANCELERÍAS	CLAVE
CONTENIDO:	PLANTA DE UBICACIÓN BAJA Y PLANTA MEZZANINE	CAN-01

APROBADO	REVISADO	EJECUTIVO	DISEÑO	FECHA	ESCALA	FOLIO
ARQ. D.G.B.	ARQ. T.M.V.	ARQ. A.M.V.	ARQ. D.M.V.	29/10/2025	1:125	076/2025


EL GOBIERNO DEL ESTADO DE ZACATECAS, A TRAVÉS DE LA SECRETARÍA DE OBRAS PÚBLICAS, AUTORIZA LA PROPIEDAD DEL PROYECTO Y SE RESERVA EL USO DEL DISEÑO, DISEÑO DE DETALLE, DISEÑO DE EJECUCIÓN Y LOS DERECHOS QUE EN ELLOS SE AGENCIAN, CUALQUIER USO PARCIAL O TOTAL NO AUTORIZADO DE ESTE DISEÑO CONSTITUYE UN ACTO DE INFRACCIÓN DE FUNCIONES Y PROCEDIMIENTO DE CONTINUO APOYO. LO ANTERIOR BAJO LA DISPOSICIÓN DE LO ESTABLECIDO EN EL ARTÍCULO 31 DE LA LEY DE OBRAS PÚBLICAS Y SERVICIOS RELACIONADOS PARA EL ESTADO Y LOS MUNICIPIOS DE ZACATECAS, POR LO QUE A PARTIR DE ESTA FECHA DEBEN REGISTRARSE EN EL ARCHIVO PROYECTO MAESTRO DE LA SUBSECRETARÍA DE PROYECTOS Y COSTOS ADSCRITA A ESTA SECRETARÍA DE OBRAS PÚBLICAS.

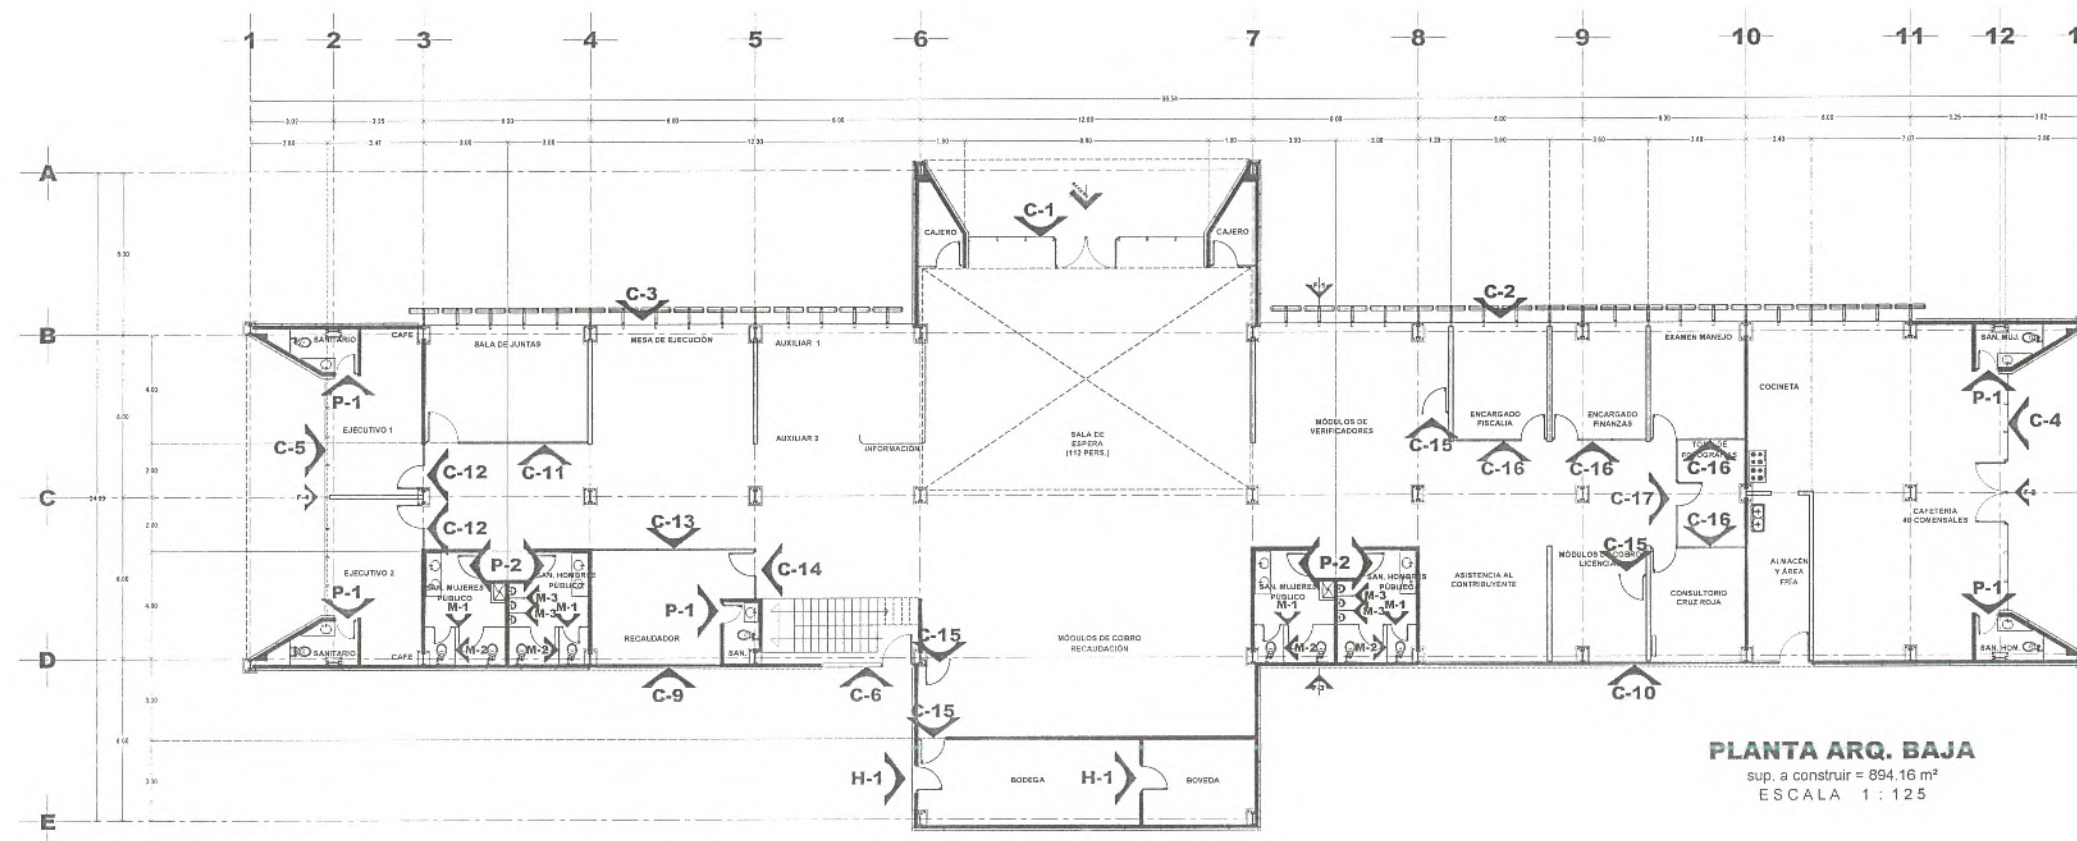


PLANTA ARQ. BAJA
sup. a construir = 894.16 m²
ESCALA 1 : 125

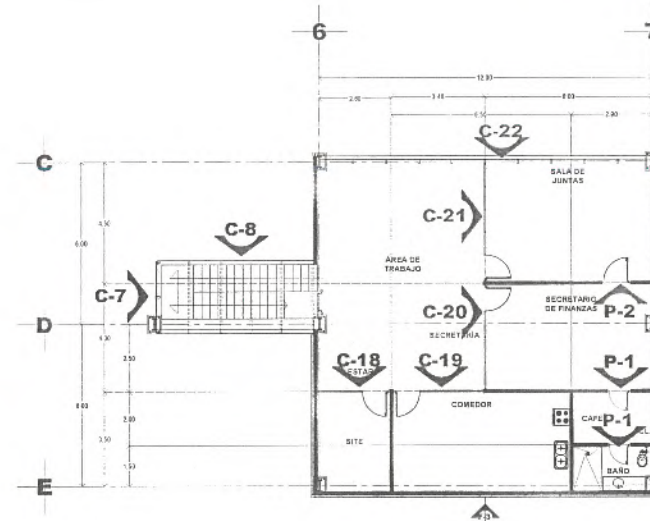


PLANTA ARQ. MEZZANINE
sup. a construir = 154.37 m²
ESCALA 1 : 125

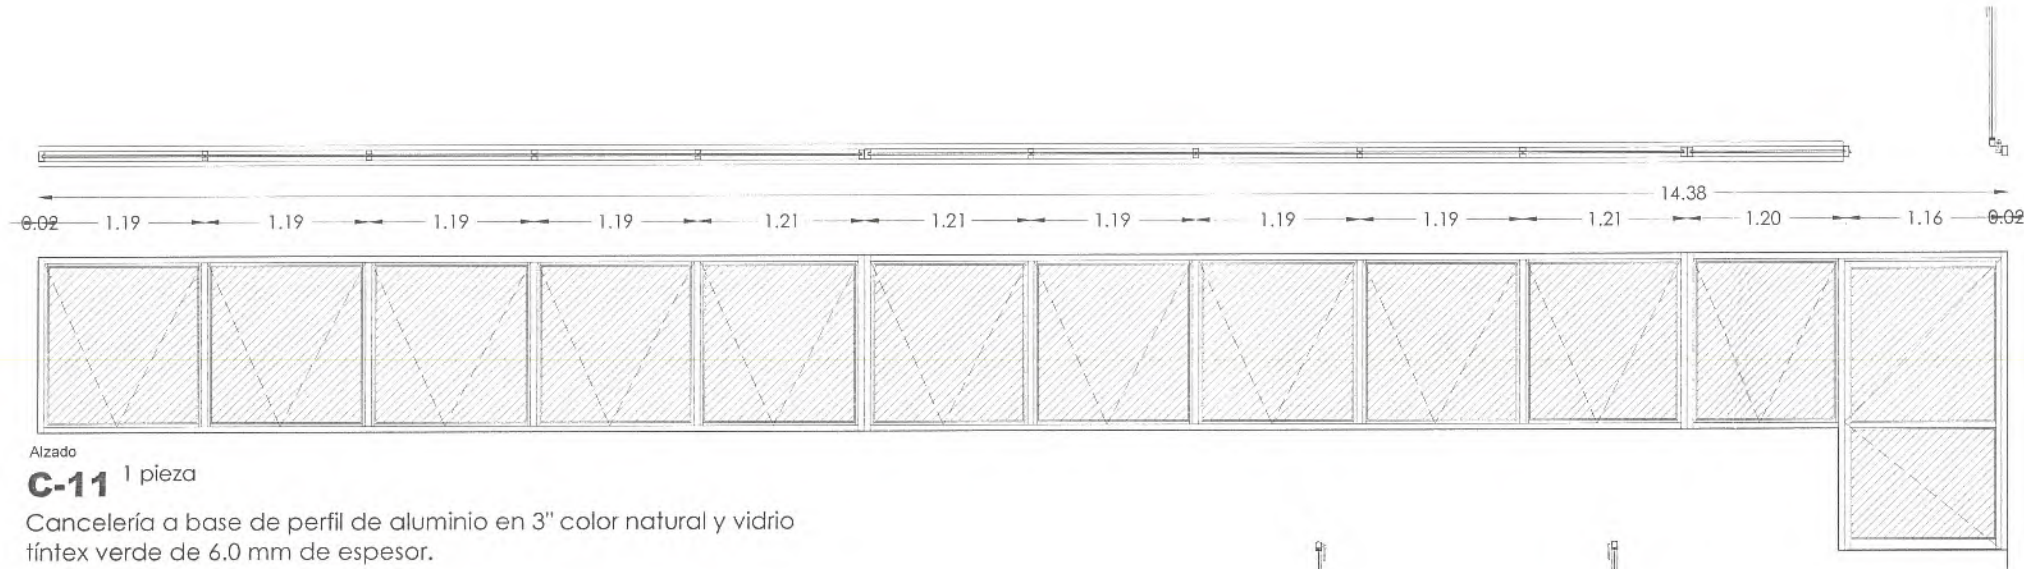

Alzado
C-11 1 pieza
Cancelería a base de perfil de aluminio en 3" color natural y vidrio tintex verde de 6.0 mm de espesor.

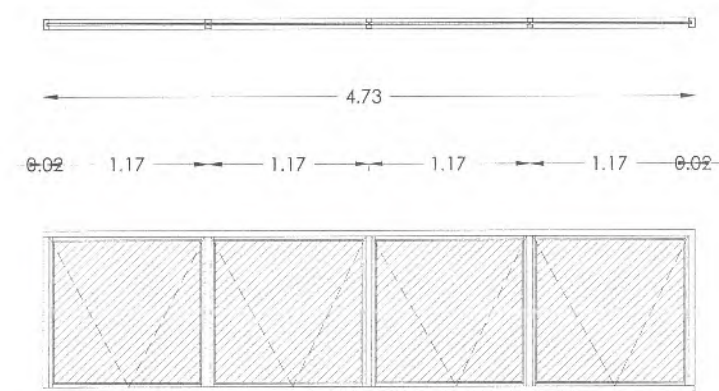

Alzado
C-9 1 pieza
Cancelería a base de perfil de aluminio en 3" color natural y vidrio tintex verde de 6.0 mm de espesor.

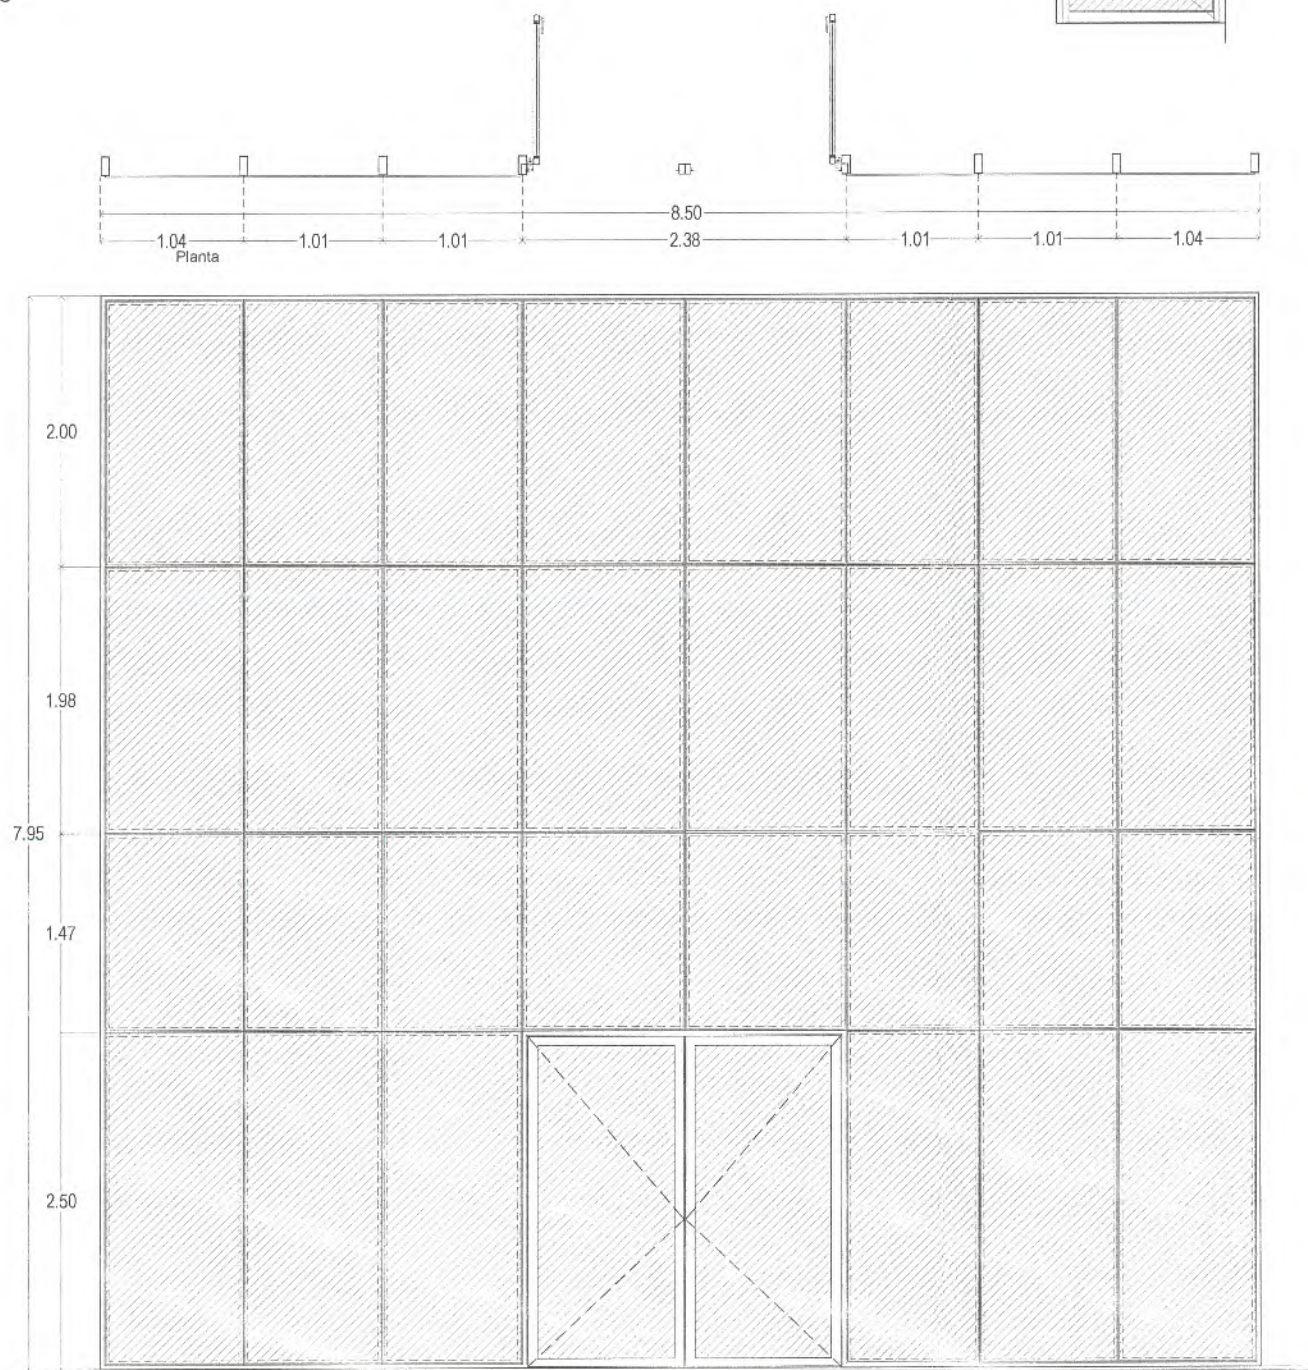

Alzado
C-1 1 pieza
Cancelería a base de fachada integral con perfil estructural de aluminio en color negro de 6" x 2 1/2" y cristal templado de 9 mm, color tintex verde, colocado por el exterior, con cinta norton y sellar con silicona.



SECRETARÍA DE
OBRAS PÚBLICAS
ESTADO DE ZACATECAS

LIC. DAVID MONREAL ÁVILA
GOBERNADOR CONSTITUCIONAL DEL ESTADO

I.S.C. MILDRET KARLA MONTES INCHAURREGUI
SECRETARÍA DE OBRAS PÚBLICAS

GUADALUPE

ZACATECAS



SECRETARÍA DE OBRAS
PÚBLICAS

C. ARQ. PAOLA ZAPATA DE SANTIAGO
SUBSECRETARÍA DE PROYECTOS Y COSTOS

C. ING. ADRIÁN GERMÁN RODRÍGUEZ RAYAS
SUBSECRETARÍA DE OBRAS PÚBLICAS

C. ARQ. ALFREDO MURILLO VALADEZ
DIRECTOR DE PROYECTOS

DIRECCIÓN DE PROYECTOS
SUBDIRECCIÓN DE PROYECTOS



LOCALIZACIÓNORIENTACIÓN

NOMBRE OFICIAL DEL PROYECTO:CONSTRUCCIÓN DE OFICINAS DE RECAUDACIÓN DE RENTAS DE LA SECRETARÍA DE FINANZAS, EN EL MUNICIPIO DE GUADALUPE, ZAC. PARA BENEFICIO DE LAS Y LOS CONTRIBUYENTES.

PROYECTO:CENTRO INTEGRAL DE SERVICIOS AL CONTRIBUYENTE

UBICACIÓN:CALLE DEL ISSSTE S/N, PARQUE INDUSTRIAL, GUADALUPE, ZAC.

PLANO:CANCELERÍAS

CONTENIDO:ALZADOS



CLAVE
CAN-02

APROBADO	REVISADO	DISEÑO	FECHA	ESCALA	POSICIÓN
ARQ. D. M. ÁVILA	ARQ. D. M. ÁVILA	ARQ. D. M. ÁVILA	20/10/2025	1:25	07/2/2025

EL GOBIERNO DEL ESTADO, A TRAVÉS DE LA SECRETARÍA DE OBRAS PÚBLICAS, PROPONE LA PROPIEDAD DEL PROYECTO Y SE RESERVA EL DERECHO DE MODIFICAR, CORRIGIR, SUPLENIR Y LOS CREDITOS QUE SE LEAN EN CUALQUIER USO PARCIAL O TOTAL NO AUTORIZADO DE ESTE INFORMACIÓN CONSTITUYE UN ACTO DE INFRACCIÓN DE LA LEY DE PROTECCIÓN DE DATOS PERSONALES. LO ANTERIOR SIN PREJUDICIO DE LO ESTABLECIDO EN EL ARTÍCULO 3º DE LA LEY DE TRANSPARENCIA Y SERVICIOS RELACIONADOS PARA EL ESTADO Y LOS MUNICIPIOS DE ZACATECAS, POR LO QUE A PARTIR DE ESTA FECHA QUEDARÁN RESERVADOS LOS FICHAS, ARCHIVO PROYECTO Y MAESTRO DE LA SUBSECRETARÍA DE PROYECTOS Y COSTOS ASIGNADA A ESTA SECRETARÍA DE OBRAS PÚBLICAS.

C-2 1 pieza

Cancelería a base de fachada integral con perfil estructural de aluminio en color negro de 6" x 2 1/2" y cristal templado de 9 mm. color tintex verde, colocado por el exterior, con cinta norton y sellar con silicona.

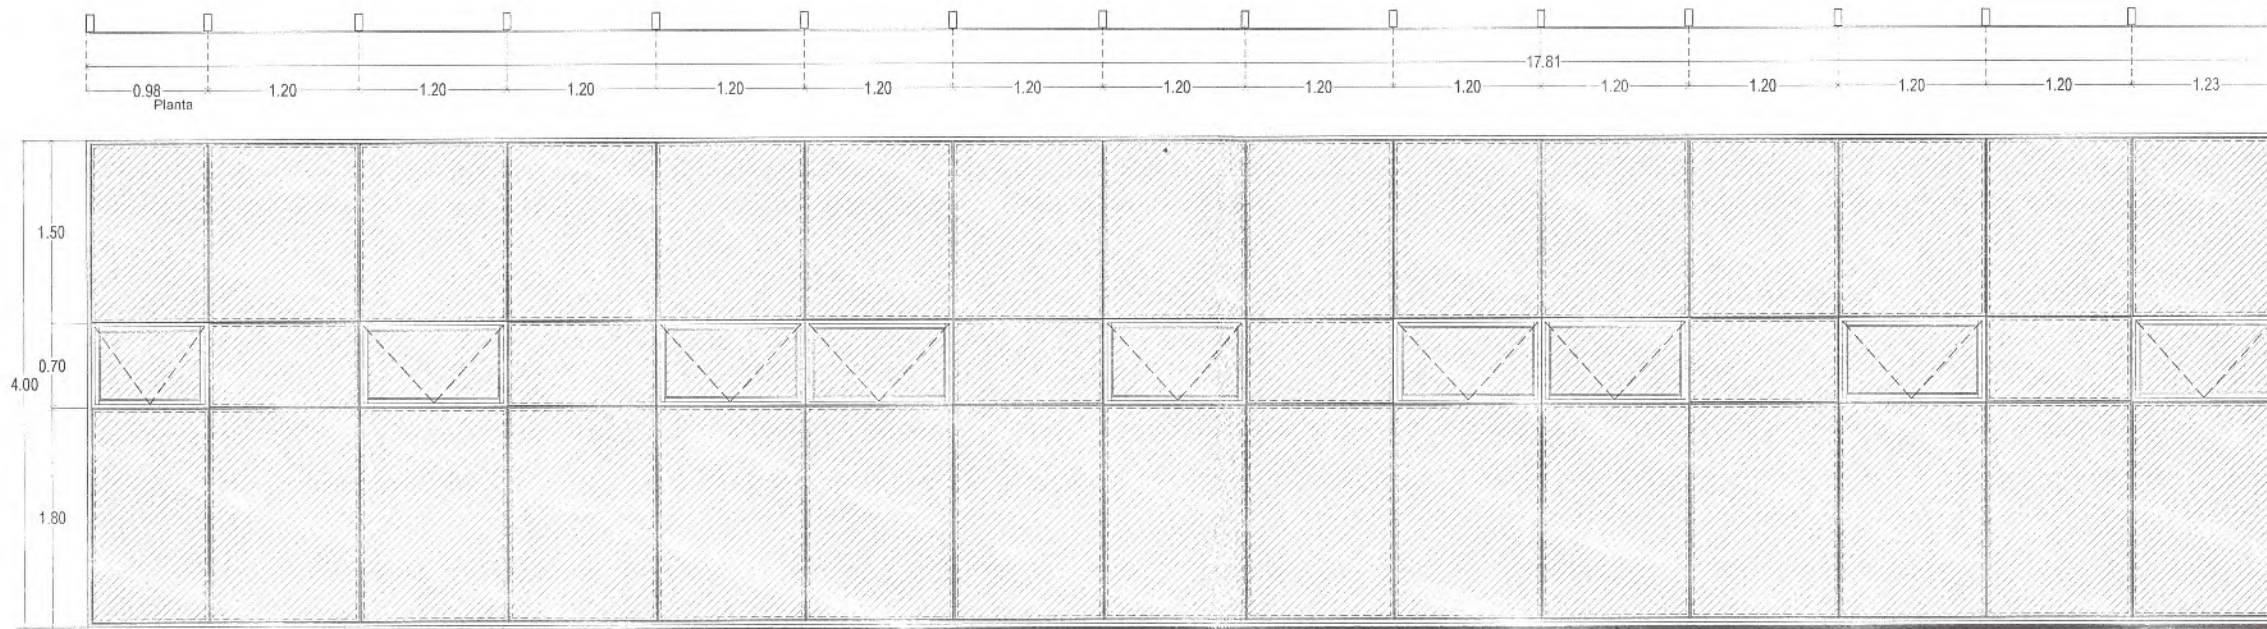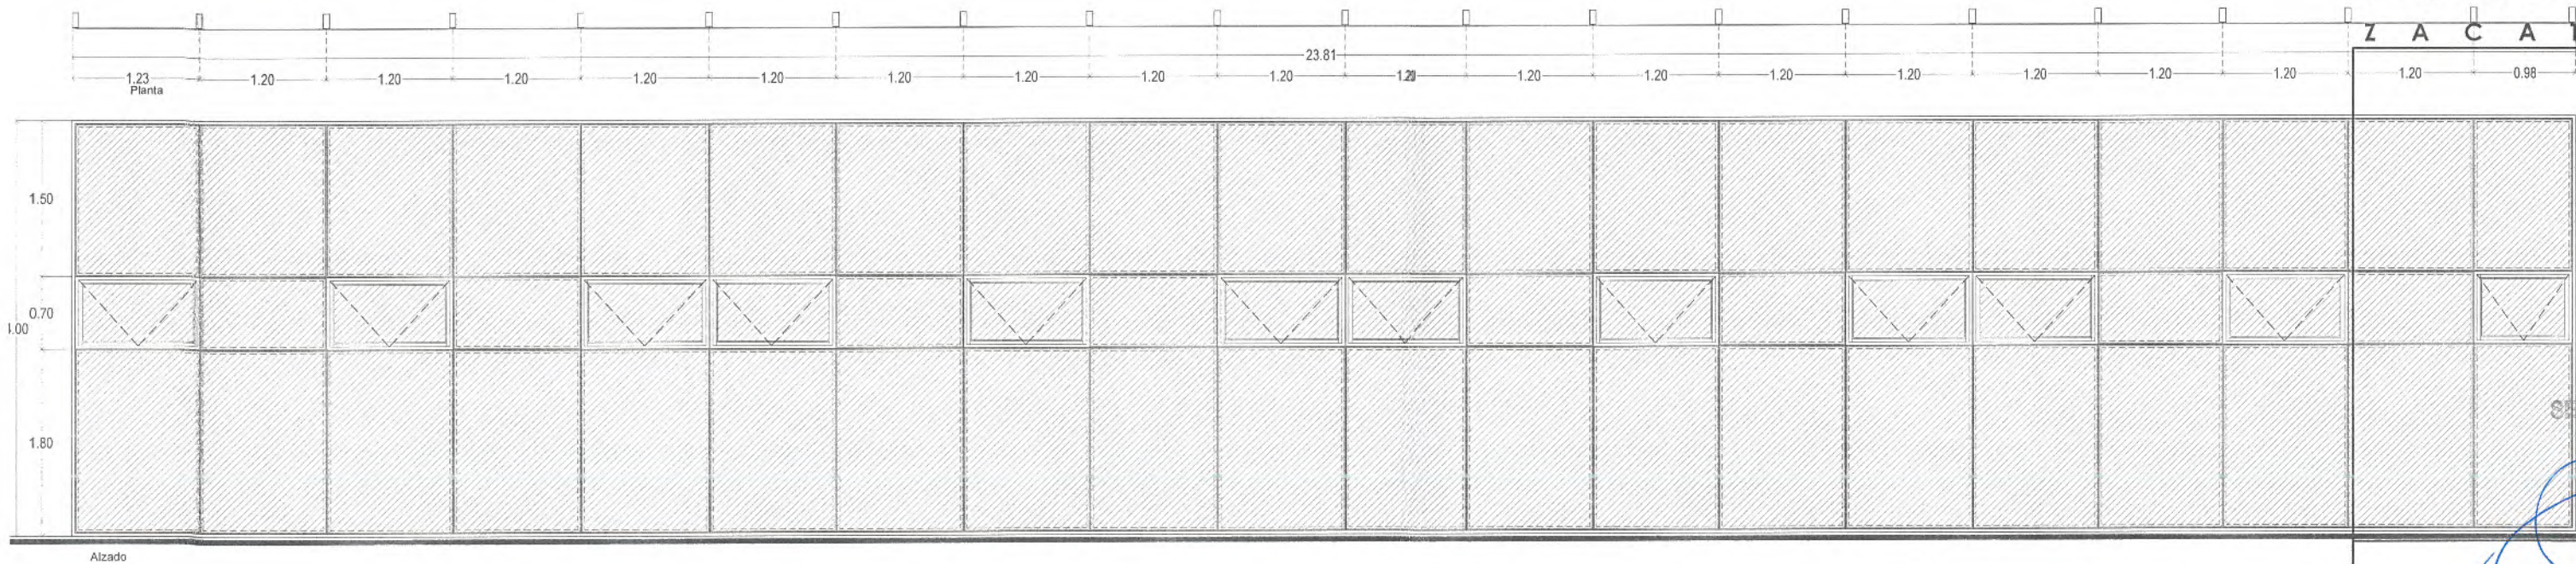

C-3 1 pieza

Cancelería a base de fachada integral con perfil estructural de aluminio en color negro de 6" x 2 1/2" y cristal templado de 9 mm. color tintex verde, colocado por el exterior, con cinta norton y sellar con silicona.



SECRETARÍA DE
OBRAS PÚBLICAS
ESTADO DE ZACATECAS

LIC. DAVID MONREAL ÁVILA
GOBERNADOR CONSTITUCIONAL DEL ESTADO

I.S.C. MILDRET KARLA MONTES INCHAURRE
SECRETARÍA DE OBRAS PÚBLICAS

GUADALUPE
ZACATECAS



SECRETARÍA DE OBRAS PÚBLICAS

C. ARQ. PAOLA ZAPATA DE SANTIAGO
SUBSECRETARÍA DE PROYECTOS Y COSTOS
C. ING. ADRIÁN GERMÁN RODRÍGUEZ RAYAS
SUBSECRETARIO DE OBRAS PÚBLICAS
C. ARQ. ALFREDO MURILLO VILLALBA
DIRECTOR DE PROYECTOS

DIRECCIÓN DE PROYECTOS
SUBDIRECCIÓN DE PROYECTOS



LOCALIZACIÓN ORIENTACIÓN

NOMBRE OFICIAL DEL PROYECTO: CONSTRUCCIÓN DE OFICINAS DE RECAUDACIÓN DE RENTAS SECRETARÍA DE FINANZAS, EN EL MUNICIPIO DE GUADALUPE PARA BENEFICIO DE LAS Y LOS CONTRIBUYENTES.

PROYECTO: CENTRO INTEGRAL DE SERVICIOS AL CONTRIBUYENTE

UBICACIÓN: CALLE DEL ISSSTE S/N., PARQUE INDUSTRIAL, GUADALUPE, ZAC.

PLANO: CANCELERÍAS

CONTENIDO: ALZADOS

APROBADO	REVISADO	ELABORADO	FECHA	ESCALA
ARQ. A.M.V.	ARQ. A.M.V.	ARQ. A.M.V.	28/10/2025	1:25



SECRETARÍA DE
OBRAS PÚBLICAS
ESTADO DE ZACATECAS

LIC. DAVID MONREAL ÁVILA
GOBERNADOR CONSTITUCIONAL DEL ESTADO

I.S.C. MILDRET KARLA MONTES INCHAURREGUI
SECRETARÍA DE OBRAS PÚBLICAS

GUADALUPE
ZACATECAS



SECRETARÍA DE OBRAS
PÚBLICAS

C. ARQ. PAOLA ZAPATA DE SANJAGO
SUBSECRETARÍA DE PROYECTOS Y COSTO

C. ING. ADRIÁN GERMÁN RODRÍGUEZ RAYAS
SUBSECRETARIO DE OBRAS PÚBLICAS

C. ARQ. ALFREDO MURILLO VALADEZ
DIRECTOR DE PROYECTOS

DIRECCIÓN DE PROYECTOS
SUBDIRECCIÓN DE PROYECTOS



NOMBRE OFICIAL DEL PROYECTO: CONSTRUCCIÓN DE OFICINAS DE RECAUDACIÓN DE RENTAS DE LA SECRETARÍA DE FINANZAS, EN EL MUNICIPIO DE GUADALUPE, ZAC.
PROYECTO: CENTRO INTEGRAL DE SERVICIOS AL CONTRIBUYENTE

UBICACIÓN: CALLE DEL ISSSTE S/N., PARQUE INDUSTRIAL, GUADALUPE, ZAC.


PLANO: CANCELERÍAS

CONTENIDO: ALZADOS


CLAVE
CAN-05

APROBADO	ELABORADO	REVISADO	DIBUJADO	FECHA	ESCALA	FOLIO
ARQ. M.P.	ARQ. M.P.	ARQ. A.N.S.	ARQ. M.P.	28/10/2025	1:25	075/2025


EL DISEÑO DEL ESTADO DE ZACATECAS, A TRAVÉS DE LA SECRETARÍA DE OBRAS PÚBLICAS, ADSCRIBIRÁ LA PROPIEDAD DEL PROYECTO Y SE RESERVA EL USO DEL NOMBRE Y CUADRO DE DATOS, LOGOTIPOS Y LOS CREDITOS QUE DEBE LLEVAR EL PROYECTO, CUALQUIER USO PARCIAL O TOTAL NO AUTORIZADO DE ESTA INFORMACIÓN CONSTITUYE UN ACTO DE INFRACCIÓN DE LA LEY DE DERECHOS DE AUTOR Y PRODUCCIÓN DE CONTENIDO INDECENTE, LA CUAL PODRÁ DAR LUGAR A LA IMPOSICIÓN DE LA PENALIDAD DE LA LEY DE DERECHOS DE AUTOR Y PRODUCCIÓN DE CONTENIDO INDECENTE PARA EL ESTADO Y LOS MUNICIPIOS DE ZACATECAS, POR LO QUE A PARTIR DE ESTA FECHA QUEDARÁN REGISTRADOS EN EL ARCHIVO PROYECTO MAESTRO DE LA SUBSECRETARÍA DE PROYECTOS Y COSTOS Y COPIAS ADSCRIBIDAS A ESTA SECRETARÍA DE OBRAS PÚBLICAS.

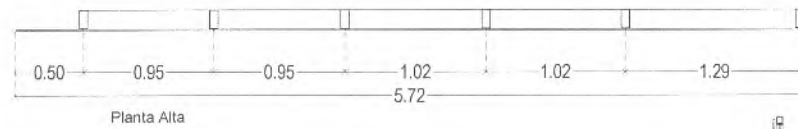

Planta Alta

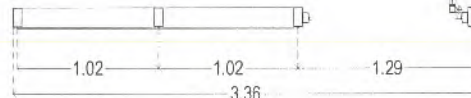



Planta Baja

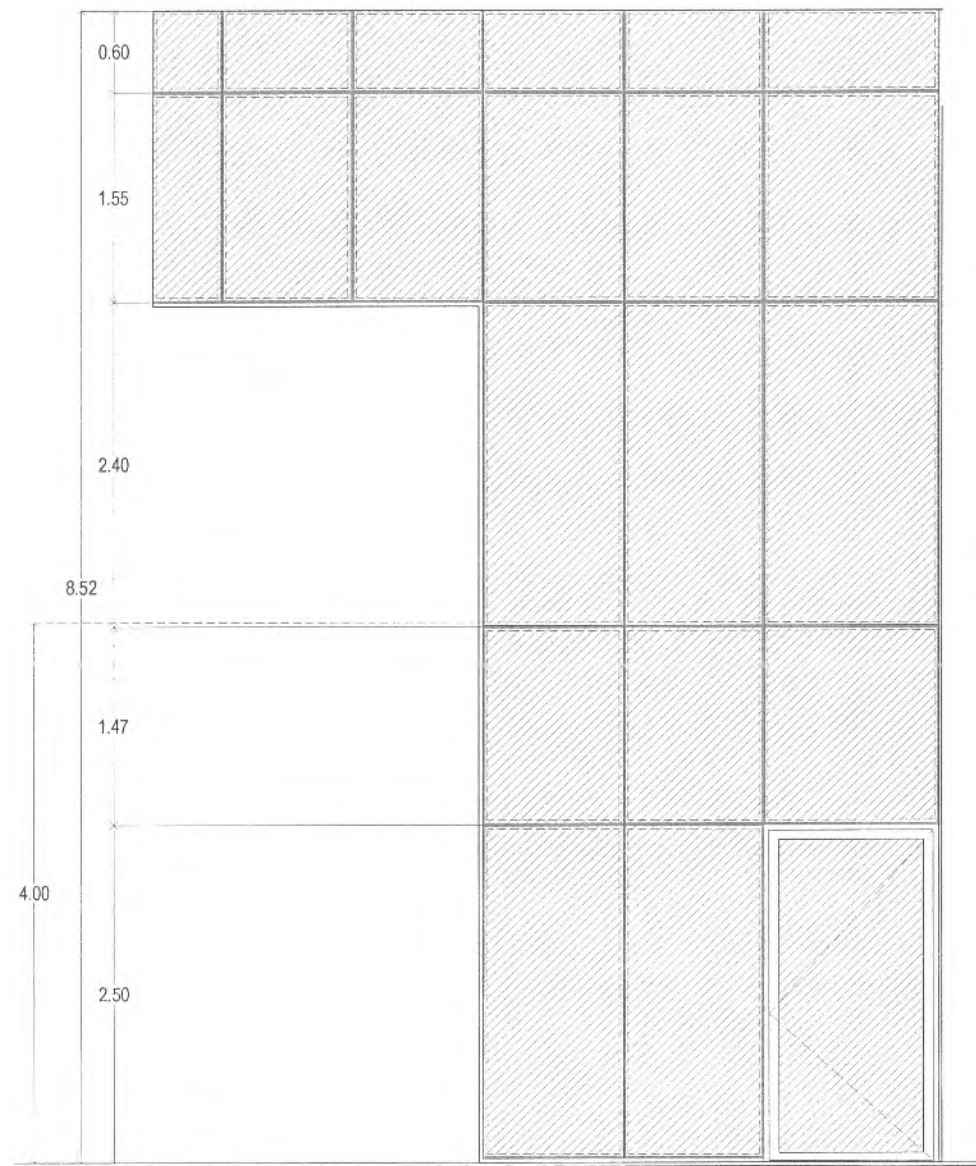

Alzado

C-6 1 pieza
planta baja



CANCELERIA A BASE DE FACHADA INTEGRAL CON PERFIL ESTRUCTURAL DE ALUMINIO EN COLOR NEGRO DE 6" X 2 1/2" Y CRISTAL TEMPLADO DE 9 mm. COLOR TINTEK VERDE, COLOCADO POR EL EXTERIOR, CON CINTA NORTON Y SELLAR CON SILICONA.

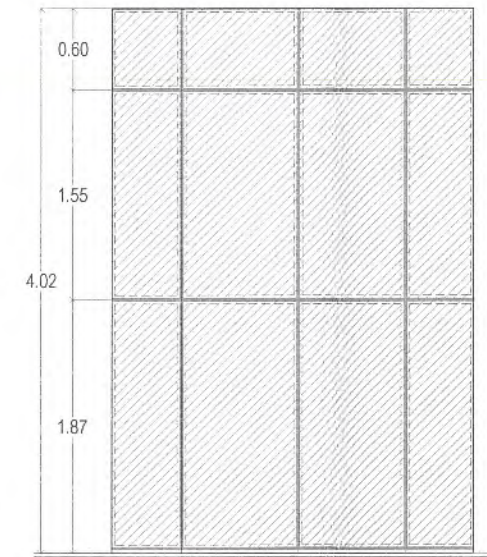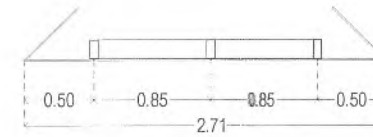

Alzado

C-7 1 pieza
planta alta


CANCELERIA A BASE DE FACHADA INTEGRAL CON PERFIL ESTRUCTURAL DE ALUMINIO EN COLOR NEGRO DE 6" X 2 1/2" Y CRISTAL TEMPLADO DE 9 mm. COLOR TINTEK VERDE, COLOCADO POR EL EXTERIOR, CON CINTA NORTON Y SELLAR CON SILICONA.

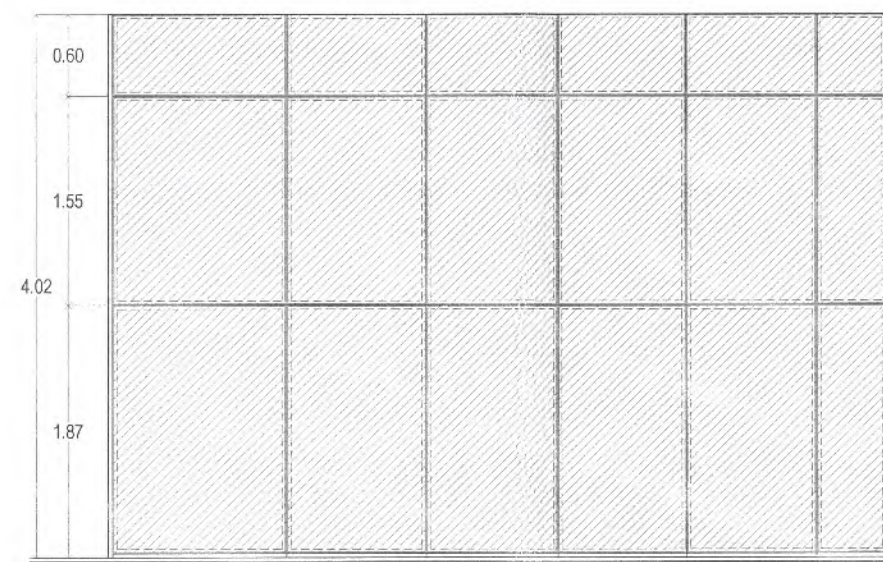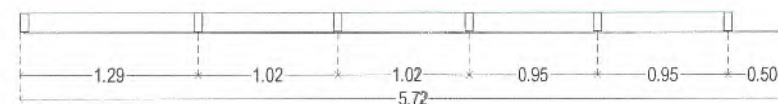

Alzado


C-8 1 pieza
planta alta

CANCELERIA A BASE DE FACHADA INTEGRAL CON PERFIL ESTRUCTURAL DE ALUMINIO EN COLOR NEGRO DE 6" X 2 1/2" Y CRISTAL TEMPLADO DE 9 mm. COLOR TINTEK VERDE, COLOCADO POR EL EXTERIOR, CON CINTA NORTON Y SELLAR CON SILICONA.

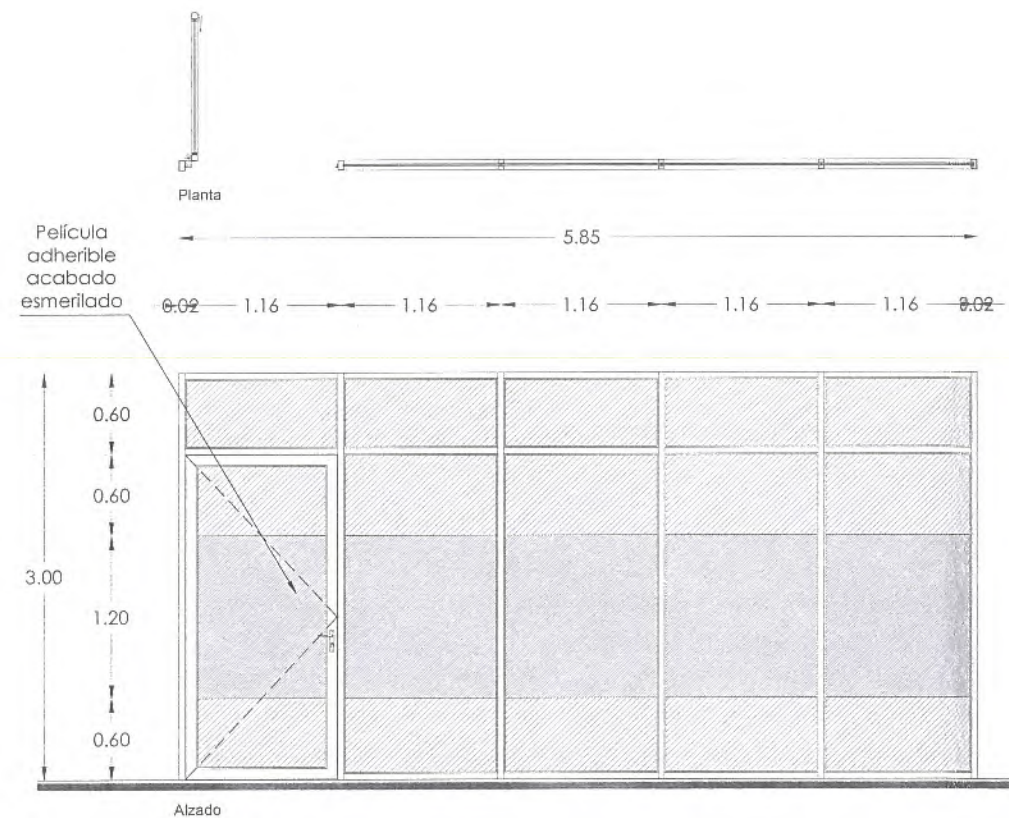


C-11 1 pieza

Cancelería a base de perfil de aluminio en 3" color natural y vidrio tintex verde de 6.0 mm de espesor.

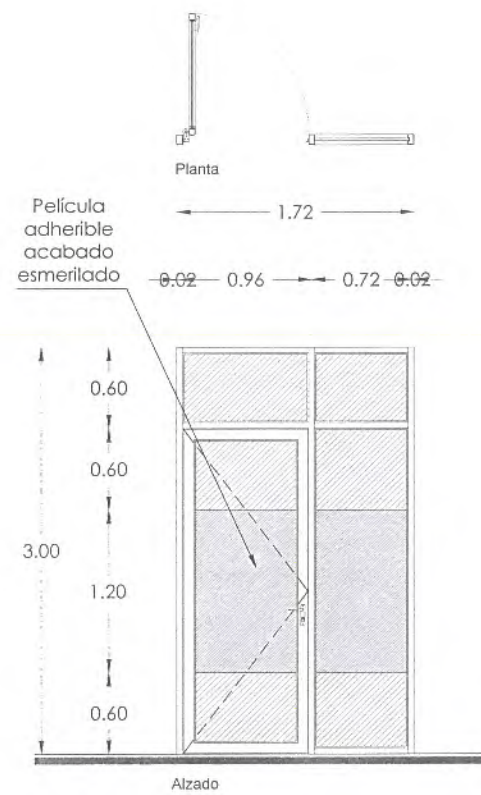


C-12 2 piezas
1 Izq / 1 Der

Cancelería a base de perfil de aluminio en 3" color natural y vidrio tintex verde de 6.0 mm de espesor.

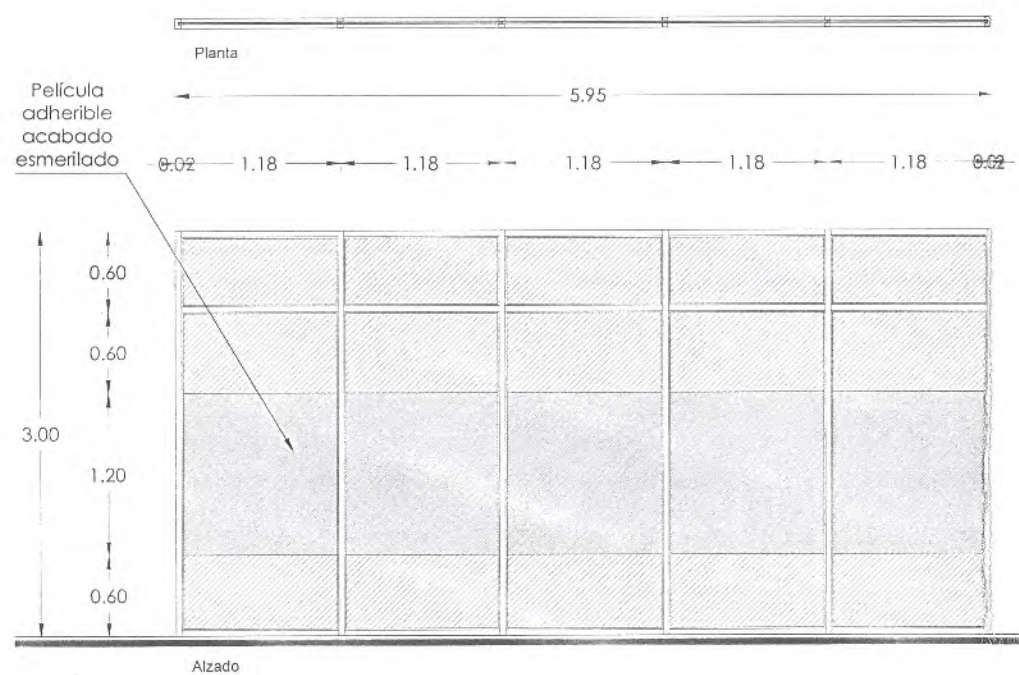


C-13 1 pieza

Cancelería a base de perfil de aluminio en 3" color natural y vidrio tintex verde de 6.0 mm de espesor.

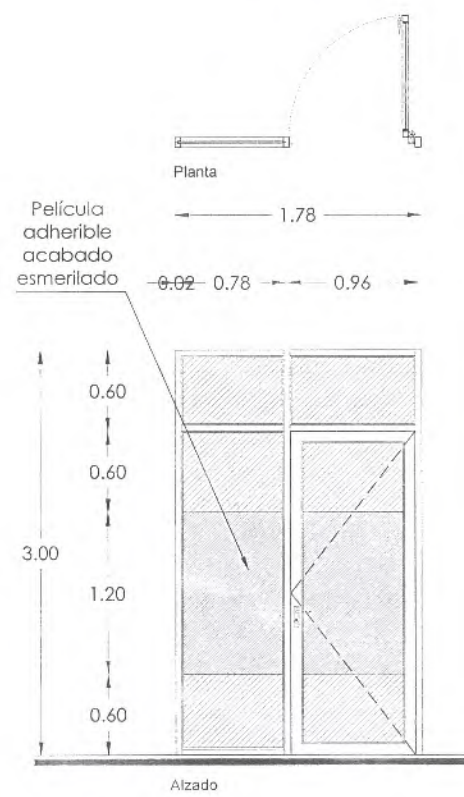

C-14 1 pieza

Cancelería a base de perfil de aluminio en 3" color natural y vidrio tintex verde de 6.0 mm de espesor.

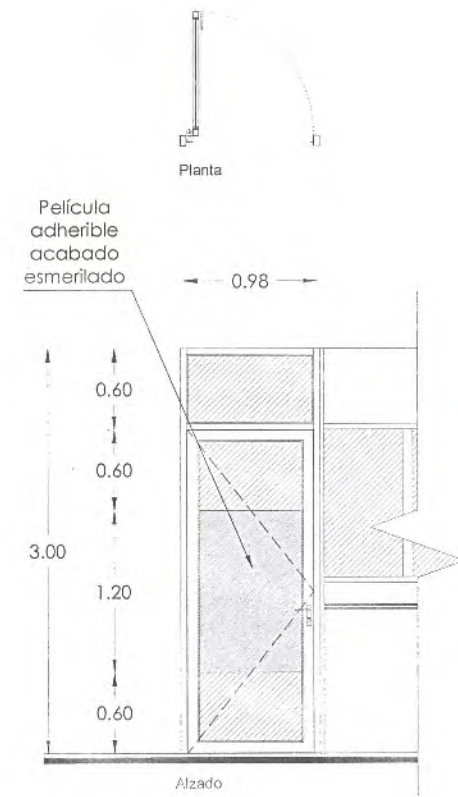

C-15 4 piezas
1 Izq / 3 Der

Cancelería a base de perfil de aluminio en 3" color natural y vidrio tintex verde de 6.0 mm de espesor.



SECRETARÍA DE
OBRAS PÚBLICAS
ESTADO DE ZACATECAS

LIC. DAVID MONREAL ÁVILA
GOBERNADOR CONSTITUCIONAL DEL ESTADO

I.S.C. MILDRET KARLA MONTES INCHAURREGUI
SECRETARÍA DE OBRAS PÚBLICAS

GUADALUPE
ZACATECAS



SECRETARÍA DE OBRAS
PÚBLICAS

C. ARQ. PAOLA ZAPATA SANTIAGO
SUBSECRETARÍA DE PROYECTOS Y COSTOS


C. ING. ADRIÁN GERMÁN RODRÍGUEZ RAYAS
SUBSECRETARÍA DE OBRAS PÚBLICAS

C. ARQ. ALFREDO MURILLO VALADEZ
DIRECTOR DE PROYECTOS

DIRECCIÓN DE PROYECTOS
SUBDIRECCIÓN DE PROYECTOS


LOCALIZACIÓN		ORIENTACIÓN	
NOMBRE OFICIAL DEL PROYECTO: CONSTRUCCIÓN DE OFICINAS DERECAUDACIÓN DE RENTAS DE LA SECRETARÍA DE FINANZAS, EN EL MUNICIPIO DE GUADALUPE, ZAC. PARA BENEFICIO DE LAS Y LOS CONTRIBUYENTES.			
PROYECTO: CENTRO INTEGRAL DE SERVICIOS AL CONTRIBUYENTE			
UBICACIÓN: CALLE DEL ISSSTE S/N., PARQUE INDUSTRIAL, GUADALUPE, ZAC.			
PLANO: CANCELERÍAS			CLAVE: CAN-06
CONTENIDO: ALZADOS			
APROBADO	ELABORADO	EJECUTIVO	FECHA
ARQ. D. P.	ARQ. L. P.	ARQ. A. M. V.	28/10/2025
ESCALA		FOLIO	
1/25		075/2025	

EL GOBIERNO DEL ESTADO DE ZACATECAS, A TRAVÉS DE LA SECRETARÍA DE OBRAS PÚBLICAS, AUTORIZA LA PRESENTACIÓN DEL PROYECTO Y LA VISIÓN DEL LIBRO DEL PLANO, CUADRO DE DATOS, LOGOS Y LOS CREDITOS QUE DE LOS SEÑALAN, CUALQUIER USO PARCIAL O TOTAL, AUTORIZADO DE ESTA INFORMACIÓN CONTRIBUYE A LA ACTIVACIÓN DE INICIATIVAS Y PRODUCCIÓN DE CONTENIDO PARA EL ESTADO Y LOS MUNICIPIOS DE ZACATECAS, POR LO QUE A PARTIR DE LA FECHA QUE SE ORDENAN REGISTRADOS EN EL ARCHIVO PROYECTOS Y COSTOS DE LA SUBSECRETARÍA DE PROYECTOS Y COSTOS ADSCRIBIDA A LA SECRETARÍA DE OBRAS PÚBLICAS.

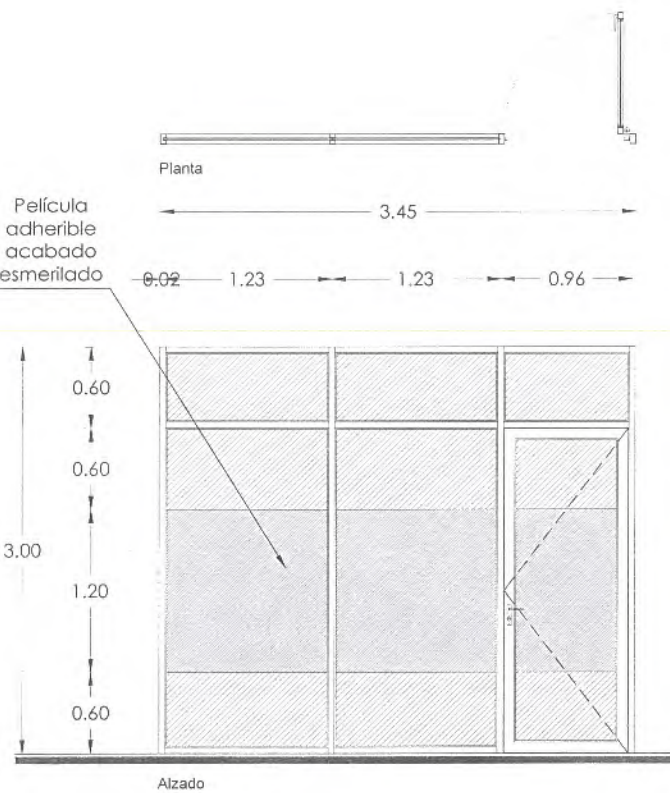


C-16 4 piezas
2 lq / 2 Der

Cancelería a base de perfil de aluminio en 3" color natural y vidrio tintex verde de 6.0 mm de espesor.

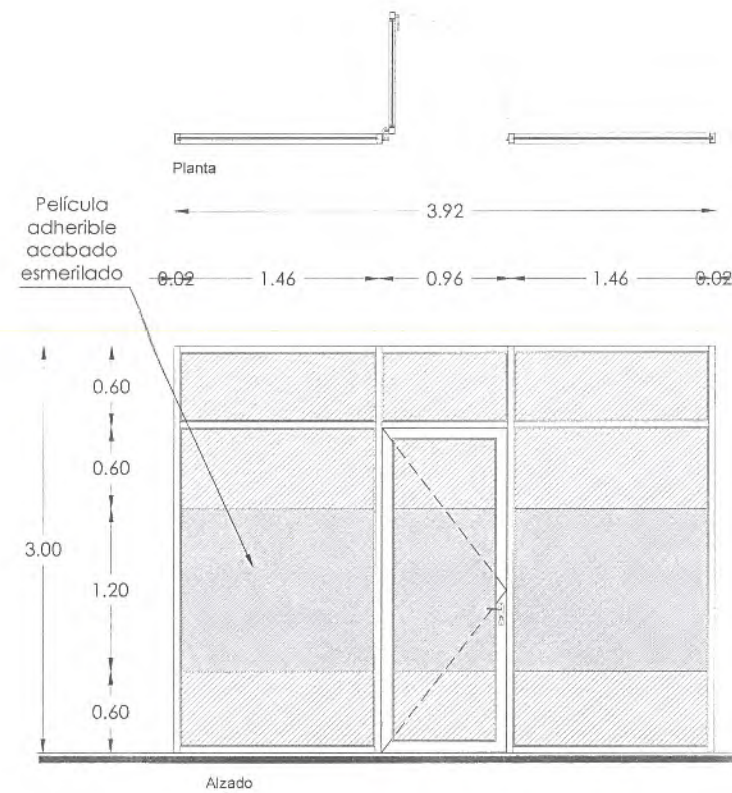


C-17 1 pieza

Cancelería a base de perfil de aluminio en 3" color natural y vidrio tintex verde de 6.0 mm de espesor.

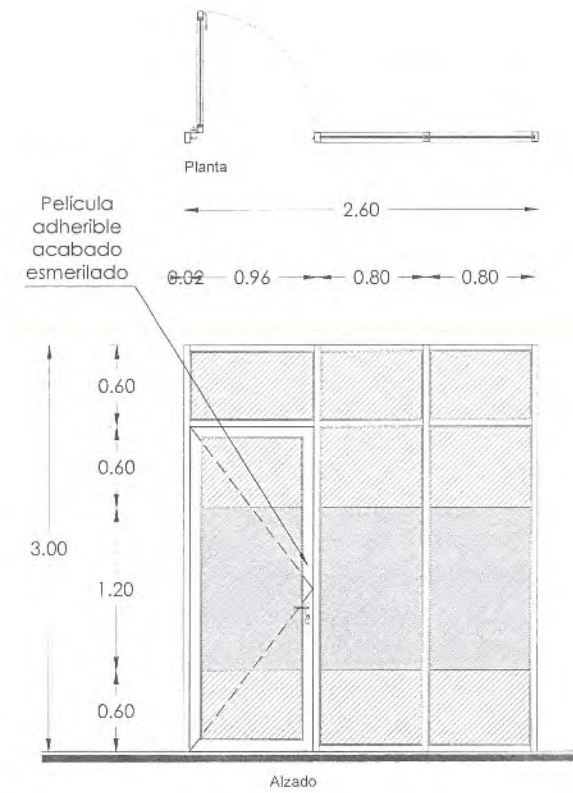


C-18 1 pieza

Cancelería a base de perfil de aluminio en 3" color natural y vidrio tintex verde de 6.0 mm de espesor.

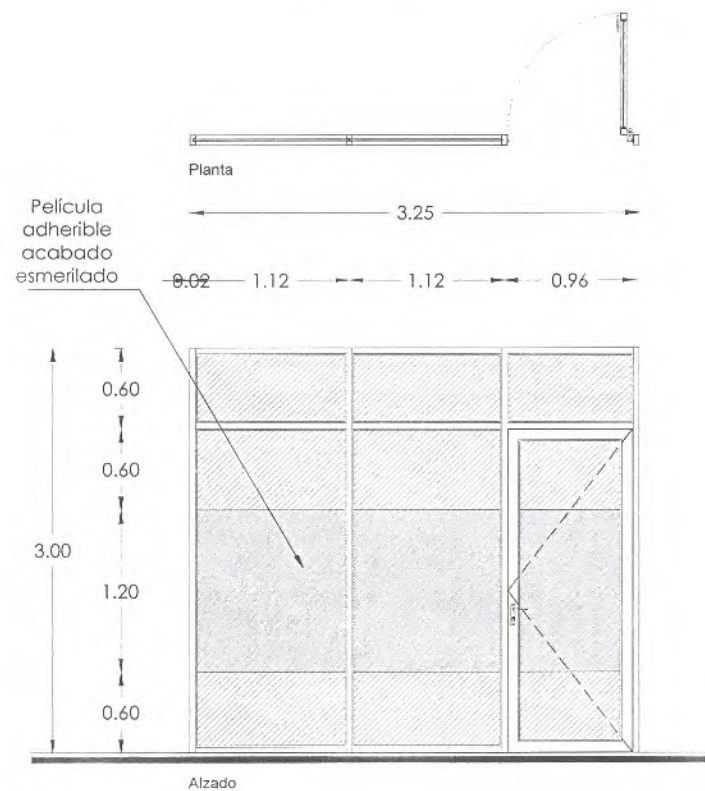


C-19 1 pieza

Cancelería a base de perfil de aluminio en 3" color natural y vidrio tintex verde de 6.0 mm de espesor.

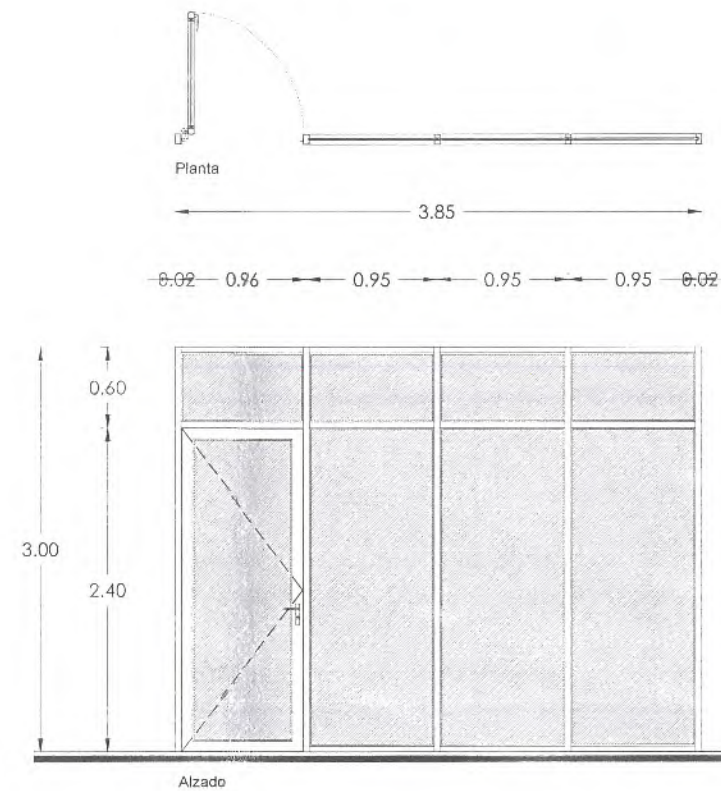

C-20 1 pieza

Cancelería a base de perfil de aluminio en 3" color natural y vidrio tintex verde de 6.0 mm de espesor, terminado esmerilado

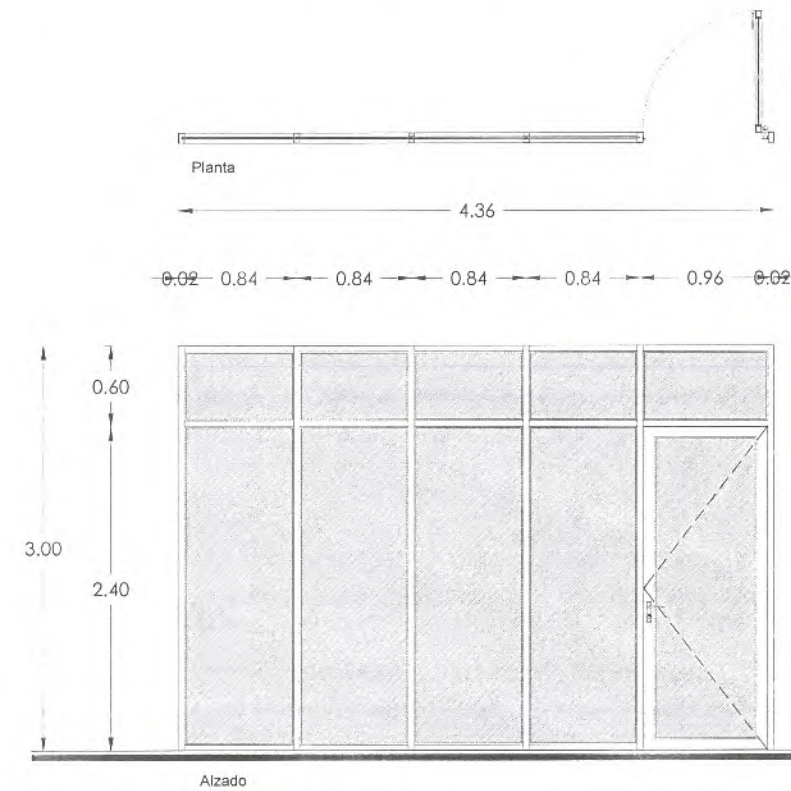

C-21 1 pieza

Cancelería a base de perfil de aluminio en 3" color natural y vidrio tintex verde de 6.0 mm de espesor, terminado esmerilado



SECRETARÍA DE
OBRAS PÚBLICAS
ESTADO DE ZACATECAS

LIC. DAVID MONREAL ÁVILA
GOBERNADOR CONSTITUCIONAL DEL ESTADO

I.S.C. MILDRET KARLA MONTES INCHAURREGUI
SECRETARÍA DE OBRAS PÚBLICAS

GUADALUPE
ZACATECAS



SECRETARÍA DE OBRAS
PÚBLICAS

C. ARQ. PAOLA ZAPATA DE SANTIAGO
SUBSECRETARÍA DE PROYECTOS Y COSTOS

C. ING. ADRIÁN GERMÁN RODRÍGUEZ RAYAS
SUBSECRETARÍA DE OBRAS PÚBLICAS

C. ARQ. ALFREDO MURILLO VALADEZ
DIRECCIÓN DE PROYECTOS

DIRECCIÓN DE PROYECTOS
SUBDIRECCIÓN DE PROYECTOS



NOMBRE OFICIAL DEL PROYECTO: CONSTRUCCIÓN DE OFICINAS DE RECAUDACIÓN DE RENTAS DE LA SECRETARÍA DE FINANZAS, EN EL MUNICIPIO DE GUADALUPE, ZAC. PARA BENEFICIO DE LAS Y LOS CONTRIBUYENTES.

PROYECTO: CENTRO INTEGRAL DE SERVICIOS AL CONTRIBUYENTE


UBICACIÓN: CALLE DEL ISSSTE S/N., PARQUE INDUSTRIAL, GUADALUPE, ZAC.

PLANO: CANCELERÍAS

CONTENIDO: ALZADOS



CLAVE
CAN-07

APROBADO	REVISADO	ELABORADO	FECHA	ESCALA	FOLIO
ARQ. M. V.	ARQ. M. V.	ARQ. M. V.	25/10/2025	1:25	375/2025

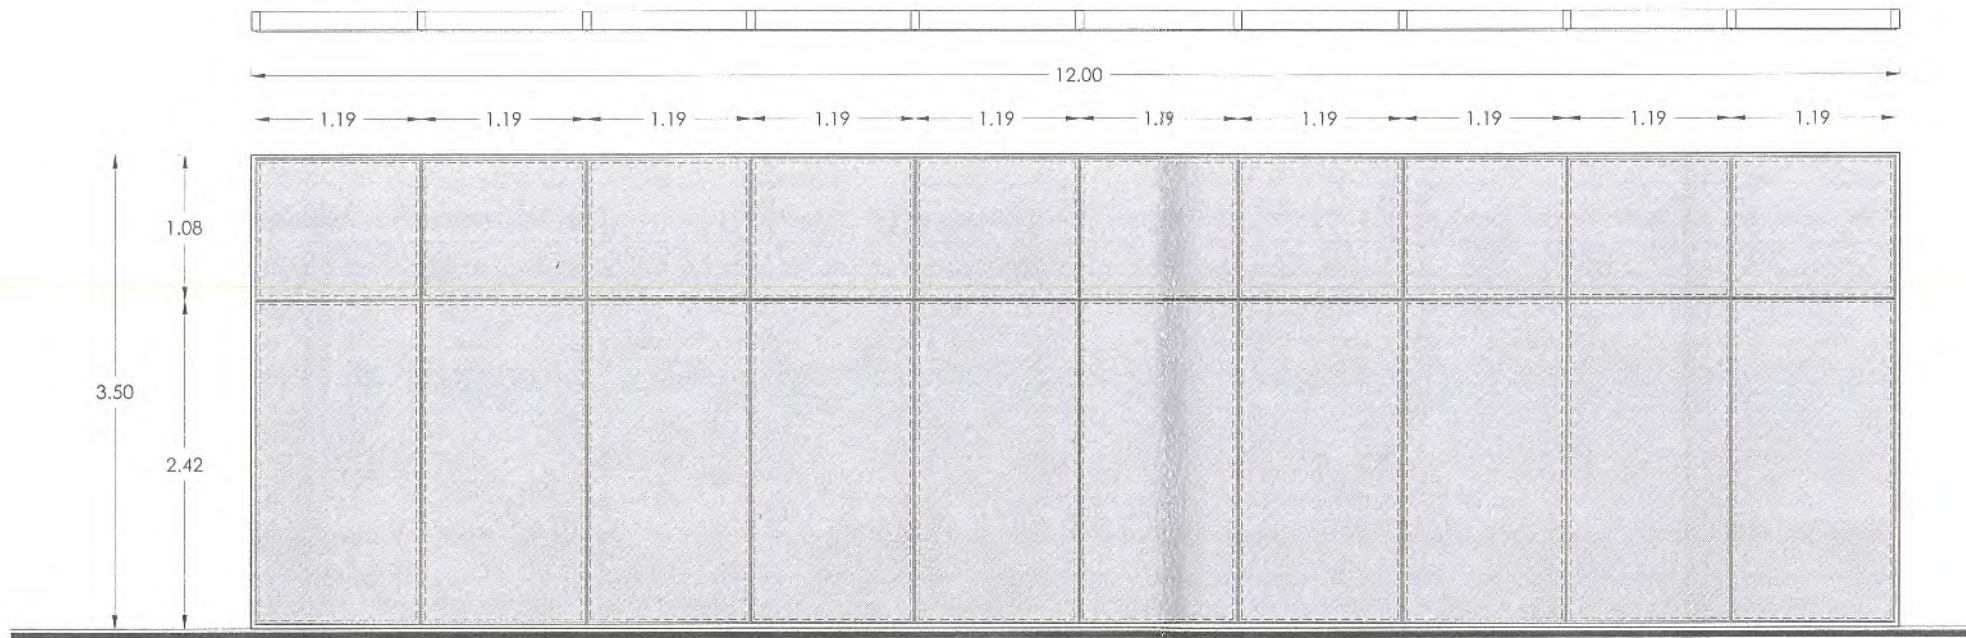


C-22 1 pieza

Cancelería a base de fachada integral con perfil estructural de aluminio en color negro de 6" x 2 1/2" y cristal templado de 9 mm. color tintex verde, terminado esmerilado, colocado por el exterior, con cinta norton y sellar con silicona.

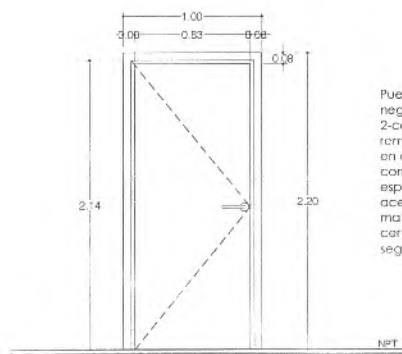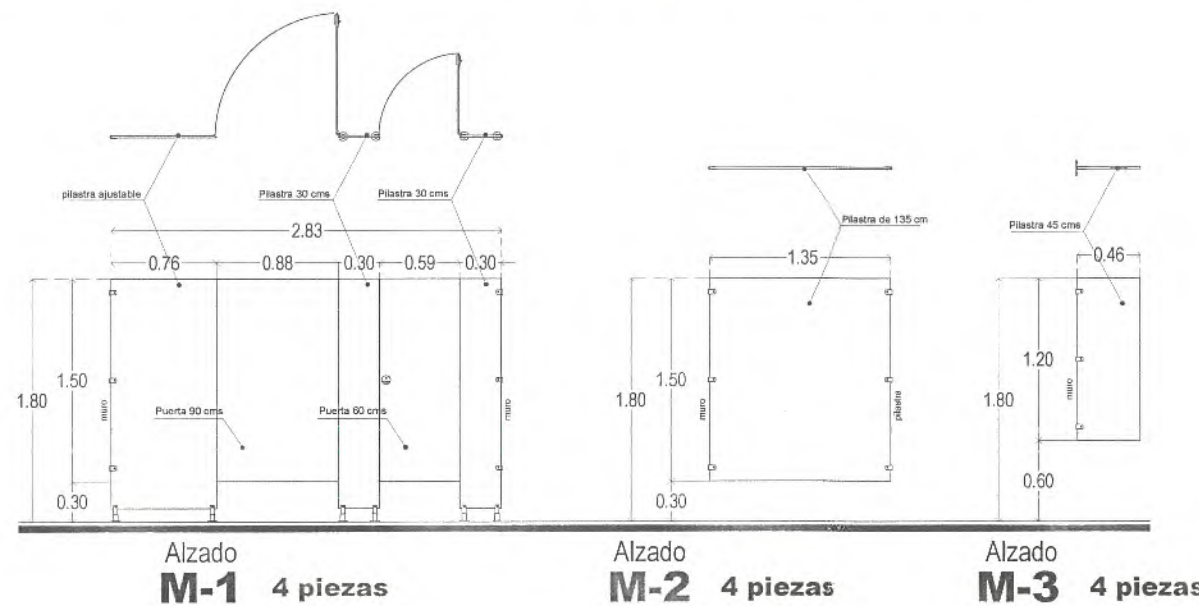


H-1 2 piezas

Puerta abatible de 1 hoja a base de bastidor en pte de acero negro de 1 1/2" soldado perimetralmente, recubierto en sus 2-caras con lamina de acero inoxidable pulido col-22, remachada en sus cantos, con rejilla de ventilación superior en el mismo material incluye bisagras aceradas de libra 4", así como cerradura de manija marca tesa o similar a especificaciones técnicas, línea uso rudo, modelo eifel, material acero, color acero, tipo de pestillo resbalón, acabado cromo mate, cerradura de embutir, con picaporte, 2 llaves, certificación ul, mecanismo cilíndrico 15 de pernos, sección según diseño, ver detalle anexo.

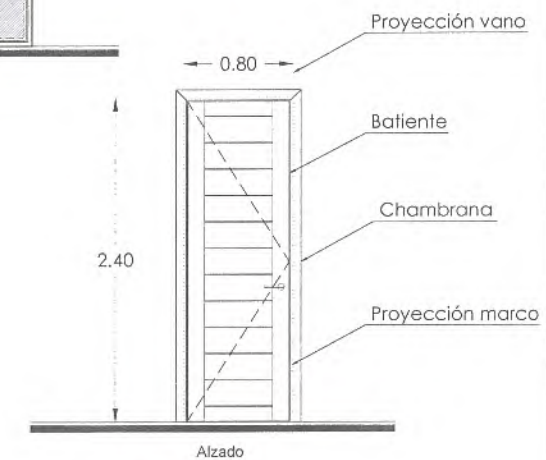

P-1 7 piezas 5 lqz / 2 Der

Puerta a base de perfil de aluminio color natural de 3", con enduelado liso del mismo material modelo 12770 de 4".

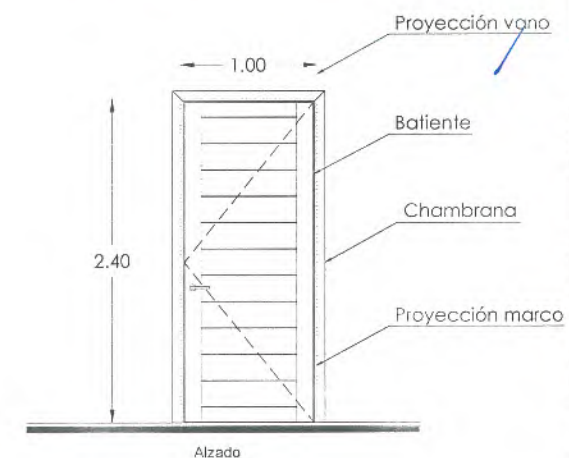

P-2 5 pieza 2 lqz / 3 Der

Puerta a base de perfil de aluminio color natural de 3", con enduelado liso del mismo material modelo 12770 de 4".



SECRETARÍA DE
OBRAS PÚBLICAS
ESTADO DE ZACATECAS

LIC. DAVID MONREAL ÁVILA
GOBERNADOR CONSTITUCIONAL DEL ESTADO

I.S.C. MILDRET KARLA MONTES INCHAURREGUI
SECRETARÍA DE OBRAS PÚBLICAS

GUADALUPE
ZACATECAS



SECRETARÍA DE OBRAS
PÚBLICAS


C. ARQ. PAOLA ZAPATA DE SANTIAGO
SUBSECRETARÍA DE PROYECTOS Y COSTOS

C. ING. ADRIÁN GERMÁN RODRÍGUEZ RAYAS
SUBSECRETARÍA DE OBRAS PÚBLICAS


C. ARQ. ALFREDO MURILLO VALADEZ
DIRECTOR DE PROYECTOS

DIRECCIÓN DE PROYECTOS
SUBDIRECCIÓN DE PROYECTOS

LOCALIZACIÓN		ORIENTACIÓN	
NOMBRE OFICIAL DEL PROYECTO: CONSTRUCCIÓN DE OFICINAS DE RECAUDACIÓN DE RENTAS DE LA SECRETARÍA DE FINANZAS, EN EL MUNICIPIO DE GUADALUPE, ZAC. PARA BENEFICIO DE LAS Y LOS CONTRIBUYENTES.			
PROYECTO: CENTRO INTEGRAL DE SERVICIOS AL CONTRIBUYENTE			
UBICACIÓN: CALLE DEL ISSSTE S/N., PARQUE INDUSTRIAL, GUADALUPE, ZAC.			
PLANO: CANCELERÍAS			CLAVE: CAN-08
CONTENIDO: ALZADOS			
APROBADO	REVISADO	EJECUTADO	FECHA
ING. D. G. R.	ING. D. G. R.	ING. D. G. R.	29/10/2025
ESCALA	FOLIO		
1:25	07/01/2025		

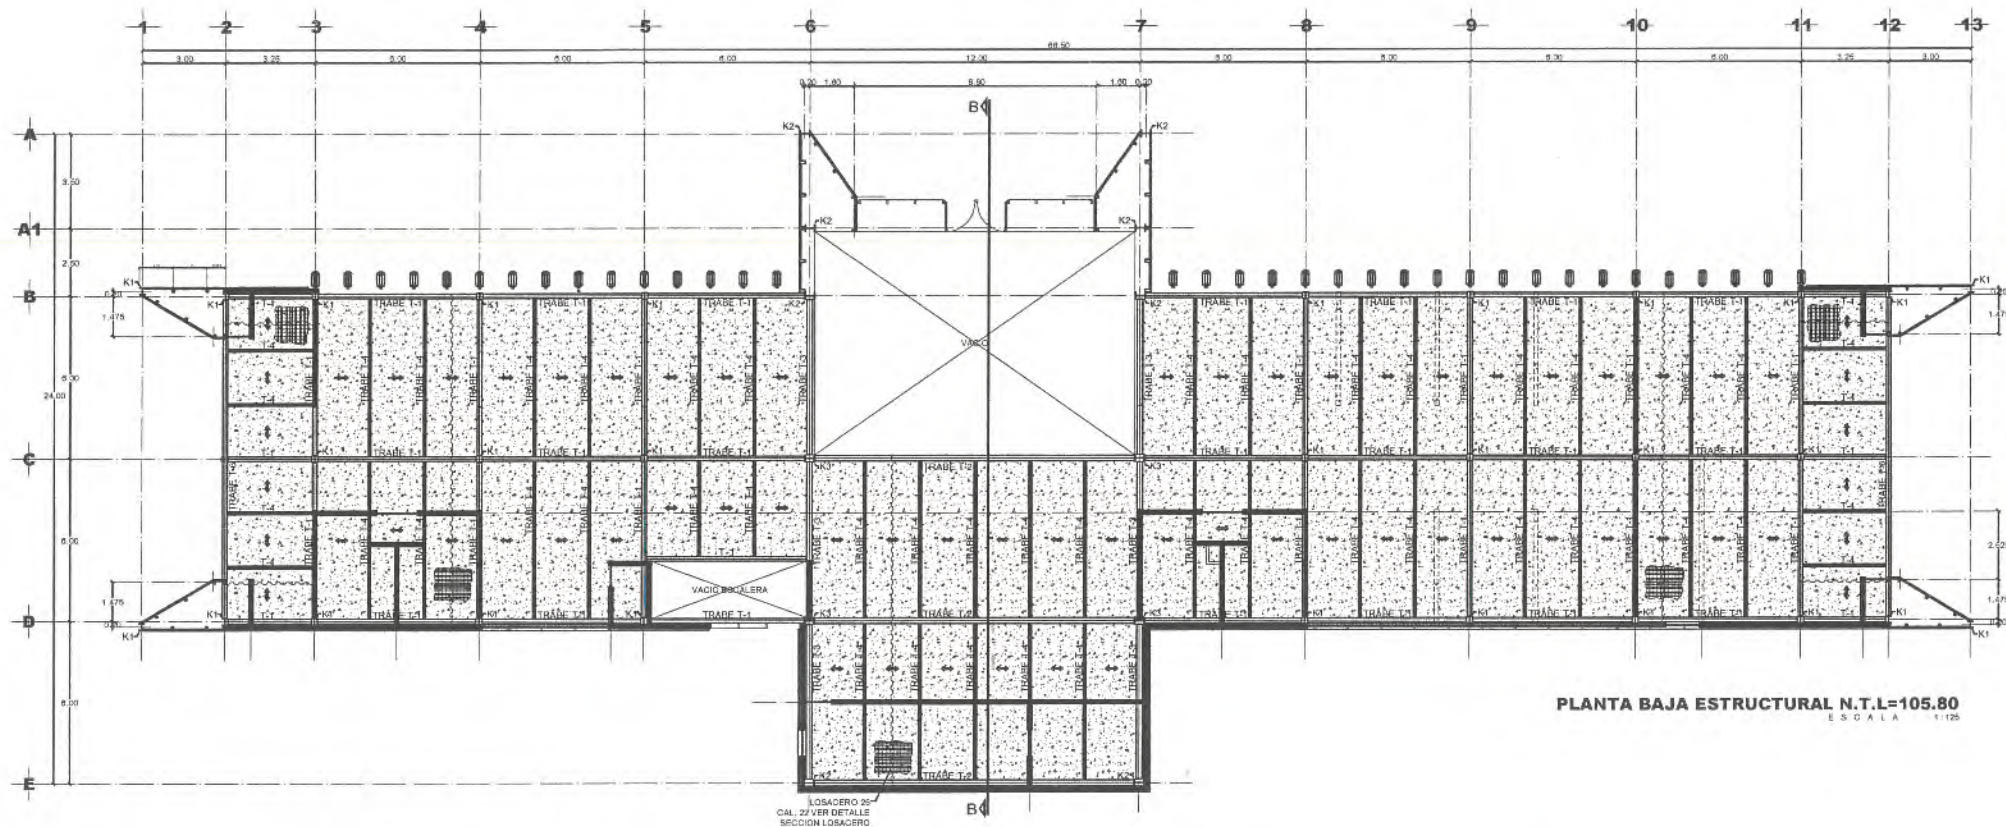

PLANTA BAJA ESTRUCTURAL N.T.L=105.80
Escala 1:125

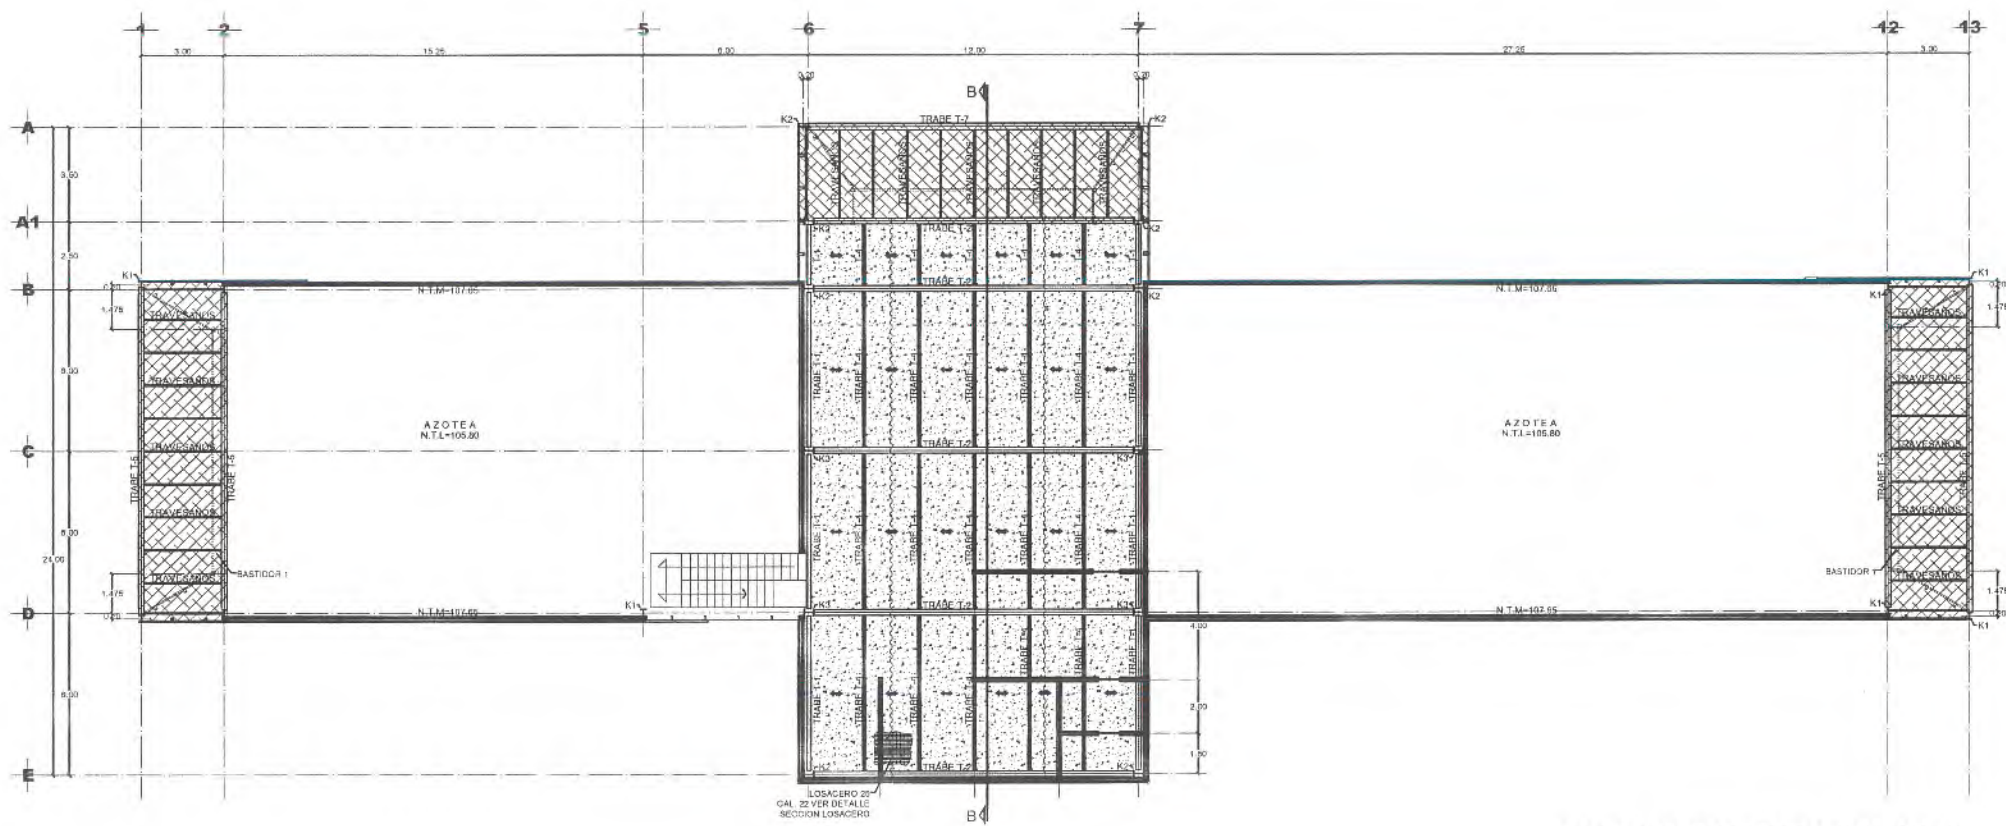

PLANTA ALTA ESTRUCTURAL N.T.L=110.30
Escala 1:125

ESPECIFICACIONES
CADA DE DESPLAZAMIENTO E INTERMEDIO:
VER SECCION DE CADA TIPO
MUR: DE 15cm. DE TABIQUE RAO REDONDO DE 7x14x28cm JUNTADO
CON MORTERO CEMENTO-ARENA 1:3.
DE 30cm. DE TABIQUE DE CONCRETO LIQUERO DE 30x30x40cm JUNTADO
CON MORTERO CEMENTO-ARENA 1:3.
LOSAS Y COLUMNAS:
ESPECIFICAR Y ARBOLAR INDICADOS EN PLANTA.
ADICIONES GENERALES EN METROS.
- ANTES DE EFECTUAR EL COLODO Y MONTAJE DE ELEMENTOS ESTRUCTURALES
VERIFICAR COTAS, NIVELES, SECCIONES Y DETALLES CON LOS PLANOS ARQUITECTONICOS
CORRESPONDIENTES.

ELEMENTO	REQUERIMIENTO LIBRE
LOSAS	1.5 cm.
CADENAS	1.5 cm.
CASTILLOS	1.5 cm.
TRABES	2.5 cm.
COLUMNAS	3.0 cm.
EN CONTACTO CON TERRENO NAT.	5.0 cm.

CONCRETO:
PARA CADENAS Y CASTILLOS $f_c = 150 \text{ kg/cm}^2$, PARA ZAPATAS, COLUMNAS
TRABES Y LOSAS $f_c = 250 \text{ kg/cm}^2$.
TABLA DE ANCHOS TRANSVERSALES PARA TODO ELEMENTO ESTRUCTURAL.

DIAMETRO	TRANSVERSALES (cm)		
	1.5	2.5	3.0
No. 2	8 cm.	8 cm.	8 cm.
No. 3	10 cm.	10 cm.	10 cm.
No. 4	12 cm.	12 cm.	12 cm.
No. 5	14 cm.	14 cm.	14 cm.
No. 6	16 cm.	16 cm.	16 cm.
No. 8	20 cm.	20 cm.	20 cm.

DIAMETRO	TRANSVERSALES (cm)	
	1.5	2.5
No. 2	8 cm.	8 cm.
No. 3	10 cm.	10 cm.

ESTRIBOS EXCEPTO DONDE SE INDICAN DE OTRO TIPO EL PRIMER ESTRIBO SE
COLOCA A PARTIR DEL PISO DEL APOYO A 1/2 DE LA MENOR REPARACION
ENTRE ESTRIBOS INDICADA PARA APOYOS.
ACERO DE REFUERZO:
PARA DIAMETRO 1/4 $f_y = 2530 \text{ kg/cm}^2$ OTROS $f_y = 4200 \text{ kg/cm}^2$
8 O T A 1.
-A TODOS LOS ELEMENTOS HORIZONTALES SE LES DARA UNA CONTRAFLECHA DE 1/400
-LOS LIMITES DE LOSAS DEBERAN TERMINAR CON UNA CADENA DE CORRAMIENTO

TABLA DE COLUMNAS

CLAVE	PERFIL	SECCION
K1	W 10 x 33 lb/ft	
K2	W 14 x 68 lb/ft	
K3	W 14 x 82 lb/ft	

TABLA DE TRABES

CLAVE	PERFIL	SECCION
T-1	W 12 x 30 lb/ft	
T-2	W 21 x 68 lb/ft	
T-3	W 12 x 40 lb/ft	
T-4	W 12 x 22 lb/ft	
T-5	W 10 x 33 lb/ft	
T-6	W 21 x 90 lb/ft	
T-7	W 14 x 68 lb/ft	



SECRETARÍA DE
OBRAS PÚBLICAS
ESTADO DE ZACATECAS

LIC. DAVID MONREAL ÁVILA
GOBERNADOR CONSTITUCIONAL DEL ESTADO

I.S.C. MILDRET KARLA MONTES INCHAURREGUI
SECRETARÍA DE OBRAS PÚBLICAS

GUADALUPE
ZACATECAS

SIMBOLOGIA

I	COLUMNA
---	EJE DE CADENA
=====	ANCHO DE TRASE
■	CASTILLO TIPO
⊗	CASTILLO TIPO SIN CARGA
N.T.P.	NIVEL TOPE DE FIRME
N.T.L.	NIVEL TOPE DE LOSA
N.T.M.	NIVEL TOPE DE MURO



SECRETARÍA DE OBRAS
PÚBLICAS

C. ARQ. PAOLA ZAPATA DE SANTIAGO
SUBSECRETARÍA DE PROYECTOS Y COSTOS

C. ING. ADRIÁN GERMÁN RODRÍGUEZ RAYAS
SUBSECRETARÍA DE OBRAS PÚBLICAS

C. ARQ. ALFREDO MURILLO VALADEZ
DIRECTOR DE PROYECTOS

DIRECCIÓN DE PROYECTOS
SUBDIRECCIÓN DE INGENIERÍAS



LOCALIZACIÓN ORIENTACIÓN

NOMBRE OFICIAL DEL PROYECTO: CONSTRUCCIÓN DE OFICINAS DE RECAUDACION DE RENTA DE LA SECRETARIA DE FINANZAS, EN EL MUNICIPIO DE GUADALUPE, ZAC. PARA EL BENEFICIO DE LAS Y LOS CONTRIBUYENTES.

PROYECTO: CENTRO INTEGRAL DE SERVICIOS AL CONTRIBUYENTE

UBICACIÓN: CALLE ISSSTE S/N PARQUE INDUSTRIAL GUADALUPE, ZACATECAS.

PLANO: ESTRUCTURAL

CONTENIDO: PLANTA ESTRUCTURAL

EST-02

APROBADO: [Signature] REVISADO: [Signature] EJECUTADO: [Signature] DIBUJO: [Signature] FECHA: 25/11/2025 ESCALA: 1:125 FOLIO: 075/025

EL DISEÑO DEL PLANO Y TRAZADO DE LA SECRETARÍA DE OBRAS PÚBLICAS ADECUA LA PROPIEDAD DEL PROYECTO Y SE RESERVA EL USO DEL MATERIAL PARA EFECTOS DE DIFUSIÓN, LOGOTIPOS Y LOS CÉDULOS QUE EN ELLOS SE ASIENTAN, CUALQUIER USO PARCIAL O TOTAL NO AUTORIZADO DE ESTA INFORMACIÓN CONSTITUYE UN ACTO DE USURPACIÓN DE FUNCIONES Y PRODUCCIÓN DE CONTENIDO APÓCRIFO, TODO INFERIOR A LA DISPOSICIÓN DE LO ESTABLECIDO EN EL ARTÍCULO 31 DE LA LEY DE OBRAS PÚBLICAS Y SERVICIOS RELACIONADOS PARA EL ESTADO Y LOS MUNICIPIOS DE ZACATECAS, POR LO QUE A PARTIR DE ESTA FECHA QUEDARÁN REGISTRADOS EN EL ARCHIVO PROYECTO, MANEJO DE LA SUBSECRETARÍA DE PROYECTOS Y COSTOS ADECUA A ESTA SECRETARÍA DE OBRAS PÚBLICAS.



SECRETARÍA DE
OBRAS PÚBLICAS
ESTADO DE ZACATECAS


LIC. DAVID MONREAL ÁVILA
GOBERNADOR CONSTITUCIONAL DEL ESTADO

I.S.C. MILDRET KARLA MONTES INCHAURREGUI
SECRETARÍA DE OBRAS PÚBLICAS

GUADALUPE ZACATECAS

SIMBOLOGIA

- TUBO DE ACERO AL CARBON NEGRO CEBULA-40
DIAMETRO INDICADO DE FABRICACION NACIONAL.
EXPUESTO AL INTemperIE
- TUBO DE COBRE TIPO K.
DIAMETRO INDICADO
- VALVULA DE ESPERA PARA INTERIORES
VALVULA GLOBO PARA EXTERIORES
- BTG BAJA TUBERIA DE GAS
- TANQUE DE ESTACIONARIO DE 150 lbs. "INSTALAR EN AZOTEA"
DE CAPACIDAD MARCA TATSA o SIMILAR
- REGULADOR PARA GAS BAJA PRESION
MARCA RIGE o SIMILAR.
- TUBO DE ACERO AL CARBON NEGRO CEBULA-40
DIAMETRO INDICADO DE FABRICACION NACIONAL.
A 2.50 METROS DE PISO TERMINADO
EXPUESTO AL INTemperIE

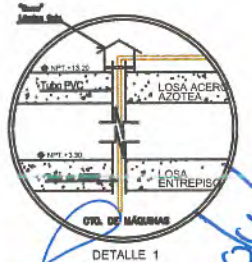

C. ARQ. PAOLA ZAPATA DE SANTIAGO
SUBSECRETARÍA DE PROYECTOS Y COSTOS

C. ING. ADRIÁN GERMÁN RODRÍGUEZ RAYAS
SUBSECRETARÍA DE OBRAS PÚBLICAS

C. ARQ. ALFREDO MURILLO VALADEZ
DIRECCIÓN DE PROYECTOS

DIRECCIÓN DE PROYECTOS
SUBDIRECCIÓN DE INGENIERÍAS



LOCALIZACIÓN ORIENTACIÓN

NOMBRE: CONSTRUCCIÓN DE OFICINAS DE RECAUDACIÓN DE RENTAS DE LA
OFICIAL DEL: SECRETARÍA DE FINANZAS, EN EL MUNICIPIO DE GUADALUPE, ZAC.
PROYECTO: PARA BENEFICIO DE LAS Y LOS CONTRIBUYENTES

PROYECTO: CENTRO INTEGRAL DE SERVICIOS AL CONTRIBUYENTE

UBICACIÓN: CALLE ISSSTE S/N, PARQUE INDUSTRIAL,
GUADALUPE, ZAC


PLANO: INSTALACION DE GAS

CONTENIDO: PLANTA BAJA Y PLANTA MEZZANINE

CLAVE
GAS-01


APROBO	REVISO	EJECUTIO	DISUJO	FECHA	ESCALA	FOLIO
ING.M.O.R.	ING.E.J.R.	ING.E.J.R.	ING.E.J.R.	20/10/2025	1:125	01/2/2025

EL GOBIERNO DEL ESTADO, A TRAVÉS DE LA SECRETARÍA DE OBRAS PÚBLICAS, ACREDITA LA PROPIEDAD DEL PROYECTO Y SE RESERVA EL USO DEL DISEÑO, CUADRO DE DATOS, LOGOTIPOS Y LOS CRÉDITOS QUE EN ELLOS SE ASIENTAN, CUALQUIER USO PARCIAL O TOTAL NO AUTORIZADO DE ESTA INFORMACIÓN CONSTITUYE UN ACTO DE USURPACIÓN DE FUNCIONES Y PRODUCCIÓN DE CONTENIDO APÓCRIFO. LO ANTERIOR BAJO LA PROTECCIÓN DE LO ESTABLECIDO EN EL ARTÍCULO 111 DE LA LEY DE OBRA PÚBLICA Y SERVICIOS RELACIONADOS PARA EL ESTADO Y LOS MUNICIPIOS DE ZACATECAS, POR LO QUE A PARTIR DE ESTA FECHA QUEDARÁN REGISTRADOS EN EL ARCHIVO PROYECTO MAESTRO DE LA SUBSECRETARÍA DE PROYECTOS Y COSTOS ASOCIADA A ESTA SECRETARÍA DE OBRAS PÚBLICAS.

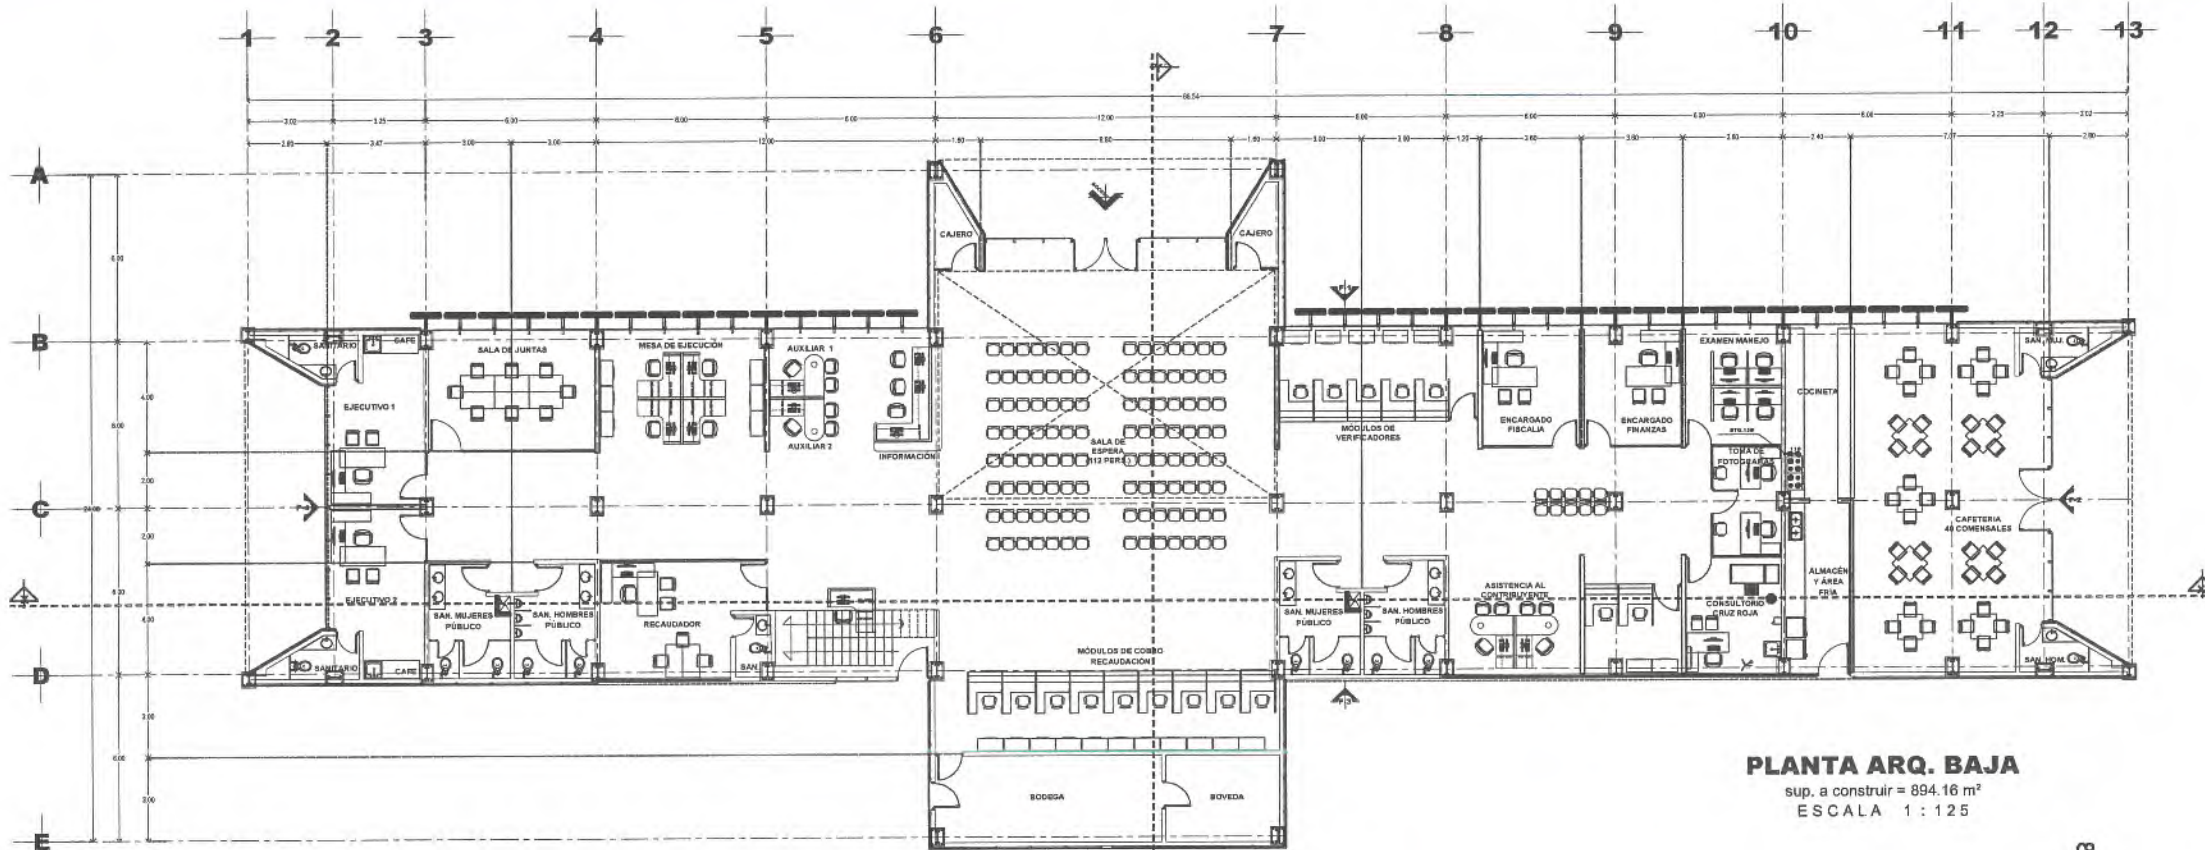

PLANTA ARQ. BAJA
sup. a construir = 894.16 m²
ESCALA 1 : 125


CALCULO DE RED DE GAS						
INSTALACION DE GAS						
PROYECTO	TANQUE	BAJA PRESION				
TRAMO	APARATO	CONSUMO Q	DISTANCIA MTS	DIAMETRO PROSUEPUESTO	VALOR (P)	CAIDA
1-2	estufa	0.5152	5	13	1.531	1.05
					%	1.05

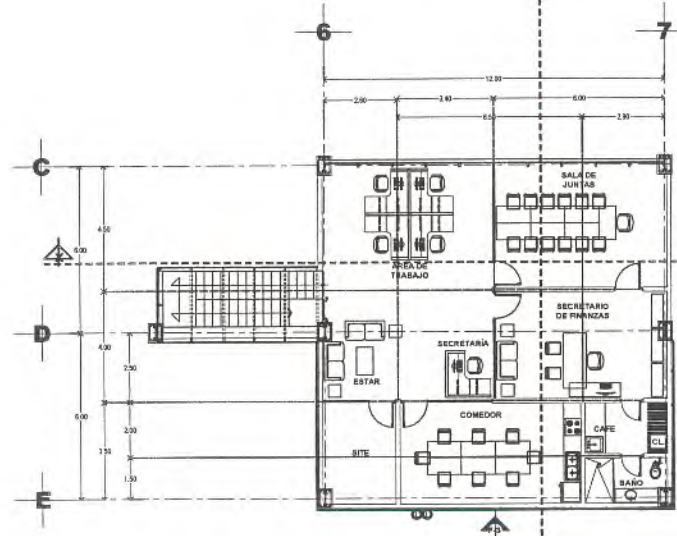


PLANTA ARQ. MEZZANINE
sup. a construir = 154.37 m²
ESCALA 1 : 125



03 DETALLE DE CONEXION A MUEBLES
DETALLES INSTALACION DE GAS ESCALA 3/4"

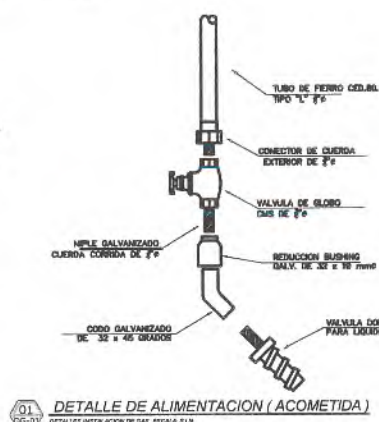

01 DETALLE DE ALIMENTACION (ACOMETIDA)
DETALLES INSTALACION DE GAS ESCALA 3/4"

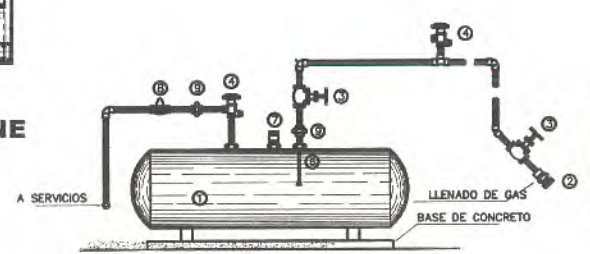

02 DETALLE DE TANQUE ESTACIONARIO
DETALLES INSTALACION DE GAS ESCALA 3/4"

ACCESORIOS TANQUE DE GAS					
1 TANQUE ESTACIONARIO TIPO INTemperIE	2 VALVULA DE LLENADO DE GAS LIQUIDO	3 VALVULA DE GLOBO	4 VALVULA DE SEGURIDAD HIDROSTATICA	5 ACOPLADOR AGUE	6 VALVULA DE SEGURIDAD
7 REGULADOR DE PRESION	8 TUBERIA DE GAS	9 VALVULA GLOBO	10 VALVULA DE SEGURIDAD	11 TUBERIA DE GAS	12 TUBERIA DE GAS

NOTA: DAR MANTENIMIENTO PARA ACCESORIOS, VALVULAS MEDIDOR DE BAJA PRESION, TANQUE ESTACIONARIO, ETC. CADA 5 AÑOS DESPUES DE INSTALADO.

PROYECCION ANCLA

TAPA CONCRETO ARMADO
F'c=150 kg/cm²

5cm

15cm

ARMADO 15x15cm
VAR. S#3 EST. #2
Ø 20cm

ARMADO DE MALLA DE VAR. #3 @ 14
MARCO DE ANGULO
7"x13"x16"

CONTRAMARCO L DE
1 1/4"x1 1/4"x3/16"

APLANADO CEMENTO-ARENA
1:3 ACABADO PULIDO

MURO DE TABICÓN 10x14x28 cm.
ASENTADO CON MORTERO
CEMENTO-ARENA 1:5

DETALLE 1

DETALLE 2
EMBOQUILLADO DUCTOS

PLANTA

66

5 14 14 14 14 5

PLANTA

MALLA VAR. #3

2.5 5 2.5 55 66 2.5

CORTE

[illegible]

SIMBOLOGIA

- C. ARQ. PAOLA ZAPATA DE SANTIAGO
SUBSECRETARÍA DE PROYECTOS Y COSTOS

C. ING. ADRIÁN GERMÁN RODRÍGUEZ RAYAS
SUBSECRETARIO DE OBRAS PÚBLICAS

C. ARQ. ALFREDO MURILLO VALADEZ
DIRECTOR DE PROYECTOS

DIRECCIÓN DE PROYECTOS
SUBDIRECCIÓN DE INGENIERÍAS

LOCALIZACIÓN	ORIENTACIÓN
--------------	-------------

NOMBRE OFICIAL DEL PROYECTO:	CONSTRUCCIÓN DE OFICINAS DE RECAUDACIÓN DE RENTAS DE LA SECRETARÍA DE FINANZAS, EN EL MUNICIPIO DE GUADALUPE, ZAC. PARA BENEFICIO DE LAS Y LOS CONTRIBUYENTES
------------------------------------	---




PROYECTO: CENTRO INTEGRAL DE SERVICIOS AL CONTRIBUYENTE

UBICACIÓN: CALLE ISSSTE S/N, PARQUE INDUSTRIAL, GUADALUPE, ZAC





PLANO:	ARQUITECTÓNICO PLANTA DE CONJUNTO	CLAVE
CONTENIDO:	INSTALACION HIDRAULICA	HID-01

AFRODO	PROYECTO	EJECUTOR	DIBUJO	FECHA	ESCALA	FOLIO
ING.M.O.R.	INGE.J.G.R.	CAMACHO	CAMACHO	20/11/2025	1:200	075/2025

EL GOBIERNO DEL ESTADO A TRAVÉS DE LA SECRETARÍA DE OBRAS PÚBLICAS ACREDITA LA PROPIEDAD DEL PROYECTO Y SE RESERVA EL USO DEL MISMO CUADRO DE DATOS, LOGOS Y/O LOGOS CREDITOS QUE EN ELLOS SE ASIENTAN, CUALQUIER USO PARCIAL O TOTAL NO AUTORIZADO DE ESTA INFORMACIÓN CONSTITUYE UN ALTO DE SUSPENSIÓN DE FUNCIONES Y PRODUCCIÓN DE CONTINUIDAD ASOCIADO CON LA FALTA DE LA OPOSICIÓN DE LOS ESTABLECIDOS EN LA LEY DE OBRAS PÚBLICAS Y SERVICIOS RELACIONADOS PARA EL ESTADO Y LOS MUNICIPIOS DE JALISCO. POR LO QUE A PARTIR DE ESTA FECHA QUEDARÁN REGISTRADOS EN EL ARCHIVO PROYECTO MAESTRO DE LA SECRETARÍA DE OBRAS PÚBLICAS Y COSTOS ASOCIADA A ESTA SECRETARÍA DE OBRAS PÚBLICAS.

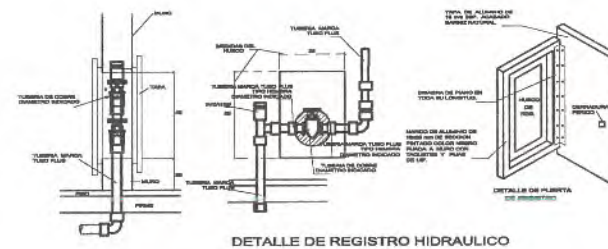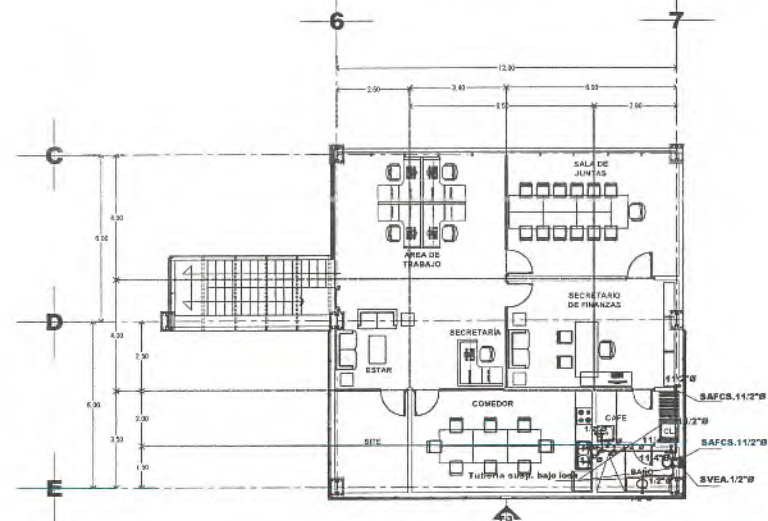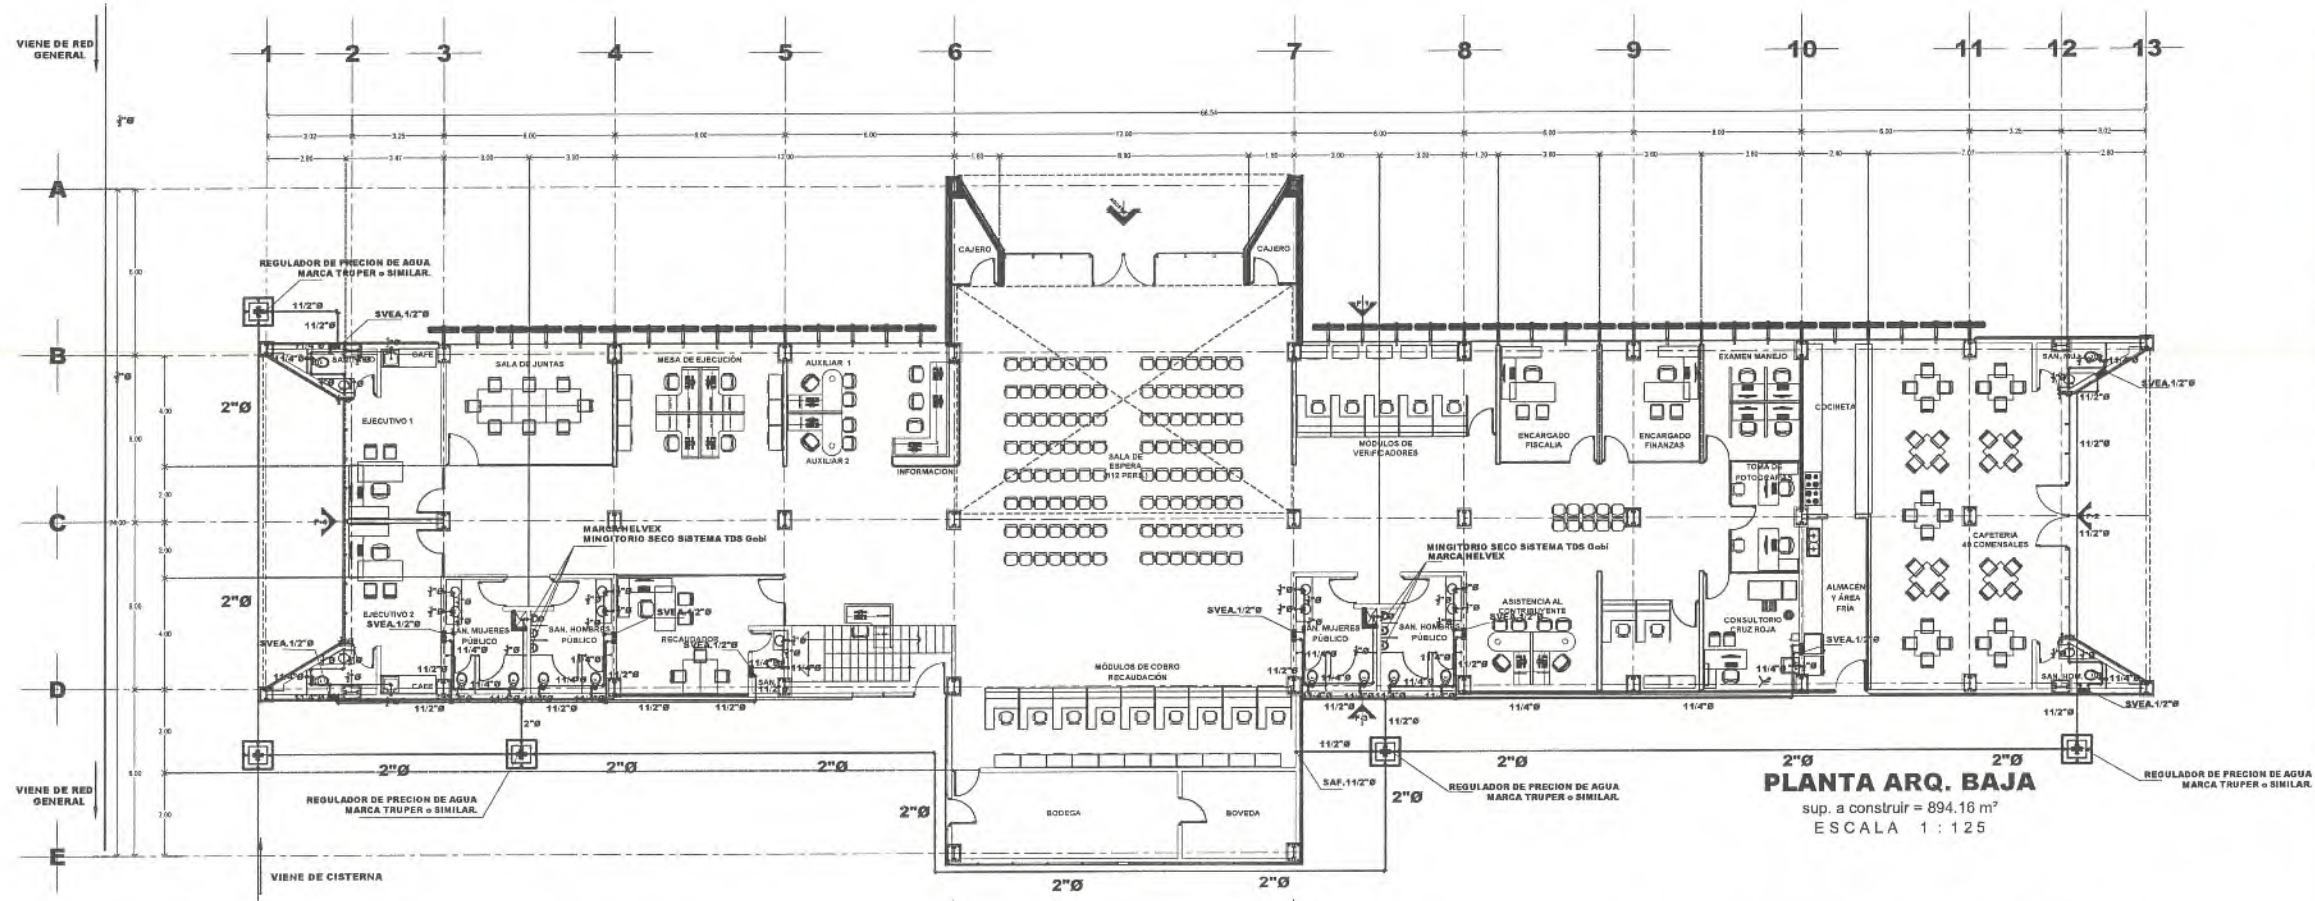

DETALLE DE REGISTRO HIDRAULICO

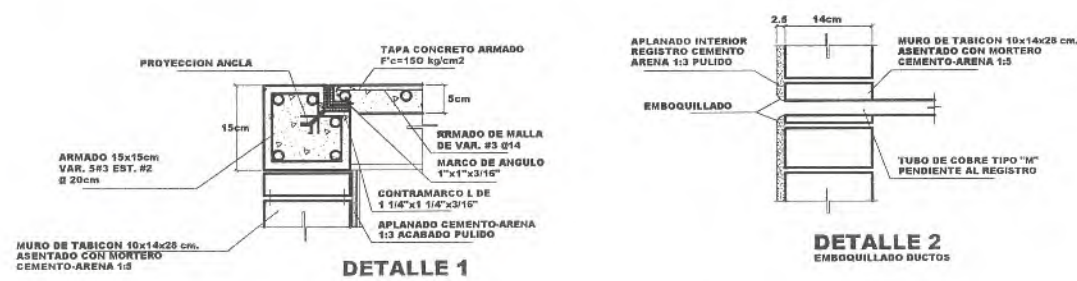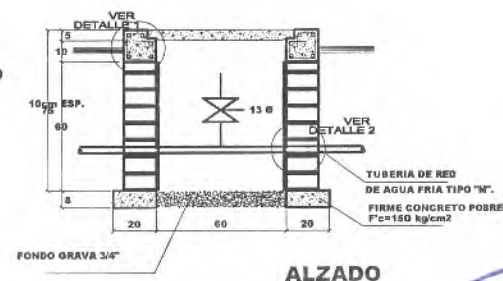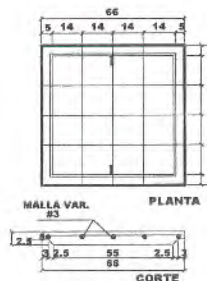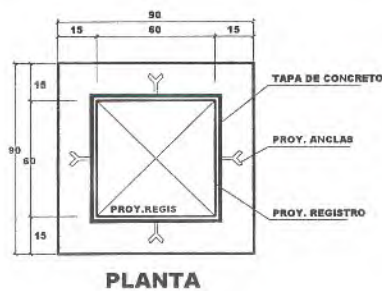

SECRETARÍA DE
**Obras
Públicas**
ESTADO DE ZACATECAS

LIC. DAVID MONREAL ÁVILA
GOBERNADOR CONSTITUCIONAL DEL ESTADO

I.S.C. MILDRET KARLA MONTES INCHAURREGUI
SECRETARÍA DE OBRAS PÚBLICAS

GUADALUPE

ZACATECAS

SIMBOLOGIA

- TUBERÍA MARCA TUSO PLUS, RED DE AGUA FRÍA DIÁMETRO INDICADO
- TUBERÍA MARCA TUSO PLUS, RED DE AGUA CALIENTE DIÁMETRO INDICADO
- VALVULA DE COMPUERTA MARCA URREA o SIMILAR
- TUERCA UNION
- FLOTADOR MECANICO.
- MICROMEDIDOR PARA TOMA DE AGUA DE 1/2"Ø
- LLAVE NARIZ
- SVEA VALVULA LIVERADORA DE AIRE.
- SAF SUBE AGUA FRÍA.
- SAFCS. SUBE AGUA FRÍA A CALENTADOR SOLAR.
- TANQUE CISTERNA MARCA ROTOPLAS CAPACIDAD DE 10000 Litros.
- MICROMEDIDOR PARA TOMA DE 1/2"Ø
- REGULADOR DE PRECION DE AGUA MARCA TRUPER o SIMILAR.
- MINGITORIO SICO SISTEMA TDS Gobi MARCA HELVEX
- 2 BOMBAS DE VELOCIDAD CONSTANTE DE 3HP.

C. ARQ. PAOLA ZAPATA DE SANTIAGO
SUBSECRETARÍA DE PROYECTO Y COSTOS

C. ING. ADRIÁN GERMAN RODRIGUEZ RAYAS
SUBSECRETARIO DE OBRAS PÚBLICAS

C. ARQ. ALFREDO MURILLO VALADEZ
DIRECTOR DE PROYECTOS

DIRECCIÓN DE PROYECTOS
SUBDIRECCIÓN DE INGENIERÍAS



LOCALIZACIÓN **ORIENTACIÓN**

NOMBRE OFICIAL DEL PROYECTO: CONSTRUCCIÓN DE OFICINAS DE RECAUDACIÓN DE RENTAS DE LA SECRETARÍA DE FINANZAS, EN EL MUNICIPIO DE GUADALUPE, ZAC. PARA BENEFICIO DE LAS Y LOS CONTRIBUYENTES
PROYECTO: CENTRO INTEGRAL DE SERVICIOS AL CONTRIBUYENTE

UBICACIÓN: CALLE ISSSTE S/N, PARQUE INDUSTRIAL, GUADALUPE, ZAC


PLANO: ARQUITECTÓNICO
PLANTA BAJA Y PLANTA MEZZANINE

CONTENIDO: INSTALACION HIDRAULICA

CLAVE
HID-02

APROBO	ELABORO	EJECUTO	DISEÑO	FECHA	ESCALA	FOLIO
ING.M.O.R.	ING.E.G.R.	ING.M.A.C.H.O.	CAMACHO	20/1/2025	1:125	376/2025

EL GOBIERNO DE ZACATECAS, A TRAVÉS DE LA SECRETARÍA DE OBRAS PÚBLICAS, ACREDITA LA PROPIEDAD DEL PROYECTO Y SE RESERVA EL USO DEL MANTENIMIENTO DEL DISEÑO, LOGOTIPOS Y DISEÑOS QUE EN ELLOS SE ASIENTAN. CUALQUIER USO PARCIAL O TOTAL NO AUTORIZADO DE ESTE MATERIAL CONSTITUYE UN ACTO DE SUAPACACIÓN DE FUNCIONES Y PRODUCCIÓN DE CONTENIDO APÓCRIFO. LO ANTERIOR BAJO LA DISPOSICIÓN DE LO ESTABLECIDO EN EL ARTÍCULO 31 DE LA LEY DE OBRAS PÚBLICAS Y SERVICIOS RELACIONADOS PARA EL ESTADO Y LOS MUNICIPIOS DE ZACATECAS, POR LO QUE A PARTIR DE ESTA FECHA QUEDARÁN REGISTRADOS EN EL ARCHIVO PROYECTO MAESTRO DE LA SUBSECRETARÍA DE PROYECTOS Y COSTOS ASOCIADA A ESTA SECRETARÍA DE OBRAS PÚBLICAS.

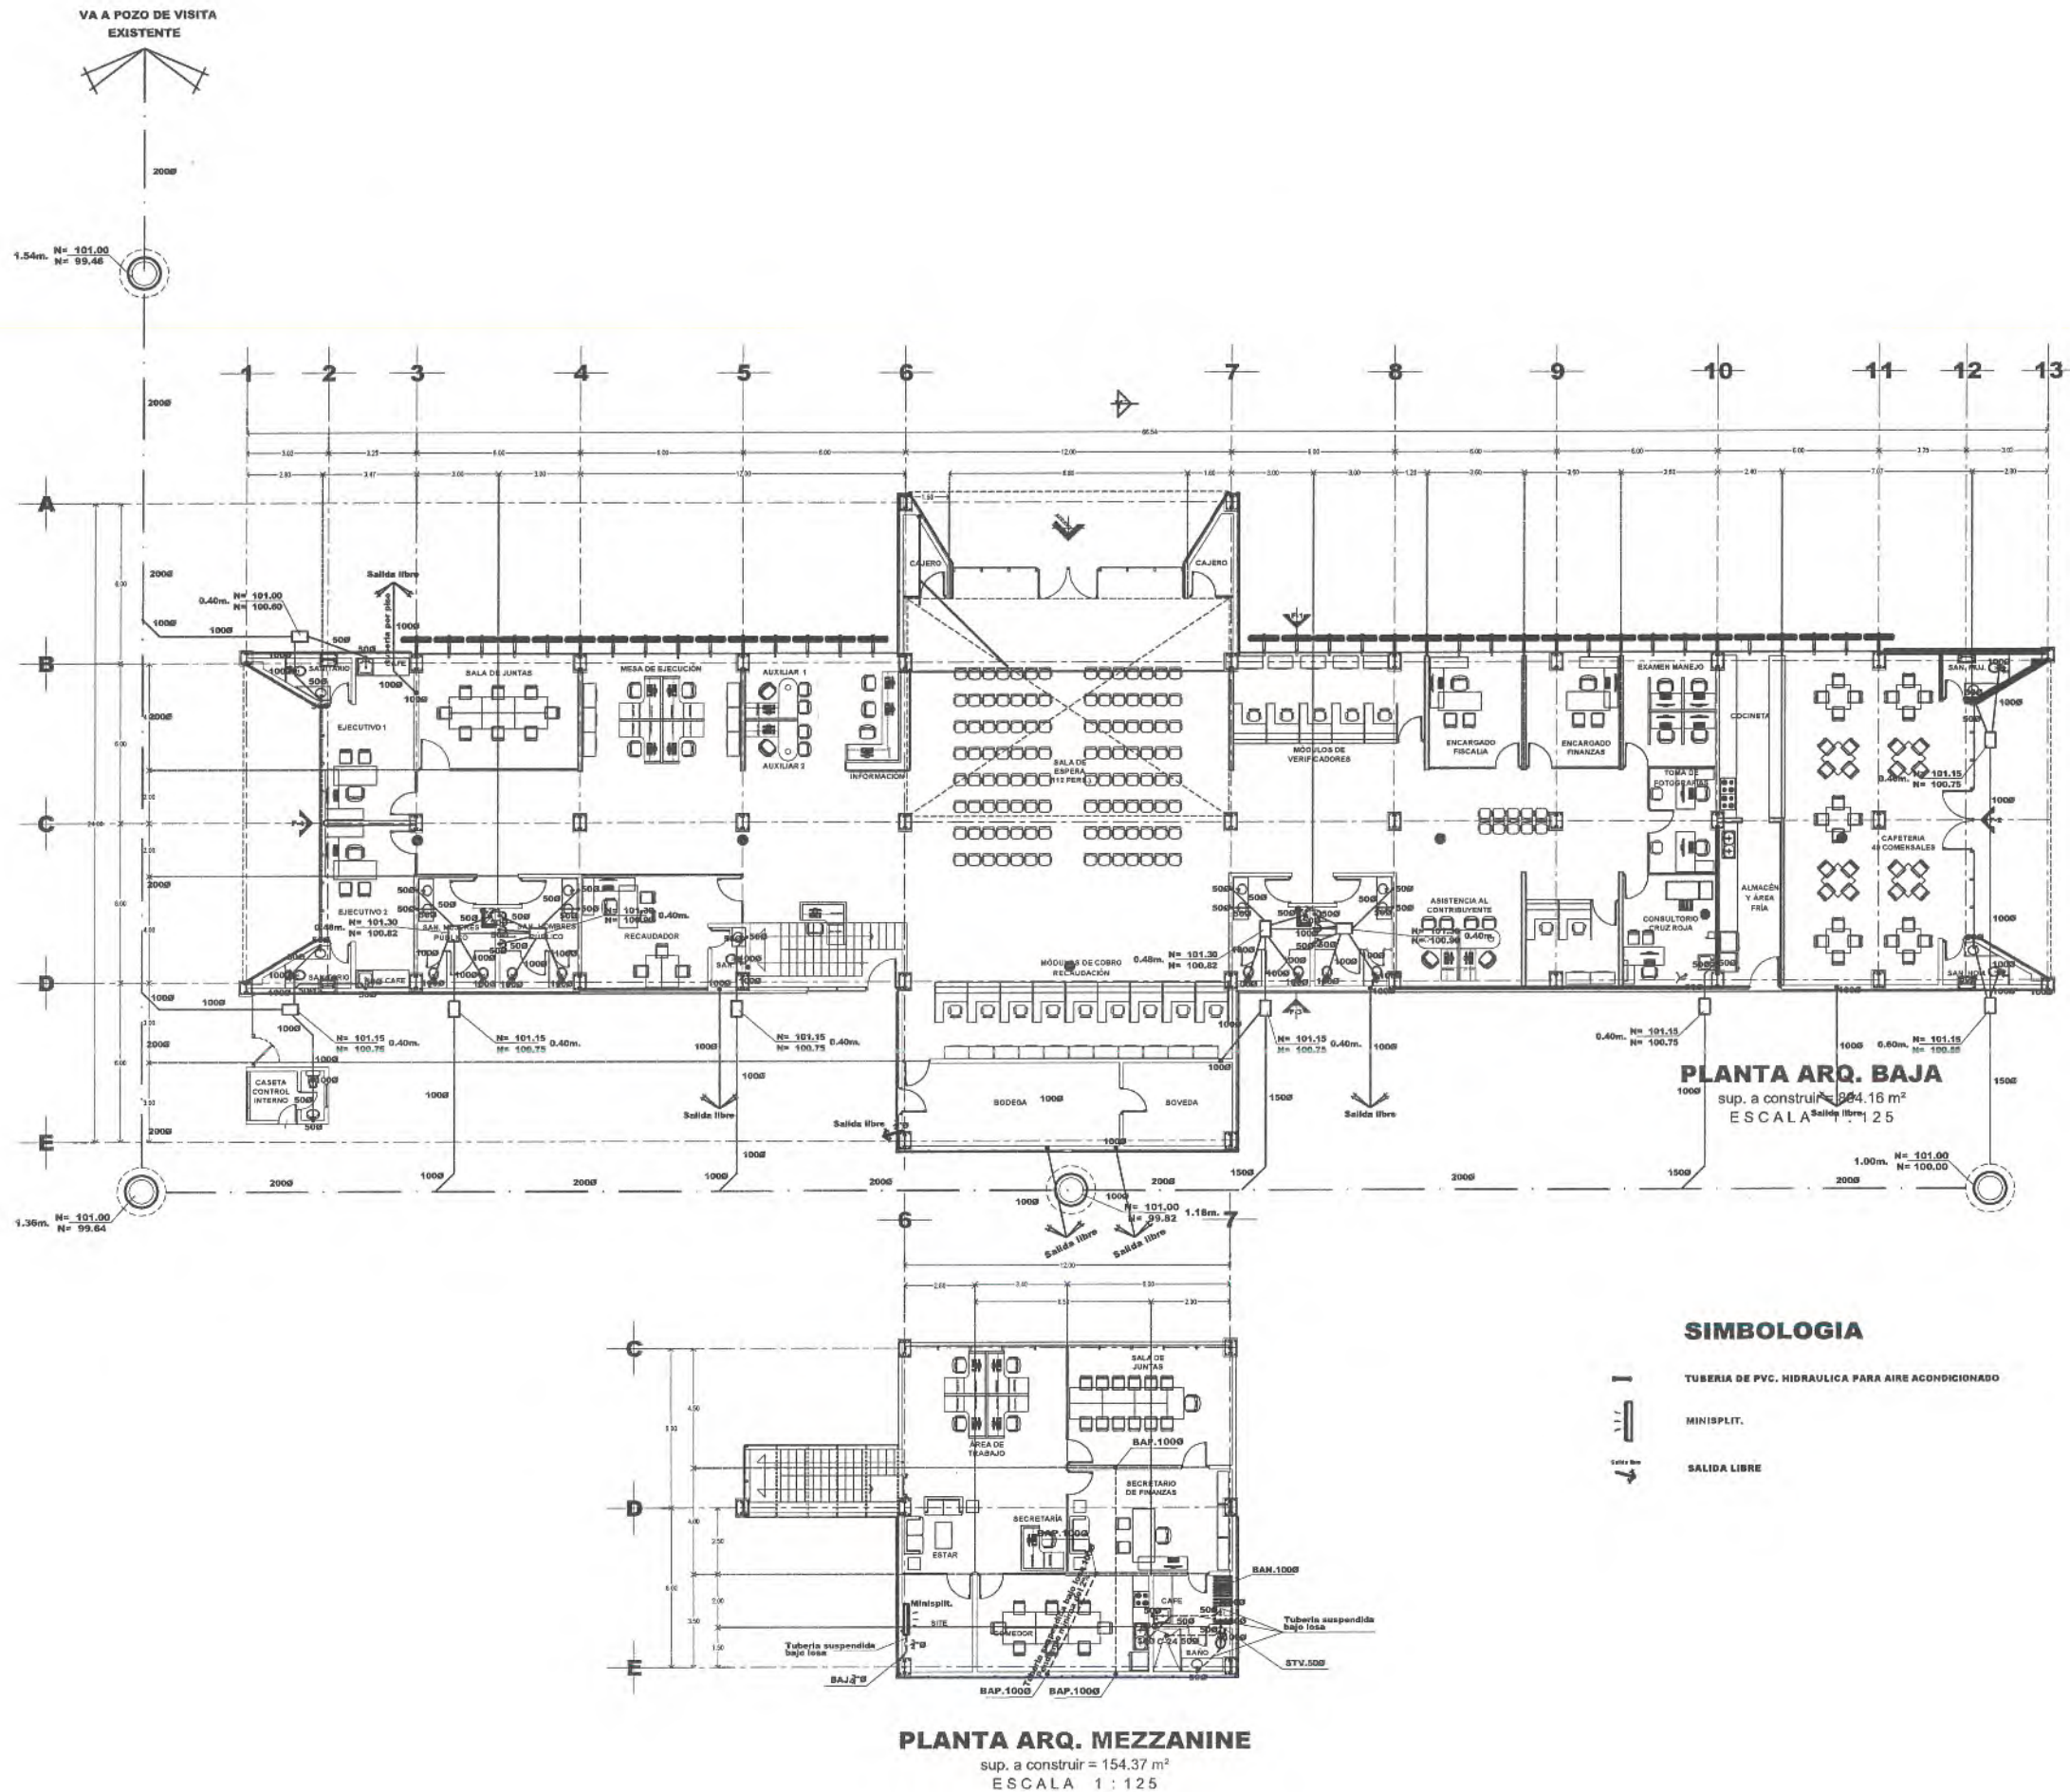

GUADALUPE

ZACATECAS

SIMBOLOGIA

- TUBERIA DE PVC. SANITARIA JUNTA HERMETICA SERIE METRICA 25 MARCA PLASTICOS REX o SIMILAR
- TUBERIA DE PVC. SANITARIA PARA CEMENTAR. MCA. PLASTICOS REX o SIMILAR.
- TUBERIA DE PVC. SANITARIA PARA CEMENTAR. MCA. PLASTICOS REX o SIMILAR. (SUSPENDIDA BAJO LOSA)
- NIVEL DE TAPA.
- NIVEL DE PLANTILLA.
- BAN.
- BAP.
- STV.
- COLADERA MCA. HELVEX. o " SIMILAR MODELO INDICADO.
- MINIGITORIO SECO SISTEMA TSS Gobi MARCA HELVEX
- REGISTRO DE AGUAS NEGRAS
- REGISTRO DE SECCION 0.40 x 0.60 CON UNA PROFUNDIDAD MIN. DE 0.40 mts A BASE DE MURO DE ESPESOR 14cm. DE TABICON DE CONCRETO TIPO PESADO DE SECCION 10-14-28 JUNTADO CON MORTERO CEMENTO-ARENA 1:3 TAPA A BASE DE CONCRETO ARMADO CON ALAMBRO, ESPESOR 4cm. CON P"= 150 kg/cm² CON MARGO Y CON TRAMARCO DE ANGULO COMERCIAL APLANADO INTERIOR CON MORTERO 1:3 Y PULIDO CON PLANTILLA SIMPLE DE 0.10 mts. CON F"=150 kg/cm²
- DIRECCION DE PENDIENTE PENDIENTE MINIMA DEL 2% EN REGISTROS
- NOTA 1: LOS NIVELES DE LOS REGISTROS PUEDEN CAMBIAR EN OBRA
- REGISTRO DE PROFUNDIDADES MAYORES DE 0.80 METROS SERAN. DE SECCION INTERIOR 0.60X0.80 METROS
- POZO DE VISITA

C. ARQ. PAOLA ZAPATA DE SANTIAGO
SUBSECRETARÍA DE PROYECTOS Y COSTOS

C. ING. ADRIÁN GERMÁN RODRÍGUEZ BAYAS
SUBSECRETARIO DE OBRAS PÚBLICAS

C. ARQ. ALFREDO MURILLO VALADEZ
DIRECTOR DE PROYECTOS

DIRECCIÓN DE PROYECTOS
SUBDIRECCIÓN DE INGENIERÍAS



NOMBRE OFICIAL DEL PROYECTO: CONSTRUCCIÓN DE OFICINAS DE RECAUDACIÓN DE RENTAS DE LA SECRETARÍA DE FINANZAS, EN EL MUNICIPIO DE GUADALUPE, ZAC. PARA BENEFICIO DE LAS Y LOS CONTRIBUYENTES

PROYECTO: CENTRO INTEGRAL DE SERVICIOS AL CONTRIBUYENTE

UBICACIÓN: CALLE ISSSTE S/N. PARQUE INDUSTRIAL, GUADALUPE, ZAC

PLANO: ARQUITECTÓNICO
PLANTA BAJA Y PLANTA MEZZANINE

CONTENIDO: INSTALACION SANITARIA Y AGUA PLUVIAL

APROBADO	REVISADO	EXECUTADO	DIBUJO	FECHA	ESCALA	FOLIO
ING. M. O. R.	ING. E. G. A.	CAMACHO	CAMACHO	20/1/2025	1:125	075/2025

EL GOBIERNO DEL ESTADO, A TRAVÉS DE LA SECRETARÍA DE OBRAS PÚBLICAS, ACREDITA LA PROPIEDAD DEL PROYECTO Y SE RESERVA EL USO DEL DISEÑO, DIBUJO, CÁLCULO, Y LOS DISEÑOS QUE SE DERIVAN DE EL MISMO, CUALQUIER USO PARCIAL O TOTAL NO AUTORIZADO DE ESTA INFORMACIÓN CONSTITUYE UN ACTO DE USURPACIÓN DE FUNCIONES Y PRODUCCIÓN DE CONTENIDO APÓCRIFO. LO ANTERIOR BAJO LA DEDICACIÓN DE LO ESTABLECIDO EN EL ARTÍCULO 31 DE LA LEY DE OBRA PÚBLICA Y SERVICIOS RELACIONADOS PARA EL ESTADO Y LOS MUNICIPIOS DE ZACATECAS, POR LO QUE A PARTIR DE ESTA FECHA QUEDARÁN REQUISITADOS EN EL ARCHIVO PROYECTO MAESTRO DE LA SUBSECRETARÍA DE PROYECTOS Y COSTOS ADSCRIBIDA A LA SECRETARÍA DE OBRAS PÚBLICAS.



SECRETARÍA DE
**Obras
Públicas**
ESTADO DE ZACATECAS

LIC. DAVID MONREAL ÁVILA
GOBERNADOR CONSTITUCIONAL DEL ESTADO

I.S.C. MILDRET KARLA MONTES INCHAURREGUI
SECRETARÍA DE OBRAS PÚBLICAS

GUADALUPE

ZACATECAS

SIMBOLOGIA

- TUBERIA DE PVC. SANITARIA PARA CEMENTAR, MCA, PLASTICOS REX o SIMILAR. (SUSPENDIDA BAJO LOSA)
- BAP. BAJAN AGUAS PLUVIALES
- C COLADERA MCA. HELVEX. o SIMILAR MODELO INDICADO.
- DIRECCION DE PENDIENTE
- PENDIENTE MINIMA DEL 2% EN AZOTEA



SECRETARÍA DE OBRAS
PÚBLICAS

C. ARQ. PAOLA ZAPATA DE SANDAGO
SUBSECRETARÍA DE PROYECTOS Y COSTOS

C. ING. ADRIAN GERMAN RODRIGUEZ RAYAS
SUBSECRETARIO DE OBRAS PÚBLICAS

C. ARQ. ALFREDO MURILLO VALADEZ
DIRECCIÓN DE PROYECTOS

DIRECCIÓN DE PROYECTOS
SUBDIRECCIÓN DE INGENIERÍAS



LOCALIZACIÓN ORIENTACIÓN

NOMBRE OFICIAL DEL PROYECTO: CONSTRUCCIÓN DE OFINAS DE RECAUDACIÓN DE RENTAS DE LA SECRETARÍA DE FINANZAS, EN EL MUNICIPIO DE GUADALUPE, ZAC. PARA BENEFICIO DE LAS Y LOS CONTRIBUYENTES

PROYECTO: CENTRO INTEGRAL DE SERVICIOS AL CONTRIBUYENTE

UBICACIÓN: CALLE ISSSTE S/N, PARQUE INDUSTRIAL, GUADALUPE, ZAC



PLANO: ARQUITECTÓNICO
PLANTA DE AZOTEA

CONTENIDO: INSTALACION SANITARIA Y AGUA PLUVIAL

APROBADO POR: EJECCUTADO POR: DISEÑADO POR: FECHA: ESCALA: FOLIO:


ING. M. O. R. CAMACHO CAMACHO 20/11/2025 1:125 075/2025

EL GOBIERNO DEL ESTADO A TRAVÉS DE LA SECRETARÍA DE OBRAS PÚBLICAS ACREDITA LA PROPIEDAD DEL PROYECTO Y SE RESERVA EL USO DEL NOMBRE, DISEÑO, LOGOTIPO, Y/O CUALQUIER OTRO QUE EN ELLOS SE ASERIE. CUALQUIER USO PARCIAL O TOTAL NO AUTORIZADO DE ESTA INFORMACIÓN CONSTITUYE UN ACTO DE USURPACIÓN DE FUNCIONES Y PRODUCCIÓN DE CONTENIDO APOCRIFO. EL PRESENTE DOCUMENTO NO DEBE SER UTILIZADO EN LA EJECUCIÓN DE OBRAS PÚBLICAS SIN LA AUTORIZACIÓN DEL MAESTRO DE LA OBRA. LA SECRETARÍA DE OBRAS PÚBLICAS SE RESERVA EL DERECHO DE MODIFICAR O SUPLENIR LA INFORMACIÓN CONTENIDA EN ESTE DOCUMENTO SIN QUE ESTO AFECTE LA RESPONSABILIDAD DEL PROYECTO Y SUS COSTOS ASIGNADA A ESTA SECRETARÍA DE OBRAS PÚBLICAS.

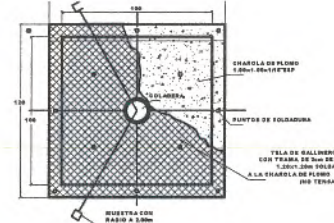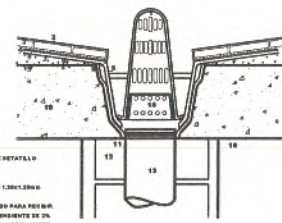


DETALLE DE BAP. PARA
CENTRO EN AZOTEA CON
COLADERA HELVEX MOD C-444
CLAVE: DBPCA-01

1. CUBIERTA
2. LADRILLO Y CEMENTO SOBRE RETENEDOR
3. BOLLADO
4. BOLLADO DE CEMENTO
5. BOLLADO DE CEMENTO DE 1.50x1.50m
6. BOLLADO DE CEMENTO DE 1.50x1.50m
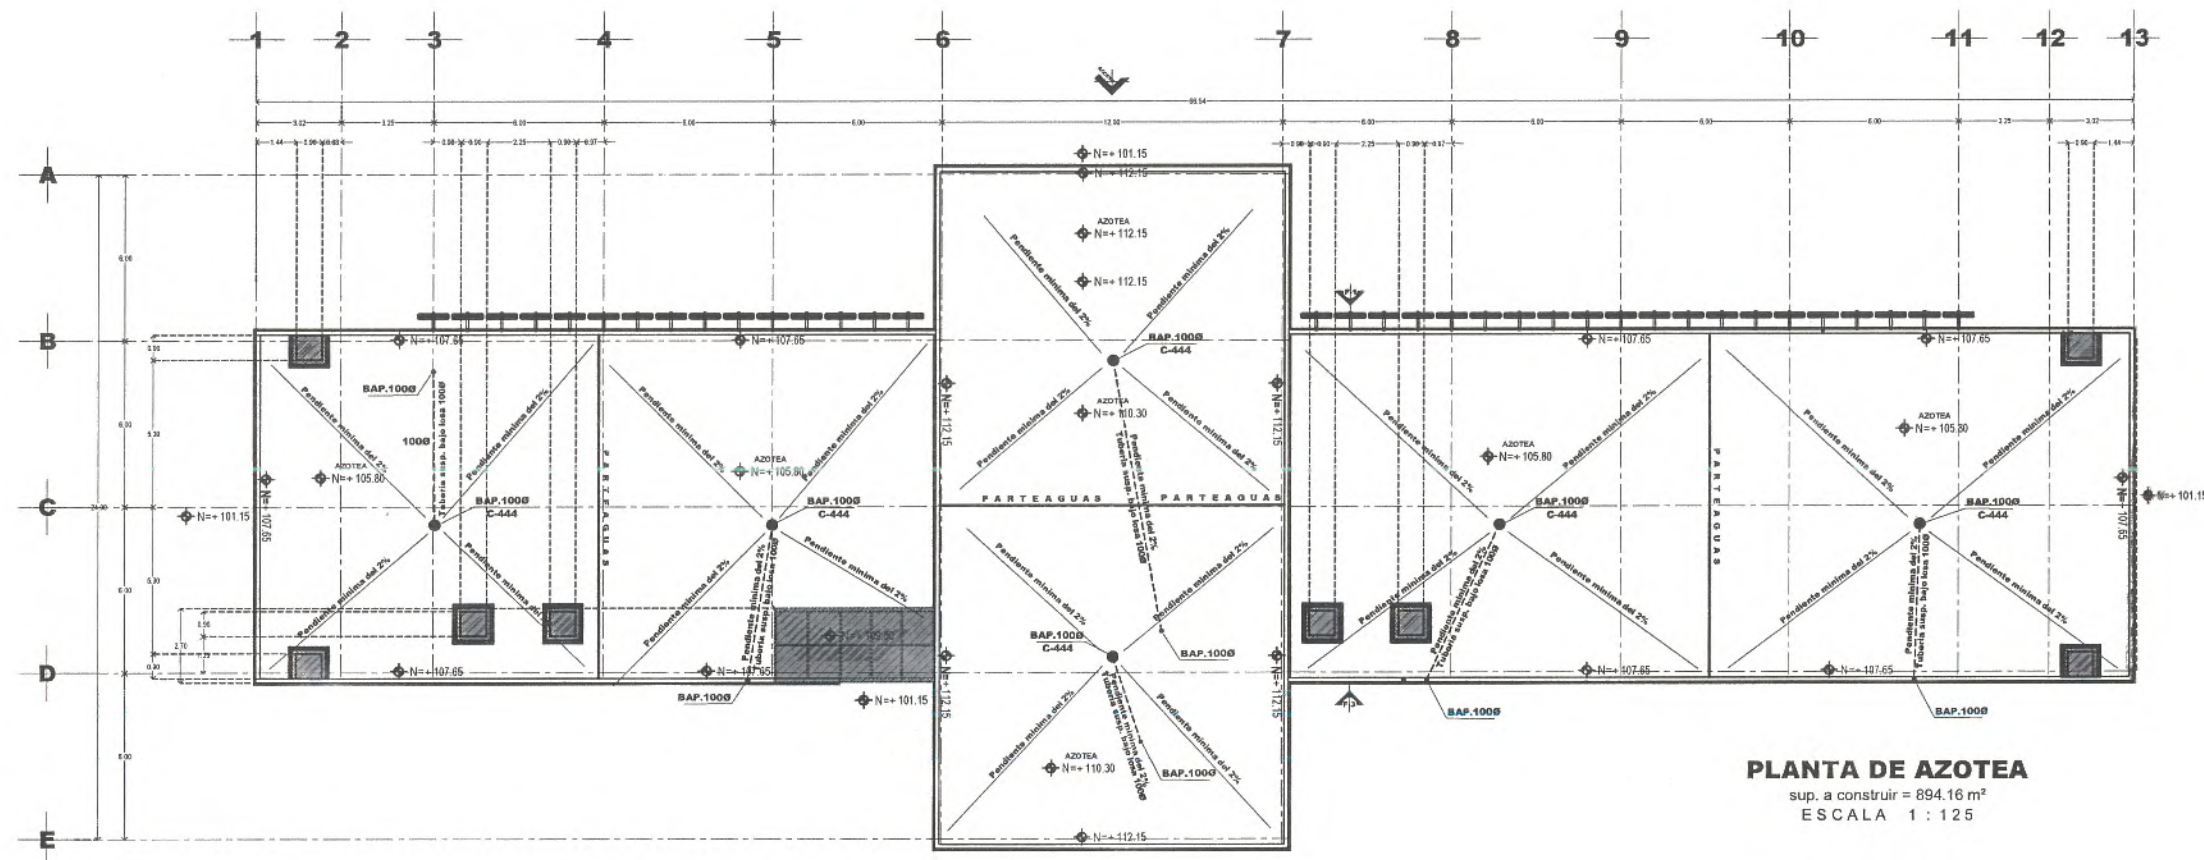

PLANTA DE AZOTEA
sup. a construir = 894.16 m²
ESCALA 1 : 125

ÁREA GUARDA DE MAQUINARIA

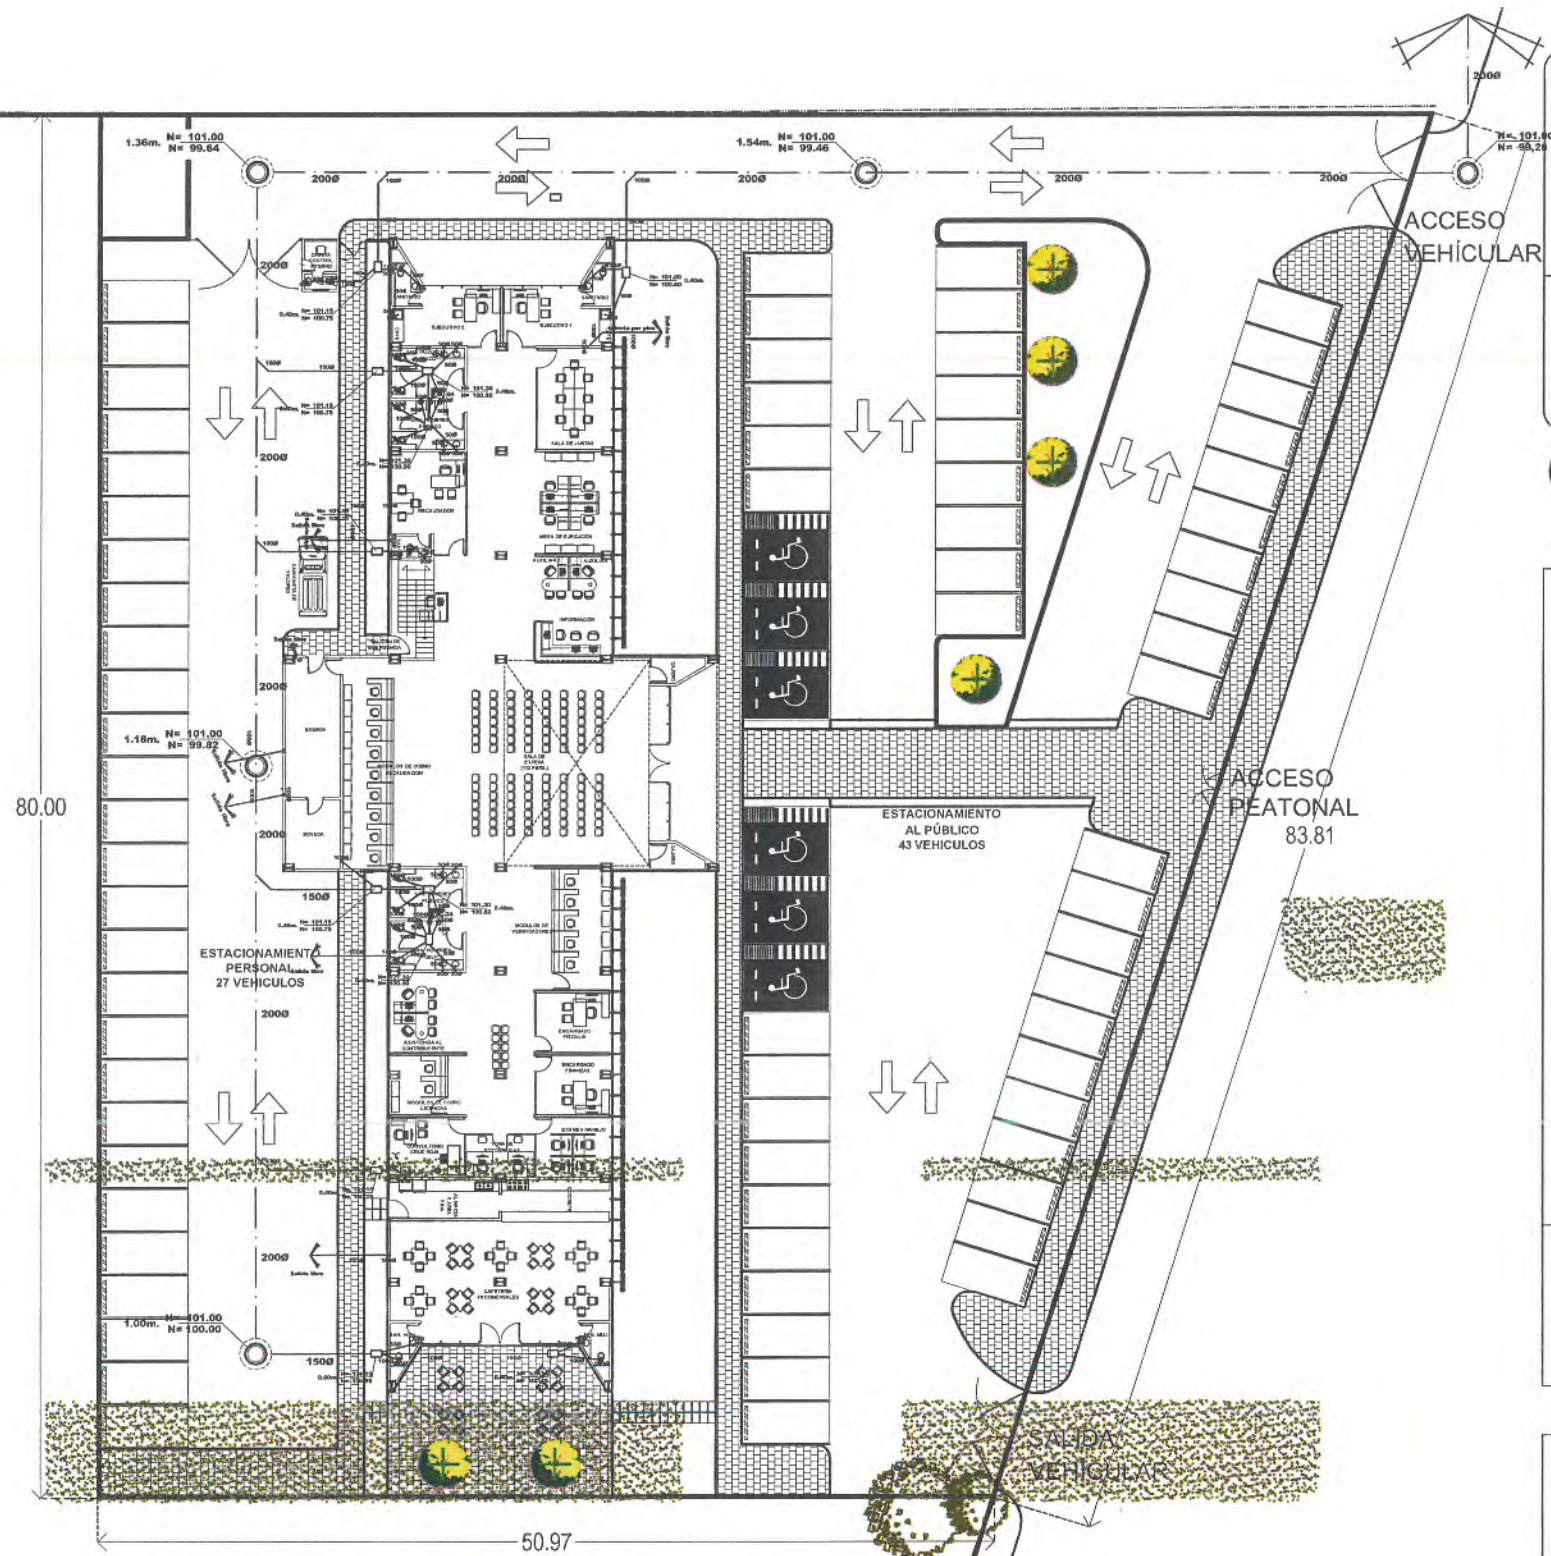

PLANTA ARQUITECTÓNICA DE CONJUNTO

escala 1:200



LIC. DAVID MONREAL ÁVILA
GOBERNADOR CONSTITUCIONAL DEL ESTADO

I.S.C. MILDRET KARLA MONTES INCHAURREGUI
SECRETARÍA DE OBRAS PÚBLICAS

GUADALUPE

ZACATECAS

SIMBOLOGIA

- TUBERÍA DE PVC. SANITARIA JUNTA HERMETICA SERIE METRICA 25 MARCA PLASTICOS REX o SIMILAR
- TUBERÍA DE PVC. SANITARIA PARA CEMENTAR. MCA. PLASTICOS REX o SIMILAR.
- NIVEL DE TAPA.
- NIVEL DE PLANTILLA.
- BAJAN AGUAS NEGRAS
- COLADERA MCA. HELVEX. o SIMILAR MODELO INDICADO.
- MINIGUARDIA SICO SISTEMA TDS Gobi MARCA HELVEX
- SALIDA LIBRE
- REGISTRO DE AGUAS NEGRAS
- REGISTRO DE SECCION 0.40 x 0.50 CON UNA PROFUNDIDAD MIN. DE 0.40 mts A BASE DE MURO DE ESPESOR 14cm. DE TABICON DE CONCRETO TIPO PESADO DE SECCION 10-14-25 JUNTEADO CON MORTERO CEMENTO-ARENA 1:3 TAPA A BASE DE CONCRETO ARMADO CON ALAMBREON, ESPESOR 4cm. CON F'c= 150 kg/cm² CON MARCO Y CON TRAMARCO DE ANGULO COMERCIAL APLANADO INTERIOR CON MORTERO 1:3 Y PULIDO CON PLANTILLA SIMPLE DE 0.10 mts. CON F'c=150 kg/cm²
- DIRECCION DE PENDIENTE
- PENDIENTE MINIMA DEL 2% EN REGISTROS
- NOTA 1:
LOS NIVELES DE LOS REGISTROS PUEDEN CAMBIAR EN OBRA.
- REGISTRO DE PROFUNDIDADES MAYORES DE 0.50 METROS SERAN DE SECCION INTERIOR 0.60X0.80 METROS
- POZO DE VISITA

C. ARQ. PAOLA ZAPATA DE SANTIAGO
SUBSECRETARIA DE PROYECTOS Y COSTOS

C. ING. ADRIÁN GERMÁN RODRÍGUEZ RAYAS
SUBSECRETARIO DE OBRAS PÚBLICAS

C. ARQ. ALFREDO MURILLO VALADEZ
DIRECTOR DE PROYECTOS

DIRECCIÓN DE PROYECTOS
SUBDIRECCIÓN DE INGENIERÍAS

LOCALIZACIÓN ORIENTACIÓN						
NOMBRE DEL PROYECTO:	CONSTRUCCIÓN DE OFICINAS DE RECAUDACIÓN DE RENTAS DE LA SECRETARÍA DE FINANZAS, EN EL MUNICIPIO DE GUADALUPE, ZAC.					
PROYECTO:	CENTRO INTEGRAL DE SERVICIOS AL CONTRIBUYENTE					
UBIGIÓN:	CALLE ISSSTE S/N, PARQUE INDUSTRIAL, GUADALUPE, ZAC					
PLANO:	ARQUITECTÓNICO	CLAVE	SAN-01			
CONTENIDO:	PLANTA DE CONJUNTO					
CONTENIDO: INSTALACION SANITARIA						
APROBADO	REVISADO	ELABORADO	DISEÑO	FECHA	ESCALA	FOLIO
ING. ECR.	ING. ECR.	CAMACHO	CAMACHO	20/11/2025	1:200	075/2025
EL GOBIERNO DEL ESTADO A TRAVÉS DE LA SECRETARÍA DE OBRAS PÚBLICAS ACREDITA LA PROPIEDAD DEL PROYECTO Y SE RESERVA EL USO DEL DISEÑO, DISEÑO DE DETALLE, DISEÑO DE EJECUCIÓN Y LOS DISEÑOS QUE EN EL FUTURO SE APTENAN, CUANDO SEBO PARCIAL O TOTAL, LOS DISEÑOS DE ESTA INFORMACIÓN COMO UN ACTO DE INGENIERÍA Y PRODUCCIÓN DE CONTENIDO APROPIADO. LO ANTERIOR BAJO LA DERECHACIÓN DE LO ESTABLECIDO EN EL ARTICULO 31 DE LA LEY DEL OBRAS PÚBLICA Y SERVICIOS RELACIONADOS PARA EL ESTADO DE ZACATECAS. POR LO QUE A PARTIR DE ESTA FECHA QUEDARÁN REGISTRADOS EN EL ARCHIVO PROYECTO INGENIERÍA SUBSECRETARÍA DE PROYECTOS Y COSTOS ADICIONA A ESTA SECRETARÍA DE OBRAS PÚBLICAS.						



SECRETARÍA DE
OBRAS PÚBLICAS
ESTADO DE ZACATECAS

LIC. DAVID MONREAL ÁVILA
GOBERNADOR CONSTITUCIONAL DEL ESTADO

I.S.C. MILDRET KARLA MONTES INCHAURREGUI
SECRETARÍA DE OBRAS PÚBLICAS

GUADALUPE

ZACATECAS


- Salida Para Voz y Datos 2xRJ45 Instalada Sobre Muro a 0.40 m.s.p.t.
- Salida Para Voz y Datos 2xRJ45. Adosado a muebles.
NOTA IMPORTANTE: NO SE DEBERÁN DEJAR SALIDAS PARA VOZ Y DATOS INSTALADAS EN PISO.
- Dono P 8 Megapixel / Lente Mól. 2.8 a 12 mm / 40 mts IR EXR (Estador IP67 / IK10)
WDR 120 dB / PNE / Videoanalítico (Filtro de Falsos Alarmas) / Ultra Baja Iluminación /
Entrada y Salida de Audio y Alarma. Modelo: DS-2CD2783G2-ZS Marca: HIKVISION
y/o similar a las especificaciones indicadas. Instalado en plafón.
- Pantalla para monitoreo CCTV Monitor LED Full HD de 32" / Ideal para Oficina y Hogar/ Uso 24-7 /
Entrada HDMI-VOA /Compatible con Montaje VESA Modelo: DS-D5032GE Marca: HKVISION y/o similar a
las especificaciones indicadas. Instalado a 2.00 m.s.p.t.
- Placas de pared de extensión HDMI sobre Cat6 a 40 metros, con control IR, compatible con HDCP, Modelo: T1372W
Marca: EPCOM TITANIUM y/o similar a las especificaciones indicadas, instaladas en muebles de recepción.
- Rack de 2 Postes, Estándar 19", 45 Unidades, Fabricado en Acero, Base "L" para Andar a Piso.
Modelo: EURL-5545 Marca: LINKEDPRO BY EPCOM y/o similar a las especificaciones indicadas.
- Telefonos Cisco CP-8841-K9 Teléfono IP 8841 y/o similar a las especificaciones indicadas.
- Registro Para Telefonía de Laminas Galvanizada Cal. 22 50x50x13 con Chapa. Instalado Sobre Muro a
0.40 m.s.p.t. Marca VELCE Mod. REOSB50x13 y/o similar a las especificaciones indicadas.
- Caja Registro Galvanizada 40x40 con Tapa.
- Caja Registro Galvanizada 80x80 con Tapa.
- Registro Cilíndrico Para Tierra Física 30 CM Ø Marca CYVSE y/o similar a las especificaciones indicadas
1 Varilla COPPERWELD DE COBRE 5/8" X 3 mts. con abrazaderas.
- Charolas Tipo Malla Marca CHAROFILL
CF= 300 / 50
Parrilla de Charola en milímetros
Ancho de Charola en milímetros
Charola
- Tubería Conduit Galvanizada Pared Delgada Para Uso de Voz y Datos, Instalada sobre plafón
con Diagonales Hacia Abajo, Diámetro no indicado, sentido de 30mm.
- Tubería Conduit PVC Tipo Paredado Para Uso de Voz y Datos, Instalada Bajo Plafón
- Dirección de Cableado
- Sube o Baja Construcción

C. ARQ. PAOLA ZAPATA DE SANTIAGO
SUBSECRETARÍA DE PROYECTOS Y COSTOS


C. ING. ADRIÁN GERMÁN RODRÍGUEZ RAYAS
SUBSECRETARÍA DE OBRAS PÚBLICAS

C. ARQ. ALFREDO MURILLO VALADEZ
DIRECTOR DE PROYECTOS


DIRECCIÓN DE PROYECTOS
SUBDIRECCIÓN DE INGENIERÍAS

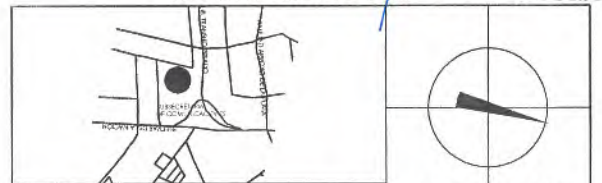


LOCALIZACIÓN				ORIENTACIÓN		
NOMBRE OFICIAL DEL PROYECTO:	CONSTRUCCIÓN DE OFICINAS DE RECAUDACIÓN DE RENTAS DE LA SECRETARÍA DE FINANZAS, EN EL MUNICIPIO DE GUADALUPE, ZAC. PARA BENEFICIO DE LAS Y LOS CONTRIBUYENTES					
PROYECTO:	CENTRO INTEGRAL DE SERVICIOS AL CONTRIBUYENTE					
UBICACIÓN:	CALLE ISSSTE S/N, PARQUE INDUSTRIAL, GUADALUPE, ZAC					
PLANO:	INSTALACIÓN DE VOZ Y DATOS				CLAVE	
CONTENIDO:					VYD-01	
APROBO	REVISÓ	EJECUCÓ	DIBUJÓ	FECHA	ESCALA	FOLIO
ING. M.O.R.	ING. E.A.R.	ING. J.J.B.	ING. J.J.B.	20/11/2025	1:125	075/2025
EL DISEÑO DE LAS OBRAS A TRAVÉS DE LA SUBSEPARA DE OBRAS PÚBLICAS ACREDITA LA PROPIEDAD DEL PROYECTO Y SE RESERVA EL USO DEL MISMO, CUANDO DE ESTOS, LOGICAMENTE LOS CREDITOS QUE EN ELLOS SE ASIENTAN, CUALQUIER USO PARCIAL O TOTAL, NO AUTORIZADO DEBES INFORMAR CON CANTIDAD UN ACTO DE SUSTRACCIÓN DE FUNCIONES Y PRODUCCIÓN DE CONTENIDO ADORFICO. EL INTERIOR PARA LA PRODUCCIÓN DEL DISEÑO DEBEN EN EL ARTICULO 31 DE LA LEY DE OBRAS PÚBLICAS Y SERVIDOS RELACIONADOS PARA EL ESTADO Y LOS MUNICIPIOS DE ZACATECAS. POR LO QUE A PARTIR DE ESTA FECHA QUEDARAN REGISTRADOS EN EL ARCHIVO PROYECTO. MANEJO DE LA SUBSEPARA DE PROYECTOS Y COTIZACIÓN ADSCRITA A ESTA SEPARACIÓN DE OBRAS PÚBLICAS.						

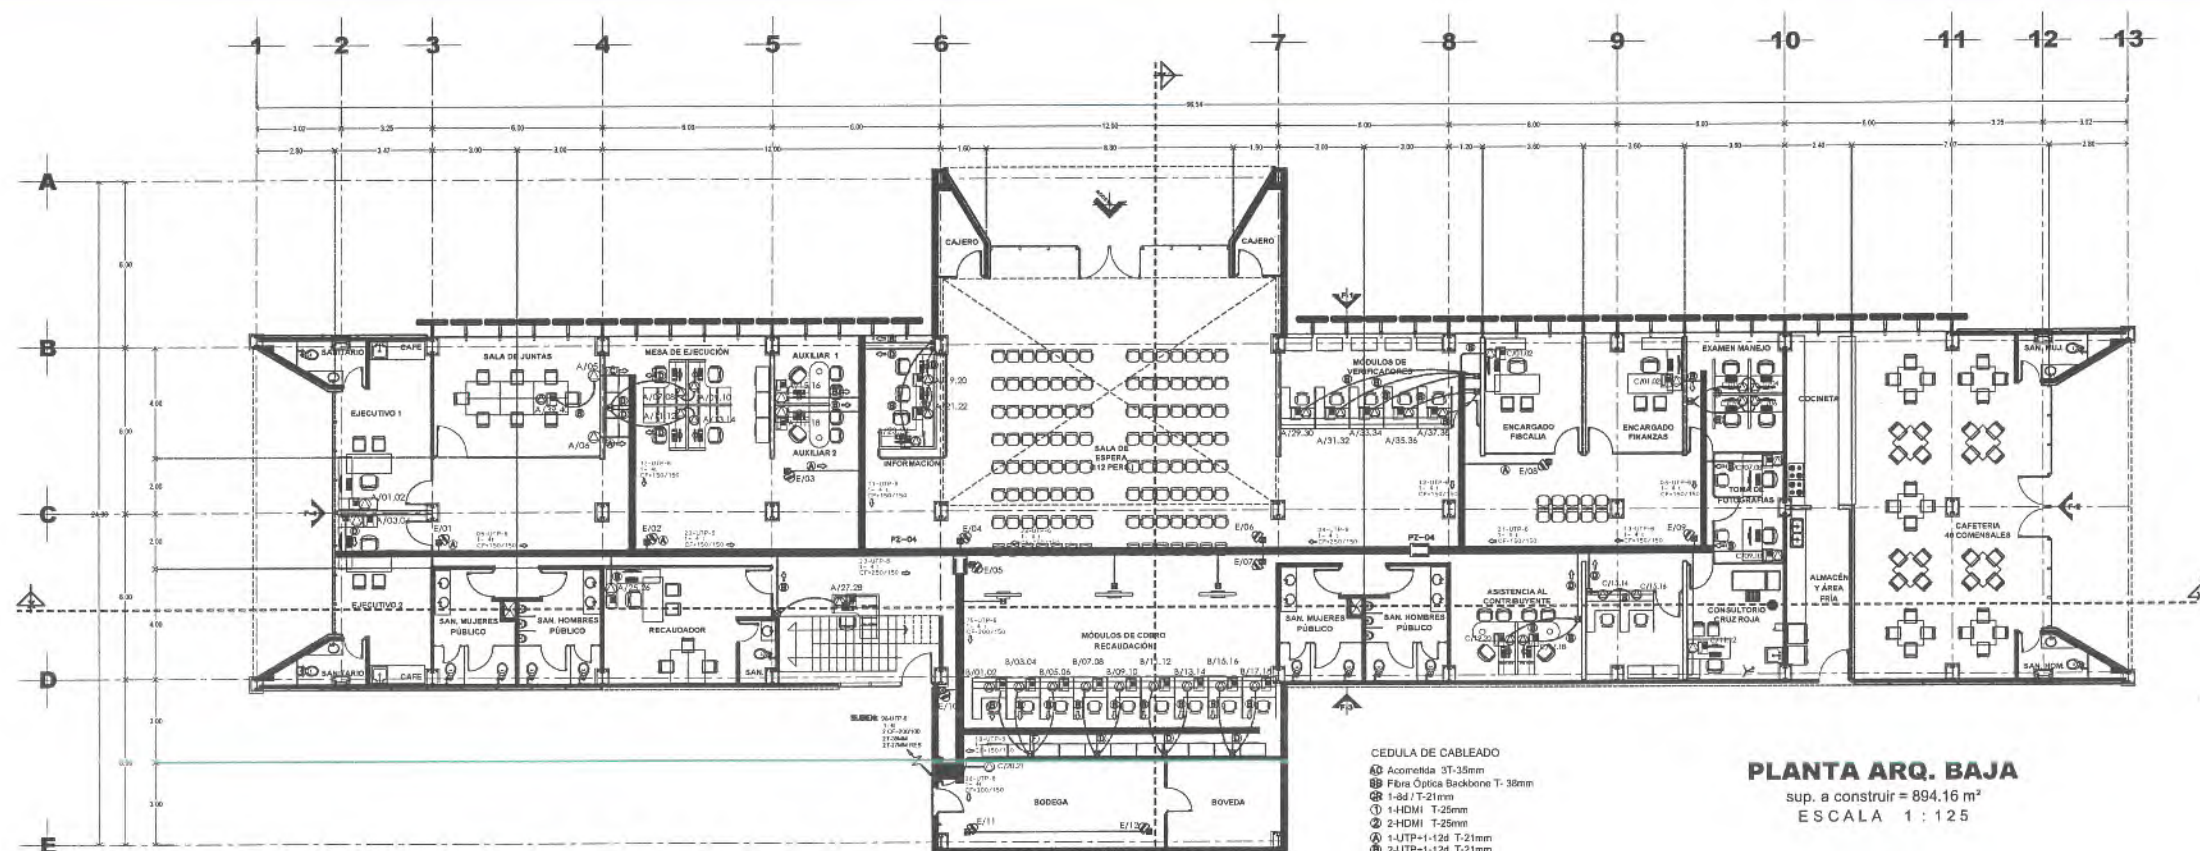


PLANTA ARQ. BAJA
sup. a construir = 894.16 m²
ESCALA 1 : 125

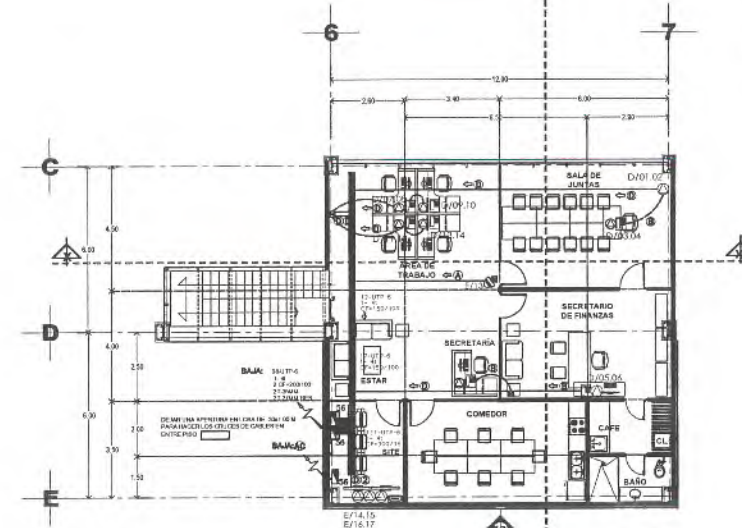

PLANTA ARQ. MEZZANINE
sup. a construir = 154.37 m²
ESCALA 1 : 125

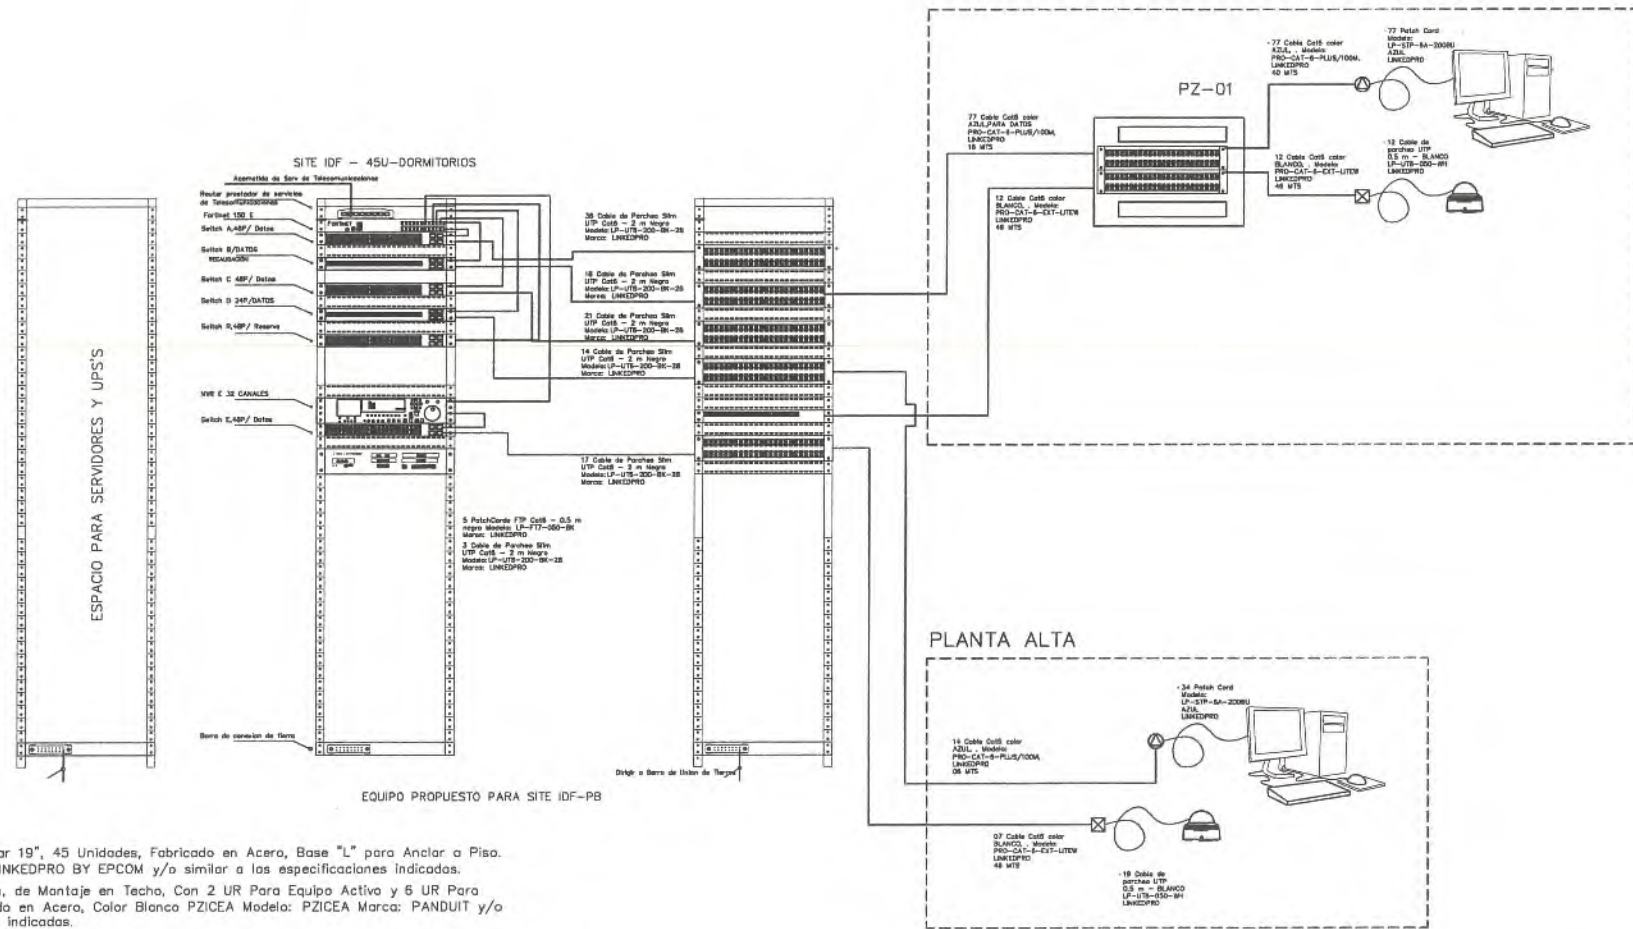

- 3 Rack de 2 Postes, Estándar 19", 45 Unidades, Fabricado en Acero, Base "L" para Anclar a Piso. Modelo: EIRL-5545 Marca: LINKEDPRO BY EPCOM y/o similar a las especificaciones indicadas.
- 1 Gabinete PanZone Premium, de Montaje en Techo, Con 2 UR Para Equipo Activo y 6 UR Para Paneles de Parcheo, Fabricado en Acero, Color Blanco PZICEA Modelo: PZICEA Marca: PANDUIT y/o similar a las especificaciones indicadas.
- 6 Kit Organizador Vertical de Cable Doble para Rack Abierto de 45 Unidades Modelo: LPCV-45D Marca: LINKEDPRO BY EPCOM y/o similar a las especificaciones indicadas.
- 2 Organizador Vertical de Cable Sencillo para Gabinete de 45UR. Modelo: LP-DRG-45S Marca: LINKEDPRO BY EPCOM y/o similar a las especificaciones indicadas.
- 18 Organizador de Cables Horizontal de 19" Metálico, 2 UR. Modelo: LPCM-042U Marca: LINKEDPRO BY EPCOM y/o similar a las especificaciones indicadas.
- 8 Organizador de cables horizontal 19" con cubierta metálica, 1U Modelo: LPCM-04 Marca: LINKEDPRO BY EPCOM y/o similar a las especificaciones indicadas.
- FortiGate 150F Series y/o similar a las especificaciones indicadas.
- Conmutador Cisco Ws-c3560x-24T-s Catalizador 3560x De 24 Pue Y/O Similar a las especificaciones indicadas
- 91 Teléfonos Cisco IP 7811 Y/O Similar a las especificaciones indicadas
- 4 Switch Cisco Gigabit Ethernet Business 350, 48 Puertos PoE+ 10/100/1000Mbps + 4 Puertos SFP+, 176 Gbit/s, 16.000 Entradas - Gestionado CBS350-48FP-4X-NA y/o similar a las especificaciones indicadas.
- 2 Switch Cisco Gigabit Ethernet Business 110, 24 Puertos 10/100/1000Mbps + 2 Puertos SFP, 48 Gbit/s, 8000 Entradas - No Administrable CBS110-24T-NA y/o similar a las especificaciones indicadas.
- 1- NVR 12 Megapixel (4K) / 32 canales IP / 16 Puertos PoE+ / Reconocimiento Facial / AcuSense (Evita Falsas Alarmas) / 4 Bahías de Disco Duro / Switch PoE 300 mts / HDMI en 4K / Alarmas I/O Modelo: DS-7732NXL-K4/16P Marca: HIKVISION y/o similar a las especificaciones indicadas.
- 1- NVR 8 Megapixel (4K) (Compatible con Cámaras ACUSENSE) / 16 canales IP / 16 Puertos PoE+ / 2 Bahías de Disco Duro / Salida de Video en 4K / 300 Metros PoE Mado Extendido Modelo: DS-7616N1-Q2/16P(D) Marca: HIKVISION y/o similar a las especificaciones indicadas.
- 10 Disco Duro PURPLE de 4TB / 3 AÑOS DE GARANTÍA / Para Videovigilancia Marca WESTERN DIGITAL (WD) Modelo WD40PURZ. y/o similar a las especificaciones indicadas.
- (CANTIDAD SEGÚN PLANOS)ROLLO DE CABLE Cable Cat6+ CALIBRE 23 ALTO RENDIMIENTO, ETL/UL, color AZUL, para aplicaciones de REDES DE DATOS. Modelo: PRO-CAT-6-PLUS/100M Marca: LINKEDPRO BY EPCOM y/o similar a las especificaciones indicadas.
- (CANTIDAD SEGÚN PLANOS) Bobinas de Cable UTP 305 Mts / Cat 6 (24 AWG) / Color Blanco / PVC (CM) / Uso en Interior / CCA (Cobre con Aluminio) / Aplicaciones de CCTV Modelo: PRO-CAT-6-EXT-UTEW Marca: LINKEDPRO BY EPCOM y/o similar a las especificaciones indicadas.
- 120 Cable de parcheo FTP Cat6 - 0.5 m - negro Modelo: LP-F7T-050-BK Marca: LINKEDPRO BY EPCOM y/o similar a las especificaciones indicadas.
- 40 Cable de parcheo UTP Cat6 - 0.5 m - blanco Modelo: LP-UT6-050-WH Marca: LINKEDPRO BY EPCOM y/o similar a las especificaciones indicadas.
- 120 Cable de Parcheo Slim UTP Cat6 - 2 m Negro Diámetro Reducida (28 AWG) Modelo: LP-UT6-200-BK-28 Marca: LINKEDPRO BY EPCOM y/o similar a las especificaciones indicadas.
- ROLLO X 100 METROS CABLE HDMI de 19 HILOS PURO COBRE CALIBRE 28AWG OD9.0MM COLOR NEGRO LANCOM y/o similar a las especificaciones indicadas.
- 4 Barra Vertical para Tierra Física, de 2m de Largo, para Montaje en Rack Modelo: RGS134-1Y Marca: PANDUIT y/o similar a las especificaciones indicadas.
- Kit de Tierra Física modelo TQ100K con Electrodo Magnetoactivo 67 x 17 cm, capacidad Max: 100 AMP Modelo: KIT-MASTER-100K Marca: TOTAL GROUND y/o similar a las especificaciones indicadas.
- Casete de 100 Etiquetas Autolaminadas Turn-Tell, Con Rotación para Mejor Visibilidad, para Cables de Redes de Cobre o Fibra Óptica, de 5.5 a 7.1 mm de Diámetro Modelo: R100X150VIC Marca: PANDUIT y/o similar a las especificaciones indicadas.
- Rollo de Cinta de Contacto, de 75 Pies (22.9m) de Largo, 19.1 mm de Ancho, Color Negro Modelo: HLS-75R0 Marca: PANDUIT y/o similar a las especificaciones indicadas.

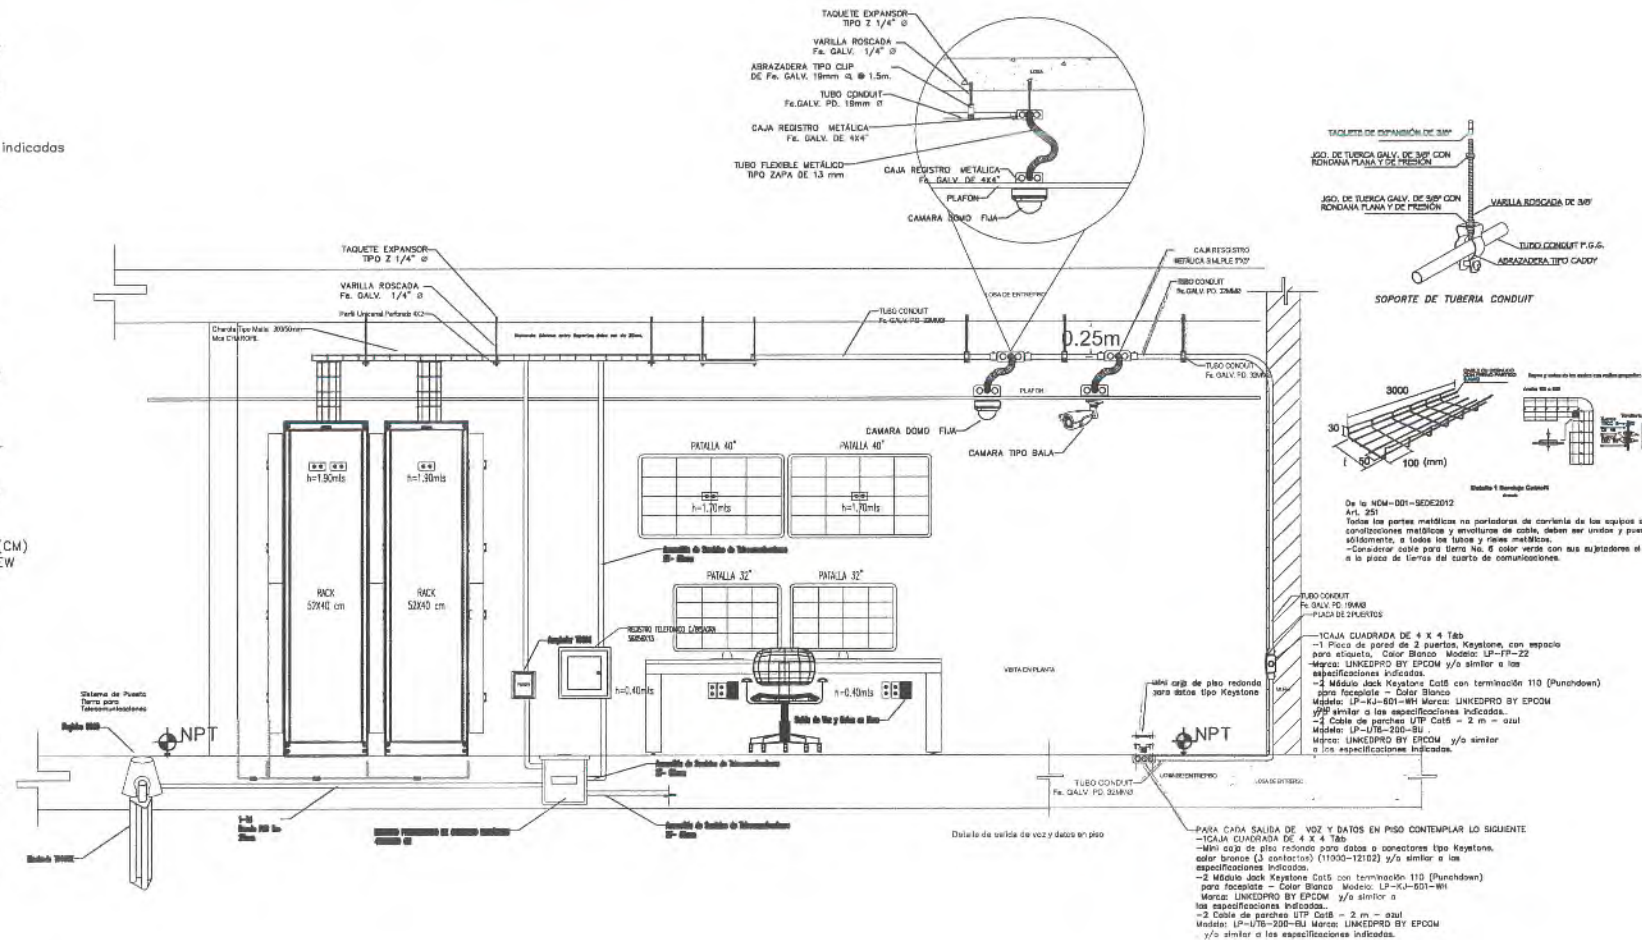



SECRETARÍA DE
OBRAS PÚBLICAS
ESTADO DE ZACATECAS

LIC. DAVID MONREAL ÁVILA
GOBERNADOR CONSTITUCIONAL DEL ESTADO

I.S.C. MILDRET KARLA MONTES INCHAURREGUI
SECRETARÍA DE OBRAS PÚBLICAS

GUADALUPE
ZACATECAS



SECRETARÍA DE OBRAS
PÚBLICAS

C. ARQ. PAOLA ZAPATA DE SANTIAGO
SUBSECRETARÍA DE PROYECTOS Y COSTOS


C. ING. ADRIÁN GERMÁN RODRÍGUEZ RAYAS
SUBSECRETARIO DE OBRAS PÚBLICAS

C. ARQ. ALFREDO MURILLO VALADEZ
DIRECTOR DE PROYECTOS

DIRECCIÓN DE PROYECTOS
SUBDIRECCIÓN DE INGENIERÍAS



LOCALIZACIÓN

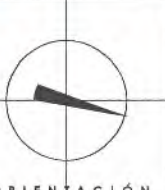

ORIENTACIÓN

NOMBRE OFICIAL DEL PROYECTO:CONSTRUCCIÓN DE OFICINAS DE RECAUDACIÓN DE RENTAS DE LA SECRETARÍA DE FINANZAS, EN EL MUNICIPIO DE GUADALUPE, ZAC. PARA BENEFICIO DE LAS Y LOS CONTRIBUYENTES

PROYECTO:CENTRO INTEGRAL DE SERVICIOS AL CONTRIBUYENTE

UBICACIÓN: CALLE ISSSTE S/N, PARQUE INDUSTRIAL, GUADALUPE, ZAC

PLANO:INSTALACIÓN DE VOZ Y DATOS

CONTENIDO:TELECOMUNICACIONES

CLAVE:VYD-03

APROBADO	REVISADO	EJECUTADO	DIBUJADO	FECHA	ESCALA	FOLIO
ING. M.O.R.	ING. E.J.R.	ING. J.O.B.	ING. J.O.B.	20/11/2025	1:125	075/2025

EL GOBIERNO DEL ESTADO, A TRAVÉS DE LA SECRETARÍA DE OBRAS PÚBLICAS, ACREDITA LA PROPIEDAD DEL PROYECTO Y SE RESERVA EL USO DEL NOMBRE, LOGO Y/O DE LOS DISEÑOS QUE EN ELLOS SE AGENTAN, CUALQUIER USO PARCIAL O TOTAL, NO AUTORIZADO DE ESTA INSCRIPCIÓN CONSTITUYE UN ACTO DE VIOLACIÓN DE DERECHOS Y PRODUCCIÓN DE COMERCIO INDEBIDO, LO ANTERIOR BAJO LA DISPOSICIÓN DEL ESTADO DE ZACATECAS EN EL ARTÍCULO 31 DE LA LEY DE OBRAS PÚBLICAS Y SERVICIOS RELACIONADOS PARA EL ESTADO Y LOS MUNICIPIOS DE ZACATECAS, POR LO QUE A PARTIR DE ESTA FECHA QUEDARÁN REGISTRADOS EN EL ARCHIVO PROYECTO MAESTRO DE LA SUBSECRETARÍA DE PROYECTOS Y COSTOS ADSCRIBA A ESTA SECRETARÍA DE OBRAS PÚBLICAS.



AREA GUARDA DE MAQUINARIA

PLANTA ARQUITECTÓNICA DE CONJUNTO
escala 1:200



SECRETARÍA DE
**Obras
Públicas**
ESTADO DE ZACATECAS

LIC. DAVID MONREAL ÁVILA
GOBERNADOR CONSTITUCIONAL DEL ESTADO

I.S.C. MILDRET KARLA MONTES INCHAURREGUI
SECRETARÍA DE OBRAS PÚBLICAS

GUADALUPE
ZACATECAS

 Registro Para Telefonía Tipo LT 3 Mca. CENMEX o Similar.

 Registro de concreto hidráulico prefabricado 40x40x40 con lapadera Marco CENMEX Modelo: PRO_037 y/o similar a las especificaciones indicadas. Instalados bajo piso.

 Kit de Tierra Falso modelo T0100K con Electrodo Magnetoactivo 67 x 17 cm, capacidad Máx: 100 AMP Modelo: KIT-MASTER-100K Marca: TOTAL GROUND y/o similar a las especificaciones indicadas. Instalado a 0.040 m.a.p.l.

 Tubería Conduit galvanizada Parado Delgado Para Uso de Voz y Datos, instalada sobre plátano con Diámetro Hacia Abajo, Diámetros no indicados serán de 38mm.

 Tubería Conduit PVC Tipo Pasado Para Uso de Voz y Datos, instalada Bajo Piso

 Dirección del Dobleado.

 Sube o Baja Canalización

CEDULA DE CABLEADO
Ⓢ Acometida 3T-38mm
Ⓢ Fibra Óptica Backbone T- 38mm
Ⓢ 1-4d /




SECRETARÍA DE OBRAS
PÚBLICAS

C. ARQ. PAOLA ZAPATA DE SANTIAGO
SUBSECRETARÍA DE PROYECTOS Y COSTOS

C. ING. ADRIÁN GERMÁN RODRÍGUEZ RAYAS
SUBSECRETARÍA DE OBRAS PÚBLICAS

C. ARQ. ALFREDO MURILLO VALADEZ
DIRECTOR DE PROYECTOS

DIRECCIÓN DE PROYECTOS
SUBDIRECCIÓN DE INGENIERÍAS

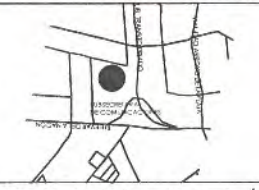

LOCALIZACIÓN ORIENTACIÓN

NOMBRE OFICIAL DEL PROYECTO: CONSTRUCCIÓN DE OFICINAS DE RECAUDACIÓN DE RENTAS DE LA SECRETARÍA DE FINANZAS, EN EL MUNICIPIO DE GUADALUPE, ZAC. PARA BENEFICIO DE LAS Y LOS CONTRIBUYENTES

PROYECTO: CENTRO INTEGRAL DE SERVICIOS AL CONTRIBUYENTE

UBICACIÓN: CALLE ISSSTE S/N, PARQUE INDUSTRIAL, GUADALUPE, ZAC


PLANO: INSTALACIÓN DE VOZ Y DATOS

CONTENIDO: ACOMETIDA

CLAVE: VYD-03

APROBÓ	DISEÑO	ELABORÓ	REVISÓ	FECHA	ESCALA	FOLIO
ING. M.O.R.	ING. J.G.R.	ING. J.O.B.	ING. J.O.B.	20/11/2025	1:200	07/01/2025

EL DISEÑO DEL PLANO A TRAVÉS DE LA SECRETARÍA DE OBRAS PÚBLICAS ADECUA LA PROPIEDAD DEL PROYECTO Y SE RESERVA EL USO DEL DISEÑO, CUANDO EL DISEÑO, LOS DISEÑOS, LOS DISEÑOS QUE EN ELLOS SE ASENTAN, CUALQUIER USO PARCIAL O TOTAL NO AUTORIZADO DE ESTA INFORMACIÓN CONSTITUYE UN ACTO DE USURPACIÓN DE FUNCIONES Y PRODUCCIÓN DE CONTENIDO APÓCRIFO. LOS AUTORES DE LA INFORMACIÓN DE ESTABLECIMIENTO EN EL ARTÍCULO 31 DE LA LEY DE OBRAS PÚBLICAS Y SERVICIOS RELACIONADOS PARA EL ESTADO Y LOS MUNICIPIOS DE ZACATECAS, POR LO QUE A PARTIR DE ESTA FECHA QUEDARÁN REGISTRADOS EN EL ARCHIVO PROYECTOS: MAESTRO DE LA SUBSECRETARÍA DE PROYECTOS Y COSTOS ASIGNADA A ESTA SECRETARÍA DE OBRAS PÚBLICAS.

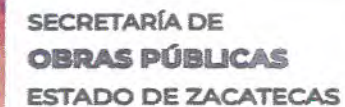

I.S.C. MILDRET KARLA MONTES INCHAURREGUI
SECRETARIA DE OBRAS PÚBLICAS

GUADALUPE
ZACATECAS

- DETECTOR DUAL DE HUMO Y TEMPERATURA DIRECCIONAL COLOR BLANCO
Modelo »4D-355 MCA. HONEYWELL (SOBRE PLAFÓN Y/O LOSA).
- DETECTOR DE HUMO FOTOELECTRICO DIRECCIONAL COLOR BLANCO
Modelo SO-355 MCA. HONEYWELL (SOBRE PLAFÓN Y/O LOSA).
- DETECTOR DE FUGAS DE GAS NATURAL LP Modelo AM4041
APLICABLE PARA: GAS NATURAL Y GAS LP- VOLTAJE DE TRABAJO:
DC 10V- 14- CORRIENTE DE TRABAJO: 700B
- ESTACION MANUAL DE EMERGENCIA, DOBLE ACCION CONVENCIONAL COLOR ROJO
INSTALADO EN MURO A 1.50 m.s.p.l. MODELO »90-12L MCA. FIRE LITE ALARMS.
TUBOS EN CUBIERTA PROTECTORA DE POLICARBONATO Modelo ST-1105-1E5
Merce: SÍMBO BOCINA DE ADVERTENCIA PARA EVITAR FALSAS ALARMAS.
- SIRENA ESTROBO MULTICANDELAS COLOR ROJO INSTALADO EN MURO
A 2.50 m.s.p.l. MODELO »P2R MCA. SYSTEM SENSOR.
- PANEL DE DETECCIÓN DE INCENDIO DIRECCIONAL DE 318 PUNTOS
Modelo: MS-9800-LS MCA. FIRE-LITE
- AMPLIFICADOR SERIAL INSTALADO SOBRE MURO A 1.50 m.s.p.l.
Modelo »4MN-80 MCA. FIRE LITE ALARMS.
- MÓDULO AISLADOR DE CORTOCIRCUITO INSTALADO A 2.50 m.s.p.l.
Modelo »300 MCA. FIRE LITE ALARMS.
- REGISTRO DE CONCRETO PREFABRICADO CON TAPA 40X40X40
- CAJA REGISTRO PVC 4"x4" CON TAPA.
- CAJA REGISTRO PVC 6"x6" CON TAPA.
- CAJA REGISTRO REDONDO 8" DE PVC PARA BAJADA A PULSADORES, SIRENAS EN MURO, TASLEROS EXCLAVO Y PANEL DE DETECCION, ETC.
- TUBO CONDUIT GALVANIZADO PARED DELGADA MARCA: AVANCO- WAVIN, INSTALADO SOBRE PLAFÓN
CON DESPARGOS HACIA ABAJO AHOGADOS EN MURO; DIMENSIONES INDICADAS EN PLANO.
- TUBO CONDUIT DE PVC PARED DELGADA MARGA, AVANCO-WAVIN, AHOGADO EN LOSA Y/O MURO; DIMENSIONES INDICADAS EN PLANO.
- EXTINTOR CLASE A,B,C,K, 4.5 Kg.MARCA R&R EXTINTORES INSTALADO EN GABINETE DE PLASTICO
H-7269 MARCA R&R EXTINTORES


a.p.t. SOBRE PISO TERMINADO.

● INDICA SIJBE O BAJA CANALIZACION

C. ING. ADRIÁN GERMÁN RODRÍGUEZ RAYAS
SUBSECRETARIO DE OBRAS PÚBLICAS

C. ARQ. ALFREDO MURILLO VALADIERO
DIRECTOR DE PROYECTOS

DIRECCIÓN DE PROYECTOS
SUBDIRECCIÓN DE INGENIERÍAS

 


UBICACIÓN: CALLE ISSSTE S/N, PARQUE INDUSTRIAL,
GUADALUPE, ZAC

PLANO:	INSTALACIÓN ALARMAS CONTRA INCENDIO	CLAVE
--------	-------------------------------------	-------

ACI-01

APROBO	REVISÓ	EJECUTÓ	DIBUJO	FECHA	FOLIO	FOLIO
ING. M.O.R.	ING. E.J.G.R.	ING. J.J.O.B.	ING. J.J.O.B.	20/11/2025	1-12	075/2025

EL GOBIERNO DEL ESTADO A TRAVÉS DE LA SECRETARÍA DE OBRAS PÚBLICAS ACREDITA LA PROPIEDAD DEL PROYECTO Y SE RESERVA EL USO DEL MISMO CUADRO DE DATOS LOGOGRÁFICOS Y LOS CRÉDITOS QUE EN ELLOS SE ASIENTAN, CUALQUIER USO PARCIAL O TOTAL, NO AUTORIZADO DE ESTA INFORMACIÓN CONSTITUYE UN ACTO DE USURPACIÓN DE FUNCIONES Y PRODUCCIÓN DE CONTENIDO AFOROSO. EL GOBIERNO BAJO LA POSICIÓN DEL ESTABLECIMIENTO EN EL ARTÍCULO 31 DE LA LEY DE OBRAS PÚBLICAS Y SERVICIOS RELACIONADOS PARA EL ESTADO Y LOS MUNICIPIOS DE CATACANES, POR LO QUE A PARTIR DE ESTA FECHA QUEDARÁN REGISTRADOS EN EL ARCHIVO PROYECTO, MAESTRO DE LA SUBSECRETARÍA DE PROYECTOS Y COSTOS ASOCIADA A ESTA SECRETARÍA DE OBRAS PÚBLICAS.

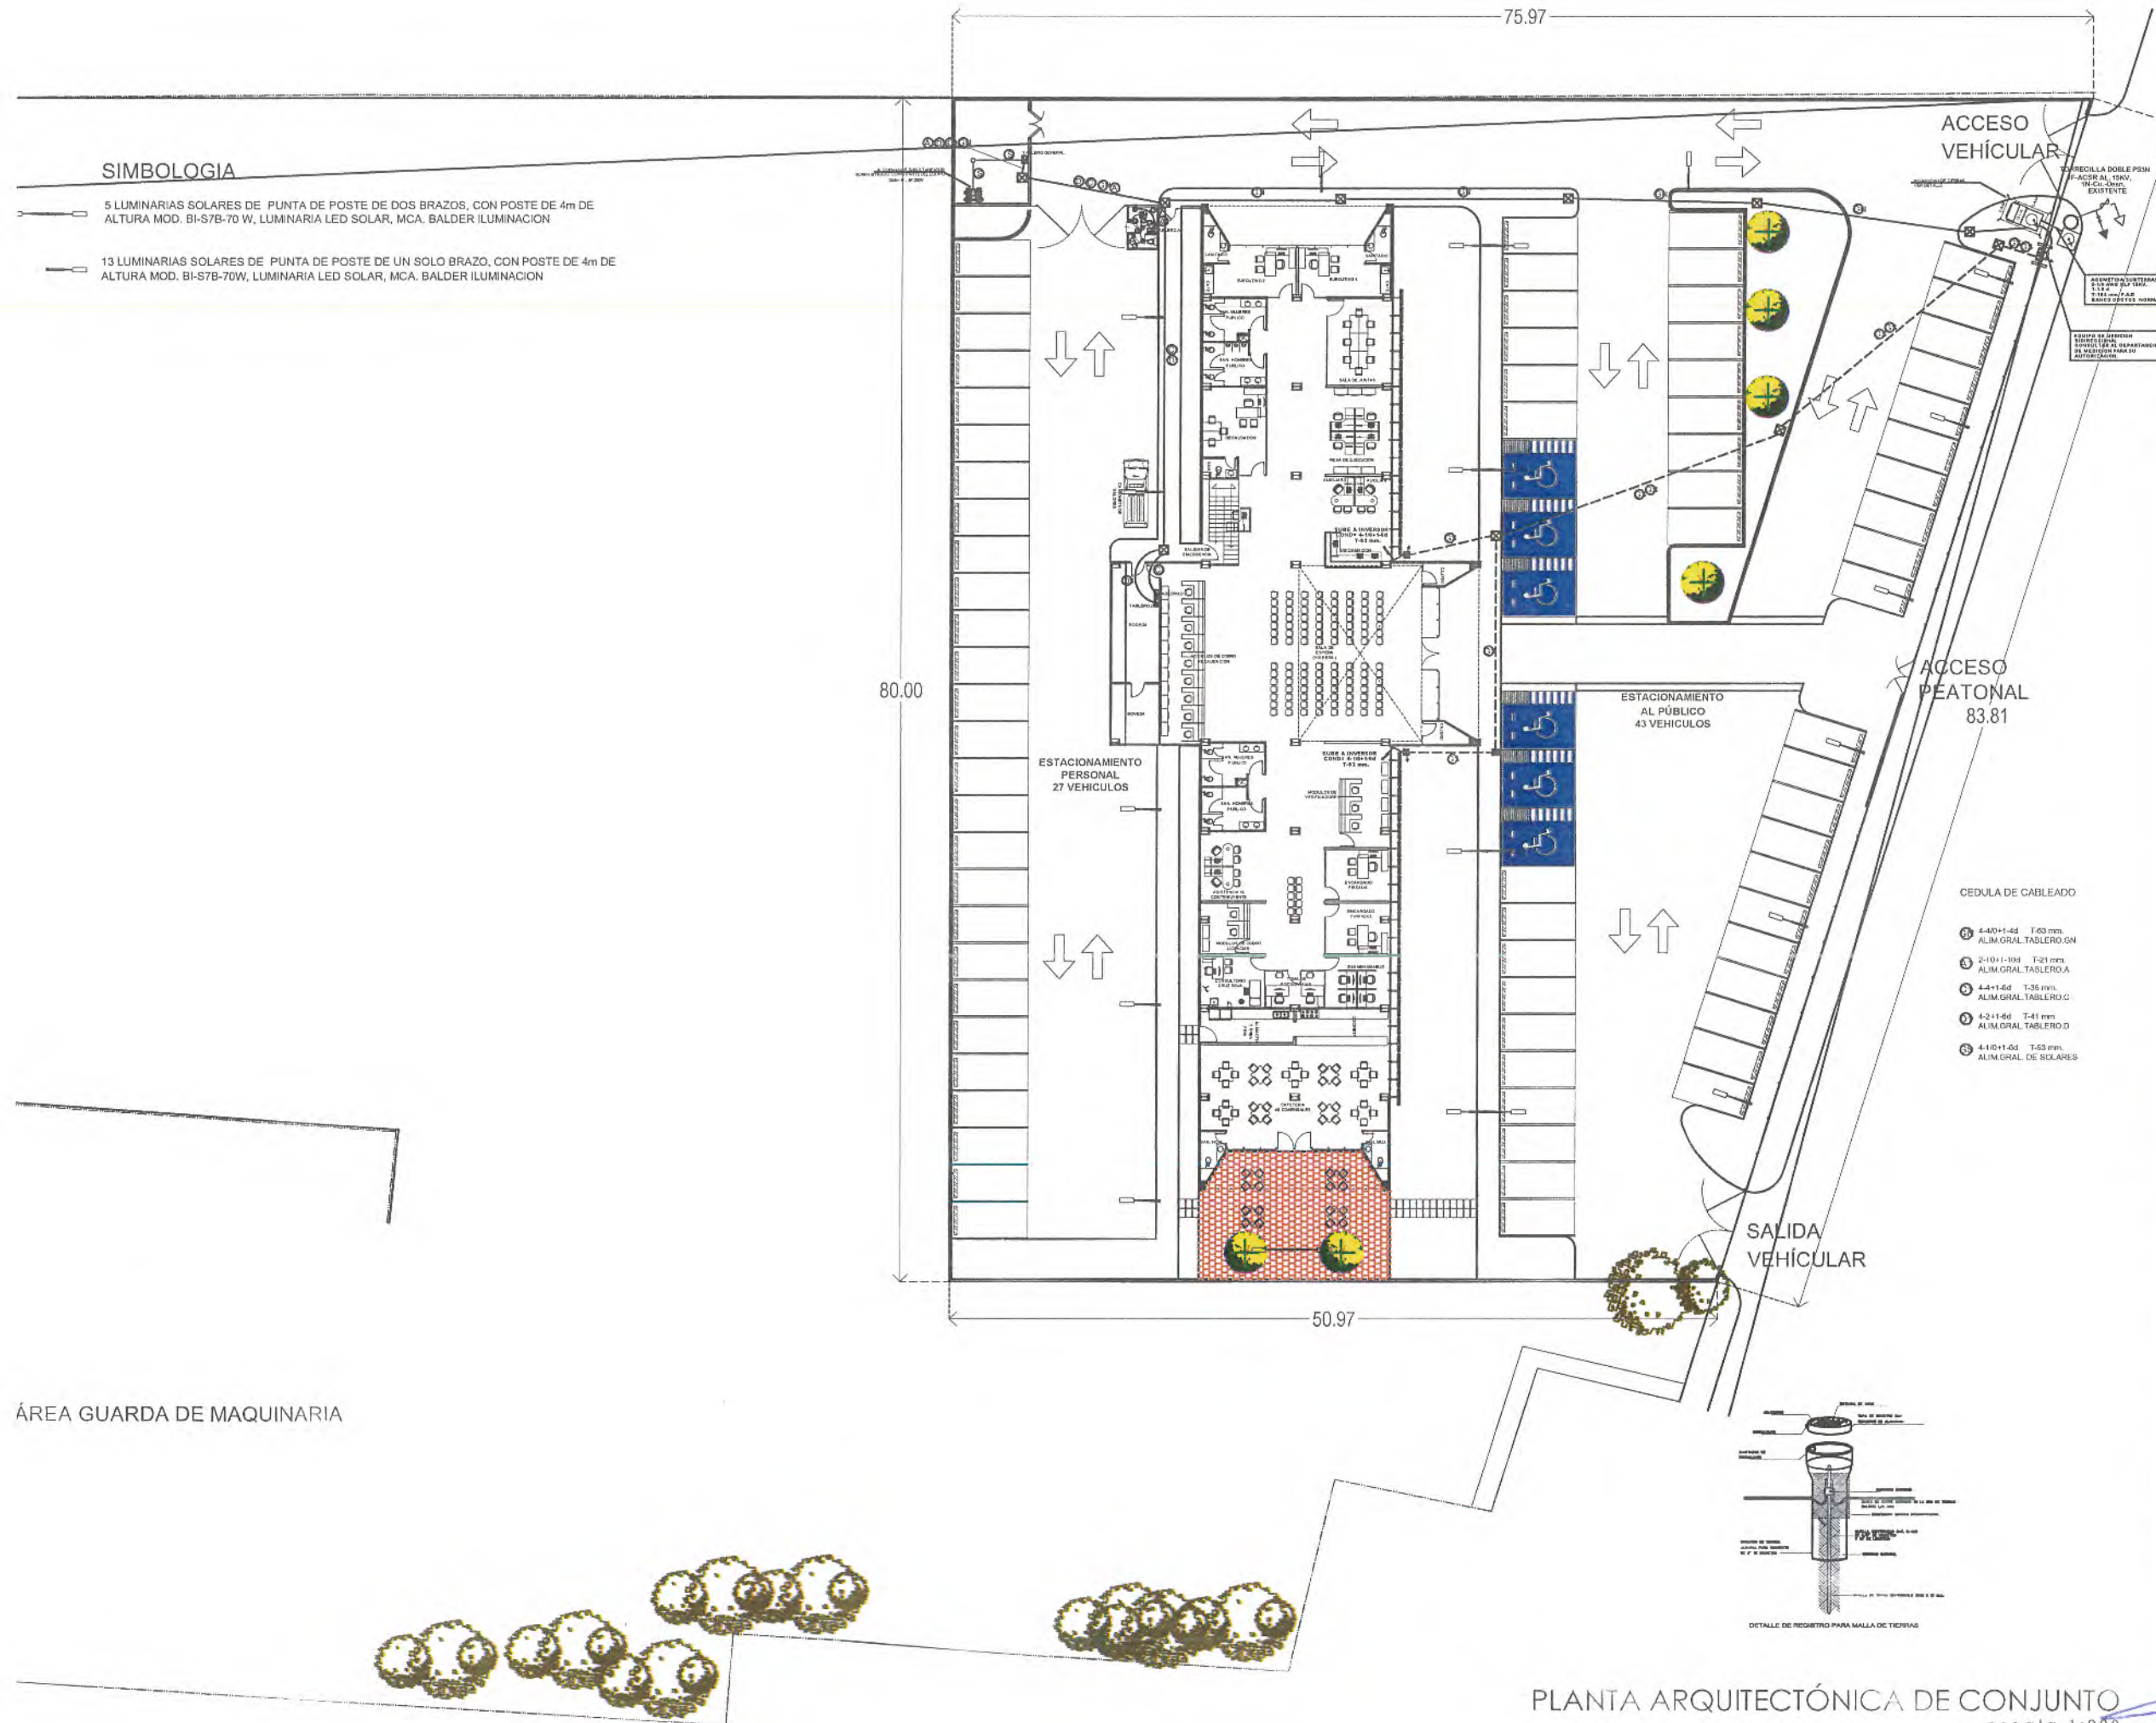



SECRETARÍA DE OBRAS PÚBLICAS
ESTADO DE ZACATECAS

EXISTENTE
VOLUMENETRIA
PG-11-790

LIC. DAVID MONREAL ÁVILA
GOBERNADOR CONSTITUCIONAL DEL ESTADO

I.S.C. MILDRET KARLA MONTES INCHAUREGUI
SECRETARÍA DE OBRAS PÚBLICAS

GUADALUPE

ZACATECAS

SIMBOLOGIA

- LUMINARIA TIPO LED BOMBEEJUNTO MOD. PADRINO 1.25W 120V MCA. TECNOLITE
- RECEPTOR MONOFASICO DOBLE POLARIZADO 0.40 m.s.d. MOD. LEVITON, VIO SIMILAR A LAS CARACTERÍSTICAS INDICADAS
- APARATOS DE CONTROL A 1.20m s.n.l. MCA. LEVITON, VIO SIMILAR A LAS CARACTERÍSTICAS INDICADAS
- TUBO CONDUIT GALVANIZADO PARADO O BESA SUSPENDIDO
- REGISTRO PREFABRICADO ELECTRICO DE CONCRETO 60x60x100mm
- TUBERIA TIPO POLIDUCTO AHOGADO EN LOSA Y MURO
- BASE DE MEDICION 8.5.77-200mm NORMA C.F.E.
- TRANSFORMADOR TIPO PEDESTAL TRIFASICO DE 75 KVA MCA. PROTEG. O SIMILAR
- REGISTRO MEDIA TENSION EN BANQUETA TIPO 3 CON TAPA 15x11.15 mts. (RINTES) NORMA C.F.E.
- APARATOS DE CONTROL METALICOS 120V
- MALLA DE TIERRAS ALREDEDOR DE TRANSFORMADOR A 90cm DEL PISO NATURAL, "Ver detalle de registro de tierras hecho en campo"
- CONEXION A TIERRA VARILLA TIPO COOPERWELD DE 300x4mm
- REGISTRO MEDIA TENSION BANQUETA TIPO 3 CON TAPA CUADRADA 1.50x1.50 mts. (RINTES) NORMA C.F.E.
- INTERRUPTOR EN GABINETE DE USOS GENERALES NENA BOMBEEJUNTO EN MURO, CAPACIDAD INTERRUPTIVA VER DIAGRAMA DE TIERRAS
- TUBERIA CONDUIT DE PVC USC PESADO POR MURO Y PISO
- TABLERO DE DISTRIBUCION A 1.70 m.s.n.l. MCA. SQUARE
- ESTRUCTURA DE TRANSICION DE LINEA AEREA A LINEA SUBTERRANEA
- S.O.B. SOBRE PISO TERMINADO

CEDULA DE CABLEADO

- 4-40x11-6d T-63 mm ALUM. GRAL. TABLERO GN
- 2-10x11-10d T-21 mm ALUM. GRAL. TABLERO A
- 4-4x11-6d T-35 mm ALUM. GRAL. TABLERO C
- 4-2x11-6d T-41 mm ALUM. GRAL. TABLERO D
- 4-40x11-6d T-63 mm ALUM. GRAL. DE SOLARES

C. ARQ. PAOLA ZAPATA DE SANTIAGO
SUBSECRETARÍA DE PROYECTOS Y COSTOS

C. ING. ADRIÁN GERMÁN RODRÍGUEZ RAYAS
SUBSECRETARÍA DE OBRAS PÚBLICAS

C. ARQ. ALFREDO MURILLO VALADEZ
DIRECTOR DE PROYECTOS

DIRECCIÓN DE PROYECTOS
SUBDIRECCIÓN DE PROYECTOS

LOCALIZACIÓN



ORIENTACIÓN



NOMBRE OFICIAL DEL PROYECTO: CONSTRUCCIÓN DE OFICINAS DE RECAUDACIÓN DE RENTAS DE LA SECRETARÍA DE FINANZAS, EN EL MUNICIPIO DE GUADALUPE, ZAC. PARA BENEFICIO DE LAS Y LOS CONTRIBUYENTES

PROYECTO: CENTRO INTEGRAL DE SERVICIOS AL CONTRIBUYENTE

UBICACIÓN: CALLE ISSSTE S/N, PARQUE INDUSTRIAL, GUADALUPE, ZAC

PLANO: INSTALACION ELECTRICA ALIMENTADORES

CONTENIDO: PLANTA DE CONJUNTO

CLAVE: ELE-04


APROBADO	REVISADO	ELABORADO	DIBUJADO	FECHA	ESCALA	FOLIO
ING. M. O. R.	ING. J. G. R.	ING. E. J. G. R.	ING. E. J. G. R.	20/11/2025	1:200	075/2025

EL GOBIERNO DEL ESTADO, A TRAVÉS DE LA SECRETARÍA DE OBRAS PÚBLICAS, AUTORIZA LA PROPIEDAD DEL PROYECTO Y SU EJECUCIÓN. EL DISEÑO, ELABORACIÓN, EJECUCIÓN Y MANTENIMIENTO DE LOS SERVICIOS QUE EN ELLOS SE PRESTAN, CUALQUIER USO PARCIAL O TOTAL, AUTORIZADO POR ESTA SECRETARÍA, CONSTITUYE UN ACTO DE USURPACIÓN DE FUNCIONES Y PRODUCCIÓN DE CONVENIO INDEBIDO. EL AUTENTICO BOMBEAJE DE LOS SERVICIOS EN EL ARCHIVO DE LA SECRETARÍA DE OBRAS PÚBLICAS Y SERVICIOS RELACIONADOS, AUTENTICO Y LOS NUMEROS DE ZACATECAS, POR LO QUE A PARTIR DE ESTA FECHA QUEDARÁN REGISTRADOS EN EL ARCHIVO PROYECTO, ANALISTO DE LA SUBSECRETARÍA DE PROYECTOS Y COSTOS ASOCIADA A ESTA SECRETARÍA DE OBRAS PÚBLICAS.

PLANTA ARQUITECTÓNICA DE CONJUNTO
escala 1:200



[illegible]

USO: SOPORTAR TRANSFORMADORES TIPO PEDESTAL TRIFÁSICOS DE 75, 112,5, 100, 225, 300, Y 500 KVA EN REDES SUSTERRANEAS.

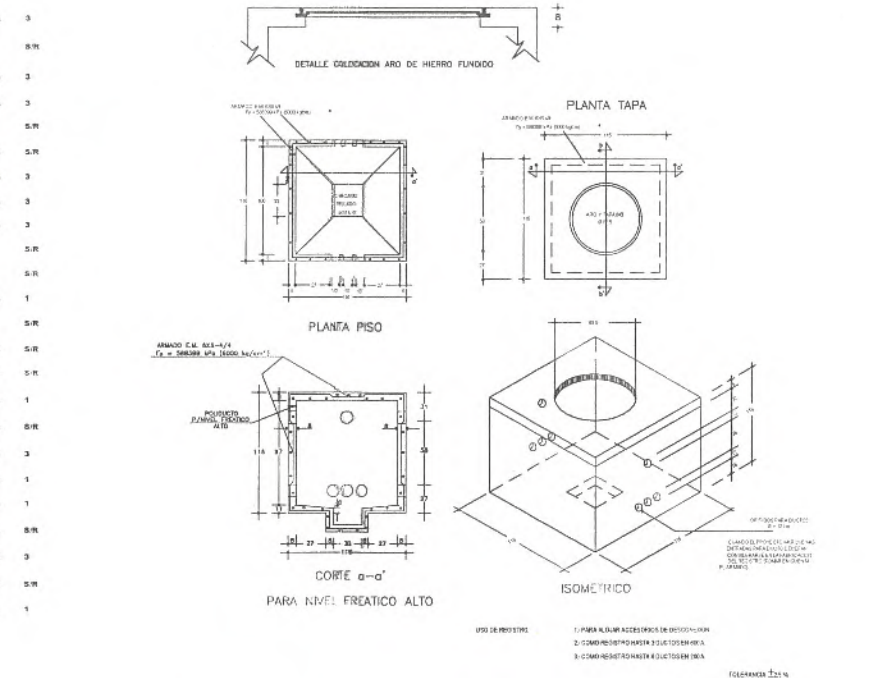


- 1 CONECTOR A COMPRESION TIPO "L" O "T" CON ESTRIBO DE COBRE
- 2 ALAMBRE DE ALUMINIO SUAVE PARA AMARRE
- 3 AISLADOR TIPO ALFILER
- 4 CONECTOR PARA LINEA ENERGIZADA
- 5 ALAMBRE O CABLE DE COBRE DESNUDO ZAWG
- 6 CRUCETA PT
- 7 APARTARRAYOS OXIDOS METALICOS PARA 12 KV
- 8 CORTACIRCUITO FUSIBLE 15 KV, 100 A, 10,000 A.C.I.
- 9 TERMINAL POLIMERICA PARA CABLE DE ENERGIA 15 KV, CALIBRE 10 AWG
- 10 CABLE DE ENERGIA TIPO DS XLP 15 KV CAL. 10 AWG
- 11 UERO GALVANIZADO DE 19.15 mm. DE DIAMETRO PARED GRUESA
- 12 POSTE DE CONCRETO DE 12 METROS Y 745 KG. DE RESISTENCIA
- 13 FLUJE DE ACERO INOXIDABLE
- 14 CONECTOR PARA VARILLA DE TIERRA
- 15 ELECTRODO DE TIERRA 3000 X 10 mm.
- 16 REGISTRO PARA MEDIA TENSION
- 17 ABRAZADERA O TORNILLO
- 18 ALFILER
- 19 SOPORTE Y SELLO POLIMETRICO
- 20 PLACA DE IDENTIFICACION DEL SERVICIO O RED, COLOR AMARILLO CON LETRAS NEGRAS DE 200 X 100 mm.
- 21 AISLADOR SUSPENSION
- 22 HORQUILLA Y GUARDACAÑO O CLEMA DE REMATE
- 23 MOLOURA Y OJO RE
- 24 CONECTOR A COMPRESION TIPO L DE COBRE

Category	Sub-category	Value
PIEZA	KG	8
	PIEZA	3
PIEZA	KG	5
	PIEZA	5
PIEZA	KG	3
	PIEZA	3
PIEZA	KG	3
	PIEZA	3
M	KG	5
	M	5
PIEZA	KG	1
	M	5
PIEZA	KG	5
	PIEZA	5
PIEZA	KG	1
	PIEZA	8
PIEZA	KG	3
	PIEZA	1
PIEZA	KG	1
	PIEZA	8
PIEZA	KG	3
	PIEZA	5
PIEZA	KG	5
	PIEZA	5

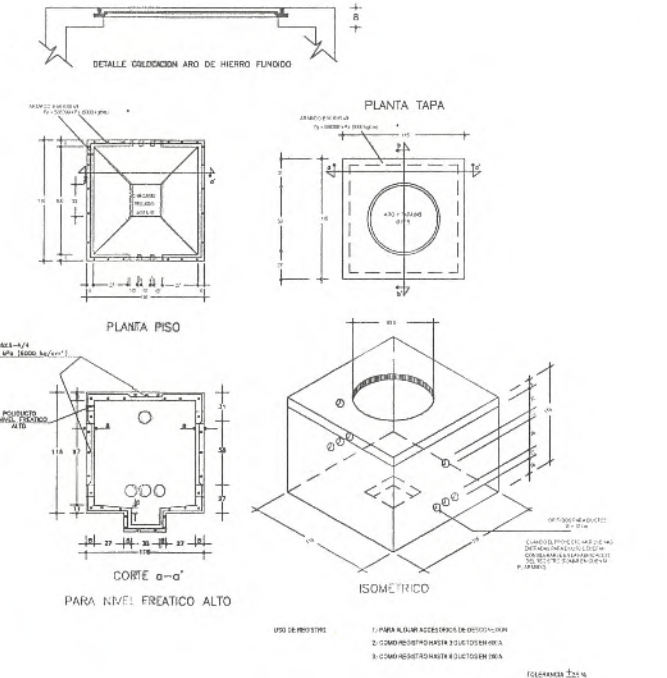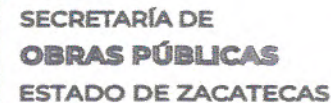**DETALLE DE REGISTRO PARA MEDIA TENSION**

I.S.C. MILDRET KARLA MONTES INCHAURREGUI
SECRETARIA DE OBRAS PÚBLICAS

GUADALUPE
ZACATECAS

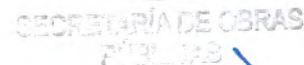

C. ARQ. PAOLA ZAPATA DE SANTIAGO
SUBSECRETARIA DE PROYECTOS Y COSTOS

C. ING. ADRIÁN GERMAN RODRÍGUEZ RAYAS
SUBSECRETARIO DE OBRAS PÚBLICAS

C. ARQ. ALFREDO MURILLO VALADEZ
DIRECTOR DE PROYECTOS

DIRECCIÓN DE PROYECTOS
SUBDIRECCIÓN DE INGENIERÍAS



LOCALIZACIÓN	ORIENTACIÓN
--------------	-------------

NOMBRE OFICIAL DEL PROYECTO:	CONSTRUCCIÓN DE OFICINAS DE RECAUDACIÓN DE RENTAS DE LA SECRETARÍA DE FINANZAS, EN EL MUNICIPIO DE GUADALUPE, ZAC. PARA BENEFICIO DE LAS Y LOS CONTRIBUYENTES
------------------------------	---

PROYECTO: **CENTRO INTEGRAL DE SERVICIOS AL CONTRIBUYENTE**

UBICACIÓN: CALLE ISSSTE S/N, PARQUE INDUSTRIAL,
GUADALUPE, ZAC

PLANO:	INSTALACION ELECTRICA DETALLES
--------	-----------------------------------

ELE-08

APROBO	REVISÓ	EJECUTÓ	DIBUJO	FECHA	ESCALA	FOLIO
ING.M.O.R.	ING.E.J.G.R.	ING.E.J.G.R.	ING.E.J.G.R.	20/10/2025	1:125	012/2025

11. DEPENDIENDO DEL TIPO DE PROYECTO, LA SECRETARÍA DE OBRAS PÚBLICAS ACREDITA LA PROPIEDAD DEL PROYECTO Y SE RESERVA EL USO DEL ARCHIVO, CUANDO DE DATOS, LOGOTIPOS Y LOS CREDITOS QUE SON ALGUNOS SE ENSEÑAN, CUALQUIER PROYECTO OTORGADO POR EL GOBIERNO FEDERAL, DEBE TENER UN TÍTULO QUE IDENTIFIQUE LOS DATOS Y LOS CREDITOS QUE SON CONTENIDO APOSCOPADO. LO ANTERIOR PARA LA DEPOSITACIÓN DE LOS ESTABLECIDO EN EL ARTICULO 31 DE LA LEY DE OBRAS PÚBLICAS Y SERVICIOS RELACIONADOS PARA EL GOBIERNO Y LA PARTICIPACIÓN DE LA CIUDADANÍA, POR LO QUE A PARTIR DE ESTA FECHA SE GUARDARÁN LOS PROYECTOS EN EL ARCHIVO PROYECTO MAYOR DE LA SUBSECRETARÍA DE PROYECTOS Y COSTOS ASIGNADA A LA SECRETARÍA DE OBRAS PÚBLICAS.




SECRETARÍA DE
OBRAS PÚBLICAS
ESTADO DE ZACATECAS

LIC. DAVID MONREAL ÁVILA
GOBERNADOR CONSTITUCIONAL DEL ESTADO

I.S.C. MILDRET KARLA MONTES INCHAURREGUI
SECRETARÍA DE OBRAS PÚBLICAS

GUADALUPE

ZACATECAS

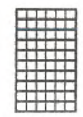

Trina Solar Vertex TSM-DE20 - 600 W (monocristalino, 210 mm, 120 celdas half-cut Y/O SIMILAR A LAS CARACTERÍSTICAS INDICADAS)
Pmax: 600 W
Vmp / Imp: 34.4 V / 17.44 A
Voc / Isc: 41.5 V / 18.52 A
Eficiencia del módulo: 21.2 %
Tensión máx. del sistema: 1500 Vcc
Dimensiones: 2172 x 1303 x 35 mm
Peso: 30.9 kg
Garantías (típicas): 12 años producto / 25 años potencia.



SECRETARÍA DE OBRAS
PÚBLICAS

C. ARQ. PAOLA ZAPATA DE SANTIAGO
SUBSECRETARÍA DE PROYECTOS Y COSTOS

C. ING. ADRIÁN GERMAN RODRÍGUEZ RAYAS
SUBSECRETARIO DE OBRAS PÚBLICAS

C. ARQ. ALFREDO MURILLO VALADEZ
DIRECTOR DE PROYECTOS

DIRECCIÓN DE PROYECTOS
SUBDIRECCIÓN DE PROYECTOS



LOCALIZACIÓN ORIENTACIÓN

NOMBRE: CONSTRUCCIÓN DE OFICINAS DE RECAUDACIÓN DE RENTAS DE LA OFICIAL DEL
PROYECTO: SECRETARÍA DE FINANZAS, EN EL MUNICIPIO DE GUADALUPE, ZAC.
PARA BENEFICIO DE LAS Y LOS CONTRIBUYENTES

PROYECTO: CENTRO INTEGRAL DE SERVICIOS AL CONTRIBUYENTE

UBICACIÓN: CALLE ISSSTE S/N, PARQUE INDUSTRIAL, GUADALUPE, ZAC


PLANO: INSTALACION ELECTRICA

CONTENIDO: RED DE PANELES SOLARES

CLAVE
ELE-01

APROBO	REVISO	EFECTIVO	DIBUJO	FECHA	ESCALA	FOLIO
ING. M.O.R.	ING. S.G.R.	ING. A.T.M.	ING. A.T.M.	21/11/2025	1:125	075/075

EL PRESENTE DISEÑO DE PROYECTO DE OBRAS PÚBLICAS ACREDITA LA PROPIEDAD DEL PROYECTO Y SE RESERVA EL USO DEL DISEÑO PARA LOS DISEÑOS DE LOS CRÉDITOS QUE EN ELLOS SE ASIGNA. QUEDA EN USO PARCIAL O TOTALMENTE EL DISEÑO DE ESTE PROYECTO CONSTITUYE UN ACTO DE USURPACIÓN DE FUNCIONES Y VIOLACIÓN DE CONTENIDO APROPIADO. EL PRESENTE DISEÑO DE PROYECTO DE OBRAS PÚBLICAS ACREDITA LA PROPIEDAD DEL PROYECTO Y SE RESERVA EL USO DEL DISEÑO PARA LOS DISEÑOS DE LOS CRÉDITOS QUE EN ELLOS SE ASIGNA. QUEDA EN USO PARCIAL O TOTALMENTE EL DISEÑO DE ESTE PROYECTO CONSTITUYE UN ACTO DE USURPACIÓN DE FUNCIONES Y VIOLACIÓN DE CONTENIDO APROPIADO.

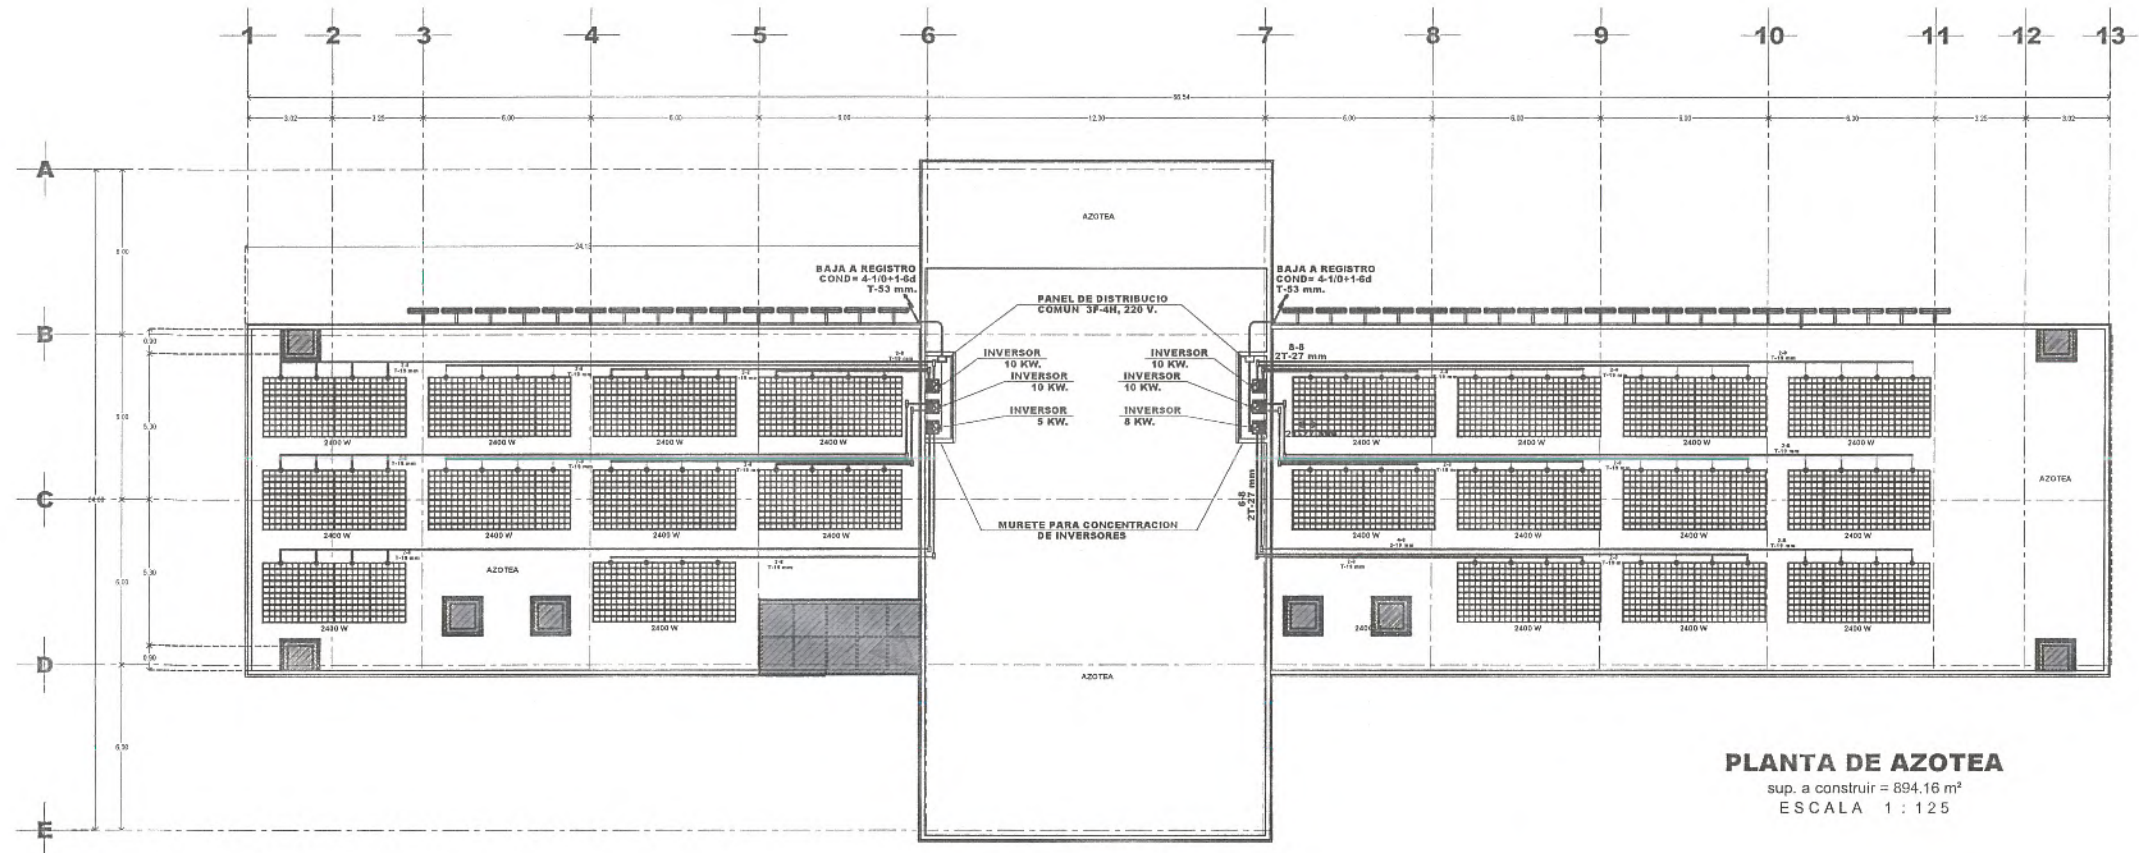

PLANTA DE AZOTEA
sup. a construir = 894.16 m²
ESCALA 1 : 125

NOTA:
EL ARREGLO DE LOS PANELES FOTOVOLTAICOS PUEDEN VARIAR DEPENDIENDO DEL INVERSOR Y EL TIPO DE ARREGLO DE CONEXION
TODO CABLE EXPUESTO AL INTERPERIE DEBE ESTAR CERTIFICADO PARA SER EXPUESTO A LA RADIACION SOLAR DEL TIPO (USE,UF,TWD-UV).
USAR CABLES CON DOBLE AISLAMIENTO O CON MAYOR ESPESOR DEL TIPO (RHH-2SR, RHW-2SR).
NO USAR CABLE USO RUDO.
TODA ESTRATUCTURA METALICA DEBE SER ATERORIZADA A TIERRA.
EL ANGULO DE INCLINACION DE LOS PANELES SERA DE 20'.
LA CONFIGURACION DE LOS PANELES FOTOVOLTAICO PUEDE VARIAR CONFORME A INSTALACION EN CAMPO, EL REDIMINETO DEL PANEL FOTOVOLTAICO; DEPENDIENDO DE LA MARCA A UTILIZAR.



SECRETARÍA DE
OBRAS PÚBLICAS
ESTADO DE ZACATECAS

LIC. DAVID MONREAL ÁVILA
GOBERNADOR CONSTITUCIONAL DEL ESTADO

I.S.C. MILDRET KARLA MONTES INCHAURREGUI
SECRETARÍA DE OBRAS PÚBLICAS

GUADALUPE

ZACATECAS

SIMBOLOGÍA

- LUMINARIA LED EMPOTRADA, MOD. LUNA PLAT. 80 16 STD. L2310-10, 10W, 127V, MCA. MAGN. Y/O SIMILAR A LAS CARACTERÍSTICAS INDICADAS.
- LUMINARIA LED EMPOTRADA, MOD. LUNA PLAT. 80 16 STD. L2310-10, 10W, 127V, MCA. MAGN. Y/O SIMILAR A LAS CARACTERÍSTICAS INDICADAS.
- LUMINARIA LED EMPOTRADA, MOD. 80 16 STD. L2310-10, 10W, 127V, MCA. MAGN. Y/O SIMILAR A LAS CARACTERÍSTICAS INDICADAS.
- ▣ TABLERO DE DISTRIBUCIÓN, A 1.70 msnl. MCA. SOLIMEX-D.
- CAJA GALVANIZADA 8"X8" CON TAPA.
- TUBERÍA GALVANIZADA LIBRE POR PLAFÓN.
- APAGADOR RENDILLO A 1.30 msnl. MCA. LEVITON, Y/O SIMILAR A LAS CARACTERÍSTICAS INDICADAS.
- APAGADOR DE TRES VÍAS A 1.30 msnl. MCA. LEVITON, Y/O SIMILAR A LAS CARACTERÍSTICAS INDICADAS.
- sp.l. SOBRE PISO TERMINADO.

CEDULA DE CABLEADO

● 2-12V1-12W	T-10 mm.
● 3-12V1-12W	T-10 mm.
● 3-12V1-12W	T-21 mm.
● 3-12V1-12W	T-21 mm.

CODIGO DE COLORES PARA CONDUCTORES

FASE A	ROJO
FASE B	AZUL
FASE C	VERDE
NEUTRO	BLANCO O Gris MATERIAL
TIERRA	VERDE CON AMARILLO Y/O DERRADO

NOTA

● LUMINARIA DEBE DE CONTAR CON SU CAJA DE PROTECCIÓN.

NOTA

● NOMBRE DEL MODULO DE APAGADOR
● SÍMBOLO DE APAGADOR
● NÚMERO DE MODULOS REGISTRADO EN APAGADOR.

C. ARQ. PAOLA ZAPATA DE SANTIAGO
SUBSECRETARÍA DE PROYECTOS Y COSTOS

C. ING. ADRIÁN GERMÁN RODRÍGUEZ RAYAS
SUBSECRETARÍA DE OBRAS PÚBLICAS

C. ARQ. ALFREDO MURILLO VALADEZ
DIRECTOR DE PROYECTOS

DIRECCIÓN DE PROYECTOS SUBDIRECCIÓN DE INGENIERÍAS



LOCALIZACIÓN ORIENTACIÓN

NOMBRE OFICIAL DEL PROYECTO: CONSTRUCCIÓN DE OFICINAS DE RECAUDACIÓN DE RENTAS DE LA SECRETARÍA DE FINANZAS, EN EL MUNICIPIO DE GUADALUPE, ZAC. PARA BENEFICIO DE LAS Y LOS CONTRIBUYENTES

PROYECTO: CENTRO INTEGRAL DE SERVICIOS AL CONTRIBUYENTE


UBICACIÓN: CALLE ISSSTE S/N, PARQUE INDUSTRIAL, GUADALUPE, ZAC

PLANO: INSTALACION ELECTRICA ALUMBRADO


CONTENIDO: PLANTA BAJA Y PLANTA MEZZANINE

APROBADO	ELABORADO	EJECUTIVO	DISEÑO	FECHA	ESCALA	FOLIO
ING. M.O.R.	ING. G.R.	ING. E.J.O.R.	ING. E.J.O.R.	20/10/2025	1:125	01/02/2025


EL GOBIERNO DEL ESTADO DE ZACATECAS, A TRAVÉS DE LA SECRETARÍA DE OBRAS PÚBLICAS, ACREDITA LA PROPIEDAD DEL PROYECTO Y SE RESERVA EL DERECHO DE MODIFICAR, CANCELAR, SUSPENDER, LOGOTIPAR Y LOS CRÉDITOS QUE EN EL MISMO SE ASENTAN, CUALQUIER USO PARCIAL O TOTAL NO AUTORIZADO. LA INFORMACIÓN CONTIENE UN ACTO DE LEGISLACIÓN, DE EJECUCIÓN, DE FISCALIZACIÓN Y DE PRODUCCIÓN DE CONTENIDO APÓCRIFO. EL ESTADO DE ZACATECAS, A TRAVÉS DE LA SECRETARÍA DE OBRAS PÚBLICAS, ACREDITA LA PROPIEDAD DEL PROYECTO Y SE RESERVA EL DERECHO DE MODIFICAR, CANCELAR, SUSPENDER, LOGOTIPAR Y LOS CRÉDITOS QUE EN EL MISMO SE ASENTAN, CUALQUIER USO PARCIAL O TOTAL NO AUTORIZADO. LA INFORMACIÓN CONTIENE UN ACTO DE LEGISLACIÓN, DE EJECUCIÓN, DE FISCALIZACIÓN Y DE PRODUCCIÓN DE CONTENIDO APÓCRIFO. EL ESTADO DE ZACATECAS, A TRAVÉS DE LA SECRETARÍA DE OBRAS PÚBLICAS, ACREDITA LA PROPIEDAD DEL PROYECTO Y SE RESERVA EL DERECHO DE MODIFICAR, CANCELAR, SUSPENDER, LOGOTIPAR Y LOS CRÉDITOS QUE EN EL MISMO SE ASENTAN, CUALQUIER USO PARCIAL O TOTAL NO AUTORIZADO. LA INFORMACIÓN CONTIENE UN ACTO DE LEGISLACIÓN, DE EJECUCIÓN, DE FISCALIZACIÓN Y DE PRODUCCIÓN DE CONTENIDO APÓCRIFO.

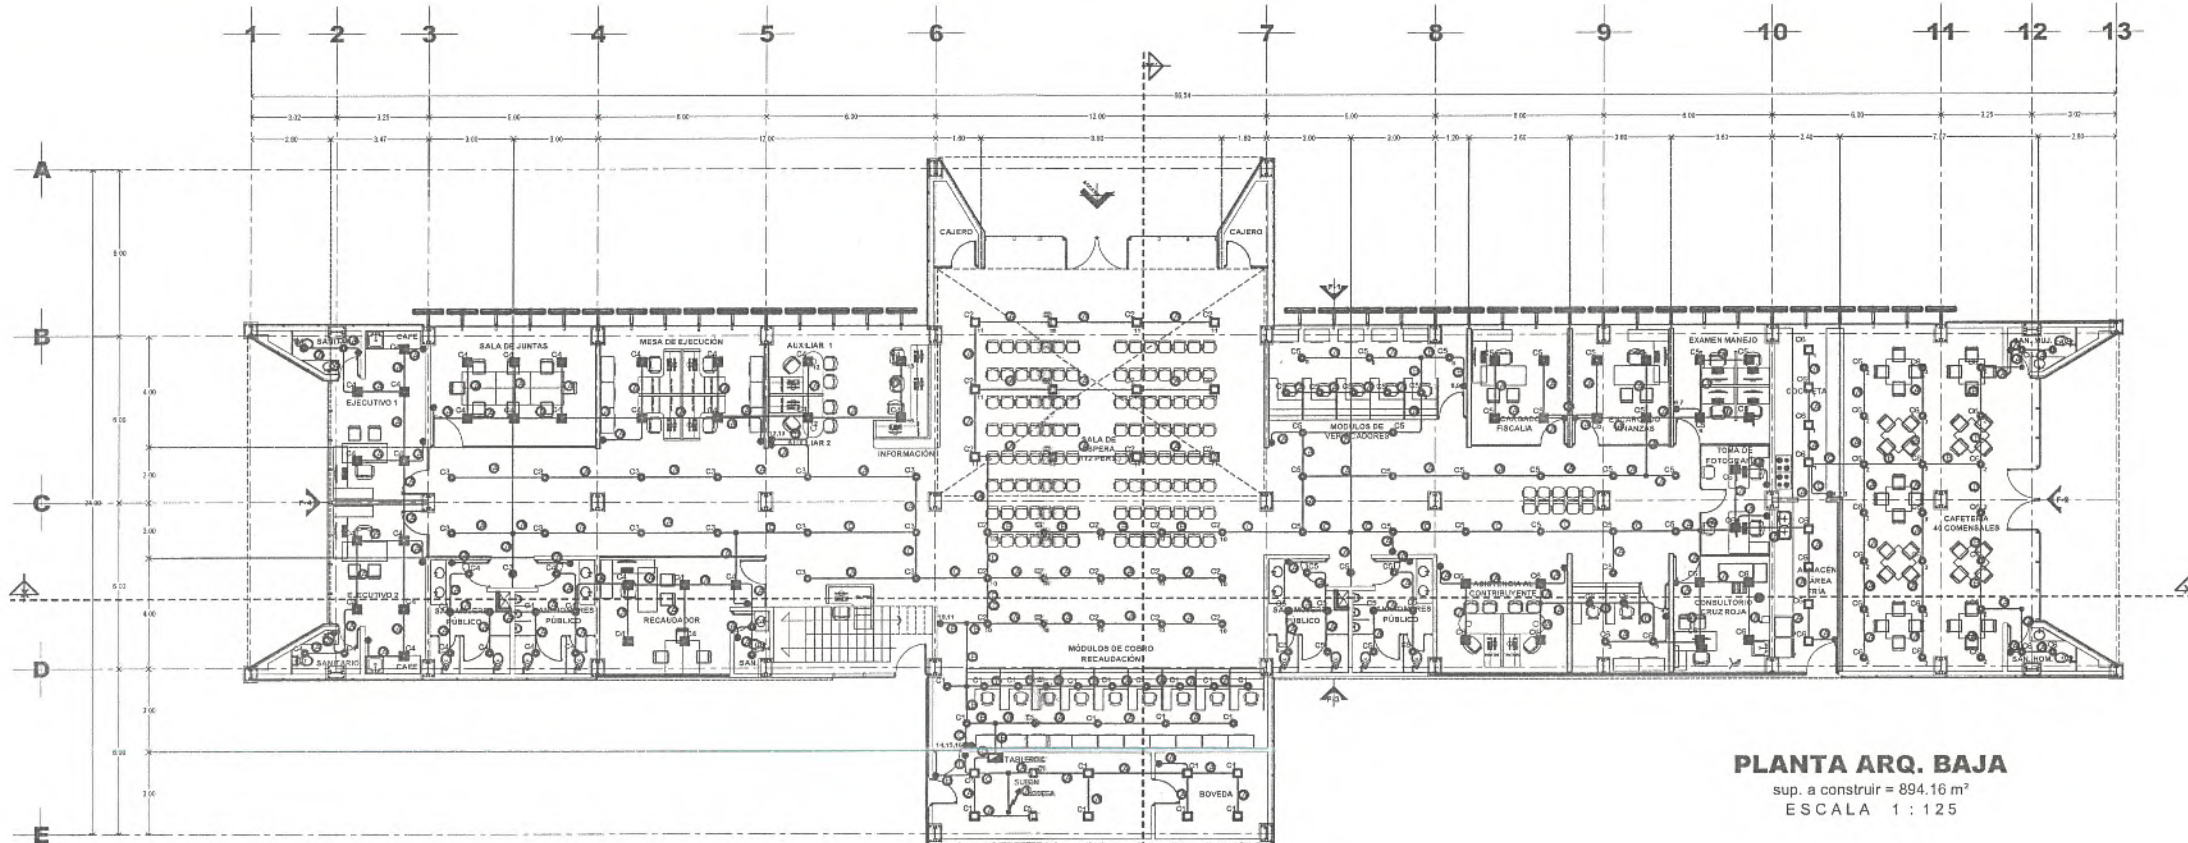

PLANTA ARQ. BAJA
sup. a construir = 894.16 m²
ESCALA 1 : 125

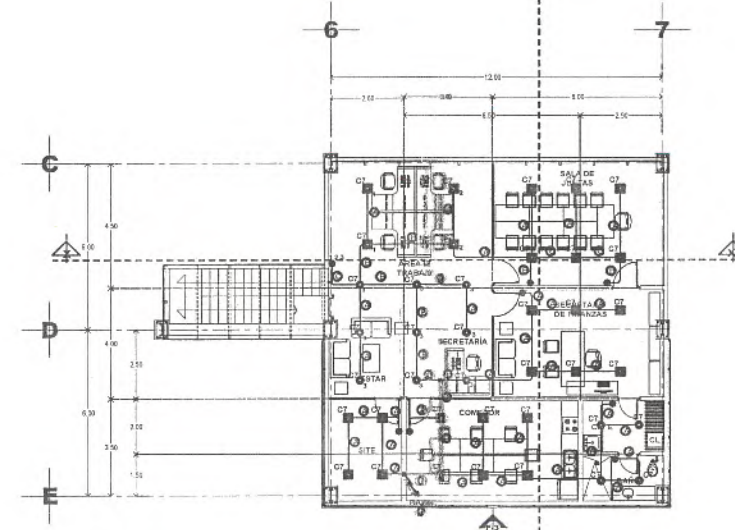

PLANTA ARQ. MEZZANINE
sup. a construir = 154.37 m²
ESCALA 1 : 125

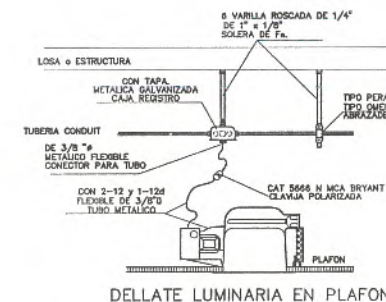

DELLATE LUMINARIA EN PLAFÓN




SECRETARÍA DE
OBRAS PÚBLICAS
ESTADO DE ZACATECAS

LIC. DAVID MONREAL ÁVILA
GOBERNADOR CONSTITUCIONAL DEL ESTADO


I.S.C. MILDRET KARLA MONTES INCHAURREGUI
SECRETARÍA DE OBRAS PÚBLICAS

GUADALUPE


ZACATECAS

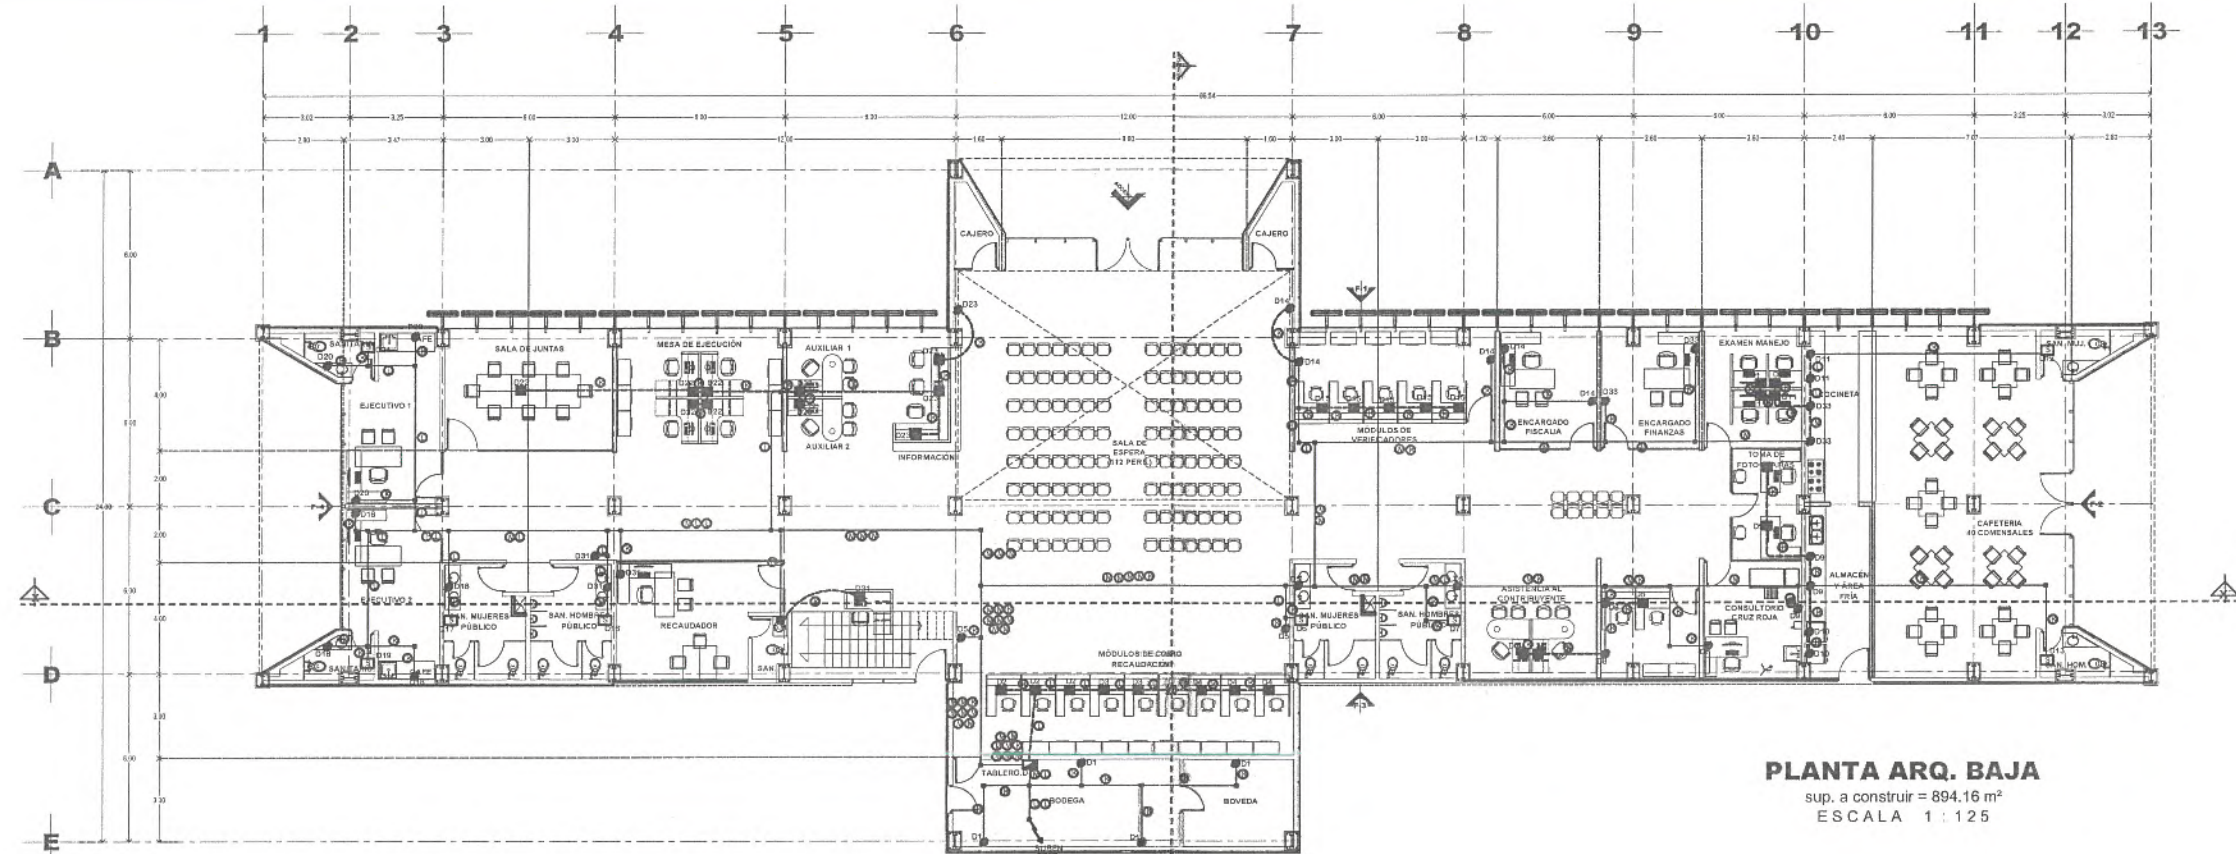

PLANTA ARQ. BAJA
sup. a construir = 894.16 m²
ESCALA 1 : 125

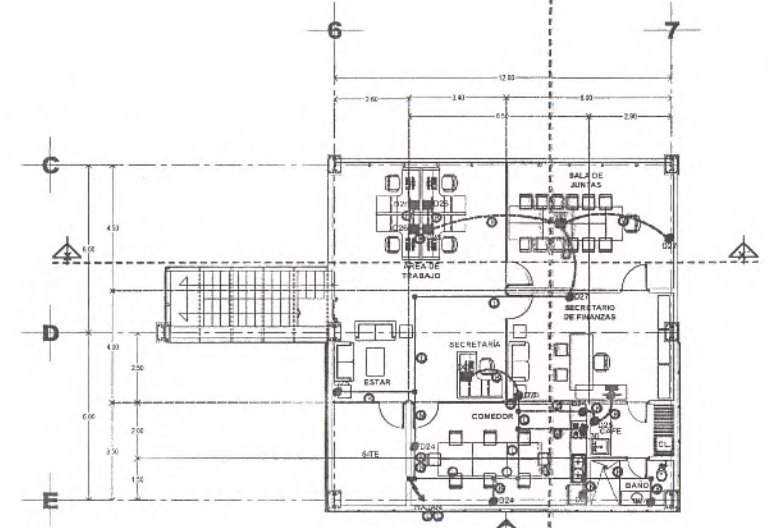

PLANTA ARQ. MEZZANINE
sup. a construir = 154.37 m²
ESCALA 1 : 125

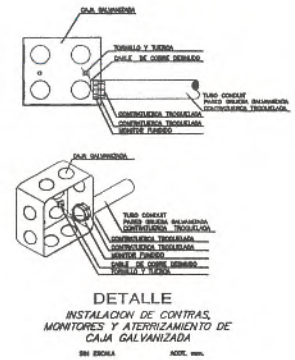

SIMBOLOGIA

- RECEPTULO MONOFASICO DOBLE POLARIZADO 0.40 mag/L. MOLENTON CON PROTECCION DE FALLA A TIERRA Y/O SIMILAR A LAS CARACTERISTICAS INDICADAS.
- RECEPTULO MONOFASICO DOBLE POLARIZADO 0.40 mag/L. MOLENTON Y/O SIMILAR A LAS CARACTERISTICAS INDICADAS.
- RECEPTULO MONOFASICO DOBLE POLARIZADO 1.30 mag/L. MOLENTON CON PROTECCION DE FALLA A TIERRA Y/O SIMILAR A LAS CARACTERISTICAS INDICADAS.
- CONTACTO DESECCION 20, 250 V. GRUPO DESECCION PARA TRABAJO PERMANENTE, 90 mm. MODELO 1274-003 MARCA LENTON PARA ESTUFA ELECTRICA.
- RECEPTULO MONOFASICO DOBLE POLARIZADO EN PISO CON MOLENTON CAJA REFORZADA CON TAPA DE LATON ESPECIAL PARA PISO Y/O SIMILAR A LAS CARACTERISTICAS INDICADAS.
- TABLERO DE DISTRIBUCION, A 170 mm. L. MCA. SOLARE-S.
- CAJA GALVANIZADA 6"X6" CON TAPA.
- TUBERIA GALVANIZADA LIBRE POR FLUJO.
- TUBERIA CONDUIT DE PVC UNO PEGADO POR MURO Y/O PISO.
- SECCION DE MANOS DE 1000X, 1274, MOD. 1274-003-M. MOLENTON.
- s.p.t. SOBRE PISO TERMINADO

CEDULA DE CABLEADO

3-10V-12M	1-10 mm.
4-10V-12M	1-21 mm.
6-10V-12M	1-21 mm.

CODIGO DE COLORES PARA CONDUCTORES


FASE A	ROJO
FASE B	VERDE
FASE C	AMARILLO
NEUTRO	BLANCO O GRIS NATURAL
TIERRA	VERDE CON AMARILLO Y/O DISEÑO

C. ARQ. PAOLA ZAPATA DE SANTIAGO
SUBSECRETARIA DE PROYECTOS Y COSTOS

C. ING. ADRIAN GERMÁN RODRÍGUEZ RAYAS
SUBSECRETARIO DE OBRAS PÚBLICAS

C. ARQ. ALFREDO MURILLO VALADEZ
DIRECTOR DE PROYECTOS

DIRECCIÓN DE PROYECTOS
SUBDIRECCIÓN DE INGENIERÍAS

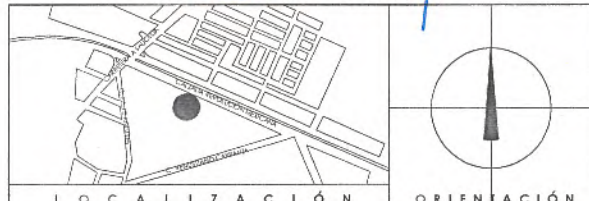

NOMBRE OFICIAL DEL PROYECTO:		CONSTRUCCIÓN DE OFICINAS DE RECAUDACIÓN DE RENTAS DE LA SECRETARÍA DE FINANZAS, EN EL MUNICIPIO DE GUADALUPE, ZAC. PARA BENEFICIO DE LAS Y LOS CONTRIBUYENTES	
PROYECTO:		CENTRO INTEGRAL DE SERVICIOS AL CONTRIBUYENTE	
UBICACIÓN:		CALLE ISSSTE S/N, PARQUE INDUSTRIAL, GUADALUPE, ZAC	
PLANO:		INSTALACION ELECTRICA CONTACTOS NORMALES	CLAVE
CONTENIDO:		PLANTA BAJA Y PLANTA MEZZANINE	ELE-02

APROBO	REVISO	EJECUTO	DIBUJO	FECHA	ESCALA	FOLIO
ING. M. O. R.	ING. M. O. R.	ING. E. J. O. R.	ING. E. J. O. R.	20/10/2025	1:125	012/205

EL DISEÑO DE ESTE PLANO POR LA SECRETARÍA DE OBRAS PÚBLICAS, AGENCIA LA PROPIEDAD DEL PROYECTO Y SE RESERVA EL USO DEL MISMO, CON LOS DERECHOS, LOGOS Y LOS CRÉDITOS QUE EN ELLOS SE ALIENAN, PARA EL USO PARCIAL O TOTAL, NO AUTORIZADO, SIN CONSTITUIR UN ACTO DE SUAPCIÓN DE FUNCIONES Y FIDUCIACIÓN DE CONTENIDO, POR LO QUE, LOS AUTORES DE ESTE PLANO, EN EL EJERCICIO DE LO ESTABLECIDO EN EL ARTÍCULO 31 DE LA LEY DE OBRAS PÚBLICAS Y DECRETOS RELACIONADOS PARA EL ESTADO Y LOS MUNICIPIOS DE ZACATECAS, POR LO QUE A PARTIR DE ESTA FECHA QUEDARÁN RESERVADOS EN EL ARCHIVO PROYECTO MAESTRO DE LA SUBSECRETARÍA DE PROYECTOS Y COSTOS AGENCIA A ESTA SECRETARÍA DE OBRAS PÚBLICAS.



SECRETARÍA DE
OBRAS PÚBLICAS
ESTADO DE ZACATECAS

LIC. DAVID MONREAL ÁVILA
GOBERNADOR CONSTITUCIONAL DEL ESTADO

I.S.C. MILDRET KARLA MONTES INCHAURREGUI
SECRETARÍA DE OBRAS PÚBLICAS

GUADALUPE

ZACATECAS

SIMBOLOGIA

- RECEPTOR MONOFASICO SOBRE PANELES OAO P.O.A.
- TIERRA AISLADA VOLTAGE REGULADO COLOR VERDE.
- RECEPTOR MONOFASICO SOBRE PANELES EN PISO EN CABA REFORZADA.
- TIERRA AISLADA VOLTAGE REGULADO COLOR VERDE.
- TUBERIA GALVANIZADA LIBRE POR PLAFON.
- TUBERIA GALVANIZADA LIBRE VISIBLE SUSPENDIDA BAJA PISO TERMINADO.
- TABLERO DE DISTRIBUCION, A 1.70 m.s.n.l. MCA. SQUARE-D.
- CABA GALVANIZADA 8"x8" CON TAPA.
- s.p.l. SOBRE PISO TERMINADO

CÉDULA DE CABLEADO

- 3-10kV-138kV-138 T-25 mm.
- 4-10kV-138kV-138 T-25 mm.
- 5-10kV-138kV-138 T-25 mm.

CODIGO DE COLORES PARA CONDUCTORES

- FASE A ROJO
- FASE B AZUL
- FASE C VERDE
- NEUTRO BLANCO O GRIS NATURAL
- TIERRA VERDE CON AMARILLO Y/O DIBUJO

C. ARQ. PAOLA ZAPATA DE SANTIAGO
SUBSECRETARÍA DE PROYECTOS Y COSTOS

C. ING. ADRIÁN GERMÁN RODRÍGUEZ RAYAS
SUBSECRETARÍA DE OBRAS PÚBLICAS

C. ARQ. ALFREDO MURILLO VALADEZ
DIRECCIÓN DE PROYECTOS

DIRECCIÓN DE PROYECTOS SUBDIRECCIÓN DE INGENIERÍAS



LOCALIZACIÓN ORIENTACIÓN

NOMBRE OFICIAL DEL PROYECTO: CONSTRUCCIÓN DE OFICINAS DE RECAUDACIÓN DE RENTAS DE LA SECRETARÍA DE FINANZAS, EN EL MUNICIPIO DE GUADALUPE, ZAC.

PROYECTO: CENTRO INTEGRAL DE SERVICIOS AL CONTRIBUYENTE

UBICACIÓN: CALLE ISSSTE S/N, PARQUE INDUSTRIAL, GUADALUPE, ZAC

PLANO: INSTALACION ELECTRICA CONTACTOS REGULADOS

CONTENIDO: PLANTA BAJA Y PLANTA MEZZANINE

CLAVE: ELE-03

APROBADO: [Firma]

FECHA: 20/10/2025

ESCALA: 1:125

FOLIO: 01/2/2025

INGENIERO: [Firma]

INGENIERO: [Firma]

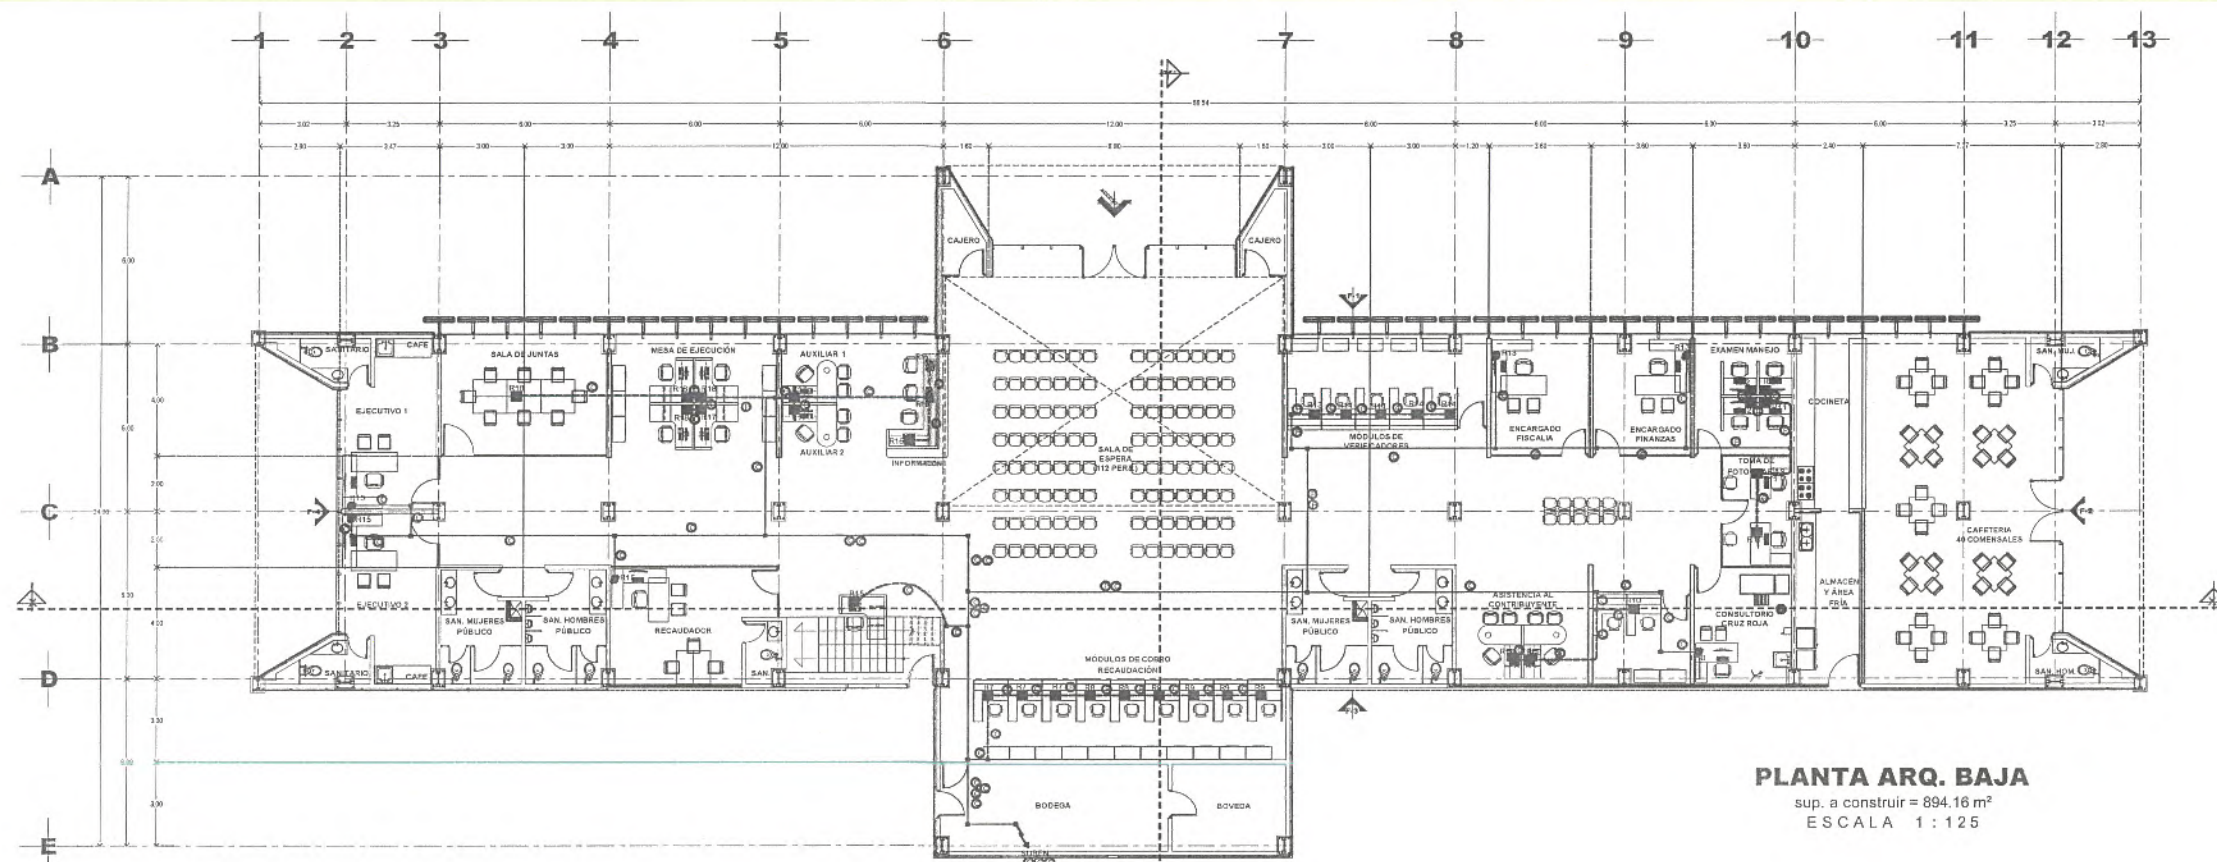

PLANTA ARQ. BAJA
sup. a construir = 894.16 m²
ESCALA 1:125

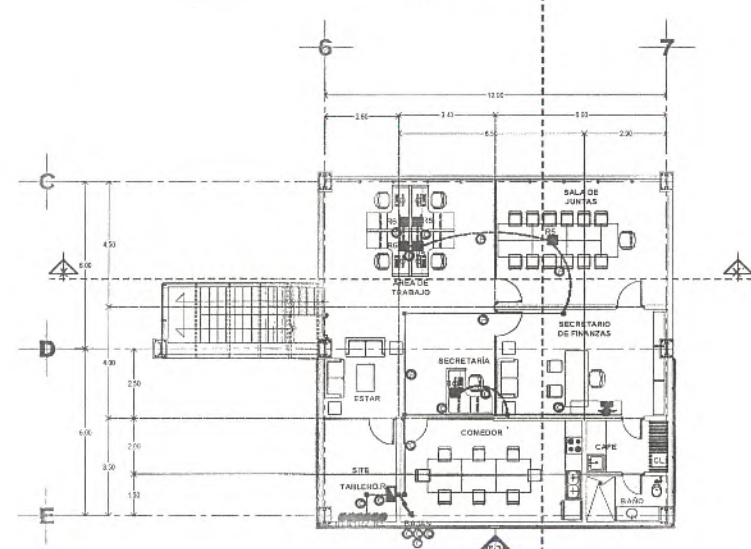

PLANTA ARQ. MEZZANINE
sup. a construir = 154.37 m²
ESCALA 1:125

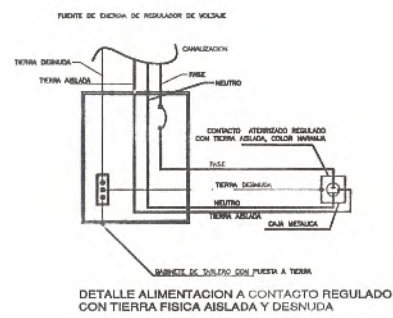

DETALLE ALIMENTACIÓN A CONTACTO REGULADO
CON TIERRA FÍSICA AISLADA Y DESNUDA

A ESTRUCTURA DE TRANSICION LINEA AEREA A SUBTERRANEA
 ACOMETIDA C.F.E. 13.2kV, 3F-3H
 ACOMETIDA SUBTERRANEA 15 kV, 100 AMP, 3 F, 2 AMPERES 10-000 A.C.C.I.
CONECTOR TIPO CODO PARA 15 kV. OPERACION CON CARGA BANCO ELASTOMERO
 ACOMETIDA SUBTERRANEA 150 AWG ALP 15kV, 1-1/0 d, 3-1/4 m, P.A.D
 BANCO CONDENS. NORMA C.F.E.
TRANSFORMADOR TRIFASICO TIPO PEEDESTAL 75 kVA, 110V OA 13300-220137 VOLTS, PHASE m.s.n.m. 2500
 120V 10-135Amp
 75/300 In= 144.01Amp COND. 2-40+1-4g 13P-200A T-43mm
 1-1/0d
 144.04 0.073 4-40+1-4
GABINETE DE USOS GENERALES

COND= 3-5+1-10d
T.C.= T-21mm

COND= 3-5+1-10d
T.C.= T-21mm



GABINETE DE USOS
USOS GENERALES
NEMA 3R

COND
AWG
4-10-1-d

Trina Solar Vertex TSM-DE20 - 600 W (monocristalino,
210 mm, 120 celdas half-cut VIO SIMILAR A LAS
CARACTERÍSTICAS INDICADAS
P_{max}: 600 W
V_{mp} / I_{mp}: 34.4 V / 17.44 A
V_{oc} / I_{sc}: 41.5 V / 18.52 A
Eficiencia del módulo: 21.2 %
Tensión máx. del sistema: 1500 V_{oc}
Dimensiones: 2172 x 1303 x 35 mm
Peso: 30.9 kg
Garantías (típicas): 12 años producto / 25 años
potencia.

MODULO 1, 40 PANELES FOTOVOLTAICOS
DIAGRAMA GENERAL DE ALAMBRADO SISTEMA FOTOVOLTAICO
220 VCA TRIFASICO.

3F-4H, 220/127V VOLTS
MOD. NQ304AB225-S
MCA, SQUARE-D

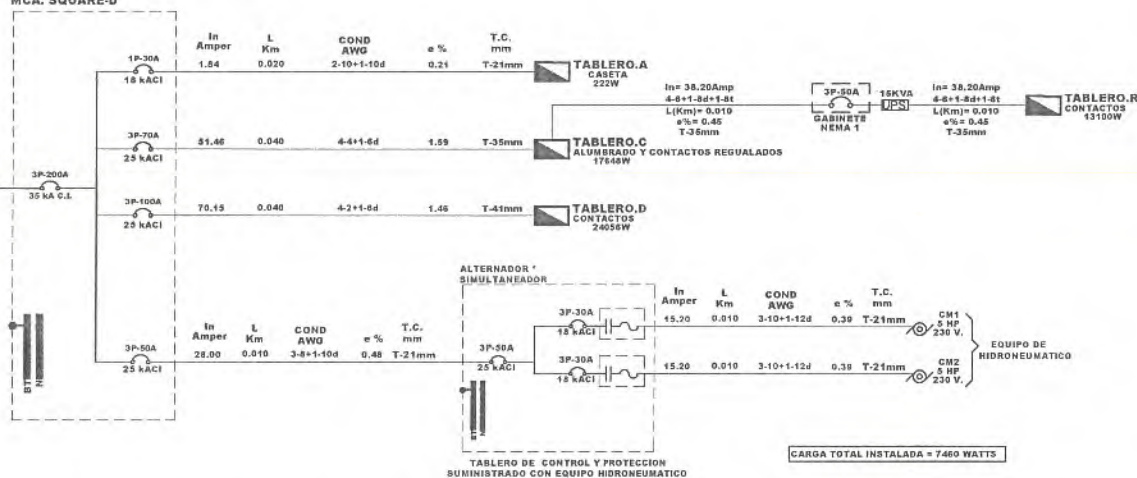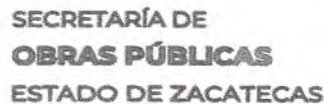[illegible][illegible]

I.S.C. MILDRET KARLA MONTES INCHAURREGUI
SECRETARIA DE OBRAS PÚBLICAS


SECRETARÍA DE OBRAS

C. ARQ. PAOLA ZAPATA DE SANTIAGO
SUBSECRETARIA DE PROYECTOS Y COSTOS

C. ING. ADRIÁN GERMÁN RODRÍGUEZ RAYAS
SUBSECRETARIO DE OBRAS PÚBLICAS

C. ARQ. ALFREDO MURILLO VALADEZ
DIRECTOR DE PROYECTOS

PROYECTO: CENTRO INTEGRAL DE SERVICIOS AL CONTRIBUYENTE

PLANO:	INSTALACION ELECTRICA TABLERO GENERAL Y DIAGRAMA UNIFILAR	CLAVE
--------	--	-------

CONTENIDO: ELE-07

APROBÓ	REVISÓ	EJECUTÓ	DIBUJO	FECHA	ESCALA	FOLIO
ING.M.O.R.	INGE.J.G.R.	INGE.J.G.R.	INGE.J.G.R.	20/10/2025	1:125	015/025

EL GOBIERNO DEL ESTADO, TRÁMITE DE LA SECRETARÍA DE OBRAS PÚBLICAS ACREDITA LA PROPIEDAD DEL PROYECTO Y SE RESERVA EL USO DEL NOMBRE, CUALQUIER DISEÑO, LOGOTIPOS Y LOS DERECHOS QUE LEVANTE EL ASIENTA. CUALQUIER USO PARCIAL, O TOTAL NO AUTORIZADO DE ESTA INFORMACIÓN CONSTITUYE UN ACTO DE USURPACIÓN DE CUALQUIER Y PRODUCCIÓN DE CONTENIDO APÓCRIFO. EL ASIENTA SE RIGE POR LAS DISPOSICIONES DEL ESTABLECIMIENTO EN EL ARTÍCULO 31 DE LA LEY DE OBRAS PÚBLICAS Y SERVICIOS RELACIONADOS PARA EL ESTADO Y LOS MUNICIPIOS DE TEGUCIGALPA, POR LO QUE A PARTIR DE ESTA FECHA QUEDARÁN SUSCRITOS EN EL ARCHIVO PROYECTO MAESTRO DE LA SUBSECRETARÍA DE PROYECTOS Y COSTOS ADSCRITA A ESTA SECRETARÍA DE OBRAS PÚBLICAS.

PROYECTO:	GOBIERNO DEL ESTADO				TABLERO:	TABLERO A SQUARE-D QOD4-S				UBICACION:	CASITA			
UBICACION:	CALZADA REVOLUCIÓN MEXICANA, GUADALUPE, ZACATECAS				MARCA:					ALIMENTADO DE:	TABLERO GENERAL			
CONTROL:	ALUMBRADO - CONTACTOS NORMALES				CATALOGO:						NO COND	CALIBRE COND AWG - NCM	COND. DE PUESTA A TIERRA AWG	DIAMETRO DE TUBERIA CONDUIT
SIMBOLO	O				SISTEMA:	1 FASES - 2 HILOS, 127 V				ALIMENTADOR:	2	10	18	T- 21mm
POTENCIA	20W				INT. PPAL	ZAPATAS PRINCIPALES								
WATTS	20					POLOS AMPERES								
CIRCUITO														
A1	3													
A2														
SUMA	3													

PROYECTO:	GOBIERNO DEL ESTADO				TABLERO:	TABLERO C SQUARE-D NQ304AB100-S				UBICACION:	BODEGA			
UBICACION:	CALZADA REVOLUCIÓN MEXICANA, GUADALUPE, ZACATECAS				MARCA:					ALIMENTADO DE:	TABLERO GENERAL			
CONTROL:	ALUMBRADO				CATALOGO:						NO COND	CALIBRE COND AWG - NCM	COND. DE PUESTA A TIERRA AWG	DIAMETRO DE TUBERIA CONDUIT
SIMBOLO	O, □, ■, ▽				SISTEMA:	3 FASES - 4 HILOS, 220/127 V				ALIMENTADOR:	4	4	6	T- 35mm
POTENCIA	18W	25W	18W		INT. PPAL	3 70								
WATTS	18	25	18	13100.00		POLOS AMPERES								
CIRCUITO														
C1	15	10												
C2	15	12												
C3	15													
C4	18		23											
C5	34		12											
C6	28	8	10											
C7	13		28											
TABLERO R				1										
SUMA	134	30	77	1										

PROYECTO:	GOBIERNO DEL ESTADO				TABLERO:	TABLERO R SQUARE-D NQ304AB100-S				UBICACION:	SITE			
UBICACION:	CALZADA REVOLUCIÓN MEXICANA, GUADALUPE, ZACATECAS				MARCA:					ALIMENTADO DE:	TABLERO R			
CONTROL:	CONTACTOS REGULADOS Y MINISPLIT				CATALOGO:						NO COND	CALIBRE COND AWG - NCM	COND. DE PUESTA A TIERRA AWG	DIAMETRO DE TUBERIA CONDUIT
SIMBOLO	O, □, ■, ▽				SISTEMA:	3 FASES - 4 HILOS, 220/127 V				ALIMENTADOR:	4	5	8	35mm
POTENCIA	270W				INT. PPAL	3 50								
WATTS	2700					POLOS AMPERES								
CIRCUITO														
R1				2										
R2				2										
R3				2										
R4				2										
R5				2										
R6				2										
R7				3										
R8				3										
R9				3										
R10				4										
R11				3										
R12				3										
R13				3										
R14				4										
R15				4										
R16				3										
R17				3										
R18				4										
R20.22				1										
SUMA				1	53									



SECRETARÍA DE OBRAS PÚBLICAS
ESTADO DE ZACATECAS

LIC. DAVID MONREAL ÁVILA
GOBERNADOR CONSTITUCIONAL DEL ESTADO

I.S.C. MILDRET KARLA MONTES INCHAURREGUI
SECRETARÍA DE OBRAS PÚBLICAS

GUADALUPE

ZACATECAS



SECRETARÍA DE OBRAS PÚBLICAS

C. ARQ. PAOLA ZAPATA DE SANTIAGO
SUBSECRETARIA DE PROYECTOS Y COSTOS

C. ING. ADRIÁN GERMÁN RODRÍGUEZ RAYAS
SUBSECRETARIO DE OBRAS PÚBLICAS

C. ARQ. ALFREDO MURILLO VALADEZ
DIRECTOR DE PROYECTOS

DIRECCIÓN DE PROYECTOS
SUBDIRECCIÓN DE INGENIERÍAS




LOCALIZACIÓN ORIENTACIÓN

NOMBRE OFICIAL DEL PROYECTO: CONSTRUCCIÓN DE OFICINAS DE RECAUDACIÓN DE RENTAS DE LA SECRETARÍA DE FINANZAS, EN EL MUNICIPIO DE GUADALUPE, ZAC. PARA BENEFICIO DE LAS Y LOS CONTRIBUYENTES

PROYECTO: CENTRO INTEGRAL DE SERVICIOS AL CONTRIBUYENTE

UBICACIÓN: CALLE ISSSTE S/N, PARQUE INDUSTRIAL, GUADALUPE, ZAC

PLANO: INSTALACION ELECTRICA TABLEROS

CONTENIDO:

CLAVE: ELE-05

APROBADO	REVISADO	EJECUTADO	DISEÑADO	FECHA	ESCALA	FOLIO
ING. M.O.R.	ING. E.G.R.	ING. E.G.R.	ING. E.G.R.	20/10/2025	1:124	212/2025

EL GOBIERNO DEL ESTADO, A TRAVÉS DE LA SECRETARÍA DE OBRAS PÚBLICAS, ACREDITA LA PROPIEDAD DEL PROYECTO Y SE RESERVA EL USO DE LOS DISEÑOS, PLANOS Y DIBUJOS QUE EN ELLOS SE ASIENTAN. CUALQUIER USO PARCIAL O TOTAL NO AUTORIZADO DE LOS DISEÑOS, PLANOS Y DIBUJOS CONSTITUYE UN ACTO DE INFRACCIÓN DE LA LEY DE DERECHOS DE AUTOR. EL DISEÑO SE ENCOMENDÓ A LA SUBDIRECCIÓN DE INGENIERÍAS EN EL ARTÍCULO 31 DE LA LEY DE OBRAS PÚBLICAS Y SERVICIOS RELACIONADOS PARA EL ESTADO Y LOS MUNICIPIOS DE ZACATECAS. LOS DISEÑOS QUE A PARTIR DE ESTA FECHA QUEDARÁN REGISTRADOS EN EL ARCHIVO DE PROYECTOS ANEXO DE LA SECRETARÍA DE PROYECTOS Y COSTOS ADSCRITA A ESTA SECRETARÍA DE OBRAS PÚBLICAS.



SECRETARÍA DE
OBRAS PÚBLICAS
ESTADO DE ZACATECAS

LIC. DAVID MONREAL ÁVILA
GOBERNADOR CONSTITUCIONAL DEL ESTADO

I.S.C. MILDRET KARLA MONTES INCHAURREGUI
SECRETARÍA DE OBRAS PÚBLICAS

GUADALUPE

ZACATECAS

PROYECTO	GOBIERNO DEL ESTADO				TABLERO:	TABLERO D										UBICACIÓN:	BODEGA																			
UBICACIÓN	CALZADA REVOLUCIÓN MEXICANA, GUADALUPE, ZACATECAS				MARCA	SQUARE-D										ALIMENTADO DE:	TABLERO GENERAL																			
CONTROLA	CONTACTOS NORMALES				CATALOGO	NQ424AB225-S										ALIMENTADOR:	4 2 6 T- 41mm																			
SÍMBOLO					SISTEMA	3 FASES - 4 HILOS, 220/127 V										CONDICIONES DE INSTALACIÓN	FACTORES DE CORRECCIÓN																			
POTENCIA		1500W	1000W	150W	INT. PPAL.	3 100										CONDICIONES DE INSTALACIÓN	FACTORES DE CORRECCIÓN																			
WATTS		1800	1500	182		POLOS AMPERES										CONDICIONES DE INSTALACIÓN	FACTORES DE CORRECCIÓN																			
CIRCUITO						CARGA INSTALADA	VOLTS	No. de Fases	No. de hilos	Corriente Nominal Amperes	Longitud del conductor	No. de conductores en tubería	Temp. Ambiente	Por App. F.C.A.	por Temperatura F.C.T.	Corriente corregida amperes	Tipo de Conector (según Tabla de selección de material)	Temperatura Conductor	calibre AWG	Amplacido	ARRAIGADO AFECTADO POR F.C.A. Y F.C.T.	Impedancia del Conductor	Caída de Tensión %	Caída de Tensión % TOTAL	Carga Por Fase	Profundidad Mínima 1.25x la	poles	amperes	Conductor DE PUESTA A TIERRA (según tabla)	CÁLCULO DE TUBERÍA CONDUIT						
																														NUMERO DE CONDUCTORES	CALIBRE	AREA	TUBERÍA CONDUIT			
D1				4		648.00	127	1	2	5.37	0.010	4	30	0.80	1	6.71	3	75	10	35	28	3.60	0.30	1.76	648.00				6.71	1	20	12	3	10	47.1	16mm
D2				3		486.00	127	1	2	4.05	0.010	4	30	0.80	1	5.04	3	75	10	35	25	3.60	0.23	1.69	486.00				5.04	1	20	12	3	10	47.1	16mm
D3				3		486.00	127	1	2	4.05	0.010	4	30	0.80	1	5.04	3	75	10	35	28	3.60	0.23	1.69		486.00			5.04	1	20	12	3	10	47.1	16mm
D4				3		486.00	127	1	2	4.05	0.010	4	30	0.80	1	5.04	3	75	10	35	28	3.60	0.23	1.69		486.00			5.04	1	20	12	3	10	47.1	16mm
D5				4		648.00	127	1	2	5.37	0.015	4	30	0.80	1	6.71	3	75	10	35	28	3.60	0.46	1.91			648.00		6.71	1	20	12	3	10	47.1	16mm
D6			1			1000.00	127	1	2	9.29	0.010	4	30	0.80	1	10.36	3	75	10	35	28	3.60	0.47	1.93			1000.00		10.36	1	20	12	3	10	47.1	16mm
D7			1			1000.00	127	1	2	9.29	0.010	4	30	0.80	1	10.36	3	75	10	35	28	3.60	0.47	1.93		1000.00			10.36	1	20	12	3	10	47.1	16mm
D8				6		972.00	127	1	2	9.06	0.020	4	30	0.80	1	10.07	3	75	10	35	28	3.60	0.91	2.37		972.00			10.07	1	20	12	3	10	47.1	16mm
D9				5		910.00	127	1	2	8.71	0.025	4	30	0.80	1	9.39	3	75	10	35	28	3.60	0.95	2.41			910.00		9.39	1	20	12	3	10	47.1	16mm
D10				2		324.00	127	1	2	2.69	0.025	4	30	0.80	1	3.36	3	75	10	35	28	3.60	0.38	1.84		324.00			3.36	1	20	12	3	10	47.1	16mm
D11				6		972.00	127	1	2	9.06	0.030	4	30	0.80	1	10.07	3	75	10	35	28	3.60	1.37	2.83			972.00		10.07	1	20	12	3	10	47.1	16mm
D12			1			1000.00	127	1	2	9.29	0.035	4	30	0.80	1	10.36	3	75	10	35	28	3.60	1.04	3.10			1000.00		10.36	1	20	12	3	10	47.1	16mm
D13			1			1000.00	127	1	2	9.29	0.035	4	30	0.80	1	10.36	3	75	10	35	28	3.60	1.04	3.10		1000.00			10.36	1	20	12	3	10	47.1	16mm
D14				4		648.00	127	1	2	5.37	0.025	4	30	0.80	1	6.71	3	75	10	35	28	3.60	0.76	2.22		648.00			6.71	1	20	12	3	10	47.1	16mm
D15				5		910.00	127	1	2	8.71	0.020	4	30	0.80	1	8.39	3	75	10	35	28	3.60	0.78	2.22			910.00		8.39	1	20	12	3	10	47.1	16mm
D16			1			1000.00	127	1	2	9.29	0.030	4	30	0.80	1	10.36	3	75	10	35	28	3.60	1.41	2.87		1000.00			10.36	1	20	12	3	10	47.1	16mm
D17			1			1000.00	127	1	2	9.29	0.030	4	30	0.80	1	10.36	3	75	10	35	28	3.60	1.41	2.87			1000.00		10.36	1	20	12	3	10	47.1	16mm
D18				4		648.00	127	1	2	5.37	0.035	4	30	0.80	1	6.71	3	75	10	35	28	3.60	1.07	2.52			648.00		6.71	1	20	12	3	10	47.1	16mm
D19			1			1000.00	127	1	2	9.29	0.035	4	30	0.80	1	10.36	3	75	10	35	28	3.60	1.04	3.10		1000.00			10.36	1	20	12	3	10	47.1	16mm
D20				3		486.00	127	1	2	4.05	0.035	4	30	0.80	1	5.04	3	75	10	35	28	3.60	0.80	2.26		486.00			5.04	1	20	12	3	10	47.1	16mm
D21			1			1000.00	127	1	2	9.29	0.035	4	30	0.80	1	10.36	3	75	10	35	28	3.60	1.04	3.10			1000.00		10.36	1	20	12	3	10	47.1	16mm
D22				5		910.00	127	1	2	8.71	0.035	4	30	0.80	1	8.39	3	75	10	35	28	3.60	1.33	2.79			910.00		8.39	1	20	12	3	10	47.1	16mm
D23				6		972.00	127	1	2	9.06	0.025	4	30	0.80	1	10.07	3	75	10	35	28	3.60	1.14	2.60			972.00		10.07	1	20	12	3	10	47.1	16mm
D24				5		910.00	127	1	2	8.71	0.010	4	30	0.80	1	8.39	3	75	10	35	28	3.60	0.38	1.84			910.00		8.39	1	20	12	3	10	47.1	16mm
D25				4		648.00	127	1	2	5.37	0.010	4	30	0.80	1	6.71	3	75	10	35	28	3.60	0.30	1.78		648.00			6.71	1	20	12	3	10	47.1	16mm
D26				4		648.00	127	1	2	5.37	0.015	4	30	0.80	1	6.71	3	75	10	35	28	3.60	0.46	1.91		648.00			6.71	1	20	12	3	10	47.1	16mm
D27				3		486.00	127	1	2	4.05	0.010	4	30	0.80	1	5.04	3	75	10	35	28	3.60	0.23	1.69			486.00		5.04	1	20	12	3	10	47.1	16mm
D28,30			1			1800.00	220	2	2	8.61	0.010	4	30	0.80	1	10.77	3	75	10	35	28	3.60	0.24	1.70		900.00	900.00		10.77	2	20	12	3	10	47.1	16mm
D33				4		648.00	127	1	2	5.37	0.030	4	30	0.80	1	6.71	3	75	10	35	28	3.60	0.91	2.37			648.00		6.71	1	20	12	3	10	47.1	16mm
D30				5		910.00	127	1	2	8.71	0.035	4	30	0.80	1	8.39	3	75	10	35	28	3.60	1.33	2.79		910.00			8.39	1	20	12	3	10	47.1	16mm
SUMA			1	8	88	24056.00	220	3	4	70.15	0.040	4	30	0.80	1	87.68	3	75	2	115	92	0.86	1.46	0.00	8346	7768	7960	87.68	3	100	6	5	2	430	41mm	



SECRETARÍA DE OBRAS PÚBLICAS

C. ARQ. PAOLA ZAPATA DE SANTIAGO
SUSSECRATARIA DE PROYECTOS Y COSTOS

C. ING. ADRIÁN GERMÁN RODRÍGUEZ RAYAS
SUSSECRATARIO DE OBRAS PÚBLICAS

C. ARQ. ALFREDO MURILLO VALADEZ
DIRECTOR DE PROYECTOS

DIRECCIÓN DE PROYECTOS
SUBDIRECCIÓN DE INGENIERÍAS



NOMBRE OFICIAL DEL PROYECTO:	CONSTRUCCIÓN DE ORIGINAS DE RECAUDACIÓN DE RENTAS DE LA SECRETARÍA DE FINANZAS. EN EL MUNICIPIO DE GUADALUPE, ZAC. PARA BENEFICIO DE LAS Y LOS CONTRIBUYENTES		
PROYECTO:	CENTRO INTEGRAL DE SERVICIOS AL CONTRIBUYENTE		
UBICACIÓN:	CALLE ISSSTE S/N, PARQUE INDUSTRIAL, GUADALUPE, ZAC		
PLANO:	INSTALACION ELECTRICA TABLEROS	CLAVE	ELE-06
CONTENIDO:			
APROBADO	REVISADO	EJECUTADO	FECHA
INGEN. O.R.	INGEN. O.R.	INGEN. O.R.	20/10/2025
ESCALA	FOLIO		
1:125	012/2235		
EL GOBIERNO DEL ESTADO DE ZACATECAS, A TRAVÉS DE LA SECRETARÍA DE OBRAS PÚBLICAS, ACREDITA LA PROPIEDAD DEL PROYECTO Y SE RESERVA EL USO DEL NOMBRE, CUANDO SE UTILICE EN LOS DISEÑOS QUE EN ELLOS SE ASIENTAN, CUALQUIER USO FORMAL O INFORMAL. AUTORIZANDO ESTA INFORMACIÓN COMO UN ACTO DE SUBORDINACIÓN DE FUNCIONES Y PRODUCCIÓN DE DOCUMENTO APOYO. LO ANTERIOR BAJO LA DISPOSICIÓN DE LO ESTABLECIDO EN EL ARTÍCULO 31 DE LA LEY DE OBRA PÚBLICA Y SERVICIOS RELACIONADOS PARA EL ESTADO Y LOS MUNICIPIOS DE ZACATECAS, POR LO QUE A PARTIR DE ESTA FECHA QUEDARÁN REGISTRADOS EN EL ARCHIVO PROYECTOS. INGENIERO DE LA SUBDIRECCIÓN DE PROYECTOS Y COSTOS: ADRIÁN GERMÁN RODRÍGUEZ RAYAS			