




MODERNIZACIÓN DEL PARQUE ARROYO DE LA PLATA "RAMÓN LÓPEZ VELARDE" SECCIÓN A, PARA LA RECREACIÓN Y ESPARCIMIENTO DE LAS Y LOS USUARIOS (CÉLULA DEPORTIVA).

RELACIÓN DE PLANOS

011 CÉLULA DEPORTIVA

- **LEVANTAMIENTO**
 - 1. LEVANTAMIENTO TOPOGRÁFICO
- **ARQUITECTÓNICOS**
 - 2. PLANTA DE CONJUNTO GENERAL
 - 3. PLANTA DE CONJUNTO
 - 4. PLANTA ARQUITECTÓNICA
 - 5. PLANTA DE AZOTEA
 - 6. ALZADOS
- **ESPECIFICACIONES**
 - 7. PLANTA DE CONJUNTO
 - 8. PLANTA ARQUITECTÓNICA
 - 9. PLANTA DE AZOTEA
 - 10. ALZADOS
- **ESTRUCTURAL**
 - 11. PLANTA DE CIMENTACIÓN
 - 12. ESTRUCTURAL TECHUMBRE
 - 13. ESTRUCTURAL AZOTEA
 - 14. ALZADO EJE 3 Y DETALLES
 - 15. ALZADOS ESTRUCTURALES
 - 16. ALZADOS BASTIDORES
 - 17. DESPIECE DE COLUMNAS
 - 18. ESTRUCTURAL GRADAS
 - 19. ESPECIFICACIONES
- **ELÉCTRICO**
 - 20. PLANTA DE CONJUNTO
 - 21. TABLERO Y DIAGRAMA
- **INSTALACIÓN PLUVIAL**
 - 22. PLANTA DE CONJUNTO
 - 23. PLANTA INSTALACIÓN ELÉCTRICA



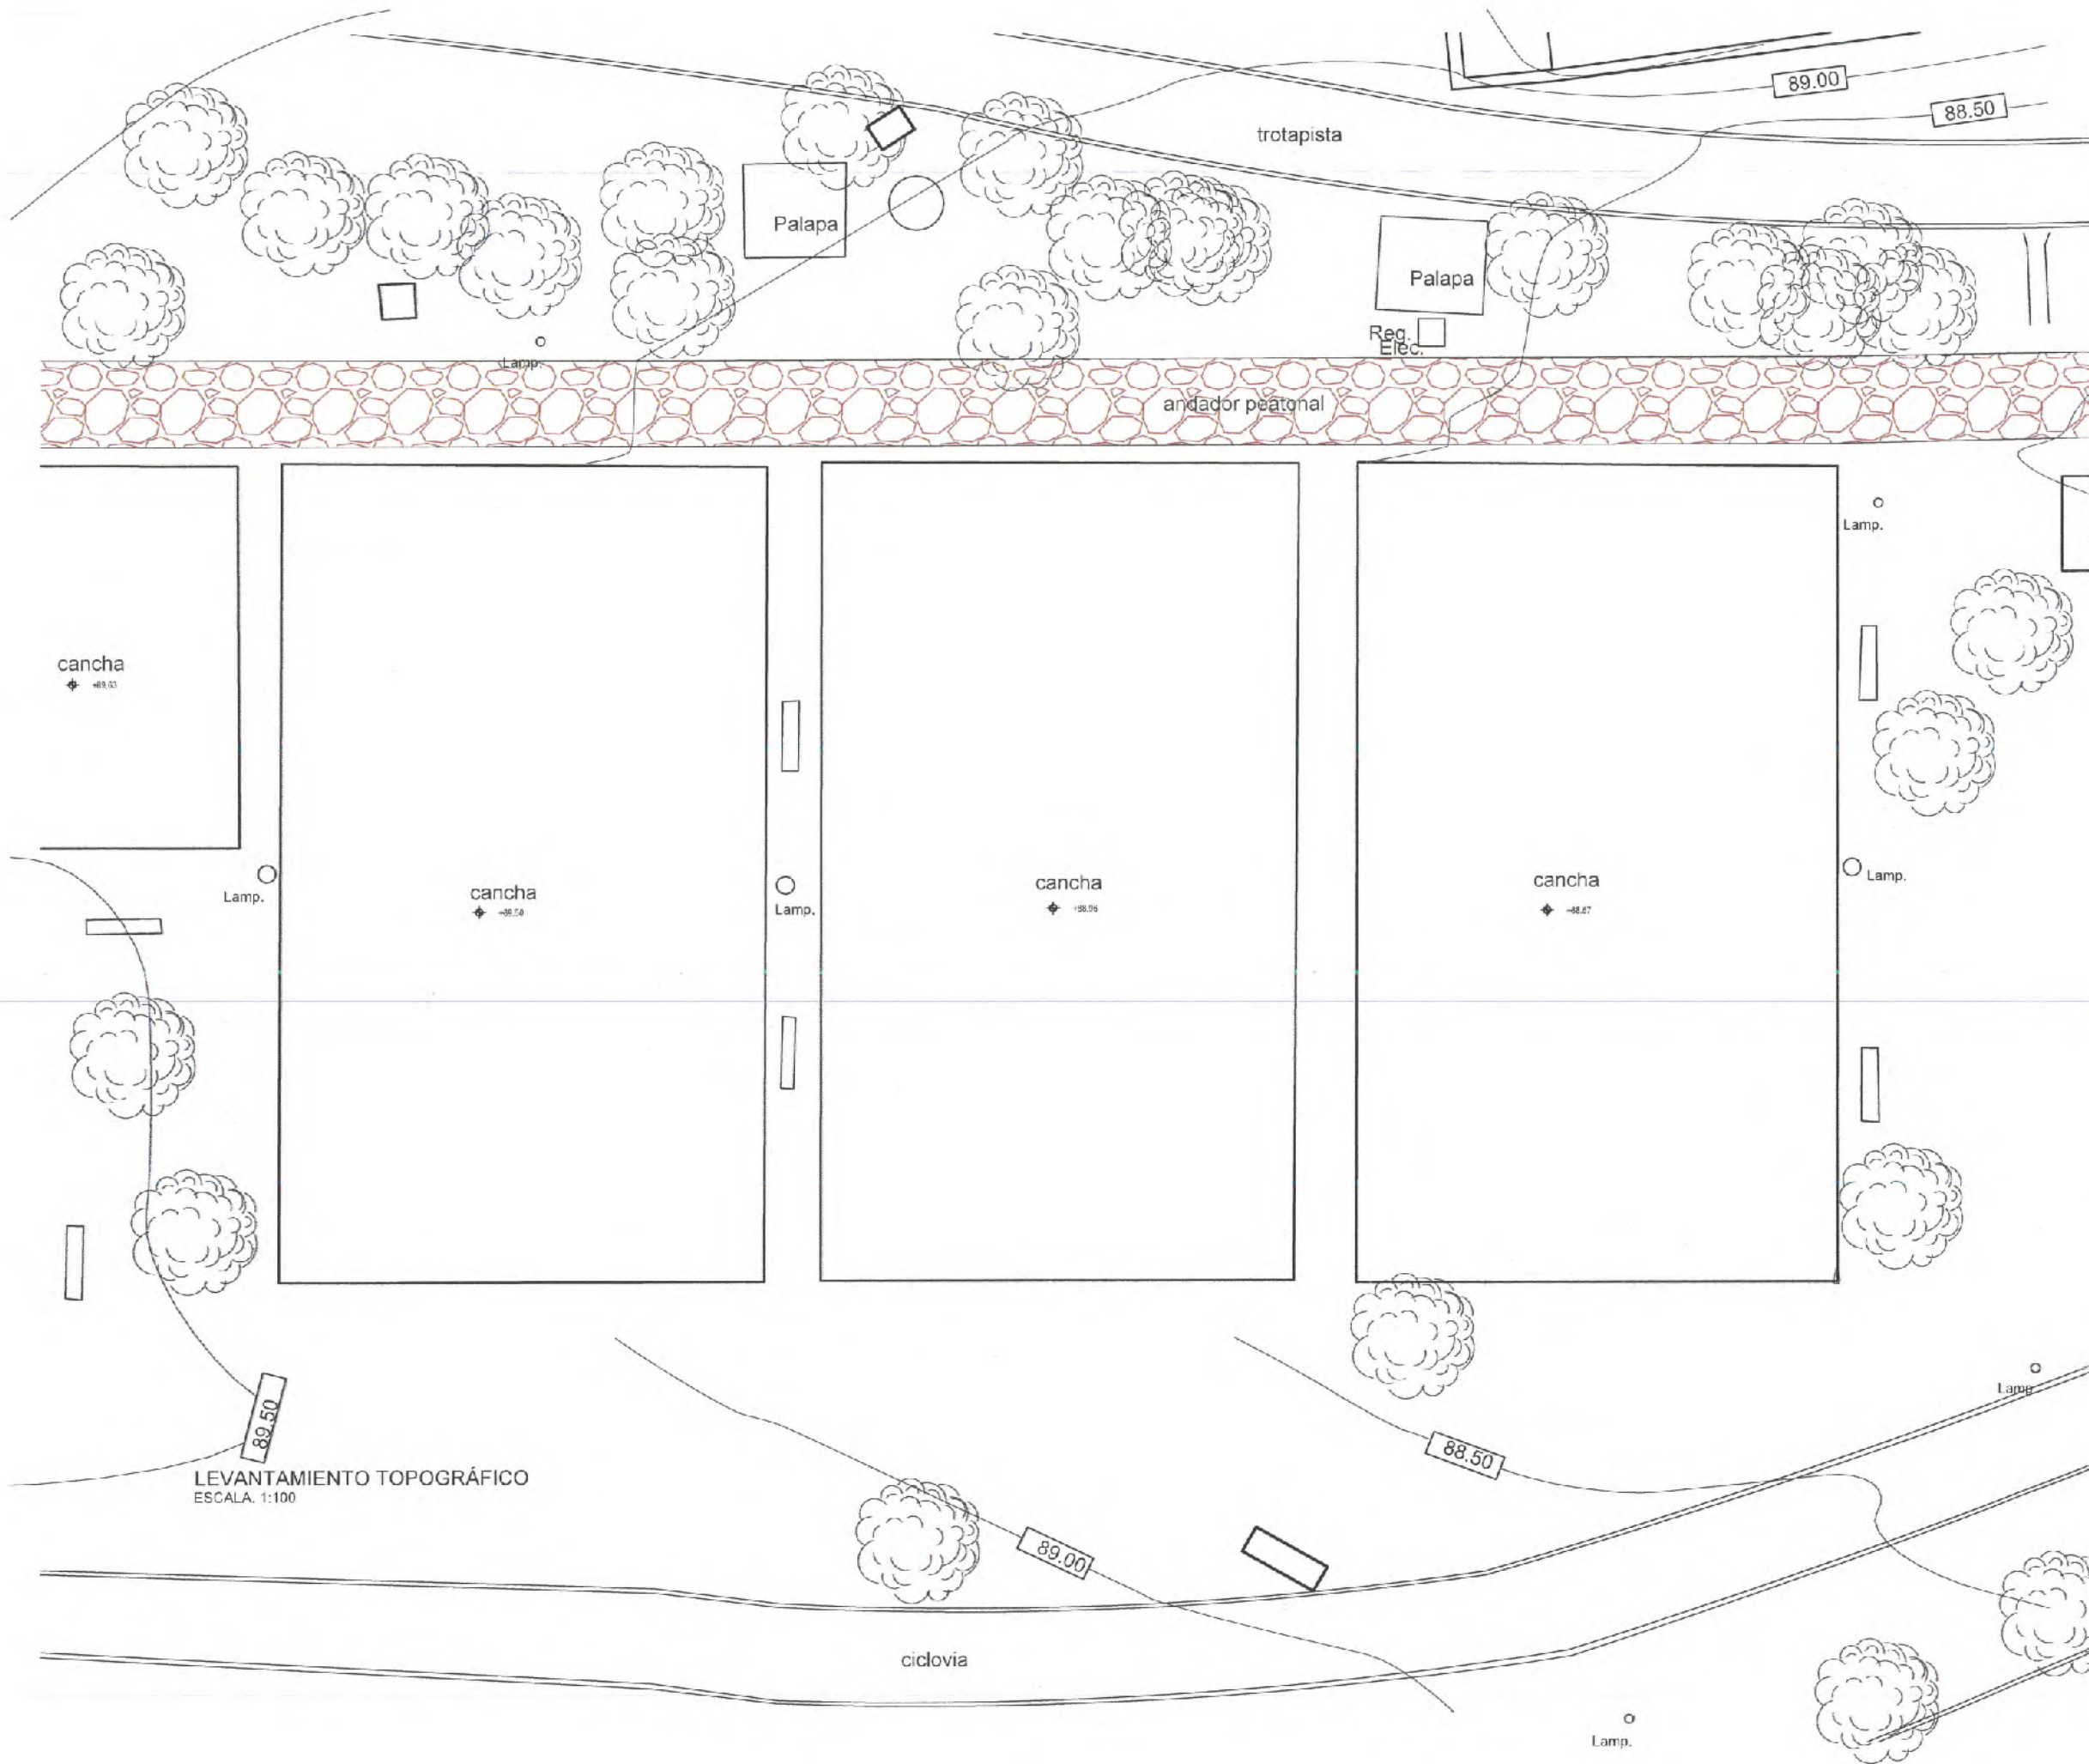

SECRETARÍA DE
OBRAS PÚBLICAS
ESTADO DE ZACATECAS

LIC. DAVID MONREAL ÁVILA
GOBERNADOR CONSTITUCIONAL DEL ESTADO

I.S.C. MILDRET KARLA MONTES INCHAURREGUI
SECRETARÍA DE OBRAS PÚBLICAS

ZACATECAS GUADALUPE



SECRETARÍA DE
OBRAS PÚBLICAS

C. ARQ. PAOLA ZAPATA DE SANTIAGO
SUBSECRETARÍA DE PROYECTOS Y CUANTÍA

C. ARQ. ANTONIO DE JESÚS DÍAZ SÁNCHEZ
SUBSECRETARÍA DE OBRAS PÚBLICAS Y MANTENIMIENTO

C. ARQ. ALFREDO MURILLO VALADEZ
DIRECCIÓN DE PROYECTOS

DIRECCIÓN DE PROYECTOS
SUBDIRECCIÓN DE PROYECTOS



LOCALIZACIÓN ORIENTACIÓN

NOMBRE OFICIAL DEL PROYECTO: MODERNIZACIÓN DEL PARQUE ARROYO DE LA PLATA "RAMÓN LÓPEZ VELARDE" SECCIÓN A, PARA LA RECREACIÓN Y ESPARCIMIENTO DE LAS Y LOS USUARIOS (CÉLULA DEPORTIVA)

PROYECTO: PARQUE DE LA PLATA SECCIÓN "A".
CÉLULA DEPORTIVA


UBICACIÓN: AV. GARCÍA SALINAS, ZONA CONURBADA, ZACATECAS-GUADALUPE

PLANO: LEVANTAMIENTO

CONTENIDO: PLANTA DE CONJUNTO					LEV-01
APROBADO POR	ELABORADO POR	REVISADO POR	FECHA	ESCALA	PROYECTO
ARQ. D. GARCÍA	ARQ. A. MURILLO	ARQ. A. MURILLO	11/05/2023	1:125	000/000

EL PRESENTE PLANO DE PROYECTO ES LA REPRESENTACIÓN DE LAS OBRAS PÚBLICAS A CARGO DE LA SECRETARÍA DE OBRAS PÚBLICAS Y SE RECIPIVA EL USO DEL PLANO, CUANDO SE PRESENTA EN EL ACTO DE FUNDACIÓN DE FUNCIONES Y MODIFICACIÓN DE CONTENIDO APROBADO. EL PLANO NO SE PUEDE UTILIZAR PARA OTROS FINES SIN EL AUTORIZADO EN EL ACTO DE FUNDACIÓN DE FUNCIONES Y MODIFICACIÓN DE CONTENIDO APROBADO.

LEVANTAMIENTO TOPOGRÁFICO
ESCALA: 1:100

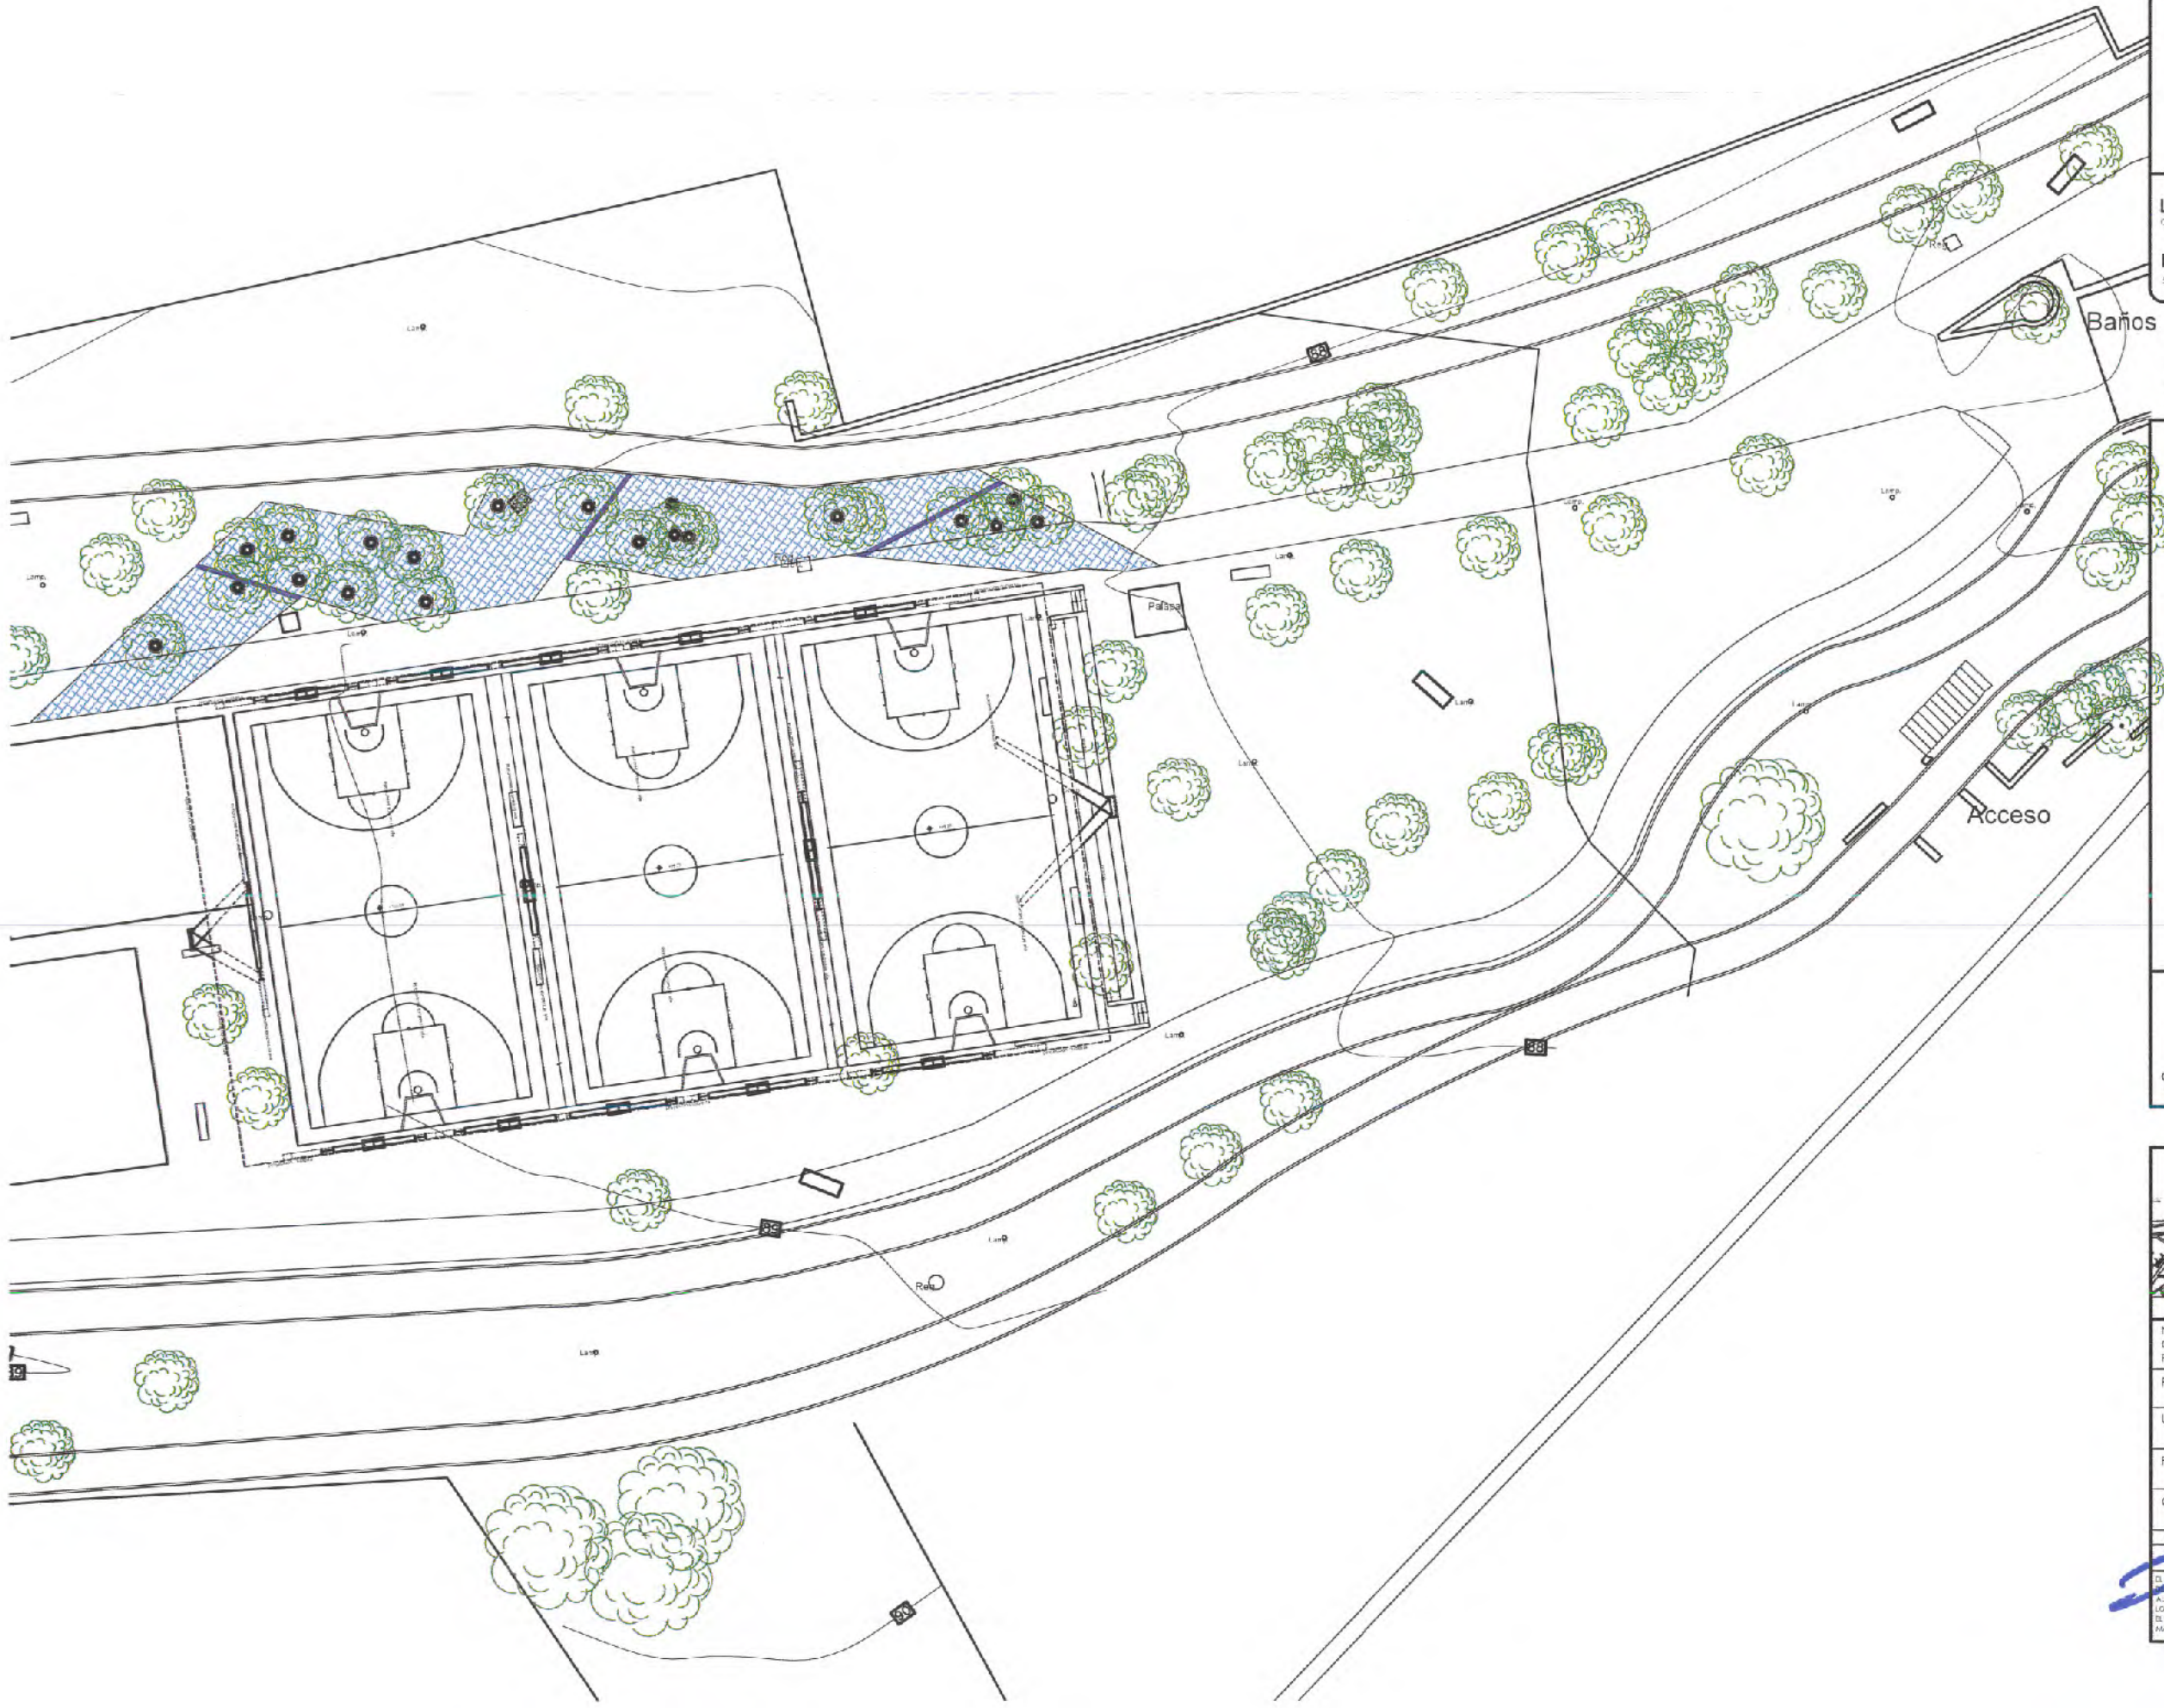

SECRETARÍA DE
OBRAS PÚBLICAS
ESTADO DE ZACATECAS

LIC. DAVID MONREAL ÁVILA
GOBERNADOR CONSTITUCIONAL DEL ESTADO

I.S.C. MILDRET KARLA MONTES INCHAURREGUI
SECRETARÍA DE OBRAS PÚBLICAS

ZACATECAS GUADALUPE



SECRETARÍA DE
OBRAS PÚBLICAS

C. ARQ. PAOLA ZAPATA DE SANTIAGO
SUBSECRETARÍA DE PROYECTOS Y OBRAS

C. ARQ. ANTONIO DE JESÚS DÍAZ SÁNCHEZ
SUBSECRETARÍA DE OBRAS PÚBLICAS Y MANTENIMIENTO

C. ARQ. ALFREDO MURILLO VALADEZ
DIRECTOR DE PROYECTOS

DIRECCIÓN DE PROYECTOS
SUBDIRECCIÓN DE PROYECTOS



LOCALIZACIÓN ORIENTACIÓN

NOMBRE OFICIAL DEL PROYECTO: MODERNIZACIÓN DEL PARQUE ARROYO DE LA PLATA "RAMÓN LÓPEZ VELARDE" SECCIÓN A, PARA LA RECREACIÓN Y ESPARCIMIENTO DE LAS Y LOS USUARIOS (CÉLULA DEPORTIVA).
PROYECTO: PARQUE DE LA PLATA SECCIÓN "A".
CÉLULA DEPORTIVA
UBICACIÓN: AV. GARCÍA SALINAS, ZONA CONURBADA, ZACATECAS-GUADALUPE


PLANO: ARQUITECTÓNICO
CONTENIDO: PLANTA DE CONJUNTO

CLAVE

ARQ-01

APROBADO	ELABORADO	DISEÑO	FECHA	ESTADO	PROYECTO
DAVID MONREAL ÁVILA	PAOLA ZAPATA DE SANTIAGO	ALFREDO MURILLO VALADEZ	15/05/2024	1.000	02/2024

EL PRESENTE PLAN DE LA SECRETARÍA DE OBRAS PÚBLICAS ACREDITA LA PRIORIDAD DEL PROYECTO Y RECONOCE EL USO DEL TERRENO PARA LA RECREACIÓN Y ESPARCIMIENTO DE LAS Y LOS USUARIOS (CÉLULA DEPORTIVA). EL PRESENTE PLAN NO AUTORIZA NI OBLIGA A LA EJECUCIÓN DEL PROYECTO, NI A LA CONSTRUCCIÓN DE OBRAS PÚBLICAS. 

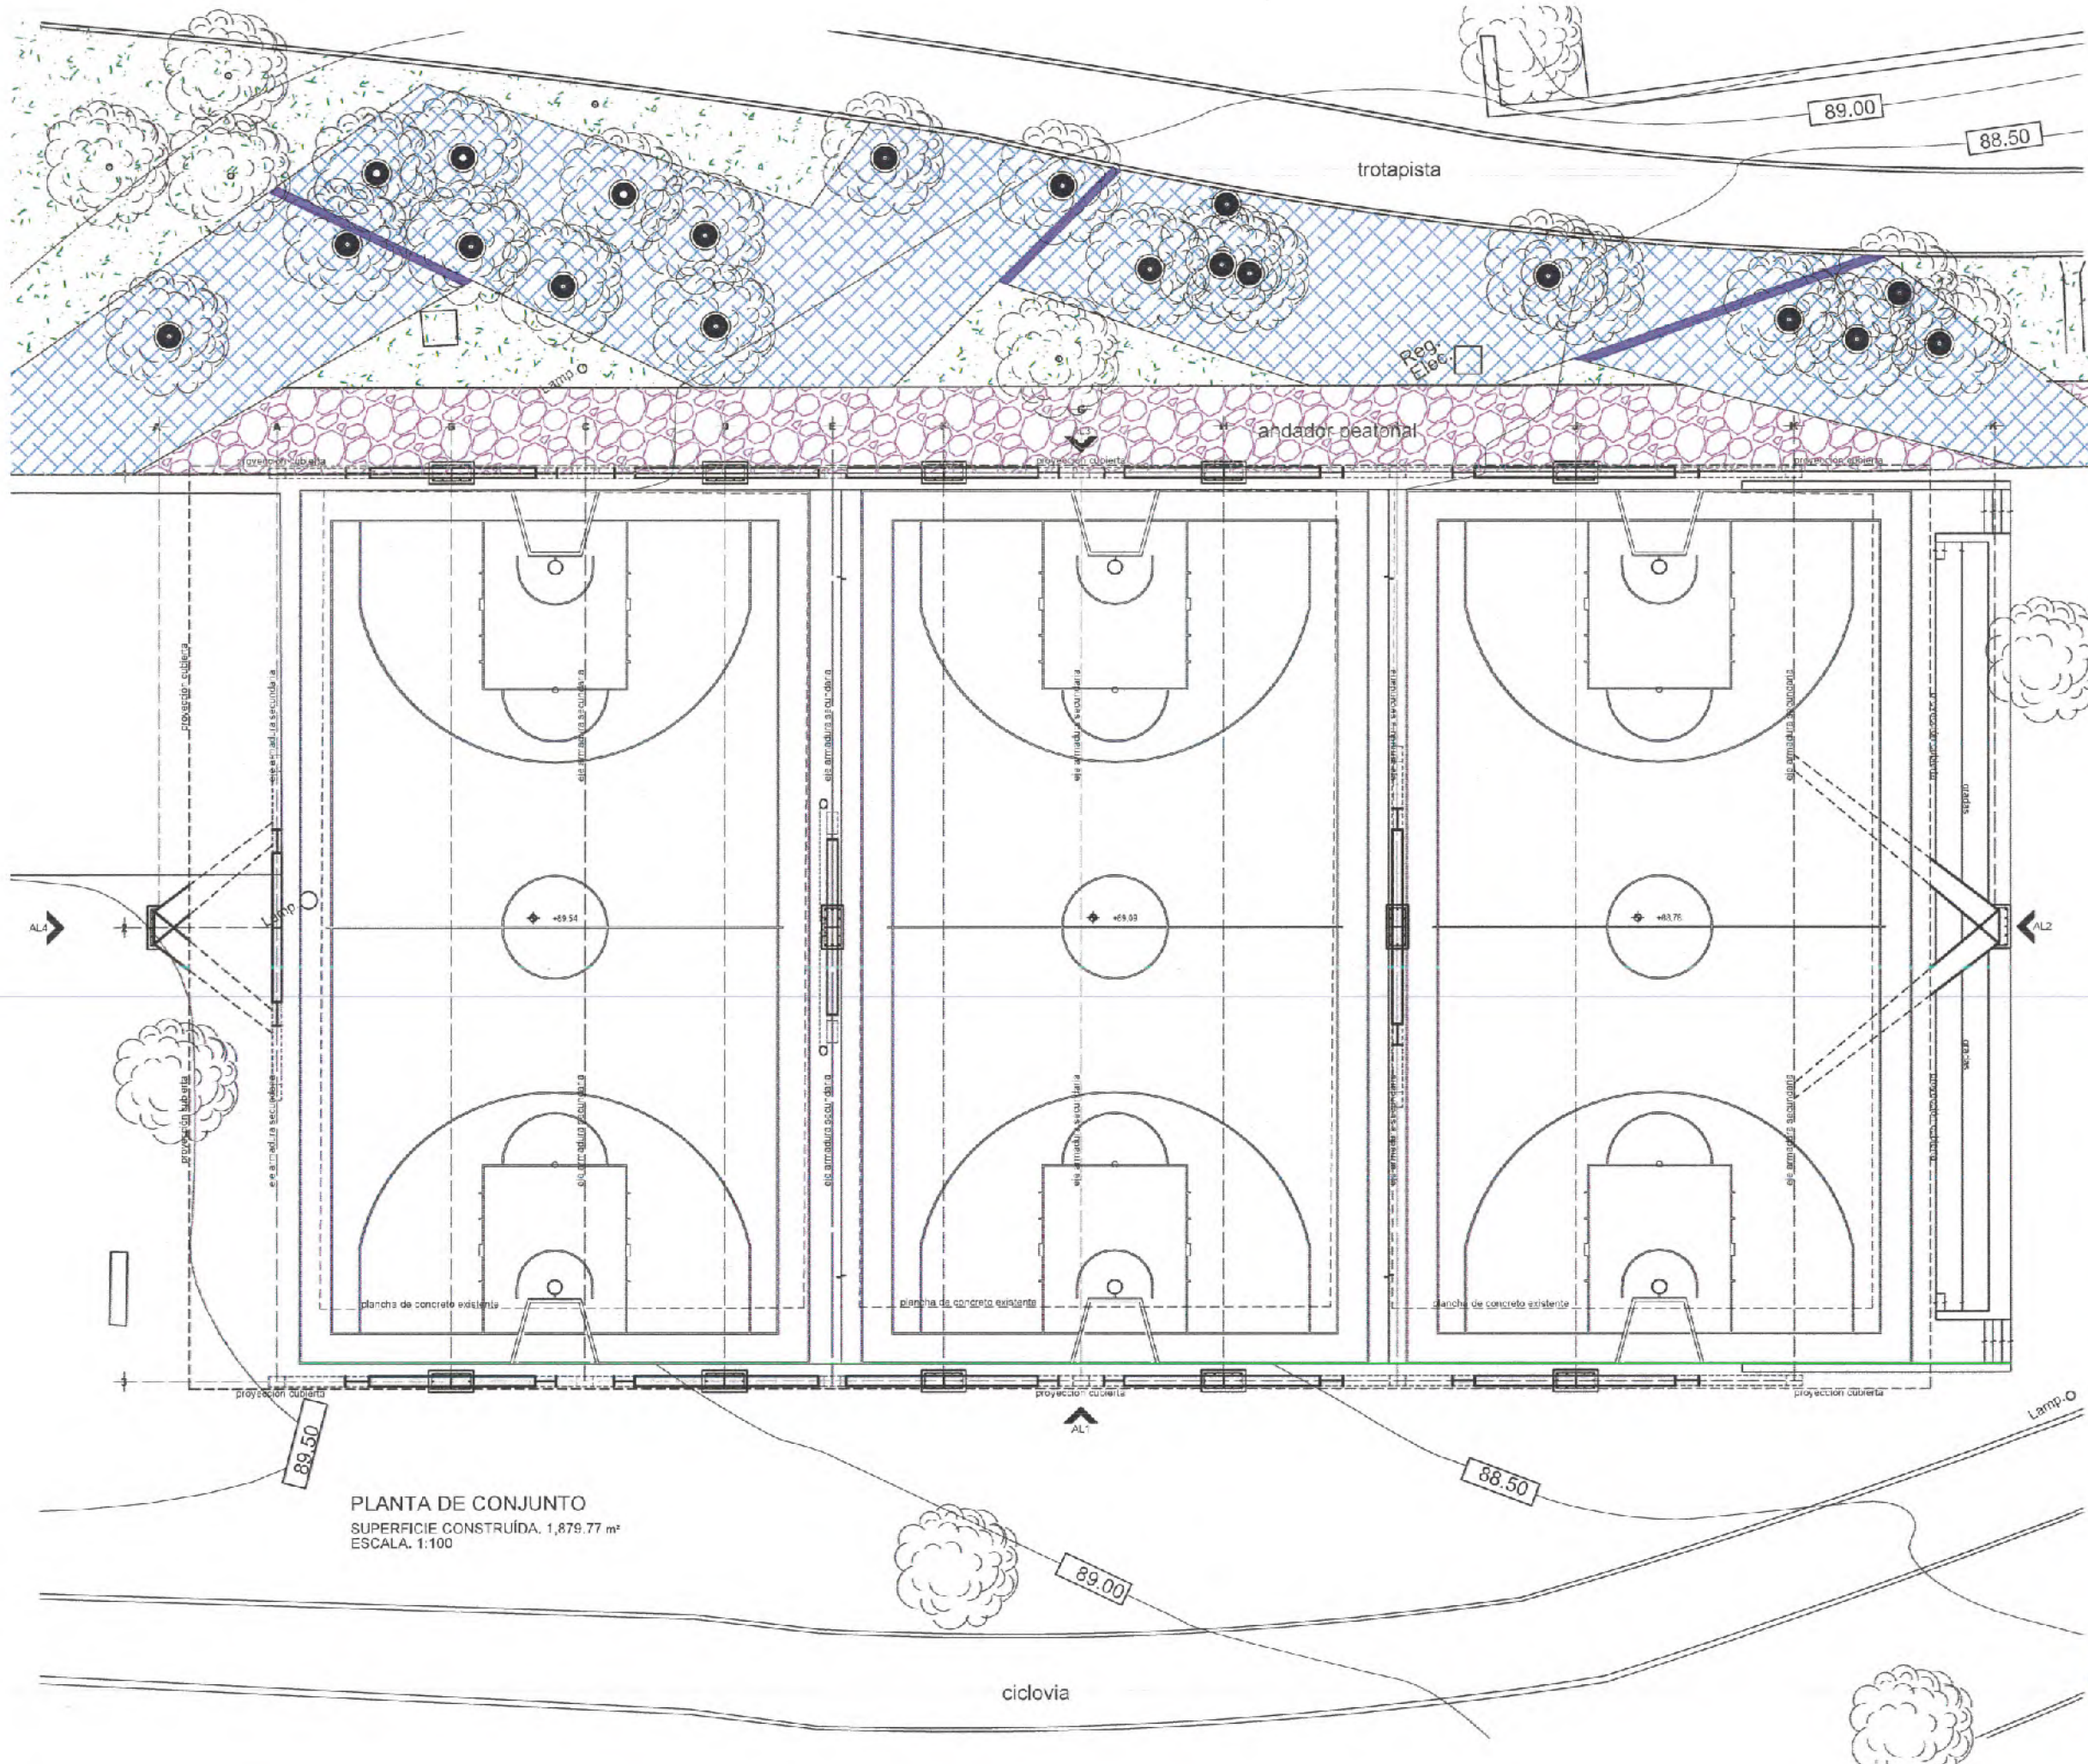



SECRETARÍA DE
OBRAS PÚBLICAS
ESTADO DE ZACATECAS

LIC. DAVID MONREAL ÁVILA
GOBERNADOR CONSTITUCIONAL DEL ESTADO

I.S.C. MILDRET KARLA MONTES INCHAURREGUI
SECRETARÍA DE OBRAS PÚBLICAS

ZACATECAS GUADALUPE



GOBIERNO LIBRE Y SOBERANO
ESTADOS UNIDOS MEXICANOS
ZACATECAS

SECRETARÍA DE
OBRAS PÚBLICAS

C. ARQ. PAOLA ZAPATA DE SANTIAGO
SUBSECRETARÍA DE PROYECTOS Y COSTOS

C. ARQ. ANTONIO DE JESÚS DÍAZ SÁNCHEZ
SUBSECRETARÍA DE OBRAS PÚBLICAS Y MANTENIMIENTO

C. ARQ. ALFREDO MURILLO VALADEZ
DIRECCIÓN DE PROYECTOS

DIRECCIÓN DE PROYECTOS
SUBDIRECCIÓN DE PROYECTOS



LOCALIZACIÓN



ORIENTACIÓN

NOMBRE: MODERNIZACIÓN DEL PARQUE ARROYO DE LA PLATA "RAMÓN LÓPEZ VELARDE" SECCIÓN A, PARA LA RECREACIÓN Y ESPARCIMIENTO DE LAS Y LOS USUARIOS (CÉLULA DEPORTIVA).

PROYECTO: PARQUE DE LA PLATA SECCIÓN "A", CÉLULA DEPORTIVA

UBICACIÓN: AV. GARCÍA SALINAS, ZONA CONURBADA, ZACATECAS-GUADALUPE

PLANO: ARQUITECTÓNICO

CLAVE: ARQ-01

CONTENIDO: PLANTA DE CONJUNTO


ATENDIDO POR	ELABORADO	DISEÑO	FECHA	ESCALA	FOLIO
ARQ. J. J. J.	ARQ. J. J. J.	ARQ. J. J. J.	17/09/2023	1:100	001/004

EL GOBIERNO DEL ESTADO A TRAVÉS DE LA SECRETARÍA DE OBRAS PÚBLICAS ACREDITA LA PROPIEDAD DEL PROYECTO Y SE RESERVA EL USO DEL DISEÑO, CUANDO DEBATIDOS LOS DISEÑOS QUE EN ELLOS SE ASIENTAN, CUALQUIER USO PARCIAL O TOTAL NO AUTORIZADO DE ESTA INFORMACIÓN CONSTITUYE UN ACTO DE VIOLACIÓN DE FUNCIONES Y PRODUCCIÓN DE CONTENIDO APOCÓRIFA. ANTERIOR A LA DEPOSICIÓN DEL DISEÑO EN EL ARTÍCULO 31 DE LA LEY DE OBRAS PÚBLICAS Y SERVICIOS RELACIONADOS PARA EL ESTADO Y LOS MUNICIPIOS DE ZACATECAS, POR LO QUE A PARTIR DE ESTA FECHA QUEDARÁN REGISTRADOS EN EL ARCHIVO PROYECTO MAESTRO DE LA SUBSECRETARÍA DE PROYECTOS Y COSTOS ADSCRITA A ESTA SECRETARÍA DE OBRAS PÚBLICAS.



I.S.C. MILDRET KARLA MONTES INCHAURREGUI
SECRETARIA DE OBRAS PÚBLICAS

ZACATECAS
GUADALUPE

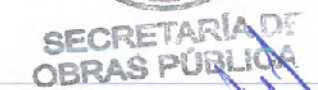

C. ARQ. ALFREDO MURILLO VALADEZ
DIRECTOR DE PROYECTOS

DIRECCIÓN DE PROYECTOS
SUBDIRECCIÓN DE PROYECTOS




LOCALIZACIÓN	ORIENTACIÓN
--------------	-------------

UBICACIÓN: AV. GARCÍA SALINAS, ZONA CONURBADA,
ZACATECAS-GUADALUPE

CLAVE

ARQ-02

[illegible]

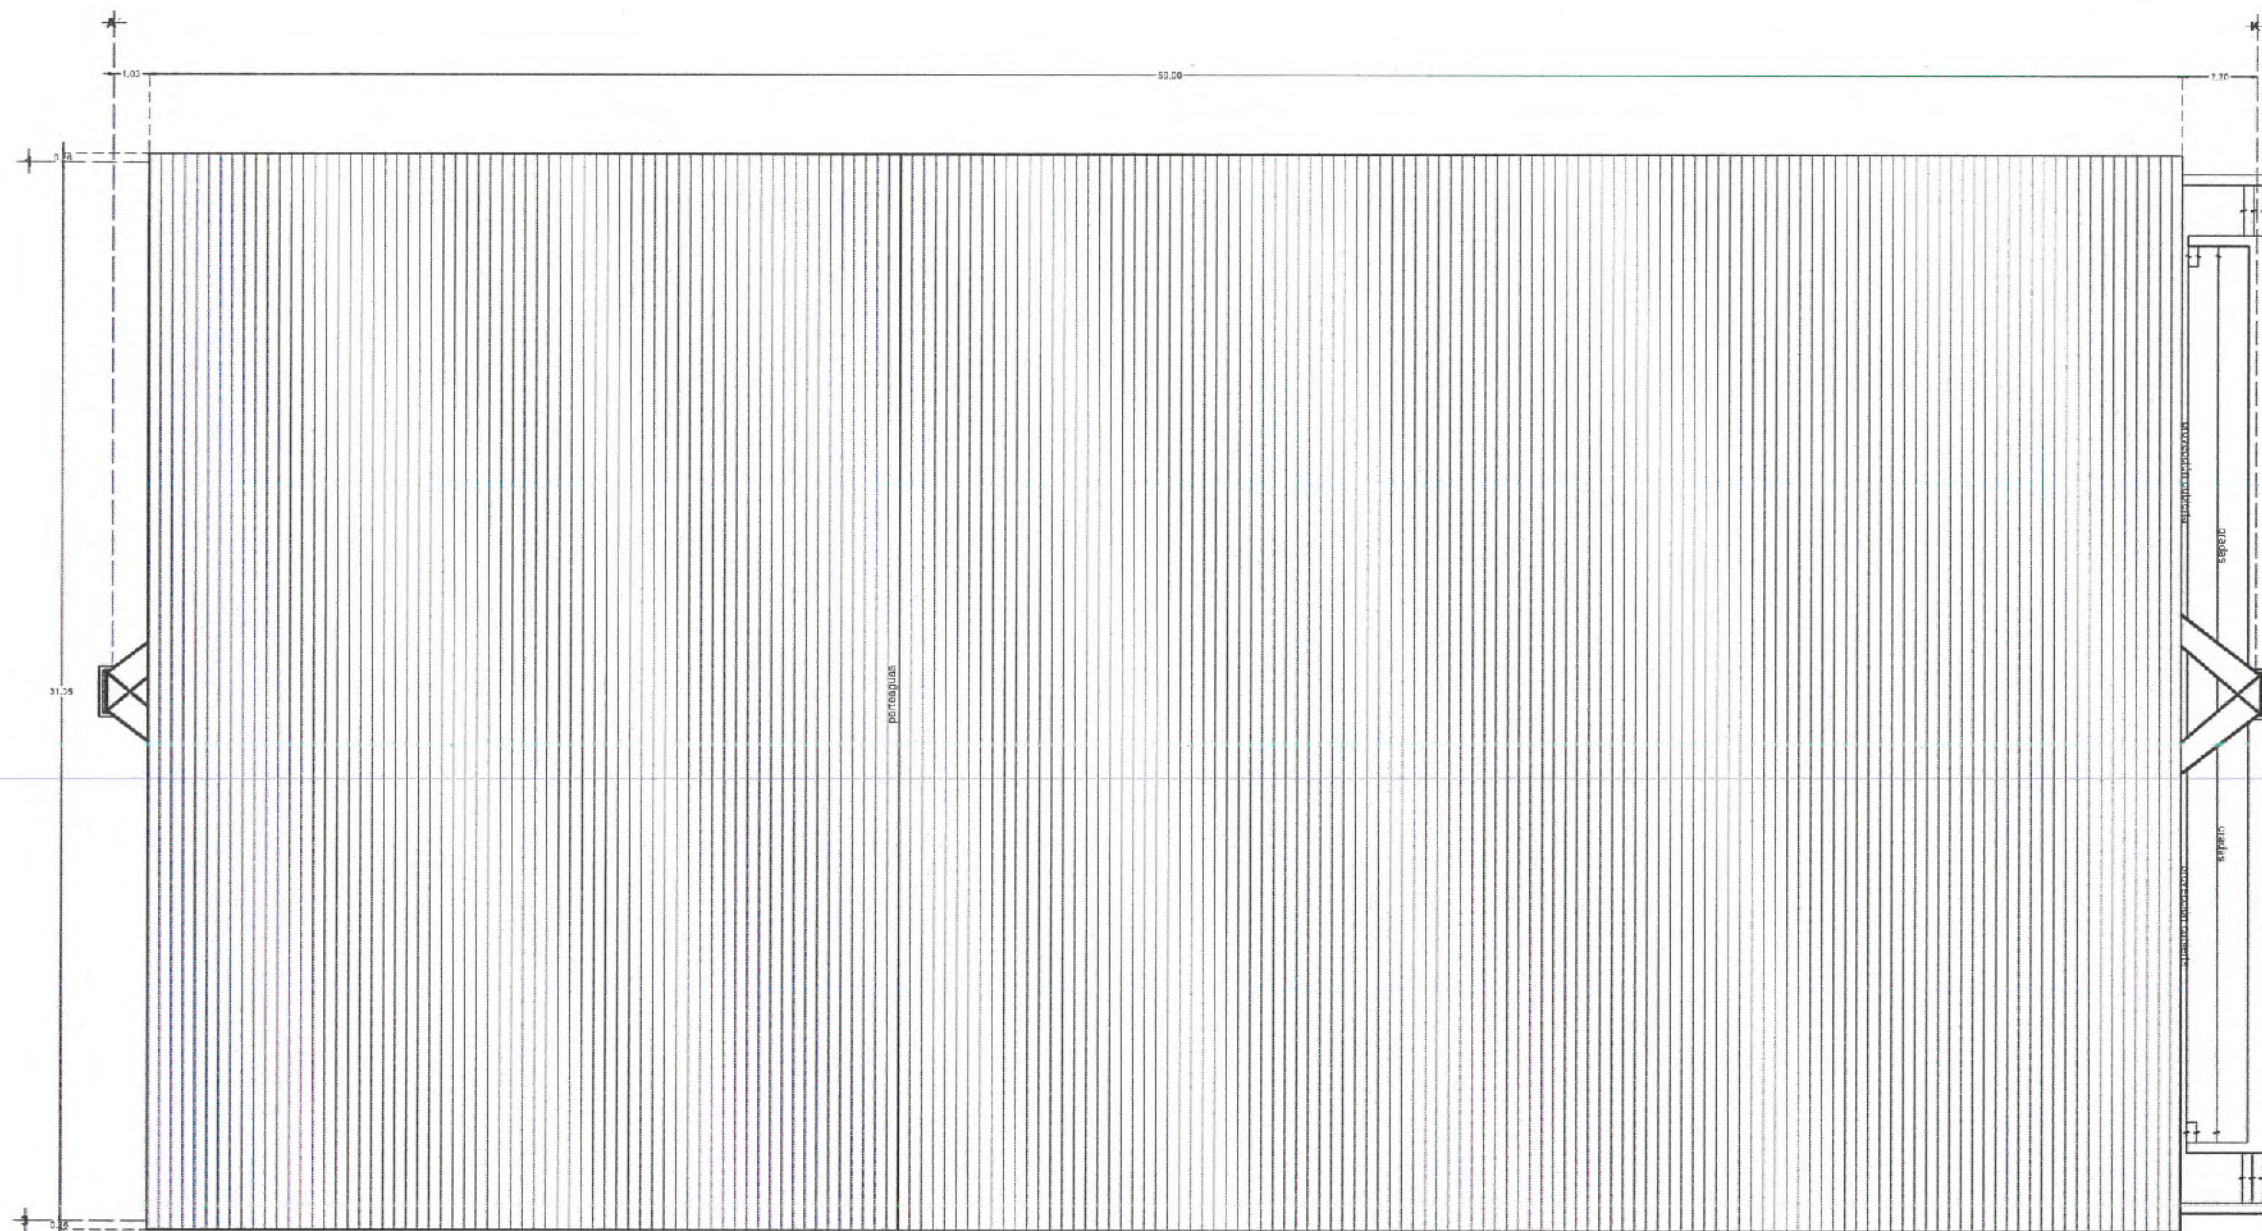

PLANTA DE AZOTEA
SUPERFICIE CONSTRUIDA. 1,879.77 m²
ESCALA. 1:100



SECRETARÍA DE
OBRAS PÚBLICAS
ESTADO DE ZACATECAS

LIC. DAVID MONREAL ÁVILA
GOBERNADOR CONSTITUCIONAL DEL ESTADO

I.S.C. MILDRET KARLA MONTES INCHAURREGUI
SECRETARÍA DE OBRAS PÚBLICAS

ZACATECAS GUADALUPE



SECRETARÍA DE
OBRAS PÚBLICAS

C. ARQ. PAOLA ZAPATA DE SANTIAGO
SUBSECRETARÍA DE PROYECTOS Y COSTOS


C. ARQ. ANTONIO DE JESÚS DÍAZ SÁNCHEZ
SUBSECRETARÍA DE OBRAS PÚBLICAS Y MANEJO DE Bienes

C. ARQ. ALFREDO MURILLO VALADEZ
DIRECTOR DE PROYECTOS

DIRECCIÓN DE PROYECTOS
SUBDIRECCIÓN DE PROYECTOS



LOCALIZACIÓN

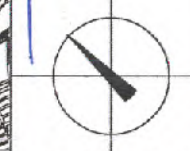

ORIENTACIÓN

NOMBRE: MODERNIZACIÓN DEL PARQUE ARROYO DE LA PLATA "RAMÓN
LÓPEZ VELARDE" SECCIÓN A, PARA LA RECREACIÓN Y
ESPARCIMIENTO DE LAS Y LOS USUARIOS (CÉLULA DEPORTIVA).
PROYECTO: PARQUE DE LA PLATA SECCIÓN "A".
CÉLULA DEPORTIVA.
UBICACIÓN: AV. GARCÍA SALINAS, ZONA CONURBADA,
ZACATECAS-GUADALUPE


PLANO: ARQUITECTÓNICO
CONTENIDO: PLANTA DE AZOTEA

CLAVE


ARQ-03

APROBADO	REVISADO	EJECUTIVO	DISEÑO	REVISADO	ESCALA	FECHA
ARQ. D. G. MONREAL ÁVILA	ARQ. D. G. MONREAL ÁVILA	ARQ. D. G. MONREAL ÁVILA	ARQ. D. G. MONREAL ÁVILA	ARQ. D. G. MONREAL ÁVILA	1:100	2023/03/03

LA PRESENTACIÓN DEL PROYECTO A TRAVÉS DE LA SECRETARÍA DE OBRAS PÚBLICAS ADECUA LA PROPIEDAD DEL PROYECTO Y SE RESERVA EL USO DEL PROYECTO PARA LOS EFECTOS DE LA LEY DE OBRAS PÚBLICAS. EL PROYECTO DEBE SER APROBADO POR LA SECRETARÍA DE OBRAS PÚBLICAS PARA SER EJECUTADO. 

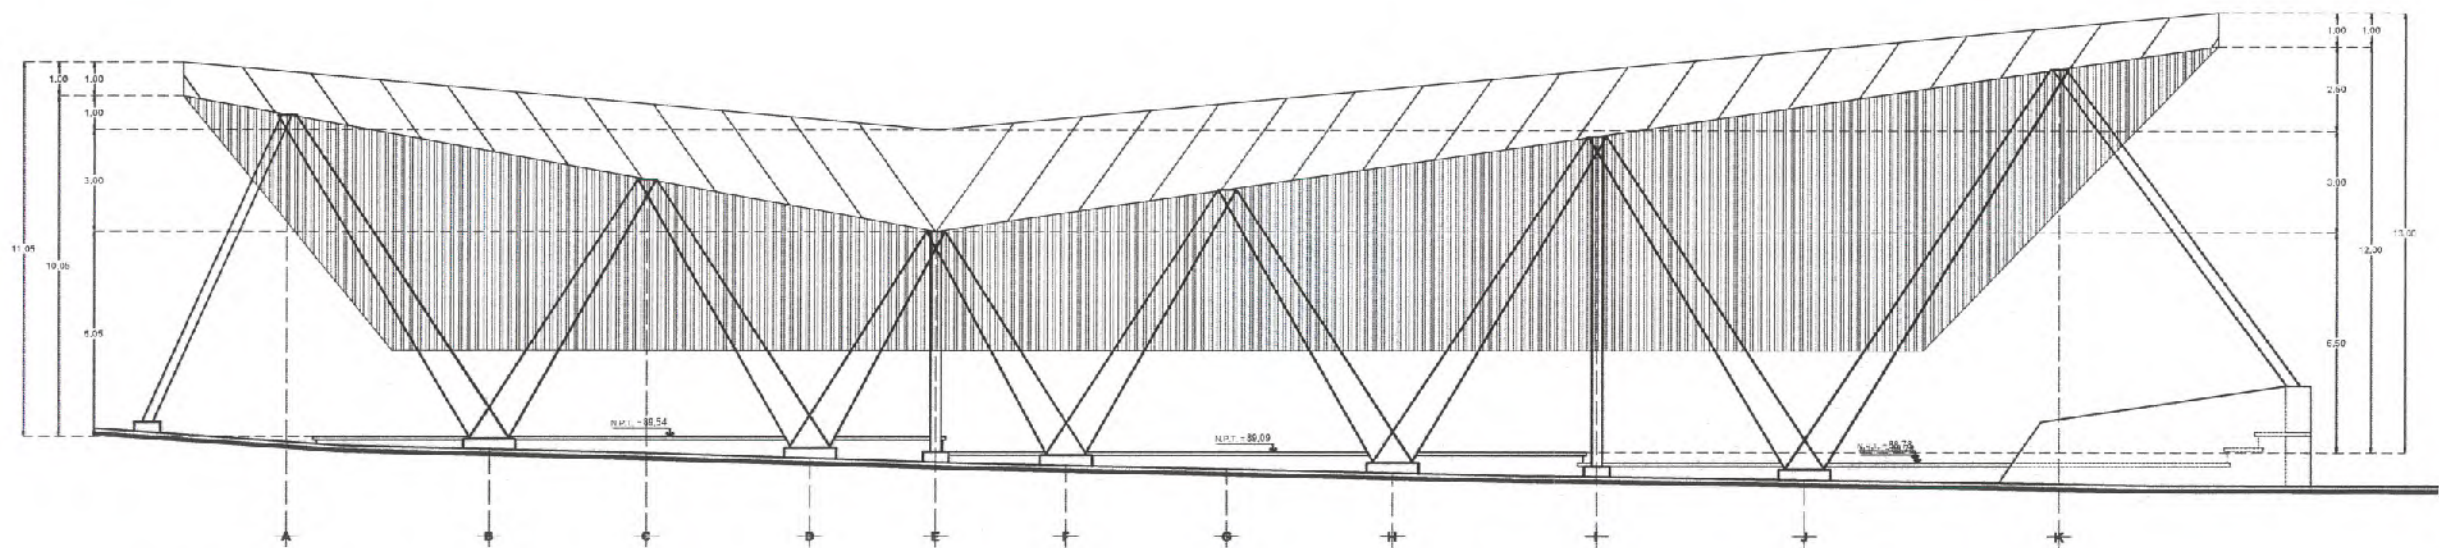

ALZADO LATERAL AL1
ESCALA: 1:100

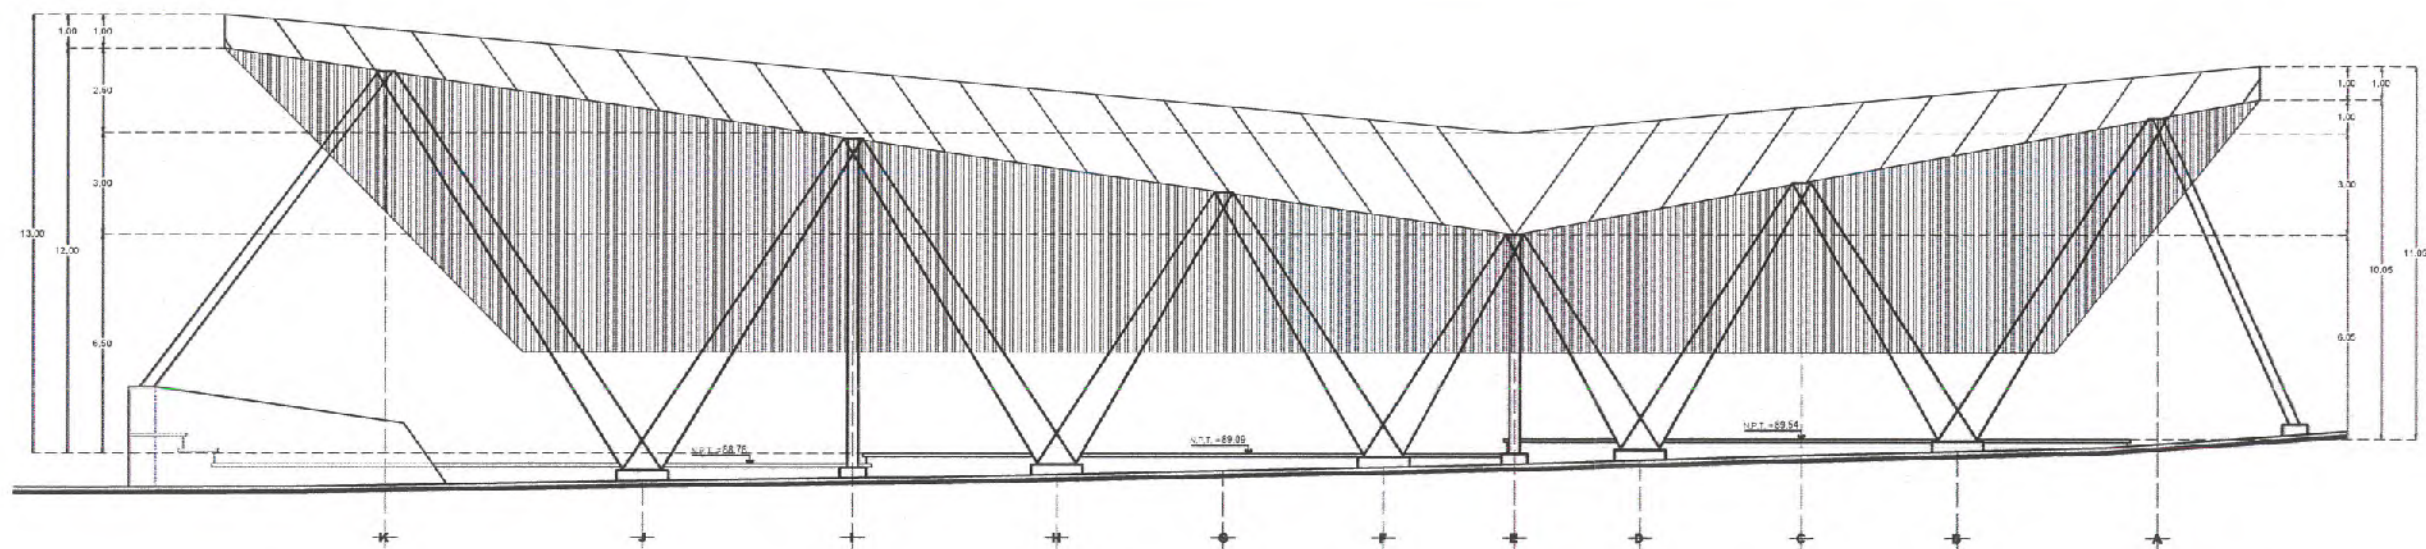

ALZADO LATERAL AL3
ESCALA: 1:100

ALZADO LATERAL AL1
ESCALA: 1:100



SECRETARÍA DE
OBRAS PÚBLICAS
ESTADO DE ZACATECAS

LIC. DAVID MONREAL ÁVILA
GOBERNADOR CONSTITUCIONAL DEL ESTADO

I.S.C. MILDRET KARLA MONTES INCHAURREGUI
SECRETARÍA DE OBRAS PÚBLICAS

ZACATECAS GUADALUPE



SECRETARÍA DE
OBRAS PÚBLICAS

C. ARQ. PAOLA ZAPATA DE SANTIAGO
SUBSECRETARÍA DE PROYECTOS Y OBRAS

C. ARQ. ANTONIO DE JESÚS DÍAZ SÁNCHEZ
SUBSECRETARIO DE OBRAS PÚBLICAS Y MANUTENCIÓN

C. ARQ. ALFREDO MURILLO VALADEZ
JEFES DE PROYECTOS

DIRECCIÓN DE PROYECTOS
SUBDIRECCIÓN DE PROYECTOS



LOCALIZACIÓN ORIENTACIÓN

NOMBRE: MODERNIZACIÓN DEL PARQUE ARROYO DE LA PLATA "RAMÓN LÓPEZ VELARDE" SECCIÓN A, PARA LA RECREACIÓN Y ESPARCIMIENTO DE LAS Y LOS USUARIOS (CÉLULA DEPORTIVA).
PROYECTO: PARQUE DE LA PLATA SECCIÓN "A".
CÉLULA DEPORTIVA
UBICACIÓN: AV. GARCÍA SALINAS, ZONA CONURBADA, ZACATECAS-GUADALUPE

PLANO: ARQUITECTÓNICO CLAVE:

CONTENIDO: ALZADOS ARQ-04

ACTUACIÓN	PROYECTO	EXECUTIVO	DISEÑO	FECHA	ESCALA	FOLIO
ARQUITECTURA	ARQUITECTURA	ARQUITECTURA	ARQUITECTURA	10/05/2018	1:100	01/01

GOBIERNO DEL ESTADO DE ZACATECAS A TRAVÉS DE LA SECRETARÍA DE OBRAS PÚBLICAS ACREDITA LA PROPIEDAD DEL PROYECTO Y RESERVA EL USO DEL NOMBRE, LOGO Y DISEÑO DE LOS ELEMENTOS QUE EN EL SE ASENTAN, CUALQUIER USO PARCIAL O TOTAL NO AUTORIZADO DE ESTA INFORMACIÓN CONSTITUYE UN ACTO DE FALSIFICACIÓN, DISTRIBUCIÓN Y PRODUCCIÓN DE FALSIFICACIONES Y/O COPIAS, INDEPENDIENTE DE LA DEPOSICIÓN DE LO ESTABLECIDO EN EL ARTÍCULO 31 DE LA LEY DE OBRAS PÚBLICAS Y SERVICIOS RELACIONADOS PARA EL ESTADO Y LOS MUNICIPIOS DE ZACATECAS, POR LO QUE A PARTIR DE ESTA FECHA QUEDARÁN REGISTRADOS EN EL ARCHIVO PROYECTOS Y OBRAS DE LA SUBSECRETARÍA DE PROYECTOS Y OBRAS ADICIONALES A LA SECRETARÍA DE OBRAS PÚBLICAS.



I.S.C. MILDRET KARLA MONTES INCHAURREGUI
S E C R E T A R I A D E O B R A S P Ú B L I C A S

ZACATECAS
GUADALUPE

 MURCS[illegible]

LA ADQUISICIÓN DEL BIEN POR ACCIONES ESPECÍFICAS POR LA EMISIÓN DE PROYECTOS DEBBERA SER PROMOCIONADA DE UNA MANERA PASIVA Y MENOS CON LOS PROPOSITOS QUE LOS TENGAN A VENTA, AFIN DE HACER LAS NEGOCIACIONES PERTINENTES PARA UN CUMPLIMIENTO SIN FALTA DE LA HIGIENA SOCIAL DEBIDA QUE SE VAYAN REQUIERENDO, GARANTIZANDO ASI QUE LA CASA COMERCIAL QUE DOMICILIA O TIENE REPRESENTACIONES EVITE LOS RETRASOS EN LA OTRA CAMBIO EN PROCESO Y SU CUMPLIMIENTO DEJEN.

C. ARQ. PAOLA ZAPATA DE SANTIAGO
SUBSECRETARIA DE PROYECTOS Y COSTOS

C. ARQ. ANTONIO DE JESÚS DÍAZ SÁNCHEZ
SUBSECRETARIO DE OBRAS PÚBLICAS Y MANEJO DEL RIESGO

C. ARQ. ALFREDO MURILLO VALADEZ
DIRECCIÓN DE PROYECTOS

DIRECCIÓN DE PROYECTOS
SUBDIRECCIÓN DE PROYECTOS




NOMBRE OFICIAL DEL PROYECTO:	MODERNIZACIÓN DEL PARQUE ARROYO DE LA PLATA "RAMÓN LÓPEZ VELARDE" SECCIÓN A, PARA LA RECREACIÓN Y ESPARCIMIENTO DE LAS Y LOS USUARIOS (CÉLULA DEPORTIVA).
PROYECTO:	PARQUE DE LA PLATA SECCIÓN "A". CÉLULA DEPORTIVA
UBICACIÓN:	AV. GARCÍA SALINAS, ZONA CONURBADA, ZACATECAS-GUADALUPE


PLANO: ESPECIFICACIONES	CLAVE
CONTENIDO: ALZADOS	ESP-04

PROYECTO	REVISOR	EJECUTOR	DISEÑO	FECHA	ESCALA	FO. 10
PROYECTO	ARQ. LEB	ARQ. P.A.F.	ARQ. P.A.F.	17/25/2023 MODIFICACIÓN 12/11/2023	1:100	002/2023

EL GUBERNATOR DEL ESTADO, A TRAVÉS DE LA SECRETARÍA DE OBRAS PÚBLICAS, ACREDITA LA PROPIEDAD DEL PROYECTO Y RECIBE LA COPIA DEL PLANO, CUADRO DE PRECIOS, DOCUMENTOS Y LOS DATOS QUE EN ELLOS SE ENCONTREN, CUA CUANDO SEO PARCIAL O TOTAL, NO ALIMENTA LA INFORMACIÓN CONSTITUYENDO UN ACTO DE SUPLENCIÓN DE FIRMAS Y PRODUciendo DE CONTINUO CANCELACIÓN DE LA INFORMACIÓN DE LA DESCRIPCIÓN DEL ESTABLECIMIENTO EN EL ARCHIVO DE LA SECRETARÍA DE OBRAS PÚBLICAS Y DE LOS REGISTROS RELACIONADOS PARA EL MANEJO DE LOS MINISTERIOS DE LA SECRETARÍA, POR LO QUE A PARTIR DE ESTA FECHA, QUEDARÁN REGISTRADOS EN EL ARCHIVO DEL PROYECTO, EL MANEJO DE LA SUBSECRETARÍA DE PROYECTOS Y COSTOS ASOCIADA A ESTA SECRETARÍA DE OBRAS PÚBLICAS.

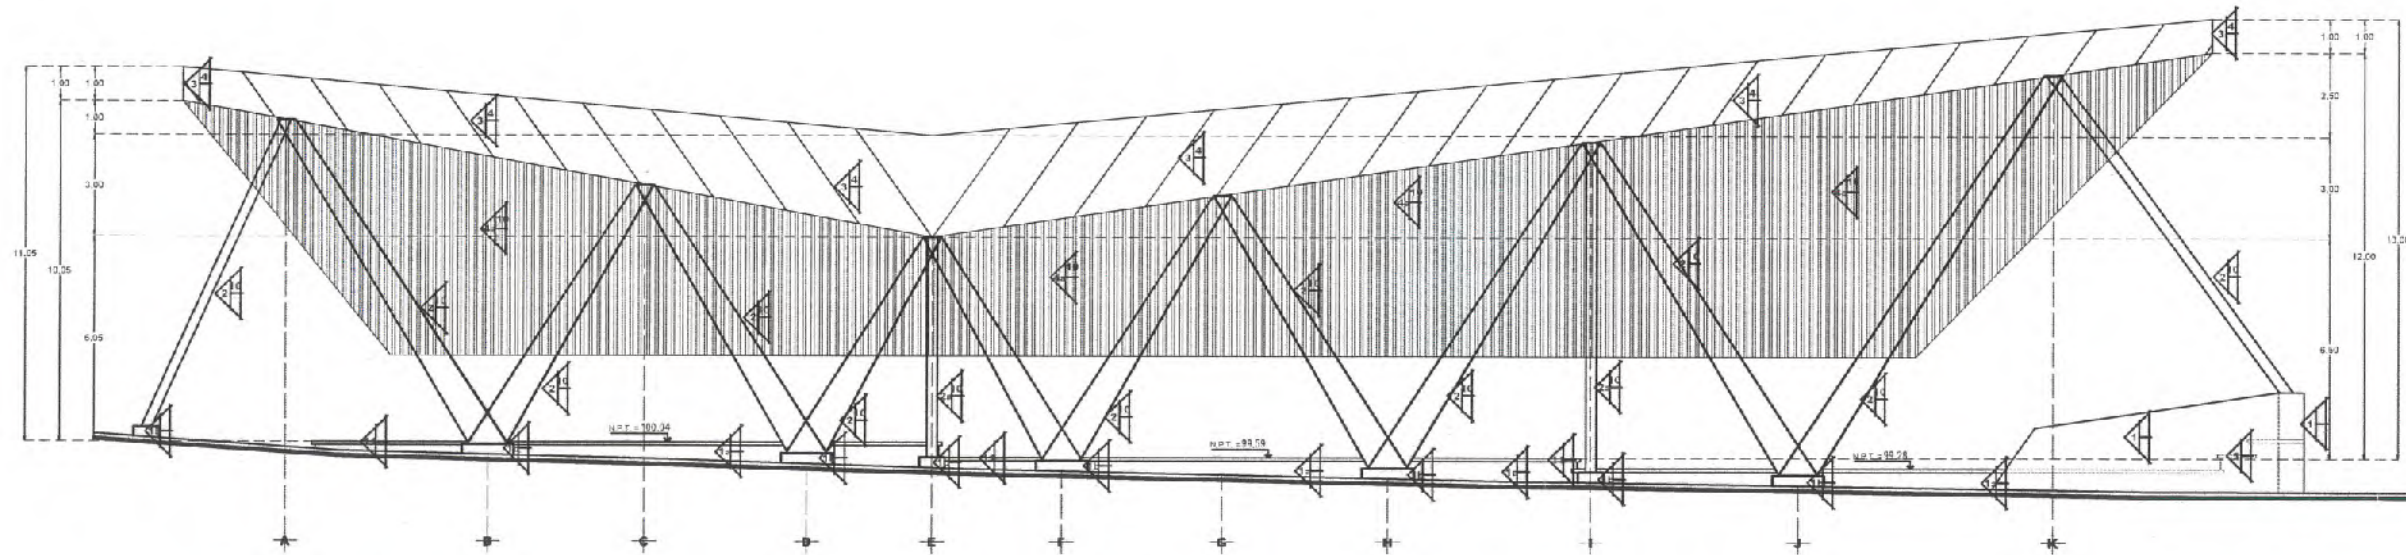


ALZADO LATERAL AL1
ESCALA: 1:100

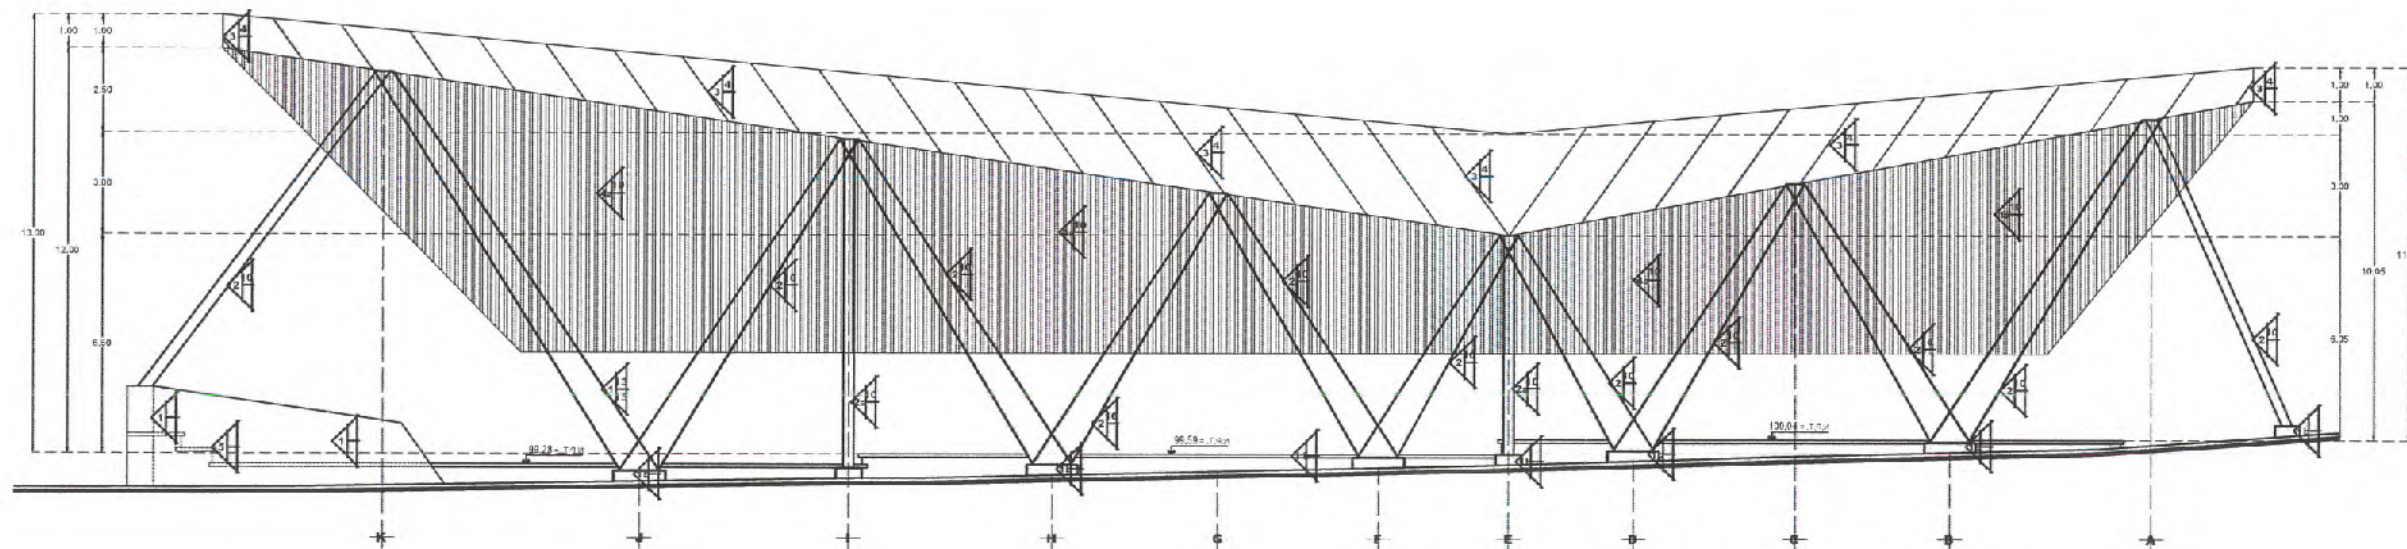

ALZADO LATERAL AL3
ESCALA. 1:100


ALZADO LATERAL AL1
ESCALA. 1:100

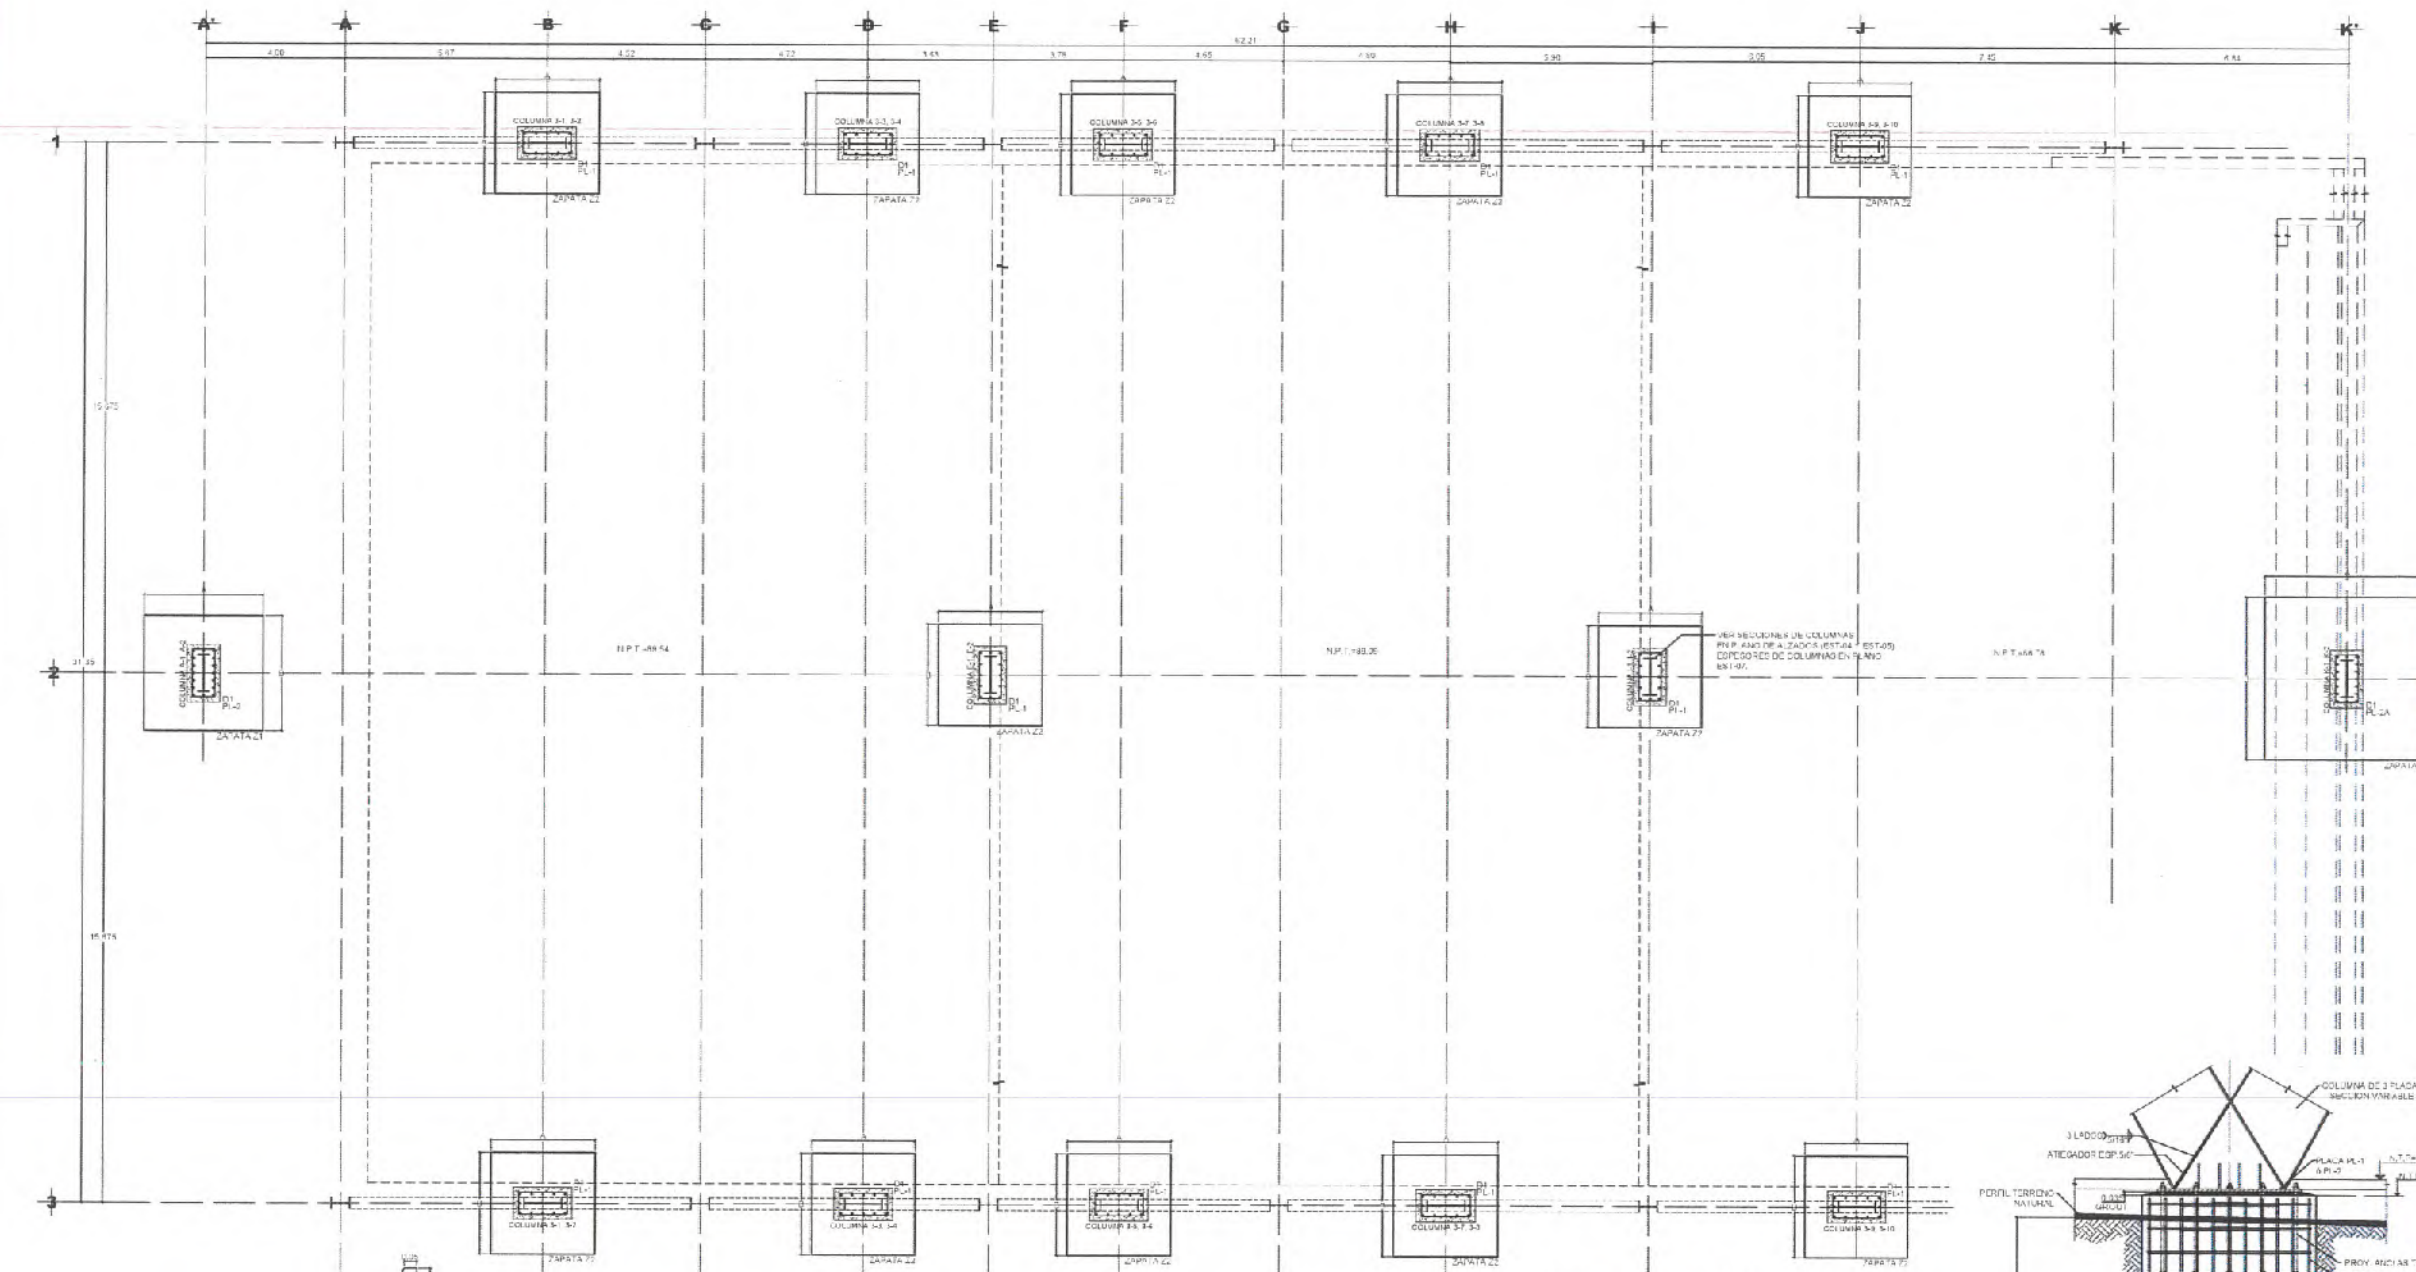

PLANTA DE CIMENTACION ZAPATAS
ESCALA 1:100


CUADRO DE ZAPATAS					
ELEMENTO	A	B	H	ARMADO INFERIOR	ARMADO SUPERIOR
ZAPATA 21	3.00	2.40	0.45	VARS. #5 @ 15x15cm	VARS. #4 @ 20x20cm
ZAPATA 22	3.00	2.00	0.45	VARS. #5 @ 20x20cm	VARS. #4 @ 20x20cm
ZAPATA 23	3.00	1.80	0.45	VARS. #5 @ 15x15cm	VARS. #5 @ 20x20cm

NOTA:
LAS ZAPATAS SOBRE EL SUELO DEBEN SER MOVILIZADAS EN SU ENTORNO PARA NO ENFUNDARSE EN EL SUELO. EL DADO NO SE MUEVE PORQUE NO SE RECALCANDO NADAVANTE QUE SOLO SE RECALCANDO EN EL SUELO.

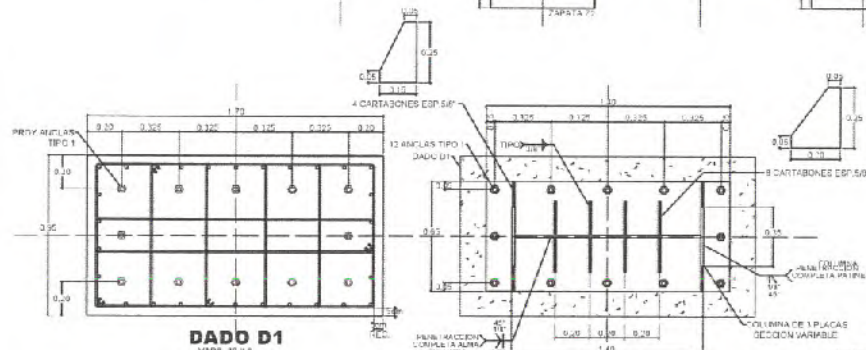

DADO D1
VARS. #5 @ 15x15cm
EST. 1:100


PLACA PL-1
ESPESOR 10cm

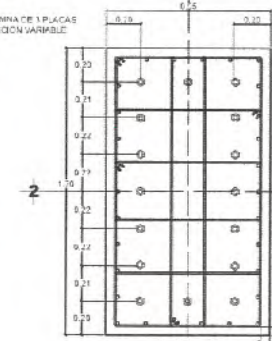


DADO D1
VARS. #5 @ 15x15cm
EST. 1:100

PLACA PL-2
ESPESOR 10cm


PLACA PL-2A
ESPESOR 10cm

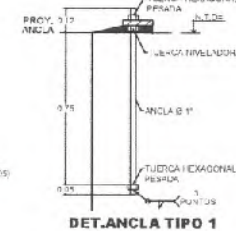

DET. ANCLA TIPO 1

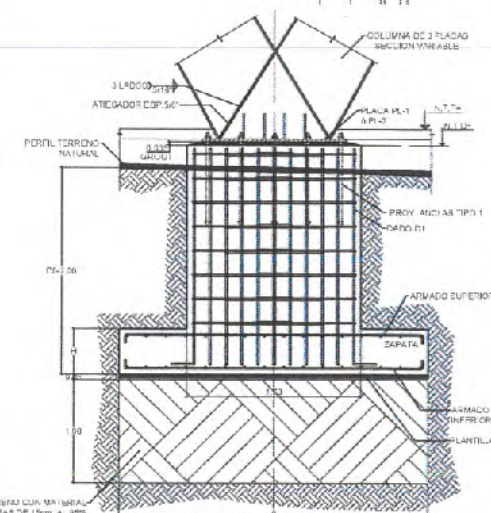

ALZADO

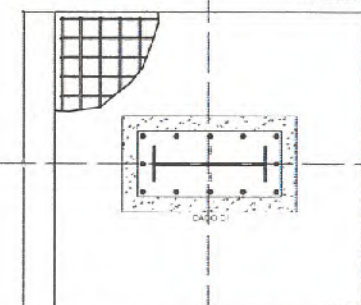

DETALLE ZAPATA CENTRAL
ESCALA 1:50



SECRETARÍA DE
OBRAS PÚBLICAS
ESTADO DE ZACATECAS

LIC. DAVID MONREAL ÁVILA
GOBERNADOR CONSTITUCIONAL DEL ESTADO

I.S.C. MILDRET KARLA MONTES INCHAURREGUI
SECRETARÍA DE OBRAS PÚBLICAS

ZACATECAS GUADALUPE

SIMBOLOGIA

	ZAPATA
	COLUMNA DE ACERO
N.T.P.	NIVEL TOPE DE PISO
N.T.F.	NIVEL TOPE DE LOSA
N.T.D.	NIVEL TOPE DE DADO



SECRETARÍA DE
OBRAS PÚBLICAS

C. ARQ. PAOLA ZAPATA DE SANTIAGO
SUBSECRETARÍA DE PROYECTOS Y OBRAS

C. ARQ. ANTONIO DE JESÚS DÍAZ SÁNCHEZ
SUBSECRETARÍA DE OBRAS PÚBLICAS Y MANTENIMIENTO

C. ARQ. ALFREDO MURILLO VALADEZ
DIRECTOR DE PROYECTOS

DIRECCIÓN DE PROYECTOS
SUBDIRECCIÓN DE INGENIERÍAS



LOCALIZACIÓN ORIENTACIÓN

NOMBRE: MODERNIZACIÓN DEL PARQUE ARROYO DE LA PLATA "RAMÓN
OFICIAL DE: LÓPEZ VELARDE" SECCIÓN A, PARA LA RECREACIÓN Y
PROYECTO: ESPARCIMIENTO DE LAS Y LOS USUARIOS (CÉLULA DEPORTIVA)
PROYECTO: PARQUE DE LA PLATA SECCIÓN "A",
CÉLULA DEPORTIVA
UBICACIÓN: AV. GARCÍA SALINAS, ZONA CONURBADA,
ZACATECAS-GUADALUPE


PLANO: ESTRUCTURAL

CONTENIDO: PLANTA CIMENTACION ZAPATAS

EST-01

APROBADO	REVISADO	ELABORADO	FECHA	ESTADO	PROYECTO

EL GOBIERNO DEL ESTADO DE ZACATECAS, A TRAVÉS DE LA SECRETARÍA DE OBRAS PÚBLICAS, AUTORIZA LA PRESENTACIÓN DEL PROYECTO Y SE RESERVA EL USO DEL MISMO, CUADRO DE DATOS, LOGOTIPOS, DISEÑOS QUE SON DE PROPIEDAD DEL GOBIERNO DEL ESTADO DE ZACATECAS. CUALQUIER USO PARCIAL O TOTAL NO AUTORIZADO DE ESTA INFORMACIÓN CONSTITUYE UN ABUSO DE LA DERECHOS DE PROPIEDAD INTELECTUAL Y SE CONSIDERARÁ COMO TAL. EL GOBIERNO DEL ESTADO DE ZACATECAS, AUTORIZA LA PRESENTACIÓN DEL PROYECTO Y SE RESERVA EL USO DEL MISMO, CUADRO DE DATOS, LOGOTIPOS, DISEÑOS QUE SON DE PROPIEDAD DEL GOBIERNO DEL ESTADO DE ZACATECAS. CUALQUIER USO PARCIAL O TOTAL NO AUTORIZADO DE ESTA INFORMACIÓN CONSTITUYE UN ABUSO DE LA DERECHOS DE PROPIEDAD INTELECTUAL Y SE CONSIDERARÁ COMO TAL. EL GOBIERNO DEL ESTADO DE ZACATECAS, AUTORIZA LA PRESENTACIÓN DEL PROYECTO Y SE RESERVA EL USO DEL MISMO, CUADRO DE DATOS, LOGOTIPOS, DISEÑOS QUE SON DE PROPIEDAD DEL GOBIERNO DEL ESTADO DE ZACATECAS. CUALQUIER USO PARCIAL O TOTAL NO AUTORIZADO DE ESTA INFORMACIÓN CONSTITUYE UN ABUSO DE LA DERECHOS DE PROPIEDAD INTELECTUAL Y SE CONSIDERARÁ COMO TAL.

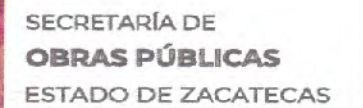

I.S.C. MILDRET KARLA MONTES INCHAURREGUI
SECRETARIA DE GRUPOS PUBLICAS


ZACATECAS
GUADALUPE

	COLUMNA DE ACERO
	EJE DE CADENA
	ANCHO DE TRABE
N.T.P=	NIVEL TOPE DE PISO
N.T.L=	NIVEL TOPE DE LOSA
N.T.C=	NIVEL TOPE DE CARGO
CM-1	CONEXION A MOMENTO



C. ARQ. PAOLA ZAPATA DE SANTIAGO
SUBSECRETARIA DE PROYECTOS Y COSTOS

DIRECCIÓN DE PROYECTOS
SUBDIRECCIÓN DE INGENIERÍAS

 




UBICACIÓN: AV. GARCÍA SALINAS, ZONA CONURBADA,
ZACATECAS-GUADALUPE

CLAVE

EST-02

[illegible]**DETALLE PLACA PL-3A**

ELEMENTO	SECCION VIGAS
VIGA V-1	W 24 x 70 B/R 
VIGA V-2	W 24 x 82 B/R 
VIGA V-3	W 12 x 25 B/R 
LARGUERO L-1	4 M/L - 18 
LARGUERO L-2	2 M/L - 18 
CONTRAFLEAMBO C-1	1 REDONDO Ø 3
LAMINA ZINTRO ALUM	0-102 CAL 26
LAMINA ZINTRO	0-102 CAL 26

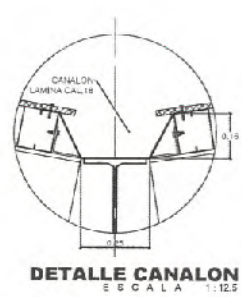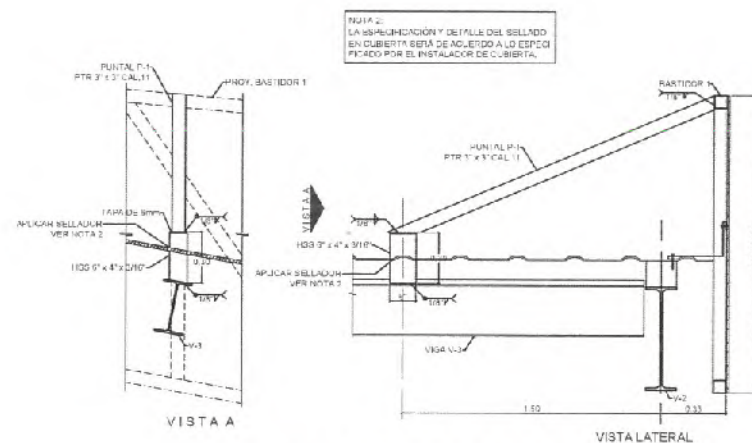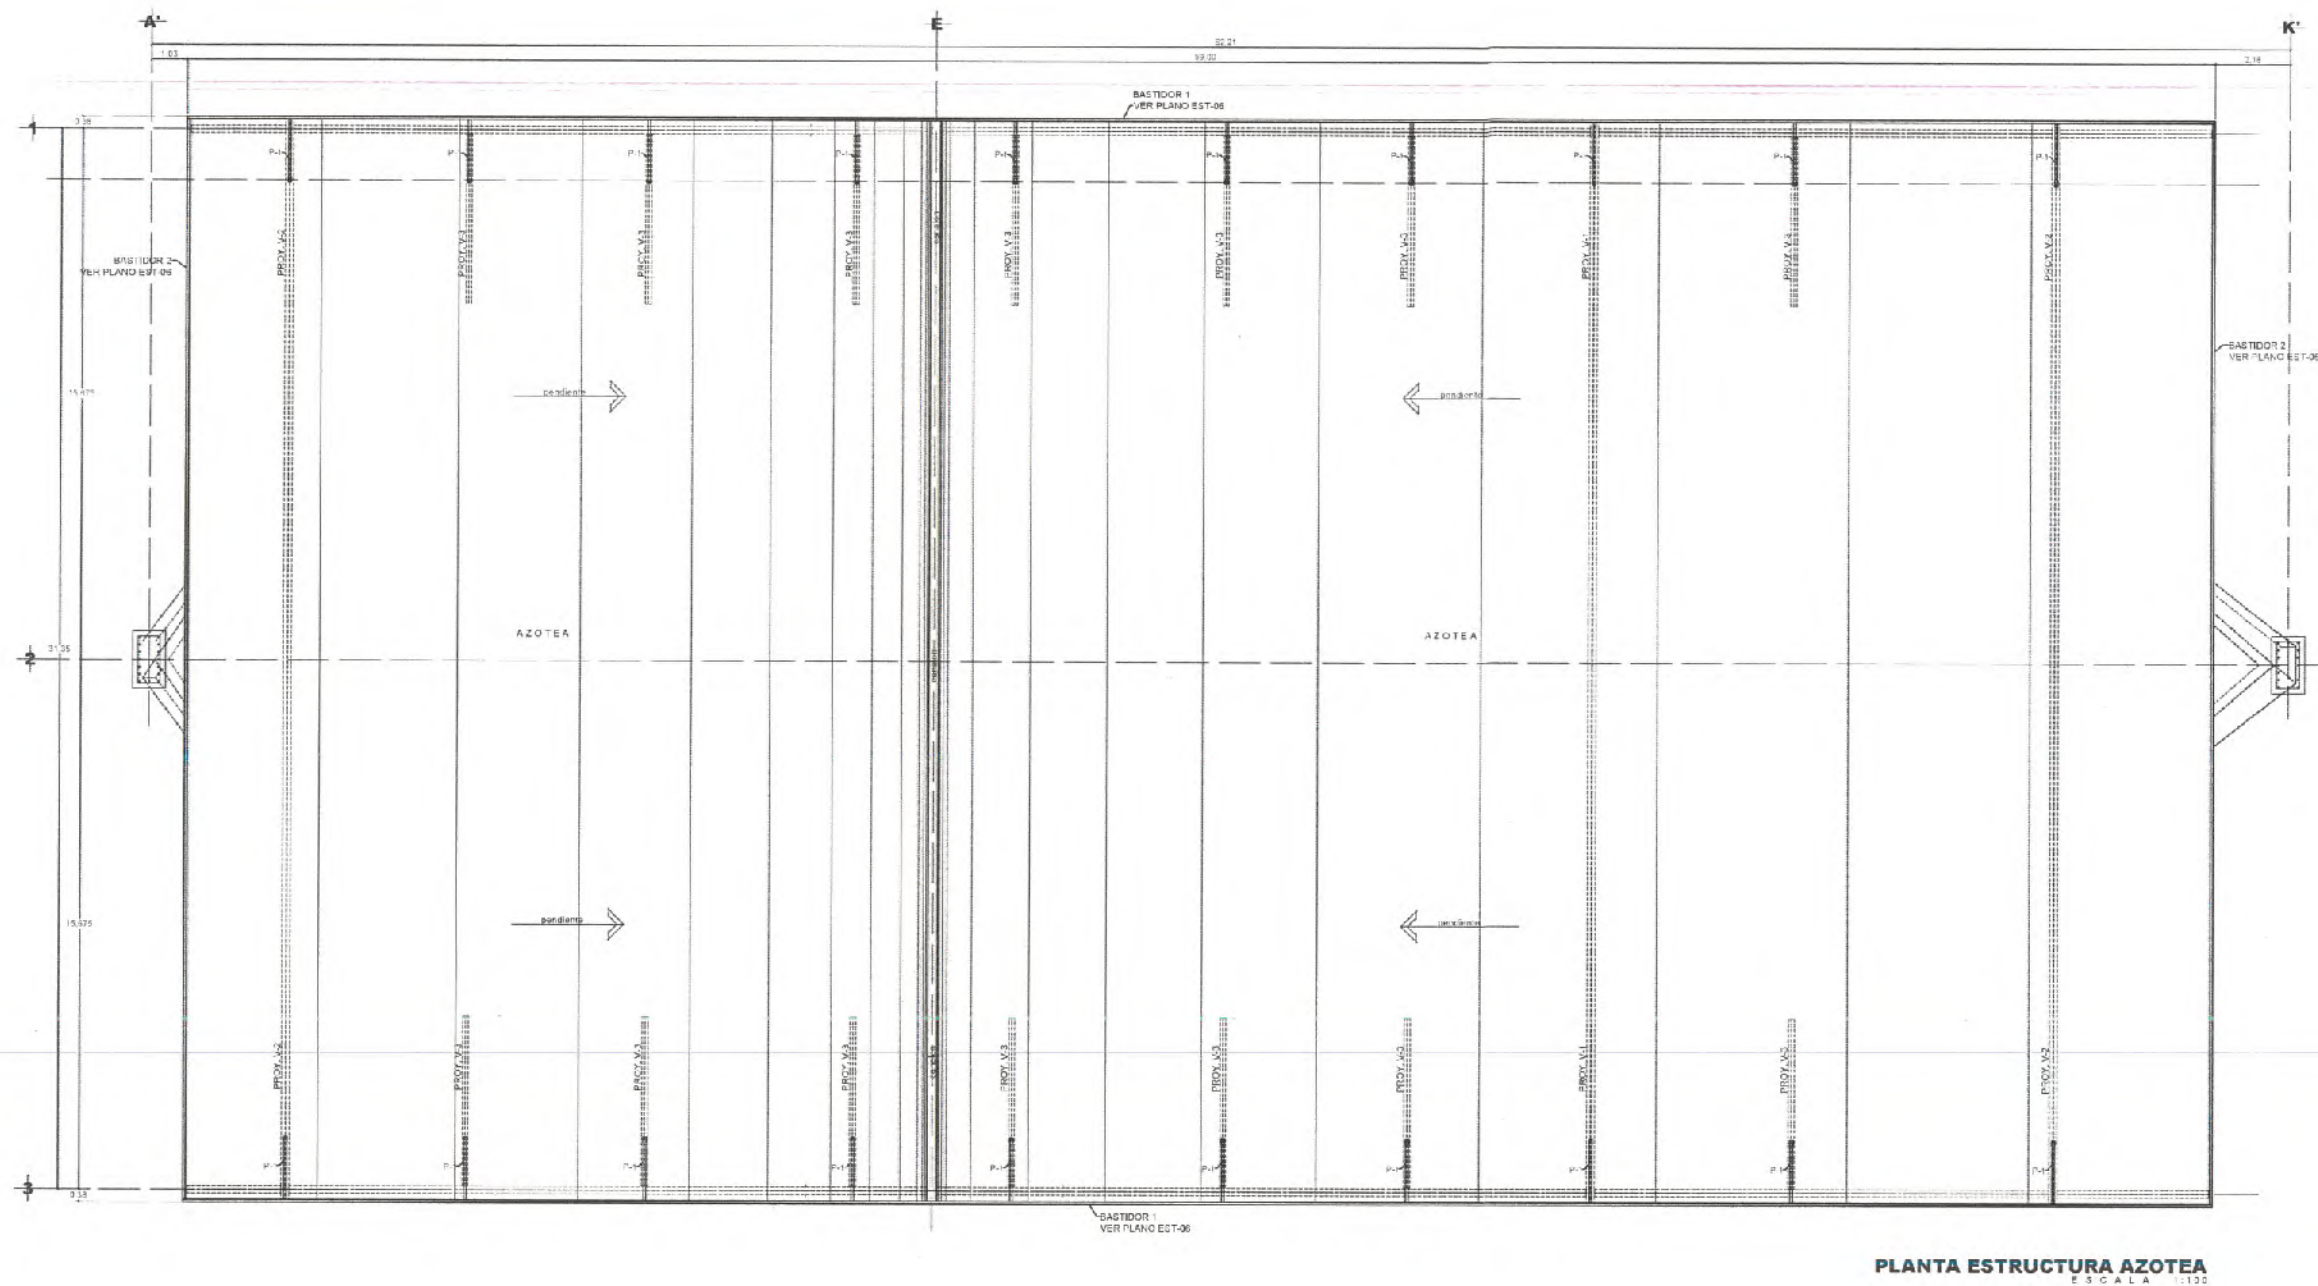

ZACATECAS GUADALUPE

SIMBOLOGIA

	COLUMNA DE ACERO
	LINEA DE CADENA
	ANCHO DE TRADE
N.T.P.	NIVEL TOPE DE PISO
N.T.L.	NIVEL TOPE DE LOSA
N.T.D.	NIVEL TOPE DE CADO



SECRETARÍA DE
OBRAS PÚBLICAS

NOTA:
TODAS LAS SOLDADURAS DEBERÁN REALIZARSE POR SOLDADORES CERTIFICADOS POR UNA INSTITUCIÓN NACIONAL Y DE ACUERDO A LA NOMTA AWS. ADICIONALMENTE DEBERÁN ENTREGAR SU CERTIFICADO AL SUPERVISOR PARA INTEGRARLO AL EXPEDIENTE DE OBRA.
LA EMPRESA CONTRATADORA DEBERÁ ENTREGAR PLANOS DE FABRICACIÓN Y MONITAJE PARA EL CORRECTO DIMENSIONAMIENTO DE LOS ELEMENTOS Y ENAMBLAJE DE LA ESTRUCTURA.

C. ARQ. PAOLA ZAPATA DE SANTIAGO
SUBSECRETARÍA DE PROYECTOS Y COSTOS

C. ARQ. ANTONIO DE JESÚS DÍAZ SÁNCHEZ
SUBSECRETARÍA DE OBRAS PÚBLICAS Y MANTENIMIENTO

C. ARQ. ALFREDO MURILLO VALDEZ
DIRECCIÓN DE PROYECTOS

DIRECCIÓN DE PROYECTOS
SUBDIRECCIÓN DE INGENIERÍAS



LOCALIZACIÓN ORIENTACIÓN

NOMBRE OFICIAL DEL PROYECTO: MODERNIZACIÓN DEL PARQUE ARROYO DE LA PLATA "RAMÓN LÓPEZ VELARDE" SECCIÓN A, PARA LA RECREACIÓN Y ESPARCIMIENTO DE LAS Y LOS USUARIOS (CÉLULA DEPORTIVA).

PROYECTO: PARQUE DE LA PLATA SECCIÓN "A".

UBICACIÓN: CÉLULA DEPORTIVA.

UBICACIÓN: AV. GARCÍA SALINAS, ZONA CONURBADA, ZACATECAS-GUADALUPE


PLANO: ESTRUCTURAL

CONTENIDO: PLANTA ESTRUCTURAL AZOTEA


EST-03

APROBADO	REVISADO	PROYECTADO	VER. 1.0	FECHA	ESCALA	FOLIO
				17/05/2023	1:100	001/0224
				MODIFICACIÓN		


EL DISEÑO DE ESTA OBRA FUE REALIZADO POR LA COMISIÓN DE OBRAS PÚBLICAS DEL ESTADO DE ZACATECAS, LA CUAL NO SE RESPONSABILIZA POR LOS DAÑOS QUE PUEDAN OCURRIR COMO CONSECUENCIA DE LA UTILIZACIÓN DE ESTOS PLANOS. EL DISEÑO DE ESTA OBRA FUE REALIZADO POR LA COMISIÓN DE OBRAS PÚBLICAS DEL ESTADO DE ZACATECAS, LA CUAL NO SE RESPONSABILIZA POR LOS DAÑOS QUE PUEDAN OCURRIR COMO CONSECUENCIA DE LA UTILIZACIÓN DE ESTOS PLANOS.

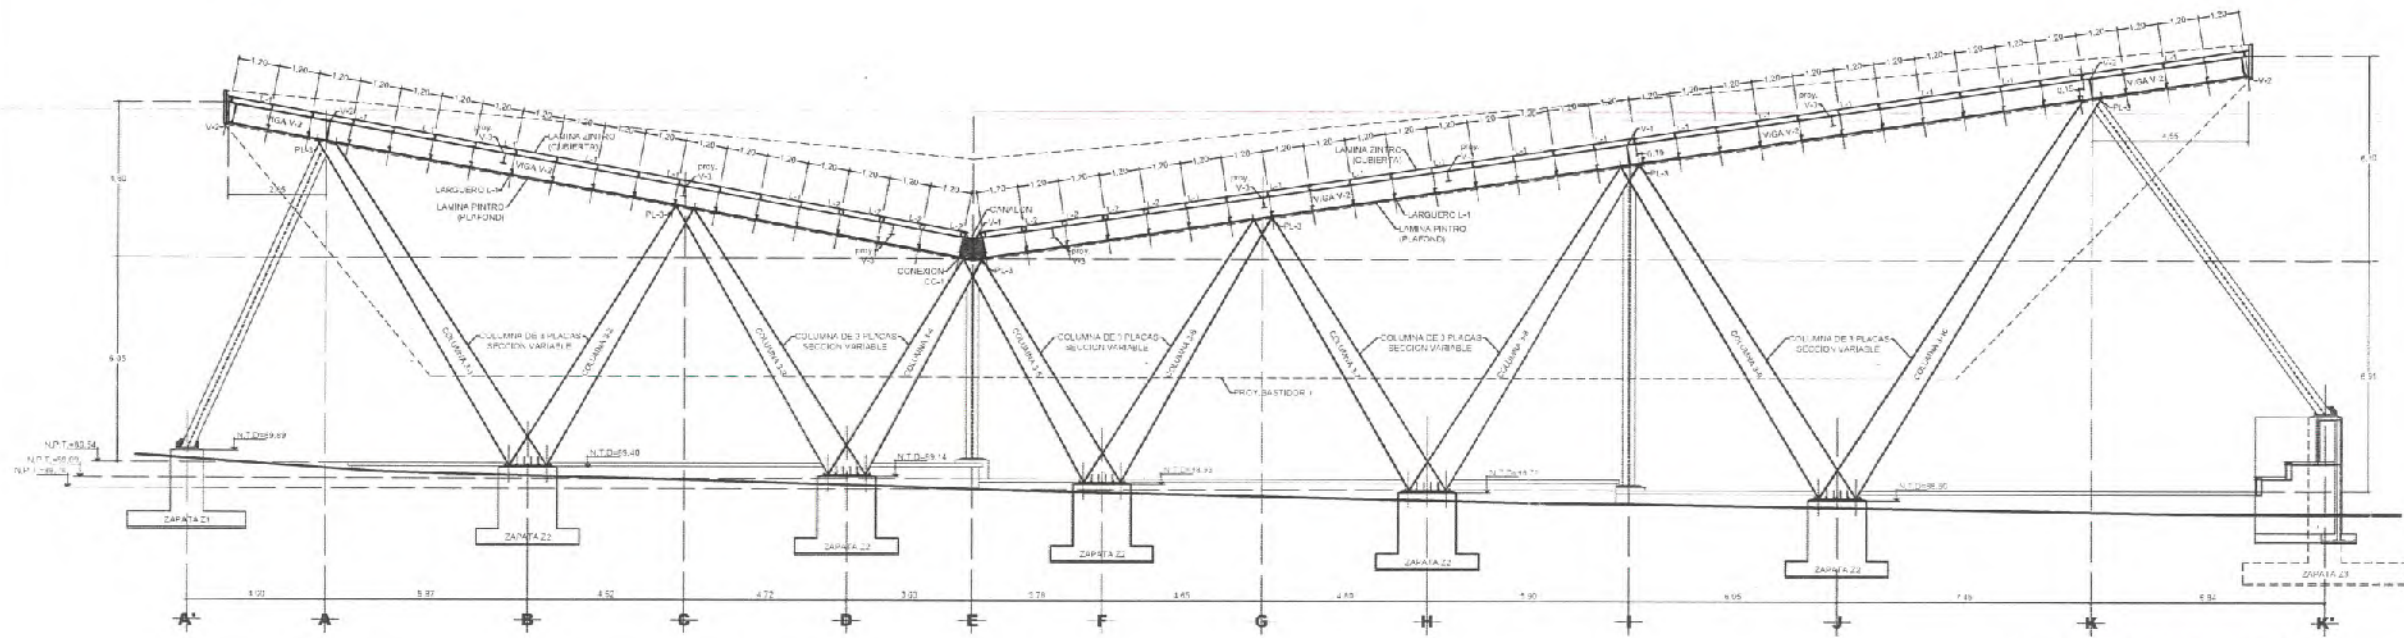

ALZADO ESTRUCTURAL EJE 3
ESCALA 1:100

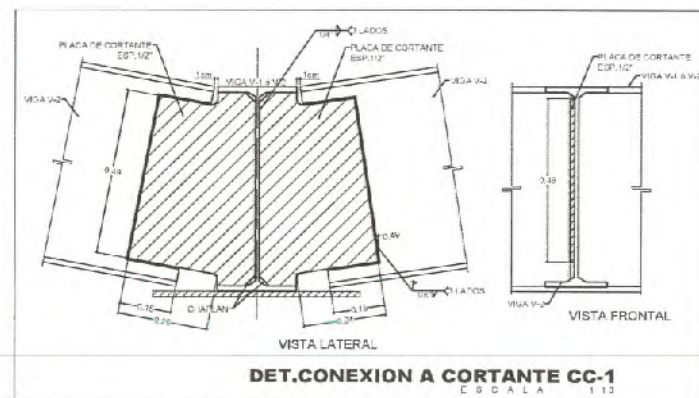


DET.CONEXION A CORTANTE CC-1
ESCALA 1:12

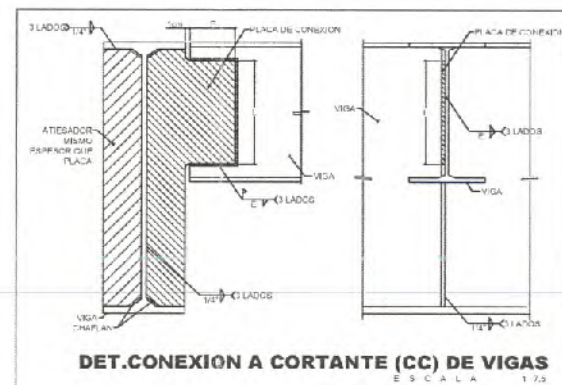


DET.CONEXION A CORTANTE (CC) DE VIGAS
ESCALA 1:2.5

DESCRIPCION	PLACA DE CONEXION		
	ESPESES	L	E
VIGA V-2 A VIGA V-1	1/2"	49 cm	12 cm
VIGA V-1 A VIGA V-2	1/2"	49 cm	12 cm
VIGA V-2 A VIGA V-2	1/2"	23 cm	10 cm


ELEMENTO	SECCION VIGAS
VIGA V-1	W 24 x 75 B/B
VIGA V-2	W 24 x 85 B/B
VIGA V-3	W 12 x 25 B/B
LARGUERO L-1	16MT-14
LARGUERO L-2	26MT-14
CONTRAFUERTE CP-1	1 REDONDO Ø 1 1/2"
LAMINA ZINTRO ALL.M	Ø 193 CAL 26
LAMINA PINTRO	Ø 193 CAL 26

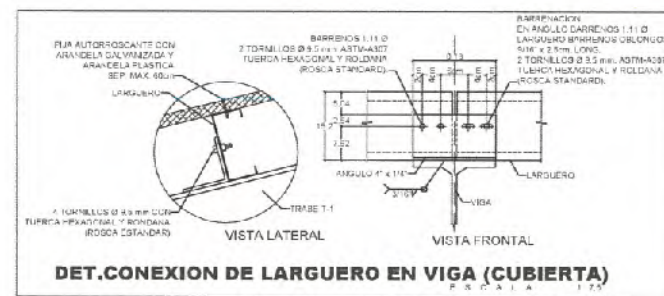

DET.CONEXION DE LARGUERO EN VIGA (CUBIERTA)
ESCALA 1:2.5

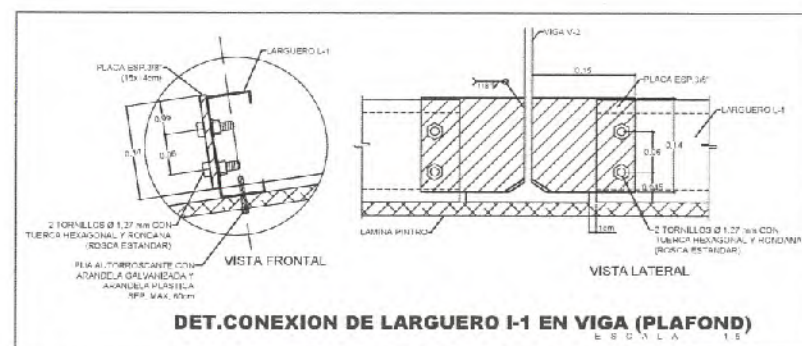

DET.CONEXION DE LARGUERO I-1 EN VIGA (PLAFOND)
ESCALA 1:5

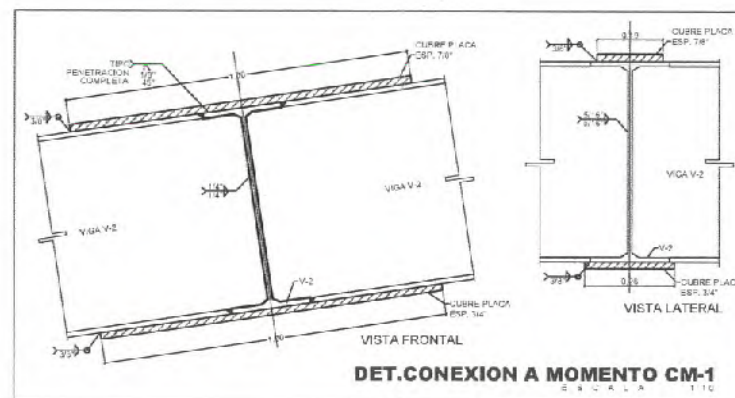

DET.CONEXION A MOMENTO CM-1
ESCALA 1:10



SECRETARÍA DE
OBRAS PÚBLICAS
ESTADO DE ZACATECAS

LIC. DAVID MONREAL ÁVILA
GOBERNADOR CONSTITUCIONAL DEL ESTADO

I.S.C. MILDRET KARLA MONTES INCHAURREGUI
SECRETARÍA DE OBRAS PÚBLICAS

ZACATECAS
GUADALUPE

N.T.P. = NIVEL TOPE DE PIRME
N.T.L. = NIVEL TOPE DE LOMA
N.T.M. = NIVEL TOPE DE MURO
CC = CONEXION A CORTANTE
CM = CONEXION A MOMENTO



SECRETARÍA DE
OBRAS PÚBLICAS

NOTA:
TODAS LAS SOLDADURAS DEBERÁN REALIZARSE POR SOLDADORES CERTIFICADOS
POR UNA INSTITUCIÓN NACIONAL Y DE ACUERDO A LA NORMA AWS.
ADEMAS DEBERÁN ENTREGAR SU CERTIFICADO AL SUPERVISOR PARA INTEGRARLO
AL EXPEDIENTE DE OBRA.
LA EMPRESA CONTRATADORA DEBE GENERAR PLANO DE FABRICACIÓN Y MONTAJE
PARA EL CORRIENTE DIFERENCIALMENTE LOS ELEMENTOS Y DIMENSIONES DE LA ESTRUCTURA.

C. ARQ. PAOLA ZAPATA DE SANTIAGO
SUBSECRETARÍA DE PROYECTOS Y COSTOS

C. ARQ. ANTONIO DE JESÚS DÍAZ SÁNCHEZ
SUBSECRETARÍA DE OBRAS PÚBLICAS Y MANTENIMIENTO

C. ARQ. ALFREDO MURILLO VALADEZ
DIRECCIÓN DE PROYECTOS


DIRECCIÓN DE PROYECTOS
SUBDIRECCIÓN DE INGENIERÍA




NOMBRE OFICIAL DEL PROYECTO: MODERNIZACIÓN DEL PARQUE ARROYO DE LA PLATA "RAMÓN LÓPEZ VELARDE" SECCIÓN A, PARA LA RECREACIÓN Y ESPARCIMIENTO DE LAS Y LOS USUARIOS (CÉLULA DEPORTIVA).
PROYECTO: PARQUE DE LA PLATA SECCIÓN "A".
CÉLULA DEPORTIVA
UBICACIÓN: AV. GARCÍA SALINAS, ZONA CONURBADA, ZACATECAS-GUADALUPE

PLANO: ESTRUCTURAL
CONTENIDO: ALZADO ESTRUCTURAL EJE 3
DETALLES
EST-04


APROBADO: [Firma] REVISADO: [Firma] DISEÑO: [Firma] REC-4: [Firma] ESCALA: 1:100 FECHA: 001/2024

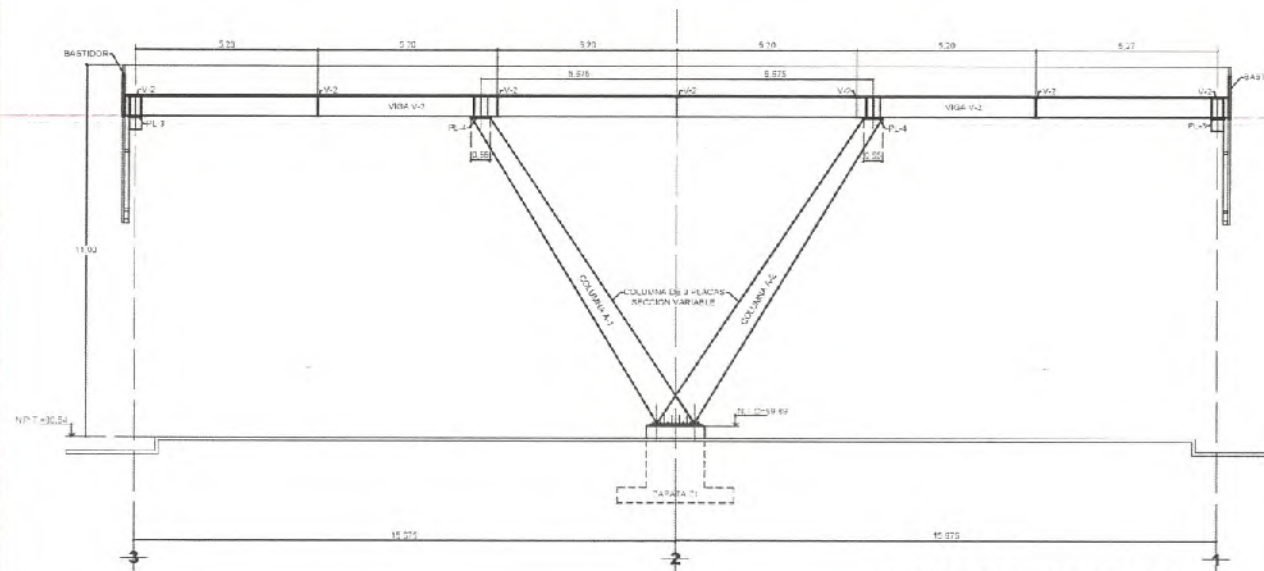


ALZADO ESTRUCTURAL EJE A
ESCALA 1:100

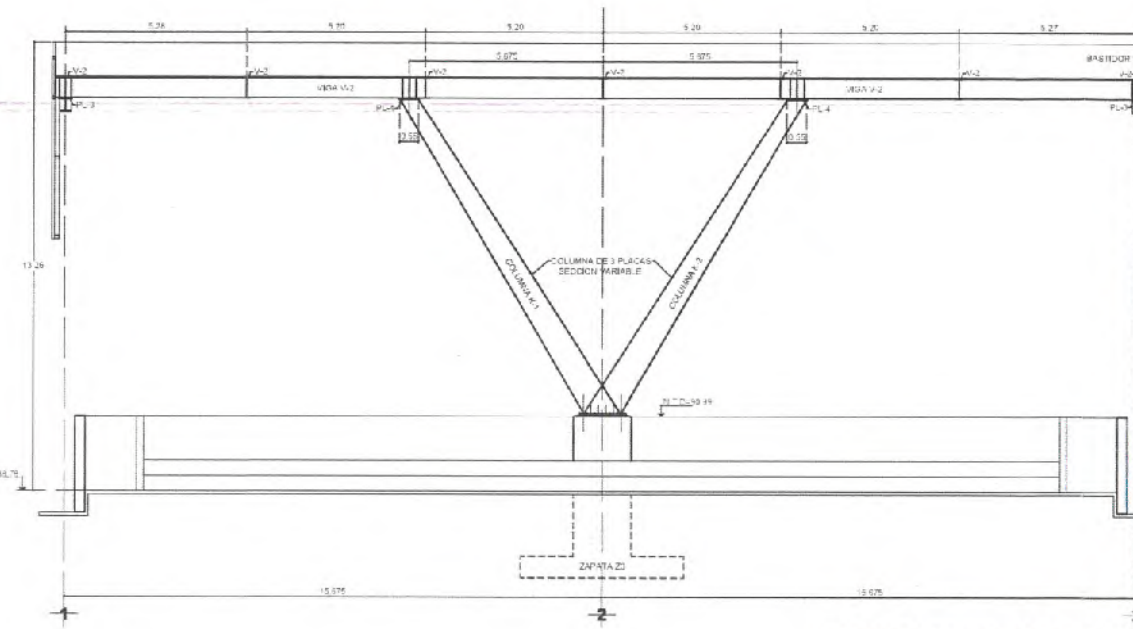



ALZADO ESTRUCTURAL EJE K
ESCALA 1:100

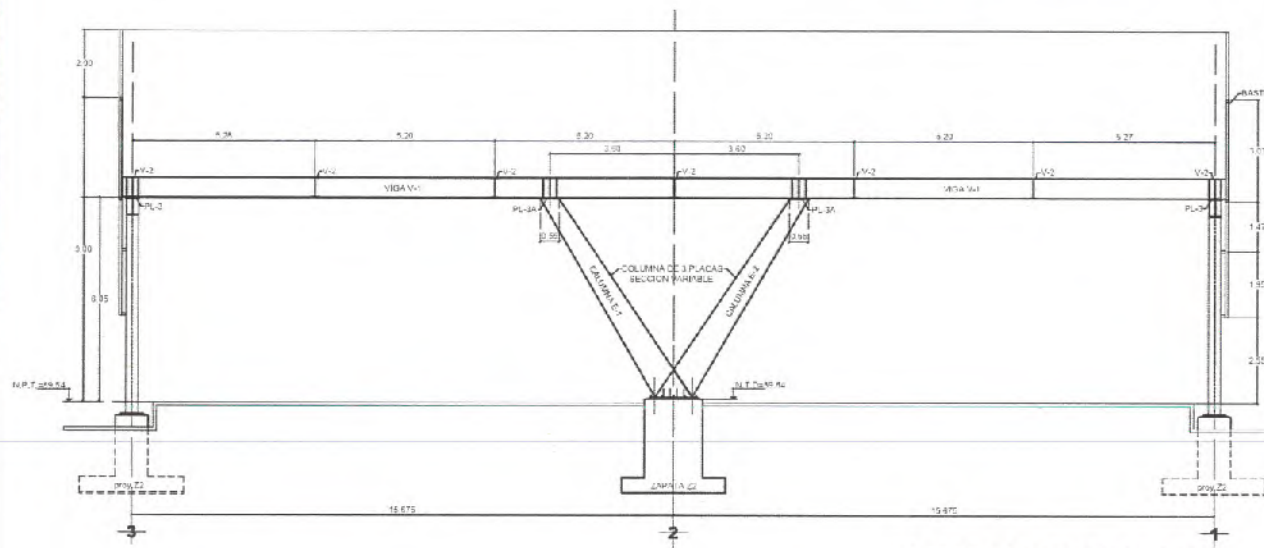

ALZADO ESTRUCTURAL EJE E
ESCALA 1:100

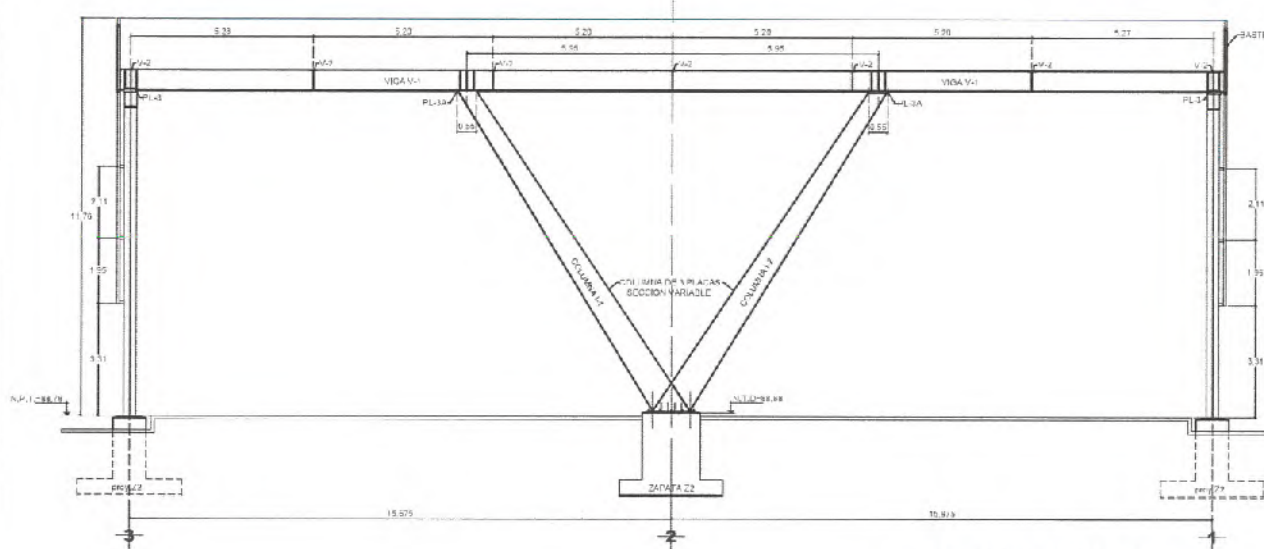

ALZADO ESTRUCTURAL EJE I
ESCALA 1:100

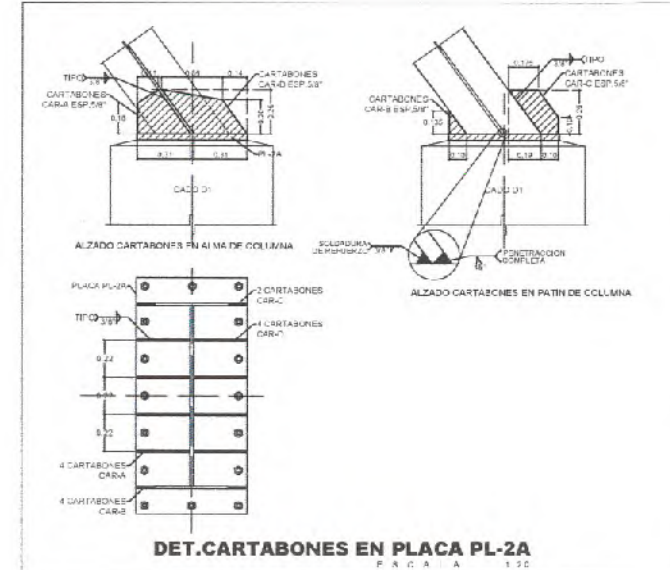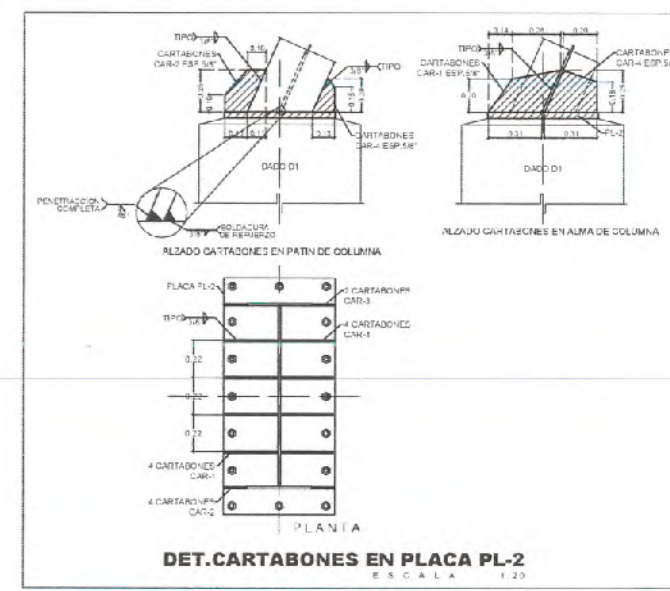

LIC. DAVID MONREAL ÁVILA
GOBERNADOR CONSTITUCIONAL DEL ESTADO
I.S.C. MILDRET KARLA MONTES INCHAURREGUI
SECRETARÍA DE OBRAS PÚBLICAS

ZACATECAS GUADALUPE

ELEMENTO	SECCIONES
VIGA V-1	W 24 x 75 B/B
VIGA V-2	W 24 x 68 B/B
VIGA V-3	W 12 x 58 B/B
LARGUERO L-1	1 6MT - 14
LARGUERO L-2	2 6MT - 14
CONTRA LARGUERO CL-1	1 6MT - 14
LAMINA ZINTRO ALUM.	0.100 GAL-25
LAMINA PINTO	0.100 GAL-25

SECCION BASTIDOR	
CUERDA DE BASTIDOR	1 6MT - 14
CUERDA DE BASTIDOR	1 6MT - 14
DIAGONALES	1 6MT - 14
LISTON DE PLACON	1 6MT - 14


NOTA 1:
TODAS LAS SOLDADURAS DEBERÁN REALIZARSE POR SOLDADORES CERTIFICADOS POR UNA INSTITUCIÓN NACIONAL Y DE ACUERDO A LA NORMA AWS.
ADEMAS DEBERÁN ENTREGARSE LOS PLANOS DE DETALLE PARA INTEGRARLOS AL EXPEDIENTE DEL PROYECTO.
LA EMPRESA QUE ELABORA ESTOS PLANOS DEBERÁ RESPONSABILIZARSE Y MONITOREAR PARA EL CORRECTO CUMPLIMIENTO DE LOS ELEMENTOS Y EMPALME DE LA ESTRUCTURA.

C. ARQ. PAOLA ZAPATA DE SANTIAGO
SUBSECRETARÍA DE PROYECTOS Y COSTOS
C. ARQ. ANTONIO DE JESÚS DÍAZ SÁNCHEZ
SUBSECRETARÍA DE OBRAS PÚBLICAS Y ENTENDIMIENTO
C. ARQ. ALFREDO MURILLO VALADEZ
DIRECTOR DE PROYECTOS


DIRECCIÓN DE PROYECTOS
SUBDIRECCIÓN DE INGENIERÍA




NOMBRE OFICIAL DEL PROYECTO:	MODERNIZACIÓN DEL PARQUE ARROYO DE LA PLATA "RAMÓN LÓPEZ VELARDE" SECCIÓN A, PARA LA RECREACIÓN Y ESPARCIMIENTO DE LAS Y LOS USUARIOS (CÉLULA DEPORTIVA).
PROYECTO:	PARQUE DE LA PLATA SECCIÓN "A", CÉLULA DEPORTIVA
UBICACIÓN:	AV. GARCÍA SALINAS, ZONA CONURBADA, ZACATECAS-GUADALUPE
PLANO:	ESTRUCTURAL
CONTENIDO:	ALZADOS ESTRUCTURALES (ALZADO EJE A, EJE E, EJE I, EJE K Y DETALLES)
FECHA:	11/06/2022
ESCALA:	1:100
FOLIO:	002/002

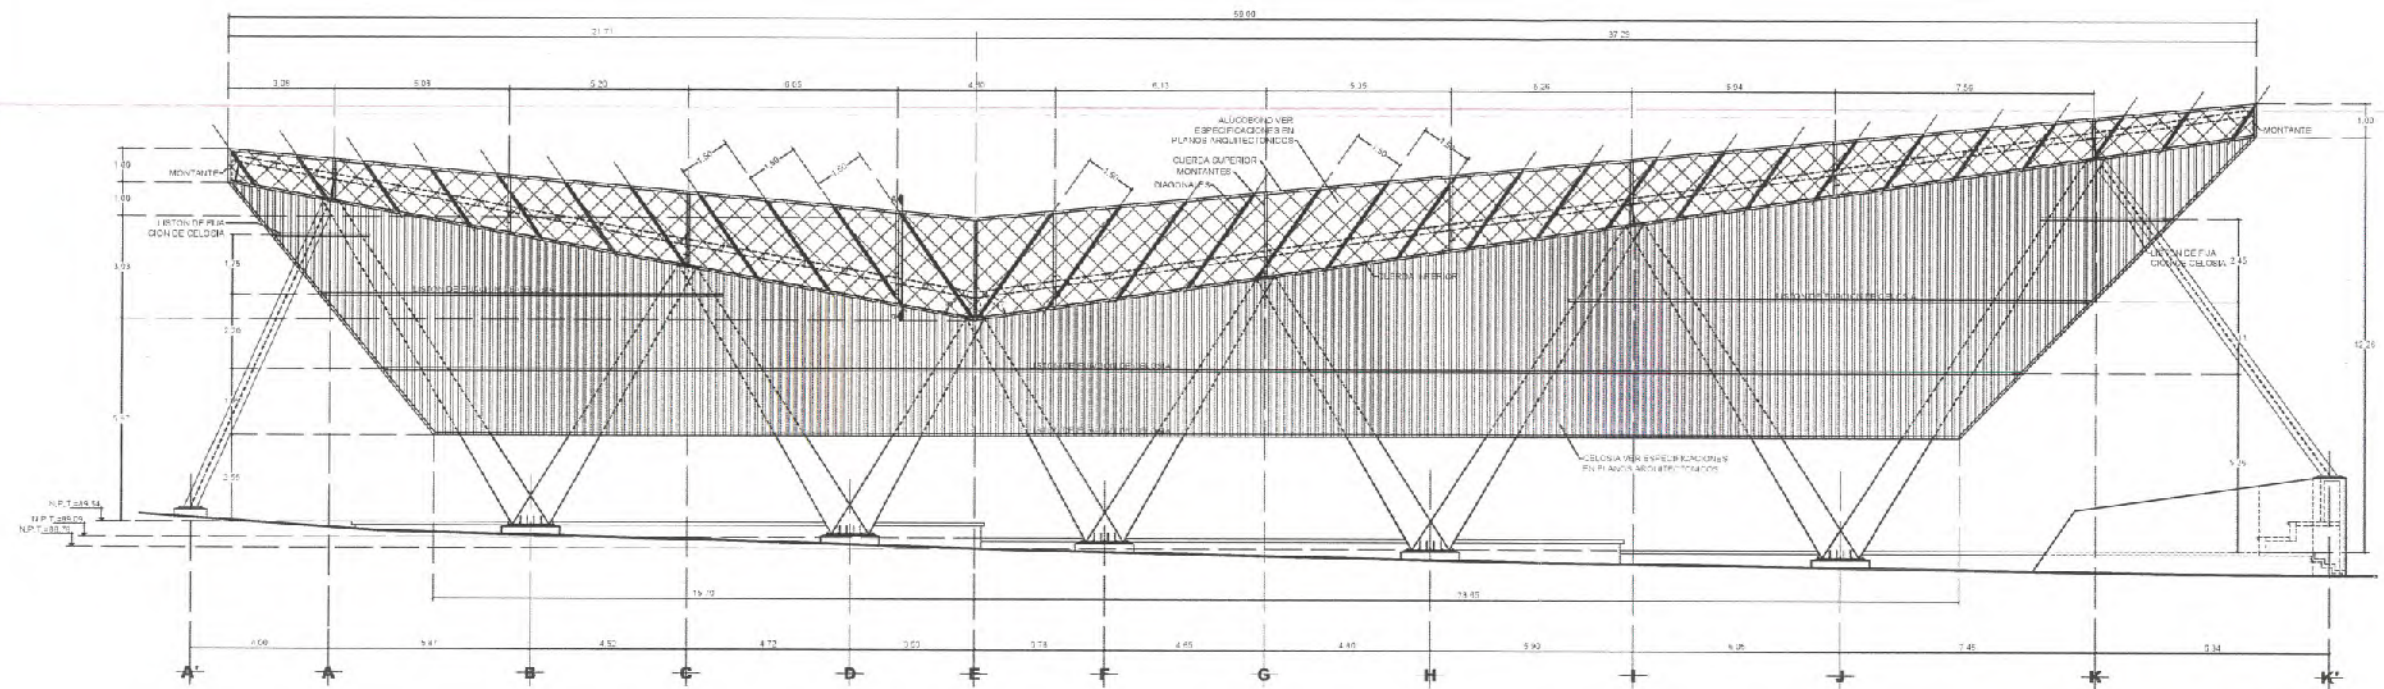


ALZADO ESTRUCTURAL BASTIDOR 1
ESCALA 1:100

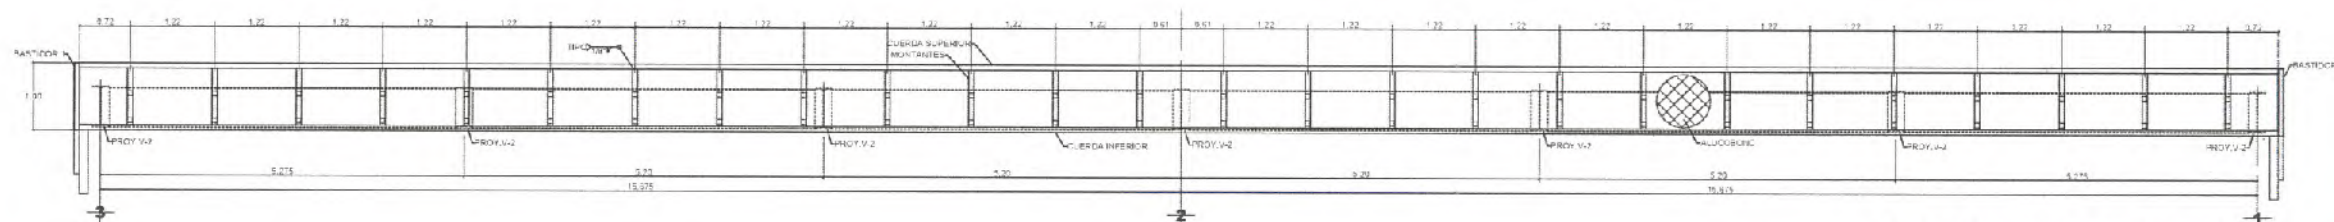


ALZADO ESTRUCTURAL BASTIDOR 2
ESCALA 1:100

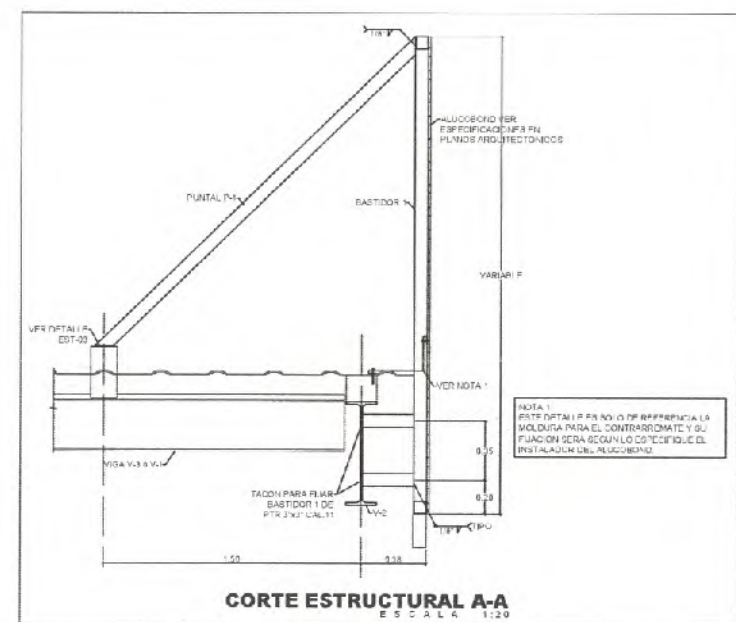

CORTE ESTRUCTURAL A-A
ESCALA 1:20

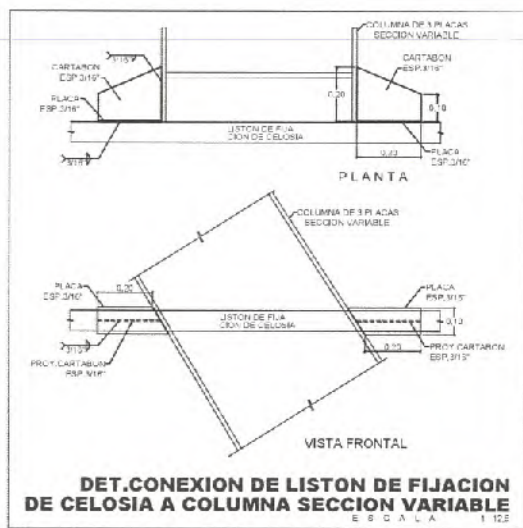

DET. CONEXION DE LISTON DE FIJACION DE CELOSIA A COLUMNA SECCION VARIABLE
ESCALA 1:12.5

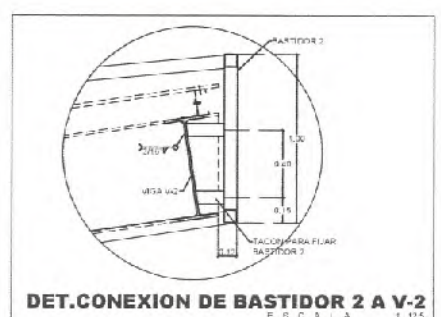

DET. CONEXION DE BASTIDOR 2 A V-2
ESCALA 1:12.5

ELEMENTO	SECCION VIGAS
VIGA V-1	W24 x 76 LB
VIGA V-2	W24 x 92 LB
VIGA V-3	W12 x 26 LB
LARGUERO L-1	1 6MT x 14
LARGUERO L-2	2 6MT x 14
CONTRAFLEMBEO CP-1	1 REDONDO Ø 1.2"
LAMINA CENTRO ALUM.	Ø = 100 CAL. 35
LAMINA PERIF.	Ø = 100 CAL. 35

SECCION BASTIDOR 1	
CUERDA SUPERIOR	1 PTR 3" x 3" CAL. 11
CUERDA INFERIOR	1 PTR 3" x 3" CAL. 11
MONTANTES Y DIAGONALES	1 PTR 3" x 3" CAL. 11
LISTON DE FIJACION DE CELOSIA	MS 8" x 3" x 3/16"
PUNTAL P-1	1 PTR 3" x 3" CAL. 11

SECCION BASTIDOR 2	
CUERDA SUPERIOR	1 PTR 3" x 3" CAL. 11
CUERDA INFERIOR	1 PTR 3" x 3" CAL. 11
MONTANTES Y DIAGONALES	1 PTR 3" x 3" CAL. 11



SECRETARÍA DE OBRAS PÚBLICAS
ESTADO DE ZACATECAS

LIC. DAVID MONREAL ÁVILA
GOBERNADOR CONSTITUCIONAL DEL ESTADO

I.S.C. MILDRET KARLA MONTES INCHAURREGUI
SECRETARÍA DE OBRAS PÚBLICAS

ZACATECAS GUADALUPE



SECRETARÍA DE OBRAS PÚBLICAS

NOTA: 1. TODAS LAS SOLICITUDES DEBERÁN REALIZARSE POR SOLDADORES CERTIFICADOS POR UNA INSTITUCIÓN NACIONAL Y DE ACUERDO A LA NORMA AWS. ADemás DEBERÁN ENTREGAR SU CERTIFICADO AL SUPERVISOR PARA INTEGRARLO AL EXPEDIENTE DE OBRA. 2. LA EMPRESA CONSTRUCTORA DEBERÁ GENERAR PLANOS DE FABRICACIÓN Y MONTAJE PARA EL CORRECTO DIMENSIONAMIENTO DE LOS ELEMENTOS Y ENSAMBLAJE DE LA ESTRUCTURA.

C. ARQ. PAOLA ZAPATA DE SANTIAGO
SUBSECRETARÍA DE PROYECTOS Y COSTOS

C. ARQ. ALFREDO MURILLO VALADEZ
DIRECTOR DE PROYECTOS

DIRECCIÓN DE PROYECTOS
SUBDIRECCIÓN DE INGENIERÍA




LOCALIZACIÓN ORIENTACIÓN

NOMBRE OFICIAL DEL PROYECTO:	MODERNIZACIÓN DEL PARQUE ARROYO DE LA PLATA "RAMÓN LÓPEZ VELARDE" SECCIÓN A, PARA LA RECREACIÓN Y ESPARCIMIENTO DE LAS Y LOS USUARIOS (CÉLULA DEPORTIVA).		
PROYECTO:	PARQUE DE LA PLATA SECCIÓN "A", CÉLULA DEPORTIVA		
UBICACIÓN:	AV. GARCÍA SALINAS, ZONA CONURBADA, ZACATECAS-GUADALUPE		
PLANO:	ESTRUCTURAL	CLAVE	
CONTENIDO:	ALZADO BASTIDORES (BASTIDOR 1 Y BASTIDOR 2)		EST-06


APROBADO	REVISADO	ELABORADO	FECHA	ESCALA	PAGE
			11/05/2023	1:30	001/002
			MODIFICACION		

EL PRESENTE PLANO SE EMITE A TÍTULO DE INFORMACIÓN PARA LAS PLANTAS APROPIADAS Y A PROPÓSITO DEL PROYECTO Y DE RESERVA EL USO DEL MISMO. CUALQUIER USO PARCIAL O TOTAL NO AUTORIZADO DE ESTA INFORMACIÓN CONSTITUYE UN ACTO DE INFRACCIÓN PENAL Y PROSECUTORIA. EL DISEÑO Y EL DISEÑO DE LOS ELEMENTOS DE LA OBRA PÚBLICA Y LOS SERVICIOS RELACIONADOS PARA EL ESTADO "LOS USUARIOS DE LA OBRA PÚBLICA" A PARTIR DE LA FECHA DE EMISIÓN DEL PRESENTE PLANO. EL ARCHIVO PROYECTO VALIENDO DE LA SUBSECRETARÍA DE PROYECTOS Y COSTOS APROPIADA A LA SECRETARÍA DE OBRAS PÚBLICAS.



I.S.C. MILDRET KARLA MONTES INCHAURREGUI
SECRETARÍA DE OBRAS PÚBLICAS



ZACATECAS
GUADALUPE

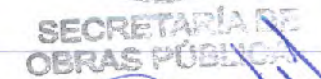


SUBSECRETARÍA DE PROYECTOS Y COSTOS

C. ARQ. ALFREDO MURILLO VALADEZ
DIRECTOR DE PROYECTOS

DIRECCIÓN DE PROYECTOS
SUBDIRECCIÓN DE INGENIERÍAS

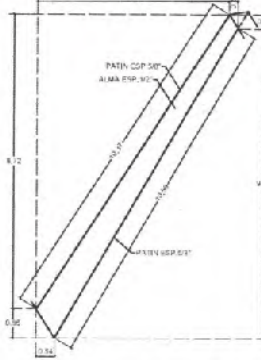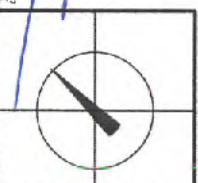


SECTION COLUMN 3

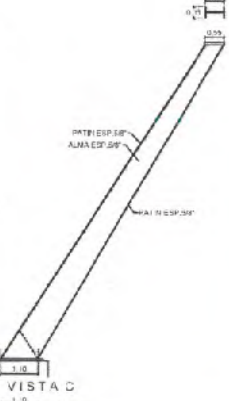

SECTION COLUMNNA K-2



.....

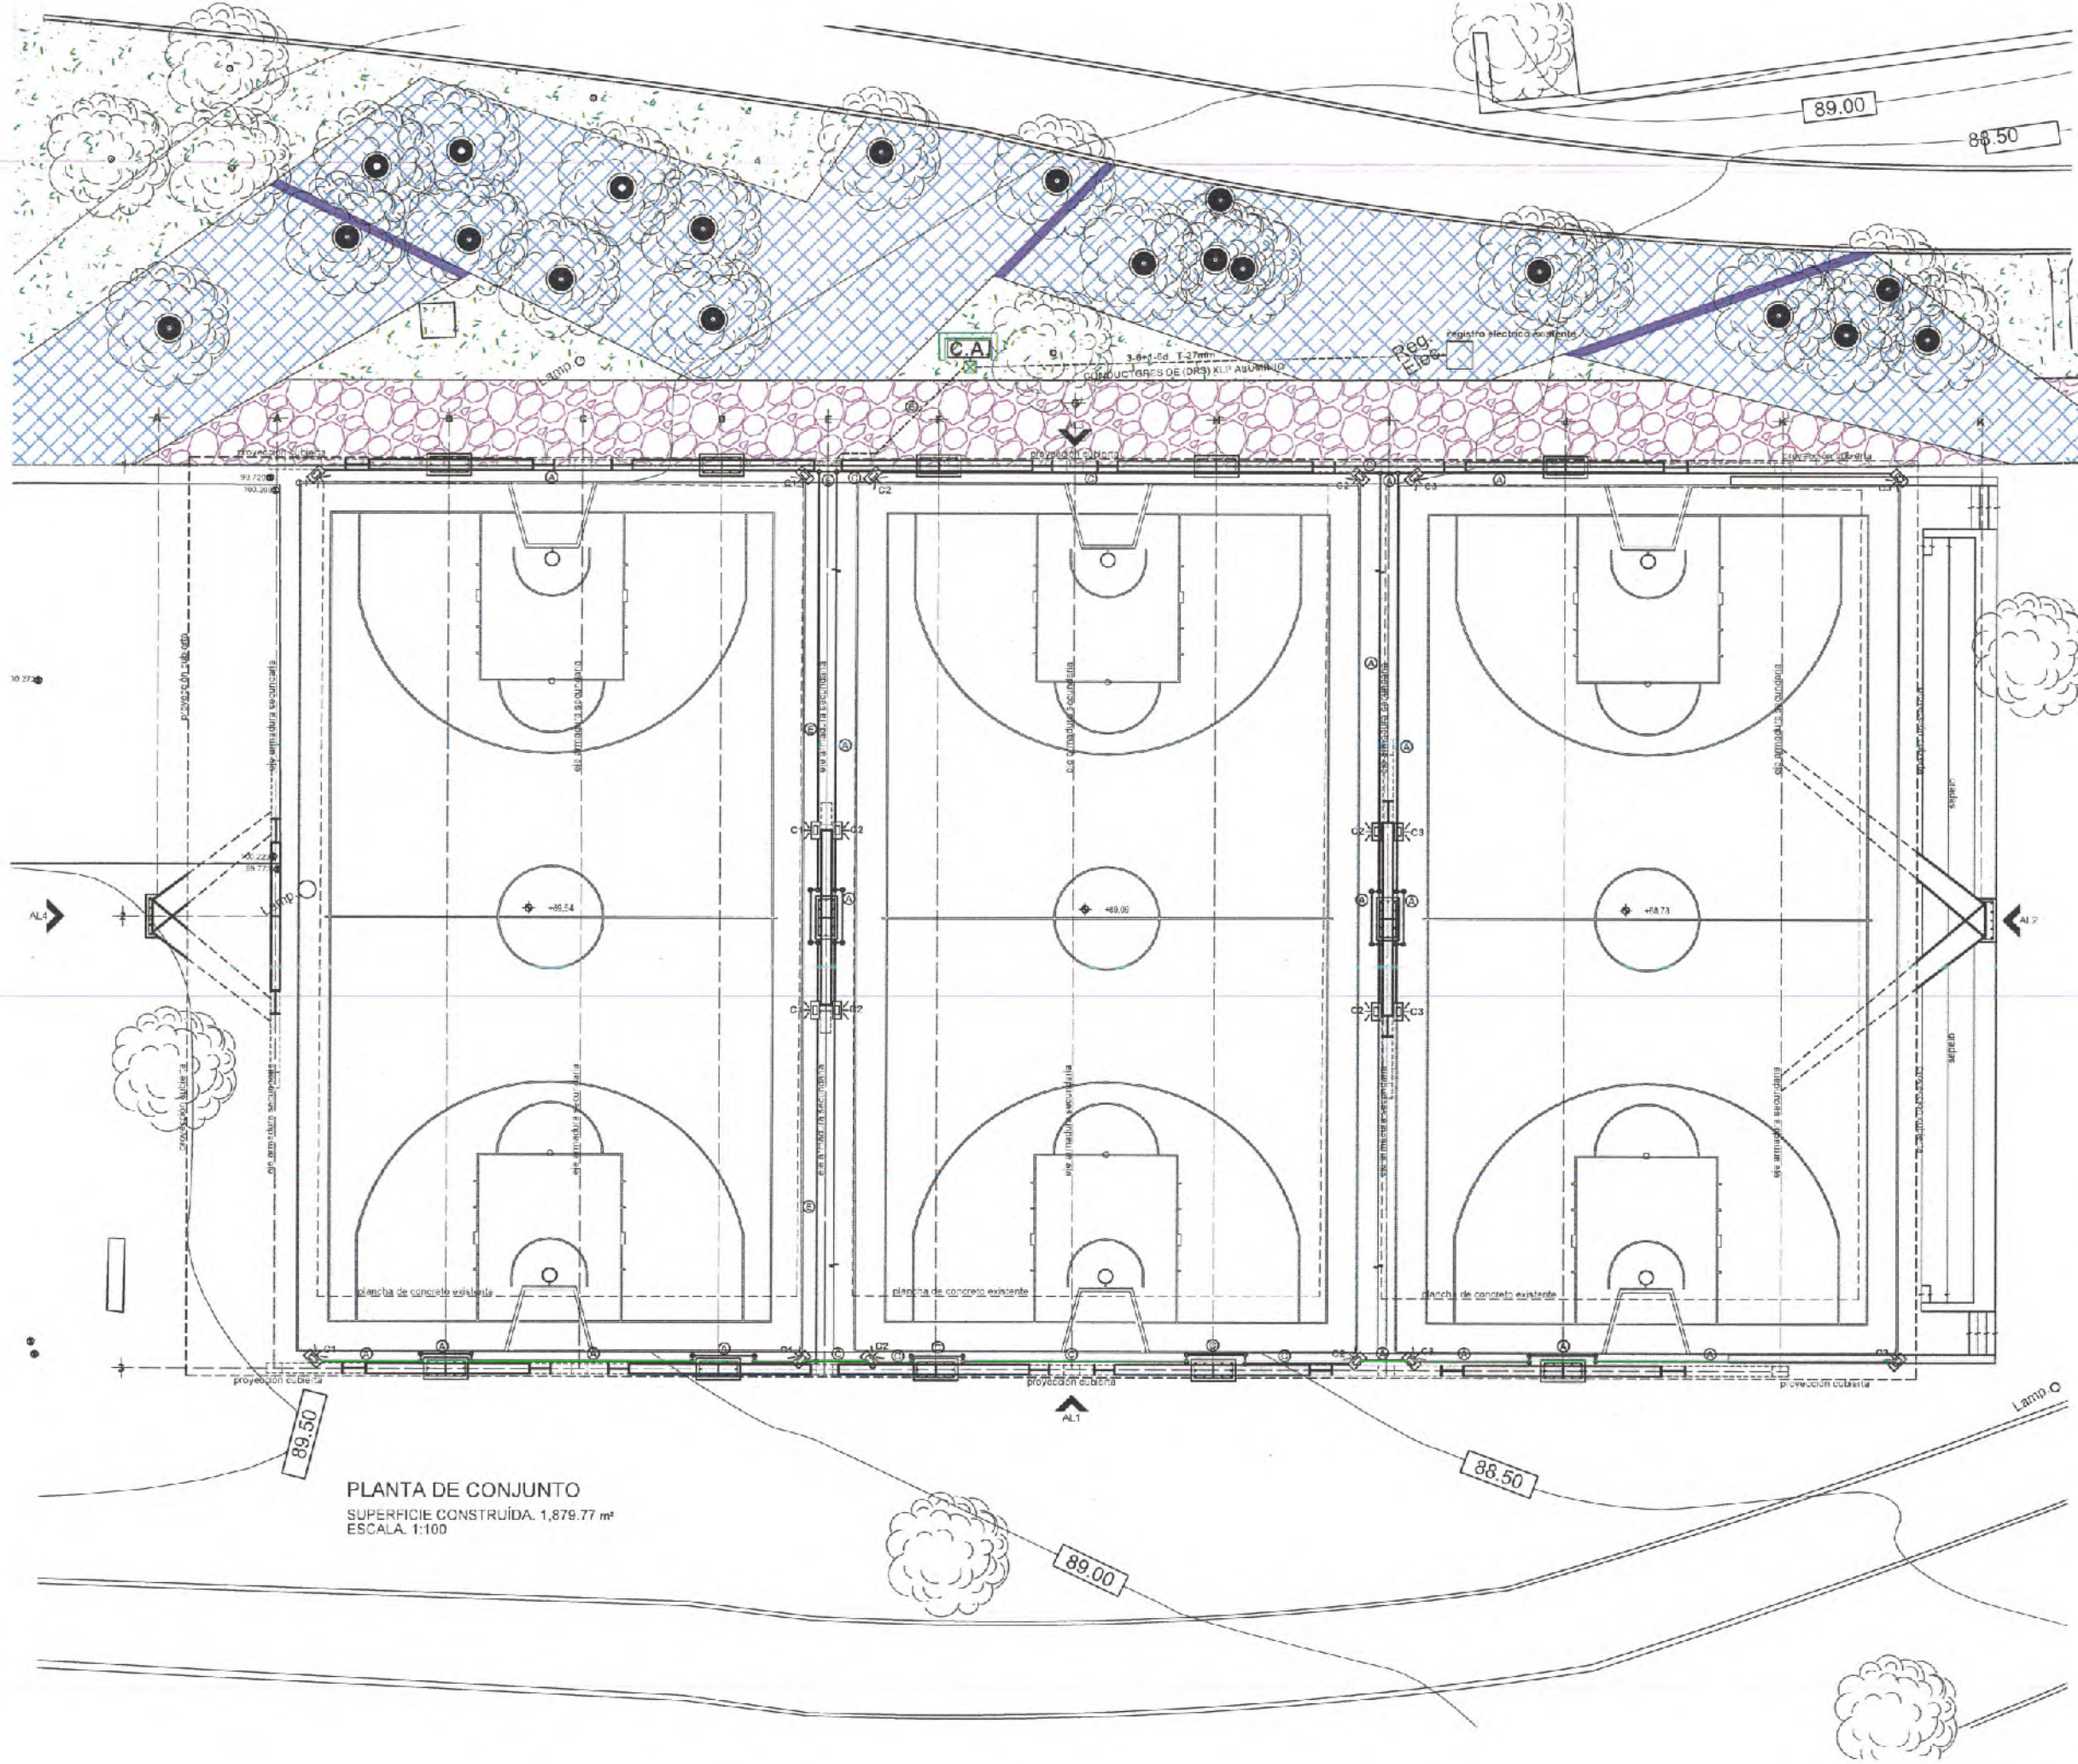

PLANTA DE CONJUNTO
SUPERFICIE CONSTRUÍDA: 1,879.77 m²
ESCALA: 1:100



SECRETARÍA DE
OBRAS PÚBLICAS
ESTADO DE ZACATECAS


LIC. DAVID MONREAL ÁVILA
GOBERNADOR CONSTITUCIONAL DEL ESTADO

I.S.C. MILDRET KARLA MONTES INCHAURREGUI
SECRETARÍA DE OBRAS PÚBLICAS

ZACATECAS GUADALUPE

- SIMBOLOGÍA**
-  REGISTRO ELÉCTRICO PREFABRICADO 40 x 40 x 50 cm "VER DETALLE A2"
 -  TUBERÍA GALVANIZADA LIGERA POR ESTRUCTURA VISIVLE.
 -  TUBERÍA DE PVC TIPO PESADO POR PISO.
 -  REFLECTOR TIPO LED, 200W, 220V, MCA, ARTIKE, MODE. ARTE-4-LUX
 -  GABINETE DE CONTROL CON CONTACTOR, INTERRUPTOR Y FOTOCONTROL

- CEDULA DE CABLEADO**
- | | | |
|---|-------------|--------|
| ① | 2-12-15-104 | 6 mm² |
| ② | 4-12-14-124 | 721 mm |
| ③ | 6-12-14-124 | 721 mm |
- CODIGO DE COLORES PARA CONDUCTORES**
- | | |
|--------|--------------------------------|
| FASE A | ROJO |
| FASE B | AZUL |
| FASE C | NEGRO |
| NEUTRO | BLANCO O GRIS NATURAL |
| TIERRA | VERDE CON ALCATRÁN Y/O DESNUDO |

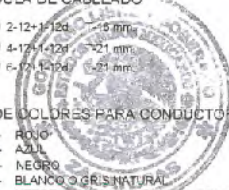

SECRETARÍA DE
OBRAS PÚBLICAS

C. ARQ. PAOLA ZAPATA DE SANTIAGO
SUBSECRETARÍA DE PROYECTOS Y COMISIÓN

C. ARQ. ANTONIO DE JESÚS DÍAZ SÁNCHEZ
SUBSECRETARIO DE OBRAS PÚBLICAS Y MANTENIMIENTO

C. ARQ. ALFREDO MURILLO VALADEZ
DIRECTOR DE PROYECTOS

DIRECCIÓN DE PROYECTOS
SUBDIRECCIÓN DE INGENIERÍAS






LOCALIZACIÓN




ORIENTACIÓN

NOMBRE OFICIAL DEL PROYECTO:	MODERNIZACIÓN DEL PARQUE ARROYO DE LA PLATA "RAMÓN LÓPEZ VELARDE" SECCIÓN A, PARA LA RECREACIÓN Y ESPARCIMIENTO DE LAS Y LOS USUARIOS (CÉLULA DEPORTIVA).	
PROYECTO:	PARQUE DE LA PLATA SECCIÓN "A". CÉLULA DEPORTIVA	
UBICACIÓN:	AV. GARCÍA SALINAS, ZONA CONURBADA, ZACATECAS-GUADALUPE	
PLANO:	INSTALACIÓN ELÉCTRICA ALUMBRADO	CLAVE:
CONTENIDO:	PLANTA DE CONJUNTO	ELE-01

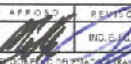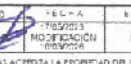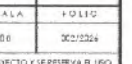APROBADO	REVISADO	EJECUTADO	DIBUJADO	FECHA	ESCALA	FOLIO
				15/06/2024	1:50	302/2324

EL DISEÑO DE ESTE PROYECTO FUE REALIZADO POR LA SUBDIRECCIÓN DE INGENIERÍAS DE LA SECRETARÍA DE OBRAS PÚBLICAS DEL ESTADO DE ZACATECAS, PARA LA MODERNIZACIÓN DEL PARQUE ARROYO DE LA PLATA "RAMÓN LÓPEZ VELARDE" SECCIÓN A, PARA LA RECREACIÓN Y ESPARCIMIENTO DE LAS Y LOS USUARIOS (CÉLULA DEPORTIVA). EL DISEÑO FUE REALIZADO POR EL INGENIERO EN ELECTRÓNICA Y SISTEMAS DE CONTROL, MILDRET KARLA MONTES INCHAURREGUI, CUIR 123456789. EL DISEÑO FUE REALIZADO EN EL AÑO 2024, EN LA CIUDAD DE ZACATECAS, GUADALUPE. 

DIAGRAMA UNIFILAR

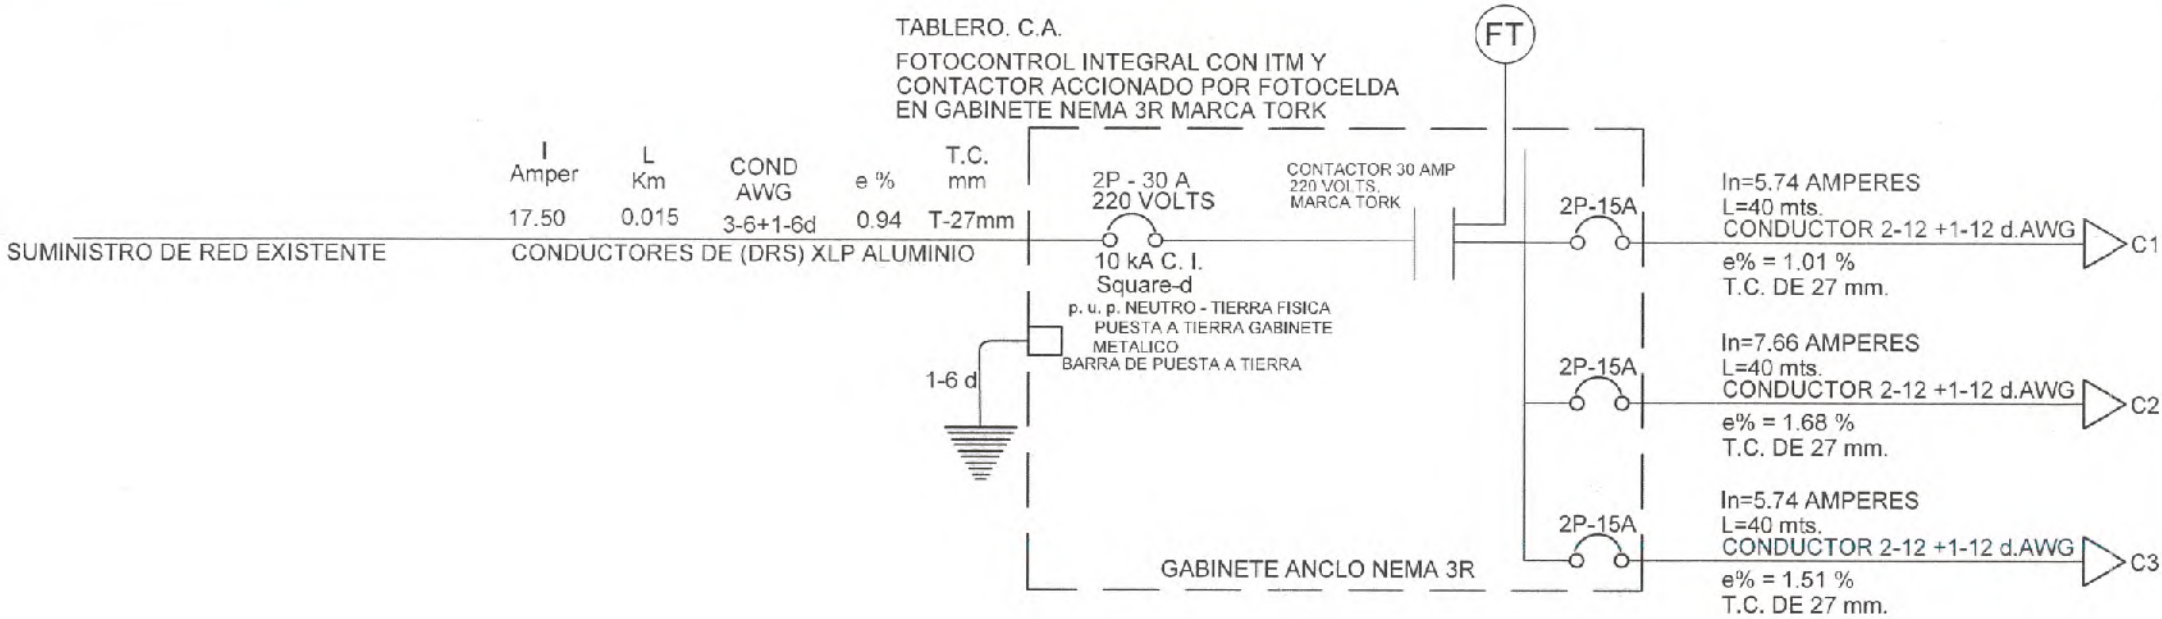

PROYECTO:	AUDITORIO	TABLERO:	TABLERO C.A.	UBICACIÓN:	POSTE G.F.E.
UBICACIÓN:	GUADALUPE, ZAC.	MARCA:	TORK	ALIMENTADO DE:	ACOMETIDA G.F.E.
CONTROL:	ALUMBRADO PUBLICO	CATALOGO:	PANEL DE CONTROL PARA ALUMBRADO, CON FOTOCONTROL CONTACTOR Y INTERRUPTOR DE PROTECCION	ALIMENTADOR:	3-6+1-6d T-27 mm.
SÍMBOLO:		SISTEMA:	2 FASES - 2 HILOS, 220V.	COND. DE ALUMINIO	
POTENCIA:	200W	INT. PPAL:	2P-15 Amp.		
WATTS:	200				

DESBALANCE MAXIMO =	0.00	%
CARGA TOTAL INSTALADA =	4000	WATTS

CIRCUITO	CONDICIONES DE INSTALACION				FACTORES DE CORRECCION				Carga Por Fase										Protección		
	COND. INSTALADA	VOLTS	No. de Fases	No. de hilos	Corriente Nominal Amperes	Longitud del conductor	no. de cond. en tucena	Temp. Ambiente	Agup.	Temp.	Corriente corregida amperes	calibre AWG	Corriente de cond. AMPER	Impedancia del Conductor	Caída de Tension %	A	B	C	Mínima 1.25 x In	pulces	amperes
C1	1200	220	2	2	5.74	0.040	4	30	0.80	1	7.18	12	25	5.5	1.01	600	600		7.18	2	15
C2	1600	220	2	2	7.66	0.050	4	30	0.80	1	9.57	12	25	5.5	1.68	600	600		9.57	2	15
C3	1200	220	2	2	5.74	0.050	4	30	0.80	1	7.18	12	25	5.5	1.51	600	600		7.18	2	15
SUMA	4000	220	1	3	17.50	0.015	4	30	0.80	1	21.87	6	50	2.36	0.94	600	600		21.87	2	30

SECRETARÍA DE OBRAS PÚBLICAS
ESTADO DE ZACATECAS

LIC. DAVID MONREAL ÁVILA
GOBERNADOR CONSTITUCIONAL DEL ESTADO

I.S.C. MILDRET KARLA MONTES INCHAURREGUI
SECRETARÍA DE OBRAS PÚBLICAS

ZACATECAS GUADALUPE

SECRETARÍA DE OBRAS PÚBLICAS

C. ARQ. PAOLA ZAPATA DE SANHAGO
SUBSECRETARÍA DE PROYECTOS Y COSTOS

C. ARQ. ANTONIO DE JESÚS DÍAZ SÁNCHEZ
SUBSECRETARIO DE OBRAS PÚBLICAS Y MANEJO DE CUENTAS

C. ARQ. ALFREDO MURILLO VALADEZ
DIRECTOR DE PROYECTOS

DIRECCIÓN DE PROYECTOS
SUBDIRECCIÓN DE INGENIERÍAS

LOCALIZACIÓN ORIENTACIÓN

NOMBRE OFICIAL DEL PROYECTO: MODERNIZACIÓN DEL PARQUE ARROYO DE LA PLATA "RAMÓN LÓPEZ VELARDE" SECCIÓN A, PARA LA RECREACIÓN Y ESPARCIMIENTO DE LAS Y LOS USUARIOS (CÉLULA DEPORTIVA).

PROYECTO: PARQUE DE LA PLATA SECCIÓN "A".

UBICACIÓN: AV. GARCÍA SALINAS, ZONA CONURBADA, ZACATECAS-GUADALUPE

PLANO: INSTALACIÓN ELÉCTRICA
TABLERO DE DIAGRAMA UNIFILAR

CONTENIDO: PLANTA DE CONJUNTO


CLAVE: ELE-02

APROBADO	REVISADO	ELABORADO	DISEÑO	FECHA	REVISADO	FECHA
INC. ELABORADO	REVISADO	ELABORADO	FECHA	FECHA	FECHA	FECHA

ELABORADO POR: [Firma]

REVISADO POR: [Firma]

FECHA: 02/12/2024

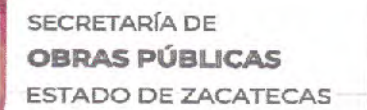

I.S.C. MILDRET KARLA MONTES INCHAUREGUI
SECRETARIA DE OBRAS PUBLICAS

ZACATECAS
GUADALUPE

— TUBERIA DE PVC, SANITARIA JUNTA HERMETICA SERIE METRICA 25
— MCA. PLASTICOS REX o SIMILAR.



SECRETARÍA DE
OBRAS PÚBLICAS

C. ARQ. PAOLA ZAPATA DE SANTIAGO
SUBSECRETARIA DE PROYECTOS Y COSTOS

C. ARQ. ALFREDO MURILLO VALADEZ
DIRECTOR DE PROYECTOS

DE LA PLATA "RAMÓN"

CÉLULA DEPORTIVA

PLANO		
-------	--	--


[illegible][illegible]

EL FIRMANTE DEL ACTO A TRAVÉS DE LA SECRETARÍA DE DEFENSA PÚBLICA ACREDITA LA PROPIEDAD DEL PROYECTO Y SE RESERVA EL USO

LO ANTERIOR CALIFICA DISPOSICIÓN DE LO ESTABLECIDO EN EL ARTÍCULO 31 DE LA LEY DE OBRA PÚBLICA Y SERVICIOS RELACIONADOS PARA EL ESTADO Y LOS MUNICIPIOS DE TACATECAS, POR LO QUE A PARTIR DE ESTA FECHA QUEDARÁN DE GRACIA EN EL ARCHIVO PROYECTO.

PLANTA DE CONJUNTO
SUPERFICIE CONSTRUÍDA. 1.879,77 m²
ESCALA. 1:100

SUPERFICIE CONSTRUIDA. 1.879,77 m²
ESCALA. 1:100

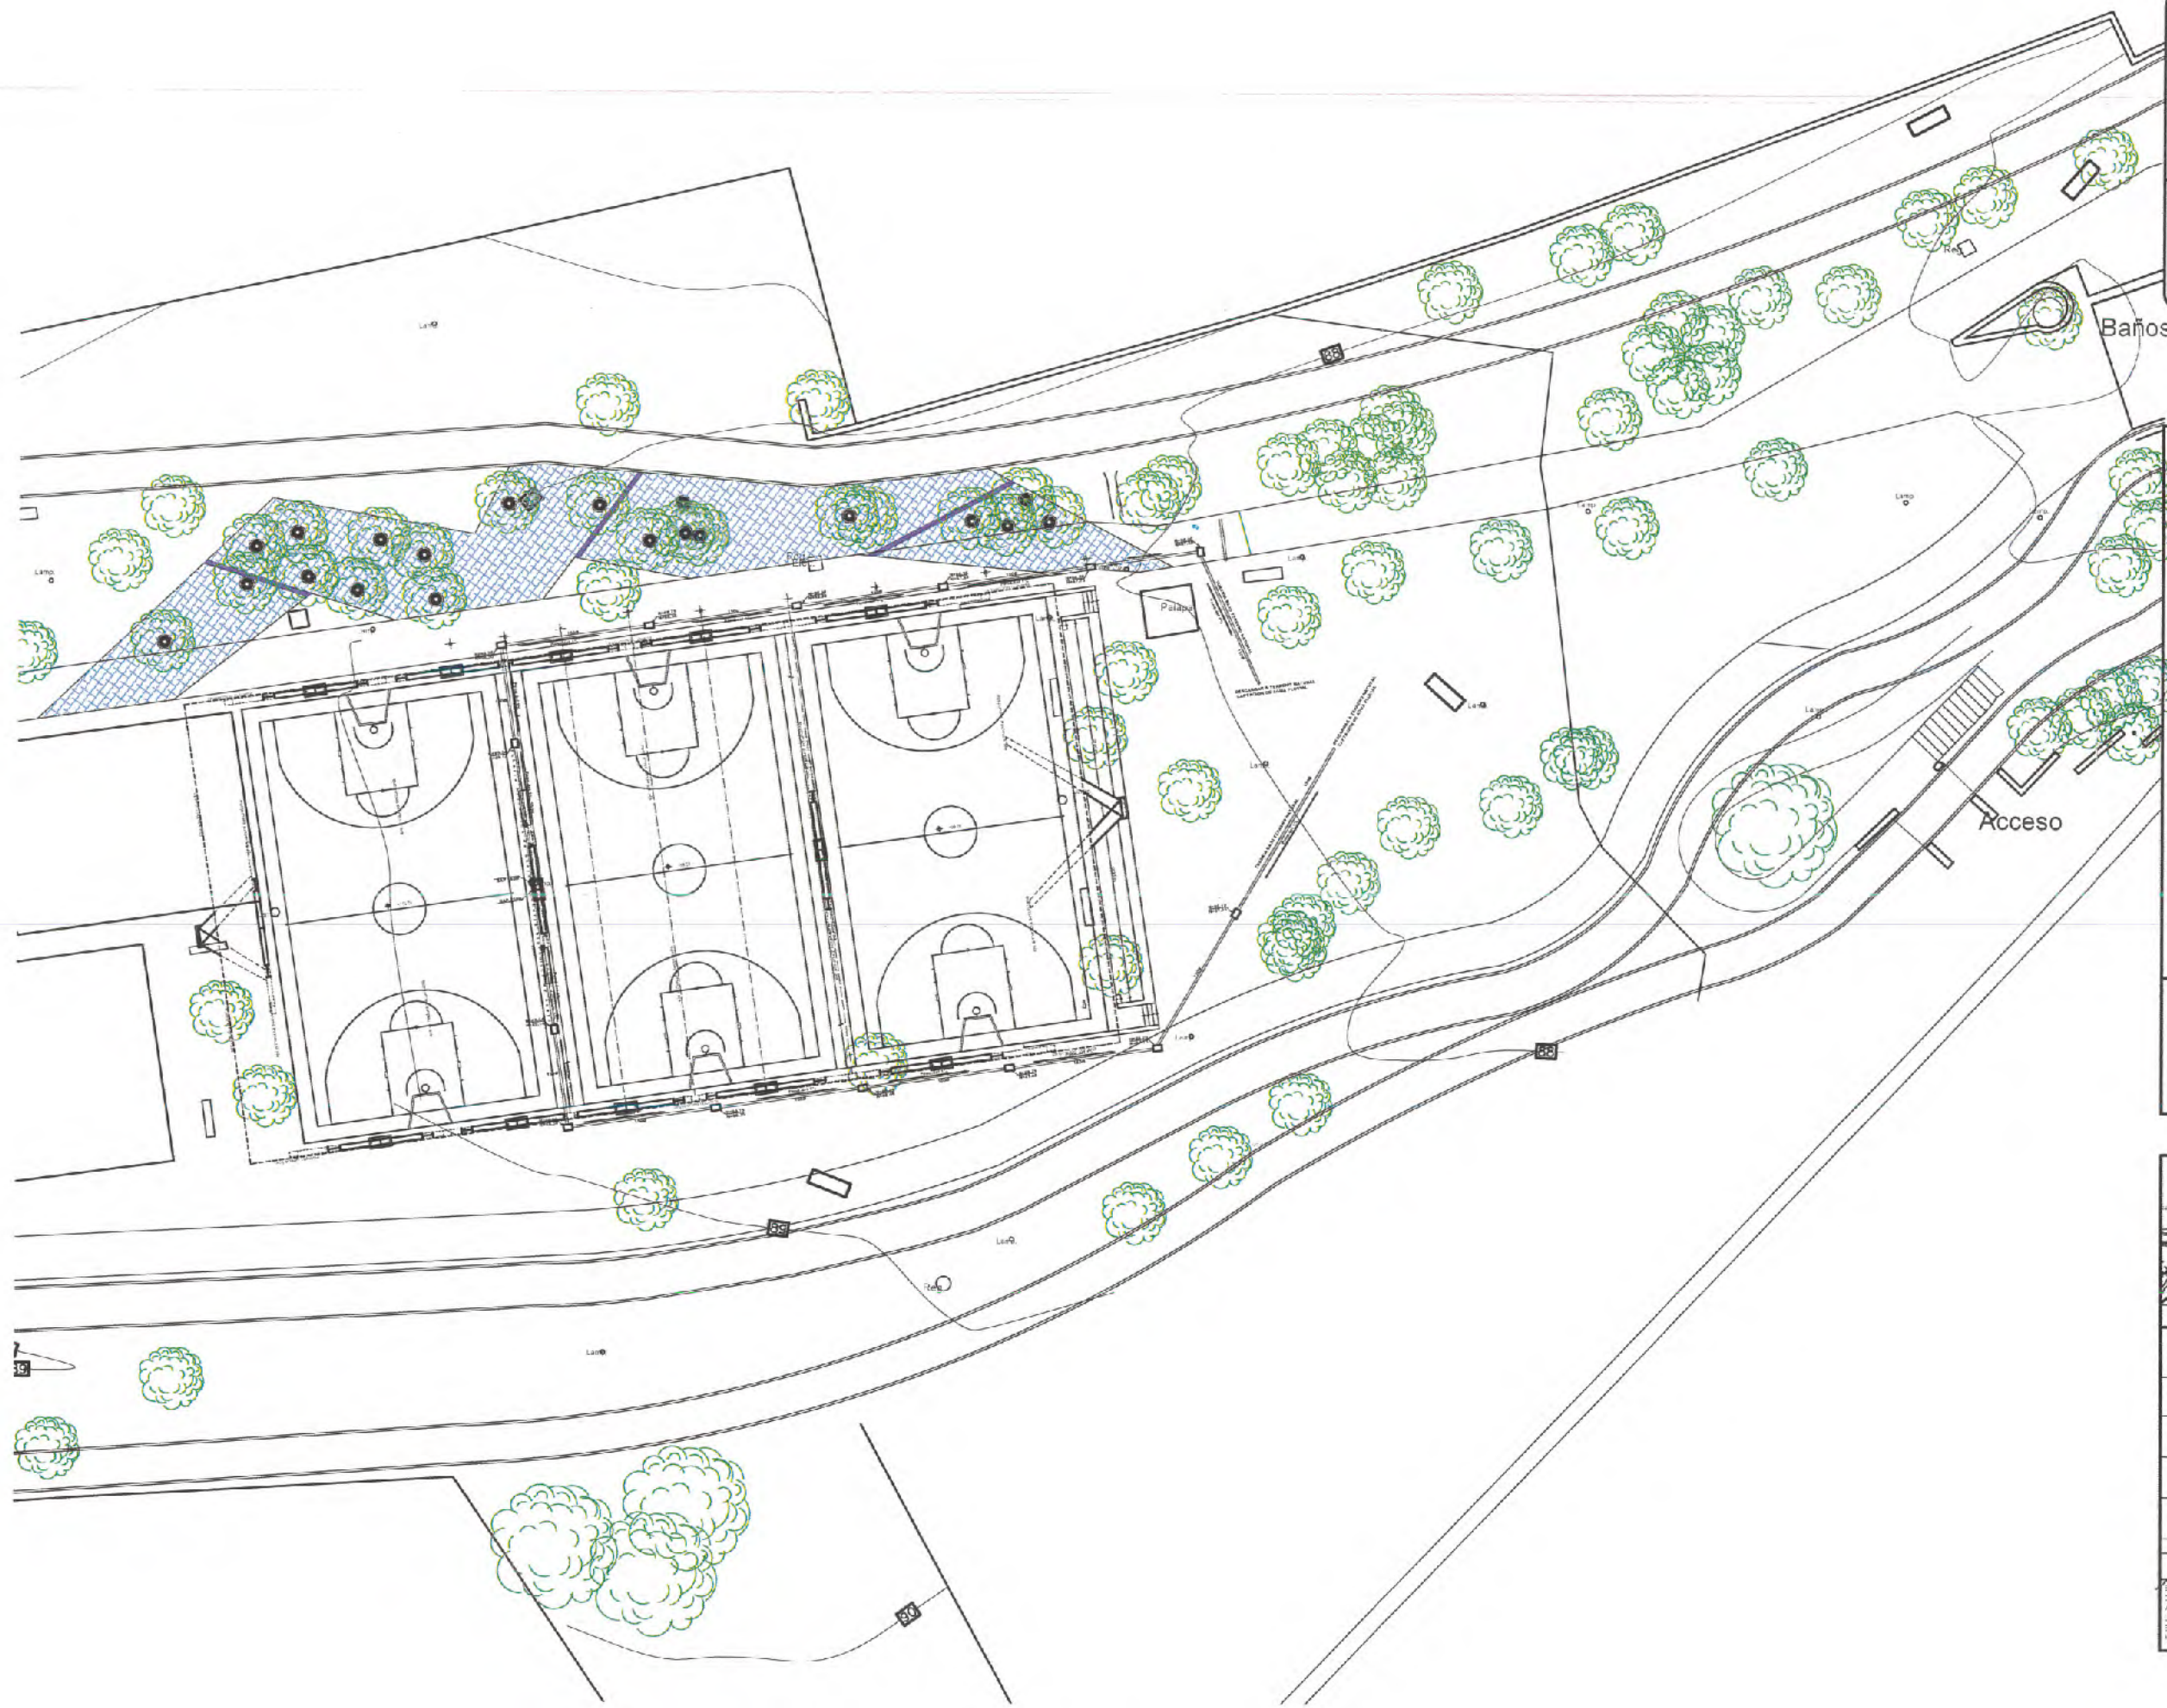

SECRETARÍA DE
OBRAS PÚBLICAS
ESTADO DE ZACATECAS

LIC. DAVID MONREAL ÁVILA
GOBERNADOR CONSTITUCIONAL DE ESTADO

I.S.C. MILDRET KARLA MONTES INCHAURREGUI
SECRETARÍA DE OBRAS PÚBLICAS

ZACATECAS GUADALUPE

SIMBOLOGIA

TUBERIA DE PVC, SANITARIA JUNTA HERMETICA SERIE METRICA 25
MCS, PLASTICOS HEX Y SIMILAR.

REGISTRO DE SECCION 0.40X0.80 CON UNA PROFUNDIDAD MIN. DE 0.40mts.
A BASE DE MU-40 DE 80-80CM 1cm. DE TABICON CONCRETO TIPO
PERFORADO DE SECCION 0.40X0.80 CON UNO INTERIORES CUBIERTOS ANILAS 15
TAPA BASES DE CONCRETO ARMADO CON ALAMBRO, DE ESPESOR DE 10cm.
CON Fc= 150kg/cm² CON MANDO Y CONTRAMANDO DE ANILLO COMERCIAL
AP-ANILLO INTERIORES CON MANDO 15 Y MANDO CON PLANTILLA SIMPLE
DE 0.10mts CON Fc= 150kg/cm².

BAP BAJAS AGUAS PLUVIALES

NOTA: LA TUBERIA QUE VA DE CUBERTA A REGISTRO, ES DE TIPO DE ACERO.



SECRETARÍA DE OBRAS PÚBLICAS

C. ARQ. PAOLA ZAPATA DE SANTIAGO
SUBSECRETARÍA DE PROYECTOS Y CONTROL

C. ARQ. ANTONIO DE JESÚS DÍAZ SÁNCHEZ
SUBSECRETARIO DE OBRAS PÚBLICAS Y MANTENIMIENTO

C. ARQ. ALBERTO MORALES VALADEZ
DIRECTOR DE PROYECTOS

DIRECCIÓN DE PROYECTOS
SUBDIRECCIÓN DE INGENIERÍAS

LOCALIZACIÓN		ORIENTACIÓN	
NOMBRE OFICIAL DEL PROYECTO:	MODERNIZACIÓN DEL PARQUE ARROYO DE LA PLATA "RAMÓN LÓPEZ VELARDE" SECCIÓN A, PARA LA RECREACIÓN Y ESPARCIMIENTO DE LAS Y LOS USUARIOS (CÉLULA DEPORTIVA).		
PROYECTO:	PARQUE DE LA PLATA SECCIÓN "A".		
UBICACIÓN:	AV. GARCÍA SALINAS, ZONA CONURBADA, ZACATECAS-GUADALUPE		
PLANO:	INSTALACIÓN PLUVIAL	CLAVE:	
CONTENIDO:	PLANTA DE CONJUNTO	PLU-02	
APROBADO:	REVISADO:	ELABORADO:	FECHA:
ING. ENRIQUE MARTÍNEZ	ING. ENRIQUE MARTÍNEZ	ING. ENRIQUE MARTÍNEZ	2023/03/03
MODIFICACIÓN:		ESCALA:	FOLIO:
1:200		002/003	

EL DISEÑO DE ESTE PROYECTO FUE ELABORADO POR EL INGENIERO EN PROYECTOS DE RECREACIÓN Y ESPARCIMIENTO DEL ESTADO DE ZACATECAS, EN EL CUAL SE HA TENIDO EN CUENTA LAS NECESIDADES DE LA COMUNIDAD Y LAS CARACTERÍSTICAS DEL TERRENO. EL DISEÑO FUE ELABORADO EN EL AÑO DE 2023, EN EL CUAL SE HA TENIDO EN CUENTA LAS NECESIDADES DE LA COMUNIDAD Y LAS CARACTERÍSTICAS DEL TERRENO. EL DISEÑO FUE ELABORADO EN EL AÑO DE 2023, EN EL CUAL SE HA TENIDO EN CUENTA LAS NECESIDADES DE LA COMUNIDAD Y LAS CARACTERÍSTICAS DEL TERRENO.




MODERNIZACIÓN DEL PARQUE ARROYO DE LA PLATA "RAMÓN LÓPEZ VELARDE" SECCIÓN A, PARA LA RECREACIÓN Y ESPARCIMIENTO DE LAS Y LOS USUARIOS (PABELLÓN DE BAILE Y SANITARIOS).

RELACIÓN DE PLANOS

012 PABELLÓN DE BAILE

- **LEVANTAMIENTO**
 - 1. LEVANTAMIENTO TOPOGRÁFICO
- **ARQUITECTÓNICOS**
 - 2. PLANTA DE CONJUNTO
 - 3. PLANTAS ARQUITECTÓNICAS
 - 4. CORTES Y FACHADAS
- **ESPECIFICACIONES**
 - 5. PLANTAS
 - 6. CORTES Y FACHADAS
- **ESTRUCTURAL**
 - 7. PLANTA DE CIMENTACIÓN
 - 8. ESTRUCTURAL TECHUMBRE
 - 9. ESTRUCTURAL AZOTEA *CELO SIA*
- **ELÉCTRICO**
 - 10. PLANTA ELÉCTRICA
- **INSTALACIÓN PLUVIAL**
 - 11. PLANTA DE CONJUNTO
 - 12. PLANTAS INSTALACIÓN PLUVIAL



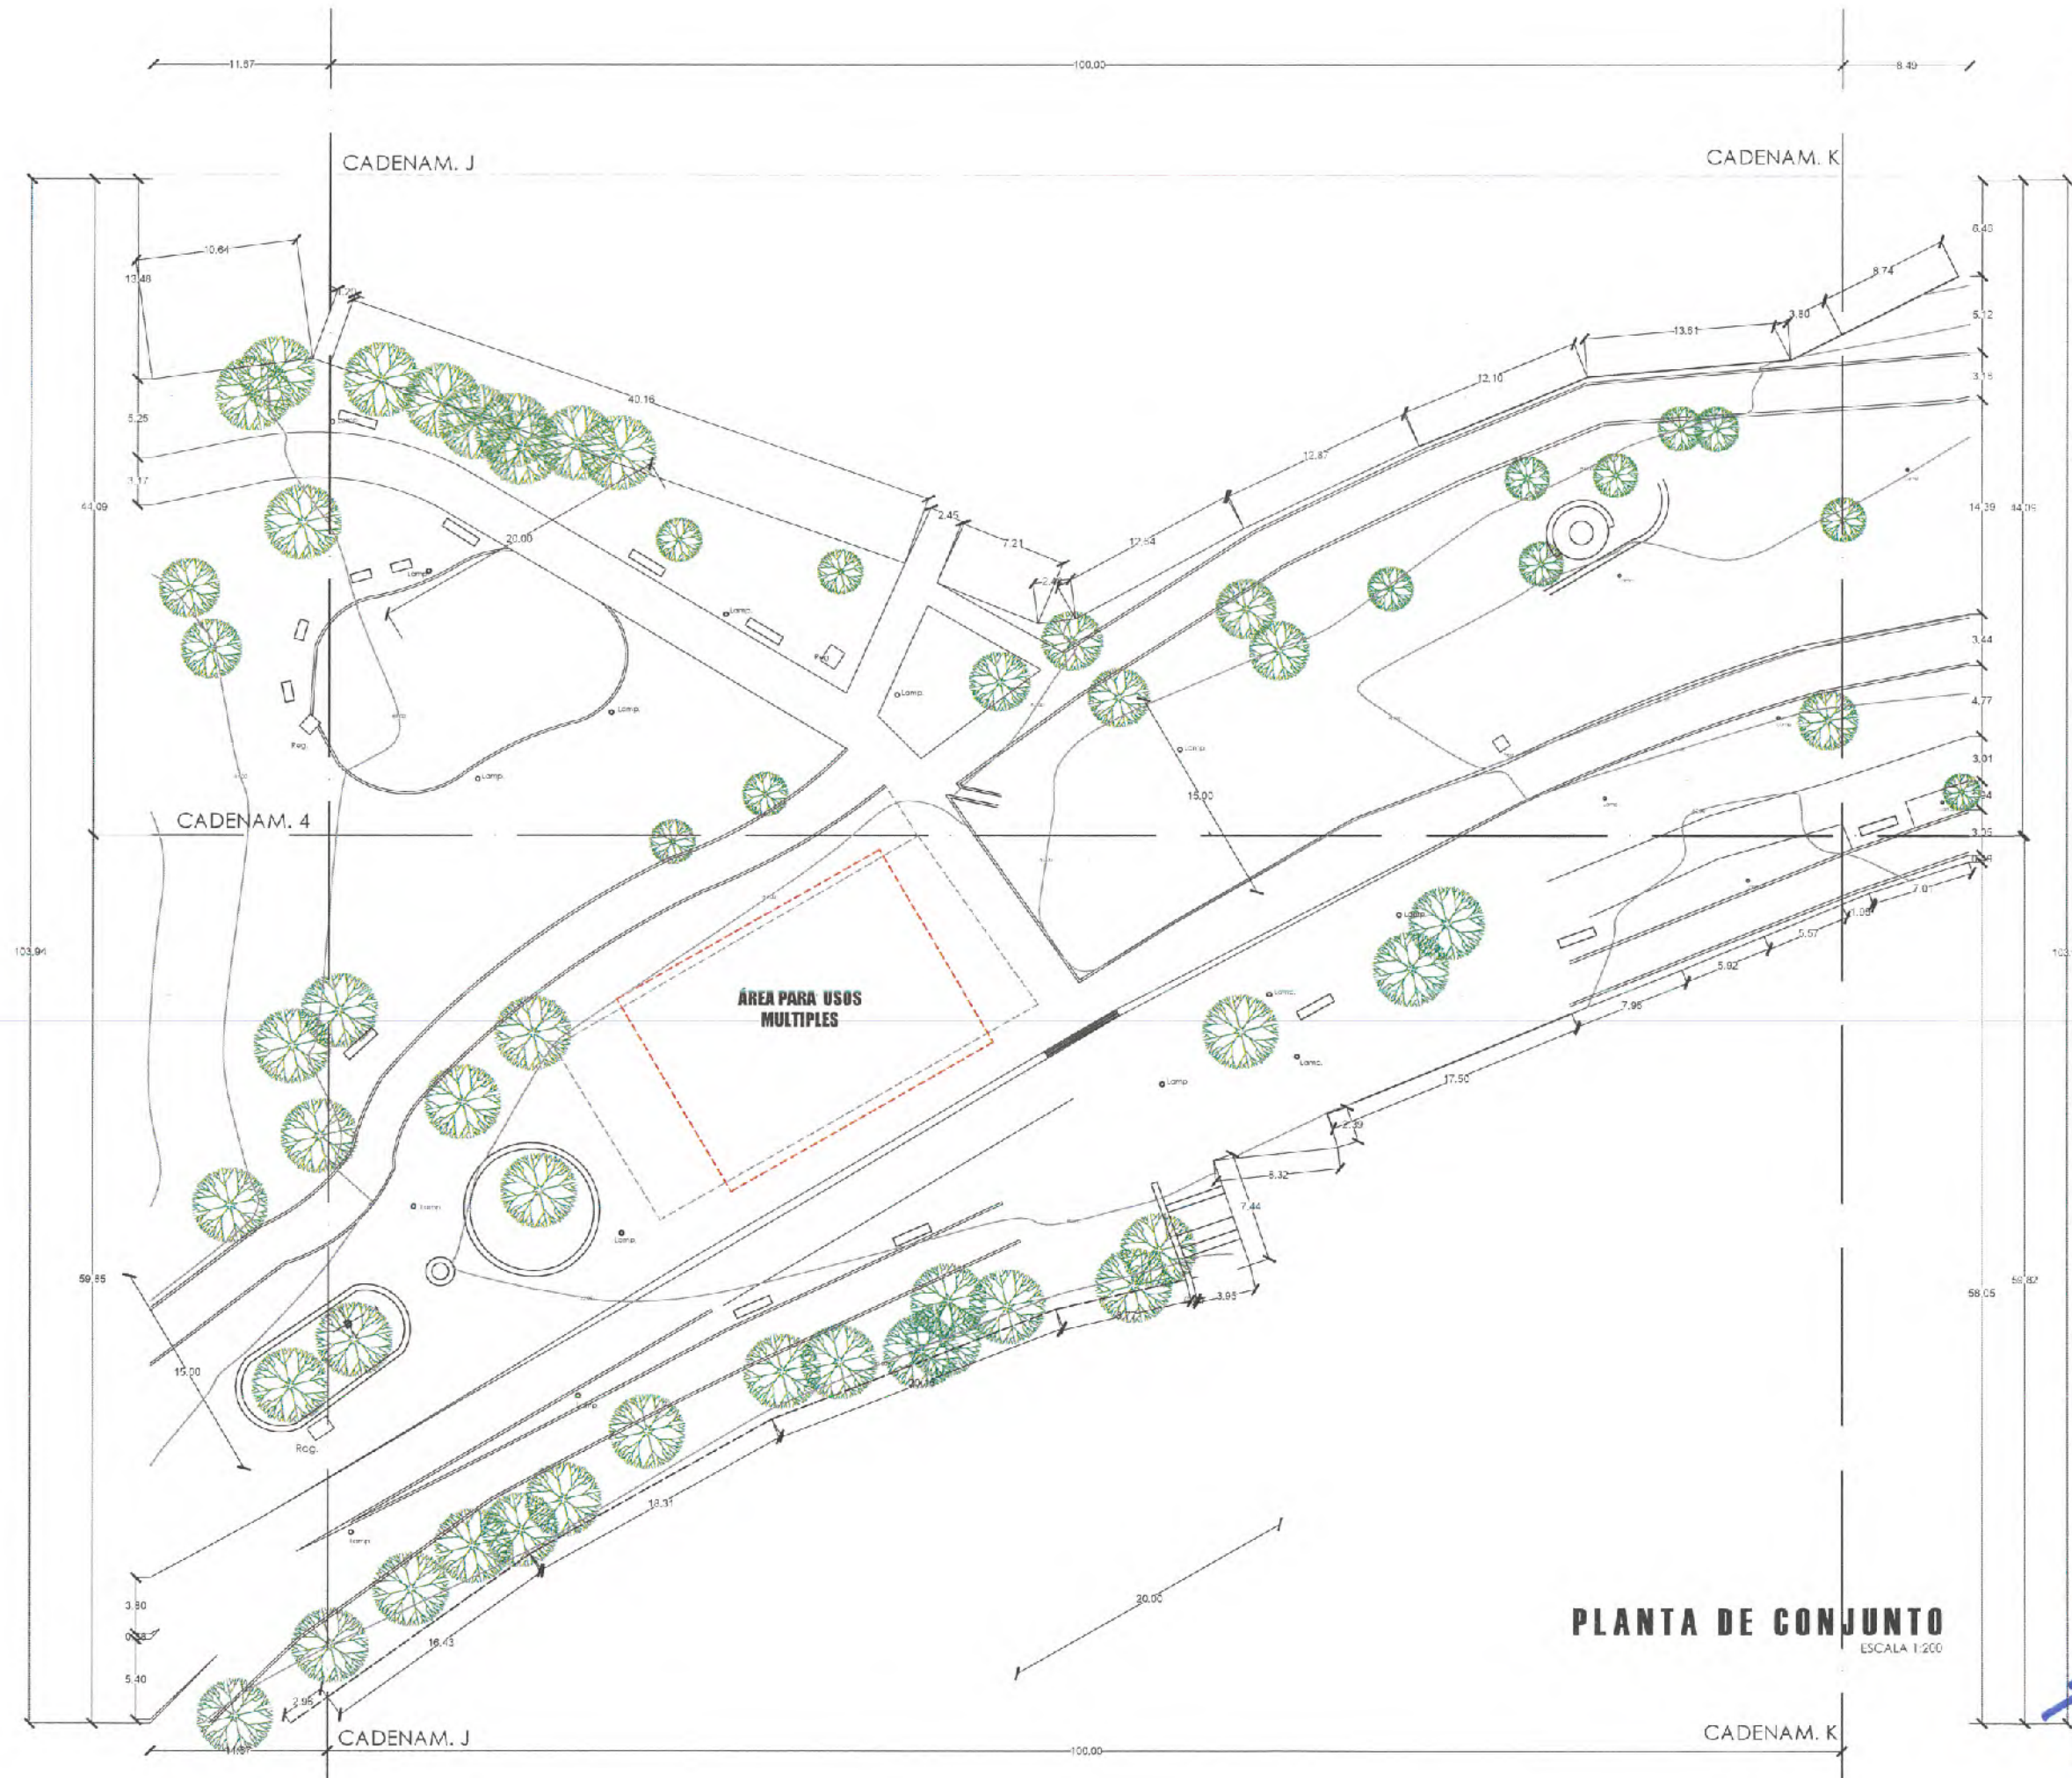

PLANTA DE CONJUNTO
ESCALA 1:200



SECRETARÍA DE
OBRAS PÚBLICAS
ESTADO DE ZACATECAS

LIC. DAVID MONREAL ÁVILA
GOBERNADOR CONSTITUCIONAL DEL ESTADO

I.S.C. MILDRET KARLA MONTES INCHAURREGUI
SECRETARÍA DE OBRAS PÚBLICAS

ZACATECAS
GUADALUPE



SECRETARÍA DE
OBRAS PÚBLICAS

C. ARQ. PAOLA ZAPATA DE SANJAGO
SUBSECRETARÍA DE PROYECTOS Y COSTOS

C. ARQ. ANTONIO DE JESÚS DÍAZ SÁNCHEZ
SUBSECRETARÍA DE OBRAS PÚBLICAS Y MANTENIMIENTO

C. ARQ. ALFREDO MURILLO VALADEZ
DIRECTOR DE PROYECTOS

DIRECCIÓN DE PROYECTOS
SUBDIRECCIÓN DE PROYECTOS



LOCALIZACIÓN ORIENTACIÓN

NOMBRE OFICIAL DEL PROYECTO: MODERNIZACIÓN DEL PARQUE ARROYO DE LA PLATA "RAMÓN LÓPEZ VELARDE" SECCIÓN A, PARA LA RECREACIÓN Y ESPARCIMIENTO DE LAS Y LOS USUARIOS (PABELLÓN DE BAILE Y SANITARIOS).

PROYECTO: PARQUE DE LA PLATA SECCIÓN "A". PABELLÓN DE BAILE


UBICACIÓN: AV. GARCÍA SALINAS, ZONA CONURBADA, ZACATECAS-GUADALUPE

PLANO: LEVANTAMIENTO

CONTENIDO: PLANTA DE CONJUNTO

CLAVE: LEV-01

PARTE	CLAVE	PROYECTO	FECHA	ESCALA	FOLIO
PROYECTO	PROYECTO	PROYECTO	PROYECTO	PROYECTO	PROYECTO

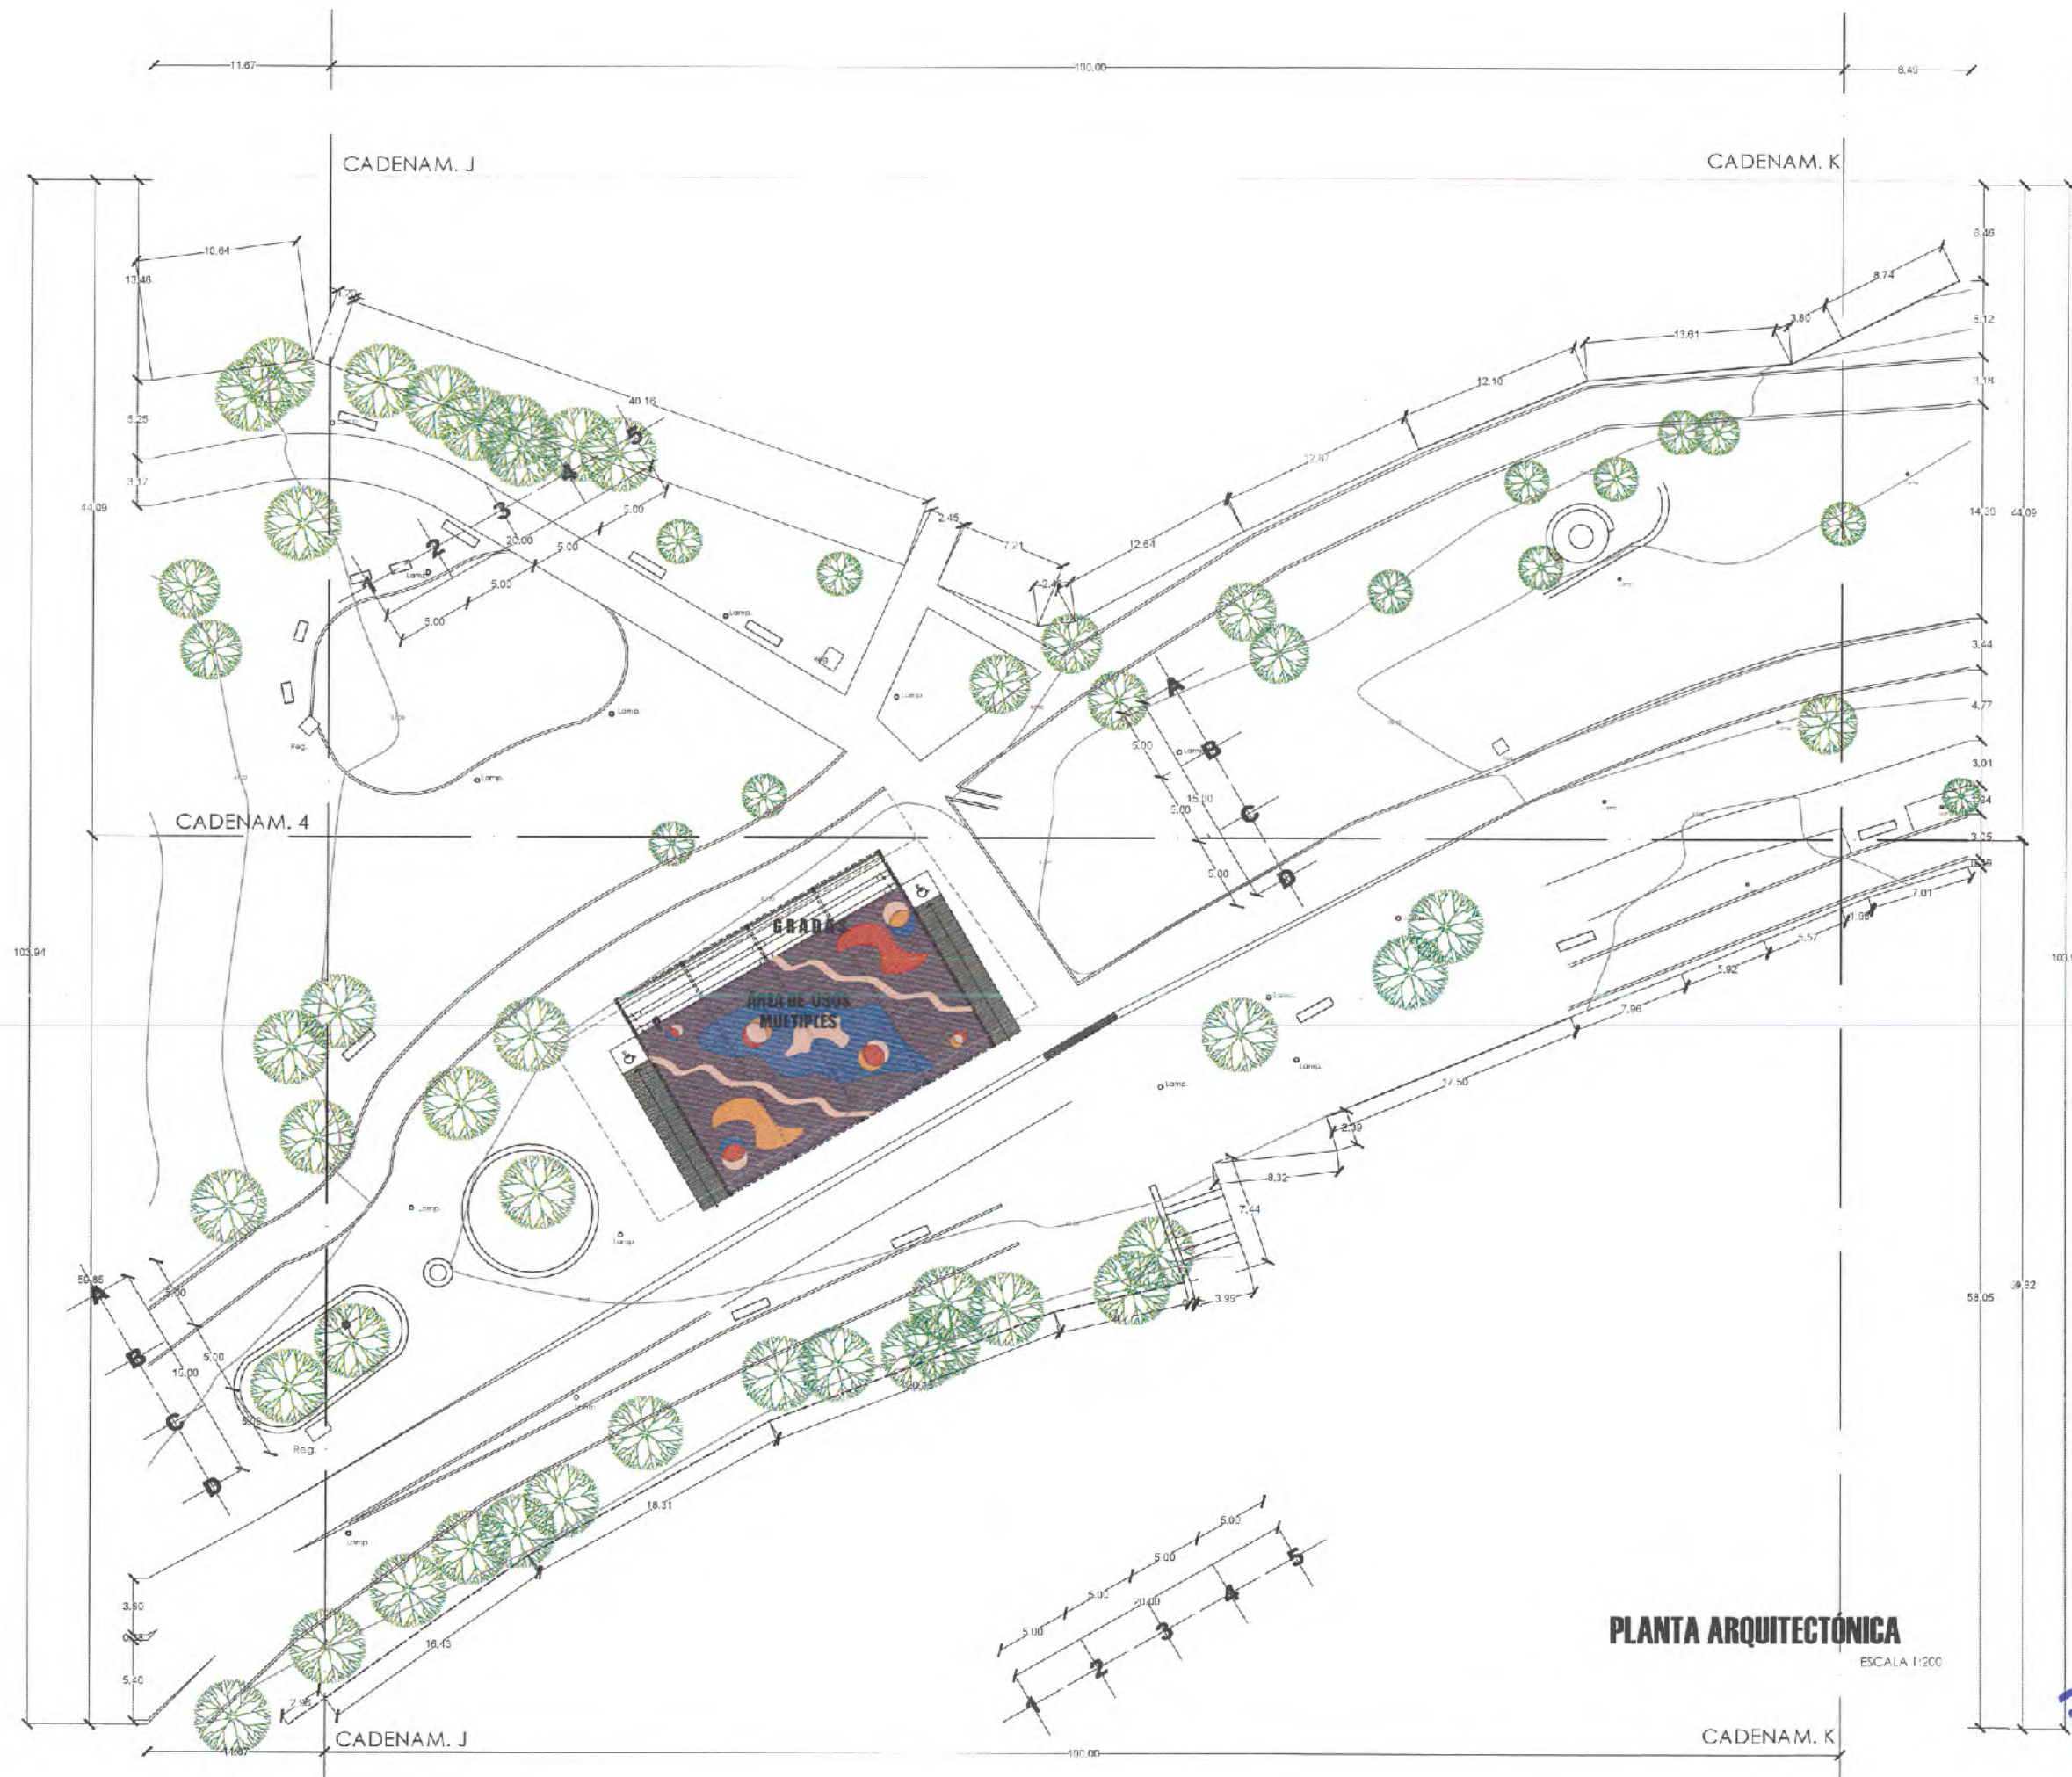

SECRETARÍA DE
OBRAS PÚBLICAS
ESTADO DE ZACATECAS

LIC. DAVID MONREAL ÁVILA
GOBERNADOR CONSTITUCIONAL DEL ESTADO

I.S.C. MILDRET KARLA MONTES INCHAURREGUI
SECRETARÍA DE OBRAS PÚBLICAS

**ZACATECAS
GUADALUPE**




SECRETARÍA DE
OBRAS PÚBLICAS

C. ARQ. PAOLA ZAPATA DE SANTIAGO
SUBSECRETARÍA DE PROYECTOS Y OBRAS



C. ARQ. ANTONIO DE JESÚS DÍAZ SÁNCHEZ
SUBSECRETARÍA DE OBRAS PÚBLICAS Y MANTENIMIENTO

C. ARQ. ALFREDO MURILLO VALADEZ
DIRECCIÓN DE PROYECTOS

DIRECCIÓN DE PROYECTOS
SUBDIRECCIÓN DE PROYECTOS

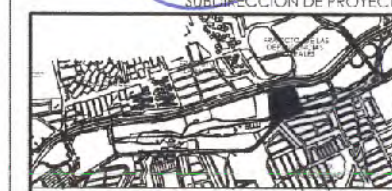

LOCALIZACIÓN		Orientación
NOMBRE OFICIAL DEL PROYECTO:	MODERNIZACIÓN DEL PARQUE ARROYO DE LA PLATA "RAMÓN LÓPEZ VELARDE" SECCIÓN A, PARA LA RECREACIÓN Y ESPARCIMIENTO DE LAS Y LOS USUARIOS (PABELLÓN DE BAILE Y SANITARIOS).	
PROYECTO:	PARQUE DE LA PLATA SECCIÓN "A". PABELLÓN DE BAILE	
UBICACIÓN:	AV. GARCÍA SALINAS, ZONA CONURBADA, ZACATECAS-GUADALUPE	
PLANO:	ARQUITECTÓNICO	CLAVE
CONTENIDO:	PLANTA DE CONJUNTO	ARQ-01
APROBADO:	ELABORADO:	FECHA:
REVISADO:	MODIFICACIÓN:	ETAPA:
FECHA:	FECHA:	FECHA:

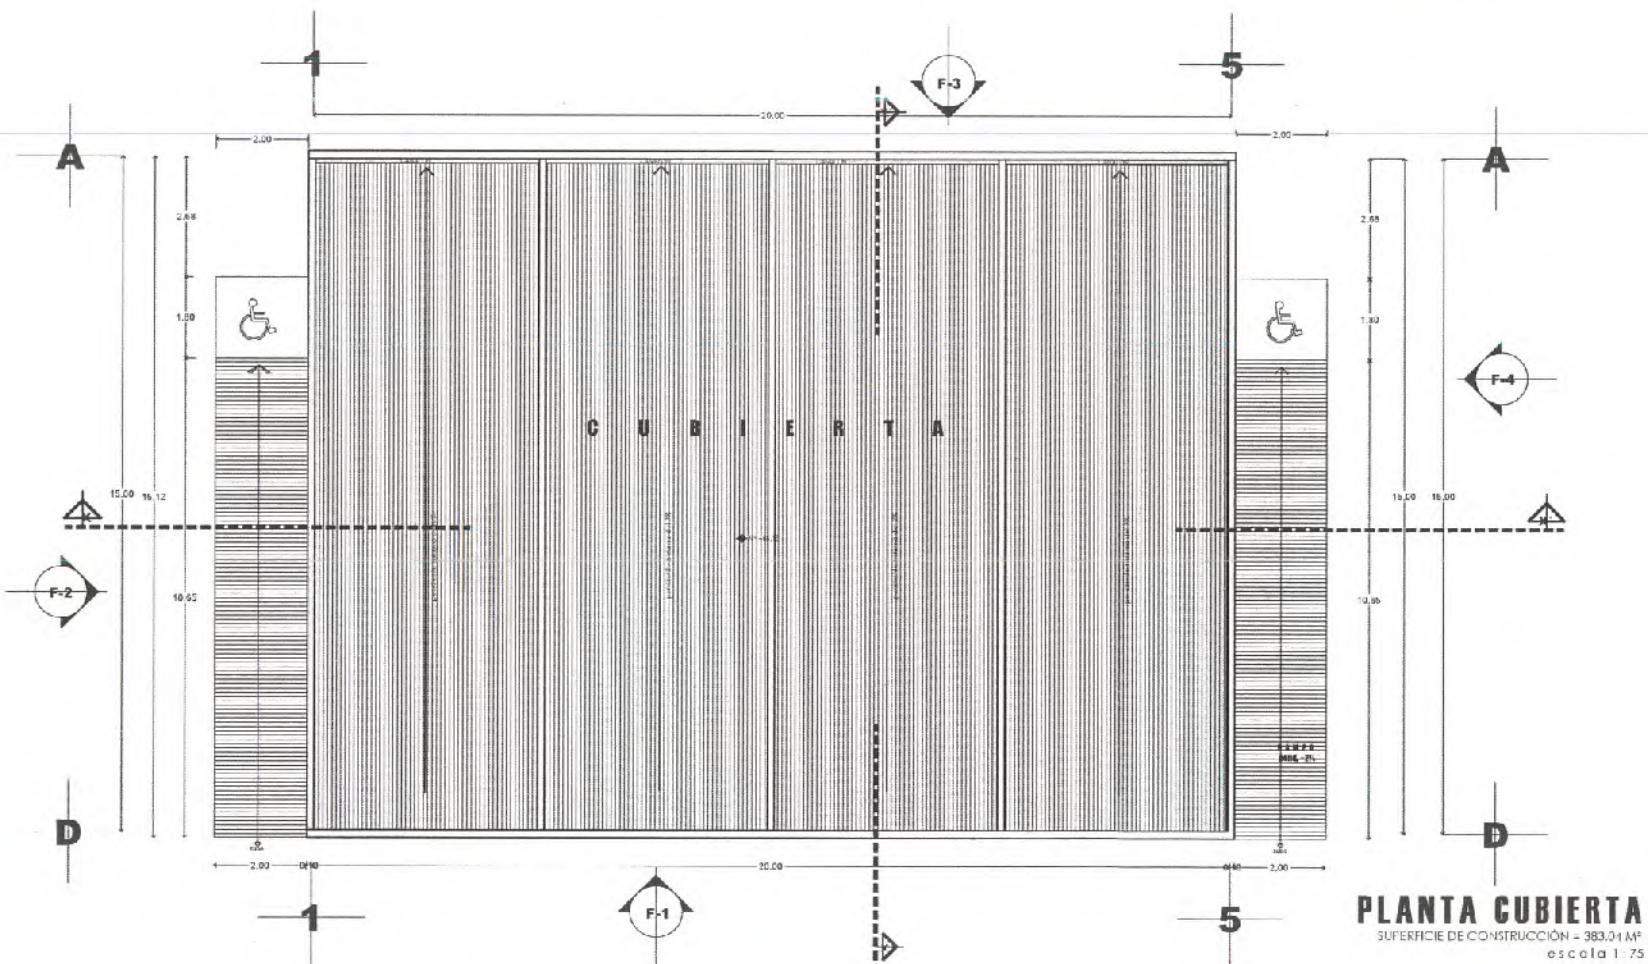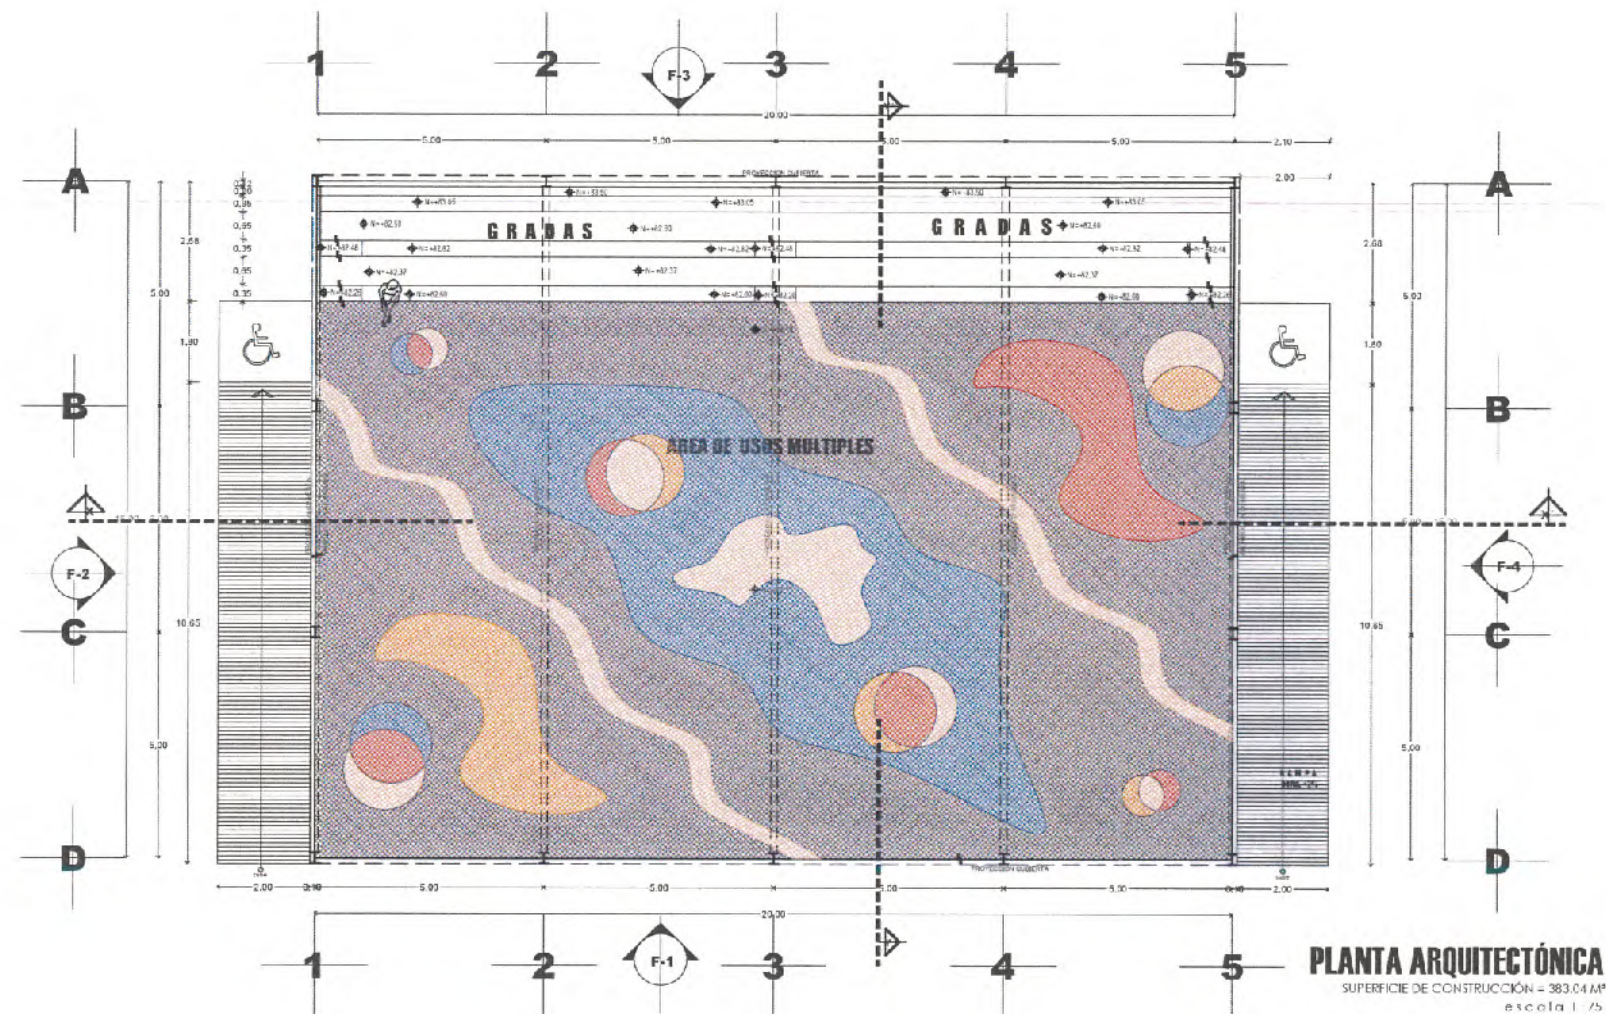

SECRETARÍA DE
OBRAS PÚBLICAS
ESTADO DE ZACATECAS

LIC. DAVID MONREAL ÁVILA
GOBERNADOR CONSTITUCIONAL DEL ESTADO

I.S.C. MILDRET KARLA MONTES INCHAURREGUI
SECRETARIA DE CIERAS PUBLICAS

ZACATECAS
GUADALUPE


~~SECRETARÍA DE~~
~~OBRAS PÚBLICAS~~

C. ARQ. PAOLA ZAPATA DE SANTIAGO
SUBSECRETARIA DE PROYECTOS Y COSTOS

C. ARQ. ANTONIO DE JESÚS DÍAZ SÁNCHEZ
SUBSECRETARIO DE OBRAS PÚBLICAS Y MANTENIMIENTO

C. ARQ. ALFREDO MURILLO VALADEZ
DIRECTOR DE PROYECTOS

DIRECCIÓN DE PROYECTOS
SL3DIRECCIÓN DE PROYECTOS

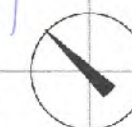

LOCALIZACIÓN		ORIENTACIÓN
1	2	3
4	5	6
7	8	9
364	365	366
367		

NOMBRE OFICIAL DEL PROYECTO:	MODERNIZACIÓN DEL PARQUE ARROYO DE LA PLATA "RAMON LÓPEZ VELARDE" SECCIÓN A, PARA LA RECREACIÓN Y ESPARCIMIENTO DE LAS Y LOS USUARIOS (PABELLON DE BAILE Y SANITARIOS).
------------------------------	---

PROYECTO: **PARQUE DE LA PLATA SECCIÓN "A".**
PABELLÓN DE BAILE

UBICACIÓN: AV. GARCÍA SALINAS, ZONA CONURBADA,
ZACATECAS-GUADALUPE


PLANO:	ARQUITECTÓNICO	CLAVE:
--------	----------------	--------

CONTENIDO: PLANTA Y PLANTA CUBIERTA	ARQ-02
-------------------------------------	--------

ARQ-02

APROBADO	REVISADO	ELABORADO	DIBUJÓ	FECHA	ESCALA	FOLIO
ARQ. J. J. GONZÁLEZ	ARQ. J. J. GONZÁLEZ	ARQ. J. J. GONZÁLEZ	ARQ. J. J. GONZÁLEZ	02/05/2023 MODIFICACION	1:75	02/2024

[illegible]

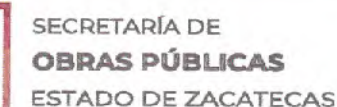

I.S.C. MILDRET KARLA MONTES INCHAURREGUI
SECRETARIA DE GERAS PUBLICAS

ZACATECAS
GUADALUPE

SECRETARÍA DE
OBRAS PÚBLICAS

C. ARQ. PAOLA ZAPATA DE SANTIAGO
SUBSECRETARÍA DE PROYECTOS Y COSTOS

C. ARQ. ANTONIO DE JESÚS DÍAZ SÁNCHEZ
SU SECREARIO DE OBRAS PÚBLICAS Y MANTENIMIENTO

C. ARQ. ALFREDO MURILLO VALAD

DIRECCIÓN DE PROYECTOS
SUBDIRECCIÓN DE PROYECTOS



LOCALIZACIÓN		ORIENTACIÓN
--------------	--	-------------

NOMBRE OFICIAL DEL PROYECTO:	MODERNIZACIÓN DEL PARQUE ARROYO DE LA PLATA "RAMÓN LÓPEZ VELARDE" SECCIÓN A, PARA LA RECREACIÓN Y ESPARCIMIENTO DE LAS Y LOS USUARIOS (PABELLÓN DE BAILE Y SANITARIOS).
------------------------------	---

PROYECTO:	PARQUE DE LA PLATA SECCIÓN "A"
-----------	--------------------------------

PROTECTOR: PARQUE DE LA FLA
PABELLÓN DE BAILL

UBICACIÓN: AV. GARCÍA SALINAS, ZONA CONURBADA,
ZACATECAS-GUADALUPE

PLANO:	ARQUITECTÓNICO
--------	----------------

	CLAVE
--	-------

CONTENIDO: FACHADAS Y CORTES

ARQ-03

APROBADO	REVISADO	REVISADO	DISEÑO	FECHA	ESCALA	FOLIO
ARQ. IGB	ARQ. IGB	ARQ. IGB	ARQ. IGB	02/05/2023 MODIFICACIÓN	1:75	032/2026

10/03/2025





I.S.C. MILDRET KARLA MONTES INCHAURREGUI
SECRETARIA DE OBRAS PÚBLICAS

ZACATECAS
GUADALUPE


 The logo for Liuros, featuring a stylized 'L' and 'R' inside a square frame, followed by the word 'LIUROS.' in a bold, sans-serif font.[illegible]

SECRETARÍA DE
OBRAS PÚBLICAS

[illegible]

C. ARQ. PAOLA ZAPATA DE SANTIAGO
SUBSECRETARIA DE PROYECTOS Y OBRAS

SUBSECRETARIA DE PROYECTOS Y COSTOS

C. ARQ. ANTONIO DE JESÚS DÍAZ SÁNCHEZ
SUBSECRETARIO DE OBRAS PÚBLICAS Y URBANISMO

C. ARQ. ALFREDO MURILLO VALADEZ

DIRECCIÓN DE PROYECTOS
SUBDIRECCIÓN DE PROYECTOS



LOCALIZACIÓN	ORIENTACIÓN
NOMBRE OFICIAL DEL PROYECTO:	MODERNIZACIÓN DEL PARQUE ARROYO DE LA PLATA "RAMÓN LÓPEZ VELARDE" SECCIÓN A. PARA LA RECREACIÓN Y ESPARCIMIENTO DE LAS Y LOS USUARIOS (PABELLON DE BAILE Y SANITARIOS).

PROYECTO: PARQUE DE LA PLATA SECCIÓN "A".
PABELLÓN DE BAILE

UBICACIÓN: AV. GARCÍA SALINAS, ZONA CONURBADA,
ZACATECAS-GUADALUPE


PLANO:	ESPECIFICACIONES	CLAVE
--------	------------------	-------

CONTENIDO: FACHADAS Y CORTES	ESP-02
------------------------------	--------

APROBADO	REVISADO	REVISADO	REVISADO	FECHA	ESCALA	FOLIO
				02/04/2023		

FECHA DE RECIBO	ACTA DE RECIBO	RECIBO DE RECIBO	RECIBO DE RECIBO	MODIFICACION	175	07/1/2024
DECLARACION DE FIDUCIARIA EN LA SECRETARIA DE OBRAS PUBLICAS ACREDITA LA PROPIEDAD DEL PROYECTO Y SE RESERVA EL USO DEL PASO CUANDO SE DA EN CONCORDANCIA CON LOS LINEAMIENTOS DE LA SECRETARIA DE OBRAS PUBLICAS.						

LA AUTENTICIDAD DE ESTA INFORMACIÓN CONTIENE EL ACTO DE JURISPRUDENCIA DE FUNDACIÓN Y PRODUCCIÓN DE UN DOCUMENTO APOCÓRIFICO. LO ANTERIOR BAJO LA DISPOSICIÓN DEL ESTABLECIMIENTO EN EL ARTÍCULO 31 DE LA LEY DE OBRA PÚBLICA Y SIMILARES RELACIONADOS PARA EL ESTADO. LOS MINISTROS DE LA CATEDRA, POR LO QUE A PARTIR DE ESTA FECHA QUELARAN REGISTRADOS EN EL ARCHIVO PROYECTO

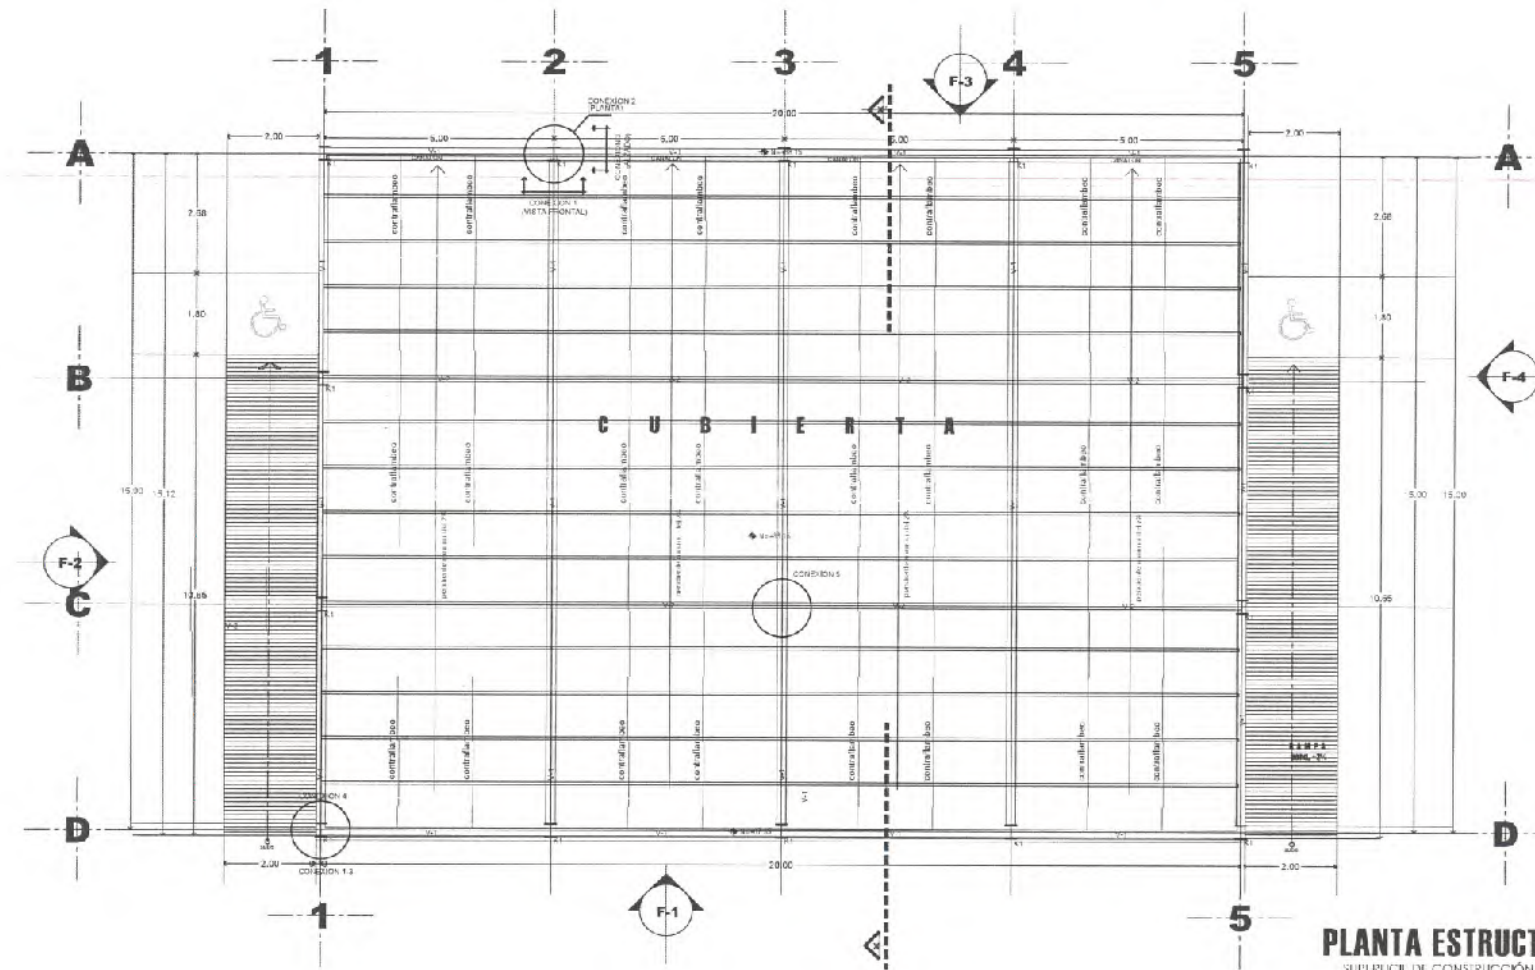

PLANTA ESTRUCTURAL
SUPERFICIE DE CONSTRUCCIÓN = 383.04 M²
escala 1:75

NOTAS GENERALES DE ESTRUCTURA DE ACERO




1. ACCIONES DE LOS DETALLES EN CENTIMETROS, EXCEPTO LAS INDICADAS EN OTRA UNIDAD.
2. ANTES DE FABRICAR LA ESTRUCTURA DE ACERO, VERIFICAR EN PLANOS A ELES Y ELEVACIONES EN PLANOS ARQUITECTONICOS Y EN OTRAS.
NOTAS DE FABRICACION

1. ANTES DE FABRICAR LA ESTRUCTURA DE ACERO, VERIFICAR EN PLANOS A ELES Y ELEVACIONES EN PLANOS ARQUITECTONICOS Y EN OTRAS.
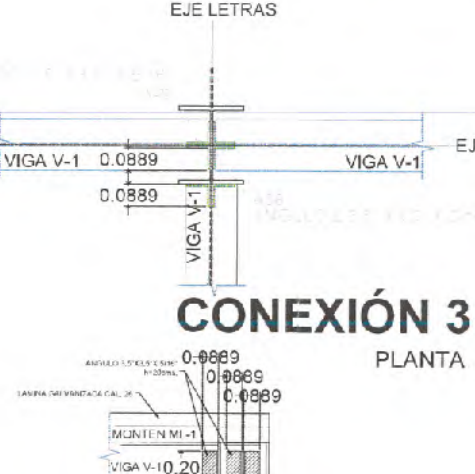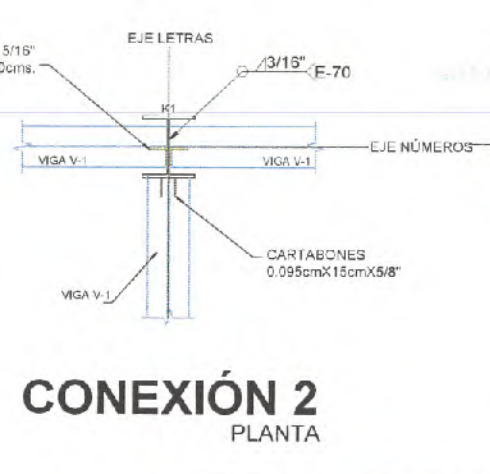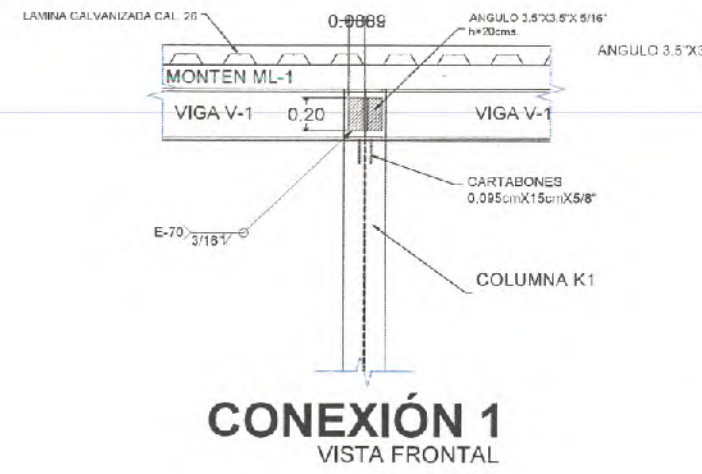

CONEXIÓN 3
ALZADO

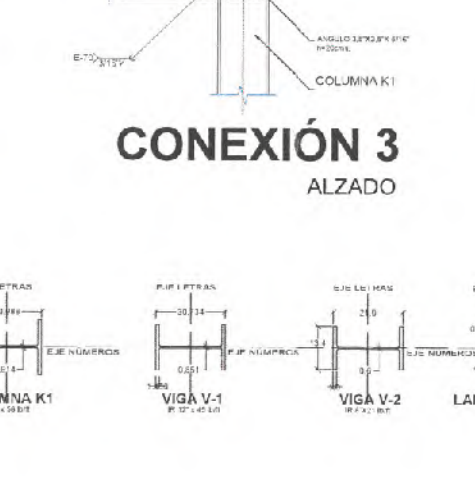
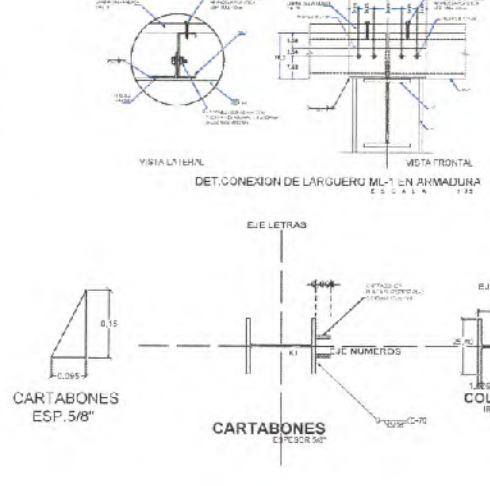
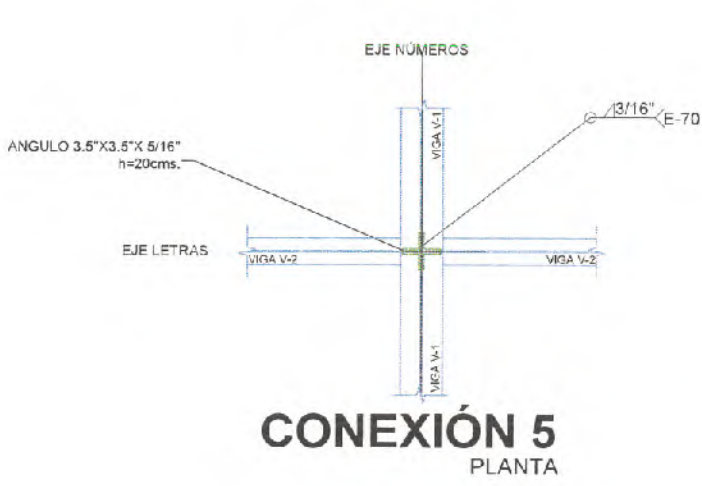
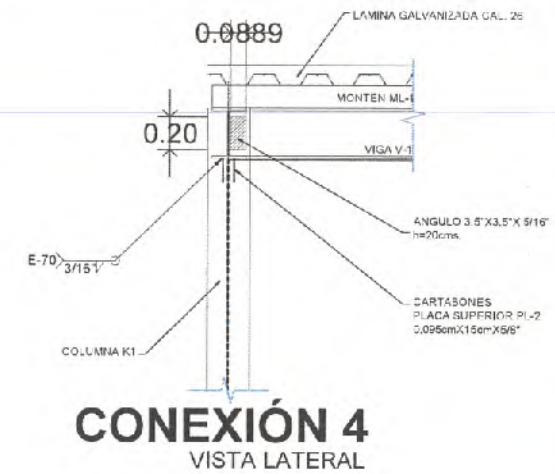


TABLA DE ELEMENTOS DE TECHUMBRE

ELEMENTO	PERFIL
LARGUERO ML-1	Monten 6MT12
TACON	ANGULO 4"x5/16"
CONTRAFLAMBEO CF-1	REDONDO 3/8" Ø
COLUMNA K1	VIGA IR 12"x 55 Lb/ft.
VIGA V-1	VIGA IR 12"x45 Lb/ft.
VIGA V-2	VIGA IR 8"x21 Lb/ft.
CUBIERTA	Lamina Gal Cal. 26

SECRETARÍA DE
OBRAS PÚBLICAS
ESTADO DE ZACATECAS

LIC. DAVID MONREAL ÁVILA
GOBERNADOR CONSTITUCIONAL DEL ESTADO

I.S.C. MILDRET KARLA MONTES INCHAURREGUI
SECRETARIO DE OBRAS PÚBLICAS

ZACATECAS GUADALUPE

SECRETARÍA DE
OBRAS PÚBLICAS

C. ARQ. PAOLA ZAPATA DE SANTIAGO
SUBSECRETARÍA DE PROYECTOS Y COSTOS

C. ARQ. ANTONIO DE JESÚS DÍAZ SÁNCHEZ
SUBSECRETARIO DE OBRAS PÚBLICAS

C. ARQ. ALFREDO MURILLO VALADEZ
DIRECTOR DE PROYECTOS

DIRECCIÓN DE PROYECTOS
SUBDIRECCIÓN DE PATRIMONIO

LOCALIZACIÓN

ORIENTACIÓN

NOMBRE OFICIAL DEL PROYECTO:	MODERNIZACIÓN DEL PARQUE ARROYO DE LA PLATA "RAMÓN LÓPEZ VELARDE" SECCIÓN A, PARA LA RECREACIÓN Y ESPARCIMIENTO DE LAS Y LOS USUARIOS (PABELLÓN DE BAILE Y SANITARIOS).		
PROYECTO:	PARQUE DE LA PLATA SECCIÓN "A". PABELLÓN DE BAILE		
UBICACIÓN:	AV. GARCÍA SALINAS, ZONA CONURBADA, ZACATECAS-GUADALUPE		
PLANO:	ESTRUCTURAL	C.LAVE	
CONTENIDO:	PLANTA ESTRUCTURAL	EST-02	

APROBADO	REVISADO	ELABORADO	HECHO A	ESCALA	FECHA
			06/03/2023	1:75	09/1/2023

NOTA: EL DISEÑO DE LA ESTRUCTURA DE ACERO DEBE SER REALIZADO POR UN INGENIERO EN ESTRUCTURAS DE ACERO, CUYO NOMBRE DEBE INCLUIRSE EN EL PLANO DE DISEÑO. 



SECRETARÍA DE
OBRAS PÚBLICAS
ESTADO DE ZACATECAS

LIC. DAVID MONREAL ÁVILA
GOBERNADOR CONSTITUCIONAL DEL ESTADO

I.S.C. MILDRET KARLA MONTES INCHAURREGUI
SECRETARÍA DE OBRAS PÚBLICAS

ZACATECAS
GUADALUPE




SECRETARÍA DE
OBRAS PÚBLICAS

C. ARQ. PAOLA ZAPATA DE SANTIAGO
SUBSECRETARÍA DE PROYECTOS Y OBRAS

C. ARQ. ANTONIO DE JESÚS DÍAZ SÁNCHEZ
SUBSECRETARIO DE OBRAS PÚBLICAS

C. ARQ. ALFREDO MURILLO VALADEZ
DIRECTOR DE PROYECTOS

DIRECCIÓN DE PROYECTOS
SUBDIRECCIÓN DE PATRIMONIO

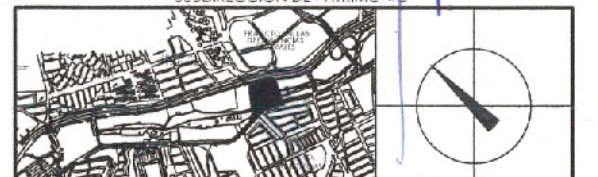

LOCALIZACIÓN ORIENTACIÓN

NOMBRE OFICIAL DEL PROYECTO: MODERNIZACIÓN DEL PARQUE ARROYO DE LA PLATA "RAMÓN LÓPEZ VELARDE" SECCIÓN A, PARA LA RECREACIÓN Y ESPARCIMIENTO DE LAS Y LOS USUARIOS (PABELLÓN DE BAILE Y SANITARIOS).

PROYECTO: PARQUE DE LA PLATA SECCIÓN "A". PABELLÓN DE BAILE

UBICACIÓN: AV. GARCÍA SALINAS, ZONA CONURBADA, ZACATECAS-GUADALUPE


PLANO: ESTRUCTURAL

CONTENIDO: PLANTA ESTRUCTURAL (CELOSIA)


EST-03

Autorizado por: [Firma] REVISADO por: [Firma] DISEÑADO por: [Firma] FECHA: 10/04/2024 ESCALA: 1:75 FOLIO: 001/003


EL DISEÑO REPRESENTA LA FORMA DE LA ESTRUCTURA DE LA OBRA, LA CUAL SE ADECUA A LA PROPIEDAD DEL PROYECTO Y SE RESERVA EL USO DEL DISEÑO, CUADRO DE DATOS, LOS DISEÑOS Y LOS DISEÑOS QUE SE ASIGNAN A LA OBRA, CUALQUIER USO PARCIAL O TOTAL NO AUTORIZADO SIN LA AUTORIZACIÓN DEL DISEÑADOR. EL DISEÑO DE LA OBRA, LA CUAL SE ADECUA A LA PROPIEDAD DEL PROYECTO Y SE RESERVA EL USO DEL DISEÑO, CUADRO DE DATOS, LOS DISEÑOS Y LOS DISEÑOS QUE SE ASIGNAN A LA OBRA, CUALQUIER USO PARCIAL O TOTAL NO AUTORIZADO SIN LA AUTORIZACIÓN DEL DISEÑADOR. EL DISEÑO DE LA OBRA, LA CUAL SE ADECUA A LA PROPIEDAD DEL PROYECTO Y SE RESERVA EL USO DEL DISEÑO, CUADRO DE DATOS, LOS DISEÑOS Y LOS DISEÑOS QUE SE ASIGNAN A LA OBRA, CUALQUIER USO PARCIAL O TOTAL NO AUTORIZADO SIN LA AUTORIZACIÓN DEL DISEÑADOR.

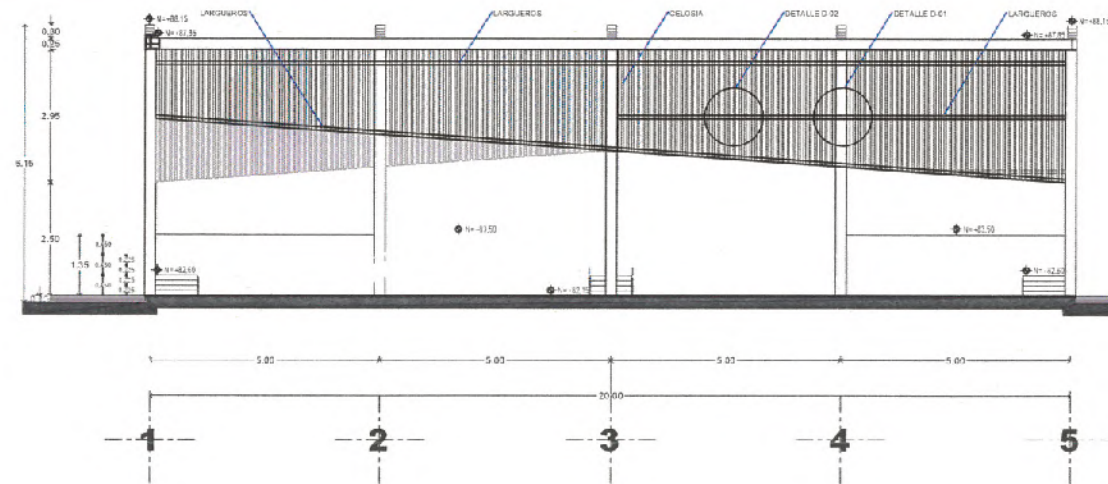


FACHADA 1 y 3
escala 1:75

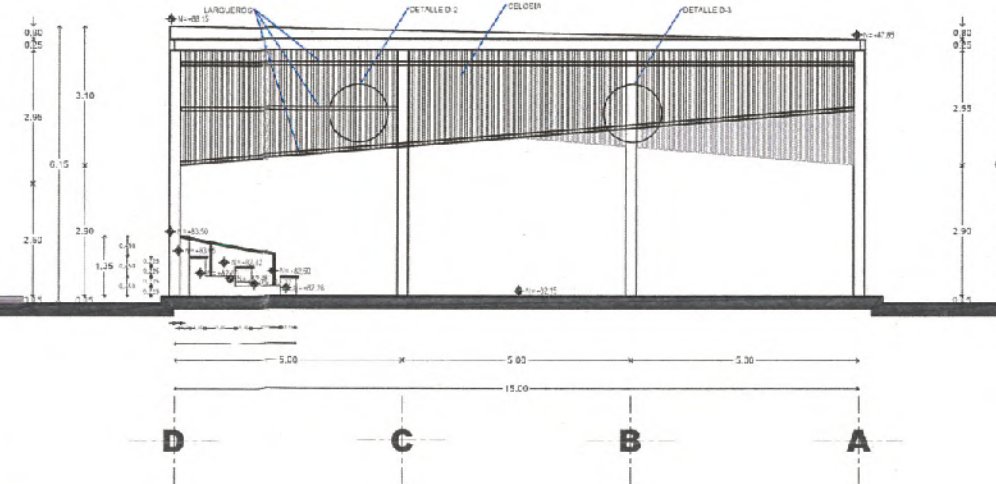


FACHADA 2 y 4
escala 1:75

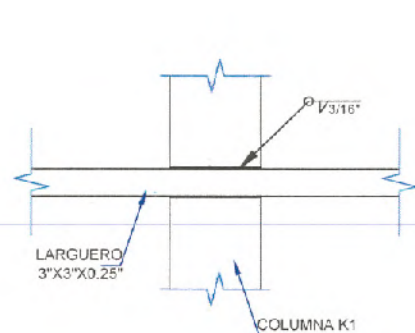


DETALLE D-01

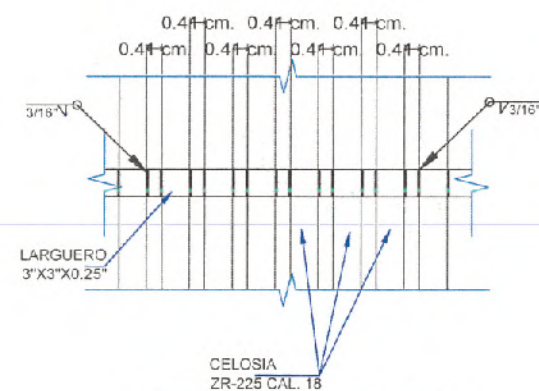


DETALLE D-02

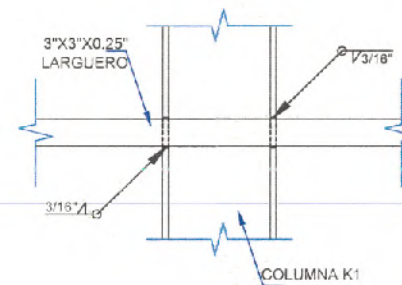


DETALLE D-03
VISTA FRONTAL

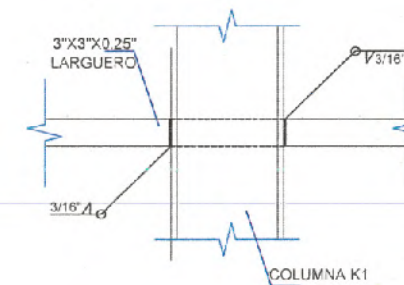

DETALLE D-03
VISTA TRASERA

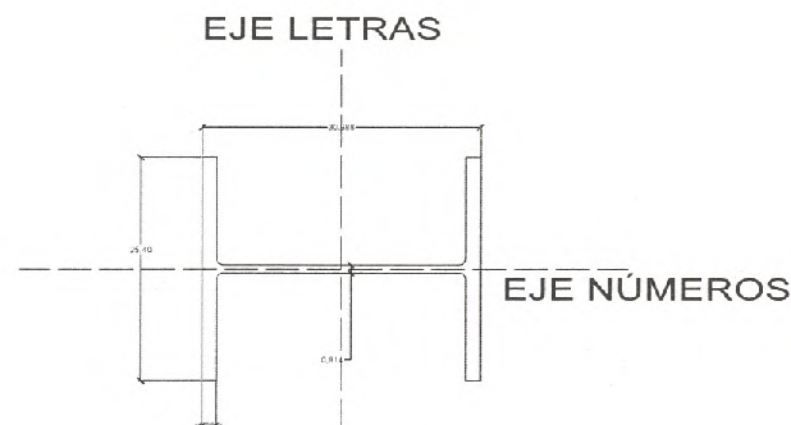

COLUMNA K1
IR 12\"/>

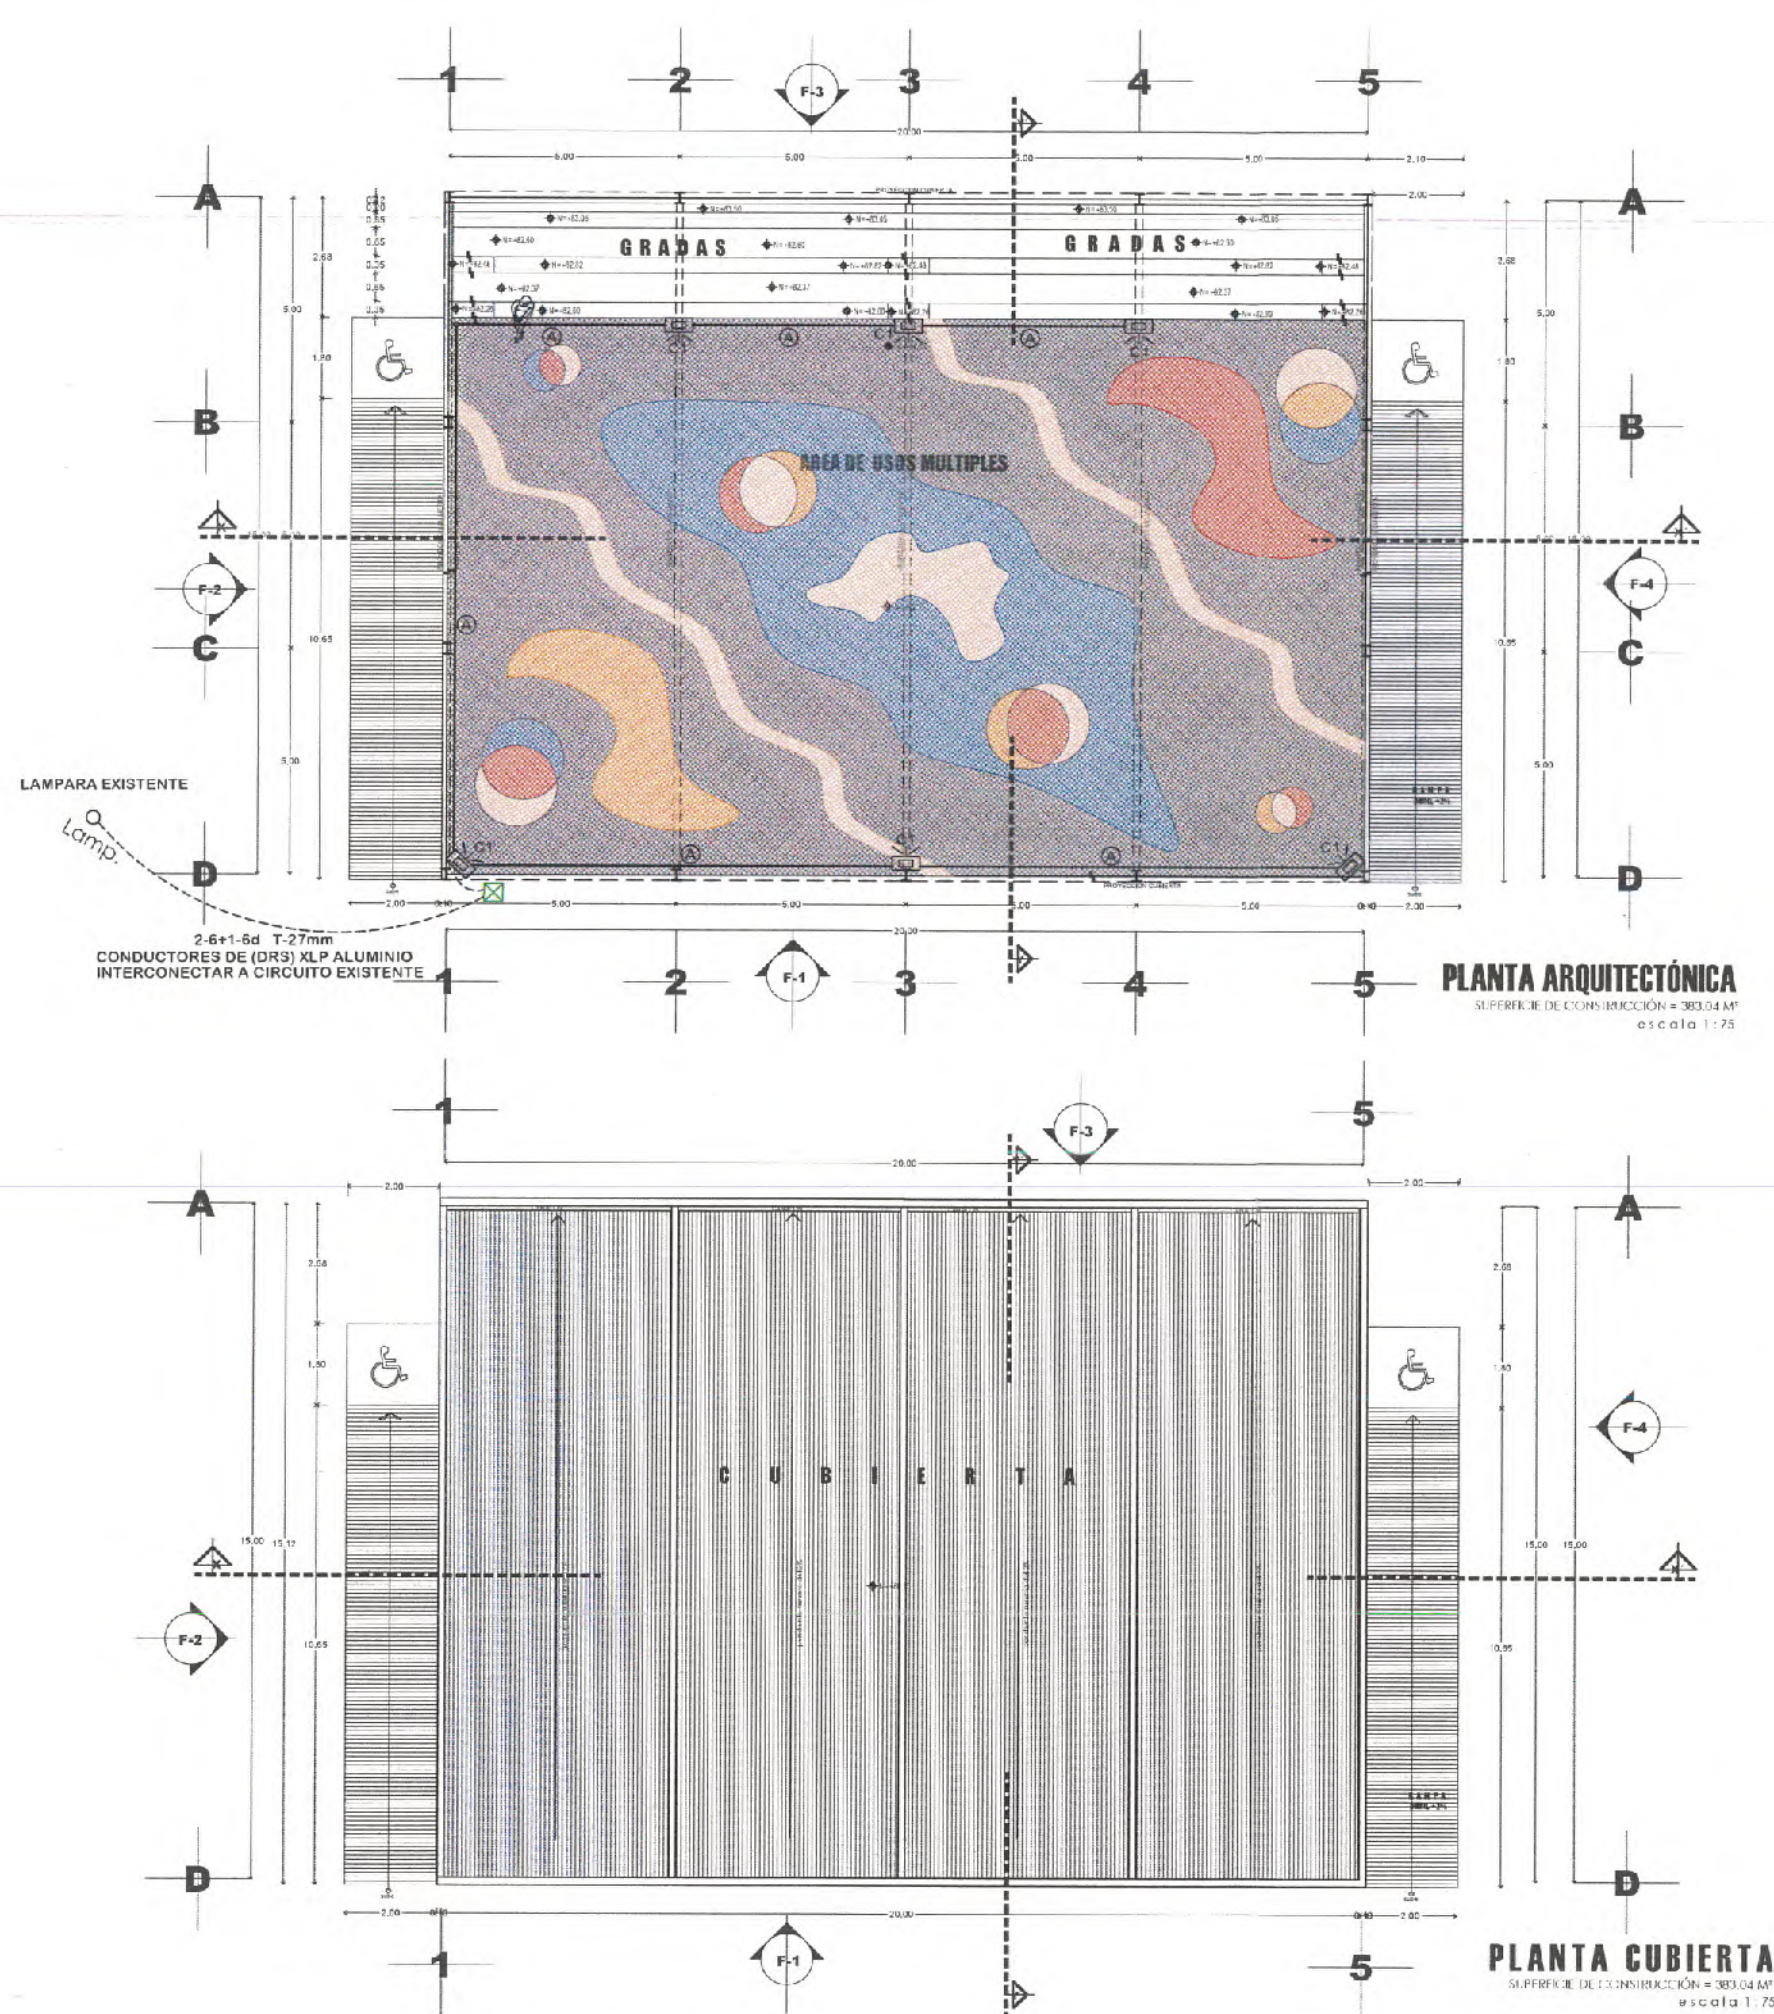



SECRETARÍA DE OBRAS PÚBLICAS
ESTADO DE ZACATECAS

LIC. DAVID MONREAL ÁVILA
GOBERNADOR CONSTITUCIONAL DEL ESTADO

I.S.C. MILDRET KARLA MONTES INCHAURREGUI
SECRETARÍA DE OBRAS PÚBLICAS

ZACATECAS GUADALUPE

SIMBOLOGIA

- REGISTRO CONDULET TIPO LB.
- REGISTRO ELÉCTRICO PREFABRICADO 40 x 40 x 50cm MCA. <http://www.pontesyproducciondeconcreto.com.mx/registros>
- TUBERÍA GALVANIZADA LIGERA POR ESTRUCTURA VISIVLE.
- TUBERÍA DE PVC TIPO PESADO POR PISO.
- REFLECTOR TIPO LED, 100W, 220V, MCA, ARTIKE, MOD. ARTE-FL005

CEDULA DE CABLEADO

2-1211-12d 1-15 mm

CODIGO DE COLORES PARA CONDUCTORES

FASE A — ROJO
FASE B — AZUL
FASE C — NEGRO
NEUTRO — BLANCO O GRIS NATURAL
TIERRA — VERDE CON AISLAMIENTO Y/O DESNUDO



SECRETARÍA DE OBRAS PÚBLICAS
ESTADO DE ZACATECAS

C. ARQ. RAÚL ZAPATA DE SANTIAGO
SUBSECRETARIO DE OBRAS PÚBLICAS Y MANTENIMIENTO

C. ARQ. ALFREDO MURILLO VALADEZ
DIRECCIÓN DE PROYECTOS

DIRECCIÓN DE PROYECTOS
SUBDIRECCIÓN DE INGENIERÍAS

LOCALIZACIÓN




ORIENTACIÓN




NOMBRE OFICIAL DEL PROYECTO:	MODERNIZACIÓN DEL PARQUE ARROYO DE LA PLATA "RAMÓN LÓPEZ VELARDE" SECCIÓN A, PARA LA RECREACIÓN Y ESPARCIMIENTO DE LAS Y LOS USUARIOS (PABELLÓN DE BAILE Y SANITARIOS).		
PROYECTO:	PARQUE DE LA PLATA SECCIÓN "A", PABELLÓN DE BAILE		
UBICACIÓN:	AV. GARCÍA SALINAS, ZONA CONURBADA, ZACATECAS-GUADALUPE		
PLANO:	INSTALACIÓN ELÉCTRICA ALUMBRADO	CLAVE	
CONTENIDO:	PLANTA Y PLANTA CUBIERTA	ELE-01	

APROBADO	REVISADO	ELABORADO	DISEÑADO	ETIQUETADO	ETIQUETADO	FOLIO

EL PRESENTE DOCUMENTO ATRIBUYE LA RESPONSABILIDAD DE OBRAS PÚBLICAS A LA SECRETARÍA DE OBRAS PÚBLICAS Y A LA EMPRESA DEL USO DEL MEDIO, CUANDO DE DATOS LOGOTÍPICOS Y LOS CREDITOS QUE EN ELLOS SE ASERBIAN, CONSIDERAR LUGAR PARCIAL, O TOTAL, NO AUTORIZADO DE CITA INFORMACIÓN, CONFINAR UN ACTO DE COPIADO O REPRODUCCIÓN, Y MODIFICACIÓN, CONFINAR APODERADO, LO ANTERIOR BAJO LA DISPOSICIÓN DEL ARTÍCULO 31 DE LA LEY DE FOLIO PARA FOLIO, Y REPRODUCCIÓN, CONFINAR APODERADO, EL ESTADO Y LOS MUNICIPIOS DE ZACATECAS, POR LO QUE A PARTIR DE ESTA FECHA, SE FIRMARÁ, REGISTRARÁ, Y SE ARCHIVARÁ, EL PRESENTE DOCUMENTO DE LA SUBDIRECCIÓN DE PROYECTOS Y COSTOS, ASOCIADO A ESTA SECRETARÍA PARA OBRAS PÚBLICAS.

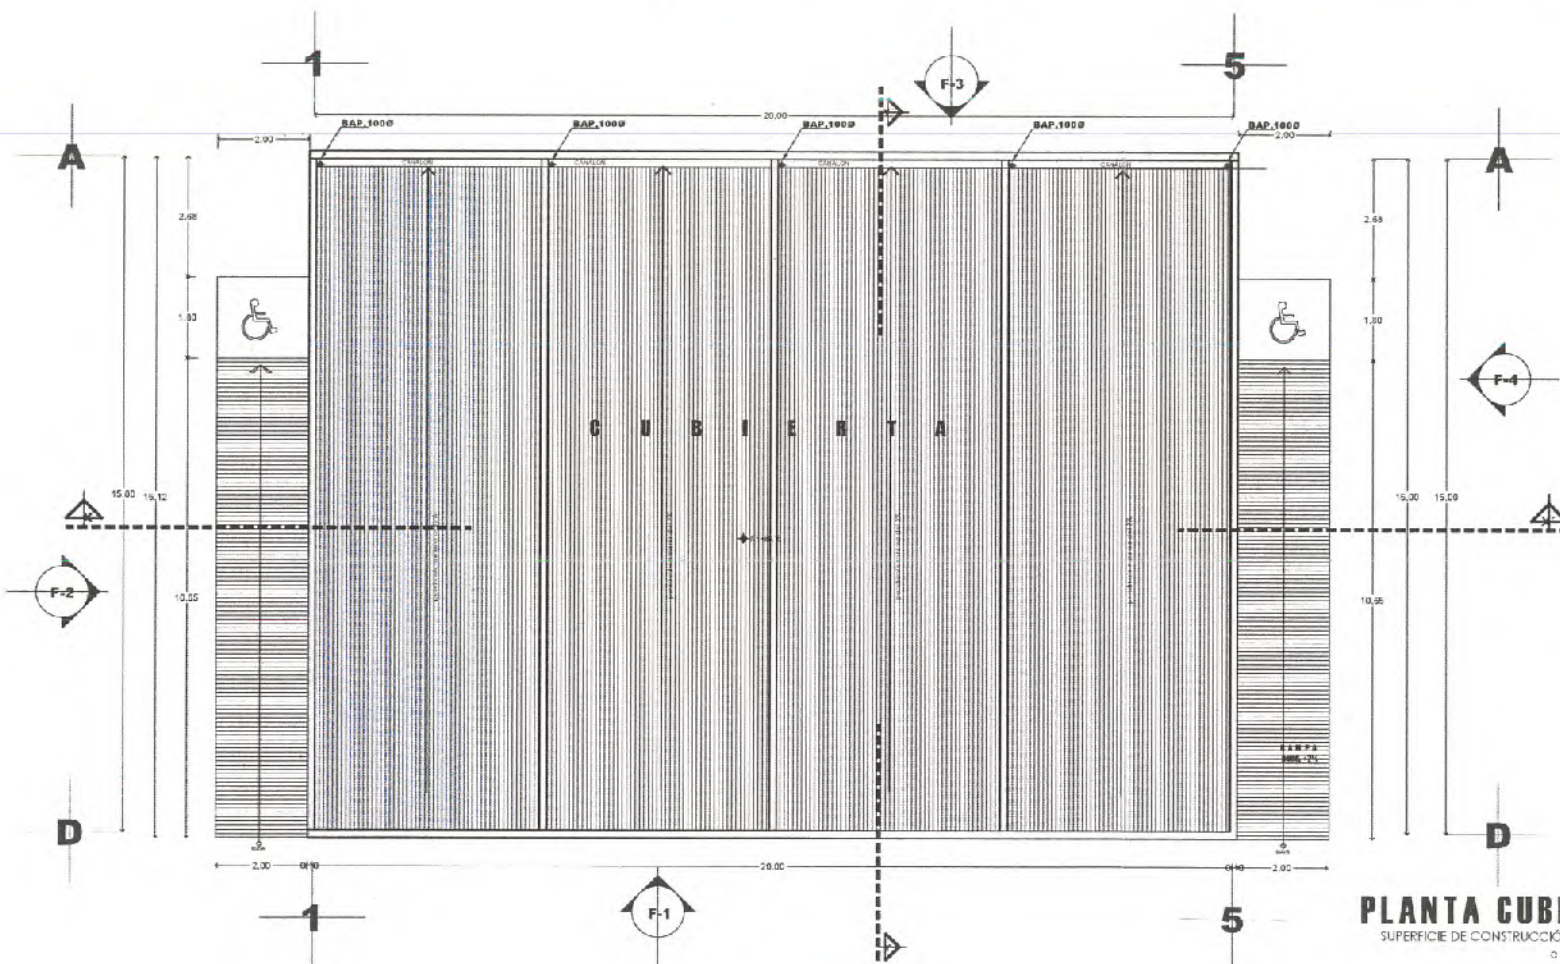

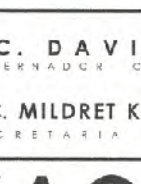

**SECRETARÍA DE
OBRAS PÚBLICAS
ESTADO DE ZACATECAS**

LIC. DAVID MONREAL ÁVILA
GOBERNADOR CONSTITUCIONAL DEL ESTADO

I.S.C. MILDRET KARLA MONTES INCHAURREGUI
SECRETARÍA DE OBRAS PÚBLICAS

ZACATECAS
GUADALUPE

SIMBOLOGIA

— TUBERÍA DE PVC. SANITARIA JUNTA HERMÉTICA SERIE METRICA 25 MCA. PLÁSTICOS REX o SIMILAR.

☐ REGISTRO DE SECCIÓN 0.20X0.80 CON UNA PROFUNDIDAD MÍN. DE 0.10 Mts. A BASE DE MURO DE ESPESOR 4cm. DE TACÓN DE CONCRETO TIPO VELARDE DE SECCIÓN 10-14-26 JUNTADO CON MORTERO CEMENTO-ARENA 1:3 TAPA ABASE DE CONCRETO ARMADO CON ALAMBRO, DE ESPESOR DE 4cm. CON 1cm² 152kg/m² CON MORTO Y CONTRAMORTO DE ANGULO COMERCIAL APLANADO EN LISO CON MORTERO 1:5 Y PULIDO CON PLANTILLA SIMPLE DE 0.10mts CON Fm=150kg/cm².

● BAP DAKIN AGUAS PLUVIALES



**SECRETARÍA DE
OBRAS PÚBLICAS**

C. ARQ. PAOLA ZAPATA DE SANTIAGO
SUBSECRETARÍA DE PROYECTOS Y COSTOS

C. ARQ. ALFREDO MURILLO VALADEZ
DIRECTOR DE PROYECTOS


DIRECCIÓN DE PROYECTOS
SUBDIRECCIÓN DE INGENIERÍA





LOCALIZACIÓN		ORIENTACIÓN
NOMBRE OFICIAL DEL PROYECTO:	MODERNIZACIÓN DEL PARQUE ARROYO DE LA PLATA "RAMÓN LÓPEZ VELARDE" SECCIÓN A, PARA LA RECREACIÓN Y ESPARCIMIENTO DE LAS Y LOS USUARIOS (PABELLÓN DE BAILE Y SANITARIOS).	
PROYECTO:	PARQUE DE LA PLATA SECCIÓN "A". PABELLÓN DE BAILE	
UBICACIÓN:	AV. GARCÍA SALINAS, ZONA CONURBADA, ZACATECAS-GUADALUPE	
PLANO:	INSTALACIÓN PLUVIAL	CLAVE PLU-01
CONTENIDO:	PLANTA Y PLANTA CUBIERTA	
APROBADO:	REVISADO:	ELABORADO:
FECHA:		ESCALA:
10/05/2025		1:75
FOLIO:		002/2025

EL PRESENTE PLANO, Y SU RESPECTIVA DESCRIPCIÓN DE OBRAS, SE ACEPTA LA PROPIEDAD DEL PROYECTO Y SE RESERVA EL USO DEL INGENIO, CUANDO DE DATOS LOGOGRÓFICOS LOS DISEÑOS FUERAN: PLANO DE SITIO, PLANO DE LUGAR, PLANO DE TOTAL, UO. AUTORIZADO DE ESTA INFORMACIÓN, CONTESTARÁN AL ACTO DE SUSCRIPCIÓN DE PLANTILLAS Y PLANO DE LUGAR, CONSIDERANDO A MODIFICAR, LO ANTERIOR BAJO LA DEPOSICIÓN DE EL ESTABLECIMIENTO PLANO, ARTICULO 3.31 DEL C.A.M.P. PARA LA RECREACIÓN Y ESPARCIMIENTO PARA EL ESTADO Y LOS MUNICIPIOS DE ZACATECAS, POR LO QUE A PARTIR DE ESTA FECHA, SE ACEPTA LA RESPONSABILIDAD DEL ARCHIVO PROYECTO, MUESTRO DEL A. SECRETARÍA DE PROYECTOS Y COSTOS, ASIGNADA A LA SECRETARÍA DE OBRAS PÚBLICAS.

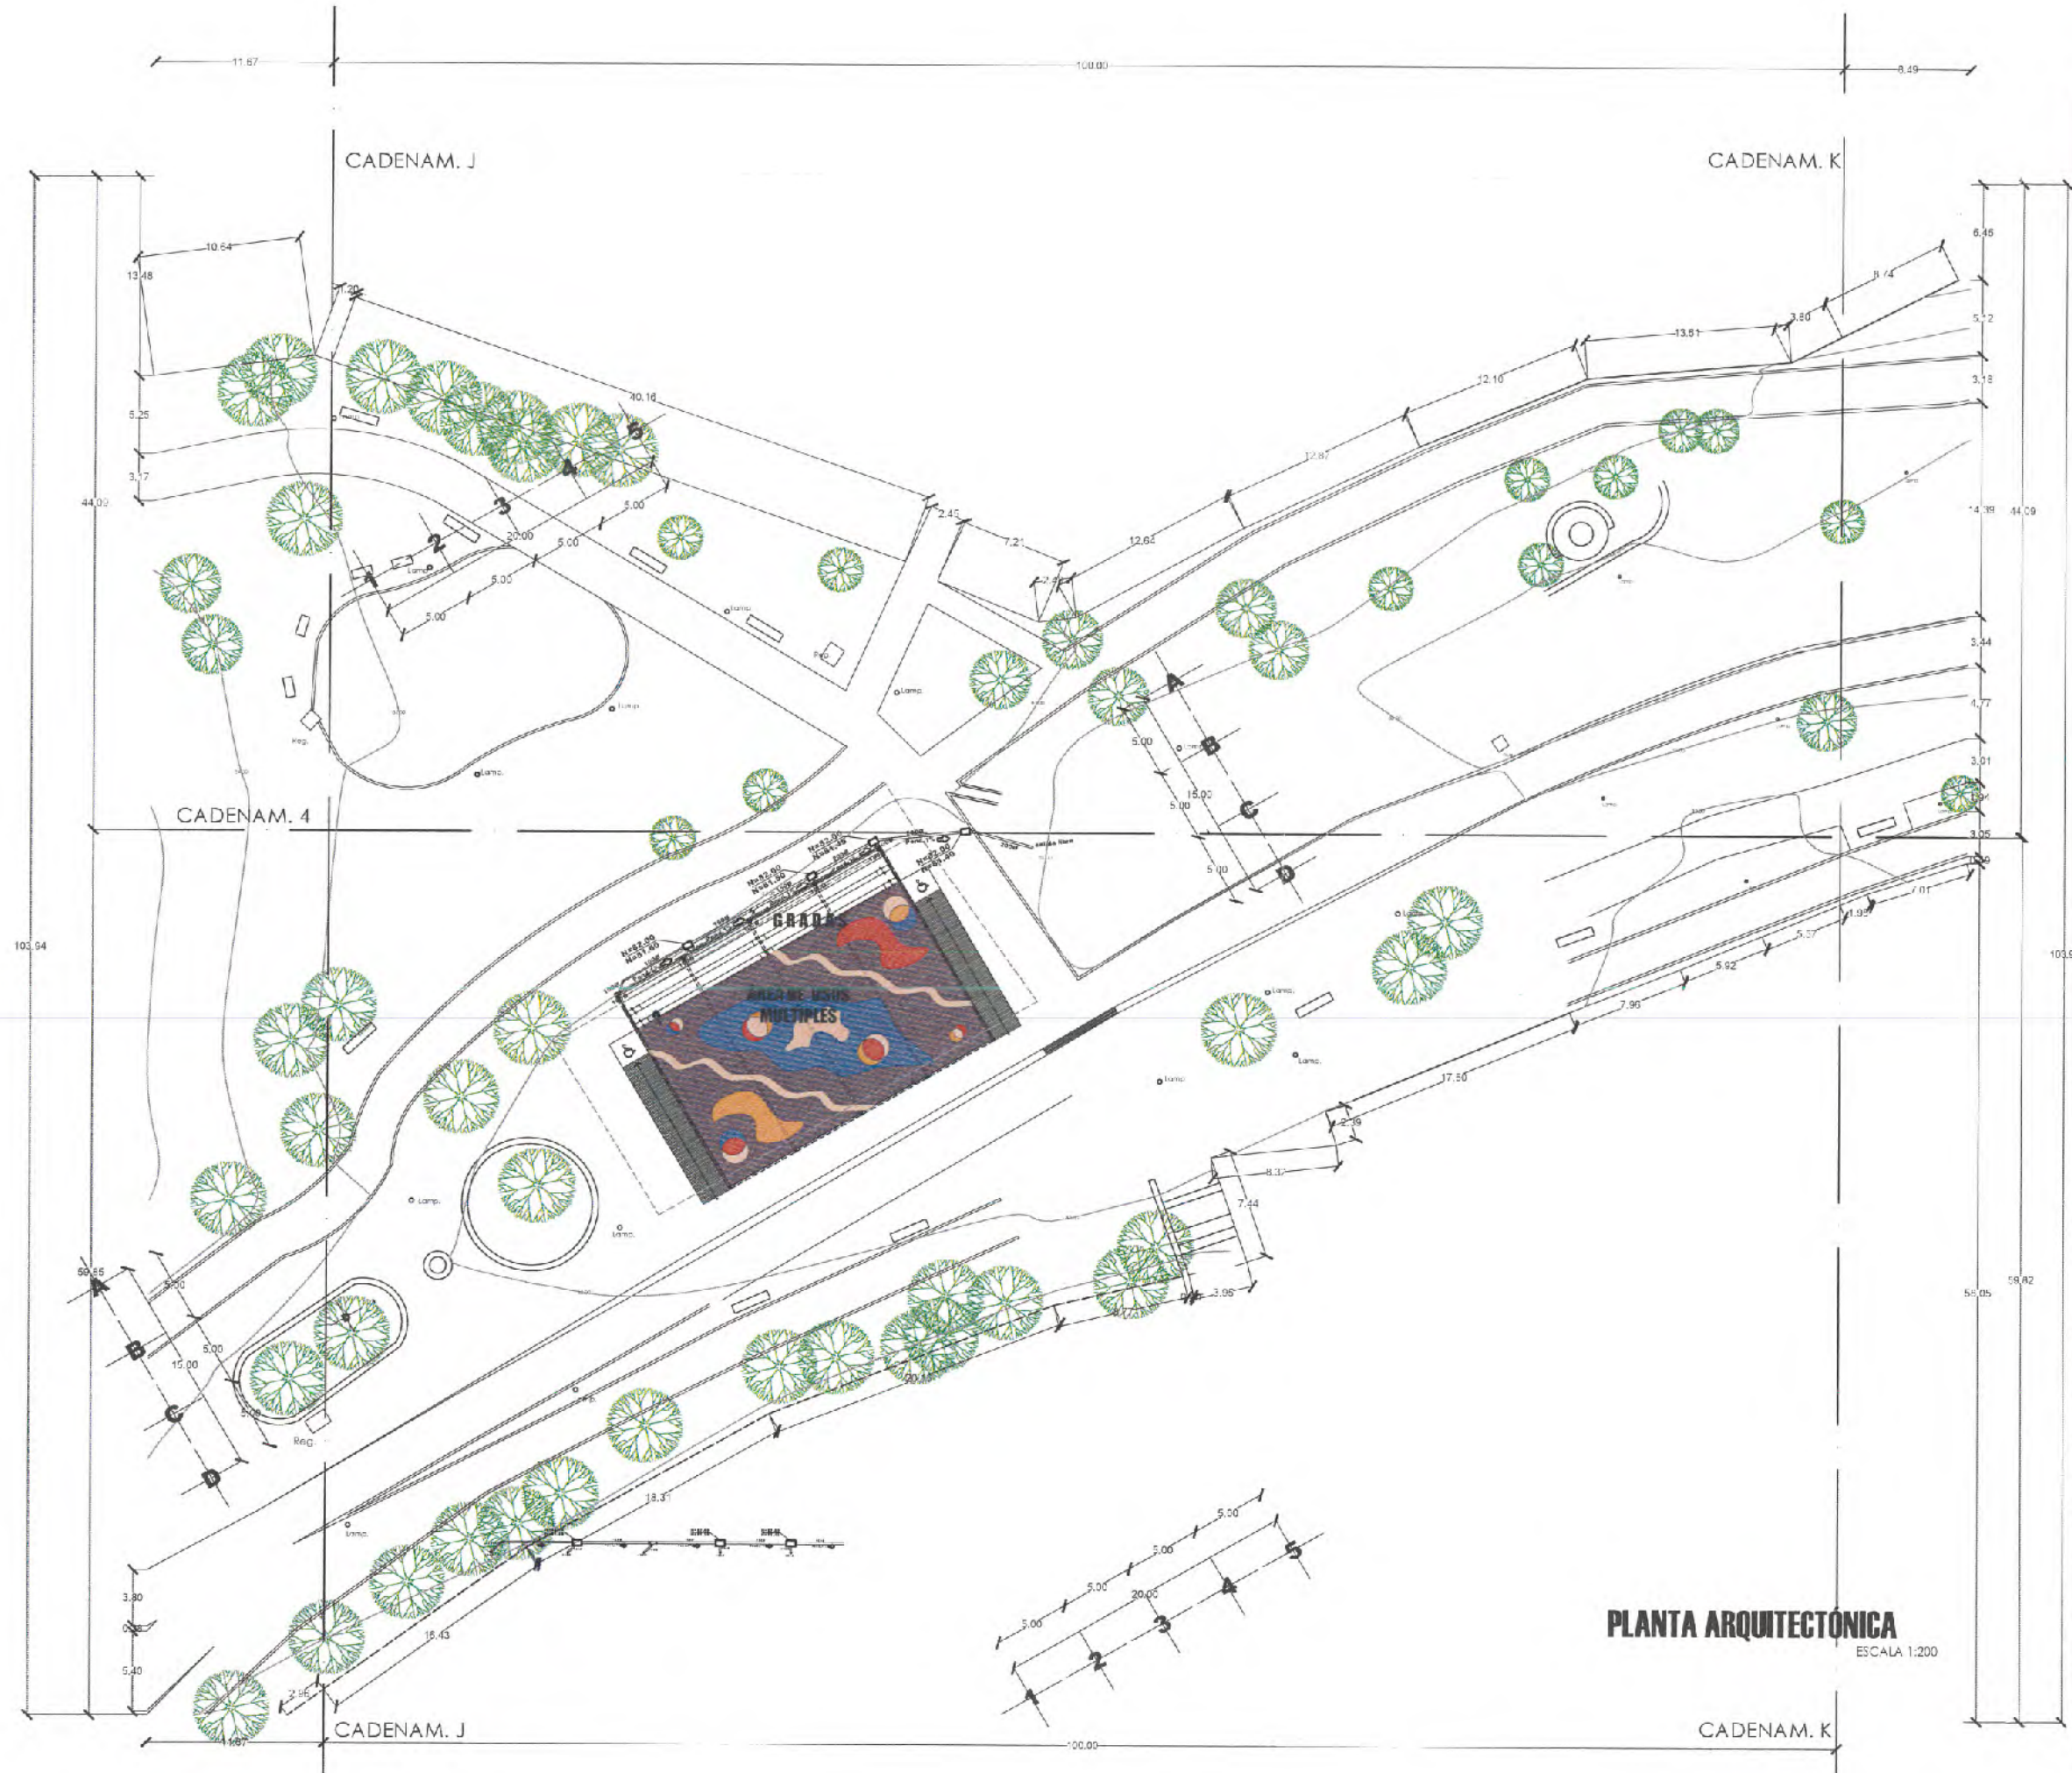

PLANTA ARQUITECTÓNICA
ESCALA 1:200



SECRETARÍA DE
OBRAS PÚBLICAS
ESTADO DE ZACATECAS

LIC. DAVID MONREAL ÁVILA
GOBERNADOR CONSTITUCIONAL DEL ESTADO

I.S.C. MILDRET KARLA MONTES INCHAURREGUI
SECRETARÍA DE OBRAS PÚBLICAS

ZACATECAS GUADALUPE

SIMBOLOGÍA

— TUBERÍA DE PVC, SANITARIA, JUNTA HERMETICA SERIE METRICA 25
MCA, PLÁSTICOS REX o SIMILAR.

□ REGISTRO DE SECCIÓN 2,00X0,60 CON UNA PROFUNDIDAD MIN. DE 2,43mts.
A BASE DE MURO DE ESPESOR 14cm. DE TABICÓN CONCRETO TIPO
PEDAZO DE SECCIÓN 10-14cm JUNTADO CON MORTERO CEMENTO-ARENA 1:5
TAPA ABASE DE CONCRETO ARMADO CON ALAMBRO, DE ESPESOR DE 4cm.
CON Fc= 150kg/cm² CON MARCO Y CONTRAMARCO DE ANGULO COMERCIAL
APLANADO INTERIOR CON MORTERO 1:3 y PULIDO CON PLANILLA SIMPLE
DE 5,10mts CON Fc=150kg/cm².

♦ BAP BAÑAN AGUAS PLUVIALES




SECRETARÍA DE
OBRAS PÚBLICAS

C. ARQ. PAOLA ZAPATA DE SANTIAGO
SUBSECRETARÍA DE PROYECTOS Y COSTOS

C. ARQ. ANTONIO DE JESÚS DÍAZ SÁNCHEZ
SUBSECRETARÍA DE OBRAS PÚBLICAS Y MANTENIMIENTO

C. ARQ. REFREDO MURILLO VALADEZ
DIRECTOR DE PROYECTOS

DIRECCIÓN DE PROYECTOS
SUBDIRECCIÓN DE INGENIERÍAS

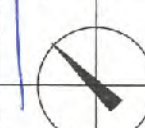

LOCALIZACIÓN ORIENTACIÓN

NOMBRE: MODERNIZACIÓN DEL PARQUE ARROYO DE LA PLATA "RAMÓN LÓPEZ
VELARDE" SECCIÓN A, PARA LA RECREACIÓN Y ESPARCIMIENTO DE
LAS Y LOS USUARIOS (PABELLÓN DE BAILE Y SANITARIOS).

PROYECTO: PARQUE DE LA PLATA SECCIÓN "A".
PABELLÓN DE BAILE

UBICACIÓN: AV. GARCÍA SALINAS, ZONA CONURBADA,
ZACATECAS-GUADALUPE

PLANO: INSTALACIÓN PLUVIAL

CONTENIDO: PLANTA DE CONJUNTO

PLU-02

APROBADO: [Firma] REVISADO: [Firma] DISEÑADO: [Firma] FECHA: 10/04/2023

MODIFICACIÓN: 10/04/2023

ESCALA: 1:200

FO. 17

09/03/2023

EL ESTADO DE ZACATECAS, A TRAVÉS DE LA SECRETARÍA DE OBRAS PÚBLICAS, ACEPTA LA VERIFICACIÓN DEL PROYECTO Y SE RESERVA EL USO DEL NOMBRE, LOGOTIPO Y SÍMBOLO DE LA SECRETARÍA DE OBRAS PÚBLICAS, PARA EL DISEÑO Y EJECUCIÓN DE LOS PROYECTOS DE OBRAS PÚBLICAS, SIN QUE ESTO IMPLIQUE RESPONSABILIDAD POR LA VERIFICACIÓN DEL PROYECTO, LA ELABORACIÓN DEL DISEÑO Y LA EJECUCIÓN DE LOS PROYECTOS DE OBRAS PÚBLICAS, SIN QUE ESTO IMPLIQUE RESPONSABILIDAD POR LA VERIFICACIÓN DEL PROYECTO, LA ELABORACIÓN DEL DISEÑO Y LA EJECUCIÓN DE LOS PROYECTOS DE OBRAS PÚBLICAS.



MODERNIZACIÓN DEL PARQUE ARROYO DE LA PLATA "RAMÓN LÓPEZ VELARDE" SECCIÓN A, PARA LA RECREACIÓN Y ESPARCIMIENTO DE LAS Y LOS USUARIOS (PABELLON DE BAILE Y SANITARIOS).

RELACIÓN DE PLANOS

013 REMODELACIÓN MÓDULO DE SANITARIOS

- **LEVANTAMIENTO**
 - 1. LEVANTAMIENTO DE CONJUNTO
 - 2. PLANTAS Y ALZADOS
- **ARQUITECTÓNICOS**
 - 3. PLANTA DE CONJUNTO
 - 4. PLANTAS Y ALZADOS
 - 5. ALZADOS Y SECCION
- **ESPECIFICACIONES**
 - 6. ESPECIFICACIONES PLANTAS Y ALZADOS
 - 7. ESPECIFICACIONES ALZADOS Y SECCIÓN
- **ACCESORIOS**
 - 8. ACCESORIOS
- **CANCELERÍAS**
 - 9. PLANTA LOCALIZACIÓN Y ALZADOS
- **ESTRUCTURAL**
 - 10. PLANTA DE CIMENTACIÓN Y ESTRUCTURAL
 - 11. ESTRUCTURAL BASTIDOR
- **ELÉCTRICO**
 - 12. PLANTA DE ALUMBRADO
- **INSTALACIÓN PLUVIAL**
 - 13. PLANTA DE INSTALACIÓN PLUVIAL
- **INSTALACIÓN HIDRÁULICA**
 - 14. PLANTA DE INSTALACIÓN HIDRÁULICA
- **INSTALACIÓN SANITARIA**
 - 15. PLANTA DE INSTALACIÓN SANITARIA



I.S.C. MILDRET KARLA MONTES INCHAURREGUI
SECRETARIA DE OBRAS PÚBLICAS

ZACATECAS GUADALUPE




C. ARQ. PAOLA ZAPATA DE SANTIAGO
SUBSECRETARÍA DE PROYECTOS Y COSTOS

ARQ. ANTONIO DE JESÚS DÍAZ SÁNCHEZ
SUBSECRETARIO DE OBRAS PÚBLICAS Y MANTENIMIENTO

C. ARQ. ALFREDO MURILLO VALADEZ
DIRECTOR DE PROYECTOS

DIRECCIÓN DE PROYECTOS
SUBDIRECCIÓN DE INGENIERÍAS

 


PROYECTO:	PARQUE DE LA PLATA SECCIÓN "A". REMODELACIÓN DE SANITARIOS
-----------	---

UBICACIÓN: AV. GARCÍA SALINAS, ZONA CONURBADA,
ZACATECAS-GUADALUPE


PLANO:	LEVANTAMIENTO ARQUITECTÓNICO	CLAVE
--------	------------------------------	-------

CONTENIDO: PLANTAS Y ALZADOS	LEV-02
------------------------------	--------


APROBO	REVISO	RECHAZO	DISCULO	FECHA	ESCALA	FOLIO
12/06/2003				MODIFICACION	1:50	002/2006

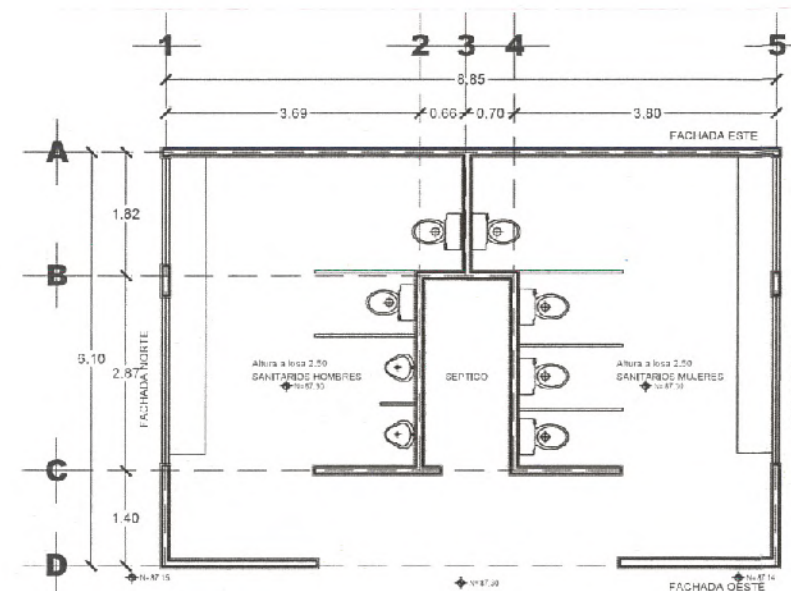[illegible]


LEVANTAMIENTO
SUPERFICIE PROYECTADA 58 M2
PRD 1.50

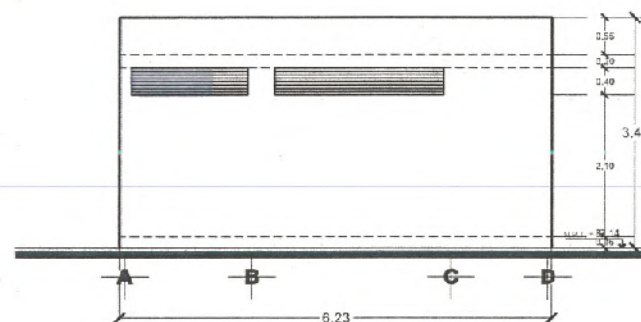


FACHADA NORTE
SUPERFICIE PROYECTADA 56 M2
ESQ. 150

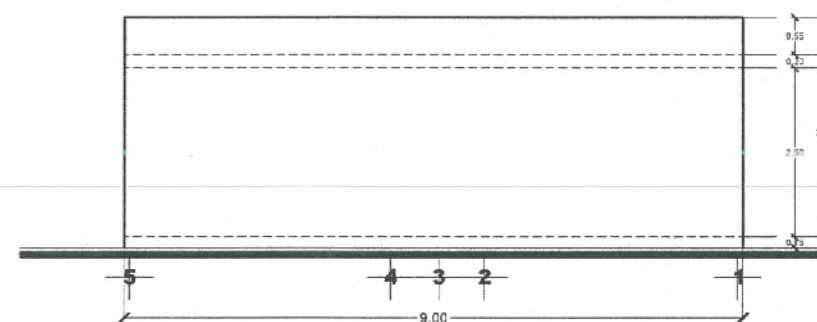


FACHADA ESTE
SUPERFICIE PROYECTADA 56 M2

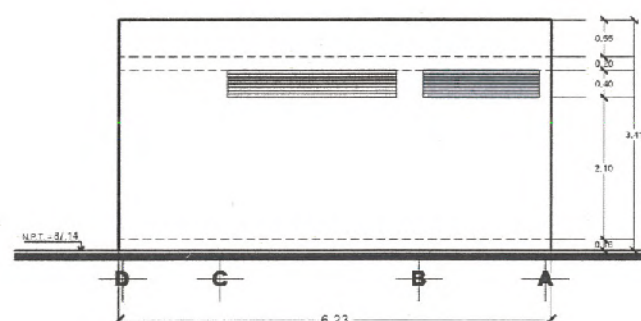

FACHADA SUR
SUPERFICIE PROYECTADA 56 M2
F8C 1.30

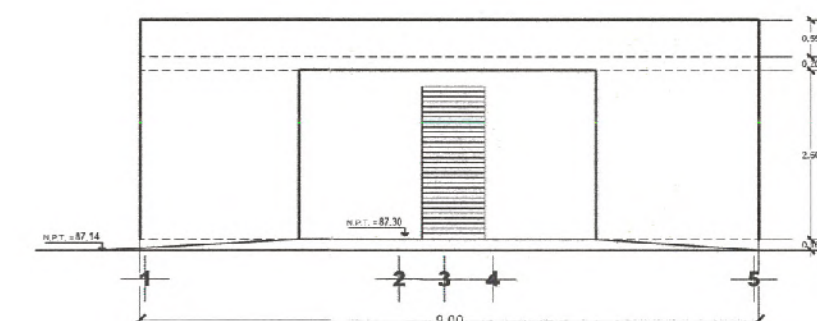

FACHADA OESTE
SUPERFICIE PROYECTADA 56 M2
FRC 1/30

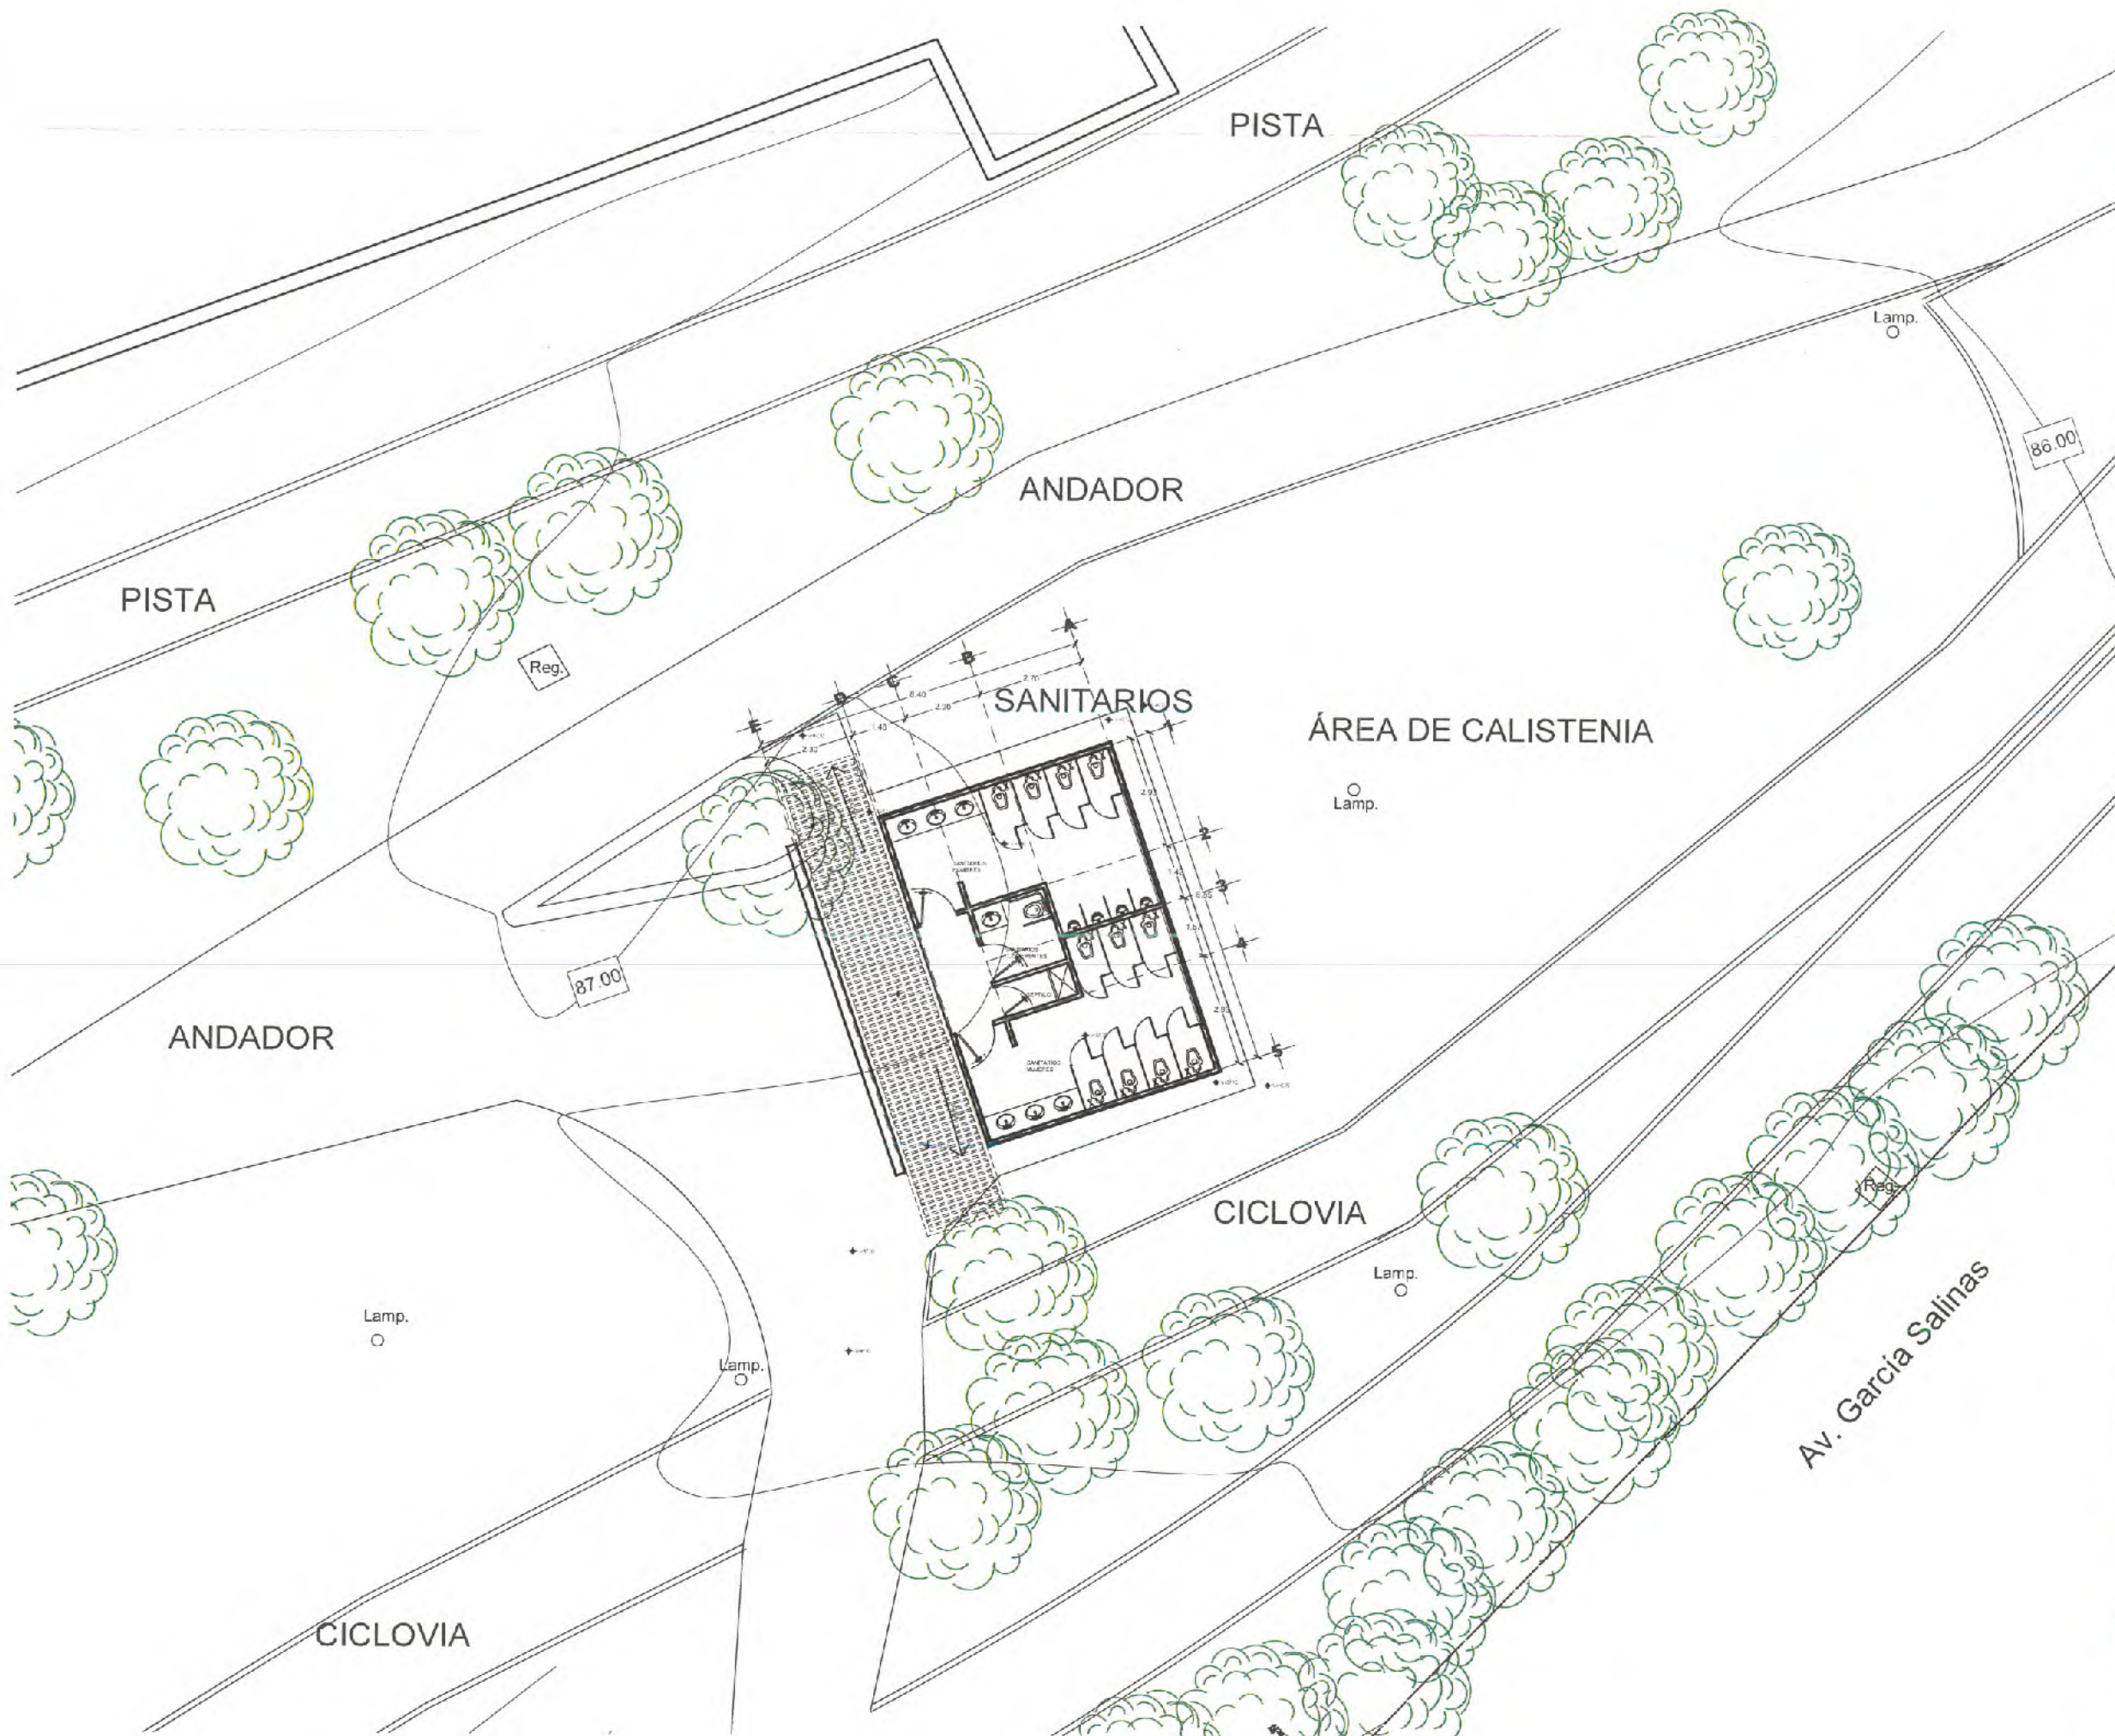

**SECRETARÍA DE
OBRAS PÚBLICAS**
ESTADO DE ZACATECAS

LIC. DAVID MONREAL ÁVILA
GOBERNADOR CONSTITUCIONAL DEL ESTADO

I.S.C. MILDRET KARLA MONTES INCHAURREGUI
SECRETARÍA DE OBRAS PÚBLICAS

ZACATECAS GUADALUPE




**SECRETARÍA DE
OBRAS PÚBLICAS**

C. ARQ. PAOLA ZAPATA DE SANTIAGO
SUBSECRETARÍA DE PROYECTOS Y COSTOS

ARQ. ANTONIO DE JESÚS DÍAZ SÁNCHEZ
SUBSECRETARÍA DE OBRAS PÚBLICAS Y MANTENIMIENTO

C. ARQ. JUAN CARLOS MURILLO VALADEZ
DIRECTOR DE PROYECTOS

DIRECCIÓN DE PROYECTOS
SUBDIRECCIÓN DE PROYECTOS

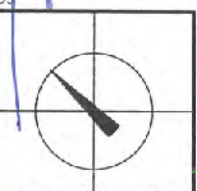

LOCALIZACIÓN		ORIENTACIÓN	
NOMBRE OFICIAL DEL PROYECTO: MODERNIZACIÓN DEL PARQUE ARROYO DE LA PLATA "RAMÓN LÓPEZ VELARDE" SECCIÓN A, PARA LA RECREACIÓN Y ESPARCIMIENTO DE LAS Y LOS USUARIOS (PABELLÓN DE BAILE Y SANITARIOS).			
PROYECTO: PARQUE DE LA PLATA SECCIÓN "A". REMODELACIÓN DE SANITARIOS			
UBICACIÓN: AV. GARCÍA SALINAS, ZONA CONURBADA, ZACATECAS-GUADALUPE			
PLANO: ARQUITECTÓNICO			CLAVE: ARQ-01
CONTENIDO: PLANTA DE CONJUNTO			
APROBADO POR: [Signature]	ELABORADO POR: [Signature]	FECHA: 12/09/2013	ESCALA: 1:75
PROYECTO: [Signature]	REVISADO POR: [Signature]	MODIFICACIÓN: 0001	FOLIO: 001/001

EL PLANO DEL DISEÑO ARCHITECTÓNICO DE CONJUNTO HA SIDO APROBADO POR LA COMISIÓN DE PROYECTOS Y COSTOS DE LA SECRETARÍA DE OBRAS PÚBLICAS DEL ESTADO DE ZACATECAS. EL PLANO HA SIDO ELABORADO POR EL INGENIERO CIVIL Y ARQUITECTO EN PLANO Y SE HA APROBADO POR LA COMISIÓN DE PROYECTOS Y COSTOS DE LA SECRETARÍA DE OBRAS PÚBLICAS DEL ESTADO DE ZACATECAS.



I.S.C. MILDRET KARLA MONTES INCHAURREGUI
SECRETARIA DE OBRAS PUBLICAS


ZACATECAS GUADALUPE



ARQ. ANTONIO DE JESÚS DÍAZ SÁNCHEZ
SUBSECRETARIO DE OBRAS PÚBLICAS Y MANTENIMIENTO

C. ARQ. ALFREDO MURILLO VALADEZ
DIRECTOR DE PROYECTOS

DIRECCIÓN DE PROYECTOS
SUBDIRECCIÓN DE PROYECTOS

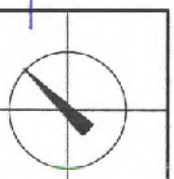

PLANO:	ARQUITECTÓNICO	CLAVE:
--------	----------------	--------

APROBADO	ANEXO	ELABORADO	REVISADO	FECHA	PSICATA	FOLIO
10/03	ARG. F.P.	ARG. ARG.	ARG. ARG.	12/03/23	1:50	022/2024

[illegible]



I.S.C. MILDRET KARLA MONTES INCHAURREGUI
SECRETARIA DE OBRAS PÚBLICAS

ZACATECAS
GUADALUPE

SECRETARIA
OBRAS PBLICAS

C. ARQ. PAOLA ZAPATA DE SANTIAGO
SUBSECRETARIA DE PROTECCION Y COSMETICA

ARQ. ANTONIO DE JESÚS DÍAZ SÁNCHEZ
SUBSECRETARIO DE OBRAS PÚBLICAS Y MANTENIMIENTO

C. ARQ. ALFREDO MURILLO VALADEZ
DIRECTOR DE PROTECCIÓN

DIRECCIÓN DE PROYECTOS
SUBDIRECCIÓN DE PROYECTOS



UBICACIÓN: AV. GARCÍA SALINAS, ZONA CONURBADA,
ZACATECAS-GUADALUPE



PLANO:	ARQUITECTÓNICO	CLAVE:
--------	----------------	--------

CONTENIDO: ALZADOS	ARQ-03
--------------------	--------

APROBADO	REVISADO	ELABORADO	FECHA	ESCALA	FOLIO
ARQ. LOEB	ARQ. J. P.	ING. A. R. L.	ING. A. R. L.	15092023 MULTIPLICACION 100 VOTOS	1:50 02/2026

El contenido de esta información es la responsabilidad de las personas físicas o jurídicas que la aportaron a la AEPD y no es responsabilidad de la AEPD. La AEPD no garantiza la veracidad, exactitud, integridad o actualidad de la información aportada.



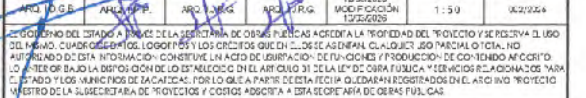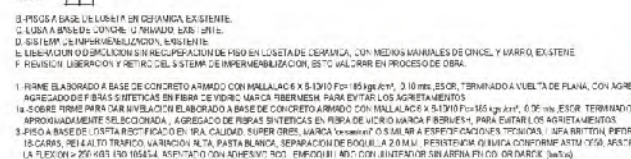



I.S.C. MILDRET KARLA MONTES INCHAURREGUI
SECRETARÍA DE OBRAS PÚBLICAS

ZACATECAS GUADALUPE

NOTA: LA ADQUISICIÓN DE LOS MATERIALES Y ACCESORIOS ESPECÍFICOS POR LA DIRECCIÓN DE PROYECTOS DEBERÁ SER POR MAYORÍA DE MANERA ANTEPAGA (1 O 2 MESES) CON LOS PROVEEDORES, ELLOS TENDRÁN LA VENTA, A FIN DE RECIBIR LAS NEGOCIACIONES PERTINENTES PARA CONTINUAR CON LA MATERIALES ACORDADO A LA PROGRAMACIÓN DE OBRA EN LA QUE SE VAYAN REALIZANDO. GARANTIZANDO ASÍ QUE LA CASA COMERCIAL, QUE O MANIFIESTA OTROVAZAR EN ESTO EVITAR RETRASOS EN LA OBRA O CAMBIO DEL PROYECTO Y S. CONCEPTO DEBIDO.

C. ARQ. PAOLA ZAPATA DE SANTIAGO
SUBSECRETARIA DE PROYECTOS Y COSTOS

ARQ. ANTONIO DE JESÚS DÍAZ SÁNCHEZ
SUBSECRETARIO DE OBRAS PÚBLICAS Y MANTENIMIENTO

C. ARQ. ALFREDO MURILLO VALADEZ
DIRECTOR DE PROYECTOS

DIRECCIÓN DE PROYECTOS
SUBDIRECCIÓN DE PROYECTOS



LOCALIZACIÓN	ORIENTACIÓN
--------------	-------------

NOMBRE	MODERNIZACIÓN DEL PARQUE ARROYO DE LA PLATA "RAMÓN LÓPEZ
OFICIAL DEL	VEJARDE" SECCIÓN A PARA LA RECREACIÓN Y ESPARCIMIENTO DE

PROYECTO:	PARQUE DE LA PLATA SECCIÓN "A".
-----------	---------------------------------

PROYECTO:	REMODELACIÓN DE SANITARIOS
UBICACIÓN:	AL CAROLÁ SAN JUAN TONA CONQUIRÁ

UBICACION: AV. GARCIA SALINAS, ZONA CONURBADA,
ZACATECAS-GUADALUPE

PLANO:	ESPECIFICACIONES	CLAVE
--------	------------------	-------

CONTENIDO: PLANTAS Y ALZADOS	ESP-02
------------------------------	--------

APPROB	REVIS	E. E. E. E.	DEBUI	FECHA	ESCALA	FOLO
--------	-------	-------------	-------	-------	--------	------

RECIBIENDO DEL ESTADO A TRAVÉS DE LA SECRETARÍA DE OBRAS PÚBLICAS ACREDITA LA PROPIEDAD DEL PROYECTO Y SE RESERVA EL USO DEL BIEN CUANDO PERTENECE A LOS CIUDADANOS QUE QUIERAN CONSTRUIR CUALQUIER OBRA EN LA CANTONALIDAD.

AL SEÑOR GOBERNADOR DE LOS ESTADOS UNIDOS MEXICANOS, CONGRATULANDOLO POR LA FIRMA DEL PRESENTE ACUERDO, LE INFORMO QUE EL PRESENTE ACUERDO DE COOPERACIÓN ENTRE EL GOBIERNO DEL ESTADO DE ZACATECAS Y EL GOBIERNO DEL MUNICIPIO DE ZACATECAS, POR LO QUE A PARTIR DE ESTA FECHA QUEDARÁN REGISTRADOS EN EL ARCHIVO PROPIO DEL MUNICIPIO DE ZACATECAS, POR LO QUE A PARTIR DE ESTA FECHA QUEDARÁN REGISTRADOS EN EL ARCHIVO PROPIO DEL MUNICIPIO DE ZACATECAS.



MURDO

A. MURSA A BASE DE TABIQUE EXISTENTE.
B. PERIL A BASE DE TABIQUE EXISTENTE.
C. LOSA A BASE DE CONCRETO ARMADO EXISTENTE.
D. PLACADOS A BASE DE MORTERO CEMENTO Y NARRA, ABRANDO FLOTEADO FINO EXISTENTE.
E. LIBERACION O DEMOLICION DE PLACADOS EN MAL ESTADO (BIFOS O SUELTOS), SIN LA NECESIDAD DE INGRESOS DE OTRA
H.1. LIBERACION O DEMOLICION DE PEQUELLO Y LAMBRIN EXISTENTE PARA RECIBIR NUEVO RECUBRIMIENTO.
J. LIBERACION O DESMONTAJE DE PUERTAS EN PERIL TUBULAR EXISTENTES.

[illegible]

13. PINTURA ÚNICA MARCA BERLEK, LINEA BERLEK, COLOR BICO, INCLUYE PREVIA APLICACIÓN DE SELADOR VINILICO EN LA MISMA MARCA, LINEA 510, PREVIA LIMPIEZA DE SUPERFICIE LIBRE DE POLVO, GRASA Y MATERIAS EXTRAÑAS, LA PROTECCIÓN DEPUES DE LA PINTURA DE LA SUPERFICIE 1 A 5 DE AGUA. (prior)

118- PINTURA DE COMPLETO MARCA DE LÍNEA DEBIL. COLOR NEGRO MATE. ALQUILADO. INCLUYE PREVIA APLICACIÓN DE FONDO PRIMARIO ANTI CORROSIÓN EN LA MISMA MARCA. LÍNEA NEGRO. SERIE 606 DE TENSILAS ALQUILADAS Y ORMATO DE PREZIN A UNA MANO EN COLOR ROJO OXIDO. PREVIA PREPARACIÓN DE SUPERFICIE LIMPIA Y SECA. ASI COMO LIBRE DE POLVO, GRASA Y MATERIAS EXTRAÑAS, SI LA APLICACIÓN SE HACE CON PISTOLA ANTI GACE CON EL REDUCTOR BRN. 10600 1400.

1119. PINTURA DE ESMPILTE SEM MATTE, MARCA SHERWIN WILLIAMS, LINER KEM TONE, COLOR BLACK FOX, GLAZE SW-7022, INCLUYE PREVIEW, MLC, OCAION DE FONDO PRIMARIO ANTIOXIDATIVO EN LA MISMA MARCA, A LIMA MANO EN COLOR ROJO OXIDO, PREVIEW PREPARACION DE SUPERFICIE LIMP Y SECA, ASI COMO LIBRE DE POLVO, GRASA Y MATERIAS EXTRAÑAS, SI LA APLICACION SE HACE CON PISTOLA A PRESION CON SOLVENTE.

12-12MM-FRASA SANITARIA. MARCA FENIX LINEA F-1. MODELO ESTANDAR DE (1.10 MTS. ALTURA), COMPUESTA DE PUERTAS CON ALTURA DE 150 CM.GS Y 12 VAGITES DE 30 CM.GS, ACABADO COMPACTO FENOLICO ELASTICO O A BASE DE UN COMPUESTO DE HIGAS DE FIERA CELULOSA IMPREGNADAS CON RESINAS FENOLICAS, AMBAS CARIAS ESTAN REVESTIDAS DE PAPEL DECORATIVO INTEGRADO DE RESINAS MELAMINICAS, TODO ESTO FUSIONADO CON ALTA PRESION Y TEMPERATURA.

[illegible]

EN SECCION 150-CMS. DE ALTURA Y 1/2-CMS. DE ANCHURA, FUNDADO A MURO Y A PLASTA CON HERRAJES DE ACERO INOXIDABLE 100-200 CM. GL. 12 PLASTAS CON PERIL MACIZADO PARA COMPLEMENTAR EL BLOQUE VISUAL AL INTERIOR DEL SANTUARIO. SISTEMA DE FUNDICION A HISO CON 14 BUELOS METALICOS DE 5/8" CON BARRA MAQUINADA DE ACERO INOXIDABLE DE 1" 1/2 DE DI. TIPO 303, CON FUNDA Y CHAPETON, CUMPLE CON LA NORMATIVIDAD DE:

REGISTRO EN EL 2005. 15/07/05 REEVALUACIÓN REGISTRO A LA ASOCIACIÓN IMPICTO. FILMEDUR Y ALGUA 1991

13a-CANALCERÍA DE PROYECCIÓN A BASE DE PERFIL EN ALUMINIO COLOR NEGRO G-PDF 3, CON CRISTA COLOR TINTEX VERDE, ACABADO SATINADO DE 80 MM. ESPESOR, INCLUYE VINILO EN COLOR GRIS, CON PELÍCULA ANTASTILLABLE, SECCIÓN SEGÚN DISEÑO, VER DETALLE ANEXO.


1.1. SÉRIE LITON É BASE DE COMPOUND O SÓLIDO FENOLICO. MATICA "polym" O SIMILAR A AERECIFICACAO TECNICA. ES UN LAMINADO DE ALTA TRICION FAERCAO PARA SUPERFICIES VARIAS HPL DE SEM ESPESOR CO OR F FUAZUA 3121 (27). NÍOS, INSTALADO SOBRE E. REC. BRIMENTO INSTALADO CON PLAS, OBRCA PLANA F. ACTO INDICADIV E.

18.- SEMEALICITA A BASE DE COMPACTO O SOLIDO FERROSO, MARCA polytex O SIMILAR A LAS PREPARACIONES TECNICAS, ES UN LAMINADO DE ALTA PRESION EN FIBROGRADO PARA SUPERFICIES VARIAS H-6, DE 16 MM ESPESOR. COLOR HOSE INDIAN RUBY (ROJO) NIROS. INSTALADO SOBRE EL REQUIMIENTOS PROPUESTO, CON PULS, CABEZA PLANEA EN AGROINJUNTABLE

29. PROTECCIÓN O VENTILACIÓN BASE DEL SISTEMA DE LUBRIFICACIÓN EN ALUMINIO COLOR NEGRO ESTIGMAHED DE VENTILACIÓN INDUSTRIAL CON MARCHOS
Y Y ALETAS FUSAS A 45°, MARCA NPM, MODELO HL 315.

21.-BARRAS DE SEGURIDAD, MARCA FLEVEX, B-120-5, B-065-BOMBERANG, ACABADO DE ACERO INOXIDABLE.


COLOR VIOLETA. PREPARAR PARCHOS CON TIERRA Y AGUA. PARA SEMBRAR EL NUBOL Y AZULECA. MOLERO GRANULADO DE ACILATO DE POTASIO BROMOGRANULADO N. 10000. MANEJO AGUILLONADO SODIO. AGUILLONADO. RESERVOIRIO DE AGUA QUE TERMINA ENTRE EL 38 Y 99% DE AGUA ALMACENADO. INCLUYE FERTILIZANTE GRANULADO MULTICITE. PROMOTOR DE ENRAIZAMIENTO.

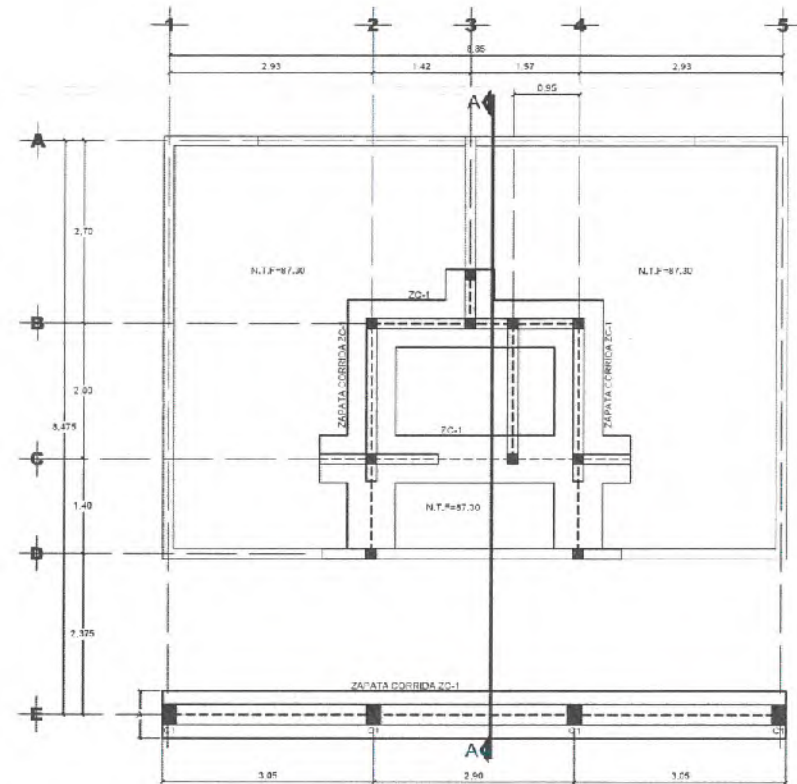



CUADRO DE ZAPATAS

DESCRIPCION	A	R	H	ARMADO INFERIOR
ZC-1	0.70	0.20	0.20	VER DETALLE ZAPATA CORRIDA ZC-1


PLANTA DE CIMENTACION
Escala 1:50

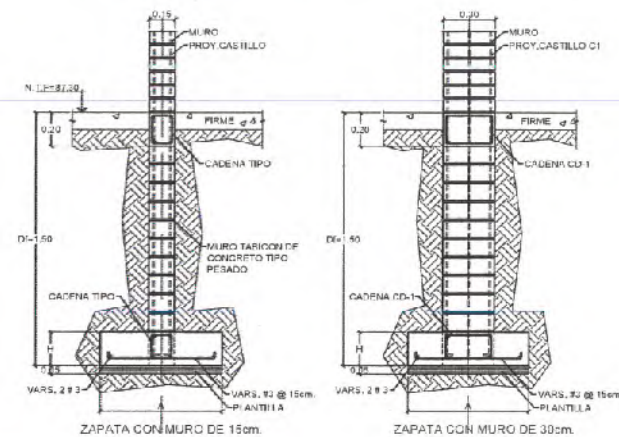


DETALLES DE ZAPATA CORRIDA ZC-1
Escala 1:20

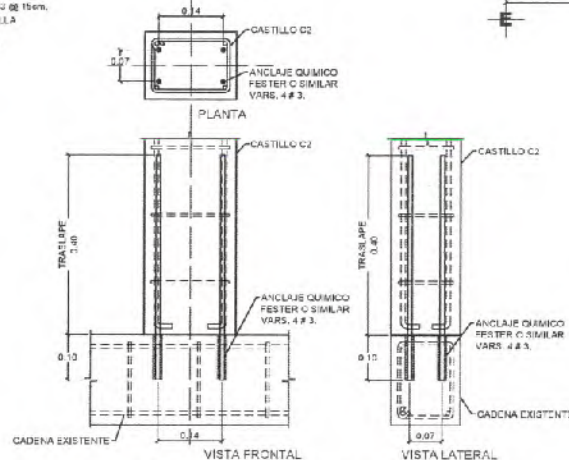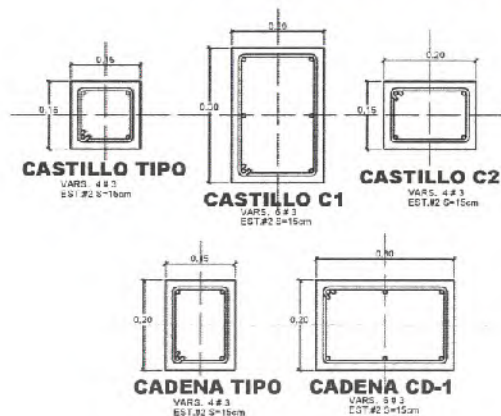


DET. ANCLAJE CASTILLO C2 A LOSA EXISTENTE
Escala 1:15

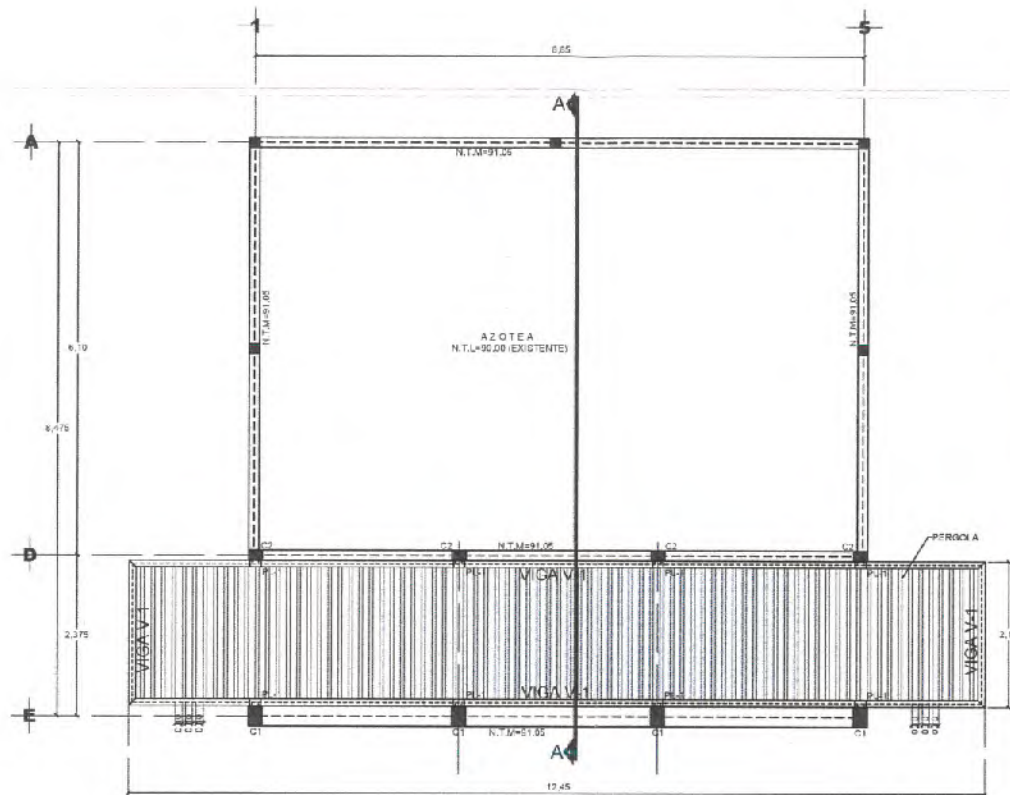

PLANTA ESTRUCTURAL PERGOLADO
Escala 1:50

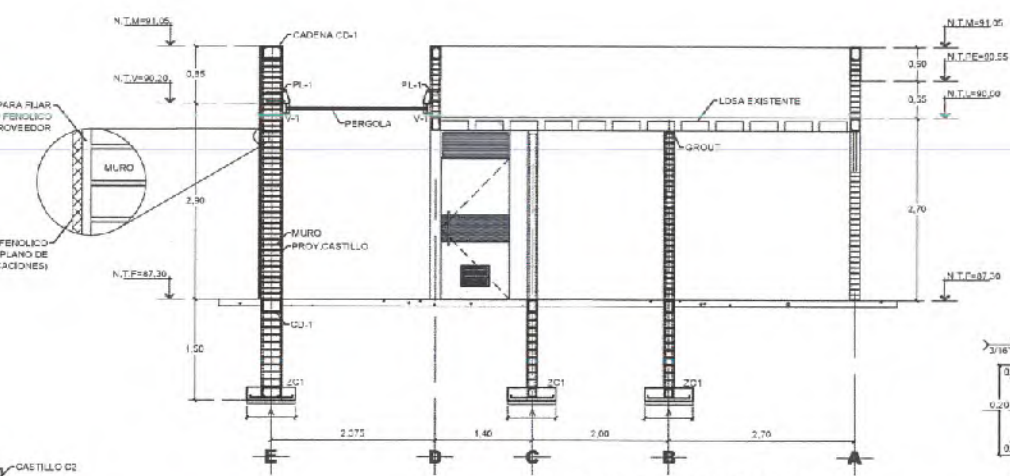

CORTE ESTRUCTURAL A-A
Escala 1:50

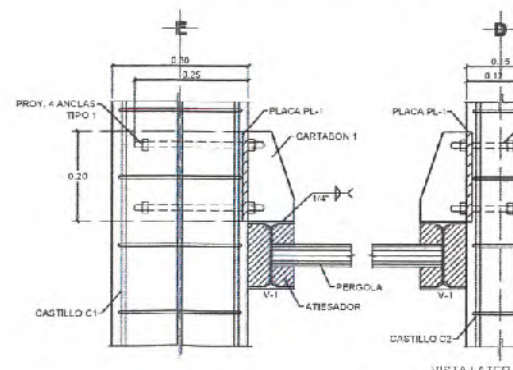

DETALLE ANCLAJE DE VIGA V1
Escala 1:15

ESPECIFICACIONES

COMPACTACION: EL RELLENO QUE SE HARA BAJO FIRMES SERA DE 30 cm. CON TERRETE O GRAVA CEMENTADA CON UN PESO VOLUMETRICO MINIMO DE 1700 kg/cm³. COMPACTADA EN CAPAS DE 15cm AL 95% DE LA PRUEBA PROCTOR DEL P.V.S.M.

EL SUELO QUE ESTE BAJO EL RELLENO DEBERA CUMPLIR CON LA CALIDAD ADECUADA DE V. R. S. EN CASO DE NO CUMPLIR, SUSTITUIR O MEJORAR EL TERRENO, DE ACUERDO AL LABORATORIO.

FIRME: SERA DE F'c = 150 kg/cm² CON REVENIMIENTO DE 12 cm Y ESPESOR DE 10 cm Y AGREGADO MAXIMO # 1 1/2".

COMENTACION EN MUROS: SERA DE ZAPATA CORRIDA VER DETALLE.

PLANTILLA: SERA DE CONCRETO POBRE F'c = 90 kg/cm² Y CINCO CENTIMETROS DE ESPESOR.

CAJENA DE DESPLANTE, CERRAMIENTO E INTERMEDIA: VER SECCION DE CAJENA TIPO.

MURO: DE 15cm. DE TABIQUE ROJO RECOCIDO DE 7x14x28cm JUNTADO CON MORTERO CEMENTO-ARENA 1:5.

LOSAS Y COLUMNAS: ESPESOR Y ARMADOS INDICADOS EN PLANTA.

ACOTACIONES GENERALES EN METROS.

ANTES DE EFECTUAR EL COLADO Y MONTEAJE DE ELEMENTOS ESTRUCTURALES VERIFICAR COTAS, NIVELES, EJES Y DETALLES CON LOS PLANOS ARQUITECTONICOS CORRESPONDIENTES.

ELEMENTO	RECUBRIMIENTO LIBRE
LOSAS	1.5 cm.
CADENAS	1.5 cm.
CASTILLOS	1.5 cm.
TRABES	2.5 cm.
COLUMNAS	3.0 cm.
EN CONTACTO CON TERRENO NAT.	5.0 cm.

CONCRETO: PARA CADENAS Y CASTILLOS F'c = 150 kg/cm², PARA ZAPATAS, COLUMNAS TRABES Y LOSAS F'c = 250 kg/cm².

TABLA DE ANCLAJES TRASLAPES PARA TODO ELEMENTO ESTRUCTURAL

DIAMETRO	TRASLAPES	ANCLAJE
No. 2	26 cm.	8 cm.
No. 3	38 cm.	11 cm.
No. 4	50 cm.	15 cm.
No. 5	64 cm.	19 cm.
No. 6	72 cm.	23 cm.

DIAMETRO	ANCLAJE
No. 2	8 cm.
No. 3	12 cm.

ESTRIBOS EXCEPTO DONDE SE INDIQUEN DE OTRO TIPO EL PRIMER ESTRIBO SE COLOCA A PARTIR DEL PAÑO DEL APOYO A 1/2 DE LA MENOR SEPARACION ENTRE ESTRIBOS INDICADA PARA APOYOS.

ACERO DE REFUERZO: PARA DIAMETRO 1/4" Fy = 2530 kg/cm² OTROS # Fy = 4200 kg/cm² N.O.T.A.

LOS DATOS DE CIMENTACION INDICADOS EN EL PLANO NO CONTEMPLAN SUELOS CON RELLENOS IMPORTANTES, ARCILLAS EXPANSIVAS, TURBAS DE CONSISTENCIA MUY BLANDA, ETC. POR LO QUE EN CADA CASO SE DEBE VERIFICAR SU CARACTERISTICA Y DE SER NECESARIO CONSULTAR CON EL DEPTO. TECNICO.


SE CONSIDERA UNA CAMPAÑA DE CARGA Q=1.1/m².

A TODOS LOS ELEMENTOS HORIZONTALES SE LES DARA UNA CONTRAFLECHA DE 1/400.

LOS LIMITES DE LOSAS DEBERAN TERMINARSE CON UNA CADENA DE CERRAMIENTO.

TABLA DE VIGAS

CLAVE	PERFIL	SECCION
V-1	W 8 x 9.8 x 11	150 x 150
PERGOLA	TUBO HUECO 8" x 14"	8" x 14"

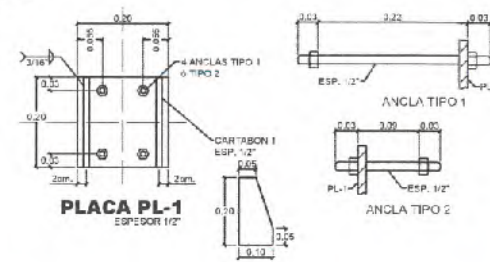

PLACA PL-1
Escala 1:12



SECRETARÍA DE OBRAS PÚBLICAS
ESTADO DE ZACATECAS

LIC. DAVID MONREAL ÁVILA
GOBERNADOR CONSTITUCIONAL DEL ESTADO

I.S.C. MILDRET KARLA MONTES INCHAURREGUI
SECRETARÍA DE OBRAS PÚBLICAS

ZACATECAS GUADALUPE

SIMBOLOGIA

- ZAPATA CORRIDA
- EJE DE CADENA
- ANCHO DE VIGA
- CASTILLO TIPO
- N.T.F. = NIVEL TOPE DE FIRME
- N.T.L. = NIVEL TOPE DE LOSA
- N.T.M. = NIVEL TOPE DE MURO
- N.T.V. = NIVEL TOPE DE VIGA
- N.T.P.E. = NIVEL TOPE PETIL EXISTENTE



SECRETARÍA DE OBRAS PÚBLICAS

C. ARQ. PAOLA ZAPATA DE SANTIAGO
SUBSECRETARÍA DE PROYECTOS Y COSTOS

ARQ. ANTONIO DE JESÚS DÍAZ SÁNCHEZ
SUBSECRETARIO DE OBRAS PÚBLICAS Y MANTENIMIENTO

C. ARQ. ALFREDO MURILLO VALADEZ
DIRECTOR DE PROYECTOS

DIRECCIÓN DE PROYECTOS
SUBDIRECCIÓN DE INGENIERÍAS

LOCALIZACIÓN




ORIENTACIÓN




CON/3RE OFICIAL DEL PROYECTO: MODERNIZACIÓN DEL PARQUE ARROYO DE LA PLATA "RAMÓN LÓPEZ VELARDE" SECCIÓN A, PARA LA RECREACIÓN Y ESPARCIMIENTO DE LAS Y LOS USUARIOS (PABELLÓN DE BAILE Y SANITARIOS).					
PROYECTO: PARQUE DE LA PLATA SECCIÓN "A".					
UBICACIÓN: REMODELACIÓN DE SANITARIOS					
AV. GARCÍA SALINAS, ZONA CONURBADA, ZACATECAS-GUADALUPE					
PLANO: ESTRUCTURAL					
CONTENIDO: CIMENTACIÓN Y ESTRUCTURAL					
EST-01					

AÑO	REVISIÓN	EJECUCIÓN	DISCUTIDA	FECHA	ELABORADO	REVISADO
2010	1	2010	2010	2010	2010	2010


EL GOBIERNO DEL ESTADO DE ZACATECAS, A TRAVÉS DE LA SECRETARÍA DE OBRAS PÚBLICAS, AUTORIZA LA PRESENTACIÓN DEL PROYECTO Y RESERVA EL USO DEL MANTENIMIENTO, QUANDO DEBIDO A LOS CAMBIOS QUE SE PREVEEN EN EL PROYECTO, CUALQUIER USO PARCIAL O TOTAL, NO AUTORIZADO DE ESTA INFORMACIÓN, DEBE SER HECHO DE ACUERDO CON LAS DISPOSICIONES Y RESOLUCIONES DE COORDINACIÓN ACORDADAS ANTERIOR A LA EMISIÓN DE LA ORDEN DE CANCELACIÓN DEL PROYECTO. EL ARTÍCULO 21 DE LA LEY DE OBRAS PÚBLICAS Y SERVICIOS RESERVADOS PARA EL ESTADO Y LOS MUNICIPIOS DE ZACATECAS, POR LO QUE A PARTIR DE ESTA FECHA, SE GUARDARÁN REGISTROS EN EL ARCHIVO PROYECTO, MANTENIMIENTO DE LA SUBSECRETARÍA DE PROYECTOS Y COSTOS, ASÍ COMO EN LA SECRETARÍA DE OBRAS PÚBLICAS.

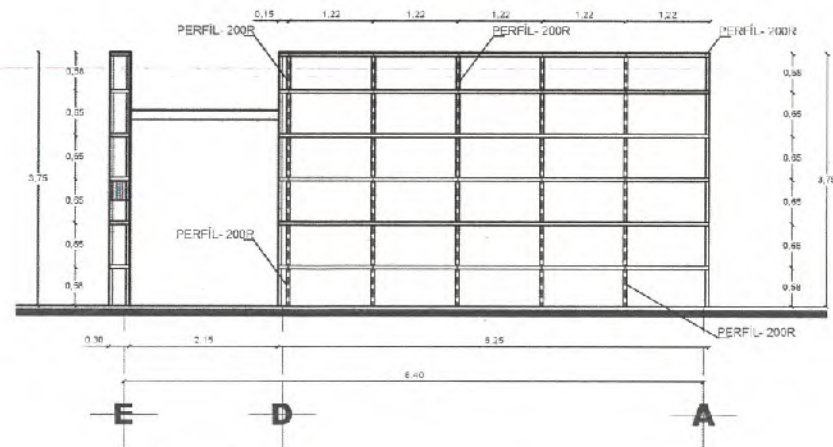


FACHADA 2
SUPERFICIE PROYECTADA 59 M2
ESC: 1:50

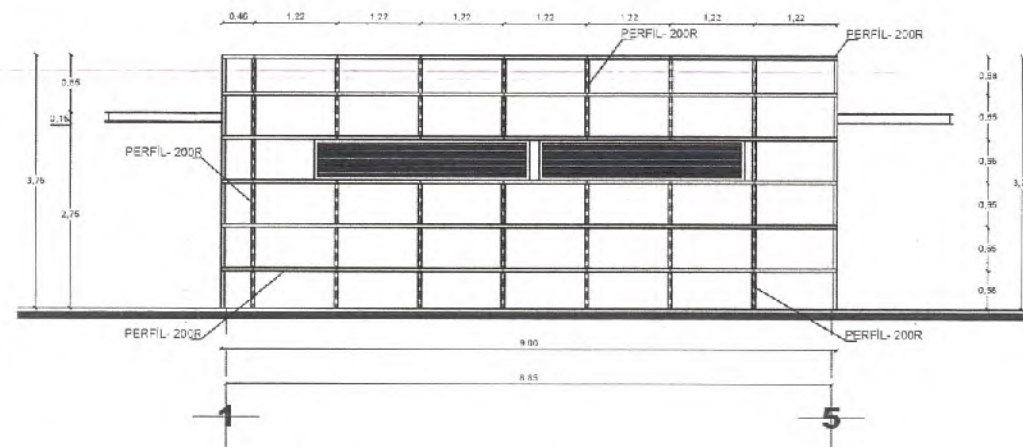


FACHADA 3
SUPERFICIE PROYECTADA 56 M2
ESC: 1:50

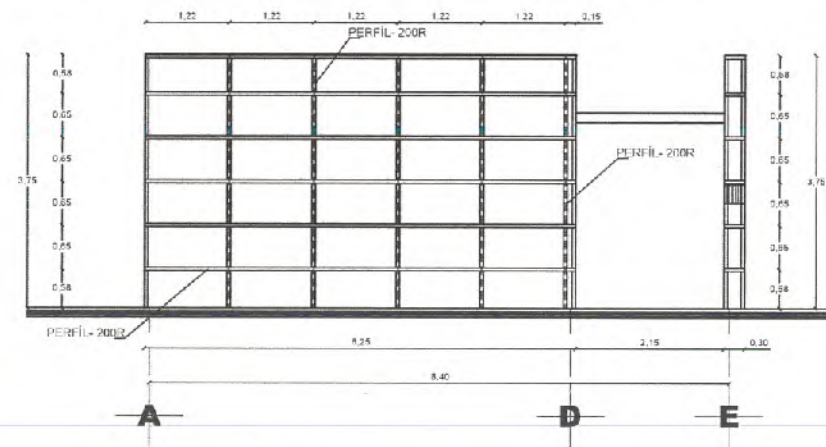


FACHADA 4
SUPERFICIE PROYECTADA 55 M2
ESC: 1:50

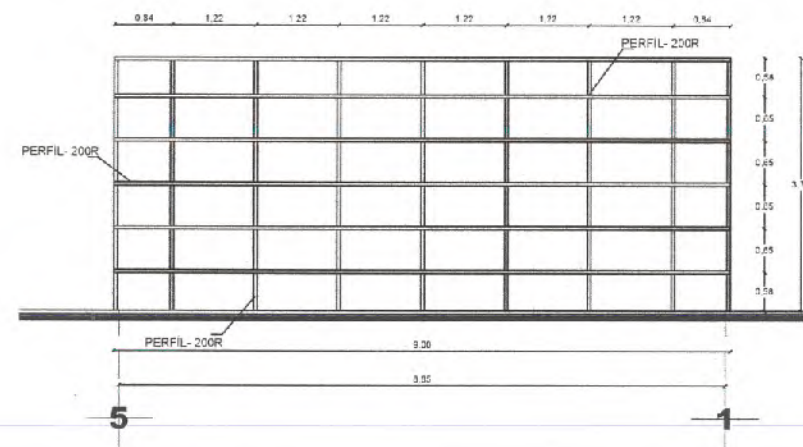

MURO
SUPERFICIE PROYECTADA 56 M2
ESC: 1:50

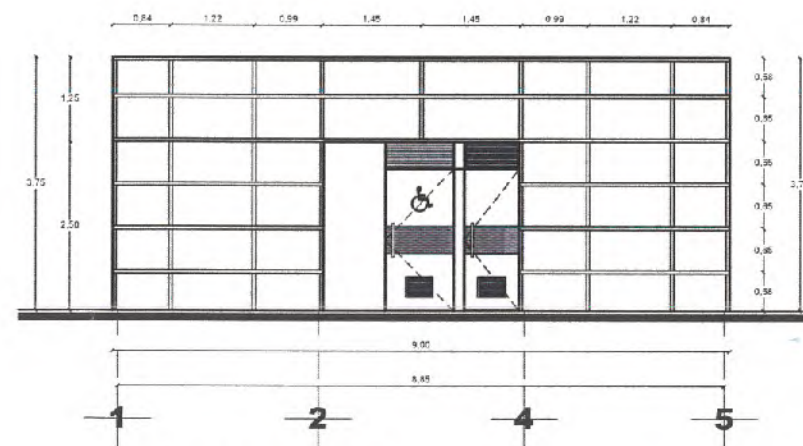

FACHADA INTERIOR
ESC: 1:50

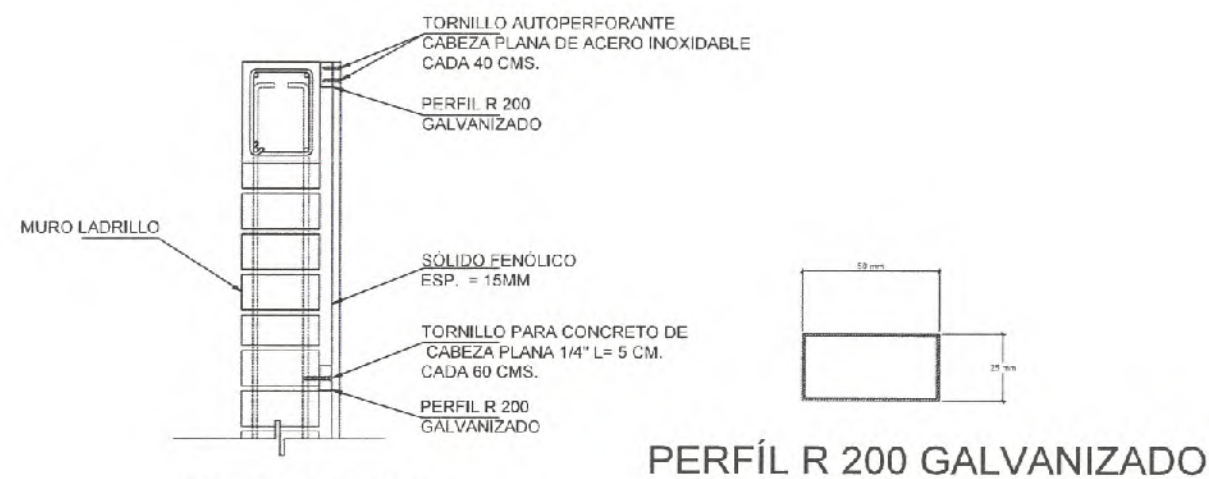

DETALLE D-1

PERFÍL R 200 GALVANIZADO



SECRETARÍA DE
OBRAS PÚBLICAS
ESTADO DE ZACATECAS

LIC. DAVID MONREAL ÁVILA
GOBERNADOR CONSTITUCIONAL DEL ESTADO

I.S.C. MILDRET KARLA MONTES INCHAURREGUI
SECRETARÍA DE OBRAS PÚBLICAS

**ZACATECAS
GUADALUPE**



SECRETARÍA DE
OBRAS PÚBLICAS

C. ARQ. PAOLA ZAPATA DE SANTIAGO
SUBSECRETARÍA DE PROYECTOS Y COSTO

ARQ. ANTONIO DE JESÚS DÍAZ SÁNCHEZ
SUBSECRETARÍA DE OBRAS PÚBLICAS Y MANTENIMIENTO

C. ARQ. ALFREDO MURILLO VALADEZ
DIRECTOR DE PROYECTOS

DIRECCIÓN DE PROYECTOS
SUBDIRECCIÓN DE INGENIERÍAS



LOCALIZACIÓN		ORIENTACIÓN
NOMBRE OFICIAL DEL PROYECTO:	MODERNIZACIÓN DEL PARQUE ARROYO DE LA PLATA "RAMÓN LÓPEZ VELARDE" SECCIÓN A, PARA LA RECREACIÓN Y ESPARCIMIENTO DE LAS Y LOS USUARIOS (PABELLÓN DE BAILE Y SANITARIOS).	
PROYECTO:	PARQUE DE LA PLATA SECCIÓN "A".	
UBICACIÓN:	REMODELACIÓN DE SANITARIOS	
PLANO:	AV. GARCÍA SALINAS, ZONA CONURBADA, ZACATECAS-GUADALUPE	
CONTENIDO:	ESTRUCTURA BASTIDOR	CLAVE
	ALZADOS	EST-02

APROBADO	REVISADO	ELABORADO	DISEÑADO	FECHA	ESCALA	PROJ.
				11/03/2025	1:50	0002/2025



SECRETARÍA DE
OBRAS PÚBLICAS
ESTADO DE ZACATECAS

LIC. DAVID MONREAL ÁVILA
GOBERNADOR CONSTITUCIONAL DEL ESTADO

I.S.C. MILDRET KARLA MONTES INCHAURREGUI
SECRETARÍA DE OBRAS PÚBLICAS

ZACATECAS GUADALUPE

SIMBOLOGÍA

- LUMINARIA LED SOBREPUESTA MOD. GAMMA 800, L8840-90, CON SENSOR DE MOVIMIENTO INTEGRADO, 15W, 12V, MCA, MAGG, VIO SIMILAR A LAS CARACTERÍSTICAS INDICADAS.
- LUMINARIA LED ARBOTANTE SOLAR MOD. PERDITA 750 LED 18003008, CON SENSOR DE MOVIMIENTO INTEGRADO, 7.5W, 3.7VDC, MCA, TECNO LITE, VIO SIMILAR A LAS CARACTERÍSTICAS INDICADAS.
- TABLERO DE DISTRIBUCIÓN, A 1.70 m.s.p.t. MCA, SQUARE-O, MOD. Q002-6
- TUBERÍA GALVANIZADA VISIBLE POR MURO Y/O LOSA.
- TUBERÍA CONDUIT DE PVC USC PESADO POR FISO.
- REGISTRO ELÉCTRICO PRE-FABRICADO 40 x 40 x 50cm MCA, <http://www.postosyprecuotosecancero.com.mx/registros>
- s.p.t. 803RE PISO TERMINADO

NOTA: cableado para bomba sumergible tipo cobre flexible con aislamiento (PE) y cubierta de (PVC) resistente al agua y abrasión

LEGENDA DE CABLEADO

- 2-12-14-16-18 mm
- 2-6-10-16-27mm XLP ALUMINIO CADENA CRUZADA

CODIGO DE COLORES PARA CONDUCTORES

- FASE A: ROJO
- FASE B: AZUL
- FASE C: NEGRO
- NEUTRO: BLANCO O CRIS NATURAL
- TIERRA: VERDE CON AISLAMIENTO VIO REBILDO

C. ARQ. PAOLA ZAPATA DE SANTIAGO
SUBSECRETARÍA DE PROYECTOS Y COSTOS

ARQ. ANTONIO DE JESÚS DÍAZ SÁNCHEZ
SUBSECRETARÍA DE OBRAS PÚBLICAS Y MANTENIMIENTO

C. ARQ. ALFREDO MURILLO VALADEZ
DIRECTOR DE PROYECTOS

DIRECCIÓN DE PROYECTOS
SUBDIRECCIÓN DE INGENIERÍA



LOCALIZACIÓN ORIENTACIÓN

NOMBRE OFICIAL DEL PROYECTO: MODERNIZACIÓN DEL PARQUE ARROYO DE LA PLATA "RAMÓN LÓPEZ VELARDE" SECCIÓN A, PARA LA RECREACIÓN Y ESPARCIMIENTO DE LAS Y LOS USUARIOS (PABELLÓN DE BAILE Y SANITARIOS).

PROYECTO: PARQUE DE LA PLATA SECCIÓN "A". REMODELACIÓN DE SANITARIOS

UBICACIÓN: AV. GARCÍA SALINAS, ZONA CONURBADA, ZACATECAS-GUADALUPE


PLANO: INSTALACIÓN ELÉCTRICA ALUMBRADO

CONTENIDO: PLANTAS Y ALZADOS


ELE-01

APROBADO	REVISADO	ELABORADO	DISEÑADO	FECHA	ESCALA	FOLIO
				12/05/2022	1:50	002/002

ELABORADO POR: [Firma] REVISADO POR: [Firma] ELABORADO POR: [Firma] REVISADO POR: [Firma] ELABORADO POR: [Firma] REVISADO POR: [Firma]

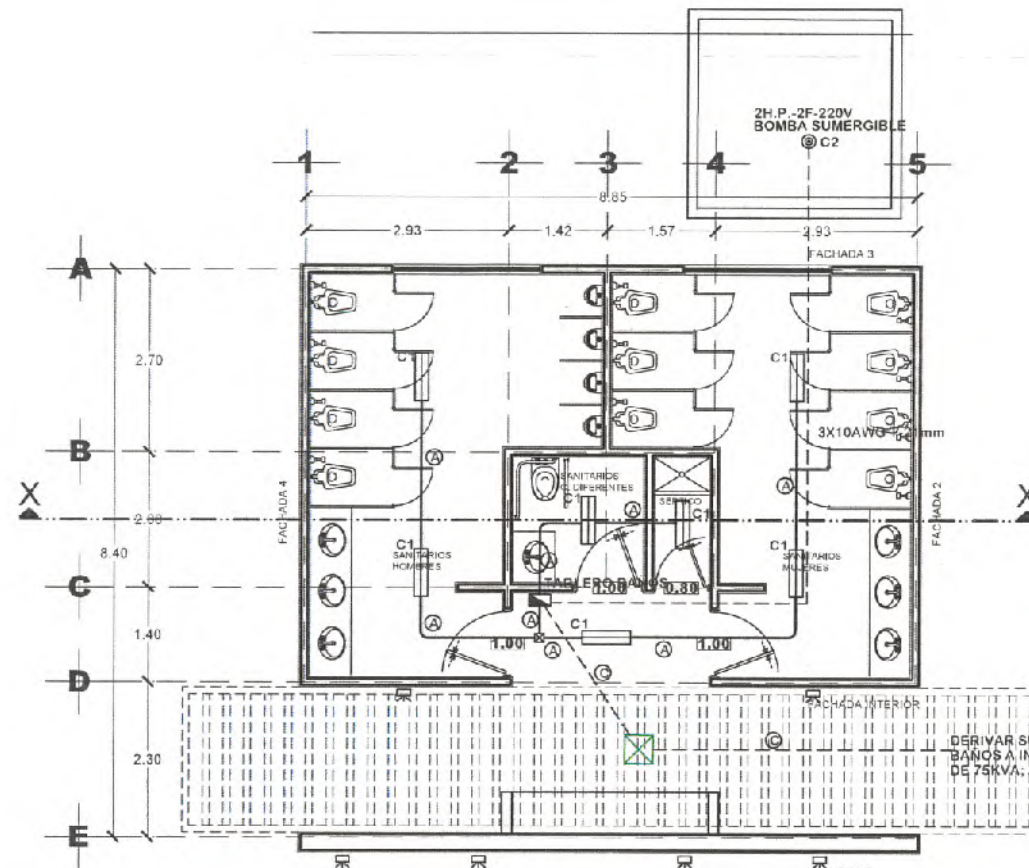


PLANTA ARQUITECTONICA
SUPERFICIE PROYECTADA 56 M2
ESC: 1/50

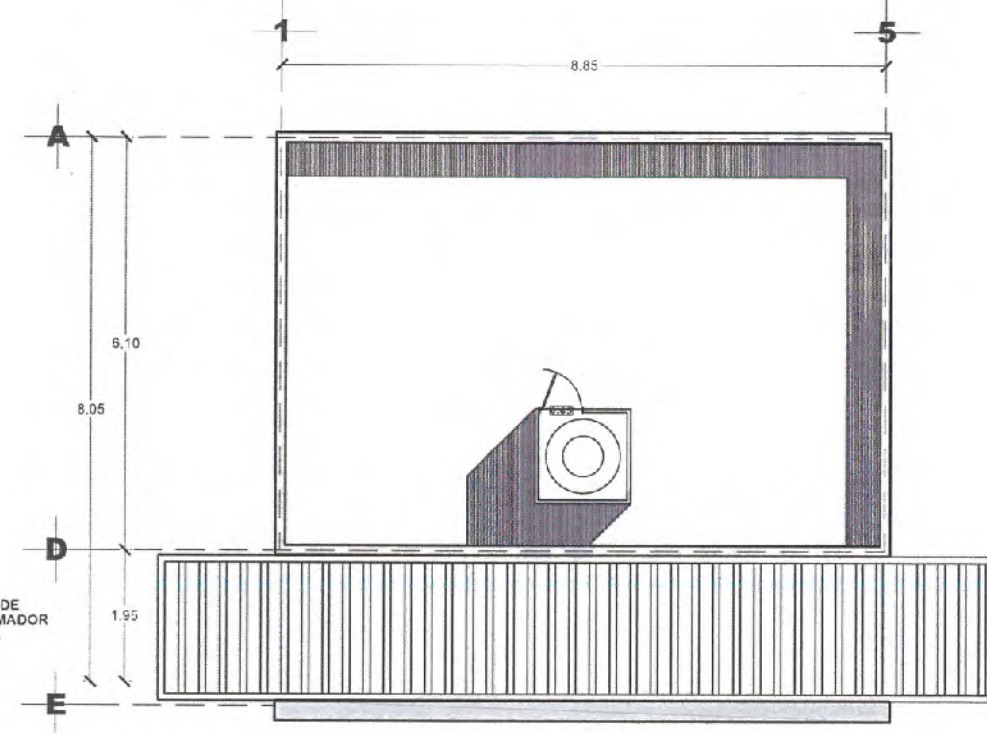

PLANTA DE AZOTEA
SUPERFICIE PROYECTADA 58 M2
ESC: 1/50

ITEM	DESCRIPCIÓN	CANTIDAD	UNIDAD	VALOR UNITARIO	VALOR TOTAL
1	1.000 m2 de pintura blanca para paredes y techos	1.000	m2	1.50	1.500
2	1.000 m2 de pintura blanca para pisos	1.000	m2	1.50	1.500
3	1.000 m2 de pintura blanca para techos	1.000	m2	1.50	1.500
4	1.000 m2 de pintura blanca para paredes y techos	1.000	m2	1.50	1.500
5	1.000 m2 de pintura blanca para pisos	1.000	m2	1.50	1.500
6	1.000 m2 de pintura blanca para techos	1.000	m2	1.50	1.500
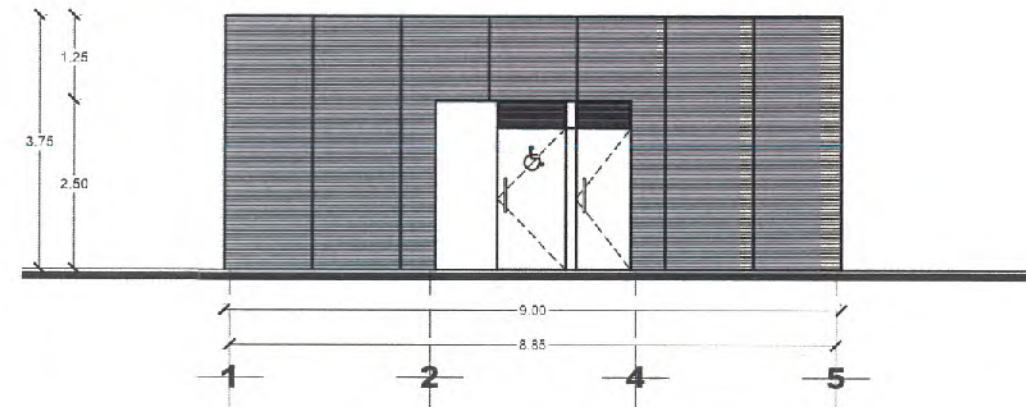

FACHADA INTERIOR
SUPERFICIE PROYECTADA 56 M2
ESC: 1/50



I.S.C. MILDRET KARLA MONTES INCHAURREGUI
SECRETARÍA DE OBRAS PÚBLICAS

ZACATECAS
GUADALUPE

	TUBERIA DE PVC. SANITARIA PARA CEMENTO. MCA. PLASTICOR REX o SIMILAR.
	COLADERA MCA. HEPVX o SIMILAR MODELO INDICADO.
	BAP. BALAN AGUAS PLUVIALES
	DIRECCION DE PENDIENTE PENDIENTE MINIMA DEL 2% EN AZOTES



SECRETARÍA DE
OBRAS PÚBLICAS

C. ARQ. PAOLA ZAPATA DE SANTIAGO
SUBSECRETARIA DE PROYECTOS Y COSTOS

C. ARQ. ANTONIO DE JESUS DIAZ SANCHEZ
SUBSECRETARIO DE OBRAS PÚBLICAS

C. ARG. ALFREDO MURILLO VALADEZ
DIRECTOR DE PROYECTOS

DIRECCIÓN DE PROYECTOS
SUBDIRECCIÓN DE INGENIERÍAS



LOCALIZACIÓN	ORIENTACIÓN
--------------	-------------

NOMBRE OFICIAL DEL PROYECTO:	MODERNIZACIÓN DEL PARQUE ARROYO DE LA PLATA "RAMÓN LÓPEZ VELARDE" SECCIÓN A, PARA LA RECREACIÓN Y ESPARCIMIENTO DE LAS Y LOS USUARIOS (PABELLON DE BAILE Y SANITARIOS).
------------------------------	---

PROYECTO: PARQUE DE LA PLATA SECCIÓN "A".

REMDELACIÓN DE SANITARIOS

UBICACIÓN: AV. GARCÍA SALINAS, ZONA CONURBADA,
ZACATECAS-GUADALUPE

PLANO:	ARQUITECTÓNICO PLANTAS Y ALZADOS
--------	-------------------------------------

CONTENIDO: INSTALACION AGUA PLUVIAL

CLAVE

PLU-01

AFROMA	REVISÓ	RECIBIÓ	DISEÑÓ	FECHA	ESCALA	FOLIO
AFROMA	REVISÓ	CAMACHO	CAMACHO	12/02/2013 MODIFICACIÓN 12/12/2013	1:50	002/1026

[illegible]



I.S.C. MILDRET KARLA MONTES INCHAURREGUI
SECRETARIA DE OBRAS PÚBLICAS

ZACATECAS
GUADALUPE

TUBERIA DE PVC. SANITARIA JUNTA HERMETICA.
 SERIE MTRICA 25 MARCA.
 PLASTICOS REX o SIMILAR.

TUBERIA DE PVC. SANITARIA PARA DENTAMAR. MCA.
 PLASTICOS REX o SIMILAR.

 COLADERA MCA. HELVEX. o SIMILAR MODELO INDICADO.

N=0.175
 N=0.225

NIVEL DE TAPA.
 NIVEL DE PLANTILLA.

REGISTRO DE SECCION 6.40X0.56 CON UNA PROFUNDIDAD MIN.
 DE 0.40 mts. BASE DE MURO DE ESPESOR 14cm. DE TABICON O
 CONCRETO TIPO PASADO DE SECCION 15X15 CM. UNITEADO
 CON MORTERO CEMENTO-ARENA 1:3 Y LA BASE DE CONCRETO
 CON ALAMBORIN. O DE ESPESOR DE 14cm. Con $F=155 \text{ kg/cm}^2$
 CON MACHO Y CONTRAMACHO DE ANGULO COMERCIAL APLANADO
 INTERIOR CON MORTERO 1:3 Y PULIDO CON PLANTILLA SIMPLE
 DE 3.15 mts. con $F=105 \text{ kg/cm}^2$

DIRECCION DE PENDIENTE.
 PENDIENTE MINIMA DEL 2% EN REGISTROS

NOTA 1:
LOS NIVELES DE LOS REGISTROS PUEDEN
CAMBIAR EN OTRA.

SECRETARÍA DE OBRAS PÚBLICAS

C. ARQ. PAOLA ZAPATA DE SANTIAGO
SUBSECRETARIA DE PROYECTOS Y COSTOS

ARQ. ANTONIO DE JESÚS DÍAZ SÁNCHEZ
SUBSECRETARIO DE OBRAS PÚBLICAS Y MANTENIMIENTO

C. ARQ. ALFREDO MURILLO VALADEZ
DIRECTOR DE PROYECTOS

DIRECCIÓN DE PROYECTOS
SUBDIRECCIÓN DE PROYECTOS



LOCALIZACIÓN	ORIENTACIÓN
--------------	-------------

NOMBRE OFICIAL DEL PROYECTO:	MODERNIZACIÓN DEL PARQUE ARROYO DE LA PLATA "RAMÓN LÓPEZ VELARDE" SECCIÓN A. PARA LA RECREACIÓN Y ESPARCIMIENTO DE LAS Y LOS USUARIOS (PABELLON DE BAILE Y SANITARIOS).
------------------------------	---

PROYECTO: PARQUE DE LA PLATA SECCIÓN "A".
REMODELACIÓN DE SANITARIOS

UBICACIÓN: AV. GARCÍA SALINAS, ZONA CONURBADA,
ZACATECAS-GUADALUPE

PLANO:	INSTALACIÓN SANITARIA	CLAVE:
--------	-----------------------	--------

CONTENIDO: PLANTA DE CONJUNTO	IS-01
-------------------------------	-------

APROBADO	REVISADO	ELABORADO	DIBUJO	FECHA	ESCALA	FOLIO
----------	----------	-----------	--------	-------	--------	-------

12/09/2021	MODIFICACION	175	021/2021
EL GOBIERNO DEL ESTADO A TRAVES DE LA SECRETARIA DE OBRAS PUBLICAS APROPIA LA PROPIEDAD DEL PROYECTO Y SE RESERVA EL USO			

DEL MISMO CUADRO DE DATOS LOGOPIPOS Y LOS CRÉDITOS QUEY RÍOS SE ASESAN. CUALQUIER USO PARCIAL O TOTALNO
AUTORIZADO DE ESTA INFORMACION CONSTITUYE UN ACTO DE JURISDICCION DE INICIATIVA Y PRODUCCION DE CONTENIDO AFORICO.
LO ANTERIOR CREA LA DISPOSICION DE LO ESTABLECIDO EN EL ARTICULO 31 DE LA LEY DE OBRAS PUBLICAS Y SERVICIOS RELACIONADOS PARA
EL ESTADO Y LOS MUNICIPIOS DE ZACATECAS, POR LO QUE, PARTIENDO DE LA FECHA QUE SE INDICA, SE REGISTRARAN EN EL ARCHIVO Y SERAN DE
ACCESO PUBLICO.

MAESTRO DE LA SUBSECRETARÍA DE PROYECTOS Y COSTOS ADSCRITA A PTA. SUPLENIR A DE OBRAS PÚBLICAS.
