



MODERNIZACIÓN DEL PARQUE ARROYO DE LA PLATA "RAMÓN LÓPEZ VELARDE" SECCIÓN A, PARA LA RECREACIÓN Y ESPARCIMIENTO DE LAS Y LOS USUARIOS (ÁREA DE JUEGOS INFANTILES).

RELACIÓN DE PLANOS

014 ÁREA DE JUEGOS INFANTILES

- **LEVANTAMIENTO**
 - 1. LEVANTAMIENTO DE CONJUNTO
- **ARQUITECTÓNICOS**
 - 2. PLANTA DE CONJUNTO Y CORTE
 - 3. CORTES
- **ESPECIFICACIONES**
 - 4. PLANTA DE CONJUNTO Y CORTE
 - 5. CORTES
- **ESTRUCTURAL**
 - 6. PLANTA DE CIMENTACIÓN Y DETALLES







SECRETARÍA DE
OBRAS PÚBLICAS
ESTADO DE ZACATECAS

LIC. DAVID MONREAL ÁVILA
GOBERNADOR CONSTITUCIONAL DEL ESTADO

I.S.C. MILDRET KARLA MONTES INCHAURREGUI
SECRETARÍA DE OBRAS PÚBLICAS

ZACATECAS GUADALUPE




SECRETARÍA DE
OBRAS PÚBLICAS

C. ARQ. PAOLA ZAPATA DE SANTIAGO
SUBSECRETARÍA DE PROYECTOS Y COSTOS

C. ARQ. ANTONIO DE JESÚS DÍAZ SÁNCHEZ
SUBSECRETARÍA DE OBRAS PÚBLICAS Y MANUTENCIÓN

C. ARQ. ALFREDO MURILLO VALADEZ
DIRECTOR DE PROYECTOS

DIRECCIÓN DE PROYECTOS
SUBDIRECCIÓN DE PROYECTOS

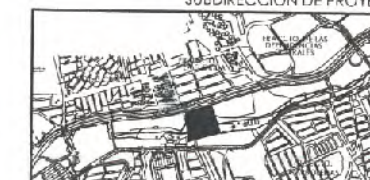




LOCALIZACIÓN ORIENTACIÓN

NO. MUESTRAL: 001/2018
OFICIAL DEL PROYECTO: VELARDE SECCIÓN A, PARA LA RECREACIÓN Y ESPARCIMIENTO DE LAS Y LOS USUARIOS (ÁREA DE JUEGOS INFANTILES).
PROYECTO: PARQUE DE LA PLATA SECCIÓN "A".
UBICACIÓN: AV. GARCÍA SALINAS, ZONA CONURBADA, ZACATECAS-GUADALUPE
PLANO: ARQUITECTÓNICO
CONTENIDO: CORTES A-A', B-B' y C-C'

ARQ-03

APROBADO	REVISADO	ELEGIDO	DISEÑADO	FECHA	ESCALA	FOLIO
ARQ. J. GARCÍA	ARQ. J. GARCÍA	ARQ. J. GARCÍA	ARQ. J. GARCÍA	06/03/2018	1:125	002/002

EL GOBIERNO DEL ESTADO DE ZACATECAS, A TRÁVÉS DE LA SECRETARÍA DE OBRAS PÚBLICAS, AUTORIZA LA PROPIEDAD DEL PROYECTO Y SE RESERVA EL DERECHO DE MODIFICARLO EN CUALQUIER MOMENTO SIN PREAVISO. EL DISEÑO DEL PROYECTO ES DE LA RESPONSABILIDAD DEL DISEÑADOR. EL GOBIERNO DEL ESTADO DE ZACATECAS, A TRÁVÉS DE LA SECRETARÍA DE OBRAS PÚBLICAS, AUTORIZA LA PROPIEDAD DEL PROYECTO Y SE RESERVA EL DERECHO DE MODIFICARLO EN CUALQUIER MOMENTO SIN PREAVISO. EL DISEÑO DEL PROYECTO ES DE LA RESPONSABILIDAD DEL DISEÑADOR.

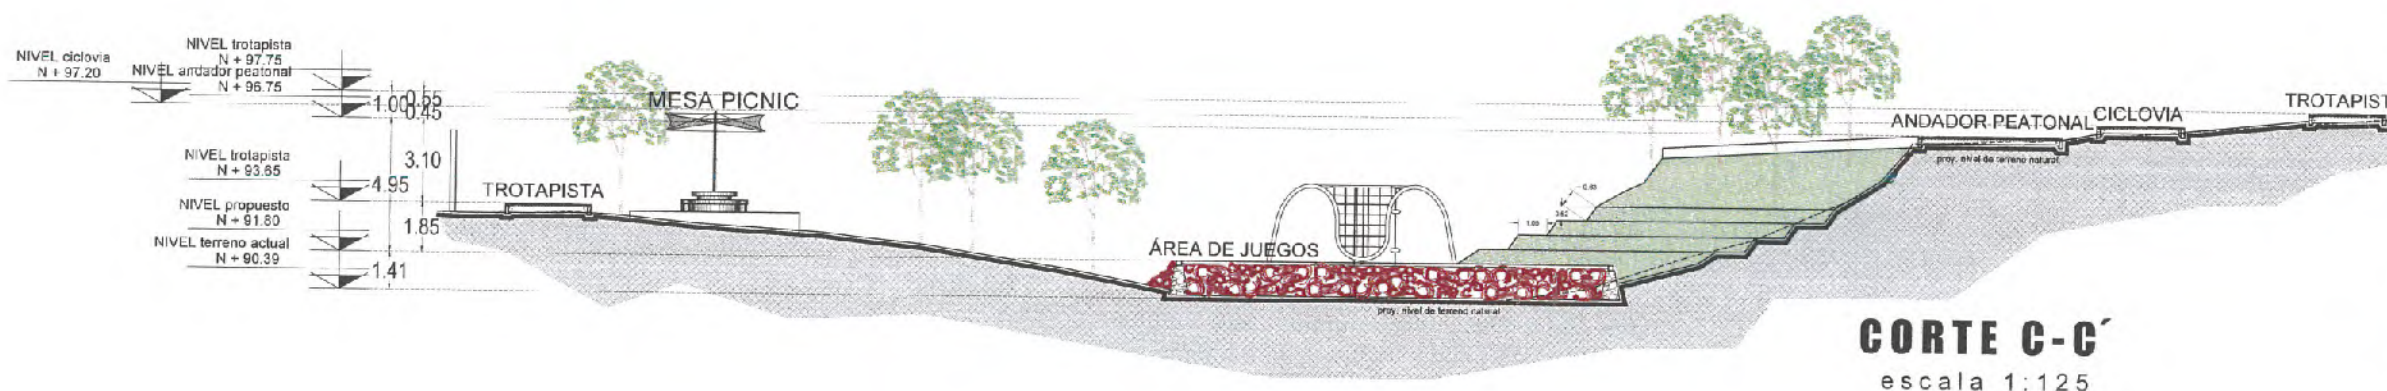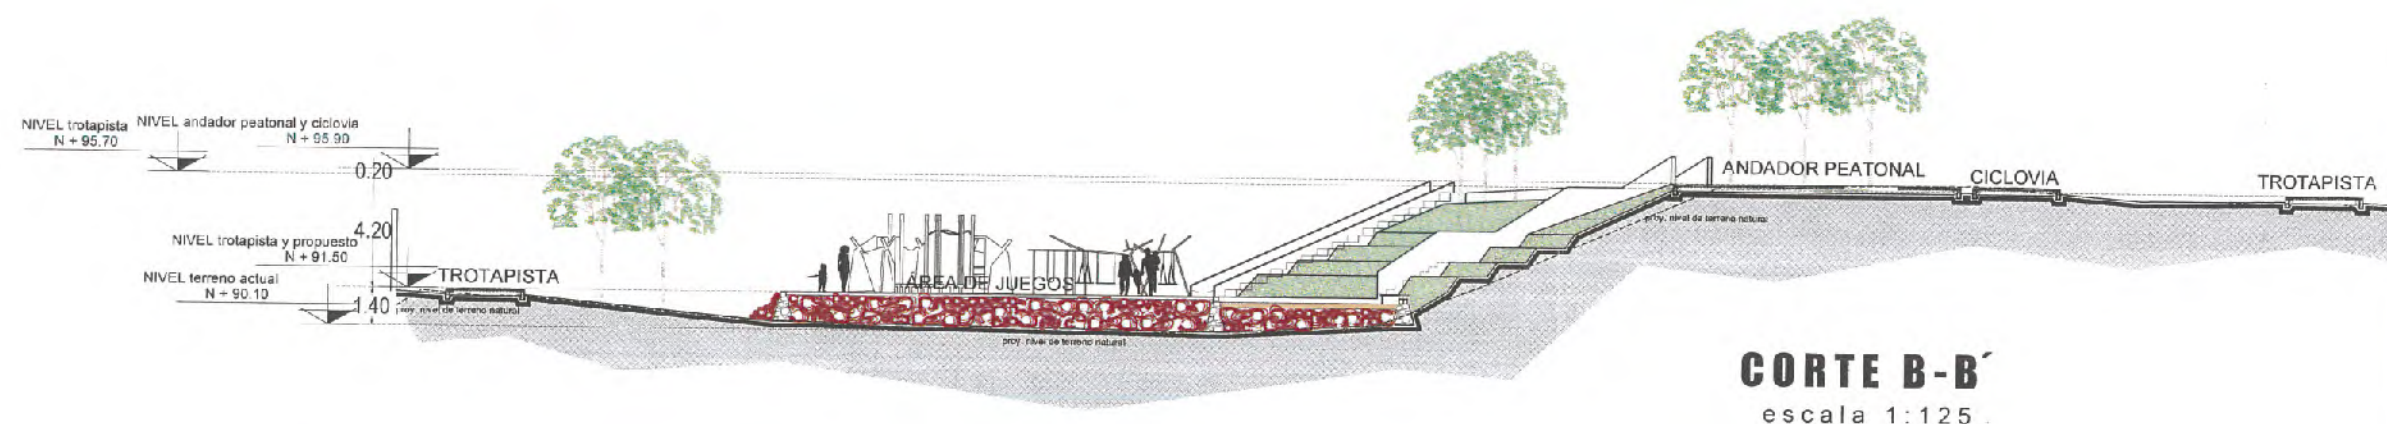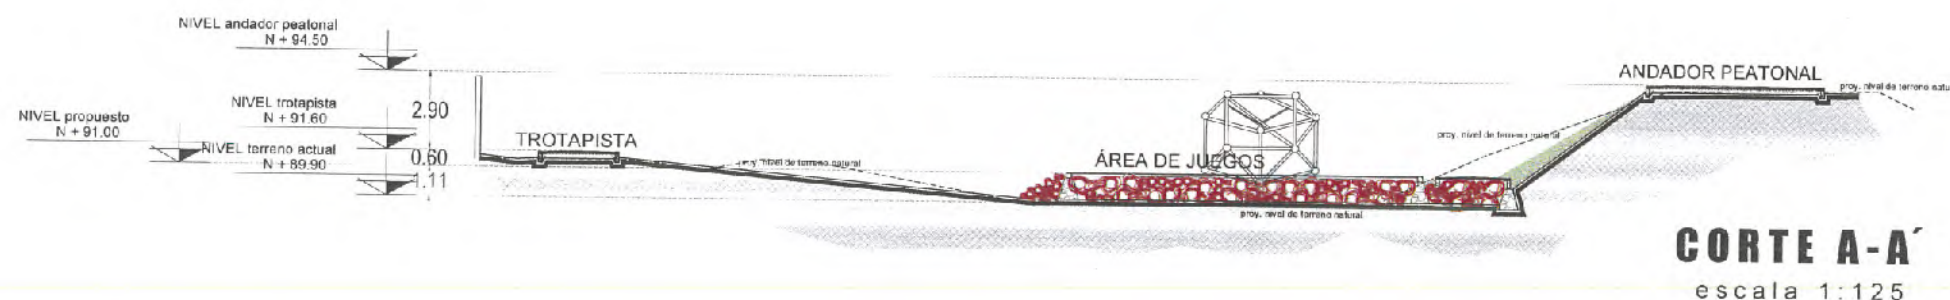



MODERNIZACIÓN DEL PARQUE ARROYO DE LA PLATA “RAMÓN LÓPEZ VELARDE”, SECCIÓN A, PARA LA RECREACIÓN Y ESPARCIMIENTO DE LAS Y LOS USUARIOS.
JUEGOS CELULA DEPORTIVA

1. **LEV-01** LEVANTAMIENTO (PLANTA DE CONJUNTO).
2. **ARQ-01** ARQUITECTONICO (PLANTA DE CONJUNTO).
3. **ARQ-03** ARQUITECTONICO (PLANTAS DE TRAZO).
4. **ESP-01** ESPECIFICACIONES (PLANTA DE CONJUNTO).





I.S.C. MILDRET KARLA MONTES INCHAURREGUI
SECRETARIA DE OBRAS PÚBLICAS

ZACATECAS GUADALUPE



C. ARQ. ALFREDO MUNILLO VALADEZ
DIRECTOR DE PROYECTOS

DIRECCIÓN DE PROYECTOS
SUBDIRECCIÓN DE INGENIERÍAS



LOCALIZACIÓN		ORIENTACIÓN	
--------------	--	-------------	--

UBICACIÓN: AV. GARCÍA SALINAS, ZONA CONURBADA,
ZACATECAS-GUADALUPE

PLANO:	LEVANTAMIENTO	CLASE:
--------	---------------	--------

CONTENIDO: PLANTA DE CONJUNTO	LEV-01
-------------------------------	--------

APROBO	REVISO	EJECUTO	DIBUJO	FECHA	ESCALA	FOLIO
ING. MACE	ING. F. J. F.	ING. M. A. R. B.	ING. M. A. R. B.	06/03/2023 MODIFICACION	1:100	002/0024

10/05/2020

EL GOBIERNO DEL ESTADO A TRAVÉS DE LA SECRETARÍA DE OBRAS PÚBLICAS ACREDITA LA PROPIEDAD DEL PREDIO Y ENTREGA EL VOTO DEL MISMO, CUANDO UN DUEÑO, LOGOPOS Y LOS CREDITOS QUE EN ELLOS SE AGRAVAN, CUALQUIER SER PARCIAL O TOTALMENTE AUTORIZADO POR ESTA INFORMACION CONSTITUYE UN ACTO DE DESPUESA DE UN DUEÑO Y REOCCUPACIÓN DEL GOBIERNO ARRIERO. EL ANTERIOR BAJO LA JURISPRUDENCIA DE LOS TRIBUNALES DEL ARTICULO 33 DE LA LEY DE OBRAS PÚBLICAS Y SERVICIOS DE AGUAS PARA EL ESTADO Y LOS MUNICIPIOS DE CALABAZAS, PARA QUE A PARTIR DE ESTA REGIÓN GUAYARÁN REGISTRADOS EN EL ARCHIVO PROYECTO MAESTRO DE LA SECRETARÍA DE PROTECCIÓN Y CALIDAD AGUA A ESTA SECRETARÍA DE OBRAS PÚBLICAS

PLANTA LEVANTAMIENTO CONJUNTO
ESC. 1:100



SECRETARÍA DE
OBRAS PÚBLICAS
ESTADO DE ZACATECAS

LIC. DAVID MONREAL ÁVILA
GOBERNADOR CONSTITUCIONAL DEL ESTADO

I.S.C. MILDRET KARLA MONTES INCHAURREGUI
SECRETARÍA DE OBRAS PÚBLICAS

ZACATECAS GUADALUPE



SECRETARÍA DE
OBRAS PÚBLICAS

C. ARQ. PAOLA ZAPATA DE SANTIAGO

SUBSECRETARÍA DE PROYECTOS Y COSTOS

C. ARQ. ANTONIO DE JESÚS DÍAZ SÁNCHEZ

SUBSECRETARIO DE OBRAS PÚBLICAS Y MANEJO URBANO

C. ARQ. ALFREDO MURILLO VALADEZ

DIRECTOR DE PROYECTOS

DIRECCIÓN DE PROYECTOS
SUBDIRECCIÓN DE INGENIERÍAS



LOCALIZACIÓN ORIENTACIÓN

NOMBRE DEL PROYECTO: MODERNIZACIÓN DEL PARQUE ARROYO DE LA PLATA "RAMÓN TOPEZ VELARDE" SECCIÓN A, PARA LA RECREACIÓN Y ESPARCIMIENTO DE LAS Y LOS USUARIOS (ÁREA DE JUEGOS INFANTILES).

PROYECTO: PARQUE DE LA PLATA SECCIÓN "A". JUEGOS CÉLULA DEPORTIVA

UBICACIÓN: AV. GARCÍA SALINAS, ZONA CONURBADA, ZACATECAS-GUADALUPE


PLANO: ARQUITECTÓNICO

CONTENIDO: PLANTA DE CONJUNTO


CLAVE
ARQ-01

APROBADO	REVISADO	ELABORADO	DISEÑADO	FECHA	ESCALA	FOLIO
ARQ. L. D. G. B.	ARQ. L. D. G. B.	ARQ. L. D. G. B.	ARQ. L. D. G. B.	10/06/2020	1:100	002/008


EL GOBIERNO DEL ESTADO, A TRAVÉS DE LA SECRETARÍA DE OBRAS PÚBLICAS, AUTORIZA LA PROYECTACIÓN DEL PROYECTO Y SE RESERVA EL DERECHO DE MODIFICAR, CORRIGIR, CANCELAR, O SUSPENDIR EL PROYECTO EN CUALQUIER MOMENTO SIN QUE ESTO AFECTE LA RESPONSABILIDAD DEL PROYECTANTE. EL PROYECTANTE SE RESPONSABILIZA DE LA VERACIDAD DE LA INFORMACIÓN QUE PROPORCIONA Y DE LA CUMPLIMENTACIÓN DEL PROYECTO. EL PROYECTO SE EJECUTARÁ DE ACORDO CON LA LEGISLACIÓN VIGENTE EN MATERIA DE OBRAS PÚBLICAS Y SERVICIOS RELACIONADOS PARA EL ESTADO DE ZACATECAS, POR LO QUE A PARTIR DE ESTA FECHA QUEDAN REGISTRADOS EN EL ARCHIVO PROYECTOS Y COSTOS DE LA SECRETARÍA DE OBRAS PÚBLICAS.

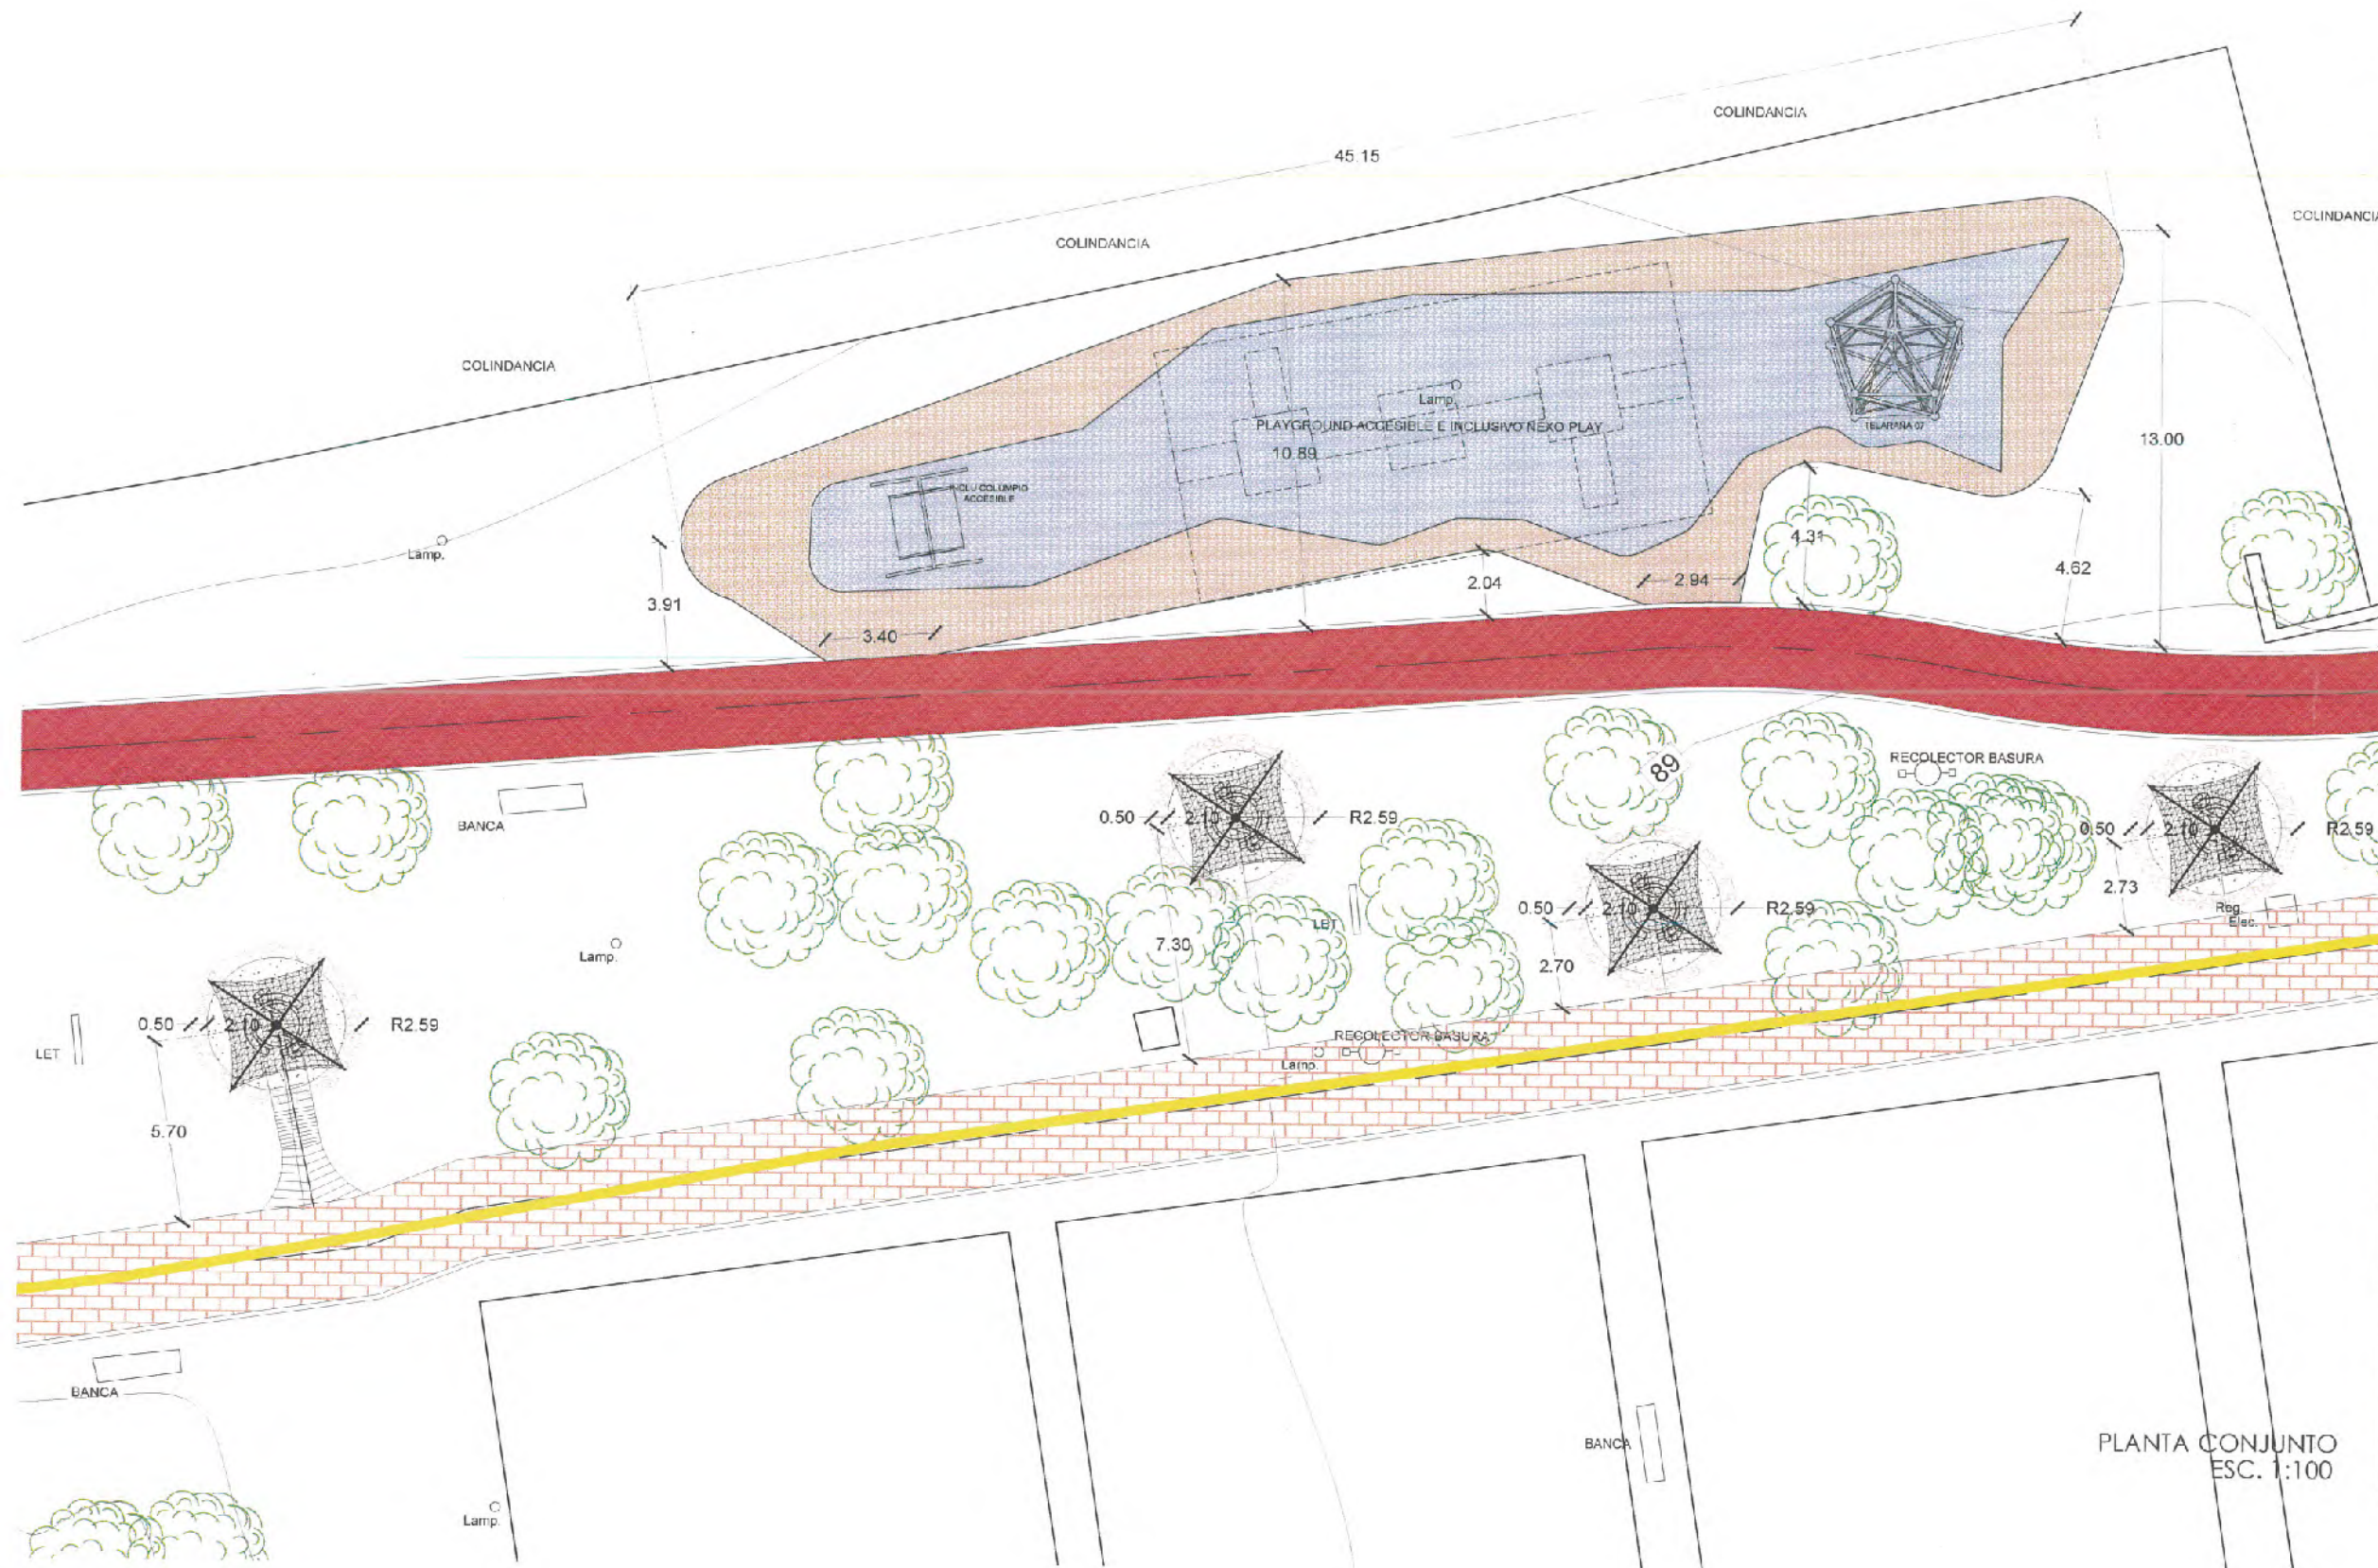

PLANTA CONJUNTO
ESC. 1:100

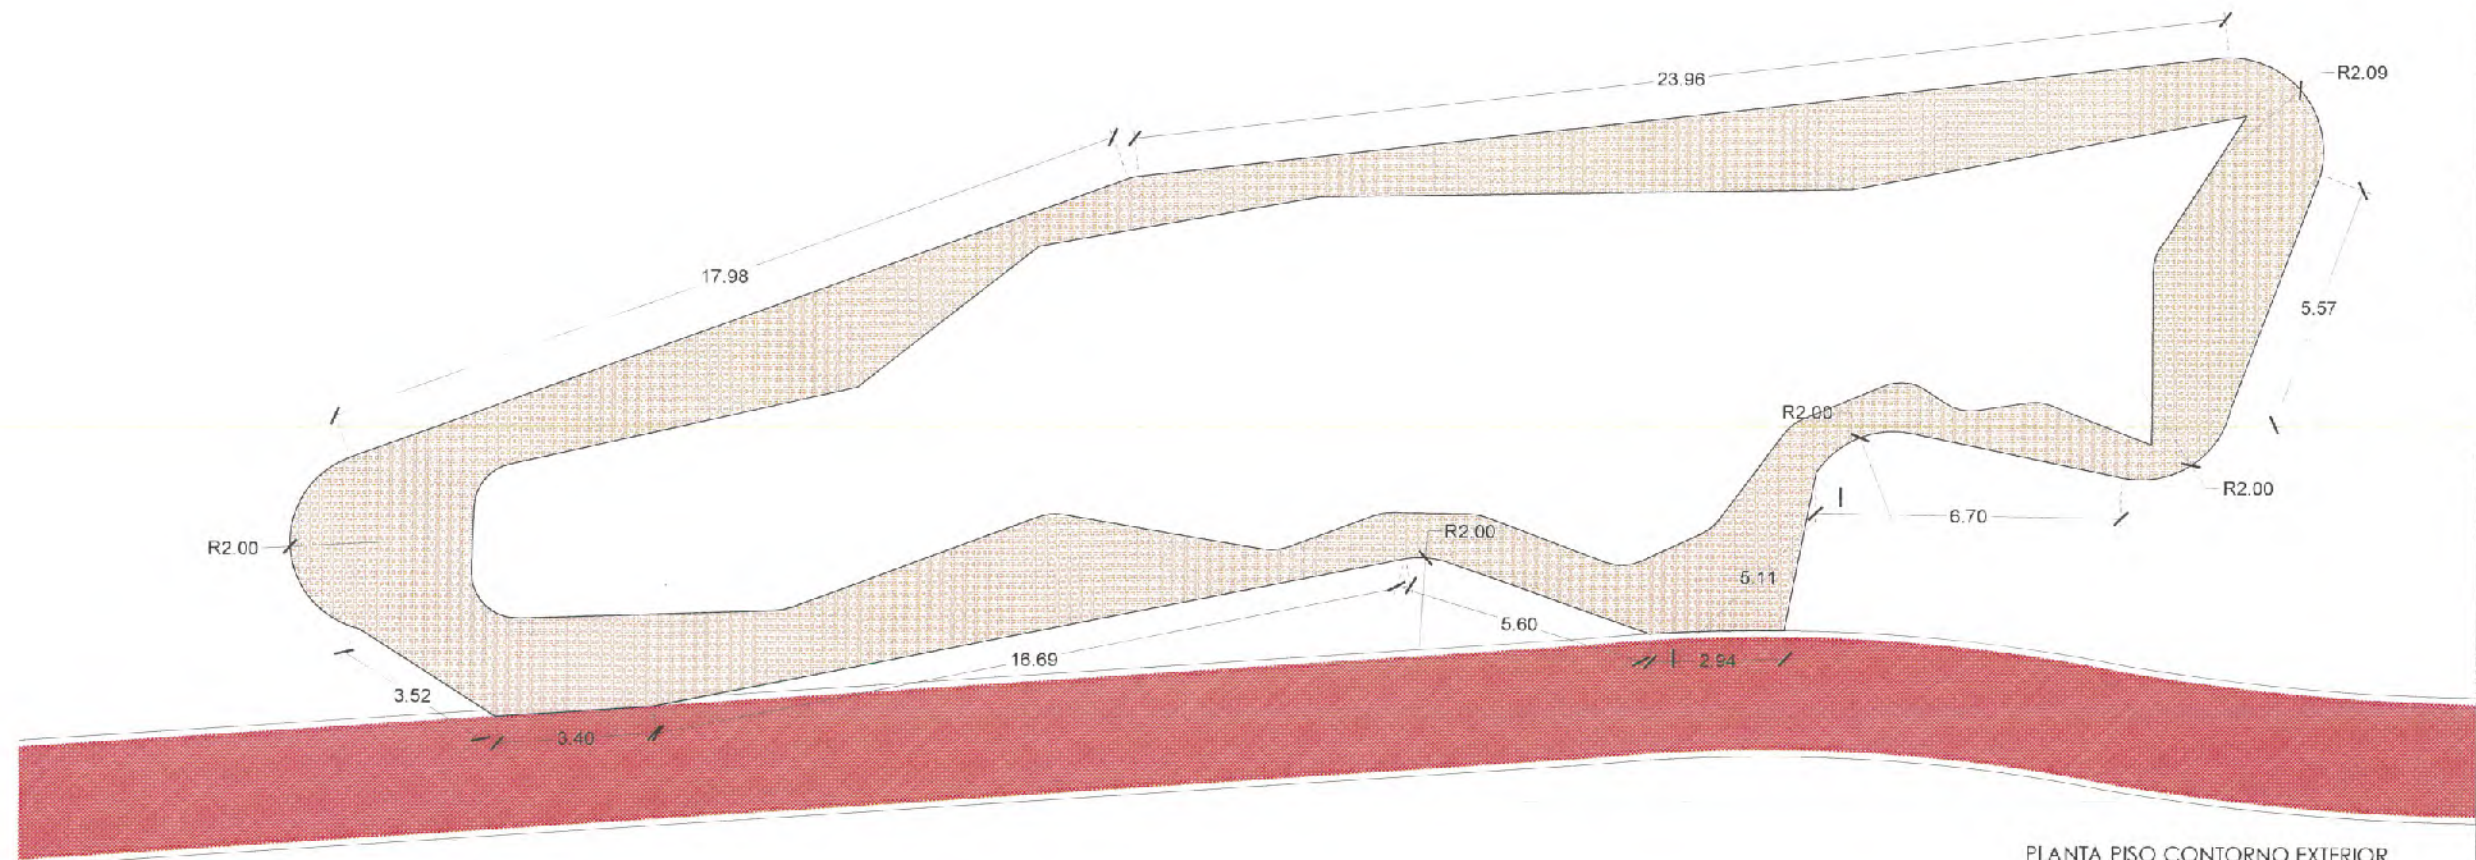

PLANTA PISO CONTORNO EXTERIOR
ESC. 1:75

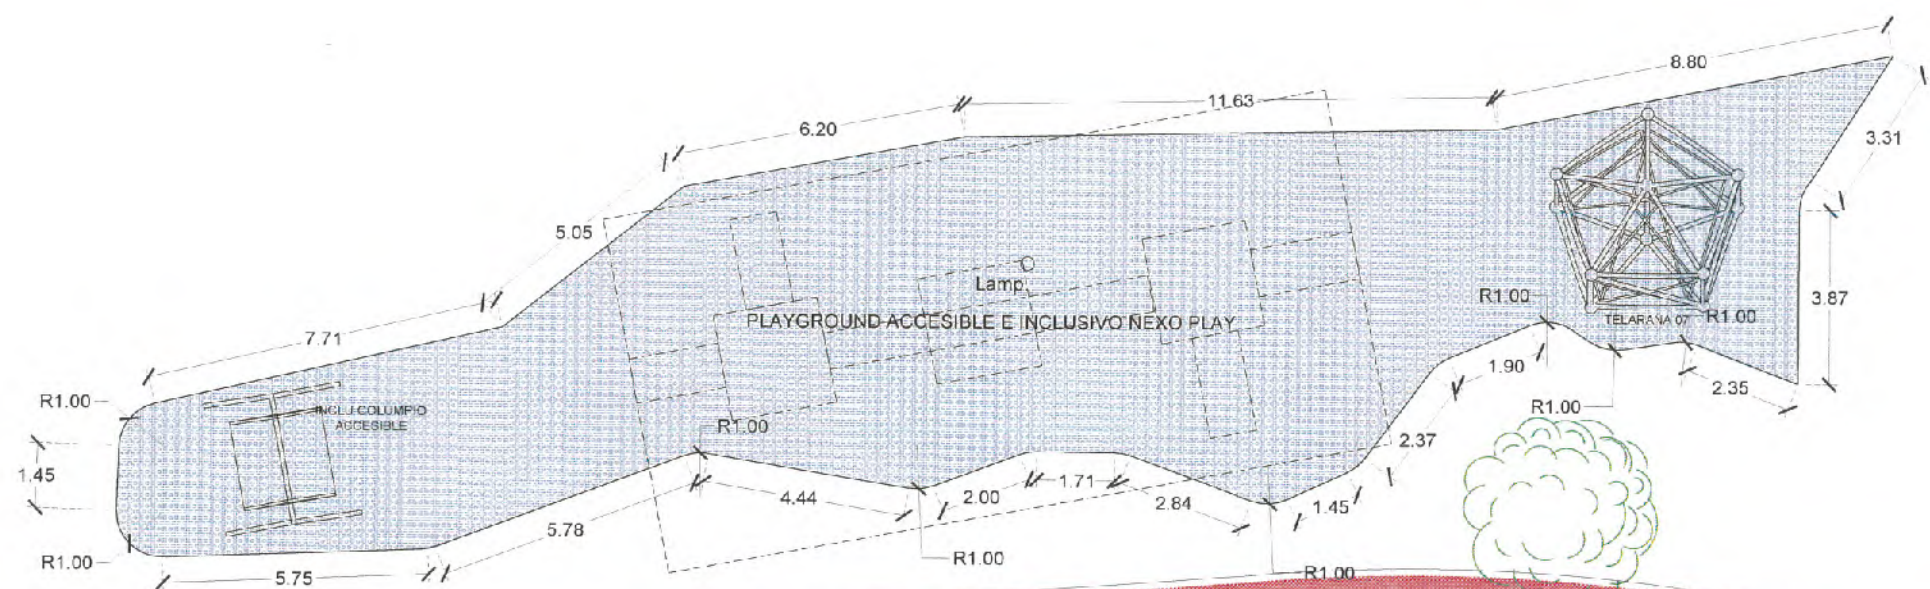

PLANTA PISO CONTORNO INTERIOR
ESC. 1:75



SECRETARÍA DE
OBRAS PÚBLICAS
ESTADO DE ZACATECAS

LIC. DAVID MONREAL ÁVILA
GOBERNADOR CONSTITUCIONAL DEL ESTADO

I.S.C. MILDRET KARLA MONTES INCHAURREGUI
SECRETARÍA DE OBRAS PÚBLICAS

**ZACATECAS
GUADALUPE**



SECRETARÍA DE
OBRAS PÚBLICAS

C. ARQ. PAOLA ZAPATA DE SANTIAGO
SUBSECRETARÍA DE PROYECTOS Y COSTOS

C. ARQ. ANTONIO DE JESÚS DÍAZ SÁNCHEZ
SUBSECRETARÍA DE OBRAS PÚBLICAS Y MANEJO

C. ARQ. ALFREDO MURILLO VALADEZ
DIRECCIÓN DE PROYECTOS

DIRECCIÓN DE PROYECTOS
SUBDIRECCIÓN DE INGENIERÍAS



LOCALIZACIÓN			ORIENTACIÓN			
NOMBRE OFICIAL DEL PROYECTO: MODERNIZACIÓN DEL PARQUE ARROYO DE LA PLATA "RAMÓN LÓPEZ VELARDE" SECCIÓN A, PARA LA RECREACIÓN Y ESPARCIMIENTO DE LAS Y LOS USUARIOS (ÁREA DE JUEGOS INFANTILES).						
PROYECTO: PARQUE DE LA PLATA SECCIÓN "A". JUEGOS CÉLULA DEPORTIVA						
UBICACIÓN: AV. GARCÍA SALINAS, ZONA CONURBADA, ZACATECAS-GUADALUPE						
PLANO: ARQUITECTÓNICO					CLAVE	
CONTENIDO: PLANTAS DE TRAZO					ARQ-03	
APROBADO	REVISADO	ELABORADO	DISEÑADO	FECHA	ESCALA	FOLIO
ARQ. I.D.G.B.	ARQ.	ARQ.	ARQ.	10/06/2025	1:75	06/02/25
EL GOBIERNO DEL ESTADO DE ZACATECAS, A TRAVÉS DE LA SECRETARÍA DE DESARROLLO URBANO DEL PROYECTO, SE REAFIRMA SU INTERÉS EN PROMOVER, COMENZAR, DESARROLLAR Y COMPLETAR LOS PROYECTOS QUE EN EL MUNICIPIO DE ARROYO DE LA PLATA, OBTENGAN EL INFORME DE ESTADÍSTICA Y PLANEACIÓN COMO UN PLAN DE DESARROLLO DE LAS ZONAS DE INTERÉS DEL MUNICIPIO, Y EN EL MUNICIPIO DE LA PLATA, OBTENGAN EL INFORME DE ESTADÍST						

The site plan illustrates a schoolyard layout. At the top, a playground area is labeled "PLAYGROUND ACCESSIBLE E INCLUSIVO NEXO PLAY" with a dimension of 10.83. To its left is a "COLUMPIO INCLUSIVO SIMILAR DE 3.00 M POR LADO" (Inclusive Swing similar 3.00 m per side). The playground is bordered by a red path. Below the path is a brick-paved area with a yellow line, containing a "RECOLECTOR BASURA" (Waste Collector) and a "BANCA" (Bench). The bottom right corner shows a building footprint with a "BANCA" and a "Lamp." symbol. The plan includes various dimensions (e.g., 45.15, 13.00, 4.62, 2.04, 2.94, 4.31, 3.91, 3.40, 2.10) and symbols for trees, lamps, and electrical equipment.



SECRETARÍA DE
OBRAS PÚBLICAS
ESTADO DE ZACATECAS

LIC. DAVID MONREAL ÁVILA
GOBERNADOR CONSTITUCIONAL DEL ESTADO

I.S.C. MILDRET KARLA MONTES INCHAURREGUI
SECRETARÍA DE OBRAS PÚBLICAS

ZACATECAS GUADALUPE

SIMBOLOGÍA



SUPERFICIE AMORTIGUANTE
SIP = 122,57 m²

ESPECIFICACIÓN DE PSC CONSISTENTE EN

1. TERRENO DA UPALE ESISTENTE

2. FIRME ELABORADO A BASE DE CONCRETO ARMADO CON MALLA DE $6 \times 6 \times 10 \times 10$ cm = 182 kg/m², 0.10 mts. ESPESOR, TERMINADO A VUELTA DE PLANA, CON AGRIGADO DE 1" DIAMETRO APROXIMADAMENTE 1% SICCIONADA, AGRIGADO DE FIBRAS SINTETICAS EN FIBRA DE VIDRIO MARCA FIBERMESH, PARA EVITAR LOS AGRIETAMIENTOS

[illegible]

**SECRETARÍA DE
OBRAS PÚBLICAS**

C. ARQ. PAOLA ZAPATA DE SANTIAGO
SUBSECRETARIA DE PROYECTOS Y COSTOS

C. ARQ. ANTONIO DE JESÚS DÍAZ SÁNCHEZ

C. ARQ. ALFREDO MURILLO VALADE

DIRECCIÓN DE PROYECTOS
SUBDIRECCIÓN DE INGENIERÍAS



LOCALIZACIÓN	ORIENTACIÓN
--------------	-------------

NOMBRE DEL PROYECTO: MODERNIZACIÓN DEL PARQUE ARROYO DE LA PLATA "RAMÓN LOS VELARDE" SECCIÓN A, PARA LA RECREACIÓN Y ESPARCIMIENTO DE LAS Y LOS USUARIOS (ÁREA DE JUEGOS INFANTILES).

PROYECTO: PARQUE DE LA PLATA SECCIÓN "A".
JUEGOS CÉLULA DEPORTIVA

UBICACIÓN: AV. GARCÍA SALINAS, ZONA CONURBADA,
ZACATECAS-GUADALUPE

PLANO:	ESPECIFICACIONES
--------	------------------

CONTENIDO: PLANTA DE CONJUNTO	ESP-0
-------------------------------	-------

CONTENIDO: PLANTA DE CONSUMO	EST: 9
------------------------------	--------

APROBO	REVISO	EJECUTO	DEBULO	FECHA	ESCALA	FOLIO
--------	--------	---------	--------	-------	--------	-------

ARJLDGB	ARJLPP	ARJLPP	ARJLWA	12/06/2026	1:125	0097076
---------	-------------------	-------------------	-------------------	------------	-------	---------

EL GOBIERNO DEL ESTADO A TRAVÉS DE LA SECRETARÍA DE OBRAS PÚBLICAS ACREDITA LA PROPIEDAD DEL PROYECTO Y SE RESERVA EL USO DEL ANIMO, CARGANDO DE LOS GASTOS Y LOS CRÉDITOS QUE EN ELLOS SE ASISTAN, CADA QUERIDO PARCIAL O TOTAL, NO.

A PORCADO DE LA INFORMACIÓN CONSTITUYE UN ACTO DE USURPACIÓN DE FUNCIONES Y PRODUCCIÓN DE CONTENIDO ARROGANDO ANTERIOR BAJO LA DISPOSICIÓN EN LO ESTABLECIDO EN EL ARTÍCULO 31 DE LA LEY QUE CREA TRIBUNAL DE INVESTIGACIÓN.

EL ESTADO Y LOS MUNICIPIOS DE IACRUQUEAL, DONDE QUE A PARTIR DE ESTA FECHA QUEDARÁN REGISTRADOS EN EL ARCHIVO PROPRIO DEL MAESTRO DE LA UNIVERSIDAD DE GUAYMAS, EN CUALquier caso, en una oportunidad de que se le requiera.

[illegible]

PLANTA CONJUNTO
ESC. 1:125



MODERNIZACIÓN DEL PARQUE ARROYO DE LA PLATA "RAMÓN LÓPEZ VELARDE", SECCIÓN A, PARA LA RECREACIÓN Y ESPARCIMIENTO DE LAS Y LOS USUARIOS.
(JUEGOS INFANTILES)

1. **LEV-01** LEVANTAMIENTO (PLANTA DE CONJUNTO).
2. **ARQ-01** ARQUITECTÓNICO (PLANTA DE CONJUNTO).
3. **ARQ-03** ARQUITECTONICO (PLANTAS ARQ. Y FACHADAS).
4. **ESP-04** ESPECIFICACIONES (PLANTA ARQ. Y FACHADAS).
5. **EST-01** ESTRUCTURAL (PLANTA DE CIMENTACION Y DETALLES).
6. **EST-02** ESTRUCTURAL (PLANTA TECHUMBRE).





LEVANTAMIENTO
ESCALA 1:125



SECRETARÍA DE
OBRAS PÚBLICAS
ESTADO DE ZACATECAS

LIC. DAVID MONREAL ÁVILA
GOBERNADOR CONSTITUCIONAL DEL ESTADO

I.S.C. MILDRET KARLA MONTES INCHAURREGUI
SECRETARÍA DE OBRAS PÚBLICAS

ZACATECAS GUADALUPE



SECRETARÍA DE OBRAS
PÚBLICAS

C. ARG. PAOLA ZAPATA DE SANTIAGO
SUBSECRETARÍA DE PROYECTOS ECONÓMICOS


ARG. ANTONIO DE JESÚS DÍAZ SÁNCHEZ
SUBSECRETARÍA DE OBRAS PÚBLICAS Y MANEJO DE VENTAS

C. ARG. ALFREDO MURILLO VALADEZ
DIRECCIÓN DE PROYECTOS

DIRECCIÓN DE PROYECTOS
SUBDIRECCIÓN DE PROYECTOS



LOCALIZACIÓN		ORIENTACIÓN
NUMERO OFICIAL DEL PROYECTO:	MODERNIZACIÓN DEL PARQUE ARROYO DE LA PLATA "RAMÓN LÓPEZ VELARDE", SECCIÓN "A", PARA LA RECREACIÓN Y ESPARCIMIENTO DE LAS Y LOS USUARIOS. (JUEGOS INFANTILES)	
PROYECTO:	PARQUE DE LA PLATA SECCIÓN "A". LONARÍA EN ÁREA DE JUEGOS	
UBICACIÓN:	AV. GARCÍA SALINAS, ZONA CONURBADA, ZACATECAS-GUADALUPE	
PLANO:	LEVANTAMIENTO	CLAVE
CONTENIDO:	PLANTA DE CONJUNTO	LEV-01
APPROBADO:	REVISADO:	ELABORADO:
FECHA:	FECHA:	FECHA:
APROBADO:	REVISADO:	ELABORADO:
FECHA:	FECHA:	FECHA:

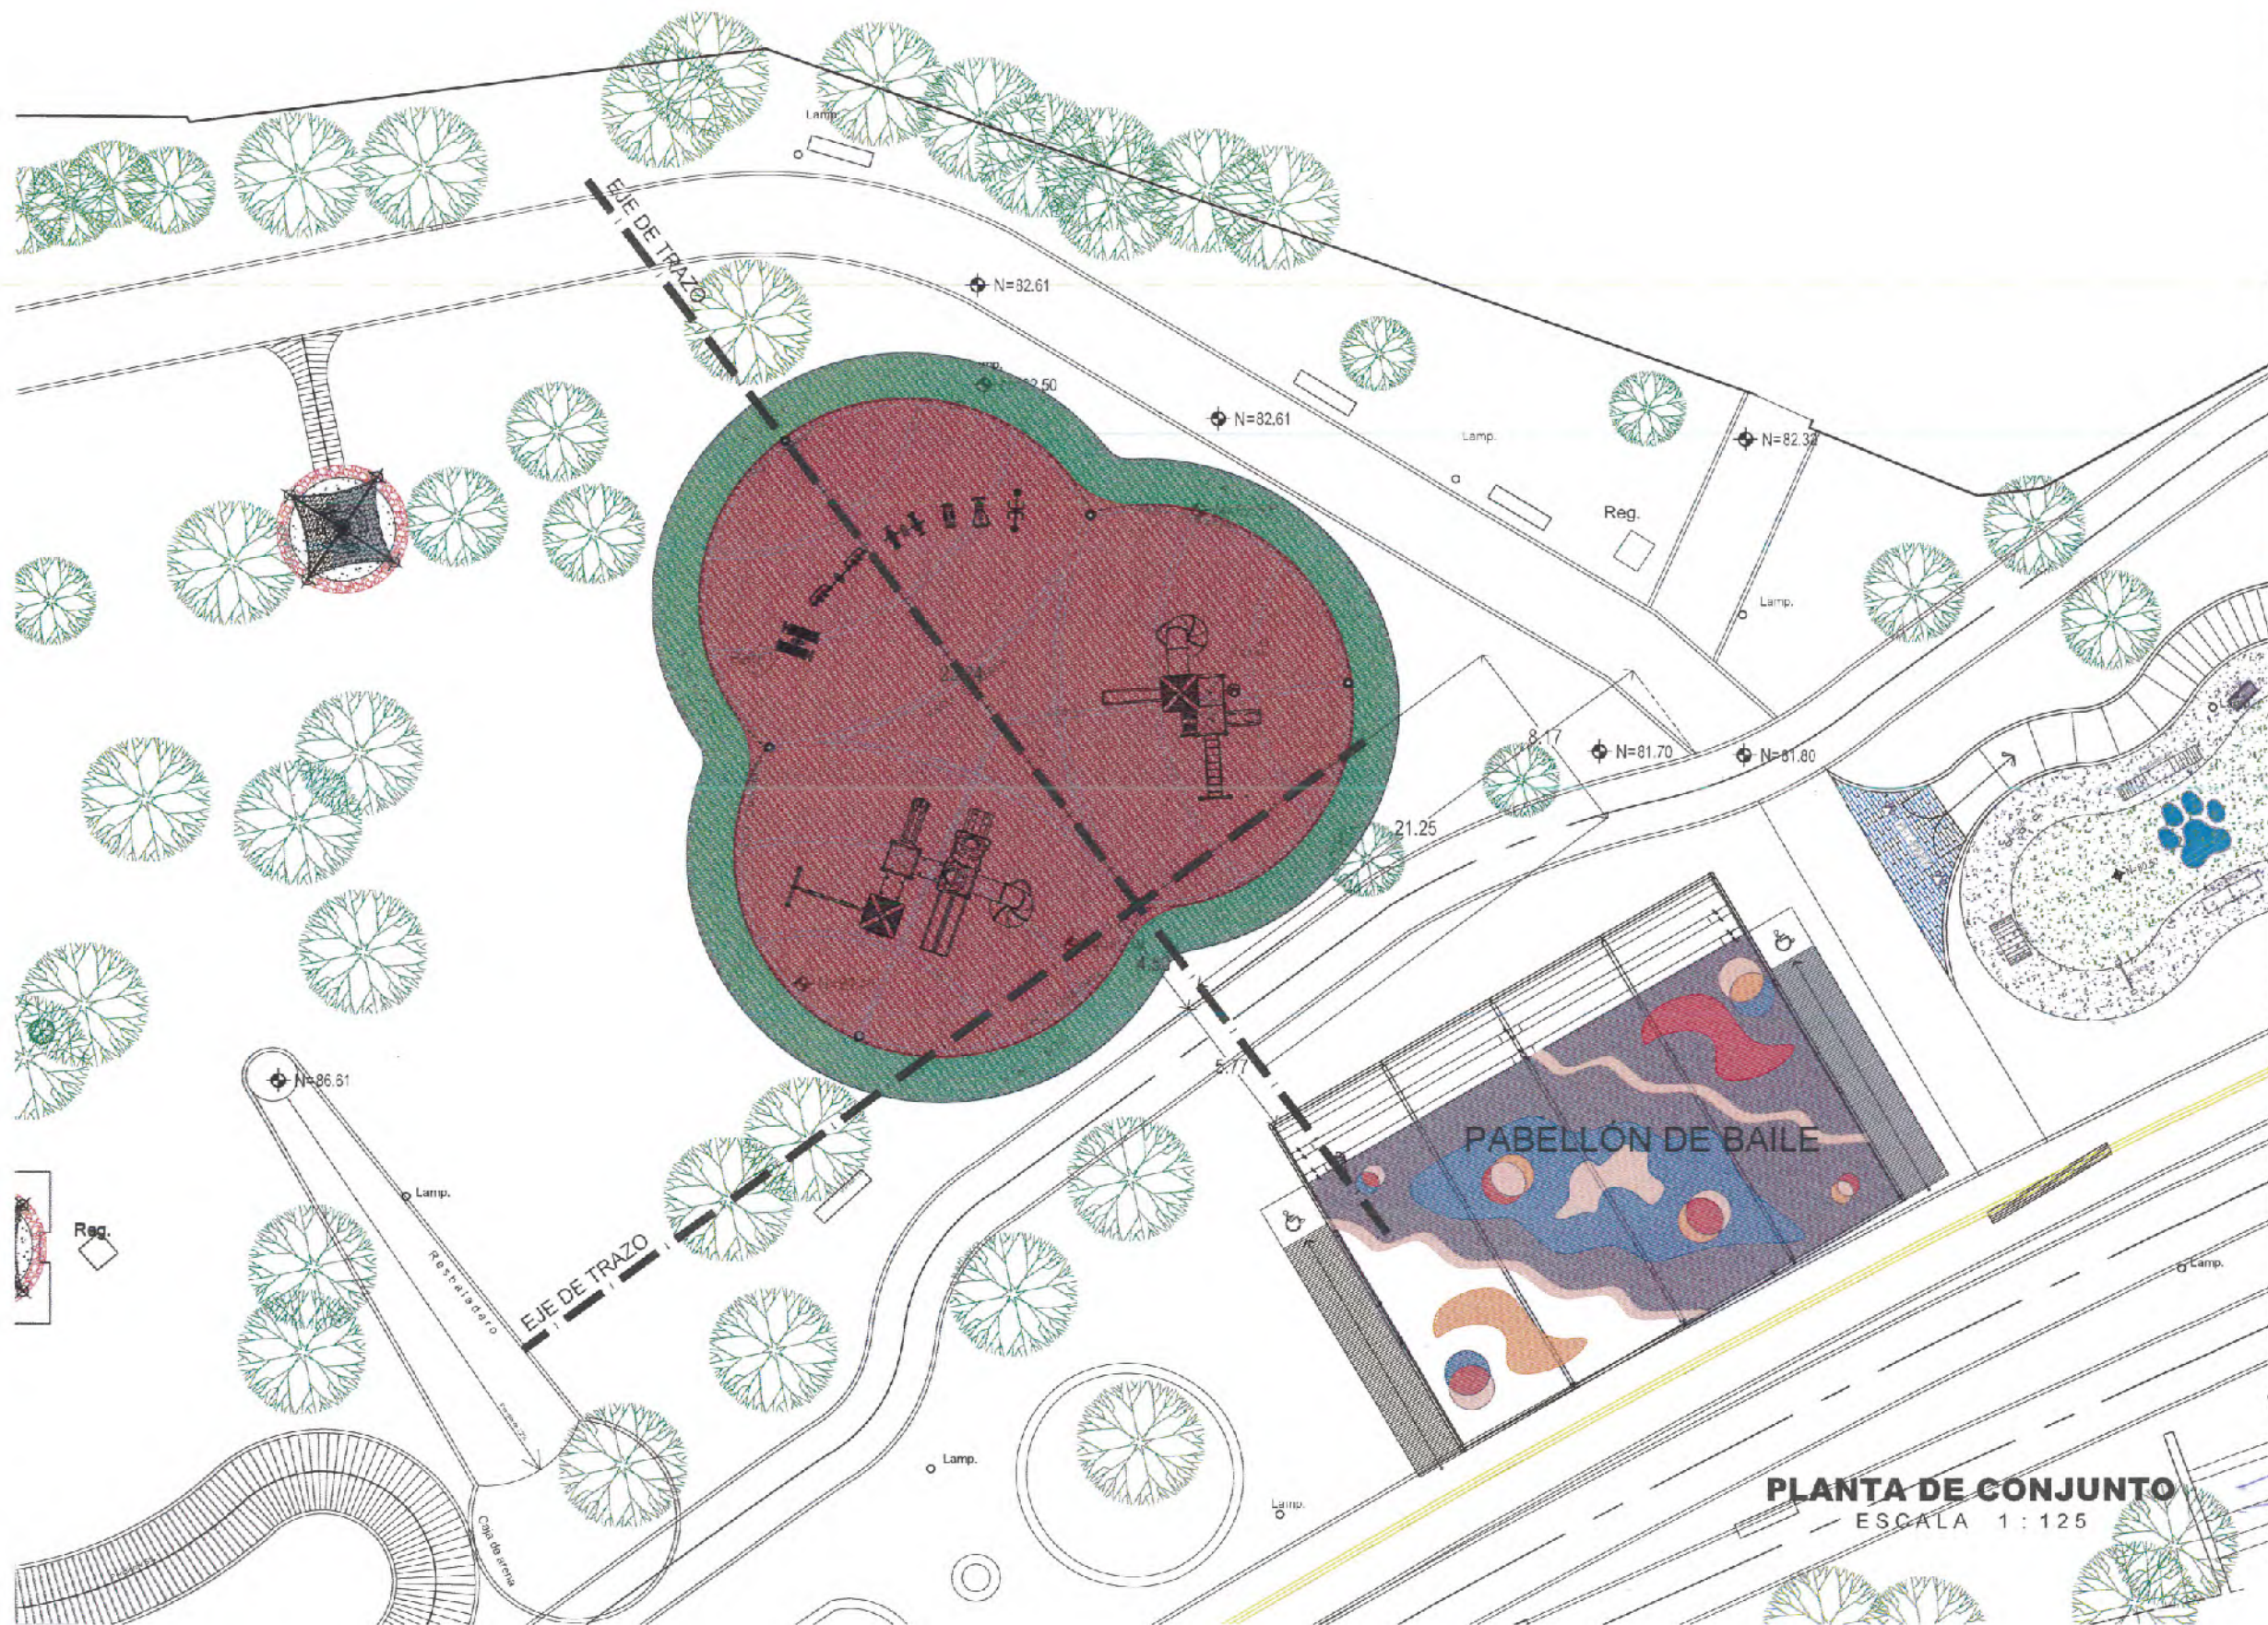

PLANTA DE CONJUNTO
ESCALA 1:125



SECRETARÍA DE
OBRAS PÚBLICAS
ESTADO DE ZACATECAS

LIC. DAVID MONREAL ÁVILA
GOBERNADOR CONSTITUCIONAL DEL ESTADO

I.S.C. MILDRET KARLA MONTES INCHAURREGUI
SECRETARÍA DE OBRAS PÚBLICAS

ZACATECAS GUADALUPE



C. ARG. PAOLA ZARATE DE SANTIAGO
SUBSECRETARÍA DE PROYECTOS Y COSTOS

ARQ. ANTONIO DE JESÚS DÍAZ SÁNCHEZ
SUBSECRETARIO DE OBRAS PÚBLICAS Y MANTENIMIENTO

C. ARG. ALFREDO MURILLO VALADEZ
DIRECTOR DE PROYECTOS

DIRECCIÓN DE PROYECTOS
SUBDIRECCIÓN DE PROYECTOS



LOCALIZACIÓN **ORIENTACIÓN**

NOMBRE OFICIAL DEL PROYECTO: MODERNIZACIÓN DEL PARQUE ARROYO DE LA PLATA "RAMÓN LÓPEZ VELARDE", SECCIÓN "A", PARA LA RECREACIÓN Y ESPARCIMIENTO DE LAS Y LOS USUARIOS. (JUEGOS INFANTILES)

PROYECTO: PARQUE DE LA PLATA SECCIÓN "A".
LONARIA EN ÁREA DE JUEGOS


UBICACIÓN: AV. GARCÍA SALINAS, ZONA CONURBADA,
ZACATECAS-GUADALUPE

PLANO: ARQUITECTÓNICO

CONTENIDO: PLANTA DE CONJUNTO

APPROBADO: [Firma] REVISADO: [Firma] DISEÑADO: [Firma] FECHA: 15/05/2023 ESCALA: 1:125 FOLIO: 001/001


ELABORADO POR: [Firma] REVISADO POR: [Firma] DISEÑADO POR: [Firma] FECHA: 15/05/2023 ESCALA: 1:125 FOLIO: 001/001

 



I.S.C. MILDRET KARLA MONTES INCHAURREGUI
SECRETARIA DE OBRAS PÚBLICAS


ZACATECAS GUADALUPE

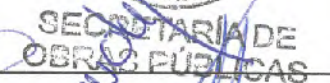

G. ARQ. PAOLA ZAPATA DE SANTIAGO
SUBSECRETARIA DE PROYECTOS Y COSTOS

SUBSECRETARIO DE OBRAS PÚBLICAS Y MANTENIMIENTO

DIRECCIÓN DE PROYECTOS
SUBDIRECCIÓN DE PROYECTOS

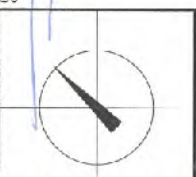

LOCALIZACIÓN	ORIENTACIÓN
NOMBRE OFICIAL DEL PROYECTO:	MODERNIZACIÓN DEL PARQUE ARROYO DE LA PLATA "RAMÓN LÓPEZ VELARDE", SECCIÓN "A", PARA LA RECREACIÓN Y ESPARCIMIENTO DE LAS Y LOS USUARIOS. (JUEGOS INFANTILES)

PROYECTO: **PARQUE DE LA PLATA SECCIÓN "A".
LONARIA EN ÁREA DE JUEGOS**

UBICACIÓN: AV. GARCÍA SALINAS, ZONA CONURBADA,
ZACATECAS-GUADALUPE

CLAVE

ESP-04

APROBO	REVISO	EJECUTO	REVISO	FECHA	ESCALA	FOLIO
ARQ. IDGB	ARQ. IDGB	ARQ. IDGB	ARQ. CHMP	20/05/2026	1:100	002/2026

[illegible]

MUROS

- 1.- COLUMNAS A BASE DE "CERO" VER PLANO ESTRUCTURAL.
2.- CUBIERTA A BASE DE MALLA SOMBRA MARCA BLOCK SHADE O SIMILAR COLOR NATURAL FABRICADA CON POLI-ET. FINO DE ALTA DENSIDAD (PEAD) ADITIVADO CON FILTRO CONTRA RAYOS UV, UNIONES MEDIANTE COSTURA CON HILO DE POLIÉSTER Y CABLES DE ACERO, CON OJALADO Y REFUERZO PERIMETRAL.
3.- PINTURA DE ISOLANTE EN MATE, MARCA CHERWIN WILLIAMS, LINEA KEM-TONE COLOR BLACK FOX, CLASE VAS-7029. ISOLANTE PREVIA APLICACIÓN DE FONDO PUARIATO ANTIOFUSIVO EN LA MISMA MARCA, UNIFORME EN COLOR HLO OXIDO. PREVIA PREPARACIÓN DE SUPERFICIE LISA Y SECA, ASÍ COMO LIBRE DE POLVO, GRASA Y MATERIAS EXTRAÑAS. SI LA APLICACIÓN SE HACE CON PISTOLA ADESGAR CON SOLVENTE

A-TEP

- B. REBAJE, RELLENO Y NIVELACION A BASE DE MATERIAL DE BANCO COMPACTADO AL 95% PROCTOR CON MEDIOS MECANICOS.

- 1.-PRELIMIO A BASE DE MATERIAL DE BANCO DE LA REGIÓN, COMPACTADO AL 95% PROCTOR
2.-PISO ELABORADO A BASE DE CONCRETO ARMADO DE 10 CM DE ESPESOR, 18 CM DE ANCHO DE VIGA DE 18 CM DE
ESPESOR, TERMINADO PULIDO, INCLUYE JUNTAS DE DILATACIÓN, AGREGADO DE 18 MM, BENTONITA EN FIBRA
DE VIDRIO MARCA FISHBONE, PARA EVITAR LOS AGRIETAMIENTOS MODULOS DE ACUERDO A PROYECTO,
PREVIO ESTUDIO DE MECANICA DE SUELOS
3.-ACABADO DE PISO AMORTIGUANTE ACABADO PLANchado PREPARACION DE SUBSTRATO DE CONCRETO PARA
ANCLAJE SUMINISTRO Y COLOCACION DE PAVIMENTO ESTRUCTURAL DE POLIURETANO MONO COMPONENTE 100
% SAIDIO PARA GARANTIZAR LA CORRECTA ADHERENCIA DE SUPERFICIES SINTEX CASAS BASES DE CONCRETO
O ASFALTOS CARPETA DE BASE AMORTIGUANTE (DE 1 A 4 MM), SUMINISTRO Y COLOCACION DE
CUBIERTAS BASES AMORTIGUANTE EN TUBO INPACTO EN FIBRA GRANULADO EPDM (MANTILLO DE
10MM COLOR NEGRO) MEZCLADO CON AGREGADO DE 18 MM, BENTONITA EN FIBRA DE VIDRIO MARCA
FISHBONE 100% SÁLIDOS EXTENDIDOS, PLANCHADOS Y COMPACTADOS EN SITU CON EL EQUIPO Y HERRAMIENTAS
NECESARIAS PARA SU INSTALACION CON UN ESPESOR DE 12MM A 15MM PARA PINTURA DE POLIURETANO
EN COLOR, SUMINISTRO Y COLOCACION DE PINTURA DE POLIURETANO FLEXIBLE TIPO ALIFATICO MONO
COMPONENTE, RESISTENTE A AMBIENTES Y ALTA RESISTENCIA A LA ABRASION, COLORES DISEÑO DE
ACUERDO A LO SOLICITADO POR EL CLIENTE EN IMAGEN DE IDENTIFICACION "ACABADO SATINADO, INCLUYE
TRAZO DE LINEAS Y EVENTOS DE LAS DISCIPLINAS INDICADAS"
4.-PISO BASE DE CONCRETO ARMADO DE 10 CM DE ESPESOR, 18 CM DE ANCHO DE VIGA DE 18 CM DE
ESPESOR, TERMINADO GRIS, CON AGREGADO DE 18 MM, BENTONITA EN FIBRA DE VIDRIO MARCA FISHBONE, PARA
EVITAR LOS AGRIETAMIENTOS, INCLUYE JUNTAS DE DILATACION, PULIDO PERIMETRALMENTE CON DOBLADOR,
MODULOS DE ACUERDO A DISEÑO DE PROYECTO, SECCION SEGUN DISEÑO VER PAVIMENTO ESTRUCTURAL
5.-PINTURA DE TRANSITO MARCA SEREL, A BASE DE HUELO CLARADO EN COLOR AZUL, PREVIA PREPARACION DE
SUPERFICIE LIMPA, SECA Y LIBRE DE POLVO ASI COMO DE GRASA, SI LA APLICACION ES CON BROCHA DILUIR
LA PINTURA EN UN 10% CON AGENTE CORRIENTE DEL 20 % A UNA MANO O SI SE PONE MEDIANTE
MECANICA DE PISTOLA CULATA CON REDUCTOR DEL VISCOSIDAD EN UN PORCENTAJE DEL 25% (incluye peso de
microesfera sulfatada por peso de disolvente)

1-CUBIC

- [illegible]



I.S.C. MILDRET KARLA MONTES INCHAURREGUI
SECRETARIA DE OBRAS PÚBLICAS

ZACATECAS
GUADALUPE

SUP. A CONSTRUIR = 487.97 M²
ESCALA 1 : 75



ESPECIFICACIONES:

COMPACTACION :
EL RELLEVO QUE SE HARA BAJO FIRMES SERA DE 30 cm., CON TERPETATE O GRASA CEMENTADA CON UN PESO VOLUMETRICO MINIMO DE 1700 kg/cm3. COMPACTADA EN CAPAS DE 15cm AL 95% DE LA PRUEBA PROCTOR DEL P.V.S.M. COMPACTADO CON FISON NEUMATICO, GASOLINA O ROJILLO.

EL SUELO QUE ESTE BAJO EL RELLENO DEBERA CUMPLIR CON LA CALIDAD ADECUADA DE V. R. S. EN CASO DE NO CUMPLIR, SUSTITUIR O MEJORAR EL TERRENO DE ACUERDO AL LABORATORIO.

FIRME :
SERA DE Fc = 150 kg/cm2 CON REVENIMIENTO DE 12 cm Y ESPESOR DE 10 cm Y AGREGADO MAXIMO Ø 1 1/2".

PLANTILLA :
SERA DE CONCRETO POBRE Fc = 90 kg/cm2 Y CINCO CENTIMETROS DE ESPESOR.

ACOTACIONES GENERALES EN METROS.

- ANTES DE EFECTUAR EL COLADO Y MONTEAJE DE ELEMENTOS ESTRUCTURALES VERIFICAR COTAS, NIVELES, EJE Y DETALLES CON LOS PLANOS ARQUITECTONICOS CORRESPONDIENTES.

CONCRETO CON TERRENTINO

500 Kg/m³

CONCRETO

PARA ZAPATAS Y CASTILLOS $F_{ck} = 150 \text{ kg/cm}^2$, PARA ZAPATAS, COLUMNAS TRABES Y LCSAS $P_{bt} = 250 \text{ kg/cm}^2$.

TABLA DE ANCLAJES TRASLAPES PARA TODO ELEMENTO ESTRUCTURAL

DIAMETRO		
Nº. 2	24 cm.	8 cm.
Nº. 3	38 cm.	11 cm.
Nº. 4	50 cm.	15 cm.
Nº. 5	64 cm.	19 cm.
Nº. 6	72 cm.	23 cm.

DIAMETRO		
Nº. 2	8 cm.	5 cm.
Nº. 3	12 cm.	8 cm.

ESTRIBOS EXCEPTO CONDE SE INCLINEN DE OTRO TIPO EL PRIMERO ESTRIBO SE
 COLGAS A PARTIR DEL PUNTO DEL APORTE A 1/2 DE LA MENOR SEPARACION
 ENTRE ESTRIBOS INDICADA PARA AYUDOS.
 ACERO DE REFUERZO:
 PARA DIAMETRO 14 y f= 2530 kg/cm² OTROS 2 f= 4200 kg/cm²
 N O T A :
 LOS DATOS DE CIMENTACION INDICADOS EN EL PLANO NO CUMPLEN SUELOS
 CON RELLENOS IMPORTANTES, ARCILLAS EXPANSIVAS, TURBAS DE CONSISTENCIA
 MUY BONA, ETC. POR LO QUE EN CADA CASO SE DEBE VERIFICAR SU
 CANTIDAD SUBSTITUYENDO SE SI SE REQUIERE CARGA CORRESPONDIENTE
 - SE CONSIDERA UNA CAPACIDAD DE CARGA Q= 1.00 t/m²
 -A TODOS LOS ELEMENTOS HORIZONTALES SE LES DARA UNA CONTRAFLECHA DE 1/400
 -LOS LIMITES DE LCGS DEBERAN TERMINARSE CON UNA CADENA DE CERRAMIENTO



ARQ. ANTONIO DE JESÚS DÍAZ SÁNCHEZ

C. ARQ. ALFREDO MURILLO VAL
DIRECTOR DE NEGOCIO

LOCALIZACIÓN	ORIENTACIÓN
--------------	-------------

NOMBRE: MODERNIZACIÓN DEL PARQUE ARROYO DE LA PLATA "RAMON LOPEZ VELARDE", SECCIÓN "A", PARA LA RECREACIÓN Y ESPARCIMIENTO
 OFICIAL DEL PROYECTO: LAS Y LOS USUARIOS. (ÁREAS DEL BIENESTAR)

PROYECTO: **LONARIA EN ÁREA DE JUEGOS**

UBICACIÓN: **AV. GARCÍA SALINAS, ZONA CONURBADA, ZACATECAS-GUADALUPE**

PLANO:	ESTRUTURAL
--------	------------

CLAU

CONTENIDO: PLANTA DE CIMENTACION Y DETALLES

EST-0

APROBADO	REVISADO	EJECUTADO	DISCUTIDO	FECHA	FECHA	POICIA
ING. J. J. J.	ING. J. J. J.	ING. J. J. J.	ING. J. J. J.	11/01/2018	11/01/2018	11/01/2018



MODERNIZACIÓN DEL PARQUE ARROYO DE LA PLATA "RAMÓN LÓPEZ VELARDE" SECCIÓN A, PARA LA RECREACIÓN Y ESPARCIMIENTO DE LAS Y LOS USUARIOS (ÁREA DE JUEGOS INFANTILES).

RELACIÓN DE PLANOS

015 PET PARK

- **LEVANTAMIENTO**
 - 1. LEVANTAMIENTO DE CONJUNTO
- **ARQUITECTÓNICOS**
 - 2. PLANO DE CONJUNTO
 - 3. ALZADOS
 - 4. TRAZO
 - 5. DETALLES
- **ESPECIFICACIONES**
 - 6. PLANTA DE CONJUNTO
 - 7. ALZADOS
 - 8. DETALLES





I.S.C. MILDRET KARLA MONTES INCHAURREGUI
SECRETARIA DE OBRAS PUBLICAS

ZACATECAS GUADALUPE



C. ARQ. ANTONIO DE JESÚS DÍAZ SÁNCHEZ
SUBSECRETARIO DE OBRAS PÚBLICAS Y MANTENIMIENTO

C. ARQ. ALFREDO MURILLO VALADEZ
DIRECTOR DE PROYECTOS

DIRECCIÓN DE PROYECTOS
SUBDIRECCIÓN DE INGENIERÍAS



LOCALIZACIÓN		ORIENTACIÓN
1	2	3
4	5	6
7	8	9
364	365	366
367		

PROYECTO:	PARQUE DE LA PLATA SECCIÓN "A". PET PARK
-----------	---

PLANO:	LEVANTAMIENTO
--------	---------------

CONTENIDO: PLANTA DE CONJUNTO


CLASS	
-------	--

LEV-0

APROBADO	REVISADO	EJECUTADO	DIRECCIÓN	FECHA	ESCALA	FOLIO
				06/06/2023		
				10/07/2023	1:125	002/2023

GOBIERNO DEL MUNICIPIO DE SAN JUAN DE LOS RIOS
GOBIERNO DEL MUNICIPIO DE SAN JUAN DE LOS RIOS ACUERDA LA PROPIEDAD DEL PROYECTO Y MANTENER LA MISMA EN EL MISMO CUADRO DE DATOS, LOGROS Y LOS CAMBIOS EN LOS PLANES DE ABASTECIMIENTO, CUALQUIER USO PARCIAL O TOTAL MU-
NICIPALIZADO DE ESTA INFORMACION, O CONTINUAR EN ACTO DE DESARROLLO DE FUNCIONES Y PRODUCCION, DE COMBINADO O DESARROLLO, O ANTICIPAR LA DISPOSICION DE ESTABLECIMIENTOS, ANTICIPA LOS PLANES DE OBRAS Y SERVICIOS RELACIONADOS, PAGA-
BILITADO Y LOS MUNICIPIOS DE CACACHI POR LO QUE A PARTIR DE ESTA FECHA QUEDARAN REGISTRADOS EN EL ARCHIVO PROYECTO
MAESTRO DE LA SECRETARIA DE PROYECTOS Y OBRAS ASISTIDA A ESTA SECRETARIA DE OBRAS PUBLICAS

PLANTA LEVANTAMIENTO CONJUNTO
ESC. 1:125

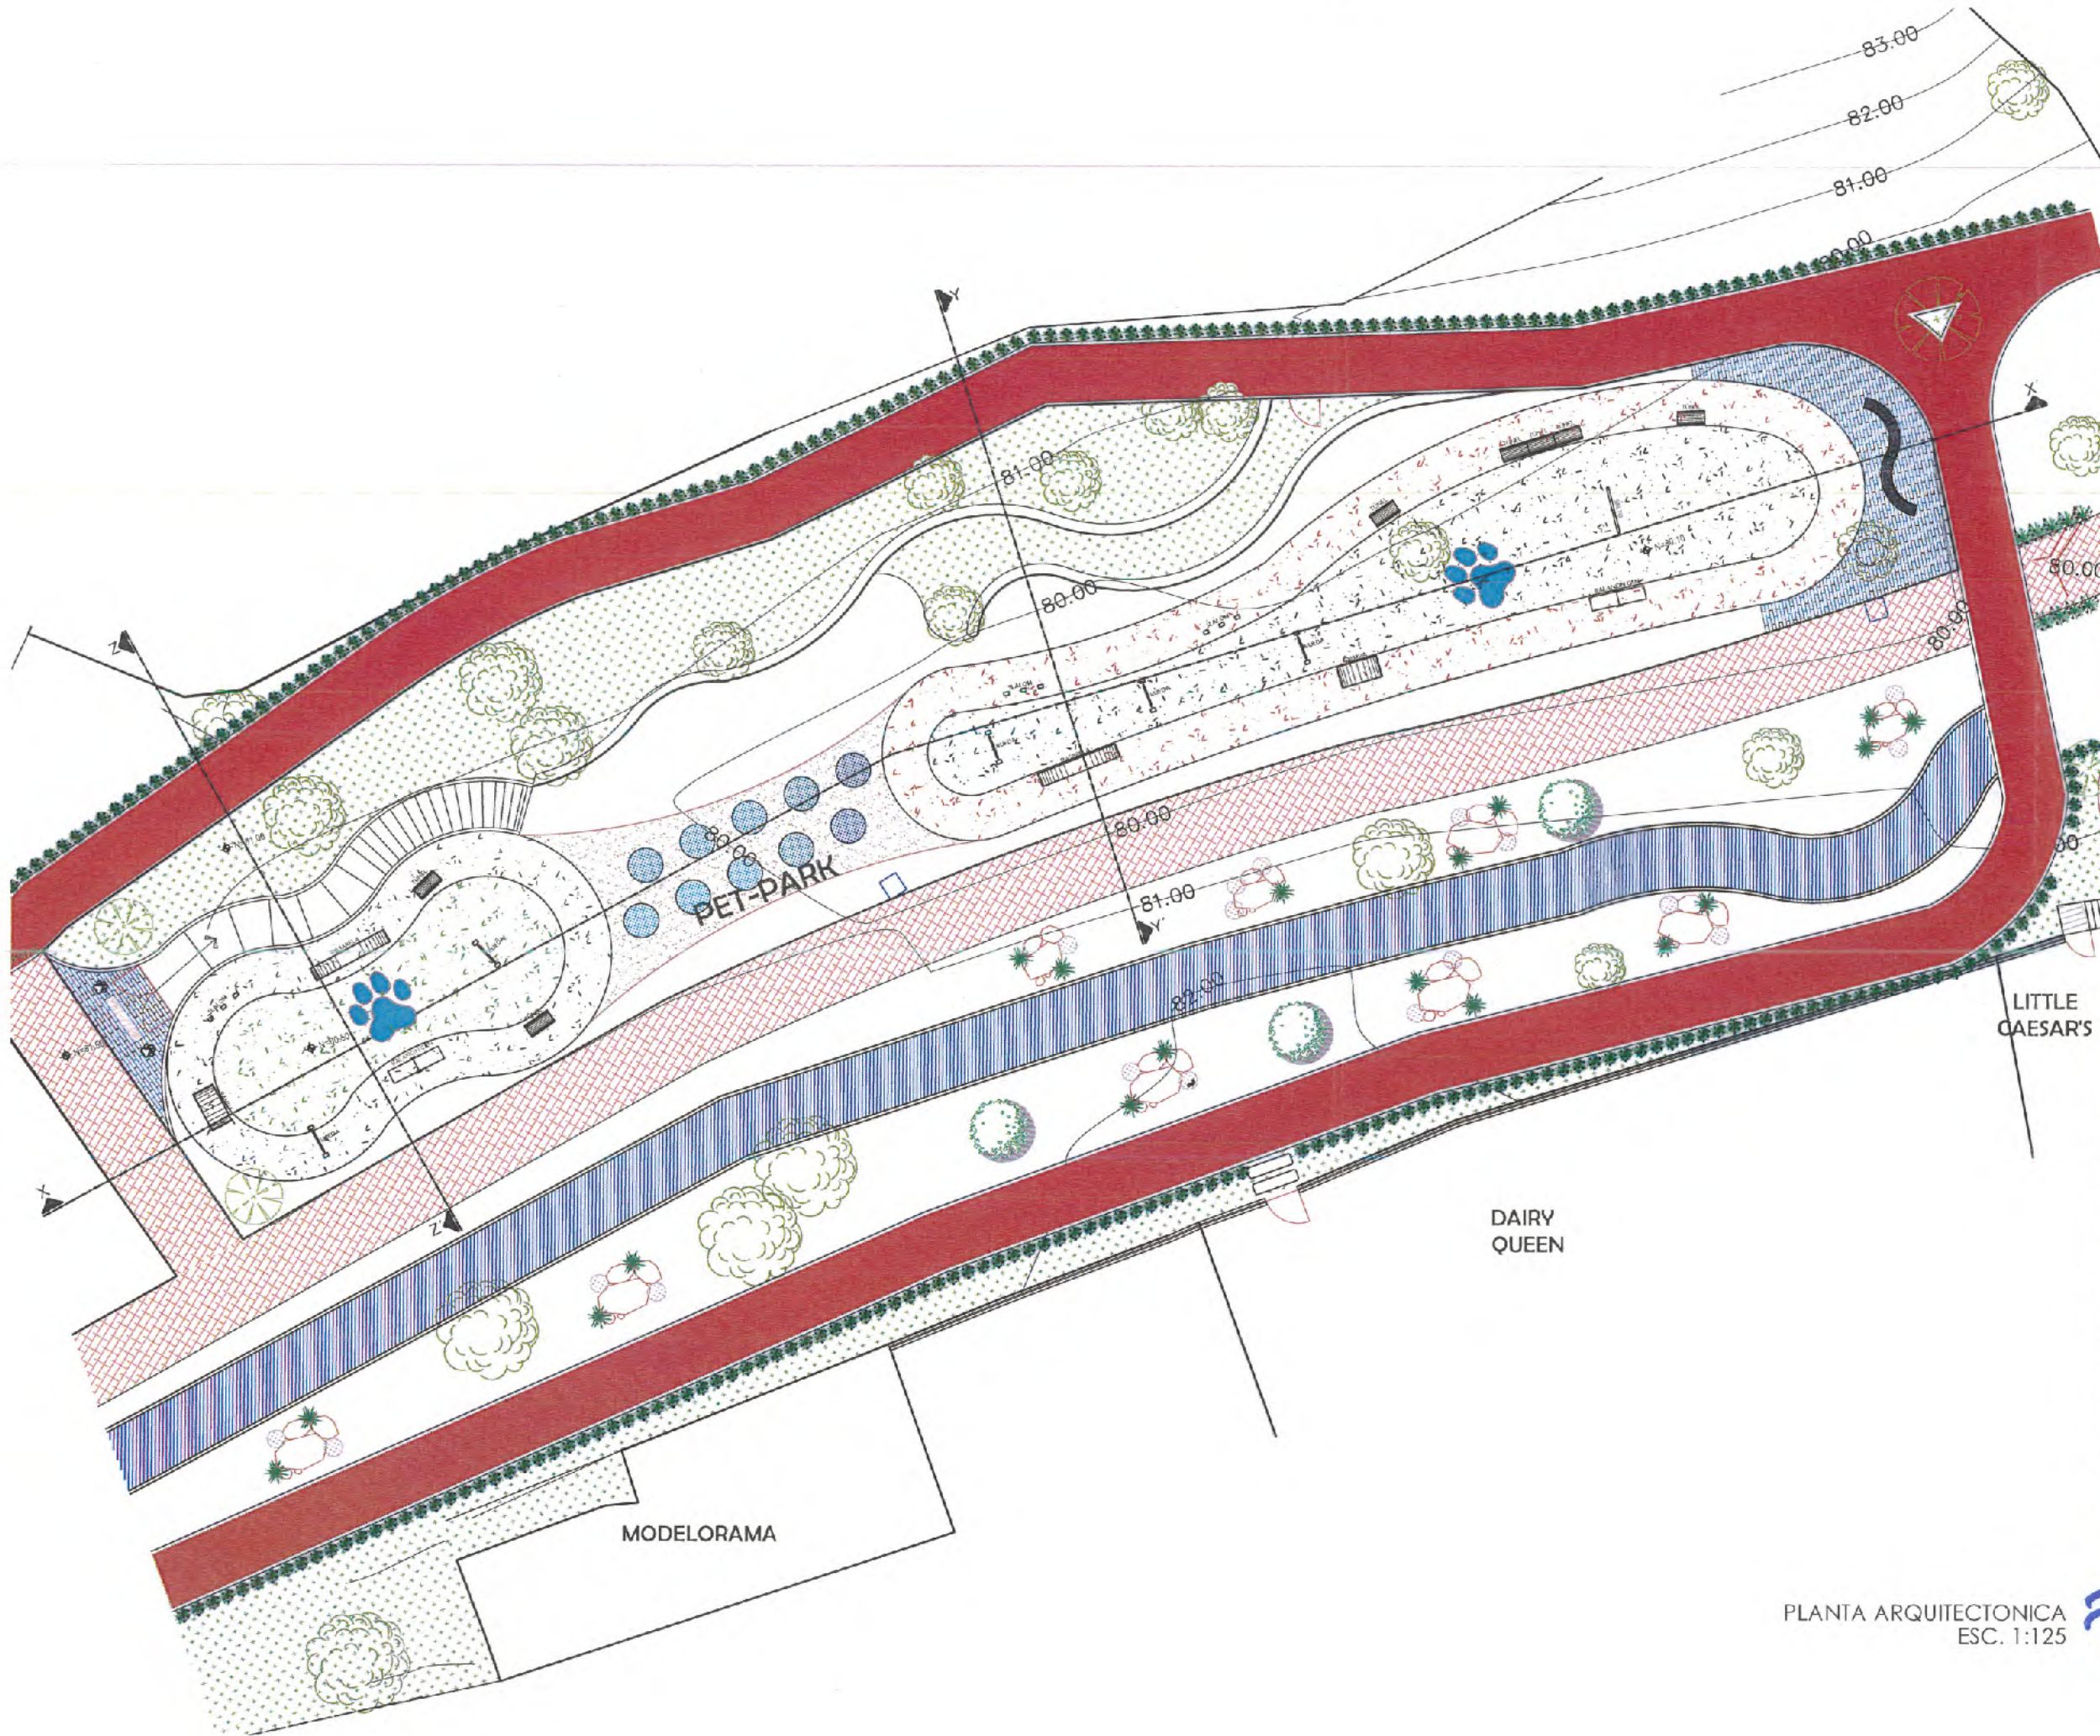

SECRETARÍA DE
OBRAS PÚBLICAS
ESTADO DE ZACATECAS

LIC. DAVID MONREAL ÁVILA
GOBERNADOR CONSTITUCIONAL DEL ESTADO

I.S.C. MILDRET KARLA MONTES INCHAURREGUI
SECRETARÍA DE OBRAS PÚBLICAS

ZACATECAS GUADALUPE

- TROTAPISTA
- CICLOVIA
- ANDADOR PEATONAL
- ARBOL EXISTENTE




SECRETARÍA DE
OBRAS PÚBLICAS

C. ARQ. PAOLA ZAPATA DE SANTIAGO
SUBSECRETARÍA DE PROYECTOS Y COSTOS

C. ARQ. ANTONIO DE JESÚS DÍAZ SÁNCHEZ
SUBSECRETARÍA DE OBRAS PÚBLICAS Y MANTENIMIENTO

C. ARQ. ALFREDO MURILLO VALADEZ
DIRECCIÓN DE PROYECTOS

DIRECCIÓN DE PROYECTOS
SUBDIRECCIÓN DE PROYECTOS

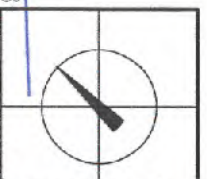

LOCALIZACIÓN ORIENTACIÓN

NOMBRE OFICIAL DEL PROYECTO: MODERNIZACIÓN DEL PARQUE ARROYO DE LA PLATA "RAMÓN TOPEZ VELARDE" SECCIÓN A, PARA LA RECREACIÓN Y ESPARCIMIENTO DE LAS Y LOS USUARIOS (ÁREA DE JUEGOS INFANTILES).

PROYECTO: PARQUE DE LA PLATA SECCIÓN "A".
PET PARK

UBICACIÓN: AV. GARCÍA SALINAS, ZONA CONURBADA, ZACATECAS-GUADALUPE


PLANO: ARQUITECTÓNICO

CONTENIDO: PLANTA DE CONJUNTO


CLAVE
ARQ-01

APPROBADO	FECHA	ESCALA	FOLIO
ARQ	06/06/2025	1:100	002/005


PLANTA ARQUITECTONICA
ESC. 1:125

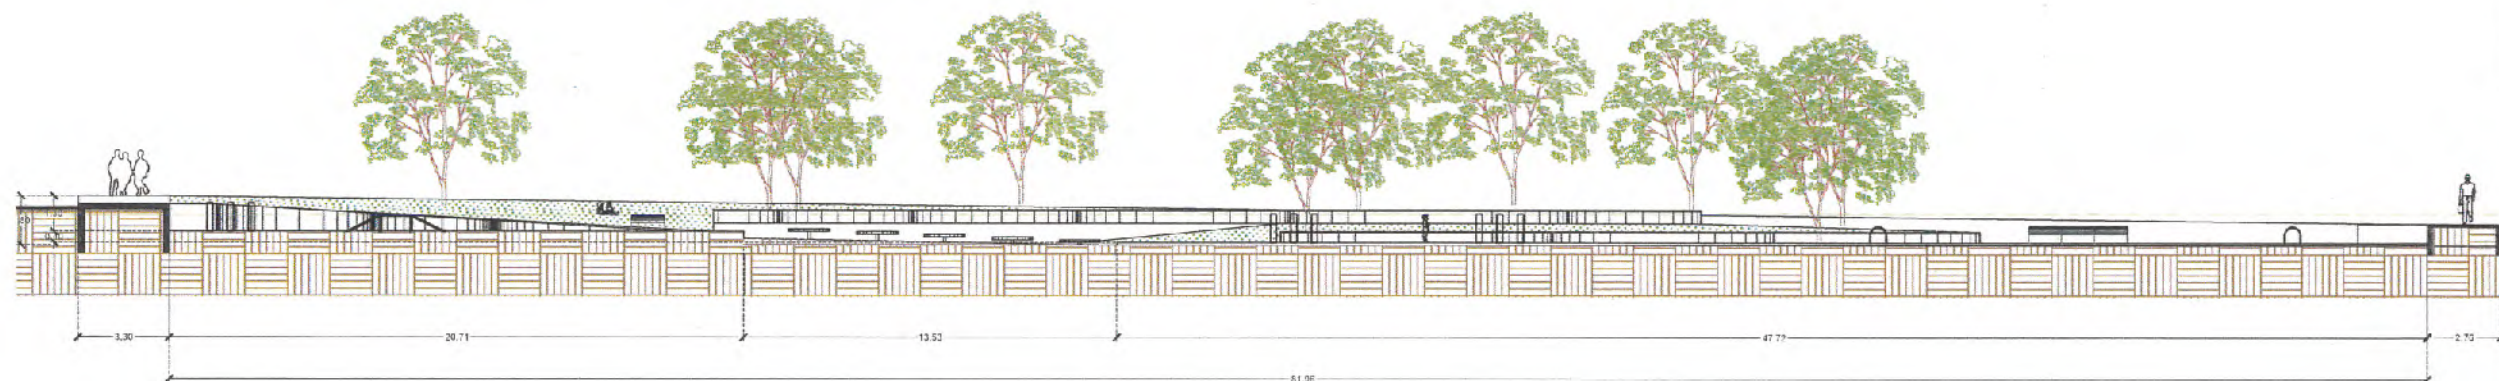

CORTE X - X'
ESC. 1:125

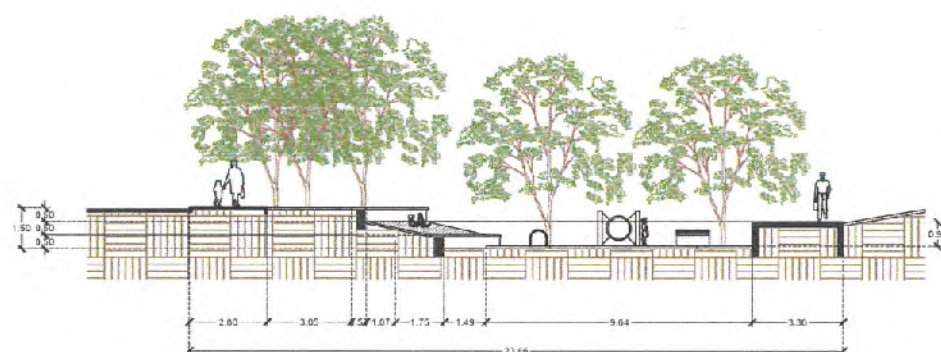

CORTE Y - Y'
ESC. 1:125

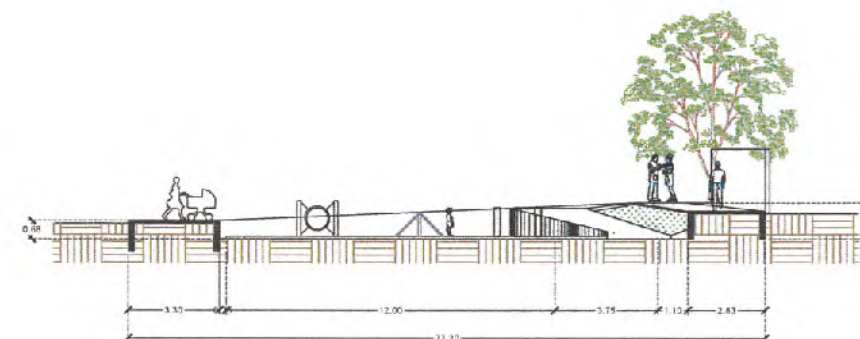

CORTE Z - Z'
ESC. 1:125



SECRETARÍA DE
OBRAS PÚBLICAS
ESTADO DE ZACATECAS

LIC. DAVID MONREAL ÁVILA
GOBERNADOR CONSTITUCIONAL DEL ESTADO

I.S.C. MILDRET KARLA MONTES INCHAURREGUI
SECRETARÍA DE OBRAS PÚBLICAS

ZACATECAS
GUADALUPE



SECRETARÍA DE
OBRAS PÚBLICAS

C. ARQ. PAOLA ZAPATA DE SANTIAGO
SUBSECRETARÍA DE PROYECTOS Y COSTOS

C. ARQ. ANTONIO DE JESÚS DÍAZ SÁNCHEZ
DIRECCIÓN DE PROYECTOS Y COSTOS


C. ARQ. ALFREDO MURILLO VALADEZ
DIRECCIÓN DE PROYECTOS

DIRECCIÓN DE PROYECTOS
SUBDIRECCIÓN DE PROYECTOS




LOCALIZACIÓN		ORIENTACIÓN
NOMBRE OFICIAL DEL PROYECTO:	MODERNIZACIÓN DEL PARQUE ARROYO DE LA PLATA "RAMÓN LÓPEZ VELARDE" SECCIÓN A, PARA LA RECREACIÓN Y ESPARCIMIENTO DE LAS Y LOS USUARIOS (ÁREA DE JUEGOS INFANTILES).	
PROYECTO:	PARQUE DE LA PLATA SECCIÓN "A". PET PARK	
UBICACIÓN:	AV. GARCÍA SALINAS, ZONA CONURBADA, ZACATECAS-GUADALUPE	
PLANO:	ARQUITECTÓNICO	CLAVE
CONTENIDO:	ALZADOS	ARQ-02


FECHA	REVISIÓN	FECHA	REVISIÓN	FECHA	REVISIÓN
10/05/2024	1	10/05/2024	1	10/05/2024	1

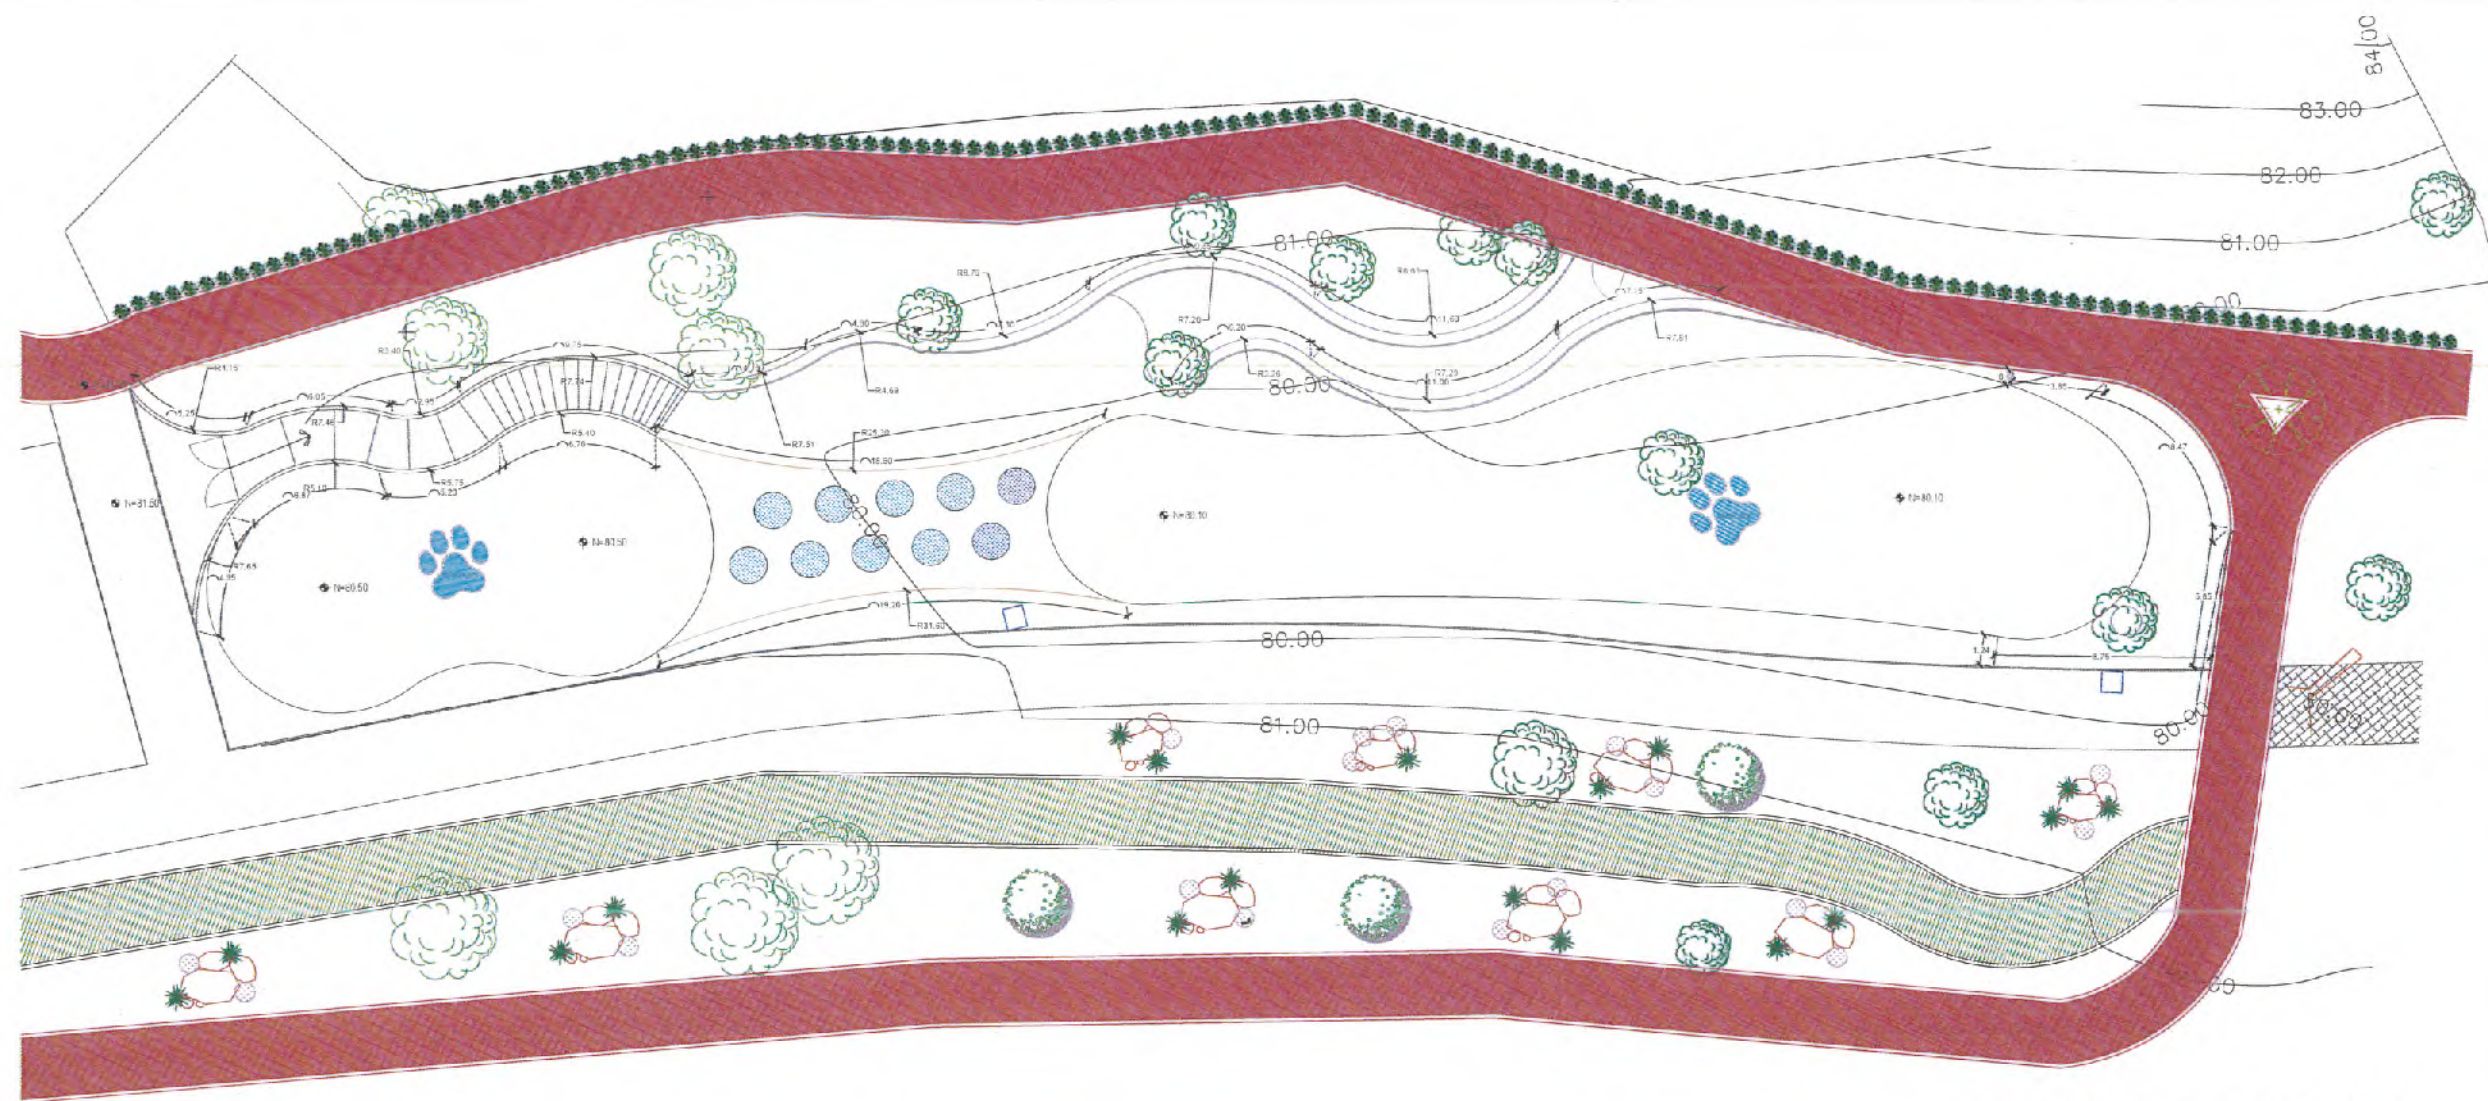


PLANTA ARQUITECTONICA
ESC. 1:125

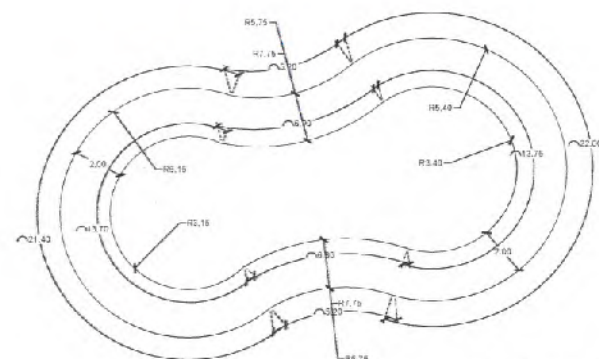

PLATAFORMA 1
ESC. 1:125

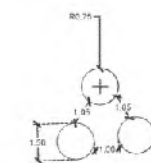

OBSTACULOS
ESC. 1:125

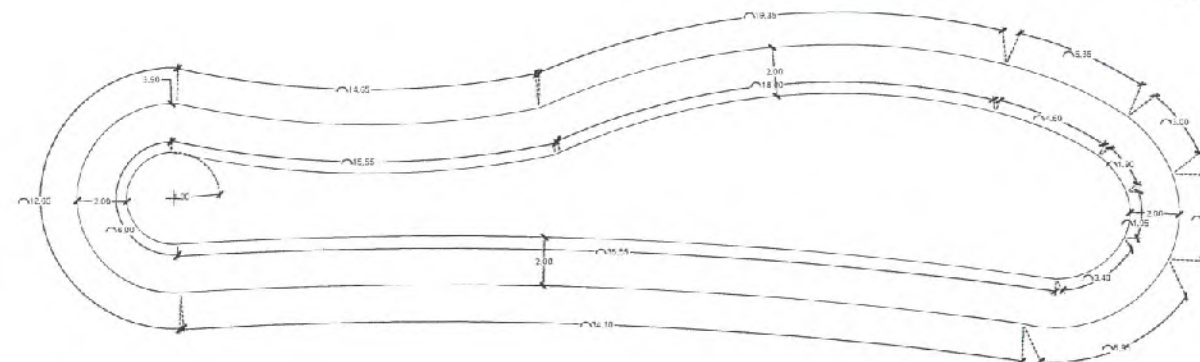

PLATAFORMA 2
ESC. 1:125



SECRETARÍA DE
OBRAS PÚBLICAS
ESTADO DE ZACATECAS

LIC. DAVID MONREAL ÁVILA
GOBERNADOR CONSTITUCIONAL DEL ESTADO

I.S.C. MILDRET KARLA MONTES INCHAURREGUI
SECRETARÍA DE OBRAS PÚBLICAS

ZACATECAS
GUADALUPE

- PISTA PEDESTRE
- PISTA CICLOVIA
- PISTA PEDESTRE
- ARBOL EXISTENTE



SECRETARÍA DE
OBRAS PÚBLICAS

C. ARG. PAOLA ZAPATA DESANTIAGO
SUBSECRETARÍA DE PROYECTOS Y CONTROL

C. ARG. ANTONIO DE JESÚS DÍAZ SÁNCHEZ
SUBSECRETARÍA DE OBRAS PÚBLICAS Y MANTENIMIENTO


C. ARG. ALFREDO ANIBALO VALADEZ
DIRECTOR DE PROYECTOS

DIRECCIÓN DE PROYECTOS
SUBDIRECCIÓN DE PROYECTOS



LOCALIZACIÓN		ORIENTACIÓN
NOMBRE OFICIAL DEL PROYECTO:	MODERNIZACIÓN DEL PARQUE ARROYO DE LA PLATA "RAMÓN LÓPEZ VELARDE" SECCIÓN A, PARA LA RECREACIÓN Y ESPARCIMIENTO DE LAS Y LOS USUARIOS (ÁREA DE JUEGOS INFANTILES).	
PROYECTO:	PARQUE DE LA PLATA SECCIÓN "A".	
UBICACIÓN:	AV. GARCÍA SALINAS, ZONA CONURBADA, ZACATECAS-GUADALUPE	
PLANO:	ARQUITECTÓNICO	CLAVE
CONTENIDO:	TRAZO GEOMÉTRICO	ARQ-03

APPROBADO	FECHA	ESCALA	FOJO
	02/02/2016	1:125	002/2016

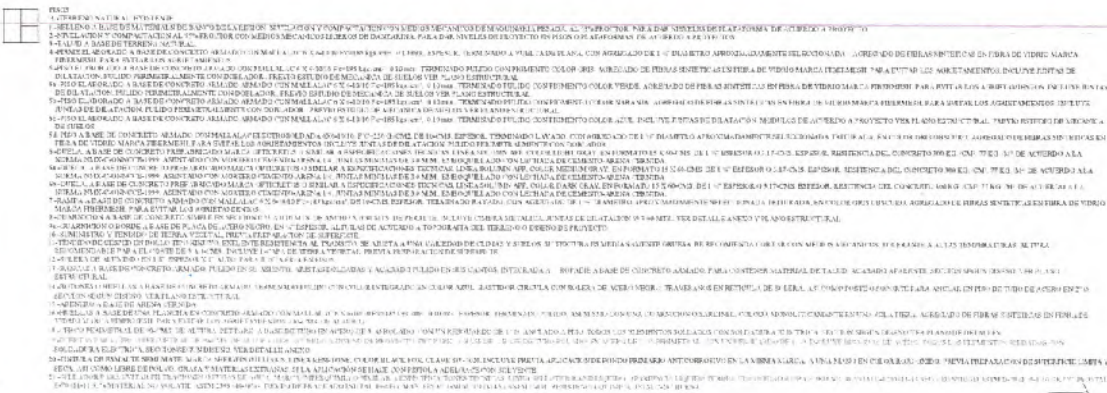


DIRECCION DE PROYECTOS			
SUBDIRECCION DE PROYECTOS			
			
LOCALIZACIÓN		ORIENTACIÓN	
NOMBRE OFICIA DEL PROYECTO: MODERNIZACIÓN DEL PARQUE ARROYO DE LA PLATA "RAMÓN LÓPEZ VELARDE" USUARIO A. PARA LA RECREACIÓN Y ESPARCIMIENTO DE LAS Y LOS USUARIOS (ÁREA DE JUEGOS INFANTILES).			
PROYECTO: PARQUE DE LA PLATA SECCIÓN "A". PET PARK			
UBICACIÓN: AV. GARCÍA SALINAS, ZONA CONURBADA, ZACATECAS-GUADALUPE			
PLANTA		CLAVE	
CONTENIDO: PLANTA		ESP-01	
APROBADO POR:	FECHA:	ESCALA:	FOLIO:
(Firma)	1/12/2016	1:125	002/026



MODERNIZACIÓN DEL PARQUE ARROYO DE LA PLATA “RAMÓN LÓPEZ VELARDE”, SECCIÓN A, PARA LA RECREACIÓN Y ESPARCIMIENTO DE LAS Y LOS USUARIOS.
AREAS DE BIENESTAR

1. **ARQ-01** ARQUITECTÓNICO (PLANTA DE CONJUNTO).
2. **ARQ-02** ARQUITECTÓNICO MESA Y BANCA (PLANTAS, ALZADOS Y CORTES).
3. **ARQ-03** DETALLES (PLANTAS Y ALZADO VELARIA).
4. **ARQ-04** ARQUITECTÓNICO (PLANTA MOBILIARIO EJERCITADORES).
5. **ARQ-05** ARQUITECTÓNICO GIMANSIO AL AIRE LIBRE (MOBILIARIO EJERCITADORES).
6. **EST-01** DETALLES ESTRUCTURALES MESA Y BANCA (PLANTAS ALZADOS Y CORTES).
7. **EST-02** DETALLES VELARIA (PLANTAS ALZADOS Y CORTES).



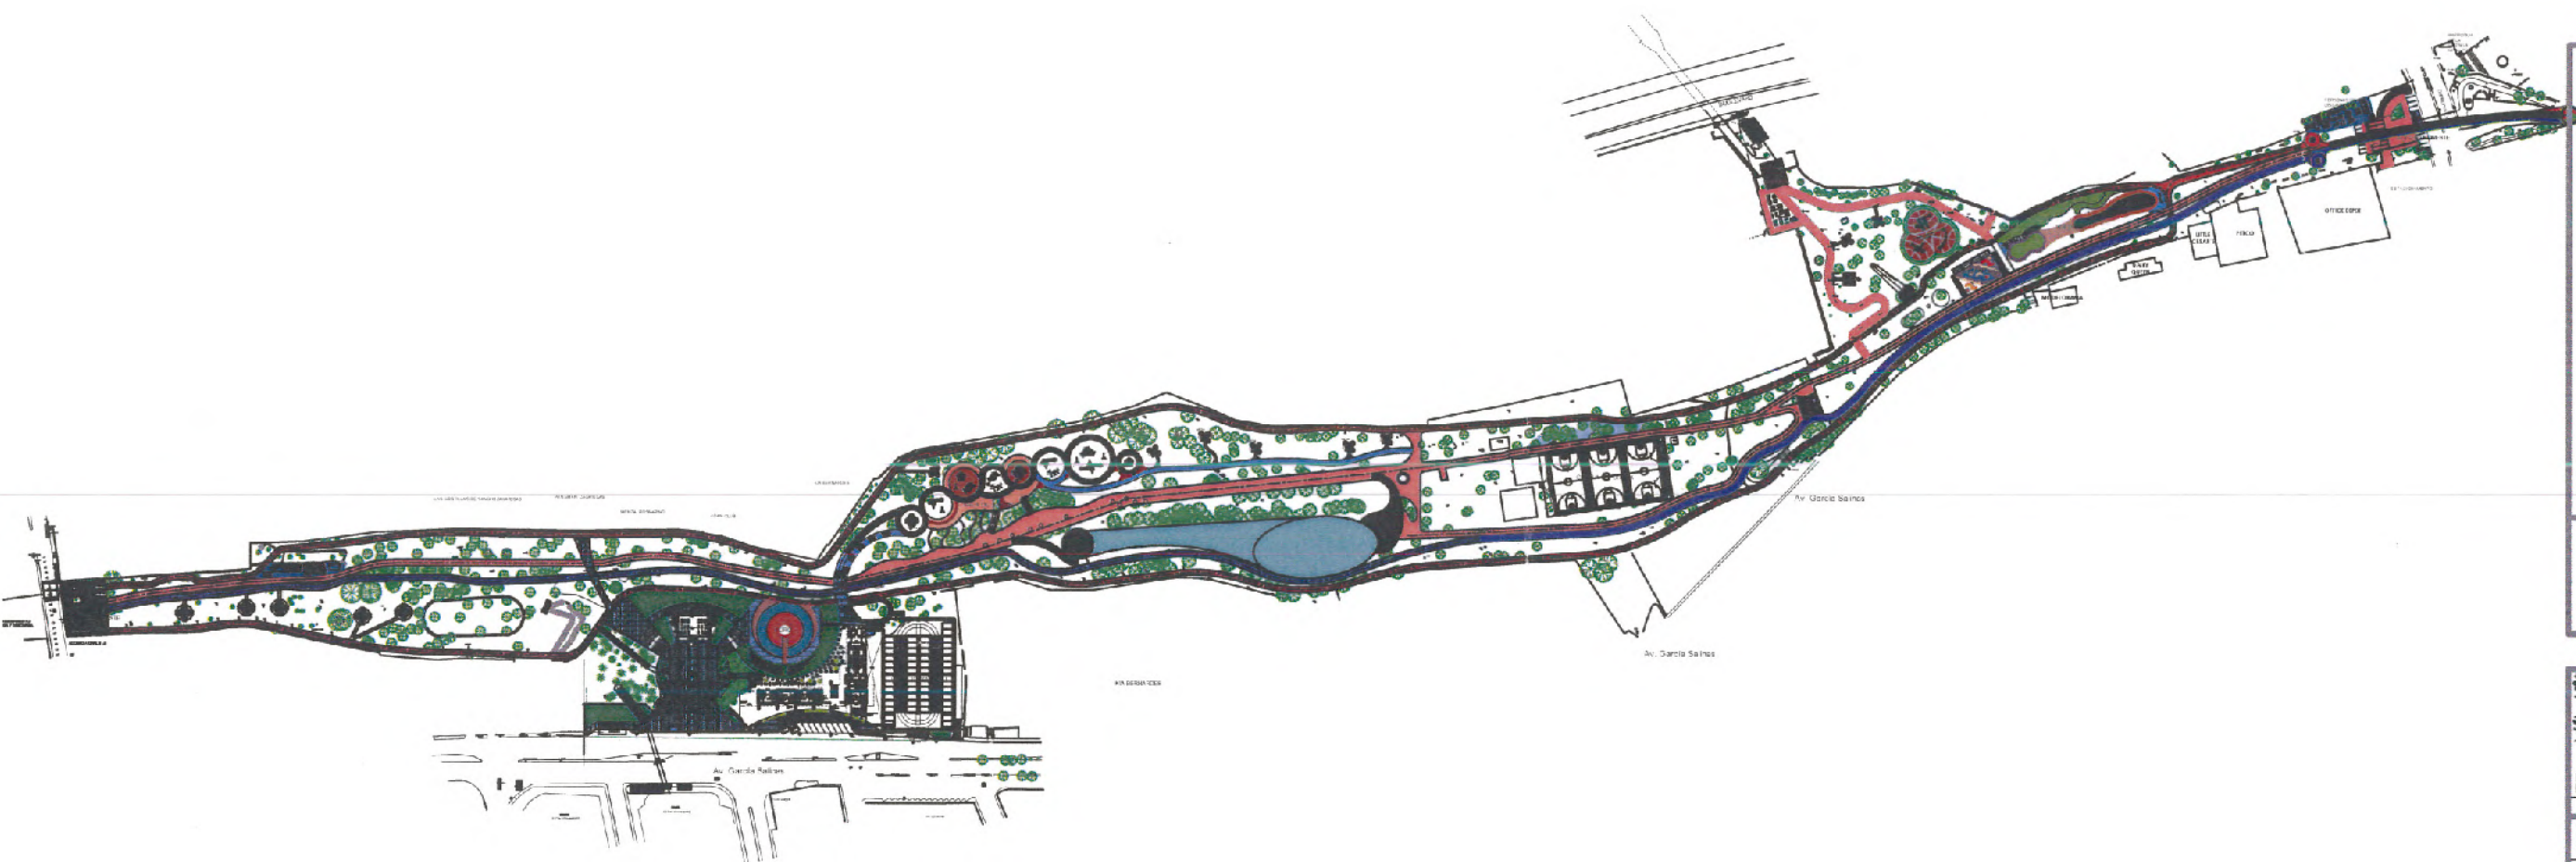

PLANTA GENERAL DE CONJUNTO
ESCALA 1:1250

SECRETARÍA DE OBRAS PÚBLICAS
ESTADO DE ZACATECAS

LIC. DAVID MONREAL ÁVILA
GOBERNADOR CONSTITUCIONAL DEL ESTADO

I.S.C. MILDRET KARLA MONTES INCHAURREGUI
SECRETARÍA DE OBRAS PÚBLICAS

ZACATECAS GUADALUPE

GOBIERNO DEL ESTADO LIBRE Y SOBERANO
ESTADO DE ZACATECAS

SECRETARÍA DE OBRAS PÚBLICAS

C. ARQ. PAOLA ZAPATA DE SANTOAGO
SUBSECRETARÍA DE PROYECTOS Y OBRAS

C. ARQ. ANTONIO DE JESUS DIAZ SANCHEZ
SUBSECRETARÍA DE OBRAS PÚBLICAS Y MANEJO DE OBRAS

C. ARQ. ALFREDO MUELLER VALADEZ
DIRECCIÓN DE PROYECTOS

DIRECCIÓN DE PROYECTOS
SUBDIRECCIÓN DE PROYECTOS

PARQUE DE LA PLATA SECCIÓN "A"

LOCALIZACIÓN

ORIENTACIÓN

NOMBRE: MODERNIZACIÓN DEL PARQUE AEROTO DE LA PLATA "RAMÓN LÓPEZ VELARDE", SECCIÓN "A", PARA LA RECREACIÓN Y ESPARCIMIENTO DE LAS Y LOS USUARIOS. (ÁREAS DEL BIENESTAR)

PROYECTO: PARQUE DE LA PLATA SECCIÓN "A".

UBICACIÓN: AV. GARCÍA SALINAS, ZONA CONURBADA, ZACATECAS-GUADALUPE








PLANO: ARQUITECTÓNICO

CONTENIDO: PLANTA DE CONJUNTO

CLAVE: ARQ-01

APROBADO	ELABORADO	FECHA	ESCALA	PROYECTO
PAOLA ZAPATA DE SANTOAGO	PAOLA ZAPATA DE SANTOAGO	20/05/2023	1:1250	ARQ-01

MESA Y BANCA

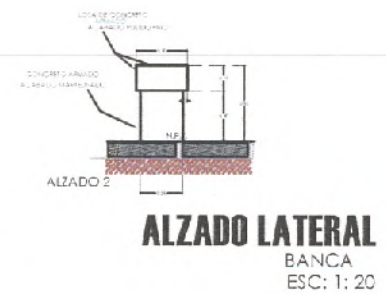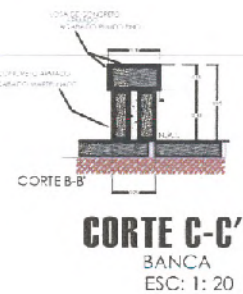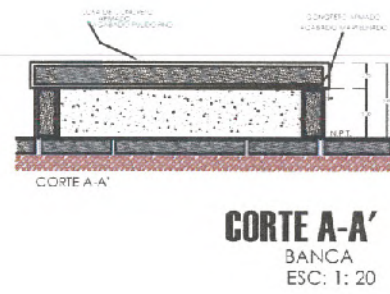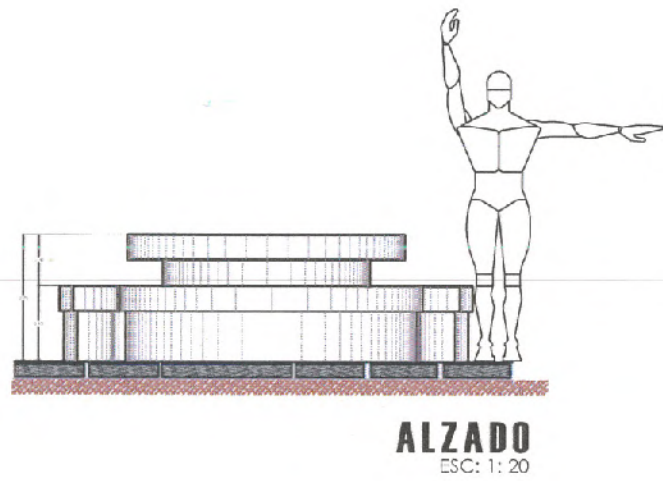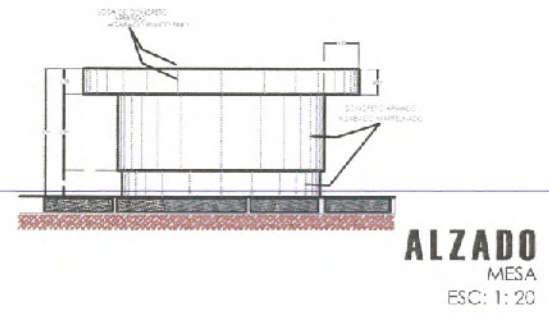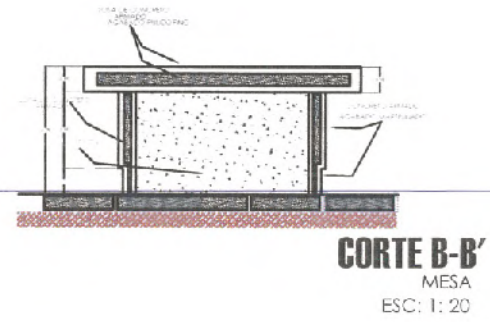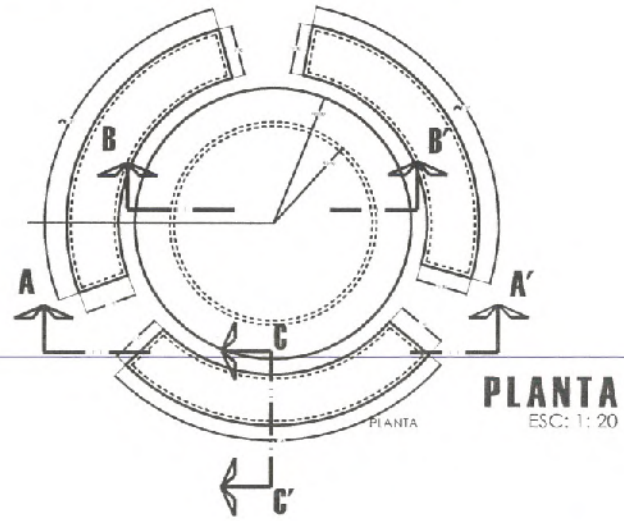

SECRETARÍA DE
OBRAS PÚBLICAS
ESTADO DE ZACATECAS

LIC. DAVID MONREAL ÁVILA
GOBERNADOR CONSTITUCIONAL DEL ESTADO

I.S.C. MILDRET KARLA MONTES INCHAURREGUI
SECRETARIA DE OBRAS PUBLICAS

ZACATECAS GUADALUPE



SECRETARÍA DE
OBRAS PÚBLICAS

NOTA: PIEZAS SEGUN SEMBRADO PLANO DE CONJUNTO

C. ARQ. PAOLA ZAPATA DE SANTIAGO
SUBSECRETARIA DE PROYECTOS Y COSTOS

C. ARQ. ANTONIO DE JESÚS DÍAZ SÁNCHEZ
SUBSECRETARIO DE OBRAS PÚBLICAS Y MANTENIMIENTO

C. ARQ. ALFREDO MURILLO VALADEZ
DIRECTOR DE PROYECTOS


DIRECCIÓN DE PROYECTOS
SUBDIRECCIÓN DE PROYECTOS




LOCALIZACIÓN	ORIENTACIÓN
NOMBRE OFICIAL DEL PROYECTO:	MODERNIZACIÓN DEL PARQUE ARROYO DE LA PLATA RAMON TOPEZ VELARDE, SECCIÓN "A", PARA LA RECREACIÓN Y ESPARCIMIENTO DE LAS Y LOS USUARIOS. (ÁREAS DEL BIENESTAR)
PROYECTO:	PARQUE DE LA PLATA SECCIÓN "A". ÁREA DE DESCANSO PARA JÓVENES.

PLANO:	ARQUITECTÓNICO MESA Y BANCA	CLAVE
--------	--------------------------------	-------


CONTENIDO:		DETALLES		PLANTAS, ALZADOS Y CORTES		ARQ-02	
ACTIVO	FECHA	PROYECTO	FECHA	ESTADO	FECHA	ESTADO	FECHA
ARQ-01	17/04/2026	ARQ-02	17/04/2026	1:20	1:20	1:20	1:20

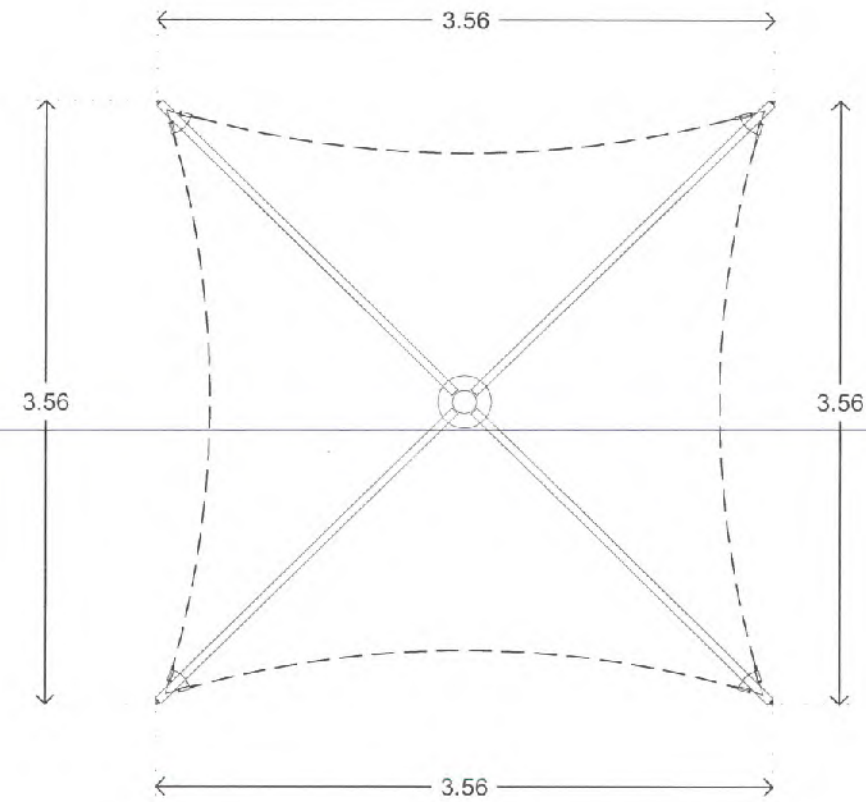

PLANTA
ESC: 1: 20

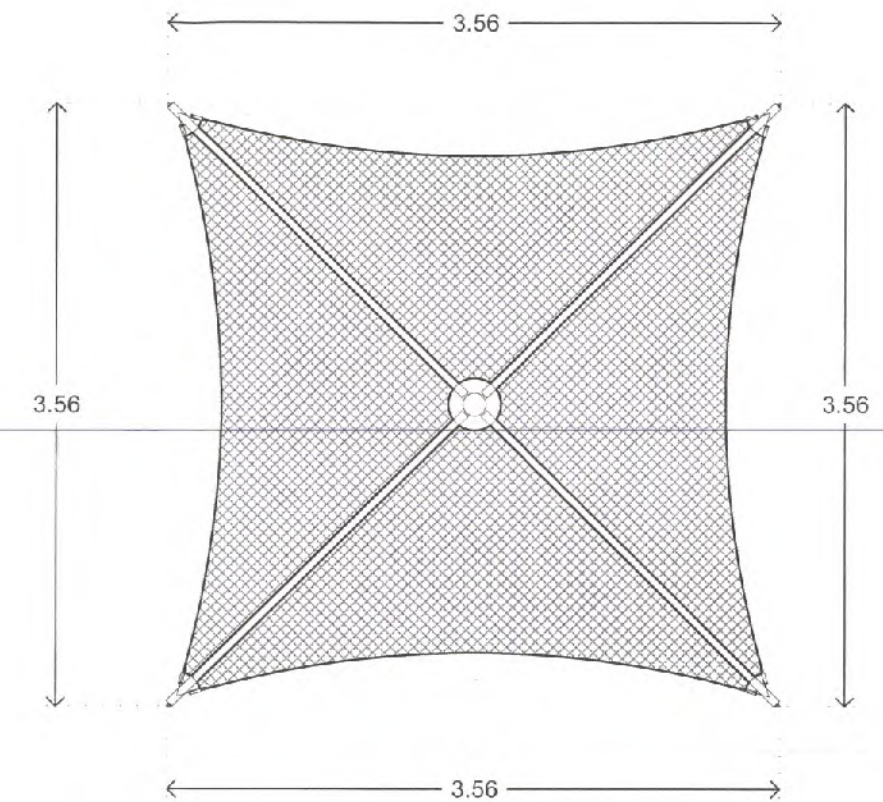

PLANTA CUBIERTA
ESC: 1: 20

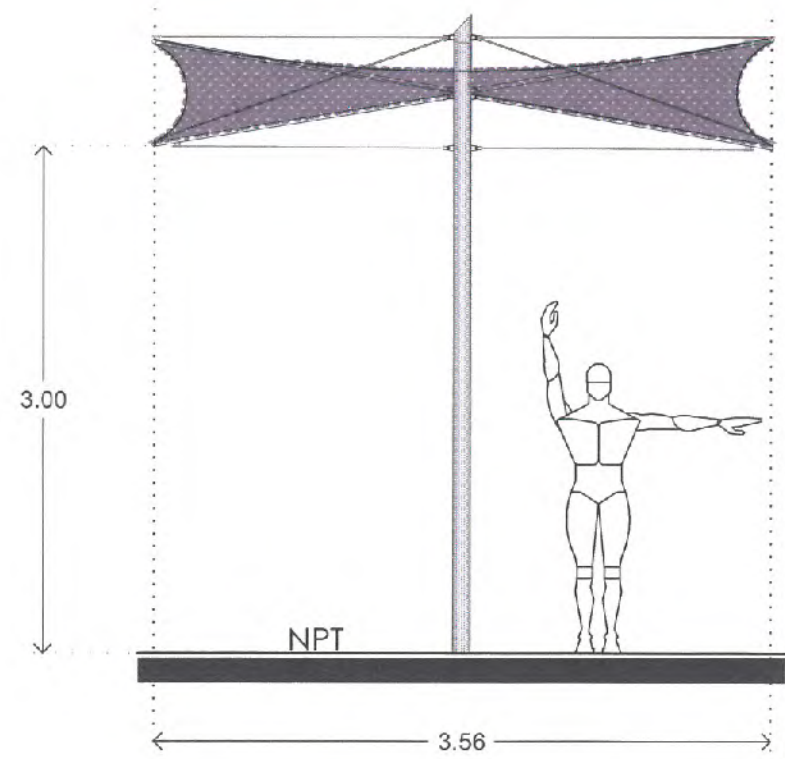

ALZADO
ESC: 1: 20



SECRETARÍA DE
OBRAS PÚBLICAS
ESTADO DE ZACATECAS

LIC. DAVID MONREAL ÁVILA
GOBERNADOR CONSTITUCIONAL DEL ESTADO

I.S.C. MILDRET KARLA MONTES INCHAURREGUI
SECRETARÍA DE OBRAS PÚBLICAS

ZACATECAS GUADALUPE



GOBIERNO DEL ESTADO LIBRE Y SOBERANO
ESTADOS UNIDOS MEXICANOS
ZACATECAS

SECRETARÍA DE
OBRAS PÚBLICAS

NOTA: PIEZAS SEGUN SEMBRADO PLANO DE CONJUNTO

C. ARQ. PAOLA ZAPATA DE SANTIAGO
SUBSECRETARÍA DE PROYECTOS Y COSTOS

C. ARQ. ANTONIO DE JESÚS DÍAZ SÁNCHEZ
SUBSECRETARÍA DE OBRAS PÚBLICAS Y MANUTENCIÓN

C. ARQ. ALFREDO MORALES VALADEZ
DIRECTOR DE PROYECTOS

DIRECCIÓN DE PROYECTOS
SUBDIRECCIÓN DE PROYECTOS



PARQUE DE LA PLATA SECCIÓN "B"



ORIENTACIÓN

NOMBRE:	MODERNIZACIÓN DEL PARQUE ARROYO DE LA PLATA "RAMÓN LÓPEZ VELARDE", SECCIÓN "A", PARA LA RECREACIÓN Y ESPARCIMIENTO DE LAS Y LOS USUARIOS. (ÁREAS DEL BIENESTAR)				
PROYECTO:	PARQUE DE LA PLATA SECCIÓN "A". ÁREA DE DESCANSO PARA JOVENES.				
UBICACIÓN:	AV. GARCÍA SALINAS, ZONA CONURBADA, ZACATECAS-GUADALUPE				
PLANO:	ARQUITECTÓNICO VELARIA.				CLAVE
CONTENIDO:	DETALLES PLANTAS Y ALZADO				ARQ-03

APROBADO	REVISADO	ELABORADO	FECHA	ESCALA	FOLIO
DAVID MONREAL ÁVILA	DAVID MONREAL ÁVILA	DAVID MONREAL ÁVILA	17/04/2024	1:20	102/2024

EL GOBIERNO DEL ESTADO DE ZACATECAS, A TRAVÉS DE LA SECRETARÍA DE OBRAS PÚBLICAS, AUTORIZA LA ELABORACIÓN DEL PROYECTO Y LA EJECUCIÓN DE LAS OBRAS DE CONSTRUCCIÓN Y MANUTENCIÓN DEL PARQUE DE LA PLATA SECCIÓN "A", PARA LA RECREACIÓN Y ESPARCIMIENTO DE LAS Y LOS USUARIOS. EL PRECIO DE ESTE PROYECTO CONSIERE EN EL VALOR DE LOS MATERIALES Y MANO DE OBRA, SIN INCLUIR EL VALOR DE LOS SERVICIOS DE INGENIERÍA Y DISEÑO. 

DORSALES




Medidas: 248x137

MULTIFUNCIONAL 5



Medidas: 190x140 cm

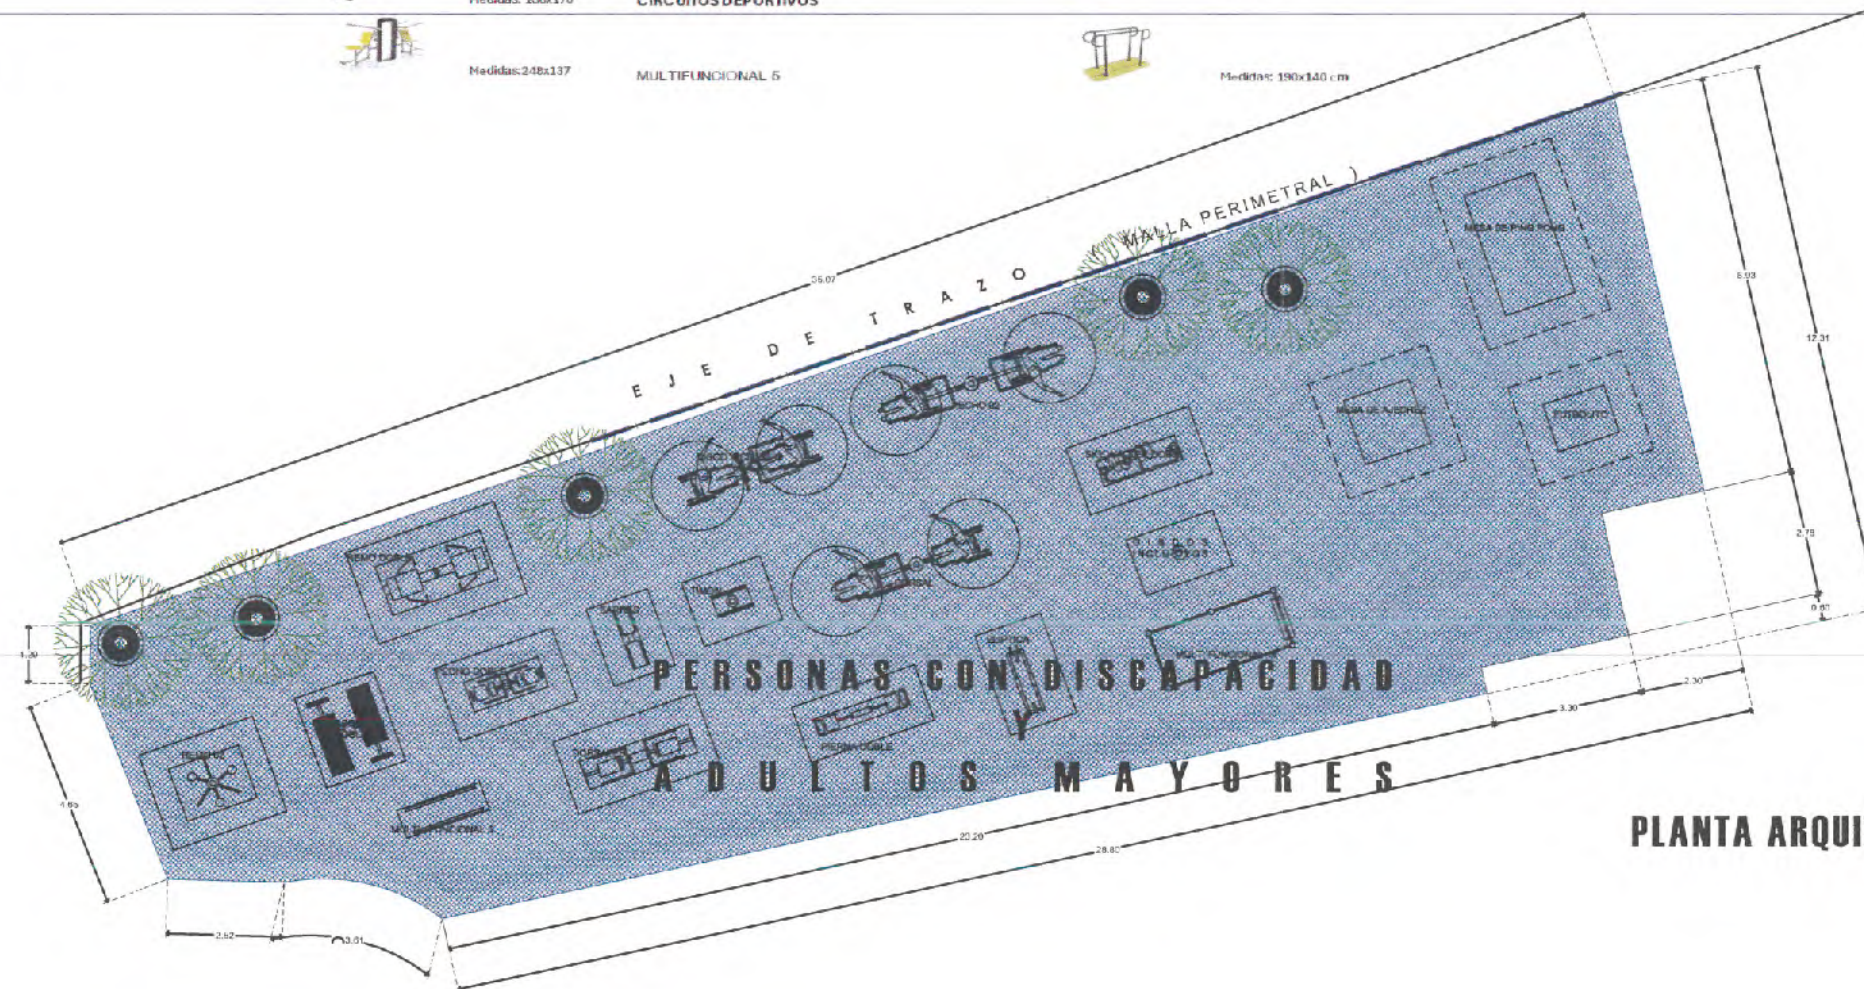

PERSONAS CON DISCAPACIDAD
ADULTOS MAYORES

ESC: 1:75



Medidas: 300 x 220
cms



Mediast: 140 X 110 X
92 CM



Medidas: 274 X 152 X 76 CM



Medidas: 155 x 155 x 84

MESA DE AJEDREZ



SECRETARÍA DE
OBRAS PÚBLICAS
ESTADO DE ZACATECAS

I.S.C. MILDRET KARLA MONTES INCHAURREGUI
SECRETARIA DE OBRAS PÚBLICAS

ZACATECAS
GUADALUPE



SECRETARÍA DE
OBRAS PÚBLICAS

C. ARQ. PAOLA ZAPATA DE SANTIAGO
SUBSECRETARIA DE PROYECTOS Y COSTOS

C. ARQ. ANTONIO DE JESÚS DÍAZ SÁNCHEZ

C. ARG. ALFREDO MURILLO VALADEZ
DIRECTOR DE PROYECCION

DIRECCIÓN DE PROYECTOS
SUBDIRECCIÓN DE PROYECTOS



PARQUE DE LA
PLATA SECCION "B"

LOCALIZACIÓN	ORIENTACIÓN
--------------	-------------

NOMBRE OFICIAL DEL PROYECTO: MODERNIZACIÓN DEL PARQUE ARROYO DE LA PLATA "RAMÓN LÓPEZ VELARDE", SECCIÓN "A", PARA LA RECREACIÓN Y ESPARCIMIENTO DE LAS Y LOS USUARIOS. (ÁREAS DEL BIENESTAR)

PROYECTO: **PARQUE DE LA PLATA SECCIÓN "A".**
PORTICOS DE ACCESO.


UBICACIÓN: AV. GARCÍA SALINAS, ZONA CONURBADA,
ZACATECAS-GUADALUPE

PLANO:	ARQUITECTÓNICO
	PERSONAS CON DISCAPACIDAD Y ADULTOS MAYORES

CONTENIDO: PLANTA
MOBILIARIO EJERCITADORES

SLAVE

[illegible]

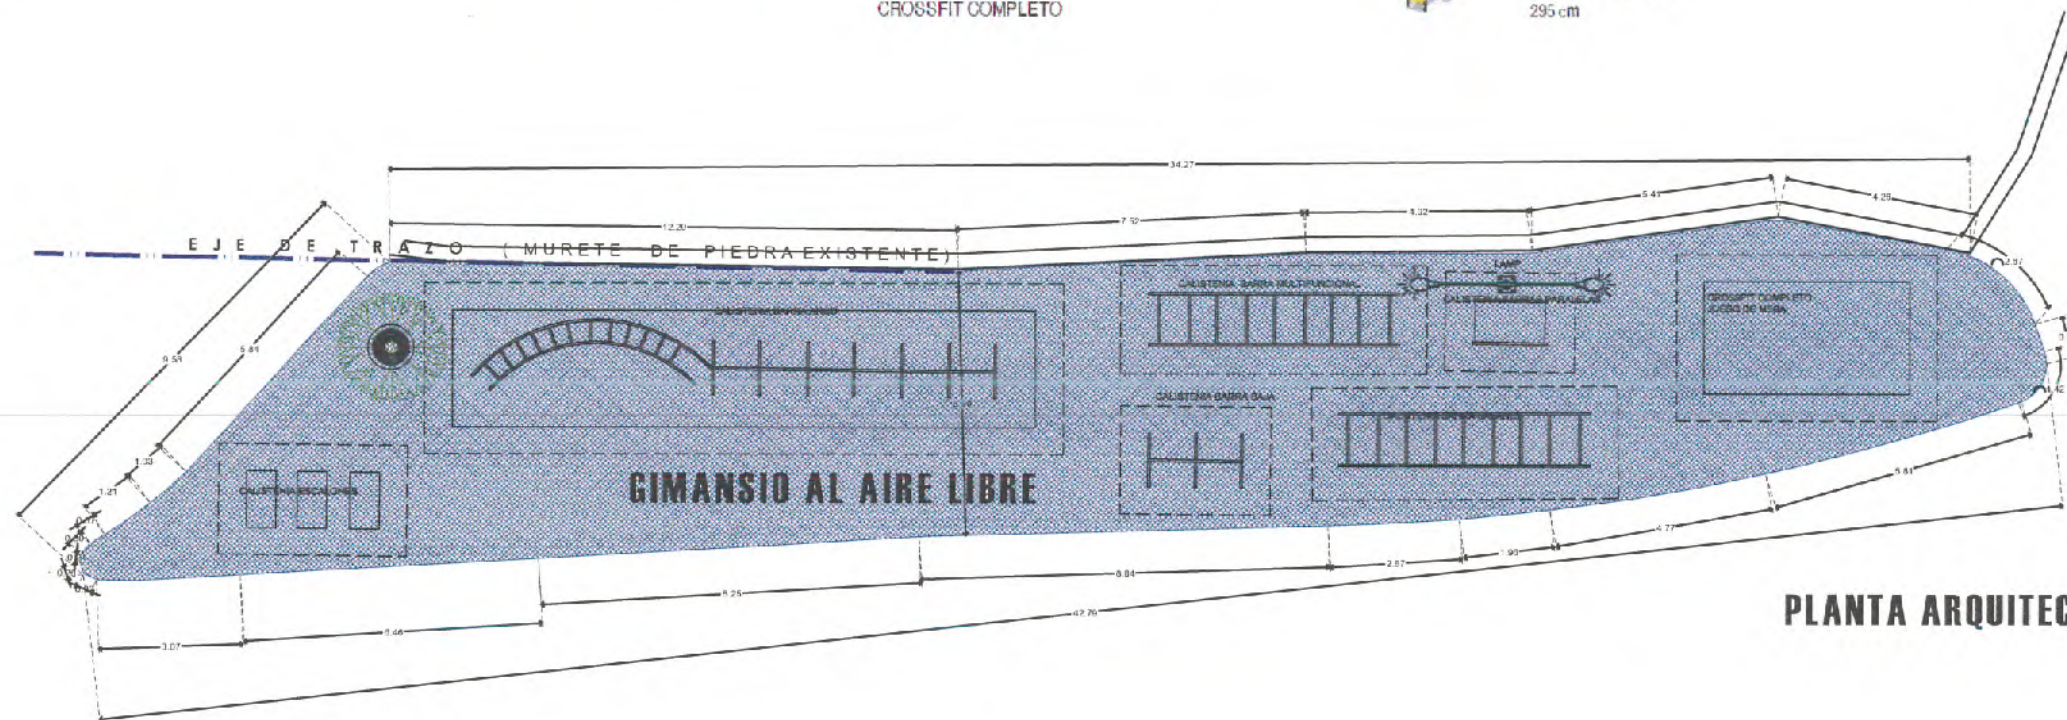

ZACATECAS GUADALUPE

SUPERFICIE AMORTIGUANTE
SUP = 229.97 m²

SECRETARÍA DE OBRAS PÚBLICAS

C. ARQ. PAOLA ZAPATA DESANTIAGO
SUBSECRETARÍA DE PROYECTOS Y COMISIÓN




C. ARQ. ANTONIO DE JESÚS DÍAZ SÁNCHEZ
SUBCOORDINADOR DE OBRAS PÚBLICAS Y MANTENIMIENTO

C. ARQ. ANTONIO MURILLO VALDEZ
DIRECTOR DE PROYECTOS

DIRECCIÓN DE PROYECTOS
SUBDIRECCIÓN DE PROYECTOS

			
PARQUE DE LA PLATA SECCION "B"			
LOCALIZACIÓN		ORIENTACIÓN	
NOMBRE OFICIAL DEL PROYECTO:		MODERNIZACIÓN DEL PARQUE ARROYO DE LA PLATA "RAMÓN LÓPEZ VELARDE", SECCIÓN "A", PARA LA RECREACIÓN Y ESPARCIMIENTO DE LAS Y LOS USUARIOS. (ÁREAS DEL BIENESTAR)	
PROYECTOR:		PARQUE DE LA PLATA SECCIÓN "A". PORTICOS DE ACCESO.	
UBICACIÓN:			
AV. GARCÍA SALINAS, ZONA CONURBADA, ZACATECAS-GUADALUPE			
PLANO:			CIABE
ARQUITECTÓNICO			
GIMNASIO AL AIRE LIBRE			
CONTENIDO:			ARQ-05
PLANTA MOBILIARIO EJERCITADORES			
APROBADO:	REVISADO:	ELABORADO:	FECHA:
ARQ. KARLA	ARQ. KARLA	ARQ. KARLA	17/04/2024
PROYECTO:	FECHA:	ESCALA:	FOLIO:
ARQ. KARLA	17/04/2024	1:75	001/024

ELABORADO POR: ESTUDIO DE PLANTAS PARA LA VERIFICACIÓN DE OBRAS PÚBLICAS ACEPTADA LA APROBACIÓN DEL PROYECTO SE REALIZA EL 30/01 DEL 2024, CUANDO SE EMITIERON LOS PLANOS Y LOS "REQUISITOS QUE SE DEBEN CUMPLIR EN LAS OBRAS PÚBLICAS, O LO QUE ALMO AUTORIZADO PARA Dicha INFORMACIÓN, CONSTITUYE UN ACTO DE VERIFICACIÓN, Y NO UN ACTO DE VERIFICACIÓN, CONVENIO CONVENIO CONVENIO, LO QUE AUTORIZA LA DISTRIBUCIÓN DE LOS PLANOS Y LOS ACTOS DE VERIFICACIÓN PARA EFECTOS DE VERIFICACIÓN Y ACTOS DE VERIFICACIÓN PARA EFECTOS DE

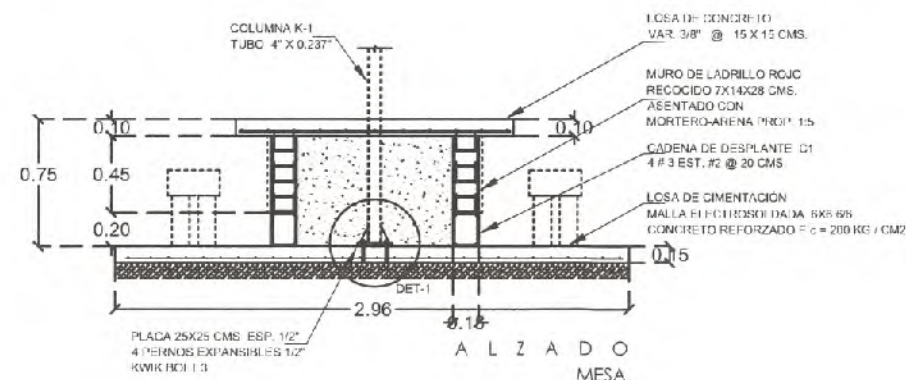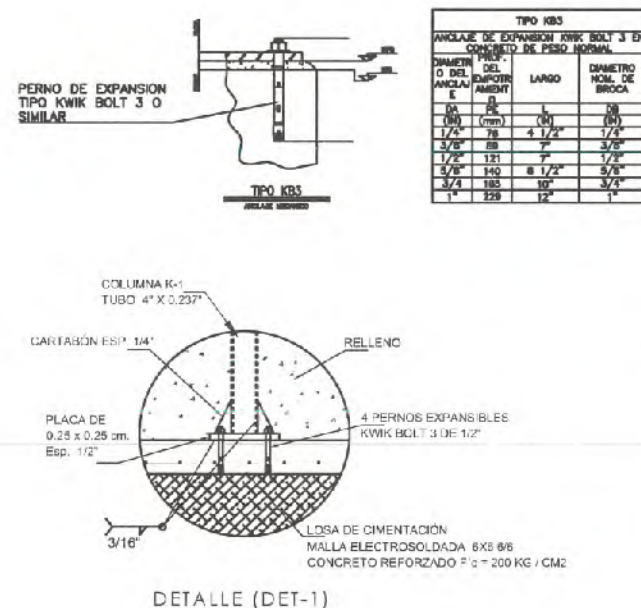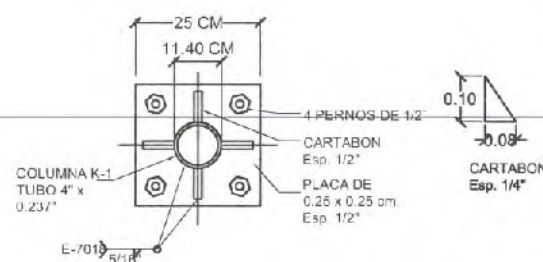

LOSA DE CONCRETO
VAR. 3/8" @ 15 X 15 CMS.


MURO DE LADRILLO ROJO
RECOCIDO 7X4X28 CMS.
ASENTADO CON
MORTERO-ARENA PROP. 1,5


LOSA DE CIMENTACION
MALLA ELECTROSOLDADA 5X5 CMS
CONCRETO REFORZADO
1.76 = 2000 KG / CM²

0.30
0.10
0.35
0.25



0.45

ALZADO
BANCA

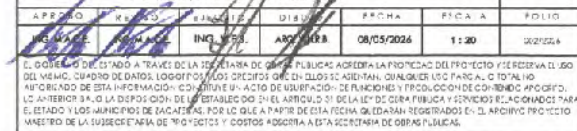

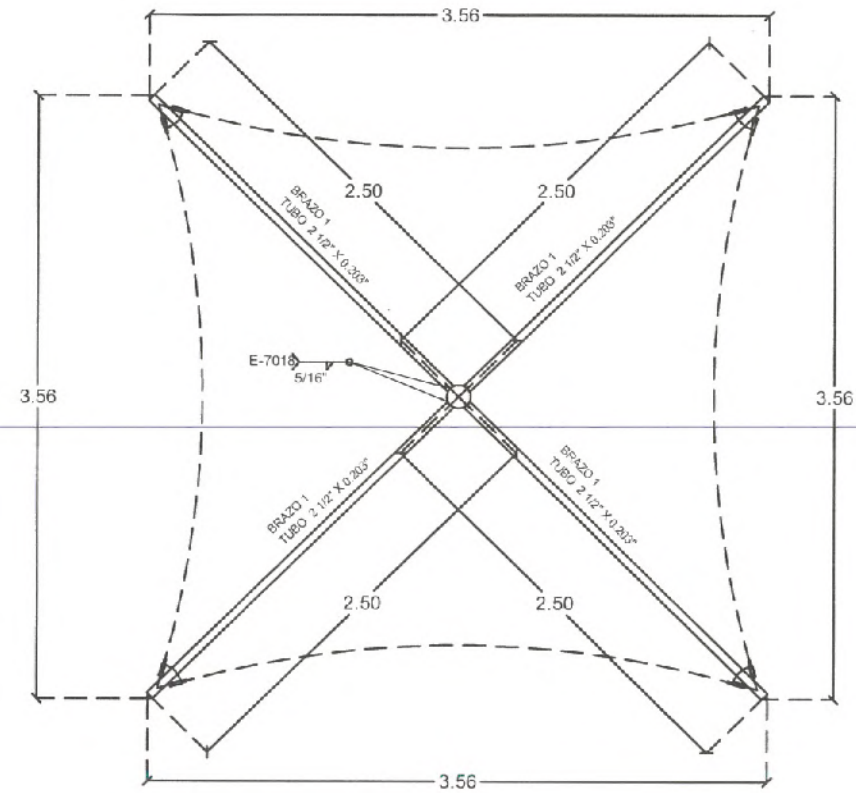


PLANTA
ESC: 1: 20

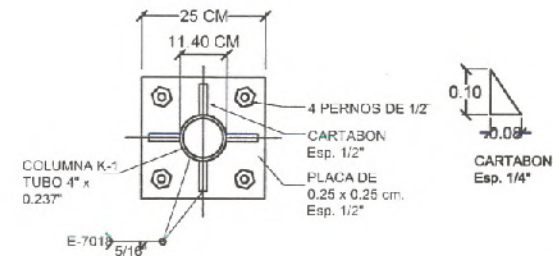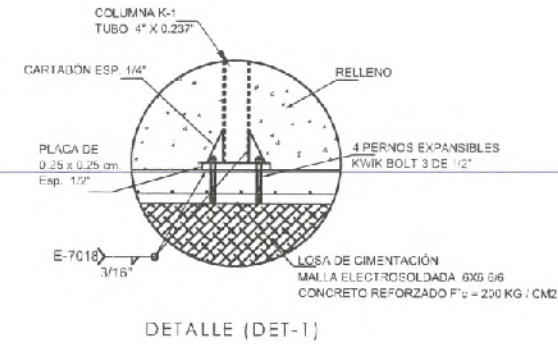

PERNO DE EXPANSION TIPO KWIK BOLT 3 MCA. HILTI

TIPO K83			
ANCLAJE DE EXPANSION KWIK BOLT 3 EN CONCRETO DE PESO NORMAL			
DIAMETRO DEL ANCLAJE	PROFUNDIDAD DE ANCLAJE	LARGO	DIAMETRO NOMINAL DE BROCA
1/4"	75	6 1/2"	1/4"
3/8"	89	7"	3/8"
1/2"	121	7"	1/2"
5/8"	140	8 1/2"	5/8"
3/4"	189	10"	3/4"
1"	229	12"	1"

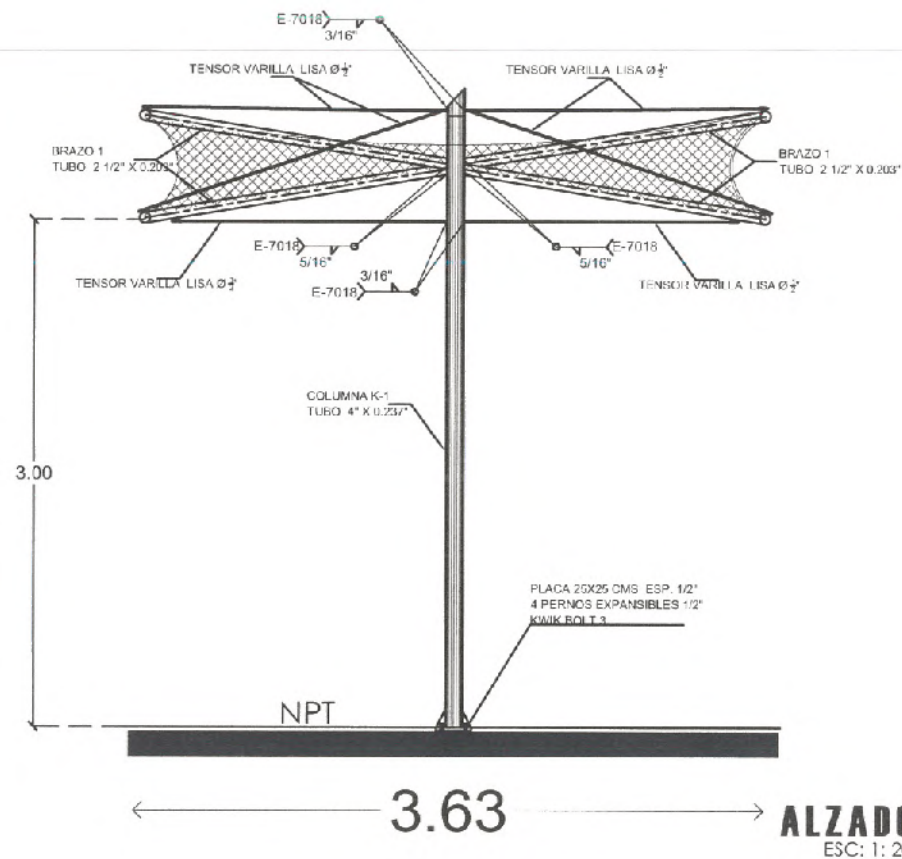

ALZADO
ESC: 1: 20



SECRETARÍA DE
OBRAS PÚBLICAS
ESTADO DE ZACATECAS

LIC. DAVID MONREAL ÁVILA
GOBERNADOR CONSTITUCIONAL DEL ESTADO

I.S.C. MILDRET KARLA MONTES INCHAURREGUI
SECRETARÍA DE OBRAS PÚBLICAS

**ZACATECAS
GUADALUPE**



C. ARQ. PAOLA ZAPATA DE SANTIAGO
SUBSECRETARÍA DE PROYECTOS Y COSTOS

C. ARQ. ANTONIO DE JESÚS DÍAZ SÁNCHEZ
SUBSECRETARÍA DE OBRAS PÚBLICAS Y MANEJO AMBIENTAL

C. ARQ. ALFREDO MATEO VALADEZ
DIRECCIÓN DE PROYECTOS

DIRECCIÓN DE PROYECTOS
SUBDIRECCIÓN DE PROYECTOS

LOCALIZACIÓN

PARQUE DE LA PLATA SECCIÓN "B"

ORIENTACIÓN

NOMBRE OFICIAL DEL PROYECTO: MODERNIZACIÓN DEL PARQUE ARROYO DE LA PLATA "RAMÓN LÓPEZ VELARDE", SECCIÓN "A", PARA LA RECREACIÓN Y ESPARCIMIENTO DE LAS Y LOS USUARIOS (ÁREAS DEL BIENESTAR).

PROYECTO: PARQUE DE LA PLATA SECCIÓN "A", ÁREAS DE BIENESTAR.

UBICACIÓN: AV. GARCÍA SALINAS, ZONA CONURBADA, ZACATECAS-GUADALUPE

PLANO: ARQUITECTÓNICO
VELARIA MESA

CONTENIDO: DETALLES
PLANTAS, ALZADOS Y CORTES

CLAVE: EST.02

APROBADO	REVISADO	EJECUCIÓN	DISEÑO	FECHA	ESCALA	PROYECTO
DAVID MONREAL ÁVILA	MILDRET KARLA MONTES INCHAURREGUI	ALFREDO MATEO VALADEZ	PAOLA ZAPATA DE SANTIAGO	08/05/2024	1:20	003/024

AL GOBIERNO DEL ESTADO A TRAVÉS DE LA SECRETARÍA DE OBRAS PÚBLICAS ACORDA LA PROPIEDAD DEL PROYECTO Y SE RESERVA EL USO DEL MANTO, CUANDO LA PLATA, LOGOPOSI, LOS CREDITOS, EN ELLOS SE IDENTIFIQUE CUALQUIER USO PARCIAL O TOTAL, NO AUTORIZADO LA DÍA REGISTRO EN CONFORME AL ACTO DE GUERRA EN DESERVICIOS Y PROTECCIÓN DE DERECHOS APROPIADO, LO ANTERIOR BAJO LA RESPONSABILIDAD DEL ESTABLECIMIENTO EN EL ARTÍCULO 31 DE LA LEY DE OBRAS PÚBLICAS Y SERVICIOS RELACIONADOS PARA EL ESTADO Y LOS MUNICIPIOS DE ZACATECAS, POR LO QUE A PARTIR DE ESTA FECHA QUEDAN ANULADOS LOS ARCHIVOS PROYECTO MANEJO DE LA TUBERÍA EN UN PROYECTO Y COSTOS ASIGNA A ESTA SECRETARÍA DE OBRAS PÚBLICAS.



MODERNIZACIÓN DEL PARQUE ARROYO DE LA PLATA “RAMÓN LÓPEZ VELARDE”, SECCIÓN A, PARA LA RECREACIÓN Y ESPARCIMIENTO DE LAS Y LOS USUARIOS.
(EQUIPAMIENTO Y SEÑALÉTICA)

1. **MOB-01 MOBILIARIO Y SEÑALÉTICA (PLANTA DE CONJUNTO).**
 2. **MOB-01 MOBILIARIO (PLANTA DE CONJUNTO).**
-



SIMBOLOGÍA

M O B I L I A R I O	Nº DE PIEZAS
BANCA DE CONCRETO TIPO "A"	50 PZAS.
BANCA DE CONCRETO TIPO "B"	50 PZAS.
BANCA TUMBONA	10 PZAS.
BANCA MODULAR	10 PZAS.
APARCICICLISTAS	40 PZAS.
PAPELERA DOBLE	50 PZAS.
TOTEM "A"	5 PZAS.
TOTEM "B"	20 PZAS.
TOTEM "C"	40 PZAS.
TOTEM "D"	7 PZAS.
SOLARDO	45 PZAS.
BASURERO DOGGY	20 PZAS.
BANCA INCLUSIVA	12 PZAS.
TUMBONA DE PASTO	12 PZAS.

MOBILIARIO TECNOLÓGICO		Nº DE PIEZAS
	BANCA CONECTADA A PULSO 01 	5 PZAS.
	BANCA CONECTADA A PULSO 02 	5 PZAS.
	BANCA CONECTADA A PULSO 03 	5 PZAS.
	MESA CONECTADA MODO 	5 PZAS.



PLANTA GENERAL DE CONJUNTO
 ESCALA 1 : 1250

SECRETARÍA DE
OBRAS PÚBLICAS
 ESTADO DE ZACATECAS

LIC. DAVID MONREAL ÁVILA
GOBERNADOR CONSTITUCIONAL DEL ESTADO

I.S.C. MILDRET KARLA MONTES INCHAURREGUI
SECRETARÍA DE OBRAS PÚBLICAS

ZACATECAS GUADALUPE

GOBIERNO LIBRE Y SOBERANO
 ESTADOS UNIDOS MEXICANOS
 ZACATECAS

SECRETARÍA DE
OBRAS PÚBLICAS
SUBDIRECCIÓN DE PROYECTOS Y OBRAS

C. ARG. ANTONIO DE JESÚS DÍAZ SANCHEZ
SUBDIRECCIÓN DE OBRAS PÚBLICAS Y EQUIPAMIENTO

C. ARG. ALFREDO JIMÉNEZ VALADEZ
DIRECCIÓN DE PROYECTOS

LOCALIZACIÓN

ORIENTACIÓN

NOMBRE OFICIAL DEL PROYECTO: MODERNIZACIÓN DEL PARQUE ARROYO DE LA PLATA "RAMÓN LÓPEZ VELARDE" SECCIÓN A, PARA LA RECREACIÓN Y ESPARCIMIENTO DE LAS Y LOS USUARIOS (EQUIPAMIENTO Y SEÑALÉTICA).

PROYECTO: PARQUE DE LA PLATA SECCIÓN "A". EQUIPAMIENTO

UBICACIÓN: AV. GARCÍA SAUNAS, ZONA CONURBADA, ZACATECAS-GUADALUPE

PLANO: MOBILIARIO


CONTENIDO: PLANTA DE CONJUNTO

MOB-01

SIMBOLOGÍA

MOBILIARIO	Nº DE PIEZAS
REMO 02	2 PZAS.
REMADORILE	2 PZAS.
ABDOMEN 2	2 PZAS.
TRONC	2 PZAS.
PECHO DOBLE	2 PZAS.
BARRAS	2 PZAS.
DORSALES	2 PZAS.
FLUPTICA	4 PZAS.
PIERNAS	2 PZAS.
SEY WALKER DOBLE	3 PZAS.
DECO INCLUSIVO	3 PZAS.
DORSAL INCLUSIVO	2 PZAS.
PECHO 02 INCLUSIVO	2 PZAS.
MULTIFUNCIONAL 05	1 PZA.
MULTIFUNCIONAL 14	1 PZAS.

MOBILIARIO	Nº DE PIEZAS
FUTBOLITO	1 PZA.
MESA DE PING PONG	1 PZA.
MESA DE AJEDREZ	1 PZA.
CAJISTERIA BARRA MULTIFUNCIONAL	1 PZA.
CAJISTERIA ESCALONES	1 PZA.
CAJISTERIA BARRAS PARALELAS	1 PZA.
CAJISTERIA BARRA BAJA	1 PZA.
CAJISTERIA BARRA BALANCE	1 PZA.
CAJISTERIA BARRA ARCO	1 PZA.
CROSSFIT COMPLETO	1 PZA.

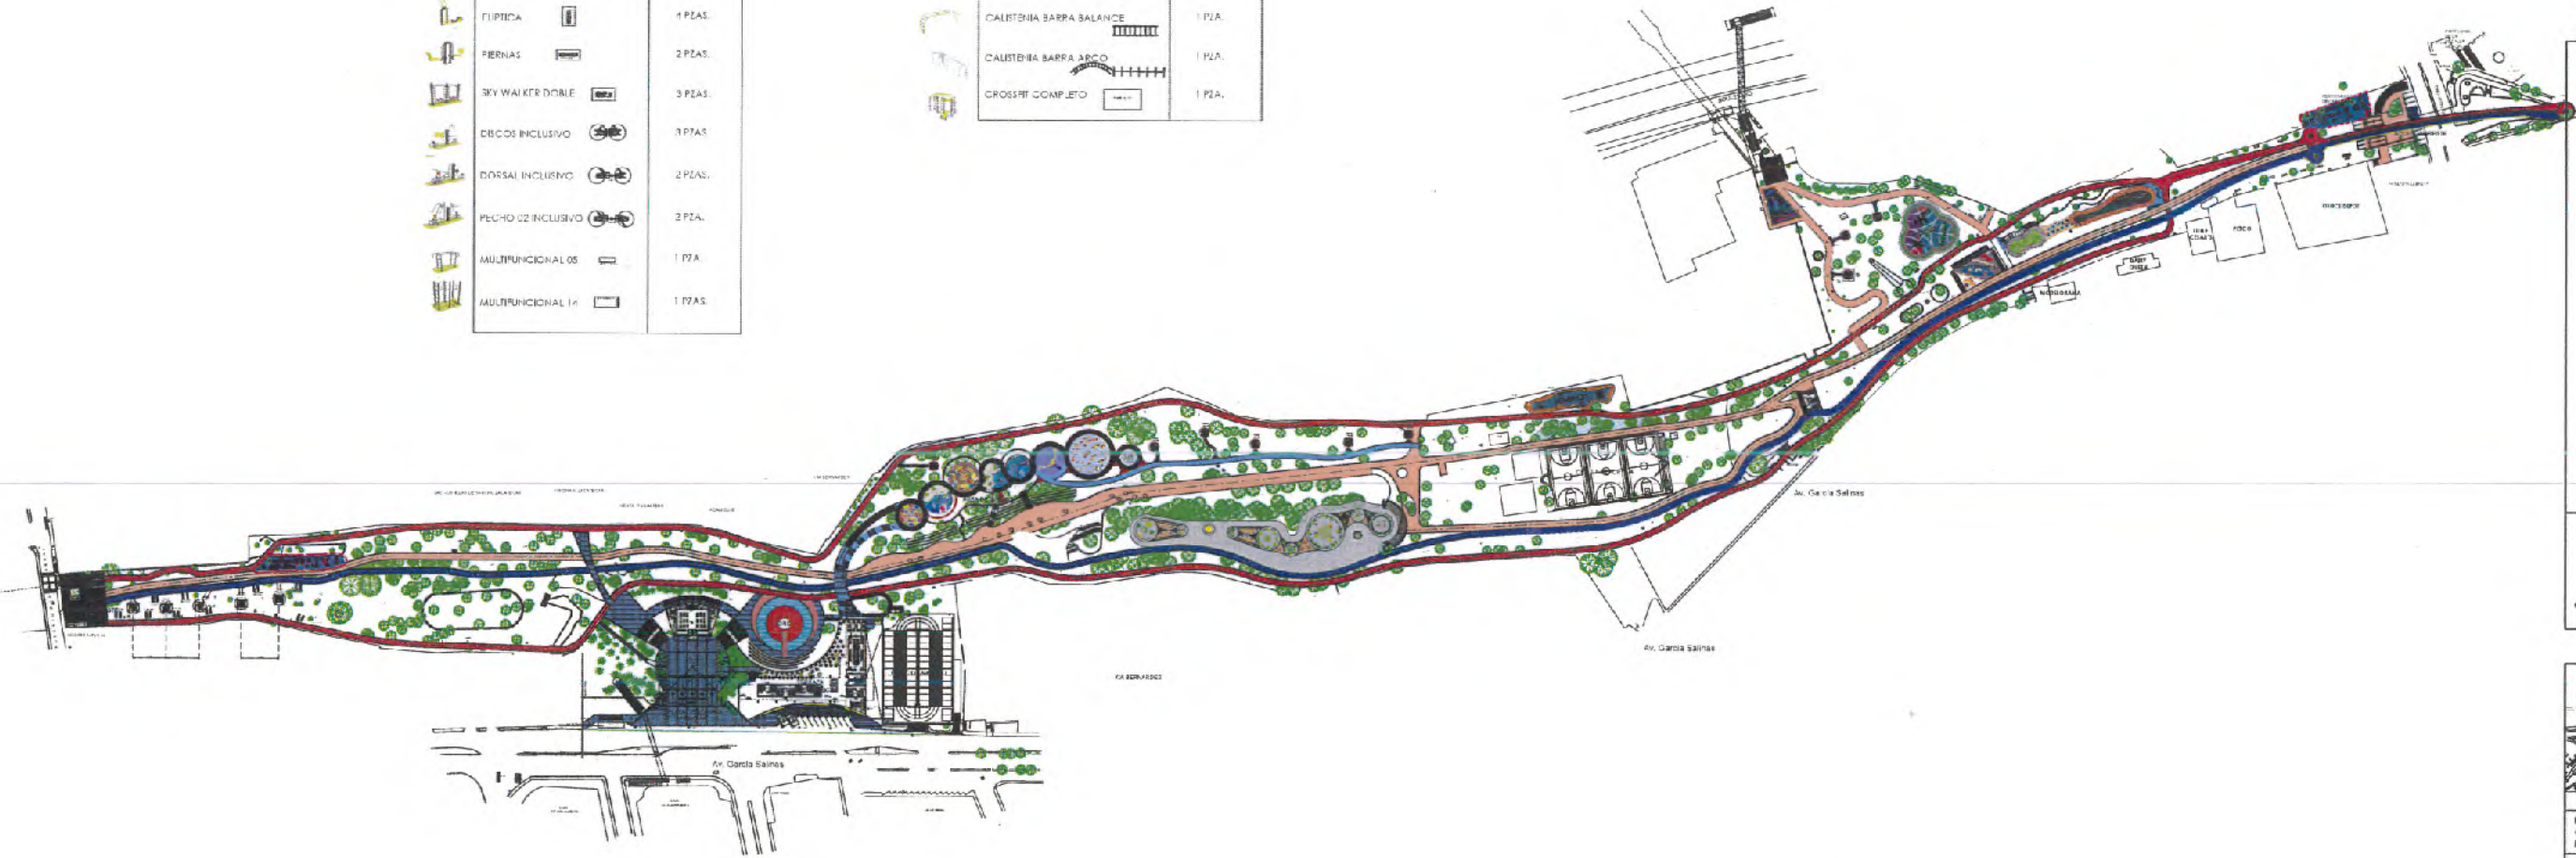

PLANTA GENERAL DE CONJUNTO
ESCALA 1:1250



SECRETARÍA DE
OBRAS PÚBLICAS
ESTADO DE ZACATECAS

LIC. DAVID MONREAL ÁVILA
GOBERNADOR CONSTITUCIONAL DEL ESTADO

IS.C. MILDRET KARLA MONTES INCHAURREGUI
SECRETARÍA DE OBRAS PÚBLICAS

ZACATECAS GUADALUPE

SIMBOLOGÍA

- GIMNASIO AL AIRE LIBRE
- ÁREA DE GIMNASIO PARA ADULTOS MAYORES Y PERSONAS CON DISCAPACIDAD



GOBIERNO LIBRE Y SOBERANO
ESTADOS UNIDOS MEXICANOS
ZACATECAS

SECRETARÍA DE
OBRAS PÚBLICAS

C. ARQ. ANTONIO DE JESÚS DÍAZ SÁNCHEZ
SUBDIRECCIÓN DE OBRAS PÚBLICAS Y ANTO MEXICO

C. ARQ. ALFREDO MORALES VÁLDEZ
SUBDIRECCIÓN DE PROYECTOS

DIRECCIÓN DE PROYECTO
SUBDIRECCIÓN DE PROYECTOS



LOCALIZACIÓN

ORIENTACIÓN



NOMBRE OFICIAL DEL PROYECTO: MODERNIZACIÓN DEL PARQUE ARROYO DE LA PLATA "RAMÓN LÓPEZ VELARDE" SECCIÓN A. PARA LA RECREACIÓN Y ESPARCIMIENTO DE LAS Y LOS USUARIOS (EQUIPAMIENTO Y SEÑALÉTICA).

PROYECTO: PARQUE DE LA PLATA SECCIÓN "A". EQUIPAMIENTO

UBICACIÓN: AV. GARCÍA SALINAS, ZONA CONURBADA, ZACATECAS-GUADALUPE

PLANO: MOBILIARIO

CONTENIDO: PLANTA DE CONJUNTO

ITEM	FECHA	ESTADO	FECHA	ESTADO	FECHA	ESTADO
1	20/05/2021	PROYECTO	20/05/2021	PROYECTO	20/05/2021	PROYECTO
2	20/05/2021	PROYECTO	20/05/2021	PROYECTO	20/05/2021	PROYECTO
MOB-01