




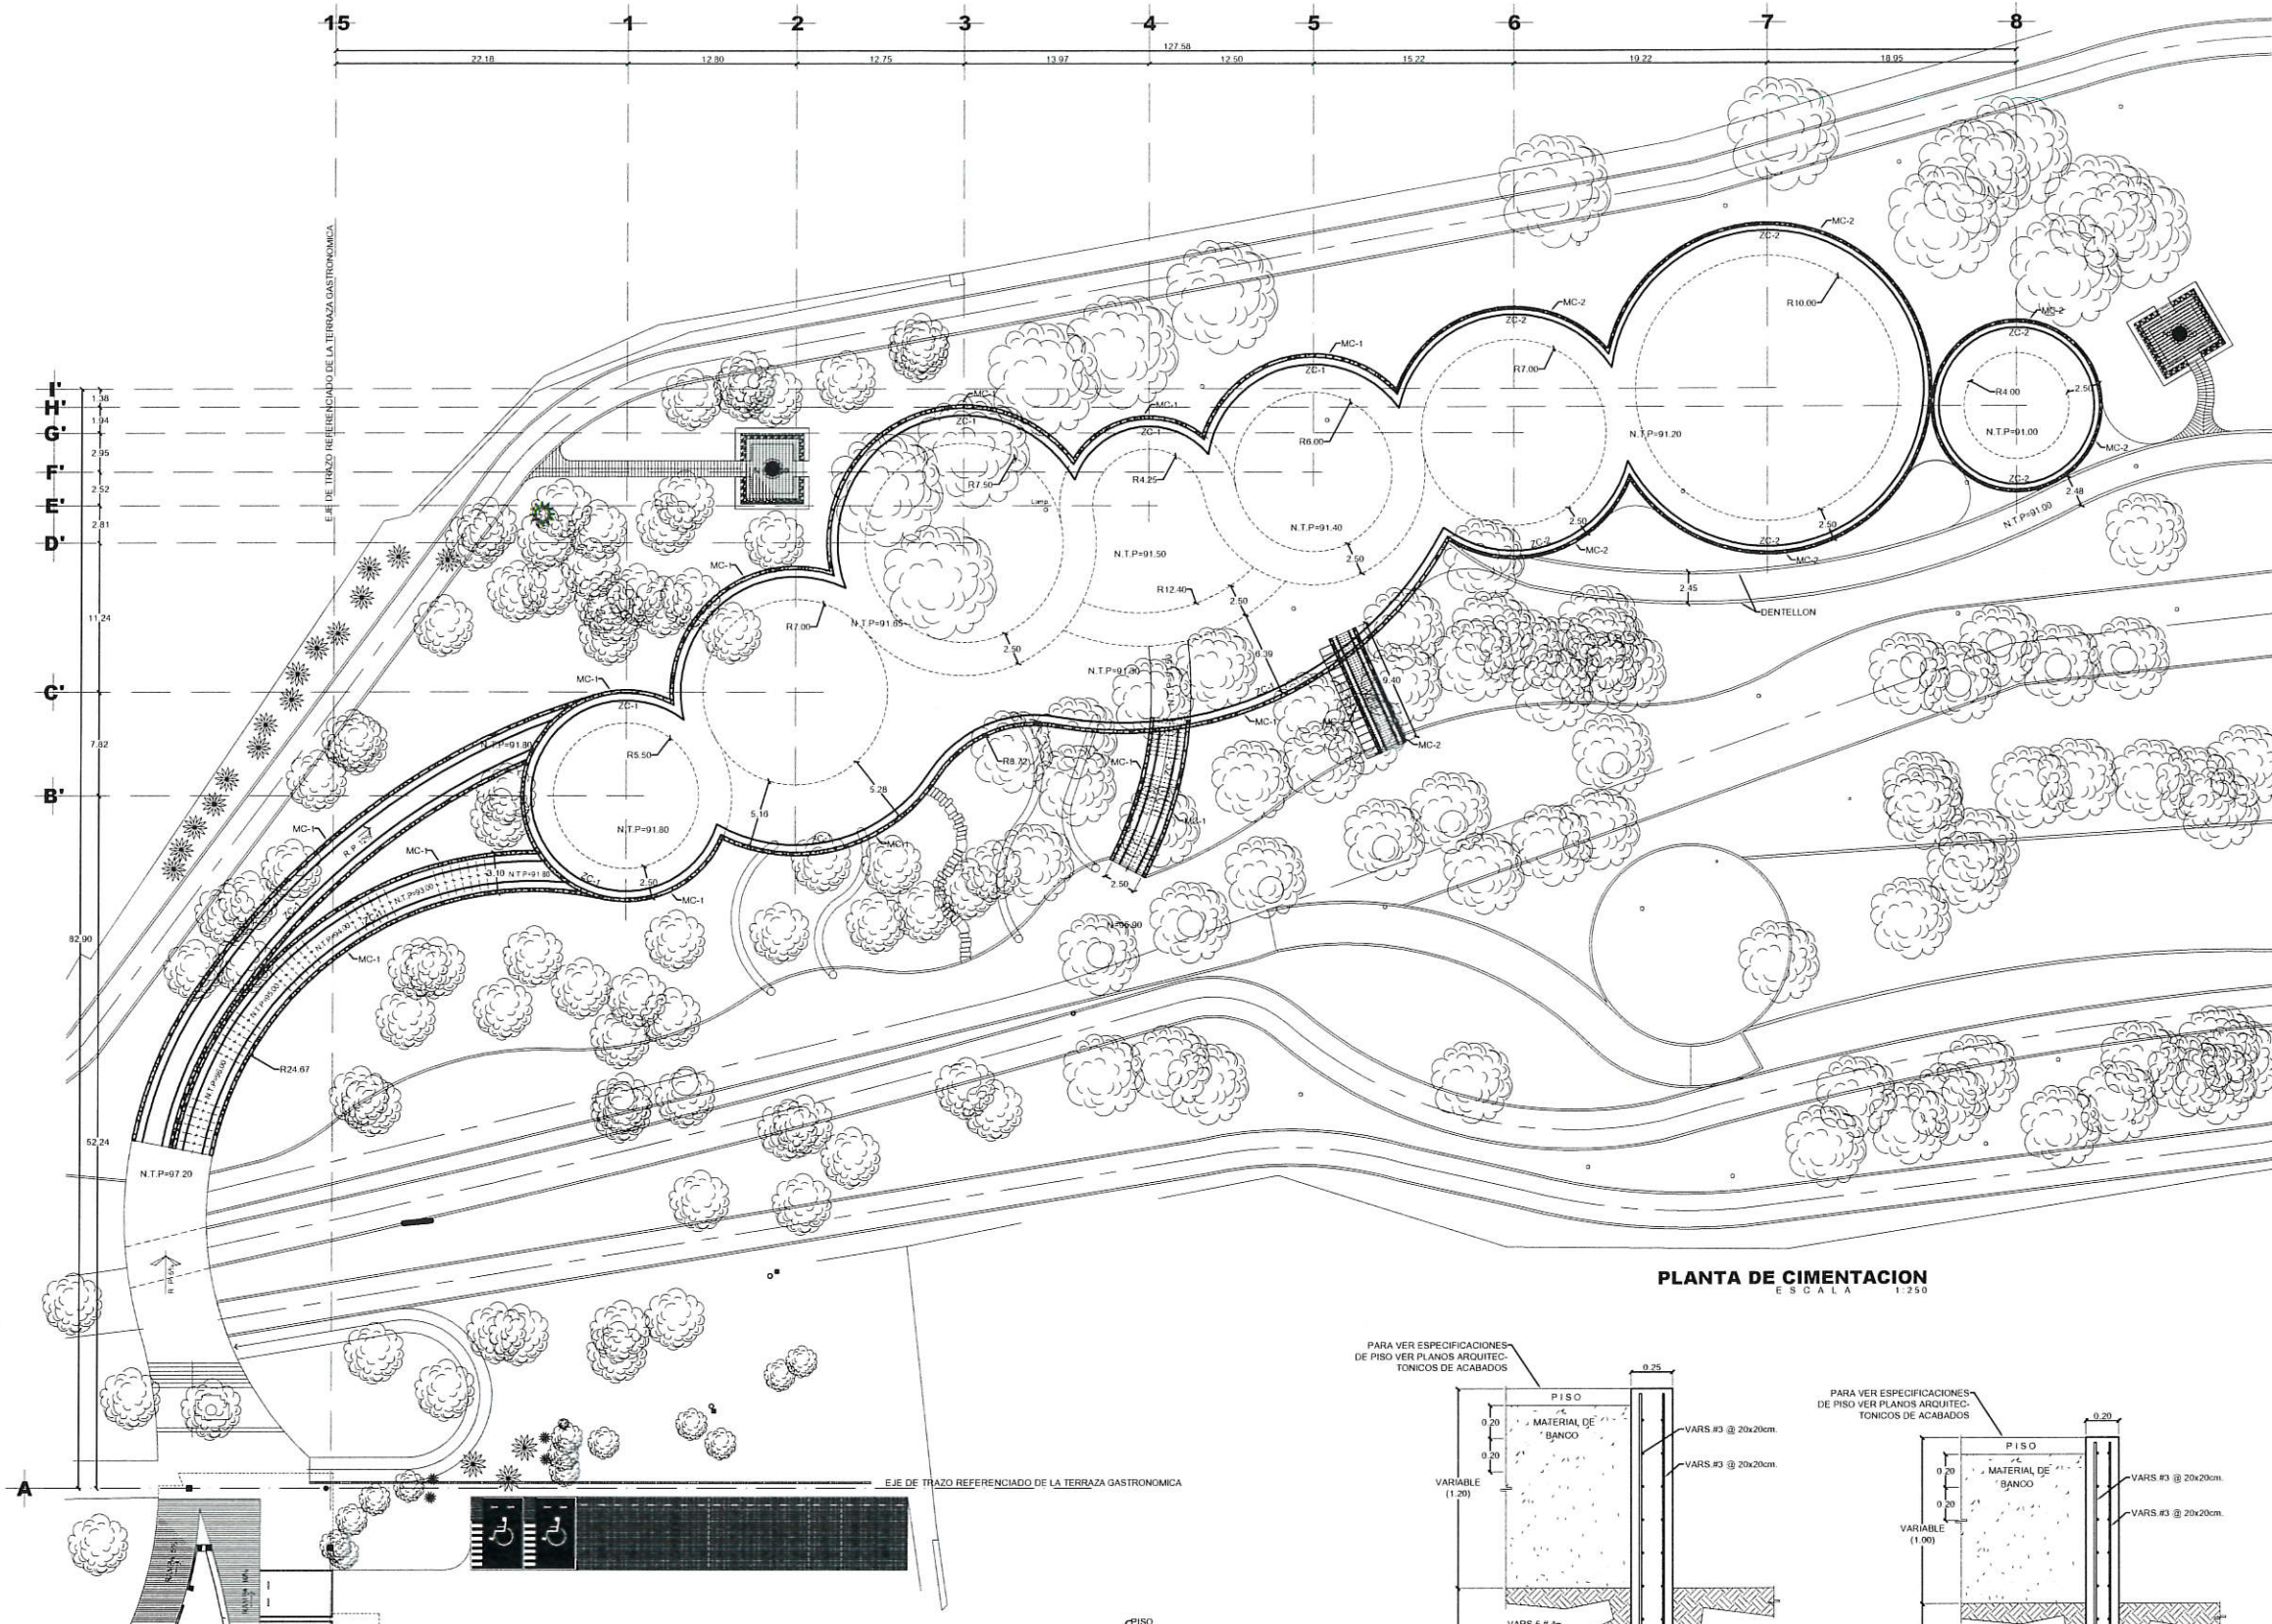

PLANTA DE CIMENTACION
ESCALA 1:250

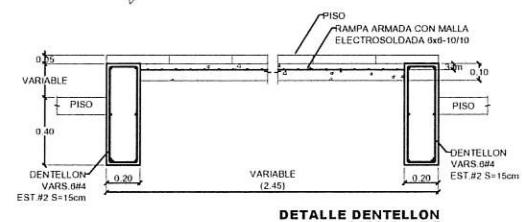

DET. MURO DE CONCRETO MC-1
ESCALA 1:20

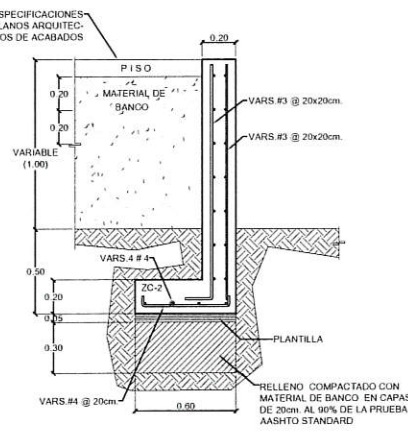

DET. MURO DE CONCRETO MC-2
ESCALA 1:20



SECRETARÍA DE
OBRAS PÚBLICAS
ESTADO DE ZACATECAS

LIC. DAVID MONREAL ÁVILA
GOBERNADOR CONSTITUCIONAL DEL ESTADO

I.S.C. MILDRET KARLA MONTES INCHAURREGUI
SECRETARÍA DE OBRAS PÚBLICAS

ZACATECAS GUADALUPE



SECRETARÍA DE
OBRAS PÚBLICAS

C. ARQ. PAOLA ZAPATA DE SANTIAGO
SUBSECRETARÍA DE PROYECTOS Y COSTOS

C. ARQ. ANTONIO DE JESÚS DÍAZ SÁNCHEZ
SUBSECRETARÍA DE OBRAS PÚBLICAS Y MANTENIMIENTO

C. ARQ. ALFREDO MURILLO VALEZ
DIRECTOR DE PROYECTOS

DIRECCIÓN DE PROYECTOS
SUBDIRECCIÓN DE INGENIERÍAS



LOCALIZACIÓN

ORIENTACIÓN

NOMBRE OFICIAL DEL PROYECTO: MODERNIZACIÓN DEL PARQUE ARROYO DE LA PLATA "RAMON LOPEZ VELARDE" SECCIÓN A, PARA LA RECREACIÓN Y ESPARCIMIENTO DE LAS Y LOS USUARIOS (ÁREA DE JUEGOS INFANTILES).

PROYECTO: PARQUE DE LA PLATA SECCIÓN "A", ÁREA DE JUEGOS INFANTILES

UBICACIÓN: AV. GARCÍA SALINAS, ZONA CONURBADA, ZACATECAS-GUADALUPE

PLANO: ESTRUCTURAL

CONTENIDO: CIMENTACIÓN

EST-01

APROBADO	REVISADO	EJECUTADO	DISEÑADO	FECHA	ESCALA	FOLIO
				10/02/2023	1:250	002/026

EL GOBIERNO DEL ESTADO DE ZACATECAS, A TRAVÉS DE LA SECRETARÍA DE OBRAS PÚBLICAS, ACREDITA LA PROPIEDAD DEL PROYECTO Y SE RESERVA EL USO DEL MISMO. CUADRO DE DATOS, LOGOTIPOS Y LOS CRÉDITOS QUE EN ELLOS SE ASIENTAN, CUALQUIER USO PARCIAL O TOTAL NO AUTORIZADO DE ESTA INFORMACIÓN CONSTITUYE UN ACTO DE USURPACIÓN DE FUNCIONES Y PRODUCCIÓN DE CONTENIDO APÓCRIFO. LO ANTERIOR BAJO LA DISPOSICIÓN DE LO ESTABLECIDO EN EL ARTÍCULO 31 DE LA LEY DE OBRA PÚBLICA Y SERVICIOS RELACIONADOS PARA EL ESTADO Y LOS MUNICIPIOS DE ZACATECAS. POR LO QUE A PARTIR DE ESTA FECHA QUEDARÁN REGISTRADOS EN EL ARCHIVO PROYECTO MAESTRO DE LA SUBSECRETARÍA DE PROYECTOS Y COSTOS ADSCRITA A ESTA SECRETARÍA DE OBRAS PÚBLICAS.