



FACHADA FRONTAL
ESCALA: 1:50

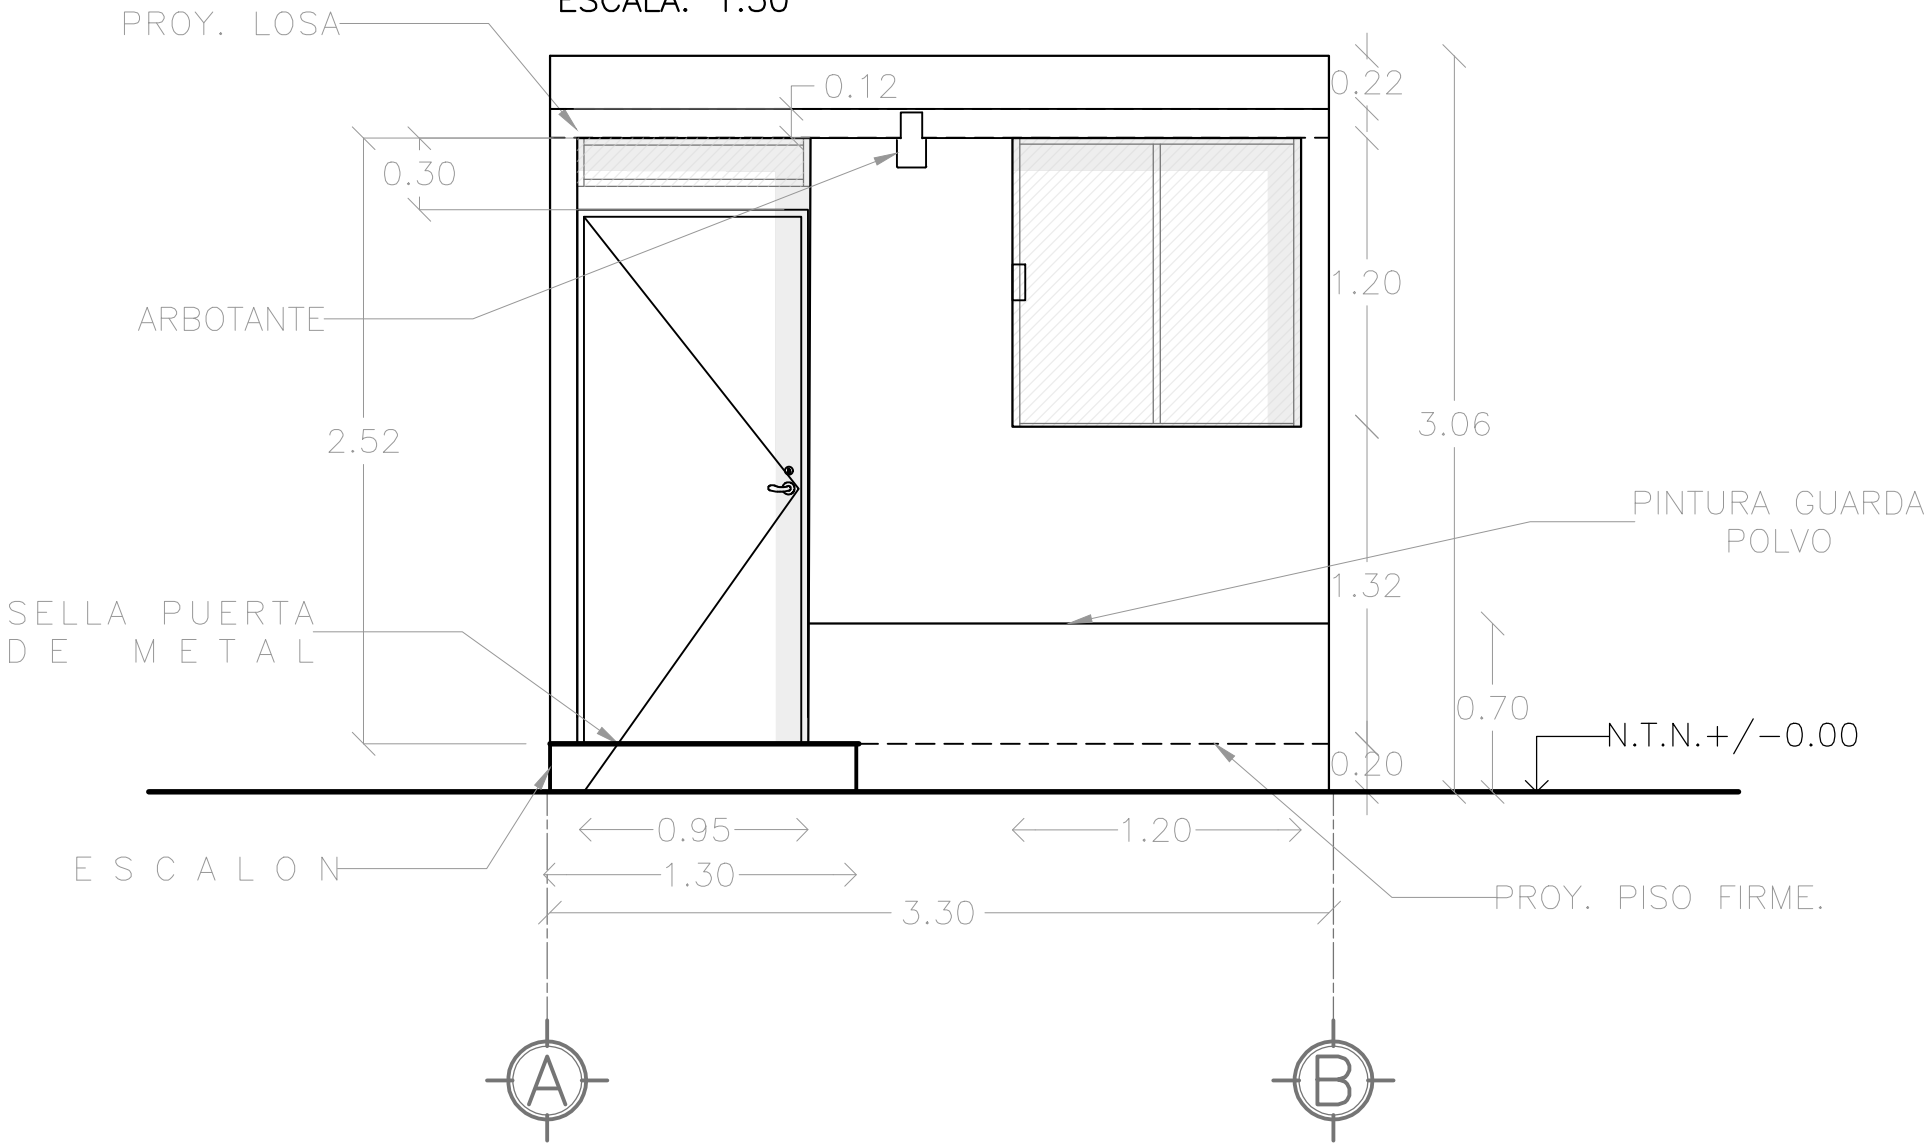



ISOMETRICO DE BANQUETA CON ESCALON



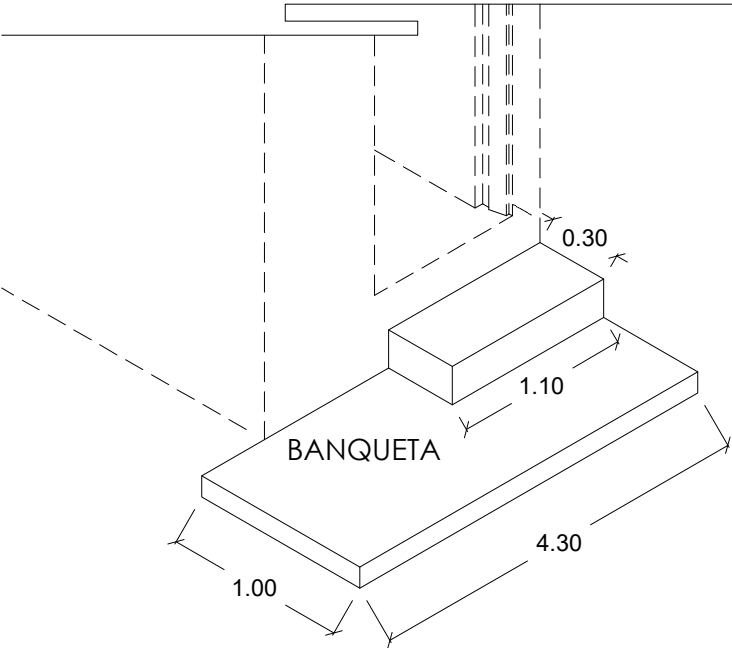




Placa Alusiva


PLACA ALUSIVA DE 20 x 30 CM CON MATERIAL A BASE DE PVC, MATERIAL VINIL IMPRESO PARA LOGOTIPOS DE GOBIERNO DEL ESTADO Y DE MUNICIPIOS SEGÚN SEA EL CASO, SE COLOCARÁ CON UNA ALTURA A 2/3 DE LA ALTURA TOTAL DEL MURO (ESTE MURO DEBE SER PARTE DE LA FACHADA)

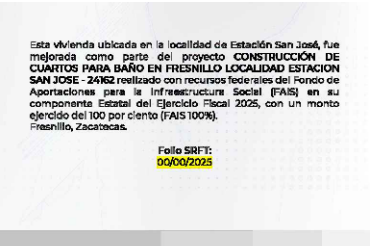

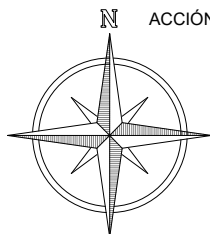 SECRETARÍA DE DESARROLLO URBANO, VIVIENDA Y ORDENAMIENTO TERRITORIAL ESTADO DE ZACATECAS	GOBERNADOR DEL ESTADO DE ZACATECAS LIC. DAVID MONREAL ÁVILA		DISEÑO ARQUITECTÓNICO: SEDUVOT		ESCALA: 1:50		PLANO: ARQUITECTONICO		 SIN ESCALA		 ACCIÓN: CUARTO PARA DORMITORIO PROPIETARIO: LOTE PARTICULAR	
	SECRETARIA DE DESARROLLO URBANO, VIVIENDA Y ORDENAMIENTO TERRITORIAL ARQ. LUZ EUGENIA PÉREZ HARO		REVISÓ: DIRECCIÓN DE PROGRAMAS CONVENIDOS		ESCALA GRÁFICA:		CLAVE:		 SIN ESCALA		A1 P1	
					ACOTACIÓN: METROS							
					FECHA: ENERO DE 2026							
					FORMATO: DOBLE CARTA							

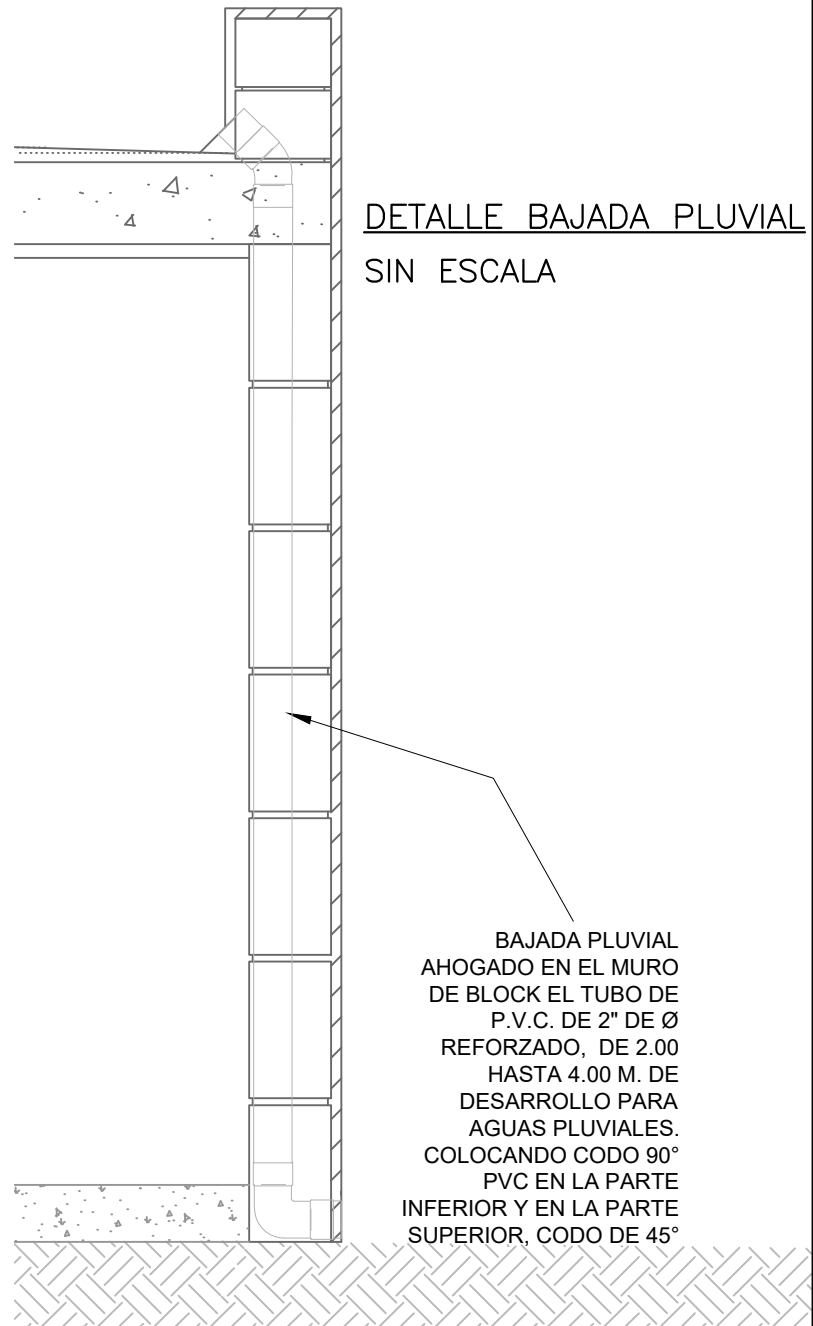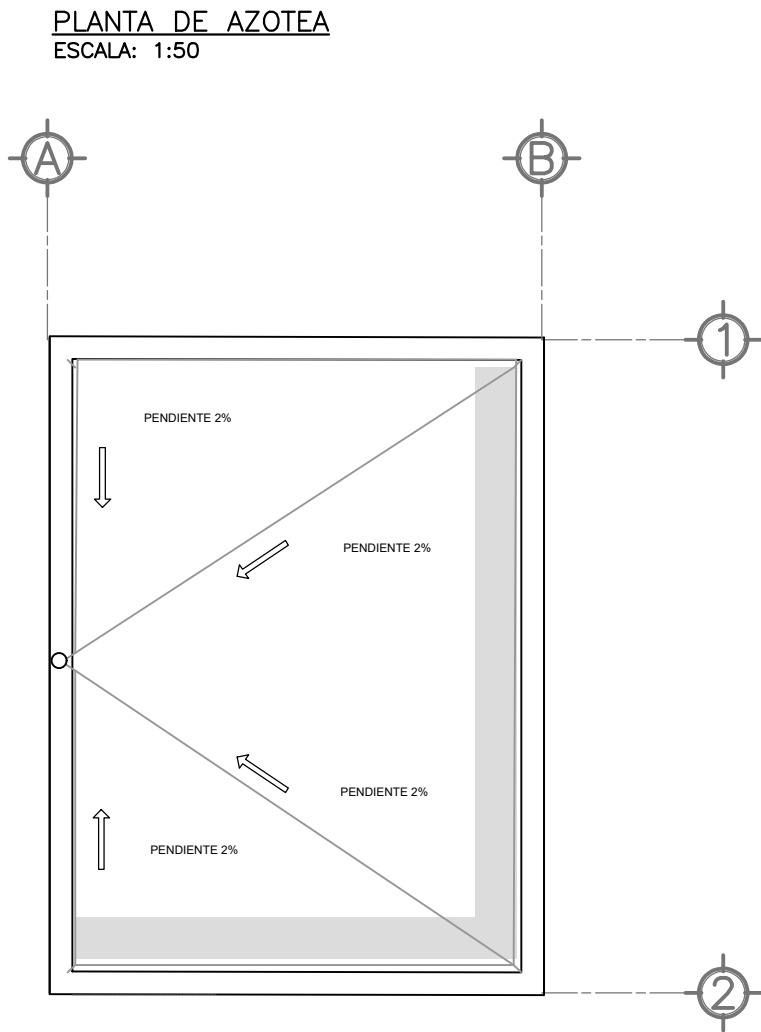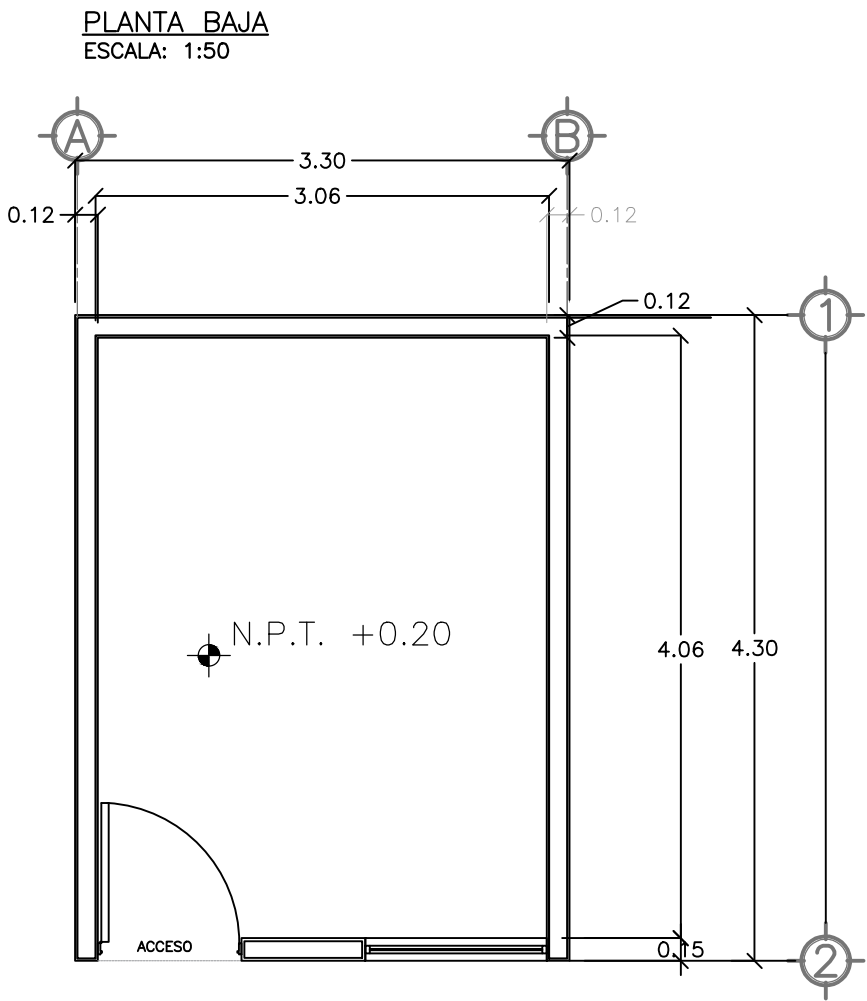

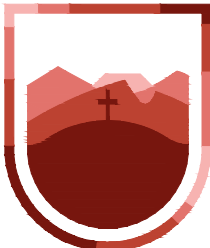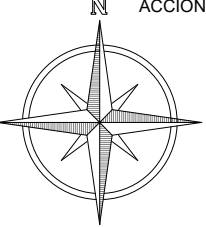
 SECRETARÍA DE DESARROLLO URBANO, VIVIENDA Y ORDENAMIENTO TERRITORIAL ESTADO DE ZACATECAS	GOBERNADOR DEL ESTADO DE ZACATECAS LIC. DAVID MONREAL ÁVILA		DISEÑO ARQUITECTÓNICO: SEDUVOT		ESCALA: 1:50		PLANO: ARQUITECTONICO		MACRO LOCALIZACIÓN		ACCIÓN:	
	SECRETARIA DE DESARROLLO URBANO, VIVIENDA Y ORDENAMIENTO TERRITORIAL		REVISÓ: DIRECCIÓN DE PROGRAMAS CONVENIDOS		ESCALA GRÁFICA:		CLAVE:					
	ARQ. LUZ EUGENIA PÉREZ HARO				ACOTACIÓN: METROS		A2		P2		CUARTO PARA DORMITORIO	
					FECHA: ENERO DE 2026				SIN ESCALA		PROPIETARIO: LOTE PARTICULAR	
					FORMATO: DOBLE CARTA							

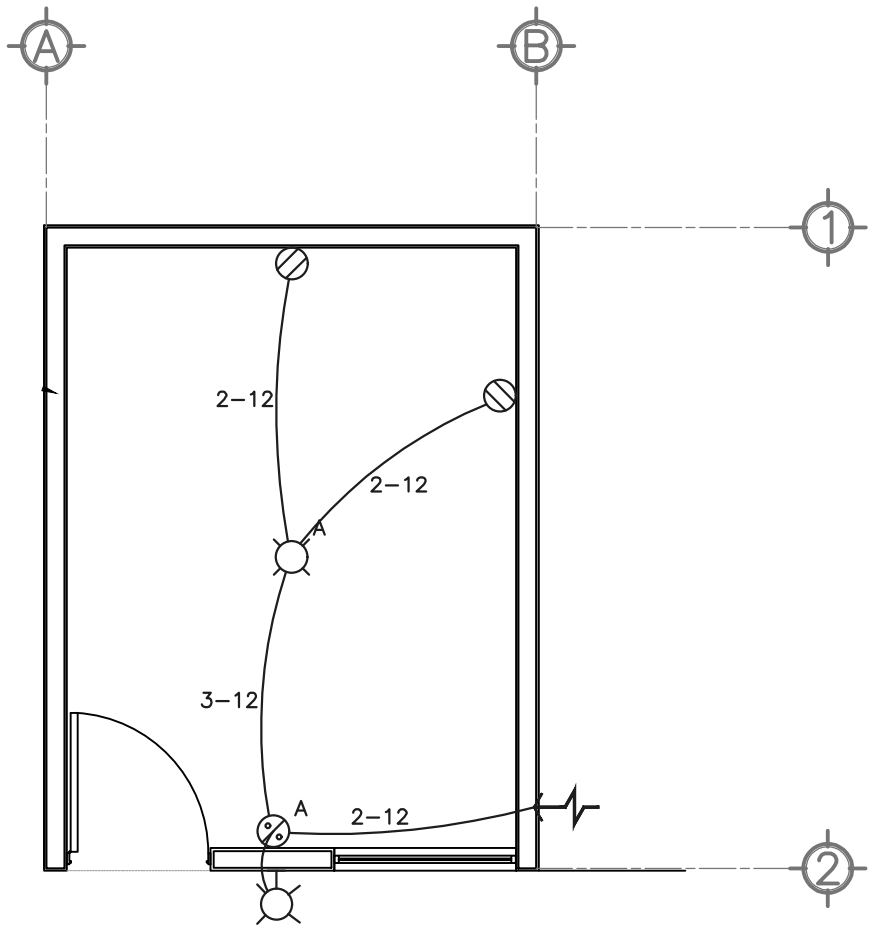


PUERTA EXTERIOR TIPO MULTIPANEL CON CARAS LISAS, EN SECCIÓN DE 0.90 X 2.13 M, 3 BISAGRAS TIPO LIBRO DE 3", VIDRIO DE 3MM .

CERRADURA DE MANIJA CIRCULAR VEKER, PARAS PUERTAS IZQUIERDAS O DERECHAS. ESTÁ ELABORADA EN GRANITO CON ACABADO NÍQUEL SATINADO Y TIENE UN BACKSET AJUSTABLE DE 6 A 7 CM. SUS MEDIDAS SON 6.3 X 14 X 16.6 CM.CON CILINDRO INDEPENDIENTE

MARCO PUERTA ACCESO

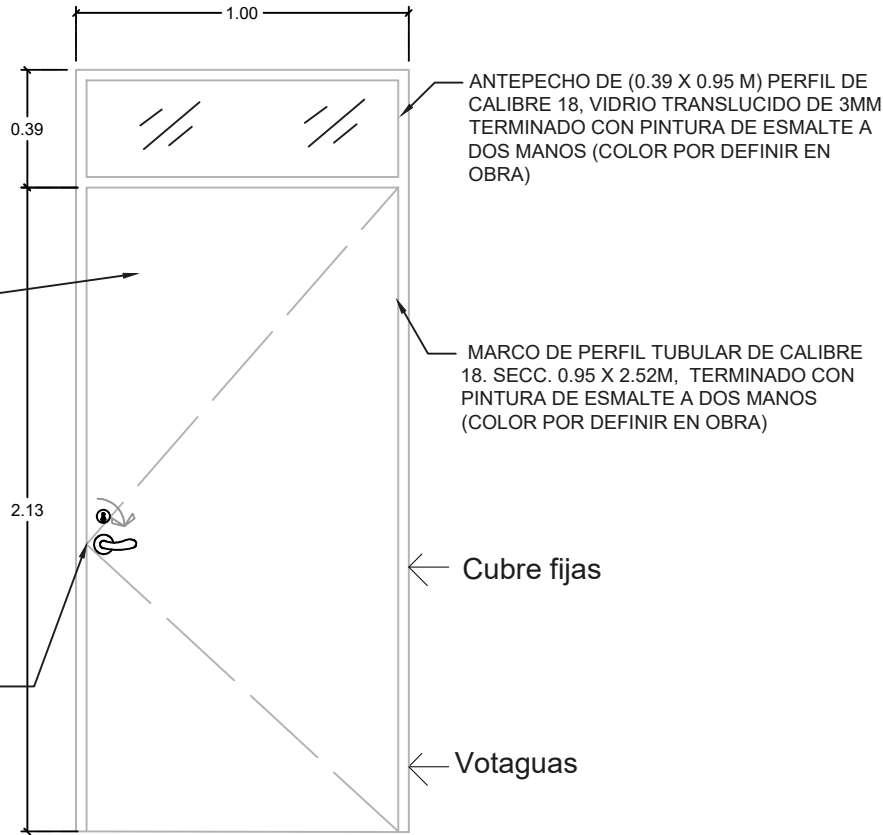

VENTANA

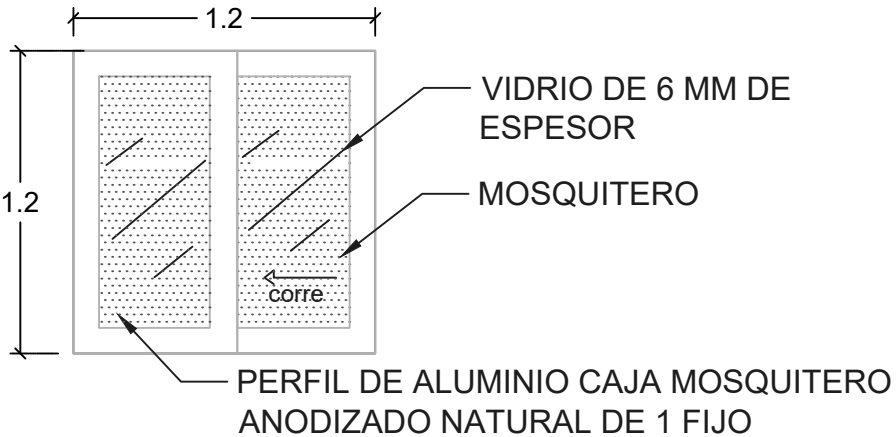

SIMBOLOGIA

- SALIDA PARA LAMPARA LED TIPO PLAFON DE SOBREPONER
- ARBOTANTE EXTERIOR CON LAMPARA PARA EMPOTRAR EN MURO (ARBOTANTE TIPO VASO)
- CONTACTO MONOFASICO DUPLEX EN MURO DEL TIPO PUESTA A TIERRA.
- APAGADOR MONOFASICO DUPLEX EN MURO DEL TIPO PUESTA A TIERRA.

ALIMENTACION.

CUADRO DE CARGAS							
NO. DE CIRCUITO				WATTS	COND.	I.T.M.	
	200W	100W	100W			POLOS	AMP
1	2	1	1	600	12	1	15

GOBERNADOR DEL ESTADO DE ZACATECAS
LIC. DAVID MONREAL ÁVILA

SECRETARIA DE DESARROLLO URBANO, VIVIENDA Y ORDENAMIENTO TERRITORIAL
ARQ. LUZ EUGENIA PÉREZ HARO

DISEÑO ARQUITECTÓNICO: **SEDUVOT**

REVISÓ:
DIRECCIÓN DE PROGRAMAS CONVENIDOS

ESCALA: **S/E**

ESCALA GRÁFICA:

ACOTACIÓN: **METROS**

FECHA: **ENERO DE 2026**

FORMATO: **DOBLE CARTA**

PLANO: **ELECTRICO Y CANCELERIA**

CLAVE:
EI1


NUMERO PLANO
P3

MACRO LOCALIZACIÓN

N
ACCIÓN:

CUARTO PARA DORMITORIO



PROPIETARIO: **LOTE PARTICULAR**

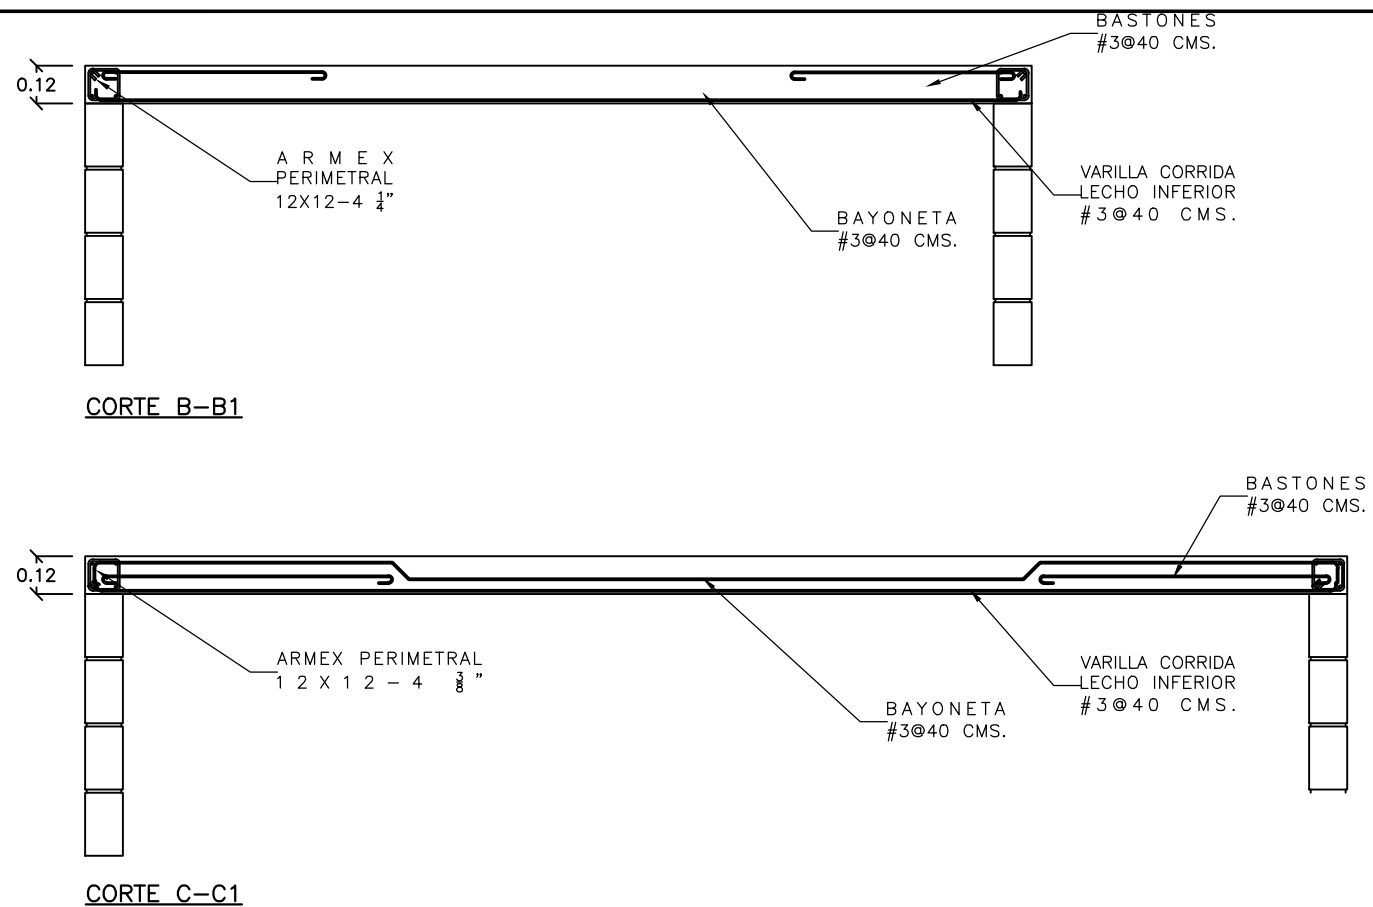

ACERO.- SE USARÁ ACERO DE
REFUERZO CON UNA RESISTENCIA
 $FY=4200\text{KG/CM}^2$, $FY=6000\text{ KG/CM}^2$.
*EL ACERO DE REFUERZO DEBERÁ
CUMPLIR CON LAS NORMAS DGN
B-6 1974 O DGN B-294 1972;
DANDO PARTICULAR IMPORTANCIA AL
ESFUERZO MÍNIMO DE FLUENCIA, AL
CORRUGADO Y AL DOBLADO.
*LONGITUD DE TRASLAPES 40Ø,
ESCUADRAS 12Ø SALVO DONDE SE
INDIQUE OTRA MEDIDA. (VER TABLA).
*TODOS LOS DOBLECES DE VARILLAS
SE HARÁN ALREDEDOR DE UN
PERNO CUYO DIÁMETRO SERÁ SEIS
VECES EL DE LA VARILLA.

*EL ENGRASADO DEBERÁ HACERSE ANTES DE COLOCAR EL ARMADO.
*EL APOYO DE PUNTALES DEBERÁ HACERSE SOBRE ARRASTRES ADECUADOS PERFECTAMENTE SOBRE EL TERRENO.

ARMADO DE LOSA.— EL ARMADO EN LA LOSA DE AZOTEA SERÁ CON VARILLA N.3 A CADA 20CM, EN AMBOS SENTIDOS. LAS VARILLAS IRÁN BAYONETeadAS DE MANERA ALTERNA Y BASTONES A CADA 40CM PARA COMPLEMENTAR EL REFUERZO EN EL LECHO SUPERIOR COMO LO INDICA.

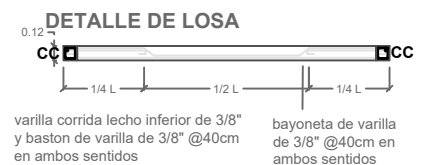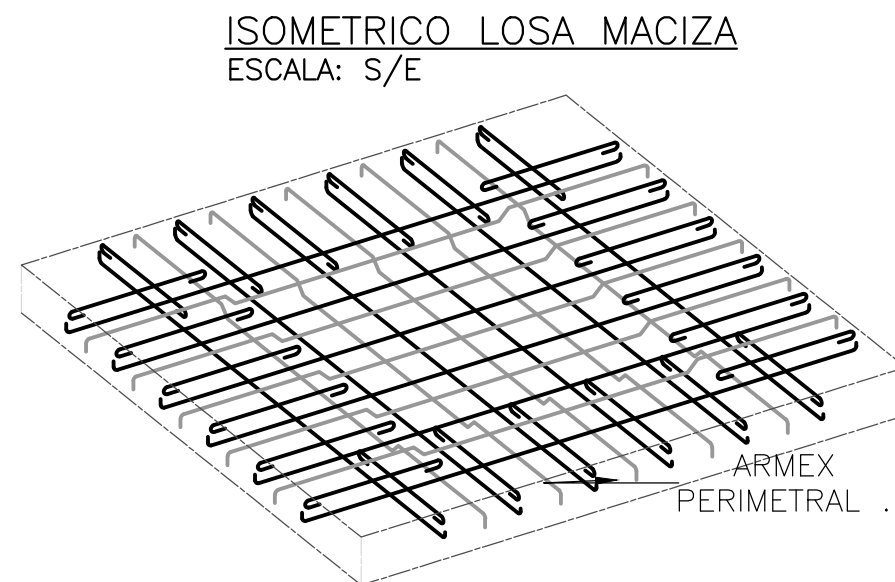



SECRETARIA DE DESARROLLO URBANO, VIVIENDA Y
ORDENAMIENTO TERRITORIAL
ARQ. LUZ EUGENIA PÉREZ HARO

REVISÓ:
DIRECCIÓN DE PROGRAMAS
CONVENIDOS

FORMATO: **DOBLE CARTA**

E2

P4

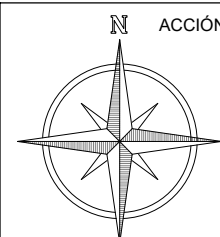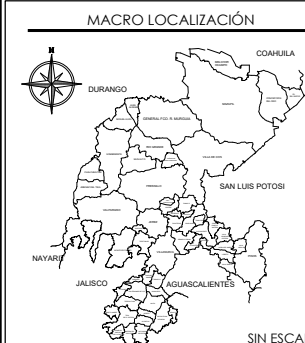

CUARTO PARA DORMITORIO

PROPIETARIO: **LOTE PARTICULAR**

CM 1

MURO DE BLOCK DE CONCRETO TIPO PESADO DE
12 x 20 x 40 CM, JUNTEADO CON MORTERO
—CEMENTO—ARENA 1:5 ACABADO COMUN, JUNTA
EMBOQUILLADA DE 0.7 A 1.0 CM MÁXIMO A
P L O M O Y N I V E L .

FIRME DE CONCRETO SIMPLE F'C=150
—KG/CM², T.M.A. $\frac{3}{4}$ " DE 10 CMS DE
ESPESOR, ACABADO COMUN.

RELLENO COMPACTADO CON MATERIAL
PRODUCTO DE LA EXCAVACION.

—TERRENO NATURAL.

CADENA DE DESPLANTE EN SECCIÓN DE 12 x 20 CM
ACABADO COMÚN A BASE DE CONCRETO F'C = 150
KG/CM², TAMAÑO MÁXIMO DE AGREGADOS ¾", REFORZADA
CON ARMEX PARA 12 x 20 - 4 (3/8").

CIMENTACIÓN A BASE DE MAMPOSTERÍA DE PIEDRA BRAZA DE LA REGIÓN, ASENTADA CON MORTERO CEMENTO - ARENA 1:5, DE 0.40 M. POR 0.60 A 1.00 M DE PROFUNDIDAD

PLANTILLA DE CONCRETO HECHO EN OBRA
RESISTENCIA NORMAL AGREGADO MÁXIMO 3/4",
F'C= 100 KG/CM2 DE 5 CM. DE ESPESO


—PROY. CASTILLO.

CADENA DE DESPLANTE EN SECCIÓN DE 12 x 20 CM ACABADO COMÚN A BASE DE CONCRETO $f'c = 150 \text{ KG/CM}^2$, TAMAÑO MÁXIMO DE AGREGADOS $\frac{3}{4}$ ", REFORZADA CON ARMEX PARA 12 x 20 - 4 (3/8").



ANCLAJE DE CASTILLO 40X40X40 CMS DE
ALTURA, CONCRETO $F'C=150\text{KG/CM}^2$
REFORZADO, INCLUYE ARMEX 12X 12 - 4
(3/89. DE 0.60 CM DE ALTURA.

CIMENTACIÓN A BASE DE MAMPOSTERÍA DE PIEDRA BRAZA DE LA REGIÓN, ASENTADA CON MORTERO CEMENTO – ARENA 1:5, DE 0.40 M. POR 0.60 A 1.00 M DE PROFUNDIDAD


PLANTILLA DE CONCRETO HECHO EN OBRA
—RESISTENCIA NORMAL AGREGADO MÁXIMO 3/4",
F'C= 100 KG/CM2 DE 5 CM. DE ESPESO

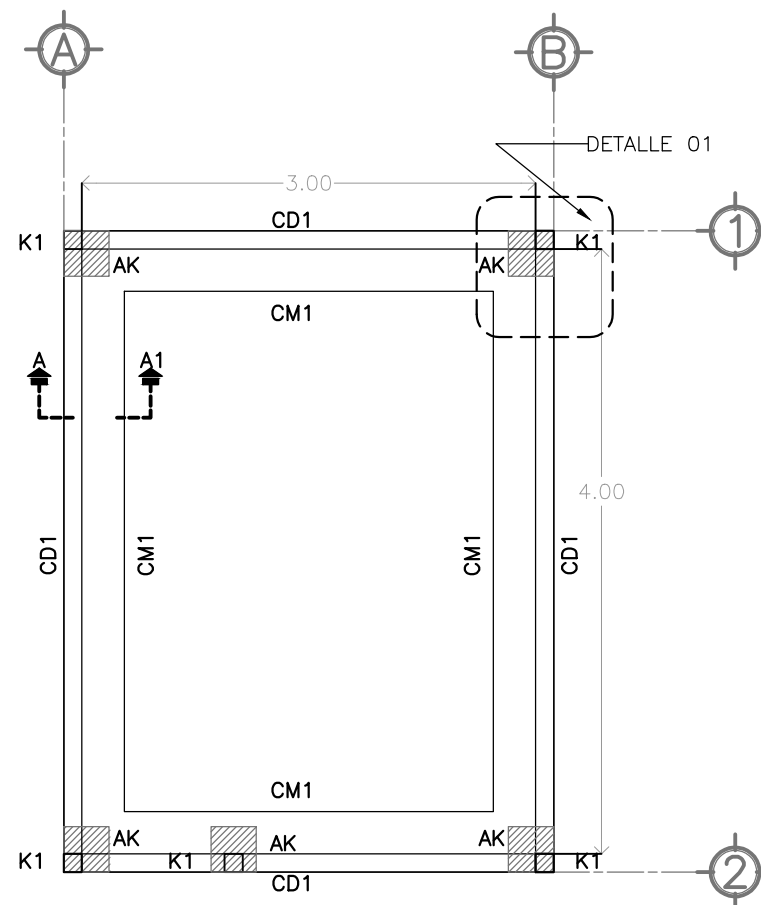

PLANTA CIMENTACION
ESCALA: 1:50

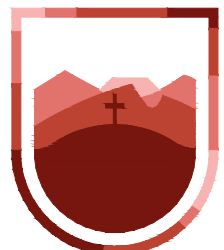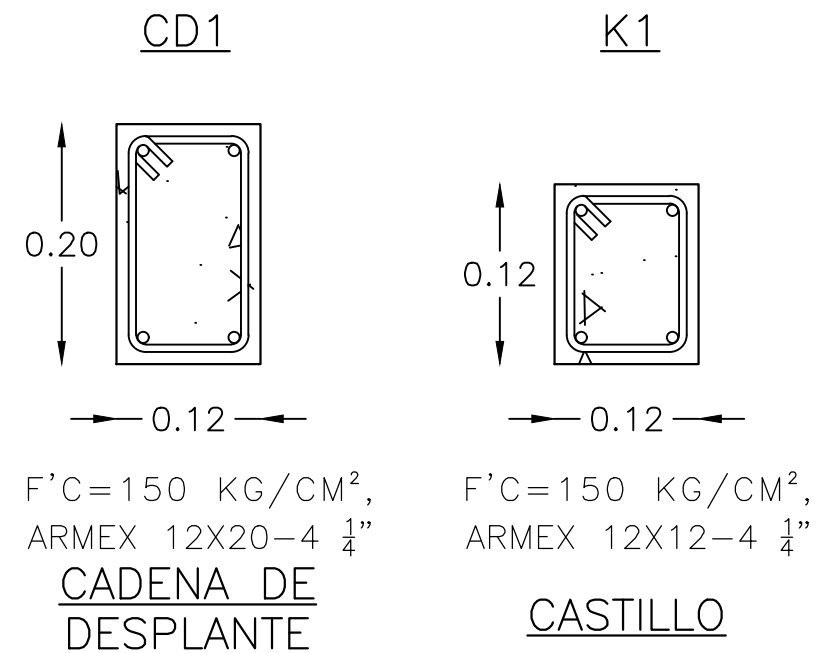
PROPIETARIO: **LOTE PARTICULAR**

PLANTA BAJA
ESCALA: 1:50

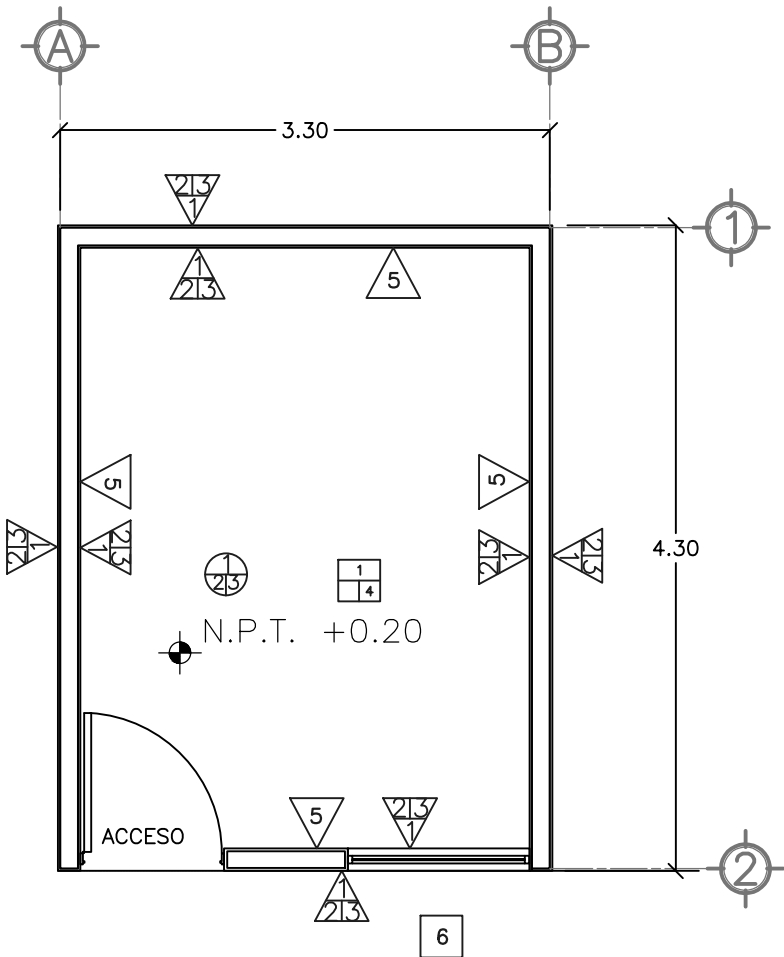

N.T.N. +/- 0.00

PLANTA DE AZOTEA
ESCALA: 1:50

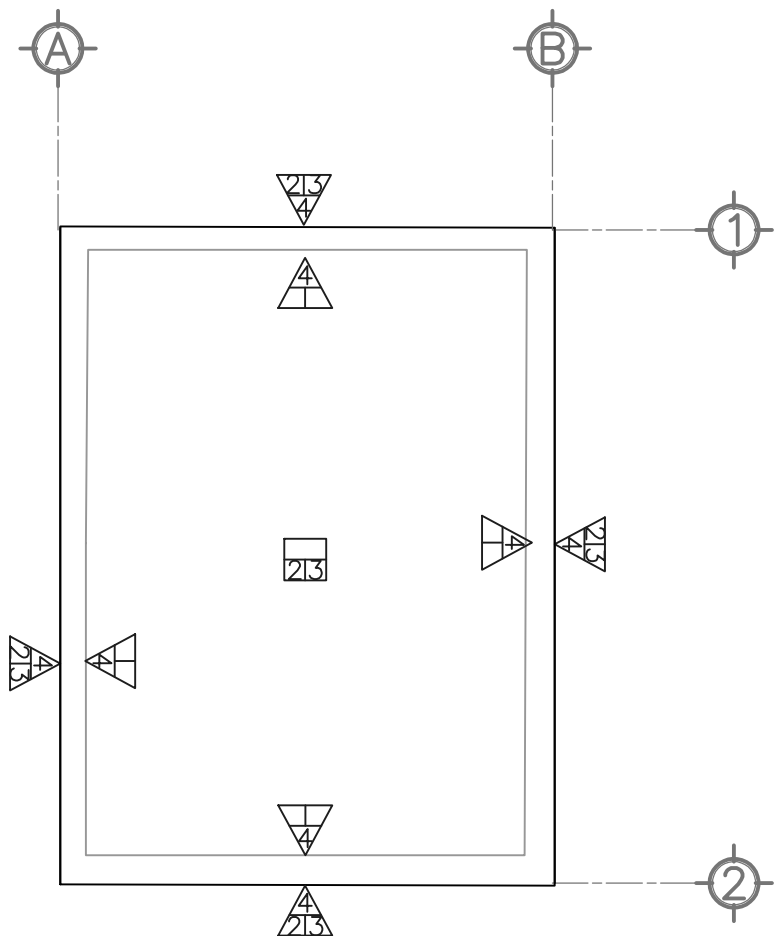

MUROS


- MURO DE BLOCK DE CONCRETO 12X20X40 TIPO PESADO, ACABADO APARENTE.
- APLANADO A VUELTA DE PLANA, REPELLADO Y ACABADO CERRADO FINO EN MUROS Y/O TECHOS INTERIORES Y EXTERIORES A PLOMO Y REGLA CON MORTERO CEMENTO - ARENA 1:4, CON ESPESOR DE 1.00 A 2.00 CM ACABADO.
- PINTURA VINILICA LAVABLE A DOS MANOS, COLOR INDICADO POR LA SUPERVISIÓN.
- PRETEL DE TABICÓN DE CONCRETO TIPO PESADO 10X14X28.
- ZOCLO CERÁMICO DE 10 CM DE ALTURA

PLAFONES

- LOSA DE CONCRETO F'C= 200KG/CM2 DE 12CM ESPESOR, ACABADO COMÚN.
- APLANADO EN PLAFÓN A BASE DE YESO ACABADO PULIDO
- PINTURA VINILICA LAVABLE A DOS MANOS, COLOR INDICADO POR LA SUPERVISIÓN.

PISOS

- FIRME DE CONCRETO F'C= 150KG/CM2 DE 10CM DE ESPESOR, ACABADO COMUN.
- ENTORTADO A BASE DE CEMENTO-CAL-ARENA 1:1:10 PARA DAR PENDIENTE DEL 2%.
- ENLADRILLADO CON PETATILLO DE BARRO EMBOQUILLADO, ASENTADO CON MORTERO CEM-ARENA 1:5 Y TERMINADO CON CEM-ARENA 1:5, DEJANDO PENDIENTE DEL 2%.
- PISO A BASE DE CERÁMICA DE 1ra. CALIDAD, EN FORMATO 60 X 60 CM, COLOR NEUTRO A DEFINIR EN OBRA Y TONALIDAD LISA,
- ZOCLO DE 0.10CM DE ALTURA A BASE DE CERAMICA DE 1ra CALIDAD.
- BANQUETA DE CONCRETO F'C= 150 KG/CM2
- ESCALON DE CONCRETO F'C= 150 KG/CM2

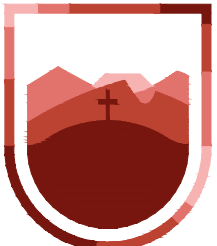

SECRETARÍA DE DESARROLLO URBANO,
VIVIENDA Y ORDENAMIENTO TERRITORIAL
ESTADO DE ZACATECAS

GOBERNADOR DEL ESTADO DE ZACATECAS
LIC. DAVID MONREAL ÁVILA

SECRETARIA DE DESARROLLO URBANO, VIVIENDA Y
ORDENAMIENTO TERRITORIAL
ARQ. LUZ EUGENIA PÉREZ HARO

DISEÑO ARQUITECTÓNICO: SEDUVOT

REVISÓ:
**DIRECCIÓN DE PROGRAMAS
CONVENIDOS Y ECOTECNOLOGÍAS**

ESCALA: **1:50**

ESCALA GRÁFICA:

ACOTACIÓN: **METROS**

FECHA: **ENERO DE 2026**

FORMATO: **DOBLE CARTA**

PLANO: **ACABADOS**


CLAVE:

AC1

NÚMERO
PLANO

P6

MACRO LOCALIZACIÓN

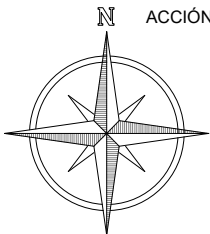

ACCIÓN:

**CUARTO PARA
DORMITORIO**

PROPIETARIO: **LOTE PARTICULAR**