

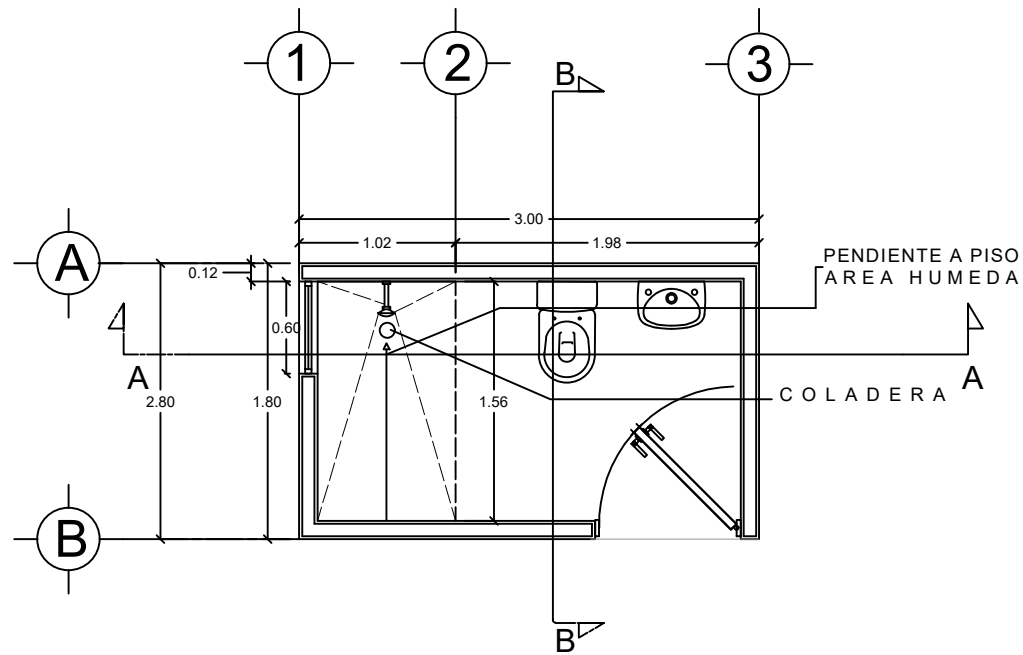
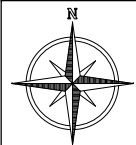


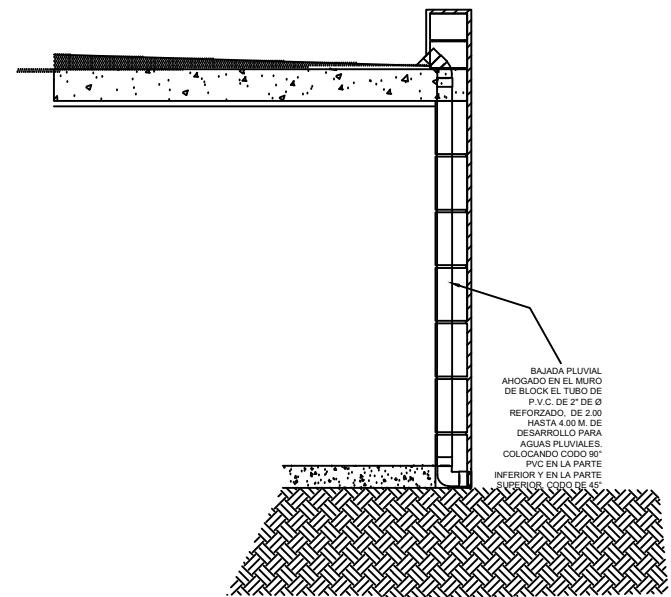

PLANTA ARQUITECTÓNICA

Escala: 1:50


 SECRETARÍA DE DESARROLLO URBANO, VIVIENDA Y ORDENAMIENTO TERRITORIAL ESTADO DE ZACATECAS	GOBERNADOR DEL ESTADO DE ZACATECAS LIC. DAVID MONREAL ÁVILA	DISEÑO SEDUVOT	ARQUITECTO: ESCALA: 1:50	PLANO: PLANTA ARQUITECTONICA		MACRO LOCALIZACIÓN  SECRETARÍA DE DESARROLLO URBANO, VIVIENDA Y ORDENAMIENTO TERRITORIAL	PROGRAMA: MEJORAMIENTO DE VIVIENDA 2026 PARA LA INTEGRACIÓN SOCIAL	
	SECRETARÍA DE DESARROLLO URBANO, VIVIENDA Y ORDENAMIENTO TERRITORIAL ARQ. LUZ EUGENIA PÉREZ HARO	REVISÓ: DIRECCIÓN DE PROGRAMAS CONVENIDOS	ESCALA GRÁFICA:	CLAVE: A1	SERIE:			ACCIÓN: CUARTO PARA BAÑO
	DIRECCIÓN DE PROGRAMAS CONVENIDOS		ACOTACIÓN: METROS FECHA: ENERO DE 2026 FORMATO: CARTA					PROPIETARIO: LOTE PARTICULAR

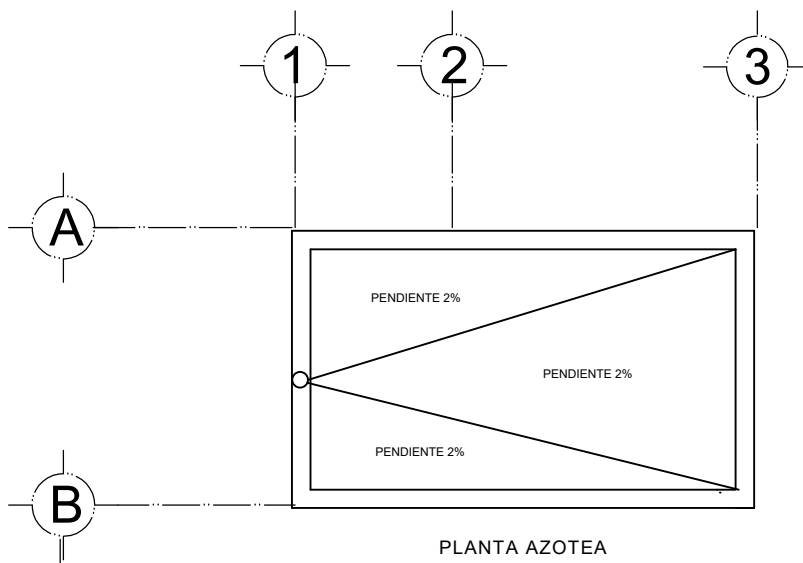


PLANTA PLUVIAL

Escala: 1:50

 SECRETARÍA DE DESARROLLO URBANO, VIVIENDA Y ORDENAMIENTO TERRITORIAL ESTADO DE ZACATECAS	GOBERNADOR DEL ESTADO DE ZACATECAS LIC. DAVID MONREAL ÁVILA	DISEÑO SEDUVOT	ARQUITECTÓNICO: ESCALA: 1:50	PLANO: ACABADOS		MACRO LOCALIZACIÓN  SIN ESCALA	PROGRAMA: MEJORAMIENTO DE VIVIENDA 2026 PARA LA INTEGRACIÓN SOCIAL	
	SECRETARÍA DE DESARROLLO URBANO, VIVIENDA Y ORDENAMIENTO TERRITORIAL ARQ. LUZ EUGENIA PÉREZ HARO	REVISÓ: DIRECCIÓN DE PROGRAMAS CONVENIDOS	ESCALA GRÁFICA:	CLAVE: A9	SERIE:			ACCIÓN: CUARTO PARA BAÑO
	DIRECCIÓN DE PROGRAMAS CONVENIDOS		ACOTACIÓN: METROS					
			FECHA: ENERO DE 2026					
			FORMATO: CARTA				PROPIETARIO: LOTE PARTICULAR	

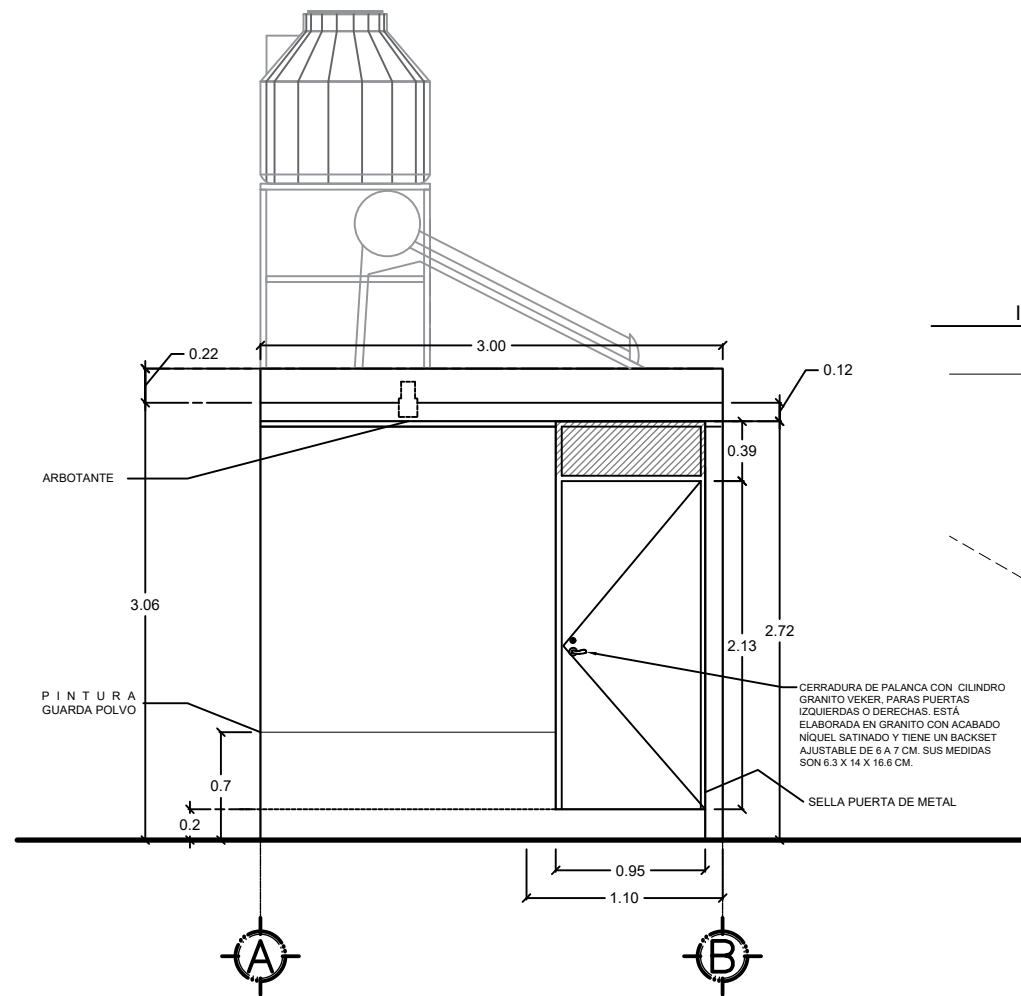


ISOMETRICO DE BANQUETA CON ESCALON


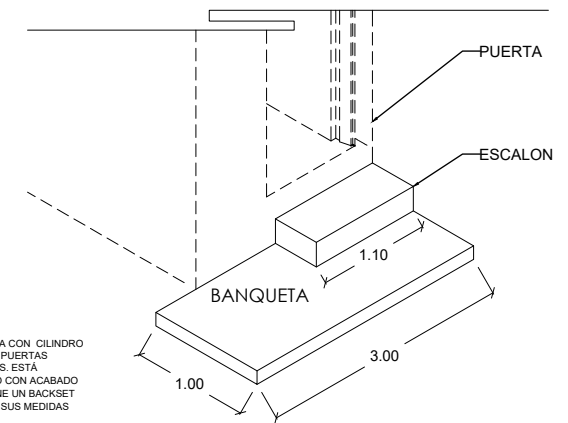


DETALLE DE PLACA ALUSIVA


PLACA ALUSIVA DE 20 x 30 CM CON MATERIAL A BASE DE PVC, MATERIAL VINIL IMPRESO, DISEÑO A DEFINIR EN OBRA. SE COLOCARÁ CON UNA ALTURA A 2/3 DE LA ALTURA TOTAL DEL MURO EXISTENTE (ESTE MURO DEBE SER PARTE DE LA FACHADA)

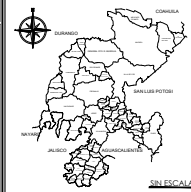


 SECRETARÍA DE DESARROLLO URBANO, VIVIENDA Y ORDENAMIENTO TERRITORIAL, ESTADO DE ZACATECAS	GOBERNADOR DEL ESTADO DE ZACATECAS LIC. DAVID MONREAL ÁVILA	DISEÑO SEDUVOT	ARQUITECTÓNICO: ESCALA: 1:50	PLANO: FACHADA		MACRO LOCALIZACIÓN  MACRO LOCALIZACIÓN	PROGRAMA: MEJORAMIENTO DE VIVIENDA 2026 PARA LA INTEGRACIÓN SOCIAL	
	SECRETARÍA DE DESARROLLO URBANO, VIVIENDA Y ORDENAMIENTO TERRITORIAL ARQ. LUZ EUGENIA PÉREZ HARO	REVISÓ: DIRECCIÓN DE PROGRAMAS CONVENIDOS	ESCALA GRÁFICA:	CLAVE: A2	SERIE:			ACCIÓN: CUARTO PARA BAÑO
	DIRECCIÓN DE PROGRAMAS CONVENIDOS		ACOTACIÓN: METROS					
			FECHA: ENERO DE 2026					
			FORMATO: CARTA					PROPIETARIO: LOTE PARTICULAR

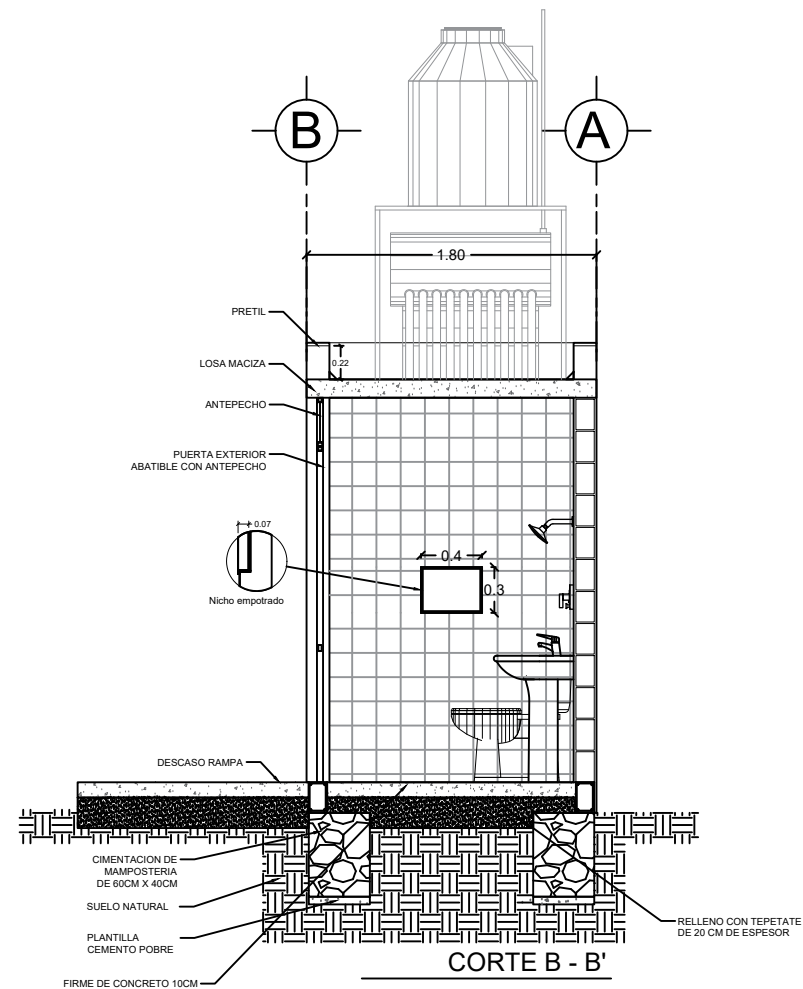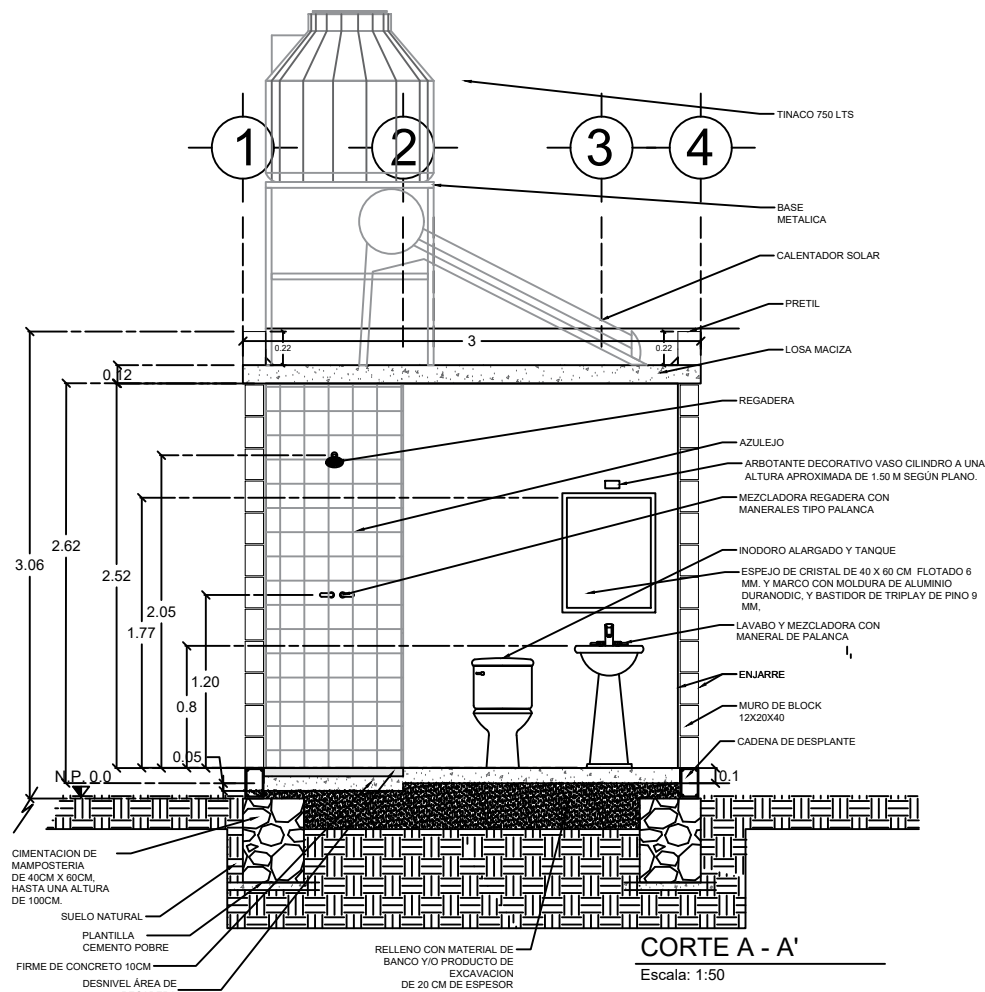


 SECRETARÍA DE DESARROLLO URBANO, VIVIENDA Y ORDENAMIENTO TERRITORIAL ESTADO DE ZACATECAS	GOBERNADOR DEL ESTADO DE ZACATECAS LIC. DAVID MONREAL ÁVILA	DISEÑO SEDUVOT	ARQUITECTÓNICO: ESCALA: 1:50	PLANO: CORTES		MACRO LOCALIZACIÓN  ESCALA: 1:50	PROGRAMA: MEJORAMIENTO DE VIVIENDA 2026 PARA LA INTEGRACIÓN SOCIAL	
	SECRETARÍA DE DESARROLLO URBANO, VIVIENDA Y ORDENAMIENTO TERRITORIAL ARQ. LUZ EUGENIA PÉREZ HARO	REVISÓ: DIRECCIÓN DE PROGRAMAS CONVENIDOS	ESCALA GRÁFICA:	CLAVE: A3	SERIE:			ACCIÓN: CUARTO PARA BAÑO
	DIRECCIÓN DE PROGRAMAS CONVENIDOS		ACOTACIÓN: METROS					PROPIETARIO: LOTE PARTICULAR
			FECHA: ENERO DE 2026					
			FORMATO: CARTA					

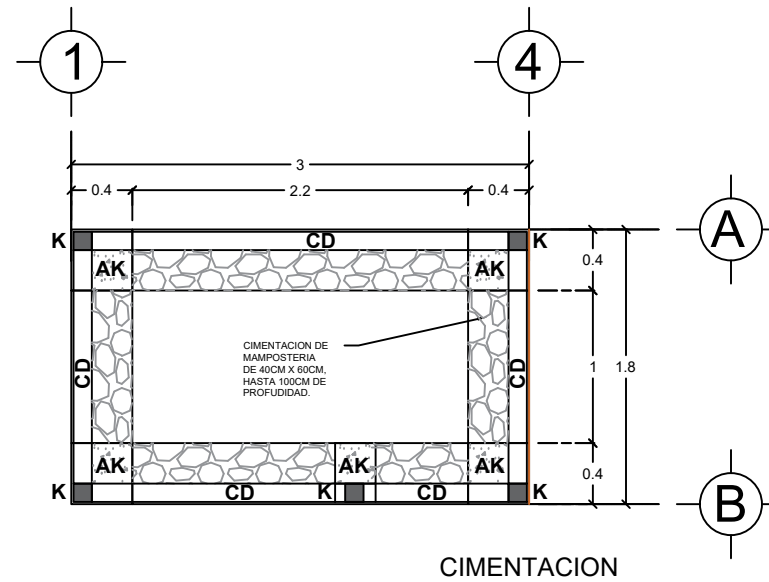


DETALLE DE ANCLAJE AK

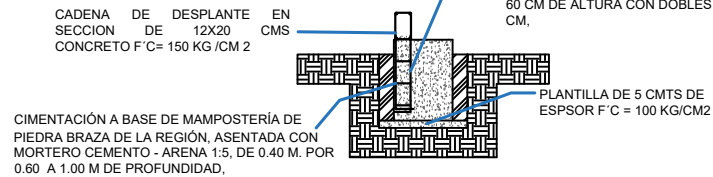


DETALLE DE CASTILLO K

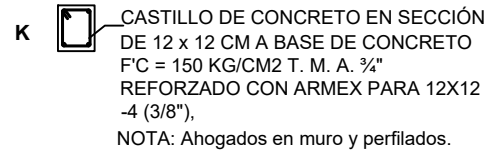

DETALLE DE CADENA DESPLANTE

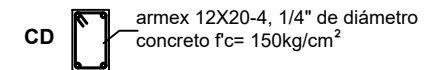

SECRETARÍA DE DESARROLLO URBANO, VIVIENDA Y ORDENAMIENTO TERRITORIAL ESTADO DE ZACATECAS	GOBERNADOR DEL ESTADO DE ZACATECAS LIC. DAVID MONREAL ÁVILA	DISEÑO SEDUVOT	ARQUITECTÓNICO: ESCALA: 1:50	PLANO: DE CIMENTACION		MACRO LOCALIZACIÓN	PROGRAMA: MEJORAMIENTO DE VIVIENDA 2026 PARA LA INTEGRACIÓN SOCIAL	
	SECRETARÍA DE DESARROLLO URBANO, VIVIENDA Y ORDENAMIENTO TERRITORIAL ARQ. LUZ EUGENIA PÉREZ HARO	REVISÓ: DIRECCIÓN DE PROGRAMAS CONVENIDOS	ESCALA GRÁFICA:	CLAVE: A4	SERIE:			ACCIÓN: CUARTO PARA BAÑO
	DIRECCIÓN DE PROGRAMAS CONVENIDOS		ACOTACIÓN: METROS					
			FECHA: ENERO DE 2026					
			FORMATO: CARTA					PROPIETARIO: LOTE PARTICULAR

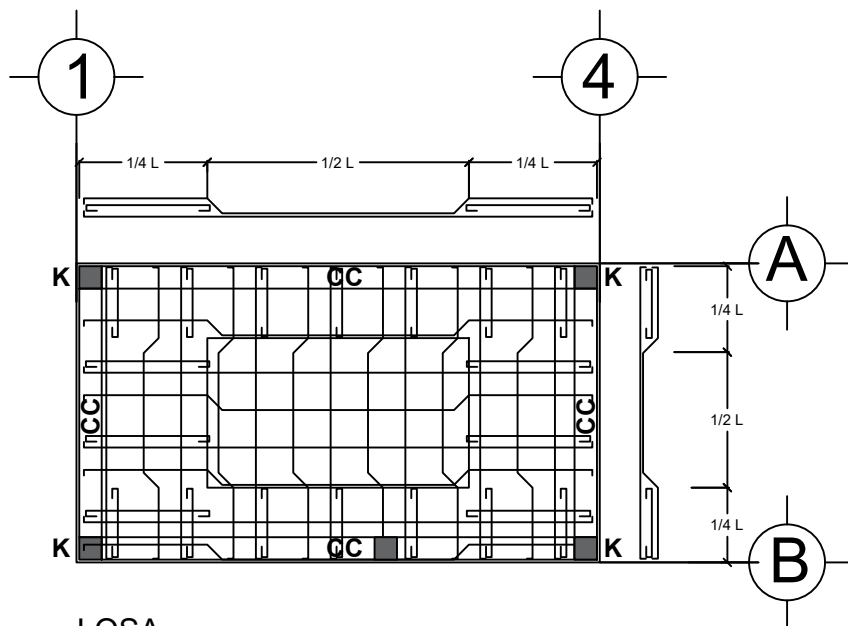

LOSA


losa de concreto 12cm espesor, acabado comun,
 $f_c=200\text{kg/cm}^2$ t.m.a. $\frac{3}{4}$ "

DETALLE DE CADENA CERRAMIENTO

CC  armex 12-12-4, 1/4"
 concreto $f_c=200\text{kg/cm}^2$

NOTA: Ahogadas en losa y perfilados.


DETALLE DE LOSA

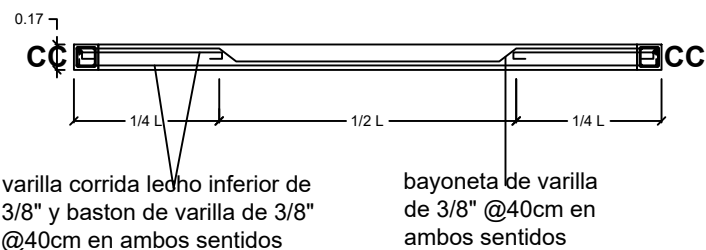

DETALLE DE ACABADOS EN LOSA

CHAFLÁN DE MORTERO CEMENTO - ARENA
 PROPORCIÓN 1:5 DE 5 CM EN CATETOS.

ENLADRILLADO A BASE DE PETATILLO DE BARRO, ASENTADO Y EMBOQUILLADO CON MORTERO CEMENTO - ARENA PROPORCIÓN 1:5 Y TERMINADO CON MORTERO CEMENTO - ARENA PROPORCIÓN 1:5 DE 1.00 CM DE ESPESOR, ACABADO A VUELTA DE PLANA...

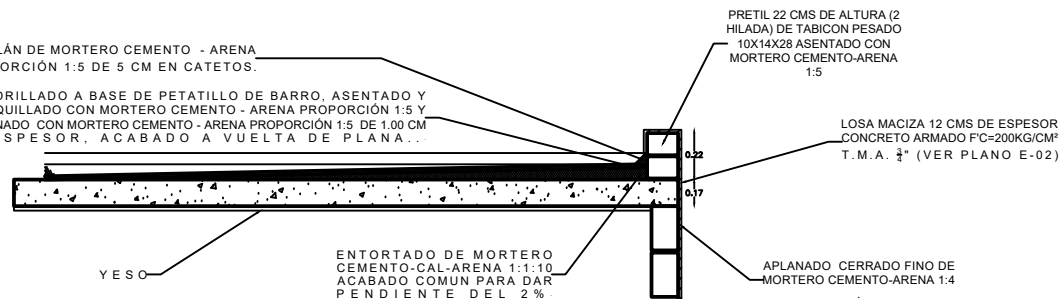


 SECRETARÍA DE DESARROLLO URBANO, VIVIENDA Y ORDENAMIENTO TERRITORIAL, ESTADO DE ZACATECAS	GOBERNADOR DEL ESTADO DE ZACATECAS LIC. DAVID MONREAL ÁVILA	DISEÑO SEDUVOT	ARQUITECTÓNICO: ESCALA: 1:50	PLANO: ESTRUCTURAL		MACRO LOCALIZACIÓN 	PROGRAMA: MEJORAMIENTO DE VIVIENDA 2026 PARA LA INTEGRACIÓN SOCIAL	
	SECRETARÍA DE DESARROLLO URBANO, VIVIENDA Y ORDENAMIENTO TERRITORIAL ARQ. LUZ EUGENIA PÉREZ HARO	REVISÓ: DIRECCIÓN DE PROGRAMAS CONVENIDOS	ESCALA GRÁFICA:	CLAVE: A5	SERIE:			ACCIÓN: CUARTO PARA BAÑO
	DIRECCIÓN DE PROGRAMAS CONVENIDOS		ACOTACIÓN: METROS					PROPIETARIO: LOTE PARTICULAR
			FECHA: ENERO DE 2026					
			FORMATO: CARTA					

Isométrico Instalación Hidro-Sanitaria Escala: 1:40

ESPECIFICACIONES:

- SUMINISTRO Y COLOCACIÓN DE CALENTADOR SOLAR DE 120 L DE CAPACIDAD NOMINAL EN TANQUE DE ACERO INOXIDABLE DE 10 TUBOS CON BARRA DE MAGNESIO, INSTALADO CON TUBERÍA DE POLIPROPILENO (TERMOFUSIÓN), INCLUYE: MATERIALES, MANO DE OBRA, HERRAMIENTA Y TODO LO NECESARIO PARA SU CORRECTA EJECUCIÓN.
- SUMINISTRO Y COLOCACIÓN DE INODORO Y TANQUE DE 4.8 LPD. COLOR BLANCO, INCLUYE: LLAVE ANGULAR, MATERIALES, MANO DE OBRA, HERRAMIENTA Y TODO LO NECESARIO PARA SU COLOCACIÓN Y CORRECTO FUNCIONAMIENTO.
- SUMINISTRO Y COLOCACIÓN DE LAVABO CON PEDESTAL, COLOR BLANCO, INCLUYE: LLAVE MEZCLADORA AHORRADORA, LLAVE ANGULAR, CONTRA REJILLA, CESPOL, ALIMENTADORES, MATERIALES, MANO DE OBRA, HERRAMIENTA Y TODO LO NECESARIO PARA SU COLOCACIÓN Y CORRECTO FUNCIONAMIENTO.
- SUMINISTRO Y COLOCACIÓN DE REGADERA ANTISARRO CROMADO, INCLUYE: MATERIALES, MANO DE OBRA, HERRAMIENTA Y TODO LO NECESARIO PARA SU CORRECTO FUNCIONAMIENTO.
- SUMINISTRO Y COLOCACIÓN DE JUEGO DE ACCESORIOS PARA BAÑO (ABONERA, PORTA PAPEL, BARRA PARA TOALLA, PORTA CEPILLOS DENTALES Y TOALLERO) A BASE DE MATERIAL METÁLICO TERMINADO CROMO, INCLUYE: FIJACIÓN, MATERIALES, HERRAMIENTA, MANO DE OBRA, NIVELACIÓN Y TODO LO NECESARIO PARA SU EJECUCIÓN.
- SUMINISTRO Y COLOCACIÓN DE TINACO DE POLIETILENO TRICAPA EQUIPADO DE 750 L DE CAPACIDAD, INCLUYE: ACCESORIOS, CONEXIONES, MANO DE OBRA Y TODO LO NECESARIO PARA SU CORRECTO FUNCIONAMIENTO.
- SALIDA HIDRÁULICA Y SANITARIA PARA W. C., INCLUYE: TUBO P.V.C. DE 4" DE Ø, TUBO VENTIL DE 1 1/2" DE Ø CON TERMINACIÓN DE CODO P.V.C. DE 90°, TUBERÍA DE POLIPROPILENO 1/2" (TERMOFUSIÓN), MANO DE OBRA, CONEXIONES, DESPERDICIOS, PRUEBAS DE FUNCIONAMIENTO, TRABAJO TERMINADO, (VER DETALLE EN PLANO).
- SALIDA HIDRÁULICA Y SANITARIA PARA LAVABO CON ALIMENTACIÓN DE AGUA FRÍA Y AGUA CALIENTE A BASE DE TUBERÍA P. V. C. SANITARIO DE 2" DE Ø Y TUBERÍA DE POLIPROPILENO 1/2" (CON TERMOFUSIÓN), INCLUYE: MATERIALES, CONEXIONES, DESPERDICIOS, HERRAMIENTA, MANO DE OBRA Y PRUEBAS DE FUNCIONAMIENTO.
- ALIMENTACIÓN Y DESCARGA HIDRÁULICA PARA TINACO, CONFORME A PROYECTO A BASE DE TUBERÍA DE POLIPROPILENO (CON TERMOFUSIÓN), INCLUYE: ALIMENTACIÓN CON TUBERÍA DE 1/2" DE DIÁMETRO Y DESCARGA CON TUBERÍA DE 3/4" DE DIÁMETRO, MANO DE OBRA, HERRAMIENTAS, MATERIALES, CONEXIONES, DESPERDICIOS Y PRUEBAS, (DESDE CUADRO DE MEDIDOR Y/O LIMITE DE LOTE, CONEXIÓN HASTA 4 ML DE LÍNEA EXISTENTE).
- REGISTRO SANITARIO, MEDIDAS INTERIORES DE 60 x 40 x 80 CM CON TABICÓN DE CONCRETO TIPO PESADO DE 10 x 14 x 28 CM, JUNTEADO CON MORTERO CEMENTO - ARENA 1:5, APLANADO INTERIOR ACABADO PULIDO DE UNO A DOS CENTÍMETROS CON MORTERO CEMENTO ARENA PROPORCIÓN 1:4, CON MARCO Y CONTRAMARCO METÁLICO DE ANGULO DE 3/16" x 1 1/2", COLADO DE TAPA CON CONCRETO DE F' C=150 KG/CM², INCLUYE: PLANTILLA DE CONCRETO F' C=100 KG/CM² DE 5 CM DE ESPESOR, EXCAVACIÓN PARA ALOJAR REGISTRO, MANO DE OBRA, HERRAMIENTAS, MATERIALES, INSTALACIÓN, DESPERDICIOS Y TODO LO NECESARIO PARA SU CORRECTO FUNCIONAMIENTO.
- SUMINISTRO Y COLOCACIÓN DE BASE METÁLICA DE HERRERÍA CON PTR DE 1 1/2", BASE DE 110 CM DE ALTURA PARA SOPORTE DE TINACO, INCLUYE: FONDO ANTICORROSIVO, PINTURA DE ESMALTE, MATERIALES, MANO DE OBRA, HERRAMIENTAS Y TODO LO NECESARIO PARA SU CORRECTA EJECUCIÓN.
- SUMINISTRO Y COLOCACIÓN DE PUERTA EXTERIOR MULTIPANEL CON CARAS LISAS DE 0.90 x 2.13 M, INCLUYE: SELLAPUERTA INFERIOR DE ALUMINIO O METAL, MARCO DE PERFIL TUBULAR CALIBRE 18 DE SECCIÓN 0.86 x 2.52 M, CON PINTURA DE ESMALTE, A DOS MANOS (COLORES POR DEFINIR EN OBRA), CON ANTEPECHO EN SECCIÓN 0.39 x 0.95 M, FIJADO CON 8 TORNILLOS CABEZA PLANA DE 2 1/2", 8 TAJUETES PARA TORNILLOS DE 2 1/2", CHAPA DE PALANCA CON CILINDRO INDEPENDIENTE, 3 BISAGRAS TIPO LIBRO LATONADAS DE 3", VORIO DE 3 MM DE ESPESOR, SELLADO CON REGAMENTO DE SILICON, CONSIDERAR TAPONES PARA CUBRIR TAJUETES DE MARCO DE PUERTA, MATERIALES, ACARRIOS, DESPERDICIOS, MANO DE OBRA, HERRAMIENTA Y TODO LO NECESARIO PARA SU CORRECTA EJECUCIÓN.
- ESPEJO DE CRISTAL DE 40 x 60 CM, FLOTADO 6 MM, Y MARCO CON MOLDURA DE ALUMINIO DURANICIO, Y BASTIDOR DE TRILAY DE PINO 9 MIL, INCLUYE: SUMINISTRO Y COLOCACIÓN, MATERIALES, MANO DE OBRA, HERRAMIENTAS, EQUIPO, ANDAMIOS, CARGAS, ACARRIOS Y ELEVACIÓN DE MATERIALES, CORTES, DESPERDICIOS, SELLADO, ACOPIO Y RETIRO DE MATERIAL SOBRAANTE FUERA DE LA OBRA, LIMPIEZA DE LA ZONA DE TRABAJO, Y TODO LO NECESARIO PARA SU CORRECTA EJECUCIÓN (BISERIO CONFORME A PROYECTO).

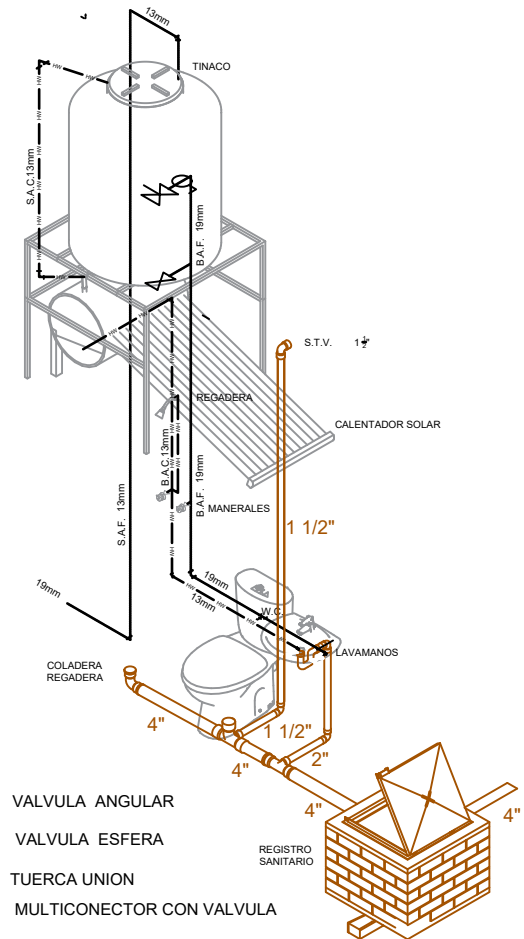




SIMBOLOGIA


- TUBERÍA ALIMENTACION AGUA FRÍA 19MM
- TUBERÍA ALIMENTACION AGUA CALIENTE 19MM
- + SALIDA HIDRÁULICA
- S.A.F. SUBIDA AGUA FRÍA
- B.A.F. BAJADA AGUA FRÍA
- VALVULA ANGULAR
- VALVULA ESFERA
- TUERCA UNION
- MULTICONECTOR CON VALVULA
- B.A.C. BAJADA AGUA CALIENTE

Planta instalación hidráulica

Escala: 1:50

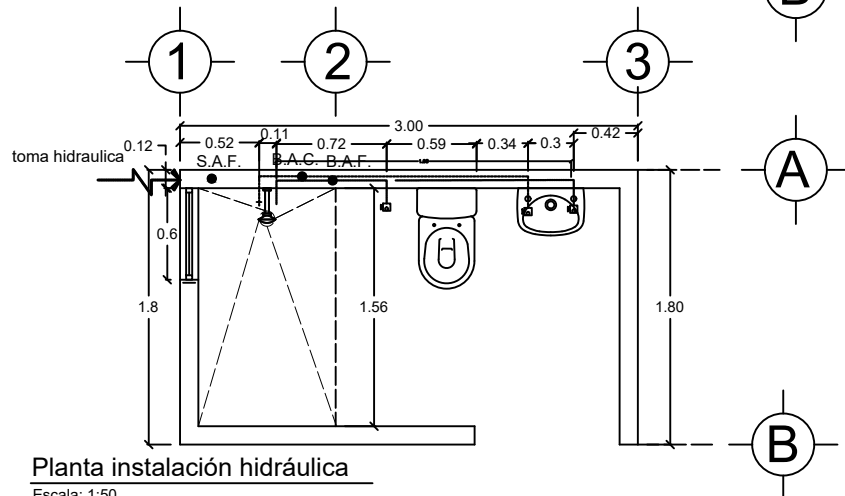

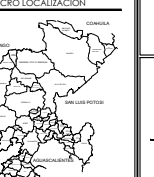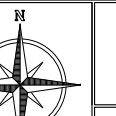 SECRETARÍA DE DESARROLLO URBANO, VIVIENDA Y ORDENAMIENTO TERRITORIAL ESTADO DE ZACATECAS	GOBERNADOR DEL ESTADO DE ZACATECAS LIC. DAVID MONREAL ÁVILA	DISEÑO SEDUVOT	ARQUITECTÓNICO: ESCALA: 1:50	PLANO: INSTALACION HIDRAULICA Y SANITARIA		MACRO LOCALIZACIÓN  SECRETARÍA DE DESARROLLO URBANO, VIVIENDA Y ORDENAMIENTO TERRITORIAL ESTADO DE ZACATECAS	PROGRAMA: MEJORAMIENTO DE VIVIENDA 2026 PARA LA INTEGRACIÓN SOCIAL	
	SECRETARÍA DE DESARROLLO URBANO, VIVIENDA Y ORDENAMIENTO TERRITORIAL ARQ. LUZ EUGENIA PÉREZ HARO	REVISÓ: DIRECCIÓN DE PROGRAMAS CONVENIDOS	ESCALA GRÁFICA:	CLAVE: A6	SERIE:		 ACCIÓN: CUARTO PARA BAÑO	
	DIRECCIÓN DE PROGRAMAS CONVENIDOS		ACOTACIÓN: METROS	FECHA: ENERO DE 2026				PROPIETARIO: LOTE PARTICULAR
			FORMATO: CARTA					

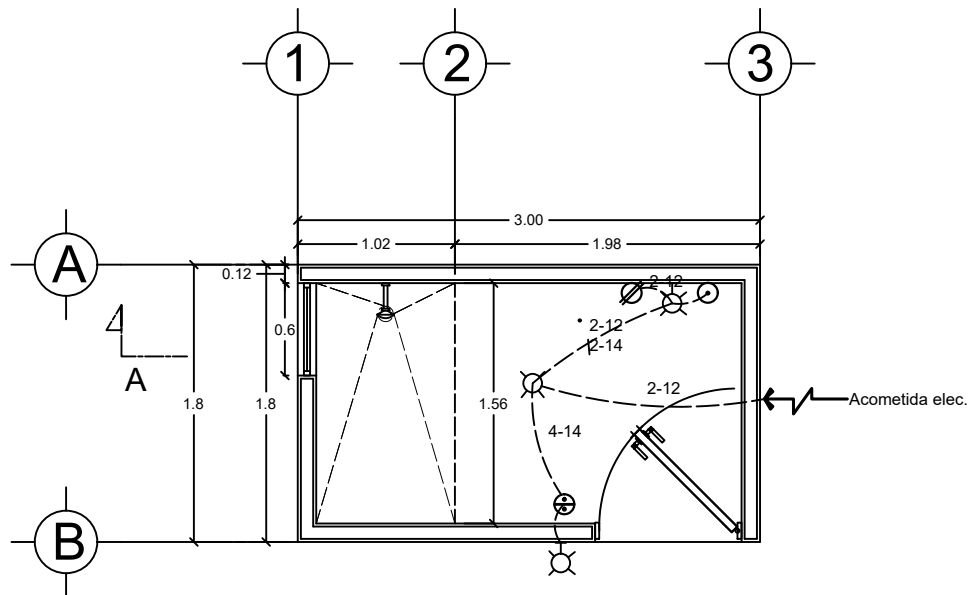

SIMBOLOGÍA

- Salida de centro base lámpara
- Lámpara arbotante a 2.20m altura
- Manguera poliducto 1/2"
- Contacto duplex a 1.20 m altura
- Apagador simple a 1.20 m altura
- Apagador doble a 1.20 m altura
- Arbotante interior para lámpara de pared (arbotante decorativo vaso cilindro) a una altura aproximada de 1.50 m según plano.
- Arbotante exterior a 3.06 m altura
- Acometida eléctrica, ubicación puede variar dependiendo de la conexión más cercana





CUADRO DE CARGAS

CIRC.						TOTAL (W)	I.T.M.	
	100	100	200				POLOS	AMP.
1	1	2	1	1	1	500	1	15

PLANTA ELECTRICA


Escala: 1:50


SECRETARÍA DE DESARROLLO URBANO, VIVIENDA Y ORDENAMIENTO TERRITORIAL ESTADO DE ZACATECAS	GOBERNADOR DEL ESTADO DE ZACATECAS LIC. DAVID MONREAL ÁVILA	DISEÑO SEDUVOT	ARQUITECTÓNICO: ESCALA: 1:50	PLANO: INSTALACIÓN ELECTRICA		MACRO LOCALIZACIÓN	PROGRAMA: MEJORAMIENTO DE VIVIENDA 2026 PARA LA INTEGRACIÓN SOCIAL	
	SECRETARÍA DE DESARROLLO URBANO, VIVIENDA Y ORDENAMIENTO TERRITORIAL ARQ. LUZ EUGENIA PÉREZ HARO	REVISÓ: DIRECCIÓN DE PROGRAMAS CONVENIDOS	ESCALA GRÁFICA:	CLAVE: A7	SERIE:			ACCIÓN: CUARTO PARA BAÑO
	DIRECCIÓN DE PROGRAMAS CONVENIDOS		ACOTACIÓN: METROS					
			FECHA: ENERO DE 2026					
			FORMATO: CARTA					PROPIETARIO: LOTE PARTICULAR

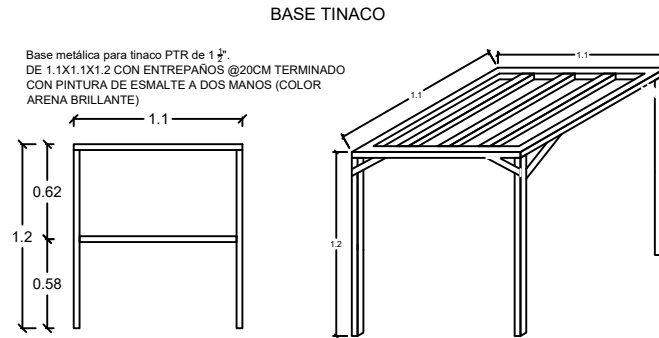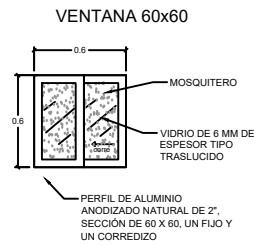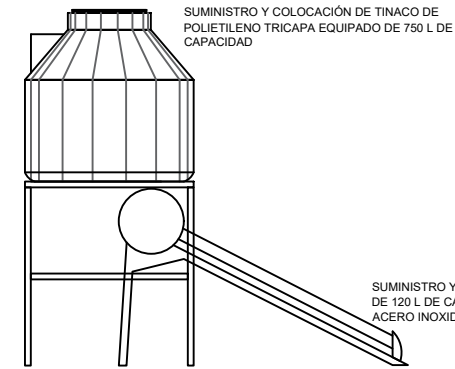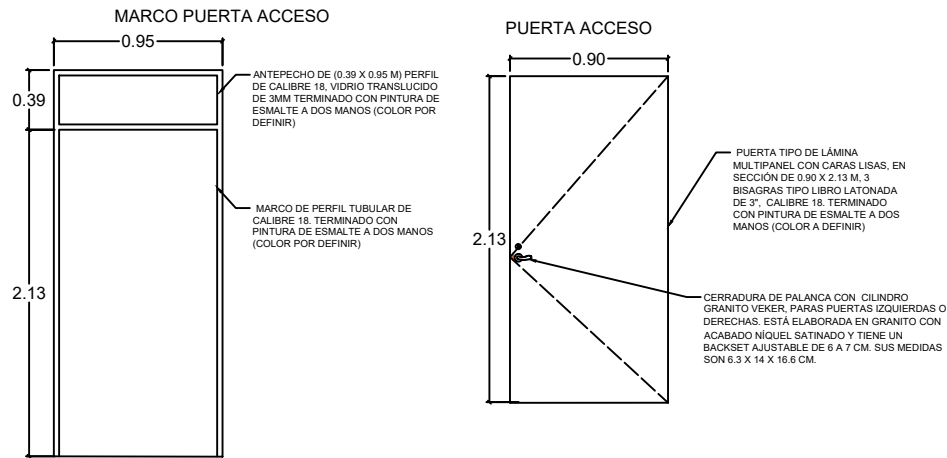

Herrería y carpintería

Escala: SIN ESCALA

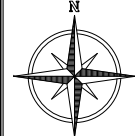 SECRETARÍA DE DESARROLLO URBANO, VIVIENDA Y ORDENAMIENTO TERRITORIAL, ESTADO DE ZACATECAS	GOBERNADOR DEL ESTADO DE ZACATECAS LIC. DAVID MONREAL ÁVILA	DISEÑO SEDUVOT	ARQUITECTÓNICO: ESCALA: 1:50	PLANO: HERRERIA Y CARPINTERIA		 MACRO LOCALIZACIÓN SIN ESCALA	PROGRAMA: MEJORAMIENTO DE VIVIENDA 2026 PARA LA INTEGRACIÓN SOCIAL	
	SECRETARIA DE DESARROLLO URBANO, VIVIENDA Y ORDENAMIENTO TERRITORIAL ARQ. LUZ EUGENIA PÉREZ HARO	REVISÓ: DIRECCIÓN DE PROGRAMAS CONVENIDOS	ESCALA GRÁFICA:	CLAVE: A8	SERIE:			ACCIÓN: CUARTO PARA BAÑO
	DIRECCIÓN DE PROGRAMAS CONVENIDOS		ACOTACIÓN: METROS					PROPIETARIO: LOTE PARTICULAR
			FECHA: ENERO DE 2026					
			FORMATO: CARTA					

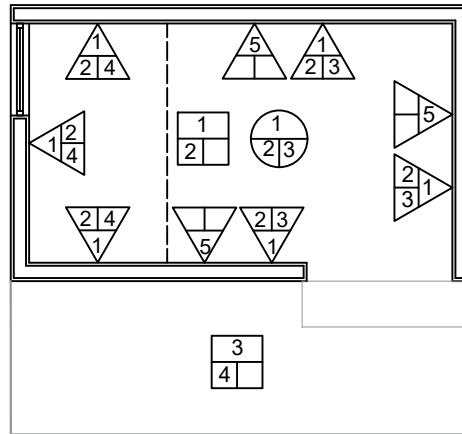

SIMBOLOGIA

MUROS



1. MURO DE BLOCK DE CONCRETO TIPO PESADO DE 12 x 20 x 40 CM, JUNTEADO CON MORTERO CEMENTO-ARENA 1:5 ACABADO COMUN.
2. APLANADO A VUELTA DE PLANA ACABADO CERRADO FINO.
2. PINTURA VINÍLICA LAVABLE COMEX O SIMILAR CON LAS MISMAS ESPECIFICACIONES TECNICAS, CON UNA MANO DE SELLADOR.
3. AZULEJO CERÁMICO DE PRIMERA CALIDAD EN MUROS EN FORMATO 20 X 40 CM COLOR NEUTRO Y TONALIDAD LISA, ASENTADO CON PEGA AZULEJO Y JUNTEADO CON BOQUILLA SIN ARENA COLOR NEUTRO A DEFINIR EN OBRA
4. ZOCLO CERAMICO A 10 CM DE ALTURA

PLAFÓN



1. LOSA DE CONCRETO DE 12 CM. DE ESPESOR.
2. PINTURA VINÍLICA APLANADO DE YESO A TALOCHA ACABADO PULIDO


PISO



1. FIRME DE CONCRETO 10 CM. DE ESPESOR.
2. PISO CERAMICO, COLOR BLANCO 40X40 CMTS
3. BANQUETA DE 3.00 X 1.00 MTS. DE 10 CM DE ESPESOR ACABADO ESCOBILLADO.
4. ESCALON DE 1.10 X .30 CON UN PERALTE DE 18 CM.

PLANTA ACABADOS

Escala: 1:50

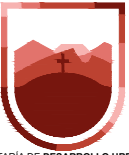 SECRETARÍA DE DESARROLLO URBANO, VIVIENDA Y ORDENAMIENTO TERRITORIAL ESTADO DE ZACATECAS	GOBERNADOR DEL ESTADO DE ZACATECAS LIC. DAVID MONREAL ÁVILA	DISEÑO SEDUVOT	ARQUITECTÓNICO: ESCALA: 1:50	PLANO: ACABADOS		 MACRO LOCALIZACIÓN	PROGRAMA: MEJORAMIENTO DE VIVIENDA 2026 PARA LA INTEGRACIÓN SOCIAL	
	SECRETARÍA DE DESARROLLO URBANO, VIVIENDA Y ORDENAMIENTO TERRITORIAL ARQ. LUZ EUGENIA PÉREZ HARO	REVISÓ: DIRECCIÓN DE PROGRAMAS CONVENIDOS	ESCALA GRÁFICA:	CLAVE: A9	SERIE:			CUARTO PARA BAÑO
	DIRECCIÓN DE PROGRAMAS CONVENIDOS		ACOTACIÓN: METROS					
			FECHA: ENERO DE 2026					
			FORMATO: CARTA				PROPIETARIO: LOTE PARTICULAR	