
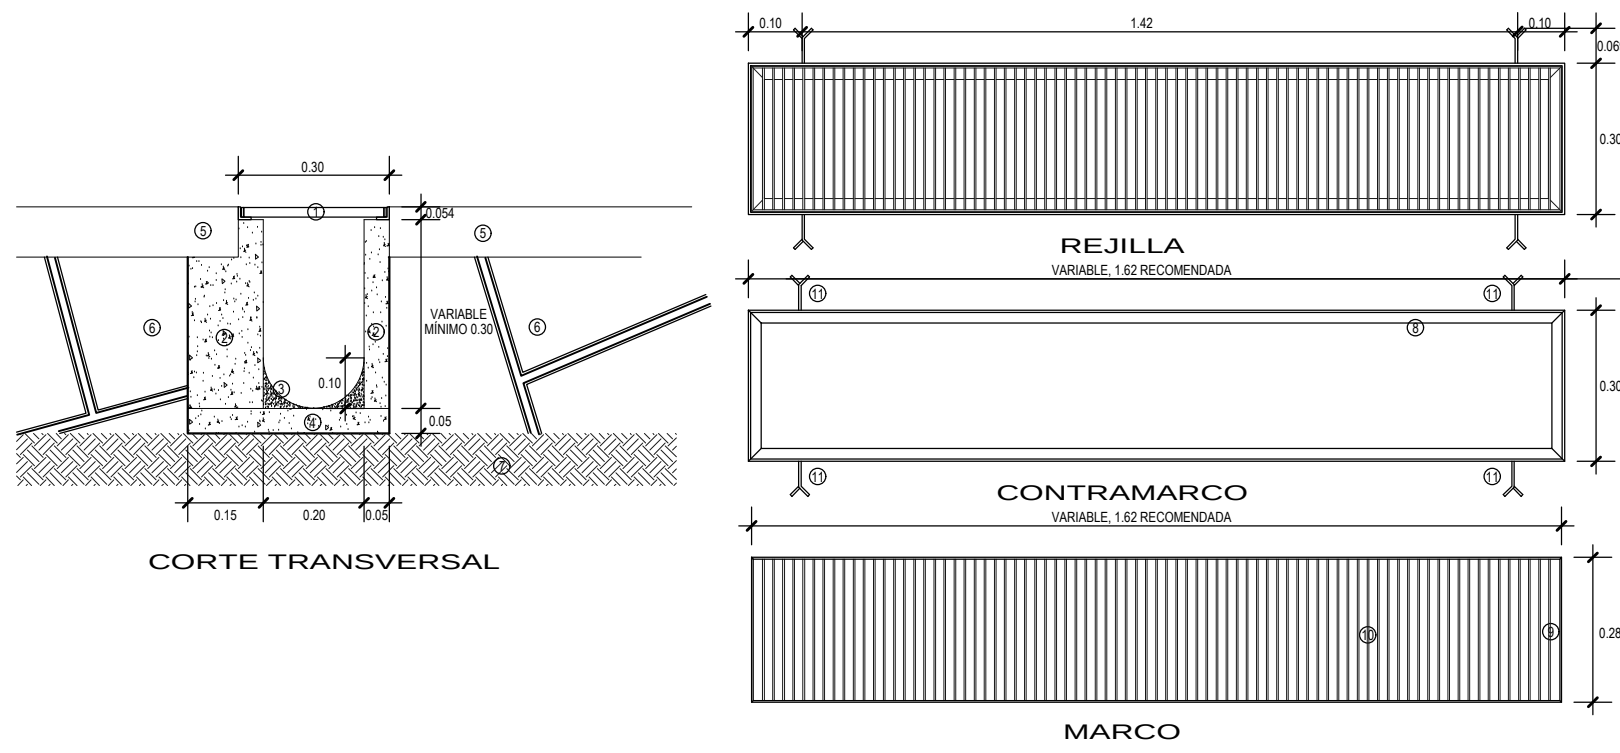


CUADRO DE DATOS DEL POLIGONO					
DATOS DE CAMPO			COORDENADAS		
LADO	LONGITUD	RUMBO	Y	X	
1-2	24.80	S 01° 42' O	19.38	0.00	
2-3	56.20	S 87° 37' E	17.04	56.12	
3-4	14.20	S 01° 40' E	2.84	56.53	
4-5	68.20	S 87° 37' E	0.00	124.63	
5-6	34.25	N 05° 10' E	34.09	127.71	
6-1	127.30	N 85° 27' W	44.19	0.73	

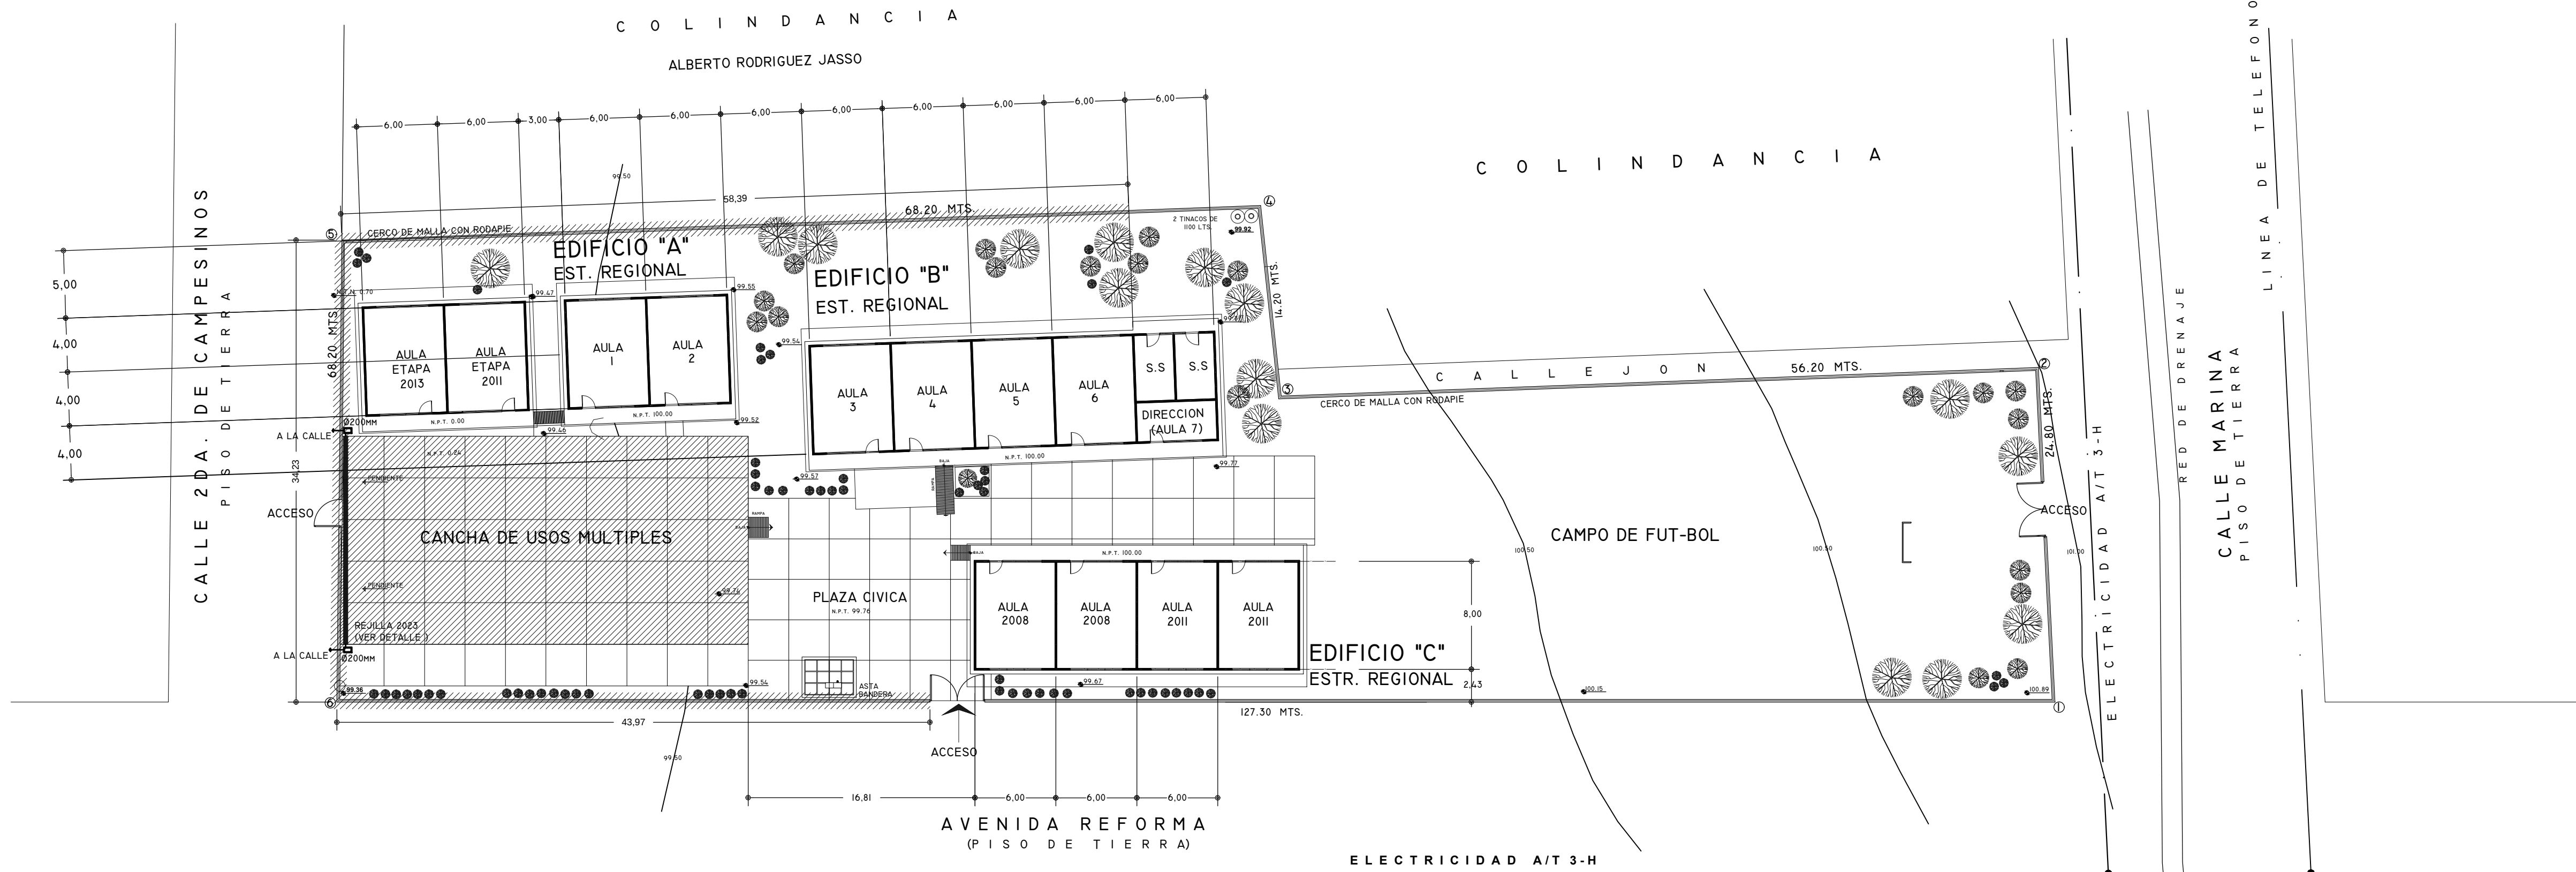

DETALLE DE REJILLA


ESPECIFICACIONES:

PLANOS COMPLEMENTARIOS:

NOTAS GENERALES.

- ETAPA 2023
- REHABILITACIÓN DE CANCHA DE USOS MÚLTIPLES.
 - CONSTRUCCIÓN DE MURO PERIMETRAL

LOCALIZACION.

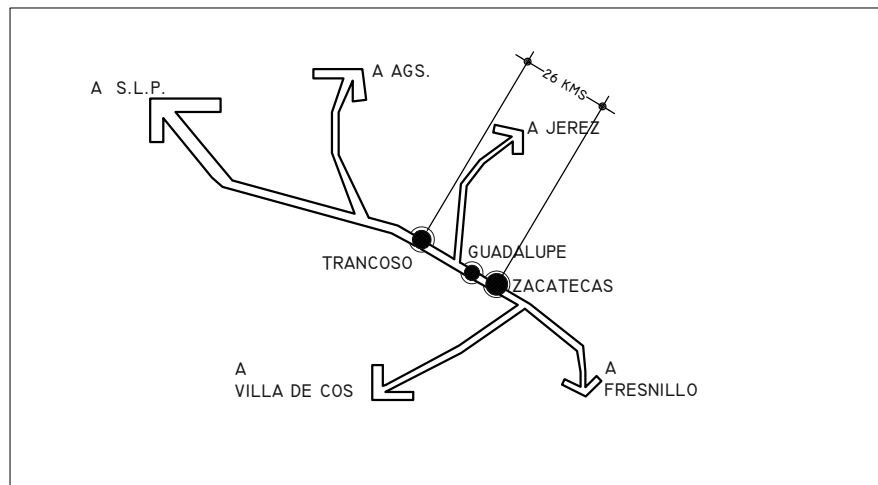

SUPERFICIE.	INFRAESTRUCTURA URBANA.	
3817.98 m ²	SERVICIO.	SI NO
ESTRATIGRAFÍA.	AGUA POTABLE	A 6M. AL PONIENTE SE LOCALIZA RED Ø2"
	ELECTRICIDAD	A 13M. AL N LINEA DE A/T 3H A 30M. AL SW B/T
SONDEO. ESTRATO.	DRENAJE	A 6.0M AL ORIENTE Y PONIENTE RED DE Ø8"
0.00 - 0.30	CAPA VEGETAL	A 17 m. AL PONIENTE
0.30 - 0.90	CONGLOMERADOS	
0.90	TEPETATE	
	TELÉFONO	

ESCALA GRÁFICA.	VIENTOS DOMINANTES.	ORIENTACIÓN.
0 1 2 3 4	DIRECCIÓN:	
	VELOCIDAD:	
MATERIALES DE LA REGIÓN.	ZONA SÍSMICA.	
PISOS:		
MUROS:		
CUBIERTAS:		

INSTITUTO ZACATECANO PARA LA CONSTRUCCIÓN DE ESCUELAS DEL ESTADO DE ZACATECAS

LIC. DAVID MONREAL ÁVILA
ING. LAURA ELVIA BERMÚDEZ VALDÉS
ARQ. IRENE MURILLO VILLAGRANA.
DPTO. DE PROYECTOS InZaCe.
ARQ. FELICIA MARTÍNEZ GONZÁLEZ.

PC-01

PLANTA DE CONJUNTO PRIMARIA "LUIS MOYA" C.C.T. 32DPR2450G BARRIO DEL REFUGIO TRANCOSO, ZACATECAS.

REGIONAL METROS 1 3 0 0 30/MARZO/2023