

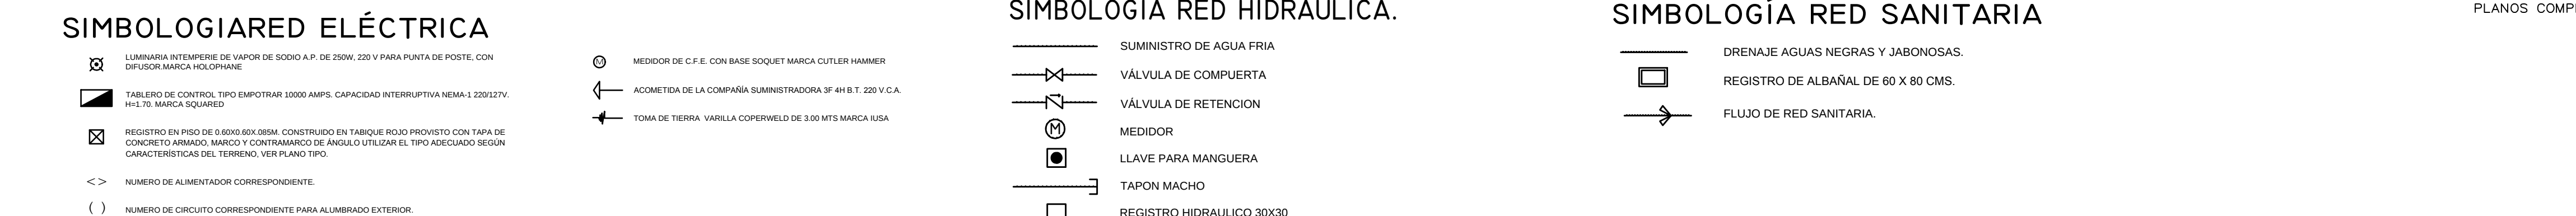
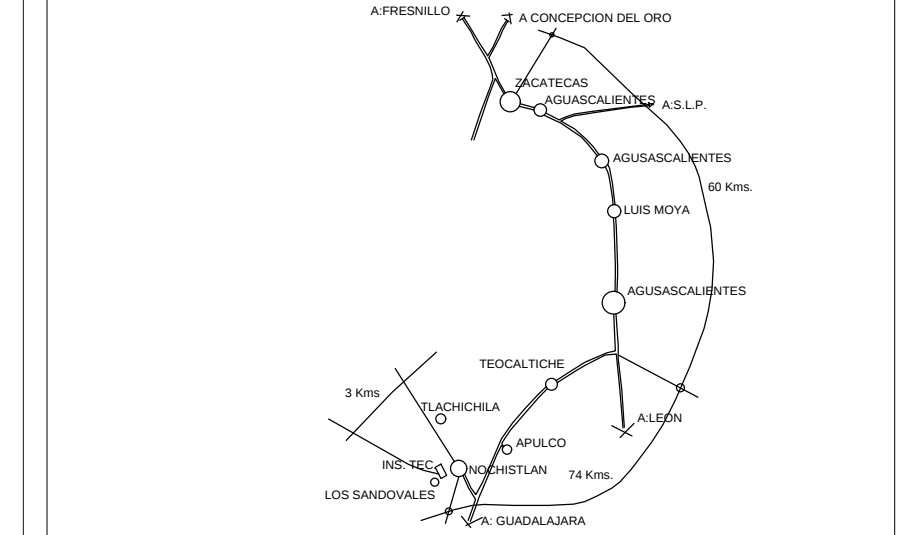
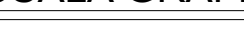



ESPECIFICACIONES:

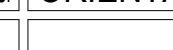

 ETAPA 2023
-CONSTRUCCIÓN DE MURO PERIMETRA

 

ESCALA GRÁFICA. 		VIENTOS DOMINANTES. DIRECCIÓN: SW-NE VELOCIDAD:		ORIENTACIÓN. 
MATERIALES DE LA REGIÓN. PISOS: MUROS: CUBIERTAS:		ZONA SÍSMICA. 		CAPACIDAD DE CARGA SUGERIDA:

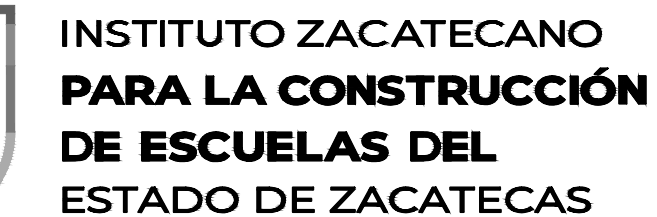

revisó:	ARQ. IRENE MURILLO VILLAGRANA.	PC-01
proyectó:	DPTO. DE PROYECTOS InZaCe.	
dibujó:	DPTO. DE PROYECTOS InZaCe.	

PLANTA DE CONJUNTO.
 escuela:
 INSTITUTO TECNOLÓGICO SUPERIOR DE NOCHISTLAN.
 C.C.T. 32EIT0004P.
 ubicación:
 NOCHISTLÁN DE MEJÍA,
 ZACATECAS.
 estructura: c o l a b e s c o l a l a c h:
 METROS 1 5 0 0 JUNIO/2023.

- | | |
|---|---|
|  | LUMINARIA INTERIEPEDE DE VAPOR DE SODIO A.P. DE 220V. 250 W PARA PUNTA DE POSTE. CON
DIFUSOR MARCA HOLOPHANE |
|  | PLANO DE CONTROL TIPO EMPOTRAN 20000 AMP.S. CAPACIDAD INTERRUPTIVA NEMA : 120V/250V
H=1.70. MARCA SQUARED |
|  | REGISTRO EN PISO DE 0.6X0.6X0.058M. CONSTRUIDO EN TABIQUE ROJO PROVISTO CON TAPA DE
CONCRETO ARMADO. C/ALICADO CON CONTRAMARCO DE ANGULO UTILIZAR EL TIPO ADECUADO SEGUN
CARACTERISTICAS DEL TERRENO. VER PLANO TIPO. |
| <> | NUMERO DE ALUMBRADO CORRESPONDIENTE. |
| () | NUMERO DE CIRCULO CORRESPONDIENTE PARA ALUMBRADO EXTERIOR. |

- | | |
|---|---------------------------|
|  | SUMINISTRO DE AGUA FRIA |
|  | VÁLVULA DE COMPUERTA |
|  | VÁLVULA DE RETENCION |
|  | MEDIDOR |
|  | LLAVE PARA MANGUERA |
|  | TAPON MACHO |
|  | REGISTRO HIDRAULICO 30x30 |

-  DRENAJE AGUAS NEGRAS Y JABONOSAS.
 REGISTRO DE ALBAÑAL DE 60 X 80 CMS.
 FLUJO DE RED SANITARIA.

PLANOS COMPLEMENTARIOS: