



Planta General Acabados
Escala: 1:40

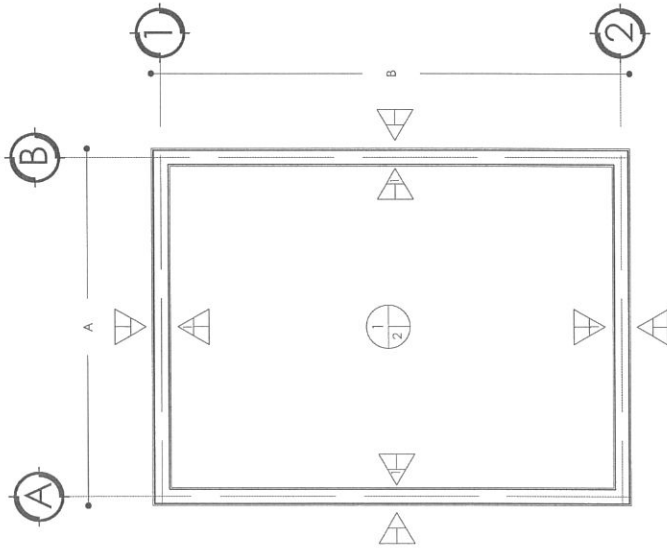

Planta Azotea Acabados
Escala: 1:40

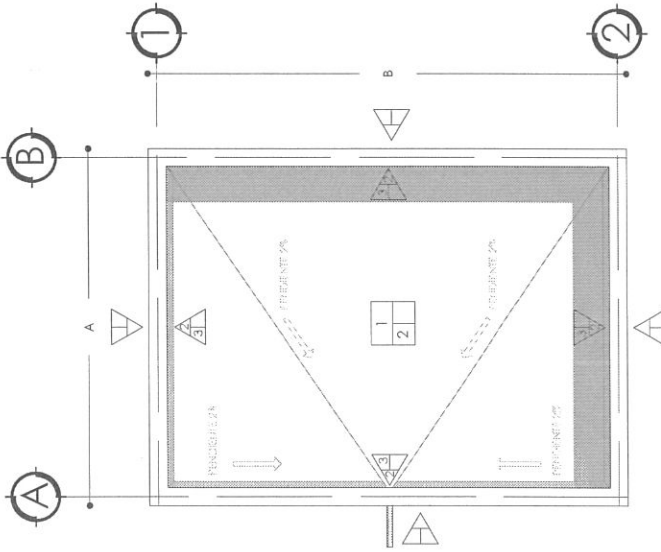

Simbología

MUROS


1. AFLANADO A VUELTA DE PLANA, ACABADO CERRADO FINO EN MUROS A PLOMO Y REGLA CON MORTERO CEMENTO - ARENA 1:4, CON ESPESOR DE 10 CM Y 0.40 M MÁXIMO, DE LA LOSA HACIA ABAJO.
2. PREIL DE 22 CM DE ALTURA (2 HILADAS) Y 14 CM DE ANCHO A BASE DE TABICÓN DE CONCRETO TPO PESADO DE 10 x 14 x 28 CM, JUNTEADO CON MORTERO CEMENTO - ARENA 1:5 ACABADO COMÚN A PLOMO Y NIVEL.
3. CHAFLÁN DE MORTERO CEMENTO - ARENA PROPORCIÓN 1:5 DE 5 CM EN CATEÍOS.

PLAFÓN

1. LOSA DE CONCRETO DE 12 CM DE ESPESOR, ACABADO COMÚN, FC = 200 KG/CM² T. M. A 1/2", REV. 10 ± 2 CM ARMADO CON VARILLA CORROSION RESISTENTE EN LA SUPERFICIE DE AMBOS SENTIDOS, BAYONETAS CON VARILLAS DE 3/8" @ 40 CM, AMBOS SENTIDOS Y BASTONES CON VARILLA DE 3/8" @ 40 CM, AMBOS SENTIDOS.
2. APLANADO EN PLAFÓN A BASE DE YESO A TALOCHA, ACABADO PULIDO.

PISO

1. ENTORIADO EN AZOTEA A BASE DE MEZCLA CEMENTO - CAL - ARENA PROPORCIÓN 1:1:10, ACABADO COMÚN, PARA DAR PENDIENTE EN LA DIRECCIÓN DE LA VENTILACIÓN.
2. ENADRILLADO A BASE DE PETATILLO DE BARRO, ASENTADO Y EMBOQUILLADO CON MORTERO CEMENTO - ARENA PROPORCIÓN 1:5 Y TERMINADO CON MORTERO CEMENTO - ARENA PROPORCIÓN 1:5 DE 1.00 CM DE ESPESOR, ACABADO A VUELTA DE PLANA.

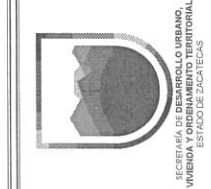

SECRETARÍA DE DESARROLLO URBANO,
VIVIENDA Y ORDENAMIENTO TERRITORIAL
ESTADO DE SONORA

GOBERNADOR DEL ESTADO DE SONORA
LIC. DAVID MONREAL ÁVILA
SECRETARÍA DE DESARROLLO URBANO, VIVIENDA Y
ORDENAMIENTO TERRITORIAL
ARQ. JOSE LUIS DE LA PENA ALONSO
DIRECCIÓN DE PROGRAMAS CONVENIDOS Y
ECOTECNOLOGÍAS

DISEÑO ARQUITECTÓNICO:
SUBSECRETARÍA DE VIVIENDA
DIRECCIÓN DE PROGRAMAS
CONVENIDOS Y ECOTECNOLOGÍAS
DISEÑO:
DIRECCIÓN DE PROGRAMAS
CONVENIDOS Y ECOTECNOLOGÍAS
CALCULO:
DIRECCIÓN DE PROGRAMAS
CONVENIDOS Y ECOTECNOLOGÍAS
REVISÓ:
DIRECCIÓN DE PROGRAMAS
CONVENIDOS Y ECOTECNOLOGÍAS

ESCALA: 1:40
ESCALA GRÁFICA: 1:40
ACCIÓN: METROS
FECHA: MAYO DE 2023
FORMATO: DOBLE CARTA


PLANO: ALBAÑILERÍA Y ACABADOS
CLAVE: ACA-A-01
SERIE: 03




MACRO LOCALIZACIÓN

PROGRAMA:
MEJORAMIENTO DE VIVIENDA 2023
PARA LA INTEGRACIÓN SOCIAL
ACCIÓN:
TECHO FIRME
PROPIETARIO: LOTE PARTICULAR

Detalle A-A' Losa-Pretil
Escala: 1:10

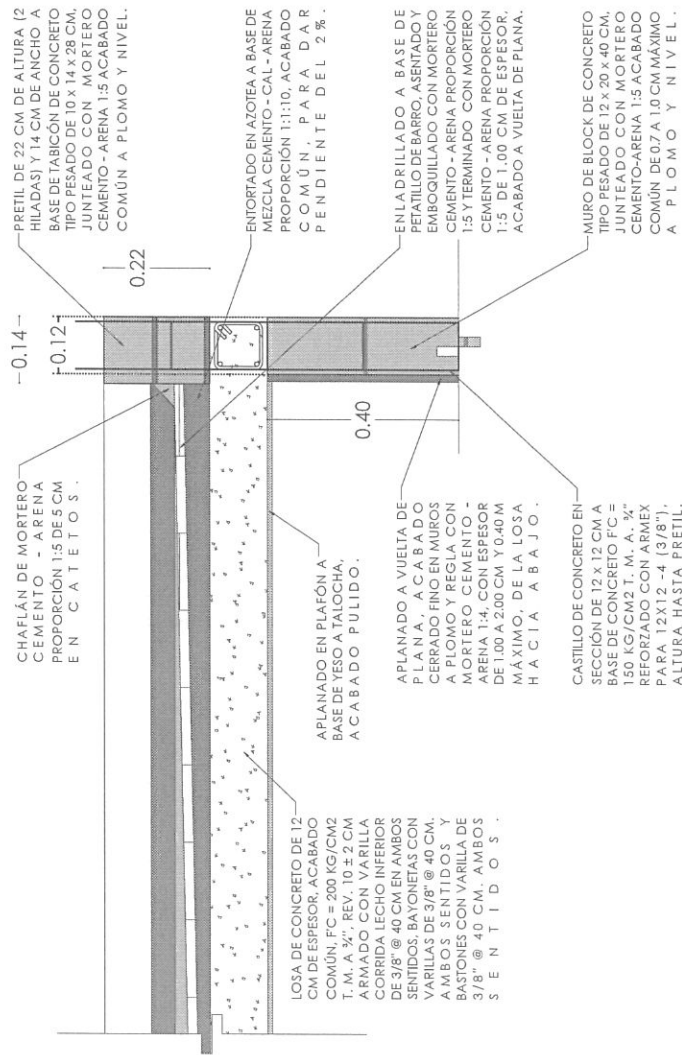

Placa Alusiva

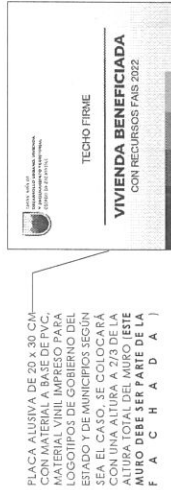

	GOBERNADOR DEL ESTADO DE ZACATECAS LIC. DAVID MONREAL ÁVILA SECRETARÍA DE DESARROLLO URBANO, VIVIENDA Y ORDENAMIENTO TERRITORIAL ARQ. JOSE LUIS DE LA PEÑA ALOPISO DIRECCIÓN DE PROGRAMAS CONVENDIDOS Y ECOTECNOLOGÍAS		DISEÑO ARQUITECTÓNICO: SUBSECRETARÍA DE VIVIENDA DIRECCIÓN DE PROGRAMAS CONVENDIDOS Y ECOTECNOLOGÍAS CÁLCULO: DIRECCIÓN DE PROGRAMAS CONVENDIDOS Y ECOTECNOLOGÍAS REVISÓ: DIRECCIÓN DE PROGRAMAS CONVENDIDOS Y ECOTECNOLOGÍAS		ESCALA: VARIAS ESCALA GRÁFICA: 1:40 ACOTACIÓN: METROS FECHA: MAYO DE 2023 FORMATO: DOBLE CARIA	PLANO: ALBAÑILERÍA Y ACABADOS CLAVE: ACA-B-01	SERIE: 04	MACRO LOCALIZACIÓN 	PROGRAMA: MEJORAMIENTO DE VIVIENDA PARA LA INTEGRACIÓN SOCIAL ACCIÓN: TECHO FIRME PROPIETARIO: LOTE PARTICULAR
--	--	--	---	--	--	--	-----------	------------------------	--