



① Planta Arquitectónica
Escala: 1:25

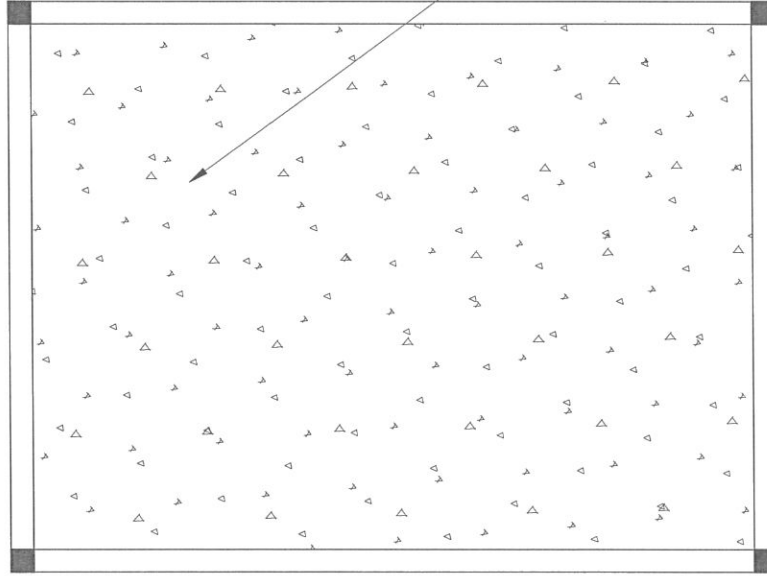

② Isométrico
Escala: 1:40

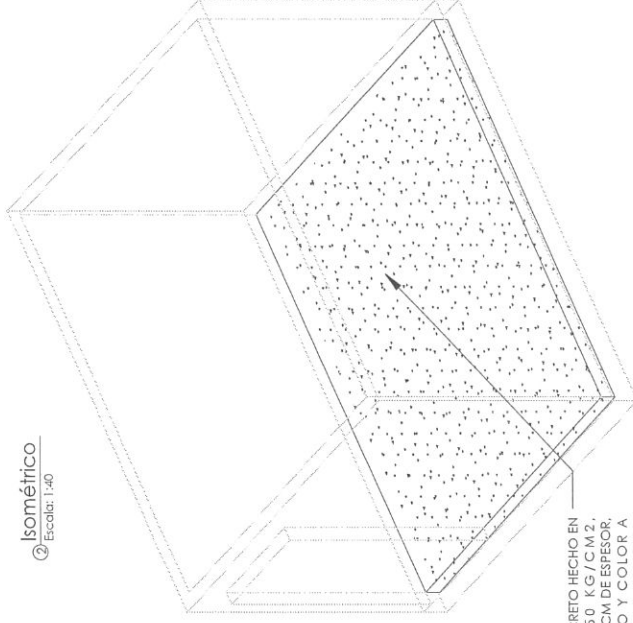

PISO FIRME DE CONCRETO HECHO EN OBRA F.C.C = 150 KG / CM 2.
T.M.A. DE 9" DE 10 CM DE ESPESOR.
ACABADO PULIDO Y COLOR A DEFINIR EN OBRA.

③ Placa Alusiva

PLACA ALUSIVA DE 20 x 30 CM.
CON MATERIAL A BASE DE PVC.
MATERIAL VINIL IMPRESO PARA
LOGOTIPOS DE GOBIERNO DEL
ESTADO Y DE MUNICIPIOS SEGÚN
SEA EL CASO. SE COLOCARÁ
CON UNA ALTURA A 2/3 DE LA
ALTURA TOTAL DEL MURO
EXISTENTE (ESTE MURO DEBE SER
PARTE DE LA FACHADA)

~ PLACAS ALUSIVAS PLACA ALUSIVA PRO FIRME.jpg




GOBERNADOR DEL ESTADO DE ZACATECAS
LIC. DAVID MONREAL ÁVILA
SECRETARÍA DE DESARROLLO URBANO, VIVIENDA Y
ORDENAMIENTO TERRITORIAL
ARQ. JOSÉ LUIS DE LA PEÑA ALONSO
DIRECCIÓN DE PROGRAMAS CONVENCIDOS Y
ECOTECNOLOGÍAS

DISEÑO ARQUITECTÓNICO:
SUBSECRETARÍA DE VIVIENDA
DIRECCIÓN DE PROGRAMAS
CONVENIDOS Y ECOTECNOLOGÍAS
DIRECCIÓN DE PROGRAMAS
CONVENIDOS Y ECOTECNOLOGÍAS
DIRECCIÓN DE PROGRAMAS
CONVENIDOS Y ECOTECNOLOGÍAS

ESCALA: 1:40
ESCALA GRÁFICA: 1:40
ACOTACIÓN: METROS
FECHA: MAYO DE 2023
FORMATO: DOBLE CARTA

PLANO: ARQUITECTÓNICO
CLAVE: ARQ-01
SERIE: 01

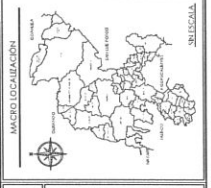

PROGRAMA:
MEJORAMIENTO DE VIVIENDA PARA LA INTEGRACIÓN SOCIAL 2023
ACCIÓN:
PISO FIRME
PROPIETARIO: LOTE PARTICULAR