



Escala: 1:20

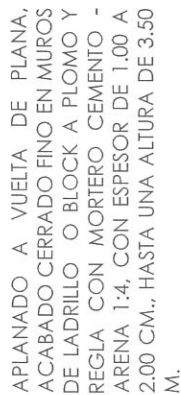

PLACA ALUSIVA DE 20 x 30 CM.
CON MATERIAL A BASE DE PVC,
MATERIAL VINIL IMPRESO PARA
LOGOTIPOS DE GOBIERNO DEL
ESTADO Y DE MUNICIPIOS SEGÚN
SEA EL CASO, SE COLOCARÁ
CON UNA ALTURA A 2/3 DE LA
ALTURA TOTAL DEL MURO
EXISTENTE (ESTE MURO DEBE SER
PARTE DE LA FACHADA)

 SECRETARÍA DE DESARROLLO URBANO, VIVIENDA Y ORDENAMIENTO TERRITORIAL ESTADO DE ZACATECAS	GOBERNADORES DEL ESTADO DE ZACATECAS LIC. DAVID MONREAL ÁVILA		DISEÑO ARQUITECTÓNICO: SUBSECRETARÍA DE VIVIENDA		ESCALA: 1:20  ESCALA GRÁFICA: 1:20		PLANO: ARQUITECTÓNICO		MADEIRA LOCALIZACIÓN 		PROGRAMA: MEJORAMIENTO DE VIVIENDA 2023 PARA LA INTEGRACIÓN SOCIAL	
	SECRETARÍA DE DESARROLLO URBANO, VIVIENDA Y ORDENAMIENTO TERRITORIAL ARQ. JOSE LUIS DELA PENA ALONSO		DIRECCIÓN DE PROGRAMAS CONVENIDOS Y ECOTECNOLOGÍAS		DIRECCIÓN DE PROGRAMAS CONVENIDOS Y ECOTECNOLOGÍAS		CLAVE: ARQ-01 SERIE: 01		ACCIÓN: REHABILITACIÓN DE MURO FIRME 		PROPIETARIO: LOTE PARTICULAR	
	DIRECCIÓN DE PROGRAMAS CONVENIDOS Y ECOTECNOLOGÍAS		DIRECCIÓN DE PROGRAMAS CONVENIDOS Y ECOTECNOLOGÍAS		ACOTACIÓN: METROS		FECHA: MAYO DE 2023		FORMATO: DOBLE CARTA			

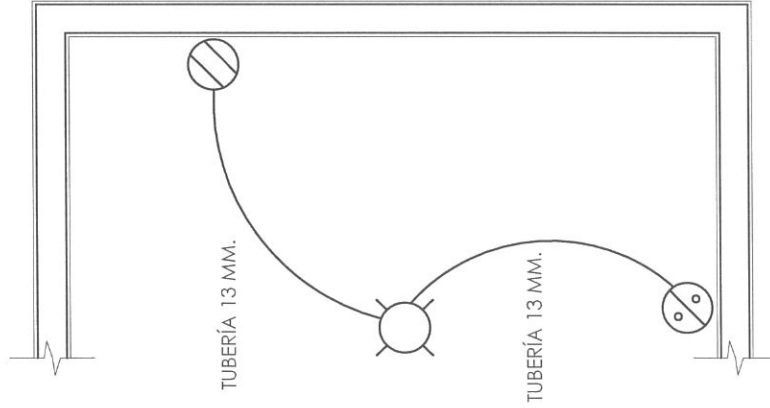

SIMBOLOGÍA.

- SALIDA DE CENTRO INCANDESCENTE.
- SALIDA DE CONTACTO DOBLE.
- APAGADOR EXISTENTE.

ESPECIFICACIONES.


*SALIDA ELÉCTRICA PARA CONTACTO DOBLE A UNA ALTURA DE 40 CMS DE PISO TERMINADO. INCLUYE: POLIDUCTO DE 13 MM, CHALUPA, PLACA PLÁSTICA BLANCO.

*SALIDA DE CENTRO INCANDESCENTE PARA FOCO, INCLUYE: POLIDUCTO DE 13 MM, CINTA DE AISLAR, CHALUPA 2" x 4", APAGADOR A UNA ALTURA DE 1.20 M DE PISO TERMINADO, PLACA PLÁSTICA BLANCO.

*INCLUYE: RANURADO, RESANADO CON ACABADO DE ACUERDO AL EXISTENTE, MANGUERAS, MATERIALES, HERRAMIENTAS, Y TODO LO NECESARIO PARA SU CORRECTA EJECUCIÓN.

	GOBERNADOR DEL ESTADO DE ZACATECAS LIC. DAVID MONREAL ÁVILA		DISEÑO ARQUITECTÓNICO: SUBSECRETARÍA DE VIVIENDA		ESCALA: 1:20	PLANO: INSTALACIÓN ELÉCTRICA	PROGRAMA: MEJORAMIENTO DE VIVIENDA 2023 PARA LA INTEGRACIÓN SOCIAL
	SECRETARÍA DE DESARROLLO URBANO, VIVIENDA Y ORDENAMIENTO TERRITORIAL ARQ. JOSE LUIS DE LA PENA ALONSO		DIRECCIÓN DE PROGRAMAS CONVENIDOS Y ECOTECNOLOGÍAS		ESCALA GRÁFICA: 1:20 0 0.3 0.5 0.7 METROS	CLAVE: INS-E-01	MACRO LOCALIZACIÓN
DIRECCIÓN DE PROGRAMAS CONVENIDOS Y ECOTECNOLOGÍAS		DIRECCIÓN DE PROGRAMAS CONVENIDOS Y ECOTECNOLOGÍAS		ACOTACIÓN: METROS		SERIE: 02	ACCIONES REHABILITACIÓN DE MURO FIRME
DIRECCIÓN DE PROGRAMAS CONVENIDOS Y ECOTECNOLOGÍAS		DIRECCIÓN DE PROGRAMAS CONVENIDOS Y ECOTECNOLOGÍAS		FECHA: MAYO DE 2023		PROPIETARIO: LOTE PARTICULAR	
DIRECCIÓN DE PROGRAMAS CONVENIDOS Y ECOTECNOLOGÍAS		DIRECCIÓN DE PROGRAMAS CONVENIDOS Y ECOTECNOLOGÍAS		FORMATO: DOBLE CARTA		PROPIETARIO: LOTE PARTICULAR	

Detalle Aplanado Muro de Adobe
Escala: 1:20

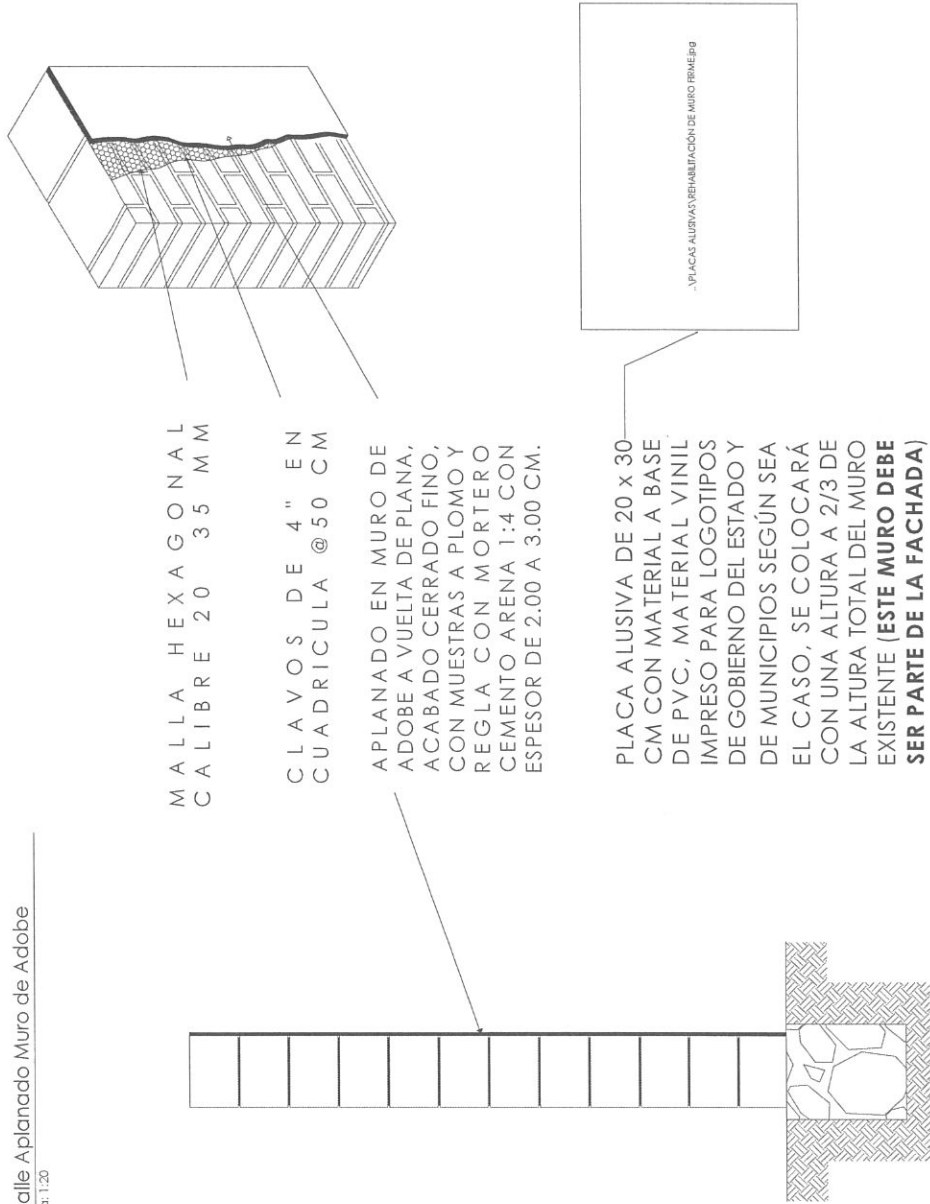


MALLA HEXAGONAL
CALIBRE 20 35 MM

CLAVOS DE 4" EN
CUADRICULA @50 CM

APLANADO EN MURO DE
ADOBE A VUELTA DE PLANA,
ACABADO CERRADO FINO,
CON MUESTRAS A PLOMO Y
REGLA CON MORTERO
CEMENTO ARENA 1:4 CON
ESPESOR DE 2.00 A 3.00 CM.

PLACA ALUSIVA DE 20 x 30
CM CON MATERIAL A BASE
DE PVC, MATERIAL VINIL
IMPRESO PARA LOGOTIPOS
DE GOBIERNO DEL ESTADO Y
DE MUNICIPIOS SEGÚN SEA
EL CASO, SE COLOCARÁ
CON UNA ALTURA A 2/3 DE
LA ALTURA TOTAL DEL MURO
EXISTENTE (ESTE MURO DEBE
SER PARTE DE LA FACHADA)

	GOBERNADOR DEL ESTADO DE ZACATECAS LIC. DAVID MONREAL ÁVILA	DESENÑO ARQUITECTÓNICO: SUBSECRETARÍA DE VIVIENDA	ESCALA: 1:20	PLANO: ARQUITECTÓNICO	MACRO LOCALIZACIÓN	PROGRAMA: MEJORAMIENTO DE VIVIENDA PARA LA INTEGRACIÓN SOCIAL
	SECRETARÍA DE DESARROLLO URBANO, VIVIENDA Y ORDENAMIENTO TERRITORIAL ARQ. JOSÉ LUIS DE LA PEÑA ALONSO	DIRECCIÓN DE PROGRAMAS CONVENIDOS Y ECOTECNOLOGÍAS ESCALA GRÁFICA: 1:20 ACOTACIÓN: METROS FECHA: MAYO DE 2023 FORMATO: DOBLE CARTA	CLAVE: ARQ-01	SERIE: 01	ACCIONES: REHABILITACIÓN DE MURO FIRME
PROPIETARIO: LOTE PARTICULAR						

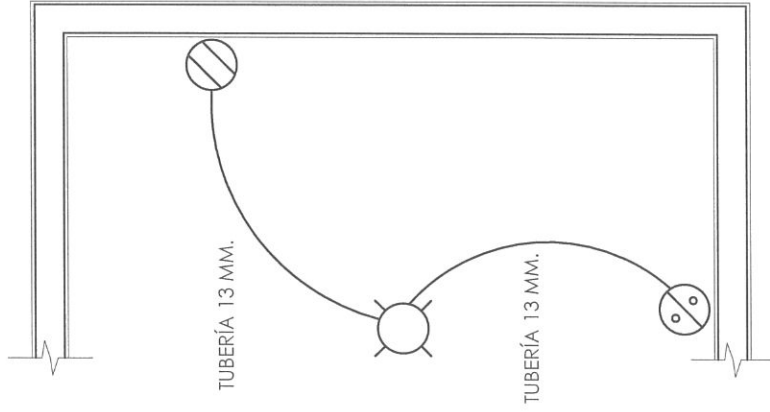

SIMBOLOGÍA.

- SALIDA DE CENTRO INCANDESCENTE.
- SALIDA DE CONTACTO DOBLE.
- APAGADOR EXISTENTE.

ESPECIFICACIONES.

*SALIDA ELÉCTRICA PARA CONTACTO DOBLE A UNA ALTURA DE 40 CMS DE PISO TERMINADO. INCLUYE: POLIDUCTO DE 13 MM. CHALUPA, PLACA PLÁSTICA BLANCO.

*SALIDA DE CENTRO INCANDESCENTE PARA FOCO, INCLUYE: POLIDUCTO DE 13 MM, CINTA DE AISLAR, CHALUPA 2" x 4", APAGADOR A UNA ALTURA DE 1.20 M DE PISO TERMINADO, PLACA PLÁSTICA BLANCO.

*INCLUYE: RANURADO, RESANADO CON ACABADO DE ACUERDO AL EXISTENTE, MANGUERAS, MATERIALES, HERRAMIENTAS, Y TODO LO NECESARIO PARA SU CORRECTA EJECUCIÓN.

	GOBERNADOR DEL ESTADO DE ZACATECAS LIC. DAVID MONREAL ÁVILA		DISEÑO ARQUITECTÓNICO: SUBSECRETARÍA DE VIVIENDA		ESCALA: 1:20	PIANO: INSTALACIÓN ELÉCTRICA		PROGRAMA: MEJORAMIENTO DE VIVIENDA 2023 PARA LA INTEGRACIÓN SOCIAL	
	SECRETARÍA DE DESARROLLO URBANO, VIVIENDA Y ORDENAMIENTO TERRITORIAL ARQ. JOSE LUIS DE LA PEÑA ALONSO		DIRECCIÓN DE PROGRAMAS CONVENIDOS Y ECOTECNOLOGÍAS		ESCALA GRÁFICA: 1:20 	CLAVE: INS-E-01 SERIE: 02	MACRO LOCALIZACIÓN 		ACCIÓN:
DIRECCIÓN DE PROGRAMAS CONVENIDOS Y ECOTECNOLOGÍAS		DIRECCIÓN DE PROGRAMAS CONVENIDOS Y ECOTECNOLOGÍAS		ACOTACIÓN: METROS		FECHA: MAYO DE 2023		PROPIETARIO: LOTE PARTICULAR	
DIRECCIÓN DE PROGRAMAS CONVENIDOS Y ECOTECNOLOGÍAS		DIRECCIÓN DE PROGRAMAS CONVENIDOS Y ECOTECNOLOGÍAS		FORMATO: DOBLE CARTA		REHABILITACIÓN DE MURO FIRME		PROPIETARIO: LOTE PARTICULAR	