





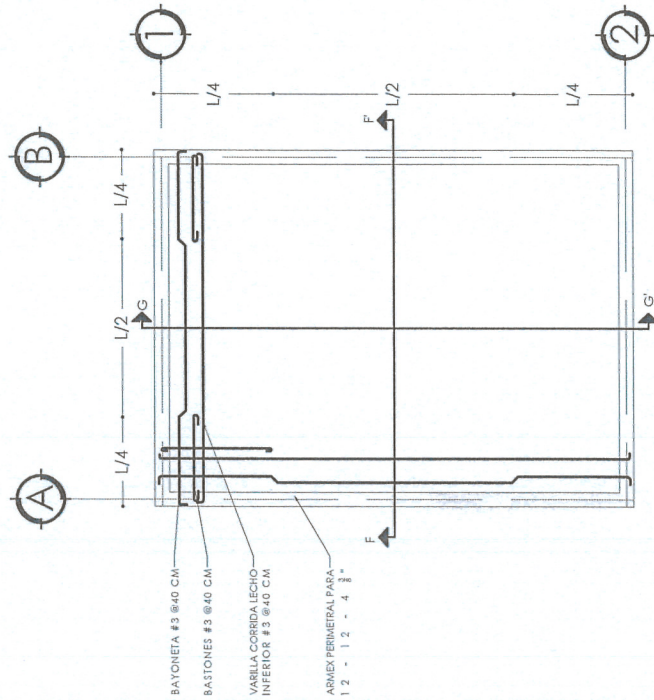


Planta Estructural
Escala: 1:40




Isométrico Losa
Escala: 1:30

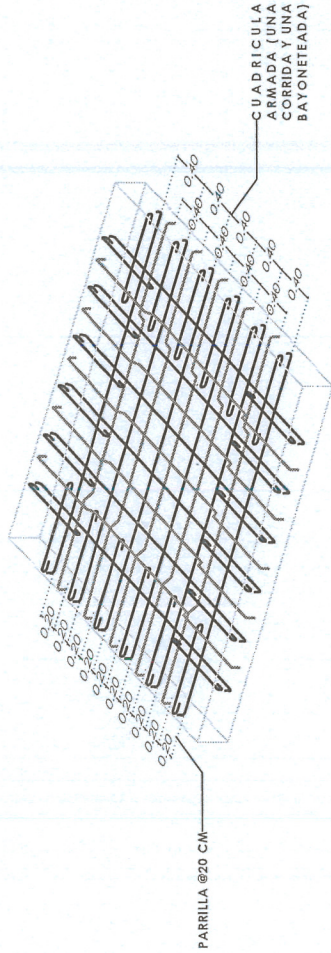

Corte F-F
Escala: 1:25

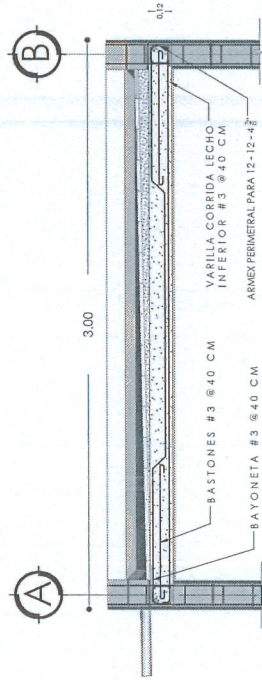


Corte G-G
Escala: 1:25

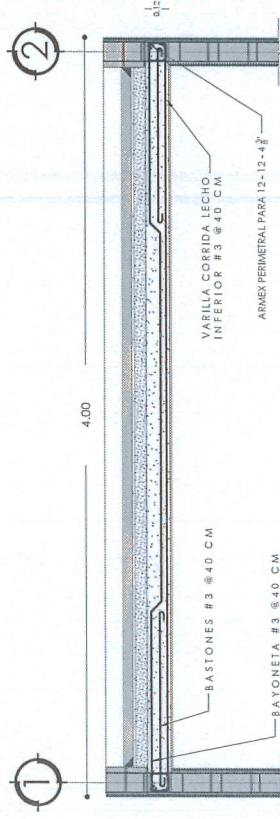

Especificaciones

- CONCRETO:** SE USARÁ CONCRETO CON UNA RESISTENCIA A LA COMPRESIÓN DE $F'_{C}=200\text{KG}/\text{CM}^2$ Y $F'_{C}=180\text{KG}/\text{CM}^2$ PARA REV. 10, 15, 20 Y $F'_{C}=150\text{KG}/\text{CM}^2$ PARA CADERNAS Y CASTILLO. EL CONCRETO DE LABORATORIO PARA PROPORCIONAMIENTO ADECUADO EN FUNCIÓN DE LOS AGREGADOS EXISTENTES EN EL LUGAR. MÁXIMO DEL AGREGADO EL MATERIAL DE 75MM (3").
- ACERO:** SE USARÁ ACERO DE REFUERZO CON UNA RESISTENCIA $F_{T}=420\text{KG}/\text{CM}^2$, $F_{T}=600\text{KG}/\text{CM}^2$, $F_{T}=600\text{KG}/\text{CM}^2$ Y $F_{T}=600\text{KG}/\text{CM}^2$ PARA LAS VARILLAS. EL ACERO DEBESER CUMPLIR CON LAS NORMAS DEBESER PARA FORMAR UNA PARRILLA 20 CM. LAS VARILLAS DEBEN SER DE ACERO DEBESER MANEJO ALTERNAR Y BASTONES CON VARILLA #3 @40 CM PARA LECHO SUPERIOR. EL REFUERZO EN EL
- ARMADO DE LOSA:** EL ARMADO EN LA LOSA DE ACEROS DEBESER CUMPLIR CON LAS NORMAS DEBESER PARA FORMAR UNA PARRILLA 20 CM. LAS VARILLAS DEBEN SER DE ACERO DEBESER MANEJO ALTERNAR Y BASTONES CON VARILLA #3 @40 CM PARA LECHO SUPERIOR. EL REFUERZO EN EL
- CHIMBREA:** LA CHIMBREA DEBESER ESTAR EN EL CENTRO DE LA LOSA. DEBESER DE COLOCAR EL ARMADO. EL ENGRANADO DEBESER HACERSE ANTES DE COLOCAR EL ARMADO. EL APOYO DE PUNTALES DEBESER HACERSE SOBRE ARRASTRES ADECUADOS

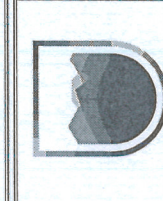

GOBERNADOR DEL ESTADO DE ZACATECAS
LIC. DAVID MONREAL ÁVILA
SECRETARÍA DE DESARROLLO URBANO, VIVIENDA Y ORDENAMIENTO TERRITORIAL
ARQ. JOSE LUIS DE LA PENA ALONSO
DIRECCIÓN DE PROGRAMAS CONVIVIDOS Y ECOTECNOLOGÍAS

DISEÑO ARQUITECTÓNICO:
SUBSECRETARÍA DE VIVIENDA
DIRECCIÓN DE PROGRAMAS CONVIVIDOS Y ECOTECNOLOGÍAS
DISEÑO:
DIRECCIÓN DE PROGRAMAS CONVIVIDOS Y ECOTECNOLOGÍAS
CALCULO:
DIRECCIÓN DE PROGRAMAS CONVIVIDOS Y ECOTECNOLOGÍAS
REVISOR:
DIRECCIÓN DE PROGRAMAS CONVIVIDOS Y ECOTECNOLOGÍAS

ESCALA: **VARIAS**
ESCALA GRÁFICA: 1:40
ACOTACIÓN: METROS
FECHA: MAYO DE 2023
FORMATO: DOBLE CARTA


ESTRUCTURAL

CLAVE
EST-02
SERIE
04



PROGRAMA:
MEJORAMIENTO DE VIVIENDA 2023 PARA LA INTEGRACIÓN SOCIAL
ACCIÓN:
CUARTO PARA DORMITORIO
PROPIETARIO: LOTE PARTICULAR

Planta Instalación Eléctrica
Escala: 1:40

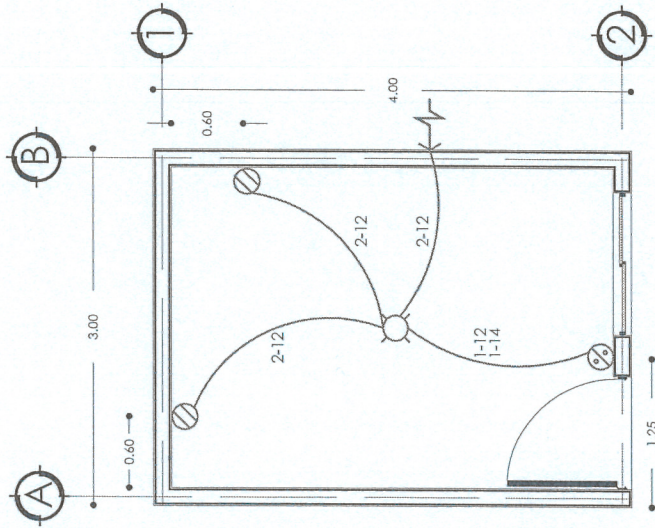

SIMBOLOGÍA.

○ SALIDA DE CENTRO.

○ SALIDA DE CONTACTO DOBLE.

○ APAGADOR SENCILLO.

→ ALIMENTACION.

ESPECIFICACIONES.

*TUBERÍA DE 13 MM.

*LA ALTURA DE LOS APAGADORES SERÁ DE 1.20 M, RESPECTIVAMENTE DE N.P.T. A CENTRO DEL MISMO.

*LA ALTURA DE LOS CONTACTOS SERÁ DE 0.40 M, RESPECTIVAMENTE DE N.P.T. A CENTRO DEL MISMO.

CUADRO DE CARGAS				
NO. DE CIRCUITO		WATTS	COND.	I.T.M.
				POLOS AMP
1	2	1	500	12 1 15

	GOBERNADOR DEL ESTADO DE ZACATECAS LIC. DAVID MONREAL ÁVILA	DISEÑO ARQUITECTÓNICO: SUBSECRETARÍA DE VIVIENDA	ESCALA: 1:40	PLANO: INSTALACIÓN ELÉCTRICA	PROGRAMA: MEJORAMIENTO DE VIVIENDA 2023 PARA LA INTEGRACIÓN SOCIAL
	SECRETARÍA DE DESARROLLO URBANO, VIVIENDA Y ORDENAMIENTO TERRITORIAL ARG. JOSE LUIS DE LA PEÑA ALONSO	DIRECCIÓN DE PROGRAMAS CONVENIDOS Y ECOTECNOLOGÍAS CALCULO: DIRECCIÓN DE PROGRAMAS CONVENIDOS Y ECOTECNOLOGÍAS REVISÓ: DIRECCIÓN DE PROGRAMAS CONVENIDOS Y ECOTECNOLOGÍAS	ESCALA GRÁFICA 1:40 0 0.5 1.0 1.5 METROS ACOTACIÓN: MAYO DE 2023 FORMATO: DOBLE CARTA	CLAVE: INS-E-01 SERIE: 05	MACRO LOCALIZACIÓN:
					ACCIÓN: CUARTO PARA DORMITORIO PROPIETARIO: LOTE PARTICULAR

Simbología

MUROS

1. MURO DE BLOCK DE CONCRETO TIPO PESADO CON MORTERO CEMENTO-ARENA 1:5 ACABADO COMÚN DE 0.7 A 1.0 CM MÁXIMO A PLOMO Y NIVEL.
2. APLANADO A VUELTA DE PLANA, ACABADO CERRADO FINO EN MUROS A PLOMO Y REGLA CON MORTERO CEMENTO - ARENA 1:4, CON ESPESOR DE 1.00 A 2.00 CM, HASTA UNA ALTURA DE 3.00 M.
3. PINTURA VINÍLICA LAVABLE CON UNA MANO DE PINTURA COMÚN EN INTERIORES Y EXTERIORES, DEJAR COLOR HOMOGÉNEO A DOS MANOS.
4. PREIL DE 22 CM DE ALTURA (2 HILADAS) Y 14 CM DE ANCHO A BASE DE TABLÓN DE CONCRETO TIPO PESADO DE 10 X 14 X 28 CM, JUNTEADO CON MORTERO CEMENTO - ARENA 1:5 ACABADO COMÚN A PLOMO Y NIVEL.
5. CHARLÁN DE MORTERO CEMENTO - ARENA PROPORCIÓN 1:5 DE 5 CM EN CATEGORÍAS.

PLAFÓN


1. LOSA DE CONCRETO DE 12 CM DE ESPESOR, ACABADO COMÚN, FC = 200 KG/CM² T. M. A 1/2", REV. 10 ± 2 CM ARMADO CON VARILLA CORRIJA LECHO INFERIOR DE 3/8" @ 40 CM EN AMBOS SENTIDOS, BAYONETAS CON VARILLAS DE 3/8" @ 40 CM EN AMBOS SENTIDOS Y BASTONES CON VARILLA DE 3/8" @ 40 CM, AMBOS SENTIDOS.
2. APLANADO EN PLAFÓN A BASE DE YESO A TALOCHA, ACABADO PUDDO.
3. SUMINISTRO Y APLICACIÓN DE PINTURA VINÍLICA LAVABLE CON UNA MANO DE SELLADOR, EN MUROS CON APLANADOS INTERIORES Y EXTERIORES, DEJAR COLOR HOMOGÉNEO A DOS MANOS.

PISO

1. PISO FIRME DE CONCRETO HECHO EN OBRA DE 150 KG/CM² T. M. A 1/2" DE 10 CM DE ESPESOR, ACABADO COMÚN, DEJAR COLOR INTEGRADO A DEFINIR EN OBRA.
2. ENTORTADO EN AZOTEA A BASE DE MEZCLA CEMENTO - CAL - ARENA PROPORCIÓN 1:1:10, ACABADO COMÚN, PARA DAR PENDIENTE DEL 2%.
3. ENLADRILLADO A BASE DE PETATILLO DE BARRO, ASEÑADO Y EMBOQUILLADO CON MORTERO CEMENTO - ARENA PROPORCIÓN 1:5 Y TERMINADO CON MORTERO CEMENTO - ARENA PROPORCIÓN 1:5 DE 1.00 CM DE ESPESOR, ACABADO A VUELTA DE PLANA.


Planta Azotea Acabados

Escala: 1:40

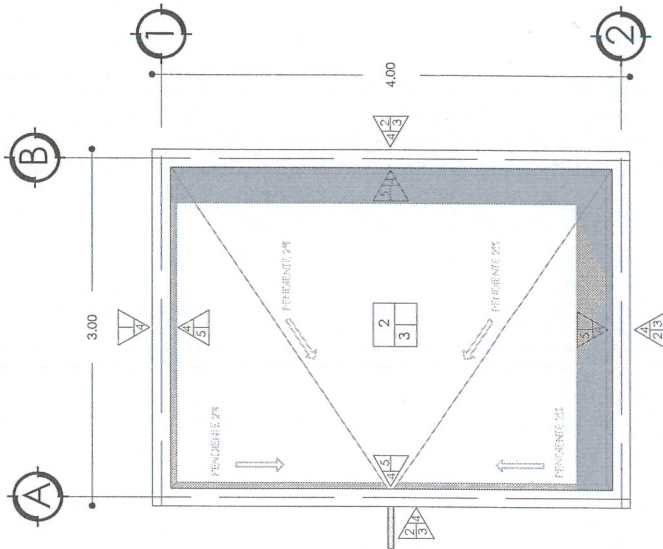

Planta General Acabados

Escala: 1:40

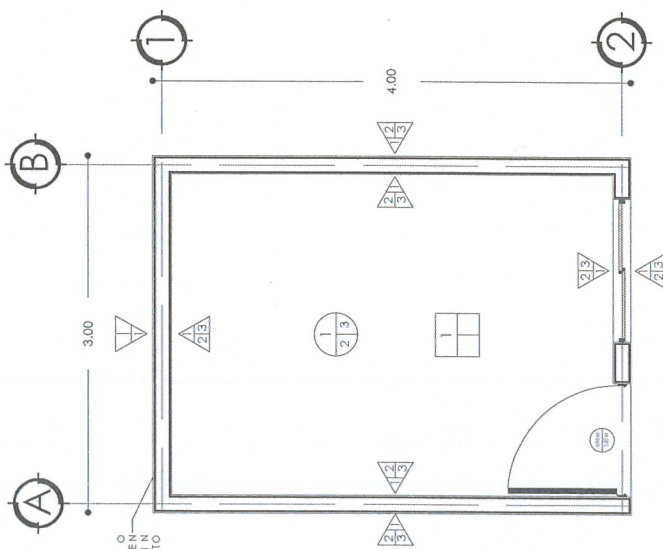

GOBERNADOR DEL ESTADO DE ZACATECAS
LIC. DAVID MONREAL ÁVILA
SECRETARÍA DE DESARROLLO URBANO, VIVIENDA Y ORDENAMIENTO TERRITORIAL
ARG. JOSE LUIS DE LA PEÑA ALONSO
DIRECCIÓN DE PROGRAMAS CONVENDIDOS Y ECOTECNOLOGÍAS

DISEÑO ARQUITECTÓNICO:
SUBSECRETARÍA DE VIVIENDA
DIRECCIÓN DE PROGRAMAS CONVENDIDOS Y ECOTECNOLOGÍAS
CALCULO:
DIRECCIÓN DE PROGRAMAS CONVENDIDOS Y ECOTECNOLOGÍAS
REVISÓ:
DIRECCIÓN DE PROGRAMAS CONVENDIDOS Y ECOTECNOLOGÍAS



ESCALA: 1:40
ESCALA GRÁFICA 1:40
ACOTACIÓN: METROS
FECHA: MAYO DE 2023
FORMATO: DOBLE CARTA

PLANO: ALBAÑILERÍA Y ACABADOS
CLAVE: ACA-A-01
SERIE: 06




PROGRAMA:
MEJORAMIENTO DE VIVIENDA 2023
PARA LA INTEGRACIÓN SOCIAL
ACCIÓN:
CUARTO PARA DORMITORIO
PROPIETARIO: LOTE PARTICULAR

Isométrico Acabados

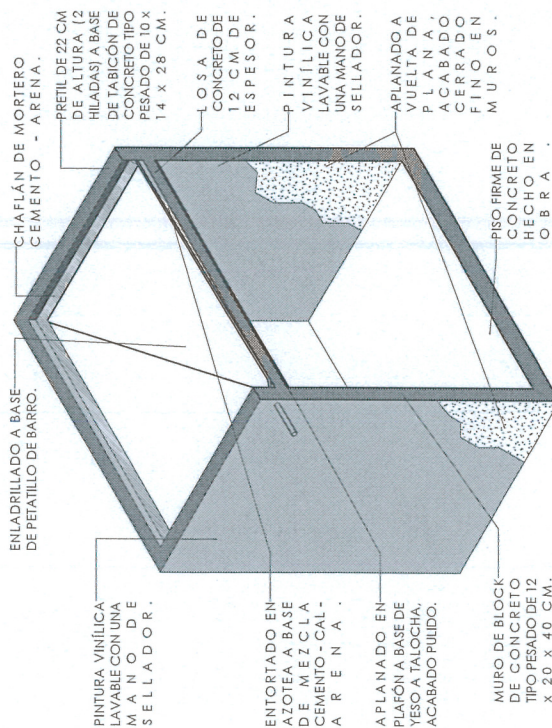
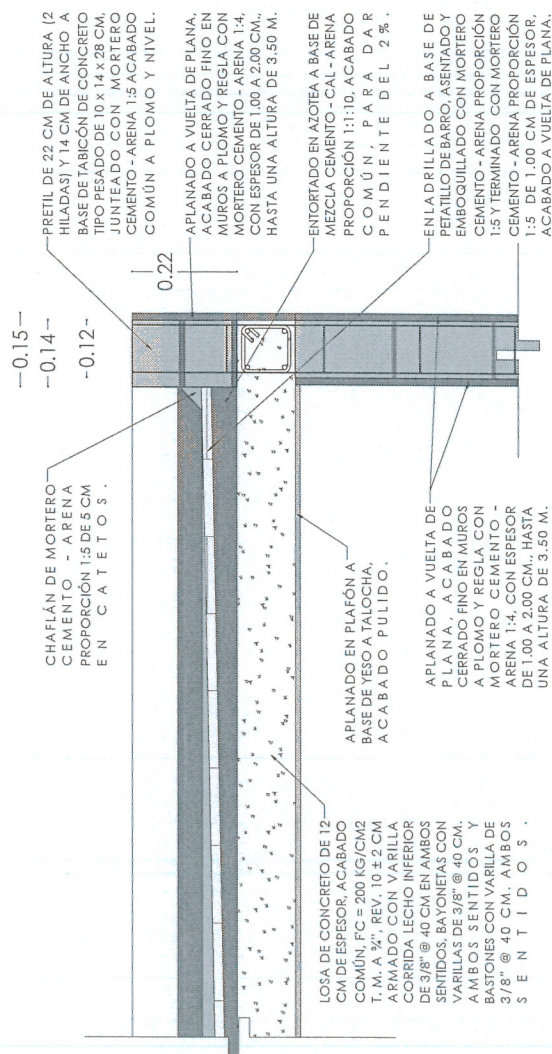


 SECRETARÍA DE DESARROLLO URBANO, VIVIENDA Y ORDENAMIENTO TERRITORIAL ESTADO DE ZACATECAS	GOBERNADOR DEL ESTADO DE ZACATECAS LIC. DAVID MONREAL ÁVILA		DISEÑO ARQUITECTÓNICO: SUBSECRETARÍA DE VIVIENDA		ESCALA: VARIAS		PLANO: ALBAÑILERÍA Y ACABADOS		PROGRAMA MEJORAMIENTO DE VIVIENDA 2023 PARA LA INTEGRACIÓN SOCIAL		
	SECRETARÍA DE DESARROLLO URBANO, VIVIENDA Y ARQ. JOSE LUIS DE LA PEÑA ALONSO		DIRECCIÓN DE PROGRAMAS CONVENIDOS Y ECOTECNOLOGÍAS		DIRECCIÓN DE PROGRAMAS CONVENIDOS Y ECOTECNOLOGÍAS		CLAVE ACA-B-07		MACRO LOCALIZACIÓN 		
	DIRECCIÓN DE PROGRAMAS CONVENIDOS Y ECOTECNOLOGÍAS		DIGITAL:		ESCALA GRÁFICA: 1:40 		SERIE: 07		ACCIÓN:		
			CALCULO:		ACOTACIÓN: METROS		CUARTO PARA DORMITORIO		PROPIETARIO: LOTE PARTICULAR		
DIRECCIÓN DE PROGRAMAS CONVENIDOS Y ECOTECNOLOGÍAS		FECHA: MAYO DE 2023		FORMATO: DOBLE CARTA		FECHA:		PROYECTO:		PROYECTO:	


Planta Albalñería
Escala: 1:40

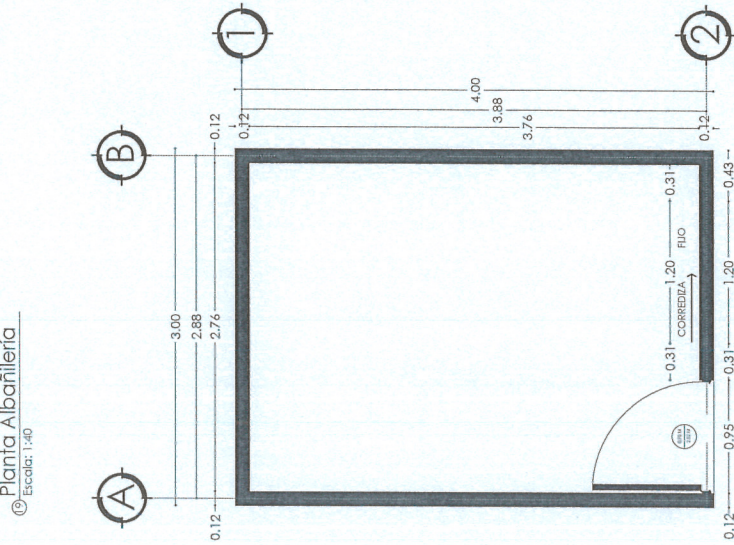

Cancelería
Escala: 1:20

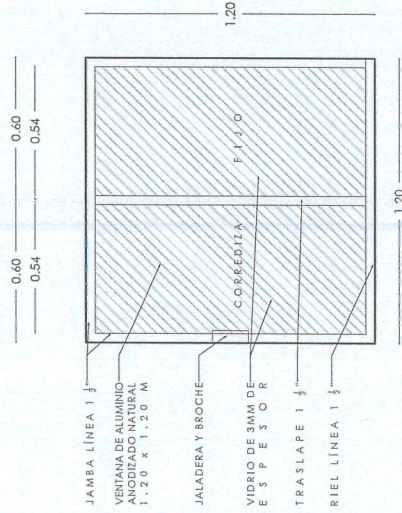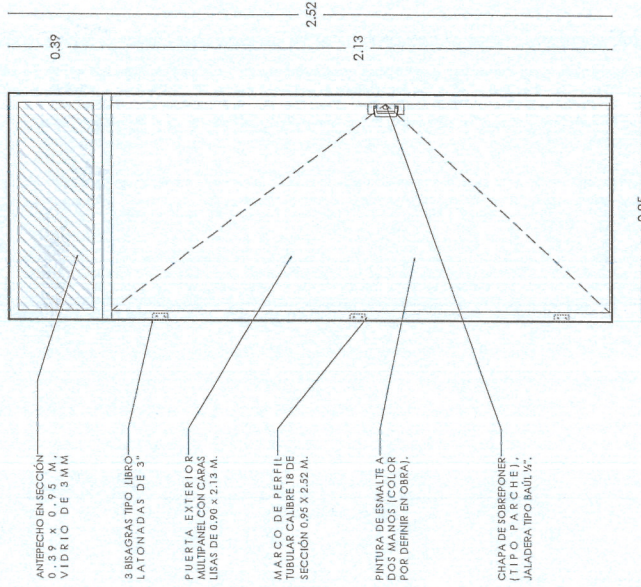

Placa Alusiva
Escala: 1:20

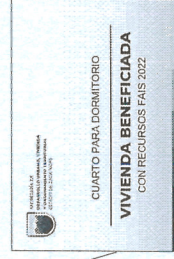


PLACA ALUSIVA DE 20 x 30 CM.
CON MATERIAL A BASE DE PVC.
MATERIAL VINIL IMPRESO PARA
LOGOTIPOS DE GOBIERNO DEL
ESTADO Y DE MUNICIPIOS SEGUN
SEA EL CASO. SE COLOCARÁ
CHAPA ALUSIVA EN LA PARED DEL
MURO DEBE SER PARTE DE LA
F A C H A D A

NOTA: LA DISTRIBUCIÓN SERÁ DE ACUERDO A LAS NECESIDADES DEL BENEFICIARIO.

	GOBIERNADOR DEL ESTADO DE VERACRUZ LIC. DAVID MONREAL ÁVILA		DISEÑO ARQUITECTÓNICO: SUBSECRETARÍA DE VIVIENDA		ESCALA: VARIAS	PLANO: ALBAÑILERÍA Y CANCELERÍA	PROGRAMA: MEJORAMIENTO DE VIVIENDA 2023 PARA LA INTEGRACIÓN SOCIAL
	SECRETARÍA DE DESARROLLO URBANO, VIVIENDA Y ORDENAMIENTO TERRITORIAL ARQ. JOSE LUIS DE LA PEÑA ALONSO		DIRECCIÓN DE PROGRAMAS CONVENIDOS Y ECOTECNOLOGÍAS CALCULO: DIRECCIÓN DE PROGRAMAS CONVENIDOS Y ECOTECNOLOGÍAS REVISÓ: DIRECCIÓN DE PROGRAMAS CONVENIDOS Y ECOTECNOLOGÍAS		ESCALA GRÁFICA: 1:40 0 0.5 1.0 1.5 METROS ACOTACIÓN: MAYO DE 2023 FECHA: DOBLE CARTA FORMATO:	CLAVE: ACA-C-01 SERIE: 08	MACRO LOCALIZACIÓN
SECRETARÍA DE DESARROLLO URBANO, VIVIENDA Y ORDENAMIENTO TERRITORIAL ESTADO DE VERACRUZ						ACCIÓN: CUARTO PARA DORMITORIO PROPIETARIO: LOTE PARTICULAR	

Banqueta y Escalón

Escala: 1:25

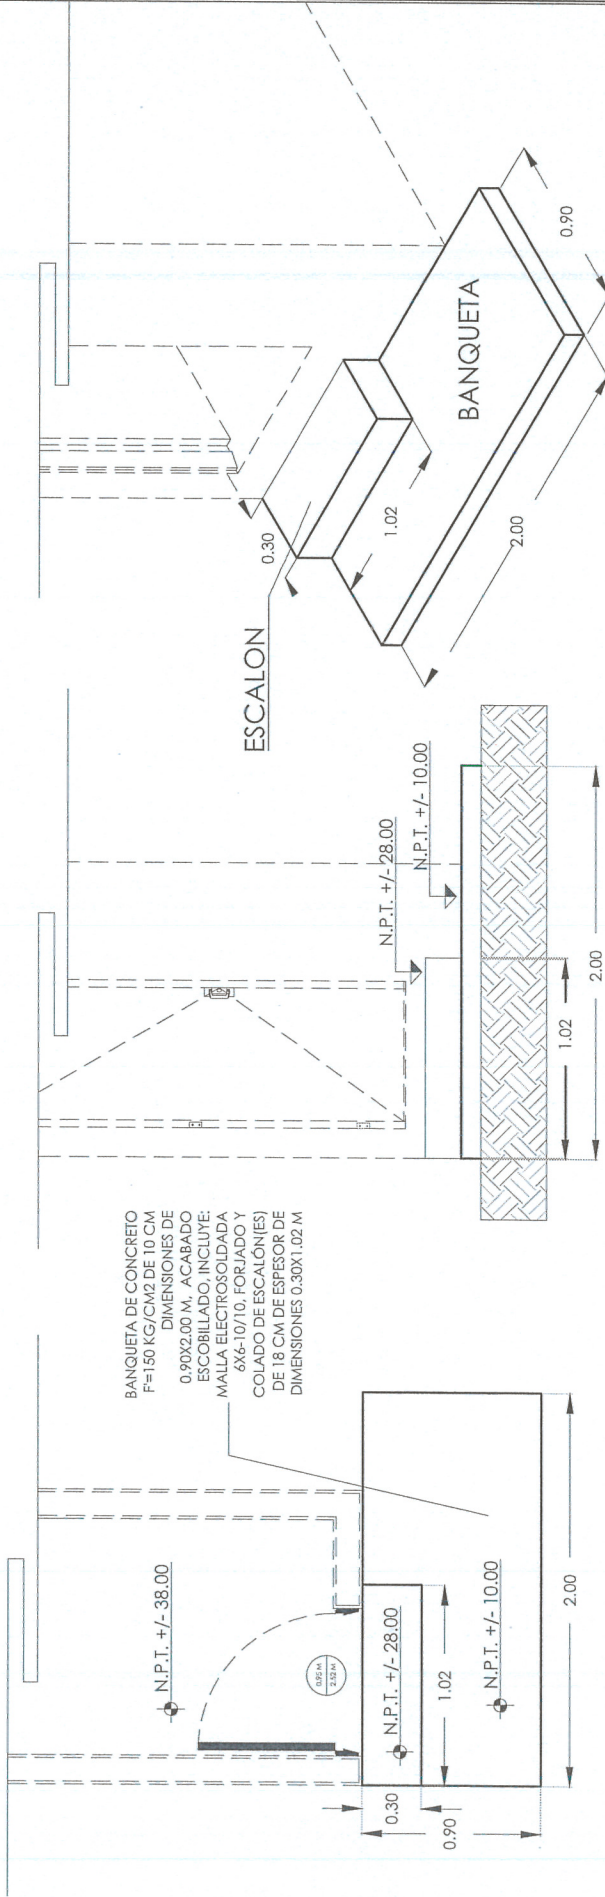

	GOBERNADOR DEL ESTADO DE ZACATECAS LIC. DAVID MONREAL ÁVILA SECRETARIO DE DESARROLLO URBANO, VIVIENDA Y ORDENAMIENTO TERRITORIAL ARQ. JOSÉ LUIS DE LA PEÑA ALONSO	DISEÑO ARQUITECTÓNICO: SUBSECRETARÍA DE VIVIENDA DISEÑO: DIRECCIÓN DE PROGRAMAS CONVENDIDOS Y ECOTECNOLOGÍAS CÁLCULO: DIRECCIÓN DE PROGRAMAS CONVENDIDOS Y ECOTECNOLOGÍAS REVISÓ: DIRECCIÓN DE PROGRAMAS CONVENDIDOS Y ECOTECNOLOGÍAS	ESCALA: 1:25 ESCALA GRÁFICA: 1:25 ACOTACIÓN: METROS FECHA: JULIO DE 2023 FORMATO: DORIE CARTA	PLANO: BAN-01 CLAVE:	BANQUETA SERIE: 09	MACRO LOCALIZACIÓN 	PROGRAMA: MEJORAMIENTO DE VIVIENDA PARA LA INTEGRACIÓN SOCIAL ACCIÓN: CUARTO DORMITORIO PROPIETARIO: LOTE PARTICULAR
--	---	---	--	-----------------------------------	------------------------------	------------------------	---