



SECRETARÍA DE
DESARROLLO URBANO, VIVIENDA
Y ORDENAMIENTO TERRITORIAL
ESTADO DE ZACATECAS

MACRO LOCALIZACIÓN



SIN ESCALA

GOBERNADOR DEL ESTADO DE ZACATECAS
LIC. DAVID MONREAL AVILA

SECRETARÍA DE DESARROLLO URBANO, VIVIENDA Y
ORDENAMIENTO TERRITORIAL

ARQ. JOSE LUIS DE LA PENA ALONSO
DIRECTOR DE PROGRAMAS CONVENIOS

PROGRAMA
**MEJORAMIENTO DE VIVIENDA
PARA LA INTEGRACIÓN SOCIAL**

PROPIETARIO: **LOTE PARTICULAR**

ACCIÓN: **LOSA RETICULAR**

DISEÑO ARQUITECTÓNICO:
SUBSECRETARÍA DE VIVIENDA

DISEÑO DE PROGRAMAS CONVENIOS Y
ORDENAMIENTO TERRITORIAL

DISEÑO DE PROGRAMAS CONVENIOS Y
ECOTECNOLÓGICAS

REVISÓ: **SUBSECRETARÍA DE VIVIENDA**

FECHA: **AGOSTO DE 2023**

ESCALA: **1:25**
FORMATO: **DOBLE CARTA**

ESCALA GRÁFICA 1/25

0 0.5 1.0 1.5


ACOTACIÓN: **METROS**

PLANO: **PLANTA ESTRUCTURAL**

CLAVE: **NÚMERO DE PLANO:**

01

ESPECIFICACIONES	
V1	NERVADURAS DE CONCRETO FC=200 KG/CM ² ARMADAS CON 2 VARS #3 Y ESTRIBOS DEL #2 @ 25 CM.
CA1	CASETÓN DE POLIESTIRENO EN DIMENSIONES 15 X 40 X 40 CM.
CB1	CASETÓN DE POLIESTIRENO EN DIMENSIONES 15 X LARGO VARIABLE EN AJUSTES
A1	CADENA DE DERRAMIENTOS DE CONCRETO FC=200 KG/CM ² T.M.A. 3" REFORZADA CON ARMEX PARA 12X20-4(3/8")
K1	CASTILLO DE CONCRETO EN SECCION DE 2 X 2 CM CONCRETO FC=200 KG/CM ² K 3/4 CM 2" T.M.A. REFORZADO CON ARMEX PARA SECCION 12 X 12 - 4 (3/8")
VER DETALLES EN PLANO DE Y D4	

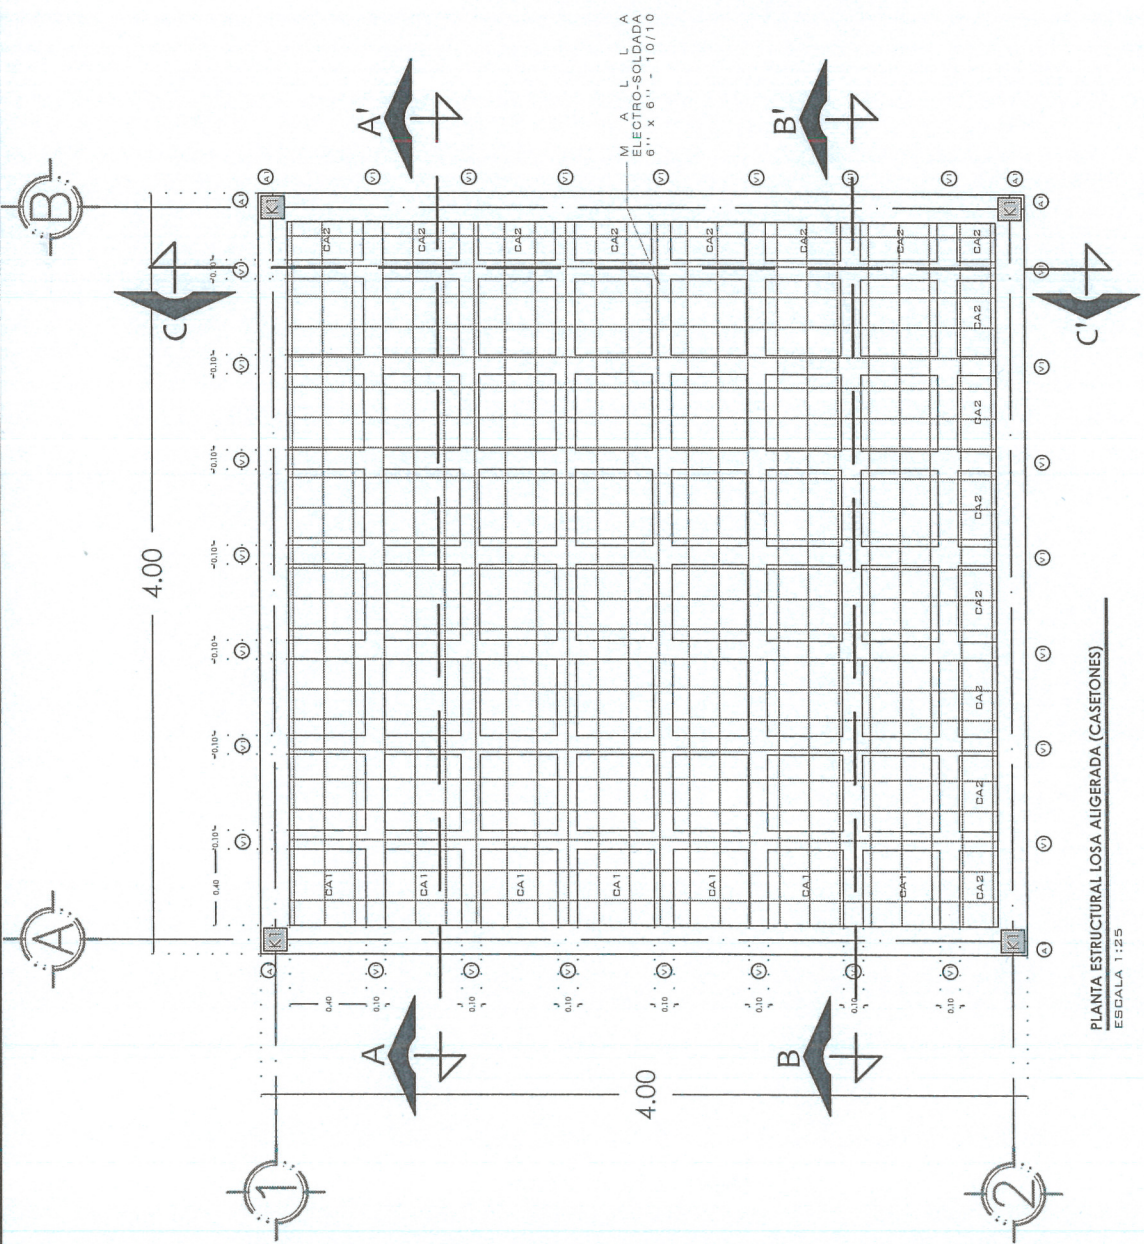

PLANTA ESTRUCTURAL LOSA ALIGERADA (CASETONES)
ESCALA 1:25



GOBERNADOR DEL ESTADO DE ZACATECAS

LIC. DAVID MONREAL AVILA

SECRETARÍA DE DESARROLLO URBANO, VIVIENDA Y
ORDENAMIENTO TERRITORIAL

ARQ. JOSE LUIS DE LA PEÑA ALONSO

DIRECCIÓN DE PROGRAMAS CONVENCIONALES

PROGRAMA

MEJORAMIENTO DE VIVIENDA
PARA LA INTEGRACIÓN SOCIAL

PROYECTO: LOTE PARTICULAR

ACCIÓN: LOSA RETICULAR

DISEÑO ARQUITECTÓNICO:

SUBSECRETARÍA DE VIVIENDA

DISEÑO: DIRECCIÓN DE PROGRAMAS CONVENCIONALES Y
ECOTECNOLOGÍAS

CALCULO: DIRECCIÓN DE PROGRAMAS CONVENCIONALES Y
ECOTECNOLOGÍAS

REVISÓ: SUBSECRETARÍA DE VIVIENDA

FECHA: AGOSTO DE 2023

ESCALA: 1:25

ESCALA GRÁFICA 1/25

FORMATO: DOBLE CARTEA

0 0.5 1.0 1.5 2.0

0 0.5 1.0 1.5 2.0

PLANTA ESTRUCTURAL LOSA ALIGERADA (CASETONES)
ESCALA 1:25

02

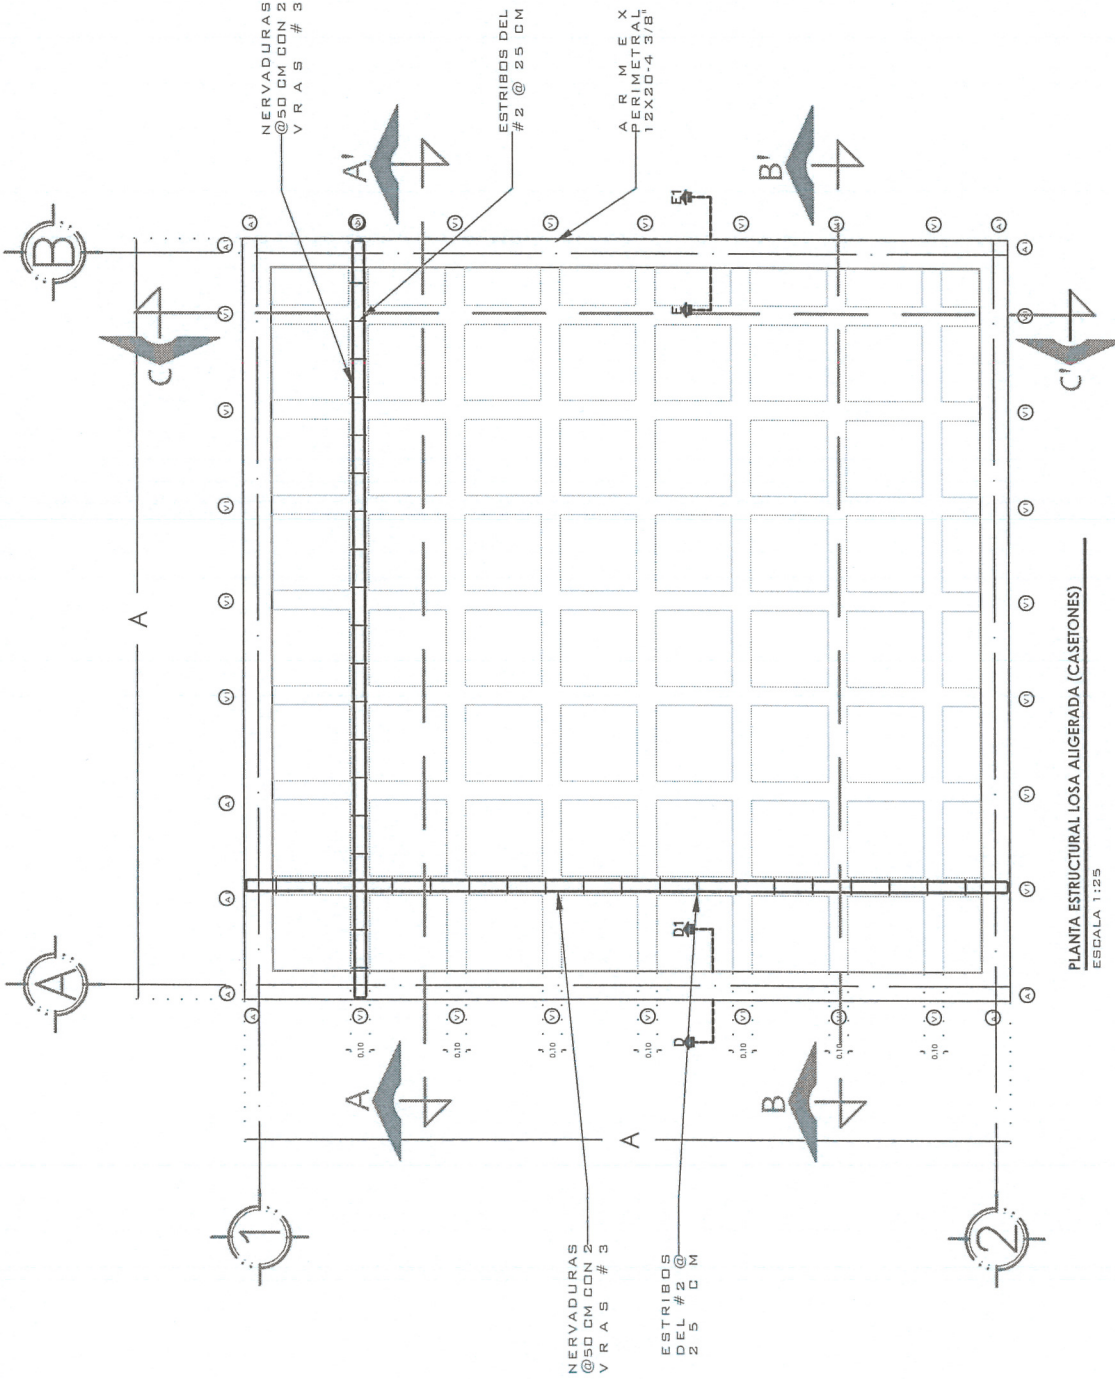



MACRO LOCALIZACIÓN



SIN ESCALA

GOBERNADOR DEL ESTADO DE ZACATECAS
LIC. DAVID MONREAL AVILA

SECRETARÍA DE DESARROLLO URBANO, VIVIENDA Y
ORDENAMIENTO TERRITORIAL
ARQ. JOSÉ LUIS DE LA PEÑA ALONSO

DIRECTOR DE PROGRAMAS CONVIVENCIALES

PROGRAMA

**MEJORAMIENTO DE VIVIENDA
PARA LA INTEGRACIÓN SOCIAL**

PROPIETARIO: LOJE PARTICULAR

ACCIÓN: LOSA RETICULAR

DISEÑO ARQUITECTÓNICO:

SUBSECRETARÍA DE VIVIENDA

DIRECCIÓN DE PROGRAMAS CONVIVENCIALES Y

ECOPROGRAMAS

SECCIÓN DE PROGRAMAS CONVIVENCIALES Y

ECOPROGRAMAS

REVISOR: SUBSECRETARÍA DE VIVIENDA

FECHA: AGOSTO DE 2023

ESCALA: 1:15

ESCALA GRÁFICA 1:15

FORMANDO DOBLE CARTA


0 0.3 0.5 0.8

ACOTACIÓN: METROS

PLANO: CORTES

CLAVE: NÚMERO DE PLANO:

03

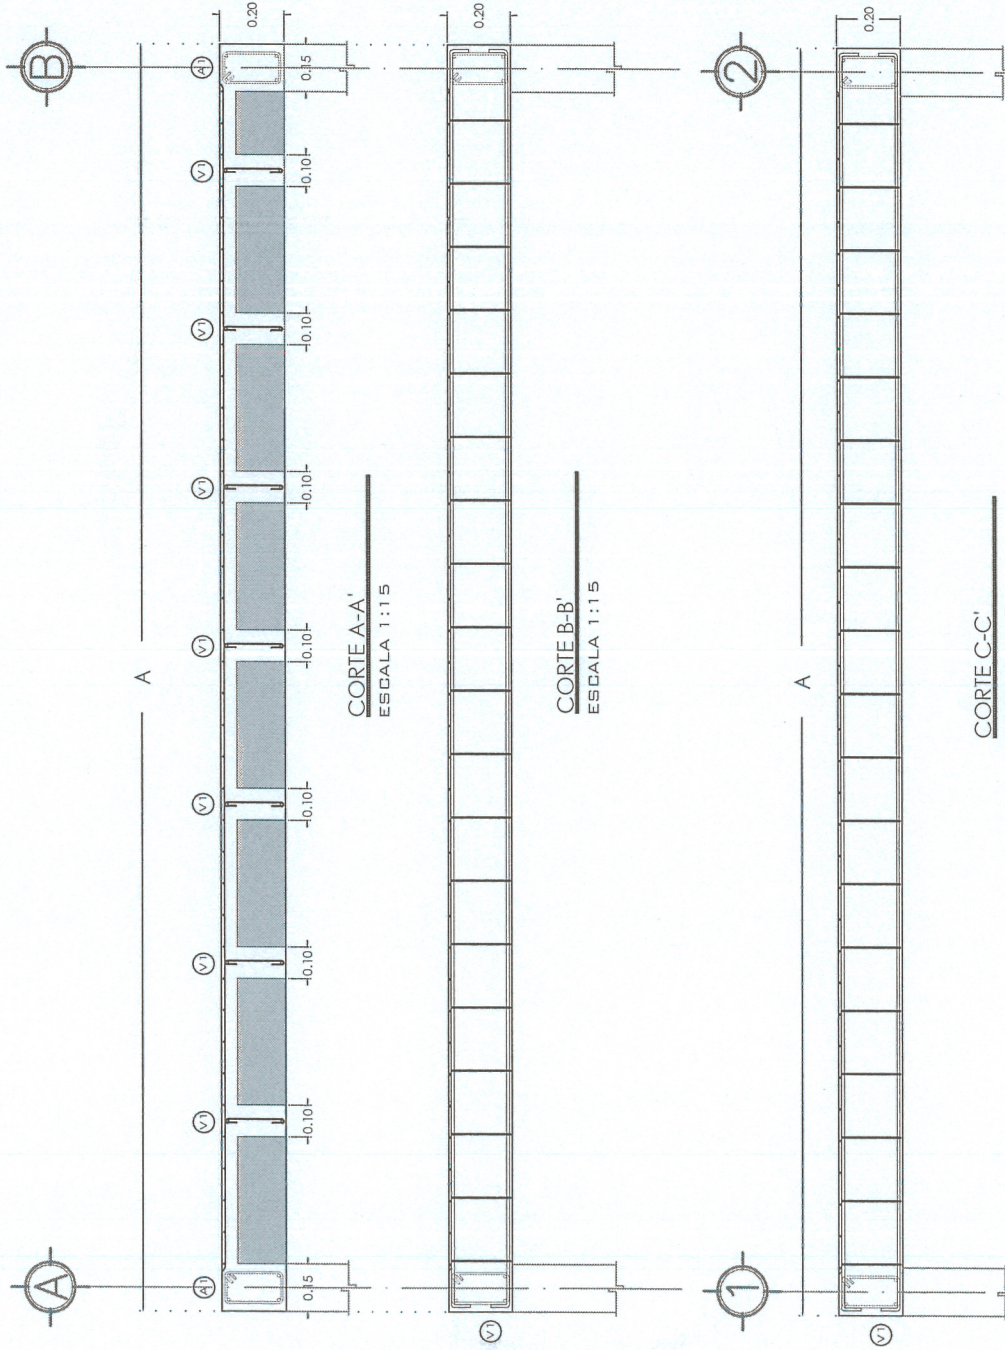

[Handwritten signature]



MACRO LOCALIZACIÓN



SN ESCALA

GOBERNADOR DEL ESTADO DE ZACATECAS
LIC. DAVID MONREAL AVILA
SECRETARÍA DE DESARROLLO URBANO, VIVIENDA Y
ORDENAMIENTO TERRITORIAL
ARQ. JOSE LUIS DE LA PERA ALONSO
DIRECTOR DE PROGRAMAS CONVENIOS


PROGRAMA
**MEJORAMIENTO DE VIVIENDA
PARA LA INTEGRACIÓN SOCIAL**

PROPIETARIO: LOTE PARTICULAR
ACCIÓN: LOSA RETICULAR

DISEÑO ARQUITECTÓNICO:
SUBSECRETARÍA DE VIVIENDA

DISEÑO: DIRECCIÓN DE PROGRAMAS CONVENIOS Y
ECOTECNOLOGÍAS
CALCULO: DIRECCIÓN DE PROGRAMAS CONVENIOS Y
ECOTECNOLOGÍAS
REVISÓ: SUBSECRETARÍA DE VIVIENDA
FECHA: AGOSTO DE 2023




ESCALA: 1:15
FORMATO: DOBLE CARTA

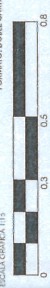


ACOTACIÓN: METROS

PLANO: DETALLES

CLAVE: 04
NÚMERO DE PLANO:

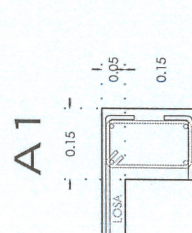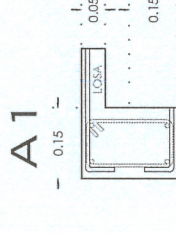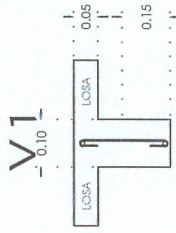

COLOCACIÓN DE ARMADO
ESCALA 1:10

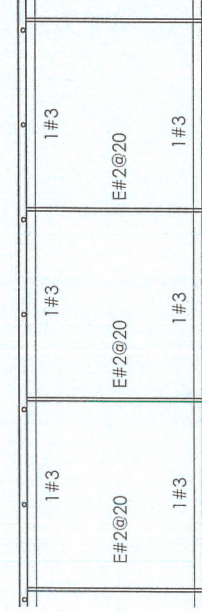

PRETIL DE 22CM DE ALTURA (2 HILADAS) Y 14 CM DE ANCHO. A BASE DE FANCIÓN DE CONCRETO TIPO PESADO DE 10 X 14 X 28 DE TABICÓN DE CONCRETO TIPO PESADO DE 10 X 14 X 28 CMS JUNTADO CON MORTERO CEMENTO-ARENA 1:3. ACABADO COMÚN A PLOMO Y NIVEL. - 4 (3/8").

LOSA RETICULAR ALIGERADA DE 20 CM DE PERALTE, CON CASTIÓN DE POLIESTIRENO. REFORZADA CON NERVADURAS A CADA 30 CM., CON 2 VARILLAS DEL #3 Y GRAPAS DE ALAMBRE #14. CADA 25 CMS DE SER NECESARIO NERVADURAS DE TRIANGULO 3 VARILLAS DEL #3 EN EL CLARO (CORTE), CON RETICULO #3 (CORTE). ELECTRODUCIDA 4X4/10/10. JUNTA CONSTRUIR PUERBAS Y COINCIDENCIA CON FEYPA, ACELERANTE, PUERBAS Y REPORTES DE LABORATORIO ALEATORIAS Y A CRITERIO DEL SUPERVISOR. CIMBRA COMÚN, VACIADO, COLADO, EXTENDIDO, VIBRADO, CURADO, LIMPIEZA Y ACABADO DE SOBRESANTES FUERA DE LA OBRA, ELEVACIONES,

APLANADO A VIETA DE PLANA, ACABADO CERRADO FINO EN MUROS A PLOMO Y REGLA CON MORTERO CEMENTO-ARENA 1:4. CON ESPESOR DE 1.00 A 2.00 CM. Y 0.40 M MAXIMO DE LA LOSA HACIA ABAJO.

MURO EXISTENTE


CHAFLÁN DE MORTERO CEMENTO-ARENA PROPORCIÓN 1:3 DE 5 CM EN CATETOS

IMPERMEABILIZACIÓN EN LOSA PLANA. A BASE DE IMPERMEABILIZANTE ELASTOMERICO, INCLUYE SELADOR, TAPA PÓRTO, APLICACIÓN DE DOS CAPAS DE IMPERMEABILIZANTE ELASTOMERICO, APLICACIÓN EN CARAS DEL PERIMETRO DE PRETIL, HERRAMIENTA DE OBRA Y HERRAMIENTA

APLANADO EN PLAFÓN A BASE DE YESO A TALOCHA DE 2CM ESPESOR, ACABADO PLUIDO, INCLUYE: ARISTAS EN PUERTAS Y VENTANAS EN INTERIOR, PICADO, ANDAMIOS, MATERIALES, DESPERDICIOS, HERRAMIENTA Y TODO LO NECESARIO PARA SU CORRECTA EJECUCIÓN.

ENTORTADO EN AZOTEA A BASE DE MEZCLA CEMENTO - CAL - ARENA PROPORCIÓN 1:1:10. ACABADO COMÚN, PARA DAR PENDIENTE DEL 2 %

LOSA - PRETIL
ESCALA 1:10

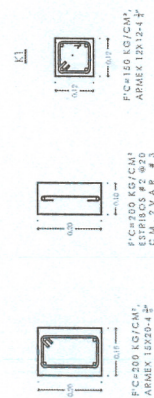

ELEMENTOS ESTRUCTURALES
ESCALA 1:15