


Planta Instalación Eléctrica
② Escala: 1:40

② Planta 1
Escala: 1:40

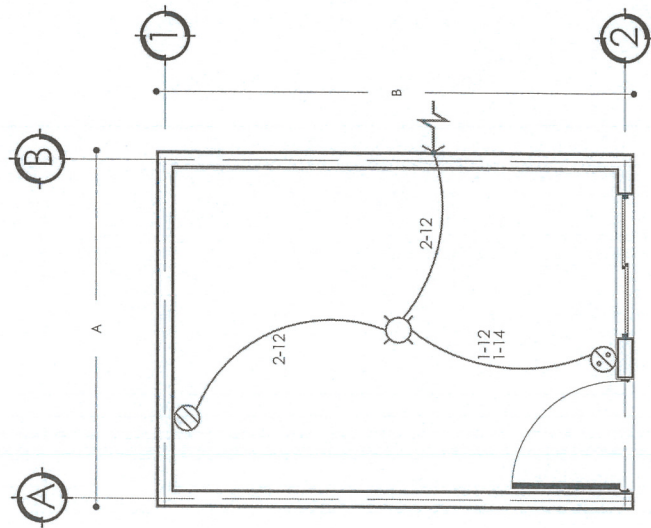

50

SALIDA DE CENTRO.

 SALIDA DE CONTACTO DOBLE.

 APAGADOR SENCILLO.

→ ALIMENTACION.

ESPECIFICACIONES.

*TUBERÍA DE 13 MM.


*LA ALTURA DE LOS APAGADORES SERÁ DE 1.20 M, RESPECTIVAMENTE DE N.P.T. A CENTRO DEL MISMO.

*LA ALTURA DE LOS CONTACTOS SERÁ DE 0.40 M, RESPECTIVAMENTE DE N.P.T. A CENTRO DEL MISMO.


*INCLUYE: RANURADO, RESANADO CON ACABADO DE ACUERDO AL EXISTENTE, MANGUERAS, MATERIALES, HERRAMIENTAS, Y TODO LO NECESARIO PARA SU CORRECTA EJECUCIÓN.

CUADRO DE CARGAS						
NO. DE CIRCUITO			WATTS	COND.	I.T.M.	
					POLOS	AMP
1	200W	100W	500	12	1	15


NOTAS: ES UN PLANO REPRESENTATIVO DEL PROYECTO TIPO, LA DISTRIBUCIÓN SERÁ DE ACUERDO A LAS NECESIDADES DEL BENEFICIARIO

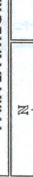 SECRETARÍA DE DESARROLLO URBANO, VIVIENDA Y ORDENAMIENTO TERRITORIAL ESTADO DE ZACATECAS	GOBERNADOR DEL ESTADO DE ZACATECAS LIC. DAVID MONREAL ÁVILA SECRETARÍA DE DESARROLLO URBANO, VIVIENDA Y ORDENAMIENTO TERRITORIAL ARQ. JOSÉ LUIS DE LA PEÑA	DISEÑO ARQUITECTÓNICO: SUBSECRETARÍA DE VIVIENDA DISEÑO: DIRECCIÓN DE PROGRAMAS CONVENIDOS Y ECOTECNOLOGÍAS CÁLCULO: DIRECCIÓN DE PROGRAMAS CONVENIDOS Y ECOTECNOLOGÍAS REVISÓ: DIRECCIÓN DE PROGRAMAS CONVENIDOS Y ECOTECNOLOGÍAS	ESCALA: 1:40	ESCALA GRÁFICA: 1:40 	CLAVE: ARQ-01	SERIE: 01	PLANO: ARQUITECTÓNICO E INSTALACIÓN ELÉCTRICA	MACRO LOCALIZACIÓN 		PROGRAMA: MEJORAMIENTO DE VIVIENDA PARA LA INTEGRACIÓN SOCIAL	ACCIÓN: TECHO FIRME	PROPIETARIO: LOTE PARTICULAR
			ESCALA:	ACOTACIÓN: METROS	FECHA: MAYO DEL 2023	FORMATO: DOBLE CARTA						


Planta Estructural
Escala: 1:40

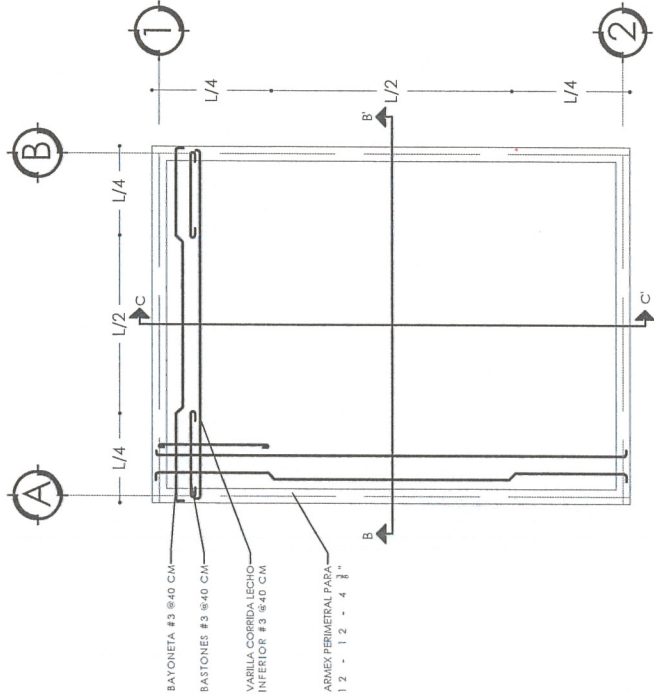


Isométrico Losa
Escala: 1:30

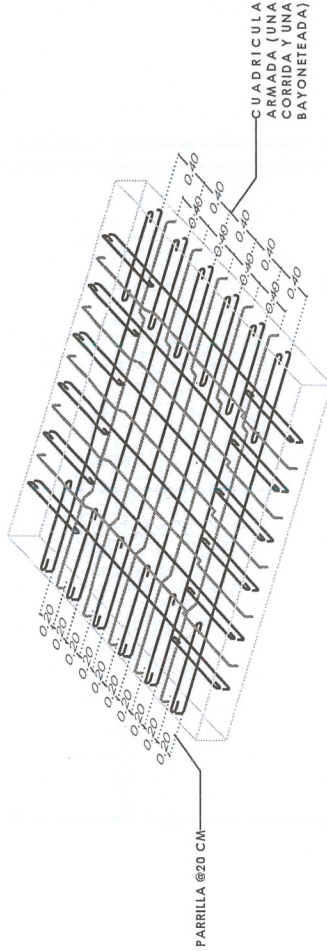

Corte B - B'
Escala: 1:25

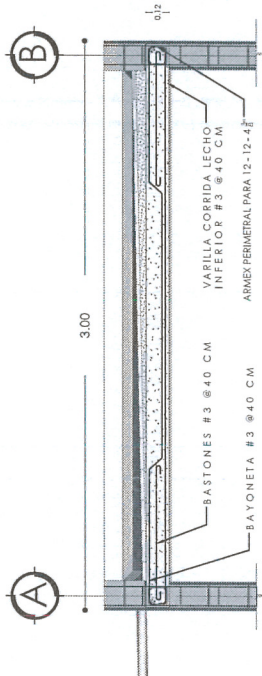

Corte C - C'
Escala: 1:25

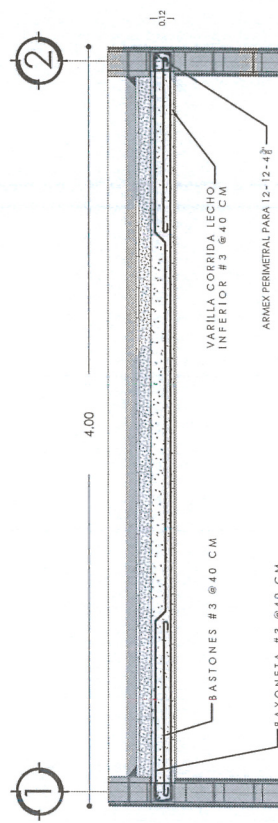


Especificaciones


CONCRETO. - SE USARÁ CONCRETO CON UNA RESISTENCIA A LA COMPRESIÓN DE $f_c = 2000 \text{ KG/CM}^2$.
EL ACERO DE REFUERZO DEBERÁ CUMPLIR CON LAS SIGUIENTES CARACTERÍSTICAS:
*PRUEBAS Y REPORTES DE LABORATORIO PARA EL ACERO DE REFUERZO DEBERÁN INCLUIR EL TAMAÑO MÁXIMO DEL AGREGADO GRUESO SEÁ DE 19MM (3/4").
*RECUBRIMIENTOS LIBRES EN LOSAS 1.5 CM. DEBERÁN SER VERIFICADOS ANTES Y DURANTE EL COLADO.
*EL ENGRASADO DEBERÁ HACERSE ANTES DE COLOCAR EL ARMADO.
*EL APOYO DE PUNTALES DEBERÁ HACERSE SOBRE ARRASTRES ADECUADOS PERPENDICULARMENTE SOBRE EL TERRENO.

	GOBERNADOR DEL ESTADO DE ZACATECAS LIC. DAVID MONREAL ÁVILA		DISEÑO ARQUITECTÓNICO: SUBSECRETARÍA DE VIVIENDA		ESCALA: VARIAS		PLANO: ESTRUCTURAL		PROGRAMA: MEJORAMIENTO DE VIVIENDA 2023 PARA LA INTEGRACIÓN SOCIAL	
	SECRETARÍA DE DESARROLLO URBANO, VIVIENDA Y ECOTECNOLOGÍAS ARQ. JOSE LUIS DE LA PEÑA ALONSO		DIRECCIÓN DE PROGRAMAS CONVENIDOS Y ECOTECNOLOGÍAS		ESCALA GRÁFICA: 1:40		CLAVE: EST-01		MACRO LOCALIZACIÓN	
			DIRECCIÓN DE PROGRAMAS CONVENIDOS Y ECOTECNOLOGÍAS		DIRECCIÓN DE PROGRAMAS CONVENIDOS Y ECOTECNOLOGÍAS		ACOTACIÓN: METROS		SERIE: 02	
			DIRECCIÓN DE PROGRAMAS CONVENIDOS Y ECOTECNOLOGÍAS		DIRECCIÓN DE PROGRAMAS CONVENIDOS Y ECOTECNOLOGÍAS		FECHA: MAYO DE 2023		ACCIÓN:	
			DIRECCIÓN DE PROGRAMAS CONVENIDOS Y ECOTECNOLOGÍAS		DIRECCIÓN DE PROGRAMAS CONVENIDOS Y ECOTECNOLOGÍAS		FORMATO: DOBLE CARTA		PROPIETARIO: LOTE PARTICULAR	
			SECRETARÍA DE DESARROLLO URBANO, VIVIENDA Y ECOTECNOLOGÍAS ESTADO DE ZACATECAS		

Planta General Acabados
Escala: 1:40

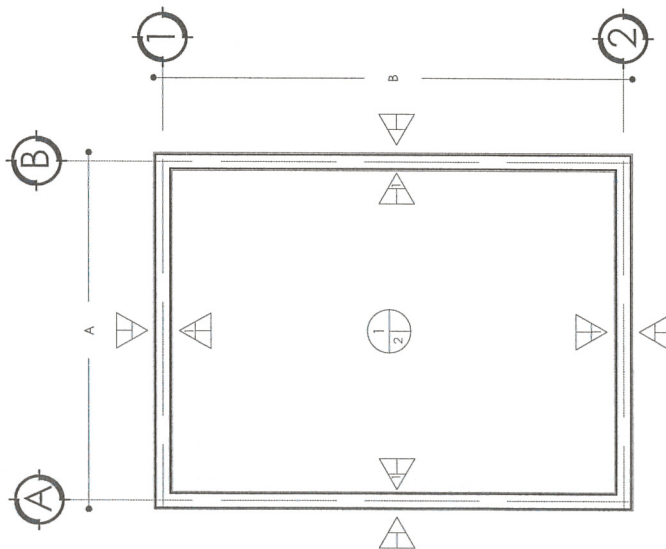

Planta Azotea Acabados
Escala: 1:40

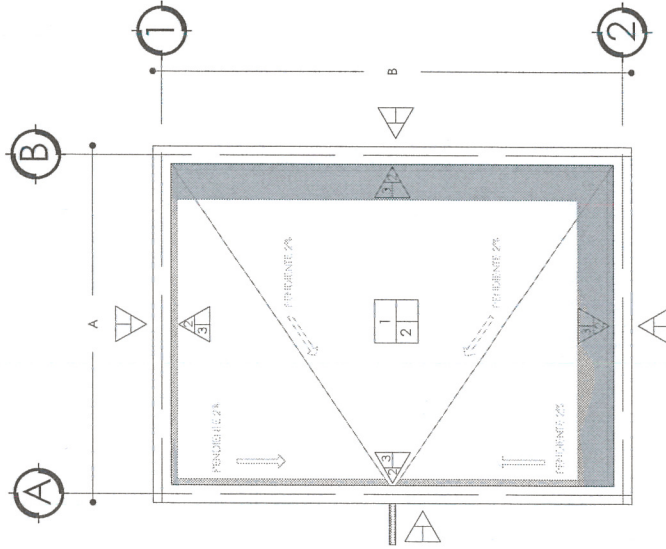

Simbología

MUROS

1. APLANADO A VUELTA DE PLANA. ACABADO CERRADO FINO EN MUROS A PLOMO Y REGLA CON MORTERO CEMENTO - ARENA 1:4. CON ESPESOR DE 1.00 A 2.00 CM Y 0.40 M MÁXIMO. PARA LOS MUROS DE 1.00 M DE ALTO.
2. PREL DE 22 CM DE ALTURA (2 HILADAS) Y 14 CM DE ANCHO. A BASE DE TANCÓN DE CONCRETO TIPO PESADO DE 10 x 14 x 28 CM. JUNTEADO CON MORTERO CEMENTO - ARENA 1:5 ACABADO COMÚN A PLOMO Y NIVEL.
3. CHAFALÁN DE MORTERO CEMENTO - ARENA PROPORCIÓN 1:5 DE 3 CM EN CUNETOS.

PLAFÓN

1. LOSA DE CONCRETO DE 12 CM DE ESPESOR. ACABADO COMÚN, FC = 200 KG/CM² T. M. A 1/2". REV. 10 ± 2 CM ARMADO CON VARILLA CORRIJA LECHO INFERIOR DE 3/8" @ 40 CM EN AMBOS SENTIDOS. REVESTIMIENTO DE 3/8" @ 40 CM. AMBOS SENTIDOS Y BASTONES CON VARILLA DE 3/8" @ 40 CM. AMBOS SENTIDOS.
2. APLANADO EN PLAFÓN A BASE DE YESO A TALOCHA. ACABADO PULIDO.


PISO

1. ENTORIADO EN AZOTEA A BASE DE MEZCLA CEMENTO - CAL - ARENA PROPORCIÓN 1:1:10. ACABADO COMÚN. PARA DAR PENDIENTE DE 2% EN LOS LADOS.
2. ENLADRILLADO A BASE DE PETATILLO DE BARRO. ASENIADO Y ENMOQUILLADO CON MORTERO CEMENTO - ARENA PROPORCIÓN 1:5 Y TERMINADO CON MORTERO CEMENTO - ARENA PROPORCIÓN 1:5 DE 1.00 CM DE ESPESOR. ACABADO A VUELTA DE PLANA.


GOBIERNO DEL ESTADO DE ZACATECAS LIC. DAVID MONREAL ÁVILA SECRETARÍA DE DESARROLLO URBANO, VIVIENDA Y ORDENAMIENTO TERRITORIAL ARQ. JOSE LUIS DE LA PEÑA ALONSO DIRECCIÓN DE PROGRAMAS CONVENIDOS Y ECOTECNOLOGÍAS	DISEÑO ARQUITECTÓNICO: SUBSECRETARÍA DE VIVIENDA DISEÑO: DIRECCIÓN DE PROGRAMAS CONVENIDOS Y ECOTECNOLOGÍAS CÁLULO: DIRECCIÓN DE PROGRAMAS CONVENIDOS Y ECOTECNOLOGÍAS REVISÓ: DIRECCIÓN DE PROGRAMAS CONVENIDOS Y ECOTECNOLOGÍAS	ESCALA: 1:40 ESCALA GRÁFICA: 1:40 ACCIÓN: METROS FECHA: MAYO DE 2023 FORMATO: DOBLE CARTA	PLANO: ALBAÑILERÍA Y ACABADOS CLAVE: ACA-A-01 SERIE: 03	MACRO LOCALIZACIÓN	PROGRAMA: MEJORAMIENTO DE VIVIENDA 2023 PARA LA INTEGRACIÓN SOCIAL ACCIÓN: PROPIETARIO: LOTE PARTICULAR	TECHO FIRME

Detalle A-A' Losa-Pretil


Escala: 1:10

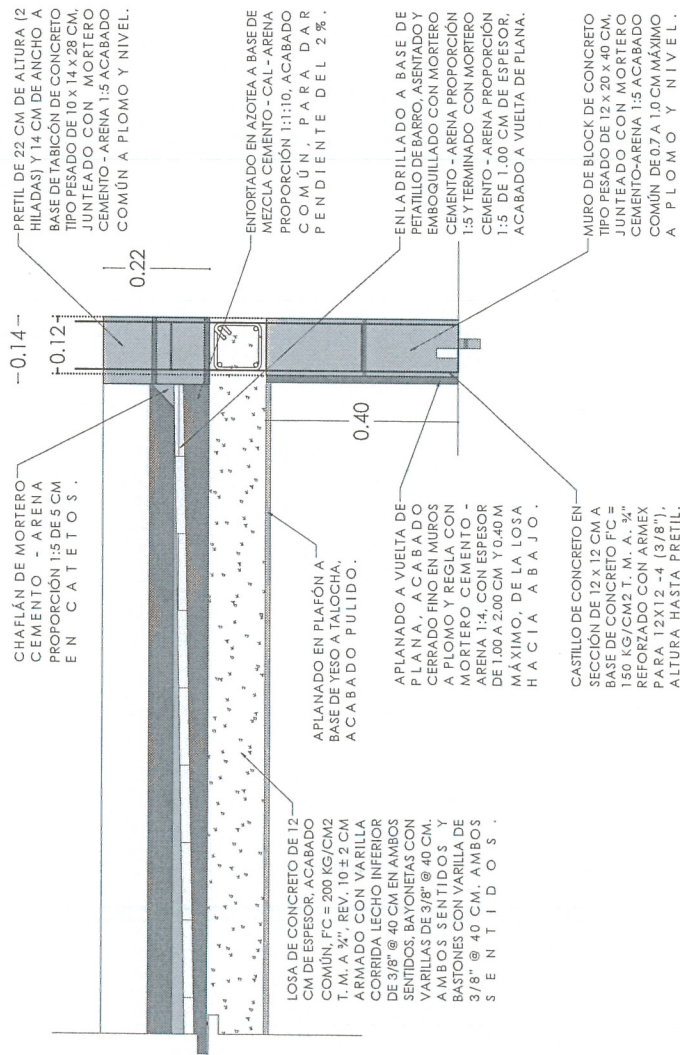

Placa Alusiva

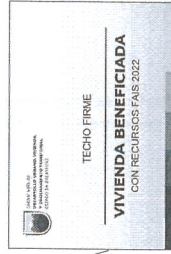

PLACA ALUSIVA DE 20 X 30 CM
CON MATERIAL A BASE DE PVC,
MATERIAL VINIL IMPRESO PARA
LOGOTIPOS DE GOBIERNO DEL
ESTADO Y DE MUNICIPIOS SEGUN
ESTADO Y MUNICIPIO CORRESPONDIENTE
CON UNA ALTURA A 2/3 DE LA
ALTURA TOTAL DEL MURO (ESTE
MURO DEBE SER PARTE DE LA
F A C H A D A)

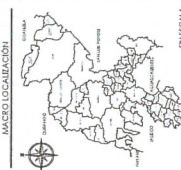 SECRETARÍA DE DESARROLLO URBANO, INFRAESTRUCTURA Y ORDENAMIENTO TERRITORIAL GOBIERNO DEL ESTADO DE ZACATECAS	LIC. DAVID MONREAL ÁVILA SECRETARÍA DE DESARROLLO URBANO, VIVIENDA Y ORDENAMIENTO TERRITORIAL ARG. JOSE LUIS DE LA PEÑA ALONSO		DISEÑO ARQUITECTÓNICO: SUBSECRETARÍA DE VIVIENDA		ESCALA: VARIAS		PLANO: ALBAÑILERÍA Y ACABADOS		MACRO LOCALIZACIÓN		PROGRAMA: MEJORAMIENTO DE VIVIENDA 2023 PARA LA INTEGRACIÓN SOCIAL	
	DIRECCIÓN DE PROGRAMAS CONVENIDOS Y ECOTECNOLOGÍAS		DIRECCIÓN DE PROGRAMAS CONVENIDOS Y ECOTECNOLOGÍAS		ESCALA GRÁFICA: 1:40 0 0.5 1.0 1.5 METROS ACOTACIÓN: MAYO DE 2023 FECHA: DOBLE CARIA		CLAVE: ACA-B-01 SERIE: 04		 MACRO LOCALIZACIÓN		ACCIÓN: PROPIETARIO: LOTE PARTICULAR	
												
TECHO FIRME												