



1 Planta Arquitectónica General

Escala: 1:40
Superficie de construcción: 12 m2

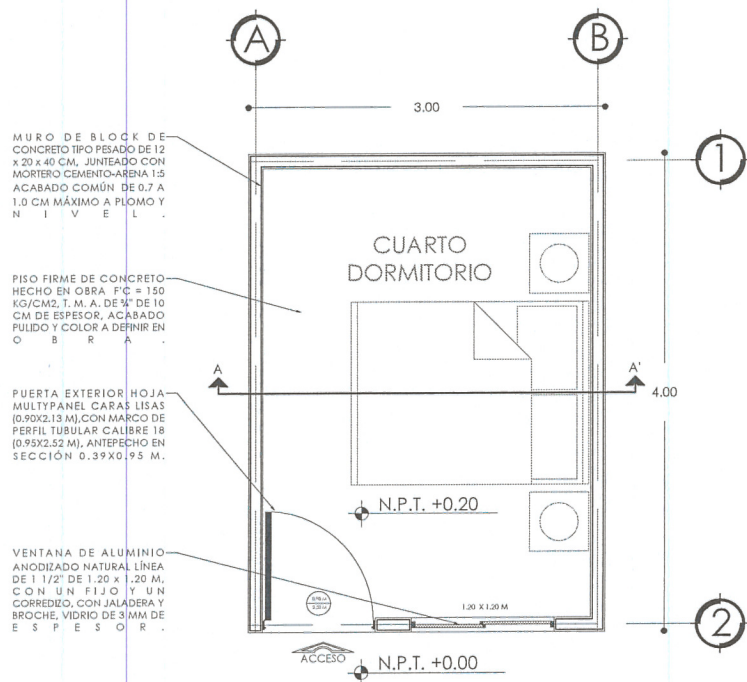

2 Planta Azotea

Escala: 1:40
Superficie de construcción: 12 m2

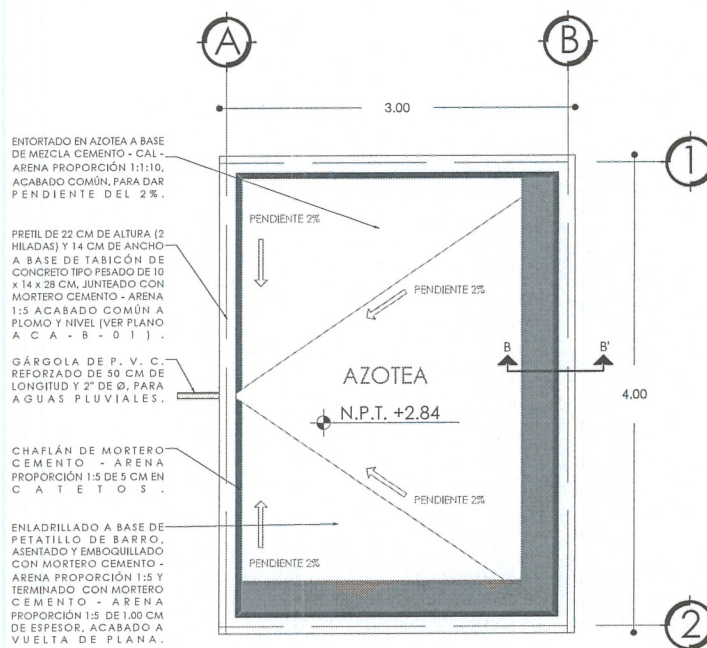

NOTA: LA DISTRIBUCIÓN SERÁ DE ACUERDO A LAS NECESIDADES DEL BENEFICIARIO.



GOBERNADOR DEL ESTADO DE ZACATECAS
LIC. DAVID MONREAL ÁVILA

SECRETARÍA DE DESARROLLO URBANO, VIVIENDA Y ORDENAMIENTO TERRITORIAL
ARQ. JOSE LUIS DE LA PEÑA ALONSO

DIRECCIÓN DE PROGRAMAS CONVENIDOS Y ECOTECNOLOGÍAS

DISEÑO ARQUITECTÓNICO:
SUBSECRETARÍA DE VIVIENDA

DISEÑO:
DIRECCIÓN DE PROGRAMAS CONVENIDOS Y ECOTECNOLOGÍAS

CALCULO:
DIRECCIÓN DE PROGRAMAS CONVENIDOS Y ECOTECNOLOGÍAS

REVISÓ:
DIRECCIÓN DE PROGRAMAS CONVENIDOS Y ECOTECNOLOGÍAS

ESCALA: 1:40

ESCALA GRÁFICA: 1:40

ACOTACIÓN: METROS


FECHA: MAYO DE 2023

FORMATO: DOBLE CARTA

PLANO: ARQUITECTÓNICO

CLAVE: ARQ-01


SERIE: 01

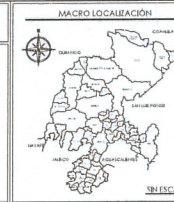

PROGRAMA: MEJORAMIENTO DE VIVIENDA 2023 PARA LA INTEGRACIÓN SOCIAL

ACCIÓN: CUARTO PARA DORMITORIO



PROPIETARIO: LOTE PARTICULAR

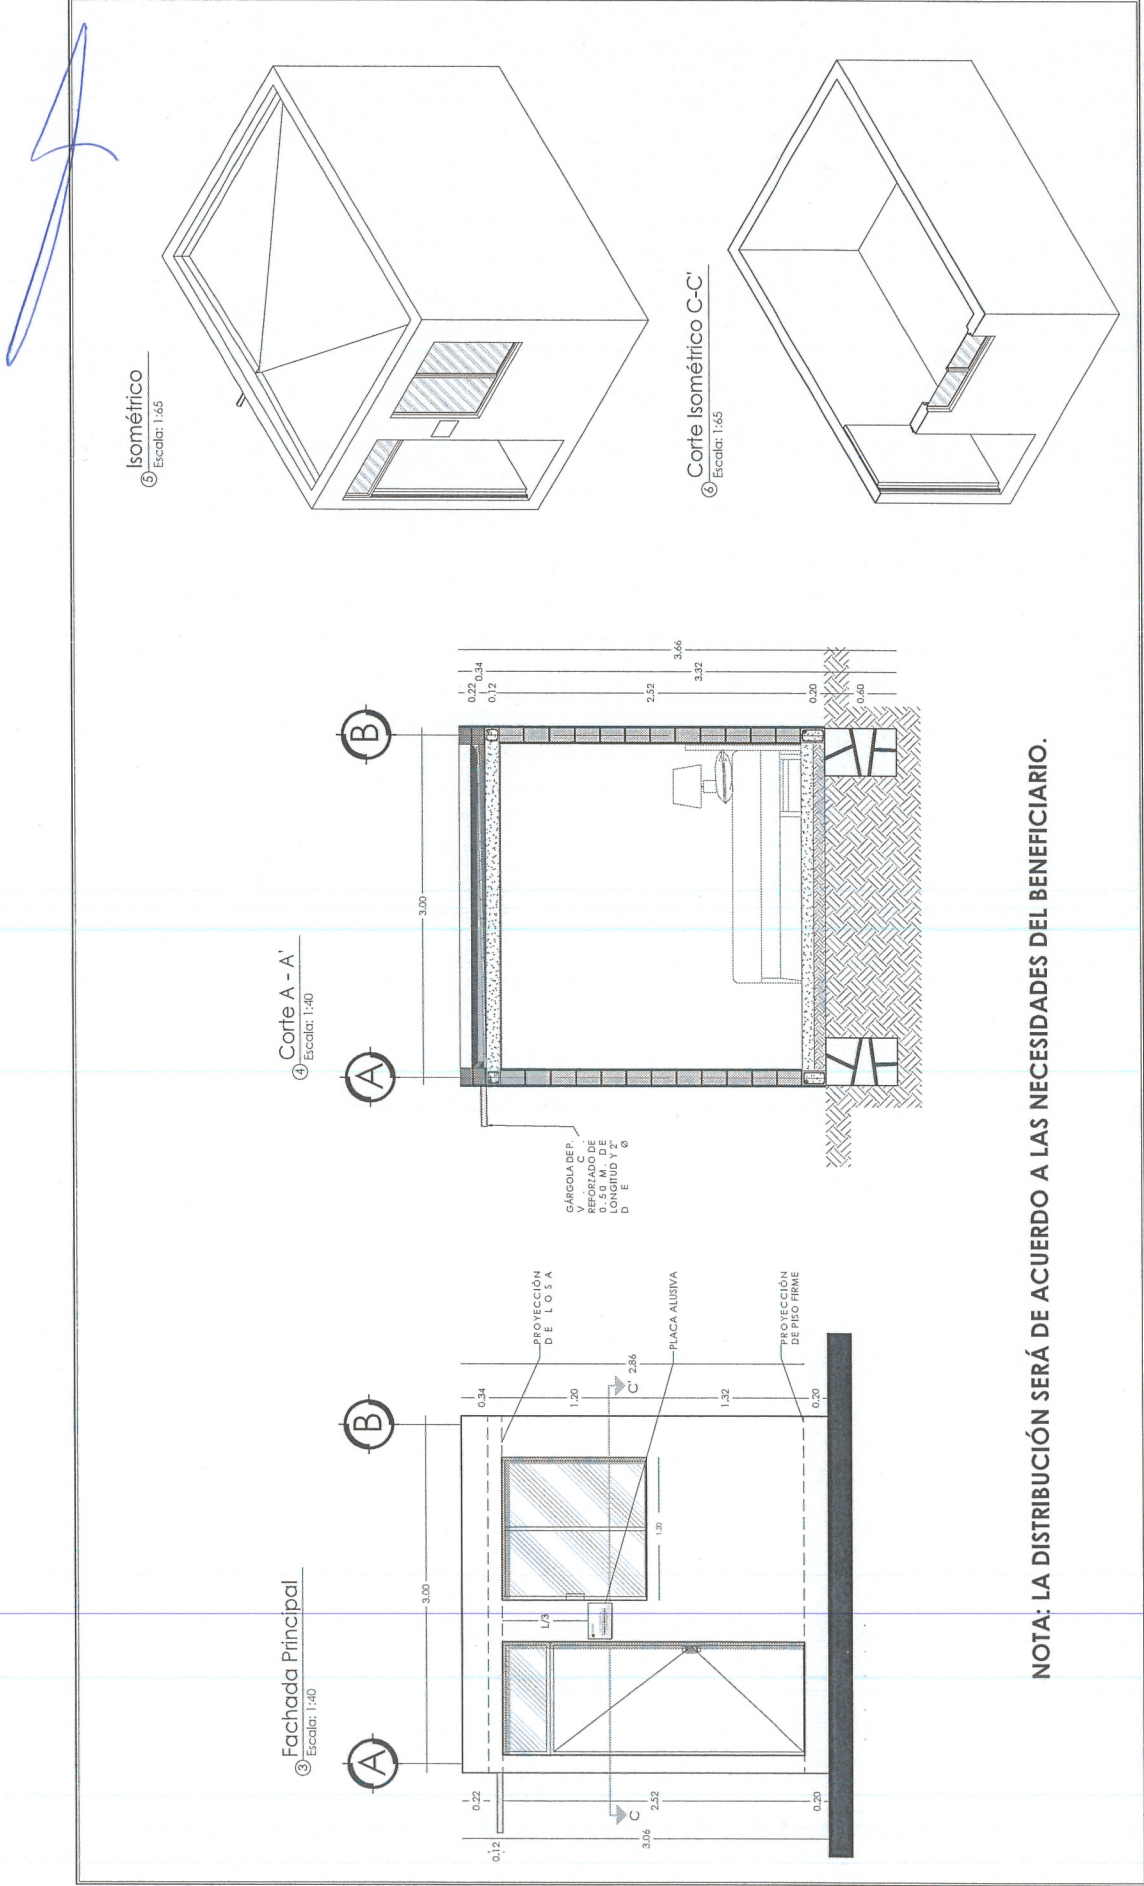

NOTA: LA DISTRIBUCIÓN SERÁ DE ACUERDO A LAS NECESIDADES DEL BENEFICIARIO.

	PROGRAMA: MEJORAMIENTO DE VIVIENDA 2023 PARA LA INTEGRACIÓN SOCIAL		ACCIÓN: CUARTO PARA DORMITORIO		PROPIETARIO: LOTE PARTICULAR	
	MACRO LOCALIZACIÓN 		SERIE 02		CLAVE ARQ-02	
GOBERNADOR DEL ESTADO DE ZACATECAS LIC. DAVID MONREAL ÁVILA SECRETARÍA DE DESARROLLO URBANO, VIVIENDA Y ORDENAMIENTO TERRITORIAL ARQ. JOSE LUIS DE LA PERA ALONSO	DISEÑO ARQUITECTÓNICO: SUBSECRETARÍA DE VIVIENDA DIRECCIÓN DE PROGRAMAS CONVENIDOS Y ECOTECNOLOGÍAS		ESCALA: VARIAS ESCALA GRÁFICA: 1:40 		FORMATO: DOBLE CARTA	
	DIRECCIÓN DE PROGRAMAS CONVENIDOS Y ECOTECNOLOGÍAS		FECHA: MAYO DE 2023		FORMATO: DOBLE CARTA	


10 Escala: 1:40

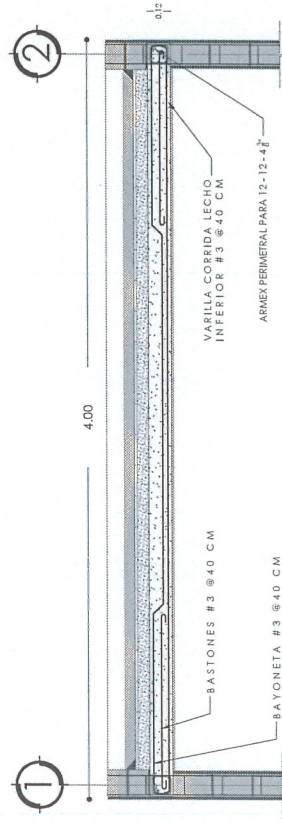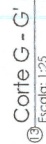

ACERO. SE USARÁ ACERO DE REFUERZO CON UNA RESISTENCIA $f_y=42000\text{ KG/CM}^2$.

[illegible]

	GOBERNADOR DEL ESTADO DE ZACATECAS LIC. DAVID MONREAL ÁVILA SECRETARÍA DE DESARROLLO URBANO, VIVIENDA Y ORDENAMIENTO TERRITORIAL ARQ. JOSE LUIS DE LA PERA ALONSO	DISEÑO ARQUITECTÓNICO: SUBSECRETARÍA DE VIVIENDA DIGITÓ: DIRECCIÓN DE PROGRAMAS CONVENIDOS Y ECOTECNOLOGÍAS CALCULÓ: DIRECCIÓN DE PROGRAMAS CONVENIDOS Y ECOTECNOLOGÍAS VERIFICÓ: DIRECCIÓN DE PROGRAMAS CONVENIDOS Y ECOTECNOLOGÍAS	ESCALA: VARIAS	ESCALA GRÁFICA: 1:40 	PLANO: EST-04	SERIE: 02	MAPA DE LOCALIZACIÓN 		PROGRAMA: MEJORAMIENTO DE VIVIENDA 2023 PARA LA INTEGRACIÓN SOCIAL	ACCIÓN: CUARTO PARA DORMITORIO	PROPIETARIO: LOTE PARTICULAR
			MAYO DE 2023	MAYO DE 2023	MAYO DE 2023	MAYO DE 2023					

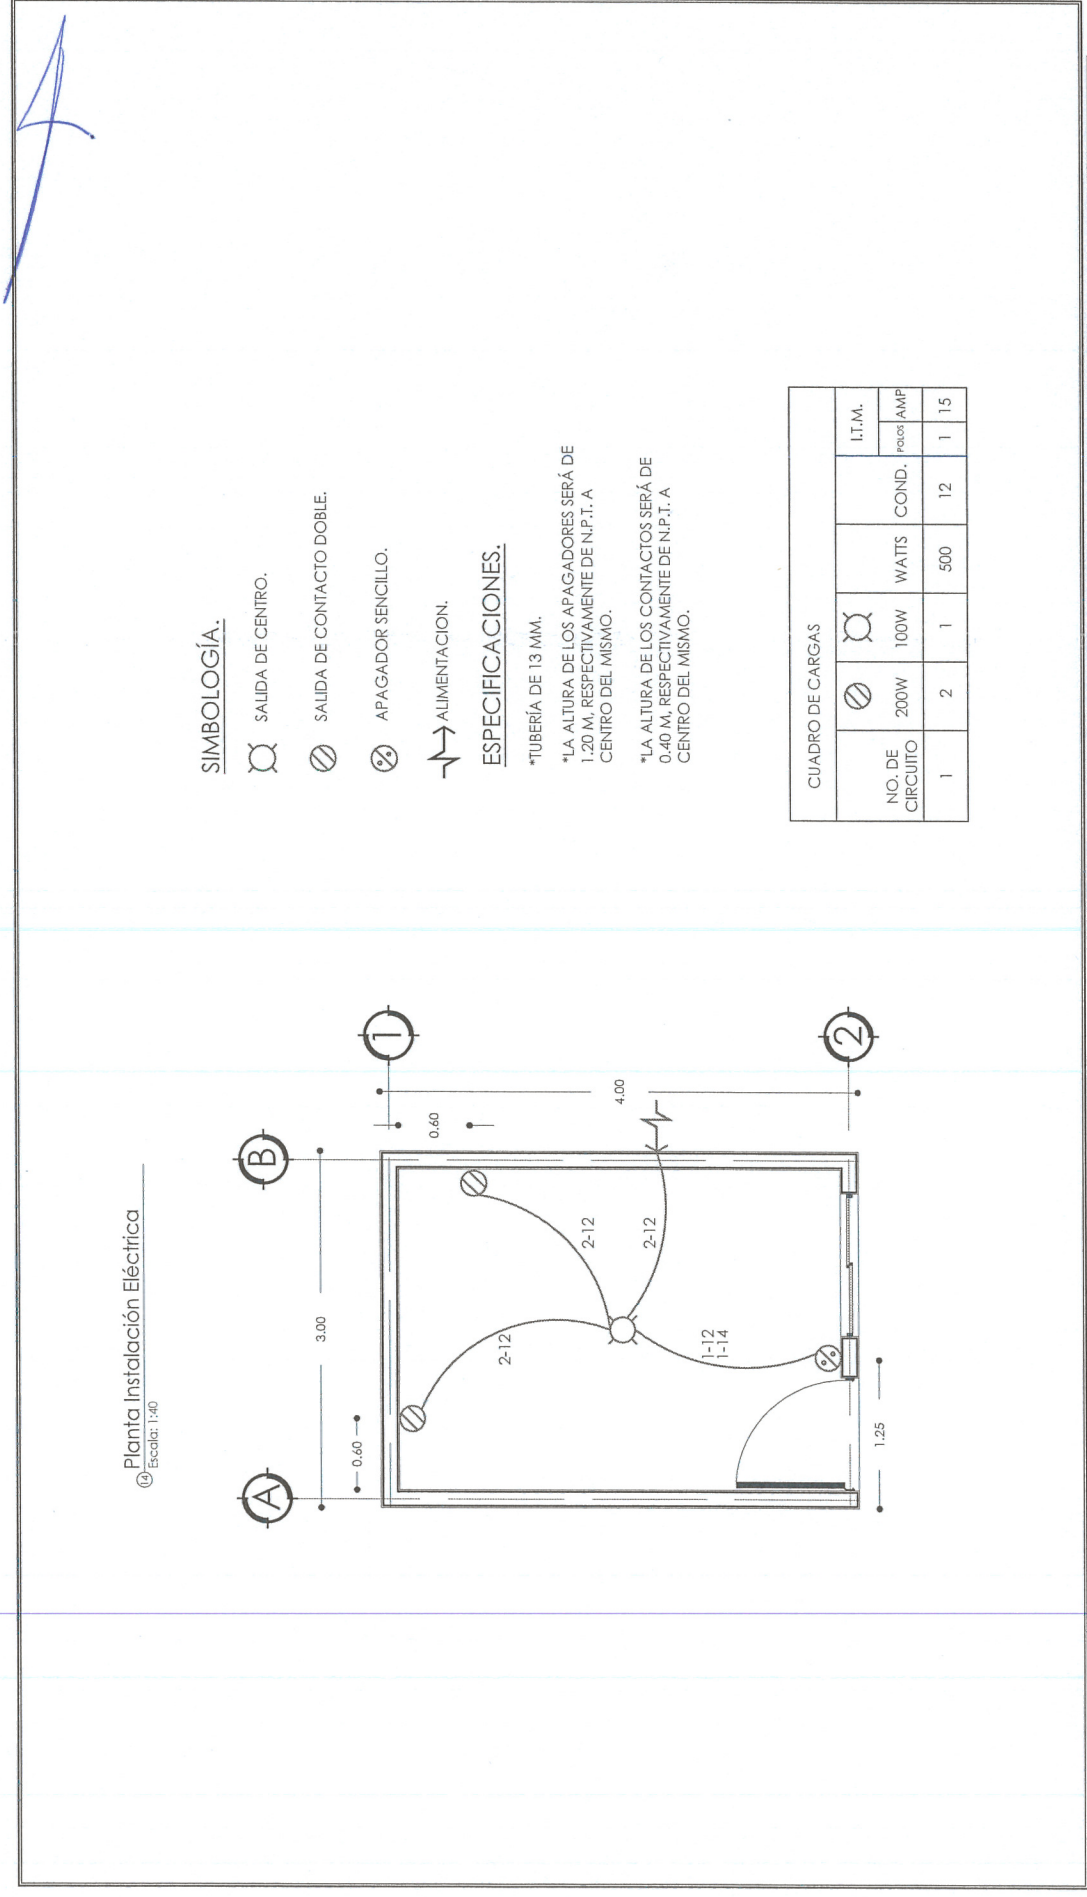

SIMBOLOGÍA.

- ⊗ SALIDA DE CENTRO.
- ⊙ SALIDA DE CONTACTO DOBLE.
- ⊕ APAGADOR SENCILLO.
- ⤴ ALIMENTACION.

ESPECIFICACIONES.

- *TUBERÍA DE 13 MM.
- *LA ALTURA DE LOS APAGADORES SERÁ DE 1.20 M. RESPECTIVAMENTE DE N.P.T. A CENTRO DEL MISMO.
- *LA ALTURA DE LOS CONTACTOS SERÁ DE 0.40 M. RESPECTIVAMENTE DE N.P.T. A CENTRO DEL MISMO.

CUADRO DE CARGAS					
NO. DE CIRCUITO	⊗	⊙	WATTS	COND.	L.T.M.
					POLOS AMP
1	2	1	500	12	1 15

GOBERNADOR DEL ESTADO DE ZACATECAS
LIC. DAVID MONREAL ÁVILA

SECRETARÍA DE DESARROLLO URBANO, VIVIENDA Y ORDENAMIENTO TERRITORIAL
ARQ. JOSE LUIS DE LA PÉRA ALONSO

DIRECCIÓN DE PROGRAMAS, CONVENIDOS Y ECOTECNOLOGÍAS

PROGRAMA:
MEJORAMIENTO DE VIVIENDA 2023
PARA LA INTEGRACIÓN SOCIAL

ACCIÓN:
CUARTO PARA DORMITORIO

PROPIETARIO: LOTE PARTICULAR

MACRO LOCALIZACIÓN

PLANO: INSTALACIÓN ELÉCTRICA

CLAVE: INS-E-01

SERIE: 05

ESCALA: 1:40

ESCALA GRÁFICA: 1:40

ACOTACIÓN: METROS

FECHA: MAYO DE 2023

FORMATO: DOBLE CARTA

DISEÑO ARQUITECTÓNICO:
SUBSECRETARÍA DE VIVIENDA

DISEÑO:
DIRECCIÓN DE PROGRAMAS, CONVENIDOS Y ECOTECNOLOGÍAS

CALCULO:
DIRECCIÓN DE PROGRAMAS, CONVENIDOS Y ECOTECNOLOGÍAS

REVISÓ:
DIRECCIÓN DE PROGRAMAS, CONVENIDOS Y ECOTECNOLOGÍAS

Simbología

MUROS

1. MURO DE BLOQUE DE CONCRETO TIPO PESADO CON UN ESPESOR DE 10 CM. ACABADO COMÚN - CEMENTO-ARENA 1:5 ACABADO COMÚN DE 0.7 A 1.0 CM MÁXIMO A PLOMO Y NIVEL.
2. APLANADO A VUELTA DE PLANA. ACABADO CERRADO FINO EN MUROS A PLOMO Y REGLA CON MORTERO CEMENTO - ARENA 1:4 CON ESPESOR DE 1.00 A 2.00 CM., HASTA UNA ALTURA DE 3.30 M.
3. PINTURA VINÍLICA LAVABLE CON UNA MANO DE PINTURA EN LOS Muros INTERIORES Y EXTERIORES. DEJAR COLOR HOMOGÉNEO A DOS MANOS.
4. PREIL DE 22 CM DE ALTURA (2 HILADAS) Y 14 CM DE ANCHO A BASE DE TABICÓN DE CONCRETO TIPO PESADO DE 10 x 14 x 28 CM, JUNTEADO CON MORTERO CEMENTO - ARENA 1:5 ACABADO COMÚN A PLOMO Y NIVEL.
5. CHARLÁN DE MORTERO CEMENTO - ARENA PROPORCIÓN 1:3 DE 5 CM EN CATEROS.

PLAFÓN


1. LOSA DE CONCRETO DE 12 CM DE ESPESOR, ACABADO COMÚN, F.C = 200 KG/CM² T.M. A 1/4", REV. 10 ± 2 CM ARMADO CON VARILLA CORRI DA LECHO INFERIOR DE 3/8" @ 40 CM EN AMBOS SENTIDOS, BAYONETAS CON VARILLAS DE 3/8" @ 40 CM, AMBOS SENTIDOS Y ANCHOS CON VARILLA DE 3/8" @ 40 CM, AMBOS SENTIDOS.
2. APLANADO EN PLAFÓN A BASE DE YESO A TALOCHA, ACABADO PULIDO.
3. SUMINISTRO Y APLICACIÓN DE PINTURA VINÍLICA LAVABLE CON UNA MANO DE SELADOR, EN MUROS CON APLANADOS INTERIORES Y EXTERIORES. DEJAR COLOR HOMOGÉNEO A DOS MANOS.

PISO

1. PISO FIRME DE CONCRETO HECHO EN OBRA F.C = 150 KG/CM² T.M. A 1/4" DE 10 CM DE ESPESOR, ACABADO COMÚN Y COLOR INTEGRADO A DEFENIR EN OBRA.
2. ENTORFADO EN AZÓTEA A BASE DE MEZCLA CEMENTO - CAL - ARENA PROPORCIÓN 1:1:10, ACABADO COMÚN, PARA DAR PENDIENTE DEL 2%.
3. ENLADRILLADO A BASE DE PETATILLO DE BARRO, ASENTADO Y EMBOQUILLADO CON MORTERO CEMENTO - ARENA PROPORCIÓN 1:3 Y TERMINADO CON MORTERO CEMENTO - ARENA PROPORCIÓN 1:3 DE 1.00 CM DE ESPESOR, ACABADO A VUELTA DE PLANA.


Planta Azotea Acabados

Escala: 1:40

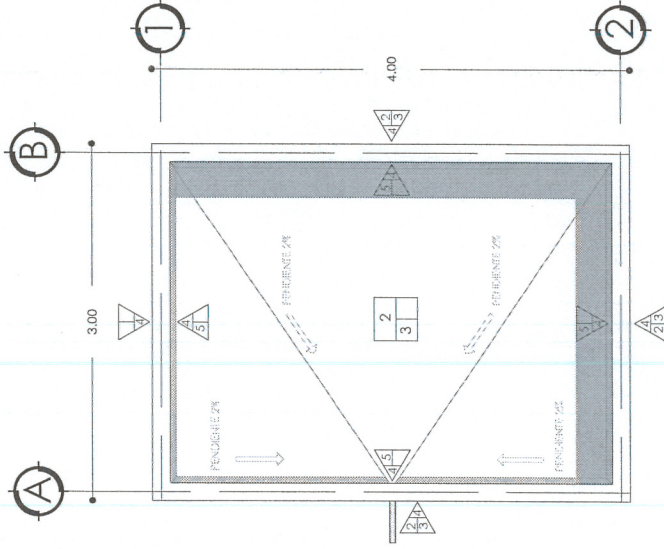

Planta General Acabados

Escala: 1:40

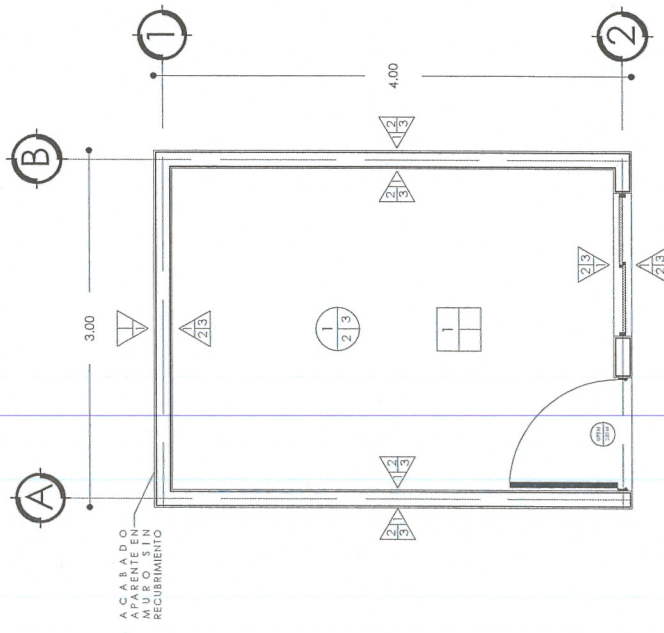

GOBERNADOR DEL ESTADO DE ZACATECAS
LIC. DAVID MONREAL ÁVILA
SECRETARÍA DE DESARROLLO URBANO, VIVIENDA Y ORDENAMIENTO TERRITORIAL
ARQ. JOSE LUIS DE LA PEÑA ALONSO
DIRECCIÓN DE PROGRAMAS CONVENIDOS Y ECOTECNOLOGÍAS

DISEÑO Y ARQUITECTONICO:
SUBSECRETARÍA DE VIVIENDA
DIRECCIÓN DE PROGRAMAS CONVENIDOS Y ECOTECNOLOGÍAS
CALCULO:
DIRECCIÓN DE PROGRAMAS CONVENIDOS Y ECOTECNOLOGÍAS
REVISÓ:
DIRECCIÓN DE PROGRAMAS CONVENIDOS Y ECOTECNOLOGÍAS

ESCALA: 1:40
ESCALA GRÁFICA: 1:40
ACOTACIÓN: METROS
FECHA: MAYO DE 2023
FORMATO: DOBLE CARTA


PLANO: ALBAÑILERÍA Y ACABADOS
CLAVE: ACA-A-01
SERIE: 06



PROGRAMA:
MEJORAMIENTO DE VIVIENDA 2023
PARA LA INTEGRACIÓN SOCIAL
ACCIÓN:
CUARTO PARA DORMITORIO
PROPIETARIO: LOTE PARTICULAR


Detalle B-B' Losa-Pretil

Escala: 1:10

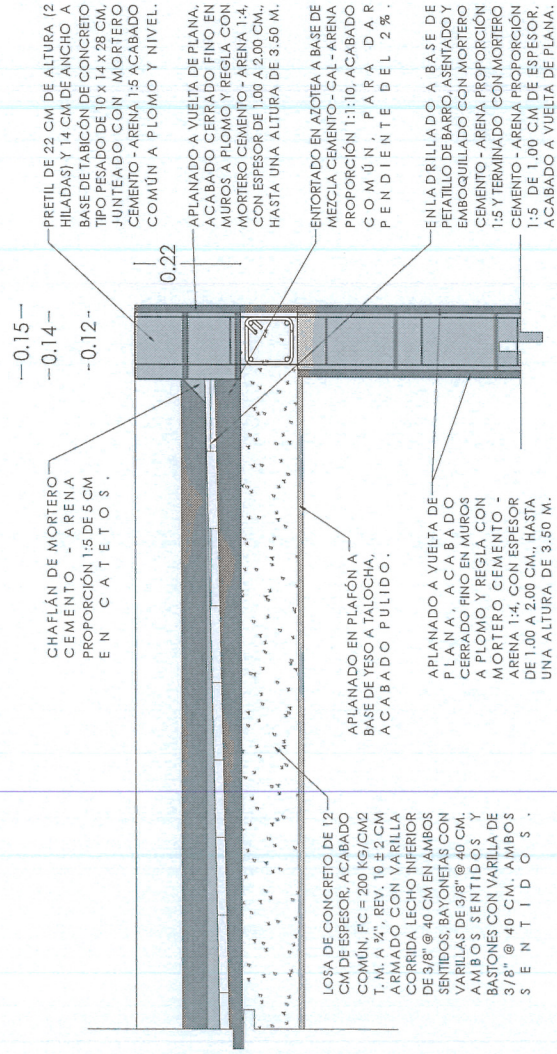

Isométrico Acabados

Escala: 1:40

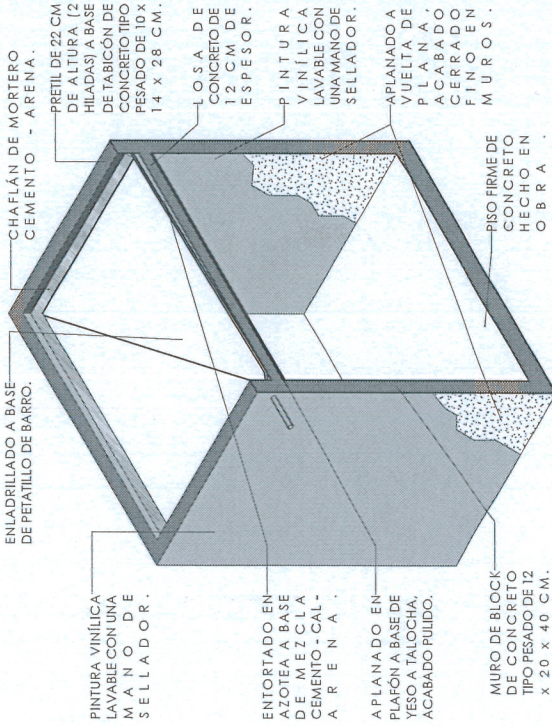


GOBERNADOR DEL ESTADO DE JALISCO
LIC. DAVID MONREAL ÁVILA
SECRETARÍA DE DESARROLLO URBANO, VIVIENDA Y ORDENAMIENTO TERRITORIAL
ARQ. JOSE LUIS DE LA PEÑA ALONSO
DIRECCIÓN DE PROGRAMAS CONVIVENCIALES Y ECOTECNOLOGÍAS

DISEÑO Y PROYECCIONES: SUBSECRETARÍA DE VIVIENDA
DIRECCIÓN DE PROGRAMAS CONVIVENCIALES Y ECOTECNOLOGÍAS
CALCULOS: DIRECCIÓN DE PROGRAMAS CONVIVENCIALES Y ECOTECNOLOGÍAS
REVISOR: DIRECCIÓN DE PROGRAMAS CONVIVENCIALES Y ECOTECNOLOGÍAS
ESCALA: VARIAS
ESCALA GRÁFICA: 1:40
FECHA: MAYO DE 2023
FORMATO: DOBLE CARTA

PLANO: ALBAÑILERÍA Y ACABADOS
CLAVE: ACA-B-01
SERIE: 07



PROGRAMA: MEJORAMIENTO DE VIVIENDA 2023 PARA LA INTEGRACIÓN SOCIAL
ACCIÓN: CUARTO PARA DORMITORIO
PROPIETARIO: LOTE PARTICULAR

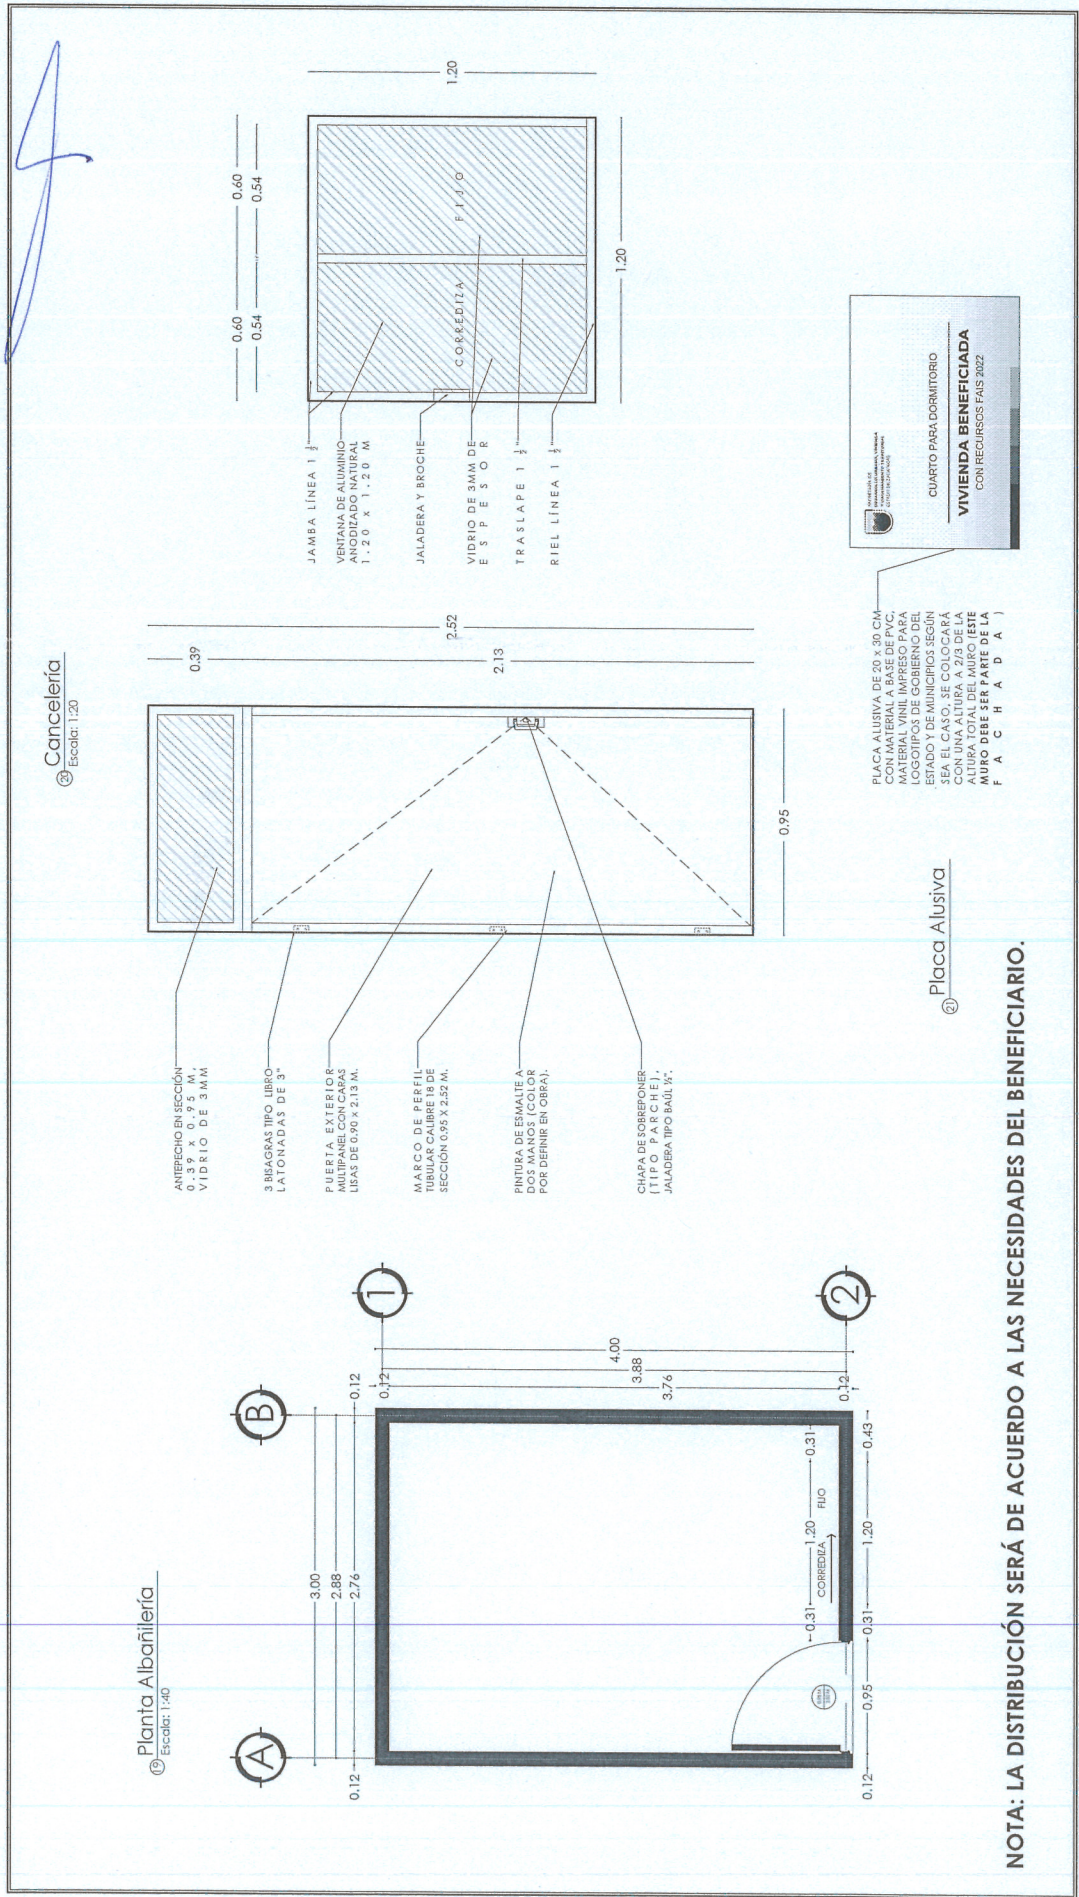

NOTA: LA DISTRIBUCIÓN SERÁ DE ACUERDO A LAS NECESIDADES DEL BENEFICIARIO.

	GOBERNADOR DEL ESTADO DE ZACATECAS LIC. DAVID MONREAL ÁVILA		DISEÑO ARQUITECTÓNICOS SUBSECRETARÍA DE VIVIENDA		ESCALA: VARIAS		PLANO: ALBAÑILERÍA Y CANCELERÍA		PROGRAMA: MEJORAMIENTO DE VIVIENDA 2023 PARA LA INTEGRACIÓN SOCIAL		
	SECRETARÍA DE DESARROLLO URBANO, VIVIENDA Y ORDENAMIENTO TERRITORIAL ARQ. JOSE LUIS DE LA PERA ALONSO		DIRECCIÓN DE PROGRAMAS CONVENIDOS Y ECOTECNOLOGÍAS ESCALA GRÁFICA: 1:40 ACOTACIÓN: METROS FECHA: MAYO DE 2023 FORMATO: DOBLE CARTA		SERIE: ACA-C-01		ACCIÓN: CUARTO PARA DORMITORIO		
SECRETARÍA DE DESARROLLO URBANO, VIVIENDA Y ORDENAMIENTO TERRITORIAL ESTADO DE ZACATECAS		DIRECCIÓN DE PROGRAMAS CONVENIDOS Y ECOTECNOLOGÍAS		MAPA LOCALIZACIÓN		PROPIETARIO: LOTE PARTICULAR	