
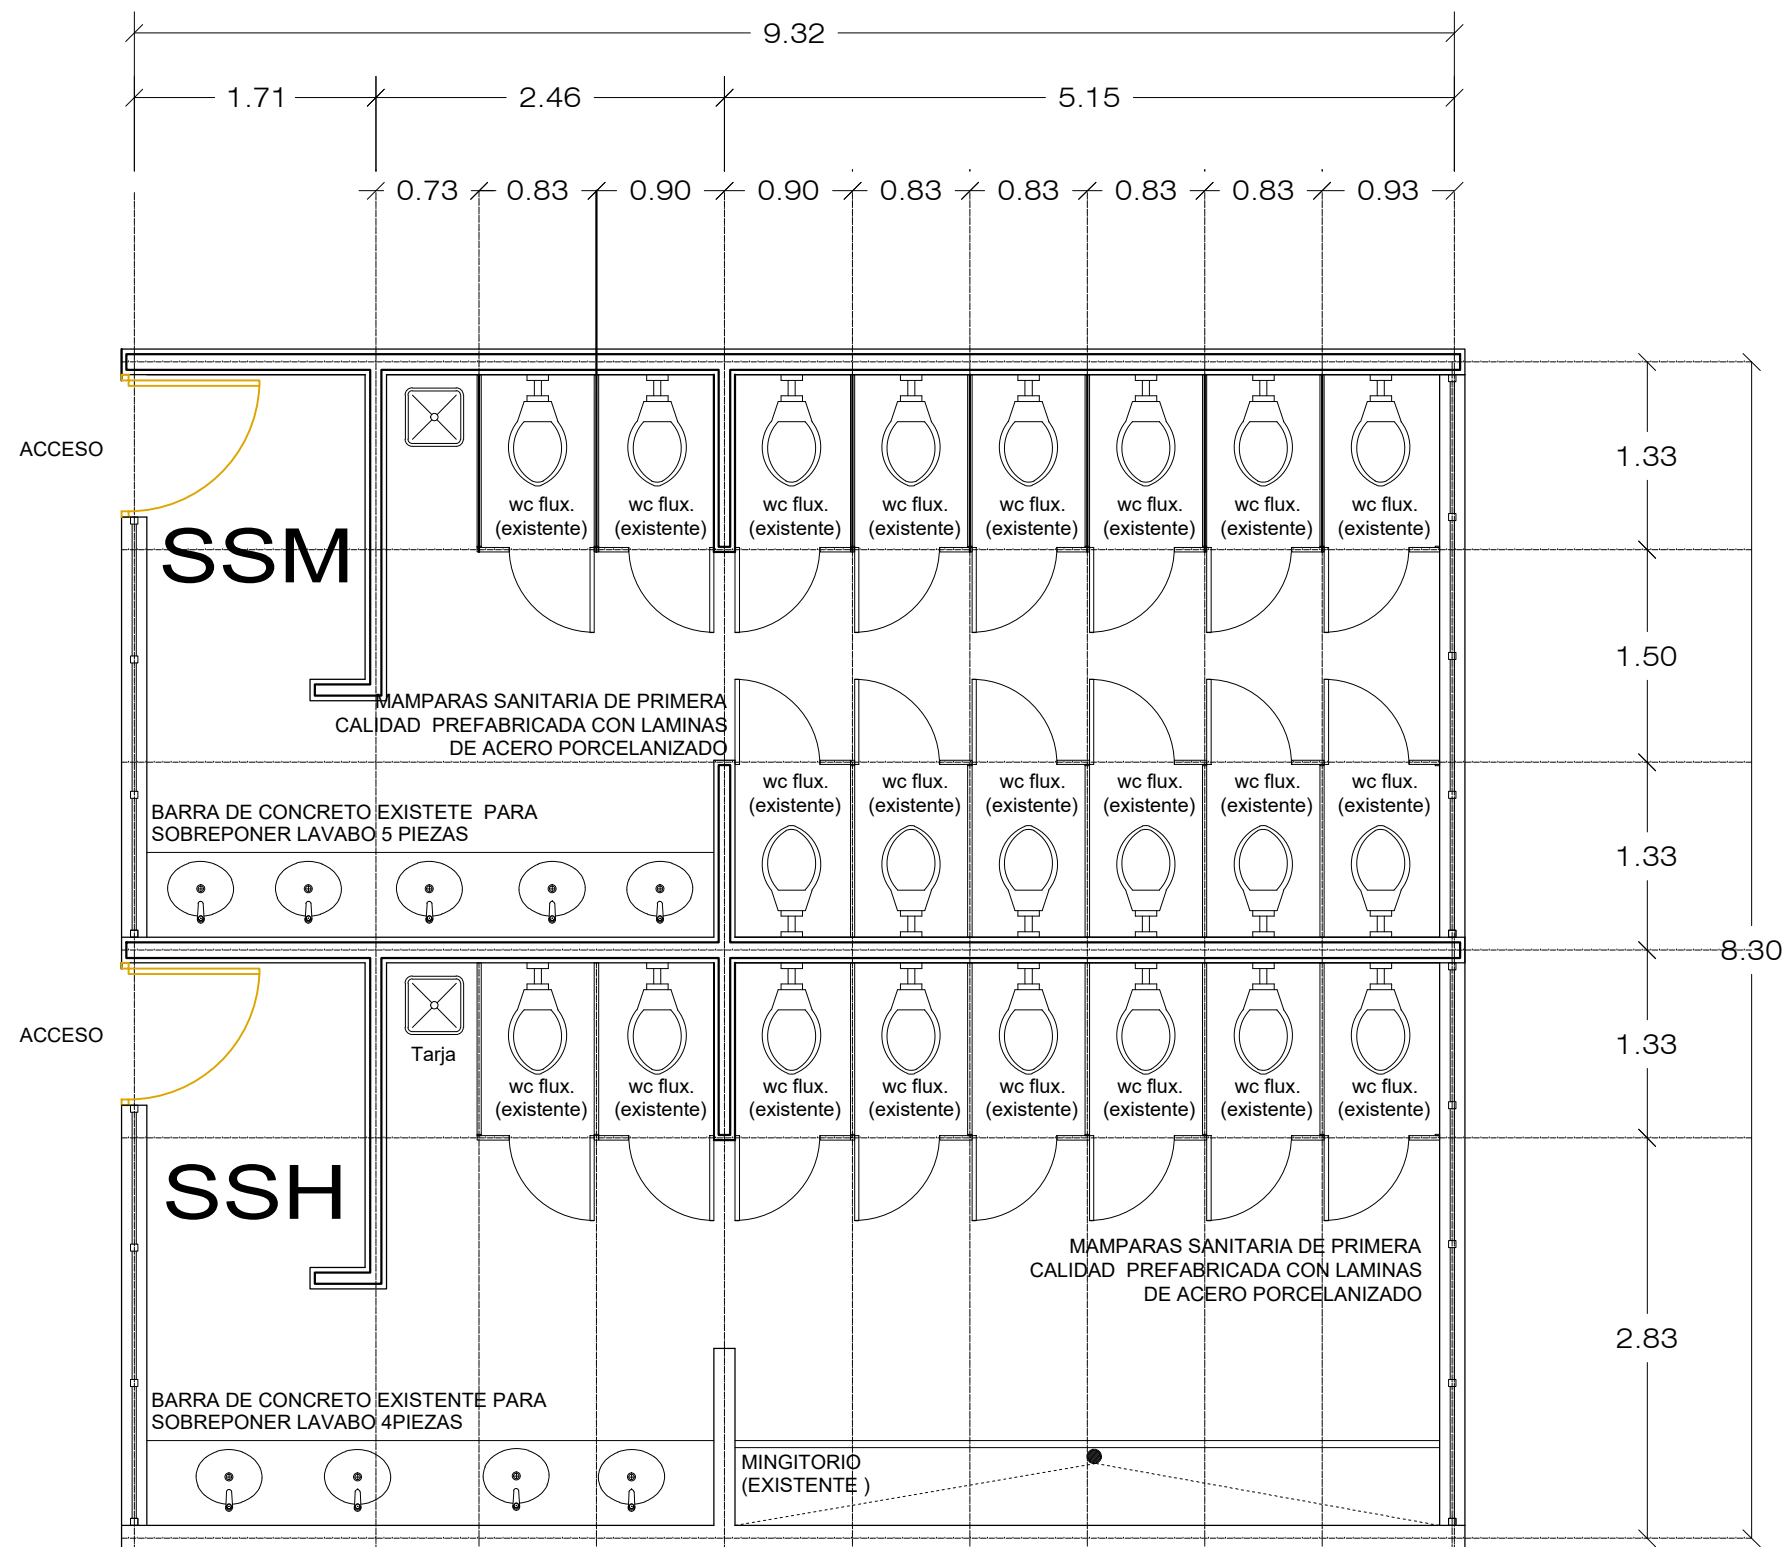


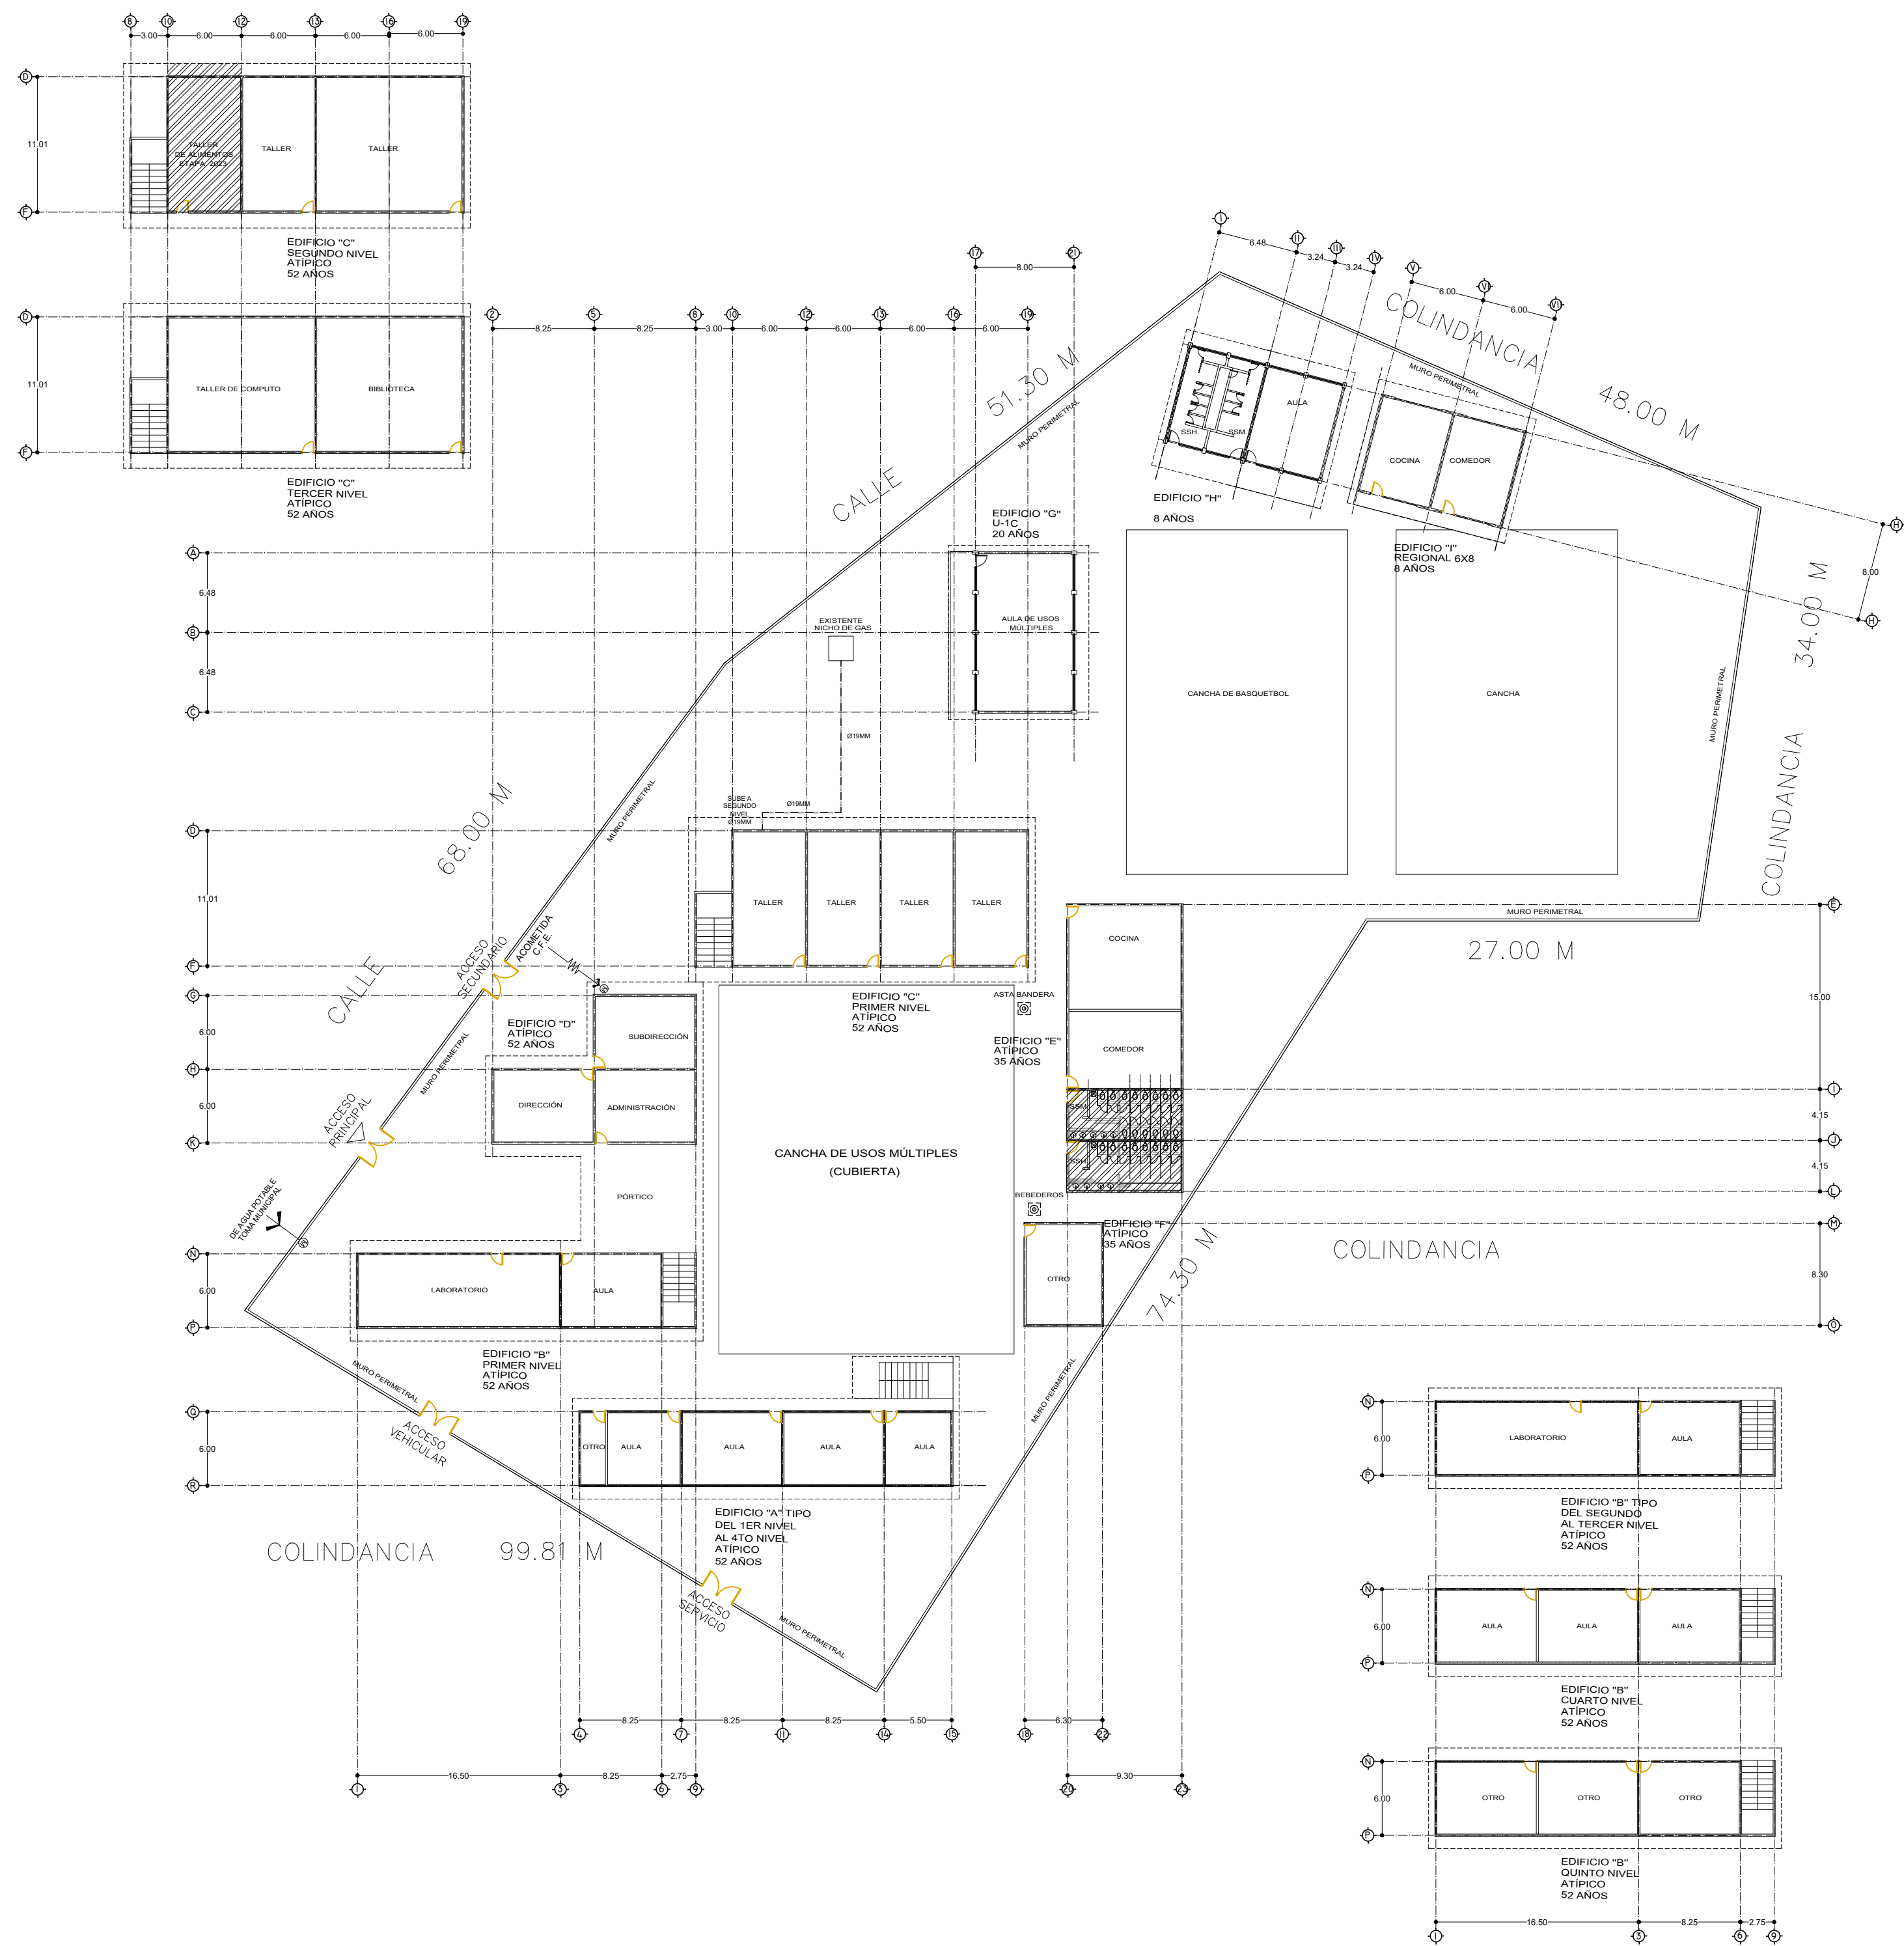


PLANTA ARQUITECTÓNICA
REHABILITACIÓN SERVICIOS SANITARIOS
EDIFICIO "E"

NOTAS GENERALES.

- ETAPA 2023:
1. REHABILITACION DE SERVICIOS SANITARIOS EDIFICIO "E"
 2. REHABILITACION TALLER DE ALIMENTOS EDIFICIO "C" SEGUNDO NIVEL

LOCALIZACION.

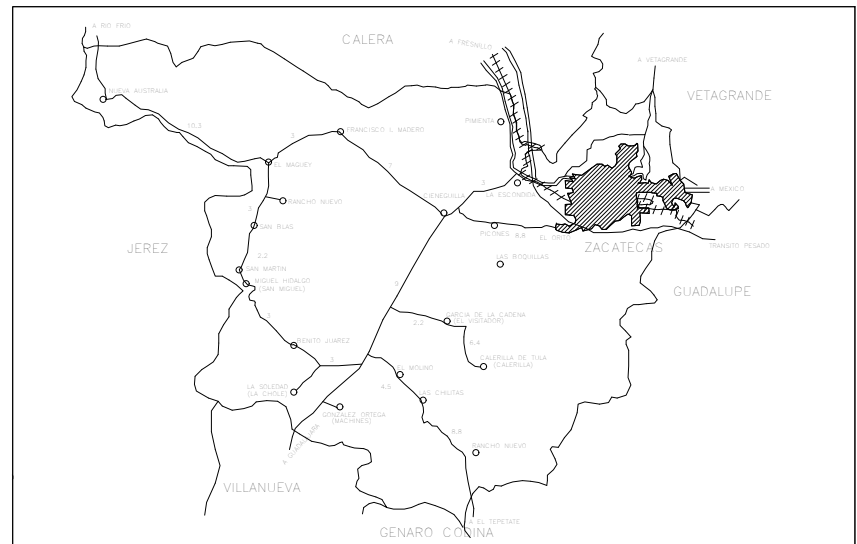

SUPERFICIE	INFRAESTRUCTURA URBANA.
6,662.16	SERVICIO. SI NO
ESTRATIGRAFIA	AGUA POTABLE
SONDEO. ESTRATO.	ELECTRICIDAD
	DRENAJE
	TELÉFONO

ESCALA GRÁFICA.	VIENTOS DOMINANTES.	ORIENTACIÓN.
0 1 2 3 4	DIRECCIÓN:	
	VELOCIDAD:	
MATERIALES DE LA REGIÓN.	ZONA SÍSMICA.	
PISOS:		
MUROS:		
CUBIERTAS:		

INSTITUTO ZACATECANO PARA LA CONSTRUCCIÓN DE ESCUELAS DEL ESTADO DE ZACATECAS

LIC. DAVID MONREAL ÁVILA
ING. LAURA ELVIA BERMÚDEZ VALDÉS
ARQ. IRENE MURILLO VILLAGRANA
DPTO. DE PROYECTOS.
DIAGNOSTICO INIFED

PC-01

PLANTA DE CONJUNTO
SECUNDARIA GENERAL "J JESUS GONZALEZ ORTEGA"
C.C.T. 32DES0038V
COLONIA CENTRO ZACATECAS, ZACATECAS
REGIONAL METROS 11 400 AGOSTO/2023

ESPECIFICACIONES:

PLANOS COMPLEMENTARIOS: