
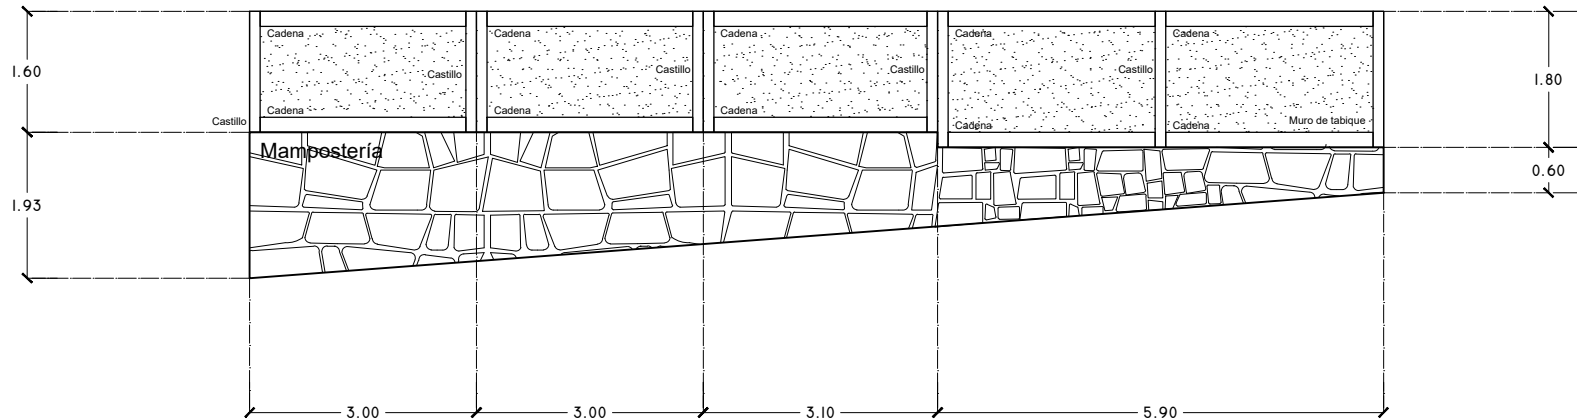


CUADRO DE DATOS DEL POLIGONO				
DATOS DE CAMPO			COORDENADAS	
LADO	LONGITUD	RUMBO	Y	X
1-2	117.30	S 32° 32' E	0.00	63.05
2-3	34.20	N 47° 06' E	23.30	88.09
3-4	42.30	N 17° 00' E	63.78	100.44
4-5	36.50	N 21° 25' W	97.79	87.11
5-6	16.50	N 17° 56' E	113.50	92.19
6-7	48.60	N 49° 05' W	145.35	55.45
7-1	72.40	S 49° 58' W	98.81	0.00

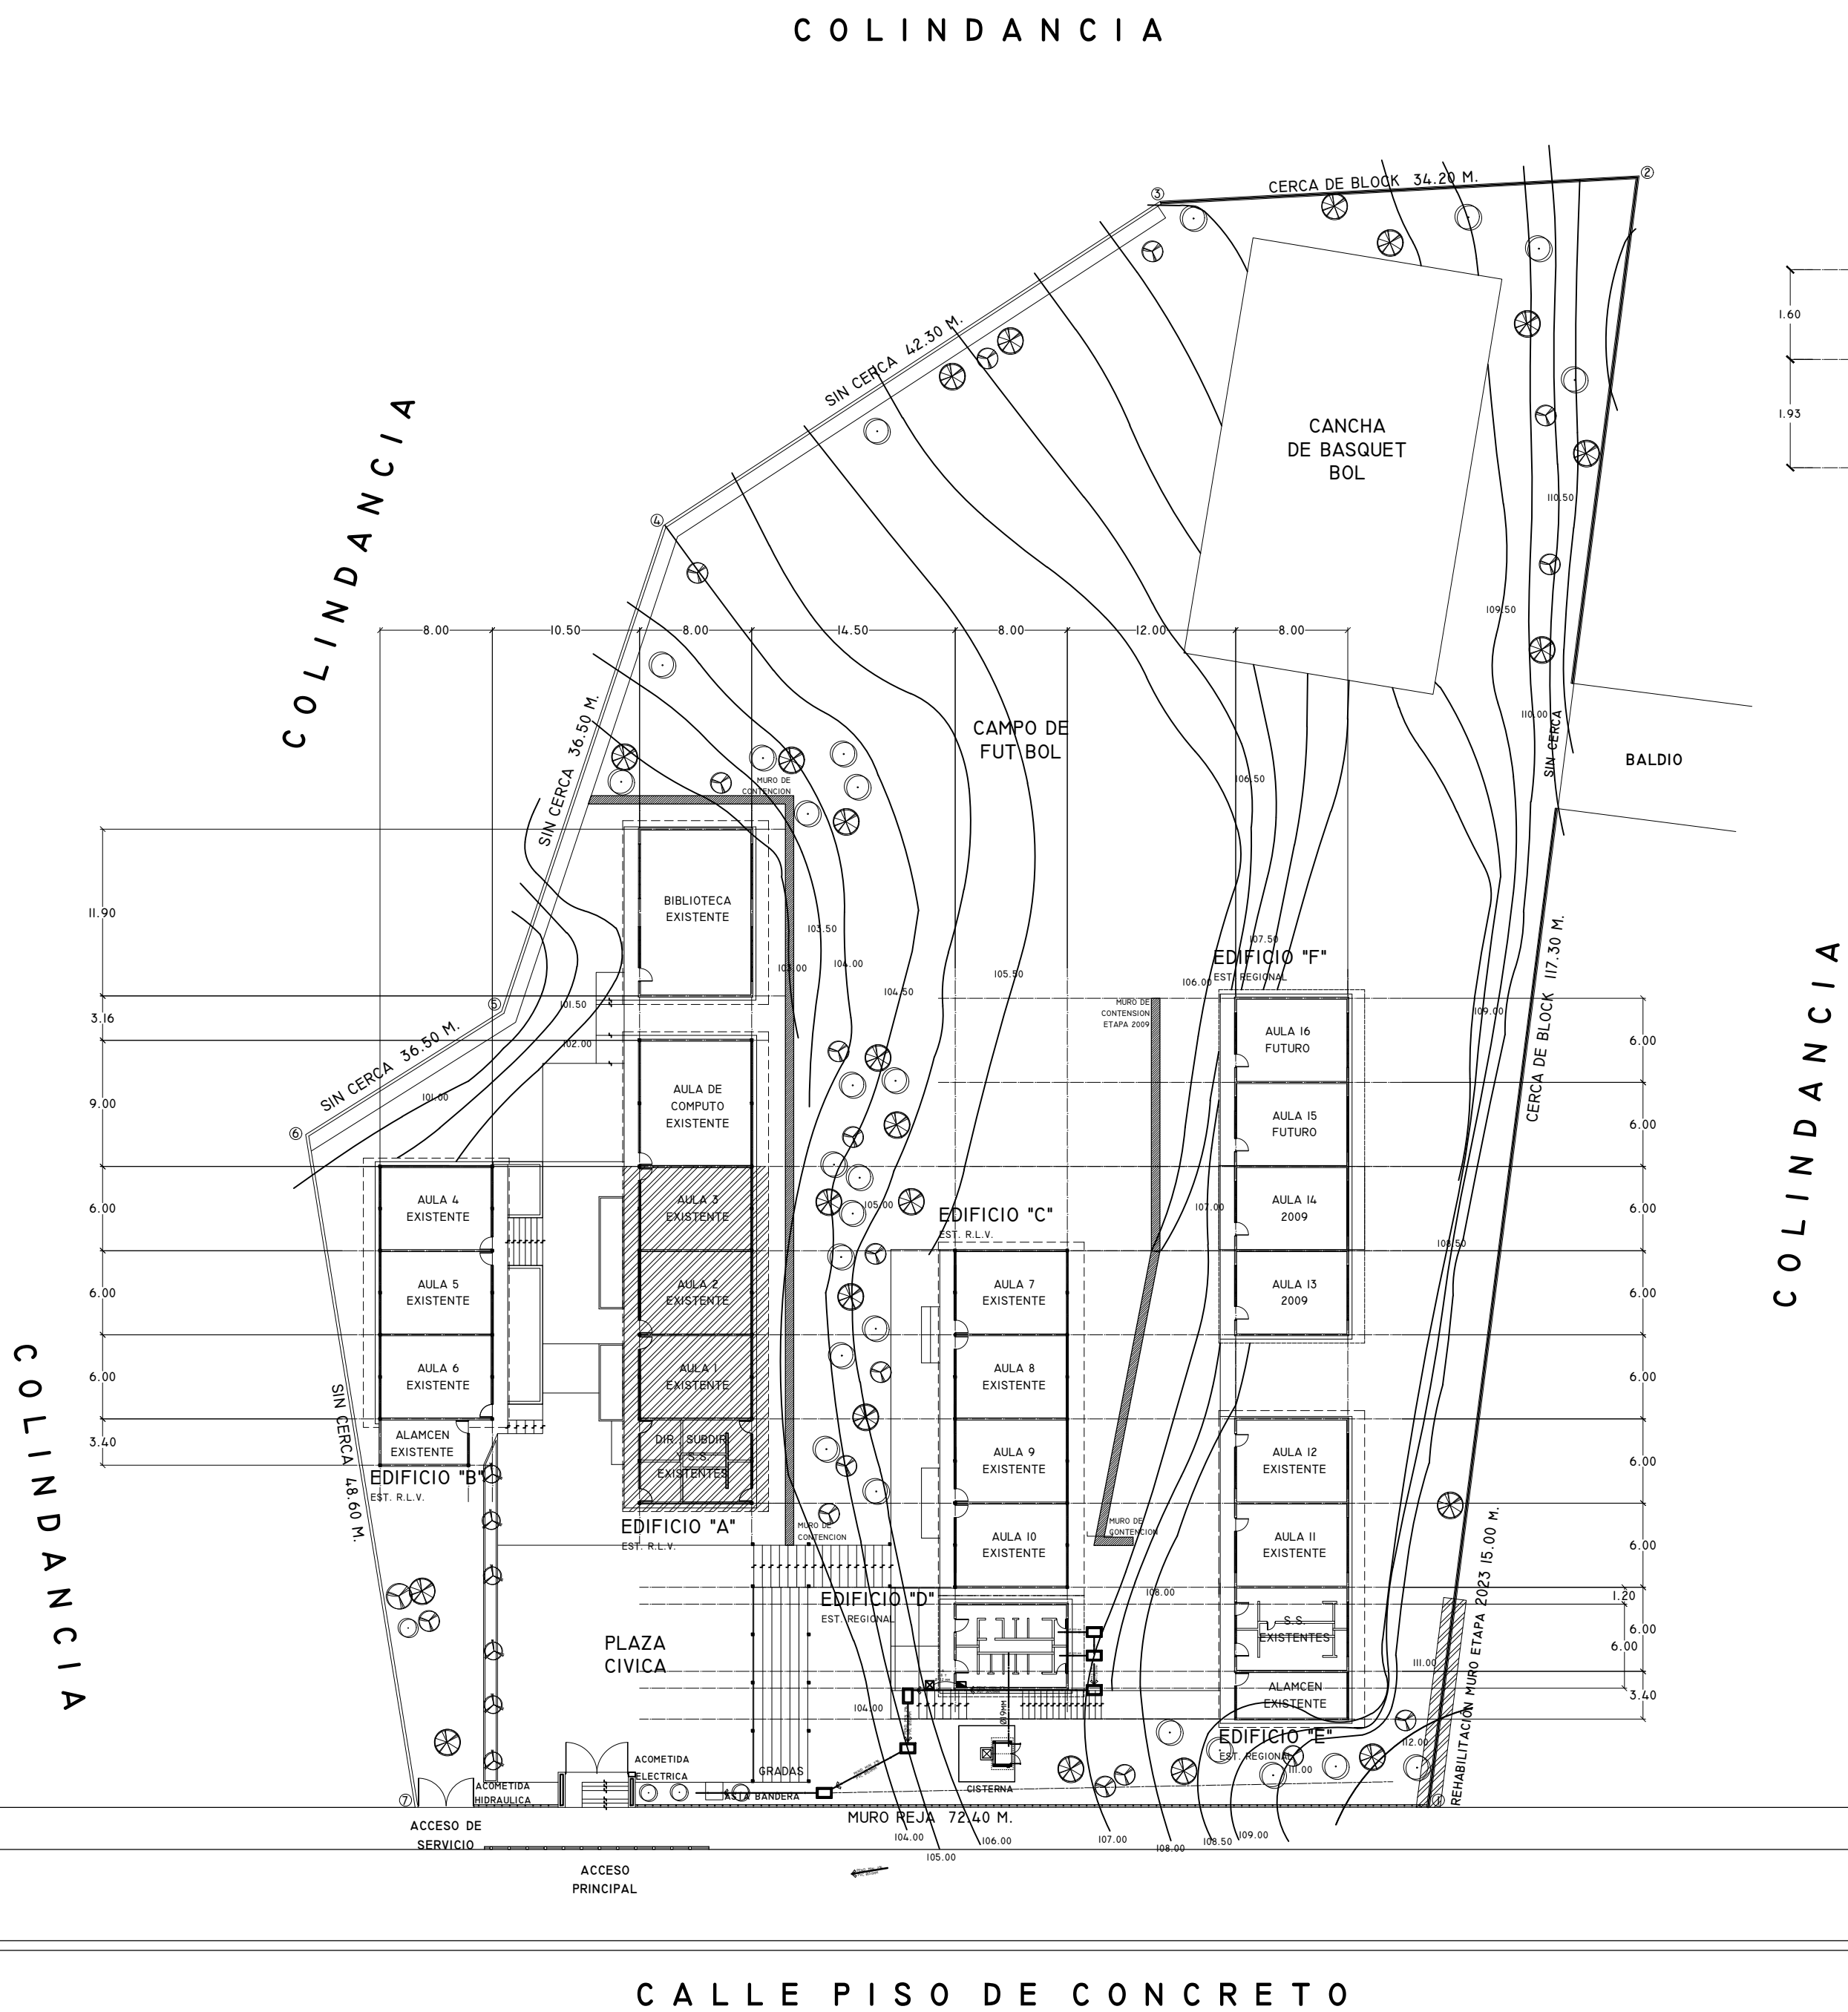

TRAMO MURO PERIMETRAL
Rehabilitación Etapa 2023 15.00m.

NOTAS GENERALES.

- ETAPA 2023:
- REHABILITACIÓN EDIFICIO "A".
- REHABILITACIÓN DE MURO PERIMETRAL.

LOCALIZACION.



SUPERFICIE.	INFRAESTRUCTURA URBANA	
8120.18 M ²	SERVICIO.	SI NO
ESTRATIGRAFIA.	AGUA POTABLE	A 15M. AL NORTE SE LOCALIZA RED DE 82"
SONDEO. ESTRATO.	ELECTRICIDAD	A 19 M. AL NORTE LINEA A/T Y B/T
.	DRENAJE	A 12M. AL NORTE SE LOCALIZA RED DE 68"
.	TELÉFONO	

ESCALA GRÁFICA.	VIENTOS DOMINANTES.	ORIENTACIÓN.
0 1 2 3 4	DIRECCIÓN:	
	VELOCIDAD:	
MATERIALES DE LA REGIÓN.	ZONA SISMICA.	
PISOS:		
MUROS:		
CUBIERTAS:		

INSTITUTO ZACATECANO
PARA LA CONSTRUCCIÓN
DE ESCUELAS DEL
ESTADO DE ZACATECAS

LIC. DAVID MONREAL ÁVILA
ING. LAURA ELVIA BERMÚDEZ VALDÉS
ARQ. IRENE MURILLO VILLAGRANA
DPTO. DE PROYECTOS InZaCe.
ARQ. FELICIA MARTÍNEZ GONZÁLEZ.

PC-01

PLANTA DE CONJUNTO
PRIMARIA "PEDRO CORONEL"
C.C.T. 32DPR1703M

GUADALUPE, ZACATECAS
REGIONALMETROS 11 200 SEPTIEMBRE/2023

ESPECIFICACIONES:

PLANOS COMPLEMENTARIOS: