




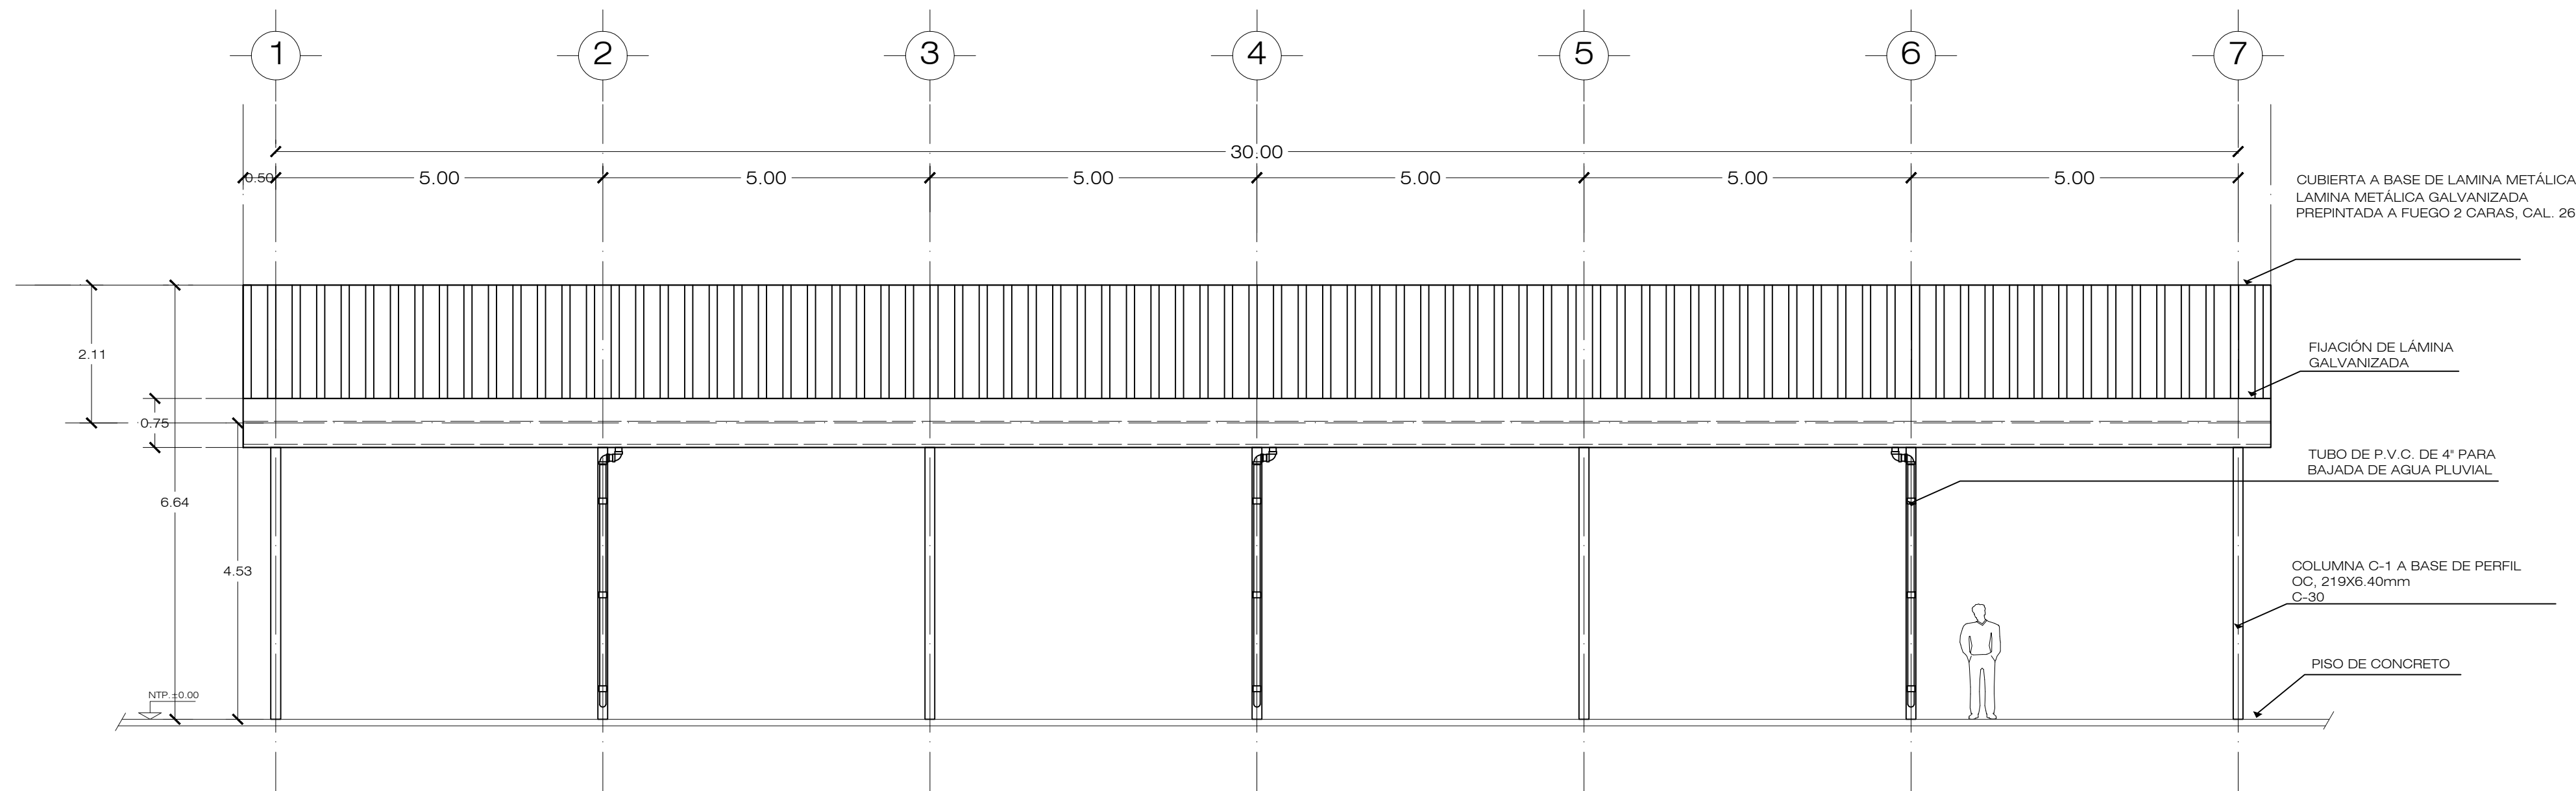

ALZADO LATERAL

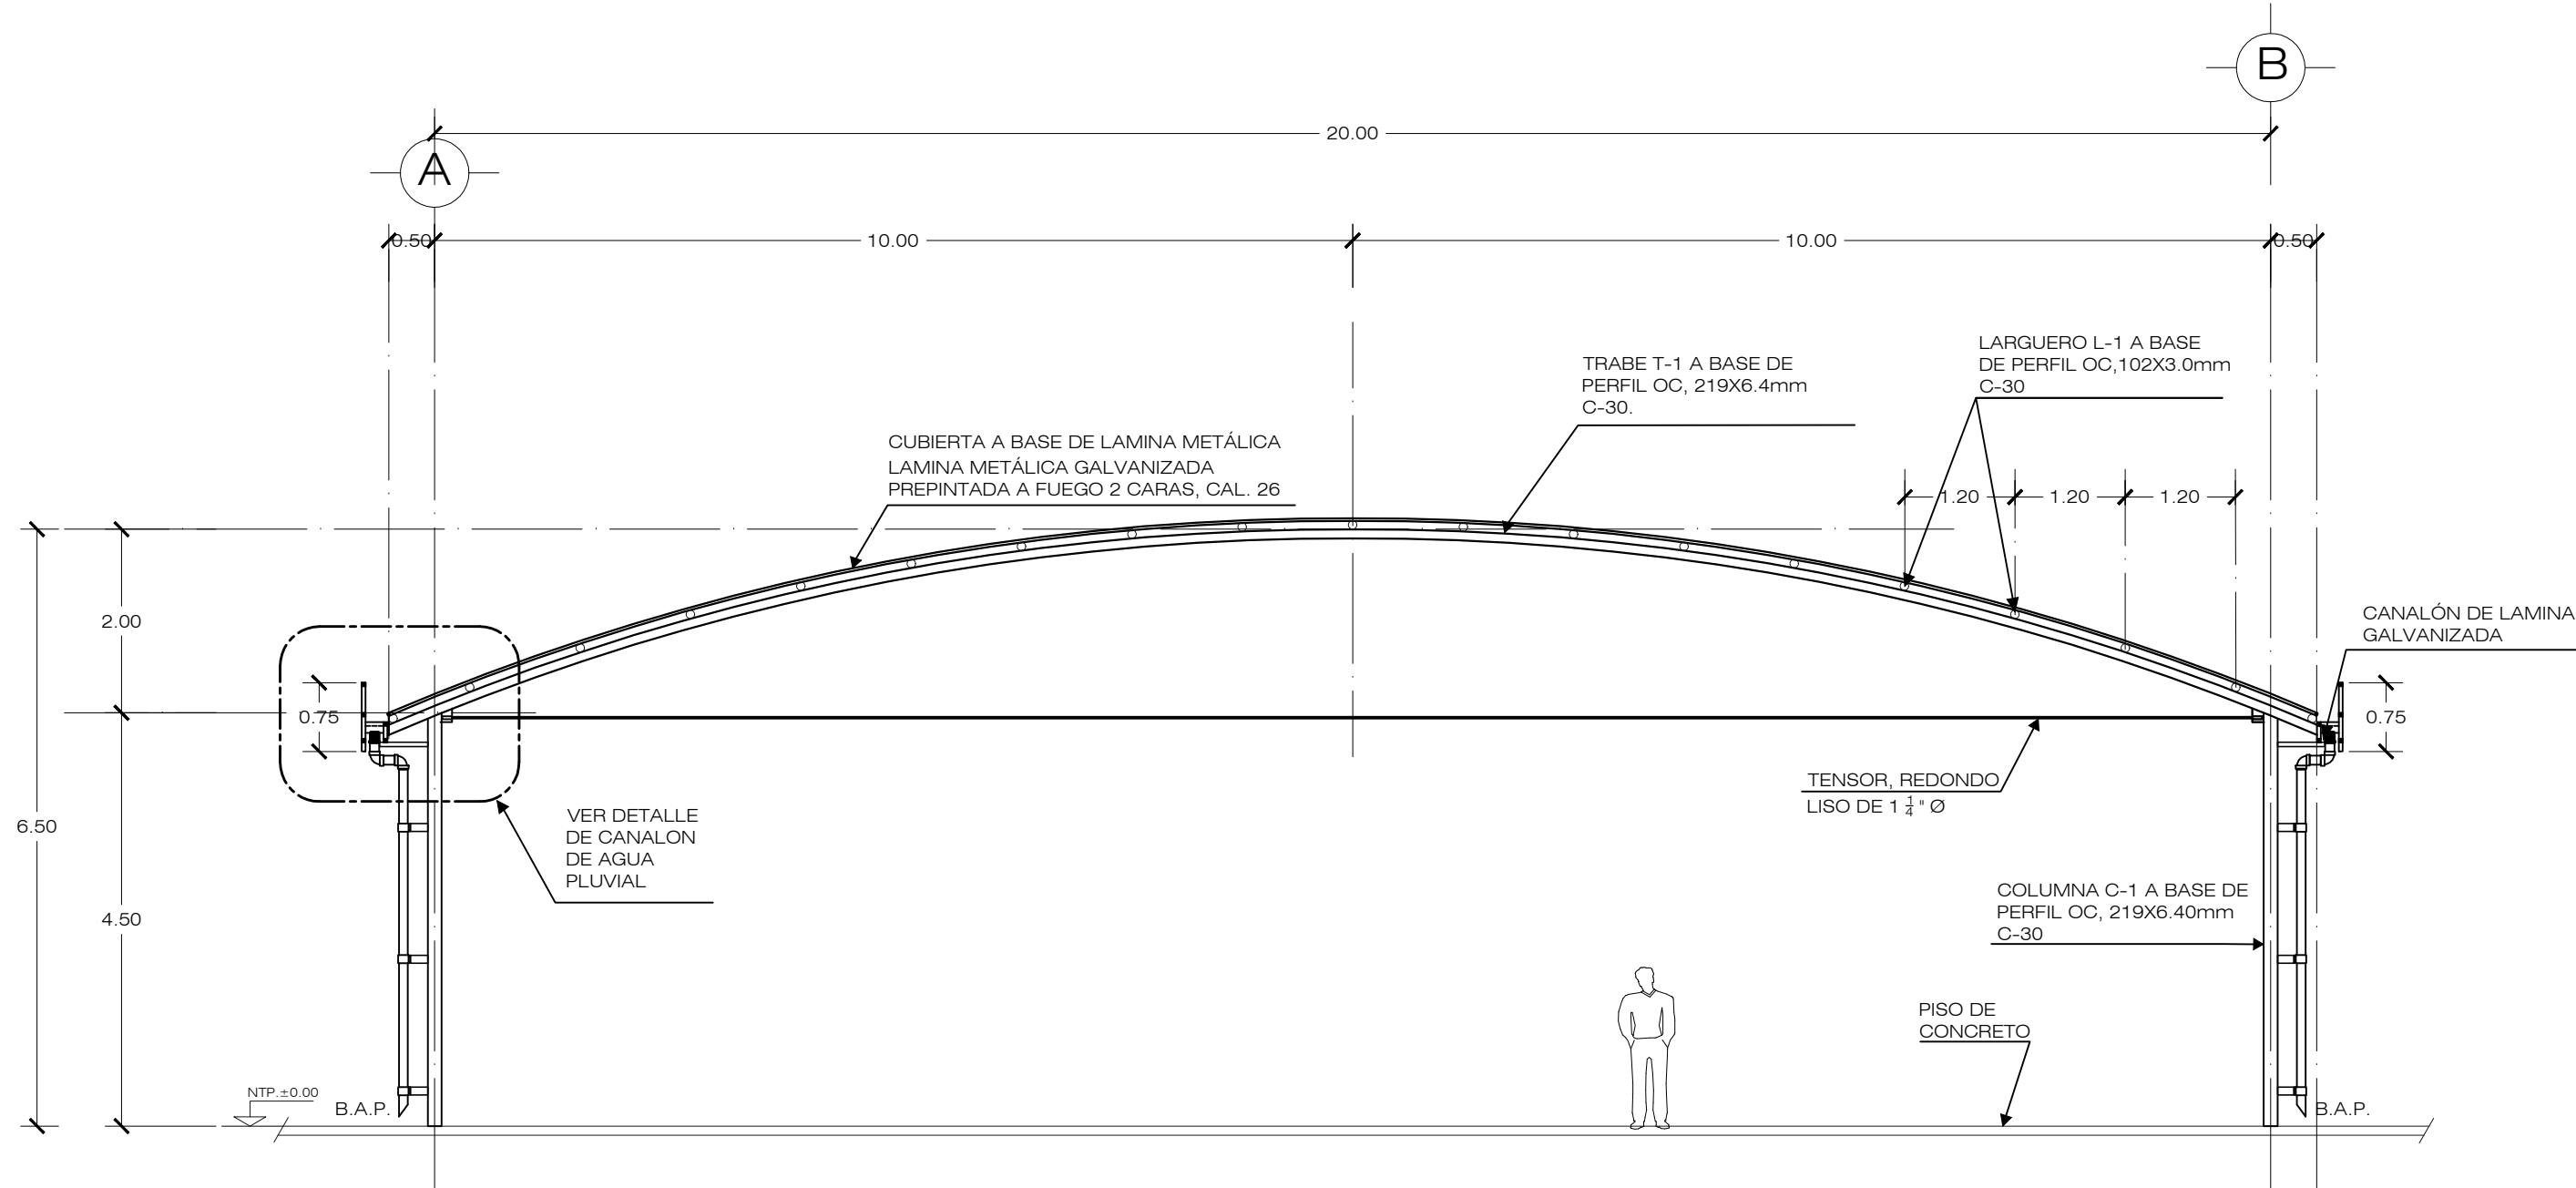

CORTE A-A'

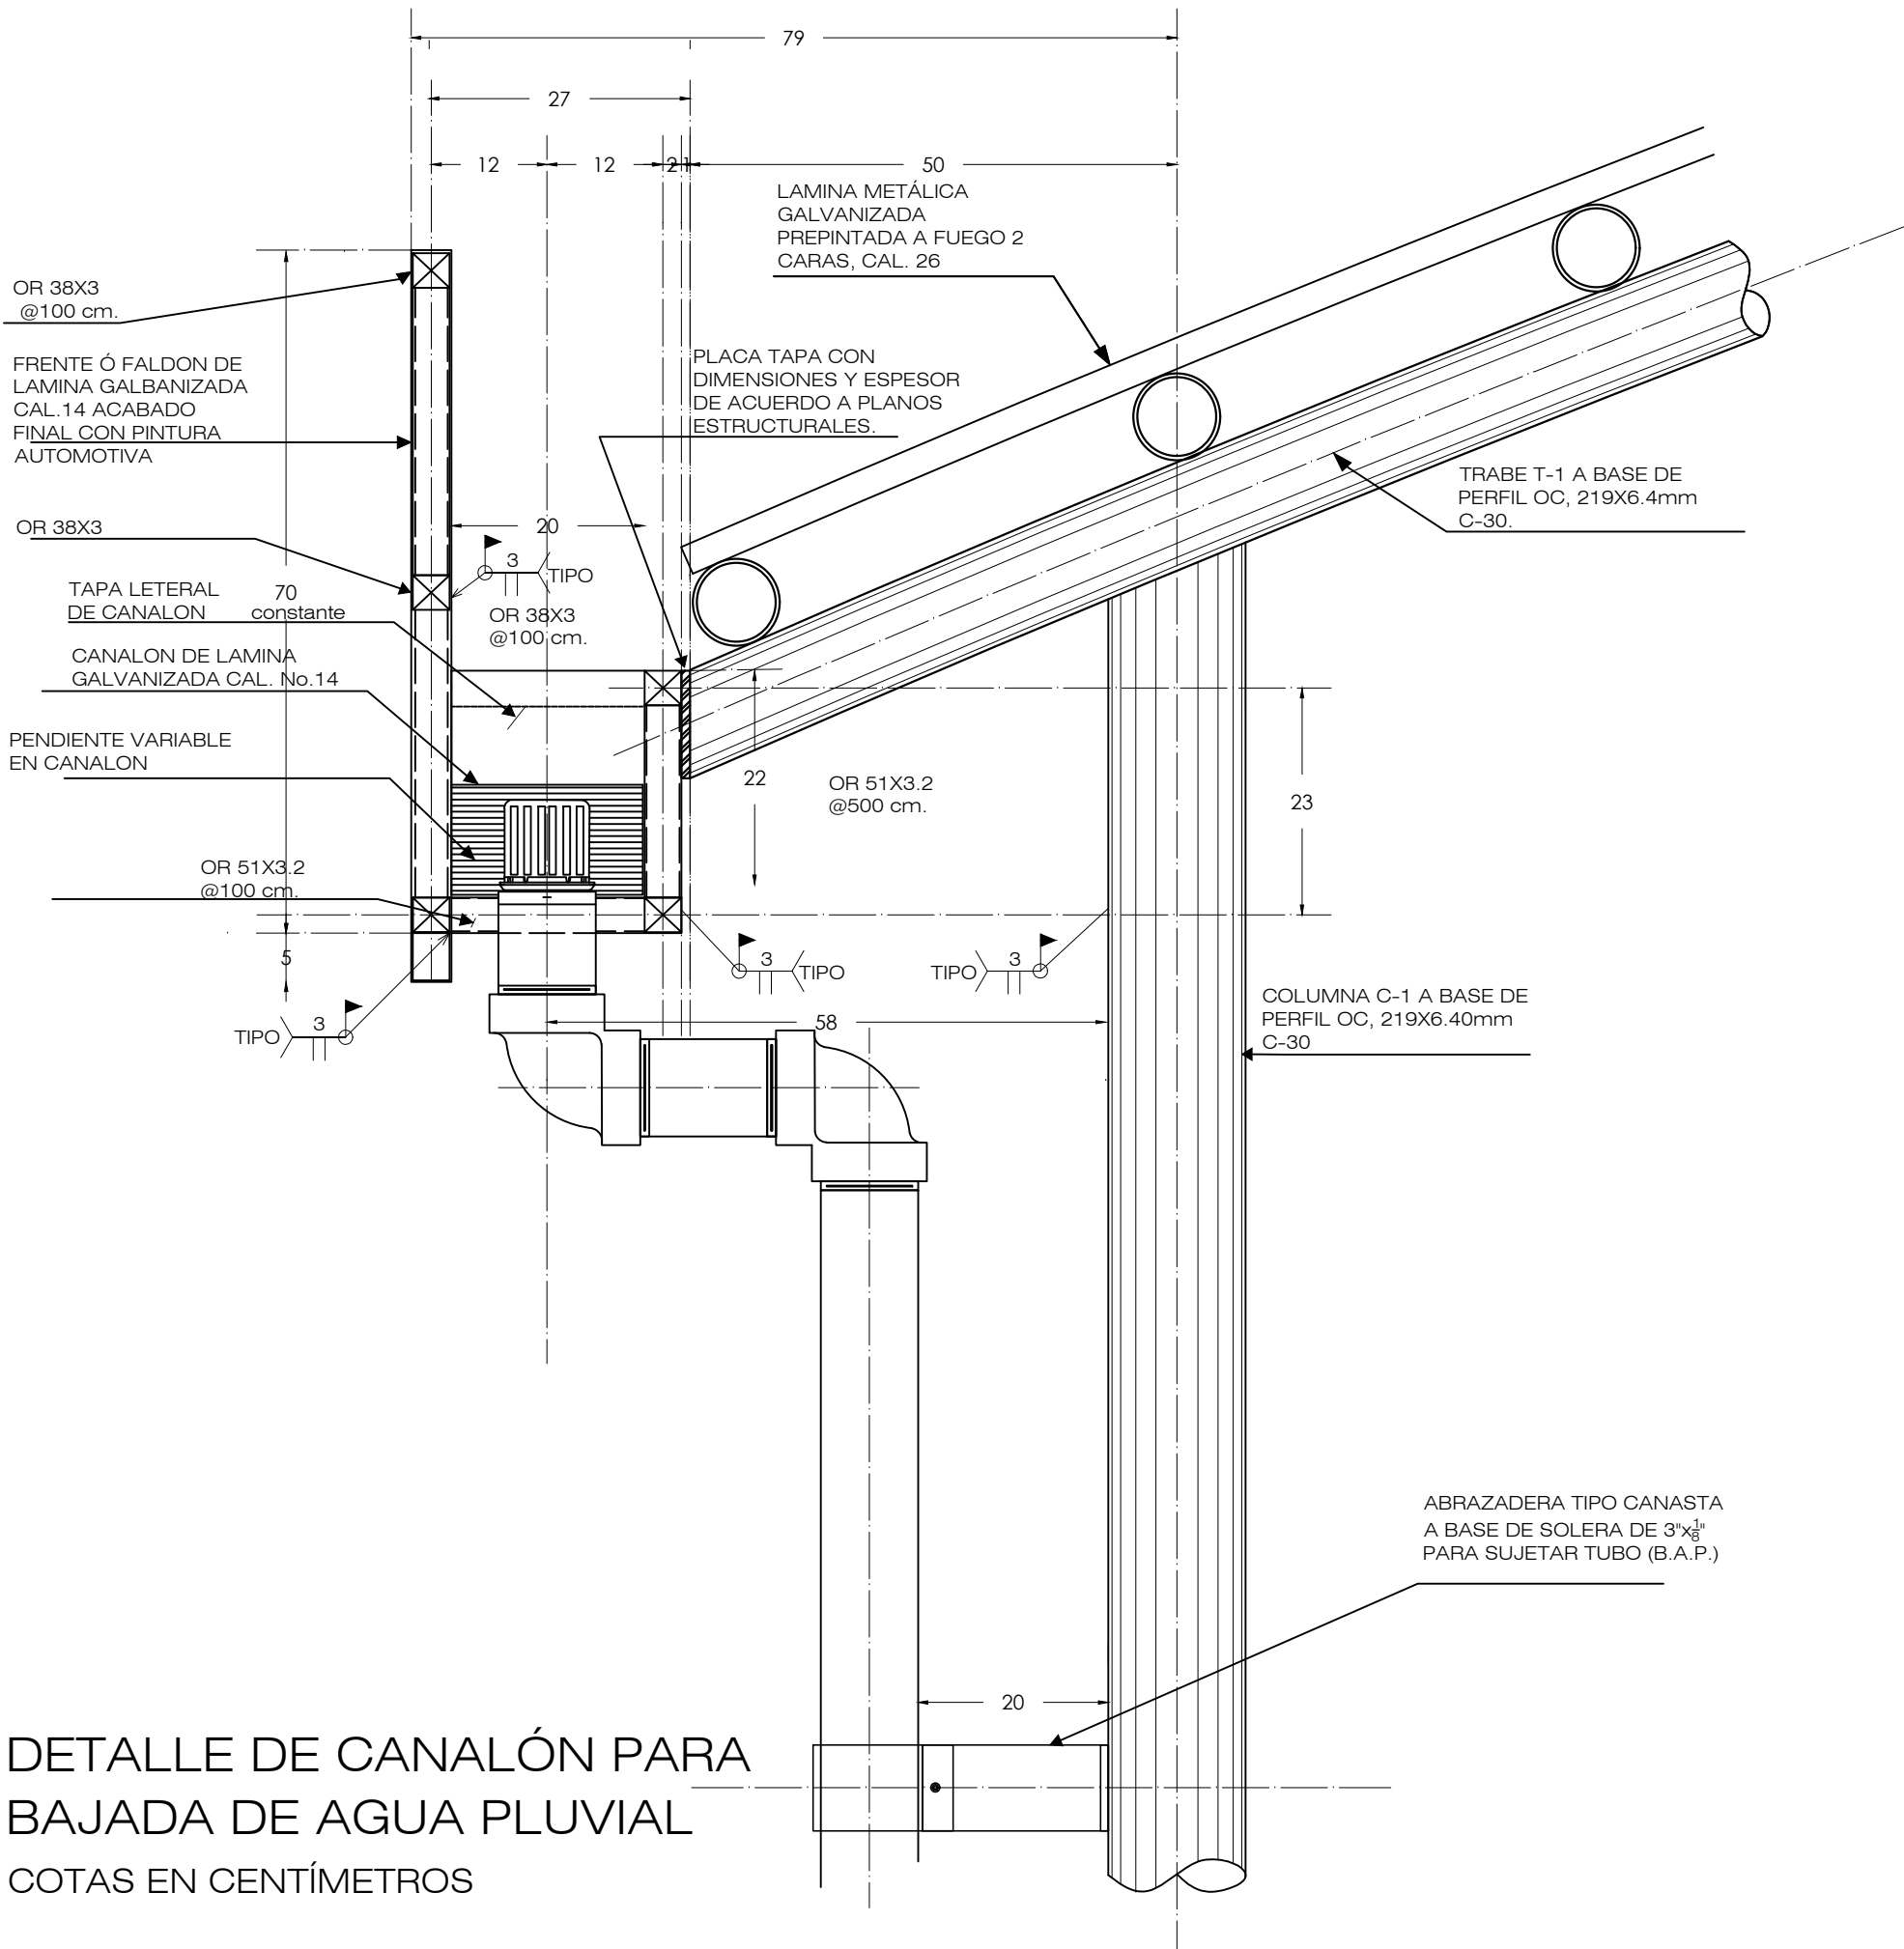

DETALLE DE CANALÓN PARA BAJADA DE AGUA PLUVIAL
COTAS EN CENTÍMETROS

ESPECIFICACIONES GENERALES.

ESTRUCTURA:
COLUMNAS, TRABES Y LARGUEROS, A BASE DE PERFILES METÁLICOS CON DIMENSIONES Y CÉDULA DE ACUERDO A PLANOS ESTRUCTURALES.

ACABADO CON DOS MANOS DE PINTURA DE ESMALTE ALQUIDALICO BASE SOLVENTE APLICADA CON PISTOLA DE AIRE, EN COLOR SEMIMATE S.M.A. PREVIO DOS MANOS DE PINTURA PRIMARIA CON CROMATO DE ZINC DE COLOR INDICADO APLICADO CON PISTOLA DE AIRE SOBRE ESTRUCTURA METÁLICA CON LA SUPERFICIE PREPARADA.

CUBIERTA:
A BASE DE LAMINA METÁLICA CON CARACTERÍSTICAS Y MODELO DE ACUERDO A PLANOS ESTRUCTURALES.

LA FUJACIÓN SERÁ LA QUE SE INDIQUE EN LOS PLANOS ESTRUCTURALES.

NOTAS

- RECTIFICAR COTAS Y NIVELES EN OBRA.
- DEBERÁN VERIFICARSE EN OBRA LOS ELEMENTOS A DEMOLER Y REUBICACIÓN DE LOS MISMOS CUANDO ASÍ SE REQUIERA Y SEAN CONSIDERADOS EN LOS CONCEPTOS DE OBRA.
- TOMAR DE REFERENCIA EL NIVEL DEL FIRME EXISTENTE DONDE SE EMPLAZARA LA CUBIERTA COMO NIVEL +0.00.
- PARA LOS ELEMENTOS ESTRUCTURALES, SUS DIMENSIONES, ARMADO, CÉDULA, ESPESOR Y SOLDADURA, REFERIRSE A LOS PLANOS ESTRUCTURALES CORRESPONDIENTES.

ESPECIFICACIONES: PLANOS COMPLEMENTARIOS:

INSTITUTO ZACATECANO
PARA LA CONSTRUCCIÓN
DE ESCUELAS DEL
ESTADO DE ZACATECAS

LIC. DAVID MONREAL ÁVILA
ING. LAURA ELVIA BERMÚDEZ VALDÉS
Directora General del Instituto Zacatecano para la Construcción de Escuelas.

revisó:
proyectó:
dibujó:

A-03

CUBIERTA METALICA ROLADA TIPO
ARCO DE 20.00 X 30.00 MTS
C.O.T.
ALZADO-CORTE A-A'
ARQUITECTÓNICO
METALICA METROS 11 7 5 JUNIO/2023