



1 Planta Arquitectónica
Escala: 1:40

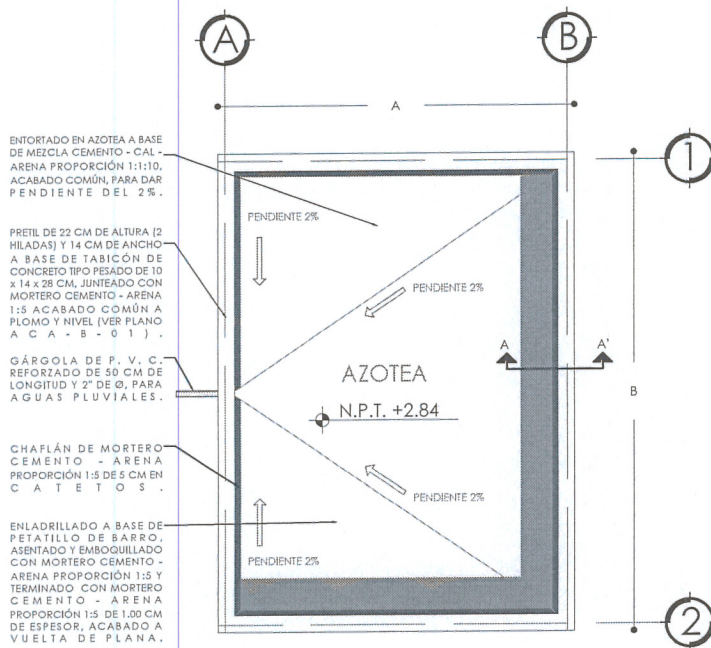

2 Planta Instalación Eléctrica
Escala: 1:40

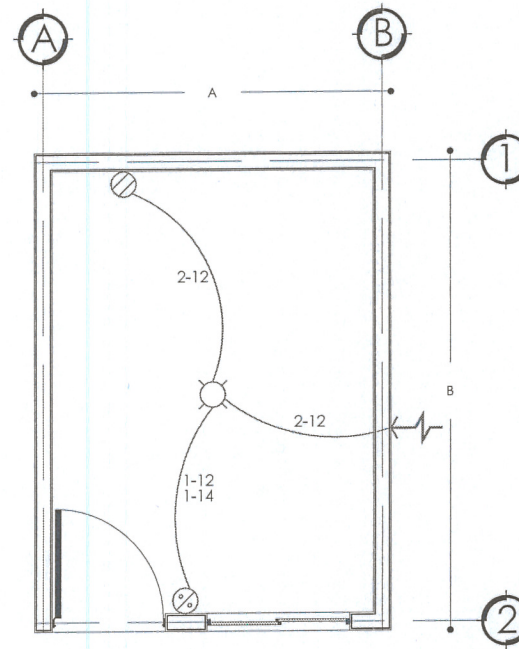

SIMBOLOGÍA.

- SALIDA DE CENTRO.
- ⊗ SALIDA DE CONTACTO DOBLE.
- ⊗ APAGADOR SENCILLO.
- ⚡ ALIMENTACION.

ESPECIFICACIONES.

*TUBERÍA DE 13 MM.

*LA ALTURA DE LOS APAGADORES SERÁ DE 1.20 M, RESPECTIVAMENTE DE N.P.T. A CENTRO DEL MISMO.

*LA ALTURA DE LOS CONTACTOS SERÁ DE 0.40 M, RESPECTIVAMENTE DE N.P.T. A CENTRO DEL MISMO.

*INCLUYE: RANURADO, RESANADO CON ACABADO DE ACUERDO AL EXISTENTE, MANGUERAS, MATERIALES, HERRAMIENTAS, Y TODO LO NECESARIO PARA SU CORRECTA EJECUCIÓN.


CUADRO DE CARGAS

NO. DE CIRCUITO	200W	100W	WATTS	COND.	I.T.M.	
					POLOS	AMP
1	2	1	500	12	1	15

NOTAS: ES UN PLANO REPRESENTATIVO DEL PROYECTO TIPO,
LA DISTRIBUCIÓN SERÁ DE ACUERDO A LAS NECESIDADES DEL BENEFICIARIO

SECRETARÍA DE DESARROLLO URBANO, VIVIENDA Y ORDENAMIENTO TERRITORIAL ESTADO DE ZACATECAS	GOBERNADOR DEL ESTADO DE ZACATECAS LIC. DAVID MONREAL ÁVILA	DISEÑO ARQUITECTÓNICO: SUBSECRETARÍA DE VIVIENDA	ESCALA: 1:40	PLANO: ARQUITECTÓNICO E INSTALACIÓN ELÉCTRICA		MACRO LOCALIZACIÓN	PROGRAMA: MEJORAMIENTO DE VIVIENDA PARA LA INTEGRACIÓN SOCIAL 2023	
	SECRETARÍA DE DESARROLLO URBANO, VIVIENDA Y ORDENAMIENTO TERRITORIAL ARQ. JOSE LUIS DE LA PEÑA	DISEÑO: DIRECCIÓN DE PROGRAMAS CONVENIDOS Y ECOTECNOLOGÍAS	ESCALA GRÁFICA: 1:40	CLAVE:	SERIE:			ACCIÓN: TECHO FIRME
	DIRECCIÓN DE PROGRAMAS CONVENIDOS Y ECOTECNOLOGÍAS	CALCULO: DIRECCIÓN DE PROGRAMAS CONVENIDOS Y ECOTECNOLOGÍAS	ACOTACIÓN: METROS	ARQ-01	01			
		REVISÓ: DIRECCIÓN DE PROGRAMAS CONVENIDOS Y ECOTECNOLOGÍAS	FECHA: MAYO DEL 2023					
		FORMATO: DOBLE CARTA			PROPIETARIO: LOTE PARTICULAR			

③ Planta Estructural
Escala: 1:40

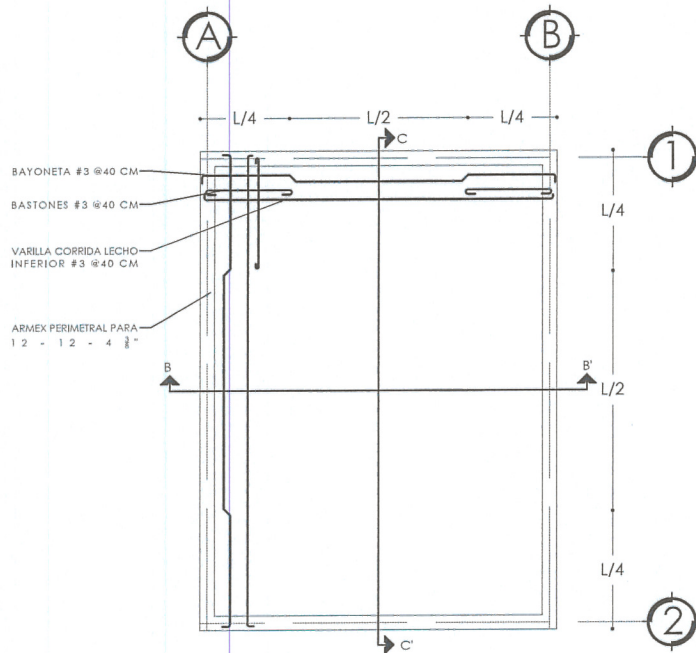


Especificaciones

CONCRETO. - SE USARÁ CONCRETO CON UNA RESISTENCIA A LA COMPRESIÓN DE $f_c=200\text{KG/CM}^2$ PARA LOSA MACIZA CON REV. 10 +/- 2 Y $f_c=150\text{KG/CM}^2$ PARA CADENAS Y CASTILLO.
*PRUEBAS Y REPORTES DE LABORATORIO PARA QUE SE INDIQUE EL PROPORCIONAMIENTO ADECUADO EN FUNCIÓN DE LOS AGREGADOS EXISTENTES EN EL LUGAR.
*EL TAMAÑO MÁXIMO DEL AGREGADO GRUESO SERÁ DE 19MM (N°3).
*RECUBRIMIENTOS LIBRES EN LOSAS 1.5 CM. DEBERÁN SER VERIFICADOS ANTES Y DURANTE EL COLADO.


ACERO. - SE USARÁ ACERO DE REFUERZO CON UNA RESISTENCIA $f_y=4200\text{KG/CM}^2$, $f_y=6000\text{KG/CM}^2$.
*EL ACERO DE REFUERZO DEBERÁ CUMPLIR CON LAS NORMAS VIGENTES DANDO PARTICULAR IMPORTANCIA AL ESFUERZO MÍNIMO DE FLUENCIA, AL CORRUGADO Y AL DOBLADO.
CIMBRA - LA CIMBRA DEBERÁ ESTAR COMPLETAMENTE LIMPIA Y NIVELADA.
*EL ENGRASADO DEBERÁ HACERSE ANTES DE COLOCAR EL ARMADO.
*EL APOYO DE PUNTALES DEBERÁ HACERSE SOBRE ARRASTRES ADECUADOS PERFECTAMENTE SOBRE EL TERRENO.

ARMADO DE LOSA. - EL ARMADO EN LA LOSA DE AZÓTEA SERÁ CON VARILLA #3 A CADA 40 CM. EN AMBOS SENTIDOS PARA FORMAR UNA PARRILLA 20 CM. LAS VARILLAS IRÁN BAYONEADAS DE MANERA ALTERNA Y BASTONES CON VARILLA #3 A CADA 40 CM PARA COMPLEMENTAR EL REFUERZO EN EL LECHO SUPERIOR.


④ Isométrico Losa
Escala: 1:30

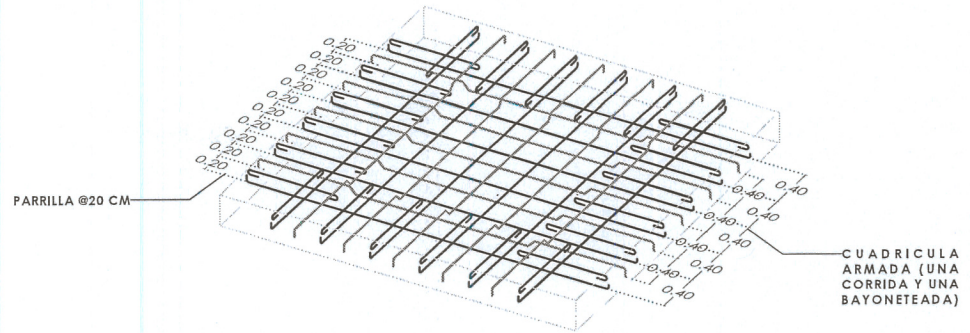

⑤ Corte B - B'
Escala: 1:25

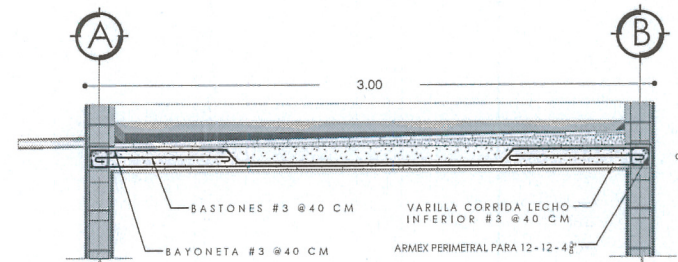


⑥ Corte C - C'
Escala: 1:25

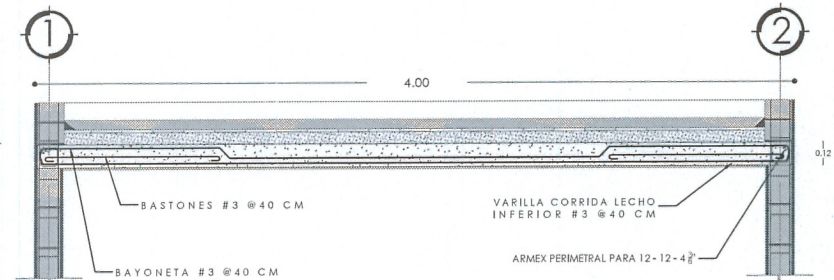


SECRETARÍA DE DESARROLLO URBANO, VIVIENDA Y ORDENAMIENTO TERRITORIAL ESTADO DE ZACATECAS	GOBERNADOR DEL ESTADO DE ZACATECAS LIC. DAVID MONREAL ÁVILA	DISEÑO ARQUITECTÓNICO: SUBSECRETARÍA DE VIVIENDA	ESCALA: VARIAS	PLANO: ESTRUCTURAL	MACRO LOCALIZACIÓN IN ESEALA	PROGRAMA: MEJORAMIENTO DE VIVIENDA PARA LA INTEGRACIÓN SOCIAL 2023	
	SECRETARÍA DE DESARROLLO URBANO, VIVIENDA Y ORDENAMIENTO TERRITORIAL ARQ. JOSE LUIS DE LA PEÑA ALONSO	DISEÑO: DIRECCIÓN DE PROGRAMAS CONVENIDOS Y ECOTECNOLOGÍAS	ESCALA GRÁFICA: 1:40 	CLAVE: EST-01		SERIE: 02	
	DIRECCIÓN DE PROGRAMAS CONVENIDOS Y ECOTECNOLOGÍAS	ACOTACIÓN: METROS	FECHA: MAYO DE 2023	ACCIÓN: TECHO FIRME			
	DIRECCIÓN DE PROGRAMAS CONVENIDOS Y ECOTECNOLOGÍAS	REVISÓ: DIRECCIÓN DE PROGRAMAS CONVENIDOS Y ECOTECNOLOGÍAS	FORMATO: DOBLE CARTA			PROPIETARIO: LOTE PARTICULAR	

7 Planta General Acabados
Escala: 1:40

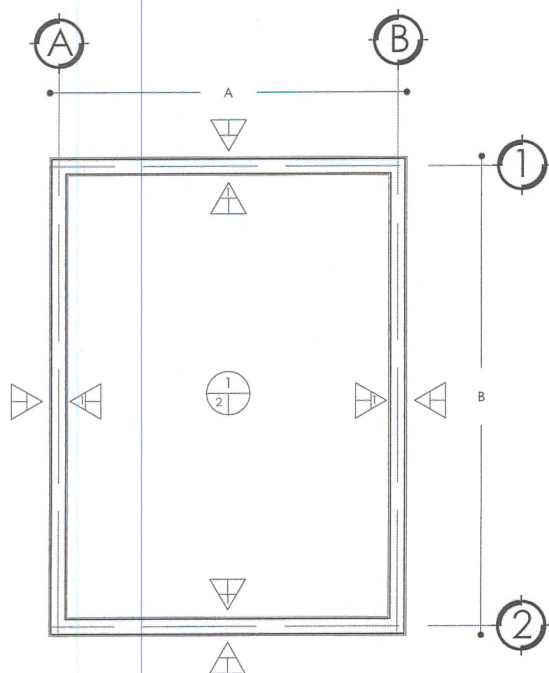

8 Planta Azotea Acabados
Escala: 1:40

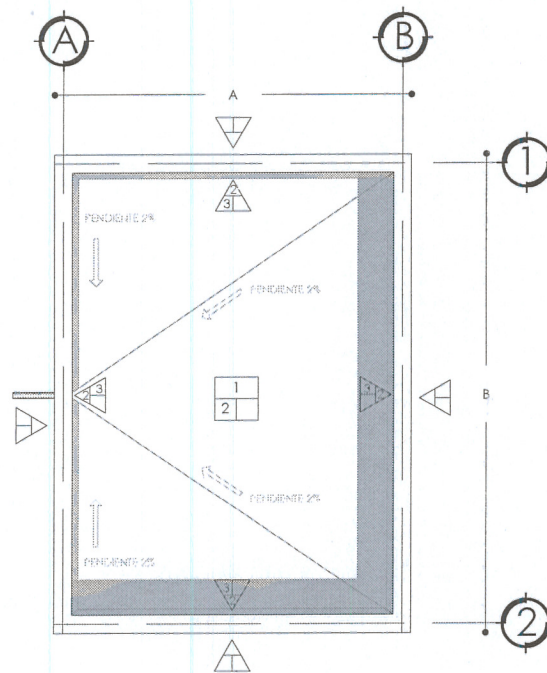

Simbología

MUROS

1. APLANADO A VUELTA DE PLANA, ACABADO CERRADO FINO EN MUROS A PLOMO Y REGLA CON MORTERO CEMENTO - ARENA 1:4, CON ESPESOR DE 1.00 A 2.00 CM Y 0.40 M MÁXIMO, DE LA LOSA HACIA ABAJO.
2. PRETEL DE 22 CM DE ALTURA (2 HILADAS) Y 14 CM DE ANCHO A BASE DE TABICÓN DE CONCRETO TIPO PESADO DE 10 x 14 x 28 CM, JUNTEADO CON MORTERO CEMENTO - ARENA 1:5 ACABADO COMÚN A PLOMO Y NIVEL.
3. CHAFLÁN DE MORTERO CEMENTO - ARENA PROPORCIÓN 1:5 DE 5 CM EN CATETOS.

PLAFÓN

1. LOSA DE CONCRETO DE 12 CM DE ESPESOR, ACABADO COMÚN, $PC = 200 \text{ KG/CM}^2 \text{ T. M. A } \frac{1}{4}$, REV. $10 \pm 2 \text{ CM}$ ARMADO CON VARILLA CORRIDA LECHO INFERIOR DE $\frac{3}{8"} @ 40 \text{ CM}$ EN AMBOS SENTIDOS, BAYONETAS CON VARILLAS DE $\frac{3}{8"} @ 40 \text{ CM}$, AMBOS SENTIDOS Y BASTONES CON VARILLA DE $\frac{3}{8"} @ 40 \text{ CM}$, AMBOS SENTIDOS.
2. APLANADO EN PLAFÓN A BASE DE YESO A TALOCHA, ACABADO PULIDO.

PISO

1. ENTORTADO EN AZOTEA A BASE DE MEZCLA CEMENTO - CAL - ARENA PROPORCIÓN 1:1:10, ACABADO COMÚN, PARA DAR PENDIENTE DEL 2%.
2. ENLADRILLADO A BASE DE PETATILLO DE BARRO, ASENTADO Y EMBOQUILLADO CON MORTERO CEMENTO - ARENA PROPORCIÓN 1:5 Y TERMINADO CON MORTERO CEMENTO - ARENA PROPORCIÓN 1:5 DE 1.00 CM DE ESPESOR, ACABADO A VUELTA DE PLANA.



SECRETARÍA DE DESARROLLO URBANO,
VIVIENDA Y ORDENAMIENTO TERRITORIAL
ESTADO DE ZACATECAS

GOBERNADOR DEL ESTADO DE ZACATECAS
LIC. DAVID MONREAL ÁVILA

SECRETARÍA DE DESARROLLO URBANO, VIVIENDA Y
ORDENAMIENTO TERRITORIAL
ARQ. JOSE LUIS DE LA PEÑA ALONSO

DIRECCIÓN DE PROGRAMAS CONVENIDOS Y
ECOTECNOLOGÍAS

DISEÑO ARQUITECTÓNICO:
SUBSECRETARÍA DE VIVIENDA

DISEÑO:
DIRECCIÓN DE PROGRAMAS
CONVENIDOS Y ECOTECNOLOGÍAS

CALCULO:
DIRECCIÓN DE PROGRAMAS
CONVENIDOS Y ECOTECNOLOGÍAS

REVISÓ:
DIRECCIÓN DE PROGRAMAS
CONVENIDOS Y ECOTECNOLOGÍAS

ESCALA: 1:40

ESCALA GRÁFICA: 1:40



ACOTACIÓN: METROS

FECHA: MAYO DE 2023

FORMATO: DOBLE CARTA

PLANO: ALBAÑILERÍA Y ACABADOS

CLAVE:

SERIE:

ACA-A-
01

03

MACRO LOCALIZACIÓN



NO ESCALA

PROGRAMA:
MEJORAMIENTO DE VIVIENDA 2023
PARA LA INTEGRACIÓN SOCIAL




ACCIÓN:

TECHO FIRME

PROPIETARIO: LOTE PARTICULAR

Detalle A-A' Losa-Pretil

Escala: 1:10

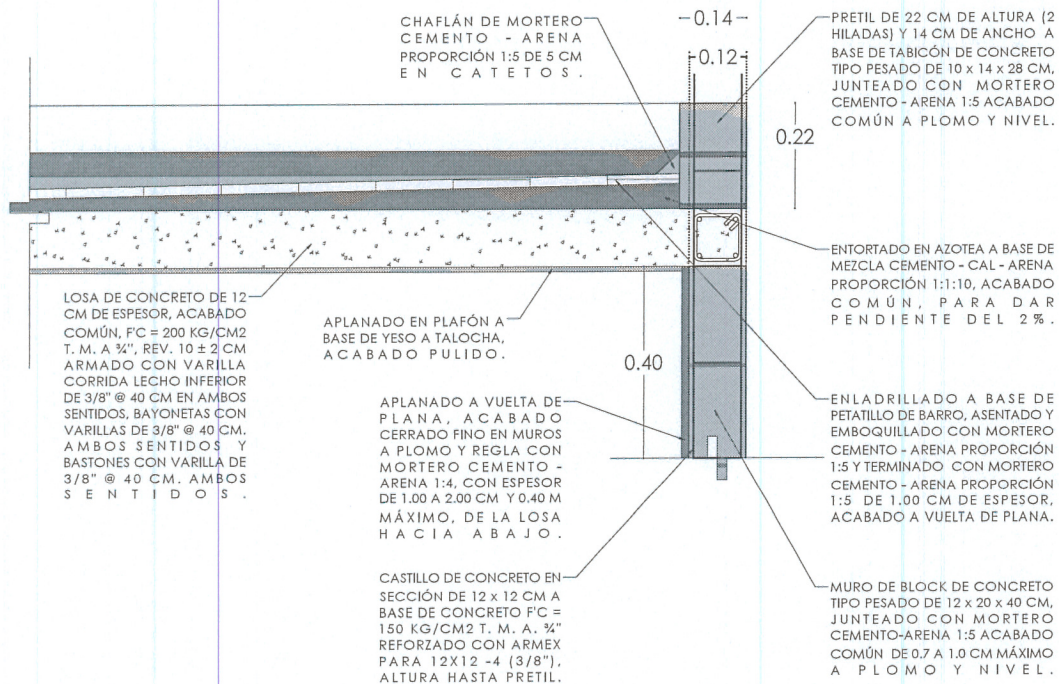

Placa Alusiva

PLACA ALUSIVA DE 20 x 30 CM CON MATERIAL A BASE DE PVC, MATERIAL VINIL IMPRESO PARA LOGOTIPOS DE GOBIERNO DEL ESTADO Y DE MUNICIPIOS SEGÚN SEA EL CASO, SE COLOCARÁ CON UNA ALTURA A 2/3 DE LA ALTURA TOTAL DEL MURO (ESTE MURO DEBE SER PARTE DE LA FACHADA)



SECRETARÍA DE DESARROLLO URBANO, VIVIENDA Y ORDENAMIENTO TERRITORIAL ESTADO DE ZACATECAS	GOBERNADOR DEL ESTADO DE ZACATECAS LIC. DAVID MONREAL ÁVILA	DISEÑO ARQUITECTÓNICO: SUBSECRETARÍA DE VIVIENDA DISEÑO: DIRECCIÓN DE PROGRAMAS CONVENIDOS Y ECOTECNOLOGÍAS CÁLCULO: DIRECCIÓN DE PROGRAMAS CONVENIDOS Y ECOTECNOLOGÍAS REVISÓ: DIRECCIÓN DE PROGRAMAS CONVENIDOS Y ECOTECNOLOGÍAS	ESCALA: VARIAS ESCALA GRÁFICA: 1:40 ACOTACIÓN: METROS FECHA: MAYO DE 2023 FORMATO: DOBLE CARTA	PLANO: ALBAÑILERÍA Y ACABADOS CLAVE: ACA-B-01 SERIE: 04	MACRO LOCALIZACIÓN 	PROGRAMA: MEJORAMIENTO DE VIVIENDA 2023 PARA LA INTEGRACIÓN SOCIAL ACCIÓN: TECHO FIRME PROPIETARIO: LOTE PARTICULAR
	SECRETARÍA DE DESARROLLO URBANO, VIVIENDA Y ORDENAMIENTO TERRITORIAL					
	ARQ. JOSE LUIS DE LA PEÑA ALONSO					
	DIRECCIÓN DE PROGRAMAS CONVENIDOS Y ECOTECNOLOGÍAS					