

① Planta Arquitectónica
Escala: 1:40

② Planta Instalación Eléctrica
Escala: 1:40

SIMBOLOGÍA.

- ⊗ SALIDA DE CENTRO.
- ⊗ SALIDA DE CONTACTO DOBLE.
- ⊗ APAGADOR SENCILLO.

⚡ ALIMENTACION.

ESPECIFICACIONES.

*TUBERÍA DE 13 MM.


*LA ALTURA DE LOS APAGADORES SERÁ DE 1.20 M. RESPECTIVAMENTE DE N.P.T. A CENTRO DEL MISMO.

*LA ALTURA DE LOS CONTACTOS SERÁ DE 0.40 M. RESPECTIVAMENTE DE N.P.T. A CENTRO DEL MISMO.

*INCLUYE: RAINURADO, RESANADO CON ACABADO DE ACUERDO AL EXISTENTE, MANGUERAS, MATERIALES, HERRAMIENTAS, Y TODO LO NECESARIO PARA SU CORRECTA EJECUCIÓN.

CUADRO DE CARGAS

NO. DE CIRCUITO	200W	100W	WATTS	COND.	POLOS	AMP	I.T.M.
1	2	1	500	12	1	15	

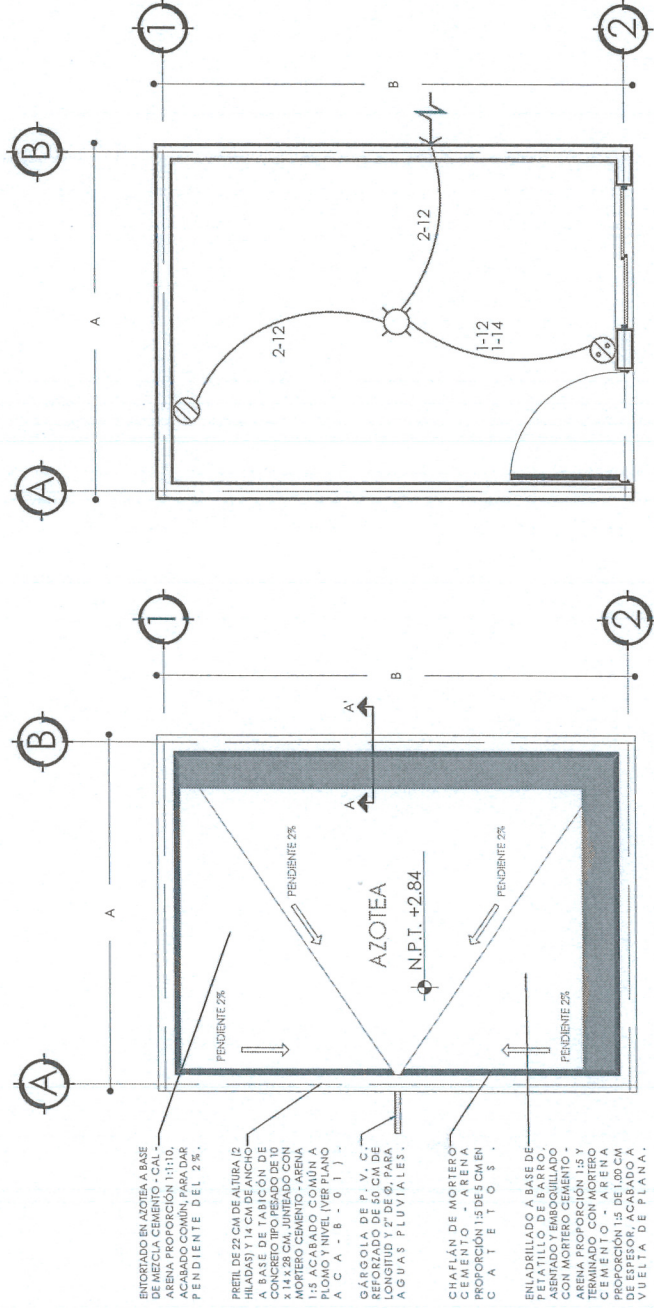


NOTAS: ES UN PLANO REPRESENTATIVO DEL PROYECTO TIPO.
LA DISTRIBUCIÓN SERÁ DE ACUERDO A LAS NECESIDADES DEL BENEFICIARIO

GOBIERNO DEL ESTADO DE ZACATECAS SECRETARÍA DE DESARROLLO URBANO, VIVIENDA Y ORDENAMIENTO TERRITORIAL	GOBERNADOR DEL ESTADO DE ZACATECAS LIC. DAVID MONREAL ÁVILA		ESCALA: 1:40	ESCALA GRÁFICA: 1:40	PLANO: ARQUITECTÓNICO E INSTALACIÓN ELÉCTRICA	PROGRAMA: MEJORAMIENTO DE VIVIENDA PARA LA INTEGRACIÓN SOCIAL
	SECRETARÍA DE DESARROLLO URBANO, VIVIENDA Y ORDENAMIENTO TERRITORIAL ARQ. JOSE LUIS DE LA PEÑA		ESCALA: 1:40	ESCALA GRÁFICA: 1:40	SERIE: 01	ACCIÓN: TECHO FIRME
DIRECCIÓN DE PROGRAMAS CONVENCIONALES Y ECOTECNOLOGÍAS		DIRECCIÓN DE PROGRAMAS CONVENCIONALES Y ECOTECNOLOGÍAS		CLAVE: ARQ-01		PROPIETARIO: LOTE PARTICULAR
REVISIÓN: DIRECCIÓN DE PROGRAMAS CONVENCIONALES Y ECOTECNOLOGÍAS		ACOTACIÓN: METROS		FECHA: MAYO DEL 2023		FORMATO: DOBLE CARTA


3 Planta Estructural

Escala: 1:40

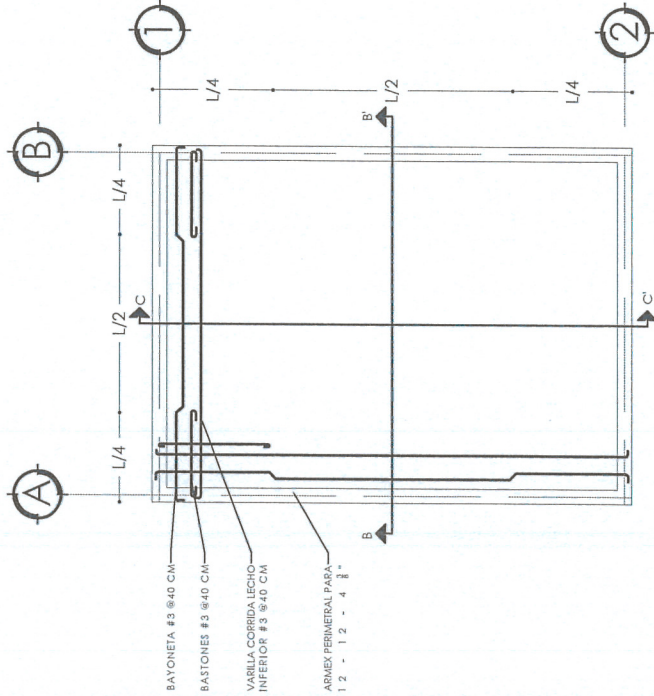


4 Isométrico Losa

Escala: 1:30

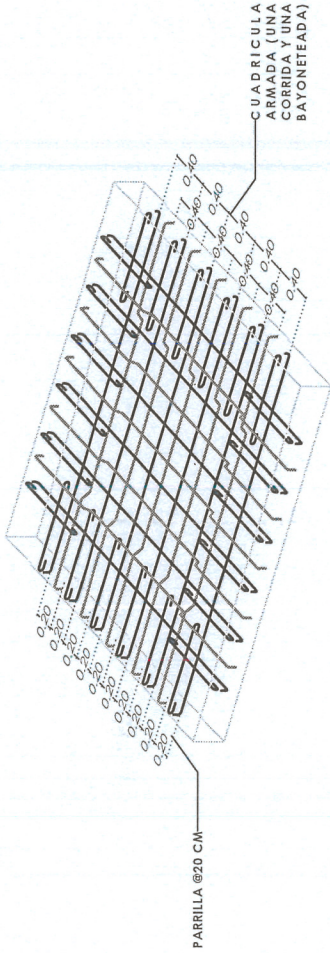


5 Corte B - B'

Escala: 1:25

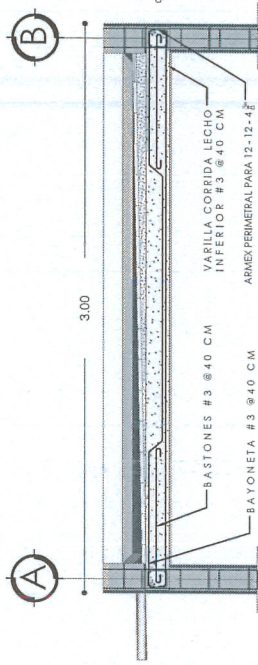

6 Corte C - C'

Escala: 1:25

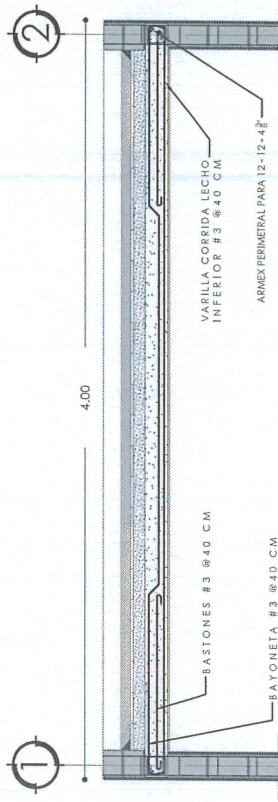

Especificaciones

- CONCRETO: SE USARÁ CONCRETO CON UNA RESISTENCIA A LA COMPRESIÓN DE $f_c = 200 \text{ KG/CM}^2$ PARA LOSA MAGIA CON $f_c = 150 \text{ KG/CM}^2$ PARA CADENAS Y CASTILLO. CUMPLIR CON LAS NORMAS VIGENTES EN MATERIA PARTICULAR IMPORTANCIA AL EFUEZCO MÍNIMO DE FUERZAS AL CORRUGADO Y PARA QUE SE INDIQUE EL PROPORCIONAMIENTO ADECUADO EN EL LUGAR. LOS AGREGADOS EXISTENTES COMPLETAMENTE LIMPIA Y NIVELADA.
- ACERO: SE USARÁ ACERO DE REFUEZCO CON UNA RESISTENCIA $f_y = 4200 \text{ KG/CM}^2$, $f_u = 6000 \text{ KG/CM}^2$. CUMPLIR CON LAS NORMAS VIGENTES EN MATERIA PARTICULAR IMPORTANCIA AL EFUEZCO MÍNIMO DE FUERZAS AL CORRUGADO Y PARA QUE SE INDIQUE EL PROPORCIONAMIENTO ADECUADO EN EL LUGAR. LOS AGREGADOS EXISTENTES COMPLETAMENTE LIMPIA Y NIVELADA.
- EL INGRESADO DEBERÁ HACERSE ANTES DE COLOCAR EL ARMADO.
- EL APOYO DE PUNTALES DEBERÁ HACERSE SOBRE PUNTALES ADECUADOS PARA EL TIPO DE TERRENO.
- EL TAMAÑO MÁXIMO DEL AGREGADO GRUESO SERÁ DE 19 MM (N°).
- RECUBRIMIENTOS LIBRES EN LOSAS 1.5 CM DEBERÁN SER VERIFICADOS ANTES Y DURANTE EL COLADO.



GOBIERNO DEL ESTADO DE ZACATECAS
LIC. DAVID MONREAL ÁVILA
SECRETARÍA DE DESARROLLO URBANO, VIVIENDA Y ORDENAMIENTO TERRITORIAL
ARQ. JOSÉ LUIS DE LA PEÑA ALONSO
DIRECCIÓN DE PROGRAMAS CONVIVENCIALES Y ECOTECNOLOGÍAS

DISEÑO ARQUITECTÓNICO:
SUBSECRETARÍA DE VIVIENDA
DIRECCIÓN DE PROGRAMAS CONVIVENCIALES Y ECOTECNOLOGÍAS
DIRECCIÓN DE PROGRAMAS CONVIVENCIALES Y ECOTECNOLOGÍAS
DIRECCIÓN DE PROGRAMAS CONVIVENCIALES Y ECOTECNOLOGÍAS


ESCALA: VARIAS
ESCALA GRÁFICA: 1:40
ACOTACIÓN: METROS
FECHA: MAYO DE 2023
FORMATO: DORSE CARIA

ESTRUTURAL
EST-01
SERIE: 02




PROGRAMA: MEJORAMIENTO DE VIVIENDA 2023
PARA LA INTEGRACIÓN SOCIAL
ACCIÓN: TECHO FIRME
PROPIETARIO: LOTE PARTICULAR

7 Planta General Acabados
Escala: 1:40

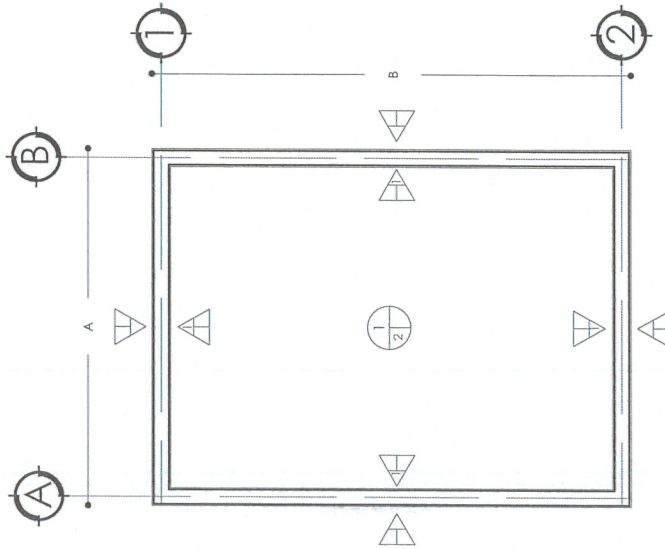

8 Planta Azotea Acabados
Escala: 1:40

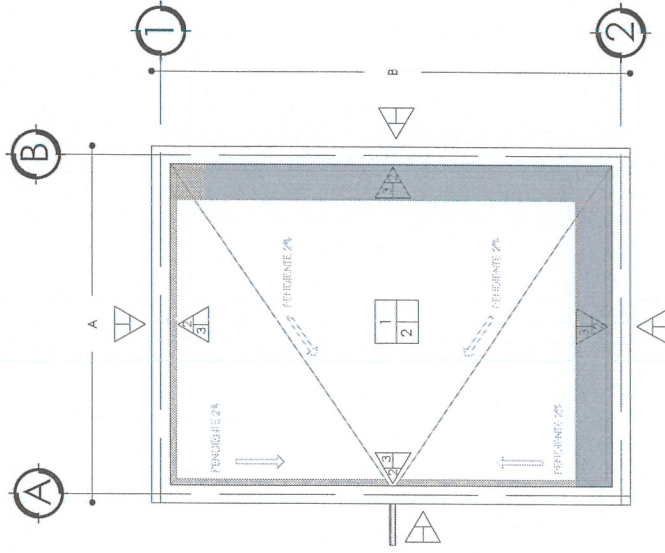

Simbología

MUROS

1. APLANADO A VUELTA DE PLANA, ACABADO CERRADO FINO EN MUROS A PLOMO Y REGLA CON MORTERO CEMENTO - ARENA 1:4, CON ESPESOR DE 1.00 A 2.00 CM. Y 0.40 M MÁXIMO.
2. APLANADO A VUELTA DE PLANA, ACABADO CERRADO FINO EN MUROS A PLOMO Y REGLA CON MORTERO CEMENTO - ARENA 1:4, CON ESPESOR DE 1.00 A 2.00 CM. Y 0.40 M MÁXIMO.
3. CHARLAN DE MORTERO CEMENTO - ARENA PROPORCIÓN 1:5 DE 3 CM EN CATEÍOS.

PLAFÓN


1. LOSA DE CONCRETO DE 12 CM DE ESPESOR, ACABADO COMÚN, FC = 200 KG/CM² T. M. A 1/2", REV. 10 ± 2 CM. ARMADO CON VARILLA CORRIJA LLECHO INFERIOR DE 3/8" @ 40 CM EN AMBOS SENTIDOS, BASTONES CON VARILLA DE 3/8" @ 40 CM. AMBOS SENTIDOS.
2. APLANADO EN PLAFÓN A BASE DE YESO A TALOCHA, ACABADO PULIDO.

PISO


1. ENTORIADO EN AZOTEA A BASE DE MEZCLA CEMENTO - CAL - ARENA PROPORCIÓN 1:1:10. ACABADO COMÚN, PARA DAR PENDIENTE ENLADRILLADO A BASE DE PETATILLO DE BARRO, ASENTADO Y EMBOQUILLADO CON MORTERO CEMENTO - ARENA PROPORCIÓN 1:3 Y TERMINADO CON MORTERO CEMENTO - ARENA PROPORCIÓN 1:5 DE 1.00 CM DE ESPESOR, ACABADO A VUELTA DE PLANA.

GOBERNADOR DEL ESTADO DE ZACATECAS LIC. DAVID MONREAL ÁVILA SECRETARÍA DE DESARROLLO URBANO, VIVIENDA Y ORDENAMIENTO TERRITORIAL ARQ. JOSE LUIS DE LA PEÑA ALONSO DIRECCIÓN DE PROGRAMAS CONVIVENCIALES Y ECOTECNOLOGÍAS	PROGRAMA: MEJORAMIENTO DE VIVIENDA 2023 PARA LA INTEGRACIÓN SOCIAL	MACRO OCUPACIÓN	PROPIETARIO: LOTE PARTICULAR
	ACCIÓN: TECHO FIRME	MACRO OCUPACIÓN	PROPIETARIO: LOTE PARTICULAR
ESCALA: 1:40	PLANO: ALBAÑILERÍA Y ACABADOS	SERIE: 03	ACCIÓN:
ESCALA GRÁFICA: 1:40	CLAVE: ACA-A-01	ACCIÓN:	FECHA: MAYO DE 2023
DIRECCIÓN DE PROGRAMAS CONVIVENCIALES Y ECOTECNOLOGÍAS	
DIRECCIÓN DE PROGRAMAS CONVIVENCIALES Y ECOTECNOLOGÍAS	

Detalle A-A' Losa-Pretil
Escala: 1:10

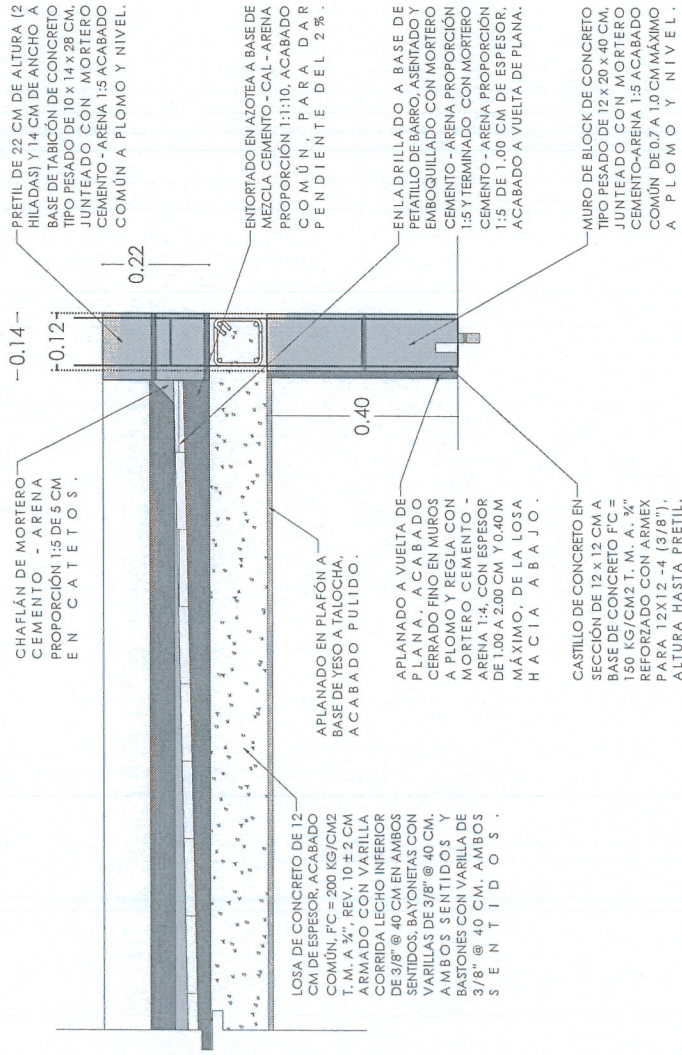

Placa Alusiva

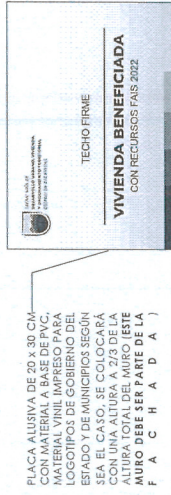

PLACA ALUSIVA DE 20 x 30 CM.
CON MATERIAL A BASE DE PVC.
MATERIAL VINIL IMPRESO PARA
LOGOTIPOS DE GOBIERNO DEL
ESTADO Y DE MUNICIPIOS SEGÚN
SEA EL CASO. SE COLOCARÁ
CON UNA ALTURA MÍNIMA DE 1.50 CM.
DEBIDA A LA ALTURA DEL PRETIL
ESTE MATERIAL DEBE SER PARTE DE LA
F A C H A D A)

TECHO FIRME

VIVIENDA BENEFICIADA
CON RECURSOS FAIS 2022

	GOBERNADOR DEL ESTADO DE ZACATECAS LIC. DAVID MONREAL ÁVILA	DISEÑO ARQUITECTÓNICO: SUBSECRETARÍA DE VIVIENDA DIGITO: DIRECCIÓN DE PROGRAMAS CONVENIDOS Y ECOTECHNOLOGÍAS	ESCALA: VARIA	PLANO: ALBAÑILERÍA Y ACABADOS	MAPA DE LOCALIZACIÓN	PROGRAMA: MEJORAMIENTO DE VIVIENDA 2023 PARA LA INTEGRACIÓN SOCIAL
	SECRETARÍA DE DESARROLLO URBANO, VIVIENDA Y ORDENAMIENTO TERRITORIAL ARQ. JOSÉ LUIS DE LA PEÑA ALONSO	DIRECCIÓN DE PROGRAMAS CONVENIDOS Y ECOTECHNOLOGÍAS	ESCALA GRÁFICA: 1:40 ACOTACIÓN: METROS FECHA: MAYO DE 2023 FORMATO: DOBLE CARTA	CLAVE: ACA-B-01	SERIE: 04	ACCIÓN: TECHO FIRME
SECRETARÍA DE DESARROLLO URBANO, VIVIENDA Y ORDENAMIENTO TERRITORIAL ESTADO DE ZACATECAS		DIRECCIÓN DE PROGRAMAS CONVENIDOS Y ECOTECHNOLOGÍAS		PROPIETARIO: LOTE PARTICULAR		