





PLANTA
ESCALA 1:150

CUADRO DE CONSTRUCCION						
EST	PV	RUMBO	DISTANCIA	V	COORDENADAS	
					Y	X
1	2	N 83°13'39.71" W	6.032	2	2,443,239.7078	721,835.6629
2	4	S 58°30'52.04" W	9.907	4	2,443,235.2447	721,821.2247
		CENTRO DE CURVA DELTA = 76°30'56.50" RADIO = 8.000	LONG. CURVA = 10.684 SUB.TAN. = 6.308	3	2,443,232.4749	721,828.7299
4	5	S 20°15'23.80" W	16.746	5	2,443,219.5340	721,815.4266
5	7	S 61°19'13.80" W	10.510	7	2,443,214.4899	721,806.2056
		CENTRO DE CURVA DELTA = 82°7'40.00" RADIO = 8.000	LONG. CURVA = 11.467 SUB.TAN. = 6.970	6	2,443,222.3038	721,807.9214
7	8	N 77°36'56.20" W	18.097	8	2,443,218.3711	721,788.5300
8	9	N 77°36'56.20" W	16.000	9	2,443,221.8026	721,772.9022
9	10	N 77°36'56.20" W	27.410	10	2,443,227.6813	721,746.1299
LONGITUD = 106.436 m						

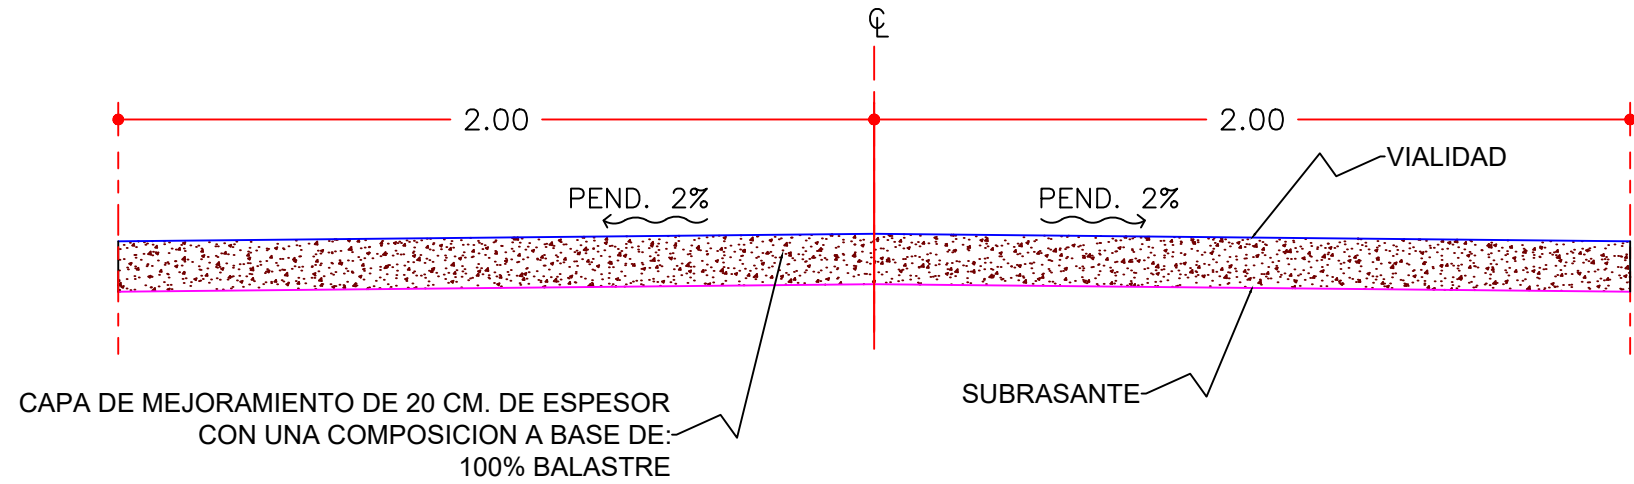


SECCIÓN TIPO VIALIDAD
SIN ESCALA

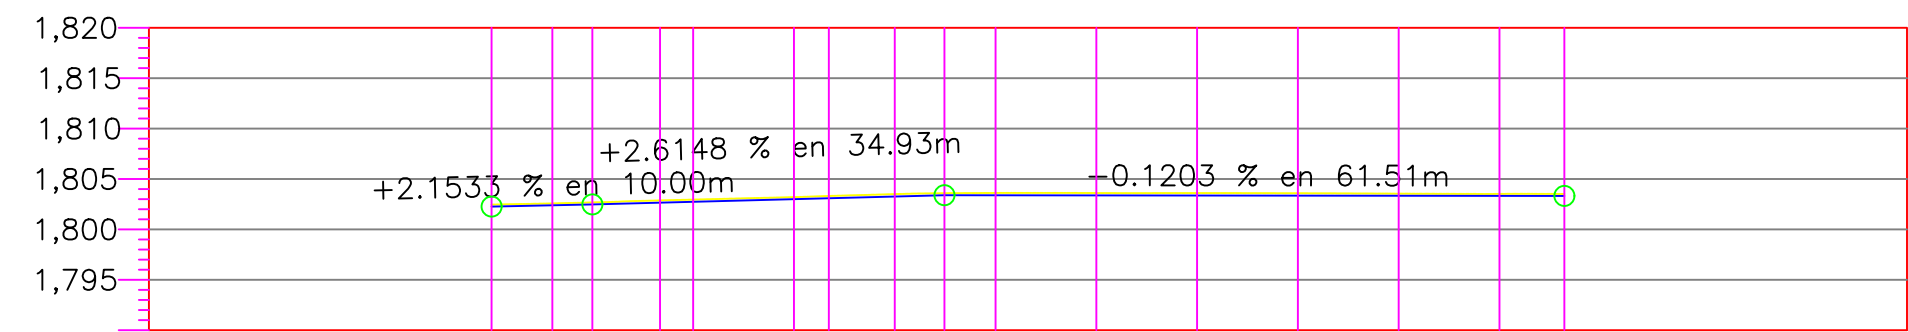

ORDENADAS DE LA CURVA MASA		0+000.00	0+006.03	0+010.00	0+016.71	0+020.00	0+030.00	0+033.46	0+040.00	0+044.92	0+050.00	0+060.00	0+070.00	0+080.00	0+090.00	0+100.00	0+106.43
VOLUMEN	TERRAPLEN	0.00	0.00	0.00	0.00	0.00	0.00	0.00	0.00	0.00	0.00	0.00	0.00	0.00	0.00	0.00	0.00
	CORTE	0.00	5.13	3.31	6.10	3.16	9.20	3.25	6.85	4.90	4.78	10.14	10.34	10.39	9.81	9.04	5.66
ESPESOR	TERRAPLEN	0.20	0.19	0.20	0.22	0.22	0.20	0.23	0.24	0.20	0.23	0.24	0.24	0.24	0.21	0.20	0.20
	CORTE	0.20	0.19	0.20	0.22	0.22	0.20	0.23	0.24	0.20	0.23	0.24	0.24	0.24	0.21	0.20	0.20
ELEVACION	SUBRASANTE	1,802.46	1,802.39	1,802.47	1,802.65	1,802.74	1,803.20	1,803.09	1,803.26	1,803.39	1,803.38	1,803.61	1,803.36	1,803.35	1,803.33	1,803.32	1,803.31
	TERRENO	1,802.56	1,802.67	1,802.87	1,802.95	1,802.95	1,803.32	1,803.32	1,803.59	1,803.61	1,803.61	1,803.60	1,803.58	1,803.55	1,803.52	1,803.51	1,803.51

PERFIL LONGITUDINAL
ESCALA 1:750

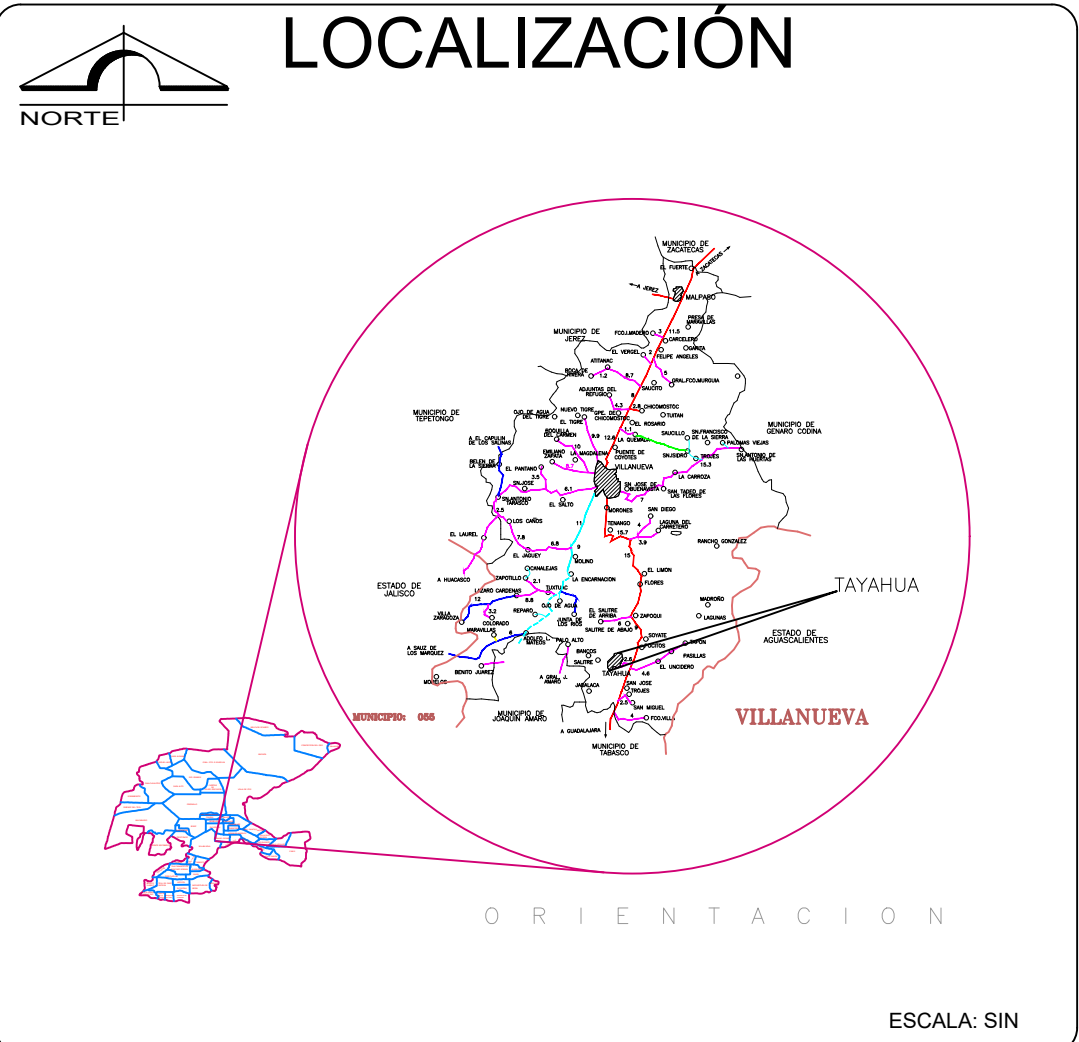

SIMBOLOGÍA

DATOS DE PROYECTO:

Población al inicio del proyecto (2023): 2,275 hab
Población al final del proyecto (2038): 2,804 hab
Vida útil del proyecto: 15 años.
Generación de basura (2023): 4.22 m³ /día (2.11 Ton)
Generación de basura (2033): 5.2 m³ /día (2.6 Ton)
Superficie total del predio: 17,926.33 m² 1.79 ha
Superficie utilizada del predio: 6462 m² 0.65ha
Volumen de basura dispuesta: 25,928 m³
Peso volumétrico de diseño: 600 kg/m³
Capacidad de la laguna de evaporación: 76 m³

NOTAS GENERALES

- ACOTACIONES GENERALES EN METROS.
- ELEVACIONES EN METROS Y REFERIDAS AL NIVEL MEDIO DEL MAR.

GOBERNADOR DEL ESTADO DE ZACATECAS
LIC. DAVID MONREAL ÁVILA



PROYECTO:

"INGENIERÍA BÁSICA Y PROYECTO EJECUTIVO PARA LA CONSTRUCCIÓN DE RELLENO SANITARIO EN LA LOCALIDAD DE TAYAHUA DEL MUNICIPIO DE VILLANUEVA"

PLANO: RELLENO SANITARIO CONSTRUCTIVO VIALIDADES VIALIDAD PRINCIPAL

CLAVE: 07-01 ESCALA: INDICADAS FECHA: JULIO 2023

DRA. SUSANA RODRÍGUEZ MÁRQUEZ
SECRETARIA DEL AGUA Y MEDIO AMBIENTE

ARQ. ARACELI ANDREA RIVERO GARZA
DIRECTORA DE GESTIÓN INTEGRAL Y RESIDUOS SÓLIDOS