




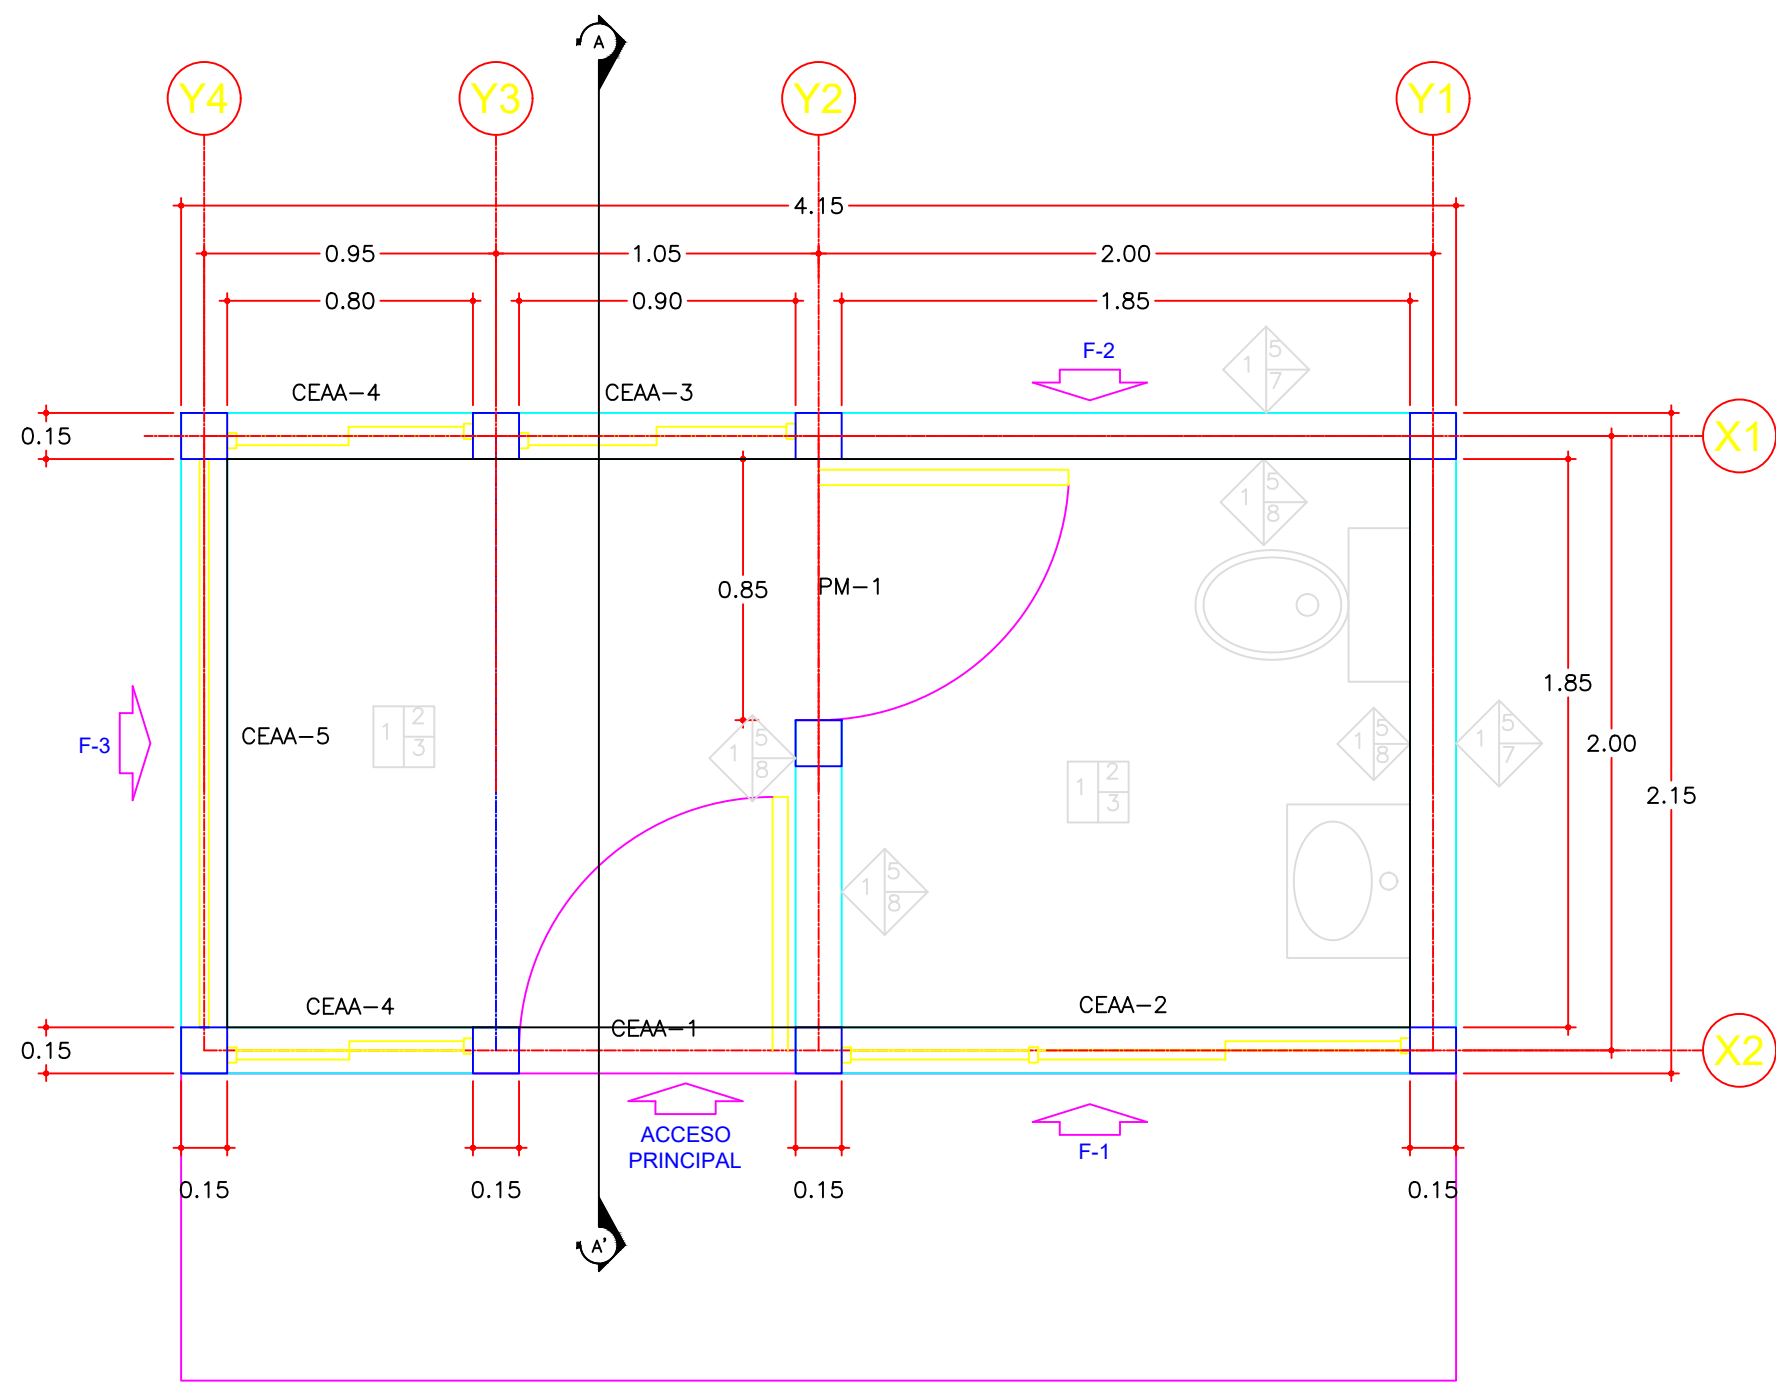


PLANTA ARQUITECTONICA
ESC. 1 : 25

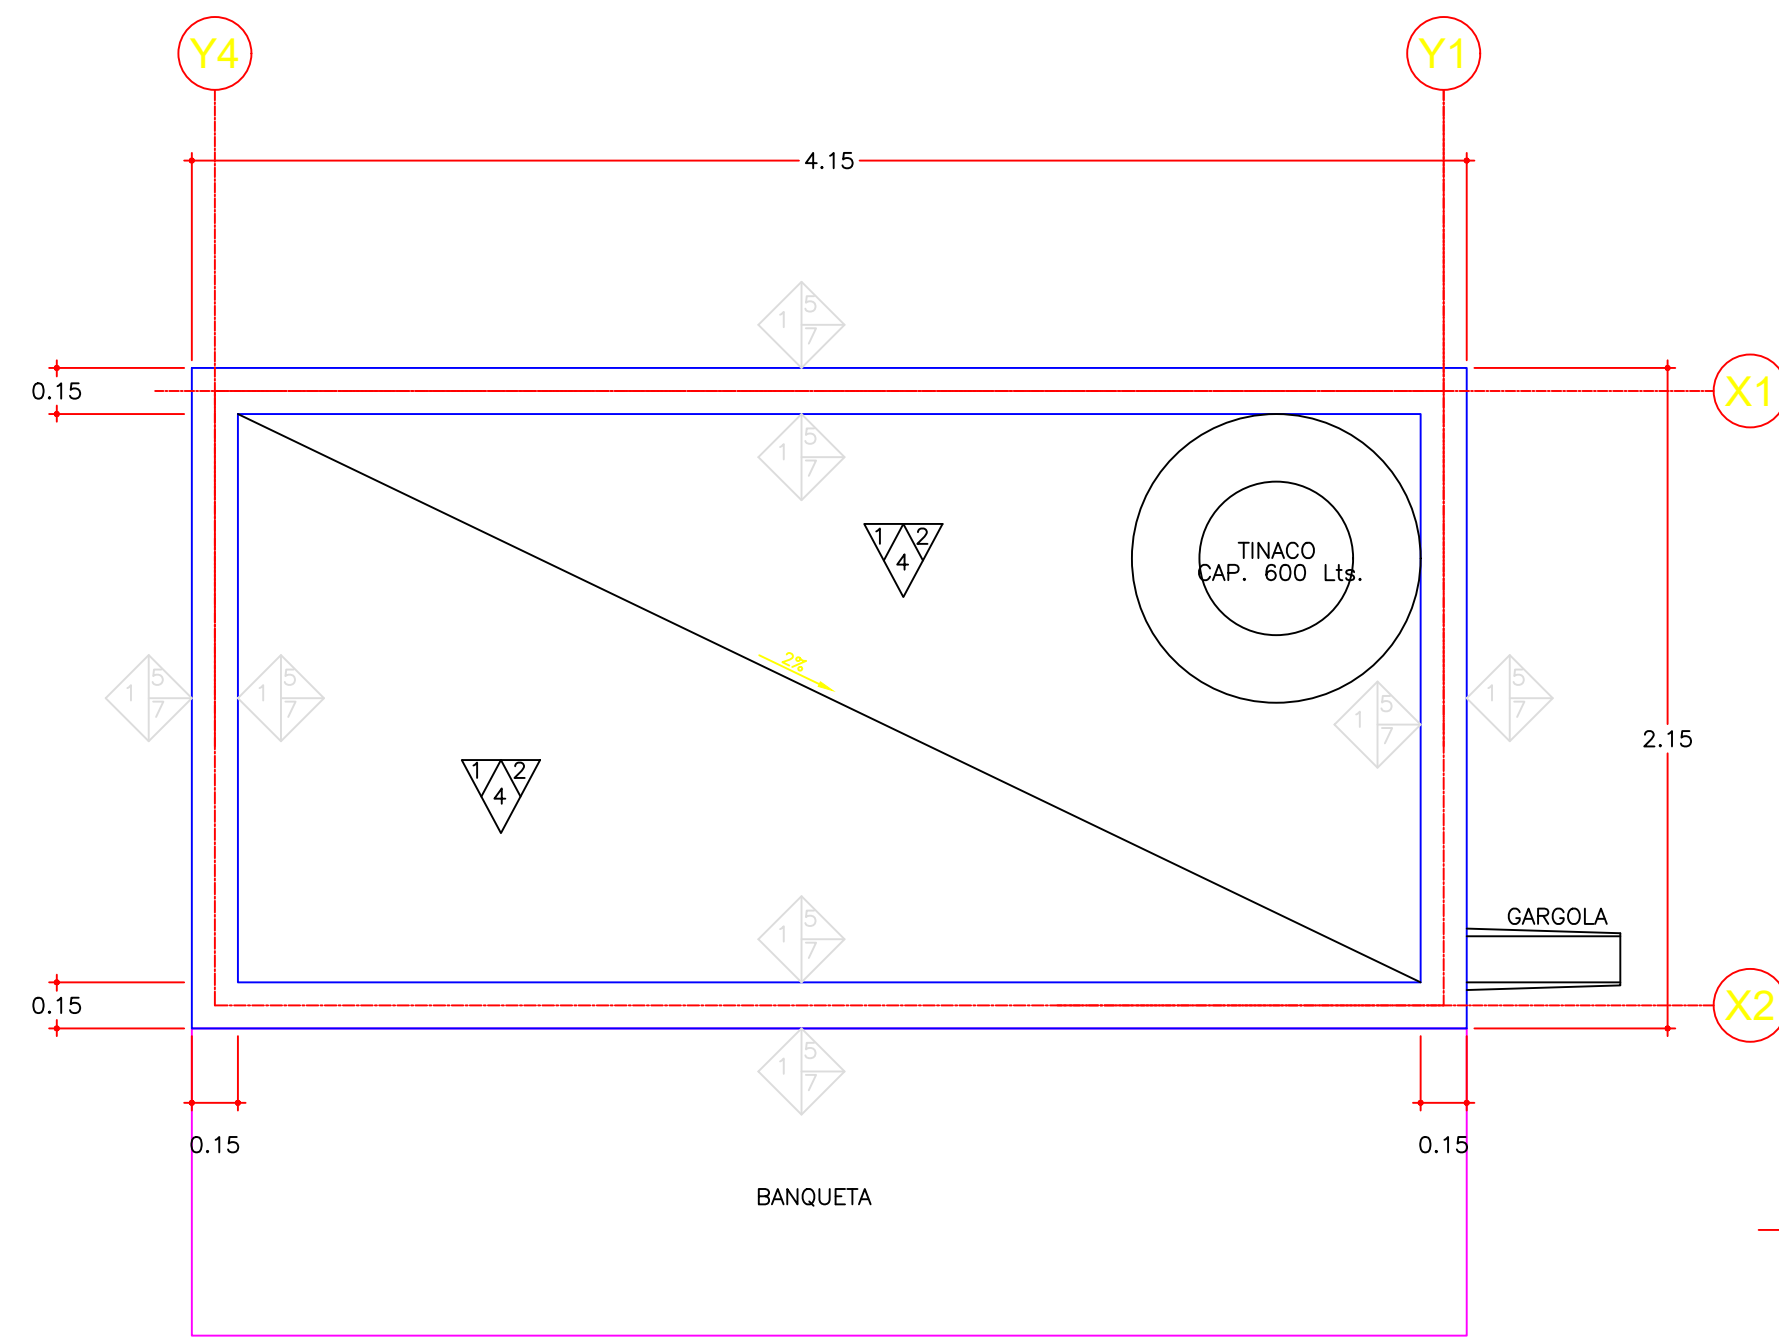


PLANTA DE AZOTEA
ESC. 1 : 25

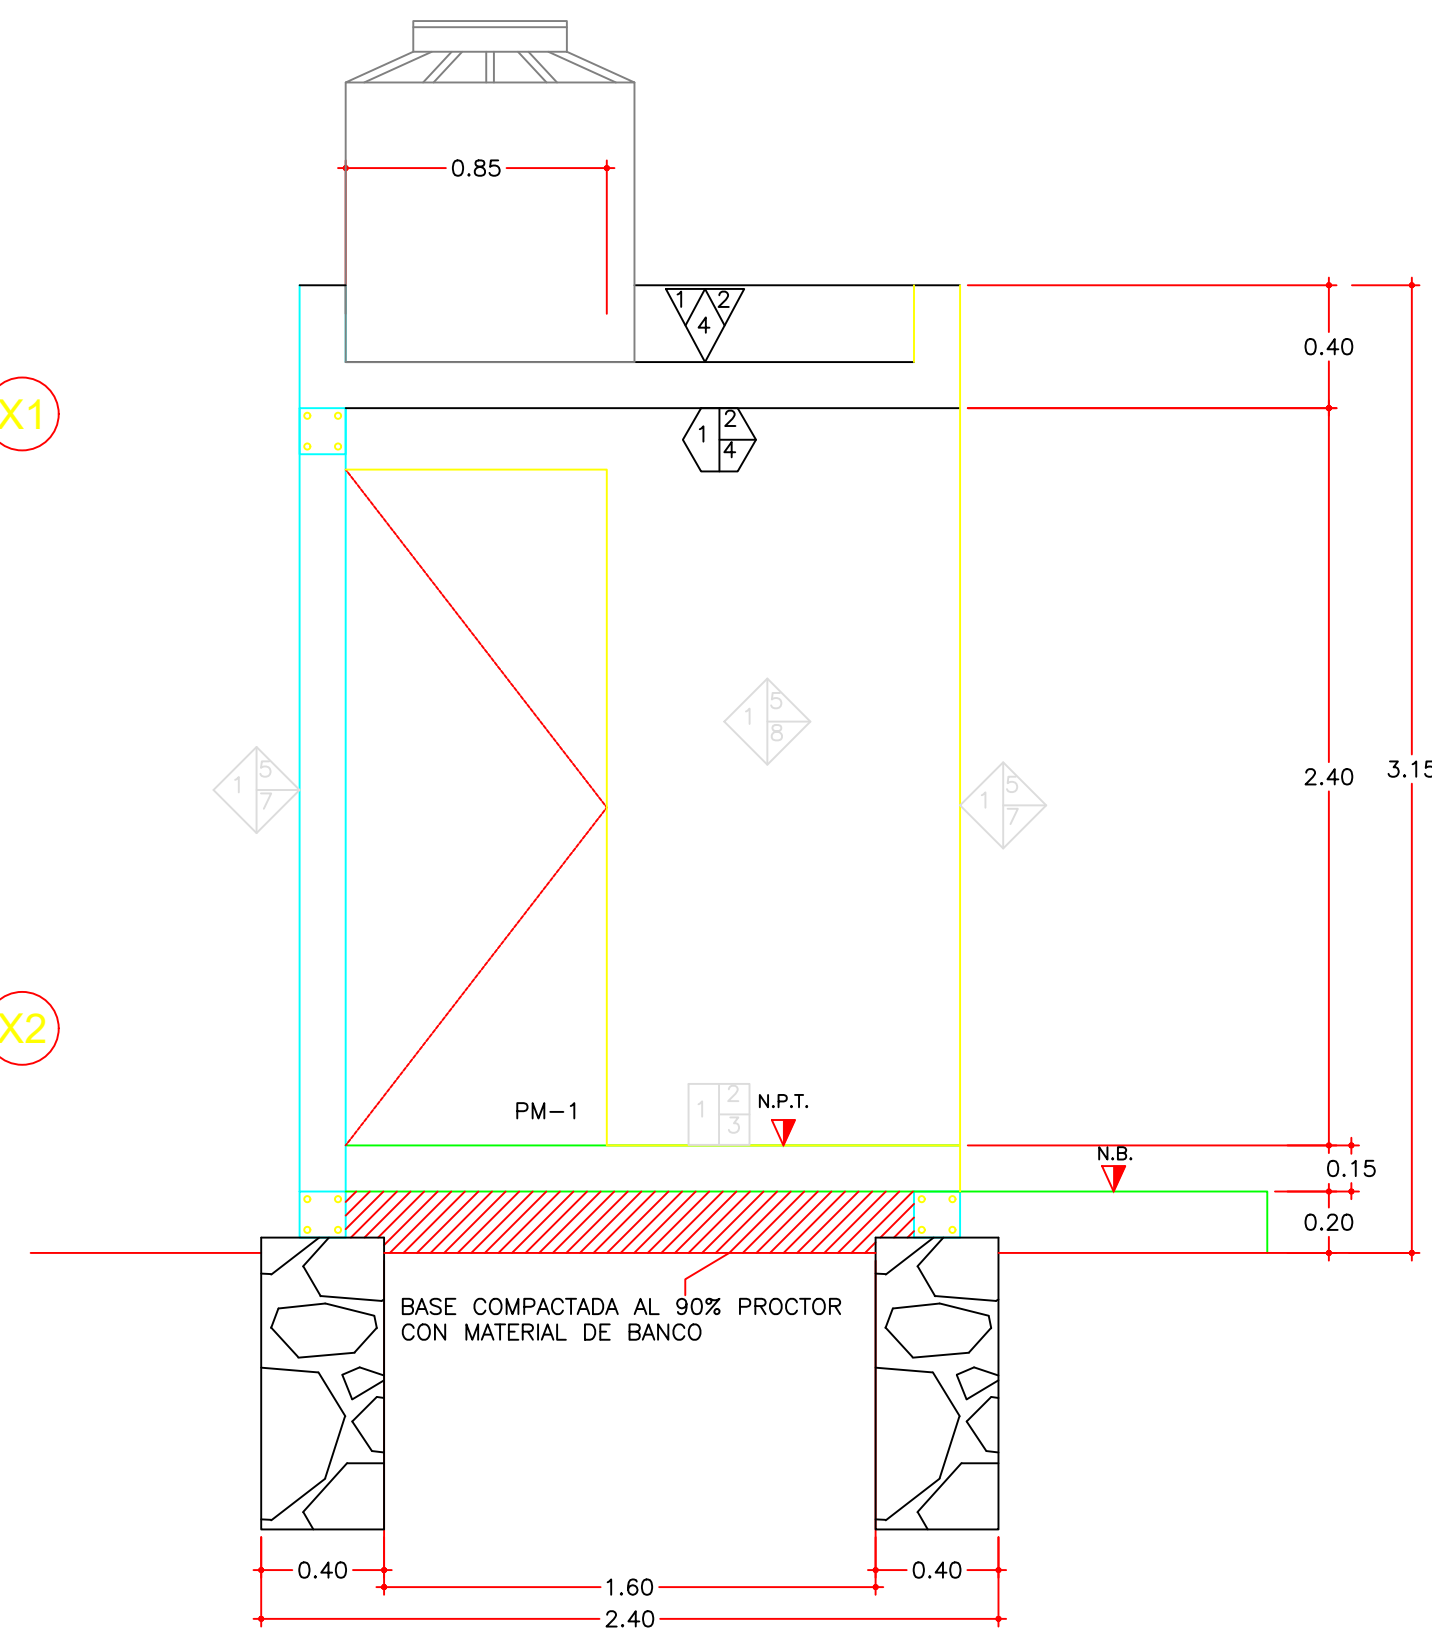


CORTE A - A'
ESC. 1 : 25

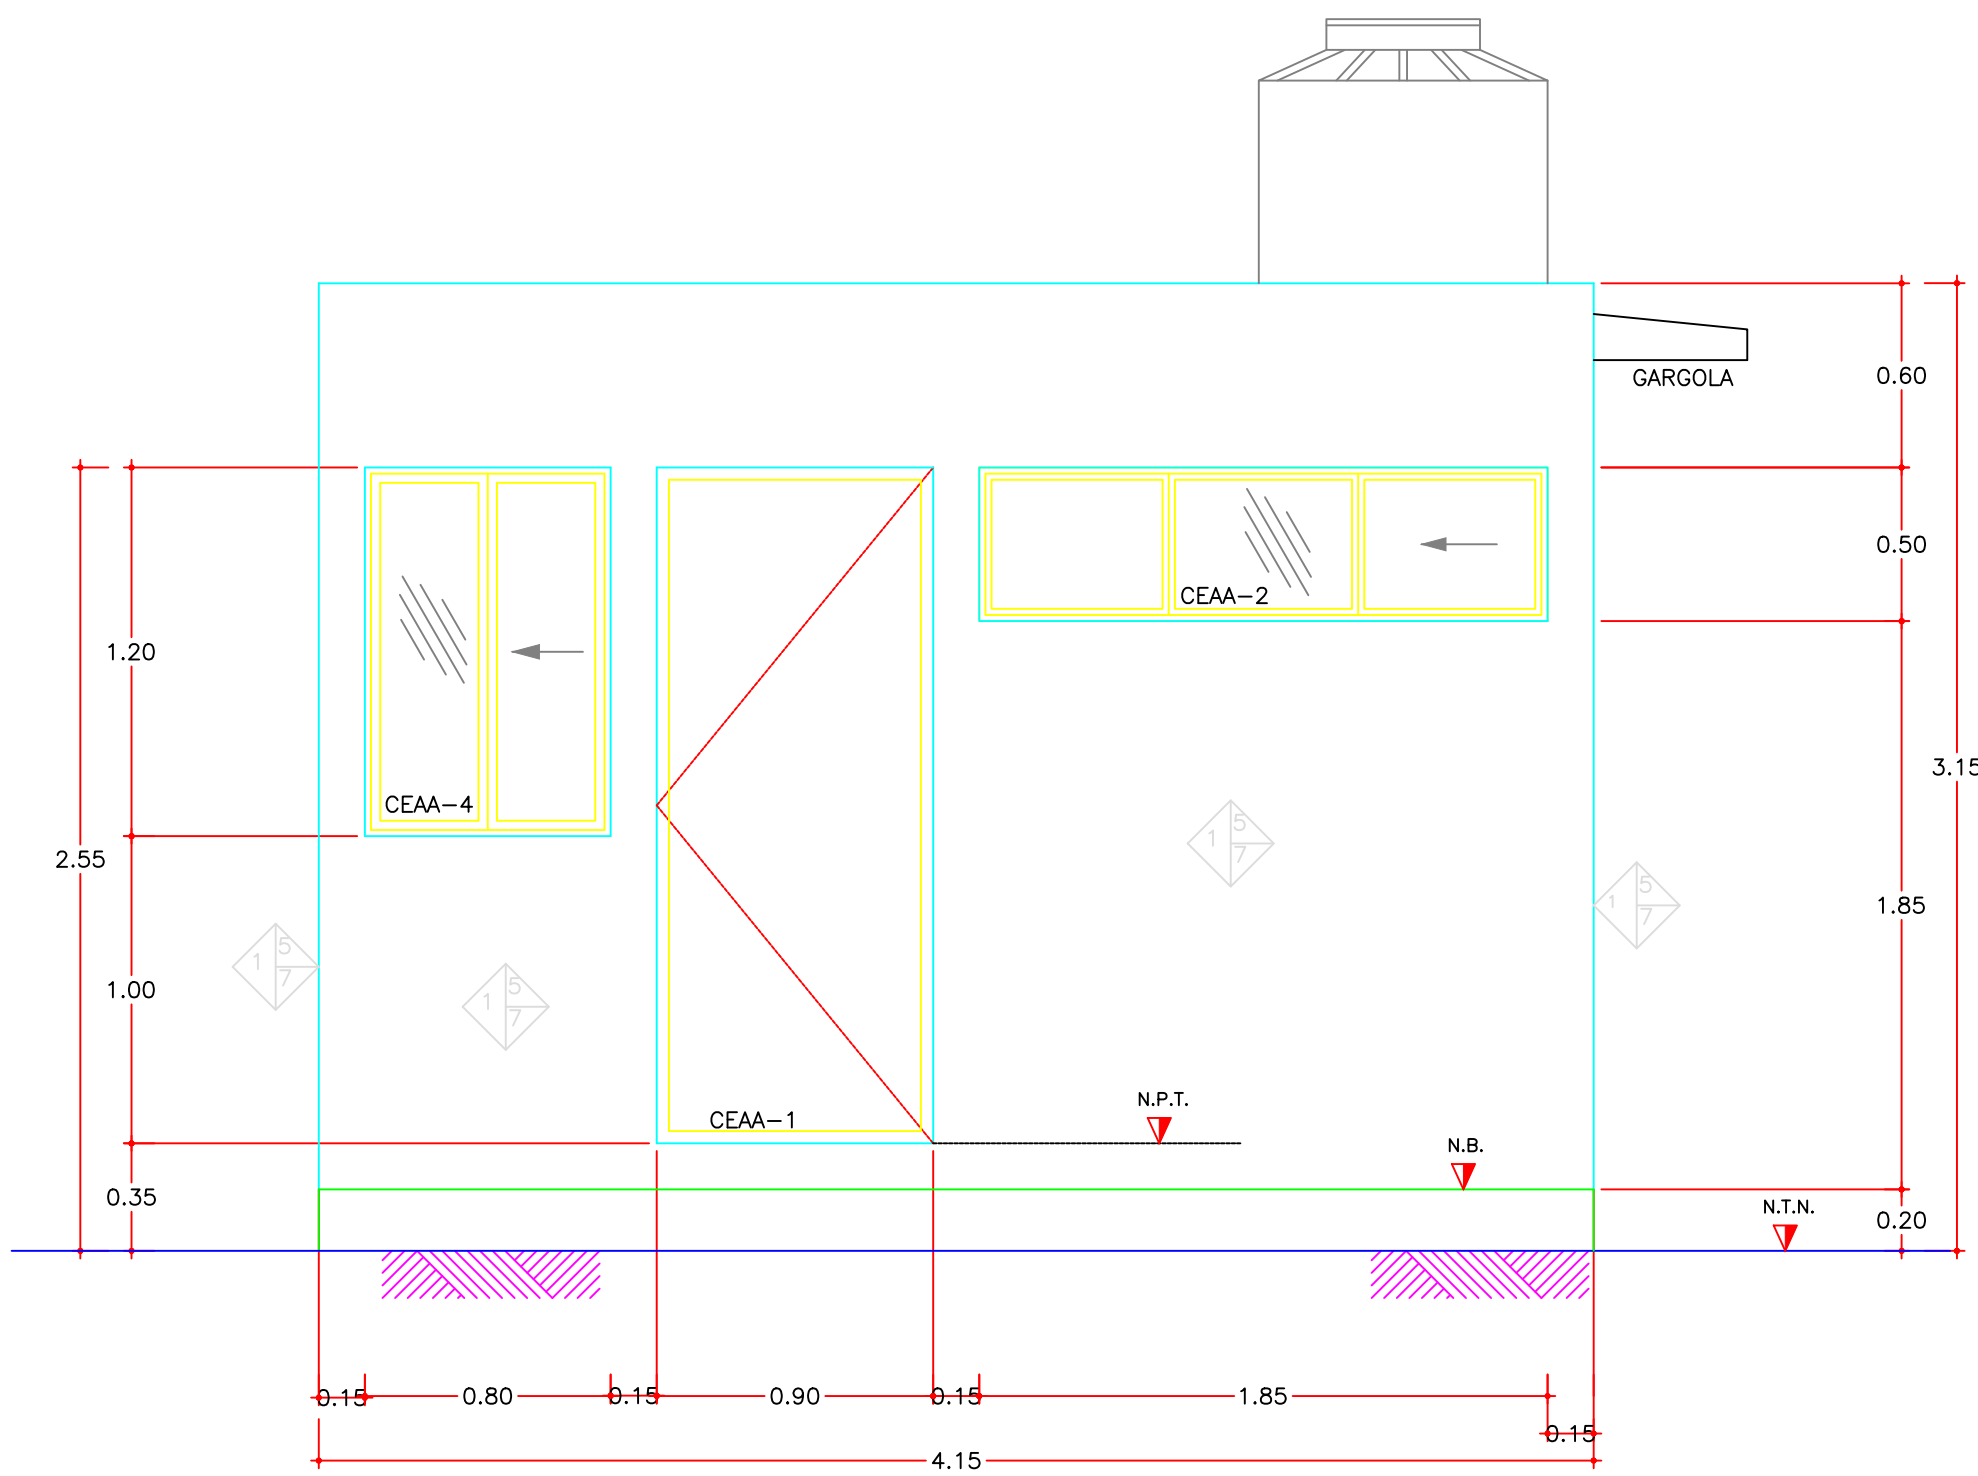

FACHADA 1
ESC. 1 : 25

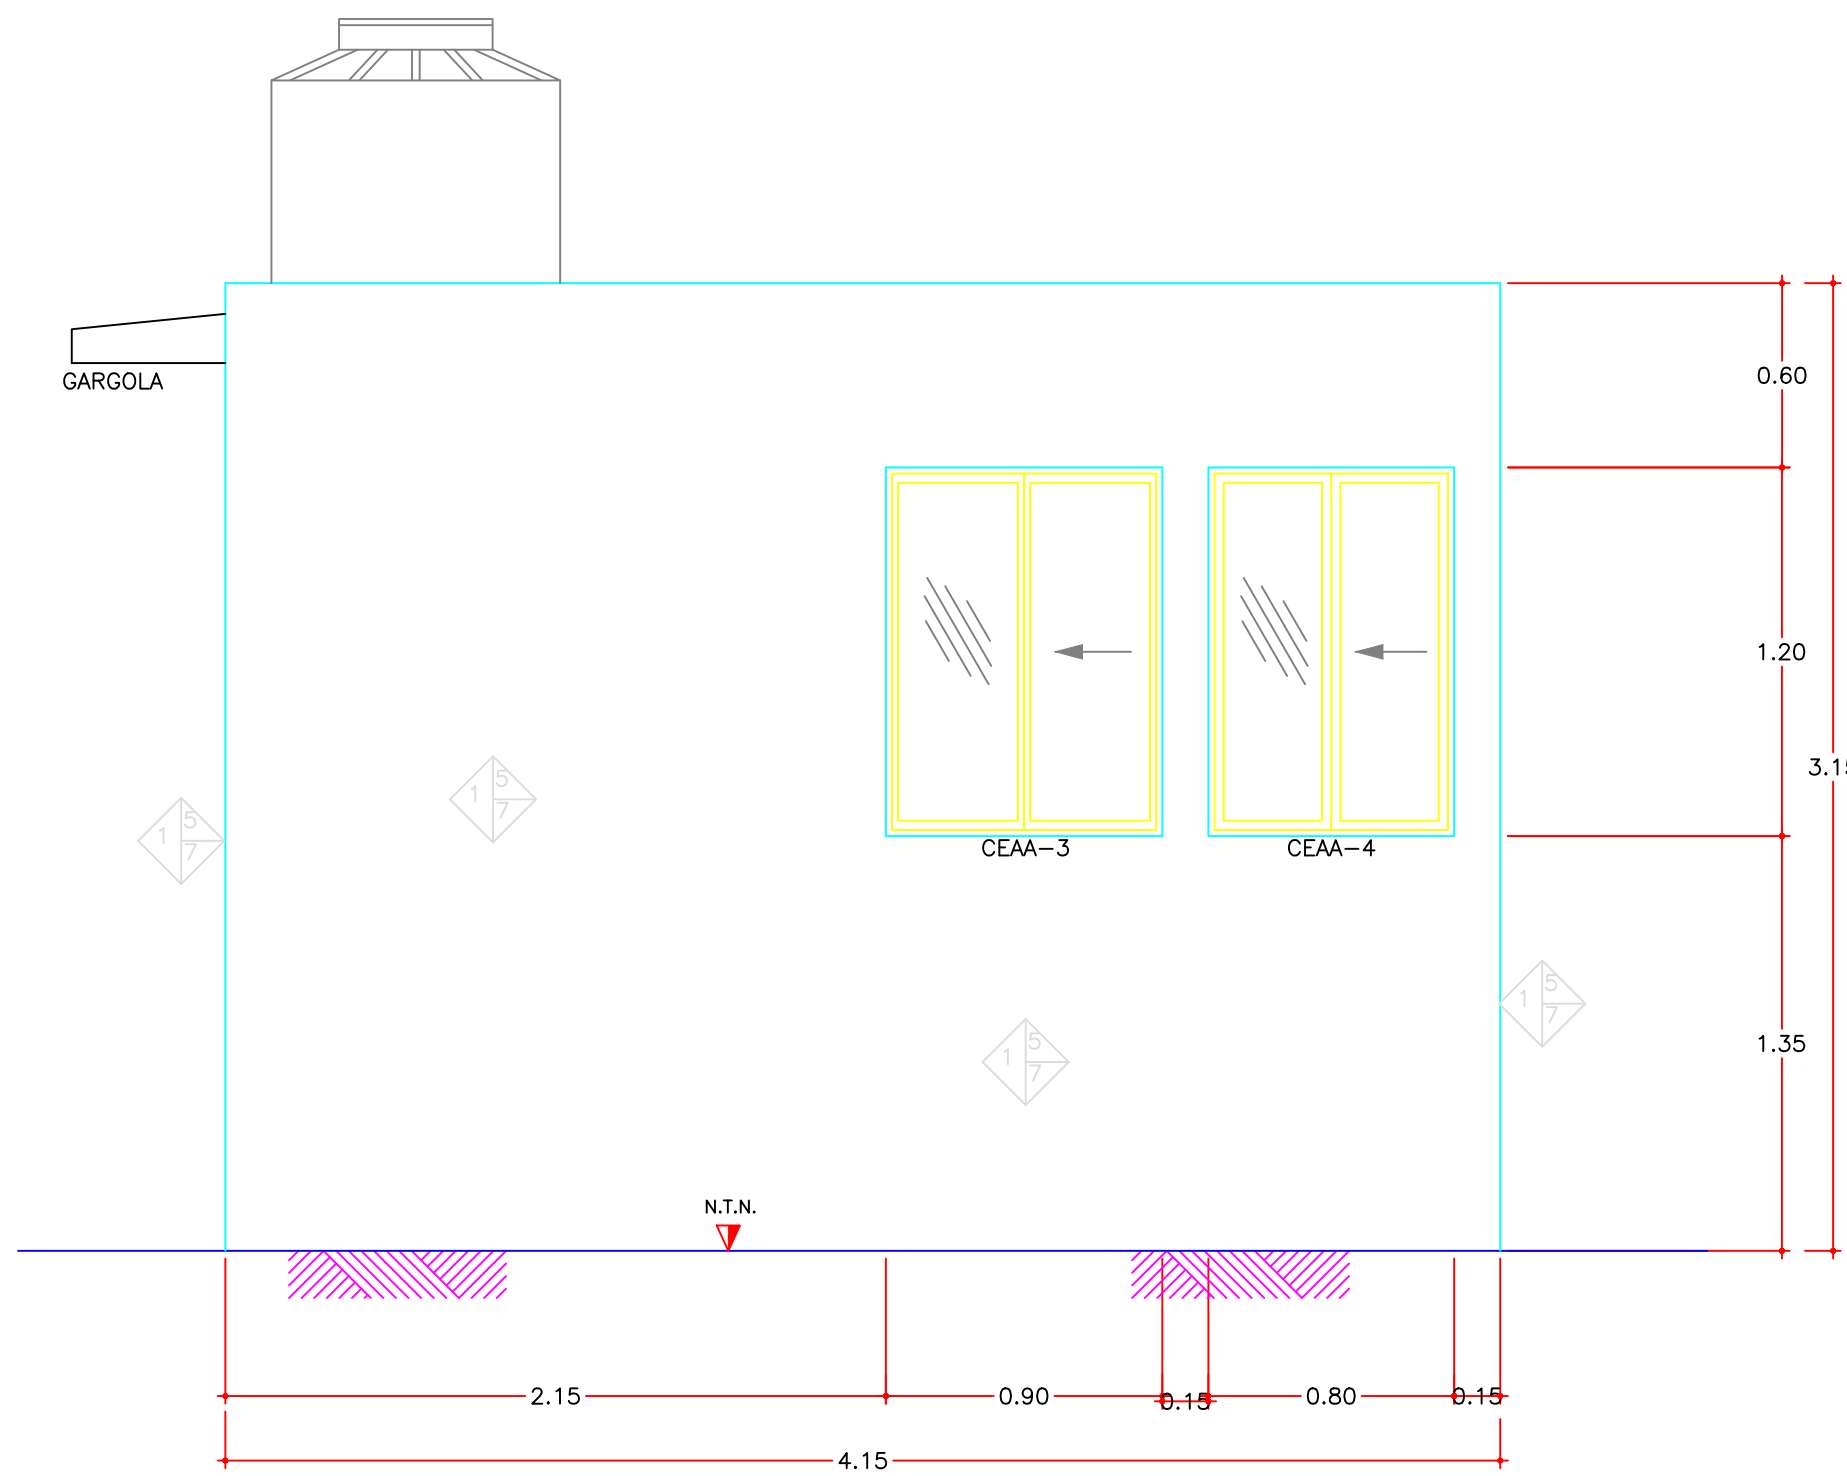

FACHADA 2
ESC. 1 : 25

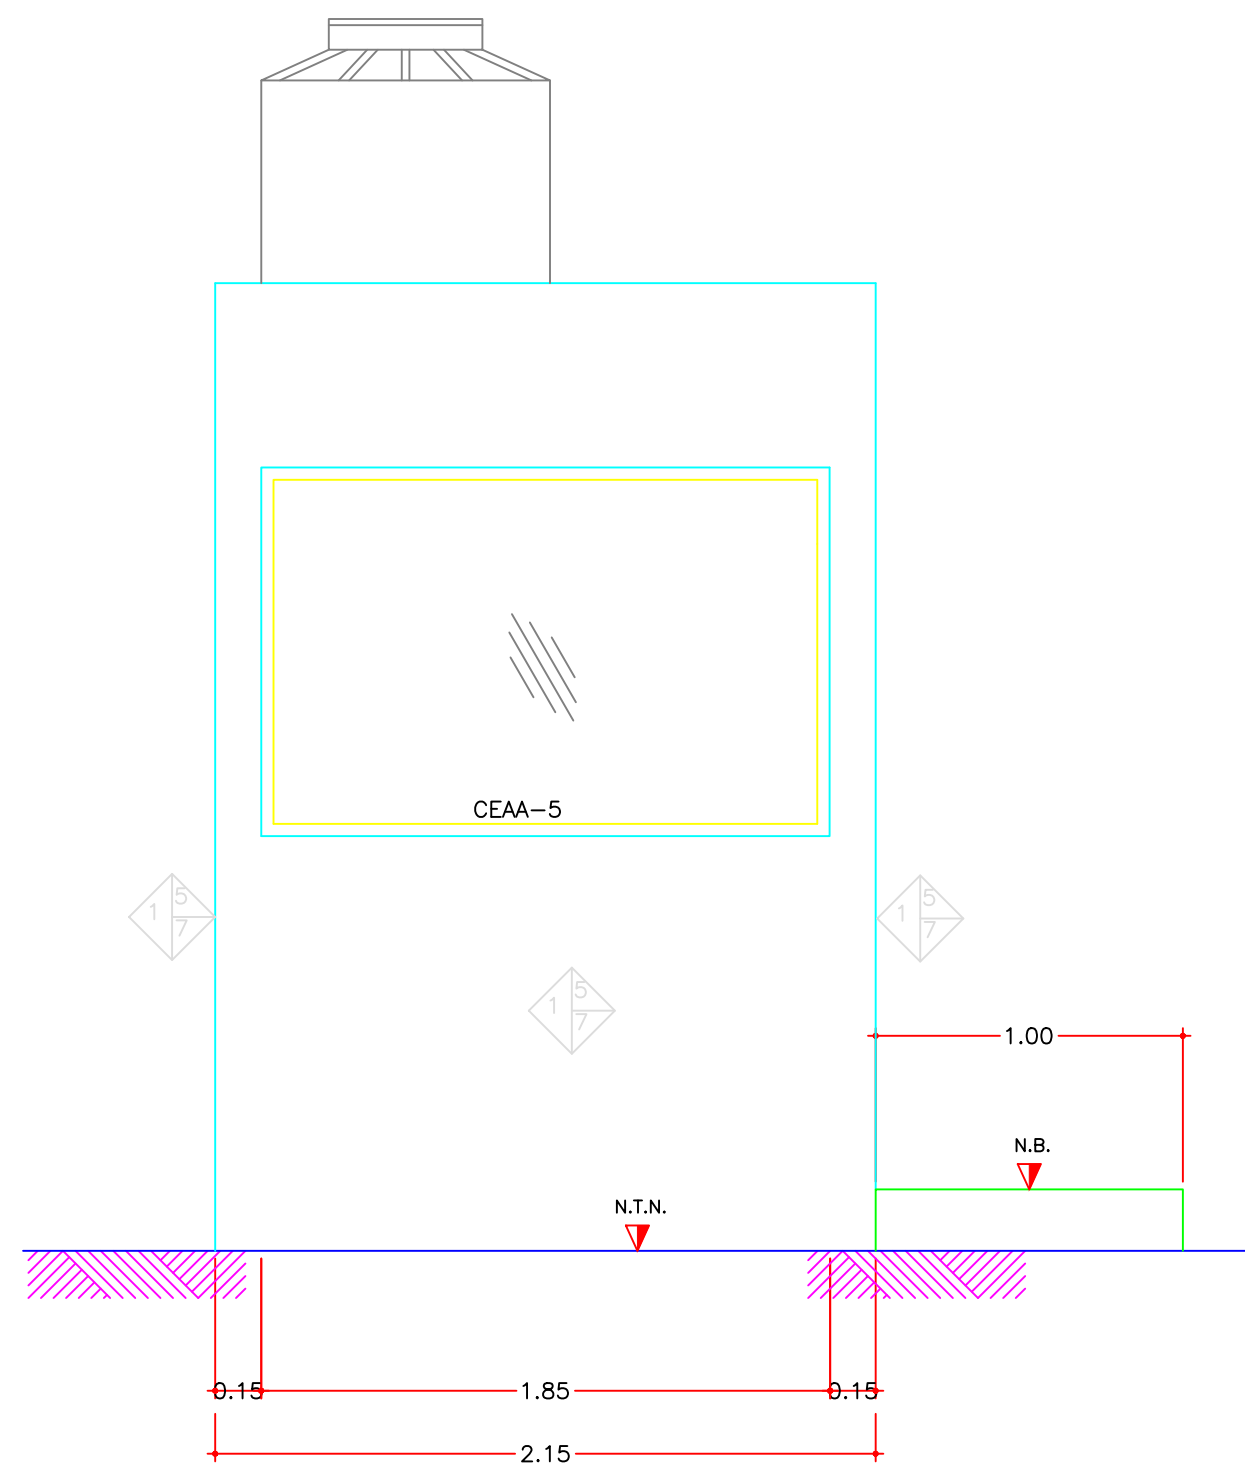

FACHADA 3
ESC. 1 : 25


MUEBLES	MUEBLES		
	BASE	INICIAL	FINAL
MURO DE TABIQUE DE BARRO ROJO RECOCIDO DE 7,14,28 MURO DE CELOSIA DE BARRO RECOCIDO PRETIL DE TABIQUE DE BARRO ROJO RECOCIDO DE 7,14,28 APLANADO DE MEZCLA, APALILLADO APLANADO DE MEZCLA, RUSTICO PINTURA VINILICA EXTERIOR PINTURA VINILICA INTERIOR AZULEJO DE COLOR DE 11x11cm ASENTADO CON PEGAZULEJO	1		
	2		
	3		
	4		
	5		
	6		
FIRME DE CONCRETO FINO DE CEMENTO CON ENDURECEDOR MINERAL ESCORILLADO LOSETA DE BARRO COMPRIMIDO ACIDO RESISTENTE LECHAREADA DE CEMENTO BLANCO PEGAMENTO Y NIVELADO PARA LOSETA LOSETA VINILICA	1		
	2		
	3		
	4		
	5		
	6		

TECHOS	TECHOS		
	BASE	INICIAL	FINAL
BOVEDA DE CUNA A BASE DE TABIQUE DE BARRO ROJO RECOCIDO APLANADO PULIDO APLANADO APALILLADO PINTURA VINILICA INTERIOR	1		
	2		
	3		
	4		
BOVEDA DE CUNA A BASE DE TABIQUE DE BARRO ROJO RECOCIDO RELLENO DE TEZONTLE, ENTORTADO E IMPERMEABILIZADO IMPERMEABILIZADO ASFALTICO PETATILLO DE LADRILLO DE BARRO ROJO RECOCIDO 1.5, 12, 24 TEJA DE BARRO ROJO RECOCIDO MEDIA CAÑA ACABADO PROTECTOR DE IMPERMEABILIZADO	1		
	2		
	3		
	4		
	5		
	6		

CANCELERIA	CANCELERIA		
	BASE	INICIAL	FINAL
CANCELERIA DE MADERA TRATADA O ESTUFADA CANCELERIA EXTERIOR DE ALUMINIO ANODIZADO COLOR NATURAL CANCELERIA INTERIOR DE ALUMINIO ANODIZADO COLOR NATURAL PUERTA DE MADERA DE TAMBOR Y CHAPA DE TRIPLAY DE 6mm CON BARNIZ NAT. CRISTAL TEMPLADO DE 6mm	1		
	2		
	3		
	4		
SIMBOLOGIA	1		
	2		
	3		
	4		
	5		
	6		



LOCALIZACIÓN

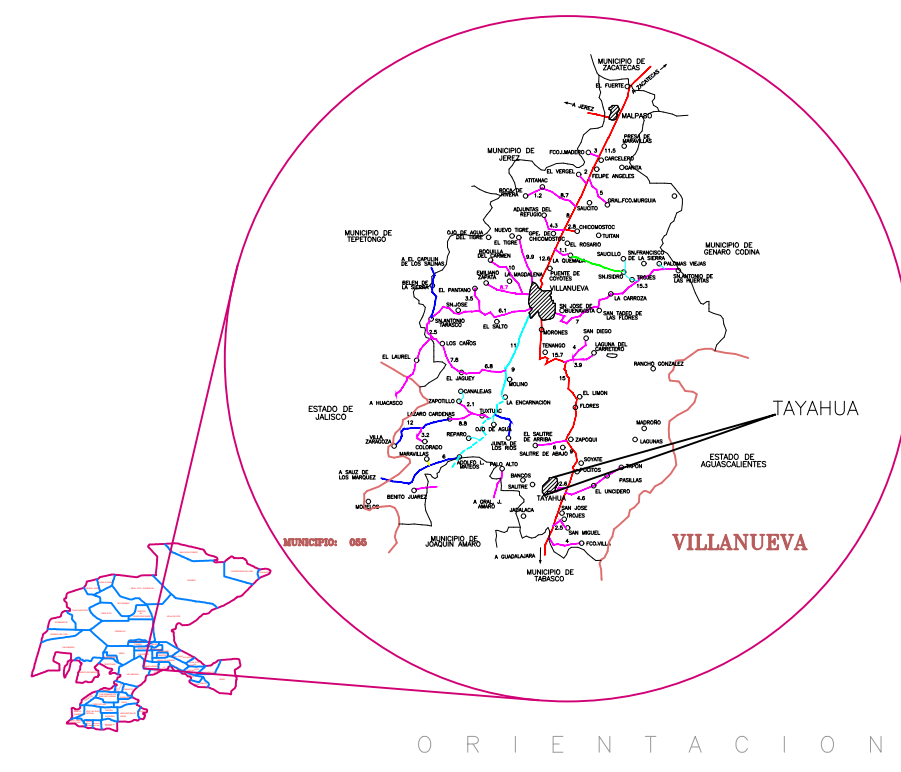

O R I E N T A C I O N

ESCALA: SIN

SIMBOLOGÍA

DATOS DE PROYECTO:

Población al inicio del proyecto (2023): 2.275 hab
Población al final del proyecto (2038): 2.804 hab
Vida útil del proyecto: 15 años.
Generación de basura (2023): 4.22 m³/día (2.11 Ton)
Generación de basura (2038): 5.2 m³/día (2.6 Ton)
Superficie total del predio: 17.926.33 m² 1.79 ha
Superficie utilizada del predio: 6462 m² 0.65ha
Volumen de basura dispuesta: 25.928 m³
Peso volumétrico de diseño: 600 kg/m³
Capacidad de la laguna de evaporación: 76 m³

NOTAS GENERALES

- ACOTACIONES GENERALES EN METROS.
- ELEVACIONES EN METROS Y REFERIDAS AL NIVEL MEDIO DEL MAR.

GOBERNADOR DEL ESTADO DE ZACATECAS
LIC. DAVID MONREAL ÁVILA



PROYECTO:

"INGENIERÍA BÁSICA Y PROYECTO EJECUTIVO PARA LA
CONSTRUCCIÓN DE RELLENO SANITARIO EN LA
LOCALIDAD DE TAYAHUA DEL MUNICIPIO DE VILLANUEVA"

PLANO:
RELLENO SANITARIO
CONSTRUCTIVO
CASETA DE ACCESO
PLANTA ACABADOS

CLAVE: 10-01
ESCALA: 1 : 25
FECHA: JULIO 2023

DRA. SUSANA RODRÍGUEZ MÁRQUEZ
SECRETARIA DEL AGUA Y MEDIO AMBIENTE

ARQ. ARACELI ANDREA RIVERO GARZA
DIRECTORA DE GESTIÓN INTEGRAL Y RESIDUOS SÓLIDOS

ELABORACIÓN
DIBUJO: ING. DAVID AGUILAR SALINAS
PROYECTO: ING. CARLOS ACOSTA MACÍAS

CONTRATISTA
Vo. Bo.
ING. CONSUELO BERENICE COLLAZO GUTIÉRREZ