




LOCALIZACIÓN

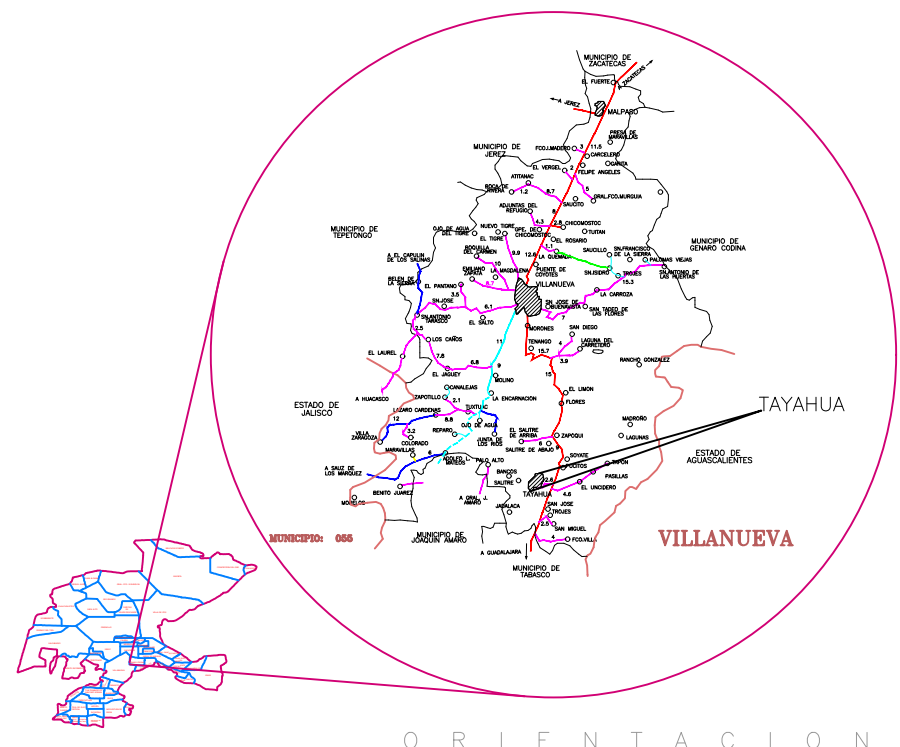

O R I E N T A C I O N

ESCALA: SIN

SIMBOLOGÍA

DATOS DE PROYECTO:

Población al inicio del proyecto (2023): 2,275 hab
Población al final del proyecto (2038): 2,804 hab
Vida útil del proyecto: 15 años.
Generación de basura (2023): 4.22 m³ /día (2.11 Ton)
Generación de basura (2033): 5.2 m³ /día (2.6 Ton)
Superficie total del predio: 17,926.33 m² 1.79 ha
Superficie utilizada del predio: 6462 m² 0.65ha
Volumen de basura dispuesta: 25,928 m³
Peso volumétrico de diseño: 600 kg/m³
Capacidad de la laguna de evaporación: 76 m³

NOTAS GENERALES

- ACOTACIONES GENERALES EN METROS.
- ELEVACIONES EN METROS Y REFERIDAS AL NIVEL MEDIO DEL MAR.

GOBERNADOR DEL ESTADO DE ZACATECAS
LIC. DAVID MONREAL ÁVILA



PROYECTO:

"INGENIERÍA BÁSICA Y PROYECTO EJECUTIVO PARA LA
CONSTRUCCIÓN DE RELLENO SANITARIO EN LA
LOCALIDAD DE TAYAHUA DEL MUNICIPIO DE VILLANUEVA"

PLANO:

RELLENO SANITARIO
CONSTRUCTIVO

CERCA PERIMETRAL
PLANTA Y DETALLE

CLAVE:
11

ESCALA:
1 : 400

FECHA:
JULIO 2023

DRA. SUSANA RODRÍGUEZ MÁRQUEZ
SECRETARIA DEL AGUA Y MEDIO AMBIENTE

ARQ. ARACELI ANDREA RIVERO GARZA
DIRECTORA DE GESTIÓN INTEGRAL Y RESIDUOS SÓLIDOS

