



① **Detalle Aplanado Muro de Block/Ladrillo**
Escala: 1:20

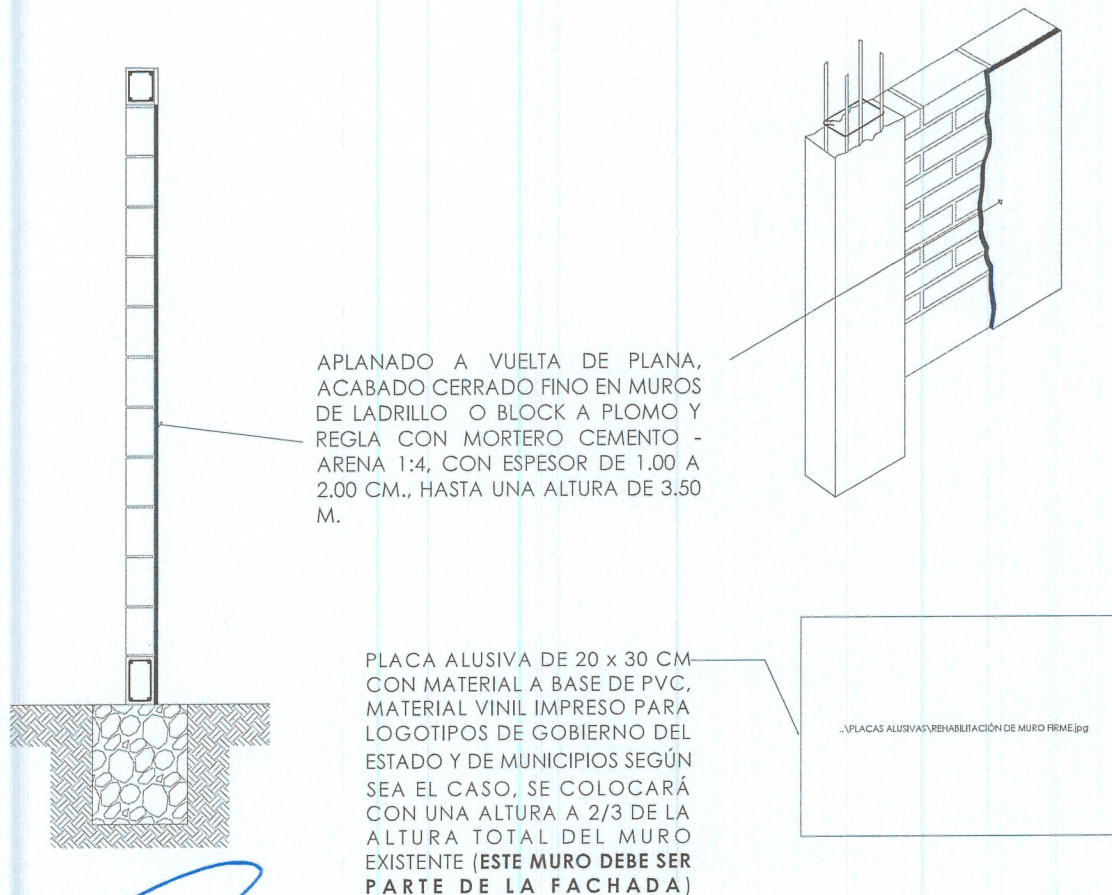

 SECRETARÍA DE DESARROLLO URBANO, VIVIENDA Y ORDENAMIENTO TERRITORIAL ESTADO DE ZACATECAS	GOBERNADOR DEL ESTADO DE ZACATECAS LIC. DAVID MONREAL ÁVILA	DISEÑO ARQUITECTÓNICO: SUBSECRETARÍA DE VIVIENDA	ESCALA: 1:20	PLANO: ARQUITECTÓNICO		MACRO LOCALIZACIÓN  SE ESCALA	PROGRAMA: MEJORAMIENTO DE VIVIENDA 2023 PARA LA INTEGRACIÓN SOCIAL		
	SECRETARÍA DE DESARROLLO URBANO, VIVIENDA Y ORDENAMIENTO TERRITORIAL ARQ. LUZ EUGENIA PÉREZ HARO	DIGITÓ: DIRECCIÓN DE PROGRAMAS CONVENIDOS Y ECOTECNOLOGÍAS	ESCALA GRÁFICA: 1:20 0 0.3 0.5 0.7	CLAVE:	SERIE:			ACCIÓN:	
	DIRECCIÓN DE PROGRAMAS CONVENIDOS Y ECOTECNOLOGÍAS	CALCULÓ: DIRECCIÓN DE PROGRAMAS CONVENIDOS Y ECOTECNOLOGÍAS	ACOTACIÓN: METROS	ARQ-01	01			REHABILITACIÓN DE MURO FIRME	
		REVISÓ: DIRECCIÓN DE PROGRAMAS CONVENIDOS Y ECOTECNOLOGÍAS	FECHA: MAYO DE 2023					PROPIETARIO: LOTE PARTICULAR	
			FORMATO: DOBLE CARTA						

② Instalación eléctrica
Escala: 1:20

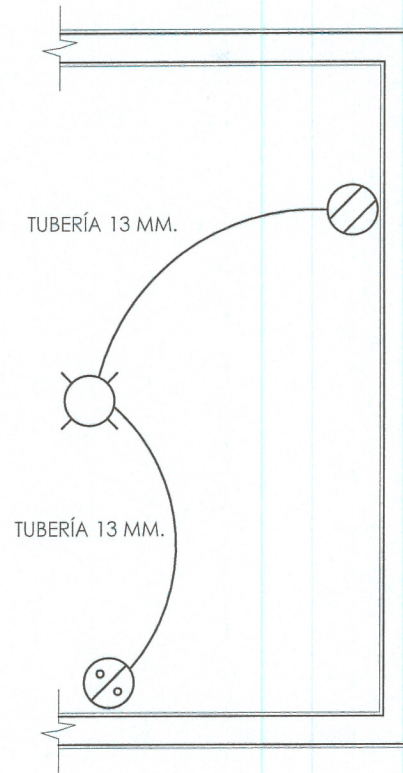

SIMBOLOGÍA.

- SALIDA DE CENTRO INCANDESCENTE.
- SALIDA DE CONTACTO DOBLE.
- APAGADOR EXISTENTE.

ESPECIFICACIONES.

*SALIDA ELÉCTRICA PARA CONTACTO DOBLE A UNA ALTURA DE 40 CMS DE PISO TERMINADO. INCLUYE: POLIDUCTO DE 13 MM, CHALUPA, PLACA PLÁSTICA BLANCO.

*SALIDA DE CENTRO INCANDESCENTE PARA FOCO, INCLUYE: POLIDUCTO DE 13 MM, CINTA DE AISLAR, CHALUPA 2" x 4", APAGADOR A UNA ALTURA DE 1.20 M DE PISO TERMINADO, PLACA PLÁSTICA BLANCO.

*INCLUYE: RANURADO, RESANADO CON ACABADO DE ACUERDO AL EXISTENTE, MANGUERAS, MATERIALES, HERRAMIENTAS, Y TODO LO NECESARIO PARA SU CORRECTA EJECUCIÓN.

SECRETARÍA DE DESARROLLO URBANO, VIVIENDA Y ORDENAMIENTO TERRITORIAL ESTADO DE ZACATECAS	GOBERNADOR DEL ESTADO DE ZACATECAS LIC. DAVID MONREAL ÁVILA	DISEÑO ARQUITECTÓNICO: SUBSECRETARÍA DE VIVIENDA	ESCALA: 1:20	PLANO: INSTALACIÓN ELÉCTRICA		MACRO LOCALIZACIÓN ESTADO DE ZACATECAS	PROGRAMA: MEJORAMIENTO DE VIVIENDA 2023 PARA LA INTEGRACIÓN SOCIAL
	SECRETARÍA DE DESARROLLO URBANO, VIVIENDA Y ORDENAMIENTO TERRITORIAL ARQ. LUZ EUGENIA PÉREZ HARO	DIGITÓ: DIRECCIÓN DE PROGRAMAS CONVENIDOS Y ECOTECNOLOGÍAS	ESCALA GRÁFICA: 1:20	CLAVE:	SERIE:		
	DIRECCIÓN DE PROGRAMAS CONVENIDOS Y ECOTECNOLOGÍAS	CALCULÓ: DIRECCIÓN DE PROGRAMAS CONVENIDOS Y ECOTECNOLOGÍAS	ACOTACIÓN: METROS	INS-E-01	02		
	DIRECCIÓN DE PROGRAMAS CONVENIDOS Y ECOTECNOLOGÍAS	REVISÓ: DIRECCIÓN DE PROGRAMAS CONVENIDOS Y ECOTECNOLOGÍAS	FECHA: MAYO DE 2023	FORMATO: DOBLE CARTA	ACCIÓN: REHABILITACIÓN DE MURO FIRME		
							PROPIETARIO: LOTE PARTICULAR