



1 Planta Arquitectónica Escala: 1:40

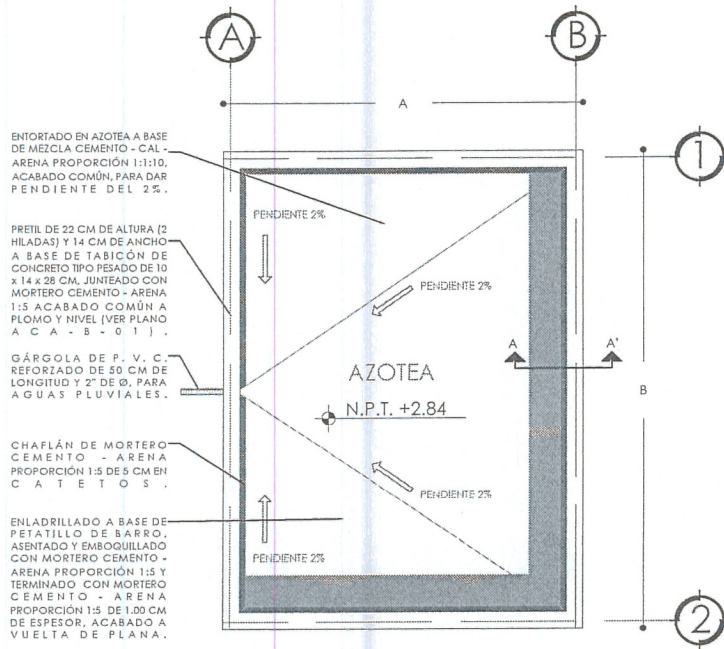

2 Planta Instalación Eléctrica Escala: 1:40

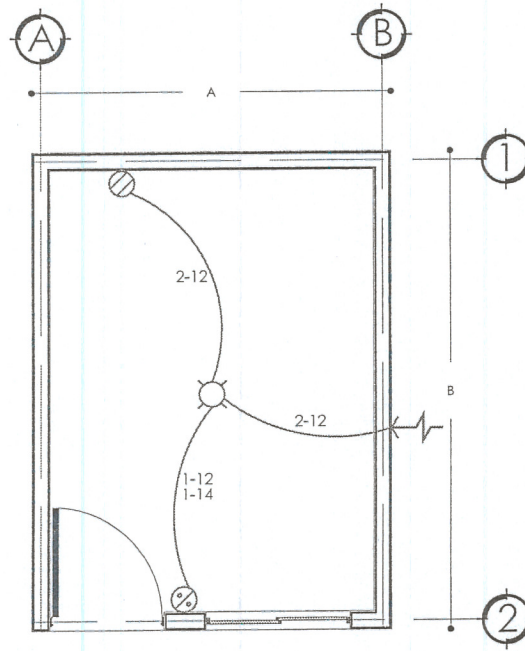

SIMBOLOGÍA.

- SALIDA DE CENTRO.
- SALIDA DE CONTACTO DOBLE.
- APAGADOR SENCILLO.
- ALIMENTACION.

ESPECIFICACIONES.

*TUBERÍA DE 13 MM.

*LA ALTURA DE LOS APAGADORES SERÁ DE 1.20 M, RESPECTIVAMENTE DE N.P.T. A CENTRO DEL MISMO.

*LA ALTURA DE LOS CONTACTOS SERÁ DE 0.40 M, RESPECTIVAMENTE DE N.P.T. A CENTRO DEL MISMO.

*INCLUYE: RANURADO, RESANADO CON ACABADO DE ACUERDO AL EXISTENTE, MANGUERAS, MATERIALES, HERRAMIENTAS, Y TODO LO NECESARIO PARA SU CORRECTA EJECUCIÓN.

CUADRO DE CARGAS


NO. DE CIRCUITO	200W	100W	WATTS	COND.	I.T.M.	
					POLOS	AMP
1	2	1	500	12	1	15

NOTAS: ES UN PLANO REPRESENTATIVO DEL PROYECTO TIPO,
LA DISTRIBUCIÓN SERÁ DE ACUERDO A LAS NECESIDADES DEL BENEFICIARIO

SECRETARÍA DE DESARROLLO URBANO, VIVIENDA Y ORDENAMIENTO TERRITORIAL ESTADO DE ZACATECAS	GOBERNADOR DEL ESTADO DE ZACATECAS LIC. DAVID MONREAL ÁVILA	DISEÑO ARQUITECTÓNICO: SUBSECRETARÍA DE VIVIENDA	ESCALA: 1:40	PLANO: ARQUITECTÓNICO E INSTALACIÓN ELÉCTRICA		MACRO LOCALIZACIÓN SECRETARÍA DE ECONOMÍA	PROGRAMA: MEJORAMIENTO DE VIVIENDA PARA LA INTEGRACIÓN SOCIAL 2023	
	SECRETARÍA DE DESARROLLO URBANO, VIVIENDA Y ORDENAMIENTO TERRITORIAL ARQ. LUZ EUGENIA PÉREZ HARO	DISEÑO: DIRECCIÓN DE PROGRAMAS CONVENIDOS Y ECOTECNOLOGÍAS	ESCALA GRÁFICA: 1:40	CLAVE: ARQ-01	SERIE: 01			ACCIÓN: TECHO FIRME
	DIRECCIÓN DE PROGRAMAS CONVENIDOS Y ECOTECNOLOGÍAS	CÁLCULO: DIRECCIÓN DE PROGRAMAS CONVENIDOS Y ECOTECNOLOGÍAS	ACOTACIÓN: METROS	FECHA: MAYO DEL 2023	FORMATO: DOBLE CARTA			
		REVISIÓN: DIRECCIÓN DE PROGRAMAS CONVENIDOS Y ECOTECNOLOGÍAS	PROPIETARIO: LOTE PARTICULAR					

3 Planta Estructural

Escala: 1:40

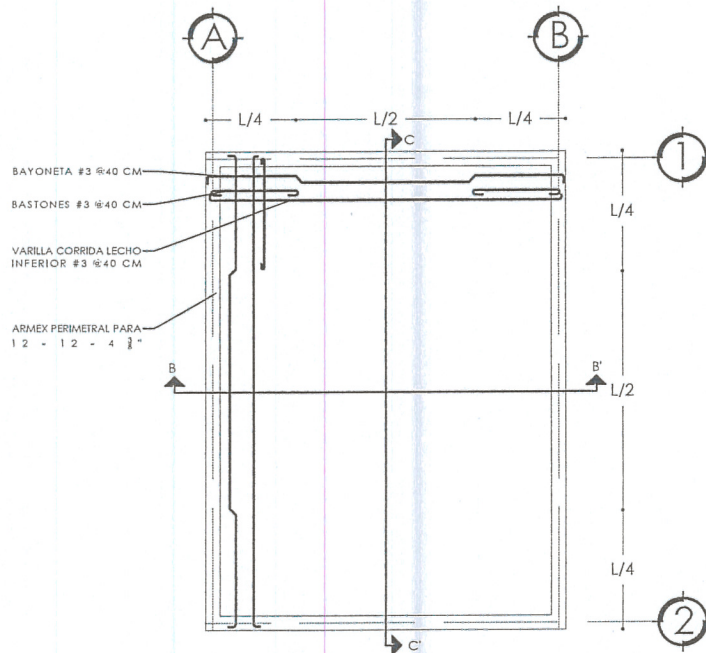

Especificaciones


CONCRETO. SE USARÁ CONCRETO CON UNA RESISTENCIA A LA COMPRESIÓN DE $f_c=200\text{KG/CM}^2$ PARA LOSA MACIZA CON REV. 10 +/- 2 Y $f_c=150\text{KG/CM}^2$ PARA CADENAS Y CASTILLO.
*PRUEBAS Y REPORTES DE LABORATORIO PARA QUE SE INDIQUE EL PROPORCIONAMIENTO ADECUADO EN FUNCIÓN DE LOS AGREGADOS EXISTENTES EN EL LUGAR.
*EL TAMAÑO MÁXIMO DEL AGREGADO GRUESO SERÁ DE 19MM (3/4").
*RECUBRIMIENTOS LIBRES EN LOSAS 1.5 CM. DEBERÁN SER VERIFICADOS ANTES Y DURANTE EL COLADO.

ACERO. SE USARÁ ACERO DE REFUERZO CON UNA RESISTENCIA $f_y=4200\text{KG/CM}^2$, $f_y=6000\text{KG/CM}^2$.
*EL ACERO DE REFUERZO DEBERÁ CUMPLIR CON LAS NORMAS VIGENTES DANDO PARTICULAR IMPORTANCIA AL ESFUERZO MÍNIMO DE FLUENCIA, AL CORRUGADO Y AL DOBLADO.
CIBRERA.- LA CIBRERA DEBERÁ ESTAR COMPLETAMENTE LIMPIA Y NIVELADA.
*EL ENGRASADO DEBERÁ HACERSE ANTES DE COLOCAR EL ARMADO.
*EL APOYO DE PUNTALES DEBERÁ HACERSE SOBRE ARRASTRES ADECUADOS PERFECTAMENTE SOBRE EL TERRENO.

ARMADO DE LOSA. EL ARMADO EN LA LOSA DE AZÓTEA SERÁ CON VARILLA #3 A CADA 40 CM. EN AMBOS SENTIDOS PARA FORMAR UNA PARRILLA 20 CM. LAS VARILLAS IRÁN BAYONETEADAS DE MANERA ALTERNIA Y BASTONES CON VARILLA #3 A CADA 40 CM PARA COMPLEMENTAR EL REFUERZO EN EL LECHO SUPERIOR.


4 Isométrico Losa

Escala: 1:30

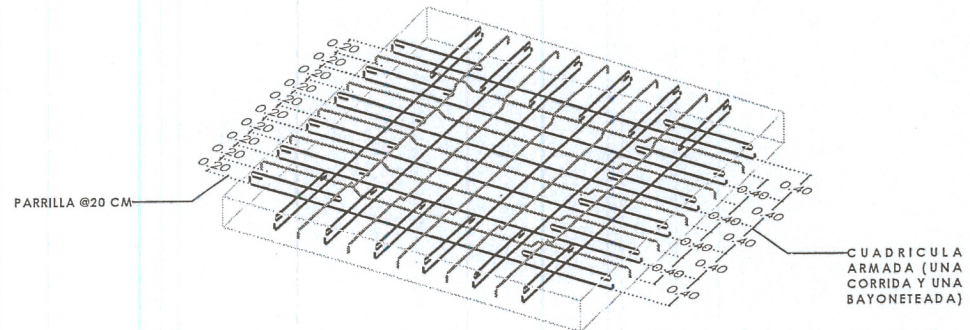


5 Corte B - B'

Escala: 1:25

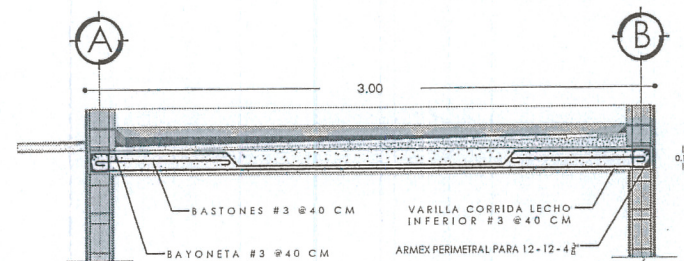

6 Corte C - C'

Escala: 1:25

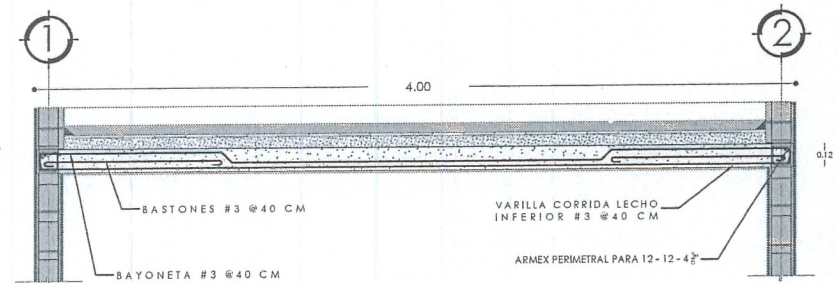

GOBERNADOR DEL ESTADO DE ZACATECAS
LIC. DAVID MONREAL ÁVILA

SECRETARÍA DE DESARROLLO URBANO, VIVIENDA Y ORDENAMIENTO TERRITORIAL
ARQ. LUZ EUGENIA PÉREZ HARO

DIRECCIÓN DE PROGRAMAS CONVENIDOS Y ECOTECNOLOGÍAS

DISEÑO ARQUITECTÓNICO:
SUBSECRETARÍA DE VIVIENDA

DIGITO:
DIRECCIÓN DE PROGRAMAS CONVENIDOS Y ECOTECNOLOGÍAS

CALCULO:
DIRECCIÓN DE PROGRAMAS CONVENIDOS Y ECOTECNOLOGÍAS

REVISO:
DIRECCIÓN DE PROGRAMAS CONVENIDOS Y ECOTECNOLOGÍAS

ESCALA: VARIAS

ESCALA GRÁFICA: 1:40



ACOTACIÓN: METROS

FECHA: MAYO DE 2023

FORMATO: DOBLE CARTA

PLANO: ESTRUCTURAL

CLAVE:

EST-01

SERIE:

02

MACRO LOCALIZACIÓN




PROGRAMA:
MEJORAMIENTO DE VIVIENDA 2023
PARA LA INTEGRACIÓN SOCIAL

ACCIÓN:


TECHO FIRME

PROPIETARIO: LOTE PARTICULAR

7 Planta General Acabados
Escala: 1:40

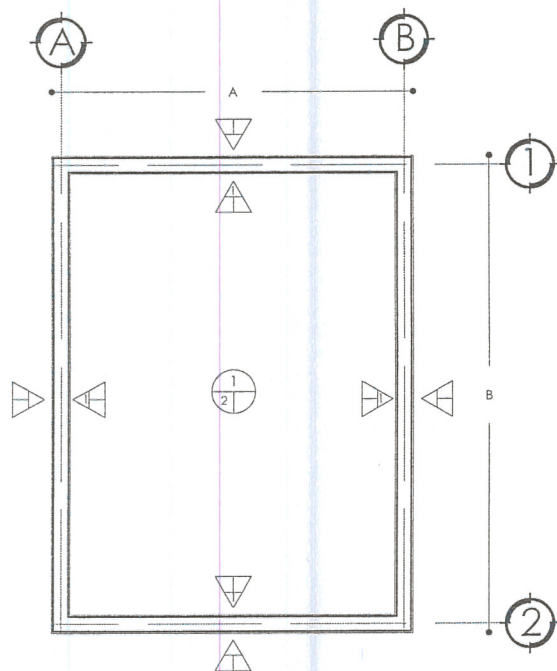

8 Planta Azotea Acabados
Escala: 1:40

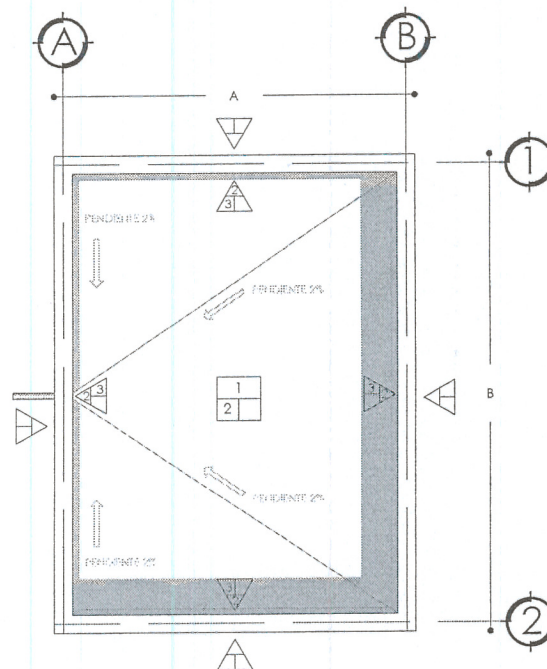

Simbología

MUROS

1. APLANADO A VUELTA DE PLANA, ACABADO CERRADO FINO EN MUROS A PLOMO Y REGLA CON MORTERO CEMENTO - ARENA 1:4, CON ESPESOR DE 1.00 A 2.00 CM Y 0.40 M MÁXIMO, DE LA LOSA HACIA ABAJO.
2. PRETE DE 22 CM DE ALTURA (2 HILADAS) Y 14 CM DE ANCHO A BASE DE TABICÓN DE CONCRETO TIPO PESADO DE 10 x 14 x 28 CM, JUNTEADO CON MORTERO CEMENTO - ARENA 1:5 ACABADO COMÚN A PLOMO Y NIVEL.
3. CHAPLÁN DE MORTERO CEMENTO - ARENA PROPORCIÓN 1:5 DE 5 CM EN CATETOS.

PLAFÓN

1. LOSA DE CONCRETO DE 12 CM DE ESPESOR, ACABADO COMÚN, $FC = 200 \text{ KG/CM}^2$ T. M. A $1/2$, REV. $10 \pm 2 \text{ CM}$ ARMADO CON VARILLA CORRIDA LECHO INFERIOR DE $3/8" @ 40 \text{ CM}$ EN AMBOS SENTIDOS, BAYONETAS CON VARILLAS DE $3/8" @ 40 \text{ CM}$, AMBOS SENTIDOS Y BASTONES CON VARILLA DE $3/8" @ 40 \text{ CM}$, AMBOS SENTIDOS.
2. APLANADO EN PLAFÓN A BASE DE YESO A TALOCHA, ACABADO PULIDO.


PISO

1. ENTORTADO EN AZOTEA A BASE DE MEZCLA CEMENTO - CAL - ARENA PROPORCIÓN 1:1:10, ACABADO COMÚN, PARA DAR PENDIENTE DEL 2%.
2. ENLADRILLADO A BASE DE PETATILLO DE BARRO, ASENTADO Y EMBOQUILLADO CON MORTERO CEMENTO - ARENA PROPORCIÓN 1:5 Y TERMINADO CON MORTERO CEMENTO - ARENA PROPORCIÓN 1:5 DE 1.00 CM DE ESPESOR, ACABADO A VUELTA DE PLANA.

SECRETARÍA DE DESARROLLO URBANO, VIVIENDA Y ORDENAMIENTO TERRITORIAL, ESTADO DE ZACATECAS	GOBERNADOR DEL ESTADO DE ZACATECAS LIC. DAVID MONREAL ÁVILA	DISEÑO ARQUITECTÓNICO: SUBSECRETARÍA DE VIVIENDA	ESCALA: 1:40	PLANO: ALBAÑILERÍA Y ACABADOS	MACRO LOCALIZACIÓN	PROGRAMA: MEJORAMIENTO DE VIVIENDA 2023 PARA LA INTEGRACIÓN SOCIAL		
	SECRETARÍA DE DESARROLLO URBANO, VIVIENDA Y ORDENAMIENTO TERRITORIAL ARQ. LUZ EUGENIA PÉREZ HARO	DIGITÓ: DIRECCIÓN DE PROGRAMAS CONVENIDOS Y ECOTECNOLOGÍAS	ESCALA GRÁFICA: 1:40	CLAVE: ACA-A-01		SERIE: 03	ACCIÓN: TECHO FIRME	
	DIRECCIÓN DE PROGRAMAS CONVENIDOS Y ECOTECNOLOGÍAS	CALCULÓ: DIRECCIÓN DE PROGRAMAS CONVENIDOS Y ECOTECNOLOGÍAS	ACOTACIÓN: METROS	FECHA: MAYO DE 2023		FORMATO: DOBLE CARTA		PROPIETARIO: LOTE PARTICULAR
		REVISÓ: DIRECCIÓN DE PROGRAMAS CONVENIDOS Y ECOTECNOLOGÍAS						

Detalle A-A' Losa-Pretil

Escala: 1:10

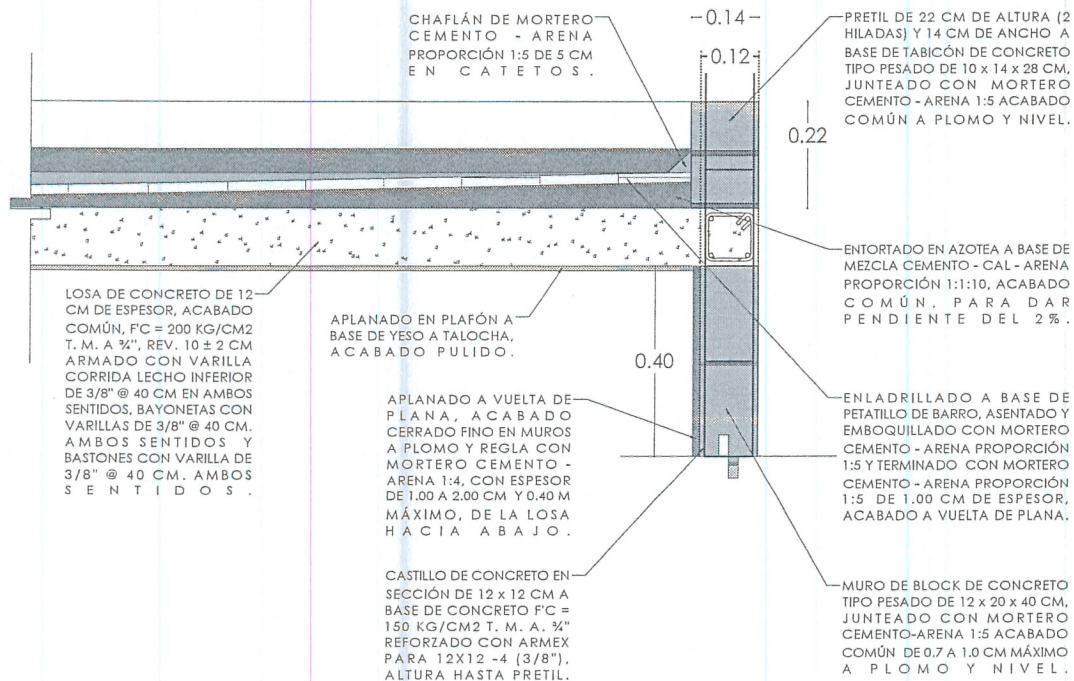

Placa Alusiva

PLACA ALUSIVA DE 20 x 30 CM CON MATERIAL A BASE DE PVC, MATERIAL VINIL IMPRESO PARA LOGOTIPOS DE GOBIERNO DEL ESTADO Y DE MUNICIPIOS SEGÚN SEA EL CASO. SE COLOCARÁ CON UNA ALTURA A 2/3 DE LA ALTURA TOTAL DEL MURO. (ESTE MURO DEBE SER PARTE DE LA FACHADA)



TECHO FIRME

VIVIENDA BENEFICIADA
CON RECURSOS FAIS 2022

SECRETARÍA DE DESARROLLO URBANO, VIVIENDA Y ORDENAMIENTO TERRITORIAL ESTADO DE ZACATECAS	GOBERNADOR DEL ESTADO DE ZACATECAS LIC. DAVID MONREAL ÁVILA	DISEÑO ARQUITECTÓNICO: SUBSECRETARÍA DE VIVIENDA DIGITÓ: DIRECCIÓN DE PROGRAMAS CONVENIDOS Y ECOTECNOLOGÍAS CALCULÓ: DIRECCIÓN DE PROGRAMAS CONVENIDOS Y ECOTECNOLOGÍAS REVISÓ: DIRECCIÓN DE PROGRAMAS CONVENIDOS Y ECOTECNOLOGÍAS	ESCALA: VARIAS ESCALA GRÁFICA: 1:40 ACOTACIÓN: METROS FECHA: MAYO DE 2023 FORMATO: DOBLE CARTA	PLANO: ALBAÑILERÍA Y ACABADOS CLAVE: ACA-B-01 SERIE: 04	MACRO LOCALIZACIÓN 	PROGRAMA: MEJORAMIENTO DE VIVIENDA 2023 PARA LA INTEGRACIÓN SOCIAL ACCIÓN: TECHO FIRME PROPIETARIO: LOTE PARTICULAR
	SECRETARÍA DE DESARROLLO URBANO, VIVIENDA Y ORDENAMIENTO TERRITORIAL ARQ. LUZ EUGENIA PÉREZ HARO					
	DIRECCIÓN DE PROGRAMAS CONVENIDOS Y ECOTECNOLOGÍAS					