



1 Planta Arquitectónica Escala: 1:40

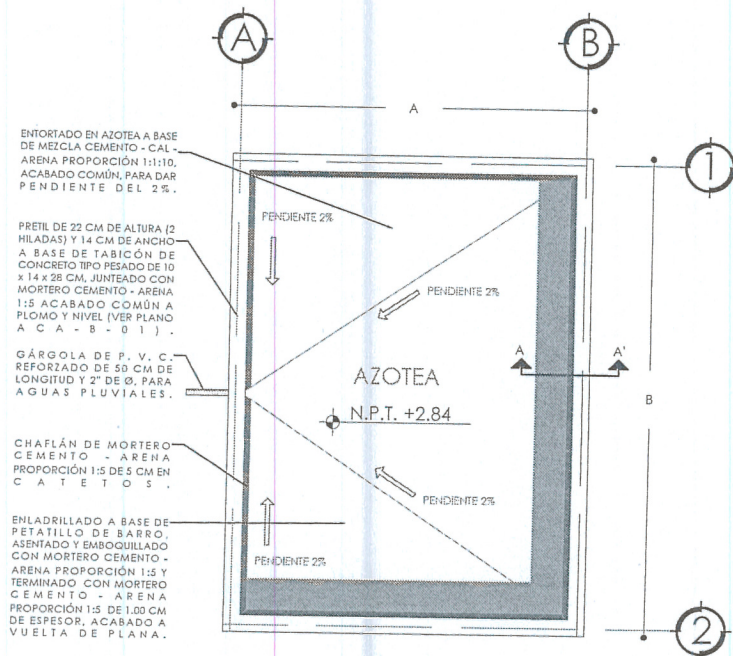

2 Planta Instalación Eléctrica Escala: 1:40

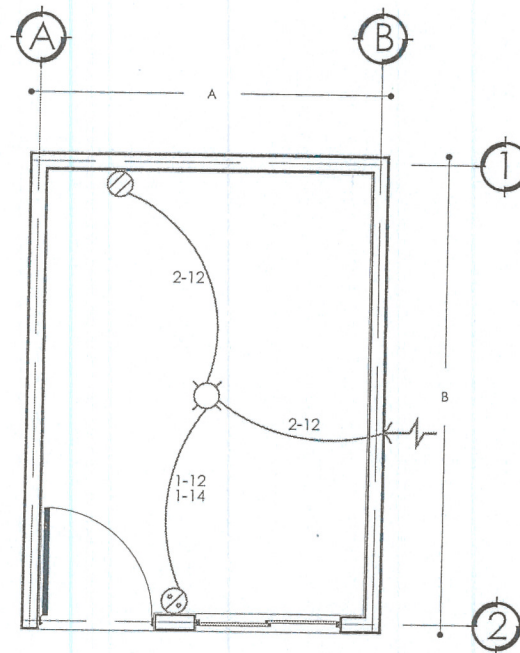

SIMBOLOGÍA.

- SALIDA DE CENTRO.
- ⊗ SALIDA DE CONTACTO DOBLE.
- ⊗ APAGADOR SENCILLO.
- ALIMENTACION.

ESPECIFICACIONES.


- *TUBERÍA DE 13 MM.
- *LA ALTURA DE LOS APAGADORES SERÁ DE 1.20 M, RESPECTIVAMENTE DE N.P.T. A CENTRO DEL MISMO.
- *LA ALTURA DE LOS CONTACTOS SERÁ DE 0.40 M, RESPECTIVAMENTE DE N.P.T. A CENTRO DEL MISMO.
- *INCLUYE: RANURADO, RESANADO CON ACABADO DE ACUERDO AL EXISTENTE, MANGUERAS, MATERIALES, HERRAMIENTAS, Y TODO LO NECESARIO PARA SU CORRECTA EJECUCIÓN.

CUADRO DE CARGAS					
NO. DE CIRCUITO	⊗	○	WATTS	COND.	I.T.M.
	200W	100W			POLOS AMP
1	2	1	500	12	1 15

NOTAS: ES UN PLANO REPRESENTATIVO DEL PROYECTO TIPO, LA DISTRIBUCIÓN SERÁ DE ACUERDO A LAS NECESIDADES DEL BENEFICIARIO

SECRETARÍA DE DESARROLLO URBANO, VIVIENDA Y ORDENAMIENTO TERRITORIAL, ESTADO DE ZACATECAS	GOBERNADOR DEL ESTADO DE ZACATECAS LIC. DAVID MONREAL ÁVILA	DISEÑO ARQUITECTÓNICO: SUBSECRETARÍA DE VIVIENDA	ESCALA: 1:40	PLANO: ARQUITECTÓNICO E INSTALACIÓN ELÉCTRICA		MACRO LOCALIZACIÓN	PROGRAMA: MEJORAMIENTO DE VIVIENDA PARA LA INTEGRACIÓN SOCIAL 2023	
	SECRETARÍA DE DESARROLLO URBANO, VIVIENDA Y ORDENAMIENTO TERRITORIAL ARQ. LUZ EUGENIA PÉREZ HARO	DISEÑO: DIRECCIÓN DE PROGRAMAS CONVENIDOS Y ECOTECNOLOGÍAS	ESCALA GRÁFICA: 1:40	CLAVE:	SERIE:			ACCIÓN: TECHO FIRME
	DIRECCIÓN DE PROGRAMAS CONVENIDOS Y ECOTECNOLOGÍAS	CALCULO: DIRECCIÓN DE PROGRAMAS CONVENIDOS Y ECOTECNOLOGÍAS	ACOTACIÓN: METROS	ARQ-01	01			
		REVISÓ: DIRECCIÓN DE PROGRAMAS CONVENIDOS Y ECOTECNOLOGÍAS	FECHA: MAYO DEL 2023					
PROPIETARIO: LOTE PARTICULAR								

3 Planta Estructural
Escala: 1:40

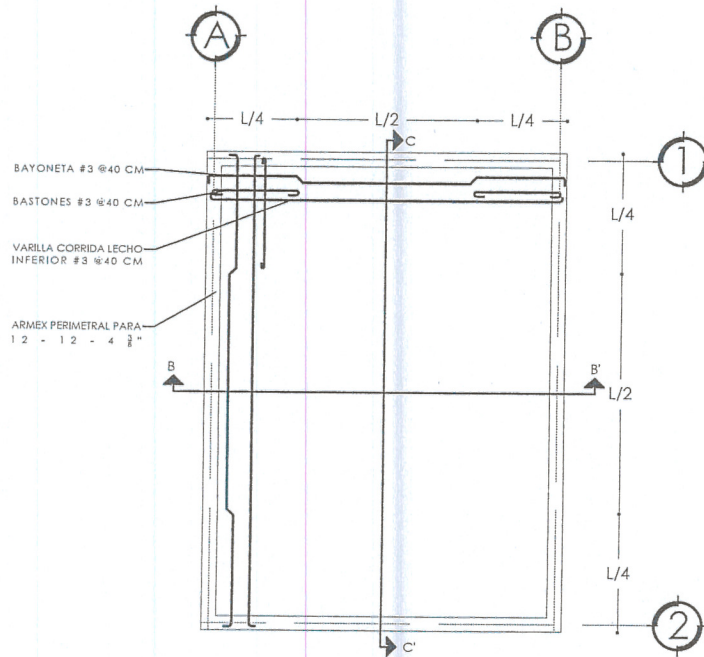


Especificaciones

CONCRETO: SE USARÁ CONCRETO CON UNA RESISTENCIA A LA COMPRESIÓN DE $f_c=200\text{KG/CM}^2$ PARA LOSA MACIZA CON REV. 10 +/- 2 Y $f_c=150\text{KG/CM}^2$ PARA CADENAS Y CASTILLO.
*PRUEBAS Y REPORTE DE LABORATORIO PARA QUE SE INDIQUE EL PROPORCIONAMIENTO ADECUADO EN FUNCIÓN DE LOS AGREGADOS EXISTENTES EN EL LUGAR.
*EL TAMAÑO MÁXIMO DEL AGREGADO CRUDO SERÁ DE 19MM (3/4").
*RECUBRIMIENTOS LIBRES EN LOSAS 1.5 CM. DEBERÁN SER VERIFICADOS ANTES Y DURANTE EL COLADO.


ACERO: SE USARÁ ACERO DE REFUERZO CON UNA RESISTENCIA $f_y=4200\text{KG/CM}^2$, $f_u=6000\text{KG/CM}^2$.
*EL ACERO DE REFUERZO DEBERÁ CUMPLIR CON LAS NORMAS VIGENTES DANDO PARTICULAR IMPORTANCIA AL ESFUERZO MÍNIMO DE FLEUENCIA, AL CORRUGADO Y AL DOBLADO.
*LA CIMBRA DEBERÁ ESTAR COMPLETAMENTE LIMPIA Y NIVELADA.
*EL ENGRASADO DEBERÁ HACERSE ANTES DE COLOCAR EL ARMADO.
*EL APOYO DE PUNTALES DEBERÁ HACERSE SOBRE ARRASTRES ADECUADOS PERFECTAMENTE SOBRE EL TERRENO.

ARMADO DE LOSA: - EL ARMADO EN LA LOSA DE AZÓTEA SERÁ CON VARILLA #3 A CADA 40 CM, EN AMBOS SENTIDOS PARA FORMAR UNA PARRILLA 20 CM. LAS VARILLAS IRÁN BAYONETADAS DE MANERA ALTERNIA Y BASTONES CON VARILLA #3 A CADA 40 CM PARA COMPLEMENTAR EL REFUERZO EN EL LECHO SUPERIOR.


4 Isométrico Losa
Escala: 1:30

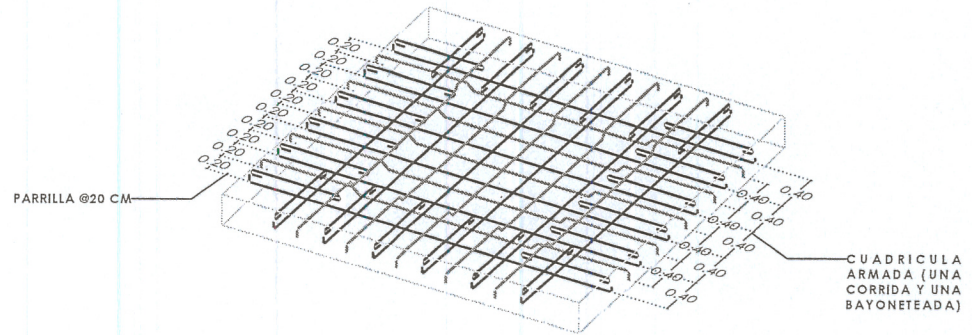

5 Corte B - B'
Escala: 1:25

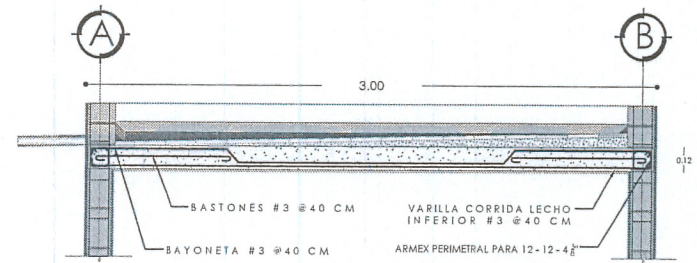


6 Corte C - C'
Escala: 1:25

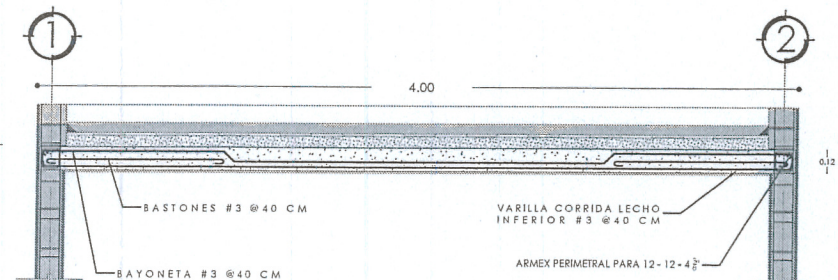


SECRETARÍA DE DESARROLLO URBANO, VIVIENDA Y ORDENAMIENTO TERRITORIAL ESTADO DE ZACATECAS	GOBERNADOR DEL ESTADO DE ZACATECAS LIC. DAVID MONREAL ÁVILA	DISEÑO ARQUITECTÓNICO: SUBSECRETARÍA DE VIVIENDA	ESCALA: VARIAS	PLANO: ESTRUCTURAL	MACRO LOCALIZACIÓN	PROGRAMA: MEJORAMIENTO DE VIVIENDA PARA LA INTEGRACIÓN SOCIAL 2023	
	SECRETARÍA DE DESARROLLO URBANO, VIVIENDA Y ORDENAMIENTO TERRITORIAL ARQ. LUZ EUGENIA PÉREZ HARO	DISEÑO: DIRECCIÓN DE PROGRAMAS CONVENIDOS Y ECOTECNOLOGÍAS	ESCALA GRÁFICA: 1:40	CLAVE: EST-01		SERIE: 02	ACCIÓN: TECHO FIRME
	DIRECCIÓN DE PROGRAMAS CONVENIDOS Y ECOTECNOLOGÍAS	CALCULO: DIRECCIÓN DE PROGRAMAS CONVENIDOS Y ECOTECNOLOGÍAS	ACOTACIÓN: METROS	FECHA: MAYO DE 2023		FORMATO: DOBLE CARTA	PROPIETARIO: LOTE PARTICULAR
		REVISÓ: DIRECCIÓN DE PROGRAMAS CONVENIDOS Y ECOTECNOLOGÍAS					

7 Planta General Acabados
Escala: 1:40

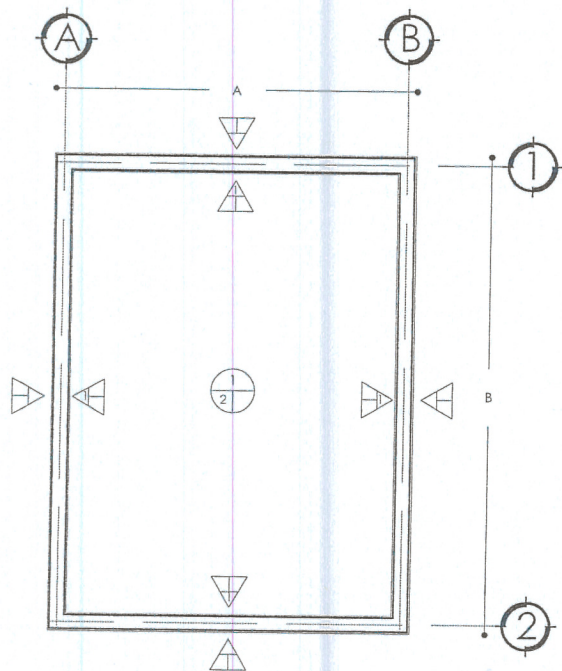

8 Planta Azotea Acabados
Escala: 1:40

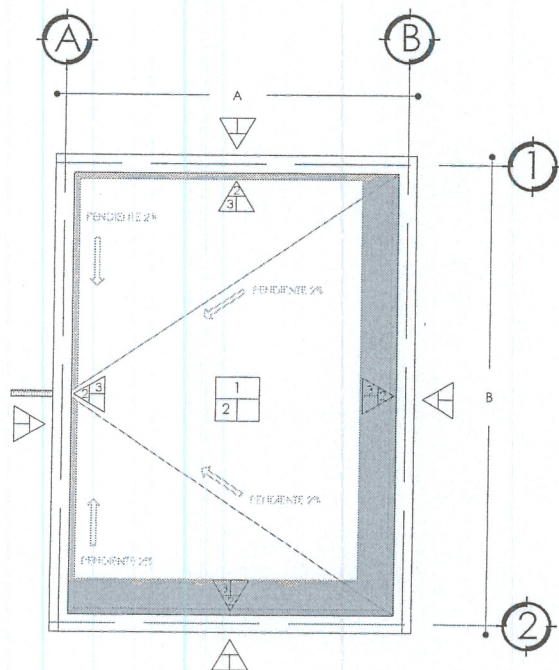

Simbología

MUROS



1. APLANADO A VUELTA DE PLANA, ACABADO CERRADO FINO EN MUROS A PLOMO Y REGLA CON MORTERO CEMENTO - ARENA 1:4, CON ESPESOR DE 1.00 A 2.00 CM. Y 0.40 M MÁXIMO, DE LA LOSA HACIA ABAJO.
2. PRETEL DE 22 CM DE ALTURA (2 HILADAS) Y 14 CM DE ANCHO A BASE DE TABICÓN DE CONCRETO TIPO PESADO DE 10 x 14 x 28 CM. JUNTEADO CON MORTERO CEMENTO - ARENA 1:5 ACABADO COMÚN A PLOMO Y NIVEL.
3. CHAFLÁN DE MORTERO CEMENTO - ARENA PROPORCIÓN 1:5 DE 5 CM EN CATELOS.

PLAFÓN



1. LOSA DE CONCRETO DE 12 CM DE ESPESOR, ACABADO COMÚN, FC = 200 KG/CM² T. M. A 1/2" REV. 10 ± 2 CM ARMADO CON VARILLA CORRIDA LECHO INFERIOR DE 3/8" @ 40 CM EN AMBOS SENTIDOS, BAYONETAS CON VARILLAS DE 3/8" @ 40 CM. AMBOS SENTIDOS Y BASTONES CON VARILLA DE 3/8" @ 40 CM. AMBOS SENTIDOS.
2. APLANADO EN PLAFÓN A BASE DE YESO A TALOCHA, ACABADO PULIDO.

PISO



1. ENTORTADO EN AZOTEA A BASE DE MEZCLA CEMENTO - CAL - ARENA PROPORCIÓN 1:1:10, ACABADO COMÚN, PARA DAR PENDIENTE DEL 2%.
2. ENLADRILLADO A BASE DE PETATILLO DE BARRO, ASENTADO Y EMBOQUILLADO CON MORTERO CEMENTO - ARENA PROPORCIÓN 1:5 Y TERMINADO CON MORTERO CEMENTO - ARENA PROPORCIÓN 1:5 DE 1.00 CM DE ESPESOR, ACABADO A VUELTA DE PLANA.



SECRETARÍA DE DESARROLLO URBANO,
VIVIENDA Y ORDENAMIENTO TERRITORIAL
ESTADO DE ZACATECAS

GOBERNADOR DEL ESTADO DE ZACATECAS
LIC. DAVID MONREAL ÁVILA

SECRETARÍA DE DESARROLLO URBANO, VIVIENDA Y
ORDENAMIENTO TERRITORIAL
ARQ. LUZ EUGENIA PÉREZ HARO

DIRECCIÓN DE PROGRAMAS CONVENIDOS Y
ECOTECNOLOGÍAS

DISEÑO ARQUITECTÓNICO:
SUBSECRETARÍA DE VIVIENDA

DISEÑO:
DIRECCIÓN DE PROGRAMAS
CONVENIDOS Y ECOTECNOLOGÍAS

CALCULO:
DIRECCIÓN DE PROGRAMAS
CONVENIDOS Y ECOTECNOLOGÍAS

REVISÓ:
DIRECCIÓN DE PROGRAMAS
CONVENIDOS Y ECOTECNOLOGÍAS

ESCALA: 1:40

ESCALA GRÁFICA: 1:40



ACOTACIÓN: METROS

FECHA: MAYO DE 2023

FORMATO: DOBLE CARTA

PLANO: ALBAÑILERÍA Y ACABADOS

CLAVE:

ACA-A-
01

SERIE:

03

MACRO LOCALIZACIÓN



PROGRAMA:
MEJORAMIENTO DE VIVIENDA 2023
PARA LA INTEGRACIÓN SOCIAL




ACCIÓN:

TECHO FIRME

PROPIETARIO: LOTE PARTICULAR

⑦ Detalle A-A' Losa-Pretíl
Escala: 1:10

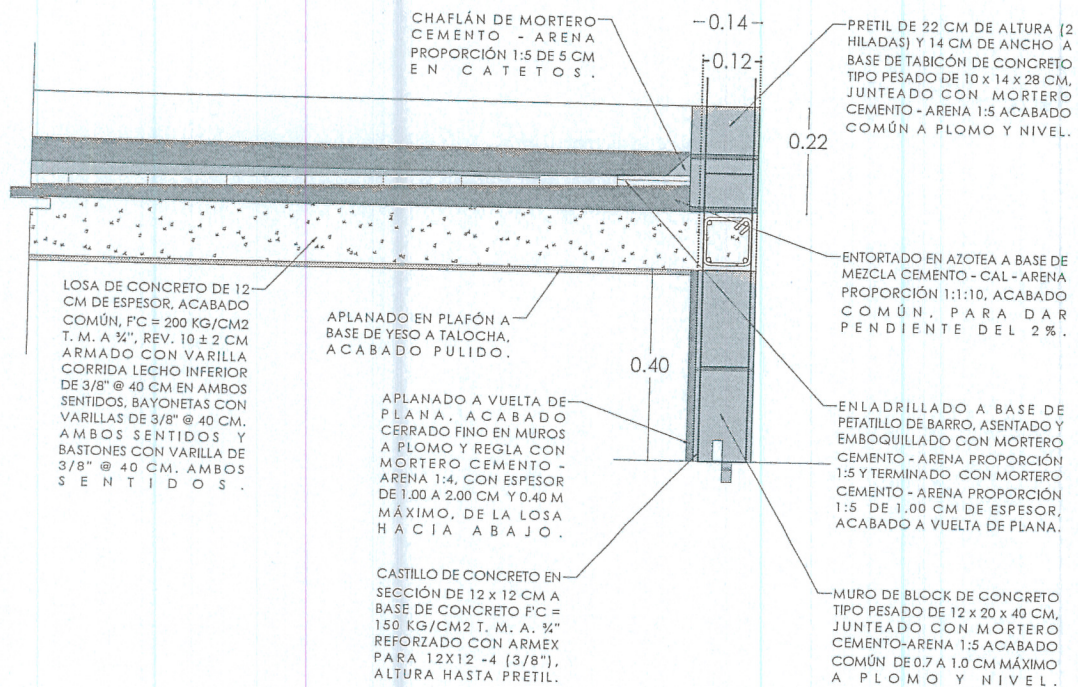

⑩ Placa Alusiva

PLACA ALUSIVA DE 20 x 30 CM CON MATERIAL A BASE DE PVC, MATERIAL VINIL IMPRESO PARA LOGOTIPOS DE GOBIERNO DEL ESTADO Y DE MUNICIPIOS SEGÚN SEA EL CASO, SE COLOCARÁ CON UNA ALTURA A 2/3 DE LA ALTURA TOTAL DEL MURO (ESTE MURO DEBE SER PARTE DE LA FACHADA)



SECRETARÍA DE DESARROLLO URBANO, VIVIENDA Y ORDENAMIENTO TERRITORIAL, ESTADO DE ZACATECAS	GOBERNADOR DEL ESTADO DE ZACATECAS LIC. DAVID MONREAL ÁVILA	DISEÑO ARQUITECTÓNICO: SUBSECRETARÍA DE VIVIENDA	ESCALA: VARIAS	PLANO: ALBAÑILERÍA Y ACABADOS		MACRO LOCALIZACIÓN	PROGRAMA: MEJORAMIENTO DE VIVIENDA 2023 PARA LA INTEGRACIÓN SOCIAL	
	SECRETARÍA DE DESARROLLO URBANO, VIVIENDA Y ORDENAMIENTO TERRITORIAL ARQ. LUZ EUGENIA PÉREZ HARO	DIRECCIÓN DE PROGRAMAS CONVENIDOS Y ECOTECNOLOGÍAS	ESCALA GRÁFICA: 1:40	CLAVE: ACA-B-01	SERIE: 04		ACCIÓN: TECHO FIRME	
	DIRECCIÓN DE PROGRAMAS CONVENIDOS Y ECOTECNOLOGÍAS	CALCULO: DIRECCIÓN DE PROGRAMAS CONVENIDOS Y ECOTECNOLOGÍAS	ACOTACIÓN: METROS	FECHA: MAYO DE 2023			PROPIETARIO: LOTE PARTICULAR	
		REVISÓ: DIRECCIÓN DE PROGRAMAS CONVENIDOS Y ECOTECNOLOGÍAS	FORMATO: DOBLE CARTA					