




ORIENTACIÓN:

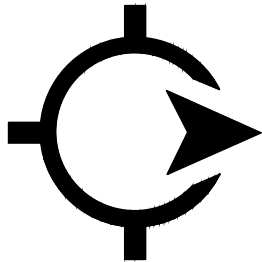

LOCALIZACIÓN:



LIC. DAVID MONREAL ÁVILA

GOBERNADOR DEL ESTADO DE ZACATECAS

C. JUAN RODRÍGUEZ VALDÉZ

PRESIDENTE MUNICIPAL DE PÁNUCO

ING. JUAN CARLOS CASTAÑEDA CAMPOS

ENCARGADO DE LA DIRECCIÓN DE OBRAS PÚBLICAS MUNICIPAL

PROYECTO:

CANCHA DE PASTO SINTÉTICO EN LA
CABECERA MUNICIPAL DE PÁNUCO.

META DE PROYECTO:

5,400 M2

ESTADO ACTUAL:

TERRACERÍAS

CONTENIDO:

PLANO DE CONJUNTO

DATOS DE PROYECTO:

MEDIDAS DE TERRENO: 60X90 M

PORCENTAJE DE PENDIENTE: 1 %

MATERIAL DE SUPERFICIE: PASTO SINTÉTICO

ESPESOR DE PAVIMENTO: 3 CM

ESPESOR DE BASE: 20 CM

ESCALA:

1:500

ACOTACIONES:


EN METROS

FECHA:


JULIO DE 2023

PLANTA


ESCALA: 1/100

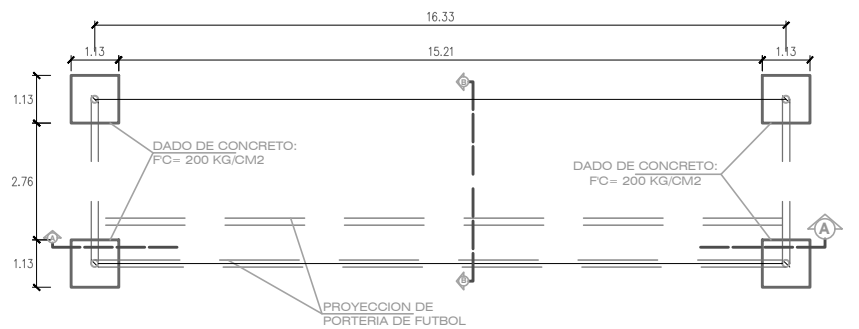

PLANTA DE PORTERÍA

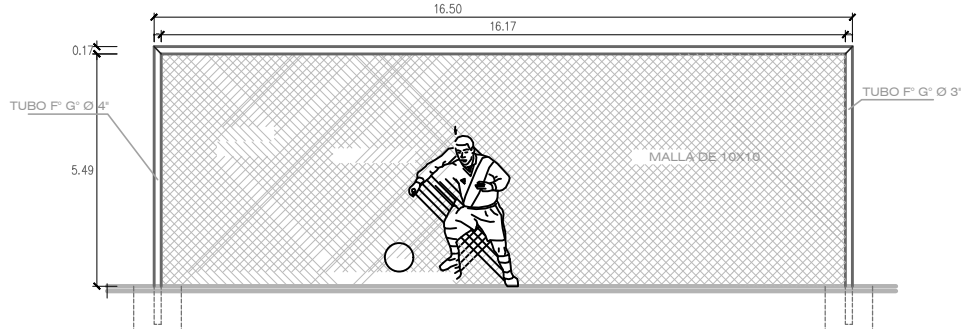

ELEVACION DE PORTERÍA

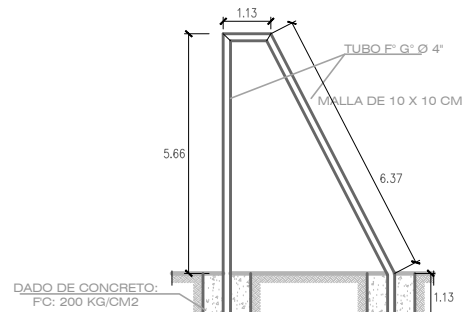

SECCION B - B

DETALLES DE PORTERÍA


ESCALA: 5/E

Base de Asfalto Recubierto
Con Césped Artificial Pendiente 2%

Base de Asfalto Recubierto
Con Césped Artificial Pendiente 1%

Base de Asfalto Recubierto
Con Césped Artificial Pendiente 1%

Base de Asfalto Recubierto
Con Césped Artificial Pendiente 2%

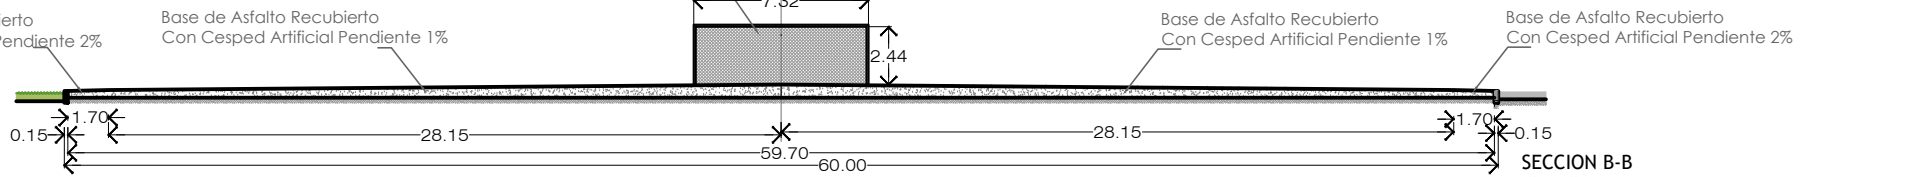

SECCION B-B


ESCALA: 1/100

Base de Asfalto Recubierto
Con Césped Artificial Pendiente 2%

Base de Asfalto Recubierto
Con Césped Artificial Pendiente 1%


Base de Asfalto Recubierto
Con Césped Artificial Pendiente 1%

Base de Asfalto Recubierto
Con Césped Artificial Pendiente 2%

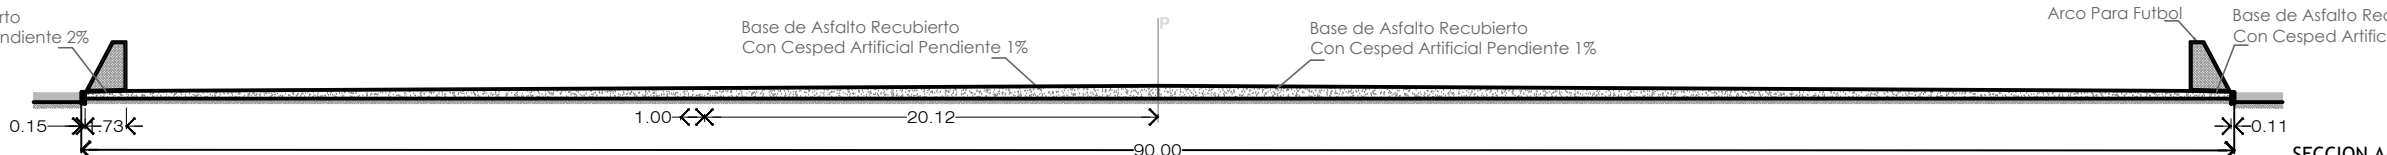


SECCION A-A

ESCALA: 1/100

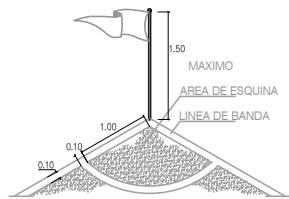


AREA DE ESQUINA, BANDEROLA DE SEÑALIZACIÓN

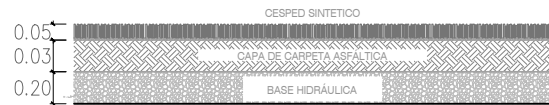


DETALLE DE EMPASTADO

ESCALA: 5/E

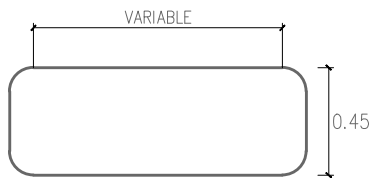

DETALLE DE BANCAS

ESCALA: 5/E

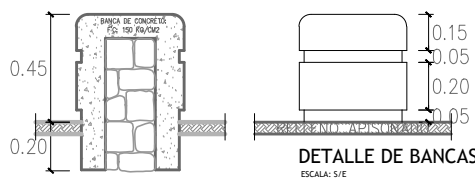

DETALLE DE GUARNICIÓN

ESCALA: 5/E

