



① Planta Arquitectónica
Escala: 1:25

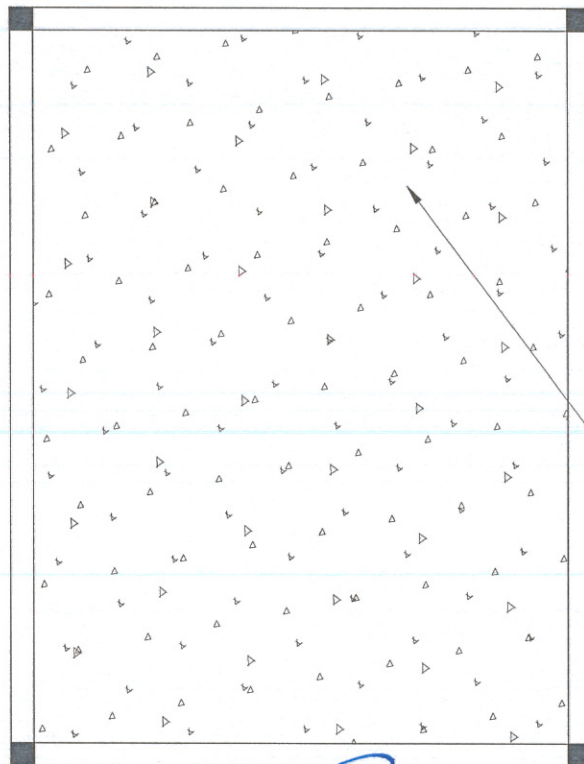

② Isométrico
Escala: 1:40

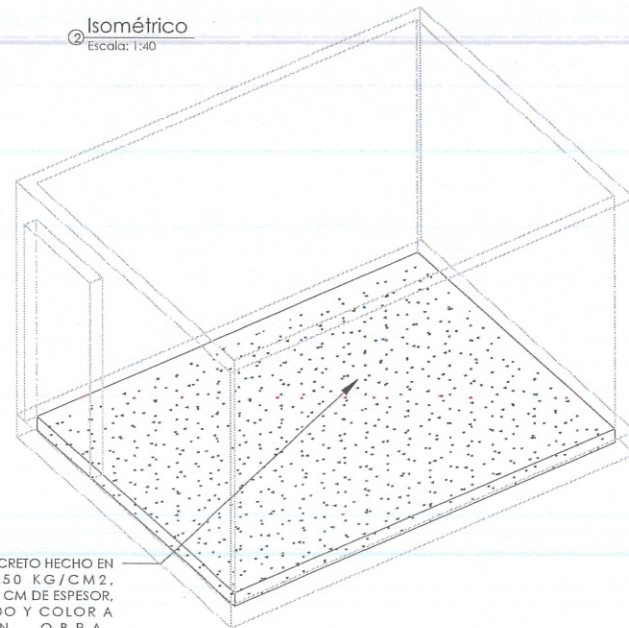

PISO FIRME DE CONCRETO HECHO EN OBRA F'C = 150 KG/CM², T. M. A. DE 3/4" DE 10 CM DE ESPESOR, ACABADO PULIDO Y COLOR A DEFINIR EN OBRA.

③ Placa Alusiva

PLACA ALUSIVA DE 20 x 30 CM CON MATERIAL A BASE DE PVC, MATERIAL VINIL IMPRESO PARA LOGOTIPOS DE GOBIERNO DEL ESTADO Y DE MUNICIPIOS SEGÚN SEA EL CASO, SE COLOCARÁ CON UNA ALTURA A 2/3 DE LA ALTURA TOTAL DEL MURO EXISTENTE (ESTE MURO DEBE SER PARTE DE LA FACHADA)

..\\PLACAS ALUSIVAS\\PLACA ALUSIVA PISO FIRME.jpg

 SECRETARÍA DE DESARROLLO URBANO, VIVIENDA Y ORDENAMIENTO TERRITORIAL ESTADO DE ZACATECAS	GOBERNADOR DEL ESTADO DE ZACATECAS LIC. DAVID MONREAL ÁVILA	DISEÑO ARQUITECTÓNICO: SUBSECRETARÍA DE VIVIENDA	ESCALA: 1:40	PLANO: ARQUITECTÓNICO		MACRO LOCALIZACIÓN 	PROGRAMA: MEJORAMIENTO DE VIVIENDA PARA LA INTEGRACIÓN SOCIAL 2023		
	SECRETARÍA DE DESARROLLO URBANO, VIVIENDA Y ORDENAMIENTO TERRITORIAL ARQ. LUZ EUGENIA PÉREZ JARRO	DISEÑO: DIRECCIÓN DE PROGRAMAS CONVENIDOS Y ECOTECNOLOGÍAS	ESCALA GRÁFICA: 1:40 	CLAVE: ARQ-01	SERIE: 01			ACCIÓN: PISO FIRME	
	DIRECCIÓN DE PROGRAMAS CONVENIDOS Y ECOTECNOLOGÍAS	CALCULO: DIRECCIÓN DE PROGRAMAS CONVENIDOS Y ECOTECNOLOGÍAS	ACOTACIÓN: METROS					PROPIETARIO: LOTE PARTICULAR	
		REVISÓ: DIRECCIÓN DE PROGRAMAS CONVENIDOS Y ECOTECNOLOGÍAS	FECHA: MAYO DE 2023 FORMATO: DOBLE CARTA						